# Delibera della Giunta Regionale n. 266 del 21/05/2025

Dipartimento 50 - GIUNTA REGIONALE DELLA CAMPANIA

Direzione Generale 4 - DG per la tutela della salute e il coordin. del sist. sanitario regionale

Oggetto dell'Atto:

AGGIORNAMENTO LINEE DI INDIRIZZO PER LA PRESCRIZIONE DELLE TECNOLOGIE APPLICATE AL TRATTAMENTO E ALL'AUTOCONTROLLO DEL DIABETE MELLITO. AGGIORNAMENTO 2025.

**Alla stregua dell'istruttoria compiuta dalla Direzione Generale e delle risultanze e degli atti tutti richiamati nelle premesse che seguono, costituenti istruttoria a tutti gli effetti di legge, nonché dell'espressa dichiarazione di regolarità della stessa resa dal Direttore a mezzo di sottoscrizione della presente**

**PREMESSO che**

a. la Legge 16 marzo 1987, n. 115, recante "Disposizioni per la prevenzione e la cura del diabete mellito", all'art. 2 dispone che vengano stabiliti, con atto di indirizzo e coordinamento, gli interventi operativi più idonei per individuare le fasce di popolazione a rischio diabetico e programmare gli interventi sanitari su tali fasce e all'art. 3 che le regioni, provvedano a fornire gratuitamente ai cittadini diabetici, oltre ai presidi diagnostici e terapeutici, di cui al decreto del Ministro della Sanità dell'8 febbraio 1982, pubblicato nella Gazzetta Ufficiale 17 febbraio 1982, n. 46, anche altri eventuali presidi sanitari ritenuti idonei, allorquando vi sia una specifica prescrizione e sia garantito il diretto controllo dei servizi di diabetologia;
b. i Decreti dell'Assessore alla Sanità n. 832 del 27/11/2002 e n. 68 del 07/02/2003 definiscono le "Modalità di concessione presidi diagnostici e terapeutici ai pazienti diabetici: legge 115/87";
c. la DGRC n. 37/2004 definisce le "Linee Guida Regionali per l'assistenza al diabete in età pediatrica";
d. con la D.G.R. n. 1168 del 16 settembre 2005 sono state definite le "Linee guida di indirizzo per l'organizzazione delle attività diabetologiche e percorso assistenziale per il paziente diabetico" e i compiti dei Centri Territoriali di Diabetologia;
e. la Legge Regionale n. 9 del 22 luglio 2009, relativa alla prevenzione e alla cura del diabete mellito, all'art. 3, comma 2, definisce i compiti della Commissione regionale di diabetologia assegnando a questa "l'elaborazione e l'aggiornamento delle linee guida regionale, promuovendo l'integrazione delle linee guida già emanate o da emanarsi anche in conformità alle linee guida dell'OMS in materia";
f. la citata Legge Regionale n. 9 del 22 luglio 2009, all'art. 5 definisce i Livelli Assistenziali di intervento per le attività di prevenzione e cura del diabete e nei successivi articoli affida ai Centri di Diabetologia l'applicazione e la promozione delle tecnologie avanzate tendenti al miglioramento della malattia diabetica, alla cura e al controllo delle complicanze ad essa connessa di dispositivi diabetici;
g. il Piano Nazionale del Diabete (PND 2012) al punto 2.1, nel "Riquadro 9", inserisce tra i dieci obiettivi prioritari da raggiungere la promozione dell'appropriatezza nell'uso delle tecnologie e, al punto 4 "Aree di miglioramento della assistenza diabetologica in Italia", nel Riquadro 15 lettera *L* indica l'uso appropriato delle tecnologie;
h. con DCA n. 26 del 03/06/2014, ad oggetto "Recepimento dell'Accordo Stato – Regioni del 6 Dicembre 2012 relativo al "Piano per la Malattia Diabetica", la Regione ha definito la piattaforma su cui implementare i programmi di intervento specifici declinandoli a livello regionale;
i. il DPCM del 12/01/2017 relativo ai nuovi LEA, all'art. 13 prevede, comma 1, che agli assistiti affetti da malattia diabetica siano garantite le prestazioni che comportino l'erogazione dei presidi indicati nel nomenclatore di cui all'allegato 3 e al comma 2 che le Regioni regolino le modalità di accertamento del diritto alle prestazioni, le modalità di fornitura dei prodotti e i quantitativi massimi concedibili sulla base del fabbisogno determinato in funzione del livello di gravità della malattia, assicurando l'adempimento agli obblighi di cui al Decreto Legge 30 settembre 2003, n. 269, convertito con modificazioni dalla legge 24 novembre 2003, n. 326, e s.m.i. recante: «Disposizioni urgenti per favorire lo sviluppo e per la correzione dell'andamento dei conti pubblici», art. 50 "Disposizioni in materia di monitoraggio della spesa nel settore sanitario e di appropriatezza delle prescrizioni sanitarie";
j. il DPGRC n. 14/2017 ha costituito la Commissione Diabetologica regionale ai sensi dell'art.4 della citata Legge Regionale n. 9/2009;
k. il DPGRC n. 5 del 17.01.2018 ed il DPGRC n. 42 del 27/4/2023 hanno modificato la composizione della commissione diabetologica regionale costituita con il menzionato DPGRC n. 14/2017;
l. con il DCA n. 24 del 24/1/2020 il Commissario ad Acta per l'attuazione del Piano di rientro dai disavanzi del SSR campano ha approvato le *"Linee di indirizzo in merito alla Prescrizione di Tecnologie applicate al trattamento ed all'autocontrollo del Diabete Mellito"* elaborate dalla commissione diabetologica regionale;

m. la DGRC n. 794 del 29/12/2023 ha approvato le *"Linee di indirizzo per la prescrizione delle tecnologie applicate al trattamento e all'autocontrollo del diabete mellito"*, ad aggiornamento e sostituzione delle Linee di Indirizzo approvate con il menzionato DCA n. 24/2020;

**PRESO ATTO dall'istruttoria dei competenti Uffici regionali che**

a. tra le aree prioritarie di miglioramento dell'assistenza diabetologica proposte dal "Piano per la malattia diabetica" il progetto "Terapie e strumenti innovativi" evidenzia la necessità di introdurre nel SSR strumenti operativi innovativi, modalità di accesso e gestione dei piani terapeutici con la finalità di coniugare sostenibilità, miglioramento della qualità e appropriatezza nella gestione della malattia diabetica;
b. il continuo aggiornamento delle tecnologie applicate alla cura del diabete consente di usufruire di nuovi strumenti che facilitano la gestione della malattia fino ad arrivare a veri e propri modelli di 'pancreas artificiale';
c. l'applicazione delle nuove tecnologie consente una riduzione delle complicanze e delle comorbilità associate alla patologia diabetica con una riduzione della spesa sanitaria correlata;
d. il Sistema Informativo Sanità Campania (Sinfonia) fornisce supporto sul monitoraggio dei flussi delle prescrizioni dei presidi e dei dispositivi applicati alla cura del diabete del Sistema Sanitario Regionale permettendo un adeguato controllo sulla appropriatezza prescrittiva;
e. la Commissione Diabetologica regionale ha elaborato e condiviso con la Direzione Generale Tutela della Salute l'aggiornamento del documento *"Linee di indirizzo per la prescrizione delle tecnologie applicate al trattamento all'autocontrollo del diabete mellito"*;
f. l'aggiornamento delle indicazioni alla prescrizione dei dispositivi per la gestione e la cura del diabete si rende necessario per adottare quanto disposto dalle più recenti linee guida nazionali e internazionali e dalle più recenti evidenze scientifiche in merito all'utilizzo del monitoraggio continuo della glicemia (CGM) nelle persone con diabete;
g. in particolare, quest'ultimo aggiornamento amplia l'accessibilità dei dispositivi ad adulti e bambini con diabete tipo 2 (o altro tipo di diabete) in terapia insulinica (basale o multi-iniettiva) o in terapia ipoglicemizzante non insulinica. L'uso continuativo o per periodi di tempo limitati del CGM può contribuire a monitorare l'aderenza e migliorare la titolazione delle terapie farmacologiche, con particolare riferimento all'insulina, e/o promuovere interventi di modifica della terapia (posologia e/o principio attivo); inoltre, può facilitare la personalizzazione e il rinforzo della terapia nutrizionale e dell'attività fisica, con notevole impatto sulla qualità di vita della persona con diabete;

**RITENUTO, pertanto** di dover approvare, ad aggiornamento e sostituzione delle Linee di indirizzo approvate con la DGR n. 794/2023, le *"Linee di indirizzo per la prescrizione delle tecnologie applicate al trattamento e all'autocontrollo del diabete mellito"*, che allegate al presente provvedimento ne costituiscono parte integrante e sostanziale, recanti le modalità organizzative regionali di accesso alle tecnologie applicate al diabete secondo quanto definito nelle Linee di indirizzo sopra menzionate;

**PROPONE** e la Giunta, in conformità, a voto unanime

**DELIBERA**

per i motivi espressi in narrativa che qui si intendono integralmente riportati e confermati

1. di **APPROVARE**, ad aggiornamento e sostituzione delle Linee di indirizzo approvate con la DGR n. 794/2023, le *"Linee di indirizzo per la prescrizione delle tecnologie applicate al trattamento e all'autocontrollo del diabete mellito"*, che allegate al presente provvedimento ne costituiscono parte integrante e sostanziale, recanti le modalità organizzative regionali di accesso alle tecnologie applicate al diabete secondo quanto definito nelle Linee di indirizzo sopra menzionate*;*
2. di **TRASMETTERE** il presente provvedimento, per il tramite della Direzione Generale per la Tutela della Salute e il coordinamento del Sistema Sanitario Regionale, alle Aziende Sanitarie Regionali, con obbligo di pubblicazione sul sito istituzionale aziendale, alle AA.SS.LL. territorialmente competenti anche per la notifica alle strutture interessate, nonché all'Assessore regionale al Bilancio e per la pubblicazione al BURC e a Casa di Vetro.

# LINEE DI INDIRIZZO PER LA PRESCRIZIONE DELLE TECNOLOGIE APPLICATE AL TRATTAMENTO E ALL'AUTOCONTROLLO DEL DIABETE MELLITO

***AGGIORNAMENTO 2025***



fonte: http://burc.regione.campania.it

# INDICE

PREMESSA E FINALITÀ ..... 3

MODALITÀ ORGANIZZATIVE REGIONALI DI ACCESSO ALLE TECNOLOGIE APPLICATE AL DIABETE IN REGIONE CAMPANIA ..... 5

REQUISITI DEI CENTRI DIABETOLOGICI ..... 6

CARATTERISTICHE DEL TEAM CURANTE ..... 6

PERCORSO PER LA PRESCRIZIONE NEL PAZIENTE ADULTO E PEDIATRICO/ADOLESCENTE ..... 6

ISTITUZIONE DEL REGISTRO REGIONALE DEI PAZIENTI DIABETICI IN TRATTAMENTO CON L'USO DI TECNOLOGIE AVANZATE ..... 7

INDIRIZZO DI MASSIMA ALL'UTILIZZO DI TECNOLOGIE APPLICATE AL TRATTAMENTO INSULINICO ED ALL' AUTOCONTROLLO DEL DIABETE MELLITO ..... 9

ETÀ PEDIATRICA .....

ETÀ ADULTA .....

TELEMEDICINA IN DIABETOLOGIA: MODELLO ORGANIZZATIVO REGIONALE E AMBITI DI APPLICAZIONE NELLA PRATICA CLINICA ..... 13

ABBREVIAZIONI ..... 15

BIBLIOGRAFIA ..... 16

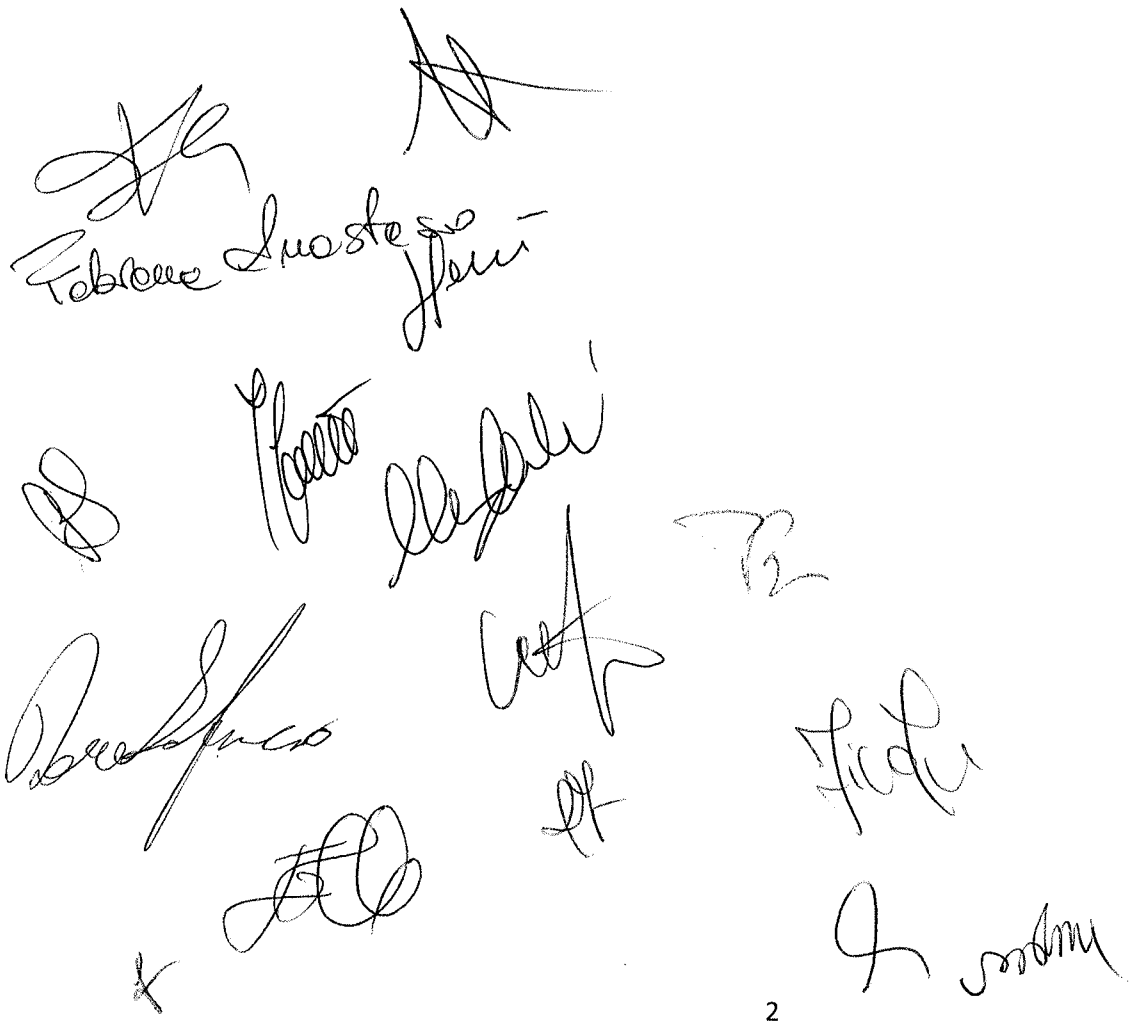



fonte: http://burc.regione.campania.it

PREMESSA E FINALITÀ

L'aggiornamento delle linee di indirizzo (DGRC n. 794 del 29.12.2023) per la prescrizione delle Tecnologie applicate al trattamento e all'autocontrollo del Diabete Mellito nasce dall'immissione sul mercato di nuovi dispositivi con caratteristiche tecniche e funzioni aggiuntive e dalla consapevolezza che la scelta del dispositivo più adeguato alle esigenze cliniche del paziente garantisce una maggiore appropriatezza terapeutica e limita la nascita di eventi avversi.

Tale documento è stato elaborato integrando le attuali linee guida, le evidenze pubblicate in letteratura e i principi di buona pratica clinica con lo scopo di fornire indicazioni utili a migliorare gli outcomes clinici e la qualità della cura e dell'assistenza alle persone con diabete.

In particolare, il documento mira alla:

- semplificazione delle modalità prescrittive per tutti i presidi necessari per la gestione della malattia diabetica definendo le modalità organizzative regionali di accesso alle tecnologie applicate al diabete e le indicazioni sull'uso appropriato di esse, prendendo in considerazione tutti i possibili dispositivi e le diverse combinazioni terapeutiche (terapia multi-iniettiva, con o senza sensore, pompe di infusione integrate o meno con sensore);
- istituzione di un Registro Regionale con finalità di cura, sorveglianza e monitoraggio epidemiologico per le tecnologie applicate al trattamento e all'autocontrollo del Diabete Mellito.

In particolare, i dispositivi oggetto del documento sono:

**a) Sistemi per il monitoraggio del glucosio interstiziale in continuo (Continuous Glucose Monitoring - CGM)**

Il sistema CGM è un sistema di monitoraggio continuo del glucosio, che traccia i livelli di glucosio 24 ore su 24, 7 giorni su 7, a intervalli di alcuni minuti, attraverso un sensore inserito nel sottocute dell'addome o del braccio tramite un dispositivo di inserimento automatico. La disponibilità di strumenti che consentono la misurazione del glucosio interstiziale, con lettura in modalità real-time continua (rtCGM) o intermittente a scansione (intermittently scanned CGM, isCGM,) permette di acquisire informazioni aggiuntive sull'andamento della glicemia. Il dato glicemico fornito dai sensori, infatti, si arricchisce di informazioni estremamente utili: frecce di tendenza (raffiguranti non solo la direzione ma anche la velocità della variazione glicemica), allarmi per ipoglicemie e iperglicemie (al raggiungimento della soglia impostata per valori bassi e alti) e allarmi predittivi (elaborati dallo strumento in base all'analisi del trend e della velocità di variazione della glicemia).

Esistono due modalità di utilizzo dei dispositivi CGM: l'utilizzo frequente/continuo o occasionale/retrospettivo. Con l'utilizzo frequente/continuo, il paziente, in base alle glicemie visualizzate e con l'ausilio di allarmi sonori che avvisano del raggiungimento di glicemie-soglia (ipoglicemia o iperglicemia) o della rapida variazione della glicemia verso l'alto e/o verso il basso (allarmi predittivi), e delle frecce di tendenza della glicemia, assume su base quotidiana, più volte al giorno, decisioni terapeutiche relative alla dose di insulina da iniettare e/o alla quantità di carboidrati da assumere. L'uso occasionale può essere svolto in tempo reale come per l'uso continuo oppure in cieco per la valutazione retrospettiva da parte del diabetologo.

I dispositivi CGM oggi disponibili si distinguono per i livelli di accuratezza (necessità o meno di calibrazione e "uso non aggiuntivo", ovvero possibilità di assumere decisioni terapeutiche senza verificare il dato del sensore con la misurazione su sangue capillare), portabilità (forma e dimensioni), facilità d'uso (trasmettitore integrato nel sensore, scarico diretto dei dati dallo smartphone sulla piattaforma dedicata che permette al diabetologo la visualizzazione in tempo reale dei dati).

I sistemi per il monitoraggio in continuo della glicemia possono collegarsi a dispositivi per la somministrazione dell'insulina denominati "penne intelligenti". Si tratta di penne per insulina con la capacità di registrare e/o trasmettere dati sulle dosi praticate e in alcuni casi consentono di programmare reminders o attivare allarmi in caso di eventuali dosi di insulina non praticate. Sono disponibili anche i cappucci o "cap" per insulina che

fonte: http://burc.regione.campania.it

vengono posizionati sulle penne esistenti in commercio e possono aiutare a calcolare le dosi di insulina da praticare e memorizzare quelle effettuate. Questi dispositivi, collegati attraverso app per smartphone, sono collegati a piattaforme che consentono la gestione e l'elaborazione dei dati con report su insulina, carboidrati e glicemia, supportando gli operatori sanitari nella valutazione retrospettiva delle informazioni ottenute al fine di adottare le strategie terapeutiche più appropriate [1-2].

**b) Pompe per infusione continua di insulina:**

*- Microinfusore con e senza catetere (Continuous Subcutaneous Insulin Infusion - CSII).*
Il dispositivo per la somministrazione sottocutanea continua di insulina (CSII), detto anche microinfusore, somministra insulina nel sottocute tramite un catetere in plastica che termina con una cannula in teflon/acciaio inserita nel sottocute che va sostituita ogni 2-3 giorni. Rispetto alla terapia multi-iniettiva (MDI) il microinfusore permette di somministrare in continuo un analogo ad azione rapida o ultrarapida dell'insulina pre-programmata (infusione "basale") con la possibilità di erogare "boli" ai pasti o per correggere iperglicemie.

Oggi sono disponibili microinfusori "patch" o "senza catetere", dotati di un serbatoio, che vengono direttamente applicati sul sito cutaneo di applicazione con un cerotto adesivo. Un dispositivo esterno permette la programmazione/gestione della quantità di insulina da somministrare e, in alcuni casi, consente anche la misurazione della glicemia e il calcolo del bolo di insulina.

*- Sistema integrato microinfusore e sensore per il monitoraggio del glucosio interstiziale in continuo con automatismo basale (LGS Low Glucose Control e Predictive Low Glucose Suspend - PLGS).*
Lo sviluppo di sensori per il monitoraggio in continuo del glucosio nello spazio interstiziale (CGM) ha reso possibile l'integrazione di pompa + sensore (Sensor Augmented Pump o SAP). Il glucosio interstiziale viene misurato ogni 1-5 min e il valore inviato direttamente alla pompa e/o a un device alternativo. Per ridurre il rischio di ipoglicemia i microinfusori, oltre a essere integrati con un dispositivo per CGM, sono stati dotati di algoritmi di controllo in grado di sospendere automaticamente la somministrazione di insulina.

Il primo algoritmo decisionale automatico per la modulazione dell'insulina (Low Glucose Suspend, LGS), al raggiungimento di una soglia ipoglicemica precedentemente impostata e rilevata dal sensore sospende l'infusione di insulina basale. La somministrazione di insulina riparte dopo 2 ore, indipendentemente dal valore glicemico, o può essere riattivata dal paziente.

L'evoluzione successiva, la funzione "Predictive-Low Glucose Suspend (PLGS)", permette di sospendere la somministrazione di insulina quando è prevista una ipoglicemia entro i 30 minuti successivi. La somministrazione riprende automaticamente non appena il rischio di ipoglicemia è stato superato. I sistemi dotati solo di funzione PLGS possono essere costituiti da microinfusore con catetere + sensore oppure da patch pump + sensore.

*- Sistema integrato microinfusore e sensore per il monitoraggio del glucosio interstiziale in continuo con algoritmo di controllo automatico dell'insulina [Hybrid Closed Loop System (HCLS) e Advanced Hybrid Closed Loop System (AHCLS)].*
Il pancreas artificiale (PA) o sistema a circuito chiuso (Closed Loop, CL), costituito da un microinfusore integrato con un sensore per CGM e un algoritmo di controllo, rappresenta un progresso rispetto ai sistemi precedenti perché possiede un algoritmo più sofisticato, in grado di regolare automaticamente la somministrazione di insulina, aumentandola o riducendola in tempo reale, sulla base dei livelli di glucosio misurati dal sensore.

I sistemi ad ansa chiusa attualmente disponibili in commercio sono tutti sistemi ibridi (Hybrid Closed Loop, HCL): richiedono l'intervento attivo del paziente al momento del pasto e in caso di esercizio fisico, e si distinguono per i componenti del sistema, la tipologia di algoritmo e i parametri di funzionamento che possono essere modificati dall'utente.



fonte: http://burc.regione.campania.it

L'ultima evoluzione del sistema HCL è l'Advanced Hybrid Closed Loop (AHCL), un dispositivo dotato di un algoritmo capace di controllare automaticamente l'erogazione dell'insulina basale e di erogare boli correttivi in automatico alla predizione di glicemie superiori a determinati obiettivi glicemici o in caso di glicemia persistentemente elevata nonostante una velocità di infusione insulinica basale "massimale".

Negli ultimi anni è nato un movimento formato da persone con diabete tipo 1 finalizzato ad elaborare e condividere sistemi open source, noti come Do-It-Yourself Artificial Pancreas System (DIY APS). Questi sistemi coinvolgono sia l'uso di tecnologie disponibili sul mercato e certificate, quali sensori per il monitoraggio in continuo della glicemia e microinfusori, sia l'uso di software ed algoritmi creati dalla comunità DIY.

Le evidenze disponibili sui sistemi DYS derivano soprattutto da dati di real-life, che mettono a confronto algoritmi differenti. I dati confermano il miglioramento atteso della qualità di vita, il miglioramento del controllo glicemico del DIY verso un sistema senza automatismo e il superamento della paura delle ipoglicemie [3-4].

I sistemi open-source non sono al momento approvati dalle autorità regolatorie nazionali né prescrivibili in Italia; tuttavia, nessun medico dovrebbe negare assistenza ai pazienti che abbiano scelto in autonomia di ricorrere ai dispositivi DIY.

MODALITÀ ORGANIZZATIVE REGIONALI DI ACCESSO ALLE TECNOLOGIE APPLICATE AL DIABETE IN REGIONE CAMPANIA

La Legge Regionale n. 9 del 22 luglio 2009, relativa alla prevenzione e alla cura del diabete mellito, all'art. 5 definisce i Livelli Assistenziali di intervento per le attività di prevenzione e cura del diabete. Nei successivi articoli affida ai Centri di Diabetologia l'applicazione e la promozione delle tecnologie che supportano la gestione del diabete, la cura e il controllo delle complicanze ad esso connesse.

Il Piano Nazionale del Diabete (PND 2012) al punto 2.1, nel "Riquadro 9", inserisce tra i dieci obiettivi prioritari da raggiungere la promozione dell'appropriatezza nell'uso delle tecnologie e, al punto 4 "Aree di miglioramento della assistenza diabetologica in Italia", nel Riquadro 15 lettera L, indica l'uso appropriato delle tecnologie evidenziando la necessità di introdurre nel Sistema Sanitario strumenti operativi innovativi e le modalità di accesso e gestione dei piani terapeutici, con la finalità di coniugare sostenibilità, miglioramento della qualità e appropriatezza nella gestione della malattia diabetica. Il PND, infatti, riporta che "La più immediata e più importante applicazione delle tecnologie è quella di mettersi al servizio delle persone con diabete, sostenendole nelle necessità quotidiane (controllare la glicemia, definire la dieta, iniettare e variare la dose di insulina) in modo da garantire nel tempo una gestione appropriata, efficace e dinamica della terapia".

La Delibera della Giunta Regionale n. 98 del 28/02/2017 autorizza la prescrizione del sistema flash del glucosio – FGM – ai pazienti affetti da diabete tipo 1 e ai pazienti che seguono almeno quattro controlli glicemici al giorno da parte delle strutture di cui i Decreti dell'Assessore alla Sanità nn. 832 del 27/11/2002, 68 del 07/02/2003, e specificatamente:

- Centri di Diabetologia di struttura pubblica territoriale aziendale;
- UO di Diabetologia ubicata presso presidi ospedalieri di ASL, AOS e AUP;
- Centri di Riferimento di Diabetologia Pediatrica ubicate presso le AUP Federico II e Vanvitelli di Napoli;
- Centri di Diabetologia temporaneamente accreditati (Decreto Assessorile n. 68 del 07/02/2003 di integrazione al Decreto n. 832/2002).

La Delibera, inoltre, stabilisce che la modalità di distribuzione dei suddetti dispositivi avvenga tramite le farmacie territoriali e/o ospedaliere delle Aziende del SSR e di inserire tale presidio nella piattaforma SANIARP allo scopo di monitorare i costi e le modalità di prescrizione.



fonte: http://burc.regione.campania.it

Il Decreto Regionale n. 24 del 24/01/2020 ha individuato per la prescrizione di microinfusori, holter glicemici e strumenti integrati (SAP) le Strutture riconosciute dai Decreti dell'Assessore alla Sanità n. 832 del 27/11/2002 e n. 68 del 07/02/2003, di seguito indicati:

- Centri di Riferimento di Diabetologia Pediatrica ubicati presso le AOU Federico II e Vanvitelli di Napoli;
- Centri di Riferimento di Diabetologia Adulti ubicati presso le AOU Federico II e Vanvitelli di Napoli;
- U.O. di Diabetologia ubicate presso Aziende Sanitarie Regionali;
- Centri di Diabetologia di Strutture Pubbliche Territoriali Aziendali (CAD) e Centri di Diabetologia accreditati che saranno individuati dalla Direzione Generale Tutela della Salute, su proposta dei Direttori Generali delle Aziende Sanitarie Locali, previa valutazione e riconoscimento delle specifiche competenze, da esperti dei centri di riferimento regionali alla luce delle "Linee di indirizzo in merito alla Prescrizione di Tecnologie applicate al trattamento ed all'autocontrollo del Diabete Mellito". La Regione Campania, si è proposta, pertanto, di formare professionisti diabetologi dei Centri territoriali alla scelta, educazione e follow-up dei pazienti che possono beneficiarsi dell'uso delle tecnologie del diabete ed ha individuato i Centri Universitari di Diabetologia (Adulti e Pediatrici) quali formatori.

Tali professionisti devono operare in un Centro Anti-Diabete in possesso dei requisiti di cui alla Legge Regionale n. 9 del 22 luglio 2009 e di ulteriori requisiti di cui al paragrafo successivo. Al completamento del percorso formativo, il responsabile del centro e il Direttore Sanitario dell'ASL o AO AU di appartenenza del centro dovrà inoltrare alla Direzione Generale Tutela della Salute domanda e segnalazione ai fini dell'iscrizione nell'elenco regionale dei prescrittori.

REQUISITI DEI CENTRI DIABETOLOGICI

I criteri minimi per ciascun centro prescrittore che gestisce pazienti in terapia con tecnologie per la cura del diabete sono i seguenti:

1. ambulatorio dedicato con spazi e risorse necessarie per l'educazione, l'addestramento iniziale e il follow-up del paziente;
2. software necessari allo scarico e analisi dei dati;
3. team multidisciplinare esperto nell'utilizzo delle tecnologie (medico specialista, infermiere, dietista);
4. disponibilità a effettuare visite in telemedicina e consulenze telefoniche in orario ambulatoriale in caso di necessità di supporto clinico. Sarebbe auspicabile la disponibilità telefonica H24 per la gestione di eventuali emergenze.

Il supporto tecnico deve essere garantito dal referente incaricato dell'Azienda fornitrice del dispositivo/i assegnato/i e dal Numero Verde di riferimento attivo h24.

CARATTERISTICHE DEL TEAM CURANTE

Le caratteristiche fondamentali del team diabetologico coinvolto nella selezione, educazione e gestione dei pazienti utenti di tecnologie per il diabete devono includere:

- presenza di professionalità multidisciplinari esperte nel campo della tecnologia con formazione specifica documentata;
- competenza ed esperienza adeguate per poter effettuare una corretta selezione del paziente;
- conoscenze, esperienza e risorse adeguate per poter iniziare la terapia e assicurare un corretto follow-up;
- risorse necessarie per l'educazione e l'addestramento dei pazienti, anche riguardo al tempo necessario a questa attività.

La formazione tecnica fornita dalle ditte produttrici di microinfusore non può essere considerata sufficiente per la preparazione del paziente all'uso della CSII/CGM/SAP. È consigliabile l'attestazione da parte del team della avvenuta formazione strutturata del paziente mediante il rilascio di un documento in cui siano specificamente indicate le competenze apprese e le verifiche periodiche effettuate.

PERCORSO PER LA PRESCRIZIONE NEL PAZIENTE ADULTO E PEDIATRICO/ADOLESCENTE

La presa in carico da parte del Centro Diabetologico del paziente candidato all'utilizzo delle tecnologie per il trattamento e autocontrollo del diabete prevede:



fonte: http://burc.regione.campania.it

1) individuazione del possibile candidato al trattamento;
2) verifica delle indicazioni e delle controindicazioni;
3) strutturazione e attuazione del percorso formativo con definizione degli obiettivi terapeutici da perseguire;
4) verifica delle conoscenze di base relative alla gestione del diabete;
5) individuazione della tipologia di tecnologie più idonea per il paziente;
6) periodo di prova (1-2 mesi) per verificare l'efficacia terapeutica e la capacità di autogestione del paziente rispetto al dispositivo scelto (previo assenso/consenso da parte del ragazzo/genitore al suo utilizzo);
7) conferma dell'indicazione all'utilizzo della tecnologia individuata al termine del periodo di prova e firma di un "contratto" terapeutico;
8) relazione clinica da recapitare alla Azienda Sanitaria Locale (ASL) del Distretto Sanitario di residenza del paziente con breve descrizione delle specifiche indicazioni all'utilizzo della tecnologia prescelta e contestuale richiesta di acquisto del modello selezionato e della fornitura del relativo materiale di consumo annuo;
9) erogazione del dispositivo e del relativo materiale di consumo da parte delle ASL di residenza tramite Servizio farmaceutico Territoriale;
10) rinnovo annuale del piano terapeutico per il materiale di consumo da parte del Centro prescrittore se saranno raggiunti gli obiettivi terapeutici specifici precedentemente definiti. In caso contrario il diabetologo valuterà la sospensione temporanea o definitiva; in caso di sospensione deve, obbligatoriamente essere informato il servizio farmaceutico ai fini dell'interruzione della fornitura di materiale di consumo.

Per l'addestramento tecnico all'utilizzo dei dispositivi erogati, il Centro prescrittore può avvalersi delle consulenze tecniche del referente per l'azienda che distribuisce il/i dispositivo/i con supervisione del diabetologo. La richiesta di sostituzione o variazione dei dispositivi per la terapia insulinica con microinfusore, deteriorati e non più in garanzia, viene redatta su apposito modulo e compie il medesimo iter della prima prescrizione.

ISTITUZIONE DEL REGISTRO REGIONALE DEI PAZIENTI DIABETICI IN TRATTAMENTO CON L'USO DI TECNOLOGIE AVANZATE

L'utilizzo delle tecnologie sta assumendo un'importanza rilevante nella gestione delle persone con diabete. Negli ultimi anni, infatti, è notevolmente cresciuto, sia in Italia che in Regione Campania, il numero di persone con diabete che usufruisce di sistemi tecnologici per il trattamento e autocontrollo del diabete.

Le evidenze attualmente disponibili mostrano come l'impiego della tecnologia per il trattamento e l'autocontrollo della malattia diabetica presenti un rapporto costo-efficacia complessivamente favorevole quando impiegati in maniera appropriata.

Nell' ottica dell'appropriatezza e della sostenibilità si rende, pertanto, necessario la creazione di un registro regionale dei pazienti diabetici, in trattamento con tecnologie, che consenta il monitoraggio delle condizioni di utilizzo e prescrizione dei dispositivi oggi disponibili per il trattamento e autocontrollo del diabete. La raccolta sistematica di informazioni cliniche potrebbe supportare, inoltre, un miglioramento degli standard assistenziali e della programmazione sanitaria, in quanto il monitoraggio dell'efficacia clinica delle tecnologie consentirebbe di identificare i pazienti che beneficiano maggiormente di tali ausili tecnologici ed i modelli assistenziali più adeguati ad ottimizzarne il rapporto costo/beneficio.

Le finalità del Registro Regionale dei pazienti in trattamento con tecnologie del diabete in Campania saranno:
- conoscere il numero esatto delle persone in trattamento con CGM, CSII e/o SAP;
- conoscere in maniera precisa la quantità dispositivi prescritti ogni anno e i relativi costi;
- conoscere l'esatto numero di drop out e le relative cause;
- monitorare l'aderenza alle Linee di indirizzo Regionale per la prescrizione di tecnologie applicate al trattamento ed all'autocontrollo del diabete;
- monitorare i principali outcomes di compenso glico-metabolico;
- monitorare la prevalenza ed incidenza delle complicanze acute e croniche;
- monitorare il profilo di sicurezza dei dispositivi.



fonte: http://burc.regione.campania.it

Attraverso l'utilizzo di una piattaforma informatizzata integrata con il fascicolo sanitario regionale e auspicabilmente con le piattaforme di scarico dati di sensori e microinfusore, condivisa a livello regionale sarà possibile monitorare in tempo reale:
- la prescrizione dello strumento;
- la prescrizione del consumabile;
- la durata del piano terapeutico;
- i dropout;
- lo storico delle prescrizioni e delle erogazioni (ad es. materiale non usato, centri della presa in carico).

Inoltre, sarà possibile monitorare i seguenti indicatori legati ai costi economici ed ai possibili risparmi da una rigorosa gestione dell'appropriatezza:
- monitoraggio del costo complessivo paziente con microinfusore integrato per periodo di utilizzo;
- monitoraggio del costo complessivo paziente con CGM per periodo di utilizzo;
- per ciascun prescrittore, monitoraggio delle tecnologie prescritte.

La verifica dell'appropriatezza d'uso e dell'efficacia degli strumenti di monitoraggio del glucosio in continuo (CGM), dei sistemi di infusione continua di insulina (CSII) e dei sistemi integrati (SAP), mediante indicatori di efficacia, efficienza, sicurezza, sostenibilità economica e qualità percepita, deve essere un processo costante.

È compito quindi dei Diabetologi prescrittori il monitoraggio dei seguenti indicatori:

**1. Indicatori di processo/risultato**
- numero di visite effettuate;
- numero di piani terapeutici per un dispositivo per il monitoraggio in continuo della glicemia attivati da ciascun Centro prescrittore/anno (pazienti 0-18 anni e > di 18 anni);
- numero di piani terapeutici per microinfusore, associato o integrato, attivati da ciascun Centro prescrittore/anno (pazienti 0-18 anni e > di 18 anni);
- numero di rivalutazioni di pazienti con microinfusore;
- numero di revoche e restituzioni di microinfusore e sospensione materiale di consumo;
- esecuzione di download di dati.

**2. Indicatori di efficacia, legati al controllo glico-metabolico**
- tempo di utilizzo del sensore;
- riduzione del valore di HbA1c (>50% della distanza del valore iniziale dal target);
- numero di ipoglicemie severe (riduzione >50%);
- numero di ipoglicemie (riduzione >50%);
- numero di ospedalizzazioni per ipoglicemia (riduzione con obiettivo zero);
- numero di ospedalizzazioni per chetoacidosi (riduzione con obiettivo zero).

**3. Indicatori per qualità della vita (documentati con questionari validati)**
- valutazione psico-sociale (depressione, autostima);
- valutazione del livello di ansia nel paziente e nella famiglia;
- valutazione del grado di soddisfazione per la terapia e in generale della qualità di vita.

Nel 2024, la Regione Campania ha avviato il processo di gestione medico e informatico del sistema per la prescrizione delle tecnologie applicate al trattamento e all'autocontrollo del Diabete Mellito su piattaforma dedicata "Sinfonia". La piattaforma Sinfonia permetterà ai diabetologi prescrittori di dispositivi tecnologici per il diabete, di compilare con dati anagrafici e clinici appositi moduli per la prescrizione di:
- MONITORAGGIO IN CONTINUO DELLA GLICEMIA BASE E CON ALLARMI SOGLIA *(vedi appendice A)*
- MONITORAGGIO IN CONTINUO DEL GLUCOSIO CON ALLARMI PREDITTIVI *(vedi appendice B)*
-TERAPIA INSULINICA INTENSIVA CON MICROINFUSORE E SISTEMI INTEGRATI *(vedi appendice C)*



fonte: http://burc.regione.campania.it

**INDIRIZZO DI MASSIMA ALL'UTILIZZO DI TECNOLOGIE APPLICATE AL TRATTAMENTO INSULINICO ED ALL' AUTOCONTROLLO DEL DIABETE MELLITO**

In accordo a quanto previsto dalle attuali linee guida nazionali [5-8], ed internazionali [9-15], il tipo e la scelta della tecnologia da utilizzare deve essere individualizzata sulla base delle specifiche necessità, preferenze e livello di abilità del singolo paziente. In contesti in cui la gestione del diabete è completamente o in parte svolta da altri (es. bambini piccoli, persone con alterazioni del livello cognitivo o delle abilità manuali, psicosociali o con limitazioni fisiche) le capacità e le preferenze del caregiver vanno considerate ai fini del processo decisionale.

Alle persone con diabete che hanno utilizzato un sistema di monitoraggio continuo del glucosio, un microinfusore di insulina o un sistema di pancreas artificiale per la gestione del diabete, deve essere garantita la continuità terapeutica, indipendentemente dall'età o dai livelli di HbA1C.

Relativamente ai dispositivi per il monitoraggio della glicemia capillare (BGM), anche i pazienti che utilizzano sistemi CGM devono avere accesso al BGM in ogni momento. Infatti, la rilevazione della glicemia tramite prelievo capillare è necessaria quando le letture e gli allarmi non corrispondono ai sintomi o ai valori attesi, così come descritto nelle schede tecniche dei CGM.

**INDICAZIONI ALLA PRESCRIZIONE DI SISTEMI CON RILEVAZIONE IN CONTINUO DELLA GLICEMIA (CGM)**

Le indicazioni alla prescrizione dei dispositivi per la gestione e la cura del diabete sono state aggiornate per essere in sintonia con le linee guida nazionali e internazionali e le più recenti evidenze scientifiche in merito all'utilizzo del monitoraggio in continuo della glicemia nelle persone con diabete tipo 2 (o altro tipo di diabete) in terapia insulinica (basale o multi-iniettiva) o in terapia ipoglicemizzante non insulinica [16-18].

Per tale popolazione di pazienti, pediatrici o adulti, che lo accettino o siano in grado di utilizzarlo, può essere preso in considerazione l'utilizzo di un sistema CGM cosiddetto "base", per il rapporto di costo-efficacia favorevole rispetto alla gestione della terapia con solo SMBG. La scelta del dispositivo deve essere effettuata in base alle circostanze, alle preferenze e alle esigenze dell'individuo e il corretto utilizzo dello stesso deve essere verificato per poter confermare la terapia. Nella scelta tra tipi diversi di dispositivi (CGM base, CGM con allarmi soglia e CGM con avvisi predittivi) bisogna considerare che gli outcomes clinici sono influenzati dalla continuità di utilizzo degli stessi che a sua volta dipende dal livello di portabilità e di facilità di utilizzo.

| | |
|---|---|
| **CGM BASE**<br>Sistemi CGM<br>a minor impatto economico | **ETÀ PEDIATRICA (di età compresa tra 2-18 anni)** |
| | **Bambini/adolescenti con diabete in terapia insulinica** (insulina basale o multi-iniettiva), **con una durata del piano di 12 mesi.** |
| | **Bambini/adolescenti con diabete tipo 2 (o altro tipo di diabete non autoimmune)** in terapia insulinica basale (durata piano 12 mesi)*. |
| | **Bambini/adolescenti con diabete tipo 2 (o altro tipo di diabete non autoimmune)** in terapia ipoglicemizzante non insulinica, **solo per un periodo limitato di 3 mesi** (consecutivi o non consecutivi a giudizio del curante)** in condizioni particolari:<br>-modifica terapia<br>-scompenso glicemico<br>-variabilità glicemica<br>-necessità di educazione alla gestione della malattia. |
| | **Bambini/adolescenti con diabete** per un periodo limitato di 3-6 mesi, in una delle seguenti condizioni**:<br>-ricovero ospedaliero<br>-condizioni cliniche richiedenti terapia cortisonica prolungata<br>-diabete secondario<br>-altro |



fonte: http://burcregione.campania.it

| | |
|---|---|
| | **Bambini/adolescenti con patologie endocrine** associate ad alterazioni del metabolismo glucidico (panipopituitarismo, insufficienza corticosurrenalica, iperinsulinismo congenito, altro) per un periodo limitato di 3-6 mesi. |
| **CGM BASE**<br>Sistemi CGM<br>a minor impatto economico | **ETÀ ADULTA** |
| | **Adulti con diabete in terapia insulinica** (basale o multi-iniettiva), **con una durata del piano di 12 mesi.** |
| | **Adulti con diabete tipo 2 (o altro tipo di diabete non autoimmune)** in terapia insulinica basale (durata piano 12 mesi)*. |
| | **Adulti con diabete tipo 2 (o altro tipo di diabete non autoimmune)** in terapia ipoglicemizzante non insulinica, **solo per un periodo limitato di 3 mesi** (consecutivi o non consecutivi a giudizio del curante)** in condizioni particolari:<br>-modifica terapia<br>-scompenso glicemico<br>-variabilità glicemica<br>-necessità di educazione alla gestione della malattia. |
| | **Adulti con diabete** per un periodo limitato di 3-6 mesi, in una delle seguenti condizioni**:<br>-ricovero ospedaliero<br>-condizioni cliniche richiedenti terapia cortisonica prolungata<br>-diabete secondario<br>-altro |
| | **Adulti con patologie endocrine** associate ad alterazioni del metabolismo glucidico (panipopituitarismo, insufficienza corticosurrenalica, iperinsulinismo congenito, altro) per un periodo limitato di 3-6 mesi. |

* Dopo il primo anno va verificato il corretto utilizzo del dispositivo (oltre ai consueti parametri metabolici, che il paziente abbia indossato il sensore, abbia controllato il display adeguatamente nel corso della giornata almeno 4 rilevazioni della glicemia interstiziale/die, abbia misurato la glicemia capillare secondo le indicazioni del curante) e la necessità di tale dispositivo per poter confermare la terapia. In assenza di questi, valutare l'opportunità di sospendere la prescrizione del CGM base.

**In merito ai fabbisogni di dispositivi per il controllo della glicemia capillare, si fa presente che questi dipendono dalle differenti tipologie di condizioni cliniche legate al diabete e dalle esigenze clinico-terapeutiche della persona con diabete. In particolare, per i tetti massimi prescrittivi si tenga conto degli standard di riferimento e delle **indicazioni regionali.**

| | |
|---|---|
| **CGM con allarmi soglia**<br>(is-CGM e rt-CGM) | **ETÀ PEDIATRICA**<br>La scelta del dispositivo deve essere effettuata in base alle circostanze, alle preferenze e alle esigenze dell'individuo. |
| | Bambini di età sopra i 2 anni con diabete di tipo 1 (e/o loro caregivers) che **lo accettino e che siano in grado di utilizzarlo** |
| **CGM con allarmi soglia**<br>(is-CGM e rt-CGM) | **ETÀ ADULTA**<br>La scelta del dispositivo deve essere effettuata in base alle circostanze, alle preferenze e alle esigenze dell'individuo. |
| | **Diabete tipo 1 (DT1)** in terapia insulinica multi-iniettiva o con microinfusore di insulina; |
| | **Diabete tipo 2 (DT2) o diabete secondario in terapia insulinica multi-iniettiva** (insulina basale + almeno due somministrazioni al giorno di analogo ad azione rapida o ultrarapida dell'insulina); |



fonte: http://burc.regione.campania.it

| | |
|---|---|
| | **Donne con diabete pre-gestazionale e gestazionale (GDM) in terapia insulinica basale;*** |
| | **Diabete tipo 2 (DT2) o altri tipi di diabete in terapia insulinica** che praticano meno di tre somministrazioni/die ad alto rischio di ipoglicemia, in cui, per condizioni lavorative o stili di vita, un controllo frequente è consigliabile ma non praticabile; |
| | **Persone con sindromi ipoglicemiche** in controllo terapeutico inadeguato (Es. glicogenosi, mutazioni ABCC8, insulinoma, altro). |

* Al momento, i dati non sono sufficienti per raccomandare l'uso del CGM in tutte le donne gravide con diabete di tipo 2 o GDM. La decisione dovrebbe essere individualizzata in base al piano di trattamento, alle circostanze, alle preferenze e alle esigenze.

| | |
|---|---|
| **CGM con allarmi predittivi** (rt-CGM) | **ETÀ PEDIATRICA**<br>La scelta del dispositivo deve essere effettuata in base alle circostanze, alle preferenze e alle esigenze dell'individuo. |
| | **Bambini con diabete tipo 1 (DT1)** e/o loro caregivers che lo accettino e che siano in grado di utilizzarlo.<br>In particolare, andrebbe preferito in:<br>- bambini di età compresa fra i 2 e i 4 anni;<br>- bambini e adolescenti che presentano frequenti episodi di ipoglicemia grave e/o inavvertita (insensibilità all'ipoglicemia);<br>- bambini e adolescenti che praticano sport a livello agonistico;<br>- bambini di età inferiore a 2 anni, inclusi i bambini che manifestano diabete in epoca neonatale (in cui l'uso del sensore è "off-label"), in quanto ci sono evidenze scientifiche sulla sicurezza dell'uso del monitoraggio in continuo della glicemia a questa età. |
| | **Persone di età compresa tra 0-18 anni con patologie endocrino-metaboliche <u>che lo accettino e che siano in grado di utilizzarlo</u>** (Es. glicogenosi, iperinsulinismo congenito, fibrosi cistica, altro). |
| **CGM con allarmi predittivi** (rt-CGM) | **ETÀ ADULTA**<br>La scelta del dispositivo deve essere effettuata in base alle circostanze, alle preferenze e alle esigenze dell'individuo. |
| | **adulti con diabete mellito in MDI/CSII** con ipoglicemia problematica per la vita del paziente: asintomatica, ricorrente, severa; |
| | **donne in gravidanza in terapia multi-iniettiva** per migliorare il compenso metabolico e gli outcomes neonatali (solo dispositivi con sensore transcutaneo); |
| | **pazienti con diabete in terapia MDI/CSII e comorbidità rilevanti e/o complicanze microvascolari e macrovascolari** (cardiopatia ischemica, IRC di stadio avanzato, neuropatia autonomica vegetativa, gastroparesi, retinopatia diabetica) che presentano ipoglicemie ripetute. |

L'utilizzo continuativo del CGM andrebbe riconsiderato, definitivamente o per periodi limitati, nei casi di scarsa compliance da parte del paziente che lascia scadere il materiale prescritto perché non lo usa o nei casi in cui condizioni ambientali particolari (es. caldo intenso) determinano un consumo eccessivo di materiale per frequente distacco del cerotto.

Sulla base di dati della letteratura [20-21] sugli effetti di riduzione delle ipoglicemie e della variabilità glicemica, rtCGM dovrebbe essere preferito all'isCGM nei pazienti con DT1. Per facilitare un uso continuativo ed una maggiore aderenza alla terapia è preferibile la scelta di dispositivi dotati di alta portabilità e facilità di utilizzo, specialmente in persone con difficoltà di accettazione del dispositivo, persone anziane (età superiore ai 65 anni) e fragili (pazienti oncologici, con plurimorbilità, non autonomi, ecc.).



fonte: http://burc.regione.campania.it

**INDICAZIONI ALLA PRESCRIZIONE DI SISTEMI MICROINFUSORI E SISTEMI INTEGRATI PER LA SOMMINISTRAZIONE SOTTOCUTANEA CONTINUA DI INSULINA**

La terapia con sistemi integrati dotati di algoritmo avanzato HCL e AHCL, a seconda della prescrivibilità per età, va considerata come prima scelta di terapia del DT1 in età pediatrica laddove le caratteristiche della famiglia del bambino o dei suoi caregivers lo consentono. In alternativa l'utilizzo di un microinfusore oppure di sistemi SAP con funzione PLGS/LGS, è indicata in tutti i soggetti con DT1 laddove le caratteristiche della famiglia del bambino o dei suoi caregivers consentono la gestione di tale tecnologia.

La scelta del dispositivo dovrebbe essere fatta in base alle circostanze, preferenze ed esigenze dell'individuo per migliorare la qualità di vita e la soddisfazione al trattamento.

| | |
|---|---|
| **Indicazioni all'utilizzo del microinfusore** | **ETÀ PEDIATRICA** |
| | Persone con DT1 in età pediatrica (0-18 anni) che utilizzino un sistema CGM e/o loro caregivers che lo accettino e che siano in grado di utilizzarlo e che non sono in grado e/o non preferiscono gestire un sistema integrato. |
| **Indicazioni all'utilizzo del microinfusore** | **ETÀ ADULTA** |
| | Persone con DT1 o altri tipi di diabete in terapia insulinica multi-iniettiva (es. secondario a pancreasectomia), utilizzatori di CGM, che non accettano il pancreas artificiale e presentano:<br>- $HbA_{1c}$ persistentemente superiore al target desiderabile, nonostante MDI intensiva e ottimizzata;<br>- necessità di particolare flessibilità nello stile di vita;<br>- elevata insulino-sensibilità (fabbisogno insulinico quotidiano <20 UI/die o < 0.4 U/kg);<br>- agofobia;<br>ipoglicemie gravi e ricorrenti e/o alta variabilità glicemica |
| | Persone con DT2 in terapia insulinica multi-iniettiva con almeno 4 somministrazioni/die e utilizzatori di CGM che presentano episodi di ipoglicemia. |
| **Indicazioni all'utilizzo di SAP con funzione PLGS** | **ETÀ PEDIATRICA** |
| | Persone con diabete tipo 1 in età pediatrica (0-18 anni) con caregivers capaci di gestire e/o predisposti ad accettare sistemi integrati con algoritmo con funzione PLGS, per cui un algoritmo AHCL è ritenuto non indicato oppure non efficace (es.: bassa richiesta insulinica). |
| **Indicazioni all'utilizzo di SAP con funzione PLGS** | **ETÀ ADULTA** |
| | Persone con DT1 o altri tipi di diabete in fase di scompenso, con elevata variabilità glicemica ($HbA_{1c}$> 7.0 % CV> 36%) e ipoglicemie frequenti, non candidabili per la gestione di sistemi integrati HCL/AHCL per raggiungere il target, o che non accettano tale sistema |
| **Indicazioni alla prescrizione di SAP con funzione di pancreas artificiale ibrido (HCLS)** | **ETÀ PEDIATRICA** |
| | Persone con DT1 in età pediatrica (0-18 anni) con caregivers **che lo accettino e che siano in grado di utilizzarlo** |
| **Indicazioni alla prescrizione di SAP con funzione di pancreas artificiale ibrido (HCLS)** | **ETÀ ADULTA** |



fonte: http://burc.regione.campania.it

| | |
|---|---|
| | Persone con DT1 o altri tipi di diabete (es. secondario a pancreasectomia) che siano in grado di utilizzare il dispositivo e che accettino di indossarlo. |
| | Persone con DT2 in terapia insulinica multi-iniettiva con almeno 4 somministrazioni/die e aumentato rischio di ipoglicemia, che siano in grado di utilizzare il dispositivo e che accettino di indossarlo. |

TELEMEDICINA IN DIABETOLOGIA: MODELLO ORGANIZZATIVO REGIONALE E AMBITI DI APPLICAZIONE NELLA PRATICA CLINICA

La telemedicina costituisce una modalità di erogazione di servizi di assistenza sanitaria, tramite il ricorso a tecnologie innovative, come i computer, le tecnologie audio-video e relativi software. Tale modalità di prestazione consente di garantire al paziente una continuità assistenziale e di integrare efficientemente l'assistenza ambulatoriale delle persone affette da malattie croniche come il diabete. La telemedicina, inoltre, rappresenta uno strumento per migliorare la comunicazione medico-paziente, superando il problema della distanza e riducendo al minimo il numero di visite ambulatoriali in quanto garantisce una maggiore equità di accesso alle cure e la disponibilità di una assistenza sanitaria qualificata anche in aree remote.

La telemedicina, quindi, rappresenta sicuramente un nuovo modello di gestione, soprattutto delle cronicità. Attraverso l'innovazione tecnologica è possibile, infatti, una riorganizzazione dell'assistenza sanitaria delle patologie croniche come il diabete consentendo:
- maggiore centralità del paziente;
- maggiore capacità di gestione della malattia grazie ad un adeguato supporto educativo;
- continuità di contatti con il Servizio Sanitario riducendo le visite presso l'ambulatorio specialistico diabetologico;
- migliore continuità assistenziale;
- monitoraggio più attento e costante della malattia;
- miglior prevenzione di complicanze;
- risparmio in termini di spesa sanitaria

La Regione Campania ha riconosciuto l'esigenza di garantire assistenza e cura domiciliare per le persone con condizioni patologiche o fragilità. Per affrontare questa necessità, ha stabilito che le aziende sanitarie possano fornire servizi di specialistica ambulatoriale anche a distanza, attraverso la **Televisita**.

Secondo le "*Linee di indirizzo nazionali di telemedicina" del 20/02/2014*, la Televisita consiste in un atto sanitario in cui un professionista sanitario interagisce a distanza con il paziente, eventualmente con il supporto di un caregiver, e può portare a prescrizioni di farmaci o fornire indicazioni terapeutiche.

Con la delibera 6 del gennaio 2021, la Regione Campania ha formalizzato l'intero processo di gestione medico e informatico del sistema Telemedicina su piattaforma dedicata "Sinfonia". Attraverso una piattaforma di videoconferenza, denominata Sinfonia Telemedicina che permette di avvicinare e far interagire professionisti sanitari e pazienti in sicurezza informatica e rispetto della privacy, senza barriere tecnologiche (se non la connessione alla rete ed una videocamera), la Regione ha ampliato e potenziato la disponibilità dei servizi di telemedicina.

La Piattaforma Telemedicina Sinfonia consente la gestione di quattro diverse modalità operative:
• Visita: gestione e refertazione di Visite di Specialistica Ambulatoriale in presenza;
• Teleconsulto Multidisciplinare: riunioni collaborative tra Specialisti;
• Second Opinion: invio di richieste di Consulenza verso altri Specialisti o gestione di richieste di Consulenza che provengono da altri Specialisti;
• Televisita: esecuzione e refertazione di Televisite.

Per il **cittadino** il materiale informativo è presente sul **Portale del cittadino Regione Campania al seguente indirizzo sezione Televisita: https://sinfonia.regione.campania.it/**



fonte: http://burc.regione.campania.it

Per accedere al sistema è necessario collegarsi attraverso un browser (Chrome, Firefox) all'indirizzo https://tc-sinfonia.soresa.it/, quindi selezionare l'Azienda di appartenenza dal menu a tendina e cliccare su **Accedi con SPID/CIE/CNS**.

Nell'ambito della Missione 6 del PNRR, la Regione Campania ha attivato il percorso per il telemonitoraggio e la teleassistenza. In particolare, per la patologia diabetica sarà possibile attivare uno specifico servizio di telemonitoraggio da mettere a disposizione dei Diabetologi per le attività di monitoraggio da remoto, attraverso la integrazione informatica dei sistemi attualmente in uso e dispositivi in uso ai pazienti.



fonte: http://burc.regione.campania.it

ABBREVIAZIONI

**CSII Continuous** Subcutaneous Insulin Infusion
**MDI** Multiple Daily Injection
**CGM** Continuous Glucose Monitoring
**rtCGM** real time - Continuous Glucose Monitoring
**isCGM** intermittently scanned - Continuous Glucose Monitoring
**SAP** Sensor Augmented Pump
**LGS** Low Glucose Suspend
**PLGS** Predictive Low Glucose Suspend
**CL** Closed Loop
**HCL Hybrid** Closed Loop
**AHCL** Advanced Hybrid Closed Loop
**TIR** time in range
**TBR** time below range
**TAR** time above range
**CV** coefficiente di variazione
**DT1** diabete mellito tipo 1
**DT2** diabete mellito tipo 2

**LEGENDA**

| **Dispositivi per il monitoraggio del glucosio** | **Descrizione** |
|---|---|
| **is-CGM con allarmi soglia** | **Sistemi CGM che misurano i livelli di glucosio, ma richiedono la scansione per la visualizzazione e memorizzazione dei valori glicemici.** |
| **rt-CGM con allarmi soglia** | **Sistemi CGM che misurano e visualizzano continuamente i livelli di glucosio, dotati di avvisi/allarmi che informano l'utilizzatore sul raggiungimento di soglie ipo/iperglicemiche preimpostate o impostate di default.** |
| **rt-CGM con allarmi predittivi** | **Sistemi CGM che misurano e visualizzano continuamente i livelli di glucosio dotati di avvisi/allarmi che informano l'utilizzatore prima del raggiungimento di soglie ipo/iperglicemiche preimpostate.** |
| **CGM base** | **Sistemi CGM dotati di allarmi soglia, a basso impatto economico.** |



fonte: http://burc.regione.campania.it

BIBLIOGRAFIA


1. Danne TPA, et al. Association Between Treatment Adherence and Continuous Glucose Monitoring Outcomes in People With Diabetes Using Smart Insulin Pens in a Real-World Setting. Diabetes Care. 2024 Jun 1;47(6):995-1003. doi: 10.2337/dc23-2176. PMID: 38569055; PMCID: PMC11116913.
2. Giorgino F, et al. The Utility of Smart Multiple Daily Injection Systems in Intensive Insulin-Treated People With Diabetes: An Italian Expert Consensus. J Diabetes Sci Technol. 2025 Feb 10:19322968251316577. doi: 10.1177/19322968251316577. Epub ahead of print. PMID: 39927665; PMCID: PMC11811948.
3. Braune K, et al. OPEN International Healthcare Professional Network and OPEN Legal Advisory Group. Open-source automated insulin delivery: international consensus statement and practical guidance for health-care professionals. Lancet Diabetes Endocrinol. 2022 Jan;10(1):58-74. doi: 10.1016/S2213-8587(21)00267-9. Epub 2021 Nov 13. Erratum in: Lancet Diabetes Endocrinol. 2022 Jan;10(1):e1. doi: 10.1016/S2213-8587(21)00324-7. PMID: 34785000; PMCID: PMC8720075.
4. Liarakos AL, et al. Long-Term Improvements in Glycemia and User-Reported Outcomes Associated with Open-Source Automated Insulin Delivery Systems in Adults with Type 1 Diabetes in the United Kingdom: A Real-World Observational Study. Diabetes Technol Ther. 2025 Jan 27. doi: 10.1089/dia.2024.0556. Epub ahead of print. PMID: 39866104.
5. AMD-SID-SIEDP. Documento del Gruppo di Studio Intersocietario "Tecnologia e Diabete". 2019.
6. Raccomandazioni sull'utilizzo della tecnologia in diabetologia pediatrica 2019. Acta Biomed. - Vol. 90 - Quad. 1 - Ottobre 2019 Gruppo di Studio di Diabetologia Pediatrica SIEDP 2017-2019
7. Linea Guida della Società Italiana di Diabetologia (SID) e dell'Associazione dei Medici Diabetologi (AMD) La terapia del diabete mellito di tipo 2. Ultimo aggiornamento: 23/02/2023
8. Linea Guida della Associazione dei Medici Diabetologi (AMD), della Società Italiana di Diabetologia (SID) e della Società Italiana di Endocrinologia e Diabetologia Pediatrica (SIEDP) La terapia del diabete mellito di tipo 1. Ultimo aggiornamento: 29/01/2024
9. Standards of Care in Diabetes 2025. Diabetes Care, Volume 48, Issue Supplement 1.
10. Danne T, et al. International Consensus on Use of Continuous Glucose Monitoring. Diabetes Care. 2017;40(12):1631-1640.
11. Battelino T, et al. Clinical Targets for Continuous Glucose Monitoring Data Interpretation: Recommendations From the International Consensus on Time in Range. Diabetes Care. 2019;42(8):1593-1603.
12. Grunberger G, et al. American Association of Clinical Endocrinology clinical practice guideline: the use of advanced technology in the management of persons with diabetes mellitus. Endocr Pract 2021;27:505-37.
13. Tauschmann M, et al. ISPAD Clinical Practice Consensus Guidelines 2022: Diabetes technologies: Glucose monitoring. Pediatr Diabetes. 2022;23(8):1390-1405.
14. Biester T, et al. International Society for Pediatric and Adolescent Diabetes Clinical Practice Consensus Guidelines 2024: Diabetes Technologies - Insulin Delivery. Horm Res Paediatr. 2024;97(6):636-662.
15. Phillip M, et al. Consensus Recommendations for the Use of Automated Insulin Delivery Technologies in Clinical Practice. Endocr Rev. 2023;44(2):254-280.
16. Ehrhardt NM, et al. The effect of real-time continuous glucose monitoring on glycemic control in patients with type 2 diabetes mellitus. J Diabetes Sci Technol 2011;5:668–675.
17. Wada E, et al. Flash glucose monitoring helps achieve better glycemic control than conventional self-monitoring of blood glucose in non-insulin-treated type 2 diabetes: a randomized controlled trial. BMJ Open Diabetes Res Care 2020;8:e001115.
18. Nemlekar PM, et al. Association between change in A1C and use of professional continuous glucose monitoring in adults with type 2 diabetes on noninsulin therapies: a real-world evidence study. Clin Diabetes 2023;41: 359–366.
19. Lombardo F, et al. MiniMed 780G Six-Month Use in Children and Adolescents with Type 1 Diabetes: Clinical Targets and Predictors of Optimal Glucose Control. Diabetes Technol Ther. 2023;25(6):404-413.




fonte: http://burc.regione.campania.it

20. Heinemann L, et al. Real-time continuous glucose monitoring in adults with type 1 diabetes and impaired hypoglycaemia awareness or severe hypoglycaemia treated with multiple daily insulin injections (HypoDE): a multicentre, randomised controlled trial. Lancet. 2018;391(10128):1367-1377.
21. Maiorino MI, et al. LIVE CGM working group. An updated algorithm for an effective choice of continuous glucose monitoring for people with insulin-treated diabetes. Endocrine. 2023;82(2):215-225.

Componenti della Commissione Diabetologica Regionale:

*prof.ssa Katherine Esposito, delegata dal Presidente/Assessore alla Sanità*

*dott. Pietro Buono, delegato dell'Assessore alle Politiche Sociali*

*dirigente UOD 17 – DG 5004 Dr. Pietro Buono*

*dirigente UOD 06 – DG 5004 Dr. Ugo Trama*

*dirigente UOD 12 -DG 5004 Dr.ssa Rosaria Ferone*

*dirigente UOD 02 – DG 5004 Dr. Vincenzo Giordano*

*Dott. Vincenzo Guardasole*

*Prof. Dario Iafusco*

*Dr.ssa Maria Mosulli*

*Dott.ssa Francesca Fico*

*Dott.ssa Pasqualina Memoli*

*Dr.ssa Tommasina Sorrentino*

*Prof.ssa Enza Mozzillo*

*Dott. Luigi Gesuè*

ELENA SAPIO

*Dott.ssa Elena Sapio*

*Dott. Francesco Di Palma*

*Sig.ra Fabiana Anastasio presidente della FAND Regione Campania*

*Sig.ra Rosanna Sannino*



fonte: http://burc.regione.campania.it

fonte: http://burc.regione.campania.it

*APPENDICE A*

**Alla ASL** _____

**RICHIESTA MONITORAGGIO IN CONTINUO DELLA GLICEMIA BASE E CON ALLARMI SOGLIA**

**Sig./ra** _____

**nato/a a** _____ **il** _____

**residente in** _____ **via/piazza** _____

**tel.** _____ **Cod. Fiscale** _____

**ASL di appartenenza** _____ **Distretto** _____

**affetto/a da diabete mellito tipo 1 ☐ diabete mellito tipo 2 ☐ insorto nell'anno** _____

**HbA1c attuale** _____ **(v.n.___)**

**Si prescrive il monitoraggio continuo del glucosio (CGM)**

**MODELLO**

_____

**Barrare l'indicazione:**

1. **CGM base**

· **Bambini/adolescenti con diabete in terapia insulinica** (insulina basale o multi-iniettiva), **con una durata del piano di 12 mesi**

· **Bambini/adolescenti con diabete tipo 2 (o altro tipo di diabete non autoimmune)** in terapia insulinica basale (durata piano 12 mesi)

· **Bambini/adolescenti con diabete tipo 2 (o altro tipo di diabete non autoimmune)** in terapia ipoglicemizzante non insulinica, **solo per un periodo limitato di 3 mesi** (consecutivi o non consecutivi a giudizio del curante) in condizioni particolari:

-modifica terapia

-scompenso glicemico

-variabilità glicemica

-necessità di educazione alla gestione della malattia

· **Bambini/adolescenti con diabete** per un periodo limitato di 3-6 mesi, in una delle seguenti condizioni:

-ricovero ospedaliero

-condizioni cliniche richiedenti terapia cortisonica prolungata

-diabete secondario

- altro

· **Bambini/adolescenti con patologie endocrine** associate ad alterazioni del metabolismo glucidico (panipopituitarismo, insufficienza corticosurrenalica, iperinsulinismo congenito, altro) per un periodo limitato di 3-6 mesi

· **Adulti con diabete in terapia insulinica** (basale o multi-iniettiva), **con una durata del piano di 12 mesi**



fonte: http://burc.regione.campania.it

· **Adulti con diabete tipo 2 (o altro tipo di diabete non autoimmune)** in terapia insulinica basale (durata piano 12 mesi)

· **Adulti con diabete tipo 2 (o altro tipo di diabete non autoimmune)** in terapia ipoglicemizzante non insulinica, **solo per un periodo limitato di 3 mesi** (consecutivi o non consecutivi a giudizio del curante) in condizioni particolari:

-modifica terapia

-scompenso glicemico

-variabilità glicemica

-necessità di educazione alla gestione della malattia.

· **Adulti con diabete** per un periodo limitato di 3-6 mesi, in una delle seguenti condizioni:

-ricovero ospedaliero

-condizioni cliniche richiedenti terapia cortisonica prolungata

-diabete secondario
-altro

· **Adulti con patologie endocrine** associate ad alterazioni del metabolismo glucidico (panipopituitarismo, insufficienza corticosurrenalica, iperinsulinismo congenito, altro) per un periodo limitato di 3-6 mesi

**2. CGM soglia**

· Bambini di età sopra i 2 anni con diabete di tipo 1 (e/o loro caregivers) che **lo accettino e che siano in grado di utilizzarlo**

· **Adulti con Diabete tipo 1 (DT1)** in terapia insulinica multi-iniettiva o con microinfusore di insulina

· **Adulti con Diabete tipo 2 (DT2) o diabete secondario in terapia insulinica multi-iniettiva** (insulina basale + almeno due somministrazioni al giorno di analogo ad azione rapida o ultrarapida dell'insulina)

· **Donne con diabete pre-gestazionale e gestazionale (GDM) in terapia insulinica basale**;

· **Adulti con Diabete tipo 2 (DT2) o altri tipi di diabete in terapia insulinica** che praticano meno di tre somministrazioni/die ad alto rischio di ipoglicemia, in cui, per condizioni lavorative o stili di vita, un controllo frequente è consigliabile ma non praticabile

· **Persone con sindromi ipoglicemiche** in controllo terapeutico inadeguato (Es. glicogenosi, mutazioni ABCC8, insulinoma, altro).

**Verificati:**

☐ **la permanenza dell'indicazione al monitoraggio in continuo del glucosio**

☐ **l'idoneità dal paziente in termini di aderenza alla terapia e al percorso educativo di rinforzo**

☐ **il raggiungimento degli obiettivi terapeutici prefissati**



fonte: http://burc.regione.campania.it

Si prescrive materiale di consumo per ☐ 3 mesi ☐ 6 mesi ☐ 12 mesi come di seguito riportato

_____

_____

_____

I sensori per il monitoraggio in continuo del glucosio vengono erogati ogni 3/6 mesi.

Si attesta che il/la paziente:

☐ Ha dimostrato di essere idoneo alla terapia con monitoraggio in continuo della glicemia, in particolare:
- Aderenza all'autocontrollo glicemico
- Buona educazione alla gestione della malattia
- Motivazione a modificare alcuni comportamenti dello stile di vita

☐ Ha effettuato il percorso educativo previsto, in particolare è stato addestrato e/o ha seguito il programma educativo di rinforzo sul funzionamento del CGM, impostazione degli allarmi e algoritmo d'intervento

Il/la paziente verrà regolarmente seguito/a presso questo Centro Diabetologico che si impegna a rispettare il follow-up previsto e a comunicare tempestivamente modifiche e/o interruzioni della terapia con monitoraggio in continuo della glicemia, anche qualora non si raggiungano gli obiettivi terapeutici prefissati.

luogo e data
Firma del Paziente/Esercente la patria potestà

_____

Timbro e firma e recapito (mail, telefono) del
Medico prescrittore

_____



fonte: http://burc.regione.campania.it

*APPENDICE B*

**Alla ASL** _____

**RICHIESTA PER MONITORAGGIO IN CONTINUO DEL GLUCOSIO CON ALLARMI PREDITTIVI**

**Sig./ra** _____

**nato/a a** _____ **il** _____

**residente in** _____ **via/piazza** _____

**tel.** _____ **Cod. Fiscale**_____

**ASL di appartenenza** _____ **Distretto** _____

**affetto/a da diabete mellito tipo 1 ☐ diabete mellito tipo 2 ☐ insorto nell'anno** _____

**HbA1c attuale** _____ **(v.n.___)**

**Si prescrive il monitoraggio continuo del glucosio (CGM)**

**MODELLO**

_____

**Barrare l'indicazione:**

· **DT1 in bambino di età compresa tra i 2 e i 4 anni**

· **DT1 in bambino/adolescente con frequenti episodi di ipoglicemia grave e/o inavvertita**

· **DT1 in bambino/adolescente che pratica sport a livello agonistico**

· **Bambini di età inferiore a 2 anni**, inclusi i bambini che manifestano diabete in epoca neonatale (in cui l'uso del sensore è "off-label")

· **Persone di età compresa tra 0-18 anni con patologie endocrino-metaboliche che lo accettino e che siano in grado di utilizzarlo** (Es. glicogenosi, iperinsulinismo congenito, fibrosi cistica, altro)

· **Adulti con Diabete mellito MDI/CSII) con ipoglicemia asintomatica, ricorrente, severa**

· **Donne con DT1 in stato di gravidanza in MDI**

· **Paziente con diabete e con comorbidità rilevanti e/o complicanze microvascolari (cardiopatia ischemica, IRC di stadio avanzato, neuropatia autonomica vegetativa, gastroparesi, retinopatia diabetica)** che presenta ipoglicemie ripetute

**Verificati:**

· **la permanenza dell'indicazione al monitoraggio in continuo del glucosio**

· **l'idoneità dal paziente in termini di aderenza alla terapia e al percorso educativo di rinforzo**

· **il raggiungimento degli obiettivi terapeutici prefissati**



fonte: http://burc.regione.campania.it

Si prescrive materiale di consumo per ☐ 3 mesi ☐ 6 mesi ☐ 12 mesi come di seguito riportato

_____

_____

_____

I sensori per il monitoraggio in continuo del glucosio vengono erogati ogni 3/6 mesi.

Il/la paziente verrà regolarmente seguito/a presso questo Centro Diabetologico che si impegna a rispettare il follow-up previsto e a comunicare tempestivamente modifiche e/o interruzioni della terapia con monitoraggio in continuo della glicemia, anche qualora non si raggiungano gli obiettivi terapeutici prefissati.

luogo e data

Firma del Paziente/Esercente la patria potestà

_____

Timbro e firma e recapito (mail, telefono) del
Medico prescrittore

_____



fonte: http://burc.regione.campania.it

*APPENDICE C*

**Alla ASL** _____

**RICHIESTA PER TERAPIA INSULINICA INTENSIVA CON MICROINFUSORE E SISTEMI INTEGRATI**

**Sig./ra**_____**nato/a a**_____
**il** _____**residente in** _____
**via/piazza** _____**tel.** _____ **Cod. Fiscale**_____
**ASL di appartenenza** _____ **Distretto** _____
**affetto/a da ☐ diabete mellito tipo 1 ☐ diabete mellito tipo 2 ☐ Altro insorto nell'anno** _____
**attualmente in trattamento con ☐ terapia multi-iniettiva ☐ terapia con microinfusore dal** _____

**☐ Si prescrive terapia con CSII** **☐ SAP PLGS** **☐ Pancreas artificiale ibrido (HCLS)**

**☐ Si prescrive sostituzione microinfusore per**
**□ mal funzionamento e fine garanzia (4 anni)**
**□ upgrade tecnologia**
**□ reazione allergica documentata**
**□ smarrimento/furto (si allega copia della denuncia alle autorità competenti)**

**HbA1c attuale** _____ **(v.n.**___**)** **TIR** _____**%** **TAR** _____**%** **TBR** _____**%** **CV** _____**%**

**Si richiede la fornitura del microinfusore modello** _____
_____

**Barrare la principale indicazione all'uso del microinfusore (per la prima prescrizione):**

**A) MICROINFUSORE (CSII) CON E SENZA CATETERE**

· **Persone con DT1 in età pediatrica (0-18 anni) che utilizzino un sistema CGM e/o loro caregivers che lo accettino e che siano in grado di utilizzarlo e che non sono in grado e/o non preferiscono gestire un sistema integrato**

· **Persone con DT1 o altri tipi di diabete in terapia insulinica multi-iniettiva** (es. secondario a pancreasectomia), **utilizzatori di CGM, che non accettano il pancreas artificiale e presentano**:

- $HbA_{1c}$ persistentemente superiore al target desiderabile, nonostante MDI intensiva e ottimizzata;
- necessità di particolare flessibilità nello stile di vita;
- elevata insulino-sensibilità (fabbisogno insulinico quotidiano <20 UI/die o < 0.4 U/kg);
- agofobia;
- ipoglicemie gravi e ricorrenti e/o alta variabilità glicemica

fonte: http://burc.regione.campania.it

· Persone con DT2 in terapia insulinica multi-iniettiva con almeno 4 somministrazioni/die e utilizzatori di CGM che presentano episodi di ipoglicemia

B) MICROINFUSORE- SENSORE (SAP) CON FUNZIONE PLGS

· Persone con diabete tipo 1 in età pediatrica (0-18 anni) con caregivers capaci di gestire e/o predisposti ad accettare sistemi integrati con algoritmo con funzione PLGS, per cui un algoritmo AHCL è ritenuto non indicato oppure non efficace (es.: bassa richiesta insulinica)

· Persone con DT1 o altri tipi di diabete in fase di scompenso, con elevata variabilità glicemica ($HbA_{1c}$> 7.0 % CV> 36%) e ipoglicemie frequenti, non candidabili per la gestione di sistemi integrati HCL/AHCL per raggiungere il target, o che non accettano tale sistema

C) MICROINFUSORE -SENSORE (SAP) CON FUZIONE DI PANCREAS ARTIFICIALE IBRIDO (HYBRID CLOSED LOOP SYSTEM-HCLS)

· Persone con DT1 in età pediatrica (0-18 anni) con caregivers che lo accettino e che siano in grado di utilizzarlo

· Persone con DT1 o altri tipi di diabete (es. secondario a pancreasectomia) che siano in grado di utilizzare il dispositivo e che accettino di indossarlo

· Persone con DT2 in terapia insulinica multi-iniettiva con almeno 4 somministrazioni/die e aumentato rischio di ipoglicemia, che siano in grado di utilizzare il dispositivo e che accettino di indossarlo

Si prescrive materiale di consumo per ☐ 3 mesi ☐ 6 mesi ☐ 12 mesi come di seguito riportato

☐ Serbatoi:
□ 10 /mese x 12 mesi + 1 (13 mesi totali) per set d'infusione della durata di 3 giorni
□ 5 serbatoi /mese x 12 mesi + 1 (13 mesi totali) per set d'infusione della durata di 7 giorni (numero confezioni da arrotondare per eccesso)

☐ Set d'infusione:
□ 10 set/mese x 12 mesi + 1 (13 mesi totali) per set d'infusione della durata di 3 giorni
□ 5 set/mese x 12 mesi + 1 (13 mesi totali) per set d'infusione della durata di 7 giorni (numero confezioni da arrotondare per eccesso)
□ Numero _____ sensori/anno per copertura 365 giorni/anno per assistito in real time (secondo il tipo di sensore)

☐ Trasmettitore secondo quanto previsto dalla scheda tecnica



fonte: http://burc.regione.campania.it

**Si attesta che il/la paziente o il caregiver**

**1. Ha dimostrato di essere idoneo alla terapia con microinfusore, in particolare:**
**□ Buona accettabilità della malattia e della terapia insulinica**
**□ Aderenza all'autocontrollo glicemico (almeno 4 controlli al giorno)**
**□ Buona educazione alla gestione della malattia**
**□ Motivazione a modificare alcuni comportamenti dello stile di vita**

**2. Ha effettuato un periodo di prova di almeno due mesi (per la prima prescrizione) e ulteriori 30 giorni per procedere all'acquisto.**

**3. Ha effettuato il percorso educativo previsto, in particolare è stato addestrato e/o ha seguito il programma educativo di rinforzo su:**
**□ funzionamento del microinfusore ed alla gestione della terapia con microinfusore (impostazioni generali, cambio set, ricarica serbatoio, programmazione velocità basale, memoria boli, visualizzazione profilo basale, basali temporanee, profili alternativi);**
**□ utilizzo dei boli prandiali (modalità bolo rapido, onda quadra, onda doppia);**
**□ conteggio dei carboidrati ed alla corretta alimentazione.**

**Il/la paziente verrà regolarmente seguito/a presso questo Centro Diabetologico che si impegna a rispettare il follow up previsto e a comunicare tempestivamente modifiche e/o interruzioni della terapia con microinfusore, anche qualora non si raggiungano gli obiettivi terapeutici prefissati.**

**luogo e data**

**Firma del Paziente/Esercente la patria potestà**

_____

**Timbro e firma e recapito (mail, telefono) del Medico prescrittore**

_____



fonte: http://burc.regione.campania.it

# Delibera della Giunta Regionale n. 271 del 21/05/2025

Dipartimento 50 - GIUNTA REGIONALE DELLA CAMPANIA

Direzione Generale 4 - DG per la tutela della salute e il coordin. del sist. sanitario regionale

U.O.D. 10 - Personale del S.S.R.

Oggetto dell'Atto:

APPROVAZIONE PIANO TRIENNALE DEL FABBISOGNO DI PERSONALE AORN SANT'ANNA E SAN SEBASTIANO DI CASERTA - TRIENNIO 2024-2026.

**Alla stregua dell'istruttoria compiuta dalla Direzione Generale e delle risultanze e degli atti tutti richiamati nelle premesse che seguono, costituenti istruttoria a tutti gli effetti di legge, nonché dell'espressa dichiarazione di regolarità della stessa resa dal Direttore a mezzo di sottoscrizione della presente**

**PREMESSO che:**

a. la legge 30 dicembre 2004, n. 311 recante "Disposizioni per la formazione del bilancio annuale e pluriennale dello Stato (legge finanziaria 2005) e, in particolare, l'art. 1, comma 180, ha previsto per le Regioni interessate l'obbligo di procedere, in presenza di situazioni di squilibrio economico finanziario, ad una ricognizione delle cause ed alla conseguente elaborazione di un programma operativo di riorganizzazione, di riqualificazione o di potenziamento del Servizio Sanitario Regionale, di durata non superiore ad un triennio;
b. l'Intesa Stato-Regioni del 23 marzo 2005, in attuazione della richiamata normativa, pone a carico delle Regioni l'obbligo di garantire, coerentemente con gli obiettivi di indebitamento netto delle amministrazioni pubbliche, l'equilibrio economico-finanziario del Servizio Sanitario Regionale nel suo complesso, realizzando forme di verifica trimestrale della coerenza degli andamenti con gli obiettivi assegnati in sede di bilancio preventivo per l'anno di riferimento, nonché di stipulare un apposito accordo che individui gli interventi necessari per il perseguimento dell'equilibrio economico, nel rispetto dei livelli essenziali di assistenza;
c. la Giunta Regionale della Campania ha adottato la delibera n. 460 del 20/03/2007 "Approvazione del Piano di Rientro dal disavanzo e di riqualificazione e razionalizzazione del Servizio sanitario Regionale ai fini della sottoscrizione dell'Accordo tra Stato e Regione Campania ai sensi dell'art. 1, comma 180, della legge n. 311/2004";
d. il Governo, con delibera del Consiglio dei ministri in data 24 luglio 2009, ha nominato il Presidente pro tempore della Regione Campania quale Commissario ad Acta per l'attuazione del piano di rientro dal disavanzo sanitario ai sensi dell'art. 4, comma 2, del DL 1° ottobre 2007, n. 159, convertito con modificazioni dalla L. 29 novembre 2007, n. 222;
e. l'art. 2, comma 88, della Legge 23 dicembre 2009, n.191, disciplina il passaggio dalla gestione straordinaria commissariale alla gestione ordinaria per le Regioni in piano di rientro, già commissariate;
f. la Regione, in prosecuzione degli interventi già definiti nel Piano di rientro di cui alla DGRC n. 460/2007, ha sviluppato i programmi operativi di riorganizzazione quali Patti aggiornati tra Regione e Governo per l'ulteriore implementazione delle azioni programmate per le annualità dal 2010 al 2018;
g. le verifiche trimestrali effettuate con i Ministeri dell'Economia e delle Finanze e della Salute hanno attestato progressivamente il miglioramento delle attività contabili e sanitarie e il raggiungimento di una consolidata stabilizzazione contabile ed una marcata crescita per gli indicatori che misurano i processi assistenziali;
h. con DCA n. 99 del 14 dicembre 2018, è stato approvato il documento "Piano triennale 2019/2021 di sviluppo e riqualificazione del Servizio Sanitario Campano ex art. 2, comma 88, della legge 23 dicembre 2009, n. 191", che definisce il percorso volto a condurre alla gestione ordinaria la sanità regionale attraverso l'uscita dal commissariamento;
i. con DCA n. 94 del 21 novembre 2019, è stato approvato il documento "Piano triennale 2019/2021 di sviluppo e riqualificazione del Servizio Sanitario Campano ex art. 2, comma 88, della legge 23 dicembre 2009, n. 191", che recepisce tutte le prescrizioni formulate dal Tavolo Tecnico per la verifica degli adempimenti regionali con il Comitato permanente per la verifica dei livelli essenziali di assistenza nelle riunioni congiunte del 11 aprile 2019, del 25 luglio 2019 e del 13 novembre 2019;
j. con DGRC n. 19 del 18 gennaio 2020 si è preso atto e recepito il "Piano Triennale 2019/2021 di sviluppo e riqualificazione del Servizio Sanitario Campano ex art. 2, comma 88, della Legge 23 dicembre 2009, n. 191, approvato con Decreto Commissariale n. 6 del 17 gennaio 2020, ai fini dell'uscita dal Commissariamento";

**VISTI:**

a. l'art. 6-ter, comma 1, del decreto legislativo 30 marzo 2001, n. 165, come inserito dall'art. 4, comma 3, del decreto legislativo 25 maggio 2017, n. 75, nonché dall'art. 1 della Legge 24 aprile 2020, n. 27 in materia di Linee di indirizzo per la pianificazione dei fabbisogni di personale;

b. la L. 30 ottobre 2014, n. 161, in materia di durata massima dell'orario di lavoro e di riposo giornaliero;
c. il Decreto Ministeriale n. 70 del 02/04/2015, avente ad oggetto "Regolamento recante definizione degli standard qualitativi, strutturali, tecnologici e quantitativi relativi all'assistenza ospedaliera";
d. la Legge n. 208 del 28 dicembre 2015 (legge finanziaria 2016), e nello specifico le disposizioni di cui all'art. 1, comma 541, lett. a) e lett. b);
e. il Decreto Legislativo n. 75/2017 che all'art. 20 introduce una ulteriore procedura speciale per il superamento dell'eccessivo ricorso ai contratti a termine nell'ambito della Pubblica Amministrazione attraverso l'assunzione diretta e le procedure concorsuali riservate, disciplinate dai commi 1 e 2 del predetto articolo e delineate dalle circolari del Dipartimento di Funzione Pubblica n. 3/2017 e n. 1/2018;
f. il DCA n. 103/2018, avente ad oggetto "Piano Regionale di programmazione della rete ospedaliera ai sensi del D.M. 70/2015";
g. l'art. 11 comma 1 del DL n. 35 del 30 aprile 2019;
h. la Legge 30 dicembre 2021, n. 234;
i. la DGRC n. 546 del 25/10/2022 di integrazione e rimodulazione, della DGRC n. 74 del 22/02/2022, rispetto al budget di spesa del personale delle aziende sanitarie a decorrere dall'anno 2023;
j. la Conferenza Permanente per i rapporti tra lo Stato, le Regioni e le Province Autonome di Trento e di Bolzano che nella seduta del 21 dicembre 2022 Atti n. 267/CSR, ha sancito l'Intesa sullo schema di decreto del Ministro della salute, di concerto con il Ministro dell'economia e delle finanze, di adozione della metodologia per la determinazione del fabbisogno di personale degli enti del Servizio Sanitario Nazionale, per gli anni 2022, 2023 e 2024;
k. che in data 24 gennaio 2023 è stato emanato il decreto del Ministero della Salute e del Ministero dell'Economia e delle Finanze con il quale viene adottata la metodologia per la definizione del fabbisogno di personale degli enti del Servizio sanitario nazionale;
l. la DGRC n. 190 del 19/04/2023 di approvazione del Disciplinare tecnico recante "Metodologia per la determinazione del Fabbisogno di Personale degli Enti del SSR della Campania" (Allegato A) per le annualità 2022, 2023 e 2024 di aggiornamento del Disciplinare tecnico allegato alla DGRC n. 593/2020;
m. che nelle more dell'adozione della nuova metodologia ministeriale, con apposite note i competenti Uffici Regionali hanno invitato le aziende a predisporre il PTFP 2024/2026, in via provvisoria, nel rispetto dei termini stabiliti dalla normativa sopra richiamata, in ottemperanza a quanto stabilito dalla DGRC n.190 del 19/04/2023 e compatibili con il limite di spesa del personale stabilito dalla Legge 191/2009 e s.m.i. (-1,4% della spesa del personale del 2004), come rimodulato con la menzionata DGRC n. 546 del 25/10/2022 per l'anno 2023, con DGRC n. 148/2024 a decorrere dall'anno 2024 e con la DGRC n. 103/2025 per l'anno 2024 e per l'anno 2025;

**PRESO ATTO, all'esito dell'istruttoria svolta dai competenti uffici regionali, che:**

a. la Direzione Generale per la Tutela della Salute e il Coordinamento del SSR, con nota prot. 490488 del 13/10/2023, ha costituito un Gruppo di Lavoro per la valutazione istruttoria dei Piani Triennali di Fabbisogno di personale delle Aziende Sanitarie della Regione Campania, al fine di verificare la compatibilità con la DGR n. 190/2023 e con la cornice finanziaria per il SSR;
b. l'AORN Sant'Anna e San Sebastiano di Caserta con delibera n. 440 del 17/04/2025 ha adottato, in via provvisoria, il PTFP 2024/2026, certificandone la compatibilità con il limite di spesa del personale stabilito dalla Legge n. 191/2009 (-1,4% della spesa del personale del 2004), nonché l'equilibrio di bilancio;
c. il Gruppo di Lavoro, a seguito di istruttoria, ha verificato la conformità del PTFP 2024/2026 dell'AORN Sant'Anna e San Sebastiano di Caserta, alla DGR n. 190/2023, al D.M. dell'8/05/2018 ed alla DGRC n. 103/2025 e, pertanto, la competente Direzione Generale per la Tutela della Salute ed il Coordinamento del Sistema Sanitario Regionale ne propone l'approvazione con le seguenti prescrizioni:
   c.1. l'AORN Sant'Anna e San Sebastiano di Caserta dovrà:
      c.1.1. garantire il costante monitoraggio e controllo dell'andamento della spesa relativa al costo del personale, anche autorizzato, attraverso gli strumenti, le modalità e le procedure già in essere presso i competenti Uffici Regionali;
      c.1.2. adottare i necessari atti, dandone contestuale tempestiva ed analitica informazione agli uffici regionali, qualora dal monitoraggio si evinca che il costo del personale e il rispetto dell'equilibrio di bilancio non rispetta, anche in termini di previsione, i limiti posti dalla disciplina nazionale e regionale;

c.1.3. garantire la produzione dei flussi informativi per il monitoraggio del personale del Servizio Sanitario Regionale, giusto DDCA n. 53/2019 e n. 55/2019, che costituisce debito informativo verso la Regione, precisando che l'inosservanza dei tempi di trasmissione dei flussi e la loro non conformità alle specifiche funzionali dei dati previsti dai disciplinari tecnici, formerà oggetto di valutazione dei Direttori Generali delle aziende del SSR ai fini della riconferma e della premialità legata al risultato;

c.2. il budget assegnato ad ogni azienda, così come riportato nelle tabelle 2 allegate al conto economico, è da ritenersi al netto dei costi relativi a:
- c.2.1. assunzioni obbligatorie ex Lege 68/1999;
- c.2.2. rinnovi contrattuali personale post 2004;
- c.2.3. personale della sanità penitenziaria (incluse le REMS);
- c.2.4. personale finanziato con contributi provenienti da privato;
- c.2.5. personale finanziato con contributi provenienti dall'Unione Europea;
- c.2.6. personale finanziato con fondi destinati alla ricerca;
- c.2.7. spese per la formazione e le missioni (indennità e rimborsi);
- c.2.8. incremento fondi contrattuali legge 205/2017 art 1 comma 435 bis;
- c.2.9. personale emergenza COVID 19, solo se prorogati oltre il 31/12/2022 a seguito di provvedimenti nazionali;

c.3. in caso di mancato rispetto del valore complessivo del costo del personale e dell'equilibrio di bilancio, sia per l'anno in corso sia in previsione per i due anni successivi, nonché in caso di mancato rispetto delle disposizioni di organizzazione della rete dell'assistenza, della programmazione e pianificazione regionale, dei piani strategici aziendali, degli Atti Aziendali, dei vincoli economico-finanziari operanti in materia, si procederà alla sospensione delle procedure di selezione nonché all'adozione dei necessari atti di modifica e/o integrazione del piano assunzionale dell'Azienda interessata, sia per l'anno di riferimento sia, eventualmente, per gli anni successivi;

c.4. le facoltà assunzionali attribuite all'Azienda con l'approvazione del Piano Triennale di fabbisogno di personale 2024/2026, potranno essere oggetto di variazioni, modificazioni, integrazioni in considerazione dell'adozione del PTFP 2025/2027;

c.5. l'Azienda Sanitaria dovrà subordinare le assunzioni programmate nel PTFP 2024/2026 ai seguenti adempimenti:
- c.5.1. verifica della coerenza dei profili professionali rispetto a quanto previsto dalle declaratorie contrattuali;
- c.5.2. verifica dell'attuazione della programmazione e delle azioni di efficientamento delle attività aziendali tenuto conto dei vincoli nazionali e regionali (ivi incluse le regole di programmazione regionale e di riordino della rete ospedaliera);
- c.5.3. definizione degli obiettivi e verifica del rispetto del limite di spesa del personale stabilito dalla Legge n. 191/2009 (-1,4% della spesa del personale del 2004);
- c.5.4. definizione degli obiettivi e verifica del rispetto dell'equilibrio di bilancio;

c.6. le assunzioni programmate dovranno conformarsi alle seguenti indicazioni:
- c.6.1. privilegiare le assunzioni tese a ridurre le forme contrattuali atipiche, in coerenza con le disposizioni concernenti le procedure concorsuali riservate per l'assunzione di personale precario del comparto Sanità;
- c.6.2. privilegiare l'utilizzo di graduatorie concorsuali di altre aziende della Regione Campania, in luogo dell'attivazione di nuove procedure concorsuali per il medesimo profilo, attraverso l'utilizzo della Piattaforma Regionale SINFONIA delle graduatorie vigenti, periodicamente aggiornata;

**RITENUTO, pertanto:**

a. di dover approvare il Piano triennale dei Fabbisogni di Personale (PTFP) 2024/2026 dell'AORN Sant'Anna e San Sebastiano, adottato in via provvisoria con delibera aziendale n. 440 del 17/04/2025, come da allegata Tabella di sintesi, che costituisce parte integrante e sostanziale del presente provvedimento, con l'applicazione delle sopra menzionate prescrizioni elaborate dagli uffici;
b. di dover fare obbligo al Direttore Generale dell'AORN Sant'Anna e San Sebastiano di Caserta di adottare il PTFP 2024/2026 in via definitiva;

**PROPONE** e la Giunta, in conformità, a voto unanime

**DELIBERA**

Per i motivi espressi in narrativa che qui si intendono integralmente riportati e confermati:

1. **di APPROVARE** il Piano triennale dei Fabbisogni di Personale (PTFP) 2024/2026 dell'AORN Sant'Anna e San Sebastiano di Caserta, adottato in via provvisoria, con delibera aziendale n. 440 del 17/04/2025, come da allegata Tabella di sintesi, che costituisce parte integrante e sostanziale del presente provvedimento;
2. **di FARE** obbligo al Direttore Generale dell'AORN Sant'Anna e San Sebastiano di Caserta, di adottare il PTFP 2024/2026 in via definitiva;
3. **di DISPORRE** che l'AORN Sant'Anna e San Sebastiano di Caserta, dovrà:
   3.1. garantire il costante monitoraggio e controllo dell'andamento della spesa relativa al costo del personale, anche autorizzato, attraverso gli strumenti, le modalità e le procedure già in essere presso i competenti Uffici Regionali;
   3.2. adottare i necessari atti, dandone contestuale, tempestiva ed analitica informazione agli uffici regionali, qualora dal monitoraggio si evinca che il costo del personale e l'equilibrio di bilancio non rispettano, anche in termini di previsione, i limiti posti dalla disciplina nazionale e regionale;
   3.3. garantire la produzione dei flussi informativi per il monitoraggio del personale del Servizio Sanitario Regionale, giusto DDCA n. 53/2019 e n. 55/2019, che costituisce debito informativo verso la Regione, precisando che l'inosservanza dei tempi di trasmissione dei flussi e la loro non conformità alle specifiche funzionali dei dati previsti dai disciplinari tecnici, formerà oggetto di valutazione dei Direttori Generali delle aziende del SSR ai fini della riconferma e della premialità legata al risultato;
4. **di PRECISARE** che il budget assegnato ad ogni azienda, così come riportato nelle tabelle 2 allegate al conto economico, è da ritenersi al netto dei costi relativi a:
   4.1 assunzioni obbligatorie ex Lege 68/1999;
   4.2 rinnovi contrattuali personale post 2004;
   4.3 personale della sanità penitenziaria (incluse le REMS – Residenze per l'esecuzione delle misure di sicurezza);
   4.4 personale finanziato con contributi provenienti da privato;
   4.5 personale finanziato con contributi provenienti dall'Unione Europea;
   4.6 personale finanziato con fondi destinati alla ricerca;
   4.7 spese per la formazione e le missioni (indennità e rimborsi);
   4.8 incremento fondi contrattuali legge 205/2017 art 1 comma 435 bis;
   4.9 personale emergenza COVID 19, solo se prorogati oltre il 31/12/2022 a seguito di provvedimenti nazionali;
5. **di PREVEDERE** che, in caso di mancato rispetto del valore complessivo del costo del personale e dell'equilibrio di bilancio, sia per l'anno in corso sia in previsione per i due anni successivi, nonché in caso di mancato rispetto delle disposizioni di organizzazione della rete dell'assistenza, della programmazione e pianificazione regionale, dei piani strategici aziendali, degli Atti Aziendali, dei vincoli economico-finanziari operanti in materia, si procederà alla sospensione delle procedure di selezione nonché all'adozione dei necessari atti di modifica e/o integrazione del piano assunzionale dell'Azienda interessata, sia per l'anno di riferimento sia, eventualmente, per gli anni successivi;
6. **di PRECISARE** che le facoltà assunzionali attribuite all'Azienda con l'approvazione del Piano Triennale di fabbisogno di personale 2024/2026 potranno essere oggetto di variazioni, modificazioni, integrazioni in considerazione dell'adozione del PTFP 2025/2027;
7. **di DISPORRE** che l'Azienda Sanitaria dovrà subordinare le assunzioni programmate nel PTFP 2024/2026 ai seguenti adempimenti:
   7.1. verifica della coerenza dei profili professionali rispetto a quanto previsto dalle declaratorie contrattuali;
   7.2. verifica dell'attuazione della programmazione e delle azioni di efficientamento delle attività aziendali tenuto conto dei vincoli nazionali e regionali (ivi incluse le regole di programmazione regionale e di riordino della rete ospedaliera);
   7.3. definizione degli obiettivi e verifica del rispetto del limite di spesa del personale stabilito dalla Legge n. 191/2009 (-1,4% della spesa del personale del 2004);
   7.4. definizione degli obiettivi e verifica del rispetto dell'equilibrio di bilancio;
8. **di FORMULARE INDIRIZZO** di conformare le assunzioni programmate alle seguenti indicazioni:
   8.1. privilegiare le assunzioni tese a ridurre le forme contrattuali atipiche, in coerenza con le disposizioni concernenti le procedure concorsuali riservate per l'assunzione di personale precario del comparto Sanità;

8.2. privilegiare l'utilizzo di graduatorie concorsuali di altre aziende della Regione Campania, in luogo dell'attivazione di nuove procedure concorsuali per il medesimo profilo, attraverso l'utilizzo della Piattaforma Regionale SINFONIA delle graduatorie vigenti, periodicamente aggiornata;

9. **di TRASMETTERE** il presente provvedimento, per il tramite della Direzione Generale per la Tutela della Salute ed il Coordinamento del Sistema Sanitario Regionale, ai Ministeri competenti, con riserva di adeguarlo alle eventuali indicazioni o prescrizioni formulate dagli stessi;

10. **di TRASMETTERE** il presente provvedimento all'Assessore Regionale al Bilancio e al Finanziamento del Servizio Sanitario Regionale, alla Direzione Generale per la Tutela della Salute ed il Coordinamento del Sistema Sanitario Regionale, anche per la notifica all'AORN Sant'Anna e San Sebastiano di Caserta ed al B.U.R.C. per la pubblicazione.

TABELLA A - FABBISOGNO DI PERSONALE NEL RISPETTO DELLA DGRC 190/2023, DM 08.05.18 E DEL TETTO DI SPESA L. 191/09, DGRC 103/2025

| AORN SANT'ANNA E SAN SEBASTIANO | PERSONALE IN SERVIZIO 31.12.2023 | PERSONALE IN SERVIZIO AL 31.12.2023 ISTRUZIONE E RICERCA | STANDARD AZIENDA DGRC 190/2023 | FABBISOGNO AZIENDA 2024/2026 | FABBISOGNO NEL RISPETTO DEL TETTO DI SPESA | PTFP 2024 | PTFP 2025 | PTFP 2026 |
|---|---|---|---|---|---|---|---|---|
| **RUOLO SANITARIO** | **1.329** | **-** | **1.797** | **468** | **302** | **110** | **179** | **13** |
| Dirigenti Medici | 388 | - | 510 | 122 | 117 | 57 | 58 | 2 |
| Dirigenti Sanitari non medici | 29 | - | 55 | 26 | 11 | 3 | 6 | 2 |
| *di cui dirigenti professioni sanitarie* | 1 | | | | 2 | 1 | - | 1 |
| *di cui farmacisti* | 7 | - | - | - | 3 | 1 | 2 | - |
| *di cui altri sanitari non medici* | 21 | | | | 6 | 1 | 4 | 1 |
| **Personale del comparto area sanitaria** | **912** | **-** | **1.232** | **320** | **174** | **50** | **115** | **9** |
| *di cui infermieri* | 768 | - | 880 | 112 | 112 | 32 | 72 | 8 |
| *di cui ostetriche* | 23 | - | 27 | 4 | 4 | 4 | - | - |
| *di cui tecnici sanitari* | 95 | - | 288 | 193 | 47 | 10 | 37 | - |
| *di cui altro comparto sanitario* | 26 | - | 37 | 11 | 11 | 4 | 6 | 1 |
| **RUOLO SOCIOSANITARIO** | **218** | **-** | **284** | **66** | **66** | **41** | **25** | **-** |
| Personale del comparto area socio-sanitaria | 218 | - | 284 | 66 | 66 | 41 | 25 | - |
| *di cui OSS* | 216 | - | 280 | 64 | 64 | 40 | 24 | - |
| *di cui assistenti sociali* | 2 | - | 4 | 2 | 2 | 1 | 1 | - |
| **RUOLO TECNICO** | **65** | **-** | **103** | **38** | **27** | **22** | **4** | **1** |
| Dirigenti | 2 | - | 10 | 8 | 1 | - | - | 1 |
| Personale del comparto area tecnica | 63 | - | 93 | 30 | 26 | 22 | 4 | - |
| **RUOLO PROFESSIONALE** | **12** | **-** | **18** | **6** | **5** | **3** | **2** | **-** |
| Dirigenti | 5 | - | 10 | 5 | 4 | 2 | 2 | - |
| Personale del comparto area professionale | 7 | - | 8 | 1 | 1 | 1 | - | - |
| **RUOLO AMMINISTRATIVO** | **102** | **-** | **228** | **126** | **42** | **14** | **23** | **5** |
| Dirigenti | 10 | - | 34 | 24 | 5 | 1 | 3 | 1 |
| Personale del comparto area amministrativo | 92 | - | 194 | 102 | 37 | 13 | 20 | 4 |
| | | | | | | | | |
| **TOTALE** | **1.726** | **-** | **2.430** | **704** | **442** | **190** | **233** | **19** |

fonte: http://burc.regione.campania.it

REGIONE CAMPANIA

# Delibera della Giunta Regionale n. 205 del 17/04/2025

Dipartimento 50 - GIUNTA REGIONALE DELLA CAMPANIA

Direzione Generale 7 - DIREZIONE GENERALE PER LE POLITICHE AGRICOLE, ALIMENTARI E FORESTALI

U.O.D. 18 - Ambiente, Foreste e Clima

Oggetto dell'Atto:

AGGIORNAMENTO DEL PREZZARIO PER LA REDAZIONE DEI PIANI DI GESTIONE FORESTALE.

**Alla stregua dell'istruttoria compiuta dalla Direzione Generale e delle risultanze e degli atti tutti richiamati nelle premesse che seguono, costituenti istruttoria a tutti gli effetti di legge, nonché dell'espressa dichiarazione di regolarità della stessa resa dal Direttore a mezzo di sottoscrizione della presente**

**PREMESSO** che:

a. l'articolo 10 della L. R. n. 11/1996, recante "*Modifiche ed integrazioni alla L. R. n. 13/1987, concernente la delega in materia di economia, bonifica montana e difesa del suolo*" ha confermato l'obbligo da parte dei Comuni ed Enti di utilizzare i beni silvo-pastorali di loro proprietà in base ad un Piano di Assestamento (oggi Gestione) Forestale - P.A.F. – di durata decennale;
b. la Giunta Regionale della Campania, ai sensi del comma 1 dell'articolo 12 della L. R. n. 3/2017, per il funzionamento del sistema forestale regionale, in conformità dell'articolo 56, comma 4, del proprio Statuto, ha approvato con DGR 26 settembre 2017, n. 585, il "*Regolamento di tutela e gestione sostenibile del patrimonio forestale regionale"*;
c. il Presidente della Giunta regionale ha emanato il Regolamento regionale 28 settembre 2017, n. 3, recante "*Regolamento di tutela e gestione sostenibile del patrimonio forestale regionale"*;
d. l'articolo 84, comma 1, del Regolamento regionale n. 3/2017, considera equivalenti i termini di "Piani di Assestamento Forestale, Piani Economici, Piani di Utilizzazione, Piani di Coltura, Piani di coltura e conservazione, Piani di Gestione, Piano di Gestione Forestale redatto in forma semplificata" e adotta la comune dizione di Piano di Gestione Forestale – P.G.F.;
e. gli articoli 86 e 87 del Regolamento regionale n. 3/2017, in conformità alle disposizioni del D.lgs. 3/4/2018, n. 34 (*Testo unico in materia di foreste e filiere forestali*), prevedono che i beni silvo-pastorali sia di proprietà pubblica che privata devono essere governati e trattati in base ad un P.G.F.;
f. con i P.G.F. vengono, tra l'altro, pianificate, disciplinate ed indirizzate le utilizzazioni boschive e l'uso dei pascoli, nonché individuati i boschi di protezione, gli interventi di rimboschimento, di ricostituzione boschiva, di sistemazione idraulico-forestale e di miglioramento dei pascoli;
g. i Piani di Gestione Forestale devono essere redatti in conformità alle norme tecniche indicate nel Regolamento regionale n. 3/2017;
h. la Giunta Regionale della Campania con Deliberazione 20 febbraio 2018, n. 84, ha approvato, le "Modifiche ed integrazioni al prezzario per la redazione dei Piani di Gestione Forestale";

**PRESO ATTO** dall'istruttoria dei competenti uffici regionali che:

a. il D.lgs. n. 34/2018, il Decreto del Ministero delle Politiche Agricole, Alimentari e Forestali del 28/10/2021 recante "*Disposizioni per la definizione dei criteri minimi nazionali per l'elaborazione dei piani forestali di indirizzo territoriale e dei piani di gestione forestale"* attuativo del citato decreto legislativo, la L.R. n. 11/1996 e il Regolamento regionale n. 3/2017 dispongono, per le superfici silvo-pastorali, l'obbligatorietà della redazione del Piano di Gestione Forestale sia per i Soggetti pubblici, in particolare i Comuni, che privati;
b. la stima dell'importo necessario per la redazione dei Piani di Gestione Forestale è direttamente connessa sia alle situazioni contingenti delle aree oggetto di pianificazione che alle soluzioni tecniche adottate, ed è determinata in conformità alle prescrizioni contenute nel Regolamento regionale n. 3/2017;
c. ai sensi e per gli effetti delle disposizioni della Strategia Forestale Nazionale approvata con Decreto del Ministero delle Politiche Agricole, Alimentari e Forestali del 23/12/2021 e in base alla Legge 30/12/2021, n. 234 recante "*Bilancio di previsione dello Stato per l'anno finanziario 2022 e bilancio pluriennale per il triennio 2022 – 2024"* la dotazione del *Fondo per l'attuazione della Strategia forestale nazionale* (art. 1 della Legge n. 234/2021), individua ingenti risorse, trasferite alla Regione

Campania, da destinare alla predisposizione dei Piani di Gestione Forestale, considerati tra gli obiettivi prioritari della stessa Strategia;

d. in seguito all'emanazione di numerosi Decreti Ministeriali e Interministeriali attuativi del D.lgs. n. 34/2018, con il Regolamento regionale 20 giugno 2022, n. 4, sono state apportate modifiche e integrazioni al Regolamento regionale n. 3/2017 al fine di recepire le nuove disposizioni normative;
e. il citato prezzario, approvato con D.G.R. n. 84/2018, redatto in conformità alle disposizioni tecniche contenute nel Regolamento Regionale n. 3/2017, non è più in linea con alcune modifiche e integrazioni introdotte nello stesso Regolamento;
f. la Direzione Generale per le Politiche agricole, alimentari e forestali ha elaborato il documento *"Modifiche ed integrazioni al Prezzario per la redazione dei Piani di Gestione Forestale"*, approvato con DGR n. 84/2018, in ossequio al disposto del Regolamento regionale n. 3/2017, così come modificato e integrato dal Regolamento regionale n. 4/2022, adeguandolo alle nuove disposizioni tecniche nonché rivalutando all'attualità le voci di costo ivi riportate;
g. il documento "*Modifiche ed integrazioni al Prezzario per la redazione dei Piani di Gestione Forestale*" approvato con DGR n. 84/2018 è stato aggiornato ed integrato, come da documento allegato, utilizzando i coefficienti di rivalutazione ISTAT, indagini di mercato, nonché i valori monetari riportati nel vigente prezzario delle opere pubbliche della Regione Campania, tra l'altro, per la voce onorario, per la voce spese riconosciute, proporzionate all'estensione territoriale ed alla tipologia di soprassuolo arboreo e per la voce spese riconosciute per le operazioni di campionamento;

**RITENUTO** di dover

a. approvare, ad aggiornamento ed integrazione della DGR n. 84/2018, l'allegato documento denominato "*Aggiornamento del Prezzario per la redazione dei Piani di Gestione Forestale e Computo metrico estimativo*", le cui voci di costo sono indicate nel modello di "*Prezzario e Computo metrico - estimativo per la redazione dei Piani di Gestione Forestale"*, che costituisce parte integrante e sostanziale della presente deliberazione;
b. demandare alla Direzione Generale per le Politiche Agricole, Alimentari e Forestali l'adozione degli atti consequenziali;

**VISTI:**

a. la Legge Regionale 7/5/1996, n. 11;
b. il Regolamento regionale 28/9/2017, n. 3;
c. la DGR 20/2/2018, n. 84;
d. il D.lgs. 3/4/2018, n. 34;
e. Decreto ministeriale 28/10/2021;

**PROPONE** e la Giunta, in conformità, a voto unanime

**DELIBERA**

Per i motivi espressi in narrativa che qui si intendono integralmente riportati e confermati

1. di approvare, ad aggiornamento ed integrazione della DGR n. 84/2018, l'allegato documento denominato "*Aggiornamento del Prezzario per la redazione dei Piani di Gestione Forestale e Computo metrico estimativo*", le cui voci di costo sono indicate nel modello di "*Prezzario e Computo metrico - estimativo per la redazione dei Piani di Gestione Forestale"*, che costituisce parte integrante e sostanziale della presente deliberazione*;*

2. di demandare alla Direzione Generale per le Politiche Agricole, Alimentari e Forestali l'adozione degli atti consequenziali;
3. di trasmettere la presente deliberazione:

3.1 alla Direzione Generale per le Politiche Agricole, Alimentari e Forestali;
3.2 all'Ufficio competente per la pubblicazione nella sezione Amministrazione Trasparente del sito istituzionale della Regione Campania;
3.3 al Bollettino Ufficiale della Regione Campania.

| COMUNE DI: | 0 | PROV.: | 0 |
|---|---|---|---|

## PREZZARIO E COMPUTO METRICO - ESTIMATIVO PER LA REDAZIONE DEI PIANI DI GESTIONE FORESTALE

*(Regolamento regionale n. 3/2017 )*

| N. | | CATEGORIA | | QUANTITA' | PREZZO UNITARIO - € | IMPORTO PARZIALE - € | IMPORTO PER CATEGORIA - € |
|---|---|---|---|---|---|---|---|
| 1 | | **ONORARIO** (al netto di Cassa previdenziale ed IVA nelle misure previste per legge) | | | | | |
| | a | **Fustaie** | | | | | |
| | | fino a 100 ettari: | Ha | 0 | **62,80** | **0,00** | |
| | | da 101 Ha a 250 Ha: | Ha | 0 | **47,11** | **0,00** | |
| | | da 251 Ha a 500 Ha: | Ha | 0 | **31,40** | **0,00** | |
| | | da 501 Ha a 1000 Ha: | Ha | 0 | **21,98** | **0,00** | |
| | | oltre 1001 Ha: | Ha | 0 | **15,70** | **0,00** | |
| | | **Totale parziale - 1.a** | | **0** | | | **0,00** |
| | b | **Cedui in conversione all'alto fusto/soprassuoli transitori, cedui composti** | | | | | |
| | | fino a 100 ettari: | Ha | 0 | **41,86** | **0,00** | |
| | | da 101 Ha a 250 Ha: | Ha | 0 | **31,40** | **0,00** | |
| | | da 251 Ha a 500 Ha: | Ha | 0 | **20,93** | **0,00** | |
| | | da 501 Ha a 1000 Ha: | Ha | 0 | **14,65** | **0,00** | |
| | | oltre 1001 Ha: | Ha | 0 | **10,46** | **0,00** | |
| | | **Totale parziale - 1.b** | | **0** | | | **0,00** |
| | c | **Cedui semplici e matricinati, fustaie/boschi di protezione, rimboschimenti** | | | | | |
| | | fino a 100 ettari: | Ha | 0 | **20,93** | **0,00** | |
| | | da 101 Ha a 250 Ha: | Ha | 0 | **15,70** | **0,00** | |
| | | da 251 Ha a 500 Ha: | Ha | 0 | **10,46** | **0,00** | |
| | | da 501 Ha a 1000 Ha: | Ha | 0 | **7,33** | **0,00** | |
| | | oltre 1001 Ha: | Ha | 0 | **5,24** | **0,00** | |
| | | **Totale parziale - 1.c** | | **0** | | | **0,00** |
| | d | **Altre superfici** (pascoli, prati, radure, incolti, improduttivi, arbusteti, boschi degradati, macchia mediterranea, altri terreni. ecc.) | Ha | 0 | **2,84** | **0,00** | |
| | | **Totale parziale - 1.d** | | **0** | | | **0,00** |
| | e | **Totale parziale Onorario = 1.a+1.b+1.c+1.d** (escluso Cassa previdenziale e IVA) | | | | | **0,00** |
| | f | **Riduzione Onorario del 20% (in caso di revisione del PAF)** | | | | | **0,00** |

fonte: http://burc.regione.campania.it

| | | | | | | | |
|---|---|---|---|---|---|---|---|
| | **g** | **Totale parziale Onorario al netto della riduzione del 20%** (1e-1f) (escluso cassa e IVA) | | | | | **0,00** |
| | **h** | **Cassa previdenziale** (stimata su 1g) **nella misura prevista per legge** | | | | | **0,00** |
| | **i** | **IVA** stimata su *Onorario* (1g) + *Cassa previdenziale* (1h) **nella misura prevista per legge** | | | | | **0,00** |
| **2** | | **TOTALE ONORARIO = 1g+1h+1i** (compreso Cassa ed IVA) | | | | | **0,00** |
| | | | | | | | |
| **3** | **VOCI DI COSTO PER ATTIVITA' RICONOSCIUTE** | | | | | | |
| | **a** | **Rilievi fotografici, analisi floristiche e geopedologiche, altri studi specifici** (5% di *3b* . In ogni caso non potrà essere inferiore ad Euro 2.000,00 e superiore ad Euro 5.000,00) | | | | **0,00** | |
| | | **Totale parziale - 3.a** | | | | | **0,00** |
| | **b** | **Individuazione dei confini e dei luoghi, realizzazione confinazione particellare (spesa comprensiva di canneggiatori e manovali, acquisto vernice), rilievi topografici, elaborazioni e rappresentazioni cartografiche** | | | | | |
| | b.1 | Fustaie, cedui in conversione all'alto fusto/soprassuoli transitori, cedui semplici, matricinati e composti, fustaie/boschi di protezione, rimboschimenti. | Ha | 0 | **14,42** | **0,00** | |
| | b.2 | Altre superfici (pascoli, prati, radure, incolti, aree improduttivi, arbusteti, boschi degradati, macchia mediterranea, altri terreni, ecc.). | Ha | 0 | **9,62** | **0,00** | |
| | | **Totale parziale - 3.b** | | **0** | | | **0,00** |
| | **c** | **Rilievi dendroauxometrici** | | | | | |
| | c.1 | Cavallettamento totale **(1)** | Ha | 0 | **121,78** | **0,00** | |
| | c.2 | Aree di saggio tradizionali di minimo mq 1200 **(2)** | cad | 0 | **199,80** | **0,00** | |
| | c.3 | Aree di saggio tradizionali di minimo mq 400 **(3)** | cad | 0 | **88,81** | **0,00** | |
| | c.4 | Rilievo con metodo Relascopico **(4)** | Ha | 0 | **14,65** | **0,00** | |
| | c.5 | Albero Modello - diametro fino a cm 30 **(5)** | cad | 0 | **44,96** | **0,00** | |
| | c.7 | Albero Modello - diametro superiore a cm 30 **(5)** | cad | 0 | **89,93** | **0,00** | |
| | c.8 | Transect **(6)** | Ha | 0 | **109,89** | **0,00** | |

| | | | | | | | |
|---|---|---|---|---|---|---|---|
| | c.9 | Rilievi mediante voli LIDAR **(7)** (costo unitario 3 euro/Ha. Stima effettuata sulla superficie *3b.* In ogni caso non inferiore a euro 1.000,00 e non superiore a euro 15.000,00) | | | | **0,00** | |
| | c.10 | Aree di saggio di minimo 1200 mq realizzate con LIDAR terrestre (scansione "3D Laser scanner) **(2) (8)** | n. | 0 | **126,66** | **0,00** | |
| | c.11 | Albero Modello stimato con LIDAR terrestre (scansione 3D Laser scanner) **(8)** | cad | 0 | **67,45** | **0,00** | |
| | c.12 | Albero Modello stimato con altre tecnologie di rilievo terrestre **(8)** | cad | 0 | **36,00** | **0,00** | |
| | | | | | | | |
| | | **Totale parziale - 3.c** | | | | | **0,00** |
| | | | | | | | |
| | **d** | **Studio di Valutazione d'Incidenza** (3% di *1g+3a+3b+3c* . In ogni caso non potrà essere inferiore a euro 2.000,00 e superiore a euro 5.000,00) | | | | **0,00** | |
| | | **Totale parziale - 3.d** | | | | | **0,00** |
| | | | | | | | |
| | **e** | **Totale parziale "*Voci di costo per attività riconociute* " = 3a+3b+3c+3d** (escluso IVA) | | | | | **0,00** |
| | **f** | **Cassa previdenziale** (stimata su 3e) **nella misura prevista per legge** | | | | | **0,00** |
| | **g** | **IVA** *stimata su "Voci di costo per attività riconociute" (3e) + Cassa previdenziale (3f)* **nella misura prevista per legge** | | | | | **0,00** |
| **4** | | **TOTALE "*VOCI DI COSTO PER ATTIVITA' RICONOSCIUTE* " = 3e+3f+3g** (compreso IVA) | | | | | **0,00** |
| **5** | | **TOTALE GENERALE** (2 + 4) | | | | | **0,00** |

**(1) - Articolo 93, comma 6, lettera "b", del Regolamento regionale n. 3/2017;**
**(2) (6) - Articolo 93, commi n. 6, lettera "a", e n. 8, del Regolamento regionale n. 3/2017;**
**(3) - Articolo 93, commi n. 6, lettera "a", e n. 7, del Regolamento regionale n. 3/2017;**
**(4) - Articolo 93, comma n. 6, lettera "c", del Regolamento regionale n. 3/2017;**
**(5) - Articolo 94 del Regolamento regionale n. 3/2017;**
**(6) - Articolo 93, comma 8, del Regolamento regionale n. 3/2017;**
**(7) - Articolo 93, comma 14,bis, del Regolamento regionale n. 3/2017.**
**(8) - Articolo 93, comma 14,bis, del Regolamento regionale n. 3/2017.**

| DATA | IL TECNICO INCARICATO |
|---|---|
| | |

# Delibera della Giunta Regionale n. 206 del 17/04/2025

Dipartimento 50 - GIUNTA REGIONALE DELLA CAMPANIA

Direzione Generale 11 - DG PER L'ISTRUZIONE LA FORMAZIONE, IL LAVORO E LE POLITICHE GIOVANILI

U.O.D. 4 - Formazione professionale

Oggetto dell'Atto:

PRESA D'ATTO RISORSE ASSEGNATE DA INAIL PER LA REALIZZAZIONE DI PROGETTI DI FORMAZIONE AGGIUNTIVA IN MATERIA DI SALUTE E SICUREZZA SUI LUOGHI DI LAVORO.

**Alla stregua dell'istruttoria compiuta dalla Direzione Generale e delle risultanze e degli atti tutti richiamati nelle premesse che seguono, costituenti istruttoria a tutti gli effetti di legge, nonché dell'espressa dichiarazione di regolarità della stessa resa dal Direttore a mezzo di sottoscrizione della presente**

**PREMESSO che**

a. l'art. 3 della Legge Costituzionale n. 3 del 18 ottobre 2001, recante "*Modifiche al Titolo V – Parte II della Costituzione*", ha sostituito l'articolo 117 della Costituzione attribuendo alle Regioni e Province Autonome l'esclusività della competenza in materia di "Formazione Professionale", ferma restando la competenza dello Stato in relazione alla definizione dei "Livelli Essenziali delle Prestazioni";
b. la Legge Regionale n. 14 del 18 novembre 2009, e ss.mm.ii., reca il "*Testo unico della normativa della Regione Campania in materia di Lavoro e Formazione Professionale per la promozione della Qualità del Lavoro*";
c. l'articolo 54, comma 1, lettera b) del Regolamento Regionale n. 9 del 2 aprile 2010 (Regolamento di attuazione di cui alla Legge regionale 18 novembre 2009, n. 14, come modificato dal Regolamento regionale 18 settembre 2018, n. 7, reca Disposizioni regionali per la formazione professionale;
d. con Legge n. 92 del 28 giugno 2012, e s.m.i., si è disposta la Riforma del Mercato del Lavoro in una prospettiva di crescita, in particolare l'art. 4, dal comma 51 al comma 68, detta i principi su cui avviare la Riforma della Formazione Professionale;
e. con Decreto Legislativo n. 13 del 16 gennaio 2013, sono state definite le norme generali e i livelli essenziali delle prestazioni per l'individuazione e la validazione degli apprendimenti non formali e informali e degli standard minimi di servizio del sistema nazionale di certificazione delle competenze, a norma dell'articolo 4, dal comma 58 a 68, della Legge 92/2012;
f. con Deliberazione di Giunta Regionale n. 223 del 27 giugno 2014 è stato istituito il Repertorio Regionale dei Titoli e delle Qualificazioni (RRTQ) e sono stati dettati "*Indirizzi sul sistema regionale degli standard professionali, formativi, di certificazione e di attestazione"* per la *"definizione di un quadro operativo per il riconoscimento a livello nazionale delle Qualificazioni regionali e delle relative competenze, nell'ambito del Repertorio nazionale dei Titoli di Istruzione e Formazione e delle Qualificazioni professionali"* ex art. 8 del D. Lgs. 13/2013;
g. con Decreto del Ministro del Lavoro e delle Politiche Sociali 30 giugno 2015 - emanato di concerto con il Ministro dell'Istruzione, dell'Università e della Ricerca - è stato istituito il *"Quadro operativo di riferimento per il riconoscimento a livello nazionale delle Qualificazioni regionali e delle relative competenze"*, nell'ambito del Repertorio nazionale dei Titoli di Istruzione e Formazione e delle Qualificazioni professionali di cui all'art. 8 del D.lgs. 13/2013;
h. con Deliberazione di Giunta Regionale n. 314 del 28 giugno 2016 è stato approvato il *"Dispositivo Integrato S.C.R.I.V.E.R.E. - Sistema di Certificazione Regionale di Individuazione Validazione E Riconoscimento delle Esperienze"* - ricettivo delle disposizioni di cui al Decreto Interministeriale 30/06/2015;
i. con Decreto del Ministro del Lavoro e delle Politiche Sociali 8 gennaio 2018 - emanato di concerto con il Ministro dell'Istruzione, dell'Università e della Ricerca - è stato istituito il *"Quadro nazionale delle qualificazioni rilasciate nell'ambito del Sistema nazionale di certificazione delle competenze" di cui al D.lgs. 13/2013";*
j. il Decreto del Ministro del Lavoro e delle Politiche Sociali 5 gennaio 2021 - emanato di concerto con il Ministro dell'Università e della Ricerca, il Ministro per la Pubblica Amministrazione e con il Ministro dell'Economia e delle Finanze, sentito il Ministro dello Sviluppo Economico - reca le *"Disposizioni per l'adozione delle linee guida per l'interoperatività degli enti pubblici titolari del sistema nazionale di certificazione delle competenze"*;

k. con Deliberazione di Giunta Regionale n. 136 del 22 marzo 2022 e s.m.i. sono state approvate le nuove "Linee guida per l'accreditamento delle Agenzie Formative";
l. con Decreto del Ministro del Lavoro e delle Politiche Sociali, di concerto con il Ministro dell'Istruzione e del Merito e con il Ministro dell'Università e della ricerca del 15 giugno 2023 - è stato adottato il "*Rapporto italiano di referenziazione delle qualificazioni al quadro europeo EQF - Aggiornamento 2022 - Manutenzione 2022*", in attuazione della Raccomandazione EQF del 2017, da intendersi quale: "*Quadro di riferimento comune comprendente otto livelli di qualifica, espressi sotto forma di risultati dell'apprendimento corrispondenti a livelli crescenti di perizia. Essi fungono da dispositivo di traduzione tra i diversi sistemi delle qualifiche e i rispettivi livelli. L'EQF è finalizzato a migliorare la trasparenza, la comparabilità e la trasferibilità delle qualifiche dei cittadini*";
m. con Deliberazione di G.R. n. 314 del 24 giugno 2024 è stato approvato l'Aggiornamento del Sistema di Certificazione Regionale di Individuazione Validazione E Riconoscimento delle Esperienze (S.C.R.I.V.E.R.E.) di cui alla D.G.R. n. 314 del 28-06-2016;

**PREMESSO, altresì, che**

a. la Legge n. 241 del 7 agosto 1990, all'art. 15, disciplina la possibilità per le pubbliche amministrazioni di concludere tra loro accordi per disciplinare "lo svolgimento in collaborazione di attività di interesse comune";
b. il Decreto Legislativo n. 38 del 23 febbraio 2000, recante "*Disposizioni in materia di assicurazione contro gli infortuni sul lavoro e le malattie professionali, a norma dell'art.55, comma 1 della l. 17 maggio 1999, n. 144"*, ha rimodulato ed ampliato i compiti dell'INAIL (Istituto Nazionale per l'Assicurazione contro gli Infortuni sul Lavoro) contribuendo alla sua evoluzione da soggetto erogatore di prestazioni assicurative a soggetto attivo di protezione sociale;
c. il Decreto Legislativo n. 81 del 9 aprile 2008, e s.m.i., recante il *"Testo Unico sulla salute e sicurezza sul lavoro",* attribuisce all'Inail compiti di informazione, formazione, assistenza, consulenza e promozione della cultura della prevenzione e il compito di svolgere e promuovere programmi di studio e ricerca scientifica e programmi di interesse nazionale nel campo della prevenzione degli infortuni e delle malattie professionali, della sicurezza sul lavoro e della promozione e tutela della salute negli ambienti di vita e di lavoro, in particolare gli artt. 9, 10 e 11, comma 5;
d. la Legge regionale n. 11 del 9 agosto 2013 reca le *"Disposizioni in materia di sicurezza nei luoghi di lavoro e qualità del lavoro";*
e. gli Accordi Stato Regioni n. 221 del 21 dicembre 2011 e n. 128 del 7 luglio 2016 disciplinano la formazione in materia di salute e sicurezza nei luoghi di lavoro;
f. con Deliberazione di Giunta Regionale n. 113 del 27 febbraio 2018 sono stati recepiti gli Accordi sanciti in Conferenza Permanente per i rapporti tra lo Stato le Regioni e le Province Autonome di Trento e Bolzano n. 221 del 21 dicembre 2011, n. 223 del 21 dicembre 2011, n. 53 del 22 febbraio 2012, n. 153 del 25 luglio 2012 e n. 128 del 07 luglio 2016;

**PRESO ATTO, dall'istruttoria dei competenti uffici regionali, che**

a. con Delibera del Consiglio di amministrazione INAIL n. 326 del 20 dicembre 2022 sono stati approvati i criteri generali per l'elaborazione di una procedura di finanziamento per la realizzazione di interventi formativi in materia di salute e sicurezza sul lavoro nei contesti produttivi finanziati con le risorse del PNRR (Piano Nazionale di Ripresa e Resilienza);
b. con Delibera del Consiglio di Amministrazione INAIL n. 127 del 19 giugno 2023 è stato approvato lo schema di Accordo quadro di collaborazione tra Inail e la Conferenza delle Regioni e delle Province autonome, di durata triennale, avente ad oggetto la promozione di una campagna nazionale di rafforzamento della formazione prevista dalla normativa vigente, quale occasione per supportare la

fonte: http://burc.regione.campania.it

cultura della salute e sicurezza nei luoghi di lavoro e favorire un concreto trasferimento di conoscenze, a sostegno della consapevolezza dei rischi, per l'adozione delle più corrette misure di prevenzione, attraverso la realizzazione sui territori regionali di interventi formativi in materia di salute e sicurezza sul lavoro di carattere aggiuntivo rispetto a quanto previsto dagli Accordi Stato Regioni del 21 dicembre 2011;

c. in data 13 luglio 2023 è stato completato l'iter di sottoscrizione dell'Accordo quadro di collaborazione tra l'INAIL e la Conferenza delle Regioni e delle Province autonome, con il quale l'INAIL ha assegnato risorse del PNRR pari ad € 10.462.000,00 da ripartire tra le Regioni e le Province autonome, per lo svolgimento dei menzionati "Interventi Formativi in materia di Salute e Sicurezza sui Luoghi di Lavoro", da selezionare mediante Avvisi pubblici e aventi quali destinatari i lavoratori e i preposti coinvolti nella realizzazione delle opere oggetto dei diversi cantieri interessati nella realizzazione di alcune attività ricomprese nel PNRR;
d. con nota prot. 2023-0436772, i competenti uffici della Direzione Generale per l'Istruzione, la Formazione, il Lavoro e le Politiche Giovanili hanno formalmente aderito al suindicato accordo, impegnandosi ad impiegare le risorse assegnate - pari ad euro 1.010.848,00 - per la realizzazione di interventi formativi per le finalità sopra indicate;

**RITENUTO, pertanto, di**

a. dover prendere atto delle risorse del PNRR assegnate dall'INAIL - pari ad euro 1.010.848,00 - da impiegare nella realizzazione di interventi di formazione aggiuntiva rispetto a quanto previsto dagli Accordi Stato Regioni del 21 dicembre 2011, in materia di "Salute e Sicurezza sui Luoghi di Lavoro", in attuazione dell'Accordo quadro di collaborazione sottoscritto in data 13 luglio 2023 tra INAIL e Conferenza delle Regioni e Province autonome;

b. dover demandare alla Direzione Generale per l'Istruzione, la Formazione, il Lavoro e le Politiche Giovanili gli adempimenti consequenziali;

**PROPONGONO** e la Giunta, in conformità, a voto unanime

**DELIBERA**

per i motivi espressi in narrativa che qui si intendono integralmente riportati e confermati

1. di prendere atto delle risorse del PNRR assegnate dall'INAIL - pari ad euro 1.010.848,00 - da impiegare nella realizzazione di interventi di formazione aggiuntiva rispetto a quanto previsto dagli Accordi Stato Regioni del 21 dicembre 2011, in materia di "Salute e Sicurezza sui Luoghi di Lavoro", in attuazione dell'Accordo quadro di collaborazione sottoscritto in data 13 luglio 2023 tra INAIL e Conferenza delle Regioni e Province autonome;

2. di demandare alla Direzione Generale per l'Istruzione, la Formazione, il Lavoro e le Politiche Giovanili gli adempimenti consequenziali;

3. di trasmettere il presente provvedimento:

   3.1 all'Assessore al Lavoro;

   3.2 all'Assessore alla Formazione Professionale;

   3.3 alla Direzione Generale per l'Istruzione, la Formazione, il Lavoro e le Politiche Giovanili;

3.4 al B.U.R.C. e Regione Casa di Vetro per la pubblicazione.

# Delibera della Giunta Regionale n. 292 del 21/05/2025

Dipartimento 50 - GIUNTA REGIONALE DELLA CAMPANIA

Direzione Generale 11 - DG PER L'ISTRUZIONE LA FORMAZIONE, IL LAVORO E LE POLITICHE GIOVANILI

U.O.D. 1 - Istruzione

Oggetto dell'Atto:

APPROVAZIONE CALENDARIO SCOLASTICO A.S. 2025-2026.

fonte: http://burc.regione.campania.it

**Alla stregua dell'istruttoria compiuta dalla Direzione Generale e delle risultanze e degli atti tutti richiamati nelle premesse che seguono, costituenti istruttoria a tutti gli effetti di legge, nonché dell'espressa dichiarazione di regolarità della stessa resa dal Direttore a mezzo di sottoscrizione della presente**

**PREMESSO che**

a. il decreto legislativo 16 aprile 1994, n. 297, recante "Approvazione del Testo Unico delle disposizioni legislative vigenti in materia di istruzione, relative alle scuole di ogni ordine e grado", e ss.mm. e ii., all'articolo 74, detta disposizioni sul Calendario scolastico prevedendo, tra l'altro, che le attività didattiche si svolgano nel periodo compreso tra il 1° settembre e il 30 giugno, con eventuale conclusione nel mese di luglio degli esami di Stato e che allo svolgimento delle lezioni sono assegnati almeno 200 giorni;
b. l'articolo 10, comma 3, lettera c) del decreto legislativo n. 297/1994 attribuisce al Consiglio di circolo o di istituto la facoltà di adattare il calendario alle specifiche esigenze ambientali;
c. il decreto legislativo 31 marzo 1998, n. 112, recante "Conferimento di funzioni e compiti amministrativi dello Stato alle regioni ed agli enti locali, in attuazione del capo I della legge 15 marzo 1997, n. 59", all'articolo 138, delega alle Regioni le funzioni amministrative concernenti, tra l'altro, la determinazione annuale del calendario scolastico (cfr. art. 138, comma 1, lett. d);
d. il decreto del Presidente della Repubblica 8 marzo 1999, n. 275, "Regolamento recante norme in materia di autonomia delle istituzioni scolastiche ai sensi dell'art. 21 della legge 15 marzo 1997, n. 59", all'articolo 5, nel disciplinare l'autonomia organizzativa delle Istituzioni scolastiche, attribuisce alle medesime, tra l'altro, la possibilità di predisporre adattamenti al calendario scolastico in relazione alle esigenze derivanti dall'offerta formativa, fermo restando il rispetto del monte ore annuale previsto per le singole discipline;
e. il quadro ordinamentale sinteticamente richiamato nei punti che precedono assegna alla competenza statale la determinazione, per l'intero territorio nazionale, della data di inizio (prima prova) degli esami di Stato conclusivi dei corsi di studio di istruzione secondaria superiore e del calendario delle festività a rilevanza nazionale e prevede, quanto alle Regioni, la specifica competenza delle medesime nell'indicare il numero di giorni di lezione ed un ulteriore congruo numero di giorni per attività programmate nei Piani dell'Offerta Formativa dalle Istituzioni scolastiche;

**PRESO ATTO che**

sulla base dell'istruttoria svolta dai competenti uffici regionali

a. è necessario determinare il calendario dell'attività scolastica al fine di consentire alle Istituzioni scolastiche la programmazione dell'offerta formativa nel rispetto delle esigenze del territorio e delle famiglie, ponendo, altresì, la dovuta attenzione all'organizzazione dei servizi pubblici, in particolare a quelli di trasporto;
b. la normativa statale prevede le seguenti festività nazionali:
   - tutte le domeniche;
   - il 1° novembre, festa di tutti i Santi;
   - l'8 dicembre, Immacolata Concezione;
   - il 25 dicembre, Natale;
   - il 26 dicembre, Santo Stefano;
   - il 1° gennaio, Capodanno;
   - il 6 gennaio, Epifania;
   - il lunedì dopo Pasqua;
   - il 25 aprile, Anniversario della Liberazione;
   - il 1° maggio, Festa del Lavoro;
   - il 2 giugno, festa nazionale della Repubblica;
   - la festa del Santo Patrono (se ricade in periodo di attività didattica);
c. in tal quadro, i competenti uffici regionali hanno elaborato il documento recante "calendario scolastico 2025/2026", contenente le seguenti determinazioni, condivise, nella riunione del 9 maggio 2025, con l'Ufficio Scolastico Regionale e con le Organizzazioni Sindacali di categoria:
   c.1. per tutti gli ordini e i gradi d'istruzione e per i percorsi formativi le lezioni hanno inizio lunedì 15 settembre 2025 e terminano sabato 6 giugno 2026 per la scuola primaria e secondaria e martedì 30 giugno 2026 per le scuole dell'infanzia, per un totale previsto di n. 203 giorni di lezione per la scuola primaria e secondaria, ridotto di una unità qualora la festività del Santo Patrono ricada in periodo di attività didattica;

fonte: http://burc.regione.campania.it

tà nazionali previste dalla normativa statale di riferimento ed alle domeniche, le e sono altresì sospese:

- il 23 e 24 dicembre 2025, il 27 dicembre 2025, il 29, 30 e 31 dicembre 2025 , il 2 e 3 gennaio 2026, il 5 gennaio 2026 per le festività Natalizie;
- i giorni 16 e 17 febbraio 2026 per le festività di Carnevale;
- dal 2 aprile al 4 aprile 2026 e il 7 aprile 2026 per le festività Pasquali;

c.3. sono confermate le seguenti celebrazioni ed in tali giornate, o nel corso della settimana che precede se ricadenti di domenica, le Istituzioni scolastiche sono invitate a programmare, nell'ambito della propria autonomia, iniziative specifiche, anche in sintonia con le eventuali iniziative della Regione:

- 27 gennaio, designato dalla risoluzione 60/7 dell'Assemblea generale delle Nazioni Unite come giornata in commemorazione delle vittime dell'olocausto e riconosciuto dalla legge n. 211 del 2000 come "giorno della memoria" al fine di ricordare la Shoah (sterminio del popolo ebraico), le leggi razziali, la persecuzione italiana dei cittadini ebrei, gli italiani che hanno subito la deportazione, la prigionia, la morte;
- 10 febbraio, istituito con la legge n. 92 del 2004 come giorno del ricordo in commemorazione delle vittime dei massacri delle foibe e dell'esodo giuliano-dalmata;
- 19 marzo "festa della legalità", istituita dalla Regione Campania nel 2012 in ricordo dell'uccisione di don Peppino Diana, come giornata dell'impegno e della memoria;

c.4. le singole Istituzioni scolastiche, per motivate esigenze (ad es. vocazione turistica del territorio, festività religiose) e previo accordo con gli enti territoriali competenti ad assicurare i servizi per il diritto allo studio, possono deliberare di anticipare (per un massimo di giorni 3) la data di inizio delle lezioni, dandone comunicazione, ad accordo avvenuto, all'Assessore regionale all'Istruzione, all'Ufficio Scolastico Regionale per la Campania e all'Ambito territorialmente competente e le giornate di lezione derivanti da tali anticipi possono essere recuperate nel corso dell'anno scolastico di riferimento;

d. nel periodo successivo al 6 giugno 2026 e sino al 30 giugno 2026, termine ordinario delle attività educative per le scuole dell'infanzia, è possibile prevedere il funzionamento delle sole sezioni ritenute necessarie in relazione al numero dei bambini frequentanti, sulla base delle effettive esigenze delle famiglie;
e. le Istituzioni scolastiche, nel rispetto del monte ore annuale, pluriennale o di ciclo, previsto per le singole discipline e attività obbligatorie potranno modulare l'articolazione delle lezioni in non meno di cinque giorni settimanali (settimana corta);
f. le Istituzioni scolastiche, nel rispetto del monte ore annuale previsto per le singole discipline e attività obbligatorie, possono disporre gli opportuni adattamenti del calendario scolastico d'istituto, debitamente motivati e deliberati dall'istituto scolastico, nonché tempestivamente comunicati alle famiglie entro l'avvio delle lezioni, in particolare:

- per esigenze derivanti dal Piano dell'Offerta Formativa, in attuazione delle disposizioni di cui agli articoli 5, comma 2, del D.P.R. n. 275 del 1999 e 10, comma 3, lett. c), del decreto legislativo n. 297 del 1994, con la precisazione che qualora l'adattamento del calendario comporti sospensione delle lezioni per dare corso ad iniziative messe in atto dalle istituzioni scolastiche, nel limite massimo di tre giorni annuali, è necessario un preventivo accordo con gli enti territoriali competenti ad assicurare i servizi per il diritto allo studio;
- per esigenze connesse a specificità dell'istituzione scolastica, con la precisazione che, in presenza di una rilevante componente studentesca appartenente a comunità etniche e/o religiose diverse, nell'ambito della programmazione delle celebrazioni di cui alla precedente lettera e), è possibile utilizzare una di dette giornate per la celebrazione di importanti ricorrenze di quelle etnie e/o religioni, a seguito di apposita concertazione con le rappresentanze delle diverse componenti della scuola (docenti, studenti, genitori, ecc.), dandone comunicazione ai competenti uffici della Regione e dell'Ufficio scolastico regionale;

**RITENUTO,** pertanto,

a. di dover approvare il calendario scolastico 2025-2026, allegato alla presente deliberazione a formarne parte integrante e sostanziale, che riporta inizio e fine delle attività didattiche, con data di inizio fissata per lunedì 15 settembre 2025 e termine sabato 6 giugno 2026 per la scuola primaria e secondaria e martedì 30 giugno 2026 per la scuola dell'infanzia, e relative sospensioni, ivi incluse quelle derivanti da festività nazionali fissate dalla normativa statale, nonché il numero dei giorni complessivi di lezione, al netto dei giorni di sospensione, pari a 203

maria e secondaria, che si riducono di una unità nel caso in cui la ricorrenza del cada in periodo di attività didattica;

b. di dover confermare le seguenti celebrazioni e prevedere che in tali giornate, o nel corso della settimana che precede se ricadenti di domenica, le Istituzioni scolastiche sono invitate a programmare, nell'ambito della propria autonomia, iniziative specifiche, anche in sintonia con le eventuali iniziative della Regione:
   b.1. 27 gennaio, designato dalla risoluzione 60/7 dell'Assemblea generale delle Nazioni Unite come giornata in commemorazione delle vittime dell'olocausto e riconosciuto dalla legge n. 211 del 2000 come "giorno della memoria" al fine di ricordare la Shoah (sterminio del popolo ebraico), le leggi razziali, la persecuzione italiana dei cittadini ebrei, gli italiani che hanno subito la deportazione, la prigionia, la morte;
   b.2. 10 febbraio, istituito con la legge n. 92 del 2004 come giorno del ricordo in commemorazione delle vittime dei massacri delle foibe e dell'esodo giuliano-dalmata;
   b.3. 19 marzo "festa della legalità", istituita dalla Regione Campania nel 2012 in ricordo dell'uccisione di don Peppino Diana, come giornata dell'impegno e della memoria;
c. di dover stabilire che:
   c.1. le singole Istituzioni scolastiche, per motivate esigenze (ad es. vocazione turistica del territorio, festività religiose) e previo accordo con gli enti territoriali competenti ad assicurare i servizi per il diritto allo studio, possono deliberare di anticipare (per un massimo di giorni 3) la data di inizio delle lezioni, dandone comunicazione, ad accordo avvenuto, all'Assessore regionale all'Istruzione, all'Ufficio Scolastico Regionale per la Campania e all'Ambito territorialmente competente;
   c.2. le giornate di lezione derivanti da tali anticipi possono essere recuperate nel corso dell'anno scolastico di riferimento;
   c.3. nel periodo successivo al 6 giugno 2026 e sino al 30 giugno 2026, termine ordinario delle attività educative per le scuole dell'infanzia, è possibile prevedere il funzionamento delle sole sezioni ritenute necessarie in relazione al numero dei bambini frequentanti, sulla base delle effettive esigenze delle famiglie;
   c.4. le Istituzioni scolastiche, nel rispetto del monte ore annuale, pluriennale o di ciclo, previsto per le singole discipline e attività obbligatorie potranno modulare l'articolazione delle lezioni in non meno di cinque giorni settimanali (settimana corta);
   c.5. le Istituzioni scolastiche, nel rispetto del monte ore annuale previsto per le singole discipline e attività obbligatorie, possono disporre gli opportuni adattamenti del calendario scolastico d'istituto, debitamente motivati e deliberati dall'istituto scolastico, nonché tempestivamente comunicati alle famiglie entro l'avvio delle lezioni, in particolare:
   - per esigenze derivanti dal Piano dell'Offerta Formativa, in attuazione delle disposizioni di cui agli articoli 5, comma 2, del D.P.R. n. 275 del 1999 e 10, comma 3, lett. c), del decreto legislativo n. 297 del 1994, con la precisazione che qualora l'adattamento del calendario comporti sospensione delle lezioni per dare corso ad iniziative messe in atto dalle istituzioni scolastiche, nel limite massimo di tre giorni annuali, è necessario un preventivo accordo con gli enti territoriali competenti ad assicurare i servizi per il diritto allo studio;
   - per esigenze connesse a specificità dell'istituzione scolastica, con la precisazione che, in presenza di una rilevante componente studentesca appartenente a comunità etniche e/o religiose diverse, nell'ambito della programmazione delle celebrazioni di cui al precedente punto b), è possibile utilizzare una di dette giornate per la celebrazione di importanti ricorrenze di quelle etnie e/o religioni, a seguito di apposita concertazione con le rappresentanze delle diverse componenti della scuola (docenti, studenti, genitori, ecc.), e dandone comunicazione ai competenti uffici della Regione e dell'Ufficio scolastico regionale;
d. di doversi riservare, di concerto con l'Ufficio Scolastico Regionale per la Campania, le eventuali ulteriori disposizioni alla presente deliberazione che si rendessero necessarie;
e. di dover dare indirizzo a che le istituzioni scolastiche inviino tempestivamente copia dei calendari deliberati alla Regione Campania – UOD Istruzione, Centro Direzionale Isola A/6 – Napoli, anche via e-mail all'indirizzo calendariscolastici@pec.regione.campania.it, e ne diano tempestiva informazione all'Ufficio Scolastico Regionale per la Campania, alle Province, ai Comuni di riferimento e alle famiglie;

**VISTI**

**a.** il Decreto Legislativo 16 aprile 1994 n. 297;
**b.** il Decreto Legislativo 31 marzo 1998, n. 112;
**c.** il D.P.R. 8 marzo 1999, n. 275**;**

**d.** [illegible] 2003, n. 53;

**PROPONE** e la Giunta in conformità, a voto unanime

**DELIBERA**

Per i motivi espressi in narrativa che qui si intendono integralmente riportati e confermati

1. di approvare il calendario scolastico 2025-2026, allegato alla presente deliberazione a formarne parte integrante e sostanziale, che riporta inizio e fine delle attività didattiche, con data di inizio fissata per lunedì 15 settembre 2025 e termine sabato 6 giugno 2026 per la scuola primaria e secondaria e 30 giugno 2026 per la scuola dell'infanzia, e relative sospensioni, ivi incluse quelle derivanti da festività nazionali fissate dalla normativa statale, nonché il numero dei giorni complessivi di lezione, al netto dei giorni di sospensione, pari a 203 per la scuola primaria e secondaria, che si riducono di una unità nel caso in cui la ricorrenza del Santo Patrono ricada in periodo di attività didattica;
2. di confermare le seguenti celebrazioni e prevedere che in tali giornate, o nel corso della settimana che precede se ricadenti di domenica, le Istituzioni scolastiche sono invitate a programmare, nell'ambito della propria autonomia, iniziative specifiche, anche in sintonia con le eventuali iniziative della Regione:
   2.1. 27 gennaio, designato dalla risoluzione 60/7 dell'Assemblea generale delle Nazioni Unite come giornata in commemorazione delle vittime dell'olocausto e riconosciuto dalla legge n. 211 del 2000 come "giorno della memoria" al fine di ricordare la Shoah (sterminio del popolo ebraico), le leggi razziali, la persecuzione italiana dei cittadini ebrei, gli italiani che hanno subito la deportazione, la prigionia, la morte;
   2.2: 10 febbraio, istituito con la legge n. 92 del 2004 come giorno del ricordo in commemorazione delle vittime dei massacri delle foibe e dell'esodo giuliano-dalmata;
   2.3. 19 marzo "festa della legalità", istituita dalla Regione Campania nel 2012 in ricordo dell'uccisione di don Peppino Diana, come giornata dell'impegno e della memoria;
3. di stabilire che:
   3.1. le singole Istituzioni scolastiche, per motivate esigenze (ad es. vocazione turistica del territorio, festività religiose) e previo accordo con gli enti territoriali competenti ad assicurare i servizi per il diritto allo studio, possono deliberare di anticipare (per un massimo di giorni 3) la data di inizio delle lezioni, dandone comunicazione, ad accordo avvenuto, all'Assessore regionale all'Istruzione, all'Ufficio Scolastico Regionale per la Campania e all'Ambito territorialmente competente;
   3.2. le giornate di lezione derivanti da tali anticipi possono essere recuperate nel corso dell'anno scolastico di riferimento;
   3.3. nel periodo successivo al 6 giugno 2026 e sino al 30 giugno 2026, termine ordinario delle attività educative per le scuole dell'infanzia, è possibile prevedere il funzionamento delle sole sezioni ritenute necessarie in relazione al numero dei bambini frequentanti, sulla base delle effettive esigenze delle famiglie;
   3.4. le Istituzioni scolastiche, nel rispetto del monte ore annuale, pluriennale o di ciclo, previsto per le singole discipline e attività obbligatorie potranno modulare l'articolazione delle lezioni in non meno di cinque giorni settimanali (settimana corta);
   3.5. le Istituzioni scolastiche, nel rispetto del monte ore annuale previsto per le singole discipline e attività obbligatorie, possono disporre gli opportuni adattamenti del calendario scolastico d'istituto, debitamente motivati e deliberati dall'istituto scolastico, nonché tempestivamente comunicati alle famiglie entro l'avvio delle lezioni, in particolare:
   - per esigenze derivanti dal Piano dell'Offerta Formativa, in attuazione delle disposizioni di cui agli articoli 5, comma 2, del D.P.R. n. 275 del 1999 e 10, comma 3, lett. c), del decreto legislativo n. 297 del 1994, con la precisazione che qualora l'adattamento del calendario comporti sospensione delle lezioni per dare corso ad iniziative messe in atto dalle istituzioni scolastiche, nel limite massimo di tre giorni annuali, è necessario un preventivo accordo con gli enti territoriali competenti ad assicurare i servizi per il diritto allo studio;
   - per esigenze connesse a specificità dell'istituzione scolastica, con la precisazione che, in presenza di una rilevante componente studentesca appartenente a comunità etniche e/o religiose diverse, nell'ambito della programmazione delle celebrazioni di cui al precedente punto 2, è possibile utilizzare una di dette giornate per la celebrazione di importanti ricorrenze di quelle etnie e/o religioni, a seguito di apposita concertazione con le rappresentanze delle diverse

la scuola (docenti, studenti, genitori, ecc.), e dandone comunicazione ai della Regione e dell'Ufficio scolastico regionale;

4. di riservarsi, di concerto con l'Ufficio Scolastico Regionale per la Campania, le eventuali ulteriori disposizioni alla presente deliberazione che si rendessero necessarie;
5. di dare indirizzo a che le istituzioni scolastiche inviino tempestivamente copia dei calendari deliberati alla Regione Campania – UOD Istruzione, Centro Direzionale Isola A/6 – Napoli, anche via e-mail all'indirizzo calendariscolastici@pec.regione.campania.it, e ne diano tempestiva informazione all'Ufficio Scolastico Regionale per la Campania, alle Province, ai Comuni di riferimento e alle famiglie;
6. di trasmettere il presente provvedimento alla Direzione Generale Istruzione, Formazione, Lavoro e Politiche Giovanili, anche per la notifica, per i seguiti di competenza, all'Ufficio Scolastico Regionale per la Campania ed alle Istituzioni scolastiche interessate, nonché agli Uffici competenti per la pubblicazione nella Sezione "Casa di Vetro" del sito istituzionale e sul BURC.

## CALENDARIO SCOLASTICO REGIONE CAMPANIA A.S. 2025/2026

**TOTALE GIORNI 203**

| | 14 | | | 27 | | | 24 | | | 18 | | | 22 | | | 22 | | | 26 | | | 20 | | | 25 | | | 5 | | |
|---|---|---|---|---|---|---|---|---|---|---|---|---|---|---|---|---|---|---|---|---|---|---|---|---|---|---|---|---|---|---|
| **SETTEMBRE 2025** | | | **OTTOBRE 2025** | | | **NOVEMBRE 2025** | | | **DICEMBRE 2025** | | | **GENNAIO 2026** | | | **FEBBRAIO 2026** | | | **MARZO 2026** | | | **APRILE 2026** | | | **MAGGIO 2026** | | | **GIUGNO 2026** | | |
| data | giorno | tipo | data | giorno | tipo | data | giorno | tipo | data | giorno | tipo | data | giorno | tipo | data | giorno | tipo | data | giorno | tipo | data | giorno | tipo | data | giorno | tipo | data | giorno | tipo |
| 1 | Lun | | 1 | mer | 1 | 1 | Sab | Ognisanti | 1 | Lun | 1 | 1 | Gio | Capodanno | 1 | Dom | | 1 | Dom | | 1 | Mer | 1 | 1 | Ven | Festa del lavoro | 1 | Lun | 1 |
| 2 | Mar | | 2 | Gio | 1 | 2 | Dom | | 2 | Mar | 1 | 2 | Ven | sosp. att. didattiche | 2 | Lun | 1 | 2 | Lun | 1 | 2 | Gio | sosp. att. didattiche | 2 | Sab | 1 | 2 | Mar | Festa Repubblica |
| 3 | Mer | | 3 | Ven | 1 | 3 | Lun | 1 | 3 | Mer | 1 | 3 | Sab | sosp. att. didattiche | 3 | Mar | 1 | 3 | Mar | 1 | 3 | Ven | sosp. att. didattiche | 3 | Dom | | 3 | Mer | 1 |
| 4 | Gio | | 4 | Sab | 1 | 4 | Mar | 1 | 4 | Gio | 1 | 4 | Dom | | 4 | Mer | 1 | 4 | Mer | 1 | 4 | Sab | sosp. att. didattiche | 4 | Lun | 1 | 4 | Gio | 1 |
| 5 | Ven | | 5 | Dom | | 5 | Mer | 1 | 5 | Ven | 1 | 5 | Lun | sosp. att. didattiche | 5 | Gio | 1 | 5 | Gio | 1 | 5 | Dom | Pasqua | 5 | Mar | 1 | 5 | Ven | 1 |
| 6 | Sab | | 6 | Lun | 1 | 6 | Gio | 1 | 6 | Sab | 1 | 6 | Mar | Epifania | 6 | Ven | 1 | 6 | Ven | 1 | 6 | Lun | Lunedì dell'angelo | 6 | Mer | 1 | 6 | Sab | 1 |
| 7 | Dom | | 7 | Mar | 1 | 7 | Ven | 1 | 7 | Dom | | 7 | Mer | 1 | 7 | Sab | 1 | 7 | Sab | 1 | 7 | Mar | sosp. att. didattiche | 7 | Gio | 1 | 7 | Dom | |
| 8 | Lun | | 8 | Mer | 1 | 8 | Sab | 1 | 8 | Lun | Immacolata | 8 | Gio | 1 | 8 | Dom | | 8 | Dom | | 8 | Mer | 1 | 8 | Ven | 1 | 8 | Lun | |
| 9 | Mar | | 9 | Gio | 1 | 9 | Dom | | 9 | Mar | 1 | 9 | Ven | 1 | 9 | Lun | 1 | 9 | Lun | 1 | 9 | Gio | 1 | 9 | Sab | 1 | 9 | Mar | |
| 10 | Mer | | 10 | Ven | 1 | 10 | Lun | 1 | 10 | Mer | 1 | 10 | Sab | 1 | 10 | Mar | 1 | 10 | Mar | 1 | 10 | Ven | 1 | 10 | Dom | | 10 | Mer | |
| 11 | Gio | | 11 | Sab | 1 | 11 | Mar | 1 | 11 | Gio | 1 | 11 | Dom | | 11 | Mer | 1 | 11 | Mer | 1 | 11 | Sab | 1 | 11 | Lun | 1 | 11 | Gio | |
| 12 | Ven | | 12 | Dom | | 12 | Mer | 1 | 12 | Ven | 1 | 12 | Lun | 1 | 12 | Gio | 1 | 12 | Gio | 1 | 12 | Dom | | 12 | Mar | 1 | 12 | Ven | |
| 13 | Sab | | 13 | Lun | 1 | 13 | Gio | 1 | 13 | Sab | 1 | 13 | Mar | 1 | 13 | Ven | 1 | 13 | Ven | 1 | 13 | Lun | 1 | 13 | Mer | 1 | 13 | Sab | |
| 14 | Dom | | 14 | Mar | 1 | 14 | Ven | 1 | 14 | Dom | | 14 | Mer | 1 | 14 | Sab | 1 | 14 | Sab | 1 | 14 | Mar | 1 | 14 | Gio | 1 | 14 | Dom | |
| 15 | Lun | 1 | 15 | Mer | 1 | 15 | Sab | 1 | 15 | Lun | 1 | 15 | Gio | 1 | 15 | Dom | | 15 | Dom | | 15 | Mer | 1 | 15 | Ven | 1 | 15 | Lun | |
| 16 | Mar | 1 | 16 | Gio | 1 | 16 | Dom | | 16 | Mar | 1 | 16 | Ven | 1 | 16 | Lun | sosp. att. didattiche | 16 | Lun | 1 | 16 | Gio | 1 | 16 | Sab | 1 | 16 | Mar | |
| 17 | Mer | 1 | 17 | Ven | 1 | 17 | Lun | 1 | 17 | Mer | 1 | 17 | Sab | 1 | 17 | Mar | sosp. att. didattiche | 17 | Mar | 1 | 17 | Ven | 1 | 17 | Dom | | 17 | Mer | |
| 18 | Gio | 1 | 18 | Sab | 1 | 18 | Mar | 1 | 18 | Gio | 1 | 18 | Dom | | 18 | Mer | 1 | 18 | Mer | 1 | 18 | Sab | 1 | 18 | Lun | 1 | 18 | Gio | |
| 19 | Ven | 1 | 19 | Dom | | 19 | Mer | 1 | 19 | Ven | 1 | 19 | Lun | 1 | 19 | Gio | 1 | 19 | Gio | 1 | 19 | Dom | | 19 | Mar | 1 | 19 | Ven | |
| 20 | Sab | 1 | 20 | Lun | 1 | 20 | Gio | 1 | 20 | Sab | 1 | 20 | Mar | 1 | 20 | Ven | 1 | 20 | Ven | 1 | 20 | Lun | 1 | 20 | Mer | 1 | 20 | Sab | |
| 21 | Dom | | 21 | Mar | 1 | 21 | Ven | 1 | 21 | Dom | | 21 | Mer | 1 | 21 | Sab | 1 | 21 | Sab | 1 | 21 | Mar | 1 | 21 | Gio | 1 | 21 | Dom | |
| 22 | Lun | 1 | 22 | Mer | 1 | 22 | Sab | 1 | 22 | Lun | 1 | 22 | Gio | 1 | 22 | Dom | | 22 | Dom | | 22 | Mer | 1 | 22 | Ven | 1 | 22 | Lun | |
| 23 | Mar | 1 | 23 | Gio | 1 | 23 | Dom | | 23 | Mar | sosp. att. didattiche | 23 | Ven | 1 | 23 | Lun | 1 | 23 | Lun | 1 | 23 | Gio | 1 | 23 | Sab | 1 | 23 | Mar | |
| 24 | Mer | 1 | 24 | Ven | 1 | 24 | Lun | 1 | 24 | Mer | sosp. att. didattiche | 24 | Sab | 1 | 24 | Mar | 1 | 24 | Mar | 1 | 24 | Ven | 1 | 24 | Dom | | 24 | Mer | |
| 25 | Gio | 1 | 25 | Sab | 1 | 25 | Mar | 1 | 25 | Gio | Natale | 25 | Dom | | 25 | Mer | 1 | 25 | Mer | 1 | 25 | Sab | Liberazione | 25 | Lun | 1 | 25 | Gio | |
| 26 | Ven | 1 | 26 | Dom | | 26 | Mer | 1 | 26 | Ven | Santo Stefano | 26 | Lun | 1 | 26 | Gio | 1 | 26 | Gio | 1 | 26 | Dom | | 26 | Mar | 1 | 26 | Ven | |
| 27 | Sab | 1 | 27 | Lun | 1 | 27 | Gio | 1 | 27 | Sab | sosp. att. didattiche | 27 | Mar | 1 | 27 | Ven | 1 | 27 | Ven | 1 | 27 | Lun | 1 | 27 | Mer | 1 | 27 | Sab | |
| 28 | Dom | | 28 | Mar | 1 | 28 | Ven | 1 | 28 | Dom | | 28 | Mer | 1 | 28 | Sab | 1 | 28 | Sab | 1 | 28 | Mar | 1 | 28 | Gio | 1 | 28 | Dom | |
| 29 | Lun | 1 | 29 | Mer | 1 | 29 | Sab | 1 | 29 | Lun | sosp. att. didattiche | 29 | Gio | 1 | | | | 29 | Dom | | 29 | Mer | 1 | 29 | Ven | 1 | 29 | Lun | |
| 30 | Mar | 1 | 30 | Gio | 1 | 30 | Dom | | 30 | Mar | sosp. att. didattiche | 30 | Ven | 1 | | | | 30 | Lun | 1 | 30 | Gio | 1 | 30 | Sab | 1 | 30 | Mar | |
| | | | 31 | Ven | 1 | | | | 31 | Mer | sosp. att. didattiche | 31 | Sab | 1 | | | | 31 | Mar | 1 | | | | 31 | Dom | | | | |
| **giorni sett.** | | **14** | **giorni ott.** | | **27** | **giorni nov.** | | **24** | **giorni dic.** | | **18** | **giorni gen.** | | **22** | **giorni feb.** | | **22** | **giorni mar.** | | **26** | **giorni apr.** | | **20** | **giorni mag.** | | **25** | **giorni giu.** | | **5** |

LEGENDA

- domenica
- festività nazionali
- sospensione attività didattiche
- inizio/fine scuola

**VERIFICA GIORNI SCUOLA TOTALE 203**

fonte: http://burc.regione.campania.it

# Decreto Dirigenziale n. 91 del 16/05/2025

Dipartimento 60 - Uffici speciali

Direzione Generale 12 - UFFICIO SPECIALE VALUTAZIONI AMBIENTALI

Oggetto dell'Atto:

PROVVEDIMENTO DI VERIFICA DI ASSOGGETTABILITA' ALLA VALUTAZIONE DI IMPATTO AMBIENTALE, INTEGRATA CON LA VALUTAZIONE DI INCIDENZA, RELATIVO AL PROGETTO "DA TERRA DEI FUOCHI A GIARDINI D'EUROPA - CORRIDOIO ECOLOGICO DEI REGI LAGNI - SISTEMAZIONE IDRAULICA DEL BACINO IDROGRAFICO E VALORIZZAZIONE PAESAGGISTICA AMBIENTALE" PROGETTO DI FATTIBILITA' - LABORATORIO 1 - (CUP: G67H21029740001)" - PROPONENTE CONSORZIO GENERALE DI BONIFICA DEL BACINO INFERIORE DEL VOLTURNO - CUP 10037.

IL DIRIGENTE

**PREMESSO che:**

a. il titolo III della parte seconda del D.lgs. n. 152/2006 e ss.mm.ii., in recepimento della Direttiva 2011/92/UE, detta norme in materia di Impatto Ambientale di determinati progetti, pubblici e privati, di interventi, impianti e opere, nonché detta disposizioni in materia di Valutazione di Impatto Ambientale per le Regioni e Province Autonome;

b. con Regolamento n. 12 del 15/12/2011, pubblicato sul BURC n. 77 del 16 dicembre 2011, è stato approvato il nuovo ordinamento;

c. con D.G.R.C. n. 791 del 28/12/2016 si è disposto, al punto 2 del deliberato, che "*nelle more dell'adeguamento del Disciplinare, continui ad operare la Commissione VIA – VI – VAS di cui al D.P.G.R. n. 62 del 10/04/2015*";

d. con D.P.G.R.C. n. 204 del 15/05/2017 avente ad oggetto "*Deliberazione di G.R. n. 406 del 4/8/2011 e s.m.i.: modifiche Decreto Presidente Giunta n. 62 del 10/04/2015 - Disposizioni transitorie*" pubblicato sul BURC n. 41 del 22/05/2017, è stata aggiornata la composizione della Commissione per le valutazioni ambientali (VIA/VI/VAS);

e. con D.G.R.C. n. 613 del 28/12/2021, pubblicata sul BURC n. 1 del 03/01/2022, è stato adottato l'"*Adeguamento degli indirizzi regionali in materia di valutazione di impatto ambientale di cui alla parte seconda del D.lgs. n. 152/2006 alle recenti disposizioni in materia di semplificazione e accelerazione delle procedure amministrative*";

f. con D.G.R.C. n. 737 del 28/12/2022, pubblicata sul BURC del 03/01/2023, è stata revocata la D.G.R.C. n. 686 del 06/12/2016, pubblicata sul BURC n. 87 del 19/12/2016, e sono state individuate le *Modalità di calcolo degli oneri per le procedure di Valutazione Ambientale Strategica, Valutazione di Impatto Ambientale e Valutazione di Incidenza* di competenza della Regione Campania;

g. con D.G.R.C. n. 428 del 02/08/2022 le competenze in materia di VIA-VAS-VI sono state assegnate all'Ufficio Speciale 60 12 00 Valutazioni Ambientali (già Staff 50 17 92 Valutazioni Ambientali);

h. con D.P.G.R. n. 94 del 15/09/2023 è stato conferito l'incarico di Responsabile dell'Ufficio Speciale 60 12 00;

i. ai sensi dell'art. 23, comma 3 del D.lgs. n. 104 del 16/06/2017 alle attività di monitoraggio, ai provvedimenti di verifica di assoggettabilità a VIA e ai provvedimenti di VIA adottati secondo la normativa previgente, nonché alle attività conseguenti si applicano comunque le disposizioni di cui all'articolo 17 dello stesso D.lgs. n. 104 del 16/06/2017 che sostituisce il disposto dell'art. 28 del D.lgs. 152/2006 e ss.mm.ii.;

j. le attività di monitoraggio relative alla verifica di ottemperanza alle condizioni ambientali si attuano secondo le modalità di cui all'art. 28 del D.lgs. 152/2006 e ss.mm.ii.;

k. ai sensi dell'art. 28, comma 7 bis del D.lgs. n. 152/2006 e ss.mm.ii. "*il proponente, entro i termini di validità disposti dal provvedimento di verifica di assoggettabilità a VIA o di VIA, trasmette all'autorità competente la documentazione riguardante il collaudo delle opere o la certificazione di regolare esecuzione delle stesse, comprensiva di specifiche indicazioni circa la conformità delle opere rispetto al progetto depositato e alle condizioni ambientali prescritte. La documentazione è pubblicata tempestivamente nel sito internet dell'autorità competente*";

**CONSIDERATO che:**

a. con richiesta acquisita al prot. reg. n. 559732 del 25/11/2024 contrassegnata con CUP 10037, il Consorzio Generale di bonifica del bacino inferiore del Volturno con sede in Caserta alla Via Roma, n. 80 – 81100, ha trasmesso istanza di verifica di assoggettabilità alla Valutazione di Impatto Ambientale, integrata con la Valutazione di Incidenza, ai sensi dell'art. 19 del D.lgs. 152/2006 e ss.mm.ii., relativa al progetto "*Da Terra dei Fuochi a Giardini d'Europa – corridoio ecologico dei Regi Lagni – sistemazione idraulica del bacino idrografico e valorizzazione paesaggistica ambientale" Progetto di Fattibilità - Laboratorio 1 - (CUP: G67H21029740001)";*

b. l'istruttoria del progetto *de quo* è stata affidata alla dott. ssa Francesca De Rienzo, all'Ing. Fabrizio Taglianetti e all'Ing. Maria Zacchia, funzionari dell'US 60 12 00;

c. con nota prot. reg. n. 574001 del 03/12/2024, trasmessa a tutte le Amministrazioni e agli Enti Territoriali potenzialmente interessati a mezzo pec in pari data, è stata data comunicazione - ai sensi dell'art. 19 comma 3 del D.lgs. n. 152/2006 e ss.mm.ii. - dell'avvenuta pubblicazione dello Studio Preliminare Ambientale e dei relativi allegati, stabilendo in giorni 30 dal ricevimento di detta comunicazione il termine per la presentazione di eventuali osservazioni;

d. è stata acquisita la nota di seguito elencata:
   - Soprintendenza A.B.A.P. di Caserta e Benevento con nota prot. 26905 del 20/12/2024 e acquisita a mezzo pec in data 30/12/2024;

e. con nota prot. 11601 del 13/12/2024 e acquisita a mezzo pec in pari data, il Consorzio Generale di bonifica del bacino inferiore del Volturno ha stabilito in sede di CdS che per effetto delle procedure legate al rilascio dei pareri ambientali, tra gli altri la Valutazione di impatto ambientale, il termine per la presentazione di eventuali osservazioni è stata differita al 29/01/2025;

f. con nota a mezzo pec in data 27/01/2025, il Consorzio Generale di bonifica del bacino inferiore del Volturno ha dato riscontro a codesta Sopritendenza prot. 26905 del 20/12/2024;

g. con nota prot. n. 17 del 04/01/2025 e acquisita a mezzo pec in pari data, l'Ente Parco Regionale del Matese ha rilasciato il sentito ai sensi dell'art. 5 comma 7 DPR n. 357/1997;

h. su specifica richiesta prot. reg. n. 27895 del 20/01/2025, il suddetto Consorzio ha trasmesso integrazioni tecniche acquisite al prot. reg. n. 76363 del 13/02/2025;

**RILEVATO che:**

a. detto progetto è stato sottoposto all'esame della Commissione V.I.A. - V.A.S. - V.I. che, nella seduta del 30/04/2025, sulla base dell'istruttoria svolta dai funzionari sopra citati, si è espressa come di seguito testualmente riportato:

*"Relaziona sull'intervento la dott.ssa Francesca De Rienzo, l'ing. Maria Zacchia e l'ing. Fabrizio Taglianetti, i quali evidenziano quanto segue:*

***PREMESSO CHE***

- *Il progetto proposto dal Consorzio Generale di Bonifica del Bacino Inferiore del Volturno si inserisce nell'ambito degli interventi rientranti nel Contratto Istituzionale di Sviluppo denominato "Da Terra dei Fuochi a Giardini d'Europa" dal titolo: "Corridoio ecologico dei Regi Lagni - Sistemazione Idraulica del Bacino Idrografico e Valorizzazione Paesaggistica- Ambientale" e interessa i territori comunali di Castel Volturno, Villa Literno e Cancello Arnone,*
- *Il Progetto fa riferimento agli interventi riguardanti l'asta valliva del canale Regi Lagni e, in particolare, alle opere ed attività da realizzare nel tratto d'alveo di lunghezza di circa 6 km che va dalla SP303 fino alla diramazione del "Canale Apramo" all'interno di quello che il "Masterplan integrato di sistemazione idraulica del bacino idrografico e la valorizzazione paesaggistico-ambientale" definisce come Laboratorio 1;*

- *Scopo della valutazione ambientale (nel caso di specie assoggettabilità a VIA integrata con la VIncA) è la verifica dei possibili impatti negativi e significativi sulle componenti ambientali connessi alla realizzazione ed esercizio di un progetto; restano in capo:*
  - *al proponente ed al progettista le responsabilità inerenti l'adeguatezza e la funzionalità delle scelte progettuali rispetto agli obiettivi e finalità dell'intervento.*
  - *ai soggetti competenti le verifiche e le attività connesse alla fase autorizzativa.*

***CONSIDERATO CHE***

- *Il progetto de quo è volto a risanare le aree interessate, ripristinando la qualità delle acque e dei suoli, garantendo al tempo stesso la protezione e la valorizzazione degli habitat naturali e delle specie faunistiche e floristiche presenti lungo il canale.*
- *Con DGR n. 809 del 29/12/2023 è stato approvato l'aggiornamento delle banche dati 2023 e delle norme tecniche di attuazione del Piano Regionale di Bonifica della Campania e l'area in questione ricade nella Tabella 4-bis, che riporta l'Elenco Censimento dei Siti Potenzialmente Contaminati nell'ex SIN "Litorale Domitio Flegreo ed Agro Aversano" (CSPC Ex SIN LDFAA) e dei siti per i quali devono essere ancora avviate le procedure di bonifica;*
- *L'area oggetto di intervento rientra nell'Area Vasta dei Regi Lagni per la quale il PRB stabilisce che gli interventi di bonifica vanno necessariamente coordinati con interventi di tipo strutturale quali la chiusura di scarichi abusivi, la realizzazione di reti fognarie, l'adeguamento degli impianti di depurazione, il ripristino della sezione idraulica etc. A tal proposito è stato specificato che dalle verifiche condotte sul tratto d'intervento non sono stati individuati scarichi abusivi. Ove durante l'esecuzione delle opere dovessero emergere scarichi abusivi si procederà come per legge e si farà ricorso a quanto riportato nelle Norme Tecniche di Attuazione allegate al PRB aggiornamento 2023 (DGR del 27/12/2024, n. 764), con particolare riferimento alle procedure operative ed amministrative in materia di siti contaminati o potenzialmente contaminati e all'iter procedurale da attuare a seguito di eventi potenzialmente in grado di contaminare un sito o a seguito di riscontro di contaminazioni storiche con rischio di aggravamento della contaminazione;*
- *Il canale dei Regi Lagni è in cemento armato e le opere a farsi sono prevalentemente opere di ingegneria naturalistica, auspicabili da un punto di vista ambientale, in quanto risultano meno invasive in fase realizzativa e, nella configurazione post operam, per loro natura, favoriscono l'inserimento dell'intervento nel contesto naturale ed una più rapida ricomposizione della componente idrica e biotica;*
- *Il proponente ha riscontrato la richiesta di integrazioni e chiarimenti formulata e la documentazione agli atti è risultata esaustiva ai fini dell'istruttoria;*
- *Le valutazioni sugli impatti effettuate nello SPA e successive integrazioni sono state supportate dalle conclusioni degli studi specialistici condotti;*
- *La valutazione degli effetti indotti dall'attuazione del progetto, derivanti in particolare dalle emissioni in atmosfera in fase realizzativa, è stata suffragata da stime previsionali e dalle ricadute sui recettori presenti;*
- *Le analisi sui possibili impatti derivanti dalla realizzazione ed esercizio dell'intervento, come riportate nello Studio Preliminare Ambientale e successive integrazioni, tenuto conto delle misure di mitigazione adottate e delle misure progettuali e gestionali previste sono risultate condivisibili;*
- *Gli impatti sulle componenti ambientali derivanti dalla realizzazione del progetto sono prevalentemente da ritenersi limitati alla durata dei lavori non assumendo un carattere di permanenza;*
- *L'intervento non rientra all'interno della perimetrazione di aree naturali protette ai sensi della L. 394/91 né internamente a zone ZSC e ZPS della Rete Natura 2000. Tuttavia, il sito oggetto di intervento dista circa 200 metri dalla ZSC Pineta di Castelvolturno cod. IT8010020 e per tale motivo è stato predisposto lo Studio di Incidenza Ambientale (VIncA Appropriata);*
- *Il Soggetto gestore del Sito Natura 2000 ZSC Pineta di Castelvolturno cod. IT8010020 è l'Ente Riserve Regionali Foce Volturno-Costa Licola e Lago di Falciano;*
- *Non essendo pervenuto, anche a valle del sollecito dell'U.S. giusta nota prot. 160963 del 31.03.2025, il sentito dell'Ente Riserve Regionali Foce Volturno-Costa Licola e Lago di Falciano, lo stesso si ritiene acquisito per silenzio-assenso;*
- *L'intervento ricade all'esterno del sito della rete Natura 2000 ZSC (IT8010027) Fiumi Volturno e Ca-*

*lore Beneventano, da cui dista 4350 m, e all'esterno della perimetrazione del Parco Regionale del Matese; tuttavia, il Parco Regionale del Matese ha trasmesso in data 04/01/2025 il proprio "Sentito" n. 17 ai sensi dell'art. 5 comma 7 del DPR 357/97;*

- *È previsto l'adeguamento funzionale del piano di coronamento arginale e la realizzazione di piste per la percorrenza di mezzi per accesso all'alveo nonché due manufatti di attraversamento dei canali esistenti che avranno carattere di permanenza. A lavori ultimati saranno realizzate piste ciclopedonali che seguiranno, i tracciati delle piste di servizio utilizzate in fase di lavoro per la movimentazione di mezzi e materiali;*
- *Il progetto prevede interventi di naturalizzazione finalizzati a migliorare la fruibilità delle aree latistanti l'alveo dei Regi Lagni, tra cui la messa a dimora di specie arboree ed arbustive (Bosco lineare); - la demolizione di un manufatto in c.a. (ponte) sul vecchio "Canale Apramo", nel tratto oggetto di rinterro; - la sistemazione di un ponticello esistente sul canale "Ca Diana"; la rimozione di materiali assimilabili a rifiuti solidi urbani individuati lungo le aree oggetto d' intervento; - la realizzazione di collegamenti con la viabilità esistente (rampe e sistemazione accessi); il ripristino delle protezioni laterali del tronco di "Canale Apramo" posto in prossimità dell'idrovora consortile; la sistemazione del piazzale dell'area di pertinenza consortile posta a valle del ponte sulla SP 303 (utilizzato per installazione degli uffici/baraccamenti di cantiere in fase di lavori); la realizzazione di n° 3 aree belvedere in sinistra idraulica del canale Regi Lagni (attrezzate con panchine, fioriere, telecamera di sorveglianza, illuminazione ecc.); la realizzazione di un'area a verde attrezzata di estensione areale di circa 2.500 $m^2$;*
- *Sulla scorta di quanto riportato nello studio di incidenza appropriata è possibile ritenere che il progetto non determinerà incidenze significative sulla Rete Natura 2000, non pregiudicando il mantenimento dell'integrità dello stesso con particolare riferimento agli specifici obiettivi di conservazione di habitat e specie.*
- *Le misure di mitigazione progettuali e gestionali previste risultano funzionali a contenere gli effetti connessi all'attuazione del progetto che per le caratteristiche delle opere a farsi, non risultano tali da generare criticità rilevanti sulle componenti ambientali; gli effetti attesi sulle componenti ambientali possono ritenersi non significativi con carattere di temporaneità e reversibilità.*

***FERMO RESTANDO:***

- *la competenza del soggetto che autorizza e/o del soggetto preposto alla tutela dei corpi idrici di cui al D.lgs. 152/2006;*
- *la riconduzione del clima acustico consentito per i recettori lungo tutta l'area di intervento;*
- *l'acquisizione per silenzio assenso ai sensi dell'art. 17 bis, comma 3, della Legge 241/90, del "Sentito" di cui all'art.5, comma 7 del DPR 357/97 e s.m.i. e dell'art.1, comma 4 della L.R. 16/2014 da parte dell'Ente Riserve Regionali -Foce Volturno Costa di Licola e Lago di Falciano in qualità di Soggetto Gestore della ZSC Pineta di Castelvolturno cod. IT8010020 con la precisazione che eventuali conseguenze e responsabilità derivanti dalla mancata espressione dello stesso rimangono permanentemente in capo al soggetto gestore;*
- *che sarà cura dell'Autorità procedente garantire l'acquisizione, sul progetto esecutivo, dell'Autorizzazione Paesaggistica, del parere del Distretto Idrografico dell'Appenino Meridionale, e degli ulteriori pareri necessari;*
- *l'onere da parte delle Amministrazioni Comunali di svolgere attività di vigilanza tesa a scongiurare sversamenti di rifiuti ed a garantire l'assenza di scarichi non autorizzati nel canale oggetto di intervento;*
- *che sarà cura del proponente ottemperare a quanto previsto dalla vigente normativa in materia di "riutilizzo delle terre e rocce da scavo" (DPR 120/2017) sia in sito che fuori dal sito e per la tipologia di cantiere di che trattasi, attivandosi presso le autorità competenti;*
- *la conclusione dei procedimenti amministrativi di cui ai siti potenzialmente contaminati censite nel Piano Regionale di Bonifica della Regione Campania;*
- *che eventuali modifiche da apportare all'intervento de quo dovranno essere sottoposte alla valutazione dell'Ufficio Speciale 601200;*

***tenuto conto delle finalità del progetto, della tipologia delle opere a farsi, delle misure progettuali e gestionali previste, della tipologia degli impatti si propone alla Commissione VIA VAS VI di***

***escludere il progetto*** *"Da Terra dei Fuochi a Giardini d'Europa – corridoio ecologico dei Regi Lagni – sistemazione idraulica del bacino idrografico e valorizzazione paesaggistica ambientale" Progetto di Fattibilità - Laboratorio 1 - (CUP: G67H21029740001)" proposto dal Consorzio Generale di Bonifica del Bacino Inferiore del Volturno* ***dalla Valutazione di Impatto Ambientale e di esprimere parere favorevole di Valutazione di Incidenza con la condizione ambientale del Proponente così meglio discriminata:***

| N. | Contenuto | Descrizione |
|---|---|---|
| 1 | Macrofase | **ANTE-OPERAM** |
| 2 | Numero Condizione | 1.a |
| 3 | Ambito di applicazione | Ambito di applicazione della condizione ambientale:<br>a. aspetti progettuali<br>b. aspetti gestionali<br>c. componenti/fattori ambientali:<br>ambiente idrico<br>suolo e sottosuolo<br>flora, fauna, vegetazione, ecosistemi<br>salute pubblica<br>d. mitigazioni<br>e. monitoraggio ambientale |
| 4 | Oggetto della condizione | Redazione del PMA definitivo |
| 5 | Termine per la verifica di ottemperanza | Il Proponente invierà per la validazione il Piano di Monitoraggio Ambientale definitivo prima dell'espletamento della procedura di gara |
| 6 | Soggetto di cui all'art. 28 comma 2 del D.lgs 152/2006 individuato per la verifica di ottemperanza | Agenzia Regionale per la Protezione Ambientale della Campania (Verifica documentale) |
| **N.** | **Contenuto** | **Descrizione** |
| 1 | Macrofase | **CORSO D'OPERA/POST-OPERAM** |
| 2 | Numero Condizione | 1.b |
| 3 | Ambito di applicazione | Ambito di applicazione della condizione ambientale:<br>f. aspetti progettuali<br>g. aspetti gestionali<br>h. componenti/fattori ambientali:<br>ambiente idrico<br>suolo e sottosuolo<br>flora, fauna, vegetazione, ecosistemi<br>salute pubblica<br>i. mitigazioni<br>j. monitoraggio ambientale |
| 4 | Oggetto della condizione | Monitoraggio e Sorveglianza a cura dell'impresa per almeno tre anni, con le soluzioni integrative e innovative da inserire nell'Offerta Migliorativa |

| | | |
|---|---|---|
| 5 | Termine per la verifica di ottemperanza | Corso d'opera/Post Operam<br>La Direzione Lavori invierà specifica relazione semestrale sulle modalità di conduzione e sugli esiti delle attività di monitoraggio eseguite e specificherà le eventuali ulteriori misure di mitigazione adottate (al fine di assicurare il rispetto dei valori limite normativamente fissati in materia acustica e le indicazioni delle Linee Guida per la valutazione delle emissioni di polveri provenienti da attività di produzione, manipolazione, trasporto, carico o stoccaggio di materiali polverulenti dell'ARPA Toscana). Tale relazione dovrà contenere anche i monitoraggi espletati su ambiente idrico, suolo e sottosuolo e biodiversità. |
| 6 | Soggetto di cui all'art. 28 comma 2 del D.lgs 152/2006 individuato per la verifica di ottemperanza | Agenzia Regionale per la Protezione Ambientale della Campania (Verifica documentale) |

***I costi dell'attuazione delle condizioni ambientali e della relativa verifica di ottemperanza sono a carico del proponente.***

***La Commissione, sulla scorta dell'istruttoria condotta dalla dott.ssa Francesca De Rienzo, l'ing. Maria Zacchia e l'ing. Fabrzio Taglianetti e in particolare dei contenuti valutativi che qui si intendono riportati integralmente, nonchè della proposta di parere formulata dagli stessi, decide di escludere il progetto dalla procedura di Valutazione di Impatto Ambientale e di esprimere parere favorevole di Valutazione di Incidenza Appropriata con le condizioni ambientali sopra riportate dagli istruttori."***

b. Il Consorzio Generale di bonifica del bacino inferiore del Volturno ha regolarmente provveduto alla corresponsione degli oneri per le procedure di valutazione ambientale, determinate con D.G.R.C. n° 737/2022, mediante versamento agli atti dell'Ufficio Valutazioni Ambientali;

c. che per analogia a quanto stabilito all'art. 25 comma 5 del D.lgs. n. 152/2006 e ss.mm.ii., l'efficacia temporale del provvedimento di verifica di assoggettabilità a VIA può essere individuato in cinque anni decorrenti dalla pubblicazione sul BURC;

**RITENUTO,** di dover provvedere all'emissione del presente provvedimento;

**VISTI:**
- il D.lgs. n. 152/2006 e ss.mm.ii.;
- il Regolamento Regionale n. 12/2011;
- il D.lgs n. 33/2013;
- il D.P.G.R.C. n. 204 del 15/05/2017;
- il D.P.G.R. n. 94 del 15/09/2023;
- la D.G.R.C. n. 791 del 28/12/2016;
- la D.G.R.C. n. 48 del 29/01/2018;
- la D.G.R.C. n. 613 del 28/12/2021;
- la D.G.R.C. n. 428 del 02/08/2022;
- la D.G.R.C. n. 737 del 28/12/2022;

Alla stregua dell'istruttoria tecnica svolta dalla dott.ssa Francesca De Rienzo, dall'ing. Fabrizio Taglianetti e dall'ing. Maria Zacchia ed amministrativa compiuta dall'Ufficio Speciale 60 12 00 Valutazioni Ambientali,

**D E C R E T A**

Per i motivi espressi in narrativa e che qui si intendono integralmente riportati e trascritti:

1. **DI** escludere dalla procedura di Valutazione di Impatto Ambientale integrata con la Valutazione di Incidenza - Valutazione appropriata, su conforme parere della Commissione V.I.A., V.A.S. e V.I. espresso nella seduta del 30/04/2025, il progetto *"Da Terra dei Fuochi a Giardini d'Europa – corridoio ecologico dei Regi Lagni – sistemazione idraulica del bacino idrografico e valorizzazione paesaggistica ambientale" Progetto di Fattibilità - Laboratorio 1 - (CUP: G67H21029740001)"* proposto dal Consorzio Generale di bonifica del bacino inferiore del Volturno con sede in Caserta alla Via Roma, n. 80 – 81100, con le seguenti prescrizioni/condizioni ambientali:

| N. | Contenuto | Descrizione |
|---|---|---|
| 1 | Macrofase | **ANTE-OPERAM** |
| 2 | Numero Condizione | 1.a |
| 3 | Ambito di applicazione | Ambito di applicazione della condizione ambientale:<br>a. aspetti progettuali<br>b. aspetti gestionali<br>c. componenti/fattori ambientali:<br>ambiente idrico<br>suolo e sottosuolo<br>flora, fauna, vegetazione, ecosistemi<br>salute pubblica<br>d. mitigazioni<br>e. monitoraggio ambientale |
| 4 | Oggetto della condizione | Redazione del PMA definitivo |
| 5 | Termine per la verifica di ottemperanza | Il Proponente invierà per la validazione il Piano di Monitoraggio Ambientale definitivo prima dell'espletamento della procedura di gara |
| 6 | Soggetto di cui all'art. 28 comma 2 del D.lgs 152/2006 individuato per la verifica di ottemperanza | Agenzia Regionale per la Protezione Ambientale della Campania (Verifica documentale) |
| **N.** | **Contenuto** | **Descrizione** |
| 1 | Macrofase | **CORSO D'OPERA/POST-OPERAM** |
| 2 | Numero Condizione | 1.b |
| 3 | Ambito di applicazione | Ambito di applicazione della condizione ambientale:<br>f. aspetti progettuali<br>g. aspetti gestionali<br>h. componenti/fattori ambientali:<br>ambiente idrico<br>suolo e sottosuolo<br>flora, fauna, vegetazione, ecosistemi<br>salute pubblica<br>i. mitigazioni<br>j. monitoraggio ambientale |
| 4 | Oggetto della condizione | Monitoraggio e Sorveglianza a cura dell'impresa per almeno tre anni, con le soluzioni integrative e innovative da |

| | | |
|---|---|---|
| | | inserire nell'Offerta Migliorativa |
| 5 | Termine per la verifica di ottemperanza | Corso d'opera/Post Operam<br>La Direzione Lavori invierà specifica relazione semestrale sulle modalità di conduzione e sugli esiti delle attività di monitoraggio eseguite e specificherà le eventuali ulteriori misure di mitigazione adottate (al fine di assicurare il rispetto dei valori limite normativamente fissati in materia acustica e le indicazioni delle Linee Guida per la valutazione delle emissioni di polveri provenienti da attività di produzione, manipolazione, trasporto, carico o stoccaggio di materiali polverulenti dell'ARPA Toscana). Tale relazione dovrà contenere anche i monitoraggi espletati su ambiente idrico, suolo e sottosuolo e biodiversità. |
| 6 | Soggetto di cui all'art. 28 comma 2 del D.lgs 152/2006 individuato per la verifica di ottemperanza | Agenzia Regionale per la Protezione Ambientale della Campania (Verifica documentale) |

2. **CHE** la verifica di ottemperanza delle condizioni ambientali dovrà essere svolta secondo le modalità di cui all'art. 28 del D.lgs. n. 152/2006 e ss.mm.ii.

3. **CHE** il proponente comunichi con modalità certificabili al Gruppo Carabinieri Forestale competente per territorio, ai fini delle attività di sorveglianza ai sensi dell'art. 15 del DPR 357/1997, e ai soggetti assegnatari della gestione dei siti della Rete Natura 2000 interessati dalla VIncA, la data di inizio dei lavori con un preavviso minimo di quindici giorni.

4. **CHE** l'Amministrazione tenuta al rilascio del provvedimento finale dovrà acquisire tutti gli altri pareri e/o valutazioni previsti per legge nonché la congruità del progetto esecutivo con il progetto esaminato dalla Commissione VIA ed assunto a base del presente parere. È fatto altresì obbligo, in caso di varianti sostanziali - art. 5 co.1 lett. l bis) del D.lgs.152 del 2006 - del progetto definitivo esaminato, che lo stesso, completo delle varianti, sia sottoposto a nuova procedura.

5. **DI** fissare, in analogia a quanto disposto dall'art. 25 comma 5 del D.lgs. n. 152/2006 e ss.mm.ii. in merito ai provvedimenti di VIA, che il presente provvedimento di esclusione dalla VIA ha efficacia temporale pari a cinque anni decorrenti dalla pubblicazione sul BURC.

6. **CHE** ai sensi dell'art. 28, comma 7 bis del D.lgs. n. 152/2006 e ss.mm.ii. "*il proponente, entro i termini di validità disposti dal provvedimento di verifica di assoggettabilità a VIA o di VIA, trasmette all'autorità competente la documentazione riguardante il collaudo delle opere o la certificazione di regolare esecuzione delle stesse, comprensiva di specifiche indicazioni circa la conformità delle opere rispetto al progetto depositato e alle condizioni ambientali prescritte".*

7. **DI** rendere noto che ai sensi dell'art. 3, comma 4 della L. n. 241/90 e s.m.i., contro il presente provvedimento è ammessa proposizione di ricorso giurisdizionale avanti il Tribunale Amministrativo Regionale competente per territorio, entro 60 giorni dalla data di avvenuta notifica e/o pubblicazione sul BURC, ovvero ricorso straordinario al Capo dello Stato entro 120 giorni dalla data di pubblicazione sul BURC.

8. **DI** trasmettere il presente atto:
   - 8.1 al proponente Consorzio Generale di bonifica del bacino inferiore del Volturno;
   - 8.2 al Gruppo Carabinieri Forestale competente di Castel Volturno;
   - 8.3 alla Provincia di Caserta;

8.4 al Comune di Castel Volturno;
8.5 al Comune di Cancello ed Arnone;
8.6 al Comune di Villa Literno;
8.7 all' Arpac Campania - Dipartimento Provinciale di Caserta;
8.8 all' Autorità di Bacino Distrettuale dell'Appenino Meridionale;
8.9 alla Soprintendenza A.B.A.P. di Caserta e Benevento;
8.10 alla Direzione Generale per l'Ambiente, la Difesa del Suolo e l'Ecosistema;
8.11 all'UOD 50 18 05 Genio civile di Caserta;
8.12 alla Riserva Naturale Regionale - Foce Volturno Costa di Licola e Lago di Falciano;
8.13 al Reparto Carabinieri Biodiversità Caserta;
8.14 al Parco Regionale del Matese;
8.15 all' U.O.D. 50.06.05 Bonifiche;
8.16 al competente ufficio 40 01 02 - Affari generali - Supporto logistico per la relativa pubblicazione sul BURC della Regione Campania, anche ai fini degli adempimenti ex D.lgs. 14 marzo 2013, n. 33.

Avv. Simona Brancaccio

REGIONE CAMPANIA

# Decreto Dirigenziale n. 92 del 16/05/2025

Dipartimento 60 - Uffici speciali

Direzione Generale 12 - UFFICIO SPECIALE VALUTAZIONI AMBIENTALI

Oggetto dell'Atto:

PROVVEDIMENTO DI VERIFICA DI ASSOGGETTABILITA' ALLA VALUTAZIONE DI IMPATTO AMBIENTALE RELATIVO AL PROGETTO DI "LAVORI PER LA SISTEMAZIONE IDROGEOLOGICA DEL VALLONE MERLO - FERRARA NEL COMUNE DI GESUALDO" - PROPONENTE COMUNE DI GESUALDO (AV)- CUP 9956

IL DIRIGENTE

**PREMESSO che:**

a. il titolo III della parte seconda del D.lgs. n. 152/2006 e ss.mm.ii., in recepimento della Direttiva 2011/92/UE, detta norme in materia di Impatto Ambientale di determinati progetti, pubblici e privati, di interventi, impianti e opere, nonché detta disposizioni in materia di Valutazione di Impatto Ambientale per le Regioni e Province Autonome;

b. con Regolamento n. 12 del 15/12/2011, pubblicato sul BURC n. 77 del 16 dicembre 2011, è stato approvato il nuovo ordinamento;

c. con D.G.R.C. n. 791 del 28/12/2016 si è disposto, al punto 2 del deliberato, che "*nelle more dell'adeguamento del Disciplinare, continui ad operare la Commissione VIA – VI – VAS di cui al D.P.G.R. n. 62 del 10/04/2015*";

d. con D.P.G.R.C. n. 204 del 15/05/2017 avente ad oggetto "*Deliberazione di G.R. n. 406 del 4/8/2011 e s.m.i.: modifiche Decreto Presidente Giunta n. 62 del 10/04/2015 - Disposizioni transitorie*" pubblicato sul BURC n. 41 del 22/05/2017, è stata aggiornata la composizione della Commissione per le valutazioni ambientali (VIA/VI/VAS);

e. con D.G.R.C. n. 613 del 28/12/2021, pubblicata sul BURC n. 1 del 03/01/2022, è stato adottato l'"*Adeguamento degli indirizzi regionali in materia di valutazione di impatto ambientale di cui alla parte seconda del D.lgs. n. 152/2006 alle recenti disposizioni in materia di semplificazione e accelerazione delle procedure amministrative*";

f. con D.G.R.C. n. 737 del 28/12/2022, pubblicata sul BURC del 03/01/2023, è stata revocata la D.G.R.C. n. 686 del 06/12/2016, pubblicata sul BURC n. 87 del 19/12/2016, e sono state individuate le *Modalità di calcolo degli oneri per le procedure di Valutazione Ambientale Strategica, Valutazione di Impatto Ambientale e Valutazione di Incidenza* di competenza della Regione Campania;

g. con D.G.R.C. n. 428 del 02/08/2022 le competenze in materia di VIA-VAS-VI sono state assegnate all'Ufficio Speciale 60 12 00 Valutazioni Ambientali (già Staff 50 17 92 Valutazioni Ambientali);

h. con D.P.G.R. n. 94 del 15/09/2023 è stato conferito l'incarico di Responsabile dell'Ufficio Speciale 60 12 00;

i. ai sensi dell'art. 23, comma 3 del D.lgs. n. 104 del 16/06/2017 alle attività di monitoraggio, ai provvedimenti di verifica di assoggettabilità a VIA e ai provvedimenti di VIA adottati secondo la normativa previgente, nonché alle attività conseguenti si applicano comunque le disposizioni di cui all'articolo 17 dello stesso D.lgs. n. 104 del 16/06/2017 che sostituisce il disposto dell'art. 28 del D.lgs. 152/2006 e ss.mm.ii.;

j. le attività di monitoraggio relative alla verifica di ottemperanza alle condizioni ambientali si attuano secondo le modalità di cui all'art. 28 del D.lgs. 152/2006 e ss.mm.ii.;

k. ai sensi dell'art. 28, comma 7 bis del D.lgs. n. 152/2006 e ss.mm.ii. "*il proponente, entro i termini di validità disposti dal provvedimento di verifica di assoggettabilità a VIA o di VIA, trasmette all'autorità competente la documentazione riguardante il collaudo delle opere o la certificazione di regolare esecuzione delle stesse, comprensiva di specifiche indicazioni circa la conformità delle opere rispetto al progetto depositato e alle condizioni ambientali prescritte. La documentazione è pubblicata tempestivamente nel sito internet dell'autorità competente*";

**CONSIDERATO che:**

a. con richiesta acquisita al prot. reg. n. 325428 del 02/07/2024 contrassegnata con CUP 9956, il Comune di Gesualdo, con sede nel medesimo Comune alla Via Municipio n.1 - 83040, ha trasmesso istanza di verifica di assoggettabilità alla Valutazione di Impatto Ambientale, ai sensi dell'art. 19 del D.lgs. 152/2006 e ss.mm.ii., relativa al progetto di *"Lavori per la sistemazione idrogeologica del Vallone Merlo - Ferrara nel Comune di Gesualdo";*

b. l'istruttoria del progetto *de quo* è stata affidata alla dott.ssa Assunta Maria Santangelo, funzionario dell'US 60 12 00;

c. a seguito di preavviso di rigetto per improcedibilità dell'istanza prot. reg. n. 334199 del 05/07/2024 il Comune di Gesualdo ha provveduto a sanare i difetti riscontrati in sede di verifica documentale trasmettendo integrazioni acquisite al prot. reg. n. 378855 del 01/08/2024;

d. con nota prot. reg. n. 387380 del 07/08/2024, trasmessa a tutte le Amministrazioni e agli Enti Territoriali potenzialmente interessati a mezzo pec in pari data, è stata data comunicazione - ai sensi dell'art. 19 comma 3 del D.lgs. n. 152/2006 e ss.mm.ii. - dell'avvenuta pubblicazione dello Studio Preliminare Ambientale e dei relativi allegati, stabilendo in giorni 30 dal ricevimento di detta comunicazione il termine per la presentazione di eventuali osservazioni;

e. non sono state acquisite osservazioni;

f. che a seguito di specifica richiesta di integrazioni e/o chiarimenti prot. reg. n. 428520 del 13/09/2024, il Comune ha chiesto con nota prot. 7551 e acquisita a mezzo pec in data 07/10/2024 un periodo di sospensione del procedimento; lo scrivente ufficio ha accordato la sospensione con nota prot. reg. n. 473751 del 09/10/2024. Il proponente ha quindi trasmesso integrazioni tecniche acquisite al prot. reg. n. 560221del 26/11/2024;

g. il Comune di Gesualdo ha trasmesso spontanemanete integrazioni e chiarimenti a mezzo pec in data 17/04/2025;

**RILEVATO che:**

a. detto progetto è stato sottoposto all'esame della Commissione V.I.A. - V.A.S. - V.I. che, nella seduta del 30/04/2025, sulla base dell'istruttoria svolta dal funzionario sopra citato, si è espressa come di seguito testualmente riportato: *"Relaziona sull'intervento la dott.ssa Assunta Maria Santangelo, la quale evidenzia quanto segue: La presente istruttoria ha interessato gli interventi previsti nel "Lavori per la sistemazione idrogeologica del Vallone Merlo - Ferrara nel Comune di Gesualdo". La necessità di realizzare interventi di sistemazione idraulica deriva dalla mancata regimentazione delle acque che si trovano a scorrere sull'area di interesse provocando dissesti erosivi. Le valutazioni condotte secondo i criteri di cui all'Allegato V del D. Lgs. n.152/2006 e ss.mm.ii. portano ad escludere che l'esecuzione degli interventi di progetto determinino impatti ambientali negativi significativi in quanto:*
   - *nel PUC del Comune di Gesualdo l'area ricade in Zona Agricola;*
   - *l'area di intervento dista 14.5 km dalla ZSC più vicina;*
   - *le opere di progetto non incidono sulle componenti paesaggistiche;*
   - *l'intervento non interferisce con aree e beni del patrimonio storico culturale;*
   - *non si registreranno incrementi di rumore e di emissione di polveri in atmosfera superiori ai limiti di legge;*
   - *nell'area di intervento non si rinvengono flora e fauna di pregio;*
   - *il progetto non prevede la movimentazione e produzione di sostanze inquinanti;*
   - *i principali impatti sono connessi alle attività di cantiere e pertanto rivestono carattere di temporaneità e reversibilità;*

- *le misure progettuali e gestionali adottate consentono di ritenere trascurabili gli effetti derivanti dalla realizzazione dell'opera sulle componenti ambientali;*
- *il progetto prevede il riutilizzo in sito, secondo quanto previsto dalla normativa vigente, del materiale scavato per la realizzazione delle opere;*
- *il progetto non prevede la produzione di rifiuti a meno di rifiuto inerte per il quale è consentito lo smaltimento in discarica per rifiuti inerti senza preventiva caratterizzazione.*
- *Inoltre, fermo restando:*
- *la competenza del soggetto che autorizza e/o del soggetto preposto alla tutela dei corpi idrici di cui al D.Lgs. 152/2006;*
- *che sarà cura dell'Autorità procedente garantire l'acquisizione, sul progetto esecutivo, degli eventuali pareri necessari;*
- *eventuali modifiche da apportare all'intervento de quo di cui all'istanza prot. reg. 325428 del 02.07.2024 dovranno essere sottoposte alla valutazione dell'Ufficio Speciale 60.12.00;*
- *l'onere da parte dell'Amministrazione Comunale di svolgere attività di vigilanza tesa a scongiurare sversamenti di rifiuti ed acque reflue nel vallone oggetto di intervento*

*si propone alla Commissione VIA - VAS - VI di escludere il progetto di "Lavori per la sistemazione idrogeologica del Vallone Merlo - Ferrara nel Comune di Gesualdo" proposto dal Comune di Gesualdo dalla Valutazione di Impatto Ambientale.*
*La Commissione, sulla scorta dell'istruttoria condotta dalla dott.ssa Assunta Maria Santangelo e in particolare dei contenuti valutativi che qui si intendono riportati integralmente, nonchè della proposta di parere formulata dalla stessa, decide di escludere il progetto dalla procedura di Valutazione di Impatto Ambientale."*

b. Il Comune ha regolarmente provveduto alla corresponsione degli oneri per le procedure di valutazione ambientale, determinate con D.G.R.C. n° 737/2022, mediante versamento agli atti dell'Ufficio Valutazioni Ambientali;

c. che per analogia a quanto stabilito all'art. 25 comma 5 del D.lgs. n. 152/2006 e ss.mm.ii., l'efficacia temporale del provvedimento di verifica di assoggettabilità a VIA può essere individuato in cinque anni decorrenti dalla pubblicazione sul BURC;

**RITENUTO,** di dover provvedere all'emissione del presente provvedimento;

**VISTI:**
- il D.lgs. n. 152/2006 e ss.mm.ii.;
- il Regolamento Regionale n. 12/2011;
- il D.lgs n. 33/2013;
- il D.P.G.R.C. n. 204 del 15/05/2017;
- il D.P.G.R. n. 94 del 15/09/2023;
- la D.G.R.C. n. 791 del 28/12/2016;
- la D.G.R.C. n. 48 del 29/01/2018;
- la D.G.R.C. n. 613 del 28/12/2021;
- la D.G.R.C. n. 428 del 02/08/2022;
- la D.G.R.C. n. 737 del 28/12/2022;

Alla stregua dell'istruttoria tecnica svolta dalla dott.ssa Assunta Maria Santangelo ed amministrativa compiuta dall'Ufficio Speciale 60 12 00 Valutazioni Ambientali,

**D E C R E T A**

Per i motivi espressi in narrativa e che qui si intendono integralmente riportati e trascritti:

1. **DI** escludere dalla procedura di Valutazione di Impatto Ambientale, su conforme parere della Commissione V.I.A., V.A.S. e V.I. espresso nella seduta del 30/04/2025, il progetto *di "Lavori per la sistemazione idrogeologica del Vallone Merlo - Ferrara nel Comune di Gesualdo"* proposto dal Comune di Gesualdo con sede nel medesimo Comune alla via Municipio n. 1 – 83040;

2. **CHE** l'Amministrazione tenuta al rilascio del provvedimento finale dovrà acquisire tutti gli altri pareri e/o valutazioni previsti per legge nonché la congruità del progetto esecutivo con il progetto esaminato dalla Commissione VIA ed assunto a base del presente parere. È fatto altresì obbligo, in caso di varianti sostanziali - art. 5 co.1 lett. l bis) del D.lgs.152 del 2006 - del progetto definitivo esaminato, che lo stesso, completo delle varianti, sia sottoposto a nuova procedura.

3. **DI** fissare, in analogia a quanto disposto dall'art. 25 comma 5 del D.lgs. n. 152/2006 e ss.mm.ii. in merito ai provvedimenti di VIA, che il presente provvedimento di esclusione dalla VIA ha efficacia temporale pari a cinque anni decorrenti dalla pubblicazione sul BURC.

4. **CHE** ai sensi dell'art. 28, comma 7 bis del D.lgs. n. 152/2006 e ss.mm.ii. "*il proponente, entro i termini di validità disposti dal provvedimento di verifica di assoggettabilità a VIA o di VIA, trasmette all'autorità competente la documentazione riguardante il collaudo delle opere o la certificazione di regolare esecuzione delle stesse, comprensiva di specifiche indicazioni circa la conformità delle opere rispetto al progetto depositato e alle condizioni ambientali prescritte".*

5. **DI** rendere noto che ai sensi dell'art. 3, comma 4 della L. n. 241/90 e s.m.i., contro il presente provvedimento è ammessa proposizione di ricorso giurisdizionale avanti il Tribunale Amministrativo Regionale competente per territorio, entro 60 giorni dalla data di avvenuta notifica e/o pubblicazione sul BURC, ovvero ricorso straordinario al Capo dello Stato entro 120 giorni dalla data di pubblicazione sul BURC.

6. **DI** trasmettere il presente atto:
   - 6.1. al proponente Comune di Gesualdo;
   - 6.2. alla Provincia di Avellino;
   - 6.3. all' Autorità di Bacino distrettuale dell'Appennino Meridionale;
   - 6.4. alla Soprintendenza ABAP di Salerno e Avellino;
   - 6.5. all' Arpac - Dipartimento Provinciale di Avellino;
   - 6.6. all' U.O.D. 501803 Genio civile di Avellino;
   - 6.7. all' U.O.D. 50 07 22 Strategia Agricola per le Aree a Bassa Densità Abitativa;
   - 6.8. al competente ufficio 40 01 02 - Affari generali - Supporto logistico per la relativa pubblicazione sul BURC della Regione Campania, anche ai fini degli adempimenti ex D.lgs. 14 marzo 2013, n. 33.

Avv. Simona Brancaccio

REGIONE CAMPANIA

# Decreto Dirigenziale n. 93 del 16/05/2025

Dipartimento 60 - Uffici speciali

Direzione Generale 12 - UFFICIO SPECIALE VALUTAZIONI AMBIENTALI

Oggetto dell'Atto:

PROVVEDIMENTO DI VERIFICA DI ASSOGGETTABILITA' ALLA VALUTAZIONE DI IMPATTO AMBIENTALE RELATIVO AL "PROGETTO DI SISTEMAZIONE IDRAULICO FORESTALE DEL VALLONE SANT'ONOFRIO - LOTTO INFERIORE 1° STRALCIO" PROPONENTE COMUNE DI MELITO IRPINO (AV) - CUP 9909.

IL DIRIGENTE

**PREMESSO che:**

a. il titolo III della parte seconda del D.lgs. n. 152/2006 e ss.mm.ii., in recepimento della Direttiva 2011/92/UE, detta norme in materia di Impatto Ambientale di determinati progetti, pubblici e privati, di interventi, impianti e opere, nonché detta disposizioni in materia di Valutazione di Impatto Ambientale per le Regioni e Province Autonome;

b. con Regolamento n. 12 del 15/12/2011, pubblicato sul BURC n. 77 del 16 dicembre 2011, è stato approvato il nuovo ordinamento;

c. con D.G.R.C. n. 791 del 28/12/2016 si è disposto, al punto 2 del deliberato, che "*nelle more dell'adeguamento del Disciplinare, continui ad operare la Commissione VIA – VI – VAS di cui al D.P.G.R. n. 62 del 10/04/2015*";

d. con D.P.G.R.C. n. 204 del 15/05/2017 avente ad oggetto "*Deliberazione di G.R. n. 406 del 4/8/2011 e s.m.i.: modifiche Decreto Presidente Giunta n. 62 del 10/04/2015 - Disposizioni transitorie*" pubblicato sul BURC n. 41 del 22/05/2017, è stata aggiornata la composizione della Commissione per le valutazioni ambientali (VIA/VI/VAS);

e. con D.G.R.C. n. 613 del 28/12/2021, pubblicata sul BURC n. 1 del 03/01/2022, è stato adottato l'"*Adeguamento degli indirizzi regionali in materia di valutazione di impatto ambientale di cui alla parte seconda del D.lgs. n. 152/2006 alle recenti disposizioni in materia di semplificazione e accelerazione delle procedure amministrative*";

f. con D.G.R.C. n. 737 del 28/12/2022, pubblicata sul BURC del 03/01/2023, è stata revocata la D.G.R.C. n. 686 del 06/12/2016, pubblicata sul BURC n. 87 del 19/12/2016, e sono state individuate le *Modalità di calcolo degli oneri per le procedure di Valutazione Ambientale Strategica, Valutazione di Impatto Ambientale e Valutazione di Incidenza* di competenza della Regione Campania;

g. con D.G.R.C. n. 428 del 02/08/2022 le competenze in materia di VIA-VAS-VI sono state assegnate all'Ufficio Speciale 60 12 00 Valutazioni Ambientali (già Staff 50 17 92 Valutazioni Ambientali);

h. con D.P.G.R. n. 94 del 15/09/2023 è stato conferito l'incarico di Responsabile dell'Ufficio Speciale 60 12 00;

i. ai sensi dell'art. 23, comma 3 del D.lgs. n. 104 del 16/06/2017 alle attività di monitoraggio, ai provvedimenti di verifica di assoggettabilità a VIA e ai provvedimenti di VIA adottati secondo la normativa previgente, nonché alle attività conseguenti si applicano comunque le disposizioni di cui all'articolo 17 dello stesso D.lgs. n. 104 del 16/06/2017 che sostituisce il disposto dell'art. 28 del D.lgs. 152/2006 e ss.mm.ii.;

j. le attività di monitoraggio relative alla verifica di ottemperanza alle condizioni ambientali si attuano secondo le modalità di cui all'art. 28 del D.lgs. 152/2006 e ss.mm.ii.;

k. ai sensi dell'art. 28, comma 7 bis del D.lgs. n. 152/2006 e ss.mm.ii. "*il proponente, entro i termini di validità disposti dal provvedimento di verifica di assoggettabilità a VIA o di VIA, trasmette all'autorità competente la documentazione riguardante il collaudo delle opere o la certificazione di regolare esecuzione delle stesse, comprensiva di specifiche indicazioni circa la conformità delle opere rispetto al progetto depositato e alle condizioni ambientali prescritte. La documentazione è pubblicata tempestivamente nel sito internet dell'autorità competente*";

**CONSIDERATO che:**

a. con richiesta acquisita al prot. reg. n. 219024 del 02/05/2024 contrassegnata con CUP 9909, il Comune di Melito Irpino, con sede nel medesimo Comune alla Piazza degli Eroi 1 - 83030, ha trasmesso istanza di verifica di assoggettabilità alla Valutazione di Impatto Ambientale, ai sensi dell'art. 19 del D.lgs. 152/2006 e ss.mm.ii., relativa al *"Progetto di sistemazione idraulico Forestale del Vallone Sant'Onofrio - Lotto Inferiore 1° stralcio";*

b. l'istruttoria del progetto *de quo* è stata affidata alla dott.ssa Assunta Maria Santangelo e all'ing. Daniela Cipro, funzionari dell'US 60 12 00;

c. a seguito di preavviso di rigetto per improcedibilità dell'istanza prot. reg. n. 226139 del 07/05/2024 il Comune di Melito Irpino ha provveduto a sanare i difetti riscontrati in sede di verifica documentale trasmettendo integrazioni acquisite al prot. reg. n. 241597 del 15/05/2024;

d. con nota prot. reg. n. 251479 del 21/05/2024, trasmessa a tutte le Amministrazioni e agli Enti Territoriali potenzialmente interessati a mezzo pec in pari data, è stata data comunicazione - ai sensi dell'art. 19 comma 3 del D.lgs. n. 152/2006 e ss.mm.ii. - dell'avvenuta pubblicazione dello Studio Preliminare Ambientale e dei relativi allegati, stabilendo in giorni 30 dal ricevimento di detta comunicazione il termine per la presentazione di eventuali osservazioni;

e. non sono state acquisite osservazioni;

f. che a seguito di specifica richiesta di integrazioni e/o chiarimenti prot. reg. n. 531194 del 11/11/2024, il Comune di Melito Irpino ha quindi trasmesso integrazioni tecniche acquisite al prot. reg. n. 593133 del 12/12/2024;

g. con nota prot. 1227 del 31/05/2025 e acquisite a mezzo pec in pari data il Comune di Melito Irpino ha trasmesso spontaneamente osservazioni e chiarimenti;

**RILEVATO che:**

a. detto progetto è stato sottoposto all'esame della Commissione V.I.A. - V.A.S. - V.I. che, nella seduta del 30/04/2025, sulla base dell'istruttoria svolta dai funzionari sopra citati, si è espressa come di seguito testualmente riportato: *"Relaziona sull'intervento la dott.ssa Assunta Maria Santangelo e l'ing. Daniela Cipro, i quali evidenziano quanto segue: La presente istruttoria ha interessato gli interventi previsti nel "Progetto di sistemazione idraulico forestale del Vallone Sant'Onofrio – Lotto inferiore I stralcio" volti alla mitigazione del rischio idrogeologico in cui versa il vallone in oggetto. Difatti, in seguito ad intensi fenomeni piovosi l'ostruzione del letto dell'alveo da parte della vegetazione, la scarsa permeabilità dei suoli, l'elevata pendenza, favoriscono l'innesco di fenomeni franosi. Gli interventi di progetto hanno, quale finalità, quella di regimentare le acque, ripristinare la sede dell'impluvio, eliminare le criticità in alveo e riordinare i recapiti finali.*
*Le valutazioni condotte secondo i criteri di cui all'Allegato V del D. Lgs. n.152/2006 e ss.mm.ii. portano ad escludere che l'esecuzione degli interventi di progetto determinino impatti ambientali negativi significativi in quanto:*
   - *nel PUC del Comune di Melito Irpino l'area ricade in Zona Agricola;*
   - *l'area di intervento dista 11.5 km dalla ZPS Boschi e Sorgenti della Baronia;*
   - *le opere di progetto non incidono sulle componenti paesaggistiche;*
   - *l'intervento non interferisce con aree e beni del patrimonio storico culturale;*
   - *non si registreranno incrementi di rumore e di emissione di polveri in atmosfera superiori ai limiti di legge;*
   - *nell'area di intervento non si rinvengono flora e fauna di pregio;*
   - *il progetto non prevede la movimentazione e produzione di sostanze inquinanti;*
   - *i principali impatti sono connessi alle attività di cantiere e pertanto rivestono carattere di temporaneità e reversibilità;*

- *le misure progettuali e gestionali adottate consentono di ritenere trascurabili gli effetti derivanti dalla realizzazione dell'opera sulle componenti ambientali;*
- *il progetto prevede il riutilizzo in sito, secondo quanto previsto dalla normativa vigente, del materiale scavato per la realizzazione delle opere;*
- *il progetto non prevede la produzione di rifiuti a meno di quelli strettamente prodotti in fase di realizzazione delle opere che verranno stoccati nelle aree appositamente dedicate ed impermeabilizzate in attesa di smaltimento a discarica.*

*Inoltre, fermo restando:*

- *la competenza del soggetto che autorizza e/o del soggetto preposto alla tutela dei corpi idrici di cui al D.Lgs. 152/2006;*
- *che sarà cura dell'Autorità procedente garantire l'acquisizione, sul progetto esecutivo, degli eventuali pareri necessari;*
- *eventuali modifiche da apportare all'intervento de quo di cui all'istanza prot. reg. 219024 del 02.05.2024 dovranno essere sottoposte alla valutazione dell'Ufficio Speciale 60.12.00;*
- *l'onere da parte dell'Amministrazione Comunale di svolgere attività di vigilanza tesa a scongiurare sversamenti di rifiuti ed acque reflue nel vallone oggetto di intervento*

*si propone alla Commissione VIA VAS VI di escludere il progetto "Progetto di sistemazione idraulico forestale del Vallone Sant'Onofrio – Lotto inferiore I stralcio" proposto dal Comune di Melito Irpino dalla Valutazione di Impatto Ambientale.*

*La Commissione, sulla scorta dell'istruttoria condotta dalla dott.ssa Assunta Maria Santangelo e l'ing. Daniela Cipro e in particolare dei contenuti valutativi che qui si intendono riportati integralmente, nonchè della proposta di parere formulata dagli stessi, decide di escludere il progetto dalla procedura di Valutazione di Impatto Ambientale."*

b. Il Comune ha regolarmente provveduto alla corresponsione degli oneri per le procedure di valutazione ambientale, determinate con D.G.R.C. n° 737/2022, mediante versamento agli atti dell'Ufficio Valutazioni Ambientali;

c. che per analogia a quanto stabilito all'art. 25 comma 5 del D.lgs. n. 152/2006 e ss.mm.ii., l'efficacia temporale del provvedimento di verifica di assoggettabilità a VIA può essere individuato in cinque anni decorrenti dalla pubblicazione sul BURC;

**RITENUTO,** di dover provvedere all'emissione del presente provvedimento;

**VISTI:**

- il D.lgs. n. 152/2006 e ss.mm.ii.;
- il Regolamento Regionale n. 12/2011;
- il D.lgs n. 33/2013;
- il D.P.G.R.C. n. 204 del 15/05/2017;
- il D.P.G.R. n. 94 del 15/09/2023;
- la D.G.R.C. n. 791 del 28/12/2016;
- la D.G.R.C. n. 48 del 29/01/2018;
- la D.G.R.C. n. 613 del 28/12/2021;
- la D.G.R.C. n. 428 del 02/08/2022;
- la D.G.R.C. n. 737 del 28/12/2022;

Alla stregua dell'istruttoria tecnica svolta dalla dott.ssa Assunta Maria Santangelo e l'ing. Daniela Cipro ed amministrativa compiuta dall'Ufficio Speciale 60 12 00 Valutazioni Ambientali,

**D E C R E T A**

Per i motivi espressi in narrativa e che qui si intendono integralmente riportati e trascritti:

1. **DI** escludere dalla procedura di Valutazione di Impatto Ambientale, su conforme parere della Commissione V.I.A., V.A.S. e V.I. espresso nella seduta del 30/04/2025, il *"Progetto di sistemazione idraulico forestale del Vallone Sant'Onofrio – Lotto inferiore I stralcio"* proposto dal Comune di Melito Irpino con sede nel medesimo Comune alla Piazza degli Eroi 1 - 83030;

2. **CHE** l'Amministrazione tenuta al rilascio del provvedimento finale dovrà acquisire tutti gli altri pareri e/o valutazioni previsti per legge nonché la congruità del progetto esecutivo con il progetto esaminato dalla Commissione VIA ed assunto a base del presente parere. È fatto altresì obbligo, in caso di varianti sostanziali - art. 5 co.1 lett. l bis) del D.lgs.152 del 2006 - del progetto definitivo esaminato, che lo stesso, completo delle varianti, sia sottoposto a nuova procedura.

3. **DI** fissare, in analogia a quanto disposto dall'art. 25 comma 5 del D.lgs. n. 152/2006 e ss.mm.ii. in merito ai provvedimenti di VIA, che il presente provvedimento di esclusione dalla VIA ha efficacia temporale pari a cinque anni decorrenti dalla pubblicazione sul BURC.

4. **CHE** ai sensi dell'art. 28, comma 7 bis del D.lgs. n. 152/2006 e ss.mm.ii. "*il proponente, entro i termini di validità disposti dal provvedimento di verifica di assoggettabilità a VIA o di VIA, trasmette all'autorità competente la documentazione riguardante il collaudo delle opere o la certificazione di regolare esecuzione delle stesse, comprensiva di specifiche indicazioni circa la conformità delle opere rispetto al progetto depositato e alle condizioni ambientali prescritte".*

5. **DI** rendere noto che ai sensi dell'art. 3, comma 4 della L. n. 241/90 e s.m.i., contro il presente provvedimento è ammessa proposizione di ricorso giurisdizionale avanti il Tribunale Amministrativo Regionale competente per territorio, entro 60 giorni dalla data di avvenuta notifica e/o pubblicazione sul BURC, ovvero ricorso straordinario al Capo dello Stato entro 120 giorni dalla data di pubblicazione sul BURC.

6. **DI** trasmettere il presente atto:
   - 6.1. al proponente Comune Melito Irpino;
   - 6.2. alla Provincia di Avellino;
   - 6.3. all' Autorità di Bacino distrettuale dell'Appennino Meridionale;
   - 6.4. alla Soprintendenza ABAP di Salerno e Avellino;
   - 6.5. all' Arpac - Dipartimento Provinciale di Avellino;
   - 6.6. alla Comunità Montana dell'Ufita;
   - 6.7. al Consorzio di Bonifica dell'Ufita;
   - 6.8. all'ASL di Avellino;
   - 6.9. all'U.O.D. 50.18.08 Genio Civile di Ariano Irpino;
   - 6.10. all'Agenzia del Demanio – Campania;
   - 6.11. all'UOD 50.07.18 Ambiente, Foreste e Clima;
   - 6.12. alla Direzione Generale Lavori Pubblici Protezione civile 50.18.00;
   - 6.13. al competente ufficio 40 01 02 - Affari generali - Supporto logistico per la relativa pubblicazione sul BURC della Regione Campania, anche ai fini degli adempimenti ex D.lgs. 14 marzo 2013, n. 33.

Avv. Simona Brancaccio

REGIONE CAMPANIA

# Decreto Dirigenziale n. 94 del 16/05/2025

Dipartimento 60 - Uffici speciali

Direzione Generale 12 - UFFICIO SPECIALE VALUTAZIONI AMBIENTALI

Oggetto dell'Atto:

PROVVEDIMENTO DI VERIFICA DI ASSOGGETTABILITA' ALLA VALUTAZIONE DI IMPATTO AMBIENTALE RELATIVO AL PROGETTO "IMPIANTO DI RECUPERO E MESSA IN RISERVA DI RIFIUTI SPECIALI NON PERICOLOSI CON STOCCAGGIO E RIDUZIONE GRANULOMETRICA DI MATERIE PRIME PER L'EDILIZIA ANCHE PROVENIENTI DA ATTIVITA' ESTRATTIVE" - PROPONENTE BDM SRL - CUP 9986

IL DIRIGENTE

**PREMESSO che:**

a. il titolo III della parte seconda del D.lgs. n. 152/2006 e ss.mm.ii., in recepimento della Direttiva 2011/92/UE, detta norme in materia di Impatto Ambientale di determinati progetti, pubblici e privati, di interventi, impianti e opere, nonché detta disposizioni in materia di Valutazione di Impatto Ambientale per le Regioni e Province Autonome;

b. con Regolamento n. 12 del 15/12/2011, pubblicato sul BURC n. 77 del 16 dicembre 2011, è stato approvato il nuovo ordinamento;

c. con D.G.R.C. n. 791 del 28/12/2016 si è disposto, al punto 2 del deliberato, che "*nelle more dell'adeguamento del Disciplinare, continui ad operare la Commissione VIA – VI – VAS di cui al D.P.G.R. n. 62 del 10/04/2015*";

d. con D.P.G.R.C. n. 204 del 15/05/2017 avente ad oggetto "*Deliberazione di G.R. n. 406 del 4/8/2011 e s.m.i.: modifiche Decreto Presidente Giunta n. 62 del 10/04/2015 - Disposizioni transitorie*" pubblicato sul BURC n. 41 del 22/05/2017, è stata aggiornata la composizione della Commissione per le valutazioni ambientali (VIA/VI/VAS);

e. con D.G.R.C. n. 613 del 28/12/2021, pubblicata sul BURC n. 1 del 03/01/2022, è stato adottato l'"*Adeguamento degli indirizzi regionali in materia di valutazione di impatto ambientale di cui alla parte seconda del D.lgs. n. 152/2006 alle recenti disposizioni in materia di semplificazione e accelerazione delle procedure amministrative*";

f. con D.G.R.C. n. 737 del 28/12/2022, pubblicata sul BURC del 03/01/2023, è stata revocata la D.G.R.C. n. 686 del 06/12/2016, pubblicata sul BURC n. 87 del 19/12/2016, e sono state individuate le *Modalità di calcolo degli oneri per le procedure di Valutazione Ambientale Strategica, Valutazione di Impatto Ambientale e Valutazione di Incidenza* di competenza della Regione Campania;

g. con D.G.R.C. n. 428 del 02/08/2022 le competenze in materia di VIA-VAS-VI sono state assegnate all'Ufficio Speciale 60 12 00 Valutazioni Ambientali (già Staff 50 17 92 Valutazioni Ambientali);

h. con D.P.G.R. n. 94 del 15/09/2023 è stato conferito l'incarico di Responsabile dell'Ufficio Speciale 60 12 00;

i. ai sensi dell'art. 23, comma 3 del D.lgs. n. 104 del 16/06/2017 alle attività di monitoraggio, ai provvedimenti di verifica di assoggettabilità a VIA e ai provvedimenti di VIA adottati secondo la normativa previgente, nonché alle attività conseguenti si applicano comunque le disposizioni di cui all'articolo 17 dello stesso D.lgs. n. 104 del 16/06/2017 che sostituisce il disposto dell'art. 28 del D.lgs. 152/2006 e ss.mm.ii.;

j. le attività di monitoraggio relative alla verifica di ottemperanza alle condizioni ambientali si attuano secondo le modalità di cui all'art. 28 del D.lgs. 152/2006 e ss.mm.ii.;

k. ai sensi dell'art. 28, comma 7 bis del D.lgs. n. 152/2006 e ss.mm.ii. "*il proponente, entro i termini di validità disposti dal provvedimento di verifica di assoggettabilità a VIA o di VIA, trasmette all'autorità competente la documentazione riguardante il collaudo delle opere o la certificazione di regolare esecuzione delle stesse, comprensiva di specifiche indicazioni circa la conformità delle opere rispetto al progetto depositato e alle condizioni ambientali prescritte. La documentazione è pubblicata tempestivamente nel sito internet dell'autorità competente*";

**CONSIDERATO che:**

a. con richiesta acquisita al prot. reg. n.389930 del 09/08/2024 contrassegnata con CUP9986, la Bdm S.r.l, con sede legale in Castelvenere, provincia di Benevento alla via San Tommaso n.12, ha trasmesso istanza di verifica di assoggettabilità alla Valutazione di Impatto Ambientale, ai sensi dell'art. 19 del D.Lgs. 152/2006 e ss.mm.ii., relativa al progetto di "Impianto di recupero e messa in riserva di rifiuti speciali non pericolosi con stoccaggio e riduzione granulometrica di materie prime per l'edilizia anche provenienti da attività estrattive ";

b. l'istruttoria del progetto *de quo* è stata affidata al gruppo istruttore Ing. Francesco Paolo Imparato e Ing. Gianfranco Di Caprio funzionari dell'US 60 12 00;

c. a seguito di preavviso di rigetto per improcedibilità dell'istanza prot. reg. n.405812 del 30/08/2024, la BDM S.r.l ha provveduto a sanare i difetti riscontrati in sede di verifica documentale trasmettendo integrazioni acquisite al prot. reg. n. 430102 del 16/09/2024;

d. con nota prot. reg. n.434069 del 17/09/2024, trasmessa a tutte le Amministrazioni e agli Enti Territoriali potenzialmente interessati a mezzo pec del17/09/2024, è stata data comunicazione - ai sensi dell'art. 19 comma 3 del D.Lgs. n. 152/2006 e ss.mm.ii. - dell'avvenuta pubblicazione dello Studio Preliminare Ambientale e dei relativi allegati, stabilendo in giorni 30 dal ricevimento di detta comunicazione il termine per la presentazione di eventuali osservazioni;

e. sono state acquisite Osservazioni dalla Provincia di Benevento -Settore Assetto e Gestione del Territorio in data 17/10/2024;

f. in data 21/10/2024 è stata acquisita la nota della Soprintendenza Archeologia belle arti e Paesaggio per le Province di Caserta e Benevento;

g. in data 18/11/2024, è pervenuta con pec la nota dell'Autorità di Bacino Distrettuale dell'Appennino Meridionale;

h. su specifica richiesta prot. reg. n. 516593 del 31/10/2024, la BDM S.R.L, ha trasmesso integrazioni tecniche acquisite al prot. reg. n.0570954 del 02/12/2024;

i. in data 29/01/2025 sono pervenute dalla Bdm S.r.l. integrazioni volontarie con prot. reg. n 0044634;

j. in data 17/02/2025 con prot. reg. n.0079994 si è provveduto alla richiesta integrazioni in sede di commissione;

k. in data 04/03/2025 con prot.reg. n.109313 è pervenuto allo scrivente ufficio il riscontro alla richiesta integrazioni della commissione;

**RILEVATO:**

a. che detto progetto è stato sottoposto all'esame della Commissione V.I.A. - V.A.S. - V.I. che, nella seduta del 06/02/2025, sulla base dell'istruttoria svolta dal gruppo istruttore sopra citato, si è espressa come di seguito testualmente riportato:
"Il gruppo istruttore Di Caprio – Imparato ha predisposto la relazione istruttoria che, allegata al presente verbale, ne forma parte integrante e sostanziale. Relaziona sull'intervento l'ing. Gianfranco Di Caprio e l'ing. Francesco Paolo Imparato. La Commissione dopo ampia discussione decide di rinviare l'espressione del parere per i seguenti approfondimenti:
- fornire una relazione, a firma di tecnico abilitato, che analizzi se l'area interessata dall'ampliamento, attualmente classificata nel PUC come area agricola E1, sia compatibile o meno con quanto osservato dalla Provincia di Benevento con nota prot. 26240 del 17/10/2024 (in cui viene segnalato che l'area è classificata "*ad elevata naturalità e bio-diversità (aree*

*prevalentemente occupate da colture agricole con presenza di* spazi naturali)", dando inoltre evidenza dell'eventuale presenza di aree agricole di pregio unitamente alla evidenza e valutazione circa quanto previsto dall'art. 21 Norme per la tutela dei territori con produzioni agricole di particolare qualità e tipicità del D.lgs. 18 maggio 2001, n. 228. con particolare riferimento all'analisi della ricerca degli impatti indotti dalla realizzazione/ampliamento ed esercizio dell'impianto sugli areali di produzione di prodotti di cui allo stesso citato art.21 per la salvaguardia delle produzioni di pregio;

- indicare univocamente la quantità annua e giornaliera di materiale in ingresso nell'impianto suddivisa per rifiuti e materia prima, la quantità annua e giornaliera di materiale in uscita suddivisa come materia prima "lavorata", "rifiuto cessato" e "rifiuti" derivanti dal ciclo produttivo. Indicare, altresì, per i rifiuti in ingresso la quantità annua e giornaliera delle operazioni R13 ed R5;
- valutare, in funzione della quantizzazione di cui al punto precedente, la quantità di traffico generato in ingresso ed in uscita dall'impianto in questione (n. di transiti giornalieri e annuali di autocarri);
- valutare le emissioni generate in atmosfera degli autocarri secondo stima della percorrenza chilometrica media, con riferimento alla provenienza dei materiali in entrata unitamente alla specifica la viabilità interessata e relativa capienza del traffico indotto. Tanto anche in relazione alla significativa quantità dei Rifiuti richiesti in ingresso annualmente nell'impianto rispetto alla quantità di Rifiuti prodotti sempre annualmente (per stessa tipologia) dall'intera Regione Campania rilevando, nel caso, quanto indicato dal vigente PRGS relativamente all'obiettivo "*D. Favorire il principio di prossimità degli impianti ai luoghi di produzione dei rifiuti nel rispetto dei criteri di sostenibilità ambientale"*;
- sempre relativamente al numero di autocarri in ingresso giornalieri nell'impianto indicare gli stalli dedicati al parcheggio ed alla movimentazione al fine della indicazione della relativa capienza;
- chiarire come l'ampliamento del progetto sia compatibile con la localizzazione in "*un'area tutelata per legge ai sensi dell'art. 142, comma 1, lett. C del D.Lgs 142/04 e ss.mm.ii*" attesa la zone interessata dall'ampliamento E1;
- chiarire se lo scarico dei reflui avviene su suolo o in corpo superficiale stante il layout presentato con n.2 punti "rossi" di scarico e quanto scritto in AUA";

b. l'esito della Commissione del 06/02/2025 - così come sopra riportato - è stato comunicato al proponente la Soc. Bdm S.r.l. mediante richiesta integrazioni trasmessa in data 17/02/2025 con prot. reg. n.0079994;

c. in data 04/03/2025 con prot.reg. n.109313 è pervenuto allo scrivente ufficio il riscontro alla richiesta integrazioni della commissione da parte della Soc. Bdm S.r.l.;

d. detto progetto è stato sottoposto nuovamente all'esame della Commissione V.I.A. - V.A.S. - V.I. nella seduta del 30/04/2025, sulla base dell'istruttoria svolta dal gruppo istruttore sopra citato, si è espressa come di seguito testualmente riportato:
"Il gruppo istruttore Di Caprio – Imparato ha predisposto la relazione istruttoria che, allegata al presente verbale, ne forma parte integrante e sostanziale.
Relaziona sull'intervento l'ing. Gianfranco Di Caprio, il quale evidenzia quanto segue:
L'intervento oggetto della presente istruttoria tecnica è denominato "Impianto di recupero e messa in riserva di rifiuti speciali non pericolosi con stoccaggio e riduzione granulometrica di materie prime per l'edilizia anche provenienti da attività estrattive - Aumento della capacità produttiva dell'impianto superando il limite di 10 ton/g con contestuale aumento dei codici EER autorizzati e ampliamento planimetrico dell'impianto", con proponente BDM S.r.l. (istanza acquisita al prot. reg. n. 389930 del 17/09/2024) e identificato con il CUP 9986.
Considerato che:
- la Società è, allo stato, già operativa nel sito in esame, essendo autorizzata sotto il profilo ambientale con AUA n. 27 del 16/03/2021 rilasciata da Comune di Castelvenere (BN), giusta

Determina provinciale n. 178 del 02/02/2021 (successivamente volturata con AUA n. 129 del 23/11/2022);
- la Società ha intenzione di effettuare una variante finalizzata all'incremento della capacità produttiva dell'impianto, al trattamento di nuovi materiali non pericolosi (in aggiunta a quelli esistenti autorizzati), alla sostituzione delle attrezzature dell'attuale impianto per il recupero dei rifiuti e dei materiali trattati ed, infine, all'integrazione ed al miglioramento delle misure di abbattimento e mitigazione delle emissioni diffuse;
- la proposta progettuale risulta coerente con il contesto programmatico e vincolistico;

Tenuto conto che:
- dal punto di vista delle attività svolte il progetto proposto non andrà ad alterare il ciclo lavorativo già autorizzato, ma prevede l'incremento della superficie impegnata per la sola operazione di stoccaggio di materiali non classificabili come rifiuti, nonché l'aumento dei quantitativi complessivamente trattati in R5 ed R13, così come da tabella di cui a pag. 4 del documento di integrazioni ad oggetto "Nota di chiarimento riferita alla comunicazione pratica CUP 9986 Regione Campania Prot. 17/02/2025 11:55:53, PG/2025/0079994" del 03/03/2025, acquisite al prot. reg. n. 109313 del 04/03/2025;
- dal punto di vista impiantisco si prevede la sostituzione e/o l'inserimento di macchinari necessari allo svolgimento delle attività R5 oltre l'integrazione ed il miglioramento delle misure di abbattimento e mitigazione delle emissioni diffuse (nuovi nebulizzatori);
- l'impatto potenziale dell'intervento, dal punto di vista ambientale, è limitato e sono previste opportune misure di mitigazione;
- la progettazione è stata effettuata in conformità all'attuale normativa di riferimento sia nazionale che regionale;
- sono pervenute tre osservazioni in fase di consultazione pubblica e le stesse sono state opportunamente riscontrate dal proponente;

Ritenuto che:
- dalle analisi prodotte e riportate in istruttoria emerge che il bilancio complessivo dell'opera presenta un impatto sulle componenti ambientali analizzate ridotto e, comunque, monitorabile;
- il progetto, per le modalità realizzative e la localizzazione dell'impianto in area industriale (in quanto l'ampliamento su superficie agricola E3 è da riferire alla sola operazione di messa in riserva di materiali non classificabili come rifiuti), nel computo globale delle interferenze positive e negative, è concorde con il quadro programmatico ed appare non in grado di determinare impatti negativi significativi sul territorio dal punto di vista della salvaguardia ambientale;
- l'intervento determina anche un beneficio specifico in termini di ottimizzazione del ciclo di gestione dei rifiuti (con trasformazione del rifiuto in EOW);

Visto:
- la documentazione presentata in fase di istanza;
- la nota di richiesta di integrazioni prot. reg. n. 516593 del 31/10/2024;
- le integrazioni trasmesse e acquisite al prot. reg. n. 570954 del 02/12/2024, n. 34031 del 23/01/2025 e n. 44634 del 29/01/2025;
- la nota di richiesta di integrazioni da parte della Commissione VIA di cui al prot. reg. n. 79994 del 17/02/2025;
- le integrazioni trasmesse e acquisite al prot. reg. n. 109313 del 04/03/2025,

per tutto quanto sopra esposto si propone alla Commissione di escludere l'intervento dalla procedura di Valutazione di Impatto Ambientale, con la seguente condizione ambientale:

| N. | Contenuto | Descrizione |
|---|---|---|
| 1 | Macrofase | **POST-OPERAM** |
| 2 | Numero Condizione | **4** |
| 3 | Ambito di applicazione | Ambito di applicazione della condizione ambientale:<br>➢ **aspetti gestionali**<br>• gestione del processo depurativo<br>➢ **componenti/fattori ambientali:** |

| N. | Contenuto | Descrizione |
|---|---|---|
| | | • ambiente idrico<br>➢ **mitigazioni** (conformità scarichi idrici / efficacia depurativa)<br>➢ **monitoraggio ambientale** (monitoraggio caratteristiche reflui in ingresso/uscita)<br>Le attività saranno pianificate in PMeC già proposto ed allegato in sede di attuale fase di Autorizzazione. |
| 4 | Oggetto della condizione | Allo scopo di consentire una efficace tutela della risorsa idrica in termini di qualità delle acque reflue scaricate, così come per monitorare l'efficacia del processo depurativo, sarà necessario effettuare verifiche analitiche delle caratteristiche qualitative nel canale di scarico da autorizzato.<br>Le attività saranno pianificate in PMeC già proposto ed allegato in sede di attuale fase di Rinnovo Autorizzazione Integrata Ambientale. |
| 5 | Termine per l'avvio della Verifica di Ottemperanza | POST-OPERAM |
| 6 | Soggetto di cui all'art. 28 comma 2 del D. Lgs. n. 152/2006 individuato per la verifica di ottemperanza | UOD 50 17 06 - Autorizzazioni Ambientali e Rifiuti Benevento |

**fermo restando:**

- **che la presente proposta di esclusione dell'intervento dalla VIA è riferita alla valutazione delle emissioni diffuse di polveri per un quantitativo di rifiuti conferiti all'impianto e materie prime pari a 228.000 (t/anno) e tenuto conto che la quantità massima trattabile annua di R13 è pari a 114.000 t/anno, per un quantitativo giornaliero di rifiuti trattati di 438,46 t/giorno (cfr. con "Nota di chiarimento riferita alla comunicazione pratica CUP 9986 - Regione Campania - Prot. 17/02/2025 11:55:53, PG/2025/0079994" del 03/03/2025 e con il documento "00_RELA_EM_INT_1_BDM", acquisiti al prot. reg. n. 109313 del 04/03/2025);**
- **la necessità che nelle successive fasi di autorizzazione venga acquisita sia la compatibilità urbanistica dell'area con l'intervento di ampliamento proposto (quale variante al PUC per iniziativa), sia l'autorizzazione ai sensi della Parte Quarta del D. Lgs. n. 152/2006 e ss.mm.ii. sui quantitativi giornalieri ed annui da trattare nonché quelli degli EoW e/o delle materie prime seconde da tenere a deposito (tenendo conto che l'impianto di recupero deve contenere anche le aree di deposito dei rifiuti cessati).**

**I costi dell'attuazione della condizione ambientale e della relativa verifica di ottemperanza sono a carico del proponente.**

**Si evidenzia che le condizioni ambientali n. 1, 2 e 3, come presentate in fase di istanza dal proponente, sono state eliminate in fase istruttoria poiché assimilabili ad obblighi di legge e/o riferibili a buone pratiche gestionali.**

**La Commissione, sulla scorta dell'istruttoria condotta dall'ing. Gianfranco Di Caprio e dall'ing. Francesco Paolo Imparato e in particolare dei contenuti valutativi che qui si intendono riportati integralmente, nonchè della proposta di parere formulata dagli stessi, decide di escludere l'intervento dalla procedura di Valutazione di Impatto Ambientale con la condizione ambientale sopra riportata dagli istruttori."**

e. che la BDM S.R.L ha regolarmente provveduto alla corresponsione degli oneri per le procedure di valutazione ambientale, determinate con D.G.R.C. n° 737/2022, mediante versamento agli atti dell'Ufficio Valutazioni Ambientali;

f. che come da richiesta del proponente l'efficacia temporale del provvedimento di verifica di assoggettabilità a VIA può essere individuato in sei anni decorrenti dalla pubblicazione sul BURC;

**RITENUTO,** di dover provvedere all'emissione del presente decreto;

**VISTI:**
- il D.Lgs. n. 152/2006 e ss.mm.ii.;
- il D.Lgs. n. 33/2013;
- il D.P.G.R.C. n. 62/2015;
- il D.P.G.R.C. n. 204/2017;
- il Regolamento Regionale n. 12/2011;
- la D.G.R.C. n. 686/2016;
- la D.G.R.C. n. 211/2011;
- la D.G.R.C. n. 406/2011 e ss.mm.ii.;
- la D.G.R.C. n. 63/2013;
- la D.G.R.C. n. 27 del 26/01/2016;
- la D.G.R.C. n. 81 del 08/03/2016;
- la D.G.R.C. n. 791 del 28/12/2016;
- la D.G.R.C. n. 613 del 28/12/2021;
- la D.G.R.C. n. 48 del 29/01/2018;
- la Sentenza del Consiglio di Stato, sez. II, n. 5379 del 07/09/2020;
- la D.G.R.C. n. 428 del 02/08/2022;
- la D.G.R.C. n. 737 del 28/12/2022;

Alla stregua dell'istruttoria tecnica svolta dal gruppo istruttore costituito dall' ing. Francesco Paolo Imparato e dall' ing. Gianfranco Di Caprio ed amministrativa compiuta dall'Ufficio Speciale 60 12 00 Valutazioni Ambientali,

**D E C R E T A**

Per i motivi espressi in narrativa e che qui si intendono integralmente riportati e trascritti:

1. **DI** escludere dalla procedura di Valutazione di Impatto Ambientale, su conforme parere della Commissione V.I.A., V.A.S. e V.I. espresso nella seduta del 30/04/2025, il progetto di "*Impianto di recupero e messa in riserva di rifiuti speciali non pericolosi con stoccaggio e riduzione granulometrica di materie prime per l'edilizia anche provenienti da attività estrattive*", proposto dalla Soc. BDM S.R.L, con sede legale in Castelvenere (Benevento) alla via S. Tommaso n.12, con la seguente condizione ambientale:

| N. | Contenuto | Descrizione |
|---|---|---|
| 1 | Macrofase | **POST-OPERAM** |
| 2 | Numero Condizione | **4** |
| 3 | Ambito di applicazione | Ambito di applicazione della condizione ambientale:<br>➢ **aspetti gestionali**<br>• gestione del processo depurativo<br>➢ **componenti/fattori ambientali:**<br>• ambiente idrico<br>➢ **mitigazioni** (conformità scarichi idrici / efficacia depurativa)<br>➢ **monitoraggio ambientale** (monitoraggio caratteristiche |

| N. | Contenuto | Descrizione |
|---|---|---|
| | | reflui in ingresso/uscita)<br>Le attività saranno pianificate in PMeC già proposto ed allegato in sede di attuale fase di Autorizzazione. |
| 4 | Oggetto della condizione | Allo scopo di consentire una efficace tutela della risorsa idrica in termini di qualità delle acque reflue scaricate, così come per monitorare l'efficacia del processo depurativo, sarà necessario effettuare verifiche analitiche delle caratteristiche qualitative nel canale di scarico da autorizzato.<br>Le attività saranno pianificate in PMeC già proposto ed allegato in sede di attuale fase di Rinnovo Autorizzazione Integrata Ambientale. |
| 5 | Termine per l'avvio della Verifica di Ottemperanza | POST-OPERAM |
| 6 | Soggetto di cui all'art. 28 comma 2 del D. Lgs. n. 152/2006 individuato per la verifica di ottemperanza | UOD 50 17 06 - Autorizzazioni Ambientali e Rifiuti Benevento |

fermo restando:

- che la presente proposta di esclusione dell'intervento dalla VIA è riferita alla valutazione delle emissioni diffuse di polveri per un quantitativo di rifiuti conferiti all'impianto e materie prime pari a 228.000 (t/anno) e tenuto conto che la quantità massima trattabile annua di R13 è pari a 114.000 t/anno, per un quantitativo giornaliero di rifiuti trattati di 438,46 t/giorno (cfr. con "Nota di chiarimento riferita alla comunicazione pratica CUP 9986 - Regione Campania - Prot. 17/02/2025 11:55:53, PG/2025/0079994" del 03/03/2025 e con il documento "00_RELA_EM_INT_1_BDM", acquisiti al prot. reg. n. 109313 del 04/03/2025);
- la necessità che nelle successive fasi di autorizzazione venga acquisita sia la compatibilità urbanistica dell'area con l'intervento di ampliamento proposto (quale variante al PUC per iniziativa), sia l'autorizzazione ai sensi della Parte Quarta del D. Lgs. n. 152/2006 e ss.mm.ii. sui quantitativi giornalieri ed annui da trattare nonché quelli degli EoW e/o delle materie prime seconde da tenere a deposito (tenendo conto che l'impianto di recupero deve contenere anche le aree di deposito dei rifiuti cessati).

I costi dell'attuazione della condizione ambientale e della relativa verifica di ottemperanza sono a carico del proponente.

2. **CHE** la verifica di ottemperanza delle condizioni ambientali dovrà essere svolta secondo le modalità di cui all'art. 28 del D.lgs. n. 152/2006 e ss.mm.ii.;

3. **CHE** l'Amministrazione tenuta al rilascio del provvedimento finale dovrà acquisire tutti gli altri pareri e/o valutazioni previsti per legge nonché la congruità del progetto esecutivo con il progetto esaminato dalla Commissione VIA ed assunto a base del presente parere. È fatto altresì obbligo, in caso di varianti sostanziali - art. 5 co.1 lett. l bis) del D.lgs.152 del 2006 - del progetto definitivo esaminato, che lo stesso, completo delle varianti, sia sottoposto a nuova procedura.

4. **CHE** come indicato dal proponente il presente provvedimento di esclusione dalla VIA ha efficacia temporale pari a sei anni decorrenti dalla pubblicazione sul BURC.

5. **CHE** ai sensi dell'art. 28, comma 7 bis del D.lgs. n. 152/2006 e ss.mm.ii. "*il proponente, entro i termini di validità disposti dal provvedimento di verifica di assoggettabilità a VIA o di VIA, trasmette*

*all'autorità competente la documentazione riguardante il collaudo delle opere o la certificazione di regolare esecuzione delle stesse, comprensiva di specifiche indicazioni circa la conformità delle opere rispetto al progetto depositato e alle condizioni ambientali prescritte*".

5. **DI** rendere noto che ai sensi dell'art. 3, comma 4 della L. n. 241/90 e s.m.i., contro il presente provvedimento è ammessa proposizione di ricorso giurisdizionale avanti il Tribunale Amministrativo Regionale competente per territorio, entro 60 giorni dalla data di avvenuta notifica e/o pubblicazione sul BURC, ovvero ricorso straordinario al Capo dello Stato entro 120 giorni dalla data di pubblicazione sul BURC.

7.**DI** trasmettere il presente atto:
- 7.1 alla BDM S.R.L;
- 7.2 al Comune di Castelvenere;
- 7.3 alla Provincia di Benevento;
- 7.4 alla Soprintendenza Archeologica, Belle Arti e Paesaggio di Caserta e Benevento;
- 7.5 all' Arpac - Dipartimento di Benevento;
- 7.6 alla Direzione Generale;
- 7.7 all' Asl Benevento – DS Telese Terme;
- 7.8 alla Regione Campania UOD 501706 Autorizzazioni Ambientali e Rifiuti Benevento;
- 7.9 all' Ato Rifiuti Benevento;
- 7.10 al Distretto Idrografico Campania
- 7.11 al Consorzio di Bonifica del Sannio Alifano;
- 7.12 all' Autorità di Bacino Distrettuale dell'Appennino Meridionale
- 7.13 alla competente U.O.D. 40.01.01 Bollettino Ufficiale per la relativa pubblicazione sul BURC della Regione Campania, anche ai fini degli adempimenti ex D.Lgs 14 marzo 2013, n. 33.

Avv. Simona Brancaccio

# Decreto Dirigenziale n. 95 del 16/05/2025

Dipartimento 60 - Uffici speciali

Direzione Generale 12 - UFFICIO SPECIALE VALUTAZIONI AMBIENTALI

Oggetto dell'Atto:

PROVVEDIMENTO DI VALUTAZIONE DI INCIDENZA APPROPRIATA RELATIVO AL PROGETTO "RICHIESTA DI PERMESSO DI COSTRUIRE AI SENSI DELL'ART. 10 DEL D.P.R. 380/01, PER L'APERTURA DI UN VARCO CARRABILE, REALIZZAZIONE RAMPA E RIFACIMENTO MURATURE DI CONFINE, PRESSO IL FONDO SITO ALLA VIA SAN NICOLA DEI MIRI, DI PROPRIETA' DELLA SIG.RA INGENITO ANGELA" - ID 701_VINCAAPPR - PROPONENTE: SIG.RA INGENITO ANGELA.

IL DIRIGENTE

**PREMESSO che**

a. con D.P.R. n. 357 del 08/09/1997, art. 5, e ss.mm.ii. sono state dettate disposizioni in merito alla procedura di svolgimento della Valutazione di Incidenza;

b. con Delibera di Giunta Regionale (D.G.R.C) n. 1216 del 23/03/2001, pubblicata sul BURC n. 21 del 17/04/2001, e successiva D.G.R.C. n. 5249 del 31/10/2002, pubblicato sul BURC n. 58 del 25/11/2002, è stato recepito il succitato D.P.R. n. 357/97;

c. con Regolamento n. 12 del 15/12/2011, pubblicato sul BURC n. 77 del 16 dicembre 2011, e ss.mm.ii. è stato approvato il nuovo *Ordinamento Amministrativo della Giunta Regionale della Campania*;

d. con D.G.R.C. n. 27 del 26/01/2016, pubblicata sul BURC n. 6 del 01/02/2016, e successiva D.G.R.C. n. 81 del 08/03/2016, pubblicata sul BURC n. 16 del 09/03/2016, è stata confermata l'istituzione della *Commissione* preposta alla Valutazione di Impatto Ambientale (VIA), alla Valutazione di Incidenza (VI) e alla Valutazione Ambientale Strategica (VAS) di cui alla D.G.R.C. n. 406/2011 e al D.P.G.R. n. 62/2015;

e. con D.G.R.C. n. 791 del 28/12/2016 si è disposto, al punto 2 del deliberato, che "*nelle more dell'adeguamento del Disciplinare, continui ad operare la Commissione VIA – VI – VAS di cui al D.P.G.R. n. 62 del 10/04/2015*";

f. con D.P.G.R.C. n. 204 del 15/05/2017 avente ad oggetto "*Deliberazione di G.R. n. 406 del 4/8/2011 e s.m.i.: modifiche Decreto Presidente Giunta n. 62 del 10/04/2015 - Disposizioni transitorie*" pubblicato sul BURC n. 41 del 22/05/2017, è stata aggiornata la composizione della *Commissione* per le valutazioni ambientali (VIA/VI/VAS);

g. con D.G.R. n. 795 del 19/12/2017, pubblicata sul BURC n. 5 del 18/01/2018, sono state approvate le misure di conservazione dei SIC (Siti di Interesse Comunitario) per la designazione delle ZSC (Zone Speciali di Conservazione) della rete Natura 2000 della Regione Campania;

h. con D.G.R. n. 684 del 30/12/2019 sono stati individuati, ai sensi del DM 17 ottobre 2007 del Ministro dell'Ambiente e della Tutela del Territorio e del Mare, i soggetti affidatari della gestione di Zone Speciali di Conservazione (ZSC) e delle Zone di Protezione Speciale (ZPS) designate ai sensi della Direttiva 92/43/CEE "Habitat", del relativo regolamento di attuazione di cui al DPR 357/97 e della Direttiva 2009/147/CE "Uccelli";

i. con Intesa, ai sensi dell'articolo 8, comma 6, della legge 5 giugno 2003, n. 131, tra il Governo, le regioni e le Province autonome di Trento e Bolzano sulle *Linee guida nazionali per la valutazione di incidenza (VIncA) - Direttiva 92/43/CEE "HABITAT" articolo 6, paragrafi 3 e 4* (G.U. n. 303 del 28/12/2019), sono state emanate le *Linee Guida Nazionali per la Valutazione di Incidenza*;

j. le succitate Linee Guida Nazionali prevedono che "*Il parere di screening ha validità di 5 anni, fatti salvi i casi nei quali è espressamente prevista una durata più breve, valutata in considerazione della dinamicità ambientale degli ecosistemi o degli habitat interessati, o più ampia nei casi nei quali il parere sia riferito a Piani pluriennali" e che "La validità temporale del parere di Valutazione di Incidenza è 5 anni, termine oltre il quale l'autorizzazione è da considerarsi nulla, fatti salvi i casi nei quali è espressamente prevista una durata più breve, valutata in considerazione della dinamicità ambientale degli ecosistemi o degli habitat interessati, o più ampia nei casi nei quali il parere sia riferito a piani, programmi o autorizzazioni ambientali pluriennali (es. AIA, AUA, etc.)*.";

k. con D.G.R. n. 280 del 30/06/2021, pubblicata sul BURC n. 66 del 05/07/2021, è stato approvato il "*Recepimento delle "Linee Guida Nazionali per la Valutazione di Incidenza (VIncA) -DIRETTIVA 92/43/CEE "HABITAT" ART. 6, paragrafi 3 e 4". Aggiornamento delle "Linee guida e criteri di indirizzo per l'effettuazione della valutazione di incidenza in Regione Campania*", che sostituisce la D.G.R.C. n. 814 del 04/12/2018 "*Linee Guida e Criteri di indirizzo per l'effettuazione della valutazione di incidenza in Regione Campania*";

l. con D.G.R.C. n. 428 del 02/08/2022 le competenze in materia di VIA-VAS-VI sono state assegnate all'Ufficio Speciale 60 12 00 Valutazioni Ambientali (già Staff 50 17 92 Valutazioni Ambientali);

m. con D.G.R.C. n. 737 del 28/12/2022, pubblicata sul BURC n. 1 del 02/01/2023 sono state individuate le nuove *Modalità di calcolo degli oneri per le procedure di Valutazione Ambientale Strategica, Valutazione di Impatto Ambientale e Valutazione di Incidenza di competenza della Regione Campania*;

n. con D.P.G.R. n. 94 del 15/09/2023 è stato conferito l'incarico di Responsabile dell'Ufficio Speciale 60 12 00;

**CONSIDERATO che:**

a. con richiesta acquisita al prot. reg. n. 582820 del 06/12/2024 contrassegnata con ID 701_VINCAAPPR, la Sig.ra Ingenito Angela- ha presentato per il tramite del tecnico incaricato Dott. Agr. Angelo Prisco istanza di avvio della procedura di Valutazione d'Incidenza Appropriata relativa al progetto "Richiesta di Permesso di Costruire ai sensi dell'art. 10 del D.P.R. 380/01, per l'apertura di un varco carrabile, realizzazione rampa e rifacimento murature di confine, presso il fondo sito alla Via San Nicola dei Miri, di proprietà della sig.ra Ingenito Angela";

b. l'istruttoria del progetto *de quo* è stata affidata all'arch. Gaetano Gentile, funzionario dell'Ufficio Speciale 60 12 00 Valutazioni Ambientali (già Staff 50 17 92 Valutazioni Ambientali);

c. con nota prot. reg. n. 585916 del 09/12/2024, trasmessa a mezzo pec in pari data al proponente, al Comune di Gragnano e al Parco Regionale dei Monti Lattari e Riserva Naturale della Valle delle Ferriere, è stata comunicata - ai sensi del parag. 3.5 delle Linee Guida e Criteri di Indirizzo per l'effettuazione della Valutazione di Incidenza in Regione Campania approvate con D.G.R. n. 280/2021 - l'avvenuta pubblicazione dello Studio di Incidenza e l'avvio del procedimento, stabilendo in giorni 30 dal ricevimento di detta comunicazione il termine per la presentazione di eventuali osservazioni;

d. entro tale termine non sono pervenute osservazioni;

e. il Parco Regionale dei Monti Lattari ha trasmesso il sentito di propria competenza con Decreto n. 767 del 24/01/2025, nota prot. n. 333 del 24/01/2025 e confermato successivamente con nota prot. 31/01/2025;

f. il Reparto Carabinieri Biodiversità di Caserta per la Riserva Naturale Valle delle Ferriere ha trasmesso il sentito di propria competenza con nota prot. n. 10/1-3/2025 del 13/01/2025;

g. a seguito di apposita richiesta di adeguamento alla D.G.R. n. 617/2024 avvenuta con nota prot. n. 81688 del 18/02/2025, il Parco Regionale dei Monti Lattari, con propria nota prot. n. 468 del 31/01/2025, ha fornito riscontro riferendo che il sentito emesso con Decreto n. 767 del 24/01/2025 è stato "*rilasciato in base alla normativa della Rete Natura 2000 allora vigente*";

**RILEVATO che:**

a. detto progetto è stato sottoposto all'esame della Commissione V.I.A. - V.A.S. - V.I. che, nella seduta del 08/05/2025, sulla base dell'istruttoria svolta dal sopra citato funzionario, si è espressa come di seguito testualmente riportato:
"*Considerato che:*
• Oggetto della presente Valutazione di incidenza appropriata sono i lavori relativi alla Richiesta di Permesso di Costruire ai sensi dell'art. 10 del D.P.R. 380/01, per l'apertura di un varco carrabile, realizzazione rampa e rifacimento murature di confine, presso il fondo sito alla Via San Nicola dei Miri, di proprietà della sig.ra Ingenito Angela", consistente nella valutazione di tutte le citate opere da realizzare nel fondo censito al NCT del Comune di Gragnano, foglio 19, particella n. 347, così come descritti nello Studio di incidenza trasmesso e nel riscontro alla richiesta di integrazioni effettuata;
• L'intervento ricade all'interno del sito ZSC IT 8030008 "Dorsale dei monti Lattari", che tutela habitat di macchia mediterranea, percorsi substeppici di graminacee, pareti rocciose calcaree, habitat boschivi, grotte e le specie indicate nel formulario standard. La presente valutazione è stata effettuata esclusivamente allo scopo di verificare le possibili incidenze ambientali delle suddette opere;
• Le valutazioni relative a ogni altro profilo, e in particolar modo profili edilizi e urbanistici, compresa la legittimità delle preesistenze e i diritti di terzi, esulano la competenza dello Scrivente e pertanto la presente valutazione viene resa esclusivamente sotto il profilo della tutela ambientale del patrimonio naturale protetto dalla Rete Natura 2000, per l'ambito normativo definito dalla procedura di VIncA ed esclusivamente sulle opere oggetto dell'istanza;
• Resta in capo al Proponente la responsabilità di verificare e acquisire tutti i pareri e autorizzazioni necessari alla realizzazione degli interventi in oggetto;
• L'area oggetto di intervento si trova in un contesto antropizzato posto al di fuori degli Habitat censiti e perimetrati nella Carta degli Habitat approvata con DGRC 617/2024. Rispetto alla Carta della Natura ARPAC-ISPRA l'area oggetto di intervento è classificata con codice 82.3 "Colture estensive e sistemi agricoli complessi", non riconducibile a nessuno degli habitat per i quali la ZSC di interesse è stata istituita;
• Da quanto emerso in fase istruttoria risulta che l'area di intervento non interessa habitat e/o habitat di specie di interesse conservazionistico, e pertanto si ritiene che l'opera, così come descritta, non possa comportare frammentazione o perdita di habitat;
• L'intervento non è in contrasto con le misure di conservazione sito specifiche di cui alla DGR 617/2024 e con gli obiettivi di conservazione e generali e specifici individuati per il Sito Natura 2000 interessato;
• Il Proponente dichiara che i lavori avranno durata di circa sessanta giorni, da realizzarsi nel periodo autunno-vernino;
• Sulla base di quanto riportato nei documenti trasmessi, considerata la fattispecie dei suddetti lavori, la descrizione della loro realizzazione e la loro localizzazione, si possono ragionevolmente escludere potenziali effetti significativi negativi su quanto tutelato nel sito Natura 2000.
Visto:
• Le integrazioni trasmesse dal proponente attraverso tre diverse PEC acquisite al prot. reg. n. 77894 del 14/02/2025, n. 197747 del 17/04/2025 e n. 212008 del 29/04/2025;
• Il Sentito favorevole con prescrizioni rilasciato dal Reparto Carabinieri Biodiversità di Caserta per la Riserva Naturale Valle delle Ferriere espresso con prot. n. 10/1-3/2025 del 13/01/2025;
• Il Sentito favorevole con prescrizioni rilasciato dal Parco Regionale dei Monti Lattari espresso con Decreto n. 767 del 24/01/2025, trasmesso con nota prot. n. 333 del 24/01/2025 e confermato successivamente con nota prot. 31/01/2025.
Si propone alla Commissione VIA VI VAS di esprimere PARERE FAVOREVOLE per la valutazione di incidenza appropriata per l'intervento "Richiesta di Permesso di Costruire ai sensi dell'art. 10 del D.P.R. 380/01, per l'apertura di un varco carrabile, realizzazione rampa e rifacimento murature di confine, presso il fondo sito alla Via San Nicola dei Miri, di proprietà della sig.ra Ingenito Angela", fermo restando il rispetto delle misure di mitigazione riportate nello Studio di incidenza e successive integrazioni, il rispetto delle prescrizioni contenute in tutti i pareri e autorizzazioni necessari alla

realizzazione degli interventi, e ricordando al proponente che ogni ulteriore intervento dovrà essere oggetto di una nuova istanza di Valutazione di incidenza.
La Commissione, sulla scorta dell'istruttoria condotta dall'arch. Gaetano Gentile e in particolare dei contenuti valutativi che qui si intendono riportati integralmente nonchè della proposta di parere formulata dallo stesso, decide di esprimere parere favorevole di Valutazione di Incidenza Appropriata con il rispetto delle misure di mitigazione e delle prescrizioni sopra riportate dall'istruttore.

b. l'esito della Commissione del 08/05/2025, così come sopra riportato, è stato comunicato alla Sig.ra Ingenito Angela con nota prot. reg. n. 236450 del 13/05/2025;

c. la Sig.ra Ingenito Angela ha regolarmente provveduto alla corresponsione degli oneri per le procedure di valutazione ambientale, determinate con D.G.R.C. n° 737/2022, mediante versamento agli atti dell'Ufficio Valutazioni Ambientali;

**RITENUTO** di dover provvedere all'emissione del decreto di Valutazione di Incidenza;

**VISTI:**
- il D.P.R. n. 357 del 08/09/1997;
- le Linee Guida Nazionali per la valutazione di incidenza (VIncA) pubblicate su G.U. n. 303 del 28/12/2019;
- il Regolamento n. 12 del 15/12/2011;
- il D.P.G.R.C. n. 204 del 15/05/2017;
- il D.P.G.R. n. 94 del 15/09/2023;
- la D.G.R.C. n. 27 del 26/01/2016;
- la D.G.R.C. n. 795 del 19/12/2017;
- la D.G.R. n. 684 del 30/12/2019;
- la D.G.R.C. n. 280 del 30/06/2021;
- la D.G.R.C. n. 428 del 02/08/2022;
- la D.G.R.C. n. 737 del 28/12/2022;

Alla stregua dell'istruttoria tecnica, svolta dall'arch. Gaetano Gentile, ed amministrativa compiuta dall'Ufficio Speciale 60 12 00 Valutazioni Ambientali,

**D E C R E T A**

Per i motivi espressi in narrativa e che qui si intendono integralmente riportati e trascritti:

1. **DI** esprimere parere favorevole di Valutazione di Incidenza Appropriata, su conforme parere della Commissione V.I.A. - V.A.S. - V.I. espresso nella seduta del 08/05/2025, relativamente al progetto "Richiesta di Permesso di Costruire ai sensi dell'art. 10 del D.P.R. 380/01, per l'apertura di un varco carrabile, realizzazione rampa e rifacimento murature di confine, presso il fondo sito alla Via San Nicola dei Miri, di proprietà della sig.ra Ingenito Angela" proposto dalla Sig.ra Angela Ingenito, fermo restando il rispetto delle misure di mitigazione riportate nello Studio di incidenza e successive integrazioni, il rispetto delle prescrizioni contenute in tutti i pareri e autorizzazioni necessari alla realizzazione degli interventi, e ricordando al proponente che ogni ulteriore intervento dovrà essere oggetto di una nuova istanza di Valutazione di incidenza.

2. **CHE** l'Amministrazione tenuta al rilascio del provvedimento finale dovrà acquisire tutti gli altri pareri e/o valutazioni previsti per legge e verificare l'ottemperanza delle prescrizioni riportate nonché la congruità del progetto esecutivo con il progetto esaminato dalla Commissione VIA ed assunto a

base del presente parere. È fatto altresì obbligo, in caso di varianti sostanziali del progetto definitivo esaminato, che lo stesso completo delle varianti sia sottoposto a nuova procedura.

3. **CHE** il presente provvedimento ha validità 5 anni, nel rispetto delle disposizioni delle Linee guida nazionali per la valutazione di incidenza (VIncA) di cui all' Intesa, ai sensi dell'articolo 8, comma 6, della legge 5 giugno 2003, n. 131, tra il Governo, le regioni e le Province autonome di Trento e Bolzano pubblicate su G.U. n. 303 del 28/12/2019.

4. **CHE** il proponente, con congruo anticipo, dia formale comunicazione della data dell'inizio dei lavori al competente Gruppo Carabinieri Forestale all'Ente Parco Regionale dei Monti Lattari e Riserva Naturale della Valle delle Ferriere, con modalità atte a dimostrare l'avvenuta trasmissione della comunicazione.

5. **DI** rendere noto che ai sensi dell'art. 3, comma 4 della L. n. 241/90 e s.m.i., contro il presente provvedimento è ammessa proposizione di ricorso giurisdizionale avanti il Tribunale Amministrativo Regionale competente per territorio, entro 60 giorni dalla data di avvenuta notifica e/o pubblicazione sul BURC, ovvero ricorso straordinario al Capo dello Stato entro 120 giorni dalla data di pubblicazione sul BURC.

6. **DI** trasmettere il presente atto:
   - 6.1 al proponente Sig.ra Angela Ingenito;
   - 6.2 al Comune di Gragnano;
   - 6.3 al Parco Regionale dei Monti Lattari e Riserva Naturale della Valle delle Ferriere;
   - 6.4 al Gruppo Carabinieri Forestale territorialmente competente;
   - 6.5 al competente ufficio 40 01 02 - Affari generali - Supporto logistico per la relativa pubblicazione sul BURC della Regione Campania, anche ai fini degli adempimenti ex D.lgs. 14 marzo 2013, n. 33.

Avv. Simona Brancaccio

# Decreto Dirigenziale n. 96 del 16/05/2025

Dipartimento 60 - Uffici speciali

Direzione Generale 12 - UFFICIO SPECIALE VALUTAZIONI AMBIENTALI

Oggetto dell'Atto:

PROVVEDIMENTO DI VALUTAZIONE DI INCIDENZA APPROPRIATA RELATIVO AL PROGETTO "REALIZZAZIONE DI UN ELISUPERFICIE SU TERRENO INERBITO NATURALE ALLA VIA NASTRO AZZURRO IN PIANO DI SORRENTO (NA), ALLA FRAZIONE COLI DI SAN PIETRO" - ID 707_VINCAAPPR - PROPONENTE: FRATELLI MARESCA SOCIETA' SEMPLICE AGRICOLA DI MARGARET E ARTURO MARESCA

IL DIRIGENTE

**PREMESSO che**

a. con D.P.R. n. 357 del 08/09/1997, art. 5, e ss.mm.ii. sono state dettate disposizioni in merito alla procedura di svolgimento della Valutazione di Incidenza;

b. con Delibera di Giunta Regionale (D.G.R.C) n. 1216 del 23/03/2001, pubblicata sul BURC n. 21 del 17/04/2001, e successiva D.G.R.C. n. 5249 del 31/10/2002, pubblicato sul BURC n. 58 del 25/11/2002, è stato recepito il succitato D.P.R. n. 357/97;

c. con Regolamento n. 12 del 15/12/2011, pubblicato sul BURC n. 77 del 16 dicembre 2011, e ss.mm.ii. è stato approvato il nuovo *Ordinamento Amministrativo della Giunta Regionale della Campania*;

d. con D.G.R.C. n. 27 del 26/01/2016, pubblicata sul BURC n. 6 del 01/02/2016, e successiva D.G.R.C. n. 81 del 08/03/2016, pubblicata sul BURC n. 16 del 09/03/2016, è stata confermata l'istituzione della *Commissione* preposta alla Valutazione di Impatto Ambientale (VIA), alla Valutazione di Incidenza (VI) e alla Valutazione Ambientale Strategica (VAS) di cui alla D.G.R.C. n. 406/2011 e al D.P.G.R. n. 62/2015;

e. con D.G.R.C. n. 791 del 28/12/2016 si è disposto, al punto 2 del deliberato, che "*nelle more dell'adeguamento del Disciplinare, continui ad operare la Commissione VIA – VI – VAS di cui al D.P.G.R. n. 62 del 10/04/2015*";

f. con D.P.G.R.C. n. 204 del 15/05/2017 avente ad oggetto "*Deliberazione di G.R. n. 406 del 4/8/2011 e s.m.i.: modifiche Decreto Presidente Giunta n. 62 del 10/04/2015 - Disposizioni transitorie*" pubblicato sul BURC n. 41 del 22/05/2017, è stata aggiornata la composizione della *Commissione* per le valutazioni ambientali (VIA/VI/VAS);

g. con D.G.R. n. 795 del 19/12/2017, pubblicata sul BURC n. 5 del 18/01/2018, sono state approvate le misure di conservazione dei SIC (Siti di Interesse Comunitario) per la designazione delle ZSC (Zone Speciali di Conservazione) della rete Natura 2000 della Regione Campania;

h. con D.G.R. n. 684 del 30/12/2019 sono stati individuati, ai sensi del DM 17 ottobre 2007 del Ministro dell'Ambiente e della Tutela del Territorio e del Mare, i soggetti affidatari della gestione di Zone Speciali di Conservazione (ZSC) e delle Zone di Protezione Speciale (ZPS) designate ai sensi della Direttiva 92/43/CEE "Habitat", del relativo regolamento di attuazione di cui al DPR 357/97 e della Direttiva 2009/147/CE "Uccelli";

i. con Intesa, ai sensi dell'articolo 8, comma 6, della legge 5 giugno 2003, n. 131, tra il Governo, le regioni e le Province autonome di Trento e Bolzano sulle *Linee guida nazionali per la valutazione di incidenza (VIncA) - Direttiva 92/43/CEE "HABITAT" articolo 6, paragrafi 3 e 4* (G.U. n. 303 del 28/12/2019), sono state emanate le *Linee Guida Nazionali per la Valutazione di Incidenza*;

j. le succitate Linee Guida Nazionali prevedono che "*Il parere di screening ha validità di 5 anni, fatti salvi i casi nei quali è espressamente prevista una durata più breve, valutata in considerazione della dinamicità ambientale degli ecosistemi o degli habitat interessati, o più ampia nei casi nei quali il parere sia riferito a Piani pluriennali" e che "La validità temporale del parere di Valutazione di Incidenza è 5 anni, termine oltre il quale l'autorizzazione è da considerarsi nulla, fatti salvi i casi nei quali è espressamente prevista una durata più breve, valutata in considerazione della dinamicità ambientale degli ecosistemi o degli habitat interessati, o più ampia nei casi nei quali il parere sia riferito a piani, programmi o autorizzazioni ambientali pluriennali (es. AIA, AUA, etc.)*.";

k. con D.G.R. n. 280 del 30/06/2021, pubblicata sul BURC n. 66 del 05/07/2021, è stato approvato il "*Recepimento delle "Linee Guida Nazionali per la Valutazione di Incidenza (VIncA) -DIRETTIVA 92/43/CEE "HABITAT" ART. 6, paragrafi 3 e 4". Aggiornamento delle "Linee guida e criteri di indirizzo per l'effettuazione della valutazione di incidenza in Regione Campania*", che sostituisce la D.G.R.C. n. 814 del 04/12/2018 "*Linee Guida e Criteri di indirizzo per l'effettuazione della valutazione di incidenza in Regione Campania*";

l. con D.G.R.C. n. 428 del 02/08/2022 le competenze in materia di VIA-VAS-VI sono state assegnate all'Ufficio Speciale 60 12 00 Valutazioni Ambientali (già Staff 50 17 92 Valutazioni Ambientali);

m. con D.G.R.C. n. 737 del 28/12/2022, pubblicata sul BURC n. 1 del 02/01/2023 sono state individuate le nuove *Modalità di calcolo degli oneri per le procedure di Valutazione Ambientale Strategica, Valutazione di Impatto Ambientale e Valutazione di Incidenza di competenza della Regione Campania*;

n. con D.P.G.R. n. 94 del 15/09/2023 è stato conferito l'incarico di Responsabile dell'Ufficio Speciale 60 12 00;

**CONSIDERATO che:**

a. con richiesta acquisita al prot. reg. n. 587499 del 10/12/2024 contrassegnata con ID 707_VINCAAPPR, il proponente Fratelli Maresca Società Semplice Agricola di Margaret e Arturo Maresca- ha presentato per il tramite del tecnico incaricato Dott. Agr. Coppola Giuseppe istanza di avvio della procedura di Valutazione d'Incidenza Appropriata relativa al progetto "Realizzazione di un elisuperficie su terreno inerbito naturale alla via Nastro Azzurro in Piano di Sorrento (NA), alla frazione Coli di San Pietro";

b. l'istruttoria del progetto *de quo* è stata affidata alla dott.ssa Gemma D'Aniello, funzionaria dell'Ufficio Speciale 60 12 00 Valutazioni Ambientali (già Staff 50 17 92 Valutazioni Ambientali);

c. con nota prot. reg. n. 596621 del 13/12/2024, trasmessa a mezzo pec in pari data al proponente, al Comune di Piano di Sorrento e al Parco Regionale dei Monti Lattari, è stata comunicata - ai sensi del parag. 3.5 delle Linee Guida e Criteri di Indirizzo per l'effettuazione della Valutazione di Incidenza in Regione Campania approvate con D.G.R. n. 280/2021 - l'avvenuta pubblicazione dello Studio di Incidenza e l'avvio del procedimento, stabilendo in giorni 30 dal ricevimento di detta comunicazione il termine per la presentazione di eventuali osservazioni;

d. l'Ufficio Speciale Valutazioni Ambientali, con nota prot. reg. n. 590635 del 11/12/2024, ha trasmesso la nota di richiesta integrazioni amministrative. Il Dott. Agr. Coppola Giuseppe ha trasmesso le integrazioni richieste in data 12/12/2024;

e. il Parco Regionale dei Monti Lattari con nota prot. n. 1756 del 05/05/2025 ha trasmesso il sentito di propria competenza;

**RILEVATO che:**

a. detto progetto è stato sottoposto all'esame della Commissione V.I.A. - V.A.S. - V.I. che, nella seduta del 08/05/2025, sulla base dell'istruttoria svolta dalla sopra citata funzionaria, si è espressa come di seguito testualmente riportato:
"*Considerato che:*
• Il progetto prevede la realizzazione di un'elisuperficie di forma rettangolare e dimensione di circa 50 x 25 m su di un terrazzamento inerbito alla località Colli di San Pietro del Comune di Piano di Sorrento. Non è prevista alcuna modifica dell'uso del suolo o la costruzione di manufatti ma l'esercizio dell'attività consisterà essenzialmente nell'installazione del palo di supporto della manica

del vento e nella verniciatura periodica del prato per l'utilizzo dell'area, per pochi minuti ad ogni tocco dell'elicottero. La verniciatura avverrà con apposita vernice ecologica atossica bianca per manti erbosi.

- L'intervento interessa la ZSC IT8030006 "Costiera amalfitana tra Nerano e Positano" che tutela boschi misti di caducifoglie e da boschi di leccio oltre che un'interessante avifauna e chirotterofauna
- L'area non ricade in alcun habitat definito dalla Carta degli Habitat di cui alla DGR 617/2024. Secondo Carta della Natura ARPAC ISPRA l'area rientra in "Colture estensive e sistemi agricoli complessi".
- La documentazione trasmessa con l'istanza non è stata considerata esaustiva; pertanto, si è proceduto a trasmettere al proponente una richiesta di integrazioni alla quale è stato dato un riscontro considerato adeguato a consentire la valutazione;
- La valutazione di incidenza è stata effettuata dall'istruttore esclusivamente allo scopo di verificare le possibili incidenze ambientali delle opere in oggetto su quanto tutelato nei Siti Natura 2000 interessati; le valutazioni relative a ogni altro profilo, e in particolar modo profili edilizi, urbanistici e di tutela paesaggistica, idrogeologica e di sicurezza esulano la competenza di tale valutazione che pertanto viene resa esclusivamente sotto il profilo della tutela ambientale del patrimonio naturale protetto dalla Rete Natura 2000, per l'ambito normativo definito;
- da quanto emerge dalla documentazione progettuale fornita e dalle analisi condotte nello studio di incidenza, si può dedurre che gli interventi non determineranno perdita diretta o frammentazione di habitat in considerazione dell'assenza di opere fisiche; le opere potrebbero determinare un potenziale disturbo alle specie ma da quanto argomentato nello Studio di Incidenza in merito alla localizzazione delle principali rotte migratorie e delle specie tutelate è ragionevole supporre che le attività non determineranno impatto diretto sulle specie animali tutelate.
- In sede di richiesta di integrazione erano stati richiesti sopralluoghi e attività di monitoraggio rispetto a cui viene dato il seguente riscontro: "Il sottoscritto non ha effettuato rilievi di campo volti a dimostrare l'assenza di rischio di collisione con l'avifauna ritenendo che la probabilità di un evento che avvenga sia alquanto inesistente sia per la natura del veicolo aereo che per la ridotta presenza di uccelli nella zona di atterraggio/decollo"
- gli interventi risultano coerenti con le misure di conservazione di cui alla DGR n. 617/2024 e non ricadono in habitat definiti ai sensi della suddetta Delibera;
- negli ulteriori chiarimenti spontanei trasmessi sono indicate le ditte specializzate nel servizio di trasporto passeggeri in elicottero con le quali il proponente collaborerà e le tipologie di accordi che il gestore dell'elisuperficie intende stipulare per ridurre al minimo le interferenze con l'area Natura 2000 e i rischi di inquinamento
- Le misure di mitigazione previste sono ritenute misure imprescindibili per considerare sostenibile la proposta così come presentata

Visti

- le integrazioni trasmesse con nota acquisita al prot. n. 187715 del 11/04/2025
- le ulteriori integrazioni spontanee trasmesse con nota acquisita al prot. n. 211552 del 28/04/2025
- il sentito favorevole del Parco regionale dei Monti Lattari di cui alla nota prot. n. 1756 del 05/05/2025.

Si propone alla Commissione VIA VI VAS di esprimere PARERE FAVOREVOLE per l'intervento di realizzazione e messa in esercizio di un'elisuperficie così come descritta nella documentazione a corredo dell'istanza.

Il parere è espresso con le seguenti prescrizioni:

- non essendo specificato il tipo di viburno che si intenderà piantumare, si prescrive che siano scelti esemplari di Viburnum tinus
- dare seguito alle misure di mitigazione previste nello Studio di incidenza e nei successivi documenti integrativi ad esso
- sia dato seguito alla misura secondo cui il referente aziendale responsabile dell'elisuperficie in argomento può programmare ed autorizzare all'atterraggio dei soli veicoli che hanno effettuato manutenzione e presentino poche ore di viaggio "non usuranti" ed entro le quali sia valutabile sicura l'esito della manutenzione e che minimizzi eventuali perdite accidentali. Il rispetto di tale misura dovrà essere tracciato mediante opportuni report.

La Commissione, sulla scorta dell'istruttoria condotta dalla dott.ssa Gemma D'Aniello e in particolare dei contenuti valutativi che qui si intendono riportati integralmente nonchè della proposta di parere formulata dalla stessa, decide di esprimere parere favorevole di Valutazione di Incidenza Appropriata con le prescrizioni sopra riportate dall'istruttore.

b. l'esito della Commissione del 08/05/2025, così come sopra riportato, è stato comunicato ai Fratelli Maresca Società Semplice Agricola di Margaret e Arturo Maresca con nota prot. reg. n. 237019 del 13/05/2025;

c. Il proponente Fratelli Maresca Società Semplice Agricola di Margaret e Arturo Maresca ha regolarmente provveduto alla corresponsione degli oneri per le procedure di valutazione ambientale, determinate con D.G.R.C. n° 737/2022, mediante versamento agli atti dell'Ufficio Valutazioni Ambientali;

**RITENUTO** di dover provvedere all'emissione del decreto di Valutazione di Incidenza;

**VISTI:**
- il D.P.R. n. 357 del 08/09/1997;
- le Linee Guida Nazionali per la valutazione di incidenza (VIncA) pubblicate su G.U. n. 303 del 28/12/2019;
- il Regolamento n. 12 del 15/12/2011;
- il D.P.G.R.C. n. 204 del 15/05/2017;
- il D.P.G.R. n. 94 del 15/09/2023;
- la D.G.R.C. n. 27 del 26/01/2016;
- la D.G.R.C. n. 795 del 19/12/2017;
- la D.G.R. n. 684 del 30/12/2019;
- la D.G.R.C. n. 280 del 30/06/2021;
- la D.G.R.C. n. 428 del 02/08/2022;
- la D.G.R.C. n. 737 del 28/12/2022;

Alla stregua dell'istruttoria tecnica svolta dalla dott.ssa Gemma D'Aniello ed amministrativa compiuta dall'Ufficio Speciale 60 12 00 Valutazioni Ambientali,

**D E C R E T A**

Per i motivi espressi in narrativa e che qui si intendono integralmente riportati e trascritti:

1. **DI** esprimere parere favorevole di Valutazione di Incidenza Appropriata, su conforme parere della Commissione V.I.A. - V.A.S. - V.I. espresso nella seduta del 08/05/2025, relativamente al progetto "Realizzazione di un elisuperficie su terreno inerbito naturale alla via Nastro Azzurro in Piano di Sorrento (NA), alla frazione Coli di San Pietro" proposto dai Fratelli Maresca Società Semplice Agricola di Margaret e Arturo Maresca con le mitigazioni previste dallo Studio di Incidenza e con le seguenti prescrizioni:
   1.1 non essendo specificato il tipo di viburno che si intenderà piantumare, si prescrive che siano scelti esemplari di Viburnum tinus
   1.2 dare seguito alle misure di mitigazione previste nello Studio di incidenza e nei successivi documenti integrativi ad esso
   1.3 sia dato seguito alla misura secondo cui il referente aziendale responsabile dell'elisuperficie in argomento può programmare ed autorizzare all'atterraggio dei soli veicoli che hanno effettuato manutenzione e presentino poche ore di viaggio "non usuranti" ed entro le quali sia

valutabile sicura l'esito della manutenzione e che minimizzi eventuali perdite accidentali. Il rispetto di tale misura dovrà essere tracciato mediante opportuni report.

2. **CHE** l'Amministrazione tenuta al rilascio del provvedimento finale dovrà acquisire tutti gli altri pareri e/o valutazioni previsti per legge e verificare l'ottemperanza delle prescrizioni riportate nonché la congruità del progetto esecutivo con il progetto esaminato dalla Commissione VIA ed assunto a base del presente parere. È fatto altresì obbligo, in caso di varianti sostanziali del progetto definitivo esaminato, che lo stesso completo delle varianti sia sottoposto a nuova procedura.

3. **CHE** il presente provvedimento ha validità 5 anni, nel rispetto delle disposizioni delle Linee guida nazionali per la valutazione di incidenza (VIncA) di cui all' Intesa, ai sensi dell'articolo 8, comma 6, della legge 5 giugno 2003, n. 131, tra il Governo, le regioni e le Province autonome di Trento e Bolzano pubblicate su G.U. n. 303 del 28/12/2019.

4. **CHE** il proponente, con congruo anticipo, dia formale comunicazione della data dell'inizio dei lavori al competente Gruppo Carabinieri Forestale all'Ente Parco Regionale dei Monti Lattari, con modalità atte a dimostrare l'avvenuta trasmissione della comunicazione.

5. **DI** rendere noto che ai sensi dell'art. 3, comma 4 della L. n. 241/90 e s.m.i., contro il presente provvedimento è ammessa proposizione di ricorso giurisdizionale avanti il Tribunale Amministrativo Regionale competente per territorio, entro 60 giorni dalla data di avvenuta notifica e/o pubblicazione sul BURC, ovvero ricorso straordinario al Capo dello Stato entro 120 giorni dalla data di pubblicazione sul BURC.

6. **DI** trasmettere il presente atto:
   - 6.1 al proponente Fratelli Maresca Società Semplice Agricola di Margaret e Arturo Maresca;
   - 6.2 al Comune di Piano di Sorrento;
   - 6.3 al Parco Regionale dei Monti Lattari;
   - 6.4 al Gruppo Carabinieri Forestale territorialmente competente;
   - 6.5 al competente ufficio 40 01 02 - Affari generali - Supporto logistico per la relativa pubblicazione sul BURC della Regione Campania, anche ai fini degli adempimenti ex D.lgs. 14 marzo 2013, n. 33.

Avv. Simona Brancaccio

REGIONE CAMPANIA

# Decreto Dirigenziale n. 97 del 16/05/2025

Dipartimento 60 - Uffici speciali

Direzione Generale 12 - UFFICIO SPECIALE VALUTAZIONI AMBIENTALI

Oggetto dell'Atto:

PROVVEDIMENTO DI VALUTAZIONE DI INCIDENZA APPROPRIATA RELATIVO AL PROGETTO "REALIZZAZIONE DI NUOVA EDILIZIA RURALE CONSISTENTE IN COSTRUZIONE DI CASA RURALE E RELATIVE PERTINENZE QUALE DEPOSITO AGRICOLO E RICOVERO MEZZI AGRICOLI, NONCHE' RECINZIONE DELLA PROPRIETA' CON MURETTI IN PIETRAME ED APPOSIZIONE DI GABBIONATA IN CAVA DE' TIRRENI ALLA LOC. S. ANTUONO - PASSIANO" - ID 739_VINCAAPPR - PROPONENTE: SIG. ANTONIO DI SALVATORE.

IL DIRIGENTE

**PREMESSO che**

a. con D.P.R. n. 357 del 08/09/1997, art. 5, e ss.mm.ii. sono state dettate disposizioni in merito alla procedura di svolgimento della Valutazione di Incidenza;

b. con Delibera di Giunta Regionale (D.G.R.C) n. 1216 del 23/03/2001, pubblicata sul BURC n. 21 del 17/04/2001, e successiva D.G.R.C. n. 5249 del 31/10/2002, pubblicato sul BURC n. 58 del 25/11/2002, è stato recepito il succitato D.P.R. n. 357/97;

c. con Regolamento n. 12 del 15/12/2011, pubblicato sul BURC n. 77 del 16 dicembre 2011, e ss.mm.ii. è stato approvato il nuovo *Ordinamento Amministrativo della Giunta Regionale della Campania*;

d. con D.G.R.C. n. 27 del 26/01/2016, pubblicata sul BURC n. 6 del 01/02/2016, e successiva D.G.R.C. n. 81 del 08/03/2016, pubblicata sul BURC n. 16 del 09/03/2016, è stata confermata l'istituzione della *Commissione* preposta alla Valutazione di Impatto Ambientale (VIA), alla Valutazione di Incidenza (VI) e alla Valutazione Ambientale Strategica (VAS) di cui alla D.G.R.C. n. 406/2011 e al D.P.G.R. n. 62/2015;

e. con D.G.R.C. n. 791 del 28/12/2016 si è disposto, al punto 2 del deliberato, che "*nelle more dell'adeguamento del Disciplinare, continui ad operare la Commissione VIA – VI – VAS di cui al D.P.G.R. n. 62 del 10/04/2015*";

f. con D.P.G.R.C. n. 204 del 15/05/2017 avente ad oggetto "*Deliberazione di G.R. n. 406 del 4/8/2011 e s.m.i.: modifiche Decreto Presidente Giunta n. 62 del 10/04/2015 - Disposizioni transitorie*" pubblicato sul BURC n. 41 del 22/05/2017, è stata aggiornata la composizione della *Commissione* per le valutazioni ambientali (VIA/VI/VAS);

g. con D.G.R. n. 795 del 19/12/2017, pubblicata sul BURC n. 5 del 18/01/2018, sono state approvate le misure di conservazione dei SIC (Siti di Interesse Comunitario) per la designazione delle ZSC (Zone Speciali di Conservazione) della rete Natura 2000 della Regione Campania;

h. con D.G.R. n. 684 del 30/12/2019 sono stati individuati, ai sensi del DM 17 ottobre 2007 del Ministro dell'Ambiente e della Tutela del Territorio e del Mare, i soggetti affidatari della gestione di Zone Speciali di Conservazione (ZSC) e delle Zone di Protezione Speciale (ZPS) designate ai sensi della Direttiva 92/43/CEE "Habitat", del relativo regolamento di attuazione di cui al DPR 357/97 e della Direttiva 2009/147/CE "Uccelli";

i. con Intesa, ai sensi dell'articolo 8, comma 6, della legge 5 giugno 2003, n. 131, tra il Governo, le regioni e le Province autonome di Trento e Bolzano sulle *Linee guida nazionali per la valutazione di incidenza (VIncA) - Direttiva 92/43/CEE "HABITAT" articolo 6, paragrafi 3 e 4* (G.U. n. 303 del 28/12/2019), sono state emanate le *Linee Guida Nazionali per la Valutazione di Incidenza*;

j. le succitate Linee Guida Nazionali prevedono che "*Il parere di screening ha validità di 5 anni, fatti salvi i casi nei quali è espressamente prevista una durata più breve, valutata in considerazione della dinamicità ambientale degli ecosistemi o degli habitat interessati, o più ampia nei casi nei quali il parere sia riferito a Piani pluriennali" e che "La validità temporale del parere di Valutazione di Incidenza è 5 anni, termine oltre il quale l'autorizzazione è da considerarsi nulla, fatti salvi i casi nei quali è espressamente prevista una durata più breve, valutata in considerazione della dinamicità ambientale degli ecosistemi o degli habitat interessati, o più ampia nei casi nei quali il parere sia riferito a piani, programmi o autorizzazioni ambientali pluriennali (es. AIA, AUA, etc.)*.";

k. con D.G.R. n. 280 del 30/06/2021, pubblicata sul BURC n. 66 del 05/07/2021, è stato approvato il "*Recepimento delle "Linee Guida Nazionali per la Valutazione di Incidenza (VIncA) -DIRETTIVA 92/43/CEE "HABITAT" ART. 6, paragrafi 3 e 4". Aggiornamento delle "Linee guida e criteri di indirizzo per l'effettuazione della valutazione di incidenza in Regione Campania*", che sostituisce la D.G.R.C. n. 814 del 04/12/2018 "*Linee Guida e Criteri di indirizzo per l'effettuazione della valutazione di incidenza in Regione Campania*";

l. con D.G.R.C. n. 428 del 02/08/2022 le competenze in materia di VIA-VAS-VI sono state assegnate all'Ufficio Speciale 60 12 00 Valutazioni Ambientali (già Staff 50 17 92 Valutazioni Ambientali);

m. con D.G.R.C. n. 737 del 28/12/2022, pubblicata sul BURC n. 1 del 02/01/2023 sono state individuate le nuove *Modalità di calcolo degli oneri per le procedure di Valutazione Ambientale Strategica, Valutazione di Impatto Ambientale e Valutazione di Incidenza di competenza della Regione Campania*;

n. con D.P.G.R. n. 94 del 15/09/2023 è stato conferito l'incarico di Responsabile dell'Ufficio Speciale 60 12 00;

**CONSIDERATO che:**

a. con richiesta acquisita al prot. reg. n. 2568 del 03/01/2025 contrassegnata con ID 739_VINCAAPPR, il Sig. Antonio Di Salvatore - ha presentato per il tramite del tecnico incaricato Dott. Agr. Raffaele Palmieri istanza di avvio della procedura di Valutazione d'Incidenza Appropriata relativa al progetto "Realizzazione di nuova edilizia rurale consistente in costruzione di casa rurale e relative pertinenze quale deposito agricolo e ricovero mezzi agricoli, nonchè recinzione della proprietà con muretti in pietrame ed apposizione di gabbionata in Cava de' Tirreni alla Loc. S. Antuono - Passiano.";

b. l'istruttoria del progetto *de quo* è stata affidata al dott. Antonio Manna, funzionario dell'Ufficio Speciale 60 12 00 Valutazioni Ambientali (già Staff 50 17 92 Valutazioni Ambientali);

c. con nota prot. reg. n. 14089 del 13/01/2025, trasmessa a mezzo pec in pari data al proponente, al Comune di Cava de Tirreni e al Parco Regionale dei Monti Lattari e Riserva Naturale della Valle delle Ferriere, è stata comunicata - ai sensi del parag. 3.5 delle Linee Guida e Criteri di Indirizzo per l'effettuazione della Valutazione di Incidenza in Regione Campania approvate con D.G.R. n. 280/2021 - l'avvenuta pubblicazione dello Studio di Incidenza e l'avvio del procedimento, stabilendo in giorni 30 dal ricevimento di detta comunicazione il termine per la presentazione di eventuali osservazioni;

d. l'Ufficio Speciale Valutazioni Ambientali, con nota prot. reg. n. 10055 del 09/01/2025, ha trasmesso la nota di richiesta integrazioni amministrative. Il tecnico incaricato ha trasmesso le integrazioni amministrative richieste nella medesima data;

e. il Parco Regionale dei Monti Lattari con nota prot. n. 1229 del 25/03/2025 – Decreto n- 789/S del 25/03/2025 ha trasmesso il sentito di propria competenza;

f. il Raggruppamento Biodiversità- Reparto Biodiversità di Caserta con nota prot. n. 10/1-44-2025 del 28/01/2025 ha trasmesso il sentito di propria competenza;

g. a seguito di apposita richiesta di adeguamento alla D.G.R. n. 617/2024 avvenuta con nota prot. n. 93063 del 24/02/2025, il Raggruppamento Carabinieri Biodiversità – Reparto Biodiversità di Caserta, con propria nota prot. n. 10/1-177/2025 del 18/03/2025, ha fornito riscontro riferendo che il sentito emesso con nota prot. n. 10/1-44-2025 del 28/01/2025 è stato "*rilasciato in base alla normativa della Rete Natura 2000 allora vigente*";

**RILEVATO che:**

a. detto progetto è stato sottoposto all'esame della Commissione V.I.A. - V.A.S. - V.I. che, nella seduta del 08/05/2025, sulla base dell'istruttoria svolta dal sopra citato funzionario, si è espressa come di seguito testualmente riportato:
"*Considerato che:*
la richiesta di Valutazione di Incidenza Appropriata è stata avanzata per il progetto dal titolo:
"Realizzazione di nuova edilizia rurale consistente in costruzione di casa rurale e relative pertinenze quale deposito agricolo e ricovero mezzi agricoli, nonchè recinzione della proprietà con muretti in pietrame ed apposizione di gabbionata in Cava de' Tirreni alla Loc. S. Antuono - Passiano." - Proponente: Sig. Antonio Di Salvatore- acquisita al prot. reg. n.2568 del 03/01/2025;
− la documentazione allegata all'istanza, oltre alle integrazioni trasmesse, è stata prodotta in maniera conforme alla normativa vigente;
− dalla Carta della Natura ISPRA – ARPAC 2018 l'intervento in oggetto ricade nella classe "Colture estensive e sistemi agricoli complessi";
− dalla Carta degli habitat del Piano di Gestione della ZSC IT8030008 "Dorsale dei Monti Lattari", approvato con la D.G.R. n.617 2024, non è nessun habitat di interesse comunitario;
− l'intervento ricade nella ZSC IT803008 "Dorsale dei Monti Lattari" che tutela, tra l'altro, habitat boschivi, oltre che di prateria;
− l'intervento non comporta distruzione o frammentazione degli habitat che hanno determinato la designazione dei Siti;
− l'intervento non è suscettibile di pregiudicare il mantenimento dell'integrità del Sito sopra indicato con riferimento agli specifici obiettivi di conservazione fissati per gli habitat e le specie per il quale il sito Natura 2000 è stato designato;
− l'intervento risulta coerente con le Condizioni d'obbligo del Piano di Gestione del Sito, approvato con DGR n. 617 del 14/11/2024 e con le disposizioni di cui al D.M 17/10/2007;
− le valutazioni relative a ogni altro profilo, in particolare paesaggistico e idrogeologico, nonché ogni altra valutazione relativa all'applicazione di specifiche normative di settore e ad altre tematiche esulano tutte la competenza dello Scrivente Ufficio; la presente valutazione viene infatti resa esclusivamente sotto il profilo della tutela ambientale del patrimonio naturale protetto dalla Rete Natura 2000 per l'ambito normativo definito.
Visti
− il Sentito favorevole con prescrizioni del parco dei Monti Lattari di cui al Decreto n. 789/S del 25/3/2025, trasmesso con nota prot. n. 1229 del 25/3/2025 - pec di pari data;
− il Sentito favorevole del raggruppamento Biodiversità – Reparto Biodiversità di Caserta (prot. n. 10/1- 44-2025 del 28/1/2025);
− L'autorizzazione paesaggistica n. 36/2024 del comune di Cava de Tirreni prot. n. 202400052430 del 11/10/2024 con prescrizioni;
Si propone alla Commissione VIA VI VAS di esprimere PARERE FAVOREVOLE per il progetto: "Realizzazione di nuova edilizia rurale consistente in costruzione di casa rurale e relative pertinenze quale deposito agricolo e ricovero mezzi agricoli, nonchè recinzione della proprietà con muretti in pietrame ed apposizione di gabbionata in Cava de' Tirreni alla Loc. S. Antuono - Passiano." - Proponente: Sig. Antonio Di Salvatore- acquisita al prot. reg. n. 2568 del 03/01/2025" – nel comune di Cava de Tirreni, con le prescrizioni dei Carabinieri Reparto Biodiversità di Caserta di cui al sentito prot. n. 10/1- 44-2025 del 28/1/2025, le prescrizioni di cui al sentito del parco dei Monti Lattari di cui al Decreto n. 789/S del 25/3/2025, le prescrizioni contenute nell'autorizzazione paesaggistica n. 36/2024 del comune di Cava de Tirreni prot. n. 202400052430 dell'11/10/2024, le misure di mitigazione previste dal progetto e le prescrizioni che seguono:
- gli interventi dovranno eseguirsi interamente in tempi e modalità che tendono a minimizzare qualsiasi tipo di disturbo alle specie presenti e comunque lontano dai periodi riproduttivi (accoppiamento, nidificazione), e quindi dovranno essere sospesi (dal 1° aprile al 31 luglio);
- l'illuminazione esterna deve essere rivolta verso il basso e le lampade devono avere temperatura di colore non superiore a 2700 K (Kelvin);

- le operazioni di manutenzione ordinaria dei mezzi, il lavaggio dei mezzi di cantiere e tutte le attività che possano comportare un rischio di contaminazione del suolo o delle acque superficiali e sotterranee, saranno effettuate presso officine autorizzate, comunque al di fuori della ZSC;
- i rifornimenti di carburante e di lubrificante ai mezzi meccanici saranno effettuati su pavimentazione impermeabile, esterna alla ZSC;
- non depositare neanche temporaneamente materiali, mezzi meccanici o quanto altro utilizzato in cantiere, su superfici classificate come habitat di interesse comunitario;
- non lasciare materiali di scavo o qualunque altro residuo di lavorazione sul posto;
- è fatto obbligo di comunicare l'inizio dei lavori agli Enti Gestori della ZSC e al Comando stazione Carabinieri Forestali e di trasmettere ai medesimi l'atto di collaudo o di regolare esecuzione dai quali emerga il rispetto delle prescrizioni riportate nei pareri acquisiti
- qualsiasi modifica alle opere in oggetto, ivi comprese le varianti previste per assolvere alle prescrizioni di Enti terzi, deve essere sottoposto a nuova procedura di valutazione di incidenza.

Si evidenzia, infine, che la durata di validità della presente valutazione è di 5 anni a meno di modifiche e varianti al progetto, da sottoporre alla valutazione dell'Autorità competente, al fine di verificare se ricorrano i termini di applicazione della VInCA.

La Commissione, sulla scorta dell'istruttoria condotta dal dott. Antonio Manna e in particolare dei contenuti valutativi che qui si intendono riportati integralmente nonchè della proposta di parere formulata dallo stesso, decide di esprimere parere favorevole di Valutazione di Incidenza Appropriata con le misure di mitigazione e le prescrizioni sopra riportate dall'istruttore.

b. l'esito della Commissione del 08/05/2025, così come sopra riportato, è stato comunicato al Sig. Antonio Di Salvatore con nota prot. reg. n. 237458 del 13/05/2025;

c. il Sig. Antonio Di Salvatore ha regolarmente provveduto alla corresponsione degli oneri per le procedure di valutazione ambientale, determinate con D.G.R.C. n° 737/2022, mediante versamento agli atti dell'Ufficio Valutazioni Ambientali;

**RITENUTO** di dover provvedere all'emissione del decreto di Valutazione di Incidenza;

**VISTI:**
- il D.P.R. n. 357 del 08/09/1997;
- le Linee Guida Nazionali per la valutazione di incidenza (VIncA) pubblicate su G.U. n. 303 del 28/12/2019;
- il Regolamento n. 12 del 15/12/2011;
- il D.P.G.R.C. n. 204 del 15/05/2017;
- il D.P.G.R. n. 94 del 15/09/2023;
- la D.G.R.C. n. 27 del 26/01/2016;
- la D.G.R.C. n. 795 del 19/12/2017;
- la D.G.R. n. 684 del 30/12/2019;
- la D.G.R.C. n. 280 del 30/06/2021;
- la D.G.R.C. n. 428 del 02/08/2022;
- la D.G.R.C. n. 737 del 28/12/2022;

Alla stregua dell'istruttoria tecnica svolta dal dott. Antonio Manna ed amministrativa compiuta dall'Ufficio Speciale 60 12 00 Valutazioni Ambientali,

**D E C R E T A**

Per i motivi espressi in narrativa e che qui si intendono integralmente riportati e trascritti:

1. **DI** esprimere parere favorevole di Valutazione di Incidenza Appropriata, su conforme parere della Commissione V.I.A. - V.A.S. - V.I. espresso nella seduta del 08/05/2025, relativamente al progetto "Realizzazione di nuova edilizia rurale consistente in costruzione di casa rurale e relative pertinenze quale deposito agricolo e ricovero mezzi agricoli, nonchè recinzione della proprietà con muretti in pietrame ed apposizione di gabbionata in Cava de' Tirreni alla Loc. S. Antuono - Passiano." proposto dal Sig. Antonio Di Salvatore con le mitigazioni previste dallo Studio di Incidenza e con le seguenti prescrizioni:
   - 1.1 gli interventi dovranno eseguirsi interamente in tempi e modalità che tendono a minimizzare qualsiasi tipo di disturbo alle specie presenti e comunque lontano dai periodi riproduttivi (accoppiamento, nidificazione), e quindi dovranno essere sospesi (dal 1° aprile al 31 luglio);
   - 1.2 l'illuminazione esterna deve essere rivolta verso il basso e le lampade devono avere temperatura di colore non superiore a 2700 K (Kelvin);
   - 1.3 le operazioni di manutenzione ordinaria dei mezzi, il lavaggio dei mezzi di cantiere e tutte le attività che possano comportare un rischio di contaminazione del suolo o delle acque superficiali e sotterranee, saranno effettuate presso officine autorizzate, comunque al di fuori della ZSC;
   - 1.4 i rifornimenti di carburante e di lubrificante ai mezzi meccanici saranno effettuati su pavimentazione impermeabile, esterna alla ZSC;
   - 1.5 non depositare neanche temporaneamente materiali, mezzi meccanici o quanto altro utilizzato in cantiere, su superfici classificate come habitat di interesse comunitario;
   - 1.6 non lasciare materiali di scavo o qualunque altro residuo di lavorazione sul posto;
   - 1.7 è fatto obbligo di comunicare l'inizio dei lavori agli Enti Gestori della ZSC e al Comando stazione Carabinieri Forestali e di trasmettere ai medesimi l'atto di collaudo o di regolare esecuzione dai quali emerga il rispetto delle prescrizioni riportate nei pareri acquisiti
   - 1.8 qualsiasi modifica alle opere in oggetto, ivi comprese le varianti previste per assolvere alle prescrizioni di Enti terzi, deve essere sottoposto a nuova procedura di valutazione di incidenza.

   Si evidenzia, infine, che la durata di validità della presente valutazione è di 5 anni a meno di modifiche e varianti al progetto, da sottoporre alla valutazione dell'Autorità competente, al fine di verificare se ricorrano i termini di applicazione della VInCA.

2. **CHE** l'Amministrazione tenuta al rilascio del provvedimento finale dovrà acquisire tutti gli altri pareri e/o valutazioni previsti per legge e verificare l'ottemperanza delle prescrizioni riportate nonché la congruità del progetto esecutivo con il progetto esaminato dalla Commissione VIA ed assunto a base del presente parere. È fatto altresì obbligo, in caso di varianti sostanziali del progetto definitivo esaminato, che lo stesso completo delle varianti sia sottoposto a nuova procedura.

3. **CHE** il presente provvedimento ha validità 5 anni, nel rispetto delle disposizioni delle Linee guida nazionali per la valutazione di incidenza (VIncA) di cui all' Intesa, ai sensi dell'articolo 8, comma 6, della legge 5 giugno 2003, n. 131, tra il Governo, le regioni e le Province autonome di Trento e Bolzano pubblicate su G.U. n. 303 del 28/12/2019.

4. **CHE** il proponente, con congruo anticipo, dia formale comunicazione della data dell'inizio dei lavori al competente Gruppo Carabinieri Forestale all'Ente Parco Regionale dei Monti Lattari e Riserva Naturale della Valle delle Ferriere, con modalità atte a dimostrare l'avvenuta trasmissione della comunicazione.

5. **DI** rendere noto che ai sensi dell'art. 3, comma 4 della L. n. 241/90 e s.m.i., contro il presente provvedimento è ammessa proposizione di ricorso giurisdizionale avanti il Tribunale Amministrativo Regionale competente per territorio, entro 60 giorni dalla data di avvenuta notifica e/o pubblicazione sul BURC, ovvero ricorso straordinario al Capo dello Stato entro 120 giorni dalla data di pubblicazione sul BURC.

6. **DI** trasmettere il presente atto:

6.1 al proponente Sig. Antonio Di Salvatore;
6.2 al Comune di Cava de Tirreni;
6.3 al Parco Regionale dei Monti Lattari e Riserva Naturale della Valle delle Ferriere;
6.4 al Gruppo Carabinieri Forestale territorialmente competente;
6.5 al competente ufficio 40 01 02 - Affari generali - Supporto logistico per la relativa pubblicazione sul BURC della Regione Campania, anche ai fini degli adempimenti ex D.lgs. 14 marzo 2013, n. 33.

Avv. Simona Brancaccio

# Decreto Dirigenziale n. 406 del 19/05/2025

Dipartimento 60 - Uffici Speciali

Direzione Generale 6 – Grandi Opere

Oggetto dell'Atto:

Strada a scorrimento veloce Lioni -Grottaminarda - 1° LOTTO -2° Stralcio funzionale 1° Costruttivo, interessante i beni immobili ricadenti nei Comuni di Frigento (AV), Gesualdo (AV), Grottaminarda (AV). Svincolo delle somme depositate presso la Tesoreria Provinciale dello Stato - Sezione di Napoli, a garanzia delle indennita' di esproprio definitivo dei fondi censiti nel N.C.T. del Comune di Grottaminarda (AV) al foglio 32 p.lle 845 (ex 107) e 849 (ex 380).

fonte: http://burc.regione.campania.it

IL DIRIGENTE

**PREMESSO che**

a. l'art. 4, comma 3, L.R. n. 38/2016 ha disposto lo scioglimento e la liquidazione di ARCADIS;
b. con D.G.R. n. 261 del 15.05.2017 (Burc n. 43 del 29.05.2017), avente ad oggetto: "art.4 L.R. 38/2016 Arcadis. Prime determinazioni" è stato, tra l'altro, disposto ai sensi, dell'art.4, comma 5, lett. b), della legge regionale n. 38/2016, l'attribuzione delle operazioni (attività, iniziative e progetti) in titolarità della sopprimenda ARCADIS alle strutture Regionali competenti ratione materiae nonché all'ACAMIR, secondo quanto risulta dal documento Allegato sub. 1 – Assegnazione iniziative e Progetti - alla indicata deliberazione;
c. con decreto del Commissariato ad Acta n. 709 del 28.07.2010 è stato approvato il progetto esecutivo per la realizzazione della "Strada a scorrimento veloce Lioni-Grottaminarda per il collegamento dell'autostrada A3 SA-RC (svincolo di Contursi) con l'autostrada A16 NA-BA (svincolo di Grottaminarda)" redatto dal Consorzio INFR.AV per il tratto compreso tra la progressiva km 6+500 e la progressiva km 19+980, conforme alle prescrizioni emerse in sede di Conferenza dei Servizi ed al prelativo piano particellare di esproprio;
d. in data 28.07.2010 è stato sottoscritto tra le parti l'Atto aggiuntivo quadro alla convenzione del 14.08.1982 con cui il Consorzio INFR.AV è stato individuato quale esecutore dei lavori della Strada a scorrimento veloce Lioni – Grottaminarda, di collegamento dell'Autostrada NA-BA con l'Autostrada SA-RC dalla progressiva 6,500 alla progressiva 19,980, ed allo stesso Consorzio sono state altresì delegate le connesse procedure espropriative;
e. con decreto del Commissario ad acta n.1419 del 14 settembre 2015 è stato approvato il progetto esecutivo del 2° stralcio 1° costruttivo dal Viadotto Rampone (Frigento) allo svincolo di Grottaminarda, compreso tra le progressive Km 12+140 e Km 19+980 con Q.E. con importo complessivo di € 60.000.000,00 di cui € 54.008.310,98 per lavori comprensivi di oneri della sicurezza e di oneri di concessione;
f. con Legge Regionale n. 16 del 07.08.2019, al fine di garantire la realizzazione e il completamento delle opere pubbliche strategiche di interesse regionale, è stato, tra l'altro, disposto che, alla data di entrata in vigore della medesima legge - data di pubblicazione sul BURC (n. 47 del 07.08.2019) - l'Ufficio Speciale "Centrale Acquisti, Procedure di finanziamento di progetti relativi ad infrastrutture, Progettazione" è rinominato Ufficio speciale "Grandi Opere";
g. con D.G.R. n. 498 del 16.10.2019 è stato, tra l'altro, definito l'assetto dell'indicato Ufficio Speciale "Grandi Opere", attribuendo le funzioni di Autorità Espropriante, ai sensi del D.P.R. n.327/01 e ss.mm.ii., alla UOD 60.06.91 STAFF- Funzioni di supporto tecnico operativo;
h. con D.G.R. n. 148 del 30.03.2022 è stato, tra l'altro, modificato l'assetto dell'indicato Ufficio Speciale "*Grandi Opere*", attribuendo le funzioni di Autorità Espropriante, ai sensi del D.P.R. n.327/01 e ss.mm.ii., alla UOD 60.06.02;
i. con decreto dirigenziale n. 627 del 06.09.2022 dell'Ufficio Speciale "Grandi Opere" è stata autorizzata la liquidazione a titolo di deposito definitivo dell'importo complessivo di € 254.850,71 in favore del M.E.F. - Ministero dell'Economia e delle Finanze - Ragioneria Territoriale dello Stato Sezione di Napoli, a favore delle ditte non concordatarie, a garanzia delle indennità di esproprio/asservimento degli immobili interessati dai lavori in oggetto così come individuati nella tabella allegata al medesimo decreto;
j. con decreto dirigenziale n. 659 del 08.09.2022 dell'Ufficio Speciale "Grandi Opere", come integrato dal decreto dirigenziale n. 705 del 23/09/2022 del medesimo Ufficio Speciale, è stata disposta l'espropriazione/asservimento degli immobili ricadenti nei Comuni di Frigento (AV), Gesualdo (AV) e Grottaminarda (AV) occorsi per la realizzazione dei lavori dell'intervento *"Strada a scorrimento veloce Lioni - Grottaminarda per il collegamento dell'autostrada A3 SA - RC (svincolo di Contursi) con l'autostrada A16 NA - BA (svincolo di Grottaminarda) - 1° LOTTO - 2° Stralcio funzionale 1° Costruttivo dal Viadotto Rampone allo Svincolo di Grottaminarda interessante i beni immobili ricadenti nei Comuni di Frigento (AV), Gesualdo (AV), Grottaminarda (AV)"*;
k. con Decreto del Presidente della Regione Campania n. 140 del 09.11.2022 è stato conferito al dr. Fabrizio Manduca l'incarico di Direttore Generale dell'Ufficio Speciale "Grandi Opere" 60.06.00

**CONSIDERATO che**

- con note acquisite al protocollo Generale della Regione Campania rispettivamente in data 19.11.2024 PG/2024/0547815 e in data 25.03.2025 PG/2025/0151621 il sig. UVA Michele nato a Grottaminarda (AV) il 07.05.1957 C.F. VUAMHL57E07E206L ha chiesto lo svincolo delle somme depositate presso il M.E.F. - Tesoreria Provinciale Sezione di Napoli, giuste quietanze
    - nr nazionale 1286899, nr provinciale 329035 del 12.07.2016 di € 1.169,60 a garanzia delle indennità di esproprio del fondo censito nel N.C.T. del Comune di Grottaminarda (AV) al foglio 32 p.lla 380,

- nr nazionale 1286901, nr provinciale 329036 del 12.07.2016 di € 8.241,60 a garanzia delle indennità di esproprio del fondo censito nel N.C.T. del Comune di Grottaminarda (AV) al foglio 32 p.lla 107,
- nr nazionale 1379017, nr provinciale 336373 del 14.07.2022 di € 4.324,99 a garanzia delle indennità di esproprio del fondo censito nel N.C.T. del Comune di Grottaminarda (AV) al foglio 32 p.lle 845 (ex 107) e 849 (ex 380),

occorsi per la realizzazione dell'intervento denominato: *"Strada a scorrimento veloce Lioni -Grottaminarda per il collegamento dell'autostrada A3 SA - RC (svincolo di Contursi) con l'autostrada A16 NA - BA (svincolo di Grottaminarda) - 1° LOTTO - 2° Stralcio funzionale 1° Costruttivo dal Viadotto Rampone allo Svincolo di Grottaminarda interessante i beni immobili ricadenti nei Comuni di Frigento (AV), Gesualdo (AV), Grottaminarda (AV)"*, trasmettendo la documentazione di seguito elencata:

- istanza di svincolo delle somme depositate al M.E.F. presentata su apposito modello;
- documento identità e codice fiscale del richiedente;
- Atto di Donazione e Divisione a rogito della dr.ssa Manna Margherita, notaio in Ariano Irpino (AV), REP. n. 31787 trascritto al R.G. n. 24060 e R.G. 24062 con il quale il sig. UVA Michele nato a Grottaminarda (AV) il 07.05.1957 C.F. VUAMHL57E07E206L è divenuto proprietario dei fondi ubicati nel Comune di Grottaminarda e censiti nel N.C.T. al Foglio 32 mappali n. 107 e n. 380;
- certificato destinazione urbanistica del Comune di Grottaminarda, Pratica n. 01210620090626 del 16.01.2025;

- con nota acquisita al protocollo Generale della Regione Campania in data 31.03.2025 PG/2025/0163050 il sig. UVA Michele nato a Grottaminarda (AV) il 07.05.1957 C.F. VUAMHL57E07E206L ha trasmesso il Certificato ipotecario speciale, rilasciato dall'Agenzia delle Entrate n.ro AV 18185 anno 2025, attestante tutte le iscrizioni e trascrizioni effettuate, relative ai cespiti oggetto di esproprio da cui si evince che non sono presenti diritti di terzi sul bene per il periodo di riferimento dal 07.09.2002 al 08.01.2025

**PRESO ATTO che** dalla documentazione acquisita agli atti, risulta:

- la titolarità del diritto di proprietà del sig. UVA Michele relativo agli immobili individuati nel comune di Grottaminarda (AV) e censiti nel N.C.T. al foglio 32 p.lle 107 (attuale 845) e 380 (attuale 849);
- l'assenza di trascrizioni pregiudizievoli o iscrizioni di diritti di azioni di terzi incidenti sul diritto di proprietà;
- la libertà dei cespiti da gravami ipotecari;
- la mancanza di proposizione di opposizione giudiziale alla stima dell'indennità da parte del sig. ***OMISSIS*;
- l'assenza negli atti di ufficio di notifiche di opposizione di terzi al pagamento della suddetta indennità;
- la decorrenza senza esito dei termini utili per l'impugnazione che rende definitiva la determinazione dell'ammontare delle indennità depositate;
- la dichiarazione dell'avente diritto in cui lo stesso, ai sensi dell'art.26 comma 6 del DPR 327/2001, assume ogni responsabilità in ordine a eventuali diritti dei terzi

**PRESO ATTO altresì che**

- con quietanze:
  - nr nazionale 1286899, nr provinciale 329035 del 12.07.2016 risulta comprovato il deposito presso il M.E.F. - Tesoreria Provinciale dello Stato - Sezione di Napoli di € 1.169,60 (euro millecentosessantanove/60), a garanzia delle indennità di esproprio del fondo censito nel N.C.T. del Comune di Grottaminarda (AV) al foglio 32 p.lla 280 e che su detto deposito residua l'importo di € 215,00 (euro duecentoquindici/00) quale saldo del 20%,
  - nr nazionale 1286901, nr provinciale 329036 del 12.07.2016 risulta comprovato il deposito presso il M.E.F. - Tesoreria Provinciale dello Stato - Sezione di Napoli di € 8.241,60 (ottomiladuecentoquarantuno/60), a garanzia delle indennità di esproprio del fondo censito nel N.C.T. del Comune di Grottaminarda (AV) al foglio 32 p.lla 107 e che su detto deposito residua l'importo di € 1.515,00 (euro millecinquecentoquindici/00) quale saldo del 20%,
  - nr nazionale 1379017, nr provinciale 336373 del 14.07.2022 risulta comprovato il deposito presso il M.E.F. - Tesoreria Provinciale dello Stato - Sezione di Napoli di € 4.324,99 (quattromilatrecentoventiquattro/99), a garanzia delle indennità di esproprio dei fondi censiti nel N.C.T. del Comune di Grottaminarda (AV) al foglio 32 p.lle 845 (ex 107) e 849 (ex 380),

a favore della ditta non concordataria sig. ***OMISSIS* occorsi per la realizzazione delle opere relative alla *"Strada a scorrimento veloce Lioni -Grottaminarda per il collegamento dell'autostrada A3 SA - RC (svincolo di Contursi) con l'autostrada A16 NA - BA (svincolo di Grottaminarda) - 1° LOTTO - 2° Stralcio funzionale 1° Costruttivo dal Viadotto Rampone allo Svincolo di Grottaminarda interessante i beni immobili ricadenti nei Comuni di Frigento (AV), Gesualdo (AV), Grottaminarda (AV)"*;

- con frazionamento prot. n. AV0102170 in atti dal 30.11.2021, regolarmente approvato dall'Agenzia del Territorio di Avellino, è stato soppresso il mappale 107 del Foglio 32 di mq 5110 del Comune di Grottaminarda originando le p.lle 844 di mq 3595 e **845 di mq 1515**, quest'ultima oggetto di esproprio;
- con il medesimo frazionamento è stato soppresso il mappale 380 del Foglio 32 di mq 1700 del Comune di Grottaminarda originando le p.lle 850 di mq 1485 e **849 di mq 215**, quest'ultima oggetto di esproprio;
- gli immobili censiti nel. N.C.T. del Comune Grottaminarda (AV) al Foglio 32 p.lle 845 (ex 107) e 849 (ex 380), ricadono in "ZONA E - Agricola (fondovalli e conche pianeggianti e sub pianeggianti) lett.a) ex art. 33 PTCP" nel vigente PUC;

**RILEVATO che** sulla base della documentazione agli atti, risultano ricorrere le condizioni di cui all'art. 28 del D.P.R. n. 327/01 e ss.mm.ii.

**RITENUTO per tutto quanto premesso e considerato:**
di dover autorizzare il M.E.F. - Tesoreria Provinciale dello Stato - Sezione di Napoli al pagamento in favore del sig. ***OMISSIS*** ***OMISSIS*** ***OMISSIS*** ***OMISSIS*** ***OMISSIS*** ***:

- dell'importo di € 215,00 (euro duecentoquindici/00) quale saldo del 20% sull'importo di € 1.169,60 (euro millecentosessantanove/60) depositato presso il M.E.F. - Tesoreria Provinciale dello Stato - Sezione di Napoli, giusta quietanza nr nazionale 1286899, nr provinciale 329035 del 12.07.2016, a garanzia delle indennità di esproprio del fondo censito nel N.C.T. del Comune di Grottaminarda (AV) al foglio 32 p.lla 380;
- dell'importo di € 1.515,00 (euro millecinquecentoquindici/00) quale saldo del 20% sull'importo di € 8.241,60 (euro ottomiladuecentoquarantuno/60) depositato presso il M.E.F. - Tesoreria Provinciale dello Stato - Sezione di Napoli, giusta quietanza nr nazionale 1286901, nr provinciale 329036 del 12.07.2016, a garanzia delle indennità di esproprio del fondo censito nel N.C.T. del Comune di Grottaminarda (AV) al foglio 32 p.lla 107;
- dell'importo di € 4.324,99 (quattromilatrecentoventiquattro/99), depositato presso il M.E.F. - Tesoreria Provinciale dello Stato - Sezione di Napoli, giusta quietanza nr nazionale 1379017, nr provinciale 336373 del 14.07.2022 a garanzia delle indennità di esproprio dei fondi censiti nel N.C.T. del Comune di Grottaminarda (AV) al foglio 32 p.lle 845 (ex 107) e 849 (ex 380)

occorsi per la realizzazione dell'intervento denominato: *"Strada a scorrimento veloce Lioni -Grottaminarda per il collegamento dell'autostrada A3 SA - RC (svincolo di Contursi) con l'autostrada A16 NA - BA (svincolo di Grottaminarda) - 1° LOTTO - 2° Stralcio funzionale 1° Costruttivo dal Viadotto Rampone allo Svincolo di Grottaminarda interessante i beni immobili ricadenti nei Comuni di Frigento (AV), Gesualdo (AV), Grottaminarda (AV)"*;

- di dover prendere atto che le predette somme non sono soggette, ai sensi dell'art. 35 del D.P.R. n.327/01, alla ritenuta a titolo di imposta in quanto i fondi identificati nel N.C.T. del Comune di Grottaminarda (AV) al Foglio 32 p.lle 845 (ex 107) e 849 (ex 380), ricadono in "ZONA E - Agricola (fondovalli e conche pianeggianti e sub pianeggianti) lett.a) ex art. 33 PTCP" nel vigente PUC;
- di dover esonerare da ogni responsabilità il M.E.F. - Tesoreria Provinciale dello Stato Sezione di Napoli, per lo svincolo delle suddette somme;
- di dover dare atto che il presente provvedimento non comporta aumento di spesa o diminuzione di entrate

**VISTI**

- il D.P.R. 8 giugno 2001, n. 327/2001 e ss.mm. e ii;
- la L.R. n. 38 del 23/12/2016;
- la D.G.R. n. 261 del 15/05/2017 e ss.mm. e ii;
- la D.G.R. n. 544 del 29/08/2017;
- la D.G.R. n. 148 del 30.03.2022

**Alla stregua dell'istruttoria** prot. PG/2025/0241062 del 14/05/2025 dell'Ufficio Speciale GRANDI OPERE U.O.D. 60.06.02, compiuta dal Funzionario istruttore, titolare di E.Q., con il coordinamento del funzionario Coordinatore dell'Autorità Espropriante della Regione Campania, di cui al D.D. n. 261 del 03.07.2020, nonché dall'espressa dichiarazione di regolarità resa dal Dirigente

**DECRETA**

per i motivi precedentemente formulati e che si intendono qui di seguito integralmente riportati:

1. di autorizzare il M.E.F. - Tesoreria Provinciale dello Stato - Sezione di Napoli al pagamento in favore del sig. ***OMISSIS*** ***OMISSIS*** ***OMISSIS*** ***OMISSIS*** ***OMISSIS*** ***:
   - dell'importo di € 215,00 (euro duecentoquindici/00) quale saldo del 20% sull'importo di € 1.169,60 (euro millecentosessantanove/60) depositato presso il M.E.F. - Tesoreria Provinciale dello Stato - Sezione di Napoli, giusta quietanza nr nazionale 1286899, nr provinciale 329035 del 12.07.2016, a

garanzia delle indennità di esproprio del fondo censito nel N.C.T. del Comune di Grottaminarda (AV) al foglio 32 p.lla 380;

- dell'importo di € 1.515,00 (euro millecinquecentoquindici/00) quale saldo del 20% sull'importo di € 8.241,60 (euro ottomiladuecentoquarantuno/60) depositato presso il M.E.F. - Tesoreria Provinciale dello Stato - Sezione di Napoli, giusta quietanza nr nazionale 1286901, nr provinciale 329036 del 12.07.2016, a garanzia delle indennità di esproprio del fondo censito nel N.C.T. del Comune di Grottaminarda (AV) al foglio 32 p.lla 107;
- dell'importo di € 4.324,99 (quattromilatrecentoventiquattro/99), depositato presso il M.E.F. - Tesoreria Provinciale dello Stato - Sezione di Napoli, giusta quietanza nr nazionale 1379017, nr provinciale 336373 del 14.07.2022 a garanzia delle indennità di esproprio dei fondi censiti nel N.C.T. del Comune di Grottaminarda (AV) al foglio 32 p.lle 845 (ex 107) e 849 (ex 380)

occorsi per la realizzazione dell'intervento denominato: *"Strada a scorrimento veloce Lioni -Grottaminarda per il collegamento dell'autostrada A3 SA - RC (svincolo di Contursi) con l'autostrada A16 NA - BA (svincolo di Grottaminarda) - 1° LOTTO - 2° Stralcio funzionale 1° Costruttivo dal Viadotto Rampone allo Svincolo di Grottaminarda interessante i beni immobili ricadenti nei Comuni di Frigento (AV), Gesualdo (AV), Grottaminarda (AV)"*;

2. di dare atto che le predette somme non sono soggette, ai sensi dell'art. 35 del D.P.R. n.327/01, alla ritenuta a titolo di imposta in quanto i fondi identificati nel N.C.T. del Comune di Grottaminarda (AV) al Foglio 32 p.lle 845 (ex 107) e 849 (ex 380), ricadono in "ZONA E - Agricola (fondovalli e conche pianeggianti e sub pianeggianti) lett.a) ex art. 33 PTCP" nel vigente PUC;
3. di esonerare da ogni responsabilità il M.E.F. -Tesoreria Provinciale dello Stato Sezione di Napoli, per lo svincolo delle suddette somme;
4. di dare atto che il presente provvedimento non comporta aumento di spesa o diminuzione di entrate;
5. di provvedere, ai sensi dell'art. 26 comma 7 del DPR 327/01 e ss.mm.ii., alla pubblicazione del presente Decreto nel Bollettino Ufficiale Regionale; lo stesso diverrà esecutivo, ai sensi dell'art. 26 comma 8 del DPR 327/01 e ss.mm.ii., col decorso di trenta giorni dalla relativa pubblicazione nel BURC e se, nel frattempo, non sarà proposta opposizione dai terzi;
6. di trasmettere il presente provvedimento al M.E.F. e al richiedente lo svincolo ad avvenuta esecutività dello stesso;
7. di dare atto che in relazione al presente procedimento non sussistono - ai sensi dell'art. 6 bis della legge n.241/1990, come integrata con legge 190/2012 - situazioni di conflitto di interessi, in atto o potenziali, in capo a tutti i titolari degli uffici competenti a adottare i pareri, le valutazioni tecniche, gli atti endoprocedimentali ed il provvedimento finale;
8. di dare atto che la spesa oggetto del presente provvedimento non rientra tra quelle soggette agli obblighi di pubblicazione previsti dal D.Lgs. n.33 del 14.03.2013;
9. di dare atto dell'avvenuto assolvimento dell'obbligo di informativa di cui all'art. 13 del Reg. UE2016/679 come da circolare n. 318856 del 21/05/2019;
10. di inviare il presente atto, per quanto di rispettiva competenza:
    - alla Segreteria di Giunta;
    - al Burc ed alla CASA di VETRO della Regione Campania.

Il Direttore Generale
Dott. Fabrizio Manduca

# Decreto Dirigenziale n. 13 del 23/05/2025

Dipartimento 50 - GIUNTA REGIONALE DELLA CAMPANIA

Direzione Generale 11 - DG PER L'ISTRUZIONE LA FORMAZIONE, IL LAVORO E LE POLITICHE GIOVANILI

U.O.D. 7 - Servizio territoriale provinciale Caserta

Oggetto dell'Atto:

AVVIAMENTO A SELEZIONE ART. 16 L.56/87 N. 1 OPERATORE ESPERTO CUSTODE CIMITERIALE A TEMPO INDETERMINATO PART-TIME PRESSO IL COMUNE DI CASAPULLA

IL DIRIGENTE

**PREMESSO**

- che ai sensi del combinato disposto dell'art. 16 legge 56/87 e dell'art. 35 comma 1 lett. B) del D.lgs 165/2001, sono previsti avviamenti a selezione presso Pubbliche Amministrazioni di lavoratori da inquadrare nei livelli retributivi - funzionali per i quali è richiesto il solo requisito della scuola dell'obbligo, fatti salvi eventuali ulteriori requisiti per specifiche professionalità;
- che con Delibera di Giunta Regionale n. 283 del 07/06/2022 pubblicata sul BURC n. 50 del 13/06/2022 sono state approvate "*le procedure e le modalità operative per l'Avviamento a* selezione ai sensi dell'art. 16 L. 56 del 28/02/1987, di personale da inquadrare nei livelli *economici e funzionali per i quali è previsto il solo requisito dell'assolvimento della scuola dell'obbligo;*

**CONSIDERATO**

- La richiesta di avviamento a selezione, ai sensi della predetta normativa, trasmessa dal Comune di Casapulla con nota prot. n. 1941 datata 29/01/2025, acquisita agli atti di questo centro per l'impiego al prot. n. 15684 del 30/01/2025, riguardante n. 1 unità lavorativa Operatore esperto -ex Cat. B – Posizione Economica B1 - profilo ISTAT 96.03.00 – Custode Cimiteriale – Servizi funebri e attività connesse (ADA – 20.02.07 Area Comune – erogazione di servizi di pompe funebri – RA3: eseguire le operazioni cimiteriali di tumulazione, inumazione, estumulazione ed esumazione, nel rispetto dei regolamenti comunali curando le relazioni con il personale cimiteriale), da assumere con contratto a tempo indeterminato e part-time (28 ore settimanali) presso il Comune di Casapulla.
- che l'Amministrazione richiedente ha ottemperato agli adempimenti previsti dagli artt. 34 e 34bis del D. Lgs. 165/2001, previsto per le assunzioni a tempo indeterminato;
- che il summenzionato ente dichiara, con il presente avviamento a selezione che, cumulando le frazioni di posto delle richieste di avviamento a selezione precedenti **è tenuto all'applicazione della riserva a favore dei militari in congedo**, ai sensi degli artt. 1014 e 678 del D. Lgs. 66/2010, per n. 1 unità lavorativa;
- Che il summenzionato ente richiedente **non è tenuto all'applicazione della riserva a favore degli operatori volontari che hanno concluso il servizio civile universale senza demerito**, ai sensi dell'art. 9 bis del D.L. n. 44 del 22/04/2023;
- che come previsto dall'Allegato A della precitata DGR n. 283 del 07/06/2022, il Centro per l'Impiego territorialmente competente per la procedura è il Centro per l'impiego di Caserta, individuato in base alla sede dell'Amministrazione richiedente;

**RITENUTO**

- di dover indire l'Avviso per l'assunzione a tempo indeterminato e part time alle dipendenze del Comune di Casapulla, mediante avviamento a selezione ai sensi dell'art. 16 della legge 56/87, di n. 1 unità lavorativa Operatore esperto -ex Cat. B – Posizione Economica B1 - profilo ISTAT 96.03.00 – Custode Cimiteriale – (ADA – 20.02.07 Area Comune – erogazione di servizi di pompe funebri, RA3: eseguire le operazioni cimiteriali di tumulazione, inumazione, estumulazione ed esumazione, nel rispetto dei regolamenti comunali curando le relazioni con il personale cimiteriale), da assumere con contratto a tempo indeterminato e part-time (28 ore settimanali) presso il Comune di Casapulla e di dover indicare per il detto avviso i requisiti da possedere, le modalità di partecipazione e i criteri di selezione, specificando che le competenze dei candidati saranno accertate, in sede di prova di idoneità, dall'Amministrazione richiedente;
- di dover adottare una procedura online per la presentazione delle domande e dei relativi allegati accessibile sul portale regionale di Cliclavoro Campania all'indirizzo **https://cliclavoro.lavorocampania.it/Pagine/Login.aspx,** previo accesso tramite SPID o CIE;

**VISTI**

- l'art. 16 della legge 56/87;
- l'art. 35, comma 1 lett. B), del D.Lgs 165/2001;
- la DGR N. 283 DEL 07/06/2022 ivi compreso l'Allegato A;

Alla stregua dell'istruttoria compiuta dal Centro per l'Impiego di Caserta, responsabile del procedimento, incardinato nella UOD 501107,

**DECRETA**

per tutto quanto esposto in narrativa, che qui si intende integralmente ripetuto e trascritto:

- di approvare l'Avviso Pubblico – allegato 1 – e l'Informativa per il trattamento dei dati personali – allegato 2 - per l'assunzione alle dipendenze del Comune di Casapulla, mediante avviamento a selezione, ai sensi dell'art. 16 della legge 56/87, n. 1 unità lavorativa Operatore esperto -ex Cat. B – Posizione Economica B1 - profilo ISTAT 96.03.00 – Custode Cimiteriale – (ADA – 20.02.07 Area Comune – erogazione di servizi di pompe funebri - RA3: eseguire le operazioni cimiteriali di tumulazione, inumazione, estumulazione ed esumazione, nel rispetto dei regolamenti comunali curando le relazioni con il personale cimiteriale), da assumere con contratto a tempo indeterminato e part-time (28 ore settimanali) presso il Comune di Casapulla;
  - di dare atto che l'avviso de quo elenca i requisiti, le modalità di partecipazione e i criteri di selezione;
  - di specificare che i requisiti devono essere posseduti dai partecipanti in base a quanto stabilito nell'Avviso;
  - di specificare che le competenze dei candidati saranno accertate dal Comune di Casapulla in sede di prova selettiva tendente ad accertare esclusivamente l'idoneità del lavoratore a svolgere le relative mansioni e non comporta valutazione comparativa;
  - di disporre che il periodo di presentazione delle domande e dei relativi allegati sarà da **lunedì 30 giugno 2025 ore 9.00 a venerdì 4 luglio 2025 ore 17.00;**
  - di disporre l'adozione della procedura online per la presentazione delle domande e dei relativi allegati accessibile sul portale regionale di Cliclavoro Campania all'indirizzo **https://cliclavoro.lavorocampania.it/Pagine/Login.aspx;**
  - di specificare che l'accesso alla detta procedura online sarà possibile previa registrazione e accreditamento dei candidati partecipanti all'Avviso de quo e con l'utilizzo dello SPID o CIE;
  - di disporre la pubblicazione del presente atto, ivi compresi gli allegati, sul sito internet istituzionale della Regione Campania nella sezione "Amministrazione trasparente" - sottosezione "Bandi di Concorso" e nella sezione "Lavoro e sviluppo";
  - di dare atto che la fattispecie rientra tra quelle soggette agli obblighi di pubblicazione di cui al decreto legislativo n° 33 del 14 marzo 2013;
  - di trasmettere il presente atto all'Assessore al Lavoro della Regione Campania, all'ufficio della Segreteria di Giunta per il seguito di competenza, alla Direzione Generale istruzione, formazione, lavoro e politiche giovanili per la pubblicazione nella sezione "lavoro" del portale istituzionale e al competente ufficio per la pubblicazione sul BURC e nella sezione relativa alla L.R. n. 23 del 28/07/2017 "Regione Campania Casa di Vetro".

**Giunta Regionale della Campania**
**Direzione Generale Istruzione, Formazione, Lavoro e Politiche Giovanili**
**UOD STP di_CASERTA**
**Centro per l'Impiego di CASERTA**

**Allegato 1**

# AVVISO AL PUBBLICO

**Avviamento a selezione art. 16 L.56/87 di n. 1 unità lavorativa Operatore esperto -ex Cat. B – Posizione Economica B1 – Custode cimiteriale – Servizi funebri e attività connesse (ADA – 20.02.07 Area Comune – erogazione di servizi di pompe funebri - RA3: eseguire le operazioni cimiteriali di tumulazione, inumazione, estumulazione ed esumazione, nel rispetto dei regolamenti comunali curando le relazioni con il personale cimiteriale), da assumere con contratto a tempo indeterminato part-time (28 ore settimanali) presso il Comune di Casapulla**

Visti:

- Il combinato disposto dell'art. 16 L. 56/87 e dell'art. 35 comma l, lett. B) del D.lgs 165/2001 relativo ad avviamenti presso Pubbliche Amministrazioni di lavoratori da inquadrare nei livelli retributivi-funzionali per i quali è richiesto il solo requisito della scuola dell'obbligo, fatti salvi eventuali ulteriori requisiti per specifiche professionalità.
- L'allegato A alla Deliberazione di Giunta Regionale della Campania n. 283 del 13/06/2022 pubblicato sul BURC n. 50 del 13/06/2022. che disciplina le procedure e le modalità operative che i Centri per l'Impiego devono adottare per tale tipologia di selezioni;
- L'art. 1014 del D.lgs. 66/2010 che stabilisce la riserva di posti nella misura del 30% nelle assunzioni delle Pubbliche Amministrazioni per coloro che abbiano prestato servizio militare senza demerito in ferma prefissata ed in ferma breve. Nel caso in ispecie, cumulando le frazioni di posto degli avviamenti a selezione precedenti, sono previsti n. 1 posto riservato.
- La richiesta di avviamento a selezione, ai sensi della predetta normativa, trasmessa dal Comune di Casapulla con nota prot. n. 1941 datata 29/01/2025, acquisita agli atti di questo centro per l'impiego al prot. n. 15684 del 30/01/2025, riguardante richiesta di avviamento a selezione ai sensi della predetta normativa trasmessa dal Comune di Casapulla riguardante:

**Avviamento a selezione art. 16 L.56/87 di n. 1 unità lavorativa Operatore esperto -ex Cat. B – Posizione Economica B1 – Custode cimiteriale – Servizi funebri e attività connesse (ADA – 20.02.07 Area Comune – erogazione di servizi di pompe funebri - RA3: eseguire le operazioni cimiteriali di tumulazione, inumazione, estumulazione ed esumazione, nel rispetto dei regolamenti comunali curando le relazioni con il personale cimiteriale), da assumere con contratto a tempo indeterminato part-time (28 ore settimanali) presso il Comune di Casapulla.**

**Considerato** che

- l'Amministrazione richiedente, con le note di cui sopra, ha dichiarato di aver ottemperato agli adempimenti previsti dagli artt. 34 e 34bis del D. Lgs. 165/2001, per le assunzioni a tempo indeterminato;
- che il summenzionato ente, per la presente selezione, è tenuto all'applicazione della riserva a favore



fonte: http://burc.regione.campania.it

dei militari in congedo, ai sensi degli artt. 1014 e 678 del D. Lgs. 66/2010, ma non è tenuto all'applicazione della riserva a favore degli operatori volontari che hanno concluso il servizio civile universale senza demerito;

**Per tutto quanto sopra esposto in premessa**

è indetta procedura di selezione ai sensi dell'art. 16, legge n. 56/87, finalizzata all'avviamento Avviamento a selezione art. 16 L.56/87 di n. 1 unità lavorativa Operatore esperto -ex Cat. B – Posizione Economica B1 – Custode cimiteriale – Servizi funebri e attività connesse (ADA – 20.02.07 Area Comune – erogazione di servizi di pompe funebri, RA3: eseguire le operazioni cimiteriali di tumulazione, inumazione, estumulazione ed esumazione, nel rispetto dei regolamenti comunali curando le relazioni con il personale cimiteriale) da assumere con contratto a tempo indeterminato part-time (28 ore settimanali)**,** presso il Comune di Casapulla.

**Requisiti**

Possono presentare domanda di partecipazione alla selezione gli utenti che, alla data della pubblicazione sul BURC del presente Avviso, siano in possesso dei seguenti requisiti:

- Età non inferiore ad anni 18 e non superiore al limite massimo di età previsto dalle norme vigenti per il collocamento a riposo;
- Essere in possesso della Cittadinanza italiana o di uno degli Stati dell'Unione europea (Art. 1 lett. d - D.P.C.M. 7 febbraio 1994, n. 174);
- Essere iscritti in un centro per l'impiego, trovarsi in stato di disoccupazione ed aver reso la dichiarazione di disponibilità (DID) ai sensi del D.lgs. n.150/2015, del D.L. n. 4/2019 convertito con modificazioni dalla L. n. 26/2019 e alla Circolare ANPAL 1/2019 (regole relative allo stato di disoccupazione);
- Essere in possesso dei requisiti generali previsti per l'accesso al pubblico impiego di cui all'art. 2 del DPR 487/94;
- Non essere stati destituiti o dispensati ovvero licenziati dall'impiego presso una Pubblica Amministrazione per persistente insufficiente rendimento o per motivi disciplinari o non essere stati dichiarati decaduti da un impiego pubblico e seguito dell'accertamento che lo stesso fu conseguito mediante la produzione di documenti falsi e comunque con mezzi fraudolenti;
- Non aver riportato condanne penali passate in giudicato per reati che costituiscono un impedimento all'assunzione presso una Pubblica Amministrazione. Coloro che hanno in corso procedimenti penali, procedimenti amministrativi per l'applicazione di misure di sicurezza o di prevenzione o precedenti penali a proprio carico iscrivibili nel casellario giudiziale, ai sensi dell'art. 3 del Decreto Presidente della Repubblica 14 novembre 2002, n. 313, ne danno notizia al momento della candidatura, precisando la data del provvedimento e l'autorità giudiziaria che lo ha emanato ovvero quella presso la quale penda un eventuale procedimento penale;
- Aver assolto la scuola dell'obbligo (Biennio delle scuole superiori, o licenza media inferiore se conseguita antecedentemente all'entrata in vigore della legge 27 dicembre 2006, n. 296, articolo 1, comma 622, o licenza elementare se conseguita antecedentemente all'entrata in vigore della legge 31 dicembre 1962, n. 1859);
- **Possedere, pena l'esclusione del candidato dalla presente selezione, attestato di qualificazione o di abilitazione di "Custode Cimiteriale – Servizi funebri e attività connesse", qualificazione/abilitazione appartenente all'ADA (Area di Attività Repertorio Nazionale qualificazioni Inapp) 20.02.07 Area Comune – Erogazione di servizi di pompe funebri – RA3: eseguire le operazioni cimiteriali di tumulazione, inumazione, estumulazione ed esumazione, nel rispetto dei regolamenti comunali;**

**Titoli preferenziali indicati dall'Amministrazione richiedente:**

- Patente di guida categoria B;



fonte: http://burc.regione.campania.it

- Conoscenza dell'uso di strumentazioni tecnologiche.

**Tutti gli elementi che concorrono alla formazione della graduatoria dovranno essere posseduti dai candidati alla data di pubblicazione del presente avviso sul BURC.**

## Domanda e termini di presentazione

I soggetti, in possesso dei requisiti, che intendono candidarsi, dovranno presentare **ESCLUSIVAMENTE on line le domande e i relativi allegati, dalle ore 9,00 di lunedì 30 giugno 2025 alle ore 17.00 di venerdì 4 luglio 2025** sulla piattaforma: **https://cliclavoro.lavorocampania.it/Pagine/Default.aspx** , previo accesso al portale, tramite SPID o CIE, nella sezione AVVIAMENTI A SELEZIONE – ART.16 dove è pubblicata la richiesta di Avviamento a selezione, di cui al presente Avviso.

Sul portale Cliclavoro Campania e sulla piattaforma SILF Regione Campania, all'indirizzo: https://lavoro.regione.campania.it è possibile consultare il manuale d'uso per il cittadino. Per eventuali problemi tecnici riguardanti la presentazione della domanda sulla piattaforma regionale è possibile scrivere all'indirizzo e-mail assistenza.clic@regione.campania.it .

All'atto della presentazione della domanda la piattaforma genererà un codice identificativo di iscrizione (codice iscrizione) che va conservato da ciascun partecipante (ai sensi della Legge sulla privacy, le graduatorie, sia provvisorie che definitive, saranno pubblicate sulla base del codice iscrizione e non in relazione ai dati anagrafici).

*Gli allegati da inviare con la domanda di partecipazione dovranno avere le seguenti caratteristiche:*

1. *Avere una dimensione massima non superiore a 2MB;*
2. *Essere in uno dei seguenti formati: pdf, png, jpeg, jpg.*

**Le domande pervenute con modalità o tempi diversi da quelli ivi indicati non saranno prese in considerazione**.

**Alla domanda di partecipazione dovrà essere allegata la seguente documentazione:**

- Attestazione ISEE in corso di validità, afferente ai redditi del nucleo familiare del candidato, completa di tutte le sue pagine. Agli utenti che non presenteranno la già menzionata dichiarazione ISEE, in corso di validità, verranno comunque sottratti n. 25 punti ai fini della graduatoria, come previsto dalla DGR n.283/2022 – Allegato A;
- Verbale rilasciato dall'Inps o provvedimento giudiziale attestante lo stato di invalidità per ogni persona fiscalmente a carico (desumibile dallo stato di famiglia entro la data di pubblicazione sul BURC dell'avviso), **con percentuale di disabilità superiore al 65%.**
- attestato di qualificazione o abilitazione **di "Custode Cimiteriale – Servizi funebri e attività connesse",** qualificazione/abilitazione appartenente all'ADA (Area di Attività Repertorio Nazionale qualificazioni Inapp) 20.02.07 Area Comune – Erogazione di servizi di pompe funebri – RA3: eseguire le operazioni cimiteriali di tumulazione, inumazione, estumulazione ed esumazione, nel rispetto dei regolamenti comunali.
-

**Nella domanda di partecipazione l'utente dovrà inoltre dichiarare ai sensi del D.P.R. 445/2000:**

- La data in cui ha reso dichiarazione di immediata disponibilità (DID) al lavoro ai sensi del D.Lgs. 150/2015 e ss.mm.ii;
- Il possesso di ogni requisito richiesto dal presente Avviso;



fonte: http://burc.regione.campania.it

- La propria situazione familiare, come rilevabile dallo stato di famiglia entro la data di pubblicazione dell'Avviso Pubblico, con le persone da considerare a carico;
- Eventuali condizioni di invalidità dei familiari a carico di cui al punto precedente, con grado di invalidità superiore al 65%, per i quali andrà allegata documentazione comprovante.

**Si precisa inoltre che:**

Il Centro per l'impiego di Caserta predisporrà la graduatoria dei partecipanti a cui verrà attribuito un punteggio iniziale di 100 punti, redatta secondo i seguenti criteri:

- al punteggio iniziale di 100 punti va sottratto un punto per ogni 1000 euro, dato ISEE in corso di validità, fino ad un massimo di 25 punti. Il dato ISEE in corso di validità oltre le migliaia è arrotondato per difetto, fino a 500 compreso; oltre 500 per eccesso (considerando anche i decimali).
- Si sottraggono 25 punti alla persona che non presenti il dato ISEE in corso di validità. Il punteggio conseguente all'eventuale valore dell'ISEE dovrà fare riferimento ad una certificazione ISEE in corso di validità al momento della presentazione dell'adesione e che non presenti difformità o osservazioni;
- attribuzione di 0,1 punto per ogni mese di anzianità di disoccupazione maturata, fino ad un massimo di n. 6 punti;
- attribuzione di 1 (un) punto per ogni persona fiscalmente a carico, desumibile dallo stato di famiglia entro la data di pubblicazione dell'Avviso pubblico; i punti sono elevati a 1,5 punti (un punto e mezzo) per ogni persona fiscalmente a carico, desumibile dallo stato di famiglia entro la data di pubblicazione dell'Avviso pubblico, con grado di invalidità superiore al 65%.

A parità di punteggio in graduatoria prevale la persona più giovane. In caso di ulteriore parità, prevale chi ha più punteggio di carico familiare. In caso di ulteriore parità, prevale chi ha la maggiore anzianità di disoccupazione ai sensi del Decreto Legislativo n. 150/2015 e ss.mm. e ii.

Sulle dichiarazioni sostitutive di autocertificazione rese degli utenti che saranno avviati a selezione, le Amministrazioni interessate effettueranno le relative verifiche. Le dichiarazioni false o incomplete determineranno tutte le conseguenze ivi previste dal Codice penale nonché la decadenza dai benefici eventualmente acquisiti in relazione alla presente procedura.

**RISERVE**: L'art. 1014 e l'art 678 del D.lgs. 66/2010 stabiliscono la riserva di posti nella misura del 30% nelle assunzioni delle Pubbliche Amministrazioni per coloro che abbiano prestato servizio militare senza demerito in ferma prefissata ed in ferma breve. In particolare, tutti i volontari in ferma prefissata che hanno completato senza demerito la ferma contratta, e cioè: VFP1(volontari in ferma prefissata di 1 anno); VFP4 (volontari in ferma prefissata di 4 anni); VFB (volontari in ferma breve triennale; Ufficiali di complemento in ferma biennale o in ferma prefissata (art. 678, comma 9).
Nel caso in ispecie sono previsti n. 1 posto riservato.

**Criteri e formazione delle graduatorie**

Le domande verranno acquisite dalla piattaforma che provvederà a calcolare il punteggio, ai sensi della Delibera di Giunta regionale della Campania n. 283 del 13/06/2022, pubblicata sul BURC n. 50 del 13/06/2022, sulla base dei dati dichiarati dai partecipanti e formulerà, fatte le verifiche d'ufficio, le relative graduatorie provvisorie.
Il centro per l'impiego di Caserta provvederà:

- a effettuare le verifiche di propria competenza sulle dichiarazioni sostitutive di certificazione ex DPR n. 445/2000, rese dai candidati in posizione utile, nonché alla verifica dei documenti allegati al modulo di domanda on line;
- a predisporre le graduatorie dei partecipanti secondo i criteri stabiliti dall'Allegato A alla Deliberazione di Giunta Regionale della Campania n. 283 del 07/06/2022;



fonte: http://burc.regione.campania.it

La graduatoria provvisoria sarà approvata con atto del Dirigente della competente UOD e pubblicata per 10 giorni sul sito internet istituzionale della Regione Campania www.regione.campania.it nella sezione "Amministrazione trasparente", sottosezione "Bandi di concorso", voce "Avviamento a selezione ai sensi dell'art. 16 legge 56/87 – Bandi dei Centri per l'Impiego"; tale pubblicazione avrà valore di notifica per gli interessati.
Trascorsi 10 giorni dalla pubblicazione della graduatoria provvisoria, con le modalità sopra indicate, senza che siano pervenute istanze di riesame, la stessa diventerà definitiva.

Entro tale termine (10 giorni) sarà possibile proporre istanza di riesame a mezzo PEC al centro per l'impiego di Caserta cpi.caserta@pec.regione.campania.it
La visualizzazione della graduatoria potrà avvenire esclusivamente, come indicato in "Domanda e termini di presentazione", sulla base del codice identificativo di iscrizione (**codice iscrizione**) presente nella domanda e non sulla base del nome e cognome.

A seguito della pubblicazione della graduatoria definitiva, il centro per l'impiego di Caserta comunicherà all'Amministrazione richiedente, in stretto ordine di punteggio in graduatoria, i nominativi in numero doppio rispetto a quello richiesto, salvo che il numero dei candidati che si sia prenotato sia inferiore, ai fini della prova di idoneità all'assunzione svolta dallo stesso Ente richiedente.

L'Amministrazione richiedente sarà competente e responsabile per l'espletamento delle prove di idoneità che non comportano valutazione comparativa e per i successivi adempimenti legati all'assunzione, compreso l'accertamento del possesso dei requisiti generali di accesso al pubblico impiego e dei requisiti di ammissione alla procedura selettiva. L'Amministrazione richiedente, infine, comunicherà al centro per l'impiego competente i nominativi di coloro che avranno sostenuto positivamente la prova di idoneità e saranno avviati al lavoro.

**Modalità di espletamento della prova selettiva**

La prova selettiva, a cura dell'Amministrazione richiedente, consisterà in un colloquio e prova pratica di idoneità – che non comportano valutazione comparativa.
La data e l'ora della prova saranno comunicate ai partecipanti al recapito indicato nella richiesta di ammissione alla selezione (mail, pec, recapito telefonico). La convocazione sarà comunque effettuata almeno 3 giorni lavorativi prima della data stabilita per la prova.
La mancata presentazione alla prova di idoneità sarà considerata come rinuncia alla selezione, qualunque sia il motivo di impedimento, anche se non dipendente dalla volontà del candidato.
La Commissione per la procedura di valutazione, all'uopo costituita, sarà composta, nel rispetto della normativa già richiamata, dal personale nominato dal Comune di Casapulla.
Ricevuti i nominativi dal Centro per l'Impiego (graduatoria), la predetta Commissione procederà alla convocazione per la prova di idoneità (colloquio e prova pratica).

L'idoneità del candidato sarà valutata dalla predetta Commissione.

Comportano, altresì, la decadenza dalla classifica l'inidoneità all'impiego offerto e/o la mancanza dei requisiti richiesti.

**Modalità e contenuti della prova di idoneità all'assunzione delle persone avviate a selezione da parte dell'Ente richiedente.**

**Colloquio:**

- Verterà su materie tipiche del profilo;

**Prova tecnico-attitudinale:**

- Esecuzione procedure e/o pratiche operative tipiche del profilo;



fonte: http://burc.regione.campania.it

## Notifica agli interessati

L'avviso, le graduatorie e tutti gli atti afferenti alla presente procedura di avviamento saranno pubblicati anche sul sito internet istituzionale della Regione Campania www.regione.campania.it , nella sezione "Amministrazione Trasparente" sottosezione "Bandi di Concorso" > "Avviamento a selezione ai sensi dell'art. 16 L.56/87 – Bandi dei centri per l'impiego" e nella sezione "Lavoro e Sviluppo".

La pubblicazione sul BURC avrà valore di notifica per gli interessati.
I candidati avverso la graduatoria provvisoria potranno proporre istanza di riesame entro 10 (dieci) giorni dalla pubblicazione inviandola all'indirizzo PEC – cpi.caserta@pec.regione.campania.it

Le graduatorie potranno essere utilizzate dall'Ente richiedente, su richiesta, per 6 mesi dalla pubblicazione delle graduatorie definitive, esclusivamente per assunzioni a tempo determinato per posti con il medesimo profilo professionale/qualifica, con un'articolazione oraria ed un luogo di lavoro diversi da quelli indicati nella prima richiesta dell'Ente.

All'atto della pubblicazione della graduatoria definitiva, il Centro per l'Impiego di Caserta provvederà a comunicare all'Amministrazione richiedente i nominativi di un numero doppio di utenti (2) rispetto alle persone richieste (1).

L'Ufficio Responsabile del procedimento è il Centro per l'Impiego di Caserta.
Avverso il presente Avviso sarà possibile ricorrere al TAR entro i termini previsti dalla normativa vigente.

## Informativa trattamento dati personali

I dati personali conferiti dai partecipanti sono obbligatori per partecipare al presente avviso e saranno trattati in accordo all'informativa sulla privacy (Allegato 2), ai sensi del Reg. UE 2016/679 (Regolamento Generale sulla Protezione dei Dati) e del D.Lgs 196/2003 e ss.mm.ii.. Ai sensi dell'art. 13 del Reg. UE 2016/679 è possibile contattare il DPO al seguente indirizzo e-mail: dpo@regione.campania.it.
In ottemperanza ai principi di trasparenza, minimizzazione, pertinenza e limitazione dei dati personali, rispetto alle finalità della selezione, le graduatorie e tutti gli atti afferenti alla presente procedura riporteranno, per ciascuna candidatura, il codice identificativo generato dal sistema informatico in fase di presentazione della domanda di partecipazione all'Avviso. **Tale codice identificativo, quindi, sarà necessario ai fini della consultazione e identificazione della propria posizione in graduatoria**.



fonte: http://burc.regione.campania.it

**Allegato 2**

**INFORMATIVA PER IL TRATTAMENTO DEI DATI PERSONALI**

Ai sensi e per gli effetti degli artt. 13 e 14 del Regolamento (UE) 2016/679 (Regolamento Generale sulla Protezione dei Dati), delle disposizioni attuative di cui al d.lgs. 30 giugno 2003, n. 196, come modificato ed integrato dal d.lgs. 10 agosto 2018, n. 101, e della DGR n. 466 del 17/07/2018.

***

Con la presente Le forniamo le seguenti informazioni relative al trattamento, di seguito analiticamente descritto, che verrà effettuato in relazione ai Suoi dati personali, nonché ai diritti che potrà in qualsiasi momento esercitare, ai sensi della disciplina vigente.

**TITOLARE DEL TRATTAMENTO, DELEGATI AL TRATTAMENTO**

*Art.13, par.1,* lett. a e art. 14, par. 1, lett. a del Regolamento (UE) 2016/679 e DGR n. 466 del 17/07/2018

Conformemente a quanto previsto dal Regolamento (UE) 2016/679, Titolare del Trattamento è la Giunta Regionale della Regione Campania, con sede legale in Napoli, alla Via Santa Lucia n. 81.
Il Dott. Ciro Sorrentino, dirigente della UOD 50.11.07 (*nel seguito per brevità "Titolare"*), con sede in CASERTA, Via Santa Chiara n. 42 – Tel. 0823/321381 – PEC: uod.501107@pec.regione.campania.it; in qualità di Titolare Delegato al trattamento ai sensi della D. G. R. C. n. 466 del 17.07.2018, Le rilascia le informazioni relative al trattamento che verrà effettuato, di seguito analiticamente descritto, in relazione ai Suoi dati personali o a quelli del soggetto del quale Lei esercita la rappresentanza legale, nonché ai diritti che potrà in qualsiasi momento esercitare.
I Suoi dati saranno trattati secondo i principi di liceità, correttezza, trasparenza, sicurezza e riservatezza. Il trattamento sarà svolto in forma prevalentemente non automatizzata, nel rispetto di quanto previsto dall'art. 32 del GDPR 2016/679, ad opera di soggetti appositamente incaricati e in ottemperanza a quanto previsto dall'art. 29 GDPR 2016/ 679.
I dati personali che trattiamo vengono acquisiti e conservati nei supporti di memorizzazione dei *personal computer* in uso alle Persone autorizzate al trattamento e sono protetti da misure di sicurezza garantite dall'Ufficio speciale per la crescita e la transizione digitale. L'accesso a tali mezzi del trattamento è consentito solo a soggetti incaricati direttamente dal Titolare. Tale accesso è strettamente personale e avviene mediante l'utilizzo di credenziali di autenticazione unicamente in possesso dei singoli utenti. I dati personali possono inoltre essere conservati anche su supporti cartacei, adeguatamente custoditi e protetti da indebiti accessi da parte di soggetti non a ciò autorizzati.

**DATA PROTECTION OFFICER**

*Art.13, par.1, lett. b e art.14, par.1, lett. b* del Regolamento (UE) 2016/679

Le rendiamo noti i dati di contatto del Responsabile della Protezione Dati:
e-mail: dpo@regione.campania.it; PEC: dpo@pec.regione.campania.it;

**FINALITÀ SPECIFICHE DEL TRATTAMENTO DEI DATI PERSONALI**

*Art.13, par.1, lett. c* e *art.14, par.1, lett. c* del Regolamento (UE) 2016/679

I dati personali da Lei forniti, o in uso presso U.O.D. 50.11.07, sono necessari per dar seguito all'istruttoria finalizzata a:

- Avviamento a selezione art. 16 L.56/87 di n. 1 unità lavorativa Operatore esperto -ex Cat. B – Posizione Economica B1 – Custode cimiteriale – Servizi funebri e attività connesse (ADA – 20.02.07 Area Comune – erogazione di servizi di pompe funebri - RA3: eseguire le operazioni cimiteriali di tumulazione, inumazione, estumulazione ed esumazione, nel rispetto dei


fonte: http://burc.regione.campania.it

regolamenti comunali curando le relazioni con il personale cimiteriale,) da assumere con contratto a tempo indeterminato part-time (28 ore settimanali) presso il Comune di Casapulla.

Gli stessi potranno essere registrati in archivi, sia cartacei sia informatici, e trattati con modalità strettamente necessarie a far fronte alle finalità sopra indicate.

**BASE GIURIDICA**

*Art.13, par.1, lett. c* e *art.14, par.1, lett. c* del Regolamento (UE) 2016/679 e *artt 2- ter e 2-sexies* del d.lgs. 30 giugno 2003, n. 196, come modificato e integrato dal D.Lgs 10 agosto 2018, n. 101.

Il trattamento dei Suoi dati personali per la finalità di cui alla precedente lett. a) si fonda sulla base legittima prevista dal Regolamento (UE) 2016/679 all'art. 6, par. 1, lett. c *("il trattamento è necessario per adempiere un obbligo legale al quale è soggetto il titolare del trattamento")* e all'art. 6, par. 1, lett. e*) ("il trattamento è necessario per l'esecuzione di un compito di interesse pubblico o connesso all'esercizio di pubblici poteri di cui è investito il titolare del trattamento)*, nonché sulle previsioni dell'art. 2-ter del d.lgs. 30 giugno 2003, n. 196, come modificato ed integrato dal D.Lgs. 10 agosto 2018, n. 101.
Il trattamento delle particolari categorie di dati di cui agli articoli 9 e 10 del Regolamento è effettuato altresì sulla base delle previsioni di cui all'articolo 2-sexies del D.Lgs. 30 giugno 2003, n. 196, come modificato ed integrato del D.Lgs. 10 agosto 2018, n. 101.

**NATURA E CATEGORIA DEI DATI PERSONALI TRATTATI**

*Artt.4, 9 e 10* del Regolamento (UE) 2016/679

Costituiscono oggetto di trattamento i seguenti dati personali, da Lei forniti o acquisiti con le modalità riportate in precedenza, inerenti all'erogazione della prestazione richiesta:
a. Dati comuni identificativi (es. nome, cognome, indirizzo fisico, nazionalità, provincia e comune di residenza, telefono fisso e/o mobile, fax, codice fiscale, indirizzo/i, e-mail, codice IBAN);
b. Categorie particolari di dati personali, ai sensi degli articoli 9 e 10 del Regolamento, relativi eventualmente a particolari condizioni di salute o relativi all'esistenza di condanne penali/procedimenti disciplinari, necessari per l'espletamento dell'avviso pubblico riguardanti le categorie protette (es. verbale invalidità civile).

**MANCATA COMUNICAZIONE DEI DATI PERSONALI E CONSEGUENZE DEL RIFIUTO**

*Art.13, par.2, lett. e* del Regolamento (UE) 2016/679/UE

Il conferimento dei Suoi dati personali relativi alle finalità sopra indicate al punto a) ha natura obbligatoria (in quanto indispensabile ai fini dell'adempimento delle finalità istituzionali cui è preposto il *Titolare*); senza di esso, il *Titolare* non può dar luogo all'esecuzione dei suoi compiti con pregiudizio per l'erogazione delle prestazioni connesse.

**DESTINATARI (o CATEGORIE di DESTINARI) DI DATI PERSONALI**

*Art.13, par.1, lett. e art.14, par.1, lett. e* del Regolamento (UE) 2016/679

I Suoi dati personali non saranno diffusi. Potranno essere trattati solo dal responsabile del trattamento o da dipendenti, collaboratori e consulenti che hanno ricevuto specifiche e adeguate istruzioni ed apposite autorizzazioni.
La categoria di destinatari cui potranno essere comunicati i suoi dati personali è: il Comune di Casapulla e tutte le amministrazioni pubbliche coinvolte nel procedimento de quo e per la verifica delle dichiarazioni.


fonte: http://burc.regione.campania.it

**DURATA DEL TRATTAMENTO - PERIODO DI CONSERVAZIONE DEI DATI**

*Art.13, par.2, lett. a* e *art.14, par.1, lett. a* del Regolamento (UE) 2016/679

Nel rispetto dei principi di liceità, limitazione delle finalità e minimizzazione dei dati, ai sensi dell'art.5 Regolamento (UE) 2016/679, i Suoi dati personali saranno conservati per tutta la durata delle attività finalizzate alla realizzazione dei compiti istituzionali della U. O. D. 501107 - Servizio territoriale provinciale di Caserta e del Centro per l'impiego di Caserta; i dati personali potranno essere conservati per periodi più lunghi per essere trattati esclusivamente a fini di archiviazione nel pubblico interesse, di ricerca scientifica o storica o a fini statistici, conformemente all'articolo 89, paragrafo 1, del Regolamento 2016/679/UE.

A prescindere dalla determinazione dell'interessato alla loro rimozione, i dati personali saranno in ogni caso conservati secondo i termini previsti dalla vigente normativa e/o dai regolamenti nazionali, al fine esclusivo di garantire gli adempimenti specifici, propri delle attività di competenza del *Titolare*.

Sono fatti salvi i casi in cui si dovessero far valere in giudizio questioni afferenti alle attività di competenza del *Titolare*, nel qual caso i dati personali dell'Interessato, esclusivamente quelli necessari per tali finalità, saranno trattati per il tempo indispensabile al loro perseguimento.

**DIRITTI DELL'INTERESSATO**

*Art.13, par.2, lett. b* e *art.14, par.2, lett. c* del Regolamento (UE) 2016/679 e della DGR n. 466 del 17/07/2018

Le comunichiamo che potrà esercitare i diritti di cui al Reg. (UE) 2016/679, di seguito analiticamente descritti:

- **Diritto di accesso** *ex* art. 15

Ha diritto di ottenere, dal Titolare del trattamento, la conferma dell'esistenza o meno di un trattamento di dati personali relativo ai Suoi dati, di conoscerne il contenuto e l'origine, verificarne l'esattezza ed in tal caso, di ottenere l'accesso ai suddetti dati. In ogni caso ha diritto di ricevere una copia dei dati personali oggetto di trattamento.

- **Diritto di rettifica** *ex* art. 16

Ha diritto di ottenere, dal Titolare del trattamento, l'integrazione, l'aggiornamento nonché la rettifica dei Suoi dati personali senza ingiustificato ritardo.

- **Diritto alla cancellazione** *ex* art. 17

Ha diritto di ottenere, dal Titolare del trattamento, la cancellazione dei dati personali che La riguardano, senza ingiustificato ritardo, nei casi in cui ricorra una delle ipotesi previste dall'art. 17 (dati personali non più necessari rispetto alle finalità per cui sono stati raccolti o trattati, revoca del consenso ed insussistenza di altro fondamento giuridico per il trattamento, dati personali trattati illecitamente, esercizio del diritto di opposizione, ecc.).

- **Diritto di limitazione del trattamento** *ex* art. 18

Ha diritto di ottenere, dal Titolare, la limitazione del trattamento dei dati personali nei casi espressamente previsti dal Regolamento, ovvero quando: contesta l'esattezza dei dati, il trattamento è illecito e chiede che ne sia meramente limitato l'utilizzo, i dati sono necessari per l'accertamento, l'esercizio o la difesa di un diritto in sede giudiziaria o si è opposto al trattamento per motivi legittimi.

Se il trattamento è limitato, i dati personali saranno trattati solo con il Suo esplicito consenso. Il Titolare è tenuto ad informarla prima che la limitazione sia revocata.

- **Diritto alla portabilità dei dati** *ex* art. 20

Qualora il trattamento sia effettuato con mezzi automatizzati, ha garantito il diritto alla portabilità dei dati personali che la riguardano, qualora il trattamento si basi sul consenso o su un contratto,


fonte: http://burc.regione.campania.it

nonché la trasmissione diretta degli stessi ad altro titolare di trattamento, ove tecnicamente fattibile.

- **Diritto di opposizione** *ex* art. 21

Ha diritto di opporsi in qualsiasi momento, per motivi connessi alla sua situazione particolare, al trattamento di dati personali che la riguardano. Verrà, comunque, effettuato dal Titolare del trattamento un bilanciamento tra i Suoi interessi ed i motivi legittimi cogenti per procedere al trattamento (tra cui, ad esempio, accertamento, esercizio e difesa di un diritto in sede giudiziaria, ecc.).

Le richieste per l'esercizio dei suindicati diritti vanno rivolte direttamente al Centro per l'Impiego di Caserta:

e-mail: cpi.caserta@regione.campania.it;

PEC: cpi.caserta@pec.regione.campania.it.

La informiamo, inoltre, che può proporre **reclamo** motivato al Garante per la Protezione dei Dati Personali (art. 57, par. 1, lett. f, Reg. 679/2016) ai sensi delle disposizioni di cui al Capo I, Titolo I, Parte III del D.Lgs. 101/2018:

- via e-mail, all'indirizzo: garante@gpdp.it **/** urp@gpdp.it
- via fax: 06 696773785
- oppure via posta, al Garante per la Protezione dei Dati Personali, che ha sede in Roma (Italia), Piazza di Montecitorio n. 121, cap 00186

ovvero alternativamente mediante ricorso all'Autorità Giudiziaria ai sensi dell'articolo 140-bis del D.Lgs. 101/2018.

**PROCESSO DECISIONALE AUTOMATIZZATO**

*Art.13, par.2, lett. f* e *art.14, par.2, lett. g* del Regolamento (UE) 2016/679 e della DGR n. 466 del 17/07/2018

Il trattamento sarà svolto in forma prevalentemente automatizzata, nel rispetto di quanto previsto dall'art. 32 del Regolamento (UE) 2016/679, ad opera di soggetti appositamente incaricati e in ottemperanza a quanto previsto dall'art. 29 del Regolamento (UE) 2016/679.


fonte: http://burc.regione.campania.it

# Decreto Dirigenziale n. 14 del 23/05/2025

Dipartimento 50 - GIUNTA REGIONALE DELLA CAMPANIA

Direzione Generale 11 - DG PER L'ISTRUZIONE LA FORMAZIONE, IL LAVORO E LE POLITICHE GIOVANILI

U.O.D. 7 - Servizio territoriale provinciale Caserta

Oggetto dell'Atto:

AVVIAMENTO A SELEZIONE ART. 16 L.56/87 N. 1 OPERAIO AGRARIO E FORESTALE QUALIFICATO - ADDETTO ANTINCENDIO QUALIFICATO A TEMPO INDETERMINATO PRESSO IL REPARTO CARABINIERI BIODIVERSITA' DI CASERTA

IL DIRIGENTE

**PREMESSO**

- che ai sensi del combinato disposto dell'art. 16 legge 56/87 e dell'art. 35 comma 1 lett. B) del D.lgs 165/2001, sono previsti avviamenti a selezione presso Pubbliche Amministrazioni di lavoratori da inquadrare nei livelli retributivi - funzionali per i quali è richiesto il solo requisito della scuola dell'obbligo, fatti salvi eventuali ulteriori requisiti per specifiche professionalità;
- che con Delibera di Giunta Regionale n. 283 del 07/06/2022 pubblicata sul BURC n. 50 del 13/06/2022 sono state approvate "*le procedure e le modalità operative per l'Avviamento a* selezione ai sensi dell'art. 16 L. 56 del 28/02/1987, di personale da inquadrare nei livelli *economici e funzionali per i quali è previsto il solo requisito dell'assolvimento della scuola dell'obbligo;*

**CONSIDERATO**

- La richiesta di avviamento a selezione, ai sensi della predetta normativa, trasmessa dal Reparto Carabinieri Biodiversità di Caserta con nota n° 270/1-7/2025 datata 13 maggio 2025, acquisita agli atti di questo centro per l'impiego con prot. 78413 del 15/05/2025, riguardante **n. 1 Operaio a tempo indeterminato "*OPERAIO AGRARIO FORESTALE QUALIFICATO – ADDETTO ANTINCENDIO QUALIFICATO*" da impiegare presso le Riserve Statali gestite dal Reparto Carabinieri Biodiversità di Caserta;**

- che come previsto dall'Allegato A della precitata DGR n. 283 del 07/06/2022, il Centro per l'Impiego territorialmente competente per la procedura è il Centro per l'impiego di Caserta, individuato in base alla sede dell'Amministrazione richiedente;

**PRESO ATTO**

- che l'art. 1014 del D.lgs. 66/2010 stabilisce la riserva di posti nella misura del 30% nelle assunzioni delle Pubbliche Amministrazioni per coloro che abbiano prestato servizio militare senza demerito in ferma prefissata ed in ferma breve, ***non opera per le assunzioni nelle Forze di polizia a ordinamento militare e civile e nel Corpo nazionale dei vigili del fuoco***. Nel caso in ispecie, quindi, non è prevista alcune riserva.

**RITENUTO**

- di dover indire l'Avviso per l'assunzione a tempo indeterminato e pieno alle dipendenze del Raggruppamento Carabinieri Biodiversità, mediante avviamento a selezione ai sensi dell'art. 16 della legge 56/87, di n. 1 Operaio, a tempo indeterminato, "*OPERAIO AGRARIO FORESTALE QUALIFICATO – ADDETTO ANTINCENDIO QUALIFICATO*" da impiegare presso le Riserve Statali gestite dal Reparto Carabinieri Biodiversità di Caserta;
- di dover indicare per il detto avviso i requisiti da possedere, le modalità di partecipazione e i criteri di selezione, specificando che le competenze dei candidati saranno accertate, in sede di prova di idoneità, dall'Amministrazione richiedente;
- di dover adottare una procedura online per la presentazione delle domande e dei relativi allegati accessibile sul portale regionale di Cliclavoro Campania all'indirizzo **https://cliclavoro.lavorocampania.it/Pagine/Login.aspx,** previo accesso tramite SPID o CIE;

**VISTI**

- l'art. 16 della legge 56/87;
- l'art. 35, comma 1 lett. B), del D.Lgs 165/2001;

- la DGR N. 283 DEL 07/06/2022 ivi compreso l'Allegato A;

Alla stregua dell'istruttoria compiuta dal Centro per l'Impiego di Caserta, responsabile del procedimento, incardinato nella UOD 501107,

**DECRETA**

per tutto quanto esposto in narrativa, che qui si intende integralmente ripetuto e trascritto:

- di approvare l'Avviso Pubblico – allegato 1 – e l'Informativa per il trattamento dei dati personali – allegato 2 - per l'assunzione alle dipendenze del Raggruppamento Carabinieri Biodiversità mediante avviamento a selezione ai sensi dell'art. 16 della legge 56/87, **di n. 1 Operaio a tempo indeterminato "*OPERAIO AGRARIO FORESTALE QUALIFICATO – ADDETTO ANTINCENDIO QUALIFICATO*" da impiegare presso le Riserve Statali gestite dal Reparto Carabinieri Biodiversità di Caserta ;**
- di dare atto che l'avviso de quo elenca i requisiti, le modalità di partecipazione e i criteri di selezione;
- di specificare che i requisiti devono essere posseduti dai partecipanti in base a quanto stabilito nell'Avviso;
- di specificare che le competenze dei candidati saranno accertate dal Raggruppamento Carabinieri Biodiversità – Reparto Biodiversità di Caserta in sede di prova selettiva tendente ad accertare esclusivamente l'idoneità del lavoratore a svolgere le relative mansioni e non comporta valutazione comparativa;
- di disporre che il periodo di presentazione delle domande e dei relativi allegati sarà da **lunedì 30 giugno 2025 ore 9.00 a venerdì 4 luglio 2025 ore 17.00;**
- di disporre l'adozione della procedura online per la presentazione delle domande e dei relativi allegati accessibile sul portale regionale di Cliclavoro Campania all'indirizzo **https://cliclavoro.lavorocampania.it/Pagine/Login.aspx;**
- di specificare che l'accesso alla detta procedura online sarà possibile previa registrazione e accreditamento dei candidati partecipanti all'Avviso de quo e con l'utilizzo dello SPID o CIE;
- di disporre la pubblicazione del presente atto, ivi compresi gli allegati, sul sito internet istituzionale della Regione Campania nella sezione "Amministrazione trasparente" - sottosezione "Bandi di Concorso" e nella sezione "Lavoro e sviluppo";
- di trasmettere il presente atto all'Assessore al Lavoro della Regione Campania, all'ufficio della Segreteria di Giunta per il seguito di competenza, alla Direzione Generale istruzione, formazione, lavoro e politiche giovanili per la pubblicazione nella sezione "lavoro" del portale istituzionale e al competente ufficio per la pubblicazione sul BURC e nella sezione relativa alla L.R. n. 23 del 28/07/2017 "Regione Campania Casa di vetro".

**Giunta Regionale della Campania**
**Direzione Generale Istruzione, Formazione, Lavoro e Politiche Giovanili**
**UOD STP di_CASERTA**
**Centro per l'Impiego di CASERTA**

**Allegato 1**

## AVVISO PUBBLICO

**Avviamento a selezione, ai sensi dell'art. 16 legge 56/87, di n. 1 Operaio a tempo indeterminato "*OPERAIO AGRARIO FORESTALE QUALIFICATO – ADDETTO ANTINCENDIO QUALIFICATO*" da impiegare presso le Riserve Statali gestite dal Reparto Carabinieri Biodiversità di Caserta;**

Visti:

- Il combinato disposto dell'art. 16 L. 56/87 e dell'art. 35 comma l, lett. B) del D.lgs 165/2001 relativo ad avviamenti presso Pubbliche Amministrazioni di lavoratori da inquadrare nei livelli retributivi-funzionali per i quali è richiesto il solo requisito della scuola dell'obbligo, fatti salvi eventuali ulteriori requisiti per specifiche professionalità.
- L'allegato A alla Deliberazione di Giunta Regionale della Campania n. 283 del 13/06/2022 pubblicato sul BURC n. 50 del 13/06/2022 che disciplina le procedure e le modalità operative che i Centri per l'Impiego devono adottare per tale tipologia di selezioni;
- L'art. 1014 del D.lgs. 66/2010 che stabilisce la riserva di posti nella misura del 30% nelle assunzioni delle Pubbliche Amministrazioni per coloro che abbiano prestato servizio militare senza demerito in ferma prefissata ed in ferma breve, ***non opera per le assunzioni nelle Forze di polizia a ordinamento militare e civile e nel Corpo nazionale dei vigili del fuoco; nel caso in ispecie, quindi, non è prevista riserva;***
- La richiesta di avviamento a selezione ai sensi della predetta normativa trasmessa dal Reparto Carabinieri Biodiversità di Caserta con nota n° 270/1-7/2025 datata 13 maggio 2025, acquisita agli atti di questo centro per l'impiego con prot. 78413 del 15/05/2025, riguardante:

**n. 1 Operaio a tempo indeterminato "*OPERAIO AGRARIO FORESTALE QUALIFICATO – ADDETTO ANTINCENDIO QUALIFICATO*" da impiegare presso le Riserve Statali gestite dal Reparto Carabinieri Biodiversità di Caserta.**

**Per tutto quanto sopra esposto in premessa**

è indetta procedura di selezione ai sensi dell'art. 16, legge n. 56/87, finalizzata all'avviamento di n.1 "Operai agrario e forestale qualificato - Addetto Antincendio qualificato" a tempo indeterminato – II livello – prof. N. 1 del Protocollo Aggiuntivo al CCNL operai forestali per i dipendenti dell'ex ASFD, da impiegare presso le Riserve Statali gestite dal Reparto Carabinieri Biodiversità di Caserta, precisando, comunque, che i lavoratori potranno essere impiegati, secondo le necessità connesse al servizio, in tutto il territorio nazionale, eventualmente anche per periodi superiori al giorno.

fonte: http://burc.regione.campania.it

**Requisiti**

Possono presentare domanda di partecipazione alla selezione gli utenti che, alla data della pubblicazione sul BURC del presente Avviso, siano in possesso dei seguenti requisiti:

- Età non inferiore ad anni 18;
- Essere in possesso della Cittadinanza italiana o di uno degli Stati dell'Unione europea (art. 1 lett. d – D.P.C.M. 7 febbraio 1994, n. 174);
- Essere iscritti in un centro per l'impiego, trovarsi in stato di disoccupazione ed aver reso la dichiarazione di disponibilità (DID) ai sensi del D.L.gs. n. 150/2015, del D.L. n. 4/2019 convertito con modificazioni dalla L. n. 26/2019 e alla Circolare ANPAL 1/2019 (regole relative allo stato di disoccupazione);
- Essere in possesso dei requisiti generali previsti per l'accesso al pubblico impiego di cui all'art. 2 del DPR 487/94;
- Essere in possesso dei requisiti generali di cui all'art. 3 del DPCM 27 dicembre 1988;
- Aver assolto la scuola dell'obbligo (Biennio delle scuole superiori, o licenza media inferiore se conseguita antecedentemente all'entrata in vigore della legge 27 dicembre 2006, n. 296, articolo 1, comma 622, o licenza elementare se conseguita antecedentemente all'entrata in vigore della legge 31 dicembre 1962, n. 1859);
- Possedere professionalità tali poter svolgere le mansioni strettamente funzionali alle esigenze di impiego del Reparto, ovvero, *"Operaio Agrario e Forestale Qualificato - Addetto antincendio Qualificato"* – II livello, in particolare con mansione di "*Decespugliatorista*";
- **Possedere, pena l'esclusione del candidato dalla presente selezione, i seguenti titoli/attestati e requisiti, in in corso di validità:**
  - ai sensi del D.Lgs 81/08 e s.m.i., possedere gli attestati di:
    - ✓ *"addetto all'utilizzo del decespugliatore";*
    - ✓ *"addetto all'antincendio";*
  - Patente di guida categoria "B" o superiore;
  - Qualifica di Bracciante Agricolo Idraulico Forestale e/o di aver già svolto la mansione di operaio agrario e forestale presso il Reparto Carabinieri Biodiversità di Caserta;

**Tutti gli elementi che concorrono alla formazione della graduatoria dovranno essere posseduti dai candidati alla data di pubblicazione del presente avviso sul BURC.**

**Alla selezione non saranno ammessi coloro che siano stati destituiti dai pubblici uffici o espulsi dalle Forze Armate e dai corpi militarmente organizzati o che abbiano riportato sentenza irrevocabile di condanna per delitto colposo ovvero che siano stati sottoposti a misura di prevenzione.**

**Domanda e termini di presentazione**

I soggetti, in possesso dei requisiti, che intendono candidarsi, dovranno presentare **ESCLUSIVAMENTE on line le domande e i relativi allegati dalle ore 9,00 del 30 giugno 2025 alle ore 17,00, del 4 luglio 2025** sulla piattaforma: **https://cliclavoro.lavorocampania.it/Pagine/Default .aspx ,** previo accreditamento al portale, con accesso tramite SPID o CIE, nella sezione AVVIAMENTI A SELEZIONE – ART. 16 dove è pubblicata la richiesta di Avviamento a selezione, di cui al presente Avviso.

Sul portale Cliclavoro Campania e la piattaforma SILF Regione Campania, all'indirizzo: https://lavoro.regione.campania.it è possibile consultare il manuale d'uso per il cittadino. Per

eventuali problemi tecnici riguardanti la presentazione della domanda sulla piattaforma regionale è possibile scrivere all'indirizzo e-mail supportoclic@lavorocampania.it .

All'atto della presentazione della domanda la piattaforma genererà un codice identificativo di iscrizione (codice iscrizione) che va conservato da ciascun partecipante (ai sensi della Legge sulla privacy, le graduatorie, sia provvisorie che definitive, saranno pubblicate sulla base del codice di iscrizione e non in relazione ai dati anagrafici).

*Gli allegati da inviare con la domanda di partecipazione dovranno avere le seguenti caratteristiche:*

1. *Avere una dimensione massima non superiore a 2MB;*
2. *Essere in uno dei seguenti formati: pdf, png, jpeg, jpg.*

**Le domande pervenute con modalità o tempi diversi da quelli ivi indicati non saranno prese in considerazione.**

**Alla domanda di partecipazione dovrà essere allegata la seguente documentazione:**

- Attestazione ISEE in corso di validità, afferente ai redditi del nucleo familiare del candidato, completa di tutte le sue pagine. Agli utenti che non presenteranno la già menzionata dichiarazione ISEE, in corso di validità, verranno comunque sottratti n. 25 punti ai fini della graduatoria, come previsto dalla DGR n. 283/2022 – Allegato A;
- Gli attestati di formazione richiesti ed indicati tra i requisiti essenziali per la partecipazione;
- Copia patente di guida "B" (o superiore);
- Verbale rilasciato dall'INPS o provvedimento giudiziale attestante lo stato di invalidità per ogni persona fiscalmente a carico (desumibile dallo stato di famiglia entro la data di pubblicazione sul BURC dell'avviso), con percentuale di disabilità superiore al 65%.

**Nella domanda di partecipazione l'utente dovrà inoltre dichiarare ai sensi del D.P.R. 445/2000:**

- La data in cui ha reso dichiarazione di immediata disponibilità (DID) al lavoro ai sensi del D.L.gs. 150/2015 e ss.mm.ii.;
- Il possesso di ogni requisito richiesto dal presente Avviso;
- La propria situazione familiare, come rilevabile dallo stato di famiglia entro la data di pubblicazione dell'Avviso Pubblico, con le persone da considerare a carico;
- Eventuali condizioni di invalidità dei familiari a carico di cui al punto precedente, con grado di invalidità superiore al 65%, per i quali andrà allegata documentazione comprovante.

**Si precisa inoltre che:**

Il Centro per l'impiego di Caserta predisporrà la graduatoria dei partecipanti a cui verrà attribuito un punteggio iniziale di 100 punti, redatta secondo i seguenti criteri:

- al punteggio iniziale di 100 punti va sottratto un punto per ogni 1000 euro, dato ISEE in corso di validità, fino ad un massimo di 25 punti. Il dato ISEE in corso di validità oltre le migliaia è arrotondato per difetto, fino a 500 compreso; oltre 500 per eccesso (considerando anche i decimali).
- Si sottraggono 25 punti alla persona che non presenti il dato ISEE in corso di validità. Il punteggio conseguente all'eventuale valore dell'ISEE dovrà fare riferimento ad una certificazione ISEE in corso di validità al momento della presentazione dell'adesione e che non presenti difformità o osservazioni;

- attribuzione di 0,1 punto per ogni mese di anzianità di disoccupazione maturata, fino ad un massimo di n. 6 punti;
- attribuzione di 1 (un) punto per ogni persona fiscalmente a carico, desumibile dallo stato di famiglia entro la data di pubblicazione dell'Avviso pubblico; i punti sono elevati a 1,5 punti (un punto e mezzo) per ogni persona fiscalmente a carico, desumibile dallo stato di famiglia entro la data di pubblicazione dell'Avviso pubblico, con grado di invalidità superiore al 65%.

A parità di punteggio in graduatoria prevale la persona più giovane. In caso di ulteriore parità, prevale chi ha più punteggio di carico familiare. In caso di ulteriore parità, prevale chi ha la maggiore anzianità di disoccupazione ai sensi del Decreto Legislativo n. 150/2015 e ss.mm. e ii.

Sulle dichiarazioni sostitutive di autocertificazione rese degli utenti che saranno avviati a selezione, le Amministrazioni interessate effettueranno le relative verifiche. Le dichiarazioni false o incomplete determineranno tutte le conseguenze ivi previste dal Codice penale nonché la decadenza dai benefici eventualmente acquisiti in relazione alla presente procedura.

## Criteri e formazione delle graduatorie

Le domande verranno acquisite dalla piattaforma che provvederà a calcolare il punteggio, ai sensi della Delibera di Giunta regionale della Campania n. 283 del 13/06/2022, pubblicata sul BURC n. 50 del 13/06/2022, sulla base dei dati dichiarati dai partecipanti e formulerà, fatte le verifiche d'ufficio, la relativa graduatoria provvisoria.
Il centro per l'impiego di Caserta provvederà:

- a effettuare le verifiche di propria competenza sulle dichiarazioni sostitutive di certificazione ex DPR n. 445/2000, rese dai candidati in posizione utile, nonché alla verifica dei documenti allegati al modulo di domanda on line;
- a predisporre le graduatorie dei partecipanti secondo i criteri stabiliti dall'Allegato A alla Deliberazione di Giunta Regionale della Campania n. 283 del 07/06/2022;

Le graduatorie provvisorie saranno approvate con atto del Dirigente della competente UOD e pubblicate per 10 giorni sul sito internet istituzionale della Regione Campania www.regione.campania.it nella sezione "Amministrazione trasparente", sottosezione "Bandi di concorso", voce "Avviamento a selezione ai sensi dell'art. 16 legge 56/87 – Bandi dei Centri per l'Impiego"; tale pubblicazione avrà valore di notifica per gli interessati.
Trascorsi 10 giorni dalla pubblicazione delle graduatorie provvisorie, con le modalità sopra indicate, senza che siano pervenute istanze di riesame, le stesse diventeranno definitive.

Entro tale termine (10 giorni) sarà possibile proporre istanza di riesame a mezzo PEC al centro per l'impiego di Caserta cpi.caserta@pec.regione.campania.it
La visualizzazione della graduatoria potrà avvenire esclusivamente, come indicato in premessa, sulla base del codice identificativo di iscrizione (**codice iscrizione**) presente nella domanda e non sulla base del nome e cognome.

A seguito della pubblicazione delle graduatorie definitive, il centro per l'impiego di Caserta comunicherà all'Amministrazione richiedente, in stretto ordine di punteggio in graduatoria, i nominativi in numero doppio rispetto a quello richiesto, salvo che il numero dei candidati che si sia prenotato sia inferiore, ai fini della prova di idoneità all'assunzione svolta dallo stesso Ente richiedente.

L'Amministrazione richiedente sarà competente e responsabile per l'espletamento delle prove di idoneità che non comportano valutazione comparativa e per i successivi adempimenti legati all'assunzione, compreso l'accertamento del possesso dei requisiti generali di accesso al pubblico impiego e dei requisiti di ammissione alla procedura selettiva. L'Amministrazione richiedente, infine, comunicherà al centro per l'impiego competente i nominativi di coloro che avranno sostenuto positivamente la prova di idoneità e saranno avviati al lavoro.

## Modalità di espletamento della prova selettiva

La data e l'ora della prova saranno comunicate ai partecipanti al recapito indicato nella richiesta di ammissione alla selezione (indicare, anche mail, pec, recapito telefonico). La convocazione sarà comunque effettuata almeno 3 giorni lavorativi prima della data stabilita per la prova pratica.
La mancata presentazione alla prova pratica selettiva sarà considerata come rinuncia alla selezione, qualunque sia il motivo di impedimento, anche se non dipendente dalla volontà del candidato.
La Commissione per la procedura di valutazione, all'uopo costituita, sarà composta, nel rispetto della normativa già richiamata, dal personale dipendente del Reparto Carabinieri Biodiversità di Caserta.
Ricevuti i nominativi dal Centro per l'Impiego (graduatoria), la predetta Commissione procederà alla convocazione per la prova selettiva, provvedendo, tra l'altro, alla verifica, mediante somministrazione di quesiti a risposta multipla, relativa:

- a *"…lavori ricorrenti e non …delle aree agrarie e forestali…";*
- *"…alla preparazione ed al trattamento del terreno …"* (lavorazioni e concimazioni);
- *"…alle operazioni relative al taglio degli alberi…*";
- alla verifica della conoscenza di semplici nozioni di selvicoltura (riconoscimento delle specie forestali più comuni, tipi di bosco e trattamenti, ecc.);
- alle conoscenze sull'utilizzo delle misure necessarie a garantire la sicurezza personale e quella di terzi (dispositivi di protezione individuale, segnaletica di cantiere forestale, ecc.) nei lavori selvicolturali;
- alla verifica della conoscenza delle nozioni generali della normativa antincendio e delle tecniche di spegnimento degli incendi boschivi;

nonché all'effettuazione di una *"prova in bianco"* (per *prova in bianco* si intende la simulazione pratica del tipo di lavoro che l'operaio, se assunto – a tempo indeterminato, dovrà svolgere).

L'idoneità del candidato sarà valutata dalla predetta Commissione.

Comportano, altresì, la decadenza dalla classifica l'inidoneità all'impiego offerto e/o la mancanza dei requisiti richiesti, anche se intervenuti successivamente alla pubblicazione del bando.

## Notifica agli interessati

L'avviso, le graduatorie e tutti gli atti afferenti alla presente procedura di avviamento saranno pubblicati sul sito internet istituzionale della Regione Campania www.regione.campania.it , nella sezione "Amministrazione Trasparente" sottosezione "Bandi di Concorso" > "Avviamento a selezione ai sensi dell'art. 16 L.56/87 – Bandi dei centri per l'impiego" e nella sezione "Lavoro e Sviluppo".

Tale pubblicazione avrà valore di notifica per gli interessati.
I candidati avverso le graduatorie provvisorie potranno proporre istanza di riesame entro 10 (dieci) giorni dalla pubblicazione inviandola all'indirizzo PEC – cpi.caserta@pec.regione.campania.it

Le graduatorie potranno essere utilizzate dall'Ente richiedente, su richiesta, per 6 mesi dalla pubblicazione delle graduatorie definitive, esclusivamente per assunzioni a tempo determinato per posti con il medesimo profilo professionale/qualifica, con un'articolazione oraria ed un luogo di lavoro diversi da quelli indicati nella prima richiesta dell'Ente.

All'atto della pubblicazione delle graduatorie definitive, il Centro per l'Impiego di Caserta provvederà a comunicare all'Amministrazione richiedente i nominativi di un numero doppio di utenti (2) rispetto alle persone richieste (1).

L'Ufficio Responsabile del procedimento è il Centro per l'Impiego di Caserta.
Avverso il presente Avviso è possibile ricorrere al TAR entro i termini previsti dalla normativa vigente.

**Informativa trattamento dati personali**

I dati personali conferiti dai partecipanti sono obbligatori per partecipare al presente avviso e saranno trattati in accordo all'informativa sulla privacy allegata all presente avviso ai sensi del Reg. UE 679/2016 (Regolamento Generale sulla Protezione dei Dati) e del D.Lgs 196/2003 e ss.mm.ii. Ai sensi dell'art. 13 del Reg 2016/679/UE è possibile contattare il DPO al seguente indirizzo e-mail: dpo@pec.regione.campania.it.

In ottemperanza ai principi di trasparenza, minimizzazione, pertinenza e limitazione dei dati personali, rispetto alle finalità della selezione, le graduatorie e tutti gli atti afferenti alla presente procedura riporteranno, per ciascuna candidatura, il codice identificativo generato dal sistema informatico in fase di presentazione della domanda di partecipazione all'Avviso. **Tale codice identificativo, quindi, sarà necessario ai fini della consultazione e identificazione della propria posizione in graduatoria.**

**Allegato 2**

**INFORMATIVA PER IL TRATTAMENTO DEI DATI PERSONALI**

Ai sensi e per gli effetti degli artt. 13 e 14 del Regolamento (UE) 2016/679 (Regolamento Generale sulla Protezione dei Dati), delle disposizioni attuative di cui al d.lgs. 30 giugno 2003, n. 196, come modificato ed integrato dal d.lgs. 10 agosto 2018, n. 101, e della DGR n. 466 del 17/07/2018.

***

Con la presente Le forniamo le seguenti informazioni relative al trattamento, di seguito analiticamente descritto, che verrà effettuato in relazione ai Suoi dati personali, nonché ai diritti che potrà in qualsiasi momento esercitare, ai sensi della disciplina vigente.

**TITOLARE DEL TRATTAMENTO, DELEGATI AL TRATTAMENTO**

*Art.13, par.1,* lett. a e art. 14, par. 1, lett. a del Regolamento (UE) 2016/679 e DGR n. 466 del 17/07/2018

Conformemente a quanto previsto dal Regolamento (UE) 2016/679, Titolare del Trattamento è la Giunta Regionale della Regione Campania, con sede legale in Napoli, alla Via Santa Lucia n. 81.
Il Dott. Ciro Sorrentino, dirigente della UOD 50.11.07 (*nel seguito per brevità "Titolare"*), con sede in CASERTA, Via Santa Chiara n. 42 – Tel. 0823/321381 – PEC: uod.501107@pec.regione.campania.it; in qualità di Titolare Delegato al trattamento ai sensi della D. G. R. C. n. 466 del 17.07.2018, Le rilascia le informazioni relative al trattamento che verrà effettuato, di seguito analiticamente descritto, in relazione ai Suoi dati personali o a quelli del soggetto del quale Lei esercita la rappresentanza legale, nonché ai diritti che potrà in qualsiasi momento esercitare.
I Suoi dati saranno trattati secondo i principi di liceità, correttezza, trasparenza, sicurezza e riservatezza. Il trattamento sarà svolto in forma prevalentemente non automatizzata, nel rispetto di quanto previsto dall'art. 32 del GDPR 2016/679, ad opera di soggetti appositamente incaricati e in ottemperanza a quanto previsto dall'art. 29 GDPR 2016/ 679.
I dati personali che trattiamo vengono acquisiti e conservati nei supporti di memorizzazione dei *personal computer* in uso alle Persone autorizzate al trattamento e sono protetti da misure di sicurezza garantite dall'Ufficio speciale per la crescita e la transizione digitale. L'accesso a tali mezzi del trattamento è consentito solo a soggetti incaricati direttamente dal Titolare. Tale accesso è strettamente personale e avviene mediante l'utilizzo di credenziali di autenticazione unicamente in possesso dei singoli utenti. I dati personali possono inoltre essere conservati anche su supporti cartacei, adeguatamente custoditi e protetti da indebiti accessi da parte di soggetti non a ciò autorizzati.

**DATA PROTECTION OFFICER**

*Art.13, par.1, lett. b e art.14, par.1, lett. b* del Regolamento (UE) 2016/679

Le rendiamo noti i dati di contatto del Responsabile della Protezione Dati:
e-mail: dpo@regione.campania.it; PEC: dpo@pec.regione.campania.it;

**FINALITÀ SPECIFICHE DEL TRATTAMENTO DEI DATI PERSONALI**

*Art.13, par.1, lett. c* e *art.14, par.1, lett. c* del Regolamento (UE) 2016/679

I dati personali da Lei forniti, o in uso presso U.O.D. 50.11.07, sono necessari per dar seguito all'istruttoria finalizzata a:

a) formulazione della graduatoria per l'Avviamento a selezione, ai sensi dell'art. 16 legge 56/87, di **n. 1 Operaio a tempo indeterminato "*OPERAIO AGRARIO FORESTALE QUALIFICATO – ADDETTO ANTINCENDIO QUALIFICATO*" da impiegare presso le Riserve Statali gestite dal Reparto Carabinieri Biodiversità di Caserta;**


fonte: http://burc.regione.campania.it

b) Gli stessi potranno essere registrati in archivi, sia cartacei sia informatici, e trattati con modalità strettamente necessarie a far fronte alle finalità sopra indicate.

**BASE GIURIDICA**

*Art.13, par.1, lett. c* e *art.14, par.1, lett. c* del Regolamento (UE) 2016/679 e *artt 2- ter e 2-sexies* del d.lgs. 30 giugno 2003, n. 196, come modificato ed integrato dal D.Lgs 10 agosto 2018, n. 101.

Il trattamento dei Suoi dati personali per la finalità di cui alla precedente lett. a) si fonda sulla base legittima prevista dal Regolamento (UE) 2016/679 all'art. 6, par. 1, lett. c *("il trattamento è necessario per adempiere un obbligo legale al quale è soggetto il titolare del trattamento")* e all'art. 6, par. 1, lett. e*) ("il trattamento è necessario per l'esecuzione di un compito di interesse pubblico o connesso all'esercizio di pubblici poteri di cui è investito il titolare del trattamento)*, nonché sulle previsioni dell'art. 2-ter del d.lgs. 30 giugno 2003, n. 196, come modificato ed integrato dal D.Lgs. 10 agosto 2018, n. 101.
Il trattamento delle particolari categorie di dati di cui agli articoli 9 e 10 del Regolamento è effettuato altresì sulla base delle previsioni di cui all'articolo 2-sexies del D.Lgs. 30 giugno 2003, n. 196, come modificato e integrato del D.Lgs. 10 agosto 2018, n. 101.

**NATURA E CATEGORIA DEI DATI PERSONALI TRATTATI**

*Artt.4, 9 e 10* del Regolamento (UE) 2016/679

Costituiscono oggetto di trattamento i seguenti dati personali, da Lei forniti o acquisiti con le modalità riportate in precedenza, inerenti all'erogazione della prestazione richiesta:
a. Dati comuni identificativi (es. nome, cognome, indirizzo fisico, nazionalità, provincia e comune di residenza, telefono fisso e/o mobile, fax, codice fiscale, indirizzo/i, e-mail, codice IBAN);
b. Categorie particolari di dati personali, ai sensi degli articoli 9 e 10 del Regolamento, relativi eventualmente a particolari condizioni di salute o relativi all'esistenza di condanne penali/procedimenti disciplinari, necessari per l'espletamento dell'avviso pubblico riguardanti le categorie protette (es. verbale invalidità civile).

**MANCATA COMUNICAZIONE DEI DATI PERSONALI E CONSEGUENZE DEL RIFIUTO**

*Art.13, par.2, lett. e* del Regolamento (UE) 2016/679/UE

Il conferimento dei Suoi dati personali relativi alle finalità sopra indicate al punto a) ha natura obbligatoria (in quanto indispensabile ai fini dell'adempimento delle finalità istituzionali cui è preposto il *Titolare*); senza di esso, il *Titolare* non può dar luogo all'esecuzione dei suoi compiti con pregiudizio per l'erogazione delle prestazioni connesse.

**DESTINATARI (o CATEGORIE di DESTINARI) DI DATI PERSONALI**

*Art.13, par.1, lett. e art.14, par.1, lett. e* del Regolamento (UE) 2016/679

I Suoi dati personali non saranno diffusi. Potranno essere trattati solo dal responsabile del trattamento o da dipendenti, collaboratori e consulenti che hanno ricevuto specifiche e adeguate istruzioni ed apposite autorizzazioni.
La categoria di destinatari cui potranno essere comunicati i suoi dati personali è: il Raggruppamento Carabinieri Biodiversità – Reparto Biodiversità di Caserta e tutte le amministrazioni pubbliche coinvolte nel procedimento de quo e per la verifica delle dichiarazioni.


fonte: http://burc.regione.campania.it

**DURATA DEL TRATTAMENTO - PERIODO DI CONSERVAZIONE DEI DATI**

*Art.13, par.2, lett. a* e *art.14, par.1, lett. a* del Regolamento (UE) 2016/679

Nel rispetto dei principi di liceità, limitazione delle finalità e minimizzazione dei dati, ai sensi dell'art.5 Regolamento (UE) 2016/679, i Suoi dati personali saranno conservati per tutta la durata delle attività finalizzate alla realizzazione dei compiti istituzionali della U. O. D. 501107 - Servizio territoriale provinciale di Caserta e del Centro per l'impiego di Caserta; i dati personali potranno essere conservati per periodi più lunghi per essere trattati esclusivamente a fini di archiviazione nel pubblico interesse, di ricerca scientifica o storica o a fini statistici, conformemente all'articolo 89, paragrafo 1, del Regolamento 2016/679/UE.

A prescindere dalla determinazione dell'interessato alla loro rimozione, i dati personali saranno in ogni caso conservati secondo i termini previsti dalla vigente normativa e/o dai regolamenti nazionali, al fine esclusivo di garantire gli adempimenti specifici, propri delle attività di competenza del *Titolare*.

Sono fatti salvi i casi in cui si dovessero far valere in giudizio questioni afferenti alle attività di competenza del *Titolare*, nel qual caso i dati personali dell'Interessato, esclusivamente quelli necessari per tali finalità, saranno trattati per il tempo indispensabile al loro perseguimento.

**DIRITTI DELL'INTERESSATO**

*Art.13, par.2, lett. b* e *art.14, par.2, lett. c* del Regolamento (UE) 2016/679 e della DGR n. 466 del 17/07/2018

Le comunichiamo che potrà esercitare i diritti di cui al Reg. (UE) 2016/679, di seguito analiticamente descritti:

- **Diritto di accesso** *ex* art. 15

Ha diritto di ottenere, dal Titolare del trattamento, la conferma dell'esistenza o meno di un trattamento di dati personali relativo ai Suoi dati, di conoscerne il contenuto e l'origine, verificarne l'esattezza ed in tal caso, di ottenere l'accesso ai suddetti dati. In ogni caso ha diritto di ricevere una copia dei dati personali oggetto di trattamento.

- **Diritto di rettifica** *ex* art. 16

Ha diritto di ottenere, dal Titolare del trattamento, l'integrazione, l'aggiornamento nonché la rettifica dei Suoi dati personali senza ingiustificato ritardo.

- **Diritto alla cancellazione** *ex* art. 17

Ha diritto di ottenere, dal Titolare del trattamento, la cancellazione dei dati personali che La riguardano, senza ingiustificato ritardo, nei casi in cui ricorra una delle ipotesi previste dall'art. 17 (dati personali non più necessari rispetto alle finalità per cui sono stati raccolti o trattati, revoca del consenso ed insussistenza di altro fondamento giuridico per il trattamento, dati personali trattati illecitamente, esercizio del diritto di opposizione, ecc.).

- **Diritto di limitazione del trattamento** *ex* art. 18

Ha diritto di ottenere, dal Titolare, la limitazione del trattamento dei dati personali nei casi espressamente previsti dal Regolamento, ovvero quando: contesta l'esattezza dei dati, il trattamento è illecito e chiede che ne sia meramente limitato l'utilizzo, i dati sono necessari per l'accertamento, l'esercizio o la difesa di un diritto in sede giudiziaria o si è opposto al trattamento per motivi legittimi.

Se il trattamento è limitato, i dati personali saranno trattati solo con il Suo esplicito consenso. Il Titolare è tenuto ad informarla prima che la limitazione sia revocata.

- **Diritto alla portabilità dei dati** *ex* art. 20

Qualora il trattamento sia effettuato con mezzi automatizzati, ha garantito il diritto alla portabilità dei dati personali che la riguardano, qualora il trattamento si basi sul consenso o su un contratto,


fonte: http://burc.regione.campania.it

nonché la trasmissione diretta degli stessi ad altro titolare di trattamento, ove tecnicamente fattibile.

- **Diritto di opposizione** *ex* art. 21

Ha diritto di opporsi in qualsiasi momento, per motivi connessi alla sua situazione particolare, al trattamento di dati personali che la riguardano. Verrà, comunque, effettuato dal Titolare del trattamento un bilanciamento tra i Suoi interessi ed i motivi legittimi cogenti per procedere al trattamento (tra cui, ad esempio, accertamento, esercizio e difesa di un diritto in sede giudiziaria, ecc.).

Le richieste per l'esercizio dei suindicati diritti vanno rivolte direttamente al Centro per l'Impiego di Caserta:

e-mail: cpi.caserta@regione.campania.it;

PEC: cpi.caserta@pec.regione.campania.it.

La informiamo, inoltre, che può proporre **reclamo** motivato al Garante per la Protezione dei Dati Personali (art. 57, par. 1, lett. f, Reg. 679/2016) ai sensi delle disposizioni di cui al Capo I, Titolo I, Parte III del D.Lgs. 101/2018:

- via e-mail, all'indirizzo: garante@gpdp.it **/** urp@gpdp.it
- via fax: 06 696773785
- oppure via posta, al Garante per la Protezione dei Dati Personali, che ha sede in Roma (Italia), Piazza di Montecitorio n. 121, cap 00186

ovvero alternativamente mediante ricorso all'Autorità Giudiziaria ai sensi dell'articolo 140-bis del D.Lgs. 101/2018.

**PROCESSO DECISIONALE AUTOMATIZZATO**

*Art.13, par.2, lett. f* e *art.14, par.2, lett. g* del Regolamento (UE) 2016/679 e della DGR n. 466 del 17/07/2018

Il trattamento sarà svolto in forma prevalentemente automatizzata, nel rispetto di quanto previsto dall'art. 32 del Regolamento (UE) 2016/679, ad opera di soggetti appositamente incaricati e in ottemperanza a quanto previsto dall'art. 29 del Regolamento (UE) 2016/679.


fonte: http://burc.regione.campania.it

# Decreto Dirigenziale n. 15 del 23/05/2025

Dipartimento 50 - GIUNTA REGIONALE DELLA CAMPANIA

Direzione Generale 11 - DG PER L'ISTRUZIONE LA FORMAZIONE, IL LAVORO E LE POLITICHE GIOVANILI

U.O.D. 7 - Servizio territoriale provinciale Caserta

Oggetto dell'Atto:

AVVIAMENTO A SELEZIONE ART. 16 L.56/87 N. 2 OPERAI AGRARI E FORESTALI SPECIALIZZATI - ADDETTI ANTINCENDIO SPECIALIZZATI A TEMPO INDETERMINATO PRESSO IL REPARTO CARABINIERI BIODIVERSITA' DI CASERTA

IL DIRIGENTE

**PREMESSO**

- che ai sensi del combinato disposto dell'art. 16 legge 56/87 e dell'art. 35 comma 1 lett. B) del D.lgs 165/2001, sono previsti avviamenti a selezione presso Pubbliche Amministrazioni di lavoratori da inquadrare nei livelli retributivi - funzionali per i quali è richiesto il solo requisito della scuola dell'obbligo, fatti salvi eventuali ulteriori requisiti per specifiche professionalità;
- che con Delibera di Giunta Regionale n. 283 del 07/06/2022 pubblicata sul BURC n. 50 del 13/06/2022 sono state approvate "*le procedure e le modalità operative per l'Avviamento a* selezione ai sensi dell'art. 16 L. 56 del 28/02/1987, di personale da inquadrare nei livelli *economici e funzionali per i quali è previsto il solo requisito dell'assolvimento della scuola dell'obbligo;*

**CONSIDERATO**

- La richiesta di avviamento a selezione, ai sensi della predetta normativa, trasmessa dal Reparto Carabinieri Biodiversità di Caserta con nota n° 270/1-8/2025 datata 13 maggio 2025, acquisita agli atti di questo centro per l'impiego con prot. 78433 del 15/05/2025, riguardante **n. 2 Operai a tempo indeterminato "*OPERAIO AGRARIO FORESTALE SPECIALIZZATO – ADDETTO ANTINCENDIO SPECIALIZZATO*" da impiegare presso le Riserve Statali gestite dal Reparto Carabinieri Biodiversità di Caserta;**

- che come previsto dall'Allegato A della precitata DGR n. 283 del 07/06/2022, il Centro per l'Impiego territorialmente competente per la procedura è il Centro per l'impiego di Caserta, individuato in base alla sede dell'Amministrazione richiedente;

**PRESO ATTO**

- che l'art. 1014 del D.lgs. 66/2010 stabilisce la riserva di posti nella misura del 30% nelle assunzioni delle Pubbliche Amministrazioni per coloro che abbiano prestato servizio militare senza demerito in ferma prefissata ed in ferma breve, ***non opera per le assunzioni nelle Forze di polizia a ordinamento militare e civile e nel Corpo nazionale dei vigili del fuoco***. Nel caso in ispecie, quindi, non è prevista alcune riserva.

**RITENUTO**

- di dover indire l'Avviso per l'assunzione a tempo indeterminato e pieno alle dipendenze del Raggruppamento Carabinieri Biodiversità, mediante avviamento a selezione ai sensi dell'art. 16 della legge 56/87, di n. 2 Operai, a tempo indeterminato, "*OPERAIO AGRARIO FORESTALE SPECIALIZZATO – ADDETTO ANTINCENDIO SPECIALIZZATO*" da impiegare presso le Riserve Statali gestite dal Reparto Carabinieri Biodiversità di Caserta;
- di dover indicare per il detto avviso i requisiti da possedere, le modalità di partecipazione e i criteri di selezione, specificando che le competenze dei candidati saranno accertate, in sede di prova di idoneità, dall'Amministrazione richiedente;
- di dover adottare una procedura online per la presentazione delle domande e dei relativi allegati accessibile sul portale regionale di Cliclavoro Campania all'indirizzo **https://cliclavoro.lavorocampania.it/Pagine/Login.aspx,** previo accesso tramite SPID o CIE;

**VISTI**

- l'art. 16 della legge 56/87;
- l'art. 35, comma 1 lett. B), del D.Lgs 165/2001;

- la DGR N. 283 DEL 07/06/2022 ivi compreso l'Allegato A;

Alla stregua dell'istruttoria compiuta dal Centro per l'Impiego di Caserta, responsabile del procedimento, incardinato nella UOD 501107,

**DECRETA**

per tutto quanto esposto in narrativa, che qui si intende integralmente ripetuto e trascritto:

- di approvare l'Avviso Pubblico – allegato 1 – e l'Informativa per il trattamento dei dati personali – allegato 2 - per l'assunzione alle dipendenze del Raggruppamento Carabinieri Biodiversità mediante avviamento a selezione ai sensi dell'art. 16 della legge 56/87, **di n. 2 Operai a tempo indeterminato "*OPERAIO AGRARIO FORESTALE SPECIALIZZATO – ADDETTO ANTINCENDIO SPECIALIZZATO*" da impiegare presso le Riserve Statali gestite dal Reparto Carabinieri Biodiversità di Caserta;**
- di dare atto che l'avviso de quo elenca i requisiti, le modalità di partecipazione e i criteri di selezione;
- di specificare che i requisiti devono essere posseduti dai partecipanti in base a quanto stabilito nell'Avviso;
- di specificare che le competenze dei candidati saranno accertate dal Raggruppamento Carabinieri Biodiversità – Reparto Biodiversità di Caserta in sede di prova selettiva tendente ad accertare esclusivamente l'idoneità del lavoratore a svolgere le relative mansioni e non comporta valutazione comparativa;
- di disporre che il periodo di presentazione delle domande e dei relativi allegati sarà da **lunedì 30 giugno 2025 ore 9.00 a venerdì 4 luglio 2025 ore 17.00;**
- di disporre l'adozione della procedura online per la presentazione delle domande e dei relativi allegati accessibile sul portale regionale di Cliclavoro Campania all'indirizzo **https://cliclavoro.lavorocampania.it/Pagine/Login.aspx;**
- di specificare che l'accesso alla detta procedura online sarà possibile previa registrazione e accreditamento dei candidati partecipanti all'Avviso de quo e con l'utilizzo dello SPID o CIE;
- di disporre la pubblicazione del presente atto, ivi compresi gli allegati, sul sito internet istituzionale della Regione Campania nella sezione "Amministrazione trasparente" - sottosezione "Bandi di Concorso" e nella sezione "Lavoro e sviluppo";
- di trasmettere il presente atto all'Assessore al Lavoro della Regione Campania, all'ufficio della Segreteria di Giunta per il seguito di competenza, alla Direzione Generale istruzione, formazione, lavoro e politiche giovanili per la pubblicazione nella sezione "lavoro" del portale istituzionale e al competente ufficio per la pubblicazione sul BURC e nella sezione relativa alla L.R. n. 23 del 28/07/2017 "Regione Campania Casa di vetro".

**Giunta Regionale della Campania**
**Direzione Generale Istruzione, Formazione, Lavoro e Politiche Giovanili**
**UOD STP di_CASERTA**
**Centro per l'Impiego di CASERTA**

**Allegato 1**

## AVVISO PUBBLICO

**Avviamento a selezione, ai sensi dell'art. 16 legge 56/87, di n. 2 Operai a tempo indeterminato "*OPERAIO AGRARIO FORESTALE SPECIALIZZATO – ADDETTO ANTINCENDIO SPECIALIZZATO*" da impiegare presso le Riserve Statali gestite dal Reparto Carabinieri Biodiversità di Caserta;**

Visti:

- Il combinato disposto dell'art. 16 L. 56/87 e dell'art. 35 comma l, lett. B) del D.lgs 165/2001 relativo ad avviamenti presso Pubbliche Amministrazioni di lavoratori da inquadrare nei livelli retributivi-funzionali per i quali è richiesto il solo requisito della scuola dell'obbligo, fatti salvi eventuali ulteriori requisiti per specifiche professionalità.
- L'allegato A alla Deliberazione di Giunta Regionale della Campania n. 283 del 13/06/2022 pubblicato sul BURC n. 50 del 13/06/2022 che disciplina le procedure e le modalità operative che i Centri per l'Impiego devono adottare per tale tipologia di selezioni;
- L'art. 1014 del D.lgs. 66/2010 che stabilisce la riserva di posti nella misura del 30% nelle assunzioni delle Pubbliche Amministrazioni per coloro che abbiano prestato servizio militare senza demerito in ferma prefissata ed in ferma breve, ***non opera per le assunzioni nelle Forze di polizia a ordinamento militare e civile e nel Corpo nazionale dei vigili del fuoco; nel caso in ispecie, quindi, non è prevista riserva;***
- La richiesta di avviamento a selezione ai sensi della predetta normativa trasmessa dal Reparto Carabinieri Biodiversità di Caserta con nota n° 270/1-8/2025 datata 13 maggio 2025, acquisita agli atti di questo centro per l'impiego con prot. 78433 del 15/05/2025, riguardante:

**n. 2 Operai a tempo indeterminato "*OPERAIO AGRARIO FORESTALE SPECIALIZZATO – ADDETTO ANTINCENDIO SPECIALIZZATO*" da impiegare presso le Riserve Statali gestite dal Reparto Carabinieri Biodiversità di Caserta.**

### Per tutto quanto sopra esposto in premessa

è indetta procedura di selezione ai sensi dell'art. 16, legge n. 56/87, finalizzata all'avviamento di n.2 "Operaio agrario e forestale specializzato - Addetto Antincendio Specializzato" a tempo indeterminato – III livello – prof. N. 1 del Protocollo Aggiuntivo al CCNL operai forestali per i dipendenti dell'ex ASFD, da impiegare presso le Riserve Statali gestite dal Reparto Carabinieri Biodiversità di Caserta, precisando, comunque, che i lavoratori potranno essere impiegati, secondo le necessità connesse al servizio, in tutto il territorio nazionale, eventualmente anche per periodi superiori al giorno.

fonte: http://burc.regione.campania.it

**Requisiti**

Possono presentare domanda di partecipazione alla selezione gli utenti che, alla data della pubblicazione sul BURC del presente Avviso, siano in possesso dei seguenti requisiti:

- Età non inferiore ad anni 18;
- Essere in possesso della Cittadinanza italiana o di uno degli Stati dell'Unione europea (art. 1 lett. d – D.P.C.M. 7 febbraio 1994, n. 174);
- Essere iscritti in un centro per l'impiego, trovarsi in stato di disoccupazione ed aver reso la dichiarazione di disponibilità (DID) ai sensi del D.L.gs. n. 150/2015, del D.L. n. 4/2019 convertito con modificazioni dalla L. n. 26/2019 e alla Circolare ANPAL 1/2019 (regole relative allo stato di disoccupazione);
- Essere in possesso dei requisiti generali previsti per l'accesso al pubblico impiego di cui all'art. 2 del DPR 487/94;
- Essere in possesso dei requisiti generali di cui all'art. 3 del DPCM 27 dicembre 1988;
- Aver assolto la scuola dell'obbligo (Biennio delle scuole superiori, o licenza media inferiore se conseguita antecedentemente all'entrata in vigore della legge 27 dicembre 2006, n. 296, articolo 1, comma 622, o licenza elementare se conseguita antecedentemente all'entrata in vigore della legge 31 dicembre 1962, n. 1859);
- Possedere professionalità tali poter svolgere le mansioni strettamente funzionali alle esigenze di impiego del Reparto, ovvero, *"Operaio Agrario e Forestale Specializzato - Addetto antincendio Specializzato"* – III livello, in particolare con mansione di "*Decespugliatorista*" e *"Motoseghista";*
- **Possedere, pena l'esclusione del candidato dalla presente selezione, i seguenti titoli/attestati e requisiti, in in corso di validità:**
  - ai sensi del D.Lgs 81/08 e s.m.i., possedere gli attestati di:
    - ✓ *"addetto all'utilizzo del decespugliatore";*
    - ✓ *"addetto all'utilizzo della motosega"*
    - ✓ *"addetto all'antincendio";*
  - Patente di guida categoria "B" o superiore;
  - Qualifica di Bracciante Agricolo Idraulico Forestale e/o di aver già svolto la mansione di operaio agrario e forestale specializzato presso il Reparto Carabinieri Biodiversità di Caserta;

**Tutti gli elementi che concorrono alla formazione della graduatoria dovranno essere posseduti dai candidati alla data di pubblicazione del presente avviso sul BURC.**

**Alla selezione non saranno ammessi coloro che siano stati destituiti dai pubblici uffici o espulsi dalle Forze Armate e dai corpi militarmente organizzati o che abbiano riportato sentenza irrevocabile di condanna per delitto colposo ovvero che siano stati sottoposti a misura di prevenzione.**

**Domanda e termini di presentazione**

I soggetti, in possesso dei requisiti, che intendono candidarsi, dovranno presentare **ESCLUSIVAMENTE on line le domande e i relativi allegati dalle ore 9,00 del 30 giugno 2025 alle ore 17,00, del 4 luglio 2025** sulla piattaforma: **https://cliclavoro.lavorocampania.it/Pagine/Default .aspx ,** previo accreditamento al portale, con accesso tramite SPID o CIE, nella sezione AVVIAMENTI A SELEZIONE – ART. 16 dove è pubblicata la richiesta di Avviamento a selezione, di cui al presente Avviso.

fonte: http://burc.regione.campania.it

Sul portale Cliclavoro Campania e la piattaforma SILF Regione Campania, all'indirizzo: https://lavoro.regione.campania.it è possibile consultare il manuale d'uso per il cittadino. Per eventuali problemi tecnici riguardanti la presentazione della domanda sulla piattaforma regionale è possibile scrivere all'indirizzo e-mail supportoclic@lavorocampania.it .

All'atto della presentazione della domanda la piattaforma genererà un codice identificativo di iscrizione (codice iscrizione) che va conservato da ciascun partecipante (ai sensi della Legge sulla privacy, le graduatorie, sia provvisorie che definitive, saranno pubblicate sulla base del codice di iscrizione e non in relazione ai dati anagrafici).

*Gli allegati da inviare con la domanda di partecipazione dovranno avere le seguenti caratteristiche:*

1. *Avere una dimensione massima non superiore a 2MB;*
2. *Essere in uno dei seguenti formati: pdf, png, jpeg, jpg.*

**Le domande pervenute con modalità o tempi diversi da quelli ivi indicati non saranno prese in considerazione.**

**Alla domanda di partecipazione dovrà essere allegata la seguente documentazione:**

- Attestazione ISEE in corso di validità, afferente ai redditi del nucleo familiare del candidato, completa di tutte le sue pagine. Agli utenti che non presenteranno la già menzionata dichiarazione ISEE, in corso di validità, verranno comunque sottratti n. 25 punti ai fini della graduatoria, come previsto dalla DGR n. 283/2022 – Allegato A;
- Gli attestati di formazione richiesti ed indicati tra i requisiti essenziali per la partecipazione;
- Copia patente di guida "B" (o superiore);
- Verbale rilasciato dall'INPS o provvedimento giudiziale attestante lo stato di invalidità per ogni persona fiscalmente a carico (desumibile dallo stato di famiglia entro la data di pubblicazione sul BURC dell'avviso), con percentuale di disabilità superiore al 65%.

**Nella domanda di partecipazione l'utente dovrà inoltre dichiarare ai sensi del D.P.R. 445/2000:**

- La data in cui ha reso dichiarazione di immediata disponibilità (DID) al lavoro ai sensi del D.L.gs. 150/2015 e ss.mm.ii.;
- Il possesso di ogni requisito richiesto dal presente Avviso;
- La propria situazione familiare, come rilevabile dallo stato di famiglia entro la data di pubblicazione dell'Avviso Pubblico, con le persone da considerare a carico;
- Eventuali condizioni di invalidità dei familiari a carico di cui al punto precedente, con grado di invalidità superiore al 65%, per i quali andrà allegata documentazione comprovante.

**Si precisa inoltre che:**

Il Centro per l'impiego di Caserta predisporrà la graduatoria dei partecipanti a cui verrà attribuito un punteggio iniziale di 100 punti, redatta secondo i seguenti criteri:

- al punteggio iniziale di 100 punti va sottratto un punto per ogni 1000 euro, dato ISEE in corso di validità, fino ad un massimo di 25 punti. Il dato ISEE in corso di validità oltre le migliaia è arrotondato per difetto, fino a 500 compreso; oltre 500 per eccesso (considerando anche i decimali).

- Si sottraggono 25 punti alla persona che non presenti il dato ISEE in corso di validità. Il punteggio conseguente all'eventuale valore dell'ISEE dovrà fare riferimento ad una certificazione ISEE in corso di validità al momento della presentazione dell'adesione e che non presenti difformità o osservazioni;
- attribuzione di 0,1 punto per ogni mese di anzianità di disoccupazione maturata, fino ad un massimo di n. 6 punti;
- attribuzione di 1 (un) punto per ogni persona fiscalmente a carico, desumibile dallo stato di famiglia entro la data di pubblicazione dell'Avviso pubblico; i punti sono elevati a 1,5 punti (un punto e mezzo) per ogni persona fiscalmente a carico, desumibile dallo stato di famiglia entro la data di pubblicazione dell'Avviso pubblico, con grado di invalidità superiore al 65%.

A parità di punteggio in graduatoria prevale la persona più giovane. In caso di ulteriore parità, prevale chi ha più punteggio di carico familiare. In caso di ulteriore parità, prevale chi ha la maggiore anzianità di disoccupazione ai sensi del Decreto Legislativo n. 150/2015 e ss.mm. e ii.

Sulle dichiarazioni sostitutive di autocertificazione rese degli utenti che saranno avviati a selezione, le Amministrazioni interessate effettueranno le relative verifiche. Le dichiarazioni false o incomplete determineranno tutte le conseguenze ivi previste dal Codice penale nonché la decadenza dai benefici eventualmente acquisiti in relazione alla presente procedura.

## Criteri e formazione delle graduatorie

Le domande verranno acquisite dalla piattaforma che provvederà a calcolare il punteggio, ai sensi della Delibera di Giunta regionale della Campania n. 283 del 13/06/2022, pubblicata sul BURC n. 50 del 13/06/2022, sulla base dei dati dichiarati dai partecipanti e formulerà, fatte le verifiche d'ufficio, la relativa graduatoria provvisoria.
Il centro per l'impiego di Caserta provvederà:

- a effettuare le verifiche di propria competenza sulle dichiarazioni sostitutive di certificazione ex DPR n. 445/2000, rese dai candidati in posizione utile, nonché alla verifica dei documenti allegati al modulo di domanda on line;
- a predisporre le graduatorie dei partecipanti secondo i criteri stabiliti dall'Allegato A alla Deliberazione di Giunta Regionale della Campania n. 283 del 07/06/2022;

Le graduatorie provvisorie saranno approvate con atto del Dirigente della competente UOD e pubblicate per 10 giorni sul sito internet istituzionale della Regione Campania www.regione.campania.it nella sezione "Amministrazione trasparente", sottosezione "Bandi di concorso", voce "Avviamento a selezione ai sensi dell'art. 16 legge 56/87 – Bandi dei Centri per l'Impiego"; tale pubblicazione avrà valore di notifica per gli interessati.
Trascorsi 10 giorni dalla pubblicazione delle graduatorie provvisorie, con le modalità sopra indicate, senza che siano pervenute istanze di riesame, le stesse diventeranno definitive.

Entro tale termine (10 giorni) sarà possibile proporre istanza di riesame a mezzo PEC al centro per l'impiego di Caserta cpi.caserta@pec.regione.campania.it
La visualizzazione della graduatoria potrà avvenire esclusivamente, come indicato in premessa, sulla base del codice identificativo di iscrizione (**codice iscrizione**) presente nella domanda e non sulla base del nome e cognome.

A seguito della pubblicazione delle graduatorie definitive, il centro per l'impiego di Caserta comunicherà all'Amministrazione richiedente, in stretto ordine di punteggio in graduatoria, i nominativi in numero doppio rispetto a quello richiesto, salvo che il numero dei candidati che si sia prenotato sia inferiore, ai fini della prova di idoneità all'assunzione svolta dallo stesso Ente richiedente.

L'Amministrazione richiedente sarà competente e responsabile per l'espletamento delle prove di idoneità che non comportano valutazione comparativa e per i successivi adempimenti legati all'assunzione, compreso l'accertamento del possesso dei requisiti generali di accesso al pubblico impiego e dei requisiti di ammissione alla procedura selettiva. L'Amministrazione richiedente, infine, comunicherà al centro per l'impiego competente i nominativi di coloro che avranno sostenuto positivamente la prova di idoneità e saranno avviati al lavoro.

**Modalità di espletamento della prova selettiva**

La data e l'ora della prova saranno comunicate ai partecipanti al recapito indicato nella richiesta di ammissione alla selezione (indicare, anche mail, pec, recapito telefonico). La convocazione sarà comunque effettuata almeno 3 giorni lavorativi prima della data stabilita per la prova pratica.
La mancata presentazione alla prova pratica selettiva sarà considerata come rinuncia alla selezione, qualunque sia il motivo di impedimento, anche se non dipendente dalla volontà del candidato.
La Commissione per la procedura di valutazione, all'uopo costituita, sarà composta, nel rispetto della normativa già richiamata, dal personale dipendente del Reparto Carabinieri Biodiversità di Caserta.
Ricevuti i nominativi dal Centro per l'Impiego (graduatoria), la predetta Commissione procederà alla convocazione per la prova selettiva, provvedendo, tra l'altro, alla verifica, mediante somministrazione di quesiti a risposta multipla, relativa:

- a *"…lavori ricorrenti e non …delle aree agrarie e forestali…";*
- *"…alla preparazione ed al trattamento del terreno …"* (lavorazioni e concimazioni);
- *"…alle operazioni relative al taglio degli alberi…*";
- alla verifica della conoscenza di semplici nozioni di selvicoltura (riconoscimento delle specie forestali più comuni, tipi di bosco e trattamenti, ecc.);
- alle conoscenze sull'utilizzo delle misure necessarie a garantire la sicurezza personale e quella di terzi (dispositivi di protezione individuale, segnaletica di cantiere forestale, ecc.) nei lavori selvicolturali;
- alla verifica della conoscenza delle nozioni generali della normativa antincendio e delle tecniche di spegnimento degli incendi boschivi;

nonché all'effettuazione di una *"prova in bianco"* (per *prova in bianco* si intende la simulazione pratica del tipo di lavoro che l'operaio, se assunto – a tempo indeterminato, dovrà svolgere).

L'idoneità del candidato sarà valutata dalla predetta Commissione.

Comportano, altresì, la decadenza dalla classifica l'inidoneità all'impiego offerto e/o la mancanza dei requisiti richiesti, anche se intervenuti successivamente alla pubblicazione del bando.

**Notifica agli interessati**

L'avviso, le graduatorie e tutti gli atti afferenti alla presente procedura di avviamento saranno pubblicati sul sito internet istituzionale della Regione Campania www.regione.campania.it , nella sezione "Amministrazione Trasparente" sottosezione "Bandi di Concorso" > "Avviamento a

selezione ai sensi dell'art. 16 L.56/87 – Bandi dei centri per l'impiego" e nella sezione "Lavoro e Sviluppo".

Tale pubblicazione avrà valore di notifica per gli interessati.
I candidati avverso le graduatorie provvisorie potranno proporre istanza di riesame entro 10 (dieci) giorni dalla pubblicazione inviandola all'indirizzo PEC – cpi.caserta@pec.regione.campania.it

Le graduatorie potranno essere utilizzate dall'Ente richiedente, su richiesta, per 6 mesi dalla pubblicazione delle graduatorie definitive, esclusivamente per assunzioni a tempo determinato per posti con il medesimo profilo professionale/qualifica, con un'articolazione oraria ed un luogo di lavoro diversi da quelli indicati nella prima richiesta dell'Ente.

All'atto della pubblicazione delle graduatorie definitive, il Centro per l'Impiego di Caserta provvederà a comunicare all'Amministrazione richiedente i nominativi di un numero doppio di utenti (4) rispetto alle persone richieste (2).

L'Ufficio Responsabile del procedimento è il Centro per l'Impiego di Caserta.
Avverso il presente Avviso è possibile ricorrere al TAR entro i termini previsti dalla normativa vigente.

**Informativa trattamento dati personali**

I dati personali conferiti dai partecipanti sono obbligatori per partecipare al presente avviso e saranno trattati in accordo all'informativa sulla privacy allegata all presente avviso ai sensi del Reg. UE 679/2016 (Regolamento Generale sulla Protezione dei Dati) e del D.Lgs 196/2003 e ss.mm.ii. Ai sensi dell'art. 13 del Reg 2016/679/UE è possibile contattare il DPO al seguente indirizzo e-mail: dpo@pec.regione.campania.it.

In ottemperanza ai principi di trasparenza, minimizzazione, pertinenza e limitazione dei dati personali, rispetto alle finalità della selezione, le graduatorie e tutti gli atti afferenti alla presente procedura riporteranno, per ciascuna candidatura, il codice identificativo generato dal sistema informatico in fase di presentazione della domanda di partecipazione all'Avviso. **Tale codice identificativo, quindi, sarà necessario ai fini della consultazione e identificazione della propria posizione in graduatoria.**

**Allegato 2**

**INFORMATIVA PER IL TRATTAMENTO DEI DATI PERSONALI**

Ai sensi e per gli effetti degli artt. 13 e 14 del Regolamento (UE) 2016/679 (Regolamento Generale sulla Protezione dei Dati), delle disposizioni attuative di cui al d.lgs. 30 giugno 2003, n. 196, come modificato ed integrato dal d.lgs. 10 agosto 2018, n. 101, e della DGR n. 466 del 17/07/2018.

***

Con la presente Le forniamo le seguenti informazioni relative al trattamento, di seguito analiticamente descritto, che verrà effettuato in relazione ai Suoi dati personali, nonché ai diritti che potrà in qualsiasi momento esercitare, ai sensi della disciplina vigente.

**TITOLARE DEL TRATTAMENTO, DELEGATI AL TRATTAMENTO**

*Art.13, par.1,* lett. a e art. 14, par. 1, lett. a del Regolamento (UE) 2016/679 e DGR n. 466 del 17/07/2018

Conformemente a quanto previsto dal Regolamento (UE) 2016/679, Titolare del Trattamento è la Giunta Regionale della Regione Campania, con sede legale in Napoli, alla Via Santa Lucia n. 81.
Il Dott. Ciro Sorrentino, dirigente della UOD 50.11.07 (*nel seguito per brevità "Titolare"*), con sede in CASERTA, Via Santa Chiara n. 42 – Tel. 0823/321381 – PEC: uod.501107@pec.regione.campania.it; in qualità di Titolare Delegato al trattamento ai sensi della D. G. R. C. n. 466 del 17.07.2018, Le rilascia le informazioni relative al trattamento che verrà effettuato, di seguito analiticamente descritto, in relazione ai Suoi dati personali o a quelli del soggetto del quale Lei esercita la rappresentanza legale, nonché ai diritti che potrà in qualsiasi momento esercitare.
I Suoi dati saranno trattati secondo i principi di liceità, correttezza, trasparenza, sicurezza e riservatezza. Il trattamento sarà svolto in forma prevalentemente non automatizzata, nel rispetto di quanto previsto dall'art. 32 del GDPR 2016/679, ad opera di soggetti appositamente incaricati e in ottemperanza a quanto previsto dall'art. 29 GDPR 2016/ 679.
I dati personali che trattiamo vengono acquisiti e conservati nei supporti di memorizzazione dei *personal computer* in uso alle Persone autorizzate al trattamento e sono protetti da misure di sicurezza garantite dall'Ufficio speciale per la crescita e la transizione digitale. L'accesso a tali mezzi del trattamento è consentito solo a soggetti incaricati direttamente dal Titolare. Tale accesso è strettamente personale e avviene mediante l'utilizzo di credenziali di autenticazione unicamente in possesso dei singoli utenti. I dati personali possono inoltre essere conservati anche su supporti cartacei, adeguatamente custoditi e protetti da indebiti accessi da parte di soggetti non a ciò autorizzati.

**DATA PROTECTION OFFICER**

*Art.13, par.1, lett. b e art.14, par.1, lett. b* del Regolamento (UE) 2016/679

Le rendiamo noti i dati di contatto del Responsabile della Protezione Dati:
e-mail: dpo@regione.campania.it; PEC: dpo@pec.regione.campania.it;

**FINALITÀ SPECIFICHE DEL TRATTAMENTO DEI DATI PERSONALI**

*Art.13, par.1, lett. c* e *art.14, par.1, lett. c* del Regolamento (UE) 2016/679

I dati personali da Lei forniti, o in uso presso U.O.D. 50.11.07, sono necessari per dar seguito all'istruttoria finalizzata a:

a) formulazione della graduatoria per l'Avviamento a selezione, ai sensi dell'art. 16 legge 56/87, di **n. 2 Operai a tempo indeterminato "*OPERAIO AGRARIO FORESTALE SPECIALIZZATO – ADDETTO ANTINCENDIO SPECIALIZZATO*" da impiegare presso le Riserve Statali gestite dal Reparto Carabinieri Biodiversità di Caserta;**


fonte: http://burc.regione.campania.it

b) Gli stessi potranno essere registrati in archivi, sia cartacei sia informatici, e trattati con modalità strettamente necessarie a far fronte alle finalità sopra indicate.

**BASE GIURIDICA**

*Art.13, par.1, lett. c* e *art.14, par.1, lett. c* del Regolamento (UE) 2016/679 e *artt 2- ter e 2-sexies* del d.lgs. 30 giugno 2003, n. 196, come modificato ed integrato dal D.Lgs 10 agosto 2018, n. 101.

Il trattamento dei Suoi dati personali per la finalità di cui alla precedente lett. a) si fonda sulla base legittima prevista dal Regolamento (UE) 2016/679 all'art. 6, par. 1, lett. c *("il trattamento è necessario per adempiere un obbligo legale al quale è soggetto il titolare del trattamento")* e all'art. 6, par. 1, lett. e*) ("il trattamento è necessario per l'esecuzione di un compito di interesse pubblico o connesso all'esercizio di pubblici poteri di cui è investito il titolare del trattamento)*, nonché sulle previsioni dell'art. 2-ter del d.lgs. 30 giugno 2003, n. 196, come modificato ed integrato dal D.Lgs. 10 agosto 2018, n. 101.
Il trattamento delle particolari categorie di dati di cui agli articoli 9 e 10 del Regolamento è effettuato altresì sulla base delle previsioni di cui all'articolo 2-sexies del D.Lgs. 30 giugno 2003, n. 196, come modificato e integrato del D.Lgs. 10 agosto 2018, n. 101.

**NATURA E CATEGORIA DEI DATI PERSONALI TRATTATI**

*Artt.4, 9 e 10* del Regolamento (UE) 2016/679

Costituiscono oggetto di trattamento i seguenti dati personali, da Lei forniti o acquisiti con le modalità riportate in precedenza, inerenti all'erogazione della prestazione richiesta:
a. Dati comuni identificativi (es. nome, cognome, indirizzo fisico, nazionalità, provincia e comune di residenza, telefono fisso e/o mobile, fax, codice fiscale, indirizzo/i, e-mail, codice IBAN);
b. Categorie particolari di dati personali, ai sensi degli articoli 9 e 10 del Regolamento, relativi eventualmente a particolari condizioni di salute o relativi all'esistenza di condanne penali/procedimenti disciplinari, necessari per l'espletamento dell'avviso pubblico riguardanti le categorie protette (es. verbale invalidità civile).

**MANCATA COMUNICAZIONE DEI DATI PERSONALI E CONSEGUENZE DEL RIFIUTO**

*Art.13, par.2, lett. e* del Regolamento (UE) 2016/679/UE

Il conferimento dei Suoi dati personali relativi alle finalità sopra indicate al punto a) ha natura obbligatoria (in quanto indispensabile ai fini dell'adempimento delle finalità istituzionali cui è preposto il *Titolare*); senza di esso, il *Titolare* non può dar luogo all'esecuzione dei suoi compiti con pregiudizio per l'erogazione delle prestazioni connesse.

**DESTINATARI (o CATEGORIE di DESTINARI) DI DATI PERSONALI**

*Art.13, par.1, lett. e art.14, par.1, lett. e* del Regolamento (UE) 2016/679

I Suoi dati personali non saranno diffusi. Potranno essere trattati solo dal responsabile del trattamento o da dipendenti, collaboratori e consulenti che hanno ricevuto specifiche e adeguate istruzioni ed apposite autorizzazioni.
La categoria di destinatari cui potranno essere comunicati i suoi dati personali è: il Raggruppamento Carabinieri Biodiversità – Reparto Biodiversità di Caserta e tutte le amministrazioni pubbliche coinvolte nel procedimento de quo e per la verifica delle dichiarazioni.


fonte: http://burc.regione.campania.it

**DURATA DEL TRATTAMENTO - PERIODO DI CONSERVAZIONE DEI DATI**

*Art.13, par.2, lett. a* e *art.14, par.1, lett. a* del Regolamento (UE) 2016/679

Nel rispetto dei principi di liceità, limitazione delle finalità e minimizzazione dei dati, ai sensi dell'art.5 Regolamento (UE) 2016/679, i Suoi dati personali saranno conservati per tutta la durata delle attività finalizzate alla realizzazione dei compiti istituzionali della U. O. D. 501107 - Servizio territoriale provinciale di Caserta e del Centro per l'impiego di Caserta; i dati personali potranno essere conservati per periodi più lunghi per essere trattati esclusivamente a fini di archiviazione nel pubblico interesse, di ricerca scientifica o storica o a fini statistici, conformemente all'articolo 89, paragrafo 1, del Regolamento 2016/679/UE.

A prescindere dalla determinazione dell'interessato alla loro rimozione, i dati personali saranno in ogni caso conservati secondo i termini previsti dalla vigente normativa e/o dai regolamenti nazionali, al fine esclusivo di garantire gli adempimenti specifici, propri delle attività di competenza del *Titolare*.

Sono fatti salvi i casi in cui si dovessero far valere in giudizio questioni afferenti alle attività di competenza del *Titolare*, nel qual caso i dati personali dell'Interessato, esclusivamente quelli necessari per tali finalità, saranno trattati per il tempo indispensabile al loro perseguimento.

**DIRITTI DELL'INTERESSATO**

*Art.13, par.2, lett. b* e *art.14, par.2, lett. c* del Regolamento (UE) 2016/679 e della DGR n. 466 del 17/07/2018

Le comunichiamo che potrà esercitare i diritti di cui al Reg. (UE) 2016/679, di seguito analiticamente descritti:

- **Diritto di accesso** *ex* art. 15

Ha diritto di ottenere, dal Titolare del trattamento, la conferma dell'esistenza o meno di un trattamento di dati personali relativo ai Suoi dati, di conoscerne il contenuto e l'origine, verificarne l'esattezza ed in tal caso, di ottenere l'accesso ai suddetti dati. In ogni caso ha diritto di ricevere una copia dei dati personali oggetto di trattamento.

- **Diritto di rettifica** *ex* art. 16

Ha diritto di ottenere, dal Titolare del trattamento, l'integrazione, l'aggiornamento nonché la rettifica dei Suoi dati personali senza ingiustificato ritardo.

- **Diritto alla cancellazione** *ex* art. 17

Ha diritto di ottenere, dal Titolare del trattamento, la cancellazione dei dati personali che La riguardano, senza ingiustificato ritardo, nei casi in cui ricorra una delle ipotesi previste dall'art. 17 (dati personali non più necessari rispetto alle finalità per cui sono stati raccolti o trattati, revoca del consenso ed insussistenza di altro fondamento giuridico per il trattamento, dati personali trattati illecitamente, esercizio del diritto di opposizione, ecc.).

- **Diritto di limitazione del trattamento** *ex* art. 18

Ha diritto di ottenere, dal Titolare, la limitazione del trattamento dei dati personali nei casi espressamente previsti dal Regolamento, ovvero quando: contesta l'esattezza dei dati, il trattamento è illecito e chiede che ne sia meramente limitato l'utilizzo, i dati sono necessari per l'accertamento, l'esercizio o la difesa di un diritto in sede giudiziaria o si è opposto al trattamento per motivi legittimi.

Se il trattamento è limitato, i dati personali saranno trattati solo con il Suo esplicito consenso. Il Titolare è tenuto ad informarla prima che la limitazione sia revocata.

- **Diritto alla portabilità dei dati** *ex* art. 20

Qualora il trattamento sia effettuato con mezzi automatizzati, ha garantito il diritto alla portabilità dei dati personali che la riguardano, qualora il trattamento si basi sul consenso o su un contratto,


fonte: http://burc.regione.campania.it

nonché la trasmissione diretta degli stessi ad altro titolare di trattamento, ove tecnicamente fattibile.

- **Diritto di opposizione** *ex* art. 21

Ha diritto di opporsi in qualsiasi momento, per motivi connessi alla sua situazione particolare, al trattamento di dati personali che la riguardano. Verrà, comunque, effettuato dal Titolare del trattamento un bilanciamento tra i Suoi interessi ed i motivi legittimi cogenti per procedere al trattamento (tra cui, ad esempio, accertamento, esercizio e difesa di un diritto in sede giudiziaria, ecc.).

Le richieste per l'esercizio dei suindicati diritti vanno rivolte direttamente al Centro per l'Impiego di Caserta:

e-mail: cpi.caserta@regione.campania.it;

PEC: cpi.caserta@pec.regione.campania.it.

La informiamo, inoltre, che può proporre **reclamo** motivato al Garante per la Protezione dei Dati Personali (art. 57, par. 1, lett. f, Reg. 679/2016) ai sensi delle disposizioni di cui al Capo I, Titolo I, Parte III del D.Lgs. 101/2018:

- via e-mail, all'indirizzo: garante@gpdp.it **/** urp@gpdp.it
- via fax: 06 696773785
- oppure via posta, al Garante per la Protezione dei Dati Personali, che ha sede in Roma (Italia), Piazza di Montecitorio n. 121, cap 00186

ovvero alternativamente mediante ricorso all'Autorità Giudiziaria ai sensi dell'articolo 140-bis del D.Lgs. 101/2018.

**PROCESSO DECISIONALE AUTOMATIZZATO**

*Art.13, par.2, lett. f* e *art.14, par.2, lett. g* del Regolamento (UE) 2016/679 e della DGR n. 466 del 17/07/2018

Il trattamento sarà svolto in forma prevalentemente automatizzata, nel rispetto di quanto previsto dall'art. 32 del Regolamento (UE) 2016/679, ad opera di soggetti appositamente incaricati e in ottemperanza a quanto previsto dall'art. 29 del Regolamento (UE) 2016/679.


fonte: http://burc.regione.campania.it

# Decreto Dirigenziale n. 47 del 19/05/2025

Dipartimento 50 - GIUNTA REGIONALE DELLA CAMPANIA

Direzione Generale 11 - DG PER L'ISTRUZIONE LA FORMAZIONE, IL LAVORO E LE POLITICHE GIOVANILI

U.O.D. 9 - Edilizia Scolastica

Oggetto dell'Atto:

PR CAMPANIA FESR 2021-27 O.S. 2.1 AZIONE 2.1.3, O.S. 2.4, AZIONE 2.4.4 - "RIQUALIFICAZIONE DEL PLESSO SCOLASTICO DI VIA NUNZIALE SANT'ANTONIO MEDIANTE LAVORI DI ADEGUAMENTO SISMICO ED EFFICIENTAMENTO ENERGETICO" - BENEFICIARIO: COMUNE DI TRENTOLA DUCENTA (CE) C.F. 81001230614 - CUP D22B24002030009 - SURF OP_27146 23063BP000000031 - AMMISSIONE A FINANZIAMENTO E APPROVAZIONE SCHEMA DI CONVENZIONE

IL DIRIGENTE

**PREMESSO che:**

a. il Regolamento (UE) n. 2021/1060 del Parlamento europeo e del Consiglio del 24 giugno 2021 e s.m.i. stabilisce le disposizioni finanziarie applicabili al Fondo europeo di sviluppo regionale (FESR), al Fondo sociale europeo Plus (FSE+), al Fondo di coesione, al Fondo per una transizione giusta (JTF), al Fondo europeo per gli affari marittimi, la pesca e l'acquacoltura (FEAMPA), al Fondo Asilo, migrazione e integrazione (AMIF), al Fondo Sicurezza interna (ISF) e allo Strumento di sostegno finanziario per la politica di gestione delle frontiere e la politica dei visti (BMVI) (collettivamente, i «fondi»);
b. il CIPESS con Delibera n. 78 del 22 dicembre 2021 ha approvato la proposta di accordo di partenariato (AP) per l'Italia di cui al Regolamento (UE) n. 2021/1060 del Parlamento europeo e del Consiglio del 24 giugno 2021 di disposizioni comuni (RDC) concernente la programmazione dei Fondi FESR, FSE Plus, JTF e FEAMPA per il periodo di programmazione 2021- 2027, autorizzando il Ministro per il Sud e la Coesione Territoriale all'avvio e alla conduzione del negoziato formale;
c. la Commissione europea, con Decisione n. C (2022) 7879 finale del 26 ottobre 2022, ha approvato il Programma Regionale Campania FESR 2021-2027 (PR CAMPANIA FESR 2021-2027);
d. la Giunta Regionale con deliberazione n. 559 del 03/11/2022 ha preso atto della Decisione C (2022) 7879/2022 di approvazione del PR Campania FESR 2021/2027;
e. il Comitato di Sorveglianza del PR CAMPANIA FESR 2021-2027 ha approvato i criteri di selezione delle operazioni ai sensi del Regolamento (UE) n. 1060/2021 con DD n. 147 del_16/05/2023;
f. con DPGRC n. 60 del 6/06/2023 e ss.mm.ii. sono stati individuati i Responsabili di Obiettivo Specifico del PR Campania FESR 2021-27;
g. con decreto n. 49 del 22/03/2024 della Direzione Generale Autorità di Gestione FESR, tra l'altro, sono stati aggiornati il Sistema di Gestione e Controllo (SI.GE.CO.) del PR Campania FESR 2021-27 – approvato con la DGRC n. 374/2023 in conformità con le disposizioni di cui agli articoli da 72 – 75, 81 - 82 del Reg. (UE) n. 1060/2021 – e i manuali di attuazione e per le procedure per i controlli di I livello del PR FEST 21-27 nonché lo schema di convenzione che disciplina i rapporti tra il Responsabile di Obiettivo Specifico (ROS) e il beneficiario dell'operazione finanziata;

**PREMESSO altresì che:**

a. il Consiglio regionale, con legge regionale n. 25 del 30 dicembre 2024 ha approvato le disposizioni per la formazione del bilancio di previsione finanziario per il triennio 2025-2027 della Regione Campania - Legge di stabilità regionale per il 2025 - e con legge regionale n. 26 del 30 dicembre 2024 ha approvato il Bilancio di previsione finanziario per il triennio 2025-2027 della Regione Campania, in conformità con le disposizioni di cui al decreto legislativo 23 giugno 2011, n. 118, così come modificato e integrato dal decreto legislativo 10 agosto 2014, n.126;
b. con deliberazione n. 1 del 3 gennaio 2025 la Giunta Regionale ha approvato il Bilancio gestionale per gli esercizi 2025, 2026 e 2027 come articolato nella sezione Entrate e Spese di cui agli Allegati n. 1 e n. 2 alla medesima deliberazione;
c. in data 07/06/2018 è stato emanato il Regolamento n. 5, "Regolamento di contabilità regionale" in attuazione dell'art. 10 della Legge Regionale n. 37 del 5/12/2017;

**RILEVATO che:**

a. con le deliberazioni n. 452/2022, n. 130/2024 e n. 60/2025 la Regione Campania ha istituito il parco progetti regionale di edilizia scolastica, denominato "Scuola Viva in cantiere", con l'obiettivo strategico di consentire, attraverso le diverse fonti di finanziamento disponibili - regionali, nazionali e comunitarie - una programmazione integrata, unitaria e complementare di settore;
b. obiettivo di "Scuola Viva in cantiere" è la messa a norma degli edifici scolastici esistenti sul territorio regionale, mediante l'attuazione di interventi integrati riguardanti le componenti edilizie, strutturali ed impiantistiche, finalizzati all'incremento della performance degli edifici e all'ottenimento della loro

agibilità;

c. le citate deliberazioni n. 452/2022, n. 130/2024 e n. 60/2025 stabiliscono, tra l'altro, tipologia di interventi, criteri di selezione e modalità attuative del parco progetti "Scuola Viva in cantiere" e demandano alla Direzione Generale per l'Istruzione, la Formazione, il Lavoro e le Politiche Giovanili l'attuazione degli indirizzi formulati nonché la costituzione di un nucleo di valutazione con il compito di valutare le proposte di nuovi inserimenti nel parco progetti e/o l'aggiornamento delle candidature ammissibili ai fini della finanziabilità;

**CONSIDERATO che:**

a. con i decreti del Direttore Generale per l'Istruzione, la Formazione, il Lavoro e le politiche giovanili n. 1412/2024, pubblicato sul BURC n. 88/2024 e n. 69/2025, pubblicato sul BURC n. 9/2025, tra l'altro:
   i. sono state approvate le graduatorie delle "Proposte finanziabili" di "Scuola Viva in cantiere" (Fase II) che, aggiornate con gli esiti della II sessione 2024, ordinate per territorio provinciale, risultano essere pari a n. 170 - distinte per tipologia di edificio in "Scuole" pari a n. 142, "Asili nido e poli infanzia" pari a n. 5 e "Palestre" pari a n. 23;
   ii. si è dato atto che le "Proposte Finanziabili" (Allegato A) di cui alla FASE I di "Scuola Viva in cantiere" hanno priorità di finanziamento nel rispetto dei criteri di riparto ex DD.G.R. n. 402/2021 e 610/2021;
b. con la citata deliberazione n. 60 del 12 febbraio 2025, la Giunta ha, tra l'altro, programmato a valere sul PR Campania FESR 2021-2027 un importo massimo di 150 milioni, equamente suddiviso tra le Azioni 2.1.3 e 2.4.4, da destinare al finanziamento delle "Proposte finanziabili" di Scuola Viva in cantiere - tipologia di edificio "Scuole" - di cui alle graduatorie vigenti, approvate con i decreti della Direzione Generale per l'Istruzione, la Formazione, il Lavoro e le Politiche giovanili n. 1412/2024 e n. 69/2025, precisando che le risorse aggiuntive - per un importo massimo pari a 35 milioni di euro - integrano la dotazione residua complessiva ex DGR n. 158/2023;
c. con decreto dirigenziale n. 168 del 17/03/2025 il Direttore Generale per l'Istruzione, la Formazione professionale, il Lavoro e le Politiche Giovanili ha approvato, in coerenza con le DD.G.R.C. n. 452/2022, n. 130/2024 e n. 60/2025, nel rispetto delle priorità di finanziamento e dei criteri di riparto ex DD.G.R.C. n. 402/2021 e n. 610/2021, l'elenco delle proposte finanziate di "Scuola Viva in cantiere" - tipologia di edificio "Scuole" - pari a n. 31 interventi per complessivi € 144.179.026,53 da finanziare a valere sul PR Campania FESR 2021-27 - Azione 2.1.3 e Azione 2.4.4;
d. tra gli interventi, di cui decreto dirigenziale n. 168 del 17/03/2025, è incluso quello denominato "RIQUALIFICAZIONE DEL PLESSO SCOLASTICO DI VIA NUNZIALE SANT'ANTONIO MEDIANTE LAVORI DI ADEGUAMENTO SISMICO ED EFFICIENTAMENTO ENERGETICO", CUP: D22B24002030009 - SURF OP_27146 23063BP000000031 - Beneficiario: Comune di Trentola Ducenta (CE) C.F. 81001230614 - per un importo complessivo pari ad € 4.290.960,11 a valere sull'Azione 2.1.3, per € 2.145.480,06 e sull'Azione 2.4.4 per € 2.145.480,05;
e. con nota PG/2025/0153056 del 26/03/2025 è stato chiesto al beneficiario l'inoltro della documentazione di rito ai sensi del manuale di Attuazione PR Campania FESR 2021-27 ai fini dell'ammissione a finanziamento;
f. il beneficiario con nota prot. PG/2025/0207254 del 24/04/2025 ha trasmesso la documentazione richiesta in uno con l'allegato DNSH 5 - "Modello per la autovalutazione del principio DNSH" compilato, assicurando, pertanto, il rispetto del principio di "non arrecare danno significativo" (DNSH) agli obiettivi ambientali di cui all'art. 9 del Regolamento EU 2020/852, a norma dell'articolo 17 del medesimo Regolamento (UE) 2020/852 e nel rispetto del documento di indirizzo dell'Autorità di Gestione del PR FESR relativo ai criteri di vaglio tecnico per il finanziamento di interventi di edilizia scolastica di cui alla nota PG 2023.309823 del 16 giugno 2023;

**DATO ATTO**

a. dell'insussistenza di situazioni di conflitto d'interessi, anche potenziale, ai sensi dell'art. 6 bis della L. n. 241/1990 e ss.mm.ii., in ordine all'istruttoria di competenza dell'Ufficio.

**RILEVATO che**

a. il Decreto del Presidente della Giunta Regionale n. 60/2023 e ss.mm.ii. individua quali Responsabili di Obiettivo Specifico (ROS) PR FESR 2021/2027 i Direttori Generali o loro delegati con potere di firma;
b. il 31 gennaio 2025 è stato posto in quiescenza il Direttore Generale pro tempore per l'Istruzione, la Formazione, il Lavoro e le Politiche Giovanili, non è stato individuato un Direttore ad interim e di conseguenza le funzioni di vicariato sono state assunte dal Dirigente pro tempore dello staff 50.11.92, dott.ssa Maura Formisano;
c. la dott.ssa Maura Formisano è Dirigente ad interim del UOD 50.03.06 "Controlli di I livello FESR" incardinata nella DG 50.03;
d. al fine di garantire la separatezza tra la funzione di attuazione e quella di controllo sinora assicurata dalla presenza di un Direttore Generale, con il decreto n. 80 del 10 febbraio 2025, il dirigente vicario della Direzione generale l'Istruzione, la Formazione, il Lavoro e le Politiche Giovanili, in coerenza con i decreti presidenziali di nomina dei ROS del PR FESR 21-27, ha delegato le funzioni di Responsabile di Obiettivo Specifico del PR FESR 21-27, fino alla nomina del nuovo Direttore Generale, per gli interventi di competenza, il Dirigente pro tempore della UOD Edilizia Scolastica - 50.11. 09, dott. Giuseppe Fucci

**RITENUTO di**

a. dover procedere all'ammissione a finanziamento del progetto denominato "RIQUALIFICAZIONE DEL PLESSO SCOLASTICO DI VIA NUNZIALE SANT'ANTONIO MEDIANTE LAVORI DI ADEGUAMENTO SISMICO ED EFFICIENTAMENTO ENERGETICO", CUP: D22B24002030009 - SURF OP_27146 23063BP000000031 - Beneficiario: Comune di Trentola Ducenta (CE) C.F. 81001230614 - per un importo complessivo pari ad € 4.290.960,11 a valere sull'Azione 2.1.3, per € 2.145.480,06 e sull'Azione 2.4.4 per € 2.145.480,05 secondo il quadro economico di seguito riportato:

| QUADRO ECONOMICO PRE-GARA | |
|---|---|
| **A) LAVORI A BASE DI GARA** | |
| Lavori soggetti a ribasso | 3.195.898,48 € |
| Costi della sicurezza | 63.231,87 € |
| **A) TOTALE LAVORI** | **3.259.130,35 €** |
| **B) SOMME A DISPOSIZIONE** | |
| b1) Oneri di conferimento a discarica | 18.463,49 € |
| b2) Rilievi e indagini, compreso procedura di verifica preventiva dell'interesse archeologico | 15.000,00 € |
| b3) Allacciamenti pubblici servizi e risoluzione eventuali interferenze | 4.500,00 € |
| b4) Imprevisti max 5% di A) | 162.956,52 € |
| b5) Acquisizione di aree o immobili | - € |
| b6) Accantonamento art. 60 e art. 120 comma 1 lett. a) dlgs 36/2023 | 25.000,00 € |
| b7) Spese tecniche per progettazione, direzione lavori e contabilità, coordinamento della sicurezza in fase di progettazione ed esecuzione, conferenze di servizi, incentivo di cui all'art. 45 comma 3 del d.lgs 36/2023 (non soggetto ad IVA) per le funzioni tecniche che saranno svolte da personale dell'Ente | 277.678,66 € |
| b8) Spese per supporto al RUP e per verifica della progettazione | 44.839,00 € |
| b9) Spese per commissioni giudicatrici e pubblicità | 15.000,00 € |
| b10) Spese per prove di laboratorio e verifiche previste dal capitolato d'appalto | 15.000,00 € |
| b11) Spese per collaudo tecnico amministrativo, collaudo statico ed altri eventuali collaudi specialistici. | 23.577,98 € |
| IVA per lavori A) ed imprevisti b4) | 342.208,69 € |
| IVA, cassa professionale, altre imposte e tasse | 87.605,42 € |
| **B) TOTALE SOMME A DISPOSIZIONE** | **1.031.829,76 €** |
| **TOTALE PROGETTO** | **4.290.960,11 €** |

b. dover dare atto che la somma complessiva ammessa di € 4.290.960,11 grava per il 70% sulla quota

UE, per il 21% sulla quota di cofinanziamento statale e per il 9% sulla quota di cofinanziamento regionale;

c. dover approvare l'allegato schema di Convenzione (Allegato A) da sottoscrivere tra le parti, contenente gli obblighi del ROS e del Beneficiario, nonché le condizioni di erogazione del finanziamento, e che lo stesso debba formare parte integrante e sostanziale del presente atto;
d. dover prendere atto del cronoprogramma procedurale dell'operazione, acquisito al protocollo regionale PG/2025/0207254 del 24/04/2025, con evidenza delle singole fasi di attività previste dell'operazione, che è allegato al presente decreto (Allegato B) e ne costituisce parte integrante e sostanziale;
e. dover precisare che, come prescritto all'art. 7 del citato schema di convenzione, la realizzazione dell'intervento deve avvenire entro 36 mesi dalla sottoscrizione della convenzione;
f. dover ribadire che, come prescritto al paragrafo 2.9 del Manuale di Attuazione del PR Campania FESR 2021-27 l'importo del decreto di ammissione a finanziamento può essere revocato nella sua totalità o ridotto dal ROS a seguito del riscontro di irregolarità/frodi e/o nei casi in cui non siano rispettate le tempistiche previste per l'espletamento dei vari step procedurali indicati dal beneficiario nel cronoprogramma ed attinenti alle diverse fasi dell'operazione;
g. dover ribadire che, come prescritto al paragrafo al paragrafo 5.5 del Manuale di Attuazione del PR Campania FESR 2021-27 l'importo ammissibile per le spese generali non dovrà superare, secondo prassi consolidata in materia, il 12% calcolato sul totale dei lavori a base d'asta [...] al netto dell'IVA ed altre imposte ove dovute, cui va sommato il valore delle espropriazioni (se presenti come modalità di acquisizione di b5)." […] e che "resta inteso che eventuali costi eccedenti le spese ammissibili nell'ambito dei suddetti massimali, saranno sostenuti dal Beneficiario;
h. di dover rinviare a successivo atto la rideterminazione del quadro economico post-gara;
i. di dover subordinare alla stipula della Convenzione l'assunzione dell'impegno contabile;
j. di dover comunicare che il Responsabile del Procedimento è l'arch. Giuseppe Rossi, funzionario della UOD 50.11.09 Edilizia Scolastica;

**VISTI**

a. le Deliberazioni di Giunta regionale n. 402/2021, n. 610/2021, n. 452/2022, n. 158/2023, n. 130/2024 e n. 60/2025;
b. le Leggi Regionali n. 25/2024 e n. 26/2024;
c. i decreti della Direzione Generale per l'Istruzione, la Formazione Lavoro e le Politiche giovanili n. 1412/2024, n. 69/2025, e n. 168/2025;
d. il decreto della Dir. Gen. ADG FESR n. 49 del 22/03/2024;
e. la nota dell'Autorità di Gestione FESR n. PG/2023/0309823;
f. il Decreto del Presidente della Giunta Regionale n. 96 del 16/07/2020 di conferimento dell'incarico di dirigente della struttura di staff "Funzioni di supporto amministrativo" presso la Direzione Generale per l'Istruzione, la Formazione, il Lavoro e le Politiche Giovanili alla dott.ssa Maura Formisano;
g. il decreto n. 80/2025 del dirigente vicario della DG 50.11 di delega delle funzioni di ROS PR FESR 21-27;
h. il Decreto del Presidente della Giunta Regionale n. 2 del n. 2 del 13/01/2022 di conferimento dell'incarico di dirigente della UOD Edilizia Scolastica presso la Direzione Generale per l'Istruzione, la Formazione, il Lavoro e le Politiche Giovanili al dott. Giuseppe Fucci

Alla stregua dell'istruttoria compiuta dal responsabile del procedimento

## DECRETA

Per i motivi espressi in narrativa che qui si intendono integralmente riportati:

1. di ammettere a finanziamento il progetto denominato "RIQUALIFICAZIONE DEL PLESSO SCOLASTICO DI VIA NUNZIALE SANT'ANTONIO MEDIANTE LAVORI DI ADEGUAMENTO SISMICO ED EFFICIENTAMENTO ENERGETICO", CUP: D22B24002030009 - SURF OP_27146

23063BP000000031 - Beneficiario: Comune di Trentola Ducenta (CE) C.F. 81001230614 - per un importo complessivo pari ad € 4.290.960,11 a valere sull'Azione 2.1.3, per € 2.145.480,06 e sull'Azione 2.4.4 per € 2.145.480,05 secondo il quadro economico di seguito riportato:

| QUADRO ECONOMICO PRE-GARA | |
|---|---|
| **A) LAVORI A BASE DI GARA** | |
| Lavori soggetti a ribasso | 3.195.898,48 € |
| Costi della sicurezza | 63.231,87 € |
| **A) TOTALE LAVORI** | **3.259.130,35 €** |
| **B) SOMME A DISPOSIZIONE** | |
| b1) Oneri di conferimento a discarica | 18.463,49 € |
| b2) Rilievi e indagini, compreso procedura di verifica preventiva dell'interesse archeologico | 15.000,00 € |
| b3) Allacciamenti pubblici servizi e risoluzione eventuali interferenze | 4.500,00 € |
| b4) Imprevisti max 5% di A) | 162.956,52 € |
| b5) Acquisizione di aree o immobili | - € |
| b6) Accantonamento art. 60 e art. 120 comma 1 lett. a) dlgs 36/2023 | 25.000,00 € |
| b7) Spese tecniche per progettazione, direzione lavori e contabilità, coordinamento della sicurezza in fase di progettazione ed esecuzione, conferenze di servizi, incentivo di cui all'art. 45 comma 3 del d.lgs 36/2023 (non soggetto ad IVA) per le funzioni tecniche che saranno svolte da personale dell'Ente | 277.678,66 € |
| b8) Spese per supporto al RUP e per verifica della progettazione | 44.839,00 € |
| b9) Spese per commissioni giudicatrici e pubblicità | 15.000,00 € |
| b10) Spese per prove di laboratorio e verifiche previste dal capitolato d'appalto | 15.000,00 € |
| b11) Spese per collaudo tecnico amministrativo, collaudo statico ed altri eventuali collaudi specialistici. | 23.577,98 € |
| IVA per lavori A) ed imprevisti b4) | 342.208,69 € |
| IVA, cassa professionale, altre imposte e tasse | 87.605,42 € |
| **B) TOTALE SOMME A DISPOSIZIONE** | **1.031.829,76 €** |
| **TOTALE PROGETTO** | **4.290.960,11 €** |

2. di dare atto che la somma complessiva ammessa di € 4.290.960,11 grava per il 70% sulla quota UE, per il 21% sulla quota di cofinanziamento statale e per il 9% sulla quota di cofinanziamento regionale;
3. di approvare l'allegato schema di Convenzione (Allegato A), parte integrante e sostanziale del presente atto, da sottoscrivere tra le parti, contenente gli obblighi del ROS e del Beneficiario, nonché le condizioni di erogazione del finanziamento;
4. di prendere atto del cronoprogramma procedurale dell'operazione, acquisito al protocollo regionale n. PG/2025/0207254 del 24/04/2025, con evidenza delle singole fasi di attività previste dell'operazione, che è allegato al presente decreto (Allegato B) e ne costituisce parte integrante e sostanziale;
5. di precisare che, come prescritto all'art. 7 del citato schema di convenzione, la realizzazione dell'intervento deve avvenire entro 36 mesi dalla sottoscrizione della convenzione;
6. di ribadire che, come prescritto al paragrafo 2.9 del Manuale di Attuazione del PR Campania FESR 2021-27 l'importo del decreto di ammissione a finanziamento può essere revocato nella sua totalità o ridotto dal ROS a seguito del riscontro di irregolarità/frodi e/o nei casi in cui non siano rispettate le tempistiche previste per l'espletamento dei vari step procedurali indicati dal beneficiario nel cronoprogramma ed attinenti alle diverse fasi dell'operazione;
7. di ribadire che, come prescritto al paragrafo al paragrafo 5.5 del Manuale di Attuazione del PR Campania FESR 2021-27 l'importo ammissibile per le spese generali non dovrà superare, secondo prassi consolidata in materia, il 12% calcolato sul totale dei lavori a base d'asta [...] al netto dell'IVA ed altre imposte ove dovute, cui va sommato il valore delle espropriazioni (se presenti come modalità di acquisizione di b5)." […] e che "resta inteso che eventuali costi eccedenti le spese ammissibili nell'ambito dei suddetti massimali, saranno sostenuti dal Beneficiario;
8. di rinviare a successivo atto la rideterminazione del quadro economico post-gara;

9. di subordinare alla stipula della Convenzione l'assunzione dell'impegno contabile;
10. di comunicare che il Responsabile del Procedimento è l'arch. Giuseppe Rossi, funzionario della UOD 50.11.09 Edilizia Scolastica;
11. di adempiere con il presente atto agli obblighi di pubblicità e trasparenza di cui al vigente d.lgs. 33/2013 e alla verifica di quanto prescritto dall'art.6-bis della vigente legge 241/90;
12. di inviare il presente provvedimento al Capo di Gabinetto Responsabile della Programmazione Unitaria Regionale, all'Assessore con delega alla Scuola, all'Autorità di Gestione del PR Campania FESR 2021-27, alla Segreteria di Giunta, e al Beneficiario, agli uffici preposti per la pubblicazione sul BURC.

Dott. Giuseppe Fucci

**PR CAMPANIA FESR 2021-2027 - ASSE 2 - OBIETTIVO SPECIFICO 2.1 AZIONE 2.1.3 E OBIETTIVO SPECIFICO 2.4 AZIONE 2.4.4**

# SCHEMA DI CONVENZIONE

**TRA**

**Il Responsabile di Obiettivo Specifico (ROS) dott. Giuseppe Fucci nominato con il DPGR n. 60/2023 e ss.mm.ii e con il decreto n. 80/2025 della Direzione Generale per l'Istruzione, la Formazione, il Lavoro e le Politiche Giovanili**

**E**

**Il Legale Rappresentante del Comune di _____ (__) nella qualità di Beneficiario dell'Operazione denominata "_____" avente CUP _____ e SURF _____ individuata con decreto n. 168 del 17/03/2025 della Direzione Generale per l'Istruzione, la Formazione, il Lavoro e le Politiche Giovanili**

**PREMESSO**

- che il Regolamento (UE) n. 1058/2021 del 24 giugno 2021 relativo al Fondo europeo di sviluppo regionale e al Fondo di Coesione definisce i compiti, gli obiettivi specifici e l'ambito d'intervento del Fondo europeo di sviluppo regionale (FESR) e del Fondo di Coesione (FC);
- che il Regolamento (UE) n. 2021/1060 del Parlamento europeo e del Consiglio del 24 giugno 2021 - - come successivamente modificato con Regolamenti (UE) n. 2039/2002 del 19 ottobre 2022 e n. 435/2023 del 27 febbraio 2023 - reca le disposizioni comuni applicabili al Fondo europeo di sviluppo regionale, al Fondo sociale europeo Plus, al Fondo di coesione, al Fondo per una transizione giusta, al Fondo europeo per gli affari marittimi, la pesca e l'acquacoltura, e le regole finanziarie applicabili a tali fondi e al Fondo Asilo, migrazione e integrazione, al Fondo Sicurezza interna e allo Strumento di sostegno finanziario per la gestione delle frontiere e la politica dei visti;
- che il Regolamento (UE) n. 2021/1060 del Parlamento europeo e del Consiglio del 24 giugno 2021 e s.m.i. stabilisce le disposizioni finanziarie applicabili al Fondo europeo di sviluppo regionale (FESR), al Fondo sociale europeo Plus (FSE+), al Fondo di coesione, al Fondo per una transizione giusta (JTF), al Fondo europeo per gli affari marittimi, la pesca e l'acquacoltura (FEAMPA), al Fondo Asilo, migrazione e integrazione (AMIF), al Fondo Sicurezza interna (ISF) e allo Strumento di sostegno finanziario per la politica di gestione delle frontiere e la politica dei visti (BMVI) (collettivamente, i «fondi») ;
- che, ai sensi del "Considerando" n. (18) del Regolamento (UE) n. 2021/1060 e s.m.i., per "accordo di partenariato" si intende un documento strategico e conciso che orienta i negoziati tra la Commissione e lo Stato membro interessato sull'elaborazione dei programmi nell'ambito del FESR, del FSE+, del Fondo di coesione, del JTF e del FEAMPA;
- che, ai sensi dell'art. 2, punto 4), del Regolamento (UE) n. 2021/1060 e s.m.i., per "operazione" si intende: a) un progetto, un contratto, un'azione o un gruppo di progetti selezionati nell'ambito dei programmi in questione; b) nel contesto degli strumenti finanziari, il contributo del programma a uno strumento finanziario e il successivo sostegno finanziario fornito ai destinatari finali da tale strumento finanziario;
- che, ai sensi dell'art. 2, punto 9), del Regolamento (UE) n. 2021/1060 e s.m.i., "beneficiario" è: a) un organismo pubblico o privato, un soggetto dotato o non dotato di personalità giuridica o una persona fisica, responsabile dell'avvio o sia dell'avvio che dell'attuazione delle operazioni; b) nel contesto dei partenariati pubblico-privato («PPP»), l'organismo pubblico che ha avviato l'operazione PPP o il partner privato selezionato per attuarla; c) nel contesto dei regimi di aiuti di Stato, l'impresa che riceve l'aiuto; d) nel contesto degli aiuti «de minimis» forniti a norma dei regolamenti (UE) n. 1407/2013 (37) o (UE) n. 717/2014 della Commissione, lo Stato membro può decidere che il beneficiario è l'organismo che concede gli aiuti, se è responsabile dell'avvio o sia dell'avvio che dell'attuazione dell'operazione; e) nel contesto



fonte: http://burc.regione.campania.it

degli strumenti finanziari, l'organismo che attua il fondo di partecipazione o, in assenza di un fondo di partecipazione, l'organismo che attua il fondo specifico o, se l'autorità di gestione gestisce lo strumento finanziario, l'autorità di gestione;

- che, ai sensi dell'art. 2, punto 37), del Regolamento (UE) n. 2021/1060 e s.m.i., per "operazione completata" si intende un'operazione che è stata materialmente completata o pienamente attuata e per la quale tutti i relativi pagamenti sono stati effettuati dai beneficiari e il relativo contributo pubblico è stato versato ai beneficiari;
- che, ai sensi dell'art. 2, punto 41), del Regolamento (UE) n. 2021/1060 e s.m.i. con "efficienza energetica al primo posto" si intende tenere nella massima considerazione, nella pianificazione energetica e nelle decisioni strategiche e di investimento, misure alternative di efficienza energetica efficienti in termini di costi per ottimizzare la domanda e l'offerta di energia, in particolare mediante risparmi energetici nell'uso finale efficaci sotto il profilo dei costi, iniziative di gestione della domanda e una conversione, trasmissione e distribuzione più efficienti dell'energia, pur continuando a conseguire gli obiettivi di tali decisioni;
- che, ai sensi dell'art. 2, punto 42), del Regolamento (UE) n. 2021/1060 e s.m.i., "immunizzazione dagli effetti del clima" è un processo volto a evitare che le infrastrutture siano vulnerabili ai potenziali impatti climatici a lungo termine, garantendo nel contempo che sia rispettato il principio dell'efficienza energetica al primo posto e che il livello delle emissioni di gas a effetto serra derivanti dal progetto sia coerente con l'obiettivo della neutralità climatica per il 2050;
- che, ai sensi dell'art. 10 del Regolamento (UE) n. 2021/1060 e s.m.i., ciascuno Stato membro prepara un accordo di partenariato che espone l'orientamento strategico per la programmazione e le modalità per un impiego efficace ed efficiente del FESR, del FSE+, del Fondo di coesione, del JTF e del FEAMPA per il periodo compreso fra il 1° gennaio 2021 e il 31 dicembre 2027;
- che il CIPESS con Delibera n. 78 del 22 dicembre 2021 ha approvato la proposta di accordo di partenariato (AP) per l'Italia di cui al Regolamento (UE) n. 2021/1060 del Parlamento europeo e del Consiglio del 24 giugno 2021 di disposizioni comuni (RDC) concernente la programmazione dei Fondi FESR, FSE Plus, JTF e FEAMPA per il periodo di programmazione 2021- 2027, autorizzando il Ministro per il Sud e la Coesione Territoriale all'avvio e alla conduzione del negoziato formale;
- che, a seguito del negoziato formale avviato il 17 gennaio 2022 dal Dipartimento per le Politiche di Coesione, l'Accordo di partenariato 2021-2027 tra Italia e Commissione europea relativo al ciclo di programmazione 2021-2027 è stato approvato con Decisione di esecuzione della CE n. C (2022) 4787 del 15 luglio 2022 e successivamente firmato e adottato il 19 luglio 2022, quale documento di orientamento strategico per la programmazione dei fondi FESR (Fondo europeo per lo sviluppo regionale), FSE+ (Fondo sociale europeo plus), Fondo di Coesione, JTF (Just transition fund) e FEAMPA (Fondo Europeo per gli Affari Marittimi, la Pesca e l'Acquacoltura);
- che la Commissione europea, con Decisione n. C (2022) 7879 final del 26 ottobre 2022, ha approvato il Programma Regionale Campania FESR 2021-2027 (PR CAMPANIA FESR 2021-2027);
- che la Giunta Regionale con deliberazione n. 559 del 03/11/2022 ha preso atto della Decisione C (2022) 7879/2022 di approvazione del PR Campania FESR 2021/2027;
- che la Giunta Regionale con deliberazione n. 700 del 20/12/2022 ha istituito il Comitato di Sorveglianza del PR CAMPANIA FESR 2021-2027;
- che il Comitato di Sorveglianza del PR CAMPANIA FESR 2021-2027 ha approvato i criteri di selezione delle operazioni ai sensi del Regolamento (UE) n. 1060/2021 con DD n. 147 del_16/05/2023;
- che il Manuale di Attuazione del PR FESR 2021/2027, prevede che il Beneficiario e il Responsabile di Obiettivo Specifico (ROS) devono sottoscrivere apposita convenzione che individui le reciproche obbligazioni e le condizioni di erogazione del finanziamento;
- che le Linee Guida e Strumenti per comunicare, consentono l'attuazione dei principi di comunicazione delle politiche di coesione 2021/2027, stabilendo gli adempimenti cui sono tenuti rispettivamente il ROS e il Beneficiario;
- che con la deliberazione n. 452 del 1° settembre 2022, pubblicata sul BURC n. 84 del 10/10/2022, la Regione Campania ha istituito il parco progetti regionale di edilizia scolastica, denominato "Scuola Viva in cantiere", con l'obiettivo strategico di consentire, attraverso le diverse fonti di finanziamento disponibili, regionali, nazionali e comunitarie, una programmazione di settore integrata, unitaria e complementare, coerente con la legislazione nazionale in materia;



fonte: http://burc.regione.campania.it

- che la Giunta Regionale con deliberazione n. 101 del 29/02/2024 avente ad oggetto "Scuola Viva in cantiere - DDGRC n. 452/2022 e n. 130/2024 - Aggiornamento disposizioni attuative. DGRC 158/2023 - Programmazione risorse" ha programmato a valere sul PR Campania FESR 2021-2027 un importo massimo di 150 milioni da destinare al finanziamento delle "Proposte finanziabili" di Scuola Viva in cantiere - tipologia di edificio "Scuole" - di cui alle graduatorie vigenti, approvate con i decreti della Direzione Generale per l'Istruzione, la Formazione, il Lavoro e le Politiche giovanili n. 1412/2024 e n. 69/2025, precisando che le risorse aggiuntive - per un importo massimo pari a 35 milioni di euro - integrano la dotazione residua ex DGRC n. 158/2023;
- che con decreto dirigenziale n. 168 del 17/03/2025 il Direttore Generale per l'Istruzione, la Formazione professionale, il Lavoro e le Politiche Giovanili ha approvato, in coerenza con la DGRC 452/2022, nel rispetto delle priorità di finanziamento e dei criteri di riparto ex DD.G.R.C. n. 402/2021 e n. 610/2021, alla luce delle DGRC n. 130/2024 e n. 60/2025, per la tipologia di edificio "Scuole" n. 31 interventi per complessivi € 144.179.026,53 da finanziare a valere sul PR Campania FESR 21/27 - Azione 2.1.3 e Azione 2.4.4.

**VISTI**

- i Regolamenti delegati della Commissione per il periodo;
- i Regolamenti di esecuzione della Commissione per il periodo.

**TUTTO CIÒ PREMESSO**

Le Parti come sopra costituite, mentre confermano e ratificano la precedente narrativa, convengono e stipulano quanto segue:

**Articolo 1**
**Premesse e Allegati**

Le Premesse, inclusi i regolamenti comunitari e i documenti tutti ivi richiamati, costituiscono parte integrante e sostanziale della presente Convenzione e hanno valore di patto tra le Parti che dichiarano espressamente di averne piena e completa conoscenza.
Gli Allegati alla presente Convenzione, costituenti parte integrante e sostanziale della stessa e aventi valore di patto tra le Parti, sono:
a) il cronoprogramma procedurale e di spesa;
b) criteri di vaglio principio DNSH.

**Articolo 2**
**Oggetto della Convenzione**

La presente Convenzione regola i rapporti tra il ROS e il Beneficiario per l'attuazione dell'operazione denominata "[ ]" avente codice CUP [ ] e codice SURF [ ] ammessa a finanziamento per € [ ] con Decreto Dirigenziale n. [ ] del [ ] a valere sulle risorse del PR CAMPANIA FESR 2021-2027 – Asse 2 - Obiettivo Specifico 2.1 Azione 2.1.3 e Obiettivo Specifico 2.4 Azione 2.4.4.

**Articolo 3**
**Obblighi delle Parti**

Con la stipula della presente Convenzione, il Beneficiario si obbliga a garantire:
- la conformità delle procedure utilizzate alle norme comunitarie e nazionali di settore nonché a quelle in materia energetica, ambientale, sociale, sicurezza e lavoro, di pari opportunità, gare di appalto e regole della concorrenza ed in particolare il rispetto di quanto disposto dall'art. 50 del Reg. (UE) n. 1060/2021 "Responsabilità dei beneficiari";



fonte: http://burc.regione.campania.it

- lo svolgimento di un'istruttoria motivata che, nell'ambito della propria auto-organizzazione amministrativa, giustifichi la scelta di affidare eventualmente a una Società *in house* la prestazione di servizi specialistici. Il provvedimento motivato dell'affidamento *in house*, da adottarsi nel rispetto dei principi di "risultato", "fiducia" e "accesso al mercato", deve dare conto dei vantaggi per la collettività, delle connesse esternalità e della congruità economica della prestazione, anche in relazione al perseguimento di obiettivi di universalità, socialità, efficienza, economicità, qualità della prestazione, celerità del procedimento e razionale impiego di risorse pubbliche (eventuale);
- il rispetto degli obblighi derivanti dal "*Protocollo di Intesa per il rafforzamento delle azioni di prevenzione della corruzione e dell'infiltrazione da parte della criminalità organizzata nelle opere di bonifica ambientale*" di cui alla D.G.R. n. 136 del 12/05/2014 e s.m.i.;
- un sistema di contabilità separata (ex art 57 del RdC) o una codificazione contabile appropriata per tutte le transazioni relative alle operazioni afferenti al PR FESR 21/27 e la costituzione di un conto di tesoreria e/o conto corrente per entrate e uscite relative a tutte le operazioni afferenti al PR Campania FESR 21/27;
- il rispetto di tutte le disposizioni per la tracciabilità dei flussi finanziari di cui all'art. 3 della Legge n. 136 del 13 agosto 2010 e s.m.i.;
- il rispetto della normativa comunitaria, nazionale e regionale sull'ammissibilità delle spese;
- il rispetto del divieto di doppio finanziamento previsto dalla normativa europea e nazionale nell'utilizzo di risorse pubbliche;
- il rispetto, lì dove ne sussistano i requisiti, di quanto previsto dall'art. 73 c.2 lett. j) del RDC, ovvero "l'immunizzazione dagli effetti del clima degli investimenti in infrastrutture la cui durata attesa è di almeno cinque anni" (Comunicazione 2021/C 373/01 - climate proofing), come declinato tra i requisiti di "Ammissibilità Generale": criterio 3.5;
- il rispetto del principio del DNSH ex art. 17 del Regolamento (UE) 2020/852, come declinato tra i requisiti di "Ammissibilità Generale": criterio 3.9 e del documento di indirizzo per i criteri di vaglio tecnico prot. n. 309823 del 16 giugno 2023, in uno al presente atto;
- il rispetto degli specifici adempimenti eventualmente stabiliti dall'avviso di selezione ovvero connessi alla procedura di selezione e concessione dal decreto di ammissione a finanziamento;
- l'implementazione in modo adeguato della sezione di propria competenza del sistema di monitoraggio alle scadenze comunicate e con le modalità richieste, al fine di fornire i dati relativi all'attuazione delle attività/operazioni finanziate, necessari ad alimentare il monitoraggio finanziario, procedurale e fisico; l'aggiornamento del sistema di monitoraggio da parte del Beneficiario sarà propedeutico alla liquidazione degli acconti del finanziamento concesso da parte della Regione durante la realizzazione dell'operazione;
- l'attestazione delle spese effettivamente sostenute e quietanzate nel periodo di riferimento, unitamente alla copia della documentazione tecnico/amministrativa/contabile relativa alle attività/operazioni finanziate;
- il rispetto delle procedure definite nella pista di controllo secondo le specifiche indicazioni del ROS;
- la predisposizione e l'invio al ROS dei cronoprogrammi procedurale e di spesa allegati alla presente Convenzione. In particolare, il cronoprogramma di spesa deve riportare le previsioni di spesa dell'operazione in coerenza con l'avanzamento fisico e procedurale riportato nel cronoprogramma procedurale;
- il rispetto del cronogramma procedurale e di spesa dell'operazione riportato nel Decreto di ammissione a finanziamento e allegato alla presente Convenzione.
- l'istituzione di un fascicolo di progetto contenente la documentazione tecnica, amministrativa e contabile in originale, conformemente a quanto prescritto nel Manuale controlli;
- la generazione di un Codice Unico di Progetto (CUP) in relazione a ciascuna operazione attuata;
- l'indicazione su tutti i documenti di spesa riferiti al progetto del PR Campania FESR 21/27, dell'Obiettivo specifico e dell'Azione pertinenti del titolo dell'operazione, del Codice Unico di Progetto (CUP), del Codice Identificativo Gare (CIG);
- l'emissione, in caso di pluralità di operazioni cofinanziate nell'ambito del PR Campania FESR 21/27, ovvero di cofinanziamento dell'operazione con ulteriori fonti finanziarie, di documenti di spesa distinti, ovvero la chiara imputazione della quota di spesa corrispondente a ciascuna operazione o a ciascuna fonte finanziaria;
- l'inoltro al ROS della documentazione inerente all'operazione cofinanziata in formato digitale (via Pec) secondo le indicazioni riportate nel Manuale di Attuazione PR Campania FESR 21/27;



fonte: http://burc.regione.campania.it

- la conservazione della documentazione relativa all'operazione secondo quanto stabilito dall'art. 82 del Regolamento (UE) n. 1060/2021;
- la stabilità dell'operazione ai sensi e per gli effetti dell'art. 65 del Regolamento (UE) n. 1060/2021;
- il corretto adempimento di tutte le prestazioni e obblighi in capo al Beneficiario come previsti dai Regolamenti comunitari richiamati nelle Premesse e dal Manuale di Attuazione del PR Campania FESR 21/27, anche nelle versioni aggiornate successivamente alla stipula della presente Convenzione;
- in ogni caso, agli adempimenti funzionali alla corretta e regolare esecuzione della presente Convenzione come indicati dal ROS.

Con la stipula della presente Convenzione il ROS si impegna, nei confronti del Beneficiario, a:

- dare seguito a quanto previsto nel Decreto di ammissione a finanziamento ai fini dell'impegno dell'importo ammesso a finanziamento e della liquidazione dell'anticipazione del 10% del costo dell'intervento per consentirgli di avviare tempestivamente le procedure di gara;
- adottare, dopo aver effettuato le verifiche ordinarie di propria competenza i Decreti dirigenziali di liquidazione dei successivi acconti, in cui sono indicati il creditore (ivi inclusi gli estremi per l'identificazione fiscale) e rispettivamente l'importo dell'impegno e l'esatto importo da pagare, ai sensi del Manuale di Attuazione. Per i suddetti Decreti il ROS indica:
  - il capitolo di bilancio sul quale imputare la spesa;
  - l'impegno di spesa sul quale imputare la liquidazione;
  - le percentuali di cofinanziamento comunitario della spesa;
  - il codice di monitoraggio del progetto di riferimento;
  - il CUP dell'intervento;
  - la codifica SIOPE appropriata;
  - la categoria di spesa;
  - la struttura della codifica elementare con i codici previsti dall'art.13 del D.P.C.M. 28/12/2011 (intitolato "*Sperimentazione della disciplina concernente i sistemi contabili e gli schemi di bilancio delle Regioni, degli enti locali e dei loro enti ed organismi, di cui all'articolo 36 del decreto legislativo 23 giugno 2011 n. 118*") e da riferire alla nuova classificazione di bilancio prevista dal D.lgs. n. 118/2011;
  - ove necessario, il CIG e tutti gli altri elementi essenziali, a seconda delle fattispecie, avendo cura di attestare la regolarità e vigenza, con riferimento alla data di emanazione dei suddetti Decreti, di certificazione camerale, certificazione di regolarità fiscale, DURC, e documentazione antimafia;
- comunicare le scadenze e le modalità con le quali il Beneficiario invia i dati relativi all'attuazione delle attività/operazioni finanziate, necessari ad alimentare il monitoraggio finanziario, procedurale e fisico dell'operazione;
- assicurare, previa verifica dell'avvenuta implementazione da parte del Beneficiario della sezione di propria competenza del sistema di monitoraggio, che lo stesso riceva l'importo totale della spesa pubblica ammissibile dovuta entro 90 giorni dalla data di presentazione della domanda di pagamento;
- supportare il beneficiario nelle attività connesse al rispetto, lì dove ne sussistano i requisiti, di quanto previsto dall'art. 73 c.2 lett. j) del RDC, ovvero "l'immunizzazione dagli effetti del clima degli investimenti in infrastrutture la cui durata attesa è di almeno cinque anni" (Comunicazione 2021/C 373/01 - climate proofing), come declinato tra i requisiti di "Ammissibilità Generale": criterio 3.5;
- supportare il beneficiario nelle attività connesse al rispetto del principio del DNSH ex art. 17 del Regolamento (UE) 2020/852, come declinato tra i requisiti di "Ammissibilità Generale": criterio 3.9.

## Articolo 4
## Obblighi di informazione e pubblicità

Con riferimento alle attività connesse alle azioni di informazione, comunicazione e pubblicità il ROS provvede ad assicurare il rispetto degli obblighi in materia di informazione e pubblicità previsti nel Capo III – Sezione I e II e Allegato IX del Regolamento (UE) n. 1060/2021.

Il Beneficiario, dal canto suo, si obbliga al rispetto delle misure di informazione e comunicazione di cui all'Allegato IX al Reg. n. (UE) 1060/2021 e:

- a garantire che i partecipanti all'operazione e la cittadinanza siano informati che l'operazione è stata selezionata nel quadro del Programma Regionale cofinanziato dal FESR;



fonte: http://burc.regione.campania.it

- a fornire, nei casi previsti dai Regolamenti comunitari e dalla normativa e dalle procedure interne, le opportune prove documentali dell'osservanza delle norme, in particolare di quelle relative alla cartellonistica all'atto della richiesta dell'anticipazione;
- a dare prova documentale della targa apposta al progetto in occasione della richiesta di pagamento del saldo;
- a garantire, inoltre, che in qualsiasi documento figuri una dichiarazione da cui risulti che l'operazione è stata cofinanziata dal PR Campania FESR 21/27;
- a garantire che tutti i documenti informativi e pubblicitari prodotti dallo stesso nell'ambito delle operazioni finanziate dal PR Campania FESR 21/27 e rivolti al pubblico (come ad esempio pubblicazioni di ogni genere, cataloghi, brochure, filmati, video ecc.) contengano l'emblema dell'Unione Europea, l'indicazione del PR Campania FESR 21/27 e lo slogan.

**Articolo 5**
**Condizioni di erogazione del finanziamento**

Con riferimento alle modalità di erogazione del finanziamento, il ROS emette e notifica al Beneficiario il Decreto di ammissione a finanziamento.
A seguito della stipula della Convenzione, il ROS emette il decreto di impegno contabile in conformità alle vigenti norme in materia di contabilità pubblica ed in particolare nel rispetto del principio della competenza finanziaria potenziata e liquida al Beneficiario **l'anticipazione del 10%** del costo dell'intervento ammesso a finanziamento per consentirgli di avviare tempestivamente le procedure di gara.
Tale anticipazione è subordinata:

- alla sottoscrizione della presente Convenzione alla quale devono essere allegati i cronoprogrammi, procedurale e di spesa, relativi all'operazione ammessa a finanziamento;
- alla comunicazione del CUP (Codice Unico di Progetto);
- alla comunicazione delle coordinate bancarie del conto corrente dedicato, nei casi previsti per legge così come previsto dal Manuale di Attuazione.

L'importo del Decreto di ammissione a finanziamento può essere revocato nella sua totalità o ridotto dal ROS a seguito del riscontro di irregolarità/frodi e/o nei casi in cui non siano rispettate le tempistiche previste per l'espletamento dei vari *step* procedurali indicati dal Beneficiario nel cronoprogramma e attinenti le diverse fasi dell'operazione cofinanziata: dalle procedure di gara, all'esecuzione del contratto, fino al collaudo e messa in esercizio dell'opera, in caso di lavori, ovvero alla verifica di conformità per i servizi e per le forniture.
In tal caso è previsto, inoltre, nei confronti del **Beneficiario Ente pubblico**, l'obbligo di restituire le somme indebitamente ricevute, secondo le indicazioni e modalità dettate dal ROS in ossequio alla normativa comunitaria e nazionale vigente in materia, anche attraverso la compensazione del credito vantato dalla Regione Campania (pari all'importo delle liquidazioni erogate al Beneficiario fino a quella data) con ogni eventuale altro credito vantato dal Beneficiario nei confronti della stessa, ai sensi degli artt. 1241, 1242 e 1252 codice civile.
In seguito all'aggiudicazione dei lavori o della fornitura di beni/servizi, il RUP trasmette al ROS/RLA la richiesta di **un'ulteriore anticipazione nella misura del 10%** del costo dell'intervento ammesso a finanziamento e rimodulato a seguito dell'espletamento della procedura ad evidenza pubblica.
Il ROS, con proprio decreto, prende atto del quadro economico post gara trasmesso dal beneficiario e ridetermina il finanziamento concesso disimpegnando le economie di gara emerse.
Tale anticipazione sommata a quella erogata a seguito dell'ammissione a finanziamento del progetto, **non deve superare la misura del 20%** del costo dell'intervento ammesso a finanziamento, come rimodulato a seguito dell'espletamento della procedura ad evidenza pubblica.
Tale richiesta dovrà essere corredata dalla documentazione prevista dal Manuale di Attuazione.

**Per i progetti il cui valore è inferiore o pari a 5Mln/€,** le successive tre liquidazioni, saranno, di norma, pari rispettivamente a:

- **30%** del costo ammesso a finanziamento e rimodulato a seguito dell'espletamento della gara d'appalto;
- **30%** del costo ammesso a finanziamento e rimodulato a seguito dell'espletamento della gara d'appalto;
- **10%** del costo ammesso a finanziamento e rimodulato a seguito dell'espletamento della gara d'appalto.

**Per i progetti il cui valore è superiore a 5Mln/€,** le successive quattro liquidazioni, saranno, di norma, pari rispettivamente a:

- **20%** del costo ammesso a finanziamento e rimodulato a seguito dell'espletamento della gara d'appalto;



fonte: http://burc.regione.campania.it

- **20%** del costo ammesso a finanziamento e rimodulato a seguito dell'espletamento della gara d'appalto;
- **20%** del costo ammesso a finanziamento e rimodulato a seguito dell'espletamento della gara d'appalto;
- **10%** del costo ammesso a finanziamento e rimodulato a seguito dell'espletamento della gara d'appalto.

Tali erogazioni saranno concesse a seguito della rendicontazione delle spese da parte del Beneficiario di almeno **il 95% dell'importo complessivo ricevuto fino a quel momento**.
Le spese dovranno essere comprovate dalla documentazione prevista nel Manuale di Attuazione.
Il saldo finale, pari **al valore delle spese ancora da sostenere**, potrà essere richiesto dal Beneficiario solo dopo aver rendicontato, con fatture quietanzate, il 100% degli acconti ricevuti.
La richiesta dovrà essere corredata dalla documentazione attestante la fine di tutti i lavori o del servizio/fornitura prevista nel Manuale di Attuazione.
Con riferimento all'erogazione delle risorse, il Beneficiario dovrà ricevere l'importo totale della spesa pubblica ammissibile **entro 80 giorni** dalla data di presentazione della richiesta di pagamento.
A tale ultimo riguardo, il Beneficiario dovrà, necessariamente e quale condizione del pagamento, caricare sul sistema di monitoraggio i dati relativi all'avanzamento procedurale, fisico e finanziario dell'intervento oggetto di richiesta di pagamento unitamente all'inoltro della Dichiarazione di Spesa/Domanda di rimborso al ROS, se pertinente, e dovrà fornire, in particolare, informazioni sui dati relativi ai progressi realizzati per il raggiungimento dei target degli indicatori previsti nel "Quadro di riferimento dell'efficacia dell'attuazione", se inerenti, **pena il mancato trasferimento di risorse in suo favore e l'inesigibilità delle stesse**.
Il ROS, inoltre, dovrà celermente procedere a inserire, nella Dichiarazione di Spesa di propria competenza, le spese rendicontate dal Beneficiario, al fine di garantirne la certificazione in tempi brevi.
La dichiarazione di spesa/domanda di rimborso ai fini della sua ricevibilità dovrà contenere i dati relativi ai progressi realizzati per il raggiungimento dei target degli indicatori previsti dal Programma.

## Articolo 6
## Condizione dell'ulteriore anticipazione e degli acconti

Ai fini della verifica di coerenza con gli atti di candidatura trasmessi, il beneficiario deve tramettere - prima dell'indizione della gara di appalto lavori - il progetto regolarmente verificato, validato ed approvato.
L'erogazione delle ulteriori anticipazioni è subordinata all'esito favorevole dell'istruttoria inerente il progetto da appaltare.

## Articolo 7
## Spese ammissibili

Le Parti si danno reciprocamente atto che le tipologie di spese ammissibili al finanziamento del FESR, che ricadono nell'ambito delle operazioni del Programma Regionale, sono quelle previste dall'art. 63 del Regolamento (UE) n.1060/2021nonché quelle previste dalla normativa nazionale vigente *ratione temporis*.
La realizzazione dell'intervento deve avvenire entro 36 mesi dalla stipula della presente convenzione.
Saranno ritenute ammissibili e quindi certificabili le spese quietanzate entro il 31/12/2029. Le spese quietanzate oltre tale data, non essendo rimborsabili, saranno a carico del beneficiario.
Si specifica che la mancata realizzazione dell'intervento entro il 31/12/2029 può costituire revoca dell'intero finanziamento assentito.

## Articolo 8
## Verifiche e controlli

Il ROS svolge le verifiche ordinarie rientranti nell'attività di gestione e attuazione degli interventi che riguardano, dal punto di vista temporale, l'intero "ciclo di vita" dell'operazione.
In fase di realizzazione dell'operazione, le verifiche hanno ad oggetto la domanda di rimborso del Beneficiario e/o dell'operatore economico esecutore/fornitore e le rendicontazioni di spesa che la accompagnano e, in particolare, riguardano, a titolo esemplificativo:

- la correttezza formale delle domande di rimborso;
- il rispetto delle norme comunitarie e nazionali in materia di appalti pubblici e pubblicità;



fonte: http://burc.regione.campania.it

- l'istruttoria svolta al fine di giustificare la scelta di affidare eventualmente ad una Società *in house* la prestazione di servizi specialistici;
- la sussistenza, la conformità e la regolarità del contratto/convenzione o altro documento negoziale e/odi pianificazione delle attività rispetto all'avanzamento delle attività e la relativa tempistica. Tale verifica può essere svolta sulla base di documenti descrittivi delle attività svolte, quali stati avanzamento lavori o relazioni delle attività svolte;
- la regolarità finanziaria della spesa sui documenti giustificativi presentati ovvero l'ammissibilità delle spese mediante verifica dei seguenti principali aspetti:
  - la completezza e la coerenza della documentazione giustificativa di spesa (comprendente almeno fatture quietanzate o documentazione contabile equivalente) ai sensi della normativa nazionale e comunitaria di riferimento, al PR FESR, al bando di selezione/bando di gara, al contratto/convenzione e a eventuali rinegoziazioni secondo buona fede delle condizioni contrattuali per il ripristino dell'originario equilibrio del contratto, modifiche e/o varianti intervenute in corso di esecuzione e debitamente approvate;
  - la conformità della documentazione giustificativa di spesa alla normativa civilistica e fiscale;
  - l'ammissibilità della spesa in quanto riferibile alle tipologie di spesa consentite congiuntamente dalla normativa comunitaria e nazionale di riferimento, dal bando di selezione/di gara, dal contratto/convenzione e da sue eventuali varianti;
  - l'eleggibilità della spesa, in quanto sostenuta nel periodo consentito dal Programma;
  - la riferibilità della spesa al Beneficiario dell'operatore economico esecutore/fornitore e all'operazione selezionata;
  - il rispetto dei limiti di spesa ammissibile a contributo previsti dalla normativa comunitaria e nazionale di riferimento, dal contratto/convenzione e da eventuali varianti; tale verifica deve essere riferita anche alle singole voci di spesa incluse nella rendicontazione sottoposta a controllo;
- il rispetto delle disposizioni previste per le modalità di erogazione del finanziamento; in relazione ai contratti, indipendentemente dall'esperimento o meno di una gara per l'affidamento di lavori, forniture e servizi, la normativa in vigore sulla tracciabilità dei flussi finanziari in applicazione del "*Piano finanziario contro le mafie, nonché delega al Governo in materia di normativa antimafia*" di cui alla Legge n. 136 del 13 agosto 2010 e s.m.i.

In fase di conclusione, le verifiche devono essere effettuate con riferimento ai seguenti aspetti:

- l'avvenuta presentazione del rendiconto finale da parte del Beneficiario;
- la verifica della documentazione giustificativa di spesa residuale presentata secondo le modalità riportate precedentemente nella "fase di realizzazione";
- l'avvenuta presentazione della domanda di saldo da parte del Beneficiario;
- la determinazione dell'importo effettivamente riconosciuto e del relativo saldo;

A seguito della conclusione delle operazioni, per il caso di operazione che comporta investimenti in infrastrutture o investimenti produttivi, il ROS verificherà il rispetto della "stabilità delle operazioni" secondo quanto previsto all'art. 65 del Reg. (UE) n. 1060/2021.

Inoltre, al fine di individuare tempestivamente eventuali irregolarità e/o errori e/o difformità esecutive, il ROS può effettuare delle verifiche *in loco*, con lo scopo di:

- completare le verifiche eseguite a livello amministrativo;
- comunicare al Beneficiario di riferimento le dovute correzioni da apportare possibilmente mentre l'operazione è ancora in corso d'opera.

Qualora a seguito dei controlli svolti dalla Struttura Dirigenziale di Secondo Livello per i Controlli di I livello emergessero irregolarità/criticità sui progetti di propria competenza, il ROS potrà procedere ad acquisire dal Beneficiario dell'operazione eventuali controdeduzioni e/o documentazione integrativa utile a superare le criticità riscontrate.

Il Beneficiario è responsabile della corretta attuazione dell'operazione cofinanziata.

Il Beneficiario, inoltre, garantisce alle strutture competenti della Regione (Autorità di Gestione, Autorità di Certificazione, ROS, Autorità di Audit) e, se del caso, agli Organismi Intermedi, al Ministero dell'Economia e delle Finanze (IGRUE), ai Servizi ispettivi della Commissione, nonché a tutti gli organismi deputati allo svolgimento di controlli sull'utilizzo dei fondi comunitari, l'accesso a tutta la documentazione, amministrativa, tecnica e contabile, connessa all'operazione cofinanziata. Esso è tenuto, inoltre, a fornire agli esperti o



fonte: http://burc.regione.campania.it

organismi deputati alla valutazione interna o esterna del PR FESR tutti i documenti necessari alla valutazione del Programma.
Il Beneficiario è, infine, tenuto a prestare la massima collaborazione nelle attività svolte dai soggetti incaricati dei controlli fornendo tempestivamente le informazioni richieste e gli estratti o copie dei documenti o dei registri contabili.

**Articolo 9**
**Recuperi**

Ogni irregolarità, rilevata prima o dopo l'erogazione del contributo pubblico versato ai Beneficiari, dovrà essere immediatamente rettificata e gli importi eventualmente già corrisposti dovranno essere recuperati dal ROS in conformità con la normativa di riferimento, secondo i rispettivi ordinamenti.
Il ROS dovrà fornire tempestivamente all'AdG ogni informazione in merito agli importi recuperati, agli importi da recuperare e agli importi non recuperabili.

**Articolo 10**
**Casi di revoca del finanziamento e risoluzione della Convenzione**

Qualora l'attuazione dell'intervento dovesse procedere in sostanziale difformità dalle modalità, dai tempi, dai contenuti, dalle finalità e dagli obblighi sanciti e prescritti dalla normativa comunitaria e nazionale applicabile alla presente Convenzione, dal PR FESR 21/27, dal Manuale per l'Attuazione e dalla presente Convenzione, si procede alla risoluzione della Convenzione e alla contestuale revoca del finanziamento.
Come previsto dall'art. 5 della presente Convenzione, a seguito del riscontro di irregolarità e/o frodi oppure nel caso di ritardi superiori a 6 mesi complessivi tra i vari *step* procedurali, fisici e/o di spesa indicati nei rispettivi cronoprogrammi, il ROS è tenuto ad avviare un contraddittorio con il Beneficiario finalizzato alla revoca totale o parziale del finanziamento nel caso in cui accerti che tali ritardi non siano dipesi da giustificati e documentati motivi non imputabili, né direttamente né indirettamente, al Beneficiario.
Nel caso in cui il ROS decida di rimborsare, in favore del Beneficiario, fatture non pagate (anche in sede di erogazione del saldo) la mancata presentazione delle quietanze entro il termine massimo di 80 giorni ovvero entro l'inferiore termine stabilito con atto amministrativo dal ROS costituisce, altresì, motivo di revoca del finanziamento.
La risoluzione della Convenzione e la revoca totale e/o parziale del contributo comporterà l'obbligo per il Beneficiario di restituire le somme indebitamente ricevute maggiorate degli interessi legali maturati *medio tempore.*
Per il caso di Beneficiario **Ente pubblico**, come indicato al precedente articolo 5, la restituzione delle somme indebitamente ricevute potrà avvenire anche attraverso la compensazione del credito vantato dalla Regione Campania (pari all'importo delle liquidazioni erogate al Beneficiario fino a quella data) con ogni eventuale altro credito vantato dal Beneficiario nei confronti della stessa, ai sensi degli artt. 1241, 1242 e 1252 codice civile.
Le parti convengono, ai sensi dell'art. 2745 codice civile, che i crediti della Regione nascenti dal recupero delle somme indebitamente percepite dal Beneficiario e oggetto di revoca sono assistiti da privilegio speciale sui beni immobili realizzati con le risorse regionali, con preferenza sui creditori ipotecari ai sensi dell'art. 2748 codice civile e prevalenza su ogni titolo di prelazione da qualsiasi causa derivante.

**Articolo 11**
**Divieto di cumulo**

Il Beneficiario dichiara di non percepire contributi, finanziamenti, o altre sovvenzioni, comunque denominati, da organismi pubblici per l'operazione oggetto della presente Convenzione.
In caso di accertata violazione di tale obbligo, il ROS dispone la revoca integrale del finanziamento e la risoluzione della presente Convenzione ai sensi del precedente art. 10.

**Articolo 12**
**Clausola di manleva**



fonte: http://burc.regione.campania.it

Il Beneficiario dovrà inserire nel contratto di affidamento dell'intervento una clausola che esplicitamente esoneri la Regione da qualsiasi rapporto di debito o di responsabilità diretta nei confronti dell'operatore economico affidatario dell'esecuzione dell'intervento finanziato con la presente Convenzione.
Il Beneficiario è responsabile in via esclusiva di qualsiasi danno che i terzi subiscano, direttamente e/o indirettamente, in dipendenza dell'esecuzione dell'intervento e delle attività connesse e non potrà, quindi, pretendere di rivalersi nei confronti della Regione che rimarrà estranea a ogni tipo di contenzioso, stragiudiziale e/o giudiziale.
Il Beneficiario, pertanto, espressamente MANLEVA l'ente finanziatore Regione Campania da ogni responsabilità in ordine alla predisposizione degli atti di gara appalto lavori e di affidamento incarichi tecnici, da ogni danno derivante e conseguente all'aggiudicazione di gara e agli affidamenti sopra richiamati, da ogni qualsivoglia richiesta, domanda e/o ricorso di natura amministrativa e/o civile derivante dall'esecuzione dei contratti sottoscritti con le ditte appaltatrici e con i professionisti incaricati

**Articolo 13**
**Tutela della privacy**

Il Beneficiario si obbliga ad osservare le disposizioni in materia di trattamento dei dati e di tutela della riservatezza nei confronti delle notizie di qualsiasi natura comunque acquisite nello svolgimento delle attività oggetto della presente Convenzione.

**Articolo 14**
**Clausola anti-pantouflage**

In relazione alle previsioni di cui all'art. 1, comma 9, lett. e), della Legge n. 190/2012, e dell'art. 53, comma 16-*ter*, del D.Lgs. n. 165/2001, il Beneficiario dichiara e attesta con la sottoscrizione della presente Convenzione:
a) che non sussistono relazioni di parentela, affinità, o situazioni di convivenza o frequentazione abituale tra i titolari, gli amministratori, i soci e i dipendenti del Beneficiario e gli amministratori, i dirigenti e i dipendenti della Regione;
b) di non aver concluso contratti di lavoro subordinato o autonomo con ex dipendenti della Regione, che hanno esercitato poteri autorizzativi o negoziali per conto della medesima, per il triennio successivo alla cessazione del loro rapporto di lavoro, né di aver attribuito loro incarichi a qualsiasi titolo.
I contratti conclusi e gli incarichi conferiti in violazione di tale clausola sono nulli e comportano il divieto, al Beneficiario che li ha conclusi o conferiti, di contrattare con le Pubbliche Amministrazioni per i successivi tre anni, con l'obbligo di restituzione dei compensi eventualmente percepiti e accertati a essi riferiti, fatta salva, in ogni caso, la facoltà della Regione di richiedere, ai sensi di legge, il risarcimento di ogni eventuale danno subito.

**Articolo 15**
**Modifiche e durata della Convenzione**

La presente Convenzione entra in vigore dalla data di relativa sottoscrizione di ambo le Parti ed è efficace fino al compimento delle attività in essa previste e, **in ogni caso fino al 31/12/2029**, data ultima di ammissibilità della spesa (art. 63 Reg. (UE) n. 1060/2021).
Il Beneficiario si obbliga, comunque, a garantire, anche oltre tale data, e con la richiesta tempestività i necessari adempimenti relativi alle attività di chiusura della Programmazione fino all'esaurimento di tutti gli effetti giuridici ed economici relativi al Programma Regionale FESR 2021-2027.
Eventuali modifiche e/o integrazioni alla presente Convenzione sono apportate con atto scritto.

**Articolo 16**
**Risoluzione delle controversie e Foro competente in via esclusiva**

Il Foro competente per la risoluzione di eventuali controversie derivanti dall'applicazione ed esecuzione della presente Convenzione, nonché di tutte le controversie derivanti dagli atti contrattuali e negoziali presupposti e



fonte: http://burc.regione.campania.it

connessi, è esclusivamente quello di Napoli, con espressa deroga a ogni e qualsiasi altro Foro concorrente o alternativo individuato in base ai criteri fissati agli artt. 18 e segg. c.p.c.
Rimane espressamente esclusa dalle Parti la compromissione in arbitri.

**Articolo 17**
**Imposte e tasse**

Tutte le imposte e tasse relative alla presente Convenzione, anche se sopravvenute successivamente alla sottoscrizione della stessa, compresa la sua registrazione, restano a esclusivo carico del Beneficiario.

**Art. 18**
**Comunicazioni tra le parti**

Le comunicazioni da rendersi ai sensi della presente Convenzione saranno effettuate per iscritto ai seguenti indirizzi di posta elettronica certificata:

- per la Regione: **dg.501100@pec.regione.campania.it**
- per il Beneficiario: _____

**Articolo 19**
**Disposizioni finali**

Per tutto quanto non disciplinato dalla presente Convenzione, si fa riferimento a quanto disposto nella normativa, anche sopravvenuta, comunitaria, nazionale e regionale applicabile.

Le Parti, ai sensi e per gli effetti di cui agli artt. 1341 e 1342 Codice Civile, espressamente e specificatamente approvano mediante separata sottoscrizione le seguenti clausole della presente Convenzione:

- Articolo 5 - "Condizioni di erogazione del finanziamento";
- Articolo 6 - "Condizione dell'ulteriore anticipazione e degli acconti";
- Articolo 10 - "Casi di revoca del finanziamento e risoluzione della Convenzione";
- Articolo 11 - "Divieto di cumulo";
- Articolo 12 - "Clausola di manleva";
- Articolo 16 - "Risoluzione delle controversie e Foro competente in via esclusiva".

(luogo e data)

Rappresentante legale del Beneficiario — Responsabile dell'Obiettivo Specifico

Firma — Firma



fonte: http://burc.regione.campania.it

## CRONOPROGRAMMA PROCEDURALE E DI SPESA DELL'OPERAZIONE

**BENEFICIARIO: COMUNE DI TRENTOLA DUCENTA - INTERVENTO: RIQUALIFICAZIONE DEL PLESSO SCOLASTICO DI VIA NUNZIALE S. ANTONIO MEDIANTE LAVORI DI ADEGUAMENTO SISMICO ED EFFICIENTAMENTO ENERGETICO – CUP: D22B24002030009**

| ATTIVITA' ([1]) | Data avvio | | Data conclusione | | Anno 2025 | | | | | | | | | | | | Anno 2026 | | | | | | | | | | | | Anno 2027 | | | | | | | | | | | |
|---|
| | prevista | effettiva | prevista | effettiva | Gen | Feb | Mar | Apr | Mag | Giu | Lug | Ago | Set | Ott | Nov | Dic | Gen | Feb | Mar | Apr | Mag | Giu | Lug | Ago | Set | Ott | Nov | Dic | Gen | Feb | Mar | Apr | Mag | Giu | Lug | Ago | Set | Ott | Nov | Dic |
| Redazione e Approvazione del progetto di fattibilità tecnico economica | 05/05/2025 | | 31/07/2025 | | | | | | X | X | X | | | | | | | | | | | | | | | | | | | | | | | | | | | | | |
| Redazione e Approvazione del progetto esecutivo | 01/08/2025 | | 31/10/2025 | | | | | | | | | X | X | X | | | | | | | | | | | | | | | | | | | | | | | | | | |
| Procedure di gara per l'affidamento dei lavori | 03/11/2025 | | 27/02/2026 | | | | | | | | | | | | X | X | X | X | | | | | | | | | | | | | | | | | | | | | | |
| Aggiudicazione definitiva dei lavori | 02/03/2026 | | 13/05/2026 | | | | | | | | | | | | | | | | X | X | X | | | | | | | | | | | | | | | | | | | |
| Stipula del contratto | 14/05/2026 | | 29/06/2026 | | | | | | | | | | | | | | | | | | X | X | | | | | | | | | | | | | | | | | | |
| Esecuzione del contratto | 30/06/2026 | | 30/06/2027 | | | | | | | | | | | | | | | | | | | X | X | X | X | X | X | X | X | X | X | X | X | X | X | X | | | | |
| Regolare esecuzione/Collaudo opere | 01/07/2027 | | 02/08/2027 | | | | | | | | | | | | | | | | | | | | | | | | | | | | | | | | | | X | X | | |
| Funzionalità/fruibilità dell'opera | 03/08/2027 | | | | | | | | | | | | | | | | | | | | | | | | | | | | | | | | | | | | | X | | |
| Flussogramma spesa (M€) / rendicontazione (prevista) | | | | | | | | | | | | | | | 600.000,00 € | | | | | | | | | | | | 2.500.000,00 € | | | | | | | | | | | 1.190.960,11 € | | |
| IMPORTO TOTALE PROGETTO | | | | | | | | | | | | | | | | | | | | | | | | | | | | | | | | | | | | | | | 4.290.960,11 € |

*Trentola Ducenta, 23/04/2025*

***arch. Massimo Apollonio Capasso***

fonte: http://burc.regione.campania.it

Con la presente proposta progettuale si intende procedere all'implementazione dell'intervento di cui all'oggetto finalizzato al miglioramento sismico e efficientamento energetico in grado di coniugare la corretta fruizione dei servizi scolastici da parte dei discenti con le più recenti normative in ordine al risparmio energetico e prestazioni sismiche nonché privo di barriere architettoniche.
Con la presente proposta progettuale, infatti, si intende procedere al miglioramento degli standard attuali, concepita e rispettosa delle normative vigenti, con elevati standard di sostenibilità ambientale, con strutture concepite nel rispetto della normativa in vigore, privo di qualsiasi barriera architettonica e ad energia quasi zero (c.d. NZEB: Nearly Zero Energy Building).
La scuola oggetto di intervento, è ubicata all'interno del territorio comunale di Trentola Ducenta con accesso principale situato a Sud prospiciente su Via Nunziale San Antonio ed altri due accessi secondari ad Ovest prospicienti su Via degli Olmi.
L'anno di costruzione risale al 1989 mentre i lavori risultano terminati e collaudati nel 1991 con relativa relazione struttura ultimata depositata presso l'ufficio Genio Civile di Caserta al n. 18528 in data 26/03/1991 e collaudo statico depositato in data 27/05/1991.
Il complesso scolastico sorge all'interno di un lotto di forma rettangolare allungato verso Nord.
L'edificio, in calcestruzzo armato, si sviluppa su un unico livello fuori terra ed ospita n.21 aule scolastiche, delle quali n.3 dedicate alla scuola d'infanzia. L'intero complesso è per lo più destinata a scuola primaria, mentre il nido d'infanzia è dislocato a nord-est dell'edificio con accesso sia diretto all'interno del plesso scolastico sia dall'esterno verso l'area esterna a nord.
All'interno dell'edificio sono collocati una palestra, accessibile dall'interno, una sala teatro, un refettorio e n.4 blocchi servizi igienici, dei quali n.1 a servizio della scuola d'infanzia.
DESCRIZIONE DEGLI INTERVENTI PREVISTI
Come anticipato, con la presente proposta progettuale, si garantiranno i medesimi livelli di sicurezza e confort termo igrometrico a tutti gli utenti del polo scolastico di via Nunziale S. Antonio. Il progetto che si propone di realizzare sarà sviluppato sulla scorta del Life Cycle Thinking Approach (LCT), un modo di progettare che tiene conto degli impatti ambientali, sociali ed economici che entrano in gioco a partire dall'estrazione delle materie prime fino allo smaltimento nella fase di fine vita di tutti i materiali e tecnologie costruttive che si pensa di applicare al progetto già in fase di sola ideazione. Un "modo di pensare a 360°" che intende l'edificio come un sistema-edificio su cui intervenire mediante un approccio multicriteriale che consente di compiere scelte sostenibili per il lungo termine al fine di migliorarne le prestazioni durante tutte le fasi del ciclo di vita dell'edificio. La progettazione in chiave sostenibile secondo l'approccio LCT, dalla fase di progettazione alla fase di dismissione, terrà conto dei seguenti obiettivi principali: minimizzazione dell'uso delle risorse, scelta di risorse energetiche e materiali con minor impatto, ottimizzazione della vita utile dell'edificio, estensione della vita dei materiali attraverso una scelta accurata e di qualità, facilità di disassemblaggio, possibilità di riuso o recupero. Nella scelta dei materiali da costruzione si farà fedelmente riferimento ai "CAM - Criteri Minimi Ambientali", che specificano i requisiti ambientali che l'opera deve avere nel suo complesso e si vanno ad aggiungere alle prescrizioni e prestazioni tecniche e tecnologiche già in uso, non sostituiscono per intero quelle normalmente presenti in un capitolato tecnico ma consentono di controllare e confrontare il parametro "impatto ambientale complessivo" di un edificio da un punto di vista analitico dei dati disponibili.
DESCRIZIONE DELL'AREA DI INTERVENTO
L'area oggetto di intervento, da un punto di vista ubicativo, è rispettosa delle prescrizioni di cui al D.M. 18 dicembre 1975. Infatti, come anticipato, l'utenza scolastica proviene da un ambito territoriale circoscritto al territorio comunale e l'ubicazione della stessa in seno al territorio comunale è tale da garantire un rapido collegamento tra la scuola ed il territorio servito.
L'area risulta servita da trasporto scolastico dedicato e l'ubicazione è tale da garantire il rispetto dei tempi di percorrenza massima di cui alla tabella 1 allegata al D.M. 18 Dicembre 1975. Segnatamente alle condizioni ambientali, l'area in oggetto garantisce un'ubicazione in località aperta, alberata e ricca di verde tale da garantire un soleggiamento ottimale. L'area in oggetto, inoltre, si presenta lontana dalle seguenti sorgenti di rischio: depositi e scoli di materiale di rifiuto, acque stagnanti, stradi di grande traffico, strade ferrate, aeroporti, industrie rumorose e dalle quali possono provenire esalazioni moleste o nocive, cimiteri, attrezzature urbane che possono comunque arrecare danno o disagio alle attività scolastiche. Pertanto confrontando i requisiti richiesti dal D.M. 18 Dicembre 1975 per l'area oggetto di intervento con le relative caratteristiche è possibile asserire che il polo scolastico in oggetto sia allo stato di fatto che allo stato di progetto presenta una condizione ubicativa rispettosa delle prescrizioni di cui al citato Decreto. Per ulteriori dettagli sul rispetto dei requisiti richiesti dal D.M. 18 Dicembre 1975 si rimanda all'apposita relazione di dimensionamento dell'edificio di cui alla lettera j) dell'Art. 8 dell'Avviso Pubblico in oggetto.

fonte: http://burc.regione.campania.it

# Decreto Dirigenziale n. 48 del 19/05/2025

Dipartimento 50 - GIUNTA REGIONALE DELLA CAMPANIA

Direzione Generale 11 - DG PER L'ISTRUZIONE LA FORMAZIONE, IL LAVORO E LE POLITICHE GIOVANILI

U.O.D. 9 - Edilizia Scolastica

Oggetto dell'Atto:

PR CAMPANIA FESR 2021-27 O.S. 2.1 AZIONE 2.1.3, O.S. 2.4, AZIONE 2.4.4 - "MESSA IN SICUREZZA CON ADEGUAMENTO/MIGLIORAMENTO SISMICO ED EFFICIENTAMENTO ENERGETICO IST. MAG. VILLARI IN NAPOLI" BENEFICIARIO: CITTA' METROPOLITANA DI NAPOLI C.F. 01263370635 - CUP H63C24000640002 - SURF OP_27167 23063BP000000039 - AMMISSIONE A FINANZIAMENTO E APPROVAZIONE SCHEMA DI CONVENZIONE

IL DIRIGENTE

**PREMESSO che:**

a. il Regolamento (UE) n. 2021/1060 del Parlamento europeo e del Consiglio del 24 giugno 2021 e s.m.i. stabilisce le disposizioni finanziarie applicabili al Fondo europeo di sviluppo regionale (FESR), al Fondo sociale europeo Plus (FSE+), al Fondo di coesione, al Fondo per una transizione giusta (JTF), al Fondo europeo per gli affari marittimi, la pesca e l'acquacoltura (FEAMPA), al Fondo Asilo, migrazione e integrazione (AMIF), al Fondo Sicurezza interna (ISF) e allo Strumento di sostegno finanziario per la politica di gestione delle frontiere e la politica dei visti (BMVI) (collettivamente, i «fondi») ;
b. il CIPESS con Delibera n. 78 del 22 dicembre 2021 ha approvato la proposta di accordo di partenariato (AP) per l'Italia di cui al Regolamento (UE) n. 2021/1060 del Parlamento europeo e del Consiglio del 24 giugno 2021 di disposizioni comuni (RDC) concernente la programmazione dei Fondi FESR, FSE Plus, JTF e FEAMPA per il periodo di programmazione 2021- 2027, autorizzando il Ministro per il Sud e la Coesione Territoriale all'avvio e alla conduzione del negoziato formale;
c. la Commissione europea, con Decisione n. C (2022) 7879 finale del 26 ottobre 2022, ha approvato il Programma Regionale Campania FESR 2021-2027 (PR CAMPANIA FESR 2021-2027);
d. la Giunta Regionale con deliberazione n. 559 del 03/11/2022 ha preso atto della Decisione C (2022) 7879/2022 di approvazione del PR Campania FESR 2021/2027;
e. il Comitato di Sorveglianza del PR CAMPANIA FESR 2021-2027 ha approvato i criteri di selezione delle operazioni ai sensi del Regolamento (UE) n. 1060/2021 con DD n. 147 del_16/05/2023;
f. con DPGRC n. 60 del 6/06/2023 e ss.mm.ii. sono stati individuati i Responsabili di Obiettivo Specifico del PR Campania FESR 2021-27;
g. con decreto n. 49 del 22/03/2024 della Direzione Generale Autorità di Gestione FESR, tra l'altro, sono stati aggiornati il Sistema di Gestione e Controllo (SI.GE.CO.) del PR Campania FESR 2021-27 – approvato con la DGRC n. 374/2023 in conformità con le disposizioni di cui agli articoli da 72 – 75, 81 - 82 del Reg. (UE) n. 1060/2021 – e i manuali di attuazione e per le procedure per i controlli di I livello del PR FEST 21-27 nonché lo schema di convenzione che disciplina i rapporti tra il Responsabile di Obiettivo Specifico (ROS) e il beneficiario dell'operazione finanziata;

**PREMESSO altresì che:**

a. il Consiglio regionale, con legge regionale n. 25 del 30 dicembre 2024 ha approvato le disposizioni per la formazione del bilancio di previsione finanziario per il triennio 2025-2027 della Regione Campania - Legge di stabilità regionale per il 2025 - e con legge regionale n. 26 del 30 dicembre 2024 ha approvato il Bilancio di previsione finanziario per il triennio 2025-2027 della Regione Campania, in conformità con le disposizioni di cui al decreto legislativo 23 giugno 2011, n. 118, così come modificato e integrato dal decreto legislativo 10 agosto 2014, n.126;
b. con deliberazione n. 1 del 3 gennaio 2025 la Giunta Regionale ha approvato il Bilancio gestionale per gli esercizi 2025, 2026 e 2027 come articolato nella sezione Entrate e Spese di cui agli Allegati n. 1 e n. 2 alla medesima deliberazione;
c. in data 07/06/2018 è stato emanato il Regolamento n. 5, "Regolamento di contabilità regionale" in attuazione dell'art. 10 della Legge Regionale n. 37 del 5/12/2017;

**RILEVATO che:**

a. con le deliberazioni n. 452/2022, n. 130/2024 e n. 60/2025 la Regione Campania ha istituito il parco progetti regionale di edilizia scolastica, denominato "Scuola Viva in cantiere", con l'obiettivo strategico di consentire, attraverso le diverse fonti di finanziamento disponibili - regionali, nazionali e comunitarie - una programmazione integrata, unitaria e complementare di settore;
b. obiettivo di "Scuola Viva in cantiere" è la messa a norma degli edifici scolastici esistenti sul territorio regionale, mediante l'attuazione di interventi integrati riguardanti le componenti edilizie, strutturali ed impiantistiche, finalizzati all'incremento della performance degli edifici e all'ottenimento della loro

agibilità;

c. le citate deliberazioni n. 452/2022, n. 130/2024 e n. 60/2025 stabiliscono, tra l'altro, tipologia di interventi, criteri di selezione e modalità attuative del parco progetti "Scuola Viva in cantiere" e demandano alla Direzione Generale per l'Istruzione, la Formazione, il Lavoro e le Politiche Giovanili l'attuazione degli indirizzi formulati nonché la costituzione di un nucleo di valutazione con il compito di valutare le proposte di nuovi inserimenti nel parco progetti e/o l'aggiornamento delle candidature ammissibili ai fini della finanziabilità;

**CONSIDERATO che:**

a. con i decreti del Direttore Generale per l'Istruzione, la Formazione, il Lavoro e le politiche giovanili n. 1412/2024, pubblicato sul BURC n. 88/2024 e n. 69/2025, pubblicato sul BURC n. 9/2025, tra l'altro:
   i. sono state approvate le graduatorie delle "Proposte finanziabili" di "Scuola Viva in cantiere" (Fase II) che, aggiornate con gli esiti della II sessione 2024, ordinate per territorio provinciale, risultano essere pari a n. 170 - distinte per tipologia di edificio in "Scuole" pari a n. 142, "Asili nido e poli infanzia" pari a n. 5 e "Palestre" pari a n. 23;
   ii. si è dato atto che le "Proposte Finanziabili" (Allegato A) di cui alla FASE I di "Scuola Viva in cantiere" hanno priorità di finanziamento nel rispetto dei criteri di riparto ex DD.G.R. n. 402/2021 e 610/2021;
b. con la citata deliberazione n. 60 del 12 febbraio 2025, la Giunta ha, tra l'altro, programmato a valere sul PR Campania FESR 2021-2027 un importo massimo di 150 milioni, equamente suddiviso tra le Azioni 2.1.3 e 2.4.4, da destinare al finanziamento delle "Proposte finanziabili" di Scuola Viva in cantiere - tipologia di edificio "Scuole" - di cui alle graduatorie vigenti, approvate con i decreti della Direzione Generale per l'Istruzione, la Formazione, il Lavoro e le Politiche giovanili n. 1412/2024 e n. 69/2025, precisando che le risorse aggiuntive - per un importo massimo pari a 35 milioni di euro - integrano la dotazione residua complessiva ex DGR n. 158/2023;
c. con decreto dirigenziale n. 168 del 17/03/2025 il Direttore Generale per l'Istruzione, la Formazione professionale, il Lavoro e le Politiche Giovanili ha approvato, in coerenza con le DD.G.R.C. n. 452/2022, n. 130/2024 e n. 60/2025, nel rispetto delle priorità di finanziamento e dei criteri di riparto ex DD.G.R.C. n. 402/2021 e n. 610/2021, l'elenco delle proposte finanziate di "Scuola Viva in cantiere" - tipologia di edificio "Scuole" - pari a n. 31 interventi per complessivi € 144.179.026,53 da finanziare a valere sul PR Campania FESR 2021-27 - Azione 2.1.3 e Azione 2.4.4;
d. tra gli interventi, di cui decreto dirigenziale n. 168 del 17/03/2025, è incluso quello denominato "MESSA IN SICUREZZA CON ADEGUAMENTO/MIGLIORAMENTO SISMICO ED EFFICIENTAMENTO ENERGETICO IST. MAG. VILLARI IN NAPOLI", CUP H63C24000640002 - SURF OP_27167 23063BP000000039 - Beneficiario: Città Metropolitana di Napoli C.F. 01263370635 - per un importo complessivo pari ad € 13.430.000,00 a valere sull'Azione 2.1.3, per € 6.715.000,00 e sull'Azione 2.4.4 per € 6.715.000,00;
e. con nota PG/2025/0153056 del 26/03/2025 è stato chiesto al beneficiario l'inoltro della documentazione di rito ai sensi del manuale di Attuazione PR Campania FESR 2021-27 ai fini dell'ammissione a finanziamento;
f. il beneficiario con nota prot. PG/2025/0212417 del 29/04/2025 ha trasmesso la documentazione richiesta in uno con l'allegato DNSH 5 - "Modello per la autovalutazione del principio DNSH" compilato, assicurando, pertanto, il rispetto del principio di "non arrecare danno significativo" (DNSH) agli obiettivi ambientali di cui all'art. 9 del Regolamento EU 2020/852, a norma dell'articolo 17 del medesimo Regolamento (UE) 2020/852 e nel rispetto del documento di indirizzo dell'Autorità di Gestione del PR FESR relativo ai criteri di vaglio tecnico per il finanziamento di interventi di edilizia scolastica di cui alla nota PG 2023.309823 del 16 giugno 2023;

**DATO ATTO**

a. dell'insussistenza di situazioni di conflitto d'interessi, anche potenziale, ai sensi dell'art. 6 bis della L. n. 241/1990 e ss.mm.ii., in ordine all'istruttoria di competenza dell'Ufficio.

**RILEVATO che**

a. il Decreto del Presidente della Giunta Regionale n. 60/2023 e ss.mm.ii. individua quali Responsabili di Obiettivo Specifico (ROS) PR FESR 2021/2027 i Direttori Generali o loro delegati con potere di firma;
b. il 31 gennaio 2025 è stato posto in quiescenza il Direttore Generale pro tempore per l'Istruzione, la Formazione, il Lavoro e le Politiche Giovanili, non è stato individuato un Direttore ad interim e di conseguenza le funzioni di vicariato sono state assunte dal Dirigente pro tempore dello staff 50.11.92, dott.ssa Maura Formisano;
c. la dott.ssa Maura Formisano è Dirigente ad interim del UOD 50.03.06 "Controlli di I livello FESR" incardinata nella DG 50.03;
d. al fine di garantire la separatezza tra la funzione di attuazione e quella di controllo sinora assicurata dalla presenza di un Direttore Generale, con il decreto n. 80 del 10 febbraio 2025, il dirigente vicario della Direzione generale l'Istruzione, la Formazione, il Lavoro e le Politiche Giovanili, in coerenza con i decreti presidenziali di nomina dei ROS del PR FESR 21-27, ha delegato le funzioni di Responsabile di Obiettivo Specifico del PR FESR 21-27, fino alla nomina del nuovo Direttore Generale, per gli interventi di competenza, il Dirigente pro tempore della UOD Edilizia Scolastica - 50.11. 09, dott. Giuseppe Fucci;

**RITENUTO di**

a. dover procedere all'ammissione a finanziamento del progetto denominato "MESSA IN SICUREZZA CON ADEGUAMENTO/MIGLIORAMENTO SISMICO ED EFFICIENTAMENTO ENERGETICO IST. MAG. VILLARI IN NAPOLI", CUP H63C24000640002 - SURF OP_27167 23063BP000000039 - Beneficiario: Città Metropolitana di Napoli C.F. 01263370635 - per un importo complessivo pari ad € 13.430.000,00 a valere sull'Azione 2.1.3, per € 6.715.000,00 e sull'Azione 2.4.4 per € 6.715.000,00 secondo il quadro economico di seguito riportato:

| QUADRO ECONOMICO PRE-GARA | |
|---|---|
| **A) LAVORI A BASE DI GARA** | |
| Lavori soggetti a ribasso | 10.450.329,00 € |
| Costi della sicurezza | 250.000,00 € |
| **A) TOTALE LAVORI** | **10.700.329,00 €** |
| **B) SOMME A DISPOSIZIONE** | |
| b1) Oneri di conferimento a discarica | 40.000,00 € |
| b2) Rilievi e indagini, compreso procedura di verifica preventiva dell'interesse archeologico | 15.000,00 € |
| b3) Allacciamenti pubblici servizi e risoluzione eventuali interferenze | 10.000,00 € |
| b4) Imprevisti max 5% di A) | 228.709,09 € |
| b5) Acquisizione di aree o immobili | - € |
| b6) Accantonamento art. 60 e art. 120 comma 1 lett. a) dlgs 36/2023 | 100.000,00 € |
| b7) Spese tecniche per progettazione, direzione lavori e contabilità, coordinamento della sicurezza in fase di progettazione ed esecuzione, conferenze di servizi, incentivo di cui all'art. 45 comma 3 del d.lgs 36/2023 (non soggetto ad IVA) per le funzioni tecniche che saranno svolte da personale dell'Ente | 883.000,00 € |
| b8) Spese per supporto al RUP e per verifica della progettazione | 20.000,00 € |
| b9) Spese per commissioni giudicatrici e pubblicità | 6.000,00 € |
| b10) Spese per prove di laboratorio e verifiche previste dal capitolato d'appalto | 20.000,00 € |
| b11) Spese per collaudo tecnico amministrativo, collaudo statico ed altri eventuali collaudi specialistici. | 85.391,88 € |
| IVA per lavori A) ed imprevisti b4) | 1.092.903,81 € |
| IVA, cassa professionale, altre imposte e tasse | 228.666,22 € |
| **B) TOTALE SOMME A DISPOSIZIONE** | **2.729.671,00 €** |
| **TOTALE PROGETTO** | **13.430.000,00 €** |

b. dover dare atto che la somma complessiva ammessa di € 13.430.000,00 grava per il 70% sulla quota

UE, per il 21% sulla quota di cofinanziamento statale e per il 9% sulla quota di cofinanziamento regionale;

c. dover approvare l'allegato schema di Convenzione (Allegato A) da sottoscrivere tra le parti, contenente gli obblighi del ROS e del Beneficiario, nonché le condizioni di erogazione del finanziamento, e che lo stesso debba formare parte integrante e sostanziale del presente atto;
d. dover prendere atto del cronoprogramma procedurale dell'operazione, acquisito al protocollo regionale PG/2025/0212417 del 29/04/2025, con evidenza delle singole fasi di attività previste dell'operazione, che è allegato al presente decreto (Allegato B) e ne costituisce parte integrante e sostanziale;
e. dover precisare che, come prescritto all'art. 7 del citato schema di convenzione, la realizzazione dell'intervento deve avvenire entro 36 mesi dalla sottoscrizione della convenzione;
f. dover ribadire che, come prescritto al paragrafo 2.9 del Manuale di Attuazione del PR Campania FESR 2021-27 l'importo del decreto di ammissione a finanziamento può essere revocato nella sua totalità o ridotto dal ROS a seguito del riscontro di irregolarità/frodi e/o nei casi in cui non siano rispettate le tempistiche previste per l'espletamento dei vari step procedurali indicati dal beneficiario nel cronoprogramma ed attinenti alle diverse fasi dell'operazione;
g. dover ribadire che, come prescritto al paragrafo al paragrafo 5.5 del Manuale di Attuazione del PR Campania FESR 2021-27 l'importo ammissibile per le spese generali non dovrà superare, secondo prassi consolidata in materia, il 12% calcolato sul totale dei lavori a base d'asta [...] al netto dell'IVA ed altre imposte ove dovute, cui va sommato il valore delle espropriazioni (se presenti come modalità di acquisizione di b5)." […] e che "resta inteso che eventuali costi eccedenti le spese ammissibili nell'ambito dei suddetti massimali, saranno sostenuti dal Beneficiario;
h. di dover rinviare a successivo atto la rideterminazione del quadro economico post-gara;
i. di dover subordinare alla stipula della Convenzione l'assunzione dell'impegno contabile;
j. di dover comunicare che il Responsabile del Procedimento è l'arch. Giuseppe Rossi, funzionario della UOD 50.11.09 Edilizia Scolastica;

**VISTI**

a. le Deliberazioni di Giunta regionale n. 402/2021, n. 610/2021, n. 452/2022, n. 158/2023, n. 130/2024 e n. 60/2025;
b. le Leggi Regionali n. 25/2024 e n. 26/2024;
c. i decreti della Direzione Generale per l'Istruzione, la Formazione Lavoro e le Politiche giovanili n. 1412/2024, n. 69/2025, e n. 168/2025;
d. il decreto della Dir. Gen. ADG FESR n. 49 del 22/03/2024;
e. la nota dell'Autorità di Gestione FESR n. PG/2023/0309823;
f. il Decreto del Presidente della Giunta Regionale n. 96 del 16/07/2020 di conferimento dell'incarico di dirigente della struttura di staff "Funzioni di supporto amministrativo" presso la Direzione Generale per l'Istruzione, la Formazione, il Lavoro e le Politiche Giovanili alla dott.ssa Maura Formisano;
g. il decreto n. 80/2025 del dirigente vicario della DG 50.11 di delega delle funzioni di ROS PR FESR 21-27;
h. il Decreto del Presidente della Giunta Regionale n. 2 del n. 2 del 13/01/2022 di conferimento dell'incarico di dirigente della UOD Edilizia Scolastica presso la Direzione Generale per l'Istruzione, la Formazione, il Lavoro e le Politiche Giovanili al dott. Giuseppe Fucci

Alla stregua dell'istruttoria compiuta dal responsabile del procedimento

## DECRETA

Per i motivi espressi in narrativa che qui si intendono integralmente riportati:

1. di ammettere a finanziamento il progetto denominato "MESSA IN SICUREZZA CON ADEGUAMENTO/MIGLIORAMENTO SISMICO ED EFFICIENTAMENTO ENERGETICO IST. MAG. VILLARI IN NAPOLI", CUP H63C24000640002 - SURF OP_27167 23063BP000000039 -

Beneficiario: Città Metropolitana di Napoli C.F. 01263370635 - per un importo complessivo pari ad € 13.430.000,00 a valere sull'Azione 2.1.3, per € 6.715.000,00 e sull'Azione 2.4.4 per € 6.715.000,00 secondo il quadro economico di seguito riportato:

| QUADRO ECONOMICO PRE-GARA | |
|---|---|
| **A) LAVORI A BASE DI GARA** | |
| Lavori soggetti a ribasso | 10.450.329,00 € |
| Costi della sicurezza | 250.000,00 € |
| **A) TOTALE LAVORI** | **10.700.329,00 €** |
| **B) SOMME A DISPOSIZIONE** | |
| b1) Oneri di conferimento a discarica | 40.000,00 € |
| b2) Rilievi e indagini, compreso procedura di verifica preventiva dell'interesse archeologico | 15.000,00 € |
| b3) Allacciamenti pubblici servizi e risoluzione eventuali interferenze | 10.000,00 € |
| b4) Imprevisti max 5% di A) | 228.709,09 € |
| b5) Acquisizione di aree o immobili | - € |
| b6) Accantonamento art. 60 e art. 120 comma 1 lett. a) dlgs 36/2023 | 100.000,00 € |
| b7) Spese tecniche per progettazione, direzione lavori e contabilità, coordinamento della sicurezza in fase di progettazione ed esecuzione, conferenze di servizi, incentivo di cui all'art. 45 comma 3 del d.lgs 36/2023 (non soggetto ad IVA) per le funzioni tecniche che saranno svolte da personale dell'Ente | 883.000,00 € |
| b8) Spese per supporto al RUP e per verifica della progettazione | 20.000,00 € |
| b9) Spese per commissioni giudicatrici e pubblicità | 6.000,00 € |
| b10) Spese per prove di laboratorio e verifiche previste dal capitolato d'appalto | 20.000,00 € |
| b11) Spese per collaudo tecnico amministrativo, collaudo statico ed altri eventuali collaudi specialistici. | 85.391,88 € |
| IVA per lavori A) ed imprevisti b4) | 1.092.903,81 € |
| IVA, cassa professionale, altre imposte e tasse | 228.666,22 € |
| **B) TOTALE SOMME A DISPOSIZIONE** | **2.729.671,00 €** |
| **TOTALE PROGETTO** | **13.430.000,00 €** |

2. di dare atto che la somma complessiva ammessa di € 13.430.000,00 grava per il 70% sulla quota UE, per il 21% sulla quota di cofinanziamento statale e per il 9% sulla quota di cofinanziamento regionale;
3. di approvare l'allegato schema di Convenzione (Allegato A), parte integrante e sostanziale del presente atto, da sottoscrivere tra le parti, contenente gli obblighi del ROS e del Beneficiario, nonché le condizioni di erogazione del finanziamento;
4. di prendere atto del cronoprogramma procedurale dell'operazione, acquisito al protocollo regionale n. PG/2025/0212417 del 29/04/2025, con evidenza delle singole fasi di attività previste dell'operazione, che è allegato al presente decreto (Allegato B) e ne costituisce parte integrante e sostanziale;
5. di precisare che, come prescritto all'art. 7 del citato schema di convenzione, la realizzazione dell'intervento deve avvenire entro 36 mesi dalla sottoscrizione della convenzione;
6. di ribadire che, come prescritto al paragrafo 2.9 del Manuale di Attuazione del PR Campania FESR 2021-27 l'importo del decreto di ammissione a finanziamento può essere revocato nella sua totalità o ridotto dal ROS a seguito del riscontro di irregolarità/frodi e/o nei casi in cui non siano rispettate le tempistiche previste per l'espletamento dei vari step procedurali indicati dal beneficiario nel cronoprogramma ed attinenti alle diverse fasi dell'operazione;
7. di ribadire che, come prescritto al paragrafo al paragrafo 5.5 del Manuale di Attuazione del PR Campania FESR 2021-27 l'importo ammissibile per le spese generali non dovrà superare, secondo prassi consolidata in materia, il 12% calcolato sul totale dei lavori a base d'asta [….] al netto dell'IVA ed altre imposte ove dovute, cui va sommato il valore delle espropriazioni (se presenti come modalità di acquisizione di b5)." […] e che "resta inteso che eventuali costi eccedenti le spese ammissibili nell'ambito dei suddetti massimali, saranno sostenuti dal Beneficiario;
8. di rinviare a successivo atto la rideterminazione del quadro economico post-gara;

9. di subordinare alla stipula della Convenzione l'assunzione dell'impegno contabile;
10. di comunicare che il Responsabile del Procedimento è l'arch. Giuseppe Rossi, funzionario della UOD 50.11.09 Edilizia Scolastica;
11. di adempiere con il presente atto agli obblighi di pubblicità e trasparenza di cui al vigente d.lgs. 33/2013 e alla verifica di quanto prescritto dall'art.6-bis della vigente legge 241/90;
12. di inviare il presente provvedimento al Capo di Gabinetto Responsabile della Programmazione Unitaria Regionale, all'Assessore con delega alla Scuola, all'Autorità di Gestione del PR Campania FESR 2021-27, alla Segreteria di Giunta, e al Beneficiario, agli uffici preposti per la pubblicazione sul BURC.

Dott. Giuseppe Fucci

**PR CAMPANIA FESR 2021-2027 - ASSE 2 - OBIETTIVO SPECIFICO 2.1 AZIONE 2.1.3 E OBIETTIVO SPECIFICO 2.4 AZIONE 2.4.4**

# SCHEMA DI CONVENZIONE

**TRA**

**Il Responsabile di Obiettivo Specifico (ROS) dott. Giuseppe Fucci nominato con il DPGR n. 60/2023 e ss.mm.ii e con il decreto n. 80/2025 della Direzione Generale per l'Istruzione, la Formazione, il Lavoro e le Politiche Giovanili**

**E**

**Il Legale Rappresentante del Comune di _____ (__) nella qualità di Beneficiario dell'Operazione denominata "_____" avente CUP _____ e SURF _____ individuata con decreto n. 168 del 17/03/2025 della Direzione Generale per l'Istruzione, la Formazione, il Lavoro e le Politiche Giovanili**

**PREMESSO**

- che il Regolamento (UE) n. 1058/2021 del 24 giugno 2021 relativo al Fondo europeo di sviluppo regionale e al Fondo di Coesione definisce i compiti, gli obiettivi specifici e l'ambito d'intervento del Fondo europeo di sviluppo regionale (FESR) e del Fondo di Coesione (FC);
- che il Regolamento (UE) n. 2021/1060 del Parlamento europeo e del Consiglio del 24 giugno 2021 - - come successivamente modificato con Regolamenti (UE) n. 2039/2002 del 19 ottobre 2022 e n. 435/2023 del 27 febbraio 2023 - reca le disposizioni comuni applicabili al Fondo europeo di sviluppo regionale, al Fondo sociale europeo Plus, al Fondo di coesione, al Fondo per una transizione giusta, al Fondo europeo per gli affari marittimi, la pesca e l'acquacoltura, e le regole finanziarie applicabili a tali fondi e al Fondo Asilo, migrazione e integrazione, al Fondo Sicurezza interna e allo Strumento di sostegno finanziario per la gestione delle frontiere e la politica dei visti;
- che il Regolamento (UE) n. 2021/1060 del Parlamento europeo e del Consiglio del 24 giugno 2021 e s.m.i. stabilisce le disposizioni finanziarie applicabili al Fondo europeo di sviluppo regionale (FESR), al Fondo sociale europeo Plus (FSE+), al Fondo di coesione, al Fondo per una transizione giusta (JTF), al Fondo europeo per gli affari marittimi, la pesca e l'acquacoltura (FEAMPA), al Fondo Asilo, migrazione e integrazione (AMIF), al Fondo Sicurezza interna (ISF) e allo Strumento di sostegno finanziario per la politica di gestione delle frontiere e la politica dei visti (BMVI) (collettivamente, i «fondi») ;
- che, ai sensi del "Considerando" n. (18) del Regolamento (UE) n. 2021/1060 e s.m.i., per "accordo di partenariato" si intende un documento strategico e conciso che orienta i negoziati tra la Commissione e lo Stato membro interessato sull'elaborazione dei programmi nell'ambito del FESR, del FSE+, del Fondo di coesione, del JTF e del FEAMPA;
- che, ai sensi dell'art. 2, punto 4), del Regolamento (UE) n. 2021/1060 e s.m.i., per "operazione" si intende: a) un progetto, un contratto, un'azione o un gruppo di progetti selezionati nell'ambito dei programmi in questione; b) nel contesto degli strumenti finanziari, il contributo del programma a uno strumento finanziario e il successivo sostegno finanziario fornito ai destinatari finali da tale strumento finanziario;
- che, ai sensi dell'art. 2, punto 9), del Regolamento (UE) n. 2021/1060 e s.m.i., "beneficiario" è: a) un organismo pubblico o privato, un soggetto dotato o non dotato di personalità giuridica o una persona fisica, responsabile dell'avvio o sia dell'avvio che dell'attuazione delle operazioni; b) nel contesto dei partenariati pubblico-privato («PPP»), l'organismo pubblico che ha avviato l'operazione PPP o il partner privato selezionato per attuarla; c) nel contesto dei regimi di aiuti di Stato, l'impresa che riceve l'aiuto; d) nel contesto degli aiuti «de minimis» forniti a norma dei regolamenti (UE) n. 1407/2013 (37) o (UE) n. 717/2014 della Commissione, lo Stato membro può decidere che il beneficiario è l'organismo che concede gli aiuti, se è responsabile dell'avvio o sia dell'avvio che dell'attuazione dell'operazione; e) nel contesto



fonte: http://burc.regione.campania.it

degli strumenti finanziari, l'organismo che attua il fondo di partecipazione o, in assenza di un fondo di partecipazione, l'organismo che attua il fondo specifico o, se l'autorità di gestione gestisce lo strumento finanziario, l'autorità di gestione;

- che, ai sensi dell'art. 2, punto 37), del Regolamento (UE) n. 2021/1060 e s.m.i., per "operazione completata" si intende un'operazione che è stata materialmente completata o pienamente attuata e per la quale tutti i relativi pagamenti sono stati effettuati dai beneficiari e il relativo contributo pubblico è stato versato ai beneficiari;
- che, ai sensi dell'art. 2, punto 41), del Regolamento (UE) n. 2021/1060 e s.m.i. con "efficienza energetica al primo posto" si intende tenere nella massima considerazione, nella pianificazione energetica e nelle decisioni strategiche e di investimento, misure alternative di efficienza energetica efficienti in termini di costi per ottimizzare la domanda e l'offerta di energia, in particolare mediante risparmi energetici nell'uso finale efficaci sotto il profilo dei costi, iniziative di gestione della domanda e una conversione, trasmissione e distribuzione più efficienti dell'energia, pur continuando a conseguire gli obiettivi di tali decisioni;
- che, ai sensi dell'art. 2, punto 42), del Regolamento (UE) n. 2021/1060 e s.m.i., "immunizzazione dagli effetti del clima" è un processo volto a evitare che le infrastrutture siano vulnerabili ai potenziali impatti climatici a lungo termine, garantendo nel contempo che sia rispettato il principio dell'efficienza energetica al primo posto e che il livello delle emissioni di gas a effetto serra derivanti dal progetto sia coerente con l'obiettivo della neutralità climatica per il 2050;
- che, ai sensi dell'art. 10 del Regolamento (UE) n. 2021/1060 e s.m.i., ciascuno Stato membro prepara un accordo di partenariato che espone l'orientamento strategico per la programmazione e le modalità per un impiego efficace ed efficiente del FESR, del FSE+, del Fondo di coesione, del JTF e del FEAMPA per il periodo compreso fra il 1° gennaio 2021 e il 31 dicembre 2027;
- che il CIPESS con Delibera n. 78 del 22 dicembre 2021 ha approvato la proposta di accordo di partenariato (AP) per l'Italia di cui al Regolamento (UE) n. 2021/1060 del Parlamento europeo e del Consiglio del 24 giugno 2021 di disposizioni comuni (RDC) concernente la programmazione dei Fondi FESR, FSE Plus, JTF e FEAMPA per il periodo di programmazione 2021- 2027, autorizzando il Ministro per il Sud e la Coesione Territoriale all'avvio e alla conduzione del negoziato formale;
- che, a seguito del negoziato formale avviato il 17 gennaio 2022 dal Dipartimento per le Politiche di Coesione, l'Accordo di partenariato 2021-2027 tra Italia e Commissione europea relativo al ciclo di programmazione 2021-2027 è stato approvato con Decisione di esecuzione della CE n. C (2022) 4787 del 15 luglio 2022 e successivamente firmato e adottato il 19 luglio 2022, quale documento di orientamento strategico per la programmazione dei fondi FESR (Fondo europeo per lo sviluppo regionale), FSE+ (Fondo sociale europeo plus), Fondo di Coesione, JTF (Just transition fund) e FEAMPA (Fondo Europeo per gli Affari Marittimi, la Pesca e l'Acquacoltura);
- che la Commissione europea, con Decisione n. C (2022) 7879 final del 26 ottobre 2022, ha approvato il Programma Regionale Campania FESR 2021-2027 (PR CAMPANIA FESR 2021-2027);
- che la Giunta Regionale con deliberazione n. 559 del 03/11/2022 ha preso atto della Decisione C (2022) 7879/2022 di approvazione del PR Campania FESR 2021/2027;
- che la Giunta Regionale con deliberazione n. 700 del 20/12/2022 ha istituito il Comitato di Sorveglianza del PR CAMPANIA FESR 2021-2027;
- che il Comitato di Sorveglianza del PR CAMPANIA FESR 2021-2027 ha approvato i criteri di selezione delle operazioni ai sensi del Regolamento (UE) n. 1060/2021 con DD n. 147 del_16/05/2023;
- che il Manuale di Attuazione del PR FESR 2021/2027, prevede che il Beneficiario e il Responsabile di Obiettivo Specifico (ROS) devono sottoscrivere apposita convenzione che individui le reciproche obbligazioni e le condizioni di erogazione del finanziamento;
- che le Linee Guida e Strumenti per comunicare, consentono l'attuazione dei principi di comunicazione delle politiche di coesione 2021/2027, stabilendo gli adempimenti cui sono tenuti rispettivamente il ROS e il Beneficiario;
- che con la deliberazione n. 452 del 1° settembre 2022, pubblicata sul BURC n. 84 del 10/10/2022, la Regione Campania ha istituito il parco progetti regionale di edilizia scolastica, denominato "Scuola Viva in cantiere", con l'obiettivo strategico di consentire, attraverso le diverse fonti di finanziamento disponibili, regionali, nazionali e comunitarie, una programmazione di settore integrata, unitaria e complementare, coerente con la legislazione nazionale in materia;



fonte: http://burc.regione.campania.it

- che la Giunta Regionale con deliberazione n. 101 del 29/02/2024 avente ad oggetto "Scuola Viva in cantiere - DDGRC n. 452/2022 e n. 130/2024 - Aggiornamento disposizioni attuative. DGRC 158/2023 - Programmazione risorse" ha programmato a valere sul PR Campania FESR 2021-2027 un importo massimo di 150 milioni da destinare al finanziamento delle "Proposte finanziabili" di Scuola Viva in cantiere - tipologia di edificio "Scuole" - di cui alle graduatorie vigenti, approvate con i decreti della Direzione Generale per l'Istruzione, la Formazione, il Lavoro e le Politiche giovanili n. 1412/2024 e n. 69/2025, precisando che le risorse aggiuntive - per un importo massimo pari a 35 milioni di euro - integrano la dotazione residua ex DGRC n. 158/2023;
- che con decreto dirigenziale n. 168 del 17/03/2025 il Direttore Generale per l'Istruzione, la Formazione professionale, il Lavoro e le Politiche Giovanili ha approvato, in coerenza con la DGRC 452/2022, nel rispetto delle priorità di finanziamento e dei criteri di riparto ex DD.G.R.C. n. 402/2021 e n. 610/2021, alla luce delle DGRC n. 130/2024 e n. 60/2025, per la tipologia di edificio "Scuole" n. 31 interventi per complessivi € 144.179.026,53 da finanziare a valere sul PR Campania FESR 21/27 - Azione 2.1.3 e Azione 2.4.4.

**VISTI**

- i Regolamenti delegati della Commissione per il periodo;
- i Regolamenti di esecuzione della Commissione per il periodo.

**TUTTO CIÒ PREMESSO**

Le Parti come sopra costituite, mentre confermano e ratificano la precedente narrativa, convengono e stipulano quanto segue:

**Articolo 1**
**Premesse e Allegati**

Le Premesse, inclusi i regolamenti comunitari e i documenti tutti ivi richiamati, costituiscono parte integrante e sostanziale della presente Convenzione e hanno valore di patto tra le Parti che dichiarano espressamente di averne piena e completa conoscenza.
Gli Allegati alla presente Convenzione, costituenti parte integrante e sostanziale della stessa e aventi valore di patto tra le Parti, sono:
a) il cronoprogramma procedurale e di spesa;
b) criteri di vaglio principio DNSH.

**Articolo 2**
**Oggetto della Convenzione**

La presente Convenzione regola i rapporti tra il ROS e il Beneficiario per l'attuazione dell'operazione denominata "[ ]" avente codice CUP [ ] e codice SURF [ ] ammessa a finanziamento per € [ ] con Decreto Dirigenziale n. [ ] del [ ] a valere sulle risorse del PR CAMPANIA FESR 2021-2027 – Asse 2 - Obiettivo Specifico 2.1 Azione 2.1.3 e Obiettivo Specifico 2.4 Azione 2.4.4.

**Articolo 3**
**Obblighi delle Parti**

Con la stipula della presente Convenzione, il Beneficiario si obbliga a garantire:
- la conformità delle procedure utilizzate alle norme comunitarie e nazionali di settore nonché a quelle in materia energetica, ambientale, sociale, sicurezza e lavoro, di pari opportunità, gare di appalto e regole della concorrenza ed in particolare il rispetto di quanto disposto dall'art. 50 del Reg. (UE) n. 1060/2021 "Responsabilità dei beneficiari";



fonte: http://burc.regione.campania.it

- lo svolgimento di un'istruttoria motivata che, nell'ambito della propria auto-organizzazione amministrativa, giustifichi la scelta di affidare eventualmente a una Società *in house* la prestazione di servizi specialistici. Il provvedimento motivato dell'affidamento *in house*, da adottarsi nel rispetto dei principi di "risultato", "fiducia" e "accesso al mercato", deve dare conto dei vantaggi per la collettività, delle connesse esternalità e della congruità economica della prestazione, anche in relazione al perseguimento di obiettivi di universalità, socialità, efficienza, economicità, qualità della prestazione, celerità del procedimento e razionale impiego di risorse pubbliche (eventuale);
- il rispetto degli obblighi derivanti dal "*Protocollo di Intesa per il rafforzamento delle azioni di prevenzione della corruzione e dell'infiltrazione da parte della criminalità organizzata nelle opere di bonifica ambientale*" di cui alla D.G.R. n. 136 del 12/05/2014 e s.m.i.;
- un sistema di contabilità separata (ex art 57 del RdC) o una codificazione contabile appropriata per tutte le transazioni relative alle operazioni afferenti al PR FESR 21/27 e la costituzione di un conto di tesoreria e/o conto corrente per entrate e uscite relative a tutte le operazioni afferenti al PR Campania FESR 21/27;
- il rispetto di tutte le disposizioni per la tracciabilità dei flussi finanziari di cui all'art. 3 della Legge n. 136 del 13 agosto 2010 e s.m.i.;
- il rispetto della normativa comunitaria, nazionale e regionale sull'ammissibilità delle spese;
- il rispetto del divieto di doppio finanziamento previsto dalla normativa europea e nazionale nell'utilizzo di risorse pubbliche;
- il rispetto, lì dove ne sussistano i requisiti, di quanto previsto dall'art. 73 c.2 lett. j) del RDC, ovvero "l'immunizzazione dagli effetti del clima degli investimenti in infrastrutture la cui durata attesa è di almeno cinque anni" (Comunicazione 2021/C 373/01 - climate proofing), come declinato tra i requisiti di "Ammissibilità Generale": criterio 3.5;
- il rispetto del principio del DNSH ex art. 17 del Regolamento (UE) 2020/852, come declinato tra i requisiti di "Ammissibilità Generale": criterio 3.9 e del documento di indirizzo per i criteri di vaglio tecnico prot. n. 309823 del 16 giugno 2023, in uno al presente atto;
- il rispetto degli specifici adempimenti eventualmente stabiliti dall'avviso di selezione ovvero connessi alla procedura di selezione e concessione dal decreto di ammissione a finanziamento;
- l'implementazione in modo adeguato della sezione di propria competenza del sistema di monitoraggio alle scadenze comunicate e con le modalità richieste, al fine di fornire i dati relativi all'attuazione delle attività/operazioni finanziate, necessari ad alimentare il monitoraggio finanziario, procedurale e fisico; l'aggiornamento del sistema di monitoraggio da parte del Beneficiario sarà propedeutico alla liquidazione degli acconti del finanziamento concesso da parte della Regione durante la realizzazione dell'operazione;
- l'attestazione delle spese effettivamente sostenute e quietanzate nel periodo di riferimento, unitamente alla copia della documentazione tecnico/amministrativa/contabile relativa alle attività/operazioni finanziate;
- il rispetto delle procedure definite nella pista di controllo secondo le specifiche indicazioni del ROS;
- la predisposizione e l'invio al ROS dei cronoprogrammi procedurale e di spesa allegati alla presente Convenzione. In particolare, il cronoprogramma di spesa deve riportare le previsioni di spesa dell'operazione in coerenza con l'avanzamento fisico e procedurale riportato nel cronoprogramma procedurale;
- il rispetto del cronogramma procedurale e di spesa dell'operazione riportato nel Decreto di ammissione a finanziamento e allegato alla presente Convenzione.
- l'istituzione di un fascicolo di progetto contenente la documentazione tecnica, amministrativa e contabile in originale, conformemente a quanto prescritto nel Manuale controlli;
- la generazione di un Codice Unico di Progetto (CUP) in relazione a ciascuna operazione attuata;
- l'indicazione su tutti i documenti di spesa riferiti al progetto del PR Campania FESR 21/27, dell'Obiettivo specifico e dell'Azione pertinenti del titolo dell'operazione, del Codice Unico di Progetto (CUP), del Codice Identificativo Gare (CIG);
- l'emissione, in caso di pluralità di operazioni cofinanziate nell'ambito del PR Campania FESR 21/27, ovvero di cofinanziamento dell'operazione con ulteriori fonti finanziarie, di documenti di spesa distinti, ovvero la chiara imputazione della quota di spesa corrispondente a ciascuna operazione o a ciascuna fonte finanziaria;
- l'inoltro al ROS della documentazione inerente all'operazione cofinanziata in formato digitale (via Pec) secondo le indicazioni riportate nel Manuale di Attuazione PR Campania FESR 21/27;



fonte: http://burc.regione.campania.it

- la conservazione della documentazione relativa all'operazione secondo quanto stabilito dall'art. 82 del Regolamento (UE) n. 1060/2021;
- la stabilità dell'operazione ai sensi e per gli effetti dell'art. 65 del Regolamento (UE) n. 1060/2021;
- il corretto adempimento di tutte le prestazioni e obblighi in capo al Beneficiario come previsti dai Regolamenti comunitari richiamati nelle Premesse e dal Manuale di Attuazione del PR Campania FESR 21/27, anche nelle versioni aggiornate successivamente alla stipula della presente Convenzione;
- in ogni caso, agli adempimenti funzionali alla corretta e regolare esecuzione della presente Convenzione come indicati dal ROS.

Con la stipula della presente Convenzione il ROS si impegna, nei confronti del Beneficiario, a:

- dare seguito a quanto previsto nel Decreto di ammissione a finanziamento ai fini dell'impegno dell'importo ammesso a finanziamento e della liquidazione dell'anticipazione del 10% del costo dell'intervento per consentirgli di avviare tempestivamente le procedure di gara;
- adottare, dopo aver effettuato le verifiche ordinarie di propria competenza i Decreti dirigenziali di liquidazione dei successivi acconti, in cui sono indicati il creditore (ivi inclusi gli estremi per l'identificazione fiscale) e rispettivamente l'importo dell'impegno e l'esatto importo da pagare, ai sensi del Manuale di Attuazione. Per i suddetti Decreti il ROS indica:
  - il capitolo di bilancio sul quale imputare la spesa;
  - l'impegno di spesa sul quale imputare la liquidazione;
  - le percentuali di cofinanziamento comunitario della spesa;
  - il codice di monitoraggio del progetto di riferimento;
  - il CUP dell'intervento;
  - la codifica SIOPE appropriata;
  - la categoria di spesa;
  - la struttura della codifica elementare con i codici previsti dall'art.13 del D.P.C.M. 28/12/2011 (intitolato "*Sperimentazione della disciplina concernente i sistemi contabili e gli schemi di bilancio delle Regioni, degli enti locali e dei loro enti ed organismi, di cui all'articolo 36 del decreto legislativo 23 giugno 2011 n. 118*") e da riferire alla nuova classificazione di bilancio prevista dal D.lgs. n. 118/2011;
  - ove necessario, il CIG e tutti gli altri elementi essenziali, a seconda delle fattispecie, avendo cura di attestare la regolarità e vigenza, con riferimento alla data di emanazione dei suddetti Decreti, di certificazione camerale, certificazione di regolarità fiscale, DURC, e documentazione antimafia;
- comunicare le scadenze e le modalità con le quali il Beneficiario invia i dati relativi all'attuazione delle attività/operazioni finanziate, necessari ad alimentare il monitoraggio finanziario, procedurale e fisico dell'operazione;
- assicurare, previa verifica dell'avvenuta implementazione da parte del Beneficiario della sezione di propria competenza del sistema di monitoraggio, che lo stesso riceva l'importo totale della spesa pubblica ammissibile dovuta entro 90 giorni dalla data di presentazione della domanda di pagamento;
- supportare il beneficiario nelle attività connesse al rispetto, lì dove ne sussistano i requisiti, di quanto previsto dall'art. 73 c.2 lett. j) del RDC, ovvero "l'immunizzazione dagli effetti del clima degli investimenti in infrastrutture la cui durata attesa è di almeno cinque anni" (Comunicazione 2021/C 373/01 - climate proofing), come declinato tra i requisiti di "Ammissibilità Generale": criterio 3.5;
- supportare il beneficiario nelle attività connesse al rispetto del principio del DNSH ex art. 17 del Regolamento (UE) 2020/852, come declinato tra i requisiti di "Ammissibilità Generale": criterio 3.9.

## Articolo 4
## Obblighi di informazione e pubblicità

Con riferimento alle attività connesse alle azioni di informazione, comunicazione e pubblicità il ROS provvede ad assicurare il rispetto degli obblighi in materia di informazione e pubblicità previsti nel Capo III – Sezione I e II e Allegato IX del Regolamento (UE) n. 1060/2021.

Il Beneficiario, dal canto suo, si obbliga al rispetto delle misure di informazione e comunicazione di cui all'Allegato IX al Reg. n. (UE) 1060/2021 e:

- a garantire che i partecipanti all'operazione e la cittadinanza siano informati che l'operazione è stata selezionata nel quadro del Programma Regionale cofinanziato dal FESR;



fonte: http://burc.regione.campania.it

- a fornire, nei casi previsti dai Regolamenti comunitari e dalla normativa e dalle procedure interne, le opportune prove documentali dell'osservanza delle norme, in particolare di quelle relative alla cartellonistica all'atto della richiesta dell'anticipazione;
- a dare prova documentale della targa apposta al progetto in occasione della richiesta di pagamento del saldo;
- a garantire, inoltre, che in qualsiasi documento figuri una dichiarazione da cui risulti che l'operazione è stata cofinanziata dal PR Campania FESR 21/27;
- a garantire che tutti i documenti informativi e pubblicitari prodotti dallo stesso nell'ambito delle operazioni finanziate dal PR Campania FESR 21/27 e rivolti al pubblico (come ad esempio pubblicazioni di ogni genere, cataloghi, brochure, filmati, video ecc.) contengano l'emblema dell'Unione Europea, l'indicazione del PR Campania FESR 21/27 e lo slogan.

**Articolo 5**
**Condizioni di erogazione del finanziamento**

Con riferimento alle modalità di erogazione del finanziamento, il ROS emette e notifica al Beneficiario il Decreto di ammissione a finanziamento.
A seguito della stipula della Convenzione, il ROS emette il decreto di impegno contabile in conformità alle vigenti norme in materia di contabilità pubblica ed in particolare nel rispetto del principio della competenza finanziaria potenziata e liquida al Beneficiario **l'anticipazione del 10%** del costo dell'intervento ammesso a finanziamento per consentirgli di avviare tempestivamente le procedure di gara.
Tale anticipazione è subordinata:

- alla sottoscrizione della presente Convenzione alla quale devono essere allegati i cronoprogrammi, procedurale e di spesa, relativi all'operazione ammessa a finanziamento;
- alla comunicazione del CUP (Codice Unico di Progetto);
- alla comunicazione delle coordinate bancarie del conto corrente dedicato, nei casi previsti per legge così come previsto dal Manuale di Attuazione.

L'importo del Decreto di ammissione a finanziamento può essere revocato nella sua totalità o ridotto dal ROS a seguito del riscontro di irregolarità/frodi e/o nei casi in cui non siano rispettate le tempistiche previste per l'espletamento dei vari *step* procedurali indicati dal Beneficiario nel cronoprogramma e attinenti le diverse fasi dell'operazione cofinanziata: dalle procedure di gara, all'esecuzione del contratto, fino al collaudo e messa in esercizio dell'opera, in caso di lavori, ovvero alla verifica di conformità per i servizi e per le forniture.
In tal caso è previsto, inoltre, nei confronti del **Beneficiario Ente pubblico**, l'obbligo di restituire le somme indebitamente ricevute, secondo le indicazioni e modalità dettate dal ROS in ossequio alla normativa comunitaria e nazionale vigente in materia, anche attraverso la compensazione del credito vantato dalla Regione Campania (pari all'importo delle liquidazioni erogate al Beneficiario fino a quella data) con ogni eventuale altro credito vantato dal Beneficiario nei confronti della stessa, ai sensi degli artt. 1241, 1242 e 1252 codice civile.
In seguito all'aggiudicazione dei lavori o della fornitura di beni/servizi, il RUP trasmette al ROS/RLA la richiesta di **un'ulteriore anticipazione nella misura del 10%** del costo dell'intervento ammesso a finanziamento e rimodulato a seguito dell'espletamento della procedura ad evidenza pubblica.
Il ROS, con proprio decreto, prende atto del quadro economico post gara trasmesso dal beneficiario e ridetermina il finanziamento concesso disimpegnando le economie di gara emerse.
Tale anticipazione sommata a quella erogata a seguito dell'ammissione a finanziamento del progetto, **non deve superare la misura del 20%** del costo dell'intervento ammesso a finanziamento, come rimodulato a seguito dell'espletamento della procedura ad evidenza pubblica.
Tale richiesta dovrà essere corredata dalla documentazione prevista dal Manuale di Attuazione.

**Per i progetti il cui valore è inferiore o pari a 5Mln/€,** le successive tre liquidazioni, saranno, di norma, pari rispettivamente a:

- **30%** del costo ammesso a finanziamento e rimodulato a seguito dell'espletamento della gara d'appalto;
- **30%** del costo ammesso a finanziamento e rimodulato a seguito dell'espletamento della gara d'appalto;
- **10%** del costo ammesso a finanziamento e rimodulato a seguito dell'espletamento della gara d'appalto.

**Per i progetti il cui valore è superiore a 5Mln/€,** le successive quattro liquidazioni, saranno, di norma, pari rispettivamente a:

- **20%** del costo ammesso a finanziamento e rimodulato a seguito dell'espletamento della gara d'appalto;



fonte: http://burc.regione.campania.it

- **20%** del costo ammesso a finanziamento e rimodulato a seguito dell'espletamento della gara d'appalto;
- **20%** del costo ammesso a finanziamento e rimodulato a seguito dell'espletamento della gara d'appalto;
- **10%** del costo ammesso a finanziamento e rimodulato a seguito dell'espletamento della gara d'appalto.

Tali erogazioni saranno concesse a seguito della rendicontazione delle spese da parte del Beneficiario di almeno **il 95% dell'importo complessivo ricevuto fino a quel momento**.
Le spese dovranno essere comprovate dalla documentazione prevista nel Manuale di Attuazione.
Il saldo finale, pari **al valore delle spese ancora da sostenere**, potrà essere richiesto dal Beneficiario solo dopo aver rendicontato, con fatture quietanzate, il 100% degli acconti ricevuti.
La richiesta dovrà essere corredata dalla documentazione attestante la fine di tutti i lavori o del servizio/fornitura prevista nel Manuale di Attuazione.
Con riferimento all'erogazione delle risorse, il Beneficiario dovrà ricevere l'importo totale della spesa pubblica ammissibile **entro 80 giorni** dalla data di presentazione della richiesta di pagamento.
A tale ultimo riguardo, il Beneficiario dovrà, necessariamente e quale condizione del pagamento, caricare sul sistema di monitoraggio i dati relativi all'avanzamento procedurale, fisico e finanziario dell'intervento oggetto di richiesta di pagamento unitamente all'inoltro della Dichiarazione di Spesa/Domanda di rimborso al ROS, se pertinente, e dovrà fornire, in particolare, informazioni sui dati relativi ai progressi realizzati per il raggiungimento dei target degli indicatori previsti nel "Quadro di riferimento dell'efficacia dell'attuazione", se inerenti, **pena il mancato trasferimento di risorse in suo favore e l'inesigibilità delle stesse**.
Il ROS, inoltre, dovrà celermente procedere a inserire, nella Dichiarazione di Spesa di propria competenza, le spese rendicontate dal Beneficiario, al fine di garantirne la certificazione in tempi brevi.
La dichiarazione di spesa/domanda di rimborso ai fini della sua ricevibilità dovrà contenere i dati relativi ai progressi realizzati per il raggiungimento dei target degli indicatori previsti dal Programma.

## Articolo 6
## Condizione dell'ulteriore anticipazione e degli acconti

Ai fini della verifica di coerenza con gli atti di candidatura trasmessi, il beneficiario deve tramettere - prima dell'indizione della gara di appalto lavori - il progetto regolarmente verificato, validato ed approvato.
L'erogazione delle ulteriori anticipazioni è subordinata all'esito favorevole dell'istruttoria inerente il progetto da appaltare.

## Articolo 7
## Spese ammissibili

Le Parti si danno reciprocamente atto che le tipologie di spese ammissibili al finanziamento del FESR, che ricadono nell'ambito delle operazioni del Programma Regionale, sono quelle previste dall'art. 63 del Regolamento (UE) n.1060/2021nonché quelle previste dalla normativa nazionale vigente *ratione temporis*.
La realizzazione dell'intervento deve avvenire entro 36 mesi dalla stipula della presente convenzione.
Saranno ritenute ammissibili e quindi certificabili le spese quietanzate entro il 31/12/2029. Le spese quietanzate oltre tale data, non essendo rimborsabili, saranno a carico del beneficiario.
Si specifica che la mancata realizzazione dell'intervento entro il 31/12/2029 può costituire revoca dell'intero finanziamento assentito.

## Articolo 8
## Verifiche e controlli

Il ROS svolge le verifiche ordinarie rientranti nell'attività di gestione e attuazione degli interventi che riguardano, dal punto di vista temporale, l'intero "ciclo di vita" dell'operazione.
In fase di realizzazione dell'operazione, le verifiche hanno ad oggetto la domanda di rimborso del Beneficiario e/o dell'operatore economico esecutore/fornitore e le rendicontazioni di spesa che la accompagnano e, in particolare, riguardano, a titolo esemplificativo:

- la correttezza formale delle domande di rimborso;
- il rispetto delle norme comunitarie e nazionali in materia di appalti pubblici e pubblicità;



fonte: http://burc.regione.campania.it

- l'istruttoria svolta al fine di giustificare la scelta di affidare eventualmente ad una Società *in house* la prestazione di servizi specialistici;
- la sussistenza, la conformità e la regolarità del contratto/convenzione o altro documento negoziale e/odi pianificazione delle attività rispetto all'avanzamento delle attività e la relativa tempistica. Tale verifica può essere svolta sulla base di documenti descrittivi delle attività svolte, quali stati avanzamento lavori o relazioni delle attività svolte;
- la regolarità finanziaria della spesa sui documenti giustificativi presentati ovvero l'ammissibilità delle spese mediante verifica dei seguenti principali aspetti:
  - la completezza e la coerenza della documentazione giustificativa di spesa (comprendente almeno fatture quietanzate o documentazione contabile equivalente) ai sensi della normativa nazionale e comunitaria di riferimento, al PR FESR, al bando di selezione/bando di gara, al contratto/convenzione e a eventuali rinegoziazioni secondo buona fede delle condizioni contrattuali per il ripristino dell'originario equilibrio del contratto, modifiche e/o varianti intervenute in corso di esecuzione e debitamente approvate;
  - la conformità della documentazione giustificativa di spesa alla normativa civilistica e fiscale;
  - l'ammissibilità della spesa in quanto riferibile alle tipologie di spesa consentite congiuntamente dalla normativa comunitaria e nazionale di riferimento, dal bando di selezione/di gara, dal contratto/convenzione e da sue eventuali varianti;
  - l'eleggibilità della spesa, in quanto sostenuta nel periodo consentito dal Programma;
  - la riferibilità della spesa al Beneficiario dell'operatore economico esecutore/fornitore e all'operazione selezionata;
  - il rispetto dei limiti di spesa ammissibile a contributo previsti dalla normativa comunitaria e nazionale di riferimento, dal contratto/convenzione e da eventuali varianti; tale verifica deve essere riferita anche alle singole voci di spesa incluse nella rendicontazione sottoposta a controllo;
- il rispetto delle disposizioni previste per le modalità di erogazione del finanziamento; in relazione ai contratti, indipendentemente dall'esperimento o meno di una gara per l'affidamento di lavori, forniture e servizi, la normativa in vigore sulla tracciabilità dei flussi finanziari in applicazione del "*Piano finanziario contro le mafie, nonché delega al Governo in materia di normativa antimafia*" di cui alla Legge n. 136 del 13 agosto 2010 e s.m.i.

In fase di conclusione, le verifiche devono essere effettuate con riferimento ai seguenti aspetti:

- l'avvenuta presentazione del rendiconto finale da parte del Beneficiario;
- la verifica della documentazione giustificativa di spesa residuale presentata secondo le modalità riportate precedentemente nella "fase di realizzazione";
- l'avvenuta presentazione della domanda di saldo da parte del Beneficiario;
- la determinazione dell'importo effettivamente riconosciuto e del relativo saldo;

A seguito della conclusione delle operazioni, per il caso di operazione che comporta investimenti in infrastrutture o investimenti produttivi, il ROS verificherà il rispetto della "stabilità delle operazioni" secondo quanto previsto all'art. 65 del Reg. (UE) n. 1060/2021.

Inoltre, al fine di individuare tempestivamente eventuali irregolarità e/o errori e/o difformità esecutive, il ROS può effettuare delle verifiche *in loco*, con lo scopo di:

- completare le verifiche eseguite a livello amministrativo;
- comunicare al Beneficiario di riferimento le dovute correzioni da apportare possibilmente mentre l'operazione è ancora in corso d'opera.

Qualora a seguito dei controlli svolti dalla Struttura Dirigenziale di Secondo Livello per i Controlli di I livello emergessero irregolarità/criticità sui progetti di propria competenza, il ROS potrà procedere ad acquisire dal Beneficiario dell'operazione eventuali controdeduzioni e/o documentazione integrativa utile a superare le criticità riscontrate.

Il Beneficiario è responsabile della corretta attuazione dell'operazione cofinanziata.

Il Beneficiario, inoltre, garantisce alle strutture competenti della Regione (Autorità di Gestione, Autorità di Certificazione, ROS, Autorità di Audit) e, se del caso, agli Organismi Intermedi, al Ministero dell'Economia e delle Finanze (IGRUE), ai Servizi ispettivi della Commissione, nonché a tutti gli organismi deputati allo svolgimento di controlli sull'utilizzo dei fondi comunitari, l'accesso a tutta la documentazione, amministrativa, tecnica e contabile, connessa all'operazione cofinanziata. Esso è tenuto, inoltre, a fornire agli esperti o



fonte: http://burc.regione.campania.it

organismi deputati alla valutazione interna o esterna del PR FESR tutti i documenti necessari alla valutazione del Programma.
Il Beneficiario è, infine, tenuto a prestare la massima collaborazione nelle attività svolte dai soggetti incaricati dei controlli fornendo tempestivamente le informazioni richieste e gli estratti o copie dei documenti o dei registri contabili.

**Articolo 9**
**Recuperi**

Ogni irregolarità, rilevata prima o dopo l'erogazione del contributo pubblico versato ai Beneficiari, dovrà essere immediatamente rettificata e gli importi eventualmente già corrisposti dovranno essere recuperati dal ROS in conformità con la normativa di riferimento, secondo i rispettivi ordinamenti.
Il ROS dovrà fornire tempestivamente all'AdG ogni informazione in merito agli importi recuperati, agli importi da recuperare e agli importi non recuperabili.

**Articolo 10**
**Casi di revoca del finanziamento e risoluzione della Convenzione**

Qualora l'attuazione dell'intervento dovesse procedere in sostanziale difformità dalle modalità, dai tempi, dai contenuti, dalle finalità e dagli obblighi sanciti e prescritti dalla normativa comunitaria e nazionale applicabile alla presente Convenzione, dal PR FESR 21/27, dal Manuale per l'Attuazione e dalla presente Convenzione, si procede alla risoluzione della Convenzione e alla contestuale revoca del finanziamento.
Come previsto dall'art. 5 della presente Convenzione, a seguito del riscontro di irregolarità e/o frodi oppure nel caso di ritardi superiori a 6 mesi complessivi tra i vari *step* procedurali, fisici e/o di spesa indicati nei rispettivi cronoprogrammi, il ROS è tenuto ad avviare un contraddittorio con il Beneficiario finalizzato alla revoca totale o parziale del finanziamento nel caso in cui accerti che tali ritardi non siano dipesi da giustificati e documentati motivi non imputabili, né direttamente né indirettamente, al Beneficiario.
Nel caso in cui il ROS decida di rimborsare, in favore del Beneficiario, fatture non pagate (anche in sede di erogazione del saldo) la mancata presentazione delle quietanze entro il termine massimo di 80 giorni ovvero entro l'inferiore termine stabilito con atto amministrativo dal ROS costituisce, altresì, motivo di revoca del finanziamento.
La risoluzione della Convenzione e la revoca totale e/o parziale del contributo comporterà l'obbligo per il Beneficiario di restituire le somme indebitamente ricevute maggiorate degli interessi legali maturati *medio tempore.*
Per il caso di Beneficiario **Ente pubblico**, come indicato al precedente articolo 5, la restituzione delle somme indebitamente ricevute potrà avvenire anche attraverso la compensazione del credito vantato dalla Regione Campania (pari all'importo delle liquidazioni erogate al Beneficiario fino a quella data) con ogni eventuale altro credito vantato dal Beneficiario nei confronti della stessa, ai sensi degli artt. 1241, 1242 e 1252 codice civile.
Le parti convengono, ai sensi dell'art. 2745 codice civile, che i crediti della Regione nascenti dal recupero delle somme indebitamente percepite dal Beneficiario e oggetto di revoca sono assistiti da privilegio speciale sui beni immobili realizzati con le risorse regionali, con preferenza sui creditori ipotecari ai sensi dell'art. 2748 codice civile e prevalenza su ogni titolo di prelazione da qualsiasi causa derivante.

**Articolo 11**
**Divieto di cumulo**

Il Beneficiario dichiara di non percepire contributi, finanziamenti, o altre sovvenzioni, comunque denominati, da organismi pubblici per l'operazione oggetto della presente Convenzione.
In caso di accertata violazione di tale obbligo, il ROS dispone la revoca integrale del finanziamento e la risoluzione della presente Convenzione ai sensi del precedente art. 10.

**Articolo 12**
**Clausola di manleva**



fonte: http://burc.regione.campania.it

Il Beneficiario dovrà inserire nel contratto di affidamento dell'intervento una clausola che esplicitamente esoneri la Regione da qualsiasi rapporto di debito o di responsabilità diretta nei confronti dell'operatore economico affidatario dell'esecuzione dell'intervento finanziato con la presente Convenzione.
Il Beneficiario è responsabile in via esclusiva di qualsiasi danno che i terzi subiscano, direttamente e/o indirettamente, in dipendenza dell'esecuzione dell'intervento e delle attività connesse e non potrà, quindi, pretendere di rivalersi nei confronti della Regione che rimarrà estranea a ogni tipo di contenzioso, stragiudiziale e/o giudiziale.
Il Beneficiario, pertanto, espressamente MANLEVA l'ente finanziatore Regione Campania da ogni responsabilità in ordine alla predisposizione degli atti di gara appalto lavori e di affidamento incarichi tecnici, da ogni danno derivante e conseguente all'aggiudicazione di gara e agli affidamenti sopra richiamati, da ogni qualsivoglia richiesta, domanda e/o ricorso di natura amministrativa e/o civile derivante dall'esecuzione dei contratti sottoscritti con le ditte appaltatrici e con i professionisti incaricati

**Articolo 13**
**Tutela della privacy**

Il Beneficiario si obbliga ad osservare le disposizioni in materia di trattamento dei dati e di tutela della riservatezza nei confronti delle notizie di qualsiasi natura comunque acquisite nello svolgimento delle attività oggetto della presente Convenzione.

**Articolo 14**
**Clausola anti-pantouflage**

In relazione alle previsioni di cui all'art. 1, comma 9, lett. e), della Legge n. 190/2012, e dell'art. 53, comma 16-*ter*, del D.Lgs. n. 165/2001, il Beneficiario dichiara e attesta con la sottoscrizione della presente Convenzione:
a) che non sussistono relazioni di parentela, affinità, o situazioni di convivenza o frequentazione abituale tra i titolari, gli amministratori, i soci e i dipendenti del Beneficiario e gli amministratori, i dirigenti e i dipendenti della Regione;
b) di non aver concluso contratti di lavoro subordinato o autonomo con ex dipendenti della Regione, che hanno esercitato poteri autorizzativi o negoziali per conto della medesima, per il triennio successivo alla cessazione del loro rapporto di lavoro, né di aver attribuito loro incarichi a qualsiasi titolo.
I contratti conclusi e gli incarichi conferiti in violazione di tale clausola sono nulli e comportano il divieto, al Beneficiario che li ha conclusi o conferiti, di contrattare con le Pubbliche Amministrazioni per i successivi tre anni, con l'obbligo di restituzione dei compensi eventualmente percepiti e accertati a essi riferiti, fatta salva, in ogni caso, la facoltà della Regione di richiedere, ai sensi di legge, il risarcimento di ogni eventuale danno subito.

**Articolo 15**
**Modifiche e durata della Convenzione**

La presente Convenzione entra in vigore dalla data di relativa sottoscrizione di ambo le Parti ed è efficace fino al compimento delle attività in essa previste e, **in ogni caso fino al 31/12/2029**, data ultima di ammissibilità della spesa (art. 63 Reg. (UE) n. 1060/2021).
Il Beneficiario si obbliga, comunque, a garantire, anche oltre tale data, e con la richiesta tempestività i necessari adempimenti relativi alle attività di chiusura della Programmazione fino all'esaurimento di tutti gli effetti giuridici ed economici relativi al Programma Regionale FESR 2021-2027.
Eventuali modifiche e/o integrazioni alla presente Convenzione sono apportate con atto scritto.

**Articolo 16**
**Risoluzione delle controversie e Foro competente in via esclusiva**

Il Foro competente per la risoluzione di eventuali controversie derivanti dall'applicazione ed esecuzione della presente Convenzione, nonché di tutte le controversie derivanti dagli atti contrattuali e negoziali presupposti e



fonte: http://burc.regione.campania.it

connessi, è esclusivamente quello di Napoli, con espressa deroga a ogni e qualsiasi altro Foro concorrente o alternativo individuato in base ai criteri fissati agli artt. 18 e segg. c.p.c.
Rimane espressamente esclusa dalle Parti la compromissione in arbitri.

**Articolo 17**
**Imposte e tasse**

Tutte le imposte e tasse relative alla presente Convenzione, anche se sopravvenute successivamente alla sottoscrizione della stessa, compresa la sua registrazione, restano a esclusivo carico del Beneficiario.

**Art. 18**
**Comunicazioni tra le parti**

Le comunicazioni da rendersi ai sensi della presente Convenzione saranno effettuate per iscritto ai seguenti indirizzi di posta elettronica certificata:

- per la Regione: **dg.501100@pec.regione.campania.it**
- per il Beneficiario: _____

**Articolo 19**
**Disposizioni finali**

Per tutto quanto non disciplinato dalla presente Convenzione, si fa riferimento a quanto disposto nella normativa, anche sopravvenuta, comunitaria, nazionale e regionale applicabile.

Le Parti, ai sensi e per gli effetti di cui agli artt. 1341 e 1342 Codice Civile, espressamente e specificatamente approvano mediante separata sottoscrizione le seguenti clausole della presente Convenzione:

- Articolo 5 - "Condizioni di erogazione del finanziamento";
- Articolo 6 - "Condizione dell'ulteriore anticipazione e degli acconti";
- Articolo 10 - "Casi di revoca del finanziamento e risoluzione della Convenzione";
- Articolo 11 - "Divieto di cumulo";
- Articolo 12 - "Clausola di manleva";
- Articolo 16 - "Risoluzione delle controversie e Foro competente in via esclusiva".

(luogo e data)

Rappresentante legale del Beneficiario — Responsabile dell'Obiettivo Specifico

Firma — Firma



fonte: http://burc.regione.campania.it

| | Cronoprogramma Lavori pubblici | PR CAMPANIA FESR 2021/27 - SCUOLA VIVA IN CANTIERE - FINANZIATI 2025 |
|---|---|---|

**BENEFICIARIO: Città Metropolitana di Napoli. CUP: H63C24000640002.**

**INTERVENTO:** Lavori di messa in sicurezza, adeguamento/miglioramento sismico ed efficientamento energetico dell'istituto scolastico "Pasquale Villari", Napoli.

| | ATTIVITA' (1) | Data avvio | | Data conclusione | | Anno 2025 | | | | | | | | | | | | Anno 2026 | | | | | | | | | | | | Anno 2027 | | | | | | | | | | | | Anno 2028 | | | | | | | | | | | |
|---|
| | | prevista | effettiva | prevista | effettiva | Gen | Feb | Mar | Apr | Mag | Giu | Lug | Ago | Set | Ott | Nov | Dic | Gen | Feb | Mar | Apr | Mag | Giu | Lug | Ago | Set | Ott | Nov | Dic | Gen | Feb | Mar | Apr | Mag | Giu | Lug | Ago | Set | Ott | Nov | Dic | Gen | Feb | Mar | Apr | Mag | Giu | Lug | Ago | Set | Ott | Nov | Dic |
| 1.A | Procedura di gara per l'affidamento del servizio di progettazione esecutiva | giu-25 | | ott-25 | |
| 2.A | Validazione del progetto esecutivo | nov-25 | | nov-25 | |
| 1.B | Approvazione del Progetto Esecutivo *(da inviare in Regione per la verifica di coerenza prima della gara di soli lavori)* | dic-25 | | 12/2025 | |
| 2.B | Procedura di gara per l'affidamento dell'appalto di soli lavori | dic-25 | | 05/2026 | |
| 3 | Aggiudicazione definitiva della gara | 06/2026 | | 06/2026 | |
| 4 | Stipula del contratto | 07/2026 | | 07/2026 | |
| 5 | Esecuzione del contratto | 06/2026 | | 05/2028 | |
| 6 | Regolare esecuzione/Collaudo opere | 06/2028 | | 06/2028 | |
| 7 | Funzionalità/fruibilità dell'opera | 06/2028 | | 06/2028 | |
| 8 | Flussogramma spesa (M€) / rendicontazione (prevista) | | | | | Euro 173.450,00 | | | | | | | | | | | | Euro 3.892.624,03 | | | | | | | | | | | | Euro 6.140.474,24 | | | | | | | | | | | | Euro 3.223.451,73 | | | | | | | | | | | |
| 9 | Flussogramma spesa (M€) / rendicontazione (effettiva) | |

**Informazioni per la compilazione:**

Campi obbligatori SURF

(1) indicare le date presunte di inizio e fine attività per ciascuna procedura riguardante l'intervento

**Nome e Cognome del RUP: Ing. Celestino D'Ortona**
**Firmato digitalmente**

CELESTINO
D'ORTONA
09.05.2025
15:48:37
GMT+01:00

fonte: http://burc.regione.campania.it

L'immobile oggetto di intervento è situato nel Comune di Napoli in Via Rimini 5-6.
Il Comune è dotato di variante generale al PRG per il centro storico, la zona orientale e la zona nordoccidentale, approvata con DPGRC n. 323 DEL 11/06/2004.
Il lotto ricade, secondo il PRG vigente, in "Zona A – insediamenti di interesse storico" disciplinata dall'art. 26; l'area in oggetto è classificata come "Unità edilizie di recente formazione" disciplinata dall'art. 124.
Il lotto è ben servito dal sistema di viabilità ordinaria ed ha accesso pedonale principale da Via Rimini 6, accesso pedonale e carrabile da Via Bari e da Via Brindisi.
Nella tavola 8 "Specificazioni" è individuata in parte tra le attrezzature di quartiere come immobili destinati a istruzione, interesse comune, parcheggi, e in parte come immobili destinati a istruzione superiore.
È classificata come area stabile. Non rientra nel perimetro delle zone vincolate dal DLgs 42/2004 parte terza né nei perimetri dei piani territoriali paesistici.
Rientra nel perimetro del centro edificato individuato con delibera consiliare del 04/07/1972 ai sensi dell'art. 18 della legge 865/1971.
Il complesso edilizio oggi è sede del liceo "Pasquale Villari".
Il complesso è di proprietà del Comune di Napoli e fu concesso in comodato d'uso alla Città Metropolitana di Napoli ai sensi della legge 23/1996.
E' identificato catastalmente alla Sez. Urbana VIC - Fg. 55 particelle 85, 104, 105, 179 del Comune di Napoli.
Il complesso presenta articolazione in pianta che comporta la presenza di 6 unità strutturali.
La struttura portante è costituita da telai in conglomerato cementizio armato.
Sono presenti tre cortili interni, di cui solo due con accesso dalla via pubblica.
Le coperture sono piane ed orizzontali.
La superficie totale delle coperture è di circa 2667,00 mq.

I dati dimensionali plano-volumetrici sono i seguenti:
• Volume fuori terra: 32944 mc circa.
• superficie lorda totale del lotto: 4213 mq circa.
• Altezza massima f.t.: 16 m.
In considerazione dell'indice di rischio determinato in sede di verifica di vulnerabilità sismica della struttura e dell'attuale classe energetica E, si prevede la realizzazione di interventi di miglioramento sismico, atti a conseguire il valore di 0,8 dell'indicatore di rischio sismico, nonché interventi di efficientamento energetico che possano soddisfare i seguenti obbiettivi:
- salubrità degli ambienti interni;
- impiego razionale delle risorse naturali;
- accoglienza e comfort termo igrometrico;
- comfort acustico;
- risparmio energetico.

Interventi per il miglioramento sismico del fabbricato
In ragione delle indagini eseguite e delle analisi e verifiche svolte, sono stati previsti una serie di interventi volti al miglioramento sismico dell'edificio scolastico.
L'intervento previsto permette di conseguire il raggiungimento del valore di 0,8 dell'indicatore di rischio sismico ζE, a fronte dell'attuale indicatore di rischio minimo ζE, pari a 0,056.

Interventi per il miglioramento ed efficientamento energetico
In concomitanza con una soluzione strutturale così incisiva e precedentemente iniziata con il finanziamento, l'ipotesi progettuale prevede anche un efficientamento energetico dell'edificio per soddisfare gli obbiettivi sopra descritti.
Si prevede di intervenire attraverso interventi passivi:
• Miglioramento dell' isolamento termico con coibentazione attraverso pannelli con materiale ecologico
• Protezione dall'irraggiamento con schermature per diffondere e sfruttare l'illuminazione naturale ed eliminare abbagliamento (benessere visivo e termo-igrometrico)
• Sistemazione aree verdi
• Sistemi di ventilazione naturale/meccanizzata
• Sostituzione impianti illuminazione con sistema automatico per luce artificiale (accende solo in caso di insufficienza e se c'è presenza negli ambienti)
ed interventi attivi:
• Generazione energia con sistemi integrati con gli edifici (solari termici, fotovoltaici)
• Impianti di climatizzazione ad alta efficienza (caldaie a condensazione, pompe di calore)
• Impianto di ventilazione meccanica controllata con recupero calore, per migliorare qualità aria e ridurre le dispersioni di energia termica
• Sostituzione degli infissi esistenti con infissi a taglio termico e vetri termo-isolanti e di sicurezza

Relazione di dimensionamento dell’edificio rispetto agli standard di superficie previsti dal
DM 18.12.1975.
La popolazione scolastica dell’edificio, alla data della redazione del presente documento, si compone come segue:
1160 studenti;
130 docenti;
27 unità di personale ATA.
Considerato che la superficie lorda dell’edificio è di 9151 mq, ne consegue una superficie pro capite di 7,89 mq/alunno, al di sopra del valore minimo di mq/alunno fissato in 7,62 dal DM del 18.12.1975,
Tabella 3/A.
Considerato che la superficie complessiva dell’area scolastica è di 4213 mq, il rapporto area/alunni è di 3,63 mq/alunno, inferire al parametro fissato dalla Tabella 2 del DM 18.12.1975.
Vista la natura degli interventi proposti, se ne attesta la conformità edilizia ed urbanistica.

fonte: http://burc.regione.campania.it

# Decreto Dirigenziale n. 49 del 19/05/2025

Dipartimento 50 - GIUNTA REGIONALE DELLA CAMPANIA

Direzione Generale 11 - DG PER L'ISTRUZIONE LA FORMAZIONE, IL LAVORO E LE POLITICHE GIOVANILI

U.O.D. 9 - Edilizia Scolastica

Oggetto dell'Atto:

PR CAMPANIA FESR 2021-27 O.S. 2.1 AZIONE 2.1.3, O.S. 2.4, AZIONE 2.4.4 - "LAVORI DI RISTRUTTURAZIONE EDILIZIA MEDIANTE RICOSTRUZIONE FUORI SITO DELL'EDIFICIO SCOLASTICO IC COSTANTINI" BENEFICIARIO: COMUNE DI CASAMARCIANO (NA) C.F. 84004450635 - CUP F23C24000120001 - SURF OP_27160 23063BP000000036 - AMMISSIONE A FINANZIAMENTO E APPROVAZIONE SCHEMA DI CONVENZIONE.

IL DIRIGENTE

**PREMESSO che:**

a. il Regolamento (UE) n. 2021/1060 del Parlamento europeo e del Consiglio del 24 giugno 2021 e s.m.i. stabilisce le disposizioni finanziarie applicabili al Fondo europeo di sviluppo regionale (FESR), al Fondo sociale europeo Plus (FSE+), al Fondo di coesione, al Fondo per una transizione giusta (JTF), al Fondo europeo per gli affari marittimi, la pesca e l'acquacoltura (FEAMPA), al Fondo Asilo, migrazione e integrazione (AMIF), al Fondo Sicurezza interna (ISF) e allo Strumento di sostegno finanziario per la politica di gestione delle frontiere e la politica dei visti (BMVI) (collettivamente, i «fondi») ;
b. il CIPESS con Delibera n. 78 del 22 dicembre 2021 ha approvato la proposta di accordo di partenariato (AP) per l'Italia di cui al Regolamento (UE) n. 2021/1060 del Parlamento europeo e del Consiglio del 24 giugno 2021 di disposizioni comuni (RDC) concernente la programmazione dei Fondi FESR, FSE Plus, JTF e FEAMPA per il periodo di programmazione 2021- 2027, autorizzando il Ministro per il Sud e la Coesione Territoriale all'avvio e alla conduzione del negoziato formale;
c. la Commissione europea, con Decisione n. C (2022) 7879 finale del 26 ottobre 2022, ha approvato il Programma Regionale Campania FESR 2021-2027 (PR CAMPANIA FESR 2021-2027);
d. la Giunta Regionale con deliberazione n. 559 del 03/11/2022 ha preso atto della Decisione C (2022) 7879/2022 di approvazione del PR Campania FESR 2021/2027;
e. il Comitato di Sorveglianza del PR CAMPANIA FESR 2021-2027 ha approvato i criteri di selezione delle operazioni ai sensi del Regolamento (UE) n. 1060/2021 con DD n. 147 del_16/05/2023;
f. con DPGRC n. 60 del 6/06/2023 e ss.mm.ii. sono stati individuati i Responsabili di Obiettivo Specifico del PR Campania FESR 2021-27;
g. con decreto n. 49 del 22/03/2024 della Direzione Generale Autorità di Gestione FESR, tra l'altro, sono stati aggiornati il Sistema di Gestione e Controllo (SI.GE.CO.) del PR Campania FESR 2021-27 – approvato con la DGRC n. 374/2023 in conformità con le disposizioni di cui agli articoli da 72 – 75, 81 - 82 del Reg. (UE) n. 1060/2021 – e i manuali di attuazione e per le procedure per i controlli di I livello del PR FEST 21-27 nonché lo schema di convenzione che disciplina i rapporti tra il Responsabile di Obiettivo Specifico (ROS) e il beneficiario dell'operazione finanziata;

**PREMESSO altresì che:**

a. il Consiglio regionale, con legge regionale n. 25 del 30 dicembre 2024 ha approvato le disposizioni per la formazione del bilancio di previsione finanziario per il triennio 2025-2027 della Regione Campania - Legge di stabilità regionale per il 2025 - e con legge regionale n. 26 del 30 dicembre 2024 ha approvato il Bilancio di previsione finanziario per il triennio 2025-2027 della Regione Campania, in conformità con le disposizioni di cui al decreto legislativo 23 giugno 2011, n. 118, così come modificato e integrato dal decreto legislativo 10 agosto 2014, n.126;
b. con deliberazione n. 1 del 3 gennaio 2025 la Giunta Regionale ha approvato il Bilancio gestionale per gli esercizi 2025, 2026 e 2027 come articolato nella sezione Entrate e Spese di cui agli Allegati n. 1 e n. 2 alla medesima deliberazione;
c. in data 07/06/2018 è stato emanato il Regolamento n. 5, "Regolamento di contabilità regionale" in attuazione dell'art. 10 della Legge Regionale n. 37 del 5/12/2017;

**RILEVATO che:**

a. con le deliberazioni n. 452/2022, n. 130/2024 e n. 60/2025 la Regione Campania ha istituito il parco progetti regionale di edilizia scolastica, denominato "Scuola Viva in cantiere", con l'obiettivo strategico di consentire, attraverso le diverse fonti di finanziamento disponibili - regionali, nazionali e comunitarie - una programmazione integrata, unitaria e complementare di settore;
b. obiettivo di "Scuola Viva in cantiere" è la messa a norma degli edifici scolastici esistenti sul territorio regionale, mediante l'attuazione di interventi integrati riguardanti le componenti edilizie, strutturali ed impiantistiche, finalizzati all'incremento della performance degli edifici e all'ottenimento della loro

agibilità;

c. le citate deliberazioni n. 452/2022, n. 130/2024 e n. 60/2025 stabiliscono, tra l'altro, tipologia di interventi, criteri di selezione e modalità attuative del parco progetti "Scuola Viva in cantiere" e demandano alla Direzione Generale per l'Istruzione, la Formazione, il Lavoro e le Politiche Giovanili l'attuazione degli indirizzi formulati nonché la costituzione di un nucleo di valutazione con il compito di valutare le proposte di nuovi inserimenti nel parco progetti e/o l'aggiornamento delle candidature ammissibili ai fini della finanziabilità;

**CONSIDERATO che:**

a. con i decreti del Direttore Generale per l'Istruzione, la Formazione, il Lavoro e le politiche giovanili n. 1412/2024, pubblicato sul BURC n. 88/2024 e n. 69/2025, pubblicato sul BURC n. 9/2025, tra l'altro:
   i. sono state approvate le graduatorie delle "Proposte finanziabili" di "Scuola Viva in cantiere" (Fase II) che, aggiornate con gli esiti della II sessione 2024, ordinate per territorio provinciale, risultano essere pari a n. 170 - distinte per tipologia di edificio in "Scuole" pari a n. 142, "Asili nido e poli infanzia" pari a n. 5 e "Palestre" pari a n. 23;
   ii. si è dato atto che le "Proposte Finanziabili" (Allegato A) di cui alla FASE I di "Scuola Viva in cantiere" hanno priorità di finanziamento nel rispetto dei criteri di riparto ex DD.G.R. n. 402/2021 e 610/2021;
b. con la citata deliberazione n. 60 del 12 febbraio 2025, la Giunta ha, tra l'altro, programmato a valere sul PR Campania FESR 2021-2027 un importo massimo di 150 milioni, equamente suddiviso tra le Azioni 2.1.3 e 2.4.4, da destinare al finanziamento delle "Proposte finanziabili" di Scuola Viva in cantiere - tipologia di edificio "Scuole" - di cui alle graduatorie vigenti, approvate con i decreti della Direzione Generale per l'Istruzione, la Formazione, il Lavoro e le Politiche giovanili n. 1412/2024 e n. 69/2025, precisando che le risorse aggiuntive - per un importo massimo pari a 35 milioni di euro - integrano la dotazione residua complessiva ex DGR n. 158/2023;
c. con decreto dirigenziale n. 168 del 17/03/2025 il Direttore Generale per l'Istruzione, la Formazione professionale, il Lavoro e le Politiche Giovanili ha approvato, in coerenza con le DD.G.R.C. n. 452/2022, n. 130/2024 e n. 60/2025, nel rispetto delle priorità di finanziamento e dei criteri di riparto ex DD.G.R.C. n. 402/2021 e n. 610/2021, l'elenco delle proposte finanziate di "Scuola Viva in cantiere" - tipologia di edificio "Scuole" - pari a n. 31 interventi per complessivi € 144.179.026,53 da finanziare a valere sul PR Campania FESR 2021-27 - Azione 2.1.3 e Azione 2.4.4;
d. tra gli interventi, di cui decreto dirigenziale n. 168 del 17/03/2025, è incluso quello denominato "Lavori di ristrutturazione edilizia mediante ricostruzione fuori sito dell'edificio scolastico IC Costantini", CUP: F23C24000120001 - SURF OP_27160 23063BP000000036 - Beneficiario: Comune di Casamarciano (NA) - C.F. 84004450635 - per un importo complessivo pari ad € 2.133.217,05 a valere sull'Azione 2.1.3, per € 1.066.608,53 e sull'Azione 2.4.4 per € 1.066.608,52;
e. con nota PG/2025/0153056 del 26/03/2025 è stato chiesto al beneficiario l'inoltro della documentazione di rito ai sensi del manuale di Attuazione PR Campania FESR 2021-27 ai fini dell'ammissione a finanziamento;
f. il beneficiario con nota prot. PG/2025/ 185039 del 10/04/2025 ha trasmesso la documentazione richiesta in uno con l'allegato DNSH 5 - "Modello per la autovalutazione del principio DNSH" compilato, assicurando, pertanto, il rispetto del principio di "non arrecare danno significativo" (DNSH) agli obiettivi ambientali di cui all'art. 9 del Regolamento EU 2020/852, a norma dell'articolo 17 del medesimo Regolamento (UE) 2020/852 e nel rispetto del documento di indirizzo dell'Autorità di Gestione del PR FESR relativo ai criteri di vaglio tecnico per il finanziamento di interventi di edilizia scolastica di cui alla nota PG 2023.309823 del 16 giugno 2023;

**DATO ATTO**

a. dell'insussistenza di situazioni di conflitto d'interessi, anche potenziale, ai sensi dell'art. 6 bis della L. n. 241/1990 e ss.mm.ii., in ordine all'istruttoria di competenza dell'Ufficio.

**RILEVATO che**

a. il Decreto del Presidente della Giunta Regionale n. 60/2023 e ss.mm.ii. individua quali Responsabili di Obiettivo Specifico (ROS) PR FESR 2021/2027 i Direttori Generali o loro delegati con potere di firma;
b. il 31 gennaio 2025 è stato posto in quiescenza il Direttore Generale pro tempore per l'Istruzione, la Formazione, il Lavoro e le Politiche Giovanili, non è stato individuato un Direttore ad interim e di conseguenza le funzioni di vicariato sono state assunte dal Dirigente pro tempore dello staff 50.11.92, dott.ssa Maura Formisano;
c. la dott.ssa Maura Formisano è Dirigente ad interim del UOD 50.03.06 "Controlli di I livello FESR" incardinata nella DG 50.03;
d. al fine di garantire la separatezza tra la funzione di attuazione e quella di controllo sinora assicurata dalla presenza di un Direttore Generale, con il decreto n. 80 del 10 febbraio 2025, il dirigente vicario della Direzione generale l'Istruzione, la Formazione, il Lavoro e le Politiche Giovanili, in coerenza con i decreti presidenziali di nomina dei ROS del PR FESR 21-27, ha delegato le funzioni di Responsabile di Obiettivo Specifico del PR FESR 21-27, fino alla nomina del nuovo Direttore Generale, per gli interventi di competenza, il Dirigente pro tempore della UOD Edilizia Scolastica - 50.11. 09, dott. Giuseppe Fucci

**RITENUTO di**

a. dover procedere all'ammissione a finanziamento del progetto denominato "Lavori di ristrutturazione edilizia mediante ricostruzione fuori sito dell'edificio scolastico IC Costantini"", CUP: F23C24000120001 - SURF OP_27160 23063BP000000036 - Beneficiario: Comune di Casamarciano (NA) C.F. 84004450635 - per un importo complessivo pari ad € 2.133.217,05 a valere sulle risorse del PR Campania FESR 2021-27 Azione 2.1.3, per € 1.066.608,53 e Azione 2.4.4 per € 1.066.608,52 secondo il quadro economico di seguito riportato:

| QUADRO ECONOMICO | |
|---|---|
| **A) LAVORI A BASE DI GARA** | |
| Lavori soggetti a ribasso | 1.586.745,40 € |
| Costi della sicurezza | 49.074,60 € |
| **A) TOTALE LAVORI** | **1.635.820,00 €** |
| **B) SOMME A DISPOSIZIONE** | |
| b1) Oneri di conferimento a discarica | 3.193,14 € |
| b2) Rilievi e indagini, compreso procedura di verifica preventiva dell'interesse archeologico | 3.500,00 € |
| b3) Allacciamenti pubblici servizi e risoluzione eventuali interferenze | 3.000,00 € |
| b4) Imprevisti max 5% di A) | 79.859,54 € |
| b5) Acquisizione di aree o immobili | - € |
| b6) Accantonamento art. 60 e art. 120 comma 1 lett. a) dlgs 36/ 2023 | - € |
| b7) Spese tecniche per progettazione, direzione lavori e contabilità, coordinamento della sicurezza in fase di progettazione ed esecuzione, conferenze di servizi, incentivo di cui all'art. 45 comma 3 del d.lgs 36/ 2023 (non soggetto ad IVA) per le funzioni tecniche che saranno svolte da personale dell'Ente | 146.099,81 € |
| b8) Spese per supporto al RUP e per verifica della progettazione | 24.500,00 € |
| b9) Spese per commissioni giudicatrici e pubblicità | 13.000,00 € |
| b10) Spese per prove di laboratorio e verifiche previste dal capitolato d'appalto | 3.000,00 € |
| b11) Spese per collaudo tecnico amministrativo, collaudo statico ed altri eventuali collaudi specialistici. | 5.897,25 € |
| IVA per lavori A) ed imprevisti b4) | 171.567,95 € |
| IVA, cassa professionale, altre imposte e tasse | 43.779,35 € |
| **B) TOTALE SOMME A DISPOSIZIONE** | **497.397,05 €** |
| **TOTALE PROGETTO** | **2.133.217,05 €** |

b. dover dare atto che la somma complessiva ammessa di € 2.133.217,05 grava per il 70% sulla quota UE, per il 21% sulla quota di cofinanziamento statale e per il 9% sulla quota di cofinanziamento regionale;
c. dover approvare l'allegato schema di Convenzione (Allegato A) da sottoscrivere tra le parti, contenente gli obblighi del ROS e del Beneficiario, nonché le condizioni di erogazione del finanziamento, e che lo stesso debba formare parte integrante e sostanziale del presente atto;
d. dover prendere atto del cronoprogramma procedurale dell'operazione, acquisito al protocollo regionale PG/2025/185039 del 10/04/2025, con evidenza delle singole fasi di attività previste dell'operazione, che è allegato al presente decreto (Allegato B) e ne costituisce parte integrante e sostanziale;
e. dover precisare che, come prescritto all'art. 7 del citato schema di convenzione, la realizzazione dell'intervento deve avvenire entro 36 mesi dalla sottoscrizione della convenzione;
f. dover ribadire che, come prescritto al paragrafo 2.9 del Manuale di Attuazione del PR Campania FESR 2021-27 l'importo del decreto di ammissione a finanziamento può essere revocato nella sua totalità o ridotto dal ROS a seguito del riscontro di irregolarità/frodi e/o nei casi in cui non siano rispettate le tempistiche previste per l'espletamento dei vari step procedurali indicati dal beneficiario nel cronoprogramma ed attinenti alle diverse fasi dell'operazione;
g. dover ribadire che, come prescritto al paragrafo al paragrafo 5.5 del Manuale di Attuazione del PR

Campania FESR 2021-27 l'importo ammissibile per le spese generali non dovrà superare, secondo prassi consolidata in materia, il 12% calcolato sul totale dei lavori a base d'asta [….] al netto dell'IVA ed altre imposte ove dovute, cui va sommato il valore delle espropriazioni (se presenti come modalità di acquisizione di b5)." […] e che "resta inteso che eventuali costi eccedenti le spese ammissibili nell'ambito dei suddetti massimali, saranno sostenuti dal Beneficiario;

h. di dover rinviare a successivo atto la rideterminazione del quadro economico post-gara;
i. di dover subordinare alla stipula della Convenzione l'assunzione dell'impegno contabile;
j. di dover comunicare che il Responsabile del Procedimento è l'arch. Tommaso Benedetto, funzionario della UOD 50.11.09 Edilizia Scolastica;

**VISTI**

a. le Deliberazioni di Giunta regionale n. 402/2021, n. 610/2021, n. 452/2022, n. 158/2023, n. 130/2024 e n. 60/2025;
b. le Leggi Regionali n. 25/2024 e n. 26/2024;
c. i decreti della Direzione Generale per l'Istruzione, la Formazione Lavoro e le Politiche giovanili n. 1412/2024, n. 69/2025, e n. 168/2025;
d. il decreto della Dir. Gen. ADG FESR n. 49 del 22/03/2024;
e. la nota dell'Autorità di Gestione FESR n. PG/2023/0309823;
f. il Decreto del Presidente della Giunta Regionale n. 96 del 16/07/2020 di conferimento dell'incarico di dirigente della struttura di staff "Funzioni di supporto amministrativo" presso la Direzione Generale per l'Istruzione, la Formazione, il Lavoro e le Politiche Giovanili alla dott.ssa Maura Formisano;
g. il decreto n. 80/2025 del dirigente vicario della DG 50.11 di delega delle funzioni di ROS PR FESR 21-27;
h. il Decreto del Presidente della Giunta Regionale n. 2 del n. 2 del 13/01/2022 di conferimento dell'incarico di dirigente della UOD Edilizia Scolastica presso la Direzione Generale per l'Istruzione, la Formazione, il Lavoro e le Politiche Giovanili al dott. Giuseppe Fucci

Alla stregua dell'istruttoria compiuta dal responsabile del procedimento

## DECRETA

Per i motivi espressi in narrativa che qui si intendono integralmente riportati:

1. di ammettere a finanziamento il progetto denominato "Lavori di ristrutturazione edilizia mediante ricostruzione fuori sito dell'edificio scolastico IC Costantini"", CUP: F23C24000120001 - SURF OP_27160 23063BP000000036 – Beneficiario: Comune di Casamarciano (NA) C.F. 84004450635 - per un importo complessivo pari ad € 2.133.217,05 a valere sulle risorse del PR Campania FESR 2021-27 Azione 2.1.3, per € 1.066.608,53 e Azione 2.4.4 per € 1.066.608,52 secondo il quadro economico di seguito riportato:

| QUADRO ECONOMICO | |
|---|---|
| **A) LAVORI A BASE DI GARA** | |
| Lavori soggetti a ribasso | 1.586.745,40 € |
| Costi della sicurezza | 49.074,60 € |
| **A) TOTALE LAVORI** | **1.635.820,00 €** |
| **B) SOMME A DISPOSIZIONE** | |
| b1) Oneri di conferimento a discarica | 3.193,14 € |
| b2) Rilievi e indagini, compreso procedura di verifica preventiva dell'interesse archeologico | 3.500,00 € |
| b3) Allacciamenti pubblici servizi e risoluzione eventuali interferenze | 3.000,00 € |
| b4) Imprevisti max 5% di A) | 79.859,54 € |
| b5) Acquisizione di aree o immobili | - € |
| b6) Accantonamento art. 60 e art. 120 comma 1 lett. a) dlgs 36/ 2023 | - € |
| b7) Spese tecniche per progettazione, direzione lavori e contabilità, coordinamento della sicurezza in fase di progettazione ed esecuzione, conferenze di servizi, incentivo di cui all'art. 45 comma 3 del d.lgs 36/ 2023 (non soggetto ad IVA) per le funzioni tecniche che saranno svolte da personale dell'Ente | 146.099,81 € |
| b8) Spese per supporto al RUP e per verifica della progettazione | 24.500,00 € |
| b9) Spese per commissioni giudicatrici e pubblicità | 13.000,00 € |
| b10) Spese per prove di laboratorio e verifiche previste dal capitolato d'appalto | 3.000,00 € |
| b11) Spese per collaudo tecnico amministrativo, collaudo statico ed altri eventuali collaudi specialistici. | 5.897,25 € |
| IVA per lavori A) ed imprevisti b4) | 171.567,95 € |
| IVA, cassa professionale, altre imposte e tasse | 43.779,35 € |
| **B) TOTALE SOMME A DISPOSIZIONE** | **497.397,05 €** |
| **TOTALE PROGETTO** | **2.133.217,05 €** |

2. di dare atto che la somma complessiva ammessa di € 2.133.217,05 grava per il 70% sulla quota UE, per il 21% sulla quota di cofinanziamento statale e per il 9% sulla quota di cofinanziamento regionale;
3. di approvare l'allegato schema di Convenzione (Allegato A), parte integrante e sostanziale del presente atto, da sottoscrivere tra le parti, contenente gli obblighi del ROS e del Beneficiario, nonché le condizioni di erogazione del finanziamento;
4. di prendere atto del cronoprogramma procedurale dell'operazione, acquisito al protocollo regionale n. PG/2025/185039 del 10/04/2025, con evidenza delle singole fasi di attività previste dell'operazione, che è allegato al presente decreto (Allegato B) e ne costituisce parte integrante e sostanziale;
5. di precisare che, come prescritto all'art. 7 del citato schema di convenzione, la realizzazione dell'intervento deve avvenire entro 36 mesi dalla sottoscrizione della convenzione;
6. di ribadire che, come prescritto al paragrafo 2.9 del Manuale di Attuazione del PR Campania FESR 2021-27 l'importo del decreto di ammissione a finanziamento può essere revocato nella sua totalità o ridotto dal ROS a seguito del riscontro di irregolarità/frodi e/o nei casi in cui non siano rispettate le tempistiche previste per l'espletamento dei vari step procedurali indicati dal beneficiario nel cronoprogramma ed attinenti alle diverse fasi dell'operazione;
7. di ribadire che, come prescritto al paragrafo al paragrafo 5.5 del Manuale di Attuazione del PR

Campania FESR 2021-27 l'importo ammissibile per le spese generali non dovrà superare, secondo prassi consolidata in materia, il 12% calcolato sul totale dei lavori a base d'asta [….] al netto dell'IVA ed altre imposte ove dovute, cui va sommato il valore delle espropriazioni (se presenti come modalità di acquisizione di b5)." […] e che "resta inteso che eventuali costi eccedenti le spese ammissibili nell'ambito dei suddetti massimali, saranno sostenuti dal Beneficiario;

8. di rinviare a successivo atto la rideterminazione del quadro economico post-gara;
9. di subordinare alla stipula della Convenzione l'assunzione dell'impegno contabile;
10. di comunicare che il Responsabile del Procedimento è l'arch. Tommaso Benedetto, funzionario della UOD 50.11.09 Edilizia Scolastica;
11. di adempiere con il presente atto agli obblighi di pubblicità e trasparenza di cui al vigente d.lgs. 33/2013 e alla verifica di quanto prescritto dall'art.6-bis della vigente legge 241/90;
12. di inviare il presente provvedimento al Capo di Gabinetto Responsabile della Programmazione Unitaria Regionale, all'Assessore con delega alla Scuola, all'Autorità di Gestione del PR Campania FESR 2021-27, alla Segreteria di Giunta, e al Beneficiario, agli uffici preposti per la pubblicazione sul BURC.

Dott. Giuseppe Fucci

**PR Campania FESR 2021-27 - AZIONE 2.1.3 E AZIONE 2.4.4 - “Lavori di ristrutturazione edilizia mediante ricostruzione fuori sito dell'edificio scolastico IC Costantini". Beneficiario: Comune di Casamarciano (NA). CUP: F23C24000120001. SURF: OP_27160 23063BP000000036.**

**DESCRIZIONE PROPOSTA D'INTERVENTO**

PREMESSA

L’obiettivo principale del presente progetto è la realizzazione di una nuova scuola (Elementare e Media) a servizio della cittadinanza del Comune di Casamarciano e comuni limitrofi, che rispetti in pieno la normativa vigente in materia sismica, considerando che intervenire sull’attuale struttura scolastica si è dimostrato non conveniente dal punto di vista tecnico ed economico. L’attuale edificio scolastico I.C. Costantini presente è stato edificato agli inizi degli anni ’60 e non sono mai stati eseguiti lavori di adeguamento. Pertanto l’edificio non rispetta in alcun mondo le normative antisismiche, di contenimento energetico, parametri acustici oltre ad avere una concezione di spazi interni validi per l’epoca di costruzione ma totalmente inadeguati alle attuali esigenze. Inoltre l’edificio ricade in area R4 del PSAI dell’Autorità di Bacino Distrettuale dell’Appennino Meridionale. Sulla scorta dei vincoli insistenti sull’area di sedime dell’attuale edificio scolastico e della vetustà dello stesso, l’Amministrazione Comunale ha ritenuto più conveniente sotto tutti i punti di vista di intraprendere un percorso di delocalizzazione dell’edificio scolastico individuando una nuova area più consona e destinando l’edificio a esistente a diversa utilizzazione. La nuova scelta progettuale dovrà altresì tenere conto di alcuni criteri in fase di progettazione:

- Inserimento nel contesto urbanistico locale;

- Conforme a normativa vigente in materia sismica, energetica, antiincendio, superamento barriere architettoniche;

- Ottimi standard di comfort, vivibilità e fruibilità;

- Ottimi standard di autonomia energetica ed ecosostenibilità.

Con la redazione e l’approvazione della presente scheda progetto ci si pone l’obiettivo di partecipare all’avviso pubblico della Regione Campania per la formazione del parco progetti regionale di edilizia scolastica denominato “Scuola Viva in cantiere”. La presente proposta progettuale è riconducibile alla tipologia b) “ricostruzione fuori sito di un edificio esistente". In questa fattispecie l’entità massima del contributo concedibile è fissata nel limite unitario di 2.400 €/mq.

L’Amministrazione Comunale di Casamarciano (NA), in merito alla verifica di vulnerabilità sismica dell’edificio scolastico I.C. Costantini sito in via R. Mercogliano,64 , ha ritenuto, per la salvaguardia della pubblica incolumità, di procedere allo studio delle attuali condizioni di staticità del fabbricato in ragione della vigente normativa in materia. È stata dunque redatta una verifica strutturale, protocollata agli atti del Comune con Prot. 3548 del 24/04/2024 in ossequio a quanto previsto dalle NTC 2018.

Sulla scorta dei risultati ottenuti dalla valutazione della sicurezza, della vetustà del fabbricato e visto che l’area in cui insiste l’attuale edificio scolastico è classificata dall’Autorità di Bacino Liri-Garigliano-Volturno competente per territorio come “a rischio idraulico molto elevato - R4”, nella quale per il livello di rischio presente, sono possibili la perdita di vite umane e danni gravi agli edifici e alle infrastrutture, si è prevista la delocalizzazione dell’edificio mediante demolizione e ricostruzione fuori sito in un'area di proprietà del comune denominata Rione Gescal alle coordinate 40.93074303937479, 14.545015409305599 identificata catastalmente al foglio particelle 351, 352 e 534 e conforme alla previsioni dello strumento urbanistico vigente (PRG).

STATO DI FATTO

L’immobile attuale è ubicato in Via Raffaele Mercogliano, 64 del Comune di Casamarciano (coordinate geografiche 40.9306937401687, 14.551672966096612) ricade nel centro abitato delimitato ed è individuato al N.C.E.U. al foglio 5 particella 519.

L’edificio scolastico è uno dei plessi dell’ Istituto Comprensivo G. Costantini che si estende su tre comuni limitrofi, San Paolo Bel Sito, Casamarciano e Liveri. In esso hanno sede sia la scuola primaria

che secondaria ed è identificato nell'Anagrafe Scolastica come segue:

- • CODICE MECCANOGRAFICO ISTITUTO: NAIC8C100L (Istituto principale)
- • CODICE ARES EDIFICIO: 0630180001
- • CODICE MECCANOGRAFICO PES: NAEE8C101P (primaria) - NAMM8C101N (secondaria)

Al piano terra del plesso è presente la scuola primaria con n. 5 classi e 72 alunni risultanti iscritti nell'anno scolastico 2023/2024.

Al piano primo del plesso è presente la scuola secondaria con n. 3 classi e 33 alunni risultanti iscritti nell'anno scolastico 2023/2024.

L'attuale fabbricato, risalente agli anni 50-60, si compone di due livelli fuori terra per una superficie complessiva pari 1632 mq ed un volume fuori terra pari a 7195 mc. La struttura principale è stata realizzata in muratura portante di tufo con spessore variabile e con intelaiature aggiunte in calcestruzzo cementizio armato. Al manufatto originario è stato aggiunto sul fronte sud tra gli anni 80' e 90' un corpo di fabbrica in cemento armato che funge da porticato coperto al piano terra e da 2 aule didattiche al piano primo.

Complessivamente al piano terra sono presenti 4 aule, la portineria, l'ufficio della presidenza, due aule multimediali, la mensa con relativo refettorio ed i servizi igienici mentre al primo piano sono presenti 10 aule e relativi servizi igienici. La struttura si sviluppa intorno ad un ampio atrio centrale a doppia altezza. Il pavimento al piano terra ha una quota di calpestio pari a + 0,68 m dal piano di campagna, mentre il primo piano ha una quota di calpestio pari a + 4,72 m dal piano di campagna. L'altezza interna netta è di 3,50 m.

Le fondazioni della struttura in muratura sono realizzate mediante un prolungamento della struttura di fondazione e ringrosso della stessa in pietrame con attestazione del piano di posa alla profondità di 3,40 m rispetto al piano campagna mentre quelle della struttura in c.a. sono costituite da una platea di fondazione dello spessore di 50 cm con quota di imposta situata a 1,20 m di profondità dal piano campagna.

L'impianto di riscaldamento esistente è del tipo ad acqua calda per la climatizzazione invernale di tutti gli ambienti ed è composto, essenzialmente, da una caldaia da 104 KW con alimentazione a gas metano con distribuzione mediante piastre radianti in ghisa per la diffusione del calore all'interno del plesso scolastico.

Sull'area di sedime dell'istituto insistono con corpi di fabbrica separati la palestra e il refettorio.

STATO DI PROGETTO

L'intervento proposto prevede la realizzazione di un nuovo edificio in cemento armato atto ad accogliere gli spazi della scuola elementare e media. L'intero complesso si sviluppa in un'area fortemente vocata alla realizzazione di edificio di pubblica utilità e pubblico interesse in quanto facilmente accessibile dalla rete viaria principale rappresentata da Via Circumvallazione che collega Casamarciano con Nola e limitrofa ad altre attrezzature di interesse pubblico quali lo stadio comunale "San Clemente I" e la scuola "Carducci".

Il lotto su cui andrà realizzato il nuovo edificio scolastico ha una superficie di 7000 mq e, da un punto di vista urbanistico, è scevro da vincoli di qualsiasi natura.

Il nuovo edificio scolastico risponderà alle esigenze della collettività e sarà compatibile con le nuove normative relativamente a: staticità e sicurezza sismica, superamento barriere architettoniche, efficientamento energetico, impiantistica termica, idrico-sanitaria e antincendio.

**PR CAMPANIA FESR 2021-2027 - ASSE 2 - OBIETTIVO SPECIFICO 2.1 AZIONE 2.1.3 E OBIETTIVO SPECIFICO 2.4 AZIONE 2.4.4**

# SCHEMA DI CONVENZIONE

**TRA**

**Il Responsabile di Obiettivo Specifico (ROS) dott. Giuseppe Fucci nominato con il DPGR n. 60/2023 e ss.mm.ii e con il decreto n. 80/2025 della Direzione Generale per l'Istruzione, la Formazione, il Lavoro e le Politiche Giovanili**

**E**

**Il Legale Rappresentante del Comune di _____ (__) nella qualità di Beneficiario dell'Operazione denominata "_____" avente CUP _____ e SURF _____ individuata con decreto n. 168 del 17/03/2025 della Direzione Generale per l'Istruzione, la Formazione, il Lavoro e le Politiche Giovanili**

**PREMESSO**

- che il Regolamento (UE) n. 1058/2021 del 24 giugno 2021 relativo al Fondo europeo di sviluppo regionale e al Fondo di Coesione definisce i compiti, gli obiettivi specifici e l'ambito d'intervento del Fondo europeo di sviluppo regionale (FESR) e del Fondo di Coesione (FC);
- che il Regolamento (UE) n. 2021/1060 del Parlamento europeo e del Consiglio del 24 giugno 2021 - - come successivamente modificato con Regolamenti (UE) n. 2039/2002 del 19 ottobre 2022 e n. 435/2023 del 27 febbraio 2023 - reca le disposizioni comuni applicabili al Fondo europeo di sviluppo regionale, al Fondo sociale europeo Plus, al Fondo di coesione, al Fondo per una transizione giusta, al Fondo europeo per gli affari marittimi, la pesca e l'acquacoltura, e le regole finanziarie applicabili a tali fondi e al Fondo Asilo, migrazione e integrazione, al Fondo Sicurezza interna e allo Strumento di sostegno finanziario per la gestione delle frontiere e la politica dei visti;
- che il Regolamento (UE) n. 2021/1060 del Parlamento europeo e del Consiglio del 24 giugno 2021 e s.m.i. stabilisce le disposizioni finanziarie applicabili al Fondo europeo di sviluppo regionale (FESR), al Fondo sociale europeo Plus (FSE+), al Fondo di coesione, al Fondo per una transizione giusta (JTF), al Fondo europeo per gli affari marittimi, la pesca e l'acquacoltura (FEAMPA), al Fondo Asilo, migrazione e integrazione (AMIF), al Fondo Sicurezza interna (ISF) e allo Strumento di sostegno finanziario per la politica di gestione delle frontiere e la politica dei visti (BMVI) (collettivamente, i «fondi») ;
- che, ai sensi del "Considerando" n. (18) del Regolamento (UE) n. 2021/1060 e s.m.i., per "accordo di partenariato" si intende un documento strategico e conciso che orienta i negoziati tra la Commissione e lo Stato membro interessato sull'elaborazione dei programmi nell'ambito del FESR, del FSE+, del Fondo di coesione, del JTF e del FEAMPA;
- che, ai sensi dell'art. 2, punto 4), del Regolamento (UE) n. 2021/1060 e s.m.i., per "operazione" si intende: a) un progetto, un contratto, un'azione o un gruppo di progetti selezionati nell'ambito dei programmi in questione; b) nel contesto degli strumenti finanziari, il contributo del programma a uno strumento finanziario e il successivo sostegno finanziario fornito ai destinatari finali da tale strumento finanziario;
- che, ai sensi dell'art. 2, punto 9), del Regolamento (UE) n. 2021/1060 e s.m.i., "beneficiario" è: a) un organismo pubblico o privato, un soggetto dotato o non dotato di personalità giuridica o una persona fisica, responsabile dell'avvio o sia dell'avvio che dell'attuazione delle operazioni; b) nel contesto dei partenariati pubblico-privato («PPP»), l'organismo pubblico che ha avviato l'operazione PPP o il partner privato selezionato per attuarla; c) nel contesto dei regimi di aiuti di Stato, l'impresa che riceve l'aiuto; d) nel contesto degli aiuti «de minimis» forniti a norma dei regolamenti (UE) n. 1407/2013 (37) o (UE) n. 717/2014 della Commissione, lo Stato membro può decidere che il beneficiario è l'organismo che concede gli aiuti, se è responsabile dell'avvio o sia dell'avvio che dell'attuazione dell'operazione; e) nel contesto



fonte: http://burc.regione.campania.it

degli strumenti finanziari, l'organismo che attua il fondo di partecipazione o, in assenza di un fondo di partecipazione, l'organismo che attua il fondo specifico o, se l'autorità di gestione gestisce lo strumento finanziario, l'autorità di gestione;

- che, ai sensi dell'art. 2, punto 37), del Regolamento (UE) n. 2021/1060 e s.m.i., per "operazione completata" si intende un'operazione che è stata materialmente completata o pienamente attuata e per la quale tutti i relativi pagamenti sono stati effettuati dai beneficiari e il relativo contributo pubblico è stato versato ai beneficiari;
- che, ai sensi dell'art. 2, punto 41), del Regolamento (UE) n. 2021/1060 e s.m.i. con "efficienza energetica al primo posto" si intende tenere nella massima considerazione, nella pianificazione energetica e nelle decisioni strategiche e di investimento, misure alternative di efficienza energetica efficienti in termini di costi per ottimizzare la domanda e l'offerta di energia, in particolare mediante risparmi energetici nell'uso finale efficaci sotto il profilo dei costi, iniziative di gestione della domanda e una conversione, trasmissione e distribuzione più efficienti dell'energia, pur continuando a conseguire gli obiettivi di tali decisioni;
- che, ai sensi dell'art. 2, punto 42), del Regolamento (UE) n. 2021/1060 e s.m.i., "immunizzazione dagli effetti del clima" è un processo volto a evitare che le infrastrutture siano vulnerabili ai potenziali impatti climatici a lungo termine, garantendo nel contempo che sia rispettato il principio dell'efficienza energetica al primo posto e che il livello delle emissioni di gas a effetto serra derivanti dal progetto sia coerente con l'obiettivo della neutralità climatica per il 2050;
- che, ai sensi dell'art. 10 del Regolamento (UE) n. 2021/1060 e s.m.i., ciascuno Stato membro prepara un accordo di partenariato che espone l'orientamento strategico per la programmazione e le modalità per un impiego efficace ed efficiente del FESR, del FSE+, del Fondo di coesione, del JTF e del FEAMPA per il periodo compreso fra il 1° gennaio 2021 e il 31 dicembre 2027;
- che il CIPESS con Delibera n. 78 del 22 dicembre 2021 ha approvato la proposta di accordo di partenariato (AP) per l'Italia di cui al Regolamento (UE) n. 2021/1060 del Parlamento europeo e del Consiglio del 24 giugno 2021 di disposizioni comuni (RDC) concernente la programmazione dei Fondi FESR, FSE Plus, JTF e FEAMPA per il periodo di programmazione 2021- 2027, autorizzando il Ministro per il Sud e la Coesione Territoriale all'avvio e alla conduzione del negoziato formale;
- che, a seguito del negoziato formale avviato il 17 gennaio 2022 dal Dipartimento per le Politiche di Coesione, l'Accordo di partenariato 2021-2027 tra Italia e Commissione europea relativo al ciclo di programmazione 2021-2027 è stato approvato con Decisione di esecuzione della CE n. C (2022) 4787 del 15 luglio 2022 e successivamente firmato e adottato il 19 luglio 2022, quale documento di orientamento strategico per la programmazione dei fondi FESR (Fondo europeo per lo sviluppo regionale), FSE+ (Fondo sociale europeo plus), Fondo di Coesione, JTF (Just transition fund) e FEAMPA (Fondo Europeo per gli Affari Marittimi, la Pesca e l'Acquacoltura);
- che la Commissione europea, con Decisione n. C (2022) 7879 final del 26 ottobre 2022, ha approvato il Programma Regionale Campania FESR 2021-2027 (PR CAMPANIA FESR 2021-2027);
- che la Giunta Regionale con deliberazione n. 559 del 03/11/2022 ha preso atto della Decisione C (2022) 7879/2022 di approvazione del PR Campania FESR 2021/2027;
- che la Giunta Regionale con deliberazione n. 700 del 20/12/2022 ha istituito il Comitato di Sorveglianza del PR CAMPANIA FESR 2021-2027;
- che il Comitato di Sorveglianza del PR CAMPANIA FESR 2021-2027 ha approvato i criteri di selezione delle operazioni ai sensi del Regolamento (UE) n. 1060/2021 con DD n. 147 del_16/05/2023;
- che il Manuale di Attuazione del PR FESR 2021/2027, prevede che il Beneficiario e il Responsabile di Obiettivo Specifico (ROS) devono sottoscrivere apposita convenzione che individui le reciproche obbligazioni e le condizioni di erogazione del finanziamento;
- che le Linee Guida e Strumenti per comunicare, consentono l'attuazione dei principi di comunicazione delle politiche di coesione 2021/2027, stabilendo gli adempimenti cui sono tenuti rispettivamente il ROS e il Beneficiario;
- che con la deliberazione n. 452 del 1° settembre 2022, pubblicata sul BURC n. 84 del 10/10/2022, la Regione Campania ha istituito il parco progetti regionale di edilizia scolastica, denominato "Scuola Viva in cantiere", con l'obiettivo strategico di consentire, attraverso le diverse fonti di finanziamento disponibili, regionali, nazionali e comunitarie, una programmazione di settore integrata, unitaria e complementare, coerente con la legislazione nazionale in materia;



fonte: http://burc.regione.campania.it

- che la Giunta Regionale con deliberazione n. 101 del 29/02/2024 avente ad oggetto "Scuola Viva in cantiere - DDGRC n. 452/2022 e n. 130/2024 - Aggiornamento disposizioni attuative. DGRC 158/2023 - Programmazione risorse" ha programmato a valere sul PR Campania FESR 2021-2027 un importo massimo di 150 milioni da destinare al finanziamento delle "Proposte finanziabili" di Scuola Viva in cantiere - tipologia di edificio "Scuole" - di cui alle graduatorie vigenti, approvate con i decreti della Direzione Generale per l'Istruzione, la Formazione, il Lavoro e le Politiche giovanili n. 1412/2024 e n. 69/2025, precisando che le risorse aggiuntive - per un importo massimo pari a 35 milioni di euro - integrano la dotazione residua ex DGRC n. 158/2023;
- che con decreto dirigenziale n. 168 del 17/03/2025 il Direttore Generale per l'Istruzione, la Formazione professionale, il Lavoro e le Politiche Giovanili ha approvato, in coerenza con la DGRC 452/2022, nel rispetto delle priorità di finanziamento e dei criteri di riparto ex DD.G.R.C. n. 402/2021 e n. 610/2021, alla luce delle DGRC n. 130/2024 e n. 60/2025, per la tipologia di edificio "Scuole" n. 31 interventi per complessivi € 144.179.026,53 da finanziare a valere sul PR Campania FESR 21/27 - Azione 2.1.3 e Azione 2.4.4.

**VISTI**

- i Regolamenti delegati della Commissione per il periodo;
- i Regolamenti di esecuzione della Commissione per il periodo.

**TUTTO CIÒ PREMESSO**

Le Parti come sopra costituite, mentre confermano e ratificano la precedente narrativa, convengono e stipulano quanto segue:

**Articolo 1**
**Premesse e Allegati**

Le Premesse, inclusi i regolamenti comunitari e i documenti tutti ivi richiamati, costituiscono parte integrante e sostanziale della presente Convenzione e hanno valore di patto tra le Parti che dichiarano espressamente di averne piena e completa conoscenza.
Gli Allegati alla presente Convenzione, costituenti parte integrante e sostanziale della stessa e aventi valore di patto tra le Parti, sono:
a) il cronoprogramma procedurale e di spesa;
b) criteri di vaglio principio DNSH.

**Articolo 2**
**Oggetto della Convenzione**

La presente Convenzione regola i rapporti tra il ROS e il Beneficiario per l'attuazione dell'operazione denominata "[ ]" avente codice CUP [ ] e codice SURF [ ] ammessa a finanziamento per € [ ] con Decreto Dirigenziale n. [ ] del [ ] a valere sulle risorse del PR CAMPANIA FESR 2021-2027 – Asse 2 - Obiettivo Specifico 2.1 Azione 2.1.3 e Obiettivo Specifico 2.4 Azione 2.4.4.

**Articolo 3**
**Obblighi delle Parti**

Con la stipula della presente Convenzione, il Beneficiario si obbliga a garantire:
- la conformità delle procedure utilizzate alle norme comunitarie e nazionali di settore nonché a quelle in materia energetica, ambientale, sociale, sicurezza e lavoro, di pari opportunità, gare di appalto e regole della concorrenza ed in particolare il rispetto di quanto disposto dall'art. 50 del Reg. (UE) n. 1060/2021 "Responsabilità dei beneficiari";



fonte: http://burc.regione.campania.it

- lo svolgimento di un'istruttoria motivata che, nell'ambito della propria auto-organizzazione amministrativa, giustifichi la scelta di affidare eventualmente a una Società *in house* la prestazione di servizi specialistici. Il provvedimento motivato dell'affidamento *in house*, da adottarsi nel rispetto dei principi di "risultato", "fiducia" e "accesso al mercato", deve dare conto dei vantaggi per la collettività, delle connesse esternalità e della congruità economica della prestazione, anche in relazione al perseguimento di obiettivi di universalità, socialità, efficienza, economicità, qualità della prestazione, celerità del procedimento e razionale impiego di risorse pubbliche (eventuale);
- il rispetto degli obblighi derivanti dal "*Protocollo di Intesa per il rafforzamento delle azioni di prevenzione della corruzione e dell'infiltrazione da parte della criminalità organizzata nelle opere di bonifica ambientale*" di cui alla D.G.R. n. 136 del 12/05/2014 e s.m.i.;
- un sistema di contabilità separata (ex art 57 del RdC) o una codificazione contabile appropriata per tutte le transazioni relative alle operazioni afferenti al PR FESR 21/27 e la costituzione di un conto di tesoreria e/o conto corrente per entrate e uscite relative a tutte le operazioni afferenti al PR Campania FESR 21/27;
- il rispetto di tutte le disposizioni per la tracciabilità dei flussi finanziari di cui all'art. 3 della Legge n. 136 del 13 agosto 2010 e s.m.i.;
- il rispetto della normativa comunitaria, nazionale e regionale sull'ammissibilità delle spese;
- il rispetto del divieto di doppio finanziamento previsto dalla normativa europea e nazionale nell'utilizzo di risorse pubbliche;
- il rispetto, lì dove ne sussistano i requisiti, di quanto previsto dall'art. 73 c.2 lett. j) del RDC, ovvero "l'immunizzazione dagli effetti del clima degli investimenti in infrastrutture la cui durata attesa è di almeno cinque anni" (Comunicazione 2021/C 373/01 - climate proofing), come declinato tra i requisiti di "Ammissibilità Generale": criterio 3.5;
- il rispetto del principio del DNSH ex art. 17 del Regolamento (UE) 2020/852, come declinato tra i requisiti di "Ammissibilità Generale": criterio 3.9 e del documento di indirizzo per i criteri di vaglio tecnico prot. n. 309823 del 16 giugno 2023, in uno al presente atto;
- il rispetto degli specifici adempimenti eventualmente stabiliti dall'avviso di selezione ovvero connessi alla procedura di selezione e concessione dal decreto di ammissione a finanziamento;
- l'implementazione in modo adeguato della sezione di propria competenza del sistema di monitoraggio alle scadenze comunicate e con le modalità richieste, al fine di fornire i dati relativi all'attuazione delle attività/operazioni finanziate, necessari ad alimentare il monitoraggio finanziario, procedurale e fisico; l'aggiornamento del sistema di monitoraggio da parte del Beneficiario sarà propedeutico alla liquidazione degli acconti del finanziamento concesso da parte della Regione durante la realizzazione dell'operazione;
- l'attestazione delle spese effettivamente sostenute e quietanzate nel periodo di riferimento, unitamente alla copia della documentazione tecnico/amministrativa/contabile relativa alle attività/operazioni finanziate;
- il rispetto delle procedure definite nella pista di controllo secondo le specifiche indicazioni del ROS;
- la predisposizione e l'invio al ROS dei cronoprogrammi procedurale e di spesa allegati alla presente Convenzione. In particolare, il cronoprogramma di spesa deve riportare le previsioni di spesa dell'operazione in coerenza con l'avanzamento fisico e procedurale riportato nel cronoprogramma procedurale;
- il rispetto del cronogramma procedurale e di spesa dell'operazione riportato nel Decreto di ammissione a finanziamento e allegato alla presente Convenzione.
- l'istituzione di un fascicolo di progetto contenente la documentazione tecnica, amministrativa e contabile in originale, conformemente a quanto prescritto nel Manuale controlli;
- la generazione di un Codice Unico di Progetto (CUP) in relazione a ciascuna operazione attuata;
- l'indicazione su tutti i documenti di spesa riferiti al progetto del PR Campania FESR 21/27, dell'Obiettivo specifico e dell'Azione pertinenti del titolo dell'operazione, del Codice Unico di Progetto (CUP), del Codice Identificativo Gare (CIG);
- l'emissione, in caso di pluralità di operazioni cofinanziate nell'ambito del PR Campania FESR 21/27, ovvero di cofinanziamento dell'operazione con ulteriori fonti finanziarie, di documenti di spesa distinti, ovvero la chiara imputazione della quota di spesa corrispondente a ciascuna operazione o a ciascuna fonte finanziaria;
- l'inoltro al ROS della documentazione inerente all'operazione cofinanziata in formato digitale (via Pec) secondo le indicazioni riportate nel Manuale di Attuazione PR Campania FESR 21/27;



fonte: http://burc.regione.campania.it

- la conservazione della documentazione relativa all'operazione secondo quanto stabilito dall'art. 82 del Regolamento (UE) n. 1060/2021;
- la stabilità dell'operazione ai sensi e per gli effetti dell'art. 65 del Regolamento (UE) n. 1060/2021;
- il corretto adempimento di tutte le prestazioni e obblighi in capo al Beneficiario come previsti dai Regolamenti comunitari richiamati nelle Premesse e dal Manuale di Attuazione del PR Campania FESR 21/27, anche nelle versioni aggiornate successivamente alla stipula della presente Convenzione;
- in ogni caso, agli adempimenti funzionali alla corretta e regolare esecuzione della presente Convenzione come indicati dal ROS.

Con la stipula della presente Convenzione il ROS si impegna, nei confronti del Beneficiario, a:

- dare seguito a quanto previsto nel Decreto di ammissione a finanziamento ai fini dell'impegno dell'importo ammesso a finanziamento e della liquidazione dell'anticipazione del 10% del costo dell'intervento per consentirgli di avviare tempestivamente le procedure di gara;
- adottare, dopo aver effettuato le verifiche ordinarie di propria competenza i Decreti dirigenziali di liquidazione dei successivi acconti, in cui sono indicati il creditore (ivi inclusi gli estremi per l'identificazione fiscale) e rispettivamente l'importo dell'impegno e l'esatto importo da pagare, ai sensi del Manuale di Attuazione. Per i suddetti Decreti il ROS indica:
  - il capitolo di bilancio sul quale imputare la spesa;
  - l'impegno di spesa sul quale imputare la liquidazione;
  - le percentuali di cofinanziamento comunitario della spesa;
  - il codice di monitoraggio del progetto di riferimento;
  - il CUP dell'intervento;
  - la codifica SIOPE appropriata;
  - la categoria di spesa;
  - la struttura della codifica elementare con i codici previsti dall'art.13 del D.P.C.M. 28/12/2011 (intitolato "*Sperimentazione della disciplina concernente i sistemi contabili e gli schemi di bilancio delle Regioni, degli enti locali e dei loro enti ed organismi, di cui all'articolo 36 del decreto legislativo 23 giugno 2011 n. 118*") e da riferire alla nuova classificazione di bilancio prevista dal D.lgs. n. 118/2011;
  - ove necessario, il CIG e tutti gli altri elementi essenziali, a seconda delle fattispecie, avendo cura di attestare la regolarità e vigenza, con riferimento alla data di emanazione dei suddetti Decreti, di certificazione camerale, certificazione di regolarità fiscale, DURC, e documentazione antimafia;
- comunicare le scadenze e le modalità con le quali il Beneficiario invia i dati relativi all'attuazione delle attività/operazioni finanziate, necessari ad alimentare il monitoraggio finanziario, procedurale e fisico dell'operazione;
- assicurare, previa verifica dell'avvenuta implementazione da parte del Beneficiario della sezione di propria competenza del sistema di monitoraggio, che lo stesso riceva l'importo totale della spesa pubblica ammissibile dovuta entro 90 giorni dalla data di presentazione della domanda di pagamento;
- supportare il beneficiario nelle attività connesse al rispetto, lì dove ne sussistano i requisiti, di quanto previsto dall'art. 73 c.2 lett. j) del RDC, ovvero "l'immunizzazione dagli effetti del clima degli investimenti in infrastrutture la cui durata attesa è di almeno cinque anni" (Comunicazione 2021/C 373/01 - climate proofing), come declinato tra i requisiti di "Ammissibilità Generale": criterio 3.5;
- supportare il beneficiario nelle attività connesse al rispetto del principio del DNSH ex art. 17 del Regolamento (UE) 2020/852, come declinato tra i requisiti di "Ammissibilità Generale": criterio 3.9.

## Articolo 4
## Obblighi di informazione e pubblicità

Con riferimento alle attività connesse alle azioni di informazione, comunicazione e pubblicità il ROS provvede ad assicurare il rispetto degli obblighi in materia di informazione e pubblicità previsti nel Capo III – Sezione I e II e Allegato IX del Regolamento (UE) n. 1060/2021.

Il Beneficiario, dal canto suo, si obbliga al rispetto delle misure di informazione e comunicazione di cui all'Allegato IX al Reg. n. (UE) 1060/2021 e:

- a garantire che i partecipanti all'operazione e la cittadinanza siano informati che l'operazione è stata selezionata nel quadro del Programma Regionale cofinanziato dal FESR;



fonte: http://burc.regione.campania.it

- a fornire, nei casi previsti dai Regolamenti comunitari e dalla normativa e dalle procedure interne, le opportune prove documentali dell'osservanza delle norme, in particolare di quelle relative alla cartellonistica all'atto della richiesta dell'anticipazione;
- a dare prova documentale della targa apposta al progetto in occasione della richiesta di pagamento del saldo;
- a garantire, inoltre, che in qualsiasi documento figuri una dichiarazione da cui risulti che l'operazione è stata cofinanziata dal PR Campania FESR 21/27;
- a garantire che tutti i documenti informativi e pubblicitari prodotti dallo stesso nell'ambito delle operazioni finanziate dal PR Campania FESR 21/27 e rivolti al pubblico (come ad esempio pubblicazioni di ogni genere, cataloghi, brochure, filmati, video ecc.) contengano l'emblema dell'Unione Europea, l'indicazione del PR Campania FESR 21/27 e lo slogan.

**Articolo 5**
**Condizioni di erogazione del finanziamento**

Con riferimento alle modalità di erogazione del finanziamento, il ROS emette e notifica al Beneficiario il Decreto di ammissione a finanziamento.
A seguito della stipula della Convenzione, il ROS emette il decreto di impegno contabile in conformità alle vigenti norme in materia di contabilità pubblica ed in particolare nel rispetto del principio della competenza finanziaria potenziata e liquida al Beneficiario **l'anticipazione del 10%** del costo dell'intervento ammesso a finanziamento per consentirgli di avviare tempestivamente le procedure di gara.
Tale anticipazione è subordinata:

- alla sottoscrizione della presente Convenzione alla quale devono essere allegati i cronoprogrammi, procedurale e di spesa, relativi all'operazione ammessa a finanziamento;
- alla comunicazione del CUP (Codice Unico di Progetto);
- alla comunicazione delle coordinate bancarie del conto corrente dedicato, nei casi previsti per legge così come previsto dal Manuale di Attuazione.

L'importo del Decreto di ammissione a finanziamento può essere revocato nella sua totalità o ridotto dal ROS a seguito del riscontro di irregolarità/frodi e/o nei casi in cui non siano rispettate le tempistiche previste per l'espletamento dei vari *step* procedurali indicati dal Beneficiario nel cronoprogramma e attinenti le diverse fasi dell'operazione cofinanziata: dalle procedure di gara, all'esecuzione del contratto, fino al collaudo e messa in esercizio dell'opera, in caso di lavori, ovvero alla verifica di conformità per i servizi e per le forniture.
In tal caso è previsto, inoltre, nei confronti del **Beneficiario Ente pubblico**, l'obbligo di restituire le somme indebitamente ricevute, secondo le indicazioni e modalità dettate dal ROS in ossequio alla normativa comunitaria e nazionale vigente in materia, anche attraverso la compensazione del credito vantato dalla Regione Campania (pari all'importo delle liquidazioni erogate al Beneficiario fino a quella data) con ogni eventuale altro credito vantato dal Beneficiario nei confronti della stessa, ai sensi degli artt. 1241, 1242 e 1252 codice civile.
In seguito all'aggiudicazione dei lavori o della fornitura di beni/servizi, il RUP trasmette al ROS/RLA la richiesta di **un'ulteriore anticipazione nella misura del 10%** del costo dell'intervento ammesso a finanziamento e rimodulato a seguito dell'espletamento della procedura ad evidenza pubblica.
Il ROS, con proprio decreto, prende atto del quadro economico post gara trasmesso dal beneficiario e ridetermina il finanziamento concesso disimpegnando le economie di gara emerse.
Tale anticipazione sommata a quella erogata a seguito dell'ammissione a finanziamento del progetto, **non deve superare la misura del 20%** del costo dell'intervento ammesso a finanziamento, come rimodulato a seguito dell'espletamento della procedura ad evidenza pubblica.
Tale richiesta dovrà essere corredata dalla documentazione prevista dal Manuale di Attuazione.

**Per i progetti il cui valore è inferiore o pari a 5Mln/€,** le successive tre liquidazioni, saranno, di norma, pari rispettivamente a:

- **30%** del costo ammesso a finanziamento e rimodulato a seguito dell'espletamento della gara d'appalto;
- **30%** del costo ammesso a finanziamento e rimodulato a seguito dell'espletamento della gara d'appalto;
- **10%** del costo ammesso a finanziamento e rimodulato a seguito dell'espletamento della gara d'appalto.

**Per i progetti il cui valore è superiore a 5Mln/€,** le successive quattro liquidazioni, saranno, di norma, pari rispettivamente a:

- **20%** del costo ammesso a finanziamento e rimodulato a seguito dell'espletamento della gara d'appalto;



fonte: http://burc.regione.campania.it

- **20%** del costo ammesso a finanziamento e rimodulato a seguito dell'espletamento della gara d'appalto;
- **20%** del costo ammesso a finanziamento e rimodulato a seguito dell'espletamento della gara d'appalto;
- **10%** del costo ammesso a finanziamento e rimodulato a seguito dell'espletamento della gara d'appalto.

Tali erogazioni saranno concesse a seguito della rendicontazione delle spese da parte del Beneficiario di almeno **il 95% dell'importo complessivo ricevuto fino a quel momento**.
Le spese dovranno essere comprovate dalla documentazione prevista nel Manuale di Attuazione.
Il saldo finale, pari **al valore delle spese ancora da sostenere**, potrà essere richiesto dal Beneficiario solo dopo aver rendicontato, con fatture quietanzate, il 100% degli acconti ricevuti.
La richiesta dovrà essere corredata dalla documentazione attestante la fine di tutti i lavori o del servizio/fornitura prevista nel Manuale di Attuazione.
Con riferimento all'erogazione delle risorse, il Beneficiario dovrà ricevere l'importo totale della spesa pubblica ammissibile **entro 80 giorni** dalla data di presentazione della richiesta di pagamento.
A tale ultimo riguardo, il Beneficiario dovrà, necessariamente e quale condizione del pagamento, caricare sul sistema di monitoraggio i dati relativi all'avanzamento procedurale, fisico e finanziario dell'intervento oggetto di richiesta di pagamento unitamente all'inoltro della Dichiarazione di Spesa/Domanda di rimborso al ROS, se pertinente, e dovrà fornire, in particolare, informazioni sui dati relativi ai progressi realizzati per il raggiungimento dei target degli indicatori previsti nel "Quadro di riferimento dell'efficacia dell'attuazione", se inerenti, **pena il mancato trasferimento di risorse in suo favore e l'inesigibilità delle stesse**.
Il ROS, inoltre, dovrà celermente procedere a inserire, nella Dichiarazione di Spesa di propria competenza, le spese rendicontate dal Beneficiario, al fine di garantirne la certificazione in tempi brevi.
La dichiarazione di spesa/domanda di rimborso ai fini della sua ricevibilità dovrà contenere i dati relativi ai progressi realizzati per il raggiungimento dei target degli indicatori previsti dal Programma.

## Articolo 6
## Condizione dell'ulteriore anticipazione e degli acconti

Ai fini della verifica di coerenza con gli atti di candidatura trasmessi, il beneficiario deve tramettere - prima dell'indizione della gara di appalto lavori - il progetto regolarmente verificato, validato ed approvato.
L'erogazione delle ulteriori anticipazioni è subordinata all'esito favorevole dell'istruttoria inerente il progetto da appaltare.

## Articolo 7
## Spese ammissibili

Le Parti si danno reciprocamente atto che le tipologie di spese ammissibili al finanziamento del FESR, che ricadono nell'ambito delle operazioni del Programma Regionale, sono quelle previste dall'art. 63 del Regolamento (UE) n.1060/2021nonché quelle previste dalla normativa nazionale vigente *ratione temporis*.
La realizzazione dell'intervento deve avvenire entro 36 mesi dalla stipula della presente convenzione.
Saranno ritenute ammissibili e quindi certificabili le spese quietanzate entro il 31/12/2029. Le spese quietanzate oltre tale data, non essendo rimborsabili, saranno a carico del beneficiario.
Si specifica che la mancata realizzazione dell'intervento entro il 31/12/2029 può costituire revoca dell'intero finanziamento assentito.

## Articolo 8
## Verifiche e controlli

Il ROS svolge le verifiche ordinarie rientranti nell'attività di gestione e attuazione degli interventi che riguardano, dal punto di vista temporale, l'intero "ciclo di vita" dell'operazione.
In fase di realizzazione dell'operazione, le verifiche hanno ad oggetto la domanda di rimborso del Beneficiario e/o dell'operatore economico esecutore/fornitore e le rendicontazioni di spesa che la accompagnano e, in particolare, riguardano, a titolo esemplificativo:

- la correttezza formale delle domande di rimborso;
- il rispetto delle norme comunitarie e nazionali in materia di appalti pubblici e pubblicità;



fonte: http://burc.regione.campania.it

- l'istruttoria svolta al fine di giustificare la scelta di affidare eventualmente ad una Società *in house* la prestazione di servizi specialistici;
- la sussistenza, la conformità e la regolarità del contratto/convenzione o altro documento negoziale e/odi pianificazione delle attività rispetto all'avanzamento delle attività e la relativa tempistica. Tale verifica può essere svolta sulla base di documenti descrittivi delle attività svolte, quali stati avanzamento lavori o relazioni delle attività svolte;
- la regolarità finanziaria della spesa sui documenti giustificativi presentati ovvero l'ammissibilità delle spese mediante verifica dei seguenti principali aspetti:
  - la completezza e la coerenza della documentazione giustificativa di spesa (comprendente almeno fatture quietanzate o documentazione contabile equivalente) ai sensi della normativa nazionale e comunitaria di riferimento, al PR FESR, al bando di selezione/bando di gara, al contratto/convenzione e a eventuali rinegoziazioni secondo buona fede delle condizioni contrattuali per il ripristino dell'originario equilibrio del contratto, modifiche e/o varianti intervenute in corso di esecuzione e debitamente approvate;
  - la conformità della documentazione giustificativa di spesa alla normativa civilistica e fiscale;
  - l'ammissibilità della spesa in quanto riferibile alle tipologie di spesa consentite congiuntamente dalla normativa comunitaria e nazionale di riferimento, dal bando di selezione/di gara, dal contratto/convenzione e da sue eventuali varianti;
  - l'eleggibilità della spesa, in quanto sostenuta nel periodo consentito dal Programma;
  - la riferibilità della spesa al Beneficiario dell'operatore economico esecutore/fornitore e all'operazione selezionata;
  - il rispetto dei limiti di spesa ammissibile a contributo previsti dalla normativa comunitaria e nazionale di riferimento, dal contratto/convenzione e da eventuali varianti; tale verifica deve essere riferita anche alle singole voci di spesa incluse nella rendicontazione sottoposta a controllo;
- il rispetto delle disposizioni previste per le modalità di erogazione del finanziamento; in relazione ai contratti, indipendentemente dall'esperimento o meno di una gara per l'affidamento di lavori, forniture e servizi, la normativa in vigore sulla tracciabilità dei flussi finanziari in applicazione del "*Piano finanziario contro le mafie, nonché delega al Governo in materia di normativa antimafia*" di cui alla Legge n. 136 del 13 agosto 2010 e s.m.i.

In fase di conclusione, le verifiche devono essere effettuate con riferimento ai seguenti aspetti:

- l'avvenuta presentazione del rendiconto finale da parte del Beneficiario;
- la verifica della documentazione giustificativa di spesa residuale presentata secondo le modalità riportate precedentemente nella "fase di realizzazione";
- l'avvenuta presentazione della domanda di saldo da parte del Beneficiario;
- la determinazione dell'importo effettivamente riconosciuto e del relativo saldo;

A seguito della conclusione delle operazioni, per il caso di operazione che comporta investimenti in infrastrutture o investimenti produttivi, il ROS verificherà il rispetto della "stabilità delle operazioni" secondo quanto previsto all'art. 65 del Reg. (UE) n. 1060/2021.

Inoltre, al fine di individuare tempestivamente eventuali irregolarità e/o errori e/o difformità esecutive, il ROS può effettuare delle verifiche *in loco*, con lo scopo di:

- completare le verifiche eseguite a livello amministrativo;
- comunicare al Beneficiario di riferimento le dovute correzioni da apportare possibilmente mentre l'operazione è ancora in corso d'opera.

Qualora a seguito dei controlli svolti dalla Struttura Dirigenziale di Secondo Livello per i Controlli di I livello emergessero irregolarità/criticità sui progetti di propria competenza, il ROS potrà procedere ad acquisire dal Beneficiario dell'operazione eventuali controdeduzioni e/o documentazione integrativa utile a superare le criticità riscontrate.

Il Beneficiario è responsabile della corretta attuazione dell'operazione cofinanziata.

Il Beneficiario, inoltre, garantisce alle strutture competenti della Regione (Autorità di Gestione, Autorità di Certificazione, ROS, Autorità di Audit) e, se del caso, agli Organismi Intermedi, al Ministero dell'Economia e delle Finanze (IGRUE), ai Servizi ispettivi della Commissione, nonché a tutti gli organismi deputati allo svolgimento di controlli sull'utilizzo dei fondi comunitari, l'accesso a tutta la documentazione, amministrativa, tecnica e contabile, connessa all'operazione cofinanziata. Esso è tenuto, inoltre, a fornire agli esperti o



fonte: http://burc.regione.campania.it

organismi deputati alla valutazione interna o esterna del PR FESR tutti i documenti necessari alla valutazione del Programma.
Il Beneficiario è, infine, tenuto a prestare la massima collaborazione nelle attività svolte dai soggetti incaricati dei controlli fornendo tempestivamente le informazioni richieste e gli estratti o copie dei documenti o dei registri contabili.

**Articolo 9**
**Recuperi**

Ogni irregolarità, rilevata prima o dopo l'erogazione del contributo pubblico versato ai Beneficiari, dovrà essere immediatamente rettificata e gli importi eventualmente già corrisposti dovranno essere recuperati dal ROS in conformità con la normativa di riferimento, secondo i rispettivi ordinamenti.
Il ROS dovrà fornire tempestivamente all'AdG ogni informazione in merito agli importi recuperati, agli importi da recuperare e agli importi non recuperabili.

**Articolo 10**
**Casi di revoca del finanziamento e risoluzione della Convenzione**

Qualora l'attuazione dell'intervento dovesse procedere in sostanziale difformità dalle modalità, dai tempi, dai contenuti, dalle finalità e dagli obblighi sanciti e prescritti dalla normativa comunitaria e nazionale applicabile alla presente Convenzione, dal PR FESR 21/27, dal Manuale per l'Attuazione e dalla presente Convenzione, si procede alla risoluzione della Convenzione e alla contestuale revoca del finanziamento.
Come previsto dall'art. 5 della presente Convenzione, a seguito del riscontro di irregolarità e/o frodi oppure nel caso di ritardi superiori a 6 mesi complessivi tra i vari *step* procedurali, fisici e/o di spesa indicati nei rispettivi cronoprogrammi, il ROS è tenuto ad avviare un contraddittorio con il Beneficiario finalizzato alla revoca totale o parziale del finanziamento nel caso in cui accerti che tali ritardi non siano dipesi da giustificati e documentati motivi non imputabili, né direttamente né indirettamente, al Beneficiario.
Nel caso in cui il ROS decida di rimborsare, in favore del Beneficiario, fatture non pagate (anche in sede di erogazione del saldo) la mancata presentazione delle quietanze entro il termine massimo di 80 giorni ovvero entro l'inferiore termine stabilito con atto amministrativo dal ROS costituisce, altresì, motivo di revoca del finanziamento.
La risoluzione della Convenzione e la revoca totale e/o parziale del contributo comporterà l'obbligo per il Beneficiario di restituire le somme indebitamente ricevute maggiorate degli interessi legali maturati *medio tempore.*
Per il caso di Beneficiario **Ente pubblico**, come indicato al precedente articolo 5, la restituzione delle somme indebitamente ricevute potrà avvenire anche attraverso la compensazione del credito vantato dalla Regione Campania (pari all'importo delle liquidazioni erogate al Beneficiario fino a quella data) con ogni eventuale altro credito vantato dal Beneficiario nei confronti della stessa, ai sensi degli artt. 1241, 1242 e 1252 codice civile.
Le parti convengono, ai sensi dell'art. 2745 codice civile, che i crediti della Regione nascenti dal recupero delle somme indebitamente percepite dal Beneficiario e oggetto di revoca sono assistiti da privilegio speciale sui beni immobili realizzati con le risorse regionali, con preferenza sui creditori ipotecari ai sensi dell'art. 2748 codice civile e prevalenza su ogni titolo di prelazione da qualsiasi causa derivante.

**Articolo 11**
**Divieto di cumulo**

Il Beneficiario dichiara di non percepire contributi, finanziamenti, o altre sovvenzioni, comunque denominati, da organismi pubblici per l'operazione oggetto della presente Convenzione.
In caso di accertata violazione di tale obbligo, il ROS dispone la revoca integrale del finanziamento e la risoluzione della presente Convenzione ai sensi del precedente art. 10.

**Articolo 12**
**Clausola di manleva**



fonte: http://burc.regione.campania.it

Il Beneficiario dovrà inserire nel contratto di affidamento dell'intervento una clausola che esplicitamente esoneri la Regione da qualsiasi rapporto di debito o di responsabilità diretta nei confronti dell'operatore economico affidatario dell'esecuzione dell'intervento finanziato con la presente Convenzione.
Il Beneficiario è responsabile in via esclusiva di qualsiasi danno che i terzi subiscano, direttamente e/o indirettamente, in dipendenza dell'esecuzione dell'intervento e delle attività connesse e non potrà, quindi, pretendere di rivalersi nei confronti della Regione che rimarrà estranea a ogni tipo di contenzioso, stragiudiziale e/o giudiziale.
Il Beneficiario, pertanto, espressamente MANLEVA l'ente finanziatore Regione Campania da ogni responsabilità in ordine alla predisposizione degli atti di gara appalto lavori e di affidamento incarichi tecnici, da ogni danno derivante e conseguente all'aggiudicazione di gara e agli affidamenti sopra richiamati, da ogni qualsivoglia richiesta, domanda e/o ricorso di natura amministrativa e/o civile derivante dall'esecuzione dei contratti sottoscritti con le ditte appaltatrici e con i professionisti incaricati

**Articolo 13**
**Tutela della privacy**

Il Beneficiario si obbliga ad osservare le disposizioni in materia di trattamento dei dati e di tutela della riservatezza nei confronti delle notizie di qualsiasi natura comunque acquisite nello svolgimento delle attività oggetto della presente Convenzione.

**Articolo 14**
**Clausola anti-pantouflage**

In relazione alle previsioni di cui all'art. 1, comma 9, lett. e), della Legge n. 190/2012, e dell'art. 53, comma 16-*ter*, del D.Lgs. n. 165/2001, il Beneficiario dichiara e attesta con la sottoscrizione della presente Convenzione:
a) che non sussistono relazioni di parentela, affinità, o situazioni di convivenza o frequentazione abituale tra i titolari, gli amministratori, i soci e i dipendenti del Beneficiario e gli amministratori, i dirigenti e i dipendenti della Regione;
b) di non aver concluso contratti di lavoro subordinato o autonomo con ex dipendenti della Regione, che hanno esercitato poteri autorizzativi o negoziali per conto della medesima, per il triennio successivo alla cessazione del loro rapporto di lavoro, né di aver attribuito loro incarichi a qualsiasi titolo.
I contratti conclusi e gli incarichi conferiti in violazione di tale clausola sono nulli e comportano il divieto, al Beneficiario che li ha conclusi o conferiti, di contrattare con le Pubbliche Amministrazioni per i successivi tre anni, con l'obbligo di restituzione dei compensi eventualmente percepiti e accertati a essi riferiti, fatta salva, in ogni caso, la facoltà della Regione di richiedere, ai sensi di legge, il risarcimento di ogni eventuale danno subito.

**Articolo 15**
**Modifiche e durata della Convenzione**

La presente Convenzione entra in vigore dalla data di relativa sottoscrizione di ambo le Parti ed è efficace fino al compimento delle attività in essa previste e, **in ogni caso fino al 31/12/2029**, data ultima di ammissibilità della spesa (art. 63 Reg. (UE) n. 1060/2021).
Il Beneficiario si obbliga, comunque, a garantire, anche oltre tale data, e con la richiesta tempestività i necessari adempimenti relativi alle attività di chiusura della Programmazione fino all'esaurimento di tutti gli effetti giuridici ed economici relativi al Programma Regionale FESR 2021-2027.
Eventuali modifiche e/o integrazioni alla presente Convenzione sono apportate con atto scritto.

**Articolo 16**
**Risoluzione delle controversie e Foro competente in via esclusiva**

Il Foro competente per la risoluzione di eventuali controversie derivanti dall'applicazione ed esecuzione della presente Convenzione, nonché di tutte le controversie derivanti dagli atti contrattuali e negoziali presupposti e



fonte: http://burc.regione.campania.it

connessi, è esclusivamente quello di Napoli, con espressa deroga a ogni e qualsiasi altro Foro concorrente o alternativo individuato in base ai criteri fissati agli artt. 18 e segg. c.p.c.
Rimane espressamente esclusa dalle Parti la compromissione in arbitri.

**Articolo 17**
**Imposte e tasse**

Tutte le imposte e tasse relative alla presente Convenzione, anche se sopravvenute successivamente alla sottoscrizione della stessa, compresa la sua registrazione, restano a esclusivo carico del Beneficiario.

**Art. 18**
**Comunicazioni tra le parti**

Le comunicazioni da rendersi ai sensi della presente Convenzione saranno effettuate per iscritto ai seguenti indirizzi di posta elettronica certificata:

- per la Regione: **dg.501100@pec.regione.campania.it**
- per il Beneficiario: _____

**Articolo 19**
**Disposizioni finali**

Per tutto quanto non disciplinato dalla presente Convenzione, si fa riferimento a quanto disposto nella normativa, anche sopravvenuta, comunitaria, nazionale e regionale applicabile.

Le Parti, ai sensi e per gli effetti di cui agli artt. 1341 e 1342 Codice Civile, espressamente e specificatamente approvano mediante separata sottoscrizione le seguenti clausole della presente Convenzione:

- Articolo 5 - "Condizioni di erogazione del finanziamento";
- Articolo 6 - "Condizione dell'ulteriore anticipazione e degli acconti";
- Articolo 10 - "Casi di revoca del finanziamento e risoluzione della Convenzione";
- Articolo 11 - "Divieto di cumulo";
- Articolo 12 - "Clausola di manleva";
- Articolo 16 - "Risoluzione delle controversie e Foro competente in via esclusiva".

(luogo e data)

Rappresentante legale del Beneficiario — Responsabile dell'Obiettivo Specifico

Firma — Firma



fonte: http://burc.regione.campania.it

## Cronoprogramma Lavori pubblici

## PR CAMPANIA FESR 2021/27 - SCUOLA VIVA IN CANTIERE - FINANZIATI 2025

**BENEFICIARIO: COMUNE DI CASAMARCIANO (NA) CUP:** _____

**INTERVENTO:** _____

| | ATTIVITA' ([1]) | Data avvio | | Data conclusione | | Anno 2025 | | | | | | | | | | | | Anno 2026 | | | | | | | | | | | | Anno 2027 | | | | | | | | | | | | Anno 2028 | | | | | | | | | | | |
|---|
| | | prevista | effettiva | prevista | effettiva | Gen | Feb | Mar | Apr | Mag | Giu | Lug | Ago | Set | Ott | Nov | Dic | Gen | Feb | Mar | Apr | Mag | Giu | Lug | Ago | Set | Ott | Nov | Dic | Gen | Feb | Mar | Apr | Mag | Giu | Lug | Ago | Set | Ott | Nov | Dic | Gen | Feb | Mar | Apr | Mag | Giu | Lug | Ago | Set | Ott | Nov | Dic |
| 1.A | Approvazione del PFTE *(da inviare in Regione per la verifica di coerenza se a base di gara prima dell'appalto integrato)* | 02/05/2025 | | 02/07/2025 | |
| 2.A | Procedura di gara per l'affidamento dell'appalto integrato di progettazione esecutiva e lavori | 02/08/2025 | | 02/09/2025 | |
| 1.B | Approvazione del Progetto Esecutivo *(da inviare in Regione per la verifica di coerenza prima della gara di soli lavori)* | |
| 2.B | Procedura di gara per l'affidamento dell'appalto di soli lavori | |
| 3 | Aggiudicazione definitiva della gara | 01/10/2025 | | 30/10/2025 | |
| 4 | Stipula del contratto | 01/11/2025 | | 01/12/2025 | |
| 5 | Esecuzione del contratto | 02/12/2025 | | 02/05/2027 | |
| 6 | Regolare esecuzione/Collaudo opere | 03/06/2027 | | 03/07/2027 | |
| 7 | Funzionalità/fruibilità dell'opera | |
| 8 | Flussogramma spesa (M€) / rendicontazione (prevista) | | | | | 0,213 | | | | | | | | | | | | 1,493 | | | | | | | | | | | | 0,427 | | | | | | | | | | | | | | | | | | | | | | | |
| 9 | Flussogramma spesa (M€) / rendicontazione (effettiva) | |

**Informazioni per la compilazione:**

Campi obbligatori SURF

([1]) indicare le date presunte di inizio e fine attività per ciascuna procedura riguardante l'intervento

**Pasquale Sorriento**
**Firmato digitalmente**

fonte: http://burc.regione.campania.it

# Decreto Dirigenziale n. 50 del 19/05/2025

Dipartimento 50 - GIUNTA REGIONALE DELLA CAMPANIA

Direzione Generale 11 - DG PER L'ISTRUZIONE LA FORMAZIONE, IL LAVORO E LE POLITICHE GIOVANILI

U.O.D. 9 - Edilizia Scolastica

Oggetto dell'Atto:

PR CAMPANIA FESR 2021-27 O.S. 2.1 AZIONE 2.1.3, O.S. 2.4, AZIONE 2.4.4 - "INTERVENTO DI RISTRUTTURAZIONE E MESSA IN SICUREZZA SISMICA DELL'EDIFICIO DIPROPRIETA COMUNALE OSPITANTE LA SCUOLA PRIMARIA "MICHELE AUFIERO" BENEFICIARIO: COMUNE DI STURNO (AV) C.F. 81000170647 - CUP G92C21000580001 - SURF OP_27149 23063BP000000034 - AMMISSIONE A FINANZIAMENTO E APPROVAZIONE SCHEMA DI CONVENZIONE.

IL DIRIGENTE

**PREMESSO che:**

a. il Regolamento (UE) n. 2021/1060 del Parlamento europeo e del Consiglio del 24 giugno 2021 e s.m.i. stabilisce le disposizioni finanziarie applicabili al Fondo europeo di sviluppo regionale (FESR), al Fondo sociale europeo Plus (FSE+), al Fondo di coesione, al Fondo per una transizione giusta (JTF), al Fondo europeo per gli affari marittimi, la pesca e l'acquacoltura (FEAMPA), al Fondo Asilo, migrazione e integrazione (AMIF), al Fondo Sicurezza interna (ISF) e allo Strumento di sostegno finanziario per la politica di gestione delle frontiere e la politica dei visti (BMVI) (collettivamente, i «fondi») ;
b. il CIPESS con Delibera n. 78 del 22 dicembre 2021 ha approvato la proposta di accordo di partenariato (AP) per l'Italia di cui al Regolamento (UE) n. 2021/1060 del Parlamento europeo e del Consiglio del 24 giugno 2021 di disposizioni comuni (RDC) concernente la programmazione dei Fondi FESR, FSE Plus, JTF e FEAMPA per il periodo di programmazione 2021- 2027, autorizzando il Ministro per il Sud e la Coesione Territoriale all'avvio e alla conduzione del negoziato formale;
c. la Commissione europea, con Decisione n. C (2022) 7879 finale del 26 ottobre 2022, ha approvato il Programma Regionale Campania FESR 2021-2027 (PR CAMPANIA FESR 2021-2027);
d. la Giunta Regionale con deliberazione n. 559 del 03/11/2022 ha preso atto della Decisione C (2022) 7879/2022 di approvazione del PR Campania FESR 2021/2027;
e. il Comitato di Sorveglianza del PR CAMPANIA FESR 2021-2027 ha approvato i criteri di selezione delle operazioni ai sensi del Regolamento (UE) n. 1060/2021 con DD n. 147 del_16/05/2023;
f. con DPGRC n. 60 del 6/06/2023 e ss.mm.ii. sono stati individuati i Responsabili di Obiettivo Specifico del PR Campania FESR 2021-27;
g. con decreto n. 49 del 22/03/2024 della Direzione Generale Autorità di Gestione FESR, tra l'altro, sono stati aggiornati il Sistema di Gestione e Controllo (SI.GE.CO.) del PR Campania FESR 2021-27 – approvato con la DGRC n. 374/2023 in conformità con le disposizioni di cui agli articoli da 72 – 75, 81 - 82 del Reg. (UE) n. 1060/2021 – e i manuali di attuazione e per le procedure per i controlli di I livello del PR FEST 21-27 nonché lo schema di convenzione che disciplina i rapporti tra il Responsabile di Obiettivo Specifico (ROS) e il beneficiario dell'operazione finanziata;

**PREMESSO altresì che:**

a. il Consiglio regionale, con legge regionale n. 25 del 30 dicembre 2024 ha approvato le disposizioni per la formazione del bilancio di previsione finanziario per il triennio 2025-2027 della Regione Campania - Legge di stabilità regionale per il 2025 - e con legge regionale n. 26 del 30 dicembre 2024 ha approvato il Bilancio di previsione finanziario per il triennio 2025-2027 della Regione Campania, in conformità con le disposizioni di cui al decreto legislativo 23 giugno 2011, n. 118, così come modificato e integrato dal decreto legislativo 10 agosto 2014, n.126;
b. con deliberazione n. 1 del 3 gennaio 2025 la Giunta Regionale ha approvato il Bilancio gestionale per gli esercizi 2025, 2026 e 2027 come articolato nella sezione Entrate e Spese di cui agli Allegati n. 1 e n. 2 alla medesima deliberazione;
c. in data 07/06/2018 è stato emanato il Regolamento n. 5, "Regolamento di contabilità regionale" in attuazione dell'art. 10 della Legge Regionale n. 37 del 5/12/2017;

**RILEVATO che:**

a. con le deliberazioni n. 452/2022, n. 130/2024 e n. 60/2025 la Regione Campania ha istituito il parco progetti regionale di edilizia scolastica, denominato "Scuola Viva in cantiere", con l'obiettivo strategico di consentire, attraverso le diverse fonti di finanziamento disponibili - regionali, nazionali e comunitarie - una programmazione integrata, unitaria e complementare di settore;
b. obiettivo di "Scuola Viva in cantiere" è la messa a norma degli edifici scolastici esistenti sul territorio regionale, mediante l'attuazione di interventi integrati riguardanti le componenti edilizie, strutturali ed impiantistiche, finalizzati all'incremento della performance degli edifici e all'ottenimento della loro

agibilità;

c. le citate deliberazioni n. 452/2022, n. 130/2024 e n. 60/2025 stabiliscono, tra l'altro, tipologia di interventi, criteri di selezione e modalità attuative del parco progetti "Scuola Viva in cantiere" e demandano alla Direzione Generale per l'Istruzione, la Formazione, il Lavoro e le Politiche Giovanili l'attuazione degli indirizzi formulati nonché la costituzione di un nucleo di valutazione con il compito di valutare le proposte di nuovi inserimenti nel parco progetti e/o l'aggiornamento delle candidature ammissibili ai fini della finanziabilità;

**CONSIDERATO che:**

a. con i decreti del Direttore Generale per l'Istruzione, la Formazione, il Lavoro e le politiche giovanili n. 1412/2024, pubblicato sul BURC n. 88/2024 e n. 69/2025, pubblicato sul BURC n. 9/2025, tra l'altro:
   i. sono state approvate le graduatorie delle "Proposte finanziabili" di "Scuola Viva in cantiere" (Fase II) che, aggiornate con gli esiti della II sessione 2024, ordinate per territorio provinciale, risultano essere pari a n. 170 - distinte per tipologia di edificio in "Scuole" pari a n. 142, "Asili nido e poli infanzia" pari a n. 5 e "Palestre" pari a n. 23;
   ii. si è dato atto che le "Proposte Finanziabili" (Allegato A) di cui alla FASE I di "Scuola Viva in cantiere" hanno priorità di finanziamento nel rispetto dei criteri di riparto ex DD.G.R. n. 402/2021 e 610/2021;
b. con la citata deliberazione n. 60 del 12 febbraio 2025, la Giunta ha, tra l'altro, programmato a valere sul PR Campania FESR 2021-2027 un importo massimo di 150 milioni, equamente suddiviso tra le Azioni 2.1.3 e 2.4.4, da destinare al finanziamento delle "Proposte finanziabili" di Scuola Viva in cantiere - tipologia di edificio "Scuole" - di cui alle graduatorie vigenti, approvate con i decreti della Direzione Generale per l'Istruzione, la Formazione, il Lavoro e le Politiche giovanili n. 1412/2024 e n. 69/2025, precisando che le risorse aggiuntive - per un importo massimo pari a 35 milioni di euro - integrano la dotazione residua complessiva ex DGR n. 158/2023;
c. con decreto dirigenziale n. 168 del 17/03/2025 il Direttore Generale per l'Istruzione, la Formazione professionale, il Lavoro e le Politiche Giovanili ha approvato, in coerenza con le DD.G.R.C. n. 452/2022, n. 130/2024 e n. 60/2025, nel rispetto delle priorità di finanziamento e dei criteri di riparto ex DD.G.R.C. n. 402/2021 e n. 610/2021, l'elenco delle proposte finanziate di "Scuola Viva in cantiere" - tipologia di edificio "Scuole" - pari a n. 31 interventi per complessivi € 144.179.026,53 da finanziare a valere sul PR Campania FESR 2021-27 - Azione 2.1.3 e Azione 2.4.4;
d. tra gli interventi, di cui decreto dirigenziale n. 168 del 17/03/2025, è incluso quello denominato "INTERVENTO DI RISTRUTTURAZIONE E MESSA IN SICUREZZA SISMICA DELL'EDIFICIO DIPROPRIETA COMUNALE OSPITANTE LA SCUOLA PRIMARIA "MICHELE AUFIERO", CUP: G92C21000580001, SURF OP_27149 23063BP000000034 - Beneficiario: Comune di Sturno (AV) C.F. 81000170647 - per un importo complessivo pari ad € 1.858.000,00 a valere sull'Azione 2.1.3, per € 929.000,00 e sull'Azione 2.4.4 per € 929.000,00;
e. con nota PG/2025/0153056 del 26/03/2025 è stato chiesto al beneficiario l'inoltro della documentazione di rito ai sensi del manuale di Attuazione PR Campania FESR 2021-27 ai fini dell'ammissione a finanziamento;
f. il beneficiario con nota prot. PG/2025/173792 del 04/04/2025 ha trasmesso la documentazione richiesta in uno con l'allegato DNSH 5 - "Modello per la autovalutazione del principio DNSH" compilato, assicurando, pertanto, il rispetto del principio di "non arrecare danno significativo" (DNSH) agli obiettivi ambientali di cui all'art. 9 del Regolamento EU 2020/852, a norma dell'articolo 17 del medesimo Regolamento (UE) 2020/852 e nel rispetto del documento di indirizzo dell'Autorità di Gestione del PR FESR relativo ai criteri di vaglio tecnico per il finanziamento di interventi di edilizia scolastica di cui alla nota PG 2023.309823 del 16 giugno 2023;

**DATO ATTO**

a. dell'insussistenza di situazioni di conflitto d'interessi, anche potenziale, ai sensi dell'art. 6 bis della L. n. 241/1990 e ss.mm.ii., in ordine all'istruttoria di competenza dell'Ufficio.

**RILEVATO che**

a. il Decreto del Presidente della Giunta Regionale n. 60/2023 e ss.mm.ii. individua quali Responsabili di Obiettivo Specifico (ROS) PR FESR 2021/2027 i Direttori Generali o loro delegati con potere di firma;
b. il 31 gennaio 2025 è stato posto in quiescenza il Direttore Generale pro tempore per l'Istruzione, la Formazione, il Lavoro e le Politiche Giovanili, non è stato individuato un Direttore ad interim e di conseguenza le funzioni di vicariato sono state assunte dal Dirigente pro tempore dello staff 50.11.92, dott.ssa Maura Formisano;
c. la dott.ssa Maura Formisano è Dirigente ad interim del UOD 50.03.06 "Controlli di I livello FESR" incardinata nella DG 50.03;
d. al fine di garantire la separatezza tra la funzione di attuazione e quella di controllo sinora assicurata dalla presenza di un Direttore Generale, con il decreto n. 80 del 10 febbraio 2025, il dirigente vicario della Direzione generale l'Istruzione, la Formazione, il Lavoro e le Politiche Giovanili, in coerenza con i decreti presidenziali di nomina dei ROS del PR FESR 21-27, ha delegato le funzioni di Responsabile di Obiettivo Specifico del PR FESR 21-27, fino alla nomina del nuovo Direttore Generale, per gli interventi di competenza, il Dirigente pro tempore della UOD Edilizia Scolastica - 50.11. 09, dott. Giuseppe Fucci

**RITENUTO di**

a. dover procedere all'ammissione a finanziamento del progetto denominato "INTERVENTO DI RISTRUTTURAZIONE E MESSA IN SICUREZZA SISMICA DELL'EDIFICIO DIPROPRIETA COMUNALE OSPITANTE LA SCUOLA PRIMARIA "MICHELE AUFIERO", CUP: G92C21000580001, SURF OP_27149 23063BP000000034 – Beneficiario: Comune di Sturno (AV) C.F. 81000170647 - per un importo complessivo pari ad € 1.858.000,00 a valere sulle risorse del PR Campania FESR 2021-27 Azione 2.1.3, per € 929.000,00 e Azione 2.4.4 per € 929.000,00 secondo il quadro economico di seguito riportato:

| QUADRO ECONOMICO | |
|---|---|
| **A) LAVORI A BASE DI GARA** | |
| Lavori soggetti a ribasso | 1.448.079,84 € |
| Costi della sicurezza | 50.153,06 € |
| **A) TOTALE LAVORI** | **1.498.232,90 €** |
| **B) SOMME A DISPOSIZIONE** | |
| b1) Oneri di conferimento a discarica | 6.100,00 € |
| b2) Rilievi e indagini, compreso procedura di verifica preventiva dell'interesse archeologico | |
| b3) Allacciamenti pubblici servizi e risoluzione eventuali interferenze | |
| b4) Imprevisti max 5% di A) | 38.473,48 € |
| b5) Acquisizione di aree o immobili | |
| b6) Accantonamento art. 60 e art. 120 comma 1 lett. a) dlgs 36/ 2023 | |
| b7) Spese tecniche per progettazione, direzione lavori e contabilità, coordinamento della sicurezza in fase di progettazione ed esecuzione, conferenze di servizi, incentivo di cui all'art. 45 comma 3 del d.lgs 36/ 2023 (non soggetto ad IVA) per le funzioni tecniche che saranno svolte da personale dell'Ente | 129.475,28 € |
| b8) Spese per supporto al RUP e per verifica della progettazione | |
| b9) Spese per commissioni giudicatrici e pubblicità | 6.000,00 € |
| b10) Spese per prove di laboratorio e verifiche previste dal capitolato d'appalto | |
| b11) Spese per collaudo tecnico amministrativo, collaudo statico ed altri eventuali collaudi specialistici. | |
| IVA per lavori A) ed imprevisti b4) | 149.823,29 € |
| IVA, cassa professionale, altre imposte e tasse | 29.895,05 € |
| **B) TOTALE SOMME A DISPOSIZIONE** | **359.767,10 €** |
| **TOTALE PROGETTO** | **1.858.000,00 €** |

b. dover dare atto che la somma complessiva ammessa di € 1.858.000,00 grava per il 70% sulla quota UE, per il 21% sulla quota di cofinanziamento statale e per il 9% sulla quota di cofinanziamento regionale;
c. dover approvare l'allegato schema di Convenzione (Allegato A) da sottoscrivere tra le parti, contenente gli obblighi del ROS e del Beneficiario, nonché le condizioni di erogazione del finanziamento, e che lo stesso debba formare parte integrante e sostanziale del presente atto;
d. dover prendere atto del cronoprogramma procedurale dell'operazione, acquisito al protocollo regionale PG/2025/173792 del 04/04/2025, con evidenza delle singole fasi di attività previste dell'operazione, che è allegato al presente decreto (Allegato B) e ne costituisce parte integrante e sostanziale;
e. dover precisare che, come prescritto all'art. 7 del citato schema di convenzione, la realizzazione dell'intervento deve avvenire entro 36 mesi dalla sottoscrizione della convenzione;
f. dover ribadire che, come prescritto al paragrafo 2.9 del Manuale di Attuazione del PR Campania FESR 2021-27 l'importo del decreto di ammissione a finanziamento può essere revocato nella sua totalità o ridotto dal ROS a seguito del riscontro di irregolarità/frodi e/o nei casi in cui non siano rispettate le tempistiche previste per l'espletamento dei vari step procedurali indicati dal beneficiario nel cronoprogramma ed attinenti alle diverse fasi dell'operazione;
g. dover ribadire che, come prescritto al paragrafo al paragrafo 5.5 del Manuale di Attuazione del PR

Campania FESR 2021-27 l'importo ammissibile per le spese generali non dovrà superare, secondo prassi consolidata in materia, il 12% calcolato sul totale dei lavori a base d'asta [….] al netto dell'IVA ed altre imposte ove dovute, cui va sommato il valore delle espropriazioni (se presenti come modalità di acquisizione di b5)." […] e che "resta inteso che eventuali costi eccedenti le spese ammissibili nell'ambito dei suddetti massimali, saranno sostenuti dal Beneficiario;

h. di dover rinviare a successivo atto la rideterminazione del quadro economico post-gara;
i. di dover subordinare alla stipula della Convenzione l'assunzione dell'impegno contabile;
j. di dover comunicare che il Responsabile del Procedimento è l'arch. Tommaso Benedetto, funzionario della UOD 50.11.09 Edilizia Scolastica;

**VISTI**

a. le Deliberazioni di Giunta regionale n. 402/2021, n. 610/2021, n. 452/2022, n. 158/2023, n. 130/2024 e n. 60/2025;
b. le Leggi Regionali n. 25/2024 e n. 26/2024;
c. i decreti della Direzione Generale per l'Istruzione, la Formazione Lavoro e le Politiche giovanili n. 1412/2024, n. 69/2025, e n. 168/2025;
d. il decreto della Dir. Gen. ADG FESR n. 49 del 22/03/2024;
e. la nota dell'Autorità di Gestione FESR n. PG/2023/0309823;
f. il Decreto del Presidente della Giunta Regionale n. 96 del 16/07/2020 di conferimento dell'incarico di dirigente della struttura di staff "Funzioni di supporto amministrativo" presso la Direzione Generale per l'Istruzione, la Formazione, il Lavoro e le Politiche Giovanili alla dott.ssa Maura Formisano;
g. il decreto n. 80/2025 del dirigente vicario della DG 50.11 di delega delle funzioni di ROS PR FESR 21-27;
h. il Decreto del Presidente della Giunta Regionale n. 2 del n. 2 del 13/01/2022 di conferimento dell'incarico di dirigente della UOD Edilizia Scolastica presso la Direzione Generale per l'Istruzione, la Formazione, il Lavoro e le Politiche Giovanili al dott. Giuseppe Fucci

Alla stregua dell'istruttoria compiuta dal responsabile del procedimento

## DECRETA

Per i motivi espressi in narrativa che qui si intendono integralmente riportati:

1. di ammettere a finanziamento il progetto denominato "INTERVENTO DI RISTRUTTURAZIONE E MESSA IN SICUREZZA SISMICA DELL'EDIFICIO DIPROPRIETA COMUNALE OSPITANTE LA SCUOLA PRIMARIA "MICHELE AUFIERO", CUP: G92C21000580001, SURF OP_27149 23063BP000000034 – Beneficiario: Comune di Sturno (AV) C.F. 81000170647 - per un importo complessivo pari ad € 1.858.000,00 a valere sulle risorse del PR Campania FESR 2021-27 Azione 2.1.3, per € 929.000,00 e Azione 2.4.4 per € 929.000,00 secondo il quadro economico di seguito riportato:

| QUADRO ECONOMICO | |
|---|---|
| **A) LAVORI A BASE DI GARA** | |
| Lavori soggetti a ribasso | 1.448.079,84 € |
| Costi della sicurezza | 50.153,06 € |
| **A) TOTALE LAVORI** | **1.498.232,90 €** |
| **B) SOMME A DISPOSIZIONE** | |
| b1) Oneri di conferimento a discarica | 6.100,00 € |
| b2) Rilievi e indagini, compreso procedura di verifica preventiva dell'interesse archeologico | |
| b3) Allacciamenti pubblici servizi e risoluzione eventuali interferenze | |
| b4) Imprevisti max 5% di A) | 38.473,48 € |
| b5) Acquisizione di aree o immobili | |
| b6) Accantonamento art. 60 e art. 120 comma 1 lett. a) dlgs 36/ 2023 | |
| b7) Spese tecniche per progettazione, direzione lavori e contabilità, coordinamento della sicurezza in fase di progettazione ed esecuzione, conferenze di servizi, incentivo di cui all'art. 45 comma 3 del d.lgs 36/ 2023 (non soggetto ad IVA) per le funzioni tecniche che saranno svolte da personale dell'Ente | 129.475,28 € |
| b8) Spese per supporto al RUP e per verifica della progettazione | |
| b9) Spese per commissioni giudicatrici e pubblicità | 6.000,00 € |
| b10) Spese per prove di laboratorio e verifiche previste dal capitolato d'appalto | |
| b11) Spese per collaudo tecnico amministrativo, collaudo statico ed altri eventuali collaudi specialistici. | |
| IVA per lavori A) ed imprevisti b4) | 149.823,29 € |
| IVA, cassa professionale, altre imposte e tasse | 29.895,05 € |
| **B) TOTALE SOMME A DISPOSIZIONE** | **359.767,10 €** |
| **TOTALE PROGETTO** | **1.858.000,00 €** |

2. di dare atto che la somma complessiva ammessa di € 1.858.000,00 grava per il 70% sulla quota UE, per il 21% sulla quota di cofinanziamento statale e per il 9% sulla quota di cofinanziamento regionale;
3. di approvare l'allegato schema di Convenzione (Allegato A), parte integrante e sostanziale del presente atto, da sottoscrivere tra le parti, contenente gli obblighi del ROS e del Beneficiario, nonché le condizioni di erogazione del finanziamento;
4. di prendere atto del cronoprogramma procedurale dell'operazione, acquisito al protocollo regionale n. PG/2025/173792 del 04/04/2025, con evidenza delle singole fasi di attività previste dell'operazione, che è allegato al presente decreto (Allegato B) e ne costituisce parte integrante e sostanziale;
5. di precisare che, come prescritto all'art. 7 del citato schema di convenzione, la realizzazione dell'intervento deve avvenire entro 36 mesi dalla sottoscrizione della convenzione;
6. di ribadire che, come prescritto al paragrafo 2.9 del Manuale di Attuazione del PR Campania FESR 2021-27 l'importo del decreto di ammissione a finanziamento può essere revocato nella sua totalità o ridotto dal ROS a seguito del riscontro di irregolarità/frodi e/o nei casi in cui non siano rispettate le tempistiche previste per l'espletamento dei vari step procedurali indicati dal beneficiario nel cronoprogramma ed attinenti alle diverse fasi dell'operazione;
7. di ribadire che, come prescritto al paragrafo al paragrafo 5.5 del Manuale di Attuazione del PR

Campania FESR 2021-27 l'importo ammissibile per le spese generali non dovrà superare, secondo prassi consolidata in materia, il 12% calcolato sul totale dei lavori a base d'asta [….] al netto dell'IVA ed altre imposte ove dovute, cui va sommato il valore delle espropriazioni (se presenti come modalità di acquisizione di b5)." […] e che "resta inteso che eventuali costi eccedenti le spese ammissibili nell'ambito dei suddetti massimali, saranno sostenuti dal Beneficiario;

8. di rinviare a successivo atto la rideterminazione del quadro economico post-gara;
9. di subordinare alla stipula della Convenzione l'assunzione dell'impegno contabile;
10. di comunicare che il Responsabile del Procedimento è l'arch. Tommaso Benedetto, funzionario della UOD 50.11.09 Edilizia Scolastica;
11. di adempiere con il presente atto agli obblighi di pubblicità e trasparenza di cui al vigente d.lgs. 33/2013 e alla verifica di quanto prescritto dall'art.6-bis della vigente legge 241/90;
12. di inviare il presente provvedimento al Capo di Gabinetto Responsabile della Programmazione Unitaria Regionale, all'Assessore con delega alla Scuola, all'Autorità di Gestione del PR Campania FESR 2021-27, alla Segreteria di Giunta, e al Beneficiario, agli uffici preposti per la pubblicazione sul BURC.

Dott. Giuseppe Fucci

**PR Campania FESR 2021-27 - AZIONE 2.1.3 E AZIONE 2.4.4 - "INTERVENTO DI RISTRUTTURAZIONE E MESSA IN SICUREZZA SISMICA DELL'EDIFICIO DIPROPRIETA COMUNALE OSPITANTE LA SCUOLA PRIMARIA "MICHELE AUFIERO". Beneficiario: Comune di Sturno (AV). CUP: G92C21000580001. SURF: OP_27149 23063BP000000034.**

**Premesse:**

**Analisi storica.**

L'edificio scolastico (EDIFIZIO SCOLATICO MICHELE AUFIERO così come si legge in facciata), fatto costruire appositamente per le scuole elementari dal benefattore John Michele Aufiero, venne inaugurato con cerimonia solenne, in piena epoca fascista, il 28 ottobre del 1937.

Il progetto venne presentato all' Ufficio del Genio Civile di Avellino nel Novembre 1931 e restituito dallo stesso Ufficio in data 5 dicembre 1931, con nota N° 21962 *" …consigliando doversi eseguire la nuova costruzione in cemento armato – facendosi obbligo di impiantare lo edificio alle dovute distanze in conformità delle disposizioni contenute nelle norme tecniche di cui al citato Decreto 6-1-1931"*

È a questo punto che per redigere il relativo calcolo delle strutture in cls.a., viene interpellato ed incaricato il prof. Carlo Luigi Ricci della Real Scuola di Ingegneria di Napoli che elaborò un nuovo e definitivo progetto che venne approvato in linea tecnica ai sensi della legge 06.06.1931 n. 92 dal Genio Civile di Avellino, in data 21.07.1933.

**Stato di fatto:**

La scuola è attualmente in esercizio. Le dieci aule ordinarie sono localizzate al piano rialzato e al piano primo. Al piano seminterrato è ubicato un locale teatrino, un laboratorio informatico, un'aula adibita ad attività motorie. Al piano rialzato oltre alle aule ordinarie si trovano i locali per il personale a.t.a. e servizi igienici. Al piano primo oltre alle aule ordinarie sono localizzati l'aula magna ed i servizi igienici.

L'edificio è dotato di C.P.I. ed il piano rialzato è accessibile a mezzo rampa in acciaio. Il progetto non introdurrà modifiche circa la consistenza degli ambienti scolastici e non vi sarà aumento di superficie e consumo di suolo.

**Vulnerabilità simica**

L'edificio realizzato nei primi anni '30 è schematizzabile come uno scatolare con pianta a forma di C e si sviluppa per n. 3 livelli con altezza al canale di gronda di circa 13.00 m. La facciata principale è lunga circa 22,80 m, mentre le ali sono larghe 9.40 m. È, inoltre, presente una torretta centrale che dalla copertura svetta per ulteriori due livelli fino a raggiungere una altezza massima di circa 23.00 m.

Il sistema strutturale, definito "a telaio rado" dal progettista, Prof. Carlo luigi Ricci, è in pilastri e travi in c.a. inglobati nella tessitura muraria, secondo una soluzione tecnologica assimilabile alla "muratura confinata" menzionata anche nel capitolo 8 delle NTC D.M. 17/01/2018. In particolare, la struttura consta di n. 62 pilastri che in pianta costituiscono un reticolo a maglia rettangolari con lati allineati secondo le due direzioni longitudinali e trasversali

Oltre all'intelaiatura in c.a. è d'uopo evidenziare la presenza tra i telai di spesse pareti di tamponamento realizzate in pietra calcarea squadrata al piano seminterrato (spessore 85 cm) e calcareniti sbozzate ai piani superiori (spessori variabili tra 65 e 60 cm). Tali murature, come si è rilevato dai saggi in situ, sono intervallate ad interasse di circa 60 cm da listature orizzontali di spessore 15-20 cm in calcestruzzo armato con ferri longitudinali Φ12. Il sistema costruttivo adoperato è caratterizzato dalla realizzazione delle pareti perimetrali listate in muratura in tutt'uno con l'ossatura in c.a. a formare una tipologia costruttiva più assimilabile ad una muratura confinata o armata piuttosto che un sistema intelaiato.

L'indagine eseguita ha appurato che i muri in questione sono compatti e pieni e realizzati in pietrame calcareo squadrato al piano seminterrato e sbozzato grossolanamente con pezzatura variabile i piani superiori. Le aperture (finestre e porte) risultano cerchiate con elementi verticali (piedritti) in c.a. e architravi anch'essi in c.a.. I solai sono realizzati in c.a. e in putrelle in acciaio intervallate da riempimenti di laterizio e conglomerato cementizio. Alcune campate solaio (nella zona elle ali della pianta a C) superano gli 8 m e per questi si è riscontrato che sono realizzati con putrelle IPE 260.

Le verifiche condotte hanno evidenziato che la struttura in argomento risulta **idonea a sopportare i carichi verticali** agenti e dovuti ai pesi propri strutturali, ai sovraccarichi permanenti ed ai sovraccarichi accidentali.

Per quanto attiene le forze orizzontali di carattere sismico, sono state condotte analisi dinamiche lineari con fattore di struttura q=2.25 su un modello agli elementi finiti che vede le travi e i pilastri modellate con elementi monodimensionali beam e contempla l'effetto irrigidente delle murature perimetrali di notevole spessore mediante modellazione con elementi bidimensionali shell.

Le analisi hanno evidenziato un comportamento globale della struttura caratteristico delle strutture in muratura confinate restituendo valori dell'indice di vulnerabilità minore dell'unità per i meccanismi resistenti delle pareti nel piano e fuori piano. Gli elementi di fondazione, invece, sono risultati verificati. La non verifica allo SLO, non rilevante ai sensi delle NTC2018, è legata alla sola eccessiva deformabilità degli elementi della torretta di copertura.

I risultati ottenuti dall'analisi sono stati restituiti in forma di indice di rischio in termini di PGA (rapporto tra l'accelerazione resistente e quella attesa prevista dalle NTC2018), di indice di rischio in termini di periodo di ritorno dell'azione sismica (vedi capitolo 8) e di periodo di ritorno stesso. In definitiva è sato ottenuto ottiene un indice di

rischio minimo allo SLV pari a: **E,SLV = 0,613**

cui corrisponde un periodo di ritorno **T R,SLV = 254 anni**

**Miglioramento Sismico**

Le analisi hanno evidenziato una limitata resistenza a taglio dei pilastri e dei nodi trave colonna dell'ampliamento del palco del teatro e della torretta. Inoltre, per la torretta si è evidenziato altresì la non verifica a taglio e flessione delle travi.

Per questi elementi in c.a. si prevede un intervento di cerchiaggio con angolari e calastrelli in grado di incrementarne notevolmente la resistenza a taglio e quindi la duttilità. Anche le travi emergenti della torretta potranno essere placcate con angolari all'intradosso e piastre all'estradosso collegati tra loro con calastrelli o barre filettate. La crisi dei nodi trave-colonna potrà essere evitata ricorrendo ad interventi di confinamento con angolari e piastre metalliche o materiali compositi.

Per quanto riguarda le murature si prevedono interventi volti ad incrementarne la duttilità ed evitarne la rottura fragile per taglio. In particolare, considerando l'evidenza delle analisi allo stato di fatto e l'importanza storicoculturale del fabbricato si dovrà aver cura di limitare il più possibile gli interventi e porre in opera interventi compatibili con le murature esistenti e completamente rimovibili. L'intervento consigliato consiste nella spicconatura dell'intonaco esistente e nella realizzazione di un intonaco strutturale in calce naturale armato con reti in fibre di materiale composito (ad esempio vetro).

 il rinforzo delle murature con intonaco strutturale di calce naturale armato con fibra di vetro;

Per quanto riguarda le verifiche in combinazione sismica (SLV) la situazione più gravosa è stata riscontrata nei confronti delle sollecitazioni di pressoflessione nel piano e taglio dei maschi murari con indici di rischio di poco superiori al limite che ci si era prefissati pari a 0,8. Le altre crisi evidenziate dalla verifica (crisi di pilastri, travi e nodi trave-colonna) sono stati totalmente eliminati grazie alla progettazione di idonei interventi di rinforzo che hanno permesso il soddisfacimento delle verifiche di tali elementi.

**Efficientamento energetico**

Per quanto riguarda le opere di efficientamento energetico, i miglioramenti previsti saranno finalizzati a migliorare le attuali prestazioni termiche dell'edificio da classe "F" a classe "A3", in termini sia di isolamento termico sia di riscaldamento. Si presterà particolare attenzione all'aspetto ecologico, vale a dire all'utilizzo di materiali ecosostenibili e biocompatibili, costituiti in gran parte da elementi naturali.

- ***Isolamento Termico***

Data l'importanza storica dell'edificio, l'isolamento isolamento termico previsto per i muri perimetrali sarà realizzato con un cappotto interno costituito da stratificazioni a secco. L'intervento proposto, distinguibile e reversibile rispetto alla muratura originaria, sarà caratterizzato da materiale ecocompatibili quale lana di roccia,

rivestito sul lato interno da un pannello in gesso fibra ad alta resistenza da 15 mm,. Il predetto isolamento garantirà a una trasmittanza U < 0,34 W/m2K (ammissibile per cappotto interno in Zona E - DM 26/06/15 - Tabella 1 - appendice A). Particolare importanza è stata data all'isolamento del sottotetto dove è previsto un doppio strato di lana di roccia (10 + 10 cm) ecocompatibile, munito di membrana freno vapore all'intradosso e membrana traspirante all'estradosso. Per l'isolamento del tetto, invece, è prevista la posa di un pacchetto isolante ecocompatibile formato da un strato di lana di roccia di 10 cm, protetto da membrana freno vapore all'intradosso e da membrana traspirante all'estradosso, il tutto fissato sull'assito della copertura tramite una doppia orditura di listelli in legno di abete impregnato.

- ***Serramenti***

I profili dei nuovi infissi saranno costituiti da alluminio estruso in lega di alluminio 6060 (UNI 9006/1) e da legno 6 massello, mentre la vetratura, di tipo antinfortunistica stratificata, sarà formata da triplo vetro camera con la seguente stratigrafia:

Climatop 33.1 (12 Argon 90) 4 (12 Argon 90) 33.1 Planitherm Infinity F2 Planitherm Clear 1.0 F5 .

Caratteristiche vetratura: Fattori Luminosi EN410 (2011-04) - Trasmissione luminosa (TL) 58 % - Rifless. est

(RLe) 20 % - Rifless. Int. (RLi) 25 % - Trasmittanza Termica EN673-2011- Ug 0.6 W/(m².K).

- Fattori Energ. EN410 (2011-04)- Trasm. Enegr.(TE) 26 % -Rifl. Est. (Ree) 35 % Rifl. Int. (Rei) 37 % - Assorb.

A1 (AE1) 34 % - Assorb. A2 (AE2) 1 % Assorb. A3 (AE3) 4 %.

- Fattori Solari EN410 (2011-04)- Fattore solare (g) 0.31- Coefficiente di ombreggiamento (SC) 0.36. Spessore nominale 42.76 mm - Peso 40.8 kg/m² ACUSTICA EN 1275 - Uw serramento < 1,4W/(m²K). Classificazione serramento ITT: Permeabilità all'aria 4 - Permeabilità all'acqua E 2100 -Tenuta al vento C5.

La posa sarà eseguita con applicazione lungo il perimetro del serramento di nastri sigillanti, isolanti, autoespandenti e certificati.

***- Impianto termico***

La riqualificazione dell'impianto termico prevede la sostituzione dell'attuale generatore di calore, con bruciatore a metano, con un nuovo generatore, sempre alimentato a metano ma a condensazione e con bruciatore modulante, a doppio modulo termico - due moduli da 57 kW - con ottimi rendimenti di combustione e importanti risparmi energetici. Si prevede anche un nuovo sistema di pompaggio con installazione di una nuova coppia di pompe gemellari in classe A e un'idonea coibentazione delle tubazioni di circuito della centrale termica. È altresì previsto la sostituzione dei radiatori in ghisa con radiatori in alluminio sia per diminuire le perdite di carico presenti nel circuito sia per ottenere una immediata regolazione della temperatura con notevole risparmio energetico. I nuovi radiatori saranno dotati di valvole termostatiche mentre l'impianto sarà munito di idoneo sistema di automazione e regolazione con programmazione oraria.

***- Impianto di ventilazione meccanica controllata***

L'impianto di ventilazione meccanica controllata previsto garantirà ambienti salubri e confortevoli, con aria pulita alla giusta temperatura e al giusto grado di umidità, scongiurando la formazione di microrganismi ed evitando la formazione di muffa sui muri e su qualsiasi altra superficie. Grazie a questo impianto sarà possibile ottenere anche un importante risparmio energetico. Esso sarà costituito da recuperatori di calore orizzontali, installati all'interno, in modo da ottenere un adeguato comfort ambientale con un notevole risparmio energetico.

***- Impianto di elettrico ed illuminotecnico***

L'impianto di illuminazione interna dell'edificio scolastico è allo stato tecnicamente obsoleto, essendo in massima parte composto da poco efficienti lampade fluorescenti a ballast magnetico. Ciò dà luogo a considerevoli assorbimenti annui di energia elettrica per i soli fini di illuminazione.

Si è optato dunque per la sostituzione totale degli apparecchi presenti con nuovi a tecnologia LED essendo questa tecnologia ormai consolidata ed economicamente vantaggiosa.

Il progetto prevede anche l'installazione di rilevatori di movimento e presenza, i quali garantiranno la luce solo quando serve e permetteranno una gestione dell’illuminazione sicura in grado di aumentare il comfort e di annullare dimenticanze e sprechi.

Per quanto attiene l’impianto elettrico è prevista la realizzazione di nuove linee elettriche utilizzando l’impianto elettrico esistente, già a norma e soggetto a verifiche periodiche.

**Opere Edili**

I lavori edili riguarderanno in particolare:

- la realizzazione di controsoffitti in cartongesso con lastre di classe REI 120;

- la ristrutturazione dei locali adibiti ai servizi igienici con sostituzione di pavimenti, di rivestimenti, di sanitari,

degli impianti idrici e di scarico;

- il restauro dei portoni esterni e delle porte interne in legno;

- la pitturazione esterna ed interna, eseguita con prodotti vernicianti conformi ai criteri ecologici e ambientali;

**PR CAMPANIA FESR 2021-2027 - ASSE 2 - OBIETTIVO SPECIFICO 2.1 AZIONE 2.1.3 E OBIETTIVO SPECIFICO 2.4 AZIONE 2.4.4**

# SCHEMA DI CONVENZIONE

**TRA**

**Il Responsabile di Obiettivo Specifico (ROS) dott. Giuseppe Fucci nominato con il DPGR n. 60/2023 e ss.mm.ii e con il decreto n. 80/2025 della Direzione Generale per l'Istruzione, la Formazione, il Lavoro e le Politiche Giovanili**

**E**

**Il Legale Rappresentante del Comune di _____ (__) nella qualità di Beneficiario dell'Operazione denominata "_____" avente CUP _____ e SURF _____ individuata con decreto n. 168 del 17/03/2025 della Direzione Generale per l'Istruzione, la Formazione, il Lavoro e le Politiche Giovanili**

**PREMESSO**

- che il Regolamento (UE) n. 1058/2021 del 24 giugno 2021 relativo al Fondo europeo di sviluppo regionale e al Fondo di Coesione definisce i compiti, gli obiettivi specifici e l'ambito d'intervento del Fondo europeo di sviluppo regionale (FESR) e del Fondo di Coesione (FC);
- che il Regolamento (UE) n. 2021/1060 del Parlamento europeo e del Consiglio del 24 giugno 2021 - - come successivamente modificato con Regolamenti (UE) n. 2039/2002 del 19 ottobre 2022 e n. 435/2023 del 27 febbraio 2023 - reca le disposizioni comuni applicabili al Fondo europeo di sviluppo regionale, al Fondo sociale europeo Plus, al Fondo di coesione, al Fondo per una transizione giusta, al Fondo europeo per gli affari marittimi, la pesca e l'acquacoltura, e le regole finanziarie applicabili a tali fondi e al Fondo Asilo, migrazione e integrazione, al Fondo Sicurezza interna e allo Strumento di sostegno finanziario per la gestione delle frontiere e la politica dei visti;
- che il Regolamento (UE) n. 2021/1060 del Parlamento europeo e del Consiglio del 24 giugno 2021 e s.m.i. stabilisce le disposizioni finanziarie applicabili al Fondo europeo di sviluppo regionale (FESR), al Fondo sociale europeo Plus (FSE+), al Fondo di coesione, al Fondo per una transizione giusta (JTF), al Fondo europeo per gli affari marittimi, la pesca e l'acquacoltura (FEAMPA), al Fondo Asilo, migrazione e integrazione (AMIF), al Fondo Sicurezza interna (ISF) e allo Strumento di sostegno finanziario per la politica di gestione delle frontiere e la politica dei visti (BMVI) (collettivamente, i «fondi») ;
- che, ai sensi del "Considerando" n. (18) del Regolamento (UE) n. 2021/1060 e s.m.i., per "accordo di partenariato" si intende un documento strategico e conciso che orienta i negoziati tra la Commissione e lo Stato membro interessato sull'elaborazione dei programmi nell'ambito del FESR, del FSE+, del Fondo di coesione, del JTF e del FEAMPA;
- che, ai sensi dell'art. 2, punto 4), del Regolamento (UE) n. 2021/1060 e s.m.i., per "operazione" si intende: a) un progetto, un contratto, un'azione o un gruppo di progetti selezionati nell'ambito dei programmi in questione; b) nel contesto degli strumenti finanziari, il contributo del programma a uno strumento finanziario e il successivo sostegno finanziario fornito ai destinatari finali da tale strumento finanziario;
- che, ai sensi dell'art. 2, punto 9), del Regolamento (UE) n. 2021/1060 e s.m.i., "beneficiario" è: a) un organismo pubblico o privato, un soggetto dotato o non dotato di personalità giuridica o una persona fisica, responsabile dell'avvio o sia dell'avvio che dell'attuazione delle operazioni; b) nel contesto dei partenariati pubblico-privato («PPP»), l'organismo pubblico che ha avviato l'operazione PPP o il partner privato selezionato per attuarla; c) nel contesto dei regimi di aiuti di Stato, l'impresa che riceve l'aiuto; d) nel contesto degli aiuti «de minimis» forniti a norma dei regolamenti (UE) n. 1407/2013 (37) o (UE) n. 717/2014 della Commissione, lo Stato membro può decidere che il beneficiario è l'organismo che concede gli aiuti, se è responsabile dell'avvio o sia dell'avvio che dell'attuazione dell'operazione; e) nel contesto



fonte: http://burc.regione.campania.it

degli strumenti finanziari, l'organismo che attua il fondo di partecipazione o, in assenza di un fondo di partecipazione, l'organismo che attua il fondo specifico o, se l'autorità di gestione gestisce lo strumento finanziario, l'autorità di gestione;

- che, ai sensi dell'art. 2, punto 37), del Regolamento (UE) n. 2021/1060 e s.m.i., per "operazione completata" si intende un'operazione che è stata materialmente completata o pienamente attuata e per la quale tutti i relativi pagamenti sono stati effettuati dai beneficiari e il relativo contributo pubblico è stato versato ai beneficiari;
- che, ai sensi dell'art. 2, punto 41), del Regolamento (UE) n. 2021/1060 e s.m.i. con "efficienza energetica al primo posto" si intende tenere nella massima considerazione, nella pianificazione energetica e nelle decisioni strategiche e di investimento, misure alternative di efficienza energetica efficienti in termini di costi per ottimizzare la domanda e l'offerta di energia, in particolare mediante risparmi energetici nell'uso finale efficaci sotto il profilo dei costi, iniziative di gestione della domanda e una conversione, trasmissione e distribuzione più efficienti dell'energia, pur continuando a conseguire gli obiettivi di tali decisioni;
- che, ai sensi dell'art. 2, punto 42), del Regolamento (UE) n. 2021/1060 e s.m.i., "immunizzazione dagli effetti del clima" è un processo volto a evitare che le infrastrutture siano vulnerabili ai potenziali impatti climatici a lungo termine, garantendo nel contempo che sia rispettato il principio dell'efficienza energetica al primo posto e che il livello delle emissioni di gas a effetto serra derivanti dal progetto sia coerente con l'obiettivo della neutralità climatica per il 2050;
- che, ai sensi dell'art. 10 del Regolamento (UE) n. 2021/1060 e s.m.i., ciascuno Stato membro prepara un accordo di partenariato che espone l'orientamento strategico per la programmazione e le modalità per un impiego efficace ed efficiente del FESR, del FSE+, del Fondo di coesione, del JTF e del FEAMPA per il periodo compreso fra il 1° gennaio 2021 e il 31 dicembre 2027;
- che il CIPESS con Delibera n. 78 del 22 dicembre 2021 ha approvato la proposta di accordo di partenariato (AP) per l'Italia di cui al Regolamento (UE) n. 2021/1060 del Parlamento europeo e del Consiglio del 24 giugno 2021 di disposizioni comuni (RDC) concernente la programmazione dei Fondi FESR, FSE Plus, JTF e FEAMPA per il periodo di programmazione 2021- 2027, autorizzando il Ministro per il Sud e la Coesione Territoriale all'avvio e alla conduzione del negoziato formale;
- che, a seguito del negoziato formale avviato il 17 gennaio 2022 dal Dipartimento per le Politiche di Coesione, l'Accordo di partenariato 2021-2027 tra Italia e Commissione europea relativo al ciclo di programmazione 2021-2027 è stato approvato con Decisione di esecuzione della CE n. C (2022) 4787 del 15 luglio 2022 e successivamente firmato e adottato il 19 luglio 2022, quale documento di orientamento strategico per la programmazione dei fondi FESR (Fondo europeo per lo sviluppo regionale), FSE+ (Fondo sociale europeo plus), Fondo di Coesione, JTF (Just transition fund) e FEAMPA (Fondo Europeo per gli Affari Marittimi, la Pesca e l'Acquacoltura);
- che la Commissione europea, con Decisione n. C (2022) 7879 final del 26 ottobre 2022, ha approvato il Programma Regionale Campania FESR 2021-2027 (PR CAMPANIA FESR 2021-2027);
- che la Giunta Regionale con deliberazione n. 559 del 03/11/2022 ha preso atto della Decisione C (2022) 7879/2022 di approvazione del PR Campania FESR 2021/2027;
- che la Giunta Regionale con deliberazione n. 700 del 20/12/2022 ha istituito il Comitato di Sorveglianza del PR CAMPANIA FESR 2021-2027;
- che il Comitato di Sorveglianza del PR CAMPANIA FESR 2021-2027 ha approvato i criteri di selezione delle operazioni ai sensi del Regolamento (UE) n. 1060/2021 con DD n. 147 del_16/05/2023;
- che il Manuale di Attuazione del PR FESR 2021/2027, prevede che il Beneficiario e il Responsabile di Obiettivo Specifico (ROS) devono sottoscrivere apposita convenzione che individui le reciproche obbligazioni e le condizioni di erogazione del finanziamento;
- che le Linee Guida e Strumenti per comunicare, consentono l'attuazione dei principi di comunicazione delle politiche di coesione 2021/2027, stabilendo gli adempimenti cui sono tenuti rispettivamente il ROS e il Beneficiario;
- che con la deliberazione n. 452 del 1° settembre 2022, pubblicata sul BURC n. 84 del 10/10/2022, la Regione Campania ha istituito il parco progetti regionale di edilizia scolastica, denominato "Scuola Viva in cantiere", con l'obiettivo strategico di consentire, attraverso le diverse fonti di finanziamento disponibili, regionali, nazionali e comunitarie, una programmazione di settore integrata, unitaria e complementare, coerente con la legislazione nazionale in materia;



fonte: http://burc.regione.campania.it

- che la Giunta Regionale con deliberazione n. 101 del 29/02/2024 avente ad oggetto "Scuola Viva in cantiere - DDGRC n. 452/2022 e n. 130/2024 - Aggiornamento disposizioni attuative. DGRC 158/2023 - Programmazione risorse" ha programmato a valere sul PR Campania FESR 2021-2027 un importo massimo di 150 milioni da destinare al finanziamento delle "Proposte finanziabili" di Scuola Viva in cantiere - tipologia di edificio "Scuole" - di cui alle graduatorie vigenti, approvate con i decreti della Direzione Generale per l'Istruzione, la Formazione, il Lavoro e le Politiche giovanili n. 1412/2024 e n. 69/2025, precisando che le risorse aggiuntive - per un importo massimo pari a 35 milioni di euro - integrano la dotazione residua ex DGRC n. 158/2023;
- che con decreto dirigenziale n. 168 del 17/03/2025 il Direttore Generale per l'Istruzione, la Formazione professionale, il Lavoro e le Politiche Giovanili ha approvato, in coerenza con la DGRC 452/2022, nel rispetto delle priorità di finanziamento e dei criteri di riparto ex DD.G.R.C. n. 402/2021 e n. 610/2021, alla luce delle DGRC n. 130/2024 e n. 60/2025, per la tipologia di edificio "Scuole" n. 31 interventi per complessivi € 144.179.026,53 da finanziare a valere sul PR Campania FESR 21/27 - Azione 2.1.3 e Azione 2.4.4.

**VISTI**

- i Regolamenti delegati della Commissione per il periodo;
- i Regolamenti di esecuzione della Commissione per il periodo.

**TUTTO CIÒ PREMESSO**

Le Parti come sopra costituite, mentre confermano e ratificano la precedente narrativa, convengono e stipulano quanto segue:

**Articolo 1**
**Premesse e Allegati**

Le Premesse, inclusi i regolamenti comunitari e i documenti tutti ivi richiamati, costituiscono parte integrante e sostanziale della presente Convenzione e hanno valore di patto tra le Parti che dichiarano espressamente di averne piena e completa conoscenza.
Gli Allegati alla presente Convenzione, costituenti parte integrante e sostanziale della stessa e aventi valore di patto tra le Parti, sono:
a) il cronoprogramma procedurale e di spesa;
b) criteri di vaglio principio DNSH.

**Articolo 2**
**Oggetto della Convenzione**

La presente Convenzione regola i rapporti tra il ROS e il Beneficiario per l'attuazione dell'operazione denominata "[ ]" avente codice CUP [ ] e codice SURF [ ] ammessa a finanziamento per € [ ] con Decreto Dirigenziale n. [ ] del [ ] a valere sulle risorse del PR CAMPANIA FESR 2021-2027 – Asse 2 - Obiettivo Specifico 2.1 Azione 2.1.3 e Obiettivo Specifico 2.4 Azione 2.4.4.

**Articolo 3**
**Obblighi delle Parti**

Con la stipula della presente Convenzione, il Beneficiario si obbliga a garantire:
- la conformità delle procedure utilizzate alle norme comunitarie e nazionali di settore nonché a quelle in materia energetica, ambientale, sociale, sicurezza e lavoro, di pari opportunità, gare di appalto e regole della concorrenza ed in particolare il rispetto di quanto disposto dall'art. 50 del Reg. (UE) n. 1060/2021 "Responsabilità dei beneficiari";



fonte: http://burc.regione.campania.it

- lo svolgimento di un'istruttoria motivata che, nell'ambito della propria auto-organizzazione amministrativa, giustifichi la scelta di affidare eventualmente a una Società *in house* la prestazione di servizi specialistici. Il provvedimento motivato dell'affidamento *in house*, da adottarsi nel rispetto dei principi di "risultato", "fiducia" e "accesso al mercato", deve dare conto dei vantaggi per la collettività, delle connesse esternalità e della congruità economica della prestazione, anche in relazione al perseguimento di obiettivi di universalità, socialità, efficienza, economicità, qualità della prestazione, celerità del procedimento e razionale impiego di risorse pubbliche (eventuale);
- il rispetto degli obblighi derivanti dal "*Protocollo di Intesa per il rafforzamento delle azioni di prevenzione della corruzione e dell'infiltrazione da parte della criminalità organizzata nelle opere di bonifica ambientale*" di cui alla D.G.R. n. 136 del 12/05/2014 e s.m.i.;
- un sistema di contabilità separata (ex art 57 del RdC) o una codificazione contabile appropriata per tutte le transazioni relative alle operazioni afferenti al PR FESR 21/27 e la costituzione di un conto di tesoreria e/o conto corrente per entrate e uscite relative a tutte le operazioni afferenti al PR Campania FESR 21/27;
- il rispetto di tutte le disposizioni per la tracciabilità dei flussi finanziari di cui all'art. 3 della Legge n. 136 del 13 agosto 2010 e s.m.i.;
- il rispetto della normativa comunitaria, nazionale e regionale sull'ammissibilità delle spese;
- il rispetto del divieto di doppio finanziamento previsto dalla normativa europea e nazionale nell'utilizzo di risorse pubbliche;
- il rispetto, lì dove ne sussistano i requisiti, di quanto previsto dall'art. 73 c.2 lett. j) del RDC, ovvero "l'immunizzazione dagli effetti del clima degli investimenti in infrastrutture la cui durata attesa è di almeno cinque anni" (Comunicazione 2021/C 373/01 - climate proofing), come declinato tra i requisiti di "Ammissibilità Generale": criterio 3.5;
- il rispetto del principio del DNSH ex art. 17 del Regolamento (UE) 2020/852, come declinato tra i requisiti di "Ammissibilità Generale": criterio 3.9 e del documento di indirizzo per i criteri di vaglio tecnico prot. n. 309823 del 16 giugno 2023, in uno al presente atto;
- il rispetto degli specifici adempimenti eventualmente stabiliti dall'avviso di selezione ovvero connessi alla procedura di selezione e concessione dal decreto di ammissione a finanziamento;
- l'implementazione in modo adeguato della sezione di propria competenza del sistema di monitoraggio alle scadenze comunicate e con le modalità richieste, al fine di fornire i dati relativi all'attuazione delle attività/operazioni finanziate, necessari ad alimentare il monitoraggio finanziario, procedurale e fisico; l'aggiornamento del sistema di monitoraggio da parte del Beneficiario sarà propedeutico alla liquidazione degli acconti del finanziamento concesso da parte della Regione durante la realizzazione dell'operazione;
- l'attestazione delle spese effettivamente sostenute e quietanzate nel periodo di riferimento, unitamente alla copia della documentazione tecnico/amministrativa/contabile relativa alle attività/operazioni finanziate;
- il rispetto delle procedure definite nella pista di controllo secondo le specifiche indicazioni del ROS;
- la predisposizione e l'invio al ROS dei cronoprogrammi procedurale e di spesa allegati alla presente Convenzione. In particolare, il cronoprogramma di spesa deve riportare le previsioni di spesa dell'operazione in coerenza con l'avanzamento fisico e procedurale riportato nel cronoprogramma procedurale;
- il rispetto del cronogramma procedurale e di spesa dell'operazione riportato nel Decreto di ammissione a finanziamento e allegato alla presente Convenzione.
- l'istituzione di un fascicolo di progetto contenente la documentazione tecnica, amministrativa e contabile in originale, conformemente a quanto prescritto nel Manuale controlli;
- la generazione di un Codice Unico di Progetto (CUP) in relazione a ciascuna operazione attuata;
- l'indicazione su tutti i documenti di spesa riferiti al progetto del PR Campania FESR 21/27, dell'Obiettivo specifico e dell'Azione pertinenti del titolo dell'operazione, del Codice Unico di Progetto (CUP), del Codice Identificativo Gare (CIG);
- l'emissione, in caso di pluralità di operazioni cofinanziate nell'ambito del PR Campania FESR 21/27, ovvero di cofinanziamento dell'operazione con ulteriori fonti finanziarie, di documenti di spesa distinti, ovvero la chiara imputazione della quota di spesa corrispondente a ciascuna operazione o a ciascuna fonte finanziaria;
- l'inoltro al ROS della documentazione inerente all'operazione cofinanziata in formato digitale (via Pec) secondo le indicazioni riportate nel Manuale di Attuazione PR Campania FESR 21/27;



fonte: http://burc.regione.campania.it

- la conservazione della documentazione relativa all'operazione secondo quanto stabilito dall'art. 82 del Regolamento (UE) n. 1060/2021;
- la stabilità dell'operazione ai sensi e per gli effetti dell'art. 65 del Regolamento (UE) n. 1060/2021;
- il corretto adempimento di tutte le prestazioni e obblighi in capo al Beneficiario come previsti dai Regolamenti comunitari richiamati nelle Premesse e dal Manuale di Attuazione del PR Campania FESR 21/27, anche nelle versioni aggiornate successivamente alla stipula della presente Convenzione;
- in ogni caso, agli adempimenti funzionali alla corretta e regolare esecuzione della presente Convenzione come indicati dal ROS.

Con la stipula della presente Convenzione il ROS si impegna, nei confronti del Beneficiario, a:

- dare seguito a quanto previsto nel Decreto di ammissione a finanziamento ai fini dell'impegno dell'importo ammesso a finanziamento e della liquidazione dell'anticipazione del 10% del costo dell'intervento per consentirgli di avviare tempestivamente le procedure di gara;
- adottare, dopo aver effettuato le verifiche ordinarie di propria competenza i Decreti dirigenziali di liquidazione dei successivi acconti, in cui sono indicati il creditore (ivi inclusi gli estremi per l'identificazione fiscale) e rispettivamente l'importo dell'impegno e l'esatto importo da pagare, ai sensi del Manuale di Attuazione. Per i suddetti Decreti il ROS indica:
  - il capitolo di bilancio sul quale imputare la spesa;
  - l'impegno di spesa sul quale imputare la liquidazione;
  - le percentuali di cofinanziamento comunitario della spesa;
  - il codice di monitoraggio del progetto di riferimento;
  - il CUP dell'intervento;
  - la codifica SIOPE appropriata;
  - la categoria di spesa;
  - la struttura della codifica elementare con i codici previsti dall'art.13 del D.P.C.M. 28/12/2011 (intitolato "*Sperimentazione della disciplina concernente i sistemi contabili e gli schemi di bilancio delle Regioni, degli enti locali e dei loro enti ed organismi, di cui all'articolo 36 del decreto legislativo 23 giugno 2011 n. 118*") e da riferire alla nuova classificazione di bilancio prevista dal D.lgs. n. 118/2011;
  - ove necessario, il CIG e tutti gli altri elementi essenziali, a seconda delle fattispecie, avendo cura di attestare la regolarità e vigenza, con riferimento alla data di emanazione dei suddetti Decreti, di certificazione camerale, certificazione di regolarità fiscale, DURC, e documentazione antimafia;
- comunicare le scadenze e le modalità con le quali il Beneficiario invia i dati relativi all'attuazione delle attività/operazioni finanziate, necessari ad alimentare il monitoraggio finanziario, procedurale e fisico dell'operazione;
- assicurare, previa verifica dell'avvenuta implementazione da parte del Beneficiario della sezione di propria competenza del sistema di monitoraggio, che lo stesso riceva l'importo totale della spesa pubblica ammissibile dovuta entro 90 giorni dalla data di presentazione della domanda di pagamento;
- supportare il beneficiario nelle attività connesse al rispetto, lì dove ne sussistano i requisiti, di quanto previsto dall'art. 73 c.2 lett. j) del RDC, ovvero "l'immunizzazione dagli effetti del clima degli investimenti in infrastrutture la cui durata attesa è di almeno cinque anni" (Comunicazione 2021/C 373/01 - climate proofing), come declinato tra i requisiti di "Ammissibilità Generale": criterio 3.5;
- supportare il beneficiario nelle attività connesse al rispetto del principio del DNSH ex art. 17 del Regolamento (UE) 2020/852, come declinato tra i requisiti di "Ammissibilità Generale": criterio 3.9.

## Articolo 4
## Obblighi di informazione e pubblicità

Con riferimento alle attività connesse alle azioni di informazione, comunicazione e pubblicità il ROS provvede ad assicurare il rispetto degli obblighi in materia di informazione e pubblicità previsti nel Capo III – Sezione I e II e Allegato IX del Regolamento (UE) n. 1060/2021.

Il Beneficiario, dal canto suo, si obbliga al rispetto delle misure di informazione e comunicazione di cui all'Allegato IX al Reg. n. (UE) 1060/2021 e:

- a garantire che i partecipanti all'operazione e la cittadinanza siano informati che l'operazione è stata selezionata nel quadro del Programma Regionale cofinanziato dal FESR;



fonte: http://burc.regione.campania.it

- a fornire, nei casi previsti dai Regolamenti comunitari e dalla normativa e dalle procedure interne, le opportune prove documentali dell'osservanza delle norme, in particolare di quelle relative alla cartellonistica all'atto della richiesta dell'anticipazione;
- a dare prova documentale della targa apposta al progetto in occasione della richiesta di pagamento del saldo;
- a garantire, inoltre, che in qualsiasi documento figuri una dichiarazione da cui risulti che l'operazione è stata cofinanziata dal PR Campania FESR 21/27;
- a garantire che tutti i documenti informativi e pubblicitari prodotti dallo stesso nell'ambito delle operazioni finanziate dal PR Campania FESR 21/27 e rivolti al pubblico (come ad esempio pubblicazioni di ogni genere, cataloghi, brochure, filmati, video ecc.) contengano l'emblema dell'Unione Europea, l'indicazione del PR Campania FESR 21/27 e lo slogan.

**Articolo 5**
**Condizioni di erogazione del finanziamento**

Con riferimento alle modalità di erogazione del finanziamento, il ROS emette e notifica al Beneficiario il Decreto di ammissione a finanziamento.
A seguito della stipula della Convenzione, il ROS emette il decreto di impegno contabile in conformità alle vigenti norme in materia di contabilità pubblica ed in particolare nel rispetto del principio della competenza finanziaria potenziata e liquida al Beneficiario **l'anticipazione del 10%** del costo dell'intervento ammesso a finanziamento per consentirgli di avviare tempestivamente le procedure di gara.
Tale anticipazione è subordinata:

- alla sottoscrizione della presente Convenzione alla quale devono essere allegati i cronoprogrammi, procedurale e di spesa, relativi all'operazione ammessa a finanziamento;
- alla comunicazione del CUP (Codice Unico di Progetto);
- alla comunicazione delle coordinate bancarie del conto corrente dedicato, nei casi previsti per legge così come previsto dal Manuale di Attuazione.

L'importo del Decreto di ammissione a finanziamento può essere revocato nella sua totalità o ridotto dal ROS a seguito del riscontro di irregolarità/frodi e/o nei casi in cui non siano rispettate le tempistiche previste per l'espletamento dei vari *step* procedurali indicati dal Beneficiario nel cronoprogramma e attinenti le diverse fasi dell'operazione cofinanziata: dalle procedure di gara, all'esecuzione del contratto, fino al collaudo e messa in esercizio dell'opera, in caso di lavori, ovvero alla verifica di conformità per i servizi e per le forniture.
In tal caso è previsto, inoltre, nei confronti del **Beneficiario Ente pubblico**, l'obbligo di restituire le somme indebitamente ricevute, secondo le indicazioni e modalità dettate dal ROS in ossequio alla normativa comunitaria e nazionale vigente in materia, anche attraverso la compensazione del credito vantato dalla Regione Campania (pari all'importo delle liquidazioni erogate al Beneficiario fino a quella data) con ogni eventuale altro credito vantato dal Beneficiario nei confronti della stessa, ai sensi degli artt. 1241, 1242 e 1252 codice civile.
In seguito all'aggiudicazione dei lavori o della fornitura di beni/servizi, il RUP trasmette al ROS/RLA la richiesta di **un'ulteriore anticipazione nella misura del 10%** del costo dell'intervento ammesso a finanziamento e rimodulato a seguito dell'espletamento della procedura ad evidenza pubblica.
Il ROS, con proprio decreto, prende atto del quadro economico post gara trasmesso dal beneficiario e ridetermina il finanziamento concesso disimpegnando le economie di gara emerse.
Tale anticipazione sommata a quella erogata a seguito dell'ammissione a finanziamento del progetto, **non deve superare la misura del 20%** del costo dell'intervento ammesso a finanziamento, come rimodulato a seguito dell'espletamento della procedura ad evidenza pubblica.
Tale richiesta dovrà essere corredata dalla documentazione prevista dal Manuale di Attuazione.

**Per i progetti il cui valore è inferiore o pari a 5Mln/€,** le successive tre liquidazioni, saranno, di norma, pari rispettivamente a:

- **30%** del costo ammesso a finanziamento e rimodulato a seguito dell'espletamento della gara d'appalto;
- **30%** del costo ammesso a finanziamento e rimodulato a seguito dell'espletamento della gara d'appalto;
- **10%** del costo ammesso a finanziamento e rimodulato a seguito dell'espletamento della gara d'appalto.

**Per i progetti il cui valore è superiore a 5Mln/€,** le successive quattro liquidazioni, saranno, di norma, pari rispettivamente a:

- **20%** del costo ammesso a finanziamento e rimodulato a seguito dell'espletamento della gara d'appalto;



fonte: http://burc.regione.campania.it

- **20%** del costo ammesso a finanziamento e rimodulato a seguito dell'espletamento della gara d'appalto;
- **20%** del costo ammesso a finanziamento e rimodulato a seguito dell'espletamento della gara d'appalto;
- **10%** del costo ammesso a finanziamento e rimodulato a seguito dell'espletamento della gara d'appalto.

Tali erogazioni saranno concesse a seguito della rendicontazione delle spese da parte del Beneficiario di almeno **il 95% dell'importo complessivo ricevuto fino a quel momento**.
Le spese dovranno essere comprovate dalla documentazione prevista nel Manuale di Attuazione.
Il saldo finale, pari **al valore delle spese ancora da sostenere**, potrà essere richiesto dal Beneficiario solo dopo aver rendicontato, con fatture quietanzate, il 100% degli acconti ricevuti.
La richiesta dovrà essere corredata dalla documentazione attestante la fine di tutti i lavori o del servizio/fornitura prevista nel Manuale di Attuazione.
Con riferimento all'erogazione delle risorse, il Beneficiario dovrà ricevere l'importo totale della spesa pubblica ammissibile **entro 80 giorni** dalla data di presentazione della richiesta di pagamento.
A tale ultimo riguardo, il Beneficiario dovrà, necessariamente e quale condizione del pagamento, caricare sul sistema di monitoraggio i dati relativi all'avanzamento procedurale, fisico e finanziario dell'intervento oggetto di richiesta di pagamento unitamente all'inoltro della Dichiarazione di Spesa/Domanda di rimborso al ROS, se pertinente, e dovrà fornire, in particolare, informazioni sui dati relativi ai progressi realizzati per il raggiungimento dei target degli indicatori previsti nel "Quadro di riferimento dell'efficacia dell'attuazione", se inerenti, **pena il mancato trasferimento di risorse in suo favore e l'inesigibilità delle stesse**.
Il ROS, inoltre, dovrà celermente procedere a inserire, nella Dichiarazione di Spesa di propria competenza, le spese rendicontate dal Beneficiario, al fine di garantirne la certificazione in tempi brevi.
La dichiarazione di spesa/domanda di rimborso ai fini della sua ricevibilità dovrà contenere i dati relativi ai progressi realizzati per il raggiungimento dei target degli indicatori previsti dal Programma.

## Articolo 6
## Condizione dell'ulteriore anticipazione e degli acconti

Ai fini della verifica di coerenza con gli atti di candidatura trasmessi, il beneficiario deve tramettere - prima dell'indizione della gara di appalto lavori - il progetto regolarmente verificato, validato ed approvato.
L'erogazione delle ulteriori anticipazioni è subordinata all'esito favorevole dell'istruttoria inerente il progetto da appaltare.

## Articolo 7
## Spese ammissibili

Le Parti si danno reciprocamente atto che le tipologie di spese ammissibili al finanziamento del FESR, che ricadono nell'ambito delle operazioni del Programma Regionale, sono quelle previste dall'art. 63 del Regolamento (UE) n.1060/2021nonché quelle previste dalla normativa nazionale vigente *ratione temporis*.
La realizzazione dell'intervento deve avvenire entro 36 mesi dalla stipula della presente convenzione.
Saranno ritenute ammissibili e quindi certificabili le spese quietanzate entro il 31/12/2029. Le spese quietanzate oltre tale data, non essendo rimborsabili, saranno a carico del beneficiario.
Si specifica che la mancata realizzazione dell'intervento entro il 31/12/2029 può costituire revoca dell'intero finanziamento assentito.

## Articolo 8
## Verifiche e controlli

Il ROS svolge le verifiche ordinarie rientranti nell'attività di gestione e attuazione degli interventi che riguardano, dal punto di vista temporale, l'intero "ciclo di vita" dell'operazione.
In fase di realizzazione dell'operazione, le verifiche hanno ad oggetto la domanda di rimborso del Beneficiario e/o dell'operatore economico esecutore/fornitore e le rendicontazioni di spesa che la accompagnano e, in particolare, riguardano, a titolo esemplificativo:

- la correttezza formale delle domande di rimborso;
- il rispetto delle norme comunitarie e nazionali in materia di appalti pubblici e pubblicità;



fonte: http://burc.regione.campania.it

- l'istruttoria svolta al fine di giustificare la scelta di affidare eventualmente ad una Società *in house* la prestazione di servizi specialistici;
- la sussistenza, la conformità e la regolarità del contratto/convenzione o altro documento negoziale e/odi pianificazione delle attività rispetto all'avanzamento delle attività e la relativa tempistica. Tale verifica può essere svolta sulla base di documenti descrittivi delle attività svolte, quali stati avanzamento lavori o relazioni delle attività svolte;
- la regolarità finanziaria della spesa sui documenti giustificativi presentati ovvero l'ammissibilità delle spese mediante verifica dei seguenti principali aspetti:
  - la completezza e la coerenza della documentazione giustificativa di spesa (comprendente almeno fatture quietanzate o documentazione contabile equivalente) ai sensi della normativa nazionale e comunitaria di riferimento, al PR FESR, al bando di selezione/bando di gara, al contratto/convenzione e a eventuali rinegoziazioni secondo buona fede delle condizioni contrattuali per il ripristino dell'originario equilibrio del contratto, modifiche e/o varianti intervenute in corso di esecuzione e debitamente approvate;
  - la conformità della documentazione giustificativa di spesa alla normativa civilistica e fiscale;
  - l'ammissibilità della spesa in quanto riferibile alle tipologie di spesa consentite congiuntamente dalla normativa comunitaria e nazionale di riferimento, dal bando di selezione/di gara, dal contratto/convenzione e da sue eventuali varianti;
  - l'eleggibilità della spesa, in quanto sostenuta nel periodo consentito dal Programma;
  - la riferibilità della spesa al Beneficiario dell'operatore economico esecutore/fornitore e all'operazione selezionata;
  - il rispetto dei limiti di spesa ammissibile a contributo previsti dalla normativa comunitaria e nazionale di riferimento, dal contratto/convenzione e da eventuali varianti; tale verifica deve essere riferita anche alle singole voci di spesa incluse nella rendicontazione sottoposta a controllo;
- il rispetto delle disposizioni previste per le modalità di erogazione del finanziamento; in relazione ai contratti, indipendentemente dall'esperimento o meno di una gara per l'affidamento di lavori, forniture e servizi, la normativa in vigore sulla tracciabilità dei flussi finanziari in applicazione del "*Piano finanziario contro le mafie, nonché delega al Governo in materia di normativa antimafia*" di cui alla Legge n. 136 del 13 agosto 2010 e s.m.i.

In fase di conclusione, le verifiche devono essere effettuate con riferimento ai seguenti aspetti:

- l'avvenuta presentazione del rendiconto finale da parte del Beneficiario;
- la verifica della documentazione giustificativa di spesa residuale presentata secondo le modalità riportate precedentemente nella "fase di realizzazione";
- l'avvenuta presentazione della domanda di saldo da parte del Beneficiario;
- la determinazione dell'importo effettivamente riconosciuto e del relativo saldo;

A seguito della conclusione delle operazioni, per il caso di operazione che comporta investimenti in infrastrutture o investimenti produttivi, il ROS verificherà il rispetto della "stabilità delle operazioni" secondo quanto previsto all'art. 65 del Reg. (UE) n. 1060/2021.

Inoltre, al fine di individuare tempestivamente eventuali irregolarità e/o errori e/o difformità esecutive, il ROS può effettuare delle verifiche *in loco*, con lo scopo di:

- completare le verifiche eseguite a livello amministrativo;
- comunicare al Beneficiario di riferimento le dovute correzioni da apportare possibilmente mentre l'operazione è ancora in corso d'opera.

Qualora a seguito dei controlli svolti dalla Struttura Dirigenziale di Secondo Livello per i Controlli di I livello emergessero irregolarità/criticità sui progetti di propria competenza, il ROS potrà procedere ad acquisire dal Beneficiario dell'operazione eventuali controdeduzioni e/o documentazione integrativa utile a superare le criticità riscontrate.

Il Beneficiario è responsabile della corretta attuazione dell'operazione cofinanziata.

Il Beneficiario, inoltre, garantisce alle strutture competenti della Regione (Autorità di Gestione, Autorità di Certificazione, ROS, Autorità di Audit) e, se del caso, agli Organismi Intermedi, al Ministero dell'Economia e delle Finanze (IGRUE), ai Servizi ispettivi della Commissione, nonché a tutti gli organismi deputati allo svolgimento di controlli sull'utilizzo dei fondi comunitari, l'accesso a tutta la documentazione, amministrativa, tecnica e contabile, connessa all'operazione cofinanziata. Esso è tenuto, inoltre, a fornire agli esperti o



fonte: http://burc.regione.campania.it

organismi deputati alla valutazione interna o esterna del PR FESR tutti i documenti necessari alla valutazione del Programma.
Il Beneficiario è, infine, tenuto a prestare la massima collaborazione nelle attività svolte dai soggetti incaricati dei controlli fornendo tempestivamente le informazioni richieste e gli estratti o copie dei documenti o dei registri contabili.

**Articolo 9**
**Recuperi**

Ogni irregolarità, rilevata prima o dopo l'erogazione del contributo pubblico versato ai Beneficiari, dovrà essere immediatamente rettificata e gli importi eventualmente già corrisposti dovranno essere recuperati dal ROS in conformità con la normativa di riferimento, secondo i rispettivi ordinamenti.
Il ROS dovrà fornire tempestivamente all'AdG ogni informazione in merito agli importi recuperati, agli importi da recuperare e agli importi non recuperabili.

**Articolo 10**
**Casi di revoca del finanziamento e risoluzione della Convenzione**

Qualora l'attuazione dell'intervento dovesse procedere in sostanziale difformità dalle modalità, dai tempi, dai contenuti, dalle finalità e dagli obblighi sanciti e prescritti dalla normativa comunitaria e nazionale applicabile alla presente Convenzione, dal PR FESR 21/27, dal Manuale per l'Attuazione e dalla presente Convenzione, si procede alla risoluzione della Convenzione e alla contestuale revoca del finanziamento.
Come previsto dall'art. 5 della presente Convenzione, a seguito del riscontro di irregolarità e/o frodi oppure nel caso di ritardi superiori a 6 mesi complessivi tra i vari *step* procedurali, fisici e/o di spesa indicati nei rispettivi cronoprogrammi, il ROS è tenuto ad avviare un contraddittorio con il Beneficiario finalizzato alla revoca totale o parziale del finanziamento nel caso in cui accerti che tali ritardi non siano dipesi da giustificati e documentati motivi non imputabili, né direttamente né indirettamente, al Beneficiario.
Nel caso in cui il ROS decida di rimborsare, in favore del Beneficiario, fatture non pagate (anche in sede di erogazione del saldo) la mancata presentazione delle quietanze entro il termine massimo di 80 giorni ovvero entro l'inferiore termine stabilito con atto amministrativo dal ROS costituisce, altresì, motivo di revoca del finanziamento.
La risoluzione della Convenzione e la revoca totale e/o parziale del contributo comporterà l'obbligo per il Beneficiario di restituire le somme indebitamente ricevute maggiorate degli interessi legali maturati *medio tempore.*
Per il caso di Beneficiario **Ente pubblico**, come indicato al precedente articolo 5, la restituzione delle somme indebitamente ricevute potrà avvenire anche attraverso la compensazione del credito vantato dalla Regione Campania (pari all'importo delle liquidazioni erogate al Beneficiario fino a quella data) con ogni eventuale altro credito vantato dal Beneficiario nei confronti della stessa, ai sensi degli artt. 1241, 1242 e 1252 codice civile.
Le parti convengono, ai sensi dell'art. 2745 codice civile, che i crediti della Regione nascenti dal recupero delle somme indebitamente percepite dal Beneficiario e oggetto di revoca sono assistiti da privilegio speciale sui beni immobili realizzati con le risorse regionali, con preferenza sui creditori ipotecari ai sensi dell'art. 2748 codice civile e prevalenza su ogni titolo di prelazione da qualsiasi causa derivante.

**Articolo 11**
**Divieto di cumulo**

Il Beneficiario dichiara di non percepire contributi, finanziamenti, o altre sovvenzioni, comunque denominati, da organismi pubblici per l'operazione oggetto della presente Convenzione.
In caso di accertata violazione di tale obbligo, il ROS dispone la revoca integrale del finanziamento e la risoluzione della presente Convenzione ai sensi del precedente art. 10.

**Articolo 12**
**Clausola di manleva**



fonte: http://burc.regione.campania.it

Il Beneficiario dovrà inserire nel contratto di affidamento dell'intervento una clausola che esplicitamente esoneri la Regione da qualsiasi rapporto di debito o di responsabilità diretta nei confronti dell'operatore economico affidatario dell'esecuzione dell'intervento finanziato con la presente Convenzione.
Il Beneficiario è responsabile in via esclusiva di qualsiasi danno che i terzi subiscano, direttamente e/o indirettamente, in dipendenza dell'esecuzione dell'intervento e delle attività connesse e non potrà, quindi, pretendere di rivalersi nei confronti della Regione che rimarrà estranea a ogni tipo di contenzioso, stragiudiziale e/o giudiziale.
Il Beneficiario, pertanto, espressamente MANLEVA l'ente finanziatore Regione Campania da ogni responsabilità in ordine alla predisposizione degli atti di gara appalto lavori e di affidamento incarichi tecnici, da ogni danno derivante e conseguente all'aggiudicazione di gara e agli affidamenti sopra richiamati, da ogni qualsivoglia richiesta, domanda e/o ricorso di natura amministrativa e/o civile derivante dall'esecuzione dei contratti sottoscritti con le ditte appaltatrici e con i professionisti incaricati

**Articolo 13**
**Tutela della privacy**

Il Beneficiario si obbliga ad osservare le disposizioni in materia di trattamento dei dati e di tutela della riservatezza nei confronti delle notizie di qualsiasi natura comunque acquisite nello svolgimento delle attività oggetto della presente Convenzione.

**Articolo 14**
**Clausola anti-pantouflage**

In relazione alle previsioni di cui all'art. 1, comma 9, lett. e), della Legge n. 190/2012, e dell'art. 53, comma 16-*ter*, del D.Lgs. n. 165/2001, il Beneficiario dichiara e attesta con la sottoscrizione della presente Convenzione:
a) che non sussistono relazioni di parentela, affinità, o situazioni di convivenza o frequentazione abituale tra i titolari, gli amministratori, i soci e i dipendenti del Beneficiario e gli amministratori, i dirigenti e i dipendenti della Regione;
b) di non aver concluso contratti di lavoro subordinato o autonomo con ex dipendenti della Regione, che hanno esercitato poteri autorizzativi o negoziali per conto della medesima, per il triennio successivo alla cessazione del loro rapporto di lavoro, né di aver attribuito loro incarichi a qualsiasi titolo.
I contratti conclusi e gli incarichi conferiti in violazione di tale clausola sono nulli e comportano il divieto, al Beneficiario che li ha conclusi o conferiti, di contrattare con le Pubbliche Amministrazioni per i successivi tre anni, con l'obbligo di restituzione dei compensi eventualmente percepiti e accertati a essi riferiti, fatta salva, in ogni caso, la facoltà della Regione di richiedere, ai sensi di legge, il risarcimento di ogni eventuale danno subito.

**Articolo 15**
**Modifiche e durata della Convenzione**

La presente Convenzione entra in vigore dalla data di relativa sottoscrizione di ambo le Parti ed è efficace fino al compimento delle attività in essa previste e, **in ogni caso fino al 31/12/2029**, data ultima di ammissibilità della spesa (art. 63 Reg. (UE) n. 1060/2021).
Il Beneficiario si obbliga, comunque, a garantire, anche oltre tale data, e con la richiesta tempestività i necessari adempimenti relativi alle attività di chiusura della Programmazione fino all'esaurimento di tutti gli effetti giuridici ed economici relativi al Programma Regionale FESR 2021-2027.
Eventuali modifiche e/o integrazioni alla presente Convenzione sono apportate con atto scritto.

**Articolo 16**
**Risoluzione delle controversie e Foro competente in via esclusiva**

Il Foro competente per la risoluzione di eventuali controversie derivanti dall'applicazione ed esecuzione della presente Convenzione, nonché di tutte le controversie derivanti dagli atti contrattuali e negoziali presupposti e



fonte: http://burc.regione.campania.it

connessi, è esclusivamente quello di Napoli, con espressa deroga a ogni e qualsiasi altro Foro concorrente o alternativo individuato in base ai criteri fissati agli artt. 18 e segg. c.p.c.
Rimane espressamente esclusa dalle Parti la compromissione in arbitri.

**Articolo 17**
**Imposte e tasse**

Tutte le imposte e tasse relative alla presente Convenzione, anche se sopravvenute successivamente alla sottoscrizione della stessa, compresa la sua registrazione, restano a esclusivo carico del Beneficiario.

**Art. 18**
**Comunicazioni tra le parti**

Le comunicazioni da rendersi ai sensi della presente Convenzione saranno effettuate per iscritto ai seguenti indirizzi di posta elettronica certificata:

- per la Regione: **dg.501100@pec.regione.campania.it**
- per il Beneficiario: _____

**Articolo 19**
**Disposizioni finali**

Per tutto quanto non disciplinato dalla presente Convenzione, si fa riferimento a quanto disposto nella normativa, anche sopravvenuta, comunitaria, nazionale e regionale applicabile.

Le Parti, ai sensi e per gli effetti di cui agli artt. 1341 e 1342 Codice Civile, espressamente e specificatamente approvano mediante separata sottoscrizione le seguenti clausole della presente Convenzione:

- Articolo 5 - "Condizioni di erogazione del finanziamento";
- Articolo 6 - "Condizione dell'ulteriore anticipazione e degli acconti";
- Articolo 10 - "Casi di revoca del finanziamento e risoluzione della Convenzione";
- Articolo 11 - "Divieto di cumulo";
- Articolo 12 - "Clausola di manleva";
- Articolo 16 - "Risoluzione delle controversie e Foro competente in via esclusiva".

(luogo e data)

Rappresentante legale del Beneficiario — Responsabile dell'Obiettivo Specifico

Firma — Firma



fonte: http://burc.regione.campania.it

## Cronoprogramma Lavori pubblici

## PR CAMPANIA FESR 2021/27 - SCUOLA VIVA IN CANTIERE - FINANZIATI 2025

**BENEFICIARIO: COMUNE DI STURNO _ CUP: G92C21000590001**

**INTERVENTO: _RISTRUTTURAZIONE E MESSA IN SICUREZZA SISMICA DELL'EDIFICIO DI PROPRIETA' COMUNALE OSPITANTE LA SCUOLA PRIMARIA "MICHELE AUFIERO"**

| | ATTIVITA' ([1]) | Data avvio | | Data conclusione | | Anno 2025 | | | | | | | | | | | | Anno 2026 | | | | | | | | | | | | Anno 2027 | | | | | | | | | | | | Anno 2028 | | | | | | | | | | | |
|---|
| | | prevista | effettiva | prevista | effettiva | Gen | Feb | Mar | Apr | Mag | Giu | Lug | Ago | Set | Ott | Nov | Dic | Gen | Feb | Mar | Apr | Mag | Giu | Lug | Ago | Set | Ott | Nov | Dic | Gen | Feb | Mar | Apr | Mag | Giu | Lug | Ago | Set | Ott | Nov | Dic | Gen | Feb | Mar | Apr | Mag | Giu | Lug | Ago | Set | Ott | Nov | Dic |
| 1.A | Approvazione del PFTE *(da inviare in Regione per la verifica di coerenza se a base di gara prima dell'appalto integrato)* | |
| 2.A | Procedura di gara per l'affidamento dell'appalto integrato di progettazione esecutiva e lavori | |
| 1.B | Riapprovazione del Progetto Esecutivo *(da inviare in Regione per la verifica di coerenza prima della gara di soli lavori)* | 01/05/2025 | | 30/06/2025 | |
| 2.B | Procedura di gara per l'affidamento dell'appalto di soli lavori | 01/07/2025 | | 31/08/2025 | |
| 3 | Aggiudicazione definitiva della gara | 15/09/2025 | | 30/10/2025 | |
| 4 | Stipula del contratto | 01/11/2025 | | 30/11/2025 | |
| 5 | Esecuzione del contratto | 15/12/2025 | | 15/12/2026 | |
| 6 | Regolare esecuzione/Collaudo opere | 01/01/2027 | | 28/02/2027 | |
| 7 | Funzionalità/fruibilità dell'opera | 15/03/2027 | | 31/03/2027 | |
| 8 | Flussogramma spesa (M€) / rendicontazione (prevista) | | | | | € 371.600,00 | | | | | | | | | | | | € 929.000,00 | | | | | | | | | | | | € 557.400,00 | | | | | | | | | | | | | | | | | | | | | | |
| 9 | Flussogramma spesa (M€) / rendicontazione (effettiva) | |

**Informazioni per la compilazione:**

Campi obbligatori SURF

([1]) indicare le date presunte di inizio e fine attività per ciascuna procedura riguardante l'intervento

**Nome e Cognome del RUP: arch. Angela Di Minico**
**Firmato digitalmente**

fonte: http://burc.regione.campania.it

# Decreto Dirigenziale n. 51 del 19/05/2025

Dipartimento 50 - GIUNTA REGIONALE DELLA CAMPANIA

Direzione Generale 11 - DG PER L'ISTRUZIONE LA FORMAZIONE, IL LAVORO E LE POLITICHE GIOVANILI

U.O.D. 9 - Edilizia Scolastica

Oggetto dell'Atto:

PR CAMPANIA FESR 2021-27 O.S. 2.1 AZIONE 2.1.3, O.S. 2.4, AZIONE 2.4.4 - "LAVORI DI ADEGUAMENTO SISMICO, IMPIANTISTICO, DI EFFICIENTAMENTO ENERGETICO E FUNZIONALE "SCUOLA DELL'INFANZIA E PRIMARIA DI VIA FRATTA"" BENEFICIARIO: COMUNE DI SOLOFRA (AV) C.F. 0091910646 - CUP D69G18000040001 - SURF OP_27150 23063BP000000035 - AMMISSIONE A FINANZIAMENTO E APPROVAZIONE SCHEMA DI CONVENZIONE.

IL DIRIGENTE

**PREMESSO che:**

a. il Regolamento (UE) n. 2021/1060 del Parlamento europeo e del Consiglio del 24 giugno 2021 e s.m.i. stabilisce le disposizioni finanziarie applicabili al Fondo europeo di sviluppo regionale (FESR), al Fondo sociale europeo Plus (FSE+), al Fondo di coesione, al Fondo per una transizione giusta (JTF), al Fondo europeo per gli affari marittimi, la pesca e l'acquacoltura (FEAMPA), al Fondo Asilo, migrazione e integrazione (AMIF), al Fondo Sicurezza interna (ISF) e allo Strumento di sostegno finanziario per la politica di gestione delle frontiere e la politica dei visti (BMVI) (collettivamente, i «fondi») ;
b. il CIPESS con Delibera n. 78 del 22 dicembre 2021 ha approvato la proposta di accordo di partenariato (AP) per l'Italia di cui al Regolamento (UE) n. 2021/1060 del Parlamento europeo e del Consiglio del 24 giugno 2021 di disposizioni comuni (RDC) concernente la programmazione dei Fondi FESR, FSE Plus, JTF e FEAMPA per il periodo di programmazione 2021- 2027, autorizzando il Ministro per il Sud e la Coesione Territoriale all'avvio e alla conduzione del negoziato formale;
c. la Commissione europea, con Decisione n. C (2022) 7879 finale del 26 ottobre 2022, ha approvato il Programma Regionale Campania FESR 2021-2027 (PR CAMPANIA FESR 2021-2027);
d. la Giunta Regionale con deliberazione n. 559 del 03/11/2022 ha preso atto della Decisione C (2022) 7879/2022 di approvazione del PR Campania FESR 2021/2027;
e. il Comitato di Sorveglianza del PR CAMPANIA FESR 2021-2027 ha approvato i criteri di selezione delle operazioni ai sensi del Regolamento (UE) n. 1060/2021 con DD n. 147 del_16/05/2023;
f. con DPGRC n. 60 del 6/06/2023 e ss.mm.ii. sono stati individuati i Responsabili di Obiettivo Specifico del PR Campania FESR 2021-27;
g. con decreto n. 49 del 22/03/2024 della Direzione Generale Autorità di Gestione FESR, tra l'altro, sono stati aggiornati il Sistema di Gestione e Controllo (SI.GE.CO.) del PR Campania FESR 2021-27 – approvato con la DGRC n. 374/2023 in conformità con le disposizioni di cui agli articoli da 72 – 75, 81 - 82 del Reg. (UE) n. 1060/2021 – e i manuali di attuazione e per le procedure per i controlli di I livello del PR FEST 21-27 nonché lo schema di convenzione che disciplina i rapporti tra il Responsabile di Obiettivo Specifico (ROS) e il beneficiario dell'operazione finanziata;

**PREMESSO altresì che:**

a. il Consiglio regionale, con legge regionale n. 25 del 30 dicembre 2024 ha approvato le disposizioni per la formazione del bilancio di previsione finanziario per il triennio 2025-2027 della Regione Campania - Legge di stabilità regionale per il 2025 - e con legge regionale n. 26 del 30 dicembre 2024 ha approvato il Bilancio di previsione finanziario per il triennio 2025-2027 della Regione Campania, in conformità con le disposizioni di cui al decreto legislativo 23 giugno 2011, n. 118, così come modificato e integrato dal decreto legislativo 10 agosto 2014, n.126;
b. con deliberazione n. 1 del 3 gennaio 2025 la Giunta Regionale ha approvato il Bilancio gestionale per gli esercizi 2025, 2026 e 2027 come articolato nella sezione Entrate e Spese di cui agli Allegati n. 1 e n. 2 alla medesima deliberazione;
c. in data 07/06/2018 è stato emanato il Regolamento n. 5, "Regolamento di contabilità regionale" in attuazione dell'art. 10 della Legge Regionale n. 37 del 5/12/2017;

**RILEVATO che:**

a. con le deliberazioni n. 452/2022, n. 130/2024 e n. 60/2025 la Regione Campania ha istituito il parco progetti regionale di edilizia scolastica, denominato "Scuola Viva in cantiere", con l'obiettivo strategico di consentire, attraverso le diverse fonti di finanziamento disponibili - regionali, nazionali e comunitarie - una programmazione integrata, unitaria e complementare di settore;
b. obiettivo di "Scuola Viva in cantiere" è la messa a norma degli edifici scolastici esistenti sul territorio regionale, mediante l'attuazione di interventi integrati riguardanti le componenti edilizie, strutturali ed impiantistiche, finalizzati all'incremento della performance degli edifici e all'ottenimento della loro

agibilità;

c. le citate deliberazioni n. 452/2022, n. 130/2024 e n. 60/2025 stabiliscono, tra l'altro, tipologia di interventi, criteri di selezione e modalità attuative del parco progetti "Scuola Viva in cantiere" e demandano alla Direzione Generale per l'Istruzione, la Formazione, il Lavoro e le Politiche Giovanili l'attuazione degli indirizzi formulati nonché la costituzione di un nucleo di valutazione con il compito di valutare le proposte di nuovi inserimenti nel parco progetti e/o l'aggiornamento delle candidature ammissibili ai fini della finanziabilità;

**CONSIDERATO che:**

a. con i decreti del Direttore Generale per l'Istruzione, la Formazione, il Lavoro e le politiche giovanili n. 1412/2024, pubblicato sul BURC n. 88/2024 e n. 69/2025, pubblicato sul BURC n. 9/2025, tra l'altro:
   i. sono state approvate le graduatorie delle "Proposte finanziabili" di "Scuola Viva in cantiere" (Fase II) che, aggiornate con gli esiti della II sessione 2024, ordinate per territorio provinciale, risultano essere pari a n. 170 - distinte per tipologia di edificio in "Scuole" pari a n. 142, "Asili nido e poli infanzia" pari a n. 5 e "Palestre" pari a n. 23;
   ii. si è dato atto che le "Proposte Finanziabili" (Allegato A) di cui alla FASE I di "Scuola Viva in cantiere" hanno priorità di finanziamento nel rispetto dei criteri di riparto ex DD.G.R. n. 402/2021 e 610/2021;
b. con la citata deliberazione n. 60 del 12 febbraio 2025, la Giunta ha, tra l'altro, programmato a valere sul PR Campania FESR 2021-2027 un importo massimo di 150 milioni, equamente suddiviso tra le Azioni 2.1.3 e 2.4.4, da destinare al finanziamento delle "Proposte finanziabili" di Scuola Viva in cantiere - tipologia di edificio "Scuole" - di cui alle graduatorie vigenti, approvate con i decreti della Direzione Generale per l'Istruzione, la Formazione, il Lavoro e le Politiche giovanili n. 1412/2024 e n. 69/2025, precisando che le risorse aggiuntive - per un importo massimo pari a 35 milioni di euro - integrano la dotazione residua complessiva ex DGR n. 158/2023;
c. con decreto dirigenziale n. 168 del 17/03/2025 il Direttore Generale per l'Istruzione, la Formazione professionale, il Lavoro e le Politiche Giovanili ha approvato, in coerenza con le DD.G.R.C. n. 452/2022, n. 130/2024 e n. 60/2025, nel rispetto delle priorità di finanziamento e dei criteri di riparto ex DD.G.R.C. n. 402/2021 e n. 610/2021, l'elenco delle proposte finanziate di "Scuola Viva in cantiere" - tipologia di edificio "Scuole" - pari a n. 31 interventi per complessivi € 144.179.026,53 da finanziare a valere sul PR Campania FESR 2021-27 - Azione 2.1.3 e Azione 2.4.4;
d. tra gli interventi, di cui decreto dirigenziale n. 168 del 17/03/2025, è incluso quello denominato "Lavori di adeguamento sismico, impiantistico, di efficientamento energetico e funzionale "Scuola dell'Infanzia e Primaria di Via Fratta"", CUP: D69G18000040001, SURF OP_27150 23063BP000000035 - Beneficiario: Solofra (AV) C.F. 0091910646 - per un importo complessivo pari ad € 3.385.430,60 a valere sull'Azione 2.1.3, per € 1.692.715,30 e sull'Azione 2.4.4 per € 1.692.715,30;
e. con nota PG/2025/0153056 del 26/03/2025 è stato chiesto al beneficiario l'inoltro della documentazione di rito ai sensi del manuale di Attuazione PR Campania FESR 2021-27 ai fini dell'ammissione a finanziamento;
f. il beneficiario con nota prot. PG/2025/ 176365 del 07/04/2025 ha trasmesso la documentazione richiesta in uno con l'allegato DNSH 5 - "Modello per la autovalutazione del principio DNSH" compilato, assicurando, pertanto, il rispetto del principio di "non arrecare danno significativo" (DNSH) agli obiettivi ambientali di cui all'art. 9 del Regolamento EU 2020/852, a norma dell'articolo 17 del medesimo Regolamento (UE) 2020/852 e nel rispetto del documento di indirizzo dell'Autorità di Gestione del PR FESR relativo ai criteri di vaglio tecnico per il finanziamento di interventi di edilizia scolastica di cui alla nota PG 2023.309823 del 16 giugno 2023;

**DATO ATTO**

a. dell'insussistenza di situazioni di conflitto d'interessi, anche potenziale, ai sensi dell'art. 6 bis della L. n. 241/1990 e ss.mm.ii., in ordine all'istruttoria di competenza dell'Ufficio.

**RILEVATO che**

a. il Decreto del Presidente della Giunta Regionale n. 60/2023 e ss.mm.ii. individua quali Responsabili di Obiettivo Specifico (ROS) PR FESR 2021/2027 i Direttori Generali o loro delegati con potere di firma;
b. il 31 gennaio 2025 è stato posto in quiescenza il Direttore Generale pro tempore per l'Istruzione, la Formazione, il Lavoro e le Politiche Giovanili, non è stato individuato un Direttore ad interim e di conseguenza le funzioni di vicariato sono state assunte dal Dirigente pro tempore dello staff 50.11.92, dott.ssa Maura Formisano;
c. la dott.ssa Maura Formisano è Dirigente ad interim del UOD 50.03.06 "Controlli di I livello FESR" incardinata nella DG 50.03;
d. al fine di garantire la separatezza tra la funzione di attuazione e quella di controllo sinora assicurata dalla presenza di un Direttore Generale, con il decreto n. 80 del 10 febbraio 2025, il dirigente vicario della Direzione generale l'Istruzione, la Formazione, il Lavoro e le Politiche Giovanili, in coerenza con i decreti presidenziali di nomina dei ROS del PR FESR 21-27, ha delegato le funzioni di Responsabile di Obiettivo Specifico del PR FESR 21-27, fino alla nomina del nuovo Direttore Generale, per gli interventi di competenza, il Dirigente pro tempore della UOD Edilizia Scolastica - 50.11. 09, dott. Giuseppe Fucci

**RITENUTO di**

a. dover procedere all'ammissione a finanziamento del progetto denominato "Lavori di adeguamento sismico, impiantistico, di efficientamento energetico e funzionale "Scuola dell'Infanzia e Primaria di Via Fratta"", CUP: D69G18000040001, SURF OP_27150 23063BP000000035 - Beneficiario: Solofra (AV) C.F. 0091910646 - per un importo complessivo pari ad € 3.385.430,60 a valere sulle risorse del PR Campania FESR 2021-27 Azione 2.1.3, per € 1.692.715,30 e Azione 2.4.4 per € 1.692.715,30 secondo il quadro economico di seguito riportato:

| QUADRO ECONOMICO | |
|---|---|
| **A) LAVORI A BASE DI GARA** | |
| Lavori soggetti a ribasso | 2.287.750,00 € |
| Costi della sicurezza | 161.250,00 € |
| **A) TOTALE LAVORI** | **2.449.000,00 €** |
| **B) SOMME A DISPOSIZIONE** | |
| b1) Oneri di conferimento a discarica | 60.000,00 € |
| b2) Rilievi e indagini, compreso procedura di verifica preventiva dell'interesse archeologico | - € |
| b3) Allacciamenti pubblici servizi e risoluzione eventuali interferenze | 20.000,00 € |
| b4) Imprevisti max 5% di A) | 122.450,00 € |
| b5) Acquisizione di aree o immobili | - € |
| b6) Accantonamento art. 60 e art. 120 comma 1 lett. a) dlgs 36/ 2023 | 126.147,00 € |
| b7) Spese tecniche per progettazione, direzione lavori e contabilità, coordinamento della sicurezza in fase di progettazione ed esecuzione, conferenze di servizi, incentivo di cui all'art. 45 comma 3 del d.lgs 36/ 2023 (non soggetto ad IVA) per le funzioni tecniche che saranno svolte da personale dell'Ente | 273.673,82 € |
| b8) Spese per supporto al RUP e per verifica della progettazione | |
| b9) Spese per commissioni giudicatrici e pubblicità | 6.000,00 € |
| b10) Spese per prove di laboratorio e verifiche previste dal capitolato d'appalto | - € |
| b11) Spese per collaudo tecnico amministrativo, collaudo statico ed altri eventuali collaudi specialistici. | 14.206,18 € |
| IVA per lavori A) ed imprevisti b4) | 244.900,00 € |
| IVA, cassa professionale, altre imposte e tasse | 69.053,60 € |
| **B) TOTALE SOMME A DISPOSIZIONE** | **936.430,60 €** |
| **TOTALE PROGETTO** | **3.385.430,60 €** |

b. dover dare atto che la somma complessiva ammessa di € 3.385.430,60 grava per il 70% sulla quota UE, per il 21% sulla quota di cofinanziamento statale e per il 9% sulla quota di cofinanziamento regionale;
c. dover approvare l'allegato schema di Convenzione (Allegato A) da sottoscrivere tra le parti, contenente gli obblighi del ROS e del Beneficiario, nonché le condizioni di erogazione del finanziamento, e che lo stesso debba formare parte integrante e sostanziale del presente atto;
d. dover prendere atto del cronoprogramma procedurale dell'operazione, acquisito al protocollo regionale PG/2025/176365 del 07/04/2025, con evidenza delle singole fasi di attività previste dell'operazione, che è allegato al presente decreto (Allegato B) e ne costituisce parte integrante e sostanziale;
e. dover precisare che, come prescritto all'art. 7 del citato schema di convenzione, la realizzazione dell'intervento deve avvenire entro 36 mesi dalla sottoscrizione della convenzione;
f. dover ribadire che, come prescritto al paragrafo 2.9 del Manuale di Attuazione del PR Campania FESR 2021-27 l'importo del decreto di ammissione a finanziamento può essere revocato nella sua totalità o ridotto dal ROS a seguito del riscontro di irregolarità/frodi e/o nei casi in cui non siano rispettate le tempistiche previste per l'espletamento dei vari step procedurali indicati dal beneficiario nel cronoprogramma ed attinenti alle diverse fasi dell'operazione;
g. dover ribadire che, come prescritto al paragrafo al paragrafo 5.5 del Manuale di Attuazione del PR

Campania FESR 2021-27 l'importo ammissibile per le spese generali non dovrà superare, secondo prassi consolidata in materia, il 12% calcolato sul totale dei lavori a base d'asta [….] al netto dell'IVA ed altre imposte ove dovute, cui va sommato il valore delle espropriazioni (se presenti come modalità di acquisizione di b5)." […] e che "resta inteso che eventuali costi eccedenti le spese ammissibili nell'ambito dei suddetti massimali, saranno sostenuti dal Beneficiario;

h. di dover rinviare a successivo atto la rideterminazione del quadro economico post-gara;
i. di dover subordinare alla stipula della Convenzione l'assunzione dell'impegno contabile;
j. di dover comunicare che il Responsabile del Procedimento è l'arch. Tommaso Benedetto, funzionario della UOD 50.11.09 Edilizia Scolastica;

**VISTI**

a. le Deliberazioni di Giunta regionale n. 402/2021, n. 610/2021, n. 452/2022, n. 158/2023, n. 130/2024 e n. 60/2025;
b. le Leggi Regionali n. 25/2024 e n. 26/2024;
c. i decreti della Direzione Generale per l'Istruzione, la Formazione Lavoro e le Politiche giovanili n. 1412/2024, n. 69/2025, e n. 168/2025;
d. il decreto della Dir. Gen. ADG FESR n. 49 del 22/03/2024;
e. la nota dell'Autorità di Gestione FESR n. PG/2023/0309823;
f. il Decreto del Presidente della Giunta Regionale n. 96 del 16/07/2020 di conferimento dell'incarico di dirigente della struttura di staff "Funzioni di supporto amministrativo" presso la Direzione Generale per l'Istruzione, la Formazione, il Lavoro e le Politiche Giovanili alla dott.ssa Maura Formisano;
g. il decreto n. 80/2025 del dirigente vicario della DG 50.11 di delega delle funzioni di ROS PR FESR 21-27;
h. il Decreto del Presidente della Giunta Regionale n. 2 del n. 2 del 13/01/2022 di conferimento dell'incarico di dirigente della UOD Edilizia Scolastica presso la Direzione Generale per l'Istruzione, la Formazione, il Lavoro e le Politiche Giovanili al dott. Giuseppe Fucci

Alla stregua dell'istruttoria compiuta dal responsabile del procedimento

## DECRETA

Per i motivi espressi in narrativa che qui si intendono integralmente riportati:

1. di ammettere a finanziamento il progetto denominato "Lavori di adeguamento sismico, impiantistico, di efficientamento energetico e funzionale "Scuola dell'Infanzia e Primaria di Via Fratta"", CUP: D69G18000040001, SURF OP_27150 23063BP000000035 - Beneficiario: Solofra (AV) C.F. 0091910646 - per un importo complessivo pari ad € 3.385.430,60 a valere sulle risorse del PR Campania FESR 2021-27 Azione 2.1.3, per € 1.692.715,30 e Azione 2.4.4 per € 1.692.715,30 secondo il quadro economico di seguito riportato:

| QUADRO ECONOMICO | |
|---|---|
| **A) LAVORI A BASE DI GARA** | |
| Lavori soggetti a ribasso | 2.287.750,00 € |
| Costi della sicurezza | 161.250,00 € |
| **A) TOTALE LAVORI** | **2.449.000,00 €** |
| **B) SOMME A DISPOSIZIONE** | |
| b1) Oneri di conferimento a discarica | 60.000,00 € |
| b2) Rilievi e indagini, compreso procedura di verifica preventiva dell'interesse archeologico | - € |
| b3) Allacciamenti pubblici servizi e risoluzione eventuali interferenze | 20.000,00 € |
| b4) Imprevisti max 5% di A) | 122.450,00 € |
| b5) Acquisizione di aree o immobili | - € |
| b6) Accantonamento art. 60 e art. 120 comma 1 lett. a) dlgs 36/ 2023 | 126.147,00 € |
| b7) Spese tecniche per progettazione, direzione lavori e contabilità, coordinamento della sicurezza in fase di progettazione ed esecuzione, conferenze di servizi, incentivo di cui all'art. 45 comma 3 del d.lgs 36/ 2023 (non soggetto ad IVA) per le funzioni tecniche che saranno svolte da personale dell'Ente | 273.673,82 € |
| b8) Spese per supporto al RUP e per verifica della progettazione | |
| b9) Spese per commissioni giudicatrici e pubblicità | 6.000,00 € |
| b10) Spese per prove di laboratorio e verifiche previste dal capitolato d'appalto | - € |
| b11) Spese per collaudo tecnico amministrativo, collaudo statico ed altri eventuali collaudi specialistici. | 14.206,18 € |
| IVA per lavori A) ed imprevisti b4) | 244.900,00 € |
| IVA, cassa professionale, altre imposte e tasse | 69.053,60 € |
| **B) TOTALE SOMME A DISPOSIZIONE** | **936.430,60 €** |
| **TOTALE PROGETTO** | **3.385.430,60 €** |

2. di dare atto che la somma complessiva ammessa di € 3.385.430,60 grava per il 70% sulla quota UE, per il 21% sulla quota di cofinanziamento statale e per il 9% sulla quota di cofinanziamento regionale;
3. di approvare l'allegato schema di Convenzione (Allegato A), parte integrante e sostanziale del presente atto, da sottoscrivere tra le parti, contenente gli obblighi del ROS e del Beneficiario, nonché le condizioni di erogazione del finanziamento;
4. di prendere atto del cronoprogramma procedurale dell'operazione, acquisito al protocollo regionale n. PG/2025/ 176365 del 07/04/2025, con evidenza delle singole fasi di attività previste dell'operazione, che è allegato al presente decreto (Allegato B) e ne costituisce parte integrante e sostanziale;
5. di precisare che, come prescritto all'art. 7 del citato schema di convenzione, la realizzazione dell'intervento deve avvenire entro 36 mesi dalla sottoscrizione della convenzione;
6. di ribadire che, come prescritto al paragrafo 2.9 del Manuale di Attuazione del PR Campania FESR 2021-27 l'importo del decreto di ammissione a finanziamento può essere revocato nella sua totalità o ridotto dal ROS a seguito del riscontro di irregolarità/frodi e/o nei casi in cui non siano rispettate le tempistiche previste per l'espletamento dei vari step procedurali indicati dal beneficiario nel cronoprogramma ed attinenti alle diverse fasi dell'operazione;
7. di ribadire che, come prescritto al paragrafo al paragrafo 5.5 del Manuale di Attuazione del PR

Campania FESR 2021-27 l'importo ammissibile per le spese generali non dovrà superare, secondo prassi consolidata in materia, il 12% calcolato sul totale dei lavori a base d'asta [….] al netto dell'IVA ed altre imposte ove dovute, cui va sommato il valore delle espropriazioni (se presenti come modalità di acquisizione di b5)." […] e che "resta inteso che eventuali costi eccedenti le spese ammissibili nell'ambito dei suddetti massimali, saranno sostenuti dal Beneficiario;

8. di rinviare a successivo atto la rideterminazione del quadro economico post-gara;
9. di subordinare alla stipula della Convenzione l'assunzione dell'impegno contabile;
10. di comunicare che il Responsabile del Procedimento è l'arch. Tommaso Benedetto, funzionario della UOD 50.11.09 Edilizia Scolastica;
11. di adempiere con il presente atto agli obblighi di pubblicità e trasparenza di cui al vigente d.lgs. 33/2013 e alla verifica di quanto prescritto dall'art.6-bis della vigente legge 241/90;
12. di inviare il presente provvedimento al Capo di Gabinetto Responsabile della Programmazione Unitaria Regionale, all'Assessore con delega alla Scuola, all'Autorità di Gestione del PR Campania FESR 2021-27, alla Segreteria di Giunta, e al Beneficiario, agli uffici preposti per la pubblicazione sul BURC.

Dott. Giuseppe Fucci

**PR Campania FESR 2021-27 - AZIONE 2.1.3 E AZIONE 2.4.4 - “Lavori di adeguamento sismico, impiantistico, di efficientamento energetico e funzionale "Scuola dell'Infanzia e Primaria di Via Fratta"". Beneficiario: Comune di Solofra (AV). CUP: D69G18000040001. SURF: OP_27150 23063BP000000035.**

DESCRIZIONE PROPOSTA D'INTERVENTO

L'obbiettivo del progetto è favorire interventi straordinari di adeguamento sismico ed efficientamento energetico di immobili di proprietà pubblica adibiti all'istruzione scolastica.

Tutti gli interventi previsti in progetto mirano:

- Al mighoramento degli standard qualitativi dell'edificio scolastico;

- alla messa in sicurezza dal punto di vista sismico nel rispetto delle prescrizioni in materia sismica DM 14/01/2008 e ss.mm.ii;

- al miglioramento in materia di contenimento del consumo energetico nel rispetto del D. Lgs. 19 agosto 2005 n.192 e s.m.i., D.P.R. n.59/09 - D.M. 26.6.09, D.Lgs. 3 marzo 2011 n.28.

Descrizione generale degli interventi

Interventi strutturali per adeguamento sismico. Il comune di Solofra è classificato di seconda categoria sismica, per cui si è reso necessario provvedere alla valutazione di sicurezza di cui al punto 8.3 delle NTC 2008 dalla quale è emerso che allo SLV l'esito è negativo (il fattore di rischio sismico come rapporto fra la capacità Er e la domanda Eed è nullo). In conseguenza di ciò si è provveduto a progettare un intervento di adeguamento prevedendo i seguenti lavori strutturali:

1- cerchiatura di alcuni pilastri con uno strato di FRP da mm. 1:

2- placcaggio per flessione di alcune travi;

3- incremento dell'altezza di alcune travi del primo impalcato con calcestruzzo di classe C25/30 per uno spéssore di 20 cm.

La Classificazione del Rischio Sismico delle Costruzioni di eu al D.M. n. 58 del 28/02/2017, nelle condizioni attuali dà i seguenti valori:

- Indice di Sicurezza (IS-V) =17.65%

- Perdita Annuale Media attesa (PAM)= 4.40%

- Edificio in classe *E"

A seguito degli interventi di adeguamento antisismico, si raggiungeranno i seguenti valori:

- Indice di Sicurezza (IS-V) =100.01%

- Perdita Annuale Media attesa (PAM)-0.047 %

- Edificio in classe "A+" per la sicurezza e "A+" per la perdita media annuale attesa.

Gli interventi da compiere dovranno tendere al perseguimento dell'incremento del livello di sicurezza sismica finale e a migliorare la capacità di resistenza delle strutture esistenti agli eventi sismici, tale da essere conforme al D.M. 14/01/08. Tali interventi, previsti nel progetto dovranno ottenere tutti i visti, nulla osta ed autorizzazioni rilasciate dagli Enti competenti in particolare dal Genio Civile.

**PR CAMPANIA FESR 2021-2027 - ASSE 2 - OBIETTIVO SPECIFICO 2.1 AZIONE 2.1.3 E OBIETTIVO SPECIFICO 2.4 AZIONE 2.4.4**

# SCHEMA DI CONVENZIONE

**TRA**

**Il Responsabile di Obiettivo Specifico (ROS) dott. Giuseppe Fucci nominato con il DPGR n. 60/2023 e ss.mm.ii e con il decreto n. 80/2025 della Direzione Generale per l'Istruzione, la Formazione, il Lavoro e le Politiche Giovanili**

**E**

**Il Legale Rappresentante del Comune di _____ (__) nella qualità di Beneficiario dell'Operazione denominata "_____" avente CUP _____ e SURF _____ individuata con decreto n. 168 del 17/03/2025 della Direzione Generale per l'Istruzione, la Formazione, il Lavoro e le Politiche Giovanili**

**PREMESSO**

- che il Regolamento (UE) n. 1058/2021 del 24 giugno 2021 relativo al Fondo europeo di sviluppo regionale e al Fondo di Coesione definisce i compiti, gli obiettivi specifici e l'ambito d'intervento del Fondo europeo di sviluppo regionale (FESR) e del Fondo di Coesione (FC);
- che il Regolamento (UE) n. 2021/1060 del Parlamento europeo e del Consiglio del 24 giugno 2021 - - come successivamente modificato con Regolamenti (UE) n. 2039/2002 del 19 ottobre 2022 e n. 435/2023 del 27 febbraio 2023 - reca le disposizioni comuni applicabili al Fondo europeo di sviluppo regionale, al Fondo sociale europeo Plus, al Fondo di coesione, al Fondo per una transizione giusta, al Fondo europeo per gli affari marittimi, la pesca e l'acquacoltura, e le regole finanziarie applicabili a tali fondi e al Fondo Asilo, migrazione e integrazione, al Fondo Sicurezza interna e allo Strumento di sostegno finanziario per la gestione delle frontiere e la politica dei visti;
- che il Regolamento (UE) n. 2021/1060 del Parlamento europeo e del Consiglio del 24 giugno 2021 e s.m.i. stabilisce le disposizioni finanziarie applicabili al Fondo europeo di sviluppo regionale (FESR), al Fondo sociale europeo Plus (FSE+), al Fondo di coesione, al Fondo per una transizione giusta (JTF), al Fondo europeo per gli affari marittimi, la pesca e l'acquacoltura (FEAMPA), al Fondo Asilo, migrazione e integrazione (AMIF), al Fondo Sicurezza interna (ISF) e allo Strumento di sostegno finanziario per la politica di gestione delle frontiere e la politica dei visti (BMVI) (collettivamente, i «fondi») ;
- che, ai sensi del "Considerando" n. (18) del Regolamento (UE) n. 2021/1060 e s.m.i., per "accordo di partenariato" si intende un documento strategico e conciso che orienta i negoziati tra la Commissione e lo Stato membro interessato sull'elaborazione dei programmi nell'ambito del FESR, del FSE+, del Fondo di coesione, del JTF e del FEAMPA;
- che, ai sensi dell'art. 2, punto 4), del Regolamento (UE) n. 2021/1060 e s.m.i., per "operazione" si intende: a) un progetto, un contratto, un'azione o un gruppo di progetti selezionati nell'ambito dei programmi in questione; b) nel contesto degli strumenti finanziari, il contributo del programma a uno strumento finanziario e il successivo sostegno finanziario fornito ai destinatari finali da tale strumento finanziario;
- che, ai sensi dell'art. 2, punto 9), del Regolamento (UE) n. 2021/1060 e s.m.i., "beneficiario" è: a) un organismo pubblico o privato, un soggetto dotato o non dotato di personalità giuridica o una persona fisica, responsabile dell'avvio o sia dell'avvio che dell'attuazione delle operazioni; b) nel contesto dei partenariati pubblico-privato («PPP»), l'organismo pubblico che ha avviato l'operazione PPP o il partner privato selezionato per attuarla; c) nel contesto dei regimi di aiuti di Stato, l'impresa che riceve l'aiuto; d) nel contesto degli aiuti «de minimis» forniti a norma dei regolamenti (UE) n. 1407/2013 (37) o (UE) n. 717/2014 della Commissione, lo Stato membro può decidere che il beneficiario è l'organismo che concede gli aiuti, se è responsabile dell'avvio o sia dell'avvio che dell'attuazione dell'operazione; e) nel contesto



fonte: http://burc.regione.campania.it

degli strumenti finanziari, l'organismo che attua il fondo di partecipazione o, in assenza di un fondo di partecipazione, l'organismo che attua il fondo specifico o, se l'autorità di gestione gestisce lo strumento finanziario, l'autorità di gestione;

- che, ai sensi dell'art. 2, punto 37), del Regolamento (UE) n. 2021/1060 e s.m.i., per "operazione completata" si intende un'operazione che è stata materialmente completata o pienamente attuata e per la quale tutti i relativi pagamenti sono stati effettuati dai beneficiari e il relativo contributo pubblico è stato versato ai beneficiari;
- che, ai sensi dell'art. 2, punto 41), del Regolamento (UE) n. 2021/1060 e s.m.i. con "efficienza energetica al primo posto" si intende tenere nella massima considerazione, nella pianificazione energetica e nelle decisioni strategiche e di investimento, misure alternative di efficienza energetica efficienti in termini di costi per ottimizzare la domanda e l'offerta di energia, in particolare mediante risparmi energetici nell'uso finale efficaci sotto il profilo dei costi, iniziative di gestione della domanda e una conversione, trasmissione e distribuzione più efficienti dell'energia, pur continuando a conseguire gli obiettivi di tali decisioni;
- che, ai sensi dell'art. 2, punto 42), del Regolamento (UE) n. 2021/1060 e s.m.i., "immunizzazione dagli effetti del clima" è un processo volto a evitare che le infrastrutture siano vulnerabili ai potenziali impatti climatici a lungo termine, garantendo nel contempo che sia rispettato il principio dell'efficienza energetica al primo posto e che il livello delle emissioni di gas a effetto serra derivanti dal progetto sia coerente con l'obiettivo della neutralità climatica per il 2050;
- che, ai sensi dell'art. 10 del Regolamento (UE) n. 2021/1060 e s.m.i., ciascuno Stato membro prepara un accordo di partenariato che espone l'orientamento strategico per la programmazione e le modalità per un impiego efficace ed efficiente del FESR, del FSE+, del Fondo di coesione, del JTF e del FEAMPA per il periodo compreso fra il 1° gennaio 2021 e il 31 dicembre 2027;
- che il CIPESS con Delibera n. 78 del 22 dicembre 2021 ha approvato la proposta di accordo di partenariato (AP) per l'Italia di cui al Regolamento (UE) n. 2021/1060 del Parlamento europeo e del Consiglio del 24 giugno 2021 di disposizioni comuni (RDC) concernente la programmazione dei Fondi FESR, FSE Plus, JTF e FEAMPA per il periodo di programmazione 2021- 2027, autorizzando il Ministro per il Sud e la Coesione Territoriale all'avvio e alla conduzione del negoziato formale;
- che, a seguito del negoziato formale avviato il 17 gennaio 2022 dal Dipartimento per le Politiche di Coesione, l'Accordo di partenariato 2021-2027 tra Italia e Commissione europea relativo al ciclo di programmazione 2021-2027 è stato approvato con Decisione di esecuzione della CE n. C (2022) 4787 del 15 luglio 2022 e successivamente firmato e adottato il 19 luglio 2022, quale documento di orientamento strategico per la programmazione dei fondi FESR (Fondo europeo per lo sviluppo regionale), FSE+ (Fondo sociale europeo plus), Fondo di Coesione, JTF (Just transition fund) e FEAMPA (Fondo Europeo per gli Affari Marittimi, la Pesca e l'Acquacoltura);
- che la Commissione europea, con Decisione n. C (2022) 7879 final del 26 ottobre 2022, ha approvato il Programma Regionale Campania FESR 2021-2027 (PR CAMPANIA FESR 2021-2027);
- che la Giunta Regionale con deliberazione n. 559 del 03/11/2022 ha preso atto della Decisione C (2022) 7879/2022 di approvazione del PR Campania FESR 2021/2027;
- che la Giunta Regionale con deliberazione n. 700 del 20/12/2022 ha istituito il Comitato di Sorveglianza del PR CAMPANIA FESR 2021-2027;
- che il Comitato di Sorveglianza del PR CAMPANIA FESR 2021-2027 ha approvato i criteri di selezione delle operazioni ai sensi del Regolamento (UE) n. 1060/2021 con DD n. 147 del_16/05/2023;
- che il Manuale di Attuazione del PR FESR 2021/2027, prevede che il Beneficiario e il Responsabile di Obiettivo Specifico (ROS) devono sottoscrivere apposita convenzione che individui le reciproche obbligazioni e le condizioni di erogazione del finanziamento;
- che le Linee Guida e Strumenti per comunicare, consentono l'attuazione dei principi di comunicazione delle politiche di coesione 2021/2027, stabilendo gli adempimenti cui sono tenuti rispettivamente il ROS e il Beneficiario;
- che con la deliberazione n. 452 del 1° settembre 2022, pubblicata sul BURC n. 84 del 10/10/2022, la Regione Campania ha istituito il parco progetti regionale di edilizia scolastica, denominato "Scuola Viva in cantiere", con l'obiettivo strategico di consentire, attraverso le diverse fonti di finanziamento disponibili, regionali, nazionali e comunitarie, una programmazione di settore integrata, unitaria e complementare, coerente con la legislazione nazionale in materia;



fonte: http://burc.regione.campania.it

- che la Giunta Regionale con deliberazione n. 101 del 29/02/2024 avente ad oggetto "Scuola Viva in cantiere - DDGRC n. 452/2022 e n. 130/2024 - Aggiornamento disposizioni attuative. DGRC 158/2023 - Programmazione risorse" ha programmato a valere sul PR Campania FESR 2021-2027 un importo massimo di 150 milioni da destinare al finanziamento delle "Proposte finanziabili" di Scuola Viva in cantiere - tipologia di edificio "Scuole" - di cui alle graduatorie vigenti, approvate con i decreti della Direzione Generale per l'Istruzione, la Formazione, il Lavoro e le Politiche giovanili n. 1412/2024 e n. 69/2025, precisando che le risorse aggiuntive - per un importo massimo pari a 35 milioni di euro - integrano la dotazione residua ex DGRC n. 158/2023;
- che con decreto dirigenziale n. 168 del 17/03/2025 il Direttore Generale per l'Istruzione, la Formazione professionale, il Lavoro e le Politiche Giovanili ha approvato, in coerenza con la DGRC 452/2022, nel rispetto delle priorità di finanziamento e dei criteri di riparto ex DD.G.R.C. n. 402/2021 e n. 610/2021, alla luce delle DGRC n. 130/2024 e n. 60/2025, per la tipologia di edificio "Scuole" n. 31 interventi per complessivi € 144.179.026,53 da finanziare a valere sul PR Campania FESR 21/27 - Azione 2.1.3 e Azione 2.4.4.

**VISTI**

- i Regolamenti delegati della Commissione per il periodo;
- i Regolamenti di esecuzione della Commissione per il periodo.

**TUTTO CIÒ PREMESSO**

Le Parti come sopra costituite, mentre confermano e ratificano la precedente narrativa, convengono e stipulano quanto segue:

**Articolo 1**
**Premesse e Allegati**

Le Premesse, inclusi i regolamenti comunitari e i documenti tutti ivi richiamati, costituiscono parte integrante e sostanziale della presente Convenzione e hanno valore di patto tra le Parti che dichiarano espressamente di averne piena e completa conoscenza.
Gli Allegati alla presente Convenzione, costituenti parte integrante e sostanziale della stessa e aventi valore di patto tra le Parti, sono:
a) il cronoprogramma procedurale e di spesa;
b) criteri di vaglio principio DNSH.

**Articolo 2**
**Oggetto della Convenzione**

La presente Convenzione regola i rapporti tra il ROS e il Beneficiario per l'attuazione dell'operazione denominata "[ ]" avente codice CUP [ ] e codice SURF [ ] ammessa a finanziamento per € [ ] con Decreto Dirigenziale n. [ ] del [ ] a valere sulle risorse del PR CAMPANIA FESR 2021-2027 – Asse 2 - Obiettivo Specifico 2.1 Azione 2.1.3 e Obiettivo Specifico 2.4 Azione 2.4.4.

**Articolo 3**
**Obblighi delle Parti**

Con la stipula della presente Convenzione, il Beneficiario si obbliga a garantire:
- la conformità delle procedure utilizzate alle norme comunitarie e nazionali di settore nonché a quelle in materia energetica, ambientale, sociale, sicurezza e lavoro, di pari opportunità, gare di appalto e regole della concorrenza ed in particolare il rispetto di quanto disposto dall'art. 50 del Reg. (UE) n. 1060/2021 "Responsabilità dei beneficiari";



fonte: http://burc.regione.campania.it

- lo svolgimento di un'istruttoria motivata che, nell'ambito della propria auto-organizzazione amministrativa, giustifichi la scelta di affidare eventualmente a una Società *in house* la prestazione di servizi specialistici. Il provvedimento motivato dell'affidamento *in house*, da adottarsi nel rispetto dei principi di "risultato", "fiducia" e "accesso al mercato", deve dare conto dei vantaggi per la collettività, delle connesse esternalità e della congruità economica della prestazione, anche in relazione al perseguimento di obiettivi di universalità, socialità, efficienza, economicità, qualità della prestazione, celerità del procedimento e razionale impiego di risorse pubbliche (eventuale);
- il rispetto degli obblighi derivanti dal "*Protocollo di Intesa per il rafforzamento delle azioni di prevenzione della corruzione e dell'infiltrazione da parte della criminalità organizzata nelle opere di bonifica ambientale*" di cui alla D.G.R. n. 136 del 12/05/2014 e s.m.i.;
- un sistema di contabilità separata (ex art 57 del RdC) o una codificazione contabile appropriata per tutte le transazioni relative alle operazioni afferenti al PR FESR 21/27 e la costituzione di un conto di tesoreria e/o conto corrente per entrate e uscite relative a tutte le operazioni afferenti al PR Campania FESR 21/27;
- il rispetto di tutte le disposizioni per la tracciabilità dei flussi finanziari di cui all'art. 3 della Legge n. 136 del 13 agosto 2010 e s.m.i.;
- il rispetto della normativa comunitaria, nazionale e regionale sull'ammissibilità delle spese;
- il rispetto del divieto di doppio finanziamento previsto dalla normativa europea e nazionale nell'utilizzo di risorse pubbliche;
- il rispetto, lì dove ne sussistano i requisiti, di quanto previsto dall'art. 73 c.2 lett. j) del RDC, ovvero "l'immunizzazione dagli effetti del clima degli investimenti in infrastrutture la cui durata attesa è di almeno cinque anni" (Comunicazione 2021/C 373/01 - climate proofing), come declinato tra i requisiti di "Ammissibilità Generale": criterio 3.5;
- il rispetto del principio del DNSH ex art. 17 del Regolamento (UE) 2020/852, come declinato tra i requisiti di "Ammissibilità Generale": criterio 3.9 e del documento di indirizzo per i criteri di vaglio tecnico prot. n. 309823 del 16 giugno 2023, in uno al presente atto;
- il rispetto degli specifici adempimenti eventualmente stabiliti dall'avviso di selezione ovvero connessi alla procedura di selezione e concessione dal decreto di ammissione a finanziamento;
- l'implementazione in modo adeguato della sezione di propria competenza del sistema di monitoraggio alle scadenze comunicate e con le modalità richieste, al fine di fornire i dati relativi all'attuazione delle attività/operazioni finanziate, necessari ad alimentare il monitoraggio finanziario, procedurale e fisico; l'aggiornamento del sistema di monitoraggio da parte del Beneficiario sarà propedeutico alla liquidazione degli acconti del finanziamento concesso da parte della Regione durante la realizzazione dell'operazione;
- l'attestazione delle spese effettivamente sostenute e quietanzate nel periodo di riferimento, unitamente alla copia della documentazione tecnico/amministrativa/contabile relativa alle attività/operazioni finanziate;
- il rispetto delle procedure definite nella pista di controllo secondo le specifiche indicazioni del ROS;
- la predisposizione e l'invio al ROS dei cronoprogrammi procedurale e di spesa allegati alla presente Convenzione. In particolare, il cronoprogramma di spesa deve riportare le previsioni di spesa dell'operazione in coerenza con l'avanzamento fisico e procedurale riportato nel cronoprogramma procedurale;
- il rispetto del cronogramma procedurale e di spesa dell'operazione riportato nel Decreto di ammissione a finanziamento e allegato alla presente Convenzione.
- l'istituzione di un fascicolo di progetto contenente la documentazione tecnica, amministrativa e contabile in originale, conformemente a quanto prescritto nel Manuale controlli;
- la generazione di un Codice Unico di Progetto (CUP) in relazione a ciascuna operazione attuata;
- l'indicazione su tutti i documenti di spesa riferiti al progetto del PR Campania FESR 21/27, dell'Obiettivo specifico e dell'Azione pertinenti del titolo dell'operazione, del Codice Unico di Progetto (CUP), del Codice Identificativo Gare (CIG);
- l'emissione, in caso di pluralità di operazioni cofinanziate nell'ambito del PR Campania FESR 21/27, ovvero di cofinanziamento dell'operazione con ulteriori fonti finanziarie, di documenti di spesa distinti, ovvero la chiara imputazione della quota di spesa corrispondente a ciascuna operazione o a ciascuna fonte finanziaria;
- l'inoltro al ROS della documentazione inerente all'operazione cofinanziata in formato digitale (via Pec) secondo le indicazioni riportate nel Manuale di Attuazione PR Campania FESR 21/27;



fonte: http://burc.regione.campania.it

- la conservazione della documentazione relativa all'operazione secondo quanto stabilito dall'art. 82 del Regolamento (UE) n. 1060/2021;
- la stabilità dell'operazione ai sensi e per gli effetti dell'art. 65 del Regolamento (UE) n. 1060/2021;
- il corretto adempimento di tutte le prestazioni e obblighi in capo al Beneficiario come previsti dai Regolamenti comunitari richiamati nelle Premesse e dal Manuale di Attuazione del PR Campania FESR 21/27, anche nelle versioni aggiornate successivamente alla stipula della presente Convenzione;
- in ogni caso, agli adempimenti funzionali alla corretta e regolare esecuzione della presente Convenzione come indicati dal ROS.

Con la stipula della presente Convenzione il ROS si impegna, nei confronti del Beneficiario, a:

- dare seguito a quanto previsto nel Decreto di ammissione a finanziamento ai fini dell'impegno dell'importo ammesso a finanziamento e della liquidazione dell'anticipazione del 10% del costo dell'intervento per consentirgli di avviare tempestivamente le procedure di gara;
- adottare, dopo aver effettuato le verifiche ordinarie di propria competenza i Decreti dirigenziali di liquidazione dei successivi acconti, in cui sono indicati il creditore (ivi inclusi gli estremi per l'identificazione fiscale) e rispettivamente l'importo dell'impegno e l'esatto importo da pagare, ai sensi del Manuale di Attuazione. Per i suddetti Decreti il ROS indica:
  - il capitolo di bilancio sul quale imputare la spesa;
  - l'impegno di spesa sul quale imputare la liquidazione;
  - le percentuali di cofinanziamento comunitario della spesa;
  - il codice di monitoraggio del progetto di riferimento;
  - il CUP dell'intervento;
  - la codifica SIOPE appropriata;
  - la categoria di spesa;
  - la struttura della codifica elementare con i codici previsti dall'art.13 del D.P.C.M. 28/12/2011 (intitolato "*Sperimentazione della disciplina concernente i sistemi contabili e gli schemi di bilancio delle Regioni, degli enti locali e dei loro enti ed organismi, di cui all'articolo 36 del decreto legislativo 23 giugno 2011 n. 118*") e da riferire alla nuova classificazione di bilancio prevista dal D.lgs. n. 118/2011;
  - ove necessario, il CIG e tutti gli altri elementi essenziali, a seconda delle fattispecie, avendo cura di attestare la regolarità e vigenza, con riferimento alla data di emanazione dei suddetti Decreti, di certificazione camerale, certificazione di regolarità fiscale, DURC, e documentazione antimafia;
- comunicare le scadenze e le modalità con le quali il Beneficiario invia i dati relativi all'attuazione delle attività/operazioni finanziate, necessari ad alimentare il monitoraggio finanziario, procedurale e fisico dell'operazione;
- assicurare, previa verifica dell'avvenuta implementazione da parte del Beneficiario della sezione di propria competenza del sistema di monitoraggio, che lo stesso riceva l'importo totale della spesa pubblica ammissibile dovuta entro 90 giorni dalla data di presentazione della domanda di pagamento;
- supportare il beneficiario nelle attività connesse al rispetto, lì dove ne sussistano i requisiti, di quanto previsto dall'art. 73 c.2 lett. j) del RDC, ovvero "l'immunizzazione dagli effetti del clima degli investimenti in infrastrutture la cui durata attesa è di almeno cinque anni" (Comunicazione 2021/C 373/01 - climate proofing), come declinato tra i requisiti di "Ammissibilità Generale": criterio 3.5;
- supportare il beneficiario nelle attività connesse al rispetto del principio del DNSH ex art. 17 del Regolamento (UE) 2020/852, come declinato tra i requisiti di "Ammissibilità Generale": criterio 3.9.

## Articolo 4
## Obblighi di informazione e pubblicità

Con riferimento alle attività connesse alle azioni di informazione, comunicazione e pubblicità il ROS provvede ad assicurare il rispetto degli obblighi in materia di informazione e pubblicità previsti nel Capo III – Sezione I e II e Allegato IX del Regolamento (UE) n. 1060/2021.

Il Beneficiario, dal canto suo, si obbliga al rispetto delle misure di informazione e comunicazione di cui all'Allegato IX al Reg. n. (UE) 1060/2021 e:

- a garantire che i partecipanti all'operazione e la cittadinanza siano informati che l'operazione è stata selezionata nel quadro del Programma Regionale cofinanziato dal FESR;



fonte: http://burc.regione.campania.it

- a fornire, nei casi previsti dai Regolamenti comunitari e dalla normativa e dalle procedure interne, le opportune prove documentali dell'osservanza delle norme, in particolare di quelle relative alla cartellonistica all'atto della richiesta dell'anticipazione;
- a dare prova documentale della targa apposta al progetto in occasione della richiesta di pagamento del saldo;
- a garantire, inoltre, che in qualsiasi documento figuri una dichiarazione da cui risulti che l'operazione è stata cofinanziata dal PR Campania FESR 21/27;
- a garantire che tutti i documenti informativi e pubblicitari prodotti dallo stesso nell'ambito delle operazioni finanziate dal PR Campania FESR 21/27 e rivolti al pubblico (come ad esempio pubblicazioni di ogni genere, cataloghi, brochure, filmati, video ecc.) contengano l'emblema dell'Unione Europea, l'indicazione del PR Campania FESR 21/27 e lo slogan.

**Articolo 5**
**Condizioni di erogazione del finanziamento**

Con riferimento alle modalità di erogazione del finanziamento, il ROS emette e notifica al Beneficiario il Decreto di ammissione a finanziamento.
A seguito della stipula della Convenzione, il ROS emette il decreto di impegno contabile in conformità alle vigenti norme in materia di contabilità pubblica ed in particolare nel rispetto del principio della competenza finanziaria potenziata e liquida al Beneficiario **l'anticipazione del 10%** del costo dell'intervento ammesso a finanziamento per consentirgli di avviare tempestivamente le procedure di gara.
Tale anticipazione è subordinata:

- alla sottoscrizione della presente Convenzione alla quale devono essere allegati i cronoprogrammi, procedurale e di spesa, relativi all'operazione ammessa a finanziamento;
- alla comunicazione del CUP (Codice Unico di Progetto);
- alla comunicazione delle coordinate bancarie del conto corrente dedicato, nei casi previsti per legge così come previsto dal Manuale di Attuazione.

L'importo del Decreto di ammissione a finanziamento può essere revocato nella sua totalità o ridotto dal ROS a seguito del riscontro di irregolarità/frodi e/o nei casi in cui non siano rispettate le tempistiche previste per l'espletamento dei vari *step* procedurali indicati dal Beneficiario nel cronoprogramma e attinenti le diverse fasi dell'operazione cofinanziata: dalle procedure di gara, all'esecuzione del contratto, fino al collaudo e messa in esercizio dell'opera, in caso di lavori, ovvero alla verifica di conformità per i servizi e per le forniture.
In tal caso è previsto, inoltre, nei confronti del **Beneficiario Ente pubblico**, l'obbligo di restituire le somme indebitamente ricevute, secondo le indicazioni e modalità dettate dal ROS in ossequio alla normativa comunitaria e nazionale vigente in materia, anche attraverso la compensazione del credito vantato dalla Regione Campania (pari all'importo delle liquidazioni erogate al Beneficiario fino a quella data) con ogni eventuale altro credito vantato dal Beneficiario nei confronti della stessa, ai sensi degli artt. 1241, 1242 e 1252 codice civile.
In seguito all'aggiudicazione dei lavori o della fornitura di beni/servizi, il RUP trasmette al ROS/RLA la richiesta di **un'ulteriore anticipazione nella misura del 10%** del costo dell'intervento ammesso a finanziamento e rimodulato a seguito dell'espletamento della procedura ad evidenza pubblica.
Il ROS, con proprio decreto, prende atto del quadro economico post gara trasmesso dal beneficiario e ridetermina il finanziamento concesso disimpegnando le economie di gara emerse.
Tale anticipazione sommata a quella erogata a seguito dell'ammissione a finanziamento del progetto, **non deve superare la misura del 20%** del costo dell'intervento ammesso a finanziamento, come rimodulato a seguito dell'espletamento della procedura ad evidenza pubblica.
Tale richiesta dovrà essere corredata dalla documentazione prevista dal Manuale di Attuazione.

**Per i progetti il cui valore è inferiore o pari a 5Mln/€,** le successive tre liquidazioni, saranno, di norma, pari rispettivamente a:

- **30%** del costo ammesso a finanziamento e rimodulato a seguito dell'espletamento della gara d'appalto;
- **30%** del costo ammesso a finanziamento e rimodulato a seguito dell'espletamento della gara d'appalto;
- **10%** del costo ammesso a finanziamento e rimodulato a seguito dell'espletamento della gara d'appalto.

**Per i progetti il cui valore è superiore a 5Mln/€,** le successive quattro liquidazioni, saranno, di norma, pari rispettivamente a:

- **20%** del costo ammesso a finanziamento e rimodulato a seguito dell'espletamento della gara d'appalto;



fonte: http://burc.regione.campania.it

- **20%** del costo ammesso a finanziamento e rimodulato a seguito dell'espletamento della gara d'appalto;
- **20%** del costo ammesso a finanziamento e rimodulato a seguito dell'espletamento della gara d'appalto;
- **10%** del costo ammesso a finanziamento e rimodulato a seguito dell'espletamento della gara d'appalto.

Tali erogazioni saranno concesse a seguito della rendicontazione delle spese da parte del Beneficiario di almeno **il 95% dell'importo complessivo ricevuto fino a quel momento**.
Le spese dovranno essere comprovate dalla documentazione prevista nel Manuale di Attuazione.
Il saldo finale, pari **al valore delle spese ancora da sostenere**, potrà essere richiesto dal Beneficiario solo dopo aver rendicontato, con fatture quietanzate, il 100% degli acconti ricevuti.
La richiesta dovrà essere corredata dalla documentazione attestante la fine di tutti i lavori o del servizio/fornitura prevista nel Manuale di Attuazione.
Con riferimento all'erogazione delle risorse, il Beneficiario dovrà ricevere l'importo totale della spesa pubblica ammissibile **entro 80 giorni** dalla data di presentazione della richiesta di pagamento.
A tale ultimo riguardo, il Beneficiario dovrà, necessariamente e quale condizione del pagamento, caricare sul sistema di monitoraggio i dati relativi all'avanzamento procedurale, fisico e finanziario dell'intervento oggetto di richiesta di pagamento unitamente all'inoltro della Dichiarazione di Spesa/Domanda di rimborso al ROS, se pertinente, e dovrà fornire, in particolare, informazioni sui dati relativi ai progressi realizzati per il raggiungimento dei target degli indicatori previsti nel "Quadro di riferimento dell'efficacia dell'attuazione", se inerenti, **pena il mancato trasferimento di risorse in suo favore e l'inesigibilità delle stesse**.
Il ROS, inoltre, dovrà celermente procedere a inserire, nella Dichiarazione di Spesa di propria competenza, le spese rendicontate dal Beneficiario, al fine di garantirne la certificazione in tempi brevi.
La dichiarazione di spesa/domanda di rimborso ai fini della sua ricevibilità dovrà contenere i dati relativi ai progressi realizzati per il raggiungimento dei target degli indicatori previsti dal Programma.

## Articolo 6
## Condizione dell'ulteriore anticipazione e degli acconti

Ai fini della verifica di coerenza con gli atti di candidatura trasmessi, il beneficiario deve tramettere - prima dell'indizione della gara di appalto lavori - il progetto regolarmente verificato, validato ed approvato.
L'erogazione delle ulteriori anticipazioni è subordinata all'esito favorevole dell'istruttoria inerente il progetto da appaltare.

## Articolo 7
## Spese ammissibili

Le Parti si danno reciprocamente atto che le tipologie di spese ammissibili al finanziamento del FESR, che ricadono nell'ambito delle operazioni del Programma Regionale, sono quelle previste dall'art. 63 del Regolamento (UE) n.1060/2021nonché quelle previste dalla normativa nazionale vigente *ratione temporis*.
La realizzazione dell'intervento deve avvenire entro 36 mesi dalla stipula della presente convenzione.
Saranno ritenute ammissibili e quindi certificabili le spese quietanzate entro il 31/12/2029. Le spese quietanzate oltre tale data, non essendo rimborsabili, saranno a carico del beneficiario.
Si specifica che la mancata realizzazione dell'intervento entro il 31/12/2029 può costituire revoca dell'intero finanziamento assentito.

## Articolo 8
## Verifiche e controlli

Il ROS svolge le verifiche ordinarie rientranti nell'attività di gestione e attuazione degli interventi che riguardano, dal punto di vista temporale, l'intero "ciclo di vita" dell'operazione.
In fase di realizzazione dell'operazione, le verifiche hanno ad oggetto la domanda di rimborso del Beneficiario e/o dell'operatore economico esecutore/fornitore e le rendicontazioni di spesa che la accompagnano e, in particolare, riguardano, a titolo esemplificativo:

- la correttezza formale delle domande di rimborso;
- il rispetto delle norme comunitarie e nazionali in materia di appalti pubblici e pubblicità;



fonte: http://burc.regione.campania.it

- l'istruttoria svolta al fine di giustificare la scelta di affidare eventualmente ad una Società *in house* la prestazione di servizi specialistici;
- la sussistenza, la conformità e la regolarità del contratto/convenzione o altro documento negoziale e/odi pianificazione delle attività rispetto all'avanzamento delle attività e la relativa tempistica. Tale verifica può essere svolta sulla base di documenti descrittivi delle attività svolte, quali stati avanzamento lavori o relazioni delle attività svolte;
- la regolarità finanziaria della spesa sui documenti giustificativi presentati ovvero l'ammissibilità delle spese mediante verifica dei seguenti principali aspetti:
  - la completezza e la coerenza della documentazione giustificativa di spesa (comprendente almeno fatture quietanzate o documentazione contabile equivalente) ai sensi della normativa nazionale e comunitaria di riferimento, al PR FESR, al bando di selezione/bando di gara, al contratto/convenzione e a eventuali rinegoziazioni secondo buona fede delle condizioni contrattuali per il ripristino dell'originario equilibrio del contratto, modifiche e/o varianti intervenute in corso di esecuzione e debitamente approvate;
  - la conformità della documentazione giustificativa di spesa alla normativa civilistica e fiscale;
  - l'ammissibilità della spesa in quanto riferibile alle tipologie di spesa consentite congiuntamente dalla normativa comunitaria e nazionale di riferimento, dal bando di selezione/di gara, dal contratto/convenzione e da sue eventuali varianti;
  - l'eleggibilità della spesa, in quanto sostenuta nel periodo consentito dal Programma;
  - la riferibilità della spesa al Beneficiario dell'operatore economico esecutore/fornitore e all'operazione selezionata;
  - il rispetto dei limiti di spesa ammissibile a contributo previsti dalla normativa comunitaria e nazionale di riferimento, dal contratto/convenzione e da eventuali varianti; tale verifica deve essere riferita anche alle singole voci di spesa incluse nella rendicontazione sottoposta a controllo;
- il rispetto delle disposizioni previste per le modalità di erogazione del finanziamento; in relazione ai contratti, indipendentemente dall'esperimento o meno di una gara per l'affidamento di lavori, forniture e servizi, la normativa in vigore sulla tracciabilità dei flussi finanziari in applicazione del "*Piano finanziario contro le mafie, nonché delega al Governo in materia di normativa antimafia*" di cui alla Legge n. 136 del 13 agosto 2010 e s.m.i.

In fase di conclusione, le verifiche devono essere effettuate con riferimento ai seguenti aspetti:

- l'avvenuta presentazione del rendiconto finale da parte del Beneficiario;
- la verifica della documentazione giustificativa di spesa residuale presentata secondo le modalità riportate precedentemente nella "fase di realizzazione";
- l'avvenuta presentazione della domanda di saldo da parte del Beneficiario;
- la determinazione dell'importo effettivamente riconosciuto e del relativo saldo;

A seguito della conclusione delle operazioni, per il caso di operazione che comporta investimenti in infrastrutture o investimenti produttivi, il ROS verificherà il rispetto della "stabilità delle operazioni" secondo quanto previsto all'art. 65 del Reg. (UE) n. 1060/2021.

Inoltre, al fine di individuare tempestivamente eventuali irregolarità e/o errori e/o difformità esecutive, il ROS può effettuare delle verifiche *in loco*, con lo scopo di:

- completare le verifiche eseguite a livello amministrativo;
- comunicare al Beneficiario di riferimento le dovute correzioni da apportare possibilmente mentre l'operazione è ancora in corso d'opera.

Qualora a seguito dei controlli svolti dalla Struttura Dirigenziale di Secondo Livello per i Controlli di I livello emergessero irregolarità/criticità sui progetti di propria competenza, il ROS potrà procedere ad acquisire dal Beneficiario dell'operazione eventuali controdeduzioni e/o documentazione integrativa utile a superare le criticità riscontrate.

Il Beneficiario è responsabile della corretta attuazione dell'operazione cofinanziata.

Il Beneficiario, inoltre, garantisce alle strutture competenti della Regione (Autorità di Gestione, Autorità di Certificazione, ROS, Autorità di Audit) e, se del caso, agli Organismi Intermedi, al Ministero dell'Economia e delle Finanze (IGRUE), ai Servizi ispettivi della Commissione, nonché a tutti gli organismi deputati allo svolgimento di controlli sull'utilizzo dei fondi comunitari, l'accesso a tutta la documentazione, amministrativa, tecnica e contabile, connessa all'operazione cofinanziata. Esso è tenuto, inoltre, a fornire agli esperti o



fonte: http://burc.regione.campania.it

organismi deputati alla valutazione interna o esterna del PR FESR tutti i documenti necessari alla valutazione del Programma.
Il Beneficiario è, infine, tenuto a prestare la massima collaborazione nelle attività svolte dai soggetti incaricati dei controlli fornendo tempestivamente le informazioni richieste e gli estratti o copie dei documenti o dei registri contabili.

**Articolo 9**
**Recuperi**

Ogni irregolarità, rilevata prima o dopo l'erogazione del contributo pubblico versato ai Beneficiari, dovrà essere immediatamente rettificata e gli importi eventualmente già corrisposti dovranno essere recuperati dal ROS in conformità con la normativa di riferimento, secondo i rispettivi ordinamenti.
Il ROS dovrà fornire tempestivamente all'AdG ogni informazione in merito agli importi recuperati, agli importi da recuperare e agli importi non recuperabili.

**Articolo 10**
**Casi di revoca del finanziamento e risoluzione della Convenzione**

Qualora l'attuazione dell'intervento dovesse procedere in sostanziale difformità dalle modalità, dai tempi, dai contenuti, dalle finalità e dagli obblighi sanciti e prescritti dalla normativa comunitaria e nazionale applicabile alla presente Convenzione, dal PR FESR 21/27, dal Manuale per l'Attuazione e dalla presente Convenzione, si procede alla risoluzione della Convenzione e alla contestuale revoca del finanziamento.
Come previsto dall'art. 5 della presente Convenzione, a seguito del riscontro di irregolarità e/o frodi oppure nel caso di ritardi superiori a 6 mesi complessivi tra i vari *step* procedurali, fisici e/o di spesa indicati nei rispettivi cronoprogrammi, il ROS è tenuto ad avviare un contraddittorio con il Beneficiario finalizzato alla revoca totale o parziale del finanziamento nel caso in cui accerti che tali ritardi non siano dipesi da giustificati e documentati motivi non imputabili, né direttamente né indirettamente, al Beneficiario.
Nel caso in cui il ROS decida di rimborsare, in favore del Beneficiario, fatture non pagate (anche in sede di erogazione del saldo) la mancata presentazione delle quietanze entro il termine massimo di 80 giorni ovvero entro l'inferiore termine stabilito con atto amministrativo dal ROS costituisce, altresì, motivo di revoca del finanziamento.
La risoluzione della Convenzione e la revoca totale e/o parziale del contributo comporterà l'obbligo per il Beneficiario di restituire le somme indebitamente ricevute maggiorate degli interessi legali maturati *medio tempore.*
Per il caso di Beneficiario **Ente pubblico**, come indicato al precedente articolo 5, la restituzione delle somme indebitamente ricevute potrà avvenire anche attraverso la compensazione del credito vantato dalla Regione Campania (pari all'importo delle liquidazioni erogate al Beneficiario fino a quella data) con ogni eventuale altro credito vantato dal Beneficiario nei confronti della stessa, ai sensi degli artt. 1241, 1242 e 1252 codice civile.
Le parti convengono, ai sensi dell'art. 2745 codice civile, che i crediti della Regione nascenti dal recupero delle somme indebitamente percepite dal Beneficiario e oggetto di revoca sono assistiti da privilegio speciale sui beni immobili realizzati con le risorse regionali, con preferenza sui creditori ipotecari ai sensi dell'art. 2748 codice civile e prevalenza su ogni titolo di prelazione da qualsiasi causa derivante.

**Articolo 11**
**Divieto di cumulo**

Il Beneficiario dichiara di non percepire contributi, finanziamenti, o altre sovvenzioni, comunque denominati, da organismi pubblici per l'operazione oggetto della presente Convenzione.
In caso di accertata violazione di tale obbligo, il ROS dispone la revoca integrale del finanziamento e la risoluzione della presente Convenzione ai sensi del precedente art. 10.

**Articolo 12**
**Clausola di manleva**



fonte: http://burc.regione.campania.it

Il Beneficiario dovrà inserire nel contratto di affidamento dell'intervento una clausola che esplicitamente esoneri la Regione da qualsiasi rapporto di debito o di responsabilità diretta nei confronti dell'operatore economico affidatario dell'esecuzione dell'intervento finanziato con la presente Convenzione.
Il Beneficiario è responsabile in via esclusiva di qualsiasi danno che i terzi subiscano, direttamente e/o indirettamente, in dipendenza dell'esecuzione dell'intervento e delle attività connesse e non potrà, quindi, pretendere di rivalersi nei confronti della Regione che rimarrà estranea a ogni tipo di contenzioso, stragiudiziale e/o giudiziale.
Il Beneficiario, pertanto, espressamente MANLEVA l'ente finanziatore Regione Campania da ogni responsabilità in ordine alla predisposizione degli atti di gara appalto lavori e di affidamento incarichi tecnici, da ogni danno derivante e conseguente all'aggiudicazione di gara e agli affidamenti sopra richiamati, da ogni qualsivoglia richiesta, domanda e/o ricorso di natura amministrativa e/o civile derivante dall'esecuzione dei contratti sottoscritti con le ditte appaltatrici e con i professionisti incaricati

**Articolo 13**
**Tutela della privacy**

Il Beneficiario si obbliga ad osservare le disposizioni in materia di trattamento dei dati e di tutela della riservatezza nei confronti delle notizie di qualsiasi natura comunque acquisite nello svolgimento delle attività oggetto della presente Convenzione.

**Articolo 14**
**Clausola anti-pantouflage**

In relazione alle previsioni di cui all'art. 1, comma 9, lett. e), della Legge n. 190/2012, e dell'art. 53, comma 16-*ter*, del D.Lgs. n. 165/2001, il Beneficiario dichiara e attesta con la sottoscrizione della presente Convenzione:
a) che non sussistono relazioni di parentela, affinità, o situazioni di convivenza o frequentazione abituale tra i titolari, gli amministratori, i soci e i dipendenti del Beneficiario e gli amministratori, i dirigenti e i dipendenti della Regione;
b) di non aver concluso contratti di lavoro subordinato o autonomo con ex dipendenti della Regione, che hanno esercitato poteri autorizzativi o negoziali per conto della medesima, per il triennio successivo alla cessazione del loro rapporto di lavoro, né di aver attribuito loro incarichi a qualsiasi titolo.
I contratti conclusi e gli incarichi conferiti in violazione di tale clausola sono nulli e comportano il divieto, al Beneficiario che li ha conclusi o conferiti, di contrattare con le Pubbliche Amministrazioni per i successivi tre anni, con l'obbligo di restituzione dei compensi eventualmente percepiti e accertati a essi riferiti, fatta salva, in ogni caso, la facoltà della Regione di richiedere, ai sensi di legge, il risarcimento di ogni eventuale danno subito.

**Articolo 15**
**Modifiche e durata della Convenzione**

La presente Convenzione entra in vigore dalla data di relativa sottoscrizione di ambo le Parti ed è efficace fino al compimento delle attività in essa previste e, **in ogni caso fino al 31/12/2029**, data ultima di ammissibilità della spesa (art. 63 Reg. (UE) n. 1060/2021).
Il Beneficiario si obbliga, comunque, a garantire, anche oltre tale data, e con la richiesta tempestività i necessari adempimenti relativi alle attività di chiusura della Programmazione fino all'esaurimento di tutti gli effetti giuridici ed economici relativi al Programma Regionale FESR 2021-2027.
Eventuali modifiche e/o integrazioni alla presente Convenzione sono apportate con atto scritto.

**Articolo 16**
**Risoluzione delle controversie e Foro competente in via esclusiva**

Il Foro competente per la risoluzione di eventuali controversie derivanti dall'applicazione ed esecuzione della presente Convenzione, nonché di tutte le controversie derivanti dagli atti contrattuali e negoziali presupposti e



fonte: http://burc.regione.campania.it

connessi, è esclusivamente quello di Napoli, con espressa deroga a ogni e qualsiasi altro Foro concorrente o alternativo individuato in base ai criteri fissati agli artt. 18 e segg. c.p.c.
Rimane espressamente esclusa dalle Parti la compromissione in arbitri.

**Articolo 17**
**Imposte e tasse**

Tutte le imposte e tasse relative alla presente Convenzione, anche se sopravvenute successivamente alla sottoscrizione della stessa, compresa la sua registrazione, restano a esclusivo carico del Beneficiario.

**Art. 18**
**Comunicazioni tra le parti**

Le comunicazioni da rendersi ai sensi della presente Convenzione saranno effettuate per iscritto ai seguenti indirizzi di posta elettronica certificata:

- per la Regione: **dg.501100@pec.regione.campania.it**
- per il Beneficiario: _____

**Articolo 19**
**Disposizioni finali**

Per tutto quanto non disciplinato dalla presente Convenzione, si fa riferimento a quanto disposto nella normativa, anche sopravvenuta, comunitaria, nazionale e regionale applicabile.

Le Parti, ai sensi e per gli effetti di cui agli artt. 1341 e 1342 Codice Civile, espressamente e specificatamente approvano mediante separata sottoscrizione le seguenti clausole della presente Convenzione:

- Articolo 5 - "Condizioni di erogazione del finanziamento";
- Articolo 6 - "Condizione dell'ulteriore anticipazione e degli acconti";
- Articolo 10 - "Casi di revoca del finanziamento e risoluzione della Convenzione";
- Articolo 11 - "Divieto di cumulo";
- Articolo 12 - "Clausola di manleva";
- Articolo 16 - "Risoluzione delle controversie e Foro competente in via esclusiva".

(luogo e data)

Rappresentante legale del Beneficiario — Responsabile dell'Obiettivo Specifico

Firma — Firma



fonte: http://burc.regione.campania.it

# Cronoprogramma Lavori pubblici

# PR CAMPANIA FESR 2021/27 - SCUOLA VIVA IN CANTIERE - FINANZIATI 2025

**BENEFICIARIO:COMUNE DI SOLOFRA** **CUP: D69G18000040001**

**INTERVENTO:LAVORI DI ADEGUAMENTO SISMICO, IMPIANTISTICO,DI EFFICIENTAMENTO ENERGETICO E FUNZIONALE "SCUOLA DELL'INFANZIA E PRIMARIA DI VIA FRATTA"**

| | ATTIVITA' ([1]) | Data avvio | | Data conclusione | | Anno 2025 | | | | | | | | | | | | Anno 2026 | | | | | | | | | | | | Anno 2027 | | | | | | | | | | | | Anno 2028 | | | | | | | | | | | |
|---|
| | | prevista | effettiva | prevista | effettiva | Gen | Feb | Mar | Apr | Mag | Giu | Lug | Ago | Set | Ott | Nov | Dic | Gen | Feb | Mar | Apr | Mag | Giu | Lug | Ago | Set | Ott | Nov | Dic | Gen | Feb | Mar | Apr | Mag | Giu | Lug | Ago | Set | Ott | Nov | Dic | Gen | Feb | Mar | Apr | Mag | Giu | Lug | Ago | Set | Ott | Nov | Dic |
| 1.A | Approvazione del PFTE *(da inviare in Regione per la verifica di coerenza se a base di gara prima dell'appalto integrato)* | 03/06/2025 | | 30/12/2025 | |
| 2.A | Procedura di gara per l'affidamento dell'appalto integrato di progettazione esecutiva e lavori | |
| 1.B | Approvazione del Progetto Esecutivo *(da inviare in Regione per la verifica di coerenza prima della gara di soli lavori)* | 02/01/2026 | | 02/04/2026 | |
| 2.B | Procedura di gara per l'affidamento dell'appalto di soli lavori | 03/04/2026 | | 30/09/2026 | |
| 3 | Aggiudicazione definitiva della gara | 01/10/2026 | | 30/10/2026 | |
| 4 | Stipula del contratto | 02/11/2026 | | 30/11/2026 | |
| 5 | Esecuzione del contratto | 01/12/2026 | | 24/05/2028 | |
| 6 | Regolare esecuzione/Collaudo opere | 25/05/2028 | | 20/10/2028 | |
| 7 | Funzionalità/fruibilità dell'opera | 23/10/2028 | | 29/12/2028 | |
| 8 | Flussogramma spesa (M€) / rendicontazione (prevista) | | | | | **150.000,00** | | | | | | | | | | | | **1.050.000,00** | | | | | | | | | | | | **1.800.000,00** | | | | | | | | | | | | **385.430,60** | | | | | | | | | | | |
| 9 | Flussogramma spesa (M€) / rendicontazione (effettiva) | |

**Informazioni per la compilazione:**

Campi obbligatori SURF

([1]) indicare le date presunte di inizio e fine attività per ciascuna procedura riguardante l'intervento

**Nome e Cognome del RUP: Ing. De Maio Michele**
**Firmato digitalmente**

fonte: http://burc.regione.campania.it

# Decreto Dirigenziale n. 52 del 19/05/2025

Dipartimento 50 - GIUNTA REGIONALE DELLA CAMPANIA

Direzione Generale 11 - DG PER L'ISTRUZIONE LA FORMAZIONE, IL LAVORO E LE POLITICHE GIOVANILI

U.O.D. 9 - Edilizia Scolastica

Oggetto dell'Atto:

PR CAMPANIA FESR 2021-27 O.S. 2.1 AZIONE 2.1.3, O.S. 2.4, AZIONE 2.4.4 - "ADEGUAMENTO SISMICO ED IMPIANTISTICO FINALIZZATO ALL'AGIBILITA' DELL'EDIFICIO SCOLASTICO SODANI" BENEFICIARIO: COMUNE DI SANT'ANASTASIA C.F. 00618150635 - CUP G22B24001210002 - SURF OP_27147 23063BP000000032 - AMMISSIONE A FINANZIAMENTO E APPROVAZIONE SCHEMA DI CONVENZIONE

IL DIRIGENTE

**PREMESSO che:**

a. il Regolamento (UE) n. 2021/1060 del Parlamento europeo e del Consiglio del 24 giugno 2021 e s.m.i. stabilisce le disposizioni finanziarie applicabili al Fondo europeo di sviluppo regionale (FESR), al Fondo sociale europeo Plus (FSE+), al Fondo di coesione, al Fondo per una transizione giusta (JTF), al Fondo europeo per gli affari marittimi, la pesca e l'acquacoltura (FEAMPA), al Fondo Asilo, migrazione e integrazione (AMIF), al Fondo Sicurezza interna (ISF) e allo Strumento di sostegno finanziario per la politica di gestione delle frontiere e la politica dei visti (BMVI) (collettivamente, i «fondi») ;
b. il CIPESS con Delibera n. 78 del 22 dicembre 2021 ha approvato la proposta di accordo di partenariato (AP) per l'Italia di cui al Regolamento (UE) n. 2021/1060 del Parlamento europeo e del Consiglio del 24 giugno 2021 di disposizioni comuni (RDC) concernente la programmazione dei Fondi FESR, FSE Plus, JTF e FEAMPA per il periodo di programmazione 2021- 2027, autorizzando il Ministro per il Sud e la Coesione Territoriale all'avvio e alla conduzione del negoziato formale;
c. la Commissione europea, con Decisione n. C (2022) 7879 finale del 26 ottobre 2022, ha approvato il Programma Regionale Campania FESR 2021-2027 (PR CAMPANIA FESR 2021-2027);
d. la Giunta Regionale con deliberazione n. 559 del 03/11/2022 ha preso atto della Decisione C (2022) 7879/2022 di approvazione del PR Campania FESR 2021/2027;
e. il Comitato di Sorveglianza del PR CAMPANIA FESR 2021-2027 ha approvato i criteri di selezione delle operazioni ai sensi del Regolamento (UE) n. 1060/2021 con DD n. 147 del_16/05/2023;
f. con DPGRC n. 60 del 6/06/2023 e ss.mm.ii. sono stati individuati i Responsabili di Obiettivo Specifico del PR Campania FESR 2021-27;
g. con decreto n. 49 del 22/03/2024 della Direzione Generale Autorità di Gestione FESR, tra l'altro, sono stati aggiornati il Sistema di Gestione e Controllo (SI.GE.CO.) del PR Campania FESR 2021-27 – approvato con la DGRC n. 374/2023 in conformità con le disposizioni di cui agli articoli da 72 – 75, 81 - 82 del Reg. (UE) n. 1060/2021 – e i manuali di attuazione e per le procedure per i controlli di I livello del PR FEST 21-27 nonché lo schema di convenzione che disciplina i rapporti tra il Responsabile di Obiettivo Specifico (ROS) e il beneficiario dell'operazione finanziata;

**PREMESSO altresì che:**

a. il Consiglio regionale, con legge regionale n. 25 del 30 dicembre 2024 ha approvato le disposizioni per la formazione del bilancio di previsione finanziario per il triennio 2025-2027 della Regione Campania - Legge di stabilità regionale per il 2025 - e con legge regionale n. 26 del 30 dicembre 2024 ha approvato il Bilancio di previsione finanziario per il triennio 2025-2027 della Regione Campania, in conformità con le disposizioni di cui al decreto legislativo 23 giugno 2011, n. 118, così come modificato e integrato dal decreto legislativo 10 agosto 2014, n.126;
b. con deliberazione n. 1 del 3 gennaio 2025 la Giunta Regionale ha approvato il Bilancio gestionale per gli esercizi 2025, 2026 e 2027 come articolato nella sezione Entrate e Spese di cui agli Allegati n. 1 e n. 2 alla medesima deliberazione;
c. in data 07/06/2018 è stato emanato il Regolamento n. 5, "Regolamento di contabilità regionale" in attuazione dell'art. 10 della Legge Regionale n. 37 del 5/12/2017;

**RILEVATO che:**

a. con le deliberazioni n. 452/2022, n. 130/2024 e n. 60/2025 la Regione Campania ha istituito il parco progetti regionale di edilizia scolastica, denominato "Scuola Viva in cantiere", con l'obiettivo strategico di consentire, attraverso le diverse fonti di finanziamento disponibili - regionali, nazionali e comunitarie - una programmazione integrata, unitaria e complementare di settore;
b. obiettivo di "Scuola Viva in cantiere" è la messa a norma degli edifici scolastici esistenti sul territorio regionale, mediante l'attuazione di interventi integrati riguardanti le componenti edilizie, strutturali ed impiantistiche, finalizzati all'incremento della performance degli edifici e all'ottenimento della loro

agibilità;

c. le citate deliberazioni n. 452/2022, n. 130/2024 e n. 60/2025 stabiliscono, tra l'altro, tipologia di interventi, criteri di selezione e modalità attuative del parco progetti "Scuola Viva in cantiere" e demandano alla Direzione Generale per l'Istruzione, la Formazione, il Lavoro e le Politiche Giovanili l'attuazione degli indirizzi formulati nonché la costituzione di un nucleo di valutazione con il compito di valutare le proposte di nuovi inserimenti nel parco progetti e/o l'aggiornamento delle candidature ammissibili ai fini della finanziabilità;

**CONSIDERATO che:**

a. con i decreti del Direttore Generale per l'Istruzione, la Formazione, il Lavoro e le politiche giovanili n. 1412/2024, pubblicato sul BURC n. 88/2024 e n. 69/2025, pubblicato sul BURC n. 9/2025, tra l'altro:
   i. sono state approvate le graduatorie delle "Proposte finanziabili" di "Scuola Viva in cantiere" (Fase II) che, aggiornate con gli esiti della II sessione 2024, ordinate per territorio provinciale, risultano essere pari a n. 170 - distinte per tipologia di edificio in "Scuole" pari a n. 142, "Asili nido e poli infanzia" pari a n. 5 e "Palestre" pari a n. 23;
   ii. si è dato atto che le "Proposte Finanziabili" (Allegato A) di cui alla FASE I di "Scuola Viva in cantiere" hanno priorità di finanziamento nel rispetto dei criteri di riparto ex DD.G.R. n. 402/2021 e 610/2021;
b. con la citata deliberazione n. 60 del 12 febbraio 2025, la Giunta ha, tra l'altro, programmato a valere sul PR Campania FESR 2021-2027 un importo massimo di 150 milioni, equamente suddiviso tra le Azioni 2.1.3 e 2.4.4, da destinare al finanziamento delle "Proposte finanziabili" di Scuola Viva in cantiere - tipologia di edificio "Scuole" - di cui alle graduatorie vigenti, approvate con i decreti della Direzione Generale per l'Istruzione, la Formazione, il Lavoro e le Politiche giovanili n. 1412/2024 e n. 69/2025, precisando che le risorse aggiuntive - per un importo massimo pari a 35 milioni di euro - integrano la dotazione residua complessiva ex DGR n. 158/2023;
c. con decreto dirigenziale n. 168 del 17/03/2025 il Direttore Generale per l'Istruzione, la Formazione professionale, il Lavoro e le Politiche Giovanili ha approvato, in coerenza con le DD.G.R.C. n. 452/2022, n. 130/2024 e n. 60/2025, nel rispetto delle priorità di finanziamento e dei criteri di riparto ex DD.G.R.C. n. 402/2021 e n. 610/2021, l'elenco delle proposte finanziate di "Scuola Viva in cantiere" - tipologia di edificio "Scuole" - pari a n. 31 interventi per complessivi € 144.179.026,53 da finanziare a valere sul PR Campania FESR 2021-27 - Azione 2.1.3 e Azione 2.4.4;
d. tra gli interventi, di cui decreto dirigenziale n. 168 del 17/03/2025, è incluso quello denominato "ADEGUAMENTO SISMICO ED IMPIANTISTICO FINALIZZATO ALL'AGIBILITA' DELL'EDIFICIO SCOLASTICO SODANI" - CUP G22B24001210002 - SURF OP_27147 23063BP000000032 -Beneficiario: Comune di Sant'Anastasia C.F. 00618150635 - per un importo complessivo pari ad € 933.651,00 a valere sull'Azione 2.1.3, per € 466.825,50 e sull'Azione 2.4.4 per € 466.825,50;
e. con nota PG/2025/0153056 del 26/03/2025 è stato chiesto al beneficiario l'inoltro della documentazione di rito ai sensi del manuale di Attuazione PR Campania FESR 2021-27 ai fini dell'ammissione a finanziamento;
f. il beneficiario con nota prot. PG/2025/0168553 del 02/04/2025 ha trasmesso la documentazione richiesta in uno con l'allegato DNSH 5 - "Modello per la autovalutazione del principio DNSH" compilato, assicurando, pertanto, il rispetto del principio di "non arrecare danno significativo" (DNSH) agli obiettivi ambientali di cui all'art. 9 del Regolamento EU 2020/852, a norma dell'articolo 17 del medesimo Regolamento (UE) 2020/852 e nel rispetto del documento di indirizzo dell'Autorità di Gestione del PR FESR relativo ai criteri di vaglio tecnico per il finanziamento di interventi di edilizia scolastica di cui alla nota PG 2023.309823 del 16 giugno 2023;

**DATO ATTO**

a. dell'insussistenza di situazioni di conflitto d'interessi, anche potenziale, ai sensi dell'art. 6 bis della L. n. 241/1990 e ss.mm.ii., in ordine all'istruttoria di competenza dell'Ufficio.

**RILEVATO che**

a. il Decreto del Presidente della Giunta Regionale n. 60/2023 e ss.mm.ii. individua quali Responsabili di Obiettivo Specifico (ROS) PR FESR 2021/2027 i Direttori Generali o loro delegati con potere di firma;
b. il 31 gennaio 2025 è stato posto in quiescenza il Direttore Generale pro tempore per l'Istruzione, la Formazione, il Lavoro e le Politiche Giovanili, non è stato individuato un Direttore ad interim e di conseguenza le funzioni di vicariato sono state assunte dal Dirigente pro tempore dello staff 50.11.92, dott.ssa Maura Formisano;
c. la dott.ssa Maura Formisano è Dirigente ad interim del UOD 50.03.06 "Controlli di I livello FESR" incardinata nella DG 50.03;
d. al fine di garantire la separatezza tra la funzione di attuazione e quella di controllo sinora assicurata dalla presenza di un Direttore Generale, con il decreto n. 80 del 10 febbraio 2025, il dirigente vicario della Direzione generale l'Istruzione, la Formazione, il Lavoro e le Politiche Giovanili, in coerenza con i decreti presidenziali di nomina dei ROS del PR FESR 21-27, ha delegato le funzioni di Responsabile di Obiettivo Specifico del PR FESR 21-27, fino alla nomina del nuovo Direttore Generale, per gli interventi di competenza, il Dirigente pro tempore della UOD Edilizia Scolastica - 50.11. 09, dott. Giuseppe Fucci

**RITENUTO di**

a. dover procedere all'ammissione a finanziamento del progetto denominato "ADEGUAMENTO SISMICO ED IMPIANTISTICO FINALIZZATO ALL'AGIBILITA' DELL'EDIFICIO SCOLASTICO SODANI" - CUP G22B24001210002 - SURF OP_27147 23063BP000000032 -Beneficiario: Comune di Sant'Anastasia C.F. 00618150635 - per un importo complessivo pari ad € 933.651,00 a valere sull'Azione 2.1.3, per € 466.825,50 e sull'Azione 2.4.4 per € 466.825,50 secondo il quadro economico di seguito riportato:

| QUADRO ECONOMICO PRE-GARA | |
|---|---|
| **A) LAVORI A BASE DI GARA** | |
| Lavori soggetti a ribasso | 678.274,35 € |
| Costi della sicurezza | 35.698,65 € |
| **A) TOTALE LAVORI** | **713.973,00 €** |
| **B) SOMME A DISPOSIZIONE** | |
| b1) Oneri di conferimento a discarica | 12.000,00 € |
| b2) Rilievi e indagini, compreso procedura di verifica preventiva dell'interesse archeologico | 400,00 € |
| b3) Allacciamenti pubblici servizi e risoluzione eventuali interferenze | - € |
| b4) Imprevisti max 5% di A) | 32.453,32 € |
| b5) Acquisizione di aree o immobili | - € |
| b6) Accantonamento art. 60 e art. 120 comma 1 lett. a) dlgs 36/2023 | - € |
| b7) Spese tecniche per progettazione, direzione lavori e contabilità, coordinamento della sicurezza in fase di progettazione ed esecuzione, conferenze di servizi, incentivo di cui all'art. 45 comma 3 del d.lgs 36/2023 (non soggetto ad IVA) per le funzioni tecniche che saranno svolte da personale dell'Ente | 69.700,00 € |
| b8) Spese per supporto al RUP e per verifica della progettazione | - € |
| b9) Spese per commissioni giudicatrici e pubblicità | 410,00 € |
| b10) Spese per prove di laboratorio e verifiche previste dal capitolato d'appalto | 2.000,00 € |
| b11) Spese per collaudo tecnico amministrativo, collaudo statico ed altri eventuali collaudi specialistici. | 9.934,30 € |
| IVA per lavori A) ed imprevisti b4) | 74.642,63 € |
| IVA, cassa professionale, altre imposte e tasse | 18.137,75 € |
| **B) TOTALE SOMME A DISPOSIZIONE** | **219.678,00 €** |
| **TOTALE PROGETTO** | **933.651,00 €** |

b. dover dare atto che la somma complessiva ammessa di € 933.651,00 grava per il 70% sulla quota

UE, per il 21% sulla quota di cofinanziamento statale e per il 9% sulla quota di cofinanziamento regionale;

c. dover approvare l'allegato schema di Convenzione (Allegato A) da sottoscrivere tra le parti, contenente gli obblighi del ROS e del Beneficiario, nonché le condizioni di erogazione del finanziamento, e che lo stesso debba formare parte integrante e sostanziale del presente atto;
d. dover prendere atto del cronoprogramma procedurale dell'operazione, acquisito al protocollo regionale PG/2025/0168553 del 02/04/2025, con evidenza delle singole fasi di attività previste dell'operazione, che è allegato al presente decreto (Allegato B) e ne costituisce parte integrante e sostanziale;
e. dover precisare che, come prescritto all'art. 7 del citato schema di convenzione, la realizzazione dell'intervento deve avvenire entro 36 mesi dalla sottoscrizione della convenzione;
f. dover ribadire che, come prescritto al paragrafo 2.9 del Manuale di Attuazione del PR Campania FESR 2021-27 l'importo del decreto di ammissione a finanziamento può essere revocato nella sua totalità o ridotto dal ROS a seguito del riscontro di irregolarità/frodi e/o nei casi in cui non siano rispettate le tempistiche previste per l'espletamento dei vari step procedurali indicati dal beneficiario nel cronoprogramma ed attinenti alle diverse fasi dell'operazione;
g. dover ribadire che, come prescritto al paragrafo al paragrafo 5.5 del Manuale di Attuazione del PR Campania FESR 2021-27 l'importo ammissibile per le spese generali non dovrà superare, secondo prassi consolidata in materia, il 12% calcolato sul totale dei lavori a base d'asta [...] al netto dell'IVA ed altre imposte ove dovute, cui va sommato il valore delle espropriazioni (se presenti come modalità di acquisizione di b5)." […] e che "resta inteso che eventuali costi eccedenti le spese ammissibili nell'ambito dei suddetti massimali, saranno sostenuti dal Beneficiario;
h. di dover rinviare a successivo atto la rideterminazione del quadro economico post-gara;
i. di dover subordinare alla stipula della Convenzione l'assunzione dell'impegno contabile;
j. di dover comunicare che il Responsabile del Procedimento è l'arch. Giuseppe Rossi, funzionario della UOD 50.11.09 Edilizia Scolastica;

**VISTI**

a. le Deliberazioni di Giunta regionale n. 402/2021, n. 610/2021, n. 452/2022, n. 158/2023, n. 130/2024 e n. 60/2025;
b. le Leggi Regionali n. 25/2024 e n. 26/2024;
c. i decreti della Direzione Generale per l'Istruzione, la Formazione Lavoro e le Politiche giovanili n. 1412/2024, n. 69/2025, e n. 168/2025;
d. il decreto della Dir. Gen. ADG FESR n. 49 del 22/03/2024;
e. la nota dell'Autorità di Gestione FESR n. PG/2023/0309823;
f. il Decreto del Presidente della Giunta Regionale n. 96 del 16/07/2020 di conferimento dell'incarico di dirigente della struttura di staff "Funzioni di supporto amministrativo" presso la Direzione Generale per l'Istruzione, la Formazione, il Lavoro e le Politiche Giovanili alla dott.ssa Maura Formisano;
g. il decreto n. 80/2025 del dirigente vicario della DG 50.11 di delega delle funzioni di ROS PR FESR 21-27;
h. il Decreto del Presidente della Giunta Regionale n. 2 del n. 2 del 13/01/2022 di conferimento dell'incarico di dirigente della UOD Edilizia Scolastica presso la Direzione Generale per l'Istruzione, la Formazione, il Lavoro e le Politiche Giovanili al dott. Giuseppe Fucci

Alla stregua dell'istruttoria compiuta dal responsabile del procedimento

## DECRETA

Per i motivi espressi in narrativa che qui si intendono integralmente riportati:

1. di ammettere a finanziamento il progetto denominato ""ADEGUAMENTO SISMICO ED IMPIANTISTICO FINALIZZATO ALL'AGIBILITA' DELL'EDIFICIO SCOLASTICO SODANI" - CUP G22B24001210002 - SURF OP_27147 23063BP000000032 -Beneficiario: Comune di Sant'Anastasia

C.F. 00618150635 - per un importo complessivo pari ad € 933.651,00 a valere sull'Azione 2.1.3, per € 466.825,50 e sull'Azione 2.4.4 per € 466.825,50 secondo il quadro economico di seguito riportato:

| QUADRO ECONOMICO PRE-GARA | |
|---|---|
| **A) LAVORI A BASE DI GARA** | |
| Lavori soggetti a ribasso | 678.274,35 € |
| Costi della sicurezza | 35.698,65 € |
| **A) TOTALE LAVORI** | **713.973,00 €** |
| **B) SOMME A DISPOSIZIONE** | |
| b1) Oneri di conferimento a discarica | 12.000,00 € |
| b2) Rilievi e indagini, compreso procedura di verifica preventiva dell'interesse archeologico | 400,00 € |
| b3) Allacciamenti pubblici servizi e risoluzione eventuali interferenze | - € |
| b4) Imprevisti max 5% di A) | 32.453,32 € |
| b5) Acquisizione di aree o immobili | - € |
| b6) Accantonamento art. 60 e art. 120 comma 1 lett. a) dlgs 36/2023 | - € |
| b7) Spese tecniche per progettazione, direzione lavori e contabilità, coordinamento della sicurezza in fase di progettazione ed esecuzione, conferenze di servizi, incentivo di cui all'art. 45 comma 3 del d.lgs 36/2023 (non soggetto ad IVA) per le funzioni tecniche che saranno svolte da personale dell'Ente | 69.700,00 € |
| b8) Spese per supporto al RUP e per verifica della progettazione | - € |
| b9) Spese per commissioni giudicatrici e pubblicità | 410,00 € |
| b10) Spese per prove di laboratorio e verifiche previste dal capitolato d'appalto | 2.000,00 € |
| b11) Spese per collaudo tecnico amministrativo, collaudo statico ed altri eventuali collaudi specialistici. | 9.934,30 € |
| IVA per lavori A) ed imprevisti b4) | 74.642,63 € |
| IVA, cassa professionale, altre imposte e tasse | 18.137,75 € |
| **B) TOTALE SOMME A DISPOSIZIONE** | **219.678,00 €** |
| **TOTALE PROGETTO** | **933.651,00 €** |

2. di dare atto che la somma complessiva ammessa di € 933.651,00 grava per il 70% sulla quota UE, per il 21% sulla quota di cofinanziamento statale e per il 9% sulla quota di cofinanziamento regionale;
3. di approvare l'allegato schema di Convenzione (Allegato A), parte integrante e sostanziale del presente atto, da sottoscrivere tra le parti, contenente gli obblighi del ROS e del Beneficiario, nonché le condizioni di erogazione del finanziamento;
4. di prendere atto del cronoprogramma procedurale dell'operazione, acquisito al protocollo regionale n. PG/2025/0168553 del 02/04/2025, con evidenza delle singole fasi di attività previste dell'operazione, che è allegato al presente decreto (Allegato B) e ne costituisce parte integrante e sostanziale;
5. di precisare che, come prescritto all'art. 7 del citato schema di convenzione, la realizzazione dell'intervento deve avvenire entro 36 mesi dalla sottoscrizione della convenzione;
6. di ribadire che, come prescritto al paragrafo 2.9 del Manuale di Attuazione del PR Campania FESR 2021-27 l'importo del decreto di ammissione a finanziamento può essere revocato nella sua totalità o ridotto dal ROS a seguito del riscontro di irregolarità/frodi e/o nei casi in cui non siano rispettate le tempistiche previste per l'espletamento dei vari step procedurali indicati dal beneficiario nel cronoprogramma ed attinenti alle diverse fasi dell'operazione;
7. di ribadire che, come prescritto al paragrafo al paragrafo 5.5 del Manuale di Attuazione del PR Campania FESR 2021-27 l'importo ammissibile per le spese generali non dovrà superare, secondo prassi consolidata in materia, il 12% calcolato sul totale dei lavori a base d'asta [...] al netto dell'IVA ed altre imposte ove dovute, cui va sommato il valore delle espropriazioni (se presenti come modalità di acquisizione di b5)." […] e che "resta inteso che eventuali costi eccedenti le spese ammissibili nell'ambito dei suddetti massimali, saranno sostenuti dal Beneficiario;

8. di rinviare a successivo atto la rideterminazione del quadro economico post-gara;
9. di subordinare alla stipula della Convenzione l'assunzione dell'impegno contabile;
10. di comunicare che il Responsabile del Procedimento è l'arch. Giuseppe Rossi, funzionario della UOD 50.11.09 Edilizia Scolastica;
11. di adempiere con il presente atto agli obblighi di pubblicità e trasparenza di cui al vigente d.lgs. 33/2013 e alla verifica di quanto prescritto dall'art.6-bis della vigente legge 241/90;
12. di inviare il presente provvedimento al Capo di Gabinetto Responsabile della Programmazione Unitaria Regionale, all'Assessore con delega alla Scuola, all'Autorità di Gestione del PR Campania FESR 2021-27, alla Segreteria di Giunta, e al Beneficiario, agli uffici preposti per la pubblicazione sul BURC.

Dott. Giuseppe Fucci

**PR CAMPANIA FESR 2021-2027 - ASSE 2 - OBIETTIVO SPECIFICO 2.1 AZIONE 2.1.3 E OBIETTIVO SPECIFICO 2.4 AZIONE 2.4.4**

# SCHEMA DI CONVENZIONE

**TRA**

**Il Responsabile di Obiettivo Specifico (ROS) dott. Giuseppe Fucci nominato con il DPGR n. 60/2023 e ss.mm.ii e con il decreto n. 80/2025 della Direzione Generale per l'Istruzione, la Formazione, il Lavoro e le Politiche Giovanili**

**E**

**Il Legale Rappresentante del Comune di _____ (__) nella qualità di Beneficiario dell'Operazione denominata "_____" avente CUP _____ e SURF _____ individuata con decreto n. 168 del 17/03/2025 della Direzione Generale per l'Istruzione, la Formazione, il Lavoro e le Politiche Giovanili**

**PREMESSO**

- che il Regolamento (UE) n. 1058/2021 del 24 giugno 2021 relativo al Fondo europeo di sviluppo regionale e al Fondo di Coesione definisce i compiti, gli obiettivi specifici e l'ambito d'intervento del Fondo europeo di sviluppo regionale (FESR) e del Fondo di Coesione (FC);
- che il Regolamento (UE) n. 2021/1060 del Parlamento europeo e del Consiglio del 24 giugno 2021 - - come successivamente modificato con Regolamenti (UE) n. 2039/2002 del 19 ottobre 2022 e n. 435/2023 del 27 febbraio 2023 - reca le disposizioni comuni applicabili al Fondo europeo di sviluppo regionale, al Fondo sociale europeo Plus, al Fondo di coesione, al Fondo per una transizione giusta, al Fondo europeo per gli affari marittimi, la pesca e l'acquacoltura, e le regole finanziarie applicabili a tali fondi e al Fondo Asilo, migrazione e integrazione, al Fondo Sicurezza interna e allo Strumento di sostegno finanziario per la gestione delle frontiere e la politica dei visti;
- che il Regolamento (UE) n. 2021/1060 del Parlamento europeo e del Consiglio del 24 giugno 2021 e s.m.i. stabilisce le disposizioni finanziarie applicabili al Fondo europeo di sviluppo regionale (FESR), al Fondo sociale europeo Plus (FSE+), al Fondo di coesione, al Fondo per una transizione giusta (JTF), al Fondo europeo per gli affari marittimi, la pesca e l'acquacoltura (FEAMPA), al Fondo Asilo, migrazione e integrazione (AMIF), al Fondo Sicurezza interna (ISF) e allo Strumento di sostegno finanziario per la politica di gestione delle frontiere e la politica dei visti (BMVI) (collettivamente, i «fondi») ;
- che, ai sensi del "Considerando" n. (18) del Regolamento (UE) n. 2021/1060 e s.m.i., per "accordo di partenariato" si intende un documento strategico e conciso che orienta i negoziati tra la Commissione e lo Stato membro interessato sull'elaborazione dei programmi nell'ambito del FESR, del FSE+, del Fondo di coesione, del JTF e del FEAMPA;
- che, ai sensi dell'art. 2, punto 4), del Regolamento (UE) n. 2021/1060 e s.m.i., per "operazione" si intende: a) un progetto, un contratto, un'azione o un gruppo di progetti selezionati nell'ambito dei programmi in questione; b) nel contesto degli strumenti finanziari, il contributo del programma a uno strumento finanziario e il successivo sostegno finanziario fornito ai destinatari finali da tale strumento finanziario;
- che, ai sensi dell'art. 2, punto 9), del Regolamento (UE) n. 2021/1060 e s.m.i., "beneficiario" è: a) un organismo pubblico o privato, un soggetto dotato o non dotato di personalità giuridica o una persona fisica, responsabile dell'avvio o sia dell'avvio che dell'attuazione delle operazioni; b) nel contesto dei partenariati pubblico-privato («PPP»), l'organismo pubblico che ha avviato l'operazione PPP o il partner privato selezionato per attuarla; c) nel contesto dei regimi di aiuti di Stato, l'impresa che riceve l'aiuto; d) nel contesto degli aiuti «de minimis» forniti a norma dei regolamenti (UE) n. 1407/2013 (37) o (UE) n. 717/2014 della Commissione, lo Stato membro può decidere che il beneficiario è l'organismo che concede gli aiuti, se è responsabile dell'avvio o sia dell'avvio che dell'attuazione dell'operazione; e) nel contesto



fonte: http://burc.regione.campania.it

degli strumenti finanziari, l'organismo che attua il fondo di partecipazione o, in assenza di un fondo di partecipazione, l'organismo che attua il fondo specifico o, se l'autorità di gestione gestisce lo strumento finanziario, l'autorità di gestione;

- che, ai sensi dell'art. 2, punto 37), del Regolamento (UE) n. 2021/1060 e s.m.i., per "operazione completata" si intende un'operazione che è stata materialmente completata o pienamente attuata e per la quale tutti i relativi pagamenti sono stati effettuati dai beneficiari e il relativo contributo pubblico è stato versato ai beneficiari;
- che, ai sensi dell'art. 2, punto 41), del Regolamento (UE) n. 2021/1060 e s.m.i. con "efficienza energetica al primo posto" si intende tenere nella massima considerazione, nella pianificazione energetica e nelle decisioni strategiche e di investimento, misure alternative di efficienza energetica efficienti in termini di costi per ottimizzare la domanda e l'offerta di energia, in particolare mediante risparmi energetici nell'uso finale efficaci sotto il profilo dei costi, iniziative di gestione della domanda e una conversione, trasmissione e distribuzione più efficienti dell'energia, pur continuando a conseguire gli obiettivi di tali decisioni;
- che, ai sensi dell'art. 2, punto 42), del Regolamento (UE) n. 2021/1060 e s.m.i., "immunizzazione dagli effetti del clima" è un processo volto a evitare che le infrastrutture siano vulnerabili ai potenziali impatti climatici a lungo termine, garantendo nel contempo che sia rispettato il principio dell'efficienza energetica al primo posto e che il livello delle emissioni di gas a effetto serra derivanti dal progetto sia coerente con l'obiettivo della neutralità climatica per il 2050;
- che, ai sensi dell'art. 10 del Regolamento (UE) n. 2021/1060 e s.m.i., ciascuno Stato membro prepara un accordo di partenariato che espone l'orientamento strategico per la programmazione e le modalità per un impiego efficace ed efficiente del FESR, del FSE+, del Fondo di coesione, del JTF e del FEAMPA per il periodo compreso fra il 1° gennaio 2021 e il 31 dicembre 2027;
- che il CIPESS con Delibera n. 78 del 22 dicembre 2021 ha approvato la proposta di accordo di partenariato (AP) per l'Italia di cui al Regolamento (UE) n. 2021/1060 del Parlamento europeo e del Consiglio del 24 giugno 2021 di disposizioni comuni (RDC) concernente la programmazione dei Fondi FESR, FSE Plus, JTF e FEAMPA per il periodo di programmazione 2021- 2027, autorizzando il Ministro per il Sud e la Coesione Territoriale all'avvio e alla conduzione del negoziato formale;
- che, a seguito del negoziato formale avviato il 17 gennaio 2022 dal Dipartimento per le Politiche di Coesione, l'Accordo di partenariato 2021-2027 tra Italia e Commissione europea relativo al ciclo di programmazione 2021-2027 è stato approvato con Decisione di esecuzione della CE n. C (2022) 4787 del 15 luglio 2022 e successivamente firmato e adottato il 19 luglio 2022, quale documento di orientamento strategico per la programmazione dei fondi FESR (Fondo europeo per lo sviluppo regionale), FSE+ (Fondo sociale europeo plus), Fondo di Coesione, JTF (Just transition fund) e FEAMPA (Fondo Europeo per gli Affari Marittimi, la Pesca e l'Acquacoltura);
- che la Commissione europea, con Decisione n. C (2022) 7879 final del 26 ottobre 2022, ha approvato il Programma Regionale Campania FESR 2021-2027 (PR CAMPANIA FESR 2021-2027);
- che la Giunta Regionale con deliberazione n. 559 del 03/11/2022 ha preso atto della Decisione C (2022) 7879/2022 di approvazione del PR Campania FESR 2021/2027;
- che la Giunta Regionale con deliberazione n. 700 del 20/12/2022 ha istituito il Comitato di Sorveglianza del PR CAMPANIA FESR 2021-2027;
- che il Comitato di Sorveglianza del PR CAMPANIA FESR 2021-2027 ha approvato i criteri di selezione delle operazioni ai sensi del Regolamento (UE) n. 1060/2021 con DD n. 147 del_16/05/2023;
- che il Manuale di Attuazione del PR FESR 2021/2027, prevede che il Beneficiario e il Responsabile di Obiettivo Specifico (ROS) devono sottoscrivere apposita convenzione che individui le reciproche obbligazioni e le condizioni di erogazione del finanziamento;
- che le Linee Guida e Strumenti per comunicare, consentono l'attuazione dei principi di comunicazione delle politiche di coesione 2021/2027, stabilendo gli adempimenti cui sono tenuti rispettivamente il ROS e il Beneficiario;
- che con la deliberazione n. 452 del 1° settembre 2022, pubblicata sul BURC n. 84 del 10/10/2022, la Regione Campania ha istituito il parco progetti regionale di edilizia scolastica, denominato "Scuola Viva in cantiere", con l'obiettivo strategico di consentire, attraverso le diverse fonti di finanziamento disponibili, regionali, nazionali e comunitarie, una programmazione di settore integrata, unitaria e complementare, coerente con la legislazione nazionale in materia;



fonte: http://burc.regione.campania.it

- che la Giunta Regionale con deliberazione n. 101 del 29/02/2024 avente ad oggetto "Scuola Viva in cantiere - DDGRC n. 452/2022 e n. 130/2024 - Aggiornamento disposizioni attuative. DGRC 158/2023 - Programmazione risorse" ha programmato a valere sul PR Campania FESR 2021-2027 un importo massimo di 150 milioni da destinare al finanziamento delle "Proposte finanziabili" di Scuola Viva in cantiere - tipologia di edificio "Scuole" - di cui alle graduatorie vigenti, approvate con i decreti della Direzione Generale per l'Istruzione, la Formazione, il Lavoro e le Politiche giovanili n. 1412/2024 e n. 69/2025, precisando che le risorse aggiuntive - per un importo massimo pari a 35 milioni di euro - integrano la dotazione residua ex DGRC n. 158/2023;
- che con decreto dirigenziale n. 168 del 17/03/2025 il Direttore Generale per l'Istruzione, la Formazione professionale, il Lavoro e le Politiche Giovanili ha approvato, in coerenza con la DGRC 452/2022, nel rispetto delle priorità di finanziamento e dei criteri di riparto ex DD.G.R.C. n. 402/2021 e n. 610/2021, alla luce delle DGRC n. 130/2024 e n. 60/2025, per la tipologia di edificio "Scuole" n. 31 interventi per complessivi € 144.179.026,53 da finanziare a valere sul PR Campania FESR 21/27 - Azione 2.1.3 e Azione 2.4.4.

**VISTI**

- i Regolamenti delegati della Commissione per il periodo;
- i Regolamenti di esecuzione della Commissione per il periodo.

**TUTTO CIÒ PREMESSO**

Le Parti come sopra costituite, mentre confermano e ratificano la precedente narrativa, convengono e stipulano quanto segue:

**Articolo 1**
**Premesse e Allegati**

Le Premesse, inclusi i regolamenti comunitari e i documenti tutti ivi richiamati, costituiscono parte integrante e sostanziale della presente Convenzione e hanno valore di patto tra le Parti che dichiarano espressamente di averne piena e completa conoscenza.
Gli Allegati alla presente Convenzione, costituenti parte integrante e sostanziale della stessa e aventi valore di patto tra le Parti, sono:
a) il cronoprogramma procedurale e di spesa;
b) criteri di vaglio principio DNSH.

**Articolo 2**
**Oggetto della Convenzione**

La presente Convenzione regola i rapporti tra il ROS e il Beneficiario per l'attuazione dell'operazione denominata "[ ]" avente codice CUP [ ] e codice SURF [ ] ammessa a finanziamento per € [ ] con Decreto Dirigenziale n. [ ] del [ ] a valere sulle risorse del PR CAMPANIA FESR 2021-2027 – Asse 2 - Obiettivo Specifico 2.1 Azione 2.1.3 e Obiettivo Specifico 2.4 Azione 2.4.4.

**Articolo 3**
**Obblighi delle Parti**

Con la stipula della presente Convenzione, il Beneficiario si obbliga a garantire:
- la conformità delle procedure utilizzate alle norme comunitarie e nazionali di settore nonché a quelle in materia energetica, ambientale, sociale, sicurezza e lavoro, di pari opportunità, gare di appalto e regole della concorrenza ed in particolare il rispetto di quanto disposto dall'art. 50 del Reg. (UE) n. 1060/2021 "Responsabilità dei beneficiari";



fonte: http://burc.regione.campania.it

- lo svolgimento di un'istruttoria motivata che, nell'ambito della propria auto-organizzazione amministrativa, giustifichi la scelta di affidare eventualmente a una Società *in house* la prestazione di servizi specialistici. Il provvedimento motivato dell'affidamento *in house*, da adottarsi nel rispetto dei principi di "risultato", "fiducia" e "accesso al mercato", deve dare conto dei vantaggi per la collettività, delle connesse esternalità e della congruità economica della prestazione, anche in relazione al perseguimento di obiettivi di universalità, socialità, efficienza, economicità, qualità della prestazione, celerità del procedimento e razionale impiego di risorse pubbliche (eventuale);
- il rispetto degli obblighi derivanti dal "*Protocollo di Intesa per il rafforzamento delle azioni di prevenzione della corruzione e dell'infiltrazione da parte della criminalità organizzata nelle opere di bonifica ambientale*" di cui alla D.G.R. n. 136 del 12/05/2014 e s.m.i.;
- un sistema di contabilità separata (ex art 57 del RdC) o una codificazione contabile appropriata per tutte le transazioni relative alle operazioni afferenti al PR FESR 21/27 e la costituzione di un conto di tesoreria e/o conto corrente per entrate e uscite relative a tutte le operazioni afferenti al PR Campania FESR 21/27;
- il rispetto di tutte le disposizioni per la tracciabilità dei flussi finanziari di cui all'art. 3 della Legge n. 136 del 13 agosto 2010 e s.m.i.;
- il rispetto della normativa comunitaria, nazionale e regionale sull'ammissibilità delle spese;
- il rispetto del divieto di doppio finanziamento previsto dalla normativa europea e nazionale nell'utilizzo di risorse pubbliche;
- il rispetto, lì dove ne sussistano i requisiti, di quanto previsto dall'art. 73 c.2 lett. j) del RDC, ovvero "l'immunizzazione dagli effetti del clima degli investimenti in infrastrutture la cui durata attesa è di almeno cinque anni" (Comunicazione 2021/C 373/01 - climate proofing), come declinato tra i requisiti di "Ammissibilità Generale": criterio 3.5;
- il rispetto del principio del DNSH ex art. 17 del Regolamento (UE) 2020/852, come declinato tra i requisiti di "Ammissibilità Generale": criterio 3.9 e del documento di indirizzo per i criteri di vaglio tecnico prot. n. 309823 del 16 giugno 2023, in uno al presente atto;
- il rispetto degli specifici adempimenti eventualmente stabiliti dall'avviso di selezione ovvero connessi alla procedura di selezione e concessione dal decreto di ammissione a finanziamento;
- l'implementazione in modo adeguato della sezione di propria competenza del sistema di monitoraggio alle scadenze comunicate e con le modalità richieste, al fine di fornire i dati relativi all'attuazione delle attività/operazioni finanziate, necessari ad alimentare il monitoraggio finanziario, procedurale e fisico; l'aggiornamento del sistema di monitoraggio da parte del Beneficiario sarà propedeutico alla liquidazione degli acconti del finanziamento concesso da parte della Regione durante la realizzazione dell'operazione;
- l'attestazione delle spese effettivamente sostenute e quietanzate nel periodo di riferimento, unitamente alla copia della documentazione tecnico/amministrativa/contabile relativa alle attività/operazioni finanziate;
- il rispetto delle procedure definite nella pista di controllo secondo le specifiche indicazioni del ROS;
- la predisposizione e l'invio al ROS dei cronoprogrammi procedurale e di spesa allegati alla presente Convenzione. In particolare, il cronoprogramma di spesa deve riportare le previsioni di spesa dell'operazione in coerenza con l'avanzamento fisico e procedurale riportato nel cronoprogramma procedurale;
- il rispetto del cronogramma procedurale e di spesa dell'operazione riportato nel Decreto di ammissione a finanziamento e allegato alla presente Convenzione.
- l'istituzione di un fascicolo di progetto contenente la documentazione tecnica, amministrativa e contabile in originale, conformemente a quanto prescritto nel Manuale controlli;
- la generazione di un Codice Unico di Progetto (CUP) in relazione a ciascuna operazione attuata;
- l'indicazione su tutti i documenti di spesa riferiti al progetto del PR Campania FESR 21/27, dell'Obiettivo specifico e dell'Azione pertinenti del titolo dell'operazione, del Codice Unico di Progetto (CUP), del Codice Identificativo Gare (CIG);
- l'emissione, in caso di pluralità di operazioni cofinanziate nell'ambito del PR Campania FESR 21/27, ovvero di cofinanziamento dell'operazione con ulteriori fonti finanziarie, di documenti di spesa distinti, ovvero la chiara imputazione della quota di spesa corrispondente a ciascuna operazione o a ciascuna fonte finanziaria;
- l'inoltro al ROS della documentazione inerente all'operazione cofinanziata in formato digitale (via Pec) secondo le indicazioni riportate nel Manuale di Attuazione PR Campania FESR 21/27;



fonte: http://burc.regione.campania.it

- la conservazione della documentazione relativa all'operazione secondo quanto stabilito dall'art. 82 del Regolamento (UE) n. 1060/2021;
- la stabilità dell'operazione ai sensi e per gli effetti dell'art. 65 del Regolamento (UE) n. 1060/2021;
- il corretto adempimento di tutte le prestazioni e obblighi in capo al Beneficiario come previsti dai Regolamenti comunitari richiamati nelle Premesse e dal Manuale di Attuazione del PR Campania FESR 21/27, anche nelle versioni aggiornate successivamente alla stipula della presente Convenzione;
- in ogni caso, agli adempimenti funzionali alla corretta e regolare esecuzione della presente Convenzione come indicati dal ROS.

Con la stipula della presente Convenzione il ROS si impegna, nei confronti del Beneficiario, a:

- dare seguito a quanto previsto nel Decreto di ammissione a finanziamento ai fini dell'impegno dell'importo ammesso a finanziamento e della liquidazione dell'anticipazione del 10% del costo dell'intervento per consentirgli di avviare tempestivamente le procedure di gara;
- adottare, dopo aver effettuato le verifiche ordinarie di propria competenza i Decreti dirigenziali di liquidazione dei successivi acconti, in cui sono indicati il creditore (ivi inclusi gli estremi per l'identificazione fiscale) e rispettivamente l'importo dell'impegno e l'esatto importo da pagare, ai sensi del Manuale di Attuazione. Per i suddetti Decreti il ROS indica:
  - il capitolo di bilancio sul quale imputare la spesa;
  - l'impegno di spesa sul quale imputare la liquidazione;
  - le percentuali di cofinanziamento comunitario della spesa;
  - il codice di monitoraggio del progetto di riferimento;
  - il CUP dell'intervento;
  - la codifica SIOPE appropriata;
  - la categoria di spesa;
  - la struttura della codifica elementare con i codici previsti dall'art.13 del D.P.C.M. 28/12/2011 (intitolato "*Sperimentazione della disciplina concernente i sistemi contabili e gli schemi di bilancio delle Regioni, degli enti locali e dei loro enti ed organismi, di cui all'articolo 36 del decreto legislativo 23 giugno 2011 n. 118*") e da riferire alla nuova classificazione di bilancio prevista dal D.lgs. n. 118/2011;
  - ove necessario, il CIG e tutti gli altri elementi essenziali, a seconda delle fattispecie, avendo cura di attestare la regolarità e vigenza, con riferimento alla data di emanazione dei suddetti Decreti, di certificazione camerale, certificazione di regolarità fiscale, DURC, e documentazione antimafia;
- comunicare le scadenze e le modalità con le quali il Beneficiario invia i dati relativi all'attuazione delle attività/operazioni finanziate, necessari ad alimentare il monitoraggio finanziario, procedurale e fisico dell'operazione;
- assicurare, previa verifica dell'avvenuta implementazione da parte del Beneficiario della sezione di propria competenza del sistema di monitoraggio, che lo stesso riceva l'importo totale della spesa pubblica ammissibile dovuta entro 90 giorni dalla data di presentazione della domanda di pagamento;
- supportare il beneficiario nelle attività connesse al rispetto, lì dove ne sussistano i requisiti, di quanto previsto dall'art. 73 c.2 lett. j) del RDC, ovvero "l'immunizzazione dagli effetti del clima degli investimenti in infrastrutture la cui durata attesa è di almeno cinque anni" (Comunicazione 2021/C 373/01 - climate proofing), come declinato tra i requisiti di "Ammissibilità Generale": criterio 3.5;
- supportare il beneficiario nelle attività connesse al rispetto del principio del DNSH ex art. 17 del Regolamento (UE) 2020/852, come declinato tra i requisiti di "Ammissibilità Generale": criterio 3.9.

## Articolo 4
## Obblighi di informazione e pubblicità

Con riferimento alle attività connesse alle azioni di informazione, comunicazione e pubblicità il ROS provvede ad assicurare il rispetto degli obblighi in materia di informazione e pubblicità previsti nel Capo III – Sezione I e II e Allegato IX del Regolamento (UE) n. 1060/2021.

Il Beneficiario, dal canto suo, si obbliga al rispetto delle misure di informazione e comunicazione di cui all'Allegato IX al Reg. n. (UE) 1060/2021 e:

- a garantire che i partecipanti all'operazione e la cittadinanza siano informati che l'operazione è stata selezionata nel quadro del Programma Regionale cofinanziato dal FESR;



fonte: http://burc.regione.campania.it

- a fornire, nei casi previsti dai Regolamenti comunitari e dalla normativa e dalle procedure interne, le opportune prove documentali dell'osservanza delle norme, in particolare di quelle relative alla cartellonistica all'atto della richiesta dell'anticipazione;
- a dare prova documentale della targa apposta al progetto in occasione della richiesta di pagamento del saldo;
- a garantire, inoltre, che in qualsiasi documento figuri una dichiarazione da cui risulti che l'operazione è stata cofinanziata dal PR Campania FESR 21/27;
- a garantire che tutti i documenti informativi e pubblicitari prodotti dallo stesso nell'ambito delle operazioni finanziate dal PR Campania FESR 21/27 e rivolti al pubblico (come ad esempio pubblicazioni di ogni genere, cataloghi, brochure, filmati, video ecc.) contengano l'emblema dell'Unione Europea, l'indicazione del PR Campania FESR 21/27 e lo slogan.

**Articolo 5**
**Condizioni di erogazione del finanziamento**

Con riferimento alle modalità di erogazione del finanziamento, il ROS emette e notifica al Beneficiario il Decreto di ammissione a finanziamento.
A seguito della stipula della Convenzione, il ROS emette il decreto di impegno contabile in conformità alle vigenti norme in materia di contabilità pubblica ed in particolare nel rispetto del principio della competenza finanziaria potenziata e liquida al Beneficiario **l'anticipazione del 10%** del costo dell'intervento ammesso a finanziamento per consentirgli di avviare tempestivamente le procedure di gara.
Tale anticipazione è subordinata:

- alla sottoscrizione della presente Convenzione alla quale devono essere allegati i cronoprogrammi, procedurale e di spesa, relativi all'operazione ammessa a finanziamento;
- alla comunicazione del CUP (Codice Unico di Progetto);
- alla comunicazione delle coordinate bancarie del conto corrente dedicato, nei casi previsti per legge così come previsto dal Manuale di Attuazione.

L'importo del Decreto di ammissione a finanziamento può essere revocato nella sua totalità o ridotto dal ROS a seguito del riscontro di irregolarità/frodi e/o nei casi in cui non siano rispettate le tempistiche previste per l'espletamento dei vari *step* procedurali indicati dal Beneficiario nel cronoprogramma e attinenti le diverse fasi dell'operazione cofinanziata: dalle procedure di gara, all'esecuzione del contratto, fino al collaudo e messa in esercizio dell'opera, in caso di lavori, ovvero alla verifica di conformità per i servizi e per le forniture.
In tal caso è previsto, inoltre, nei confronti del **Beneficiario Ente pubblico**, l'obbligo di restituire le somme indebitamente ricevute, secondo le indicazioni e modalità dettate dal ROS in ossequio alla normativa comunitaria e nazionale vigente in materia, anche attraverso la compensazione del credito vantato dalla Regione Campania (pari all'importo delle liquidazioni erogate al Beneficiario fino a quella data) con ogni eventuale altro credito vantato dal Beneficiario nei confronti della stessa, ai sensi degli artt. 1241, 1242 e 1252 codice civile.
In seguito all'aggiudicazione dei lavori o della fornitura di beni/servizi, il RUP trasmette al ROS/RLA la richiesta di **un'ulteriore anticipazione nella misura del 10%** del costo dell'intervento ammesso a finanziamento e rimodulato a seguito dell'espletamento della procedura ad evidenza pubblica.
Il ROS, con proprio decreto, prende atto del quadro economico post gara trasmesso dal beneficiario e ridetermina il finanziamento concesso disimpegnando le economie di gara emerse.
Tale anticipazione sommata a quella erogata a seguito dell'ammissione a finanziamento del progetto, **non deve superare la misura del 20%** del costo dell'intervento ammesso a finanziamento, come rimodulato a seguito dell'espletamento della procedura ad evidenza pubblica.
Tale richiesta dovrà essere corredata dalla documentazione prevista dal Manuale di Attuazione.

**Per i progetti il cui valore è inferiore o pari a 5Mln/€,** le successive tre liquidazioni, saranno, di norma, pari rispettivamente a:

- **30%** del costo ammesso a finanziamento e rimodulato a seguito dell'espletamento della gara d'appalto;
- **30%** del costo ammesso a finanziamento e rimodulato a seguito dell'espletamento della gara d'appalto;
- **10%** del costo ammesso a finanziamento e rimodulato a seguito dell'espletamento della gara d'appalto.

**Per i progetti il cui valore è superiore a 5Mln/€,** le successive quattro liquidazioni, saranno, di norma, pari rispettivamente a:

- **20%** del costo ammesso a finanziamento e rimodulato a seguito dell'espletamento della gara d'appalto;



fonte: http://burc.regione.campania.it

- **20%** del costo ammesso a finanziamento e rimodulato a seguito dell'espletamento della gara d'appalto;
- **20%** del costo ammesso a finanziamento e rimodulato a seguito dell'espletamento della gara d'appalto;
- **10%** del costo ammesso a finanziamento e rimodulato a seguito dell'espletamento della gara d'appalto.

Tali erogazioni saranno concesse a seguito della rendicontazione delle spese da parte del Beneficiario di almeno **il 95% dell'importo complessivo ricevuto fino a quel momento**.
Le spese dovranno essere comprovate dalla documentazione prevista nel Manuale di Attuazione.
Il saldo finale, pari **al valore delle spese ancora da sostenere**, potrà essere richiesto dal Beneficiario solo dopo aver rendicontato, con fatture quietanzate, il 100% degli acconti ricevuti.
La richiesta dovrà essere corredata dalla documentazione attestante la fine di tutti i lavori o del servizio/fornitura prevista nel Manuale di Attuazione.
Con riferimento all'erogazione delle risorse, il Beneficiario dovrà ricevere l'importo totale della spesa pubblica ammissibile **entro 80 giorni** dalla data di presentazione della richiesta di pagamento.
A tale ultimo riguardo, il Beneficiario dovrà, necessariamente e quale condizione del pagamento, caricare sul sistema di monitoraggio i dati relativi all'avanzamento procedurale, fisico e finanziario dell'intervento oggetto di richiesta di pagamento unitamente all'inoltro della Dichiarazione di Spesa/Domanda di rimborso al ROS, se pertinente, e dovrà fornire, in particolare, informazioni sui dati relativi ai progressi realizzati per il raggiungimento dei target degli indicatori previsti nel "Quadro di riferimento dell'efficacia dell'attuazione", se inerenti, **pena il mancato trasferimento di risorse in suo favore e l'inesigibilità delle stesse**.
Il ROS, inoltre, dovrà celermente procedere a inserire, nella Dichiarazione di Spesa di propria competenza, le spese rendicontate dal Beneficiario, al fine di garantirne la certificazione in tempi brevi.
La dichiarazione di spesa/domanda di rimborso ai fini della sua ricevibilità dovrà contenere i dati relativi ai progressi realizzati per il raggiungimento dei target degli indicatori previsti dal Programma.

## Articolo 6
## Condizione dell'ulteriore anticipazione e degli acconti

Ai fini della verifica di coerenza con gli atti di candidatura trasmessi, il beneficiario deve tramettere - prima dell'indizione della gara di appalto lavori - il progetto regolarmente verificato, validato ed approvato.
L'erogazione delle ulteriori anticipazioni è subordinata all'esito favorevole dell'istruttoria inerente il progetto da appaltare.

## Articolo 7
## Spese ammissibili

Le Parti si danno reciprocamente atto che le tipologie di spese ammissibili al finanziamento del FESR, che ricadono nell'ambito delle operazioni del Programma Regionale, sono quelle previste dall'art. 63 del Regolamento (UE) n.1060/2021nonché quelle previste dalla normativa nazionale vigente *ratione temporis*.
La realizzazione dell'intervento deve avvenire entro 36 mesi dalla stipula della presente convenzione.
Saranno ritenute ammissibili e quindi certificabili le spese quietanzate entro il 31/12/2029. Le spese quietanzate oltre tale data, non essendo rimborsabili, saranno a carico del beneficiario.
Si specifica che la mancata realizzazione dell'intervento entro il 31/12/2029 può costituire revoca dell'intero finanziamento assentito.

## Articolo 8
## Verifiche e controlli

Il ROS svolge le verifiche ordinarie rientranti nell'attività di gestione e attuazione degli interventi che riguardano, dal punto di vista temporale, l'intero "ciclo di vita" dell'operazione.
In fase di realizzazione dell'operazione, le verifiche hanno ad oggetto la domanda di rimborso del Beneficiario e/o dell'operatore economico esecutore/fornitore e le rendicontazioni di spesa che la accompagnano e, in particolare, riguardano, a titolo esemplificativo:

- la correttezza formale delle domande di rimborso;
- il rispetto delle norme comunitarie e nazionali in materia di appalti pubblici e pubblicità;



fonte: http://burc.regione.campania.it

- l'istruttoria svolta al fine di giustificare la scelta di affidare eventualmente ad una Società *in house* la prestazione di servizi specialistici;
- la sussistenza, la conformità e la regolarità del contratto/convenzione o altro documento negoziale e/odi pianificazione delle attività rispetto all'avanzamento delle attività e la relativa tempistica. Tale verifica può essere svolta sulla base di documenti descrittivi delle attività svolte, quali stati avanzamento lavori o relazioni delle attività svolte;
- la regolarità finanziaria della spesa sui documenti giustificativi presentati ovvero l'ammissibilità delle spese mediante verifica dei seguenti principali aspetti:
  - la completezza e la coerenza della documentazione giustificativa di spesa (comprendente almeno fatture quietanzate o documentazione contabile equivalente) ai sensi della normativa nazionale e comunitaria di riferimento, al PR FESR, al bando di selezione/bando di gara, al contratto/convenzione e a eventuali rinegoziazioni secondo buona fede delle condizioni contrattuali per il ripristino dell'originario equilibrio del contratto, modifiche e/o varianti intervenute in corso di esecuzione e debitamente approvate;
  - la conformità della documentazione giustificativa di spesa alla normativa civilistica e fiscale;
  - l'ammissibilità della spesa in quanto riferibile alle tipologie di spesa consentite congiuntamente dalla normativa comunitaria e nazionale di riferimento, dal bando di selezione/di gara, dal contratto/convenzione e da sue eventuali varianti;
  - l'eleggibilità della spesa, in quanto sostenuta nel periodo consentito dal Programma;
  - la riferibilità della spesa al Beneficiario dell'operatore economico esecutore/fornitore e all'operazione selezionata;
  - il rispetto dei limiti di spesa ammissibile a contributo previsti dalla normativa comunitaria e nazionale di riferimento, dal contratto/convenzione e da eventuali varianti; tale verifica deve essere riferita anche alle singole voci di spesa incluse nella rendicontazione sottoposta a controllo;
- il rispetto delle disposizioni previste per le modalità di erogazione del finanziamento; in relazione ai contratti, indipendentemente dall'esperimento o meno di una gara per l'affidamento di lavori, forniture e servizi, la normativa in vigore sulla tracciabilità dei flussi finanziari in applicazione del "*Piano finanziario contro le mafie, nonché delega al Governo in materia di normativa antimafia*" di cui alla Legge n. 136 del 13 agosto 2010 e s.m.i.

In fase di conclusione, le verifiche devono essere effettuate con riferimento ai seguenti aspetti:

- l'avvenuta presentazione del rendiconto finale da parte del Beneficiario;
- la verifica della documentazione giustificativa di spesa residuale presentata secondo le modalità riportate precedentemente nella "fase di realizzazione";
- l'avvenuta presentazione della domanda di saldo da parte del Beneficiario;
- la determinazione dell'importo effettivamente riconosciuto e del relativo saldo;

A seguito della conclusione delle operazioni, per il caso di operazione che comporta investimenti in infrastrutture o investimenti produttivi, il ROS verificherà il rispetto della "stabilità delle operazioni" secondo quanto previsto all'art. 65 del Reg. (UE) n. 1060/2021.

Inoltre, al fine di individuare tempestivamente eventuali irregolarità e/o errori e/o difformità esecutive, il ROS può effettuare delle verifiche *in loco*, con lo scopo di:

- completare le verifiche eseguite a livello amministrativo;
- comunicare al Beneficiario di riferimento le dovute correzioni da apportare possibilmente mentre l'operazione è ancora in corso d'opera.

Qualora a seguito dei controlli svolti dalla Struttura Dirigenziale di Secondo Livello per i Controlli di I livello emergessero irregolarità/criticità sui progetti di propria competenza, il ROS potrà procedere ad acquisire dal Beneficiario dell'operazione eventuali controdeduzioni e/o documentazione integrativa utile a superare le criticità riscontrate.

Il Beneficiario è responsabile della corretta attuazione dell'operazione cofinanziata.

Il Beneficiario, inoltre, garantisce alle strutture competenti della Regione (Autorità di Gestione, Autorità di Certificazione, ROS, Autorità di Audit) e, se del caso, agli Organismi Intermedi, al Ministero dell'Economia e delle Finanze (IGRUE), ai Servizi ispettivi della Commissione, nonché a tutti gli organismi deputati allo svolgimento di controlli sull'utilizzo dei fondi comunitari, l'accesso a tutta la documentazione, amministrativa, tecnica e contabile, connessa all'operazione cofinanziata. Esso è tenuto, inoltre, a fornire agli esperti o



fonte: http://burc.regione.campania.it

organismi deputati alla valutazione interna o esterna del PR FESR tutti i documenti necessari alla valutazione del Programma.
Il Beneficiario è, infine, tenuto a prestare la massima collaborazione nelle attività svolte dai soggetti incaricati dei controlli fornendo tempestivamente le informazioni richieste e gli estratti o copie dei documenti o dei registri contabili.

**Articolo 9**
**Recuperi**

Ogni irregolarità, rilevata prima o dopo l'erogazione del contributo pubblico versato ai Beneficiari, dovrà essere immediatamente rettificata e gli importi eventualmente già corrisposti dovranno essere recuperati dal ROS in conformità con la normativa di riferimento, secondo i rispettivi ordinamenti.
Il ROS dovrà fornire tempestivamente all'AdG ogni informazione in merito agli importi recuperati, agli importi da recuperare e agli importi non recuperabili.

**Articolo 10**
**Casi di revoca del finanziamento e risoluzione della Convenzione**

Qualora l'attuazione dell'intervento dovesse procedere in sostanziale difformità dalle modalità, dai tempi, dai contenuti, dalle finalità e dagli obblighi sanciti e prescritti dalla normativa comunitaria e nazionale applicabile alla presente Convenzione, dal PR FESR 21/27, dal Manuale per l'Attuazione e dalla presente Convenzione, si procede alla risoluzione della Convenzione e alla contestuale revoca del finanziamento.
Come previsto dall'art. 5 della presente Convenzione, a seguito del riscontro di irregolarità e/o frodi oppure nel caso di ritardi superiori a 6 mesi complessivi tra i vari *step* procedurali, fisici e/o di spesa indicati nei rispettivi cronoprogrammi, il ROS è tenuto ad avviare un contraddittorio con il Beneficiario finalizzato alla revoca totale o parziale del finanziamento nel caso in cui accerti che tali ritardi non siano dipesi da giustificati e documentati motivi non imputabili, né direttamente né indirettamente, al Beneficiario.
Nel caso in cui il ROS decida di rimborsare, in favore del Beneficiario, fatture non pagate (anche in sede di erogazione del saldo) la mancata presentazione delle quietanze entro il termine massimo di 80 giorni ovvero entro l'inferiore termine stabilito con atto amministrativo dal ROS costituisce, altresì, motivo di revoca del finanziamento.
La risoluzione della Convenzione e la revoca totale e/o parziale del contributo comporterà l'obbligo per il Beneficiario di restituire le somme indebitamente ricevute maggiorate degli interessi legali maturati *medio tempore.*
Per il caso di Beneficiario **Ente pubblico**, come indicato al precedente articolo 5, la restituzione delle somme indebitamente ricevute potrà avvenire anche attraverso la compensazione del credito vantato dalla Regione Campania (pari all'importo delle liquidazioni erogate al Beneficiario fino a quella data) con ogni eventuale altro credito vantato dal Beneficiario nei confronti della stessa, ai sensi degli artt. 1241, 1242 e 1252 codice civile.
Le parti convengono, ai sensi dell'art. 2745 codice civile, che i crediti della Regione nascenti dal recupero delle somme indebitamente percepite dal Beneficiario e oggetto di revoca sono assistiti da privilegio speciale sui beni immobili realizzati con le risorse regionali, con preferenza sui creditori ipotecari ai sensi dell'art. 2748 codice civile e prevalenza su ogni titolo di prelazione da qualsiasi causa derivante.

**Articolo 11**
**Divieto di cumulo**

Il Beneficiario dichiara di non percepire contributi, finanziamenti, o altre sovvenzioni, comunque denominati, da organismi pubblici per l'operazione oggetto della presente Convenzione.
In caso di accertata violazione di tale obbligo, il ROS dispone la revoca integrale del finanziamento e la risoluzione della presente Convenzione ai sensi del precedente art. 10.

**Articolo 12**
**Clausola di manleva**



fonte: http://burc.regione.campania.it

Il Beneficiario dovrà inserire nel contratto di affidamento dell'intervento una clausola che esplicitamente esoneri la Regione da qualsiasi rapporto di debito o di responsabilità diretta nei confronti dell'operatore economico affidatario dell'esecuzione dell'intervento finanziato con la presente Convenzione.
Il Beneficiario è responsabile in via esclusiva di qualsiasi danno che i terzi subiscano, direttamente e/o indirettamente, in dipendenza dell'esecuzione dell'intervento e delle attività connesse e non potrà, quindi, pretendere di rivalersi nei confronti della Regione che rimarrà estranea a ogni tipo di contenzioso, stragiudiziale e/o giudiziale.
Il Beneficiario, pertanto, espressamente MANLEVA l'ente finanziatore Regione Campania da ogni responsabilità in ordine alla predisposizione degli atti di gara appalto lavori e di affidamento incarichi tecnici, da ogni danno derivante e conseguente all'aggiudicazione di gara e agli affidamenti sopra richiamati, da ogni qualsivoglia richiesta, domanda e/o ricorso di natura amministrativa e/o civile derivante dall'esecuzione dei contratti sottoscritti con le ditte appaltatrici e con i professionisti incaricati

**Articolo 13**
**Tutela della privacy**

Il Beneficiario si obbliga ad osservare le disposizioni in materia di trattamento dei dati e di tutela della riservatezza nei confronti delle notizie di qualsiasi natura comunque acquisite nello svolgimento delle attività oggetto della presente Convenzione.

**Articolo 14**
**Clausola anti-pantouflage**

In relazione alle previsioni di cui all'art. 1, comma 9, lett. e), della Legge n. 190/2012, e dell'art. 53, comma 16-*ter*, del D.Lgs. n. 165/2001, il Beneficiario dichiara e attesta con la sottoscrizione della presente Convenzione:
a) che non sussistono relazioni di parentela, affinità, o situazioni di convivenza o frequentazione abituale tra i titolari, gli amministratori, i soci e i dipendenti del Beneficiario e gli amministratori, i dirigenti e i dipendenti della Regione;
b) di non aver concluso contratti di lavoro subordinato o autonomo con ex dipendenti della Regione, che hanno esercitato poteri autorizzativi o negoziali per conto della medesima, per il triennio successivo alla cessazione del loro rapporto di lavoro, né di aver attribuito loro incarichi a qualsiasi titolo.
I contratti conclusi e gli incarichi conferiti in violazione di tale clausola sono nulli e comportano il divieto, al Beneficiario che li ha conclusi o conferiti, di contrattare con le Pubbliche Amministrazioni per i successivi tre anni, con l'obbligo di restituzione dei compensi eventualmente percepiti e accertati a essi riferiti, fatta salva, in ogni caso, la facoltà della Regione di richiedere, ai sensi di legge, il risarcimento di ogni eventuale danno subito.

**Articolo 15**
**Modifiche e durata della Convenzione**

La presente Convenzione entra in vigore dalla data di relativa sottoscrizione di ambo le Parti ed è efficace fino al compimento delle attività in essa previste e, **in ogni caso fino al 31/12/2029**, data ultima di ammissibilità della spesa (art. 63 Reg. (UE) n. 1060/2021).
Il Beneficiario si obbliga, comunque, a garantire, anche oltre tale data, e con la richiesta tempestività i necessari adempimenti relativi alle attività di chiusura della Programmazione fino all'esaurimento di tutti gli effetti giuridici ed economici relativi al Programma Regionale FESR 2021-2027.
Eventuali modifiche e/o integrazioni alla presente Convenzione sono apportate con atto scritto.

**Articolo 16**
**Risoluzione delle controversie e Foro competente in via esclusiva**

Il Foro competente per la risoluzione di eventuali controversie derivanti dall'applicazione ed esecuzione della presente Convenzione, nonché di tutte le controversie derivanti dagli atti contrattuali e negoziali presupposti e



fonte: http://burc.regione.campania.it

connessi, è esclusivamente quello di Napoli, con espressa deroga a ogni e qualsiasi altro Foro concorrente o alternativo individuato in base ai criteri fissati agli artt. 18 e segg. c.p.c.
Rimane espressamente esclusa dalle Parti la compromissione in arbitri.

**Articolo 17**
**Imposte e tasse**

Tutte le imposte e tasse relative alla presente Convenzione, anche se sopravvenute successivamente alla sottoscrizione della stessa, compresa la sua registrazione, restano a esclusivo carico del Beneficiario.

**Art. 18**
**Comunicazioni tra le parti**

Le comunicazioni da rendersi ai sensi della presente Convenzione saranno effettuate per iscritto ai seguenti indirizzi di posta elettronica certificata:

- per la Regione: **dg.501100@pec.regione.campania.it**
- per il Beneficiario: _____

**Articolo 19**
**Disposizioni finali**

Per tutto quanto non disciplinato dalla presente Convenzione, si fa riferimento a quanto disposto nella normativa, anche sopravvenuta, comunitaria, nazionale e regionale applicabile.

Le Parti, ai sensi e per gli effetti di cui agli artt. 1341 e 1342 Codice Civile, espressamente e specificatamente approvano mediante separata sottoscrizione le seguenti clausole della presente Convenzione:

- Articolo 5 - "Condizioni di erogazione del finanziamento";
- Articolo 6 - "Condizione dell'ulteriore anticipazione e degli acconti";
- Articolo 10 - "Casi di revoca del finanziamento e risoluzione della Convenzione";
- Articolo 11 - "Divieto di cumulo";
- Articolo 12 - "Clausola di manleva";
- Articolo 16 - "Risoluzione delle controversie e Foro competente in via esclusiva".

(luogo e data)

Rappresentante legale del Beneficiario — Responsabile dell'Obiettivo Specifico

Firma — Firma



fonte: http://burc.regione.campania.it

## Cronoprogramma Lavori pubblici

## PR CAMPANIA FESR 2021/27 - SCUOLA VIVA IN CANTIERE - FINANZIATI 2025

**BENEFICIARIO: COMUNE DI SANT'ANASTASIA - CUP: G22B24001210002**
**INTERVENTO: ADEGUAMENTO SISMICO E IMPIANTISTICO FINALIZZATO ALL'AGIBILITA' DELL'EDIFICIO SCOLASTICO SODANI**

| | ATTIVITA' ([1]) | Data avvio | | Data conclusione | |
|---|---|---|---|---|---|
| | | prevista | effettiva | prevista | effettiva |
| 1.A | Approvazione del PFTE *(da inviare in Regione per la verifica di coerenza se a base di gara prima dell'appalto integrato)* | 01/09/2025 | | 31/010/2025 | |
| 2.A | Procedura di gara per l'affidamento dell'appalto integrato di progettazione esecutiva e lavori | | | | |
| 1.B | Approvazione del Progetto Esecutivo *(da inviare in Regione per la verifica di coerenza prima della gara di soli lavori)* | 01/11/2025 | | 31/01/2026 | |
| 2.B | Procedura di gara per l'affidamento dell'appalto di soli lavori | 01/02/2026 | | 30/04/2026 | |
| 3 | Aggiudicazione definitiva della gara | 30/04/2026 | | 31/05/2026 | |
| 4 | Stipula del contratto | 01/05/2026 | | 31/05/2026 | |
| 5 | Esecuzione del contratto | 01/06/2026 | | 30/04/2028 | |
| 6 | Regolare esecuzione/Collaudo opere | 01/04/2028 | | 30/06/2028 | |
| 7 | Funzionalità/fruibilità dell'opera | 01/07/2028 | | | |
| 8 | Flussogramma spesa (M€) / rendicontazione (prevista) | 01/08/2026 | | 31/07/2028 | |
| 9 | Flussogramma spesa (M€) / rendicontazione (effettiva) | | | | |

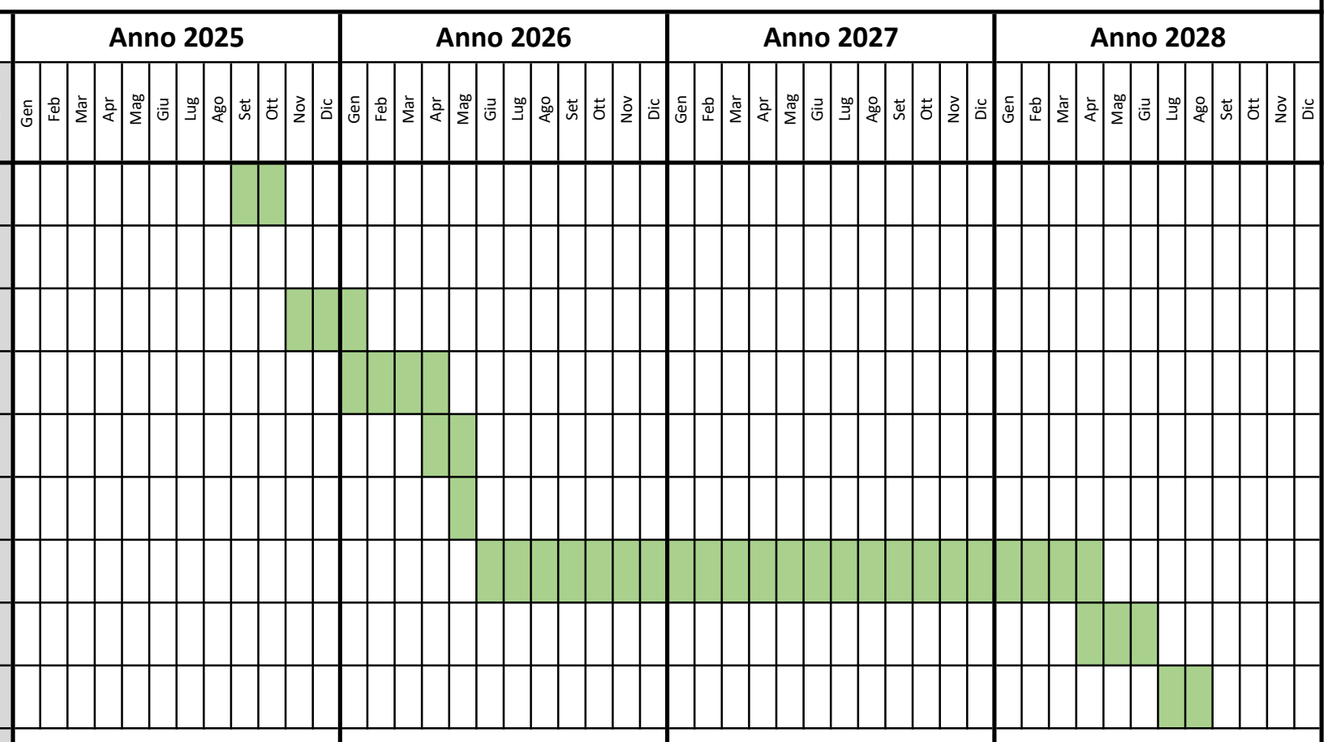


**Informazioni per la compilazione:**

Campi obbligatori SURF

([1]) indicare le date presunte di inizio e fine attività per ciascuna procedura riguardante l'intervento

**ING. GIUSEPPE GENTILE**

GENTILE GIUSEPPE
2025.05.06 10:34:44
CN=GENTILE GIUSEPPE
C=IT
2.5.4.4=GENTILE
2.5.4.42=GIUSEPPE
RSA/2048 bits

fonte: http://burc.regione.campania.it

La candidatura riguarda gli interventi di adeguamento sismico e funzionale con efficientamento energetico da eseguirsi sull'edificio scolastico
Plesso Sodani facente parte del I Comprensivo "Ten. Mario De Rosa", sito in Sant'Anastasia alla piazza Sodani, attualmente dichiarato non agibile per carenze strutturali.
Infatti l'edificio è stato dichiarato inagibile dal 2017, come da nota n. 25499 dell'11.09.2017 a firma del Responsabile dell'Ufficio LL.PP., e successiva comunicazione del Sindaco Pro Tempore prot n. 25940 del 14.09.2017 per la inutilizzabilità dell'edificio.
Il progetto relativo alla ristrutturazione dell'intero immobile, venne finanziato con fondi della Città Metropolitana di Napoli nell'ambito del Piano Strategico per l'importo di € 511.523,45, e riguardava sostanzialmente gli interventi di manutenzione straordinaria sull'intero edificio.
Il progetto venne redatto dai tecnici incardinati nell'ufficio tecnico LL.PP. dell'Ente, ognuno per le proprie competenze e approvato con DGC n. 208 del 04/07/2018 e DD n. 597/2020.
L'intervento riguardava l'adeguamento della intera struttura alla normativa sismica vigente (NTC 2008) attraverso il consolidamento delle strutture portanti, la realizzazione di un nuova struttura di fondazione, il rafforzamento dei solai, la sostituzione dei solai al primo livello e di parte dei solai di copertura, interventi mirati a risolvere le problematiche funzionali e di abbandono nelle quali imperversa la scuola. A seguito dell'abbandono totale, l'edificio è stato oggetto di atti vandalici che hanno favorito il degrado delle strutture, delle finiture (intonaci e tinteggiature), degli impianti, degli infissi interni ed esterni che in gran parte sono distrutti, gli arredi oramai inesistenti, moltiplicando in tal modo i costi ed aumentando in maniera esponenziale le difficoltà per il ripristino della funzionalità e dell'agibilità dei locali.
Situazione aggravata dall'aumento dei prezzi dei materiali che ha subito variazioni significative in aumento ed una rilevante incidenza sull'importo totale dei lavori e sul quadro economico di progetto.
L'entrata in vigore delle nuove norme tecniche per le costruzioni (NTC 2018 e la Circolare n. 7 del 21 gennaio 2019), dei nuovi prezziari per le Opere Pubbliche adottato dalla Regione Campania, ha indotto l'ufficio tecnico a rivalutare le opere previste in progetto e quantificare quelle occorrenti per il ripristino della funzionalità dell'edificio. Perseguendo quindi l'obiettivo principale del progetto finanziato, in relazione alla conformazione strutturale ed architettonica dell'edificio, prendendo come riferimento costi parametrici con lavori della stessa tipologia, sono state studiate soluzioni possibili al fine di ottenere un edificio scolastico agibile e funzionale. Compatibilmente con la struttura portante e sulla base di considerazioni di carattere economico e strutturale, l'edificio è stato suddiviso in n. 3 Lotti mediante la creazione di giunti strutturali.
L'edificio in sostanza è stato suddiviso in tre unità strutturali indipendenti:
1.Lotto n° 1 (di c.ca 380 mq)
2.Unità strutturale n. 2 (Lotto 2) di c.ca 189,80 mq
3.Unità strutturale n. 3 che si sviluppa su due livelli (Lotto 3): 191,50 mq piano terra e 191,63 mq il piano seminterrato.
Sulla base delle risorse economiche e finanziarie disponibili saranno sottoposti ad interventi di consolidamento strutturale, completamento (impianti, infissi, ecc.) finalizzati all'agibilità e funzionalità. Più precisamente, a seguito di formale proposta avanzata alla Città Metropolitana, questo Ente è stato autorizzato a impiegare i fondi già assegnati per l'adeguamento funzionale (strutturale, impiantistico, ecc.) finalizzato all'agibilità del solo LOTTO 1. Allo stato sono state avviate le procedure per l'affidamento dei lavori riguardanti il lotto 1 (det. Dir. N. 592 del 08/05/2024).
Al fine di completare l'intero edificio scolastico e renderlo interamente funzionale restituendolo alla popolazione scolastica, con la presente si vuole candidare gli interventi relativi alla Unità strutturale n. 2 (lotto 2) e alla Unità strutturale n. 3 (Lotto 3).
Il progetto prevede di adeguare le unità strutturali n. 2 e n. 3 alle norme vigenti in materia strutturale, architettonica, impiantistica, ecc., al fine di renderla agibile e funzionale in considerazione della destinazione d'uso, rafforzare e conservare il patrimonio immobiliare scolastico.
Gli interventi di manutenzione straordinaria da eseguire, sostanzialmente si suddividono in:
Consolidamento delle strutture: integrazione di elementi in fondazione, consolidamento ovvero sostituzione di solai, integrazione di travi di collegamento primo impalcato.
Adeguamento funzionale: ripristino degli intonaci, degli infissi, tinteggiature, controsoffittature, impianto elettrico e m.a.t., termico, ecc.
Interventi di efficientamento energetico.

# Decreto Dirigenziale n. 53 del 19/05/2025

Dipartimento 50 - GIUNTA REGIONALE DELLA CAMPANIA

Direzione Generale 11 - DG PER L'ISTRUZIONE LA FORMAZIONE, IL LAVORO E LE POLITICHE GIOVANILI

U.O.D. 9 - Edilizia Scolastica

Oggetto dell'Atto:

PR CAMPANIA FESR 2021-27 O.S. 2.1 AZIONE 2.1.3, O.S. 2.4, AZIONE 2.4.4 - "ADEGUAMENTO SISMICO DELL'EDIFICIO SCOLASTICO "SAN FILIPPO"" BENEFICIARIO: COMUNE DI BENEVENTO (BN) C.F. 00074270620 - CUP J88E18000770002 - SURF OP_27169 23063BP000000041 - AMMISSIONE A FINANZIAMENTO E APPROVAZIONE SCHEMA DI CONVENZIONE.

IL DIRIGENTE

**PREMESSO che:**

a. il Regolamento (UE) n. 2021/1060 del Parlamento europeo e del Consiglio del 24 giugno 2021 e s.m.i. stabilisce le disposizioni finanziarie applicabili al Fondo europeo di sviluppo regionale (FESR), al Fondo sociale europeo Plus (FSE+), al Fondo di coesione, al Fondo per una transizione giusta (JTF), al Fondo europeo per gli affari marittimi, la pesca e l'acquacoltura (FEAMPA), al Fondo Asilo, migrazione e integrazione (AMIF), al Fondo Sicurezza interna (ISF) e allo Strumento di sostegno finanziario per la politica di gestione delle frontiere e la politica dei visti (BMVI) (collettivamente, i «fondi») ;
b. il CIPESS con Delibera n. 78 del 22 dicembre 2021 ha approvato la proposta di accordo di partenariato (AP) per l'Italia di cui al Regolamento (UE) n. 2021/1060 del Parlamento europeo e del Consiglio del 24 giugno 2021 di disposizioni comuni (RDC) concernente la programmazione dei Fondi FESR, FSE Plus, JTF e FEAMPA per il periodo di programmazione 2021- 2027, autorizzando il Ministro per il Sud e la Coesione Territoriale all'avvio e alla conduzione del negoziato formale;
c. la Commissione europea, con Decisione n. C (2022) 7879 finale del 26 ottobre 2022, ha approvato il Programma Regionale Campania FESR 2021-2027 (PR CAMPANIA FESR 2021-2027);
d. la Giunta Regionale con deliberazione n. 559 del 03/11/2022 ha preso atto della Decisione C (2022) 7879/2022 di approvazione del PR Campania FESR 2021/2027;
e. il Comitato di Sorveglianza del PR CAMPANIA FESR 2021-2027 ha approvato i criteri di selezione delle operazioni ai sensi del Regolamento (UE) n. 1060/2021 con DD n. 147 del_16/05/2023;
f. con DPGRC n. 60 del 6/06/2023 e ss.mm.ii. sono stati individuati i Responsabili di Obiettivo Specifico del PR Campania FESR 2021-27;
g. con decreto n. 49 del 22/03/2024 della Direzione Generale Autorità di Gestione FESR, tra l'altro, sono stati aggiornati il Sistema di Gestione e Controllo (SI.GE.CO.) del PR Campania FESR 2021-27 – approvato con la DGRC n. 374/2023 in conformità con le disposizioni di cui agli articoli da 72 – 75, 81 - 82 del Reg. (UE) n. 1060/2021 – e i manuali di attuazione e per le procedure per i controlli di I livello del PR FEST 21-27 nonché lo schema di convenzione che disciplina i rapporti tra il Responsabile di Obiettivo Specifico (ROS) e il beneficiario dell'operazione finanziata;

**PREMESSO altresì che:**

a. il Consiglio regionale, con legge regionale n. 25 del 30 dicembre 2024 ha approvato le disposizioni per la formazione del bilancio di previsione finanziario per il triennio 2025-2027 della Regione Campania - Legge di stabilità regionale per il 2025 - e con legge regionale n. 26 del 30 dicembre 2024 ha approvato il Bilancio di previsione finanziario per il triennio 2025-2027 della Regione Campania, in conformità con le disposizioni di cui al decreto legislativo 23 giugno 2011, n. 118, così come modificato e integrato dal decreto legislativo 10 agosto 2014, n.126;
b. con deliberazione n. 1 del 3 gennaio 2025 la Giunta Regionale ha approvato il Bilancio gestionale per gli esercizi 2025, 2026 e 2027 come articolato nella sezione Entrate e Spese di cui agli Allegati n. 1 e n. 2 alla medesima deliberazione;
c. in data 07/06/2018 è stato emanato il Regolamento n. 5, "Regolamento di contabilità regionale" in attuazione dell'art. 10 della Legge Regionale n. 37 del 5/12/2017;

**RILEVATO che:**

a. con le deliberazioni n. 452/2022, n. 130/2024 e n. 60/2025 la Regione Campania ha istituito il parco progetti regionale di edilizia scolastica, denominato "Scuola Viva in cantiere", con l'obiettivo strategico di consentire, attraverso le diverse fonti di finanziamento disponibili - regionali, nazionali e comunitarie - una programmazione integrata, unitaria e complementare di settore;
b. obiettivo di "Scuola Viva in cantiere" è la messa a norma degli edifici scolastici esistenti sul territorio regionale, mediante l'attuazione di interventi integrati riguardanti le componenti edilizie, strutturali ed impiantistiche, finalizzati all'incremento della performance degli edifici e all'ottenimento della loro

agibilità;

c. le citate deliberazioni n. 452/2022, n. 130/2024 e n. 60/2025 stabiliscono, tra l'altro, tipologia di interventi, criteri di selezione e modalità attuative del parco progetti "Scuola Viva in cantiere" e demandano alla Direzione Generale per l'Istruzione, la Formazione, il Lavoro e le Politiche Giovanili l'attuazione degli indirizzi formulati nonché la costituzione di un nucleo di valutazione con il compito di valutare le proposte di nuovi inserimenti nel parco progetti e/o l'aggiornamento delle candidature ammissibili ai fini della finanziabilità;

**CONSIDERATO che:**

a. con i decreti del Direttore Generale per l'Istruzione, la Formazione, il Lavoro e le politiche giovanili n. 1412/2024, pubblicato sul BURC n. 88/2024 e n. 69/2025, pubblicato sul BURC n. 9/2025, tra l'altro:
   i. sono state approvate le graduatorie delle "Proposte finanziabili" di "Scuola Viva in cantiere" (Fase II) che, aggiornate con gli esiti della II sessione 2024, ordinate per territorio provinciale, risultano essere pari a n. 170 - distinte per tipologia di edificio in "Scuole" pari a n. 142, "Asili nido e poli infanzia" pari a n. 5 e "Palestre" pari a n. 23;
   ii. si è dato atto che le "Proposte Finanziabili" (Allegato A) di cui alla FASE I di "Scuola Viva in cantiere" hanno priorità di finanziamento nel rispetto dei criteri di riparto ex DD.G.R. n. 402/2021 e 610/2021;
b. con la citata deliberazione n. 60 del 12 febbraio 2025, la Giunta ha, tra l'altro, programmato a valere sul PR Campania FESR 2021-2027 un importo massimo di 150 milioni, equamente suddiviso tra le Azioni 2.1.3 e 2.4.4, da destinare al finanziamento delle "Proposte finanziabili" di Scuola Viva in cantiere - tipologia di edificio "Scuole" - di cui alle graduatorie vigenti, approvate con i decreti della Direzione Generale per l'Istruzione, la Formazione, il Lavoro e le Politiche giovanili n. 1412/2024 e n. 69/2025, precisando che le risorse aggiuntive - per un importo massimo pari a 35 milioni di euro - integrano la dotazione residua complessiva ex DGR n. 158/2023;
c. con decreto dirigenziale n. 168 del 17/03/2025 il Direttore Generale per l'Istruzione, la Formazione professionale, il Lavoro e le Politiche Giovanili ha approvato, in coerenza con le DD.G.R.C. n. 452/2022, n. 130/2024 e n. 60/2025, nel rispetto delle priorità di finanziamento e dei criteri di riparto ex DD.G.R.C. n. 402/2021 e n. 610/2021, l'elenco delle proposte finanziate di "Scuola Viva in cantiere" - tipologia di edificio "Scuole" - pari a n. 31 interventi per complessivi € 144.179.026,53 da finanziare a valere sul PR Campania FESR 2021-27 - Azione 2.1.3 e Azione 2.4.4;
d. tra gli interventi, di cui decreto dirigenziale n. 168 del 17/03/2025, è incluso quello denominato "Adeguamento sismico dell'edificio scolastico "San Filippo"", CUP: J88E18000770002, SURF OP_27169 23063BP000000041 - Beneficiario: Comune di Benevento (BN) C.F. 00074270620 - per un importo complessivo pari ad € 5.504.916,00 a valere sull'Azione 2.1.3, per € 2.752.458,00 e sull'Azione 2.4.4 per € 2.752.458,00;
e. con nota PG/2025/0153056 del 26/03/2025 è stato chiesto al beneficiario l'inoltro della documentazione di rito ai sensi del manuale di Attuazione PR Campania FESR 2021-27 ai fini dell'ammissione a finanziamento;
f. il beneficiario con nota prot. PG/2025/182541 del 09/04/2025 ha trasmesso la documentazione richiesta in uno con l'allegato DNSH 5 - "Modello per la autovalutazione del principio DNSH" compilato, assicurando, pertanto, il rispetto del principio di "non arrecare danno significativo" (DNSH) agli obiettivi ambientali di cui all'art. 9 del Regolamento EU 2020/852, a norma dell'articolo 17 del medesimo Regolamento (UE) 2020/852 e nel rispetto del documento di indirizzo dell'Autorità di Gestione del PR FESR relativo ai criteri di vaglio tecnico per il finanziamento di interventi di edilizia scolastica di cui alla nota PG 2023.309823 del 16 giugno 2023;

**DATO ATTO**

a. dell'insussistenza di situazioni di conflitto d'interessi, anche potenziale, ai sensi dell'art. 6 bis della L. n. 241/1990 e ss.mm.ii., in ordine all'istruttoria di competenza dell'Ufficio.

**RILEVATO che**

a. il Decreto del Presidente della Giunta Regionale n. 60/2023 e ss.mm.ii. individua quali Responsabili di Obiettivo Specifico (ROS) PR FESR 2021/2027 i Direttori Generali o loro delegati con potere di firma;
b. il 31 gennaio 2025 è stato posto in quiescenza il Direttore Generale pro tempore per l'Istruzione, la Formazione, il Lavoro e le Politiche Giovanili, non è stato individuato un Direttore ad interim e di conseguenza le funzioni di vicariato sono state assunte dal Dirigente pro tempore dello staff 50.11.92, dott.ssa Maura Formisano;
c. la dott.ssa Maura Formisano è Dirigente ad interim del UOD 50.03.06 "Controlli di I livello FESR" incardinata nella DG 50.03;
d. al fine di garantire la separatezza tra la funzione di attuazione e quella di controllo sinora assicurata dalla presenza di un Direttore Generale, con il decreto n. 80 del 10 febbraio 2025, il dirigente vicario della Direzione generale l'Istruzione, la Formazione, il Lavoro e le Politiche Giovanili, in coerenza con i decreti presidenziali di nomina dei ROS del PR FESR 21-27, ha delegato le funzioni di Responsabile di Obiettivo Specifico del PR FESR 21-27, fino alla nomina del nuovo Direttore Generale, per gli interventi di competenza, il Dirigente pro tempore della UOD Edilizia Scolastica - 50.11. 09, dott. Giuseppe Fucci

**RITENUTO di**

a. dover procedere all'ammissione a finanziamento del progetto denominato "Adeguamento sismico dell'edificio scolastico "San Filippo"", CUP: J88E18000770002, SURF OP_27169 23063BP000000041 – Beneficiario: Comune di Benevento (BN) C.F. 00074270620 - per un importo complessivo pari ad € 5.504.916,00 a valere sulle risorse del PR Campania FESR 2021-27 Azione 2.1.3, per € 2.752.458,00 e Azione 2.4.4 per € 2.752.458,00 secondo il quadro economico di seguito riportato:

| QUADRO ECONOMICO | |
|---|---|
| **A) LAVORI A BASE DI GARA** | |
| Lavori soggetti a ribasso | 4.000.000,00 € |
| Costi della sicurezza | 140.000,00 € |
| **A) TOTALE LAVORI** | **4.140.000,00 €** |
| **B) SOMME A DISPOSIZIONE** | |
| b1) Oneri di conferimento a discarica | 97.600,00 € |
| b2) Rilievi e indagini, compreso procedura di verifica preventiva dell'interesse archeologico | |
| b3) Allacciamenti pubblici servizi e risoluzione eventuali interferenze | 29.280,00 € |
| b4) Imprevisti max 5% di A) | 207.000,00 € |
| b5) Acquisizione di aree o immobili | |
| b6) Accantonamento art. 60 e art. 120 comma 1 lett. a) dlgs 36/ 2023 | |
| b7) Spese tecniche per progettazione, direzione lavori e contabilità, coordinamento della sicurezza in fase di progettazione ed esecuzione, conferenze di servizi, incentivo di cui all'art. 45 comma 3 del d.lgs 36/ 2023 (non soggetto ad IVA) per le funzioni tecniche che saranno svolte da personale dell'Ente | 361.520,00 € |
| b8) Spese per supporto al RUP e per verifica della progettazione | 70.000,00 € |
| b9) Spese per commissioni giudicatrici e pubblicità | 2.000,00 € |
| b10) Spese per prove di laboratorio e verifiche previste dal capitolato d'appalto | |
| b11) Spese per collaudo tecnico amministrativo, collaudo statico ed altri eventuali collaudi specialistici. | 50.000,00 € |
| IVA per lavori A) ed imprevisti b4) | 434.700,00 € |
| IVA, cassa professionale, altre imposte e tasse | 112.816,00 € |
| **B) TOTALE SOMME A DISPOSIZIONE** | **1.364.916,00 €** |
| **TOTALE PROGETTO** | **5.504.916,00 €** |

b. dover dare atto che la somma complessiva ammessa di € 5.504.916,00 grava per il 70% sulla quota UE, per il 21% sulla quota di cofinanziamento statale e per il 9% sulla quota di cofinanziamento regionale;
c. dover approvare l'allegato schema di Convenzione (Allegato A) da sottoscrivere tra le parti, contenente gli obblighi del ROS e del Beneficiario, nonché le condizioni di erogazione del finanziamento, e che lo stesso debba formare parte integrante e sostanziale del presente atto;
d. dover prendere atto del cronoprogramma procedurale dell'operazione, acquisito al protocollo regionale n. PG/2025/182541 del 09/04/2025, con evidenza delle singole fasi di attività previste dell'operazione, che è allegato al presente decreto (Allegato B) e ne costituisce parte integrante e sostanziale;
e. dover precisare che, come prescritto all'art. 7 del citato schema di convenzione, la realizzazione dell'intervento deve avvenire entro 36 mesi dalla sottoscrizione della convenzione;
f. dover ribadire che, come prescritto al paragrafo 2.9 del Manuale di Attuazione del PR Campania FESR 2021-27 l'importo del decreto di ammissione a finanziamento può essere revocato nella sua totalità o ridotto dal ROS a seguito del riscontro di irregolarità/frodi e/o nei casi in cui non siano rispettate le tempistiche previste per l'espletamento dei vari step procedurali indicati dal beneficiario nel cronoprogramma ed attinenti alle diverse fasi dell'operazione;
g. dover ribadire che, come prescritto al paragrafo al paragrafo 5.5 del Manuale di Attuazione del PR

Campania FESR 2021-27 l'importo ammissibile per le spese generali non dovrà superare, secondo prassi consolidata in materia, il 12% calcolato sul totale dei lavori a base d'asta [….] al netto dell'IVA ed altre imposte ove dovute, cui va sommato il valore delle espropriazioni (se presenti come modalità di acquisizione di b5)." […] e che "resta inteso che eventuali costi eccedenti le spese ammissibili nell'ambito dei suddetti massimali, saranno sostenuti dal Beneficiario;

h. di dover rinviare a successivo atto la rideterminazione del quadro economico post-gara;
i. di dover subordinare alla stipula della Convenzione l'assunzione dell'impegno contabile;
j. di dover comunicare che il Responsabile del Procedimento è l'arch. Tommaso Benedetto, funzionario della UOD 50.11.09 Edilizia Scolastica;

**VISTI**

a. le Deliberazioni di Giunta regionale n. 402/2021, n. 610/2021, n. 452/2022, n. 158/2023, n. 130/2024 e n. 60/2025;
b. le Leggi Regionali n. 25/2024 e n. 26/2024;
c. i decreti della Direzione Generale per l'Istruzione, la Formazione Lavoro e le Politiche giovanili n. 1412/2024, n. 69/2025, e n. 168/2025;
d. il decreto della Dir. Gen. ADG FESR n. 49 del 22/03/2024;
e. la nota dell'Autorità di Gestione FESR n. PG/2023/0309823;
f. il Decreto del Presidente della Giunta Regionale n. 96 del 16/07/2020 di conferimento dell'incarico di dirigente della struttura di staff "Funzioni di supporto amministrativo" presso la Direzione Generale per l'Istruzione, la Formazione, il Lavoro e le Politiche Giovanili alla dott.ssa Maura Formisano;
g. il decreto n. 80/2025 del dirigente vicario della DG 50.11 di delega delle funzioni di ROS PR FESR 21-27;
h. il Decreto del Presidente della Giunta Regionale n. 2 del n. 2 del 13/01/2022 di conferimento dell'incarico di dirigente della UOD Edilizia Scolastica presso la Direzione Generale per l'Istruzione, la Formazione, il Lavoro e le Politiche Giovanili al dott. Giuseppe Fucci

Alla stregua dell'istruttoria compiuta dal responsabile del procedimento

**DECRETA**

Per i motivi espressi in narrativa che qui si intendono integralmente riportati:

1. di ammettere a finanziamento il progetto denominato "Adeguamento sismico dell'edificio scolastico "San Filippo"", CUP: J88E18000770002, SURF OP_27169 23063BP000000041 – Beneficiario: Comune di Benevento (BN) C.F. 00074270620 - per un importo complessivo pari ad € 5.504.916,00 a valere sulle risorse del PR Campania FESR 2021-27 Azione 2.1.3, per € 2.752.458,00 e Azione 2.4.4 per € 2.752.458,00 secondo il quadro economico di seguito riportato:

| QUADRO ECONOMICO | |
|---|---|
| **A) LAVORI A BASE DI GARA** | |
| Lavori soggetti a ribasso | 4.000.000,00 € |
| Costi della sicurezza | 140.000,00 € |
| **A) TOTALE LAVORI** | **4.140.000,00 €** |
| **B) SOMME A DISPOSIZIONE** | |
| b1) Oneri di conferimento a discarica | 97.600,00 € |
| b2) Rilievi e indagini, compreso procedura di verifica preventiva dell'interesse archeologico | |
| b3) Allacciamenti pubblici servizi e risoluzione eventuali interferenze | 29.280,00 € |
| b4) Imprevisti max 5% di A) | 207.000,00 € |
| b5) Acquisizione di aree o immobili | |
| b6) Accantonamento art. 60 e art. 120 comma 1 lett. a) dlgs 36/ 2023 | |
| b7) Spese tecniche per progettazione, direzione lavori e contabilità, coordinamento della sicurezza in fase di progettazione ed esecuzione, conferenze di servizi, incentivo di cui all'art. 45 comma 3 del d.lgs 36/ 2023 (non soggetto ad IVA) per le funzioni tecniche che saranno svolte da personale dell'Ente | 361.520,00 € |
| b8) Spese per supporto al RUP e per verifica della progettazione | 70.000,00 € |
| b9) Spese per commissioni giudicatrici e pubblicità | 2.000,00 € |
| b10) Spese per prove di laboratorio e verifiche previste dal capitolato d'appalto | |
| b11) Spese per collaudo tecnico amministrativo, collaudo statico ed altri eventuali collaudi specialistici. | 50.000,00 € |
| IVA per lavori A) ed imprevisti b4) | 434.700,00 € |
| IVA, cassa professionale, altre imposte e tasse | 112.816,00 € |
| **B) TOTALE SOMME A DISPOSIZIONE** | **1.364.916,00 €** |
| **TOTALE PROGETTO** | **5.504.916,00 €** |

2. di dare atto che la somma complessiva ammessa di € 5.504.916,00 grava per il 70% sulla quota UE, per il 21% sulla quota di cofinanziamento statale e per il 9% sulla quota di cofinanziamento regionale;
3. di approvare l'allegato schema di Convenzione (Allegato A), parte integrante e sostanziale del presente atto, da sottoscrivere tra le parti, contenente gli obblighi del ROS e del Beneficiario, nonché le condizioni di erogazione del finanziamento;
4. di prendere atto del cronoprogramma procedurale dell'operazione, acquisito al protocollo regionale n. PG/2025/182541 del 09/04/2025, con evidenza delle singole fasi di attività previste dell'operazione, che è allegato al presente decreto (Allegato B) e ne costituisce parte integrante e sostanziale;
5. di precisare che, come prescritto all'art. 7 del citato schema di convenzione, la realizzazione dell'intervento deve avvenire entro 36 mesi dalla sottoscrizione della convenzione;
6. di ribadire che, come prescritto al paragrafo 2.9 del Manuale di Attuazione del PR Campania FESR 2021-27 l'importo del decreto di ammissione a finanziamento può essere revocato nella sua totalità o ridotto dal ROS a seguito del riscontro di irregolarità/frodi e/o nei casi in cui non siano rispettate le tempistiche previste per l'espletamento dei vari step procedurali indicati dal beneficiario nel cronoprogramma ed attinenti alle diverse fasi dell'operazione;
7. di ribadire che, come prescritto al paragrafo al paragrafo 5.5 del Manuale di Attuazione del PR

Campania FESR 2021-27 l'importo ammissibile per le spese generali non dovrà superare, secondo prassi consolidata in materia, il 12% calcolato sul totale dei lavori a base d'asta [….] al netto dell'IVA ed altre imposte ove dovute, cui va sommato il valore delle espropriazioni (se presenti come modalità di acquisizione di b5)." […] e che "resta inteso che eventuali costi eccedenti le spese ammissibili nell'ambito dei suddetti massimali, saranno sostenuti dal Beneficiario;

8. di rinviare a successivo atto la rideterminazione del quadro economico post-gara;
9. di subordinare alla stipula della Convenzione l'assunzione dell'impegno contabile;
10. di comunicare che il Responsabile del Procedimento è l'arch. Tommaso Benedetto, funzionario della UOD 50.11.09 Edilizia Scolastica;
11. di adempiere con il presente atto agli obblighi di pubblicità e trasparenza di cui al vigente d.lgs. 33/2013 e alla verifica di quanto prescritto dall'art.6-bis della vigente legge 241/90;
12. di inviare il presente provvedimento al Capo di Gabinetto Responsabile della Programmazione Unitaria Regionale, all'Assessore con delega alla Scuola, all'Autorità di Gestione del PR Campania FESR 2021-27, alla Segreteria di Giunta, e al Beneficiario, agli uffici preposti per la pubblicazione sul BURC.

Dott. Giuseppe Fucci

**PR Campania FESR 2021-27 - AZIONE 2.1.3 E AZIONE 2.4.4 - “Adeguamento sismico dell'edificio scolastico "San Filippo"". Beneficiario: Comune di Benevento (BN). CUP: J88E18000770002. SURF: OP_27169 23063BP000000041.**

DESCRIZIONE PROPOSTA D'INTERVENTO

Il fabbricato si compone di n°8 corpi di fabbrica; ogni corpo è giuntato sismicamente ad un altro ed è stato realizzato in decenni diversi. La struttura portante

è in c.a. e presenta un ingombro di circa 2'070 mq. Sulla base delle valutazioni sismiche effettuate il progetto si articola nei seguenti interventi:

ringrosso in c.a. dei pilastri; confinamento dei pilastri con tessuti in fibra di carbonio; rinforzo a taglio e a flessione delle travi con FRP; confinamento dei nodi trave-pilastro con FRP.

Ai fini dell'efficientamento energetico si prevede la realizzazione di isolamento a "cappotto" con pannelli in polieuretano di 10 cm di spessore sia lungo le superfici verticali che in corrispondenza del solaio di copertura. Si prevede, inoltre, la sostituzione di tutti gli attuali infissi e l'installazione di nuovi elementi

in PVC con vetrocamera e vetro basso emissivo. Verrà, infine, sostituito il generatore attualmente presente con un nuovo sistema ibrido composto da pompa di calore e caldaia a condensazione in modo da sfruttare al massimo l'impianto fotovoltaico a farsi.

**PR CAMPANIA FESR 2021-2027 - ASSE 2 - OBIETTIVO SPECIFICO 2.1 AZIONE 2.1.3 E OBIETTIVO SPECIFICO 2.4 AZIONE 2.4.4**

# SCHEMA DI CONVENZIONE

**TRA**

**Il Responsabile di Obiettivo Specifico (ROS) dott. Giuseppe Fucci nominato con il DPGR n. 60/2023 e ss.mm.ii e con il decreto n. 80/2025 della Direzione Generale per l'Istruzione, la Formazione, il Lavoro e le Politiche Giovanili**

**E**

**Il Legale Rappresentante del Comune di _____ (__) nella qualità di Beneficiario dell'Operazione denominata "_____" avente CUP _____ e SURF _____ individuata con decreto n. 168 del 17/03/2025 della Direzione Generale per l'Istruzione, la Formazione, il Lavoro e le Politiche Giovanili**

**PREMESSO**

- che il Regolamento (UE) n. 1058/2021 del 24 giugno 2021 relativo al Fondo europeo di sviluppo regionale e al Fondo di Coesione definisce i compiti, gli obiettivi specifici e l'ambito d'intervento del Fondo europeo di sviluppo regionale (FESR) e del Fondo di Coesione (FC);
- che il Regolamento (UE) n. 2021/1060 del Parlamento europeo e del Consiglio del 24 giugno 2021 - - come successivamente modificato con Regolamenti (UE) n. 2039/2002 del 19 ottobre 2022 e n. 435/2023 del 27 febbraio 2023 - reca le disposizioni comuni applicabili al Fondo europeo di sviluppo regionale, al Fondo sociale europeo Plus, al Fondo di coesione, al Fondo per una transizione giusta, al Fondo europeo per gli affari marittimi, la pesca e l'acquacoltura, e le regole finanziarie applicabili a tali fondi e al Fondo Asilo, migrazione e integrazione, al Fondo Sicurezza interna e allo Strumento di sostegno finanziario per la gestione delle frontiere e la politica dei visti;
- che il Regolamento (UE) n. 2021/1060 del Parlamento europeo e del Consiglio del 24 giugno 2021 e s.m.i. stabilisce le disposizioni finanziarie applicabili al Fondo europeo di sviluppo regionale (FESR), al Fondo sociale europeo Plus (FSE+), al Fondo di coesione, al Fondo per una transizione giusta (JTF), al Fondo europeo per gli affari marittimi, la pesca e l'acquacoltura (FEAMPA), al Fondo Asilo, migrazione e integrazione (AMIF), al Fondo Sicurezza interna (ISF) e allo Strumento di sostegno finanziario per la politica di gestione delle frontiere e la politica dei visti (BMVI) (collettivamente, i «fondi») ;
- che, ai sensi del "Considerando" n. (18) del Regolamento (UE) n. 2021/1060 e s.m.i., per "accordo di partenariato" si intende un documento strategico e conciso che orienta i negoziati tra la Commissione e lo Stato membro interessato sull'elaborazione dei programmi nell'ambito del FESR, del FSE+, del Fondo di coesione, del JTF e del FEAMPA;
- che, ai sensi dell'art. 2, punto 4), del Regolamento (UE) n. 2021/1060 e s.m.i., per "operazione" si intende: a) un progetto, un contratto, un'azione o un gruppo di progetti selezionati nell'ambito dei programmi in questione; b) nel contesto degli strumenti finanziari, il contributo del programma a uno strumento finanziario e il successivo sostegno finanziario fornito ai destinatari finali da tale strumento finanziario;
- che, ai sensi dell'art. 2, punto 9), del Regolamento (UE) n. 2021/1060 e s.m.i., "beneficiario" è: a) un organismo pubblico o privato, un soggetto dotato o non dotato di personalità giuridica o una persona fisica, responsabile dell'avvio o sia dell'avvio che dell'attuazione delle operazioni; b) nel contesto dei partenariati pubblico-privato («PPP»), l'organismo pubblico che ha avviato l'operazione PPP o il partner privato selezionato per attuarla; c) nel contesto dei regimi di aiuti di Stato, l'impresa che riceve l'aiuto; d) nel contesto degli aiuti «de minimis» forniti a norma dei regolamenti (UE) n. 1407/2013 (37) o (UE) n. 717/2014 della Commissione, lo Stato membro può decidere che il beneficiario è l'organismo che concede gli aiuti, se è responsabile dell'avvio o sia dell'avvio che dell'attuazione dell'operazione; e) nel contesto



fonte: http://burc.regione.campania.it

degli strumenti finanziari, l'organismo che attua il fondo di partecipazione o, in assenza di un fondo di partecipazione, l'organismo che attua il fondo specifico o, se l'autorità di gestione gestisce lo strumento finanziario, l'autorità di gestione;

- che, ai sensi dell'art. 2, punto 37), del Regolamento (UE) n. 2021/1060 e s.m.i., per "operazione completata" si intende un'operazione che è stata materialmente completata o pienamente attuata e per la quale tutti i relativi pagamenti sono stati effettuati dai beneficiari e il relativo contributo pubblico è stato versato ai beneficiari;
- che, ai sensi dell'art. 2, punto 41), del Regolamento (UE) n. 2021/1060 e s.m.i. con "efficienza energetica al primo posto" si intende tenere nella massima considerazione, nella pianificazione energetica e nelle decisioni strategiche e di investimento, misure alternative di efficienza energetica efficienti in termini di costi per ottimizzare la domanda e l'offerta di energia, in particolare mediante risparmi energetici nell'uso finale efficaci sotto il profilo dei costi, iniziative di gestione della domanda e una conversione, trasmissione e distribuzione più efficienti dell'energia, pur continuando a conseguire gli obiettivi di tali decisioni;
- che, ai sensi dell'art. 2, punto 42), del Regolamento (UE) n. 2021/1060 e s.m.i., "immunizzazione dagli effetti del clima" è un processo volto a evitare che le infrastrutture siano vulnerabili ai potenziali impatti climatici a lungo termine, garantendo nel contempo che sia rispettato il principio dell'efficienza energetica al primo posto e che il livello delle emissioni di gas a effetto serra derivanti dal progetto sia coerente con l'obiettivo della neutralità climatica per il 2050;
- che, ai sensi dell'art. 10 del Regolamento (UE) n. 2021/1060 e s.m.i., ciascuno Stato membro prepara un accordo di partenariato che espone l'orientamento strategico per la programmazione e le modalità per un impiego efficace ed efficiente del FESR, del FSE+, del Fondo di coesione, del JTF e del FEAMPA per il periodo compreso fra il 1° gennaio 2021 e il 31 dicembre 2027;
- che il CIPESS con Delibera n. 78 del 22 dicembre 2021 ha approvato la proposta di accordo di partenariato (AP) per l'Italia di cui al Regolamento (UE) n. 2021/1060 del Parlamento europeo e del Consiglio del 24 giugno 2021 di disposizioni comuni (RDC) concernente la programmazione dei Fondi FESR, FSE Plus, JTF e FEAMPA per il periodo di programmazione 2021- 2027, autorizzando il Ministro per il Sud e la Coesione Territoriale all'avvio e alla conduzione del negoziato formale;
- che, a seguito del negoziato formale avviato il 17 gennaio 2022 dal Dipartimento per le Politiche di Coesione, l'Accordo di partenariato 2021-2027 tra Italia e Commissione europea relativo al ciclo di programmazione 2021-2027 è stato approvato con Decisione di esecuzione della CE n. C (2022) 4787 del 15 luglio 2022 e successivamente firmato e adottato il 19 luglio 2022, quale documento di orientamento strategico per la programmazione dei fondi FESR (Fondo europeo per lo sviluppo regionale), FSE+ (Fondo sociale europeo plus), Fondo di Coesione, JTF (Just transition fund) e FEAMPA (Fondo Europeo per gli Affari Marittimi, la Pesca e l'Acquacoltura);
- che la Commissione europea, con Decisione n. C (2022) 7879 final del 26 ottobre 2022, ha approvato il Programma Regionale Campania FESR 2021-2027 (PR CAMPANIA FESR 2021-2027);
- che la Giunta Regionale con deliberazione n. 559 del 03/11/2022 ha preso atto della Decisione C (2022) 7879/2022 di approvazione del PR Campania FESR 2021/2027;
- che la Giunta Regionale con deliberazione n. 700 del 20/12/2022 ha istituito il Comitato di Sorveglianza del PR CAMPANIA FESR 2021-2027;
- che il Comitato di Sorveglianza del PR CAMPANIA FESR 2021-2027 ha approvato i criteri di selezione delle operazioni ai sensi del Regolamento (UE) n. 1060/2021 con DD n. 147 del_16/05/2023;
- che il Manuale di Attuazione del PR FESR 2021/2027, prevede che il Beneficiario e il Responsabile di Obiettivo Specifico (ROS) devono sottoscrivere apposita convenzione che individui le reciproche obbligazioni e le condizioni di erogazione del finanziamento;
- che le Linee Guida e Strumenti per comunicare, consentono l'attuazione dei principi di comunicazione delle politiche di coesione 2021/2027, stabilendo gli adempimenti cui sono tenuti rispettivamente il ROS e il Beneficiario;
- che con la deliberazione n. 452 del 1° settembre 2022, pubblicata sul BURC n. 84 del 10/10/2022, la Regione Campania ha istituito il parco progetti regionale di edilizia scolastica, denominato "Scuola Viva in cantiere", con l'obiettivo strategico di consentire, attraverso le diverse fonti di finanziamento disponibili, regionali, nazionali e comunitarie, una programmazione di settore integrata, unitaria e complementare, coerente con la legislazione nazionale in materia;



fonte: http://burc.regione.campania.it

- che la Giunta Regionale con deliberazione n. 101 del 29/02/2024 avente ad oggetto "Scuola Viva in cantiere - DDGRC n. 452/2022 e n. 130/2024 - Aggiornamento disposizioni attuative. DGRC 158/2023 - Programmazione risorse" ha programmato a valere sul PR Campania FESR 2021-2027 un importo massimo di 150 milioni da destinare al finanziamento delle "Proposte finanziabili" di Scuola Viva in cantiere - tipologia di edificio "Scuole" - di cui alle graduatorie vigenti, approvate con i decreti della Direzione Generale per l'Istruzione, la Formazione, il Lavoro e le Politiche giovanili n. 1412/2024 e n. 69/2025, precisando che le risorse aggiuntive - per un importo massimo pari a 35 milioni di euro - integrano la dotazione residua ex DGRC n. 158/2023;
- che con decreto dirigenziale n. 168 del 17/03/2025 il Direttore Generale per l'Istruzione, la Formazione professionale, il Lavoro e le Politiche Giovanili ha approvato, in coerenza con la DGRC 452/2022, nel rispetto delle priorità di finanziamento e dei criteri di riparto ex DD.G.R.C. n. 402/2021 e n. 610/2021, alla luce delle DGRC n. 130/2024 e n. 60/2025, per la tipologia di edificio "Scuole" n. 31 interventi per complessivi € 144.179.026,53 da finanziare a valere sul PR Campania FESR 21/27 - Azione 2.1.3 e Azione 2.4.4.

**VISTI**

- i Regolamenti delegati della Commissione per il periodo;
- i Regolamenti di esecuzione della Commissione per il periodo.

**TUTTO CIÒ PREMESSO**

Le Parti come sopra costituite, mentre confermano e ratificano la precedente narrativa, convengono e stipulano quanto segue:

**Articolo 1**
**Premesse e Allegati**

Le Premesse, inclusi i regolamenti comunitari e i documenti tutti ivi richiamati, costituiscono parte integrante e sostanziale della presente Convenzione e hanno valore di patto tra le Parti che dichiarano espressamente di averne piena e completa conoscenza.
Gli Allegati alla presente Convenzione, costituenti parte integrante e sostanziale della stessa e aventi valore di patto tra le Parti, sono:
a) il cronoprogramma procedurale e di spesa;
b) criteri di vaglio principio DNSH.

**Articolo 2**
**Oggetto della Convenzione**

La presente Convenzione regola i rapporti tra il ROS e il Beneficiario per l'attuazione dell'operazione denominata "[ ]" avente codice CUP [ ] e codice SURF [ ] ammessa a finanziamento per € [ ] con Decreto Dirigenziale n. [ ] del [ ] a valere sulle risorse del PR CAMPANIA FESR 2021-2027 – Asse 2 - Obiettivo Specifico 2.1 Azione 2.1.3 e Obiettivo Specifico 2.4 Azione 2.4.4.

**Articolo 3**
**Obblighi delle Parti**

Con la stipula della presente Convenzione, il Beneficiario si obbliga a garantire:
- la conformità delle procedure utilizzate alle norme comunitarie e nazionali di settore nonché a quelle in materia energetica, ambientale, sociale, sicurezza e lavoro, di pari opportunità, gare di appalto e regole della concorrenza ed in particolare il rispetto di quanto disposto dall'art. 50 del Reg. (UE) n. 1060/2021 "Responsabilità dei beneficiari";



fonte: http://burc.regione.campania.it

- lo svolgimento di un'istruttoria motivata che, nell'ambito della propria auto-organizzazione amministrativa, giustifichi la scelta di affidare eventualmente a una Società *in house* la prestazione di servizi specialistici. Il provvedimento motivato dell'affidamento *in house*, da adottarsi nel rispetto dei principi di "risultato", "fiducia" e "accesso al mercato", deve dare conto dei vantaggi per la collettività, delle connesse esternalità e della congruità economica della prestazione, anche in relazione al perseguimento di obiettivi di universalità, socialità, efficienza, economicità, qualità della prestazione, celerità del procedimento e razionale impiego di risorse pubbliche (eventuale);
- il rispetto degli obblighi derivanti dal "*Protocollo di Intesa per il rafforzamento delle azioni di prevenzione della corruzione e dell'infiltrazione da parte della criminalità organizzata nelle opere di bonifica ambientale*" di cui alla D.G.R. n. 136 del 12/05/2014 e s.m.i.;
- un sistema di contabilità separata (ex art 57 del RdC) o una codificazione contabile appropriata per tutte le transazioni relative alle operazioni afferenti al PR FESR 21/27 e la costituzione di un conto di tesoreria e/o conto corrente per entrate e uscite relative a tutte le operazioni afferenti al PR Campania FESR 21/27;
- il rispetto di tutte le disposizioni per la tracciabilità dei flussi finanziari di cui all'art. 3 della Legge n. 136 del 13 agosto 2010 e s.m.i.;
- il rispetto della normativa comunitaria, nazionale e regionale sull'ammissibilità delle spese;
- il rispetto del divieto di doppio finanziamento previsto dalla normativa europea e nazionale nell'utilizzo di risorse pubbliche;
- il rispetto, lì dove ne sussistano i requisiti, di quanto previsto dall'art. 73 c.2 lett. j) del RDC, ovvero "l'immunizzazione dagli effetti del clima degli investimenti in infrastrutture la cui durata attesa è di almeno cinque anni" (Comunicazione 2021/C 373/01 - climate proofing), come declinato tra i requisiti di "Ammissibilità Generale": criterio 3.5;
- il rispetto del principio del DNSH ex art. 17 del Regolamento (UE) 2020/852, come declinato tra i requisiti di "Ammissibilità Generale": criterio 3.9 e del documento di indirizzo per i criteri di vaglio tecnico prot. n. 309823 del 16 giugno 2023, in uno al presente atto;
- il rispetto degli specifici adempimenti eventualmente stabiliti dall'avviso di selezione ovvero connessi alla procedura di selezione e concessione dal decreto di ammissione a finanziamento;
- l'implementazione in modo adeguato della sezione di propria competenza del sistema di monitoraggio alle scadenze comunicate e con le modalità richieste, al fine di fornire i dati relativi all'attuazione delle attività/operazioni finanziate, necessari ad alimentare il monitoraggio finanziario, procedurale e fisico; l'aggiornamento del sistema di monitoraggio da parte del Beneficiario sarà propedeutico alla liquidazione degli acconti del finanziamento concesso da parte della Regione durante la realizzazione dell'operazione;
- l'attestazione delle spese effettivamente sostenute e quietanzate nel periodo di riferimento, unitamente alla copia della documentazione tecnico/amministrativa/contabile relativa alle attività/operazioni finanziate;
- il rispetto delle procedure definite nella pista di controllo secondo le specifiche indicazioni del ROS;
- la predisposizione e l'invio al ROS dei cronoprogrammi procedurale e di spesa allegati alla presente Convenzione. In particolare, il cronoprogramma di spesa deve riportare le previsioni di spesa dell'operazione in coerenza con l'avanzamento fisico e procedurale riportato nel cronoprogramma procedurale;
- il rispetto del cronogramma procedurale e di spesa dell'operazione riportato nel Decreto di ammissione a finanziamento e allegato alla presente Convenzione.
- l'istituzione di un fascicolo di progetto contenente la documentazione tecnica, amministrativa e contabile in originale, conformemente a quanto prescritto nel Manuale controlli;
- la generazione di un Codice Unico di Progetto (CUP) in relazione a ciascuna operazione attuata;
- l'indicazione su tutti i documenti di spesa riferiti al progetto del PR Campania FESR 21/27, dell'Obiettivo specifico e dell'Azione pertinenti del titolo dell'operazione, del Codice Unico di Progetto (CUP), del Codice Identificativo Gare (CIG);
- l'emissione, in caso di pluralità di operazioni cofinanziate nell'ambito del PR Campania FESR 21/27, ovvero di cofinanziamento dell'operazione con ulteriori fonti finanziarie, di documenti di spesa distinti, ovvero la chiara imputazione della quota di spesa corrispondente a ciascuna operazione o a ciascuna fonte finanziaria;
- l'inoltro al ROS della documentazione inerente all'operazione cofinanziata in formato digitale (via Pec) secondo le indicazioni riportate nel Manuale di Attuazione PR Campania FESR 21/27;



fonte: http://burc.regione.campania.it

- la conservazione della documentazione relativa all'operazione secondo quanto stabilito dall'art. 82 del Regolamento (UE) n. 1060/2021;
- la stabilità dell'operazione ai sensi e per gli effetti dell'art. 65 del Regolamento (UE) n. 1060/2021;
- il corretto adempimento di tutte le prestazioni e obblighi in capo al Beneficiario come previsti dai Regolamenti comunitari richiamati nelle Premesse e dal Manuale di Attuazione del PR Campania FESR 21/27, anche nelle versioni aggiornate successivamente alla stipula della presente Convenzione;
- in ogni caso, agli adempimenti funzionali alla corretta e regolare esecuzione della presente Convenzione come indicati dal ROS.

Con la stipula della presente Convenzione il ROS si impegna, nei confronti del Beneficiario, a:

- dare seguito a quanto previsto nel Decreto di ammissione a finanziamento ai fini dell'impegno dell'importo ammesso a finanziamento e della liquidazione dell'anticipazione del 10% del costo dell'intervento per consentirgli di avviare tempestivamente le procedure di gara;
- adottare, dopo aver effettuato le verifiche ordinarie di propria competenza i Decreti dirigenziali di liquidazione dei successivi acconti, in cui sono indicati il creditore (ivi inclusi gli estremi per l'identificazione fiscale) e rispettivamente l'importo dell'impegno e l'esatto importo da pagare, ai sensi del Manuale di Attuazione. Per i suddetti Decreti il ROS indica:
  - il capitolo di bilancio sul quale imputare la spesa;
  - l'impegno di spesa sul quale imputare la liquidazione;
  - le percentuali di cofinanziamento comunitario della spesa;
  - il codice di monitoraggio del progetto di riferimento;
  - il CUP dell'intervento;
  - la codifica SIOPE appropriata;
  - la categoria di spesa;
  - la struttura della codifica elementare con i codici previsti dall'art.13 del D.P.C.M. 28/12/2011 (intitolato "*Sperimentazione della disciplina concernente i sistemi contabili e gli schemi di bilancio delle Regioni, degli enti locali e dei loro enti ed organismi, di cui all'articolo 36 del decreto legislativo 23 giugno 2011 n. 118*") e da riferire alla nuova classificazione di bilancio prevista dal D.lgs. n. 118/2011;
  - ove necessario, il CIG e tutti gli altri elementi essenziali, a seconda delle fattispecie, avendo cura di attestare la regolarità e vigenza, con riferimento alla data di emanazione dei suddetti Decreti, di certificazione camerale, certificazione di regolarità fiscale, DURC, e documentazione antimafia;
- comunicare le scadenze e le modalità con le quali il Beneficiario invia i dati relativi all'attuazione delle attività/operazioni finanziate, necessari ad alimentare il monitoraggio finanziario, procedurale e fisico dell'operazione;
- assicurare, previa verifica dell'avvenuta implementazione da parte del Beneficiario della sezione di propria competenza del sistema di monitoraggio, che lo stesso riceva l'importo totale della spesa pubblica ammissibile dovuta entro 90 giorni dalla data di presentazione della domanda di pagamento;
- supportare il beneficiario nelle attività connesse al rispetto, lì dove ne sussistano i requisiti, di quanto previsto dall'art. 73 c.2 lett. j) del RDC, ovvero "l'immunizzazione dagli effetti del clima degli investimenti in infrastrutture la cui durata attesa è di almeno cinque anni" (Comunicazione 2021/C 373/01 - climate proofing), come declinato tra i requisiti di "Ammissibilità Generale": criterio 3.5;
- supportare il beneficiario nelle attività connesse al rispetto del principio del DNSH ex art. 17 del Regolamento (UE) 2020/852, come declinato tra i requisiti di "Ammissibilità Generale": criterio 3.9.

## Articolo 4
## Obblighi di informazione e pubblicità

Con riferimento alle attività connesse alle azioni di informazione, comunicazione e pubblicità il ROS provvede ad assicurare il rispetto degli obblighi in materia di informazione e pubblicità previsti nel Capo III – Sezione I e II e Allegato IX del Regolamento (UE) n. 1060/2021.

Il Beneficiario, dal canto suo, si obbliga al rispetto delle misure di informazione e comunicazione di cui all'Allegato IX al Reg. n. (UE) 1060/2021 e:

- a garantire che i partecipanti all'operazione e la cittadinanza siano informati che l'operazione è stata selezionata nel quadro del Programma Regionale cofinanziato dal FESR;



fonte: http://burc.regione.campania.it

- a fornire, nei casi previsti dai Regolamenti comunitari e dalla normativa e dalle procedure interne, le opportune prove documentali dell'osservanza delle norme, in particolare di quelle relative alla cartellonistica all'atto della richiesta dell'anticipazione;
- a dare prova documentale della targa apposta al progetto in occasione della richiesta di pagamento del saldo;
- a garantire, inoltre, che in qualsiasi documento figuri una dichiarazione da cui risulti che l'operazione è stata cofinanziata dal PR Campania FESR 21/27;
- a garantire che tutti i documenti informativi e pubblicitari prodotti dallo stesso nell'ambito delle operazioni finanziate dal PR Campania FESR 21/27 e rivolti al pubblico (come ad esempio pubblicazioni di ogni genere, cataloghi, brochure, filmati, video ecc.) contengano l'emblema dell'Unione Europea, l'indicazione del PR Campania FESR 21/27 e lo slogan.

**Articolo 5**
**Condizioni di erogazione del finanziamento**

Con riferimento alle modalità di erogazione del finanziamento, il ROS emette e notifica al Beneficiario il Decreto di ammissione a finanziamento.
A seguito della stipula della Convenzione, il ROS emette il decreto di impegno contabile in conformità alle vigenti norme in materia di contabilità pubblica ed in particolare nel rispetto del principio della competenza finanziaria potenziata e liquida al Beneficiario **l'anticipazione del 10%** del costo dell'intervento ammesso a finanziamento per consentirgli di avviare tempestivamente le procedure di gara.
Tale anticipazione è subordinata:

- alla sottoscrizione della presente Convenzione alla quale devono essere allegati i cronoprogrammi, procedurale e di spesa, relativi all'operazione ammessa a finanziamento;
- alla comunicazione del CUP (Codice Unico di Progetto);
- alla comunicazione delle coordinate bancarie del conto corrente dedicato, nei casi previsti per legge così come previsto dal Manuale di Attuazione.

L'importo del Decreto di ammissione a finanziamento può essere revocato nella sua totalità o ridotto dal ROS a seguito del riscontro di irregolarità/frodi e/o nei casi in cui non siano rispettate le tempistiche previste per l'espletamento dei vari *step* procedurali indicati dal Beneficiario nel cronoprogramma e attinenti le diverse fasi dell'operazione cofinanziata: dalle procedure di gara, all'esecuzione del contratto, fino al collaudo e messa in esercizio dell'opera, in caso di lavori, ovvero alla verifica di conformità per i servizi e per le forniture.
In tal caso è previsto, inoltre, nei confronti del **Beneficiario Ente pubblico**, l'obbligo di restituire le somme indebitamente ricevute, secondo le indicazioni e modalità dettate dal ROS in ossequio alla normativa comunitaria e nazionale vigente in materia, anche attraverso la compensazione del credito vantato dalla Regione Campania (pari all'importo delle liquidazioni erogate al Beneficiario fino a quella data) con ogni eventuale altro credito vantato dal Beneficiario nei confronti della stessa, ai sensi degli artt. 1241, 1242 e 1252 codice civile.
In seguito all'aggiudicazione dei lavori o della fornitura di beni/servizi, il RUP trasmette al ROS/RLA la richiesta di **un'ulteriore anticipazione nella misura del 10%** del costo dell'intervento ammesso a finanziamento e rimodulato a seguito dell'espletamento della procedura ad evidenza pubblica.
Il ROS, con proprio decreto, prende atto del quadro economico post gara trasmesso dal beneficiario e ridetermina il finanziamento concesso disimpegnando le economie di gara emerse.
Tale anticipazione sommata a quella erogata a seguito dell'ammissione a finanziamento del progetto, **non deve superare la misura del 20%** del costo dell'intervento ammesso a finanziamento, come rimodulato a seguito dell'espletamento della procedura ad evidenza pubblica.
Tale richiesta dovrà essere corredata dalla documentazione prevista dal Manuale di Attuazione.

**Per i progetti il cui valore è inferiore o pari a 5Mln/€,** le successive tre liquidazioni, saranno, di norma, pari rispettivamente a:

- **30%** del costo ammesso a finanziamento e rimodulato a seguito dell'espletamento della gara d'appalto;
- **30%** del costo ammesso a finanziamento e rimodulato a seguito dell'espletamento della gara d'appalto;
- **10%** del costo ammesso a finanziamento e rimodulato a seguito dell'espletamento della gara d'appalto.

**Per i progetti il cui valore è superiore a 5Mln/€,** le successive quattro liquidazioni, saranno, di norma, pari rispettivamente a:

- **20%** del costo ammesso a finanziamento e rimodulato a seguito dell'espletamento della gara d'appalto;



fonte: http://burc.regione.campania.it

- **20%** del costo ammesso a finanziamento e rimodulato a seguito dell'espletamento della gara d'appalto;
- **20%** del costo ammesso a finanziamento e rimodulato a seguito dell'espletamento della gara d'appalto;
- **10%** del costo ammesso a finanziamento e rimodulato a seguito dell'espletamento della gara d'appalto.

Tali erogazioni saranno concesse a seguito della rendicontazione delle spese da parte del Beneficiario di almeno **il 95% dell'importo complessivo ricevuto fino a quel momento**.
Le spese dovranno essere comprovate dalla documentazione prevista nel Manuale di Attuazione.
Il saldo finale, pari **al valore delle spese ancora da sostenere**, potrà essere richiesto dal Beneficiario solo dopo aver rendicontato, con fatture quietanzate, il 100% degli acconti ricevuti.
La richiesta dovrà essere corredata dalla documentazione attestante la fine di tutti i lavori o del servizio/fornitura prevista nel Manuale di Attuazione.
Con riferimento all'erogazione delle risorse, il Beneficiario dovrà ricevere l'importo totale della spesa pubblica ammissibile **entro 80 giorni** dalla data di presentazione della richiesta di pagamento.
A tale ultimo riguardo, il Beneficiario dovrà, necessariamente e quale condizione del pagamento, caricare sul sistema di monitoraggio i dati relativi all'avanzamento procedurale, fisico e finanziario dell'intervento oggetto di richiesta di pagamento unitamente all'inoltro della Dichiarazione di Spesa/Domanda di rimborso al ROS, se pertinente, e dovrà fornire, in particolare, informazioni sui dati relativi ai progressi realizzati per il raggiungimento dei target degli indicatori previsti nel "Quadro di riferimento dell'efficacia dell'attuazione", se inerenti, **pena il mancato trasferimento di risorse in suo favore e l'inesigibilità delle stesse**.
Il ROS, inoltre, dovrà celermente procedere a inserire, nella Dichiarazione di Spesa di propria competenza, le spese rendicontate dal Beneficiario, al fine di garantirne la certificazione in tempi brevi.
La dichiarazione di spesa/domanda di rimborso ai fini della sua ricevibilità dovrà contenere i dati relativi ai progressi realizzati per il raggiungimento dei target degli indicatori previsti dal Programma.

## Articolo 6
## Condizione dell'ulteriore anticipazione e degli acconti

Ai fini della verifica di coerenza con gli atti di candidatura trasmessi, il beneficiario deve tramettere - prima dell'indizione della gara di appalto lavori - il progetto regolarmente verificato, validato ed approvato.
L'erogazione delle ulteriori anticipazioni è subordinata all'esito favorevole dell'istruttoria inerente il progetto da appaltare.

## Articolo 7
## Spese ammissibili

Le Parti si danno reciprocamente atto che le tipologie di spese ammissibili al finanziamento del FESR, che ricadono nell'ambito delle operazioni del Programma Regionale, sono quelle previste dall'art. 63 del Regolamento (UE) n.1060/2021nonché quelle previste dalla normativa nazionale vigente *ratione temporis*.
La realizzazione dell'intervento deve avvenire entro 36 mesi dalla stipula della presente convenzione.
Saranno ritenute ammissibili e quindi certificabili le spese quietanzate entro il 31/12/2029. Le spese quietanzate oltre tale data, non essendo rimborsabili, saranno a carico del beneficiario.
Si specifica che la mancata realizzazione dell'intervento entro il 31/12/2029 può costituire revoca dell'intero finanziamento assentito.

## Articolo 8
## Verifiche e controlli

Il ROS svolge le verifiche ordinarie rientranti nell'attività di gestione e attuazione degli interventi che riguardano, dal punto di vista temporale, l'intero "ciclo di vita" dell'operazione.
In fase di realizzazione dell'operazione, le verifiche hanno ad oggetto la domanda di rimborso del Beneficiario e/o dell'operatore economico esecutore/fornitore e le rendicontazioni di spesa che la accompagnano e, in particolare, riguardano, a titolo esemplificativo:

- la correttezza formale delle domande di rimborso;
- il rispetto delle norme comunitarie e nazionali in materia di appalti pubblici e pubblicità;



fonte: http://burc.regione.campania.it

- l'istruttoria svolta al fine di giustificare la scelta di affidare eventualmente ad una Società *in house* la prestazione di servizi specialistici;
- la sussistenza, la conformità e la regolarità del contratto/convenzione o altro documento negoziale e/odi pianificazione delle attività rispetto all'avanzamento delle attività e la relativa tempistica. Tale verifica può essere svolta sulla base di documenti descrittivi delle attività svolte, quali stati avanzamento lavori o relazioni delle attività svolte;
- la regolarità finanziaria della spesa sui documenti giustificativi presentati ovvero l'ammissibilità delle spese mediante verifica dei seguenti principali aspetti:
  - la completezza e la coerenza della documentazione giustificativa di spesa (comprendente almeno fatture quietanzate o documentazione contabile equivalente) ai sensi della normativa nazionale e comunitaria di riferimento, al PR FESR, al bando di selezione/bando di gara, al contratto/convenzione e a eventuali rinegoziazioni secondo buona fede delle condizioni contrattuali per il ripristino dell'originario equilibrio del contratto, modifiche e/o varianti intervenute in corso di esecuzione e debitamente approvate;
  - la conformità della documentazione giustificativa di spesa alla normativa civilistica e fiscale;
  - l'ammissibilità della spesa in quanto riferibile alle tipologie di spesa consentite congiuntamente dalla normativa comunitaria e nazionale di riferimento, dal bando di selezione/di gara, dal contratto/convenzione e da sue eventuali varianti;
  - l'eleggibilità della spesa, in quanto sostenuta nel periodo consentito dal Programma;
  - la riferibilità della spesa al Beneficiario dell'operatore economico esecutore/fornitore e all'operazione selezionata;
  - il rispetto dei limiti di spesa ammissibile a contributo previsti dalla normativa comunitaria e nazionale di riferimento, dal contratto/convenzione e da eventuali varianti; tale verifica deve essere riferita anche alle singole voci di spesa incluse nella rendicontazione sottoposta a controllo;
- il rispetto delle disposizioni previste per le modalità di erogazione del finanziamento; in relazione ai contratti, indipendentemente dall'esperimento o meno di una gara per l'affidamento di lavori, forniture e servizi, la normativa in vigore sulla tracciabilità dei flussi finanziari in applicazione del "*Piano finanziario contro le mafie, nonché delega al Governo in materia di normativa antimafia*" di cui alla Legge n. 136 del 13 agosto 2010 e s.m.i.

In fase di conclusione, le verifiche devono essere effettuate con riferimento ai seguenti aspetti:

- l'avvenuta presentazione del rendiconto finale da parte del Beneficiario;
- la verifica della documentazione giustificativa di spesa residuale presentata secondo le modalità riportate precedentemente nella "fase di realizzazione";
- l'avvenuta presentazione della domanda di saldo da parte del Beneficiario;
- la determinazione dell'importo effettivamente riconosciuto e del relativo saldo;

A seguito della conclusione delle operazioni, per il caso di operazione che comporta investimenti in infrastrutture o investimenti produttivi, il ROS verificherà il rispetto della "stabilità delle operazioni" secondo quanto previsto all'art. 65 del Reg. (UE) n. 1060/2021.

Inoltre, al fine di individuare tempestivamente eventuali irregolarità e/o errori e/o difformità esecutive, il ROS può effettuare delle verifiche *in loco*, con lo scopo di:

- completare le verifiche eseguite a livello amministrativo;
- comunicare al Beneficiario di riferimento le dovute correzioni da apportare possibilmente mentre l'operazione è ancora in corso d'opera.

Qualora a seguito dei controlli svolti dalla Struttura Dirigenziale di Secondo Livello per i Controlli di I livello emergessero irregolarità/criticità sui progetti di propria competenza, il ROS potrà procedere ad acquisire dal Beneficiario dell'operazione eventuali controdeduzioni e/o documentazione integrativa utile a superare le criticità riscontrate.

Il Beneficiario è responsabile della corretta attuazione dell'operazione cofinanziata.

Il Beneficiario, inoltre, garantisce alle strutture competenti della Regione (Autorità di Gestione, Autorità di Certificazione, ROS, Autorità di Audit) e, se del caso, agli Organismi Intermedi, al Ministero dell'Economia e delle Finanze (IGRUE), ai Servizi ispettivi della Commissione, nonché a tutti gli organismi deputati allo svolgimento di controlli sull'utilizzo dei fondi comunitari, l'accesso a tutta la documentazione, amministrativa, tecnica e contabile, connessa all'operazione cofinanziata. Esso è tenuto, inoltre, a fornire agli esperti o



fonte: http://burc.regione.campania.it

organismi deputati alla valutazione interna o esterna del PR FESR tutti i documenti necessari alla valutazione del Programma.
Il Beneficiario è, infine, tenuto a prestare la massima collaborazione nelle attività svolte dai soggetti incaricati dei controlli fornendo tempestivamente le informazioni richieste e gli estratti o copie dei documenti o dei registri contabili.

**Articolo 9**
**Recuperi**

Ogni irregolarità, rilevata prima o dopo l'erogazione del contributo pubblico versato ai Beneficiari, dovrà essere immediatamente rettificata e gli importi eventualmente già corrisposti dovranno essere recuperati dal ROS in conformità con la normativa di riferimento, secondo i rispettivi ordinamenti.
Il ROS dovrà fornire tempestivamente all'AdG ogni informazione in merito agli importi recuperati, agli importi da recuperare e agli importi non recuperabili.

**Articolo 10**
**Casi di revoca del finanziamento e risoluzione della Convenzione**

Qualora l'attuazione dell'intervento dovesse procedere in sostanziale difformità dalle modalità, dai tempi, dai contenuti, dalle finalità e dagli obblighi sanciti e prescritti dalla normativa comunitaria e nazionale applicabile alla presente Convenzione, dal PR FESR 21/27, dal Manuale per l'Attuazione e dalla presente Convenzione, si procede alla risoluzione della Convenzione e alla contestuale revoca del finanziamento.
Come previsto dall'art. 5 della presente Convenzione, a seguito del riscontro di irregolarità e/o frodi oppure nel caso di ritardi superiori a 6 mesi complessivi tra i vari *step* procedurali, fisici e/o di spesa indicati nei rispettivi cronoprogrammi, il ROS è tenuto ad avviare un contraddittorio con il Beneficiario finalizzato alla revoca totale o parziale del finanziamento nel caso in cui accerti che tali ritardi non siano dipesi da giustificati e documentati motivi non imputabili, né direttamente né indirettamente, al Beneficiario.
Nel caso in cui il ROS decida di rimborsare, in favore del Beneficiario, fatture non pagate (anche in sede di erogazione del saldo) la mancata presentazione delle quietanze entro il termine massimo di 80 giorni ovvero entro l'inferiore termine stabilito con atto amministrativo dal ROS costituisce, altresì, motivo di revoca del finanziamento.
La risoluzione della Convenzione e la revoca totale e/o parziale del contributo comporterà l'obbligo per il Beneficiario di restituire le somme indebitamente ricevute maggiorate degli interessi legali maturati *medio tempore.*
Per il caso di Beneficiario **Ente pubblico**, come indicato al precedente articolo 5, la restituzione delle somme indebitamente ricevute potrà avvenire anche attraverso la compensazione del credito vantato dalla Regione Campania (pari all'importo delle liquidazioni erogate al Beneficiario fino a quella data) con ogni eventuale altro credito vantato dal Beneficiario nei confronti della stessa, ai sensi degli artt. 1241, 1242 e 1252 codice civile.
Le parti convengono, ai sensi dell'art. 2745 codice civile, che i crediti della Regione nascenti dal recupero delle somme indebitamente percepite dal Beneficiario e oggetto di revoca sono assistiti da privilegio speciale sui beni immobili realizzati con le risorse regionali, con preferenza sui creditori ipotecari ai sensi dell'art. 2748 codice civile e prevalenza su ogni titolo di prelazione da qualsiasi causa derivante.

**Articolo 11**
**Divieto di cumulo**

Il Beneficiario dichiara di non percepire contributi, finanziamenti, o altre sovvenzioni, comunque denominati, da organismi pubblici per l'operazione oggetto della presente Convenzione.
In caso di accertata violazione di tale obbligo, il ROS dispone la revoca integrale del finanziamento e la risoluzione della presente Convenzione ai sensi del precedente art. 10.

**Articolo 12**
**Clausola di manleva**



fonte: http://burc.regione.campania.it

Il Beneficiario dovrà inserire nel contratto di affidamento dell'intervento una clausola che esplicitamente esoneri la Regione da qualsiasi rapporto di debito o di responsabilità diretta nei confronti dell'operatore economico affidatario dell'esecuzione dell'intervento finanziato con la presente Convenzione.
Il Beneficiario è responsabile in via esclusiva di qualsiasi danno che i terzi subiscano, direttamente e/o indirettamente, in dipendenza dell'esecuzione dell'intervento e delle attività connesse e non potrà, quindi, pretendere di rivalersi nei confronti della Regione che rimarrà estranea a ogni tipo di contenzioso, stragiudiziale e/o giudiziale.
Il Beneficiario, pertanto, espressamente MANLEVA l'ente finanziatore Regione Campania da ogni responsabilità in ordine alla predisposizione degli atti di gara appalto lavori e di affidamento incarichi tecnici, da ogni danno derivante e conseguente all'aggiudicazione di gara e agli affidamenti sopra richiamati, da ogni qualsivoglia richiesta, domanda e/o ricorso di natura amministrativa e/o civile derivante dall'esecuzione dei contratti sottoscritti con le ditte appaltatrici e con i professionisti incaricati

**Articolo 13**
**Tutela della privacy**

Il Beneficiario si obbliga ad osservare le disposizioni in materia di trattamento dei dati e di tutela della riservatezza nei confronti delle notizie di qualsiasi natura comunque acquisite nello svolgimento delle attività oggetto della presente Convenzione.

**Articolo 14**
**Clausola anti-pantouflage**

In relazione alle previsioni di cui all'art. 1, comma 9, lett. e), della Legge n. 190/2012, e dell'art. 53, comma 16-*ter*, del D.Lgs. n. 165/2001, il Beneficiario dichiara e attesta con la sottoscrizione della presente Convenzione:
a) che non sussistono relazioni di parentela, affinità, o situazioni di convivenza o frequentazione abituale tra i titolari, gli amministratori, i soci e i dipendenti del Beneficiario e gli amministratori, i dirigenti e i dipendenti della Regione;
b) di non aver concluso contratti di lavoro subordinato o autonomo con ex dipendenti della Regione, che hanno esercitato poteri autorizzativi o negoziali per conto della medesima, per il triennio successivo alla cessazione del loro rapporto di lavoro, né di aver attribuito loro incarichi a qualsiasi titolo.
I contratti conclusi e gli incarichi conferiti in violazione di tale clausola sono nulli e comportano il divieto, al Beneficiario che li ha conclusi o conferiti, di contrattare con le Pubbliche Amministrazioni per i successivi tre anni, con l'obbligo di restituzione dei compensi eventualmente percepiti e accertati a essi riferiti, fatta salva, in ogni caso, la facoltà della Regione di richiedere, ai sensi di legge, il risarcimento di ogni eventuale danno subito.

**Articolo 15**
**Modifiche e durata della Convenzione**

La presente Convenzione entra in vigore dalla data di relativa sottoscrizione di ambo le Parti ed è efficace fino al compimento delle attività in essa previste e, **in ogni caso fino al 31/12/2029**, data ultima di ammissibilità della spesa (art. 63 Reg. (UE) n. 1060/2021).
Il Beneficiario si obbliga, comunque, a garantire, anche oltre tale data, e con la richiesta tempestività i necessari adempimenti relativi alle attività di chiusura della Programmazione fino all'esaurimento di tutti gli effetti giuridici ed economici relativi al Programma Regionale FESR 2021-2027.
Eventuali modifiche e/o integrazioni alla presente Convenzione sono apportate con atto scritto.

**Articolo 16**
**Risoluzione delle controversie e Foro competente in via esclusiva**

Il Foro competente per la risoluzione di eventuali controversie derivanti dall'applicazione ed esecuzione della presente Convenzione, nonché di tutte le controversie derivanti dagli atti contrattuali e negoziali presupposti e



fonte: http://burc.regione.campania.it

connessi, è esclusivamente quello di Napoli, con espressa deroga a ogni e qualsiasi altro Foro concorrente o alternativo individuato in base ai criteri fissati agli artt. 18 e segg. c.p.c.
Rimane espressamente esclusa dalle Parti la compromissione in arbitri.

**Articolo 17**
**Imposte e tasse**

Tutte le imposte e tasse relative alla presente Convenzione, anche se sopravvenute successivamente alla sottoscrizione della stessa, compresa la sua registrazione, restano a esclusivo carico del Beneficiario.

**Art. 18**
**Comunicazioni tra le parti**

Le comunicazioni da rendersi ai sensi della presente Convenzione saranno effettuate per iscritto ai seguenti indirizzi di posta elettronica certificata:

- per la Regione: **dg.501100@pec.regione.campania.it**
- per il Beneficiario: _____

**Articolo 19**
**Disposizioni finali**

Per tutto quanto non disciplinato dalla presente Convenzione, si fa riferimento a quanto disposto nella normativa, anche sopravvenuta, comunitaria, nazionale e regionale applicabile.

Le Parti, ai sensi e per gli effetti di cui agli artt. 1341 e 1342 Codice Civile, espressamente e specificatamente approvano mediante separata sottoscrizione le seguenti clausole della presente Convenzione:

- Articolo 5 - "Condizioni di erogazione del finanziamento";
- Articolo 6 - "Condizione dell'ulteriore anticipazione e degli acconti";
- Articolo 10 - "Casi di revoca del finanziamento e risoluzione della Convenzione";
- Articolo 11 - "Divieto di cumulo";
- Articolo 12 - "Clausola di manleva";
- Articolo 16 - "Risoluzione delle controversie e Foro competente in via esclusiva".

(luogo e data)

Rappresentante legale del Beneficiario — Responsabile dell'Obiettivo Specifico

Firma — Firma



fonte: http://burc.regione.campania.it

# Cronoprogramma Lavori pubblici

# PR CAMPANIA FESR 2021/27 - SCUOLA VIVA IN CANTIERE - FINANZIATI 2025

**BENEFICIARIO: Comune di Benevento CUP: J88E18000770002**
**INTERVENTO:Adeguamento sismico dell'edificio scolastico "San Filippo"**

| | ATTIVITA' ([1]) | Data avvio prevista | Data avvio effettiva | Data conclusione prevista | Data conclusione effettiva |
|---|---|---|---|---|---|
| 1.A | Redazione ed Approvazione del PFTE | 01/07/2025 | | 30/09/2025 | |
| 2.A | Procedura di gara per l'affidamento della progettazione esecutiva | 01/10/2025 | | 30/12/2025 | |
| 1.B | Approvazione del Progetto Esecutivo *(da inviare in Regione per la verifica di coerenza prima della gara di soli lavori)* | 01/01/2026 | | 30/01/2026 | |
| 2.B | Procedura di gara per l'affidamento dell'appalto di soli lavori | 01/02/2026 | | 30/06/2026 | |
| 3 | Aggiudicazione definitiva della gara | 01/07/2026 | | 30/07/2026 | |
| 4 | Stipula del contratto | 01/08/2026 | | 30/08/2026 | |
| 5 | Esecuzione del contratto | 01/09/2026 | | 30/03/2028 | |
| 6 | Regolare esecuzione/Collaudo opere | 01/04/2028 | | 30/05/2028 | |
| 7 | Funzionalità/fruibilità dell'opera | 01/06/2028 | | 30/06/2028 | |
| 8 | Flussogramma spesa (M€) / rendicontazione (prevista) | | | | |
| 9 | Flussogramma spesa (M€) / rendicontazione (effettiva) | | | | |

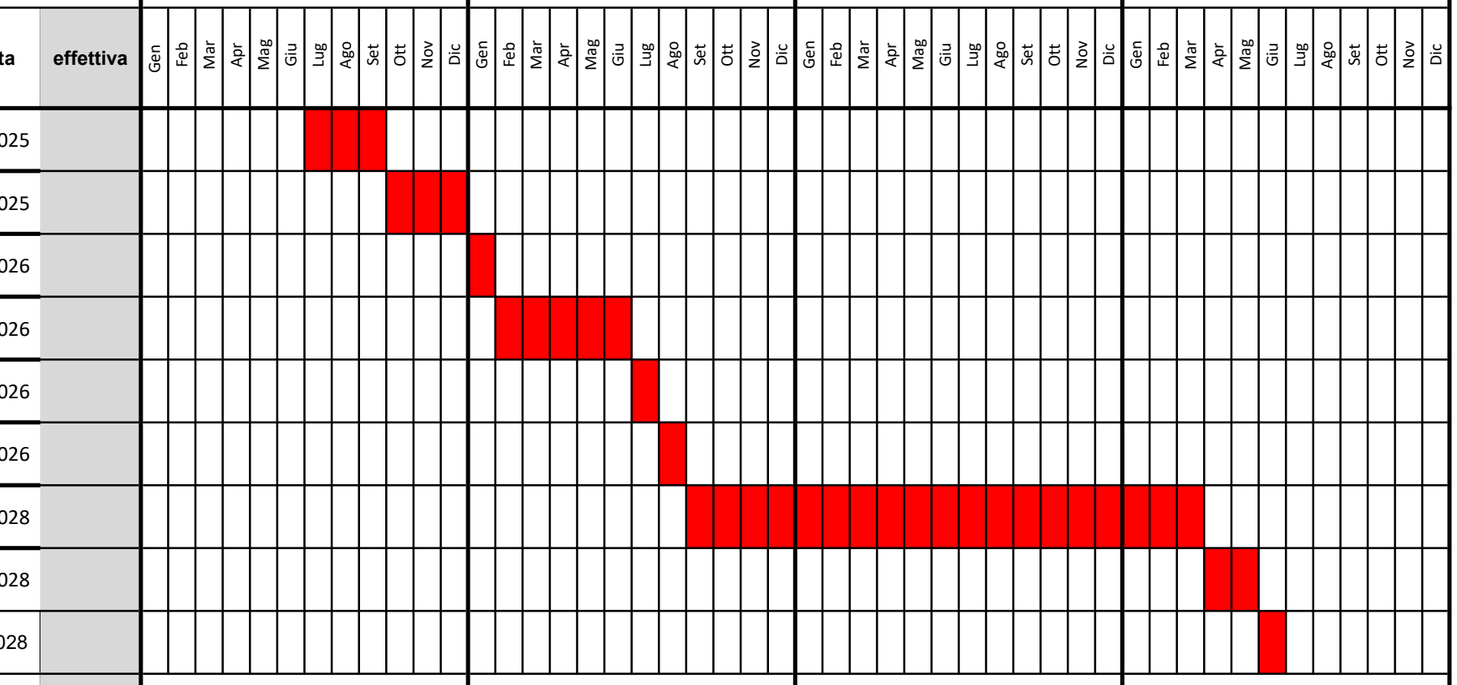


**Informazioni per la compilazione:**

Campi obbligatori SURF

([1]) indicare le date presunte di inizio e fine attività per ciascuna procedura riguardante l'intervento

ELVIRA MERCURIO
Comune di Benevento
09.04.2025 08:57:01
GMT+02:00

**Nome e Cognome del RUP Elvira Mercurio**
**Firmato digitalmente**

fonte: http://burc.regione.campania.it

# Decreto Dirigenziale n. 54 del 19/05/2025

Dipartimento 50 - GIUNTA REGIONALE DELLA CAMPANIA

Direzione Generale 11 - DG PER L'ISTRUZIONE LA FORMAZIONE, IL LAVORO E LE POLITICHE GIOVANILI

U.O.D. 9 - Edilizia Scolastica

Oggetto dell'Atto:

PR CAMPANIA FESR 2021-27 O.S. 2.1 AZIONE 2.1.3, O.S. 2.4, AZIONE 2.4.4 - "LAVORI DI DEMOLIZIONE E RICOSTRUZIONE SCUOLA SECONDARIA DI PRIMO GRADO I.C. "L. VAN BEETHOVEN"" BENEFICIARIO: COMUNE DI CASALUCE (CE) C.F. 81002850618 - CUP J95E24000060002 - SURF OP_27168 23063BP000000040 - AMMISSIONE A FINANZIAMENTO E APPROVAZIONE SCHEMA DI CONVENZIONE.

IL DIRIGENTE

**PREMESSO che:**

a. il Regolamento (UE) n. 2021/1060 del Parlamento europeo e del Consiglio del 24 giugno 2021 e s.m.i. stabilisce le disposizioni finanziarie applicabili al Fondo europeo di sviluppo regionale (FESR), al Fondo sociale europeo Plus (FSE+), al Fondo di coesione, al Fondo per una transizione giusta (JTF), al Fondo europeo per gli affari marittimi, la pesca e l'acquacoltura (FEAMPA), al Fondo Asilo, migrazione e integrazione (AMIF), al Fondo Sicurezza interna (ISF) e allo Strumento di sostegno finanziario per la politica di gestione delle frontiere e la politica dei visti (BMVI) (collettivamente, i «fondi») ;
b. il CIPESS con Delibera n. 78 del 22 dicembre 2021 ha approvato la proposta di accordo di partenariato (AP) per l'Italia di cui al Regolamento (UE) n. 2021/1060 del Parlamento europeo e del Consiglio del 24 giugno 2021 di disposizioni comuni (RDC) concernente la programmazione dei Fondi FESR, FSE Plus, JTF e FEAMPA per il periodo di programmazione 2021- 2027, autorizzando il Ministro per il Sud e la Coesione Territoriale all'avvio e alla conduzione del negoziato formale;
c. la Commissione europea, con Decisione n. C (2022) 7879 finale del 26 ottobre 2022, ha approvato il Programma Regionale Campania FESR 2021-2027 (PR CAMPANIA FESR 2021-2027);
d. la Giunta Regionale con deliberazione n. 559 del 03/11/2022 ha preso atto della Decisione C (2022) 7879/2022 di approvazione del PR Campania FESR 2021/2027;
e. il Comitato di Sorveglianza del PR CAMPANIA FESR 2021-2027 ha approvato i criteri di selezione delle operazioni ai sensi del Regolamento (UE) n. 1060/2021 con DD n. 147 del_16/05/2023;
f. con DPGRC n. 60 del 6/06/2023 e ss.mm.ii. sono stati individuati i Responsabili di Obiettivo Specifico del PR Campania FESR 2021-27;
g. con decreto n. 49 del 22/03/2024 della Direzione Generale Autorità di Gestione FESR, tra l'altro, sono stati aggiornati il Sistema di Gestione e Controllo (SI.GE.CO.) del PR Campania FESR 2021-27 – approvato con la DGRC n. 374/2023 in conformità con le disposizioni di cui agli articoli da 72 – 75, 81 - 82 del Reg. (UE) n. 1060/2021 – e i manuali di attuazione e per le procedure per i controlli di I livello del PR FEST 21-27 nonché lo schema di convenzione che disciplina i rapporti tra il Responsabile di Obiettivo Specifico (ROS) e il beneficiario dell'operazione finanziata;

**PREMESSO altresì che:**

a. il Consiglio regionale, con legge regionale n. 25 del 30 dicembre 2024 ha approvato le disposizioni per la formazione del bilancio di previsione finanziario per il triennio 2025-2027 della Regione Campania - Legge di stabilità regionale per il 2025 - e con legge regionale n. 26 del 30 dicembre 2024 ha approvato il Bilancio di previsione finanziario per il triennio 2025-2027 della Regione Campania, in conformità con le disposizioni di cui al decreto legislativo 23 giugno 2011, n. 118, così come modificato e integrato dal decreto legislativo 10 agosto 2014, n.126;
b. con deliberazione n. 1 del 3 gennaio 2025 la Giunta Regionale ha approvato il Bilancio gestionale per gli esercizi 2025, 2026 e 2027 come articolato nella sezione Entrate e Spese di cui agli Allegati n. 1 e n. 2 alla medesima deliberazione;
c. in data 07/06/2018 è stato emanato il Regolamento n. 5, "Regolamento di contabilità regionale" in attuazione dell'art. 10 della Legge Regionale n. 37 del 5/12/2017;

**RILEVATO che:**

a. con le deliberazioni n. 452/2022, n. 130/2024 e n. 60/2025 la Regione Campania ha istituito il parco progetti regionale di edilizia scolastica, denominato "Scuola Viva in cantiere", con l'obiettivo strategico di consentire, attraverso le diverse fonti di finanziamento disponibili - regionali, nazionali e comunitarie - una programmazione integrata, unitaria e complementare di settore;
b. obiettivo di "Scuola Viva in cantiere" è la messa a norma degli edifici scolastici esistenti sul territorio regionale, mediante l'attuazione di interventi integrati riguardanti le componenti edilizie, strutturali ed impiantistiche, finalizzati all'incremento della performance degli edifici e all'ottenimento della loro

agibilità;

c. le citate deliberazioni n. 452/2022, n. 130/2024 e n. 60/2025 stabiliscono, tra l'altro, tipologia di interventi, criteri di selezione e modalità attuative del parco progetti "Scuola Viva in cantiere" e demandano alla Direzione Generale per l'Istruzione, la Formazione, il Lavoro e le Politiche Giovanili l'attuazione degli indirizzi formulati nonché la costituzione di un nucleo di valutazione con il compito di valutare le proposte di nuovi inserimenti nel parco progetti e/o l'aggiornamento delle candidature ammissibili ai fini della finanziabilità;

**CONSIDERATO che:**

a. con i decreti del Direttore Generale per l'Istruzione, la Formazione, il Lavoro e le politiche giovanili n. 1412/2024, pubblicato sul BURC n. 88/2024 e n. 69/2025, pubblicato sul BURC n. 9/2025, tra l'altro:
   i. sono state approvate le graduatorie delle "Proposte finanziabili" di "Scuola Viva in cantiere" (Fase II) che, aggiornate con gli esiti della II sessione 2024, ordinate per territorio provinciale, risultano essere pari a n. 170 - distinte per tipologia di edificio in "Scuole" pari a n. 142, "Asili nido e poli infanzia" pari a n. 5 e "Palestre" pari a n. 23;
   ii. si è dato atto che le "Proposte Finanziabili" (Allegato A) di cui alla FASE I di "Scuola Viva in cantiere" hanno priorità di finanziamento nel rispetto dei criteri di riparto ex DD.G.R. n. 402/2021 e 610/2021;
b. con la citata deliberazione n. 60 del 12 febbraio 2025, la Giunta ha, tra l'altro, programmato a valere sul PR Campania FESR 2021-2027 un importo massimo di 150 milioni, equamente suddiviso tra le Azioni 2.1.3 e 2.4.4, da destinare al finanziamento delle "Proposte finanziabili" di Scuola Viva in cantiere - tipologia di edificio "Scuole" - di cui alle graduatorie vigenti, approvate con i decreti della Direzione Generale per l'Istruzione, la Formazione, il Lavoro e le Politiche giovanili n. 1412/2024 e n. 69/2025, precisando che le risorse aggiuntive - per un importo massimo pari a 35 milioni di euro - integrano la dotazione residua complessiva ex DGR n. 158/2023;
c. con decreto dirigenziale n. 168 del 17/03/2025 il Direttore Generale per l'Istruzione, la Formazione professionale, il Lavoro e le Politiche Giovanili ha approvato, in coerenza con le DD.G.R.C. n. 452/2022, n. 130/2024 e n. 60/2025, nel rispetto delle priorità di finanziamento e dei criteri di riparto ex DD.G.R.C. n. 402/2021 e n. 610/2021, l'elenco delle proposte finanziate di "Scuola Viva in cantiere" - tipologia di edificio "Scuole" - pari a n. 31 interventi per complessivi € 144.179.026,53 da finanziare a valere sul PR Campania FESR 2021-27 - Azione 2.1.3 e Azione 2.4.4;
d. tra gli interventi, di cui decreto dirigenziale n. 168 del 17/03/2025, è incluso quello denominato "LAVORI DI DEMOLIZIONE E RICOSTRUZIONE SCUOLA SECONDARIA DI PRIMO GRADO I.C. "L. VAN BEETHOVEN"", CUP: J95E24000060002, SURF OP_27168 23063BP000000040 - Beneficiario: Comune di Casaluce (CE) C.F. 81002850618 - per un importo complessivo pari ad € 7.329.036,00 a valere sull'Azione 2.1.3, per € 3.664.518,00 e sull'Azione 2.4.4 per € 3.664.518,00;
e. con nota PG/2025/0153056 del 26/03/2025 è stato chiesto al beneficiario l'inoltro della documentazione di rito ai sensi del manuale di Attuazione PR Campania FESR 2021-27 ai fini dell'ammissione a finanziamento;
f. il beneficiario con nota prot. PG/2025/176132 del 07/04/2025 ha trasmesso la documentazione richiesta in uno con l'allegato DNSH 5 - "Modello per la autovalutazione del principio DNSH" compilato, assicurando, pertanto, il rispetto del principio di "non arrecare danno significativo" (DNSH) agli obiettivi ambientali di cui all'art. 9 del Regolamento EU 2020/852, a norma dell'articolo 17 del medesimo Regolamento (UE) 2020/852 e nel rispetto del documento di indirizzo dell'Autorità di Gestione del PR FESR relativo ai criteri di vaglio tecnico per il finanziamento di interventi di edilizia scolastica di cui alla nota PG 2023.309823 del 16 giugno 2023;

**DATO ATTO**

a. dell'insussistenza di situazioni di conflitto d'interessi, anche potenziale, ai sensi dell'art. 6 bis della L. n. 241/1990 e ss.mm.ii., in ordine all'istruttoria di competenza dell'Ufficio.

**RILEVATO che**

a. il Decreto del Presidente della Giunta Regionale n. 60/2023 e ss.mm.ii. individua quali Responsabili di Obiettivo Specifico (ROS) PR FESR 2021/2027 i Direttori Generali o loro delegati con potere di firma;
b. il 31 gennaio 2025 è stato posto in quiescenza il Direttore Generale pro tempore per l'Istruzione, la Formazione, il Lavoro e le Politiche Giovanili, non è stato individuato un Direttore ad interim e di conseguenza le funzioni di vicariato sono state assunte dal Dirigente pro tempore dello staff 50.11.92, dott.ssa Maura Formisano;
c. la dott.ssa Maura Formisano è Dirigente ad interim del UOD 50.03.06 "Controlli di I livello FESR" incardinata nella DG 50.03;
d. al fine di garantire la separatezza tra la funzione di attuazione e quella di controllo sinora assicurata dalla presenza di un Direttore Generale, con il decreto n. 80 del 10 febbraio 2025, il dirigente vicario della Direzione generale l'Istruzione, la Formazione, il Lavoro e le Politiche Giovanili, in coerenza con i decreti presidenziali di nomina dei ROS del PR FESR 21-27, ha delegato le funzioni di Responsabile di Obiettivo Specifico del PR FESR 21-27, fino alla nomina del nuovo Direttore Generale, per gli interventi di competenza, il Dirigente pro tempore della UOD Edilizia Scolastica - 50.11. 09, dott. Giuseppe Fucci

**RITENUTO di**

a. dover procedere all'ammissione a finanziamento del progetto denominato "LAVORI DI DEMOLIZIONE E RICOSTRUZIONE SCUOLA SECONDARIA DI PRIMO GRADO I.C. "L. VAN BEETHOVEN"", CUP: J95E24000060002, SURF OP_27168 23063BP000000040 – Beneficiario: Comune di Casaluce (CE) C.F. 81002850618 - per un importo complessivo pari ad € 7.329.036,00 a valere sulle risorse del PR Campania FESR 2021-27 Azione 2.1.3, per € 3.664.518,00 e Azione 2.4.4 per € 3.664.518,00 secondo il quadro economico di seguito riportato:

| QUADRO ECONOMICO | |
|---|---|
| **A) LAVORI A BASE DI GARA** | |
| Lavori soggetti a ribasso | 5.400.000,00 € |
| Costi della sicurezza | 95.000,00 € |
| **A) TOTALE LAVORI** | **5.495.000,00 €** |
| **B) SOMME A DISPOSIZIONE** | |
| b1) Oneri di conferimento a discarica | 110.266,00 € |
| b2) Rilievi e indagini, compreso procedura di verifica preventiva dell'interesse archeologico | 20.000,00 € |
| b3) Allacciamenti pubblici servizi e risoluzione eventuali interferenze | 10.500,00 € |
| b4) Imprevisti max 5% di A) | 274.750,00 € |
| b5) Acquisizione di aree o immobili | |
| b6) Accantonamento art. 60 e art. 120 comma 1 lett. a) dlgs 36/ 2023 | 82.425,00 € |
| b7) Spese tecniche per progettazione, direzione lavori e contabilità, coordinamento della sicurezza in fase di progettazione ed esecuzione, conferenze di servizi, incentivo di cui all'art. 45 comma 3 del d.lgs 36/ 2023 (non soggetto ad IVA) per le funzioni tecniche che saranno svolte da personale dell'Ente | 526.250,00 € |
| b8) Spese per supporto al RUP e per verifica della progettazione | 36.000,00 € |
| b9) Spese per commissioni giudicatrici e pubblicità | 12.000,00 € |
| b10) Spese per prove di laboratorio e verifiche previste dal capitolato d'appalto | 20.000,00 € |
| b11) Spese per collaudo tecnico amministrativo, collaudo statico ed altri eventuali collaudi specialistici. | 45.000,00 € |
| IVA per lavori A) ed imprevisti b4) | 549.500,00 € |
| IVA, cassa professionale, altre imposte e tasse | 147.345,00 € |
| **B) TOTALE SOMME A DISPOSIZIONE** | **1.834.036,00 €** |
| **TOTALE PROGETTO** | **7.329.036,00 €** |

b. dover dare atto che la somma complessiva ammessa di € 7.329.036,00 grava per il 70% sulla quota UE, per il 21% sulla quota di cofinanziamento statale e per il 9% sulla quota di cofinanziamento regionale;
c. dover approvare l'allegato schema di Convenzione (Allegato A) da sottoscrivere tra le parti, contenente gli obblighi del ROS e del Beneficiario, nonché le condizioni di erogazione del finanziamento, e che lo stesso debba formare parte integrante e sostanziale del presente atto;
d. dover prendere atto del cronoprogramma procedurale dell'operazione, acquisito al protocollo regionale PG/2025/176132 del 07/04/2025, con evidenza delle singole fasi di attività previste dell'operazione, che è allegato al presente decreto (Allegato B) e ne costituisce parte integrante e sostanziale;
e. dover precisare che, come prescritto all'art. 7 del citato schema di convenzione, la realizzazione dell'intervento deve avvenire entro 36 mesi dalla sottoscrizione della convenzione;
f. dover ribadire che, come prescritto al paragrafo 2.9 del Manuale di Attuazione del PR Campania FESR 2021-27 l'importo del decreto di ammissione a finanziamento può essere revocato nella sua totalità o ridotto dal ROS a seguito del riscontro di irregolarità/frodi e/o nei casi in cui non siano rispettate le tempistiche previste per l'espletamento dei vari step procedurali indicati dal beneficiario nel cronoprogramma ed attinenti alle diverse fasi dell'operazione;
g. dover ribadire che, come prescritto al paragrafo al paragrafo 5.5 del Manuale di Attuazione del PR

Campania FESR 2021-27 l'importo ammissibile per le spese generali non dovrà superare, secondo prassi consolidata in materia, il 12% calcolato sul totale dei lavori a base d'asta [….] al netto dell'IVA ed altre imposte ove dovute, cui va sommato il valore delle espropriazioni (se presenti come modalità di acquisizione di b5)." […] e che "resta inteso che eventuali costi eccedenti le spese ammissibili nell'ambito dei suddetti massimali, saranno sostenuti dal Beneficiario;

h. di dover rinviare a successivo atto la rideterminazione del quadro economico post-gara;
i. di dover subordinare alla stipula della Convenzione l'assunzione dell'impegno contabile;
j. di dover comunicare che il Responsabile del Procedimento è l'arch. Tommaso Benedetto, funzionario della UOD 50.11.09 Edilizia Scolastica;

**VISTI**

a. le Deliberazioni di Giunta regionale n. 402/2021, n. 610/2021, n. 452/2022, n. 158/2023, n. 130/2024 e n. 60/2025;
b. le Leggi Regionali n. 25/2024 e n. 26/2024;
c. i decreti della Direzione Generale per l'Istruzione, la Formazione Lavoro e le Politiche giovanili n. 1412/2024, n. 69/2025, e n. 168/2025;
d. il decreto della Dir. Gen. ADG FESR n. 49 del 22/03/2024;
e. la nota dell'Autorità di Gestione FESR n. PG/2023/0309823;
f. il Decreto del Presidente della Giunta Regionale n. 96 del 16/07/2020 di conferimento dell'incarico di dirigente della struttura di staff "Funzioni di supporto amministrativo" presso la Direzione Generale per l'Istruzione, la Formazione, il Lavoro e le Politiche Giovanili alla dott.ssa Maura Formisano;
g. il decreto n. 80/2025 del dirigente vicario della DG 50.11 di delega delle funzioni di ROS PR FESR 21-27;
h. il Decreto del Presidente della Giunta Regionale n. 2 del n. 2 del 13/01/2022 di conferimento dell'incarico di dirigente della UOD Edilizia Scolastica presso la Direzione Generale per l'Istruzione, la Formazione, il Lavoro e le Politiche Giovanili al dott. Giuseppe Fucci

Alla stregua dell'istruttoria compiuta dal responsabile del procedimento

## DECRETA

Per i motivi espressi in narrativa che qui si intendono integralmente riportati:

1. di ammettere a finanziamento il progetto denominato "LAVORI DI DEMOLIZIONE E RICOSTRUZIONE SCUOLA SECONDARIA DI PRIMO GRADO I.C. "L. VAN BEETHOVEN"", CUP: J95E24000060002, SURF OP_27168 23063BP000000040 – Beneficiario: Comune di Casaluce (CE) C.F. 81002850618 - per un importo complessivo pari ad € 7.329.036,00 a valere sulle risorse del PR Campania FESR 2021-27 Azione 2.1.3, per € 3.664.518,00 e Azione 2.4.4 per € 3.664.518,00 secondo il quadro economico di seguito riportato:

| QUADRO ECONOMICO | |
|---|---|
| **A) LAVORI A BASE DI GARA** | |
| Lavori soggetti a ribasso | 5.400.000,00 € |
| Costi della sicurezza | 95.000,00 € |
| **A) TOTALE LAVORI** | **5.495.000,00 €** |
| **B) SOMME A DISPOSIZIONE** | |
| b1) Oneri di conferimento a discarica | 110.266,00 € |
| b2) Rilievi e indagini, compreso procedura di verifica preventiva dell'interesse archeologico | 20.000,00 € |
| b3) Allacciamenti pubblici servizi e risoluzione eventuali interferenze | 10.500,00 € |
| b4) Imprevisti max 5% di A) | 274.750,00 € |
| b5) Acquisizione di aree o immobili | |
| b6) Accantonamento art. 60 e art. 120 comma 1 lett. a) dlgs 36/ 2023 | 82.425,00 € |
| b7) Spese tecniche per progettazione, direzione lavori e contabilità, coordinamento della sicurezza in fase di progettazione ed esecuzione, conferenze di servizi, incentivo di cui all'art. 45 comma 3 del d.lgs 36/ 2023 (non soggetto ad IVA) per le funzioni tecniche che saranno svolte da personale dell'Ente | 526.250,00 € |
| b8) Spese per supporto al RUP e per verifica della progettazione | 36.000,00 € |
| b9) Spese per commissioni giudicatrici e pubblicità | 12.000,00 € |
| b10) Spese per prove di laboratorio e verifiche previste dal capitolato d'appalto | 20.000,00 € |
| b11) Spese per collaudo tecnico amministrativo, collaudo statico ed altri eventuali collaudi specialistici. | 45.000,00 € |
| IVA per lavori A) ed imprevisti b4) | 549.500,00 € |
| IVA, cassa professionale, altre imposte e tasse | 147.345,00 € |
| **B) TOTALE SOMME A DISPOSIZIONE** | **1.834.036,00 €** |
| **TOTALE PROGETTO** | **7.329.036,00 €** |

2. di dare atto che la somma complessiva ammessa di € 7.329.036,00 grava per il 70% sulla quota UE, per il 21% sulla quota di cofinanziamento statale e per il 9% sulla quota di cofinanziamento regionale;
3. di approvare l'allegato schema di Convenzione (Allegato A), parte integrante e sostanziale del presente atto, da sottoscrivere tra le parti, contenente gli obblighi del ROS e del Beneficiario, nonché le condizioni di erogazione del finanziamento;
4. di prendere atto del cronoprogramma procedurale dell'operazione, acquisito al protocollo regionale n. PG/2025/176132 del 07/04/2025, con evidenza delle singole fasi di attività previste dell'operazione, che è allegato al presente decreto (Allegato B) e ne costituisce parte integrante e sostanziale;
5. di precisare che, come prescritto all'art. 7 del citato schema di convenzione, la realizzazione dell'intervento deve avvenire entro 36 mesi dalla sottoscrizione della convenzione;
6. di ribadire che, come prescritto al paragrafo 2.9 del Manuale di Attuazione del PR Campania FESR 2021-27 l'importo del decreto di ammissione a finanziamento può essere revocato nella sua totalità o ridotto dal ROS a seguito del riscontro di irregolarità/frodi e/o nei casi in cui non siano rispettate le tempistiche previste per l'espletamento dei vari step procedurali indicati dal beneficiario nel cronoprogramma ed attinenti alle diverse fasi dell'operazione;
7. di ribadire che, come prescritto al paragrafo al paragrafo 5.5 del Manuale di Attuazione del PR

Campania FESR 2021-27 l'importo ammissibile per le spese generali non dovrà superare, secondo prassi consolidata in materia, il 12% calcolato sul totale dei lavori a base d'asta [….] al netto dell'IVA ed altre imposte ove dovute, cui va sommato il valore delle espropriazioni (se presenti come modalità di acquisizione di b5)." […] e che "resta inteso che eventuali costi eccedenti le spese ammissibili nell'ambito dei suddetti massimali, saranno sostenuti dal Beneficiario;

8. di rinviare a successivo atto la rideterminazione del quadro economico post-gara;
9. di subordinare alla stipula della Convenzione l'assunzione dell'impegno contabile;
10. di comunicare che il Responsabile del Procedimento è l'arch. Tommaso Benedetto, funzionario della UOD 50.11.09 Edilizia Scolastica;
11. di adempiere con il presente atto agli obblighi di pubblicità e trasparenza di cui al vigente d.lgs. 33/2013 e alla verifica di quanto prescritto dall'art.6-bis della vigente legge 241/90;
12. di inviare il presente provvedimento al Capo di Gabinetto Responsabile della Programmazione Unitaria Regionale, all'Assessore con delega alla Scuola, all'Autorità di Gestione del PR Campania FESR 2021-27, alla Segreteria di Giunta, e al Beneficiario, agli uffici preposti per la pubblicazione sul BURC.

Dott. Giuseppe Fucci

**PR Campania FESR 2021-27 - AZIONE 2.1.3 E AZIONE 2.4.4 - “LAVORI DI DEMOLIZIONE E RICOSTRUZIONE SCUOLA SECONDARIA DI PRIMO GRADO I.C. "L. VAN BEETHOVEN"". Beneficiario: Comune di Casaluce (CE). CUP: J95E24000060002. SURF: OP_27168 23063BP000000040.**

**DESCRIZIONE PROPOSTA D'INTERVENTO**

**EDIFICIO STATO DI FATTO**

L’edificio da demolire è stato ultimato nel 1978, si caratterizza per una struttura portante in c.a..

a) Caratteristiche edificio

L'edificio scolastico da demolire è caratterizzato da due piani fuori terra dove sono collocate le aule e i servizi.

Costruito negli fine anni 70 è caratterizzato da una tipologia strutturale mista, l'attività di demolizione interessa una superficie di 3.772,20 mq che sviluppano una Volumetria complessiva di 14.698,80 mc;

L’attuale edificio scolastico allo stato dell’arte e totalmente inadeguato dal punto di vista sismico, impiantistico, energetico e funzionale in quanto non dispone di spazi essenziali per lo svolgimento delle attività mensa etc..

2. **PROGETTO**

L’area d’intervento della nuova scuola è ubicata in via F. Maiello, 30, si sviluppa su di una superficie complessiva di circa 3780 mq ed è libera da vincoli di qualsiasi natura.

In linea con le indicazioni riportate nella normativa urbanistica comunale e con il D.M. del 18/12/1975 è stato sviluppato il progetto di una nuova scuola articolata di su un unico livello con:

- Superficie lotto 8.740 mq

- Superficie coperta 1.733,38;

- Volume da demolire 14.698,80

- Superficie lorda convenzionale destinato a scuola 2.747,54 mq;

- Volumetria complessiva di 11.260 mc.

Il progetto nella sua attuazione prevede il raggiungimento dei seguenti obiettivi:

1. Sicurezza sismica: Una scuola che consente una versatilità degli spazi, contenere i costi di costruzione e ottenere una scuola sicura con un indice di rischio sismico > 1;

2. Antincendio: materiali con resistenza al fuoco almeno REI 60, edificio con ambienti dotati di uscite di sicurezza direttamente nell’area esterna, rilevatori di fumo e sistema di allarme antincendio garantiranno il rispetto delle norme antincendio evitando riserva idrica gruppo elettropompe, motopompe, ottenendo un contenimento dei costi di costruzione e di manutenzione dell’opera;

3. Efficienza energetica: realizzazione di una nuova scuola Nzeb -10% attraverso Dispositivi di controllo digitali da remoto; Soluzioni impiantistiche a basso consumo energetico; Utilizzo di fonti rinnovabili per la produzione dell’energia necessaria (fotovoltaico); isolamento delle superficie opache pareti (copertura e parti contro terra) e trasparenti;

Confort ambientale integrato (Microclima, Illuminazione e Oscuranti), con un sistema di Domotica per un efficienza energetica attiva, di automazione e controllo dell’edificio scolastico;

4. Durabilità dei materiali e bassi costi di manutenzione.

5. Nuovi spazi didattici, flessibili, inclusivi e adeguati alle innovazioni tecnologiche e pedagogiche;

- Valorizzazione del contesto, attraverso la progettazione di elementi di connessione con la città. La Piazza pubblica, quale luogo di socialità tra scuola e comunità locale, Auditorium spazio polifunzionale, Giardino.

- Didattica un ambiente unitario, dove l’interno e l’esterno sono posti in continuità visiva e possono essere messi in relazione fisica attraverso pareti/porte scorrevoli.

## 3**. QUADO ESIGENZIALE**

L’attuale popolazione scolastica relativamente al plesso scolastico oggetto dell’intervento è di 309 alunni come si evince dalla dichiarazione della dirigente scolastica.

**PR CAMPANIA FESR 2021-2027 - ASSE 2 - OBIETTIVO SPECIFICO 2.1 AZIONE 2.1.3 E OBIETTIVO SPECIFICO 2.4 AZIONE 2.4.4**

# SCHEMA DI CONVENZIONE

**TRA**

**Il Responsabile di Obiettivo Specifico (ROS) dott. Giuseppe Fucci nominato con il DPGR n. 60/2023 e ss.mm.ii e con il decreto n. 80/2025 della Direzione Generale per l'Istruzione, la Formazione, il Lavoro e le Politiche Giovanili**

**E**

**Il Legale Rappresentante del Comune di _____ (__) nella qualità di Beneficiario dell'Operazione denominata "_____" avente CUP _____ e SURF _____ individuata con decreto n. 168 del 17/03/2025 della Direzione Generale per l'Istruzione, la Formazione, il Lavoro e le Politiche Giovanili**

**PREMESSO**

- che il Regolamento (UE) n. 1058/2021 del 24 giugno 2021 relativo al Fondo europeo di sviluppo regionale e al Fondo di Coesione definisce i compiti, gli obiettivi specifici e l'ambito d'intervento del Fondo europeo di sviluppo regionale (FESR) e del Fondo di Coesione (FC);
- che il Regolamento (UE) n. 2021/1060 del Parlamento europeo e del Consiglio del 24 giugno 2021 - - come successivamente modificato con Regolamenti (UE) n. 2039/2002 del 19 ottobre 2022 e n. 435/2023 del 27 febbraio 2023 - reca le disposizioni comuni applicabili al Fondo europeo di sviluppo regionale, al Fondo sociale europeo Plus, al Fondo di coesione, al Fondo per una transizione giusta, al Fondo europeo per gli affari marittimi, la pesca e l'acquacoltura, e le regole finanziarie applicabili a tali fondi e al Fondo Asilo, migrazione e integrazione, al Fondo Sicurezza interna e allo Strumento di sostegno finanziario per la gestione delle frontiere e la politica dei visti;
- che il Regolamento (UE) n. 2021/1060 del Parlamento europeo e del Consiglio del 24 giugno 2021 e s.m.i. stabilisce le disposizioni finanziarie applicabili al Fondo europeo di sviluppo regionale (FESR), al Fondo sociale europeo Plus (FSE+), al Fondo di coesione, al Fondo per una transizione giusta (JTF), al Fondo europeo per gli affari marittimi, la pesca e l'acquacoltura (FEAMPA), al Fondo Asilo, migrazione e integrazione (AMIF), al Fondo Sicurezza interna (ISF) e allo Strumento di sostegno finanziario per la politica di gestione delle frontiere e la politica dei visti (BMVI) (collettivamente, i «fondi») ;
- che, ai sensi del "Considerando" n. (18) del Regolamento (UE) n. 2021/1060 e s.m.i., per "accordo di partenariato" si intende un documento strategico e conciso che orienta i negoziati tra la Commissione e lo Stato membro interessato sull'elaborazione dei programmi nell'ambito del FESR, del FSE+, del Fondo di coesione, del JTF e del FEAMPA;
- che, ai sensi dell'art. 2, punto 4), del Regolamento (UE) n. 2021/1060 e s.m.i., per "operazione" si intende: a) un progetto, un contratto, un'azione o un gruppo di progetti selezionati nell'ambito dei programmi in questione; b) nel contesto degli strumenti finanziari, il contributo del programma a uno strumento finanziario e il successivo sostegno finanziario fornito ai destinatari finali da tale strumento finanziario;
- che, ai sensi dell'art. 2, punto 9), del Regolamento (UE) n. 2021/1060 e s.m.i., "beneficiario" è: a) un organismo pubblico o privato, un soggetto dotato o non dotato di personalità giuridica o una persona fisica, responsabile dell'avvio o sia dell'avvio che dell'attuazione delle operazioni; b) nel contesto dei partenariati pubblico-privato («PPP»), l'organismo pubblico che ha avviato l'operazione PPP o il partner privato selezionato per attuarla; c) nel contesto dei regimi di aiuti di Stato, l'impresa che riceve l'aiuto; d) nel contesto degli aiuti «de minimis» forniti a norma dei regolamenti (UE) n. 1407/2013 (37) o (UE) n. 717/2014 della Commissione, lo Stato membro può decidere che il beneficiario è l'organismo che concede gli aiuti, se è responsabile dell'avvio o sia dell'avvio che dell'attuazione dell'operazione; e) nel contesto



fonte: http://burc.regione.campania.it

degli strumenti finanziari, l'organismo che attua il fondo di partecipazione o, in assenza di un fondo di partecipazione, l'organismo che attua il fondo specifico o, se l'autorità di gestione gestisce lo strumento finanziario, l'autorità di gestione;

- che, ai sensi dell'art. 2, punto 37), del Regolamento (UE) n. 2021/1060 e s.m.i., per "operazione completata" si intende un'operazione che è stata materialmente completata o pienamente attuata e per la quale tutti i relativi pagamenti sono stati effettuati dai beneficiari e il relativo contributo pubblico è stato versato ai beneficiari;
- che, ai sensi dell'art. 2, punto 41), del Regolamento (UE) n. 2021/1060 e s.m.i. con "efficienza energetica al primo posto" si intende tenere nella massima considerazione, nella pianificazione energetica e nelle decisioni strategiche e di investimento, misure alternative di efficienza energetica efficienti in termini di costi per ottimizzare la domanda e l'offerta di energia, in particolare mediante risparmi energetici nell'uso finale efficaci sotto il profilo dei costi, iniziative di gestione della domanda e una conversione, trasmissione e distribuzione più efficienti dell'energia, pur continuando a conseguire gli obiettivi di tali decisioni;
- che, ai sensi dell'art. 2, punto 42), del Regolamento (UE) n. 2021/1060 e s.m.i., "immunizzazione dagli effetti del clima" è un processo volto a evitare che le infrastrutture siano vulnerabili ai potenziali impatti climatici a lungo termine, garantendo nel contempo che sia rispettato il principio dell'efficienza energetica al primo posto e che il livello delle emissioni di gas a effetto serra derivanti dal progetto sia coerente con l'obiettivo della neutralità climatica per il 2050;
- che, ai sensi dell'art. 10 del Regolamento (UE) n. 2021/1060 e s.m.i., ciascuno Stato membro prepara un accordo di partenariato che espone l'orientamento strategico per la programmazione e le modalità per un impiego efficace ed efficiente del FESR, del FSE+, del Fondo di coesione, del JTF e del FEAMPA per il periodo compreso fra il 1° gennaio 2021 e il 31 dicembre 2027;
- che il CIPESS con Delibera n. 78 del 22 dicembre 2021 ha approvato la proposta di accordo di partenariato (AP) per l'Italia di cui al Regolamento (UE) n. 2021/1060 del Parlamento europeo e del Consiglio del 24 giugno 2021 di disposizioni comuni (RDC) concernente la programmazione dei Fondi FESR, FSE Plus, JTF e FEAMPA per il periodo di programmazione 2021- 2027, autorizzando il Ministro per il Sud e la Coesione Territoriale all'avvio e alla conduzione del negoziato formale;
- che, a seguito del negoziato formale avviato il 17 gennaio 2022 dal Dipartimento per le Politiche di Coesione, l'Accordo di partenariato 2021-2027 tra Italia e Commissione europea relativo al ciclo di programmazione 2021-2027 è stato approvato con Decisione di esecuzione della CE n. C (2022) 4787 del 15 luglio 2022 e successivamente firmato e adottato il 19 luglio 2022, quale documento di orientamento strategico per la programmazione dei fondi FESR (Fondo europeo per lo sviluppo regionale), FSE+ (Fondo sociale europeo plus), Fondo di Coesione, JTF (Just transition fund) e FEAMPA (Fondo Europeo per gli Affari Marittimi, la Pesca e l'Acquacoltura);
- che la Commissione europea, con Decisione n. C (2022) 7879 final del 26 ottobre 2022, ha approvato il Programma Regionale Campania FESR 2021-2027 (PR CAMPANIA FESR 2021-2027);
- che la Giunta Regionale con deliberazione n. 559 del 03/11/2022 ha preso atto della Decisione C (2022) 7879/2022 di approvazione del PR Campania FESR 2021/2027;
- che la Giunta Regionale con deliberazione n. 700 del 20/12/2022 ha istituito il Comitato di Sorveglianza del PR CAMPANIA FESR 2021-2027;
- che il Comitato di Sorveglianza del PR CAMPANIA FESR 2021-2027 ha approvato i criteri di selezione delle operazioni ai sensi del Regolamento (UE) n. 1060/2021 con DD n. 147 del_16/05/2023;
- che il Manuale di Attuazione del PR FESR 2021/2027, prevede che il Beneficiario e il Responsabile di Obiettivo Specifico (ROS) devono sottoscrivere apposita convenzione che individui le reciproche obbligazioni e le condizioni di erogazione del finanziamento;
- che le Linee Guida e Strumenti per comunicare, consentono l'attuazione dei principi di comunicazione delle politiche di coesione 2021/2027, stabilendo gli adempimenti cui sono tenuti rispettivamente il ROS e il Beneficiario;
- che con la deliberazione n. 452 del 1° settembre 2022, pubblicata sul BURC n. 84 del 10/10/2022, la Regione Campania ha istituito il parco progetti regionale di edilizia scolastica, denominato "Scuola Viva in cantiere", con l'obiettivo strategico di consentire, attraverso le diverse fonti di finanziamento disponibili, regionali, nazionali e comunitarie, una programmazione di settore integrata, unitaria e complementare, coerente con la legislazione nazionale in materia;



fonte: http://burc.regione.campania.it

- che la Giunta Regionale con deliberazione n. 101 del 29/02/2024 avente ad oggetto "Scuola Viva in cantiere - DDGRC n. 452/2022 e n. 130/2024 - Aggiornamento disposizioni attuative. DGRC 158/2023 - Programmazione risorse" ha programmato a valere sul PR Campania FESR 2021-2027 un importo massimo di 150 milioni da destinare al finanziamento delle "Proposte finanziabili" di Scuola Viva in cantiere - tipologia di edificio "Scuole" - di cui alle graduatorie vigenti, approvate con i decreti della Direzione Generale per l'Istruzione, la Formazione, il Lavoro e le Politiche giovanili n. 1412/2024 e n. 69/2025, precisando che le risorse aggiuntive - per un importo massimo pari a 35 milioni di euro - integrano la dotazione residua ex DGRC n. 158/2023;
- che con decreto dirigenziale n. 168 del 17/03/2025 il Direttore Generale per l'Istruzione, la Formazione professionale, il Lavoro e le Politiche Giovanili ha approvato, in coerenza con la DGRC 452/2022, nel rispetto delle priorità di finanziamento e dei criteri di riparto ex DD.G.R.C. n. 402/2021 e n. 610/2021, alla luce delle DGRC n. 130/2024 e n. 60/2025, per la tipologia di edificio "Scuole" n. 31 interventi per complessivi € 144.179.026,53 da finanziare a valere sul PR Campania FESR 21/27 - Azione 2.1.3 e Azione 2.4.4.

**VISTI**

- i Regolamenti delegati della Commissione per il periodo;
- i Regolamenti di esecuzione della Commissione per il periodo.

**TUTTO CIÒ PREMESSO**

Le Parti come sopra costituite, mentre confermano e ratificano la precedente narrativa, convengono e stipulano quanto segue:

**Articolo 1**
**Premesse e Allegati**

Le Premesse, inclusi i regolamenti comunitari e i documenti tutti ivi richiamati, costituiscono parte integrante e sostanziale della presente Convenzione e hanno valore di patto tra le Parti che dichiarano espressamente di averne piena e completa conoscenza.
Gli Allegati alla presente Convenzione, costituenti parte integrante e sostanziale della stessa e aventi valore di patto tra le Parti, sono:
a) il cronoprogramma procedurale e di spesa;
b) criteri di vaglio principio DNSH.

**Articolo 2**
**Oggetto della Convenzione**

La presente Convenzione regola i rapporti tra il ROS e il Beneficiario per l'attuazione dell'operazione denominata "[ ]" avente codice CUP [ ] e codice SURF [ ] ammessa a finanziamento per € [ ] con Decreto Dirigenziale n. [ ] del [ ] a valere sulle risorse del PR CAMPANIA FESR 2021-2027 – Asse 2 - Obiettivo Specifico 2.1 Azione 2.1.3 e Obiettivo Specifico 2.4 Azione 2.4.4.

**Articolo 3**
**Obblighi delle Parti**

Con la stipula della presente Convenzione, il Beneficiario si obbliga a garantire:
- la conformità delle procedure utilizzate alle norme comunitarie e nazionali di settore nonché a quelle in materia energetica, ambientale, sociale, sicurezza e lavoro, di pari opportunità, gare di appalto e regole della concorrenza ed in particolare il rispetto di quanto disposto dall'art. 50 del Reg. (UE) n. 1060/2021 "Responsabilità dei beneficiari";



fonte: http://burc.regione.campania.it

- lo svolgimento di un'istruttoria motivata che, nell'ambito della propria auto-organizzazione amministrativa, giustifichi la scelta di affidare eventualmente a una Società *in house* la prestazione di servizi specialistici. Il provvedimento motivato dell'affidamento *in house*, da adottarsi nel rispetto dei principi di "risultato", "fiducia" e "accesso al mercato", deve dare conto dei vantaggi per la collettività, delle connesse esternalità e della congruità economica della prestazione, anche in relazione al perseguimento di obiettivi di universalità, socialità, efficienza, economicità, qualità della prestazione, celerità del procedimento e razionale impiego di risorse pubbliche (eventuale);
- il rispetto degli obblighi derivanti dal "*Protocollo di Intesa per il rafforzamento delle azioni di prevenzione della corruzione e dell'infiltrazione da parte della criminalità organizzata nelle opere di bonifica ambientale*" di cui alla D.G.R. n. 136 del 12/05/2014 e s.m.i.;
- un sistema di contabilità separata (ex art 57 del RdC) o una codificazione contabile appropriata per tutte le transazioni relative alle operazioni afferenti al PR FESR 21/27 e la costituzione di un conto di tesoreria e/o conto corrente per entrate e uscite relative a tutte le operazioni afferenti al PR Campania FESR 21/27;
- il rispetto di tutte le disposizioni per la tracciabilità dei flussi finanziari di cui all'art. 3 della Legge n. 136 del 13 agosto 2010 e s.m.i.;
- il rispetto della normativa comunitaria, nazionale e regionale sull'ammissibilità delle spese;
- il rispetto del divieto di doppio finanziamento previsto dalla normativa europea e nazionale nell'utilizzo di risorse pubbliche;
- il rispetto, lì dove ne sussistano i requisiti, di quanto previsto dall'art. 73 c.2 lett. j) del RDC, ovvero "l'immunizzazione dagli effetti del clima degli investimenti in infrastrutture la cui durata attesa è di almeno cinque anni" (Comunicazione 2021/C 373/01 - climate proofing), come declinato tra i requisiti di "Ammissibilità Generale": criterio 3.5;
- il rispetto del principio del DNSH ex art. 17 del Regolamento (UE) 2020/852, come declinato tra i requisiti di "Ammissibilità Generale": criterio 3.9 e del documento di indirizzo per i criteri di vaglio tecnico prot. n. 309823 del 16 giugno 2023, in uno al presente atto;
- il rispetto degli specifici adempimenti eventualmente stabiliti dall'avviso di selezione ovvero connessi alla procedura di selezione e concessione dal decreto di ammissione a finanziamento;
- l'implementazione in modo adeguato della sezione di propria competenza del sistema di monitoraggio alle scadenze comunicate e con le modalità richieste, al fine di fornire i dati relativi all'attuazione delle attività/operazioni finanziate, necessari ad alimentare il monitoraggio finanziario, procedurale e fisico; l'aggiornamento del sistema di monitoraggio da parte del Beneficiario sarà propedeutico alla liquidazione degli acconti del finanziamento concesso da parte della Regione durante la realizzazione dell'operazione;
- l'attestazione delle spese effettivamente sostenute e quietanzate nel periodo di riferimento, unitamente alla copia della documentazione tecnico/amministrativa/contabile relativa alle attività/operazioni finanziate;
- il rispetto delle procedure definite nella pista di controllo secondo le specifiche indicazioni del ROS;
- la predisposizione e l'invio al ROS dei cronoprogrammi procedurale e di spesa allegati alla presente Convenzione. In particolare, il cronoprogramma di spesa deve riportare le previsioni di spesa dell'operazione in coerenza con l'avanzamento fisico e procedurale riportato nel cronoprogramma procedurale;
- il rispetto del cronogramma procedurale e di spesa dell'operazione riportato nel Decreto di ammissione a finanziamento e allegato alla presente Convenzione.
- l'istituzione di un fascicolo di progetto contenente la documentazione tecnica, amministrativa e contabile in originale, conformemente a quanto prescritto nel Manuale controlli;
- la generazione di un Codice Unico di Progetto (CUP) in relazione a ciascuna operazione attuata;
- l'indicazione su tutti i documenti di spesa riferiti al progetto del PR Campania FESR 21/27, dell'Obiettivo specifico e dell'Azione pertinenti del titolo dell'operazione, del Codice Unico di Progetto (CUP), del Codice Identificativo Gare (CIG);
- l'emissione, in caso di pluralità di operazioni cofinanziate nell'ambito del PR Campania FESR 21/27, ovvero di cofinanziamento dell'operazione con ulteriori fonti finanziarie, di documenti di spesa distinti, ovvero la chiara imputazione della quota di spesa corrispondente a ciascuna operazione o a ciascuna fonte finanziaria;
- l'inoltro al ROS della documentazione inerente all'operazione cofinanziata in formato digitale (via Pec) secondo le indicazioni riportate nel Manuale di Attuazione PR Campania FESR 21/27;



fonte: http://burc.regione.campania.it

- la conservazione della documentazione relativa all'operazione secondo quanto stabilito dall'art. 82 del Regolamento (UE) n. 1060/2021;
- la stabilità dell'operazione ai sensi e per gli effetti dell'art. 65 del Regolamento (UE) n. 1060/2021;
- il corretto adempimento di tutte le prestazioni e obblighi in capo al Beneficiario come previsti dai Regolamenti comunitari richiamati nelle Premesse e dal Manuale di Attuazione del PR Campania FESR 21/27, anche nelle versioni aggiornate successivamente alla stipula della presente Convenzione;
- in ogni caso, agli adempimenti funzionali alla corretta e regolare esecuzione della presente Convenzione come indicati dal ROS.

Con la stipula della presente Convenzione il ROS si impegna, nei confronti del Beneficiario, a:

- dare seguito a quanto previsto nel Decreto di ammissione a finanziamento ai fini dell'impegno dell'importo ammesso a finanziamento e della liquidazione dell'anticipazione del 10% del costo dell'intervento per consentirgli di avviare tempestivamente le procedure di gara;
- adottare, dopo aver effettuato le verifiche ordinarie di propria competenza i Decreti dirigenziali di liquidazione dei successivi acconti, in cui sono indicati il creditore (ivi inclusi gli estremi per l'identificazione fiscale) e rispettivamente l'importo dell'impegno e l'esatto importo da pagare, ai sensi del Manuale di Attuazione. Per i suddetti Decreti il ROS indica:
  - il capitolo di bilancio sul quale imputare la spesa;
  - l'impegno di spesa sul quale imputare la liquidazione;
  - le percentuali di cofinanziamento comunitario della spesa;
  - il codice di monitoraggio del progetto di riferimento;
  - il CUP dell'intervento;
  - la codifica SIOPE appropriata;
  - la categoria di spesa;
  - la struttura della codifica elementare con i codici previsti dall'art.13 del D.P.C.M. 28/12/2011 (intitolato "*Sperimentazione della disciplina concernente i sistemi contabili e gli schemi di bilancio delle Regioni, degli enti locali e dei loro enti ed organismi, di cui all'articolo 36 del decreto legislativo 23 giugno 2011 n. 118*") e da riferire alla nuova classificazione di bilancio prevista dal D.lgs. n. 118/2011;
  - ove necessario, il CIG e tutti gli altri elementi essenziali, a seconda delle fattispecie, avendo cura di attestare la regolarità e vigenza, con riferimento alla data di emanazione dei suddetti Decreti, di certificazione camerale, certificazione di regolarità fiscale, DURC, e documentazione antimafia;
- comunicare le scadenze e le modalità con le quali il Beneficiario invia i dati relativi all'attuazione delle attività/operazioni finanziate, necessari ad alimentare il monitoraggio finanziario, procedurale e fisico dell'operazione;
- assicurare, previa verifica dell'avvenuta implementazione da parte del Beneficiario della sezione di propria competenza del sistema di monitoraggio, che lo stesso riceva l'importo totale della spesa pubblica ammissibile dovuta entro 90 giorni dalla data di presentazione della domanda di pagamento;
- supportare il beneficiario nelle attività connesse al rispetto, lì dove ne sussistano i requisiti, di quanto previsto dall'art. 73 c.2 lett. j) del RDC, ovvero "l'immunizzazione dagli effetti del clima degli investimenti in infrastrutture la cui durata attesa è di almeno cinque anni" (Comunicazione 2021/C 373/01 - climate proofing), come declinato tra i requisiti di "Ammissibilità Generale": criterio 3.5;
- supportare il beneficiario nelle attività connesse al rispetto del principio del DNSH ex art. 17 del Regolamento (UE) 2020/852, come declinato tra i requisiti di "Ammissibilità Generale": criterio 3.9.

## Articolo 4
## Obblighi di informazione e pubblicità

Con riferimento alle attività connesse alle azioni di informazione, comunicazione e pubblicità il ROS provvede ad assicurare il rispetto degli obblighi in materia di informazione e pubblicità previsti nel Capo III – Sezione I e II e Allegato IX del Regolamento (UE) n. 1060/2021.

Il Beneficiario, dal canto suo, si obbliga al rispetto delle misure di informazione e comunicazione di cui all'Allegato IX al Reg. n. (UE) 1060/2021 e:

- a garantire che i partecipanti all'operazione e la cittadinanza siano informati che l'operazione è stata selezionata nel quadro del Programma Regionale cofinanziato dal FESR;



fonte: http://burc.regione.campania.it

- a fornire, nei casi previsti dai Regolamenti comunitari e dalla normativa e dalle procedure interne, le opportune prove documentali dell'osservanza delle norme, in particolare di quelle relative alla cartellonistica all'atto della richiesta dell'anticipazione;
- a dare prova documentale della targa apposta al progetto in occasione della richiesta di pagamento del saldo;
- a garantire, inoltre, che in qualsiasi documento figuri una dichiarazione da cui risulti che l'operazione è stata cofinanziata dal PR Campania FESR 21/27;
- a garantire che tutti i documenti informativi e pubblicitari prodotti dallo stesso nell'ambito delle operazioni finanziate dal PR Campania FESR 21/27 e rivolti al pubblico (come ad esempio pubblicazioni di ogni genere, cataloghi, brochure, filmati, video ecc.) contengano l'emblema dell'Unione Europea, l'indicazione del PR Campania FESR 21/27 e lo slogan.

**Articolo 5**
**Condizioni di erogazione del finanziamento**

Con riferimento alle modalità di erogazione del finanziamento, il ROS emette e notifica al Beneficiario il Decreto di ammissione a finanziamento.
A seguito della stipula della Convenzione, il ROS emette il decreto di impegno contabile in conformità alle vigenti norme in materia di contabilità pubblica ed in particolare nel rispetto del principio della competenza finanziaria potenziata e liquida al Beneficiario **l'anticipazione del 10%** del costo dell'intervento ammesso a finanziamento per consentirgli di avviare tempestivamente le procedure di gara.
Tale anticipazione è subordinata:

- alla sottoscrizione della presente Convenzione alla quale devono essere allegati i cronoprogrammi, procedurale e di spesa, relativi all'operazione ammessa a finanziamento;
- alla comunicazione del CUP (Codice Unico di Progetto);
- alla comunicazione delle coordinate bancarie del conto corrente dedicato, nei casi previsti per legge così come previsto dal Manuale di Attuazione.

L'importo del Decreto di ammissione a finanziamento può essere revocato nella sua totalità o ridotto dal ROS a seguito del riscontro di irregolarità/frodi e/o nei casi in cui non siano rispettate le tempistiche previste per l'espletamento dei vari *step* procedurali indicati dal Beneficiario nel cronoprogramma e attinenti le diverse fasi dell'operazione cofinanziata: dalle procedure di gara, all'esecuzione del contratto, fino al collaudo e messa in esercizio dell'opera, in caso di lavori, ovvero alla verifica di conformità per i servizi e per le forniture.
In tal caso è previsto, inoltre, nei confronti del **Beneficiario Ente pubblico**, l'obbligo di restituire le somme indebitamente ricevute, secondo le indicazioni e modalità dettate dal ROS in ossequio alla normativa comunitaria e nazionale vigente in materia, anche attraverso la compensazione del credito vantato dalla Regione Campania (pari all'importo delle liquidazioni erogate al Beneficiario fino a quella data) con ogni eventuale altro credito vantato dal Beneficiario nei confronti della stessa, ai sensi degli artt. 1241, 1242 e 1252 codice civile.
In seguito all'aggiudicazione dei lavori o della fornitura di beni/servizi, il RUP trasmette al ROS/RLA la richiesta di **un'ulteriore anticipazione nella misura del 10%** del costo dell'intervento ammesso a finanziamento e rimodulato a seguito dell'espletamento della procedura ad evidenza pubblica.
Il ROS, con proprio decreto, prende atto del quadro economico post gara trasmesso dal beneficiario e ridetermina il finanziamento concesso disimpegnando le economie di gara emerse.
Tale anticipazione sommata a quella erogata a seguito dell'ammissione a finanziamento del progetto, **non deve superare la misura del 20%** del costo dell'intervento ammesso a finanziamento, come rimodulato a seguito dell'espletamento della procedura ad evidenza pubblica.
Tale richiesta dovrà essere corredata dalla documentazione prevista dal Manuale di Attuazione.

**Per i progetti il cui valore è inferiore o pari a 5Mln/€,** le successive tre liquidazioni, saranno, di norma, pari rispettivamente a:

- **30%** del costo ammesso a finanziamento e rimodulato a seguito dell'espletamento della gara d'appalto;
- **30%** del costo ammesso a finanziamento e rimodulato a seguito dell'espletamento della gara d'appalto;
- **10%** del costo ammesso a finanziamento e rimodulato a seguito dell'espletamento della gara d'appalto.

**Per i progetti il cui valore è superiore a 5Mln/€,** le successive quattro liquidazioni, saranno, di norma, pari rispettivamente a:

- **20%** del costo ammesso a finanziamento e rimodulato a seguito dell'espletamento della gara d'appalto;



fonte: http://burc.regione.campania.it

- **20%** del costo ammesso a finanziamento e rimodulato a seguito dell'espletamento della gara d'appalto;
- **20%** del costo ammesso a finanziamento e rimodulato a seguito dell'espletamento della gara d'appalto;
- **10%** del costo ammesso a finanziamento e rimodulato a seguito dell'espletamento della gara d'appalto.

Tali erogazioni saranno concesse a seguito della rendicontazione delle spese da parte del Beneficiario di almeno **il 95% dell'importo complessivo ricevuto fino a quel momento**.
Le spese dovranno essere comprovate dalla documentazione prevista nel Manuale di Attuazione.
Il saldo finale, pari **al valore delle spese ancora da sostenere**, potrà essere richiesto dal Beneficiario solo dopo aver rendicontato, con fatture quietanzate, il 100% degli acconti ricevuti.
La richiesta dovrà essere corredata dalla documentazione attestante la fine di tutti i lavori o del servizio/fornitura prevista nel Manuale di Attuazione.
Con riferimento all'erogazione delle risorse, il Beneficiario dovrà ricevere l'importo totale della spesa pubblica ammissibile **entro 80 giorni** dalla data di presentazione della richiesta di pagamento.
A tale ultimo riguardo, il Beneficiario dovrà, necessariamente e quale condizione del pagamento, caricare sul sistema di monitoraggio i dati relativi all'avanzamento procedurale, fisico e finanziario dell'intervento oggetto di richiesta di pagamento unitamente all'inoltro della Dichiarazione di Spesa/Domanda di rimborso al ROS, se pertinente, e dovrà fornire, in particolare, informazioni sui dati relativi ai progressi realizzati per il raggiungimento dei target degli indicatori previsti nel "Quadro di riferimento dell'efficacia dell'attuazione", se inerenti, **pena il mancato trasferimento di risorse in suo favore e l'inesigibilità delle stesse**.
Il ROS, inoltre, dovrà celermente procedere a inserire, nella Dichiarazione di Spesa di propria competenza, le spese rendicontate dal Beneficiario, al fine di garantirne la certificazione in tempi brevi.
La dichiarazione di spesa/domanda di rimborso ai fini della sua ricevibilità dovrà contenere i dati relativi ai progressi realizzati per il raggiungimento dei target degli indicatori previsti dal Programma.

## Articolo 6
## Condizione dell'ulteriore anticipazione e degli acconti

Ai fini della verifica di coerenza con gli atti di candidatura trasmessi, il beneficiario deve tramettere - prima dell'indizione della gara di appalto lavori - il progetto regolarmente verificato, validato ed approvato.
L'erogazione delle ulteriori anticipazioni è subordinata all'esito favorevole dell'istruttoria inerente il progetto da appaltare.

## Articolo 7
## Spese ammissibili

Le Parti si danno reciprocamente atto che le tipologie di spese ammissibili al finanziamento del FESR, che ricadono nell'ambito delle operazioni del Programma Regionale, sono quelle previste dall'art. 63 del Regolamento (UE) n.1060/2021nonché quelle previste dalla normativa nazionale vigente *ratione temporis*.
La realizzazione dell'intervento deve avvenire entro 36 mesi dalla stipula della presente convenzione.
Saranno ritenute ammissibili e quindi certificabili le spese quietanzate entro il 31/12/2029. Le spese quietanzate oltre tale data, non essendo rimborsabili, saranno a carico del beneficiario.
Si specifica che la mancata realizzazione dell'intervento entro il 31/12/2029 può costituire revoca dell'intero finanziamento assentito.

## Articolo 8
## Verifiche e controlli

Il ROS svolge le verifiche ordinarie rientranti nell'attività di gestione e attuazione degli interventi che riguardano, dal punto di vista temporale, l'intero "ciclo di vita" dell'operazione.
In fase di realizzazione dell'operazione, le verifiche hanno ad oggetto la domanda di rimborso del Beneficiario e/o dell'operatore economico esecutore/fornitore e le rendicontazioni di spesa che la accompagnano e, in particolare, riguardano, a titolo esemplificativo:

- la correttezza formale delle domande di rimborso;
- il rispetto delle norme comunitarie e nazionali in materia di appalti pubblici e pubblicità;



fonte: http://burc.regione.campania.it

- l'istruttoria svolta al fine di giustificare la scelta di affidare eventualmente ad una Società *in house* la prestazione di servizi specialistici;
- la sussistenza, la conformità e la regolarità del contratto/convenzione o altro documento negoziale e/odi pianificazione delle attività rispetto all'avanzamento delle attività e la relativa tempistica. Tale verifica può essere svolta sulla base di documenti descrittivi delle attività svolte, quali stati avanzamento lavori o relazioni delle attività svolte;
- la regolarità finanziaria della spesa sui documenti giustificativi presentati ovvero l'ammissibilità delle spese mediante verifica dei seguenti principali aspetti:
  - la completezza e la coerenza della documentazione giustificativa di spesa (comprendente almeno fatture quietanzate o documentazione contabile equivalente) ai sensi della normativa nazionale e comunitaria di riferimento, al PR FESR, al bando di selezione/bando di gara, al contratto/convenzione e a eventuali rinegoziazioni secondo buona fede delle condizioni contrattuali per il ripristino dell'originario equilibrio del contratto, modifiche e/o varianti intervenute in corso di esecuzione e debitamente approvate;
  - la conformità della documentazione giustificativa di spesa alla normativa civilistica e fiscale;
  - l'ammissibilità della spesa in quanto riferibile alle tipologie di spesa consentite congiuntamente dalla normativa comunitaria e nazionale di riferimento, dal bando di selezione/di gara, dal contratto/convenzione e da sue eventuali varianti;
  - l'eleggibilità della spesa, in quanto sostenuta nel periodo consentito dal Programma;
  - la riferibilità della spesa al Beneficiario dell'operatore economico esecutore/fornitore e all'operazione selezionata;
  - il rispetto dei limiti di spesa ammissibile a contributo previsti dalla normativa comunitaria e nazionale di riferimento, dal contratto/convenzione e da eventuali varianti; tale verifica deve essere riferita anche alle singole voci di spesa incluse nella rendicontazione sottoposta a controllo;
- il rispetto delle disposizioni previste per le modalità di erogazione del finanziamento; in relazione ai contratti, indipendentemente dall'esperimento o meno di una gara per l'affidamento di lavori, forniture e servizi, la normativa in vigore sulla tracciabilità dei flussi finanziari in applicazione del "*Piano finanziario contro le mafie, nonché delega al Governo in materia di normativa antimafia*" di cui alla Legge n. 136 del 13 agosto 2010 e s.m.i.

In fase di conclusione, le verifiche devono essere effettuate con riferimento ai seguenti aspetti:

- l'avvenuta presentazione del rendiconto finale da parte del Beneficiario;
- la verifica della documentazione giustificativa di spesa residuale presentata secondo le modalità riportate precedentemente nella "fase di realizzazione";
- l'avvenuta presentazione della domanda di saldo da parte del Beneficiario;
- la determinazione dell'importo effettivamente riconosciuto e del relativo saldo;

A seguito della conclusione delle operazioni, per il caso di operazione che comporta investimenti in infrastrutture o investimenti produttivi, il ROS verificherà il rispetto della "stabilità delle operazioni" secondo quanto previsto all'art. 65 del Reg. (UE) n. 1060/2021.

Inoltre, al fine di individuare tempestivamente eventuali irregolarità e/o errori e/o difformità esecutive, il ROS può effettuare delle verifiche *in loco*, con lo scopo di:

- completare le verifiche eseguite a livello amministrativo;
- comunicare al Beneficiario di riferimento le dovute correzioni da apportare possibilmente mentre l'operazione è ancora in corso d'opera.

Qualora a seguito dei controlli svolti dalla Struttura Dirigenziale di Secondo Livello per i Controlli di I livello emergessero irregolarità/criticità sui progetti di propria competenza, il ROS potrà procedere ad acquisire dal Beneficiario dell'operazione eventuali controdeduzioni e/o documentazione integrativa utile a superare le criticità riscontrate.

Il Beneficiario è responsabile della corretta attuazione dell'operazione cofinanziata.

Il Beneficiario, inoltre, garantisce alle strutture competenti della Regione (Autorità di Gestione, Autorità di Certificazione, ROS, Autorità di Audit) e, se del caso, agli Organismi Intermedi, al Ministero dell'Economia e delle Finanze (IGRUE), ai Servizi ispettivi della Commissione, nonché a tutti gli organismi deputati allo svolgimento di controlli sull'utilizzo dei fondi comunitari, l'accesso a tutta la documentazione, amministrativa, tecnica e contabile, connessa all'operazione cofinanziata. Esso è tenuto, inoltre, a fornire agli esperti o



fonte: http://burc.regione.campania.it

organismi deputati alla valutazione interna o esterna del PR FESR tutti i documenti necessari alla valutazione del Programma.
Il Beneficiario è, infine, tenuto a prestare la massima collaborazione nelle attività svolte dai soggetti incaricati dei controlli fornendo tempestivamente le informazioni richieste e gli estratti o copie dei documenti o dei registri contabili.

**Articolo 9**
**Recuperi**

Ogni irregolarità, rilevata prima o dopo l'erogazione del contributo pubblico versato ai Beneficiari, dovrà essere immediatamente rettificata e gli importi eventualmente già corrisposti dovranno essere recuperati dal ROS in conformità con la normativa di riferimento, secondo i rispettivi ordinamenti.
Il ROS dovrà fornire tempestivamente all'AdG ogni informazione in merito agli importi recuperati, agli importi da recuperare e agli importi non recuperabili.

**Articolo 10**
**Casi di revoca del finanziamento e risoluzione della Convenzione**

Qualora l'attuazione dell'intervento dovesse procedere in sostanziale difformità dalle modalità, dai tempi, dai contenuti, dalle finalità e dagli obblighi sanciti e prescritti dalla normativa comunitaria e nazionale applicabile alla presente Convenzione, dal PR FESR 21/27, dal Manuale per l'Attuazione e dalla presente Convenzione, si procede alla risoluzione della Convenzione e alla contestuale revoca del finanziamento.
Come previsto dall'art. 5 della presente Convenzione, a seguito del riscontro di irregolarità e/o frodi oppure nel caso di ritardi superiori a 6 mesi complessivi tra i vari *step* procedurali, fisici e/o di spesa indicati nei rispettivi cronoprogrammi, il ROS è tenuto ad avviare un contraddittorio con il Beneficiario finalizzato alla revoca totale o parziale del finanziamento nel caso in cui accerti che tali ritardi non siano dipesi da giustificati e documentati motivi non imputabili, né direttamente né indirettamente, al Beneficiario.
Nel caso in cui il ROS decida di rimborsare, in favore del Beneficiario, fatture non pagate (anche in sede di erogazione del saldo) la mancata presentazione delle quietanze entro il termine massimo di 80 giorni ovvero entro l'inferiore termine stabilito con atto amministrativo dal ROS costituisce, altresì, motivo di revoca del finanziamento.
La risoluzione della Convenzione e la revoca totale e/o parziale del contributo comporterà l'obbligo per il Beneficiario di restituire le somme indebitamente ricevute maggiorate degli interessi legali maturati *medio tempore.*
Per il caso di Beneficiario **Ente pubblico**, come indicato al precedente articolo 5, la restituzione delle somme indebitamente ricevute potrà avvenire anche attraverso la compensazione del credito vantato dalla Regione Campania (pari all'importo delle liquidazioni erogate al Beneficiario fino a quella data) con ogni eventuale altro credito vantato dal Beneficiario nei confronti della stessa, ai sensi degli artt. 1241, 1242 e 1252 codice civile.
Le parti convengono, ai sensi dell'art. 2745 codice civile, che i crediti della Regione nascenti dal recupero delle somme indebitamente percepite dal Beneficiario e oggetto di revoca sono assistiti da privilegio speciale sui beni immobili realizzati con le risorse regionali, con preferenza sui creditori ipotecari ai sensi dell'art. 2748 codice civile e prevalenza su ogni titolo di prelazione da qualsiasi causa derivante.

**Articolo 11**
**Divieto di cumulo**

Il Beneficiario dichiara di non percepire contributi, finanziamenti, o altre sovvenzioni, comunque denominati, da organismi pubblici per l'operazione oggetto della presente Convenzione.
In caso di accertata violazione di tale obbligo, il ROS dispone la revoca integrale del finanziamento e la risoluzione della presente Convenzione ai sensi del precedente art. 10.

**Articolo 12**
**Clausola di manleva**



fonte: http://burc.regione.campania.it

Il Beneficiario dovrà inserire nel contratto di affidamento dell'intervento una clausola che esplicitamente esoneri la Regione da qualsiasi rapporto di debito o di responsabilità diretta nei confronti dell'operatore economico affidatario dell'esecuzione dell'intervento finanziato con la presente Convenzione.
Il Beneficiario è responsabile in via esclusiva di qualsiasi danno che i terzi subiscano, direttamente e/o indirettamente, in dipendenza dell'esecuzione dell'intervento e delle attività connesse e non potrà, quindi, pretendere di rivalersi nei confronti della Regione che rimarrà estranea a ogni tipo di contenzioso, stragiudiziale e/o giudiziale.
Il Beneficiario, pertanto, espressamente MANLEVA l'ente finanziatore Regione Campania da ogni responsabilità in ordine alla predisposizione degli atti di gara appalto lavori e di affidamento incarichi tecnici, da ogni danno derivante e conseguente all'aggiudicazione di gara e agli affidamenti sopra richiamati, da ogni qualsivoglia richiesta, domanda e/o ricorso di natura amministrativa e/o civile derivante dall'esecuzione dei contratti sottoscritti con le ditte appaltatrici e con i professionisti incaricati

**Articolo 13**
**Tutela della privacy**

Il Beneficiario si obbliga ad osservare le disposizioni in materia di trattamento dei dati e di tutela della riservatezza nei confronti delle notizie di qualsiasi natura comunque acquisite nello svolgimento delle attività oggetto della presente Convenzione.

**Articolo 14**
**Clausola anti-pantouflage**

In relazione alle previsioni di cui all'art. 1, comma 9, lett. e), della Legge n. 190/2012, e dell'art. 53, comma 16-*ter*, del D.Lgs. n. 165/2001, il Beneficiario dichiara e attesta con la sottoscrizione della presente Convenzione:
a) che non sussistono relazioni di parentela, affinità, o situazioni di convivenza o frequentazione abituale tra i titolari, gli amministratori, i soci e i dipendenti del Beneficiario e gli amministratori, i dirigenti e i dipendenti della Regione;
b) di non aver concluso contratti di lavoro subordinato o autonomo con ex dipendenti della Regione, che hanno esercitato poteri autorizzativi o negoziali per conto della medesima, per il triennio successivo alla cessazione del loro rapporto di lavoro, né di aver attribuito loro incarichi a qualsiasi titolo.
I contratti conclusi e gli incarichi conferiti in violazione di tale clausola sono nulli e comportano il divieto, al Beneficiario che li ha conclusi o conferiti, di contrattare con le Pubbliche Amministrazioni per i successivi tre anni, con l'obbligo di restituzione dei compensi eventualmente percepiti e accertati a essi riferiti, fatta salva, in ogni caso, la facoltà della Regione di richiedere, ai sensi di legge, il risarcimento di ogni eventuale danno subito.

**Articolo 15**
**Modifiche e durata della Convenzione**

La presente Convenzione entra in vigore dalla data di relativa sottoscrizione di ambo le Parti ed è efficace fino al compimento delle attività in essa previste e, **in ogni caso fino al 31/12/2029**, data ultima di ammissibilità della spesa (art. 63 Reg. (UE) n. 1060/2021).
Il Beneficiario si obbliga, comunque, a garantire, anche oltre tale data, e con la richiesta tempestività i necessari adempimenti relativi alle attività di chiusura della Programmazione fino all'esaurimento di tutti gli effetti giuridici ed economici relativi al Programma Regionale FESR 2021-2027.
Eventuali modifiche e/o integrazioni alla presente Convenzione sono apportate con atto scritto.

**Articolo 16**
**Risoluzione delle controversie e Foro competente in via esclusiva**

Il Foro competente per la risoluzione di eventuali controversie derivanti dall'applicazione ed esecuzione della presente Convenzione, nonché di tutte le controversie derivanti dagli atti contrattuali e negoziali presupposti e



fonte: http://burc.regione.campania.it

connessi, è esclusivamente quello di Napoli, con espressa deroga a ogni e qualsiasi altro Foro concorrente o alternativo individuato in base ai criteri fissati agli artt. 18 e segg. c.p.c.
Rimane espressamente esclusa dalle Parti la compromissione in arbitri.

**Articolo 17**
**Imposte e tasse**

Tutte le imposte e tasse relative alla presente Convenzione, anche se sopravvenute successivamente alla sottoscrizione della stessa, compresa la sua registrazione, restano a esclusivo carico del Beneficiario.

**Art. 18**
**Comunicazioni tra le parti**

Le comunicazioni da rendersi ai sensi della presente Convenzione saranno effettuate per iscritto ai seguenti indirizzi di posta elettronica certificata:

- per la Regione: **dg.501100@pec.regione.campania.it**
- per il Beneficiario: _____

**Articolo 19**
**Disposizioni finali**

Per tutto quanto non disciplinato dalla presente Convenzione, si fa riferimento a quanto disposto nella normativa, anche sopravvenuta, comunitaria, nazionale e regionale applicabile.

Le Parti, ai sensi e per gli effetti di cui agli artt. 1341 e 1342 Codice Civile, espressamente e specificatamente approvano mediante separata sottoscrizione le seguenti clausole della presente Convenzione:

- Articolo 5 - "Condizioni di erogazione del finanziamento";
- Articolo 6 - "Condizione dell'ulteriore anticipazione e degli acconti";
- Articolo 10 - "Casi di revoca del finanziamento e risoluzione della Convenzione";
- Articolo 11 - "Divieto di cumulo";
- Articolo 12 - "Clausola di manleva";
- Articolo 16 - "Risoluzione delle controversie e Foro competente in via esclusiva".

(luogo e data)

Rappresentante legale del Beneficiario — Responsabile dell'Obiettivo Specifico

Firma — Firma



fonte: http://burc.regione.campania.it

# Cronoprogramma Lavori pubblici

**BENEFICIARIO: COMUNE DI CASALUCE CUP: J95E24000060002**
**INTERVENTO: LAVORI DI DEMOLIZIONE E RICOSTRUZIONE SCUOLA SECONDARIA DI PRIMO GRADO I.C. "L. VAN BEETHOVEN"**

| | ATTIVITA' ([1]) | Data avvio | | Data conclusione | | Anno 2025 | | | | | | | | | | | | Anno 2026 | | | | | | | | | | | | Anno 2027 | | | | | | | | | | | |
|---|
| | | prevista | effettiva | prevista | effettiva | Gen | Feb | Mar | Apr | Mag | Giu | Lug | Ago | Set | Ott | Nov | Dic | Gen | Feb | Mar | Apr | Mag | Giu | Lug | Ago | Set | Ott | Nov | Dic | Gen | Feb | Mar | Apr | Mag | Giu | Lug | Ago | Set | Ott | Nov | Dic |
| 1.A | Approvazione del PFTE *(da inviare in Regione per la verifica di coerenza se a base di gara prima dell'appalto integrato)* | 01/07/2025 | | 15/07/2025 | | | | | | | | X | | | | | | | | | | | | | | | | | | | | | | | | | | | | | |
| 2.A | Procedura di gara per l'affidamento dell'appalto integrato di progettazione esecutiva e lavori | |
| 1.B | Approvazione del Progetto Esecutivo *(da inviare in Regione per la verifica di coerenza prima della gara di soli lavori)* | 01/09/2025 | | 15/09/2025 | | | | | | | | | | X | | | | | | | | | | | | | | | | | | | | | | | | | | | |
| 2.B | Procedura di gara per l'affidamento dell'appalto di soli lavori | 01/10/2025 | | 30/10/2025 | | | | | | | | | | | X | | | | | | | | | | | | | | | | | | | | | | | | | | | |
| 3 | Aggiudicazione definitiva della gara | 20/11/2025 | | 05/12/2025 | | | | | | | | | | | | X | X | | | | | | | | | | | | | | | | | | | | | | | | | |
| 4 | Stipula del contratto | 05/01/2026 | | 10/01/2026 | | | | | | | | | | | | | | X | | | | | | | | | | | | | | | | | | | | | | | | |
| 5 | Esecuzione del contratto | 25/01/2026 | | 10/06/2027 | | | | | | | | | | | | | | X | X | X | X | X | X | X | X | X | X | X | X | X | X | X | X | X | X | X | X | X | X | X | X | X |
| 6 | Regolare esecuzione/Collaudo opere | 10/06/2027 | | 20/06/2027 | | | | | | | | | | | | | | | | | | | | | | | | | | | | | | | | | | | | | | X |
| 7 | Funzionalità/fruibilità dell'opera | 21/06/2027 | | 30/06/2027 | | | | | | | | | | | | | | | | | | | | | | | | | | | | | | | | | | | | | | X |
| 8 | Flussogramma spesa (M€) / rendicontazione (prevista) | |
| 9 | Flussogramma spesa (M€) / rendicontazione (effettiva) | |

| | | | |
|---|---|---|---|
| | | | € 4.397.421,00 | € 2.931.615,00 |
| | | | € 4.397.421,00 | € 2.931.615,00 |

**Informazioni per la compilazione:**
Campi obbligatori SURF
([1]) indicare le date presunte di inizio e fine attività per ciascuna procedura riguardante l'intervento

**Nome e Cognome del RUP: Arch. Maurizio Di Grazia**
**Firmato digitalmente**

fonte: http://burc.regione.campania.it

# Decreto Dirigenziale n. 55 del 19/05/2025

Dipartimento 50 - GIUNTA REGIONALE DELLA CAMPANIA

Direzione Generale 11 - DG PER L'ISTRUZIONE LA FORMAZIONE, IL LAVORO E LE POLITICHE GIOVANILI

U.O.D. 9 - Edilizia Scolastica

Oggetto dell'Atto:

PR CAMPANIA FESR 2021-27 O.S. 2.1 AZIONE 2.1.3, O.S. 2.4, AZIONE 2.4.4 - "DEMOLIZIONE E RICOSTRUZIONE IN SITO DEL COMPLESSO SCOLASTICO I.C. G. PUCCINI - 4CD CARLO LA CATENA" BENEFICIARIO: COMUNE DI CASORIA C.F. 80008290266 - CUP J75E24000210002 - SURF OP_27148 23063BP000000033 - AMMISSIONE A FINANZIAMENTO E APPROVAZIONE SCHEMA DI CONVENZIONE

IL DIRIGENTE

**PREMESSO che:**

a. il Regolamento (UE) n. 2021/1060 del Parlamento europeo e del Consiglio del 24 giugno 2021 e s.m.i. stabilisce le disposizioni finanziarie applicabili al Fondo europeo di sviluppo regionale (FESR), al Fondo sociale europeo Plus (FSE+), al Fondo di coesione, al Fondo per una transizione giusta (JTF), al Fondo europeo per gli affari marittimi, la pesca e l'acquacoltura (FEAMPA), al Fondo Asilo, migrazione e integrazione (AMIF), al Fondo Sicurezza interna (ISF) e allo Strumento di sostegno finanziario per la politica di gestione delle frontiere e la politica dei visti (BMVI) (collettivamente, i «fondi») ;
b. il CIPESS con Delibera n. 78 del 22 dicembre 2021 ha approvato la proposta di accordo di partenariato (AP) per l'Italia di cui al Regolamento (UE) n. 2021/1060 del Parlamento europeo e del Consiglio del 24 giugno 2021 di disposizioni comuni (RDC) concernente la programmazione dei Fondi FESR, FSE Plus, JTF e FEAMPA per il periodo di programmazione 2021- 2027, autorizzando il Ministro per il Sud e la Coesione Territoriale all'avvio e alla conduzione del negoziato formale;
c. la Commissione europea, con Decisione n. C (2022) 7879 finale del 26 ottobre 2022, ha approvato il Programma Regionale Campania FESR 2021-2027 (PR CAMPANIA FESR 2021-2027);
d. la Giunta Regionale con deliberazione n. 559 del 03/11/2022 ha preso atto della Decisione C (2022) 7879/2022 di approvazione del PR Campania FESR 2021/2027;
e. il Comitato di Sorveglianza del PR CAMPANIA FESR 2021-2027 ha approvato i criteri di selezione delle operazioni ai sensi del Regolamento (UE) n. 1060/2021 con DD n. 147 del_16/05/2023;
f. con DPGRC n. 60 del 6/06/2023 e ss.mm.ii. sono stati individuati i Responsabili di Obiettivo Specifico del PR Campania FESR 2021-27;
g. con decreto n. 49 del 22/03/2024 della Direzione Generale Autorità di Gestione FESR, tra l'altro, sono stati aggiornati il Sistema di Gestione e Controllo (SI.GE.CO.) del PR Campania FESR 2021-27 – approvato con la DGRC n. 374/2023 in conformità con le disposizioni di cui agli articoli da 72 – 75, 81 - 82 del Reg. (UE) n. 1060/2021 – e i manuali di attuazione e per le procedure per i controlli di I livello del PR FEST 21-27 nonché lo schema di convenzione che disciplina i rapporti tra il Responsabile di Obiettivo Specifico (ROS) e il beneficiario dell'operazione finanziata;

**PREMESSO altresì che:**

a. il Consiglio regionale, con legge regionale n. 25 del 30 dicembre 2024 ha approvato le disposizioni per la formazione del bilancio di previsione finanziario per il triennio 2025-2027 della Regione Campania - Legge di stabilità regionale per il 2025 - e con legge regionale n. 26 del 30 dicembre 2024 ha approvato il Bilancio di previsione finanziario per il triennio 2025-2027 della Regione Campania, in conformità con le disposizioni di cui al decreto legislativo 23 giugno 2011, n. 118, così come modificato e integrato dal decreto legislativo 10 agosto 2014, n.126;
b. con deliberazione n. 1 del 3 gennaio 2025 la Giunta Regionale ha approvato il Bilancio gestionale per gli esercizi 2025, 2026 e 2027 come articolato nella sezione Entrate e Spese di cui agli Allegati n. 1 e n. 2 alla medesima deliberazione;
c. in data 07/06/2018 è stato emanato il Regolamento n. 5, "Regolamento di contabilità regionale" in attuazione dell'art. 10 della Legge Regionale n. 37 del 5/12/2017;

**RILEVATO che:**

a. con le deliberazioni n. 452/2022, n. 130/2024 e n. 60/2025 la Regione Campania ha istituito il parco progetti regionale di edilizia scolastica, denominato "Scuola Viva in cantiere", con l'obiettivo strategico di consentire, attraverso le diverse fonti di finanziamento disponibili - regionali, nazionali e comunitarie - una programmazione integrata, unitaria e complementare di settore;
b. obiettivo di "Scuola Viva in cantiere" è la messa a norma degli edifici scolastici esistenti sul territorio regionale, mediante l'attuazione di interventi integrati riguardanti le componenti edilizie, strutturali ed impiantistiche, finalizzati all'incremento della performance degli edifici e all'ottenimento della loro

agibilità;

c. le citate deliberazioni n. 452/2022, n. 130/2024 e n. 60/2025 stabiliscono, tra l'altro, tipologia di interventi, criteri di selezione e modalità attuative del parco progetti "Scuola Viva in cantiere" e demandano alla Direzione Generale per l'Istruzione, la Formazione, il Lavoro e le Politiche Giovanili l'attuazione degli indirizzi formulati nonché la costituzione di un nucleo di valutazione con il compito di valutare le proposte di nuovi inserimenti nel parco progetti e/o l'aggiornamento delle candidature ammissibili ai fini della finanziabilità;

**CONSIDERATO che:**

a. con i decreti del Direttore Generale per l'Istruzione, la Formazione, il Lavoro e le politiche giovanili n. 1412/2024, pubblicato sul BURC n. 88/2024 e n. 69/2025, pubblicato sul BURC n. 9/2025, tra l'altro:
   i. sono state approvate le graduatorie delle "Proposte finanziabili" di "Scuola Viva in cantiere" (Fase II) che, aggiornate con gli esiti della II sessione 2024, ordinate per territorio provinciale, risultano essere pari a n. 170 - distinte per tipologia di edificio in "Scuole" pari a n. 142, "Asili nido e poli infanzia" pari a n. 5 e "Palestre" pari a n. 23;
   ii. si è dato atto che le "Proposte Finanziabili" (Allegato A) di cui alla FASE I di "Scuola Viva in cantiere" hanno priorità di finanziamento nel rispetto dei criteri di riparto ex DD.G.R. n. 402/2021 e 610/2021;
b. con la citata deliberazione n. 60 del 12 febbraio 2025, la Giunta ha, tra l'altro, programmato a valere sul PR Campania FESR 2021-2027 un importo massimo di 150 milioni, equamente suddiviso tra le Azioni 2.1.3 e 2.4.4, da destinare al finanziamento delle "Proposte finanziabili" di Scuola Viva in cantiere - tipologia di edificio "Scuole" - di cui alle graduatorie vigenti, approvate con i decreti della Direzione Generale per l'Istruzione, la Formazione, il Lavoro e le Politiche giovanili n. 1412/2024 e n. 69/2025, precisando che le risorse aggiuntive - per un importo massimo pari a 35 milioni di euro - integrano la dotazione residua complessiva ex DGR n. 158/2023;
c. con decreto dirigenziale n. 168 del 17/03/2025 il Direttore Generale per l'Istruzione, la Formazione professionale, il Lavoro e le Politiche Giovanili ha approvato, in coerenza con le DD.G.R.C. n. 452/2022, n. 130/2024 e n. 60/2025, nel rispetto delle priorità di finanziamento e dei criteri di riparto ex DD.G.R.C. n. 402/2021 e n. 610/2021, l'elenco delle proposte finanziate di "Scuola Viva in cantiere" - tipologia di edificio "Scuole" - pari a n. 31 interventi per complessivi € 144.179.026,53 da finanziare a valere sul PR Campania FESR 2021-27 - Azione 2.1.3 e Azione 2.4.4;
d. tra gli interventi, di cui decreto dirigenziale n. 168 del 17/03/2025, è incluso quello denominato "DEMOLIZIONE E RICOSTRUZIONE IN SITO DEL COMPLESSO SCOLASTICO I.C. G. PUCCINI - 4CD CARLO LA CATENA", CUP: J75E24000210002, SURF OP_27148 23063BP000000033 - Beneficiario: Comune di Casoria C.F. 80008290266 - per un importo complessivo pari ad € 3.867.473,58 a valere sull'Azione 2.1.3, per € 1.933.736,79 e sull'Azione 2.4.4 per € 1.933.736,79;
e. con nota PG/2025/0153056 del 26/03/2025 è stato chiesto al beneficiario l'inoltro della documentazione di rito ai sensi del manuale di Attuazione PR Campania FESR 2021-27 ai fini dell'ammissione a finanziamento;
f. il beneficiario con nota prot. PG/2025/0161257 del 31/03/2025 ha trasmesso la documentazione richiesta in uno con l'allegato DNSH 5 - "Modello per la autovalutazione del principio DNSH" compilato, assicurando, pertanto, il rispetto del principio di "non arrecare danno significativo" (DNSH) agli obiettivi ambientali di cui all'art. 9 del Regolamento EU 2020/852, a norma dell'articolo 17 del medesimo Regolamento (UE) 2020/852 e nel rispetto del documento di indirizzo dell'Autorità di Gestione del PR FESR relativo ai criteri di vaglio tecnico per il finanziamento di interventi di edilizia scolastica di cui alla nota PG 2023.309823 del 16 giugno 2023;

**DATO ATTO**

a. dell'insussistenza di situazioni di conflitto d'interessi, anche potenziale, ai sensi dell'art. 6 bis della L. n. 241/1990 e ss.mm.ii., in ordine all'istruttoria di competenza dell'Ufficio.

**RILEVATO che**

a. il Decreto del Presidente della Giunta Regionale n. 60/2023 e ss.mm.ii. individua quali Responsabili di Obiettivo Specifico (ROS) PR FESR 2021/2027 i Direttori Generali o loro delegati con potere di firma;
b. il 31 gennaio 2025 è stato posto in quiescenza il Direttore Generale pro tempore per l'Istruzione, la Formazione, il Lavoro e le Politiche Giovanili, non è stato individuato un Direttore ad interim e di conseguenza le funzioni di vicariato sono state assunte dal Dirigente pro tempore dello staff 50.11.92, dott.ssa Maura Formisano;
c. la dott.ssa Maura Formisano è Dirigente ad interim del UOD 50.03.06 "Controlli di I livello FESR" incardinata nella DG 50.03;
d. al fine di garantire la separatezza tra la funzione di attuazione e quella di controllo sinora assicurata dalla presenza di un Direttore Generale, con il decreto n. 80 del 10 febbraio 2025, il dirigente vicario della Direzione generale l'Istruzione, la Formazione, il Lavoro e le Politiche Giovanili, in coerenza con i decreti presidenziali di nomina dei ROS del PR FESR 21-27, ha delegato le funzioni di Responsabile di Obiettivo Specifico del PR FESR 21-27, fino alla nomina del nuovo Direttore Generale, per gli interventi di competenza, il Dirigente pro tempore della UOD Edilizia Scolastica - 50.11. 09, dott. Giuseppe Fucci

**RITENUTO di**

a. dover procedere all'ammissione a finanziamento del progetto denominato "DEMOLIZIONE E RICOSTRUZIONE IN SITO DEL COMPLESSO SCOLASTICO I.C. G. PUCCINI - 4CD CARLO LA CATENA", CUP: J75E24000210002, SURF OP_27148 23063BP000000033 - Beneficiario: Comune di Casoria C.F. 80008290266 - per un importo complessivo pari ad € 3.867.473,58 a valere sull'Azione 2.1.3, per € 1.933.736,79 e sull'Azione 2.4.4 per € 1.933.736,79 secondo il quadro economico di seguito riportato:

| QUADRO ECONOMICO PRE-GARA | |
|---|---|
| **A) LAVORI A BASE DI GARA** | |
| Lavori soggetti a ribasso | 2.695.500,00 € |
| Costi della sicurezza | 94.342,50 € |
| **A) TOTALE LAVORI** | **2.789.842,50 €** |
| **B) SOMME A DISPOSIZIONE** | |
| b1) Oneri di conferimento a discarica | 229.350,00 € |
| b2) Rilievi e indagini, compreso procedura di verifica preventiva dell'interesse archeologico | 18.411,00 € |
| b3) Allacciamenti pubblici servizi e risoluzione eventuali interferenze | 10.000,47 € |
| b4) Imprevisti max 5% di A) | 139.492,12 € |
| b5) Acquisizione di aree o immobili | - € |
| b6) Accantonamento art. 60 e art. 120 comma 1 lett. a) dlgs 36/2023 | - € |
| b7) Spese tecniche per progettazione, direzione lavori e contabilità, coordinamento della sicurezza in fase di progettazione ed esecuzione, conferenze di servizi, incentivo di cui all'art. 45 comma 3 del d.lgs 36/2023 (non soggetto ad IVA) per le funzioni tecniche che saranno svolte da personale dell'Ente | 232.217,17 € |
| b8) Spese per supporto al RUP e per verifica della progettazione | 32.000,00 € |
| b9) Spese per commissioni giudicatrici e pubblicità | - € |
| b10) Spese per prove di laboratorio e verifiche previste dal capitolato d'appalto | 20.000,00 € |
| b11) Spese per collaudo tecnico amministrativo, collaudo statico ed altri eventuali collaudi specialistici. | 30.000,00 € |
| IVA per lavori A) ed imprevisti b4) | 292.933,46 € |
| IVA, cassa professionale, altre imposte e tasse | 73.226,86 € |
| **B) TOTALE SOMME A DISPOSIZIONE** | **1.077.631,08 €** |
| **TOTALE PROGETTO** | **3.867.473,58 €** |

b. dover dare atto che la somma complessiva ammessa di € 3.867.473,58 grava per il 70% sulla quota UE, per il 21% sulla quota di cofinanziamento statale e per il 9% sulla quota di cofinanziamento

regionale;

c. dover approvare l'allegato schema di Convenzione (Allegato A) da sottoscrivere tra le parti, contenente gli obblighi del ROS e del Beneficiario, nonché le condizioni di erogazione del finanziamento, e che lo stesso debba formare parte integrante e sostanziale del presente atto;
d. dover prendere atto del cronoprogramma procedurale dell'operazione, acquisito al protocollo regionale PG/2025/0161257 del 31/03/2025, con evidenza delle singole fasi di attività previste dell'operazione, che è allegato al presente decreto (Allegato B) e ne costituisce parte integrante e sostanziale;
e. dover precisare che, come prescritto all'art. 7 del citato schema di convenzione, la realizzazione dell'intervento deve avvenire entro 36 mesi dalla sottoscrizione della convenzione;
f. dover ribadire che, come prescritto al paragrafo 2.9 del Manuale di Attuazione del PR Campania FESR 2021-27 l'importo del decreto di ammissione a finanziamento può essere revocato nella sua totalità o ridotto dal ROS a seguito del riscontro di irregolarità/frodi e/o nei casi in cui non siano rispettate le tempistiche previste per l'espletamento dei vari step procedurali indicati dal beneficiario nel cronoprogramma ed attinenti alle diverse fasi dell'operazione;
g. dover ribadire che, come prescritto al paragrafo al paragrafo 5.5 del Manuale di Attuazione del PR Campania FESR 2021-27 l'importo ammissibile per le spese generali non dovrà superare, secondo prassi consolidata in materia, il 12% calcolato sul totale dei lavori a base d'asta [...] al netto dell'IVA ed altre imposte ove dovute, cui va sommato il valore delle espropriazioni (se presenti come modalità di acquisizione di b5)." […] e che "resta inteso che eventuali costi eccedenti le spese ammissibili nell'ambito dei suddetti massimali, saranno sostenuti dal Beneficiario;
h. di dover rinviare a successivo atto la rideterminazione del quadro economico post-gara;
i. di dover subordinare alla stipula della Convenzione l'assunzione dell'impegno contabile;
j. di dover comunicare che il Responsabile del Procedimento è l'arch. Giuseppe Rossi, funzionario della UOD 50.11.09 Edilizia Scolastica;

**VISTI**

a. le Deliberazioni di Giunta regionale n. 402/2021, n. 610/2021, n. 452/2022, n. 158/2023, n. 130/2024 e n. 60/2025;
b. le Leggi Regionali n. 25/2024 e n. 26/2024;
c. i decreti della Direzione Generale per l'Istruzione, la Formazione Lavoro e le Politiche giovanili n. 1412/2024, n. 69/2025, e n. 168/2025;
d. il decreto della Dir. Gen. ADG FESR n. 49 del 22/03/2024;
e. la nota dell'Autorità di Gestione FESR n. PG/2023/0309823;
f. il Decreto del Presidente della Giunta Regionale n. 96 del 16/07/2020 di conferimento dell'incarico di dirigente della struttura di staff "Funzioni di supporto amministrativo" presso la Direzione Generale per l'Istruzione, la Formazione, il Lavoro e le Politiche Giovanili alla dott.ssa Maura Formisano;
g. il decreto n. 80/2025 del dirigente vicario della DG 50.11 di delega delle funzioni di ROS PR FESR 21-27;
h. il Decreto del Presidente della Giunta Regionale n. 2 del n. 2 del 13/01/2022 di conferimento dell'incarico di dirigente della UOD Edilizia Scolastica presso la Direzione Generale per l'Istruzione, la Formazione, il Lavoro e le Politiche Giovanili al dott. Giuseppe Fucci

Alla stregua dell'istruttoria compiuta dal responsabile del procedimento

## DECRETA

Per i motivi espressi in narrativa che qui si intendono integralmente riportati:

1. di ammettere a finanziamento il progetto denominato "DEMOLIZIONE E RICOSTRUZIONE IN SITO DEL COMPLESSO SCOLASTICO I.C. G. PUCCINI - 4CD CARLO LA CATENA", CUP: J75E24000210002, SURF OP_27148 23063BP000000033 - Beneficiario: Comune di Casoria C.F. 80008290266 - per un importo complessivo pari ad € 3.867.473,58 a valere sull'Azione 2.1.3, per €

1.933.736,79 e sull'Azione 2.4.4 per € 1.933.736,79 secondo il quadro economico di seguito riportato:

| QUADRO ECONOMICO PRE-GARA | |
|---|---|
| **A) LAVORI A BASE DI GARA** | |
| Lavori soggetti a ribasso | 2.695.500,00 € |
| Costi della sicurezza | 94.342,50 € |
| **A) TOTALE LAVORI** | **2.789.842,50 €** |
| **B) SOMME A DISPOSIZIONE** | |
| b1) Oneri di conferimento a discarica | 229.350,00 € |
| b2) Rilievi e indagini, compreso procedura di verifica preventiva dell'interesse archeologico | 18.411,00 € |
| b3) Allacciamenti pubblici servizi e risoluzione eventuali interferenze | 10.000,47 € |
| b4) Imprevisti max 5% di A) | 139.492,12 € |
| b5) Acquisizione di aree o immobili | - € |
| b6) Accantonamento art. 60 e art. 120 comma 1 lett. a) dlgs 36/2023 | - € |
| b7) Spese tecniche per progettazione, direzione lavori e contabilità, coordinamento della sicurezza in fase di progettazione ed esecuzione, conferenze di servizi, incentivo di cui all'art. 45 comma 3 del d.lgs 36/2023 (non soggetto ad IVA) per le funzioni tecniche che saranno svolte da personale dell'Ente | 232.217,17 € |
| b8) Spese per supporto al RUP e per verifica della progettazione | 32.000,00 € |
| b9) Spese per commissioni giudicatrici e pubblicità | - € |
| b10) Spese per prove di laboratorio e verifiche previste dal capitolato d'appalto | 20.000,00 € |
| b11) Spese per collaudo tecnico amministrativo, collaudo statico ed altri eventuali collaudi specialistici. | 30.000,00 € |
| IVA per lavori A) ed imprevisti b4) | 292.933,46 € |
| IVA, cassa professionale, altre imposte e tasse | 73.226,86 € |
| **B) TOTALE SOMME A DISPOSIZIONE** | **1.077.631,08 €** |
| **TOTALE PROGETTO** | **3.867.473,58 €** |

2. di dare atto che la somma complessiva ammessa di € 3.867.473,58 grava per il 70% sulla quota UE, per il 21% sulla quota di cofinanziamento statale e per il 9% sulla quota di cofinanziamento regionale;
3. di approvare l'allegato schema di Convenzione (Allegato A), parte integrante e sostanziale del presente atto, da sottoscrivere tra le parti, contenente gli obblighi del ROS e del Beneficiario, nonché le condizioni di erogazione del finanziamento;
4. di prendere atto del cronoprogramma procedurale dell'operazione, acquisito al protocollo regionale n. PG/2025/0161257 del 31/03/2025, con evidenza delle singole fasi di attività previste dell'operazione, che è allegato al presente decreto (Allegato B) e ne costituisce parte integrante e sostanziale;
5. di precisare che, come prescritto all'art. 7 del citato schema di convenzione, la realizzazione dell'intervento deve avvenire entro 36 mesi dalla sottoscrizione della convenzione;
6. di ribadire che, come prescritto al paragrafo 2.9 del Manuale di Attuazione del PR Campania FESR 2021-27 l'importo del decreto di ammissione a finanziamento può essere revocato nella sua totalità o ridotto dal ROS a seguito del riscontro di irregolarità/frodi e/o nei casi in cui non siano rispettate le tempistiche previste per l'espletamento dei vari step procedurali indicati dal beneficiario nel cronoprogramma ed attinenti alle diverse fasi dell'operazione;
7. di ribadire che, come prescritto al paragrafo al paragrafo 5.5 del Manuale di Attuazione del PR Campania FESR 2021-27 l'importo ammissibile per le spese generali non dovrà superare, secondo prassi consolidata in materia, il 12% calcolato sul totale dei lavori a base d'asta [...] al netto dell'IVA ed altre imposte ove dovute, cui va sommato il valore delle espropriazioni (se presenti come modalità di acquisizione di b5)." […] e che "resta inteso che eventuali costi eccedenti le spese ammissibili nell'ambito dei suddetti massimali, saranno sostenuti dal Beneficiario;
8. di rinviare a successivo atto la rideterminazione del quadro economico post-gara;
9. di subordinare alla stipula della Convenzione l'assunzione dell'impegno contabile;
10. di comunicare che il Responsabile del Procedimento è l'arch. Giuseppe Rossi, funzionario della

UOD 50.11.09 Edilizia Scolastica;

11. di adempiere con il presente atto agli obblighi di pubblicità e trasparenza di cui al vigente d.lgs. 33/2013 e alla verifica di quanto prescritto dall'art.6-bis della vigente legge 241/90;
12. di inviare il presente provvedimento al Capo di Gabinetto Responsabile della Programmazione Unitaria Regionale, all'Assessore con delega alla Scuola, all'Autorità di Gestione del PR Campania FESR 2021-27, alla Segreteria di Giunta, e al Beneficiario, agli uffici preposti per la pubblicazione sul BURC.

Dott. Giuseppe Fucci

**PR CAMPANIA FESR 2021-2027 - ASSE 2 - OBIETTIVO SPECIFICO 2.1 AZIONE 2.1.3 E OBIETTIVO SPECIFICO 2.4 AZIONE 2.4.4**

# SCHEMA DI CONVENZIONE

**TRA**

**Il Responsabile di Obiettivo Specifico (ROS) dott. Giuseppe Fucci nominato con il DPGR n. 60/2023 e ss.mm.ii e con il decreto n. 80/2025 della Direzione Generale per l'Istruzione, la Formazione, il Lavoro e le Politiche Giovanili**

**E**

**Il Legale Rappresentante del Comune di _____ (__) nella qualità di Beneficiario dell'Operazione denominata "_____" avente CUP _____ e SURF _____ individuata con decreto n. 168 del 17/03/2025 della Direzione Generale per l'Istruzione, la Formazione, il Lavoro e le Politiche Giovanili**

**PREMESSO**

- che il Regolamento (UE) n. 1058/2021 del 24 giugno 2021 relativo al Fondo europeo di sviluppo regionale e al Fondo di Coesione definisce i compiti, gli obiettivi specifici e l'ambito d'intervento del Fondo europeo di sviluppo regionale (FESR) e del Fondo di Coesione (FC);
- che il Regolamento (UE) n. 2021/1060 del Parlamento europeo e del Consiglio del 24 giugno 2021 - - come successivamente modificato con Regolamenti (UE) n. 2039/2002 del 19 ottobre 2022 e n. 435/2023 del 27 febbraio 2023 - reca le disposizioni comuni applicabili al Fondo europeo di sviluppo regionale, al Fondo sociale europeo Plus, al Fondo di coesione, al Fondo per una transizione giusta, al Fondo europeo per gli affari marittimi, la pesca e l'acquacoltura, e le regole finanziarie applicabili a tali fondi e al Fondo Asilo, migrazione e integrazione, al Fondo Sicurezza interna e allo Strumento di sostegno finanziario per la gestione delle frontiere e la politica dei visti;
- che il Regolamento (UE) n. 2021/1060 del Parlamento europeo e del Consiglio del 24 giugno 2021 e s.m.i. stabilisce le disposizioni finanziarie applicabili al Fondo europeo di sviluppo regionale (FESR), al Fondo sociale europeo Plus (FSE+), al Fondo di coesione, al Fondo per una transizione giusta (JTF), al Fondo europeo per gli affari marittimi, la pesca e l'acquacoltura (FEAMPA), al Fondo Asilo, migrazione e integrazione (AMIF), al Fondo Sicurezza interna (ISF) e allo Strumento di sostegno finanziario per la politica di gestione delle frontiere e la politica dei visti (BMVI) (collettivamente, i «fondi») ;
- che, ai sensi del "Considerando" n. (18) del Regolamento (UE) n. 2021/1060 e s.m.i., per "accordo di partenariato" si intende un documento strategico e conciso che orienta i negoziati tra la Commissione e lo Stato membro interessato sull'elaborazione dei programmi nell'ambito del FESR, del FSE+, del Fondo di coesione, del JTF e del FEAMPA;
- che, ai sensi dell'art. 2, punto 4), del Regolamento (UE) n. 2021/1060 e s.m.i., per "operazione" si intende: a) un progetto, un contratto, un'azione o un gruppo di progetti selezionati nell'ambito dei programmi in questione; b) nel contesto degli strumenti finanziari, il contributo del programma a uno strumento finanziario e il successivo sostegno finanziario fornito ai destinatari finali da tale strumento finanziario;
- che, ai sensi dell'art. 2, punto 9), del Regolamento (UE) n. 2021/1060 e s.m.i., "beneficiario" è: a) un organismo pubblico o privato, un soggetto dotato o non dotato di personalità giuridica o una persona fisica, responsabile dell'avvio o sia dell'avvio che dell'attuazione delle operazioni; b) nel contesto dei partenariati pubblico-privato («PPP»), l'organismo pubblico che ha avviato l'operazione PPP o il partner privato selezionato per attuarla; c) nel contesto dei regimi di aiuti di Stato, l'impresa che riceve l'aiuto; d) nel contesto degli aiuti «de minimis» forniti a norma dei regolamenti (UE) n. 1407/2013 (37) o (UE) n. 717/2014 della Commissione, lo Stato membro può decidere che il beneficiario è l'organismo che concede gli aiuti, se è responsabile dell'avvio o sia dell'avvio che dell'attuazione dell'operazione; e) nel contesto



fonte: http://burc.regione.campania.it

degli strumenti finanziari, l'organismo che attua il fondo di partecipazione o, in assenza di un fondo di partecipazione, l'organismo che attua il fondo specifico o, se l'autorità di gestione gestisce lo strumento finanziario, l'autorità di gestione;

- che, ai sensi dell'art. 2, punto 37), del Regolamento (UE) n. 2021/1060 e s.m.i., per "operazione completata" si intende un'operazione che è stata materialmente completata o pienamente attuata e per la quale tutti i relativi pagamenti sono stati effettuati dai beneficiari e il relativo contributo pubblico è stato versato ai beneficiari;
- che, ai sensi dell'art. 2, punto 41), del Regolamento (UE) n. 2021/1060 e s.m.i. con "efficienza energetica al primo posto" si intende tenere nella massima considerazione, nella pianificazione energetica e nelle decisioni strategiche e di investimento, misure alternative di efficienza energetica efficienti in termini di costi per ottimizzare la domanda e l'offerta di energia, in particolare mediante risparmi energetici nell'uso finale efficaci sotto il profilo dei costi, iniziative di gestione della domanda e una conversione, trasmissione e distribuzione più efficienti dell'energia, pur continuando a conseguire gli obiettivi di tali decisioni;
- che, ai sensi dell'art. 2, punto 42), del Regolamento (UE) n. 2021/1060 e s.m.i., "immunizzazione dagli effetti del clima" è un processo volto a evitare che le infrastrutture siano vulnerabili ai potenziali impatti climatici a lungo termine, garantendo nel contempo che sia rispettato il principio dell'efficienza energetica al primo posto e che il livello delle emissioni di gas a effetto serra derivanti dal progetto sia coerente con l'obiettivo della neutralità climatica per il 2050;
- che, ai sensi dell'art. 10 del Regolamento (UE) n. 2021/1060 e s.m.i., ciascuno Stato membro prepara un accordo di partenariato che espone l'orientamento strategico per la programmazione e le modalità per un impiego efficace ed efficiente del FESR, del FSE+, del Fondo di coesione, del JTF e del FEAMPA per il periodo compreso fra il 1° gennaio 2021 e il 31 dicembre 2027;
- che il CIPESS con Delibera n. 78 del 22 dicembre 2021 ha approvato la proposta di accordo di partenariato (AP) per l'Italia di cui al Regolamento (UE) n. 2021/1060 del Parlamento europeo e del Consiglio del 24 giugno 2021 di disposizioni comuni (RDC) concernente la programmazione dei Fondi FESR, FSE Plus, JTF e FEAMPA per il periodo di programmazione 2021- 2027, autorizzando il Ministro per il Sud e la Coesione Territoriale all'avvio e alla conduzione del negoziato formale;
- che, a seguito del negoziato formale avviato il 17 gennaio 2022 dal Dipartimento per le Politiche di Coesione, l'Accordo di partenariato 2021-2027 tra Italia e Commissione europea relativo al ciclo di programmazione 2021-2027 è stato approvato con Decisione di esecuzione della CE n. C (2022) 4787 del 15 luglio 2022 e successivamente firmato e adottato il 19 luglio 2022, quale documento di orientamento strategico per la programmazione dei fondi FESR (Fondo europeo per lo sviluppo regionale), FSE+ (Fondo sociale europeo plus), Fondo di Coesione, JTF (Just transition fund) e FEAMPA (Fondo Europeo per gli Affari Marittimi, la Pesca e l'Acquacoltura);
- che la Commissione europea, con Decisione n. C (2022) 7879 final del 26 ottobre 2022, ha approvato il Programma Regionale Campania FESR 2021-2027 (PR CAMPANIA FESR 2021-2027);
- che la Giunta Regionale con deliberazione n. 559 del 03/11/2022 ha preso atto della Decisione C (2022) 7879/2022 di approvazione del PR Campania FESR 2021/2027;
- che la Giunta Regionale con deliberazione n. 700 del 20/12/2022 ha istituito il Comitato di Sorveglianza del PR CAMPANIA FESR 2021-2027;
- che il Comitato di Sorveglianza del PR CAMPANIA FESR 2021-2027 ha approvato i criteri di selezione delle operazioni ai sensi del Regolamento (UE) n. 1060/2021 con DD n. 147 del_16/05/2023;
- che il Manuale di Attuazione del PR FESR 2021/2027, prevede che il Beneficiario e il Responsabile di Obiettivo Specifico (ROS) devono sottoscrivere apposita convenzione che individui le reciproche obbligazioni e le condizioni di erogazione del finanziamento;
- che le Linee Guida e Strumenti per comunicare, consentono l'attuazione dei principi di comunicazione delle politiche di coesione 2021/2027, stabilendo gli adempimenti cui sono tenuti rispettivamente il ROS e il Beneficiario;
- che con la deliberazione n. 452 del 1° settembre 2022, pubblicata sul BURC n. 84 del 10/10/2022, la Regione Campania ha istituito il parco progetti regionale di edilizia scolastica, denominato "Scuola Viva in cantiere", con l'obiettivo strategico di consentire, attraverso le diverse fonti di finanziamento disponibili, regionali, nazionali e comunitarie, una programmazione di settore integrata, unitaria e complementare, coerente con la legislazione nazionale in materia;



fonte: http://burc.regione.campania.it

- che la Giunta Regionale con deliberazione n. 101 del 29/02/2024 avente ad oggetto "Scuola Viva in cantiere - DDGRC n. 452/2022 e n. 130/2024 - Aggiornamento disposizioni attuative. DGRC 158/2023 - Programmazione risorse" ha programmato a valere sul PR Campania FESR 2021-2027 un importo massimo di 150 milioni da destinare al finanziamento delle "Proposte finanziabili" di Scuola Viva in cantiere - tipologia di edificio "Scuole" - di cui alle graduatorie vigenti, approvate con i decreti della Direzione Generale per l'Istruzione, la Formazione, il Lavoro e le Politiche giovanili n. 1412/2024 e n. 69/2025, precisando che le risorse aggiuntive - per un importo massimo pari a 35 milioni di euro - integrano la dotazione residua ex DGRC n. 158/2023;
- che con decreto dirigenziale n. 168 del 17/03/2025 il Direttore Generale per l'Istruzione, la Formazione professionale, il Lavoro e le Politiche Giovanili ha approvato, in coerenza con la DGRC 452/2022, nel rispetto delle priorità di finanziamento e dei criteri di riparto ex DD.G.R.C. n. 402/2021 e n. 610/2021, alla luce delle DGRC n. 130/2024 e n. 60/2025, per la tipologia di edificio "Scuole" n. 31 interventi per complessivi € 144.179.026,53 da finanziare a valere sul PR Campania FESR 21/27 - Azione 2.1.3 e Azione 2.4.4.

**VISTI**

- i Regolamenti delegati della Commissione per il periodo;
- i Regolamenti di esecuzione della Commissione per il periodo.

**TUTTO CIÒ PREMESSO**

Le Parti come sopra costituite, mentre confermano e ratificano la precedente narrativa, convengono e stipulano quanto segue:

**Articolo 1**
**Premesse e Allegati**

Le Premesse, inclusi i regolamenti comunitari e i documenti tutti ivi richiamati, costituiscono parte integrante e sostanziale della presente Convenzione e hanno valore di patto tra le Parti che dichiarano espressamente di averne piena e completa conoscenza.
Gli Allegati alla presente Convenzione, costituenti parte integrante e sostanziale della stessa e aventi valore di patto tra le Parti, sono:
a) il cronoprogramma procedurale e di spesa;
b) criteri di vaglio principio DNSH.

**Articolo 2**
**Oggetto della Convenzione**

La presente Convenzione regola i rapporti tra il ROS e il Beneficiario per l'attuazione dell'operazione denominata "[ ]" avente codice CUP [ ] e codice SURF [ ] ammessa a finanziamento per € [ ] con Decreto Dirigenziale n. [ ] del [ ] a valere sulle risorse del PR CAMPANIA FESR 2021-2027 – Asse 2 - Obiettivo Specifico 2.1 Azione 2.1.3 e Obiettivo Specifico 2.4 Azione 2.4.4.

**Articolo 3**
**Obblighi delle Parti**

Con la stipula della presente Convenzione, il Beneficiario si obbliga a garantire:
- la conformità delle procedure utilizzate alle norme comunitarie e nazionali di settore nonché a quelle in materia energetica, ambientale, sociale, sicurezza e lavoro, di pari opportunità, gare di appalto e regole della concorrenza ed in particolare il rispetto di quanto disposto dall'art. 50 del Reg. (UE) n. 1060/2021 "Responsabilità dei beneficiari";



fonte: http://burc.regione.campania.it

- lo svolgimento di un'istruttoria motivata che, nell'ambito della propria auto-organizzazione amministrativa, giustifichi la scelta di affidare eventualmente a una Società *in house* la prestazione di servizi specialistici. Il provvedimento motivato dell'affidamento *in house*, da adottarsi nel rispetto dei principi di "risultato", "fiducia" e "accesso al mercato", deve dare conto dei vantaggi per la collettività, delle connesse esternalità e della congruità economica della prestazione, anche in relazione al perseguimento di obiettivi di universalità, socialità, efficienza, economicità, qualità della prestazione, celerità del procedimento e razionale impiego di risorse pubbliche (eventuale);
- il rispetto degli obblighi derivanti dal "*Protocollo di Intesa per il rafforzamento delle azioni di prevenzione della corruzione e dell'infiltrazione da parte della criminalità organizzata nelle opere di bonifica ambientale*" di cui alla D.G.R. n. 136 del 12/05/2014 e s.m.i.;
- un sistema di contabilità separata (ex art 57 del RdC) o una codificazione contabile appropriata per tutte le transazioni relative alle operazioni afferenti al PR FESR 21/27 e la costituzione di un conto di tesoreria e/o conto corrente per entrate e uscite relative a tutte le operazioni afferenti al PR Campania FESR 21/27;
- il rispetto di tutte le disposizioni per la tracciabilità dei flussi finanziari di cui all'art. 3 della Legge n. 136 del 13 agosto 2010 e s.m.i.;
- il rispetto della normativa comunitaria, nazionale e regionale sull'ammissibilità delle spese;
- il rispetto del divieto di doppio finanziamento previsto dalla normativa europea e nazionale nell'utilizzo di risorse pubbliche;
- il rispetto, lì dove ne sussistano i requisiti, di quanto previsto dall'art. 73 c.2 lett. j) del RDC, ovvero "l'immunizzazione dagli effetti del clima degli investimenti in infrastrutture la cui durata attesa è di almeno cinque anni" (Comunicazione 2021/C 373/01 - climate proofing), come declinato tra i requisiti di "Ammissibilità Generale": criterio 3.5;
- il rispetto del principio del DNSH ex art. 17 del Regolamento (UE) 2020/852, come declinato tra i requisiti di "Ammissibilità Generale": criterio 3.9 e del documento di indirizzo per i criteri di vaglio tecnico prot. n. 309823 del 16 giugno 2023, in uno al presente atto;
- il rispetto degli specifici adempimenti eventualmente stabiliti dall'avviso di selezione ovvero connessi alla procedura di selezione e concessione dal decreto di ammissione a finanziamento;
- l'implementazione in modo adeguato della sezione di propria competenza del sistema di monitoraggio alle scadenze comunicate e con le modalità richieste, al fine di fornire i dati relativi all'attuazione delle attività/operazioni finanziate, necessari ad alimentare il monitoraggio finanziario, procedurale e fisico; l'aggiornamento del sistema di monitoraggio da parte del Beneficiario sarà propedeutico alla liquidazione degli acconti del finanziamento concesso da parte della Regione durante la realizzazione dell'operazione;
- l'attestazione delle spese effettivamente sostenute e quietanzate nel periodo di riferimento, unitamente alla copia della documentazione tecnico/amministrativa/contabile relativa alle attività/operazioni finanziate;
- il rispetto delle procedure definite nella pista di controllo secondo le specifiche indicazioni del ROS;
- la predisposizione e l'invio al ROS dei cronoprogrammi procedurale e di spesa allegati alla presente Convenzione. In particolare, il cronoprogramma di spesa deve riportare le previsioni di spesa dell'operazione in coerenza con l'avanzamento fisico e procedurale riportato nel cronoprogramma procedurale;
- il rispetto del cronogramma procedurale e di spesa dell'operazione riportato nel Decreto di ammissione a finanziamento e allegato alla presente Convenzione.
- l'istituzione di un fascicolo di progetto contenente la documentazione tecnica, amministrativa e contabile in originale, conformemente a quanto prescritto nel Manuale controlli;
- la generazione di un Codice Unico di Progetto (CUP) in relazione a ciascuna operazione attuata;
- l'indicazione su tutti i documenti di spesa riferiti al progetto del PR Campania FESR 21/27, dell'Obiettivo specifico e dell'Azione pertinenti del titolo dell'operazione, del Codice Unico di Progetto (CUP), del Codice Identificativo Gare (CIG);
- l'emissione, in caso di pluralità di operazioni cofinanziate nell'ambito del PR Campania FESR 21/27, ovvero di cofinanziamento dell'operazione con ulteriori fonti finanziarie, di documenti di spesa distinti, ovvero la chiara imputazione della quota di spesa corrispondente a ciascuna operazione o a ciascuna fonte finanziaria;
- l'inoltro al ROS della documentazione inerente all'operazione cofinanziata in formato digitale (via Pec) secondo le indicazioni riportate nel Manuale di Attuazione PR Campania FESR 21/27;



fonte: http://burc.regione.campania.it

- la conservazione della documentazione relativa all'operazione secondo quanto stabilito dall'art. 82 del Regolamento (UE) n. 1060/2021;
- la stabilità dell'operazione ai sensi e per gli effetti dell'art. 65 del Regolamento (UE) n. 1060/2021;
- il corretto adempimento di tutte le prestazioni e obblighi in capo al Beneficiario come previsti dai Regolamenti comunitari richiamati nelle Premesse e dal Manuale di Attuazione del PR Campania FESR 21/27, anche nelle versioni aggiornate successivamente alla stipula della presente Convenzione;
- in ogni caso, agli adempimenti funzionali alla corretta e regolare esecuzione della presente Convenzione come indicati dal ROS.

Con la stipula della presente Convenzione il ROS si impegna, nei confronti del Beneficiario, a:

- dare seguito a quanto previsto nel Decreto di ammissione a finanziamento ai fini dell'impegno dell'importo ammesso a finanziamento e della liquidazione dell'anticipazione del 10% del costo dell'intervento per consentirgli di avviare tempestivamente le procedure di gara;
- adottare, dopo aver effettuato le verifiche ordinarie di propria competenza i Decreti dirigenziali di liquidazione dei successivi acconti, in cui sono indicati il creditore (ivi inclusi gli estremi per l'identificazione fiscale) e rispettivamente l'importo dell'impegno e l'esatto importo da pagare, ai sensi del Manuale di Attuazione. Per i suddetti Decreti il ROS indica:
  - il capitolo di bilancio sul quale imputare la spesa;
  - l'impegno di spesa sul quale imputare la liquidazione;
  - le percentuali di cofinanziamento comunitario della spesa;
  - il codice di monitoraggio del progetto di riferimento;
  - il CUP dell'intervento;
  - la codifica SIOPE appropriata;
  - la categoria di spesa;
  - la struttura della codifica elementare con i codici previsti dall'art.13 del D.P.C.M. 28/12/2011 (intitolato "*Sperimentazione della disciplina concernente i sistemi contabili e gli schemi di bilancio delle Regioni, degli enti locali e dei loro enti ed organismi, di cui all'articolo 36 del decreto legislativo 23 giugno 2011 n. 118*") e da riferire alla nuova classificazione di bilancio prevista dal D.lgs. n. 118/2011;
  - ove necessario, il CIG e tutti gli altri elementi essenziali, a seconda delle fattispecie, avendo cura di attestare la regolarità e vigenza, con riferimento alla data di emanazione dei suddetti Decreti, di certificazione camerale, certificazione di regolarità fiscale, DURC, e documentazione antimafia;
- comunicare le scadenze e le modalità con le quali il Beneficiario invia i dati relativi all'attuazione delle attività/operazioni finanziate, necessari ad alimentare il monitoraggio finanziario, procedurale e fisico dell'operazione;
- assicurare, previa verifica dell'avvenuta implementazione da parte del Beneficiario della sezione di propria competenza del sistema di monitoraggio, che lo stesso riceva l'importo totale della spesa pubblica ammissibile dovuta entro 90 giorni dalla data di presentazione della domanda di pagamento;
- supportare il beneficiario nelle attività connesse al rispetto, lì dove ne sussistano i requisiti, di quanto previsto dall'art. 73 c.2 lett. j) del RDC, ovvero "l'immunizzazione dagli effetti del clima degli investimenti in infrastrutture la cui durata attesa è di almeno cinque anni" (Comunicazione 2021/C 373/01 - climate proofing), come declinato tra i requisiti di "Ammissibilità Generale": criterio 3.5;
- supportare il beneficiario nelle attività connesse al rispetto del principio del DNSH ex art. 17 del Regolamento (UE) 2020/852, come declinato tra i requisiti di "Ammissibilità Generale": criterio 3.9.

## Articolo 4
## Obblighi di informazione e pubblicità

Con riferimento alle attività connesse alle azioni di informazione, comunicazione e pubblicità il ROS provvede ad assicurare il rispetto degli obblighi in materia di informazione e pubblicità previsti nel Capo III – Sezione I e II e Allegato IX del Regolamento (UE) n. 1060/2021.

Il Beneficiario, dal canto suo, si obbliga al rispetto delle misure di informazione e comunicazione di cui all'Allegato IX al Reg. n. (UE) 1060/2021 e:

- a garantire che i partecipanti all'operazione e la cittadinanza siano informati che l'operazione è stata selezionata nel quadro del Programma Regionale cofinanziato dal FESR;



fonte: http://burc.regione.campania.it

- a fornire, nei casi previsti dai Regolamenti comunitari e dalla normativa e dalle procedure interne, le opportune prove documentali dell'osservanza delle norme, in particolare di quelle relative alla cartellonistica all'atto della richiesta dell'anticipazione;
- a dare prova documentale della targa apposta al progetto in occasione della richiesta di pagamento del saldo;
- a garantire, inoltre, che in qualsiasi documento figuri una dichiarazione da cui risulti che l'operazione è stata cofinanziata dal PR Campania FESR 21/27;
- a garantire che tutti i documenti informativi e pubblicitari prodotti dallo stesso nell'ambito delle operazioni finanziate dal PR Campania FESR 21/27 e rivolti al pubblico (come ad esempio pubblicazioni di ogni genere, cataloghi, brochure, filmati, video ecc.) contengano l'emblema dell'Unione Europea, l'indicazione del PR Campania FESR 21/27 e lo slogan.

**Articolo 5**
**Condizioni di erogazione del finanziamento**

Con riferimento alle modalità di erogazione del finanziamento, il ROS emette e notifica al Beneficiario il Decreto di ammissione a finanziamento.
A seguito della stipula della Convenzione, il ROS emette il decreto di impegno contabile in conformità alle vigenti norme in materia di contabilità pubblica ed in particolare nel rispetto del principio della competenza finanziaria potenziata e liquida al Beneficiario **l'anticipazione del 10%** del costo dell'intervento ammesso a finanziamento per consentirgli di avviare tempestivamente le procedure di gara.
Tale anticipazione è subordinata:

- alla sottoscrizione della presente Convenzione alla quale devono essere allegati i cronoprogrammi, procedurale e di spesa, relativi all'operazione ammessa a finanziamento;
- alla comunicazione del CUP (Codice Unico di Progetto);
- alla comunicazione delle coordinate bancarie del conto corrente dedicato, nei casi previsti per legge così come previsto dal Manuale di Attuazione.

L'importo del Decreto di ammissione a finanziamento può essere revocato nella sua totalità o ridotto dal ROS a seguito del riscontro di irregolarità/frodi e/o nei casi in cui non siano rispettate le tempistiche previste per l'espletamento dei vari *step* procedurali indicati dal Beneficiario nel cronoprogramma e attinenti le diverse fasi dell'operazione cofinanziata: dalle procedure di gara, all'esecuzione del contratto, fino al collaudo e messa in esercizio dell'opera, in caso di lavori, ovvero alla verifica di conformità per i servizi e per le forniture.
In tal caso è previsto, inoltre, nei confronti del **Beneficiario Ente pubblico**, l'obbligo di restituire le somme indebitamente ricevute, secondo le indicazioni e modalità dettate dal ROS in ossequio alla normativa comunitaria e nazionale vigente in materia, anche attraverso la compensazione del credito vantato dalla Regione Campania (pari all'importo delle liquidazioni erogate al Beneficiario fino a quella data) con ogni eventuale altro credito vantato dal Beneficiario nei confronti della stessa, ai sensi degli artt. 1241, 1242 e 1252 codice civile.
In seguito all'aggiudicazione dei lavori o della fornitura di beni/servizi, il RUP trasmette al ROS/RLA la richiesta di **un'ulteriore anticipazione nella misura del 10%** del costo dell'intervento ammesso a finanziamento e rimodulato a seguito dell'espletamento della procedura ad evidenza pubblica.
Il ROS, con proprio decreto, prende atto del quadro economico post gara trasmesso dal beneficiario e ridetermina il finanziamento concesso disimpegnando le economie di gara emerse.
Tale anticipazione sommata a quella erogata a seguito dell'ammissione a finanziamento del progetto, **non deve superare la misura del 20%** del costo dell'intervento ammesso a finanziamento, come rimodulato a seguito dell'espletamento della procedura ad evidenza pubblica.
Tale richiesta dovrà essere corredata dalla documentazione prevista dal Manuale di Attuazione.

**Per i progetti il cui valore è inferiore o pari a 5Mln/€,** le successive tre liquidazioni, saranno, di norma, pari rispettivamente a:

- **30%** del costo ammesso a finanziamento e rimodulato a seguito dell'espletamento della gara d'appalto;
- **30%** del costo ammesso a finanziamento e rimodulato a seguito dell'espletamento della gara d'appalto;
- **10%** del costo ammesso a finanziamento e rimodulato a seguito dell'espletamento della gara d'appalto.

**Per i progetti il cui valore è superiore a 5Mln/€,** le successive quattro liquidazioni, saranno, di norma, pari rispettivamente a:

- **20%** del costo ammesso a finanziamento e rimodulato a seguito dell'espletamento della gara d'appalto;



fonte: http://burc.regione.campania.it

- **20%** del costo ammesso a finanziamento e rimodulato a seguito dell'espletamento della gara d'appalto;
- **20%** del costo ammesso a finanziamento e rimodulato a seguito dell'espletamento della gara d'appalto;
- **10%** del costo ammesso a finanziamento e rimodulato a seguito dell'espletamento della gara d'appalto.

Tali erogazioni saranno concesse a seguito della rendicontazione delle spese da parte del Beneficiario di almeno **il 95% dell'importo complessivo ricevuto fino a quel momento**.
Le spese dovranno essere comprovate dalla documentazione prevista nel Manuale di Attuazione.
Il saldo finale, pari **al valore delle spese ancora da sostenere**, potrà essere richiesto dal Beneficiario solo dopo aver rendicontato, con fatture quietanzate, il 100% degli acconti ricevuti.
La richiesta dovrà essere corredata dalla documentazione attestante la fine di tutti i lavori o del servizio/fornitura prevista nel Manuale di Attuazione.
Con riferimento all'erogazione delle risorse, il Beneficiario dovrà ricevere l'importo totale della spesa pubblica ammissibile **entro 80 giorni** dalla data di presentazione della richiesta di pagamento.
A tale ultimo riguardo, il Beneficiario dovrà, necessariamente e quale condizione del pagamento, caricare sul sistema di monitoraggio i dati relativi all'avanzamento procedurale, fisico e finanziario dell'intervento oggetto di richiesta di pagamento unitamente all'inoltro della Dichiarazione di Spesa/Domanda di rimborso al ROS, se pertinente, e dovrà fornire, in particolare, informazioni sui dati relativi ai progressi realizzati per il raggiungimento dei target degli indicatori previsti nel "Quadro di riferimento dell'efficacia dell'attuazione", se inerenti, **pena il mancato trasferimento di risorse in suo favore e l'inesigibilità delle stesse**.
Il ROS, inoltre, dovrà celermente procedere a inserire, nella Dichiarazione di Spesa di propria competenza, le spese rendicontate dal Beneficiario, al fine di garantirne la certificazione in tempi brevi.
La dichiarazione di spesa/domanda di rimborso ai fini della sua ricevibilità dovrà contenere i dati relativi ai progressi realizzati per il raggiungimento dei target degli indicatori previsti dal Programma.

## Articolo 6
## Condizione dell'ulteriore anticipazione e degli acconti

Ai fini della verifica di coerenza con gli atti di candidatura trasmessi, il beneficiario deve tramettere - prima dell'indizione della gara di appalto lavori - il progetto regolarmente verificato, validato ed approvato.
L'erogazione delle ulteriori anticipazioni è subordinata all'esito favorevole dell'istruttoria inerente il progetto da appaltare.

## Articolo 7
## Spese ammissibili

Le Parti si danno reciprocamente atto che le tipologie di spese ammissibili al finanziamento del FESR, che ricadono nell'ambito delle operazioni del Programma Regionale, sono quelle previste dall'art. 63 del Regolamento (UE) n.1060/2021nonché quelle previste dalla normativa nazionale vigente *ratione temporis*.
La realizzazione dell'intervento deve avvenire entro 36 mesi dalla stipula della presente convenzione.
Saranno ritenute ammissibili e quindi certificabili le spese quietanzate entro il 31/12/2029. Le spese quietanzate oltre tale data, non essendo rimborsabili, saranno a carico del beneficiario.
Si specifica che la mancata realizzazione dell'intervento entro il 31/12/2029 può costituire revoca dell'intero finanziamento assentito.

## Articolo 8
## Verifiche e controlli

Il ROS svolge le verifiche ordinarie rientranti nell'attività di gestione e attuazione degli interventi che riguardano, dal punto di vista temporale, l'intero "ciclo di vita" dell'operazione.
In fase di realizzazione dell'operazione, le verifiche hanno ad oggetto la domanda di rimborso del Beneficiario e/o dell'operatore economico esecutore/fornitore e le rendicontazioni di spesa che la accompagnano e, in particolare, riguardano, a titolo esemplificativo:

- la correttezza formale delle domande di rimborso;
- il rispetto delle norme comunitarie e nazionali in materia di appalti pubblici e pubblicità;



fonte: http://burc.regione.campania.it

- l'istruttoria svolta al fine di giustificare la scelta di affidare eventualmente ad una Società *in house* la prestazione di servizi specialistici;
- la sussistenza, la conformità e la regolarità del contratto/convenzione o altro documento negoziale e/odi pianificazione delle attività rispetto all'avanzamento delle attività e la relativa tempistica. Tale verifica può essere svolta sulla base di documenti descrittivi delle attività svolte, quali stati avanzamento lavori o relazioni delle attività svolte;
- la regolarità finanziaria della spesa sui documenti giustificativi presentati ovvero l'ammissibilità delle spese mediante verifica dei seguenti principali aspetti:
  - la completezza e la coerenza della documentazione giustificativa di spesa (comprendente almeno fatture quietanzate o documentazione contabile equivalente) ai sensi della normativa nazionale e comunitaria di riferimento, al PR FESR, al bando di selezione/bando di gara, al contratto/convenzione e a eventuali rinegoziazioni secondo buona fede delle condizioni contrattuali per il ripristino dell'originario equilibrio del contratto, modifiche e/o varianti intervenute in corso di esecuzione e debitamente approvate;
  - la conformità della documentazione giustificativa di spesa alla normativa civilistica e fiscale;
  - l'ammissibilità della spesa in quanto riferibile alle tipologie di spesa consentite congiuntamente dalla normativa comunitaria e nazionale di riferimento, dal bando di selezione/di gara, dal contratto/convenzione e da sue eventuali varianti;
  - l'eleggibilità della spesa, in quanto sostenuta nel periodo consentito dal Programma;
  - la riferibilità della spesa al Beneficiario dell'operatore economico esecutore/fornitore e all'operazione selezionata;
  - il rispetto dei limiti di spesa ammissibile a contributo previsti dalla normativa comunitaria e nazionale di riferimento, dal contratto/convenzione e da eventuali varianti; tale verifica deve essere riferita anche alle singole voci di spesa incluse nella rendicontazione sottoposta a controllo;
- il rispetto delle disposizioni previste per le modalità di erogazione del finanziamento; in relazione ai contratti, indipendentemente dall'esperimento o meno di una gara per l'affidamento di lavori, forniture e servizi, la normativa in vigore sulla tracciabilità dei flussi finanziari in applicazione del "*Piano finanziario contro le mafie, nonché delega al Governo in materia di normativa antimafia*" di cui alla Legge n. 136 del 13 agosto 2010 e s.m.i.

In fase di conclusione, le verifiche devono essere effettuate con riferimento ai seguenti aspetti:

- l'avvenuta presentazione del rendiconto finale da parte del Beneficiario;
- la verifica della documentazione giustificativa di spesa residuale presentata secondo le modalità riportate precedentemente nella "fase di realizzazione";
- l'avvenuta presentazione della domanda di saldo da parte del Beneficiario;
- la determinazione dell'importo effettivamente riconosciuto e del relativo saldo;

A seguito della conclusione delle operazioni, per il caso di operazione che comporta investimenti in infrastrutture o investimenti produttivi, il ROS verificherà il rispetto della "stabilità delle operazioni" secondo quanto previsto all'art. 65 del Reg. (UE) n. 1060/2021.

Inoltre, al fine di individuare tempestivamente eventuali irregolarità e/o errori e/o difformità esecutive, il ROS può effettuare delle verifiche *in loco*, con lo scopo di:

- completare le verifiche eseguite a livello amministrativo;
- comunicare al Beneficiario di riferimento le dovute correzioni da apportare possibilmente mentre l'operazione è ancora in corso d'opera.

Qualora a seguito dei controlli svolti dalla Struttura Dirigenziale di Secondo Livello per i Controlli di I livello emergessero irregolarità/criticità sui progetti di propria competenza, il ROS potrà procedere ad acquisire dal Beneficiario dell'operazione eventuali controdeduzioni e/o documentazione integrativa utile a superare le criticità riscontrate.

Il Beneficiario è responsabile della corretta attuazione dell'operazione cofinanziata.

Il Beneficiario, inoltre, garantisce alle strutture competenti della Regione (Autorità di Gestione, Autorità di Certificazione, ROS, Autorità di Audit) e, se del caso, agli Organismi Intermedi, al Ministero dell'Economia e delle Finanze (IGRUE), ai Servizi ispettivi della Commissione, nonché a tutti gli organismi deputati allo svolgimento di controlli sull'utilizzo dei fondi comunitari, l'accesso a tutta la documentazione, amministrativa, tecnica e contabile, connessa all'operazione cofinanziata. Esso è tenuto, inoltre, a fornire agli esperti o



fonte: http://burc.regione.campania.it

organismi deputati alla valutazione interna o esterna del PR FESR tutti i documenti necessari alla valutazione del Programma.
Il Beneficiario è, infine, tenuto a prestare la massima collaborazione nelle attività svolte dai soggetti incaricati dei controlli fornendo tempestivamente le informazioni richieste e gli estratti o copie dei documenti o dei registri contabili.

**Articolo 9**
**Recuperi**

Ogni irregolarità, rilevata prima o dopo l'erogazione del contributo pubblico versato ai Beneficiari, dovrà essere immediatamente rettificata e gli importi eventualmente già corrisposti dovranno essere recuperati dal ROS in conformità con la normativa di riferimento, secondo i rispettivi ordinamenti.
Il ROS dovrà fornire tempestivamente all'AdG ogni informazione in merito agli importi recuperati, agli importi da recuperare e agli importi non recuperabili.

**Articolo 10**
**Casi di revoca del finanziamento e risoluzione della Convenzione**

Qualora l'attuazione dell'intervento dovesse procedere in sostanziale difformità dalle modalità, dai tempi, dai contenuti, dalle finalità e dagli obblighi sanciti e prescritti dalla normativa comunitaria e nazionale applicabile alla presente Convenzione, dal PR FESR 21/27, dal Manuale per l'Attuazione e dalla presente Convenzione, si procede alla risoluzione della Convenzione e alla contestuale revoca del finanziamento.
Come previsto dall'art. 5 della presente Convenzione, a seguito del riscontro di irregolarità e/o frodi oppure nel caso di ritardi superiori a 6 mesi complessivi tra i vari *step* procedurali, fisici e/o di spesa indicati nei rispettivi cronoprogrammi, il ROS è tenuto ad avviare un contraddittorio con il Beneficiario finalizzato alla revoca totale o parziale del finanziamento nel caso in cui accerti che tali ritardi non siano dipesi da giustificati e documentati motivi non imputabili, né direttamente né indirettamente, al Beneficiario.
Nel caso in cui il ROS decida di rimborsare, in favore del Beneficiario, fatture non pagate (anche in sede di erogazione del saldo) la mancata presentazione delle quietanze entro il termine massimo di 80 giorni ovvero entro l'inferiore termine stabilito con atto amministrativo dal ROS costituisce, altresì, motivo di revoca del finanziamento.
La risoluzione della Convenzione e la revoca totale e/o parziale del contributo comporterà l'obbligo per il Beneficiario di restituire le somme indebitamente ricevute maggiorate degli interessi legali maturati *medio tempore.*
Per il caso di Beneficiario **Ente pubblico**, come indicato al precedente articolo 5, la restituzione delle somme indebitamente ricevute potrà avvenire anche attraverso la compensazione del credito vantato dalla Regione Campania (pari all'importo delle liquidazioni erogate al Beneficiario fino a quella data) con ogni eventuale altro credito vantato dal Beneficiario nei confronti della stessa, ai sensi degli artt. 1241, 1242 e 1252 codice civile.
Le parti convengono, ai sensi dell'art. 2745 codice civile, che i crediti della Regione nascenti dal recupero delle somme indebitamente percepite dal Beneficiario e oggetto di revoca sono assistiti da privilegio speciale sui beni immobili realizzati con le risorse regionali, con preferenza sui creditori ipotecari ai sensi dell'art. 2748 codice civile e prevalenza su ogni titolo di prelazione da qualsiasi causa derivante.

**Articolo 11**
**Divieto di cumulo**

Il Beneficiario dichiara di non percepire contributi, finanziamenti, o altre sovvenzioni, comunque denominati, da organismi pubblici per l'operazione oggetto della presente Convenzione.
In caso di accertata violazione di tale obbligo, il ROS dispone la revoca integrale del finanziamento e la risoluzione della presente Convenzione ai sensi del precedente art. 10.

**Articolo 12**
**Clausola di manleva**



fonte: http://burc.regione.campania.it

Il Beneficiario dovrà inserire nel contratto di affidamento dell'intervento una clausola che esplicitamente esoneri la Regione da qualsiasi rapporto di debito o di responsabilità diretta nei confronti dell'operatore economico affidatario dell'esecuzione dell'intervento finanziato con la presente Convenzione.
Il Beneficiario è responsabile in via esclusiva di qualsiasi danno che i terzi subiscano, direttamente e/o indirettamente, in dipendenza dell'esecuzione dell'intervento e delle attività connesse e non potrà, quindi, pretendere di rivalersi nei confronti della Regione che rimarrà estranea a ogni tipo di contenzioso, stragiudiziale e/o giudiziale.
Il Beneficiario, pertanto, espressamente MANLEVA l'ente finanziatore Regione Campania da ogni responsabilità in ordine alla predisposizione degli atti di gara appalto lavori e di affidamento incarichi tecnici, da ogni danno derivante e conseguente all'aggiudicazione di gara e agli affidamenti sopra richiamati, da ogni qualsivoglia richiesta, domanda e/o ricorso di natura amministrativa e/o civile derivante dall'esecuzione dei contratti sottoscritti con le ditte appaltatrici e con i professionisti incaricati

**Articolo 13**
**Tutela della privacy**

Il Beneficiario si obbliga ad osservare le disposizioni in materia di trattamento dei dati e di tutela della riservatezza nei confronti delle notizie di qualsiasi natura comunque acquisite nello svolgimento delle attività oggetto della presente Convenzione.

**Articolo 14**
**Clausola anti-pantouflage**

In relazione alle previsioni di cui all'art. 1, comma 9, lett. e), della Legge n. 190/2012, e dell'art. 53, comma 16-*ter*, del D.Lgs. n. 165/2001, il Beneficiario dichiara e attesta con la sottoscrizione della presente Convenzione:
a) che non sussistono relazioni di parentela, affinità, o situazioni di convivenza o frequentazione abituale tra i titolari, gli amministratori, i soci e i dipendenti del Beneficiario e gli amministratori, i dirigenti e i dipendenti della Regione;
b) di non aver concluso contratti di lavoro subordinato o autonomo con ex dipendenti della Regione, che hanno esercitato poteri autorizzativi o negoziali per conto della medesima, per il triennio successivo alla cessazione del loro rapporto di lavoro, né di aver attribuito loro incarichi a qualsiasi titolo.
I contratti conclusi e gli incarichi conferiti in violazione di tale clausola sono nulli e comportano il divieto, al Beneficiario che li ha conclusi o conferiti, di contrattare con le Pubbliche Amministrazioni per i successivi tre anni, con l'obbligo di restituzione dei compensi eventualmente percepiti e accertati a essi riferiti, fatta salva, in ogni caso, la facoltà della Regione di richiedere, ai sensi di legge, il risarcimento di ogni eventuale danno subito.

**Articolo 15**
**Modifiche e durata della Convenzione**

La presente Convenzione entra in vigore dalla data di relativa sottoscrizione di ambo le Parti ed è efficace fino al compimento delle attività in essa previste e, **in ogni caso fino al 31/12/2029**, data ultima di ammissibilità della spesa (art. 63 Reg. (UE) n. 1060/2021).
Il Beneficiario si obbliga, comunque, a garantire, anche oltre tale data, e con la richiesta tempestività i necessari adempimenti relativi alle attività di chiusura della Programmazione fino all'esaurimento di tutti gli effetti giuridici ed economici relativi al Programma Regionale FESR 2021-2027.
Eventuali modifiche e/o integrazioni alla presente Convenzione sono apportate con atto scritto.

**Articolo 16**
**Risoluzione delle controversie e Foro competente in via esclusiva**

Il Foro competente per la risoluzione di eventuali controversie derivanti dall'applicazione ed esecuzione della presente Convenzione, nonché di tutte le controversie derivanti dagli atti contrattuali e negoziali presupposti e



fonte: http://burc.regione.campania.it

connessi, è esclusivamente quello di Napoli, con espressa deroga a ogni e qualsiasi altro Foro concorrente o alternativo individuato in base ai criteri fissati agli artt. 18 e segg. c.p.c.
Rimane espressamente esclusa dalle Parti la compromissione in arbitri.

**Articolo 17**
**Imposte e tasse**

Tutte le imposte e tasse relative alla presente Convenzione, anche se sopravvenute successivamente alla sottoscrizione della stessa, compresa la sua registrazione, restano a esclusivo carico del Beneficiario.

**Art. 18**
**Comunicazioni tra le parti**

Le comunicazioni da rendersi ai sensi della presente Convenzione saranno effettuate per iscritto ai seguenti indirizzi di posta elettronica certificata:

- per la Regione: **dg.501100@pec.regione.campania.it**
- per il Beneficiario: _____

**Articolo 19**
**Disposizioni finali**

Per tutto quanto non disciplinato dalla presente Convenzione, si fa riferimento a quanto disposto nella normativa, anche sopravvenuta, comunitaria, nazionale e regionale applicabile.

Le Parti, ai sensi e per gli effetti di cui agli artt. 1341 e 1342 Codice Civile, espressamente e specificatamente approvano mediante separata sottoscrizione le seguenti clausole della presente Convenzione:

- Articolo 5 - "Condizioni di erogazione del finanziamento";
- Articolo 6 - "Condizione dell'ulteriore anticipazione e degli acconti";
- Articolo 10 - "Casi di revoca del finanziamento e risoluzione della Convenzione";
- Articolo 11 - "Divieto di cumulo";
- Articolo 12 - "Clausola di manleva";
- Articolo 16 - "Risoluzione delle controversie e Foro competente in via esclusiva".

(luogo e data)

Rappresentante legale del Beneficiario — Responsabile dell'Obiettivo Specifico

Firma — Firma



fonte: http://burc.regione.campania.it

# Cronoprogramma Lavori pubblici

# PR CAMPANIA FESR 2021/27 - SCUOLA VIVA IN CANTIERE - FINANZIATI 2025

**BENEFICIARIO: COMUNE DI CASORIA CUP: J75E24000210002**
**INTERVENTO: Demolizione e ricostruzione in sito del complesso scolastico IC G. Puccini-4cd Carlo La Catena di via Arpino**

| | ATTIVITA' ([1]) | Data avvio | | Data conclusione | | Anno 2025 | | | | | | | | | | | | Anno 2026 | | | | | | | | | | | | Anno 2027 | | | | | | | | | | | | Anno 2028 | | | | | | | | | | | |
|---|
| | | prevista | effettiva | prevista | effettiva | Gen | Feb | Mar | Apr | Mag | Giu | Lug | Ago | Set | Ott | Nov | Dic | Gen | Feb | Mar | Apr | Mag | Giu | Lug | Ago | Set | Ott | Nov | Dic | Gen | Feb | Mar | Apr | Mag | Giu | Lug | Ago | Set | Ott | Nov | Dic | Gen | Feb | Mar | Apr | Mag | Giu | Lug | Ago | Set | Ott | Nov | Dic |
| 1.A | Approvazione del PFTE | 15/04/2025 | | 31/08/2025 | |
| 1.B | Approvazione del Progetto Esecutivo *(da inviare in Regione per la verifica di coerenza prima della gara di soli lavori)* | 01/09/2025 | | 31/12/2025 | |
| 2.B | Procedura di gara per l'affidamento dell'appalto di soli lavori | 01/01/2026 | | 31/03/2026 | |
| 3 | Aggiudicazione definitiva della gara | 01/04/2026 | | 31/05/2026 | |
| 4 | Stipula del contratto | 01/06/2026 | | 30/06/2026 | |
| 5 | Esecuzione del contratto | 01/07/2026 | | 30/09/2027 | |
| 6 | Regolare esecuzione/Collaudo opere | 01/10/2027 | | 31/03/2028 | |
| 7 | Funzionalità/fruibilità dell'opera | 01/04/2028 | | 30/04/2028 | |
| 8 | Flussogramma spesa (M€) / rendicontazione (prevista) | | | | | 415 855,50 € | | | | | | | | | | | | 1 252 292,25 € | | | | | | | | | | | | 1 176 383,58 € | | | | | | | | | | | | 1 022 942,25 € | | | | | | | | | | | |
| 9 | Flussogramma spesa (M€) / rendicontazione (effettiva) | |

**Informazioni per la compilazione:**
Campi obbligatori SURF
([1]) indicare le date presunte di inizio e fine attività per ciascuna procedura riguardante l'intervento

PASQUALE VOLPE
28/03/2025 13:05:19 UTC

**IL RUP- Arch. Pasquale Volpe**
**Firmato digitalmente**

Il progetto riguarda un complesso scolastico sito nella località Arpino del Comune di Casoria, costituito da 4 blocchi principali, individuati dalle lettere A–B-C-D. In particolare, i blocchi A e B sono connessi a formare un unico edificio individuato dal codice ARES 0630230017 (attualmente chiuso per inagibilità con apposita disposizione prot. 37770/2019), mentre gli altri due, C (ARES 0630231840) e D (ARES 0630231841), sono edifici separati. Il progetto prevede la demolizione dei blocchi "A", "B" e "C" e la loro sostituzione con un unico edificio, nel medesimo sito. L'edificio "D", invece, è di recente costruzione, realizzato infatti tra il 2021 ed il 2022; pertanto non se ne prevede l'abbattimento ma la dismissione dalla sua funzione scolastica, per destinarlo ad altre funzioni pubbliche non interferenti con le attività scolastiche di progetto, senza la necessità di interventi di ristrutturazione/manutenzione straordinaria del manufatto. Gli immobili sono di proprietà comunale. La chiusura dell'edificio composto dai blocchi "A" e "B" ha causato lo spostamento temporaneo degli studenti in altri edifici scolastici, dando luogo a molteplici criticità gestionali.
Il lotto in cui si trovano gli edifici ha una forma rettangolare di ca. 70 x 55 m e superficie complessiva di 3.850 mq. L'area è classificata in "*Bs1 — Attrezzatura pubblica di quartiere"* del PUC vigente; non è interessata da vincoli e non risulta soggetta a rischio frane né idraulico e non rientra in zona di tutela paesaggistica. Nell'analisi effettuata non sono state riscontrate problematiche di carattere geomorfologico; gli opportuni approfondimenti di carattere geotecnico, idrogeologico e sismico consentiranno di definire nel dettaglio le interazioni delle opere in progetto con il sottosuolo. Come anticipato, all'interno del lotto sono presenti 3 distinti edifici, di cui il principale composto dall'insieme di due blocchi "A" e "B". Questi ultimi, risalgono alla agli anni '50 e costituivano l'originaria scuola. Il blocco "A" ha due piani fuori terra e uno seminterrato; comprende aule, l'amministrazione e gli spazi relativi ai servizi. Il secondo blocco "B", collegato e contiguo a questo, di forma rettangolare presenta altre aule. Successivamente, negli anni '80, venne realizzato un terzo edificio "C" di forma quadrata, articolato su un piano, con n°4 classi, scollegato all'edificio preesistente. Infine, una nuova quarta costruzione "D" è stata realizzata nel 2021/22 per sopperire alle carenze di spazi disponibili, questa è ad un piano e di forma rettangolare contiene l'atrio d'ingresso, l'accoglienza e due aule con i relativi servizi. Gli edifici "A", "B" e "C" dell'intero complesso non risultano adeguati sia sotto il profilo della vulnerabilità sismica che del risparmio energetico.
In particolare dall'esame dell'indice di vulnerabilità sismica si evince l'inadeguatezza della struttura dell'edificio composto dai blocchi "A", "B" che ne ha determinato la chiusura nel 2019.
Il plesso scolastico di Via Arpino non dispone delle caratteristiche dimensionali idonee a garantire una fruizione di livello adeguato sia per gli spazi esterni sia per quelli interni. Anche gli impianti non sono adeguati, in particolare di riscaldamento che, a causa della parcellizzazione degli edifici, risulta eccessivamente articolato ed in cattive condizioni. Questo determina indici di prestazione energetica bassi e conseguentemente alti costi di efficientamento energetico. Pertanto, rilevate da un lato le difficoltà di adattamento degli edifici esistenti e dall'altro gli elevati costi di eventuali interventi di ristrutturazione pesante, quantificabili parametricamente in ca. 1.500 €/mq, che comunque non consentirebbe di ottenere un edificio conforme alle normative vigenti, si ritiene più conveniente la demolizione e nuova costruzione che, con una adeguata progettazione del nuovo edificio, possono essere quantificati in ca. 1.900 €/mq garantendo, a fronte di un contenuto incremento della spesa, la realizzazione di un edificio moderno in grado di poter soddisfare le esigenze di edilizia scolastica per un lungo periodo di tempo e di essere conforme anche alle disposizioni di cui al DM 18/12/1975.
Per quanto riportato ai punti precedenti, le finalità della proposta di intervento sono le seguenti:
• Realizzazione di un nuovo edificio scolastico in luogo di quello sgomberato a seguito della verifica di vulnerabilità sismica (A-B) e dell'edificio" C", e dismissione del corpo "D" dalla sua funzione scolastica; il nuovo edificio di progetto è dimensionato secondo gli standard di cui al DM 18/12/75; sarà un edificio tecnologicamente evoluto e rispettoso dei principi DNSH, anche per garantire il contenimento dei costi energetici e di gestione;
• Riqualificazione del lotto urbano, volta a ridefinire le proporzioni fra spazi aperti ed edificati;
• Riqualificazione di tutti gli spazi scolastici che non rispondono più né ai requisiti dimensionali, né ai requisiti tecnici previsti dalle vigenti normative in relazione sia alle norme di sicurezza, di vulnerabilità sismica, di contenimento dei consumi energetici, ecc.;
Per quanto riguarda il soddisfacimento dei requisiti di cui al punto 2.1 del DM 18/12/75, il lotto ha una superficie totale pari a 3850 mq, inclusa la superficie (148 mq) occupata dal corpo "D" di cui non si prevede l'abbattimento ma la sua dismissione. L'area utile è data dalla differenza tra la superficie totale e l'area occupata dal corpo "D", ed è quindi pari a 3702 mq. Pertanto, ai sensi della tabella 2 del DM 18/12/1975, l'area è idonea ad ospitare num. 200 allievi della scuola elementare (18,33 mq/alunno).
Ai sensi del DM 18/12/1975 l'area coperta non deve superare la terza parte di quella totale; considerando nella superficie totale di 3850 mq è incluso anche il corpo "D" (148 mq). La superficie coperta dal nuovo edificio di progetto è pari a 1042 mq, che sommati ai 148 mq del corpo "D", si raggiunge un totale di 1190 mq, inferiore alla terza parte della superficie totale.
Si prevede il mantenimento a spazi a verde della superficie a parcheggio, la cui dimensione soddisfa i requisiti minimi di cui al citato punto 2.1. L'area non coperta dagli edifici sarà alberata, sistemata a verde, ed attrezzata per consentire lo svolgimento di attività sportive.
Le aule previste per il nuovo edificio sono 10 per complessivi 200 utenti di scuola primaria.

# Decreto Dirigenziale n. 56 del 19/05/2025

Dipartimento 50 - GIUNTA REGIONALE DELLA CAMPANIA

Direzione Generale 11 - DG PER L'ISTRUZIONE LA FORMAZIONE, IL LAVORO E LE POLITICHE GIOVANILI

U.O.D. 9 - Edilizia Scolastica

Oggetto dell'Atto:

PR CAMPANIA FESR 2021-27 O.S. 2.1 AZIONE 2.1.3, O.S. 2.4, AZIONE 2.4.4 - "ADEGUAMENTO SISMICO, EFFICIENTAMENTO ENERGETICO E MESSA IN SICUREZZA IMPIANTI SCUOLA ELEMENTARE ORSANO" BENEFICIARIO: COMUNE DI LETTERE C.F. 82009070630 - CUP J55E24000090002 - SURF OP_27166 23063BP000000038 - AMMISSIONE A FINANZIAMENTO E APPROVAZIONE SCHEMA DI CONVENZIONE

IL DIRIGENTE

**PREMESSO che:**

a. il Regolamento (UE) n. 2021/1060 del Parlamento europeo e del Consiglio del 24 giugno 2021 e s.m.i. stabilisce le disposizioni finanziarie applicabili al Fondo europeo di sviluppo regionale (FESR), al Fondo sociale europeo Plus (FSE+), al Fondo di coesione, al Fondo per una transizione giusta (JTF), al Fondo europeo per gli affari marittimi, la pesca e l'acquacoltura (FEAMPA), al Fondo Asilo, migrazione e integrazione (AMIF), al Fondo Sicurezza interna (ISF) e allo Strumento di sostegno finanziario per la politica di gestione delle frontiere e la politica dei visti (BMVI) (collettivamente, i «fondi») ;
b. il CIPESS con Delibera n. 78 del 22 dicembre 2021 ha approvato la proposta di accordo di partenariato (AP) per l'Italia di cui al Regolamento (UE) n. 2021/1060 del Parlamento europeo e del Consiglio del 24 giugno 2021 di disposizioni comuni (RDC) concernente la programmazione dei Fondi FESR, FSE Plus, JTF e FEAMPA per il periodo di programmazione 2021- 2027, autorizzando il Ministro per il Sud e la Coesione Territoriale all'avvio e alla conduzione del negoziato formale;
c. la Commissione europea, con Decisione n. C (2022) 7879 finale del 26 ottobre 2022, ha approvato il Programma Regionale Campania FESR 2021-2027 (PR CAMPANIA FESR 2021-2027);
d. la Giunta Regionale con deliberazione n. 559 del 03/11/2022 ha preso atto della Decisione C (2022) 7879/2022 di approvazione del PR Campania FESR 2021/2027;
e. il Comitato di Sorveglianza del PR CAMPANIA FESR 2021-2027 ha approvato i criteri di selezione delle operazioni ai sensi del Regolamento (UE) n. 1060/2021 con DD n. 147 del_16/05/2023;
f. con DPGRC n. 60 del 6/06/2023 e ss.mm.ii. sono stati individuati i Responsabili di Obiettivo Specifico del PR Campania FESR 2021-27;
g. con decreto n. 49 del 22/03/2024 della Direzione Generale Autorità di Gestione FESR, tra l'altro, sono stati aggiornati il Sistema di Gestione e Controllo (SI.GE.CO.) del PR Campania FESR 2021-27 – approvato con la DGRC n. 374/2023 in conformità con le disposizioni di cui agli articoli da 72 – 75, 81 - 82 del Reg. (UE) n. 1060/2021 – e i manuali di attuazione e per le procedure per i controlli di I livello del PR FEST 21-27 nonché lo schema di convenzione che disciplina i rapporti tra il Responsabile di Obiettivo Specifico (ROS) e il beneficiario dell'operazione finanziata;

**PREMESSO altresì che:**

a. il Consiglio regionale, con legge regionale n. 25 del 30 dicembre 2024 ha approvato le disposizioni per la formazione del bilancio di previsione finanziario per il triennio 2025-2027 della Regione Campania - Legge di stabilità regionale per il 2025 - e con legge regionale n. 26 del 30 dicembre 2024 ha approvato il Bilancio di previsione finanziario per il triennio 2025-2027 della Regione Campania, in conformità con le disposizioni di cui al decreto legislativo 23 giugno 2011, n. 118, così come modificato e integrato dal decreto legislativo 10 agosto 2014, n.126;
b. con deliberazione n. 1 del 3 gennaio 2025 la Giunta Regionale ha approvato il Bilancio gestionale per gli esercizi 2025, 2026 e 2027 come articolato nella sezione Entrate e Spese di cui agli Allegati n. 1 e n. 2 alla medesima deliberazione;
c. in data 07/06/2018 è stato emanato il Regolamento n. 5, "Regolamento di contabilità regionale" in attuazione dell'art. 10 della Legge Regionale n. 37 del 5/12/2017;

**RILEVATO che:**

a. con le deliberazioni n. 452/2022, n. 130/2024 e n. 60/2025 la Regione Campania ha istituito il parco progetti regionale di edilizia scolastica, denominato "Scuola Viva in cantiere", con l'obiettivo strategico di consentire, attraverso le diverse fonti di finanziamento disponibili - regionali, nazionali e comunitarie - una programmazione integrata, unitaria e complementare di settore;
b. obiettivo di "Scuola Viva in cantiere" è la messa a norma degli edifici scolastici esistenti sul territorio regionale, mediante l'attuazione di interventi integrati riguardanti le componenti edilizie, strutturali ed impiantistiche, finalizzati all'incremento della performance degli edifici e all'ottenimento della loro

agibilità;

c. le citate deliberazioni n. 452/2022, n. 130/2024 e n. 60/2025 stabiliscono, tra l'altro, tipologia di interventi, criteri di selezione e modalità attuative del parco progetti "Scuola Viva in cantiere" e demandano alla Direzione Generale per l'Istruzione, la Formazione, il Lavoro e le Politiche Giovanili l'attuazione degli indirizzi formulati nonché la costituzione di un nucleo di valutazione con il compito di valutare le proposte di nuovi inserimenti nel parco progetti e/o l'aggiornamento delle candidature ammissibili ai fini della finanziabilità;

**CONSIDERATO che:**

a. con i decreti del Direttore Generale per l'Istruzione, la Formazione, il Lavoro e le politiche giovanili n. 1412/2024, pubblicato sul BURC n. 88/2024 e n. 69/2025, pubblicato sul BURC n. 9/2025, tra l'altro:
   i. sono state approvate le graduatorie delle "Proposte finanziabili" di "Scuola Viva in cantiere" (Fase II) che, aggiornate con gli esiti della II sessione 2024, ordinate per territorio provinciale, risultano essere pari a n. 170 - distinte per tipologia di edificio in "Scuole" pari a n. 142, "Asili nido e poli infanzia" pari a n. 5 e "Palestre" pari a n. 23;
   ii. si è dato atto che le "Proposte Finanziabili" (Allegato A) di cui alla FASE I di "Scuola Viva in cantiere" hanno priorità di finanziamento nel rispetto dei criteri di riparto ex DD.G.R. n. 402/2021 e 610/2021;
b. con la citata deliberazione n. 60 del 12 febbraio 2025, la Giunta ha, tra l'altro, programmato a valere sul PR Campania FESR 2021-2027 un importo massimo di 150 milioni, equamente suddiviso tra le Azioni 2.1.3 e 2.4.4, da destinare al finanziamento delle "Proposte finanziabili" di Scuola Viva in cantiere - tipologia di edificio "Scuole" - di cui alle graduatorie vigenti, approvate con i decreti della Direzione Generale per l'Istruzione, la Formazione, il Lavoro e le Politiche giovanili n. 1412/2024 e n. 69/2025, precisando che le risorse aggiuntive - per un importo massimo pari a 35 milioni di euro - integrano la dotazione residua complessiva ex DGR n. 158/2023;
c. con decreto dirigenziale n. 168 del 17/03/2025 il Direttore Generale per l'Istruzione, la Formazione professionale, il Lavoro e le Politiche Giovanili ha approvato, in coerenza con le DD.G.R.C. n. 452/2022, n. 130/2024 e n. 60/2025, nel rispetto delle priorità di finanziamento e dei criteri di riparto ex DD.G.R.C. n. 402/2021 e n. 610/2021, l'elenco delle proposte finanziate di "Scuola Viva in cantiere" - tipologia di edificio "Scuole" - pari a n. 31 interventi per complessivi € 144.179.026,53 da finanziare a valere sul PR Campania FESR 2021-27 - Azione 2.1.3 e Azione 2.4.4;
d. tra gli interventi, di cui decreto dirigenziale n. 168 del 17/03/2025, è incluso quello denominato "ADEGUAMENTO SISMICO, EFFICIENTAMENTO ENERGETICO E MESSA IN SICUREZZA IMPIANTI SCUOLA ELEMENTARE ORSANO" - CUP J55E24000090002 - SURF OP_27166 23063BP000000038 - Beneficiario: Comune di Lettere C.F. 82009070630 - per un importo complessivo pari ad € 950.000,00 a valere sull'Azione 2.1.3, per € 475.000,00 e sull'Azione 2.4.4 per € 475.000,00;
e. con nota PG/2025/0153056 del 26/03/2025 è stato chiesto al beneficiario l'inoltro della documentazione di rito ai sensi del manuale di Attuazione PR Campania FESR 2021-27 ai fini dell'ammissione a finanziamento;
f. il beneficiario con nota prot. PG/2025/0180757 del 08/04/2025 ha trasmesso la documentazione richiesta in uno con l'allegato DNSH 5 - "Modello per la autovalutazione del principio DNSH" compilato, assicurando, pertanto, il rispetto del principio di "non arrecare danno significativo" (DNSH) agli obiettivi ambientali di cui all'art. 9 del Regolamento EU 2020/852, a norma dell'articolo 17 del medesimo Regolamento (UE) 2020/852 e nel rispetto del documento di indirizzo dell'Autorità di Gestione del PR FESR relativo ai criteri di vaglio tecnico per il finanziamento di interventi di edilizia scolastica di cui alla nota PG 2023.309823 del 16 giugno 2023;

**DATO ATTO**

a. dell'insussistenza di situazioni di conflitto d'interessi, anche potenziale, ai sensi dell'art. 6 bis della L. n. 241/1990 e ss.mm.ii., in ordine all'istruttoria di competenza dell'Ufficio.

**RILEVATO che**

a. il Decreto del Presidente della Giunta Regionale n. 60/2023 e ss.mm.ii. individua quali Responsabili di Obiettivo Specifico (ROS) PR FESR 2021/2027 i Direttori Generali o loro delegati con potere di firma;
b. il 31 gennaio 2025 è stato posto in quiescenza il Direttore Generale pro tempore per l'Istruzione, la Formazione, il Lavoro e le Politiche Giovanili, non è stato individuato un Direttore ad interim e di conseguenza le funzioni di vicariato sono state assunte dal Dirigente pro tempore dello staff 50.11.92, dott.ssa Maura Formisano;
c. la dott.ssa Maura Formisano è Dirigente ad interim del UOD 50.03.06 "Controlli di I livello FESR" incardinata nella DG 50.03;
d. al fine di garantire la separatezza tra la funzione di attuazione e quella di controllo sinora assicurata dalla presenza di un Direttore Generale, con il decreto n. 80 del 10 febbraio 2025, il dirigente vicario della Direzione generale l'Istruzione, la Formazione, il Lavoro e le Politiche Giovanili, in coerenza con i decreti presidenziali di nomina dei ROS del PR FESR 21-27, ha delegato le funzioni di Responsabile di Obiettivo Specifico del PR FESR 21-27, fino alla nomina del nuovo Direttore Generale, per gli interventi di competenza, il Dirigente pro tempore della UOD Edilizia Scolastica - 50.11. 09, dott. Giuseppe Fucci

**RITENUTO di**

a. dover procedere all'ammissione a finanziamento del progetto denominato "ADEGUAMENTO SISMICO, EFFICIENTAMENTO ENERGETICO E MESSA IN SICUREZZA IMPIANTI SCUOLA ELEMENTARE ORSANO" - CUP J55E24000090002 - SURF OP_27166 23063BP000000038 - Beneficiario: Comune di Lettere C.F. 82009070630 - per un importo complessivo pari ad € 950.000,00 a valere sull'Azione 2.1.3, per € 475.000,00 e sull'Azione 2.4.4 per € 475.000,00 secondo il quadro economico di seguito riportato:

| QUADRO ECONOMICO PRE-GARA | |
|---|---|
| **A) LAVORI A BASE DI GARA** | |
| Lavori soggetti a ribasso | 687.000,00 € |
| Costi della sicurezza | 20.000,00 € |
| **A) TOTALE LAVORI** | **707.000,00 €** |
| **B) SOMME A DISPOSIZIONE** | |
| b1) Oneri di conferimento a discarica | 14.071,35 € |
| b2) Rilievi e indagini, compreso procedura di verifica preventiva dell'interesse archeologico | 3.000,00 € |
| b3) Allacciamenti pubblici servizi e risoluzione eventuali interferenze | 2.459,02 € |
| b4) Imprevisti max 5% di A) | 35.350,00 € |
| b5) Acquisizione di aree o immobili | - € |
| b6) Accantonamento art. 60 e art. 120 comma 1 lett. a) dlgs 36/2023 | 14.960,31 € |
| b7) Spese tecniche per progettazione, direzione lavori e contabilità, coordinamento della sicurezza in fase di progettazione ed esecuzione, conferenze di servizi, incentivo di cui all'art. 45 comma 3 del d.lgs 36/2023 (non soggetto ad IVA) per le funzioni tecniche che saranno svolte da personale dell'Ente | 58.425,90 € |
| b8) Spese per supporto al RUP e per verifica della progettazione | 7.070,00 € |
| b9) Spese per commissioni giudicatrici e pubblicità | 10.050,00 € |
| b10) Spese per prove di laboratorio e verifiche previste dal capitolato d'appalto | - € |
| b11) Spese per collaudo tecnico amministrativo, collaudo statico ed altri eventuali collaudi specialistici. | 6.000,00 € |
| IVA per lavori A) ed imprevisti b4) | 74.235,00 € |
| IVA, cassa professionale, altre imposte e tasse | 17.378,42 € |
| **B) TOTALE SOMME A DISPOSIZIONE** | **243.000,00 €** |
| **TOTALE PROGETTO** | **950.000,00 €** |

b. dover dare atto che la somma complessiva ammessa di € 950.000,00 grava per il 70% sulla quota UE, per il 21% sulla quota di cofinanziamento statale e per il 9% sulla quota di cofinanziamento

regionale;

c. dover approvare l'allegato schema di Convenzione (Allegato A) da sottoscrivere tra le parti, contenente gli obblighi del ROS e del Beneficiario, nonché le condizioni di erogazione del finanziamento, e che lo stesso debba formare parte integrante e sostanziale del presente atto;
d. dover prendere atto del cronoprogramma procedurale dell'operazione, acquisito al protocollo regionale PG/2025/0180757 del 08/04/2025, con evidenza delle singole fasi di attività previste dell'operazione, che è allegato al presente decreto (Allegato B) e ne costituisce parte integrante e sostanziale;
e. dover precisare che, come prescritto all'art. 7 del citato schema di convenzione, la realizzazione dell'intervento deve avvenire entro 36 mesi dalla sottoscrizione della convenzione;
f. dover ribadire che, come prescritto al paragrafo 2.9 del Manuale di Attuazione del PR Campania FESR 2021-27 l'importo del decreto di ammissione a finanziamento può essere revocato nella sua totalità o ridotto dal ROS a seguito del riscontro di irregolarità/frodi e/o nei casi in cui non siano rispettate le tempistiche previste per l'espletamento dei vari step procedurali indicati dal beneficiario nel cronoprogramma ed attinenti alle diverse fasi dell'operazione;
g. dover ribadire che, come prescritto al paragrafo al paragrafo 5.5 del Manuale di Attuazione del PR Campania FESR 2021-27 l'importo ammissibile per le spese generali non dovrà superare, secondo prassi consolidata in materia, il 12% calcolato sul totale dei lavori a base d'asta [...] al netto dell'IVA ed altre imposte ove dovute, cui va sommato il valore delle espropriazioni (se presenti come modalità di acquisizione di b5)." […] e che "resta inteso che eventuali costi eccedenti le spese ammissibili nell'ambito dei suddetti massimali, saranno sostenuti dal Beneficiario;
h. di dover rinviare a successivo atto la rideterminazione del quadro economico post-gara;
i. di dover subordinare alla stipula della Convenzione l'assunzione dell'impegno contabile;
j. di dover comunicare che il Responsabile del Procedimento è l'arch. Giuseppe Rossi, funzionario della UOD 50.11.09 Edilizia Scolastica;

**VISTI**

a. le Deliberazioni di Giunta regionale n. 402/2021, n. 610/2021, n. 452/2022, n. 158/2023, n. 130/2024 e n. 60/2025;
b. le Leggi Regionali n. 25/2024 e n. 26/2024;
c. i decreti della Direzione Generale per l'Istruzione, la Formazione Lavoro e le Politiche giovanili n. 1412/2024, n. 69/2025, e n. 168/2025;
d. il decreto della Dir. Gen. ADG FESR n. 49 del 22/03/2024;
e. la nota dell'Autorità di Gestione FESR n. PG/2023/0309823;
f. il Decreto del Presidente della Giunta Regionale n. 96 del 16/07/2020 di conferimento dell'incarico di dirigente della struttura di staff "Funzioni di supporto amministrativo" presso la Direzione Generale per l'Istruzione, la Formazione, il Lavoro e le Politiche Giovanili alla dott.ssa Maura Formisano;
g. il decreto n. 80/2025 del dirigente vicario della DG 50.11 di delega delle funzioni di ROS PR FESR 21-27;
h. il Decreto del Presidente della Giunta Regionale n. 2 del n. 2 del 13/01/2022 di conferimento dell'incarico di dirigente della UOD Edilizia Scolastica presso la Direzione Generale per l'Istruzione, la Formazione, il Lavoro e le Politiche Giovanili al dott. Giuseppe Fucci

Alla stregua dell'istruttoria compiuta dal responsabile del procedimento

## DECRETA

Per i motivi espressi in narrativa che qui si intendono integralmente riportati:

1. di ammettere a finanziamento il progetto denominato "ADEGUAMENTO SISMICO, EFFICIENTAMENTO ENERGETICO E MESSA IN SICUREZZA IMPIANTI SCUOLA ELEMENTARE ORSANO" - CUP J55E24000090002 - SURF OP_27166 23063BP000000038 - Beneficiario: Comune di Lettere C.F. 82009070630 - per un importo complessivo pari ad € 950.000,00 a valere sull'Azione

2.1.3, per € 475.000,00 e sull'Azione 2.4.4 per € 475.000,00 secondo il quadro economico di seguito riportato:

| QUADRO ECONOMICO PRE-GARA | |
|---|---|
| **A) LAVORI A BASE DI GARA** | |
| Lavori soggetti a ribasso | 687.000,00 € |
| Costi della sicurezza | 20.000,00 € |
| **A) TOTALE LAVORI** | **707.000,00 €** |
| **B) SOMME A DISPOSIZIONE** | |
| b1) Oneri di conferimento a discarica | 14.071,35 € |
| b2) Rilievi e indagini, compreso procedura di verifica preventiva dell'interesse archeologico | 3.000,00 € |
| b3) Allacciamenti pubblici servizi e risoluzione eventuali interferenze | 2.459,02 € |
| b4) Imprevisti max 5% di A) | 35.350,00 € |
| b5) Acquisizione di aree o immobili | - € |
| b6) Accantonamento art. 60 e art. 120 comma 1 lett. a) dlgs 36/2023 | 14.960,31 € |
| b7) Spese tecniche per progettazione, direzione lavori e contabilità, coordinamento della sicurezza in fase di progettazione ed esecuzione, conferenze di servizi, incentivo di cui all'art. 45 comma 3 del d.lgs 36/2023 (non soggetto ad IVA) per le funzioni tecniche che saranno svolte da personale dell'Ente | 58.425,90 € |
| b8) Spese per supporto al RUP e per verifica della progettazione | 7.070,00 € |
| b9) Spese per commissioni giudicatrici e pubblicità | 10.050,00 € |
| b10) Spese per prove di laboratorio e verifiche previste dal capitolato d'appalto | - € |
| b11) Spese per collaudo tecnico amministrativo, collaudo statico ed altri eventuali collaudi specialistici. | 6.000,00 € |
| IVA per lavori A) ed imprevisti b4) | 74.235,00 € |
| IVA, cassa professionale, altre imposte e tasse | 17.378,42 € |
| **B) TOTALE SOMME A DISPOSIZIONE** | **243.000,00 €** |
| **TOTALE PROGETTO** | **950.000,00 €** |

2. di dare atto che la somma complessiva ammessa di € 950.000,00 grava per il 70% sulla quota UE, per il 21% sulla quota di cofinanziamento statale e per il 9% sulla quota di cofinanziamento regionale;
3. di approvare l'allegato schema di Convenzione (Allegato A), parte integrante e sostanziale del presente atto, da sottoscrivere tra le parti, contenente gli obblighi del ROS e del Beneficiario, nonché le condizioni di erogazione del finanziamento;
4. di prendere atto del cronoprogramma procedurale dell'operazione, acquisito al protocollo regionale n. PG/2025/0180757 del 08/04/2025, con evidenza delle singole fasi di attività previste dell'operazione, che è allegato al presente decreto (Allegato B) e ne costituisce parte integrante e sostanziale;
5. di precisare che, come prescritto all'art. 7 del citato schema di convenzione, la realizzazione dell'intervento deve avvenire entro 36 mesi dalla sottoscrizione della convenzione;
6. di ribadire che, come prescritto al paragrafo 2.9 del Manuale di Attuazione del PR Campania FESR 2021-27 l'importo del decreto di ammissione a finanziamento può essere revocato nella sua totalità o ridotto dal ROS a seguito del riscontro di irregolarità/frodi e/o nei casi in cui non siano rispettate le tempistiche previste per l'espletamento dei vari step procedurali indicati dal beneficiario nel cronoprogramma ed attinenti alle diverse fasi dell'operazione;
7. di ribadire che, come prescritto al paragrafo al paragrafo 5.5 del Manuale di Attuazione del PR Campania FESR 2021-27 l'importo ammissibile per le spese generali non dovrà superare, secondo prassi consolidata in materia, il 12% calcolato sul totale dei lavori a base d'asta [...] al netto dell'IVA ed altre imposte ove dovute, cui va sommato il valore delle espropriazioni (se presenti come modalità di acquisizione di b5)." […] e che "resta inteso che eventuali costi eccedenti le spese ammissibili nell'ambito dei suddetti massimali, saranno sostenuti dal Beneficiario;
8. di rinviare a successivo atto la rideterminazione del quadro economico post-gara;
9. di subordinare alla stipula della Convenzione l'assunzione dell'impegno contabile;
10. di comunicare che il Responsabile del Procedimento è l'arch. Giuseppe Rossi, funzionario della

UOD 50.11.09 Edilizia Scolastica;

11. di adempiere con il presente atto agli obblighi di pubblicità e trasparenza di cui al vigente d.lgs. 33/2013 e alla verifica di quanto prescritto dall'art.6-bis della vigente legge 241/90;
12. di inviare il presente provvedimento al Capo di Gabinetto Responsabile della Programmazione Unitaria Regionale, all'Assessore con delega alla Scuola, all'Autorità di Gestione del PR Campania FESR 2021-27, alla Segreteria di Giunta, e al Beneficiario, agli uffici preposti per la pubblicazione sul BURC.

Dott. Giuseppe Fucci

**PR CAMPANIA FESR 2021-2027 - ASSE 2 - OBIETTIVO SPECIFICO 2.1 AZIONE 2.1.3 E OBIETTIVO SPECIFICO 2.4 AZIONE 2.4.4**

# SCHEMA DI CONVENZIONE

**TRA**

**Il Responsabile di Obiettivo Specifico (ROS) dott. Giuseppe Fucci nominato con il DPGR n. 60/2023 e ss.mm.ii e con il decreto n. 80/2025 della Direzione Generale per l'Istruzione, la Formazione, il Lavoro e le Politiche Giovanili**

**E**

**Il Legale Rappresentante del Comune di _____ (__) nella qualità di Beneficiario dell'Operazione denominata "_____" avente CUP _____ e SURF _____ individuata con decreto n. 168 del 17/03/2025 della Direzione Generale per l'Istruzione, la Formazione, il Lavoro e le Politiche Giovanili**

**PREMESSO**

- che il Regolamento (UE) n. 1058/2021 del 24 giugno 2021 relativo al Fondo europeo di sviluppo regionale e al Fondo di Coesione definisce i compiti, gli obiettivi specifici e l'ambito d'intervento del Fondo europeo di sviluppo regionale (FESR) e del Fondo di Coesione (FC);
- che il Regolamento (UE) n. 2021/1060 del Parlamento europeo e del Consiglio del 24 giugno 2021 - - come successivamente modificato con Regolamenti (UE) n. 2039/2002 del 19 ottobre 2022 e n. 435/2023 del 27 febbraio 2023 - reca le disposizioni comuni applicabili al Fondo europeo di sviluppo regionale, al Fondo sociale europeo Plus, al Fondo di coesione, al Fondo per una transizione giusta, al Fondo europeo per gli affari marittimi, la pesca e l'acquacoltura, e le regole finanziarie applicabili a tali fondi e al Fondo Asilo, migrazione e integrazione, al Fondo Sicurezza interna e allo Strumento di sostegno finanziario per la gestione delle frontiere e la politica dei visti;
- che il Regolamento (UE) n. 2021/1060 del Parlamento europeo e del Consiglio del 24 giugno 2021 e s.m.i. stabilisce le disposizioni finanziarie applicabili al Fondo europeo di sviluppo regionale (FESR), al Fondo sociale europeo Plus (FSE+), al Fondo di coesione, al Fondo per una transizione giusta (JTF), al Fondo europeo per gli affari marittimi, la pesca e l'acquacoltura (FEAMPA), al Fondo Asilo, migrazione e integrazione (AMIF), al Fondo Sicurezza interna (ISF) e allo Strumento di sostegno finanziario per la politica di gestione delle frontiere e la politica dei visti (BMVI) (collettivamente, i «fondi») ;
- che, ai sensi del "Considerando" n. (18) del Regolamento (UE) n. 2021/1060 e s.m.i., per "accordo di partenariato" si intende un documento strategico e conciso che orienta i negoziati tra la Commissione e lo Stato membro interessato sull'elaborazione dei programmi nell'ambito del FESR, del FSE+, del Fondo di coesione, del JTF e del FEAMPA;
- che, ai sensi dell'art. 2, punto 4), del Regolamento (UE) n. 2021/1060 e s.m.i., per "operazione" si intende: a) un progetto, un contratto, un'azione o un gruppo di progetti selezionati nell'ambito dei programmi in questione; b) nel contesto degli strumenti finanziari, il contributo del programma a uno strumento finanziario e il successivo sostegno finanziario fornito ai destinatari finali da tale strumento finanziario;
- che, ai sensi dell'art. 2, punto 9), del Regolamento (UE) n. 2021/1060 e s.m.i., "beneficiario" è: a) un organismo pubblico o privato, un soggetto dotato o non dotato di personalità giuridica o una persona fisica, responsabile dell'avvio o sia dell'avvio che dell'attuazione delle operazioni; b) nel contesto dei partenariati pubblico-privato («PPP»), l'organismo pubblico che ha avviato l'operazione PPP o il partner privato selezionato per attuarla; c) nel contesto dei regimi di aiuti di Stato, l'impresa che riceve l'aiuto; d) nel contesto degli aiuti «de minimis» forniti a norma dei regolamenti (UE) n. 1407/2013 (37) o (UE) n. 717/2014 della Commissione, lo Stato membro può decidere che il beneficiario è l'organismo che concede gli aiuti, se è responsabile dell'avvio o sia dell'avvio che dell'attuazione dell'operazione; e) nel contesto



fonte: http://burc.regione.campania.it

degli strumenti finanziari, l'organismo che attua il fondo di partecipazione o, in assenza di un fondo di partecipazione, l'organismo che attua il fondo specifico o, se l'autorità di gestione gestisce lo strumento finanziario, l'autorità di gestione;

- che, ai sensi dell'art. 2, punto 37), del Regolamento (UE) n. 2021/1060 e s.m.i., per "operazione completata" si intende un'operazione che è stata materialmente completata o pienamente attuata e per la quale tutti i relativi pagamenti sono stati effettuati dai beneficiari e il relativo contributo pubblico è stato versato ai beneficiari;
- che, ai sensi dell'art. 2, punto 41), del Regolamento (UE) n. 2021/1060 e s.m.i. con "efficienza energetica al primo posto" si intende tenere nella massima considerazione, nella pianificazione energetica e nelle decisioni strategiche e di investimento, misure alternative di efficienza energetica efficienti in termini di costi per ottimizzare la domanda e l'offerta di energia, in particolare mediante risparmi energetici nell'uso finale efficaci sotto il profilo dei costi, iniziative di gestione della domanda e una conversione, trasmissione e distribuzione più efficienti dell'energia, pur continuando a conseguire gli obiettivi di tali decisioni;
- che, ai sensi dell'art. 2, punto 42), del Regolamento (UE) n. 2021/1060 e s.m.i., "immunizzazione dagli effetti del clima" è un processo volto a evitare che le infrastrutture siano vulnerabili ai potenziali impatti climatici a lungo termine, garantendo nel contempo che sia rispettato il principio dell'efficienza energetica al primo posto e che il livello delle emissioni di gas a effetto serra derivanti dal progetto sia coerente con l'obiettivo della neutralità climatica per il 2050;
- che, ai sensi dell'art. 10 del Regolamento (UE) n. 2021/1060 e s.m.i., ciascuno Stato membro prepara un accordo di partenariato che espone l'orientamento strategico per la programmazione e le modalità per un impiego efficace ed efficiente del FESR, del FSE+, del Fondo di coesione, del JTF e del FEAMPA per il periodo compreso fra il 1° gennaio 2021 e il 31 dicembre 2027;
- che il CIPESS con Delibera n. 78 del 22 dicembre 2021 ha approvato la proposta di accordo di partenariato (AP) per l'Italia di cui al Regolamento (UE) n. 2021/1060 del Parlamento europeo e del Consiglio del 24 giugno 2021 di disposizioni comuni (RDC) concernente la programmazione dei Fondi FESR, FSE Plus, JTF e FEAMPA per il periodo di programmazione 2021- 2027, autorizzando il Ministro per il Sud e la Coesione Territoriale all'avvio e alla conduzione del negoziato formale;
- che, a seguito del negoziato formale avviato il 17 gennaio 2022 dal Dipartimento per le Politiche di Coesione, l'Accordo di partenariato 2021-2027 tra Italia e Commissione europea relativo al ciclo di programmazione 2021-2027 è stato approvato con Decisione di esecuzione della CE n. C (2022) 4787 del 15 luglio 2022 e successivamente firmato e adottato il 19 luglio 2022, quale documento di orientamento strategico per la programmazione dei fondi FESR (Fondo europeo per lo sviluppo regionale), FSE+ (Fondo sociale europeo plus), Fondo di Coesione, JTF (Just transition fund) e FEAMPA (Fondo Europeo per gli Affari Marittimi, la Pesca e l'Acquacoltura);
- che la Commissione europea, con Decisione n. C (2022) 7879 final del 26 ottobre 2022, ha approvato il Programma Regionale Campania FESR 2021-2027 (PR CAMPANIA FESR 2021-2027);
- che la Giunta Regionale con deliberazione n. 559 del 03/11/2022 ha preso atto della Decisione C (2022) 7879/2022 di approvazione del PR Campania FESR 2021/2027;
- che la Giunta Regionale con deliberazione n. 700 del 20/12/2022 ha istituito il Comitato di Sorveglianza del PR CAMPANIA FESR 2021-2027;
- che il Comitato di Sorveglianza del PR CAMPANIA FESR 2021-2027 ha approvato i criteri di selezione delle operazioni ai sensi del Regolamento (UE) n. 1060/2021 con DD n. 147 del_16/05/2023;
- che il Manuale di Attuazione del PR FESR 2021/2027, prevede che il Beneficiario e il Responsabile di Obiettivo Specifico (ROS) devono sottoscrivere apposita convenzione che individui le reciproche obbligazioni e le condizioni di erogazione del finanziamento;
- che le Linee Guida e Strumenti per comunicare, consentono l'attuazione dei principi di comunicazione delle politiche di coesione 2021/2027, stabilendo gli adempimenti cui sono tenuti rispettivamente il ROS e il Beneficiario;
- che con la deliberazione n. 452 del 1° settembre 2022, pubblicata sul BURC n. 84 del 10/10/2022, la Regione Campania ha istituito il parco progetti regionale di edilizia scolastica, denominato "Scuola Viva in cantiere", con l'obiettivo strategico di consentire, attraverso le diverse fonti di finanziamento disponibili, regionali, nazionali e comunitarie, una programmazione di settore integrata, unitaria e complementare, coerente con la legislazione nazionale in materia;



fonte: http://burc.regione.campania.it

- che la Giunta Regionale con deliberazione n. 101 del 29/02/2024 avente ad oggetto "Scuola Viva in cantiere - DDGRC n. 452/2022 e n. 130/2024 - Aggiornamento disposizioni attuative. DGRC 158/2023 - Programmazione risorse" ha programmato a valere sul PR Campania FESR 2021-2027 un importo massimo di 150 milioni da destinare al finanziamento delle "Proposte finanziabili" di Scuola Viva in cantiere - tipologia di edificio "Scuole" - di cui alle graduatorie vigenti, approvate con i decreti della Direzione Generale per l'Istruzione, la Formazione, il Lavoro e le Politiche giovanili n. 1412/2024 e n. 69/2025, precisando che le risorse aggiuntive - per un importo massimo pari a 35 milioni di euro - integrano la dotazione residua ex DGRC n. 158/2023;
- che con decreto dirigenziale n. 168 del 17/03/2025 il Direttore Generale per l'Istruzione, la Formazione professionale, il Lavoro e le Politiche Giovanili ha approvato, in coerenza con la DGRC 452/2022, nel rispetto delle priorità di finanziamento e dei criteri di riparto ex DD.G.R.C. n. 402/2021 e n. 610/2021, alla luce delle DGRC n. 130/2024 e n. 60/2025, per la tipologia di edificio "Scuole" n. 31 interventi per complessivi € 144.179.026,53 da finanziare a valere sul PR Campania FESR 21/27 - Azione 2.1.3 e Azione 2.4.4.

**VISTI**

- i Regolamenti delegati della Commissione per il periodo;
- i Regolamenti di esecuzione della Commissione per il periodo.

**TUTTO CIÒ PREMESSO**

Le Parti come sopra costituite, mentre confermano e ratificano la precedente narrativa, convengono e stipulano quanto segue:

**Articolo 1**
**Premesse e Allegati**

Le Premesse, inclusi i regolamenti comunitari e i documenti tutti ivi richiamati, costituiscono parte integrante e sostanziale della presente Convenzione e hanno valore di patto tra le Parti che dichiarano espressamente di averne piena e completa conoscenza.
Gli Allegati alla presente Convenzione, costituenti parte integrante e sostanziale della stessa e aventi valore di patto tra le Parti, sono:
a) il cronoprogramma procedurale e di spesa;
b) criteri di vaglio principio DNSH.

**Articolo 2**
**Oggetto della Convenzione**

La presente Convenzione regola i rapporti tra il ROS e il Beneficiario per l'attuazione dell'operazione denominata "[ ]" avente codice CUP [ ] e codice SURF [ ] ammessa a finanziamento per € [ ] con Decreto Dirigenziale n. [ ] del [ ] a valere sulle risorse del PR CAMPANIA FESR 2021-2027 – Asse 2 - Obiettivo Specifico 2.1 Azione 2.1.3 e Obiettivo Specifico 2.4 Azione 2.4.4.

**Articolo 3**
**Obblighi delle Parti**

Con la stipula della presente Convenzione, il Beneficiario si obbliga a garantire:
- la conformità delle procedure utilizzate alle norme comunitarie e nazionali di settore nonché a quelle in materia energetica, ambientale, sociale, sicurezza e lavoro, di pari opportunità, gare di appalto e regole della concorrenza ed in particolare il rispetto di quanto disposto dall'art. 50 del Reg. (UE) n. 1060/2021 "Responsabilità dei beneficiari";



fonte: http://burc.regione.campania.it

- lo svolgimento di un'istruttoria motivata che, nell'ambito della propria auto-organizzazione amministrativa, giustifichi la scelta di affidare eventualmente a una Società *in house* la prestazione di servizi specialistici. Il provvedimento motivato dell'affidamento *in house*, da adottarsi nel rispetto dei principi di "risultato", "fiducia" e "accesso al mercato", deve dare conto dei vantaggi per la collettività, delle connesse esternalità e della congruità economica della prestazione, anche in relazione al perseguimento di obiettivi di universalità, socialità, efficienza, economicità, qualità della prestazione, celerità del procedimento e razionale impiego di risorse pubbliche (eventuale);
- il rispetto degli obblighi derivanti dal "*Protocollo di Intesa per il rafforzamento delle azioni di prevenzione della corruzione e dell'infiltrazione da parte della criminalità organizzata nelle opere di bonifica ambientale*" di cui alla D.G.R. n. 136 del 12/05/2014 e s.m.i.;
- un sistema di contabilità separata (ex art 57 del RdC) o una codificazione contabile appropriata per tutte le transazioni relative alle operazioni afferenti al PR FESR 21/27 e la costituzione di un conto di tesoreria e/o conto corrente per entrate e uscite relative a tutte le operazioni afferenti al PR Campania FESR 21/27;
- il rispetto di tutte le disposizioni per la tracciabilità dei flussi finanziari di cui all'art. 3 della Legge n. 136 del 13 agosto 2010 e s.m.i.;
- il rispetto della normativa comunitaria, nazionale e regionale sull'ammissibilità delle spese;
- il rispetto del divieto di doppio finanziamento previsto dalla normativa europea e nazionale nell'utilizzo di risorse pubbliche;
- il rispetto, lì dove ne sussistano i requisiti, di quanto previsto dall'art. 73 c.2 lett. j) del RDC, ovvero "l'immunizzazione dagli effetti del clima degli investimenti in infrastrutture la cui durata attesa è di almeno cinque anni" (Comunicazione 2021/C 373/01 - climate proofing), come declinato tra i requisiti di "Ammissibilità Generale": criterio 3.5;
- il rispetto del principio del DNSH ex art. 17 del Regolamento (UE) 2020/852, come declinato tra i requisiti di "Ammissibilità Generale": criterio 3.9 e del documento di indirizzo per i criteri di vaglio tecnico prot. n. 309823 del 16 giugno 2023, in uno al presente atto;
- il rispetto degli specifici adempimenti eventualmente stabiliti dall'avviso di selezione ovvero connessi alla procedura di selezione e concessione dal decreto di ammissione a finanziamento;
- l'implementazione in modo adeguato della sezione di propria competenza del sistema di monitoraggio alle scadenze comunicate e con le modalità richieste, al fine di fornire i dati relativi all'attuazione delle attività/operazioni finanziate, necessari ad alimentare il monitoraggio finanziario, procedurale e fisico; l'aggiornamento del sistema di monitoraggio da parte del Beneficiario sarà propedeutico alla liquidazione degli acconti del finanziamento concesso da parte della Regione durante la realizzazione dell'operazione;
- l'attestazione delle spese effettivamente sostenute e quietanzate nel periodo di riferimento, unitamente alla copia della documentazione tecnico/amministrativa/contabile relativa alle attività/operazioni finanziate;
- il rispetto delle procedure definite nella pista di controllo secondo le specifiche indicazioni del ROS;
- la predisposizione e l'invio al ROS dei cronoprogrammi procedurale e di spesa allegati alla presente Convenzione. In particolare, il cronoprogramma di spesa deve riportare le previsioni di spesa dell'operazione in coerenza con l'avanzamento fisico e procedurale riportato nel cronoprogramma procedurale;
- il rispetto del cronogramma procedurale e di spesa dell'operazione riportato nel Decreto di ammissione a finanziamento e allegato alla presente Convenzione.
- l'istituzione di un fascicolo di progetto contenente la documentazione tecnica, amministrativa e contabile in originale, conformemente a quanto prescritto nel Manuale controlli;
- la generazione di un Codice Unico di Progetto (CUP) in relazione a ciascuna operazione attuata;
- l'indicazione su tutti i documenti di spesa riferiti al progetto del PR Campania FESR 21/27, dell'Obiettivo specifico e dell'Azione pertinenti del titolo dell'operazione, del Codice Unico di Progetto (CUP), del Codice Identificativo Gare (CIG);
- l'emissione, in caso di pluralità di operazioni cofinanziate nell'ambito del PR Campania FESR 21/27, ovvero di cofinanziamento dell'operazione con ulteriori fonti finanziarie, di documenti di spesa distinti, ovvero la chiara imputazione della quota di spesa corrispondente a ciascuna operazione o a ciascuna fonte finanziaria;
- l'inoltro al ROS della documentazione inerente all'operazione cofinanziata in formato digitale (via Pec) secondo le indicazioni riportate nel Manuale di Attuazione PR Campania FESR 21/27;



fonte: http://burc.regione.campania.it

- la conservazione della documentazione relativa all'operazione secondo quanto stabilito dall'art. 82 del Regolamento (UE) n. 1060/2021;
- la stabilità dell'operazione ai sensi e per gli effetti dell'art. 65 del Regolamento (UE) n. 1060/2021;
- il corretto adempimento di tutte le prestazioni e obblighi in capo al Beneficiario come previsti dai Regolamenti comunitari richiamati nelle Premesse e dal Manuale di Attuazione del PR Campania FESR 21/27, anche nelle versioni aggiornate successivamente alla stipula della presente Convenzione;
- in ogni caso, agli adempimenti funzionali alla corretta e regolare esecuzione della presente Convenzione come indicati dal ROS.

Con la stipula della presente Convenzione il ROS si impegna, nei confronti del Beneficiario, a:

- dare seguito a quanto previsto nel Decreto di ammissione a finanziamento ai fini dell'impegno dell'importo ammesso a finanziamento e della liquidazione dell'anticipazione del 10% del costo dell'intervento per consentirgli di avviare tempestivamente le procedure di gara;
- adottare, dopo aver effettuato le verifiche ordinarie di propria competenza i Decreti dirigenziali di liquidazione dei successivi acconti, in cui sono indicati il creditore (ivi inclusi gli estremi per l'identificazione fiscale) e rispettivamente l'importo dell'impegno e l'esatto importo da pagare, ai sensi del Manuale di Attuazione. Per i suddetti Decreti il ROS indica:
  - il capitolo di bilancio sul quale imputare la spesa;
  - l'impegno di spesa sul quale imputare la liquidazione;
  - le percentuali di cofinanziamento comunitario della spesa;
  - il codice di monitoraggio del progetto di riferimento;
  - il CUP dell'intervento;
  - la codifica SIOPE appropriata;
  - la categoria di spesa;
  - la struttura della codifica elementare con i codici previsti dall'art.13 del D.P.C.M. 28/12/2011 (intitolato "*Sperimentazione della disciplina concernente i sistemi contabili e gli schemi di bilancio delle Regioni, degli enti locali e dei loro enti ed organismi, di cui all'articolo 36 del decreto legislativo 23 giugno 2011 n. 118*") e da riferire alla nuova classificazione di bilancio prevista dal D.lgs. n. 118/2011;
  - ove necessario, il CIG e tutti gli altri elementi essenziali, a seconda delle fattispecie, avendo cura di attestare la regolarità e vigenza, con riferimento alla data di emanazione dei suddetti Decreti, di certificazione camerale, certificazione di regolarità fiscale, DURC, e documentazione antimafia;
- comunicare le scadenze e le modalità con le quali il Beneficiario invia i dati relativi all'attuazione delle attività/operazioni finanziate, necessari ad alimentare il monitoraggio finanziario, procedurale e fisico dell'operazione;
- assicurare, previa verifica dell'avvenuta implementazione da parte del Beneficiario della sezione di propria competenza del sistema di monitoraggio, che lo stesso riceva l'importo totale della spesa pubblica ammissibile dovuta entro 90 giorni dalla data di presentazione della domanda di pagamento;
- supportare il beneficiario nelle attività connesse al rispetto, lì dove ne sussistano i requisiti, di quanto previsto dall'art. 73 c.2 lett. j) del RDC, ovvero "l'immunizzazione dagli effetti del clima degli investimenti in infrastrutture la cui durata attesa è di almeno cinque anni" (Comunicazione 2021/C 373/01 - climate proofing), come declinato tra i requisiti di "Ammissibilità Generale": criterio 3.5;
- supportare il beneficiario nelle attività connesse al rispetto del principio del DNSH ex art. 17 del Regolamento (UE) 2020/852, come declinato tra i requisiti di "Ammissibilità Generale": criterio 3.9.

## Articolo 4
## Obblighi di informazione e pubblicità

Con riferimento alle attività connesse alle azioni di informazione, comunicazione e pubblicità il ROS provvede ad assicurare il rispetto degli obblighi in materia di informazione e pubblicità previsti nel Capo III – Sezione I e II e Allegato IX del Regolamento (UE) n. 1060/2021.

Il Beneficiario, dal canto suo, si obbliga al rispetto delle misure di informazione e comunicazione di cui all'Allegato IX al Reg. n. (UE) 1060/2021 e:

- a garantire che i partecipanti all'operazione e la cittadinanza siano informati che l'operazione è stata selezionata nel quadro del Programma Regionale cofinanziato dal FESR;



fonte: http://burc.regione.campania.it

- a fornire, nei casi previsti dai Regolamenti comunitari e dalla normativa e dalle procedure interne, le opportune prove documentali dell'osservanza delle norme, in particolare di quelle relative alla cartellonistica all'atto della richiesta dell'anticipazione;
- a dare prova documentale della targa apposta al progetto in occasione della richiesta di pagamento del saldo;
- a garantire, inoltre, che in qualsiasi documento figuri una dichiarazione da cui risulti che l'operazione è stata cofinanziata dal PR Campania FESR 21/27;
- a garantire che tutti i documenti informativi e pubblicitari prodotti dallo stesso nell'ambito delle operazioni finanziate dal PR Campania FESR 21/27 e rivolti al pubblico (come ad esempio pubblicazioni di ogni genere, cataloghi, brochure, filmati, video ecc.) contengano l'emblema dell'Unione Europea, l'indicazione del PR Campania FESR 21/27 e lo slogan.

**Articolo 5**
**Condizioni di erogazione del finanziamento**

Con riferimento alle modalità di erogazione del finanziamento, il ROS emette e notifica al Beneficiario il Decreto di ammissione a finanziamento.
A seguito della stipula della Convenzione, il ROS emette il decreto di impegno contabile in conformità alle vigenti norme in materia di contabilità pubblica ed in particolare nel rispetto del principio della competenza finanziaria potenziata e liquida al Beneficiario **l'anticipazione del 10%** del costo dell'intervento ammesso a finanziamento per consentirgli di avviare tempestivamente le procedure di gara.
Tale anticipazione è subordinata:

- alla sottoscrizione della presente Convenzione alla quale devono essere allegati i cronoprogrammi, procedurale e di spesa, relativi all'operazione ammessa a finanziamento;
- alla comunicazione del CUP (Codice Unico di Progetto);
- alla comunicazione delle coordinate bancarie del conto corrente dedicato, nei casi previsti per legge così come previsto dal Manuale di Attuazione.

L'importo del Decreto di ammissione a finanziamento può essere revocato nella sua totalità o ridotto dal ROS a seguito del riscontro di irregolarità/frodi e/o nei casi in cui non siano rispettate le tempistiche previste per l'espletamento dei vari *step* procedurali indicati dal Beneficiario nel cronoprogramma e attinenti le diverse fasi dell'operazione cofinanziata: dalle procedure di gara, all'esecuzione del contratto, fino al collaudo e messa in esercizio dell'opera, in caso di lavori, ovvero alla verifica di conformità per i servizi e per le forniture.
In tal caso è previsto, inoltre, nei confronti del **Beneficiario Ente pubblico**, l'obbligo di restituire le somme indebitamente ricevute, secondo le indicazioni e modalità dettate dal ROS in ossequio alla normativa comunitaria e nazionale vigente in materia, anche attraverso la compensazione del credito vantato dalla Regione Campania (pari all'importo delle liquidazioni erogate al Beneficiario fino a quella data) con ogni eventuale altro credito vantato dal Beneficiario nei confronti della stessa, ai sensi degli artt. 1241, 1242 e 1252 codice civile.
In seguito all'aggiudicazione dei lavori o della fornitura di beni/servizi, il RUP trasmette al ROS/RLA la richiesta di **un'ulteriore anticipazione nella misura del 10%** del costo dell'intervento ammesso a finanziamento e rimodulato a seguito dell'espletamento della procedura ad evidenza pubblica.
Il ROS, con proprio decreto, prende atto del quadro economico post gara trasmesso dal beneficiario e ridetermina il finanziamento concesso disimpegnando le economie di gara emerse.
Tale anticipazione sommata a quella erogata a seguito dell'ammissione a finanziamento del progetto, **non deve superare la misura del 20%** del costo dell'intervento ammesso a finanziamento, come rimodulato a seguito dell'espletamento della procedura ad evidenza pubblica.
Tale richiesta dovrà essere corredata dalla documentazione prevista dal Manuale di Attuazione.

**Per i progetti il cui valore è inferiore o pari a 5Mln/€,** le successive tre liquidazioni, saranno, di norma, pari rispettivamente a:

- **30%** del costo ammesso a finanziamento e rimodulato a seguito dell'espletamento della gara d'appalto;
- **30%** del costo ammesso a finanziamento e rimodulato a seguito dell'espletamento della gara d'appalto;
- **10%** del costo ammesso a finanziamento e rimodulato a seguito dell'espletamento della gara d'appalto.

**Per i progetti il cui valore è superiore a 5Mln/€,** le successive quattro liquidazioni, saranno, di norma, pari rispettivamente a:

- **20%** del costo ammesso a finanziamento e rimodulato a seguito dell'espletamento della gara d'appalto;



fonte: http://burc.regione.campania.it

- **20%** del costo ammesso a finanziamento e rimodulato a seguito dell'espletamento della gara d'appalto;
- **20%** del costo ammesso a finanziamento e rimodulato a seguito dell'espletamento della gara d'appalto;
- **10%** del costo ammesso a finanziamento e rimodulato a seguito dell'espletamento della gara d'appalto.

Tali erogazioni saranno concesse a seguito della rendicontazione delle spese da parte del Beneficiario di almeno **il 95% dell'importo complessivo ricevuto fino a quel momento**.
Le spese dovranno essere comprovate dalla documentazione prevista nel Manuale di Attuazione.
Il saldo finale, pari **al valore delle spese ancora da sostenere**, potrà essere richiesto dal Beneficiario solo dopo aver rendicontato, con fatture quietanzate, il 100% degli acconti ricevuti.
La richiesta dovrà essere corredata dalla documentazione attestante la fine di tutti i lavori o del servizio/fornitura prevista nel Manuale di Attuazione.
Con riferimento all'erogazione delle risorse, il Beneficiario dovrà ricevere l'importo totale della spesa pubblica ammissibile **entro 80 giorni** dalla data di presentazione della richiesta di pagamento.
A tale ultimo riguardo, il Beneficiario dovrà, necessariamente e quale condizione del pagamento, caricare sul sistema di monitoraggio i dati relativi all'avanzamento procedurale, fisico e finanziario dell'intervento oggetto di richiesta di pagamento unitamente all'inoltro della Dichiarazione di Spesa/Domanda di rimborso al ROS, se pertinente, e dovrà fornire, in particolare, informazioni sui dati relativi ai progressi realizzati per il raggiungimento dei target degli indicatori previsti nel "Quadro di riferimento dell'efficacia dell'attuazione", se inerenti, **pena il mancato trasferimento di risorse in suo favore e l'inesigibilità delle stesse**.
Il ROS, inoltre, dovrà celermente procedere a inserire, nella Dichiarazione di Spesa di propria competenza, le spese rendicontate dal Beneficiario, al fine di garantirne la certificazione in tempi brevi.
La dichiarazione di spesa/domanda di rimborso ai fini della sua ricevibilità dovrà contenere i dati relativi ai progressi realizzati per il raggiungimento dei target degli indicatori previsti dal Programma.

## Articolo 6
## Condizione dell'ulteriore anticipazione e degli acconti

Ai fini della verifica di coerenza con gli atti di candidatura trasmessi, il beneficiario deve tramettere - prima dell'indizione della gara di appalto lavori - il progetto regolarmente verificato, validato ed approvato.
L'erogazione delle ulteriori anticipazioni è subordinata all'esito favorevole dell'istruttoria inerente il progetto da appaltare.

## Articolo 7
## Spese ammissibili

Le Parti si danno reciprocamente atto che le tipologie di spese ammissibili al finanziamento del FESR, che ricadono nell'ambito delle operazioni del Programma Regionale, sono quelle previste dall'art. 63 del Regolamento (UE) n.1060/2021nonché quelle previste dalla normativa nazionale vigente *ratione temporis*.
La realizzazione dell'intervento deve avvenire entro 36 mesi dalla stipula della presente convenzione.
Saranno ritenute ammissibili e quindi certificabili le spese quietanzate entro il 31/12/2029. Le spese quietanzate oltre tale data, non essendo rimborsabili, saranno a carico del beneficiario.
Si specifica che la mancata realizzazione dell'intervento entro il 31/12/2029 può costituire revoca dell'intero finanziamento assentito.

## Articolo 8
## Verifiche e controlli

Il ROS svolge le verifiche ordinarie rientranti nell'attività di gestione e attuazione degli interventi che riguardano, dal punto di vista temporale, l'intero "ciclo di vita" dell'operazione.
In fase di realizzazione dell'operazione, le verifiche hanno ad oggetto la domanda di rimborso del Beneficiario e/o dell'operatore economico esecutore/fornitore e le rendicontazioni di spesa che la accompagnano e, in particolare, riguardano, a titolo esemplificativo:

- la correttezza formale delle domande di rimborso;
- il rispetto delle norme comunitarie e nazionali in materia di appalti pubblici e pubblicità;



fonte: http://burc.regione.campania.it

- l'istruttoria svolta al fine di giustificare la scelta di affidare eventualmente ad una Società *in house* la prestazione di servizi specialistici;
- la sussistenza, la conformità e la regolarità del contratto/convenzione o altro documento negoziale e/odi pianificazione delle attività rispetto all'avanzamento delle attività e la relativa tempistica. Tale verifica può essere svolta sulla base di documenti descrittivi delle attività svolte, quali stati avanzamento lavori o relazioni delle attività svolte;
- la regolarità finanziaria della spesa sui documenti giustificativi presentati ovvero l'ammissibilità delle spese mediante verifica dei seguenti principali aspetti:
  - la completezza e la coerenza della documentazione giustificativa di spesa (comprendente almeno fatture quietanzate o documentazione contabile equivalente) ai sensi della normativa nazionale e comunitaria di riferimento, al PR FESR, al bando di selezione/bando di gara, al contratto/convenzione e a eventuali rinegoziazioni secondo buona fede delle condizioni contrattuali per il ripristino dell'originario equilibrio del contratto, modifiche e/o varianti intervenute in corso di esecuzione e debitamente approvate;
  - la conformità della documentazione giustificativa di spesa alla normativa civilistica e fiscale;
  - l'ammissibilità della spesa in quanto riferibile alle tipologie di spesa consentite congiuntamente dalla normativa comunitaria e nazionale di riferimento, dal bando di selezione/di gara, dal contratto/convenzione e da sue eventuali varianti;
  - l'eleggibilità della spesa, in quanto sostenuta nel periodo consentito dal Programma;
  - la riferibilità della spesa al Beneficiario dell'operatore economico esecutore/fornitore e all'operazione selezionata;
  - il rispetto dei limiti di spesa ammissibile a contributo previsti dalla normativa comunitaria e nazionale di riferimento, dal contratto/convenzione e da eventuali varianti; tale verifica deve essere riferita anche alle singole voci di spesa incluse nella rendicontazione sottoposta a controllo;
- il rispetto delle disposizioni previste per le modalità di erogazione del finanziamento; in relazione ai contratti, indipendentemente dall'esperimento o meno di una gara per l'affidamento di lavori, forniture e servizi, la normativa in vigore sulla tracciabilità dei flussi finanziari in applicazione del "*Piano finanziario contro le mafie, nonché delega al Governo in materia di normativa antimafia*" di cui alla Legge n. 136 del 13 agosto 2010 e s.m.i.

In fase di conclusione, le verifiche devono essere effettuate con riferimento ai seguenti aspetti:

- l'avvenuta presentazione del rendiconto finale da parte del Beneficiario;
- la verifica della documentazione giustificativa di spesa residuale presentata secondo le modalità riportate precedentemente nella "fase di realizzazione";
- l'avvenuta presentazione della domanda di saldo da parte del Beneficiario;
- la determinazione dell'importo effettivamente riconosciuto e del relativo saldo;

A seguito della conclusione delle operazioni, per il caso di operazione che comporta investimenti in infrastrutture o investimenti produttivi, il ROS verificherà il rispetto della "stabilità delle operazioni" secondo quanto previsto all'art. 65 del Reg. (UE) n. 1060/2021.

Inoltre, al fine di individuare tempestivamente eventuali irregolarità e/o errori e/o difformità esecutive, il ROS può effettuare delle verifiche *in loco*, con lo scopo di:

- completare le verifiche eseguite a livello amministrativo;
- comunicare al Beneficiario di riferimento le dovute correzioni da apportare possibilmente mentre l'operazione è ancora in corso d'opera.

Qualora a seguito dei controlli svolti dalla Struttura Dirigenziale di Secondo Livello per i Controlli di I livello emergessero irregolarità/criticità sui progetti di propria competenza, il ROS potrà procedere ad acquisire dal Beneficiario dell'operazione eventuali controdeduzioni e/o documentazione integrativa utile a superare le criticità riscontrate.

Il Beneficiario è responsabile della corretta attuazione dell'operazione cofinanziata.

Il Beneficiario, inoltre, garantisce alle strutture competenti della Regione (Autorità di Gestione, Autorità di Certificazione, ROS, Autorità di Audit) e, se del caso, agli Organismi Intermedi, al Ministero dell'Economia e delle Finanze (IGRUE), ai Servizi ispettivi della Commissione, nonché a tutti gli organismi deputati allo svolgimento di controlli sull'utilizzo dei fondi comunitari, l'accesso a tutta la documentazione, amministrativa, tecnica e contabile, connessa all'operazione cofinanziata. Esso è tenuto, inoltre, a fornire agli esperti o



fonte: http://burc.regione.campania.it

organismi deputati alla valutazione interna o esterna del PR FESR tutti i documenti necessari alla valutazione del Programma.
Il Beneficiario è, infine, tenuto a prestare la massima collaborazione nelle attività svolte dai soggetti incaricati dei controlli fornendo tempestivamente le informazioni richieste e gli estratti o copie dei documenti o dei registri contabili.

**Articolo 9**
**Recuperi**

Ogni irregolarità, rilevata prima o dopo l'erogazione del contributo pubblico versato ai Beneficiari, dovrà essere immediatamente rettificata e gli importi eventualmente già corrisposti dovranno essere recuperati dal ROS in conformità con la normativa di riferimento, secondo i rispettivi ordinamenti.
Il ROS dovrà fornire tempestivamente all'AdG ogni informazione in merito agli importi recuperati, agli importi da recuperare e agli importi non recuperabili.

**Articolo 10**
**Casi di revoca del finanziamento e risoluzione della Convenzione**

Qualora l'attuazione dell'intervento dovesse procedere in sostanziale difformità dalle modalità, dai tempi, dai contenuti, dalle finalità e dagli obblighi sanciti e prescritti dalla normativa comunitaria e nazionale applicabile alla presente Convenzione, dal PR FESR 21/27, dal Manuale per l'Attuazione e dalla presente Convenzione, si procede alla risoluzione della Convenzione e alla contestuale revoca del finanziamento.
Come previsto dall'art. 5 della presente Convenzione, a seguito del riscontro di irregolarità e/o frodi oppure nel caso di ritardi superiori a 6 mesi complessivi tra i vari *step* procedurali, fisici e/o di spesa indicati nei rispettivi cronoprogrammi, il ROS è tenuto ad avviare un contraddittorio con il Beneficiario finalizzato alla revoca totale o parziale del finanziamento nel caso in cui accerti che tali ritardi non siano dipesi da giustificati e documentati motivi non imputabili, né direttamente né indirettamente, al Beneficiario.
Nel caso in cui il ROS decida di rimborsare, in favore del Beneficiario, fatture non pagate (anche in sede di erogazione del saldo) la mancata presentazione delle quietanze entro il termine massimo di 80 giorni ovvero entro l'inferiore termine stabilito con atto amministrativo dal ROS costituisce, altresì, motivo di revoca del finanziamento.
La risoluzione della Convenzione e la revoca totale e/o parziale del contributo comporterà l'obbligo per il Beneficiario di restituire le somme indebitamente ricevute maggiorate degli interessi legali maturati *medio tempore.*
Per il caso di Beneficiario **Ente pubblico**, come indicato al precedente articolo 5, la restituzione delle somme indebitamente ricevute potrà avvenire anche attraverso la compensazione del credito vantato dalla Regione Campania (pari all'importo delle liquidazioni erogate al Beneficiario fino a quella data) con ogni eventuale altro credito vantato dal Beneficiario nei confronti della stessa, ai sensi degli artt. 1241, 1242 e 1252 codice civile.
Le parti convengono, ai sensi dell'art. 2745 codice civile, che i crediti della Regione nascenti dal recupero delle somme indebitamente percepite dal Beneficiario e oggetto di revoca sono assistiti da privilegio speciale sui beni immobili realizzati con le risorse regionali, con preferenza sui creditori ipotecari ai sensi dell'art. 2748 codice civile e prevalenza su ogni titolo di prelazione da qualsiasi causa derivante.

**Articolo 11**
**Divieto di cumulo**

Il Beneficiario dichiara di non percepire contributi, finanziamenti, o altre sovvenzioni, comunque denominati, da organismi pubblici per l'operazione oggetto della presente Convenzione.
In caso di accertata violazione di tale obbligo, il ROS dispone la revoca integrale del finanziamento e la risoluzione della presente Convenzione ai sensi del precedente art. 10.

**Articolo 12**
**Clausola di manleva**



fonte: http://burc.regione.campania.it

Il Beneficiario dovrà inserire nel contratto di affidamento dell'intervento una clausola che esplicitamente esoneri la Regione da qualsiasi rapporto di debito o di responsabilità diretta nei confronti dell'operatore economico affidatario dell'esecuzione dell'intervento finanziato con la presente Convenzione.
Il Beneficiario è responsabile in via esclusiva di qualsiasi danno che i terzi subiscano, direttamente e/o indirettamente, in dipendenza dell'esecuzione dell'intervento e delle attività connesse e non potrà, quindi, pretendere di rivalersi nei confronti della Regione che rimarrà estranea a ogni tipo di contenzioso, stragiudiziale e/o giudiziale.
Il Beneficiario, pertanto, espressamente MANLEVA l'ente finanziatore Regione Campania da ogni responsabilità in ordine alla predisposizione degli atti di gara appalto lavori e di affidamento incarichi tecnici, da ogni danno derivante e conseguente all'aggiudicazione di gara e agli affidamenti sopra richiamati, da ogni qualsivoglia richiesta, domanda e/o ricorso di natura amministrativa e/o civile derivante dall'esecuzione dei contratti sottoscritti con le ditte appaltatrici e con i professionisti incaricati

**Articolo 13**
**Tutela della privacy**

Il Beneficiario si obbliga ad osservare le disposizioni in materia di trattamento dei dati e di tutela della riservatezza nei confronti delle notizie di qualsiasi natura comunque acquisite nello svolgimento delle attività oggetto della presente Convenzione.

**Articolo 14**
**Clausola anti-pantouflage**

In relazione alle previsioni di cui all'art. 1, comma 9, lett. e), della Legge n. 190/2012, e dell'art. 53, comma 16-*ter*, del D.Lgs. n. 165/2001, il Beneficiario dichiara e attesta con la sottoscrizione della presente Convenzione:
a) che non sussistono relazioni di parentela, affinità, o situazioni di convivenza o frequentazione abituale tra i titolari, gli amministratori, i soci e i dipendenti del Beneficiario e gli amministratori, i dirigenti e i dipendenti della Regione;
b) di non aver concluso contratti di lavoro subordinato o autonomo con ex dipendenti della Regione, che hanno esercitato poteri autorizzativi o negoziali per conto della medesima, per il triennio successivo alla cessazione del loro rapporto di lavoro, né di aver attribuito loro incarichi a qualsiasi titolo.
I contratti conclusi e gli incarichi conferiti in violazione di tale clausola sono nulli e comportano il divieto, al Beneficiario che li ha conclusi o conferiti, di contrattare con le Pubbliche Amministrazioni per i successivi tre anni, con l'obbligo di restituzione dei compensi eventualmente percepiti e accertati a essi riferiti, fatta salva, in ogni caso, la facoltà della Regione di richiedere, ai sensi di legge, il risarcimento di ogni eventuale danno subito.

**Articolo 15**
**Modifiche e durata della Convenzione**

La presente Convenzione entra in vigore dalla data di relativa sottoscrizione di ambo le Parti ed è efficace fino al compimento delle attività in essa previste e, **in ogni caso fino al 31/12/2029**, data ultima di ammissibilità della spesa (art. 63 Reg. (UE) n. 1060/2021).
Il Beneficiario si obbliga, comunque, a garantire, anche oltre tale data, e con la richiesta tempestività i necessari adempimenti relativi alle attività di chiusura della Programmazione fino all'esaurimento di tutti gli effetti giuridici ed economici relativi al Programma Regionale FESR 2021-2027.
Eventuali modifiche e/o integrazioni alla presente Convenzione sono apportate con atto scritto.

**Articolo 16**
**Risoluzione delle controversie e Foro competente in via esclusiva**

Il Foro competente per la risoluzione di eventuali controversie derivanti dall'applicazione ed esecuzione della presente Convenzione, nonché di tutte le controversie derivanti dagli atti contrattuali e negoziali presupposti e



fonte: http://burc.regione.campania.it

connessi, è esclusivamente quello di Napoli, con espressa deroga a ogni e qualsiasi altro Foro concorrente o alternativo individuato in base ai criteri fissati agli artt. 18 e segg. c.p.c.
Rimane espressamente esclusa dalle Parti la compromissione in arbitri.

**Articolo 17**
**Imposte e tasse**

Tutte le imposte e tasse relative alla presente Convenzione, anche se sopravvenute successivamente alla sottoscrizione della stessa, compresa la sua registrazione, restano a esclusivo carico del Beneficiario.

**Art. 18**
**Comunicazioni tra le parti**

Le comunicazioni da rendersi ai sensi della presente Convenzione saranno effettuate per iscritto ai seguenti indirizzi di posta elettronica certificata:

- per la Regione: **dg.501100@pec.regione.campania.it**
- per il Beneficiario: _____

**Articolo 19**
**Disposizioni finali**

Per tutto quanto non disciplinato dalla presente Convenzione, si fa riferimento a quanto disposto nella normativa, anche sopravvenuta, comunitaria, nazionale e regionale applicabile.

Le Parti, ai sensi e per gli effetti di cui agli artt. 1341 e 1342 Codice Civile, espressamente e specificatamente approvano mediante separata sottoscrizione le seguenti clausole della presente Convenzione:

- Articolo 5 - "Condizioni di erogazione del finanziamento";
- Articolo 6 - "Condizione dell'ulteriore anticipazione e degli acconti";
- Articolo 10 - "Casi di revoca del finanziamento e risoluzione della Convenzione";
- Articolo 11 - "Divieto di cumulo";
- Articolo 12 - "Clausola di manleva";
- Articolo 16 - "Risoluzione delle controversie e Foro competente in via esclusiva".

(luogo e data)

Rappresentante legale del Beneficiario — Responsabile dell'Obiettivo Specifico

Firma — Firma



fonte: http://burc.regione.campania.it

## Cronoprogramma Lavori pubblici

## PR CAMPANIA FESR 2021/27 - SCUOLA VIVA IN CANTIERE - FINANZIATI 2025

**BENEFICIARIO: COMUNE DI LETTERE (NA) - CUP: J55E24000090002**

**INTERVENTO: LAVORI DI ADEGUAMENTO SISMICO, EFFICIENTAMENTO ENERGETICO E MESSA IN SICUREZZA DEGLI IMPIANTI DELLA SCUOLA ELEMENTARE SITA IN VIA NUOVA ORSANO**

| | ATTIVITA' ([1]) | Data avvio | | Data conclusione | | Anno 2025 | | | | | | | | | | | | Anno 2026 | | | | | | | | | | | | Anno 2027 | | | | | | | | | | | | Anno 2028 | | | | | | | | | | | |
|---|
| | | prevista | effettiva | prevista | effettiva | Gen | Feb | Mar | Apr | Mag | Giu | Lug | Ago | Set | Ott | Nov | Dic | Gen | Feb | Mar | Apr | Mag | Giu | Lug | Ago | Set | Ott | Nov | Dic | Gen | Feb | Mar | Apr | Mag | Giu | Lug | Ago | Set | Ott | Nov | Dic | Gen | Feb | Mar | Apr | Mag | Giu | Lug | Ago | Set | Ott | Nov | Dic |
| 1.A | Approvazione del PFTE *(da inviare in Regione per la verifica di coerenza se a base di gara prima dell'appalto integrato)* | 08/01/2026 | | 26/01/2026 | | | | | | | | | | | | | | X | | | | | | | | | | | | | | | | | | | | | | | | | | | | | | | | | | | |
| 2.A | Procedura di gara per l'affidamento dell'appalto integrato di progettazione esecutiva e lavori | |
| 1.B | Approvazione del Progetto Esecutivo *(da inviare in Regione per la verifica di coerenza prima della gara di soli lavori)* | 16/04/2026 | | 04/05/2026 | | | | | | | | | | | | | | | | | X | X | | | | | | | | | | | | | | | | | | | | | | | | | | | | | | | | |
| 2.B | Procedura di gara per l'affidamento dell'appalto di soli lavori | 19/05/2026 | | 23/07/2026 | | | | | | | | | | | | | | | | | | X | X | X | | | | | | | | | | | | | | | | | | | | | | | | | | | | | | |
| 3 | Aggiudicazione definitiva della gara | 27/08/2026 | | 14/09/2026 | | | | | | | | | | | | | | | | | | | | | X | X | | | | | | | | | | | | | | | | | | | | | | | | | | | | |
| 4 | Stipula del contratto | 14/09/2026 | | 05/10/2026 | | | | | | | | | | | | | | | | | | | | | | | X | X | | | | | | | | | | | | | | | | | | | | | | | | | | |
| 5 | Esecuzione del contratto | 05/10/2026 | | 04/12/2027 | | | | | | | | | | | | | | | | | | | | | | | | | X | X | X | X | X | X | X | X | X | X | X | X | X | X | X | | | | | | | | | | | |
| 6 | Regolare esecuzione/Collaudo opere | 17/12/2027 | | 15/02/2028 | |X | X | | | | | | | | | |
| 7 | Funzionalità/fruibilità dell'opera | 15/02/2028 | | 17/03/2028 | |X | X | | | | | | | | |
| 8 | Flussogramma spesa (M€) / rendicontazione (prevista) | | | | | 0,05 | | | | | | | | | | | | 0,50 | | | | | | | | | | | | 0,38 | | | | | | | | | | | | 0,02 | | | | | | | | | | | |
| 9 | Flussogramma spesa (M€) / rendicontazione (effettiva) | |

**Informazioni per la compilazione:**

Campi obbligatori SURF

([1]) indicare le date presunte di inizio e fine attività per ciascuna procedura riguardante l'intervento

**RUP: ing. Francesco MOSCA**
**Firmato digitalmente**

MOSCA
FRANCESCO
07.04.2025 18:21:44
GMT+02:00

fonte: http://burc.regione.campania.it

L’area oggetto di intervento, di proprietà del Comune di Lettere è destinata ai sensi del vigente P.R.G. a zona “F” di Attrezzature Pubbliche – SE “Istruzione esistente”.
Il progetto prevede l’adeguamento sismico, efficientamento energetico e messa in sicurezza degli impianti dell’edificio scolastico adibito a scuola elementare; l’intervento progettuale, oltre ai suddetti interventi, prevede anche opere per il superamento delle barriere architettoniche e la riduzione del rischio da elementi vulnerabili non strutturali.
Il fabbricato oggetto di intervento è costituito da due livelli: un piano terra posto a quota ±0,00m dove sono svolte le attività scolastiche, ed un piano seminterrato (avente tre lati del perimetro di base completamente fuori terra) a quota –3,75m ove è ubicato uno spazio per le attività ludiche, con annessi spogliatoi e servizi.
L’edificio scolastico proposto rispetta le normative vigenti e risponde ai requisiti di adattabilità, visitabilità ed accessibilità dettati dal D.M. 236/89.
È prevista, al fine di aumentare la resistenza termica dell’involucro, la posa in opera di coibentazione della copertura, del solaio controterra e di infissi a taglio termico basso emissivi con vetri antinfortunistici e con vetrocamere riempite con gas.
Gli impianti tecnologici saranno adeguati in modo da garantire i seguenti requisiti: massima flessibilità di utilizzo, benessere ambientale, riduzione dei consumi energetici, facilità di gestione e manutenzione.
Nello specifico è prevista la realizzazione di un impianto di riscaldamento con pompa di calore, di un impianto fotovoltaico, di un impianto solare termico e di un impianto di illuminazione a LED al fine di rendere la struttura altamente performante dal punto di vista energetico. Saranno adeguati anche l’impianto elettrico e di messa a terra, di impianto idrico sanitario di carico e scarico, di impianto dati e di impianto antincendio.

# Decreto Dirigenziale n. 57 del 19/05/2025

Dipartimento 50 - GIUNTA REGIONALE DELLA CAMPANIA

Direzione Generale 11 - DG PER L'ISTRUZIONE LA FORMAZIONE, IL LAVORO E LE POLITICHE GIOVANILI

U.O.D. 9 - Edilizia Scolastica

Oggetto dell'Atto:

PR CAMPANIA FESR 2021-27 O.S. 2.1 AZIONE 2.1.3, O.S. 2.4, AZIONE 2.4.4 - "LAVORI DI RISTRUTTURAZIONE ED ADEGUAMENTO IMPIANTISTICO DELL'EDIFICIO SCOLASTICO COMUNALE "ALDO MORO"" BENEFICIARIO: COMUNE DI MORRA DE SANCTIS (AV) C.F. 82000950640 - CUP D48G18000100002 - SURF OP_27180 23063BP000000048 - AMMISSIONE A FINANZIAMENTO E APPROVAZIONE SCHEMA DI CONVENZIONE.

IL DIRIGENTE

**PREMESSO che:**

a. il Regolamento (UE) n. 2021/1060 del Parlamento europeo e del Consiglio del 24 giugno 2021 e s.m.i. stabilisce le disposizioni finanziarie applicabili al Fondo europeo di sviluppo regionale (FESR), al Fondo sociale europeo Plus (FSE+), al Fondo di coesione, al Fondo per una transizione giusta (JTF), al Fondo europeo per gli affari marittimi, la pesca e l'acquacoltura (FEAMPA), al Fondo Asilo, migrazione e integrazione (AMIF), al Fondo Sicurezza interna (ISF) e allo Strumento di sostegno finanziario per la politica di gestione delle frontiere e la politica dei visti (BMVI) (collettivamente, i «fondi») ;
b. il CIPESS con Delibera n. 78 del 22 dicembre 2021 ha approvato la proposta di accordo di partenariato (AP) per l'Italia di cui al Regolamento (UE) n. 2021/1060 del Parlamento europeo e del Consiglio del 24 giugno 2021 di disposizioni comuni (RDC) concernente la programmazione dei Fondi FESR, FSE Plus, JTF e FEAMPA per il periodo di programmazione 2021- 2027, autorizzando il Ministro per il Sud e la Coesione Territoriale all'avvio e alla conduzione del negoziato formale;
c. la Commissione europea, con Decisione n. C (2022) 7879 finale del 26 ottobre 2022, ha approvato il Programma Regionale Campania FESR 2021-2027 (PR CAMPANIA FESR 2021-2027);
d. la Giunta Regionale con deliberazione n. 559 del 03/11/2022 ha preso atto della Decisione C (2022) 7879/2022 di approvazione del PR Campania FESR 2021/2027;
e. il Comitato di Sorveglianza del PR CAMPANIA FESR 2021-2027 ha approvato i criteri di selezione delle operazioni ai sensi del Regolamento (UE) n. 1060/2021 con DD n. 147 del_16/05/2023;
f. con DPGRC n. 60 del 6/06/2023 e ss.mm.ii. sono stati individuati i Responsabili di Obiettivo Specifico del PR Campania FESR 2021-27;
g. con decreto n. 49 del 22/03/2024 della Direzione Generale Autorità di Gestione FESR, tra l'altro, sono stati aggiornati il Sistema di Gestione e Controllo (SI.GE.CO.) del PR Campania FESR 2021-27 – approvato con la DGRC n. 374/2023 in conformità con le disposizioni di cui agli articoli da 72 – 75, 81 - 82 del Reg. (UE) n. 1060/2021 – e i manuali di attuazione e per le procedure per i controlli di I livello del PR FEST 21-27 nonché lo schema di convenzione che disciplina i rapporti tra il Responsabile di Obiettivo Specifico (ROS) e il beneficiario dell'operazione finanziata;

**PREMESSO altresì che:**

a. il Consiglio regionale, con legge regionale n. 25 del 30 dicembre 2024 ha approvato le disposizioni per la formazione del bilancio di previsione finanziario per il triennio 2025-2027 della Regione Campania - Legge di stabilità regionale per il 2025 - e con legge regionale n. 26 del 30 dicembre 2024 ha approvato il Bilancio di previsione finanziario per il triennio 2025-2027 della Regione Campania, in conformità con le disposizioni di cui al decreto legislativo 23 giugno 2011, n. 118, così come modificato e integrato dal decreto legislativo 10 agosto 2014, n.126;
b. con deliberazione n. 1 del 3 gennaio 2025 la Giunta Regionale ha approvato il Bilancio gestionale per gli esercizi 2025, 2026 e 2027 come articolato nella sezione Entrate e Spese di cui agli Allegati n. 1 e n. 2 alla medesima deliberazione;
c. in data 07/06/2018 è stato emanato il Regolamento n. 5, "Regolamento di contabilità regionale" in attuazione dell'art. 10 della Legge Regionale n. 37 del 5/12/2017;

**RILEVATO che:**

a. con le deliberazioni n. 452/2022, n. 130/2024 e n. 60/2025 la Regione Campania ha istituito il parco progetti regionale di edilizia scolastica, denominato "Scuola Viva in cantiere", con l'obiettivo strategico di consentire, attraverso le diverse fonti di finanziamento disponibili - regionali, nazionali e comunitarie - una programmazione integrata, unitaria e complementare di settore;
b. obiettivo di "Scuola Viva in cantiere" è la messa a norma degli edifici scolastici esistenti sul territorio regionale, mediante l'attuazione di interventi integrati riguardanti le componenti edilizie, strutturali ed impiantistiche, finalizzati all'incremento della performance degli edifici e all'ottenimento della loro

agibilità;

c. le citate deliberazioni n. 452/2022, n. 130/2024 e n. 60/2025 stabiliscono, tra l'altro, tipologia di interventi, criteri di selezione e modalità attuative del parco progetti "Scuola Viva in cantiere" e demandano alla Direzione Generale per l'Istruzione, la Formazione, il Lavoro e le Politiche Giovanili l'attuazione degli indirizzi formulati nonché la costituzione di un nucleo di valutazione con il compito di valutare le proposte di nuovi inserimenti nel parco progetti e/o l'aggiornamento delle candidature ammissibili ai fini della finanziabilità;

**CONSIDERATO che:**

a. con i decreti del Direttore Generale per l'Istruzione, la Formazione, il Lavoro e le politiche giovanili n. 1412/2024, pubblicato sul BURC n. 88/2024 e n. 69/2025, pubblicato sul BURC n. 9/2025, tra l'altro:
   i. sono state approvate le graduatorie delle "Proposte finanziabili" di "Scuola Viva in cantiere" (Fase II) che, aggiornate con gli esiti della II sessione 2024, ordinate per territorio provinciale, risultano essere pari a n. 170 - distinte per tipologia di edificio in "Scuole" pari a n. 142, "Asili nido e poli infanzia" pari a n. 5 e "Palestre" pari a n. 23;
   ii. si è dato atto che le "Proposte Finanziabili" (Allegato A) di cui alla FASE I di "Scuola Viva in cantiere" hanno priorità di finanziamento nel rispetto dei criteri di riparto ex DD.G.R. n. 402/2021 e 610/2021;
b. con la citata deliberazione n. 60 del 12 febbraio 2025, la Giunta ha, tra l'altro, programmato a valere sul PR Campania FESR 2021-2027 un importo massimo di 150 milioni, equamente suddiviso tra le Azioni 2.1.3 e 2.4.4, da destinare al finanziamento delle "Proposte finanziabili" di Scuola Viva in cantiere - tipologia di edificio "Scuole" - di cui alle graduatorie vigenti, approvate con i decreti della Direzione Generale per l'Istruzione, la Formazione, il Lavoro e le Politiche giovanili n. 1412/2024 e n. 69/2025, precisando che le risorse aggiuntive - per un importo massimo pari a 35 milioni di euro - integrano la dotazione residua complessiva ex DGR n. 158/2023;
c. con decreto dirigenziale n. 168 del 17/03/2025 il Direttore Generale per l'Istruzione, la Formazione professionale, il Lavoro e le Politiche Giovanili ha approvato, in coerenza con le DD.G.R.C. n. 452/2022, n. 130/2024 e n. 60/2025, nel rispetto delle priorità di finanziamento e dei criteri di riparto ex DD.G.R.C. n. 402/2021 e n. 610/2021, l'elenco delle proposte finanziate di "Scuola Viva in cantiere" - tipologia di edificio "Scuole" - pari a n. 31 interventi per complessivi € 144.179.026,53 da finanziare a valere sul PR Campania FESR 2021-27 - Azione 2.1.3 e Azione 2.4.4;
d. tra gli interventi, di cui decreto dirigenziale n. 168 del 17/03/2025, è incluso quello denominato "LAVORI DI RISTRUTTURAZIONE ED ADEGUAMENTO IMPIANTISTICO DELL'EDIFICIO SCOLASTICO COMUNALE "ALDO MORO"", CUP: D48G18000100002 - SURF OP_27180 23063BP000000048 - Beneficiario: Comune di Morra de Sanctis (AV) C.F. 82000950640 - per un importo complessivo pari ad € 1.352.000,00 a valere sull'Azione 2.1.3, per € 676.000,00 e sull'Azione 2.4.4 per € 676.000,00;
e. con nota PG/2025/0153056 del 26/03/2025 è stato chiesto al beneficiario l'inoltro della documentazione di rito ai sensi del manuale di Attuazione PR Campania FESR 2021-27 ai fini dell'ammissione a finanziamento;
f. il beneficiario con nota prot. PG/2025/180747 del 08/04/2025 ha trasmesso la documentazione richiesta in uno con l'allegato DNSH 5 - "Modello per la autovalutazione del principio DNSH" compilato, assicurando, pertanto, il rispetto del principio di "non arrecare danno significativo" (DNSH) agli obiettivi ambientali di cui all'art. 9 del Regolamento EU 2020/852, a norma dell'articolo 17 del medesimo Regolamento (UE) 2020/852 e nel rispetto del documento di indirizzo dell'Autorità di Gestione del PR FESR relativo ai criteri di vaglio tecnico per il finanziamento di interventi di edilizia scolastica di cui alla nota PG 2023.309823 del 16 giugno 2023;

**DATO ATTO**

a. dell'insussistenza di situazioni di conflitto d'interessi, anche potenziale, ai sensi dell'art. 6 bis della L. n. 241/1990 e ss.mm.ii., in ordine all'istruttoria di competenza dell'Ufficio.

**RILEVATO che**

a. il Decreto del Presidente della Giunta Regionale n. 60/2023 e ss.mm.ii. individua quali Responsabili di Obiettivo Specifico (ROS) PR FESR 2021/2027 i Direttori Generali o loro delegati con potere di firma;
b. il 31 gennaio 2025 è stato posto in quiescenza il Direttore Generale pro tempore per l'Istruzione, la Formazione, il Lavoro e le Politiche Giovanili, non è stato individuato un Direttore ad interim e di conseguenza le funzioni di vicariato sono state assunte dal Dirigente pro tempore dello staff 50.11.92, dott.ssa Maura Formisano;
c. la dott.ssa Maura Formisano è Dirigente ad interim del UOD 50.03.06 "Controlli di I livello FESR" incardinata nella DG 50.03;
d. al fine di garantire la separatezza tra la funzione di attuazione e quella di controllo sinora assicurata dalla presenza di un Direttore Generale, con il decreto n. 80 del 10 febbraio 2025, il dirigente vicario della Direzione generale l'Istruzione, la Formazione, il Lavoro e le Politiche Giovanili, in coerenza con i decreti presidenziali di nomina dei ROS del PR FESR 21-27, ha delegato le funzioni di Responsabile di Obiettivo Specifico del PR FESR 21-27, fino alla nomina del nuovo Direttore Generale, per gli interventi di competenza, il Dirigente pro tempore della UOD Edilizia Scolastica - 50.11. 09, dott. Giuseppe Fucci

**RITENUTO di**

a. dover procedere all'ammissione a finanziamento del progetto denominato "LAVORI DI RISTRUTTURAZIONE ED ADEGUAMENTO IMPIANTISTICO DELL'EDIFICIO SCOLASTICO COMUNALE "ALDO MORO"", CUP: D48G18000100002 - SURF OP_27180 23063BP000000048 – Beneficiario: Comune di Morra de Sanctis (AV) C.F. 82000950640 - per un importo complessivo pari ad € 1.352.000,00 a valere sulle risorse del PR Campania FESR 2021-27 Azione 2.1.3, per € 676.000,00 e Azione 2.4.4 per € 676.000,00 secondo il quadro economico di seguito riportato:

| QUADRO ECONOMICO | |
|---|---|
| **A) LAVORI A BASE DI GARA** | |
| Lavori soggetti a ribasso | 996.879,43 € |
| Costi della sicurezza | 24.161,41 € |
| **A) TOTALE LAVORI** | **1.021.040,84 €** |
| **B) SOMME A DISPOSIZIONE** | |
| b1) Oneri di conferimento a discarica | 7.835,08 € |
| b2) Rilievi e indagini, compreso procedura di verifica preventiva dell'interesse archeologico | - € |
| b3) Allacciamenti pubblici servizi e risoluzione eventuali interferenze | 16.436,86 € |
| b4) Imprevisti max 5% di A) | 51.052,04 € |
| b5) Acquisizione di aree o immobili | - € |
| b6) Accantonamento art. 60 e art. 120 comma 1 lett. a) dlgs 36/2023 | |
| b7) Spese tecniche per progettazione, direzione lavori e contabilità, coordinamento della sicurezza in fase di progettazione ed esecuzione, conferenze di servizi, incentivo di cui all'art. 45 comma 3 del d.lgs 36/2023 (non soggetto ad IVA) per le funzioni tecniche che saranno svolte da personale dell'Ente | 92.219,99 € |
| b8) Spese per supporto al RUP e per verifica della progettazione | 14.162,34 € |
| b9) Spese per commissioni giudicatrici e pubblicità | 15.731,45 € |
| b10) Spese per prove di laboratorio e verifiche previste dal capitolato d'appalto | - € |
| b11) Spese per collaudo tecnico amministrativo, collaudo statico ed altri eventuali collaudi specialistici. | - € |
| IVA per lavori A) ed imprevisti b4) | 102.104,08 € |
| IVA, cassa professionale, altre imposte e tasse | 31.417,31 € |
| **B) TOTALE SOMME A DISPOSIZIONE** | **330.959,16 €** |
| **TOTALE PROGETTO** | **1.352.000,00 €** |

b. dover dare atto che la somma complessiva ammessa di € 1.352.000,00 grava per il 70% sulla quota UE, per il 21% sulla quota di cofinanziamento statale e per il 9% sulla quota di cofinanziamento regionale;
c. dover approvare l'allegato schema di Convenzione (Allegato A) da sottoscrivere tra le parti, contenente gli obblighi del ROS e del Beneficiario, nonché le condizioni di erogazione del finanziamento, e che lo stesso debba formare parte integrante e sostanziale del presente atto;
d. dover prendere atto del cronoprogramma procedurale dell'operazione, acquisito al protocollo regionale PG/2025/180747 del 08/04/2025, con evidenza delle singole fasi di attività previste dell'operazione, che è allegato al presente decreto (Allegato B) e ne costituisce parte integrante e sostanziale;
e. dover precisare che, come prescritto all'art. 7 del citato schema di convenzione, la realizzazione dell'intervento deve avvenire entro 36 mesi dalla sottoscrizione della convenzione;
f. dover ribadire che, come prescritto al paragrafo 2.9 del Manuale di Attuazione del PR Campania FESR 2021-27 l'importo del decreto di ammissione a finanziamento può essere revocato nella sua totalità o ridotto dal ROS a seguito del riscontro di irregolarità/frodi e/o nei casi in cui non siano rispettate le tempistiche previste per l'espletamento dei vari step procedurali indicati dal beneficiario nel cronoprogramma ed attinenti alle diverse fasi dell'operazione;
g. dover ribadire che, come prescritto al paragrafo al paragrafo 5.5 del Manuale di Attuazione del PR

Campania FESR 2021-27 l'importo ammissibile per le spese generali non dovrà superare, secondo prassi consolidata in materia, il 12% calcolato sul totale dei lavori a base d'asta [….] al netto dell'IVA ed altre imposte ove dovute, cui va sommato il valore delle espropriazioni (se presenti come modalità di acquisizione di b5)." […] e che "resta inteso che eventuali costi eccedenti le spese ammissibili nell'ambito dei suddetti massimali, saranno sostenuti dal Beneficiario;

h. di dover rinviare a successivo atto la rideterminazione del quadro economico post-gara;
i. di dover subordinare alla stipula della Convenzione l'assunzione dell'impegno contabile;
j. di dover comunicare che il Responsabile del Procedimento è l'arch. Tommaso Benedetto, funzionario della UOD 50.11.09 Edilizia Scolastica;

**VISTI**

a. le Deliberazioni di Giunta regionale n. 402/2021, n. 610/2021, n. 452/2022, n. 158/2023, n. 130/2024 e n. 60/2025;
b. le Leggi Regionali n. 25/2024 e n. 26/2024;
c. i decreti della Direzione Generale per l'Istruzione, la Formazione Lavoro e le Politiche giovanili n. 1412/2024, n. 69/2025, e n. 168/2025;
d. il decreto della Dir. Gen. ADG FESR n. 49 del 22/03/2024;
e. la nota dell'Autorità di Gestione FESR n. PG/2023/0309823;
f. il Decreto del Presidente della Giunta Regionale n. 96 del 16/07/2020 di conferimento dell'incarico di dirigente della struttura di staff "Funzioni di supporto amministrativo" presso la Direzione Generale per l'Istruzione, la Formazione, il Lavoro e le Politiche Giovanili alla dott.ssa Maura Formisano;
g. il decreto n. 80/2025 del dirigente vicario della DG 50.11 di delega delle funzioni di ROS PR FESR 21-27;
h. il Decreto del Presidente della Giunta Regionale n. 2 del n. 2 del 13/01/2022 di conferimento dell'incarico di dirigente della UOD Edilizia Scolastica presso la Direzione Generale per l'Istruzione, la Formazione, il Lavoro e le Politiche Giovanili al dott. Giuseppe Fucci

Alla stregua dell'istruttoria compiuta dal responsabile del procedimento

## DECRETA

Per i motivi espressi in narrativa che qui si intendono integralmente riportati:

1. di ammettere a finanziamento il progetto denominato "LAVORI DI RISTRUTTURAZIONE ED ADEGUAMENTO IMPIANTISTICO DELL'EDIFICIO SCOLASTICO COMUNALE "ALDO MORO"", CUP: D48G18000100002 - SURF OP_27180 23063BP000000048 – Beneficiario: Comune Morra de Sanctis (AV) C.F. 82000950640 - per un importo complessivo pari ad € 1.352.000,00 a valere sulle risorse del PR Campania FESR 2021-27 Azione 2.1.3, per € 676.000,00 e Azione 2.4.4 per € 676.000,00 secondo il quadro economico di seguito riportato:

| QUADRO ECONOMICO | |
|---|---|
| **A) LAVORI A BASE DI GARA** | |
| Lavori soggetti a ribasso | 996.879,43 € |
| Costi della sicurezza | 24.161,41 € |
| **A) TOTALE LAVORI** | **1.021.040,84 €** |
| **B) SOMME A DISPOSIZIONE** | |
| b1) Oneri di conferimento a discarica | 7.835,08 € |
| b2) Rilievi e indagini, compreso procedura di verifica preventiva dell'interesse archeologico | - € |
| b3) Allacciamenti pubblici servizi e risoluzione eventuali interferenze | 16.436,86 € |
| b4) Imprevisti max 5% di A) | 51.052,04 € |
| b5) Acquisizione di aree o immobili | - € |
| b6) Accantonamento art. 60 e art. 120 comma 1 lett. a) dlgs 36/ 2023 | |
| b7) Spese tecniche per progettazione, direzione lavori e contabilità, coordinamento della sicurezza in fase di progettazione ed esecuzione, conferenze di servizi, incentivo di cui all'art. 45 comma 3 del d.lgs 36/ 2023 (non soggetto ad IVA) per le funzioni tecniche che saranno svolte da personale dell'Ente | 92.219,99 € |
| b8) Spese per supporto al RUP e per verifica della progettazione | 14.162,34 € |
| b9) Spese per commissioni giudicatrici e pubblicità | 15.731,45 € |
| b10) Spese per prove di laboratorio e verifiche previste dal capitolato d'appalto | - € |
| b11) Spese per collaudo tecnico amministrativo, collaudo statico ed altri eventuali collaudi specialistici. | - € |
| IVA per lavori A) ed imprevisti b4) | 102.104,08 € |
| IVA, cassa professionale, altre imposte e tasse | 31.417,31 € |
| **B) TOTALE SOMME A DISPOSIZIONE** | **330.959,16 €** |
| **TOTALE PROGETTO** | **1.352.000,00 €** |

2. di dare atto che la somma complessiva ammessa di € 1.352.000,00 grava per il 70% sulla quota UE, per il 21% sulla quota di cofinanziamento statale e per il 9% sulla quota di cofinanziamento regionale;
3. di approvare l'allegato schema di Convenzione (Allegato A), parte integrante e sostanziale del presente atto, da sottoscrivere tra le parti, contenente gli obblighi del ROS e del Beneficiario, nonché le condizioni di erogazione del finanziamento;
4. di prendere atto del cronoprogramma procedurale dell'operazione, acquisito al protocollo regionale n. PG/2025/180747 del 08/04/2025, con evidenza delle singole fasi di attività previste dell'operazione, che è allegato al presente decreto (Allegato B) e ne costituisce parte integrante e sostanziale;
5. di precisare che, come prescritto all'art. 7 del citato schema di convenzione, la realizzazione dell'intervento deve avvenire entro 36 mesi dalla sottoscrizione della convenzione;
6. di ribadire che, come prescritto al paragrafo 2.9 del Manuale di Attuazione del PR Campania FESR 2021-27 l'importo del decreto di ammissione a finanziamento può essere revocato nella sua totalità o ridotto dal ROS a seguito del riscontro di irregolarità/frodi e/o nei casi in cui non siano rispettate le tempistiche previste per l'espletamento dei vari step procedurali indicati dal beneficiario nel cronoprogramma ed attinenti alle diverse fasi dell'operazione;
7. di ribadire che, come prescritto al paragrafo al paragrafo 5.5 del Manuale di Attuazione del PR

Campania FESR 2021-27 l'importo ammissibile per le spese generali non dovrà superare, secondo prassi consolidata in materia, il 12% calcolato sul totale dei lavori a base d'asta [….] al netto dell'IVA ed altre imposte ove dovute, cui va sommato il valore delle espropriazioni (se presenti come modalità di acquisizione di b5)." […] e che "resta inteso che eventuali costi eccedenti le spese ammissibili nell'ambito dei suddetti massimali, saranno sostenuti dal Beneficiario;

8. di rinviare a successivo atto la rideterminazione del quadro economico post-gara;
9. di subordinare alla stipula della Convenzione l'assunzione dell'impegno contabile;
10. di comunicare che il Responsabile del Procedimento è l'arch. Tommaso Benedetto, funzionario della UOD 50.11.09 Edilizia Scolastica;
11. di adempiere con il presente atto agli obblighi di pubblicità e trasparenza di cui al vigente d.lgs. 33/2013 e alla verifica di quanto prescritto dall'art.6-bis della vigente legge 241/90;
12. di inviare il presente provvedimento al Capo di Gabinetto Responsabile della Programmazione Unitaria Regionale, all'Assessore con delega alla Scuola, all'Autorità di Gestione del PR Campania FESR 2021-27, alla Segreteria di Giunta, e al Beneficiario, agli uffici preposti per la pubblicazione sul BURC.

Dott. Giuseppe Fucci

**PR Campania FESR 2021-27 - AZIONE 2.1.3 E AZIONE 2.4.4 - "LAVORI DI RISTRUTTURAZIONE ED ADEGUAMENTO IMPIANTISTICO DELL'EDIFICIO SCOLASTICO COMUNALE "ALDO MORO"". Beneficiario: Comune di Morra de Sanctis (AV). CUP: D48G18000100002. SURF: OP_27180 23063BP000000048.**

**Premesse:**

Il presente progetto è relativo alla ristrutturazione e riqualifica energetica dell'edificio scolastico comunale "Aldo Moro" di Morra De Sanctis (Av). Attualmente il plesso ricomprende nel suo ambito sia la scuola dell'infanzia, la scuola primaria che quella secondaria.

Trattasi di un fabbricato realizzato a fine anni 80 (1988).

L'edificio è costituito da intelaiatura in conglomerato cementizio armato formata da travi e pilastri, i solai sono in lastre predalles. La struttura è composta da n. 2 corpi giuntati (corpo A e Corpo B), la copertura è a falde inclinate ed accessibile per sola manutenzione ed ispezione.

Nel 2018 è stata effettuata la verifica della vulnerabilità sismica dei due corpi di fabbrica.

Dall'analisi dei risultati di calcolo strutturale è emerso che entrambe le strutture risultano adeguate sismicamente in virtù di quanto contenuto nel paragrafo 8.4.3 delle NTC 2018 (ove si prevede la possibilità di assumere ζE minimo pari a 0,80 ). Il valore di interesse allo SLV del corpo a e b è ζE = 0,856.

L'intervento consiste nell'adeguamento sismico con il rifacimento della copertura, interventi antiribaltamento delle tamponature e di antisfondellamento dei solai.

Per quanto riguarda l'efficientamento energetico sarà prevista la coibentazione verticale ed orizzontale

dell'involucro con pannelli di polistirene espanso sinterizzato additivato con grafite conduttività termica 0,031 W/mK - Spessore 12 cm.

La climatizzazione sarà assicurata da impianto radiante a pavimento unitamente ad apparecchiature termoventilanti con ricambi di aria a ventilazione forzata sia invernali che estivi.

Particolare attenzione sarà riservata all'isolamento acustico tra i due piani e tra gli ambienti ove si svolgeranno funzioni diverse.

La centrale termica è con gruppi modulari a condensazione alimentata a gas di rete da 65 a 80 kW; il riscaldamento dei locali avverrà con impianto a pavimento costituito da pannelli tipo e tubo PEXa, completo di collettore conforme alla norma UNI EN 1264-4:2000.

Pavimento: costituito da pannello isolante in XPS polistirene espanso estruso a celle chiuse di spessore 10 cm resistente a sollecitazione meccanica di 300 kPa (30 tonn/m2 ) al 10% di deformazione secondo EN 826 posto al di sopra del vespaio aerato.

Infisso esterno: Infisso in PVC scorrevole su due binari di colore bianco liscio, con angoli termosaldati, con rinforzo in ferro su quattro lati nelle ante e nei telai, vetri camera 35.1 Climaplus stadip - 16 gas argon - 33.2 antelio clear planitherm inox, Prestazioni medie: Classe 4 di Permeabilità all'aria, isolamento termico serramenti nudi 1,7 UW (w/m² °C).

Impianto fotovoltaico: per abbattere ulteriormente i costi energetici si prevede l'installazione di un impianto fotovoltaico di potenza totale pari a 12,00 kWp.

I corpi illuminanti previsti in progetto sono tutti dimmerabili a LED regolate da luxometro con sensore di presenza che rileva se nella singola aula c'è la presenza di persone ed in caso di locale vuoto dà il comando sia alla valvola termostatica che regola l'alimentazione all'impianto termico e sia ai corpi illuminanti per lo spegnimento. Con questo sistema è possibile parzializzare l'impianto di illuminazione in funzione dell'effettiva presenza di persone nei locali ed abbassare il flusso luminoso qualora dalle finestre provenga un flusso luminoso sufficiente allo svolgimento dell'attività didattica. Tutti i corpi illuminanti saranno a LED con potenza da 15 a 40W.

Le aree esterne saranno sistemate a verde pubblico, sulle stesse sarà possibile, inoltre, installare alcuni giochi componibili.

Il plesso è stato progettato rispettando i limiti minimi dettati dal D.M. 18/12/1975.

**PR CAMPANIA FESR 2021-2027 - ASSE 2 - OBIETTIVO SPECIFICO 2.1 AZIONE 2.1.3 E OBIETTIVO SPECIFICO 2.4 AZIONE 2.4.4**

# SCHEMA DI CONVENZIONE

**TRA**

**Il Responsabile di Obiettivo Specifico (ROS) dott. Giuseppe Fucci nominato con il DPGR n. 60/2023 e ss.mm.ii e con il decreto n. 80/2025 della Direzione Generale per l'Istruzione, la Formazione, il Lavoro e le Politiche Giovanili**

**E**

**Il Legale Rappresentante del Comune di _____ (__) nella qualità di Beneficiario dell'Operazione denominata "_____" avente CUP _____ e SURF _____ individuata con decreto n. 168 del 17/03/2025 della Direzione Generale per l'Istruzione, la Formazione, il Lavoro e le Politiche Giovanili**

**PREMESSO**

- che il Regolamento (UE) n. 1058/2021 del 24 giugno 2021 relativo al Fondo europeo di sviluppo regionale e al Fondo di Coesione definisce i compiti, gli obiettivi specifici e l'ambito d'intervento del Fondo europeo di sviluppo regionale (FESR) e del Fondo di Coesione (FC);
- che il Regolamento (UE) n. 2021/1060 del Parlamento europeo e del Consiglio del 24 giugno 2021 - - come successivamente modificato con Regolamenti (UE) n. 2039/2002 del 19 ottobre 2022 e n. 435/2023 del 27 febbraio 2023 - reca le disposizioni comuni applicabili al Fondo europeo di sviluppo regionale, al Fondo sociale europeo Plus, al Fondo di coesione, al Fondo per una transizione giusta, al Fondo europeo per gli affari marittimi, la pesca e l'acquacoltura, e le regole finanziarie applicabili a tali fondi e al Fondo Asilo, migrazione e integrazione, al Fondo Sicurezza interna e allo Strumento di sostegno finanziario per la gestione delle frontiere e la politica dei visti;
- che il Regolamento (UE) n. 2021/1060 del Parlamento europeo e del Consiglio del 24 giugno 2021 e s.m.i. stabilisce le disposizioni finanziarie applicabili al Fondo europeo di sviluppo regionale (FESR), al Fondo sociale europeo Plus (FSE+), al Fondo di coesione, al Fondo per una transizione giusta (JTF), al Fondo europeo per gli affari marittimi, la pesca e l'acquacoltura (FEAMPA), al Fondo Asilo, migrazione e integrazione (AMIF), al Fondo Sicurezza interna (ISF) e allo Strumento di sostegno finanziario per la politica di gestione delle frontiere e la politica dei visti (BMVI) (collettivamente, i «fondi») ;
- che, ai sensi del "Considerando" n. (18) del Regolamento (UE) n. 2021/1060 e s.m.i., per "accordo di partenariato" si intende un documento strategico e conciso che orienta i negoziati tra la Commissione e lo Stato membro interessato sull'elaborazione dei programmi nell'ambito del FESR, del FSE+, del Fondo di coesione, del JTF e del FEAMPA;
- che, ai sensi dell'art. 2, punto 4), del Regolamento (UE) n. 2021/1060 e s.m.i., per "operazione" si intende: a) un progetto, un contratto, un'azione o un gruppo di progetti selezionati nell'ambito dei programmi in questione; b) nel contesto degli strumenti finanziari, il contributo del programma a uno strumento finanziario e il successivo sostegno finanziario fornito ai destinatari finali da tale strumento finanziario;
- che, ai sensi dell'art. 2, punto 9), del Regolamento (UE) n. 2021/1060 e s.m.i., "beneficiario" è: a) un organismo pubblico o privato, un soggetto dotato o non dotato di personalità giuridica o una persona fisica, responsabile dell'avvio o sia dell'avvio che dell'attuazione delle operazioni; b) nel contesto dei partenariati pubblico-privato («PPP»), l'organismo pubblico che ha avviato l'operazione PPP o il partner privato selezionato per attuarla; c) nel contesto dei regimi di aiuti di Stato, l'impresa che riceve l'aiuto; d) nel contesto degli aiuti «de minimis» forniti a norma dei regolamenti (UE) n. 1407/2013 (37) o (UE) n. 717/2014 della Commissione, lo Stato membro può decidere che il beneficiario è l'organismo che concede gli aiuti, se è responsabile dell'avvio o sia dell'avvio che dell'attuazione dell'operazione; e) nel contesto



fonte: http://burc.regione.campania.it

degli strumenti finanziari, l'organismo che attua il fondo di partecipazione o, in assenza di un fondo di partecipazione, l'organismo che attua il fondo specifico o, se l'autorità di gestione gestisce lo strumento finanziario, l'autorità di gestione;

- che, ai sensi dell'art. 2, punto 37), del Regolamento (UE) n. 2021/1060 e s.m.i., per "operazione completata" si intende un'operazione che è stata materialmente completata o pienamente attuata e per la quale tutti i relativi pagamenti sono stati effettuati dai beneficiari e il relativo contributo pubblico è stato versato ai beneficiari;
- che, ai sensi dell'art. 2, punto 41), del Regolamento (UE) n. 2021/1060 e s.m.i. con "efficienza energetica al primo posto" si intende tenere nella massima considerazione, nella pianificazione energetica e nelle decisioni strategiche e di investimento, misure alternative di efficienza energetica efficienti in termini di costi per ottimizzare la domanda e l'offerta di energia, in particolare mediante risparmi energetici nell'uso finale efficaci sotto il profilo dei costi, iniziative di gestione della domanda e una conversione, trasmissione e distribuzione più efficienti dell'energia, pur continuando a conseguire gli obiettivi di tali decisioni;
- che, ai sensi dell'art. 2, punto 42), del Regolamento (UE) n. 2021/1060 e s.m.i., "immunizzazione dagli effetti del clima" è un processo volto a evitare che le infrastrutture siano vulnerabili ai potenziali impatti climatici a lungo termine, garantendo nel contempo che sia rispettato il principio dell'efficienza energetica al primo posto e che il livello delle emissioni di gas a effetto serra derivanti dal progetto sia coerente con l'obiettivo della neutralità climatica per il 2050;
- che, ai sensi dell'art. 10 del Regolamento (UE) n. 2021/1060 e s.m.i., ciascuno Stato membro prepara un accordo di partenariato che espone l'orientamento strategico per la programmazione e le modalità per un impiego efficace ed efficiente del FESR, del FSE+, del Fondo di coesione, del JTF e del FEAMPA per il periodo compreso fra il 1° gennaio 2021 e il 31 dicembre 2027;
- che il CIPESS con Delibera n. 78 del 22 dicembre 2021 ha approvato la proposta di accordo di partenariato (AP) per l'Italia di cui al Regolamento (UE) n. 2021/1060 del Parlamento europeo e del Consiglio del 24 giugno 2021 di disposizioni comuni (RDC) concernente la programmazione dei Fondi FESR, FSE Plus, JTF e FEAMPA per il periodo di programmazione 2021- 2027, autorizzando il Ministro per il Sud e la Coesione Territoriale all'avvio e alla conduzione del negoziato formale;
- che, a seguito del negoziato formale avviato il 17 gennaio 2022 dal Dipartimento per le Politiche di Coesione, l'Accordo di partenariato 2021-2027 tra Italia e Commissione europea relativo al ciclo di programmazione 2021-2027 è stato approvato con Decisione di esecuzione della CE n. C (2022) 4787 del 15 luglio 2022 e successivamente firmato e adottato il 19 luglio 2022, quale documento di orientamento strategico per la programmazione dei fondi FESR (Fondo europeo per lo sviluppo regionale), FSE+ (Fondo sociale europeo plus), Fondo di Coesione, JTF (Just transition fund) e FEAMPA (Fondo Europeo per gli Affari Marittimi, la Pesca e l'Acquacoltura);
- che la Commissione europea, con Decisione n. C (2022) 7879 final del 26 ottobre 2022, ha approvato il Programma Regionale Campania FESR 2021-2027 (PR CAMPANIA FESR 2021-2027);
- che la Giunta Regionale con deliberazione n. 559 del 03/11/2022 ha preso atto della Decisione C (2022) 7879/2022 di approvazione del PR Campania FESR 2021/2027;
- che la Giunta Regionale con deliberazione n. 700 del 20/12/2022 ha istituito il Comitato di Sorveglianza del PR CAMPANIA FESR 2021-2027;
- che il Comitato di Sorveglianza del PR CAMPANIA FESR 2021-2027 ha approvato i criteri di selezione delle operazioni ai sensi del Regolamento (UE) n. 1060/2021 con DD n. 147 del_16/05/2023;
- che il Manuale di Attuazione del PR FESR 2021/2027, prevede che il Beneficiario e il Responsabile di Obiettivo Specifico (ROS) devono sottoscrivere apposita convenzione che individui le reciproche obbligazioni e le condizioni di erogazione del finanziamento;
- che le Linee Guida e Strumenti per comunicare, consentono l'attuazione dei principi di comunicazione delle politiche di coesione 2021/2027, stabilendo gli adempimenti cui sono tenuti rispettivamente il ROS e il Beneficiario;
- che con la deliberazione n. 452 del 1° settembre 2022, pubblicata sul BURC n. 84 del 10/10/2022, la Regione Campania ha istituito il parco progetti regionale di edilizia scolastica, denominato "Scuola Viva in cantiere", con l'obiettivo strategico di consentire, attraverso le diverse fonti di finanziamento disponibili, regionali, nazionali e comunitarie, una programmazione di settore integrata, unitaria e complementare, coerente con la legislazione nazionale in materia;



fonte: http://burc.regione.campania.it

- che la Giunta Regionale con deliberazione n. 101 del 29/02/2024 avente ad oggetto "Scuola Viva in cantiere - DDGRC n. 452/2022 e n. 130/2024 - Aggiornamento disposizioni attuative. DGRC 158/2023 - Programmazione risorse" ha programmato a valere sul PR Campania FESR 2021-2027 un importo massimo di 150 milioni da destinare al finanziamento delle "Proposte finanziabili" di Scuola Viva in cantiere - tipologia di edificio "Scuole" - di cui alle graduatorie vigenti, approvate con i decreti della Direzione Generale per l'Istruzione, la Formazione, il Lavoro e le Politiche giovanili n. 1412/2024 e n. 69/2025, precisando che le risorse aggiuntive - per un importo massimo pari a 35 milioni di euro - integrano la dotazione residua ex DGRC n. 158/2023;
- che con decreto dirigenziale n. 168 del 17/03/2025 il Direttore Generale per l'Istruzione, la Formazione professionale, il Lavoro e le Politiche Giovanili ha approvato, in coerenza con la DGRC 452/2022, nel rispetto delle priorità di finanziamento e dei criteri di riparto ex DD.G.R.C. n. 402/2021 e n. 610/2021, alla luce delle DGRC n. 130/2024 e n. 60/2025, per la tipologia di edificio "Scuole" n. 31 interventi per complessivi € 144.179.026,53 da finanziare a valere sul PR Campania FESR 21/27 - Azione 2.1.3 e Azione 2.4.4.

**VISTI**

- i Regolamenti delegati della Commissione per il periodo;
- i Regolamenti di esecuzione della Commissione per il periodo.

**TUTTO CIÒ PREMESSO**

Le Parti come sopra costituite, mentre confermano e ratificano la precedente narrativa, convengono e stipulano quanto segue:

**Articolo 1**
**Premesse e Allegati**

Le Premesse, inclusi i regolamenti comunitari e i documenti tutti ivi richiamati, costituiscono parte integrante e sostanziale della presente Convenzione e hanno valore di patto tra le Parti che dichiarano espressamente di averne piena e completa conoscenza.
Gli Allegati alla presente Convenzione, costituenti parte integrante e sostanziale della stessa e aventi valore di patto tra le Parti, sono:
a) il cronoprogramma procedurale e di spesa;
b) criteri di vaglio principio DNSH.

**Articolo 2**
**Oggetto della Convenzione**

La presente Convenzione regola i rapporti tra il ROS e il Beneficiario per l'attuazione dell'operazione denominata "[ ]" avente codice CUP [ ] e codice SURF [ ] ammessa a finanziamento per € [ ] con Decreto Dirigenziale n. [ ] del [ ] a valere sulle risorse del PR CAMPANIA FESR 2021-2027 – Asse 2 - Obiettivo Specifico 2.1 Azione 2.1.3 e Obiettivo Specifico 2.4 Azione 2.4.4.

**Articolo 3**
**Obblighi delle Parti**

Con la stipula della presente Convenzione, il Beneficiario si obbliga a garantire:
- la conformità delle procedure utilizzate alle norme comunitarie e nazionali di settore nonché a quelle in materia energetica, ambientale, sociale, sicurezza e lavoro, di pari opportunità, gare di appalto e regole della concorrenza ed in particolare il rispetto di quanto disposto dall'art. 50 del Reg. (UE) n. 1060/2021 "Responsabilità dei beneficiari";



fonte: http://burc.regione.campania.it

- lo svolgimento di un'istruttoria motivata che, nell'ambito della propria auto-organizzazione amministrativa, giustifichi la scelta di affidare eventualmente a una Società *in house* la prestazione di servizi specialistici. Il provvedimento motivato dell'affidamento *in house*, da adottarsi nel rispetto dei principi di "risultato", "fiducia" e "accesso al mercato", deve dare conto dei vantaggi per la collettività, delle connesse esternalità e della congruità economica della prestazione, anche in relazione al perseguimento di obiettivi di universalità, socialità, efficienza, economicità, qualità della prestazione, celerità del procedimento e razionale impiego di risorse pubbliche (eventuale);
- il rispetto degli obblighi derivanti dal "*Protocollo di Intesa per il rafforzamento delle azioni di prevenzione della corruzione e dell'infiltrazione da parte della criminalità organizzata nelle opere di bonifica ambientale*" di cui alla D.G.R. n. 136 del 12/05/2014 e s.m.i.;
- un sistema di contabilità separata (ex art 57 del RdC) o una codificazione contabile appropriata per tutte le transazioni relative alle operazioni afferenti al PR FESR 21/27 e la costituzione di un conto di tesoreria e/o conto corrente per entrate e uscite relative a tutte le operazioni afferenti al PR Campania FESR 21/27;
- il rispetto di tutte le disposizioni per la tracciabilità dei flussi finanziari di cui all'art. 3 della Legge n. 136 del 13 agosto 2010 e s.m.i.;
- il rispetto della normativa comunitaria, nazionale e regionale sull'ammissibilità delle spese;
- il rispetto del divieto di doppio finanziamento previsto dalla normativa europea e nazionale nell'utilizzo di risorse pubbliche;
- il rispetto, lì dove ne sussistano i requisiti, di quanto previsto dall'art. 73 c.2 lett. j) del RDC, ovvero "l'immunizzazione dagli effetti del clima degli investimenti in infrastrutture la cui durata attesa è di almeno cinque anni" (Comunicazione 2021/C 373/01 - climate proofing), come declinato tra i requisiti di "Ammissibilità Generale": criterio 3.5;
- il rispetto del principio del DNSH ex art. 17 del Regolamento (UE) 2020/852, come declinato tra i requisiti di "Ammissibilità Generale": criterio 3.9 e del documento di indirizzo per i criteri di vaglio tecnico prot. n. 309823 del 16 giugno 2023, in uno al presente atto;
- il rispetto degli specifici adempimenti eventualmente stabiliti dall'avviso di selezione ovvero connessi alla procedura di selezione e concessione dal decreto di ammissione a finanziamento;
- l'implementazione in modo adeguato della sezione di propria competenza del sistema di monitoraggio alle scadenze comunicate e con le modalità richieste, al fine di fornire i dati relativi all'attuazione delle attività/operazioni finanziate, necessari ad alimentare il monitoraggio finanziario, procedurale e fisico; l'aggiornamento del sistema di monitoraggio da parte del Beneficiario sarà propedeutico alla liquidazione degli acconti del finanziamento concesso da parte della Regione durante la realizzazione dell'operazione;
- l'attestazione delle spese effettivamente sostenute e quietanzate nel periodo di riferimento, unitamente alla copia della documentazione tecnico/amministrativa/contabile relativa alle attività/operazioni finanziate;
- il rispetto delle procedure definite nella pista di controllo secondo le specifiche indicazioni del ROS;
- la predisposizione e l'invio al ROS dei cronoprogrammi procedurale e di spesa allegati alla presente Convenzione. In particolare, il cronoprogramma di spesa deve riportare le previsioni di spesa dell'operazione in coerenza con l'avanzamento fisico e procedurale riportato nel cronoprogramma procedurale;
- il rispetto del cronogramma procedurale e di spesa dell'operazione riportato nel Decreto di ammissione a finanziamento e allegato alla presente Convenzione.
- l'istituzione di un fascicolo di progetto contenente la documentazione tecnica, amministrativa e contabile in originale, conformemente a quanto prescritto nel Manuale controlli;
- la generazione di un Codice Unico di Progetto (CUP) in relazione a ciascuna operazione attuata;
- l'indicazione su tutti i documenti di spesa riferiti al progetto del PR Campania FESR 21/27, dell'Obiettivo specifico e dell'Azione pertinenti del titolo dell'operazione, del Codice Unico di Progetto (CUP), del Codice Identificativo Gare (CIG);
- l'emissione, in caso di pluralità di operazioni cofinanziate nell'ambito del PR Campania FESR 21/27, ovvero di cofinanziamento dell'operazione con ulteriori fonti finanziarie, di documenti di spesa distinti, ovvero la chiara imputazione della quota di spesa corrispondente a ciascuna operazione o a ciascuna fonte finanziaria;
- l'inoltro al ROS della documentazione inerente all'operazione cofinanziata in formato digitale (via Pec) secondo le indicazioni riportate nel Manuale di Attuazione PR Campania FESR 21/27;



fonte: http://burc.regione.campania.it

- la conservazione della documentazione relativa all'operazione secondo quanto stabilito dall'art. 82 del Regolamento (UE) n. 1060/2021;
- la stabilità dell'operazione ai sensi e per gli effetti dell'art. 65 del Regolamento (UE) n. 1060/2021;
- il corretto adempimento di tutte le prestazioni e obblighi in capo al Beneficiario come previsti dai Regolamenti comunitari richiamati nelle Premesse e dal Manuale di Attuazione del PR Campania FESR 21/27, anche nelle versioni aggiornate successivamente alla stipula della presente Convenzione;
- in ogni caso, agli adempimenti funzionali alla corretta e regolare esecuzione della presente Convenzione come indicati dal ROS.

Con la stipula della presente Convenzione il ROS si impegna, nei confronti del Beneficiario, a:

- dare seguito a quanto previsto nel Decreto di ammissione a finanziamento ai fini dell'impegno dell'importo ammesso a finanziamento e della liquidazione dell'anticipazione del 10% del costo dell'intervento per consentirgli di avviare tempestivamente le procedure di gara;
- adottare, dopo aver effettuato le verifiche ordinarie di propria competenza i Decreti dirigenziali di liquidazione dei successivi acconti, in cui sono indicati il creditore (ivi inclusi gli estremi per l'identificazione fiscale) e rispettivamente l'importo dell'impegno e l'esatto importo da pagare, ai sensi del Manuale di Attuazione. Per i suddetti Decreti il ROS indica:
  - il capitolo di bilancio sul quale imputare la spesa;
  - l'impegno di spesa sul quale imputare la liquidazione;
  - le percentuali di cofinanziamento comunitario della spesa;
  - il codice di monitoraggio del progetto di riferimento;
  - il CUP dell'intervento;
  - la codifica SIOPE appropriata;
  - la categoria di spesa;
  - la struttura della codifica elementare con i codici previsti dall'art.13 del D.P.C.M. 28/12/2011 (intitolato "*Sperimentazione della disciplina concernente i sistemi contabili e gli schemi di bilancio delle Regioni, degli enti locali e dei loro enti ed organismi, di cui all'articolo 36 del decreto legislativo 23 giugno 2011 n. 118*") e da riferire alla nuova classificazione di bilancio prevista dal D.lgs. n. 118/2011;
  - ove necessario, il CIG e tutti gli altri elementi essenziali, a seconda delle fattispecie, avendo cura di attestare la regolarità e vigenza, con riferimento alla data di emanazione dei suddetti Decreti, di certificazione camerale, certificazione di regolarità fiscale, DURC, e documentazione antimafia;
- comunicare le scadenze e le modalità con le quali il Beneficiario invia i dati relativi all'attuazione delle attività/operazioni finanziate, necessari ad alimentare il monitoraggio finanziario, procedurale e fisico dell'operazione;
- assicurare, previa verifica dell'avvenuta implementazione da parte del Beneficiario della sezione di propria competenza del sistema di monitoraggio, che lo stesso riceva l'importo totale della spesa pubblica ammissibile dovuta entro 90 giorni dalla data di presentazione della domanda di pagamento;
- supportare il beneficiario nelle attività connesse al rispetto, lì dove ne sussistano i requisiti, di quanto previsto dall'art. 73 c.2 lett. j) del RDC, ovvero "l'immunizzazione dagli effetti del clima degli investimenti in infrastrutture la cui durata attesa è di almeno cinque anni" (Comunicazione 2021/C 373/01 - climate proofing), come declinato tra i requisiti di "Ammissibilità Generale": criterio 3.5;
- supportare il beneficiario nelle attività connesse al rispetto del principio del DNSH ex art. 17 del Regolamento (UE) 2020/852, come declinato tra i requisiti di "Ammissibilità Generale": criterio 3.9.

## Articolo 4
## Obblighi di informazione e pubblicità

Con riferimento alle attività connesse alle azioni di informazione, comunicazione e pubblicità il ROS provvede ad assicurare il rispetto degli obblighi in materia di informazione e pubblicità previsti nel Capo III – Sezione I e II e Allegato IX del Regolamento (UE) n. 1060/2021.

Il Beneficiario, dal canto suo, si obbliga al rispetto delle misure di informazione e comunicazione di cui all'Allegato IX al Reg. n. (UE) 1060/2021 e:

- a garantire che i partecipanti all'operazione e la cittadinanza siano informati che l'operazione è stata selezionata nel quadro del Programma Regionale cofinanziato dal FESR;



fonte: http://burc.regione.campania.it

- a fornire, nei casi previsti dai Regolamenti comunitari e dalla normativa e dalle procedure interne, le opportune prove documentali dell'osservanza delle norme, in particolare di quelle relative alla cartellonistica all'atto della richiesta dell'anticipazione;
- a dare prova documentale della targa apposta al progetto in occasione della richiesta di pagamento del saldo;
- a garantire, inoltre, che in qualsiasi documento figuri una dichiarazione da cui risulti che l'operazione è stata cofinanziata dal PR Campania FESR 21/27;
- a garantire che tutti i documenti informativi e pubblicitari prodotti dallo stesso nell'ambito delle operazioni finanziate dal PR Campania FESR 21/27 e rivolti al pubblico (come ad esempio pubblicazioni di ogni genere, cataloghi, brochure, filmati, video ecc.) contengano l'emblema dell'Unione Europea, l'indicazione del PR Campania FESR 21/27 e lo slogan.

**Articolo 5**
**Condizioni di erogazione del finanziamento**

Con riferimento alle modalità di erogazione del finanziamento, il ROS emette e notifica al Beneficiario il Decreto di ammissione a finanziamento.
A seguito della stipula della Convenzione, il ROS emette il decreto di impegno contabile in conformità alle vigenti norme in materia di contabilità pubblica ed in particolare nel rispetto del principio della competenza finanziaria potenziata e liquida al Beneficiario **l'anticipazione del 10%** del costo dell'intervento ammesso a finanziamento per consentirgli di avviare tempestivamente le procedure di gara.
Tale anticipazione è subordinata:

- alla sottoscrizione della presente Convenzione alla quale devono essere allegati i cronoprogrammi, procedurale e di spesa, relativi all'operazione ammessa a finanziamento;
- alla comunicazione del CUP (Codice Unico di Progetto);
- alla comunicazione delle coordinate bancarie del conto corrente dedicato, nei casi previsti per legge così come previsto dal Manuale di Attuazione.

L'importo del Decreto di ammissione a finanziamento può essere revocato nella sua totalità o ridotto dal ROS a seguito del riscontro di irregolarità/frodi e/o nei casi in cui non siano rispettate le tempistiche previste per l'espletamento dei vari *step* procedurali indicati dal Beneficiario nel cronoprogramma e attinenti le diverse fasi dell'operazione cofinanziata: dalle procedure di gara, all'esecuzione del contratto, fino al collaudo e messa in esercizio dell'opera, in caso di lavori, ovvero alla verifica di conformità per i servizi e per le forniture.
In tal caso è previsto, inoltre, nei confronti del **Beneficiario Ente pubblico**, l'obbligo di restituire le somme indebitamente ricevute, secondo le indicazioni e modalità dettate dal ROS in ossequio alla normativa comunitaria e nazionale vigente in materia, anche attraverso la compensazione del credito vantato dalla Regione Campania (pari all'importo delle liquidazioni erogate al Beneficiario fino a quella data) con ogni eventuale altro credito vantato dal Beneficiario nei confronti della stessa, ai sensi degli artt. 1241, 1242 e 1252 codice civile.
In seguito all'aggiudicazione dei lavori o della fornitura di beni/servizi, il RUP trasmette al ROS/RLA la richiesta di **un'ulteriore anticipazione nella misura del 10%** del costo dell'intervento ammesso a finanziamento e rimodulato a seguito dell'espletamento della procedura ad evidenza pubblica.
Il ROS, con proprio decreto, prende atto del quadro economico post gara trasmesso dal beneficiario e ridetermina il finanziamento concesso disimpegnando le economie di gara emerse.
Tale anticipazione sommata a quella erogata a seguito dell'ammissione a finanziamento del progetto, **non deve superare la misura del 20%** del costo dell'intervento ammesso a finanziamento, come rimodulato a seguito dell'espletamento della procedura ad evidenza pubblica.
Tale richiesta dovrà essere corredata dalla documentazione prevista dal Manuale di Attuazione.

**Per i progetti il cui valore è inferiore o pari a 5Mln/€,** le successive tre liquidazioni, saranno, di norma, pari rispettivamente a:

- **30%** del costo ammesso a finanziamento e rimodulato a seguito dell'espletamento della gara d'appalto;
- **30%** del costo ammesso a finanziamento e rimodulato a seguito dell'espletamento della gara d'appalto;
- **10%** del costo ammesso a finanziamento e rimodulato a seguito dell'espletamento della gara d'appalto.

**Per i progetti il cui valore è superiore a 5Mln/€,** le successive quattro liquidazioni, saranno, di norma, pari rispettivamente a:

- **20%** del costo ammesso a finanziamento e rimodulato a seguito dell'espletamento della gara d'appalto;



fonte: http://burc.regione.campania.it

- **20%** del costo ammesso a finanziamento e rimodulato a seguito dell'espletamento della gara d'appalto;
- **20%** del costo ammesso a finanziamento e rimodulato a seguito dell'espletamento della gara d'appalto;
- **10%** del costo ammesso a finanziamento e rimodulato a seguito dell'espletamento della gara d'appalto.

Tali erogazioni saranno concesse a seguito della rendicontazione delle spese da parte del Beneficiario di almeno **il 95% dell'importo complessivo ricevuto fino a quel momento**.
Le spese dovranno essere comprovate dalla documentazione prevista nel Manuale di Attuazione.
Il saldo finale, pari **al valore delle spese ancora da sostenere**, potrà essere richiesto dal Beneficiario solo dopo aver rendicontato, con fatture quietanzate, il 100% degli acconti ricevuti.
La richiesta dovrà essere corredata dalla documentazione attestante la fine di tutti i lavori o del servizio/fornitura prevista nel Manuale di Attuazione.
Con riferimento all'erogazione delle risorse, il Beneficiario dovrà ricevere l'importo totale della spesa pubblica ammissibile **entro 80 giorni** dalla data di presentazione della richiesta di pagamento.
A tale ultimo riguardo, il Beneficiario dovrà, necessariamente e quale condizione del pagamento, caricare sul sistema di monitoraggio i dati relativi all'avanzamento procedurale, fisico e finanziario dell'intervento oggetto di richiesta di pagamento unitamente all'inoltro della Dichiarazione di Spesa/Domanda di rimborso al ROS, se pertinente, e dovrà fornire, in particolare, informazioni sui dati relativi ai progressi realizzati per il raggiungimento dei target degli indicatori previsti nel "Quadro di riferimento dell'efficacia dell'attuazione", se inerenti, **pena il mancato trasferimento di risorse in suo favore e l'inesigibilità delle stesse**.
Il ROS, inoltre, dovrà celermente procedere a inserire, nella Dichiarazione di Spesa di propria competenza, le spese rendicontate dal Beneficiario, al fine di garantirne la certificazione in tempi brevi.
La dichiarazione di spesa/domanda di rimborso ai fini della sua ricevibilità dovrà contenere i dati relativi ai progressi realizzati per il raggiungimento dei target degli indicatori previsti dal Programma.

## Articolo 6
## Condizione dell'ulteriore anticipazione e degli acconti

Ai fini della verifica di coerenza con gli atti di candidatura trasmessi, il beneficiario deve tramettere - prima dell'indizione della gara di appalto lavori - il progetto regolarmente verificato, validato ed approvato.
L'erogazione delle ulteriori anticipazioni è subordinata all'esito favorevole dell'istruttoria inerente il progetto da appaltare.

## Articolo 7
## Spese ammissibili

Le Parti si danno reciprocamente atto che le tipologie di spese ammissibili al finanziamento del FESR, che ricadono nell'ambito delle operazioni del Programma Regionale, sono quelle previste dall'art. 63 del Regolamento (UE) n.1060/2021nonché quelle previste dalla normativa nazionale vigente *ratione temporis*.
La realizzazione dell'intervento deve avvenire entro 36 mesi dalla stipula della presente convenzione.
Saranno ritenute ammissibili e quindi certificabili le spese quietanzate entro il 31/12/2029. Le spese quietanzate oltre tale data, non essendo rimborsabili, saranno a carico del beneficiario.
Si specifica che la mancata realizzazione dell'intervento entro il 31/12/2029 può costituire revoca dell'intero finanziamento assentito.

## Articolo 8
## Verifiche e controlli

Il ROS svolge le verifiche ordinarie rientranti nell'attività di gestione e attuazione degli interventi che riguardano, dal punto di vista temporale, l'intero "ciclo di vita" dell'operazione.
In fase di realizzazione dell'operazione, le verifiche hanno ad oggetto la domanda di rimborso del Beneficiario e/o dell'operatore economico esecutore/fornitore e le rendicontazioni di spesa che la accompagnano e, in particolare, riguardano, a titolo esemplificativo:

- la correttezza formale delle domande di rimborso;
- il rispetto delle norme comunitarie e nazionali in materia di appalti pubblici e pubblicità;



fonte: http://burc.regione.campania.it

- l'istruttoria svolta al fine di giustificare la scelta di affidare eventualmente ad una Società *in house* la prestazione di servizi specialistici;
- la sussistenza, la conformità e la regolarità del contratto/convenzione o altro documento negoziale e/odi pianificazione delle attività rispetto all'avanzamento delle attività e la relativa tempistica. Tale verifica può essere svolta sulla base di documenti descrittivi delle attività svolte, quali stati avanzamento lavori o relazioni delle attività svolte;
- la regolarità finanziaria della spesa sui documenti giustificativi presentati ovvero l'ammissibilità delle spese mediante verifica dei seguenti principali aspetti:
  - la completezza e la coerenza della documentazione giustificativa di spesa (comprendente almeno fatture quietanzate o documentazione contabile equivalente) ai sensi della normativa nazionale e comunitaria di riferimento, al PR FESR, al bando di selezione/bando di gara, al contratto/convenzione e a eventuali rinegoziazioni secondo buona fede delle condizioni contrattuali per il ripristino dell'originario equilibrio del contratto, modifiche e/o varianti intervenute in corso di esecuzione e debitamente approvate;
  - la conformità della documentazione giustificativa di spesa alla normativa civilistica e fiscale;
  - l'ammissibilità della spesa in quanto riferibile alle tipologie di spesa consentite congiuntamente dalla normativa comunitaria e nazionale di riferimento, dal bando di selezione/di gara, dal contratto/convenzione e da sue eventuali varianti;
  - l'eleggibilità della spesa, in quanto sostenuta nel periodo consentito dal Programma;
  - la riferibilità della spesa al Beneficiario dell'operatore economico esecutore/fornitore e all'operazione selezionata;
  - il rispetto dei limiti di spesa ammissibile a contributo previsti dalla normativa comunitaria e nazionale di riferimento, dal contratto/convenzione e da eventuali varianti; tale verifica deve essere riferita anche alle singole voci di spesa incluse nella rendicontazione sottoposta a controllo;
- il rispetto delle disposizioni previste per le modalità di erogazione del finanziamento; in relazione ai contratti, indipendentemente dall'esperimento o meno di una gara per l'affidamento di lavori, forniture e servizi, la normativa in vigore sulla tracciabilità dei flussi finanziari in applicazione del "*Piano finanziario contro le mafie, nonché delega al Governo in materia di normativa antimafia*" di cui alla Legge n. 136 del 13 agosto 2010 e s.m.i.

In fase di conclusione, le verifiche devono essere effettuate con riferimento ai seguenti aspetti:

- l'avvenuta presentazione del rendiconto finale da parte del Beneficiario;
- la verifica della documentazione giustificativa di spesa residuale presentata secondo le modalità riportate precedentemente nella "fase di realizzazione";
- l'avvenuta presentazione della domanda di saldo da parte del Beneficiario;
- la determinazione dell'importo effettivamente riconosciuto e del relativo saldo;

A seguito della conclusione delle operazioni, per il caso di operazione che comporta investimenti in infrastrutture o investimenti produttivi, il ROS verificherà il rispetto della "stabilità delle operazioni" secondo quanto previsto all'art. 65 del Reg. (UE) n. 1060/2021.

Inoltre, al fine di individuare tempestivamente eventuali irregolarità e/o errori e/o difformità esecutive, il ROS può effettuare delle verifiche *in loco*, con lo scopo di:

- completare le verifiche eseguite a livello amministrativo;
- comunicare al Beneficiario di riferimento le dovute correzioni da apportare possibilmente mentre l'operazione è ancora in corso d'opera.

Qualora a seguito dei controlli svolti dalla Struttura Dirigenziale di Secondo Livello per i Controlli di I livello emergessero irregolarità/criticità sui progetti di propria competenza, il ROS potrà procedere ad acquisire dal Beneficiario dell'operazione eventuali controdeduzioni e/o documentazione integrativa utile a superare le criticità riscontrate.

Il Beneficiario è responsabile della corretta attuazione dell'operazione cofinanziata.

Il Beneficiario, inoltre, garantisce alle strutture competenti della Regione (Autorità di Gestione, Autorità di Certificazione, ROS, Autorità di Audit) e, se del caso, agli Organismi Intermedi, al Ministero dell'Economia e delle Finanze (IGRUE), ai Servizi ispettivi della Commissione, nonché a tutti gli organismi deputati allo svolgimento di controlli sull'utilizzo dei fondi comunitari, l'accesso a tutta la documentazione, amministrativa, tecnica e contabile, connessa all'operazione cofinanziata. Esso è tenuto, inoltre, a fornire agli esperti o



fonte: http://burc.regione.campania.it

organismi deputati alla valutazione interna o esterna del PR FESR tutti i documenti necessari alla valutazione del Programma.
Il Beneficiario è, infine, tenuto a prestare la massima collaborazione nelle attività svolte dai soggetti incaricati dei controlli fornendo tempestivamente le informazioni richieste e gli estratti o copie dei documenti o dei registri contabili.

**Articolo 9**
**Recuperi**

Ogni irregolarità, rilevata prima o dopo l'erogazione del contributo pubblico versato ai Beneficiari, dovrà essere immediatamente rettificata e gli importi eventualmente già corrisposti dovranno essere recuperati dal ROS in conformità con la normativa di riferimento, secondo i rispettivi ordinamenti.
Il ROS dovrà fornire tempestivamente all'AdG ogni informazione in merito agli importi recuperati, agli importi da recuperare e agli importi non recuperabili.

**Articolo 10**
**Casi di revoca del finanziamento e risoluzione della Convenzione**

Qualora l'attuazione dell'intervento dovesse procedere in sostanziale difformità dalle modalità, dai tempi, dai contenuti, dalle finalità e dagli obblighi sanciti e prescritti dalla normativa comunitaria e nazionale applicabile alla presente Convenzione, dal PR FESR 21/27, dal Manuale per l'Attuazione e dalla presente Convenzione, si procede alla risoluzione della Convenzione e alla contestuale revoca del finanziamento.
Come previsto dall'art. 5 della presente Convenzione, a seguito del riscontro di irregolarità e/o frodi oppure nel caso di ritardi superiori a 6 mesi complessivi tra i vari *step* procedurali, fisici e/o di spesa indicati nei rispettivi cronoprogrammi, il ROS è tenuto ad avviare un contraddittorio con il Beneficiario finalizzato alla revoca totale o parziale del finanziamento nel caso in cui accerti che tali ritardi non siano dipesi da giustificati e documentati motivi non imputabili, né direttamente né indirettamente, al Beneficiario.
Nel caso in cui il ROS decida di rimborsare, in favore del Beneficiario, fatture non pagate (anche in sede di erogazione del saldo) la mancata presentazione delle quietanze entro il termine massimo di 80 giorni ovvero entro l'inferiore termine stabilito con atto amministrativo dal ROS costituisce, altresì, motivo di revoca del finanziamento.
La risoluzione della Convenzione e la revoca totale e/o parziale del contributo comporterà l'obbligo per il Beneficiario di restituire le somme indebitamente ricevute maggiorate degli interessi legali maturati *medio tempore.*
Per il caso di Beneficiario **Ente pubblico**, come indicato al precedente articolo 5, la restituzione delle somme indebitamente ricevute potrà avvenire anche attraverso la compensazione del credito vantato dalla Regione Campania (pari all'importo delle liquidazioni erogate al Beneficiario fino a quella data) con ogni eventuale altro credito vantato dal Beneficiario nei confronti della stessa, ai sensi degli artt. 1241, 1242 e 1252 codice civile.
Le parti convengono, ai sensi dell'art. 2745 codice civile, che i crediti della Regione nascenti dal recupero delle somme indebitamente percepite dal Beneficiario e oggetto di revoca sono assistiti da privilegio speciale sui beni immobili realizzati con le risorse regionali, con preferenza sui creditori ipotecari ai sensi dell'art. 2748 codice civile e prevalenza su ogni titolo di prelazione da qualsiasi causa derivante.

**Articolo 11**
**Divieto di cumulo**

Il Beneficiario dichiara di non percepire contributi, finanziamenti, o altre sovvenzioni, comunque denominati, da organismi pubblici per l'operazione oggetto della presente Convenzione.
In caso di accertata violazione di tale obbligo, il ROS dispone la revoca integrale del finanziamento e la risoluzione della presente Convenzione ai sensi del precedente art. 10.

**Articolo 12**
**Clausola di manleva**



fonte: http://burc.regione.campania.it

Il Beneficiario dovrà inserire nel contratto di affidamento dell'intervento una clausola che esplicitamente esoneri la Regione da qualsiasi rapporto di debito o di responsabilità diretta nei confronti dell'operatore economico affidatario dell'esecuzione dell'intervento finanziato con la presente Convenzione.
Il Beneficiario è responsabile in via esclusiva di qualsiasi danno che i terzi subiscano, direttamente e/o indirettamente, in dipendenza dell'esecuzione dell'intervento e delle attività connesse e non potrà, quindi, pretendere di rivalersi nei confronti della Regione che rimarrà estranea a ogni tipo di contenzioso, stragiudiziale e/o giudiziale.
Il Beneficiario, pertanto, espressamente MANLEVA l'ente finanziatore Regione Campania da ogni responsabilità in ordine alla predisposizione degli atti di gara appalto lavori e di affidamento incarichi tecnici, da ogni danno derivante e conseguente all'aggiudicazione di gara e agli affidamenti sopra richiamati, da ogni qualsivoglia richiesta, domanda e/o ricorso di natura amministrativa e/o civile derivante dall'esecuzione dei contratti sottoscritti con le ditte appaltatrici e con i professionisti incaricati

**Articolo 13**
**Tutela della privacy**

Il Beneficiario si obbliga ad osservare le disposizioni in materia di trattamento dei dati e di tutela della riservatezza nei confronti delle notizie di qualsiasi natura comunque acquisite nello svolgimento delle attività oggetto della presente Convenzione.

**Articolo 14**
**Clausola anti-pantouflage**

In relazione alle previsioni di cui all'art. 1, comma 9, lett. e), della Legge n. 190/2012, e dell'art. 53, comma 16-*ter*, del D.Lgs. n. 165/2001, il Beneficiario dichiara e attesta con la sottoscrizione della presente Convenzione:
a) che non sussistono relazioni di parentela, affinità, o situazioni di convivenza o frequentazione abituale tra i titolari, gli amministratori, i soci e i dipendenti del Beneficiario e gli amministratori, i dirigenti e i dipendenti della Regione;
b) di non aver concluso contratti di lavoro subordinato o autonomo con ex dipendenti della Regione, che hanno esercitato poteri autorizzativi o negoziali per conto della medesima, per il triennio successivo alla cessazione del loro rapporto di lavoro, né di aver attribuito loro incarichi a qualsiasi titolo.
I contratti conclusi e gli incarichi conferiti in violazione di tale clausola sono nulli e comportano il divieto, al Beneficiario che li ha conclusi o conferiti, di contrattare con le Pubbliche Amministrazioni per i successivi tre anni, con l'obbligo di restituzione dei compensi eventualmente percepiti e accertati a essi riferiti, fatta salva, in ogni caso, la facoltà della Regione di richiedere, ai sensi di legge, il risarcimento di ogni eventuale danno subito.

**Articolo 15**
**Modifiche e durata della Convenzione**

La presente Convenzione entra in vigore dalla data di relativa sottoscrizione di ambo le Parti ed è efficace fino al compimento delle attività in essa previste e, **in ogni caso fino al 31/12/2029**, data ultima di ammissibilità della spesa (art. 63 Reg. (UE) n. 1060/2021).
Il Beneficiario si obbliga, comunque, a garantire, anche oltre tale data, e con la richiesta tempestività i necessari adempimenti relativi alle attività di chiusura della Programmazione fino all'esaurimento di tutti gli effetti giuridici ed economici relativi al Programma Regionale FESR 2021-2027.
Eventuali modifiche e/o integrazioni alla presente Convenzione sono apportate con atto scritto.

**Articolo 16**
**Risoluzione delle controversie e Foro competente in via esclusiva**

Il Foro competente per la risoluzione di eventuali controversie derivanti dall'applicazione ed esecuzione della presente Convenzione, nonché di tutte le controversie derivanti dagli atti contrattuali e negoziali presupposti e



fonte: http://burc.regione.campania.it

connessi, è esclusivamente quello di Napoli, con espressa deroga a ogni e qualsiasi altro Foro concorrente o alternativo individuato in base ai criteri fissati agli artt. 18 e segg. c.p.c.
Rimane espressamente esclusa dalle Parti la compromissione in arbitri.

**Articolo 17**
**Imposte e tasse**

Tutte le imposte e tasse relative alla presente Convenzione, anche se sopravvenute successivamente alla sottoscrizione della stessa, compresa la sua registrazione, restano a esclusivo carico del Beneficiario.

**Art. 18**
**Comunicazioni tra le parti**

Le comunicazioni da rendersi ai sensi della presente Convenzione saranno effettuate per iscritto ai seguenti indirizzi di posta elettronica certificata:

- per la Regione: **dg.501100@pec.regione.campania.it**
- per il Beneficiario: _____

**Articolo 19**
**Disposizioni finali**

Per tutto quanto non disciplinato dalla presente Convenzione, si fa riferimento a quanto disposto nella normativa, anche sopravvenuta, comunitaria, nazionale e regionale applicabile.

Le Parti, ai sensi e per gli effetti di cui agli artt. 1341 e 1342 Codice Civile, espressamente e specificatamente approvano mediante separata sottoscrizione le seguenti clausole della presente Convenzione:

- Articolo 5 - "Condizioni di erogazione del finanziamento";
- Articolo 6 - "Condizione dell'ulteriore anticipazione e degli acconti";
- Articolo 10 - "Casi di revoca del finanziamento e risoluzione della Convenzione";
- Articolo 11 - "Divieto di cumulo";
- Articolo 12 - "Clausola di manleva";
- Articolo 16 - "Risoluzione delle controversie e Foro competente in via esclusiva".

(luogo e data)

Rappresentante legale del Beneficiario — Responsabile dell'Obiettivo Specifico

Firma — Firma



fonte: http://burc.regione.campania.it

# Cronoprogramma Lavori pubblici

# PR CAMPANIA FESR 2021/27 - SCUOLA VIVA IN CANTIERE - FINANZIATI 2025

**BENEFICIARIO: COMUNE DI MORRA DE SANCTIS CUP: D48G18000100002**
**INTERVENTO: Lavori di ristrutturazione ed adeguamento impiantistico dell'edificio scolastico comunale "Aldo Moro"**

| | ATTIVITA' ([1]) | Data avvio | | Data conclusione | | Anno 2025 | | | | | | | | | | | | Anno 2026 | | | | | | | | | | | |
|---|---|---|---|---|---|---|---|---|---|---|---|---|---|---|---|---|---|---|---|---|---|---|---|---|---|---|---|---|---|
| | | prevista | effettiva | prevista | effettiva | Gen | Feb | Mar | Apr | Mag | Giu | Lug | Ago | Set | Ott | Nov | Dic | Gen | Feb | Mar | Apr | Mag | Giu | Lug | Ago | Set | Ott | Nov | Dic |
| 1.A | Approvazione del PFTE *(da inviare in Regione per la verifica di coerenza se a base di gara prima dell'appalto integrato)* | | | | | | | | | | | | | | | | | | | | | | | | | | | | |
| 2.A | Procedura di gara per l'affidamento dell'appalto integrato di progettazione esecutiva e lavori | | | | | | | | | | | | | | | | | | | | | | | | | | | | |
| 1.B | Approvazione del Progetto Esecutivo *(da inviare in Regione per la verifica di coerenza prima della gara di soli lavori)* | | | | | | | | | | | | | | | | | | | | | | | | | | | | |
| 2.B | Procedura di gara per l'affidamento dell'appalto di soli lavori | 21/04/2025 | | 06/05/2025 | | | | | | | | | | | | | | | | | | | | | | | | | |
| 3 | Aggiudicazione definitiva della gara | 06/05/2025 | | 15/06/2025 | | | | | | | | | | | | | | | | | | | | | | | | | |
| 4 | Stipula del contratto | 15/06/2025 | | 15/06/2025 | | | | | | | | | | | | | | | | | | | | | | | | | |
| 5 | Esecuzione del contratto | 22/06/2025 | | 22/06/2026 | | | | | | | | | | | | | | | | | | | | | | | | | |
| 6 | Regolare esecuzione/Collaudo opere | 22/06/2026 | | 07/07/2026 | | | | | | | | | | | | | | | | | | | | | | | | | |
| 7 | Funzionalità/fruibilità dell'opera | 07/07/2026 | | 17/07/2026 | | | | | | | | | | | | | | | | | | | | | | | | | |
| 8 | Flussogramma spesa (M€) / rendicontazione (prevista) | | | | | 0,8 | | | | | | | | | | | | 0,552 | | | | | | | | | | | |
| 9 | Flussogramma spesa (M€) / rendicontazione (effettiva) | | | | | | | | | | | | | | | | | | | | | | | | | | | | |

**Informazioni per la compilazione:**

Campi obbligatori SURF

([1]) indicare le date presunte di inizio e fine attività per ciascuna procedura riguardante l'intervento

**Nome e Cognome del RUP**
**Firmato digitalmente**

fonte: http://burc.regione.campania.it

# Decreto Dirigenziale n. 58 del 19/05/2025

Dipartimento 50 - GIUNTA REGIONALE DELLA CAMPANIA

Direzione Generale 11 - DG PER L'ISTRUZIONE LA FORMAZIONE, IL LAVORO E LE POLITICHE GIOVANILI

U.O.D. 9 - Edilizia Scolastica

Oggetto dell'Atto:

PR CAMPANIA FESR 2021-27 O.S. 2.1 AZIONE 2.1.3, O.S. 2.4, AZIONE 2.4.4 - "ADEGUAMENTO SISMICO, IMPIANTI ELETTRICO E ANTINCENDIO, EFFICIENTAMENTO ENERGETICO PLESSO SCOLASTICO MATTEO MARI" BENEFICIARIO: COMUNE DI SALERNO C.F. 80000330656 - CUP I55E24000090002 - SURF OP_27165 23063BP000000037 - AMMISSIONE A FINANZIAMENTO E APPROVAZIONE SCHEMA DI CONVENZIONE

IL DIRIGENTE

**PREMESSO che:**

a. il Regolamento (UE) n. 2021/1060 del Parlamento europeo e del Consiglio del 24 giugno 2021 e s.m.i. stabilisce le disposizioni finanziarie applicabili al Fondo europeo di sviluppo regionale (FESR), al Fondo sociale europeo Plus (FSE+), al Fondo di coesione, al Fondo per una transizione giusta (JTF), al Fondo europeo per gli affari marittimi, la pesca e l'acquacoltura (FEAMPA), al Fondo Asilo, migrazione e integrazione (AMIF), al Fondo Sicurezza interna (ISF) e allo Strumento di sostegno finanziario per la politica di gestione delle frontiere e la politica dei visti (BMVI) (collettivamente, i «fondi») ;
b. il CIPESS con Delibera n. 78 del 22 dicembre 2021 ha approvato la proposta di accordo di partenariato (AP) per l'Italia di cui al Regolamento (UE) n. 2021/1060 del Parlamento europeo e del Consiglio del 24 giugno 2021 di disposizioni comuni (RDC) concernente la programmazione dei Fondi FESR, FSE Plus, JTF e FEAMPA per il periodo di programmazione 2021- 2027, autorizzando il Ministro per il Sud e la Coesione Territoriale all'avvio e alla conduzione del negoziato formale;
c. la Commissione europea, con Decisione n. C (2022) 7879 finale del 26 ottobre 2022, ha approvato il Programma Regionale Campania FESR 2021-2027 (PR CAMPANIA FESR 2021-2027);
d. la Giunta Regionale con deliberazione n. 559 del 03/11/2022 ha preso atto della Decisione C (2022) 7879/2022 di approvazione del PR Campania FESR 2021/2027;
e. il Comitato di Sorveglianza del PR CAMPANIA FESR 2021-2027 ha approvato i criteri di selezione delle operazioni ai sensi del Regolamento (UE) n. 1060/2021 con DD n. 147 del_16/05/2023;
f. con DPGRC n. 60 del 6/06/2023 e ss.mm.ii. sono stati individuati i Responsabili di Obiettivo Specifico del PR Campania FESR 2021-27;
g. con decreto n. 49 del 22/03/2024 della Direzione Generale Autorità di Gestione FESR, tra l'altro, sono stati aggiornati il Sistema di Gestione e Controllo (SI.GE.CO.) del PR Campania FESR 2021-27 – approvato con la DGRC n. 374/2023 in conformità con le disposizioni di cui agli articoli da 72 – 75, 81 - 82 del Reg. (UE) n. 1060/2021 – e i manuali di attuazione e per le procedure per i controlli di I livello del PR FEST 21-27 nonché lo schema di convenzione che disciplina i rapporti tra il Responsabile di Obiettivo Specifico (ROS) e il beneficiario dell'operazione finanziata;

**PREMESSO altresì che:**

a. il Consiglio regionale, con legge regionale n. 25 del 30 dicembre 2024 ha approvato le disposizioni per la formazione del bilancio di previsione finanziario per il triennio 2025-2027 della Regione Campania - Legge di stabilità regionale per il 2025 - e con legge regionale n. 26 del 30 dicembre 2024 ha approvato il Bilancio di previsione finanziario per il triennio 2025-2027 della Regione Campania, in conformità con le disposizioni di cui al decreto legislativo 23 giugno 2011, n. 118, così come modificato e integrato dal decreto legislativo 10 agosto 2014, n.126;
b. con deliberazione n. 1 del 3 gennaio 2025 la Giunta Regionale ha approvato il Bilancio gestionale per gli esercizi 2025, 2026 e 2027 come articolato nella sezione Entrate e Spese di cui agli Allegati n. 1 e n. 2 alla medesima deliberazione;
c. in data 07/06/2018 è stato emanato il Regolamento n. 5, "Regolamento di contabilità regionale" in attuazione dell'art. 10 della Legge Regionale n. 37 del 5/12/2017;

**RILEVATO che:**

a. con le deliberazioni n. 452/2022, n. 130/2024 e n. 60/2025 la Regione Campania ha istituito il parco progetti regionale di edilizia scolastica, denominato "Scuola Viva in cantiere", con l'obiettivo strategico di consentire, attraverso le diverse fonti di finanziamento disponibili - regionali, nazionali e comunitarie - una programmazione integrata, unitaria e complementare di settore;
b. obiettivo di "Scuola Viva in cantiere" è la messa a norma degli edifici scolastici esistenti sul territorio regionale, mediante l'attuazione di interventi integrati riguardanti le componenti edilizie, strutturali ed impiantistiche, finalizzati all'incremento della performance degli edifici e all'ottenimento della loro

agibilità;

c. le citate deliberazioni n. 452/2022, n. 130/2024 e n. 60/2025 stabiliscono, tra l'altro, tipologia di interventi, criteri di selezione e modalità attuative del parco progetti "Scuola Viva in cantiere" e demandano alla Direzione Generale per l'Istruzione, la Formazione, il Lavoro e le Politiche Giovanili l'attuazione degli indirizzi formulati nonché la costituzione di un nucleo di valutazione con il compito di valutare le proposte di nuovi inserimenti nel parco progetti e/o l'aggiornamento delle candidature ammissibili ai fini della finanziabilità;

**CONSIDERATO che:**

a. con i decreti del Direttore Generale per l'Istruzione, la Formazione, il Lavoro e le politiche giovanili n. 1412/2024, pubblicato sul BURC n. 88/2024 e n. 69/2025, pubblicato sul BURC n. 9/2025, tra l'altro:
   i. sono state approvate le graduatorie delle "Proposte finanziabili" di "Scuola Viva in cantiere" (Fase II) che, aggiornate con gli esiti della II sessione 2024, ordinate per territorio provinciale, risultano essere pari a n. 170 - distinte per tipologia di edificio in "Scuole" pari a n. 142, "Asili nido e poli infanzia" pari a n. 5 e "Palestre" pari a n. 23;
   ii. si è dato atto che le "Proposte Finanziabili" (Allegato A) di cui alla FASE I di "Scuola Viva in cantiere" hanno priorità di finanziamento nel rispetto dei criteri di riparto ex DD.G.R. n. 402/2021 e 610/2021;
b. con la citata deliberazione n. 60 del 12 febbraio 2025, la Giunta ha, tra l'altro, programmato a valere sul PR Campania FESR 2021-2027 un importo massimo di 150 milioni, equamente suddiviso tra le Azioni 2.1.3 e 2.4.4, da destinare al finanziamento delle "Proposte finanziabili" di Scuola Viva in cantiere - tipologia di edificio "Scuole" - di cui alle graduatorie vigenti, approvate con i decreti della Direzione Generale per l'Istruzione, la Formazione, il Lavoro e le Politiche giovanili n. 1412/2024 e n. 69/2025, precisando che le risorse aggiuntive - per un importo massimo pari a 35 milioni di euro - integrano la dotazione residua complessiva ex DGR n. 158/2023;
c. con decreto dirigenziale n. 168 del 17/03/2025 il Direttore Generale per l'Istruzione, la Formazione professionale, il Lavoro e le Politiche Giovanili ha approvato, in coerenza con le DD.G.R.C. n. 452/2022, n. 130/2024 e n. 60/2025, nel rispetto delle priorità di finanziamento e dei criteri di riparto ex DD.G.R.C. n. 402/2021 e n. 610/2021, l'elenco delle proposte finanziate di "Scuola Viva in cantiere" - tipologia di edificio "Scuole" - pari a n. 31 interventi per complessivi € 144.179.026,53 da finanziare a valere sul PR Campania FESR 2021-27 - Azione 2.1.3 e Azione 2.4.4;
d. tra gli interventi, di cui decreto dirigenziale n. 168 del 17/03/2025, è incluso quello denominato "ADEGUAMENTO SISMICO, IMPIANTI ELETTRICO E ANTINCENDIO, EFFICIENTAMENTO ENERGETICO PLESSO SCOLASTICO MATTEO MARI", CUP: I55E24000090002, SURF OP_27165 23063BP000000037 - Beneficiario: Comune di Salerno C.F. 80000330656 - per un importo complessivo pari ad € 9.377.000,00 a valere sull'Azione 2.1.3, per € 4.688.500,00 e sull'Azione 2.4.4 per € 4.688.500,00;
e. con nota PG/2025/0153056 del 26/03/2025 è stato chiesto al beneficiario l'inoltro della documentazione di rito ai sensi del manuale di Attuazione PR Campania FESR 2021-27 ai fini dell'ammissione a finanziamento;
f. il beneficiario con nota prot. PG/2025/0182687 del 09/04/2025 ha trasmesso la documentazione richiesta in uno con l'allegato DNSH 5 - "Modello per la autovalutazione del principio DNSH" compilato, assicurando, pertanto, il rispetto del principio di "non arrecare danno significativo" (DNSH) agli obiettivi ambientali di cui all'art. 9 del Regolamento EU 2020/852, a norma dell'articolo 17 del medesimo Regolamento (UE) 2020/852 e nel rispetto del documento di indirizzo dell'Autorità di Gestione del PR FESR relativo ai criteri di vaglio tecnico per il finanziamento di interventi di edilizia scolastica di cui alla nota PG 2023.309823 del 16 giugno 2023;

**DATO ATTO**

a. dell'insussistenza di situazioni di conflitto d'interessi, anche potenziale, ai sensi dell'art. 6 bis della L. n. 241/1990 e ss.mm.ii., in ordine all'istruttoria di competenza dell'Ufficio.

**RILEVATO che**

a. il Decreto del Presidente della Giunta Regionale n. 60/2023 e ss.mm.ii. individua quali Responsabili di Obiettivo Specifico (ROS) PR FESR 2021/2027 i Direttori Generali o loro delegati con potere di firma;
b. il 31 gennaio 2025 è stato posto in quiescenza il Direttore Generale pro tempore per l'Istruzione, la Formazione, il Lavoro e le Politiche Giovanili, non è stato individuato un Direttore ad interim e di conseguenza le funzioni di vicariato sono state assunte dal Dirigente pro tempore dello staff 50.11.92, dott.ssa Maura Formisano;
c. la dott.ssa Maura Formisano è Dirigente ad interim del UOD 50.03.06 "Controlli di I livello FESR" incardinata nella DG 50.03;
d. al fine di garantire la separatezza tra la funzione di attuazione e quella di controllo sinora assicurata dalla presenza di un Direttore Generale, con il decreto n. 80 del 10 febbraio 2025, il dirigente vicario della Direzione generale l'Istruzione, la Formazione, il Lavoro e le Politiche Giovanili, in coerenza con i decreti presidenziali di nomina dei ROS del PR FESR 21-27, ha delegato le funzioni di Responsabile di Obiettivo Specifico del PR FESR 21-27, fino alla nomina del nuovo Direttore Generale, per gli interventi di competenza, il Dirigente pro tempore della UOD Edilizia Scolastica - 50.11. 09, dott. Giuseppe Fucci

**RITENUTO di**

a. dover procedere all'ammissione a finanziamento del progetto denominato "ADEGUAMENTO SISMICO, IMPIANTI ELETTRICO E ANTINCENDIO, EFFICIENTAMENTO ENERGETICO PLESSO SCOLASTICO MATTEO MARI", CUP: I55E24000090002, SURF OP_27165 23063BP000000037 - Beneficiario: Comune di Salerno C.F. 80000330656 - per un importo complessivo pari ad € 9.377.000,00 a valere sull'Azione 2.1.3, per € 4.688.500,00 e sull'Azione 2.4.4 per € 4.688.500,00 secondo il quadro economico di seguito riportato:

| QUADRO ECONOMICO PRE-GARA | |
|---|---|
| **A) LAVORI A BASE DI GARA** | |
| Lavori soggetti a ribasso | 7.101.613,03 € |
| Costi della sicurezza | 347.117,18 € |
| **A) TOTALE LAVORI** | **7.448.730,21 €** |
| **B) SOMME A DISPOSIZIONE** | |
| b1.1) Oneri di conferimento a discarica | 97.450,00 € |
| b1.2) Lavori in economia, previsti in progetto ed esclusi dall'appalto | 46.800,00 € |
| b2) Rilievi e indagini, compreso procedura di verifica preventiva dell'interesse archeologico | 3.000,00 € |
| b3) Allacciamenti pubblici servizi e risoluzione eventuali interferenze | - € |
| b4) Imprevisti max 5% di A) | 270.862,92 € |
| b5) Acquisizione di aree o immobili | - € |
| b6) Accantonamento art. 60 e art. 120 comma 1 lett. a) dlgs 36/2023 | - € |
| b7) Spese tecniche per progettazione, direzione lavori e contabilità, coordinamento della sicurezza in fase di progettazione ed esecuzione, conferenze di servizi, incentivo di cui all'art. 45 comma 3 del d.lgs 36/2023 (non soggetto ad IVA) per le funzioni tecniche che saranno svolte da personale dell'Ente | 352.123,77 € |
| b8) Spese per supporto al RUP e per verifica della progettazione | 148.974,60 € |
| b9) Spese per commissioni giudicatrici e pubblicità | 950,00 € |
| b10) Spese per prove di laboratorio e verifiche previste dal capitolato d'appalto | - € |
| b11) Spese per collaudo tecnico amministrativo, collaudo statico ed altri eventuali collaudi specialistici. | 106.050,04 € |
| IVA per lavori A) ed imprevisti b4) | 771.959,31 € |
| IVA, cassa professionale, altre imposte e tasse | 130.099,15 € |
| **B) TOTALE SOMME A DISPOSIZIONE** | **1.928.269,79 €** |
| **TOTALE PROGETTO** | **9.377.000,00 €** |

b. dover dare atto che la somma complessiva ammessa di € 9.377.000,00 grava per il 70% sulla quota UE, per il 21% sulla quota di cofinanziamento statale e per il 9% sulla quota di cofinanziamento regionale;
c. dover approvare l'allegato schema di Convenzione (Allegato A) da sottoscrivere tra le parti, contenente gli obblighi del ROS e del Beneficiario, nonché le condizioni di erogazione del finanziamento, e che lo stesso debba formare parte integrante e sostanziale del presente atto;
d. dover prendere atto del cronoprogramma procedurale dell'operazione, acquisito al protocollo regionale PG/2025/0182687 del 09/04/2025, con evidenza delle singole fasi di attività previste dell'operazione, che è allegato al presente decreto (Allegato B) e ne costituisce parte integrante e sostanziale;
e. dover precisare che, come prescritto all'art. 7 del citato schema di convenzione, la realizzazione dell'intervento deve avvenire entro 36 mesi dalla sottoscrizione della convenzione;
f. dover ribadire che, come prescritto al paragrafo 2.9 del Manuale di Attuazione del PR Campania FESR 2021-27 l'importo del decreto di ammissione a finanziamento può essere revocato nella sua totalità o ridotto dal ROS a seguito del riscontro di irregolarità/frodi e/o nei casi in cui non siano rispettate le tempistiche previste per l'espletamento dei vari step procedurali indicati dal beneficiario nel cronoprogramma ed attinenti alle diverse fasi dell'operazione;
g. dover ribadire che, come prescritto al paragrafo al paragrafo 5.5 del Manuale di Attuazione del PR Campania FESR 2021-27 l'importo ammissibile per le spese generali non dovrà superare, secondo prassi consolidata in materia, il 12% calcolato sul totale dei lavori a base d'asta [...] al netto dell'IVA ed altre imposte ove dovute, cui va sommato il valore delle espropriazioni (se presenti come modalità di acquisizione di b5)." […] e che "resta inteso che eventuali costi eccedenti le spese ammissibili nell'ambito dei suddetti massimali, saranno sostenuti dal Beneficiario;
h. di dover rinviare a successivo atto la rideterminazione del quadro economico post-gara;
i. di dover subordinare alla stipula della Convenzione l'assunzione dell'impegno contabile;
j. di dover comunicare che il Responsabile del Procedimento è l'arch. Giuseppe Rossi, funzionario della UOD 50.11.09 Edilizia Scolastica;

**VISTI**

a. le Deliberazioni di Giunta regionale n. 402/2021, n. 610/2021, n. 452/2022, n. 158/2023, n. 130/2024 e n. 60/2025;
b. le Leggi Regionali n. 25/2024 e n. 26/2024;
c. i decreti della Direzione Generale per l'Istruzione, la Formazione Lavoro e le Politiche giovanili n. 1412/2024, n. 69/2025, e n. 168/2025;
d. il decreto della Dir. Gen. ADG FESR n. 49 del 22/03/2024;
e. la nota dell'Autorità di Gestione FESR n. PG/2023/0309823;
f. il Decreto del Presidente della Giunta Regionale n. 96 del 16/07/2020 di conferimento dell'incarico di dirigente della struttura di staff "Funzioni di supporto amministrativo" presso la Direzione Generale per l'Istruzione, la Formazione, il Lavoro e le Politiche Giovanili alla dott.ssa Maura Formisano;
g. il decreto n. 80/2025 del dirigente vicario della DG 50.11 di delega delle funzioni di ROS PR FESR 21-27;
h. il Decreto del Presidente della Giunta Regionale n. 2 del n. 2 del 13/01/2022 di conferimento dell'incarico di dirigente della UOD Edilizia Scolastica presso la Direzione Generale per l'Istruzione, la Formazione, il Lavoro e le Politiche Giovanili al dott. Giuseppe Fucci

Alla stregua dell'istruttoria compiuta dal responsabile del procedimento

## DECRETA

Per i motivi espressi in narrativa che qui si intendono integralmente riportati:

1. di ammettere a finanziamento il progetto denominato "ADEGUAMENTO SISMICO, IMPIANTI ELETTRICO E ANTINCENDIO, EFFICIENTAMENTO ENERGETICO PLESSO SCOLASTICO

MATTEO MARI", CUP: I55E24000090002, SURF OP_27165 23063BP000000037 - Beneficiario: Comune di Salerno C.F. 80000330656 - per un importo complessivo pari ad € 9.377.000,00 a valere sull'Azione 2.1.3, per € 4.688.500,00 e sull'Azione 2.4.4 per € 4.688.500,00 secondo il quadro economico di seguito riportato:

| QUADRO ECONOMICO PRE-GARA | |
|---|---|
| **A) LAVORI A BASE DI GARA** | |
| Lavori soggetti a ribasso | 7.101.613,03 € |
| Costi della sicurezza | 347.117,18 € |
| **A) TOTALE LAVORI** | **7.448.730,21 €** |
| **B) SOMME A DISPOSIZIONE** | |
| b1.1) Oneri di conferimento a discarica | 97.450,00 € |
| b1.2) Lavori in economia, previsti in progetto ed esclusi dall'appalto | 46.800,00 € |
| b2) Rilievi e indagini, compreso procedura di verifica preventiva dell'interesse archeologico | 3.000,00 € |
| b3) Allacciamenti pubblici servizi e risoluzione eventuali interferenze | - € |
| b4) Imprevisti max 5% di A) | 270.862,92 € |
| b5) Acquisizione di aree o immobili | - € |
| b6) Accantonamento art. 60 e art. 120 comma 1 lett. a) dlgs 36/2023 | - € |
| b7) Spese tecniche per progettazione, direzione lavori e contabilità, coordinamento della sicurezza in fase di progettazione ed esecuzione, conferenze di servizi, incentivo di cui all'art. 45 comma 3 del d.lgs 36/2023 (non soggetto ad IVA) per le funzioni tecniche che saranno svolte da personale dell'Ente | 352.123,77 € |
| b8) Spese per supporto al RUP e per verifica della progettazione | 148.974,60 € |
| b9) Spese per commissioni giudicatrici e pubblicità | 950,00 € |
| b10) Spese per prove di laboratorio e verifiche previste dal capitolato d'appalto | - € |
| b11) Spese per collaudo tecnico amministrativo, collaudo statico ed altri eventuali collaudi specialistici. | 106.050,04 € |
| IVA per lavori A) ed imprevisti b4) | 771.959,31 € |
| IVA, cassa professionale, altre imposte e tasse | 130.099,15 € |
| **B) TOTALE SOMME A DISPOSIZIONE** | **1.928.269,79 €** |
| **TOTALE PROGETTO** | **9.377.000,00 €** |

2. di dare atto che la somma complessiva ammessa di € 9.377.000,00 grava per il 70% sulla quota UE, per il 21% sulla quota di cofinanziamento statale e per il 9% sulla quota di cofinanziamento regionale;
3. di approvare l'allegato schema di Convenzione (Allegato A), parte integrante e sostanziale del presente atto, da sottoscrivere tra le parti, contenente gli obblighi del ROS e del Beneficiario, nonché le condizioni di erogazione del finanziamento;
4. di prendere atto del cronoprogramma procedurale dell'operazione, acquisito al protocollo regionale n. PG/2025/0182687 del 09/04/2025, con evidenza delle singole fasi di attività previste dell'operazione, che è allegato al presente decreto (Allegato B) e ne costituisce parte integrante e sostanziale;
5. di precisare che, come prescritto all'art. 7 del citato schema di convenzione, la realizzazione dell'intervento deve avvenire entro 36 mesi dalla sottoscrizione della convenzione;
6. di ribadire che, come prescritto al paragrafo 2.9 del Manuale di Attuazione del PR Campania FESR 2021-27 l'importo del decreto di ammissione a finanziamento può essere revocato nella sua totalità o ridotto dal ROS a seguito del riscontro di irregolarità/frodi e/o nei casi in cui non siano rispettate le tempistiche previste per l'espletamento dei vari step procedurali indicati dal beneficiario nel cronoprogramma ed attinenti alle diverse fasi dell'operazione;
7. di ribadire che, come prescritto al paragrafo al paragrafo 5.5 del Manuale di Attuazione del PR Campania FESR 2021-27 l'importo ammissibile per le spese generali non dovrà superare, secondo prassi consolidata in materia, il 12% calcolato sul totale dei lavori a base d'asta [...] al netto dell'IVA ed altre imposte ove dovute, cui va sommato il valore delle espropriazioni (se presenti come modalità di acquisizione di b5)." […] e che "resta inteso che eventuali costi eccedenti le spese ammissibili nell'ambito dei suddetti massimali, saranno sostenuti dal

Beneficiario;

8. di rinviare a successivo atto la rideterminazione del quadro economico post-gara;
9. di subordinare alla stipula della Convenzione l'assunzione dell'impegno contabile;
10. di comunicare che il Responsabile del Procedimento è l'arch. Giuseppe Rossi, funzionario della UOD 50.11.09 Edilizia Scolastica;
11. di adempiere con il presente atto agli obblighi di pubblicità e trasparenza di cui al vigente d.lgs. 33/2013 e alla verifica di quanto prescritto dall'art.6-bis della vigente legge 241/90;
12. di inviare il presente provvedimento al Capo di Gabinetto Responsabile della Programmazione Unitaria Regionale, all'Assessore con delega alla Scuola, all'Autorità di Gestione del PR Campania FESR 2021-27, alla Segreteria di Giunta, e al Beneficiario, agli uffici preposti per la pubblicazione sul BURC.

Dott. Giuseppe Fucci

**PR CAMPANIA FESR 2021-2027 - ASSE 2 - OBIETTIVO SPECIFICO 2.1 AZIONE 2.1.3 E OBIETTIVO SPECIFICO 2.4 AZIONE 2.4.4**

# SCHEMA DI CONVENZIONE

**TRA**

**Il Responsabile di Obiettivo Specifico (ROS) dott. Giuseppe Fucci nominato con il DPGR n. 60/2023 e ss.mm.ii e con il decreto n. 80/2025 della Direzione Generale per l'Istruzione, la Formazione, il Lavoro e le Politiche Giovanili**

**E**

**Il Legale Rappresentante del Comune di _____ (__) nella qualità di Beneficiario dell'Operazione denominata "_____" avente CUP _____ e SURF _____ individuata con decreto n. 168 del 17/03/2025 della Direzione Generale per l'Istruzione, la Formazione, il Lavoro e le Politiche Giovanili**

**PREMESSO**

- che il Regolamento (UE) n. 1058/2021 del 24 giugno 2021 relativo al Fondo europeo di sviluppo regionale e al Fondo di Coesione definisce i compiti, gli obiettivi specifici e l'ambito d'intervento del Fondo europeo di sviluppo regionale (FESR) e del Fondo di Coesione (FC);
- che il Regolamento (UE) n. 2021/1060 del Parlamento europeo e del Consiglio del 24 giugno 2021 - - come successivamente modificato con Regolamenti (UE) n. 2039/2002 del 19 ottobre 2022 e n. 435/2023 del 27 febbraio 2023 - reca le disposizioni comuni applicabili al Fondo europeo di sviluppo regionale, al Fondo sociale europeo Plus, al Fondo di coesione, al Fondo per una transizione giusta, al Fondo europeo per gli affari marittimi, la pesca e l'acquacoltura, e le regole finanziarie applicabili a tali fondi e al Fondo Asilo, migrazione e integrazione, al Fondo Sicurezza interna e allo Strumento di sostegno finanziario per la gestione delle frontiere e la politica dei visti;
- che il Regolamento (UE) n. 2021/1060 del Parlamento europeo e del Consiglio del 24 giugno 2021 e s.m.i. stabilisce le disposizioni finanziarie applicabili al Fondo europeo di sviluppo regionale (FESR), al Fondo sociale europeo Plus (FSE+), al Fondo di coesione, al Fondo per una transizione giusta (JTF), al Fondo europeo per gli affari marittimi, la pesca e l'acquacoltura (FEAMPA), al Fondo Asilo, migrazione e integrazione (AMIF), al Fondo Sicurezza interna (ISF) e allo Strumento di sostegno finanziario per la politica di gestione delle frontiere e la politica dei visti (BMVI) (collettivamente, i «fondi») ;
- che, ai sensi del "Considerando" n. (18) del Regolamento (UE) n. 2021/1060 e s.m.i., per "accordo di partenariato" si intende un documento strategico e conciso che orienta i negoziati tra la Commissione e lo Stato membro interessato sull'elaborazione dei programmi nell'ambito del FESR, del FSE+, del Fondo di coesione, del JTF e del FEAMPA;
- che, ai sensi dell'art. 2, punto 4), del Regolamento (UE) n. 2021/1060 e s.m.i., per "operazione" si intende: a) un progetto, un contratto, un'azione o un gruppo di progetti selezionati nell'ambito dei programmi in questione; b) nel contesto degli strumenti finanziari, il contributo del programma a uno strumento finanziario e il successivo sostegno finanziario fornito ai destinatari finali da tale strumento finanziario;
- che, ai sensi dell'art. 2, punto 9), del Regolamento (UE) n. 2021/1060 e s.m.i., "beneficiario" è: a) un organismo pubblico o privato, un soggetto dotato o non dotato di personalità giuridica o una persona fisica, responsabile dell'avvio o sia dell'avvio che dell'attuazione delle operazioni; b) nel contesto dei partenariati pubblico-privato («PPP»), l'organismo pubblico che ha avviato l'operazione PPP o il partner privato selezionato per attuarla; c) nel contesto dei regimi di aiuti di Stato, l'impresa che riceve l'aiuto; d) nel contesto degli aiuti «de minimis» forniti a norma dei regolamenti (UE) n. 1407/2013 (37) o (UE) n. 717/2014 della Commissione, lo Stato membro può decidere che il beneficiario è l'organismo che concede gli aiuti, se è responsabile dell'avvio o sia dell'avvio che dell'attuazione dell'operazione; e) nel contesto



fonte: http://burc.regione.campania.it

degli strumenti finanziari, l'organismo che attua il fondo di partecipazione o, in assenza di un fondo di partecipazione, l'organismo che attua il fondo specifico o, se l'autorità di gestione gestisce lo strumento finanziario, l'autorità di gestione;

- che, ai sensi dell'art. 2, punto 37), del Regolamento (UE) n. 2021/1060 e s.m.i., per "operazione completata" si intende un'operazione che è stata materialmente completata o pienamente attuata e per la quale tutti i relativi pagamenti sono stati effettuati dai beneficiari e il relativo contributo pubblico è stato versato ai beneficiari;
- che, ai sensi dell'art. 2, punto 41), del Regolamento (UE) n. 2021/1060 e s.m.i. con "efficienza energetica al primo posto" si intende tenere nella massima considerazione, nella pianificazione energetica e nelle decisioni strategiche e di investimento, misure alternative di efficienza energetica efficienti in termini di costi per ottimizzare la domanda e l'offerta di energia, in particolare mediante risparmi energetici nell'uso finale efficaci sotto il profilo dei costi, iniziative di gestione della domanda e una conversione, trasmissione e distribuzione più efficienti dell'energia, pur continuando a conseguire gli obiettivi di tali decisioni;
- che, ai sensi dell'art. 2, punto 42), del Regolamento (UE) n. 2021/1060 e s.m.i., "immunizzazione dagli effetti del clima" è un processo volto a evitare che le infrastrutture siano vulnerabili ai potenziali impatti climatici a lungo termine, garantendo nel contempo che sia rispettato il principio dell'efficienza energetica al primo posto e che il livello delle emissioni di gas a effetto serra derivanti dal progetto sia coerente con l'obiettivo della neutralità climatica per il 2050;
- che, ai sensi dell'art. 10 del Regolamento (UE) n. 2021/1060 e s.m.i., ciascuno Stato membro prepara un accordo di partenariato che espone l'orientamento strategico per la programmazione e le modalità per un impiego efficace ed efficiente del FESR, del FSE+, del Fondo di coesione, del JTF e del FEAMPA per il periodo compreso fra il 1° gennaio 2021 e il 31 dicembre 2027;
- che il CIPESS con Delibera n. 78 del 22 dicembre 2021 ha approvato la proposta di accordo di partenariato (AP) per l'Italia di cui al Regolamento (UE) n. 2021/1060 del Parlamento europeo e del Consiglio del 24 giugno 2021 di disposizioni comuni (RDC) concernente la programmazione dei Fondi FESR, FSE Plus, JTF e FEAMPA per il periodo di programmazione 2021- 2027, autorizzando il Ministro per il Sud e la Coesione Territoriale all'avvio e alla conduzione del negoziato formale;
- che, a seguito del negoziato formale avviato il 17 gennaio 2022 dal Dipartimento per le Politiche di Coesione, l'Accordo di partenariato 2021-2027 tra Italia e Commissione europea relativo al ciclo di programmazione 2021-2027 è stato approvato con Decisione di esecuzione della CE n. C (2022) 4787 del 15 luglio 2022 e successivamente firmato e adottato il 19 luglio 2022, quale documento di orientamento strategico per la programmazione dei fondi FESR (Fondo europeo per lo sviluppo regionale), FSE+ (Fondo sociale europeo plus), Fondo di Coesione, JTF (Just transition fund) e FEAMPA (Fondo Europeo per gli Affari Marittimi, la Pesca e l'Acquacoltura);
- che la Commissione europea, con Decisione n. C (2022) 7879 final del 26 ottobre 2022, ha approvato il Programma Regionale Campania FESR 2021-2027 (PR CAMPANIA FESR 2021-2027);
- che la Giunta Regionale con deliberazione n. 559 del 03/11/2022 ha preso atto della Decisione C (2022) 7879/2022 di approvazione del PR Campania FESR 2021/2027;
- che la Giunta Regionale con deliberazione n. 700 del 20/12/2022 ha istituito il Comitato di Sorveglianza del PR CAMPANIA FESR 2021-2027;
- che il Comitato di Sorveglianza del PR CAMPANIA FESR 2021-2027 ha approvato i criteri di selezione delle operazioni ai sensi del Regolamento (UE) n. 1060/2021 con DD n. 147 del_16/05/2023;
- che il Manuale di Attuazione del PR FESR 2021/2027, prevede che il Beneficiario e il Responsabile di Obiettivo Specifico (ROS) devono sottoscrivere apposita convenzione che individui le reciproche obbligazioni e le condizioni di erogazione del finanziamento;
- che le Linee Guida e Strumenti per comunicare, consentono l'attuazione dei principi di comunicazione delle politiche di coesione 2021/2027, stabilendo gli adempimenti cui sono tenuti rispettivamente il ROS e il Beneficiario;
- che con la deliberazione n. 452 del 1° settembre 2022, pubblicata sul BURC n. 84 del 10/10/2022, la Regione Campania ha istituito il parco progetti regionale di edilizia scolastica, denominato "Scuola Viva in cantiere", con l'obiettivo strategico di consentire, attraverso le diverse fonti di finanziamento disponibili, regionali, nazionali e comunitarie, una programmazione di settore integrata, unitaria e complementare, coerente con la legislazione nazionale in materia;



fonte: http://burc.regione.campania.it

- che la Giunta Regionale con deliberazione n. 101 del 29/02/2024 avente ad oggetto "Scuola Viva in cantiere - DDGRC n. 452/2022 e n. 130/2024 - Aggiornamento disposizioni attuative. DGRC 158/2023 - Programmazione risorse" ha programmato a valere sul PR Campania FESR 2021-2027 un importo massimo di 150 milioni da destinare al finanziamento delle "Proposte finanziabili" di Scuola Viva in cantiere - tipologia di edificio "Scuole" - di cui alle graduatorie vigenti, approvate con i decreti della Direzione Generale per l'Istruzione, la Formazione, il Lavoro e le Politiche giovanili n. 1412/2024 e n. 69/2025, precisando che le risorse aggiuntive - per un importo massimo pari a 35 milioni di euro - integrano la dotazione residua ex DGRC n. 158/2023;
- che con decreto dirigenziale n. 168 del 17/03/2025 il Direttore Generale per l'Istruzione, la Formazione professionale, il Lavoro e le Politiche Giovanili ha approvato, in coerenza con la DGRC 452/2022, nel rispetto delle priorità di finanziamento e dei criteri di riparto ex DD.G.R.C. n. 402/2021 e n. 610/2021, alla luce delle DGRC n. 130/2024 e n. 60/2025, per la tipologia di edificio "Scuole" n. 31 interventi per complessivi € 144.179.026,53 da finanziare a valere sul PR Campania FESR 21/27 - Azione 2.1.3 e Azione 2.4.4.

**VISTI**

- i Regolamenti delegati della Commissione per il periodo;
- i Regolamenti di esecuzione della Commissione per il periodo.

**TUTTO CIÒ PREMESSO**

Le Parti come sopra costituite, mentre confermano e ratificano la precedente narrativa, convengono e stipulano quanto segue:

**Articolo 1**
**Premesse e Allegati**

Le Premesse, inclusi i regolamenti comunitari e i documenti tutti ivi richiamati, costituiscono parte integrante e sostanziale della presente Convenzione e hanno valore di patto tra le Parti che dichiarano espressamente di averne piena e completa conoscenza.
Gli Allegati alla presente Convenzione, costituenti parte integrante e sostanziale della stessa e aventi valore di patto tra le Parti, sono:
a) il cronoprogramma procedurale e di spesa;
b) criteri di vaglio principio DNSH.

**Articolo 2**
**Oggetto della Convenzione**

La presente Convenzione regola i rapporti tra il ROS e il Beneficiario per l'attuazione dell'operazione denominata "[ ]" avente codice CUP [ ] e codice SURF [ ] ammessa a finanziamento per € [ ] con Decreto Dirigenziale n. [ ] del [ ] a valere sulle risorse del PR CAMPANIA FESR 2021-2027 – Asse 2 - Obiettivo Specifico 2.1 Azione 2.1.3 e Obiettivo Specifico 2.4 Azione 2.4.4.

**Articolo 3**
**Obblighi delle Parti**

Con la stipula della presente Convenzione, il Beneficiario si obbliga a garantire:
- la conformità delle procedure utilizzate alle norme comunitarie e nazionali di settore nonché a quelle in materia energetica, ambientale, sociale, sicurezza e lavoro, di pari opportunità, gare di appalto e regole della concorrenza ed in particolare il rispetto di quanto disposto dall'art. 50 del Reg. (UE) n. 1060/2021 "Responsabilità dei beneficiari";



fonte: http://burc.regione.campania.it

- lo svolgimento di un'istruttoria motivata che, nell'ambito della propria auto-organizzazione amministrativa, giustifichi la scelta di affidare eventualmente a una Società *in house* la prestazione di servizi specialistici. Il provvedimento motivato dell'affidamento *in house*, da adottarsi nel rispetto dei principi di "risultato", "fiducia" e "accesso al mercato", deve dare conto dei vantaggi per la collettività, delle connesse esternalità e della congruità economica della prestazione, anche in relazione al perseguimento di obiettivi di universalità, socialità, efficienza, economicità, qualità della prestazione, celerità del procedimento e razionale impiego di risorse pubbliche (eventuale);
- il rispetto degli obblighi derivanti dal "*Protocollo di Intesa per il rafforzamento delle azioni di prevenzione della corruzione e dell'infiltrazione da parte della criminalità organizzata nelle opere di bonifica ambientale*" di cui alla D.G.R. n. 136 del 12/05/2014 e s.m.i.;
- un sistema di contabilità separata (ex art 57 del RdC) o una codificazione contabile appropriata per tutte le transazioni relative alle operazioni afferenti al PR FESR 21/27 e la costituzione di un conto di tesoreria e/o conto corrente per entrate e uscite relative a tutte le operazioni afferenti al PR Campania FESR 21/27;
- il rispetto di tutte le disposizioni per la tracciabilità dei flussi finanziari di cui all'art. 3 della Legge n. 136 del 13 agosto 2010 e s.m.i.;
- il rispetto della normativa comunitaria, nazionale e regionale sull'ammissibilità delle spese;
- il rispetto del divieto di doppio finanziamento previsto dalla normativa europea e nazionale nell'utilizzo di risorse pubbliche;
- il rispetto, lì dove ne sussistano i requisiti, di quanto previsto dall'art. 73 c.2 lett. j) del RDC, ovvero "l'immunizzazione dagli effetti del clima degli investimenti in infrastrutture la cui durata attesa è di almeno cinque anni" (Comunicazione 2021/C 373/01 - climate proofing), come declinato tra i requisiti di "Ammissibilità Generale": criterio 3.5;
- il rispetto del principio del DNSH ex art. 17 del Regolamento (UE) 2020/852, come declinato tra i requisiti di "Ammissibilità Generale": criterio 3.9 e del documento di indirizzo per i criteri di vaglio tecnico prot. n. 309823 del 16 giugno 2023, in uno al presente atto;
- il rispetto degli specifici adempimenti eventualmente stabiliti dall'avviso di selezione ovvero connessi alla procedura di selezione e concessione dal decreto di ammissione a finanziamento;
- l'implementazione in modo adeguato della sezione di propria competenza del sistema di monitoraggio alle scadenze comunicate e con le modalità richieste, al fine di fornire i dati relativi all'attuazione delle attività/operazioni finanziate, necessari ad alimentare il monitoraggio finanziario, procedurale e fisico; l'aggiornamento del sistema di monitoraggio da parte del Beneficiario sarà propedeutico alla liquidazione degli acconti del finanziamento concesso da parte della Regione durante la realizzazione dell'operazione;
- l'attestazione delle spese effettivamente sostenute e quietanzate nel periodo di riferimento, unitamente alla copia della documentazione tecnico/amministrativa/contabile relativa alle attività/operazioni finanziate;
- il rispetto delle procedure definite nella pista di controllo secondo le specifiche indicazioni del ROS;
- la predisposizione e l'invio al ROS dei cronoprogrammi procedurale e di spesa allegati alla presente Convenzione. In particolare, il cronoprogramma di spesa deve riportare le previsioni di spesa dell'operazione in coerenza con l'avanzamento fisico e procedurale riportato nel cronoprogramma procedurale;
- il rispetto del cronogramma procedurale e di spesa dell'operazione riportato nel Decreto di ammissione a finanziamento e allegato alla presente Convenzione.
- l'istituzione di un fascicolo di progetto contenente la documentazione tecnica, amministrativa e contabile in originale, conformemente a quanto prescritto nel Manuale controlli;
- la generazione di un Codice Unico di Progetto (CUP) in relazione a ciascuna operazione attuata;
- l'indicazione su tutti i documenti di spesa riferiti al progetto del PR Campania FESR 21/27, dell'Obiettivo specifico e dell'Azione pertinenti del titolo dell'operazione, del Codice Unico di Progetto (CUP), del Codice Identificativo Gare (CIG);
- l'emissione, in caso di pluralità di operazioni cofinanziate nell'ambito del PR Campania FESR 21/27, ovvero di cofinanziamento dell'operazione con ulteriori fonti finanziarie, di documenti di spesa distinti, ovvero la chiara imputazione della quota di spesa corrispondente a ciascuna operazione o a ciascuna fonte finanziaria;
- l'inoltro al ROS della documentazione inerente all'operazione cofinanziata in formato digitale (via Pec) secondo le indicazioni riportate nel Manuale di Attuazione PR Campania FESR 21/27;



fonte: http://burc.regione.campania.it

- la conservazione della documentazione relativa all'operazione secondo quanto stabilito dall'art. 82 del Regolamento (UE) n. 1060/2021;
- la stabilità dell'operazione ai sensi e per gli effetti dell'art. 65 del Regolamento (UE) n. 1060/2021;
- il corretto adempimento di tutte le prestazioni e obblighi in capo al Beneficiario come previsti dai Regolamenti comunitari richiamati nelle Premesse e dal Manuale di Attuazione del PR Campania FESR 21/27, anche nelle versioni aggiornate successivamente alla stipula della presente Convenzione;
- in ogni caso, agli adempimenti funzionali alla corretta e regolare esecuzione della presente Convenzione come indicati dal ROS.

Con la stipula della presente Convenzione il ROS si impegna, nei confronti del Beneficiario, a:

- dare seguito a quanto previsto nel Decreto di ammissione a finanziamento ai fini dell'impegno dell'importo ammesso a finanziamento e della liquidazione dell'anticipazione del 10% del costo dell'intervento per consentirgli di avviare tempestivamente le procedure di gara;
- adottare, dopo aver effettuato le verifiche ordinarie di propria competenza i Decreti dirigenziali di liquidazione dei successivi acconti, in cui sono indicati il creditore (ivi inclusi gli estremi per l'identificazione fiscale) e rispettivamente l'importo dell'impegno e l'esatto importo da pagare, ai sensi del Manuale di Attuazione. Per i suddetti Decreti il ROS indica:
  - il capitolo di bilancio sul quale imputare la spesa;
  - l'impegno di spesa sul quale imputare la liquidazione;
  - le percentuali di cofinanziamento comunitario della spesa;
  - il codice di monitoraggio del progetto di riferimento;
  - il CUP dell'intervento;
  - la codifica SIOPE appropriata;
  - la categoria di spesa;
  - la struttura della codifica elementare con i codici previsti dall'art.13 del D.P.C.M. 28/12/2011 (intitolato "*Sperimentazione della disciplina concernente i sistemi contabili e gli schemi di bilancio delle Regioni, degli enti locali e dei loro enti ed organismi, di cui all'articolo 36 del decreto legislativo 23 giugno 2011 n. 118*") e da riferire alla nuova classificazione di bilancio prevista dal D.lgs. n. 118/2011;
  - ove necessario, il CIG e tutti gli altri elementi essenziali, a seconda delle fattispecie, avendo cura di attestare la regolarità e vigenza, con riferimento alla data di emanazione dei suddetti Decreti, di certificazione camerale, certificazione di regolarità fiscale, DURC, e documentazione antimafia;
- comunicare le scadenze e le modalità con le quali il Beneficiario invia i dati relativi all'attuazione delle attività/operazioni finanziate, necessari ad alimentare il monitoraggio finanziario, procedurale e fisico dell'operazione;
- assicurare, previa verifica dell'avvenuta implementazione da parte del Beneficiario della sezione di propria competenza del sistema di monitoraggio, che lo stesso riceva l'importo totale della spesa pubblica ammissibile dovuta entro 90 giorni dalla data di presentazione della domanda di pagamento;
- supportare il beneficiario nelle attività connesse al rispetto, lì dove ne sussistano i requisiti, di quanto previsto dall'art. 73 c.2 lett. j) del RDC, ovvero "l'immunizzazione dagli effetti del clima degli investimenti in infrastrutture la cui durata attesa è di almeno cinque anni" (Comunicazione 2021/C 373/01 - climate proofing), come declinato tra i requisiti di "Ammissibilità Generale": criterio 3.5;
- supportare il beneficiario nelle attività connesse al rispetto del principio del DNSH ex art. 17 del Regolamento (UE) 2020/852, come declinato tra i requisiti di "Ammissibilità Generale": criterio 3.9.

## Articolo 4
## Obblighi di informazione e pubblicità

Con riferimento alle attività connesse alle azioni di informazione, comunicazione e pubblicità il ROS provvede ad assicurare il rispetto degli obblighi in materia di informazione e pubblicità previsti nel Capo III – Sezione I e II e Allegato IX del Regolamento (UE) n. 1060/2021.

Il Beneficiario, dal canto suo, si obbliga al rispetto delle misure di informazione e comunicazione di cui all'Allegato IX al Reg. n. (UE) 1060/2021 e:

- a garantire che i partecipanti all'operazione e la cittadinanza siano informati che l'operazione è stata selezionata nel quadro del Programma Regionale cofinanziato dal FESR;



fonte: http://burc.regione.campania.it

- a fornire, nei casi previsti dai Regolamenti comunitari e dalla normativa e dalle procedure interne, le opportune prove documentali dell'osservanza delle norme, in particolare di quelle relative alla cartellonistica all'atto della richiesta dell'anticipazione;
- a dare prova documentale della targa apposta al progetto in occasione della richiesta di pagamento del saldo;
- a garantire, inoltre, che in qualsiasi documento figuri una dichiarazione da cui risulti che l'operazione è stata cofinanziata dal PR Campania FESR 21/27;
- a garantire che tutti i documenti informativi e pubblicitari prodotti dallo stesso nell'ambito delle operazioni finanziate dal PR Campania FESR 21/27 e rivolti al pubblico (come ad esempio pubblicazioni di ogni genere, cataloghi, brochure, filmati, video ecc.) contengano l'emblema dell'Unione Europea, l'indicazione del PR Campania FESR 21/27 e lo slogan.

**Articolo 5**
**Condizioni di erogazione del finanziamento**

Con riferimento alle modalità di erogazione del finanziamento, il ROS emette e notifica al Beneficiario il Decreto di ammissione a finanziamento.
A seguito della stipula della Convenzione, il ROS emette il decreto di impegno contabile in conformità alle vigenti norme in materia di contabilità pubblica ed in particolare nel rispetto del principio della competenza finanziaria potenziata e liquida al Beneficiario **l'anticipazione del 10%** del costo dell'intervento ammesso a finanziamento per consentirgli di avviare tempestivamente le procedure di gara.
Tale anticipazione è subordinata:

- alla sottoscrizione della presente Convenzione alla quale devono essere allegati i cronoprogrammi, procedurale e di spesa, relativi all'operazione ammessa a finanziamento;
- alla comunicazione del CUP (Codice Unico di Progetto);
- alla comunicazione delle coordinate bancarie del conto corrente dedicato, nei casi previsti per legge così come previsto dal Manuale di Attuazione.

L'importo del Decreto di ammissione a finanziamento può essere revocato nella sua totalità o ridotto dal ROS a seguito del riscontro di irregolarità/frodi e/o nei casi in cui non siano rispettate le tempistiche previste per l'espletamento dei vari *step* procedurali indicati dal Beneficiario nel cronoprogramma e attinenti le diverse fasi dell'operazione cofinanziata: dalle procedure di gara, all'esecuzione del contratto, fino al collaudo e messa in esercizio dell'opera, in caso di lavori, ovvero alla verifica di conformità per i servizi e per le forniture.
In tal caso è previsto, inoltre, nei confronti del **Beneficiario Ente pubblico**, l'obbligo di restituire le somme indebitamente ricevute, secondo le indicazioni e modalità dettate dal ROS in ossequio alla normativa comunitaria e nazionale vigente in materia, anche attraverso la compensazione del credito vantato dalla Regione Campania (pari all'importo delle liquidazioni erogate al Beneficiario fino a quella data) con ogni eventuale altro credito vantato dal Beneficiario nei confronti della stessa, ai sensi degli artt. 1241, 1242 e 1252 codice civile.
In seguito all'aggiudicazione dei lavori o della fornitura di beni/servizi, il RUP trasmette al ROS/RLA la richiesta di **un'ulteriore anticipazione nella misura del 10%** del costo dell'intervento ammesso a finanziamento e rimodulato a seguito dell'espletamento della procedura ad evidenza pubblica.
Il ROS, con proprio decreto, prende atto del quadro economico post gara trasmesso dal beneficiario e ridetermina il finanziamento concesso disimpegnando le economie di gara emerse.
Tale anticipazione sommata a quella erogata a seguito dell'ammissione a finanziamento del progetto, **non deve superare la misura del 20%** del costo dell'intervento ammesso a finanziamento, come rimodulato a seguito dell'espletamento della procedura ad evidenza pubblica.
Tale richiesta dovrà essere corredata dalla documentazione prevista dal Manuale di Attuazione.

**Per i progetti il cui valore è inferiore o pari a 5Mln/€,** le successive tre liquidazioni, saranno, di norma, pari rispettivamente a:

- **30%** del costo ammesso a finanziamento e rimodulato a seguito dell'espletamento della gara d'appalto;
- **30%** del costo ammesso a finanziamento e rimodulato a seguito dell'espletamento della gara d'appalto;
- **10%** del costo ammesso a finanziamento e rimodulato a seguito dell'espletamento della gara d'appalto.

**Per i progetti il cui valore è superiore a 5Mln/€,** le successive quattro liquidazioni, saranno, di norma, pari rispettivamente a:

- **20%** del costo ammesso a finanziamento e rimodulato a seguito dell'espletamento della gara d'appalto;



fonte: http://burc.regione.campania.it

- **20%** del costo ammesso a finanziamento e rimodulato a seguito dell'espletamento della gara d'appalto;
- **20%** del costo ammesso a finanziamento e rimodulato a seguito dell'espletamento della gara d'appalto;
- **10%** del costo ammesso a finanziamento e rimodulato a seguito dell'espletamento della gara d'appalto.

Tali erogazioni saranno concesse a seguito della rendicontazione delle spese da parte del Beneficiario di almeno **il 95% dell'importo complessivo ricevuto fino a quel momento**.
Le spese dovranno essere comprovate dalla documentazione prevista nel Manuale di Attuazione.
Il saldo finale, pari **al valore delle spese ancora da sostenere**, potrà essere richiesto dal Beneficiario solo dopo aver rendicontato, con fatture quietanzate, il 100% degli acconti ricevuti.
La richiesta dovrà essere corredata dalla documentazione attestante la fine di tutti i lavori o del servizio/fornitura prevista nel Manuale di Attuazione.
Con riferimento all'erogazione delle risorse, il Beneficiario dovrà ricevere l'importo totale della spesa pubblica ammissibile **entro 80 giorni** dalla data di presentazione della richiesta di pagamento.
A tale ultimo riguardo, il Beneficiario dovrà, necessariamente e quale condizione del pagamento, caricare sul sistema di monitoraggio i dati relativi all'avanzamento procedurale, fisico e finanziario dell'intervento oggetto di richiesta di pagamento unitamente all'inoltro della Dichiarazione di Spesa/Domanda di rimborso al ROS, se pertinente, e dovrà fornire, in particolare, informazioni sui dati relativi ai progressi realizzati per il raggiungimento dei target degli indicatori previsti nel "Quadro di riferimento dell'efficacia dell'attuazione", se inerenti, **pena il mancato trasferimento di risorse in suo favore e l'inesigibilità delle stesse**.
Il ROS, inoltre, dovrà celermente procedere a inserire, nella Dichiarazione di Spesa di propria competenza, le spese rendicontate dal Beneficiario, al fine di garantirne la certificazione in tempi brevi.
La dichiarazione di spesa/domanda di rimborso ai fini della sua ricevibilità dovrà contenere i dati relativi ai progressi realizzati per il raggiungimento dei target degli indicatori previsti dal Programma.

## Articolo 6
## Condizione dell'ulteriore anticipazione e degli acconti

Ai fini della verifica di coerenza con gli atti di candidatura trasmessi, il beneficiario deve tramettere - prima dell'indizione della gara di appalto lavori - il progetto regolarmente verificato, validato ed approvato.
L'erogazione delle ulteriori anticipazioni è subordinata all'esito favorevole dell'istruttoria inerente il progetto da appaltare.

## Articolo 7
## Spese ammissibili

Le Parti si danno reciprocamente atto che le tipologie di spese ammissibili al finanziamento del FESR, che ricadono nell'ambito delle operazioni del Programma Regionale, sono quelle previste dall'art. 63 del Regolamento (UE) n.1060/2021nonché quelle previste dalla normativa nazionale vigente *ratione temporis*.
La realizzazione dell'intervento deve avvenire entro 36 mesi dalla stipula della presente convenzione.
Saranno ritenute ammissibili e quindi certificabili le spese quietanzate entro il 31/12/2029. Le spese quietanzate oltre tale data, non essendo rimborsabili, saranno a carico del beneficiario.
Si specifica che la mancata realizzazione dell'intervento entro il 31/12/2029 può costituire revoca dell'intero finanziamento assentito.

## Articolo 8
## Verifiche e controlli

Il ROS svolge le verifiche ordinarie rientranti nell'attività di gestione e attuazione degli interventi che riguardano, dal punto di vista temporale, l'intero "ciclo di vita" dell'operazione.
In fase di realizzazione dell'operazione, le verifiche hanno ad oggetto la domanda di rimborso del Beneficiario e/o dell'operatore economico esecutore/fornitore e le rendicontazioni di spesa che la accompagnano e, in particolare, riguardano, a titolo esemplificativo:

- la correttezza formale delle domande di rimborso;
- il rispetto delle norme comunitarie e nazionali in materia di appalti pubblici e pubblicità;



fonte: http://burc.regione.campania.it

- l'istruttoria svolta al fine di giustificare la scelta di affidare eventualmente ad una Società *in house* la prestazione di servizi specialistici;
- la sussistenza, la conformità e la regolarità del contratto/convenzione o altro documento negoziale e/odi pianificazione delle attività rispetto all'avanzamento delle attività e la relativa tempistica. Tale verifica può essere svolta sulla base di documenti descrittivi delle attività svolte, quali stati avanzamento lavori o relazioni delle attività svolte;
- la regolarità finanziaria della spesa sui documenti giustificativi presentati ovvero l'ammissibilità delle spese mediante verifica dei seguenti principali aspetti:
  - la completezza e la coerenza della documentazione giustificativa di spesa (comprendente almeno fatture quietanzate o documentazione contabile equivalente) ai sensi della normativa nazionale e comunitaria di riferimento, al PR FESR, al bando di selezione/bando di gara, al contratto/convenzione e a eventuali rinegoziazioni secondo buona fede delle condizioni contrattuali per il ripristino dell'originario equilibrio del contratto, modifiche e/o varianti intervenute in corso di esecuzione e debitamente approvate;
  - la conformità della documentazione giustificativa di spesa alla normativa civilistica e fiscale;
  - l'ammissibilità della spesa in quanto riferibile alle tipologie di spesa consentite congiuntamente dalla normativa comunitaria e nazionale di riferimento, dal bando di selezione/di gara, dal contratto/convenzione e da sue eventuali varianti;
  - l'eleggibilità della spesa, in quanto sostenuta nel periodo consentito dal Programma;
  - la riferibilità della spesa al Beneficiario dell'operatore economico esecutore/fornitore e all'operazione selezionata;
  - il rispetto dei limiti di spesa ammissibile a contributo previsti dalla normativa comunitaria e nazionale di riferimento, dal contratto/convenzione e da eventuali varianti; tale verifica deve essere riferita anche alle singole voci di spesa incluse nella rendicontazione sottoposta a controllo;
- il rispetto delle disposizioni previste per le modalità di erogazione del finanziamento; in relazione ai contratti, indipendentemente dall'esperimento o meno di una gara per l'affidamento di lavori, forniture e servizi, la normativa in vigore sulla tracciabilità dei flussi finanziari in applicazione del "*Piano finanziario contro le mafie, nonché delega al Governo in materia di normativa antimafia*" di cui alla Legge n. 136 del 13 agosto 2010 e s.m.i.

In fase di conclusione, le verifiche devono essere effettuate con riferimento ai seguenti aspetti:

- l'avvenuta presentazione del rendiconto finale da parte del Beneficiario;
- la verifica della documentazione giustificativa di spesa residuale presentata secondo le modalità riportate precedentemente nella "fase di realizzazione";
- l'avvenuta presentazione della domanda di saldo da parte del Beneficiario;
- la determinazione dell'importo effettivamente riconosciuto e del relativo saldo;

A seguito della conclusione delle operazioni, per il caso di operazione che comporta investimenti in infrastrutture o investimenti produttivi, il ROS verificherà il rispetto della "stabilità delle operazioni" secondo quanto previsto all'art. 65 del Reg. (UE) n. 1060/2021.

Inoltre, al fine di individuare tempestivamente eventuali irregolarità e/o errori e/o difformità esecutive, il ROS può effettuare delle verifiche *in loco*, con lo scopo di:

- completare le verifiche eseguite a livello amministrativo;
- comunicare al Beneficiario di riferimento le dovute correzioni da apportare possibilmente mentre l'operazione è ancora in corso d'opera.

Qualora a seguito dei controlli svolti dalla Struttura Dirigenziale di Secondo Livello per i Controlli di I livello emergessero irregolarità/criticità sui progetti di propria competenza, il ROS potrà procedere ad acquisire dal Beneficiario dell'operazione eventuali controdeduzioni e/o documentazione integrativa utile a superare le criticità riscontrate.

Il Beneficiario è responsabile della corretta attuazione dell'operazione cofinanziata.

Il Beneficiario, inoltre, garantisce alle strutture competenti della Regione (Autorità di Gestione, Autorità di Certificazione, ROS, Autorità di Audit) e, se del caso, agli Organismi Intermedi, al Ministero dell'Economia e delle Finanze (IGRUE), ai Servizi ispettivi della Commissione, nonché a tutti gli organismi deputati allo svolgimento di controlli sull'utilizzo dei fondi comunitari, l'accesso a tutta la documentazione, amministrativa, tecnica e contabile, connessa all'operazione cofinanziata. Esso è tenuto, inoltre, a fornire agli esperti o



fonte: http://burc.regione.campania.it

organismi deputati alla valutazione interna o esterna del PR FESR tutti i documenti necessari alla valutazione del Programma.
Il Beneficiario è, infine, tenuto a prestare la massima collaborazione nelle attività svolte dai soggetti incaricati dei controlli fornendo tempestivamente le informazioni richieste e gli estratti o copie dei documenti o dei registri contabili.

**Articolo 9**
**Recuperi**

Ogni irregolarità, rilevata prima o dopo l'erogazione del contributo pubblico versato ai Beneficiari, dovrà essere immediatamente rettificata e gli importi eventualmente già corrisposti dovranno essere recuperati dal ROS in conformità con la normativa di riferimento, secondo i rispettivi ordinamenti.
Il ROS dovrà fornire tempestivamente all'AdG ogni informazione in merito agli importi recuperati, agli importi da recuperare e agli importi non recuperabili.

**Articolo 10**
**Casi di revoca del finanziamento e risoluzione della Convenzione**

Qualora l'attuazione dell'intervento dovesse procedere in sostanziale difformità dalle modalità, dai tempi, dai contenuti, dalle finalità e dagli obblighi sanciti e prescritti dalla normativa comunitaria e nazionale applicabile alla presente Convenzione, dal PR FESR 21/27, dal Manuale per l'Attuazione e dalla presente Convenzione, si procede alla risoluzione della Convenzione e alla contestuale revoca del finanziamento.
Come previsto dall'art. 5 della presente Convenzione, a seguito del riscontro di irregolarità e/o frodi oppure nel caso di ritardi superiori a 6 mesi complessivi tra i vari *step* procedurali, fisici e/o di spesa indicati nei rispettivi cronoprogrammi, il ROS è tenuto ad avviare un contraddittorio con il Beneficiario finalizzato alla revoca totale o parziale del finanziamento nel caso in cui accerti che tali ritardi non siano dipesi da giustificati e documentati motivi non imputabili, né direttamente né indirettamente, al Beneficiario.
Nel caso in cui il ROS decida di rimborsare, in favore del Beneficiario, fatture non pagate (anche in sede di erogazione del saldo) la mancata presentazione delle quietanze entro il termine massimo di 80 giorni ovvero entro l'inferiore termine stabilito con atto amministrativo dal ROS costituisce, altresì, motivo di revoca del finanziamento.
La risoluzione della Convenzione e la revoca totale e/o parziale del contributo comporterà l'obbligo per il Beneficiario di restituire le somme indebitamente ricevute maggiorate degli interessi legali maturati *medio tempore.*
Per il caso di Beneficiario **Ente pubblico**, come indicato al precedente articolo 5, la restituzione delle somme indebitamente ricevute potrà avvenire anche attraverso la compensazione del credito vantato dalla Regione Campania (pari all'importo delle liquidazioni erogate al Beneficiario fino a quella data) con ogni eventuale altro credito vantato dal Beneficiario nei confronti della stessa, ai sensi degli artt. 1241, 1242 e 1252 codice civile.
Le parti convengono, ai sensi dell'art. 2745 codice civile, che i crediti della Regione nascenti dal recupero delle somme indebitamente percepite dal Beneficiario e oggetto di revoca sono assistiti da privilegio speciale sui beni immobili realizzati con le risorse regionali, con preferenza sui creditori ipotecari ai sensi dell'art. 2748 codice civile e prevalenza su ogni titolo di prelazione da qualsiasi causa derivante.

**Articolo 11**
**Divieto di cumulo**

Il Beneficiario dichiara di non percepire contributi, finanziamenti, o altre sovvenzioni, comunque denominati, da organismi pubblici per l'operazione oggetto della presente Convenzione.
In caso di accertata violazione di tale obbligo, il ROS dispone la revoca integrale del finanziamento e la risoluzione della presente Convenzione ai sensi del precedente art. 10.

**Articolo 12**
**Clausola di manleva**



fonte: http://burc.regione.campania.it

Il Beneficiario dovrà inserire nel contratto di affidamento dell'intervento una clausola che esplicitamente esoneri la Regione da qualsiasi rapporto di debito o di responsabilità diretta nei confronti dell'operatore economico affidatario dell'esecuzione dell'intervento finanziato con la presente Convenzione.
Il Beneficiario è responsabile in via esclusiva di qualsiasi danno che i terzi subiscano, direttamente e/o indirettamente, in dipendenza dell'esecuzione dell'intervento e delle attività connesse e non potrà, quindi, pretendere di rivalersi nei confronti della Regione che rimarrà estranea a ogni tipo di contenzioso, stragiudiziale e/o giudiziale.
Il Beneficiario, pertanto, espressamente MANLEVA l'ente finanziatore Regione Campania da ogni responsabilità in ordine alla predisposizione degli atti di gara appalto lavori e di affidamento incarichi tecnici, da ogni danno derivante e conseguente all'aggiudicazione di gara e agli affidamenti sopra richiamati, da ogni qualsivoglia richiesta, domanda e/o ricorso di natura amministrativa e/o civile derivante dall'esecuzione dei contratti sottoscritti con le ditte appaltatrici e con i professionisti incaricati

**Articolo 13**
**Tutela della privacy**

Il Beneficiario si obbliga ad osservare le disposizioni in materia di trattamento dei dati e di tutela della riservatezza nei confronti delle notizie di qualsiasi natura comunque acquisite nello svolgimento delle attività oggetto della presente Convenzione.

**Articolo 14**
**Clausola anti-pantouflage**

In relazione alle previsioni di cui all'art. 1, comma 9, lett. e), della Legge n. 190/2012, e dell'art. 53, comma 16-*ter*, del D.Lgs. n. 165/2001, il Beneficiario dichiara e attesta con la sottoscrizione della presente Convenzione:
a) che non sussistono relazioni di parentela, affinità, o situazioni di convivenza o frequentazione abituale tra i titolari, gli amministratori, i soci e i dipendenti del Beneficiario e gli amministratori, i dirigenti e i dipendenti della Regione;
b) di non aver concluso contratti di lavoro subordinato o autonomo con ex dipendenti della Regione, che hanno esercitato poteri autorizzativi o negoziali per conto della medesima, per il triennio successivo alla cessazione del loro rapporto di lavoro, né di aver attribuito loro incarichi a qualsiasi titolo.
I contratti conclusi e gli incarichi conferiti in violazione di tale clausola sono nulli e comportano il divieto, al Beneficiario che li ha conclusi o conferiti, di contrattare con le Pubbliche Amministrazioni per i successivi tre anni, con l'obbligo di restituzione dei compensi eventualmente percepiti e accertati a essi riferiti, fatta salva, in ogni caso, la facoltà della Regione di richiedere, ai sensi di legge, il risarcimento di ogni eventuale danno subito.

**Articolo 15**
**Modifiche e durata della Convenzione**

La presente Convenzione entra in vigore dalla data di relativa sottoscrizione di ambo le Parti ed è efficace fino al compimento delle attività in essa previste e, **in ogni caso fino al 31/12/2029**, data ultima di ammissibilità della spesa (art. 63 Reg. (UE) n. 1060/2021).
Il Beneficiario si obbliga, comunque, a garantire, anche oltre tale data, e con la richiesta tempestività i necessari adempimenti relativi alle attività di chiusura della Programmazione fino all'esaurimento di tutti gli effetti giuridici ed economici relativi al Programma Regionale FESR 2021-2027.
Eventuali modifiche e/o integrazioni alla presente Convenzione sono apportate con atto scritto.

**Articolo 16**
**Risoluzione delle controversie e Foro competente in via esclusiva**

Il Foro competente per la risoluzione di eventuali controversie derivanti dall'applicazione ed esecuzione della presente Convenzione, nonché di tutte le controversie derivanti dagli atti contrattuali e negoziali presupposti e



fonte: http://burc.regione.campania.it

connessi, è esclusivamente quello di Napoli, con espressa deroga a ogni e qualsiasi altro Foro concorrente o alternativo individuato in base ai criteri fissati agli artt. 18 e segg. c.p.c.
Rimane espressamente esclusa dalle Parti la compromissione in arbitri.

**Articolo 17**
**Imposte e tasse**

Tutte le imposte e tasse relative alla presente Convenzione, anche se sopravvenute successivamente alla sottoscrizione della stessa, compresa la sua registrazione, restano a esclusivo carico del Beneficiario.

**Art. 18**
**Comunicazioni tra le parti**

Le comunicazioni da rendersi ai sensi della presente Convenzione saranno effettuate per iscritto ai seguenti indirizzi di posta elettronica certificata:

- per la Regione: **dg.501100@pec.regione.campania.it**
- per il Beneficiario: _____

**Articolo 19**
**Disposizioni finali**

Per tutto quanto non disciplinato dalla presente Convenzione, si fa riferimento a quanto disposto nella normativa, anche sopravvenuta, comunitaria, nazionale e regionale applicabile.

Le Parti, ai sensi e per gli effetti di cui agli artt. 1341 e 1342 Codice Civile, espressamente e specificatamente approvano mediante separata sottoscrizione le seguenti clausole della presente Convenzione:

- Articolo 5 - "Condizioni di erogazione del finanziamento";
- Articolo 6 - "Condizione dell'ulteriore anticipazione e degli acconti";
- Articolo 10 - "Casi di revoca del finanziamento e risoluzione della Convenzione";
- Articolo 11 - "Divieto di cumulo";
- Articolo 12 - "Clausola di manleva";
- Articolo 16 - "Risoluzione delle controversie e Foro competente in via esclusiva".

(luogo e data)

Rappresentante legale del Beneficiario — Responsabile dell'Obiettivo Specifico

Firma — Firma



fonte: http://burc.regione.campania.it

## Cronoprogramma Lavori pubblici

## PR CAMPANIA FESR 2021/27 - SCUOLA VIVA IN CANTIERE - FINANZIATI 2025

**BENEFICIARIO: COMUNE DI SALERNO CUP: I55E24000090002**
**INTERVENTO: Intervento di adeguamento sismico, degli impianti elettrico ed antincendio, di efficientamento energetico del plesso scolastico "Matteo Mari" sito in Piazza Trucillo, Salerno**

| | ATTIVITA' (1) | Data avvio | | Data conclusione | | Anno 2025 | | | | | | | | | | | | Anno 2026 | | | | | | | | | | | | Anno 2027 | | | | | | | | | | | | Anno 2028 | | | | | | | | | | | |
|---|
| | | prevista | effettiva | prevista | effettiva | Gen | Feb | Mar | Apr | Mag | Giu | Lug | Ago | Set | Ott | Nov | Dic | Gen | Feb | Mar | Apr | Mag | Giu | Lug | Ago | Set | Ott | Nov | Dic | Gen | Feb | Mar | Apr | Mag | Giu | Lug | Ago | Set | Ott | Nov | Dic | Gen | Feb | Mar | Apr | Mag | Giu | Lug | Ago | Set | Ott | Nov | Dic |
| 1.A | Approvazione del PFTE *(da inviare in Regione per la verifica di coerenza se a base di gara prima dell'appalto integrato)* | |
| 2.A | Procedura di gara per l'affidamento dell'appalto integrato di progettazione esecutiva e lavori | |
| 1.B | Approvazione del Progetto Esecutivo *(da inviare in Regione per la verifica di coerenza prima della gara di soli lavori)* | 30/03/2021 | 30/03/2021 | 27/05/2024 | 27/05/2024 | |
| 2.B | Procedura di gara per l'affidamento dell'appalto di soli lavori | 26/06/2025 | | 05/10/2025 | | | | | | | | X | X | X | X | | | | | | | | | | | | | | | | | | | | | | | | | | | | | | | | | | | | | |
| 3 | Aggiudicazione definitiva della gara | 06/10/2025 | | 10/11/2025 | | | | | | | | | | | X | X | | | | | | | | | | | | | | | | | | | | | | | | | | | | | | | | | | | | |
| 4 | Stipula del contratto | 11/11/2025 | | 31/12/2025 | | | | | | | | | | | | X | X | | | | | | | | | | | | | | | | | | | | | | | | | | | | | | | | | | |
| 5 | Esecuzione del contratto | 05/01/2026 | | 04/04/2028 | | | | | | | | | | | | | | X | X | X | X | X | X | X | X | X | X | X | X | X | X | X | X | X | X | X | X | X | X | X | X | X | X | X | X | X | | | | | | | |
| 6 | Regolare esecuzione/Collaudo opere | 05/04/2028 | | 04/06/2028 | |X | X | X | | | |
| 7 | Funzionalità/fruibilità dell'opera | 04/06/2028 | | 30/06/2028 | |X | | | |
| 8 | Flussogramma spesa (M€) / rendicontazione (prevista) | | | | | € 0,00 | | | | | | | | | | | | € 3.000.000,00 | | | | | | | | | | | | € 3.500.000,00 | | | | | | | | | | | | € 2.877.000,00 | | | | | | | | | | | |
| 9 | Flussogramma spesa (M€) / rendicontazione (effettiva) | | | | | € 0,00 | | | | | | | | | | | | € 0,00 | | | | | | | | | | | | € 0,00 | | | | | | | | | | | | € 0,00 | | | | | | | | | | | |

**Informazioni per la compilazione:**

Campi obbligatori SURF

(1) indicare le date presunte di inizio e fine attività per ciascuna procedura riguardante l'intervento

Antonio Carpentieri
08.04.2025 14:25:48 GMT+02:00

**Nome e Cognome del RUP**
**Firmato digitalmente**

fonte: http://burc.regione.campania.it

Trattasi di un edificio che si presenta in pianta piuttosto articolato; il complesso scolastico ospita prevalentemente la scuola elementare “Matteo Mari” ed è una struttura piuttosto articolata dalla forma approssimativamente ad “L”; vi è poi un corpo staccato dal plesso principale, adibito a palestra scolastica (unico volume fuori terra) ed ospitante altresì alcuni locali adibiti ad aule e spogliatoi (distribuiti su n.2 livelli fuori terra adiacenti alla palestra). La porzione principale del plesso ospita le aule per la didattica ai piani terra, primo e secondo (sono presenti un totale di n.3 piani fuori terra), oltreché gli uffici scolastici e comunali.
L’edificio principale presenta un numero totale di piani pari a 4, tenendo conto del piano seminterrato, in cui sono presenti, da un lato, la mensa ed il refettorio scolastico, dall’altro, i magazzini comunali. Tutto il plesso risulta essere a struttura portante in c.a. gettato in opera, costituito da un’intelaiatura tridimensionale di travi e pilastri.
I lavori in oggetto riguardano l’adeguamento sismico di tutto il complesso, mediante interventi localizzati di fasciature uniassiali in CFRP e lamine sempre in CFRP sugli incroci travi-pilastri ed interventi concentrati (ad alcune specchiature di travi di piano) di rinforzo a taglio mediante tessuti uniassiali in CFRP; il tutto, allettato con resina epossidica. L’intervento comprende tutta una serie di opere edili e di finiture propedeutiche al suddetto intervento di adeguamento sismico (limitate, quindi, alle sole zone di intervento strutturale): sostanzialmente demolizioni e ripristini di murature, massetti, pavimenti, battiscopa, soglie, intonaci, tinteggiature, infissi interni, manti, rivestimenti, etc..
A questo si aggiunge la sostituzione di tutti gli infissi esterni, unitamente agli avvolgibili, anche se non interessati direttamente dalle strutture, la sostituzione della caldaia con una a condensazione rispettosa della Direttiva Ecodesign 2009/125/CE e ai relativi Regolamenti della Commissione, come il Regolamento della Commissione N°813/2013 e la Direttiva sull’Etichettatura dei prodotti energetici 2010/30/UE, il cambio delle lampade esistenti con quelle a LED, nonché il rifacimento totale dell’impianto elettrico ed un intervento di antisfondellamento all’intradosso dei solai di calpestio del piano terra localizzato unicamente in corrispondenza dei locali al piano seminterrato adibiti a magazzini comunali: in tali locali, infatti, sono stati riscontrati evidenti fenomeni di antisfondellamento del laterizio intradossale costituente il solaio in latero-cemento di calpestio del piano terra.
Alla luce delle risultanze dell’analisi di vulnerabilità sismica già condotte per l’edificio in oggetto, le quali conducono ad indici di vulnerabilità sismica non compatibili con le norme tecniche per le costruzioni, è stata presa in considerazione un’ipotesi progettuale di adeguamento sismico in classe d’uso III. Tale tipologia di intervento, si porta dietro inevitabilmente tutta una serie di demolizioni e ripristini localizzati atta – appunto – a garantire la sicurezza sismica dell’edificio: tali interventi edili localizzati comprendono le demolizioni e ricostruzioni di murature, massetti, pavimenti, battiscopa, soglie, intonaci, tinteggiature, infissi interni, manti, rivestimenti, etc., nelle zone limitrofe a dove saranno localizzati gli interventi strutturali; questi ultimi consisteranno invece nel rinforzo dei nodi di incrocio trave-pilastro per mezzo di lamine e fasce unidirezionali in fibra di carbonio allettate con resina epossidica, oltreché nel rinforzo a taglio – sempre tramite fasce unidirezionali in fibra di carbonio e resina epossidica – di alcune travi “tozze” che presentano delle rotture critiche in fase di modellazione sismica.
Le lavorazioni architettoniche, finalizzate all’adeguamento sismico del fabbricato, sono propedeutiche unicamente agli interventi strutturali; per questo motivo, tutte le lavorazioni necessarie a tale scopo prevedono unicamente demolizioni/smontaggi e ripristini fedeli dello stato dei luoghi, sia interni che esterni. Non vengono alterate le volumetrie del fabbricato, né verranno modificati in alcun modo gli spazi interni, in quanto, tutte le opere strutturali di consolidamento sono pensate in maniera tale da essere perfettamente nascoste all’interno delle finiture (intonaco e tinteggiature/rivestimenti).
A livello di lavorazioni architettoniche, saranno effettuate (limitatamente alle zone di intervento strutturale, laddove non diversamente specificato):
- Demolizioni e rifacimenti di intonaci interni;
- Demolizioni/tagli e rifacimenti di alcune tramezzature e pareti non strutturali interne ed esterne;
- Demolizioni e ripristino di battiscopa, rivestimenti, pavimenti;
- Ritinteggiature interne ed esterne su tutte le superfici, anche quelle non interessate dagli interventi;
- Smontaggio e rimontaggio di tutti gli infissi esterni e parzialmente di quelli interni, con posa di nuovi controtelai;
- Smontaggio e rimontaggio di apparecchi idro-sanitari e nuovi allacci (solo nelle zone limitrofe agli interventi);
- Antisfondellamento intradosso solai mediante posa di rete in fibra di vetro;
- Smaltimento e rifacimento dell’impianto elettrico nelle zone oggetto di intervento.

Per quanto riguarda la divisione degli spazi interni, si provvederà a ripristinare fedelmente la situazione *ante-operam* a seguito delle demolizioni. Nelle zone di intervento strutturale, i ripristini delle tamponature tagliate verranno effettuati con murature tradizionali.
Gli interventi strutturali mirano all’eliminazione delle carenze più gravi dei fabbricati in oggetto, nonché al raggiungimento del grado di adeguamento sismico dello stesso, quest’ultimo ottenuto mediante il raggiungimento di almeno l’80% della capacità sismica come stabilito dal paragrafo 8.4.3 delle NTC2018.
Si prevede in particolare il rifacimento quasi completo dell’impianto elettrico, di trasmissione dati e di allarme antincendio, oltre alla realizzazione dell’impianto sonoro di evacuazione ad altoparlanti in ottemperanza alla

normativa di prevenzione incendi di cui al D.M. 26/08/1992 che, per scuole con più di 500 persone presenti, impone che si aggiunga al normale sistema di allarme che può essere costituito dallo stesso impianto a campanelli usato normalmente per la scuola. L'intervento sull'impianto elettrico, tuttavia, interessa la sola parte di impianto a partire dal quadro generale del piano terra, e non comprende quindi interventi sul quadro di consegna energia preesistente, posto all'esterno, dove è situato il contatore, né sulla linea di alimentazione del quadro generale stesso. Gli impianti saranno realizzati a vista con condutture dorsali in canali in pvc con coperchio dotati di scomparti interni, correnti nei corridoi e negli altri ambienti comuni da cui saranno derivate le linee terminali, sempre in canalette in materiale plastico installate a vista. L'intervento comprende anche la sostituzione dei corpi illuminanti sia ordinari che di emergenza con altri aventi sorgenti luminose a led.
Considerato che i lavori in oggetto consistono in misura maggioritaria in interventi di adeguamento sismico e non riguardano il rifacimento di oltre il 50% dei solai, né il rifacimento strutturale delle scale o l'aumento di altezza, come disposto dal DM 26/08/1992, sarà comunque conseguito il livello di priorità A osservato dalle disposizioni del DM 21/03/2018. In particolare, quindi saranno rispettate le disposizioni di adeguamento al DM 26/08/1992 e in ogni caso tutti gli altri requisiti antincendio già presenti non subiranno modifiche a seguito dei lavori in oggetto.

# Decreto Dirigenziale n. 59 del 16/05/2025

Dipartimento 50 - GIUNTA REGIONALE DELLA CAMPANIA

Direzione Generale 11 - DG PER L'ISTRUZIONE LA FORMAZIONE, IL LAVORO E LE POLITICHE GIOVANILI

U.O.D. 1 - Istruzione

Oggetto dell'Atto:

CONCORSO CAMPANIA ECOMOVIE - D.D. N. 14 DEL 10/03/2025.NOMINA DELLA COMMISSIONE DI VALUTAZIONE.

IL DIRIGENTE

**PREMESSO** che

a) con nota prot. 0047/Sp del 24/02/2025 il Vicepresidente della Regione Campania e Assessore all'Ambiente ha chiesto all'Assessore alla Scuola, alla Direzione Generale Ciclo Integrato delle acque e dei rifiuti, valutazioni ed autorizzazioni ambientali e alla Direzione Generale per la Difesa del Suolo e dell'Ecosistema, in continuità con il progetto "MareMovie", di proseguire, anche nell'anno 2025, nelle azioni di coinvolgimento delle scuole, con le stesse precedenti modalità, per rinnovare il protagonismo dei ragazzi nella costruzione e divulgazione di messaggi positivi sull'ambiente e sulla promozione culturale e di attivare tutte le procedure necessarie atte a garantire la partecipazione della Regione Campania agli "Stati Generali sull'Ambiente in Campania";
b) con Decreto Dirigenziale n. 14 del 10/03/2025 sono stati approvati la Manifestazione d'interesse e il Disciplinare per l'espletamento del concorso "Campania Ecomovie", rivolto alle Scuole Secondarie di I e II grado;
c) con il citato Decreto Dirigenziale n. 14 del 10/03/2025 è stata demandata alla Direzione Generale 50.11.00 l'adozione di tutti gli adempimenti amministrativi;

**PREMESSO** altresì che

a) in conformità a quanto stabilito dal citato Disciplinare, il concorso si articola in tre fasi successive: una prima fase di adesione alla manifestazione di interesse, una seconda fase di elaborazione e selezione delle sceneggiature e una terza fase di elaborazione e selezione dei video che sviluppino il tema dei cambiamenti climatici che impattano sul pianeta;
b) con Decreto Dirigenziale n. 25 del 26/03/2025 sono stati approvati gli elenchi delle domande ammissibili alla seconda fase di selezione;
c) con Decreto Dirigenziale n. 258 del 23/04/2025 è stato nominato il Gruppo di Coordinamento per la valutazione e selezione delle sceneggiature pervenute;
d) con Decreto Dirigenziale n. 49 del 30/04/2025 si è preso atto delle risultanze delle attività di valutazione del Gruppo di Coordinamento e sono state ammessi alla terza fase del concorso n. 12 istituti scolastici, di cui n. 6 Scuole Secondarie di I grado e n. 6 Scuole Secondarie di II grado;

**CONSIDERATO** che

a) l'art. 5 del Disciplinare approvato con D.D. n. 14 del 10/03/2025 prevede che i video elaborati nella terza fase del Concorso siano valutati da una specifica e qualificata Commissione di valutazione, con il compito di visionarli ed ammetterli all'ultima fase del concorso, determinando così la graduatoria dei vincitori;
b) il D.D. n. 14 del 10/03/2025 stabilisce che tale Commissione è individuata dal Gruppo di Coordinamento, nominato con D.D. n. 258 del 23/04/2025;

**PRESO ATTO** che il Gruppo di Coordinamento ha proceduto alla designazione dei componenti della Commissione per la valutazione dei 12 video elaborati, come segue:

- Angela Orabona in rappresentanza dell'Ufficio Scolastico Regionale per la Campania, in qualità di Presidente;
- Claudia Brignone – autrice e regista;
- Elisa Inno – autrice e regista;
- Claudia Liguori – addetta assistenza produzioni e comunicazione Film Commission Regione Campania;
- Isabella Mari – autrice e regista;

**RITENUTO** di

a) dover provvedere alla nomina della Commissione di valutazione dei video elaborati nella terza fase del concorso "Campania Ecomovie";
b) poter stabilire in 5 unità il numero di componenti della suddetta Commissione, così come individuati e designati dal Gruppo di Coordinamento nominato con D.D n. 258 del 23/04/2025;

c) dover prendere atto delle designazioni del Gruppo di Coordinamento e dei relativi verbali, acquisiti agli atti dell'ufficio;
d) poter procedere alla nomina dei seguenti componenti della Commissione di valutazione:
   - Angela Orabona in rappresentanza dell'Ufficio Scolastico Regionale per la Campania, in qualità di Presidente;
   - Claudia Brignone – autrice e regista;
   - Elisa Inno – autrice e regista;
   - Claudia Liguori – addetta assistenza produzioni e comunicazione Film Commission Regione Campania;
   - Isabella Mari – autrice e regista;
e) dover demandare alla Direzione Generale 50.11.00 le funzioni di segreteria tecnica e verbalizzazione durante le attività della Commissione di valutazione;
f) dover precisare che l'attività svolta dalla Commissione di valutazione è a titolo gratuito e non prevede gettone di presenza o rimborso spese;
g) dover rimandare a successivo provvedimento, a conclusione delle relative attività svolte dalla Commissione di valutazione, l'approvazione del decreto di presa d'atto della graduatoria con l'indicazione degli istituti scolastici vincitori del concorso;

**VISTI** la normativa, nonché le deliberazioni e gli atti indicati in premessa che qui si intendono integralmente riportati;

Alla stregua dell'istruttoria compiuta dagli Uffici della Direzione Generale per l'Istruzione, la Formazione, il Lavoro e le Politiche giovanili

**DECRETA**

per le motivazioni ed i riferimenti espressi in narrativa, che qui si intendono integralmente riportati, di:

1. provvedere alla nomina della Commissione di valutazione dei video elaborati nella terza fase del concorso "Campania Ecomovie";
2. stabilire in 5 unità il numero di componenti della suddetta Commissione, così come individuati e designati dal Gruppo di Coordinamento nominato con D.D n. 258 del 23/04/2025;
3. prendere atto delle designazioni del Gruppo di Coordinamento e dei relativi verbali, acquisiti agli atti dell'ufficio;
4. procedere alla nomina dei seguenti componenti della Commissione di valutazione:
   - Angela Orabona in rappresentanza dell'Ufficio Scolastico Regionale per la Campania, in qualità di Presidente;
   - Claudia Brignone – autrice e regista;
   - Elisa Inno – autrice e regista;
   - Claudia Liguori – addetta assistenza produzioni e comunicazione Film Commission Regione Campania;
   - Isabella Mari – autrice e regista;
5. demandare alla Direzione Generale 50.11.00 le funzioni di segreteria tecnica e verbalizzazione durante le attività della Commissione di valutazione;
6. precisare che l'attività svolta dalla Commissione di valutazione è a titolo gratuito e non prevede gettone di presenza o rimborso spese;
7. rimandare a successivo provvedimento, a conclusione delle relative attività svolte dalla Commissione di valutazione, l'approvazione del decreto di presa d'atto della graduatoria con l'indicazione degli istituti scolastici vincitori del concorso;
8. notificare il presente provvedimento ai componenti della Commissione di valutazione;
9. inviare il presente provvedimento al BURC per la pubblicazione.

Dott.ssa Rossella Mancinelli

# Decreto Dirigenziale n. 59 del 19/05/2025

Dipartimento 50 - GIUNTA REGIONALE DELLA CAMPANIA

Direzione Generale 11 - DG PER L'ISTRUZIONE LA FORMAZIONE, IL LAVORO E LE POLITICHE GIOVANILI

U.O.D. 9 - Edilizia Scolastica

Oggetto dell'Atto:

PR CAMPANIA FESR 2021-27 O.S. 2.1 AZIONE 2.1.3, O.S. 2.4, AZIONE 2.4.4 - "RIQUALIFICAZIONE ARCHITETTONICA ED ENERGETICA E ADEGUAMENTO SISMICO EDIFICIO SCOLASTICO ALLA VIA PASITEA" BENEFICIARIO: COMUNE DI POSITANO C.F. 80025630650 - CUP D73C24000560007 - SURF OP_27174 23063BP000000043 - AMMISSIONE A FINANZIAMENTO E APPROVAZIONE SCHEMA DI CONVENZIONE

IL DIRIGENTE

**PREMESSO che:**

a. il Regolamento (UE) n. 2021/1060 del Parlamento europeo e del Consiglio del 24 giugno 2021 e s.m.i. stabilisce le disposizioni finanziarie applicabili al Fondo europeo di sviluppo regionale (FESR), al Fondo sociale europeo Plus (FSE+), al Fondo di coesione, al Fondo per una transizione giusta (JTF), al Fondo europeo per gli affari marittimi, la pesca e l'acquacoltura (FEAMPA), al Fondo Asilo, migrazione e integrazione (AMIF), al Fondo Sicurezza interna (ISF) e allo Strumento di sostegno finanziario per la politica di gestione delle frontiere e la politica dei visti (BMVI) (collettivamente, i «fondi») ;
b. il CIPESS con Delibera n. 78 del 22 dicembre 2021 ha approvato la proposta di accordo di partenariato (AP) per l'Italia di cui al Regolamento (UE) n. 2021/1060 del Parlamento europeo e del Consiglio del 24 giugno 2021 di disposizioni comuni (RDC) concernente la programmazione dei Fondi FESR, FSE Plus, JTF e FEAMPA per il periodo di programmazione 2021- 2027, autorizzando il Ministro per il Sud e la Coesione Territoriale all'avvio e alla conduzione del negoziato formale;
c. la Commissione europea, con Decisione n. C (2022) 7879 finale del 26 ottobre 2022, ha approvato il Programma Regionale Campania FESR 2021-2027 (PR CAMPANIA FESR 2021-2027);
d. la Giunta Regionale con deliberazione n. 559 del 03/11/2022 ha preso atto della Decisione C (2022) 7879/2022 di approvazione del PR Campania FESR 2021/2027;
e. il Comitato di Sorveglianza del PR CAMPANIA FESR 2021-2027 ha approvato i criteri di selezione delle operazioni ai sensi del Regolamento (UE) n. 1060/2021 con DD n. 147 del_16/05/2023;
f. con DPGRC n. 60 del 6/06/2023 e ss.mm.ii. sono stati individuati i Responsabili di Obiettivo Specifico del PR Campania FESR 2021-27;
g. con decreto n. 49 del 22/03/2024 della Direzione Generale Autorità di Gestione FESR, tra l'altro, sono stati aggiornati il Sistema di Gestione e Controllo (SI.GE.CO.) del PR Campania FESR 2021-27 – approvato con la DGRC n. 374/2023 in conformità con le disposizioni di cui agli articoli da 72 – 75, 81 - 82 del Reg. (UE) n. 1060/2021 – e i manuali di attuazione e per le procedure per i controlli di I livello del PR FEST 21-27 nonché lo schema di convenzione che disciplina i rapporti tra il Responsabile di Obiettivo Specifico (ROS) e il beneficiario dell'operazione finanziata;

**PREMESSO altresì che:**

a. il Consiglio regionale, con legge regionale n. 25 del 30 dicembre 2024 ha approvato le disposizioni per la formazione del bilancio di previsione finanziario per il triennio 2025-2027 della Regione Campania - Legge di stabilità regionale per il 2025 - e con legge regionale n. 26 del 30 dicembre 2024 ha approvato il Bilancio di previsione finanziario per il triennio 2025-2027 della Regione Campania, in conformità con le disposizioni di cui al decreto legislativo 23 giugno 2011, n. 118, così come modificato e integrato dal decreto legislativo 10 agosto 2014, n.126;
b. con deliberazione n. 1 del 3 gennaio 2025 la Giunta Regionale ha approvato il Bilancio gestionale per gli esercizi 2025, 2026 e 2027 come articolato nella sezione Entrate e Spese di cui agli Allegati n. 1 e n. 2 alla medesima deliberazione;
c. in data 07/06/2018 è stato emanato il Regolamento n. 5, "Regolamento di contabilità regionale" in attuazione dell'art. 10 della Legge Regionale n. 37 del 5/12/2017;

**RILEVATO che:**

a. con le deliberazioni n. 452/2022, n. 130/2024 e n. 60/2025 la Regione Campania ha istituito il parco progetti regionale di edilizia scolastica, denominato "Scuola Viva in cantiere", con l'obiettivo strategico di consentire, attraverso le diverse fonti di finanziamento disponibili - regionali, nazionali e comunitarie - una programmazione integrata, unitaria e complementare di settore;
b. obiettivo di "Scuola Viva in cantiere" è la messa a norma degli edifici scolastici esistenti sul territorio regionale, mediante l'attuazione di interventi integrati riguardanti le componenti edilizie, strutturali ed impiantistiche, finalizzati all'incremento della performance degli edifici e all'ottenimento della loro

agibilità;

c. le citate deliberazioni n. 452/2022, n. 130/2024 e n. 60/2025 stabiliscono, tra l'altro, tipologia di interventi, criteri di selezione e modalità attuative del parco progetti "Scuola Viva in cantiere" e demandano alla Direzione Generale per l'Istruzione, la Formazione, il Lavoro e le Politiche Giovanili l'attuazione degli indirizzi formulati nonché la costituzione di un nucleo di valutazione con il compito di valutare le proposte di nuovi inserimenti nel parco progetti e/o l'aggiornamento delle candidature ammissibili ai fini della finanziabilità;

**CONSIDERATO che:**

a. con i decreti del Direttore Generale per l'Istruzione, la Formazione, il Lavoro e le politiche giovanili n. 1412/2024, pubblicato sul BURC n. 88/2024 e n. 69/2025, pubblicato sul BURC n. 9/2025, tra l'altro:
   i. sono state approvate le graduatorie delle "Proposte finanziabili" di "Scuola Viva in cantiere" (Fase II) che, aggiornate con gli esiti della II sessione 2024, ordinate per territorio provinciale, risultano essere pari a n. 170 - distinte per tipologia di edificio in "Scuole" pari a n. 142, "Asili nido e poli infanzia" pari a n. 5 e "Palestre" pari a n. 23;
   ii. si è dato atto che le "Proposte Finanziabili" (Allegato A) di cui alla FASE I di "Scuola Viva in cantiere" hanno priorità di finanziamento nel rispetto dei criteri di riparto ex DD.G.R. n. 402/2021 e 610/2021;
b. con la citata deliberazione n. 60 del 12 febbraio 2025, la Giunta ha, tra l'altro, programmato a valere sul PR Campania FESR 2021-2027 un importo massimo di 150 milioni, equamente suddiviso tra le Azioni 2.1.3 e 2.4.4, da destinare al finanziamento delle "Proposte finanziabili" di Scuola Viva in cantiere - tipologia di edificio "Scuole" - di cui alle graduatorie vigenti, approvate con i decreti della Direzione Generale per l'Istruzione, la Formazione, il Lavoro e le Politiche giovanili n. 1412/2024 e n. 69/2025, precisando che le risorse aggiuntive - per un importo massimo pari a 35 milioni di euro - integrano la dotazione residua complessiva ex DGR n. 158/2023;
c. con decreto dirigenziale n. 168 del 17/03/2025 il Direttore Generale per l'Istruzione, la Formazione professionale, il Lavoro e le Politiche Giovanili ha approvato, in coerenza con le DD.G.R.C. n. 452/2022, n. 130/2024 e n. 60/2025, nel rispetto delle priorità di finanziamento e dei criteri di riparto ex DD.G.R.C. n. 402/2021 e n. 610/2021, l'elenco delle proposte finanziate di "Scuola Viva in cantiere" - tipologia di edificio "Scuole" - pari a n. 31 interventi per complessivi € 144.179.026,53 da finanziare a valere sul PR Campania FESR 2021-27 - Azione 2.1.3 e Azione 2.4.4;
d. tra gli interventi, di cui decreto dirigenziale n. 168 del 17/03/2025, è incluso quello denominato "RIQUALIFICAZIONE ARCHITETTONICA ED ENERGETICA E ADEGUAMENTO SISMICO EDIFICIO SCOLASTICO ALLA VIA PASITEA, CUP D73C24000560007 - SURF OP_27174 23063BP000000043 - Beneficiario: Comune di Positano C.F. 80025630650 - per un importo complessivo pari ad € 6.523.925,00 di cui € 5.556.700,00 a valere sulle risorse del PR Campania FESR 2021-27 sull'Azione 2.1.3 e sull'Azione 2.4.4 ed i restanti € 967.225,00 quale quota di cofinanziamento comunale;
e. con nota PG/2025/0153056 del 26/03/2025 è stato chiesto al beneficiario l'inoltro della documentazione di rito ai sensi del manuale di Attuazione PR Campania FESR 2021-27 ai fini dell'ammissione a finanziamento;
f. il beneficiario con nota prot. PG/2025/0194950 del 16/04/2025 ha trasmesso la documentazione richiesta in uno con l'allegato DNSH 5 - "Modello per la autovalutazione del principio DNSH" compilato, assicurando, pertanto, il rispetto del principio di "non arrecare danno significativo" (DNSH) agli obiettivi ambientali di cui all'art. 9 del Regolamento EU 2020/852, a norma dell'articolo 17 del medesimo Regolamento (UE) 2020/852 e nel rispetto del documento di indirizzo dell'Autorità di Gestione del PR FESR relativo ai criteri di vaglio tecnico per il finanziamento di interventi di edilizia scolastica di cui alla nota PG 2023.309823 del 16 giugno 2023;

**DATO ATTO**

a. dell'insussistenza di situazioni di conflitto d'interessi, anche potenziale, ai sensi dell'art. 6 bis della L. n. 241/1990 e ss.mm.ii., in ordine all'istruttoria di competenza dell'Ufficio.

**RILEVATO che**

a. il Decreto del Presidente della Giunta Regionale n. 60/2023 e ss.mm.ii. individua quali Responsabili di Obiettivo Specifico (ROS) PR FESR 2021/2027 i Direttori Generali o loro delegati con potere di firma;
b. il 31 gennaio 2025 è stato posto in quiescenza il Direttore Generale pro tempore per l'Istruzione, la Formazione, il Lavoro e le Politiche Giovanili, non è stato individuato un Direttore ad interim e di conseguenza le funzioni di vicariato sono state assunte dal Dirigente pro tempore dello staff 50.11.92, dott.ssa Maura Formisano;
c. la dott.ssa Maura Formisano è Dirigente ad interim del UOD 50.03.06 "Controlli di I livello FESR" incardinata nella DG 50.03;
d. al fine di garantire la separatezza tra la funzione di attuazione e quella di controllo sinora assicurata dalla presenza di un Direttore Generale, con il decreto n. 80 del 10 febbraio 2025, il dirigente vicario della Direzione generale l'Istruzione, la Formazione, il Lavoro e le Politiche Giovanili, in coerenza con i decreti presidenziali di nomina dei ROS del PR FESR 21-27, ha delegato le funzioni di Responsabile di Obiettivo Specifico del PR FESR 21-27, fino alla nomina del nuovo Direttore Generale, per gli interventi di competenza, il Dirigente pro tempore della UOD Edilizia Scolastica - 50.11. 09, dott. Giuseppe Fucci

**RITENUTO di**

a. dover procedere all'ammissione a finanziamento del progetto denominato "RIQUALIFICAZIONE ARCHITETTONICA ED ENERGETICA E ADEGUAMENTO SISMICO EDIFICIO SCOLASTICO ALLA VIA PASITEA, CUP D73C24000560007 - SURF OP_27174 23063BP000000043 - Beneficiario: Comune di Positano C.F. 80025630650 - per un importo complessivo pari ad € 6.523.925,00 di cui € 5.556.700,00 a valere sulle risorse del PR Campania FESR 2021-27 sull'Azione 2.1.3 per € 2.778.350,00 e sull'Azione 2.4.4 per € 2.778.350,00 ed i restanti € 967.225,00 quale quota di cofinanziamento comunale, secondo il quadro economico di seguito riportato:

| QUADRO ECONOMICO PRE-GARA | |
|---|---|
| **A) LAVORI A BASE DI GARA** | |
| Lavori soggetti a ribasso | 4.896.570,45 € |
| Costi della sicurezza | 217.688,76 € |
| **A) TOTALE LAVORI** | **5.114.259,21 €** |
| **B) SOMME A DISPOSIZIONE** | |
| b1) Oneri di conferimento a discarica | 55.001,36 € |
| b2) Rilievi e indagini, compreso procedura di verifica preventiva dell'interesse archeologico | 5.114,26 € |
| b3) Allacciamenti pubblici servizi e risoluzione eventuali interferenze | 4.500,00 € |
| b4) Imprevisti max 5% di A) | 102.285,18 € |
| b5) Acquisizione di aree o immobili | - € |
| b6) Accantonamento art. 60 e art. 120 comma 1 lett. a) dlgs 36/2023 | - € |
| b7) Spese tecniche per progettazione, direzione lavori e contabilità, coordinamento della sicurezza in fase di progettazione ed esecuzione, conferenze di servizi, incentivo di cui all'art. 45 comma 3 del d.lgs 36/2023 (non soggetto ad IVA) per le funzioni tecniche che saranno svolte da personale dell'Ente | 506.311,66 € |
| b8) Spese per supporto al RUP e per verifica della progettazione | 30.685,56 € |
| b9) Spese per commissioni giudicatrici e pubblicità | 15.342,78 € |
| b10) Spese per prove di laboratorio e verifiche previste dal capitolato d'appalto | 5.114,26 € |
| b11) Spese per collaudo tecnico amministrativo, collaudo statico ed altri eventuali collaudi specialistici. | 51.142,59 € |
| IVA per lavori A) ed imprevisti b4) | 521.654,44 € |
| IVA, cassa professionale, altre imposte e tasse | 112.513,70 € |
| **B) TOTALE SOMME A DISPOSIZIONE** | **1.409.665,79 €** |
| **TOTALE PROGETTO** | **6.523.925,00 €** |

b. dover dare atto che l'importo totale del progetto è pari ad € 6.523.925,00 e che la quota di cofinanziamento comunale pari ad € 967.225,00 risulta assicurata giusta deliberazione di Giunta Comunale n. 58 del 10/04/2025;
c. dover dare atto che la somma complessiva ammessa di € 5.556.700,00 grava per il 70% sulla quota UE, per il 21% sulla quota di cofinanziamento statale e per il 9% sulla quota di cofinanziamento regionale;
d. dover approvare l'allegato schema di Convenzione (Allegato A) da sottoscrivere tra le parti, contenente gli obblighi del ROS e del Beneficiario, nonché le condizioni di erogazione del finanziamento, e che lo stesso debba formare parte integrante e sostanziale del presente atto;
e. dover prendere atto del cronoprogramma procedurale dell'operazione, acquisito al protocollo regionale PG/2025/0194950 del 16/04/2025, con evidenza delle singole fasi di attività previste dell'operazione, che è allegato al presente decreto (Allegato B) e ne costituisce parte integrante e sostanziale;
f. dover precisare che, come prescritto all'art. 7 del citato schema di convenzione, la realizzazione dell'intervento deve avvenire entro 36 mesi dalla sottoscrizione della convenzione;
g. dover ribadire che, come prescritto al paragrafo 2.9 del Manuale di Attuazione del PR Campania FESR 2021-27 l'importo del decreto di ammissione a finanziamento può essere revocato nella sua totalità o ridotto dal ROS a seguito del riscontro di irregolarità/frodi e/o nei casi in cui non siano rispettate le tempistiche previste per l'espletamento dei vari step procedurali indicati dal beneficiario nel cronoprogramma ed attinenti alle diverse fasi dell'operazione;
h. dover ribadire che, come prescritto al paragrafo al paragrafo 5.5 del Manuale di Attuazione del PR Campania FESR 2021-27 l'importo ammissibile per le spese generali non dovrà superare, secondo prassi consolidata in materia, il 12% calcolato sul totale dei lavori a base d'asta [...] al netto dell'IVA ed altre imposte ove dovute, cui va sommato il valore delle espropriazioni (se presenti come modalità di acquisizione di b5)." […] e che "resta inteso che eventuali costi eccedenti le spese ammissibili nell'ambito dei suddetti massimali, saranno sostenuti dal Beneficiario;
i. di dover rinviare a successivo atto la rideterminazione del quadro economico post-gara;
j. di dover subordinare alla stipula della Convenzione l'assunzione dell'impegno contabile;

k. di dover comunicare che il Responsabile del Procedimento è l'arch. Giuseppe Rossi, funzionario della UOD 50.11.09 Edilizia Scolastica;

**VISTI**

a. le Deliberazioni di Giunta regionale n. 402/2021, n. 610/2021, n. 452/2022, n. 158/2023, n. 130/2024 e n. 60/2025;
b. le Leggi Regionali n. 25/2024 e n. 26/2024;
c. i decreti della Direzione Generale per l'Istruzione, la Formazione Lavoro e le Politiche giovanili n. 1412/2024, n. 69/2025, e n. 168/2025;
d. il decreto della Dir. Gen. ADG FESR n. 49 del 22/03/2024;
e. la nota dell'Autorità di Gestione FESR n. PG/2023/0309823;
f. la Deliberazione di Giunta comunale n. 58 del 10/04/2025 con la quale il beneficiario si impegna a cofinanziare l'intervento;
g. il Decreto del Presidente della Giunta Regionale n. 96 del 16/07/2020 di conferimento dell'incarico di dirigente della struttura di staff "Funzioni di supporto amministrativo" presso la Direzione Generale per l'Istruzione, la Formazione, il Lavoro e le Politiche Giovanili alla dott.ssa Maura Formisano;
h. il decreto n. 80/2025 del dirigente vicario della DG 50.11 di delega delle funzioni di ROS PR FESR 21-27;
i. il Decreto del Presidente della Giunta Regionale n. 2 del n. 2 del 13/01/2022 di conferimento dell'incarico di dirigente della UOD Edilizia Scolastica presso la Direzione Generale per l'Istruzione, la Formazione, il Lavoro e le Politiche Giovanili al dott. Giuseppe Fucci;

Alla stregua dell'istruttoria compiuta dal responsabile del procedimento

**DECRETA**

Per i motivi espressi in narrativa che qui si intendono integralmente riportati:

1. di ammettere a finanziamento il progetto denominato "RIQUALIFICAZIONE ARCHITETTONICA ED ENERGETICA E ADEGUAMENTO SISMICO EDIFICIO SCOLASTICO ALLA VIA PASITEA, CUP D73C24000560007 - SURF OP_27174 23063BP000000043 - Beneficiario: Comune di Positano C.F. 80025630650 - per un importo complessivo pari ad € 6.523.925,00 di cui € 5.556.700,00 a valere sulle risorse del PR Campania FESR 2021-27 sull'Azione 2.1.3 per € 2.778.350,00 e sull'Azione 2.4.4 per € 2.778.350,00 ed i restanti € 967.225,00 quale quota di cofinanziamento comunale, secondo il quadro economico di seguito riportato:

| QUADRO ECONOMICO PRE-GARA | |
|---|---|
| **A) LAVORI A BASE DI GARA** | |
| Lavori soggetti a ribasso | 4.896.570,45 € |
| Costi della sicurezza | 217.688,76 € |
| **A) TOTALE LAVORI** | **5.114.259,21 €** |
| **B) SOMME A DISPOSIZIONE** | |
| b1) Oneri di conferimento a discarica | 55.001,36 € |
| b2) Rilievi e indagini, compreso procedura di verifica preventiva dell'interesse archeologico | 5.114,26 € |
| b3) Allacciamenti pubblici servizi e risoluzione eventuali interferenze | 4.500,00 € |
| b4) Imprevisti max 5% di A) | 102.285,18 € |
| b5) Acquisizione di aree o immobili | - € |
| b6) Accantonamento art. 60 e art. 120 comma 1 lett. a) dlgs 36/2023 | - € |
| b7) Spese tecniche per progettazione, direzione lavori e contabilità, coordinamento della sicurezza in fase di progettazione ed esecuzione, conferenze di servizi, incentivo di cui all'art. 45 comma 3 del d.lgs 36/2023 (non soggetto ad IVA) per le funzioni tecniche che saranno svolte da personale dell'Ente | 506.311,66 € |
| b8) Spese per supporto al RUP e per verifica della progettazione | 30.685,56 € |
| b9) Spese per commissioni giudicatrici e pubblicità | 15.342,78 € |
| b10) Spese per prove di laboratorio e verifiche previste dal capitolato d'appalto | 5.114,26 € |
| b11) Spese per collaudo tecnico amministrativo, collaudo statico ed altri eventuali collaudi specialistici. | 51.142,59 € |
| IVA per lavori A) ed imprevisti b4) | 521.654,44 € |
| IVA, cassa professionale, altre imposte e tasse | 112.513,70 € |
| **B) TOTALE SOMME A DISPOSIZIONE** | **1.409.665,79 €** |
| **TOTALE PROGETTO** | **6.523.925,00 €** |

2. dover dare atto che l'importo totale del progetto è pari ad € 6.523.925,00 e che la quota di cofinanziamento comunale pari ad € 967.225,00 risulta assicurata giusta deliberazione di Giunta Comunale n. 58 del 10/04/2025;
3. di dare atto che la somma complessiva ammessa di € 5.556.700,00 grava per il 70% sulla quota UE, per il 21% sulla quota di cofinanziamento statale e per il 9% sulla quota di cofinanziamento regionale;
4. di approvare l'allegato schema di Convenzione (Allegato A), parte integrante e sostanziale del presente atto, da sottoscrivere tra le parti, contenente gli obblighi del ROS e del Beneficiario, nonché le condizioni di erogazione del finanziamento;
5. di prendere atto del cronoprogramma procedurale dell'operazione, acquisito al protocollo regionale n. PG/2025/0194950 del 16/04/2025, con evidenza delle singole fasi di attività previste dell'operazione, che è allegato al presente decreto (Allegato B) e ne costituisce parte integrante e sostanziale;
6. di precisare che, come prescritto all'art. 7 del citato schema di convenzione, la realizzazione dell'intervento deve avvenire entro 36 mesi dalla sottoscrizione della convenzione;
7. di ribadire che, come prescritto al paragrafo 2.9 del Manuale di Attuazione del PR Campania FESR 2021-27 l'importo del decreto di ammissione a finanziamento può essere revocato nella sua totalità o ridotto dal ROS a seguito del riscontro di irregolarità/frodi e/o nei casi in cui non siano rispettate le tempistiche previste per l'espletamento dei vari step procedurali indicati dal beneficiario nel cronoprogramma ed attinenti alle diverse fasi dell'operazione;
8. di ribadire che, come prescritto al paragrafo al paragrafo 5.5 del Manuale di Attuazione del PR Campania FESR 2021-27 l'importo ammissibile per le spese generali non dovrà superare, secondo prassi consolidata in materia, il 12% calcolato sul totale dei lavori a base d'asta [...] al netto dell'IVA ed altre imposte ove dovute, cui va sommato il valore delle espropriazioni (se presenti come modalità di acquisizione di b5)." […] e che "resta inteso che eventuali costi eccedenti le spese ammissibili nell'ambito dei suddetti massimali, saranno sostenuti dal Beneficiario;
9. di rinviare a successivo atto la rideterminazione del quadro economico post-gara;

10. di subordinare alla stipula della Convenzione l'assunzione dell'impegno contabile;
11. di comunicare che il Responsabile del Procedimento è l'arch. Giuseppe Rossi, funzionario della UOD 50.11.09 Edilizia Scolastica;
12. di adempiere con il presente atto agli obblighi di pubblicità e trasparenza di cui al vigente d.lgs. 33/2013 e alla verifica di quanto prescritto dall'art.6-bis della vigente legge 241/90;
13. di inviare il presente provvedimento al Capo di Gabinetto Responsabile della Programmazione Unitaria Regionale, all'Assessore con delega alla Scuola, all'Autorità di Gestione del PR Campania FESR 2021-27, alla Segreteria di Giunta, e al Beneficiario, agli uffici preposti per la pubblicazione sul BURC.

Dott. Giuseppe Fucci

**PR CAMPANIA FESR 2021-2027 - ASSE 2 - OBIETTIVO SPECIFICO 2.1 AZIONE 2.1.3 E OBIETTIVO SPECIFICO 2.4 AZIONE 2.4.4**

# SCHEMA DI CONVENZIONE

**TRA**

**Il Responsabile di Obiettivo Specifico (ROS) dott. Giuseppe Fucci nominato con il DPGR n. 60/2023 e ss.mm.ii e con il decreto n. 80/2025 della Direzione Generale per l'Istruzione, la Formazione, il Lavoro e le Politiche Giovanili**

**E**

**Il Legale Rappresentante del Comune di _____ (__) nella qualità di Beneficiario dell'Operazione denominata "_____" avente CUP _____ e SURF _____ individuata con decreto n. 168 del 17/03/2025 della Direzione Generale per l'Istruzione, la Formazione, il Lavoro e le Politiche Giovanili**

**PREMESSO**

- che il Regolamento (UE) n. 1058/2021 del 24 giugno 2021 relativo al Fondo europeo di sviluppo regionale e al Fondo di Coesione definisce i compiti, gli obiettivi specifici e l'ambito d'intervento del Fondo europeo di sviluppo regionale (FESR) e del Fondo di Coesione (FC);
- che il Regolamento (UE) n. 2021/1060 del Parlamento europeo e del Consiglio del 24 giugno 2021 - - come successivamente modificato con Regolamenti (UE) n. 2039/2002 del 19 ottobre 2022 e n. 435/2023 del 27 febbraio 2023 - reca le disposizioni comuni applicabili al Fondo europeo di sviluppo regionale, al Fondo sociale europeo Plus, al Fondo di coesione, al Fondo per una transizione giusta, al Fondo europeo per gli affari marittimi, la pesca e l'acquacoltura, e le regole finanziarie applicabili a tali fondi e al Fondo Asilo, migrazione e integrazione, al Fondo Sicurezza interna e allo Strumento di sostegno finanziario per la gestione delle frontiere e la politica dei visti;
- che il Regolamento (UE) n. 2021/1060 del Parlamento europeo e del Consiglio del 24 giugno 2021 e s.m.i. stabilisce le disposizioni finanziarie applicabili al Fondo europeo di sviluppo regionale (FESR), al Fondo sociale europeo Plus (FSE+), al Fondo di coesione, al Fondo per una transizione giusta (JTF), al Fondo europeo per gli affari marittimi, la pesca e l'acquacoltura (FEAMPA), al Fondo Asilo, migrazione e integrazione (AMIF), al Fondo Sicurezza interna (ISF) e allo Strumento di sostegno finanziario per la politica di gestione delle frontiere e la politica dei visti (BMVI) (collettivamente, i «fondi») ;
- che, ai sensi del "Considerando" n. (18) del Regolamento (UE) n. 2021/1060 e s.m.i., per "accordo di partenariato" si intende un documento strategico e conciso che orienta i negoziati tra la Commissione e lo Stato membro interessato sull'elaborazione dei programmi nell'ambito del FESR, del FSE+, del Fondo di coesione, del JTF e del FEAMPA;
- che, ai sensi dell'art. 2, punto 4), del Regolamento (UE) n. 2021/1060 e s.m.i., per "operazione" si intende: a) un progetto, un contratto, un'azione o un gruppo di progetti selezionati nell'ambito dei programmi in questione; b) nel contesto degli strumenti finanziari, il contributo del programma a uno strumento finanziario e il successivo sostegno finanziario fornito ai destinatari finali da tale strumento finanziario;
- che, ai sensi dell'art. 2, punto 9), del Regolamento (UE) n. 2021/1060 e s.m.i., "beneficiario" è: a) un organismo pubblico o privato, un soggetto dotato o non dotato di personalità giuridica o una persona fisica, responsabile dell'avvio o sia dell'avvio che dell'attuazione delle operazioni; b) nel contesto dei partenariati pubblico-privato («PPP»), l'organismo pubblico che ha avviato l'operazione PPP o il partner privato selezionato per attuarla; c) nel contesto dei regimi di aiuti di Stato, l'impresa che riceve l'aiuto; d) nel contesto degli aiuti «de minimis» forniti a norma dei regolamenti (UE) n. 1407/2013 (37) o (UE) n. 717/2014 della Commissione, lo Stato membro può decidere che il beneficiario è l'organismo che concede gli aiuti, se è responsabile dell'avvio o sia dell'avvio che dell'attuazione dell'operazione; e) nel contesto



fonte: http://burc.regione.campania.it

degli strumenti finanziari, l'organismo che attua il fondo di partecipazione o, in assenza di un fondo di partecipazione, l'organismo che attua il fondo specifico o, se l'autorità di gestione gestisce lo strumento finanziario, l'autorità di gestione;

- che, ai sensi dell'art. 2, punto 37), del Regolamento (UE) n. 2021/1060 e s.m.i., per "operazione completata" si intende un'operazione che è stata materialmente completata o pienamente attuata e per la quale tutti i relativi pagamenti sono stati effettuati dai beneficiari e il relativo contributo pubblico è stato versato ai beneficiari;
- che, ai sensi dell'art. 2, punto 41), del Regolamento (UE) n. 2021/1060 e s.m.i. con "efficienza energetica al primo posto" si intende tenere nella massima considerazione, nella pianificazione energetica e nelle decisioni strategiche e di investimento, misure alternative di efficienza energetica efficienti in termini di costi per ottimizzare la domanda e l'offerta di energia, in particolare mediante risparmi energetici nell'uso finale efficaci sotto il profilo dei costi, iniziative di gestione della domanda e una conversione, trasmissione e distribuzione più efficienti dell'energia, pur continuando a conseguire gli obiettivi di tali decisioni;
- che, ai sensi dell'art. 2, punto 42), del Regolamento (UE) n. 2021/1060 e s.m.i., "immunizzazione dagli effetti del clima" è un processo volto a evitare che le infrastrutture siano vulnerabili ai potenziali impatti climatici a lungo termine, garantendo nel contempo che sia rispettato il principio dell'efficienza energetica al primo posto e che il livello delle emissioni di gas a effetto serra derivanti dal progetto sia coerente con l'obiettivo della neutralità climatica per il 2050;
- che, ai sensi dell'art. 10 del Regolamento (UE) n. 2021/1060 e s.m.i., ciascuno Stato membro prepara un accordo di partenariato che espone l'orientamento strategico per la programmazione e le modalità per un impiego efficace ed efficiente del FESR, del FSE+, del Fondo di coesione, del JTF e del FEAMPA per il periodo compreso fra il 1° gennaio 2021 e il 31 dicembre 2027;
- che il CIPESS con Delibera n. 78 del 22 dicembre 2021 ha approvato la proposta di accordo di partenariato (AP) per l'Italia di cui al Regolamento (UE) n. 2021/1060 del Parlamento europeo e del Consiglio del 24 giugno 2021 di disposizioni comuni (RDC) concernente la programmazione dei Fondi FESR, FSE Plus, JTF e FEAMPA per il periodo di programmazione 2021- 2027, autorizzando il Ministro per il Sud e la Coesione Territoriale all'avvio e alla conduzione del negoziato formale;
- che, a seguito del negoziato formale avviato il 17 gennaio 2022 dal Dipartimento per le Politiche di Coesione, l'Accordo di partenariato 2021-2027 tra Italia e Commissione europea relativo al ciclo di programmazione 2021-2027 è stato approvato con Decisione di esecuzione della CE n. C (2022) 4787 del 15 luglio 2022 e successivamente firmato e adottato il 19 luglio 2022, quale documento di orientamento strategico per la programmazione dei fondi FESR (Fondo europeo per lo sviluppo regionale), FSE+ (Fondo sociale europeo plus), Fondo di Coesione, JTF (Just transition fund) e FEAMPA (Fondo Europeo per gli Affari Marittimi, la Pesca e l'Acquacoltura);
- che la Commissione europea, con Decisione n. C (2022) 7879 final del 26 ottobre 2022, ha approvato il Programma Regionale Campania FESR 2021-2027 (PR CAMPANIA FESR 2021-2027);
- che la Giunta Regionale con deliberazione n. 559 del 03/11/2022 ha preso atto della Decisione C (2022) 7879/2022 di approvazione del PR Campania FESR 2021/2027;
- che la Giunta Regionale con deliberazione n. 700 del 20/12/2022 ha istituito il Comitato di Sorveglianza del PR CAMPANIA FESR 2021-2027;
- che il Comitato di Sorveglianza del PR CAMPANIA FESR 2021-2027 ha approvato i criteri di selezione delle operazioni ai sensi del Regolamento (UE) n. 1060/2021 con DD n. 147 del_16/05/2023;
- che il Manuale di Attuazione del PR FESR 2021/2027, prevede che il Beneficiario e il Responsabile di Obiettivo Specifico (ROS) devono sottoscrivere apposita convenzione che individui le reciproche obbligazioni e le condizioni di erogazione del finanziamento;
- che le Linee Guida e Strumenti per comunicare, consentono l'attuazione dei principi di comunicazione delle politiche di coesione 2021/2027, stabilendo gli adempimenti cui sono tenuti rispettivamente il ROS e il Beneficiario;
- che con la deliberazione n. 452 del 1° settembre 2022, pubblicata sul BURC n. 84 del 10/10/2022, la Regione Campania ha istituito il parco progetti regionale di edilizia scolastica, denominato "Scuola Viva in cantiere", con l'obiettivo strategico di consentire, attraverso le diverse fonti di finanziamento disponibili, regionali, nazionali e comunitarie, una programmazione di settore integrata, unitaria e complementare, coerente con la legislazione nazionale in materia;



fonte: http://burc.regione.campania.it

- che la Giunta Regionale con deliberazione n. 101 del 29/02/2024 avente ad oggetto "Scuola Viva in cantiere - DDGRC n. 452/2022 e n. 130/2024 - Aggiornamento disposizioni attuative. DGRC 158/2023 - Programmazione risorse" ha programmato a valere sul PR Campania FESR 2021-2027 un importo massimo di 150 milioni da destinare al finanziamento delle "Proposte finanziabili" di Scuola Viva in cantiere - tipologia di edificio "Scuole" - di cui alle graduatorie vigenti, approvate con i decreti della Direzione Generale per l'Istruzione, la Formazione, il Lavoro e le Politiche giovanili n. 1412/2024 e n. 69/2025, precisando che le risorse aggiuntive - per un importo massimo pari a 35 milioni di euro - integrano la dotazione residua ex DGRC n. 158/2023;
- che con decreto dirigenziale n. 168 del 17/03/2025 il Direttore Generale per l'Istruzione, la Formazione professionale, il Lavoro e le Politiche Giovanili ha approvato, in coerenza con la DGRC 452/2022, nel rispetto delle priorità di finanziamento e dei criteri di riparto ex DD.G.R.C. n. 402/2021 e n. 610/2021, alla luce delle DGRC n. 130/2024 e n. 60/2025, per la tipologia di edificio "Scuole" n. 31 interventi per complessivi € 144.179.026,53 da finanziare a valere sul PR Campania FESR 21/27 - Azione 2.1.3 e Azione 2.4.4.

**VISTI**

- i Regolamenti delegati della Commissione per il periodo;
- i Regolamenti di esecuzione della Commissione per il periodo.

**TUTTO CIÒ PREMESSO**

Le Parti come sopra costituite, mentre confermano e ratificano la precedente narrativa, convengono e stipulano quanto segue:

**Articolo 1**
**Premesse e Allegati**

Le Premesse, inclusi i regolamenti comunitari e i documenti tutti ivi richiamati, costituiscono parte integrante e sostanziale della presente Convenzione e hanno valore di patto tra le Parti che dichiarano espressamente di averne piena e completa conoscenza.
Gli Allegati alla presente Convenzione, costituenti parte integrante e sostanziale della stessa e aventi valore di patto tra le Parti, sono:
a) il cronoprogramma procedurale e di spesa;
b) criteri di vaglio principio DNSH.

**Articolo 2**
**Oggetto della Convenzione**

La presente Convenzione regola i rapporti tra il ROS e il Beneficiario per l'attuazione dell'operazione denominata "[ ]" avente codice CUP [ ] e codice SURF [ ] ammessa a finanziamento per € [ ] con Decreto Dirigenziale n. [ ] del [ ] a valere sulle risorse del PR CAMPANIA FESR 2021-2027 – Asse 2 - Obiettivo Specifico 2.1 Azione 2.1.3 e Obiettivo Specifico 2.4 Azione 2.4.4.

**Articolo 3**
**Obblighi delle Parti**

Con la stipula della presente Convenzione, il Beneficiario si obbliga a garantire:
- la conformità delle procedure utilizzate alle norme comunitarie e nazionali di settore nonché a quelle in materia energetica, ambientale, sociale, sicurezza e lavoro, di pari opportunità, gare di appalto e regole della concorrenza ed in particolare il rispetto di quanto disposto dall'art. 50 del Reg. (UE) n. 1060/2021 "Responsabilità dei beneficiari";



fonte: http://burc.regione.campania.it

- lo svolgimento di un'istruttoria motivata che, nell'ambito della propria auto-organizzazione amministrativa, giustifichi la scelta di affidare eventualmente a una Società *in house* la prestazione di servizi specialistici. Il provvedimento motivato dell'affidamento *in house*, da adottarsi nel rispetto dei principi di "risultato", "fiducia" e "accesso al mercato", deve dare conto dei vantaggi per la collettività, delle connesse esternalità e della congruità economica della prestazione, anche in relazione al perseguimento di obiettivi di universalità, socialità, efficienza, economicità, qualità della prestazione, celerità del procedimento e razionale impiego di risorse pubbliche (eventuale);
- il rispetto degli obblighi derivanti dal "*Protocollo di Intesa per il rafforzamento delle azioni di prevenzione della corruzione e dell'infiltrazione da parte della criminalità organizzata nelle opere di bonifica ambientale*" di cui alla D.G.R. n. 136 del 12/05/2014 e s.m.i.;
- un sistema di contabilità separata (ex art 57 del RdC) o una codificazione contabile appropriata per tutte le transazioni relative alle operazioni afferenti al PR FESR 21/27 e la costituzione di un conto di tesoreria e/o conto corrente per entrate e uscite relative a tutte le operazioni afferenti al PR Campania FESR 21/27;
- il rispetto di tutte le disposizioni per la tracciabilità dei flussi finanziari di cui all'art. 3 della Legge n. 136 del 13 agosto 2010 e s.m.i.;
- il rispetto della normativa comunitaria, nazionale e regionale sull'ammissibilità delle spese;
- il rispetto del divieto di doppio finanziamento previsto dalla normativa europea e nazionale nell'utilizzo di risorse pubbliche;
- il rispetto, lì dove ne sussistano i requisiti, di quanto previsto dall'art. 73 c.2 lett. j) del RDC, ovvero "l'immunizzazione dagli effetti del clima degli investimenti in infrastrutture la cui durata attesa è di almeno cinque anni" (Comunicazione 2021/C 373/01 - climate proofing), come declinato tra i requisiti di "Ammissibilità Generale": criterio 3.5;
- il rispetto del principio del DNSH ex art. 17 del Regolamento (UE) 2020/852, come declinato tra i requisiti di "Ammissibilità Generale": criterio 3.9 e del documento di indirizzo per i criteri di vaglio tecnico prot. n. 309823 del 16 giugno 2023, in uno al presente atto;
- il rispetto degli specifici adempimenti eventualmente stabiliti dall'avviso di selezione ovvero connessi alla procedura di selezione e concessione dal decreto di ammissione a finanziamento;
- l'implementazione in modo adeguato della sezione di propria competenza del sistema di monitoraggio alle scadenze comunicate e con le modalità richieste, al fine di fornire i dati relativi all'attuazione delle attività/operazioni finanziate, necessari ad alimentare il monitoraggio finanziario, procedurale e fisico; l'aggiornamento del sistema di monitoraggio da parte del Beneficiario sarà propedeutico alla liquidazione degli acconti del finanziamento concesso da parte della Regione durante la realizzazione dell'operazione;
- l'attestazione delle spese effettivamente sostenute e quietanzate nel periodo di riferimento, unitamente alla copia della documentazione tecnico/amministrativa/contabile relativa alle attività/operazioni finanziate;
- il rispetto delle procedure definite nella pista di controllo secondo le specifiche indicazioni del ROS;
- la predisposizione e l'invio al ROS dei cronoprogrammi procedurale e di spesa allegati alla presente Convenzione. In particolare, il cronoprogramma di spesa deve riportare le previsioni di spesa dell'operazione in coerenza con l'avanzamento fisico e procedurale riportato nel cronoprogramma procedurale;
- il rispetto del cronogramma procedurale e di spesa dell'operazione riportato nel Decreto di ammissione a finanziamento e allegato alla presente Convenzione.
- l'istituzione di un fascicolo di progetto contenente la documentazione tecnica, amministrativa e contabile in originale, conformemente a quanto prescritto nel Manuale controlli;
- la generazione di un Codice Unico di Progetto (CUP) in relazione a ciascuna operazione attuata;
- l'indicazione su tutti i documenti di spesa riferiti al progetto del PR Campania FESR 21/27, dell'Obiettivo specifico e dell'Azione pertinenti del titolo dell'operazione, del Codice Unico di Progetto (CUP), del Codice Identificativo Gare (CIG);
- l'emissione, in caso di pluralità di operazioni cofinanziate nell'ambito del PR Campania FESR 21/27, ovvero di cofinanziamento dell'operazione con ulteriori fonti finanziarie, di documenti di spesa distinti, ovvero la chiara imputazione della quota di spesa corrispondente a ciascuna operazione o a ciascuna fonte finanziaria;
- l'inoltro al ROS della documentazione inerente all'operazione cofinanziata in formato digitale (via Pec) secondo le indicazioni riportate nel Manuale di Attuazione PR Campania FESR 21/27;



fonte: http://burc.regione.campania.it

- la conservazione della documentazione relativa all'operazione secondo quanto stabilito dall'art. 82 del Regolamento (UE) n. 1060/2021;
- la stabilità dell'operazione ai sensi e per gli effetti dell'art. 65 del Regolamento (UE) n. 1060/2021;
- il corretto adempimento di tutte le prestazioni e obblighi in capo al Beneficiario come previsti dai Regolamenti comunitari richiamati nelle Premesse e dal Manuale di Attuazione del PR Campania FESR 21/27, anche nelle versioni aggiornate successivamente alla stipula della presente Convenzione;
- in ogni caso, agli adempimenti funzionali alla corretta e regolare esecuzione della presente Convenzione come indicati dal ROS.

Con la stipula della presente Convenzione il ROS si impegna, nei confronti del Beneficiario, a:

- dare seguito a quanto previsto nel Decreto di ammissione a finanziamento ai fini dell'impegno dell'importo ammesso a finanziamento e della liquidazione dell'anticipazione del 10% del costo dell'intervento per consentirgli di avviare tempestivamente le procedure di gara;
- adottare, dopo aver effettuato le verifiche ordinarie di propria competenza i Decreti dirigenziali di liquidazione dei successivi acconti, in cui sono indicati il creditore (ivi inclusi gli estremi per l'identificazione fiscale) e rispettivamente l'importo dell'impegno e l'esatto importo da pagare, ai sensi del Manuale di Attuazione. Per i suddetti Decreti il ROS indica:
  - il capitolo di bilancio sul quale imputare la spesa;
  - l'impegno di spesa sul quale imputare la liquidazione;
  - le percentuali di cofinanziamento comunitario della spesa;
  - il codice di monitoraggio del progetto di riferimento;
  - il CUP dell'intervento;
  - la codifica SIOPE appropriata;
  - la categoria di spesa;
  - la struttura della codifica elementare con i codici previsti dall'art.13 del D.P.C.M. 28/12/2011 (intitolato "*Sperimentazione della disciplina concernente i sistemi contabili e gli schemi di bilancio delle Regioni, degli enti locali e dei loro enti ed organismi, di cui all'articolo 36 del decreto legislativo 23 giugno 2011 n. 118*") e da riferire alla nuova classificazione di bilancio prevista dal D.lgs. n. 118/2011;
  - ove necessario, il CIG e tutti gli altri elementi essenziali, a seconda delle fattispecie, avendo cura di attestare la regolarità e vigenza, con riferimento alla data di emanazione dei suddetti Decreti, di certificazione camerale, certificazione di regolarità fiscale, DURC, e documentazione antimafia;
- comunicare le scadenze e le modalità con le quali il Beneficiario invia i dati relativi all'attuazione delle attività/operazioni finanziate, necessari ad alimentare il monitoraggio finanziario, procedurale e fisico dell'operazione;
- assicurare, previa verifica dell'avvenuta implementazione da parte del Beneficiario della sezione di propria competenza del sistema di monitoraggio, che lo stesso riceva l'importo totale della spesa pubblica ammissibile dovuta entro 90 giorni dalla data di presentazione della domanda di pagamento;
- supportare il beneficiario nelle attività connesse al rispetto, lì dove ne sussistano i requisiti, di quanto previsto dall'art. 73 c.2 lett. j) del RDC, ovvero "l'immunizzazione dagli effetti del clima degli investimenti in infrastrutture la cui durata attesa è di almeno cinque anni" (Comunicazione 2021/C 373/01 - climate proofing), come declinato tra i requisiti di "Ammissibilità Generale": criterio 3.5;
- supportare il beneficiario nelle attività connesse al rispetto del principio del DNSH ex art. 17 del Regolamento (UE) 2020/852, come declinato tra i requisiti di "Ammissibilità Generale": criterio 3.9.

## Articolo 4
## Obblighi di informazione e pubblicità

Con riferimento alle attività connesse alle azioni di informazione, comunicazione e pubblicità il ROS provvede ad assicurare il rispetto degli obblighi in materia di informazione e pubblicità previsti nel Capo III – Sezione I e II e Allegato IX del Regolamento (UE) n. 1060/2021.

Il Beneficiario, dal canto suo, si obbliga al rispetto delle misure di informazione e comunicazione di cui all'Allegato IX al Reg. n. (UE) 1060/2021 e:

- a garantire che i partecipanti all'operazione e la cittadinanza siano informati che l'operazione è stata selezionata nel quadro del Programma Regionale cofinanziato dal FESR;



fonte: http://burc.regione.campania.it

- a fornire, nei casi previsti dai Regolamenti comunitari e dalla normativa e dalle procedure interne, le opportune prove documentali dell'osservanza delle norme, in particolare di quelle relative alla cartellonistica all'atto della richiesta dell'anticipazione;
- a dare prova documentale della targa apposta al progetto in occasione della richiesta di pagamento del saldo;
- a garantire, inoltre, che in qualsiasi documento figuri una dichiarazione da cui risulti che l'operazione è stata cofinanziata dal PR Campania FESR 21/27;
- a garantire che tutti i documenti informativi e pubblicitari prodotti dallo stesso nell'ambito delle operazioni finanziate dal PR Campania FESR 21/27 e rivolti al pubblico (come ad esempio pubblicazioni di ogni genere, cataloghi, brochure, filmati, video ecc.) contengano l'emblema dell'Unione Europea, l'indicazione del PR Campania FESR 21/27 e lo slogan.

**Articolo 5**
**Condizioni di erogazione del finanziamento**

Con riferimento alle modalità di erogazione del finanziamento, il ROS emette e notifica al Beneficiario il Decreto di ammissione a finanziamento.
A seguito della stipula della Convenzione, il ROS emette il decreto di impegno contabile in conformità alle vigenti norme in materia di contabilità pubblica ed in particolare nel rispetto del principio della competenza finanziaria potenziata e liquida al Beneficiario **l'anticipazione del 10%** del costo dell'intervento ammesso a finanziamento per consentirgli di avviare tempestivamente le procedure di gara.
Tale anticipazione è subordinata:

- alla sottoscrizione della presente Convenzione alla quale devono essere allegati i cronoprogrammi, procedurale e di spesa, relativi all'operazione ammessa a finanziamento;
- alla comunicazione del CUP (Codice Unico di Progetto);
- alla comunicazione delle coordinate bancarie del conto corrente dedicato, nei casi previsti per legge così come previsto dal Manuale di Attuazione.

L'importo del Decreto di ammissione a finanziamento può essere revocato nella sua totalità o ridotto dal ROS a seguito del riscontro di irregolarità/frodi e/o nei casi in cui non siano rispettate le tempistiche previste per l'espletamento dei vari *step* procedurali indicati dal Beneficiario nel cronoprogramma e attinenti le diverse fasi dell'operazione cofinanziata: dalle procedure di gara, all'esecuzione del contratto, fino al collaudo e messa in esercizio dell'opera, in caso di lavori, ovvero alla verifica di conformità per i servizi e per le forniture.
In tal caso è previsto, inoltre, nei confronti del **Beneficiario Ente pubblico**, l'obbligo di restituire le somme indebitamente ricevute, secondo le indicazioni e modalità dettate dal ROS in ossequio alla normativa comunitaria e nazionale vigente in materia, anche attraverso la compensazione del credito vantato dalla Regione Campania (pari all'importo delle liquidazioni erogate al Beneficiario fino a quella data) con ogni eventuale altro credito vantato dal Beneficiario nei confronti della stessa, ai sensi degli artt. 1241, 1242 e 1252 codice civile.
In seguito all'aggiudicazione dei lavori o della fornitura di beni/servizi, il RUP trasmette al ROS/RLA la richiesta di **un'ulteriore anticipazione nella misura del 10%** del costo dell'intervento ammesso a finanziamento e rimodulato a seguito dell'espletamento della procedura ad evidenza pubblica.
Il ROS, con proprio decreto, prende atto del quadro economico post gara trasmesso dal beneficiario e ridetermina il finanziamento concesso disimpegnando le economie di gara emerse.
Tale anticipazione sommata a quella erogata a seguito dell'ammissione a finanziamento del progetto, **non deve superare la misura del 20%** del costo dell'intervento ammesso a finanziamento, come rimodulato a seguito dell'espletamento della procedura ad evidenza pubblica.
Tale richiesta dovrà essere corredata dalla documentazione prevista dal Manuale di Attuazione.

**Per i progetti il cui valore è inferiore o pari a 5Mln/€,** le successive tre liquidazioni, saranno, di norma, pari rispettivamente a:

- **30%** del costo ammesso a finanziamento e rimodulato a seguito dell'espletamento della gara d'appalto;
- **30%** del costo ammesso a finanziamento e rimodulato a seguito dell'espletamento della gara d'appalto;
- **10%** del costo ammesso a finanziamento e rimodulato a seguito dell'espletamento della gara d'appalto.

**Per i progetti il cui valore è superiore a 5Mln/€,** le successive quattro liquidazioni, saranno, di norma, pari rispettivamente a:

- **20%** del costo ammesso a finanziamento e rimodulato a seguito dell'espletamento della gara d'appalto;



fonte: http://burc.regione.campania.it

- **20%** del costo ammesso a finanziamento e rimodulato a seguito dell'espletamento della gara d'appalto;
- **20%** del costo ammesso a finanziamento e rimodulato a seguito dell'espletamento della gara d'appalto;
- **10%** del costo ammesso a finanziamento e rimodulato a seguito dell'espletamento della gara d'appalto.

Tali erogazioni saranno concesse a seguito della rendicontazione delle spese da parte del Beneficiario di almeno **il 95% dell'importo complessivo ricevuto fino a quel momento**.
Le spese dovranno essere comprovate dalla documentazione prevista nel Manuale di Attuazione.
Il saldo finale, pari **al valore delle spese ancora da sostenere**, potrà essere richiesto dal Beneficiario solo dopo aver rendicontato, con fatture quietanzate, il 100% degli acconti ricevuti.
La richiesta dovrà essere corredata dalla documentazione attestante la fine di tutti i lavori o del servizio/fornitura prevista nel Manuale di Attuazione.
Con riferimento all'erogazione delle risorse, il Beneficiario dovrà ricevere l'importo totale della spesa pubblica ammissibile **entro 80 giorni** dalla data di presentazione della richiesta di pagamento.
A tale ultimo riguardo, il Beneficiario dovrà, necessariamente e quale condizione del pagamento, caricare sul sistema di monitoraggio i dati relativi all'avanzamento procedurale, fisico e finanziario dell'intervento oggetto di richiesta di pagamento unitamente all'inoltro della Dichiarazione di Spesa/Domanda di rimborso al ROS, se pertinente, e dovrà fornire, in particolare, informazioni sui dati relativi ai progressi realizzati per il raggiungimento dei target degli indicatori previsti nel "Quadro di riferimento dell'efficacia dell'attuazione", se inerenti, **pena il mancato trasferimento di risorse in suo favore e l'inesigibilità delle stesse**.
Il ROS, inoltre, dovrà celermente procedere a inserire, nella Dichiarazione di Spesa di propria competenza, le spese rendicontate dal Beneficiario, al fine di garantirne la certificazione in tempi brevi.
La dichiarazione di spesa/domanda di rimborso ai fini della sua ricevibilità dovrà contenere i dati relativi ai progressi realizzati per il raggiungimento dei target degli indicatori previsti dal Programma.

## Articolo 6
## Condizione dell'ulteriore anticipazione e degli acconti

Ai fini della verifica di coerenza con gli atti di candidatura trasmessi, il beneficiario deve tramettere - prima dell'indizione della gara di appalto lavori - il progetto regolarmente verificato, validato ed approvato.
L'erogazione delle ulteriori anticipazioni è subordinata all'esito favorevole dell'istruttoria inerente il progetto da appaltare.

## Articolo 7
## Spese ammissibili

Le Parti si danno reciprocamente atto che le tipologie di spese ammissibili al finanziamento del FESR, che ricadono nell'ambito delle operazioni del Programma Regionale, sono quelle previste dall'art. 63 del Regolamento (UE) n.1060/2021nonché quelle previste dalla normativa nazionale vigente *ratione temporis*.
La realizzazione dell'intervento deve avvenire entro 36 mesi dalla stipula della presente convenzione.
Saranno ritenute ammissibili e quindi certificabili le spese quietanzate entro il 31/12/2029. Le spese quietanzate oltre tale data, non essendo rimborsabili, saranno a carico del beneficiario.
Si specifica che la mancata realizzazione dell'intervento entro il 31/12/2029 può costituire revoca dell'intero finanziamento assentito.

## Articolo 8
## Verifiche e controlli

Il ROS svolge le verifiche ordinarie rientranti nell'attività di gestione e attuazione degli interventi che riguardano, dal punto di vista temporale, l'intero "ciclo di vita" dell'operazione.
In fase di realizzazione dell'operazione, le verifiche hanno ad oggetto la domanda di rimborso del Beneficiario e/o dell'operatore economico esecutore/fornitore e le rendicontazioni di spesa che la accompagnano e, in particolare, riguardano, a titolo esemplificativo:

- la correttezza formale delle domande di rimborso;
- il rispetto delle norme comunitarie e nazionali in materia di appalti pubblici e pubblicità;



fonte: http://burc.regione.campania.it

- l'istruttoria svolta al fine di giustificare la scelta di affidare eventualmente ad una Società *in house* la prestazione di servizi specialistici;
- la sussistenza, la conformità e la regolarità del contratto/convenzione o altro documento negoziale e/odi pianificazione delle attività rispetto all'avanzamento delle attività e la relativa tempistica. Tale verifica può essere svolta sulla base di documenti descrittivi delle attività svolte, quali stati avanzamento lavori o relazioni delle attività svolte;
- la regolarità finanziaria della spesa sui documenti giustificativi presentati ovvero l'ammissibilità delle spese mediante verifica dei seguenti principali aspetti:
  - la completezza e la coerenza della documentazione giustificativa di spesa (comprendente almeno fatture quietanzate o documentazione contabile equivalente) ai sensi della normativa nazionale e comunitaria di riferimento, al PR FESR, al bando di selezione/bando di gara, al contratto/convenzione e a eventuali rinegoziazioni secondo buona fede delle condizioni contrattuali per il ripristino dell'originario equilibrio del contratto, modifiche e/o varianti intervenute in corso di esecuzione e debitamente approvate;
  - la conformità della documentazione giustificativa di spesa alla normativa civilistica e fiscale;
  - l'ammissibilità della spesa in quanto riferibile alle tipologie di spesa consentite congiuntamente dalla normativa comunitaria e nazionale di riferimento, dal bando di selezione/di gara, dal contratto/convenzione e da sue eventuali varianti;
  - l'eleggibilità della spesa, in quanto sostenuta nel periodo consentito dal Programma;
  - la riferibilità della spesa al Beneficiario dell'operatore economico esecutore/fornitore e all'operazione selezionata;
  - il rispetto dei limiti di spesa ammissibile a contributo previsti dalla normativa comunitaria e nazionale di riferimento, dal contratto/convenzione e da eventuali varianti; tale verifica deve essere riferita anche alle singole voci di spesa incluse nella rendicontazione sottoposta a controllo;
- il rispetto delle disposizioni previste per le modalità di erogazione del finanziamento; in relazione ai contratti, indipendentemente dall'esperimento o meno di una gara per l'affidamento di lavori, forniture e servizi, la normativa in vigore sulla tracciabilità dei flussi finanziari in applicazione del "*Piano finanziario contro le mafie, nonché delega al Governo in materia di normativa antimafia*" di cui alla Legge n. 136 del 13 agosto 2010 e s.m.i.

In fase di conclusione, le verifiche devono essere effettuate con riferimento ai seguenti aspetti:

- l'avvenuta presentazione del rendiconto finale da parte del Beneficiario;
- la verifica della documentazione giustificativa di spesa residuale presentata secondo le modalità riportate precedentemente nella "fase di realizzazione";
- l'avvenuta presentazione della domanda di saldo da parte del Beneficiario;
- la determinazione dell'importo effettivamente riconosciuto e del relativo saldo;

A seguito della conclusione delle operazioni, per il caso di operazione che comporta investimenti in infrastrutture o investimenti produttivi, il ROS verificherà il rispetto della "stabilità delle operazioni" secondo quanto previsto all'art. 65 del Reg. (UE) n. 1060/2021.

Inoltre, al fine di individuare tempestivamente eventuali irregolarità e/o errori e/o difformità esecutive, il ROS può effettuare delle verifiche *in loco*, con lo scopo di:

- completare le verifiche eseguite a livello amministrativo;
- comunicare al Beneficiario di riferimento le dovute correzioni da apportare possibilmente mentre l'operazione è ancora in corso d'opera.

Qualora a seguito dei controlli svolti dalla Struttura Dirigenziale di Secondo Livello per i Controlli di I livello emergessero irregolarità/criticità sui progetti di propria competenza, il ROS potrà procedere ad acquisire dal Beneficiario dell'operazione eventuali controdeduzioni e/o documentazione integrativa utile a superare le criticità riscontrate.

Il Beneficiario è responsabile della corretta attuazione dell'operazione cofinanziata.

Il Beneficiario, inoltre, garantisce alle strutture competenti della Regione (Autorità di Gestione, Autorità di Certificazione, ROS, Autorità di Audit) e, se del caso, agli Organismi Intermedi, al Ministero dell'Economia e delle Finanze (IGRUE), ai Servizi ispettivi della Commissione, nonché a tutti gli organismi deputati allo svolgimento di controlli sull'utilizzo dei fondi comunitari, l'accesso a tutta la documentazione, amministrativa, tecnica e contabile, connessa all'operazione cofinanziata. Esso è tenuto, inoltre, a fornire agli esperti o



fonte: http://burc.regione.campania.it

organismi deputati alla valutazione interna o esterna del PR FESR tutti i documenti necessari alla valutazione del Programma.
Il Beneficiario è, infine, tenuto a prestare la massima collaborazione nelle attività svolte dai soggetti incaricati dei controlli fornendo tempestivamente le informazioni richieste e gli estratti o copie dei documenti o dei registri contabili.

**Articolo 9**
**Recuperi**

Ogni irregolarità, rilevata prima o dopo l'erogazione del contributo pubblico versato ai Beneficiari, dovrà essere immediatamente rettificata e gli importi eventualmente già corrisposti dovranno essere recuperati dal ROS in conformità con la normativa di riferimento, secondo i rispettivi ordinamenti.
Il ROS dovrà fornire tempestivamente all'AdG ogni informazione in merito agli importi recuperati, agli importi da recuperare e agli importi non recuperabili.

**Articolo 10**
**Casi di revoca del finanziamento e risoluzione della Convenzione**

Qualora l'attuazione dell'intervento dovesse procedere in sostanziale difformità dalle modalità, dai tempi, dai contenuti, dalle finalità e dagli obblighi sanciti e prescritti dalla normativa comunitaria e nazionale applicabile alla presente Convenzione, dal PR FESR 21/27, dal Manuale per l'Attuazione e dalla presente Convenzione, si procede alla risoluzione della Convenzione e alla contestuale revoca del finanziamento.
Come previsto dall'art. 5 della presente Convenzione, a seguito del riscontro di irregolarità e/o frodi oppure nel caso di ritardi superiori a 6 mesi complessivi tra i vari *step* procedurali, fisici e/o di spesa indicati nei rispettivi cronoprogrammi, il ROS è tenuto ad avviare un contraddittorio con il Beneficiario finalizzato alla revoca totale o parziale del finanziamento nel caso in cui accerti che tali ritardi non siano dipesi da giustificati e documentati motivi non imputabili, né direttamente né indirettamente, al Beneficiario.
Nel caso in cui il ROS decida di rimborsare, in favore del Beneficiario, fatture non pagate (anche in sede di erogazione del saldo) la mancata presentazione delle quietanze entro il termine massimo di 80 giorni ovvero entro l'inferiore termine stabilito con atto amministrativo dal ROS costituisce, altresì, motivo di revoca del finanziamento.
La risoluzione della Convenzione e la revoca totale e/o parziale del contributo comporterà l'obbligo per il Beneficiario di restituire le somme indebitamente ricevute maggiorate degli interessi legali maturati *medio tempore.*
Per il caso di Beneficiario **Ente pubblico**, come indicato al precedente articolo 5, la restituzione delle somme indebitamente ricevute potrà avvenire anche attraverso la compensazione del credito vantato dalla Regione Campania (pari all'importo delle liquidazioni erogate al Beneficiario fino a quella data) con ogni eventuale altro credito vantato dal Beneficiario nei confronti della stessa, ai sensi degli artt. 1241, 1242 e 1252 codice civile.
Le parti convengono, ai sensi dell'art. 2745 codice civile, che i crediti della Regione nascenti dal recupero delle somme indebitamente percepite dal Beneficiario e oggetto di revoca sono assistiti da privilegio speciale sui beni immobili realizzati con le risorse regionali, con preferenza sui creditori ipotecari ai sensi dell'art. 2748 codice civile e prevalenza su ogni titolo di prelazione da qualsiasi causa derivante.

**Articolo 11**
**Divieto di cumulo**

Il Beneficiario dichiara di non percepire contributi, finanziamenti, o altre sovvenzioni, comunque denominati, da organismi pubblici per l'operazione oggetto della presente Convenzione.
In caso di accertata violazione di tale obbligo, il ROS dispone la revoca integrale del finanziamento e la risoluzione della presente Convenzione ai sensi del precedente art. 10.

**Articolo 12**
**Clausola di manleva**



fonte: http://burc.regione.campania.it

Il Beneficiario dovrà inserire nel contratto di affidamento dell'intervento una clausola che esplicitamente esoneri la Regione da qualsiasi rapporto di debito o di responsabilità diretta nei confronti dell'operatore economico affidatario dell'esecuzione dell'intervento finanziato con la presente Convenzione.
Il Beneficiario è responsabile in via esclusiva di qualsiasi danno che i terzi subiscano, direttamente e/o indirettamente, in dipendenza dell'esecuzione dell'intervento e delle attività connesse e non potrà, quindi, pretendere di rivalersi nei confronti della Regione che rimarrà estranea a ogni tipo di contenzioso, stragiudiziale e/o giudiziale.
Il Beneficiario, pertanto, espressamente MANLEVA l'ente finanziatore Regione Campania da ogni responsabilità in ordine alla predisposizione degli atti di gara appalto lavori e di affidamento incarichi tecnici, da ogni danno derivante e conseguente all'aggiudicazione di gara e agli affidamenti sopra richiamati, da ogni qualsivoglia richiesta, domanda e/o ricorso di natura amministrativa e/o civile derivante dall'esecuzione dei contratti sottoscritti con le ditte appaltatrici e con i professionisti incaricati

**Articolo 13**
**Tutela della privacy**

Il Beneficiario si obbliga ad osservare le disposizioni in materia di trattamento dei dati e di tutela della riservatezza nei confronti delle notizie di qualsiasi natura comunque acquisite nello svolgimento delle attività oggetto della presente Convenzione.

**Articolo 14**
**Clausola anti-pantouflage**

In relazione alle previsioni di cui all'art. 1, comma 9, lett. e), della Legge n. 190/2012, e dell'art. 53, comma 16-*ter*, del D.Lgs. n. 165/2001, il Beneficiario dichiara e attesta con la sottoscrizione della presente Convenzione:
a) che non sussistono relazioni di parentela, affinità, o situazioni di convivenza o frequentazione abituale tra i titolari, gli amministratori, i soci e i dipendenti del Beneficiario e gli amministratori, i dirigenti e i dipendenti della Regione;
b) di non aver concluso contratti di lavoro subordinato o autonomo con ex dipendenti della Regione, che hanno esercitato poteri autorizzativi o negoziali per conto della medesima, per il triennio successivo alla cessazione del loro rapporto di lavoro, né di aver attribuito loro incarichi a qualsiasi titolo.
I contratti conclusi e gli incarichi conferiti in violazione di tale clausola sono nulli e comportano il divieto, al Beneficiario che li ha conclusi o conferiti, di contrattare con le Pubbliche Amministrazioni per i successivi tre anni, con l'obbligo di restituzione dei compensi eventualmente percepiti e accertati a essi riferiti, fatta salva, in ogni caso, la facoltà della Regione di richiedere, ai sensi di legge, il risarcimento di ogni eventuale danno subito.

**Articolo 15**
**Modifiche e durata della Convenzione**

La presente Convenzione entra in vigore dalla data di relativa sottoscrizione di ambo le Parti ed è efficace fino al compimento delle attività in essa previste e, **in ogni caso fino al 31/12/2029**, data ultima di ammissibilità della spesa (art. 63 Reg. (UE) n. 1060/2021).
Il Beneficiario si obbliga, comunque, a garantire, anche oltre tale data, e con la richiesta tempestività i necessari adempimenti relativi alle attività di chiusura della Programmazione fino all'esaurimento di tutti gli effetti giuridici ed economici relativi al Programma Regionale FESR 2021-2027.
Eventuali modifiche e/o integrazioni alla presente Convenzione sono apportate con atto scritto.

**Articolo 16**
**Risoluzione delle controversie e Foro competente in via esclusiva**

Il Foro competente per la risoluzione di eventuali controversie derivanti dall'applicazione ed esecuzione della presente Convenzione, nonché di tutte le controversie derivanti dagli atti contrattuali e negoziali presupposti e



fonte: http://burc.regione.campania.it

connessi, è esclusivamente quello di Napoli, con espressa deroga a ogni e qualsiasi altro Foro concorrente o alternativo individuato in base ai criteri fissati agli artt. 18 e segg. c.p.c.
Rimane espressamente esclusa dalle Parti la compromissione in arbitri.

**Articolo 17**
**Imposte e tasse**

Tutte le imposte e tasse relative alla presente Convenzione, anche se sopravvenute successivamente alla sottoscrizione della stessa, compresa la sua registrazione, restano a esclusivo carico del Beneficiario.

**Art. 18**
**Comunicazioni tra le parti**

Le comunicazioni da rendersi ai sensi della presente Convenzione saranno effettuate per iscritto ai seguenti indirizzi di posta elettronica certificata:

- per la Regione: **dg.501100@pec.regione.campania.it**
- per il Beneficiario: _____

**Articolo 19**
**Disposizioni finali**

Per tutto quanto non disciplinato dalla presente Convenzione, si fa riferimento a quanto disposto nella normativa, anche sopravvenuta, comunitaria, nazionale e regionale applicabile.

Le Parti, ai sensi e per gli effetti di cui agli artt. 1341 e 1342 Codice Civile, espressamente e specificatamente approvano mediante separata sottoscrizione le seguenti clausole della presente Convenzione:

- Articolo 5 - "Condizioni di erogazione del finanziamento";
- Articolo 6 - "Condizione dell'ulteriore anticipazione e degli acconti";
- Articolo 10 - "Casi di revoca del finanziamento e risoluzione della Convenzione";
- Articolo 11 - "Divieto di cumulo";
- Articolo 12 - "Clausola di manleva";
- Articolo 16 - "Risoluzione delle controversie e Foro competente in via esclusiva".

(luogo e data)

Rappresentante legale del Beneficiario — Responsabile dell'Obiettivo Specifico

Firma — Firma



fonte: http://burc.regione.campania.it

# Cronoprogramma Lavori pubblici

# PR CAMPANIA FESR 2021/27 - SCUOLA VIVA IN CANTIERE - FINANZIATI 2025

**BENEFICIARIO: Comune di Positano (Sa)** **CUP: D73C24000560007**

**INTERVENTO: RIQUALIFICAZIONE ARCHITETTONICA ED ENERGETICA E ADEGUAMENTO SISMICO DELL'EDIFICIO SCOLASTICO IN POSITANO (SA) ALLA VIA PASITEA 248-308 IN nZEB**

| | ATTIVITA' ([1]) | Data avvio | | Data conclusione | | Anno 2025 | | | | | | | | | | | | Anno 2026 | | | | | | | | | | | | Anno 2027 | | | | | | | | | | | | Anno 2028 | | | | | | | | | | | |
|---|
| | | prevista | effettiva | prevista | effettiva | Gen | Feb | Mar | Apr | Mag | Giu | Lug | Ago | Set | Ott | Nov | Dic | Gen | Feb | Mar | Apr | Mag | Giu | Lug | Ago | Set | Ott | Nov | Dic | Gen | Feb | Mar | Apr | Mag | Giu | Lug | Ago | Set | Ott | Nov | Dic | Gen | Feb | Mar | Apr | Mag | Giu | Lug | Ago | Set | Ott | Nov | Dic |
| 1.A | Approvazione del PFTE *(da inviare in Regione per la verifica di coerenza se a base di gara prima dell'appalto integrato)* | 14/04/2025 | 14/04/2025 | 31/01/2026 | 31/01/2026 | |
| 2.A | Procedura di gara per l'affidamento dell'appalto integrato di progettazione esecutiva e lavori | 01/02/2026 | 01/02/2026 | 30/06/2026 | 30/06/2026 | |
| 1.B | Approvazione del Progetto Esecutivo *(da inviare in Regione per la verifica di coerenza prima della gara di soli lavori)* | |
| 2.B | Procedura di gara per l'affidamento dell'appalto di soli lavori | |
| 3 | Aggiudicazione definitiva della gara | 15/06/2026 | 15/06/2026 | 31/07/2026 | 31/07/2026 | |
| 4 | Stipula del contratto | 01/08/2026 | 01/08/2026 | 31/08/2026 | 31/08/2026 | |
| 5 | Esecuzione del contratto | 01/09/2026 | 01/09/2026 | 31/05/2028 | 31/05/2028 | |
| 6 | Regolare esecuzione/Collaudo opere | 01/06/2028 | 01/06/2028 | 31/07/2028 | 31/07/2028 | |
| 7 | Funzionalità/fruibilità dell'opera | 01/08/2028 | 01/08/2028 | 31/08/2028 | 31/08/2028 | |
| 8 | Flussogramma spesa (M€) / rendicontazione (prevista) | | | | | 300.000,00 € | | | | | | | | | | | | € 1.200.000,00 | | | | | | | | | | | | € 3.456.700,00 | | | | | | | | | | | | € 1.567.225,00 | | | | | | | | | | | |
| 9 | Flussogramma spesa (M€) / rendicontazione (effettiva) | | | | | 300.000,00 € | | | | | | | | | | | | 1.200.000,00 € | | | | | | | | | | | | 3.456.700,00 € | | | | | | | | | | | | 1.567.225,00 € | | | | | | | | | | | |

**Informazioni per la compilazione:**

Campi obbligatori SURF

([1]) indicare le date presunte di inizio e fine attività per ciascuna procedura riguardante l'intervento

**RUP: Raffaele FATA**
**Firmato digitalmente**

fonte: http://burc.regione.campania.it

IL PROGETTO DI RIQUALIFICAZIONE

Il progetto prevede, si diceva, la Riqualificazione architettonica, mediante la redistribuzione degli spazi esistenti opportunamente integrati per la più ampia rispondenza ai requisiti normativi vigenti in materia di edilizia scolastica dell'edificio, ed energetica, finalizzata al conseguimento delle caratteristiche di nZEB e, più in generale al raggiungimento degli obiettivi e al superamento delle criticità descritti nei precedenti paragrafi 3 e 4, nonché al suo adeguamento sismico ai sensi della vigente normativa in materia (Norme Tecniche Costruzioni 2008 e relativo Regolamento di attuazione in conformità e continuità con la Valutazione della sicurezza di recente redatta e approvata.

L'edificio ospiterà, ad avvenuta esecuzione dei lavori, nel rinnovato lay-out, le seguenti **funzioni**: la scuola dell'infanzia (3 sezioni) al piano terra, corpo C e relativi servizi e ambienti; la scuola primaria (10 aule), rispettivamente 4 aule al piano primo e 3 al piano secondo del corpo A e 3 aule al piano secondo del corpo B e relativi servizi e ambienti; la scuola secondaria di 1° grado (6 aule tutte nel Corpo C) 3 aule al piano primo e 3 aule al piano secondo e relativi servizi e ambienti; l'amministrazione, segreteria e direzione, atrio e relativi servizi e ambienti al piano quarto nei corpi B e C; la palestra con spogliatoi, servizi e depositi ai piani terra/primo nel corpo B; la mensa e servizi al piano primo seminterrato; 4 aule speciali al piano terra del corpo A; i terrazzi area gioco e attività all'aperto, al piano terzo nei corpi A e B e al piano quarto del corpo B (oltre che ai piani secondo, primo e terra); i terrazzi belvedere al piano delle coperture a livello via Pasitea lato monte nel corpo in ampliamento con relative aree per fermata autobus e a uso pubblico; i locali tecnici al piano primo seminterrato nel corpo C.

GLI OBIETTIVI RAGGIUNTI, IN 10 PUNTI

Si configurano, pertanto, sotto il profilo funzionale e di rispondenza alle varie normative vigenti in materia oltre che a profili di corretta gestione in sicurezza i seguenti sostanziali e rilevanti miglioramenti.

1) L'edificio sarà dotato di **accessi idonei** sotto ogni profilo in quanto sarà possibile, sia da quello a monte (n. 248) che da quello a valle (n. 308), raggiungere tutti gli ambienti della scuola che risulterà essere pressoché interamente accessibile (salvo locali di minore interesse) anche da persone con disabilità motorie grazie alla realizzazione dei due ascensori ed alla integrazione del sistema di percorsi interni ed esterni esistente, per la completa eliminazione delle barriere architettoniche esistenti e la migliore fruibilità.

2) Gli ambienti principali così come i locali accessori, i servizi igienici, etc. saranno strutturati in modo da garantire la più corretta **fruibilità anche da portatori di disabilita motorie, uditive e visive**.

3) L'edificio sarà dotato di **4 aule speciali** come previsto dal D.M. 18.12.75 in grado di rispondere alle esigenze mediante l'uso integrato e da definire in dettaglio in base alle esigenze di tali spazi.

4) Le aree terrazzate, debitamente attrezzate, potranno contribuire al soddisfacimento del **fabbisogno di spazi esterni, di giardini, etc. previsti dal richiamato DM 18.12.1975 di Positano città verticale**.

5) Sarà possibile **l'uso anche serale** di taluni spazi, quali aule speciali, palestra, mensa, terrazzi area giochi e attività all'aperto da parte della comunità non scolastica, per la migliore integrazione della scuola nel contesto che è carente di strutture del tipo.

6) Gli spazi saranno conformati alle **moderne esigenze d'uso**, alle nuove tendenze didattiche e dotati di arredi, attrezzature e comunque ben strutturati per raccogliere la sfida della modernità e della centralità della scuola nella società contemporanea e della massima inclusività possibile.

7) Il progetto conterrà ogni elemento utile perché l'edificio acquisti la migliore **integrazione paesaggistica** nel contesto e consenta la più ampia godibilità sia nella fruizione al suo interno e delle aree esterne che nella percezione dello splendido ambiente circostante, privilegio unico della comunità scolastica positanese 8) L'aspetto esteriore dell'edificio trarrà particolare giovamento sotto il profilo architettonico grazie alla **eliminazione di elementi detrattori del paesaggio** quali serbatoi, tubazioni e parti di impianti a vista e funzionale perché gli impianti in ogni componente trovino allocazione corretta sia sotto il profilo funzionale che estetico.

9) **L'edificio ZEB** si candida a divenire esempio virtuoso di sostenibilità e di vivibilità nel territorio Patrimonio mondiale dell'umanità, rinnovato e migliorato nella sua veste architettonica ed energetica.

10) La rinnovata impiantistica e l'impiego diffuso delle moderne tecniche e materiali garantirà comfort, **benessere ambientale**, limitazione dei rumori, ampio ricorso a colori, suoni, odori, etc. che sviluppino la sensibilità degli alunni e la crescita in modo armonico e equilibrato.

fonte: http://burc.regione.campania.it

# Decreto Dirigenziale n. 60 del 19/05/2025

Dipartimento 50 - GIUNTA REGIONALE DELLA CAMPANIA

Direzione Generale 11 - DG PER L'ISTRUZIONE LA FORMAZIONE, IL LAVORO E LE POLITICHE GIOVANILI

U.O.D. 9 - Edilizia Scolastica

Oggetto dell'Atto:

PR CAMPANIA FESR 2021-27 O.S. 2.1 AZIONE 2.1.3, O.S. 2.4, AZIONE 2.4.4 - "REALIZZAZIONE DI UN POLO SCOLASTICO IN VIA PLATANI". BENEFICIARIO: COMUNE DI BELLONA (CE) C.F. 80010330613 - CUP C55E24000110007 - SURF OP_27170 23063BP000000042 - AMMISSIONE A FINANZIAMENTO E APPROVAZIONE SCHEMA DI CONVENZIONE.

IL DIRIGENTE

**PREMESSO che:**

a. il Regolamento (UE) n. 2021/1060 del Parlamento europeo e del Consiglio del 24 giugno 2021 e s.m.i. stabilisce le disposizioni finanziarie applicabili al Fondo europeo di sviluppo regionale (FESR), al Fondo sociale europeo Plus (FSE+), al Fondo di coesione, al Fondo per una transizione giusta (JTF), al Fondo europeo per gli affari marittimi, la pesca e l'acquacoltura (FEAMPA), al Fondo Asilo, migrazione e integrazione (AMIF), al Fondo Sicurezza interna (ISF) e allo Strumento di sostegno finanziario per la politica di gestione delle frontiere e la politica dei visti (BMVI) (collettivamente, i «fondi») ;
b. il CIPESS con Delibera n. 78 del 22 dicembre 2021 ha approvato la proposta di accordo di partenariato (AP) per l'Italia di cui al Regolamento (UE) n. 2021/1060 del Parlamento europeo e del Consiglio del 24 giugno 2021 di disposizioni comuni (RDC) concernente la programmazione dei Fondi FESR, FSE Plus, JTF e FEAMPA per il periodo di programmazione 2021- 2027, autorizzando il Ministro per il Sud e la Coesione Territoriale all'avvio e alla conduzione del negoziato formale;
c. la Commissione europea, con Decisione n. C (2022) 7879 finale del 26 ottobre 2022, ha approvato il Programma Regionale Campania FESR 2021-2027 (PR CAMPANIA FESR 2021-2027);
d. la Giunta Regionale con deliberazione n. 559 del 03/11/2022 ha preso atto della Decisione C (2022) 7879/2022 di approvazione del PR Campania FESR 2021/2027;
e. il Comitato di Sorveglianza del PR CAMPANIA FESR 2021-2027 ha approvato i criteri di selezione delle operazioni ai sensi del Regolamento (UE) n. 1060/2021 con DD n. 147 del_16/05/2023;
f. con DPGRC n. 60 del 6/06/2023 e ss.mm.ii. sono stati individuati i Responsabili di Obiettivo Specifico del PR Campania FESR 2021-27;
g. con decreto n. 49 del 22/03/2024 della Direzione Generale Autorità di Gestione FESR, tra l'altro, sono stati aggiornati il Sistema di Gestione e Controllo (SI.GE.CO.) del PR Campania FESR 2021-27 – approvato con la DGRC n. 374/2023 in conformità con le disposizioni di cui agli articoli da 72 – 75, 81 - 82 del Reg. (UE) n. 1060/2021 – e i manuali di attuazione e per le procedure per i controlli di I livello del PR FEST 21-27 nonché lo schema di convenzione che disciplina i rapporti tra il Responsabile di Obiettivo Specifico (ROS) e il beneficiario dell'operazione finanziata;

**PREMESSO altresì che:**

a. il Consiglio regionale, con legge regionale n. 25 del 30 dicembre 2024 ha approvato le disposizioni per la formazione del bilancio di previsione finanziario per il triennio 2025-2027 della Regione Campania - Legge di stabilità regionale per il 2025 - e con legge regionale n. 26 del 30 dicembre 2024 ha approvato il Bilancio di previsione finanziario per il triennio 2025-2027 della Regione Campania, in conformità con le disposizioni di cui al decreto legislativo 23 giugno 2011, n. 118, così come modificato e integrato dal decreto legislativo 10 agosto 2014, n.126;
b. con deliberazione n. 1 del 3 gennaio 2025 la Giunta Regionale ha approvato il Bilancio gestionale per gli esercizi 2025, 2026 e 2027 come articolato nella sezione Entrate e Spese di cui agli Allegati n. 1 e n. 2 alla medesima deliberazione;
c. in data 07/06/2018 è stato emanato il Regolamento n. 5, "Regolamento di contabilità regionale" in attuazione dell'art. 10 della Legge Regionale n. 37 del 5/12/2017;

**RILEVATO che:**

a. con le deliberazioni n. 452/2022, n. 130/2024 e n. 60/2025 la Regione Campania ha istituito il parco progetti regionale di edilizia scolastica, denominato "Scuola Viva in cantiere", con l'obiettivo strategico di consentire, attraverso le diverse fonti di finanziamento disponibili - regionali, nazionali e comunitarie - una programmazione integrata, unitaria e complementare di settore;
b. obiettivo di "Scuola Viva in cantiere" è la messa a norma degli edifici scolastici esistenti sul territorio regionale, mediante l'attuazione di interventi integrati riguardanti le componenti edilizie, strutturali ed impiantistiche, finalizzati all'incremento della performance degli edifici e all'ottenimento della loro

agibilità;

c. le citate deliberazioni n. 452/2022, n. 130/2024 e n. 60/2025 stabiliscono, tra l'altro, tipologia di interventi, criteri di selezione e modalità attuative del parco progetti "Scuola Viva in cantiere" e demandano alla Direzione Generale per l'Istruzione, la Formazione, il Lavoro e le Politiche Giovanili l'attuazione degli indirizzi formulati nonché la costituzione di un nucleo di valutazione con il compito di valutare le proposte di nuovi inserimenti nel parco progetti e/o l'aggiornamento delle candidature ammissibili ai fini della finanziabilità;

**CONSIDERATO che:**

a. con i decreti del Direttore Generale per l'Istruzione, la Formazione, il Lavoro e le politiche giovanili n. 1412/2024, pubblicato sul BURC n. 88/2024 e n. 69/2025, pubblicato sul BURC n. 9/2025, tra l'altro:
   i. sono state approvate le graduatorie delle "Proposte finanziabili" di "Scuola Viva in cantiere" (Fase II) che, aggiornate con gli esiti della II sessione 2024, ordinate per territorio provinciale, risultano essere pari a n. 170 - distinte per tipologia di edificio in "Scuole" pari a n. 142, "Asili nido e poli infanzia" pari a n. 5 e "Palestre" pari a n. 23;
   ii. si è dato atto che le "Proposte Finanziabili" (Allegato A) di cui alla FASE I di "Scuola Viva in cantiere" hanno priorità di finanziamento nel rispetto dei criteri di riparto ex DD.G.R. n. 402/2021 e 610/2021;
b. con la citata deliberazione n. 60 del 12 febbraio 2025, la Giunta ha, tra l'altro, programmato a valere sul PR Campania FESR 2021-2027 un importo massimo di 150 milioni, equamente suddiviso tra le Azioni 2.1.3 e 2.4.4, da destinare al finanziamento delle "Proposte finanziabili" di Scuola Viva in cantiere - tipologia di edificio "Scuole" - di cui alle graduatorie vigenti, approvate con i decreti della Direzione Generale per l'Istruzione, la Formazione, il Lavoro e le Politiche giovanili n. 1412/2024 e n. 69/2025, precisando che le risorse aggiuntive - per un importo massimo pari a 35 milioni di euro - integrano la dotazione residua complessiva ex DGR n. 158/2023;
c. con decreto dirigenziale n. 168 del 17/03/2025 il Direttore Generale per l'Istruzione, la Formazione professionale, il Lavoro e le Politiche Giovanili ha approvato, in coerenza con le DD.G.R.C. n. 452/2022, n. 130/2024 e n. 60/2025, nel rispetto delle priorità di finanziamento e dei criteri di riparto ex DD.G.R.C. n. 402/2021 e n. 610/2021, l'elenco delle proposte finanziate di "Scuola Viva in cantiere" - tipologia di edificio "Scuole" - pari a n. 31 interventi per complessivi € 144.179.026,53 da finanziare a valere sul PR Campania FESR 2021-27 - Azione 2.1.3 e Azione 2.4.4;
d. tra gli interventi, di cui decreto dirigenziale n. 168 del 17/03/2025, è incluso quello denominato "REALIZZAZIONE DI UN POLO SCOLASTICO IN VIA PLATANI", CUP: C55E24000110007 - SURF OP_27170 23063BP000000042 - Beneficiario: Comune di Bellona (CE) C.F. 80010330613 - per un importo complessivo pari ad € 9.551.998,11 a valere sull'Azione 2.1.3, per € 4.775.999,06 e sull'Azione 2.4.4 per € 4.775.999,05;
e. con nota PG/2025/0153056 del 26/03/2025 è stato chiesto al beneficiario l'inoltro della documentazione di rito ai sensi del manuale di Attuazione PR Campania FESR 2021-27 ai fini dell'ammissione a finanziamento;
f. il beneficiario con nota prot. PG/2025/182801 del 09/04/2025 ha trasmesso la documentazione richiesta in uno con l'allegato DNSH 5 - "Modello per la autovalutazione del principio DNSH" compilato, assicurando, pertanto, il rispetto del principio di "non arrecare danno significativo" (DNSH) agli obiettivi ambientali di cui all'art. 9 del Regolamento EU 2020/852, a norma dell'articolo 17 del medesimo Regolamento (UE) 2020/852 e nel rispetto del documento di indirizzo dell'Autorità di Gestione del PR FESR relativo ai criteri di vaglio tecnico per il finanziamento di interventi di edilizia scolastica di cui alla nota PG 2023.309823 del 16 giugno 2023;

**DATO ATTO**

a. dell'insussistenza di situazioni di conflitto d'interessi, anche potenziale, ai sensi dell'art. 6 bis della L. n. 241/1990 e ss.mm.ii., in ordine all'istruttoria di competenza dell'Ufficio.

**RILEVATO che**

a. il Decreto del Presidente della Giunta Regionale n. 60/2023 e ss.mm.ii. individua quali Responsabili di Obiettivo Specifico (ROS) PR FESR 2021/2027 i Direttori Generali o loro delegati con potere di firma;
b. il 31 gennaio 2025 è stato posto in quiescenza il Direttore Generale pro tempore per l'Istruzione, la Formazione, il Lavoro e le Politiche Giovanili, non è stato individuato un Direttore ad interim e di conseguenza le funzioni di vicariato sono state assunte dal Dirigente pro tempore dello staff 50.11.92, dott.ssa Maura Formisano;
c. la dott.ssa Maura Formisano è Dirigente ad interim del UOD 50.03.06 "Controlli di I livello FESR" incardinata nella DG 50.03;
d. al fine di garantire la separatezza tra la funzione di attuazione e quella di controllo sinora assicurata dalla presenza di un Direttore Generale, con il decreto n. 80 del 10 febbraio 2025, il dirigente vicario della Direzione generale l'Istruzione, la Formazione, il Lavoro e le Politiche Giovanili, in coerenza con i decreti presidenziali di nomina dei ROS del PR FESR 21-27, ha delegato le funzioni di Responsabile di Obiettivo Specifico del PR FESR 21-27, fino alla nomina del nuovo Direttore Generale, per gli interventi di competenza, il Dirigente pro tempore della UOD Edilizia Scolastica - 50.11. 09, dott. Giuseppe Fucci

**RITENUTO di**

a. dover procedere all'ammissione a finanziamento del progetto denominato "REALIZZAZIONE DI UN POLO SCOLASTICO IN VIA PLATANI", CUP: C55E24000110007 - SURF OP_27170 23063BP000000042 – Beneficiario: Comune di Bellona (CE) C.F. 80010330613 - per un importo complessivo pari ad € 9.551.998,11 a valere sulle risorse del PR Campania FESR 2021-27 Azione 2.1.3, per € 4.775.999,06 e sull'Azione 2.4.4 per € 4.775.999,05 secondo il quadro economico di seguito riportato:

| QUADRO ECONOMICO | |
|---|---|
| **A) LAVORI A BASE DI GARA** | |
| Lavori soggetti a ribasso | 7.134.692,31 € |
| Costi della sicurezza | 142.693,85 € |
| **A) TOTALE LAVORI** | **7.277.386,16 €** |
| **B) SOMME A DISPOSIZIONE** | |
| b1) Oneri di conferimento a discarica | 60.976,64 € |
| b2) Rilievi e indagini, compreso procedura di verifica preventiva dell'interesse archeologico | - € |
| b3) Allacciamenti pubblici servizi e risoluzione eventuali interferenze | 60.000,00 € |
| b4) Imprevisti max 5% di A) | 363.869,31 € |
| b5) Acquisizione di aree o immobili | - € |
| b6) Accantonamento art. 60 e art. 120 comma 1 lett. a) dlgs 36/ 2023 | 181.934,65 € |
| b7) Spese tecniche per progettazione, direzione lavori e contabilità, coordinamento della sicurezza in fase di progettazione ed esecuzione, conferenze di servizi, incentivo di cui all'art. 45 comma 3 del d.lgs 36/ 2023 (non soggetto ad IVA) per le funzioni tecniche che saranno svolte da personale dell'Ente | 515.194,75 € |
| b8) Spese per supporto al RUP e per verifica della progettazione | 72.773,86 € |
| b9) Spese per commissioni giudicatrici e pubblicità | 10.000,00 € |
| b10) Spese per prove di laboratorio e verifiche previste dal capitolato d'appalto | 10.000,00 € |
| b11) Spese per collaudo tecnico amministrativo, collaudo statico ed altri eventuali collaudi specialistici. | 72.773,86 € |
| IVA per lavori A) ed imprevisti b4) | 764.125,55 € |
| IVA, cassa professionale, altre imposte e tasse | 162.963,34 € |
| **B) TOTALE SOMME A DISPOSIZIONE** | **2.274.611,95 €** |
| **TOTALE PROGETTO** | **9.551.998,11 €** |

b. dover dare atto che la somma complessiva ammessa di € 9.551.998,11 grava per il 70% sulla quota UE, per il 21% sulla quota di cofinanziamento statale e per il 9% sulla quota di cofinanziamento regionale;
c. dover approvare l'allegato schema di Convenzione (Allegato A) da sottoscrivere tra le parti, contenente gli obblighi del ROS e del Beneficiario, nonché le condizioni di erogazione del finanziamento, e che lo stesso debba formare parte integrante e sostanziale del presente atto;
d. dover prendere atto del cronoprogramma procedurale dell'operazione, acquisito al protocollo regionale PG/2025/182801 del 09/04/2025, con evidenza delle singole fasi di attività previste dell'operazione, che è allegato al presente decreto (Allegato B) e ne costituisce parte integrante e sostanziale;
e. dover precisare che, come prescritto all'art. 7 del citato schema di convenzione, la realizzazione dell'intervento deve avvenire entro 36 mesi dalla sottoscrizione della convenzione;
f. dover ribadire che, come prescritto al paragrafo 2.9 del Manuale di Attuazione del PR Campania FESR 2021-27 l'importo del decreto di ammissione a finanziamento può essere revocato nella sua totalità o ridotto dal ROS a seguito del riscontro di irregolarità/frodi e/o nei casi in cui non siano rispettate le tempistiche previste per l'espletamento dei vari step procedurali indicati dal beneficiario nel cronoprogramma ed attinenti alle diverse fasi dell'operazione;
g. dover ribadire che, come prescritto al paragrafo al paragrafo 5.5 del Manuale di Attuazione del PR

Campania FESR 2021-27 l'importo ammissibile per le spese generali non dovrà superare, secondo prassi consolidata in materia, il 12% calcolato sul totale dei lavori a base d'asta [….] al netto dell'IVA ed altre imposte ove dovute, cui va sommato il valore delle espropriazioni (se presenti come modalità di acquisizione di b5)." […] e che "resta inteso che eventuali costi eccedenti le spese ammissibili nell'ambito dei suddetti massimali, saranno sostenuti dal Beneficiario;

h. di dover rinviare a successivo atto la rideterminazione del quadro economico post-gara;
i. di dover subordinare alla stipula della Convenzione l'assunzione dell'impegno contabile;
j. di dover comunicare che il Responsabile del Procedimento è l'arch. Tommaso Benedetto, funzionario della UOD 50.11.09 Edilizia Scolastica;

**VISTI**

a. le Deliberazioni di Giunta regionale n. 402/2021, n. 610/2021, n. 452/2022, n. 158/2023, n. 130/2024 e n. 60/2025;
b. le Leggi Regionali n. 25/2024 e n. 26/2024;
c. i decreti della Direzione Generale per l'Istruzione, la Formazione Lavoro e le Politiche giovanili n. 1412/2024, n. 69/2025, e n. 168/2025;
d. il decreto della Dir. Gen. ADG FESR n. 49 del 22/03/2024;
e. la nota dell'Autorità di Gestione FESR n. PG/2023/0309823;
f. il Decreto del Presidente della Giunta Regionale n. 96 del 16/07/2020 di conferimento dell'incarico di dirigente della struttura di staff "Funzioni di supporto amministrativo" presso la Direzione Generale per l'Istruzione, la Formazione, il Lavoro e le Politiche Giovanili alla dott.ssa Maura Formisano;
g. il decreto n. 80/2025 del dirigente vicario della DG 50.11 di delega delle funzioni di ROS PR FESR 21-27;
h. il Decreto del Presidente della Giunta Regionale n. 2 del n. 2 del 13/01/2022 di conferimento dell'incarico di dirigente della UOD Edilizia Scolastica presso la Direzione Generale per l'Istruzione, la Formazione, il Lavoro e le Politiche Giovanili al dott. Giuseppe Fucci

Alla stregua dell'istruttoria compiuta dal responsabile del procedimento

## DECRETA

Per i motivi espressi in narrativa che qui si intendono integralmente riportati:

1. di ammettere a finanziamento il progetto denominato "REALIZZAZIONE DI UN POLO SCOLASTICO IN VIA PLATANI", CUP: C55E24000110007 - SURF OP_27170 23063BP000000042 – Beneficiario: Comune di Bellona (CE) C.F. 80010330613 - per un importo complessivo pari ad € 9.551.998,11 a valere sulle risorse del PR Campania FESR 2021-27 Azione 2.1.3, per € 4.775.999,06 e sull'Azione 2.4.4 per € 4.775.999,05 secondo il quadro economico di seguito riportato:

| QUADRO ECONOMICO | |
|---|---|
| **A) LAVORI A BASE DI GARA** | |
| Lavori soggetti a ribasso | 7.134.692,31 € |
| Costi della sicurezza | 142.693,85 € |
| **A) TOTALE LAVORI** | **7.277.386,16 €** |
| **B) SOMME A DISPOSIZIONE** | |
| b1) Oneri di conferimento a discarica | 60.976,64 € |
| b2) Rilievi e indagini, compreso procedura di verifica preventiva dell'interesse archeologico | - € |
| b3) Allacciamenti pubblici servizi e risoluzione eventuali interferenze | 60.000,00 € |
| b4) Imprevisti max 5% di A) | 363.869,31 € |
| b5) Acquisizione di aree o immobili | - € |
| b6) Accantonamento art. 60 e art. 120 comma 1 lett. a) dlgs 36/ 2023 | 181.934,65 € |
| b7) Spese tecniche per progettazione, direzione lavori e contabilità, coordinamento della sicurezza in fase di progettazione ed esecuzione, conferenze di servizi, incentivo di cui all'art. 45 comma 3 del d.lgs 36/ 2023 (non soggetto ad IVA) per le funzioni tecniche che saranno svolte da personale dell'Ente | 515.194,75 € |
| b8) Spese per supporto al RUP e per verifica della progettazione | 72.773,86 € |
| b9) Spese per commissioni giudicatrici e pubblicità | 10.000,00 € |
| b10) Spese per prove di laboratorio e verifiche previste dal capitolato d'appalto | 10.000,00 € |
| b11) Spese per collaudo tecnico amministrativo, collaudo statico ed altri eventuali collaudi specialistici. | 72.773,86 € |
| IVA per lavori A) ed imprevisti b4) | 764.125,55 € |
| IVA, cassa professionale, altre imposte e tasse | 162.963,34 € |
| **B) TOTALE SOMME A DISPOSIZIONE** | **2.274.611,95 €** |
| **TOTALE PROGETTO** | **9.551.998,11 €** |

2. di dare atto che la somma complessiva ammessa di € 9.551.998,11 grava per il 70% sulla quota UE, per il 21% sulla quota di cofinanziamento statale e per il 9% sulla quota di cofinanziamento regionale;
3. di approvare l'allegato schema di Convenzione (Allegato A), parte integrante e sostanziale del presente atto, da sottoscrivere tra le parti, contenente gli obblighi del ROS e del Beneficiario, nonché le condizioni di erogazione del finanziamento;
4. di prendere atto del cronoprogramma procedurale dell'operazione, acquisito al protocollo regionale n. PG/2025/182801 del 09/04/2025, con evidenza delle singole fasi di attività previste dell'operazione, che è allegato al presente decreto (Allegato B) e ne costituisce parte integrante e sostanziale;
5. di precisare che, come prescritto all'art. 7 del citato schema di convenzione, la realizzazione dell'intervento deve avvenire entro 36 mesi dalla sottoscrizione della convenzione;
6. di ribadire che, come prescritto al paragrafo 2.9 del Manuale di Attuazione del PR Campania FESR 2021-27 l'importo del decreto di ammissione a finanziamento può essere revocato nella sua totalità o ridotto dal ROS a seguito del riscontro di irregolarità/frodi e/o nei casi in cui non siano rispettate le tempistiche previste per l'espletamento dei vari step procedurali indicati dal beneficiario nel cronoprogramma ed attinenti alle diverse fasi dell'operazione;
7. di ribadire che, come prescritto al paragrafo al paragrafo 5.5 del Manuale di Attuazione del PR

Campania FESR 2021-27 l'importo ammissibile per le spese generali non dovrà superare, secondo prassi consolidata in materia, il 12% calcolato sul totale dei lavori a base d'asta [….] al netto dell'IVA ed altre imposte ove dovute, cui va sommato il valore delle espropriazioni (se presenti come modalità di acquisizione di b5)." […] e che "resta inteso che eventuali costi eccedenti le spese ammissibili nell'ambito dei suddetti massimali, saranno sostenuti dal Beneficiario;

8. di rinviare a successivo atto la rideterminazione del quadro economico post-gara;
9. di subordinare alla stipula della Convenzione l'assunzione dell'impegno contabile;
10. di comunicare che il Responsabile del Procedimento è l'arch. Tommaso Benedetto, funzionario della UOD 50.11.09 Edilizia Scolastica;
11. di adempiere con il presente atto agli obblighi di pubblicità e trasparenza di cui al vigente d.lgs. 33/2013 e alla verifica di quanto prescritto dall'art.6-bis della vigente legge 241/90;
12. di inviare il presente provvedimento al Capo di Gabinetto Responsabile della Programmazione Unitaria Regionale, all'Assessore con delega alla Scuola, all'Autorità di Gestione del PR Campania FESR 2021-27, alla Segreteria di Giunta, e al Beneficiario, agli uffici preposti per la pubblicazione sul BURC.

Dott. Giuseppe Fucci

**PR Campania FESR 2021-27 - AZIONE 2.1.3 E AZIONE 2.4.4 - “REALIZZAZIONE DI UN POLO SCOLASTICO IN VIA PLATANI". Beneficiario: Comune di Bellona (CE). CUP: C55E24000110007. SURF: OP_27170 23063BP000000042.**

**DESCRIZIONE PROPOSTA D'INTERVENTO**

L'intervento proposto riguarda l'accorpamento delle scuole, media (ARES 0610070772) e scuola elementare (ARES 0610070773) del Comune di Bellona mediante la dismissione delle stesse e la realizzazione di un Polo Scolastico in Via Platani. Il livello proposto DOCFAP è stato redatto in conformità all’art.2 dell’Allegato I.7 del d.lgs. 36/2023 e composto dalla Relazione Tecnico-Illustrativa articolata secondo quanto indicato al punto 4 ed in conformità al D.M. 18.12.1975. Il DOCFAP è stato approvato con DGC n. 106 del 29/10/2024 ed inserito nel Programma Triennale dei LL.PP. 2024/2026 con DGC n. 107 del 29/10/2024.

Il progetto consta di più parti e blocchi funzionali: il corpo a ovest, include la scuola primaria; la scuola secondaria invece è ad est. Tra i due blocchi vi è interposto il blocco uffici, tutto facilmente raggiungibile dai parcheggi e dai percorsi interni.
Gli edifici hanno accessi indipendenti, e sono collegati tra di loro mediante attraversamenti o percorsi vetrati.
L’intero edificio adibito ad attività didattica si sviluppa su due livelli e tenta di mantenere un rapporto di continuità visiva verso l’esterno. Ampie vetrate consentono di vedere sempre la corte interna ovvero la corte verde che si identifica come un luogo di socialità oltre che di comunità e benessere per gli studenti. Le aule hanno una posizione vantaggiosa per gli studenti, in quanto hanno tutte una esposizione vantaggiosa a SUD che garantisce un comfort luminoso e termico durante tutto il periodo dell’anno scolastico.
Affinché un edificio abbia una valenza sociale, formativa ed educativa, è importante che sia piacevole, sicuro, sostenibile, innovativo e accessibile. Il luogo per eccellenza dove vengono formate le giovani menti di domani e dove le stesse trascorrono molto tempo, non può essere un semplice contenitore ma deve trasmettere input educativi attraverso spazi all’avanguardia, esteticamente gradevoli, confortevoli, eco-efficienti e soprattutto sicuri. La sicurezza è l’altro asset fondamentale del progetto della nuova scuola, a tale scopo l’opera sarà inquadrata in Classe d’uso III secondo quanto indicato nella Circolare del MIT n.7 del 21.01.2019 al Cap.2.4.2. La scuola deve qualificarsi inoltre, come luogo accessibile per eccellenza, dove tutti possono esprimere la propria personalità utilizzando in sicurezza e libertà l’edificio in tutte le sue parti: le aree comuni, i luoghi di studio, gli spazi di relazione. Lo spazio architettonico deve essere pensato per rispondere ai bisogni di tutti attraverso l’eliminazione di barriere, la scelta di materiali adeguati, la personalizzazione degli spazi, la progettazione di impianti e nuove tecnologie per tutte le persone (sia fruitori che ospiti) con ridotto o assente equilibrio e/o disabilità motorie transitorie o permanenti. Sostenibilità ambientale e comfort ambientale sono altri elementi cardine nella progettazione della nuova scuola. Un alunno che vive in un edificio “intelligente”, che sfrutta le energie naturali limitando l’utilizzo di quelle prodotte sarà un adulto attento e rispettoso dell’ambiente. La cura del comfort interno degli edifici (acustico, qualità dell’aria) ha inoltre importanti risvolti nelle attività cognitive degli alunni e ne favorisce l’apprendimento. Il controllo della qualità dell’aria consente inoltre di abbattere significativamente l’incidenza di malattie asmatiche e respiratorie.
L’utilizzo delle energie naturali permette infine di conseguire una significativa riduzione dei consumi generando un risparmio di gestione che potrà essere investito in attività scolastiche e parascolastiche.
L’area destinata ad accogliere il nuovo Polo scolastico è ubicata nella parte SUD del centro abitato di Bellona ed affaccia su Via platani che rappresenta l’asse viario di collegamento Bellona- Capua. L’area prescelta è stata nel corso degli anni destinata ad accogliere la realizzazione degli impianti sportivi. Ad oggi sono presenti, accessibili da Via Donna Pasqua, esclusivamente un blocco spogliatoi ed una struttura coperta realizzata in legno lamellare e tessuto dove è ubicato un campo polivalente. Tali strutture ad oggi non hanno avuto una completa utilizzazione ed a causa di eventi metereologici avversi sono stati fortemente danneggiate.
L’inclusione di queste attrezzature sportive nell’area del nuovo polo scolastico si pone un duplice obbietivo: utilizzarle a fini sportivi nelle ore extra scolastiche ed utilizzarle quali strutture sportive legate alla didattica del polo scolastico.

Il lotto ha una forma abbastanza regolare ed una superficie di mq. 18.000 ed affaccia su via Platani ad est e via Donna pasqua ad ovest.

Il principio insediativo del progetto nasce nella duplice intenzione di completare una zona che dal punto di vista urbanistico è destinata ad attrezzature di interesse comune e quella di integrare il nuovo polo scolastico al tessuto circostante. La soluzione architettonica adottata è di un edificio che si sviluppa su due blocchi paralleli che racchiudono una corte interna sistemata a verde. Gli spazi interni della scuola, rappresentati da una galleria vetrata a doppia altezza e dalla corte verde, rappresentano il cuore indoor e outdoor del polo. A potenziare l'idea di un’area destinata all'attività educativa vi è anche la realizzazione di un Asilo Nido Comunale (con fondi PNRR) su una superficie adiacente a quella di intervento.
Ingressi separati garantiscono l’autonomia delle varie parti. Il sistema delle aree verdi è stato pensato in modo da proporre aree protette dedicate alla scuola ed aree ad uso collettivo per gli abitanti degli insediamenti urbani limitrofi.

**PR CAMPANIA FESR 2021-2027 - ASSE 2 - OBIETTIVO SPECIFICO 2.1 AZIONE 2.1.3 E OBIETTIVO SPECIFICO 2.4 AZIONE 2.4.4**

# SCHEMA DI CONVENZIONE

**TRA**

**Il Responsabile di Obiettivo Specifico (ROS) dott. Giuseppe Fucci nominato con il DPGR n. 60/2023 e ss.mm.ii e con il decreto n. 80/2025 della Direzione Generale per l'Istruzione, la Formazione, il Lavoro e le Politiche Giovanili**

**E**

**Il Legale Rappresentante del Comune di _____ (__) nella qualità di Beneficiario dell'Operazione denominata "_____" avente CUP _____ e SURF _____ individuata con decreto n. 168 del 17/03/2025 della Direzione Generale per l'Istruzione, la Formazione, il Lavoro e le Politiche Giovanili**

**PREMESSO**

- che il Regolamento (UE) n. 1058/2021 del 24 giugno 2021 relativo al Fondo europeo di sviluppo regionale e al Fondo di Coesione definisce i compiti, gli obiettivi specifici e l'ambito d'intervento del Fondo europeo di sviluppo regionale (FESR) e del Fondo di Coesione (FC);
- che il Regolamento (UE) n. 2021/1060 del Parlamento europeo e del Consiglio del 24 giugno 2021 - - come successivamente modificato con Regolamenti (UE) n. 2039/2002 del 19 ottobre 2022 e n. 435/2023 del 27 febbraio 2023 - reca le disposizioni comuni applicabili al Fondo europeo di sviluppo regionale, al Fondo sociale europeo Plus, al Fondo di coesione, al Fondo per una transizione giusta, al Fondo europeo per gli affari marittimi, la pesca e l'acquacoltura, e le regole finanziarie applicabili a tali fondi e al Fondo Asilo, migrazione e integrazione, al Fondo Sicurezza interna e allo Strumento di sostegno finanziario per la gestione delle frontiere e la politica dei visti;
- che il Regolamento (UE) n. 2021/1060 del Parlamento europeo e del Consiglio del 24 giugno 2021 e s.m.i. stabilisce le disposizioni finanziarie applicabili al Fondo europeo di sviluppo regionale (FESR), al Fondo sociale europeo Plus (FSE+), al Fondo di coesione, al Fondo per una transizione giusta (JTF), al Fondo europeo per gli affari marittimi, la pesca e l'acquacoltura (FEAMPA), al Fondo Asilo, migrazione e integrazione (AMIF), al Fondo Sicurezza interna (ISF) e allo Strumento di sostegno finanziario per la politica di gestione delle frontiere e la politica dei visti (BMVI) (collettivamente, i «fondi») ;
- che, ai sensi del "Considerando" n. (18) del Regolamento (UE) n. 2021/1060 e s.m.i., per "accordo di partenariato" si intende un documento strategico e conciso che orienta i negoziati tra la Commissione e lo Stato membro interessato sull'elaborazione dei programmi nell'ambito del FESR, del FSE+, del Fondo di coesione, del JTF e del FEAMPA;
- che, ai sensi dell'art. 2, punto 4), del Regolamento (UE) n. 2021/1060 e s.m.i., per "operazione" si intende: a) un progetto, un contratto, un'azione o un gruppo di progetti selezionati nell'ambito dei programmi in questione; b) nel contesto degli strumenti finanziari, il contributo del programma a uno strumento finanziario e il successivo sostegno finanziario fornito ai destinatari finali da tale strumento finanziario;
- che, ai sensi dell'art. 2, punto 9), del Regolamento (UE) n. 2021/1060 e s.m.i., "beneficiario" è: a) un organismo pubblico o privato, un soggetto dotato o non dotato di personalità giuridica o una persona fisica, responsabile dell'avvio o sia dell'avvio che dell'attuazione delle operazioni; b) nel contesto dei partenariati pubblico-privato («PPP»), l'organismo pubblico che ha avviato l'operazione PPP o il partner privato selezionato per attuarla; c) nel contesto dei regimi di aiuti di Stato, l'impresa che riceve l'aiuto; d) nel contesto degli aiuti «de minimis» forniti a norma dei regolamenti (UE) n. 1407/2013 (37) o (UE) n. 717/2014 della Commissione, lo Stato membro può decidere che il beneficiario è l'organismo che concede gli aiuti, se è responsabile dell'avvio o sia dell'avvio che dell'attuazione dell'operazione; e) nel contesto



fonte: http://burc.regione.campania.it

degli strumenti finanziari, l'organismo che attua il fondo di partecipazione o, in assenza di un fondo di partecipazione, l'organismo che attua il fondo specifico o, se l'autorità di gestione gestisce lo strumento finanziario, l'autorità di gestione;

- che, ai sensi dell'art. 2, punto 37), del Regolamento (UE) n. 2021/1060 e s.m.i., per "operazione completata" si intende un'operazione che è stata materialmente completata o pienamente attuata e per la quale tutti i relativi pagamenti sono stati effettuati dai beneficiari e il relativo contributo pubblico è stato versato ai beneficiari;
- che, ai sensi dell'art. 2, punto 41), del Regolamento (UE) n. 2021/1060 e s.m.i. con "efficienza energetica al primo posto" si intende tenere nella massima considerazione, nella pianificazione energetica e nelle decisioni strategiche e di investimento, misure alternative di efficienza energetica efficienti in termini di costi per ottimizzare la domanda e l'offerta di energia, in particolare mediante risparmi energetici nell'uso finale efficaci sotto il profilo dei costi, iniziative di gestione della domanda e una conversione, trasmissione e distribuzione più efficienti dell'energia, pur continuando a conseguire gli obiettivi di tali decisioni;
- che, ai sensi dell'art. 2, punto 42), del Regolamento (UE) n. 2021/1060 e s.m.i., "immunizzazione dagli effetti del clima" è un processo volto a evitare che le infrastrutture siano vulnerabili ai potenziali impatti climatici a lungo termine, garantendo nel contempo che sia rispettato il principio dell'efficienza energetica al primo posto e che il livello delle emissioni di gas a effetto serra derivanti dal progetto sia coerente con l'obiettivo della neutralità climatica per il 2050;
- che, ai sensi dell'art. 10 del Regolamento (UE) n. 2021/1060 e s.m.i., ciascuno Stato membro prepara un accordo di partenariato che espone l'orientamento strategico per la programmazione e le modalità per un impiego efficace ed efficiente del FESR, del FSE+, del Fondo di coesione, del JTF e del FEAMPA per il periodo compreso fra il 1° gennaio 2021 e il 31 dicembre 2027;
- che il CIPESS con Delibera n. 78 del 22 dicembre 2021 ha approvato la proposta di accordo di partenariato (AP) per l'Italia di cui al Regolamento (UE) n. 2021/1060 del Parlamento europeo e del Consiglio del 24 giugno 2021 di disposizioni comuni (RDC) concernente la programmazione dei Fondi FESR, FSE Plus, JTF e FEAMPA per il periodo di programmazione 2021- 2027, autorizzando il Ministro per il Sud e la Coesione Territoriale all'avvio e alla conduzione del negoziato formale;
- che, a seguito del negoziato formale avviato il 17 gennaio 2022 dal Dipartimento per le Politiche di Coesione, l'Accordo di partenariato 2021-2027 tra Italia e Commissione europea relativo al ciclo di programmazione 2021-2027 è stato approvato con Decisione di esecuzione della CE n. C (2022) 4787 del 15 luglio 2022 e successivamente firmato e adottato il 19 luglio 2022, quale documento di orientamento strategico per la programmazione dei fondi FESR (Fondo europeo per lo sviluppo regionale), FSE+ (Fondo sociale europeo plus), Fondo di Coesione, JTF (Just transition fund) e FEAMPA (Fondo Europeo per gli Affari Marittimi, la Pesca e l'Acquacoltura);
- che la Commissione europea, con Decisione n. C (2022) 7879 final del 26 ottobre 2022, ha approvato il Programma Regionale Campania FESR 2021-2027 (PR CAMPANIA FESR 2021-2027);
- che la Giunta Regionale con deliberazione n. 559 del 03/11/2022 ha preso atto della Decisione C (2022) 7879/2022 di approvazione del PR Campania FESR 2021/2027;
- che la Giunta Regionale con deliberazione n. 700 del 20/12/2022 ha istituito il Comitato di Sorveglianza del PR CAMPANIA FESR 2021-2027;
- che il Comitato di Sorveglianza del PR CAMPANIA FESR 2021-2027 ha approvato i criteri di selezione delle operazioni ai sensi del Regolamento (UE) n. 1060/2021 con DD n. 147 del_16/05/2023;
- che il Manuale di Attuazione del PR FESR 2021/2027, prevede che il Beneficiario e il Responsabile di Obiettivo Specifico (ROS) devono sottoscrivere apposita convenzione che individui le reciproche obbligazioni e le condizioni di erogazione del finanziamento;
- che le Linee Guida e Strumenti per comunicare, consentono l'attuazione dei principi di comunicazione delle politiche di coesione 2021/2027, stabilendo gli adempimenti cui sono tenuti rispettivamente il ROS e il Beneficiario;
- che con la deliberazione n. 452 del 1° settembre 2022, pubblicata sul BURC n. 84 del 10/10/2022, la Regione Campania ha istituito il parco progetti regionale di edilizia scolastica, denominato "Scuola Viva in cantiere", con l'obiettivo strategico di consentire, attraverso le diverse fonti di finanziamento disponibili, regionali, nazionali e comunitarie, una programmazione di settore integrata, unitaria e complementare, coerente con la legislazione nazionale in materia;



fonte: http://burc.regione.campania.it

- che la Giunta Regionale con deliberazione n. 101 del 29/02/2024 avente ad oggetto "Scuola Viva in cantiere - DDGRC n. 452/2022 e n. 130/2024 - Aggiornamento disposizioni attuative. DGRC 158/2023 - Programmazione risorse" ha programmato a valere sul PR Campania FESR 2021-2027 un importo massimo di 150 milioni da destinare al finanziamento delle "Proposte finanziabili" di Scuola Viva in cantiere - tipologia di edificio "Scuole" - di cui alle graduatorie vigenti, approvate con i decreti della Direzione Generale per l'Istruzione, la Formazione, il Lavoro e le Politiche giovanili n. 1412/2024 e n. 69/2025, precisando che le risorse aggiuntive - per un importo massimo pari a 35 milioni di euro - integrano la dotazione residua ex DGRC n. 158/2023;
- che con decreto dirigenziale n. 168 del 17/03/2025 il Direttore Generale per l'Istruzione, la Formazione professionale, il Lavoro e le Politiche Giovanili ha approvato, in coerenza con la DGRC 452/2022, nel rispetto delle priorità di finanziamento e dei criteri di riparto ex DD.G.R.C. n. 402/2021 e n. 610/2021, alla luce delle DGRC n. 130/2024 e n. 60/2025, per la tipologia di edificio "Scuole" n. 31 interventi per complessivi € 144.179.026,53 da finanziare a valere sul PR Campania FESR 21/27 - Azione 2.1.3 e Azione 2.4.4.

**VISTI**

- i Regolamenti delegati della Commissione per il periodo;
- i Regolamenti di esecuzione della Commissione per il periodo.

**TUTTO CIÒ PREMESSO**

Le Parti come sopra costituite, mentre confermano e ratificano la precedente narrativa, convengono e stipulano quanto segue:

**Articolo 1**
**Premesse e Allegati**

Le Premesse, inclusi i regolamenti comunitari e i documenti tutti ivi richiamati, costituiscono parte integrante e sostanziale della presente Convenzione e hanno valore di patto tra le Parti che dichiarano espressamente di averne piena e completa conoscenza.
Gli Allegati alla presente Convenzione, costituenti parte integrante e sostanziale della stessa e aventi valore di patto tra le Parti, sono:
a) il cronoprogramma procedurale e di spesa;
b) criteri di vaglio principio DNSH.

**Articolo 2**
**Oggetto della Convenzione**

La presente Convenzione regola i rapporti tra il ROS e il Beneficiario per l'attuazione dell'operazione denominata "[ ]" avente codice CUP [ ] e codice SURF [ ] ammessa a finanziamento per € [ ] con Decreto Dirigenziale n. [ ] del [ ] a valere sulle risorse del PR CAMPANIA FESR 2021-2027 – Asse 2 - Obiettivo Specifico 2.1 Azione 2.1.3 e Obiettivo Specifico 2.4 Azione 2.4.4.

**Articolo 3**
**Obblighi delle Parti**

Con la stipula della presente Convenzione, il Beneficiario si obbliga a garantire:
- la conformità delle procedure utilizzate alle norme comunitarie e nazionali di settore nonché a quelle in materia energetica, ambientale, sociale, sicurezza e lavoro, di pari opportunità, gare di appalto e regole della concorrenza ed in particolare il rispetto di quanto disposto dall'art. 50 del Reg. (UE) n. 1060/2021 "Responsabilità dei beneficiari";



fonte: http://burc.regione.campania.it

- lo svolgimento di un'istruttoria motivata che, nell'ambito della propria auto-organizzazione amministrativa, giustifichi la scelta di affidare eventualmente a una Società *in house* la prestazione di servizi specialistici. Il provvedimento motivato dell'affidamento *in house*, da adottarsi nel rispetto dei principi di "risultato", "fiducia" e "accesso al mercato", deve dare conto dei vantaggi per la collettività, delle connesse esternalità e della congruità economica della prestazione, anche in relazione al perseguimento di obiettivi di universalità, socialità, efficienza, economicità, qualità della prestazione, celerità del procedimento e razionale impiego di risorse pubbliche (eventuale);
- il rispetto degli obblighi derivanti dal "*Protocollo di Intesa per il rafforzamento delle azioni di prevenzione della corruzione e dell'infiltrazione da parte della criminalità organizzata nelle opere di bonifica ambientale*" di cui alla D.G.R. n. 136 del 12/05/2014 e s.m.i.;
- un sistema di contabilità separata (ex art 57 del RdC) o una codificazione contabile appropriata per tutte le transazioni relative alle operazioni afferenti al PR FESR 21/27 e la costituzione di un conto di tesoreria e/o conto corrente per entrate e uscite relative a tutte le operazioni afferenti al PR Campania FESR 21/27;
- il rispetto di tutte le disposizioni per la tracciabilità dei flussi finanziari di cui all'art. 3 della Legge n. 136 del 13 agosto 2010 e s.m.i.;
- il rispetto della normativa comunitaria, nazionale e regionale sull'ammissibilità delle spese;
- il rispetto del divieto di doppio finanziamento previsto dalla normativa europea e nazionale nell'utilizzo di risorse pubbliche;
- il rispetto, lì dove ne sussistano i requisiti, di quanto previsto dall'art. 73 c.2 lett. j) del RDC, ovvero "l'immunizzazione dagli effetti del clima degli investimenti in infrastrutture la cui durata attesa è di almeno cinque anni" (Comunicazione 2021/C 373/01 - climate proofing), come declinato tra i requisiti di "Ammissibilità Generale": criterio 3.5;
- il rispetto del principio del DNSH ex art. 17 del Regolamento (UE) 2020/852, come declinato tra i requisiti di "Ammissibilità Generale": criterio 3.9 e del documento di indirizzo per i criteri di vaglio tecnico prot. n. 309823 del 16 giugno 2023, in uno al presente atto;
- il rispetto degli specifici adempimenti eventualmente stabiliti dall'avviso di selezione ovvero connessi alla procedura di selezione e concessione dal decreto di ammissione a finanziamento;
- l'implementazione in modo adeguato della sezione di propria competenza del sistema di monitoraggio alle scadenze comunicate e con le modalità richieste, al fine di fornire i dati relativi all'attuazione delle attività/operazioni finanziate, necessari ad alimentare il monitoraggio finanziario, procedurale e fisico; l'aggiornamento del sistema di monitoraggio da parte del Beneficiario sarà propedeutico alla liquidazione degli acconti del finanziamento concesso da parte della Regione durante la realizzazione dell'operazione;
- l'attestazione delle spese effettivamente sostenute e quietanzate nel periodo di riferimento, unitamente alla copia della documentazione tecnico/amministrativa/contabile relativa alle attività/operazioni finanziate;
- il rispetto delle procedure definite nella pista di controllo secondo le specifiche indicazioni del ROS;
- la predisposizione e l'invio al ROS dei cronoprogrammi procedurale e di spesa allegati alla presente Convenzione. In particolare, il cronoprogramma di spesa deve riportare le previsioni di spesa dell'operazione in coerenza con l'avanzamento fisico e procedurale riportato nel cronoprogramma procedurale;
- il rispetto del cronogramma procedurale e di spesa dell'operazione riportato nel Decreto di ammissione a finanziamento e allegato alla presente Convenzione.
- l'istituzione di un fascicolo di progetto contenente la documentazione tecnica, amministrativa e contabile in originale, conformemente a quanto prescritto nel Manuale controlli;
- la generazione di un Codice Unico di Progetto (CUP) in relazione a ciascuna operazione attuata;
- l'indicazione su tutti i documenti di spesa riferiti al progetto del PR Campania FESR 21/27, dell'Obiettivo specifico e dell'Azione pertinenti del titolo dell'operazione, del Codice Unico di Progetto (CUP), del Codice Identificativo Gare (CIG);
- l'emissione, in caso di pluralità di operazioni cofinanziate nell'ambito del PR Campania FESR 21/27, ovvero di cofinanziamento dell'operazione con ulteriori fonti finanziarie, di documenti di spesa distinti, ovvero la chiara imputazione della quota di spesa corrispondente a ciascuna operazione o a ciascuna fonte finanziaria;
- l'inoltro al ROS della documentazione inerente all'operazione cofinanziata in formato digitale (via Pec) secondo le indicazioni riportate nel Manuale di Attuazione PR Campania FESR 21/27;



fonte: http://burc.regione.campania.it

- la conservazione della documentazione relativa all'operazione secondo quanto stabilito dall'art. 82 del Regolamento (UE) n. 1060/2021;
- la stabilità dell'operazione ai sensi e per gli effetti dell'art. 65 del Regolamento (UE) n. 1060/2021;
- il corretto adempimento di tutte le prestazioni e obblighi in capo al Beneficiario come previsti dai Regolamenti comunitari richiamati nelle Premesse e dal Manuale di Attuazione del PR Campania FESR 21/27, anche nelle versioni aggiornate successivamente alla stipula della presente Convenzione;
- in ogni caso, agli adempimenti funzionali alla corretta e regolare esecuzione della presente Convenzione come indicati dal ROS.

Con la stipula della presente Convenzione il ROS si impegna, nei confronti del Beneficiario, a:

- dare seguito a quanto previsto nel Decreto di ammissione a finanziamento ai fini dell'impegno dell'importo ammesso a finanziamento e della liquidazione dell'anticipazione del 10% del costo dell'intervento per consentirgli di avviare tempestivamente le procedure di gara;
- adottare, dopo aver effettuato le verifiche ordinarie di propria competenza i Decreti dirigenziali di liquidazione dei successivi acconti, in cui sono indicati il creditore (ivi inclusi gli estremi per l'identificazione fiscale) e rispettivamente l'importo dell'impegno e l'esatto importo da pagare, ai sensi del Manuale di Attuazione. Per i suddetti Decreti il ROS indica:
  - il capitolo di bilancio sul quale imputare la spesa;
  - l'impegno di spesa sul quale imputare la liquidazione;
  - le percentuali di cofinanziamento comunitario della spesa;
  - il codice di monitoraggio del progetto di riferimento;
  - il CUP dell'intervento;
  - la codifica SIOPE appropriata;
  - la categoria di spesa;
  - la struttura della codifica elementare con i codici previsti dall'art.13 del D.P.C.M. 28/12/2011 (intitolato "*Sperimentazione della disciplina concernente i sistemi contabili e gli schemi di bilancio delle Regioni, degli enti locali e dei loro enti ed organismi, di cui all'articolo 36 del decreto legislativo 23 giugno 2011 n. 118*") e da riferire alla nuova classificazione di bilancio prevista dal D.lgs. n. 118/2011;
  - ove necessario, il CIG e tutti gli altri elementi essenziali, a seconda delle fattispecie, avendo cura di attestare la regolarità e vigenza, con riferimento alla data di emanazione dei suddetti Decreti, di certificazione camerale, certificazione di regolarità fiscale, DURC, e documentazione antimafia;
- comunicare le scadenze e le modalità con le quali il Beneficiario invia i dati relativi all'attuazione delle attività/operazioni finanziate, necessari ad alimentare il monitoraggio finanziario, procedurale e fisico dell'operazione;
- assicurare, previa verifica dell'avvenuta implementazione da parte del Beneficiario della sezione di propria competenza del sistema di monitoraggio, che lo stesso riceva l'importo totale della spesa pubblica ammissibile dovuta entro 90 giorni dalla data di presentazione della domanda di pagamento;
- supportare il beneficiario nelle attività connesse al rispetto, lì dove ne sussistano i requisiti, di quanto previsto dall'art. 73 c.2 lett. j) del RDC, ovvero "l'immunizzazione dagli effetti del clima degli investimenti in infrastrutture la cui durata attesa è di almeno cinque anni" (Comunicazione 2021/C 373/01 - climate proofing), come declinato tra i requisiti di "Ammissibilità Generale": criterio 3.5;
- supportare il beneficiario nelle attività connesse al rispetto del principio del DNSH ex art. 17 del Regolamento (UE) 2020/852, come declinato tra i requisiti di "Ammissibilità Generale": criterio 3.9.

## Articolo 4
## Obblighi di informazione e pubblicità

Con riferimento alle attività connesse alle azioni di informazione, comunicazione e pubblicità il ROS provvede ad assicurare il rispetto degli obblighi in materia di informazione e pubblicità previsti nel Capo III – Sezione I e II e Allegato IX del Regolamento (UE) n. 1060/2021.

Il Beneficiario, dal canto suo, si obbliga al rispetto delle misure di informazione e comunicazione di cui all'Allegato IX al Reg. n. (UE) 1060/2021 e:

- a garantire che i partecipanti all'operazione e la cittadinanza siano informati che l'operazione è stata selezionata nel quadro del Programma Regionale cofinanziato dal FESR;



fonte: http://burc.regione.campania.it

- a fornire, nei casi previsti dai Regolamenti comunitari e dalla normativa e dalle procedure interne, le opportune prove documentali dell'osservanza delle norme, in particolare di quelle relative alla cartellonistica all'atto della richiesta dell'anticipazione;
- a dare prova documentale della targa apposta al progetto in occasione della richiesta di pagamento del saldo;
- a garantire, inoltre, che in qualsiasi documento figuri una dichiarazione da cui risulti che l'operazione è stata cofinanziata dal PR Campania FESR 21/27;
- a garantire che tutti i documenti informativi e pubblicitari prodotti dallo stesso nell'ambito delle operazioni finanziate dal PR Campania FESR 21/27 e rivolti al pubblico (come ad esempio pubblicazioni di ogni genere, cataloghi, brochure, filmati, video ecc.) contengano l'emblema dell'Unione Europea, l'indicazione del PR Campania FESR 21/27 e lo slogan.

**Articolo 5**
**Condizioni di erogazione del finanziamento**

Con riferimento alle modalità di erogazione del finanziamento, il ROS emette e notifica al Beneficiario il Decreto di ammissione a finanziamento.
A seguito della stipula della Convenzione, il ROS emette il decreto di impegno contabile in conformità alle vigenti norme in materia di contabilità pubblica ed in particolare nel rispetto del principio della competenza finanziaria potenziata e liquida al Beneficiario **l'anticipazione del 10%** del costo dell'intervento ammesso a finanziamento per consentirgli di avviare tempestivamente le procedure di gara.
Tale anticipazione è subordinata:

- alla sottoscrizione della presente Convenzione alla quale devono essere allegati i cronoprogrammi, procedurale e di spesa, relativi all'operazione ammessa a finanziamento;
- alla comunicazione del CUP (Codice Unico di Progetto);
- alla comunicazione delle coordinate bancarie del conto corrente dedicato, nei casi previsti per legge così come previsto dal Manuale di Attuazione.

L'importo del Decreto di ammissione a finanziamento può essere revocato nella sua totalità o ridotto dal ROS a seguito del riscontro di irregolarità/frodi e/o nei casi in cui non siano rispettate le tempistiche previste per l'espletamento dei vari *step* procedurali indicati dal Beneficiario nel cronoprogramma e attinenti le diverse fasi dell'operazione cofinanziata: dalle procedure di gara, all'esecuzione del contratto, fino al collaudo e messa in esercizio dell'opera, in caso di lavori, ovvero alla verifica di conformità per i servizi e per le forniture.
In tal caso è previsto, inoltre, nei confronti del **Beneficiario Ente pubblico**, l'obbligo di restituire le somme indebitamente ricevute, secondo le indicazioni e modalità dettate dal ROS in ossequio alla normativa comunitaria e nazionale vigente in materia, anche attraverso la compensazione del credito vantato dalla Regione Campania (pari all'importo delle liquidazioni erogate al Beneficiario fino a quella data) con ogni eventuale altro credito vantato dal Beneficiario nei confronti della stessa, ai sensi degli artt. 1241, 1242 e 1252 codice civile.
In seguito all'aggiudicazione dei lavori o della fornitura di beni/servizi, il RUP trasmette al ROS/RLA la richiesta di **un'ulteriore anticipazione nella misura del 10%** del costo dell'intervento ammesso a finanziamento e rimodulato a seguito dell'espletamento della procedura ad evidenza pubblica.
Il ROS, con proprio decreto, prende atto del quadro economico post gara trasmesso dal beneficiario e ridetermina il finanziamento concesso disimpegnando le economie di gara emerse.
Tale anticipazione sommata a quella erogata a seguito dell'ammissione a finanziamento del progetto, **non deve superare la misura del 20%** del costo dell'intervento ammesso a finanziamento, come rimodulato a seguito dell'espletamento della procedura ad evidenza pubblica.
Tale richiesta dovrà essere corredata dalla documentazione prevista dal Manuale di Attuazione.

**Per i progetti il cui valore è inferiore o pari a 5Mln/€,** le successive tre liquidazioni, saranno, di norma, pari rispettivamente a:

- **30%** del costo ammesso a finanziamento e rimodulato a seguito dell'espletamento della gara d'appalto;
- **30%** del costo ammesso a finanziamento e rimodulato a seguito dell'espletamento della gara d'appalto;
- **10%** del costo ammesso a finanziamento e rimodulato a seguito dell'espletamento della gara d'appalto.

**Per i progetti il cui valore è superiore a 5Mln/€,** le successive quattro liquidazioni, saranno, di norma, pari rispettivamente a:

- **20%** del costo ammesso a finanziamento e rimodulato a seguito dell'espletamento della gara d'appalto;



fonte: http://burc.regione.campania.it

- **20%** del costo ammesso a finanziamento e rimodulato a seguito dell'espletamento della gara d'appalto;
- **20%** del costo ammesso a finanziamento e rimodulato a seguito dell'espletamento della gara d'appalto;
- **10%** del costo ammesso a finanziamento e rimodulato a seguito dell'espletamento della gara d'appalto.

Tali erogazioni saranno concesse a seguito della rendicontazione delle spese da parte del Beneficiario di almeno **il 95% dell'importo complessivo ricevuto fino a quel momento**.
Le spese dovranno essere comprovate dalla documentazione prevista nel Manuale di Attuazione.
Il saldo finale, pari **al valore delle spese ancora da sostenere**, potrà essere richiesto dal Beneficiario solo dopo aver rendicontato, con fatture quietanzate, il 100% degli acconti ricevuti.
La richiesta dovrà essere corredata dalla documentazione attestante la fine di tutti i lavori o del servizio/fornitura prevista nel Manuale di Attuazione.
Con riferimento all'erogazione delle risorse, il Beneficiario dovrà ricevere l'importo totale della spesa pubblica ammissibile **entro 80 giorni** dalla data di presentazione della richiesta di pagamento.
A tale ultimo riguardo, il Beneficiario dovrà, necessariamente e quale condizione del pagamento, caricare sul sistema di monitoraggio i dati relativi all'avanzamento procedurale, fisico e finanziario dell'intervento oggetto di richiesta di pagamento unitamente all'inoltro della Dichiarazione di Spesa/Domanda di rimborso al ROS, se pertinente, e dovrà fornire, in particolare, informazioni sui dati relativi ai progressi realizzati per il raggiungimento dei target degli indicatori previsti nel "Quadro di riferimento dell'efficacia dell'attuazione", se inerenti, **pena il mancato trasferimento di risorse in suo favore e l'inesigibilità delle stesse**.
Il ROS, inoltre, dovrà celermente procedere a inserire, nella Dichiarazione di Spesa di propria competenza, le spese rendicontate dal Beneficiario, al fine di garantirne la certificazione in tempi brevi.
La dichiarazione di spesa/domanda di rimborso ai fini della sua ricevibilità dovrà contenere i dati relativi ai progressi realizzati per il raggiungimento dei target degli indicatori previsti dal Programma.

## Articolo 6
## Condizione dell'ulteriore anticipazione e degli acconti

Ai fini della verifica di coerenza con gli atti di candidatura trasmessi, il beneficiario deve tramettere - prima dell'indizione della gara di appalto lavori - il progetto regolarmente verificato, validato ed approvato.
L'erogazione delle ulteriori anticipazioni è subordinata all'esito favorevole dell'istruttoria inerente il progetto da appaltare.

## Articolo 7
## Spese ammissibili

Le Parti si danno reciprocamente atto che le tipologie di spese ammissibili al finanziamento del FESR, che ricadono nell'ambito delle operazioni del Programma Regionale, sono quelle previste dall'art. 63 del Regolamento (UE) n.1060/2021nonché quelle previste dalla normativa nazionale vigente *ratione temporis*.
La realizzazione dell'intervento deve avvenire entro 36 mesi dalla stipula della presente convenzione.
Saranno ritenute ammissibili e quindi certificabili le spese quietanzate entro il 31/12/2029. Le spese quietanzate oltre tale data, non essendo rimborsabili, saranno a carico del beneficiario.
Si specifica che la mancata realizzazione dell'intervento entro il 31/12/2029 può costituire revoca dell'intero finanziamento assentito.

## Articolo 8
## Verifiche e controlli

Il ROS svolge le verifiche ordinarie rientranti nell'attività di gestione e attuazione degli interventi che riguardano, dal punto di vista temporale, l'intero "ciclo di vita" dell'operazione.
In fase di realizzazione dell'operazione, le verifiche hanno ad oggetto la domanda di rimborso del Beneficiario e/o dell'operatore economico esecutore/fornitore e le rendicontazioni di spesa che la accompagnano e, in particolare, riguardano, a titolo esemplificativo:

- la correttezza formale delle domande di rimborso;
- il rispetto delle norme comunitarie e nazionali in materia di appalti pubblici e pubblicità;



fonte: http://burc.regione.campania.it

- l'istruttoria svolta al fine di giustificare la scelta di affidare eventualmente ad una Società *in house* la prestazione di servizi specialistici;
- la sussistenza, la conformità e la regolarità del contratto/convenzione o altro documento negoziale e/odi pianificazione delle attività rispetto all'avanzamento delle attività e la relativa tempistica. Tale verifica può essere svolta sulla base di documenti descrittivi delle attività svolte, quali stati avanzamento lavori o relazioni delle attività svolte;
- la regolarità finanziaria della spesa sui documenti giustificativi presentati ovvero l'ammissibilità delle spese mediante verifica dei seguenti principali aspetti:
  - la completezza e la coerenza della documentazione giustificativa di spesa (comprendente almeno fatture quietanzate o documentazione contabile equivalente) ai sensi della normativa nazionale e comunitaria di riferimento, al PR FESR, al bando di selezione/bando di gara, al contratto/convenzione e a eventuali rinegoziazioni secondo buona fede delle condizioni contrattuali per il ripristino dell'originario equilibrio del contratto, modifiche e/o varianti intervenute in corso di esecuzione e debitamente approvate;
  - la conformità della documentazione giustificativa di spesa alla normativa civilistica e fiscale;
  - l'ammissibilità della spesa in quanto riferibile alle tipologie di spesa consentite congiuntamente dalla normativa comunitaria e nazionale di riferimento, dal bando di selezione/di gara, dal contratto/convenzione e da sue eventuali varianti;
  - l'eleggibilità della spesa, in quanto sostenuta nel periodo consentito dal Programma;
  - la riferibilità della spesa al Beneficiario dell'operatore economico esecutore/fornitore e all'operazione selezionata;
  - il rispetto dei limiti di spesa ammissibile a contributo previsti dalla normativa comunitaria e nazionale di riferimento, dal contratto/convenzione e da eventuali varianti; tale verifica deve essere riferita anche alle singole voci di spesa incluse nella rendicontazione sottoposta a controllo;
- il rispetto delle disposizioni previste per le modalità di erogazione del finanziamento; in relazione ai contratti, indipendentemente dall'esperimento o meno di una gara per l'affidamento di lavori, forniture e servizi, la normativa in vigore sulla tracciabilità dei flussi finanziari in applicazione del "*Piano finanziario contro le mafie, nonché delega al Governo in materia di normativa antimafia*" di cui alla Legge n. 136 del 13 agosto 2010 e s.m.i.

In fase di conclusione, le verifiche devono essere effettuate con riferimento ai seguenti aspetti:

- l'avvenuta presentazione del rendiconto finale da parte del Beneficiario;
- la verifica della documentazione giustificativa di spesa residuale presentata secondo le modalità riportate precedentemente nella "fase di realizzazione";
- l'avvenuta presentazione della domanda di saldo da parte del Beneficiario;
- la determinazione dell'importo effettivamente riconosciuto e del relativo saldo;

A seguito della conclusione delle operazioni, per il caso di operazione che comporta investimenti in infrastrutture o investimenti produttivi, il ROS verificherà il rispetto della "stabilità delle operazioni" secondo quanto previsto all'art. 65 del Reg. (UE) n. 1060/2021.

Inoltre, al fine di individuare tempestivamente eventuali irregolarità e/o errori e/o difformità esecutive, il ROS può effettuare delle verifiche *in loco*, con lo scopo di:

- completare le verifiche eseguite a livello amministrativo;
- comunicare al Beneficiario di riferimento le dovute correzioni da apportare possibilmente mentre l'operazione è ancora in corso d'opera.

Qualora a seguito dei controlli svolti dalla Struttura Dirigenziale di Secondo Livello per i Controlli di I livello emergessero irregolarità/criticità sui progetti di propria competenza, il ROS potrà procedere ad acquisire dal Beneficiario dell'operazione eventuali controdeduzioni e/o documentazione integrativa utile a superare le criticità riscontrate.

Il Beneficiario è responsabile della corretta attuazione dell'operazione cofinanziata.

Il Beneficiario, inoltre, garantisce alle strutture competenti della Regione (Autorità di Gestione, Autorità di Certificazione, ROS, Autorità di Audit) e, se del caso, agli Organismi Intermedi, al Ministero dell'Economia e delle Finanze (IGRUE), ai Servizi ispettivi della Commissione, nonché a tutti gli organismi deputati allo svolgimento di controlli sull'utilizzo dei fondi comunitari, l'accesso a tutta la documentazione, amministrativa, tecnica e contabile, connessa all'operazione cofinanziata. Esso è tenuto, inoltre, a fornire agli esperti o



fonte: http://burc.regione.campania.it

organismi deputati alla valutazione interna o esterna del PR FESR tutti i documenti necessari alla valutazione del Programma.
Il Beneficiario è, infine, tenuto a prestare la massima collaborazione nelle attività svolte dai soggetti incaricati dei controlli fornendo tempestivamente le informazioni richieste e gli estratti o copie dei documenti o dei registri contabili.

**Articolo 9**
**Recuperi**

Ogni irregolarità, rilevata prima o dopo l'erogazione del contributo pubblico versato ai Beneficiari, dovrà essere immediatamente rettificata e gli importi eventualmente già corrisposti dovranno essere recuperati dal ROS in conformità con la normativa di riferimento, secondo i rispettivi ordinamenti.
Il ROS dovrà fornire tempestivamente all'AdG ogni informazione in merito agli importi recuperati, agli importi da recuperare e agli importi non recuperabili.

**Articolo 10**
**Casi di revoca del finanziamento e risoluzione della Convenzione**

Qualora l'attuazione dell'intervento dovesse procedere in sostanziale difformità dalle modalità, dai tempi, dai contenuti, dalle finalità e dagli obblighi sanciti e prescritti dalla normativa comunitaria e nazionale applicabile alla presente Convenzione, dal PR FESR 21/27, dal Manuale per l'Attuazione e dalla presente Convenzione, si procede alla risoluzione della Convenzione e alla contestuale revoca del finanziamento.
Come previsto dall'art. 5 della presente Convenzione, a seguito del riscontro di irregolarità e/o frodi oppure nel caso di ritardi superiori a 6 mesi complessivi tra i vari *step* procedurali, fisici e/o di spesa indicati nei rispettivi cronoprogrammi, il ROS è tenuto ad avviare un contraddittorio con il Beneficiario finalizzato alla revoca totale o parziale del finanziamento nel caso in cui accerti che tali ritardi non siano dipesi da giustificati e documentati motivi non imputabili, né direttamente né indirettamente, al Beneficiario.
Nel caso in cui il ROS decida di rimborsare, in favore del Beneficiario, fatture non pagate (anche in sede di erogazione del saldo) la mancata presentazione delle quietanze entro il termine massimo di 80 giorni ovvero entro l'inferiore termine stabilito con atto amministrativo dal ROS costituisce, altresì, motivo di revoca del finanziamento.
La risoluzione della Convenzione e la revoca totale e/o parziale del contributo comporterà l'obbligo per il Beneficiario di restituire le somme indebitamente ricevute maggiorate degli interessi legali maturati *medio tempore.*
Per il caso di Beneficiario **Ente pubblico**, come indicato al precedente articolo 5, la restituzione delle somme indebitamente ricevute potrà avvenire anche attraverso la compensazione del credito vantato dalla Regione Campania (pari all'importo delle liquidazioni erogate al Beneficiario fino a quella data) con ogni eventuale altro credito vantato dal Beneficiario nei confronti della stessa, ai sensi degli artt. 1241, 1242 e 1252 codice civile.
Le parti convengono, ai sensi dell'art. 2745 codice civile, che i crediti della Regione nascenti dal recupero delle somme indebitamente percepite dal Beneficiario e oggetto di revoca sono assistiti da privilegio speciale sui beni immobili realizzati con le risorse regionali, con preferenza sui creditori ipotecari ai sensi dell'art. 2748 codice civile e prevalenza su ogni titolo di prelazione da qualsiasi causa derivante.

**Articolo 11**
**Divieto di cumulo**

Il Beneficiario dichiara di non percepire contributi, finanziamenti, o altre sovvenzioni, comunque denominati, da organismi pubblici per l'operazione oggetto della presente Convenzione.
In caso di accertata violazione di tale obbligo, il ROS dispone la revoca integrale del finanziamento e la risoluzione della presente Convenzione ai sensi del precedente art. 10.

**Articolo 12**
**Clausola di manleva**



fonte: http://burc.regione.campania.it

Il Beneficiario dovrà inserire nel contratto di affidamento dell'intervento una clausola che esplicitamente esoneri la Regione da qualsiasi rapporto di debito o di responsabilità diretta nei confronti dell'operatore economico affidatario dell'esecuzione dell'intervento finanziato con la presente Convenzione.
Il Beneficiario è responsabile in via esclusiva di qualsiasi danno che i terzi subiscano, direttamente e/o indirettamente, in dipendenza dell'esecuzione dell'intervento e delle attività connesse e non potrà, quindi, pretendere di rivalersi nei confronti della Regione che rimarrà estranea a ogni tipo di contenzioso, stragiudiziale e/o giudiziale.
Il Beneficiario, pertanto, espressamente MANLEVA l'ente finanziatore Regione Campania da ogni responsabilità in ordine alla predisposizione degli atti di gara appalto lavori e di affidamento incarichi tecnici, da ogni danno derivante e conseguente all'aggiudicazione di gara e agli affidamenti sopra richiamati, da ogni qualsivoglia richiesta, domanda e/o ricorso di natura amministrativa e/o civile derivante dall'esecuzione dei contratti sottoscritti con le ditte appaltatrici e con i professionisti incaricati

**Articolo 13**
**Tutela della privacy**

Il Beneficiario si obbliga ad osservare le disposizioni in materia di trattamento dei dati e di tutela della riservatezza nei confronti delle notizie di qualsiasi natura comunque acquisite nello svolgimento delle attività oggetto della presente Convenzione.

**Articolo 14**
**Clausola anti-pantouflage**

In relazione alle previsioni di cui all'art. 1, comma 9, lett. e), della Legge n. 190/2012, e dell'art. 53, comma 16-*ter*, del D.Lgs. n. 165/2001, il Beneficiario dichiara e attesta con la sottoscrizione della presente Convenzione:
a) che non sussistono relazioni di parentela, affinità, o situazioni di convivenza o frequentazione abituale tra i titolari, gli amministratori, i soci e i dipendenti del Beneficiario e gli amministratori, i dirigenti e i dipendenti della Regione;
b) di non aver concluso contratti di lavoro subordinato o autonomo con ex dipendenti della Regione, che hanno esercitato poteri autorizzativi o negoziali per conto della medesima, per il triennio successivo alla cessazione del loro rapporto di lavoro, né di aver attribuito loro incarichi a qualsiasi titolo.
I contratti conclusi e gli incarichi conferiti in violazione di tale clausola sono nulli e comportano il divieto, al Beneficiario che li ha conclusi o conferiti, di contrattare con le Pubbliche Amministrazioni per i successivi tre anni, con l'obbligo di restituzione dei compensi eventualmente percepiti e accertati a essi riferiti, fatta salva, in ogni caso, la facoltà della Regione di richiedere, ai sensi di legge, il risarcimento di ogni eventuale danno subito.

**Articolo 15**
**Modifiche e durata della Convenzione**

La presente Convenzione entra in vigore dalla data di relativa sottoscrizione di ambo le Parti ed è efficace fino al compimento delle attività in essa previste e, **in ogni caso fino al 31/12/2029**, data ultima di ammissibilità della spesa (art. 63 Reg. (UE) n. 1060/2021).
Il Beneficiario si obbliga, comunque, a garantire, anche oltre tale data, e con la richiesta tempestività i necessari adempimenti relativi alle attività di chiusura della Programmazione fino all'esaurimento di tutti gli effetti giuridici ed economici relativi al Programma Regionale FESR 2021-2027.
Eventuali modifiche e/o integrazioni alla presente Convenzione sono apportate con atto scritto.

**Articolo 16**
**Risoluzione delle controversie e Foro competente in via esclusiva**

Il Foro competente per la risoluzione di eventuali controversie derivanti dall'applicazione ed esecuzione della presente Convenzione, nonché di tutte le controversie derivanti dagli atti contrattuali e negoziali presupposti e



fonte: http://burc.regione.campania.it

connessi, è esclusivamente quello di Napoli, con espressa deroga a ogni e qualsiasi altro Foro concorrente o alternativo individuato in base ai criteri fissati agli artt. 18 e segg. c.p.c.
Rimane espressamente esclusa dalle Parti la compromissione in arbitri.

**Articolo 17**
**Imposte e tasse**

Tutte le imposte e tasse relative alla presente Convenzione, anche se sopravvenute successivamente alla sottoscrizione della stessa, compresa la sua registrazione, restano a esclusivo carico del Beneficiario.

**Art. 18**
**Comunicazioni tra le parti**

Le comunicazioni da rendersi ai sensi della presente Convenzione saranno effettuate per iscritto ai seguenti indirizzi di posta elettronica certificata:

- per la Regione: **dg.501100@pec.regione.campania.it**
- per il Beneficiario: _____

**Articolo 19**
**Disposizioni finali**

Per tutto quanto non disciplinato dalla presente Convenzione, si fa riferimento a quanto disposto nella normativa, anche sopravvenuta, comunitaria, nazionale e regionale applicabile.

Le Parti, ai sensi e per gli effetti di cui agli artt. 1341 e 1342 Codice Civile, espressamente e specificatamente approvano mediante separata sottoscrizione le seguenti clausole della presente Convenzione:

- Articolo 5 - "Condizioni di erogazione del finanziamento";
- Articolo 6 - "Condizione dell'ulteriore anticipazione e degli acconti";
- Articolo 10 - "Casi di revoca del finanziamento e risoluzione della Convenzione";
- Articolo 11 - "Divieto di cumulo";
- Articolo 12 - "Clausola di manleva";
- Articolo 16 - "Risoluzione delle controversie e Foro competente in via esclusiva".

(luogo e data)

Rappresentante legale del Beneficiario — Responsabile dell'Obiettivo Specifico

Firma — Firma



fonte: http://burc.regione.campania.it

# Cronoprogramma Lavori pubblici

# PR CAMPANIA FESR 2021/27 - SCUOLA VIVA IN CANTIERE - FINANZIATI 2025

**BENEFICIARIO: COMUNE DI BELLONA CUP: C55E24000110007**
**INTERVENTO: REALIZZAZIONE DI UN POLO SCOLASTICO IN VIA PLATANI**

| | ATTIVITA' ([1]) | Data avvio prevista | Data avvio effettiva | Data conclusione prevista | Data conclusione effettiva | Anno 2025 | Anno 2026 | Anno 2027 | Anno 2028 |
|---|---|---|---|---|---|---|---|---|---|
| 1.A | Approvazione del PFTE *(da inviare in Regione per la verifica di coerenza se a base di gara prima dell'appalto integrato)* | 15/05/2025 | | 31/12/2025 | | | | | |
| 2.A | Procedura di gara per l'affidamento dell'appalto integrato di progettazione esecutiva e lavori | 01/01/2026 | | 11/05/2026 | | | | | |
| 1.B | Approvazione del Progetto Esecutivo *(da inviare in Regione per la verifica di coerenza prima della gara di soli lavori)* | 01/06/2026 | | 31/07/2026 | | | | | |
| 2.B | Procedura di gara per l'affidamento dell'appalto di soli lavori | SI PREVEDE APPALTO INTEGRATO | | SI PREVEDE APPALTO INTEGRATO | | SI PREVEDE APPALTO INTEGRATO | | | |
| 3 | Aggiudicazione definitiva della gara | 01/03/2026 | | 01/04/2026 | | | | | |
| 4 | Stipula del contratto | 01/04/2026 | | 01/06/2026 | | | | | |
| 5 | Esecuzione del contratto | 01/08/2026 | | 29/11/2027 | | | | | |
| 6 | Regolare esecuzione/Collaudo opere | 30/11/2026 | | 30/01/2027 | | | | | |
| 7 | Funzionalità/fruibilità dell'opera | 01/02/2027 | | 30/03/2027 | | | | | |
| 8 | Flussogramma spesa (M€) / rendicontazione (prevista) | | | | | 39 065,01 € | 2 549 203,16 € | 4 971 480,57 € | 1 992 249,38 € |
| 9 | Flussogramma spesa (M€) / rendicontazione (effettiva) | | | | | | | | |

**Informazioni per la compilazione:**

Campi obbligatori SURF

([1]) indicare le date presunte di inizio e fine attività per ciascuna procedura riguardante l'intervento

**Nome e Cognome del RUP**
**Firmato digitalmente**

Domenico
Luigi
Messuri
08.04.2025
12:00:35
GMT+01:00

fonte: http://burc.regione.campania.it

# Decreto Dirigenziale n. 60 del 20/05/2025

Dipartimento 50 - GIUNTA REGIONALE DELLA CAMPANIA

Direzione Generale 11 - DG PER L'ISTRUZIONE LA FORMAZIONE, IL LAVORO E LE POLITICHE GIOVANILI

U.O.D. 1 - Istruzione

Oggetto dell'Atto:

CONCORSO BSB IN MOTION - D.D. N. 22 DEL 18/03/2025. NOMINA DELLA COMMISSIONE DI VALUTAZIONE.

IL DIRIGENTE

**PREMESSO** che

a) con nota prot. 0047/Sp del 24/02/2025 il Vicepresidente della Regione Campania e Assessore all'Ambiente ha richiesto all'Assessore alla Scuola, alla Direzione Generale Ciclo Integrato delle acque e dei rifiuti, valutazioni ed autorizzazioni ambientali e alla Direzione Generale per la Difesa del Suolo e dell'Ecosistema, in continuità con il progetto "MareMovie" (di cui alla DGR n. 133 del 19/03/2024 e al DD n. 24 del 28/03/2024), di proseguire, anche nell'anno 2025, nelle azioni di coinvolgimento delle scuole, con le stesse precedenti modalità, per rinnovare il protagonismo dei ragazzi oltre che nella tutela e nella conservazione della natura nei vari aspetti, anche nella valorizzazione dei paesaggi, dei patrimoni architettonici e storici, così come previsto negli obiettivi del progetto regionale denominato "Borghi Salute e Benessere" e di attivare tutte le procedure necessarie atte a garantire la partecipazione della Regione Campania agli "Stati Generali sull'Ambiente in Campania";
b) con Decreto Dirigenziale n. 22 del 18/03/2025 è stato approvato l'Avviso per Manifestazione di interesse per l'espletamento del concorso "BSB in Motion", rivolto alle Scuole Secondarie di II grado operanti nel territorio regionale situate in un comune appartenente ad una rete costituita nell'ambito del progetto Borghi Salute e Benessere, con l'obiettivo di sensibilizzare e coinvolgere i giovani nelle complesse tematiche della tutela ambientale, della sostenibilità e del benessere, attraverso la preparazione di un'idea progetto che racconti la valorizzazione dei Borghi;
c) con Decreto Dirigenziale n. 24 del 24/03/2025 si è rettificato l'Allegato B (Domanda di partecipazione) al Decreto Dirigenziale n. 22 del 18/03/2025 che conteneva un errore materiale;
d) con Decreto Dirigenziale n. 29 del 01/04/2025 è stata estesa la possibilità di aderire alla Manifestazione di interesse anche alle Scuole Secondarie di I grado operanti nel territorio regionale situate in un comune appartenente ad una rete costituita nell'ambito del progetto Borghi Salute e Benessere;

**PREMESSO** altresì che

a) con il citato Decreto Dirigenziale n. 22 del 18/03/2025 è stata demandata alla Direzione Generale 50.11.00 l'adozione di tutti gli adempimenti amministrativi;
b) con Decreto Dirigenziale n. 31 del 07/04/2025 è stato approvato l'elenco delle domande ammissibili alla seconda fase di selezione;
c) con Decreto Dirigenziale n. 264 del 28/04/2025 è stato nominato il Gruppo di Coordinamento per la valutazione e selezione delle sceneggiature pervenute;
d) in conformità a quanto stabilito dall'Avviso, il concorso si articola in tre fasi successive: una prima fase di adesione alla manifestazione di interesse, una seconda fase di elaborazione e selezione delle sceneggiature e una terza fase di elaborazione e selezione dei video, della durata di 2-3 minuti, che rappresentino le peculiarità del borgo/dei borghi della propria rete, mettendo in evidenza i valori fondamentali del progetto, come la salute integrata, la sostenibilità, il rispetto per l'ambiente e il miglioramento della qualità della vita;
e) con Decreto Dirigenziale n. 48 del 30/04/2025 si è preso atto delle risultanze delle attività di valutazione del Gruppo di Coordinamento e sono stati ammessi alla terza fase del concorso n. 5 istituti scolastici;

**CONSIDERATO** che

a) l'art. 8 dell'Avviso approvato con D.D. n. 22 del 18/03/2025 prevede che i video elaborati nella terza fase del Concorso siano valutati da una specifica e qualificata Commissione di valutazione, con il compito di visionarli ed ammetterli all'ultima fase del concorso, determinando così la graduatoria dei vincitori;
b) il D.D. n. 22 del 18/03/2025 stabilisce che tale Commissione è individuata dal Gruppo di Coordinamento nominato con D.D. n. 264 del 28/04/2025;

**PRESO ATTO** che il Gruppo di Coordinamento ha proceduto alla designazione dei componenti della Commissione per la valutazione dei 5 video elaborati, come segue:
- Gianluca Durante in rappresentanza di Scabec S.p.A., in qualità di Presidente;
- Claudia Brignone – autrice e regista;
- Elisa Inno – autrice e regista;
- Claudia Liguori – addetta assistenza produzioni e comunicazione Film Commission Regione Campania;
- Isabella Mari – autrice e regista;
- Angela Orabona in rappresentanza dell'Ufficio Scolastico Regionale per la Campania.

**RITENUTO** di
a) dover provvedere alla nomina della Commissione di valutazione dei video elaborati nella terza fase del concorso "BSB in Motion";
b) poter stabilire in 6 unità il numero di componenti della suddetta Commissione, così come individuati e designati dal Gruppo di Coordinamento nominato con D.D n. 264 del 28/04/2025;
c) dover prendere atto delle designazioni del Gruppo di Coordinamento e dei relativi verbali, acquisiti agli atti dell'ufficio;
d) poter procedere alla nomina dei seguenti componenti della Commissione di valutazione:
   - Gianluca Durante in rappresentanza di Scabec S.p.A., in qualità di Presidente;
   - Claudia Brignone – autrice e regista;
   - Elisa Inno – autrice e regista;
   - Claudia Liguori – addetta assistenza produzioni e comunicazione Film Commission Regione Campania;
   - Isabella Mari – autrice e regista;
   - Angela Orabona in rappresentanza dell'Ufficio Scolastico Regionale per la Campania.
e) dover demandare alla Direzione Generale 50.11.00 le funzioni di segreteria tecnica e verbalizzazione durante le attività della Commissione di valutazione;
f) dover precisare che l'attività svolta dalla Commissione di valutazione è a titolo gratuito e non prevede gettone di presenza o rimborso spese;
g) dover rimandare a successivo provvedimento, a conclusione delle relative attività svolte dalla Commissione di valutazione, l'approvazione del decreto di presa d'atto della graduatoria con l'indicazione dell'istituto scolastico vincitore del concorso;

**VISTI** la normativa, nonché le deliberazioni e gli atti indicati in premessa che qui si intendono integralmente riportati;

Alla stregua dell'istruttoria compiuta dagli Uffici della Direzione Generale per l'Istruzione, la Formazione, il Lavoro e le Politiche giovanili

**DECRETA**

per le motivazioni ed i riferimenti espressi in narrativa, che qui si intendono integralmente riportati, di:

1. provvedere alla nomina della Commissione di valutazione dei video elaborati nella terza fase del concorso "BSB in Motion";
2. stabilire in 6 unità il numero di componenti della suddetta Commissione, così come individuati e designati dal Gruppo di Coordinamento nominato con D.D n. 264 del 28/04/2025;
3. prendere atto delle designazioni del Gruppo di Coordinamento e dei relativi verbali, acquisiti agli atti dell'ufficio;
4. procedere alla nomina dei seguenti componenti della Commissione di valutazione:
   - Gianluca Durante in rappresentanza di Scabec S.p.A., in qualità di Presidente;
   - Claudia Brignone – autrice e regista;
   - Elisa Inno – autrice e regista;

- Claudia Liguori – addetta assistenza produzioni e comunicazione Film Commission Regione Campania;
- Isabella Mari – autrice e regista;
- Angela Orabona in rappresentanza dell'Ufficio Scolastico Regionale per la Campania.

5. demandare alla Direzione Generale 50.11.00 le funzioni di segreteria tecnica e verbalizzazione durante le attività della Commissione di valutazione;
6. precisare che l'attività svolta dalla Commissione di valutazione è a titolo gratuito e non prevede gettone di presenza o rimborso spese;
7. rimandare a successivo provvedimento, a conclusione delle relative attività svolte dalla Commissione di valutazione, l'approvazione del decreto di presa d'atto della graduatoria con l'indicazione degli istituti scolastici vincitori del concorso;
8. notificare il presente provvedimento ai componenti della Commissione di valutazione;
9. inviare il presente provvedimento al BURC per la pubblicazione.

Dott.ssa Rossella Mancinelli

# Decreto Dirigenziale n. 61 del 19/05/2025

Dipartimento 50 - GIUNTA REGIONALE DELLA CAMPANIA

Direzione Generale 11 - DG PER L'ISTRUZIONE LA FORMAZIONE, IL LAVORO E LE POLITICHE GIOVANILI

U.O.D. 9 - Edilizia Scolastica

Oggetto dell'Atto:

PR CAMPANIA FESR 2021-27 O.S. 2.1 AZIONE 2.1.3, O.S. 2.4, AZIONE 2.4.4 - "DEMOLIZIONE E RICOSTRUZIONE EDIFICIO SCOLASTICO COMUNALE DI VIA SAN NICOLA FACENTE PARTE DEL 2^ I.C. V. RUSSO" BENEFICIARIO: COMUNE DI PALMA CAMPANIA C.F. 00622700631 - CUP B95E23016890002 - SURF OP_27179 23063BP000000047 - AMMISSIONE A FINANZIAMENTO E APPROVAZIONE SCHEMA DI CONVENZIONE

IL DIRIGENTE

**PREMESSO che:**

a. il Regolamento (UE) n. 2021/1060 del Parlamento europeo e del Consiglio del 24 giugno 2021 e s.m.i. stabilisce le disposizioni finanziarie applicabili al Fondo europeo di sviluppo regionale (FESR), al Fondo sociale europeo Plus (FSE+), al Fondo di coesione, al Fondo per una transizione giusta (JTF), al Fondo europeo per gli affari marittimi, la pesca e l'acquacoltura (FEAMPA), al Fondo Asilo, migrazione e integrazione (AMIF), al Fondo Sicurezza interna (ISF) e allo Strumento di sostegno finanziario per la politica di gestione delle frontiere e la politica dei visti (BMVI) (collettivamente, i «fondi») ;
b. il CIPESS con Delibera n. 78 del 22 dicembre 2021 ha approvato la proposta di accordo di partenariato (AP) per l'Italia di cui al Regolamento (UE) n. 2021/1060 del Parlamento europeo e del Consiglio del 24 giugno 2021 di disposizioni comuni (RDC) concernente la programmazione dei Fondi FESR, FSE Plus, JTF e FEAMPA per il periodo di programmazione 2021- 2027, autorizzando il Ministro per il Sud e la Coesione Territoriale all'avvio e alla conduzione del negoziato formale;
c. la Commissione europea, con Decisione n. C (2022) 7879 finale del 26 ottobre 2022, ha approvato il Programma Regionale Campania FESR 2021-2027 (PR CAMPANIA FESR 2021-2027);
d. la Giunta Regionale con deliberazione n. 559 del 03/11/2022 ha preso atto della Decisione C (2022) 7879/2022 di approvazione del PR Campania FESR 2021/2027;
e. il Comitato di Sorveglianza del PR CAMPANIA FESR 2021-2027 ha approvato i criteri di selezione delle operazioni ai sensi del Regolamento (UE) n. 1060/2021 con DD n. 147 del_16/05/2023;
f. con DPGRC n. 60 del 6/06/2023 e ss.mm.ii. sono stati individuati i Responsabili di Obiettivo Specifico del PR Campania FESR 2021-27;
g. con decreto n. 49 del 22/03/2024 della Direzione Generale Autorità di Gestione FESR, tra l'altro, sono stati aggiornati il Sistema di Gestione e Controllo (SI.GE.CO.) del PR Campania FESR 2021-27 – approvato con la DGRC n. 374/2023 in conformità con le disposizioni di cui agli articoli da 72 – 75, 81 - 82 del Reg. (UE) n. 1060/2021 – e i manuali di attuazione e per le procedure per i controlli di I livello del PR FEST 21-27 nonché lo schema di convenzione che disciplina i rapporti tra il Responsabile di Obiettivo Specifico (ROS) e il beneficiario dell'operazione finanziata;

**PREMESSO altresì che:**

a. il Consiglio regionale, con legge regionale n. 25 del 30 dicembre 2024 ha approvato le disposizioni per la formazione del bilancio di previsione finanziario per il triennio 2025-2027 della Regione Campania - Legge di stabilità regionale per il 2025 - e con legge regionale n. 26 del 30 dicembre 2024 ha approvato il Bilancio di previsione finanziario per il triennio 2025-2027 della Regione Campania, in conformità con le disposizioni di cui al decreto legislativo 23 giugno 2011, n. 118, così come modificato e integrato dal decreto legislativo 10 agosto 2014, n.126;
b. con deliberazione n. 1 del 3 gennaio 2025 la Giunta Regionale ha approvato il Bilancio gestionale per gli esercizi 2025, 2026 e 2027 come articolato nella sezione Entrate e Spese di cui agli Allegati n. 1 e n. 2 alla medesima deliberazione;
c. in data 07/06/2018 è stato emanato il Regolamento n. 5, "Regolamento di contabilità regionale" in attuazione dell'art. 10 della Legge Regionale n. 37 del 5/12/2017;

**RILEVATO che:**

a. con le deliberazioni n. 452/2022, n. 130/2024 e n. 60/2025 la Regione Campania ha istituito il parco progetti regionale di edilizia scolastica, denominato "Scuola Viva in cantiere", con l'obiettivo strategico di consentire, attraverso le diverse fonti di finanziamento disponibili - regionali, nazionali e comunitarie - una programmazione integrata, unitaria e complementare di settore;
b. obiettivo di "Scuola Viva in cantiere" è la messa a norma degli edifici scolastici esistenti sul territorio regionale, mediante l'attuazione di interventi integrati riguardanti le componenti edilizie, strutturali ed impiantistiche, finalizzati all'incremento della performance degli edifici e all'ottenimento della loro

agibilità;

c. le citate deliberazioni n. 452/2022, n. 130/2024 e n. 60/2025 stabiliscono, tra l'altro, tipologia di interventi, criteri di selezione e modalità attuative del parco progetti "Scuola Viva in cantiere" e demandano alla Direzione Generale per l'Istruzione, la Formazione, il Lavoro e le Politiche Giovanili l'attuazione degli indirizzi formulati nonché la costituzione di un nucleo di valutazione con il compito di valutare le proposte di nuovi inserimenti nel parco progetti e/o l'aggiornamento delle candidature ammissibili ai fini della finanziabilità;

**CONSIDERATO che:**

a. con i decreti del Direttore Generale per l'Istruzione, la Formazione, il Lavoro e le politiche giovanili n. 1412/2024, pubblicato sul BURC n. 88/2024 e n. 69/2025, pubblicato sul BURC n. 9/2025, tra l'altro:
   i. sono state approvate le graduatorie delle "Proposte finanziabili" di "Scuola Viva in cantiere" (Fase II) che, aggiornate con gli esiti della II sessione 2024, ordinate per territorio provinciale, risultano essere pari a n. 170 - distinte per tipologia di edificio in "Scuole" pari a n. 142, "Asili nido e poli infanzia" pari a n. 5 e "Palestre" pari a n. 23;
   ii. si è dato atto che le "Proposte Finanziabili" (Allegato A) di cui alla FASE I di "Scuola Viva in cantiere" hanno priorità di finanziamento nel rispetto dei criteri di riparto ex DD.G.R. n. 402/2021 e 610/2021;
b. con la citata deliberazione n. 60 del 12 febbraio 2025, la Giunta ha, tra l'altro, programmato a valere sul PR Campania FESR 2021-2027 un importo massimo di 150 milioni, equamente suddiviso tra le Azioni 2.1.3 e 2.4.4, da destinare al finanziamento delle "Proposte finanziabili" di Scuola Viva in cantiere - tipologia di edificio "Scuole" - di cui alle graduatorie vigenti, approvate con i decreti della Direzione Generale per l'Istruzione, la Formazione, il Lavoro e le Politiche giovanili n. 1412/2024 e n. 69/2025, precisando che le risorse aggiuntive - per un importo massimo pari a 35 milioni di euro - integrano la dotazione residua complessiva ex DGR n. 158/2023;
c. con decreto dirigenziale n. 168 del 17/03/2025 il Direttore Generale per l'Istruzione, la Formazione professionale, il Lavoro e le Politiche Giovanili ha approvato, in coerenza con le DD.G.R.C. n. 452/2022, n. 130/2024 e n. 60/2025, nel rispetto delle priorità di finanziamento e dei criteri di riparto ex DD.G.R.C. n. 402/2021 e n. 610/2021, l'elenco delle proposte finanziate di "Scuola Viva in cantiere" - tipologia di edificio "Scuole" - pari a n. 31 interventi per complessivi € 144.179.026,53 da finanziare a valere sul PR Campania FESR 2021-27 - Azione 2.1.3 e Azione 2.4.4;
d. tra gli interventi, di cui decreto dirigenziale n. 168 del 17/03/2025, è incluso quello denominato "DEMOLIZIONE E RICOSTRUZIONE EDIFICIO SCOLASTICO COMUNALE DI VIA SAN NICOLA FACENTE PARTE DEL 2^ I.C. V. RUSSO" - CUP B95E23016890002 - SURF OP_27179 23063BP000000047 - Beneficiario: Comune di Palma Campania C.F. 00622700631 - per un importo complessivo pari ad € 3.013.830,78 a valere sull'Azione 2.1.3, per € 1.506.915,39 e sull'Azione 2.4.4 per € 1.506.915,39;
e. con nota PG/2025/0153056 del 26/03/2025 è stato chiesto al beneficiario l'inoltro della documentazione di rito ai sensi del manuale di Attuazione PR Campania FESR 2021-27 ai fini dell'ammissione a finanziamento;
f. il beneficiario con nota prot. PG/2025/0226197 del 07/05/2025 ha trasmesso la documentazione richiesta in uno con l'allegato DNSH 5 - "Modello per la autovalutazione del principio DNSH" compilato, assicurando, pertanto, il rispetto del principio di "non arrecare danno significativo" (DNSH) agli obiettivi ambientali di cui all'art. 9 del Regolamento EU 2020/852, a norma dell'articolo 17 del medesimo Regolamento (UE) 2020/852 e nel rispetto del documento di indirizzo dell'Autorità di Gestione del PR FESR relativo ai criteri di vaglio tecnico per il finanziamento di interventi di edilizia scolastica di cui alla nota PG 2023.309823 del 16 giugno 2023;

**DATO ATTO**

a. dell'insussistenza di situazioni di conflitto d'interessi, anche potenziale, ai sensi dell'art. 6 bis della L. n. 241/1990 e ss.mm.ii., in ordine all'istruttoria di competenza dell'Ufficio.

**RILEVATO che**

a. il Decreto del Presidente della Giunta Regionale n. 60/2023 e ss.mm.ii. individua quali Responsabili di Obiettivo Specifico (ROS) PR FESR 2021/2027 i Direttori Generali o loro delegati con potere di firma;
b. il 31 gennaio 2025 è stato posto in quiescenza il Direttore Generale pro tempore per l'Istruzione, la Formazione, il Lavoro e le Politiche Giovanili, non è stato individuato un Direttore ad interim e di conseguenza le funzioni di vicariato sono state assunte dal Dirigente pro tempore dello staff 50.11.92, dott.ssa Maura Formisano;
c. la dott.ssa Maura Formisano è Dirigente ad interim del UOD 50.03.06 "Controlli di I livello FESR" incardinata nella DG 50.03;
d. al fine di garantire la separatezza tra la funzione di attuazione e quella di controllo sinora assicurata dalla presenza di un Direttore Generale, con il decreto n. 80 del 10 febbraio 2025, il dirigente vicario della Direzione generale l'Istruzione, la Formazione, il Lavoro e le Politiche Giovanili, in coerenza con i decreti presidenziali di nomina dei ROS del PR FESR 21-27, ha delegato le funzioni di Responsabile di Obiettivo Specifico del PR FESR 21-27, fino alla nomina del nuovo Direttore Generale, per gli interventi di competenza, il Dirigente pro tempore della UOD Edilizia Scolastica - 50.11. 09, dott. Giuseppe Fucci

**RITENUTO di**

a. dover procedere all'ammissione a finanziamento del progetto denominato "DEMOLIZIONE E RICOSTRUZIONE EDIFICIO SCOLASTICO COMUNALE DI VIA SAN NICOLA FACENTE PARTE DEL 2^ I.C. V. RUSSO" - CUP B95E23016890002 - SURF OP_27179 23063BP000000047 - Beneficiario: Comune di Palma Campania C.F. 00622700631 - per un importo complessivo pari ad € 3.013.830,78 a valere sull'Azione 2.1.3, per € 1.506.915,39 e sull'Azione 2.4.4 per € 1.506.915,39 secondo il quadro economico di seguito riportato:

| QUADRO ECONOMICO PRE-GARA | |
|---|---|
| **A) LAVORI A BASE DI GARA** | |
| Lavori soggetti a ribasso | 2.233.395,05 € |
| Costi della sicurezza | 55.000,00 € |
| **A) TOTALE LAVORI** | **2.288.395,05 €** |
| **B) SOMME A DISPOSIZIONE** | |
| b1) Oneri di conferimento a discarica | 18.000,00 € |
| b2) Rilievi e indagini, compreso procedura di verifica preventiva dell'interesse archeologico | 2.620,06 € |
| b3) Allacciamenti pubblici servizi e risoluzione eventuali interferenze | 5.000,00 € |
| b4) Imprevisti max 5% di A) | 114.338,39 € |
| b5) Acquisizione di aree o immobili | - € |
| b6) Accantonamento art. 60 e art. 120 comma 1 lett. a) dlgs 36/2023 | - € |
| b7) Spese tecniche per progettazione, direzione lavori e contabilità, coordinamento della sicurezza in fase di progettazione ed esecuzione, conferenze di servizi, incentivo di cui all'art. 45 comma 3 del d.lgs 36/2023 (non soggetto ad IVA) per le funzioni tecniche che saranno svolte da personale dell'Ente | 213.000,00 € |
| b8) Spese per supporto al RUP e per verifica della progettazione | 33.000,00 € |
| b9) Spese per commissioni giudicatrici e pubblicità | 7.000,00 € |
| b10) Spese per prove di laboratorio e verifiche previste dal capitolato d'appalto | 1.600,00 € |
| b11) Spese per collaudo tecnico amministrativo, collaudo statico ed altri eventuali collaudi specialistici. | 17.000,00 € |
| IVA per lavori A) ed imprevisti b4) | 240.273,34 € |
| IVA, cassa professionale, altre imposte e tasse | 73.603,94 € |
| **B) TOTALE SOMME A DISPOSIZIONE** | **725.435,73 €** |
| **TOTALE PROGETTO** | **3.013.830,78 €** |

b. dover dare atto che la somma complessiva ammessa di € 3.013.830,78 grava per il 70% sulla quota UE, per il 21% sulla quota di cofinanziamento statale e per il 9% sulla quota di cofinanziamento regionale;
c. dover approvare l'allegato schema di Convenzione (Allegato A) da sottoscrivere tra le parti, contenente gli obblighi del ROS e del Beneficiario, nonché le condizioni di erogazione del finanziamento, e che lo stesso debba formare parte integrante e sostanziale del presente atto;
d. dover prendere atto del cronoprogramma procedurale dell'operazione, acquisito al protocollo regionale PG/2025/0226197 del 07/05/2025, con evidenza delle singole fasi di attività previste dell'operazione, che è allegato al presente decreto (Allegato B) e ne costituisce parte integrante e sostanziale;
e. dover precisare che, come prescritto all'art. 7 del citato schema di convenzione, la realizzazione dell'intervento deve avvenire entro 36 mesi dalla sottoscrizione della convenzione;
f. dover ribadire che, come prescritto al paragrafo 2.9 del Manuale di Attuazione del PR Campania FESR 2021-27 l'importo del decreto di ammissione a finanziamento può essere revocato nella sua totalità o ridotto dal ROS a seguito del riscontro di irregolarità/frodi e/o nei casi in cui non siano rispettate le tempistiche previste per l'espletamento dei vari step procedurali indicati dal beneficiario nel cronoprogramma ed attinenti alle diverse fasi dell'operazione;
g. dover ribadire che, come prescritto al paragrafo al paragrafo 5.5 del Manuale di Attuazione del PR Campania FESR 2021-27 l'importo ammissibile per le spese generali non dovrà superare, secondo prassi consolidata in materia, il 12% calcolato sul totale dei lavori a base d'asta [...] al netto dell'IVA ed altre imposte ove dovute, cui va sommato il valore delle espropriazioni (se presenti come modalità di acquisizione di b5)." […] e che "resta inteso che eventuali costi eccedenti le spese ammissibili nell'ambito dei suddetti massimali, saranno sostenuti dal Beneficiario;
h. di dover rinviare a successivo atto la rideterminazione del quadro economico post-gara;
i. di dover subordinare alla stipula della Convenzione l'assunzione dell'impegno contabile;
j. di dover comunicare che il Responsabile del Procedimento è l'arch. Giuseppe Rossi, funzionario della UOD 50.11.09 Edilizia Scolastica;

**VISTI**

a. le Deliberazioni di Giunta regionale n. 402/2021, n. 610/2021, n. 452/2022, n. 158/2023, n. 130/2024 e n. 60/2025;
b. le Leggi Regionali n. 25/2024 e n. 26/2024;
c. i decreti della Direzione Generale per l'Istruzione, la Formazione Lavoro e le Politiche giovanili n. 1412/2024, n. 69/2025, e n. 168/2025;
d. il decreto della Dir. Gen. ADG FESR n. 49 del 22/03/2024;
e. la nota dell'Autorità di Gestione FESR n. PG/2023/0309823;
f. il Decreto del Presidente della Giunta Regionale n. 96 del 16/07/2020 di conferimento dell'incarico di dirigente della struttura di staff "Funzioni di supporto amministrativo" presso la Direzione Generale per l'Istruzione, la Formazione, il Lavoro e le Politiche Giovanili alla dott.ssa Maura Formisano;
g. il decreto n. 80/2025 del dirigente vicario della DG 50.11 di delega delle funzioni di ROS PR FESR 21-27;
h. il Decreto del Presidente della Giunta Regionale n. 2 del n. 2 del 13/01/2022 di conferimento dell'incarico di dirigente della UOD Edilizia Scolastica presso la Direzione Generale per l'Istruzione, la Formazione, il Lavoro e le Politiche Giovanili al dott. Giuseppe Fucci

Alla stregua dell'istruttoria compiuta dal responsabile del procedimento

## DECRETA

Per i motivi espressi in narrativa che qui si intendono integralmente riportati:

1. di ammettere a finanziamento il progetto denominato "DEMOLIZIONE E RICOSTRUZIONE EDIFICIO SCOLASTICO COMUNALE DI VIA SAN NICOLA FACENTE PARTE DEL 2^ I.C. V.

RUSSO" - CUP B95E23016890002 - SURF OP_27179 23063BP000000047 - Beneficiario: Comune di Palma Campania C.F. 00622700631 - per un importo complessivo pari ad € 3.013.830,78 a valere sull'Azione 2.1.3, per € 1.506.915,39 e sull'Azione 2.4.4 per € 1.506.915,39 secondo il quadro economico di seguito riportato:

| QUADRO ECONOMICO PRE-GARA | |
|---|---|
| **A) LAVORI A BASE DI GARA** | |
| Lavori soggetti a ribasso | 2.233.395,05 € |
| Costi della sicurezza | 55.000,00 € |
| **A) TOTALE LAVORI** | **2.288.395,05 €** |
| **B) SOMME A DISPOSIZIONE** | |
| b1) Oneri di conferimento a discarica | 18.000,00 € |
| b2) Rilievi e indagini, compreso procedura di verifica preventiva dell'interesse archeologico | 2.620,06 € |
| b3) Allacciamenti pubblici servizi e risoluzione eventuali interferenze | 5.000,00 € |
| b4) Imprevisti max 5% di A) | 114.338,39 € |
| b5) Acquisizione di aree o immobili | - € |
| b6) Accantonamento art. 60 e art. 120 comma 1 lett. a) dlgs 36/2023 | - € |
| b7) Spese tecniche per progettazione, direzione lavori e contabilità, coordinamento della sicurezza in fase di progettazione ed esecuzione, conferenze di servizi, incentivo di cui all'art. 45 comma 3 del d.lgs 36/2023 (non soggetto ad IVA) per le funzioni tecniche che saranno svolte da personale dell'Ente | 213.000,00 € |
| b8) Spese per supporto al RUP e per verifica della progettazione | 33.000,00 € |
| b9) Spese per commissioni giudicatrici e pubblicità | 7.000,00 € |
| b10) Spese per prove di laboratorio e verifiche previste dal capitolato d'appalto | 1.600,00 € |
| b11) Spese per collaudo tecnico amministrativo, collaudo statico ed altri eventuali collaudi specialistici. | 17.000,00 € |
| IVA per lavori A) ed imprevisti b4) | 240.273,34 € |
| IVA, cassa professionale, altre imposte e tasse | 73.603,94 € |
| **B) TOTALE SOMME A DISPOSIZIONE** | **725.435,73 €** |
| **TOTALE PROGETTO** | **3.013.830,78 €** |

2. di dare atto che la somma complessiva ammessa di € 3.013.830,78 grava per il 70% sulla quota UE, per il 21% sulla quota di cofinanziamento statale e per il 9% sulla quota di cofinanziamento regionale;
3. di approvare l'allegato schema di Convenzione (Allegato A), parte integrante e sostanziale del presente atto, da sottoscrivere tra le parti, contenente gli obblighi del ROS e del Beneficiario, nonché le condizioni di erogazione del finanziamento;
4. di prendere atto del cronoprogramma procedurale dell'operazione, acquisito al protocollo regionale n. PG/2025/0226197 del 07/05/2025, con evidenza delle singole fasi di attività previste dell'operazione, che è allegato al presente decreto (Allegato B) e ne costituisce parte integrante e sostanziale;
5. di precisare che, come prescritto all'art. 7 del citato schema di convenzione, la realizzazione dell'intervento deve avvenire entro 36 mesi dalla sottoscrizione della convenzione;
6. di ribadire che, come prescritto al paragrafo 2.9 del Manuale di Attuazione del PR Campania FESR 2021-27 l'importo del decreto di ammissione a finanziamento può essere revocato nella sua totalità o ridotto dal ROS a seguito del riscontro di irregolarità/frodi e/o nei casi in cui non siano rispettate le tempistiche previste per l'espletamento dei vari step procedurali indicati dal beneficiario nel cronoprogramma ed attinenti alle diverse fasi dell'operazione;
7. di ribadire che, come prescritto al paragrafo al paragrafo 5.5 del Manuale di Attuazione del PR Campania FESR 2021-27 l'importo ammissibile per le spese generali non dovrà superare, secondo prassi consolidata in materia, il 12% calcolato sul totale dei lavori a base d'asta [...] al netto dell'IVA ed altre imposte ove dovute, cui va sommato il valore delle espropriazioni (se presenti come modalità di acquisizione di b5)." […] e che "resta inteso che eventuali costi eccedenti le spese ammissibili nell'ambito dei suddetti massimali, saranno sostenuti dal

Beneficiario;

8. di rinviare a successivo atto la rideterminazione del quadro economico post-gara;
9. di subordinare alla stipula della Convenzione l'assunzione dell'impegno contabile;
10. di comunicare che il Responsabile del Procedimento è l'arch. Giuseppe Rossi, funzionario della UOD 50.11.09 Edilizia Scolastica;
11. di adempiere con il presente atto agli obblighi di pubblicità e trasparenza di cui al vigente d.lgs. 33/2013 e alla verifica di quanto prescritto dall'art.6-bis della vigente legge 241/90;
12. di inviare il presente provvedimento al Capo di Gabinetto Responsabile della Programmazione Unitaria Regionale, all'Assessore con delega alla Scuola, all'Autorità di Gestione del PR Campania FESR 2021-27, alla Segreteria di Giunta, e al Beneficiario, agli uffici preposti per la pubblicazione sul BURC.

Dott. Giuseppe Fucci

**PR CAMPANIA FESR 2021-2027 - ASSE 2 - OBIETTIVO SPECIFICO 2.1 AZIONE 2.1.3 E OBIETTIVO SPECIFICO 2.4 AZIONE 2.4.4**

# SCHEMA DI CONVENZIONE

**TRA**

**Il Responsabile di Obiettivo Specifico (ROS) dott. Giuseppe Fucci nominato con il DPGR n. 60/2023 e ss.mm.ii e con il decreto n. 80/2025 della Direzione Generale per l'Istruzione, la Formazione, il Lavoro e le Politiche Giovanili**

**E**

**Il Legale Rappresentante del Comune di _____ (__) nella qualità di Beneficiario dell'Operazione denominata "_____" avente CUP _____ e SURF _____ individuata con decreto n. 168 del 17/03/2025 della Direzione Generale per l'Istruzione, la Formazione, il Lavoro e le Politiche Giovanili**

**PREMESSO**

- che il Regolamento (UE) n. 1058/2021 del 24 giugno 2021 relativo al Fondo europeo di sviluppo regionale e al Fondo di Coesione definisce i compiti, gli obiettivi specifici e l'ambito d'intervento del Fondo europeo di sviluppo regionale (FESR) e del Fondo di Coesione (FC);
- che il Regolamento (UE) n. 2021/1060 del Parlamento europeo e del Consiglio del 24 giugno 2021 - - come successivamente modificato con Regolamenti (UE) n. 2039/2002 del 19 ottobre 2022 e n. 435/2023 del 27 febbraio 2023 - reca le disposizioni comuni applicabili al Fondo europeo di sviluppo regionale, al Fondo sociale europeo Plus, al Fondo di coesione, al Fondo per una transizione giusta, al Fondo europeo per gli affari marittimi, la pesca e l'acquacoltura, e le regole finanziarie applicabili a tali fondi e al Fondo Asilo, migrazione e integrazione, al Fondo Sicurezza interna e allo Strumento di sostegno finanziario per la gestione delle frontiere e la politica dei visti;
- che il Regolamento (UE) n. 2021/1060 del Parlamento europeo e del Consiglio del 24 giugno 2021 e s.m.i. stabilisce le disposizioni finanziarie applicabili al Fondo europeo di sviluppo regionale (FESR), al Fondo sociale europeo Plus (FSE+), al Fondo di coesione, al Fondo per una transizione giusta (JTF), al Fondo europeo per gli affari marittimi, la pesca e l'acquacoltura (FEAMPA), al Fondo Asilo, migrazione e integrazione (AMIF), al Fondo Sicurezza interna (ISF) e allo Strumento di sostegno finanziario per la politica di gestione delle frontiere e la politica dei visti (BMVI) (collettivamente, i «fondi») ;
- che, ai sensi del "Considerando" n. (18) del Regolamento (UE) n. 2021/1060 e s.m.i., per "accordo di partenariato" si intende un documento strategico e conciso che orienta i negoziati tra la Commissione e lo Stato membro interessato sull'elaborazione dei programmi nell'ambito del FESR, del FSE+, del Fondo di coesione, del JTF e del FEAMPA;
- che, ai sensi dell'art. 2, punto 4), del Regolamento (UE) n. 2021/1060 e s.m.i., per "operazione" si intende: a) un progetto, un contratto, un'azione o un gruppo di progetti selezionati nell'ambito dei programmi in questione; b) nel contesto degli strumenti finanziari, il contributo del programma a uno strumento finanziario e il successivo sostegno finanziario fornito ai destinatari finali da tale strumento finanziario;
- che, ai sensi dell'art. 2, punto 9), del Regolamento (UE) n. 2021/1060 e s.m.i., "beneficiario" è: a) un organismo pubblico o privato, un soggetto dotato o non dotato di personalità giuridica o una persona fisica, responsabile dell'avvio o sia dell'avvio che dell'attuazione delle operazioni; b) nel contesto dei partenariati pubblico-privato («PPP»), l'organismo pubblico che ha avviato l'operazione PPP o il partner privato selezionato per attuarla; c) nel contesto dei regimi di aiuti di Stato, l'impresa che riceve l'aiuto; d) nel contesto degli aiuti «de minimis» forniti a norma dei regolamenti (UE) n. 1407/2013 (37) o (UE) n. 717/2014 della Commissione, lo Stato membro può decidere che il beneficiario è l'organismo che concede gli aiuti, se è responsabile dell'avvio o sia dell'avvio che dell'attuazione dell'operazione; e) nel contesto



fonte: http://burc.regione.campania.it

degli strumenti finanziari, l'organismo che attua il fondo di partecipazione o, in assenza di un fondo di partecipazione, l'organismo che attua il fondo specifico o, se l'autorità di gestione gestisce lo strumento finanziario, l'autorità di gestione;

- che, ai sensi dell'art. 2, punto 37), del Regolamento (UE) n. 2021/1060 e s.m.i., per "operazione completata" si intende un'operazione che è stata materialmente completata o pienamente attuata e per la quale tutti i relativi pagamenti sono stati effettuati dai beneficiari e il relativo contributo pubblico è stato versato ai beneficiari;
- che, ai sensi dell'art. 2, punto 41), del Regolamento (UE) n. 2021/1060 e s.m.i. con "efficienza energetica al primo posto" si intende tenere nella massima considerazione, nella pianificazione energetica e nelle decisioni strategiche e di investimento, misure alternative di efficienza energetica efficienti in termini di costi per ottimizzare la domanda e l'offerta di energia, in particolare mediante risparmi energetici nell'uso finale efficaci sotto il profilo dei costi, iniziative di gestione della domanda e una conversione, trasmissione e distribuzione più efficienti dell'energia, pur continuando a conseguire gli obiettivi di tali decisioni;
- che, ai sensi dell'art. 2, punto 42), del Regolamento (UE) n. 2021/1060 e s.m.i., "immunizzazione dagli effetti del clima" è un processo volto a evitare che le infrastrutture siano vulnerabili ai potenziali impatti climatici a lungo termine, garantendo nel contempo che sia rispettato il principio dell'efficienza energetica al primo posto e che il livello delle emissioni di gas a effetto serra derivanti dal progetto sia coerente con l'obiettivo della neutralità climatica per il 2050;
- che, ai sensi dell'art. 10 del Regolamento (UE) n. 2021/1060 e s.m.i., ciascuno Stato membro prepara un accordo di partenariato che espone l'orientamento strategico per la programmazione e le modalità per un impiego efficace ed efficiente del FESR, del FSE+, del Fondo di coesione, del JTF e del FEAMPA per il periodo compreso fra il 1° gennaio 2021 e il 31 dicembre 2027;
- che il CIPESS con Delibera n. 78 del 22 dicembre 2021 ha approvato la proposta di accordo di partenariato (AP) per l'Italia di cui al Regolamento (UE) n. 2021/1060 del Parlamento europeo e del Consiglio del 24 giugno 2021 di disposizioni comuni (RDC) concernente la programmazione dei Fondi FESR, FSE Plus, JTF e FEAMPA per il periodo di programmazione 2021- 2027, autorizzando il Ministro per il Sud e la Coesione Territoriale all'avvio e alla conduzione del negoziato formale;
- che, a seguito del negoziato formale avviato il 17 gennaio 2022 dal Dipartimento per le Politiche di Coesione, l'Accordo di partenariato 2021-2027 tra Italia e Commissione europea relativo al ciclo di programmazione 2021-2027 è stato approvato con Decisione di esecuzione della CE n. C (2022) 4787 del 15 luglio 2022 e successivamente firmato e adottato il 19 luglio 2022, quale documento di orientamento strategico per la programmazione dei fondi FESR (Fondo europeo per lo sviluppo regionale), FSE+ (Fondo sociale europeo plus), Fondo di Coesione, JTF (Just transition fund) e FEAMPA (Fondo Europeo per gli Affari Marittimi, la Pesca e l'Acquacoltura);
- che la Commissione europea, con Decisione n. C (2022) 7879 final del 26 ottobre 2022, ha approvato il Programma Regionale Campania FESR 2021-2027 (PR CAMPANIA FESR 2021-2027);
- che la Giunta Regionale con deliberazione n. 559 del 03/11/2022 ha preso atto della Decisione C (2022) 7879/2022 di approvazione del PR Campania FESR 2021/2027;
- che la Giunta Regionale con deliberazione n. 700 del 20/12/2022 ha istituito il Comitato di Sorveglianza del PR CAMPANIA FESR 2021-2027;
- che il Comitato di Sorveglianza del PR CAMPANIA FESR 2021-2027 ha approvato i criteri di selezione delle operazioni ai sensi del Regolamento (UE) n. 1060/2021 con DD n. 147 del_16/05/2023;
- che il Manuale di Attuazione del PR FESR 2021/2027, prevede che il Beneficiario e il Responsabile di Obiettivo Specifico (ROS) devono sottoscrivere apposita convenzione che individui le reciproche obbligazioni e le condizioni di erogazione del finanziamento;
- che le Linee Guida e Strumenti per comunicare, consentono l'attuazione dei principi di comunicazione delle politiche di coesione 2021/2027, stabilendo gli adempimenti cui sono tenuti rispettivamente il ROS e il Beneficiario;
- che con la deliberazione n. 452 del 1° settembre 2022, pubblicata sul BURC n. 84 del 10/10/2022, la Regione Campania ha istituito il parco progetti regionale di edilizia scolastica, denominato "Scuola Viva in cantiere", con l'obiettivo strategico di consentire, attraverso le diverse fonti di finanziamento disponibili, regionali, nazionali e comunitarie, una programmazione di settore integrata, unitaria e complementare, coerente con la legislazione nazionale in materia;



fonte: http://burc.regione.campania.it

- che la Giunta Regionale con deliberazione n. 101 del 29/02/2024 avente ad oggetto "Scuola Viva in cantiere - DDGRC n. 452/2022 e n. 130/2024 - Aggiornamento disposizioni attuative. DGRC 158/2023 - Programmazione risorse" ha programmato a valere sul PR Campania FESR 2021-2027 un importo massimo di 150 milioni da destinare al finanziamento delle "Proposte finanziabili" di Scuola Viva in cantiere - tipologia di edificio "Scuole" - di cui alle graduatorie vigenti, approvate con i decreti della Direzione Generale per l'Istruzione, la Formazione, il Lavoro e le Politiche giovanili n. 1412/2024 e n. 69/2025, precisando che le risorse aggiuntive - per un importo massimo pari a 35 milioni di euro - integrano la dotazione residua ex DGRC n. 158/2023;
- che con decreto dirigenziale n. 168 del 17/03/2025 il Direttore Generale per l'Istruzione, la Formazione professionale, il Lavoro e le Politiche Giovanili ha approvato, in coerenza con la DGRC 452/2022, nel rispetto delle priorità di finanziamento e dei criteri di riparto ex DD.G.R.C. n. 402/2021 e n. 610/2021, alla luce delle DGRC n. 130/2024 e n. 60/2025, per la tipologia di edificio "Scuole" n. 31 interventi per complessivi € 144.179.026,53 da finanziare a valere sul PR Campania FESR 21/27 - Azione 2.1.3 e Azione 2.4.4.

**VISTI**

- i Regolamenti delegati della Commissione per il periodo;
- i Regolamenti di esecuzione della Commissione per il periodo.

**TUTTO CIÒ PREMESSO**

Le Parti come sopra costituite, mentre confermano e ratificano la precedente narrativa, convengono e stipulano quanto segue:

**Articolo 1**
**Premesse e Allegati**

Le Premesse, inclusi i regolamenti comunitari e i documenti tutti ivi richiamati, costituiscono parte integrante e sostanziale della presente Convenzione e hanno valore di patto tra le Parti che dichiarano espressamente di averne piena e completa conoscenza.
Gli Allegati alla presente Convenzione, costituenti parte integrante e sostanziale della stessa e aventi valore di patto tra le Parti, sono:
a) il cronoprogramma procedurale e di spesa;
b) criteri di vaglio principio DNSH.

**Articolo 2**
**Oggetto della Convenzione**

La presente Convenzione regola i rapporti tra il ROS e il Beneficiario per l'attuazione dell'operazione denominata "[ ]" avente codice CUP [ ] e codice SURF [ ] ammessa a finanziamento per € [ ] con Decreto Dirigenziale n. [ ] del [ ] a valere sulle risorse del PR CAMPANIA FESR 2021-2027 – Asse 2 - Obiettivo Specifico 2.1 Azione 2.1.3 e Obiettivo Specifico 2.4 Azione 2.4.4.

**Articolo 3**
**Obblighi delle Parti**

Con la stipula della presente Convenzione, il Beneficiario si obbliga a garantire:
- la conformità delle procedure utilizzate alle norme comunitarie e nazionali di settore nonché a quelle in materia energetica, ambientale, sociale, sicurezza e lavoro, di pari opportunità, gare di appalto e regole della concorrenza ed in particolare il rispetto di quanto disposto dall'art. 50 del Reg. (UE) n. 1060/2021 "Responsabilità dei beneficiari";



fonte: http://burc.regione.campania.it

- lo svolgimento di un'istruttoria motivata che, nell'ambito della propria auto-organizzazione amministrativa, giustifichi la scelta di affidare eventualmente a una Società *in house* la prestazione di servizi specialistici. Il provvedimento motivato dell'affidamento *in house*, da adottarsi nel rispetto dei principi di "risultato", "fiducia" e "accesso al mercato", deve dare conto dei vantaggi per la collettività, delle connesse esternalità e della congruità economica della prestazione, anche in relazione al perseguimento di obiettivi di universalità, socialità, efficienza, economicità, qualità della prestazione, celerità del procedimento e razionale impiego di risorse pubbliche (eventuale);
- il rispetto degli obblighi derivanti dal "*Protocollo di Intesa per il rafforzamento delle azioni di prevenzione della corruzione e dell'infiltrazione da parte della criminalità organizzata nelle opere di bonifica ambientale*" di cui alla D.G.R. n. 136 del 12/05/2014 e s.m.i.;
- un sistema di contabilità separata (ex art 57 del RdC) o una codificazione contabile appropriata per tutte le transazioni relative alle operazioni afferenti al PR FESR 21/27 e la costituzione di un conto di tesoreria e/o conto corrente per entrate e uscite relative a tutte le operazioni afferenti al PR Campania FESR 21/27;
- il rispetto di tutte le disposizioni per la tracciabilità dei flussi finanziari di cui all'art. 3 della Legge n. 136 del 13 agosto 2010 e s.m.i.;
- il rispetto della normativa comunitaria, nazionale e regionale sull'ammissibilità delle spese;
- il rispetto del divieto di doppio finanziamento previsto dalla normativa europea e nazionale nell'utilizzo di risorse pubbliche;
- il rispetto, lì dove ne sussistano i requisiti, di quanto previsto dall'art. 73 c.2 lett. j) del RDC, ovvero "l'immunizzazione dagli effetti del clima degli investimenti in infrastrutture la cui durata attesa è di almeno cinque anni" (Comunicazione 2021/C 373/01 - climate proofing), come declinato tra i requisiti di "Ammissibilità Generale": criterio 3.5;
- il rispetto del principio del DNSH ex art. 17 del Regolamento (UE) 2020/852, come declinato tra i requisiti di "Ammissibilità Generale": criterio 3.9 e del documento di indirizzo per i criteri di vaglio tecnico prot. n. 309823 del 16 giugno 2023, in uno al presente atto;
- il rispetto degli specifici adempimenti eventualmente stabiliti dall'avviso di selezione ovvero connessi alla procedura di selezione e concessione dal decreto di ammissione a finanziamento;
- l'implementazione in modo adeguato della sezione di propria competenza del sistema di monitoraggio alle scadenze comunicate e con le modalità richieste, al fine di fornire i dati relativi all'attuazione delle attività/operazioni finanziate, necessari ad alimentare il monitoraggio finanziario, procedurale e fisico; l'aggiornamento del sistema di monitoraggio da parte del Beneficiario sarà propedeutico alla liquidazione degli acconti del finanziamento concesso da parte della Regione durante la realizzazione dell'operazione;
- l'attestazione delle spese effettivamente sostenute e quietanzate nel periodo di riferimento, unitamente alla copia della documentazione tecnico/amministrativa/contabile relativa alle attività/operazioni finanziate;
- il rispetto delle procedure definite nella pista di controllo secondo le specifiche indicazioni del ROS;
- la predisposizione e l'invio al ROS dei cronoprogrammi procedurale e di spesa allegati alla presente Convenzione. In particolare, il cronoprogramma di spesa deve riportare le previsioni di spesa dell'operazione in coerenza con l'avanzamento fisico e procedurale riportato nel cronoprogramma procedurale;
- il rispetto del cronogramma procedurale e di spesa dell'operazione riportato nel Decreto di ammissione a finanziamento e allegato alla presente Convenzione.
- l'istituzione di un fascicolo di progetto contenente la documentazione tecnica, amministrativa e contabile in originale, conformemente a quanto prescritto nel Manuale controlli;
- la generazione di un Codice Unico di Progetto (CUP) in relazione a ciascuna operazione attuata;
- l'indicazione su tutti i documenti di spesa riferiti al progetto del PR Campania FESR 21/27, dell'Obiettivo specifico e dell'Azione pertinenti del titolo dell'operazione, del Codice Unico di Progetto (CUP), del Codice Identificativo Gare (CIG);
- l'emissione, in caso di pluralità di operazioni cofinanziate nell'ambito del PR Campania FESR 21/27, ovvero di cofinanziamento dell'operazione con ulteriori fonti finanziarie, di documenti di spesa distinti, ovvero la chiara imputazione della quota di spesa corrispondente a ciascuna operazione o a ciascuna fonte finanziaria;
- l'inoltro al ROS della documentazione inerente all'operazione cofinanziata in formato digitale (via Pec) secondo le indicazioni riportate nel Manuale di Attuazione PR Campania FESR 21/27;



fonte: http://burc.regione.campania.it

- la conservazione della documentazione relativa all'operazione secondo quanto stabilito dall'art. 82 del Regolamento (UE) n. 1060/2021;
- la stabilità dell'operazione ai sensi e per gli effetti dell'art. 65 del Regolamento (UE) n. 1060/2021;
- il corretto adempimento di tutte le prestazioni e obblighi in capo al Beneficiario come previsti dai Regolamenti comunitari richiamati nelle Premesse e dal Manuale di Attuazione del PR Campania FESR 21/27, anche nelle versioni aggiornate successivamente alla stipula della presente Convenzione;
- in ogni caso, agli adempimenti funzionali alla corretta e regolare esecuzione della presente Convenzione come indicati dal ROS.

Con la stipula della presente Convenzione il ROS si impegna, nei confronti del Beneficiario, a:

- dare seguito a quanto previsto nel Decreto di ammissione a finanziamento ai fini dell'impegno dell'importo ammesso a finanziamento e della liquidazione dell'anticipazione del 10% del costo dell'intervento per consentirgli di avviare tempestivamente le procedure di gara;
- adottare, dopo aver effettuato le verifiche ordinarie di propria competenza i Decreti dirigenziali di liquidazione dei successivi acconti, in cui sono indicati il creditore (ivi inclusi gli estremi per l'identificazione fiscale) e rispettivamente l'importo dell'impegno e l'esatto importo da pagare, ai sensi del Manuale di Attuazione. Per i suddetti Decreti il ROS indica:
  - il capitolo di bilancio sul quale imputare la spesa;
  - l'impegno di spesa sul quale imputare la liquidazione;
  - le percentuali di cofinanziamento comunitario della spesa;
  - il codice di monitoraggio del progetto di riferimento;
  - il CUP dell'intervento;
  - la codifica SIOPE appropriata;
  - la categoria di spesa;
  - la struttura della codifica elementare con i codici previsti dall'art.13 del D.P.C.M. 28/12/2011 (intitolato "*Sperimentazione della disciplina concernente i sistemi contabili e gli schemi di bilancio delle Regioni, degli enti locali e dei loro enti ed organismi, di cui all'articolo 36 del decreto legislativo 23 giugno 2011 n. 118*") e da riferire alla nuova classificazione di bilancio prevista dal D.lgs. n. 118/2011;
  - ove necessario, il CIG e tutti gli altri elementi essenziali, a seconda delle fattispecie, avendo cura di attestare la regolarità e vigenza, con riferimento alla data di emanazione dei suddetti Decreti, di certificazione camerale, certificazione di regolarità fiscale, DURC, e documentazione antimafia;
- comunicare le scadenze e le modalità con le quali il Beneficiario invia i dati relativi all'attuazione delle attività/operazioni finanziate, necessari ad alimentare il monitoraggio finanziario, procedurale e fisico dell'operazione;
- assicurare, previa verifica dell'avvenuta implementazione da parte del Beneficiario della sezione di propria competenza del sistema di monitoraggio, che lo stesso riceva l'importo totale della spesa pubblica ammissibile dovuta entro 90 giorni dalla data di presentazione della domanda di pagamento;
- supportare il beneficiario nelle attività connesse al rispetto, lì dove ne sussistano i requisiti, di quanto previsto dall'art. 73 c.2 lett. j) del RDC, ovvero "l'immunizzazione dagli effetti del clima degli investimenti in infrastrutture la cui durata attesa è di almeno cinque anni" (Comunicazione 2021/C 373/01 - climate proofing), come declinato tra i requisiti di "Ammissibilità Generale": criterio 3.5;
- supportare il beneficiario nelle attività connesse al rispetto del principio del DNSH ex art. 17 del Regolamento (UE) 2020/852, come declinato tra i requisiti di "Ammissibilità Generale": criterio 3.9.

## Articolo 4
## Obblighi di informazione e pubblicità

Con riferimento alle attività connesse alle azioni di informazione, comunicazione e pubblicità il ROS provvede ad assicurare il rispetto degli obblighi in materia di informazione e pubblicità previsti nel Capo III – Sezione I e II e Allegato IX del Regolamento (UE) n. 1060/2021.

Il Beneficiario, dal canto suo, si obbliga al rispetto delle misure di informazione e comunicazione di cui all'Allegato IX al Reg. n. (UE) 1060/2021 e:

- a garantire che i partecipanti all'operazione e la cittadinanza siano informati che l'operazione è stata selezionata nel quadro del Programma Regionale cofinanziato dal FESR;



fonte: http://burc.regione.campania.it

- a fornire, nei casi previsti dai Regolamenti comunitari e dalla normativa e dalle procedure interne, le opportune prove documentali dell'osservanza delle norme, in particolare di quelle relative alla cartellonistica all'atto della richiesta dell'anticipazione;
- a dare prova documentale della targa apposta al progetto in occasione della richiesta di pagamento del saldo;
- a garantire, inoltre, che in qualsiasi documento figuri una dichiarazione da cui risulti che l'operazione è stata cofinanziata dal PR Campania FESR 21/27;
- a garantire che tutti i documenti informativi e pubblicitari prodotti dallo stesso nell'ambito delle operazioni finanziate dal PR Campania FESR 21/27 e rivolti al pubblico (come ad esempio pubblicazioni di ogni genere, cataloghi, brochure, filmati, video ecc.) contengano l'emblema dell'Unione Europea, l'indicazione del PR Campania FESR 21/27 e lo slogan.

**Articolo 5**
**Condizioni di erogazione del finanziamento**

Con riferimento alle modalità di erogazione del finanziamento, il ROS emette e notifica al Beneficiario il Decreto di ammissione a finanziamento.
A seguito della stipula della Convenzione, il ROS emette il decreto di impegno contabile in conformità alle vigenti norme in materia di contabilità pubblica ed in particolare nel rispetto del principio della competenza finanziaria potenziata e liquida al Beneficiario **l'anticipazione del 10%** del costo dell'intervento ammesso a finanziamento per consentirgli di avviare tempestivamente le procedure di gara.
Tale anticipazione è subordinata:

- alla sottoscrizione della presente Convenzione alla quale devono essere allegati i cronoprogrammi, procedurale e di spesa, relativi all'operazione ammessa a finanziamento;
- alla comunicazione del CUP (Codice Unico di Progetto);
- alla comunicazione delle coordinate bancarie del conto corrente dedicato, nei casi previsti per legge così come previsto dal Manuale di Attuazione.

L'importo del Decreto di ammissione a finanziamento può essere revocato nella sua totalità o ridotto dal ROS a seguito del riscontro di irregolarità/frodi e/o nei casi in cui non siano rispettate le tempistiche previste per l'espletamento dei vari *step* procedurali indicati dal Beneficiario nel cronoprogramma e attinenti le diverse fasi dell'operazione cofinanziata: dalle procedure di gara, all'esecuzione del contratto, fino al collaudo e messa in esercizio dell'opera, in caso di lavori, ovvero alla verifica di conformità per i servizi e per le forniture.
In tal caso è previsto, inoltre, nei confronti del **Beneficiario Ente pubblico**, l'obbligo di restituire le somme indebitamente ricevute, secondo le indicazioni e modalità dettate dal ROS in ossequio alla normativa comunitaria e nazionale vigente in materia, anche attraverso la compensazione del credito vantato dalla Regione Campania (pari all'importo delle liquidazioni erogate al Beneficiario fino a quella data) con ogni eventuale altro credito vantato dal Beneficiario nei confronti della stessa, ai sensi degli artt. 1241, 1242 e 1252 codice civile.
In seguito all'aggiudicazione dei lavori o della fornitura di beni/servizi, il RUP trasmette al ROS/RLA la richiesta di **un'ulteriore anticipazione nella misura del 10%** del costo dell'intervento ammesso a finanziamento e rimodulato a seguito dell'espletamento della procedura ad evidenza pubblica.
Il ROS, con proprio decreto, prende atto del quadro economico post gara trasmesso dal beneficiario e ridetermina il finanziamento concesso disimpegnando le economie di gara emerse.
Tale anticipazione sommata a quella erogata a seguito dell'ammissione a finanziamento del progetto, **non deve superare la misura del 20%** del costo dell'intervento ammesso a finanziamento, come rimodulato a seguito dell'espletamento della procedura ad evidenza pubblica.
Tale richiesta dovrà essere corredata dalla documentazione prevista dal Manuale di Attuazione.

**Per i progetti il cui valore è inferiore o pari a 5Mln/€,** le successive tre liquidazioni, saranno, di norma, pari rispettivamente a:

- **30%** del costo ammesso a finanziamento e rimodulato a seguito dell'espletamento della gara d'appalto;
- **30%** del costo ammesso a finanziamento e rimodulato a seguito dell'espletamento della gara d'appalto;
- **10%** del costo ammesso a finanziamento e rimodulato a seguito dell'espletamento della gara d'appalto.

**Per i progetti il cui valore è superiore a 5Mln/€,** le successive quattro liquidazioni, saranno, di norma, pari rispettivamente a:

- **20%** del costo ammesso a finanziamento e rimodulato a seguito dell'espletamento della gara d'appalto;



fonte: http://burc.regione.campania.it

- **20%** del costo ammesso a finanziamento e rimodulato a seguito dell'espletamento della gara d'appalto;
- **20%** del costo ammesso a finanziamento e rimodulato a seguito dell'espletamento della gara d'appalto;
- **10%** del costo ammesso a finanziamento e rimodulato a seguito dell'espletamento della gara d'appalto.

Tali erogazioni saranno concesse a seguito della rendicontazione delle spese da parte del Beneficiario di almeno **il 95% dell'importo complessivo ricevuto fino a quel momento**.
Le spese dovranno essere comprovate dalla documentazione prevista nel Manuale di Attuazione.
Il saldo finale, pari **al valore delle spese ancora da sostenere**, potrà essere richiesto dal Beneficiario solo dopo aver rendicontato, con fatture quietanzate, il 100% degli acconti ricevuti.
La richiesta dovrà essere corredata dalla documentazione attestante la fine di tutti i lavori o del servizio/fornitura prevista nel Manuale di Attuazione.
Con riferimento all'erogazione delle risorse, il Beneficiario dovrà ricevere l'importo totale della spesa pubblica ammissibile **entro 80 giorni** dalla data di presentazione della richiesta di pagamento.
A tale ultimo riguardo, il Beneficiario dovrà, necessariamente e quale condizione del pagamento, caricare sul sistema di monitoraggio i dati relativi all'avanzamento procedurale, fisico e finanziario dell'intervento oggetto di richiesta di pagamento unitamente all'inoltro della Dichiarazione di Spesa/Domanda di rimborso al ROS, se pertinente, e dovrà fornire, in particolare, informazioni sui dati relativi ai progressi realizzati per il raggiungimento dei target degli indicatori previsti nel "Quadro di riferimento dell'efficacia dell'attuazione", se inerenti, **pena il mancato trasferimento di risorse in suo favore e l'inesigibilità delle stesse**.
Il ROS, inoltre, dovrà celermente procedere a inserire, nella Dichiarazione di Spesa di propria competenza, le spese rendicontate dal Beneficiario, al fine di garantirne la certificazione in tempi brevi.
La dichiarazione di spesa/domanda di rimborso ai fini della sua ricevibilità dovrà contenere i dati relativi ai progressi realizzati per il raggiungimento dei target degli indicatori previsti dal Programma.

## Articolo 6
## Condizione dell'ulteriore anticipazione e degli acconti

Ai fini della verifica di coerenza con gli atti di candidatura trasmessi, il beneficiario deve tramettere - prima dell'indizione della gara di appalto lavori - il progetto regolarmente verificato, validato ed approvato.
L'erogazione delle ulteriori anticipazioni è subordinata all'esito favorevole dell'istruttoria inerente il progetto da appaltare.

## Articolo 7
## Spese ammissibili

Le Parti si danno reciprocamente atto che le tipologie di spese ammissibili al finanziamento del FESR, che ricadono nell'ambito delle operazioni del Programma Regionale, sono quelle previste dall'art. 63 del Regolamento (UE) n.1060/2021nonché quelle previste dalla normativa nazionale vigente *ratione temporis*.
La realizzazione dell'intervento deve avvenire entro 36 mesi dalla stipula della presente convenzione.
Saranno ritenute ammissibili e quindi certificabili le spese quietanzate entro il 31/12/2029. Le spese quietanzate oltre tale data, non essendo rimborsabili, saranno a carico del beneficiario.
Si specifica che la mancata realizzazione dell'intervento entro il 31/12/2029 può costituire revoca dell'intero finanziamento assentito.

## Articolo 8
## Verifiche e controlli

Il ROS svolge le verifiche ordinarie rientranti nell'attività di gestione e attuazione degli interventi che riguardano, dal punto di vista temporale, l'intero "ciclo di vita" dell'operazione.
In fase di realizzazione dell'operazione, le verifiche hanno ad oggetto la domanda di rimborso del Beneficiario e/o dell'operatore economico esecutore/fornitore e le rendicontazioni di spesa che la accompagnano e, in particolare, riguardano, a titolo esemplificativo:

- la correttezza formale delle domande di rimborso;
- il rispetto delle norme comunitarie e nazionali in materia di appalti pubblici e pubblicità;



fonte: http://burc.regione.campania.it

- l'istruttoria svolta al fine di giustificare la scelta di affidare eventualmente ad una Società *in house* la prestazione di servizi specialistici;
- la sussistenza, la conformità e la regolarità del contratto/convenzione o altro documento negoziale e/odi pianificazione delle attività rispetto all'avanzamento delle attività e la relativa tempistica. Tale verifica può essere svolta sulla base di documenti descrittivi delle attività svolte, quali stati avanzamento lavori o relazioni delle attività svolte;
- la regolarità finanziaria della spesa sui documenti giustificativi presentati ovvero l'ammissibilità delle spese mediante verifica dei seguenti principali aspetti:
  - la completezza e la coerenza della documentazione giustificativa di spesa (comprendente almeno fatture quietanzate o documentazione contabile equivalente) ai sensi della normativa nazionale e comunitaria di riferimento, al PR FESR, al bando di selezione/bando di gara, al contratto/convenzione e a eventuali rinegoziazioni secondo buona fede delle condizioni contrattuali per il ripristino dell'originario equilibrio del contratto, modifiche e/o varianti intervenute in corso di esecuzione e debitamente approvate;
  - la conformità della documentazione giustificativa di spesa alla normativa civilistica e fiscale;
  - l'ammissibilità della spesa in quanto riferibile alle tipologie di spesa consentite congiuntamente dalla normativa comunitaria e nazionale di riferimento, dal bando di selezione/di gara, dal contratto/convenzione e da sue eventuali varianti;
  - l'eleggibilità della spesa, in quanto sostenuta nel periodo consentito dal Programma;
  - la riferibilità della spesa al Beneficiario dell'operatore economico esecutore/fornitore e all'operazione selezionata;
  - il rispetto dei limiti di spesa ammissibile a contributo previsti dalla normativa comunitaria e nazionale di riferimento, dal contratto/convenzione e da eventuali varianti; tale verifica deve essere riferita anche alle singole voci di spesa incluse nella rendicontazione sottoposta a controllo;
- il rispetto delle disposizioni previste per le modalità di erogazione del finanziamento; in relazione ai contratti, indipendentemente dall'esperimento o meno di una gara per l'affidamento di lavori, forniture e servizi, la normativa in vigore sulla tracciabilità dei flussi finanziari in applicazione del "*Piano finanziario contro le mafie, nonché delega al Governo in materia di normativa antimafia*" di cui alla Legge n. 136 del 13 agosto 2010 e s.m.i.

In fase di conclusione, le verifiche devono essere effettuate con riferimento ai seguenti aspetti:

- l'avvenuta presentazione del rendiconto finale da parte del Beneficiario;
- la verifica della documentazione giustificativa di spesa residuale presentata secondo le modalità riportate precedentemente nella "fase di realizzazione";
- l'avvenuta presentazione della domanda di saldo da parte del Beneficiario;
- la determinazione dell'importo effettivamente riconosciuto e del relativo saldo;

A seguito della conclusione delle operazioni, per il caso di operazione che comporta investimenti in infrastrutture o investimenti produttivi, il ROS verificherà il rispetto della "stabilità delle operazioni" secondo quanto previsto all'art. 65 del Reg. (UE) n. 1060/2021.

Inoltre, al fine di individuare tempestivamente eventuali irregolarità e/o errori e/o difformità esecutive, il ROS può effettuare delle verifiche *in loco*, con lo scopo di:

- completare le verifiche eseguite a livello amministrativo;
- comunicare al Beneficiario di riferimento le dovute correzioni da apportare possibilmente mentre l'operazione è ancora in corso d'opera.

Qualora a seguito dei controlli svolti dalla Struttura Dirigenziale di Secondo Livello per i Controlli di I livello emergessero irregolarità/criticità sui progetti di propria competenza, il ROS potrà procedere ad acquisire dal Beneficiario dell'operazione eventuali controdeduzioni e/o documentazione integrativa utile a superare le criticità riscontrate.

Il Beneficiario è responsabile della corretta attuazione dell'operazione cofinanziata.

Il Beneficiario, inoltre, garantisce alle strutture competenti della Regione (Autorità di Gestione, Autorità di Certificazione, ROS, Autorità di Audit) e, se del caso, agli Organismi Intermedi, al Ministero dell'Economia e delle Finanze (IGRUE), ai Servizi ispettivi della Commissione, nonché a tutti gli organismi deputati allo svolgimento di controlli sull'utilizzo dei fondi comunitari, l'accesso a tutta la documentazione, amministrativa, tecnica e contabile, connessa all'operazione cofinanziata. Esso è tenuto, inoltre, a fornire agli esperti o



fonte: http://burc.regione.campania.it

organismi deputati alla valutazione interna o esterna del PR FESR tutti i documenti necessari alla valutazione del Programma.
Il Beneficiario è, infine, tenuto a prestare la massima collaborazione nelle attività svolte dai soggetti incaricati dei controlli fornendo tempestivamente le informazioni richieste e gli estratti o copie dei documenti o dei registri contabili.

**Articolo 9**
**Recuperi**

Ogni irregolarità, rilevata prima o dopo l'erogazione del contributo pubblico versato ai Beneficiari, dovrà essere immediatamente rettificata e gli importi eventualmente già corrisposti dovranno essere recuperati dal ROS in conformità con la normativa di riferimento, secondo i rispettivi ordinamenti.
Il ROS dovrà fornire tempestivamente all'AdG ogni informazione in merito agli importi recuperati, agli importi da recuperare e agli importi non recuperabili.

**Articolo 10**
**Casi di revoca del finanziamento e risoluzione della Convenzione**

Qualora l'attuazione dell'intervento dovesse procedere in sostanziale difformità dalle modalità, dai tempi, dai contenuti, dalle finalità e dagli obblighi sanciti e prescritti dalla normativa comunitaria e nazionale applicabile alla presente Convenzione, dal PR FESR 21/27, dal Manuale per l'Attuazione e dalla presente Convenzione, si procede alla risoluzione della Convenzione e alla contestuale revoca del finanziamento.
Come previsto dall'art. 5 della presente Convenzione, a seguito del riscontro di irregolarità e/o frodi oppure nel caso di ritardi superiori a 6 mesi complessivi tra i vari *step* procedurali, fisici e/o di spesa indicati nei rispettivi cronoprogrammi, il ROS è tenuto ad avviare un contraddittorio con il Beneficiario finalizzato alla revoca totale o parziale del finanziamento nel caso in cui accerti che tali ritardi non siano dipesi da giustificati e documentati motivi non imputabili, né direttamente né indirettamente, al Beneficiario.
Nel caso in cui il ROS decida di rimborsare, in favore del Beneficiario, fatture non pagate (anche in sede di erogazione del saldo) la mancata presentazione delle quietanze entro il termine massimo di 80 giorni ovvero entro l'inferiore termine stabilito con atto amministrativo dal ROS costituisce, altresì, motivo di revoca del finanziamento.
La risoluzione della Convenzione e la revoca totale e/o parziale del contributo comporterà l'obbligo per il Beneficiario di restituire le somme indebitamente ricevute maggiorate degli interessi legali maturati *medio tempore.*
Per il caso di Beneficiario **Ente pubblico**, come indicato al precedente articolo 5, la restituzione delle somme indebitamente ricevute potrà avvenire anche attraverso la compensazione del credito vantato dalla Regione Campania (pari all'importo delle liquidazioni erogate al Beneficiario fino a quella data) con ogni eventuale altro credito vantato dal Beneficiario nei confronti della stessa, ai sensi degli artt. 1241, 1242 e 1252 codice civile.
Le parti convengono, ai sensi dell'art. 2745 codice civile, che i crediti della Regione nascenti dal recupero delle somme indebitamente percepite dal Beneficiario e oggetto di revoca sono assistiti da privilegio speciale sui beni immobili realizzati con le risorse regionali, con preferenza sui creditori ipotecari ai sensi dell'art. 2748 codice civile e prevalenza su ogni titolo di prelazione da qualsiasi causa derivante.

**Articolo 11**
**Divieto di cumulo**

Il Beneficiario dichiara di non percepire contributi, finanziamenti, o altre sovvenzioni, comunque denominati, da organismi pubblici per l'operazione oggetto della presente Convenzione.
In caso di accertata violazione di tale obbligo, il ROS dispone la revoca integrale del finanziamento e la risoluzione della presente Convenzione ai sensi del precedente art. 10.

**Articolo 12**
**Clausola di manleva**



fonte: http://burc.regione.campania.it

Il Beneficiario dovrà inserire nel contratto di affidamento dell'intervento una clausola che esplicitamente esoneri la Regione da qualsiasi rapporto di debito o di responsabilità diretta nei confronti dell'operatore economico affidatario dell'esecuzione dell'intervento finanziato con la presente Convenzione.
Il Beneficiario è responsabile in via esclusiva di qualsiasi danno che i terzi subiscano, direttamente e/o indirettamente, in dipendenza dell'esecuzione dell'intervento e delle attività connesse e non potrà, quindi, pretendere di rivalersi nei confronti della Regione che rimarrà estranea a ogni tipo di contenzioso, stragiudiziale e/o giudiziale.
Il Beneficiario, pertanto, espressamente MANLEVA l'ente finanziatore Regione Campania da ogni responsabilità in ordine alla predisposizione degli atti di gara appalto lavori e di affidamento incarichi tecnici, da ogni danno derivante e conseguente all'aggiudicazione di gara e agli affidamenti sopra richiamati, da ogni qualsivoglia richiesta, domanda e/o ricorso di natura amministrativa e/o civile derivante dall'esecuzione dei contratti sottoscritti con le ditte appaltatrici e con i professionisti incaricati

**Articolo 13**
**Tutela della privacy**

Il Beneficiario si obbliga ad osservare le disposizioni in materia di trattamento dei dati e di tutela della riservatezza nei confronti delle notizie di qualsiasi natura comunque acquisite nello svolgimento delle attività oggetto della presente Convenzione.

**Articolo 14**
**Clausola anti-pantouflage**

In relazione alle previsioni di cui all'art. 1, comma 9, lett. e), della Legge n. 190/2012, e dell'art. 53, comma 16-*ter*, del D.Lgs. n. 165/2001, il Beneficiario dichiara e attesta con la sottoscrizione della presente Convenzione:
a) che non sussistono relazioni di parentela, affinità, o situazioni di convivenza o frequentazione abituale tra i titolari, gli amministratori, i soci e i dipendenti del Beneficiario e gli amministratori, i dirigenti e i dipendenti della Regione;
b) di non aver concluso contratti di lavoro subordinato o autonomo con ex dipendenti della Regione, che hanno esercitato poteri autorizzativi o negoziali per conto della medesima, per il triennio successivo alla cessazione del loro rapporto di lavoro, né di aver attribuito loro incarichi a qualsiasi titolo.
I contratti conclusi e gli incarichi conferiti in violazione di tale clausola sono nulli e comportano il divieto, al Beneficiario che li ha conclusi o conferiti, di contrattare con le Pubbliche Amministrazioni per i successivi tre anni, con l'obbligo di restituzione dei compensi eventualmente percepiti e accertati a essi riferiti, fatta salva, in ogni caso, la facoltà della Regione di richiedere, ai sensi di legge, il risarcimento di ogni eventuale danno subito.

**Articolo 15**
**Modifiche e durata della Convenzione**

La presente Convenzione entra in vigore dalla data di relativa sottoscrizione di ambo le Parti ed è efficace fino al compimento delle attività in essa previste e, **in ogni caso fino al 31/12/2029**, data ultima di ammissibilità della spesa (art. 63 Reg. (UE) n. 1060/2021).
Il Beneficiario si obbliga, comunque, a garantire, anche oltre tale data, e con la richiesta tempestività i necessari adempimenti relativi alle attività di chiusura della Programmazione fino all'esaurimento di tutti gli effetti giuridici ed economici relativi al Programma Regionale FESR 2021-2027.
Eventuali modifiche e/o integrazioni alla presente Convenzione sono apportate con atto scritto.

**Articolo 16**
**Risoluzione delle controversie e Foro competente in via esclusiva**

Il Foro competente per la risoluzione di eventuali controversie derivanti dall'applicazione ed esecuzione della presente Convenzione, nonché di tutte le controversie derivanti dagli atti contrattuali e negoziali presupposti e



fonte: http://burc.regione.campania.it

connessi, è esclusivamente quello di Napoli, con espressa deroga a ogni e qualsiasi altro Foro concorrente o alternativo individuato in base ai criteri fissati agli artt. 18 e segg. c.p.c.
Rimane espressamente esclusa dalle Parti la compromissione in arbitri.

**Articolo 17**
**Imposte e tasse**

Tutte le imposte e tasse relative alla presente Convenzione, anche se sopravvenute successivamente alla sottoscrizione della stessa, compresa la sua registrazione, restano a esclusivo carico del Beneficiario.

**Art. 18**
**Comunicazioni tra le parti**

Le comunicazioni da rendersi ai sensi della presente Convenzione saranno effettuate per iscritto ai seguenti indirizzi di posta elettronica certificata:

- per la Regione: **dg.501100@pec.regione.campania.it**
- per il Beneficiario: _____

**Articolo 19**
**Disposizioni finali**

Per tutto quanto non disciplinato dalla presente Convenzione, si fa riferimento a quanto disposto nella normativa, anche sopravvenuta, comunitaria, nazionale e regionale applicabile.

Le Parti, ai sensi e per gli effetti di cui agli artt. 1341 e 1342 Codice Civile, espressamente e specificatamente approvano mediante separata sottoscrizione le seguenti clausole della presente Convenzione:

- Articolo 5 - "Condizioni di erogazione del finanziamento";
- Articolo 6 - "Condizione dell'ulteriore anticipazione e degli acconti";
- Articolo 10 - "Casi di revoca del finanziamento e risoluzione della Convenzione";
- Articolo 11 - "Divieto di cumulo";
- Articolo 12 - "Clausola di manleva";
- Articolo 16 - "Risoluzione delle controversie e Foro competente in via esclusiva".

(luogo e data)

Rappresentante legale del Beneficiario — Responsabile dell'Obiettivo Specifico

Firma — Firma



fonte: http://burc.regione.campania.it

## Cronoprogramma Lavori pubblici

## PR CAMPANIA FESR 2021/27 - SCUOLA VIVA IN CANTIERE - FINANZIATI 2025

**BENEFICIARIO: COMUNE DI PAMA CAMPANIA CUP: B95E23016890002**
**INTERVENTO: DEMOLIZIONE E RICOSTRUZIONE DELLEDIFICIOSCOLASTICO COMUNALE DI VIA SAN NICOLAFACENTE PARTE DEL 2^ I.C. V. RUSSO**

| | ATTIVITA' ([1]) | Data avvio | | Data conclusione | | Anno 2025 | | | | | | | | | | | | Anno 2026 | | | | | | | | | | | | Anno 2027 | | | | | | | | | | | | Anno 2028 | | | | | | | | | | | |
|---|
| | | prevista | effettiva | prevista | effettiva | Gen | Feb | Mar | Apr | Mag | Giu | Lug | Ago | Set | Ott | Nov | Dic | Gen | Feb | Mar | Apr | Mag | Giu | Lug | Ago | Set | Ott | Nov | Dic | Gen | Feb | Mar | Apr | Mag | Giu | Lug | Ago | Set | Ott | Nov | Dic | Gen | Feb | Mar | Apr | Mag | Giu | Lug | Ago | Set | Ott | Nov | Dic |
| 1.A | Approvazione del PFTE *(da inviare in Regione per la verifica di coerenza se a base di gara prima dell'appalto integrato)* | mag-25 | | set-25 | |
| 2.A | Procedura di gara per l'affidamento dell'appalto integrato di progettazione esecutiva e lavori | ott-25 | | dic-25 | |
| 1.B | Approvazione del Progetto Esecutivo *(da inviare in Regione per la verifica di coerenza prima della gara di soli lavori)* | gen-26 | | mar-26 | |
| 2.B | Procedura di gara per l'affidamento dell'appalto di soli lavori | apr-26 | | giu-26 | |
| 3 | Aggiudicazione definitiva della gara | lug-26 | | ago-26 | |
| 4 | Stipula del contratto | set-26 | | set-26 | |
| 5 | Esecuzione del contratto | set-26 | | feb-27 | |
| 6 | Regolare esecuzione/Collaudo opere | mar-27 | | mag-27 | |
| 7 | Funzionalità/fruibilità dell'opera | |
| 8 | Flussogramma spesa (M€) / rendicontazione (prevista) | | | | | € 0,15 | | | | | | | | | | | | € 1,00 | | | | | | | | | | | | € 1,86 | | | | | | | | | | | | € 3,014 | | | | | | | | | | | |
| 9 | Flussogramma spesa (M€) / rendicontazione (effettiva) | |

**Informazioni per la compilazione:**

Campi obbligatori SURF

([1]) indicare le date presunte di inizio e fine attività per ciascuna procedura riguardante l'intervento

**Nome e Cognome del RUP**
**Firmato digitalmente**

fonte: http://burc.regione.campania.it

Il plesso è ubicato in Palma Campania (NA), località Pozzoromolo, alla via San Nicola, ed è censito al fl 3 p.lla 1874. Le sue coordinate geografiche, riferite approssimativamente al baricentro geometrico dell'edificio, sono: 40°87'90.46" E - 14°55'43.09"N.
Il complesso scolastico in esame appartiene al 2° I. C. "V. Russo" ed è ubicato in via San Nicola, in un'area a circa 500 mt dalla Piazza Principale di Palma Campania ed è facilmente accessibile da ogni direzione mediante strade urbane.
L'area di sedime:
- nel vigente Piano Regolatore Generale, ricade in zona F1 Istruzione;
- per ciò che concerne i "vincoli", essa non ricade in zona sottoposta ad alcun vincolo paesaggistico e/o archeologico e/o a rischio idrogeologico.
Il complesso scolastico elementare e per l'infanzia, consta di un unico edificio realizzato all'incirca negli anni '70 che si sviluppa su due piani, edificato in un lotto avente un'ampia area antistante asfaltata ed utilizzata a parcheggio, oltre ad una zona posteriore destinata a verde e recintata.
La forma in pianta è del tipo rettangolare con una logica distribuzione degli spazi del tipo funzionale. Al piano terra si accede grazie a due ampie e comode rampe di scale esterne ed è allocata la scuola dell'infanzia. Essa consta di una superficie lorda pari a 367,92 mq che ospita n. 5 classi, di varia ampiezza, delimitate dalle strutture portanti oltre ad un ampio connettivo che garantisce l'accesso ai servizi.
La sua altezza interna nel piano seminterrata è pari a m 2,80. Sulla falsariga del piano inferiore si articola il piano superiore destinato a scuola dell'infanzia, va sottolineato, però, che il connettivo centrale presenta un'altezza interna di 4,45 m.
I due piani sono indipendenti senza alcun collegamento verticale. Il volume complessivo dell'attuale plesso scolastico è pari a 2558,00 mc oltre le fondazioni.
Da un punto di vista strutturale il plesso è costituito da una struttura portante verticale in muratura di tufo con spessori che vanno dai 40 ai 60 cm. I solai sono in latero-cemento e realizzati con travetti prefabbricati e pignatte.
Le scale sono realizzate mediante solette rampanti in c.a.. Sono state eseguite due diverse campagne di indagini, l'una grazie ad IDES nel 2016, l'altra sulle murature e sulla malta nel 2022, che hanno consentito di raggiungere un livello di conoscenza LC2 ed effettuare una corretta valutazione della vulnerabilità sismica.
Ciò ha restituito un indice di rischio ζE pari a 0,00.
In riferimento a tutte le considerazioni di cui sopra, viste sia le problematiche a livello statico e strutturale, nonché quelle a livello architettonico distributivo presenti (alcuni locali non rispettano le dimensioni richieste dal D.M. 05/07/1975 sia per il fattore aeroilluminante sia per le uscite di sicurezza,..) l'amministrazione comunale, a seguito di considerazioni economiche necessarie per l'adeguamento sismico - funzionale (emerse in una relazione costi-benefici) ha maturato l'idea di procedere con la completa demolizione e ricostruzione del fabbricato.
INTERVENTO DI PROGETTO
L'intervento riguarderà la costruzione di un fabbricato rettangolare promiscuo indicativamente delle misure di (19,70 m x 23,80 m) disposto su tre livelli; il primo dei quali è necessario per ospitare la mensa, con i relativi servizi, la biblioteca, la centrale termica per un'area di 283,40 mq, mentre i residui 167,81 mq saranno destinati ad altra attività. Il piano primo sarà destinato interamente alla scuola dell'infanzia, mentre il piano secondo ospiterà la scuola elementare.
La pianta si sviluppa intorno ad un impluvio centrale al fine di attribuire, alla luce naturale, un ruolo predominante. La scansione degli spazi delle aule, definiscono la maglia strutturale, dove si individuano e sono posizionati i pilastri della struttura in cls armato.
La definizione della pianta, va a dettare anche i prospetti che ritmano l'insieme tra i vuoti e pieni. L'aula tipo della scuola elementare è superiore ai 40 mq, capace di accogliere 23 alunni, per ognuna delle 5 in progetto, ed è dotata di caratteristiche tali da consentire lo svolgersi sia delle ordinarie attività didattiche, sia delle attività di gruppo (normali ed interciclo).
La struttura del fabbricato sopra descritto, sarà realizzata in cemento armato gettato in opera, con solai in cemento armato misto a laterizi aventi la funzione di alleggerimento.
Il tipo di fondazione è stato scelto in relazione alle indagini geologiche e geotecniche a disposizione, e sarà del tipo a platea con getto di conglomerato cementizio confezionato a macchina, opportunamente vibrato, con classe di consistenza S4 e resistenza C28/35 con armatura metallica con ferro B450C, nelle dimensioni e quantità come previste dai calcoli strutturali preliminari. La piastra poggerà su sottostante magrone di sottofondazione dello spessore di cm 10.

# Decreto Dirigenziale n. 62 del 19/05/2025

Dipartimento 50 - GIUNTA REGIONALE DELLA CAMPANIA

Direzione Generale 11 - DG PER L'ISTRUZIONE LA FORMAZIONE, IL LAVORO E LE POLITICHE GIOVANILI

U.O.D. 9 - Edilizia Scolastica

Oggetto dell'Atto:

PR CAMPANIA FESR 2021-27 O.S. 2.1 AZIONE 2.1.3, O.S. 2.4, AZIONE 2.4.4 - "EFFICIENTAMENTO ENERGETICO E ADEGUAMENTO STRUTTURALE DELL'ISIS "LUIGI DE MEDICI" IN OTTAVIANO". BENEFICIARIO: CITTA' METROPOLITANA DI NAPOLI C.F. 01263370635 - CUP: H83C24000400002. SURF: OP_27178 23063BP000000046 - AMMISSIONE A FINANZIAMENTO E APPROVAZIONE SCHEMA DI CONVENZIONE.

IL DIRIGENTE

**PREMESSO che:**

a. il Regolamento (UE) n. 2021/1060 del Parlamento europeo e del Consiglio del 24 giugno 2021 e s.m.i. stabilisce le disposizioni finanziarie applicabili al Fondo europeo di sviluppo regionale (FESR), al Fondo sociale europeo Plus (FSE+), al Fondo di coesione, al Fondo per una transizione giusta (JTF), al Fondo europeo per gli affari marittimi, la pesca e l'acquacoltura (FEAMPA), al Fondo Asilo, migrazione e integrazione (AMIF), al Fondo Sicurezza interna (ISF) e allo Strumento di sostegno finanziario per la politica di gestione delle frontiere e la politica dei visti (BMVI) (collettivamente, i «fondi») ;
b. il CIPESS con Delibera n. 78 del 22 dicembre 2021 ha approvato la proposta di accordo di partenariato (AP) per l'Italia di cui al Regolamento (UE) n. 2021/1060 del Parlamento europeo e del Consiglio del 24 giugno 2021 di disposizioni comuni (RDC) concernente la programmazione dei Fondi FESR, FSE Plus, JTF e FEAMPA per il periodo di programmazione 2021- 2027, autorizzando il Ministro per il Sud e la Coesione Territoriale all'avvio e alla conduzione del negoziato formale;
c. la Commissione europea, con Decisione n. C (2022) 7879 finale del 26 ottobre 2022, ha approvato il Programma Regionale Campania FESR 2021-2027 (PR CAMPANIA FESR 2021-2027);
d. la Giunta Regionale con deliberazione n. 559 del 03/11/2022 ha preso atto della Decisione C (2022) 7879/2022 di approvazione del PR Campania FESR 2021/2027;
e. il Comitato di Sorveglianza del PR CAMPANIA FESR 2021-2027 ha approvato i criteri di selezione delle operazioni ai sensi del Regolamento (UE) n. 1060/2021 con DD n. 147 del_16/05/2023;
f. con DPGRC n. 60 del 6/06/2023 e ss.mm.ii. sono stati individuati i Responsabili di Obiettivo Specifico del PR Campania FESR 2021-27;
g. con decreto n. 49 del 22/03/2024 della Direzione Generale Autorità di Gestione FESR, tra l'altro, sono stati aggiornati il Sistema di Gestione e Controllo (SI.GE.CO.) del PR Campania FESR 2021-27 – approvato con la DGRC n. 374/2023 in conformità con le disposizioni di cui agli articoli da 72 – 75, 81 - 82 del Reg. (UE) n. 1060/2021 – e i manuali di attuazione e per le procedure per i controlli di I livello del PR FEST 21-27 nonché lo schema di convenzione che disciplina i rapporti tra il Responsabile di Obiettivo Specifico (ROS) e il beneficiario dell'operazione finanziata;

**PREMESSO altresì che:**

a. il Consiglio regionale, con legge regionale n. 25 del 30 dicembre 2024 ha approvato le disposizioni per la formazione del bilancio di previsione finanziario per il triennio 2025-2027 della Regione Campania - Legge di stabilità regionale per il 2025 - e con legge regionale n. 26 del 30 dicembre 2024 ha approvato il Bilancio di previsione finanziario per il triennio 2025-2027 della Regione Campania, in conformità con le disposizioni di cui al decreto legislativo 23 giugno 2011, n. 118, così come modificato e integrato dal decreto legislativo 10 agosto 2014, n.126;
b. con deliberazione n. 1 del 3 gennaio 2025 la Giunta Regionale ha approvato il Bilancio gestionale per gli esercizi 2025, 2026 e 2027 come articolato nella sezione Entrate e Spese di cui agli Allegati n. 1 e n. 2 alla medesima deliberazione;
c. in data 07/06/2018 è stato emanato il Regolamento n. 5, "Regolamento di contabilità regionale" in attuazione dell'art. 10 della Legge Regionale n. 37 del 5/12/2017;

**RILEVATO che:**

a. con le deliberazioni n. 452/2022, n. 130/2024 e n. 60/2025 la Regione Campania ha istituito il parco progetti regionale di edilizia scolastica, denominato "Scuola Viva in cantiere", con l'obiettivo strategico di consentire, attraverso le diverse fonti di finanziamento disponibili - regionali, nazionali e comunitarie - una programmazione integrata, unitaria e complementare di settore;
b. obiettivo di "Scuola Viva in cantiere" è la messa a norma degli edifici scolastici esistenti sul territorio regionale, mediante l'attuazione di interventi integrati riguardanti le componenti edilizie, strutturali ed impiantistiche, finalizzati all'incremento della performance degli edifici e all'ottenimento della loro

agibilità;

c. le citate deliberazioni n. 452/2022, n. 130/2024 e n. 60/2025 stabiliscono, tra l'altro, tipologia di interventi, criteri di selezione e modalità attuative del parco progetti "Scuola Viva in cantiere" e demandano alla Direzione Generale per l'Istruzione, la Formazione, il Lavoro e le Politiche Giovanili l'attuazione degli indirizzi formulati nonché la costituzione di un nucleo di valutazione con il compito di valutare le proposte di nuovi inserimenti nel parco progetti e/o l'aggiornamento delle candidature ammissibili ai fini della finanziabilità;

**CONSIDERATO che:**

a. con i decreti del Direttore Generale per l'Istruzione, la Formazione, il Lavoro e le politiche giovanili n. 1412/2024, pubblicato sul BURC n. 88/2024 e n. 69/2025, pubblicato sul BURC n. 9/2025, tra l'altro:
   i. sono state approvate le graduatorie delle "Proposte finanziabili" di "Scuola Viva in cantiere" (Fase II) che, aggiornate con gli esiti della II sessione 2024, ordinate per territorio provinciale, risultano essere pari a n. 170 - distinte per tipologia di edificio in "Scuole" pari a n. 142, "Asili nido e poli infanzia" pari a n. 5 e "Palestre" pari a n. 23;
   ii. si è dato atto che le "Proposte Finanziabili" (Allegato A) di cui alla FASE I di "Scuola Viva in cantiere" hanno priorità di finanziamento nel rispetto dei criteri di riparto ex DD.G.R. n. 402/2021 e 610/2021;
b. con la citata deliberazione n. 60 del 12 febbraio 2025, la Giunta ha, tra l'altro, programmato a valere sul PR Campania FESR 2021-2027 un importo massimo di 150 milioni, equamente suddiviso tra le Azioni 2.1.3 e 2.4.4, da destinare al finanziamento delle "Proposte finanziabili" di Scuola Viva in cantiere - tipologia di edificio "Scuole" - di cui alle graduatorie vigenti, approvate con i decreti della Direzione Generale per l'Istruzione, la Formazione, il Lavoro e le Politiche giovanili n. 1412/2024 e n. 69/2025, precisando che le risorse aggiuntive - per un importo massimo pari a 35 milioni di euro - integrano la dotazione residua complessiva ex DGR n. 158/2023;
c. con decreto dirigenziale n. 168 del 17/03/2025 il Direttore Generale per l'Istruzione, la Formazione professionale, il Lavoro e le Politiche Giovanili ha approvato, in coerenza con le DD.G.R.C. n. 452/2022, n. 130/2024 e n. 60/2025, nel rispetto delle priorità di finanziamento e dei criteri di riparto ex DD.G.R.C. n. 402/2021 e n. 610/2021, l'elenco delle proposte finanziate di "Scuola Viva in cantiere" - tipologia di edificio "Scuole" - pari a n. 31 interventi per complessivi € 144.179.026,53 da finanziare a valere sul PR Campania FESR 2021-27 - Azione 2.1.3 e Azione 2.4.4;
d. tra gli interventi, di cui decreto dirigenziale n. 168 del 17/03/2025, è incluso quello denominato "Efficientamento energetico e adeguamento strutturale dell'ISIS "Luigi De Medici" in Ottaviano", CUP: H83C24000400002. SURF: OP_27178 23063BP000000046 - Beneficiario: Città Metropolitana di Napoli C.F. 0126337063 - per un importo complessivo pari ad € 9.000.000,00 a valere sull'Azione 2.1.3, per € 4.500.000,00 e sull'Azione 2.4.4 per € 4.500.000,00;
e. con nota PG/2025/0153056 del 26/03/2025 è stato chiesto al beneficiario l'inoltro della documentazione di rito ai sensi del manuale di Attuazione PR Campania FESR 2021-27 ai fini dell'ammissione a finanziamento;
f. il beneficiario con nota prot. PG/2025/216541 del 30/04/2025 ha trasmesso la documentazione richiesta in uno con l'allegato DNSH 5 - "Modello per la autovalutazione del principio DNSH" compilato, assicurando, pertanto, il rispetto del principio di "non arrecare danno significativo" (DNSH) agli obiettivi ambientali di cui all'art. 9 del Regolamento EU 2020/852, a norma dell'articolo 17 del medesimo Regolamento (UE) 2020/852 e nel rispetto del documento di indirizzo dell'Autorità di Gestione del PR FESR relativo ai criteri di vaglio tecnico per il finanziamento di interventi di edilizia scolastica di cui alla nota PG 2023.309823 del 16 giugno 2023;

**DATO ATTO**

a. dell'insussistenza di situazioni di conflitto d'interessi, anche potenziale, ai sensi dell'art. 6 bis della L. n. 241/1990 e ss.mm.ii., in ordine all'istruttoria di competenza dell'Ufficio.

**RILEVATO che**

a. il Decreto del Presidente della Giunta Regionale n. 60/2023 e ss.mm.ii. individua quali Responsabili di Obiettivo Specifico (ROS) PR FESR 2021/2027 i Direttori Generali o loro delegati con potere di firma;
b. il 31 gennaio 2025 è stato posto in quiescenza il Direttore Generale pro tempore per l'Istruzione, la Formazione, il Lavoro e le Politiche Giovanili, non è stato individuato un Direttore ad interim e di conseguenza le funzioni di vicariato sono state assunte dal Dirigente pro tempore dello staff 50.11.92, dott.ssa Maura Formisano;
c. la dott.ssa Maura Formisano è Dirigente ad interim del UOD 50.03.06 "Controlli di I livello FESR" incardinata nella DG 50.03;
d. al fine di garantire la separatezza tra la funzione di attuazione e quella di controllo sinora assicurata dalla presenza di un Direttore Generale, con il decreto n. 80 del 10 febbraio 2025, il dirigente vicario della Direzione generale l'Istruzione, la Formazione, il Lavoro e le Politiche Giovanili, in coerenza con i decreti presidenziali di nomina dei ROS del PR FESR 21-27, ha delegato le funzioni di Responsabile di Obiettivo Specifico del PR FESR 21-27, fino alla nomina del nuovo Direttore Generale, per gli interventi di competenza, il Dirigente pro tempore della UOD Edilizia Scolastica - 50.11. 09, dott. Giuseppe Fucci

**RITENUTO di**

a. dover procedere all'ammissione a finanziamento del progetto denominato "**Efficientamento energetico e adeguamento strutturale dell'ISIS "Luigi De Medici" in Ottaviano**", CUP: **H83C24000400002. SURF: OP_27178 23063BP000000046** - **Beneficiario: Città Metropolitana di Napoli C.F. 0126337063** - per un importo complessivo pari ad € 9.000.000,00 a valere sulle risorse del PR Campania FESR 2021-27 Azione 2.1.3, per € 4.500.000,00 e Azione 2.4.4 per € 4.500.000,00 secondo il quadro economico di seguito riportato:

| QUADRO ECONOMICO | |
|---|---|
| **A) LAVORI A BASE DI GARA** | |
| Lavori soggetti a ribasso | 6.462.238,85 € |
| Costi della sicurezza | 258.493,55 € |
| **A) TOTALE LAVORI** | **6.720.732,40 €** |
| **B) SOMME A DISPOSIZIONE** | |
| b1) Oneri di conferimento a discarica | 57.214,46 € |
| b2) Rilievi e indagini, compreso procedura di verifica preventiva dell'interesse archeologico | 5.000,00 € |
| b3) Allacciamenti pubblici servizi e risoluzione eventuali interferenze | 5.000,00 € |
| b4) Imprevisti max 5% di A) | 336.036,62 € |
| b5) Acquisizione di aree o immobili | - € |
| b6) Accantonamento art. 60 e art. 120 comma 1 lett. a) dlgs 36/ 2023 | 150.000,00 € |
| b7) Spese tecniche per progettazione, direzione lavori e contabilità, coordinamento della sicurezza in fase di progettazione ed esecuzione, conferenze di servizi, incentivo di cui all'art. 45 comma 3 del d.lgs 36/ 2023 (non soggetto ad IVA) per le funzioni tecniche che saranno svolte da personale dell'Ente | 638.487,89 € |
| b8) Spese per supporto al RUP e per verifica della progettazione | 57.000,00 € |
| b9) Spese per commissioni giudicatrici e pubblicità | 6.000,00 € |
| b10) Spese per prove di laboratorio e verifiche previste dal capitolato d'appalto | 20.000,00 € |
| b11) Spese per collaudo tecnico amministrativo, collaudo statico ed altri eventuali collaudi specialistici. | 80.000,00 € |
| IVA per lavori A) ed imprevisti b4) | 746.001,29 € |
| IVA, cassa professionale, altre imposte e tasse | 178.527,34 € |
| **B) TOTALE SOMME A DISPOSIZIONE** | **2.279.267,60 €** |
| **TOTALE PROGETTO** | **9.000.000,00 €** |

b. dover dare atto che la somma complessiva ammessa di € 9.000.000,00 grava per il 70% sulla quota UE, per il 21% sulla quota di cofinanziamento statale e per il 9% sulla quota di cofinanziamento regionale;
c. dover approvare l'allegato schema di Convenzione (Allegato A) da sottoscrivere tra le parti, contenente gli obblighi del ROS e del Beneficiario, nonché le condizioni di erogazione del finanziamento, e che lo stesso debba formare parte integrante e sostanziale del presente atto;
d. dover prendere atto del cronoprogramma procedurale dell'operazione, acquisito al protocollo regionale PG/2025/216541 del 30/04/2025, con evidenza delle singole fasi di attività previste dell'operazione, che è allegato al presente decreto (Allegato B) e ne costituisce parte integrante e sostanziale;
e. dover precisare che, come prescritto all'art. 7 del citato schema di convenzione, la realizzazione dell'intervento deve avvenire entro 36 mesi dalla sottoscrizione della convenzione;
f. dover ribadire che, come prescritto al paragrafo 2.9 del Manuale di Attuazione del PR Campania FESR 2021-27 l'importo del decreto di ammissione a finanziamento può essere revocato nella sua totalità o ridotto dal ROS a seguito del riscontro di irregolarità/frodi e/o nei casi in cui non siano rispettate le tempistiche previste per l'espletamento dei vari step procedurali indicati dal beneficiario nel cronoprogramma ed attinenti alle diverse fasi dell'operazione;
g. dover ribadire che, come prescritto al paragrafo al paragrafo 5.5 del Manuale di Attuazione del PR

Campania FESR 2021-27 l'importo ammissibile per le spese generali non dovrà superare, secondo prassi consolidata in materia, il 12% calcolato sul totale dei lavori a base d'asta [….] al netto dell'IVA ed altre imposte ove dovute, cui va sommato il valore delle espropriazioni (se presenti come modalità di acquisizione di b5)." […] e che "resta inteso che eventuali costi eccedenti le spese ammissibili nell'ambito dei suddetti massimali, saranno sostenuti dal Beneficiario;

h. di dover rinviare a successivo atto la rideterminazione del quadro economico post-gara;
i. di dover subordinare alla stipula della Convenzione l'assunzione dell'impegno contabile;
j. di dover comunicare che il Responsabile del Procedimento è l'arch. Tommaso Benedetto, funzionario della UOD 50.11.09 Edilizia Scolastica;

**VISTI**

a. le Deliberazioni di Giunta regionale n. 402/2021, n. 610/2021, n. 452/2022, n. 158/2023, n. 130/2024 e n. 60/2025;
b. le Leggi Regionali n. 25/2024 e n. 26/2024;
c. i decreti della Direzione Generale per l'Istruzione, la Formazione Lavoro e le Politiche giovanili n. 1412/2024, n. 69/2025, e n. 168/2025;
d. il decreto della Dir. Gen. ADG FESR n. 49 del 22/03/2024;
e. la nota dell'Autorità di Gestione FESR n. PG/2023/0309823;
f. il Decreto del Presidente della Giunta Regionale n. 96 del 16/07/2020 di conferimento dell'incarico di dirigente della struttura di staff "Funzioni di supporto amministrativo" presso la Direzione Generale per l'Istruzione, la Formazione, il Lavoro e le Politiche Giovanili alla dott.ssa Maura Formisano;
g. il decreto n. 80/2025 del dirigente vicario della DG 50.11 di delega delle funzioni di ROS PR FESR 21-27;
h. il Decreto del Presidente della Giunta Regionale n. 2 del n. 2 del 13/01/2022 di conferimento dell'incarico di dirigente della UOD Edilizia Scolastica presso la Direzione Generale per l'Istruzione, la Formazione, il Lavoro e le Politiche Giovanili al dott. Giuseppe Fucci

Alla stregua dell'istruttoria compiuta dal responsabile del procedimento

## DECRETA

Per i motivi espressi in narrativa che qui si intendono integralmente riportati:

1. di ammettere a finanziamento il progetto denominato "Efficientamento energetico e adeguamento strutturale dell'ISIS "Luigi De Medici" in Ottaviano", CUP: H83C24000400002. SURF: OP_27178 23063BP000000046 - Beneficiario: Città Metropolitana di Napoli C.F. 0126337063 - per un importo complessivo pari ad € 9.000.000,00 a valere sulle risorse del PR Campania FESR 2021-27 Azione 2.1.3, per € 4.500.000,00 e Azione 2.4.4 per € 4.500.000,00 secondo il quadro economico di seguito riportato:

| QUADRO ECONOMICO | |
|---|---|
| **A) LAVORI A BASE DI GARA** | |
| Lavori soggetti a ribasso | 6.462.238,85 € |
| Costi della sicurezza | 258.493,55 € |
| **A) TOTALE LAVORI** | **6.720.732,40 €** |
| **B) SOMME A DISPOSIZIONE** | |
| b1) Oneri di conferimento a discarica | 57.214,46 € |
| b2) Rilievi e indagini, compreso procedura di verifica preventiva dell'interesse archeologico | 5.000,00 € |
| b3) Allacciamenti pubblici servizi e risoluzione eventuali interferenze | 5.000,00 € |
| b4) Imprevisti max 5% di A) | 336.036,62 € |
| b5) Acquisizione di aree o immobili | - € |
| b6) Accantonamento art. 60 e art. 120 comma 1 lett. a) dlgs 36/ 2023 | 150.000,00 € |
| b7) Spese tecniche per progettazione, direzione lavori e contabilità, coordinamento della sicurezza in fase di progettazione ed esecuzione, conferenze di servizi, incentivo di cui all'art. 45 comma 3 del d.lgs 36/ 2023 (non soggetto ad IVA) per le funzioni tecniche che saranno svolte da personale dell'Ente | 638.487,89 € |
| b8) Spese per supporto al RUP e per verifica della progettazione | 57.000,00 € |
| b9) Spese per commissioni giudicatrici e pubblicità | 6.000,00 € |
| b10) Spese per prove di laboratorio e verifiche previste dal capitolato d'appalto | 20.000,00 € |
| b11) Spese per collaudo tecnico amministrativo, collaudo statico ed altri eventuali collaudi specialistici. | 80.000,00 € |
| IVA per lavori A) ed imprevisti b4) | 746.001,29 € |
| IVA, cassa professionale, altre imposte e tasse | 178.527,34 € |
| **B) TOTALE SOMME A DISPOSIZIONE** | **2.279.267,60 €** |
| **TOTALE PROGETTO** | **9.000.000,00 €** |

2. di dare atto che la somma complessiva ammessa di € 9.000.000,00 grava per il 70% sulla quota UE, per il 21% sulla quota di cofinanziamento statale e per il 9% sulla quota di cofinanziamento regionale;
3. di approvare l'allegato schema di Convenzione (Allegato A), parte integrante e sostanziale del presente atto, da sottoscrivere tra le parti, contenente gli obblighi del ROS e del Beneficiario, nonché le condizioni di erogazione del finanziamento;
4. di prendere atto del cronoprogramma procedurale dell'operazione, acquisito al protocollo regionale n. PG/2025/216541 del 30/04/2025, con evidenza delle singole fasi di attività previste dell'operazione, che è allegato al presente decreto (Allegato B) e ne costituisce parte integrante e sostanziale;
5. di precisare che, come prescritto all'art. 7 del citato schema di convenzione, la realizzazione dell'intervento deve avvenire entro 36 mesi dalla sottoscrizione della convenzione;
6. di ribadire che, come prescritto al paragrafo 2.9 del Manuale di Attuazione del PR Campania FESR 2021-27 l'importo del decreto di ammissione a finanziamento può essere revocato nella sua totalità o ridotto dal ROS a seguito del riscontro di irregolarità/frodi e/o nei casi in cui non siano rispettate le tempistiche previste per l'espletamento dei vari step procedurali indicati dal beneficiario nel cronoprogramma ed attinenti alle diverse fasi dell'operazione;
7. di ribadire che, come prescritto al paragrafo al paragrafo 5.5 del Manuale di Attuazione del PR

Campania FESR 2021-27 l'importo ammissibile per le spese generali non dovrà superare, secondo prassi consolidata in materia, il 12% calcolato sul totale dei lavori a base d'asta [….] al netto dell'IVA ed altre imposte ove dovute, cui va sommato il valore delle espropriazioni (se presenti come modalità di acquisizione di b5)." […] e che "resta inteso che eventuali costi eccedenti le spese ammissibili nell'ambito dei suddetti massimali, saranno sostenuti dal Beneficiario;

8. di rinviare a successivo atto la rideterminazione del quadro economico post-gara;
9. di subordinare alla stipula della Convenzione l'assunzione dell'impegno contabile;
10. di comunicare che il Responsabile del Procedimento è l'arch. Tommaso Benedetto, funzionario della UOD 50.11.09 Edilizia Scolastica;
11. di adempiere con il presente atto agli obblighi di pubblicità e trasparenza di cui al vigente d.lgs. 33/2013 e alla verifica di quanto prescritto dall'art.6-bis della vigente legge 241/90;
12. di inviare il presente provvedimento al Capo di Gabinetto Responsabile della Programmazione Unitaria Regionale, all'Assessore con delega alla Scuola, all'Autorità di Gestione del PR Campania FESR 2021-27, alla Segreteria di Giunta, e al Beneficiario, agli uffici preposti per la pubblicazione sul BURC.

Dott. Giuseppe Fucci

**PR Campania FESR 2021-27 - AZIONE 2.1.3 E AZIONE 2.4.4 - “Efficientamento energetico e adeguamento strutturale dell’ISIS “Luigi De Medici” in Ottaviano”. Beneficiario: Città Metropolitana di Napoli (NA). CUP: H83C24000400002. SURF: OP_27178 23063BP000000046.**

## DESCRIZIONE PROPOSTA D'INTERVENTO

Il plesso scolastico di via Zabatta 19 dell’Istituto Statale Istruzione Superiore "Luigi de' Medici" di Ottaviano (NA) è un edificio sorto intorno all’anno 1925 e di volta in volta ampliato e/o modificato nella sua consistenza strutturale e edilizia.
L’immobile è adibito a sede scolastico per l’Istituto alberghiero e, pertanto, durante il corso degli anni ha subito numerose modifiche finalizzate a definire ambienti per la didattica adatti ai peculiari insegnamenti previsti da tale ordinamento scolastico.
L’edificio, infatti, ospita la sede centrale dell’Istituto scolastico, oltre ad aule, laboratori, uffici, presidenza, cucine, depositi, celle frigorifere. La scuola è stata ristrutturata, nel corso degli anni Novanta con l’intento di operare decorazioni interne che la rendesse simile ad una struttura ricettiva, con bancone di accoglienza, bar, sale per la degustazione.
L’edificio ospita una platea di 750 Alunni, 180 Docenti, 28 unità di Personale ATA.
La struttura è composta da un piano parzialmente interrato, tre piani fuori terra, ed un ulteriore livello relativo al vano scala che consente di avere accesso alle coperture.
L’involucro edilizio è parzialmente intonacato ed in parte rivestito con mattoncini facciavista del tipo klinker.
Le scale antincendio sono in calcestruzzo armato, esterne al fabbricato ma ad esso connesse.
L’edificio, da un punto di vista strutturale, è composto da un’unica unità edilizia, realizzata in tecnica mista di calcestruzzo armato e muratura portante in blocchi di tufo.
Di diversa natura sono i solai che, anch’essi, nel corso degli anni hanno subito alterazioni e sostituzioni.
Prevalente è la tipologia di solai in putrelle di acciaio e tavelloni, il cui stato di conservazione è spesso notevolmente compromesso dalla naturale ossidazione delle parti metalliche.
In particolare, il solaio del locale adibito a sala conferenze, è stato oggetto di un recentissimo crollo che ha comportato un intervento di urgente riparazione, ancor’oggi in corso di realizzazione.
I locali deposito, posti al pianto seminterrato e addossati all’edificio, sono coperti da solai in lamiera coibentata e sono parzialmente non accessibili, a causa delle cattive condizioni dei solai di copertura.
Sotto il profilo della sostenibilità ambientale, l’edificio è caratterizzato un basso livello di efficienza energetica (classe D). L’involucro edilizio è privo di isolamento termico e la stratigrafia delle chiusure verticali è spesso caratterizzata da blocchi di tufo e/o da altri materiali con scarsi livelli di trasmittanza.
Gli infissi sono particolarmente carenti dal punto di vista dell’efficienza energetica e, talvolta, parzialmente danneggiati.
Per la sua particolare conformazione, l’edificio è soggetto a forte irraggiamento, in particolare sul fronte principale lungo via Zabatta e, al contempo, è privo di schermature naturali e/o artificiali.
Gli impianti di condizionamento dell’aria sono del tutto o in parte assenti, posti in opera solo in alcuni ambienti dell’edificio, con interventi puntuali e non centralizzati.
È presente, in copertura, un minimo impianto di produzione dell’energia, la cui efficienza è notevolmente ridotta dall’assenza di un impianto di accumulo e dal fatto che l’edificio ha un elevato consumo energetico nelle ore di buio, grazie alla notevole attività di corsi serali. In generale, le cucine, le celle frigorifere e tutti i locali accessori alla produzione laboratoriale di cibi e bevande comportano un elevato consumo energetico, anche dovuto alla natura obsoleta di alcuni macchinari.
I locali posti al piano seminterrato, adibiti a cucine, sono privi di impianto di condizionamento dell’aria e di impianto di ventilazione meccanica controllata, necessario per l’asportazione dei fumi provenienti dalle lavorazioni laboratoriali.
Gli impianti elettrici e tecnologici, in particolare nei suddetti locali al piano seminterrato, appaiono obsoleti e comportano una riduzione delle attività didattiche, oltre che un aumento dei costi di gestione e di manutenzione dell’edificio.
Il plesso centrale dell’Istituto Statale Istruzione Superiore "Luigi de' Medici", sito in via Zabatta 19, nel comune di Ottaviano (NA), risulta essere correttamente dimensionato secondo gli standard previsti dal DM 18 dicembre 1975, recante “Norme tecniche aggiornate relative all'edilizia scolastica, ivi compresi gli indici di funzionalità didattica, edilizia ed urbanistica, da osservarsi nella esecuzione di opere di edilizia scolastica”, come evidenziato da apposito documento allegato.
L’intervento previsto comporterà un efficientamento energetico della struttura, un suo adeguamento

strutturale, impiantistico e funzionale.
Il progetto prevede la realizzazione di opere prevalentemente sull'involucro esterno del fabbricato, finalizzate a realizzare contestualmente un miglioramento sismico ed energetico.
In particolare, si prevede la realizzazione di un cappotto armato realizzato in pannelli componibili prefabbricati del tipo Karma per le strutture intelaiate in calcestruzzo armato. Si tratta di una soluzione integrata che permette con un'unica lavorazione di ottenere l'isolamento termico degli edifici e di evitare il ribaltamento alle azioni sismiche dei tamponamenti perimetrali.
Per le strutture in muratura portante, invece, si prevede la realizzazione di un cappotto armato antisismico del tipo Resisto 5. 9 Tube, che consente di combinare rinforzo sismico ed efficientamento energetico degli edifici esistenti con un unico intervento. Il sistema è composto da un telaio antisismico in acciaio studiato per integrare al suo interno un pacchetto di isolamento termico. Tale sistema può essere utilizzato per il rinforzo di edifici in muratura portante o a telaio in cemento armato e si installa a secco sul lato esterno della parete.
Il cappotto termico sarà realizzato in corrispondenza delle chiusure verticali e orizzontali, preferendo una soluzione che consenta l'utilizzo di materiali naturali con potere di isolamento termico ed acustico come la lana di roccia.
Gli attuali infissi saranno sostituiti con infissi a taglio termico in alluminio, a doppio vetro, con trasmittanza almeno pari a 2,8 W/m2K.
L'impianto di produzione di energia elettrica con pannelli fotovoltaici sarà adeguato ed opportunamente dimensionato, al fine di ridurre il fabbisogno di energia non rinnovabile dell'edificio. In particolare, si prevede di realizzare un impianto fotovoltaico da 100Kw, con sistema di accumulo dell'energia da 150 Kwh.
La riduzione dei consumi energetici avverrà anche tramite la realizzazione di nuovi impianti di riscaldamento e/o raffrescamento. In particolare, si prevede la sostituzione dell'attuale caldaia con una a condensazione e la sostituzione delle macchine di condizionamento obsolete con nuove pompe di calore (del tipo aria/aria) ad alta efficienza energetica.
È, inoltre, previsto un intervento di totale rifacimento dei locali al piano seminterrato adibiti a cucina, attualmente in stato di scarsa efficienza, anche sotto il profilo del confort ambientale. Si prevede, pertanto, di realizzare un nuovo impianto di condizionamento e di trattamento dell'aria, finalizzato ad offrire agli studenti migliori condizioni di comfort ambientale e una maggiore salubrità degli ambienti.
I locali al piano seminterrato adibiti a deposito, esterni al corpo principale dell'edificio, attualmente coperti con lamiera coibentata saranno soggette ad intervento di ristrutturazione edilizia che prevederà la demolizione dei solai ed il loro rifacimento, oltre alle necessarie opere di natura impiantistica e di efficientamento energetico.
L'intervento risulta coerente con quanto previsto dalla Programmazione triennale delle opere pubbliche della Città Metropolitana di Napoli.
In relazione alle tipologie di interventi proposte, se ne dichiara la conformità urbanistica ed edilizia.

**PR CAMPANIA FESR 2021-2027 - ASSE 2 - OBIETTIVO SPECIFICO 2.1 AZIONE 2.1.3 E OBIETTIVO SPECIFICO 2.4 AZIONE 2.4.4**

# SCHEMA DI CONVENZIONE

**TRA**

**Il Responsabile di Obiettivo Specifico (ROS) dott. Giuseppe Fucci nominato con il DPGR n. 60/2023 e ss.mm.ii e con il decreto n. 80/2025 della Direzione Generale per l'Istruzione, la Formazione, il Lavoro e le Politiche Giovanili**

**E**

**Il Legale Rappresentante del Comune di _____ (__) nella qualità di Beneficiario dell'Operazione denominata "_____" avente CUP _____ e SURF _____ individuata con decreto n. 168 del 17/03/2025 della Direzione Generale per l'Istruzione, la Formazione, il Lavoro e le Politiche Giovanili**

**PREMESSO**

- che il Regolamento (UE) n. 1058/2021 del 24 giugno 2021 relativo al Fondo europeo di sviluppo regionale e al Fondo di Coesione definisce i compiti, gli obiettivi specifici e l'ambito d'intervento del Fondo europeo di sviluppo regionale (FESR) e del Fondo di Coesione (FC);
- che il Regolamento (UE) n. 2021/1060 del Parlamento europeo e del Consiglio del 24 giugno 2021 - - come successivamente modificato con Regolamenti (UE) n. 2039/2002 del 19 ottobre 2022 e n. 435/2023 del 27 febbraio 2023 - reca le disposizioni comuni applicabili al Fondo europeo di sviluppo regionale, al Fondo sociale europeo Plus, al Fondo di coesione, al Fondo per una transizione giusta, al Fondo europeo per gli affari marittimi, la pesca e l'acquacoltura, e le regole finanziarie applicabili a tali fondi e al Fondo Asilo, migrazione e integrazione, al Fondo Sicurezza interna e allo Strumento di sostegno finanziario per la gestione delle frontiere e la politica dei visti;
- che il Regolamento (UE) n. 2021/1060 del Parlamento europeo e del Consiglio del 24 giugno 2021 e s.m.i. stabilisce le disposizioni finanziarie applicabili al Fondo europeo di sviluppo regionale (FESR), al Fondo sociale europeo Plus (FSE+), al Fondo di coesione, al Fondo per una transizione giusta (JTF), al Fondo europeo per gli affari marittimi, la pesca e l'acquacoltura (FEAMPA), al Fondo Asilo, migrazione e integrazione (AMIF), al Fondo Sicurezza interna (ISF) e allo Strumento di sostegno finanziario per la politica di gestione delle frontiere e la politica dei visti (BMVI) (collettivamente, i «fondi») ;
- che, ai sensi del "Considerando" n. (18) del Regolamento (UE) n. 2021/1060 e s.m.i., per "accordo di partenariato" si intende un documento strategico e conciso che orienta i negoziati tra la Commissione e lo Stato membro interessato sull'elaborazione dei programmi nell'ambito del FESR, del FSE+, del Fondo di coesione, del JTF e del FEAMPA;
- che, ai sensi dell'art. 2, punto 4), del Regolamento (UE) n. 2021/1060 e s.m.i., per "operazione" si intende: a) un progetto, un contratto, un'azione o un gruppo di progetti selezionati nell'ambito dei programmi in questione; b) nel contesto degli strumenti finanziari, il contributo del programma a uno strumento finanziario e il successivo sostegno finanziario fornito ai destinatari finali da tale strumento finanziario;
- che, ai sensi dell'art. 2, punto 9), del Regolamento (UE) n. 2021/1060 e s.m.i., "beneficiario" è: a) un organismo pubblico o privato, un soggetto dotato o non dotato di personalità giuridica o una persona fisica, responsabile dell'avvio o sia dell'avvio che dell'attuazione delle operazioni; b) nel contesto dei partenariati pubblico-privato («PPP»), l'organismo pubblico che ha avviato l'operazione PPP o il partner privato selezionato per attuarla; c) nel contesto dei regimi di aiuti di Stato, l'impresa che riceve l'aiuto; d) nel contesto degli aiuti «de minimis» forniti a norma dei regolamenti (UE) n. 1407/2013 (37) o (UE) n. 717/2014 della Commissione, lo Stato membro può decidere che il beneficiario è l'organismo che concede gli aiuti, se è responsabile dell'avvio o sia dell'avvio che dell'attuazione dell'operazione; e) nel contesto



fonte: http://burc.regione.campania.it

degli strumenti finanziari, l'organismo che attua il fondo di partecipazione o, in assenza di un fondo di partecipazione, l'organismo che attua il fondo specifico o, se l'autorità di gestione gestisce lo strumento finanziario, l'autorità di gestione;

- che, ai sensi dell'art. 2, punto 37), del Regolamento (UE) n. 2021/1060 e s.m.i., per "operazione completata" si intende un'operazione che è stata materialmente completata o pienamente attuata e per la quale tutti i relativi pagamenti sono stati effettuati dai beneficiari e il relativo contributo pubblico è stato versato ai beneficiari;
- che, ai sensi dell'art. 2, punto 41), del Regolamento (UE) n. 2021/1060 e s.m.i. con "efficienza energetica al primo posto" si intende tenere nella massima considerazione, nella pianificazione energetica e nelle decisioni strategiche e di investimento, misure alternative di efficienza energetica efficienti in termini di costi per ottimizzare la domanda e l'offerta di energia, in particolare mediante risparmi energetici nell'uso finale efficaci sotto il profilo dei costi, iniziative di gestione della domanda e una conversione, trasmissione e distribuzione più efficienti dell'energia, pur continuando a conseguire gli obiettivi di tali decisioni;
- che, ai sensi dell'art. 2, punto 42), del Regolamento (UE) n. 2021/1060 e s.m.i., "immunizzazione dagli effetti del clima" è un processo volto a evitare che le infrastrutture siano vulnerabili ai potenziali impatti climatici a lungo termine, garantendo nel contempo che sia rispettato il principio dell'efficienza energetica al primo posto e che il livello delle emissioni di gas a effetto serra derivanti dal progetto sia coerente con l'obiettivo della neutralità climatica per il 2050;
- che, ai sensi dell'art. 10 del Regolamento (UE) n. 2021/1060 e s.m.i., ciascuno Stato membro prepara un accordo di partenariato che espone l'orientamento strategico per la programmazione e le modalità per un impiego efficace ed efficiente del FESR, del FSE+, del Fondo di coesione, del JTF e del FEAMPA per il periodo compreso fra il 1° gennaio 2021 e il 31 dicembre 2027;
- che il CIPESS con Delibera n. 78 del 22 dicembre 2021 ha approvato la proposta di accordo di partenariato (AP) per l'Italia di cui al Regolamento (UE) n. 2021/1060 del Parlamento europeo e del Consiglio del 24 giugno 2021 di disposizioni comuni (RDC) concernente la programmazione dei Fondi FESR, FSE Plus, JTF e FEAMPA per il periodo di programmazione 2021- 2027, autorizzando il Ministro per il Sud e la Coesione Territoriale all'avvio e alla conduzione del negoziato formale;
- che, a seguito del negoziato formale avviato il 17 gennaio 2022 dal Dipartimento per le Politiche di Coesione, l'Accordo di partenariato 2021-2027 tra Italia e Commissione europea relativo al ciclo di programmazione 2021-2027 è stato approvato con Decisione di esecuzione della CE n. C (2022) 4787 del 15 luglio 2022 e successivamente firmato e adottato il 19 luglio 2022, quale documento di orientamento strategico per la programmazione dei fondi FESR (Fondo europeo per lo sviluppo regionale), FSE+ (Fondo sociale europeo plus), Fondo di Coesione, JTF (Just transition fund) e FEAMPA (Fondo Europeo per gli Affari Marittimi, la Pesca e l'Acquacoltura);
- che la Commissione europea, con Decisione n. C (2022) 7879 final del 26 ottobre 2022, ha approvato il Programma Regionale Campania FESR 2021-2027 (PR CAMPANIA FESR 2021-2027);
- che la Giunta Regionale con deliberazione n. 559 del 03/11/2022 ha preso atto della Decisione C (2022) 7879/2022 di approvazione del PR Campania FESR 2021/2027;
- che la Giunta Regionale con deliberazione n. 700 del 20/12/2022 ha istituito il Comitato di Sorveglianza del PR CAMPANIA FESR 2021-2027;
- che il Comitato di Sorveglianza del PR CAMPANIA FESR 2021-2027 ha approvato i criteri di selezione delle operazioni ai sensi del Regolamento (UE) n. 1060/2021 con DD n. 147 del_16/05/2023;
- che il Manuale di Attuazione del PR FESR 2021/2027, prevede che il Beneficiario e il Responsabile di Obiettivo Specifico (ROS) devono sottoscrivere apposita convenzione che individui le reciproche obbligazioni e le condizioni di erogazione del finanziamento;
- che le Linee Guida e Strumenti per comunicare, consentono l'attuazione dei principi di comunicazione delle politiche di coesione 2021/2027, stabilendo gli adempimenti cui sono tenuti rispettivamente il ROS e il Beneficiario;
- che con la deliberazione n. 452 del 1° settembre 2022, pubblicata sul BURC n. 84 del 10/10/2022, la Regione Campania ha istituito il parco progetti regionale di edilizia scolastica, denominato "Scuola Viva in cantiere", con l'obiettivo strategico di consentire, attraverso le diverse fonti di finanziamento disponibili, regionali, nazionali e comunitarie, una programmazione di settore integrata, unitaria e complementare, coerente con la legislazione nazionale in materia;



fonte: http://burc.regione.campania.it

- che la Giunta Regionale con deliberazione n. 101 del 29/02/2024 avente ad oggetto "Scuola Viva in cantiere - DDGRC n. 452/2022 e n. 130/2024 - Aggiornamento disposizioni attuative. DGRC 158/2023 - Programmazione risorse" ha programmato a valere sul PR Campania FESR 2021-2027 un importo massimo di 150 milioni da destinare al finanziamento delle "Proposte finanziabili" di Scuola Viva in cantiere - tipologia di edificio "Scuole" - di cui alle graduatorie vigenti, approvate con i decreti della Direzione Generale per l'Istruzione, la Formazione, il Lavoro e le Politiche giovanili n. 1412/2024 e n. 69/2025, precisando che le risorse aggiuntive - per un importo massimo pari a 35 milioni di euro - integrano la dotazione residua ex DGRC n. 158/2023;
- che con decreto dirigenziale n. 168 del 17/03/2025 il Direttore Generale per l'Istruzione, la Formazione professionale, il Lavoro e le Politiche Giovanili ha approvato, in coerenza con la DGRC 452/2022, nel rispetto delle priorità di finanziamento e dei criteri di riparto ex DD.G.R.C. n. 402/2021 e n. 610/2021, alla luce delle DGRC n. 130/2024 e n. 60/2025, per la tipologia di edificio "Scuole" n. 31 interventi per complessivi € 144.179.026,53 da finanziare a valere sul PR Campania FESR 21/27 - Azione 2.1.3 e Azione 2.4.4.

**VISTI**

- i Regolamenti delegati della Commissione per il periodo;
- i Regolamenti di esecuzione della Commissione per il periodo.

**TUTTO CIÒ PREMESSO**

Le Parti come sopra costituite, mentre confermano e ratificano la precedente narrativa, convengono e stipulano quanto segue:

**Articolo 1**
**Premesse e Allegati**

Le Premesse, inclusi i regolamenti comunitari e i documenti tutti ivi richiamati, costituiscono parte integrante e sostanziale della presente Convenzione e hanno valore di patto tra le Parti che dichiarano espressamente di averne piena e completa conoscenza.
Gli Allegati alla presente Convenzione, costituenti parte integrante e sostanziale della stessa e aventi valore di patto tra le Parti, sono:
a) il cronoprogramma procedurale e di spesa;
b) criteri di vaglio principio DNSH.

**Articolo 2**
**Oggetto della Convenzione**

La presente Convenzione regola i rapporti tra il ROS e il Beneficiario per l'attuazione dell'operazione denominata "[ ]" avente codice CUP [ ] e codice SURF [ ] ammessa a finanziamento per € [ ] con Decreto Dirigenziale n. [ ] del [ ] a valere sulle risorse del PR CAMPANIA FESR 2021-2027 – Asse 2 - Obiettivo Specifico 2.1 Azione 2.1.3 e Obiettivo Specifico 2.4 Azione 2.4.4.

**Articolo 3**
**Obblighi delle Parti**

Con la stipula della presente Convenzione, il Beneficiario si obbliga a garantire:
- la conformità delle procedure utilizzate alle norme comunitarie e nazionali di settore nonché a quelle in materia energetica, ambientale, sociale, sicurezza e lavoro, di pari opportunità, gare di appalto e regole della concorrenza ed in particolare il rispetto di quanto disposto dall'art. 50 del Reg. (UE) n. 1060/2021 "Responsabilità dei beneficiari";



fonte: http://burc.regione.campania.it

- lo svolgimento di un'istruttoria motivata che, nell'ambito della propria auto-organizzazione amministrativa, giustifichi la scelta di affidare eventualmente a una Società *in house* la prestazione di servizi specialistici. Il provvedimento motivato dell'affidamento *in house*, da adottarsi nel rispetto dei principi di "risultato", "fiducia" e "accesso al mercato", deve dare conto dei vantaggi per la collettività, delle connesse esternalità e della congruità economica della prestazione, anche in relazione al perseguimento di obiettivi di universalità, socialità, efficienza, economicità, qualità della prestazione, celerità del procedimento e razionale impiego di risorse pubbliche (eventuale);
- il rispetto degli obblighi derivanti dal "*Protocollo di Intesa per il rafforzamento delle azioni di prevenzione della corruzione e dell'infiltrazione da parte della criminalità organizzata nelle opere di bonifica ambientale*" di cui alla D.G.R. n. 136 del 12/05/2014 e s.m.i.;
- un sistema di contabilità separata (ex art 57 del RdC) o una codificazione contabile appropriata per tutte le transazioni relative alle operazioni afferenti al PR FESR 21/27 e la costituzione di un conto di tesoreria e/o conto corrente per entrate e uscite relative a tutte le operazioni afferenti al PR Campania FESR 21/27;
- il rispetto di tutte le disposizioni per la tracciabilità dei flussi finanziari di cui all'art. 3 della Legge n. 136 del 13 agosto 2010 e s.m.i.;
- il rispetto della normativa comunitaria, nazionale e regionale sull'ammissibilità delle spese;
- il rispetto del divieto di doppio finanziamento previsto dalla normativa europea e nazionale nell'utilizzo di risorse pubbliche;
- il rispetto, lì dove ne sussistano i requisiti, di quanto previsto dall'art. 73 c.2 lett. j) del RDC, ovvero "l'immunizzazione dagli effetti del clima degli investimenti in infrastrutture la cui durata attesa è di almeno cinque anni" (Comunicazione 2021/C 373/01 - climate proofing), come declinato tra i requisiti di "Ammissibilità Generale": criterio 3.5;
- il rispetto del principio del DNSH ex art. 17 del Regolamento (UE) 2020/852, come declinato tra i requisiti di "Ammissibilità Generale": criterio 3.9 e del documento di indirizzo per i criteri di vaglio tecnico prot. n. 309823 del 16 giugno 2023, in uno al presente atto;
- il rispetto degli specifici adempimenti eventualmente stabiliti dall'avviso di selezione ovvero connessi alla procedura di selezione e concessione dal decreto di ammissione a finanziamento;
- l'implementazione in modo adeguato della sezione di propria competenza del sistema di monitoraggio alle scadenze comunicate e con le modalità richieste, al fine di fornire i dati relativi all'attuazione delle attività/operazioni finanziate, necessari ad alimentare il monitoraggio finanziario, procedurale e fisico; l'aggiornamento del sistema di monitoraggio da parte del Beneficiario sarà propedeutico alla liquidazione degli acconti del finanziamento concesso da parte della Regione durante la realizzazione dell'operazione;
- l'attestazione delle spese effettivamente sostenute e quietanzate nel periodo di riferimento, unitamente alla copia della documentazione tecnico/amministrativa/contabile relativa alle attività/operazioni finanziate;
- il rispetto delle procedure definite nella pista di controllo secondo le specifiche indicazioni del ROS;
- la predisposizione e l'invio al ROS dei cronoprogrammi procedurale e di spesa allegati alla presente Convenzione. In particolare, il cronoprogramma di spesa deve riportare le previsioni di spesa dell'operazione in coerenza con l'avanzamento fisico e procedurale riportato nel cronoprogramma procedurale;
- il rispetto del cronogramma procedurale e di spesa dell'operazione riportato nel Decreto di ammissione a finanziamento e allegato alla presente Convenzione.
- l'istituzione di un fascicolo di progetto contenente la documentazione tecnica, amministrativa e contabile in originale, conformemente a quanto prescritto nel Manuale controlli;
- la generazione di un Codice Unico di Progetto (CUP) in relazione a ciascuna operazione attuata;
- l'indicazione su tutti i documenti di spesa riferiti al progetto del PR Campania FESR 21/27, dell'Obiettivo specifico e dell'Azione pertinenti del titolo dell'operazione, del Codice Unico di Progetto (CUP), del Codice Identificativo Gare (CIG);
- l'emissione, in caso di pluralità di operazioni cofinanziate nell'ambito del PR Campania FESR 21/27, ovvero di cofinanziamento dell'operazione con ulteriori fonti finanziarie, di documenti di spesa distinti, ovvero la chiara imputazione della quota di spesa corrispondente a ciascuna operazione o a ciascuna fonte finanziaria;
- l'inoltro al ROS della documentazione inerente all'operazione cofinanziata in formato digitale (via Pec) secondo le indicazioni riportate nel Manuale di Attuazione PR Campania FESR 21/27;



fonte: http://burc.regione.campania.it

- la conservazione della documentazione relativa all'operazione secondo quanto stabilito dall'art. 82 del Regolamento (UE) n. 1060/2021;
- la stabilità dell'operazione ai sensi e per gli effetti dell'art. 65 del Regolamento (UE) n. 1060/2021;
- il corretto adempimento di tutte le prestazioni e obblighi in capo al Beneficiario come previsti dai Regolamenti comunitari richiamati nelle Premesse e dal Manuale di Attuazione del PR Campania FESR 21/27, anche nelle versioni aggiornate successivamente alla stipula della presente Convenzione;
- in ogni caso, agli adempimenti funzionali alla corretta e regolare esecuzione della presente Convenzione come indicati dal ROS.

Con la stipula della presente Convenzione il ROS si impegna, nei confronti del Beneficiario, a:

- dare seguito a quanto previsto nel Decreto di ammissione a finanziamento ai fini dell'impegno dell'importo ammesso a finanziamento e della liquidazione dell'anticipazione del 10% del costo dell'intervento per consentirgli di avviare tempestivamente le procedure di gara;
- adottare, dopo aver effettuato le verifiche ordinarie di propria competenza i Decreti dirigenziali di liquidazione dei successivi acconti, in cui sono indicati il creditore (ivi inclusi gli estremi per l'identificazione fiscale) e rispettivamente l'importo dell'impegno e l'esatto importo da pagare, ai sensi del Manuale di Attuazione. Per i suddetti Decreti il ROS indica:
  - il capitolo di bilancio sul quale imputare la spesa;
  - l'impegno di spesa sul quale imputare la liquidazione;
  - le percentuali di cofinanziamento comunitario della spesa;
  - il codice di monitoraggio del progetto di riferimento;
  - il CUP dell'intervento;
  - la codifica SIOPE appropriata;
  - la categoria di spesa;
  - la struttura della codifica elementare con i codici previsti dall'art.13 del D.P.C.M. 28/12/2011 (intitolato "*Sperimentazione della disciplina concernente i sistemi contabili e gli schemi di bilancio delle Regioni, degli enti locali e dei loro enti ed organismi, di cui all'articolo 36 del decreto legislativo 23 giugno 2011 n. 118*") e da riferire alla nuova classificazione di bilancio prevista dal D.lgs. n. 118/2011;
  - ove necessario, il CIG e tutti gli altri elementi essenziali, a seconda delle fattispecie, avendo cura di attestare la regolarità e vigenza, con riferimento alla data di emanazione dei suddetti Decreti, di certificazione camerale, certificazione di regolarità fiscale, DURC, e documentazione antimafia;
- comunicare le scadenze e le modalità con le quali il Beneficiario invia i dati relativi all'attuazione delle attività/operazioni finanziate, necessari ad alimentare il monitoraggio finanziario, procedurale e fisico dell'operazione;
- assicurare, previa verifica dell'avvenuta implementazione da parte del Beneficiario della sezione di propria competenza del sistema di monitoraggio, che lo stesso riceva l'importo totale della spesa pubblica ammissibile dovuta entro 90 giorni dalla data di presentazione della domanda di pagamento;
- supportare il beneficiario nelle attività connesse al rispetto, lì dove ne sussistano i requisiti, di quanto previsto dall'art. 73 c.2 lett. j) del RDC, ovvero "l'immunizzazione dagli effetti del clima degli investimenti in infrastrutture la cui durata attesa è di almeno cinque anni" (Comunicazione 2021/C 373/01 - climate proofing), come declinato tra i requisiti di "Ammissibilità Generale": criterio 3.5;
- supportare il beneficiario nelle attività connesse al rispetto del principio del DNSH ex art. 17 del Regolamento (UE) 2020/852, come declinato tra i requisiti di "Ammissibilità Generale": criterio 3.9.

## Articolo 4
## Obblighi di informazione e pubblicità

Con riferimento alle attività connesse alle azioni di informazione, comunicazione e pubblicità il ROS provvede ad assicurare il rispetto degli obblighi in materia di informazione e pubblicità previsti nel Capo III – Sezione I e II e Allegato IX del Regolamento (UE) n. 1060/2021.

Il Beneficiario, dal canto suo, si obbliga al rispetto delle misure di informazione e comunicazione di cui all'Allegato IX al Reg. n. (UE) 1060/2021 e:

- a garantire che i partecipanti all'operazione e la cittadinanza siano informati che l'operazione è stata selezionata nel quadro del Programma Regionale cofinanziato dal FESR;



fonte: http://burc.regione.campania.it

- a fornire, nei casi previsti dai Regolamenti comunitari e dalla normativa e dalle procedure interne, le opportune prove documentali dell'osservanza delle norme, in particolare di quelle relative alla cartellonistica all'atto della richiesta dell'anticipazione;
- a dare prova documentale della targa apposta al progetto in occasione della richiesta di pagamento del saldo;
- a garantire, inoltre, che in qualsiasi documento figuri una dichiarazione da cui risulti che l'operazione è stata cofinanziata dal PR Campania FESR 21/27;
- a garantire che tutti i documenti informativi e pubblicitari prodotti dallo stesso nell'ambito delle operazioni finanziate dal PR Campania FESR 21/27 e rivolti al pubblico (come ad esempio pubblicazioni di ogni genere, cataloghi, brochure, filmati, video ecc.) contengano l'emblema dell'Unione Europea, l'indicazione del PR Campania FESR 21/27 e lo slogan.

**Articolo 5**
**Condizioni di erogazione del finanziamento**

Con riferimento alle modalità di erogazione del finanziamento, il ROS emette e notifica al Beneficiario il Decreto di ammissione a finanziamento.
A seguito della stipula della Convenzione, il ROS emette il decreto di impegno contabile in conformità alle vigenti norme in materia di contabilità pubblica ed in particolare nel rispetto del principio della competenza finanziaria potenziata e liquida al Beneficiario **l'anticipazione del 10%** del costo dell'intervento ammesso a finanziamento per consentirgli di avviare tempestivamente le procedure di gara.
Tale anticipazione è subordinata:

- alla sottoscrizione della presente Convenzione alla quale devono essere allegati i cronoprogrammi, procedurale e di spesa, relativi all'operazione ammessa a finanziamento;
- alla comunicazione del CUP (Codice Unico di Progetto);
- alla comunicazione delle coordinate bancarie del conto corrente dedicato, nei casi previsti per legge così come previsto dal Manuale di Attuazione.

L'importo del Decreto di ammissione a finanziamento può essere revocato nella sua totalità o ridotto dal ROS a seguito del riscontro di irregolarità/frodi e/o nei casi in cui non siano rispettate le tempistiche previste per l'espletamento dei vari *step* procedurali indicati dal Beneficiario nel cronoprogramma e attinenti le diverse fasi dell'operazione cofinanziata: dalle procedure di gara, all'esecuzione del contratto, fino al collaudo e messa in esercizio dell'opera, in caso di lavori, ovvero alla verifica di conformità per i servizi e per le forniture.
In tal caso è previsto, inoltre, nei confronti del **Beneficiario Ente pubblico**, l'obbligo di restituire le somme indebitamente ricevute, secondo le indicazioni e modalità dettate dal ROS in ossequio alla normativa comunitaria e nazionale vigente in materia, anche attraverso la compensazione del credito vantato dalla Regione Campania (pari all'importo delle liquidazioni erogate al Beneficiario fino a quella data) con ogni eventuale altro credito vantato dal Beneficiario nei confronti della stessa, ai sensi degli artt. 1241, 1242 e 1252 codice civile.
In seguito all'aggiudicazione dei lavori o della fornitura di beni/servizi, il RUP trasmette al ROS/RLA la richiesta di **un'ulteriore anticipazione nella misura del 10%** del costo dell'intervento ammesso a finanziamento e rimodulato a seguito dell'espletamento della procedura ad evidenza pubblica.
Il ROS, con proprio decreto, prende atto del quadro economico post gara trasmesso dal beneficiario e ridetermina il finanziamento concesso disimpegnando le economie di gara emerse.
Tale anticipazione sommata a quella erogata a seguito dell'ammissione a finanziamento del progetto, **non deve superare la misura del 20%** del costo dell'intervento ammesso a finanziamento, come rimodulato a seguito dell'espletamento della procedura ad evidenza pubblica.
Tale richiesta dovrà essere corredata dalla documentazione prevista dal Manuale di Attuazione.

**Per i progetti il cui valore è inferiore o pari a 5Mln/€,** le successive tre liquidazioni, saranno, di norma, pari rispettivamente a:

- **30%** del costo ammesso a finanziamento e rimodulato a seguito dell'espletamento della gara d'appalto;
- **30%** del costo ammesso a finanziamento e rimodulato a seguito dell'espletamento della gara d'appalto;
- **10%** del costo ammesso a finanziamento e rimodulato a seguito dell'espletamento della gara d'appalto.

**Per i progetti il cui valore è superiore a 5Mln/€,** le successive quattro liquidazioni, saranno, di norma, pari rispettivamente a:

- **20%** del costo ammesso a finanziamento e rimodulato a seguito dell'espletamento della gara d'appalto;



fonte: http://burc.regione.campania.it

- **20%** del costo ammesso a finanziamento e rimodulato a seguito dell'espletamento della gara d'appalto;
- **20%** del costo ammesso a finanziamento e rimodulato a seguito dell'espletamento della gara d'appalto;
- **10%** del costo ammesso a finanziamento e rimodulato a seguito dell'espletamento della gara d'appalto.

Tali erogazioni saranno concesse a seguito della rendicontazione delle spese da parte del Beneficiario di almeno **il 95% dell'importo complessivo ricevuto fino a quel momento**.
Le spese dovranno essere comprovate dalla documentazione prevista nel Manuale di Attuazione.
Il saldo finale, pari **al valore delle spese ancora da sostenere**, potrà essere richiesto dal Beneficiario solo dopo aver rendicontato, con fatture quietanzate, il 100% degli acconti ricevuti.
La richiesta dovrà essere corredata dalla documentazione attestante la fine di tutti i lavori o del servizio/fornitura prevista nel Manuale di Attuazione.
Con riferimento all'erogazione delle risorse, il Beneficiario dovrà ricevere l'importo totale della spesa pubblica ammissibile **entro 80 giorni** dalla data di presentazione della richiesta di pagamento.
A tale ultimo riguardo, il Beneficiario dovrà, necessariamente e quale condizione del pagamento, caricare sul sistema di monitoraggio i dati relativi all'avanzamento procedurale, fisico e finanziario dell'intervento oggetto di richiesta di pagamento unitamente all'inoltro della Dichiarazione di Spesa/Domanda di rimborso al ROS, se pertinente, e dovrà fornire, in particolare, informazioni sui dati relativi ai progressi realizzati per il raggiungimento dei target degli indicatori previsti nel "Quadro di riferimento dell'efficacia dell'attuazione", se inerenti, **pena il mancato trasferimento di risorse in suo favore e l'inesigibilità delle stesse**.
Il ROS, inoltre, dovrà celermente procedere a inserire, nella Dichiarazione di Spesa di propria competenza, le spese rendicontate dal Beneficiario, al fine di garantirne la certificazione in tempi brevi.
La dichiarazione di spesa/domanda di rimborso ai fini della sua ricevibilità dovrà contenere i dati relativi ai progressi realizzati per il raggiungimento dei target degli indicatori previsti dal Programma.

## Articolo 6
## Condizione dell'ulteriore anticipazione e degli acconti

Ai fini della verifica di coerenza con gli atti di candidatura trasmessi, il beneficiario deve tramettere - prima dell'indizione della gara di appalto lavori - il progetto regolarmente verificato, validato ed approvato.
L'erogazione delle ulteriori anticipazioni è subordinata all'esito favorevole dell'istruttoria inerente il progetto da appaltare.

## Articolo 7
## Spese ammissibili

Le Parti si danno reciprocamente atto che le tipologie di spese ammissibili al finanziamento del FESR, che ricadono nell'ambito delle operazioni del Programma Regionale, sono quelle previste dall'art. 63 del Regolamento (UE) n.1060/2021nonché quelle previste dalla normativa nazionale vigente *ratione temporis*.
La realizzazione dell'intervento deve avvenire entro 36 mesi dalla stipula della presente convenzione.
Saranno ritenute ammissibili e quindi certificabili le spese quietanzate entro il 31/12/2029. Le spese quietanzate oltre tale data, non essendo rimborsabili, saranno a carico del beneficiario.
Si specifica che la mancata realizzazione dell'intervento entro il 31/12/2029 può costituire revoca dell'intero finanziamento assentito.

## Articolo 8
## Verifiche e controlli

Il ROS svolge le verifiche ordinarie rientranti nell'attività di gestione e attuazione degli interventi che riguardano, dal punto di vista temporale, l'intero "ciclo di vita" dell'operazione.
In fase di realizzazione dell'operazione, le verifiche hanno ad oggetto la domanda di rimborso del Beneficiario e/o dell'operatore economico esecutore/fornitore e le rendicontazioni di spesa che la accompagnano e, in particolare, riguardano, a titolo esemplificativo:

- la correttezza formale delle domande di rimborso;
- il rispetto delle norme comunitarie e nazionali in materia di appalti pubblici e pubblicità;



fonte: http://burc.regione.campania.it

- l'istruttoria svolta al fine di giustificare la scelta di affidare eventualmente ad una Società *in house* la prestazione di servizi specialistici;
- la sussistenza, la conformità e la regolarità del contratto/convenzione o altro documento negoziale e/odi pianificazione delle attività rispetto all'avanzamento delle attività e la relativa tempistica. Tale verifica può essere svolta sulla base di documenti descrittivi delle attività svolte, quali stati avanzamento lavori o relazioni delle attività svolte;
- la regolarità finanziaria della spesa sui documenti giustificativi presentati ovvero l'ammissibilità delle spese mediante verifica dei seguenti principali aspetti:
  - la completezza e la coerenza della documentazione giustificativa di spesa (comprendente almeno fatture quietanzate o documentazione contabile equivalente) ai sensi della normativa nazionale e comunitaria di riferimento, al PR FESR, al bando di selezione/bando di gara, al contratto/convenzione e a eventuali rinegoziazioni secondo buona fede delle condizioni contrattuali per il ripristino dell'originario equilibrio del contratto, modifiche e/o varianti intervenute in corso di esecuzione e debitamente approvate;
  - la conformità della documentazione giustificativa di spesa alla normativa civilistica e fiscale;
  - l'ammissibilità della spesa in quanto riferibile alle tipologie di spesa consentite congiuntamente dalla normativa comunitaria e nazionale di riferimento, dal bando di selezione/di gara, dal contratto/convenzione e da sue eventuali varianti;
  - l'eleggibilità della spesa, in quanto sostenuta nel periodo consentito dal Programma;
  - la riferibilità della spesa al Beneficiario dell'operatore economico esecutore/fornitore e all'operazione selezionata;
  - il rispetto dei limiti di spesa ammissibile a contributo previsti dalla normativa comunitaria e nazionale di riferimento, dal contratto/convenzione e da eventuali varianti; tale verifica deve essere riferita anche alle singole voci di spesa incluse nella rendicontazione sottoposta a controllo;
- il rispetto delle disposizioni previste per le modalità di erogazione del finanziamento; in relazione ai contratti, indipendentemente dall'esperimento o meno di una gara per l'affidamento di lavori, forniture e servizi, la normativa in vigore sulla tracciabilità dei flussi finanziari in applicazione del "*Piano finanziario contro le mafie, nonché delega al Governo in materia di normativa antimafia*" di cui alla Legge n. 136 del 13 agosto 2010 e s.m.i.

In fase di conclusione, le verifiche devono essere effettuate con riferimento ai seguenti aspetti:

- l'avvenuta presentazione del rendiconto finale da parte del Beneficiario;
- la verifica della documentazione giustificativa di spesa residuale presentata secondo le modalità riportate precedentemente nella "fase di realizzazione";
- l'avvenuta presentazione della domanda di saldo da parte del Beneficiario;
- la determinazione dell'importo effettivamente riconosciuto e del relativo saldo;

A seguito della conclusione delle operazioni, per il caso di operazione che comporta investimenti in infrastrutture o investimenti produttivi, il ROS verificherà il rispetto della "stabilità delle operazioni" secondo quanto previsto all'art. 65 del Reg. (UE) n. 1060/2021.

Inoltre, al fine di individuare tempestivamente eventuali irregolarità e/o errori e/o difformità esecutive, il ROS può effettuare delle verifiche *in loco*, con lo scopo di:

- completare le verifiche eseguite a livello amministrativo;
- comunicare al Beneficiario di riferimento le dovute correzioni da apportare possibilmente mentre l'operazione è ancora in corso d'opera.

Qualora a seguito dei controlli svolti dalla Struttura Dirigenziale di Secondo Livello per i Controlli di I livello emergessero irregolarità/criticità sui progetti di propria competenza, il ROS potrà procedere ad acquisire dal Beneficiario dell'operazione eventuali controdeduzioni e/o documentazione integrativa utile a superare le criticità riscontrate.

Il Beneficiario è responsabile della corretta attuazione dell'operazione cofinanziata.

Il Beneficiario, inoltre, garantisce alle strutture competenti della Regione (Autorità di Gestione, Autorità di Certificazione, ROS, Autorità di Audit) e, se del caso, agli Organismi Intermedi, al Ministero dell'Economia e delle Finanze (IGRUE), ai Servizi ispettivi della Commissione, nonché a tutti gli organismi deputati allo svolgimento di controlli sull'utilizzo dei fondi comunitari, l'accesso a tutta la documentazione, amministrativa, tecnica e contabile, connessa all'operazione cofinanziata. Esso è tenuto, inoltre, a fornire agli esperti o



fonte: http://burc.regione.campania.it

organismi deputati alla valutazione interna o esterna del PR FESR tutti i documenti necessari alla valutazione del Programma.
Il Beneficiario è, infine, tenuto a prestare la massima collaborazione nelle attività svolte dai soggetti incaricati dei controlli fornendo tempestivamente le informazioni richieste e gli estratti o copie dei documenti o dei registri contabili.

**Articolo 9**
**Recuperi**

Ogni irregolarità, rilevata prima o dopo l'erogazione del contributo pubblico versato ai Beneficiari, dovrà essere immediatamente rettificata e gli importi eventualmente già corrisposti dovranno essere recuperati dal ROS in conformità con la normativa di riferimento, secondo i rispettivi ordinamenti.
Il ROS dovrà fornire tempestivamente all'AdG ogni informazione in merito agli importi recuperati, agli importi da recuperare e agli importi non recuperabili.

**Articolo 10**
**Casi di revoca del finanziamento e risoluzione della Convenzione**

Qualora l'attuazione dell'intervento dovesse procedere in sostanziale difformità dalle modalità, dai tempi, dai contenuti, dalle finalità e dagli obblighi sanciti e prescritti dalla normativa comunitaria e nazionale applicabile alla presente Convenzione, dal PR FESR 21/27, dal Manuale per l'Attuazione e dalla presente Convenzione, si procede alla risoluzione della Convenzione e alla contestuale revoca del finanziamento.
Come previsto dall'art. 5 della presente Convenzione, a seguito del riscontro di irregolarità e/o frodi oppure nel caso di ritardi superiori a 6 mesi complessivi tra i vari *step* procedurali, fisici e/o di spesa indicati nei rispettivi cronoprogrammi, il ROS è tenuto ad avviare un contraddittorio con il Beneficiario finalizzato alla revoca totale o parziale del finanziamento nel caso in cui accerti che tali ritardi non siano dipesi da giustificati e documentati motivi non imputabili, né direttamente né indirettamente, al Beneficiario.
Nel caso in cui il ROS decida di rimborsare, in favore del Beneficiario, fatture non pagate (anche in sede di erogazione del saldo) la mancata presentazione delle quietanze entro il termine massimo di 80 giorni ovvero entro l'inferiore termine stabilito con atto amministrativo dal ROS costituisce, altresì, motivo di revoca del finanziamento.
La risoluzione della Convenzione e la revoca totale e/o parziale del contributo comporterà l'obbligo per il Beneficiario di restituire le somme indebitamente ricevute maggiorate degli interessi legali maturati *medio tempore.*
Per il caso di Beneficiario **Ente pubblico**, come indicato al precedente articolo 5, la restituzione delle somme indebitamente ricevute potrà avvenire anche attraverso la compensazione del credito vantato dalla Regione Campania (pari all'importo delle liquidazioni erogate al Beneficiario fino a quella data) con ogni eventuale altro credito vantato dal Beneficiario nei confronti della stessa, ai sensi degli artt. 1241, 1242 e 1252 codice civile.
Le parti convengono, ai sensi dell'art. 2745 codice civile, che i crediti della Regione nascenti dal recupero delle somme indebitamente percepite dal Beneficiario e oggetto di revoca sono assistiti da privilegio speciale sui beni immobili realizzati con le risorse regionali, con preferenza sui creditori ipotecari ai sensi dell'art. 2748 codice civile e prevalenza su ogni titolo di prelazione da qualsiasi causa derivante.

**Articolo 11**
**Divieto di cumulo**

Il Beneficiario dichiara di non percepire contributi, finanziamenti, o altre sovvenzioni, comunque denominati, da organismi pubblici per l'operazione oggetto della presente Convenzione.
In caso di accertata violazione di tale obbligo, il ROS dispone la revoca integrale del finanziamento e la risoluzione della presente Convenzione ai sensi del precedente art. 10.

**Articolo 12**
**Clausola di manleva**



fonte: http://burc.regione.campania.it

Il Beneficiario dovrà inserire nel contratto di affidamento dell'intervento una clausola che esplicitamente esoneri la Regione da qualsiasi rapporto di debito o di responsabilità diretta nei confronti dell'operatore economico affidatario dell'esecuzione dell'intervento finanziato con la presente Convenzione.
Il Beneficiario è responsabile in via esclusiva di qualsiasi danno che i terzi subiscano, direttamente e/o indirettamente, in dipendenza dell'esecuzione dell'intervento e delle attività connesse e non potrà, quindi, pretendere di rivalersi nei confronti della Regione che rimarrà estranea a ogni tipo di contenzioso, stragiudiziale e/o giudiziale.
Il Beneficiario, pertanto, espressamente MANLEVA l'ente finanziatore Regione Campania da ogni responsabilità in ordine alla predisposizione degli atti di gara appalto lavori e di affidamento incarichi tecnici, da ogni danno derivante e conseguente all'aggiudicazione di gara e agli affidamenti sopra richiamati, da ogni qualsivoglia richiesta, domanda e/o ricorso di natura amministrativa e/o civile derivante dall'esecuzione dei contratti sottoscritti con le ditte appaltatrici e con i professionisti incaricati

**Articolo 13**
**Tutela della privacy**

Il Beneficiario si obbliga ad osservare le disposizioni in materia di trattamento dei dati e di tutela della riservatezza nei confronti delle notizie di qualsiasi natura comunque acquisite nello svolgimento delle attività oggetto della presente Convenzione.

**Articolo 14**
**Clausola anti-pantouflage**

In relazione alle previsioni di cui all'art. 1, comma 9, lett. e), della Legge n. 190/2012, e dell'art. 53, comma 16-*ter*, del D.Lgs. n. 165/2001, il Beneficiario dichiara e attesta con la sottoscrizione della presente Convenzione:
a) che non sussistono relazioni di parentela, affinità, o situazioni di convivenza o frequentazione abituale tra i titolari, gli amministratori, i soci e i dipendenti del Beneficiario e gli amministratori, i dirigenti e i dipendenti della Regione;
b) di non aver concluso contratti di lavoro subordinato o autonomo con ex dipendenti della Regione, che hanno esercitato poteri autorizzativi o negoziali per conto della medesima, per il triennio successivo alla cessazione del loro rapporto di lavoro, né di aver attribuito loro incarichi a qualsiasi titolo.
I contratti conclusi e gli incarichi conferiti in violazione di tale clausola sono nulli e comportano il divieto, al Beneficiario che li ha conclusi o conferiti, di contrattare con le Pubbliche Amministrazioni per i successivi tre anni, con l'obbligo di restituzione dei compensi eventualmente percepiti e accertati a essi riferiti, fatta salva, in ogni caso, la facoltà della Regione di richiedere, ai sensi di legge, il risarcimento di ogni eventuale danno subito.

**Articolo 15**
**Modifiche e durata della Convenzione**

La presente Convenzione entra in vigore dalla data di relativa sottoscrizione di ambo le Parti ed è efficace fino al compimento delle attività in essa previste e, **in ogni caso fino al 31/12/2029**, data ultima di ammissibilità della spesa (art. 63 Reg. (UE) n. 1060/2021).
Il Beneficiario si obbliga, comunque, a garantire, anche oltre tale data, e con la richiesta tempestività i necessari adempimenti relativi alle attività di chiusura della Programmazione fino all'esaurimento di tutti gli effetti giuridici ed economici relativi al Programma Regionale FESR 2021-2027.
Eventuali modifiche e/o integrazioni alla presente Convenzione sono apportate con atto scritto.

**Articolo 16**
**Risoluzione delle controversie e Foro competente in via esclusiva**

Il Foro competente per la risoluzione di eventuali controversie derivanti dall'applicazione ed esecuzione della presente Convenzione, nonché di tutte le controversie derivanti dagli atti contrattuali e negoziali presupposti e



fonte: http://burc.regione.campania.it

connessi, è esclusivamente quello di Napoli, con espressa deroga a ogni e qualsiasi altro Foro concorrente o alternativo individuato in base ai criteri fissati agli artt. 18 e segg. c.p.c.
Rimane espressamente esclusa dalle Parti la compromissione in arbitri.

**Articolo 17**
**Imposte e tasse**

Tutte le imposte e tasse relative alla presente Convenzione, anche se sopravvenute successivamente alla sottoscrizione della stessa, compresa la sua registrazione, restano a esclusivo carico del Beneficiario.

**Art. 18**
**Comunicazioni tra le parti**

Le comunicazioni da rendersi ai sensi della presente Convenzione saranno effettuate per iscritto ai seguenti indirizzi di posta elettronica certificata:

- per la Regione: **dg.501100@pec.regione.campania.it**
- per il Beneficiario: _____

**Articolo 19**
**Disposizioni finali**

Per tutto quanto non disciplinato dalla presente Convenzione, si fa riferimento a quanto disposto nella normativa, anche sopravvenuta, comunitaria, nazionale e regionale applicabile.

Le Parti, ai sensi e per gli effetti di cui agli artt. 1341 e 1342 Codice Civile, espressamente e specificatamente approvano mediante separata sottoscrizione le seguenti clausole della presente Convenzione:

- Articolo 5 - "Condizioni di erogazione del finanziamento";
- Articolo 6 - "Condizione dell'ulteriore anticipazione e degli acconti";
- Articolo 10 - "Casi di revoca del finanziamento e risoluzione della Convenzione";
- Articolo 11 - "Divieto di cumulo";
- Articolo 12 - "Clausola di manleva";
- Articolo 16 - "Risoluzione delle controversie e Foro competente in via esclusiva".

(luogo e data)

Rappresentante legale del Beneficiario — Responsabile dell'Obiettivo Specifico

Firma — Firma



fonte: http://burc.regione.campania.it

# Cronoprogramma Lavori pubblici

# PR CAMPANIA FESR 2021/27 - SCUOLA VIVA IN CANTIERE - FINANZIATI 2025

**BENEFICIARIO: Città Metropolitana di Napoli CUP: H83C24000400002**
**INTERVENTO: Efficientamento energetico e adeguamento strutturale dell'Istituto Statale Istruzione Superiore "Luigi de' Medici" – Plesso via Zabatta, 19 – Ottaviano (NA)**

| | ATTIVITA' ([1]) | Data avvio | | Data conclusione | |
|---|---|---|---|---|---|
| | | prevista | effettiva | prevista | effettiva |
| 1.A | Approvazione del PFTE *(da inviare in Regione per la verifica di coerenza se a base di gara prima dell'appalto integrato)* | | | | |
| 2.A | Procedura di gara per l'affidamento dell'appalto integrato di progettazione esecutiva e lavori | | | | |
| 1.B | Approvazione del Progetto Esecutivo *(da inviare in Regione per la verifica di coerenza prima della gara di soli lavori)* | | | | |
| 2.B | Procedura di gara per l'affidamento dell'appalto di soli lavori | 01/2026 | | 05/2026 | |
| 3 | Aggiudicazione definitiva della gara | 06/2026 | | 06/2026 | |
| 4 | Stipula del contratto | 07/2026 | | 07/2026 | |
| 5 | Esecuzione del contratto | 08/2026 | | 08/2028 | |
| 6 | Regolare esecuzione/Collaudo opere | 09/2028 | | 12/2028 | |
| 7 | Funzionalità/fruibilità dell'opera | 12/2028 | | 12/2028 | |
| 8 | Flussogramma spesa (M€) / rendicontazione (prevista) | | | | |
| 9 | Flussogramma spesa (M€) / rendicontazione (effettiva) | | | | |

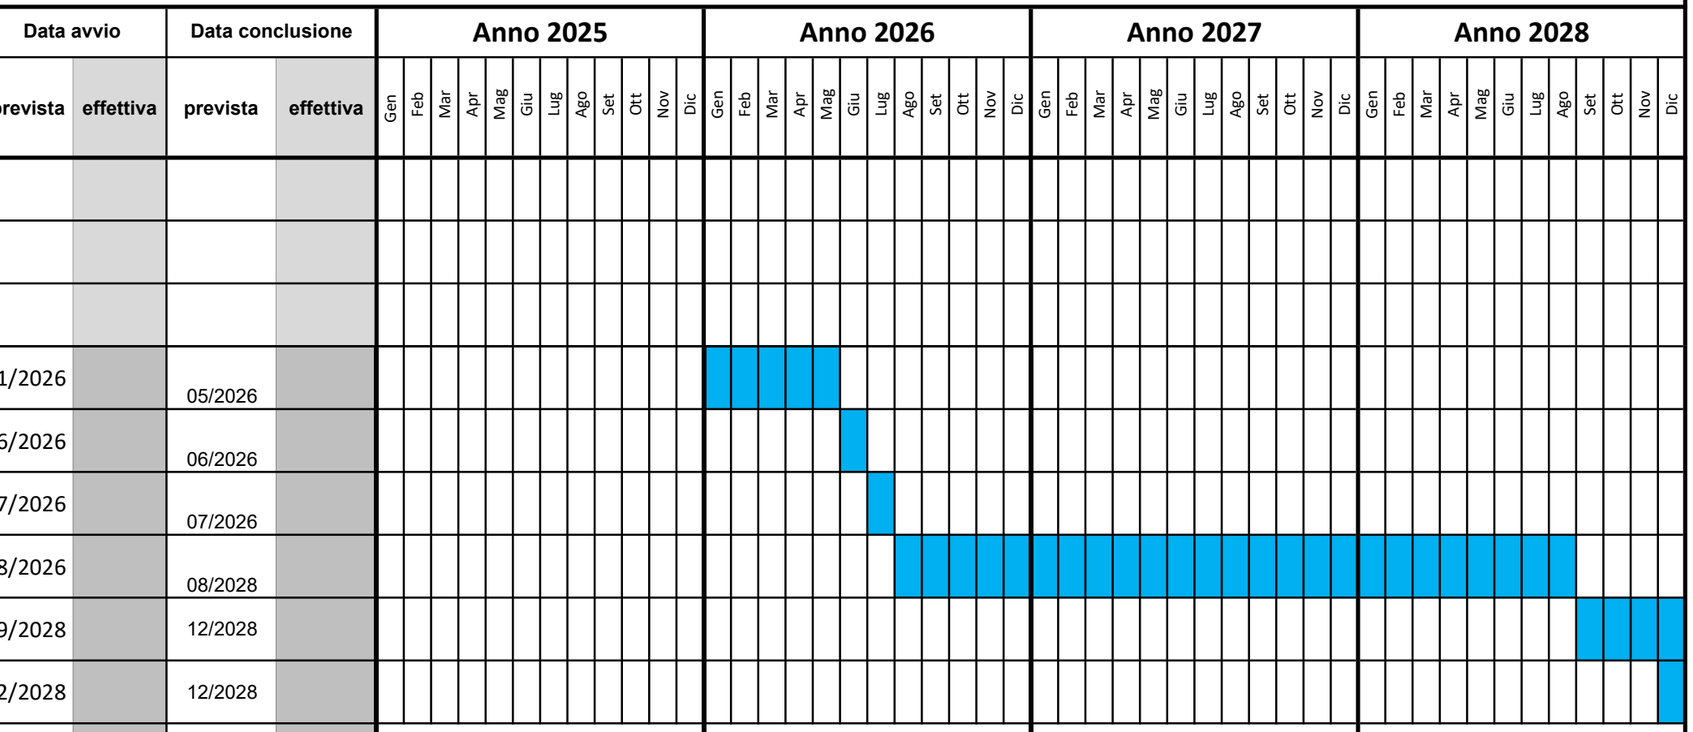


| | | | | |
|---|---|---|---|---|
| 8 | Flussogramma spesa (M€) / rendicontazione (prevista) | 200 000,00 € | 3 000 000,00 € | 4 000 000,00 € | 1 800 000,00 € |
| 9 | Flussogramma spesa (M€) / rendicontazione (effettiva) | | | | |

**Informazioni per la compilazione:**

Campi obbligatori SURF

([1]) indicare le date presunte di inizio e fine attività per ciascuna procedura riguardante l'intervento

**IL RUP (Carmelo Di Febbo)**
**Firmato digitalmente**

fonte: http://burc.regione.campania.it

# Decreto Dirigenziale n. 63 del 19/05/2025

Dipartimento 50 - GIUNTA REGIONALE DELLA CAMPANIA

Direzione Generale 11 - DG PER L'ISTRUZIONE LA FORMAZIONE, IL LAVORO E LE POLITICHE GIOVANILI

U.O.D. 9 - Edilizia Scolastica

Oggetto dell'Atto:

PR CAMPANIA FESR 2021-27 O.S. 2.1 AZIONE 2.1.3, O.S. 2.4, AZIONE 2.4.4 - "LAVORI DI ADEGUAMENTO SISMICO, EFFICIENTAMENTO ENERGETICO, MESSA A NORMA IMPIANTI E ABBATTIMENTO BARRIERE SCUOLA MEDIA DE GASPERI" BENEFICIARIO: COMUNE DI CASTELLO DI CISTERNA (NA) C.F. 01547841211 - CUP B95E22000190006 - SURF OP_27176 23063BP000000044 - AMMISSIONE A FINANZIAMENTO E APPROVAZIONE SCHEMA DI CONVENZIONE.

IL DIRIGENTE

**PREMESSO che:**

a. il Regolamento (UE) n. 2021/1060 del Parlamento europeo e del Consiglio del 24 giugno 2021 e s.m.i. stabilisce le disposizioni finanziarie applicabili al Fondo europeo di sviluppo regionale (FESR), al Fondo sociale europeo Plus (FSE+), al Fondo di coesione, al Fondo per una transizione giusta (JTF), al Fondo europeo per gli affari marittimi, la pesca e l'acquacoltura (FEAMPA), al Fondo Asilo, migrazione e integrazione (AMIF), al Fondo Sicurezza interna (ISF) e allo Strumento di sostegno finanziario per la politica di gestione delle frontiere e la politica dei visti (BMVI) (collettivamente, i «fondi») ;
b. il CIPESS con Delibera n. 78 del 22 dicembre 2021 ha approvato la proposta di accordo di partenariato (AP) per l'Italia di cui al Regolamento (UE) n. 2021/1060 del Parlamento europeo e del Consiglio del 24 giugno 2021 di disposizioni comuni (RDC) concernente la programmazione dei Fondi FESR, FSE Plus, JTF e FEAMPA per il periodo di programmazione 2021- 2027, autorizzando il Ministro per il Sud e la Coesione Territoriale all'avvio e alla conduzione del negoziato formale;
c. la Commissione europea, con Decisione n. C (2022) 7879 finale del 26 ottobre 2022, ha approvato il Programma Regionale Campania FESR 2021-2027 (PR CAMPANIA FESR 2021-2027);
d. la Giunta Regionale con deliberazione n. 559 del 03/11/2022 ha preso atto della Decisione C (2022) 7879/2022 di approvazione del PR Campania FESR 2021/2027;
e. il Comitato di Sorveglianza del PR CAMPANIA FESR 2021-2027 ha approvato i criteri di selezione delle operazioni ai sensi del Regolamento (UE) n. 1060/2021 con DD n. 147 del_16/05/2023;
f. con DPGRC n. 60 del 6/06/2023 e ss.mm.ii. sono stati individuati i Responsabili di Obiettivo Specifico del PR Campania FESR 2021-27;
g. con decreto n. 49 del 22/03/2024 della Direzione Generale Autorità di Gestione FESR, tra l'altro, sono stati aggiornati il Sistema di Gestione e Controllo (SI.GE.CO.) del PR Campania FESR 2021-27 – approvato con la DGRC n. 374/2023 in conformità con le disposizioni di cui agli articoli da 72 – 75, 81 - 82 del Reg. (UE) n. 1060/2021 – e i manuali di attuazione e per le procedure per i controlli di I livello del PR FEST 21-27 nonché lo schema di convenzione che disciplina i rapporti tra il Responsabile di Obiettivo Specifico (ROS) e il beneficiario dell'operazione finanziata;

**PREMESSO altresì che:**

a. il Consiglio regionale, con legge regionale n. 25 del 30 dicembre 2024 ha approvato le disposizioni per la formazione del bilancio di previsione finanziario per il triennio 2025-2027 della Regione Campania - Legge di stabilità regionale per il 2025 - e con legge regionale n. 26 del 30 dicembre 2024 ha approvato il Bilancio di previsione finanziario per il triennio 2025-2027 della Regione Campania, in conformità con le disposizioni di cui al decreto legislativo 23 giugno 2011, n. 118, così come modificato e integrato dal decreto legislativo 10 agosto 2014, n.126;
b. con deliberazione n. 1 del 3 gennaio 2025 la Giunta Regionale ha approvato il Bilancio gestionale per gli esercizi 2025, 2026 e 2027 come articolato nella sezione Entrate e Spese di cui agli Allegati n. 1 e n. 2 alla medesima deliberazione;
c. in data 07/06/2018 è stato emanato il Regolamento n. 5, "Regolamento di contabilità regionale" in attuazione dell'art. 10 della Legge Regionale n. 37 del 5/12/2017;

**RILEVATO che:**

a. con le deliberazioni n. 452/2022, n. 130/2024 e n. 60/2025 la Regione Campania ha istituito il parco progetti regionale di edilizia scolastica, denominato "Scuola Viva in cantiere", con l'obiettivo strategico di consentire, attraverso le diverse fonti di finanziamento disponibili - regionali, nazionali e comunitarie - una programmazione integrata, unitaria e complementare di settore;
b. obiettivo di "Scuola Viva in cantiere" è la messa a norma degli edifici scolastici esistenti sul territorio regionale, mediante l'attuazione di interventi integrati riguardanti le componenti edilizie, strutturali ed impiantistiche, finalizzati all'incremento della performance degli edifici e all'ottenimento della loro

agibilità;

c. le citate deliberazioni n. 452/2022, n. 130/2024 e n. 60/2025 stabiliscono, tra l'altro, tipologia di interventi, criteri di selezione e modalità attuative del parco progetti "Scuola Viva in cantiere" e demandano alla Direzione Generale per l'Istruzione, la Formazione, il Lavoro e le Politiche Giovanili l'attuazione degli indirizzi formulati nonché la costituzione di un nucleo di valutazione con il compito di valutare le proposte di nuovi inserimenti nel parco progetti e/o l'aggiornamento delle candidature ammissibili ai fini della finanziabilità;

**CONSIDERATO che:**

a. con i decreti del Direttore Generale per l'Istruzione, la Formazione, il Lavoro e le politiche giovanili n. 1412/2024, pubblicato sul BURC n. 88/2024 e n. 69/2025, pubblicato sul BURC n. 9/2025, tra l'altro:
   i. sono state approvate le graduatorie delle "Proposte finanziabili" di "Scuola Viva in cantiere" (Fase II) che, aggiornate con gli esiti della II sessione 2024, ordinate per territorio provinciale, risultano essere pari a n. 170 - distinte per tipologia di edificio in "Scuole" pari a n. 142, "Asili nido e poli infanzia" pari a n. 5 e "Palestre" pari a n. 23;
   ii. si è dato atto che le "Proposte Finanziabili" (Allegato A) di cui alla FASE I di "Scuola Viva in cantiere" hanno priorità di finanziamento nel rispetto dei criteri di riparto ex DD.G.R. n. 402/2021 e 610/2021;
b. con la citata deliberazione n. 60 del 12 febbraio 2025, la Giunta ha, tra l'altro, programmato a valere sul PR Campania FESR 2021-2027 un importo massimo di 150 milioni, equamente suddiviso tra le Azioni 2.1.3 e 2.4.4, da destinare al finanziamento delle "Proposte finanziabili" di Scuola Viva in cantiere - tipologia di edificio "Scuole" - di cui alle graduatorie vigenti, approvate con i decreti della Direzione Generale per l'Istruzione, la Formazione, il Lavoro e le Politiche giovanili n. 1412/2024 e n. 69/2025, precisando che le risorse aggiuntive - per un importo massimo pari a 35 milioni di euro - integrano la dotazione residua complessiva ex DGR n. 158/2023;
c. con decreto dirigenziale n. 168 del 17/03/2025 il Direttore Generale per l'Istruzione, la Formazione professionale, il Lavoro e le Politiche Giovanili ha approvato, in coerenza con le DD.G.R.C. n. 452/2022, n. 130/2024 e n. 60/2025, nel rispetto delle priorità di finanziamento e dei criteri di riparto ex DD.G.R.C. n. 402/2021 e n. 610/2021, l'elenco delle proposte finanziate di "Scuola Viva in cantiere" - tipologia di edificio "Scuole" - pari a n. 31 interventi per complessivi € 144.179.026,53 da finanziare a valere sul PR Campania FESR 2021-27 - Azione 2.1.3 e Azione 2.4.4;
d. tra gli interventi, di cui decreto dirigenziale n. 168 del 17/03/2025, è incluso quello denominato "LAVORI DI ADEGUAMENTO SISMICO, EFFICIENTAMENTO ENERGETICO, MESSA A NORMA IMPIANTI E ABBATTIMENTO BARRIERE SCUOLA MEDIA DE GASPERI", CUP: B95E22000190006 - SURF OP_27176 23063BP000000044 - Beneficiario: Comune di Castello di Cisterna (NA) C.F. 01547841211 - per un importo complessivo pari ad € 2.000.000,00 a valere sull'Azione 2.1.3, per € 1.000.000,00 e sull'Azione 2.4.4 per € 1.000.000,00;
e. con nota PG/2025/0153056 del 26/03/2025 è stato chiesto al beneficiario l'inoltro della documentazione di rito ai sensi del manuale di Attuazione PR Campania FESR 2021-27 ai fini dell'ammissione a finanziamento;
f. il beneficiario con nota prot. PG/2025/180762 del 08/04/2025 ha trasmesso la documentazione richiesta in uno con l'allegato DNSH 5 - "Modello per la autovalutazione del principio DNSH" compilato, assicurando, pertanto, il rispetto del principio di "non arrecare danno significativo" (DNSH) agli obiettivi ambientali di cui all'art. 9 del Regolamento EU 2020/852, a norma dell'articolo 17 del medesimo Regolamento (UE) 2020/852 e nel rispetto del documento di indirizzo dell'Autorità di Gestione del PR FESR relativo ai criteri di vaglio tecnico per il finanziamento di interventi di edilizia scolastica di cui alla nota PG 2023.309823 del 16 giugno 2023;

**DATO ATTO**

a. dell'insussistenza di situazioni di conflitto d'interessi, anche potenziale, ai sensi dell'art. 6 bis della L. n. 241/1990 e ss.mm.ii., in ordine all'istruttoria di competenza dell'Ufficio.

**RILEVATO che**

a. il Decreto del Presidente della Giunta Regionale n. 60/2023 e ss.mm.ii. individua quali Responsabili di Obiettivo Specifico (ROS) PR FESR 2021/2027 i Direttori Generali o loro delegati con potere di firma;
b. il 31 gennaio 2025 è stato posto in quiescenza il Direttore Generale pro tempore per l'Istruzione, la Formazione, il Lavoro e le Politiche Giovanili, non è stato individuato un Direttore ad interim e di conseguenza le funzioni di vicariato sono state assunte dal Dirigente pro tempore dello staff 50.11.92, dott.ssa Maura Formisano;
c. la dott.ssa Maura Formisano è Dirigente ad interim del UOD 50.03.06 "Controlli di I livello FESR" incardinata nella DG 50.03;
d. al fine di garantire la separatezza tra la funzione di attuazione e quella di controllo sinora assicurata dalla presenza di un Direttore Generale, con il decreto n. 80 del 10 febbraio 2025, il dirigente vicario della Direzione generale l'Istruzione, la Formazione, il Lavoro e le Politiche Giovanili, in coerenza con i decreti presidenziali di nomina dei ROS del PR FESR 21-27, ha delegato le funzioni di Responsabile di Obiettivo Specifico del PR FESR 21-27, fino alla nomina del nuovo Direttore Generale, per gli interventi di competenza, il Dirigente pro tempore della UOD Edilizia Scolastica - 50.11. 09, dott. Giuseppe Fucci

**RITENUTO di**

a. dover procedere all'ammissione a finanziamento del progetto denominato "LAVORI DI ADEGUAMENTO SISMICO, EFFICIENTAMENTO ENERGETICO, MESSA A NORMA IMPIANTI E ABBATTIMENTO BARRIERE SCUOLA MEDIA DE GASPERI", CUP: B95E22000190006, SURF OP_27176 23063BP000000044 – Beneficiario: Comune di Castello di Cisterna (NA) C.F. 01547841211 - per un importo complessivo pari ad € 2.000.000,00 a valere sulle risorse del PR Campania FESR 2021-27 Azione 2.1.3, per € 1.000.000,00 e Azione 2.4.4 per € 1.000.000,00 secondo il quadro economico di seguito riportato:

| QUADRO ECONOMICO | |
|---|---|
| **A) LAVORI A BASE DI GARA** | |
| Lavori soggetti a ribasso | 1.532.017,88 € |
| Costi della sicurezza | 37.982,12 € |
| **A) TOTALE LAVORI** | **1.570.000,00 €** |
| **B) SOMME A DISPOSIZIONE** | |
| b1) Oneri di conferimento a discarica | 19.448,78 € |
| b2) Rilievi e indagini, compreso procedura di verifica preventiva dell'interesse archeologico | 7.850,00 € |
| b3) Allacciamenti pubblici servizi e risoluzione eventuali interferenze | 7.000,00 € |
| b4) Imprevisti max 5% di A) | 78.500,00 € |
| b5) Acquisizione di aree o immobili | - € |
| b6) Accantonamento art. 60 e art. 120 comma 1 lett. a) dlgs 36/ 2023 | - € |
| b7) Spese tecniche per progettazione, direzione lavori e contabilità, coordinamento della sicurezza in fase di progettazione ed esecuzione, conferenze di servizi, incentivo di cui all'art. 45 comma 3 del d.lgs 36/ 2023 (non soggetto ad IVA) per le funzioni tecniche che saranno svolte da personale dell'Ente | 95.120,00 € |
| b8) Spese per supporto al RUP e per verifica della progettazione | 7.850,00 € |
| b9) Spese per commissioni giudicatrici e pubblicità | 8.800,00 € |
| b10) Spese per prove di laboratorio e verifiche previste dal capitolato d'appalto | - € |
| b11) Spese per collaudo tecnico amministrativo, collaudo statico ed altri eventuali collaudi specialistici. | 14.130,00 € |
| IVA per lavori A) ed imprevisti b4) | 164.850,00 € |
| IVA, cassa professionale, altre imposte e tasse | 26.451,22 € |
| **B) TOTALE SOMME A DISPOSIZIONE** | **430.000,00 €** |
| **TOTALE PROGETTO** | **2.000.000,00 €** |

b. dover dare atto che la somma complessiva ammessa di € 2.000.000,00 grava per il 70% sulla quota UE, per il 21% sulla quota di cofinanziamento statale e per il 9% sulla quota di cofinanziamento regionale;
c. dover approvare l'allegato schema di Convenzione (Allegato A) da sottoscrivere tra le parti, contenente gli obblighi del ROS e del Beneficiario, nonché le condizioni di erogazione del finanziamento, e che lo stesso debba formare parte integrante e sostanziale del presente atto;
d. dover prendere atto del cronoprogramma procedurale dell'operazione, acquisito al protocollo regionale PG/2025/180762 del 08/04/2025, con evidenza delle singole fasi di attività previste dell'operazione, che è allegato al presente decreto (Allegato B) e ne costituisce parte integrante e sostanziale;
e. dover precisare che, come prescritto all'art. 7 del citato schema di convenzione, la realizzazione dell'intervento deve avvenire entro 36 mesi dalla sottoscrizione della convenzione;
f. dover ribadire che, come prescritto al paragrafo 2.9 del Manuale di Attuazione del PR Campania FESR 2021-27 l'importo del decreto di ammissione a finanziamento può essere revocato nella sua totalità o ridotto dal ROS a seguito del riscontro di irregolarità/frodi e/o nei casi in cui non siano rispettate le tempistiche previste per l'espletamento dei vari step procedurali indicati dal beneficiario nel cronoprogramma ed attinenti alle diverse fasi dell'operazione;
g. dover ribadire che, come prescritto al paragrafo al paragrafo 5.5 del Manuale di Attuazione del PR

Campania FESR 2021-27 l'importo ammissibile per le spese generali non dovrà superare, secondo prassi consolidata in materia, il 12% calcolato sul totale dei lavori a base d'asta [….] al netto dell'IVA ed altre imposte ove dovute, cui va sommato il valore delle espropriazioni (se presenti come modalità di acquisizione di b5)." […] e che "resta inteso che eventuali costi eccedenti le spese ammissibili nell'ambito dei suddetti massimali, saranno sostenuti dal Beneficiario;

h. di dover rinviare a successivo atto la rideterminazione del quadro economico post-gara;
i. di dover subordinare alla stipula della Convenzione l'assunzione dell'impegno contabile;
j. di dover comunicare che il Responsabile del Procedimento è l'arch. Tommaso Benedetto, funzionario della UOD 50.11.09 Edilizia Scolastica;

**VISTI**

a. le Deliberazioni di Giunta regionale n. 402/2021, n. 610/2021, n. 452/2022, n. 158/2023, n. 130/2024 e n. 60/2025;
b. le Leggi Regionali n. 25/2024 e n. 26/2024;
c. i decreti della Direzione Generale per l'Istruzione, la Formazione Lavoro e le Politiche giovanili n. 1412/2024, n. 69/2025, e n. 168/2025;
d. il decreto della Dir. Gen. ADG FESR n. 49 del 22/03/2024;
e. la nota dell'Autorità di Gestione FESR n. PG/2023/0309823;
f. il Decreto del Presidente della Giunta Regionale n. 96 del 16/07/2020 di conferimento dell'incarico di dirigente della struttura di staff "Funzioni di supporto amministrativo" presso la Direzione Generale per l'Istruzione, la Formazione, il Lavoro e le Politiche Giovanili alla dott.ssa Maura Formisano;
g. il decreto n. 80/2025 del dirigente vicario della DG 50.11 di delega delle funzioni di ROS PR FESR 21-27;
h. il Decreto del Presidente della Giunta Regionale n. 2 del n. 2 del 13/01/2022 di conferimento dell'incarico di dirigente della UOD Edilizia Scolastica presso la Direzione Generale per l'Istruzione, la Formazione, il Lavoro e le Politiche Giovanili al dott. Giuseppe Fucci

Alla stregua dell'istruttoria compiuta dal responsabile del procedimento

## DECRETA

Per i motivi espressi in narrativa che qui si intendono integralmente riportati:

1. di ammettere a finanziamento il progetto denominato "LAVORI DI ADEGUAMENTO SISMICO, EFFICIENTAMENTO ENERGETICO, MESSA A NORMA IMPIANTI E ABBATTIMENTO BARRIERE SCUOLA MEDIA DE GASPERI", CUP: B95E22000190006, SURF OP_27176 23063BP000000044 – Beneficiario: Comune di Castello di Cisterna (NA) C.F. 01547841211 - per un importo complessivo pari ad € 2.000.000,00 a valere sulle risorse del PR Campania FESR 2021-27 Azione 2.1.3, per € 1.000.000,00 e Azione 2.4.4 per € 1.000.000,00 secondo il quadro economico di seguito riportato:

| QUADRO ECONOMICO | |
|---|---|
| **A) LAVORI A BASE DI GARA** | |
| Lavori soggetti a ribasso | 1.532.017,88 € |
| Costi della sicurezza | 37.982,12 € |
| **A) TOTALE LAVORI** | **1.570.000,00 €** |
| **B) SOMME A DISPOSIZIONE** | |
| b1) Oneri di conferimento a discarica | 19.448,78 € |
| b2) Rilievi e indagini, compreso procedura di verifica preventiva dell'interesse archeologico | 7.850,00 € |
| b3) Allacciamenti pubblici servizi e risoluzione eventuali interferenze | 7.000,00 € |
| b4) Imprevisti max 5% di A) | 78.500,00 € |
| b5) Acquisizione di aree o immobili | - € |
| b6) Accantonamento art. 60 e art. 120 comma 1 lett. a) dlgs 36/ 2023 | - € |
| b7) Spese tecniche per progettazione, direzione lavori e contabilità, coordinamento della sicurezza in fase di progettazione ed esecuzione, conferenze di servizi, incentivo di cui all'art. 45 comma 3 del d.lgs 36/ 2023 (non soggetto ad IVA) per le funzioni tecniche che saranno svolte da personale dell'Ente | 95.120,00 € |
| b8) Spese per supporto al RUP e per verifica della progettazione | 7.850,00 € |
| b9) Spese per commissioni giudicatrici e pubblicità | 8.800,00 € |
| b10) Spese per prove di laboratorio e verifiche previste dal capitolato d'appalto | - € |
| b11) Spese per collaudo tecnico amministrativo, collaudo statico ed altri eventuali collaudi specialistici. | 14.130,00 € |
| IVA per lavori A) ed imprevisti b4) | 164.850,00 € |
| IVA, cassa professionale, altre imposte e tasse | 26.451,22 € |
| **B) TOTALE SOMME A DISPOSIZIONE** | **430.000,00 €** |
| **TOTALE PROGETTO** | **2.000.000,00 €** |

2. di dare atto che la somma complessiva ammessa di € 2.000.000,00 grava per il 70% sulla quota UE, per il 21% sulla quota di cofinanziamento statale e per il 9% sulla quota di cofinanziamento regionale;
3. di approvare l'allegato schema di Convenzione (Allegato A), parte integrante e sostanziale del presente atto, da sottoscrivere tra le parti, contenente gli obblighi del ROS e del Beneficiario, nonché le condizioni di erogazione del finanziamento;
4. di prendere atto del cronoprogramma procedurale dell'operazione, acquisito al protocollo regionale n. PG/2025/180762 del 08/04/2025, con evidenza delle singole fasi di attività previste dell'operazione, che è allegato al presente decreto (Allegato B) e ne costituisce parte integrante e sostanziale;
5. di precisare che, come prescritto all'art. 7 del citato schema di convenzione, la realizzazione dell'intervento deve avvenire entro 36 mesi dalla sottoscrizione della convenzione;
6. di ribadire che, come prescritto al paragrafo 2.9 del Manuale di Attuazione del PR Campania FESR 2021-27 l'importo del decreto di ammissione a finanziamento può essere revocato nella sua totalità o ridotto dal ROS a seguito del riscontro di irregolarità/frodi e/o nei casi in cui non siano rispettate le tempistiche previste per l'espletamento dei vari step procedurali indicati dal beneficiario nel cronoprogramma ed attinenti alle diverse fasi dell'operazione;
7. di ribadire che, come prescritto al paragrafo al paragrafo 5.5 del Manuale di Attuazione del PR

Campania FESR 2021-27 l'importo ammissibile per le spese generali non dovrà superare, secondo prassi consolidata in materia, il 12% calcolato sul totale dei lavori a base d'asta [….] al netto dell'IVA ed altre imposte ove dovute, cui va sommato il valore delle espropriazioni (se presenti come modalità di acquisizione di b5)." […] e che "resta inteso che eventuali costi eccedenti le spese ammissibili nell'ambito dei suddetti massimali, saranno sostenuti dal Beneficiario;

8. di rinviare a successivo atto la rideterminazione del quadro economico post-gara;
9. di subordinare alla stipula della Convenzione l'assunzione dell'impegno contabile;
10. di comunicare che il Responsabile del Procedimento è l'arch. Tommaso Benedetto, funzionario della UOD 50.11.09 Edilizia Scolastica;
11. di adempiere con il presente atto agli obblighi di pubblicità e trasparenza di cui al vigente d.lgs. 33/2013 e alla verifica di quanto prescritto dall'art.6-bis della vigente legge 241/90;
12. di inviare il presente provvedimento al Capo di Gabinetto Responsabile della Programmazione Unitaria Regionale, all'Assessore con delega alla Scuola, all'Autorità di Gestione del PR Campania FESR 2021-27, alla Segreteria di Giunta, e al Beneficiario, agli uffici preposti per la pubblicazione sul BURC.

Dott. Giuseppe Fucci

**PR Campania FESR 2021-27 - AZIONE 2.1.3 E AZIONE 2.4.4 - "LAVORI DI ADEGUAMENTO SISMICO, EFFICIENTAMENTO ENERGETICO, MESSA A NORMA IMPIANTI E ABBATTIMENTO BARRIERE SCUOLA MEDIA DE GASPERI". Beneficiario: Comune di Castello di Cisterna (NA). CUP: B95E22000190006. SURF: OP_27176 23063BP000000044.**

**DESCRIZIONE PROPOSTA D'INTERVENTO**

L'area oggetto di intervento, di proprietà del Comune di Castello di Cisterna, risulta essere urbanisticamente consona all'edificazione ed appartiene ai sensi del vigente P.R.G. a Comparto S1 (Attrezzature scolastiche SS5).

Il lotto ospita al suo interno un fabbricato adibito a scuola media oggetto di intervento, la quale è costituita da tre piani: un seminterrato, un piano rialzato ed un piano primo.
Attualmente la scuola è composta da: Piano Seminterrato adibito a deposito; Piano Rialzato costituito da quattro aule, una sala per gli insegnanti, diversi ambienti riservati alla direzione, due depositi e servizi igienici; Piano Primo dove troviamo otto aule, due ambienti per uffici, cinque depositi e servizi igienici.
L'intervento previsto ha come obiettivi l'adeguamento sismico, l'efficientamento energetico, l'adeguamento alle norme degli impianti e il superamento delle barriere architettoniche.
Gli ambienti interni sono stati ridimensionati in base al Decreto Ministeriale 18 dicembre 1975, di conseguenza l'intervento prevede:

**Piano Rialzato**
• tre aule
• un archivio
• ambienti riservati alla direzione didattica
• sei depositi
• servizi igienici

**Piano Primo**
• sei aule
• due uffici
• quattro depositi
• servizi igienici.

Con il presente progetto l'Amministrazione comunale si prefigge l'obiettivo di adeguare l'edificio alle odierne normative in materia di sicurezza, di adeguamento sismico ed efficientamento energetico degli ambienti scolastici con i seguenti interventi:

- Opere strutturali in fondazione mediante collegamento dei plinti isolati con travi in c.a.;
- Rinforzo di nodi, travi e pilastri con FRP;
- Ringrosso dei pilastri snelli con incamiciatura in c.a. dello spessore di 8 cm;
- Carterizzazione con lamiera in acciaio, dello spessore di 10 mm, dei pilastri presenti al piano seminterrato che risultano tozzi perché inglobati, per 3/4 della lunghezza, nella parete in c.a.;
- Opere di antisfondellamento dei solai e antiribaltamento delle tamponature;
- Rifacimento dell'impianto elettrico;
- Rifacimento dell'impianto idrico-sanitario;
- Installazione dei corpi illuminanti con tecnologia a led;
- Interventi per il superamento delle barriere architettoniche;
- Realizzazione del cappotto termico esterno su pareti verticali e sui solai di copertura;
- Sostituzione degli infissi esterni ed interni;
- Installazione di un nuovo impianto fotovoltaico;
- Installazione di un impianto solare termico;
- Riqualificazione funzionale e incremento nuovi posti.

**PR CAMPANIA FESR 2021-2027 - ASSE 2 - OBIETTIVO SPECIFICO 2.1 AZIONE 2.1.3 E OBIETTIVO SPECIFICO 2.4 AZIONE 2.4.4**

# SCHEMA DI CONVENZIONE

**TRA**

**Il Responsabile di Obiettivo Specifico (ROS) dott. Giuseppe Fucci nominato con il DPGR n. 60/2023 e ss.mm.ii e con il decreto n. 80/2025 della Direzione Generale per l'Istruzione, la Formazione, il Lavoro e le Politiche Giovanili**

**E**

**Il Legale Rappresentante del Comune di _____ (__) nella qualità di Beneficiario dell'Operazione denominata "_____" avente CUP _____ e SURF _____ individuata con decreto n. 168 del 17/03/2025 della Direzione Generale per l'Istruzione, la Formazione, il Lavoro e le Politiche Giovanili**

**PREMESSO**

- che il Regolamento (UE) n. 1058/2021 del 24 giugno 2021 relativo al Fondo europeo di sviluppo regionale e al Fondo di Coesione definisce i compiti, gli obiettivi specifici e l'ambito d'intervento del Fondo europeo di sviluppo regionale (FESR) e del Fondo di Coesione (FC);
- che il Regolamento (UE) n. 2021/1060 del Parlamento europeo e del Consiglio del 24 giugno 2021 - - come successivamente modificato con Regolamenti (UE) n. 2039/2002 del 19 ottobre 2022 e n. 435/2023 del 27 febbraio 2023 - reca le disposizioni comuni applicabili al Fondo europeo di sviluppo regionale, al Fondo sociale europeo Plus, al Fondo di coesione, al Fondo per una transizione giusta, al Fondo europeo per gli affari marittimi, la pesca e l'acquacoltura, e le regole finanziarie applicabili a tali fondi e al Fondo Asilo, migrazione e integrazione, al Fondo Sicurezza interna e allo Strumento di sostegno finanziario per la gestione delle frontiere e la politica dei visti;
- che il Regolamento (UE) n. 2021/1060 del Parlamento europeo e del Consiglio del 24 giugno 2021 e s.m.i. stabilisce le disposizioni finanziarie applicabili al Fondo europeo di sviluppo regionale (FESR), al Fondo sociale europeo Plus (FSE+), al Fondo di coesione, al Fondo per una transizione giusta (JTF), al Fondo europeo per gli affari marittimi, la pesca e l'acquacoltura (FEAMPA), al Fondo Asilo, migrazione e integrazione (AMIF), al Fondo Sicurezza interna (ISF) e allo Strumento di sostegno finanziario per la politica di gestione delle frontiere e la politica dei visti (BMVI) (collettivamente, i «fondi») ;
- che, ai sensi del "Considerando" n. (18) del Regolamento (UE) n. 2021/1060 e s.m.i., per "accordo di partenariato" si intende un documento strategico e conciso che orienta i negoziati tra la Commissione e lo Stato membro interessato sull'elaborazione dei programmi nell'ambito del FESR, del FSE+, del Fondo di coesione, del JTF e del FEAMPA;
- che, ai sensi dell'art. 2, punto 4), del Regolamento (UE) n. 2021/1060 e s.m.i., per "operazione" si intende: a) un progetto, un contratto, un'azione o un gruppo di progetti selezionati nell'ambito dei programmi in questione; b) nel contesto degli strumenti finanziari, il contributo del programma a uno strumento finanziario e il successivo sostegno finanziario fornito ai destinatari finali da tale strumento finanziario;
- che, ai sensi dell'art. 2, punto 9), del Regolamento (UE) n. 2021/1060 e s.m.i., "beneficiario" è: a) un organismo pubblico o privato, un soggetto dotato o non dotato di personalità giuridica o una persona fisica, responsabile dell'avvio o sia dell'avvio che dell'attuazione delle operazioni; b) nel contesto dei partenariati pubblico-privato («PPP»), l'organismo pubblico che ha avviato l'operazione PPP o il partner privato selezionato per attuarla; c) nel contesto dei regimi di aiuti di Stato, l'impresa che riceve l'aiuto; d) nel contesto degli aiuti «de minimis» forniti a norma dei regolamenti (UE) n. 1407/2013 (37) o (UE) n. 717/2014 della Commissione, lo Stato membro può decidere che il beneficiario è l'organismo che concede gli aiuti, se è responsabile dell'avvio o sia dell'avvio che dell'attuazione dell'operazione; e) nel contesto



fonte: http://burc.regione.campania.it

degli strumenti finanziari, l'organismo che attua il fondo di partecipazione o, in assenza di un fondo di partecipazione, l'organismo che attua il fondo specifico o, se l'autorità di gestione gestisce lo strumento finanziario, l'autorità di gestione;

- che, ai sensi dell'art. 2, punto 37), del Regolamento (UE) n. 2021/1060 e s.m.i., per "operazione completata" si intende un'operazione che è stata materialmente completata o pienamente attuata e per la quale tutti i relativi pagamenti sono stati effettuati dai beneficiari e il relativo contributo pubblico è stato versato ai beneficiari;
- che, ai sensi dell'art. 2, punto 41), del Regolamento (UE) n. 2021/1060 e s.m.i. con "efficienza energetica al primo posto" si intende tenere nella massima considerazione, nella pianificazione energetica e nelle decisioni strategiche e di investimento, misure alternative di efficienza energetica efficienti in termini di costi per ottimizzare la domanda e l'offerta di energia, in particolare mediante risparmi energetici nell'uso finale efficaci sotto il profilo dei costi, iniziative di gestione della domanda e una conversione, trasmissione e distribuzione più efficienti dell'energia, pur continuando a conseguire gli obiettivi di tali decisioni;
- che, ai sensi dell'art. 2, punto 42), del Regolamento (UE) n. 2021/1060 e s.m.i., "immunizzazione dagli effetti del clima" è un processo volto a evitare che le infrastrutture siano vulnerabili ai potenziali impatti climatici a lungo termine, garantendo nel contempo che sia rispettato il principio dell'efficienza energetica al primo posto e che il livello delle emissioni di gas a effetto serra derivanti dal progetto sia coerente con l'obiettivo della neutralità climatica per il 2050;
- che, ai sensi dell'art. 10 del Regolamento (UE) n. 2021/1060 e s.m.i., ciascuno Stato membro prepara un accordo di partenariato che espone l'orientamento strategico per la programmazione e le modalità per un impiego efficace ed efficiente del FESR, del FSE+, del Fondo di coesione, del JTF e del FEAMPA per il periodo compreso fra il 1° gennaio 2021 e il 31 dicembre 2027;
- che il CIPESS con Delibera n. 78 del 22 dicembre 2021 ha approvato la proposta di accordo di partenariato (AP) per l'Italia di cui al Regolamento (UE) n. 2021/1060 del Parlamento europeo e del Consiglio del 24 giugno 2021 di disposizioni comuni (RDC) concernente la programmazione dei Fondi FESR, FSE Plus, JTF e FEAMPA per il periodo di programmazione 2021- 2027, autorizzando il Ministro per il Sud e la Coesione Territoriale all'avvio e alla conduzione del negoziato formale;
- che, a seguito del negoziato formale avviato il 17 gennaio 2022 dal Dipartimento per le Politiche di Coesione, l'Accordo di partenariato 2021-2027 tra Italia e Commissione europea relativo al ciclo di programmazione 2021-2027 è stato approvato con Decisione di esecuzione della CE n. C (2022) 4787 del 15 luglio 2022 e successivamente firmato e adottato il 19 luglio 2022, quale documento di orientamento strategico per la programmazione dei fondi FESR (Fondo europeo per lo sviluppo regionale), FSE+ (Fondo sociale europeo plus), Fondo di Coesione, JTF (Just transition fund) e FEAMPA (Fondo Europeo per gli Affari Marittimi, la Pesca e l'Acquacoltura);
- che la Commissione europea, con Decisione n. C (2022) 7879 final del 26 ottobre 2022, ha approvato il Programma Regionale Campania FESR 2021-2027 (PR CAMPANIA FESR 2021-2027);
- che la Giunta Regionale con deliberazione n. 559 del 03/11/2022 ha preso atto della Decisione C (2022) 7879/2022 di approvazione del PR Campania FESR 2021/2027;
- che la Giunta Regionale con deliberazione n. 700 del 20/12/2022 ha istituito il Comitato di Sorveglianza del PR CAMPANIA FESR 2021-2027;
- che il Comitato di Sorveglianza del PR CAMPANIA FESR 2021-2027 ha approvato i criteri di selezione delle operazioni ai sensi del Regolamento (UE) n. 1060/2021 con DD n. 147 del_16/05/2023;
- che il Manuale di Attuazione del PR FESR 2021/2027, prevede che il Beneficiario e il Responsabile di Obiettivo Specifico (ROS) devono sottoscrivere apposita convenzione che individui le reciproche obbligazioni e le condizioni di erogazione del finanziamento;
- che le Linee Guida e Strumenti per comunicare, consentono l'attuazione dei principi di comunicazione delle politiche di coesione 2021/2027, stabilendo gli adempimenti cui sono tenuti rispettivamente il ROS e il Beneficiario;
- che con la deliberazione n. 452 del 1° settembre 2022, pubblicata sul BURC n. 84 del 10/10/2022, la Regione Campania ha istituito il parco progetti regionale di edilizia scolastica, denominato "Scuola Viva in cantiere", con l'obiettivo strategico di consentire, attraverso le diverse fonti di finanziamento disponibili, regionali, nazionali e comunitarie, una programmazione di settore integrata, unitaria e complementare, coerente con la legislazione nazionale in materia;



fonte: http://burc.regione.campania.it

- che la Giunta Regionale con deliberazione n. 101 del 29/02/2024 avente ad oggetto "Scuola Viva in cantiere - DDGRC n. 452/2022 e n. 130/2024 - Aggiornamento disposizioni attuative. DGRC 158/2023 - Programmazione risorse" ha programmato a valere sul PR Campania FESR 2021-2027 un importo massimo di 150 milioni da destinare al finanziamento delle "Proposte finanziabili" di Scuola Viva in cantiere - tipologia di edificio "Scuole" - di cui alle graduatorie vigenti, approvate con i decreti della Direzione Generale per l'Istruzione, la Formazione, il Lavoro e le Politiche giovanili n. 1412/2024 e n. 69/2025, precisando che le risorse aggiuntive - per un importo massimo pari a 35 milioni di euro - integrano la dotazione residua ex DGRC n. 158/2023;
- che con decreto dirigenziale n. 168 del 17/03/2025 il Direttore Generale per l'Istruzione, la Formazione professionale, il Lavoro e le Politiche Giovanili ha approvato, in coerenza con la DGRC 452/2022, nel rispetto delle priorità di finanziamento e dei criteri di riparto ex DD.G.R.C. n. 402/2021 e n. 610/2021, alla luce delle DGRC n. 130/2024 e n. 60/2025, per la tipologia di edificio "Scuole" n. 31 interventi per complessivi € 144.179.026,53 da finanziare a valere sul PR Campania FESR 21/27 - Azione 2.1.3 e Azione 2.4.4.

**VISTI**

- i Regolamenti delegati della Commissione per il periodo;
- i Regolamenti di esecuzione della Commissione per il periodo.

**TUTTO CIÒ PREMESSO**

Le Parti come sopra costituite, mentre confermano e ratificano la precedente narrativa, convengono e stipulano quanto segue:

**Articolo 1**
**Premesse e Allegati**

Le Premesse, inclusi i regolamenti comunitari e i documenti tutti ivi richiamati, costituiscono parte integrante e sostanziale della presente Convenzione e hanno valore di patto tra le Parti che dichiarano espressamente di averne piena e completa conoscenza.
Gli Allegati alla presente Convenzione, costituenti parte integrante e sostanziale della stessa e aventi valore di patto tra le Parti, sono:
a) il cronoprogramma procedurale e di spesa;
b) criteri di vaglio principio DNSH.

**Articolo 2**
**Oggetto della Convenzione**

La presente Convenzione regola i rapporti tra il ROS e il Beneficiario per l'attuazione dell'operazione denominata "[ ]" avente codice CUP [ ] e codice SURF [ ] ammessa a finanziamento per € [ ] con Decreto Dirigenziale n. [ ] del [ ] a valere sulle risorse del PR CAMPANIA FESR 2021-2027 – Asse 2 - Obiettivo Specifico 2.1 Azione 2.1.3 e Obiettivo Specifico 2.4 Azione 2.4.4.

**Articolo 3**
**Obblighi delle Parti**

Con la stipula della presente Convenzione, il Beneficiario si obbliga a garantire:
- la conformità delle procedure utilizzate alle norme comunitarie e nazionali di settore nonché a quelle in materia energetica, ambientale, sociale, sicurezza e lavoro, di pari opportunità, gare di appalto e regole della concorrenza ed in particolare il rispetto di quanto disposto dall'art. 50 del Reg. (UE) n. 1060/2021 "Responsabilità dei beneficiari";



fonte: http://burc.regione.campania.it

- lo svolgimento di un'istruttoria motivata che, nell'ambito della propria auto-organizzazione amministrativa, giustifichi la scelta di affidare eventualmente a una Società *in house* la prestazione di servizi specialistici. Il provvedimento motivato dell'affidamento *in house*, da adottarsi nel rispetto dei principi di "risultato", "fiducia" e "accesso al mercato", deve dare conto dei vantaggi per la collettività, delle connesse esternalità e della congruità economica della prestazione, anche in relazione al perseguimento di obiettivi di universalità, socialità, efficienza, economicità, qualità della prestazione, celerità del procedimento e razionale impiego di risorse pubbliche (eventuale);
- il rispetto degli obblighi derivanti dal "*Protocollo di Intesa per il rafforzamento delle azioni di prevenzione della corruzione e dell'infiltrazione da parte della criminalità organizzata nelle opere di bonifica ambientale*" di cui alla D.G.R. n. 136 del 12/05/2014 e s.m.i.;
- un sistema di contabilità separata (ex art 57 del RdC) o una codificazione contabile appropriata per tutte le transazioni relative alle operazioni afferenti al PR FESR 21/27 e la costituzione di un conto di tesoreria e/o conto corrente per entrate e uscite relative a tutte le operazioni afferenti al PR Campania FESR 21/27;
- il rispetto di tutte le disposizioni per la tracciabilità dei flussi finanziari di cui all'art. 3 della Legge n. 136 del 13 agosto 2010 e s.m.i.;
- il rispetto della normativa comunitaria, nazionale e regionale sull'ammissibilità delle spese;
- il rispetto del divieto di doppio finanziamento previsto dalla normativa europea e nazionale nell'utilizzo di risorse pubbliche;
- il rispetto, lì dove ne sussistano i requisiti, di quanto previsto dall'art. 73 c.2 lett. j) del RDC, ovvero "l'immunizzazione dagli effetti del clima degli investimenti in infrastrutture la cui durata attesa è di almeno cinque anni" (Comunicazione 2021/C 373/01 - climate proofing), come declinato tra i requisiti di "Ammissibilità Generale": criterio 3.5;
- il rispetto del principio del DNSH ex art. 17 del Regolamento (UE) 2020/852, come declinato tra i requisiti di "Ammissibilità Generale": criterio 3.9 e del documento di indirizzo per i criteri di vaglio tecnico prot. n. 309823 del 16 giugno 2023, in uno al presente atto;
- il rispetto degli specifici adempimenti eventualmente stabiliti dall'avviso di selezione ovvero connessi alla procedura di selezione e concessione dal decreto di ammissione a finanziamento;
- l'implementazione in modo adeguato della sezione di propria competenza del sistema di monitoraggio alle scadenze comunicate e con le modalità richieste, al fine di fornire i dati relativi all'attuazione delle attività/operazioni finanziate, necessari ad alimentare il monitoraggio finanziario, procedurale e fisico; l'aggiornamento del sistema di monitoraggio da parte del Beneficiario sarà propedeutico alla liquidazione degli acconti del finanziamento concesso da parte della Regione durante la realizzazione dell'operazione;
- l'attestazione delle spese effettivamente sostenute e quietanzate nel periodo di riferimento, unitamente alla copia della documentazione tecnico/amministrativa/contabile relativa alle attività/operazioni finanziate;
- il rispetto delle procedure definite nella pista di controllo secondo le specifiche indicazioni del ROS;
- la predisposizione e l'invio al ROS dei cronoprogrammi procedurale e di spesa allegati alla presente Convenzione. In particolare, il cronoprogramma di spesa deve riportare le previsioni di spesa dell'operazione in coerenza con l'avanzamento fisico e procedurale riportato nel cronoprogramma procedurale;
- il rispetto del cronogramma procedurale e di spesa dell'operazione riportato nel Decreto di ammissione a finanziamento e allegato alla presente Convenzione.
- l'istituzione di un fascicolo di progetto contenente la documentazione tecnica, amministrativa e contabile in originale, conformemente a quanto prescritto nel Manuale controlli;
- la generazione di un Codice Unico di Progetto (CUP) in relazione a ciascuna operazione attuata;
- l'indicazione su tutti i documenti di spesa riferiti al progetto del PR Campania FESR 21/27, dell'Obiettivo specifico e dell'Azione pertinenti del titolo dell'operazione, del Codice Unico di Progetto (CUP), del Codice Identificativo Gare (CIG);
- l'emissione, in caso di pluralità di operazioni cofinanziate nell'ambito del PR Campania FESR 21/27, ovvero di cofinanziamento dell'operazione con ulteriori fonti finanziarie, di documenti di spesa distinti, ovvero la chiara imputazione della quota di spesa corrispondente a ciascuna operazione o a ciascuna fonte finanziaria;
- l'inoltro al ROS della documentazione inerente all'operazione cofinanziata in formato digitale (via Pec) secondo le indicazioni riportate nel Manuale di Attuazione PR Campania FESR 21/27;



fonte: http://burc.regione.campania.it

- la conservazione della documentazione relativa all'operazione secondo quanto stabilito dall'art. 82 del Regolamento (UE) n. 1060/2021;
- la stabilità dell'operazione ai sensi e per gli effetti dell'art. 65 del Regolamento (UE) n. 1060/2021;
- il corretto adempimento di tutte le prestazioni e obblighi in capo al Beneficiario come previsti dai Regolamenti comunitari richiamati nelle Premesse e dal Manuale di Attuazione del PR Campania FESR 21/27, anche nelle versioni aggiornate successivamente alla stipula della presente Convenzione;
- in ogni caso, agli adempimenti funzionali alla corretta e regolare esecuzione della presente Convenzione come indicati dal ROS.

Con la stipula della presente Convenzione il ROS si impegna, nei confronti del Beneficiario, a:

- dare seguito a quanto previsto nel Decreto di ammissione a finanziamento ai fini dell'impegno dell'importo ammesso a finanziamento e della liquidazione dell'anticipazione del 10% del costo dell'intervento per consentirgli di avviare tempestivamente le procedure di gara;
- adottare, dopo aver effettuato le verifiche ordinarie di propria competenza i Decreti dirigenziali di liquidazione dei successivi acconti, in cui sono indicati il creditore (ivi inclusi gli estremi per l'identificazione fiscale) e rispettivamente l'importo dell'impegno e l'esatto importo da pagare, ai sensi del Manuale di Attuazione. Per i suddetti Decreti il ROS indica:
  - il capitolo di bilancio sul quale imputare la spesa;
  - l'impegno di spesa sul quale imputare la liquidazione;
  - le percentuali di cofinanziamento comunitario della spesa;
  - il codice di monitoraggio del progetto di riferimento;
  - il CUP dell'intervento;
  - la codifica SIOPE appropriata;
  - la categoria di spesa;
  - la struttura della codifica elementare con i codici previsti dall'art.13 del D.P.C.M. 28/12/2011 (intitolato "*Sperimentazione della disciplina concernente i sistemi contabili e gli schemi di bilancio delle Regioni, degli enti locali e dei loro enti ed organismi, di cui all'articolo 36 del decreto legislativo 23 giugno 2011 n. 118*") e da riferire alla nuova classificazione di bilancio prevista dal D.lgs. n. 118/2011;
  - ove necessario, il CIG e tutti gli altri elementi essenziali, a seconda delle fattispecie, avendo cura di attestare la regolarità e vigenza, con riferimento alla data di emanazione dei suddetti Decreti, di certificazione camerale, certificazione di regolarità fiscale, DURC, e documentazione antimafia;
- comunicare le scadenze e le modalità con le quali il Beneficiario invia i dati relativi all'attuazione delle attività/operazioni finanziate, necessari ad alimentare il monitoraggio finanziario, procedurale e fisico dell'operazione;
- assicurare, previa verifica dell'avvenuta implementazione da parte del Beneficiario della sezione di propria competenza del sistema di monitoraggio, che lo stesso riceva l'importo totale della spesa pubblica ammissibile dovuta entro 90 giorni dalla data di presentazione della domanda di pagamento;
- supportare il beneficiario nelle attività connesse al rispetto, lì dove ne sussistano i requisiti, di quanto previsto dall'art. 73 c.2 lett. j) del RDC, ovvero "l'immunizzazione dagli effetti del clima degli investimenti in infrastrutture la cui durata attesa è di almeno cinque anni" (Comunicazione 2021/C 373/01 - climate proofing), come declinato tra i requisiti di "Ammissibilità Generale": criterio 3.5;
- supportare il beneficiario nelle attività connesse al rispetto del principio del DNSH ex art. 17 del Regolamento (UE) 2020/852, come declinato tra i requisiti di "Ammissibilità Generale": criterio 3.9.

## Articolo 4
## Obblighi di informazione e pubblicità

Con riferimento alle attività connesse alle azioni di informazione, comunicazione e pubblicità il ROS provvede ad assicurare il rispetto degli obblighi in materia di informazione e pubblicità previsti nel Capo III – Sezione I e II e Allegato IX del Regolamento (UE) n. 1060/2021.

Il Beneficiario, dal canto suo, si obbliga al rispetto delle misure di informazione e comunicazione di cui all'Allegato IX al Reg. n. (UE) 1060/2021 e:

- a garantire che i partecipanti all'operazione e la cittadinanza siano informati che l'operazione è stata selezionata nel quadro del Programma Regionale cofinanziato dal FESR;



fonte: http://burc.regione.campania.it

- a fornire, nei casi previsti dai Regolamenti comunitari e dalla normativa e dalle procedure interne, le opportune prove documentali dell'osservanza delle norme, in particolare di quelle relative alla cartellonistica all'atto della richiesta dell'anticipazione;
- a dare prova documentale della targa apposta al progetto in occasione della richiesta di pagamento del saldo;
- a garantire, inoltre, che in qualsiasi documento figuri una dichiarazione da cui risulti che l'operazione è stata cofinanziata dal PR Campania FESR 21/27;
- a garantire che tutti i documenti informativi e pubblicitari prodotti dallo stesso nell'ambito delle operazioni finanziate dal PR Campania FESR 21/27 e rivolti al pubblico (come ad esempio pubblicazioni di ogni genere, cataloghi, brochure, filmati, video ecc.) contengano l'emblema dell'Unione Europea, l'indicazione del PR Campania FESR 21/27 e lo slogan.

**Articolo 5**
**Condizioni di erogazione del finanziamento**

Con riferimento alle modalità di erogazione del finanziamento, il ROS emette e notifica al Beneficiario il Decreto di ammissione a finanziamento.
A seguito della stipula della Convenzione, il ROS emette il decreto di impegno contabile in conformità alle vigenti norme in materia di contabilità pubblica ed in particolare nel rispetto del principio della competenza finanziaria potenziata e liquida al Beneficiario **l'anticipazione del 10%** del costo dell'intervento ammesso a finanziamento per consentirgli di avviare tempestivamente le procedure di gara.
Tale anticipazione è subordinata:

- alla sottoscrizione della presente Convenzione alla quale devono essere allegati i cronoprogrammi, procedurale e di spesa, relativi all'operazione ammessa a finanziamento;
- alla comunicazione del CUP (Codice Unico di Progetto);
- alla comunicazione delle coordinate bancarie del conto corrente dedicato, nei casi previsti per legge così come previsto dal Manuale di Attuazione.

L'importo del Decreto di ammissione a finanziamento può essere revocato nella sua totalità o ridotto dal ROS a seguito del riscontro di irregolarità/frodi e/o nei casi in cui non siano rispettate le tempistiche previste per l'espletamento dei vari *step* procedurali indicati dal Beneficiario nel cronoprogramma e attinenti le diverse fasi dell'operazione cofinanziata: dalle procedure di gara, all'esecuzione del contratto, fino al collaudo e messa in esercizio dell'opera, in caso di lavori, ovvero alla verifica di conformità per i servizi e per le forniture.
In tal caso è previsto, inoltre, nei confronti del **Beneficiario Ente pubblico**, l'obbligo di restituire le somme indebitamente ricevute, secondo le indicazioni e modalità dettate dal ROS in ossequio alla normativa comunitaria e nazionale vigente in materia, anche attraverso la compensazione del credito vantato dalla Regione Campania (pari all'importo delle liquidazioni erogate al Beneficiario fino a quella data) con ogni eventuale altro credito vantato dal Beneficiario nei confronti della stessa, ai sensi degli artt. 1241, 1242 e 1252 codice civile.
In seguito all'aggiudicazione dei lavori o della fornitura di beni/servizi, il RUP trasmette al ROS/RLA la richiesta di **un'ulteriore anticipazione nella misura del 10%** del costo dell'intervento ammesso a finanziamento e rimodulato a seguito dell'espletamento della procedura ad evidenza pubblica.
Il ROS, con proprio decreto, prende atto del quadro economico post gara trasmesso dal beneficiario e ridetermina il finanziamento concesso disimpegnando le economie di gara emerse.
Tale anticipazione sommata a quella erogata a seguito dell'ammissione a finanziamento del progetto, **non deve superare la misura del 20%** del costo dell'intervento ammesso a finanziamento, come rimodulato a seguito dell'espletamento della procedura ad evidenza pubblica.
Tale richiesta dovrà essere corredata dalla documentazione prevista dal Manuale di Attuazione.

**Per i progetti il cui valore è inferiore o pari a 5Mln/€,** le successive tre liquidazioni, saranno, di norma, pari rispettivamente a:

- **30%** del costo ammesso a finanziamento e rimodulato a seguito dell'espletamento della gara d'appalto;
- **30%** del costo ammesso a finanziamento e rimodulato a seguito dell'espletamento della gara d'appalto;
- **10%** del costo ammesso a finanziamento e rimodulato a seguito dell'espletamento della gara d'appalto.

**Per i progetti il cui valore è superiore a 5Mln/€,** le successive quattro liquidazioni, saranno, di norma, pari rispettivamente a:

- **20%** del costo ammesso a finanziamento e rimodulato a seguito dell'espletamento della gara d'appalto;



fonte: http://burc.regione.campania.it

- **20%** del costo ammesso a finanziamento e rimodulato a seguito dell'espletamento della gara d'appalto;
- **20%** del costo ammesso a finanziamento e rimodulato a seguito dell'espletamento della gara d'appalto;
- **10%** del costo ammesso a finanziamento e rimodulato a seguito dell'espletamento della gara d'appalto.

Tali erogazioni saranno concesse a seguito della rendicontazione delle spese da parte del Beneficiario di almeno **il 95% dell'importo complessivo ricevuto fino a quel momento**.
Le spese dovranno essere comprovate dalla documentazione prevista nel Manuale di Attuazione.
Il saldo finale, pari **al valore delle spese ancora da sostenere**, potrà essere richiesto dal Beneficiario solo dopo aver rendicontato, con fatture quietanzate, il 100% degli acconti ricevuti.
La richiesta dovrà essere corredata dalla documentazione attestante la fine di tutti i lavori o del servizio/fornitura prevista nel Manuale di Attuazione.
Con riferimento all'erogazione delle risorse, il Beneficiario dovrà ricevere l'importo totale della spesa pubblica ammissibile **entro 80 giorni** dalla data di presentazione della richiesta di pagamento.
A tale ultimo riguardo, il Beneficiario dovrà, necessariamente e quale condizione del pagamento, caricare sul sistema di monitoraggio i dati relativi all'avanzamento procedurale, fisico e finanziario dell'intervento oggetto di richiesta di pagamento unitamente all'inoltro della Dichiarazione di Spesa/Domanda di rimborso al ROS, se pertinente, e dovrà fornire, in particolare, informazioni sui dati relativi ai progressi realizzati per il raggiungimento dei target degli indicatori previsti nel "Quadro di riferimento dell'efficacia dell'attuazione", se inerenti, **pena il mancato trasferimento di risorse in suo favore e l'inesigibilità delle stesse**.
Il ROS, inoltre, dovrà celermente procedere a inserire, nella Dichiarazione di Spesa di propria competenza, le spese rendicontate dal Beneficiario, al fine di garantirne la certificazione in tempi brevi.
La dichiarazione di spesa/domanda di rimborso ai fini della sua ricevibilità dovrà contenere i dati relativi ai progressi realizzati per il raggiungimento dei target degli indicatori previsti dal Programma.

## Articolo 6
## Condizione dell'ulteriore anticipazione e degli acconti

Ai fini della verifica di coerenza con gli atti di candidatura trasmessi, il beneficiario deve tramettere - prima dell'indizione della gara di appalto lavori - il progetto regolarmente verificato, validato ed approvato.
L'erogazione delle ulteriori anticipazioni è subordinata all'esito favorevole dell'istruttoria inerente il progetto da appaltare.

## Articolo 7
## Spese ammissibili

Le Parti si danno reciprocamente atto che le tipologie di spese ammissibili al finanziamento del FESR, che ricadono nell'ambito delle operazioni del Programma Regionale, sono quelle previste dall'art. 63 del Regolamento (UE) n.1060/2021nonché quelle previste dalla normativa nazionale vigente *ratione temporis*.
La realizzazione dell'intervento deve avvenire entro 36 mesi dalla stipula della presente convenzione.
Saranno ritenute ammissibili e quindi certificabili le spese quietanzate entro il 31/12/2029. Le spese quietanzate oltre tale data, non essendo rimborsabili, saranno a carico del beneficiario.
Si specifica che la mancata realizzazione dell'intervento entro il 31/12/2029 può costituire revoca dell'intero finanziamento assentito.

## Articolo 8
## Verifiche e controlli

Il ROS svolge le verifiche ordinarie rientranti nell'attività di gestione e attuazione degli interventi che riguardano, dal punto di vista temporale, l'intero "ciclo di vita" dell'operazione.
In fase di realizzazione dell'operazione, le verifiche hanno ad oggetto la domanda di rimborso del Beneficiario e/o dell'operatore economico esecutore/fornitore e le rendicontazioni di spesa che la accompagnano e, in particolare, riguardano, a titolo esemplificativo:

- la correttezza formale delle domande di rimborso;
- il rispetto delle norme comunitarie e nazionali in materia di appalti pubblici e pubblicità;



fonte: http://burc.regione.campania.it

- l'istruttoria svolta al fine di giustificare la scelta di affidare eventualmente ad una Società *in house* la prestazione di servizi specialistici;
- la sussistenza, la conformità e la regolarità del contratto/convenzione o altro documento negoziale e/odi pianificazione delle attività rispetto all'avanzamento delle attività e la relativa tempistica. Tale verifica può essere svolta sulla base di documenti descrittivi delle attività svolte, quali stati avanzamento lavori o relazioni delle attività svolte;
- la regolarità finanziaria della spesa sui documenti giustificativi presentati ovvero l'ammissibilità delle spese mediante verifica dei seguenti principali aspetti:
  - la completezza e la coerenza della documentazione giustificativa di spesa (comprendente almeno fatture quietanzate o documentazione contabile equivalente) ai sensi della normativa nazionale e comunitaria di riferimento, al PR FESR, al bando di selezione/bando di gara, al contratto/convenzione e a eventuali rinegoziazioni secondo buona fede delle condizioni contrattuali per il ripristino dell'originario equilibrio del contratto, modifiche e/o varianti intervenute in corso di esecuzione e debitamente approvate;
  - la conformità della documentazione giustificativa di spesa alla normativa civilistica e fiscale;
  - l'ammissibilità della spesa in quanto riferibile alle tipologie di spesa consentite congiuntamente dalla normativa comunitaria e nazionale di riferimento, dal bando di selezione/di gara, dal contratto/convenzione e da sue eventuali varianti;
  - l'eleggibilità della spesa, in quanto sostenuta nel periodo consentito dal Programma;
  - la riferibilità della spesa al Beneficiario dell'operatore economico esecutore/fornitore e all'operazione selezionata;
  - il rispetto dei limiti di spesa ammissibile a contributo previsti dalla normativa comunitaria e nazionale di riferimento, dal contratto/convenzione e da eventuali varianti; tale verifica deve essere riferita anche alle singole voci di spesa incluse nella rendicontazione sottoposta a controllo;
- il rispetto delle disposizioni previste per le modalità di erogazione del finanziamento; in relazione ai contratti, indipendentemente dall'esperimento o meno di una gara per l'affidamento di lavori, forniture e servizi, la normativa in vigore sulla tracciabilità dei flussi finanziari in applicazione del "*Piano finanziario contro le mafie, nonché delega al Governo in materia di normativa antimafia*" di cui alla Legge n. 136 del 13 agosto 2010 e s.m.i.

In fase di conclusione, le verifiche devono essere effettuate con riferimento ai seguenti aspetti:

- l'avvenuta presentazione del rendiconto finale da parte del Beneficiario;
- la verifica della documentazione giustificativa di spesa residuale presentata secondo le modalità riportate precedentemente nella "fase di realizzazione";
- l'avvenuta presentazione della domanda di saldo da parte del Beneficiario;
- la determinazione dell'importo effettivamente riconosciuto e del relativo saldo;

A seguito della conclusione delle operazioni, per il caso di operazione che comporta investimenti in infrastrutture o investimenti produttivi, il ROS verificherà il rispetto della "stabilità delle operazioni" secondo quanto previsto all'art. 65 del Reg. (UE) n. 1060/2021.

Inoltre, al fine di individuare tempestivamente eventuali irregolarità e/o errori e/o difformità esecutive, il ROS può effettuare delle verifiche *in loco*, con lo scopo di:

- completare le verifiche eseguite a livello amministrativo;
- comunicare al Beneficiario di riferimento le dovute correzioni da apportare possibilmente mentre l'operazione è ancora in corso d'opera.

Qualora a seguito dei controlli svolti dalla Struttura Dirigenziale di Secondo Livello per i Controlli di I livello emergessero irregolarità/criticità sui progetti di propria competenza, il ROS potrà procedere ad acquisire dal Beneficiario dell'operazione eventuali controdeduzioni e/o documentazione integrativa utile a superare le criticità riscontrate.

Il Beneficiario è responsabile della corretta attuazione dell'operazione cofinanziata.

Il Beneficiario, inoltre, garantisce alle strutture competenti della Regione (Autorità di Gestione, Autorità di Certificazione, ROS, Autorità di Audit) e, se del caso, agli Organismi Intermedi, al Ministero dell'Economia e delle Finanze (IGRUE), ai Servizi ispettivi della Commissione, nonché a tutti gli organismi deputati allo svolgimento di controlli sull'utilizzo dei fondi comunitari, l'accesso a tutta la documentazione, amministrativa, tecnica e contabile, connessa all'operazione cofinanziata. Esso è tenuto, inoltre, a fornire agli esperti o



fonte: http://burc.regione.campania.it

organismi deputati alla valutazione interna o esterna del PR FESR tutti i documenti necessari alla valutazione del Programma.
Il Beneficiario è, infine, tenuto a prestare la massima collaborazione nelle attività svolte dai soggetti incaricati dei controlli fornendo tempestivamente le informazioni richieste e gli estratti o copie dei documenti o dei registri contabili.

**Articolo 9**
**Recuperi**

Ogni irregolarità, rilevata prima o dopo l'erogazione del contributo pubblico versato ai Beneficiari, dovrà essere immediatamente rettificata e gli importi eventualmente già corrisposti dovranno essere recuperati dal ROS in conformità con la normativa di riferimento, secondo i rispettivi ordinamenti.
Il ROS dovrà fornire tempestivamente all'AdG ogni informazione in merito agli importi recuperati, agli importi da recuperare e agli importi non recuperabili.

**Articolo 10**
**Casi di revoca del finanziamento e risoluzione della Convenzione**

Qualora l'attuazione dell'intervento dovesse procedere in sostanziale difformità dalle modalità, dai tempi, dai contenuti, dalle finalità e dagli obblighi sanciti e prescritti dalla normativa comunitaria e nazionale applicabile alla presente Convenzione, dal PR FESR 21/27, dal Manuale per l'Attuazione e dalla presente Convenzione, si procede alla risoluzione della Convenzione e alla contestuale revoca del finanziamento.
Come previsto dall'art. 5 della presente Convenzione, a seguito del riscontro di irregolarità e/o frodi oppure nel caso di ritardi superiori a 6 mesi complessivi tra i vari *step* procedurali, fisici e/o di spesa indicati nei rispettivi cronoprogrammi, il ROS è tenuto ad avviare un contraddittorio con il Beneficiario finalizzato alla revoca totale o parziale del finanziamento nel caso in cui accerti che tali ritardi non siano dipesi da giustificati e documentati motivi non imputabili, né direttamente né indirettamente, al Beneficiario.
Nel caso in cui il ROS decida di rimborsare, in favore del Beneficiario, fatture non pagate (anche in sede di erogazione del saldo) la mancata presentazione delle quietanze entro il termine massimo di 80 giorni ovvero entro l'inferiore termine stabilito con atto amministrativo dal ROS costituisce, altresì, motivo di revoca del finanziamento.
La risoluzione della Convenzione e la revoca totale e/o parziale del contributo comporterà l'obbligo per il Beneficiario di restituire le somme indebitamente ricevute maggiorate degli interessi legali maturati *medio tempore.*
Per il caso di Beneficiario **Ente pubblico**, come indicato al precedente articolo 5, la restituzione delle somme indebitamente ricevute potrà avvenire anche attraverso la compensazione del credito vantato dalla Regione Campania (pari all'importo delle liquidazioni erogate al Beneficiario fino a quella data) con ogni eventuale altro credito vantato dal Beneficiario nei confronti della stessa, ai sensi degli artt. 1241, 1242 e 1252 codice civile.
Le parti convengono, ai sensi dell'art. 2745 codice civile, che i crediti della Regione nascenti dal recupero delle somme indebitamente percepite dal Beneficiario e oggetto di revoca sono assistiti da privilegio speciale sui beni immobili realizzati con le risorse regionali, con preferenza sui creditori ipotecari ai sensi dell'art. 2748 codice civile e prevalenza su ogni titolo di prelazione da qualsiasi causa derivante.

**Articolo 11**
**Divieto di cumulo**

Il Beneficiario dichiara di non percepire contributi, finanziamenti, o altre sovvenzioni, comunque denominati, da organismi pubblici per l'operazione oggetto della presente Convenzione.
In caso di accertata violazione di tale obbligo, il ROS dispone la revoca integrale del finanziamento e la risoluzione della presente Convenzione ai sensi del precedente art. 10.

**Articolo 12**
**Clausola di manleva**



fonte: http://burc.regione.campania.it

Il Beneficiario dovrà inserire nel contratto di affidamento dell'intervento una clausola che esplicitamente esoneri la Regione da qualsiasi rapporto di debito o di responsabilità diretta nei confronti dell'operatore economico affidatario dell'esecuzione dell'intervento finanziato con la presente Convenzione.
Il Beneficiario è responsabile in via esclusiva di qualsiasi danno che i terzi subiscano, direttamente e/o indirettamente, in dipendenza dell'esecuzione dell'intervento e delle attività connesse e non potrà, quindi, pretendere di rivalersi nei confronti della Regione che rimarrà estranea a ogni tipo di contenzioso, stragiudiziale e/o giudiziale.
Il Beneficiario, pertanto, espressamente MANLEVA l'ente finanziatore Regione Campania da ogni responsabilità in ordine alla predisposizione degli atti di gara appalto lavori e di affidamento incarichi tecnici, da ogni danno derivante e conseguente all'aggiudicazione di gara e agli affidamenti sopra richiamati, da ogni qualsivoglia richiesta, domanda e/o ricorso di natura amministrativa e/o civile derivante dall'esecuzione dei contratti sottoscritti con le ditte appaltatrici e con i professionisti incaricati

**Articolo 13**
**Tutela della privacy**

Il Beneficiario si obbliga ad osservare le disposizioni in materia di trattamento dei dati e di tutela della riservatezza nei confronti delle notizie di qualsiasi natura comunque acquisite nello svolgimento delle attività oggetto della presente Convenzione.

**Articolo 14**
**Clausola anti-pantouflage**

In relazione alle previsioni di cui all'art. 1, comma 9, lett. e), della Legge n. 190/2012, e dell'art. 53, comma 16-*ter*, del D.Lgs. n. 165/2001, il Beneficiario dichiara e attesta con la sottoscrizione della presente Convenzione:
a) che non sussistono relazioni di parentela, affinità, o situazioni di convivenza o frequentazione abituale tra i titolari, gli amministratori, i soci e i dipendenti del Beneficiario e gli amministratori, i dirigenti e i dipendenti della Regione;
b) di non aver concluso contratti di lavoro subordinato o autonomo con ex dipendenti della Regione, che hanno esercitato poteri autorizzativi o negoziali per conto della medesima, per il triennio successivo alla cessazione del loro rapporto di lavoro, né di aver attribuito loro incarichi a qualsiasi titolo.
I contratti conclusi e gli incarichi conferiti in violazione di tale clausola sono nulli e comportano il divieto, al Beneficiario che li ha conclusi o conferiti, di contrattare con le Pubbliche Amministrazioni per i successivi tre anni, con l'obbligo di restituzione dei compensi eventualmente percepiti e accertati a essi riferiti, fatta salva, in ogni caso, la facoltà della Regione di richiedere, ai sensi di legge, il risarcimento di ogni eventuale danno subito.

**Articolo 15**
**Modifiche e durata della Convenzione**

La presente Convenzione entra in vigore dalla data di relativa sottoscrizione di ambo le Parti ed è efficace fino al compimento delle attività in essa previste e, **in ogni caso fino al 31/12/2029**, data ultima di ammissibilità della spesa (art. 63 Reg. (UE) n. 1060/2021).
Il Beneficiario si obbliga, comunque, a garantire, anche oltre tale data, e con la richiesta tempestività i necessari adempimenti relativi alle attività di chiusura della Programmazione fino all'esaurimento di tutti gli effetti giuridici ed economici relativi al Programma Regionale FESR 2021-2027.
Eventuali modifiche e/o integrazioni alla presente Convenzione sono apportate con atto scritto.

**Articolo 16**
**Risoluzione delle controversie e Foro competente in via esclusiva**

Il Foro competente per la risoluzione di eventuali controversie derivanti dall'applicazione ed esecuzione della presente Convenzione, nonché di tutte le controversie derivanti dagli atti contrattuali e negoziali presupposti e



fonte: http://burc.regione.campania.it

connessi, è esclusivamente quello di Napoli, con espressa deroga a ogni e qualsiasi altro Foro concorrente o alternativo individuato in base ai criteri fissati agli artt. 18 e segg. c.p.c.
Rimane espressamente esclusa dalle Parti la compromissione in arbitri.

**Articolo 17**
**Imposte e tasse**

Tutte le imposte e tasse relative alla presente Convenzione, anche se sopravvenute successivamente alla sottoscrizione della stessa, compresa la sua registrazione, restano a esclusivo carico del Beneficiario.

**Art. 18**
**Comunicazioni tra le parti**

Le comunicazioni da rendersi ai sensi della presente Convenzione saranno effettuate per iscritto ai seguenti indirizzi di posta elettronica certificata:

- per la Regione: **dg.501100@pec.regione.campania.it**
- per il Beneficiario: _____

**Articolo 19**
**Disposizioni finali**

Per tutto quanto non disciplinato dalla presente Convenzione, si fa riferimento a quanto disposto nella normativa, anche sopravvenuta, comunitaria, nazionale e regionale applicabile.

Le Parti, ai sensi e per gli effetti di cui agli artt. 1341 e 1342 Codice Civile, espressamente e specificatamente approvano mediante separata sottoscrizione le seguenti clausole della presente Convenzione:

- Articolo 5 - "Condizioni di erogazione del finanziamento";
- Articolo 6 - "Condizione dell'ulteriore anticipazione e degli acconti";
- Articolo 10 - "Casi di revoca del finanziamento e risoluzione della Convenzione";
- Articolo 11 - "Divieto di cumulo";
- Articolo 12 - "Clausola di manleva";
- Articolo 16 - "Risoluzione delle controversie e Foro competente in via esclusiva".

(luogo e data)

Rappresentante legale del Beneficiario — Responsabile dell'Obiettivo Specifico

Firma — Firma



fonte: http://burc.regione.campania.it

## Cronoprogramma Lavori pubblici

## PR CAMPANIA FESR 2021/27 - SCUOLA VIVA IN CANTIERE - FINANZIATI 2025

**BENEFICIARIO: COMUNE DI CASTELLO DI CISTERNA (NA) - CUP: B95E22000190006**
**INTERVENTO: LAVORI DI ADEGUAMENTO SISMICO, EFFICIENTAMENTO ENERGETICO, ADEGUAMENTO ALLE NORME DEGLI IMPIANTI E SUPERAMENTO BARRIERE ARCHITETTONICHE DELLA SCUOLA MEDIA "A. DE GASPERI"**

| | ATTIVITA' ([1]) | Data avvio | | Data conclusione | | Anno 2025 | | | | | | | | | | | | Anno 2026 | | | | | | | | | | | | Anno 2027 | | | | | | | | | | | | Anno 2028 | | | | | | | | | | | |
|---|
| | | prevista | effettiva | prevista | effettiva | Gen | Feb | Mar | Apr | Mag | Giu | Lug | Ago | Set | Ott | Nov | Dic | Gen | Feb | Mar | Apr | Mag | Giu | Lug | Ago | Set | Ott | Nov | Dic | Gen | Feb | Mar | Apr | Mag | Giu | Lug | Ago | Set | Ott | Nov | Dic | Gen | Feb | Mar | Apr | Mag | Giu | Lug | Ago | Set | Ott | Nov | Dic |
| 1.A | Approvazione del PFTE *(da inviare in Regione per la verifica di coerenza se a base di gara prima dell'appalto integrato)* | 10/04/2025 | | 07/05/2025 | |
| 2.A | Procedura di gara per l'affidamento dell'appalto integrato di progettazione esecutiva e lavori | |
| 1.B | Approvazione del Progetto Esecutivo *(da inviare in Regione per la verifica di coerenza prima della gara di soli lavori)* | 08/05/2025 | | 31/08/2025 | | | | | | X | X | X | X | | | | | | | | | | | | | | | | | | | | | | | | | | | | | | | | | | | | | | |
| 2.B | Procedura di gara per l'affidamento dell'appalto di soli lavori | 01/09/2025 | | 30/11/2025 | | | | | | | | | | X | X | X | | | | | | | | | | | | | | | | | | | | | | | | | | | | | | | | | | | | |
| 3 | Aggiudicazione definitiva della gara | 01/12/2025 | | 31/01/2026 | | | | | | | | | | | | | X | X | | | | | | | | | | | | | | | | | | | | | | | | | | | | | | | | | | |
| 4 | Stipula del contratto | 01/02/2026 | | 30/04/2026 | | | | | | | | | | | | | | | X | X | X | | | | | | | | | | | | | | | | | | | | | | | | | | | | | | |
| 5 | Esecuzione del contratto | 01/05/2026 | | 31/12/2027 | | | | | | | | | | | | | | | | | X | X | X | X | X | X | X | X | X | X | X | X | X | X | X | X | X | X | X | X | X | X | | | | | | | | | | |
| 6 | Regolare esecuzione/Collaudo opere | 31/12/2027 | | 29/02/2028 | |X | X | X | | | | | | | | | |
| 7 | Funzionalità/fruibilità dell'opera | 29/02/2028 | | 31/03/2028 | |X | X | | | | | | | | | |
| 8 | Flussogramma spesa (M€) / rendicontazione (prevista) | | | | | 0,2 | | | | | | | | | | | | 0,4 | | | | | | | | | | | | 0,33 | | | | | | | | | | | | 0,02 | | | | | | | | | | | |
| 9 | Flussogramma spesa (M€) / rendicontazione (effettiva) | |

**Informazioni per la compilazione:**
Campi obbligatori SURF
([1]) indicare le date presunte di inizio e fine attività per ciascuna procedura riguardante l'intervento

**RUP: ing. Bernardino CICCARELLI**
**Firmato digitalmente**

fonte: http://burc.regione.campania.it

# Decreto Dirigenziale n. 64 del 19/05/2025

Dipartimento 50 - GIUNTA REGIONALE DELLA CAMPANIA

Direzione Generale 11 - DG PER L'ISTRUZIONE LA FORMAZIONE, IL LAVORO E LE POLITICHE GIOVANILI

U.O.D. 9 - Edilizia Scolastica

Oggetto dell'Atto:

PR CAMPANIA FESR 2021-27 O.S. 2.1 AZIONE 2.1.3, O.S. 2.4, AZIONE 2.4.4 - "INTERVENTO DI MESSA SICUREZZA ED EFFICIENTAMENTO ENERGETICO PLESSO M. SERAO" BENEFICIARIO: COMUNE DI CERCOLA (NA) C.F. 02520471216 - CUP G13C23000290002 - SURF OP_27177 23063BP000000045 - AMMISSIONE A FINANZIAMENTO E APPROVAZIONE SCHEMA DI CONVENZIONE.

IL DIRIGENTE

**PREMESSO che:**

a. il Regolamento (UE) n. 2021/1060 del Parlamento europeo e del Consiglio del 24 giugno 2021 e s.m.i. stabilisce le disposizioni finanziarie applicabili al Fondo europeo di sviluppo regionale (FESR), al Fondo sociale europeo Plus (FSE+), al Fondo di coesione, al Fondo per una transizione giusta (JTF), al Fondo europeo per gli affari marittimi, la pesca e l'acquacoltura (FEAMPA), al Fondo Asilo, migrazione e integrazione (AMIF), al Fondo Sicurezza interna (ISF) e allo Strumento di sostegno finanziario per la politica di gestione delle frontiere e la politica dei visti (BMVI) (collettivamente, i «fondi») ;
b. il CIPESS con Delibera n. 78 del 22 dicembre 2021 ha approvato la proposta di accordo di partenariato (AP) per l'Italia di cui al Regolamento (UE) n. 2021/1060 del Parlamento europeo e del Consiglio del 24 giugno 2021 di disposizioni comuni (RDC) concernente la programmazione dei Fondi FESR, FSE Plus, JTF e FEAMPA per il periodo di programmazione 2021- 2027, autorizzando il Ministro per il Sud e la Coesione Territoriale all'avvio e alla conduzione del negoziato formale;
c. la Commissione europea, con Decisione n. C (2022) 7879 finale del 26 ottobre 2022, ha approvato il Programma Regionale Campania FESR 2021-2027 (PR CAMPANIA FESR 2021-2027);
d. la Giunta Regionale con deliberazione n. 559 del 03/11/2022 ha preso atto della Decisione C (2022) 7879/2022 di approvazione del PR Campania FESR 2021/2027;
e. il Comitato di Sorveglianza del PR CAMPANIA FESR 2021-2027 ha approvato i criteri di selezione delle operazioni ai sensi del Regolamento (UE) n. 1060/2021 con DD n. 147 del_16/05/2023;
f. con DPGRC n. 60 del 6/06/2023 e ss.mm.ii. sono stati individuati i Responsabili di Obiettivo Specifico del PR Campania FESR 2021-27;
g. con decreto n. 49 del 22/03/2024 della Direzione Generale Autorità di Gestione FESR, tra l'altro, sono stati aggiornati il Sistema di Gestione e Controllo (SI.GE.CO.) del PR Campania FESR 2021-27 – approvato con la DGRC n. 374/2023 in conformità con le disposizioni di cui agli articoli da 72 – 75, 81 - 82 del Reg. (UE) n. 1060/2021 – e i manuali di attuazione e per le procedure per i controlli di I livello del PR FEST 21-27 nonché lo schema di convenzione che disciplina i rapporti tra il Responsabile di Obiettivo Specifico (ROS) e il beneficiario dell'operazione finanziata;

**PREMESSO altresì che:**

a. il Consiglio regionale, con legge regionale n. 25 del 30 dicembre 2024 ha approvato le disposizioni per la formazione del bilancio di previsione finanziario per il triennio 2025-2027 della Regione Campania - Legge di stabilità regionale per il 2025 - e con legge regionale n. 26 del 30 dicembre 2024 ha approvato il Bilancio di previsione finanziario per il triennio 2025-2027 della Regione Campania, in conformità con le disposizioni di cui al decreto legislativo 23 giugno 2011, n. 118, così come modificato e integrato dal decreto legislativo 10 agosto 2014, n.126;
b. con deliberazione n. 1 del 3 gennaio 2025 la Giunta Regionale ha approvato il Bilancio gestionale per gli esercizi 2025, 2026 e 2027 come articolato nella sezione Entrate e Spese di cui agli Allegati n. 1 e n. 2 alla medesima deliberazione;
c. in data 07/06/2018 è stato emanato il Regolamento n. 5, "Regolamento di contabilità regionale" in attuazione dell'art. 10 della Legge Regionale n. 37 del 5/12/2017;

**RILEVATO che:**

a. con le deliberazioni n. 452/2022, n. 130/2024 e n. 60/2025 la Regione Campania ha istituito il parco progetti regionale di edilizia scolastica, denominato "Scuola Viva in cantiere", con l'obiettivo strategico di consentire, attraverso le diverse fonti di finanziamento disponibili - regionali, nazionali e comunitarie - una programmazione integrata, unitaria e complementare di settore;
b. obiettivo di "Scuola Viva in cantiere" è la messa a norma degli edifici scolastici esistenti sul territorio regionale, mediante l'attuazione di interventi integrati riguardanti le componenti edilizie, strutturali ed impiantistiche, finalizzati all'incremento della performance degli edifici e all'ottenimento della loro

agibilità;

c. le citate deliberazioni n. 452/2022, n. 130/2024 e n. 60/2025 stabiliscono, tra l'altro, tipologia di interventi, criteri di selezione e modalità attuative del parco progetti "Scuola Viva in cantiere" e demandano alla Direzione Generale per l'Istruzione, la Formazione, il Lavoro e le Politiche Giovanili l'attuazione degli indirizzi formulati nonché la costituzione di un nucleo di valutazione con il compito di valutare le proposte di nuovi inserimenti nel parco progetti e/o l'aggiornamento delle candidature ammissibili ai fini della finanziabilità;

**CONSIDERATO che:**

a. con i decreti del Direttore Generale per l'Istruzione, la Formazione, il Lavoro e le politiche giovanili n. 1412/2024, pubblicato sul BURC n. 88/2024 e n. 69/2025, pubblicato sul BURC n. 9/2025, tra l'altro:
   i. sono state approvate le graduatorie delle "Proposte finanziabili" di "Scuola Viva in cantiere" (Fase II) che, aggiornate con gli esiti della II sessione 2024, ordinate per territorio provinciale, risultano essere pari a n. 170 - distinte per tipologia di edificio in "Scuole" pari a n. 142, "Asili nido e poli infanzia" pari a n. 5 e "Palestre" pari a n. 23;
   ii. si è dato atto che le "Proposte Finanziabili" (Allegato A) di cui alla FASE I di "Scuola Viva in cantiere" hanno priorità di finanziamento nel rispetto dei criteri di riparto ex DD.G.R. n. 402/2021 e 610/2021;
b. con la citata deliberazione n. 60 del 12 febbraio 2025, la Giunta ha, tra l'altro, programmato a valere sul PR Campania FESR 2021-2027 un importo massimo di 150 milioni, equamente suddiviso tra le Azioni 2.1.3 e 2.4.4, da destinare al finanziamento delle "Proposte finanziabili" di Scuola Viva in cantiere - tipologia di edificio "Scuole" - di cui alle graduatorie vigenti, approvate con i decreti della Direzione Generale per l'Istruzione, la Formazione, il Lavoro e le Politiche giovanili n. 1412/2024 e n. 69/2025, precisando che le risorse aggiuntive - per un importo massimo pari a 35 milioni di euro - integrano la dotazione residua complessiva ex DGR n. 158/2023;
c. con decreto dirigenziale n. 168 del 17/03/2025 il Direttore Generale per l'Istruzione, la Formazione professionale, il Lavoro e le Politiche Giovanili ha approvato, in coerenza con le DD.G.R.C. n. 452/2022, n. 130/2024 e n. 60/2025, nel rispetto delle priorità di finanziamento e dei criteri di riparto ex DD.G.R.C. n. 402/2021 e n. 610/2021, l'elenco delle proposte finanziate di "Scuola Viva in cantiere" - tipologia di edificio "Scuole" - pari a n. 31 interventi per complessivi € 144.179.026,53 da finanziare a valere sul PR Campania FESR 2021-27 - Azione 2.1.3 e Azione 2.4.4;
d. tra gli interventi, di cui decreto dirigenziale n. 168 del 17/03/2025, è incluso quello denominato "INTERVENTO DI MESSA SICUREZZA ED EFFICIENTAMENTO ENERGETICO PLESSO M. SERAO", CUP: G13C23000290002, SURF OP_27177 23063BP000000045 - Beneficiario: Comune di Cercola (NA) C.F. 02520471216 - per un importo complessivo pari ad € 927.934,75 a valere sull'Azione 2.1.3, per € 463.967,38 e sull'Azione 2.4.4 per € 463.967,37;
e. con nota PG/2025/0153056 del 26/03/2025 è stato chiesto al beneficiario l'inoltro della documentazione di rito ai sensi del manuale di Attuazione PR Campania FESR 2021-27 ai fini dell'ammissione a finanziamento;
f. il beneficiario con nota prot. PG/2025/173445 del 04/04/2025 ha trasmesso la documentazione richiesta in uno con l'allegato DNSH 5 - "Modello per la autovalutazione del principio DNSH" compilato, assicurando, pertanto, il rispetto del principio di "non arrecare danno significativo" (DNSH) agli obiettivi ambientali di cui all'art. 9 del Regolamento EU 2020/852, a norma dell'articolo 17 del medesimo Regolamento (UE) 2020/852 e nel rispetto del documento di indirizzo dell'Autorità di Gestione del PR FESR relativo ai criteri di vaglio tecnico per il finanziamento di interventi di edilizia scolastica di cui alla nota PG 2023.309823 del 16 giugno 2023;

**DATO ATTO**

a. dell'insussistenza di situazioni di conflitto d'interessi, anche potenziale, ai sensi dell'art. 6 bis della L. n. 241/1990 e ss.mm.ii., in ordine all'istruttoria di competenza dell'Ufficio.

**RILEVATO che**

a. il Decreto del Presidente della Giunta Regionale n. 60/2023 e ss.mm.ii. individua quali Responsabili di Obiettivo Specifico (ROS) PR FESR 2021/2027 i Direttori Generali o loro delegati con potere di firma;
b. il 31 gennaio 2025 è stato posto in quiescenza il Direttore Generale pro tempore per l'Istruzione, la Formazione, il Lavoro e le Politiche Giovanili, non è stato individuato un Direttore ad interim e di conseguenza le funzioni di vicariato sono state assunte dal Dirigente pro tempore dello staff 50.11.92, dott.ssa Maura Formisano;
c. la dott.ssa Maura Formisano è Dirigente ad interim del UOD 50.03.06 "Controlli di I livello FESR" incardinata nella DG 50.03;
d. al fine di garantire la separatezza tra la funzione di attuazione e quella di controllo sinora assicurata dalla presenza di un Direttore Generale, con il decreto n. 80 del 10 febbraio 2025, il dirigente vicario della Direzione generale l'Istruzione, la Formazione, il Lavoro e le Politiche Giovanili, in coerenza con i decreti presidenziali di nomina dei ROS del PR FESR 21-27, ha delegato le funzioni di Responsabile di Obiettivo Specifico del PR FESR 21-27, fino alla nomina del nuovo Direttore Generale, per gli interventi di competenza, il Dirigente pro tempore della UOD Edilizia Scolastica - 50.11. 09, dott. Giuseppe Fucci

**RITENUTO di**

a. dover procedere all'ammissione a finanziamento del progetto denominato "INTERVENTO DI MESSA SICUREZZA ED EFFICIENTAMENTO ENERGETICO PLESSO M. SERAO", CUP: G13C23000290002, SURF OP_27177 23063BP000000045 – Beneficiario: Comune di Cercola (NA) C.F. 02520471216 - per un importo complessivo pari ad € 927.934,75 a valere sulle risorse del PR Campania FESR 2021-27 Azione 2.1.3, per € 463.967,38 e Azione 2.4.4 per € 463.967,37 secondo il quadro economico di seguito riportato:

| QUADRO ECONOMICO | |
|---|---|
| **A) LAVORI A BASE DI GARA** | |
| Lavori soggetti a ribasso | 660.488,72 € |
| Costi della sicurezza | 7.699,88 € |
| **A) TOTALE LAVORI** | **668.188,60 €** |
| **B) SOMME A DISPOSIZIONE** | |
| b1) Oneri di conferimento a discarica | 12.200,00 € |
| b2) Rilievi e indagini, compreso procedura di verifica preventiva dell'interesse archeologico | - € |
| b3) Allacciamenti pubblici servizi e risoluzione eventuali interferenze | - € |
| b4) Imprevisti max 5% di A) | 33.409,43 € |
| b5) Acquisizione di aree o immobili | - € |
| b6) Accantonamento art. 60 e art. 120 comma 1 lett. a) dlgs 36/ 2023 | 45.590,23 € |
| b7) Spese tecniche per progettazione, direzione lavori e contabilità, coordinamento della sicurezza in fase di progettazione ed esecuzione, conferenze di servizi, incentivo di cui all'art. 45 comma 3 del d.lgs 36/ 2023 (non soggetto ad IVA) per le funzioni tecniche che saranno svolte da personale dell'Ente | 72.350,00 € |
| b8) Spese per supporto al RUP e per verifica della progettazione | - € |
| b9) Spese per commissioni giudicatrici e pubblicità | 3.000,00 € |
| b10) Spese per prove di laboratorio e verifiche previste dal capitolato d'appalto | - € |
| b11) Spese per collaudo tecnico amministrativo, collaudo statico ed altri eventuali collaudi specialistici. | 4.825,86 € |
| IVA per lavori A) ed imprevisti b4) | 70.159,80 € |
| IVA, cassa professionale, altre imposte e tasse | 18.210,83 € |
| **B) TOTALE SOMME A DISPOSIZIONE** | **259.746,15 €** |
| **TOTALE PROGETTO** | **927.934,75 €** |

b. dover dare atto che la somma complessiva ammessa di € 927.934,75 grava per il 70% sulla quota UE, per il 21% sulla quota di cofinanziamento statale e per il 9% sulla quota di cofinanziamento regionale;
c. dover approvare l'allegato schema di Convenzione (Allegato A) da sottoscrivere tra le parti, contenente gli obblighi del ROS e del Beneficiario, nonché le condizioni di erogazione del finanziamento, e che lo stesso debba formare parte integrante e sostanziale del presente atto;
d. dover prendere atto del cronoprogramma procedurale dell'operazione, acquisito al protocollo regionale PG/2025/173445 del 04/04/2025, con evidenza delle singole fasi di attività previste dell'operazione, che è allegato al presente decreto (Allegato B) e ne costituisce parte integrante e sostanziale;
e. dover precisare che, come prescritto all'art. 7 del citato schema di convenzione, la realizzazione dell'intervento deve avvenire entro 36 mesi dalla sottoscrizione della convenzione;
f. dover ribadire che, come prescritto al paragrafo 2.9 del Manuale di Attuazione del PR Campania FESR 2021-27 l'importo del decreto di ammissione a finanziamento può essere revocato nella sua totalità o ridotto dal ROS a seguito del riscontro di irregolarità/frodi e/o nei casi in cui non siano rispettate le tempistiche previste per l'espletamento dei vari step procedurali indicati dal beneficiario nel cronoprogramma ed attinenti alle diverse fasi dell'operazione;
g. dover ribadire che, come prescritto al paragrafo al paragrafo 5.5 del Manuale di Attuazione del PR

Campania FESR 2021-27 l'importo ammissibile per le spese generali non dovrà superare, secondo prassi consolidata in materia, il 12% calcolato sul totale dei lavori a base d'asta [….] al netto dell'IVA ed altre imposte ove dovute, cui va sommato il valore delle espropriazioni (se presenti come modalità di acquisizione di b5)." […] e che "resta inteso che eventuali costi eccedenti le spese ammissibili nell'ambito dei suddetti massimali, saranno sostenuti dal Beneficiario;

h. di dover rinviare a successivo atto la rideterminazione del quadro economico post-gara;
i. di dover subordinare alla stipula della Convenzione l'assunzione dell'impegno contabile;
j. di dover comunicare che il Responsabile del Procedimento è l'arch. Tommaso Benedetto, funzionario della UOD 50.11.09 Edilizia Scolastica;

**VISTI**

a. le Deliberazioni di Giunta regionale n. 402/2021, n. 610/2021, n. 452/2022, n. 158/2023, n. 130/2024 e n. 60/2025;
b. le Leggi Regionali n. 25/2024 e n. 26/2024;
c. i decreti della Direzione Generale per l'Istruzione, la Formazione Lavoro e le Politiche giovanili n. 1412/2024, n. 69/2025, e n. 168/2025;
d. il decreto della Dir. Gen. ADG FESR n. 49 del 22/03/2024;
e. la nota dell'Autorità di Gestione FESR n. PG/2023/0309823;
f. il Decreto del Presidente della Giunta Regionale n. 96 del 16/07/2020 di conferimento dell'incarico di dirigente della struttura di staff "Funzioni di supporto amministrativo" presso la Direzione Generale per l'Istruzione, la Formazione, il Lavoro e le Politiche Giovanili alla dott.ssa Maura Formisano;
g. il decreto n. 80/2025 del dirigente vicario della DG 50.11 di delega delle funzioni di ROS PR FESR 21-27;
h. il Decreto del Presidente della Giunta Regionale n. 2 del n. 2 del 13/01/2022 di conferimento dell'incarico di dirigente della UOD Edilizia Scolastica presso la Direzione Generale per l'Istruzione, la Formazione, il Lavoro e le Politiche Giovanili al dott. Giuseppe Fucci

Alla stregua dell'istruttoria compiuta dal responsabile del procedimento

## DECRETA

Per i motivi espressi in narrativa che qui si intendono integralmente riportati:

1. di ammettere a finanziamento il progetto denominato "INTERVENTO DI MESSA SICUREZZA ED EFFICIENTAMENTO ENERGETICO PLESSO M. SERAO", CUP: G13C23000290002, SURF OP_27177 23063BP000000045 – Beneficiario: Comune di Cercola (NA) C.F. 02520471216 - per un importo complessivo pari ad € 927.934,75 a valere sulle risorse del PR Campania FESR 2021-27 Azione 2.1.3, per € 463.967,38 e Azione 2.4.4 per € 463.967,37 secondo il quadro economico di seguito riportato:

| QUADRO ECONOMICO | |
|---|---|
| **A) LAVORI A BASE DI GARA** | |
| Lavori soggetti a ribasso | 660.488,72 € |
| Costi della sicurezza | 7.699,88 € |
| **A) TOTALE LAVORI** | **668.188,60 €** |
| **B) SOMME A DISPOSIZIONE** | |
| b1) Oneri di conferimento a discarica | 12.200,00 € |
| b2) Rilievi e indagini, compreso procedura di verifica preventiva dell'interesse archeologico | - € |
| b3) Allacciamenti pubblici servizi e risoluzione eventuali interferenze | - € |
| b4) Imprevisti max 5% di A) | 33.409,43 € |
| b5) Acquisizione di aree o immobili | - € |
| b6) Accantonamento art. 60 e art. 120 comma 1 lett. a) dlgs 36/ 2023 | 45.590,23 € |
| b7) Spese tecniche per progettazione, direzione lavori e contabilità, coordinamento della sicurezza in fase di progettazione ed esecuzione, conferenze di servizi, incentivo di cui all'art. 45 comma 3 del d.lgs 36/ 2023 (non soggetto ad IVA) per le funzioni tecniche che saranno svolte da personale dell'Ente | 72.350,00 € |
| b8) Spese per supporto al RUP e per verifica della progettazione | - € |
| b9) Spese per commissioni giudicatrici e pubblicità | 3.000,00 € |
| b10) Spese per prove di laboratorio e verifiche previste dal capitolato d'appalto | - € |
| b11) Spese per collaudo tecnico amministrativo, collaudo statico ed altri eventuali collaudi specialistici. | 4.825,86 € |
| IVA per lavori A) ed imprevisti b4) | 70.159,80 € |
| IVA, cassa professionale, altre imposte e tasse | 18.210,83 € |
| **B) TOTALE SOMME A DISPOSIZIONE** | **259.746,15 €** |
| **TOTALE PROGETTO** | **927.934,75 €** |

2. di dare atto che la somma complessiva ammessa di € 927.934,75 grava per il 70% sulla quota UE, per il 21% sulla quota di cofinanziamento statale e per il 9% sulla quota di cofinanziamento regionale;
3. di approvare l'allegato schema di Convenzione (Allegato A), parte integrante e sostanziale del presente atto, da sottoscrivere tra le parti, contenente gli obblighi del ROS e del Beneficiario, nonché le condizioni di erogazione del finanziamento;
4. di prendere atto del cronoprogramma procedurale dell'operazione, acquisito al protocollo regionale n. PG/2025/173445 del 04/04/2025, con evidenza delle singole fasi di attività previste dell'operazione, che è allegato al presente decreto (Allegato B) e ne costituisce parte integrante e sostanziale;
5. di precisare che, come prescritto all'art. 7 del citato schema di convenzione, la realizzazione dell'intervento deve avvenire entro 36 mesi dalla sottoscrizione della convenzione;
6. di ribadire che, come prescritto al paragrafo 2.9 del Manuale di Attuazione del PR Campania FESR 2021-27 l'importo del decreto di ammissione a finanziamento può essere revocato nella sua totalità o ridotto dal ROS a seguito del riscontro di irregolarità/frodi e/o nei casi in cui non siano rispettate le tempistiche previste per l'espletamento dei vari step procedurali indicati dal beneficiario nel cronoprogramma ed attinenti alle diverse fasi dell'operazione;
7. di ribadire che, come prescritto al paragrafo al paragrafo 5.5 del Manuale di Attuazione del PR

Campania FESR 2021-27 l'importo ammissibile per le spese generali non dovrà superare, secondo prassi consolidata in materia, il 12% calcolato sul totale dei lavori a base d'asta [….] al netto dell'IVA ed altre imposte ove dovute, cui va sommato il valore delle espropriazioni (se presenti come modalità di acquisizione di b5)." […] e che "resta inteso che eventuali costi eccedenti le spese ammissibili nell'ambito dei suddetti massimali, saranno sostenuti dal Beneficiario;

8. di rinviare a successivo atto la rideterminazione del quadro economico post-gara;
9. di subordinare alla stipula della Convenzione l'assunzione dell'impegno contabile;
10. di comunicare che il Responsabile del Procedimento è l'arch. Tommaso Benedetto, funzionario della UOD 50.11.09 Edilizia Scolastica;
11. di adempiere con il presente atto agli obblighi di pubblicità e trasparenza di cui al vigente d.lgs. 33/2013 e alla verifica di quanto prescritto dall'art.6-bis della vigente legge 241/90;
12. di inviare il presente provvedimento al Capo di Gabinetto Responsabile della Programmazione Unitaria Regionale, all'Assessore con delega alla Scuola, all'Autorità di Gestione del PR Campania FESR 2021-27, alla Segreteria di Giunta, e al Beneficiario, agli uffici preposti per la pubblicazione sul BURC.

Dott. Giuseppe Fucci

**PR Campania FESR 2021-27 - AZIONE 2.1.3 E AZIONE 2.4.4 - "INTERVENTO DI MESSA SICUREZZA ED EFFICIENTAMENTO ENERGETICO PLESSO M. SERAO". Beneficiario: Comune di Cercola (NA). CUP: G13C23000290002. SURF: OP_27177 23063BP000000045.**

**DESCRIZIONE PROPOSTA D'INTERVENTO**

L'Amministrazione Comunale di Cercola (NA), ha commissionato, con determina del V settore n° 633/2022, la redazione del
progetto esecutivo Scuola Materna "Matilde Serao", sita alla via Matilde Serao.
Lo studio dell'edificio scolastico ha interessato non solo la parte strutturale ma anche l'involucro edilizio approfondendo le
caratteristiche intrinseche dello stesso e tutti gli aspetti da migliorare per far sì che la struttura potesse rispondere alle norme vigenti
in materia non solo dal punto di vista statico ma anche energetico rendendola sicuramente più efficiente.
Lo studio è partito dalle indagini geologiche e strutturali che si sono svolte sull'edificio che hanno consentito una approfondita
conoscenza dell'organismo edilizio, i cui risultati sono stati riassunti negli elaborati del progetto esecutivo ai quali si rimanda per i
dettagli.
La struttura si presenta monopiano di forma irregolare con le seguenti destinazioni degli ambienti: aule, servizi igienici, guardiola,
atrio, sala per attività didattiche; essa sviluppa una superficie utile netta interna di 597.51 mq circa, e una superficie convenzionale
così come prevista dal bando pari a mq 665,76; l'altezza interna risulta essere per le aule di mt 3.05 e per l'atrio centrale di mt 4.59.
Al fine di adeguare alla normativa antisismica la struttura, gli interventi da effettuare saranno i seguenti:
• Rinforzo dei nodi non confinati del II impalcato mediante l'utilizzo di calcestruzzo fibrorinforzato;
• Rinforzo dei nodi non confinati del III impalcato mediante l'utilizzo di calcestruzzo fibrorinforzato;
• Rinforzo di alcuni setti del I – II – III impalcato mediante l'utilizzo di calcestruzzo fibrorinforzato.
Il progetto prevede numerosi interventi che possono essere distinti nelle seguenti categorie, i cui dettagli sono riportati negli elaborati
di riferimento:
• adeguamento sismico edificio scolastico;
• efficientamento energetico;
• realizzazione e/o adeguamento impianti tecnologici;
• rifacimento servizi igienici;
• rifiniture interne.
Dopo aver realizzato i suddetti interventi di adeguamento alla normativa antisismica vigente e aver ridotto il rischio da elementi
vulnerabili non strutturali, sarà possibile procedere agli interventi di efficientamento energetico, all'adeguamento e/o realizzazione
degli impianti tecnologici, nel rifacimento dei servizi igienici.
Per l'efficientamento energetico saranno realizzati i seguenti interventi:
• realizzazione del cappotto esterno su pareti verticali e sui solai di copertura;
• sostituzione degli infissi esterni;
• sostituzione della caldaia esistente con una a condensazione di nuova generazione;
• sostituzione di tutti gli elementi radianti;
• installazione dell'impianto solare termico;
• realizzazione del tetto giardino del tipo estensivo, privo di manutenzione, in aggiunta alla coibentazione del tetto di
copertura, per migliorare l'integrazione della struttura nell'ambiente circostante e per contribuire alla riduzione delle emissioni di
$CO_2$;
• installazione di impianto fotovoltaico;
• sostituzione dei corpi illuminanti esistenti con quelli a tecnologia led.

Oltre ai suddetti interventi, si provvederà anche:
• al rifacimento della pavimentazione interna;
• alla sostituzione di tutte le porte interne.
Si precisa che l'edificio esistente rispetta i requisiti indicati dal Decreto Ministeriale 18/12/1975

**PR CAMPANIA FESR 2021-2027 - ASSE 2 - OBIETTIVO SPECIFICO 2.1 AZIONE 2.1.3 E OBIETTIVO SPECIFICO 2.4 AZIONE 2.4.4**

# SCHEMA DI CONVENZIONE

**TRA**

**Il Responsabile di Obiettivo Specifico (ROS) dott. Giuseppe Fucci nominato con il DPGR n. 60/2023 e ss.mm.ii e con il decreto n. 80/2025 della Direzione Generale per l'Istruzione, la Formazione, il Lavoro e le Politiche Giovanili**

**E**

**Il Legale Rappresentante del Comune di _____ (__) nella qualità di Beneficiario dell'Operazione denominata "_____" avente CUP _____ e SURF _____ individuata con decreto n. 168 del 17/03/2025 della Direzione Generale per l'Istruzione, la Formazione, il Lavoro e le Politiche Giovanili**

**PREMESSO**

- che il Regolamento (UE) n. 1058/2021 del 24 giugno 2021 relativo al Fondo europeo di sviluppo regionale e al Fondo di Coesione definisce i compiti, gli obiettivi specifici e l'ambito d'intervento del Fondo europeo di sviluppo regionale (FESR) e del Fondo di Coesione (FC);
- che il Regolamento (UE) n. 2021/1060 del Parlamento europeo e del Consiglio del 24 giugno 2021 - - come successivamente modificato con Regolamenti (UE) n. 2039/2002 del 19 ottobre 2022 e n. 435/2023 del 27 febbraio 2023 - reca le disposizioni comuni applicabili al Fondo europeo di sviluppo regionale, al Fondo sociale europeo Plus, al Fondo di coesione, al Fondo per una transizione giusta, al Fondo europeo per gli affari marittimi, la pesca e l'acquacoltura, e le regole finanziarie applicabili a tali fondi e al Fondo Asilo, migrazione e integrazione, al Fondo Sicurezza interna e allo Strumento di sostegno finanziario per la gestione delle frontiere e la politica dei visti;
- che il Regolamento (UE) n. 2021/1060 del Parlamento europeo e del Consiglio del 24 giugno 2021 e s.m.i. stabilisce le disposizioni finanziarie applicabili al Fondo europeo di sviluppo regionale (FESR), al Fondo sociale europeo Plus (FSE+), al Fondo di coesione, al Fondo per una transizione giusta (JTF), al Fondo europeo per gli affari marittimi, la pesca e l'acquacoltura (FEAMPA), al Fondo Asilo, migrazione e integrazione (AMIF), al Fondo Sicurezza interna (ISF) e allo Strumento di sostegno finanziario per la politica di gestione delle frontiere e la politica dei visti (BMVI) (collettivamente, i «fondi») ;
- che, ai sensi del "Considerando" n. (18) del Regolamento (UE) n. 2021/1060 e s.m.i., per "accordo di partenariato" si intende un documento strategico e conciso che orienta i negoziati tra la Commissione e lo Stato membro interessato sull'elaborazione dei programmi nell'ambito del FESR, del FSE+, del Fondo di coesione, del JTF e del FEAMPA;
- che, ai sensi dell'art. 2, punto 4), del Regolamento (UE) n. 2021/1060 e s.m.i., per "operazione" si intende: a) un progetto, un contratto, un'azione o un gruppo di progetti selezionati nell'ambito dei programmi in questione; b) nel contesto degli strumenti finanziari, il contributo del programma a uno strumento finanziario e il successivo sostegno finanziario fornito ai destinatari finali da tale strumento finanziario;
- che, ai sensi dell'art. 2, punto 9), del Regolamento (UE) n. 2021/1060 e s.m.i., "beneficiario" è: a) un organismo pubblico o privato, un soggetto dotato o non dotato di personalità giuridica o una persona fisica, responsabile dell'avvio o sia dell'avvio che dell'attuazione delle operazioni; b) nel contesto dei partenariati pubblico-privato («PPP»), l'organismo pubblico che ha avviato l'operazione PPP o il partner privato selezionato per attuarla; c) nel contesto dei regimi di aiuti di Stato, l'impresa che riceve l'aiuto; d) nel contesto degli aiuti «de minimis» forniti a norma dei regolamenti (UE) n. 1407/2013 (37) o (UE) n. 717/2014 della Commissione, lo Stato membro può decidere che il beneficiario è l'organismo che concede gli aiuti, se è responsabile dell'avvio o sia dell'avvio che dell'attuazione dell'operazione; e) nel contesto



fonte: http://burc.regione.campania.it

degli strumenti finanziari, l'organismo che attua il fondo di partecipazione o, in assenza di un fondo di partecipazione, l'organismo che attua il fondo specifico o, se l'autorità di gestione gestisce lo strumento finanziario, l'autorità di gestione;

- che, ai sensi dell'art. 2, punto 37), del Regolamento (UE) n. 2021/1060 e s.m.i., per "operazione completata" si intende un'operazione che è stata materialmente completata o pienamente attuata e per la quale tutti i relativi pagamenti sono stati effettuati dai beneficiari e il relativo contributo pubblico è stato versato ai beneficiari;
- che, ai sensi dell'art. 2, punto 41), del Regolamento (UE) n. 2021/1060 e s.m.i. con "efficienza energetica al primo posto" si intende tenere nella massima considerazione, nella pianificazione energetica e nelle decisioni strategiche e di investimento, misure alternative di efficienza energetica efficienti in termini di costi per ottimizzare la domanda e l'offerta di energia, in particolare mediante risparmi energetici nell'uso finale efficaci sotto il profilo dei costi, iniziative di gestione della domanda e una conversione, trasmissione e distribuzione più efficienti dell'energia, pur continuando a conseguire gli obiettivi di tali decisioni;
- che, ai sensi dell'art. 2, punto 42), del Regolamento (UE) n. 2021/1060 e s.m.i., "immunizzazione dagli effetti del clima" è un processo volto a evitare che le infrastrutture siano vulnerabili ai potenziali impatti climatici a lungo termine, garantendo nel contempo che sia rispettato il principio dell'efficienza energetica al primo posto e che il livello delle emissioni di gas a effetto serra derivanti dal progetto sia coerente con l'obiettivo della neutralità climatica per il 2050;
- che, ai sensi dell'art. 10 del Regolamento (UE) n. 2021/1060 e s.m.i., ciascuno Stato membro prepara un accordo di partenariato che espone l'orientamento strategico per la programmazione e le modalità per un impiego efficace ed efficiente del FESR, del FSE+, del Fondo di coesione, del JTF e del FEAMPA per il periodo compreso fra il 1° gennaio 2021 e il 31 dicembre 2027;
- che il CIPESS con Delibera n. 78 del 22 dicembre 2021 ha approvato la proposta di accordo di partenariato (AP) per l'Italia di cui al Regolamento (UE) n. 2021/1060 del Parlamento europeo e del Consiglio del 24 giugno 2021 di disposizioni comuni (RDC) concernente la programmazione dei Fondi FESR, FSE Plus, JTF e FEAMPA per il periodo di programmazione 2021- 2027, autorizzando il Ministro per il Sud e la Coesione Territoriale all'avvio e alla conduzione del negoziato formale;
- che, a seguito del negoziato formale avviato il 17 gennaio 2022 dal Dipartimento per le Politiche di Coesione, l'Accordo di partenariato 2021-2027 tra Italia e Commissione europea relativo al ciclo di programmazione 2021-2027 è stato approvato con Decisione di esecuzione della CE n. C (2022) 4787 del 15 luglio 2022 e successivamente firmato e adottato il 19 luglio 2022, quale documento di orientamento strategico per la programmazione dei fondi FESR (Fondo europeo per lo sviluppo regionale), FSE+ (Fondo sociale europeo plus), Fondo di Coesione, JTF (Just transition fund) e FEAMPA (Fondo Europeo per gli Affari Marittimi, la Pesca e l'Acquacoltura);
- che la Commissione europea, con Decisione n. C (2022) 7879 final del 26 ottobre 2022, ha approvato il Programma Regionale Campania FESR 2021-2027 (PR CAMPANIA FESR 2021-2027);
- che la Giunta Regionale con deliberazione n. 559 del 03/11/2022 ha preso atto della Decisione C (2022) 7879/2022 di approvazione del PR Campania FESR 2021/2027;
- che la Giunta Regionale con deliberazione n. 700 del 20/12/2022 ha istituito il Comitato di Sorveglianza del PR CAMPANIA FESR 2021-2027;
- che il Comitato di Sorveglianza del PR CAMPANIA FESR 2021-2027 ha approvato i criteri di selezione delle operazioni ai sensi del Regolamento (UE) n. 1060/2021 con DD n. 147 del_16/05/2023;
- che il Manuale di Attuazione del PR FESR 2021/2027, prevede che il Beneficiario e il Responsabile di Obiettivo Specifico (ROS) devono sottoscrivere apposita convenzione che individui le reciproche obbligazioni e le condizioni di erogazione del finanziamento;
- che le Linee Guida e Strumenti per comunicare, consentono l'attuazione dei principi di comunicazione delle politiche di coesione 2021/2027, stabilendo gli adempimenti cui sono tenuti rispettivamente il ROS e il Beneficiario;
- che con la deliberazione n. 452 del 1° settembre 2022, pubblicata sul BURC n. 84 del 10/10/2022, la Regione Campania ha istituito il parco progetti regionale di edilizia scolastica, denominato "Scuola Viva in cantiere", con l'obiettivo strategico di consentire, attraverso le diverse fonti di finanziamento disponibili, regionali, nazionali e comunitarie, una programmazione di settore integrata, unitaria e complementare, coerente con la legislazione nazionale in materia;



fonte: http://burc.regione.campania.it

- che la Giunta Regionale con deliberazione n. 101 del 29/02/2024 avente ad oggetto "Scuola Viva in cantiere - DDGRC n. 452/2022 e n. 130/2024 - Aggiornamento disposizioni attuative. DGRC 158/2023 - Programmazione risorse" ha programmato a valere sul PR Campania FESR 2021-2027 un importo massimo di 150 milioni da destinare al finanziamento delle "Proposte finanziabili" di Scuola Viva in cantiere - tipologia di edificio "Scuole" - di cui alle graduatorie vigenti, approvate con i decreti della Direzione Generale per l'Istruzione, la Formazione, il Lavoro e le Politiche giovanili n. 1412/2024 e n. 69/2025, precisando che le risorse aggiuntive - per un importo massimo pari a 35 milioni di euro - integrano la dotazione residua ex DGRC n. 158/2023;
- che con decreto dirigenziale n. 168 del 17/03/2025 il Direttore Generale per l'Istruzione, la Formazione professionale, il Lavoro e le Politiche Giovanili ha approvato, in coerenza con la DGRC 452/2022, nel rispetto delle priorità di finanziamento e dei criteri di riparto ex DD.G.R.C. n. 402/2021 e n. 610/2021, alla luce delle DGRC n. 130/2024 e n. 60/2025, per la tipologia di edificio "Scuole" n. 31 interventi per complessivi € 144.179.026,53 da finanziare a valere sul PR Campania FESR 21/27 - Azione 2.1.3 e Azione 2.4.4.

**VISTI**

- i Regolamenti delegati della Commissione per il periodo;
- i Regolamenti di esecuzione della Commissione per il periodo.

**TUTTO CIÒ PREMESSO**

Le Parti come sopra costituite, mentre confermano e ratificano la precedente narrativa, convengono e stipulano quanto segue:

**Articolo 1**
**Premesse e Allegati**

Le Premesse, inclusi i regolamenti comunitari e i documenti tutti ivi richiamati, costituiscono parte integrante e sostanziale della presente Convenzione e hanno valore di patto tra le Parti che dichiarano espressamente di averne piena e completa conoscenza.
Gli Allegati alla presente Convenzione, costituenti parte integrante e sostanziale della stessa e aventi valore di patto tra le Parti, sono:
a) il cronoprogramma procedurale e di spesa;
b) criteri di vaglio principio DNSH.

**Articolo 2**
**Oggetto della Convenzione**

La presente Convenzione regola i rapporti tra il ROS e il Beneficiario per l'attuazione dell'operazione denominata "[ ]" avente codice CUP [ ] e codice SURF [ ] ammessa a finanziamento per € [ ] con Decreto Dirigenziale n. [ ] del [ ] a valere sulle risorse del PR CAMPANIA FESR 2021-2027 – Asse 2 - Obiettivo Specifico 2.1 Azione 2.1.3 e Obiettivo Specifico 2.4 Azione 2.4.4.

**Articolo 3**
**Obblighi delle Parti**

Con la stipula della presente Convenzione, il Beneficiario si obbliga a garantire:
- la conformità delle procedure utilizzate alle norme comunitarie e nazionali di settore nonché a quelle in materia energetica, ambientale, sociale, sicurezza e lavoro, di pari opportunità, gare di appalto e regole della concorrenza ed in particolare il rispetto di quanto disposto dall'art. 50 del Reg. (UE) n. 1060/2021 "Responsabilità dei beneficiari";



fonte: http://burc.regione.campania.it

- lo svolgimento di un'istruttoria motivata che, nell'ambito della propria auto-organizzazione amministrativa, giustifichi la scelta di affidare eventualmente a una Società *in house* la prestazione di servizi specialistici. Il provvedimento motivato dell'affidamento *in house*, da adottarsi nel rispetto dei principi di "risultato", "fiducia" e "accesso al mercato", deve dare conto dei vantaggi per la collettività, delle connesse esternalità e della congruità economica della prestazione, anche in relazione al perseguimento di obiettivi di universalità, socialità, efficienza, economicità, qualità della prestazione, celerità del procedimento e razionale impiego di risorse pubbliche (eventuale);
- il rispetto degli obblighi derivanti dal "*Protocollo di Intesa per il rafforzamento delle azioni di prevenzione della corruzione e dell'infiltrazione da parte della criminalità organizzata nelle opere di bonifica ambientale*" di cui alla D.G.R. n. 136 del 12/05/2014 e s.m.i.;
- un sistema di contabilità separata (ex art 57 del RdC) o una codificazione contabile appropriata per tutte le transazioni relative alle operazioni afferenti al PR FESR 21/27 e la costituzione di un conto di tesoreria e/o conto corrente per entrate e uscite relative a tutte le operazioni afferenti al PR Campania FESR 21/27;
- il rispetto di tutte le disposizioni per la tracciabilità dei flussi finanziari di cui all'art. 3 della Legge n. 136 del 13 agosto 2010 e s.m.i.;
- il rispetto della normativa comunitaria, nazionale e regionale sull'ammissibilità delle spese;
- il rispetto del divieto di doppio finanziamento previsto dalla normativa europea e nazionale nell'utilizzo di risorse pubbliche;
- il rispetto, lì dove ne sussistano i requisiti, di quanto previsto dall'art. 73 c.2 lett. j) del RDC, ovvero "l'immunizzazione dagli effetti del clima degli investimenti in infrastrutture la cui durata attesa è di almeno cinque anni" (Comunicazione 2021/C 373/01 - climate proofing), come declinato tra i requisiti di "Ammissibilità Generale": criterio 3.5;
- il rispetto del principio del DNSH ex art. 17 del Regolamento (UE) 2020/852, come declinato tra i requisiti di "Ammissibilità Generale": criterio 3.9 e del documento di indirizzo per i criteri di vaglio tecnico prot. n. 309823 del 16 giugno 2023, in uno al presente atto;
- il rispetto degli specifici adempimenti eventualmente stabiliti dall'avviso di selezione ovvero connessi alla procedura di selezione e concessione dal decreto di ammissione a finanziamento;
- l'implementazione in modo adeguato della sezione di propria competenza del sistema di monitoraggio alle scadenze comunicate e con le modalità richieste, al fine di fornire i dati relativi all'attuazione delle attività/operazioni finanziate, necessari ad alimentare il monitoraggio finanziario, procedurale e fisico; l'aggiornamento del sistema di monitoraggio da parte del Beneficiario sarà propedeutico alla liquidazione degli acconti del finanziamento concesso da parte della Regione durante la realizzazione dell'operazione;
- l'attestazione delle spese effettivamente sostenute e quietanzate nel periodo di riferimento, unitamente alla copia della documentazione tecnico/amministrativa/contabile relativa alle attività/operazioni finanziate;
- il rispetto delle procedure definite nella pista di controllo secondo le specifiche indicazioni del ROS;
- la predisposizione e l'invio al ROS dei cronoprogrammi procedurale e di spesa allegati alla presente Convenzione. In particolare, il cronoprogramma di spesa deve riportare le previsioni di spesa dell'operazione in coerenza con l'avanzamento fisico e procedurale riportato nel cronoprogramma procedurale;
- il rispetto del cronogramma procedurale e di spesa dell'operazione riportato nel Decreto di ammissione a finanziamento e allegato alla presente Convenzione.
- l'istituzione di un fascicolo di progetto contenente la documentazione tecnica, amministrativa e contabile in originale, conformemente a quanto prescritto nel Manuale controlli;
- la generazione di un Codice Unico di Progetto (CUP) in relazione a ciascuna operazione attuata;
- l'indicazione su tutti i documenti di spesa riferiti al progetto del PR Campania FESR 21/27, dell'Obiettivo specifico e dell'Azione pertinenti del titolo dell'operazione, del Codice Unico di Progetto (CUP), del Codice Identificativo Gare (CIG);
- l'emissione, in caso di pluralità di operazioni cofinanziate nell'ambito del PR Campania FESR 21/27, ovvero di cofinanziamento dell'operazione con ulteriori fonti finanziarie, di documenti di spesa distinti, ovvero la chiara imputazione della quota di spesa corrispondente a ciascuna operazione o a ciascuna fonte finanziaria;
- l'inoltro al ROS della documentazione inerente all'operazione cofinanziata in formato digitale (via Pec) secondo le indicazioni riportate nel Manuale di Attuazione PR Campania FESR 21/27;



fonte: http://burc.regione.campania.it

- la conservazione della documentazione relativa all'operazione secondo quanto stabilito dall'art. 82 del Regolamento (UE) n. 1060/2021;
- la stabilità dell'operazione ai sensi e per gli effetti dell'art. 65 del Regolamento (UE) n. 1060/2021;
- il corretto adempimento di tutte le prestazioni e obblighi in capo al Beneficiario come previsti dai Regolamenti comunitari richiamati nelle Premesse e dal Manuale di Attuazione del PR Campania FESR 21/27, anche nelle versioni aggiornate successivamente alla stipula della presente Convenzione;
- in ogni caso, agli adempimenti funzionali alla corretta e regolare esecuzione della presente Convenzione come indicati dal ROS.

Con la stipula della presente Convenzione il ROS si impegna, nei confronti del Beneficiario, a:

- dare seguito a quanto previsto nel Decreto di ammissione a finanziamento ai fini dell'impegno dell'importo ammesso a finanziamento e della liquidazione dell'anticipazione del 10% del costo dell'intervento per consentirgli di avviare tempestivamente le procedure di gara;
- adottare, dopo aver effettuato le verifiche ordinarie di propria competenza i Decreti dirigenziali di liquidazione dei successivi acconti, in cui sono indicati il creditore (ivi inclusi gli estremi per l'identificazione fiscale) e rispettivamente l'importo dell'impegno e l'esatto importo da pagare, ai sensi del Manuale di Attuazione. Per i suddetti Decreti il ROS indica:
  - il capitolo di bilancio sul quale imputare la spesa;
  - l'impegno di spesa sul quale imputare la liquidazione;
  - le percentuali di cofinanziamento comunitario della spesa;
  - il codice di monitoraggio del progetto di riferimento;
  - il CUP dell'intervento;
  - la codifica SIOPE appropriata;
  - la categoria di spesa;
  - la struttura della codifica elementare con i codici previsti dall'art.13 del D.P.C.M. 28/12/2011 (intitolato "*Sperimentazione della disciplina concernente i sistemi contabili e gli schemi di bilancio delle Regioni, degli enti locali e dei loro enti ed organismi, di cui all'articolo 36 del decreto legislativo 23 giugno 2011 n. 118*") e da riferire alla nuova classificazione di bilancio prevista dal D.lgs. n. 118/2011;
  - ove necessario, il CIG e tutti gli altri elementi essenziali, a seconda delle fattispecie, avendo cura di attestare la regolarità e vigenza, con riferimento alla data di emanazione dei suddetti Decreti, di certificazione camerale, certificazione di regolarità fiscale, DURC, e documentazione antimafia;
- comunicare le scadenze e le modalità con le quali il Beneficiario invia i dati relativi all'attuazione delle attività/operazioni finanziate, necessari ad alimentare il monitoraggio finanziario, procedurale e fisico dell'operazione;
- assicurare, previa verifica dell'avvenuta implementazione da parte del Beneficiario della sezione di propria competenza del sistema di monitoraggio, che lo stesso riceva l'importo totale della spesa pubblica ammissibile dovuta entro 90 giorni dalla data di presentazione della domanda di pagamento;
- supportare il beneficiario nelle attività connesse al rispetto, lì dove ne sussistano i requisiti, di quanto previsto dall'art. 73 c.2 lett. j) del RDC, ovvero "l'immunizzazione dagli effetti del clima degli investimenti in infrastrutture la cui durata attesa è di almeno cinque anni" (Comunicazione 2021/C 373/01 - climate proofing), come declinato tra i requisiti di "Ammissibilità Generale": criterio 3.5;
- supportare il beneficiario nelle attività connesse al rispetto del principio del DNSH ex art. 17 del Regolamento (UE) 2020/852, come declinato tra i requisiti di "Ammissibilità Generale": criterio 3.9.

## Articolo 4
## Obblighi di informazione e pubblicità

Con riferimento alle attività connesse alle azioni di informazione, comunicazione e pubblicità il ROS provvede ad assicurare il rispetto degli obblighi in materia di informazione e pubblicità previsti nel Capo III – Sezione I e II e Allegato IX del Regolamento (UE) n. 1060/2021.

Il Beneficiario, dal canto suo, si obbliga al rispetto delle misure di informazione e comunicazione di cui all'Allegato IX al Reg. n. (UE) 1060/2021 e:

- a garantire che i partecipanti all'operazione e la cittadinanza siano informati che l'operazione è stata selezionata nel quadro del Programma Regionale cofinanziato dal FESR;



fonte: http://burc.regione.campania.it

- a fornire, nei casi previsti dai Regolamenti comunitari e dalla normativa e dalle procedure interne, le opportune prove documentali dell'osservanza delle norme, in particolare di quelle relative alla cartellonistica all'atto della richiesta dell'anticipazione;
- a dare prova documentale della targa apposta al progetto in occasione della richiesta di pagamento del saldo;
- a garantire, inoltre, che in qualsiasi documento figuri una dichiarazione da cui risulti che l'operazione è stata cofinanziata dal PR Campania FESR 21/27;
- a garantire che tutti i documenti informativi e pubblicitari prodotti dallo stesso nell'ambito delle operazioni finanziate dal PR Campania FESR 21/27 e rivolti al pubblico (come ad esempio pubblicazioni di ogni genere, cataloghi, brochure, filmati, video ecc.) contengano l'emblema dell'Unione Europea, l'indicazione del PR Campania FESR 21/27 e lo slogan.

**Articolo 5**
**Condizioni di erogazione del finanziamento**

Con riferimento alle modalità di erogazione del finanziamento, il ROS emette e notifica al Beneficiario il Decreto di ammissione a finanziamento.
A seguito della stipula della Convenzione, il ROS emette il decreto di impegno contabile in conformità alle vigenti norme in materia di contabilità pubblica ed in particolare nel rispetto del principio della competenza finanziaria potenziata e liquida al Beneficiario **l'anticipazione del 10%** del costo dell'intervento ammesso a finanziamento per consentirgli di avviare tempestivamente le procedure di gara.
Tale anticipazione è subordinata:

- alla sottoscrizione della presente Convenzione alla quale devono essere allegati i cronoprogrammi, procedurale e di spesa, relativi all'operazione ammessa a finanziamento;
- alla comunicazione del CUP (Codice Unico di Progetto);
- alla comunicazione delle coordinate bancarie del conto corrente dedicato, nei casi previsti per legge così come previsto dal Manuale di Attuazione.

L'importo del Decreto di ammissione a finanziamento può essere revocato nella sua totalità o ridotto dal ROS a seguito del riscontro di irregolarità/frodi e/o nei casi in cui non siano rispettate le tempistiche previste per l'espletamento dei vari *step* procedurali indicati dal Beneficiario nel cronoprogramma e attinenti le diverse fasi dell'operazione cofinanziata: dalle procedure di gara, all'esecuzione del contratto, fino al collaudo e messa in esercizio dell'opera, in caso di lavori, ovvero alla verifica di conformità per i servizi e per le forniture.
In tal caso è previsto, inoltre, nei confronti del **Beneficiario Ente pubblico**, l'obbligo di restituire le somme indebitamente ricevute, secondo le indicazioni e modalità dettate dal ROS in ossequio alla normativa comunitaria e nazionale vigente in materia, anche attraverso la compensazione del credito vantato dalla Regione Campania (pari all'importo delle liquidazioni erogate al Beneficiario fino a quella data) con ogni eventuale altro credito vantato dal Beneficiario nei confronti della stessa, ai sensi degli artt. 1241, 1242 e 1252 codice civile.
In seguito all'aggiudicazione dei lavori o della fornitura di beni/servizi, il RUP trasmette al ROS/RLA la richiesta di **un'ulteriore anticipazione nella misura del 10%** del costo dell'intervento ammesso a finanziamento e rimodulato a seguito dell'espletamento della procedura ad evidenza pubblica.
Il ROS, con proprio decreto, prende atto del quadro economico post gara trasmesso dal beneficiario e ridetermina il finanziamento concesso disimpegnando le economie di gara emerse.
Tale anticipazione sommata a quella erogata a seguito dell'ammissione a finanziamento del progetto, **non deve superare la misura del 20%** del costo dell'intervento ammesso a finanziamento, come rimodulato a seguito dell'espletamento della procedura ad evidenza pubblica.
Tale richiesta dovrà essere corredata dalla documentazione prevista dal Manuale di Attuazione.

**Per i progetti il cui valore è inferiore o pari a 5Mln/€,** le successive tre liquidazioni, saranno, di norma, pari rispettivamente a:

- **30%** del costo ammesso a finanziamento e rimodulato a seguito dell'espletamento della gara d'appalto;
- **30%** del costo ammesso a finanziamento e rimodulato a seguito dell'espletamento della gara d'appalto;
- **10%** del costo ammesso a finanziamento e rimodulato a seguito dell'espletamento della gara d'appalto.

**Per i progetti il cui valore è superiore a 5Mln/€,** le successive quattro liquidazioni, saranno, di norma, pari rispettivamente a:

- **20%** del costo ammesso a finanziamento e rimodulato a seguito dell'espletamento della gara d'appalto;



fonte: http://burc.regione.campania.it

- **20%** del costo ammesso a finanziamento e rimodulato a seguito dell'espletamento della gara d'appalto;
- **20%** del costo ammesso a finanziamento e rimodulato a seguito dell'espletamento della gara d'appalto;
- **10%** del costo ammesso a finanziamento e rimodulato a seguito dell'espletamento della gara d'appalto.

Tali erogazioni saranno concesse a seguito della rendicontazione delle spese da parte del Beneficiario di almeno **il 95% dell'importo complessivo ricevuto fino a quel momento**.
Le spese dovranno essere comprovate dalla documentazione prevista nel Manuale di Attuazione.
Il saldo finale, pari **al valore delle spese ancora da sostenere**, potrà essere richiesto dal Beneficiario solo dopo aver rendicontato, con fatture quietanzate, il 100% degli acconti ricevuti.
La richiesta dovrà essere corredata dalla documentazione attestante la fine di tutti i lavori o del servizio/fornitura prevista nel Manuale di Attuazione.
Con riferimento all'erogazione delle risorse, il Beneficiario dovrà ricevere l'importo totale della spesa pubblica ammissibile **entro 80 giorni** dalla data di presentazione della richiesta di pagamento.
A tale ultimo riguardo, il Beneficiario dovrà, necessariamente e quale condizione del pagamento, caricare sul sistema di monitoraggio i dati relativi all'avanzamento procedurale, fisico e finanziario dell'intervento oggetto di richiesta di pagamento unitamente all'inoltro della Dichiarazione di Spesa/Domanda di rimborso al ROS, se pertinente, e dovrà fornire, in particolare, informazioni sui dati relativi ai progressi realizzati per il raggiungimento dei target degli indicatori previsti nel "Quadro di riferimento dell'efficacia dell'attuazione", se inerenti, **pena il mancato trasferimento di risorse in suo favore e l'inesigibilità delle stesse**.
Il ROS, inoltre, dovrà celermente procedere a inserire, nella Dichiarazione di Spesa di propria competenza, le spese rendicontate dal Beneficiario, al fine di garantirne la certificazione in tempi brevi.
La dichiarazione di spesa/domanda di rimborso ai fini della sua ricevibilità dovrà contenere i dati relativi ai progressi realizzati per il raggiungimento dei target degli indicatori previsti dal Programma.

## Articolo 6
## Condizione dell'ulteriore anticipazione e degli acconti

Ai fini della verifica di coerenza con gli atti di candidatura trasmessi, il beneficiario deve tramettere - prima dell'indizione della gara di appalto lavori - il progetto regolarmente verificato, validato ed approvato.
L'erogazione delle ulteriori anticipazioni è subordinata all'esito favorevole dell'istruttoria inerente il progetto da appaltare.

## Articolo 7
## Spese ammissibili

Le Parti si danno reciprocamente atto che le tipologie di spese ammissibili al finanziamento del FESR, che ricadono nell'ambito delle operazioni del Programma Regionale, sono quelle previste dall'art. 63 del Regolamento (UE) n.1060/2021nonché quelle previste dalla normativa nazionale vigente *ratione temporis*.
La realizzazione dell'intervento deve avvenire entro 36 mesi dalla stipula della presente convenzione.
Saranno ritenute ammissibili e quindi certificabili le spese quietanzate entro il 31/12/2029. Le spese quietanzate oltre tale data, non essendo rimborsabili, saranno a carico del beneficiario.
Si specifica che la mancata realizzazione dell'intervento entro il 31/12/2029 può costituire revoca dell'intero finanziamento assentito.

## Articolo 8
## Verifiche e controlli

Il ROS svolge le verifiche ordinarie rientranti nell'attività di gestione e attuazione degli interventi che riguardano, dal punto di vista temporale, l'intero "ciclo di vita" dell'operazione.
In fase di realizzazione dell'operazione, le verifiche hanno ad oggetto la domanda di rimborso del Beneficiario e/o dell'operatore economico esecutore/fornitore e le rendicontazioni di spesa che la accompagnano e, in particolare, riguardano, a titolo esemplificativo:

- la correttezza formale delle domande di rimborso;
- il rispetto delle norme comunitarie e nazionali in materia di appalti pubblici e pubblicità;



fonte: http://burc.regione.campania.it

- l'istruttoria svolta al fine di giustificare la scelta di affidare eventualmente ad una Società *in house* la prestazione di servizi specialistici;
- la sussistenza, la conformità e la regolarità del contratto/convenzione o altro documento negoziale e/odi pianificazione delle attività rispetto all'avanzamento delle attività e la relativa tempistica. Tale verifica può essere svolta sulla base di documenti descrittivi delle attività svolte, quali stati avanzamento lavori o relazioni delle attività svolte;
- la regolarità finanziaria della spesa sui documenti giustificativi presentati ovvero l'ammissibilità delle spese mediante verifica dei seguenti principali aspetti:
  - la completezza e la coerenza della documentazione giustificativa di spesa (comprendente almeno fatture quietanzate o documentazione contabile equivalente) ai sensi della normativa nazionale e comunitaria di riferimento, al PR FESR, al bando di selezione/bando di gara, al contratto/convenzione e a eventuali rinegoziazioni secondo buona fede delle condizioni contrattuali per il ripristino dell'originario equilibrio del contratto, modifiche e/o varianti intervenute in corso di esecuzione e debitamente approvate;
  - la conformità della documentazione giustificativa di spesa alla normativa civilistica e fiscale;
  - l'ammissibilità della spesa in quanto riferibile alle tipologie di spesa consentite congiuntamente dalla normativa comunitaria e nazionale di riferimento, dal bando di selezione/di gara, dal contratto/convenzione e da sue eventuali varianti;
  - l'eleggibilità della spesa, in quanto sostenuta nel periodo consentito dal Programma;
  - la riferibilità della spesa al Beneficiario dell'operatore economico esecutore/fornitore e all'operazione selezionata;
  - il rispetto dei limiti di spesa ammissibile a contributo previsti dalla normativa comunitaria e nazionale di riferimento, dal contratto/convenzione e da eventuali varianti; tale verifica deve essere riferita anche alle singole voci di spesa incluse nella rendicontazione sottoposta a controllo;
- il rispetto delle disposizioni previste per le modalità di erogazione del finanziamento; in relazione ai contratti, indipendentemente dall'esperimento o meno di una gara per l'affidamento di lavori, forniture e servizi, la normativa in vigore sulla tracciabilità dei flussi finanziari in applicazione del "*Piano finanziario contro le mafie, nonché delega al Governo in materia di normativa antimafia*" di cui alla Legge n. 136 del 13 agosto 2010 e s.m.i.

In fase di conclusione, le verifiche devono essere effettuate con riferimento ai seguenti aspetti:

- l'avvenuta presentazione del rendiconto finale da parte del Beneficiario;
- la verifica della documentazione giustificativa di spesa residuale presentata secondo le modalità riportate precedentemente nella "fase di realizzazione";
- l'avvenuta presentazione della domanda di saldo da parte del Beneficiario;
- la determinazione dell'importo effettivamente riconosciuto e del relativo saldo;

A seguito della conclusione delle operazioni, per il caso di operazione che comporta investimenti in infrastrutture o investimenti produttivi, il ROS verificherà il rispetto della "stabilità delle operazioni" secondo quanto previsto all'art. 65 del Reg. (UE) n. 1060/2021.

Inoltre, al fine di individuare tempestivamente eventuali irregolarità e/o errori e/o difformità esecutive, il ROS può effettuare delle verifiche *in loco*, con lo scopo di:

- completare le verifiche eseguite a livello amministrativo;
- comunicare al Beneficiario di riferimento le dovute correzioni da apportare possibilmente mentre l'operazione è ancora in corso d'opera.

Qualora a seguito dei controlli svolti dalla Struttura Dirigenziale di Secondo Livello per i Controlli di I livello emergessero irregolarità/criticità sui progetti di propria competenza, il ROS potrà procedere ad acquisire dal Beneficiario dell'operazione eventuali controdeduzioni e/o documentazione integrativa utile a superare le criticità riscontrate.

Il Beneficiario è responsabile della corretta attuazione dell'operazione cofinanziata.

Il Beneficiario, inoltre, garantisce alle strutture competenti della Regione (Autorità di Gestione, Autorità di Certificazione, ROS, Autorità di Audit) e, se del caso, agli Organismi Intermedi, al Ministero dell'Economia e delle Finanze (IGRUE), ai Servizi ispettivi della Commissione, nonché a tutti gli organismi deputati allo svolgimento di controlli sull'utilizzo dei fondi comunitari, l'accesso a tutta la documentazione, amministrativa, tecnica e contabile, connessa all'operazione cofinanziata. Esso è tenuto, inoltre, a fornire agli esperti o



fonte: http://burc.regione.campania.it

organismi deputati alla valutazione interna o esterna del PR FESR tutti i documenti necessari alla valutazione del Programma.
Il Beneficiario è, infine, tenuto a prestare la massima collaborazione nelle attività svolte dai soggetti incaricati dei controlli fornendo tempestivamente le informazioni richieste e gli estratti o copie dei documenti o dei registri contabili.

**Articolo 9**
**Recuperi**

Ogni irregolarità, rilevata prima o dopo l'erogazione del contributo pubblico versato ai Beneficiari, dovrà essere immediatamente rettificata e gli importi eventualmente già corrisposti dovranno essere recuperati dal ROS in conformità con la normativa di riferimento, secondo i rispettivi ordinamenti.
Il ROS dovrà fornire tempestivamente all'AdG ogni informazione in merito agli importi recuperati, agli importi da recuperare e agli importi non recuperabili.

**Articolo 10**
**Casi di revoca del finanziamento e risoluzione della Convenzione**

Qualora l'attuazione dell'intervento dovesse procedere in sostanziale difformità dalle modalità, dai tempi, dai contenuti, dalle finalità e dagli obblighi sanciti e prescritti dalla normativa comunitaria e nazionale applicabile alla presente Convenzione, dal PR FESR 21/27, dal Manuale per l'Attuazione e dalla presente Convenzione, si procede alla risoluzione della Convenzione e alla contestuale revoca del finanziamento.
Come previsto dall'art. 5 della presente Convenzione, a seguito del riscontro di irregolarità e/o frodi oppure nel caso di ritardi superiori a 6 mesi complessivi tra i vari *step* procedurali, fisici e/o di spesa indicati nei rispettivi cronoprogrammi, il ROS è tenuto ad avviare un contraddittorio con il Beneficiario finalizzato alla revoca totale o parziale del finanziamento nel caso in cui accerti che tali ritardi non siano dipesi da giustificati e documentati motivi non imputabili, né direttamente né indirettamente, al Beneficiario.
Nel caso in cui il ROS decida di rimborsare, in favore del Beneficiario, fatture non pagate (anche in sede di erogazione del saldo) la mancata presentazione delle quietanze entro il termine massimo di 80 giorni ovvero entro l'inferiore termine stabilito con atto amministrativo dal ROS costituisce, altresì, motivo di revoca del finanziamento.
La risoluzione della Convenzione e la revoca totale e/o parziale del contributo comporterà l'obbligo per il Beneficiario di restituire le somme indebitamente ricevute maggiorate degli interessi legali maturati *medio tempore.*
Per il caso di Beneficiario **Ente pubblico**, come indicato al precedente articolo 5, la restituzione delle somme indebitamente ricevute potrà avvenire anche attraverso la compensazione del credito vantato dalla Regione Campania (pari all'importo delle liquidazioni erogate al Beneficiario fino a quella data) con ogni eventuale altro credito vantato dal Beneficiario nei confronti della stessa, ai sensi degli artt. 1241, 1242 e 1252 codice civile.
Le parti convengono, ai sensi dell'art. 2745 codice civile, che i crediti della Regione nascenti dal recupero delle somme indebitamente percepite dal Beneficiario e oggetto di revoca sono assistiti da privilegio speciale sui beni immobili realizzati con le risorse regionali, con preferenza sui creditori ipotecari ai sensi dell'art. 2748 codice civile e prevalenza su ogni titolo di prelazione da qualsiasi causa derivante.

**Articolo 11**
**Divieto di cumulo**

Il Beneficiario dichiara di non percepire contributi, finanziamenti, o altre sovvenzioni, comunque denominati, da organismi pubblici per l'operazione oggetto della presente Convenzione.
In caso di accertata violazione di tale obbligo, il ROS dispone la revoca integrale del finanziamento e la risoluzione della presente Convenzione ai sensi del precedente art. 10.

**Articolo 12**
**Clausola di manleva**



fonte: http://burc.regione.campania.it

Il Beneficiario dovrà inserire nel contratto di affidamento dell'intervento una clausola che esplicitamente esoneri la Regione da qualsiasi rapporto di debito o di responsabilità diretta nei confronti dell'operatore economico affidatario dell'esecuzione dell'intervento finanziato con la presente Convenzione.
Il Beneficiario è responsabile in via esclusiva di qualsiasi danno che i terzi subiscano, direttamente e/o indirettamente, in dipendenza dell'esecuzione dell'intervento e delle attività connesse e non potrà, quindi, pretendere di rivalersi nei confronti della Regione che rimarrà estranea a ogni tipo di contenzioso, stragiudiziale e/o giudiziale.
Il Beneficiario, pertanto, espressamente MANLEVA l'ente finanziatore Regione Campania da ogni responsabilità in ordine alla predisposizione degli atti di gara appalto lavori e di affidamento incarichi tecnici, da ogni danno derivante e conseguente all'aggiudicazione di gara e agli affidamenti sopra richiamati, da ogni qualsivoglia richiesta, domanda e/o ricorso di natura amministrativa e/o civile derivante dall'esecuzione dei contratti sottoscritti con le ditte appaltatrici e con i professionisti incaricati

**Articolo 13**
**Tutela della privacy**

Il Beneficiario si obbliga ad osservare le disposizioni in materia di trattamento dei dati e di tutela della riservatezza nei confronti delle notizie di qualsiasi natura comunque acquisite nello svolgimento delle attività oggetto della presente Convenzione.

**Articolo 14**
**Clausola anti-pantouflage**

In relazione alle previsioni di cui all'art. 1, comma 9, lett. e), della Legge n. 190/2012, e dell'art. 53, comma 16-*ter*, del D.Lgs. n. 165/2001, il Beneficiario dichiara e attesta con la sottoscrizione della presente Convenzione:
a) che non sussistono relazioni di parentela, affinità, o situazioni di convivenza o frequentazione abituale tra i titolari, gli amministratori, i soci e i dipendenti del Beneficiario e gli amministratori, i dirigenti e i dipendenti della Regione;
b) di non aver concluso contratti di lavoro subordinato o autonomo con ex dipendenti della Regione, che hanno esercitato poteri autorizzativi o negoziali per conto della medesima, per il triennio successivo alla cessazione del loro rapporto di lavoro, né di aver attribuito loro incarichi a qualsiasi titolo.
I contratti conclusi e gli incarichi conferiti in violazione di tale clausola sono nulli e comportano il divieto, al Beneficiario che li ha conclusi o conferiti, di contrattare con le Pubbliche Amministrazioni per i successivi tre anni, con l'obbligo di restituzione dei compensi eventualmente percepiti e accertati a essi riferiti, fatta salva, in ogni caso, la facoltà della Regione di richiedere, ai sensi di legge, il risarcimento di ogni eventuale danno subito.

**Articolo 15**
**Modifiche e durata della Convenzione**

La presente Convenzione entra in vigore dalla data di relativa sottoscrizione di ambo le Parti ed è efficace fino al compimento delle attività in essa previste e, **in ogni caso fino al 31/12/2029**, data ultima di ammissibilità della spesa (art. 63 Reg. (UE) n. 1060/2021).
Il Beneficiario si obbliga, comunque, a garantire, anche oltre tale data, e con la richiesta tempestività i necessari adempimenti relativi alle attività di chiusura della Programmazione fino all'esaurimento di tutti gli effetti giuridici ed economici relativi al Programma Regionale FESR 2021-2027.
Eventuali modifiche e/o integrazioni alla presente Convenzione sono apportate con atto scritto.

**Articolo 16**
**Risoluzione delle controversie e Foro competente in via esclusiva**

Il Foro competente per la risoluzione di eventuali controversie derivanti dall'applicazione ed esecuzione della presente Convenzione, nonché di tutte le controversie derivanti dagli atti contrattuali e negoziali presupposti e



fonte: http://burc.regione.campania.it

connessi, è esclusivamente quello di Napoli, con espressa deroga a ogni e qualsiasi altro Foro concorrente o alternativo individuato in base ai criteri fissati agli artt. 18 e segg. c.p.c.
Rimane espressamente esclusa dalle Parti la compromissione in arbitri.

**Articolo 17**
**Imposte e tasse**

Tutte le imposte e tasse relative alla presente Convenzione, anche se sopravvenute successivamente alla sottoscrizione della stessa, compresa la sua registrazione, restano a esclusivo carico del Beneficiario.

**Art. 18**
**Comunicazioni tra le parti**

Le comunicazioni da rendersi ai sensi della presente Convenzione saranno effettuate per iscritto ai seguenti indirizzi di posta elettronica certificata:

- per la Regione: **dg.501100@pec.regione.campania.it**
- per il Beneficiario: _____

**Articolo 19**
**Disposizioni finali**

Per tutto quanto non disciplinato dalla presente Convenzione, si fa riferimento a quanto disposto nella normativa, anche sopravvenuta, comunitaria, nazionale e regionale applicabile.

Le Parti, ai sensi e per gli effetti di cui agli artt. 1341 e 1342 Codice Civile, espressamente e specificatamente approvano mediante separata sottoscrizione le seguenti clausole della presente Convenzione:

- Articolo 5 - "Condizioni di erogazione del finanziamento";
- Articolo 6 - "Condizione dell'ulteriore anticipazione e degli acconti";
- Articolo 10 - "Casi di revoca del finanziamento e risoluzione della Convenzione";
- Articolo 11 - "Divieto di cumulo";
- Articolo 12 - "Clausola di manleva";
- Articolo 16 - "Risoluzione delle controversie e Foro competente in via esclusiva".

(luogo e data)

Rappresentante legale del Beneficiario — Responsabile dell'Obiettivo Specifico

Firma — Firma



fonte: http://burc.regione.campania.it

# Cronoprogramma Lavori pubblici

# PR CAMPANIA FESR 2021/27 - SCUOLA VIVA IN CANTIERE - FINANZIATI 2025

**BENEFICIARIO: COMUNE DI CERCOLA CUP: G13C23000290002**
**INTERVENTO: INTERVENTO DI MESSA SICUREZZA ED EFFICIENTAMENTO ENERGETICO PLESSO M. SERAO**

| | ATTIVITA' ([1]) | Data avvio | | Data conclusione | | Anno 2025 | | | | | | | | | | | | Anno 2026 | | | | | | | | | | | | Anno 2027 | | | | | | | | | | | | Anno 2028 | | | | | | | | | | | |
|---|
| | | prevista | effettiva | prevista | effettiva | Gen | Feb | Mar | Apr | Mag | Giu | Lug | Ago | Set | Ott | Nov | Dic | Gen | Feb | Mar | Apr | Mag | Giu | Lug | Ago | Set | Ott | Nov | Dic | Gen | Feb | Mar | Apr | Mag | Giu | Lug | Ago | Set | Ott | Nov | Dic | Gen | Feb | Mar | Apr | Mag | Giu | Lug | Ago | Set | Ott | Nov | Dic |
| 1.A | Approvazione del PFTE *(da inviare in Regione per la verifica di coerenza se a base di gara prima dell'appalto integrato)* | |
| 2.A | Procedura di gara per l'affidamento dell'appalto integrato di progettazione esecutiva e lavori | |
| 1.B | Approvazione del Progetto Esecutivo *(da inviare in Regione per la verifica di coerenza prima della gara di soli lavori)* | 05/05/2025 | | 15/09/2025 | |
| 2.B | Procedura di gara per l'affidamento dell'appalto di soli lavori | 15/09/2025 | | 04/12/2025 | |
| 3 | Aggiudicazione definitiva della gara | 04/12/2025 | | 31/12/2025 | |
| 4 | Stipula del contratto | 31/12/2025 | | 02/03/2026 | |
| 5 | Esecuzione del contratto | 02/03/2026 | | 02/03/2027 | |
| 6 | Regolare esecuzione/Collaudo opere | 02/03/2027 | | 01/04/2027 | |
| 7 | Funzionalità/fruibilità dell'opera | 01/04/2027 | | 30/05/2027 | |
| 8 | Flussogramma spesa (M€) / rendicontazione (prevista) | 05/05/2025 | | 30/05/2027 | | € 11.500,00 | | | | | | | | | | | | € 746.000,00 | | | | | | | | | | | | € 170.434,75 | | | | | | | | | | | | | | | | | | | | | | | |
| 9 | Flussogramma spesa (M€) / rendicontazione (effettiva) | |

**Informazioni per la compilazione:**

Campi obbligatori SURF

([1]) indicare le date presunte di inizio e fine attività per ciascuna procedura riguardante l'intervento

**LORENZO ING. D'ALESSANDRO**
**Firmato digitalmente**

fonte: http://burc.regione.campania.it

# Decreto Dirigenziale n. 65 del 19/05/2025

Dipartimento 50 - GIUNTA REGIONALE DELLA CAMPANIA

Direzione Generale 11 - DG PER L'ISTRUZIONE LA FORMAZIONE, IL LAVORO E LE POLITICHE GIOVANILI

U.O.D. 9 - Edilizia Scolastica

Oggetto dell'Atto:

PR CAMPANIA FESR 2021-27 O.S. 2.1 AZIONE 2.1.3, O.S. 2.4, AZIONE 2.4.4 - "MIGLIORAMENTO SICMICO, EFFICIENTAMENTO ENERGETICO PLESSO BONGHI" BENEFICIARIO: COMUNE DI NAPOLI C.F. 80014890638 - CUP B69J22001480006 - SURF OP_27185 23063BP000000049 - AMMISSIONE A FINANZIAMENTO E APPROVAZIONE SCHEMA DI CONVENZIONE

IL DIRIGENTE

**PREMESSO che:**

a. il Regolamento (UE) n. 2021/1060 del Parlamento europeo e del Consiglio del 24 giugno 2021 e s.m.i. stabilisce le disposizioni finanziarie applicabili al Fondo europeo di sviluppo regionale (FESR), al Fondo sociale europeo Plus (FSE+), al Fondo di coesione, al Fondo per una transizione giusta (JTF), al Fondo europeo per gli affari marittimi, la pesca e l'acquacoltura (FEAMPA), al Fondo Asilo, migrazione e integrazione (AMIF), al Fondo Sicurezza interna (ISF) e allo Strumento di sostegno finanziario per la politica di gestione delle frontiere e la politica dei visti (BMVI) (collettivamente, i «fondi») ;
b. il CIPESS con Delibera n. 78 del 22 dicembre 2021 ha approvato la proposta di accordo di partenariato (AP) per l'Italia di cui al Regolamento (UE) n. 2021/1060 del Parlamento europeo e del Consiglio del 24 giugno 2021 di disposizioni comuni (RDC) concernente la programmazione dei Fondi FESR, FSE Plus, JTF e FEAMPA per il periodo di programmazione 2021- 2027, autorizzando il Ministro per il Sud e la Coesione Territoriale all'avvio e alla conduzione del negoziato formale;
c. la Commissione europea, con Decisione n. C (2022) 7879 finale del 26 ottobre 2022, ha approvato il Programma Regionale Campania FESR 2021-2027 (PR CAMPANIA FESR 2021-2027);
d. la Giunta Regionale con deliberazione n. 559 del 03/11/2022 ha preso atto della Decisione C (2022) 7879/2022 di approvazione del PR Campania FESR 2021/2027;
e. il Comitato di Sorveglianza del PR CAMPANIA FESR 2021-2027 ha approvato i criteri di selezione delle operazioni ai sensi del Regolamento (UE) n. 1060/2021 con DD n. 147 del_16/05/2023;
f. con DPGRC n. 60 del 6/06/2023 e ss.mm.ii. sono stati individuati i Responsabili di Obiettivo Specifico del PR Campania FESR 2021-27;
g. con decreto n. 49 del 22/03/2024 della Direzione Generale Autorità di Gestione FESR, tra l'altro, sono stati aggiornati il Sistema di Gestione e Controllo (SI.GE.CO.) del PR Campania FESR 2021-27 – approvato con la DGRC n. 374/2023 in conformità con le disposizioni di cui agli articoli da 72 – 75, 81 - 82 del Reg. (UE) n. 1060/2021 – e i manuali di attuazione e per le procedure per i controlli di I livello del PR FEST 21-27 nonché lo schema di convenzione che disciplina i rapporti tra il Responsabile di Obiettivo Specifico (ROS) e il beneficiario dell'operazione finanziata;

**PREMESSO altresì che:**

a. il Consiglio regionale, con legge regionale n. 25 del 30 dicembre 2024 ha approvato le disposizioni per la formazione del bilancio di previsione finanziario per il triennio 2025-2027 della Regione Campania - Legge di stabilità regionale per il 2025 - e con legge regionale n. 26 del 30 dicembre 2024 ha approvato il Bilancio di previsione finanziario per il triennio 2025-2027 della Regione Campania, in conformità con le disposizioni di cui al decreto legislativo 23 giugno 2011, n. 118, così come modificato e integrato dal decreto legislativo 10 agosto 2014, n.126;
b. con deliberazione n. 1 del 3 gennaio 2025 la Giunta Regionale ha approvato il Bilancio gestionale per gli esercizi 2025, 2026 e 2027 come articolato nella sezione Entrate e Spese di cui agli Allegati n. 1 e n. 2 alla medesima deliberazione;
c. in data 07/06/2018 è stato emanato il Regolamento n. 5, "Regolamento di contabilità regionale" in attuazione dell'art. 10 della Legge Regionale n. 37 del 5/12/2017;

**RILEVATO che:**

a. con le deliberazioni n. 452/2022, n. 130/2024 e n. 60/2025 la Regione Campania ha istituito il parco progetti regionale di edilizia scolastica, denominato "Scuola Viva in cantiere", con l'obiettivo strategico di consentire, attraverso le diverse fonti di finanziamento disponibili - regionali, nazionali e comunitarie - una programmazione integrata, unitaria e complementare di settore;
b. obiettivo di "Scuola Viva in cantiere" è la messa a norma degli edifici scolastici esistenti sul territorio regionale, mediante l'attuazione di interventi integrati riguardanti le componenti edilizie, strutturali ed impiantistiche, finalizzati all'incremento della performance degli edifici e all'ottenimento della loro

agibilità;

c. le citate deliberazioni n. 452/2022, n. 130/2024 e n. 60/2025 stabiliscono, tra l'altro, tipologia di interventi, criteri di selezione e modalità attuative del parco progetti "Scuola Viva in cantiere" e demandano alla Direzione Generale per l'Istruzione, la Formazione, il Lavoro e le Politiche Giovanili l'attuazione degli indirizzi formulati nonché la costituzione di un nucleo di valutazione con il compito di valutare le proposte di nuovi inserimenti nel parco progetti e/o l'aggiornamento delle candidature ammissibili ai fini della finanziabilità;

**CONSIDERATO che:**

a. con i decreti del Direttore Generale per l'Istruzione, la Formazione, il Lavoro e le politiche giovanili n. 1412/2024, pubblicato sul BURC n. 88/2024 e n. 69/2025, pubblicato sul BURC n. 9/2025, tra l'altro:
   i. sono state approvate le graduatorie delle "Proposte finanziabili" di "Scuola Viva in cantiere" (Fase II) che, aggiornate con gli esiti della II sessione 2024, ordinate per territorio provinciale, risultano essere pari a n. 170 - distinte per tipologia di edificio in "Scuole" pari a n. 142, "Asili nido e poli infanzia" pari a n. 5 e "Palestre" pari a n. 23;
   ii. si è dato atto che le "Proposte Finanziabili" (Allegato A) di cui alla FASE I di "Scuola Viva in cantiere" hanno priorità di finanziamento nel rispetto dei criteri di riparto ex DD.G.R. n. 402/2021 e 610/2021;
b. con la citata deliberazione n. 60 del 12 febbraio 2025, la Giunta ha, tra l'altro, programmato a valere sul PR Campania FESR 2021-2027 un importo massimo di 150 milioni, equamente suddiviso tra le Azioni 2.1.3 e 2.4.4, da destinare al finanziamento delle "Proposte finanziabili" di Scuola Viva in cantiere - tipologia di edificio "Scuole" - di cui alle graduatorie vigenti, approvate con i decreti della Direzione Generale per l'Istruzione, la Formazione, il Lavoro e le Politiche giovanili n. 1412/2024 e n. 69/2025, precisando che le risorse aggiuntive - per un importo massimo pari a 35 milioni di euro - integrano la dotazione residua complessiva ex DGR n. 158/2023;
c. con decreto dirigenziale n. 168 del 17/03/2025 il Direttore Generale per l'Istruzione, la Formazione professionale, il Lavoro e le Politiche Giovanili ha approvato, in coerenza con le DD.G.R.C. n. 452/2022, n. 130/2024 e n. 60/2025, nel rispetto delle priorità di finanziamento e dei criteri di riparto ex DD.G.R.C. n. 402/2021 e n. 610/2021, l'elenco delle proposte finanziate di "Scuola Viva in cantiere" - tipologia di edificio "Scuole" - pari a n. 31 interventi per complessivi € 144.179.026,53 da finanziare a valere sul PR Campania FESR 2021-27 - Azione 2.1.3 e Azione 2.4.4;
d. tra gli interventi, di cui decreto dirigenziale n. 168 del 17/03/2025, è incluso quello denominato "MIGLIORAMENTO SICMICO, EFFICIENTAMENTO ENERGETICO PLESSO BONGHI", CUP: CUP B69J22001480006 - SURF OP_27185 23063BP000000049 - Beneficiario: Comune di Napoli C.F. 80014890638 - per un importo complessivo pari ad € 5.444.583,70 a valere sull'Azione 2.1.3, per € 2.722.291,85 e sull'Azione 2.4.4 per € 2.722.291,85;
e. con nota PG/2025/0153056 del 26/03/2025 è stato chiesto al beneficiario l'inoltro della documentazione di rito ai sensi del manuale di Attuazione PR Campania FESR 2021-27 ai fini dell'ammissione a finanziamento;
f. il beneficiario con nota prot. PG/2025/0176426 del 07/04/2025 ha trasmesso la documentazione richiesta in uno con l'allegato DNSH 5 - "Modello per la autovalutazione del principio DNSH" compilato, assicurando, pertanto, il rispetto del principio di "non arrecare danno significativo" (DNSH) agli obiettivi ambientali di cui all'art. 9 del Regolamento EU 2020/852, a norma dell'articolo 17 del medesimo Regolamento (UE) 2020/852 e nel rispetto del documento di indirizzo dell'Autorità di Gestione del PR FESR relativo ai criteri di vaglio tecnico per il finanziamento di interventi di edilizia scolastica di cui alla nota PG 2023.309823 del 16 giugno 2023;

**DATO ATTO**

a. dell'insussistenza di situazioni di conflitto d'interessi, anche potenziale, ai sensi dell'art. 6 bis della L. n. 241/1990 e ss.mm.ii., in ordine all'istruttoria di competenza dell'Ufficio.

**RILEVATO che**

a. il Decreto del Presidente della Giunta Regionale n. 60/2023 e ss.mm.ii. individua quali Responsabili di Obiettivo Specifico (ROS) PR FESR 2021/2027 i Direttori Generali o loro delegati con potere di firma;
b. il 31 gennaio 2025 è stato posto in quiescenza il Direttore Generale pro tempore per l'Istruzione, la Formazione, il Lavoro e le Politiche Giovanili, non è stato individuato un Direttore ad interim e di conseguenza le funzioni di vicariato sono state assunte dal Dirigente pro tempore dello staff 50.11.92, dott.ssa Maura Formisano;
c. la dott.ssa Maura Formisano è Dirigente ad interim del UOD 50.03.06 "Controlli di I livello FESR" incardinata nella DG 50.03;
d. al fine di garantire la separatezza tra la funzione di attuazione e quella di controllo sinora assicurata dalla presenza di un Direttore Generale, con il decreto n. 80 del 10 febbraio 2025, il dirigente vicario della Direzione generale l'Istruzione, la Formazione, il Lavoro e le Politiche Giovanili, in coerenza con i decreti presidenziali di nomina dei ROS del PR FESR 21-27, ha delegato le funzioni di Responsabile di Obiettivo Specifico del PR FESR 21-27, fino alla nomina del nuovo Direttore Generale, per gli interventi di competenza, il Dirigente pro tempore della UOD Edilizia Scolastica - 50.11. 09, dott. Giuseppe Fucci

**RITENUTO di**

a. dover procedere all'ammissione a finanziamento del progetto denominato "MIGLIORAMENTO SICMICO, EFFICIENTAMENTO ENERGETICO PLESSO BONGHI", CUP: CUP B69J22001480006 - SURF OP_27185 23063BP000000049 - Beneficiario: Comune di Napoli C.F. 80014890638 - per un importo complessivo pari ad € 5.444.583,70 a valere sull'Azione 2.1.3, per € 2.722.291,85 e sull'Azione 2.4.4 per € 2.722.291,85 secondo il quadro economico di seguito riportato:

| QUADRO ECONOMICO | |
|---|---|
| **A) LAVORI A BASE DI GARA** | |
| Lavori soggetti a ribasso | 3.850.000,00 € |
| Costi della sicurezza | 165.944,00 € |
| **A) TOTALE LAVORI** | **4.015.944,00 €** |
| **B) SOMME A DISPOSIZIONE** | |
| b1) Oneri di conferimento a discarica | 90.840,02 € |
| b2) Rilievi e indagini, compreso procedura di verifica preventiva dell'interesse archeologico | 2.000,00 € |
| b3) Allacciamenti pubblici servizi e risoluzione eventuali interferenze | 15.000,00 € |
| b4) Imprevisti max 5% di A) | 5.000,00 € |
| b5) Acquisizione di aree o immobili | - € |
| b6) Accantonamento art. 60 e art. 120 comma 1 lett. a) dlgs 36/ 2023 | - € |
| b7) Spese tecniche per progettazione, direzione lavori e contabilità, coordinamento della sicurezza in fase di progettazione ed esecuzione, conferenze di servizi, incentivo di cui all'art. 45 comma 3 del d.lgs 36/ 2023 (non soggetto ad IVA) per le funzioni tecniche che saranno svolte da personale dell'Ente | 355.000,00 € |
| b8) Spese per supporto al RUP e per verifica della progettazione | - € |
| b9) Spese per commissioni giudicatrici e pubblicità | - € |
| b10) Spese per prove di laboratorio e verifiche previste dal capitolato d'appalto | 5.000,00 € |
| b11) Spese per collaudo tecnico amministrativo, collaudo statico ed altri eventuali collaudi specialistici. | - € |
| IVA per lavori A) ed imprevisti b4) | 884.607,68 € |
| IVA, cassa professionale, altre imposte e tasse | 71.192,00 € |
| **B) TOTALE SOMME A DISPOSIZIONE** | **1.428.639,70 €** |
| **TOTALE PROGETTO** | **5.444.583,70 €** |

b. dover dare atto che la somma complessiva ammessa di € 5.444.583,70 grava per il 70% sulla quota UE, per il 21% sulla quota di cofinanziamento statale e per il 9% sulla quota di cofinanziamento regionale;
c. dover approvare l'allegato schema di Convenzione (Allegato A) da sottoscrivere tra le parti, contenente gli obblighi del ROS e del Beneficiario, nonché le condizioni di erogazione del finanziamento, e che lo stesso debba formare parte integrante e sostanziale del presente atto;
d. dover prendere atto del cronoprogramma procedurale dell'operazione, acquisito al protocollo regionale PG/2025/0176426 del 07/04/2025, con evidenza delle singole fasi di attività previste dell'operazione, che è allegato al presente decreto (Allegato B) e ne costituisce parte integrante e sostanziale;
e. dover precisare che, come prescritto all'art. 7 del citato schema di convenzione, la realizzazione dell'intervento deve avvenire entro 36 mesi dalla sottoscrizione della convenzione;
f. dover ribadire che, come prescritto al paragrafo 2.9 del Manuale di Attuazione del PR Campania FESR 2021-27 l'importo del decreto di ammissione a finanziamento può essere revocato nella sua totalità o ridotto dal ROS a seguito del riscontro di irregolarità/frodi e/o nei casi in cui non siano rispettate le tempistiche previste per l'espletamento dei vari step procedurali indicati dal beneficiario nel cronoprogramma ed attinenti alle diverse fasi dell'operazione;
g. dover ribadire che, come prescritto al paragrafo al paragrafo 5.5 del Manuale di Attuazione del PR Campania FESR 2021-27 l'importo ammissibile per le spese generali non dovrà superare, secondo prassi consolidata in materia, il 12% calcolato sul totale dei lavori a base d'asta [...] al netto dell'IVA ed altre imposte ove dovute, cui va sommato il valore delle espropriazioni (se presenti come modalità di acquisizione di b5)." […] e che "resta inteso che eventuali costi eccedenti le spese ammissibili nell'ambito dei suddetti massimali, saranno sostenuti dal Beneficiario;
h. di dover rinviare a successivo atto la rideterminazione del quadro economico post-gara;
i. di dover subordinare alla stipula della Convenzione l'assunzione dell'impegno contabile;
j. di dover comunicare che il Responsabile del Procedimento è l'arch. Giuseppe Rossi, funzionario della UOD 50.11.09 Edilizia Scolastica;

**VISTI**

a. le Deliberazioni di Giunta regionale n. 402/2021, n. 610/2021, n. 452/2022, n. 158/2023, n. 130/2024 e n. 60/2025;
b. le Leggi Regionali n. 25/2024 e n. 26/2024;
c. i decreti della Direzione Generale per l'Istruzione, la Formazione Lavoro e le Politiche giovanili n. 1412/2024, n. 69/2025, e n. 168/2025;
d. il decreto della Dir. Gen. ADG FESR n. 49 del 22/03/2024;
e. la nota dell'Autorità di Gestione FESR n. PG/2023/0309823;
f. il Decreto del Presidente della Giunta Regionale n. 96 del 16/07/2020 di conferimento dell'incarico di dirigente della struttura di staff "Funzioni di supporto amministrativo" presso la Direzione Generale per l'Istruzione, la Formazione, il Lavoro e le Politiche Giovanili alla dott.ssa Maura Formisano;
g. il decreto n. 80/2025 del dirigente vicario della DG 50.11 di delega delle funzioni di ROS PR FESR 21-27;
h. il Decreto del Presidente della Giunta Regionale n. 2 del n. 2 del 13/01/2022 di conferimento dell'incarico di dirigente della UOD Edilizia Scolastica presso la Direzione Generale per l'Istruzione, la Formazione, il Lavoro e le Politiche Giovanili al dott. Giuseppe Fucci

Alla stregua dell'istruttoria compiuta dal responsabile del procedimento

## DECRETA

Per i motivi espressi in narrativa che qui si intendono integralmente riportati:

1. di ammettere a finanziamento il progetto denominato "MIGLIORAMENTO SICMICO, EFFICIENTAMENTO ENERGETICO PLESSO BONGHI", CUP: CUP B69J22001480006 - SURF

OP_27185 23063BP000000049 - Beneficiario: Comune di Napoli C.F. 80014890638 - per un importo complessivo pari ad € 5.444.583,70 a valere sull'Azione 2.1.3, per € 2.722.291,85 e sull'Azione 2.4.4 per € 2.722.291,85 secondo il quadro economico di seguito riportato:

| QUADRO ECONOMICO | |
|---|---|
| **A) LAVORI A BASE DI GARA** | |
| Lavori soggetti a ribasso | 3.850.000,00 € |
| Costi della sicurezza | 165.944,00 € |
| **A) TOTALE LAVORI** | **4.015.944,00 €** |
| **B) SOMME A DISPOSIZIONE** | |
| b1) Oneri di conferimento a discarica | 90.840,02 € |
| b2) Rilievi e indagini, compreso procedura di verifica preventiva dell'interesse archeologico | 2.000,00 € |
| b3) Allacciamenti pubblici servizi e risoluzione eventuali interferenze | 15.000,00 € |
| b4) Imprevisti max 5% di A) | 5.000,00 € |
| b5) Acquisizione di aree o immobili | - € |
| b6) Accantonamento art. 60 e art. 120 comma 1 lett. a) dlgs 36/ 2023 | - € |
| b7) Spese tecniche per progettazione, direzione lavori e contabilità, coordinamento della sicurezza in fase di progettazione ed esecuzione, conferenze di servizi, incentivo di cui all'art. 45 comma 3 del d.lgs 36/ 2023 (non soggetto ad IVA) per le funzioni tecniche che saranno svolte da personale dell'Ente | 355.000,00 € |
| b8) Spese per supporto al RUP e per verifica della progettazione | - € |
| b9) Spese per commissioni giudicatrici e pubblicità | - € |
| b10) Spese per prove di laboratorio e verifiche previste dal capitolato d'appalto | 5.000,00 € |
| b11) Spese per collaudo tecnico amministrativo, collaudo statico ed altri eventuali collaudi specialistici. | - € |
| IVA per lavori A) ed imprevisti b4) | 884.607,68 € |
| IVA, cassa professionale, altre imposte e tasse | 71.192,00 € |
| **B) TOTALE SOMME A DISPOSIZIONE** | **1.428.639,70 €** |
| **TOTALE PROGETTO** | **5.444.583,70 €** |

2. di dare atto che la somma complessiva ammessa di € 5.444.583,70 grava per il 70% sulla quota UE, per il 21% sulla quota di cofinanziamento statale e per il 9% sulla quota di cofinanziamento regionale;
3. di approvare l'allegato schema di Convenzione (Allegato A), parte integrante e sostanziale del presente atto, da sottoscrivere tra le parti, contenente gli obblighi del ROS e del Beneficiario, nonché le condizioni di erogazione del finanziamento;
4. di prendere atto del cronoprogramma procedurale dell'operazione, acquisito al protocollo regionale n. PG/2025/0176426 del 07/04/2025, con evidenza delle singole fasi di attività previste dell'operazione, che è allegato al presente decreto (Allegato B) e ne costituisce parte integrante e sostanziale;
5. di precisare che, come prescritto all'art. 7 del citato schema di convenzione, la realizzazione dell'intervento deve avvenire entro 36 mesi dalla sottoscrizione della convenzione;
6. di ribadire che, come prescritto al paragrafo 2.9 del Manuale di Attuazione del PR Campania FESR 2021-27 l'importo del decreto di ammissione a finanziamento può essere revocato nella sua totalità o ridotto dal ROS a seguito del riscontro di irregolarità/frodi e/o nei casi in cui non siano rispettate le tempistiche previste per l'espletamento dei vari step procedurali indicati dal beneficiario nel cronoprogramma ed attinenti alle diverse fasi dell'operazione;
7. di ribadire che, come prescritto al paragrafo al paragrafo 5.5 del Manuale di Attuazione del PR Campania FESR 2021-27 l'importo ammissibile per le spese generali non dovrà superare, secondo prassi consolidata in materia, il 12% calcolato sul totale dei lavori a base d'asta [...] al netto dell'IVA ed altre imposte ove dovute, cui va sommato il valore delle espropriazioni (se presenti come modalità di acquisizione di b5)." […] e che "resta inteso che eventuali costi

eccedenti le spese ammissibili nell'ambito dei suddetti massimali, saranno sostenuti dal Beneficiario;
8. di rinviare a successivo atto la rideterminazione del quadro economico post-gara;
9. di subordinare alla stipula della Convenzione l'assunzione dell'impegno contabile;
10. di comunicare che il Responsabile del Procedimento è l'arch. Giuseppe Rossi, funzionario della UOD 50.11.09 Edilizia Scolastica;
11. di adempiere con il presente atto agli obblighi di pubblicità e trasparenza di cui al vigente d.lgs. 33/2013 e alla verifica di quanto prescritto dall'art.6-bis della vigente legge 241/90;
12. di inviare il presente provvedimento al Capo di Gabinetto Responsabile della Programmazione Unitaria Regionale, all'Assessore con delega alla Scuola, all'Autorità di Gestione del PR Campania FESR 2021-27, alla Segreteria di Giunta, e al Beneficiario, agli uffici preposti per la pubblicazione sul BURC.

Dott. Giuseppe Fucci

**PR CAMPANIA FESR 2021-2027 - ASSE 2 - OBIETTIVO SPECIFICO 2.1 AZIONE 2.1.3 E OBIETTIVO SPECIFICO 2.4 AZIONE 2.4.4**

# SCHEMA DI CONVENZIONE

**TRA**

**Il Responsabile di Obiettivo Specifico (ROS) dott. Giuseppe Fucci nominato con il DPGR n. 60/2023 e ss.mm.ii e con il decreto n. 80/2025 della Direzione Generale per l'Istruzione, la Formazione, il Lavoro e le Politiche Giovanili**

**E**

**Il Legale Rappresentante del Comune di _____ (__) nella qualità di Beneficiario dell'Operazione denominata "_____" avente CUP _____ e SURF _____ individuata con decreto n. 168 del 17/03/2025 della Direzione Generale per l'Istruzione, la Formazione, il Lavoro e le Politiche Giovanili**

**PREMESSO**

- che il Regolamento (UE) n. 1058/2021 del 24 giugno 2021 relativo al Fondo europeo di sviluppo regionale e al Fondo di Coesione definisce i compiti, gli obiettivi specifici e l'ambito d'intervento del Fondo europeo di sviluppo regionale (FESR) e del Fondo di Coesione (FC);
- che il Regolamento (UE) n. 2021/1060 del Parlamento europeo e del Consiglio del 24 giugno 2021 - - come successivamente modificato con Regolamenti (UE) n. 2039/2002 del 19 ottobre 2022 e n. 435/2023 del 27 febbraio 2023 - reca le disposizioni comuni applicabili al Fondo europeo di sviluppo regionale, al Fondo sociale europeo Plus, al Fondo di coesione, al Fondo per una transizione giusta, al Fondo europeo per gli affari marittimi, la pesca e l'acquacoltura, e le regole finanziarie applicabili a tali fondi e al Fondo Asilo, migrazione e integrazione, al Fondo Sicurezza interna e allo Strumento di sostegno finanziario per la gestione delle frontiere e la politica dei visti;
- che il Regolamento (UE) n. 2021/1060 del Parlamento europeo e del Consiglio del 24 giugno 2021 e s.m.i. stabilisce le disposizioni finanziarie applicabili al Fondo europeo di sviluppo regionale (FESR), al Fondo sociale europeo Plus (FSE+), al Fondo di coesione, al Fondo per una transizione giusta (JTF), al Fondo europeo per gli affari marittimi, la pesca e l'acquacoltura (FEAMPA), al Fondo Asilo, migrazione e integrazione (AMIF), al Fondo Sicurezza interna (ISF) e allo Strumento di sostegno finanziario per la politica di gestione delle frontiere e la politica dei visti (BMVI) (collettivamente, i «fondi») ;
- che, ai sensi del "Considerando" n. (18) del Regolamento (UE) n. 2021/1060 e s.m.i., per "accordo di partenariato" si intende un documento strategico e conciso che orienta i negoziati tra la Commissione e lo Stato membro interessato sull'elaborazione dei programmi nell'ambito del FESR, del FSE+, del Fondo di coesione, del JTF e del FEAMPA;
- che, ai sensi dell'art. 2, punto 4), del Regolamento (UE) n. 2021/1060 e s.m.i., per "operazione" si intende: a) un progetto, un contratto, un'azione o un gruppo di progetti selezionati nell'ambito dei programmi in questione; b) nel contesto degli strumenti finanziari, il contributo del programma a uno strumento finanziario e il successivo sostegno finanziario fornito ai destinatari finali da tale strumento finanziario;
- che, ai sensi dell'art. 2, punto 9), del Regolamento (UE) n. 2021/1060 e s.m.i., "beneficiario" è: a) un organismo pubblico o privato, un soggetto dotato o non dotato di personalità giuridica o una persona fisica, responsabile dell'avvio o sia dell'avvio che dell'attuazione delle operazioni; b) nel contesto dei partenariati pubblico-privato («PPP»), l'organismo pubblico che ha avviato l'operazione PPP o il partner privato selezionato per attuarla; c) nel contesto dei regimi di aiuti di Stato, l'impresa che riceve l'aiuto; d) nel contesto degli aiuti «de minimis» forniti a norma dei regolamenti (UE) n. 1407/2013 (37) o (UE) n. 717/2014 della Commissione, lo Stato membro può decidere che il beneficiario è l'organismo che concede gli aiuti, se è responsabile dell'avvio o sia dell'avvio che dell'attuazione dell'operazione; e) nel contesto



fonte: http://burc.regione.campania.it

degli strumenti finanziari, l'organismo che attua il fondo di partecipazione o, in assenza di un fondo di partecipazione, l'organismo che attua il fondo specifico o, se l'autorità di gestione gestisce lo strumento finanziario, l'autorità di gestione;

- che, ai sensi dell'art. 2, punto 37), del Regolamento (UE) n. 2021/1060 e s.m.i., per "operazione completata" si intende un'operazione che è stata materialmente completata o pienamente attuata e per la quale tutti i relativi pagamenti sono stati effettuati dai beneficiari e il relativo contributo pubblico è stato versato ai beneficiari;
- che, ai sensi dell'art. 2, punto 41), del Regolamento (UE) n. 2021/1060 e s.m.i. con "efficienza energetica al primo posto" si intende tenere nella massima considerazione, nella pianificazione energetica e nelle decisioni strategiche e di investimento, misure alternative di efficienza energetica efficienti in termini di costi per ottimizzare la domanda e l'offerta di energia, in particolare mediante risparmi energetici nell'uso finale efficaci sotto il profilo dei costi, iniziative di gestione della domanda e una conversione, trasmissione e distribuzione più efficienti dell'energia, pur continuando a conseguire gli obiettivi di tali decisioni;
- che, ai sensi dell'art. 2, punto 42), del Regolamento (UE) n. 2021/1060 e s.m.i., "immunizzazione dagli effetti del clima" è un processo volto a evitare che le infrastrutture siano vulnerabili ai potenziali impatti climatici a lungo termine, garantendo nel contempo che sia rispettato il principio dell'efficienza energetica al primo posto e che il livello delle emissioni di gas a effetto serra derivanti dal progetto sia coerente con l'obiettivo della neutralità climatica per il 2050;
- che, ai sensi dell'art. 10 del Regolamento (UE) n. 2021/1060 e s.m.i., ciascuno Stato membro prepara un accordo di partenariato che espone l'orientamento strategico per la programmazione e le modalità per un impiego efficace ed efficiente del FESR, del FSE+, del Fondo di coesione, del JTF e del FEAMPA per il periodo compreso fra il 1° gennaio 2021 e il 31 dicembre 2027;
- che il CIPESS con Delibera n. 78 del 22 dicembre 2021 ha approvato la proposta di accordo di partenariato (AP) per l'Italia di cui al Regolamento (UE) n. 2021/1060 del Parlamento europeo e del Consiglio del 24 giugno 2021 di disposizioni comuni (RDC) concernente la programmazione dei Fondi FESR, FSE Plus, JTF e FEAMPA per il periodo di programmazione 2021- 2027, autorizzando il Ministro per il Sud e la Coesione Territoriale all'avvio e alla conduzione del negoziato formale;
- che, a seguito del negoziato formale avviato il 17 gennaio 2022 dal Dipartimento per le Politiche di Coesione, l'Accordo di partenariato 2021-2027 tra Italia e Commissione europea relativo al ciclo di programmazione 2021-2027 è stato approvato con Decisione di esecuzione della CE n. C (2022) 4787 del 15 luglio 2022 e successivamente firmato e adottato il 19 luglio 2022, quale documento di orientamento strategico per la programmazione dei fondi FESR (Fondo europeo per lo sviluppo regionale), FSE+ (Fondo sociale europeo plus), Fondo di Coesione, JTF (Just transition fund) e FEAMPA (Fondo Europeo per gli Affari Marittimi, la Pesca e l'Acquacoltura);
- che la Commissione europea, con Decisione n. C (2022) 7879 final del 26 ottobre 2022, ha approvato il Programma Regionale Campania FESR 2021-2027 (PR CAMPANIA FESR 2021-2027);
- che la Giunta Regionale con deliberazione n. 559 del 03/11/2022 ha preso atto della Decisione C (2022) 7879/2022 di approvazione del PR Campania FESR 2021/2027;
- che la Giunta Regionale con deliberazione n. 700 del 20/12/2022 ha istituito il Comitato di Sorveglianza del PR CAMPANIA FESR 2021-2027;
- che il Comitato di Sorveglianza del PR CAMPANIA FESR 2021-2027 ha approvato i criteri di selezione delle operazioni ai sensi del Regolamento (UE) n. 1060/2021 con DD n. 147 del_16/05/2023;
- che il Manuale di Attuazione del PR FESR 2021/2027, prevede che il Beneficiario e il Responsabile di Obiettivo Specifico (ROS) devono sottoscrivere apposita convenzione che individui le reciproche obbligazioni e le condizioni di erogazione del finanziamento;
- che le Linee Guida e Strumenti per comunicare, consentono l'attuazione dei principi di comunicazione delle politiche di coesione 2021/2027, stabilendo gli adempimenti cui sono tenuti rispettivamente il ROS e il Beneficiario;
- che con la deliberazione n. 452 del 1° settembre 2022, pubblicata sul BURC n. 84 del 10/10/2022, la Regione Campania ha istituito il parco progetti regionale di edilizia scolastica, denominato "Scuola Viva in cantiere", con l'obiettivo strategico di consentire, attraverso le diverse fonti di finanziamento disponibili, regionali, nazionali e comunitarie, una programmazione di settore integrata, unitaria e complementare, coerente con la legislazione nazionale in materia;



fonte: http://burc.regione.campania.it

- che la Giunta Regionale con deliberazione n. 101 del 29/02/2024 avente ad oggetto "Scuola Viva in cantiere - DDGRC n. 452/2022 e n. 130/2024 - Aggiornamento disposizioni attuative. DGRC 158/2023 - Programmazione risorse" ha programmato a valere sul PR Campania FESR 2021-2027 un importo massimo di 150 milioni da destinare al finanziamento delle "Proposte finanziabili" di Scuola Viva in cantiere - tipologia di edificio "Scuole" - di cui alle graduatorie vigenti, approvate con i decreti della Direzione Generale per l'Istruzione, la Formazione, il Lavoro e le Politiche giovanili n. 1412/2024 e n. 69/2025, precisando che le risorse aggiuntive - per un importo massimo pari a 35 milioni di euro - integrano la dotazione residua ex DGRC n. 158/2023;
- che con decreto dirigenziale n. 168 del 17/03/2025 il Direttore Generale per l'Istruzione, la Formazione professionale, il Lavoro e le Politiche Giovanili ha approvato, in coerenza con la DGRC 452/2022, nel rispetto delle priorità di finanziamento e dei criteri di riparto ex DD.G.R.C. n. 402/2021 e n. 610/2021, alla luce delle DGRC n. 130/2024 e n. 60/2025, per la tipologia di edificio "Scuole" n. 31 interventi per complessivi € 144.179.026,53 da finanziare a valere sul PR Campania FESR 21/27 - Azione 2.1.3 e Azione 2.4.4.

**VISTI**

- i Regolamenti delegati della Commissione per il periodo;
- i Regolamenti di esecuzione della Commissione per il periodo.

**TUTTO CIÒ PREMESSO**

Le Parti come sopra costituite, mentre confermano e ratificano la precedente narrativa, convengono e stipulano quanto segue:

**Articolo 1**
**Premesse e Allegati**

Le Premesse, inclusi i regolamenti comunitari e i documenti tutti ivi richiamati, costituiscono parte integrante e sostanziale della presente Convenzione e hanno valore di patto tra le Parti che dichiarano espressamente di averne piena e completa conoscenza.
Gli Allegati alla presente Convenzione, costituenti parte integrante e sostanziale della stessa e aventi valore di patto tra le Parti, sono:
a) il cronoprogramma procedurale e di spesa;
b) criteri di vaglio principio DNSH.

**Articolo 2**
**Oggetto della Convenzione**

La presente Convenzione regola i rapporti tra il ROS e il Beneficiario per l'attuazione dell'operazione denominata "[ ]" avente codice CUP [ ] e codice SURF [ ] ammessa a finanziamento per € [ ] con Decreto Dirigenziale n. [ ] del [ ] a valere sulle risorse del PR CAMPANIA FESR 2021-2027 – Asse 2 - Obiettivo Specifico 2.1 Azione 2.1.3 e Obiettivo Specifico 2.4 Azione 2.4.4.

**Articolo 3**
**Obblighi delle Parti**

Con la stipula della presente Convenzione, il Beneficiario si obbliga a garantire:
- la conformità delle procedure utilizzate alle norme comunitarie e nazionali di settore nonché a quelle in materia energetica, ambientale, sociale, sicurezza e lavoro, di pari opportunità, gare di appalto e regole della concorrenza ed in particolare il rispetto di quanto disposto dall'art. 50 del Reg. (UE) n. 1060/2021 "Responsabilità dei beneficiari";



fonte: http://burc.regione.campania.it

- lo svolgimento di un'istruttoria motivata che, nell'ambito della propria auto-organizzazione amministrativa, giustifichi la scelta di affidare eventualmente a una Società *in house* la prestazione di servizi specialistici. Il provvedimento motivato dell'affidamento *in house*, da adottarsi nel rispetto dei principi di "risultato", "fiducia" e "accesso al mercato", deve dare conto dei vantaggi per la collettività, delle connesse esternalità e della congruità economica della prestazione, anche in relazione al perseguimento di obiettivi di universalità, socialità, efficienza, economicità, qualità della prestazione, celerità del procedimento e razionale impiego di risorse pubbliche (eventuale);
- il rispetto degli obblighi derivanti dal "*Protocollo di Intesa per il rafforzamento delle azioni di prevenzione della corruzione e dell'infiltrazione da parte della criminalità organizzata nelle opere di bonifica ambientale*" di cui alla D.G.R. n. 136 del 12/05/2014 e s.m.i.;
- un sistema di contabilità separata (ex art 57 del RdC) o una codificazione contabile appropriata per tutte le transazioni relative alle operazioni afferenti al PR FESR 21/27 e la costituzione di un conto di tesoreria e/o conto corrente per entrate e uscite relative a tutte le operazioni afferenti al PR Campania FESR 21/27;
- il rispetto di tutte le disposizioni per la tracciabilità dei flussi finanziari di cui all'art. 3 della Legge n. 136 del 13 agosto 2010 e s.m.i.;
- il rispetto della normativa comunitaria, nazionale e regionale sull'ammissibilità delle spese;
- il rispetto del divieto di doppio finanziamento previsto dalla normativa europea e nazionale nell'utilizzo di risorse pubbliche;
- il rispetto, lì dove ne sussistano i requisiti, di quanto previsto dall'art. 73 c.2 lett. j) del RDC, ovvero "l'immunizzazione dagli effetti del clima degli investimenti in infrastrutture la cui durata attesa è di almeno cinque anni" (Comunicazione 2021/C 373/01 - climate proofing), come declinato tra i requisiti di "Ammissibilità Generale": criterio 3.5;
- il rispetto del principio del DNSH ex art. 17 del Regolamento (UE) 2020/852, come declinato tra i requisiti di "Ammissibilità Generale": criterio 3.9 e del documento di indirizzo per i criteri di vaglio tecnico prot. n. 309823 del 16 giugno 2023, in uno al presente atto;
- il rispetto degli specifici adempimenti eventualmente stabiliti dall'avviso di selezione ovvero connessi alla procedura di selezione e concessione dal decreto di ammissione a finanziamento;
- l'implementazione in modo adeguato della sezione di propria competenza del sistema di monitoraggio alle scadenze comunicate e con le modalità richieste, al fine di fornire i dati relativi all'attuazione delle attività/operazioni finanziate, necessari ad alimentare il monitoraggio finanziario, procedurale e fisico; l'aggiornamento del sistema di monitoraggio da parte del Beneficiario sarà propedeutico alla liquidazione degli acconti del finanziamento concesso da parte della Regione durante la realizzazione dell'operazione;
- l'attestazione delle spese effettivamente sostenute e quietanzate nel periodo di riferimento, unitamente alla copia della documentazione tecnico/amministrativa/contabile relativa alle attività/operazioni finanziate;
- il rispetto delle procedure definite nella pista di controllo secondo le specifiche indicazioni del ROS;
- la predisposizione e l'invio al ROS dei cronoprogrammi procedurale e di spesa allegati alla presente Convenzione. In particolare, il cronoprogramma di spesa deve riportare le previsioni di spesa dell'operazione in coerenza con l'avanzamento fisico e procedurale riportato nel cronoprogramma procedurale;
- il rispetto del cronogramma procedurale e di spesa dell'operazione riportato nel Decreto di ammissione a finanziamento e allegato alla presente Convenzione.
- l'istituzione di un fascicolo di progetto contenente la documentazione tecnica, amministrativa e contabile in originale, conformemente a quanto prescritto nel Manuale controlli;
- la generazione di un Codice Unico di Progetto (CUP) in relazione a ciascuna operazione attuata;
- l'indicazione su tutti i documenti di spesa riferiti al progetto del PR Campania FESR 21/27, dell'Obiettivo specifico e dell'Azione pertinenti del titolo dell'operazione, del Codice Unico di Progetto (CUP), del Codice Identificativo Gare (CIG);
- l'emissione, in caso di pluralità di operazioni cofinanziate nell'ambito del PR Campania FESR 21/27, ovvero di cofinanziamento dell'operazione con ulteriori fonti finanziarie, di documenti di spesa distinti, ovvero la chiara imputazione della quota di spesa corrispondente a ciascuna operazione o a ciascuna fonte finanziaria;
- l'inoltro al ROS della documentazione inerente all'operazione cofinanziata in formato digitale (via Pec) secondo le indicazioni riportate nel Manuale di Attuazione PR Campania FESR 21/27;



fonte: http://burc.regione.campania.it

- la conservazione della documentazione relativa all'operazione secondo quanto stabilito dall'art. 82 del Regolamento (UE) n. 1060/2021;
- la stabilità dell'operazione ai sensi e per gli effetti dell'art. 65 del Regolamento (UE) n. 1060/2021;
- il corretto adempimento di tutte le prestazioni e obblighi in capo al Beneficiario come previsti dai Regolamenti comunitari richiamati nelle Premesse e dal Manuale di Attuazione del PR Campania FESR 21/27, anche nelle versioni aggiornate successivamente alla stipula della presente Convenzione;
- in ogni caso, agli adempimenti funzionali alla corretta e regolare esecuzione della presente Convenzione come indicati dal ROS.

Con la stipula della presente Convenzione il ROS si impegna, nei confronti del Beneficiario, a:

- dare seguito a quanto previsto nel Decreto di ammissione a finanziamento ai fini dell'impegno dell'importo ammesso a finanziamento e della liquidazione dell'anticipazione del 10% del costo dell'intervento per consentirgli di avviare tempestivamente le procedure di gara;
- adottare, dopo aver effettuato le verifiche ordinarie di propria competenza i Decreti dirigenziali di liquidazione dei successivi acconti, in cui sono indicati il creditore (ivi inclusi gli estremi per l'identificazione fiscale) e rispettivamente l'importo dell'impegno e l'esatto importo da pagare, ai sensi del Manuale di Attuazione. Per i suddetti Decreti il ROS indica:
  - il capitolo di bilancio sul quale imputare la spesa;
  - l'impegno di spesa sul quale imputare la liquidazione;
  - le percentuali di cofinanziamento comunitario della spesa;
  - il codice di monitoraggio del progetto di riferimento;
  - il CUP dell'intervento;
  - la codifica SIOPE appropriata;
  - la categoria di spesa;
  - la struttura della codifica elementare con i codici previsti dall'art.13 del D.P.C.M. 28/12/2011 (intitolato "*Sperimentazione della disciplina concernente i sistemi contabili e gli schemi di bilancio delle Regioni, degli enti locali e dei loro enti ed organismi, di cui all'articolo 36 del decreto legislativo 23 giugno 2011 n. 118*") e da riferire alla nuova classificazione di bilancio prevista dal D.lgs. n. 118/2011;
  - ove necessario, il CIG e tutti gli altri elementi essenziali, a seconda delle fattispecie, avendo cura di attestare la regolarità e vigenza, con riferimento alla data di emanazione dei suddetti Decreti, di certificazione camerale, certificazione di regolarità fiscale, DURC, e documentazione antimafia;
- comunicare le scadenze e le modalità con le quali il Beneficiario invia i dati relativi all'attuazione delle attività/operazioni finanziate, necessari ad alimentare il monitoraggio finanziario, procedurale e fisico dell'operazione;
- assicurare, previa verifica dell'avvenuta implementazione da parte del Beneficiario della sezione di propria competenza del sistema di monitoraggio, che lo stesso riceva l'importo totale della spesa pubblica ammissibile dovuta entro 90 giorni dalla data di presentazione della domanda di pagamento;
- supportare il beneficiario nelle attività connesse al rispetto, lì dove ne sussistano i requisiti, di quanto previsto dall'art. 73 c.2 lett. j) del RDC, ovvero "l'immunizzazione dagli effetti del clima degli investimenti in infrastrutture la cui durata attesa è di almeno cinque anni" (Comunicazione 2021/C 373/01 - climate proofing), come declinato tra i requisiti di "Ammissibilità Generale": criterio 3.5;
- supportare il beneficiario nelle attività connesse al rispetto del principio del DNSH ex art. 17 del Regolamento (UE) 2020/852, come declinato tra i requisiti di "Ammissibilità Generale": criterio 3.9.

## Articolo 4
## Obblighi di informazione e pubblicità

Con riferimento alle attività connesse alle azioni di informazione, comunicazione e pubblicità il ROS provvede ad assicurare il rispetto degli obblighi in materia di informazione e pubblicità previsti nel Capo III – Sezione I e II e Allegato IX del Regolamento (UE) n. 1060/2021.

Il Beneficiario, dal canto suo, si obbliga al rispetto delle misure di informazione e comunicazione di cui all'Allegato IX al Reg. n. (UE) 1060/2021 e:

- a garantire che i partecipanti all'operazione e la cittadinanza siano informati che l'operazione è stata selezionata nel quadro del Programma Regionale cofinanziato dal FESR;



fonte: http://burc.regione.campania.it

- a fornire, nei casi previsti dai Regolamenti comunitari e dalla normativa e dalle procedure interne, le opportune prove documentali dell'osservanza delle norme, in particolare di quelle relative alla cartellonistica all'atto della richiesta dell'anticipazione;
- a dare prova documentale della targa apposta al progetto in occasione della richiesta di pagamento del saldo;
- a garantire, inoltre, che in qualsiasi documento figuri una dichiarazione da cui risulti che l'operazione è stata cofinanziata dal PR Campania FESR 21/27;
- a garantire che tutti i documenti informativi e pubblicitari prodotti dallo stesso nell'ambito delle operazioni finanziate dal PR Campania FESR 21/27 e rivolti al pubblico (come ad esempio pubblicazioni di ogni genere, cataloghi, brochure, filmati, video ecc.) contengano l'emblema dell'Unione Europea, l'indicazione del PR Campania FESR 21/27 e lo slogan.

**Articolo 5**
**Condizioni di erogazione del finanziamento**

Con riferimento alle modalità di erogazione del finanziamento, il ROS emette e notifica al Beneficiario il Decreto di ammissione a finanziamento.
A seguito della stipula della Convenzione, il ROS emette il decreto di impegno contabile in conformità alle vigenti norme in materia di contabilità pubblica ed in particolare nel rispetto del principio della competenza finanziaria potenziata e liquida al Beneficiario **l'anticipazione del 10%** del costo dell'intervento ammesso a finanziamento per consentirgli di avviare tempestivamente le procedure di gara.
Tale anticipazione è subordinata:

- alla sottoscrizione della presente Convenzione alla quale devono essere allegati i cronoprogrammi, procedurale e di spesa, relativi all'operazione ammessa a finanziamento;
- alla comunicazione del CUP (Codice Unico di Progetto);
- alla comunicazione delle coordinate bancarie del conto corrente dedicato, nei casi previsti per legge così come previsto dal Manuale di Attuazione.

L'importo del Decreto di ammissione a finanziamento può essere revocato nella sua totalità o ridotto dal ROS a seguito del riscontro di irregolarità/frodi e/o nei casi in cui non siano rispettate le tempistiche previste per l'espletamento dei vari *step* procedurali indicati dal Beneficiario nel cronoprogramma e attinenti le diverse fasi dell'operazione cofinanziata: dalle procedure di gara, all'esecuzione del contratto, fino al collaudo e messa in esercizio dell'opera, in caso di lavori, ovvero alla verifica di conformità per i servizi e per le forniture.
In tal caso è previsto, inoltre, nei confronti del **Beneficiario Ente pubblico**, l'obbligo di restituire le somme indebitamente ricevute, secondo le indicazioni e modalità dettate dal ROS in ossequio alla normativa comunitaria e nazionale vigente in materia, anche attraverso la compensazione del credito vantato dalla Regione Campania (pari all'importo delle liquidazioni erogate al Beneficiario fino a quella data) con ogni eventuale altro credito vantato dal Beneficiario nei confronti della stessa, ai sensi degli artt. 1241, 1242 e 1252 codice civile.
In seguito all'aggiudicazione dei lavori o della fornitura di beni/servizi, il RUP trasmette al ROS/RLA la richiesta di **un'ulteriore anticipazione nella misura del 10%** del costo dell'intervento ammesso a finanziamento e rimodulato a seguito dell'espletamento della procedura ad evidenza pubblica.
Il ROS, con proprio decreto, prende atto del quadro economico post gara trasmesso dal beneficiario e ridetermina il finanziamento concesso disimpegnando le economie di gara emerse.
Tale anticipazione sommata a quella erogata a seguito dell'ammissione a finanziamento del progetto, **non deve superare la misura del 20%** del costo dell'intervento ammesso a finanziamento, come rimodulato a seguito dell'espletamento della procedura ad evidenza pubblica.
Tale richiesta dovrà essere corredata dalla documentazione prevista dal Manuale di Attuazione.

**Per i progetti il cui valore è inferiore o pari a 5Mln/€,** le successive tre liquidazioni, saranno, di norma, pari rispettivamente a:

- **30%** del costo ammesso a finanziamento e rimodulato a seguito dell'espletamento della gara d'appalto;
- **30%** del costo ammesso a finanziamento e rimodulato a seguito dell'espletamento della gara d'appalto;
- **10%** del costo ammesso a finanziamento e rimodulato a seguito dell'espletamento della gara d'appalto.

**Per i progetti il cui valore è superiore a 5Mln/€,** le successive quattro liquidazioni, saranno, di norma, pari rispettivamente a:

- **20%** del costo ammesso a finanziamento e rimodulato a seguito dell'espletamento della gara d'appalto;



fonte: http://burc.regione.campania.it

- **20%** del costo ammesso a finanziamento e rimodulato a seguito dell'espletamento della gara d'appalto;
- **20%** del costo ammesso a finanziamento e rimodulato a seguito dell'espletamento della gara d'appalto;
- **10%** del costo ammesso a finanziamento e rimodulato a seguito dell'espletamento della gara d'appalto.

Tali erogazioni saranno concesse a seguito della rendicontazione delle spese da parte del Beneficiario di almeno **il 95% dell'importo complessivo ricevuto fino a quel momento**.
Le spese dovranno essere comprovate dalla documentazione prevista nel Manuale di Attuazione.
Il saldo finale, pari **al valore delle spese ancora da sostenere**, potrà essere richiesto dal Beneficiario solo dopo aver rendicontato, con fatture quietanzate, il 100% degli acconti ricevuti.
La richiesta dovrà essere corredata dalla documentazione attestante la fine di tutti i lavori o del servizio/fornitura prevista nel Manuale di Attuazione.
Con riferimento all'erogazione delle risorse, il Beneficiario dovrà ricevere l'importo totale della spesa pubblica ammissibile **entro 80 giorni** dalla data di presentazione della richiesta di pagamento.
A tale ultimo riguardo, il Beneficiario dovrà, necessariamente e quale condizione del pagamento, caricare sul sistema di monitoraggio i dati relativi all'avanzamento procedurale, fisico e finanziario dell'intervento oggetto di richiesta di pagamento unitamente all'inoltro della Dichiarazione di Spesa/Domanda di rimborso al ROS, se pertinente, e dovrà fornire, in particolare, informazioni sui dati relativi ai progressi realizzati per il raggiungimento dei target degli indicatori previsti nel "Quadro di riferimento dell'efficacia dell'attuazione", se inerenti, **pena il mancato trasferimento di risorse in suo favore e l'inesigibilità delle stesse**.
Il ROS, inoltre, dovrà celermente procedere a inserire, nella Dichiarazione di Spesa di propria competenza, le spese rendicontate dal Beneficiario, al fine di garantirne la certificazione in tempi brevi.
La dichiarazione di spesa/domanda di rimborso ai fini della sua ricevibilità dovrà contenere i dati relativi ai progressi realizzati per il raggiungimento dei target degli indicatori previsti dal Programma.

## Articolo 6
## Condizione dell'ulteriore anticipazione e degli acconti

Ai fini della verifica di coerenza con gli atti di candidatura trasmessi, il beneficiario deve tramettere - prima dell'indizione della gara di appalto lavori - il progetto regolarmente verificato, validato ed approvato.
L'erogazione delle ulteriori anticipazioni è subordinata all'esito favorevole dell'istruttoria inerente il progetto da appaltare.

## Articolo 7
## Spese ammissibili

Le Parti si danno reciprocamente atto che le tipologie di spese ammissibili al finanziamento del FESR, che ricadono nell'ambito delle operazioni del Programma Regionale, sono quelle previste dall'art. 63 del Regolamento (UE) n.1060/2021nonché quelle previste dalla normativa nazionale vigente *ratione temporis*.
La realizzazione dell'intervento deve avvenire entro 36 mesi dalla stipula della presente convenzione.
Saranno ritenute ammissibili e quindi certificabili le spese quietanzate entro il 31/12/2029. Le spese quietanzate oltre tale data, non essendo rimborsabili, saranno a carico del beneficiario.
Si specifica che la mancata realizzazione dell'intervento entro il 31/12/2029 può costituire revoca dell'intero finanziamento assentito.

## Articolo 8
## Verifiche e controlli

Il ROS svolge le verifiche ordinarie rientranti nell'attività di gestione e attuazione degli interventi che riguardano, dal punto di vista temporale, l'intero "ciclo di vita" dell'operazione.
In fase di realizzazione dell'operazione, le verifiche hanno ad oggetto la domanda di rimborso del Beneficiario e/o dell'operatore economico esecutore/fornitore e le rendicontazioni di spesa che la accompagnano e, in particolare, riguardano, a titolo esemplificativo:

- la correttezza formale delle domande di rimborso;
- il rispetto delle norme comunitarie e nazionali in materia di appalti pubblici e pubblicità;



fonte: http://burc.regione.campania.it

- l'istruttoria svolta al fine di giustificare la scelta di affidare eventualmente ad una Società *in house* la prestazione di servizi specialistici;
- la sussistenza, la conformità e la regolarità del contratto/convenzione o altro documento negoziale e/odi pianificazione delle attività rispetto all'avanzamento delle attività e la relativa tempistica. Tale verifica può essere svolta sulla base di documenti descrittivi delle attività svolte, quali stati avanzamento lavori o relazioni delle attività svolte;
- la regolarità finanziaria della spesa sui documenti giustificativi presentati ovvero l'ammissibilità delle spese mediante verifica dei seguenti principali aspetti:
  - la completezza e la coerenza della documentazione giustificativa di spesa (comprendente almeno fatture quietanzate o documentazione contabile equivalente) ai sensi della normativa nazionale e comunitaria di riferimento, al PR FESR, al bando di selezione/bando di gara, al contratto/convenzione e a eventuali rinegoziazioni secondo buona fede delle condizioni contrattuali per il ripristino dell'originario equilibrio del contratto, modifiche e/o varianti intervenute in corso di esecuzione e debitamente approvate;
  - la conformità della documentazione giustificativa di spesa alla normativa civilistica e fiscale;
  - l'ammissibilità della spesa in quanto riferibile alle tipologie di spesa consentite congiuntamente dalla normativa comunitaria e nazionale di riferimento, dal bando di selezione/di gara, dal contratto/convenzione e da sue eventuali varianti;
  - l'eleggibilità della spesa, in quanto sostenuta nel periodo consentito dal Programma;
  - la riferibilità della spesa al Beneficiario dell'operatore economico esecutore/fornitore e all'operazione selezionata;
  - il rispetto dei limiti di spesa ammissibile a contributo previsti dalla normativa comunitaria e nazionale di riferimento, dal contratto/convenzione e da eventuali varianti; tale verifica deve essere riferita anche alle singole voci di spesa incluse nella rendicontazione sottoposta a controllo;
- il rispetto delle disposizioni previste per le modalità di erogazione del finanziamento; in relazione ai contratti, indipendentemente dall'esperimento o meno di una gara per l'affidamento di lavori, forniture e servizi, la normativa in vigore sulla tracciabilità dei flussi finanziari in applicazione del "*Piano finanziario contro le mafie, nonché delega al Governo in materia di normativa antimafia*" di cui alla Legge n. 136 del 13 agosto 2010 e s.m.i.

In fase di conclusione, le verifiche devono essere effettuate con riferimento ai seguenti aspetti:

- l'avvenuta presentazione del rendiconto finale da parte del Beneficiario;
- la verifica della documentazione giustificativa di spesa residuale presentata secondo le modalità riportate precedentemente nella "fase di realizzazione";
- l'avvenuta presentazione della domanda di saldo da parte del Beneficiario;
- la determinazione dell'importo effettivamente riconosciuto e del relativo saldo;

A seguito della conclusione delle operazioni, per il caso di operazione che comporta investimenti in infrastrutture o investimenti produttivi, il ROS verificherà il rispetto della "stabilità delle operazioni" secondo quanto previsto all'art. 65 del Reg. (UE) n. 1060/2021.

Inoltre, al fine di individuare tempestivamente eventuali irregolarità e/o errori e/o difformità esecutive, il ROS può effettuare delle verifiche *in loco*, con lo scopo di:

- completare le verifiche eseguite a livello amministrativo;
- comunicare al Beneficiario di riferimento le dovute correzioni da apportare possibilmente mentre l'operazione è ancora in corso d'opera.

Qualora a seguito dei controlli svolti dalla Struttura Dirigenziale di Secondo Livello per i Controlli di I livello emergessero irregolarità/criticità sui progetti di propria competenza, il ROS potrà procedere ad acquisire dal Beneficiario dell'operazione eventuali controdeduzioni e/o documentazione integrativa utile a superare le criticità riscontrate.

Il Beneficiario è responsabile della corretta attuazione dell'operazione cofinanziata.

Il Beneficiario, inoltre, garantisce alle strutture competenti della Regione (Autorità di Gestione, Autorità di Certificazione, ROS, Autorità di Audit) e, se del caso, agli Organismi Intermedi, al Ministero dell'Economia e delle Finanze (IGRUE), ai Servizi ispettivi della Commissione, nonché a tutti gli organismi deputati allo svolgimento di controlli sull'utilizzo dei fondi comunitari, l'accesso a tutta la documentazione, amministrativa, tecnica e contabile, connessa all'operazione cofinanziata. Esso è tenuto, inoltre, a fornire agli esperti o



fonte: http://burc.regione.campania.it

organismi deputati alla valutazione interna o esterna del PR FESR tutti i documenti necessari alla valutazione del Programma.
Il Beneficiario è, infine, tenuto a prestare la massima collaborazione nelle attività svolte dai soggetti incaricati dei controlli fornendo tempestivamente le informazioni richieste e gli estratti o copie dei documenti o dei registri contabili.

**Articolo 9**
**Recuperi**

Ogni irregolarità, rilevata prima o dopo l'erogazione del contributo pubblico versato ai Beneficiari, dovrà essere immediatamente rettificata e gli importi eventualmente già corrisposti dovranno essere recuperati dal ROS in conformità con la normativa di riferimento, secondo i rispettivi ordinamenti.
Il ROS dovrà fornire tempestivamente all'AdG ogni informazione in merito agli importi recuperati, agli importi da recuperare e agli importi non recuperabili.

**Articolo 10**
**Casi di revoca del finanziamento e risoluzione della Convenzione**

Qualora l'attuazione dell'intervento dovesse procedere in sostanziale difformità dalle modalità, dai tempi, dai contenuti, dalle finalità e dagli obblighi sanciti e prescritti dalla normativa comunitaria e nazionale applicabile alla presente Convenzione, dal PR FESR 21/27, dal Manuale per l'Attuazione e dalla presente Convenzione, si procede alla risoluzione della Convenzione e alla contestuale revoca del finanziamento.
Come previsto dall'art. 5 della presente Convenzione, a seguito del riscontro di irregolarità e/o frodi oppure nel caso di ritardi superiori a 6 mesi complessivi tra i vari *step* procedurali, fisici e/o di spesa indicati nei rispettivi cronoprogrammi, il ROS è tenuto ad avviare un contraddittorio con il Beneficiario finalizzato alla revoca totale o parziale del finanziamento nel caso in cui accerti che tali ritardi non siano dipesi da giustificati e documentati motivi non imputabili, né direttamente né indirettamente, al Beneficiario.
Nel caso in cui il ROS decida di rimborsare, in favore del Beneficiario, fatture non pagate (anche in sede di erogazione del saldo) la mancata presentazione delle quietanze entro il termine massimo di 80 giorni ovvero entro l'inferiore termine stabilito con atto amministrativo dal ROS costituisce, altresì, motivo di revoca del finanziamento.
La risoluzione della Convenzione e la revoca totale e/o parziale del contributo comporterà l'obbligo per il Beneficiario di restituire le somme indebitamente ricevute maggiorate degli interessi legali maturati *medio tempore.*
Per il caso di Beneficiario **Ente pubblico**, come indicato al precedente articolo 5, la restituzione delle somme indebitamente ricevute potrà avvenire anche attraverso la compensazione del credito vantato dalla Regione Campania (pari all'importo delle liquidazioni erogate al Beneficiario fino a quella data) con ogni eventuale altro credito vantato dal Beneficiario nei confronti della stessa, ai sensi degli artt. 1241, 1242 e 1252 codice civile.
Le parti convengono, ai sensi dell'art. 2745 codice civile, che i crediti della Regione nascenti dal recupero delle somme indebitamente percepite dal Beneficiario e oggetto di revoca sono assistiti da privilegio speciale sui beni immobili realizzati con le risorse regionali, con preferenza sui creditori ipotecari ai sensi dell'art. 2748 codice civile e prevalenza su ogni titolo di prelazione da qualsiasi causa derivante.

**Articolo 11**
**Divieto di cumulo**

Il Beneficiario dichiara di non percepire contributi, finanziamenti, o altre sovvenzioni, comunque denominati, da organismi pubblici per l'operazione oggetto della presente Convenzione.
In caso di accertata violazione di tale obbligo, il ROS dispone la revoca integrale del finanziamento e la risoluzione della presente Convenzione ai sensi del precedente art. 10.

**Articolo 12**
**Clausola di manleva**



fonte: http://burc.regione.campania.it

Il Beneficiario dovrà inserire nel contratto di affidamento dell'intervento una clausola che esplicitamente esoneri la Regione da qualsiasi rapporto di debito o di responsabilità diretta nei confronti dell'operatore economico affidatario dell'esecuzione dell'intervento finanziato con la presente Convenzione.
Il Beneficiario è responsabile in via esclusiva di qualsiasi danno che i terzi subiscano, direttamente e/o indirettamente, in dipendenza dell'esecuzione dell'intervento e delle attività connesse e non potrà, quindi, pretendere di rivalersi nei confronti della Regione che rimarrà estranea a ogni tipo di contenzioso, stragiudiziale e/o giudiziale.
Il Beneficiario, pertanto, espressamente MANLEVA l'ente finanziatore Regione Campania da ogni responsabilità in ordine alla predisposizione degli atti di gara appalto lavori e di affidamento incarichi tecnici, da ogni danno derivante e conseguente all'aggiudicazione di gara e agli affidamenti sopra richiamati, da ogni qualsivoglia richiesta, domanda e/o ricorso di natura amministrativa e/o civile derivante dall'esecuzione dei contratti sottoscritti con le ditte appaltatrici e con i professionisti incaricati

**Articolo 13**
**Tutela della privacy**

Il Beneficiario si obbliga ad osservare le disposizioni in materia di trattamento dei dati e di tutela della riservatezza nei confronti delle notizie di qualsiasi natura comunque acquisite nello svolgimento delle attività oggetto della presente Convenzione.

**Articolo 14**
**Clausola anti-pantouflage**

In relazione alle previsioni di cui all'art. 1, comma 9, lett. e), della Legge n. 190/2012, e dell'art. 53, comma 16-*ter*, del D.Lgs. n. 165/2001, il Beneficiario dichiara e attesta con la sottoscrizione della presente Convenzione:
a) che non sussistono relazioni di parentela, affinità, o situazioni di convivenza o frequentazione abituale tra i titolari, gli amministratori, i soci e i dipendenti del Beneficiario e gli amministratori, i dirigenti e i dipendenti della Regione;
b) di non aver concluso contratti di lavoro subordinato o autonomo con ex dipendenti della Regione, che hanno esercitato poteri autorizzativi o negoziali per conto della medesima, per il triennio successivo alla cessazione del loro rapporto di lavoro, né di aver attribuito loro incarichi a qualsiasi titolo.
I contratti conclusi e gli incarichi conferiti in violazione di tale clausola sono nulli e comportano il divieto, al Beneficiario che li ha conclusi o conferiti, di contrattare con le Pubbliche Amministrazioni per i successivi tre anni, con l'obbligo di restituzione dei compensi eventualmente percepiti e accertati a essi riferiti, fatta salva, in ogni caso, la facoltà della Regione di richiedere, ai sensi di legge, il risarcimento di ogni eventuale danno subito.

**Articolo 15**
**Modifiche e durata della Convenzione**

La presente Convenzione entra in vigore dalla data di relativa sottoscrizione di ambo le Parti ed è efficace fino al compimento delle attività in essa previste e, **in ogni caso fino al 31/12/2029**, data ultima di ammissibilità della spesa (art. 63 Reg. (UE) n. 1060/2021).
Il Beneficiario si obbliga, comunque, a garantire, anche oltre tale data, e con la richiesta tempestività i necessari adempimenti relativi alle attività di chiusura della Programmazione fino all'esaurimento di tutti gli effetti giuridici ed economici relativi al Programma Regionale FESR 2021-2027.
Eventuali modifiche e/o integrazioni alla presente Convenzione sono apportate con atto scritto.

**Articolo 16**
**Risoluzione delle controversie e Foro competente in via esclusiva**

Il Foro competente per la risoluzione di eventuali controversie derivanti dall'applicazione ed esecuzione della presente Convenzione, nonché di tutte le controversie derivanti dagli atti contrattuali e negoziali presupposti e



fonte: http://burc.regione.campania.it

connessi, è esclusivamente quello di Napoli, con espressa deroga a ogni e qualsiasi altro Foro concorrente o alternativo individuato in base ai criteri fissati agli artt. 18 e segg. c.p.c.
Rimane espressamente esclusa dalle Parti la compromissione in arbitri.

**Articolo 17**
**Imposte e tasse**

Tutte le imposte e tasse relative alla presente Convenzione, anche se sopravvenute successivamente alla sottoscrizione della stessa, compresa la sua registrazione, restano a esclusivo carico del Beneficiario.

**Art. 18**
**Comunicazioni tra le parti**

Le comunicazioni da rendersi ai sensi della presente Convenzione saranno effettuate per iscritto ai seguenti indirizzi di posta elettronica certificata:

- per la Regione: **dg.501100@pec.regione.campania.it**
- per il Beneficiario: _____

**Articolo 19**
**Disposizioni finali**

Per tutto quanto non disciplinato dalla presente Convenzione, si fa riferimento a quanto disposto nella normativa, anche sopravvenuta, comunitaria, nazionale e regionale applicabile.

Le Parti, ai sensi e per gli effetti di cui agli artt. 1341 e 1342 Codice Civile, espressamente e specificatamente approvano mediante separata sottoscrizione le seguenti clausole della presente Convenzione:

- Articolo 5 - "Condizioni di erogazione del finanziamento";
- Articolo 6 - "Condizione dell'ulteriore anticipazione e degli acconti";
- Articolo 10 - "Casi di revoca del finanziamento e risoluzione della Convenzione";
- Articolo 11 - "Divieto di cumulo";
- Articolo 12 - "Clausola di manleva";
- Articolo 16 - "Risoluzione delle controversie e Foro competente in via esclusiva".

(luogo e data)

Rappresentante legale del Beneficiario — Responsabile dell'Obiettivo Specifico

Firma — Firma



fonte: http://burc.regione.campania.it

# Cronoprogramma Lavori pubblici

# PR CAMPANIA FESR 2021/27 - SCUOLA VIVA IN CANTIERE - FINANZIATI 2025

**BENEFICIARIO: COMUNE DI NAPOLI - CUP: B69J22001480006**
**INTERVENTO: Miglioramento sismico, efficientamento energetico Plesso Bonghi**

| | ATTIVITA' (1) | Data avvio | | Data conclusione | | Anno 2025 | | | | | | | | | | | | Anno 2026 | | | | | | | | | | | | Anno 2027 | | | | | | | | | | | | Anno 2028 | | | | | | | | | | | |
|---|
| | | prevista | effettiva | prevista | effettiva | Gen | Feb | Mar | Apr | Mag | Giu | Lug | Ago | Set | Ott | Nov | Dic | Gen | Feb | Mar | Apr | Mag | Giu | Lug | Ago | Set | Ott | Nov | Dic | Gen | Feb | Mar | Apr | Mag | Giu | Lug | Ago | Set | Ott | Nov | Dic | Gen | Feb | Mar | Apr | Mag | Giu | Lug | Ago | Set | Ott | Nov | Dic |
| 1.A | Approvazione del PFTE *(da inviare in Regione per la verifica di coerenza se a base di gara prima dell'appalto integrato)* | |
| 2.A | Procedura di gara per l'affidamento dell'appalto integrato di progettazione esecutiva e lavori | |
| 1.B | Approvazione del Progetto Esecutivo *(da inviare in Regione per la verifica di coerenza prima della gara di soli lavori)* | 01/06/2025 | | 31/12/2025 | |
| 2.B | Procedura di gara per l'affidamento dell'appalto di soli lavori | 01/07/2025 | | 31/01/2026 | |
| 3 | Aggiudicazione definitiva della gara | 01/02/2026 | | 28/02/2026 | |
| 4 | Stipula del contratto | 01/03/2026 | | 30/04/2026 | |
| 5 | Esecuzione del contratto | 01/03/2026 | | 28/02/2028 | |
| 6 | Regolare esecuzione/Collaudo opere | 01/03/2028 | | 31/05/2028 | |
| 7 | Funzionalità/fruibilità dell'opera | 01/05/2028 | | 31/05/2028 | |
| 8 | Flussogramma spesa (M€) / rendicontazione (prevista) | | | | | 444.583,70 € | | | | | | | | | | | | 1.500.000,00 € | | | | | | | | | | | | 2.500.000,00 € | | | | | | | | | | | | 1.000.000,00 € | | | | | | | | | | | |
| 9 | Flussogramma spesa (M€) / rendicontazione (effettiva) | |

**Informazioni per la compilazione:**

Campi obbligatori SURF

(1) indicare le date presunte di inizio e fine attività per ciascuna procedura riguardante l'intervento

**RUP: ing. Gennaro Di Criscio**
**Firmato digitalmente**

fonte: http://burc.regione.campania.it

**Descrizione sommaria dei Luoghi:**
Struttura in c.a. di tre livelli f.t. Per causa di percolamento delle acque meteoriche dai solai superiori è stata verificata la presenza di diffusi fenomeni di corrosione delle armature di sostegno dei solai in latero cemento in diversi ambienti sia didattici, amministrativi e promiscui che richiedono il trattamento protettivo e/o sostituzione dei ferri e il ripristino degli intradossi in calcestruzzo con cemento a pronta presa additivato. Questi ambienti si ritiene che non siano agibili.
Intervento Progettuale
**Descrizione sommaria dei possibili interventi sulle strutture:**
Come evidenziato nelle conclusioni riportate a valle dell'elaborato "MODELLAZIONE STRUTTURALE" la conformazione geometrica assieme all'altezza fuori terra, nonché la analisi puntuale eseguita sui materiali componenti la struttura portante hanno consentito di valutare la reale necessità di interventi di miglioramento/adeguamento sismico. Tale miglioramento viene pertanto ipotizzato come una serie di "interventi locali" mirati alla risoluzione delle problematiche riportate nelle tavole grafiche allegate allo studio di Vulnerabilità eseguito.
Quanto innanzi detto, va ovviamente integrato dalle risultanze inerenti il complessivo stato di manutenzione dell'edificio e la sua reale efficienza tanto dal punto di vista impiantistico quanto per le finiture e non ultimo il contenimento dei consumi energetici.
E' prioritario adempiere ad interventi di messa in sicurezza per inizializzare le attività di ripristino dei solai con evidenti e diffusi processi di deterioramento delle strutture orizzontali causate da cattiva tenuta delle barriere isolanti in copertura che ha determinato l'infiltrazione delle acque meteoriche compromettendo le condizioni generali delle strutture orizzontali in diversi ambienti ai piani inferiori dell'edificio.
Per usufruire dei locali sottostanti necessitano attività ed opere provvisionali di messa in sicurezza.
Vi sono diffusi fenomeni di infiltrazioni. Necessita il rifacimento del manto di copertura. Bisogna riattintare le pareti. I prospetti esterni hanno bisogno di manutenzione ordinaria e straordinaria.
Gli intonaci vanno totalmente verificati assieme al copriferro del c.a.
IPOTESI DI ADEGUAMENTO SISMICO
Le verifiche prodotte, unitamente ai riscontri effettuati in opera, hanno evidenziato la opportunità di intervenire con le seguenti tipologie di lavorazioni. -
**Rinforzo dei Pilastri;** Rinforzo a taglio di travi in c.a. con placcaggio ad "U" o a completo avvolgimento, mediante l'utilizzo di sistema composito a matrice inorganica, SRP (Steel Reinforced Polymer), provvisto di Valutazione Tecnica Europea (ETA) -
**Rinforzo a taglio/flessione di Travi** - Sistemi di presidio antiribaltamento - Consolidamento delle strutture di fondazioni (da verificare in fase operativa)

# Decreto Dirigenziale n. 66 del 19/05/2025

Dipartimento 50 - GIUNTA REGIONALE DELLA CAMPANIA

Direzione Generale 11 - DG PER L'ISTRUZIONE LA FORMAZIONE, IL LAVORO E LE POLITICHE GIOVANILI

U.O.D. 9 - Edilizia Scolastica

Oggetto dell'Atto:

PR CAMPANIA FESR 2021-27 O.S. 2.1 AZIONE 2.1.3, O.S. 2.4, AZIONE 2.4.4 - "REALIZZAZIONE NUOVO EDIFICIO SCOLASTICO MEDIANTE SOSTITUZIONE EDILIZIA DEL PLESSO PRIMARIA GUANTAI I.C. NAZARETH" BENEFICIARIO: COMUNE DI NAPOLI C.F. 80014890638 - CUP B69J22001570006 - SURF OP_27186 23063BP000000050 - AMMISSIONE A FINANZIAMENTO E APPROVAZIONE SCHEMA DI CONVENZIONE

IL DIRIGENTE

**PREMESSO che:**

a. il Regolamento (UE) n. 2021/1060 del Parlamento europeo e del Consiglio del 24 giugno 2021 e s.m.i. stabilisce le disposizioni finanziarie applicabili al Fondo europeo di sviluppo regionale (FESR), al Fondo sociale europeo Plus (FSE+), al Fondo di coesione, al Fondo per una transizione giusta (JTF), al Fondo europeo per gli affari marittimi, la pesca e l'acquacoltura (FEAMPA), al Fondo Asilo, migrazione e integrazione (AMIF), al Fondo Sicurezza interna (ISF) e allo Strumento di sostegno finanziario per la politica di gestione delle frontiere e la politica dei visti (BMVI) (collettivamente, i «fondi») ;
b. il CIPESS con Delibera n. 78 del 22 dicembre 2021 ha approvato la proposta di accordo di partenariato (AP) per l'Italia di cui al Regolamento (UE) n. 2021/1060 del Parlamento europeo e del Consiglio del 24 giugno 2021 di disposizioni comuni (RDC) concernente la programmazione dei Fondi FESR, FSE Plus, JTF e FEAMPA per il periodo di programmazione 2021- 2027, autorizzando il Ministro per il Sud e la Coesione Territoriale all'avvio e alla conduzione del negoziato formale;
c. la Commissione europea, con Decisione n. C (2022) 7879 finale del 26 ottobre 2022, ha approvato il Programma Regionale Campania FESR 2021-2027 (PR CAMPANIA FESR 2021-2027);
d. la Giunta Regionale con deliberazione n. 559 del 03/11/2022 ha preso atto della Decisione C (2022) 7879/2022 di approvazione del PR Campania FESR 2021/2027;
e. il Comitato di Sorveglianza del PR CAMPANIA FESR 2021-2027 ha approvato i criteri di selezione delle operazioni ai sensi del Regolamento (UE) n. 1060/2021 con DD n. 147 del_16/05/2023;
f. con DPGRC n. 60 del 6/06/2023 e ss.mm.ii. sono stati individuati i Responsabili di Obiettivo Specifico del PR Campania FESR 2021-27;
g. con decreto n. 49 del 22/03/2024 della Direzione Generale Autorità di Gestione FESR, tra l'altro, sono stati aggiornati il Sistema di Gestione e Controllo (SI.GE.CO.) del PR Campania FESR 2021-27 – approvato con la DGRC n. 374/2023 in conformità con le disposizioni di cui agli articoli da 72 – 75, 81 - 82 del Reg. (UE) n. 1060/2021 – e i manuali di attuazione e per le procedure per i controlli di I livello del PR FEST 21-27 nonché lo schema di convenzione che disciplina i rapporti tra il Responsabile di Obiettivo Specifico (ROS) e il beneficiario dell'operazione finanziata;

**PREMESSO altresì che:**

a. il Consiglio regionale, con legge regionale n. 25 del 30 dicembre 2024 ha approvato le disposizioni per la formazione del bilancio di previsione finanziario per il triennio 2025-2027 della Regione Campania - Legge di stabilità regionale per il 2025 - e con legge regionale n. 26 del 30 dicembre 2024 ha approvato il Bilancio di previsione finanziario per il triennio 2025-2027 della Regione Campania, in conformità con le disposizioni di cui al decreto legislativo 23 giugno 2011, n. 118, così come modificato e integrato dal decreto legislativo 10 agosto 2014, n.126;
b. con deliberazione n. 1 del 3 gennaio 2025 la Giunta Regionale ha approvato il Bilancio gestionale per gli esercizi 2025, 2026 e 2027 come articolato nella sezione Entrate e Spese di cui agli Allegati n. 1 e n. 2 alla medesima deliberazione;
c. in data 07/06/2018 è stato emanato il Regolamento n. 5, "Regolamento di contabilità regionale" in attuazione dell'art. 10 della Legge Regionale n. 37 del 5/12/2017;

**RILEVATO che:**

a. con le deliberazioni n. 452/2022, n. 130/2024 e n. 60/2025 la Regione Campania ha istituito il parco progetti regionale di edilizia scolastica, denominato "Scuola Viva in cantiere", con l'obiettivo strategico di consentire, attraverso le diverse fonti di finanziamento disponibili - regionali, nazionali e comunitarie - una programmazione integrata, unitaria e complementare di settore;
b. obiettivo di "Scuola Viva in cantiere" è la messa a norma degli edifici scolastici esistenti sul territorio regionale, mediante l'attuazione di interventi integrati riguardanti le componenti edilizie, strutturali ed impiantistiche, finalizzati all'incremento della performance degli edifici e all'ottenimento della loro

agibilità;

c. le citate deliberazioni n. 452/2022, n. 130/2024 e n. 60/2025 stabiliscono, tra l'altro, tipologia di interventi, criteri di selezione e modalità attuative del parco progetti "Scuola Viva in cantiere" e demandano alla Direzione Generale per l'Istruzione, la Formazione, il Lavoro e le Politiche Giovanili l'attuazione degli indirizzi formulati nonché la costituzione di un nucleo di valutazione con il compito di valutare le proposte di nuovi inserimenti nel parco progetti e/o l'aggiornamento delle candidature ammissibili ai fini della finanziabilità;

**CONSIDERATO che:**

a. con i decreti del Direttore Generale per l'Istruzione, la Formazione, il Lavoro e le politiche giovanili n. 1412/2024, pubblicato sul BURC n. 88/2024 e n. 69/2025, pubblicato sul BURC n. 9/2025, tra l'altro:
   i. sono state approvate le graduatorie delle "Proposte finanziabili" di "Scuola Viva in cantiere" (Fase II) che, aggiornate con gli esiti della II sessione 2024, ordinate per territorio provinciale, risultano essere pari a n. 170 - distinte per tipologia di edificio in "Scuole" pari a n. 142, "Asili nido e poli infanzia" pari a n. 5 e "Palestre" pari a n. 23;
   ii. si è dato atto che le "Proposte Finanziabili" (Allegato A) di cui alla FASE I di "Scuola Viva in cantiere" hanno priorità di finanziamento nel rispetto dei criteri di riparto ex DD.G.R. n. 402/2021 e 610/2021;
b. con la citata deliberazione n. 60 del 12 febbraio 2025, la Giunta ha, tra l'altro, programmato a valere sul PR Campania FESR 2021-2027 un importo massimo di 150 milioni, equamente suddiviso tra le Azioni 2.1.3 e 2.4.4, da destinare al finanziamento delle "Proposte finanziabili" di Scuola Viva in cantiere - tipologia di edificio "Scuole" - di cui alle graduatorie vigenti, approvate con i decreti della Direzione Generale per l'Istruzione, la Formazione, il Lavoro e le Politiche giovanili n. 1412/2024 e n. 69/2025, precisando che le risorse aggiuntive - per un importo massimo pari a 35 milioni di euro - integrano la dotazione residua complessiva ex DGR n. 158/2023;
c. con decreto dirigenziale n. 168 del 17/03/2025 il Direttore Generale per l'Istruzione, la Formazione professionale, il Lavoro e le Politiche Giovanili ha approvato, in coerenza con le DD.G.R.C. n. 452/2022, n. 130/2024 e n. 60/2025, nel rispetto delle priorità di finanziamento e dei criteri di riparto ex DD.G.R.C. n. 402/2021 e n. 610/2021, l'elenco delle proposte finanziate di "Scuola Viva in cantiere" - tipologia di edificio "Scuole" - pari a n. 31 interventi per complessivi € 144.179.026,53 da finanziare a valere sul PR Campania FESR 2021-27 - Azione 2.1.3 e Azione 2.4.4;
d. tra gli interventi, di cui decreto dirigenziale n. 168 del 17/03/2025, è incluso quello denominato "REALIZZAZIONE NUOVO EDIFICIO SCOLASTICO MEDIANTE SOSTITUZIONE EDILIZIA DEL PLESSO PRIMARIA GUANTAI I.C. NAZARETH", CUP B69J22001570006 - SURF OP_27186 23063BP000000050 - Beneficiario: Comune di Napoli C.F. 80014890638 - per un importo complessivo pari ad € 3.866.984,80 a valere sull'Azione 2.1.3, per € 1.933.492,40 e sull'Azione 2.4.4 per € 1.933.492,40;
e. con nota PG/2025/0153056 del 26/03/2025 è stato chiesto al beneficiario l'inoltro della documentazione di rito ai sensi del manuale di Attuazione PR Campania FESR 2021-27 ai fini dell'ammissione a finanziamento;
f. il beneficiario con nota prot. PG/2025/0176469 del 07/04/2025 ha trasmesso la documentazione richiesta in uno con l'allegato DNSH 5 - "Modello per la autovalutazione del principio DNSH" compilato, assicurando, pertanto, il rispetto del principio di "non arrecare danno significativo" (DNSH) agli obiettivi ambientali di cui all'art. 9 del Regolamento EU 2020/852, a norma dell'articolo 17 del medesimo Regolamento (UE) 2020/852 e nel rispetto del documento di indirizzo dell'Autorità di Gestione del PR FESR relativo ai criteri di vaglio tecnico per il finanziamento di interventi di edilizia scolastica di cui alla nota PG 2023.309823 del 16 giugno 2023;

**DATO ATTO**

a. dell'insussistenza di situazioni di conflitto d'interessi, anche potenziale, ai sensi dell'art. 6 bis della L. n. 241/1990 e ss.mm.ii., in ordine all'istruttoria di competenza dell'Ufficio.

**RILEVATO che**

a. il Decreto del Presidente della Giunta Regionale n. 60/2023 e ss.mm.ii. individua quali Responsabili di Obiettivo Specifico (ROS) PR FESR 2021/2027 i Direttori Generali o loro delegati con potere di firma;
b. il 31 gennaio 2025 è stato posto in quiescenza il Direttore Generale pro tempore per l'Istruzione, la Formazione, il Lavoro e le Politiche Giovanili, non è stato individuato un Direttore ad interim e di conseguenza le funzioni di vicariato sono state assunte dal Dirigente pro tempore dello staff 50.11.92, dott.ssa Maura Formisano;
c. la dott.ssa Maura Formisano è Dirigente ad interim del UOD 50.03.06 "Controlli di I livello FESR" incardinata nella DG 50.03;
d. al fine di garantire la separatezza tra la funzione di attuazione e quella di controllo sinora assicurata dalla presenza di un Direttore Generale, con il decreto n. 80 del 10 febbraio 2025, il dirigente vicario della Direzione generale l'Istruzione, la Formazione, il Lavoro e le Politiche Giovanili, in coerenza con i decreti presidenziali di nomina dei ROS del PR FESR 21-27, ha delegato le funzioni di Responsabile di Obiettivo Specifico del PR FESR 21-27, fino alla nomina del nuovo Direttore Generale, per gli interventi di competenza, il Dirigente pro tempore della UOD Edilizia Scolastica - 50.11. 09, dott. Giuseppe Fucci

**RITENUTO di**

a. dover procedere all'ammissione a finanziamento del progetto denominato "REALIZZAZIONE NUOVO EDIFICIO SCOLASTICO MEDIANTE SOSTITUZIONE EDILIZIA DEL PLESSO PRIMARIA GUANTAI I.C. NAZARETH", CUP B69J22001570006 - SURF OP_27186 23063BP000000050 - Beneficiario: Comune di Napoli C.F. 80014890638 - per un importo complessivo pari ad € 3.866.984,80 a valere sull'Azione 2.1.3, per € 1.933.492,40 e sull'Azione 2.4.4 per € 1.933.492,40 secondo il quadro economico di seguito riportato:

| QUADRO ECONOMICO | |
|---|---|
| **A) LAVORI A BASE DI GARA** | |
| Lavori soggetti a ribasso | 3.000.000,00 € |
| Costi della sicurezza | 88.800,00 € |
| **A) TOTALE LAVORI** | **3.088.800,00 €** |
| **B) SOMME A DISPOSIZIONE** | |
| b1) Oneri di conferimento a discarica | 67.652,80 € |
| b2) Rilievi e indagini, compreso procedura di verifica preventiva dell'interesse archeologico | 25.000,00 € |
| b3) Allacciamenti pubblici servizi e risoluzione eventuali interferenze | 10.000,00 € |
| b4) Imprevisti max 5% di A) | 5.000,00 € |
| b5) Acquisizione di aree o immobili | - € |
| b6) Accantonamento art. 60 e art. 120 comma 1 lett. a) dlgs 36/ 2023 | - € |
| b7) Spese tecniche per progettazione, direzione lavori e contabilità, coordinamento della sicurezza in fase di progettazione ed esecuzione, conferenze di servizi, incentivo di cui all'art. 45 comma 3 del d.lgs 36/ 2023 (non soggetto ad IVA) per le funzioni tecniche che saranno svolte da personale dell'Ente | 290.000,00 € |
| b8) Spese per supporto al RUP e per verifica della progettazione | - € |
| b9) Spese per commissioni giudicatrici e pubblicità | - € |
| b10) Spese per prove di laboratorio e verifiche previste dal capitolato d'appalto | 7.000,00 € |
| b11) Spese per collaudo tecnico amministrativo, collaudo statico ed altri eventuali collaudi specialistici. | - € |
| IVA per lavori A) ed imprevisti b4) | 309.380,00 € |
| IVA, cassa professionale, altre imposte e tasse | 64.152,00 € |
| **B) TOTALE SOMME A DISPOSIZIONE** | **778.184,80 €** |
| **TOTALE PROGETTO** | **3.866.984,80 €** |

b. dover dare atto che la somma complessiva ammessa di € 3.866.984,80 grava per il 70% sulla quota

UE, per il 21% sulla quota di cofinanziamento statale e per il 9% sulla quota di cofinanziamento regionale;

c. dover approvare l'allegato schema di Convenzione (Allegato A) da sottoscrivere tra le parti, contenente gli obblighi del ROS e del Beneficiario, nonché le condizioni di erogazione del finanziamento, e che lo stesso debba formare parte integrante e sostanziale del presente atto;
d. dover prendere atto del cronoprogramma procedurale dell'operazione, acquisito al protocollo regionale PG/2025/0176469 del 07/04/2025, con evidenza delle singole fasi di attività previste dell'operazione, che è allegato al presente decreto (Allegato B) e ne costituisce parte integrante e sostanziale;
e. dover precisare che, come prescritto all'art. 7 del citato schema di convenzione, la realizzazione dell'intervento deve avvenire entro 36 mesi dalla sottoscrizione della convenzione;
f. dover ribadire che, come prescritto al paragrafo 2.9 del Manuale di Attuazione del PR Campania FESR 2021-27 l'importo del decreto di ammissione a finanziamento può essere revocato nella sua totalità o ridotto dal ROS a seguito del riscontro di irregolarità/frodi e/o nei casi in cui non siano rispettate le tempistiche previste per l'espletamento dei vari step procedurali indicati dal beneficiario nel cronoprogramma ed attinenti alle diverse fasi dell'operazione;
g. dover ribadire che, come prescritto al paragrafo al paragrafo 5.5 del Manuale di Attuazione del PR Campania FESR 2021-27 l'importo ammissibile per le spese generali non dovrà superare, secondo prassi consolidata in materia, il 12% calcolato sul totale dei lavori a base d'asta [...] al netto dell'IVA ed altre imposte ove dovute, cui va sommato il valore delle espropriazioni (se presenti come modalità di acquisizione di b5)." […] e che "resta inteso che eventuali costi eccedenti le spese ammissibili nell'ambito dei suddetti massimali, saranno sostenuti dal Beneficiario;
h. di dover rinviare a successivo atto la rideterminazione del quadro economico post-gara;
i. di dover subordinare alla stipula della Convenzione l'assunzione dell'impegno contabile;
j. di dover comunicare che il Responsabile del Procedimento è l'arch. Giuseppe Rossi, funzionario della UOD 50.11.09 Edilizia Scolastica;

**VISTI**

a. le Deliberazioni di Giunta regionale n. 402/2021, n. 610/2021, n. 452/2022, n. 158/2023, n. 130/2024 e n. 60/2025;
b. le Leggi Regionali n. 25/2024 e n. 26/2024;
c. i decreti della Direzione Generale per l'Istruzione, la Formazione Lavoro e le Politiche giovanili n. 1412/2024, n. 69/2025, e n. 168/2025;
d. il decreto della Dir. Gen. ADG FESR n. 49 del 22/03/2024;
e. la nota dell'Autorità di Gestione FESR n. PG/2023/0309823;
f. il Decreto del Presidente della Giunta Regionale n. 96 del 16/07/2020 di conferimento dell'incarico di dirigente della struttura di staff "Funzioni di supporto amministrativo" presso la Direzione Generale per l'Istruzione, la Formazione, il Lavoro e le Politiche Giovanili alla dott.ssa Maura Formisano;
g. il decreto n. 80/2025 del dirigente vicario della DG 50.11 di delega delle funzioni di ROS PR FESR 21-27;
h. il Decreto del Presidente della Giunta Regionale n. 2 del n. 2 del 13/01/2022 di conferimento dell'incarico di dirigente della UOD Edilizia Scolastica presso la Direzione Generale per l'Istruzione, la Formazione, il Lavoro e le Politiche Giovanili al dott. Giuseppe Fucci

Alla stregua dell'istruttoria compiuta dal responsabile del procedimento

## DECRETA

Per i motivi espressi in narrativa che qui si intendono integralmente riportati:

1. di ammettere a finanziamento il progetto denominato "REALIZZAZIONE NUOVO EDIFICIO SCOLASTICO MEDIANTE SOSTITUZIONE EDILIZIA PLESSO PRIMARIA GUANTAI I.C. NAZARETH", CUP B69J22001570006 - SURF OP_27186 23063BP000000050 - Beneficiario:

Comune di Napoli C.F. 80014890638 - per un importo complessivo pari ad € 3.866.984,80 a valere sull'Azione 2.1.3, per € 1.933.492,40 e sull'Azione 2.4.4 per € 1.933.492,40 secondo il quadro economico di seguito riportato:

| QUADRO ECONOMICO | |
|---|---|
| **A) LAVORI A BASE DI GARA** | |
| Lavori soggetti a ribasso | 3.000.000,00 € |
| Costi della sicurezza | 88.800,00 € |
| **A) TOTALE LAVORI** | **3.088.800,00 €** |
| **B) SOMME A DISPOSIZIONE** | |
| b1) Oneri di conferimento a discarica | 67.652,80 € |
| b2) Rilievi e indagini, compreso procedura di verifica preventiva dell'interesse archeologico | 25.000,00 € |
| b3) Allacciamenti pubblici servizi e risoluzione eventuali interferenze | 10.000,00 € |
| b4) Imprevisti max 5% di A) | 5.000,00 € |
| b5) Acquisizione di aree o immobili | - € |
| b6) Accantonamento art. 60 e art. 120 comma 1 lett. a) dlgs 36/ 2023 | - € |
| b7) Spese tecniche per progettazione, direzione lavori e contabilità, coordinamento della sicurezza in fase di progettazione ed esecuzione, conferenze di servizi, incentivo di cui all'art. 45 comma 3 del d.lgs 36/ 2023 (non soggetto ad IVA) per le funzioni tecniche che saranno svolte da personale dell'Ente | 290.000,00 € |
| b8) Spese per supporto al RUP e per verifica della progettazione | - € |
| b9) Spese per commissioni giudicatrici e pubblicità | - € |
| b10) Spese per prove di laboratorio e verifiche previste dal capitolato d'appalto | 7.000,00 € |
| b11) Spese per collaudo tecnico amministrativo, collaudo statico ed altri eventuali collaudi specialistici. | - € |
| IVA per lavori A) ed imprevisti b4) | 309.380,00 € |
| IVA, cassa professionale, altre imposte e tasse | 64.152,00 € |
| **B) TOTALE SOMME A DISPOSIZIONE** | **778.184,80 €** |
| **TOTALE PROGETTO** | **3.866.984,80 €** |

2. di dare atto che la somma complessiva ammessa di € 3.866.984,80 grava per il 70% sulla quota UE, per il 21% sulla quota di cofinanziamento statale e per il 9% sulla quota di cofinanziamento regionale;
3. di approvare l'allegato schema di Convenzione (Allegato A), parte integrante e sostanziale del presente atto, da sottoscrivere tra le parti, contenente gli obblighi del ROS e del Beneficiario, nonché le condizioni di erogazione del finanziamento;
4. di prendere atto del cronoprogramma procedurale dell'operazione, acquisito al protocollo regionale n. PG/2025/0176469 del 07/04/2025, con evidenza delle singole fasi di attività previste dell'operazione, che è allegato al presente decreto (Allegato B) e ne costituisce parte integrante e sostanziale;
5. di precisare che, come prescritto all'art. 7 del citato schema di convenzione, la realizzazione dell'intervento deve avvenire entro 36 mesi dalla sottoscrizione della convenzione;
6. di ribadire che, come prescritto al paragrafo 2.9 del Manuale di Attuazione del PR Campania FESR 2021-27 l'importo del decreto di ammissione a finanziamento può essere revocato nella sua totalità o ridotto dal ROS a seguito del riscontro di irregolarità/frodi e/o nei casi in cui non siano rispettate le tempistiche previste per l'espletamento dei vari step procedurali indicati dal beneficiario nel cronoprogramma ed attinenti alle diverse fasi dell'operazione;
7. di ribadire che, come prescritto al paragrafo al paragrafo 5.5 del Manuale di Attuazione del PR Campania FESR 2021-27 l'importo ammissibile per le spese generali non dovrà superare, secondo prassi consolidata in materia, il 12% calcolato sul totale dei lavori a base d'asta [...] al netto dell'IVA ed altre imposte ove dovute, cui va sommato il valore delle espropriazioni (se presenti come modalità di acquisizione di b5)." […] e che "resta inteso che eventuali costi eccedenti le spese ammissibili nell'ambito dei suddetti massimali, saranno sostenuti dal Beneficiario;
8. di rinviare a successivo atto la rideterminazione del quadro economico post-gara;

9. di subordinare alla stipula della Convenzione l'assunzione dell'impegno contabile;
10. di comunicare che il Responsabile del Procedimento è l'arch. Giuseppe Rossi, funzionario della UOD 50.11.09 Edilizia Scolastica;
11. di adempiere con il presente atto agli obblighi di pubblicità e trasparenza di cui al vigente d.lgs. 33/2013 e alla verifica di quanto prescritto dall'art.6-bis della vigente legge 241/90;
12. di inviare il presente provvedimento al Capo di Gabinetto Responsabile della Programmazione Unitaria Regionale, all'Assessore con delega alla Scuola, all'Autorità di Gestione del PR Campania FESR 2021-27, alla Segreteria di Giunta, e al Beneficiario, agli uffici preposti per la pubblicazione sul BURC.

Dott. Giuseppe Fucci

**PR CAMPANIA FESR 2021-2027 - ASSE 2 - OBIETTIVO SPECIFICO 2.1 AZIONE 2.1.3 E OBIETTIVO SPECIFICO 2.4 AZIONE 2.4.4**

# SCHEMA DI CONVENZIONE

**TRA**

**Il Responsabile di Obiettivo Specifico (ROS) dott. Giuseppe Fucci nominato con il DPGR n. 60/2023 e ss.mm.ii e con il decreto n. 80/2025 della Direzione Generale per l'Istruzione, la Formazione, il Lavoro e le Politiche Giovanili**

**E**

**Il Legale Rappresentante del Comune di _____ (__) nella qualità di Beneficiario dell'Operazione denominata "_____" avente CUP _____ e SURF _____ individuata con decreto n. 168 del 17/03/2025 della Direzione Generale per l'Istruzione, la Formazione, il Lavoro e le Politiche Giovanili**

**PREMESSO**

- che il Regolamento (UE) n. 1058/2021 del 24 giugno 2021 relativo al Fondo europeo di sviluppo regionale e al Fondo di Coesione definisce i compiti, gli obiettivi specifici e l'ambito d'intervento del Fondo europeo di sviluppo regionale (FESR) e del Fondo di Coesione (FC);
- che il Regolamento (UE) n. 2021/1060 del Parlamento europeo e del Consiglio del 24 giugno 2021 - - come successivamente modificato con Regolamenti (UE) n. 2039/2002 del 19 ottobre 2022 e n. 435/2023 del 27 febbraio 2023 - reca le disposizioni comuni applicabili al Fondo europeo di sviluppo regionale, al Fondo sociale europeo Plus, al Fondo di coesione, al Fondo per una transizione giusta, al Fondo europeo per gli affari marittimi, la pesca e l'acquacoltura, e le regole finanziarie applicabili a tali fondi e al Fondo Asilo, migrazione e integrazione, al Fondo Sicurezza interna e allo Strumento di sostegno finanziario per la gestione delle frontiere e la politica dei visti;
- che il Regolamento (UE) n. 2021/1060 del Parlamento europeo e del Consiglio del 24 giugno 2021 e s.m.i. stabilisce le disposizioni finanziarie applicabili al Fondo europeo di sviluppo regionale (FESR), al Fondo sociale europeo Plus (FSE+), al Fondo di coesione, al Fondo per una transizione giusta (JTF), al Fondo europeo per gli affari marittimi, la pesca e l'acquacoltura (FEAMPA), al Fondo Asilo, migrazione e integrazione (AMIF), al Fondo Sicurezza interna (ISF) e allo Strumento di sostegno finanziario per la politica di gestione delle frontiere e la politica dei visti (BMVI) (collettivamente, i «fondi») ;
- che, ai sensi del "Considerando" n. (18) del Regolamento (UE) n. 2021/1060 e s.m.i., per "accordo di partenariato" si intende un documento strategico e conciso che orienta i negoziati tra la Commissione e lo Stato membro interessato sull'elaborazione dei programmi nell'ambito del FESR, del FSE+, del Fondo di coesione, del JTF e del FEAMPA;
- che, ai sensi dell'art. 2, punto 4), del Regolamento (UE) n. 2021/1060 e s.m.i., per "operazione" si intende: a) un progetto, un contratto, un'azione o un gruppo di progetti selezionati nell'ambito dei programmi in questione; b) nel contesto degli strumenti finanziari, il contributo del programma a uno strumento finanziario e il successivo sostegno finanziario fornito ai destinatari finali da tale strumento finanziario;
- che, ai sensi dell'art. 2, punto 9), del Regolamento (UE) n. 2021/1060 e s.m.i., "beneficiario" è: a) un organismo pubblico o privato, un soggetto dotato o non dotato di personalità giuridica o una persona fisica, responsabile dell'avvio o sia dell'avvio che dell'attuazione delle operazioni; b) nel contesto dei partenariati pubblico-privato («PPP»), l'organismo pubblico che ha avviato l'operazione PPP o il partner privato selezionato per attuarla; c) nel contesto dei regimi di aiuti di Stato, l'impresa che riceve l'aiuto; d) nel contesto degli aiuti «de minimis» forniti a norma dei regolamenti (UE) n. 1407/2013 (37) o (UE) n. 717/2014 della Commissione, lo Stato membro può decidere che il beneficiario è l'organismo che concede gli aiuti, se è responsabile dell'avvio o sia dell'avvio che dell'attuazione dell'operazione; e) nel contesto



fonte: http://burc.regione.campania.it

degli strumenti finanziari, l'organismo che attua il fondo di partecipazione o, in assenza di un fondo di partecipazione, l'organismo che attua il fondo specifico o, se l'autorità di gestione gestisce lo strumento finanziario, l'autorità di gestione;

- che, ai sensi dell'art. 2, punto 37), del Regolamento (UE) n. 2021/1060 e s.m.i., per "operazione completata" si intende un'operazione che è stata materialmente completata o pienamente attuata e per la quale tutti i relativi pagamenti sono stati effettuati dai beneficiari e il relativo contributo pubblico è stato versato ai beneficiari;
- che, ai sensi dell'art. 2, punto 41), del Regolamento (UE) n. 2021/1060 e s.m.i. con "efficienza energetica al primo posto" si intende tenere nella massima considerazione, nella pianificazione energetica e nelle decisioni strategiche e di investimento, misure alternative di efficienza energetica efficienti in termini di costi per ottimizzare la domanda e l'offerta di energia, in particolare mediante risparmi energetici nell'uso finale efficaci sotto il profilo dei costi, iniziative di gestione della domanda e una conversione, trasmissione e distribuzione più efficienti dell'energia, pur continuando a conseguire gli obiettivi di tali decisioni;
- che, ai sensi dell'art. 2, punto 42), del Regolamento (UE) n. 2021/1060 e s.m.i., "immunizzazione dagli effetti del clima" è un processo volto a evitare che le infrastrutture siano vulnerabili ai potenziali impatti climatici a lungo termine, garantendo nel contempo che sia rispettato il principio dell'efficienza energetica al primo posto e che il livello delle emissioni di gas a effetto serra derivanti dal progetto sia coerente con l'obiettivo della neutralità climatica per il 2050;
- che, ai sensi dell'art. 10 del Regolamento (UE) n. 2021/1060 e s.m.i., ciascuno Stato membro prepara un accordo di partenariato che espone l'orientamento strategico per la programmazione e le modalità per un impiego efficace ed efficiente del FESR, del FSE+, del Fondo di coesione, del JTF e del FEAMPA per il periodo compreso fra il 1° gennaio 2021 e il 31 dicembre 2027;
- che il CIPESS con Delibera n. 78 del 22 dicembre 2021 ha approvato la proposta di accordo di partenariato (AP) per l'Italia di cui al Regolamento (UE) n. 2021/1060 del Parlamento europeo e del Consiglio del 24 giugno 2021 di disposizioni comuni (RDC) concernente la programmazione dei Fondi FESR, FSE Plus, JTF e FEAMPA per il periodo di programmazione 2021- 2027, autorizzando il Ministro per il Sud e la Coesione Territoriale all'avvio e alla conduzione del negoziato formale;
- che, a seguito del negoziato formale avviato il 17 gennaio 2022 dal Dipartimento per le Politiche di Coesione, l'Accordo di partenariato 2021-2027 tra Italia e Commissione europea relativo al ciclo di programmazione 2021-2027 è stato approvato con Decisione di esecuzione della CE n. C (2022) 4787 del 15 luglio 2022 e successivamente firmato e adottato il 19 luglio 2022, quale documento di orientamento strategico per la programmazione dei fondi FESR (Fondo europeo per lo sviluppo regionale), FSE+ (Fondo sociale europeo plus), Fondo di Coesione, JTF (Just transition fund) e FEAMPA (Fondo Europeo per gli Affari Marittimi, la Pesca e l'Acquacoltura);
- che la Commissione europea, con Decisione n. C (2022) 7879 final del 26 ottobre 2022, ha approvato il Programma Regionale Campania FESR 2021-2027 (PR CAMPANIA FESR 2021-2027);
- che la Giunta Regionale con deliberazione n. 559 del 03/11/2022 ha preso atto della Decisione C (2022) 7879/2022 di approvazione del PR Campania FESR 2021/2027;
- che la Giunta Regionale con deliberazione n. 700 del 20/12/2022 ha istituito il Comitato di Sorveglianza del PR CAMPANIA FESR 2021-2027;
- che il Comitato di Sorveglianza del PR CAMPANIA FESR 2021-2027 ha approvato i criteri di selezione delle operazioni ai sensi del Regolamento (UE) n. 1060/2021 con DD n. 147 del_16/05/2023;
- che il Manuale di Attuazione del PR FESR 2021/2027, prevede che il Beneficiario e il Responsabile di Obiettivo Specifico (ROS) devono sottoscrivere apposita convenzione che individui le reciproche obbligazioni e le condizioni di erogazione del finanziamento;
- che le Linee Guida e Strumenti per comunicare, consentono l'attuazione dei principi di comunicazione delle politiche di coesione 2021/2027, stabilendo gli adempimenti cui sono tenuti rispettivamente il ROS e il Beneficiario;
- che con la deliberazione n. 452 del 1° settembre 2022, pubblicata sul BURC n. 84 del 10/10/2022, la Regione Campania ha istituito il parco progetti regionale di edilizia scolastica, denominato "Scuola Viva in cantiere", con l'obiettivo strategico di consentire, attraverso le diverse fonti di finanziamento disponibili, regionali, nazionali e comunitarie, una programmazione di settore integrata, unitaria e complementare, coerente con la legislazione nazionale in materia;



fonte: http://burc.regione.campania.it

- che la Giunta Regionale con deliberazione n. 101 del 29/02/2024 avente ad oggetto "Scuola Viva in cantiere - DDGRC n. 452/2022 e n. 130/2024 - Aggiornamento disposizioni attuative. DGRC 158/2023 - Programmazione risorse" ha programmato a valere sul PR Campania FESR 2021-2027 un importo massimo di 150 milioni da destinare al finanziamento delle "Proposte finanziabili" di Scuola Viva in cantiere - tipologia di edificio "Scuole" - di cui alle graduatorie vigenti, approvate con i decreti della Direzione Generale per l'Istruzione, la Formazione, il Lavoro e le Politiche giovanili n. 1412/2024 e n. 69/2025, precisando che le risorse aggiuntive - per un importo massimo pari a 35 milioni di euro - integrano la dotazione residua ex DGRC n. 158/2023;
- che con decreto dirigenziale n. 168 del 17/03/2025 il Direttore Generale per l'Istruzione, la Formazione professionale, il Lavoro e le Politiche Giovanili ha approvato, in coerenza con la DGRC 452/2022, nel rispetto delle priorità di finanziamento e dei criteri di riparto ex DD.G.R.C. n. 402/2021 e n. 610/2021, alla luce delle DGRC n. 130/2024 e n. 60/2025, per la tipologia di edificio "Scuole" n. 31 interventi per complessivi € 144.179.026,53 da finanziare a valere sul PR Campania FESR 21/27 - Azione 2.1.3 e Azione 2.4.4.

**VISTI**

- i Regolamenti delegati della Commissione per il periodo;
- i Regolamenti di esecuzione della Commissione per il periodo.

**TUTTO CIÒ PREMESSO**

Le Parti come sopra costituite, mentre confermano e ratificano la precedente narrativa, convengono e stipulano quanto segue:

**Articolo 1**
**Premesse e Allegati**

Le Premesse, inclusi i regolamenti comunitari e i documenti tutti ivi richiamati, costituiscono parte integrante e sostanziale della presente Convenzione e hanno valore di patto tra le Parti che dichiarano espressamente di averne piena e completa conoscenza.
Gli Allegati alla presente Convenzione, costituenti parte integrante e sostanziale della stessa e aventi valore di patto tra le Parti, sono:
a) il cronoprogramma procedurale e di spesa;
b) criteri di vaglio principio DNSH.

**Articolo 2**
**Oggetto della Convenzione**

La presente Convenzione regola i rapporti tra il ROS e il Beneficiario per l'attuazione dell'operazione denominata "[ ]" avente codice CUP [ ] e codice SURF [ ] ammessa a finanziamento per € [ ] con Decreto Dirigenziale n. [ ] del [ ] a valere sulle risorse del PR CAMPANIA FESR 2021-2027 – Asse 2 - Obiettivo Specifico 2.1 Azione 2.1.3 e Obiettivo Specifico 2.4 Azione 2.4.4.

**Articolo 3**
**Obblighi delle Parti**

Con la stipula della presente Convenzione, il Beneficiario si obbliga a garantire:
- la conformità delle procedure utilizzate alle norme comunitarie e nazionali di settore nonché a quelle in materia energetica, ambientale, sociale, sicurezza e lavoro, di pari opportunità, gare di appalto e regole della concorrenza ed in particolare il rispetto di quanto disposto dall'art. 50 del Reg. (UE) n. 1060/2021 "Responsabilità dei beneficiari";



fonte: http://burc.regione.campania.it

- lo svolgimento di un'istruttoria motivata che, nell'ambito della propria auto-organizzazione amministrativa, giustifichi la scelta di affidare eventualmente a una Società *in house* la prestazione di servizi specialistici. Il provvedimento motivato dell'affidamento *in house*, da adottarsi nel rispetto dei principi di "risultato", "fiducia" e "accesso al mercato", deve dare conto dei vantaggi per la collettività, delle connesse esternalità e della congruità economica della prestazione, anche in relazione al perseguimento di obiettivi di universalità, socialità, efficienza, economicità, qualità della prestazione, celerità del procedimento e razionale impiego di risorse pubbliche (eventuale);
- il rispetto degli obblighi derivanti dal "*Protocollo di Intesa per il rafforzamento delle azioni di prevenzione della corruzione e dell'infiltrazione da parte della criminalità organizzata nelle opere di bonifica ambientale*" di cui alla D.G.R. n. 136 del 12/05/2014 e s.m.i.;
- un sistema di contabilità separata (ex art 57 del RdC) o una codificazione contabile appropriata per tutte le transazioni relative alle operazioni afferenti al PR FESR 21/27 e la costituzione di un conto di tesoreria e/o conto corrente per entrate e uscite relative a tutte le operazioni afferenti al PR Campania FESR 21/27;
- il rispetto di tutte le disposizioni per la tracciabilità dei flussi finanziari di cui all'art. 3 della Legge n. 136 del 13 agosto 2010 e s.m.i.;
- il rispetto della normativa comunitaria, nazionale e regionale sull'ammissibilità delle spese;
- il rispetto del divieto di doppio finanziamento previsto dalla normativa europea e nazionale nell'utilizzo di risorse pubbliche;
- il rispetto, lì dove ne sussistano i requisiti, di quanto previsto dall'art. 73 c.2 lett. j) del RDC, ovvero "l'immunizzazione dagli effetti del clima degli investimenti in infrastrutture la cui durata attesa è di almeno cinque anni" (Comunicazione 2021/C 373/01 - climate proofing), come declinato tra i requisiti di "Ammissibilità Generale": criterio 3.5;
- il rispetto del principio del DNSH ex art. 17 del Regolamento (UE) 2020/852, come declinato tra i requisiti di "Ammissibilità Generale": criterio 3.9 e del documento di indirizzo per i criteri di vaglio tecnico prot. n. 309823 del 16 giugno 2023, in uno al presente atto;
- il rispetto degli specifici adempimenti eventualmente stabiliti dall'avviso di selezione ovvero connessi alla procedura di selezione e concessione dal decreto di ammissione a finanziamento;
- l'implementazione in modo adeguato della sezione di propria competenza del sistema di monitoraggio alle scadenze comunicate e con le modalità richieste, al fine di fornire i dati relativi all'attuazione delle attività/operazioni finanziate, necessari ad alimentare il monitoraggio finanziario, procedurale e fisico; l'aggiornamento del sistema di monitoraggio da parte del Beneficiario sarà propedeutico alla liquidazione degli acconti del finanziamento concesso da parte della Regione durante la realizzazione dell'operazione;
- l'attestazione delle spese effettivamente sostenute e quietanzate nel periodo di riferimento, unitamente alla copia della documentazione tecnico/amministrativa/contabile relativa alle attività/operazioni finanziate;
- il rispetto delle procedure definite nella pista di controllo secondo le specifiche indicazioni del ROS;
- la predisposizione e l'invio al ROS dei cronoprogrammi procedurale e di spesa allegati alla presente Convenzione. In particolare, il cronoprogramma di spesa deve riportare le previsioni di spesa dell'operazione in coerenza con l'avanzamento fisico e procedurale riportato nel cronoprogramma procedurale;
- il rispetto del cronogramma procedurale e di spesa dell'operazione riportato nel Decreto di ammissione a finanziamento e allegato alla presente Convenzione.
- l'istituzione di un fascicolo di progetto contenente la documentazione tecnica, amministrativa e contabile in originale, conformemente a quanto prescritto nel Manuale controlli;
- la generazione di un Codice Unico di Progetto (CUP) in relazione a ciascuna operazione attuata;
- l'indicazione su tutti i documenti di spesa riferiti al progetto del PR Campania FESR 21/27, dell'Obiettivo specifico e dell'Azione pertinenti del titolo dell'operazione, del Codice Unico di Progetto (CUP), del Codice Identificativo Gare (CIG);
- l'emissione, in caso di pluralità di operazioni cofinanziate nell'ambito del PR Campania FESR 21/27, ovvero di cofinanziamento dell'operazione con ulteriori fonti finanziarie, di documenti di spesa distinti, ovvero la chiara imputazione della quota di spesa corrispondente a ciascuna operazione o a ciascuna fonte finanziaria;
- l'inoltro al ROS della documentazione inerente all'operazione cofinanziata in formato digitale (via Pec) secondo le indicazioni riportate nel Manuale di Attuazione PR Campania FESR 21/27;



fonte: http://burc.regione.campania.it

- la conservazione della documentazione relativa all'operazione secondo quanto stabilito dall'art. 82 del Regolamento (UE) n. 1060/2021;
- la stabilità dell'operazione ai sensi e per gli effetti dell'art. 65 del Regolamento (UE) n. 1060/2021;
- il corretto adempimento di tutte le prestazioni e obblighi in capo al Beneficiario come previsti dai Regolamenti comunitari richiamati nelle Premesse e dal Manuale di Attuazione del PR Campania FESR 21/27, anche nelle versioni aggiornate successivamente alla stipula della presente Convenzione;
- in ogni caso, agli adempimenti funzionali alla corretta e regolare esecuzione della presente Convenzione come indicati dal ROS.

Con la stipula della presente Convenzione il ROS si impegna, nei confronti del Beneficiario, a:

- dare seguito a quanto previsto nel Decreto di ammissione a finanziamento ai fini dell'impegno dell'importo ammesso a finanziamento e della liquidazione dell'anticipazione del 10% del costo dell'intervento per consentirgli di avviare tempestivamente le procedure di gara;
- adottare, dopo aver effettuato le verifiche ordinarie di propria competenza i Decreti dirigenziali di liquidazione dei successivi acconti, in cui sono indicati il creditore (ivi inclusi gli estremi per l'identificazione fiscale) e rispettivamente l'importo dell'impegno e l'esatto importo da pagare, ai sensi del Manuale di Attuazione. Per i suddetti Decreti il ROS indica:
  - il capitolo di bilancio sul quale imputare la spesa;
  - l'impegno di spesa sul quale imputare la liquidazione;
  - le percentuali di cofinanziamento comunitario della spesa;
  - il codice di monitoraggio del progetto di riferimento;
  - il CUP dell'intervento;
  - la codifica SIOPE appropriata;
  - la categoria di spesa;
  - la struttura della codifica elementare con i codici previsti dall'art.13 del D.P.C.M. 28/12/2011 (intitolato "*Sperimentazione della disciplina concernente i sistemi contabili e gli schemi di bilancio delle Regioni, degli enti locali e dei loro enti ed organismi, di cui all'articolo 36 del decreto legislativo 23 giugno 2011 n. 118*") e da riferire alla nuova classificazione di bilancio prevista dal D.lgs. n. 118/2011;
  - ove necessario, il CIG e tutti gli altri elementi essenziali, a seconda delle fattispecie, avendo cura di attestare la regolarità e vigenza, con riferimento alla data di emanazione dei suddetti Decreti, di certificazione camerale, certificazione di regolarità fiscale, DURC, e documentazione antimafia;
- comunicare le scadenze e le modalità con le quali il Beneficiario invia i dati relativi all'attuazione delle attività/operazioni finanziate, necessari ad alimentare il monitoraggio finanziario, procedurale e fisico dell'operazione;
- assicurare, previa verifica dell'avvenuta implementazione da parte del Beneficiario della sezione di propria competenza del sistema di monitoraggio, che lo stesso riceva l'importo totale della spesa pubblica ammissibile dovuta entro 90 giorni dalla data di presentazione della domanda di pagamento;
- supportare il beneficiario nelle attività connesse al rispetto, lì dove ne sussistano i requisiti, di quanto previsto dall'art. 73 c.2 lett. j) del RDC, ovvero "l'immunizzazione dagli effetti del clima degli investimenti in infrastrutture la cui durata attesa è di almeno cinque anni" (Comunicazione 2021/C 373/01 - climate proofing), come declinato tra i requisiti di "Ammissibilità Generale": criterio 3.5;
- supportare il beneficiario nelle attività connesse al rispetto del principio del DNSH ex art. 17 del Regolamento (UE) 2020/852, come declinato tra i requisiti di "Ammissibilità Generale": criterio 3.9.

## Articolo 4
## Obblighi di informazione e pubblicità

Con riferimento alle attività connesse alle azioni di informazione, comunicazione e pubblicità il ROS provvede ad assicurare il rispetto degli obblighi in materia di informazione e pubblicità previsti nel Capo III – Sezione I e II e Allegato IX del Regolamento (UE) n. 1060/2021.

Il Beneficiario, dal canto suo, si obbliga al rispetto delle misure di informazione e comunicazione di cui all'Allegato IX al Reg. n. (UE) 1060/2021 e:

- a garantire che i partecipanti all'operazione e la cittadinanza siano informati che l'operazione è stata selezionata nel quadro del Programma Regionale cofinanziato dal FESR;



fonte: http://burc.regione.campania.it

- a fornire, nei casi previsti dai Regolamenti comunitari e dalla normativa e dalle procedure interne, le opportune prove documentali dell'osservanza delle norme, in particolare di quelle relative alla cartellonistica all'atto della richiesta dell'anticipazione;
- a dare prova documentale della targa apposta al progetto in occasione della richiesta di pagamento del saldo;
- a garantire, inoltre, che in qualsiasi documento figuri una dichiarazione da cui risulti che l'operazione è stata cofinanziata dal PR Campania FESR 21/27;
- a garantire che tutti i documenti informativi e pubblicitari prodotti dallo stesso nell'ambito delle operazioni finanziate dal PR Campania FESR 21/27 e rivolti al pubblico (come ad esempio pubblicazioni di ogni genere, cataloghi, brochure, filmati, video ecc.) contengano l'emblema dell'Unione Europea, l'indicazione del PR Campania FESR 21/27 e lo slogan.

**Articolo 5**
**Condizioni di erogazione del finanziamento**

Con riferimento alle modalità di erogazione del finanziamento, il ROS emette e notifica al Beneficiario il Decreto di ammissione a finanziamento.
A seguito della stipula della Convenzione, il ROS emette il decreto di impegno contabile in conformità alle vigenti norme in materia di contabilità pubblica ed in particolare nel rispetto del principio della competenza finanziaria potenziata e liquida al Beneficiario **l'anticipazione del 10%** del costo dell'intervento ammesso a finanziamento per consentirgli di avviare tempestivamente le procedure di gara.
Tale anticipazione è subordinata:

- alla sottoscrizione della presente Convenzione alla quale devono essere allegati i cronoprogrammi, procedurale e di spesa, relativi all'operazione ammessa a finanziamento;
- alla comunicazione del CUP (Codice Unico di Progetto);
- alla comunicazione delle coordinate bancarie del conto corrente dedicato, nei casi previsti per legge così come previsto dal Manuale di Attuazione.

L'importo del Decreto di ammissione a finanziamento può essere revocato nella sua totalità o ridotto dal ROS a seguito del riscontro di irregolarità/frodi e/o nei casi in cui non siano rispettate le tempistiche previste per l'espletamento dei vari *step* procedurali indicati dal Beneficiario nel cronoprogramma e attinenti le diverse fasi dell'operazione cofinanziata: dalle procedure di gara, all'esecuzione del contratto, fino al collaudo e messa in esercizio dell'opera, in caso di lavori, ovvero alla verifica di conformità per i servizi e per le forniture.
In tal caso è previsto, inoltre, nei confronti del **Beneficiario Ente pubblico**, l'obbligo di restituire le somme indebitamente ricevute, secondo le indicazioni e modalità dettate dal ROS in ossequio alla normativa comunitaria e nazionale vigente in materia, anche attraverso la compensazione del credito vantato dalla Regione Campania (pari all'importo delle liquidazioni erogate al Beneficiario fino a quella data) con ogni eventuale altro credito vantato dal Beneficiario nei confronti della stessa, ai sensi degli artt. 1241, 1242 e 1252 codice civile.
In seguito all'aggiudicazione dei lavori o della fornitura di beni/servizi, il RUP trasmette al ROS/RLA la richiesta di **un'ulteriore anticipazione nella misura del 10%** del costo dell'intervento ammesso a finanziamento e rimodulato a seguito dell'espletamento della procedura ad evidenza pubblica.
Il ROS, con proprio decreto, prende atto del quadro economico post gara trasmesso dal beneficiario e ridetermina il finanziamento concesso disimpegnando le economie di gara emerse.
Tale anticipazione sommata a quella erogata a seguito dell'ammissione a finanziamento del progetto, **non deve superare la misura del 20%** del costo dell'intervento ammesso a finanziamento, come rimodulato a seguito dell'espletamento della procedura ad evidenza pubblica.
Tale richiesta dovrà essere corredata dalla documentazione prevista dal Manuale di Attuazione.

**Per i progetti il cui valore è inferiore o pari a 5Mln/€,** le successive tre liquidazioni, saranno, di norma, pari rispettivamente a:

- **30%** del costo ammesso a finanziamento e rimodulato a seguito dell'espletamento della gara d'appalto;
- **30%** del costo ammesso a finanziamento e rimodulato a seguito dell'espletamento della gara d'appalto;
- **10%** del costo ammesso a finanziamento e rimodulato a seguito dell'espletamento della gara d'appalto.

**Per i progetti il cui valore è superiore a 5Mln/€,** le successive quattro liquidazioni, saranno, di norma, pari rispettivamente a:

- **20%** del costo ammesso a finanziamento e rimodulato a seguito dell'espletamento della gara d'appalto;



fonte: http://burc.regione.campania.it

- **20%** del costo ammesso a finanziamento e rimodulato a seguito dell'espletamento della gara d'appalto;
- **20%** del costo ammesso a finanziamento e rimodulato a seguito dell'espletamento della gara d'appalto;
- **10%** del costo ammesso a finanziamento e rimodulato a seguito dell'espletamento della gara d'appalto.

Tali erogazioni saranno concesse a seguito della rendicontazione delle spese da parte del Beneficiario di almeno **il 95% dell'importo complessivo ricevuto fino a quel momento**.
Le spese dovranno essere comprovate dalla documentazione prevista nel Manuale di Attuazione.
Il saldo finale, pari **al valore delle spese ancora da sostenere**, potrà essere richiesto dal Beneficiario solo dopo aver rendicontato, con fatture quietanzate, il 100% degli acconti ricevuti.
La richiesta dovrà essere corredata dalla documentazione attestante la fine di tutti i lavori o del servizio/fornitura prevista nel Manuale di Attuazione.
Con riferimento all'erogazione delle risorse, il Beneficiario dovrà ricevere l'importo totale della spesa pubblica ammissibile **entro 80 giorni** dalla data di presentazione della richiesta di pagamento.
A tale ultimo riguardo, il Beneficiario dovrà, necessariamente e quale condizione del pagamento, caricare sul sistema di monitoraggio i dati relativi all'avanzamento procedurale, fisico e finanziario dell'intervento oggetto di richiesta di pagamento unitamente all'inoltro della Dichiarazione di Spesa/Domanda di rimborso al ROS, se pertinente, e dovrà fornire, in particolare, informazioni sui dati relativi ai progressi realizzati per il raggiungimento dei target degli indicatori previsti nel "Quadro di riferimento dell'efficacia dell'attuazione", se inerenti, **pena il mancato trasferimento di risorse in suo favore e l'inesigibilità delle stesse**.
Il ROS, inoltre, dovrà celermente procedere a inserire, nella Dichiarazione di Spesa di propria competenza, le spese rendicontate dal Beneficiario, al fine di garantirne la certificazione in tempi brevi.
La dichiarazione di spesa/domanda di rimborso ai fini della sua ricevibilità dovrà contenere i dati relativi ai progressi realizzati per il raggiungimento dei target degli indicatori previsti dal Programma.

## Articolo 6
## Condizione dell'ulteriore anticipazione e degli acconti

Ai fini della verifica di coerenza con gli atti di candidatura trasmessi, il beneficiario deve tramettere - prima dell'indizione della gara di appalto lavori - il progetto regolarmente verificato, validato ed approvato.
L'erogazione delle ulteriori anticipazioni è subordinata all'esito favorevole dell'istruttoria inerente il progetto da appaltare.

## Articolo 7
## Spese ammissibili

Le Parti si danno reciprocamente atto che le tipologie di spese ammissibili al finanziamento del FESR, che ricadono nell'ambito delle operazioni del Programma Regionale, sono quelle previste dall'art. 63 del Regolamento (UE) n.1060/2021nonché quelle previste dalla normativa nazionale vigente *ratione temporis*.
La realizzazione dell'intervento deve avvenire entro 36 mesi dalla stipula della presente convenzione.
Saranno ritenute ammissibili e quindi certificabili le spese quietanzate entro il 31/12/2029. Le spese quietanzate oltre tale data, non essendo rimborsabili, saranno a carico del beneficiario.
Si specifica che la mancata realizzazione dell'intervento entro il 31/12/2029 può costituire revoca dell'intero finanziamento assentito.

## Articolo 8
## Verifiche e controlli

Il ROS svolge le verifiche ordinarie rientranti nell'attività di gestione e attuazione degli interventi che riguardano, dal punto di vista temporale, l'intero "ciclo di vita" dell'operazione.
In fase di realizzazione dell'operazione, le verifiche hanno ad oggetto la domanda di rimborso del Beneficiario e/o dell'operatore economico esecutore/fornitore e le rendicontazioni di spesa che la accompagnano e, in particolare, riguardano, a titolo esemplificativo:

- la correttezza formale delle domande di rimborso;
- il rispetto delle norme comunitarie e nazionali in materia di appalti pubblici e pubblicità;



fonte: http://burc.regione.campania.it

- l'istruttoria svolta al fine di giustificare la scelta di affidare eventualmente ad una Società *in house* la prestazione di servizi specialistici;
- la sussistenza, la conformità e la regolarità del contratto/convenzione o altro documento negoziale e/odi pianificazione delle attività rispetto all'avanzamento delle attività e la relativa tempistica. Tale verifica può essere svolta sulla base di documenti descrittivi delle attività svolte, quali stati avanzamento lavori o relazioni delle attività svolte;
- la regolarità finanziaria della spesa sui documenti giustificativi presentati ovvero l'ammissibilità delle spese mediante verifica dei seguenti principali aspetti:
  - la completezza e la coerenza della documentazione giustificativa di spesa (comprendente almeno fatture quietanzate o documentazione contabile equivalente) ai sensi della normativa nazionale e comunitaria di riferimento, al PR FESR, al bando di selezione/bando di gara, al contratto/convenzione e a eventuali rinegoziazioni secondo buona fede delle condizioni contrattuali per il ripristino dell'originario equilibrio del contratto, modifiche e/o varianti intervenute in corso di esecuzione e debitamente approvate;
  - la conformità della documentazione giustificativa di spesa alla normativa civilistica e fiscale;
  - l'ammissibilità della spesa in quanto riferibile alle tipologie di spesa consentite congiuntamente dalla normativa comunitaria e nazionale di riferimento, dal bando di selezione/di gara, dal contratto/convenzione e da sue eventuali varianti;
  - l'eleggibilità della spesa, in quanto sostenuta nel periodo consentito dal Programma;
  - la riferibilità della spesa al Beneficiario dell'operatore economico esecutore/fornitore e all'operazione selezionata;
  - il rispetto dei limiti di spesa ammissibile a contributo previsti dalla normativa comunitaria e nazionale di riferimento, dal contratto/convenzione e da eventuali varianti; tale verifica deve essere riferita anche alle singole voci di spesa incluse nella rendicontazione sottoposta a controllo;
- il rispetto delle disposizioni previste per le modalità di erogazione del finanziamento; in relazione ai contratti, indipendentemente dall'esperimento o meno di una gara per l'affidamento di lavori, forniture e servizi, la normativa in vigore sulla tracciabilità dei flussi finanziari in applicazione del "*Piano finanziario contro le mafie, nonché delega al Governo in materia di normativa antimafia*" di cui alla Legge n. 136 del 13 agosto 2010 e s.m.i.

In fase di conclusione, le verifiche devono essere effettuate con riferimento ai seguenti aspetti:

- l'avvenuta presentazione del rendiconto finale da parte del Beneficiario;
- la verifica della documentazione giustificativa di spesa residuale presentata secondo le modalità riportate precedentemente nella "fase di realizzazione";
- l'avvenuta presentazione della domanda di saldo da parte del Beneficiario;
- la determinazione dell'importo effettivamente riconosciuto e del relativo saldo;

A seguito della conclusione delle operazioni, per il caso di operazione che comporta investimenti in infrastrutture o investimenti produttivi, il ROS verificherà il rispetto della "stabilità delle operazioni" secondo quanto previsto all'art. 65 del Reg. (UE) n. 1060/2021.

Inoltre, al fine di individuare tempestivamente eventuali irregolarità e/o errori e/o difformità esecutive, il ROS può effettuare delle verifiche *in loco*, con lo scopo di:

- completare le verifiche eseguite a livello amministrativo;
- comunicare al Beneficiario di riferimento le dovute correzioni da apportare possibilmente mentre l'operazione è ancora in corso d'opera.

Qualora a seguito dei controlli svolti dalla Struttura Dirigenziale di Secondo Livello per i Controlli di I livello emergessero irregolarità/criticità sui progetti di propria competenza, il ROS potrà procedere ad acquisire dal Beneficiario dell'operazione eventuali controdeduzioni e/o documentazione integrativa utile a superare le criticità riscontrate.

Il Beneficiario è responsabile della corretta attuazione dell'operazione cofinanziata.

Il Beneficiario, inoltre, garantisce alle strutture competenti della Regione (Autorità di Gestione, Autorità di Certificazione, ROS, Autorità di Audit) e, se del caso, agli Organismi Intermedi, al Ministero dell'Economia e delle Finanze (IGRUE), ai Servizi ispettivi della Commissione, nonché a tutti gli organismi deputati allo svolgimento di controlli sull'utilizzo dei fondi comunitari, l'accesso a tutta la documentazione, amministrativa, tecnica e contabile, connessa all'operazione cofinanziata. Esso è tenuto, inoltre, a fornire agli esperti o



fonte: http://burc.regione.campania.it

organismi deputati alla valutazione interna o esterna del PR FESR tutti i documenti necessari alla valutazione del Programma.
Il Beneficiario è, infine, tenuto a prestare la massima collaborazione nelle attività svolte dai soggetti incaricati dei controlli fornendo tempestivamente le informazioni richieste e gli estratti o copie dei documenti o dei registri contabili.

**Articolo 9**
**Recuperi**

Ogni irregolarità, rilevata prima o dopo l'erogazione del contributo pubblico versato ai Beneficiari, dovrà essere immediatamente rettificata e gli importi eventualmente già corrisposti dovranno essere recuperati dal ROS in conformità con la normativa di riferimento, secondo i rispettivi ordinamenti.
Il ROS dovrà fornire tempestivamente all'AdG ogni informazione in merito agli importi recuperati, agli importi da recuperare e agli importi non recuperabili.

**Articolo 10**
**Casi di revoca del finanziamento e risoluzione della Convenzione**

Qualora l'attuazione dell'intervento dovesse procedere in sostanziale difformità dalle modalità, dai tempi, dai contenuti, dalle finalità e dagli obblighi sanciti e prescritti dalla normativa comunitaria e nazionale applicabile alla presente Convenzione, dal PR FESR 21/27, dal Manuale per l'Attuazione e dalla presente Convenzione, si procede alla risoluzione della Convenzione e alla contestuale revoca del finanziamento.
Come previsto dall'art. 5 della presente Convenzione, a seguito del riscontro di irregolarità e/o frodi oppure nel caso di ritardi superiori a 6 mesi complessivi tra i vari *step* procedurali, fisici e/o di spesa indicati nei rispettivi cronoprogrammi, il ROS è tenuto ad avviare un contraddittorio con il Beneficiario finalizzato alla revoca totale o parziale del finanziamento nel caso in cui accerti che tali ritardi non siano dipesi da giustificati e documentati motivi non imputabili, né direttamente né indirettamente, al Beneficiario.
Nel caso in cui il ROS decida di rimborsare, in favore del Beneficiario, fatture non pagate (anche in sede di erogazione del saldo) la mancata presentazione delle quietanze entro il termine massimo di 80 giorni ovvero entro l'inferiore termine stabilito con atto amministrativo dal ROS costituisce, altresì, motivo di revoca del finanziamento.
La risoluzione della Convenzione e la revoca totale e/o parziale del contributo comporterà l'obbligo per il Beneficiario di restituire le somme indebitamente ricevute maggiorate degli interessi legali maturati *medio tempore.*
Per il caso di Beneficiario **Ente pubblico**, come indicato al precedente articolo 5, la restituzione delle somme indebitamente ricevute potrà avvenire anche attraverso la compensazione del credito vantato dalla Regione Campania (pari all'importo delle liquidazioni erogate al Beneficiario fino a quella data) con ogni eventuale altro credito vantato dal Beneficiario nei confronti della stessa, ai sensi degli artt. 1241, 1242 e 1252 codice civile.
Le parti convengono, ai sensi dell'art. 2745 codice civile, che i crediti della Regione nascenti dal recupero delle somme indebitamente percepite dal Beneficiario e oggetto di revoca sono assistiti da privilegio speciale sui beni immobili realizzati con le risorse regionali, con preferenza sui creditori ipotecari ai sensi dell'art. 2748 codice civile e prevalenza su ogni titolo di prelazione da qualsiasi causa derivante.

**Articolo 11**
**Divieto di cumulo**

Il Beneficiario dichiara di non percepire contributi, finanziamenti, o altre sovvenzioni, comunque denominati, da organismi pubblici per l'operazione oggetto della presente Convenzione.
In caso di accertata violazione di tale obbligo, il ROS dispone la revoca integrale del finanziamento e la risoluzione della presente Convenzione ai sensi del precedente art. 10.

**Articolo 12**
**Clausola di manleva**



fonte: http://burc.regione.campania.it

Il Beneficiario dovrà inserire nel contratto di affidamento dell'intervento una clausola che esplicitamente esoneri la Regione da qualsiasi rapporto di debito o di responsabilità diretta nei confronti dell'operatore economico affidatario dell'esecuzione dell'intervento finanziato con la presente Convenzione.
Il Beneficiario è responsabile in via esclusiva di qualsiasi danno che i terzi subiscano, direttamente e/o indirettamente, in dipendenza dell'esecuzione dell'intervento e delle attività connesse e non potrà, quindi, pretendere di rivalersi nei confronti della Regione che rimarrà estranea a ogni tipo di contenzioso, stragiudiziale e/o giudiziale.
Il Beneficiario, pertanto, espressamente MANLEVA l'ente finanziatore Regione Campania da ogni responsabilità in ordine alla predisposizione degli atti di gara appalto lavori e di affidamento incarichi tecnici, da ogni danno derivante e conseguente all'aggiudicazione di gara e agli affidamenti sopra richiamati, da ogni qualsivoglia richiesta, domanda e/o ricorso di natura amministrativa e/o civile derivante dall'esecuzione dei contratti sottoscritti con le ditte appaltatrici e con i professionisti incaricati

**Articolo 13**
**Tutela della privacy**

Il Beneficiario si obbliga ad osservare le disposizioni in materia di trattamento dei dati e di tutela della riservatezza nei confronti delle notizie di qualsiasi natura comunque acquisite nello svolgimento delle attività oggetto della presente Convenzione.

**Articolo 14**
**Clausola anti-pantouflage**

In relazione alle previsioni di cui all'art. 1, comma 9, lett. e), della Legge n. 190/2012, e dell'art. 53, comma 16-*ter*, del D.Lgs. n. 165/2001, il Beneficiario dichiara e attesta con la sottoscrizione della presente Convenzione:
a) che non sussistono relazioni di parentela, affinità, o situazioni di convivenza o frequentazione abituale tra i titolari, gli amministratori, i soci e i dipendenti del Beneficiario e gli amministratori, i dirigenti e i dipendenti della Regione;
b) di non aver concluso contratti di lavoro subordinato o autonomo con ex dipendenti della Regione, che hanno esercitato poteri autorizzativi o negoziali per conto della medesima, per il triennio successivo alla cessazione del loro rapporto di lavoro, né di aver attribuito loro incarichi a qualsiasi titolo.
I contratti conclusi e gli incarichi conferiti in violazione di tale clausola sono nulli e comportano il divieto, al Beneficiario che li ha conclusi o conferiti, di contrattare con le Pubbliche Amministrazioni per i successivi tre anni, con l'obbligo di restituzione dei compensi eventualmente percepiti e accertati a essi riferiti, fatta salva, in ogni caso, la facoltà della Regione di richiedere, ai sensi di legge, il risarcimento di ogni eventuale danno subito.

**Articolo 15**
**Modifiche e durata della Convenzione**

La presente Convenzione entra in vigore dalla data di relativa sottoscrizione di ambo le Parti ed è efficace fino al compimento delle attività in essa previste e, **in ogni caso fino al 31/12/2029**, data ultima di ammissibilità della spesa (art. 63 Reg. (UE) n. 1060/2021).
Il Beneficiario si obbliga, comunque, a garantire, anche oltre tale data, e con la richiesta tempestività i necessari adempimenti relativi alle attività di chiusura della Programmazione fino all'esaurimento di tutti gli effetti giuridici ed economici relativi al Programma Regionale FESR 2021-2027.
Eventuali modifiche e/o integrazioni alla presente Convenzione sono apportate con atto scritto.

**Articolo 16**
**Risoluzione delle controversie e Foro competente in via esclusiva**

Il Foro competente per la risoluzione di eventuali controversie derivanti dall'applicazione ed esecuzione della presente Convenzione, nonché di tutte le controversie derivanti dagli atti contrattuali e negoziali presupposti e



fonte: http://burc.regione.campania.it

connessi, è esclusivamente quello di Napoli, con espressa deroga a ogni e qualsiasi altro Foro concorrente o alternativo individuato in base ai criteri fissati agli artt. 18 e segg. c.p.c.
Rimane espressamente esclusa dalle Parti la compromissione in arbitri.

**Articolo 17**
**Imposte e tasse**

Tutte le imposte e tasse relative alla presente Convenzione, anche se sopravvenute successivamente alla sottoscrizione della stessa, compresa la sua registrazione, restano a esclusivo carico del Beneficiario.

**Art. 18**
**Comunicazioni tra le parti**

Le comunicazioni da rendersi ai sensi della presente Convenzione saranno effettuate per iscritto ai seguenti indirizzi di posta elettronica certificata:

- per la Regione: **dg.501100@pec.regione.campania.it**
- per il Beneficiario: _____

**Articolo 19**
**Disposizioni finali**

Per tutto quanto non disciplinato dalla presente Convenzione, si fa riferimento a quanto disposto nella normativa, anche sopravvenuta, comunitaria, nazionale e regionale applicabile.

Le Parti, ai sensi e per gli effetti di cui agli artt. 1341 e 1342 Codice Civile, espressamente e specificatamente approvano mediante separata sottoscrizione le seguenti clausole della presente Convenzione:

- Articolo 5 - "Condizioni di erogazione del finanziamento";
- Articolo 6 - "Condizione dell'ulteriore anticipazione e degli acconti";
- Articolo 10 - "Casi di revoca del finanziamento e risoluzione della Convenzione";
- Articolo 11 - "Divieto di cumulo";
- Articolo 12 - "Clausola di manleva";
- Articolo 16 - "Risoluzione delle controversie e Foro competente in via esclusiva".

(luogo e data)

Rappresentante legale del Beneficiario — Responsabile dell'Obiettivo Specifico

Firma — Firma



fonte: http://burc.regione.campania.it

# Cronoprogramma Lavori pubblici

# PR CAMPANIA FESR 2021/27 - SCUOLA VIVA IN CANTIERE - FINANZIATI 2025

**BENEFICIARIO: COMUNE DI NAPOLI - CUP: B69J22001570006**
**INTERVENTO: Demolizione e ricostruzione plesso "Primaria Guantai" I.C. Nazareth**

| | ATTIVITA' (1) | Data avvio | | Data conclusione | | Anno 2025 | Anno 2026 | Anno 2027 | Anno 2028 |
|---|---|---|---|---|---|---|---|---|---|
| | | prevista | effettiva | prevista | effettiva | Gen Feb Mar Apr Mag Giu Lug Ago Set Ott Nov Dic | Gen Feb Mar Apr Mag Giu Lug Ago Set Ott Nov Dic | Gen Feb Mar Apr Mag Giu Lug Ago Set Ott Nov Dic | Gen Feb Mar Apr Mag Giu Lug Ago Set Ott Nov Dic |
| 1.A | Approvazione del PFTE *(da inviare in Regione per la verifica di coerenza se a base di gara prima dell'appalto integrato)* | | | | | | | | |
| 2.A | Procedura di gara per l'affidamento dell'appalto integrato di progettazione esecutiva e lavori | | | | | | | | |
| 1.B | Approvazione del Progetto Esecutivo *(da inviare in Regione per la verifica di coerenza prima della gara di soli lavori)* | 01/06/2025 | | 31/12/2025 | | | | | |
| 2.B | Procedura di gara per l'affidamento dell'appalto di soli lavori | 01/07/2025 | | 31/01/2026 | | | | | |
| 3 | Aggiudicazione definitiva della gara | 01/02/2026 | | 28/02/2026 | | | | | |
| 4 | Stipula del contratto | 01/03/2026 | | 30/04/2026 | | | | | |
| 5 | Esecuzione del contratto | 01/03/2026 | | 28/02/2028 | | | | | |
| 6 | Regolare esecuzione/Collaudo opere | 01/03/2028 | | 31/05/2028 | | | | | |
| 7 | Funzionalità/fruibilità dell'opera | 01/05/2028 | | 31/05/2028 | | | | | |
| 8 | Flussogramma spesa (M€) / rendicontazione (prevista) | | | | | 466.984,80 € | 1.400.000,00 € | 1.400.000,00 € | 600.000,00 € |
| 9 | Flussogramma spesa (M€) / rendicontazione (effettiva) | | | | | | | | |

**Informazioni per la compilazione:**

Campi obbligatori SURF

(1) indicare le date presunte di inizio e fine attività per ciascuna procedura riguardante l'intervento

**RUP: ing. Maurizio Barbano**
**Firmato digitalmente**

fonte: http://burc.regione.campania.it

**DESCRIZIONE PROPOSTA D'INTERVENTO**

La "Proposta di intervento" riguarda i lavori di realizzazione della nuova Scuola in sostituzione dell'Edificio Scolastico esistente di proprietà e uso del Comune di Napoli, - identificato con numero d'ordine 8-31-245 e Codice ARES: 0630490027, denominato "I.C. NAZARETH plesso Primaria Guantai", sito alla via Camillo Guerra, 55, 80131 Napoli.

- L'Amministrazione comunale, sulla base delle risultanze del menzionato Progetto di vulnerabilità sismica e della fattiva disponibilità del su menzionato professionista redattore, programmava ed attivate anche le procedure per adeguare anche l'Edificio Scolastico in parola alle normative vigenti (simiche, energetiche ecc.), attivando contestualmente, nell'immediato, anche le procedure per poter accedere altresì ai relativi finanziamenti programmati dalla Regione Campania, e quindi dava corpo alla presente "Scheda Tecnica di Progetto";
- L'Edificio scolastico da demolire e ricostruire è di proprietà del Comune di Napoli, ricade ed è individuato catastalmente sul Foglio di mappa n. 48 del Catasto Terreni, col numero particellare 1474 e sul Foglio di mappa n. 10 del Catasto Fabbricati, col numero particellare 1474. La zona è urbanisticamente consona all'edificazione, libera da vincoli e contenziosi in essere che possano costituire impedimento all'edificazione, e già destinata da strumento urbanistico a zona per attrezzature scolastiche. Inoltre, le dimensioni dell'area disponibile erano e saranno, possibilmente, rese conformi alle norme previste dal decreto del Ministro dei lavori pubblici, di concerto con il Ministro della pubblica istruzione, 18 dicembre 1975.

**BREVE DESCRIZIONE NUOVA SCUOLA IN SOSTITUZIONE DI QUELLA ESISTENTE DA DEMOLIRE**

Alla luce di tutte le su menzionate considerazioni, appariva di oggettiva evidenza e urgenza l'attivazione della presente "proposta di intervento" dei Lavori di realizzazione nuovo edificio scolastico mediante sostituzione edilizia, via Camillo Guerra, 55 -quartiere Chiaiano -municipalità 8 –Napoli, mediante sostituzione edilizia di quella esistente.

Il nuovo edificio sarà progettato conservando solo le caratteristiche logistiche di quello esistente in termine di superfici e volumi lordi esistenti. La nuova scuola primaria sarà progettata per n° 10 aule, capace di ospitare al massimo un totale di 250 alunni; l'edificio sarà strutturato su due livelli fuori terra e gli spazi distributivi sia verticali che orizzontali fungono anche da aree connettive ed interattive con gli spazi scolastici.

Il nuovo edificio sarà di moderna concezione architettonica, maggiormente accessibile al pubblico ed alla cittadinanza, antisismico, adatto alla polifunzionalità e interoperabilità degli spazi scolastici che saranno permeabili ad un progetto territoriale diffuso; sarà ubicato ed occuperà, all'incirca, la stessa area di sedime di quello demolito. L'uso della nuova scuola, rispetto a quella esistente, presenterà anche nuove funzioni complementari quali la biblioteca, aule e spazi per laboratori e corsi di educazione e approfondimento, svolgimento di attività aggregative e di svago che si sviluppano sia in ambito scolastico che mediante l'implementazione della partecipazione della cittadinanza a progetti diffusi che vedono la presenza della scuola quale elemento perno dell'intera attività socio-culturale dell'intera Municipalità 8 e del Comune di Napoli.

Non va sottaciuto che la sostituzione edilizia di per sé comporta l'automatica riduzione dei rischi da pericoli naturali ed antropici, efficienza energetica ecc., durabilità dei materiali e dei componenti, facilità di manutenzione e gestione, sostituibilità degli elementi tecnici, compatibilità tecnica e ambientale dei materiali e agevole controllabilità delle prestazioni dell'intervento nel tempo, minimizzazione dell'impegno di risorse materiali non rinnovabili e massimo riutilizzo delle risorse naturali impegnate dall'intervento e dei materiali impiegati, prevenzione della produzione di rifiuti e incremento delle operazioni di riutilizzo, riciclaggio e di altri tipi di recupero dei rifiuti prodotti dall'attività di realizzazione dell'opera da progettare, nonché, ove ne ricorrano le condizioni, riduzione del consumo di suolo e rigenerazione urbana ecc.; Inoltre, l'adozione di principi di progettazione bioclimatica e di "sistemi passivi" consentano di ridurre il ricorso a sistemi ed impianti meccanici "energivori"; l'utile reimpiego dei materiali di scavo (nella qualità di sottoprodotti e/o per interventi di ingegneria naturalistica), minimizzando i conferimenti a discarica ecc.

La volontà di realizzare la nuova scuola nasceva dagli oggettivi interessi congiunti della Municipalità 8, del Comune di Napoli e della Direzione Didattica di fornire una nuova immagine in sostituzione di quella attualmente esistente: che appare, con solare evidenza, completamente ammalorata nel contesto precipuo anche dell'offerta formativa; che vede un continuo scollamento con la circostante popolazione e la conseguente diminuzione del numero di iscrizioni degli alunni.

La nuova scuola, quindi, si pone come vera e propria esigenza di utile scelta sociale per la riqualificazione di un territorio fortemente bisognevole di nuovi impulsi, come pure l'intero Istituto Comprensivo Nazareth.

Essa così come sarà progettata consente all'organismo scolastico di diventare elemento di connessione e di contribuire alla qualità del tessuto urbano circostante. Dal punto di vista urbano, pertanto, l'intervento si propone come elemento di ricucitura di un tessuto architettonicamente e tipologicamente disomogeneo la cui fruizione potrà essere estesa, come già detto, all'intera comunità. La presenza di attrezzature sportive e di aggregazione concepite per essere al servizio sia della popolazione scolastica che al territorio, caratterizzano le aree dell'istituzione scolastica come "civic center".

La scuola, come già quella esistente Scuola primaria "Guantai", è ubicata in località aperta, alberata e ricca di verde, e consente un elevato soleggiamento, conserva pertanto le medesime caratteristiche di un'adeguata

distanza da attività e attrezzature che possano arrecare danno o disagio per l'ordinato svolgimento delle attività didattiche e per la salute degli utenti.
Per quanto attiene all'orientamento, la soluzione utilizzata ricalca la stessa impronta, sito d'impianto dell'esistente, comprendente anche l'ingombro della desueta "Casa del Custode", con qualche lieve ampliamento per consentire la fattiva realizzazione della palestra, che come già detto, nel vecchio edificio esistente è ubicata al piano seminterrato; apre verso sud-est gli ambienti che contemplano una permanenza prolungata degli scolari, come le aule, i laboratori e simili; andrà in ogni caso tenuto presente,nei successivi livelli di progettazione, che la disposizione degli ambienti andrà curata in modo da evitare l'incidenza diretta dell'irraggiamento solare e il verificarsi di fenomeni di abbagliamento ecc.
Il nuovo edificio scolastico, comprensivo di palestra e della mensa, è progettato in modo da realizzare un sistema a dimensioni e localizzazioni ottimali, sempre nel possibile rispetto delle "Norme tecniche" specificate dal DM 18 dicembre 1975.
Esso prevederà tutti i locali e spazi necessari per lo svolgimento dei programmi didattici e delle attività parascolastiche e dei programmi di insegnamento della educazione fisica e sportiva.
L'organismo edilizio è costituito dal volume principale, contenente gli spazi per le attività didattiche, e da un ulteriore volume per la palestra.
Il volume principale si sviluppa su due piani fuori terra ed ospita le seguenti funzioni:
•al piano terra atrio, spazi amministrativi, n° 5 aule, corpo palestra completo di servizi, spogliatoi, deposito attrezzi ed infermeria, mensacon relativo spazio servizi preparazione pasti, biblioteca, n° 2 blocchi di servizi alunni divisi per sesso con wc per disabili;
•primo piano: n° 5 aule e un blocco di servizi alunni divisi per sesso con wc per disabili;
•Collegamenti verticali: n° 2 corpi scala con ascensore.

# Decreto Dirigenziale n. 308 del 19/05/2025

Dipartimento 50 - GIUNTA REGIONALE DELLA CAMPANIA

Direzione Generale 11 - DG PER L'ISTRUZIONE LA FORMAZIONE, IL LAVORO E LE POLITICHE GIOVANILI

U.O.D. 91 - STAFF - Funzioni di supporto tecnico-operativo

Oggetto dell'Atto:

PR CAMPANIA FSE+ - 2021/2027- DD 1375 DEL 04/12/2024 - APPROVAZIONE SCHEMA CONVENZIONE- PROPOSTA IMPEGNO DI SPESA

IL DIRIGENTE

**PREMESSO che**

a) con il Regolamento (UE) 2021/1060 del 24 giugno 2021, il Parlamento Europeo e il Consiglio dell'Unione Europea hanno adottato le disposizioni comuni applicabili al Fondo europeo di sviluppo regionale, al Fondo sociale europeo Plus, al Fondo di coesione, al Fondo per una transizione giusta, al Fondo europeo per gli affari marittimi, la pesca e l'acquacoltura, e le regole finanziarie applicabili a tali fondi e al Fondo Asilo, migrazione e integrazione, al Fondo Sicurezza interna e allo Strumento di sostegno finanziario per la gestione delle frontiere e la politica dei visti;
b) con il Regolamento (UE) 2021/1057 del 24 giugno 2021, il Parlamento Europeo e il Consiglio europeo hanno istituito il Fondo Sociale Europeo Plus (FSE+) e abrogato il regolamento (UE) n. 1296/2013;
c) con la Decisione n.C(2022) 6831 del 20 settembre 2022, la Commissione europea ha approvato il Programma "PR Campania FSE+ 2021-2027" per il sostegno del Fondo sociale europeo nell'ambito dell'obiettivo "Investimenti a favore della crescita e dell'occupazione" per la Regione Campania in Italia;
d) con Deliberazione n. 494 del 27 settembre 2022, la Giunta Regionale ha preso atto della succitata Decisione della Commissione Europea di approvazione del Programma CCI 2021IT05SFPR003, nell'ambito del quale è stata individuata l'Autorità di Gestione del programma FSE+ 2021-2027;
e) con Deliberazione n.629 del 29/11/2022 è stato istituito il Comitato di Sorveglianza del PR Campania FSE+2021-2027;
f) con il Decreto Dirigenziale n.15 del 13/02/2023 la competente Autorità di Gestione ha preso atto della "Metodologia e criteri di selezione delle operazioni" del PR Campania FSE+ 2021/2027 approvati nella seduta del Comitato di Sorveglianza del 24/01/2023;
g) con Deliberazione di Giunta n. 374 del 29/06/2023 è stato approvato il sistema di gestione e controllo (SI.GE.CO.) del PR CAMPANIA FSE+ 2021/2027;
h) con Decreto del presidente di Giunta n. 85 del 07/08/2023 sono stati individuati i responsabili di obiettivo specifico del PR Campania FSE+ 2021/2027;

**CONSIDERATO che**

*a)* Con Delibera di Giunta Regionale n. 88 del 22/02/2024 sono state programmate, risorse pari a 20 milioni di Euro a valere sul PR Campania FSE+ 2021/2027, Priorità Occupazione, Obiettivo specifico ESO4.1 - Linea di azione 1.a.1 - Settore di intervento n. 137 - Sostegno al lavoro autonomo al fine di creare opportunità di inserimento lavorativo attraverso misure di autoimprenditorialità e autoimpiego a favore di disoccupati, occupati a rischio di perdita di occupazione, giovani e donne, destinando alla creazione di imprese femminili risorse pari a 10 milioni di Euro dello stanziamento complessivo programmato;
*b)* La DGR sopra richiamata n. 88/2024 demanda "*alla Direzione Generale per l'Istruzione, la Formazione, il Lavoro e le Politiche Giovanili, di concerto con la Direzione Generale Autorità di Gestione FSE e FSC e la Direzione Generale per le Risorse Finanziarie, tutti gli adempimenti consequenziali, compresi quelli necessari all'allocazione delle risorse programmate sui relativi capitoli del bilancio gestionale 2023-2025 e alla pubblicazione dell'avviso in cui saranno definiti i requisiti specifici e le modalità realizzative delle diverse misure*";
*c)* L'art 7 comma 2 del D. Lgs 36/2023 dispone che "*Le stazioni appaltanti e gli enti concedenti possono affidare direttamente a società in house lavori, servizi o forniture, nel rispetto dei principi di cui agli articoli 1, 2 e 3. Le stazioni appaltanti e gli enti concedenti adottano per ciascun affidamento un provvedimento motivato in cui danno conto dei vantaggi per la collettività, delle connesse esternalità e della congruità economica della prestazione, anche in relazione al perseguimento di obiettivi di universalità, socialità, efficienza, economicità, qualità della prestazione, celerità del procedimento e razionale impiego di risorse pubbliche*";

*d)* La L.R. n. 15 del 30.10.2013 ad oggetto "Disposizioni in materia di razionalizzazione delle società partecipate dalla Regione Campania del Polo Sviluppo, Ricerca e ICT" all'art. 1 comma 1 prevede che la società regionale Sviluppo Campania svolga funzioni concernenti lo sviluppo economico e del sistema territoriale regionale, nonché funzioni necessarie al perseguimento delle finalità istituzionali della Regione, e al comma 2 dispone che "la Regione Campania si avvale in via prioritaria della società Sviluppo Campania S.p.A. nelle materie indicate nell'oggetto sociale per le attività che intende esternalizzare";

*e)* con D.D. n. 1165 del 23/10/2024 è stato approvato l'Avviso pubblico per il "*Sostegno al lavoro autonomo al fine di creare opportunità di inserimento lavorativo attraverso misure di autoimprenditorialità e autoimpiego a favore di disoccupati, occupati a rischio di perdita di occupazione, giovani e donne*", destinandone risorse pari ad 18Meuro di cui almeno 10Mil di euro per la creazione di imprese femminili, a valere sulle risorse del PR FSE+2021/2027 Priorità: Occupazione - Obiettivo Specifico: ESO4.1 - Azione: 1.a.1;

*f)* con D.D. n. 1375 del 04/12/2024 è stata approvata la proposta progettuale presentata dalla società *in house* Sviluppo Campania S.p.A., con nota Prot. N. 17420 del 25/11/2024, acquisita in pari data al protocollo regionale con n. 0558432, è stata verificata la congruità dell'offerta, secondo quanto stabilito dall'art.7 co.2 del D. Lgs. 36/2023 giusto verbale PG. VE/2024/0002061 del 29 novembre 2024 ed è stato stabilito di adottare lo schema di convenzione All.A10 approvato dall'AdG FSE con D.D. n. 229 del 27/07/2023 e dalla stessa AdG aggiornato con D.D. n. 102 del 06/05/2024;

*g)* con D.D. n. 11 del 13/01/2025 è stato nominato il gruppo di supporto al RUP;

*h)* con nota PG n. 2025/0219288 del 05/05/2025 l'Avvocatura Regionale ha reso il proprio parere sullo schema di convenzione che è stato conformato a tutte le prescrizioni contenute nel parere espresso.

**RITENUTO**

a) di dover approvare lo schema di convenzione da stipularsi tra la Regione Campania e la società *in house* Sviluppo Campania S.p.A., conformato secondo il parere dell'Avvocatura Regionale espresso con nota PG n. 2025/0219288 del 05/05/2025;
b) di dare mandato alla UOD 50.01.01 per impegnare la somma di euro 1.997.653,78 IVA compresa pari alla quota di finanziamento dell'intervento a carico del PR Campania FSE+2021-2027 come da ID SAP 00131515 allegato al presente atto;
c) di dover trasmettere il presente atto all'Assessore al Lavoro, Attività produttive e Demanio, al Responsabile della Programmazione Unitaria, al Gabinetto del Presidente, all'Autorità di Gestione FSE e FSC per opportuna conoscenza, allo Staff 50.11.91, per gli adempimenti di competenza, al BURC, all'Ufficio competente per la pubblicazione nella sezione trasparenza del sito istituzionale della Regione Campania e del sito FSE + 2021-2027;

**VISTA**

a) la normativa, nonché le deliberazioni ed i decreti dirigenziali indicati in premessa;
b) La L.R n. 25 del 30.12.2024 di approvazione della legge di stabilità regionale;
c) La L.R. n. 26 del 30.12.2024 di approvazione del bilancio di previsione per il triennio 2025-2027;
d) La DGR n. n. 1 del 07.01.2025 di approvazione del Bilancio Gestionale per il triennio 2025-2027.

Alla stregua dell'istruttoria compiuta dal Dirigente dello Staff 501191, sulla base della quale è resa dichiarazione di regolarità tecnica dal Direttore Generale

**DECRETA**

1) di approvare lo schema di convenzione da stipularsi tra la Regione Campania e la società *in house* Sviluppo Campania S.p.A., conformato secondo il parere dell'Avvocatura Regionale espresso con nota PG n. 2025/0219288 del 05/05/2025, qui allegato che forma parte integrante e sostanziale del presente provvedimento;
2) di dare mandato alla UOD 50.01.01 per impegnare la somma di euro 1.997.653,78 IVA compresa pari alla quota di finanziamento dell'intervento a carico del PR Campania FSE+2021-2027 come da ID SAP 00131515 allegato al presente atto;
3) di trasmettere il presente atto all'Assessore al Lavoro, Attività produttive e Demanio, al Responsabile della Programmazione Unitaria, al Gabinetto del Presidente, all'Autorità di Gestione FSE e FSC per opportuna conoscenza, allo Staff 50.11.91, per gli adempimenti di competenza, al BURC, all'Ufficio competente per la pubblicazione nella sezione trasparenza del sito istituzionale della Regione Campania e del sito FSE + 2021-2027.

**CONVENZIONE TRA LE PARTI - PR Campania FSE+ 2021-2027**
**Priorità 1 - Obiettivo Specifico ESO4.1 - Azione 1.a.6**

TRA

Regione Campania, in persona del Direttore Vicario della DG 50-11-00– Direzione Generale per L'Istruzione, Formazione, Lavoro e le Politiche Giovanili, nominata con ------- , domiciliat0o per la carica in Via G. Porzio Centro Direzionale Isola A6 cap 80143 – *pec* dg.501100@pec.regione.campania.it autorizzato alla stipula del presente accordo in virtù della Deliberazione della Giunta Regionale del……n……

E

Sviluppo Campania S.P.A. individuata quale Beneficiaria in base alla DGR n.276/24 e rappresentata da Fortunato Polizio, Direttore Generale ff. nato a Napoli (Na) il 24/09/1972 domiciliato per la carica presso la sede sociale di Sviluppo Campania in Napoli alla Via Terracina 230, cap 80125 – pec _____ ed autorizzato alla firma del presente accordo con verbale del Consiglio di Amministrazione del ……

Richiamata la seguente normativa

- il Regolamento (UE) n. 1060/2021 che ha sancito le disposizioni comuni sul Fondo europeo di sviluppo regionale, sul Fondo sociale europeo, sul Fondo di coesione, sul Fondo europeo agricolo per lo sviluppo rurale e sul Fondo europeo per gli affari marittimi e la pesca e definisce disposizioni generali sul Fondo europeo di sviluppo regionale, sul Fondo sociale europeo, sul Fondo di coesione e sul Fondo europeo per gli affari marittimi e la pesca;
- il Regolamento (UE) n. 2023/2831 del 13 dicembre 2023 (Regolamento "de minimis");
- il Regolamento (UE) n. 1057/2021 che istituisce il Fondo Sociale Europeo Plus (FSE+);
- il Regolamento n. 240/2014 del 7 gennaio 2014 la Commissione Europea che ha sancito un Codice europeo di condotta sul partenariato nell'ambito dei fondi strutturali e d'investimento europeo;
- il Regolamento (UE) n. 651/2014 del 17 giugno 2014 (Regolamento generale di esenzione per categoria);
- il Regolamento (UE) n. 679/2016 relativo alla protezione delle persone fisiche con riguardo al trattamento dei dati personali, nonché alla libera circolazione di tali dati e che abroga la direttiva 95/46/CE (regolamento generale sulla protezione dei dati);
- la Decisione della Commissione europea n. C(2022)6831 del 20 settembre 2022 con cui è stato approvato il Programma Regionale "PR Campania FSE+ 21-27" per il sostegno del Fondo sociale europeo plus nell'ambito dell'obiettivo "Investimenti a favore della crescita e dell'occupazione" per la Regione Campania in Italia CCI 2021IT05SFPR003;
- la Deliberazione di Giunta Regionale n. 494 del 25 settembre 2022 con cui è intervenuta la "Presa d'atto dell'approvazione della Commissione europea del Programma Regionale Fondo Sociale Europeo Plus (PR FSE+) Campania 2021/2027";
- la Deliberazione di Giunta Regionale n. 629 del 29 novembre 2022 con cui è stato istituito il Comitato di Sorveglianza del PR Campania FSE+ 2021-2027;
- il Decreto Dirigenziale n. 15 del 13 febbraio 2023, con cui è intervenuta la presa d'atto del documento "Metodologia e criteri di selezione delle operazioni", approvato nella seduta del Comitato di Sorveglianza del PR Campania FSE+ 2021-2027 del 24 gennaio 2023;
- la Delibera di Giunta Regionale n. 1 del 07/01/2025 con cui è approvato il bilancio gestionale (esercizi finanziari 2025-2027) ripartendo le categorie ed i macro aggregati in capitoli, in applicazione delle

fonte: http://burc.regione.campania.it

disposizioni introdotte dal D.Lgs. n. 118/2011;

- la Delibera di Giunta Regionale n. 374 del 29/06/2023 di approvazione del Sistema di Gestione e Controllo del PR Campania FSE+ 2021-2027;
- la Manualistica per la gestione, il monitoraggio, la rendicontazione ed il controllo del PR Campania FSE+ 2021-2027 (Manuale delle procedure di gestione, Linee guida per i beneficiari, Manuale dei controlli di primo livello, ed altri documenti pertinenti) adottata dall'Autorità di Gestione;
- la normativa nazionale in materia di ammissibilità della spesa;
- la Legge n. 136 del 13 Agosto 2010 "Piano straordinario contro le mafie, nonché delega al Governo in materia di normativa antimafia" e ss.mm.ii;
- il D.lgs. n.36/2023, in attuazione delle direttive 2014/23/UE, 2014/24/UE e 2014/25/UE che reca le disposizioni in materia di aggiudicazione dei contratti di concessione, degli appalti pubblici e delle procedure d'appalto degli enti erogatori nei settori dell'acqua, dell'energia, dei trasporti e dei servizi postali, nonché, per il riordino della disciplina vigente in materia di contratti pubblici relativi a lavori, servizi e forniture. (23A02179) (GU Serie Generale n.87 del 13-04-2023 - Suppl. Ordinario n. 14);
- le disposizioni in materia di protezione dei dai personali;

**PREMESSO**

1. Che la Giunta regionale con proprio atto deliberativo per la realizzazione delle azioni attuative degli Obiettivi specifici dal PR Campania FSE+ 2021-2027, può individuare beneficiari diversi dalla Regione. In tal caso il Responsabile di Obiettivo Specifico e il Beneficiario individuato sottoscrivono apposito atto che disciplina le reciproche obbligazioni e le condizioni di erogazione del finanziamento;
1. Che con DGR 88 del 22/02/2024 sono state programmate, risorse pari a 20 milioni di Euro a valere sul PR Campania FSE+ 2021/2027, Priorità Occupazione, Obiettivo specifico ESO4.1 - Linea di azione 1.a.1 - Settore di intervento n. 137 - Sostegno al lavoro autonomo al fine di creare opportunità di inserimento lavorativo attraverso misure di autoimprenditorialità e autoimpiego a favore di disoccupati, occupati a rischio di perdita di occupazione, giovani e donne, destinando alla creazione di imprese femminili risorse pari a 10 milioni di Euro dello stanziamento complessivo programmato;
2. con nota prot.2024/0457293 del 01/10/2024 la Dg 11, in esecuzione della DGR 88/2024, ha richiesto alla società in house Sviluppo Campania S.p.A, avente comprovata esperienza in materia di realizzazione di interventi e di politiche cofinanziate anche con riferimento all'implementazione dei processi di riforma e modernizzazione della pubblica amministrazione, di elaborare una proposta progettuale dettagliata ed articolata per linee di attività con indicazione delle figure professionali impiegate con ruoli e responsabilità, e con dettaglio dei costi reali, secondo quanto previsto dal Manuale di Attuazione del PR Campania FSE+ 2021-2027, con particolare riferimento alle attività sopra specificate;
3. Che in data 25/11/2024 con nota prot. N. 0558432 ha trasmesso la progettazione riferita al servizio in questione, completa di offerta economica pari ad Euro 1.817.864,94 IVA compresa;
4. Che la D.G. 50.11.00, ai sensi dell'art. 7 del D.Lgs. n. 36/2023, ha esaminato la proposta progettuale, ai fini della verifica di congruità dei costi (agli atti prot. VE/2024/0002061 del 29 novembre 2024), ritenendola congrua;
5. Che dal richiamato verbale emerge che sono stati rispettati i principi di cui agli artt. 1,2 e 3 del D.lgs. 36/2023 con particolare riferimento alla congruità dell'offerta rispetto ai prezzi praticati per forniture di servizi omogenei a quelli affidati, la celerità del procedimento e l'efficace perseguimenti di interessi strategici rinvenibili nella consolidata esperienza maturata dal soggetto beneficiario nell'ambito delle attività di accompagnamento alla creazione di impresa;

fonte: http://burc.regione.campania.it

6. Che sulla base degli elementi forniti da Sviluppo Campania S.p.A, tenuto conto delle modalità di rendicontazione a costi reali cui la medesima Sviluppo Campania S.p.A. è tenuta nel rispetto del manuale di Gestione del PR Campania FSE+ 2021- 2027;
7. Che per assicurare la copertura finanziaria sono state svolte tutte le attività di natura contabile preliminari all'appostamento delle risorse necessarie che sono state impegnate con DD_____ unitamente all'approvazione del presente schema di convenzione;
8. Che con D.D. n. 1375/2024 è stata approvata la proposta progettuale presentata dalla società *in house* Sviluppo Campania S.p.A. ed è stato stabilito di adottare lo schema di convenzione All.A10 approvato dall'AdG FSE con D.D. n. 229 del 27/07/2023 e dalla stessa AdG aggiornato con D.D. n. 102 del 06/05/2024;
9. Che con nota PG n. 2025/0219288 del 05/05/2025 l'Avvocatura Regionale ha reso il proprio parere sul presente schema di convenzione che è stato conformato a tutte le prescrizioni contenute nel parere espresso.

**TUTTO CIÒ PREMESSO e RICHIAMATO**

Le parti come sopra costituite, mentre confermano e ratificano quanto richiamato e premesso, convengono e stipulano quanto segue

**(Art.1 ) Oggetto**

La presente Convenzione regola i rapporti tra la Regione Campania e Sviluppo Campania, in qualità di beneficiario del cofinanziamento relativamente all'intervento Accompagnamento alla creazione di impresa nell'ambito dell'avviso " *Sostegno al lavoro autonomo al fine di creare opportunità di inserimento lavorativo attraverso misure di autoimprenditorialità e autoimpiego a favore di disoccupati, occupati a rischio di perdita di occupazione, giovani e donne",* ammesso a finanziamento con Decreto dirigenziale n. 1375 del 04/12/2024, con lo scopo di fornire supporto tecnico ai soggetti privi di occupazione o a rischio disoccupazione nel percorso di creazione di impresa e assistenza alla redazione del business plan con in particolare riferimento ai giovani e le donne nel biennio 2025/2026 e precisamente fino al 31/12/2026, fermo restando la possibilità di istruire le attività già iniziate entro la predetta data di scadenza ed a valere sugli stanziamenti 2025/2026.

Le attività consisteranno nella programmazione di incontri di gruppo di orientamento al progetto e in colloqui individuali di accompagnamento alla creazione di impresa compresa la redazione del progetto di impresa e il business plan per garantire l'efficacia degli investimenti e la buona riuscita dell'intervento programmato realizzando la finalità di garantire l'inserimento lavorativo dei disoccupati sul territorio della Campania in maniera stabile, nonché la cura della rendicontazione dei progetti sui sistemi regionali in nome e per conto dei beneficiari.

**(Art.2) Obblighi delle parti**

Con la stipula della presente convenzione, il Beneficiario si obbliga a garantire:

a. la conformità delle procedure alle norme comunitarie, nazionali e regionali di settore, nonché, in particolare, in materia di regole della concorrenza, mercati pubblici, pari opportunità e gare d'appalto;
b. un sistema di contabilità separata per l'operazione e la costituzione di un conto di tesoreria e/o conto corrente dedicato in via esclusiva alle movimentazioni finanziarie afferenti il PR Campania FSE+ 2021-2027;
c. l'indicazione su tutti i documenti di spesa riferiti al progetto del PR Campania FSE+ 2021-2027, della Priorità, dell'Obiettivo Specifico pertinente, dell'Azione, del Titolo dell'operazione, del Codice ufficio, del

fonte: http://burc.regione.campania.it

CUP, del CIG ad essa associati, ovvero della dicitura “Operazione cofinanziata con il PR Campania FSE+ 2021-2027, Priorità 1, Obiettivo specifico ESO4.1 - Azione 1.a.1”;

d. l’emissione, per ciascuna operazione cofinanziata nell’ambito del PR Campania FSE+ 2021-2027, di documenti di spesa distinti, ovvero con la chiara imputazione per ciascuna spesa della relativa fonte di finanziamento;
e. il rispetto della normativa comunitaria, nazionale e regionale sull’ammissibilità delle spese;
f. il rispetto delle indicazioni contenute nel Manuale delle procedure di gestione del PR Campania FSE+ 2021-2027, del Manuale dei Controlli, nonché, delle Linee Guida per i Beneficiari;
g. l’invio al Responsabile di Obiettivo Specifico, o ad altro soggetto dallo stesso individuato, alle scadenze comunicate e con le modalità richieste dal medesimo, dei dati relativi all’attuazione delle attività/operazioni finanziate, necessari ad alimentare il monitoraggio finanziario, procedurale e fisico;
h. l’inserimento nel sistema informativo dei dati finanziari, fisici e procedurali di propria competenza;
i. l’attestazione delle spese effettivamente sostenute e quietanzate nel periodo di riferimento, unitamente alla copia della documentazione tecnico/amministrativa/contabile relativa alle attività/operazioni finanziate;
j. il rispetto delle procedure definite nella Pista di Controllo secondo le specifiche indicazioni del Responsabile di Obiettivo Specifico;
k. l’istituzione del Fascicolo di Progetto che contenga in maniera ordinata e di facile consultazione la documentazione tecnica, amministrativa e contabile in originale, ovvero in formato elettronico, la comunicazione della sua esatta ubicazione, la sua manutenzione e custodia in sicurezza;
l. la trasmissione, in occasione di ciascuna domanda di rimborso, di una dichiarazione con cui si attesta:
   - la coerenza delle attività svolte con il progetto ammesso al finanziamento e l’ammissibilità delle relative spese;
   - la regolarità amministrativa e contabile delle spese sostenute ed il rispetto delle disposizioni comunitarie, nazionali e regionali in materia;
   - l’attestazione che le spese sono state effettivamente sostenute e quietanzate nel periodo di riferimento del progetto ed il riepilogo delle spese certificate dal soggetto cui è demandata la realizzazione delle attività;
   - tale dichiarazione deve essere sottoscritta dal responsabile del procedimento individuato presso l’Ente/Amministrazione e ad essa deve essere allegata la documentazione relativa al progetto secondo le modalità descritte nel presente articolo ivi incluse la copia conforme delle fatture emesse dai soggetti attuatori del servizio, nonché la relazione sulle attività svolte e sui risultati realizzati;
m. l’inoltro al Responsabile di Obiettivo Specifico, nei tempi da questo prescritti, unitamente al rendiconto finale dettagliato delle attività/operazioni eseguite ovvero dei beni acquisiti, di una relazione tecnica delle stesse accompagnata dall’attestazione di regolare esecuzione delle attività effettuate ovvero dall’attestazione di regolare fornitura dei beni acquisiti;
n. il rispetto del cronogramma dell’operazione di cui al decreto di ammissione a finanziamento, con particolare riferimento alla tempistica per l’aggiudicazione delle gare di appalto;
o. il rispetto degli adempimenti in materia di informazione e pubblicità previsti dai regolamenti comunitari in materia di informazione e pubblicità degli interventi cofinanziati dai Fondi SIE, in particolare in relazione a quanto disposto nell’Allegato IX e dall’articolo 50 del Regolamento (UE) 1060/21, e dalla normativa regionale di riferimento: PR Campania FSE+ 2021-2027; Strategia di comunicazione PR Campania FSE+ 2021-2027;
p. la conservazione della documentazione relativa all’operazione per il periodo previsto dall’art. 82 del Reg. (UE) 1060/21;
q. la stabilità dell’operazione nel tempo ai sensi dell’art. 65 del Reg. (UE) 1060/21;
r. la documentazione relativa alle spese sostenute va trasmessa con il rendiconto
s. la stipula di apposita polizza fideiussoria a garanzia delle anticipazioni richieste nei modi e nelle

quantità previste dal manuale Si.Ge.Co., cui si rinvia integralmente per la parte di interesse, richiamate nel successivo art. 4 nonché dell'adempimento di tutte le obbligazioni del contratto e del risarcimento dei danni derivanti dall'eventuale inadempimento delle obbligazioni stesse, nonché a garanzia del rimborso delle somme pagate in più all'esecutore rispetto alle risultanze della liquidazione finale.

Sviluppo Campania S.p.A. si impegna a presentare la documentazione inerente al progetto e la sua rendicontazione in copia conforme all'originale secondo quanto prescritto dall'art. 18 del DPR n. 445/2000; pertanto, il pubblico ufficiale autorizzato alla relativa attestazione dovrà indicare la data e il luogo del rilascio, il numero dei fogli impiegati, il proprio nome e cognome, la qualifica rivestita, nonché apporre la propria firma per esteso ed il timbro dell'ufficio.
Se la copia dell'atto o documento consta di più fogli il pubblico ufficiale apporrà la propria firma a margine di ciascun foglio intermedio. In alternativa, è possibile presentare, come previsto dall'art. 19 del medesimo DPR 445/2000, una dichiarazione sostitutiva di atto di notorietà riguardante gli atti e i documenti contenuti nel Fascicolo di Progetto, espressamente elencati.
È altresì possibile che la rendicontazione avvenga con modalità informatiche; in tal caso il Responsabile di Obiettivo Specifico comunica le modalità e le relative procedure informatiche da utilizzare.
La rendicontazione sarà effettuata in base ai costi reali sostenuti; per quando riguarda la quantificazione dei "costi indiretti", questi saranno quantificati in forza di quanto prevedono i Regolamenti europei in materia di Opzioni Semplificate dei Costi (OSC).
Sviluppo Campania S.P.A. provvede, altresì, a dotarsi di apposito Codice Unico di Progetto (CUP) in relazione a ciascuna operazione attuata e ne dà comunicazione al Responsabile di Obiettivo Specifico.
Sviluppo Campania S.p.A. si impegna a garantire alle strutture competenti della Regione (Autorità di Gestione, Autorità di Funzione Contabile, Responsabile di Obiettivo Specifico o soggetto diverso da lui incaricato, Autorità di Audit), del Ministero dell'Economia e delle Finanze (IGRUE), dei Servizi Ispettivi della Commissione UE, della Corte dei Conti e di tutti gli organismi deputati alla verifica dell'utilizzo dei Fondi SIE, l'accesso a tutta la documentazione amministrativa, tecnica e contabile, connessa all'operazione cofinanziata, nonché l'accesso a tutti i documenti necessari alla valutazione del Programma agli esperti o organismi deputati alla valutazione interna o esterna del PR Campania FSE+ 2021-2027.
Il Beneficiario è tenuto, altresì, a prestare la massima collaborazione nelle attività svolte dai soggetti incaricati dei controlli, fornendo le informazioni richieste e gli estratti o copie dei documenti o dei registri contabili.

Il Responsabile dell'Attuazione è responsabile dell'attuazione delle operazioni afferenti ai singoli Obiettivi specifici e svolge le funzioni proprie del Responsabile del Procedimento.
Con la stipula della presente convenzione il Responsabile di Obiettivo Specifico si impegna, nei confronti del Beneficiario a:

a. provvedere all'istruzione degli atti necessari all'emissione dei provvedimenti di impegno e di liquidazione;
b. comunicare le scadenze e le modalità affinché il Beneficiario possa inviare i dati relativi all'attuazione delle attività/operazioni finanziate, necessari ad alimentare il monitoraggio finanziario, procedurale e fisico;
c. prescrivere i tempi per l'inoltro, unitamente al rendiconto finale dettagliato delle attività/operazioni eseguite (attività formative e assimilate) ovvero dei beni acquisiti, di una relazione tecnica delle stesse accompagnata dall'attestazione di regolare esecuzione delle attività effettuate ovvero dall'attestazione di regolare fornitura dei beni acquisiti.

**(Art. 3) Obblighi di informazione e pubblicità**

Sviluppo Campania S.p.A. è tenuta a garantire la massima visibilità agli interventi cofinanziati dai Fondi SIE nel rispetto della Strategia di Comunicazione del PR Campania FSE+ 2021-2027 pertanto, si impegna, con la

fonte: http://burc.regione.campania.it

sottoscrizione del presente atto, ad osservare gli obblighi previsti dai regolamenti comunitari in materia di informazione e pubblicità degli interventi cofinanziati dai Fondi SIE, in particolare a quanto disposto nell'Allegato IX e dall'art. 50 del Regolamento (UE) 1060/21, e dalla normativa regionale di riferimento (PR Campania FSE+ 2021-2027; Strategia di Comunicazione PR Campania FSE+ 2021-2027).
In particolare, tutti i documenti informativi e pubblicitari prodotti dal Beneficiario e rivolti al pubblico (pubblicazioni di ogni genere, cataloghi, brochure, filmati, video, ecc.) devono contenere: 1. il logo dell'Unione Europea; 2. il logo della Repubblica Italiana; 3. Il logo della Regione Campania comprensivo della dicitura "Regione Campania"; 4. Il logo "PR Campania FSE+ 2021-2027".
Le informazioni suddette devono essere inserite nelle diverse produzioni, nonché in tutti i documenti relativi alle operazioni, bandi di selezione, pubblicità legale, compresi i certificati di frequenza o altri certificati nel rispetto delle indicazioni riportate nella Strategia di Comunicazione del PR Campania FSE+ 2021-2027.
Sviluppo Campania si impegna, inoltre, a garantire ed attestare, mediante apposita dichiarazione sottoscritta dai destinatari finali, che i soggetti verso i quali si rivolge l'attività siano informati sugli obblighi di pubblicità cui sono tenuti in caso di finanziamento dell'attività.
E' possibile, infine, apporre il logo del beneficiario e il/i logo/hi dei eventuali sponsor e/o altri soggetti istituzionali finanziatori. Nel caso di mancato rispetto delle disposizioni derivanti dagli obblighi e dai vincoli previsti dal Reg. (UE) n. 1060/21 in materia di informazione e pubblicità, la Regione può disporre la revoca parziale o totale del finanziamento ottenuto.
Il Responsabile di Obiettivo Specifico è tenuto a garantire l'accesso al sito web PR Campania FSE+ 2021-2027, che fornisca informazioni su tutti i programmi operativi di uno Stato membro e, comprese informazioni sulle tempistiche di attuazione del programma e qualsiasi processo di consultazione pubblica collegato; curare la diffusione di tutte le informazioni utili all'attuazione dell'Obiettivo Specifico, ovvero informazioni sulle possibilità di finanziamento, sulle condizioni di ammissibilità, la descrizione delle procedure d'esame delle domande di finanziamento e delle rispettive scadenze, i criteri di selezione delle operazioni da finanziare, i punti di contatto per fornire informazioni; effettuare il monitoraggio e la verifica del rispetto degli obblighi di informazione e pubblicità da parte dei Beneficiari, assumendo copia cartacea ed informatica di tutti i materiali di comunicazione realizzati, nonché eventuali foto di cartellonistica e targhe; semplificare l'accesso agli atti amministrativi.

**(Art. 4) Condizioni di erogazione del contributo**

La quota di finanziamento dell'intervento di cui in premessa a carico del PR Campania FSE+ 2021-2027, assentita con D.D. n. 1375 del 04/12/2024, ammonta ad un massimo di € 1.997.653,78 IVA compresa.
Essa sarà erogata, previa apposita richiesta da parte del Beneficiario sul conto corrente dedicato, così come previsto dall'art. 2 della presente convenzione, secondo le disposizioni dettate in materia dalla legge e dalla Giunta Regionale, secondo le seguenti modalità:
a) un'anticipazione fino ad un massimo del 40 % ,comunque entro i limiti di stanziamento di bilancio, del contributo pubblico concesso a valere sulla Priorità 1 - Obiettivo specifico ESO4.1 - Azione 1.a.1 previo ricevimento, entro 15 giorni lavorativi dalla firma della presente concessione, della seguente documentazione:

1. Decreto Dirigenziale n. 1375 del 04/12/2024 di approvazione del progetto;
2. Comunicazione di avvio delle attività e formale comunicazione delle coordinate bancarie del conto corrente dedicato;
3. dichiarazione liberatoria in materia di assicurazione contro gli infortuni per il personale coinvolto nel progetto, sollevando la Regione Campania da ogni responsabilità;
4. dichiarazione del RUP con la quale si attesti: a) che l'affidamento delle attività in oggetto avverrà nell'assoluto rispetto della normativa nazionale e comunitaria vigente in materia; b) che le spese relative al finanziamento regionale di che trattasi non afferiscono ad altri finanziamenti di fonte

fonte: http://burc.regione.campania.it

pubblica o privata; c) il rispetto degli adempimenti in materia di pubblicità delle operazioni ai sensi del Reg. UE n. 1060/21; d) la congruità dei prezzi;

5. polizza fidejussoria a garanzia dell'anticipazione richiesta, conforme a quanto previsto in merito nel manuale Si.Ge.Co. di gestione dei fondi Pr FSE + 2021-2027, cuio si rinvia integralmente;

b. un secondo acconto, fino ad un massimo del 40%, comunque entro i limiti di stanziamento di bilancio, del contributo pubblico, previa trasmissione, da parte del Beneficiario, della seguente documentazione:
   1. dichiarazione, di attestazione delle spese, inerenti la quota di finanziamento a valere sui fondi PR Campania FSE+ 2021-2027, effettivamente sostenute e quietanzate per un importo non inferiore all' 80% del contributo pubblico, unitamente alla copia conforme all'originale della documentazione amministrativa e contabile (atti formali di liquidazione, fatture e mandati), sulla quale dovrà essere apposta la dicitura "Operazione cofinanziata con il PR Campania FSE+ 2021-2027 - Priorità 1 - Obiettivo specifico ESO4.1, Azione 1.a.1" – CUP: B22E24052860006- CIG: B5868AC3FF – SURF: 20077AP000000001 ;
   2. provvedimento di approvazione dello stato di avanzamento lavori di cui si richiede la liquidazione;
   3. dichiarazione del RUP attestante che gli affidamenti delle attività in oggetto, ovvero gli eventuali servizi/forniture a terzi, sono avvenuti nell'assoluto rispetto della normativa nazionale ed europea vigente in materia, e non hanno subito variazioni non consentite dalla legislazione vigente rispetto al progetto ammesso al finanziamento, e che il cronogramma dello stesso è rispettato;
   4. tutta la documentazione amministrativa e contabile richiesta ai sensi del vigente Manuale delle Procedure di gestione del PR Campania FSE+ 2021-2027, nonché dei suoi allegati e delle Linee Guida per i Beneficiari;

c. il saldo, pari al 20 % del contributo pubblico concesso, previa trasmissione entro 30 giorni lavorativi dalla chiusura definitiva del progetto, della seguente documentazione:
   1. dichiarazione, di attestazione delle spese relative agli acconti ricevuti, inerenti la quota di finanziamento a valere sui fondi PR Campania FSE+ 2021-2027, effettivamente sostenute e quietanzate, mentre il saldo potrà essere richiesto con fatture non ancora quietanzate, le cui quietanze dovranno essere trasmesse entro 30 gg dal ricevimento del saldo provvisorio.
   2. unitamente alla copia conforme all'originale della documentazione amministrativa e contabile richiesta ai sensi del vigente Manuale delle Procedure di gestione del PR Campania FSE+ 2021-2027 e dei suoi allegati, sulla quale dovrà essere apposta la dicitura: "Operazione cofinanziata dal PR Campania FSE+ 2021-2027, Priorità 1 - Obiettivo specifico ESO4.1 - Azione 1.a.1";
   3. relazione attestante la conclusione di tutte le attività in oggetto, e la loro regolare esecuzione, dalla quale risultino i risultati raggiunti, nonché gli elementi qualitativi e quantitativi riguardanti le ricadute dell'iniziativa in termini di efficacia della comunicazione, tenendo anche conto degli obiettivi che sono stati previsti nella fase di presentazione del progetto;
   4. dichiarazione del RUP attestante: a) che l'attività in oggetto non ha subito variazioni non consentite dalla legislazione vigente rispetto al progetto ammesso al finanziamento e che il cronogramma dello stesso è stato rispettato; b) il rispetto degli adempimenti in materia di pubblicità delle operazioni ai sensi del Reg. UE n. 1060/21;
   5. eventuale ulteriore documentazione ritenuta necessaria dagli uffici in relazione alle attività in oggetto.

La polizza fidejussoria potrà essere svincolata, previa attestazione autorizzatoria sottoscritta dal RUP, a seguito dell'istruttoria con esito positivo di approvazione del saldo finale. Dal saldo saranno, inoltre, dedotti gli eventuali interessi attivi, maturati nel periodo di attuazione dell'operazione.

**(Art. 5) Spese ammissibili**

Le Parti si danno reciprocamente atto che le tipologie di spese ammissibili al finanziamento del PR Campania FSE+ 2021-2027, che ricadono nell'ambito delle operazioni del Programma operativo, sono quelle previste e

consentite dall'art. 63 del Reg. (UE) 1060/21, dalle norme nazionali in materia di ammissibilità, dal Manuale delle procedure di gestione del PR Campania FSE+ 2021-2027, nonché dalle Linee Guida per i Beneficiari.
Le spese sono ammissibili a una partecipazione dei fondi SIE se sono state sostenute da un beneficiario e pagate tra la data del 1° gennaio 2021 e il 31 dicembre 2029.
Nel caso di spese rimborsate attraverso le Opzioni di Semplificazione dei Costi, le azioni che costituiscono la base per il rimborso devono essere svolte tra il 1° gennaio 2021 e il 31 dicembre 2029.

**(Art. 6) Controlli**

Il Responsabile di Obiettivo Specifico attraverso il Team di Obiettivo Specifico svolgerà i controlli che dovranno consentire di accertare che le spese dichiarate siano reali, che i prodotti o i servizi siano stati forniti conformemente alla decisione di approvazione, che le domande di rimborso del Beneficiario siano corrette, che le operazioni e le spese siano conformi alle norme comunitarie e nazionali, e non siano oggetto di doppio finanziamento.
Le spese sostenute dal Beneficiario che, in esito ai controlli esercitati dal Responsabile di Obiettivo Specifico o dagli altri organismi di controllo, dovessero risultare non ammissibili sono imputate al Beneficiario. In tal caso si provvede a rideterminare l'impegno finanziario assunto per l'operazione ed a stralciare la quota corrispondente alla spesa non ammissibile dal finanziamento a carico del PR, ovvero a recuperare l'importo indebitamente percepito dal Beneficiario.

**(Art. 7) Casi di revoca del finanziamento e risoluzione della convenzione**

Salve le ipotesi d'inadempimento delle obbligazioni contrattuali e di risoluzione di cui all'art. 1453 c.c., le parti concordano che il contratto si intenderà risolto di diritto, ai sensi dell'art. 1456 c.c., qualora l'attuazione dell'intervento dovesse procedere in sostanziale difformità dalle modalità, dai tempi, dai contenuti e dalle finalità prescritte dalla normativa comunitaria nazionale e regionale, dal Manuale delle procedure di gestione PR Campania FSE+ 2021-2027 e dalla presente convenzione, si procede alla revoca del finanziamento e/o all'applicazione delle rettifiche finanziarie previste dalla vigente normativa comunitaria. La risoluzione della convenzione e la revoca del contributo comporteranno l'obbligo per il Beneficiario di restituire le somme indebitamente ricevute, secondo le indicazioni dettate dal Responsabile di Obiettivo Specifico in ossequio alla normativa comunitaria e nazionale vigente in materia.

**(Art. 8) Obblighi nascenti dal Protocollo di Legalità**

In riferimento al Protocollo di Legalità approvato con DGR n. 583/2022 e sottoscritto tra la Regione e il Comando Regionale Campania GdF, le parti si obbligano al rispetto delle norme ivi contenute che qui si intendono integralmente riportate e trascritte.

**(Art. 9) Tutela della privacy**

I dati personali forniti all'Amministrazione regionale saranno oggetto di trattamento esclusivamente per le finalità della presente convenzione per scopi istituzionali. I dati personali saranno trattati dalla Regione per il perseguimento delle sopraindicate finalità in modo lecito e secondo correttezza, nel rispetto del decreto legislativo 30 giugno 2003, n. 196 e ss.mm.ii. "Codice in materia di protezione dei dati personali", anche con l'ausilio di mezzi elettronici e comunque automatizzati, nonché, dal REG. (UE) 2016/679 del 27 aprile 2016, relativo alla protezione delle persone fisiche con riguardo al trattamento dei dati personali, nonché alla libera circolazione di tali dati e che abroga la direttiva 95/46/CE (regolamento generale sulla protezione dei dati).
I dati dei beneficiari saranno trattati, altresì, in attuazione dell'art. 72, comma 1 lettera e) del Reg. (UE) 1060/2021, ai fini dell'individuazione degli indicatori del rischio di frode attraverso un apposito sistema informatico, fornito dalla Commissione Europea[1] alle Autorità di Gestione del FSE.

**(Art. 10) Durata della convenzione**

fonte: http://burc.regione.campania.it

Per tutto quanto non espressamente disciplinato nella presente convenzione, le parti rinviano alla vigente normativa comunitaria, nazionale e regionale, nonché al Manuale delle procedure di gestione del PR Campania FSE+ 2021-2027, al Manuale dei controlli, alle Linee Guida per i Beneficiari.
La presente convenzione entra in vigore dalla data di sottoscrizione delle parti e sarà vigente per tutta la durata dell'intervento, come specificato all'art. 1 della presente convenzione, fermi restando gli obblighi richiamati e quelli prescritti dalla normativa comunitaria e nazionale, che impegnano le parti anche dopo la conclusione dell'operazione.

**(Art. 11) Comunicazione tra le parti**

Per gli effetti della presente convenzione, tutte le comunicazioni e gli scambi di informazione tra Regione e la società in house Sviluppo Campania si intendono validamente ed efficacemente effettuate qualora rese ai seguenti indirizzi PEC:

1) Regione:----------
2) Sviluppo Campania S.P.A.:----------

Si intendono espressamente approvate le clausole contenute negli artt. 2, 4 e 7 della presente convenzione

Letto confermato e sottoscritto, in data

Firma del Responsabile di Obiettivo Specifico _____

Firma del Rappresentante Legale del Beneficiario _____

fonte: http://burc.regione.campania.it

## ALLEGATO DATI CONTABILI

PR Campania FSE + 2021 -2027 - Avviso pubblico per il sostegno al lavoro autonomo - Approvazione convenzione con Sviluppo Campania per le attività di accompagnamento alla creazione d'impresa. Impegno.

| Ese. | Cap. | Tit. | Mis/Prg | M.Agg. | Cofog | V° Livello | UE | Ric. | San. | Comp.Eco. | Mesi | Conf.Pre. | Importo |
|---|---|---|---|---|---|---|---|---|---|---|---|---|---|
| 2025 | U06935 | 1 | 1504 | 103 | 04.1 | U.1.03.02.99.999 | 3 | 4 | 3 | 01.01.2025 | 12 | | 924.799,67 € |
| 2026 | U06935 | 1 | 1504 | 103 | 04.1 | U.1.03.02.99.999 | 3 | 4 | 3 | 01.01.2026 | 12 | | 893.065,27 € |
| | | | | | | | | | | | | TOT. : | 1.817.864,94 € |

| Capitolo U06935_999 | | | |
|---|---|---|---|
| Eserc. | Cap. | N°Doc.Accert. | Importo |
| 2025 | | | 924.799,67 € |
| Totale | | | 924.799,67 € |
| 2026 | | | 893.065,27 € |
| Totale | | | 893.065,27 € |



fonte: http://burc.regione.campania.it

## ***ALLEGATO BENEFICIARI***

| Soggetto | CF/P.IVA | Res./Sede Leg. | Dati Anagrafici | CIG | CUP | SURF | Importo |
|---|---|---|---|---|---|---|---|
| SVILUPPO CAMPANIA S.P.A. | CF: 06983211217 P.IVA: 06983211217 | VIA SANTA LUCIA 81,NAPOLI (NA) | | B5868AC3FF | B22E24052860006 | 20077AP000000001 | 1.817.864,94 € |
| | | | | N. BENEFICIARI: 1 | | TOT.: | 1.817.864,94 € |

fonte: http://burc.regione.campania.it

***ALLEGATO BENEFICIARI***

| Capitolo U06935_999 | | | | | |
|---|---|---|---|---|---|
| **Soggetto** | **CF/P.IVA** | **Importo 2025** | **Cap.** | **Importo 2026** | **Cap.** |
| SVILUPPO CAMPANIA S.P.A. | CF: 06983211217 P.IVA: 06983211217 | 924.799,67 € | 924.799,67 € | 893.065,27 € | 893.065,27 € |

## ALLEGATO DATI CONTABILI

| Ese. | Cap. | Tit. | Mis/Prg | M.Agg. | Cofog | V° Livello | UE | Ric. | San. | Comp.Eco. | Mesi | Conf.Pre. | Importo |
|---|---|---|---|---|---|---|---|---|---|---|---|---|---|
| 2025 | U06936 | 1 | 1504 | 103 | 04.1 | U.1.03.02.99.999 | 7 | 4 | 3 | 01.01.2025 | 12 | | 91.463,70 € |
| 2026 | U06936 | 1 | 1504 | 103 | 04.1 | U.1.03.02.99.999 | 7 | 4 | 3 | 01.01.2026 | 12 | | 88.325,14 € |
| | | | | | | | | | | | | TOT. : | 179.788,84 € |



fonte: http://burc.regione.campania.it

## ***ALLEGATO BENEFICIARI***

| Soggetto | CF/P.IVA | Res./Sede Leg. | Dati Anagrafici | CIG | CUP | SURF | Importo |
|---|---|---|---|---|---|---|---|
| SVILUPPO CAMPANIA S.P.A. | CF: 06983211217 P.IVA: 06983211217 | VIA SANTA LUCIA 81,NAPOLI (NA) | | B5868AC3FF | B22E24052860006 | 20077AP000000001 | 179.788,84 € |
| | | | | N. BENEFICIARI: 1 | | TOT.: | 179.788,84 € |

fonte: http://burc.regione.campania.it

***ALLEGATO BENEFICIARI***

| Capitolo U06936_999 | | | |
|---|---|---|---|
| **Soggetto** | **CF/P.IVA** | **Importo 2025** | **Importo 2026** |
| **SVILUPPO CAMPANIA S.P.A.** | **CF: 06983211217 P.IVA: 06983211217** | **91.463,70 €** | **88.325,14 €** |

fonte: http://burc.regione.campania.it

***ALLEGATO DICHIARAZIONI***

**Con la sottoscrizione del presente allegato si da atto espressamente che:**

**** Tutti gli impegni indicati sono assunti nel rispetto del principio della competenza finanziaria potenziata con imputazione, pertanto, all'esercizio finanziario in cui l'obbligazione viene a scadenza secondo le modalità previste dal principio applicato della contabilità finanziaria di cui all'allegato n. 4/2 e nel rispetto di quanto previsto dall'art. 56 del Dlgs n. 118/2011.***

**** La spesa di cui al presente provvedimento non rientra tra quelle soggette agli obblighi in materia di pubblicità, trasparenza e diffusione di informazioni da parte delle pubbliche amministrazioni previsti dal DLgs n. 33/2013.***

**** In relazione al presente provvedimento non sussiste alcun obbligo in materia di informativa sulla privacy ai sensi dell'art. 13 del Regolamento UE n. 2016/679 (GDPR).***

fonte: http://burc.regione.campania.it

# Decreto Dirigenziale n. 114 del 16/05/2025

Dipartimento 50 - GIUNTA REGIONALE DELLA CAMPANIA

Direzione Generale 1 - Autorità di Gestione Fondo Soc. Europeo, Fondo Sviluppo e la Coesione

Oggetto dell'Atto:

PR FSE+ 2021-2027. ATTUAZIONE DELIBERA N. 546 DEL 22/09/2023.PROTOCOLLO DI INTESA CUR. PROGETTO "VALORIZZAZIONE, INTEGRAZIONE E SVILUPPO. CULTURA PER LA CAMPANIA (VIS CULTURA CAMPANIA)" (CUP C25E25000060002 - SURF 23097AP000000001 ).AMMISSIONE A FINANZIAMENTO .

IL DIRIGENTE

**PREMESSO che**

a. con la Delibera della Giunta Regionale n. 494 del 27 settembre 2022 si è preso atto della Decisione di esecuzione n. C(2022) 6831 del 20 settembre 2022, con cui la Commissione Europea ha approvato il Programma Regionale Campania PR FSE+ 2021-2027;

b. con la Delibera della Giunta Regionale n. 559 del 03 novembre 2022 si è preso atto della Decisione di esecuzione C(2022) 7879 del 26 ottobre 2022 con cui la Commissione Europea ha approvato il Programma Regionale Campania FESR 2021- 2027;

c. con la Deliberazione n. 629 del 29/11/2022 e con la Delibera n. 700 del 20/12/2022 è stato istituito il Comitato di Sorveglianza rispettivamente del PR Campania FSE+2021-2027 e del PR Campania FESR 2021-2027;

d. con la Delibera n. 374 del 29/06/2023 è stato approvato il Sistema di gestione e controllo (Si.ge.co.) del PR Campania FESR 2021/2027 e il Si.ge.co. del PR FSE+ 2021-2027;

e. con il Decreto presidenziale n. 85 del 07/08/2023 sono stati individuati i Responsabili di Obiettivo Specifico del PR Campania FSE+ 2021/2027;

f. con il Decreto Dirigenziale n. 313 dell'08/10/2024 l'Autorità di gestione del FSE ha aggiornato l'elenco dei ROS in attuazione della DGR n. 502/2024;

g. con il Decreto presidenziale n. 60 del 06/06/2023 e ss.mm.ii. sono stati individuati i Responsabili di Obiettivo Specifico del PR Campania FESR 2021- 2027;

h. tra gli obiettivi specifici della Priorità VI dedicata ad "Assistenza Tecnica" del PR FESR 2021-2027, in coerenza con le previsioni del PRigA, nonché nell'ambito delle Priorità "Occupazione", "Istruzione e Formazione" "Inclusione Sociale", "Occupazione Giovanile", "Azioni Sociali Innovative" e "Assistenza Tecnica" del PR FSE+ 2021-2027, rientrano anche quelli del rafforzamento, del buon governo e della capacità amministrativa, quale elemento per la migliore attuazione degli interventi e il perseguimento delle strategie regionali oramai consolidate contenute nei citati Programmi;

i. con la Delibera n. 546 del 22/09/2023 la Giunta ha approvato uno schema di Protocollo da stipulare con le Università della Campania per disciplinare la cooperazione e la collaborazione in attività di interesse comune ad entrambe le parti negli ambiti primari individuati dal medesimo protocollo, programmando risorse pari a complessivi € 6.000.000,00 di cui € 1.000.000,00 a valere sull'Asse VI del PR FESR 2021-2027 e € 5.000.000,00 a valere sul PR Campania FSE+ 2021-2027;

**PREMESSO altresì che**

a. con la citata Delibera n. 546 del 22/09/2023 la Giunta ha demandato all'Autorità di Gestione del PR FSE+ 2021-2027 l'attuazione degli atti connessi e consequenziali alla stipula del protocollo di Intesa con il coinvolgimento dell'Autorità di Gestione del PR FESR 2021-2027 e delle Direzioni Generali competenti ratione materiae;

b. in data 13 febbraio 2024 è stato sottoscritto con le Università il Protocollo di Intesa che individua gli ambiti tematici primari nei quali la Regione intende attivare una collaborazione con le Università, nell'interesse comune ad entrambe le parti;

c. con il Decreto Dirigenziale n. 119 del 29/15/2024 sono stati nominati i componenti del "Comitato di indirizzo e coordinamento" istituito dall'art. 5 del Protocollo, al fine del coordinamento delle attività oggetto del Protocollo;

**PRESO ATTO che**

a. in data 19 dicembre 2024 si è insediato il Tavolo composto dalla Regione e dalle Università coinvolte denominato "*Cultura, quale elemento imprescindibile da valorizzare per la creazione di occupazione anche*

*giovanile (compreso il lavoro autonomo o in forma di impresa) "*come da Verbale n. 1 agli atti della Direzione Generale Autorità di Gestione del FSE e del FSC;

b. in data 19 marzo 2025 il su richiamato Tavolo tematico ha ha definito la proposta progettuale in attuazione del citato Protocollo d'Intesa denominata *"Valorizzazione, Integrazione e Sviluppo. Cultura per la Campania (VIS Cultura Campania)"* come da Verbale n. 4 agli atti della Direzione Generale Autorità di Gestione del FSE e del FSC;

c. c. il Comitato di indirizzo e coordinamento costituito con il Decreto Dirigenziale n. 119 del 29/15/2024 nella riunione del 6 maggio 2025 ha reso parere favorevole sulla proposta progettuale denominata "*Valorizzazione, Integrazione e Sviluppo. Cultura per la Campania (VIS Cultura Campania)"* rinviando all'Autorità di Gestione del FSE e FSC l'adozione dei consequenziali provvedimenti amministrativi e contabili propedeutici all'ammissione a finanziamento del progetto sul programma 2021-2027 nonché alla stipula dell'Accordo attuativo ex art 15 della legge n. 241/90 e ss.mm.ii, regolante i rapporti tra la Regione e le Università coinvolte per l'attuazione del progetto;

d. la proposta progettuale "*Valorizzazione, Integrazione e Sviluppo. Cultura per la Campania (VIS Cultura Campania)"* risulta coerente con gli Obiettivi del PR FSE + 2021-2027 ed in particolare con la Priorità 5 INNOVAZIONE- Azione 5.a.2 "Sviluppo di pratiche di collaborazione tra pubblico e privato in grado di implementare processi di innovazione nell'ambito del settore culturale, finalizzati al rafforzamento del ruolo della cultura come volano per l'occupazione e la crescita inclusiva" ;

e. con la Deliberazione di Giunta n. 221 del 22/04/2025 "Variazioni al Bilancio di Previsione per il triennio 2025/2027, al DTA e al Bilancio Gestionale 2025/2027" i capitoli di spesa di riferimento sono stati dotati delle necessarie risorse finanziarie;

f. sussistono i presupposti di fatto e di diritto per poter procedere all'impegno contabile e all'accantonamento della spesa;

g. con la nota PG/2025/0231198 del 09/05/2025, l'Avvocatura ha reso parere sullo schema di Accordo attuativo, ex art. 15 della legge 241/90 e ss.mm.ii. che disciplina i rapporti tra la Regione e le Università coinvolte nella realizzazione del su richiamato progetto.

h. il presente provvedimento è soggetto all'obbligo di pubblicazione ai sensi del D. Lgs. 33/2013

**RITENUTO di dover**

a. ammettere a finanziamento, a valere sulle risorse del PR Campania FSE + 2021-2027 Priorità 5 INNOVAZIONE-Azione 5.a.2 il progetto denominato ***"Valorizzazione, Integrazione e Sviluppo. Cultura per la Campania (VIS Cultura Campania)"*** *CUP C25E25000060002 – SURF OP_27171 23097AP000000001* per un importo complessivo di €499.764,00;

b. approvare lo schema di Accordo attuativo, ex art. 15 della legge 241/90 e ss.mm.ii., conforme al parere reso dalla competente Avvocatura, Allegato A al presente atto;

c. richiedere al Dirigente della UOD "*Gestione Finanziaria del PO FSE Campania",* di impegnare risorse complessive pari ad €499.764,00 in favore dei beneficiari e per gli importi indicati nell' allegato **SAP ID 134871**;

d. demandare alla Direzione Generale Politiche culturali e Turismo competente per materia le attività necessarie per la realizzazione del progetto avendo cura, in particolare, di validare gli output prodotti allo scopo di consentire alla Direzione Generale Autorità di Gestione del FSE – FSC l'adozione dei provvedimenti di natura amministrativa e contabile;

e. individuare, quale Responsabile Unico del Procedimento, la dott.ssa Lucia Maio, funzionaria in servizio presso la Direzione Generale 50.01 "Autorità di Gestione Fondo Sociale Europeo e Fondo per lo Sviluppo e la Coesione";

f. adempiere agli obblighi di pubblicazione di cui al D.Lgs n. 33/2013;

**VISTI** tutti gli atti richiamati in narrativa

*Alla stregua dell'istruttoria condotta dal funzionario titolare di P.O. assegnata con DD n. 190 del 29/07/2024, nonché dall'espressa dichiarazione di regolarità resa dal Dirigente di Staff 500191*

**DECRETA**

per le motivazioni ed i riferimenti espressi in narrativa, che qui si intendono integralmente riportati:

1. di ammettere a finanziamento, a valere sulle risorse del PR Campania FSE + 2021-2027 Priorità 5 INNOVAZIONE-Azione 5.a.2 il progetto denominato *"Valorizzazione, Integrazione e Sviluppo. Cultura per la Campania (VIS Cultura Campania)" CUP C25E25000060002 – SURF OP_27171 23097AP000000001* per un importo complessivo di €499.764,00;
2. di approvare lo schema di Accordo attuativo, ex art. 15 della legge 241/90 e ss.mm.ii., conforme al parere reso dalla competente Avvocatura, Allegato A al presente atto;
3. di richiedere al Dirigente della UOD "Gestione Finanziaria del PO FSE Campania", di impegnare risorse complessive pari ad € 499.764,00 in favore dei beneficiari e per gli importi indicati nell' allegato SAP ID 134871;
4. di demandare alla Direzione Generale Politiche culturali e Turismo competente per materia le attività necessarie per la realizzazione del progetto avendo cura, in particolare, di validare gli output prodotti allo scopo di consentire alla Direzione Generale Autorità di Gestione del FSE – FSC l'adozione dei provvedimenti di natura amministrativa e contabile;
5. di individuare, quale Responsabile Unico del Procedimento, la dott.ssa Lucia Maio, funzionaria in servizio presso la Direzione Generale 50.01 "Autorità di Gestione Fondo Sociale Europeo e Fondo per lo Sviluppo e la Coesione";
6. di adempiere agli obblighi di pubblicazione di cui al D.Lgs n. 33/2013;
7. di trasmettere il presente provvedimento al Gabinetto del Presidente, alla Direzione generale Direzione Generale Politiche culturali e Turismo, all' Ufficio legislativo all'Università di Napoli l'"Orientale" capofila e alle Università partner, al competente Ufficio per la registrazione degli atti monocratici, nonché alla sezione "Amministrazione Trasparente – Casa di Vetro" del sito Internet istituzionale della Regione.

SOMMA

ACCORDO TRA PUBBLICHE AMMINISTRAZIONI

Tra

La Regione Campania

Direzione generale dell'Autorità di Gestione del FSE2021-2027 e del FSC

E

L'Università degli Studi di Napoli "Federico II"

L'Università degli Sudi del Sannio "Benevento"

L' Università degli Studi di Napoli "Parthenope"

L'Università degli Studi di Salerno

L'Università Suor Orsola Benincasa

L'Università degli Studi di Napoli l'Orientale.

L'Università degli Studi della Campania "Luigi Vanvitelli"

per la realizzazione del Progetto:

***"Valorizzazione, Integrazione e Sviluppo. Cultura per la Campania (VIS Cultura Campania)" CUP C25E25000060002 – SURF OP_27171 23097AP000000001"***

fonte: http://burc.regione.campania.it

La Regione Campania – Direzione Generale Autorità di Gestione Fondo Sociale Europeo e Fondo per lo Sviluppo e la Coesione con sede legale in Via Santa Lucia n. 81, 80143 Napoli, (C.F. 80011990639) rappresentata dalla Dott.ssa Maria Somma , nata a Pompei l'8 giugno 1968 domiciliata per la carica presso la sede della Regione Campania in Napoli, al Centro Direzionale Isola C3 Via Giovanni Porzio, di seguito denominata – Regione

E

l'Università degli Studi l'Orientale (in seguito indicato anche come Università capofila), con sede e domicilio fiscale in ..... alla ……, n ….., CAP ..... (Codice Fiscale e Partita IVA .....), rappresentato dal Prof. ……, Rettore pro-tempore dell'Università, autorizzato alla stipula della presente convenzione in virtù di quanto previsto ....., dello Statuto dell'Università degli Studi .....;

l'Università degli Studi Parthenope (in seguito indicato anche come Università partner), con sede e domicilio fiscale in ..... alla ……, n ….., CAP ..... (Codice Fiscale e Partita IVA .....), rappresentato dal Prof. ……, Rettore pro-tempore dell'Università, autorizzato alla stipula della presente convenzione in virtù di quanto previsto ....., dello Statuto dell'Università degli Studi .....;

l'Università degli Studi della Campania "Luigi Vanvitelli" (in seguito indicato anche come Università partner), con sede e domicilio fiscale in ..... alla ……, n ….., CAP ..... (Codice Fiscale e Partita IVA .....), rappresentato dal Prof. ……, Rettore pro-tempore dell'Università, autorizzato alla stipula della presente convenzione in virtù di quanto previsto ....., dello Statuto dell'Università degli Studi .....;

l'Università degli Studi di Salerno (in seguito indicato anche come Università partner), con sede e domicilio fiscale in ..... alla ……, n ….., CAP ..... (Codice Fiscale e Partita IVA .....), rappresentato dal Prof. ……, Rettore pro-tempore dell'Università, autorizzato alla stipula della presente convenzione in virtù di quanto previsto ....., dello Statuto dell'Università degli Studi .....;

l'Università degli Studi di Napoli Federico II (in seguito indicato anche come Università partner), con sede e domicilio fiscale in ..... alla ……, n ….., CAP ..... (Codice Fiscale e Partita IVA .....), rappresentato dal Prof. ……, Rettore pro-tempore dell'Università, autorizzato alla stipula della presente convenzione in virtù di quanto previsto ....., dello Statuto dell'Università degli Studi .....;

l'Università degli Studi del Sannio (in seguito indicato anche come Università partner), con sede e domicilio fiscale in ..... alla ……, n ….., CAP ..... (Codice Fiscale e Partita IVA .....), rappresentato dal Prof. ……, Rettore pro-tempore dell'Università, autorizzato alla stipula della presente convenzione in virtù di quanto previsto ....., dello Statuto dell'Università degli Studi .....;

l'Università degli Studi Suor Orsola Benincasa (in seguito indicato anche come Università partner), con sede e domicilio fiscale in ..... alla ……, n ….., CAP ..... (Codice Fiscale e Partita IVA .....), rappresentato dal Prof. ……, Rettore pro-tempore dell'Università, autorizzato alla stipula della presente convenzione in virtù di quanto previsto ....., dello Statuto dell'Università degli Studi .....;

**VISTI**

a. il Regolamento (UE) 2021/1060 del 24 giugno 2021, recante le disposizioni comuni applicabili al Fondo europeo di sviluppo regionale, al Fondo sociale europeo Plus, al Fondodi coesione, al Fondo per una transizione giusta, al Fondo europeo per gli affari marittimi, la pesca e l'acquacoltura, e le regole finanziarie applicabili a tali fondi e al Fondo Asilo, migrazione e integrazione, al Fondo Sicurezza interna e allo Strumento di sostegno finanziario per la gestione delle frontiere e la politica dei visti, che al capo II art. 5 definisce gli obiettivi e principi strategici del sostegno a carico dei fondi per il periodo di programmazione 2021/2027;

b. il Regolamento (UE) 2021/1057 del 24 giugno 2021 cheistituisce il Fondo sociale europeo Plus (FSE+) e che abroga il regolamento (UE) n. 1296/2013;

fonte: http://burc.regione.campania.it

c. il Regolamento (UE) 2021/1058 del 24 giugno 2021 relativo al Fondo europeo di sviluppo regionale e al Fondo di coesione che, all'art. 3 definisce gli obiettivi specifici per il FESR e il Fondo di coesione relativi al periodo di programmazione 2021/2027;
d. il Documento Regionale di Indirizzo Strategico, adottato dalla Regione Campania con la deliberazione di Giunta n. 489 del 12/11/2020,
e. la Delibera n. 494 del 27 settembre 2022 con cui la Giunta ha preso atto della Decisione di esecuzione n. C(2022) 6831 del 20 settembre 2022, di approvazione del Programma Regionale Campania PR FSE+ 2021-2027 che individua, tra le varie sfide, l'impegno a gestire efficacemente le risorse provenienti dalle varie fonti, anche in linea con quanto previsto dalle CSR 2019 e 2020 in tema di sviluppo della capacità amministrativa e si propone di investire sulla capacità amministrativa sia nell'ambito della priorità Assistenza tecnica, sia nelle altre priorità, su specifici Obiettivi Specifici;
f. la Delibera n. 559 del 03 novembre 2022 con cui la Giunta ha preso atto della Decisione di esecuzione C(2022) 7879 del 26 ottobre 2022 di approvazione del Programma Regionale Campania FESR 2021-2027 nell'ambito del quale figurano le azioni di capacità zione indicate nella Priorità "Assistenza Tecnica";
g. le Delibere n. 629 del 29/11/2022 e DGR 700 del 20/12/2022 di istituzione del Comitato di Sorveglianza del PR Campania FSE+ e del FESR 2021-2027;
h. la "Metodologia e criteri di selezione delle operazioni" del PR Campania FSE+ e del FESR 2021/2027 approvati rispettivamente nelle sedute del Comitato di Sorveglianza del 24/01/2023 e del 03/03/2023;
i. la Delibera n.374 del 29/06/2023 con cui la Giunta ha approvato il sistema di gestione e controllo (SI.GE.CO.) del PR CAMPANIA FSE+ 2021/2027 e del PR FESR Campania 2021/2027;
j. i Decreti del Presidente della Regione Campania n. 60 del 06/06/2023, n. 85 del 07/08/2023 e DD n. 38 del 29/02/2024 con cui sono stati individuati, rispettivamente, i Responsabili di Obiettivo Specifico del PR FESR Campania 2021/2027 e i Responsabili idi Obiettivo Specifico del PR FSE+ Campania 2021/2027;
k. il Manuale delle procedure di gestione, le Linee guida per i beneficiari ed il Manuale dei controlli di primo livello approvati dall' Autorità di Gestione del PR Campania FSE+ 2021-2027 con il decreto Dirigenziale n. 229 del 27/07/2023 e ss.mm.ii., che approva tra gli altro lo schema di Accordo pubblico-pubblico ex art. 15 della Legge n. 241/1990 e ss.mm.ii.;
l. il Manuale delle procedure di gestione, le Linee guida per i beneficiari ed il Manuale dei controlli di primo livello approvati del PR FESR 2021-2027 approvato dall'Autorità di Gestione con il decreto dirigenziale n. 49 del 22/03/2024 e ss.mm.ii.;
m. il D. Lgs n. 196 del 30 giugno 2003 e ss.mm.ii. che approva il "Codice in materia di protezione dei dati personali";
n. la normativa nazionale in materia di ammissibilità della spesa;
o. la Legge 7 agosto 1990, n. 241 recante "Nuove norme in materia di procedimento amministrativo e di diritto di accesso ai documenti amministrativi"
p. il D. Leg.vo, n. 36 del 31/03/2023 (nuovo Codice appalti) ;
q. l'art. 6, comma 4, lettera b) della legge 18 marzo 1989, n. 118, stabilisce che le istituzioni universitarie possono partecipare a programmi di ricerca promossi da Amministrazioni dello Stato, da Enti pubblici o privati o da istituzioni internazionali, nel rispetto delle relative normative;
r. il decreto legislativo 18 agosto 2000, n. 267 recante "Testo unico delle leggi sull'ordinamento degli enti locali".

**PREMESSO che**

a. la giurisprudenza interna e comunitaria nonché le istituzioni di indirizzo e regolazione competenti (quali la Commissione europea, il Parlamento europeo e l'Autorità per la vigilanza nei lavori pubblici) hanno ampiamente riconosciuto e promosso il modello della cooperazione "pubblico-pubblico";
b. il suddetto modello di cooperazione "pubblico-pubblico", in quanto modulo per lo svolgimento sinergico ed in comune di compiti di interesse pubblico affidati dall'ordinamento giuridico alle amministrazioni stipulanti, costituisce una fattispecie coerente con i principi dell'ordinamento comunitario, e che esso non configura una deroga eccezionale alla regola del mercato ma è, invece, un modello di gestione di servizi e compiti pubblici alternativo a quello dell'esternalizzazione a terzi per mezzo di gara d'appalto;
c. l'art. 15 della Legge 7 agosto 1990, n. 241 stabilisce che le Amministrazioni Pubbliche possono

concludere tra loro accordi per disciplinare lo svolgimento in collaborazione di attività di interesse comune e che per tali accordi si osservano, in quanto applicabili, le disposizioni previste dalla medesima legge;

d. l'art. 7, comma 4, del D. Leg.vo 31/03/2023, n. 36 (nuovo Codice appalti) disciplina gli accordi tra pubbliche amministrazioni per lo svolgimento in comune di compiti di interesse pubblico;

e. la collaborazione tra Università e Regione determina, benefici reciproci per entrambe le istituzioni, in quanto le prime rafforzano il legame con il territorio, arricchiscono il patrimonio conoscitivo attraverso l'accesso a informazioni e dati detenuti dalla Regione, condividono gli esiti delle attività poste in essere dai vari osservatori e l'amministrazione regionale beneficia dell'accrescimento della conoscenza scientifica appannaggio di soggetti istituzionalmente preposti, innalzando conseguentemente la propria capacità amministrativa negli ambiti di competenza;

f. l'interesse di cui al precedente punto e) può qualificarsi come interesse comune, ai sensi del richiamato art. 15 della legge n. 241/90;

g. i diversi Uffici regionali hanno indicato le aree di intervento prioritarie che interessano i settori tipici di policy regionale, ossia ambiente, energia, territorio, trasporti, cultura occupazione, formazione, competitività e imprese nei settori primari e secondari e terziari, innovazione, welfare;

h. con la Delibera n. 546 del 22.09.2023 la Giunta ha approvato uno schema di Protocollo di Intesa individuando le aree di intervento prioritarie che interessano i settori tipici di policy regionale ed ha programmato le risorse, per sostenere specifiche convenzioni attuative, ai sensi della Legge 241/90 e ss.mm.ii., e nel rispetto della vigente normativa in materia, per un importo complessivo di € 6.000.000,00 ( di cui € 1.000.000,00 a valere sull'Asse VI del PR FESR 2021-2027 e € 5.000.000,00 a valere sul PR Campania FSE+ 2021-2027 da imputare sulle Priorità "Occupazione", "Istruzione e Formazione" "Inclusione Sociale", "Occupazione Giovanile", "Azioni Sociali Innovative" e "AssistenzaTecnica";;

i. in virtù di quanto sopra la Regione Campania e le sette Università campane hanno stipulato, in data 13/02/2024, il Protocollo di Intesa IN/2024/0000003 finalizzato a disciplinare il rapporto di collaborazione per la realizzazione di attività di interesse comune con lo scopo di favorire i processi di innovazione dell'amministrazione regionale e di aggiornamento delle competenze nei seguenti ambiti: territorio e ambiente, mobilità sostenibile, energia, ricerca medica e tutela della salute, dissesto idrogeologico e sismico, cultura, turismo, beni e patrimonio culturale, aerospazio, nonché ogni altro settore o ambito disciplinare ritenuto di interesse generale e che costituisce materia di interesse istituzionale comune, attenendo, da un lato, alle funzioni di studio e ricerca proprie delle Università e, dall'altro, alle funzioni normative ed amministrative della Regione;

j. l'articolo 3 del su citato Protocollo di Intesa rinvia alla stipula ex art. 15 della L.241/90 di accordi attuativi tra le Università e la Regione Campania, la definizione dei progetti operativi degli interventi da realizzare in coerenza con i rispettivi ordinamenti, nel rispetto della disciplina vigente in materia, anche attraverso l'impiego delle risorse finanziarie a disposizione nell'ambito della programmazione FSE+ e FESR 2021-2027;

k. l'art. 5 del citato Protocollo ha istituito il Comitato di indirizzo e coordinamento al fine di assicurare il coordinamento delle attività oggetto del Protocollo medesimo;

l. con il Decreto Dirigenziale n. 119 del 29/05/2024 sono stati nominati i componenti del Comitato di indirizzo e coordinamento e la struttura a supporto delle attività di competenza del medesimo Comitato;

**CONSIDERATO che**

a. il Comitato di indirizzo e coordinamento nelle riunioni del 3 giugno e del 20 settembre ha condiviso la procedura per la partecipazione ai Tavoli da istituire negli ambiti tematici individuati dal Protocollo di Intesa;

b. in linea con il mandato ricevuto con la cita Delibera n. 546/2023 l'Autorità di Gestione del PR FSE+ 2021-2027, con la pec del 29 novembre 2024 ha avviato la procedura di istituzione dei Tavoli tematici per la progettazione congiunta negli ambiti tematici individuati dal Protocollo di Intesa finalizzata al raggiungimento di obiettivi condivisi e alla promozione delle attività nei rispettivi campi di azione.

**PRESO ATTO**

a. che in data 19 dicembre 2024 come da Verbale n. 1 agli atti della Dg5001 il Tavolo composto dalla Regione e dalle Università coinvolte denominato "Cultura, quale elemento imprescindibile da valorizzare per la creazione di occupazione anche giovanile (compreso il lavoro autonomo o in forma di impresa)" si è insediato ed ha avviato i lavori per l'elaborazione di una proposta progettuale condivisa con la Regione;

fonte: http://burc.regione.campania.it

b. che in data 19 marzo 2025 il su richiamato Tavolo tematico Cultura ha definito la proposta progettuale in attuazione del citato Protocollo d'Intesa denominata *"Valorizzazione, Integrazione e Sviluppo. Cultura per la Campania (VIS Cultura Campania)"* come da Verbale n. 4 agli atti della Direzione Generale Autorità di Gestione del FSE e FSC;

c. che il Comitato di indirizzo e coordinamento, costituito con il Decreto Dirigenziale n. 119 del 29/15/2024 , nella riunione del 6 maggio 2025 ha reso favorevole sulla proposta progettuale denominata *"Valorizzazione, Integrazione e Sviluppo. Cultura per la Campania (VIS Cultura Campania)"* rinviando all'Autorità di Gestione del FSE e FSC l'adozione dei consequenziali provvedimenti amministrativi e contabili propedeutici all'ammissione a finanziamento del progetto sul programma 2021-2027 nonché alla stipula dell'Accordo attuativo ex art 15 della legge n. 241/90 e ss.mm.ii, regolante i rapporti tra la Regione e le Università coinvolte per l'attuazione del progetto;

d. la proposta progettuale "*Valorizzazione, Integrazione e Sviluppo. Cultura per la Campania (VIS Cultura Campania)"* risulta coerente con gli Obiettivi del PR FSE + 2021-2027 ed in particolare con la Priorità 5 INNOVAZIONE- Azione 5.a.2 "Sviluppo di pratiche di collaborazione tra pubblico e privato in grado di implementare processi di innovazione nell'ambito del settore culturale, finalizzati al rafforzamento del ruolo della cultura come volano per l'occupazione e la crescita inclusiva";

e. che il coordinatore del Tavolo dell'Università capofila ha comunicato con e-mail del 9 maggio 2025 acquisita al prot. n. PG/2025/0238135 del 13/05/2025 il nominativo del RUP ed ha trasmesso il CUP di progetto;

f.con il Decreto Dirigenziale n. _____l'Autorità di Gestione del POR FSE- dg 500100- , ha provveduto ad ammettere a finanziamento, su PR FSE+-Priorità 5 Innovazione- Azione 5.a.2 il progetto *"Valorizzazione, Integrazione e Sviluppo. Cultura per la Campania (VIS Cultura Campania)" CUP C25E25000060002 – SURF OP_27171 23097AP000000001* per un importo complessivo pari ad € 499.764,00 proponendo il relativo impegno;

g. con il medesimo Decreto Dirigenziale n. _____è stato approvato lo schema di Accordo attuativo, ex art. 15 della legge 241/90 e ss.mm.ii., conforme al parere reso dalla competente Avvocatura di cui alla nota PG/2025/0231198 del 09/05/2025;

h. con il Decreto Dirigenziale n. _____la UOD "*Gestione Finanziaria del PO FSE Campania",* ha disposto l'impegno per l'importo complessivo di € 499.764,00 a valere sul PR FSE+-Priorità 5 Innovazione- Azione 5.a.2 del su richiamato progetto *"Valorizzazione, Integrazione e Sviluppo. Cultura per la Campania (VIS Cultura Campania)"* (*CUP C25E25000060002 – SURF OP_27171 23097AP000000001).*

**TANTO PREMESSO**, le parti nell'ambito delle proprie competenze e finalità istituzionali, riconoscono l'importanza di collaborare per la realizzazione del progetto di interesse comune denominato *"Valorizzazione, Integrazione e Sviluppo. Cultura per la Campania (VIS Cultura Campania)"* (*CUP C25E25000060002 – SURF OP_27171 23097AP000000001 )* in una logica di condivisione delle responsabilità e dei compiti e convengono quanto segue

**Articolo 1 – Valore della premessa**

I visti, le premesse e le considerazioni sopra riportate nonché gli atti e le disposizioni in essa richiamati costituiscono parte integrante ed essenziale del presente Accordo e si devono intendere qui integralmente riportati.

**Articolo 2 – Principio di leale collaborazione**.

Le Parti si impegnano a dare attuazione al presente Accordo con spirito di leale collaborazione, tesa al raggiungimento degli obiettivi attraverso una costruttiva ricerca dell'interesse pubblico generale, che conduca a soluzioni che realizzino il necessario bilanciamento degli interessi coinvolti, evitando l'assunzione di posizioni pregiudizialmente dirette alla tutela esclusiva del singolo interesse, di cui ciascuna di esse è affidataria.

fonte: http://burc.regione.campania.it

**Art. 3 – Coordinamento e Responsabilità scientifica**

Il coordinamento delle attività oggetto del presente Accordo è affidato all'Università l'Orientale, CF00297640633, il cui Rettore prof. Roberto Tottoli, ovvero suo specifico delegato prof. ……., ne assume la responsabilità scientifica. All' Università l'Orientale è attribuito il ruolo di soggetto capofila del presente Accordo, giusta e-mail del 6 dicembre 2024 del Presidente del CUR. Per la Regione Campania il coordinamento delle attività amministrative e contabili riferite alla presente convenzione è affidata all'Autorità di gestione

Alla Direzione Generale Politiche culturali e Turismo (Dg 501200) competente per materia è affidato il compito di curare la fase esecutiva del progetto ed in particolare di monitorare l'andamento del progetto, attestare la regolare esecuzione delle attività realizzate nell'ambito del medesimo e di asseverare gli output prodotti dalle Università, curandone la trasmissione all'Autorità di Gestione del FSE + ai fini del pagamento

**Art.4-Oggetto**

Il presente Accordo disciplina la collaborazione istituzionale e gli impegni reciproci tra le sopra citate Amministrazioni per l'attuazione del progetto *Valorizzazione, Integrazione e Sviluppo. Cultura per la Campania (VIS Cultura Campania)" (CUP C25E25000060002 – SURF OP_27171 23097AP000000001)* Allegato A al presente Accordo per farne parte integrante e sostanziale in attuazione degli obiettivi previsti dal PR FSE+-Priorità 5 Innovazione- Azione 5.a.2 "Sviluppo di pratiche di collaborazione tra pubblico e privato in grado di implementare processi di innovazione nell'ambito del settore culturale, finalizzati al rafforzamento del ruolo della cultura come volano per l'occupazione e la crescita inclusiva" ;

Ai sensi del Regolamento (UE) n. 1060/2021 le Università firmatarie si configurano come beneficiari degli interventi oggetto del presente accordo attuativo.

Le parti contraenti assicurano il massimo impegno nel raggiungimento degli obiettivi condivisi secondo gli obblighi a ciascuno di essi attribuiti, operando in ogni caso secondo i principi della massima diligenza e della leale collaborazione al fine di superare eventuali imprevisti e difficoltà che dovessero sopraggiungere nel corso della realizzazione delle attività oggetto del presente Accordo, attraverso una costante ricerca delle migliori soluzioni per il soddisfacimento degli interessi pubblici e collettivi coinvolti.

**Art. 5 – Obiettivi e finalità**

Il presente Accordo, attraverso la collaborazione tra la Regione – Direzione Genarle Politiche culturali e Turismo , l'Autorità di Gestione del PR Campania FSE+ 2021-2027 e le Università ciascuno nell'ambito delle proprie funzioni e missioni istituzionali, è finalizzato al conseguimento di obiettivi comuni nell'ambito della cultura sviluppando pratiche di collaborazione in grado di implementare processi di innovazione nell'ambito del settore culturale, finalizzati al rafforzamento del ruolo della cultura come volano per l'occupazione e la crescita inclusiva in conformità delle Priorità del Programma PR Campania FSE+ 2021-2027-Priorità 5.

In particolare, la collaborazione formalizzata con il presente Accordo è tesa al raggiungimento delle finalità descritte nel progetto Allegato A al presente.

In particolare, il presente Accordo disciplina le modalità di attuazione, i tempi, la gestione, il monitoraggio e la rendicontazione delle iniziative descritte nell'Allegato A parte integrante al presente Accordo.

**Art. 6 – Modalità operative**

Per la realizzazione delle attività di cui al presente Accordo, l'Università capofila del progetto trasmetterà entro 30 giorni dalla sottoscrizione un piano dettaglio delle attività sulla base del progetto ammesso a finanziamento, e se non già contenuto nel progetto, il piano dovrà precisare i risultati attesi, i tempi previsti per la realizzazione degli interventi, gli indicatori di realizzazione e di risultato associati, il gruppo di lavoro coinvolto nel progetto, le risorse finanziarie necessarie per ciascuna attività.

L'Autorità di Gestione del PR Campania FSE+ 2021-2027 o suo delegato, in conformità con gli indirizzi impartiti dal Comitato di coordinamento, svolge le funzioni di coordinamento, raccordo e monitoraggio degli interventi di cui al presente Accordo finanziati nell'ambito del PR Campania FSE+ 2021-2027 e del PR FESR 2021-2027.

fonte: http://burc.regione.campania.it

La Direzione Generale Politiche culturali e Turismo (Dg 501200) anche attraverso i necessari raccordi con l'Autorità di Gestione del PR Campania FSE+ 2021-2027 , assicura l'avvio, l'attuazione e il monitoraggio delle attività e degli interventi previsti dal progetto. In particolare, la Direzione Generale Politiche culturali e Turismo competente per materia ha cura di validare gli output prodotti, allo scopo di consentire alla Direzione Generale Autorità di Gestione del FSE – FSC l'adozione dei provvedimenti di natura amministrativa e contabile.

**Art. 7 – Obblighi delle Parti**

Le Parti si obbligano a collaborare per l'attuazione di tutto quanto previsto in oggetto, in particolare, stabiliscono che:

a) La Regione Campania si impegna a:

- svolgere funzioni di coordinamento, raccordo e controllo degli interventi finanziati;
- rendere disponibili le risorse finanziarie, imputandole alle assegnazioni disposte per il PR Campania FSE+ 2021-2027 e per il PR FESR 2021-2027, e a trasferirle secondo quanto riportato al successivo art. 9;
- mettere a disposizione delle Università, per il tramite della Direzione Generale Politiche culturali e Turismo (Dg 501200), tutte le informazioni necessarie per la realizzazione del progetto oggetto del presente Accordo;
- supportare le Università nello svolgimento delle attività anche agevolando il raccordo con le istituzioni, gli operatori e gli stakeholders interessati;
- monitorare l'avanzamento del progetto anche attraverso il coinvolgimento del Comitato di coordinamento, degli operatori e degli stakeholders interessati;
- garantire la più ampia diffusione delle attività realizzate dalle Università in coerenza con quanto previsto dalla Strategia di Comunicazione del PR Campania FSE+ 2021-2027.

b) le Università firmatarie si impegnano:

- ad individuare un Referente Unico di progetto che è tenuto ad assicurare il coordinamento delle attività amministrative e contabili preso le Università coinvolte ed il raccordo con la Regione Campania, oltre ad assumersi l'onere di raccogliere tutta la documentazione da presentare all'Autorità di Gestione del FSE+;
- a comunicare formalmente all'Autorità di Gestione del PR Campania FSE+ 2021-2027: la data di avvio delle attività e gli estremi dei conti correnti bancari sui quali dovranno essere trasferiti i finanziamenti pro quota, relativamente al progetto in questione;
- ad assicurare una codificazione contabile adeguata per tutte le transazioni relative all'operazione ai sensi del Regolamento (UE) n. 1060/2021 ed il rispetto degli obblighi sulla tracciabilità dei pagamenti ai sensi della normativa vigente;
- a garantire un sistema di contabilità separata per l'operazione nel conto di tesoreria e/o un sottoconto di procedura dedicato alle movimentazioni finanziarie afferenti all'operazione relativa al PR Campania FSE+ 2021-2027 e al PR FESR 2021-2027;
- a rispettare la normativa comunitaria, nazionale e regionale applicabile ed in particolar modo delle disposizioni contenute nella manualistica adottata dall'Autorità di Gestione relativamente al PR Campania FSE+ 2021-2027 vigente al momento della sottoscrizione dell'accordo ad adeguarsi tempestivamente alle eventuali modifiche introdotte dall'approvazione di manuali e disciplinari, linee guida per i Beneficiari, relativi alle modalità di attuazione del PR Campania FSE+ 2021-2027;-
- a rispettare gli istituti previsti dal contratto collettivo nazionale di lavoro di categoria e gli obblighi riguardanti l'instaurazione, esecuzione e cessazione dei contratti di prestazione d'opera professionale, ivi compresi gli obblighi accessori di natura fiscale, contributiva e previdenziale;
- ad attestare le spese effettivamente sostenute e quietanzate nel periodo di riferimento, da ciascuna Università per le attività di competenza e a presentare copia conforme all'originale della documentazione tecnico/amministrativa/contabile relativa alle attività finanziate, afferente a tutte le Università coinvolte nell'Accordo;
- ad attestare la regolarità delle procedure di attuazione degli interventi;
- ad indicare su tutti i documenti di spesa i seguenti elementi: la dicitura PR Campania FSE+ 2021-2027, la Priorità / Obiettivo Specifico / Azione che cofinanzia l'intervento, il Codice Ufficio del progetto rilevante ai fini del monitoraggio sul sistema informatico, il CUP/CIG e l'importo totale o parziale imputato all'azione finanziata;

fonte: http://burc.regione.campania.it

- ad inviare alla dall'Autorità di Gestione del FSE e del FSC e alla Direzione Generale Politiche culturali e Turismo (Dg 501200) , alle scadenze comunicate e con le modalità richieste dal medesimo, i dati relativi all'attuazione delle attività finanziate, necessari ad alimentare il monitoraggio finanziario, procedurale e fisico;
- ad inserire nel sistema di monitoraggio del PR FSE+ Campania i dati finanziari, fisici e procedurali di propria competenza;
- ad inviare periodicamente le previsioni di spesa al fine di evitare il disimpegno automatico delle risorse e di contribuire al perseguimento di ottimali livelli di spesa;
- ad istituire un fascicolo di progetto in linea con l'indice di fascicolo allegato al Manuale delle procedure di gestione del PR Campania FSE+ 2021-2027, contenente la documentazione tecnica, amministrativa e contabile in originale, ovvero in formato elettronico, la comunicazione della sua esatta ubicazione, la sua manutenzione e custodia in sicurezza;
- a rispettare gli adempimenti in materia di informazione e pubblicità secondo quanto disposto dall'Allegato IX del Regolamento (UE) 1060/21 e dall'art. 50 del citato Reg. (UE);

- a conservare la documentazione relativa all'operazione in coerenza con quanto previsto dall'art. 82 del Reg. (UE) 1060/21, procedendo all'archiviazione ordinata in cartelle organizzate in modo da facilitare la ricerca e consultazione
- a trasmettere una relazione generale di progetto con la descrizione delle attività realizzate da ciascuna Università coinvolta nell'Accordo, l'indicazione dei risultati raggiunti e dei prodotti realizzati, la esplicitazione del gruppo di lavoro impiegato;
- a fornire chiarimenti nell'ipotesi di discordanza tra le previsioni dei costi del personale indicato nel piano della progettazione esecutiva e la rendicontazione delle spese;
- a fornire l'eventuale documentazione integrativa che l'Autorità di Gestione ritenesse di dover chiedere per verificare l'esatta corrispondenza dei dati e la corretta imputazione delle risorse;
- a garantire una tempestiva diretta informazione agli organi preposti, tenendone informata l'Autorità di Gestione, su eventuali procedimenti di carattere giudiziario, civile, penale o amministrativo che interessino le operazioni cofinanziate dal PR Campania FSE+ FESR 2021-2027 e collaborare alla tutela degli interessi dell'AdG così come ogni informazione relativa ad eventuali irregolarità riscontrate ai sensi del Reg. 1060/2021;
- ad assolvere ad ogni altro onere ed adempimento previsto dalla normativa comunitaria in vigore, per tutta la durata del presente Accordo di Collaborazione.

**Art.8 - Spese ammissibili**

Le Parti si danno reciprocamente atto che le tipologie di spese ammissibili al finanziamento del PR Campania FSE+ 2021-2027 sono quelle previste e consentite dagli artt. 54, 63, 67 del Regolamento n. 1060/2021 e ss.mm.ii., del DPR n. 66 del 10 marzo 2025 in materia di ammissibilità e dalla manualistica del PR Campania FSE+ 2021-2027 reperibile sul sito www.fse.regione.campania.it.

Ai fini dell'effettuazione delle verifiche sulla spesa rendicontata, il beneficiario dovrà assicurare l'utilizzazione di una codificazione contabile appropriata di tutti gli atti contemplati dall'intervento/progetto in oggetto onde poter definire in ogni momento le disponibilità relative ad ogni singola voce di costo e altresì consentire di poter dimostrare la congrua ripartizione dei costi di progetto e di funzionamento tra le diverse attività svolte.

Qualsiasi modifica del progetto dovrà essere preventivamente autorizzata dalla Regione su espressa richiesta del Beneficiario da far pervenire all'Autorità di Gestione del FSE e FSC e alla Direzione Generale Politiche culturali e Turismo competente per materia almeno 10 giorni prima della modifica da apportare, al fine di consentire all'Ufficio di esprimersi su tale richiesta.

La rendicontazione delle attività è in modalità mista: a costi reali, con le modalità e nel rispetto delle disposizioni dalla manualistica del PR Campania FSE+ 2021-2027 e a costi standard per la parte riferita al costo del personale docente sulla base dei costi unitari per le spese di personale dei progetti di ricerca, sviluppo e innovazione di cui al decreto interministeriale MIMIT-MUR n. 51 del 4 gennaio 2024 (in precedenza n. 116 del 24 gennaio 2018).

fonte: http://burc.regione.campania.it

Inoltre, conformemente alle disposizioni comunitarie vigenti, si prevede la possibilità di rendicontare i costi indiretti in misura forfettaria, in conformità a quanto disposto dall'art.54 del Regolamento (UE) n.1060/2021 e dalla manualistica vigente dei programmi.

Le spese che in sede di rendiconto finale risulteranno non ammissibili saranno detratte dal saldo e, se del caso, sarà chiesta la restituzione degli importi già erogati.

**Art. 9 - Erogazione del finanziamento**

Gli interventi previsti sono finanziati con le risorse a valere sulla Priorità 5 del PR Campania FSE+ 2021-2027- Azione 5.a.2 per un importo massimo di € 499.764,00–. In linea con la normativa vigente, i movimenti finanziari tra i soggetti si configurano solo come rimborso delle spese sostenute, dal momento che la cooperazione non comporta trasferimenti finanziari diversi da quelli corrispondenti ai costi effettivamente sostenuti per la realizzazione delle operazioni oggetto dell'accordo.

Tanto premesso, l'Autorità di Gestione del FSE e FSC provvede a trasferire sulla base del piano finanziario approvato pro-quota alle singole Università firmatarie del presente Accordo i fondi previsti per la realizzazione del progetto oggetto del presente Accordo, secondo le modalità di seguito indicate:

- una prima erogazione, sotto forma di anticipazione, del 40% del finanziamento complessivo, alla data di sottoscrizione del presente atto e di avvio dell'attività;
- pagamenti intermedi sulla base di stati di avanzamento a seguito della trasmissione della seguente documentazione:
  - relazione sulle attività svolte;
  - attestazione del RUP delle spese effettivamente sostenute;
  - validazione degli output di progetto da parte della Direzione Generale Politiche culturali e Turismo competente per materia;
  - documentazione attestante le spese effettivamente sostenute;
- il saldo a seguito del completamento delle attività e della trasmissione del rendiconto finale e della relativa relazione.

I pagamenti avverranno a seguito di esito positivo dei controlli di I livello, in coerenza con quanto previsto nel Sistema di Gestione e Controllo del PR Campania FSE+ 2021-2027.

**Art. 10 – Decorrenza e durata**

L'Accordo avrà efficacia tra le parti a partire dalla data di sottoscrizione e fino a18 mesi e salvo ipotesi di recesso e/o revoca totale o parziale per giustificati motivi, con possibilità di proroga previa disponibilità espressa delle parti e parere favorevole del Comitato di coordinamento.

**Art. 11 – Modifiche dell'Accordo**

Il presente Accordo può subire modifiche e/o integrazioni su richiesta di una delle due parti in ragione di cambiamenti intervenuti nel contesto di riferimento. Le modifiche e/o integrazioni saranno apportate, previa approvazione delle stesse da parte del Comitato di indirizzo e coordinamento costituito con il Decreto Dirigenziale n. 119 del 29/15/2024 , mediante apposito atto sottoscritto dalle parti.

**Art. 12 - Monitoraggio**

Al fine di monitorare l'efficacia delle azioni condotte, la Regione Campania acquisisce, con le modalità previste dal presente Accordo dal Manuale delle procedure di gestione FSE+ 2021-2027, dal Manuale dei controlli, nonché, dalle Linee Guida per i Beneficiari, tutte le informazioni utili a valutare la qualità complessiva delle attività realizzate.

**Art. 13- Verifiche e controlli**

Le Università beneficiarie autorizzano sin d'ora l'Amministrazione regionale e ogni altro eventuale soggetto autorizzato ad effettuare tutte le indagini tecniche ed amministrative dagli stessi ritenute necessarie, anche tramite sopralluoghi e/o acquisizione di documentazioni pertinenti aggiuntive rispetto a quelle espressamente previste dal provvedimento/Avviso in oggetto.

**Art. 14 - Pubblicità degli interventi**

Le Università beneficiarie sono tenute a garantire la massima visibilità agli interventi cofinanziati dai fondi SIE nel rispetto della Strategia di Comunicazione del PR Campania FSE+ 2021-2027 , pertanto, si impegnano,

fonte: http://burc.regione.campania.it

con la sottoscrizione del presente atto, ad osservare gli obblighi previsti dai regolamenti comunitari in materia di informazione e pubblicità degli interventi cofinanziati dai Fondi SIE, con particolare riferimento a quanto disposto dall'art. 50 – Responsabilità dei Beneficiari e nell'Allegato IX del REG(UE) 1060/2021
In particolare, le Università dovranno provvedere:
- a inserire, in modo evidente, il logo dell'Unione Europea, della Repubblica Italiana, della Regione Campania, della dicitura "PR Campania FSE+ 2021-2027" e del PR FESR 2021-2027. in ogni attività promozionale, pubblicitaria e/o informativa;
- a promuovere e sensibilizzare l'opinione pubblica sul ruolo svolto dall'Unione Europea nelle politiche di intervento del FSE+ in ambito regionale e sull'impatto delle stesse nella vita quotidiana dei cittadini campani coinvolti nella realizzazione del progetto oggetto del presente Accordo ;
- a valorizzare il valore aggiunto comunitario, evidenziando il ruolo svolto dai fondi comunitari attraverso il cofinanziamento del progetto oggetto del presente Accordo.

**Art. 15 – Recesso**
Le Amministrazioni si riservano la facoltà di recedere unilateralmente dal presente Accordo per sopravvenuti motivi di interesse pubblico, ovvero in caso di mancato rispetto dei termini, delle condizioni e delle modalità di attuazione previste dal presente Accordo, dagli atti esecutivi e dalle disposizioni vigenti in materia di utilizzo di risorse comunitarie, cui si fa rinvio, che ne possano inficiare finalità e risultati
In caso di controversia, prima che una delle Parti proponga giudizio, secondo quanto previsto dal combinato disposto degli articoli 15 e 11, Legge 7 agosto 1990 n. 241, l'Amministrazione regionale e le Università dovranno tentare una conciliazione bonaria, da esperirsi entro 30 giorni dalla comunicazione della richiesta effettuata da una delle due Parti interessate.

**Art. 16 – Adempimenti L. 136 del 13/08/2010 e successive modifiche e integrazioni Tracciabilità dei flussi finanziari**
Le Parti, ai diversi livelli di attuazione dell'Accordo, terranno conto degli obblighi di tracciabilità dei flussi finanziari di cui all'art. 3 della Legge 13/08/2010 n. 136 e ss.mm.ii.

**Art. 17 - Soluzione delle controversie**
Per qualunque controversia dovesse insorgere nell'interpretazione, nella validità e nell'esecuzione del presente atto il Foro competente sarà quello di Napoli.

**Art. 18 - Tutela della privacy**
I dati personali forniti all'Amministrazione regionale saranno oggetto di trattamento esclusivamente per le finalità di cui all'Avviso in oggetto e per scopi istituzionali. Il trattamento dei dati in questione è presupposto indispensabile per la partecipazione al richiamato Avviso e per tutte le conseguenti attività. I dati personali saranno trattati dalla Regione Campania per il perseguimento delle sopraindicate finalità in modo lecito e secondo correttezza, nel rispetto del D.Lgs. 30 giugno 2003, n. 196 "Codice in materia di protezione dei dati personali" e ss.mm.ii., nonché, del Reg (UE) n. 679 del 27/04/2016, anche con l'ausilio di mezzi elettronici e comunque automatizzati. Qualora l'Amministrazione regionale debba avvalersi di altri soggetti per l'espletamento delle operazioni relative al trattamento, l'attività di tali soggetti sarà in ogni caso conforme alle disposizioni di legge vigenti. Per le predette finalità i dati personali possono essere comunicati a soggetti terzi, che li gestiranno quali responsabili del trattamento, esclusivamente per le finalità medesime.

**Art. 19 - Obblighi nascenti dal Protocollo di legalità**
In riferimento al Protocollo di legalità approvato con DGR n. 23/2012 e sottoscritto tra la Regione e la GdF in data 6 marzo 2012, le parti si obbligano al rispetto delle norme ivi contenute che qui si intendono integralmente riportate e trascritte.

**Art. 20 – Disposizioni conclusive**
L'Accordo è stipulato nel rispetto della normativa comunitaria e nazionale che sovrintende la gestione dei Fondi Strutturali e disciplina l'attuazione del PR CAMPANIA FSE+ 2021-2027. Per quanto non previsto dal

fonte: http://burc.regione.campania.it

presente Accordo si rinvia alla vigente disciplina generale degli accordi, di cui all'art. 15 della Legge 7 agosto 1990, n. 241. ed in generale alla disciplina applicabile agli interventi cofinanziati nell'ambito dell'AdP 2014-2020.

*Per la Regione Campania*

Il Direttore generale della Direzione Autorità di Gestione del FSE e del FSC

Dr.ssa Maria Somma

_____

*Per le Università*

Università degli Studi di Napoli l'Orientale (capofila)

Il Rettore

_____

Università degli Sudi del Sannio "Benevento" (partner)

Il Rettore

_____

Università degli Studi di Napoli "Parthenope" (partner)

Il Rettore

_____

Università degli Studi di Salerno (partner)

Il Rettore

_____

Università degli studi della Campania "Luigi Vanvitelli"(partner)

Il Rettore

_____

Università Suor Orsola Benincasa ( partner)

Il Rettore

_____

Università di Napoli "Federico II" (partner)

Il Rettore

_____

fonte: http://burc.regione.campania.it

# Decreto Dirigenziale n. 39 del 19/05/2025

Dipartimento 50 - GIUNTA REGIONALE DELLA CAMPANIA

Direzione Generale 2 - Direzione Generale per lo sviluppo economico e le attività produttive

U.O.D. 3 - Energia, efficientamento e risparmio energetico, Green Economy, Bioeconomia

Oggetto dell'Atto:

LEGGE N. 239/2004 - AUTORIZZAZIONE ALL'ISTALLAZIONE DI UN DEPOSITO DI OLI MINERALI (BITUME+BTZ) AD USO INDUSTRIALE UBICATO NEL TERRITORIO DEL COMUNE DI ROCCARAINOLA (NA) ALLA SOCIETA' SERVIZI INDUSTRIALI S.R.L. DI CAPACITA' VOLUMETRICA COMPLESSIVA PARI A MC 180,00.

IL DIRIGENTE

**PREMESSO CHE:**

a) con il Regio Decreto - Legge 2 novembre 1933, n. 1741, convertito nella Legge 8 febbraio 1934, n. 367, e con Regio Decreto del 20 luglio 1934, n°1303 e successivo regolamento di esecuzione del R.D.L. 2.11.1933, n°1741, è stata disciplinata l'importazione, la lavorazione, il deposito e la distribuzione degli oli minerali e dei carburanti;

b) con la legge 23 agosto 2004 n.239 "Riordino del settore energetico, nonché di delega al Governo per il riassetto delle disposizioni vigenti in materia di energia" lo Stato ha trasferito le funzioni amministrative in materia di lavorazione stoccaggio e distribuzione di oli minerali non riservate allo Stato alle Regioni;

c) con la Circolare MAP n.165 del 07 ottobre 2004 della Direzione generale per l'energia e le risorse minerarie Ufficio C4, ha emanato le prime indicazioni per il settore petrolifero a seguito dell'entrata in vigore della L.239/2004;

d) con decreto-legge 9 febbraio 2012 n.5 convertito, con modificazioni, con legge 4 aprile 2012, n.35, concernente "Disposizioni urgenti in materia di semplificazioni e sviluppo". Articolo 57 – Disposizioni per le infrastrutture energetiche strategiche;

e) Il decreto-legge del 9 febbraio 2012 n.5, convertito nella legge 4 aprile 2012 n.35, agli artt.57 e 57bis individua le infrastrutture e gli insediamenti strategici, ai sensi dell'art.1, comma 7 lettera i) della legge 23 agosto 2004 n.239, che sono di competenza del Ministero dello Sviluppo Economico fermo restante le competenze regionali in materia;

**CONSIDERATO CHE:**

a) con istanza inoltrata in data 10/05/2024, acquisita al protocollo regionale con n. PG/2024/0232566 del 10/05/2024, la Società Servizi Industriali S.r.l., con sede legale nel Comune di Napoli (NA) in Via Vincenzo Arangio Ruiz n° 83, ha chiesto l'autorizzazione per l'installazione di un deposito di oli minerali (Bitume + BTZ) ad uso industriale di capacità volumetrica complessiva pari a mc. 180,00 nel Comune di Roccarainola (NA) in Via Difesa, snc, Località Signorina di Polvica;

b) con nota prot. n. PG/2024/0324002 del 01/07/2024 la Regione Campania, Direzione Generale per lo Sviluppo Economico e le Attività Produttive, U.O.D. Energia, Efficientamento e risparmio energetico, Green Economy e Bioeconomia, ha chiesto agli Enti coinvolti nel procedimento i pareri di rispettiva competenza;

c) con nota del 07/10/2024 prot. 42099/RU, l'Agenzia delle Dogane Ufficio Napoli 2 ha espresso parere favorevole all'accoglimento dell'istanza con condizioni;

d) con nota prot. n. 8014 del 11/02/2022, il Comando Provinciale dei Vigili del Fuoco di Napoli ha rilasciato Attestazione di Rinnovo Periodico di Conformità Antincendio per l'attività del deposito in oggetto;

e) con nota prot. n. 6236/2025 del 09/05/2025, il Comune di Roccarainola (NA), Ufficio UTC, Servizio Urbanistica ed Edilizia Privata, ha espresso parere favorevole all'installazione del deposito in oggetto a condizione che vengano rispettate le prescrizioni di cui all'art. 60 delle NTA relative al PUC del Comune di Roccarainola (NA), approvato con delibera di Consiglio Comunale n. 19 del 21/05/2016;

f) con Decreto Dirigenziale n. 256 del 30/12/2019, la Regione Campania rilasciava alla Società Servizi Industriali S.r.l. Autorizzazione Unica per l'esercizio di un impianto di messa in riserva e recupero fresatura stradale avente potenzialità non superiore a 10 ton/giorno;

g) la tipologia di attività di cui alla lettera f) non rientra tra quelle elencate all'allegato IV della Parte II del D.Lgs 152/06, pertanto, non sussistono le condizioni che determinano la necessità di sottoporre il progetto a verifica di assoggettabilità a VIA secondo quanto disposto dall'Allegato IV – parte II – D.lgs. 152/2006 e va escluso dalla procedura di cui all'art. 23 del D.lgs. 152/2006;

**RICHIAMATI:**

a) la D.G.R. n. 556/2021 con la quale è stato conferito al dott.ssa Raffaella Farina l'incarico di Responsabile della Direzione Generale per lo Sviluppo Economico e le Attività Produttive (cod. mecc. 50.02.00);

b) Il DPGR n. 12 del 16 gennaio 2020 con il quale è stato conferito l'incarico di Dirigente della U.O.D. 50.02.03 "Energia efficientamento e risparmio energetico, Green Economy e Bioeconomia" all' Arch. Francesca De Falco;
c) Il D.D. n.172 del 17/02/2015, con il quale il Direttore Generale allo Sviluppo economico e AA.PP. ha, tra l'altro, attribuito i poteri di emissione dei provvedimenti finali nelle materie di competenza delle UU.OO.DD. di cui si compone la direzione Generale allo Sviluppo economico e attività Produttive ai dirigenti delle UU.OO.DD. medesime;

**VISTA** la richiesta di comunicazione antimafia prot. n. PG/2024/0325848 del 02/07/2024 effettuata dall'Ufficio del Dirigente-Vicario della Direzione Generale, rappresentando che in caso di futuri accertamenti sulla sussistenza di cause di decadenza, di sospensione o di divieto di cui all'art. 67 D. Lgs. 159/2011 a carico della suindicata Società Servizi Industriali S.r.l. e dei relativi soggetti di cui all'art. 85 D. Lgs. 159/2011, la Direzione Generale per lo Sviluppo Economico e le Attività Produttive della Giunta della Regione Campania procederà d'ufficio alla revoca del presente provvedimento ai sensi dell'art. 67 co. 1 lett. f) del D.lgs. 152/2011;

**RITENUTO** per quanto sopra riportato, di poter autorizzare la Società Servizi Industriali S.r.l., con sede legale nel Comune di Napoli (NA) in Via Vincenzo Arangio Ruiz n° 83, all'installazione di un deposito di oli minerali (Bitume + BTZ) ad uso industriale di capacità volumetrica complessiva pari a mc. 180,00 nel Comune di Roccarainola (NA), in Via Difesa, snc, Località Signorina di Polvica, così composto:

1. n. 1 serbatoio fuori terra da mc 50 per lo stoccaggio di bitume (Codice NC 2713 20 00);
2. n. 1 serbatoio fuori terra da mc 40 per lo stoccaggio di bitume (Codice NC 2713 20 00);
3. n. 1 serbatoio fuori terra da mc 45 per lo stoccaggio di bitume (Codice NC 2713 20 00);
4. n. 1 serbatoio fuori terra da mc 45 per lo stoccaggio di Olio Denso BTZ (Codice NC 2710 1964);

**Totale capacità volumetrica complessiva pari a mc. 180,00.**

**VISTO:**
a) Il R.D.L. 2 novembre 1933, n. 1741, convertito nella legge 8 febbraio 1934, n. 367 ed il relativo regolamento di esecuzione, approvato con R.D. 20 luglio 1934, n. 1303;
b) la legge 7 maggio 1965 n.460;
c) la legge 23 agosto 2004 n.239 "Riordino del settore energetico, nonché delega al Governo per il riassetto delle disposizioni vigenti in materia di energia";
d) la Circolare MAP n.165 del 07 ottobre 2004 della Direzione generale per l'energia e le risorse minerarie Ufficio C4, recante le prime indicazioni per il settore petrolifero a seguito dell'entrata in vigore della L.239/2004;

**ACCERTATA** la regolarità della documentazione presentata dall'avente diritto;

*alla stregua dell'istruttoria compiuta dalla U.O.D. 03 "Energia, Efficientamento e risparmio energetico, Green Economy e Bioeconomia" e delle risultanze degli atti richiamati nelle premesse, costituenti istruttoria a tutti gli effetti di legge*

**DECRETA**

**Per i motivi espressi in premessa che qui si danno per ripetuti e riscritti:**

1. **Di autorizzare** la Società Servizi Industriali S.r.l., con sede legale nel Comune di Napoli (NA) in Via Vincenzo Arangio Ruiz n° 83, all'installazione di un deposito di oli minerali (Bitume + BTZ) ad uso industriale di capacità volumetrica complessiva pari a mc. 180,00 nel Comune di Roccarainola (NA), in Via Difesa, snc. Località Signorina di Polvica, che a lavori conclusi sarà così composto:

- n. 1 serbatoio fuori terra da mc 50 per lo stoccaggio di bitume (Codice NC 2713 20 00);
- n. 1 serbatoio fuori terra da mc 40 per lo stoccaggio di bitume (Codice NC 2713 20 00);
- n. 1 serbatoio fuori terra da mc 45 per lo stoccaggio di bitume (Codice NC 2713 20 00);
- n. 1 serbatoio fuori terra da mc 45 per lo stoccaggio di Olio Denso BTZ (Codice NC 2710 1964);

**Totale capacità volumetrica complessiva pari a mc. 180,00.**

2. **Di obbligare** la Società a tenere costantemente in efficienza ed in perfetto stato di manutenzione il deposito e di osservare le vigenti norme di sicurezza, fiscali, le disposizioni in materia di prevenzione incendi e tutte le leggi e regolamenti vigenti in materia di oli minerali.
3. **Di stabilire** che l'Amministrazione autorizzante non sarà in alcun modo responsabile per i danni di qualsiasi genere derivanti a terzi dall'installazione e dall'esercizio del deposito.
4. **Di stabilire** che la gestione del deposito, oggetto della presente autorizzazione, sarà esercitata dalla stessa Società. Sono vietate tutte le variazioni di titolarità del deposito autorizzato senza le corrispondenti licenze di esercizio rilasciate dall'Amministrazione finanziaria.
5. **Di subordinare** l'esercizio dell'attività alla validità del Certificato di Prevenzioni Incendi e della Licenza di esercizio rilasciata dall'Agenzia delle Dogane.
6. **Di precisare** che la realizzazione del deposito, oggetto della presente autorizzazione, dovrà essere eseguita nel minor tempo possibile e in ogni caso, **non oltre un anno** a decorrere dalla data della presente autorizzazione pena decadenza della stessa, salvo proroga motivata per fatti sopravvenuti ed estranei alla volontà del proponente. Sono fatte salve cause di forza maggiore, indipendenti dalla volontà del proponente e tempestivamente comunicate. La Società autorizzata dovrà comunicare alla Regione Campania Direzione Generale per lo Sviluppo Economico e le Attività Produttive, U.O.D. Energia, Efficientamento e risparmio energetico, Green Economy e Bioeconomia – Centro Direzionale Isola A/6 – Napoli, la data di ultimazione dei lavori ai fini del collaudo.
7. **Di obbligare** la Società autorizzata ad attenersi, nell'esecuzione dei lavori e nell'esercizio del deposito, a tutte le prescrizioni che saranno formulate dalla Regione Campania, dal Comune di Roccarainola (NA), dal Comando Provinciale dei Vigili del Fuoco di Napoli e dall'Agenzia delle Dogane di Napoli 2.
8. **Di prescrivere** che la Società dovrà sottoporre a collaudo il deposito di oli minerali che sarà eseguito dall'apposita Commissione Regionale così costituita:

- Due rappresentanti della Direzione Generale per lo Sviluppo Economico e le Attività Produttive, U.O.D.03 "Energia, Efficientamento e risparmio energetico, Green Economy e Bioeconomia" della Regione Campania, di cui uno con funzioni di Presidente e uno con funzioni di segretario;
- Un rappresentante del Comando dei Vigili del Fuoco di Napoli;
- Un rappresentante dell'Agenzia delle Dogane di Napoli 2.

Gli oneri del collaudo sono a carico della Società richiedente.

9. **Di stabilire** che al fine di attivare le procedure di collaudo, la Società dovrà presentare alla Regione Campania Direzione Generale per lo Sviluppo Economico e le Attività Produttive, UOD 03 Energia e Carburanti – Centro Direzionale Isola A/6 – Napoli, apposita domanda in bollo.
10. **Di prescrivere** che, qualora alla Commissione di Collaudo risulti che la Società autorizzata non abbia adempiuto agli obblighi imposti dal presente decreto, la stessa Commissione può imporre un termine per l'adeguamento. In caso di inadempienze alle prescrizioni della predetta Commissione, l'esercizio definitivo del deposito non potrà essere accordato e l'autorizzazione di cui all'art.1 potrà essere revocata. Restano fermi tutti gli obblighi previsti dalle disposizioni citate nelle premesse nonché quelli derivanti dalla vigente normativa in materia.
11. **Di inviare** copia del presente atto al BURC, al Webmaster per la pubblicazione sul sito istituzionale www.regione.campania.it, all'Assessore allo Sviluppo Economico e Attività Produttive, all'Assessore alla Semplificazione Amministrativa, alla Segreteria di Giunta per gli adempimenti consequenziali, alla sezione Casa di Vetro del sito internet http://www.regione.campania.it/regione/it/la-tua-campania/regione-casa-di-vetro.

Il Dirigente
Arch. Francesca De Falco

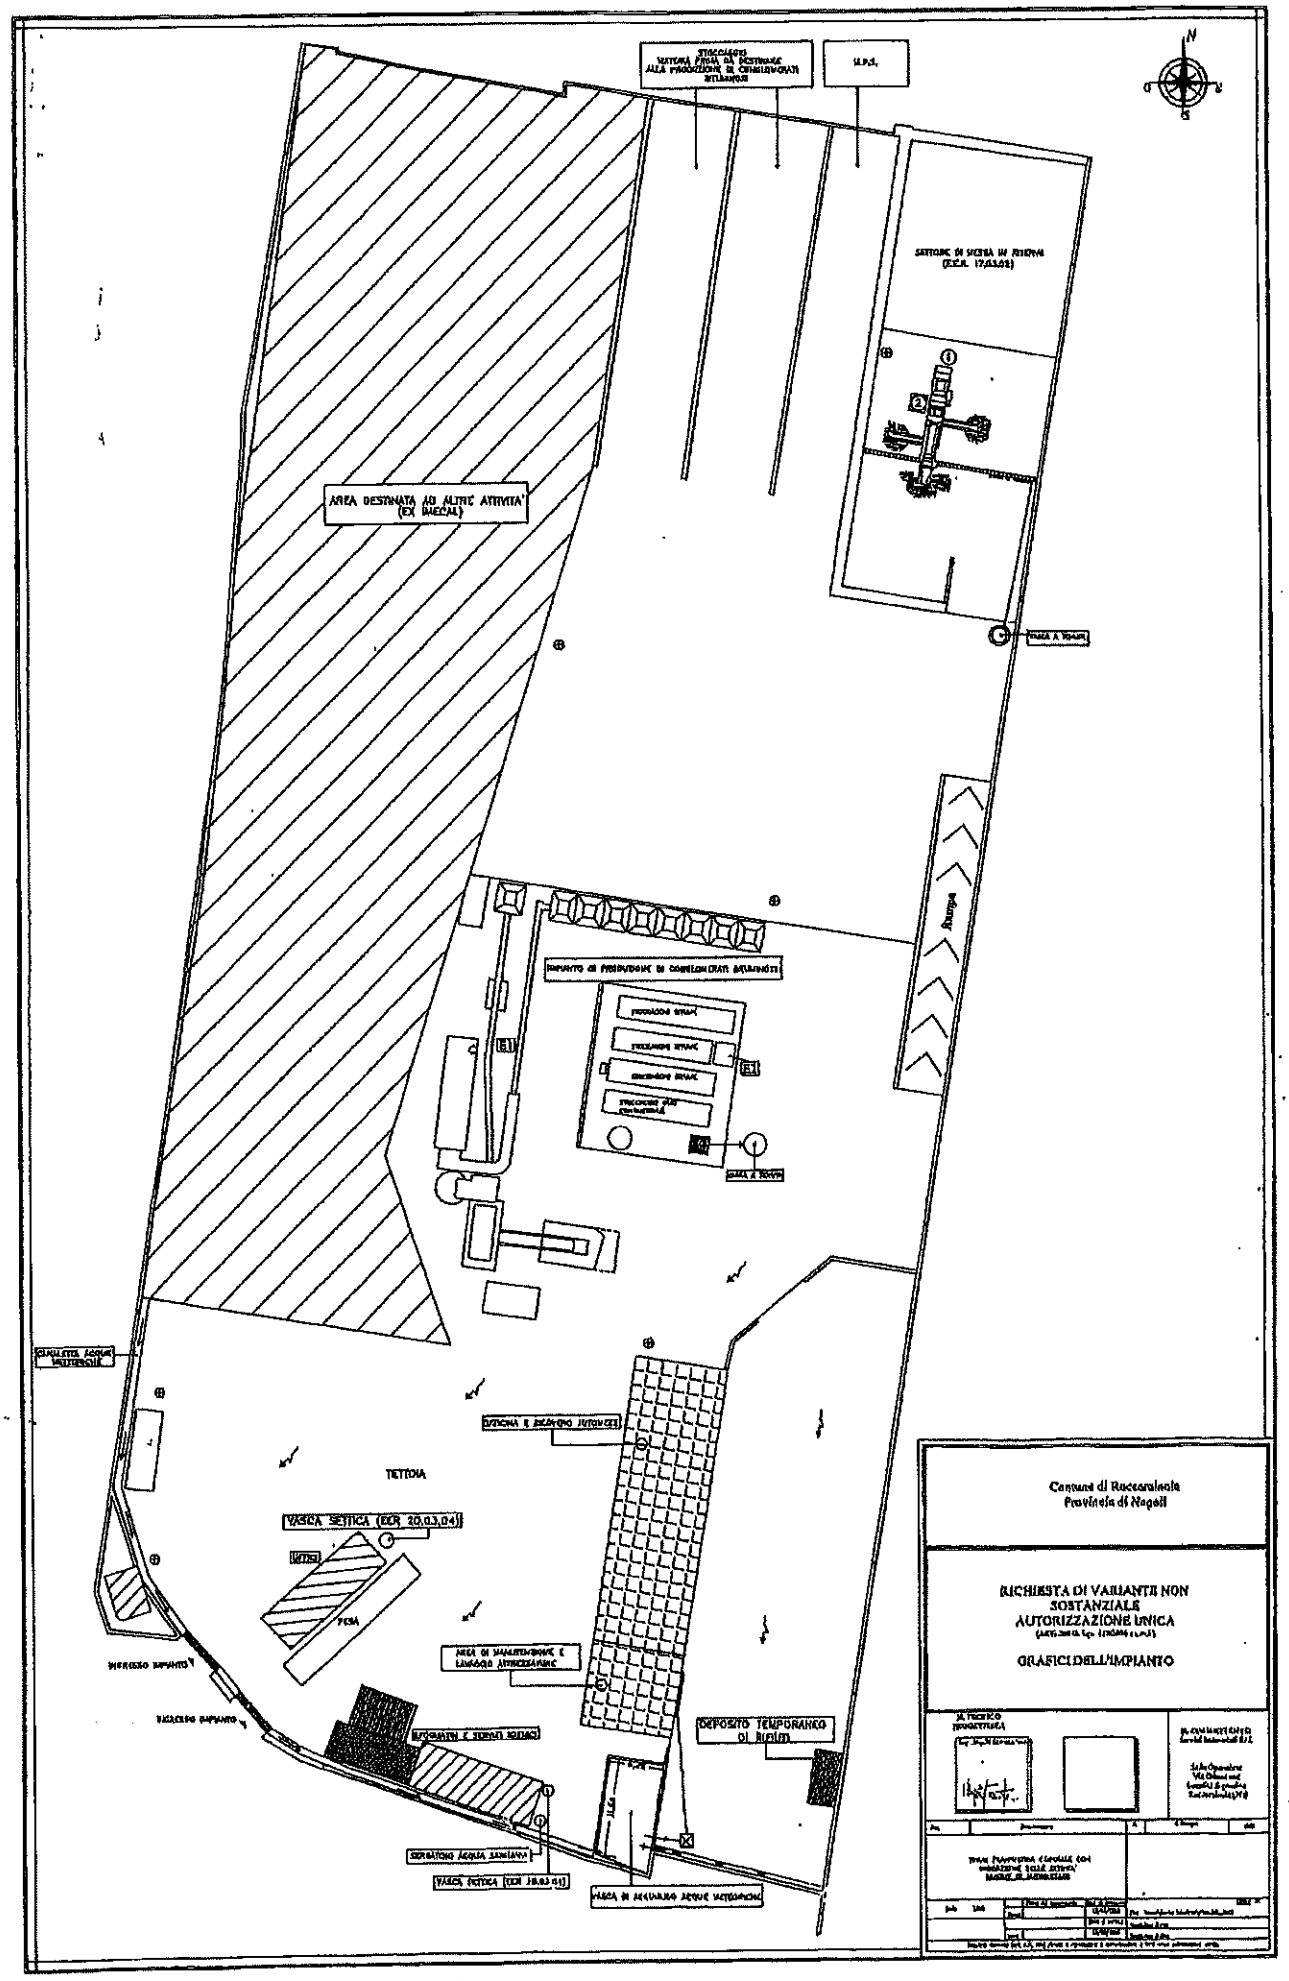


fonte: http://burc.regione.campania.it

# Decreto Dirigenziale n. 40 del 21/05/2025

Dipartimento 50 - GIUNTA REGIONALE DELLA CAMPANIA

Direzione Generale 2 - Direzione Generale per lo sviluppo economico e le attività produttive

U.O.D. 3 - Energia, efficientamento e risparmio energetico, Green Economy, Bioeconomia

Oggetto dell'Atto:

ART. 12 D.LGS N. 387/2003 E SS.MM.II. PER LA COSTRUZIONE E ALL'ESERCIZIO DI UN IMPIANTO DI PRODUZIONE DI ENERGIA ELETTRICA DA FONTE FOTOVOLTAICA DI POTENZA PARI A 24,25 MWP E/O 18,00 MWE, UBICATO NEI COMUNI DI RAIRDO E PIETRAMELARA (CE). PROPONENTE: TREND ENERGETICO S.R.L.

IL DIRIGENTE

**PREMESSO che:**

a) con Decreto Legislativo 29 Dicembre 2003, n. 387 (G.U. 31 gennaio 2004, n. 25. S.O.) viene data attuazione alla Direttiva 2001/77/CE relativa alla promozione dell'energia elettrica prodotta da fonti energetiche rinnovabili nel mercato interno dell'elettricità;
b) il comma 1 dell'articolo 12 del Decreto Legislativo 29 Dicembre 2003, n. 387 dichiara di pubblica utilità, indifferibili ed urgenti gli impianti alimentati da fonti rinnovabili, nonché le opere connesse e le infrastrutture indispensabili alla costruzione e all'esercizio degli stessi, autorizzate ai sensi del comma 3 del medesimo Decreto;
c) il comma 3 dello stesso articolo 12 sottopone ad una autorizzazione unica, nell'ambito di una Conferenza di servizi convocata dalla Regione, la costruzione e l'esercizio degli impianti di produzione di energia elettrica alimentati da fonti rinnovabili, gli interventi di modifica, potenziamento, rifacimento totale o parziale e riattivazione, come definiti dalla normativa vigente, nonché le opere connesse e le infrastrutture indispensabili alla costruzione e all'esercizio degli impianti stessi;
d) il comma 4 del richiamato articolo 12 dispone che l'autorizzazione è rilasciata a seguito di un procedimento unico, al quale partecipano tutte le Amministrazioni interessate, svolto nel rispetto dei principi di semplificazione e con le modalità stabilite dalla Legge 7 agosto 1990, n. 241 e successive modificazioni e integrazioni;
e) lo stesso comma 4 stabilisce che l'autorizzazione costituisce titolo a costruire ed esercire l'impianto in conformità al progetto approvato;
f) con D.M. 10.09.2010, pubblicato sulla Gazzetta Ufficiale, serie generale, n. 219 del 18.09.2010, il MiSE ha emanato le "Linee guida per il procedimento di cui all'articolo 12 del Decreto Legislativo 29 dicembre 2003, n. 387 per l'autorizzazione alla costruzione e all'esercizio di impianti di produzione di elettricità da fonti rinnovabili nonché linee guida tecniche per gli impianti stessi" (d'ora in poi Linee Guida Nazionali) in applicazione del citato comma 10 dell'art. 12 del D.Lgs. n. 387/2003;
g) con Decreto Legislativo 3 marzo 2011, n. 28 (G.U. 28 marzo 2011, n. 81. S.O.), viene recepita la direttiva 2009/28/CE sulla promozione dell'uso dell'energia da fonti rinnovabili, recante modifica e successiva abrogazione delle direttive 2001/77/CE e 2003/30/CE;
h) ai sensi del comma 2 dell'art. 15 del D.lgs n. 190/2024, essendo l'istanza antecedente alla vigenza del predetto Decreto Legislativo continuano ad applicarsi le disposizioni su richiamate non avendo il proponente optato per l'applicazione delle disposizioni sopravvenute;
i) con Decreto Dirigenziale n. 50/2011, pubblicato sul BURC n. 14/2011, sono stati dettati i criteri per la uniforme applicazione delle "Linee guida per il procedimento di cui all'art. 12 del D.Lgs. n. 387/2003 per l'autorizzazione alla costruzione ed esercizio di impianti di produzione di energia da fonte rinnovabile, nonché linee guida tecniche per gli impianti stessi emanate con D.M. (MiSE) 10.09.2010, pubblicato sulla G.U. n. 219 del 18.09.2010;
j) con Decreto Dirigenziale n. 516/2011 AGC 12/Sett04/Serv.03 sono stati forniti i criteri procedurali per la autorizzazione alla costruzione e all'esercizio di impianti di produzione di elettricità da fonti rinnovabili;
k) la Giunta Regionale con deliberazione n. 48/2014 ad oggetto "Revoca della D.G.R. 1642/09 e disciplina di dettaglio della procedura di cui all'art. 12 del D.Lgs. 387/2003" ha, tra l'altro, dettato una Disciplina di dettaglio della procedura di cui all'art. 12 del D.Lgs. n. 387/2003;

**CONSIDERATO che**

a) con nota acquisita al prot. 0134753 del 11/03/2022, la società TREND ENERGETICO SRL (di seguito: il Proponente), Codice Fiscale e Partita IVA 09807481214, con sede legale in Via F. Giordani, 42 - 80122 Napoli, pec: trendenergetico@pec.it, legalmente rappresentata dal sig. sig. Mario Palma, C.F. PLMMRA76S04F839O, ha presentato istanza di richiesta di rilascio di Autorizzazione Unica, ai sensi e per gli effetti dell'art. 12 del D.Lgs. 387/2003, con allegato il progetto definitivo, acquisito tramite upload dei file sulla piattaforma regionale in data 20/12/2024, per la costruzione e l'esercizio di un impianto, con relative opere di connessione, di produzione di energia elettrica da fonte fotovoltaica di potenza pari a 24,25 MWp e/o 18,00 Mwe, ubicato nei comuni di

Riardo e Pietramelara (CE) e con cavidotto in MT di connessione in Cabina Primaria AT/MT Teano (CE);

b) La proposta progettuale prevede la realizzazione di una centrale, con una superficie complessiva di progetto pari a 33,0 ha circa. La centrale FV sarà composta da moduli bifacciali posizionati su tracker mono assiali orientati asse Nord-Sud con sistema intelligente di rotazione al sole, finalizzato alla massimizzazione della efficienza ed alla riduzione dell'utilizzo del suolo. L'intera centrale di produzione sarà connessa in Media Tensione (MT), con soluzione di connessione E-Distribuzione n. 301552854 per una potenza di 6.000 kVA mediante la realizzazione di una nuova cabina di consegna collegata in Cabina Primaria AT/MT CP Teano e realizzazione richiusura sulla linea "RUBINO" tra la CS Durante e la CP Marzanello, con soluzione di connessione E-Distribuzione n. 301556187 per una potenza di 6.000 kVA mediante la realizzazione di una nuova cabina di consegna collegata in Cabina Primaria AT/MT CP Teano e realizzazione richiusura sulla linea "RUBINO" tra la CS Durante e la CP Marzanello, con soluzione di connessione E-Distribuzione n. 301554761 per una potenza di 6.000 kVA mediante la realizzazione di una nuova cabina di consegna collegata in Cabina Primaria AT/MT CP Teano e realizzazione richiusura sulla linea "RUBINO D62020605" tra la CS Durante e la CP Marzanello. Saranno realizzate strutture di supporto dei moduli, inseguitori solari mono assiali, in acciaio zincato a caldo ed ancorate al terreno tramite infissione diretta ad una profondità idonea a sostenere l'azione del vento/neve. Non saranno utilizzate fondazioni in cemento armato. Il generatore fotovoltaico è stato progettato e configurato sulla base dei moduli fotovoltaici da 590 Wp cristallini bifacciali.

c) con Decreto n. 484 del 16/12/2024 del Ministero dell'Ambiente e della Sicurezza Energetica, di concerto con il Ministero della Cultura è stato espresso giudizio positivo sulla compatibilità ambientale del progetto di un impianto fotovoltaico denominato "Industria del Sole" della potenza pari a 24,25 MWp e delle relative opere di connessione alla RTN, da realizzarsi nei Comuni di Riardo (CE), Pietramelara (CE) e Teano (CE) subordinato all'ottemperanza delle prescrizioni di cui alle specifiche condizioni ambientali. Lo stesso decreto ha valutato il Piano Preliminare per l'utilizzo delle terre e rocce da scavo conforme alle disposizioni del DPR n.120 del 2017, fatto salvo il rispetto della specifica condizione ambientale.

**ATTESO che**

- con nota prot. 0164558 del 25/03/2022 la UOD 500203 ha comunicato che, non essendo ancora stata esperita procedura di Valutazione di Impatto Ambientale, l'interruzione dei termini del procedimento;
- con Decreto Ministeriale n°484 del 16.12.2024, Fascicolo id 8345 - Parere n. 538 della Commissione Tecnica PNRR – PNIEC del 12 dicembre 2024, è stato emesso il provvedimento di Valutazione di Impatto Ambientale;
- con nota prot. 0045378 del 11/03/2022 del MASE, è avvenuta la notifica del PUA (provvedimento unico in materia ambientale PNIEC-PNRR ai sensi dell'art. 27 del D.Lgs. 152/2006) il cui testo integrale è corredato dal Decreto di compatibilità ambientale n. 484 del 16.12.2024 e dal Verbale riunione conclusiva della Conferenza di Servizi del 18.02/2025;
- Con nota prot. PG/2025/0020183 del 15/01/2025, la UOD 500203 ha comunicato alla società proponente la momentanea improcedibilità dell'istanza a causa di carenza documentale.
- In data 21.01.2025, la società ha presentato per via telematica sul portale "Servizi pubblici digitali della Regione Campania" la documentazione progettuale aggiornata con le integrazioni richieste.
- con nota prot. PG/2025/0035282 del 23/01/2025, a seguito della verifica dei requisiti tecnici ed amministrativi minimi necessari per poter procedere, l'Amministrazione ha proceduto all'avvio del procedimento, all'indizione della Conferenza dei Servizi in forma semplificata ed in modalità asincrona (ex artt. 12 e 14 e segg. della L. 241/1990 e ss.mm.ii.);
- con nota prot. PG/2025/0092047 del 21/02/2025 l'Amministrazione Procedente ha ritenuto di coinvolgere il Gestore della Rete di Distribuzione E-Distribuzione spa Ufficio Tecnico Connessioni nel procedimento in corso con l'obiettivo di verificare la validità della fattibilità tecnica della STMG;

- con nota prot. 111675 del 07/02/2025 l'ANAS Area Amministrativa Gestionale U.O. Service e Patrimonio/VF rilascia parere di massima favorevole con riserva di verifica puntuale alla consegna del progetto esecutivo;
- con nota prot. ANSFISA n. 0005913 del 24.01.2025 l'Agenzia Nazionale per la Sicurezza delle Ferrovie e delle Infrastrutture Stradali e Autostradali comunica la necessità di coinvolgimento dell'ente unicamente nel caso in caso in cui l'opera da realizzare o modificare sia interferente con sistemi di trasporto pubblico ad impianti fissi in esercizio, ovvero non risulti rispondente a quanto disposto dal Titolo III del D.P.R. 753/1980;
- con nota Prot. 110225.OUT_DGSF del 11/02/2025 in riscontro alla nota ANSFISA precisa che il percorso del cavidotto MT di connessione dell'impianto fotovoltaico alla CP AT/MT Teano (CE) non determina alcuna interferenza con l'asse ferroviario della linea Roma-Napoli via Cassino;
- con nota prot. MASE.REGISTRO UFFICIALE.USCITA.0024739 del 10/02/2025 il Ministero dell'Ambiente e della Sicurezza Energetica DIPARTIMENTO ENERGIA Direzione Generale Fonti Energetiche e Titoli Abilitativi Ex Divisione VIII – Sezione UNMIG dell'Italia Meridionale fa richiesta di verifica preliminare di interferenza con le attività minerarie;
- con nota prot. PG/2025/0229979 del 08/05/2025 la società proponente rilascia apposita DICHIARAZIONE DI NON INTERFERENZA CON ATTIVITÀ MINERARIE;
- con nota prot 11/CA//25 del 07/02/2025, l'ARPAC dipartimento di Caserta esprime parere favorevole alla realizzazione dell'impianto con prescrizioni;
- con nota prot. 78/25 del 21/03/2025 la Snam Rete Gas S.p.A. esprime parere favorevole alla realizzazione dell'impianto con prescrizioni;
- con nota prot. Ente Idrico Campano prot. in partenza n.0007248 del 24/03/2025 l'ente comunica la non competenza nel procedimento in quanto non presenti scarichi in pubblica fognatura.
- con nota prot. ENAC-ACM-07/02/2025-0017861-P del 07/02/2025 in cui si richiede al proponente di presentare o il nulla osta facente riferimento alla pratica "MWEB" o l'asseverazione;
- con nota inviata a mezzo PEC il 13/02/2025 la società proponente invia all'ENAC e per conoscenza all'ENAV e all'UOD500203, l'asseverazione a firma del tecnico incaricato, ricevendo conferma di ricezione da parte dell'ente interessato con prot. ENAC-PROT-13/02/2025-0021443-A.

**ATTESO che**

a) il proponente ha trasmesso la documentazione necessaria ai fini del rilascio dell'Autorizzazione Unica, pubblicata sul sito https://sid2017.sviluppocampania.it;
b) sono stati espressi i seguenti pareri con prescrizioni:
c) sono stati acquisiti i seguenti pareri ai sensi dell'art. 14 ter comma 7 della L. 241/90 e ss.mm.ii.:

| | |
|---|---|
| **ARPAC – AG. REG. PROTEZIONE AMBIENTALE CAMPANIA DIPARTIMENTO PROVINCIALE DI CASERTA** | Nota prot 11/CA//25 del 07/02/2025 con parere favorevole alla realizzazione dell'impianto con prescrizioni; |
| **ANAS Area Amministrativa Gestionale U.O. Service e Patrimonio/VF** | nota prot. 111675 del 07/02/2025 parere di massima favorevole con riserva di verifica puntuale alla consegna del progetto esecutivo |
| **Ministero dell'Ambiente e della Sicurezza Energetica DIPARTIMENTO ENERGIA Direzione Generale Fonti Energetiche e Titoli Abilitativi Ex Divisione VIII – Sezione UNMIG dell'Italia Meridionale** | Nota prot. MASE.REGISTRO UFFICIALE.USCITA.0024739 del 10/02/2025 il fa richiesta di verifica preliminare di interferenza con le attività minerarie;<br><br>nota prot. PG/2025/0229979 del 08/05/2025 con cui la società proponente rilascia apposita DICHIARAZIONE DI NON INTERFERENZA CON ATTIVITÀ MINERARIE |
| **Snam Rete Gas S.p.A.** | nota prot. 78/25 del 21/03/2025 parere favorevole alla realizzazione dell'impianto con prescrizioni |

PRESCRIZIONI

| | |
|---|---|
| **ARPAC – AG. REG. PROTEZIONE AMBIENTALE CAMPANIA DIPARTIMENTO PROVINCIALE DI CASERTA** | 1. alla luce di quantitativi di terre e rocce da scavo da gestire come rifiuti, provvedere, laddove le determinazioni analitiche attestino il rispetto dei limiti di legge, a privilegiare la gestione delle terre e rocce da scavo come sottoprodotto (e non come rifiuti), esperendo ogni tentativo per trovare siti di destinazione. Ciò, al fine di evitare la produzione di rifiuti in coerenza con i principi di cui all'art. 179 del D.lgs. 152/2006;<br>2. adottare, durante il trasporto e/o stoccaggio provvisorio delle terre e rocce da scavo, tutti gli accorgimenti atti a ridurre la produzione e la diffusione delle polveri, nonché a protezione da fenomeni di dilavamento dalle acque meteoriche, quali ad esempio la copertura con teloni;<br>3. allestire un'idonea area di deposito temporaneo di tutti i rifiuti prodotti in cantiere, da attrezzare con idonei cassoni/contenitori e con apposite etichettature identificative dei rifiuti ivi depositati; attenzionare eventuali produzioni di polveri e gli impatti acustici durante l'esecuzione dei lavori onde ridurre al minimo gli effetti sugli operatori e sull'ambiente;<br>4. ai fini del trasporto e dell'avvenuto utilizzo compilare i modelli conformi agli allegati 7 ed 8 del DPR 120/2017 ed inviare la (D.A.U.) Dichiarazione di Avvenuto Utilizzo (art. 7 del DPR 120/2017) alla Scrivente Agenzia entro i termini dichiarati nel Piano di Utilizzo.<br>5. allestire un'idonea area di deposito temporaneo di tutti i rifiuti prodotti in cantiere, da attrezzare con idonei cassoni/contenitori e con apposite etichettature identificative dei rifiuti ivi depositati;<br>6. attenzionare eventuali produzioni di polveri e gli impatti acustici durante l'esecuzione dei lavori onde ridurre al minimo gli effetti sugli operatori e sull'ambiente;<br>7. ai fini del trasporto e dell'avvenuto utilizzo compilare i modelli conformi agli allegati 7 ed 8 del DPR 120/2017 ed inviare la (D.A.U.) Dichiarazione di Avvenuto Utilizzo (art. 7 del DPR 120/2017) alla Scrivente Agenzia entro i termini dichiarati nella dichiarazione. |
| **Snam Rete Gas S.p.A.** | Nulla Osta alla realizzazione delle opere in oggetto a condizione che, vengano realizzate come da progetto allegato alla Conferenza di Servizi e che siano rispettate le seguenti inderogabili condizioni.<br>a) L'inizio dei lavori nei tratti interferenti la nostra condotta dovrà essere preventivamente concordato con il nostro ufficio (tel. 0815206535 - numero verde 800 900 010), che provvederà alla stesura del verbale di riunione riguardante i rischi specifici, al picchettamento della condotta e alla stesura del relativo verbale in cui, tra l'altro, è previsto il nominativo dell'impresa esecutrice dei lavori e quello della compagnia assicuratrice fornendo, anche durante la fase esecutiva dei lavori stessi, la necessaria assistenza con proprio personale;<br>b) Le opere in progetto potranno essere realizzate in attraversamento del metanodotto "Pietravairano – Pignataro Maggiore DN 600 - 75bar" e dal cavo TLC purché, nel punto di interferenza, sia assicurato il rispetto della normativa vigente (D.M.17.04.08 art.2.7) una distanza minima di sicurezza, misurata in senso verticale tra le superfici affacciate più vicine delle condotte, non inferiore a metri 0,50 (zerovirgolacinquanta) distanza misurata in senso verticale fra le due superfici affacciate più vicine;<br>c) Qualora in corso di esecuzione dei lavori non sia rispettata la condizione di cui al punto (a), gli stessi dovranno essere interrotti e Snam Rete Gas dovrà provvedere con proprie imprese idoneamente qualificate - ma a spese di Trend Energetico Srl - ad eseguire gli interventi necessari per l'adeguamento dei propri impianti. In tal caso sarà cura della stessa Snam Rete Gas, a fronte di specifica richiesta di Trend Energetico Srl, formalizzare il preventivo dei costi di addebito e dei tempi necessari alla risoluzione dell'interferenza;<br>d) L'esecuzione delle opere e/o le eventuali attività di scavo in prossimità della ns. condotta potranno essere effettuate, previa la messa a vista del metanodotto, mediante l'utilizzo di mezzi meccanici di dimensione e potenza ridotta, con peso complessivo a pieno carico non superiore a 15 t, dotati di benna liscia, fino ad una distanza di 0,50 m |

| | |
|---|---|
| | dal metanodotto, la restante parte dello scavo dovrà essere effettuata a mano, il tutto alla presenza del ns. personale. Resta inteso che dovranno essere rispettate tutte le modalità operative eventualmente richieste dal ns. personale presente sul posto, atte a garantire la sicurezza del metanodotto;<br>e) prima dell'inizio di qualsiasi attività cantieristica e/o operativa Trend Energetico srl dovrà trasmettere, tra l'altro, alla scrivente unità operativa Snam Rete Gas il crono-programma dei propri lavori;<br>f) Trend Energetico Srl si obbliga, a sua volta, a trasferire le informazioni di cui al punto (d) a tutto il proprio personale ivi compreso quello di eventuali appaltatori o subappaltatori con evidenza documentata;<br>g) Dovrà essere garantita la possibilità di accesso in ogni tempo con il personale ed i mezzi necessari, alle opere ed agli impianti qualora la scrivente Società abbia la necessità di eseguire lavori di manutenzione ordinaria e/o straordinaria su tale tratto di metanodotto.<br>h) Qualora ricorra la necessità di intervenire su tale tratto di metanodotto, anche in futuro, gli eventuali danni causati ai manufatti realizzati o, comunque, a qualsiasi opera o materiale che costituisca ostacolo per il personale e i mezzi non potranno, in nessun caso, costituire motivo di richiesta di risarcimento da parte Sua/Vostra così come per le opere necessarie a protezione del Vs sottoservizio. |

d) Sono stati resi pareri di assenso senza condizioni acquisito ai sensi dell'art. 14 ter comma 7 della L. 241/90
   - AERONAUTICA MILITARE - TERZA REGIONE AEREA – REPARTO TERRITORIO E PATRIMONIO
   - ASL CE – Azienda Sanitaria Locale Caserta
   - AUTORITA' DI BACINO DISTRETTUALE DELL'APPENNINO MERIDIONALE
   - COMANDO MARITTIMO SUD DI TARANTO
   - COMANDO PROVINCIALE DEI VIGILI DEL FUOCO DELLA PROVINCIA DI CASERTA
   - COMANDO RFC REGIONALE CAMPANIA UFFICIO AFFARI GENERALI
   - COMUNE DI RIARDO (CE)
   - COMUNE DI PIETRAMELARA (CE)
   - DIREZ. OPERAZIONI NAPOLI BLOCCO TECNICO ENAC - ENAV - CAAV
   - E-DISTRIBUZIONE S.P.A.
   - ENTE IDRICO CAMPANO
   - MINISTERO DELLA CULTURA - DIREZIONE GENERALE ARCHEOLOGIA, BELLE ARTI E PAESAGGIO
   - MINISTERO DELLA CULTURA – SOPRINT. SPECIALE PER IL PNRR
   - MINISTERO DELLA CULTURA – SEGRETARIATO REGIONALE PER LA CAMPANIA
   - MINISTERO DELLA CULTURA - SOPRINTENDENZA ARCHEOLOGICA, BELLE ARTI E PAESAGGIO PER LE PROVINCE DI CASERTA E BENEVENTO
   - MINISTERO DELLE INFRASTRUTTURE E DEI TRASPORTI D.G.TERRITORIALE PER IL CENTRO SUD U.S.T.I.F.CAMPANIA
   - MINISTERO DELLE IMPRESE E DEL MADE IN ITALY - ISPETTORATO TERRITORIALE DELLA CAMPANIA
   - PREFETTURA – UFFICIO TERRITORIALE DEL GOVERNO DI CASERTA
   - PROVINCIA DI CASERTA
   - TELECOM S.p.A.
   - SNAM RETE GAS S.P.A.
   - TERNA RETE ITALIA S.P.A.

**ATTESO, inoltre, che**

a) l'art. 12, comma 4, del D.Lgs. n. 387/2003 prevede l'obbligo alla rimessa in pristino dello stato dei luoghi a carico del soggetto intestatario dell'autorizzazione a seguito della dismissione dell'impianto;

b) le precitate Linee guida Nazionali approvate con D.M. 10 settembre 2010 prevedono l'impegno alla corresponsione, all'atto dell'avvio dei lavori, di una cauzione a garanzia dell'esecuzione degli interventi di dismissione dell'impianto e delle opere di messa in pristino dello stato dei luoghi e che la cauzione sia prestata mediante fideiussione bancaria o assicurativa pari all'importo per la realizzazione delle opere di rimessa in pristino o delle misure di reinserimento o recupero ambientale dei luoghi;
c) il proponente ha trasmesso, in uno al progetto, il Piano Particellare di Esproprio, con l'indicazione delle ditte proprietarie delle particelle interessate dalle opere di impianto;
d) con nota prot. n. PG/2025/0098985 del 26/02/2025 si è provveduto a trasmettere la nota di avvio del procedimento per l'apposizione del vincolo preordinato all'esproprio e/o asservimento, dandone comunicazione ai sensi degli artt. 7 e 8 della Legge n. 241/1990 e degli artt. 11 e 16 del D.P.R. n. 327/2001 e ss.mm.ii.;
e) con nota 2025_03_10_OUT_Integrazione spontanea, il proponente ha provveduto ad inoltrare nuovamente la documentazione relativa alla procedura espropriativa;
f) il predetto avviso di avvio del procedimento è stato pubblicato all'albo pretorio dei Comuni di Riardo, Pietramelara e Teano della provincia di Caserta, nonché sul sito web della Regione Campania;
g) alla scadenza dei tempi previsti dall'avvio del procedimento di pubblica utilità non risultano pervenute richieste di accesso agli atti;
h) in data 23.01.2025, con prot. PR_NAUTG_Ingresso_0028943_20250123, è stata richiesta comunicazione antimafia tramite la Banca Dati Nazionale unica per la documentazione Antimafia (BDNA);
i) è stata acquisita con prot. PG/2025/0252446 del 20/05/2025 la dichiarazione sostitutiva antimafia dei soci.

**DATO ATTO che**
a) la documentazione acquisita è presso la D.G. per lo Sviluppo Economico e le Attività Produttive, dove è possibile prenderne visione e/o estrarne copia, conformemente alla normativa vigente;

**RICHIAMATI**
1. la D.G.R. n. 556 del 30.11.2021 e il D.P.G.R. n. 162 del 21.12.2021, con i quali è stato conferito alla dott.ssa Raffaella Farina l'incarico di responsabile della Direzione Generale "50.02 - Sviluppo Economico e Attività Produttive";
2. il D.P.G.R n. 12 del 16.01.2020, con il quale è stato conferito l'incarico di Dirigente della U.O.D. 50.02.03 "Energia efficientamento e risparmio energetico, Green Economy e Bioeconomia" all' Arch. Francesca De Falco;
3. il Decreto Dirigenziale n. 172 del 17.02.2015, con il quale il Direttore Generale allo Sviluppo Economico e AA.PP. ha, tra l'altro, attribuito i poteri di emissione dei provvedimenti finali nelle materie di competenza delle UU.OO.DD. di cui si compone la Direzione Generale Sviluppo economico ed attività produttive ai dirigenti delle UU.OO.DD. medesime;

**RITENUTO** quindi, in coerenza con le verifiche tecniche ed istruttorie effettuate:
1. di dover provvedere al rilascio dell'autorizzazione unica alla realizzazione del progetto per la costruzione e l'esercizio di un impianto, con relative opere di connessione, di produzione di energia elettrica da fonte fotovoltaica di potenza pari a 24,25 MWp e/o 18,00 Mwe, ubicato nei comuni di Riardo e Pietramelara (CE) e con cavidotto in MT di connessione in Cabina Primaria AT/MT Teano (CE);
2. di poter procedere all'apposizione del vincolo preordinato all'esproprio sui terreni identificati nell'avviso di avvio del procedimento di cui alla nota trasmessa con prot. n. PG/2025/0098985 del 26/02/2025;

**VISTI**
a) la Direttiva 2001/77/CE ed il Decreto Legislativo di attuazione n. 387 del 29 dicembre 2003;
b) la Direttiva 2009/28/CE ed il Decreto Legislativo di attuazione n. 28 del 3 marzo 2011;
c) il Decreto del Ministero dello Sviluppo Economico del 10 settembre 2010;

d) la L.R. 28 novembre 2007, n.12;
e) il Regolamento n. 12 “Ordinamento amministrativo della Giunta Regionale della Campania”, pubblicato sul BURC n. 77 del 16.12.2011;

alla stregua dell’istruttoria evidenziata in narrativa, nonché dalla espressa dichiarazione di regolarità della stessa

**DECRETA**

Per quanto in narrativa richiamato e che qui si intende integralmente riportato, di:

1. **autorizzare,** ai sensi dell'art. 12 del D.Lgs. n. 387/2003, fatti salvi i diritti di terzi, la realizzazione del progetto per la costruzione e l'esercizio di un impianto, con relative opere di connessione, di produzione di energia elettrica da fonte fotovoltaica di potenza pari a 24,25 MWp e/o 18,00 Mwe, ubicato nei comuni di Riardo e Pietramelara (CE) e con cavidotto in MT di connessione in Cabina Primaria AT/MT Teano (CE) proposto dalla società Trend Energetico S.r.l. (di seguito: il Proponente), Codice Fiscale e Partita IVA 09807481214, con sede legale in Via F. Giordani ,42 - 80122 Napoli, pec: trendenergetico@pec.it, legalmente rappresentata dal sig. Mario Palma, C.F. PLMMRA76S04F839O;
2. **fare obbligo** al proponente, di rispettare le condizioni ambientali del Decreto n. 484 del 16/12/2024 del Ministero dell'Ambiente e della Sicurezza Energetica, di concerto con il Ministero della Cultura;
3. a pena di decadenza della presente autorizzazione, di rispettare le condizioni e modalità di funzionamento riportate nella nota di ARPAC prot. n. 11/CA//25 del 07/02/2025;
4. **fare obbligo** al proponente, a pena di decadenza della presente autorizzazione, di rispettare tutte le prescrizioni riportate nei pareri rilasciati dagli Enti partecipanti alla Conferenza dei Servizi;
5. **fare obbligo** al proponente di presentare sulla base delle disposizioni del D.M. 10 settembre 2010 – "Linee guida per le autorizzazioni impianti da fonte rinnovabile", entro la data di inizio dei lavori, pena la decadenza del titolo autorizzativo, apposita Polizza fideiussoria riportante la quantificazione delle spese che scaturiscono dagli obblighi costituenti l'oggetto della garanzia da presentare. Tale garanzia è dovuta per la copertura delle spese necessarie, comunque inerenti o connesse, alle operazioni di rimessa in pristino o alle misure di reinserimento o recupero ambientale da doversi assicurare in luogo del soggetto inadempiente, compresa la bonifica ed il ripristino ambientale, la messa in sicurezza permanente nonché per il risarcimento di ulteriori danni derivanti all’ambiente in dipendenza dell’attività svolta e/o determinate da inadempienze o da qualsiasi atto o fatto colposo, doloso, o accidentale, nel periodo di efficacia della garanzia stessa. La garanzia sopra indicata è dovuta senza soluzione di continuità per tutta la durata di esercizio dell’impianto e fino alla avvenuta rimessa in pristino dei luoghi da parte del soggetto intestatario del titolo abilitativo. Entro 180 giorni precedenti alla scadenza della garanzia deve essere prodotto il rinnovo rivalutato nell’importo;
6. **fare obbligo** al proponente di presentare entro la data di inizio dei lavori, pena la decadenza del titolo autorizzativo, una congrua descrizione del ciclo di vita dell’impianto. L’autorizzazione rilasciata con il presente provvedimento si intende decaduta alla data di ultimazione del ciclo di vita dell’impianto e, comunque, al massimo dopo 25 anni dalla messa in esercizio, fatta salva la facoltà per il proponente di richiedere nuova autorizzazione per il riammodernamento e/o ripotenziamento dell’impianto. Laddove la durata della presente autorizzazione dovesse essere superiore a quella di Autorizzazioni ricomprese nel procedimento, le stesse andranno rinnovate dal proponente nei termini previsti dalla normativa di settore dandone tempestiva comunicazione alla Regione Campania;
7. **fare obbligo** al proponente, prima della realizzazione delle opere previste in progetto, di acquisire ed inoltrare alla U.O.D. 500203 la relativa autorizzazione o attestazione sismica;
8. **precisare** che, in relazione all’esercizio dell’impianto, il proponente è responsabile unico della conformità di quanto complessivamente dichiarato in atti, sia allegati all’istanza sia successivamente integrati, nonché per eventuali danni arrecati a terzi o all’ambiente;
9. **stabilire** che i lavori di realizzazione dell’impianto, salvo quanto previsto al punto 1 del Decreto Dirigenziale n. 516 del 26.10.2011 e dall’art. 11, comma 5 della Legge regionale n. 37/2018 ss.mm.ii., abbiano inizio nei termini espressamente previsti dall’art. 15 comma 2 del D.P.R. n. 380/2001 ss.mm.ii. per gli interventi realizzati in forza di un titolo abilitativo rilasciato ai sensi dell'art.

12 del D.Lgs. 29 dicembre 2003, n. 387, e siano ultimati entro tre anni dall'inizio dei lavori stessi, pena la decadenza dell'autorizzazione. Sono fatte salve cause di forza maggiore, indipendenti dalla volontà del proponente e tempestivamente comunicate;

10. **fare obbligo** al proponente infine:
    - di utilizzare nella costruzione e nell'esercizio dell'impianto le migliori tecnologie possibili;
    - obbligarsi nella costruzione e nell'esercizio dell'impianto tutte quelle opere nuove e/o modifiche che, a norma di legge, venissero prescritte per la tutela dei pubblici e privati interessi;
    - nominare uno o più direttori dei lavori. Il direttore dei lavori sarà responsabile della conformità delle opere al progetto approvato e trasmetterà entro 15 giorni dalla conclusione dei lavori il certificato di collaudo;
    - comunicare ai Comuni interessati e alla Regione Campania la data di inizio e ultimazione dei lavori;
    - comunicare ai Comuni interessati e alla Regione Campania, con almeno 15 giorni di anticipo, la data di messa in esercizio dell'impianto;
    - comunicare con tempestività ai Comuni interessati e alla Regione Campania eventuali interruzioni e malfunzionamenti degli impianti e situazioni di pericolo per la salute e la sicurezza;
    - comunicare con tempestività ai Comuni interessati e alla Regione Campania i fermi prolungati dell'impianto;
    - consentire l'accesso all'impianto al personale della Regione Campania o da esso delegato e al personale degli Enti che ne hanno competenza;
11. **fare obbligo** al proponente, ai sensi del punto 14.15 delle "Linee guida per il procedimento di cui all'art. 12 del Decreto Legislativo 29 dicembre 2003, n. 387 per l'autorizzazione alla costruzione e all'esercizio di impianti di produzione di elettricità da fonti rinnovabili nonché linee guida tecniche per gli impianti stessi" di cui al D.M. 10 settembre 2010, di effettuare un'analisi della redditività dell'intervento al fine di determinare il valore del 3 per cento dei proventi, compresi gli incentivi vigenti, derivanti dalla valorizzazione dell'energia prodotta dall'impianto. Qualora i Comuni di Riardo e Pietramelara (CE) richiedessero misure compensative, il proponente comunicherà alla U.O.D. 500203 l'accordo sottoscritto con l'Amministrazione comunale. Qualora per le misure compensative i Comuni interessati dall'intervento non dovessero concordare con la Società sulle opere, si suggerisce di realizzare Comunità Energetiche rinnovabili e solidali;
12. **dichiarare** che l'impianto, le opere connesse e le infrastrutture indispensabili alla costruzione e all'esercizio dello stesso, autorizzate col presente decreto sono, ai sensi dell'art. 12 comma 1 del Decreto Legislativo n. 387/2003, di pubblica utilità, indifferibili ed urgenti;
13. **apporre**, ai sensi e per gli effetti degli artt. 9 e seguenti del D.P.R. n. 327/2001 e ss.mm.ii., il vincolo preordinato all'esproprio di cui all'art. 8 del medesimo D.P.R., sulle particelle catastali interessate dalla realizzazione del progetto e identificate nell'avviso di avvio del procedimento di cui alla nota trasmessa con prot. n. PG/2025/0098985 del 26/02/2025;
14. **stabilire**, ai sensi e per gli effetti dell'art. 13 comma 3 del D.P.R. n. 327/2001, che entro il termine di cinque anni dalla data di pubblicazione del presente provvedimento debba essere emanato il decreto di esproprio;
15. **precisare** che le attività di vigilanza e controllo relativamente al corretto funzionamento dell'impianto e al rispetto delle prescrizioni fanno capo agli organi preposti, ciascuno per quanto di propria competenza**;**
16. **demandare** ai Comuni di Riardo e Pietramelara (CE) l'attuazione, nell'esercizio delle funzioni proprie relative all'utilizzo del territorio, di sopralluoghi, verifiche in loco e attività di vigilanza**;**
17. **precisare** che avverso la presente autorizzazione è ammesso ricorso giurisdizionale, nei modi previsti, al TAR competente o, in alternativa, ricorso straordinario al Capo dello Stato nel termine rispettivamente di sessanta e centoventi giorni**;**
18. t**rasmettere** il presente provvedimento alla società proponente e alle Amministrazioni interessate al procedimento partecipanti alla Conferenza di Servizi, anche ai fini delle verifiche del rispetto delle eventuali prescrizioni da ognuna formulate a cura dell'Amministrazione procedente;
19. **inviare** copia del presente atto al Direttore Generale per lo Sviluppo Economico e le Attività Produttive, all'Assessore alle Attività Produttive - Lavoro - Demanio e patrimonio, alla Segreteria di

Giunta, al B.U.R.C. per la pubblicazione, anche ai fini degli adempimenti *ex* D.Lgs. 14 marzo 2013, n. 33 e al Portale Regionale per la pubblicazione nella sezione “Regione Campania Casa di Vetro”.

*Francesca De Falco*

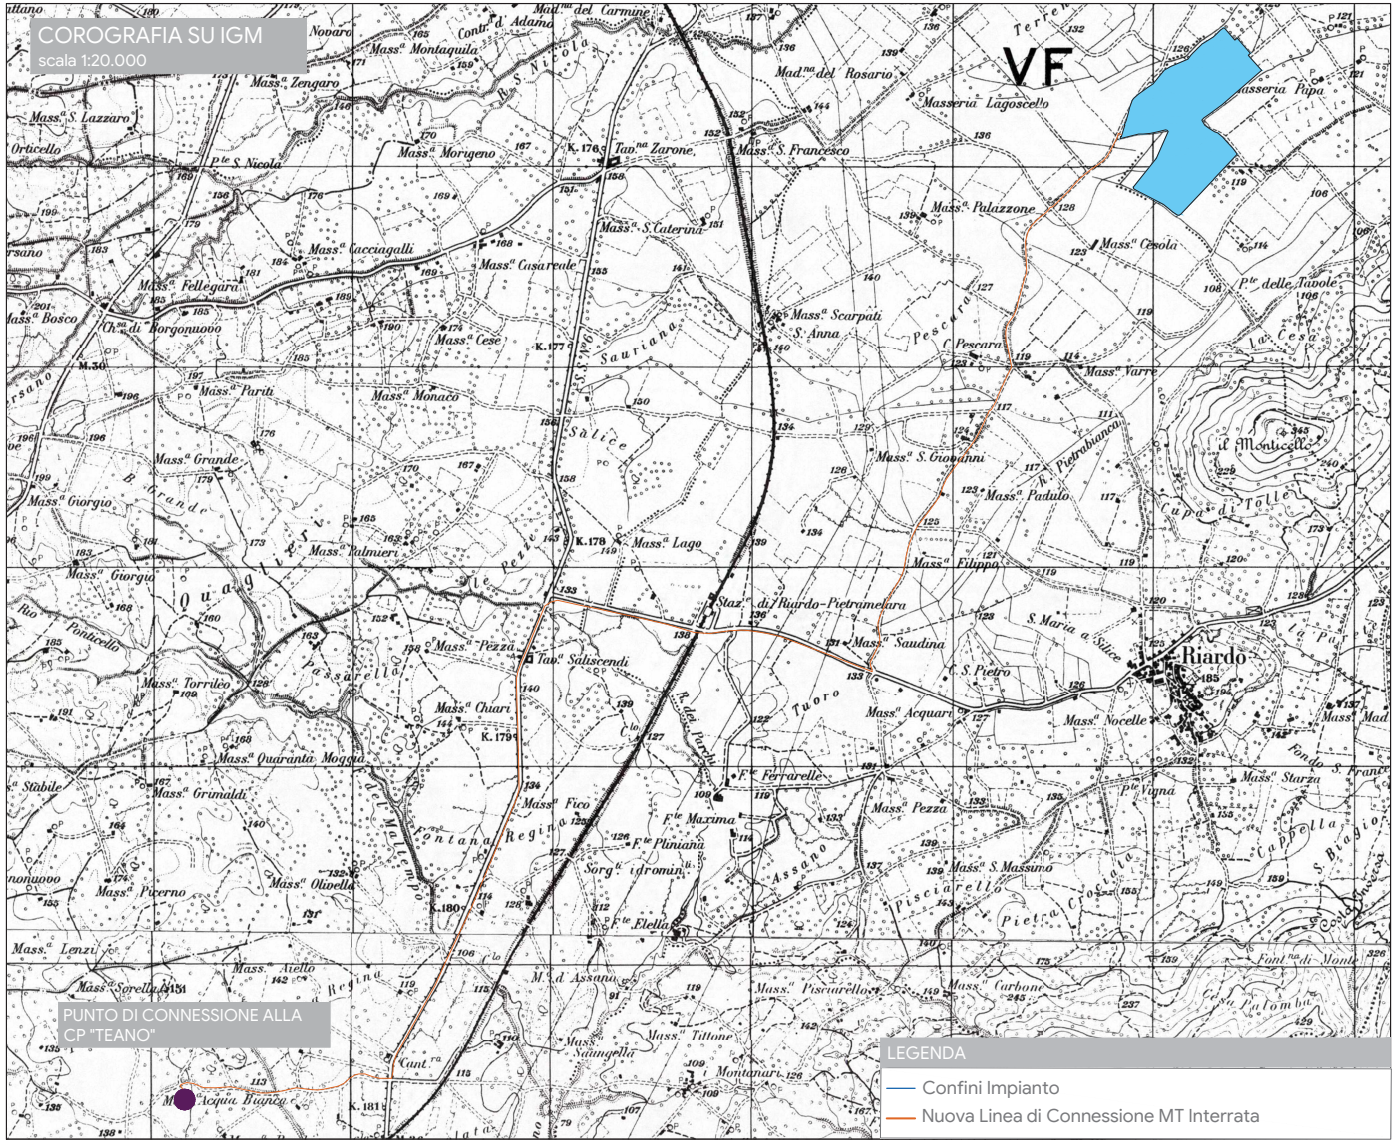

REGIONE CAMPANIA
PROVINCIA DI CASERTA
COMUNE DI RIARDO E PIETRAMELARA

PROGETTO "Industria Del Sole" PER LA REALIZZAZIONE DI TRE IMPIANTI FV DENOMINATI
"Industria Del Sole 1" della potenza di 8.090 kWp -6.000 kVA
"Industria Del Sole 2" della potenza di 8.080 kWp -6.000 kVA
"Industria Del Sole 3" della potenza di 8.080 kWp -6.000 kVA
DELLA POTENZA COMPLESSIVA DI 24.250 kWp-18.000 kVA IN ZONA-A.S.I.

STARENERGIA

StarEnergia srl
sede legale Via Francesco Giordani n. 42
800122 NapoliP.IVA 05769401216 PEC: starenergia@pec.it

COROGRAFIA SU BASE IGM

| PROGETTISTI | PROPONENTE | SCALA |
|---|---|---|
| Firmato digitalmente da Aniello Zeccato<br>Data e ora della firma: 11/02/2022 11:32:11 | TREND ENERGETICO s.r.l.<br>sede legale Via F. Giordani n. 42<br>800122 Napoli<br>Tel.+39 081 060 7743 Fax +39 081 060 7876<br>Rea - NA1059005 – C.F. e P.IVA 09807481214<br>mail: trendenergetico@starenergia.com<br>PEC: trendenergeticoappostilna.com<br>Cod. Univoco: PALMTA0 | 1:20.000<br>TAVOLA<br>TDU - 02 |

Trend Energetico s.r.l.
P.Iva 09807481214
MARIO PALMA
Amministratore Unico

Firmato digitalmente da: PALMA MARIO
Firmato il 11/02/2022 11:00
Seriale Certificato: 18129452
Valido dal 27/04/2020 al 27/04/2023
InfoCert Firma Qualificata 2

| Revisioni e coordinamento: ing. Roberto Caldara | | |
|---|---|---|
| | Data: 03/01/2022 | Note : |
| | | |
| | | |

fonte: http://burc.regione.campania.it

# Decreto Dirigenziale n. 46 del 21/05/2025

Dipartimento 50 - GIUNTA REGIONALE DELLA CAMPANIA

Direzione Generale 2 - Direzione Generale per lo sviluppo economico e le attività produttive

U.O.D. 2 - Attività artigianali, commerciali e distributive. Tutela dei consumatori.

Oggetto dell'Atto:

RETTIFICA DEL D.D. N. 115 DEL 26/11/2024 - TRASFERIMENTO DELLA CONCESSIONE PER LO SFRUTTAMENTO DI ACQUA TERMOMINERALE DENOMINATA "HOTEL CASA COLELLA" RICADENTE NEL COMUNE DI FORIO (NA) ALLA SOCIETA' "AV CLUB S.R.L.".

IL DIRIGENTE

**PREMESSO che**
con Decreto Dirigenziale n. 115 del 26/11/2024, pubblicato sul B.U.R.C. n. 83 del 2/12/2024, è stata trasferita la concessione di acque termominerali denominata "Hotel Casa Colella" sita nel comune di Forio (NA), dalla società Hotel Terme Colella s.a.s. di Castaldi Caterina & C. alla società. AV CLUB s.r.l.;

**DATO ATTO che**
per mero errore materiale, sia nelle premesse che nella parte dispositiva del suddetto decreto è riportato che la concessione "Hotel Casa Colella" ricade nel comune di Forio (NA) al foglio 21 nella sola particella n. 39, anziché, come sarebbe stato corretto, nelle particelle 39 e 118;

**RITENUTO**
di dover pertanto procedere alla rettifica per mero errore materiale del Decreto Dirigenziale n. 115 del 26/11/2024, modificando:

- il primo punto delle premesse nel modo che segue: "la concessione per lo sfruttamento di acqua termominerale denominata "Hotel Casa Colella" ricadente nel comune di Forio (NA) su una superficie di estensione pari ad ha 00.33.00 al foglio di mappa 21 – Particelle n. 39 e n. 118, originariamente rilasciata con D.P.G.R.C. n. 4727 del 26/4/1998, è stata rinnovata con D.D. n. 841 del 18/9/2023 pubblicato sul B.U.R.C. n. 68 del 25/09/2023, per una durata di 15 anni, alla società Hotel Terme Colella s.a.s. di Castaldi Caterina & C. con sede in Forio (NA) alla via Monterone, 55 - C.F. e P. IVA 01054280639";
- il secondo punto della parte dispositiva nel modo che segue: "l'area di concessione, di estensione pari ad ha 00.33.00 e ricadente nel comune di Forio (NA) al foglio di mappa n. 21 particelle n. 39 e n. 118, è quella riportata nell'allegata planimetria catastale, già allegata al decreto di rinnovo della concessione termominerale";

**VISTI**
il R.D. n. 1443 del 29/7/1927;
la Legge Regionale n. 8 del 29/7/2008;
il Regolamento regionale n. 10/2010, di attuazione della suddetta Legge Regionale n. 8 del 29/7/2008;
la D.G.R. n. 466 del 27/7/2023, con la quale è stato conferito al dott. Riccardo Roccasalva l'incarico di responsabile della U.O.D. 50 02 02 "Attività artigianali, commerciali e distributive. Cooperative e relative attività di controllo. Tutela dei consumatori";

**DECRETA**

per le motivazioni riportate in premessa che qui si intendono integralmente riportate:

1. di procedere alla rettifica per mero errore materiale del Decreto Dirigenziale n. 115 del 26/11/2024, pubblicato sul B.U.R.C. n. 83 del 2/12/2024 e avente ad oggetto “Trasferimento della concessione per lo sfruttamento di acqua termominerale denominata "Hotel Casa Colella" ricadente nel comune di Forio (NA) alla società "AV CLUB s.r.l.", modificando:
   a) il primo punto delle premesse nel modo che segue: “la concessione per lo sfruttamento di acqua termominerale denominata “Hotel Casa Colella” ricadente nel comune di Forio (NA) su una superficie di estensione pari ad ha 00.33.00 al foglio di mappa 21 – Particelle n. 39 e n. 118, originariamente rilasciata con D.P.G.R.C. n. 4727 del 26/4/1998, è stata rinnovata con D.D. n. 841 del 18/9/2023 pubblicato sul B.U.R.C. n. 68 del 25/09/2023, per una durata di 15 anni, alla società Hotel Terme Colella s.a.s. di Castaldi Caterina & C. con sede in Forio (NA) alla via Monterone, 55 - C.F. e P. IVA 01054280639”;
   b) il secondo punto della parte dispositiva nel modo che segue: “l’area di concessione, di estensione pari ad ha 00.33.00 e ricadente nel comune di Forio (NA) al foglio di mappa n. 21 particelle n. 39 e n. 118, è quella riportata nell'allegata planimetria catastale, già allegata al decreto di rinnovo della concessione termominerale”;
2. di **lasciare invariato** il Decreto Dirigenziale n.115 del 26/11/2024 in tutte le restanti parti;
3. di **specificare** che il presente provvedimento è soggetto agli obblighi di pubblicazione ai sensi degli artt. 23 e 37 del D. Lgs. 14 marzo 2013, n. 33;
4. di **trasmettere** il presente provvedimento in forma telematica, per notifica nonché per conoscenza e/o competenza:
   - alla società AV CLUB s.r.l.;
   - al Sindaco del comune di Forio (NA);
   - all'Assessore alle Attività Produttive e Sviluppo Economico;
   - alla U.O.D 50.15.01 Demanio Regionale, essendo i giacimenti e le pertinenze minerarie parte del patrimonio indisponibile della Regione Campania;
   - al B.U.R.C. per la pubblicazione;
   - alla Segreteria di Giunta;
   - alla ASL Napoli 2 Nord – Servizio Prevenzione e Sicurezza negli Ambienti di Lavoro ai fini dell'esercizio delle funzioni di polizia e vigilanza conferite con l'art. 37 comma 9 della L.R. n. 8/2008.

Avverso il presente provvedimento può essere proposto ricorso giurisdizionale amministrativo al T.A.R. Campania ovvero ricorso straordinario al Capo dello Stato, rispettivamente entro 60 giorni o 120 giorni decorrenti dalla data di notifica.

Il dirigente
Riccardo Roccasalva

# Decreto Dirigenziale n. 275 del 19/05/2025

Dipartimento 50 - GIUNTA REGIONALE DELLA CAMPANIA

Direzione Generale 2 - Direzione Generale per lo sviluppo economico e le attività produttive

U.O.D. 91 - STAFF - tecnico operativo - Manifattur@Campania: Industria 4.0

Oggetto dell'Atto:

PARTECIPAZIONE COLLETTIVA DI PMI CAMPANE OPERANTI NEI SETTORI INDUSTRIA 4.0 E INNOVAZIONE TECNOLOGICA ALLA FIERA "WORLD METROLOGY DAY EVENT 2025" - NAPOLI 22-24 MAGGIO 2025. CUP B28I24006070002 - CAR 32096. ATTRIBUZIONE COR AI PARTECIPANTI AMMESSI.

IL DIRIGENTE

**PREMESSO che**

a. la Legge Regionale 8 agosto 2016, n. 22 “Legge annuale di semplificazione 2016 - Manifattur@Campania: Industria 4.0” promuove l'incontro tra tecnologie digitali di produzione e realtà manifatturiere tradizionali, garantendo un'evoluzione del know-how e delle competenze digitali delle piccole e medie imprese;

b. con Delibera della Giunta Regionale n. 655 del 07/12/2022 è stato approvato il documento “Aggiornamento della strategia di specializzazione intelligente campana - RIS 3 Campania” - Art. 15 e Allegato IV Reg. (UE) n. 1060 del 24 giugno 2021 - Condizione Abilitante “Buona Governance della Strategia di Specializzazione Intelligente”;

c. con Decreto Dirigenziale della Direzione Generale AdG FESR n. 158 del 31/07/2024 è stato approvato il “Piano di Azione e Valorizzazione 2023-2025 della Strategia RIS 3 Campania”;

d. in data 25/07/2024 è stato approvato dalla Conferenza delle Regioni e delle Province autonome il “Calendario Fieristico Nazionale 2025” che include l’evento “World Metrology Day Event 2025” in programma a Napoli dal 22 al 24 maggio 2025;

e. conformemente alle suddette deliberazioni, la Direzione Generale Sviluppo Economico e Attività Produttive, per gli ambiti di intervento di propria competenza, è chiamata ad avviare gli adempimenti conseguenziali o comunque connessi;

f. con Decreto Dirigenziale n. 124 del 14/03/2025 della Direzione Generale per lo Sviluppo Economico e le Attività Produttive è stato approvato l’Avviso pubblico per la presentazione di manifestazioni di interesse finalizzate alla partecipazione collettiva di PMI campane operanti nei settori Industria 4.0 e Innovazione tecnologica alla fiera “World Metrology Day Event 2025” – Napoli 22-24 maggio 2025;

g. con Decreto Dirigenziale n. 184 del 11/04/2025 è stato approvato l’elenco dei partecipanti ammessi alla missione collettiva sopra menzionata, sulla base delle domande validamente pervenute.

**CONSIDERATO che**

a. al Punto 5 dell’Avviso pubblico, riguardante le CARATTERISTICHE DEL SOSTEGNO, si specifica che “gli aiuti sono concessi nella forma di sostegno non finanziario: l’ammontare dei

costi corrispondente ai servizi erogati ai Beneficiari sarà riconosciuto come agevolazione concessa ai sensi del Regolamento (UE) n. 2023/2831 del 13 dicembre 2023, relativo all'applicazione degli articoli 107 e 108 del Trattato sul funzionamento dell'Unione Europea agli aiuti "de minimis" e iscritto nel Registro Nazionale degli Aiuti";

b. la partecipazione collettiva di PMI campane operanti nei settori Industria 4.0 e Innovazione tecnologica alla fiera "World Metrology Day Event 2025" è realizzata in esecuzione del progetto per attività di "Valorizzazione e promozione dei settori produttivi di eccellenza regionali e del Made in Campania e Supporto allo sviluppo di processi produttivi in chiave di Industria 4.0" - CUP B28I24006070002, approvato ed affidato a Sviluppo Campania S.p.A. con il DD. 856 del 29/11/2024, a valere sull'impegno di risorse adottato con il DD 867 del 02/12/2024;

c. il Responsabile del Procedimento ha predisposto una relazione progettuale di massima di partecipazione all'evento con nota n. prot. PG/2025/0243776 del 15/05/2025;

d. sono state ammesse alla missione collettiva n. 19 PMI alle quali, per i servizi di cui beneficiano nella missione, si imputa l'importo valutabile in € 30.000,00 che, pertanto, corrisponde a € 1.578,94 per ognuna delle 19 imprese partecipanti.

**DATO ATTO che**

per il suddetto progetto sono stati acquisiti il CUP B28I24006070002, il CIG B483BCBAAD, il CAR 32096 e l'ID BANDO 106039.

**RITENUTO, pertanto, di**

a. dover confermare il CAR 32096 e l'ID BANDO 106039 in relazione all'Avviso pubblico per la presentazione di manifestazioni di interesse finalizzate alla partecipazione collettiva di PMI campane operanti nei settori Industria 4.0 e Innovazione tecnologica alla fiera "World Metrology Day Event 2025" Napoli 22 – 24 maggio 2025, approvato con Decreto Dirigenziale n. 124 del 14/03/2025, pubblicato sul B.U.R.C. n. 15 del 17/03/2025;

b. dover confermare la seguente attribuzione dei COR per ognuna delle imprese partecipanti ammesse alla missione collettiva in oggetto:

| CF Beneficiario | Denominazione | COR |
|---|---|---|
| 05100441210 | A.Q.C. SRL | 24328490 |
| 02734890649 | AIR-ITALY SRL | 24328554 |

| | | |
|---|---|---|
| 06136140651 | BIX INCUBATOR SPA | 24328572 |
| 06367951214 | CODE THIS LAB SRL | 24328637 |
| 00976770636 | COLMEGNA SUD SRL | 24328645 |
| 07915500636 | DIGITALCOMOEDIA SRL | 24329707 |
| 03915620615 | DREAM INNOVATION SRL | 24329746 |
| 04767731211 | E-VOLUZIONE SRL | 24329811 |
| 00598710648 | HTT CENTRO AFFILIATURA SRL | 24329813 |
| 05877181213 | KIDEA SRL | 24329825 |
| 06483021215 | MAROTTA SRL | 24329824 |
| 06080220657 | MED GREEN SPA | 24329932 |
| 06025280634 | MTR SRL | 24329967 |
| 05485930639 | PCM SRL | 24329973 |
| 01322890623 | S.A.B. AEREOSPACE SRL | 24329981 |
| 05288610636 | SIA SRL | 24329993 |
| 05737711001 | SIFER SRL | 24330026 |
| 08051501214 | TERA (Tools Enterprises Research Asset Engineering) SRL | 24330066 |
| 04627801212 | TESI SRL | 24330065 |

**VISTI**

a. il regolamento n. 12 del 15/12/2011 “Ordinamento amministrativo della Giunta Regionale della Campania” pubblicato sul BURC n. 77 del 16 dicembre 2011;
b. la DGR n. 655 del 07/12/2022;
c. il D.D. n. 124 del 14/03/2025;
d. la DGR n. 556 del 30/11/2021 e il successivo il DPGR. n. 162 del 21/12/2021, con cui è stato conferito alla Dott.ssa Raffaella Farina l’incarico di Direttore Generale della DG 50.02 “Sviluppo Economico e Attività Produttive”;
e. la D.G.R. n.165 del 14/04/2021 che ha disposto il conferimento dell’incarico di Responsabile dello Staff Tecnico Operativo “Manifattura@ Campania: Industria 4.0” codice 50.02.91, presso la D.G. per lo Sviluppo Economico e le Attività Produttive al dott. Filippo Diasco;

**VISTI altresì**

a. il D.lgs. n. 118 del 23 giugno 2011;
b. il D.lgs. n. 126 del 10 agosto 2014;
c. la L.R. n. 37 del 5 dicembre 2017 – Principi e strumenti della programmazione ai fini dell'ordinamento contabile regionale;
d. il Regolamento Regionale n. 5 del 7 giugno 2018 – Regolamento di contabilità regionale in attuazione dell'articolo 10 della L.R. n. 37 del 5 dicembre 2017;

e. la L.R. n. 25 del 30 dicembre 2024 “Disposizioni per la formazione del bilancio di previsione finanziario per il triennio 2025-2027 della Regione Campania – Legge di stabilità regionale per il 2025”;

f. la L.R. n. 26 del 30 dicembre 2024 “Bilancio di previsione finanziario per il triennio 2025-2027 della Regione Campania”;

g. la D.G.R. n. 773 del 27 dicembre 2024 “Approvazione Documento Tecnico di Accompagnamento al Bilancio di Previsione per il triennio 2025/2027”;

h. la D.G.R. n. 1 del 07 gennaio 2025 “Approvazione Bilancio gestionale 2025-2027– Determinazioni”.

i. I DD 856 del 29 novembre 2024 e DD 867 del 02/12/2024 della DG 50.02;

*Alla stregua dell’istruttoria compiuta dalla Direzione Generale per lo Sviluppo Economico e le Attività Produttive,*

**DECRETA**

Per i motivi ed i riferimenti espressi in narrativa, che qui si intendono integralmente riportati, di:

a. confermare il CAR 32096 e l’ID BANDO 106039 in relazione all’Avviso pubblico per la presentazione di manifestazioni di interesse finalizzate alla partecipazione collettiva di PMI campane operanti nei settori Industria 4.0 e Innovazione tecnologica alla fiera “World Metrology Day Event 2025” Napoli 22 – 24 maggio 2025, approvato con Decreto Dirigenziale n. 124 del 14/03/2025, pubblicato sul B.U.R.C. n. 15 del 17/03/2025;

b. confermare la seguente attribuzione dei COR per ognuna delle imprese partecipanti ammesse alla missione collettiva in oggetto:

| CF Beneficiario | Denominazione | COR |
|---|---|---|
| 05100441210 | A.Q.C. SRL | 24328490 |
| 02734890649 | AIR-ITALY SRL | 24328554 |
| 06136140651 | BIX INCUBATOR SPA | 24328572 |
| 06367951214 | CODE THIS LAB SRL | 24328637 |
| 00976770636 | COLMEGNA SUD SRL | 24328645 |
| 07915500636 | DIGITALCOMOEDIA SRL | 24329707 |
| 03915620615 | DREAM INNOVATION SRL | 24329746 |

| | | |
|---|---|---|
| 04767731211 | E-VOLUZIONE SRL | 24329811 |
| 00598710648 | HTT CENTRO AFFILIATURA SRL | 24329813 |
| 05877181213 | KIDEA SRL | 24329825 |
| 06483021215 | MAROTTA SRL | 24329824 |
| 06080220657 | MED GREEN SPA | 24329932 |
| 06025280634 | MTR SRL | 24329967 |
| 05485930639 | PCM SRL | 24329973 |
| 01322890623 | S.A.B. AEREOSPACE SRL | 24329981 |
| 05288610636 | SIA SRL | 24329993 |
| 05737711001 | SIFER SRL | 24330026 |
| 08051501214 | TERA (Tools Enterprises Research Asset Engineering) SRL | 24330066 |
| 04627801212 | TESI SRL | 24330065 |

c. di trasmettere il presente atto per gli adempimenti di rispettiva competenza:
- all'Assessore alle Attività Produttive, Lavoro, Demanio e Patrimonio;
- al Gabinetto del Presidente – UOD "Affari generali – Supporto logistico" per la pubblicazione sul B.U.R.C.;
- all'Ufficio competente per la pubblicazione del presente provvedimento sul Sito istituzionale della Regione Campania nella Sezione Amministrazione Trasparente;
- al Portale istituzionale regionale sezione "Casa di Vetro".

Il Direttore Generale
Dr.ssa Raffaella Farina

# Decreto Dirigenziale n. 865 del 15/05/2025

Dipartimento 50 - GIUNTA REGIONALE DELLA CAMPANIA

Direzione Generale 5 - Direzione Generale per le politiche sociali e socio-sanitarie

U.O.D. 92 - STAFF - Funzioni di supporto tecnico - amministrativo

Oggetto dell'Atto:

AVVISO PUBBLICO MANIFESTAZIONE DI INTERESSE ALL'ISCRIZIONE NELL'ELENCO REGIONALE DEI DIRETTORI/COORDINATORI DI AMBITO - ART. 23, COMMI 4BIS E 4TER L.R. 11/2007. D.G.R. N. 689 DEL 13/12/2022. INTEGRAZIONE PRIMO AGGIORNAMENTO ANNUALITA' 2025

IL DIRIGENTE

**PREMESSO che**

*a.* l'art. 23 della L.R. n. 11 del 23 ottobre 2007 rubricato "L'Ufficio di piano dell'Ambito Territoriale" prevede, tra l'altro, che l'ufficio di piano dell'ambito territoriale, istituito ai sensi dell'articolo 11, comma 3, lettera e), è struttura tecnica di supporto per la realizzazione del piano di zona e le relative funzioni e compiti sono disciplinate da apposito regolamento adottato dal Coordinamento istituzionale, come previsto dall'art. 11, comma 3 ed inoltre che la Direzione dell'ufficio di piano è attribuita, di norma, alle figure professionali sociali di cui alla normativa regionale, in coerenza alle disposizioni per la dirigenza pubblica e privata, quali responsabili del centro di costo e del centro di responsabilità relativi al fondo d'ambito per l'implementazione del piano di zona;

*b.* la Legge regionale n. 31 del 28 dicembre 2021 all'art. 37 comma 1 lettera a) ha modificato la Legge regionale 23 ottobre 2007 n. 11 attraverso l'inserimento del comma 4 bis al previgente testo dell'art. 23 che allo stato espressamente dispone "La Regione istituisce un elenco dei direttori e dei coordinatori degli ambiti sociali cui attingono il consiglio di amministrazione dei consorzi-aziende consortili e i coordinamenti istituzionali per l'individuazione del responsabile (direttore-coordinatore) dell'ufficio di piano; la Giunta regionale, entro novanta giorni dall'entrata in vigore della presente disposizione, sentita la commissione consiliare competente, disciplina con apposita deliberazione requisiti, criteri e modalità per l'istituzione e la tenuta dell'elenco";

*c.* con Delibera di Giunta regionale n. 689 del 13/12/2022, in attuazione della legge regionale 23 ottobre 2007 n. 11, art. 4 bis, è stato disposto di istituire l'elenco dei direttori e dei coordinatori degli Ambiti sociali e di approvare il disciplinare ai sensi dell'art. 23 della L. R. 23 ottobre 2007, n. 11 per la tenuta dell'elenco regionale dei direttori/coordinatori degli Ambiti sociali, allegato alla medesima delibera;

*d.* la Direzione Generale Politiche Sociali e Socio-Sanitarie, con D.D. Dirigenziale n. 33/2023, adottato, in attuazione dell'indirizzo formulato dalla Giunta regionale con Delibera di n. 689/2022, ha attivato procedura di manifestazione di interesse, per l'acquisizione di candidature per l'inserimento nell'Elenco regionale dei direttori/coordinatori di Ambito Sociale in conformità del relativo disciplinare;

*e.* Il disciplinare approvato con D.G.R. n 689/2023, tra le altre, prevede "*In fase di prima applicazione, la procedura per l'acquisizione delle candidature per l'iscrizione nell'Elenco dei Direttori e Coordinatori d'Ambito della Regione Campania resta aperta per dodici mesi con implementazione delle iscrizioni con cadenza trimestrale. Successivamente l'elenco viene aggiornato con cadenza triennale e sulla base delle medesime modalità e criteri di selezione previsti per la formazione del primo Elenco di soggetti idonei";*

*f.* l'Avviso pubblico per l'acquisizione di candidature per l'inserimento nell'Elenco regionale dei direttori/coordinatori di Ambito Sociale, approvato con D.D. n. 33/2023, all'art. 3, comma 4, prevede: "La procedura per l'acquisizione delle candidature per l'iscrizione nell'Elenco dei Coordinatori e Direttori d'Ambito resta aperta per 12 mesi, decorrenti dalla data di pubblicazione del presente Avviso sul BURC";

*g.* con D.D. nn. 206/2023, 414/2023, 597/2023, 71/2024, 404/2024 e relativi D.D. integrativi, la Direzione Generale Politiche Sociali e Socio-Sanitarie ha approvato e pubblicato, rispettivamente, l'Elenco regionale dei Direttori/coordinatori d'Ambito e successivi aggiornamenti trimestrali, in conformità a quanto previsto dall' Avviso e dal Disciplinare di cui

alla D.G.R. n. 689/2023.

**PREMESSO altresì che,**

a. la legge regionale sopravvenuta n. 13 del 25 luglio 2024, pubblicata sul BURC n. 53 del 29 luglio 2024 all'art. 7 rubricato "Modifiche alla legge regionale 23 ottobre 2007, n.11" comma 1, lett. b) prevede testualmente "all'art. 23 della L.R. n. 11/2007 è inserito il seguente comma: '4ter Fatte salve le richieste pervenute entro il termine dell'entrata in vigore della presente legge, la Direzione generale competente provvede all'aggiornamento dell'elenco di cui al comma 4bis con cadenza semestrale'.";

b. la Direzione Generale Politiche Sociali e Socio-Sanitarie, in attuazione all'art. 23, comma 4ter, della L.R. n. 11/2007, introdotto con la L.R. n. 13/2024, con D.D. n. 835 del 12/09/2024 ha attivato procedura di manifestazione di interesse, per l'acquisizione di candidature per l'inserimento nell'Elenco regionale dei direttori/coordinatori di Ambito Sociale, in coerenza con i requisiti e le modalità previsti dal Disciplinare approvato con D.G.R. n. 689/2023;

c. con nota prot. PG/2024/0500418 la Direzione Generale Politiche Sociali e Socio-Sanitarie ha nominato il gruppo di lavoro per la valutazione delle istanze presentate in risposta all'Avviso pubblico per l'scrizione nell'Elenco regionale dei Direttori e dei Coordinatori d'Ambito, approvato con Decreto dirigenziale n. 835 del 12/09/2024;

d. con Decreto Dirigenziale n. 1294 del 18/12/2024 ad oggetto "*Avviso Pubblico manifestazione di interesse all'iscrizione nell'elenco regionale dei direttori/coordinatori di ambito. Art. 23, commi 4bis e 4ter, l.r. 11/2007. D.G.R. n. 689 del 13/12/2022. Esiti primo aggiornamento*" la Direzione Generale per le Politiche Sociali e Socio Sanitarie ha approvato e pubblicato l'"Elenco regionale dei Direttori/Coordinatori d'Ambito – D.D. 835/2024", diviso in due sezioni, una per i Direttori e una per i Coordinatori d'Ambito, e l'"Elenco candidati non idonei all'iscrizione nell'Elenco regionale dei Direttori/Coordinatori d'Ambito – D.D. 835/2024", diviso in due sezioni, una relativa ai candidati risultati non idonei/valutazione sospesa all'iscrizione nella sezione dei Direttori d'Ambito, con rispettive motivazioni, e una relativa ai candidati risultati non idonei/valutazione sospesa all'iscrizione nella sezione dei Coordinatori d'Ambito, con rispettive motivazioni.

**DATO atto, dall'istruttoria compiuta dal competente ufficio, che:**

a. con Decreto Dirigenziale n. 810 del 30/04/2025 ad oggetto *"Avviso Pubblico manifestazione di interesse all'iscrizione nell'elenco regionale dei direttori/coordinatori di ambito. Art. 23, commi 4bis e 4ter, l.r. 11/2007. D.G.R. n. 689 del 13/12/2022. Esiti primo aggiornamento annualità 2025"* la Direzione Generale per le Politiche Sociali e Socio-Sanitarie ha approvato e pubblicato, tra le altre, l'"Elenco dei candidati risultati non idonei ovvero con valutazione sospesa – I aggiornamento annualità 2025 - Sezione Direttori", tra i quali ultimi si annoverano anche l'istanza prot. PG/2025/0099095 e l'istanza prot. PG/2025/0141329;
b. con il medesimo provvedimento, la Direzione Generale per le Politiche Sociali e Socio-Sanitarie ha approvato e pubblicato, tra le altre, l'"Elenco dei candidati risultati non idonei ovvero con valutazione sospesa – I aggiornamento annualità 2025 - Sezione Coordinatori", tra i quali si annovera anche l'istanza prot. PG/2025/0143648;
c. il medesimo D.D. n. 810 del 30/04/2025, dispone, tra le altre, espressa riserva di rettificare/integrare l'Elenco regionale dei Direttori/Coordinatori d'Ambito anche all'esito delle verifiche che la Direzione Generale Politiche Sociali e Socio-Sanitarie disporrà in merito alla sussistenza dei requisiti dichiarati dai Soggetti partecipanti alla procedura, in attuazione di

quanto espressamente disposto dal Disciplinare approvato con Delibera di G.R. n. 689/2022, e di quanto prescritto dalla vigente normativa in materia, nonché sulla base delle richieste di approfondimento da parte dei singoli interessati;

d. con nota PG/2025/0166928, la Direzione Generale Politiche Sociali e Socio-Sanitarie, ha formulato, con riferimento all'istanza prot. PG/2025/0099095 del candidato (Mat. V.) con valutazione sospesa, richieste di approfondimento, agli effetti della conclusione del procedimento di che trattasi; tali richieste sono state riscontrate con nota pec assunta al prot. reg. con il n. PG/2025/0230760, successivamente inoltrata dal RUP della procedura, in allegato alla nota prot. PG/2025/0235709, al Gruppo di lavoro (nominato con nota prot. PG/2024/0500418), agli effetti della definizione dell'iter di valutazione dell'istanza risultata sospesa;
e. sono pervenute, altresì, a mezzo pec le richieste di riesame PG/2025/0233142 dell'istanza PG/2025/0141329 per l'iscrizione nella sezione Direttori d'Ambito del candidato R.R., e richiesta di riesame PG/2025/0232345 dell'istanza PG/2025/0143648 per l'iscrizione nella sezione Coordinatori d'Ambito del candidato C.C., risultate non idonee nell'ambito dell'aggiornamento di cui al D.D. 810 del 30/04/2025; tali istanze sono state parimenti inoltrate dal RUP della procedura, in allegato alla nota prot. PG/2025/0235709, al Gruppo di lavoro sopra citato agli effetti del riesame delle candidature interessate.

**ACQUISITO** il verbale delle attività svolte dal Gruppo di lavoro, recante gli esiti delle valutazioni effettuate dal medesimo in sede di riesame delle candidature PG/2025/0141329 per l'iscrizione nella sezione Direttori d'Ambito del candidato R.R. e PG/2025/0143648 per l'iscrizione nella sezione Coordinatori d'Ambito del candidato C.C., nonché, di valutazione dell'istanza risultata sospesa PG/2025/0099095 (candidato Mat. V.), trasmesso con nota prot. n. PG/2025/0240113, in uno all' allegato "*Elenco regionale dei Direttori/Coordinatori d'Ambito, integrazione primo aggiornamento annualità 2025 - D.D. 835/2024, Sezione Direttori d'Ambito", "Elenco candidati non idonei all'iscrizione nell'Elenco regionale dei Direttori/Coordinatori d'Ambito –integrazione primo aggiornamento - D.D. 835/2024, sezione Direttori d'Ambito", e "Elenco candidati non idonei all'iscrizione nell'Elenco regionale dei Direttori/Coordinatori d'Ambito – integrazione primo aggiornamento - D.D. 835/2024, sezione Coordinatori d'Ambito";*

**RITENUTO**, pertanto,

a. di dover prendere atto, approvare e pubblicare gli Elenchi trasmessi dal Gruppo di lavoro, istituito con nota prot. PG/2024/0500418 e nello specifico "*Elenco regionale dei Direttori/Coordinatori d'Ambito, integrazione primo aggiornamento annualità 2025 - D.D. 835/2024, Sezione Direttori d'Ambito" (Allegato A.1.), "Elenco candidati non idonei all'iscrizione nell'Elenco regionale dei Direttori/Coordinatori d'Ambito – integrazione primo aggiornamento - D.D. 835/2024, sezione Direttori d'Ambito" (Allegato B.1.), e Elenco candidati non idonei all'iscrizione nell'Elenco regionale dei Direttori/Coordinatori d'Ambito – integrazione primo aggiornamento - D.D. 835/2024, sezione Coordinatori d'Ambito" (Allegato B.2.);*
b. di dover, disporre, per l'effetto, che corrispondentemente l'Elenco regionale dei Direttori/Coordinatori d'Ambito, Sezione Direttori d'Ambito (Allegato A), aggiornato con D.D. 810/2025, sia integrato come da Allegato A.1. al presente provvedimento;
c. di dover disporre, altresì, che il presente decreto sia pubblicato sul BURC, nella sezione Amministrazione Trasparente/Regione Casa di Vetro, nonché, nella sezione Regione informa e Tematiche magazine Politiche Sociali del sito internet istituzionale corredato degli allegati: *"Elenco regionale dei Direttori/Coordinatori d'Ambito, integrazione primo aggiornamento annualità 2025 - D.D. 835/2024, Sezione Direttori d'Ambito" (Allegato A 1), "Elenco candidati non idonei all'iscrizione nell'Elenco regionale dei Direttori/Coordinatori d'Ambito – integrazione primo aggiornamento - D.D. 835/2024, sezione Direttori d'Ambito" (Allegato B.1.), e Elenco candidati non idonei all'iscrizione nell'Elenco regionale dei Direttori/Coordinatori d'Ambito – integrazione primo aggiornamento - D.D.*

*835/2024, sezione Coordinatori d'Ambito" (Allegato B.2.)* con minimizzazione dei dati personali esclusivamente per questi ultimi elenchi;

d. di dover precisare che è fatta espressa riserva di rettificare/integrare l'Elenco regionale dei Direttori/Coordinatori d'Ambito all'esito dei soccorsi istruttori attivati per le residue istanze con valutazione sospesa, nonché, delle verifiche che la Direzione Generale Politiche Sociali e Socio-Sanitarie disporrà in merito alla sussistenza dei requisiti dichiarati dai Soggetti partecipanti alla procedura, in attuazione di quanto espressamente disposto dal Disciplinare approvato con Delibera di G.R. n. 689/2022, di quanto prescritto dalla vigente normativa in materia, nonché sulla base delle richieste di approfondimento da parte dei singoli interessati;
e. di dover attestare che gli obblighi in materia di informativa sulla Privacy ai sensi dell'art. 13 del Regolamento UE n. 216/679 (GDPR) sono stati assolti in sede di pubblicazione dell'Avviso di manifestazione di interesse per l'acquisizione di candidature per l'inserimento nell'elenco regionale dei Direttori/Coordinatori di Ambito.

**VISTI**

a. l'art. 117 della Costituzione;
b. La Legge regionale 23 ottobre 2007, n. 11 e s.m.i. "legge per la dignità e la cittadinanza sociale "Attuazione della legge 8 novembre 2000 n. 328;
c. La Legge regionale n. 31 del 28 dicembre 2021 art. 37, comma 1, lettera a);
d. La legge regionale n. 13 del 25 luglio 2024, art. 7, comma 1, lett. b)
e. La Delibera di G.R. n. 689 del 13/12/2022;
f. Il D.D n. 835/2024;
g. Il D.D n. 810 DEL 30/04/2025 della D.G. Politiche Sociali e Socio-Sanitarie;
h. La nota prot. PG/2025/0240113 del Gruppo di lavoro.

*Alla stregua dell'istruttoria compiuta dal Funzionario E.Q. dello Staff 50 05 92 della Direzione Generale Politiche Sociali e Socio-Sanitarie e dall'espressa dichiarazione di regolarità resa congiuntamente dal Dirigente della medesima struttura e dal Direttore Generale*

**DECRETA**

1. di prendere atto, approvare e pubblicare gli Elenchi trasmessi dal Gruppo di lavoro, istituito con nota prot. PG/2024/0500418 e nello specifico "*Elenco regionale dei Direttori/Coordinatori d'Ambito, integrazione primo aggiornamento annualità 2025 - D.D. 835/2024, Sezione Direttori d'Ambito" (Allegato A.1.), "Elenco candidati non idonei all'iscrizione nell'Elenco regionale dei Direttori/Coordinatori d'Ambito – integrazione primo aggiornamento - D.D. 835/2024, sezione Direttori d'Ambito" (Allegato B.1.), e Elenco candidati non idonei all'iscrizione nell'Elenco regionale dei Direttori/Coordinatori d'Ambito – integrazione primo aggiornamento - D.D. 835/2024, sezione Coordinatori d'Ambito" (Allegato B.2.);*
2. di disporre, per l'effetto, che corrispondentemente l'Elenco regionale dei Direttori/Coordinatori d'Ambito, Sezione Direttori d'Ambito (Allegato A), aggiornato con D.D. 810/2025, sia integrato come da Allegato A.1. al presente provvedimento;
3. di disporre, altresì, che il presente decreto sia pubblicato sul BURC, nella sezione Amministrazione Trasparente/Regione Casa di Vetro, nonché, nella sezione Regione informa

e Tematiche magazine Politiche Sociali del sito internet istituzionale corredato degli allegati: *"Elenco regionale dei Direttori/Coordinatori d'Ambito, integrazione primo aggiornamento annualità 2025 - D.D. 835/2024, Sezione Direttori d'Ambito" (Allegato A 1), "Elenco candidati non idonei all'iscrizione nell'Elenco regionale dei Direttori/Coordinatori d'Ambito – integrazione primo aggiornamento - D.D. 835/2024, sezione Direttori d'Ambito" (Allegato B.1.), e Elenco candidati non idonei all'iscrizione nell'Elenco regionale dei Direttori/Coordinatori d'Ambito – integrazione primo aggiornamento - D.D. 835/2024, sezione Coordinatori d'Ambito" (Allegato B.2.)* con minimizzazione dei dati personali esclusivamente per questi ultimi elenchi;

4. di precisare che è fatta espressa riserva di rettificare/integrare l'Elenco regionale dei Direttori/Coordinatori d'Ambito all'esito dei soccorsi istruttori attivati per le residue istanze con valutazione sospesa, nonché, delle verifiche che la Direzione Generale Politiche Sociali e Socio-Sanitarie disporrà in merito alla sussistenza dei requisiti dichiarati dai Soggetti partecipanti alla procedura, in attuazione di quanto espressamente disposto dal Disciplinare approvato con Delibera di G.R. n. 689/2022, di quanto prescritto dalla vigente normativa in materia, nonché sulla base delle richieste di approfondimento da parte dei singoli interessati;

5. di attestare che gli obblighi in materia di informativa sulla Privacy ai sensi dell'art. 13 del Regolamento UE n. 216/679 (GDPR) sono stati assolti in sede di pubblicazione dell'Avviso di manifestazione di interesse per l'acquisizione di candidature per l'inserimento nell'elenco regionale dei Direttori/Coordinatori di Ambito.

6. di trasmettere il presente decreto all'Assessore alle Politiche Sociali, all'Ufficio del Capo di Gabinetto del Presidente della Giunta regionale, alla Segreteria di Giunta (40.03.03) ai fini della registrazione e dell'archiviazione dell'atto, all'Ufficio competente per la pubblicazione sul BURC, nonché nella sezione Amministrazione Trasparente/Regione Casa di Vetro del sito istituzionale ai sensi dell'articolo 5 della Legge Regionale n. 23/2017, al Web Master per la pubblicazione nella sezione Regione informa e nella Sezione Tematiche magazine politiche Sociali del sito internet istituzionale.

Il Direttore Generale
Dott.ssa Maria Somma

| Elenco regionale dei Direttori/Coordinatori d'Ambito – D.D. 835/2024 - integrazione primo aggiornamento annualità 2025 - Sezione Direttori - Allegato A.1 | | | | |
|---|---|---|---|---|
| **Cognome** | **Nome** | **C.F.** | **prot.** | **valutazione** |
| Mataluna | Vincenzo | MTLVCN62A27E79IR | PG/2025/0099095 | IDONEO |

| Elenco candidati non idonei all’iscrizione nell’Elenco dei Direttori/Coordinatori - D.D. 835/2024 -integrazione primo aggiornamento annualità 2025 -Sezione Direttori - Allegato B.1. | | | |
|---|---|---|---|
| **Cognome** | **prot.** | **valutazione** | **Motivazione** |
| R.R. | PG/2025/0141329 | NON IDONEO | manca esperienza dirigenziale di tre anni nelle materie previste dall'Avviso |

| Elenco candidati non idonei all’iscrizione nell’Elenco dei Direttori/Coordinatori - D.D. 835/2024 - integrazione primo aggiornamento annualità 2025 -Sezione Coordinatori - Allegato B.2 | | | |
|---|---|---|---|
| **Cognome/Nome** | **prot.** | **valutazione** | **motivazione** |
| C.C. | PG/2025/0143648 | NON IDONEO | Manca esperienza di coordinamento richiesta dall'Avviso |

# Decreto Dirigenziale n. 893 del 21/05/2025

Dipartimento 50 - GIUNTA REGIONALE DELLA CAMPANIA

Direzione Generale 5 - Direzione Generale per le politiche sociali e socio-sanitarie

U.O.D. 1 - Terzo settore, Ufficio Regionale RUNTS e servizio civile

Oggetto dell'Atto:

AGGIORNAMENTO DELL'ALBO REGIONALE DELLE COOPERATIVE SOCIALI AL 30 APRILE 2025 - REGOLAMENTO DI ATTUAZIONE N. 1/2016 - ART. 4 COMMA 5 L.R. 7/2015

IL DIRIGENTE

**PREMESSO**

a. che la Legge Regionale n. 7/2015 rubricata “Promozione e valorizzazione delle cooperative sociali in Campania " promuove e valorizza lo sviluppo e la qualificazione delle cooperative sociali in Campania o loro consorzi, in attuazione dell'art. 16 della Legge regionale 23 ottobre 2007 n. 11 (Legge per la dignità e la cittadinanza sociale. Attuazione della legge 8 novembre 2000, n. 328);
b. che la richiamata legge, al secondo comma dell’art. 1 (“Finalità e principi”) testualmente afferma: “*La Regione, con riferimento alla legge 8 novembre 1991, n. 381 (Disciplina delle cooperative sociali), alla legge 8 novembre 2000, n. 328 (Legge quadro per la realizzazione del sistema integrato di interventi e servizi sociali) e alle normative comunitarie nazionali e regionali in materia e nel rispetto del principio costituzionale di sussidiarietà:*
*a) riconosce la funzione sociale ed economica che la cooperazione esercita sul territorio regionale;*
*b) promuove la diffusione della cultura imprenditoriale cooperativa e della responsabilità sociale;*
*c) rafforza ed incentiva la promozione, il sostegno e lo sviluppo delle cooperative sociali e dei loro consorzi;*
*d) istituisce e disciplina l’Albo regionale delle cooperative sociali;*
*e) valorizza le diverse espressioni della cooperazione, le finalità di mutualità, di democrazia interna partecipata e di assenza di fini di speculazione nell'attività svolta;*
*f) disciplina le modalità di raccordo delle attività delle cooperative sociali con le attività delle pubbliche amministrazioni aventi contenuto sociale, socioassistenziale, socioeducativo, sociosanitario e sanitario, con le attività di formazione professionale, di sviluppo dell’occupazione e delle politiche attive del lavoro, con l’inserimento lavorativo di persone svantaggiate e di altri soggetti deboli;*
*g) individua i criteri e le modalità di affidamento dei servizi alla persona o ai loro consorzi”;*
c. che, in ottemperanza a quanto stabilito all’art. 4 comma 5 della medesima norma, con Decreto Presidenziale è stato emanato il Regolamento di attuazione n. 1 del 29/03/2016 che detta i requisiti per l’iscrizione all'Albo regionale delle Cooperative sociali, individuando la documentazione da produrre a corredo dell’istanza e le modalità di sottoscrizione della stessa e disciplina il procedimento di iscrizione e di cancellazione (artt. 3 e 4) nonché le modalità di verifica e controllo dei requisiti richiesti;

**PREMESSO altresì**

a. che l'art. 2 del regolamento suddivide in 4 sezioni l'albo regionale, l'art. 3 individua i requisiti necessari per l'iscrizione e l'art. 4 disciplina le procedure per l’iscrizione, le modalità di sottoscrizione dell’istanza e individua la documentazione da produrre a corredo della stessa;
b. che l’art. 9, comma 2 del suddetto Regolamento dispone che a cadenza trimestrale sia pubblicato nel Bollettino Ufficiale della Regione l’estratto dell’Albo, contenente l’elenco delle cooperative iscritte e i riferimenti essenziali;
c. che il comma 3 del medesimo articolo prevede che “La cura della pubblicazione sul portale regionale è affidata alla responsabilità della Unità Operativa Dirigenziale competente”, nello specifico UOD 01 - DG 05;

**PRESO ATTO**

a. che il numero delle Cooperative sociali riportate nell'allegato “A”, che forma parte integrante e sostanziale del presente provvedimento, risulta essere in totale di 1431 alla data del 30 aprile 2025;
b. che, a detta data, a seguito delle procedure per la revisione periodica, n. 401 Cooperative sociali risultano cancellate dall'Albo da parte dei competenti uffici regionali, ai sensi dell'art. 7 del citato Regolamento n. 1/2016;
c. che, pertanto, risultano iscritte all’Albo regionale, a tutto il mese di aprile 2025, n. 1030 Cooperative sociali, riportate nel predetto allegato A);

d. che i singoli provvedimenti di iscrizione ovvero di cancellazione sono stati inviati per notifica a tutte le Cooperative interessate;
e. è resa la dichiarazione relativa all'obbligo di astensione in caso di conflitto di interesse da parte del responsabile del procedimento (prot. n. 221307/2025) e del provvedimento (prot. n. 221346/2025) ai sensi dell'art. 6 bis della L. 241/90 e dell'art. 6, co. 2 del DPR 62/2013;

**RITENUTO, pertanto,** di dover provvedere alla pubblicazione, sul portale istituzionale www.regione.campania.it dell'Albo regionale delle Cooperative sociali aggiornato al 30 aprile 2025, riportante complessivamente n. 1431 Cooperative sociali – fra iscritte e cancellate, d**i cui all'allegato A) – che forma parte integrante e sostanziale del presente provvedimento;**

**VISTI**

- la legge 8 novembre 1991 n.381 "Disciplina delle Cooperative sociali";
- la legge regionale del 10/04/2015, n.7 "Promozione e valorizzazione delle Cooperative sociali in Campania ";
- la D.G.R. n. 855 del 29/12/2015, di approvazione della proposta di regolamento recante "Albo regionale delle cooperative sociali in attuazione della legge regionale n. 7/2015" e la successiva approvazione da parte del Consiglio regionale nella seduta del 16/03/2016;
- il regolamento 29/03/2016, n. 1 "Albo Regionale delle Cooperative sociali";
- il D.D. n. 66 del 15/04/2016 della UOD 06 - D.G. 12 – DIP 54 di Approvazione della modulistica per la presentazione delle istanze di iscrizione nella sezione dell'Albo regionale delle Cooperative sociali;
- la D.G.R. n.323 del 20/07/2021, con la quale è stata rimodulata la denominazione della UOD 50.05.01 in "Terzo settore, Ufficio regionale RUNTS e Servizio Civile", nonché aggiornata e modificata la declaratoria delle relative competenze;
- la D.G.R. n. 199 del 21/04/2020; il D.P.G.R. n. 72 del 08/06/2020 di conferimento dell'incarico ad interim di Direttore Generale per le Politiche Sociali e Socio-Sanitarie e le successive D.G.R. di prosecuzione delle funzioni dirigenziali, in ultimo, la DGR n. 227 del 29/04/2025;
- la D.G.R. n. 657 del 21/11/2024 di conferimento dell'incarico di Responsabile della U.O.D. Terzo settore, Ufficio Regionale RUNTS e Servizio Civile presso la Direzione Generale per le Politiche Sociali e Sociosanitarie, alla dott.ssa Maria Rosaria Pugliese;

*Alla stregua dell'istruttoria compiuta dal responsabile del procedimento di cui al Decreto dirigenziale n. 307 del 10.04.2024 U.O.D. 50.05.01 - Terzo Settore, Ufficio Regionale RUNTS e Servizio Civile acquisita* al prot. n. 221327/2025, *sulla base viene resa la dichiarazione di regolarità del Dirigente della medesima U.O.D.*

**DECRETA**

per quanto espresso in narrativa e che s'intende qui integralmente riportato e trascritto:

1. di **pubblicare l'Albo regionale delle Cooperative sociali, aggiornato al** 30 aprile 2025**, di cui all'allegato A) – che forma parte integrante e sostanziale del presente provvedimento - sul portale istituzionale** www.regione.campania.it riportante complessivamente n. 1431 Cooperative sociali – fra iscritte e cancellate;
2. di **trasmettere copia del presente atto all' U.D.C.P. - Segreteria di Giunta - Ufficio Affari Generali - Archiviazione Decreti Dirigenziali, all'Assessore al ramo e al Settore Stampa e Documentazione per la pubblicazione sul BURC ai sensi dell'art. 9, comma 2, del Regolamento regionale n. 1/2016.**

SOMMA

| N. ORD | Sezione | DENOMINAZIONE SOCIALE | DESCRIZIONE SINTETICA OGGETTO SOCIALE (attività prevalente) | ANNO COSTITUZIONE | C.F./P.IVA COOPERATIVA | INDIRIZZO SEDE LEGALE | CAP SEDE LEGALE | COMUNE SEDE LEGALE | PROVINCIA SEDE LEGALE | LEGALE RAPPRESENTANTE | NUMERO E DATA DECRETO ISCRIZIONE | PRESA D'ATTO VARIAZIONE E N. DECRETO | MOTIVAZIONE CANCELLAZIONE NUMERO E DATA DECRETO |
|---|---|---|---|---|---|---|---|---|---|---|---|---|---|
| 1 | A | RAGGIO DI SOLE – SOCIETA' COOPERATIVA SOCIALE – ONLUS | Scuola dell'infanzia e primaria paritaria | 2007 | 05845721215 | VIA PIAVE, 57 | 80026 | CASORIA | NA | CAPUTO LUCIA | 524 del 15/07/2016 | TRASFERIMENTO SEDE DECRETO N.226 DEL 05/03/2021 | |
| *2* | *A* | *PELLICANO SOCIETA' COOPERATIVA SOCIALE ONLUS* | *Assistenza socio-sanitaria a minori, disabili, anziani e portatori di handicap* | *2005* | *03178760611* | *VIA MONTENUOVO LICOLA PATRIA,105* | *80078* | *POZZUOLI* | *NA* | *BENVENUTO GENNARO* | *525 del 15/07/2016* | *TRASFERIMENTO SEDE DECRETO N.372 DEL 01/09/2017* | ** MANCATO INVIO ADEMPIMENTI ANNO 2023 DECRETO N. 150 DEL 07/02/2024* |
| 3 | A | SOLIDALIA SOCIETA' COOPERATIVA SOCIALE PER AZIONI ETS | Assistenza sociale non residenziale per anziani e disabili | 2011 | 01529390625 | VIA GIOACCHINO TOMA, 8 | 82100 | BENEVENTO | BN | DI STASIO LUCIO | 526 del 15/07/2016 | MODIFICA DENOMINAZIONE DECRETO N.935 DEL 29/09/2022 | |
| 4 | B | COOPERATIVA SOCIALE IL GERMOGLIO A R. L. | Attivita' lavorativa nei settori del giardinaggio, restauro, educazione ambientale, agriturismo, attività agricole, sorveglianza non armata di parcheggi e immobili | 2007 | 02530100649 | PIAZZA UMBERTO, I SNC | 83054 | SANT'ANGELO DEI LOMBARDI | AV | LUONGO MARCO | 527 del 15/07/2016 | | |
| 5 | A/B | COOPERATIVA SOCIALE OSIRIDE ONLUS | Attivita' socio-sanitaria, assistenziale ed educativa, gestione asili nido - pulizia edifici, disinfestazione e manutenzione verde | 2006 | 03255030615 | VIA SANTA LUCIA SNC - LOCALITA' SCUOTTI | 81030 | CELLOLE | CE | MAISTO CIRO | 528 del 15/07/2016 | | |
| 6 | A | ISTITUTO SANT'ANTIDA SOCIETA' COOPERATIVA SOCIALE – ONLUS | Gestione di servizi nel settore educazione, istruzione e formazione ai sensi della L. 28/03/2003 n.53 perseguito ai sensi dell'art.2,comma1, lettera d) i) l) del D. Lgs. 24/03/2006 n.155 | 1998 | 02492530619 | VIA SANT'ANTIDA,27 | 81100 | CASERTA | CE | CANGIANO GEROLAMO | 529 del 15/07/2016 | | |
| 7 | A | COOPERATIVA SOCIALE A MUTUALITA' PREVALENTE DI LAVORO E SERVIZI SOCIALI CO.SE.S. | Assistenza sociale non residenziale | 1981 | 01126110657 | VIA SANTA MARIA, 1A TRAVERSA N.3 | 84021 | BUCCINO | SA | PUCCIARIELLO ANTONIO | 531 del 15/07/2016 | | |
| 8 | A | COOPERATIVA SOCIALE FILI D'ERBA | Assistenza sociale non residenziale | 2001 | 03803190655 | VIA TRENTO, 177 | 84129 | SALERNO | SA | PLAITANO CIRIACO | 532 del 15/07/2016 | | |
| 9 | A – B | KASTROM SOCIETA' COOPERATIVA SOCIALE A RESPONSABILITÀ LIMITATA | Assistenza sociale non residenziale per anziani e disabili<br><br>Raccolta di rifiuti solidi non pericolosi e cura e manutenzione del paesaggio (spazi verdi, giardini, parchi) | 2009 | 04713100651 | VIA DI DONATO,8 | 84048 | CASTELLABATE | SA | MESSANO LUCA | 533 del 15/07/2016<br>393 del 22/09/2017 | TRASFERIMENTO SEDE DECRETO N.185 DEL 22/03/2018 | |
| *10* | *B* | *INSIEME PER CRESCERE – SOCIETA' COOPERATIVA SOCIALE* | *Gestione di mense scolastiche* | *2001* | *03822370650* | *VIA ANNUNZIATA, 23* | *84021* | *BUCCINO* | *SA* | *ADDESSO CARMELA* | *534 del 15/07/2016* | | ** MANCATO INVIO ADEMPIMENTI ANNO 2022 E MESSA IN LIQUIDAZIONE E SCIOGLIMENTO DECRETO N. 103 DEL 31/01/2023* |
| *11* | *B* | *PE.DE.MA SERVICES SOCIETA' COOPERATIVA SOCIALE* | *Attività di facchinaggio* | *2016* | *05452460651* | *VIA QUARTO SAN MARZANO, 5* | *84016* | *PAGANI* | *SA* | *D'AURIA ENRICO* | *535 del 15/07/2016* | | ** MANCATO INVIO ADEMPIMENTI ANNO 2024 DECRETO N. 342 DEL 25/02/2025* |
| 12 | A/B | HERMES SOCIETA' COOPERATIVA SOCIALE | Gestione di servizi socio-educativi - produzione e lavoro, inserimento lavorativo | 1992 | 02799760653 | VIA SAN LEONARDO, 51 | 84131 | SALERNO | SA | D'ALETTA CARMEN | 536 del 15/07/2016 | | |
| *13* | *A* | *ECO SOCIETA'COOPERATIVA SOCIALE ONLUS* | *Assistenza sociale non residenziale per anziani e disabili* | *1998* | *02558020612* | *VIA G. VITIELLO, 1* | *84018* | *SCAFATI* | *SA* | *GIACCIO CARLO* | *537 del 15/07/2016* | | ** MANCATO INVIO ADEMPIMENTI ANNO 2024 E PERDITA DEI REQUISITI DECRETO N. 615 DEL 02/04/2025* |
| 14 | A | IRENE '95 COOPERATIVA SOCIALE | Accoglienza residenziale per minori (casa famiglia) educativa territoriale per minori, assistenza domiciliare anziani e diversamente abili, recupero tossicodipendenze, centro sostegno alle famiglie multiproblematiche | 1994 | C.F.02165140613<br>P.I. 03838751216 | CORSO CAMPANO, 94 | 80034 | MARIGLIANO | NA | FEDELE SALVATORE | 538 del 15/07/2016 | | |

| N. ORD | Sezione | DENOMINAZIONE SOCIALE | DESCRIZIONE SINTETICA OGGETTO SOCIALE (attività prevalente) | ANNO COSTITUZIONE | C.F./P.IVA COOPERATIVA | INDIRIZZO SEDE LEGALE | CAP SEDE LEGALE | COMUNE SEDE LEGALE | PROVINCIA SEDE LEGALE | LEGALE RAPPRESENTANTE | NUMERO E DATA DECRETO ISCRIZIONE | PRESA D'ATTO VARIAZIONE E N. DECRETO | MOTIVAZIONE CANCELLAZIONE NUMERO E DATA DECRETO |
|---|---|---|---|---|---|---|---|---|---|---|---|---|---|
| 15 | A - B | OLTRE I SOGNI COOPERATIVA SOCIALE A RESPONSABILITA' LIMITATA ONLUS | Assistenza sociale non residenziale, gestione servizi domiciliari, semiresidenziali e scolastici per disabili Gestione parco pubblico ed attività di intrattenimento | 2001 | 04018761215 | VIA DEGLI ARANCI, 115 | 80067 | SORRENTO | NA | CACACE NADIA | 539 del 18/07/2016 197 del 09/03/2017 | MODIFICA DENOMINAZIONE DECRETO N.207 DEL 08/04/2020 | |
| 16 | A | IL VILLAGGIO DI ESTEBAN - COOPERATIVA SOCIALE | Servizi di assistenza sociale residenziale | 1997 | 03271590659 | VIA R. MAURI – C/O L'EX U.M.A. | 84100 | SALERNO | SA | NOVIELLO CARLO | 540 del 18/07/2016 | | |
| 17 | B - A | UN FIORE PER LA VITA COOPERATIVA SOCIALE ONLUS | Gestione aziende in proprieta' o in affitto e allevamento del bestiame; vivai, campi per la riproduzione di sementi selezionate, piante e fiori; lavorazioni agricole a favore di terzi con i propri mezzi Assistenza sociale non residenziale | 2000 | 07617440636 | VIA PROVINCIALE BOTTEGHELLE DI PORTICI, 139 | 80147 | NAPOLI | NA | CIANO GIULIANO | 542 del 18/07/2016 643 del 13/12/2017 | | |
| 18 | A | V.O.L.A. SOCIETA' COOPERATIVA SOCIALE ONLUS | Assistenza sociale non residenziale per anziani e disabili | 2014 | 05229650659 | VIA DELL'ELOGIUM, SNC | 84035 | POLLA | SA | LORUSSO LOREDANA | 543 del 18/07/2016 | | PERDITA DEI REQUISITI PER LA SOLA SEZIONE B DECRETO N. 561 DEL 26/09/2019 |
| 19 | A | LA GIOIOSA COOPERATIVA SOCIALE | Servizi di assistenza alunni handicappati, integrazione di servizi socio sanitari ed educativi, organizzazione e gestione di asili nido, di una scuola materna, di assistenza domiciliare agli anziani | 1984 | 04592100632 | PIAZZA B. TAFURI, 16 | 80145 | NAPOLI | NA | DEL PRETE MARIAROSARIA | 544 del 18/07/2016 | | |
| *20* | *A* | *SOCIETA' COOPERATIVA MEDI CARE ONLUS – SOCIETÀ COOPERATIVA SOCIALE A R. L.* | *Gruppo appartamento anziani* | *2014* | *07700191211* | *VIA VINCENZO TIBERIO, 9* | *80126* | *NAPOLI* | *NA* | *SOLIPANO ROSARIO* | *545 del 18/07/2016* | *TRASFERIMENTO SEDE DECRETO N.382 DEL 09/04/2021* | ** PERDITA DEI REQUISITI DECRETO N. 438 DEL 28/06/2024* |
| 21 | A | DOMI GROUP SOCIETA' COOPERATIVA SOCIALE A RESPONSABILITÀ LIMITATA | Assistenza sociale effettuata da personale regolarmente qualificato, centro antiviolenza | 2014 | 07864481218 | VIA A. GRAMSCI, 8 | 80029 | SANT'ANTIMO | NA | DELL'AVERSANA ILLARI | 546 del 18/07/2016 | TRASFERIMENTO SEDE DECRETO N.604 DEL 10/06/2022 | |
| 22 | A | TERRA DI SPERANZA SOCIETA' COOPERATIVA SOCIALE - ONLUS | Altre strutture di assistenza sociale residenziale | 2008 | 06212641218 | VIA S. NICOLA, 17 | 80020 | FRATTAMINORE | NA | CRISTOFARO TERESA | 550 del 19/07/2016 | | |
| *23* | *A* | *TESEO SOCIETA' COOPERATIVA SOCIALE ONLUS* | *Assistenza socio-sanitaria a disabili, minori, anziani - assistenza educativa, specialistica e materiale a favore di minori e soggetti svantaggiati* | *2005* | *03178750612* | *VIA MILANO,55* | *81022* | *CASAGIOVE* | *CE* | *D'ADDIO GAETANO ROBERTO* | *551 del 19/07/2016* | *TRASFERIMENTO SEDE DECRETO N.462 DEL 20/10/2017* | ** MANCATO INVIO ADEMPIMENTI ANNO 2018 DECRETO N. 108 DEL 05/03/2019* |
| *24* | *A* | *KER SOCIETA' COOPERATIVA SOCIALE ONLUS* | *Gestione di ludoteca e servizi per prima infanzia* | *2012* | *07246021211* | *VIA MAZZINI, 19* | *80059* | *TORRE DEL GRECO* | *NA* | *BORRELLI LUCA* | *552 del 19/07/2016* | | ** MANCATO INVIO ADEMPIMENTI ANNO 2024 DECRETO N. 346 DEL 25/02/2025* |
| *25* | *A* | *L'AVVENIRE SOCIETA' COOPERATIVA SOCIALE A RESPONSABILITÀ LIMITATA* | *Assistenza domiciliare per anziani,disabili fisici,psichici e sensoriali;sostegno domestico al servizio socio-sanitario dalla terapia psico-sociale all'intervento riabilitativo, dal soccorso telematico alla ricreazione* | *2010* | *03606400616* | *VIALE TRIESTE,1/12* | *81037* | *SESSA AURUNCA* | *CE* | *GARCZYNSKA IWONA BARBARA* | *555 del 20/07/2016* | | ** INCORPORAZIONE NELLA COOPERATIVA SOCIALE ANGELO AZZURRO DECRETO N.143 DEL 07/03/2018* |
| 26 | A | LA BUSSOLA SOCIETA' COOPERATIVA SOCIALE ONLUS | Servizi socio-assistenziali a minori, disabili e anziani | 2006 | 03275390619 | VIA VERONA, 4 | 81054 | SAN PRISCO | CE | D'ANGELO DANIELA | 556 del 20/07/2016 | | |
| *27* | *B* | *AZZURRA SOCIETA' COOPERATIVA SOCIALE* | *Gestione parcheggi* | *2011* | *03745300610* | *VIA CICERONE, 51* | *81031* | *AVERSA* | *CE* | *D'ANIELLO ALESSANDRO* | *557 del 20/07/2016* | | ** MANCATO INVIO ADEMPIMENTI ANNO 2021 E MESSA IN LIQUIDAZIONE E SCIOGLIMENTO DECRETO N. 465 DEL 26/04/2022* |
| 28 | B | AMBIENTE SOLIDALE SOCIETA' COOPERATIVA SOCIALE – ONLUS | Raccolta e trasporto dei rifiuti non pericolosi cat. 2 classe f e commercio e intermediazione di rifiuti senza detenzione cat. 8 classe f | 2006 | 05384481213 | VIA CUPA SANT'ANIELLO, 96 | 80146 | NAPOLI | NA | CAPECE ANTONIO | 558 del 20/07/2016 | TRASFERIMENTO SEDE DECRETO N.1115 DEL 22/12/2021 | |

* cooperativa sociale/consorzio di cooperative cancellata/o ai sensi dell'articolo 7 del Regolamento regionale 29 marzo 2016 n.1

| N. ORD | Sezione | DENOMINAZIONE SOCIALE | DESCRIZIONE SINTETICA OGGETTO SOCIALE (attività prevalente) | ANNO COSTITUZIONE | C.F./P.IVA COOPERATIVA | INDIRIZZO SEDE LEGALE | CAP SEDE LEGALE | COMUNE SEDE LEGALE | PROVINCIA SEDE LEGALE | LEGALE RAPPRESENTANTE | NUMERO E DATA DECRETO ISCRIZIONE | PRESA D'ATTO VARIAZIONE E N. DECRETO | MOTIVAZIONE CANCELLAZIONE NUMERO E DATA DECRETO |
|---|---|---|---|---|---|---|---|---|---|---|---|---|---|
| 29 | A | AMARCI SOCIETA' COOPERATIVA SOCIALE A R. L. | Servizi socio - sanitari ed assistenziali, assistenza sociale non residenziale per anziani, disabili e altri soggetti in condizioni di bisogno e fragilità | 2014 | 02800640647 | VIA ENRICO DE NICOLA, 26 | 83042 | ATRIPALDA | AV | PETRILLO MICHELA RITA | 559 del 21/07/2016 | | |
| *30* | *A* | *COOPERATIVA SOCIALE OBIETTIVO BENESSERE* | *Assistenza domiciliare, sociale e materiale* | *1999* | *02158480646* | *VIA VERTEGLIA, 10* | *83048* | *MONTELLA* | *AV* | *DI CAPUA CARMINE SALVATORE* | *560 del 21/07/2016* | | ** ESPRESSA RICHIESTA DECRETO N. 1006 DEL 22/11/2021* |
| *31* | *A* | *SERAPIDE SOCIETA' COOPERATIVA SOCIALE – IMPRESA SOCIALE* | *Gestione comunita' educativa per minori* | *2009* | *03548330616* | *VIA NAZIONALE APPIA,13* | *81022* | *CASAGIOVE* | *CE* | *ZIPPO MASSIMO* | *561 del 21/07/2016* | | ** MANCATO INVIO ADEMPIMENTI ANNO 2019 DECRETO N. 86 DEL 31/01/2020* |
| *32* | *A* | *DEL TUO FUTURO COOPERATIVA SOCIALE A RESPONSABILITA' LIMITATA* | *Assistenza residenziale per persone affette da disturbi e/o ritardi mentali e che abusano di sostanze stupefacenti* | *2005* | *03203760610* | *VIALE TRIESTE,1/12* | *81037* | *SESSA AURUNCA* | *CE* | *GARCZYNSKA IWONA BARBARA* | *562 del 21/07/2016* | | ** INCORPORAZIONE NELLA COOPERATIVA SOCIALE ANGELO AZZURRO DECRETO N.142 DEL 07/03/2018* |
| 33 | A | COOPERATIVA SOCIALE ANCHISE | Assistenza in favore di anziani non sanitaria | 2000 | 03881511210 | VIA S. DI GIACOMO, 15 | 80053 | CASTELLAMMARE DI STABIA | NA | AURICCHIO CONCETTA | 563 del 21/07/2016 | | |
| *34* | *A* | *IL CORIANDOLO SOCIETA' COOPERATIVA SOCIALE – ONLUS* | *Assistenza socio-sanitaria residenziale a soggetti psichiatrici* | *2005* | *03172080610* | *VIA G.CAPASSO III VICO,2* | *81036* | *SAN CIPRIANO D'AVERSA* | *CE* | *CANTILE DANIELE* | *564 del 21/07/2016* | | ** MANCATO INVIO ADEMPIMENTI ANNO 2021 DECRETO 464 DEL 26/04/2022* |
| 35 | A | PROMETEO 82 SOCIETA' COOPERATIVA SOCIALE | Organizzazione e gestione attivita' di sperimentazione pedagogica-didattica | 1982 | 01732420656 | VIA TANAGRO,12 | 84132 | SALERNO | SA | CAVALIERE MARIA CRISTINA | 565 del 22/07/2016 | | |
| 36 | A | POLDO SOCIETA' COOPERATIVA SOCIALE A RESPONSABILITÀ LIMITATA | Servizi socio educativi a minori e svantaggiati | 2003 | 04006160651 | VIA NICOLA BUONSERVIZI, 21 | 84135 | SALERNO | SA | MARANO VALENTINA | 566 del 22/07/2016 | | |
| *37* | *B* | *POSTIGLIONE SOLIDALE SOCIETA' COOPERATIVA SOCIALE A R. L.* | *Silvicoltura e altre attività forestali* | *2010* | *04844150658* | *VIA DELLA RINASCITA, 12* | *84026* | *POSTIGLIONE* | *SA* | *CAPUTO PASQUALE* | *567 del 22/07/2016* | | ** MANCATO INVIO ADEMPIMENTI ANNO 2017 DECRETO N. 218 DEL 06/04/2018 ISCRITTA NUOVAMENTE AL N.852* |
| 38 | A | VENERE SOC. COOP. SOCIALE | Servizi domiciliari di assistenza, sostegno e riabilitazione | 2003 | 04074880651 | VIA QUINTINO SELLA, 19 | 84043 | AGROPOLI | SA | ROSIELLO MODESTINO | 568 del 22/07/2016 | RETTIFICA DENOMINAZIONE DECRETO N.960 DEL 04/10/2022 | |
| 39 | A | GIGLIO SOCIETA' COOPERATIVA SOCIALE A R. L. - ONLUS | Assistenza ai minori, gestione dei servizi socio-sanitari ed educativi a favore dei minori | 2000 | 07667450634 | VIA MANDRACCHIO A NAZARETH, 27 | 80131 | NAPOLI | NA | TAGLIAFERRI ENRICO | 570 del 22/07/2016 | | |
| 40 | A | LA VELA COOPERATIVA SOCIALE | Progettazione, promozione, realizzazione di servizi socio-sanitari e supporto psicologico a favore di persone che vivono condizioni di svantaggio fisico e sociale | 2007 | 05663991213 | VIA G. PORZIO, 4 CENTRO DIREZIONALE IS. G/8 | 80143 | NAPOLI | NA | SORRIENTO SALVATORE | 571 del 22/07/2016 | | |
| *41* | *A* | *GARDEN 2 COOPERATIVA SOCIALE* | *Servizi socio-assistenziali a minori, disabili e anziani* | *2009* | *03569560612* | *VIA BREZZA, 54* | *81043* | *CAPUA* | *CE* | *VERDE GENNARO* | *573 del 22/07/2016* | | ** MANCATO INVIO ADEMPIMENTI ANNO 2017 DECRETO N. 209 DEL 03/04/2018* |
| 42 | A/B | LILLIPUT SOCIETA' COOPERATIVA SOCIALE ONLUS | Formazione e consulenza per cooperative – cohousing, inserimento lavorativo di soggetti svantaggiati | 2006 | 05459301213 | VIA MANDRACCHIO A NAZARETH, 29 | 80131 | NAPOLI | NA | TAGLIAFERRI GIOVANNI | 582 del 01/08/2016 | | |
| *43* | *A* | *COOPERATIVA SOCIALE AIUTO 2000 A R.L.* | *Prestazioni infermieristiche, terapeutiche, riabilitative, servizio di assistenza infermieristica a manifestazioni in genere, assistenza domiciliare agli anziani* | *2000* | *02210350647* | *VIALE DEGLI ASTRONAUTI, 13* | *83083* | *MONTEMILETTO* | *AV* | *SARRO SERGIO* | *584 del 01/08/2016* | | ** MANCATO INVIO ADEMPIMENTI ANNO 2018 DECRETO N.99 DEL 25/02/2019* |
| 44 | A/B | A.I.DO SOC. COOP. SOCIALE | Assistenza sociale non residenziale per anziani e disabili – corsi di formazione professionale – attivita' di trasporto passeggeri | 1995 | 03037690652 | VIA TAVOLIELLO, 43 | 84025 | EBOLI | SA | PACIFICO ANNA | 585 del 01/08/2016 | | |

| N. ORD | Sezione | DENOMINAZIONE SOCIALE | DESCRIZIONE SINTETICA OGGETTO SOCIALE (attività prevalente) | ANNO COSTITUZIONE | C.F./P.IVA COOPERATIVA | INDIRIZZO SEDE LEGALE | CAP SEDE LEGALE | COMUNE SEDE LEGALE | PROVINCIA SEDE LEGALE | LEGALE RAPPRESENTANTE | NUMERO E DATA DECRETO ISCRIZIONE | PRESA D'ATTO VARIAZIONE E N. DECRETO | MOTIVAZIONE CANCELLAZIONE NUMERO E DATA DECRETO |
|---|---|---|---|---|---|---|---|---|---|---|---|---|---|
| 45 | A - B | ERA COOPERATIVA SOCIALE | Servizi socio-sanitari Commercio al dettaglio di oggetti d'artigianato; commercio al dettaglio di prodotti alimentari, bevande e tabacco in esercizi specializzati | 2012 | 07325621212 | VIA NUOVA POGGIOREALE,160/C | 80143 | NAPOLI | NA | SMARRAZZO GIACOMO | 586 del 01/08/2016 700 del 21/09/2023 | | |
| 46 | A | IL GRILLO PARLANTE SOCIETA' COOPERATIVA SOCIALE ONLUS | Assistenza sociale a minori e famiglie | 1998 | 07438830635 | CALATA TRINITA' MAGGIORE, 53 | 80134 | NAPOLI | NA | ANATRELLA VALERIA | 587 del 01/08/2016 | | |
| 47 | A | OBIETTIVO UOMO COOPERATIVA SOCIALE ONLUS | Assistenza e servizi per persone disagiate | 1992 | 06548570636 | VIA DON GUANELLA, 14 | 80145 | NAPOLI | NA | BRUNO SALVATORE | 588 del 01/08/2016 | | |
| 48 | A | COOPERATIVA SOCIALE RINASCITA A R. L. - ONLUS | Servizi socio – sanitari educativi | 1996 | 03156601217 | VIA MADONNA DELLE GRAZIE, 11 | 80035 | NOLA | NA | DONNARUMMA CARLO FELICE | 589 del 01/08/2016 | | |
| 49 | A/B | PRISMA – COOPERATIVA SOCIALE PER AZIONI-ONLUS | Assistenza sociale non residenziale/residenziale - produzione di panetteria | 2001 | 04110501212 | VIA VICO RUGGIERO 7/9 | 80062 | META | NA | DE ANGELIS MICHELE | 590 del 01/08/2016 | | |
| *50* | *A* | *COOPERATIVA SOCIALE LUX PLISTICA* | *Servizi socio – sanitari educativi* | *2011* | *03700320611* | *VIA GIUSTINO DE JACOBIS, 1* | *81020* | *CASTEL MORRONE* | *CE* | *DAMIANO ANNA ROSA* | *591 del 01/08/2016* | | ** SCIOGLIMENTO E MESSA IN LIQUIDAZIONE DECRETO N. 129 DEL 28/02/2018* |
| 51 | A | INNOVAMENTO SOCIETA' COOPERATIVA SOCIALE ETS | Servizi assistenziali domiciliari a persone affette da sindrome autistica | 2015 | 05368270657 | VIA VETICE, 41 | 84010 | SAN VALENTINO TORIO | SA | IANNIELLO MICHELE | 592 del 01/08/2016 | MODIFICA DENOMINAZIONE DECRETO N.1102 DEL 15/12/2021 | |
| 52 | A | SOCIETA' COOPERATIVA SOCIALE EMMAUS | Gestione di servizi socio-sanitari ed educativi | 1996 | 03204180651 | VIA FRATELLI LINGUITI, 14/A | 84121 | SALERNO | SA | POSTIGLIONE SERGIO | 593 del 01/08/2016 | | |
| 53 | B | COOPERATIVA SOCIALE MULTY SERVICES | Servizi di pulizia generale edifici spazzamento di strade | 2006 | 05566121215 | PIAZZA DE MARTINO,5 | 80036 | PALMA CAMPANIA | NA | PRETE FRANCESCO | 594 del 01/08/2016 | | |
| *54* | *A* | *COOPERATIVA SOCIALE ONLUS SERVIZI SANITARI FKT-CO.SE.SA. A R.L.* | *Servizio di assistenza fisioterapica e infermieristica* | *1999* | *07421250635* | *II TRAV. CAMPI FLEGREI,3* | *80078* | *POZZUOLI* | *NA* | *SAVOCA MARIANO* | *595 del 01/08/2016* | | ** ESPRESSA RICHIESTA DECRETO N. 617 DEL 17/10/2019* |
| 55 | A/B | COOPERATIVA SOCIALE OASIRPINA ONLUS – SOCIETA' COOPERATIVA | Gestione di laboratori educativi presso scuola, servizi domiciliari di assistenza, gestione impianti nel comune di Fontanarosa | 2001 | 02265970646 | VIA MUNICIPIO, 24 | 83040 | FONTANAROSA | AV | D'AMBROSIO GIUSEPPE | 596 del 02/08/2016 | | |
| 56 | A | L'ALBERO DELLA VITA – SOCIETA' COOPERATIVA SOCIALE A R.L. | Servizi socio-assistenziali all'infanzia e all'adolescenza | 2000 | 03686240650 | VIA FERRARA, 3 | 84018 | SCAFATI | SA | TRAMONTI MARIA | 598 del 02/08/2016 | | |
| 57 | A/B | FORMAZIONE E SOCIETA' SOCIETA' COOPERATIVA SOCIALE MISTA DI SERVIZIO E DI PRODUZIONE E LAVORO A MUTUALITÀ PREVALENTE | Attivita' produttive di tipo commerciale, artigianale, agricolo e industriale – gestione di servizi socio – assistenziali ed educativi | 1986 | 02156430650 | VIA STRADA STATALE, 18 MULINO BRAGGIO | 84091 | BATTIPAGLIA | SA | FORTE RAFFAELE | 599 del 02/08/2016 | | |
| 58 | A | INSIEME A PIAZZA SAN GIOVANNI SOCIETA' COOPERATIVA SOCIALE A R.L. | Assistenza promozione e consulenza sociale | 2003 | 03991590658 | VIA PONTE AIELLO, 12 | 84012 | ANGRI | SA | LANDI CARMELA | 600 del 02/08/2016 | | |
| 59 | A | RAGGIO DI SOLE SOCIETA' COOPERATIVA SOCIALE | Assistenza domiciliare e assistenza disabili | 2006 | 04380580656 | VIA TANAGRO, 12 | 84132 | SALERNO | SA | VENTRE GIUSEPPINA | 601 del 02/08/2016 | | |
| 60 | A/B | C.S.M. SERVICE – SOCIETA' COOPERATIVA SOCIALE A MUTUALITÀ PREVALENTE | Assistenza sociale non residenziale - lavorazione e conservazione di frutta e ortaggi | 1986 | 02237930652 | VIA PADRE PIO, 49 | 84025 | EBOLI | SA | GIARLETTA COSIMINA | 602 del 02/08/2016 | | |
| 61 | A | AGONE' COOPERATIVA SOCIALE ONLUS | Centro educativo estivo per bambini | 2007 | 04466400654 | VIA NAZIONALE, 171 | 84018 | SCAFATI | SA | TRAMONTI MARIA | 603 del 02/08/2016 | | |
| 62 | A/B | CILENTO SERVICE 2000 – SOCIETA' COOPERATIVA SOCIALE A R.L. | Assistenza sociale non residenziale – attività lavorative finalizzate all'inserimento di persone svantaggiate | 2000 | 03711160659 | VIA STEFANO PASSERO, 80 | 84078 | VALLO DELLA LUCANIA | SA | QUISISANO PANTALEONE | 604 del 02/08/2016 | | |
| 63 | A | COOPERATIVA SENSO ALATO – SOCIETA' COOPERATIVA SOCIALE | Assistenza sociale residenziale | 2006 | 04365810656 | VIA TANAGRO, 12 | 84132 | SALERNO | SA | SCOGNAMILLO SERGIO | 605 del 02/08/2016 | | |
| 64 | A | COOPERATIVA DELFINO – SOCIETA' COOPERATIVA SOCIALE | Altre attività di assistenza sociale non residenziale | 2006 | 04374150656 | VIA TANAGRO, 12 | 84129 | SALERNO | SA | PALMIGIANO ANNALISA | 606 del 02/08/2016 | | |

* cooperativa sociale/consorzio di cooperative cancellata/o ai sensi dell'articolo 7 del Regolamento regionale 29 marzo 2016 n.1

| N. ORD | Sezione | DENOMINAZIONE SOCIALE | DESCRIZIONE SINTETICA OGGETTO SOCIALE (attività prevalente) | ANNO COSTITUZIONE | C.F./P.IVA COOPERATIVA | INDIRIZZO SEDE LEGALE | CAP SEDE LEGALE | COMUNE SEDE LEGALE | PROVINCIA SEDE LEGALE | LEGALE RAPPRESENTANTE | NUMERO E DATA DECRETO ISCRIZIONE | PRESA D'ATTO VARIAZIONE E N. DECRETO | MOTIVAZIONE CANCELLAZIONE NUMERO E DATA DECRETO |
|---|---|---|---|---|---|---|---|---|---|---|---|---|---|
| 65 | A | COOPERATIVA SOCIALE L'ONDA – SOCIETA' COOPERATIVA A R.L. | Assistenza sociale non residenziale per anziani e disabili | 1999 | 03589060650 | VIA TORIA, 1 | 84010 | SAN VALENTINO TORIO | SA | FERRAIOLI GAETANO | 607 del 02/08/2016 | | |
| *66* | *A* | *L'ALBA SOCIETA' COOPERATIVA A RESPONSABILITÀ LIMITATA DI SOLIDARIETÀ SOCIALE ONLUS* | *Scuola dell'infanzia paritaria* | *2002* | *03914180652* | *PIAZZA GIOVANNI PAOLO II, 6* | *84010* | *SAN VALENTINO TORIO* | *SA* | *MARCIANO MARIA* | *608 del 02/08/2016* | | ** MANCATO INVIO ADEMPIMENTI ANNO 2021 E MESSA IN LIQUIDAZIONE E SCIOGLIMENTO DECRETO N.475 DEL 27/04/2022* |
| 66 | A | ALBA D.N. SOCIETA' COOPERATIVA SOCIALE - ETS | Altre attivita' di assistenza sociale non residenziale | 2022 | 01808120628 | CONTRADA PEZZAPIANA, SNC | 82100 | BENEVENTO | BN | DELLA FORTUNA ANTONIO | 956 del 30/09/2022 | | |
| *67* | *A* | *ALTHAEA SOCIETA' COOPERATIVA SOCIALE DI TIPO A A R.L. ORGANIZZAZIONE NON LUCRATIVA DI UTILITA' SOCIALE (ONLUS)* | *Attività professionali paramediche indipendenti* | *1999* | *02173050648* | *CONTRADA S. ORONZO 45/A VIA SAN TOMMASO* | *83100* | *AVELLINO* | *AV* | *ERCOLINO SALVATORE* | *609 del 02/08/2016* | | ** MANCATO INVIO ADEMPIMENTI ANNO 2024 DECRETO N. 117 DEL 27/01/2025* |
| 68 | A | LA CONCHIGLIA SOCIETA' COOPERATIVA SOCIALE | Attività di accoglienza residenziale per minori con disagio socio – familiare | 1999 | 02614360648 | VIA ARENARA, SNC | 83036 | MIRABELLA ECLANO | AV | GUARINO GIANLUCA | 610 del 02/08/2016 | | |
| 69 | A | L'ISOLA CHE C'E' – SOCIETA' COOPERATIVA SOCIALE A RESPONSABILITA' LIMITATA | Promozione, cura e gestione di attivita' e servizi per la tutela, la cura, l'accoglienza e l'animazione dell'infanzia, degli adolescenti, dei giovani e delle persone in difficoltà | 1997 | 02057450641 | VIA MELITO, 4 | 83029 | SOLOFRA | AV | MARANGELO SPERANZA | 611 del 02/08/2016 | | |
| 70 | A | ALTROVE SOCIETA' COOPERATIVA SOCIALE ONLUS | Servizi socio – sanitari ed educativi | 2008 | 06030331216 | CENTRO DIREZIONALE IS.E3 SNC PALAZZO AVALON | 80143 | NAPOLI | NA | TAGLIAFERRI SUSANNA | 612 del 02/08/2016 | | |
| *71* | *A* | *COOPERATIVA SOCIALE INCONTRI IMPRESA SOCIALE* | *Assistenza sociale residenziale* | *2009* | *06325371216* | *VIA PLINIO IL VECCHIO, 43* | *80053* | *CASTELLAMMARE DI STABIA* | *NA* | *RUOTOLO ANTONIO* | *622 del 04/08/2016* | | ** TRASFERIMENTO SEDE IN ALTRA REGIONE DECRETO N.64 DEL 31/01/2018* |
| 72 | A | SEME DI PACE COOPERATIVA SOCIALE – ONLUS | Attivita' di assistenza sociale non residenziale | 2002 | 04273101214 | CORSO GARIBALDI, 254/D6 | 80055 | PORTICI | NA | ANNIBALE LUISA | 623 del 04/08/2016 | | |
| 73 | A | ISTITUTO SCOLASTICO PARITARIO GIARDINO D'INFANZIA SOCIETA' COOPERATIVA SOCIALE ONLUS | Attivita' didattiche di ogni genere e grado, trasporto allievi, corsi di formazione | 1998 | 02532610611 | VIA NICOLA FABOZZI,69 | 81030 | CASAPESENNA | CE | MANNO LUISA | 624 del 04/08/2016 | | |
| *74* | *A/B* | *EOS COOPERATIVA SOCIALE* | *Assistenza sociale non residenziale-servizio pulizie* | *2008* | *03458130618* | *VIA 2 AGOSTO,8 P/CO AURORA INT.3* | *81030* | *PARETE* | *CE* | *DI GRAZIA GIUSEPPINA* | *625 del 04/08/2016* | | ** PERDITA DEI REQUISITI DECRETO N.136 DEL 05/03/2018* |
| 75 | A | INSIEME SOCIETA' COOPERATIVA SOCIALE ONLUS | Servizi socio – sanitari educativi | 2006 | 03224000616 | C.SO VITTORIO EMANUELE III, 140 | 80034 | MARIGLIANO | NA | FESTA RITA | 629 del 04/08/2016 | | |
| 76 | B | SB SYSTEM – SOCIETA' COOPERATIVA SOCIALE | Centro elaborazione dati | 2002 | 02910470612 | VIA PATTURELLI, 65 | 81100 | CASERTA | CE | RAFFONE GIUSEPPE | 636 del 05/08/2016 | | |
| *77* | *A* | *BIOS SOCIETA' COOPERATIVA SOCIALE ONLUS* | *Assistenza sociale non residenziale per anziani e disabili* | *2008* | *03415040611* | *VIA MADONNA DELL'OLIO, 199* | *81031* | *AVERSA* | *CE* | *PANELLA GESUALDO* | *639 del 08/08/2016* | | ** PERDITA DEI REQUISITI PER LA SOLA SEZIONE B DECRETO N. 147 DEL 08/03/2018 MANCATO INVIO ADEMPIMENTI ANNO 2023 DECRETO N. 75 DEL 26/01/2024* |
| *78* | *A* | *ALEPH SERVICE COOPERATIVA SOCIALE* | *Servizi sociali - socio-sanitari ed educativi* | *1992* | *06599440630* | *VIA NUOVA POGGIOREALE, 160/C* | *80143* | *NAPOLI* | *NA* | *SORRENTINO LUCA* | *643 del 09/08/2016* | | ** MANCATO INVIO ADEMPIMENTI ANNO 2019 DECRETO N. 44 DEL 23/01/2020* |

| N. ORD | Sezione | DENOMINAZIONE SOCIALE | DESCRIZIONE SINTETICA OGGETTO SOCIALE (attività prevalente) | ANNO COSTITUZIONE | C.F./P.IVA COOPERATIVA | INDIRIZZO SEDE LEGALE | CAP SEDE LEGALE | COMUNE SEDE LEGALE | PROVINCIA SEDE LEGALE | LEGALE RAPPRESENTANTE | NUMERO E DATA DECRETO ISCRIZIONE | PRESA D'ATTO VARIAZIONE E N. DECRETO | MOTIVAZIONE CANCELLAZIONE NUMERO E DATA DECRETO |
|---|---|---|---|---|---|---|---|---|---|---|---|---|---|
| *79* | *A* | *SOFIA COOPERATIVA SOCIALE ONLUS* | *Telesoccorso e servizi socio assistenziali a carattere domiciliare* | *2011* | *01529400622* | *VIA DEI LONGOBARDI, 9* | *82100* | *BENEVENTO* | *BN* | *RUGGIERO ALESSIO* | *667 del 30/08/2016* | | ** INCORPORAZIONE NELLA COOPERATIVA SOCIALE SATURNO ONLUS DECRETO N.688 DEL 04/12/2018* |
| 80 | A | FATIMA SOCIETA' COOPERATIVA SOCIALE | Assistenza sociale non residenziale per anziani e disabili | 2009 | 04692100656 | VIA UMBERTO PRIMO | 84020 | SANTOMENNA | SA | IANNUZZELLI ANGELA | 670 del 30/08/2016 | | |
| 81 | A/B | AL SERVIZIO DELLA CITTA' SOCIETÀ COOPERATIVA SOCIALE DI PRODUZIONE E LAVORO | Assistenza sociale non residenziale-gestione parcheggi e autorimesse, servizi di pulizia | 1994 | 02994340657 | VIA GARIBALDI, 5 | 84078 | VALLO DELLA LUCANIA | SA | D'ARENA GIUSEPPE | 671 del 30/08/2016 | | |
| 82 | A | IL PONTE - SOCIETA' COOPERATIVA SOCIALE | Assistenza sociale non residenziale | 1995 | 03049170651 | VIA C. CAPONE, 59 | 84135 | SALERNO | SA | MARINO GIUSEPPE | 673 del 30/08/2016 | | |
| 83 | B | AEROPAGO-SOCIETA' COOPERATIVA SOCIALE-ORGANIZZAZIONE NON LUCRATIVA DI UTILITÀ SOCIALE (ONLUS) | Vendita al dettaglio di oggettistica | 1997 | 03351220656 | VIA C. CAPONE,59 | 84135 | SALERNO | SA | LAMBERTI LUCIA | 675 del 30/08/2016 | | |
| 84 | B | EOLO-SOCIETA' COOPERATIVA SOCIALE | Attività produttive di artigianato e servizi di pulizie | 1994 | 02986030654 | VIA C. CAPONE, 59 | 84135 | SALERNO | SA | BARBA GIOVANNI | 676 del 30/08/2016 | | |
| *85* | *B* | *INSIEME SOCIETA' COOPERATIVA SOCIALE* | *Manutenzione del verde pubblico* | *2001* | *03782760650* | *VIA FRANCESCO MILONE 2/A* | *84087* | *SARNO* | *SA* | *PAPPACENA TOMMASO* | *677 del 30/08/2016* | | ** MANCATO INVIO ADEMPIMENTI ANNO 2022 DECRETO N. 183 DEL 02/03/2023* |
| *86* | *A* | *IRIS COOPERATIVA SOCIALE* | *Servizi di assistenza sociale, gestione case-famiglia e centri di accoglienza per ospitalità temporanea* | *2013* | *03909820619* | *VIA SANTELLA P/CO LA PERLA, SNC* | *81055* | *SANTA MARIA CAPUA VETERE* | *CE* | *BENEDETTI ANNA* | *681 del 02/09/2016* | | ** MANCATO INVIO ADEMPIMENTI ANNO 2018 DECRETO N.107 DEL 05/03/2019* |
| *87* | *B* | *IL LECCIO SOCIETA' COOPERATIVA SOCIALE* | *Cura e manutenzione del paesaggio* | *2000* | *03703140651* | *VIA TRENTO , 177* | *84129* | *SALERNO* | *SA* | *SBOZZA ROSARIA* | *682 del 02/09/2016* | | ** MANCATO INVIO ADEMPIMENTI ANNO 2022 DECRETO N. 182 DEL 02/03/2023* |
| 88 | B | SOCIETA' COOPERATIVA SOCIALE UNIVERSAL SERVICE | Lavori di pulizia – manutenzione verde pubblico | 2004 | 04137790657 | VIA PARMENIDE, 6 | 84131 | SALERNO | SA | DI GENNARO LADISLAO | 683 del 02/09/2016 | MODIFICA DENOMINAZIONE DECRETO N.50 DEL 31/01/2022 | |
| *89* | *B* | *ALBA NOVA SOCIETA' COOPERATIVA SOCIALE* | *Cura e manutenzione del paesaggio* | *1997* | *03231790654* | *VIA DAVIDE GALDI, 32* | *84129* | *SALERNO* | *SA* | *NAUTILLI LUCIANO* | *684 del 02/09/2016* | | ** MANCATO INVIO ADEMPIMENTI ANNO 2022 DECRETO N. 87 DEL 27/01/2023* |
| *90* | *B - A* | *L'ARCA DI NOE' SOCIETA' COOPERATIVA SOCIALE* | *Pulizia e disinfezione*<br>*Attivita' servizi residenziali domiciliari* | *2015* | *05368000658* | *VIA POSIDONIA , 307/BIS* | *84129* | *SALERNO* | *SA* | *SANTORIELLO GIORGIO* | *685 del 02/09/2016*<br>*327 del 19/04/2017* | | ** MANCATO INVIO ADEMPIMENTI ANNO 2020 DECRETO N.709 DEL 06/07/2021* |
| 91 | B | TERRA DI RESILIENZA COOPERATIVA SOCIALE A R. L. | Attivita' di organizzazione con fini culturali, ricreativi e turistici – attività agricole | 2012 | 05055860653 | PIAZZA UMBERTO I, 12 | 84030 | MORIGERATI | SA | PELLEGRINO ANTONIO | 686 del 02/09/2016 | | |
| 92 | A | MG MEDIA SOCIETA' COOPERATIVA SOCIALE | Attivita' di formazione professionale non legalmente riconosciuta | 2012 | 05021500656 | VIALE GIOVANNI AMENDOLA, 62 | 84025 | EBOLI | SA | GIUSTI MASSIMO | 687 del 02/09/2016 | | PERDITA DEI REQUISITI PER LA SOLA SEZIONE B DECRETO N.512 DEL 26/08/2019 |
| 93 | A | L'ALTERNATIVA SOCIETA' COOPERATIVA SOCIALE | Corsi di formazione sociale | 2007 | 04512740657 | VIA UMBERTO I, 72 | 84087 | SARNO | SA | BORRELLI MATTEO | 688 del 02/09/2016 | | |

| N. ORD | Sezione | DENOMINAZIONE SOCIALE | DESCRIZIONE SINTETICA OGGETTO SOCIALE (attività prevalente) | ANNO COSTITUZIONE | C.F./P.IVA COOPERATIVA | INDIRIZZO SEDE LEGALE | CAP SEDE LEGALE | COMUNE SEDE LEGALE | PROVINCIA SEDE LEGALE | LEGALE RAPPRESENTANTE | NUMERO E DATA DECRETO ISCRIZIONE | PRESA D'ATTO VARIAZIONE E N. DECRETO | MOTIVAZIONE CANCELLAZIONE NUMERO E DATA DECRETO |
|---|---|---|---|---|---|---|---|---|---|---|---|---|---|
| 94 | A | SPAZIO DONNA SOCIETA' COOPERATIVA SOCIALE – ONLUS | Gestione centri di accoglienza e ospitalita' per persone in difficoltà | 2007 | 03368820613 | VIA GIOVANNI PATTURELLI, 65 | 81100 | CASERTA | CE | SANZO ILENIA | 689 del 02/09/2016 | | PERDITA DEI REQUISITI PER LA SOLA SEZIONE B DECRETO N.112 DEL 05/03/2019 |
| 95 | A | LA GOCCIA SOCIETA' COOPERATIVA SOCIALE | Comunita' residenziale per minori, accoglienza minori in difficoltà | 1998 | 02136070642 | VIA PIAVE 29/D | 83100 | AVELLINO | AV | PEPE ROSARIO GIOVANNI | 690 del 02/09/2016 | MODIFICA DENOMINAZIONE DECRETO N.689 DEL 05/12/2018 | |
| 96 | A | AMICI DEL SORRISO SOCIETA' COOPERATIVA SOCIALE | Servizi socio-sanitari ed assistenziali | 2006 | 03265140610 | VIA INDIPENDENZA, 41 | 81038 | TRENTOLA DUCENTA | CE | FABOZZI ANGELA | 691 del 02/09/2016 | | |
| 97 | A – B | TERRA MAGICA SOCIETA' COOPERATIVA SOCIALE A R. L. - IMPRESA SOCIALE | Assistenza socio sanitaria esercitata nell'ambito della comunità educativa di tipo familiare per minori – servizio di assistenza educativa a favore di alunni disabili. Colture biologiche | 2008 | 03481550618 | VIA XXI LUGLIO, 99 | 81037 | SESSA AURUNCA | CE | GRELLA GIUSEPPINA | 692 del 02/09/2016<br>421 del 01/09/2020 | | |
| 98 | A | AMBARABA' CICCI' COCCO'SOCIETA' COOPERATIVA SOCIALE ONLUS | Assistenza socio-sanitaria | 2013 | 07540771214 | VIA E.P. FONSECA, 8 | 80026 | CASORIA | NA | GIANNATIEMPO SARA | 693 del 02/09/2016 | | |
| 99 | A | ASSOCIAZIONE DEI FAMILIARI DI SUBNORMALI E MINORATI PSICHICI "SAN VINCENZO" SOCIETA' COOPERATIVA SOCIALE ONLUS | Assistenza ai disabili psichici in una casa comune | 1972 | C.F.01304760638<br>P.I.01256001213 | VIA ASPIRANTE CANTE, 16 | 80010 | VILLARICCA | NA | LUPOLI MARIA TERESA | 694 del 02/09/2016 | | |
| 100 | A | LA GIRELLA – SOCIETA' COOPERATIVA SOCIALE A MUTUALITA' PREVALENTE – ONLUS | Servizi socio assistenziali, assistenza domiciliare per anziani | 2008 | 02566110645 | VIA CARDUCCI, 24/30 | 83100 | AVELLINO | AV | GILIBERTI FILOMENA | 695 del 02/09/2016 | | |
| 101 | A | COOPERATIVA SOCIALE ARTOUR | Servizi socio-educativi per soggetti svantaggiati | 2001 | 02257010641 | VICO II PURCARO, 4 BIS | 83031 | ARIANO IRPINO | AV | ZERELLA MARIA CARMELA | 696 del 02/09/2016 | | |
| 102 | A | PANTA REI COOPERATIVA SOCIALE ONLUS | Servizi di assistenza socio-sanitaria-educativa per anziani, disabili, minori | 2007 | 02539500641 | VIA CESURA, 22 | 83038 | MONTEMILETTO | AV | PUZO AGOSTINA | 697 del 02/09/2016 | | |
| *103* | *A* | *AUGUSTO ROMAGNOLI COOPERATIVA SOCIALE A.R.L.* | *Attivita' di supporto al servizio di assistenza domiciliare effettuato nel territorio della provincia di Avellino* | *1990* | *01797330642* | *VIA MANZONI* | *83044* | *BISACCIA* | *AV* | *RINALDO ROSA* | *698 del 02/09/2016* | | ** ESPRESSA RICHIESTA DECRETO N. 1067 DEL 21/11/2022* |
| 104 | A | PIANETA AUTISMO – PERSONE SVANTAGGIATE - COOPERATIVA SOCIALE AR.L. - IMPRESA SOCIALE E.T.S. | Erogazione di servizi socio-educativi ed abilitativi a soggetti affetti da sindrome autistica per il raggiungimento delle autonomie | 2013 | 02764860645 | VIA CIRCUMVALLAZIONE, 77 | 83100 | AVELLINO | AV | GUACCI MARIALUISA SIMONA | 699 del 02/09/2016 | MODIFICA DENOMINAZIONE DECRETO N.24 DEL 16/01/2020 | |
| *105* | *A* | *MOVING JOB COOPERATIVA SOCIALE* | *Assistenza fisica, assistenza ad alunni con disabilità grave/gravissima, sostegno didattico-educativo* | *2014* | *02833820646* | *VIALE UNITÀ, 24* | *83037* | *MONTECALVO IRPINO* | *AV* | *DI FRANCESCO CHIARA* | *700 del 02/09/2016* | | ** MANCATO INVIO ADEMPIMENTI ANNO 2023 E MESSA IN LIQUIDAZIONE E SCIOGLIMENTO DECRETO N. 839 DEL 22/11/2023* |
| 106 | A/B | COOPERATIVA SOCIALE ME.RA.VIGLIA A.R.L. | Assistenza sociale non residenziale-progetti di inserimento lavorativo per soggetti svantaggiati | 2006 | 03219870619 | VIA F.G.LORCA, 1 | 81030 | SUCCIVO | CE | D'AMBROSIO FILOMENA | 701 del 02/09/2016 | | |
| 107 | A/B | A.S.D. SOCIETA' COOPERATIVA SOCIALE – ONLUS | Assistenza socio sanitaria anche domiciliare - gestione del servizio di segretariato sociale; elaborazioni elettroniche di dati | 1997 | 02420700615 | VIA CARIGLIANO, 107 | 81025 | MARCIANISE | CE | DELLE CURTI VINCENZO | 703 del 05/09/2016 | TRASFERIMENTO SEDE DECRETO N. 119 DEL 09/02/2023 | |
| 108 | A/B | AGROPOLI ONLUS – SOCIETA' COOPERATIVA SOCIALE | Assistenza sociale non residenziale per anziani e disabili -ristorazione con somministrazione | 2000 | 02729770616 | VIA RUFFINI, 15 | 81036 | SAN CIPRIANO D'AVERSA | CE | CORVINO PASQUALE | 704 del 05/09/2016 | | |

| N. ORD | Sezione | DENOMINAZIONE SOCIALE | DESCRIZIONE SINTETICA OGGETTO SOCIALE (attività prevalente) | ANNO COSTITUZIONE | C.F./P.IVA COOPERATIVA | INDIRIZZO SEDE LEGALE | CAP SEDE LEGALE | COMUNE SEDE LEGALE | PROVINCIA SEDE LEGALE | LEGALE RAPPRESENTANTE | NUMERO E DATA DECRETO ISCRIZIONE | PRESA D'ATTO VARIAZIONE E N. DECRETO | MOTIVAZIONE CANCELLAZIONE NUMERO E DATA DECRETO |
|---|---|---|---|---|---|---|---|---|---|---|---|---|---|
| *109* | *A* | *COOPERATIVA SOCIALE ANGELO AZZURRO* | *Comunita' alloggio per ospitalita' temporanea di disabili adulti che non necessitano di assistenza sanitaria continuativa* | *2010* | *03605310618* | *VIALE TRIESTE,1/12* | *81037* | *SESSA AURUNCA* | *CE* | *DI PIETRO MASSIMO* | *705 del 05/09/2016* | | ** TRASFORMAZIONE IN ANGELO AZZURRO SOCIETA' COOPERATIVA DECRETO N. 615 DEL 16/10/2019* |
| 110 | A | SOCIETA' COOPERATIVA SOCIALE SAN VINCENZO DE' PAOLI ONLUS | Assistenza agli anziani | 2010 | 03670380611 | VIA FERRARECCE, 191 | 81100 | CASERTA | CE | RAVONE GENNARO | 706 del 05/09/2016 | | |
| *111* | *A* | *COOPERATIVA SOCIALE PICCOLI PASSI* | *Assistenza sociale non residenziale* | *2009* | *03557120619* | *VIA CADUTI SUL LAVORO, 50* | *81100* | *CASERTA* | *CE* | *CANZANO SILVESTRO* | *707 del 05/09/2016* | | ** MANCATO INVIO ADEMPIMENTI ANNO 2019 DECRETO N. 88 DEL 31/01/2020* |
| *112* | *A* | *COOPERATIVA SOCIALE DELLA BIANCA VELA* | *Prestazioni socio sanitarie e sociali a carattere residenziale per adulti con disagio psichico* | *2005* | *03203750611* | *VIALE TRIESTE,1/12* | *81037* | *SESSA AURUNCA* | *CE* | *DI PIETRO MASSIMO* | *708 del 05/09/2016* | | ** INCORPORAZIONE NELLA COOPERATIVA SOCIALE ANGELO AZZURRO DECRETO N.141 DEL 07/03/2018* |
| *113* | *A* | *PRO VITAE COOPERATIVA SOCIALE P.A.* | *Servizi assistenza domiciliare parasanitaria – fisioterapia* | *1999* | *01172850628* | *VIA GIOACCHINO TOMA, 8* | *82100* | *BENEVENTO* | *BN* | *COCCA ANTONIO* | *709 del 05/09/2016* | | ** MESSA IN LIQUIDAZIONE E SCIOGLIMENTO DECRETO N. 656 DEL 20/11/2024* |
| 114 | A/B | SOCRATE – SOCIETA' COOPERATIVA SOCIALE ONLUS PER AZIONI – IMPRESA SOCIALE ETS | Assistenza sociale non residenziale per anziani e disabili inserimento lavorativo di persone svantaggiate | 2014 | 01612440626 | VIA SAN GIOVANNI BATTISTA DE LA SALLE,5 | 82100 | BENEVENTO | BN | PROZZILLO ANTONIO | 710 del 05/09/2016 | MODIFICA DENOMINAZIONE DECRETO N.43 DEL 23/01/2020 | |
| 115 | A/B | SOCIAL LAB76 COOPERATIVA SOCIALE | Assistenza sociale non residenziale cura e manutenzione del paesaggio | 2011 | 01506990629 | VIALE MELLUSI, 82 | 82100 | BENEVENTO | BN | DI MEO MARIA GRAZIA | 711 del 05/09/2016 | | |
| 116 | A | FABER COOPERATIVA SOCIALE A R.L. | Servizi residenziali per minori a rischio di devianza | 1999 | 01152210629 | VIA MEOMARTINI, 28 | 82100 | BENEVENTO | BN | LEPORE MAURIZIO | 713 del 06/09/2016 | | |
| 117 | A/B | BENESSERE COOPERATIVA SOCIALE A R.L. | Assistenza domiciliare anziani e handicappati – servizi di trasporto e accompagnamento | 1986 | 00797290624 | VIA BACHELET, 39 | 82100 | BENEVENTO | BN | DE LUCA STEFANO | 714 del 06/09/2016 | | |
| 118 | A/B | ALBANOVA ONLUS-SOCIETA' COOPERATIVA SOCIALE | Assistenza sociale non residenziale - pulizia generale di edifici-coltivazione colture | 2007 | 03328700616 | VIA PO, 12 | 81036 | SAN CIPRIANO D'AVERSA | CE | OLIVA PAOLO | 715 del 06/09/2016 | | |
| 119 | A | COOPERATIVA SOCIALE LA MONGOLFIERA | Assistenza sociale non residenziale | 1986 | 01609380611 | VIA DANTE ALIGHIERI, 17 | 81040 | CURTI | CE | DI DONATO FELICE | 716 del 06/09/2016 | RETTIFICA DENOMINAZIONE E TRASFERIMENTO SEDE DECRETO N.74 DEL 26/01/2024 | |
| *120* | *A* | *COOPERATIVA SOCIALE AMICA* | *Servizi socio sanitari a minori,anziani e portatori di handicap* | *2005* | *03186840611* | *VIA CADUTI SUL LAVORO, 50* | *81100* | *CASERTA* | *CE* | *MARRESE PAOLA* | *717 del 06/09/2016* | | ** MANCATO INVIO ADEMPIMENTI ANNO 2019 DECRETO N. 87 DEL 31/01/2020* |
| 121 | B | FRIENDS SOCIETA' COOPERATIVA SOCIALE | Gestione di parcheggi | 2010 | 03627830619 | VIA ENRICO DE NICOLA,2 P/CO LA PERLA | 81055 | SANTA MARIA CAPUA VETERE | CE | DE ANGELIS ANTIMO | 718 del 06/09/2016 | | |
| *122* | *A* | *COOPERATIVA GLI AMICI DI GUIDO E DI ELEONORA – SOCIETA' COOPERATIVA SOCIALE* | *Assistenza sociale non residenziale* | *2010* | *04840780656* | *VIA VINCENZO DONO, 8* | *84128* | *SALERNO* | *SA* | *ROCCO MARGHERITA* | *723 del 08/09/2016* | | ** MANCATO INVIO ADEMPIMENTI ANNO 2019 DECRETO N.124 DEL 05/02/2020* |
| 123 | A/B | CAPOVOLTI SOCIETA' COOPERATIVA SOCIALE | Assistenza sociale non residenziale – coltivazione di colture agricole | 2014 | 05313380650 | VIA TANAGRO, 12 | 84132 | SALERNO | SA | NAPOLI FRANCESCO | 724 del 08/09/2016 | | |
| 124 | A/B | PROGETTO 2000 SOCIETA' COOPERATIVA SOCIALE | Assistenza sociale non residenziale – servizi di pulizia | 1991 | 02757010653 | VIA L. DA VINCI, SNC - CENTRO DIREZIONALE AREA 7 | 84098 | PONTECAGNANO FAIANO | SA | VASSALLO VALTER | 725 del 08/09/2016 | | |
| 125 | A/B | IRIDE - SOCIETA' COOPERATIVA SOCIALE | Assistenza domiciliare anziani e disabili – pulizia e manutenzione del paesaggio | 2001 | 03846780652 | VIA NAZIONALE, 67 – FRAZIONE POLICASTRO - BUSSENTINO | 84070 | SANTA MARINA | SA | BOVE ROSA | 727 del 08/09/2016 | | |

* cooperativa sociale/consorzio di cooperative cancellata/o ai sensi dell'articolo 7 del Regolamento regionale 29 marzo 2016 n.1

| N. ORD | Sezione | DENOMINAZIONE SOCIALE | DESCRIZIONE SINTETICA OGGETTO SOCIALE (attività prevalente) | ANNO COSTITUZIONE | C.F./P.IVA COOPERATIVA | INDIRIZZO SEDE LEGALE | CAP SEDE LEGALE | COMUNE SEDE LEGALE | PROVINCIA SEDE LEGALE | LEGALE RAPPRESENTANTE | NUMERO E DATA DECRETO ISCRIZIONE | PRESA D'ATTO VARIAZIONE E N. DECRETO | MOTIVAZIONE CANCELLAZIONE NUMERO E DATA DECRETO |
|---|---|---|---|---|---|---|---|---|---|---|---|---|---|
| 126 | A | DEDALUS COOPERATIVA SOCIALE | Assistenza sociale non residenziale | 1981 | 03528720638 | PIAZZA ENRICO DE NICOLA, 46 - SCALA A | 80139 | NAPOLI | NA | DE FILIPPO ELENA | 732 del 14/09/2016 | | |
| 127 | A | IL FARO SOCIETA' COOPERATIVA SOCIALE | Assistenza sociale non residenziale anziani e disabili | 1986 | C.F.05072640633 P.I. 01387941212 | VIA ROMA, 582 | 80057 | SANT'ANTONIO ABATE | NA | DEL SORBO GIUSEPPINA | 737 del 14/09/2016 | | |
| 128 | A | NUOVI INCONTRI COOPERATIVA SOCIALE | Servizi residenziali per minori a rischio di devianza - assistenza domiciliare | 1991 | 00927890624 | VIA DEI MULINI, 30/A | 82100 | BENEVENTO | BN | FANZO MARIA GIUSEPPA | 738 del 14/09/2016 | | |
| 129 | A - B | LA CITTA' DELLA LUNA COOPERATIVA SOCIALE | Servizi di asilo nido, micronido, servizi integrativi alla prima infanzia. Servizi informatici di elaborazione e data entry, percorsi di inserimento lavorativo | 2001 | 03783230653 | VIA TANAGRO,12 | 84132 | SALERNO | SA | SILVESTRI PALMA | 739 del 14/09/2016 720 del 29/09/2023 | | |
| 130 | A | IL PORTICO SOCIETA' COOPERATIVA SOCIALE | Gestione centri socio - educativi per minori e giovani | 2004 | 04121510657 | VIA RAFFAELE GUARIGLIA SNC – C/O CASA NAZARET | 84132 | SALERNO | SA | D'ANGELO ANNALISA | 740 del 14/09/2016 | | |
| 131 | A | EMORA COOPERATIVA SOCIALE O.N.L.U.S. | Gestione diretta dei servizi socio – assistenziali | 2002 | 03876790654 | VIA G. GALILEI, 32 | 84014 | NOCERA INFERIORE | SA | NOVELLO CARMELA | 741 del 14/09/2016 | | |
| 132 | A | LA SORGENTE COOPERATIVA SOCIALE - IMPRESA SOCIALE – E.T.S. | Gestione della comunita' educativa a dimensione familiare con finalità socio-assistenziale/educativa | 2007 | 05735781212 | VIA FASULO, 26 | 80050 | LETTERE | NA | PAOLILLO DANIELA | 750 del 14/09/2016 | MODIFICA DENOMINAZIONE DECRETO N.190 DEL 01/03/2021 | |
| *133* | *A/B* | *IL FARO COOPERATIVA SOCIALE* | *Accoglienza minori e stranieri – attivita' manutentiva di ausili ortopedici* | *2001* | *01245410624* | *VIA PIERMARIN,I 61* | *82100* | *BENEVENTO* | *BN* | *TECCE GIUSEPPE* | *751 del 14/09/2016* | | ** MANCATO INVIO ADEMPIMENTI ANNO 2021 DECRETO N.446 DEL 15/04/2022* |
| 134 | A | IL TAPPETO DI IQBAL COOPERATIVA SOCIALE – ONLUS | Attività socio-sanitaria ed educativa | 1999 | 03633331214 | VIA GIANTURCO, 30 | 80046 | S.GIORGIO A CREMANO | NA | SAVINO GIOVANNI PAOLO | 765 del 20/09/2016 | | |
| 135 | A | ASSEL - ASSISTENZA E LAVORO SOCIETA' COOPERATIVA SOCIALE PER AZIONI - ETS | Servizi socio assistenziali a domicilio, assistenza anziani e disabili | 2013 | 02768890648 | VIA GENERALE CLARK SNC, TORRE A, PIANO 17 | 84131 | SALERNO | SA | D'ELIA LIDIA | 768 del 22/09/2016 | MODIFICA DENOMINAZIONE E TRASFERIMENTO SEDE DECRETO N. 515 DEL 06/08/2024 | |
| 136 | A | AGORA' SOCIETA' COOPERATIVA SOCIALE O.N.L.U.S. | Assistenza sociale residenziale e semiresidenziale | 2008 | 04656300656 | VIA MAR TIRRENO, 15 | 84098 | PONTECAGNANO FAIANO | SA | LA MARCA ANNA | 769 del 22/09/2016 | | |
| 137 | A/B | INSIEME SOCIETA' COOPERATIVA SOCIALE ONLUS | Assistenza sociale non residenziale – servizio di pulizia | 2011 | 04983470651 | VIA LIMITONE,10 | 84030 | ATENA LUCANA | SA | MONZILLO ALESSIA | 770 del 22/09/2016 | | |
| *138* | *A* | *BEATO GIOVANNI PAOLO II COOPERATIVA SOCIALE* | *Scuola dell'infanzia paritaria – assistenza a minori con difficoltà* | *2012* | *05041150656* | *VIA VINCENZO DONO, 8* | *84128* | *SALERNO* | *SA* | *BRAGGIO MASSIMILIANO* | *771 del 22/09/2016* | | ** ESPRESSA RICHIESTA DECRETO N. 1042 DEL 02/12/2021* |
| 139 | A | IL GIRASOLE SOCIETA' COOPERATIVA SOCIALE | Assistenza residenziale per anziani e disabili | 2006 | 04410770657 | VIA ROMA, 89 | 84055 | FELITTO | SA | AVINO RITA | 773 del 22/09/2016 | | |
| 140 | A | SORRISO - SOCIETA' COOPERATIVA DI SOLIDARIETA' SOCIALE – SOCIETA' COOPERATIVA SOCIALE | Assistenza sociale non residenziale | 1995 | 03067880652 | VIA TANAGRO, 12 | 84132 | SALERNO | SA | SCARANO ENZO | 774 del 22/09/2016 | | |
| 141 | A | LA PIRAMIDE – COOPERATIVA SOCIALE ONLUS | Assistenza sociale non residenziale per anziani e disabili | 2009 | 02617670647 | VIA LARGO SOCCORSO, 1 | 83040 | CASTELFRANCI | AV | BOCCELLA GIOVANNI | 776 del 23/09/2016 | | |
| 142 | A/B | COOP. SOCIALE DAVAR ONLUS | Assistenza sociale e socio-sanitaria; laboratori formazione-lavoro per la lavorazione di cioccolato, caramelle e confetti | 2003 | 02948710617 | VIA VATICALE, 99 | 81033 | CASAL DI PRINCIPE | CE | BORZACCHIELLO ASSUNTA | 778 del 23/09/2016 | | |
| 143 | A | L'ARCA PROGETTAZIONE ED INTERVENTO SOCIALE COOPERATIVA SOCIALE | Servizio di segretariato sociale, servizio sociale professionale ed affido familiare | 1996 | 02299320610 | VIA VERDI, 83 | 81025 | MARCIANISE | CE | IODICE CARMELA | 780 del 23/09/2016 | | |
| 144 | A/B | SORRISO SOCIETA' COOPERATIVA SOCIALE | Assistenza sociale residenziale – attivita' lavorative finalizzate all'inserimento di persone svantaggiate | 2014 | 03963320613 | VIA DANIMARCA, 65 | 81055 | SANTA MARIA CAPUA VETERE | CE | MAIORANO PAOLA | 781 del 23/09/2016 | | |
| *145* | *A* | *SALUTE PARTENOPEA SOCIETA' COOPERATIVA SOCIALE* | *Assistenza sociale non residenziale per anziani e disabili* | *2015* | *08047981215* | *VICO S. M. A CAPPELLA VECCHIA, 6* | *80121* | *NAPOLI* | *NA* | *PARISI MARTA* | *782 del 26/09/2016* | | ** MESSA IN LIQUIDAZIONE E SCIOGLIMENTO DECRETO N. 1101 DEL 29/11/2022* |

* cooperativa sociale/consorzio di cooperative cancellata/o ai sensi dell'articolo 7 del Regolamento regionale 29 marzo 2016 n.1

| N. ORD | Sezione | DENOMINAZIONE SOCIALE | DESCRIZIONE SINTETICA OGGETTO SOCIALE (attività prevalente) | ANNO COSTITUZIONE | C.F./P.IVA COOPERATIVA | INDIRIZZO SEDE LEGALE | CAP SEDE LEGALE | COMUNE SEDE LEGALE | PROVINCIA SEDE LEGALE | LEGALE RAPPRESENTANTE | NUMERO E DATA DECRETO ISCRIZIONE | PRESA D'ATTO VARIAZIONE E N. DECRETO | MOTIVAZIONE CANCELLAZIONE NUMERO E DATA DECRETO |
|---|---|---|---|---|---|---|---|---|---|---|---|---|---|
| 146 | A | COOPERATIVA SOCIALE DI ASSISTENZA FISIOTERAPICA HANDICAPPATI | Assistenza sociale non residenziale | 1985 | 02081240653 | VIA MATTEOTTI, 52 | 84012 | ANGRI | SA | TESTA EMILIO | 784 del 27/09/2016 | | |
| 147 | A | GIOVANILE SOCIETA' COOPERATIVA SOCIALE | Servizi domiciliari assistenziali | 1997 | 03252390657 | VIA PIETRO MARTINEZ Y CAPRERA, 16 | 84014 | NOCERA INFERIORE | SA | DE MARTINO ANNA MARIA LUISA | 785 del 27/09/2016 | | |
| 148 | A | TERZO MILLENNIO COOPERATIVA SOCIALE | Assistenza specialistica alunni disabili | 2008 | 01432190625 | VIA SAN ROCCO, 23 | 82030 | LIMATOLA | BN | LOMBARDI MIRELLA | 786 del 27/09/2016 | | |
| 149 | A | COOPERATIVA DI SOLIDARIETA' SOCIALE MARINELLA A.R.L. ONLUS | Strutture assistenza sociale residenziale | 2004 | 04842311211 | VIA CANNAVINO, 4 | 80143 | NAPOLI | NA | SANSO' GIUSEPPE | 787 del 27/09/2016 | | |
| 150 | A/B | I.D.E.A.S. SOCIETA' COOPERATIVA SOCIALE ONLUS | Assistenza sociale non residenziale-attività editoriale, gestione pulizia e manutenzione di musei e biblioteche | 2006 | 01381450624 | C/DA CAMERELLE VECCHIE, 14 | 82100 | BENEVENTO | BN | DE TOMMASI MARIO | 788 del 27/09/2016 | | |
| *151* | *B* | *SUD SERVICE – SOCIETA' COOPERATIVA SOCIALE* | *Raccolta e trasporti di rifiuti* | *2002* | *03871470658* | *VIA AMEDEO MOLINARA, 32* | *84045* | *ALTAVILLA SILENTINA* | *SA* | *GUERRA MICHELE* | *793 del 28/09/2016* | | ** MANCATO INVIO ADEMPIMENTI ANNO 2017 DECRETO N. 219 DEL 06/04/2018 ISCRITTA NUOVAMENTE AL N.1236* |
| 152 | A | REGALA UN SORRISO SOCIETA' COOPERATIVA SOCIALE | Assistenza sociale non residenziale | 2015 | 05368920657 | VIA LUDOVICO DE BARTOLOMEIS, 11 | 84123 | SALERNO | SA | FIENGA GIUSEPPE | 794 del 28/09/2016 | | |
| 153 | B | SINTESY SOCIETA' COOPERATIVA SOCIALE | Elaborazioni elettroniche dati | 2013 | 05132720656 | VIA ALCIDE DE GASPERI, 19 | 84043 | AGROPOLI | SA | BARBA ANTONIETTA | 795 del 28/09/2016 | | |
| 154 | A | SISAF SALERNO SOCIETA' COOPERATIVA SOCIALE | Assistenza sociale non residenziale | 2013 | 05209490654 | VIA TANAGRO, 12 | 84132 | SALERNO | SA | GIGANTINO RAFFAELLA | 796 del 03/10/2016 | | |
| 155 | A | COOPERATIVA SOCIALE GIOVAMENTE A R. L. | Sportello d'ascolto | 2015 | 05335630652 | VIA NICOLODI, 12 | 84126 | SALERNO | SA | GOFFREDO LUCA | 797 del 03/10/2016 | | |
| 156 | A | P.R.I.S.M.A. – SOCIETA' COOPERATIVA SOCIALE – E.T.S. | Servizi alla persona – corsi di formazione | 2003 | 04036830653 | VIA M. PIRONTI, 14 | 84134 | SALERNO | SA | PIRAZZO STEFANIA | 798 del 03/10/2016 | MODIFICA DENOMINAZIONE DECRETO N.66 DEL 29/01/2021 | |
| 157 | A | IL GIRASOLE - SOCIETA' COOPERATIVA SOCIALE | Servizio assistenza domiciliare | 1999 | 03661520654 | VIA SAN LEONARDO – MIGLIARO | 84131 | SALERNO | SA | MARTINIELLO ROSA | 799 del 03/10/2016 | | |
| 158 | A | COOPERATIVA SOCIALE LEUKOS | Attivita' di assistenza sociale non residenziale | 2009 | 04760520652 | VIA LUIGI GUERCIO, 208 | 84134 | SALERNO | SA | MEMOLI ANNUNZIATA | 800 del 03/10/2016 | | |
| 159 | B - A | STALKER SOCIETA' COOPERATIVA SOCIALE | Coltivazione colture permanenti<br>Assistenza sociale non residenziale per anziani e disabili | 2006 | 04384640654 | STRADA STATALE 18 KM 79.800, SNC - AZIENDA AGRICOLA IMPROSTA | 84025 | EBOLI | SA | CONDORELLI CLAUDIO | 801 del 03/10/2016<br>708 del 25/09/2023 | | |
| 160 | A | LA TAVOLA ROTONDA SOCIETA' COOPERATIVA SOCIALE | Comunità alloggio per minori | 2003 | 04014170650 | VIA SAN LORENZO – FRAZIONE PIZZOLANO | 84084 | FISCIANO | SA | RESCIGNO PIETRO | 802 del 03/10/2016 | | |
| 161 | A | LEO SAN SOCIETA' COOPERATIVA SOCIALE | Strutture di assistenza residenziale per anziani | 2004 | 04188150652 | VIA ROMA | 84053 | CICERALE | SA | TOLOMEO IDA | 804 del 06/10/2016 | | |
| 162 | A | GIRASOLE COOPERATIVA SOCIALE | Assistenza sociale non residenziale – attivita' di supporto all'istruzione | 2001 | 03769840657 | VIA FILANGIERI, 114 | 84013 | CAVA DE' TIRRENI | SA | PAPA PATRIZIA | 805 del 06/10/2016 | | |
| 163 | A | COOPERATIVA SOCIALE IL SORRISO ONLUS – SOCIETA' COOPERATIVA | Servizi socio-sanitari, assistenziali, infermieristici, terapeutici, riabilitativi ed educativi | 1997 | 02053840647 | VIA ANNARUMMA, 96 | 83100 | AVELLINO | AV | IANNACCONE ALBERICO | 806 del 06/10/2016 | | |
| 164 | B - A | OLTRE L'ORIZZONTE SOCIETA' COOPERATIVA SOCIALE A RESPONSABILITA' LIMITATA | Laboratorio di lavorazione delle ceramiche anche a fini didattici e di terapia per disabili<br>Assistenza sociale non residenziale per anziani e disabili | 1999 | 02151880644 | CONTRADA NOVESOLDI SNC | 83042 | ATRIPALDA | AV | ROMANO RENATA | 807 del 06/10/2016<br>541 del 21/11/2017 | | |
| 165 | A | STRADA FACENDO-SOCIETA' COOPERATIVA SOCIALE | Servizi di assistenza sociale residenziale | 2008 | 04635580659 | VIA PIETRO PENNELLA,5 | 84126 | SALERNO | SA | MONETTI LUIGI | 808 del 06/10/2016 | | |
| 166 | A/B | INSIEME SI PUO' SOCIETA' COOPERATIVA SOCIALE | Assistenza sociale non residenziale-trasporto passeggeri – servizio ambulanza e delle banche del sangue | 2010 | 06721501218 | VIA CIRCUMVALLAZIONE ESTERNA, 225 | 80019 | QUALIANO | NA | PEZZELLA MARIA JOSE' | 809 del 06/10/2016 | | |
| 167 | A | E.V.A. SOCIETA' COOPERATIVA SOCIALE ORGANIZZAZIONE NON LUCRATIVA DI UTILITA' SOCIALE PER AZIONI | Servizi socio educativi per l'infanzia – attività di informazione – diffusione culturale – studio, ricerca – attività di prevenzione della devianza e del disagio | 1999 | C.F.01158390623<br>P.I.02740950619 | VIA JAN PALACH CENTRAL PARK,10 | 81055 | SANTA MARIA CAPUA VETERE | CE | SANTARPIA DANIELA | 825 del 11/10/2016 | MODIFICA DENOMINAZIONE DECRETO N. 454 DEL 21/04/2022 | |

* cooperativa sociale/consorzio di cooperative cancellata/o ai sensi dell'articolo 7 del Regolamento regionale 29 marzo 2016 n.1

| N. ORD | Sezione | DENOMINAZIONE SOCIALE | DESCRIZIONE SINTETICA OGGETTO SOCIALE (attività prevalente) | ANNO COSTITUZIONE | C.F./P.IVA COOPERATIVA | INDIRIZZO SEDE LEGALE | CAP SEDE LEGALE | COMUNE SEDE LEGALE | PROVINCIA SEDE LEGALE | LEGALE RAPPRESENTANTE | NUMERO E DATA DECRETO ISCRIZIONE | PRESA D'ATTO VARIAZIONE E N. DECRETO | MOTIVAZIONE CANCELLAZIONE NUMERO E DATA DECRETO |
|---|---|---|---|---|---|---|---|---|---|---|---|---|---|
| 168 | A | CE.S.ANT.ORF. SOCIETA' COOPERATIVA SOCIALE ONLUS | Servizio socio-assistenziale | 2002 | 02887060610 | PIAZZA GARIBALDI, 1 | 81100 | CASERTA | CE | PUGLIESE ERNESTO | 826 del 11/10/2016 | | |
| 169 | A/B | GE.SE.VA. SOCIETA' COOPERATIVA SOCIALE | Servizi assistenziali – manutenzione, lavori di pulizia | 2002 | 03880540657 | VIA PIAVE - LARGO ONORATO SNC | 84083 | CASTEL SAN GIORGIO | SA | IENNACO NOBILE | 828 del 11/10/2016 | | |
| 170 | A | INSIEME-SOCIETA' COOPERATIVA SOCIALE | Assistenza sociale non residenziale | 2009 | 04774810651 | VIA DAVIDE GALDI, 62 | 84129 | SALERNO | SA | RINALDI ILDE | 829 del 11/10/2016 | | |
| *171* | *A* | *RIABILITA 2011 O.N.L.U.S. SOCIETA' COOPERATIVA SOCIALE* | *Assistenza domiciliare agli anziani* | *2011* | *04920030659* | *VIA GIACOMO LEOPARDI, 3* | *84016* | *PAGANI* | *SA* | *FERRAIOLI CAROLA* | *830 del 11/10/2016* | | ** MANCATO INVIO ADEMPIMENTI ANNO 2023 DECRETO N. 198 DEL 22/02/2024* |
| 172 | A | SANATRIX NUOVO ELAION SOCIETA' COOPERATIVA SOCIALE ONLUS | Attività riabilitativa | 1976 | 00585850654 | LOCALITA' TAVOLIELLO | 84025 | EBOLI | SA | DE VITA COSIMO | 831 del 11/10/2016 | | |
| 173 | A | C.A.O.S. (COSTRUIRE ACCOGLIERE ORIENTARE SOSTENERE) SOCIETA' COOPERATIVA SOCIALE | Assistenza sociale residenziale | 2002 | 02855340614 | VIA PAOLO BORSELLINO, 148 | 80125 | CASANDRINO | NA | CASABURO FRANCESCO | 834 del 11/10/2016 | | |
| *174* | *A* | *COOPERATIVA SOCIALE IOXTUXNOI* | *Servizi socio-assistenziali per la cura del disagio psicologico e psichiatrico* | *2006* | *03241770613* | *VIA MICHELE CAMUSSO, 30* | *81100* | *CASERTA* | *CE* | *DE CATERINA GIACOMO* | *836 del 11/10/2016* | | ** MANCATO INVIO ADEMPIMENTI ANNO 2017 DECRETO N. 208 DEL 03/04/2018* |
| 175 | A | COOPERATIVA SOCIALE GIADA | Servizi residenziali per minori | 1997 | 01088990625 | VIA DELLE LAME SNC | 82024 | COLLE SANNITA | BN | DI PINTO ANTONIO | 837 del 11/10/2016 | | |
| *176* | *A* | *BUONGIORNOVITA SOCIETA' COOPERATIVA SOCIALE* | *Assistenza sociale non residenziale* | *2006* | *02480150644* | *RIONE SAN TOMMASO, 85* | *83100* | *AVELLINO* | *AV* | *CALABRESE MARIA CIRA* | *838 del 11/10/2016* | | ** MANCATO INVIO ADEMPIMENTI ANNO 2017 DECRETO N. 163 DEL 15/03/2018* |
| 177 | A | AMBRA COOPERATIVA SOCIALE ONLUS | Assistenza domiciliare con personale infermieristico | 2008 | 02576250647 | VIA CESURA, 22 | 83038 | MONTEMILETTO | AV | GALASSO ANNA | 839 del 11/10/2016 | | |
| *178* | *A* | *L'AQUILONE SOCIETA' COOPERATIVA SOCIALE* | *Assistenza sociale non residenziale per anziani e disabili* | *1994* | *02179160615* | *VIA P. TOGLIATTI, 2* | *81055* | *SANTA MARIA CAPUA VETERE* | *CE* | *MIGLIORE GIUSEPPE* | *844 del 13/10/2016* | | ** MANCATO INVIO ADEMPIMENTI ANNO 2023 DECRETO N. 157 DEL 12/02/2024* |
| *179* | *A/B* | *COOPERATIVA SOCIALE COMPAGNIA DELL'ANELLO ONLUS* | *Gestione centro anziani diurno-spazzamento, raccolta differenziata e manutenzione* | *2010* | *04870170653* | *CORSO MAZZEI, 12* | *84070* | *VALLE DELL'ANGELO* | *SA* | *ZARA CARLO* | *845 del 13/10/2016* | | ** ESPRESSA RICHIESTA DECRETO N. 467 DEL 26/04/2022* |
| 180 | B | TRAMONTI MOBILITA' SOCIETA' COOPERATIVA SOCIALE | Trasporto scolastico e servizi di spazzamento | 2001 | 03786230650 | VIA S. FELICE, 14 | 84010 | TRAMONTI | SA | IMPARATO SALVATORE | 846 del 13/10/2016 | | |
| 181 | A | OPERA SOCIETA' COOPERATIVA SOCIALE | Attivita' di consulenza e formazione nel campo di servizi educativi | 2006 | 04353930656 | VIA GIAN VINCENZO QUARANTA, 5 | 84131 | SALERNO | SA | IANNONE ROSA | 847 del 13/10/2016 | | |
| 182 | B | MIRO' SOCIETA' COOPERATIVA SOCIALE | Consulenza imprenditoriale/amministrativo-gestionale-vendita prodotti on-line | 2000 | 03663270654 | VIA CACCIATORI DELL'IRNO, 3 | 84134 | SALERNO | SA | ROSCO MICHELE | 848 del 13/10/2016 | | |
| *183* | *A* | *LE SOLEIL SOCIETA COOPERATIVA SOCIALE* | *Assistenza sociale non residenziale* | *2002* | *04240441214* | *VIA A. CRISTIANO, 3* | *80028* | *GRUMO NEVANO* | *NA* | *PAPPALARDO ANTONIO* | *849 del 13/10/2016* | | ** MANCATO INVIO ADEMPIMENTI ANNO 2018 DECRETO N.51 DEL 31/01/2019* |
| 184 | A | IL MILLEPIEDI SOCIETA' COOPERATIVA SOCIALE ONLUS | Assistenza sociale non residenziale | 1994 | 02885991212 | VIA ARPINO, 4 | 80026 | CASORIA | NA | CALEMME PASQUALE | 851 del 13/10/2016 | | |
| 185 | A/B | COOPERATIVA SOCIALE DELFINI DI TERRA | Assistenza sofferenti psichici – fattorie sociali | 2005 | 01341970620 | VIA GIOVANNI DELLA CASA, 19 | 82100 | BENEVENTO | BN | NICOLELLA DONATELLA | 852 del 13/10/2016 | | |
| 186 | A | IL QUADRIFOGLIO SOCIETA' COOPERATIVA SOCIALE | Assistenza sociale residenziale | 1990 | 06127470638 | VIA DIOCLEZIANO, 328 | 80125 | NAPOLI | NA | RONGHI LIDIA | 853 del 14/10/2016 | | |
| *187* | *A* | *COOPERATIVA SOCIALE S.VINCENZO DE'PAOLI* | *Centro sociale polifunzionale per disabili* | *2009* | *03497940613* | *LOCALITA' SAN CASTRO,4* | *81037* | *SESSA AURUNCA* | *CE* | *ELCE MARIO* | *868 del 18/10/2016* | | ** MANCATO INVIO ADEMPIMENTI ANNO 2021 DECRETO N. 481 DEL 04/05/2022* |
| 188 | A | AMIRA SOCIETA' COOPERATIVA SOCIALE | Assistenza sociale non residenziale | 2005 | 05235441218 | TRAVERSA SECONDA DIVISIONE SIENA, 16 | 80124 | NAPOLI | NA | CAPOZZI MANUELA | 869 del 18/10/2016 | | |

* cooperativa sociale/consorzio di cooperative cancellata/o ai sensi dell'articolo 7 del Regolamento regionale 29 marzo 2016 n.1

| N. ORD | Sezione | DENOMINAZIONE SOCIALE | DESCRIZIONE SINTETICA OGGETTO SOCIALE (attività prevalente) | ANNO COSTITUZIONE | C.F./P.IVA COOPERATIVA | INDIRIZZO SEDE LEGALE | CAP SEDE LEGALE | COMUNE SEDE LEGALE | PROVINCIA SEDE LEGALE | LEGALE RAPPRESENTANTE | NUMERO E DATA DECRETO ISCRIZIONE | PRESA D'ATTO VARIAZIONE E N. DECRETO | MOTIVAZIONE CANCELLAZIONE NUMERO E DATA DECRETO |
|---|---|---|---|---|---|---|---|---|---|---|---|---|---|
| 189 | A | LA RETE - COOPERATIVA SOCIALE AR.L. | Sostegno educativo di minori con disagi – attività sportive/ricreative | 2001 | 03993571219 | VIA ARPINO, 39 | 80026 | CASORIA | NA | DE CRISCIENZO VALENTINA | 870 del 18/10/2016 | | |
| 190 | A | LA CASETTA SOCIETA' COOPERATIVA SOCIALE ONLUS | Sevizi asili nido e assistenza diurna minori disabili | 2008 | 06118581211 | VIA DELLA SHOAH, 31 | 80070 | BACOLI | NA | GALLO ANNA GILDA | 871 del 18/10/2016 | | |
| 191 | A - B | SHANNARA COOPERATIVA SOCIALE | Tutela dei diritti dei minori e dei giovani Produzione di pane e prodotti di panetteria freschi | 1999 | 03728481213 | VIA FRANCESCO BELLUCCI SESSA, 18 | 80055 | PORTICI | NA | SCHETTINI ANNA | 872 del 18/10/2016 934 del 28/12/2023 | | |
| 192 | A | FATTORIA NEL PARCO SOCIETA' COOPERATIVA SOCIALE | Assistenza domiciliare e dei servizi tutelari (adest) | 2000 | 03871041210 | CORSO GARIBALDI, 20 | 80059 | TORRE DEL GRECO | NA | BORRIELLO ANNA | 876 del 19/10/2016 | TRASFERIMENTO SEDE DECRETO N.938 DEL 29/10/2021 | |
| 193 | B | IRPINIA GLOBAL SERVICE SOCIETA' COOPERATIVA SOCIALE – ONLUS | Raccolta e trasporto dei rifiuti non pericolosi | 2003 | 02344940644 | VIA VARIANTE SNC | 83012 | CERVINARA | AV | MARRO CARLA | 877 del 19/10/2016 | RETTIFICA DENOMINAZIONE DECRETO N.972 DEL 12/10/2022 | |
| 194 | A | INTRA COOPERATIVA SOCIALE ONLUS | Assistenza sociale non residenziale per anziani e disabili | 2010 | 02662510649 | VIA CESURA, 22 | 83038 | MONTEMILETTO | AV | CAPPABIANCA ROSARIA | 878 del 19/10/2016 | | |
| 195 | A/B | AGROLANDIA SOCIETA' COOPERATIVA SOCIALE | Assistenza sociale non residenziale - turismo sociale-servizi prenotazione e attività connesse | 2001 | 03802170658 | PIAZZA AMENDOLA,19- FRAZIONE CASTELLUCCIO | 84083 | CASTEL SAN GIORGIO | SA | CAFFARO VITTORIA | 881 del 21/10/2016 | | |
| 196 | B | KERRES SOCIETA' COOPERATIVA SOCIALE | Attività di gestione di aree attrezzate per verde pubblico | 2012 | 05094110656 | VIA KENNEDY, 14 | 84043 | AGROPOLI | SA | PETRAGLIA SIMONA | 882 del 21/10/2016 | | |
| *197* | *A* | *ZEUS COOPERATIVA SOCIALE ONLUS* | *Assistenza sociale non residenziale per anziani e disabili* | *2010* | *06736781219* | *VIA PAGLIARO DEL MONACO SNC* | *80014* | *GIUGLIANO IN CAMPANIA* | *NA* | *CATERINO KATIA* | *890 del 24/10/2016* | | ** MANCATO INVIO ADEMPIMENTI ANNO 2020 DECRETO N.587 DEL 20/05/2021* |
| *198* | *A* | *LA MUSA – SOCIETA' COOPERATIVA SOCIALE O.N.L.U.S. - ORGANIZZAZIONE NON LUCRATIVA DI UTILITA' SOCIALE* | *Attività e servizi infermieristici* | *2009* | *02597000641* | *VIA VASTO, 29* | *83100* | *AVELLINO* | *AV* | *ERCOLINO SALVATORE* | *892 del 25/10/2016* | | ** MANCATO INVIO ADEMPIMENTI ANNO 2024 DECRETO N. 178 DEL 31/01/2025* |
| 199 | A | IRIDE COOPERATIVA SOCIALE ONLUS | Servizio di mensa scolastica | 2012 | 02709190645 | VIA GALILEO GALILEI, 20 | 83030 | VENTICANO | AV | NUZZOLO VINCENZO | 893 del 25/10/2016 | | |
| *200* | *A* | *URSA MAJOR SOCIETA' COOPERATIVA SOCIALE* | *Assistenza specialistica per alunni disabili* | *2010* | *06713211214* | *VIA PAGLIARO DEL MONACO SNC* | *80014* | *GIUGLIANO IN CAMPANIA* | *NA* | *DI TELLA GIUSEPPE EMILIO* | *894 del 25/10/2016* | | ** MANCATO INVIO ADEMPIMENTI ANNO 2020 DECRETO N.443 DEL 21/04/2021* |
| 201 | A | DISEGNIAMO UN SORRISO SOCIETA' COOPERATIVA SOCIALE | Attività socio-educativa assistenza diurna per minori disabili | 2007 | 04498390659 | VIA MOSCANI,2 | 84133 | SALERNO | SA | MANRICO GESUMMARIA | 895 del 25/10/2016 | | |
| 202 | A | SOCIETA' COOPERATIVA SOCIALE INSIEME PER LA FAMIGLIA A.R.L. | Servizi per la persona | 2013 | 07450571216 | VIA AVIGLIANO,2 | 80069 | VICO EQUENSE | NA | DI PALMA TERESA | 896 del 25/10/2016 | | |
| *203* | *A* | *RIAB SOCIETA' COOPERATIVA SOCIALE* | *Servizi alle famiglie e alle imprese* | *2011* | *07072051217* | *VIA RUBINACCI,18* | *80040* | *CERCOLA* | *NA* | *PARISI MARTA* | *897 del 25/10/2016* | | ** MANCATO INVIO ADEMPIMENTI ANNO 2017 DECRETO N. 151 DEL 09/03/2018. ISCRITTA NUOVAMENTE AL N. 1019* |
| *204* | *A* | *FISIOMEDICAL CONSULTING SOCIETA' COOPERATIVA SOCIALE* | *Servizi di assistenza fisioterapica a domicilio* | *2002* | *07893210638* | *VIA NAZIONALE DELLE PUGLIE, 20* | *80030* | *COMIZIANO* | *NA* | *CASTELLANO FABIO* | *898 del 25/10/2016* | *TRASFERIMENTO SEDE DECRETO N. 639 DEL 06/11/2019* | ** MANCATO INVIO ADEMPIMENTI ANNO 2023 DECRETO N. 163 DEL 13/02/2024* |
| 205 | B | VOLTURNO SOCIETA' COOPERATIVA SOCIALE ONLUS | Manutenzione aree verdi pubbliche e private - gestione strutture sportive e ricreative, scuola calcio, piscine, palestre, campi sportivi | 2009 | 03542650613 | VIA CROCELLE SUPERIORE,11 | 81010 | RUVIANO | CE | RENZI NUNZIA | 915 del 26/10/2016 | | |
| 206 | A | COOPERATIVA SOCIALE LA MERIDIANA | Telesoccorso e servizi socio assistenziali a carattere domiciliare | 1996 | 01043200623 | VIA DEI LONGOBARDI SNC | 82100 | BENEVENTO | BN | IARRICCIO WLADIMIRO | 916 del 26/10/2016 | | |
| 207 | A/B | GEA SOCIETA' COOPERATIVASOCIALE | Assistenza sociale non residenziale-pulizia generale di edifici – trasporto | 1989 | 02585500651 | PIAZZA CORSANO,8 | 84010 | TRAMONTI | SA | ROMANO CLAUDIO | 917 del 26/10/2016 | | |

* cooperativa sociale/consorzio di cooperative cancellata/o ai sensi dell'articolo 7 del Regolamento regionale 29 marzo 2016 n.1

| N. ORD | Sezione | DENOMINAZIONE SOCIALE | DESCRIZIONE SINTETICA OGGETTO SOCIALE (attività prevalente) | ANNO COSTITUZIONE | C.F./P.IVA COOPERATIVA | INDIRIZZO SEDE LEGALE | CAP SEDE LEGALE | COMUNE SEDE LEGALE | PROVINCIA SEDE LEGALE | LEGALE RAPPRESENTANTE | NUMERO E DATA DECRETO ISCRIZIONE | PRESA D'ATTO VARIAZIONE E N. DECRETO | MOTIVAZIONE CANCELLAZIONE NUMERO E DATA DECRETO |
|---|---|---|---|---|---|---|---|---|---|---|---|---|---|
| *208* | *A* | *EMILIA SOCIETA' COOPERATIVA SOCIALE ONLUS A R.L.* | *Assistenza sociale non residenziale per anziani e disabili* | *2012* | *07269691213* | *VIA II TRAVERSA CAMPI FLEGREI,3 SCALA A* | *80078* | *POZZUOLI* | *NA* | *MIRELLI GIOVANNA* | *918 del 26/10/2016* | | ** ESPRESSA RICHIESTA PER TRASFORMAZIONE IN EMILIA SOCIETA' COOPERATIVA A R.L. DECRETO N.616 DEL 17/10/2019* |
| 209 | A | IL CAMPER SOCIETA' COOPERATIVA DI SOLIDARIETA SOCIALE ONLUS | Assistenza sociale non residenziale per anziani e disabili | 2001 | 07791530632 | CENTRO DIREZIONALE IS. E/5 | 80143 | NAPOLI | NA | MUSTACCHIA ALICE | 919 del 26/10/2016 | | |
| *210* | *B* | *SOLIDARIETA' – COOPERATIVA SOCIALE A R. L.* | *Pulizia generale di edifici* | *1999* | *03732371210* | *VIA DEGLI ARANCI,145* | *80067* | *SORRENTO* | *NA* | *GARGIULO GUGLIELMO* | *920 del 26/10/2016* | | ** MANCATO INVIO ADEMPIMENTI ANNO 2023 DECRETO N. 151 DEL 07/02/2024* |
| 211 | A | JONATHAN ONLUS SOCIETA' COOPERATIVA SOCIALE | Assistenza sociale non residenziale | 2008 | 06060871214 | VIA CAMALDOLI,51 | 80030 | SCISCIANO | NA | RICCIARDI SILVIA | 921 del 26/10/2016 | | |
| 212 | A | LO SCARABOCCHIO COOPERATIVA SOCIALE | Servizio a sostegno della funzione genitoriale | 2009 | 04717230652 | VIA FIRENZE,15 | 84098 | PONTECAGNANO FAIANO | SA | BOVE MARIA | 924 del 27/10/2016 | | |
| 213 | A - B | BAMBU'- SOCIETA' COOPERATIVA SOCIALE ONLUS | Assistenza sociale non residenziale<br><br>Progetti di inserimento lavorativo per soggetti svantaggiati | 2000 | 03920881210 | VIA L.PALMIERI,20 | 80040 | SAN SEBASTIANO AL VESUVIO | NA | GAUDINO GIOVANPAOLO | 925 del 27/10/2016<br>192 del 06/06/2017 | | |
| *214* | *A* | *CIVITAS SOCIETA' COOPERATIVA SOCIALE ONLUS* | *Assistenza sociale non residenziale* | *2005* | *05253861214* | *VIA FILIPPO TURATI,35* | *80028* | *GRUMO NEVANO* | *NA* | *POLVERINO ANTONELLA* | *926 del 27/10/2016* | | ** MANCATO INVIO ADEMPIMENTI ANNO 2020 E MESSA IN LIQUIDAZIONE E SCIOGLIMENTO DECRETO N. 435 DEL 21/04/2021* |
| *215* | *A* | *SOCIETA' COOPERATIVA SOCIALE CASA NAZARET O.N.L.U.S.* | *Servizi socio assistenziali* | *2006* | *04381280652* | *VIA VERDUZIO-LOC. VERDUZIO* | *84040* | *CASAL VELINO* | *SA* | *LUNGHINI CLAUDIO* | *927 del 27/10/2016* | | ** MANCATO INVIO ADEMPIMENTI ANNO 2020 DECRETO N. 735 DEL 19/07/2021* |
| 216 | A | NEW PROFESSIONAL FORM-COOPERATIVA SOCIALE | Servizi di asili nido; assistenza diurna per minori disabili | 2009 | 06257381217 | VIA A. MAIURI,10 | 80011 | ACERRA | NA | GRIMALDI IDA | 928 del 27/10/2016 | | |
| 217 | A | IL SOLLIEVO SOCIETA' COOPERATIVA SOCIALE | Attività assistenziale sociale residenziale | 1999 | 03597240658 | VIALE EUROPA,3 | 84012 | ANGRI | SA | STANZIONE GAETANO | 929 del 27/10/2016 | | |
| *218* | *A* | *SALERNO OMNIA ASSISTENZA SOCIETA' COOPERATIVA SOCIALE* | *Servizi socio sanitari* | *2013* | *05137870654* | *VIA GALLOPPO,78* | *84128* | *SALERNO* | *SA* | *BOCCELLA GIOVANNI* | *930 del 27/10/2016* | | ** MANCATO INVIO ADEMPIMENTI ANNO 2024 E CESSAZIONE ATTIVITA' DECRETO N. 226 DEL 12/02/2025* |
| 219 | A | IL PELLICANO TELEVITA-SOCIETA' COOPERATIVA SOCIALE | Servizi alla persona | 1994 | 02771391212 | VIA C. AMALFI,24 | 80063 | PIANO DI SORRENTO | NA | STAIANO GIUSEPPINA | 931 del 28/10/2016 | | |
| *220* | *A* | *GUNAIKES COOPERATIVA SOCIALE* | *Organizzazione di servizi culturali, ricreativi ed educativi per minori e giovani* | *2013* | *05118700656* | *VIA CARAVAGGIO,68* | *84043* | *AGROPOLI* | *SA* | *BRUGNOLA CLAUDIA* | *932 del 28/10/2016* | | ** MESSA IN LIQUIDAZIONE E SCIOGLIMENTO DECRETO N. 659 DEL 20/11/2024* |
| *221* | *B* | *G & A SOCIETA' COOPERATIVA SOCIALE* | *Servizi di pulizia generale* | *2013* | *02771430648* | *VIA S. MANCINI, 118* | *83050* | *VALLE SACCARDA* | *AV* | *CIPRIANO GIOVANNI* | *934 del 28/10/2016* | | ** MANCATO INVIO ADEMPIMENTI 2022 DECRETO N. 18 DEL 13/01/2023* |
| 222 | B | ALBATROS SOCIETA' COOPERATIVA SOCIALE A R.L. | Spazzamento dei rifiuti solidi urbani da strade, piazze e marciapiedi con estirpazione di erba eventualmente esistente | 1997 | 02078150642 | VIA RETTIFILO, 26 | 83012 | CERVINARA | AV | NAPOLITANO ANTONIO | 935 del 28/10/2016 | | |
| 223 | A | LA PRIMA SOCIETA' COOPERATIVA SOCIALE ONLUS A R.L. | Assistenza sociale residenziale e non residenziale | 2009 | 06313091214 | TRAV.SOLFATARA,3 | 80078 | POZZUOLI | NA | SACCENTI LUIGI | 936 del 28/10/2016 | | |

| N. ORD | Sezione | DENOMINAZIONE SOCIALE | DESCRIZIONE SINTETICA OGGETTO SOCIALE (attività prevalente) | ANNO COSTITUZIONE | C.F./P.IVA COOPERATIVA | INDIRIZZO SEDE LEGALE | CAP SEDE LEGALE | COMUNE SEDE LEGALE | PROVINCIA SEDE LEGALE | LEGALE RAPPRESENTANTE | NUMERO E DATA DECRETO ISCRIZIONE | PRESA D'ATTO VARIAZIONE E N. DECRETO | MOTIVAZIONE CANCELLAZIONE NUMERO E DATA DECRETO |
|---|---|---|---|---|---|---|---|---|---|---|---|---|---|
| 224 | B | AR.ECA. SOCIETA' COOPERATIVA SOCIALE A.R.L. - ONLUS | Gestione musei, conservazione patrimonio culturale,gestione mostre | 2004 | 01320230624 | CONTRADA MONTECALVO 102 | 82100 | BENEVENTO | BN | DE LUCA CARMELA | 939 del 04/11/2016 | | |
| *225* | *A* | *CASA DI RIPOSO VILLA S. LUCIA – SOCIETA' COOPERATIVA SOCIALE A.R.L.* | *Assistenza residenziale e semi residenziale per anziani, persone disabili e minori* | *1994* | *02955490657* | *LOCALITÀ CONVENTO* | *84020* | *PALOMONTE* | *SA* | *BIFULCO GIUSEPPE* | *940 del 04/11/2016* | | ** PERDITA DEI REQUISITI DECRETO N.773 DEL 24/04/2025* |
| 226 | A/B | SOLIDEA COOPERATIVA SOCIALE A.R.L. | Gestione di servizi socio-sanitari ed educativi – elaborazione elettronica di dati contabili | 2004 | 03041740618 | VIA NICOLA FABOZZI,24 | 81036 | CASAPESENNA | CE | ZARA PIETRO | 941 del 04/11/2016 | | |
| 227 | A/B | FANTA'SIA ONLUS SOCIETA' COOPERATIVA SOCIALE | Assistenza sociale non residenziale – tutela ambiente ed ecosistema | 2013 | 03877380612 | VIA GALATINA,2 | 81030 | SAN MARCELLINO | CE | SAGLIANO MARIA | 942 del 04/11/2016 | | |
| 228 | A/B | KOALA ONLUS – SOCIETA' COOPERATIVA SOCIALE | Assistenza sociale non residenziale – pulizia ambienti e disinfezione | 2007 | 03326130618 | VIA C.BATTISTI,26 | 81033 | CASAL DI PRINCIPE | CE | BALDASCINO ROSA | 943 del 04/11/2016 | | |
| *229* | *A/B* | *SIBILLA ONLUS SOCIETA' COOPERATIVA SOCIALE* | *Assistenza sociale non residenziale - cura e manutenzione del verde* | *2009* | *03565550617* | *CORSO EUROPA XIX TRAV.,16* | *81030* | *CASAPESENNA* | *CE* | *ZARA MARIA ANTONIETTA* | *944 del 04/11/2016* | | ** MANCATO INVIO ADEMPIMENTI ANNO 2020 DECRETO N. 726 DEL 15/07/2021* |
| 230 | A/B | TERTIUM MILLENNIUM SOCIETA' COOPERATIVA SOCIALE | Assistenza sociale non residenziale per anziani e disabili – inserimento lavorativo soggetti svantaggiati | 1999 | 03571580657 | PIAZZA IV NOVEMBRE | 84039 | TEGGIANO | SA | CALANDRIELLO ANTONIO | 946 del 08/11/2016 | | |
| 231 | A | CENTRO SIPSI SOCIETA' COOPERATIVA SOCIALE | Assistenza sociale non residenziale | 2015 | 05342200655 | VIA PAOLO BARATTA, 105/C | 84091 | BATTIPAGLIA | SA | GIACOBBE BARBARA | 947 del 08/11/2016 | | |
| 232 | A/B | ROFRANO LAVORO SOCIETA' COOPERATIVA SOCIALE | Servizi di pulizia per enti pubblici e privati - assistenza domiciliare socio-sanitaria | 2000 | 03734110657 | VIA P.CORTAZZO,20 | 84070 | ROFRANO | SA | LUONGO GIUSEPPE | 948 del 08/11/2016 | MODIFICA DENOMINAZIONE DECRETO N. 243 DEL 12/03/2024 | |
| 233 | A – B | L'OPERA DI UN ALTRO SOCIETA' COOPERATIVA SOCIALE | Assistenza sociale a domicilio<br>Corsi di lingua madre per migranti | 2013 | 05163920654 | VIA FERRARIA – LOC. S. ANTONIO | 84036 | SALA CONSILINA | SA | D'AMATO DOMENICO | 949 del 08/11/2016<br>445 del 01/07/2024 | | |
| 234 | B | SOCIETA' COOPERATIVA SOCIALE ESUS | Attivita' di pulizia, disinfezione, derattizzazione spazi pubblici, raccolta e trasporto rifiuti, spazzamento stradale, gestione centri di raccolta rifiuti, servizi cimiteriali, pulizie | 2001 | 03798110650 | VIA VISCIGLIETE, 27 | 84036 | SALA CONSILINA | SA | CESTARO RENATO | 950 del 08/11/2016 | | |
| 235 | A | ANTEA SOCIETA' COOPERATIVA SOCIALE | Gestione di strutture e servizi residenziali e semiresidenziali | 1994 | 02996250656 | VIA G.V. QUARANTA, 5 | 84122 | SALERNO | SA | ARIANO ATTILIO | 951 del 08/11/2016 | TRASFERIMENTO SEDE DECRETO N.135 DEL 29/05/2017 | |
| 236 | A/B | PRIMAVERA SOCIETA' COOPERATIVA SOCIALE | Assistenza socio-sanitaria non residenziale – inserimento socio-lavorativo per soggetti svantaggiati | 2000 | 03854971219 | CORSO ALCIDE DE GASPERI, 323 | 80053 | CASTELLAMMARE DI STABIA | NA | GIORDANO ELEONORA | 953 del 10/11/2016 | MODIFICA DENOMINAZIONE DECRETO N.568 DEL 20/09/2024 | |
| 237 | A - B | COOPERATIVA SOCIALE ALLEGRAMENTE | Assistenza sociale non residenziale per anziani e disabili.<br>Cura e manutenzione del paesaggio | 2002 | 03914210657 | VIA GIOVANNI NEGRI,5 | 84126 | SALERNO | SA | FIMIANI MONICA | 954 del 10/11/2016<br>803 del 30/04/2025 | | |
| 238 | A – B | BETLEM SOCIETA' COOPERATIVA SOCIALE | Attivita' socio educative e socio assistenziali. Manutenzione del verde | 2015 | 05341720653 | VIA ROSA JEMMA,2 C/O CENTRO DIREZIONALE PASTENA | 84091 | BATTIPAGLIA | SA | INGENITO MARIANNA | 955 del 10/11/2016<br>444 del 17/07/2019 | | |
| 239 | B | ETICA VERDE SOCIETA' COOPERATIVA SOCIALE | Pulizia, disinfezione, disinfestazione, derattizzazione e sanificazione | 2009 | 03569330610 | VIA PALMA,30 | 81030 | SAN MARCELLINO | CE | TOMMASINO ALESSANDRA | 957 del 11/11/2016 | | |
| 240 | A/B | L.F.S. GLOBAL CARE SOCIETA'COOPERATIVA SOCIALE | Assistenza sociale non residenziale - cura e manutenzione del paesaggio (parchi, giardini, aiuole) | 2013 | 03895930612 | VIA BOLOGNA,1 | 81033 | CASAL DI PRINCIPE | CE | ABATE RAFFAELE | 958 del 11/11/2016 | | |
| 241 | A/B | LA SOLIDARIETA' COOPERATIVA SOCIALE | Servizi residenziali per disabili e minori – inserimento lavorativo di soggetti svantaggiati | 1996 | 01061120620 | VIA MATARAZZO 23 | 82100 | BENEVENTO | BN | CIARLO ROBERTO | 959 del 11/11/2016 | | |
| 242 | A/B | LA FORZA DEL SILENZIO SOCIETA' COOPERATIVA SOCIALE | Assistenza sociale non residenziale e assistenza scolastica a soggetti portatori di handicap – cura e manutenzione del verde | 2010 | 03587780614 | VIA BOLOGNA,10 | 81033 | CASAL DI PRINCIPE | CE | ABATE VINCENZO | 960 del 11/11/2016 | TRASFERIMENTO SEDE DECRETO N.660 DEL 28/11/2018 | |
| *243* | *A/B* | *LA LIBELLULA – SOCIETA' COOPERATIVA SOCIALE* | *Attivita' di assistenza sociale residenziale a favore di minori - commercio confetteria e dolciumi* | *2012* | *C.F.95123730632 P.I.03788520611* | *VIA GIUSEPPE DI VITTORIO, 54* | *80029* | *SANT'ANTIMO* | *NA* | *CAPPUCCIO ROSA* | *961 del 11/11/2016* | *TRASFERIMENTO SEDE DECRETO N.637 DEL 06/11/2019* | ** MANCATO INVIO ADEMPIMENTI ANNO 2024 DECRETO N. 229 DEL 12/02/2025* |

* cooperativa sociale/consorzio di cooperative cancellata/o ai sensi dell'articolo 7 del Regolamento regionale 29 marzo 2016 n.1

| N. ORD | Sezione | DENOMINAZIONE SOCIALE | DESCRIZIONE SINTETICA OGGETTO SOCIALE (attività prevalente) | ANNO COSTITUZIONE | C.F./P.IVA COOPERATIVA | INDIRIZZO SEDE LEGALE | CAP SEDE LEGALE | COMUNE SEDE LEGALE | PROVINCIA SEDE LEGALE | LEGALE RAPPRESENTANTE | NUMERO E DATA DECRETO ISCRIZIONE | PRESA D'ATTO VARIAZIONE E N. DECRETO | MOTIVAZIONE CANCELLAZIONE NUMERO E DATA DECRETO |
|---|---|---|---|---|---|---|---|---|---|---|---|---|---|
| 244 | A – B | S.O.S.TENIAMO SOCIETA' COOPERATIVA SOCIALE O.N.L.U.S. | Servizi socio assistenziali ed educativi a favore di anziani disabili e minori - ginnastica geriatrica – telecontrollo e telesoccorso<br>Servizi di pulizia, sanificazione ed igienizzazione | 2010 | 03600020618 | VIA XI FEBBRAIO,14 BIS | 81034 | MONDRAGONE | CE | OSARO AUGUSTA | 962 del 11/11/2016<br>674 del 20/11/2020 | | PERDITA DEI REQUISITI PER LA SOLA SEZIONE B DECRETO N.105 DEL 05/03/2019 REISCRITTA IN B DECRETO N. 674 |
| 245 | A/B | EUREKA ONLUS - SOCIETA' COOPERATIVA SOCIALE | Assistenza sociale non residenziale per anziani e disabili; coltivazione di alberi da frutta, ortaggi, uva e produzione di vini | 2005 | 03162360618 | VIA TREVISO, 10 | 81036 | SAN CIPRIANO D'AVERSA | CE | LETIZIA VINCENZO | 963 del 11/11/2016 | | |
| 246 | A/B | STELLA SOCIETA' COOPERATIVA SOCIALE | Attivita' socio-assistenziale – impresa di pulizie e disinfezione | 2002 | 04164921217 | VIA GENERALE C.A. DALLA CHIESA,20 | 81030 | FRIGNANO | CE | DI MARZIO ALESSANDRA | 964 del 11/11/2016 | | |
| 247 | B | FELIX - COOPERATIVA SOCIALE | Progettazione, realizzazione e vendita di cartellonistica pubblicitaria, volantini, locandine, cartelline e brochure – impresa di pulizia | 2002 | 02871100612 | VIA PATTURELLI, 65 | 81100 | CASERTA | CE | ZAMPELLA ANTONIO | 965 del 11/11/2016 | | |
| 248 | A – B | COOPERATIVA SOCIALE MERCURIO D'ORO E.T.S. | Gestione di servizi socio-sanitari.<br>Servizi di pulizia | 2004 | 03111110619 | VIA A. STELLATO S.C. - COMPLESSO EOS | 81054 | SAN PRISCO | CE | CAPITELLI ENRICO | 966 del 11/11/2016<br>422 del 01/09/2020 | MODIFICA DENOMINAZIONE E TRASFERIMENTO SEDE DECRETO N. 433 DEL 28/06/2024 | |
| 249 | A | ZETESIS SOCIETA' COOPERATIVA SOCIALE | Servizi socio-assistenziali per la prevenzione e cura del disagio psicologico – attivita' di assistenza extrascolastica. | 1998 | 02486270610 | VIA PIAVE,7 | 81100 | CASERTA | CE | RUSSIELLO MARIA | 972 del 11/11/2016 | | |
| *250* | *A* | *ZOE COOPERATIVA SOCIALE* | *Assistenza sociale non residenziale per anziani e disabili* | *2008* | *02568970640* | *VIA ADINOLFI, 20* | *83031* | *ARIANO IRPINO* | *AV* | *SEBASTIANO ANNA* | *985 del 14/11/2016* | | ** ESPRESSA RICHIESTA PER MESSA IN LIQUIDAZIONE DECRETO N.650 DEL 08/11/2019* |
| *251* | *A* | *COOPERATIVA SOCIALE ALBA* | *Attivita' di assistenza socio-sanitaria anche domiciliare di tipo privato* | *1998* | *02515810618* | *VIA MERANO,2* | *81055* | *SANTA MARIA CAPUA VETERE* | *CE* | *PARISI ILARIO* | *986 del 14/11/2016* | | ** MANCATO INVIO ADEMPIMENTI ANNO 2019 DECRETO N. 197 DEL 12/03/2020* |
| 252 | A/B | COOPERATIVA SOCIALE AL DI LA' DEI SOGNI ONLUS | Gestione di servizi socio-sanitari ed educativi – coltivazione di ortaggi e alberi da frutta e legna | 2004 | 03111510610 | VIA NINO BIXIO,10 | 81030 | CELLOLE | CE | PERILLO SIMMACO | 987 del 14/11/2016 | | |
| 253 | A | L'IMPRONTA SOCIETA' COOPERATIVA SOCIALE | Assistenza sociale non residenziale per anziani e disabili | 2008 | 05958071218 | VIA PIOPPELLE, 145 | 80050 | SANTA MARIA LA CARITA' | NA | ARPAIA PATRIZIA | 988 del 14/11/2016 | | |
| 254 | A/B | PETER PAN SOCIETA' COOPERATIVA SOCIALE ONLUS | Strutture di assistenza infermieristica residenziale per anziani e pulizia generale di edifici | 2015 | 02862890643 | PORTA SANT'ANNA | 83030 | ZUNGOLI | AV | GRANDE SEBASTIANO | 993 del 16/11/2016 | | |
| 255 | A/B | IL SOLE NASCENTE SOCIETA' COOPERATIVA SOCIALE | Servizi socio - assistenziali, sanitari, infermieristici ed educativi domiciliari e residenziali; gestione serre e allevamenti | 1997 | 02352190611 | VIA GRAN BRETAGNA SNC – COMPLESSO LONA | 81055 | SANTA MARIA CAPUA VETERE | CE | MACCARIELLO PIETRO | 994 del 16/11/2016 | | |
| 256 | A | COOPERATIVA SOCIALE SIDDHARTA | Servizi residenziali per minori | 2009 | 05134611218 | VIA NUOVA CALORE 8 | 82100 | BENEVENTO | BN | MEOLI POMPEO | 995 del 16/11/2016 | | |
| 257 | A | COOPERATIVA SOCIALE NAPOLI - INTEGRAZIONE | Assistenza sociale non residenziale/residenziale ambulatoriale-riabilitativa | 2004 | 04878301219 | LARGO SAN CAMILLO DE LELLIS,1 | 80046 | SAN GIORGIO A CREMANO | NA | TORINO FRANCESCO | 996 del 16/11/2016 | TRASFERIMENTO SEDE DECRETO N.25 DEL 16/01/2018 | |
| 258 | A | IL MELOGRANO SOCIETA' COOPERATIVA SOCIALE PER AZIONI ETS | Gestione mensa Caritas – centro di ascolto famiglie in difficoltà | 2011 | 01510890625 | VIA SAN PASQUALE 11 | 82100 | BENEVENTO | BN | GIANGREGORIO FRANCESCO | 997 del 16/11/2016 | MODIFICA DENOMINAZIONE DECRETO N.42 DEL 28/01/2022 | |
| 259 | A | SCACCO MATTO SOCIETA'COOPERATIVA SOCIALE | Servizi di asili nido – assistenza diurna per minori e disabili | 1999 | 02615730617 | VIA NUOVA BELLAVISTA, 3 | 80056 | ERCOLANO | NA | ESPOSITO ROSA | 998 del 16/11/2016 | TRASFERIMENTO SEDE DECRETO N.939 DEL 02/11/2021 | |
| 260 | A - B | SOCIALFUTURE SOCIETA' COOPERATIVA SOCIALE A RESPONSABILITÀ LIMITATA | Gestione dei servizi sociali, socio - sanitari ed educativi - turismo sociale-servizi culturali rivolti a soggetti svantaggiati – progetti integrati inclusione attiva – servizi di facchinaggio, carico e scarico merci – coltivazione di alberi da frutta e ortaggi in foglia | 2016 | 05480140655 | VIA M. BUONARROTI, 72 | 84010 | S. EGIDIO DEL MONTE ALBINO | SA | CAPRIGLIONE SALVATORE | 999 del 16/11/2016<br>290 del 20/07/2017 | | |

| N. ORD | Sezione | DENOMINAZIONE SOCIALE | DESCRIZIONE SINTETICA OGGETTO SOCIALE (attività prevalente) | ANNO COSTITUZIONE | C.F./P.IVA COOPERATIVA | INDIRIZZO SEDE LEGALE | CAP SEDE LEGALE | COMUNE SEDE LEGALE | PROVINCIA SEDE LEGALE | LEGALE RAPPRESENTANTE | NUMERO E DATA DECRETO ISCRIZIONE | PRESA D'ATTO VARIAZIONE E N. DECRETO | MOTIVAZIONE CANCELLAZIONE NUMERO E DATA DECRETO |
|---|---|---|---|---|---|---|---|---|---|---|---|---|---|
| 261 | A | MI.FRA.GE.ST. SOCIETA' COOPERATIVA SOCIALE | Servizi di cura prima infanzia | 2010 | 06769171213 | VIA ADIGE, 6 | 80026 | CASORIA | NA | CASTIELLO VINCENZA | 1000 del 16/11/2016 | | |
| 262 | A | CILENTO SOLIDALE SOCIETA' COOPERATIVA | Gestione centri di aggregazione giovanile | 2013 | 05194790654 | PIAZZA XIX AGOSTO,80 | 84060 | NOVI VELIA | SA | FEO RAFFAELA | 1015 del 21/11/2016 | | |
| *263* | *A* | *CG PROGRESS SOCIETA' COOPERATIVA SOCIALE* | *Attivita' socio – educative per minori e giovani, gestione attività per il tempo libero* | *2011* | *04950670655* | *VIA MADONNA DI FATIMA, 21* | *84129* | *SALERNO* | *SA* | *PIASTRELLA MICHELE ANGELO* | *1016 del 21/11/2016* | | ** MANCATO INVIO ADEMPIMENTI ANNO 2023 E MESSA IN LIQUIDAZIONE E SCIOGLIMENTO DECRETO N. 52 DEL 18/01/2024* |
| 264 | A – B | IL GIRO DEL MONDO COOPERATIVA SOCIALE | Strutture di assistenza sociale residenziale Laboratori artigianali e manufatti | 2006 | 03282250616 | PIAZZA ALDO MORO, 2 | 81100 | CASERTA | CE | MINGIONE FRANCESCO | 1017 del 21/11/2016<br>420 del 01/09/2020 | | |
| *265* | *A* | *COOPERATIVA SOCIALE FENICE* | *Assistenza sociale non residenziale e integrazione sociale di persone svantaggiate* | *2009* | *03565570615* | *VIA PRATILLI VICO FRATTA,6* | *81055* | *SANTA MARIA CAPUA VETERE* | *CE* | *ZARA GIUSEPPE MARIO* | *1018 del 21/11/2016* | | ** MANCATO INVIO ADEMPIMENTI ANNO 2020 DECRETO N. 657 DEL 15/06/2021* |
| 266 | A | COOPERATIVA SOCIALE FREEDOM | Assistenza sociale non residenziale per persone svantaggiate | 2015 | 04111510618 | VIA NAPOLI,173 | 81055 | SANTA MARIA CAPUA VETERE | CE | RUSSO VINCENZO | 1019 del 21/11/2016 | | |
| 267 | B | COOPERATIVA SOCIALE KAIROS ONLUS | Servizi di pulizia e disinfestazione | 2002 | 04243591213 | VIA DELLE TERME, 76/R | 80077 | ISCHIA | NA | MIGLIACCIO GERARDO | 1020 del 21/11/2016 | | |
| 268 | A | L'ORSA MAGGIORE COOPERATIVA SOCIALE | Attività di assistenza sociale non residenziale - centri diurni | 1995 | 06925920636 | VIA PONTANO, 3 | 80122 | NAPOLI | NA | D'ONOFRIO FRANCESCA | 1021 del 21/11/2016 | | |
| *269* | *A* | *HEIDY – SOCIETA' COOPERATIVA SOCIALE A RESPONSABILITA' LIMITATA* | *Servizi socio-sanitari, infermieristici, culturali, ricreativi ed educativi in genere* | *2004* | *02381220645* | *VIA SICILIA, 17* | *83035* | *GROTTAMINARDA* | *AV* | *FARATRO ANGELA* | *1025 del 23/11/2016* | | ** MANCATO INVIO ADEMPIMENTI ANNO 2024 DECRETO N. 270 DEL 17/02/2025* |
| 270 | B | LA VIS COOPERATIVA SOCIALE A.R.L. | Pulizia e lavaggio di aree pubbliche | 2014 | 02816780643 | VIA LEONARDO, 11 | 83044 | BISACCIA | AV | LAPENNA GIOVANNI | 1026 del 23/11/2016 | | |
| 271 | A | COOPERATIVA SOCIALE LA RINASCITA | Assistenza domiciliare per disabili e anziani assistenza scolastica specialistica | 2007 | 05745831213 | VIA MUGNANO MELITO, 174/A | 80018 | MUGNANO DI NAPOLI | NA | TOTARO ALESSANDRO | 1027 del 23/11/2016 | | |
| *272* | *B* | *ITA.CA. SOCIETA' COOPERATIVA SOCIALE* | *Catering per eventi – centri cottura gestione mense scolastiche* | *2015* | *08134741217* | *VIA SASSOLA, 148* | *80057* | *SANT'ANTONIO ABATE* | *NA* | *DE STEFANO TIZIANA* | *1028 del 23/11/2016* | *MODIFICA DENOMINAZIONE DECRETO N.735 DEL 04/12/2020* | ** MANCATO INVIO ADEMPIMENTI ANNO 2024 DECRETO N. 232 DEL 12/02/2025* |
| *273* | *A* | *KAIROS COOPERATIVA SOCIALE* | *Assistenza anziani e minori* | *2013* | *01572200622* | *VIA FERRANNINI, 9* | *82100* | *BENEVENTO* | *BN* | *DE LUCA VALENTINA* | *1030 del 24/11/2016* | | ** TRASFERIMENTO SEDE IN ALTRA REGIONE DECRETO N. 14 DELL' 11/01/2023* |
| *274* | *A* | *AZZURRA 3000 SOCIETA' COOPERATIVA SOCIALE A R.L.* | *Gestione centro di accoglienza per donne in difficoltà* | *2000* | *02198520641* | *CORSO PIETRO ASCOLESE, 352* | *83025* | *MONTORO* | *AV* | *FORTE CARLO* | *1031 del 24/11/2016* | | ** MESSA IN LIQUIDAZIONE E SCIOGLIMENTO DECRETO N. 639 DEL 08/11/2024* |
| *275* | *A* | *COMMUNICATION CENTRE MULTILINGUE SOCIETA' COOPERATIVA SOCIALE* | *Assistenza sociale ed aiuti a profughi e immigrati* | *2007* | *04515990655* | *VIA SICHELGAITA, 76/B* | *84125* | *SALERNO* | *SA* | *RAFFAELE RISI* | *1032 del 24/11/2016* | | ** TRASFERIMENTO SEDE IN ALTRA REGIONE DECRETO N. 227 DEL 05/03/2021* |
| 276 | A | ETHAN SOCIETA' COOPERATIVA SOCIALE ONLUS A.R.L. | Servizi socio -assistenziali | 2008 | 03408980617 | VIA POSEDONIA-CONTRADA LAURA | 84047 | CAPACCIO | SA | RUOCCO GIUSEPPE | 1033 del 24/11/2016 | | |
| *277* | *A* | *E.T.I.C.A. COOPERATIVA SOCIALE* | *Comunità alloggio/residenziale a dimensione familiare* | *1999* | *07476190637* | *VIA PIGNA, 92* | *80127* | *NAPOLI* | *NA* | *RUSSO FRANCESCA* | *1034 del 24/11/2016* | | ** MANCATO INVIO ADEMPIMENTI ANNO 2020 DECRETO N. 542 DEL 13/05/2021* |

| N. ORD | Sezione | DENOMINAZIONE SOCIALE | DESCRIZIONE SINTETICA OGGETTO SOCIALE (attività prevalente) | ANNO COSTITUZIONE | C.F./P.IVA COOPERATIVA | INDIRIZZO SEDE LEGALE | CAP SEDE LEGALE | COMUNE SEDE LEGALE | PROVINCIA SEDE LEGALE | LEGALE RAPPRESENTANTE | NUMERO E DATA DECRETO ISCRIZIONE | PRESA D'ATTO VARIAZIONE E N. DECRETO | MOTIVAZIONE CANCELLAZIONE NUMERO E DATA DECRETO |
|---|---|---|---|---|---|---|---|---|---|---|---|---|---|
| 278 | A -B | CRESCERE INSIEME SOCIETA' COOPERATIVA SOCIALE ONLUS | Assistenza sociale non residenziale. Coltivazioni agricole associate all'allevamento di aminali | 2009 | 06440831219 | VIA ANGELO CAMILLO DE MEIS, 326 | 80147 | NAPOLI | NA | MERCUGLIANO MARIA | 1035 del 24/11/2016<br>433 del 15/07/2019 | | PERDITA DEI REQUISITI PER LA SOLA SEZIONE B DECRETO N. 140 DEL 07/03/2018. REISCRITTA IN B DECRETO N.433 DEL 15/07/2019 |
| 279 | A | INTESA SOCIETA' COOPERATIVA SOCIALE | Gestioni centri residenziali | 1999 | 03540040650 | VIA GIOVANNI NEGRI,5 | 84126 | SALERNO | SA | DEL RE ILARIA | 1039 del 01/12/2016 | | |
| 280 | A | BARTOLOLONGO COOPERATIVA SOCIALE | Centro polifunzionale per famiglie e minori | 2009 | 01449740628 | VIALE ROMOALDO II, 4 | 82100 | BENEVENTO | BN | MONTELLA ITALO | 1040 del 01/12/2016 | | |
| 281 | A | COOPERATIVA SOCIALE SOCIALOPEN | Mediazione familiare – supporto alla genitorialità | 2008 | 01426460620 | VIA NUOVA CALORE, 8 | 82100 | BENEVENTO | BN | LEONE LUISA | 1041 del 01/12/2016 | | |
| *282* | *A/B* | *GIULI SOCIETA' COOPERATIVA SOCIALE ONLUS* | *Servizi assistenza domiciliare – attivita' di inserimento lavorativo persone svantaggiate* | *2016* | *08286801215* | *STRADA PROVINCIALE, SNC* | *80021* | *AFRAGOLA* | *NA* | *SIVERO LUIGI* | *1043 del 01/12/2016* | | ** MESSA IN LIQUIDAZIONE E SCIOGLIMENTO DECRETO N. 653 DEL 20/11/2024* |
| 283 | A | COOPERATIVA SOCIALE ASAT ISCHIA ONLUS | Assistenza sociale residenziale | 2001 | C.F.91006540636<br>P.I. 04104461217 | VIA DELLE TERME 76/R | 80077 | ISCHIA | NA | DI IORIO ANNAMARIA | 1044 del 01/12/2016 | | |
| *284* | *A/B* | *SIRIO COOPERATIVA SOCIALE – IMPRESA SOCIALE* | *Assistenza sociale domiciliare – attivita' di pulizia* | *2014* | *07915201219* | *VIA FUNARI, SNC* | *80044* | *OTTAVIANO* | *NA* | *CEGLIA CLEMENTE LOREDANA* | *1045 del 01/12/2016* | | ** TRASFERIMENTO SEDE IN ALTRA REGIONE DECRETO N.513 DEL 19/10/2020* |
| 285 | A/B | DAMARE SOCIETA' COOPERATIVA SOCIALE – ONLUS | Assistenza socio-sanitaria a disabili,minori,anziani nell'ambito di progetti terapeutici riabilitativi - gestione del Centro Informagiovani comunale, dello Sportello CUP, disbrigo pratiche comunali e gestione biblioteca | 2005 | 03173340617 | VIA XI FEBBRAIO,14 BIS | 81034 | MONDRAGONE | CE | ROTA ROCCO | 1046 del 01/12/2016 | | |
| 286 | A – B | KRONOS COOPERATIVA SOCIALE | Assistenza sociale non residenziale per anziani e disabili<br>Lavori edili | 2007 | 03390870610 | VIA TREVISO I TRAVERSA,10 | 81033 | CASAL DI PRINCIPE | CE | BALDASCINO CLAUDIA | 1047 del 01/12/2016<br>780 del 15/12/2020 | | |
| *287* | *A* | *COOPERATIVA SOCIALE ONLUS PUTEOLI ARL* | *Assistenza riabilitativa – ambulatoriale-domiciliare - semiresidenziale* | *1999* | *07442480633* | *VIA II TRAVERSA CAMPI FLEGREI, 3* | *80078* | *POZZUOLI* | *NA* | *PUNZO SALVATORE* | *1049 del 01/12/2016* | | ** TRASFORMAZIONE IN COOPERATIVA PUTEOLI A R. L. DECRETO N.26 DEL 25/01/2019* |
| *288* | *B* | *MULTISERVICE AMICA COOPERATIVA SOCIALE ONLUS* | *Servizi di supporto logistico conto terzi escluso il facchinaggio - pulizia e disinfezione* | *2011* | *02702940640* | *VIA ARCELLA, SNC* | *83030* | *MONTEFREDANE* | *AV* | *SACCO FAUSTO* | *1050 del 01/12/2016* | | ** TRASFORMAZIONE IN COOPERATIVA MULTISERVICE AMICA - SOCIETA' COOPERATIVA DECRETO N.146 DEL 25/03/2019* |
| 289 | A | COOPERATIVA SOCIALE ARKE' ONLUS | Servizi di assistenza sociale domiciliare | 2001 | 04103861219 | VIA DELLE TERME, 76/R | 80077 | ISCHIA | NA | PILATO LUISA | 1051 del 01/12/2016 | | |
| 290 | A -B | RIENERGY SOCIETA' COOPERATIVA SOCIALE ONLUS | Assistenza Sociale non residenziale<br>Coltivazioni agricole ed allevamento animali | 2009 | 03556090615 | VIA E.DE FILIPPO,7 | 81042 | CALVI RISORTA | CE | CAMMAROSANO ELIO | 1056 del 01/12/2016<br>500 del 07/08/2019 | | PERDITA DEI REQUISITI PER LA SOLA SEZIONE B DECRETO N.153 DEL 09/03/2018 REISCRITTA IN B DECRETO N.500 DEL 07/08/2019 |
| 291 | A | CRESCERE INSIEME PICCOLA SOCIETA' COOPERATIVA SOCIALE ARL | Gestione asili nido – servizi di assistenza sociale per minori | 2000 | 03885431217 | VIA PONTE CARMIANO, 91 | 80054 | GRAGNANO | NA | D'ELIA CIRA | 1057 del 01/12/2016 | | |
| *292* | *A* | *LEONIDA COOPERATIVA SOCIALE* | *Assistenza, sostegno e riabilitazione a persone disagiate* | *2012* | *07166021217* | *VIA MUNICIPIO, 24* | *80036* | *PALMA CAMPANIA* | *NA* | *BUONAGURA FELICE* | *1058 del 01/12/2016* | | ** MANCATO INVIO ADEMPIMENTI ANNO 2024 DECRETO N. 351 DEL 25/02/2025* |

* cooperativa sociale/consorzio di cooperative cancellata/o ai sensi dell'articolo 7 del Regolamento regionale 29 marzo 2016 n.1

| N. ORD | Sezione | DENOMINAZIONE SOCIALE | DESCRIZIONE SINTETICA OGGETTO SOCIALE (attività prevalente) | ANNO COSTITUZIONE | C.F./P.IVA COOPERATIVA | INDIRIZZO SEDE LEGALE | CAP SEDE LEGALE | COMUNE SEDE LEGALE | PROVINCIA SEDE LEGALE | LEGALE RAPPRESENTANTE | NUMERO E DATA DECRETO ISCRIZIONE | PRESA D'ATTO VARIAZIONE E N. DECRETO | MOTIVAZIONE CANCELLAZIONE NUMERO E DATA DECRETO |
|---|---|---|---|---|---|---|---|---|---|---|---|---|---|
| *293* | *A* | *ALI D'AQUILA COOPERATIVA SOCIALE* | *Servizi residenziali per disabili psichiatrici* | *2010* | *01503170621* | *VIA DEL LAVORO,259* | *81055* | *SANTA MARIA CAPUA VETERE* | *CE* | *ESPOSITO EMANUELA* | *1059 del 01/12/2016* | *TRASFERIMENTO SEDE DECRETO N.237 DEL 13/04/2018* | ** MANCATO INVIO ADEMPIMENTI ANNO 2018 DECRETO N.110 DEL 05/03/2019* |
| 294 | A - B | MONDO IN CAMMINO COOPERATIVA SOCIALE | Assistenza sociale non residenziale<br><br>Attività di inserimento lavorativo di soggetti svantaggiati | 2002 | 07914540633 | VICO POZZO, 2 | 80014 | GIUGLIANO IN CAMPANIA | NA | LEONARDI GIOVANNI | 1060 del 02/12/2016<br>89 del 08/02/2018 | TRASFERIMENTO SEDE DECRETO N.551 DEL 12/07/2023 | |
| 295 | A/B | ATTIVARCI - SOCIETA' COOPERATIVA SOCIALE | Assistenza sociale non residenziale, assistenza diurna per minori disabili, terapia occupazionale; servizi di pulizia finalizzati all'inserimento lavorativo di soggetti svantaggiati | 2007 | 03332760614 | VIA PATTURELLI,65 | 81100 | CASERTA | CE | MAZZOCCA NICOLA | 1061 del 02/12/2016 | | |
| 296 | A/B | GREEN SOCIETA' COOPERATIVA SOCIALE – ONLUS | Servizio socio-assistenziale a persone svantaggiate a domicilio e/o presso strutture – coltivazioni agricole | 1995 | 02306570611 | VIA XI FEBBRAIO,14 BIS | 81034 | MONDRAGONE | CE | LOMBARDI NICOLA | 1062 del 02/12/2016 | | |
| *297* | *A* | *AMBIENTE 2000 COOPERATIVA SOCIALE* | *Assistenza sociale non residenziale* | *2000* | *02738280615* | *VIA ALBERO LUNGO, 26* | *81046* | *GRAZZANISE* | *CE* | *PARENTE SERAFINA* | *1063 del 02/12/2016* | | ** MANCATO INVIO ADEMPIMENTI ANNO 2019 DECRETO N. 85 DEL 31/01/2020* |
| 298 | A | OBIETTIVO TUTELA DISABILI NAPOLI SOCIETA' COOPERATIVA SOCIALE ARL | Assistenza sociale non residenziale per anziani e disabili | 2000 | 07638810635 | PIAZZETTA DUCA DEGLI ABRUZZI, 96 | 80100 | NAPOLI | NA | MINICHINO CATELLO | 1064 del 02/12/2016 | | |
| 299 | A | PROGETTO UOMO SOCIETA' COOPERATIVA SOCIALE | Gestione casa famiglia per minori - assistenza sociale non residenziale e residenziale | 2000 | 07571900633 | VIA ROMOLO E REMO, 52 | 80126 | NAPOLI | NA | PELUSO MICHELA | 1065 del 02/12/2016 | | |
| 300 | B | PENISOLA SORRENTINA SOCIETA' COOPERATIVA SOCIALE ARL | Gestione servizi pubblici e autorimesse | 2006 | 05377291215 | VIA PARISI, 7 | 80067 | SORRENTO | NA | BARBA GIACOMO | 1066 del 02/12/2016 | | |
| 301 | A | ARCHE' - COOPERATIVA SOCIALE | Servizi assistenziali non residenziali | 2015 | 04048370615 | VIA CARLO BOTTA, 3 | 81036 | SAN CIPRIANO D'AVERSA | CE | D'ALESSANDRO ALFONSO | 1070 del 02/12/2016 | TRASFERIMENTO SEDE DECRETO N.657 DEL 26/11/2018 | |
| 302 | A | AMI TRAINING SOCIETA' COOPERATIVA SOCIALE | Attività sociale e assistenziale – attività formative | 2004 | 04671601211 | VIALE EUROPA, 83 | 80031 | BRUSCIANO | NA | ALBARANO ANTONIO | 1078 del 05/12/2016 | | |
| *303* | *A* | *GAFGA SOCIETA' COOPERATIVA SOCIALE* | *Assistenza socio – sanitaria per minori anziani e portatori di handicap* | *2006* | *05429741217* | *VIALE TURATI P.CO FIORITO SC.D* | *80014* | *GIUGLIANO IN CAMPANIA* | *NA* | *LAMETTA GENNARO* | *1079 del 05/12/2016* | | ** MANCATO INVIO ADEMPIMENTI ANNO 2019 DECRETO N.145 DEL 20/02/2020 ISCRITTA NUOVAMENTE AL N. 1272* |
| 304 | A/B | L'UOMO E IL LEGNO SOCIETA' COOPERATIVA SOCIALE | Attività di assistenza sociale non residenziale/ coltivazione ortaggi | 1995 | 06950760634 | VIALE DELLA RESISTENZA, 15 | 80145 | NAPOLI | NA | CAPRIO RITA | 1080 del 05/12/2016 | | |
| *305* | *A* | *RAGGIO DI SOLE COOPERATIVA SOCIALE* | *Assistenza sociale non residenziale per anziani e disabili* | *2000* | *03852071210* | *VIA S. DI GIACOMO, 15* | *80053* | *CASTELLAMMARE DI STABIA* | *NA* | *MAGLIO GIULIANA* | *1081 del 05/12/2016* | | ** MANCATO INVIO ADEMPIMENTI ANNO 2019 DECRETO N.45 DEL 23/01/2020* |
| 306 | A | L'ALBA SOCIETA' COOPERATIVA SOCIALE | Assistenza domiciliare per anziani e disabili | 2014 | 07781461210 | VIA RITIRO,184 | 80018 | MUGNANO DI NAPOLI | NA | GIACCIO LAURA | 1082 del 05/12/2016 | | |
| 307 | A | LIBERI DI VOLARE SOCIETA' COOPERATIVA SOCIALE | Asili nido – assistenza diurna per minori disabili | 1999 | 03724971217 | VIA MICCO SNC MASSERIA CASTAGNOLA | 80049 | SOMMA VESUVIANA | NA | SAMPOLO PALMA | 1083 del 07/12/2016 | | |
| 308 | A | NETWORKSOCIALI COOPERATIVA SOCIALE | Ludoteca – servizi di assistenza per minori e disabili | 2013 | 07553871216 | VIA CASE GENTILE, 1 TRAVERSA N.2 | 80051 | AGEROLA | NA | AMORE GENOVEFFA | 1084 del 07/12/2016 | | |
| 309 | B | OFFICINA DEI TALENTI SOCIETA' COOPERATIVA SOCIALE ONLUS | Installazione di impianti elettrici in edifici o in altre opere di costruzione | 2008 | 06184091210 | VIA BOTTEGHELLE, 139 | 80147 | NAPOLI | NA | ORTOLI MARIA PIA | 1085 del 07/12/2016 | | |
| 310 | A<br><br>B | NUOVI ORIZZONTI – COOPERATIVA SOCIALE | Assistenza domiciliare agli anziani e ai disabili<br>Gestione e locazione di immobili in concessione | 1999 | 02157690641 | CONTRADA TERONE, 9 | 83040 | ANDRETTA | AV | TEDESCO ANGELO | 1086 del 07/12/2016<br><br>981 del 17/11/2021 | MODIFICA DENOMINAZIONE DECRETO N. 798 DEL 22/12/2020 | |
| 311 | A | SOCIAL CARE COOPERATIVA SOCIALE | Assistenza sofferenti psichici | 2015 | 01627000621 | VIA PADULI – BUONALBERGO | 82020 | PADULI | BN | CALVO OVIDIO | 1087 del 07/12/2016 | | |

* cooperativa sociale/consorzio di cooperative cancellata/o ai sensi dell'articolo 7 del Regolamento regionale 29 marzo 2016 n.1

| N. ORD | Sezione | DENOMINAZIONE SOCIALE | DESCRIZIONE SINTETICA OGGETTO SOCIALE (attività prevalente) | ANNO COSTITUZIONE | C.F./P.IVA COOPERATIVA | INDIRIZZO SEDE LEGALE | CAP SEDE LEGALE | COMUNE SEDE LEGALE | PROVINCIA SEDE LEGALE | LEGALE RAPPRESENTANTE | NUMERO E DATA DECRETO ISCRIZIONE | PRESA D'ATTO VARIAZIONE E N. DECRETO | MOTIVAZIONE CANCELLAZIONE NUMERO E DATA DECRETO |
|---|---|---|---|---|---|---|---|---|---|---|---|---|---|
| 312 | A/B | SOCIETA' COOPERATIVA SOCIALE ARIA NUOVA E.T.S. | Gestione di servizi socio sanitari ed educativi - strutture per assistenza residenziale e semiresidenziale - produzione, trasformazione e vendita di prodotti agricoli | 2005 | 03155830619 | VIA A. STELLATO S.C. - COMPLESSO EOS | 81054 | SAN PRISCO | CE | GAUDINO MARIA GRAZIA | 1092 del 13/12/2016 | MODIFICA DENOMINAZIONE E TRASFERIMENTO SEDE DECRETO N. 434 DEL 28/06/2024 | |
| *313* | *A* | *SPES – SOCIETA' COOPERATIVA SOCIALE A RESPONSABILITA' LIMITATA ONLUS* | *Assistenza sociale non residenziale per anziani e disabili* | *1998* | *C.F.92039470643 P.I.02115810646* | *PIAZZA DEL POPOLO, 19* | *83100* | *AVELLINO* | *AV* | *ZIGARELLA MARIA* | *1094 del 14/12/2016* | | ** ESPRESSA RICHIESTA PER MESSA IN LIQUIDAZIONE DECRETO N.652 DEL 12/11/2019* |
| 314 | A/B | SOLE SOCIETA' COOPERATIVA SOCIALE A R.L. | Servizio di assistenza agli alunni durante il trasporto scolastico e mensa - lavori di pulizia di locali di enti privati | 2012 | 02736930641 | VIA UGO FOSCOLO, 6 | 83044 | BISACCIA | AV | CELA MARIA PINA | 1095 del 14/12/2016 | | |
| 315 | A – B | IRIDE SOCIETA' COOPERATIVA SOCIALE ONLUS | Assistenza sociale e socio sanitaria Attivita' di segretariato per inserimento lavorativo | 2006 | 03284630617 | VIA G.DANNUNZIO,24 | 81032 | CARINARO | CE | IORIO LUCIANO | 1096 del 14/12/2016 353 del 19/06/2020 | | |
| *316* | *A* | *L'ISOLA CHE NON C'E' COOPERATIVA SOCIALE* | *Servizi socio educativi e assistenziali* | *2010* | *03609690619* | *VIA INDIPENDENZA,39* | *81038* | *TRENTOLA DUCENTA* | *CE* | *FABOZZI ANGELA* | *1097 del 14/12/2016* | | ** MANCATO INVIO ADEMPIMENTI ANNO 2017 DECRETO N. 207 DEL 03/04/2018* |
| 317 | B | SAGITTA97 -SOCIETA' COOPERATIVA SOCIALE | Servizi pulizie aree pubbliche | 1997 | 03244390658 | VIA SAN MARCO | 84039 | TEGGIANO | SA | LA REGINA LUIGI | 1098 del 14/12/2016 | | |
| *318* | *A/B* | *PRE ART METALLI COOPERATIVA SOCIALE* | *Assistenza sociale non residenziale - fabbricazione strutture metalliche* | *2007* | *03367330614* | *VIA ALDO MORO,3* | *81030* | *VILLA DI BRIANO* | *CE* | *TRAETTINO NICOLA* | *1099 del 14/12/2016* | | ** MANCATO INVIO ADEMPIMENTI ANNO 2018 DECRETO N. 73 DEL 15/02/2019. REISCRITTA IN B DECRETO N. 608 DEL 27/05/2021* |
| *319* | *A* | *SIRIO COOPERATIVA SOCIALE – IMPRESA SOCIALE* | *Gestione casa albergo per anziani - comunità tutelare per persone non autosufficienti* | *2010* | *03666780618* | *VIA CAVOUR,SNC* | *81030* | *CANCELLO ED ARNONE* | *CE* | *RUGGIERO PASQUALE* | *1100 del 14/12/2016* | | ** MANCATO INVIO ADEMPIMENTI 2020 DECRETO N.659 DEL 15/06/2021* |
| *320* | *B* | *LA SORGENTE COOPERATIVA SOCIALE* | *Servizi per l'installazione e/o sostituzione apparecchi di misura idrici* | *2010* | *06785041218* | *VIA POGGIOMARINO, 8* | *84018* | *SCAFATI* | *SA* | *CARUSO RAFFAELE* | *1101 del 14/12/2016* | | ** MANCATO INVIO ADEMPIMENTI ANNO 2018 DECRETO N. 104 DEL 05/03/2019* |
| *321* | *A* | *ASVIN COOPERATIVA SOCIALE* | *Telemedicina – assistenza domiciliare per persone svantaggiate* | *2014* | *01588260628* | *VIA DEI LONGOBARDI 9* | *82100* | *BENEVENTO* | *BN* | *ANTONINO MARIA MICHELA* | *1104 del 15/12/2016* | | ** INCORPORAZIONE NELLA COOPERATIVA SOCIALE SATURNO ONLUS DECRETO N. 687 DEL 04/12/2018* |
| 322 | A | INSIEME SI PUO' COOPERATIVA SOCIALE | Gestione casa di riposo per anziani | 1999 | 07421890638 | CONTRADA MADONNA DELLA SALUTE 120 | 82100 | BENEVENTO | BN | LEONE SILVANA | 1106 del 15/12/2016 | | |
| 323 | A | COOPERATIVA SOCIALE UNIKA | Casa famiglia | 2015 | 08125231210 | VIA ONOREVOLE FRANCESCO NAPOLITANO, 227 | 80035 | NOLA | NA | DEL VECCHIO GIACOMINA | 1107 del 16/12/2016 | | |
| *324* | *A* | *L'ALBERO DELLE ESPERIENZE – SOCIETA' COOPERATIVA SOCIALE* | *Assistenza Sociale non residenziale* | *2010* | *06607771216* | *VIA C. A. DALLA CHIESA, 37* | *80019* | *QUALIANO* | *NA* | *CIPOLLETTA GIOVANNA* | *1108 del 16/12/2016* | | ** PERDITA DEI REQUISITI DECRETO N. 637 DEL 04/04/2025* |
| 325 | A | CANTIERE GIOVANI COOPERATIVA SOCIALE | Assistenza sociale per minori a rischio ed immigrati – assistenza sociale non residenziale | 2001 | C.F.95022540637 P.I. 05222781212 | VIA XXXI MAGGIO,22 | 80027 | FRATTAMAGGIORE | NA | CUENCA TAMARIZ ELISA | 1112 del 19/12/2016 | | |
| *326* | *B* | *LA COCCINELLA COOPERATIVA SOCIALE A.R.L.* | *Spazzamento strade – vigilanza e trasporto pulizia – mense scolastiche* | *1998* | *03652321211* | *CORSO SANT'AGATA,61/N* | *80061* | *MASSA LUBRENSE* | *NA* | *ROMANO EDUARDO* | *1113 del 19/12/2016* | | ** MANCATO INVIO ADEMPIMENTI ANNO 2020 DECRETO N. 501 DEL 04/05/2021* |

| N. ORD | Sezione | DENOMINAZIONE SOCIALE | DESCRIZIONE SINTETICA OGGETTO SOCIALE (attività prevalente) | ANNO COSTITUZIONE | C.F./P.IVA COOPERATIVA | INDIRIZZO SEDE LEGALE | CAP SEDE LEGALE | COMUNE SEDE LEGALE | PROVINCIA SEDE LEGALE | LEGALE RAPPRESENTANTE | NUMERO E DATA DECRETO ISCRIZIONE | PRESA D'ATTO VARIAZIONE E N. DECRETO | MOTIVAZIONE CANCELLAZIONE NUMERO E DATA DECRETO |
|---|---|---|---|---|---|---|---|---|---|---|---|---|---|
| 327 | A | UN TETTO PER TUTTI SOCIETA' COOPERATIVA SOCIALE | Servizi socio – assistenziali non residenziali | 1999 | 03625990654 | VIA GIOVANNI NEGRI,5 | 84126 | SALERNO | SA | SULCE JULIANA | 1114 del 20/12/2016 | | |
| 328 | A | LE ALI DI PEGASO SOCIETA' COOPERATIVA SOCIALE O.N.L.U.S. | Assistenza sociale non residenziale per anziani e disabili | 2009 | 04771610658 | VIA SALVATORE CODA, 3 | 84013 | CAVA DE' TIRRENI | SA | FIORILLO ROSARIA | 1115 del 20/12/2016 | | |
| *329* | *B* | *TABURNO COOPERATIVA SOCIALE* | *Gestione servizi mensa e servizi di pulizia* | *2008* | *01438970624* | *VIA PROVINCIALE 2* | *82010* | *BUCCIANO* | *BN* | *MECCARIELLO CLEMENTE* | *1116 del 20/12/2016* | | ** MANCATO INVIO ADEMPIMENTI ANNO 2018 DECRETO N. 209 DEL 23/04/2019* |
| 330 | A | IL DELFINO SOCIETA' COOPERATIVA SOCIALE | Strutture di assistenza residenziale per anziani e disabili | 2002 | 04240451213 | VIA S. SALVATORE, 111 | 80069 | VICO EQUENSE | NA | STARACE FILOMENA | 1118 del 23/12/2016 | | |
| 331 | A – B | CHIARI DI BOSCO SOCIETA' COOPERATIVA SOCIALE - ONLUS | Assistenza a domicilio – assistenza sociale non residenziale<br>Bar ed altri esercizi simili senza cucina | 2007 | 05829881217 | VIA BENEDETTO BRIN, 2 | 80142 | NAPOLI | NA | GRASSO GIOVANNI | 1119 del 23/12/2016<br>773 del 04/08/2021 | | |
| 332 | A/B | IL SORRISO DEI BIMBI COOPERATIVA SOCIALE | Assistenza domiciliare anziani – impresa di pulizie | 2004 | 01322650621 | CONTRADA GUGLIETE 4 | 82027 | PONTELANDOLFO | BN | VALLETTA CINZIA | 1120 del 23/12/2016 | | |
| 333 | A – B | ESCULAPIO COOPERATIVA SOCIALE | Servizi socio – assistenziali per minori, disabili, anziani<br>Gestione di parcheggi ed autorimesse | 2011 | 07062211219 | VIA COMUNALE TOSCANELLA, 50 ISOLATO 14 | 80145 | NAPOLI | NA | BASSO NICOLA | 1121del 23/12/2016<br>343 del 04/06/2019 | TRASFERIMENTO SEDE DECRETO N.628 DEL 12/11/2018 | |
| *334* | *B* | *COOPERATIVA SOCIALE IRPINIA SOLIDALE - ONLUS - SOCIETA' COOPERATIVA* | *Preparazione pasti mense scolastiche* | *2005* | *02431790647* | *VIA FORESTE, 4* | *83057* | *TORELLA DEI LOMBARDI* | *AV* | *ALBANESE NICOLA* | *1122 del 23/12/2016* | | ** MANCATO INVIO ADEMPIMENTI ANNO 2022 DECRETO N. 36 DEL 13/01/2022* |
| 335 | A - B | SAN PIO SOCIETA' COOPERATIVA SOCIALE | Servizi di assistenza sanitaria<br>Progetti finalizzati all'inserimento lavorativo di soggetti svantaggiati | 2016 | 08443371219 | VIA RIONE DE BLASIO, 65 | 80014 | GIUGLIANO IN CAMPANIA | NA | DI BIASE SALVATORE | 1123del 23/12/2016<br>693 del 11/12/2018 | | |
| 336 | A/B | SANTIAGO SOCIETA' COOPERATIVA SOCIALE E.T.S. | Servizi socio sanitari ed educativi, assistenza socio sanitaria anche domiciliare; servizi di pulizia | 2009 | 03491140616 | VIA A. STELLATO S.C. - COMPLESSO EOS | 81054 | SAN PRISCO | CE | CAPITELLI FLORA | 1124 del 23/12/2016 | MODIFICA DENOMINAZIONE E CAMBIO SEDE DECRETO N. 432 DEL 28/06/2024 | |
| 337 | A – B | DALILA SOCIETA' COOPERATIVA SOCIALE – ONLUS | Gestione centri diurni residenziali e semi residenziali a favore di soggetti con disturbi psichici<br>Produzione di oggettistica | 2005 | 03173330618 | VIA XI FEBBRAIO, 14 BIS | 81034 | MONDRAGONE | CE | LANZETTA ROSA | 1125 del 23/12/2016<br>720 del 01/12/2020 | | PERDITA DEI REQUISITI PER LA SOLA SEZIONE B DECRETO N. 106 DEL 05/03/2019 REISCRITTA IN B DECRETO N.720 DEL 01/12/2020 |
| 338 | A | COOPERATIVA UOMO SOCIETA' COOPERATIVA SOCIALE | Servizi tecnico sociali mediante lavoro di gruppo - assistenza sociale non residenziale | 1986 | 01584210619 | VIA SETTE COLLI, 13 | 81038 | TRENTOLA DUCENTA | CE | ORREA TERESA | 1126 del 23/12/2016 | TRASFERIMENTO SEDE DECRETO N.548 DEL 08/10/2018 | |
| *339* | *A/B* | *SIRIO SOCIETA' COOPERATIVA SOCIALE* | *Servizi socio assistenziali – attivita' produttive e laboratori per inserimento lavorativo* | *2005* | *03179200617* | *VIA GEN. C.A. DALLA CHIESA,19* | *81030* | *FRIGNANO* | *CE* | *GIRASOLE MARIA CONSIGLIA* | *1127 del 28/12/2016* | | ** MANCATO INVIO ADEMPIMENTI ANNO 2024 DECRETO N. 179 DEL 31/01/2025* |
| *340* | *C* | *PROODOS CONSORZIO DI COOPERATIVE SOCIALI – SOCIETA' COOPERATIVA SOCIALE* | *Attività di assistenza sociale non residenziale/ residenziale* | *2000* | *07559560631* | *VICO SCALCICCIA, 16* | *80142* | *NAPOLI* | *NA* | *SICIGNANO MARIO* | *1129 del 28/12/2016* | | ** ESPRESSA RICHIESTA DALLA SEZIONE C PER TRASFORMAZIONE IN COOPERATIVA SOCIALE DECRETO N. 12 DEL 14/01/2022 NUOVA ISCRIZIONE NELLA SEZIONE A AL N.1225* |
| 341 | A | IRIS SOCIETA' COOPERATIVA SOCIALE – ONLUS | Servizi agli anziani di tipo residenziale | 2007 | 03385080613 | VIA GIUSTO, 1 | 83040 | FONTANAROSA | AV | DEL GROSSO ADELAIDE | 1133 del 30/12/2016 | | |

* cooperativa sociale/consorzio di cooperative cancellata/o ai sensi dell'articolo 7 del Regolamento regionale 29 marzo 2016 n.1

| N. ORD | Sezione | DENOMINAZIONE SOCIALE | DESCRIZIONE SINTETICA OGGETTO SOCIALE (attività prevalente) | ANNO COSTITUZIONE | C.F./P.IVA COOPERATIVA | INDIRIZZO SEDE LEGALE | CAP SEDE LEGALE | COMUNE SEDE LEGALE | PROVINCIA SEDE LEGALE | LEGALE RAPPRESENTANTE | NUMERO E DATA DECRETO ISCRIZIONE | PRESA D'ATTO VARIAZIONE E N. DECRETO | MOTIVAZIONE CANCELLAZIONE NUMERO E DATA DECRETO |
|---|---|---|---|---|---|---|---|---|---|---|---|---|---|
| *342* | *A* | *ACCOGLIENZA SANNITA COOPERATIVA SOCIALE* | *Accoglienza extracomunitari* | *2016* | *01656280623* | *VIA PIGNO SNC FRAZIONE MOTTA* | *82010* | *SANT'ANGELO A CUPOLO* | *BN* | *SCOLARO BARTOLO BRUNO* | *1134 del 30/12/2016* | | ** MANCATO INVIO ADEMPIMENTI ANNO 2020 DECRETO N. 687 DEL 28/06/2021* |
| *343* | *B* | *COOPERATIVA SOCIALE ONLUS PROMOVA* | *Attivita' informative e divulgative al dibattito e alla costruzione di una cultura diffusa in campo sociale e sanitario* | *2007* | *02515350649* | *VIA LORENZO FERRANTE, N. 2 D* | *83100* | *AVELLINO* | *AV* | *ROMANO ANGELA* | *1135 del 30/12/2016* | | ** MANCATO INVIO ADEMPIMENTI ANNO 2024 DECRETO N. 231 DEL 12/02/2025* |
| 344 | A | AZZURRA SOCIETA' COOPERATIVA SOCIALE ONLUS | Gestione comunita' educativa di tipo familiare per minori | 1985 | 01604300614 | PIAZZA GARIBALDI,1/2 | 81100 | CASERTA | CE | FARDELLO SOSSIO | 1136 del 30/12/2016 | | |
| 345 | B - A | STELLA IRPINA SOCIETA' COOPERATIVA SOCIALE | Gestione di mense e fornitura di pasti preparati<br>Gestione di servizi di assistenza sociale a favore di anziani – minori e disabili | 2009 | 02586510642 | CONTRADA SERRA 8/BIS | 83056 | TEORA | AV | COSENTINO MANUELA | 1137 del 30/12/2016<br>64 del 08/02/2019 | | |
| 346 | A | AGISCO SOCIETA' COOPERATIVA SOCIALE ONLUS | Attivita' diverse socio-assistenziali, educative e formative non residenziali | 2011 | 06973881219 | VIA CUPA S. ANIELLO, 96 | 80146 | NAPOLI | NA | PERISANO ANGELINA | 1138 del 30/12/2016 | | |
| 347 | A | I CONGIUNTI COOPERATIVA SOCIALE | Strutture residenziali per minori – centri ascolto – assistenza sociale non residenziale | 2012 | 07314911210 | VIA S. FRANCESCO A PATRIA, 86 | 80014 | GIUGLIANO IN CAMPANIA | NA | POLLIO BENEDETTA | 1139 del 30/12/2016 | | |
| 348 | A | COOPERATIVA SOCIALE ROCCA SERVICE ONLUS SOCIETA' COOPERATIVA | Gestione servizi socio educativi; gestione comunità alloggio "SHALOM" | 2004 | 02401630641 | VIA VITTORIO VENETO, 76 | 83016 | ROCCABASCERANA | AV | ZOLLO PAOLA | 5 dell' 11/01/2017 | | |
| 349 | A | ICARO CENTRO STUDI, RICERCA E FORMAZIONE SOCIETA' COOPERATIVA SOCIALE | Organizzazione corsi di formazione | 2006 | 03241960610 | VIA GRAN BRETAGNA P/CO AVECO | 81055 | SANTA MARIA CAPUA VETERE | CE | CAPITELLI LUCIA | 6 del 11/01/2017 | | |
| 350 | B | COOPERATIVA SOCIALE TESEO | Gestione di servizi nel settore della sosta | 2016 | 04148420617 | VIA LIBERO BOVIO, 15 | 80039 | SAVIANO | NA | SANTANIELLO FELICE | 7 del 11/01/2017 | TRASFERIMENTO SEDE DECRETO N.547 DEL 18/05/2021 | |
| 351 | B | SPLENDOR SOCIETA' COOPERATIVA SOCIALE | Servizi di pulizia e gestione mense scolastiche | 2012 | 02733820647 | CONTRADA PIANO DELLE BRIGLIE, 7 | 83040 | CONZA DELLA CAMPANIA | AV | MASTROGIACOMO MARIA ANTONIETTA | 8 del 11/01/2017 | | |
| 352 | A | AGORA'- COOPERATIVA SOCIALE ONLUS | Gestione di servizi socio sanitari ed educativi. - assistenza all'infanzia, agli anziani e a persone in difficoltà | 2002 | 02851110615 | VIA DELL' ARCHEOLOGIA,54 | 81031 | AVERSA | CE | FEO COSTANZO | 9 del 11/01/2017 | | |
| *353* | *B* | *LE ALI SOCIETA' COOPERATIVA SOCIALE* | *Gestione di servizi* | *2005* | *02334970643* | *VIA FRANCESCO GALLOPPO, 27* | *84128* | *SALERNO* | *SA* | *MEO MAURO* | *10 del 11/01/2017* | | ** ESPRESSA RICHIESTA COMMISSARIO LIQUIDATORE DECRETO N. 144 DEL 20/02/2020* |
| *354* | *A* | *LA COCCINELLA – SOCIETA' COOPERATIVA SOCIALE* | *Strutture di assistenza residenziale per anziani e disabili - comunità alloggio per anziani* | *2016* | *02885520649* | *CORSO GARIBALDI, 43* | *83045* | *CALITRI* | *AV* | *BONZANINI DANIELE* | *13 del 12/01/2017* | | ** MANCATO INVIO ADEMPIMENTI ANNO 2021 DECRETO N. 416 DELL'11/04/2022* |
| *355* | *B* | *IL FUTURO COOPERATIVA SOCIALE* | *Manutenzione del verde, giardinaggio, servizio di spazzamento strade comunali* | *2007* | *02537330645* | *VIA SUBAIANO 5/BIS* | *83020* | *SPERONE* | *AV* | *SORICE ANDREA* | *14 del 12/01/2017* | | ** MANCATO INVIO ADEMPIMENTI ANNO 2019 DECRETO N. 49 DEL 23/01/2020* |
| 356 | A - B | ACCAPARLANTE COOPERATIVA SOCIALE | Servizi socio-assistenziali,sanitari, residenziali e domiciliari<br>Corsi di formazione e di aggiornamento professionale; attività dei call center | 2002 | 04250021211 | VIA VICINALE SANTA MARIA DEL PIANTO, 36 CENTRO POLIFUNZIONALE - TORRE 1 | 80143 | NAPOLI | NA | VASQUEZ ALESSANDRO | 15 del 16/01/2017<br>716 del 26/09/2023 | TRASFERIMENTO SEDE DECRETO N.545 DEL 23/11/2017 | |
| 357 | A | MADRE TERESA SOCIETA' COOPERATIVA SOCIALE | Servizi socio-assistenziali ed educativi | 2013 | 05122270654 | VIA INDIPENDENZA, 11 | 84091 | BATTIPAGLIA | SA | DI TORE ANGELO | 16 del 16/01/2017 | | |
| 358 | A | CUORE BLU COOPERATIVA SOCIALE | Servizio mensa | 2000 | 01200180626 | CONTRADA MADONNA DELLA SALUTE 120 | 82100 | BENEVENTO | BN | REINO RAFFAELLA | 25 del 20/01/2017 | | |
| 359 | A | MARIANELLA GARCIA VILLAS SOCIETA' COOPERATIVA SOCIALE ONLUS | Gestione di servizi sociali per persone portatori di handicap e con ritardo nell'apprendimento | 1984 | 01996150650 | VIA CORTE SAN PAOLO SNC | 84099 | SAN CIPRIANO PICENTINO | SA | DE ROSA ARTURO | 26 del 20/01/2017 | | |
| 360 | A | DEMETRA SOCIETA' COOPERATIVA SOCIALE ONLUS | Gestione accoglienza migranti-altre strutture di assistenza sociale residenziale | 2004 | 04846201210 | VIA ROMA N.77 | 80040 | POGGIOMARINO | NA | PALMIERI MARIA ANTONIETTA | 27 del 20/01/2017 | | |

* cooperativa sociale/consorzio di cooperative cancellata/o ai sensi dell'articolo 7 del Regolamento regionale 29 marzo 2016 n.1

| N. ORD | Sezione | DENOMINAZIONE SOCIALE | DESCRIZIONE SINTETICA OGGETTO SOCIALE (attività prevalente) | ANNO COSTITUZIONE | C.F./P.IVA COOPERATIVA | INDIRIZZO SEDE LEGALE | CAP SEDE LEGALE | COMUNE SEDE LEGALE | PROVINCIA SEDE LEGALE | LEGALE RAPPRESENTANTE | NUMERO E DATA DECRETO ISCRIZIONE | PRESA D'ATTO VARIAZIONE E N. DECRETO | MOTIVAZIONE CANCELLAZIONE NUMERO E DATA DECRETO |
|---|---|---|---|---|---|---|---|---|---|---|---|---|---|
| *361* | *A* | *SOLE CHE RIDE SOCIETA' COOPERATIVA SOCIALE – ONLUS* | *Servizi di assistenza sociale, residenziale e non, per anziani,disabili e minori* | *1999* | *02575730615* | *VIA FONDO VIGNA, SNC* | *81030* | *FALCIANO DEL MASSICO* | *CE* | *LUBERTO SIMONA ANGELA* | *29 del 23/01/2017* | | ** MANCATO INVIO ADEMPIMENTI ANNO 2022 E MESSA IN LIQUIDAZIONE E SCIOGLIMENTO DECRETO N. 72 DEL 23/01/2023* |
| 362 | A | IL QUADRIFOGLIO 2012 SOCIETA' COOPERATIVA SOCIALE ONLUS | Servizi socio assistenziali non residenziali a favore di minori,disabili e anziani – gestione asili nido | 2012 | 03798300616 | VIA XXV APRILE,141 | 81022 | CASAGIOVE | CE | CECERE MICHELA | 30 del 23/01/2017 | | |
| *363* | *A* | *KOINE' SOCIETA' COOPERATIVA SOCIALE ONLUS* | *Servizi socio sanitari e assistenza ai portatori di handicap* | *2003* | *02952730618* | *VIA FONDO VIGNA,32* | *81030* | *FALCIANO DEL MASSICO* | *CE* | *LUBERTO SIMONA ANGELA* | *31 del 23/01/2017* | | ** MANCATO INVIO ADEMPIMENTI ANNO 2022 E MESSA IN LIQUIDAZIONE E SCIOGLIMENTO DECRETO N. 77 DEL 25/01/2023* |
| 364 | C | SOL.CO. NAPOLI CONSORZIO DI COOPERATIVE SOCIALI-SOCIETA' COOPERATIVA SOCIALE | Assistenza domiciliare anziani e disabili-scuola di formazione professionale | 1996 | 07021040634 | VIA MIANO N.150 P.CO ICE SNEI PALAZZINA 8 | 80145 | NAPOLI | NA | COLOSIMO GIUSEPPINA | 36 del 25/01/2017 | | |
| *365* | *B* | *COOPERATIVA SOCIALE IRPINIA ECOSERVICE A R.L.* | *Pulizia aree pubbliche e strade, manutenzione verde pubblico* | *2014* | *02807660648* | *VIA SANTA MARIA, 5* | *83050* | *SANT'ANGELO ALL'ESCA* | *AV* | *DI GREGORIO MICHELE* | *37 del 25/01/2017* | | ** PERDITA DEI REQUISITI DECRETO N. 184 DEL 04/03/2020* |
| *366* | *B* | *IRIS ONLUS – SOCIETA' COOPERATIVA SOCIALE* | *Gestione di campi sportivi polivalenti* | *2008* | *02563080643* | *VIA GARIBALDI, 41 C/O AVV. LUIGI CHIEFFO* | *83043* | *BAGNOLI IRPINO* | *AV* | *IASBARRONE MARIA NATASCIA* | *38 del 25/01/2017* | | ** ESPRESSA RICHIESTA DECRETO N. 2 DEL 10/01/2022* |
| *367* | *A/B* | *L'INTESA SOCIETA' COOPERATIVA SOCIALE* | *Servizio infermieristico, assistenza domiciliare agli anziani – gestione mense scolastiche ed aziendali* | *1993* | *01918690643* | *VIA IRPINA, 4* | *83047* | *LIONI* | *AV* | *DI PAOLA ANGELO* | *39 del 25/01/2017* | | ** MANCATO INVIO ADEMPIMENTI ANNO 2020 DECRETO N. 533 DEL 13/05/2021* |
| *368* | *A* | *SETTIMA SOCIETA' COOPERATIVA SOCIALE ONLUS* | *Assistenza socio-sanitaria residenziale a soggetti psichiatrici* | *2005* | *03200220618* | *VIA LIGABUE, 4* | *81031* | *AVERSA* | *CE* | *RECCIA LUIGI* | *40 del 25/01/2017* | | ** MANCATO INVIO ADEMPIMENTI ANNO 2022 DECRETO N.166 DEL 22/02/2023* |
| *369* | *A – B* | *INDIRIA SOCIETA' COOPERATIVA SOCIALE ONLUS* | *Assistenza socio-sanitaria residenziale a soggetti psichiatrici Servizi di pulizia* | *2005* | *03184110611* | *VIA LIGABUE, 4* | *81031* | *AVERSA* | *CE* | *BORTONE LUIGI* | *41 del 25/01/2017 690 del 24/11/2020* | | ** MANCATO INVIO ADEMPIMENTI ANNO 2023 E MESSA IN LIQUIDAZIONE E SCIOGLIMENTO DECRETO N. 72 DEL 26/01/2024* |
| *370* | *A – B* | *REBECCA ONLUS COOPERATIVA SOCIALE* | *Assistenza socio-sanitaria residenziale a soggetti psichiatrici Servizi di pulizia* | *2002* | *02884650611* | *VIA LIGABUE, 4* | *81031* | *AVERSA* | *CE* | *DE GAETANO ANNAMARIA* | *42 del 25/01/2017 691 del 24/11/2020* | | ** ESPRESSA RICHIESTA DECRETO N. 435 DEL 24/05/2023* |
| *371* | *A – B* | *IL PINGUINO SOCIETA' COOPERATIVA SOCIALE ONLUS* | *Assistenza socio-sanitaria ad anziani, minori, disabili e soggetti psichiatrici Servizi di pulizia* | *2005* | *03184230617* | *VIA LIGABUE, 4* | *81031* | *AVERSA* | *CE* | *DI VIRGILIO ROSARIA* | *43 del 25/01/2017 689 del 24/11/2020* | | ** MANCATO INVIO ADEMPIMENTI ANNO 2023 E MESSA IN LIQUIDAZIONE E SCIOGLIMENTO DECRETO N. 71 DEL 26/01/2024* |
| *372* | *B* | *SOCIETA' COOPERATIVA SOCIALE LAVORO VERO* | *Inserimento lavorativo in attività di gestione bar in enti pubblici e privati* | *2001* | *03800370656* | *VIA VINCENZO BELLO, 9* | *84128* | *SALERNO* | *SA* | *ROMEO GIUSEPPE* | *44 del 25/01/2017* | | ** PERDITA DEI REQUISITI DECRETO N. 442 DEL 28/06/2024* |
| 373 | A | AGAPE SOCIETA' COOPERATIVA SOCIALE | Casa alloggio per persone adulte con disagio psichico | 2012 | 05094340659 | CORSO GIUSEPPE GARIBALDI, 31 | 84128 | SALERNO | SA | FARACE ADELE | 45 del 25/01/2017 | | |
| 374 | A | COOPERATIVA DI SOLIDARIETA' LUCE COOPERATIVA SOCIALE | Servizi alla persona, assistenza sociale non residenziale | 2002 | 03869530653 | VIA G. MEZZACAPO,203 | 84036 | SALA CONSILINA | SA | VALVA ROSA | 46 del 25/01/2017 | | |

* cooperativa sociale/consorzio di cooperative cancellata/o ai sensi dell'articolo 7 del Regolamento regionale 29 marzo 2016 n.1

| N. ORD | Sezione | DENOMINAZIONE SOCIALE | DESCRIZIONE SINTETICA OGGETTO SOCIALE (attività prevalente) | ANNO COSTITUZIONE | C.F./P.IVA COOPERATIVA | INDIRIZZO SEDE LEGALE | CAP SEDE LEGALE | COMUNE SEDE LEGALE | PROVINCIA SEDE LEGALE | LEGALE RAPPRESENTANTE | NUMERO E DATA DECRETO ISCRIZIONE | PRESA D'ATTO VARIAZIONE E N. DECRETO | MOTIVAZIONE CANCELLAZIONE NUMERO E DATA DECRETO |
|---|---|---|---|---|---|---|---|---|---|---|---|---|---|
| *375* | *B* | *D&D COOPERATIVA SOCIALE* | *Giardinaggio – manutenzione e pulizia aree pubbliche e private* | *2016* | *01662300621* | *VIA NUOVA CALORE 8* | *82100* | *BENEVENTO* | *BN* | *CUTILLO MICHELINA* | *47 del 27/01/2017* | | ** MANCATO INVIO ADEMPIMENTI ANNO 2018 DECRETO N. 92 DEL 25/02/2019 ISCRITTA NUOVAMENTE AL N. 999* |
| 376 | A | COOPERATIVA SOCIALE AMETISTA | Assistenza sanitaria domiciliare | 2015 | 01640890628 | VIA GIOACCHINO TOMA, 8 | 82100 | BENEVENTO | BN | MAIOLI MARIO | 48 del 27/01/2017 | | |
| 377 | A/B | NUOVI ORIZZONTI COOPERATIVA SOCIALE | Pronto intervento sociale – pulizia uffici pubblici | 1999 | 01174570620 | VIA DE NICASTRO 22 | 82100 | BENEVENTO | BN | MAIELLO NICOLETTA | 49 del 27/01/2017 | | |
| *378* | *A* | *LA CASA DI GIGIA COOPERATIVA SOCIALE ONLUS* | *Servizi socio-sanitari per anziani, minori e portatori di handicap* | *2005* | *03197120615* | *VIA GAETA,37* | *81034* | *MONDRAGONE* | *CE* | *CAPRIGLIONE GIULIA* | *51 del 27/01/2017* | | ** MANCATO INVIO ADEMPIMENTI ANNO 2022 E MESSA IN LIQUIDAZIONE E SCIOGLIMENTO DECRETO N. 90 DEL 27/01/2023* |
| 379 | B | FUTURA SOCIETA' COOPERATIVA SOCIALE A R. L. | Servizio d'accompagnamento disabili-servizio trasporto-pulizie aree pubbliche | 2015 | 05378810658 | VIA G. SERRA, 22 | 84043 | AGROPOLI | SA | RIZZO NAOMI | 52 del 27/01/2017 | | |
| 380 | B | AURUNCA FELIX SOCIETA' COOPERATIVA SOCIALE | Gestione impianti sportivi – piccola manutenzione spazi verdi, immobili e strade | 2015 | 04060810613 | LOCALITA' FOSSO CUPO,1 | 81037 | SESSA AURUNCA | CE | CATALANO ROBERTO | 53 del 27/01/2017 | | |
| 381 | B | ARTEMIDE-SOCIETA' COOPERATIVA SOCIALE | Silvicoltura ed altre attività forestali | 2010 | 01780920763 | VIA VAL D'ANGRI,119 | 84030 | SANZA | SA | CAIAFA PASQUALE | 54 del 27/01/2017 | | |
| 382 | B | L'ANCORA SOCIETA' COOPERATIVA SOCIALE | Servizi di pulizia e disinfestazione, manutenzione | 2014 | 05266000651 | VIA FRANCESCO GALLOPPO, 27 | 84128 | SALERNO | SA | ZOCCOLA DAVID | 55 del 27/01/2017 | | |
| 383 | A | SAFIYA COOPERATIVA SOCIALE A R.L. | Assistenza domiciliare | 2002 | 04188921219 | VIA DUCA D'AOSTA, 67 | 80026 | CASORIA | NA | DE STEFANO FILOMENA | 56 del 27/01/2017 | | |
| *384* | *C* | *NESTORE CONSORZIO DI COOPERATIVE SOCIALI-SOCIETA' COOPERATIVA SOCIALE ONLUS* | *Assistenza socio – sanitaria a minori, disabili e anziani* | *2006* | *03258610611* | *VIA FONDO VIGNA, 32* | *81030* | *FALCIANO DEL MASSICO* | *CE* | *LUBERTO SIMONA ANGELA* | *57 del 27/01/2017* | | ** PERDITA DEI REQUISITI DECRETO N.339 DEL 21/04/2023* |
| *385* | *A* | *KALIMERA SOCIETA' COOPERATIVA SOCIALE* | *Asili nido – assistenza diurna per minori disabili* | *2004* | *04909341218* | *VIA CAMPAGNANO, 24* | *80077* | *ISCHIA* | *NA* | *GARGANO GERARDO* | *65 del 01/02/2017* | | ** PERDITA DEI REQUISITI DECRETO N. 747 DEL 18/04/2025* |
| 386 | A | LA ROSA DEI VENTI SOCIETA' COOPERATIVA SOCIALE ONLUS | Scuola dell'infanzia paritaria – servizi socio-educativi per minori | 2013 | 07411731214 | VIA ANTONIO GRAMSCI, 6 | 80040 | VOLLA | NA | GIUSTO DI SARNO CARMEN | 66 del 01/02/2017 | | |
| 387 | A | LUIGI FASOLINO SOCIETA' COOPERATIVA SOCIALE | Assistenza domiciliare diurna e notturna | 2014 | 05299620657 | VIA TRENTO, 39 | 84129 | SALERNO | SA | FASOLINO LUIGI | 67 del 01/02/2017 | | PERDITA DEI REQUISITI PER LA SOLA SEZIONE B DECRETO N. 695 DEL 13/12/2019 |
| 388 | A - B | COOPERATIVA SOCIALE ATTI VALLO – SOCIETA' COOPERATIVA | Assistenza diurna per minori disabili<br>Inserimento lavorativo di soggetti svantaggiati | 2012 | 05026980655 | VIA IANNI, 30 – FRAZ. MASSA | 84078 | VALLO DELLA LUCANIA | SA | SCELZA SIMONA | 68 del 01/02/2017<br>309 del 21/07/2017 | | |
| *389* | *A* | *SOCIETA' COOPERATIVA SOCIALE ONLUS EDEN* | *Servizi socio-sanitari ad anziani, minori e portatori di handicap* | *2005* | *03186850610* | *VIA CADUTI SUL LAVORO,50* | *81100* | *CASERTA* | *CE* | *PONTILLO MAURUZIO* | *69 del 03/02/2017* | | ** MANCATO INVIO ADEMPIMENTI 2020 DECRETO N. 658 DEL 15/06/2021* |
| 390 | A | COOPERATIVA SOCIALE ANTIGONE A R.L. | Centro di ascolto tossicodipendenti | 1995 | 02289530616 | VIA NINO BIXIO,13 | 81024 | MADDALONI | CE | ALÌ CALOGERO | 70 del 03/02/2017 | | |
| 391 | A - B | SMILE SOCIETA' COOPERATIVA SOCIALE ONLUS | Servizi socio-sanitari ad anziani, minori e portatori di handicap<br>Servizio di pulizie presso condomini ed uffici | 2005 | 03172270617 | VIA DOMIZIANA,90 | 80078 | POZZUOLI | NA | PANARO MASSIMO | 75 del 03/02/2017<br>399 del 27/09/2017 | TRASFERIMENTO SEDE DECRETO N.87 DEL 26/05/2017 | |
| *392* | *B* | *LA COPPACORTESE SOCIETA' COOPERATIVA SOCIALE* | *Giardinaggio – manutenzione immobili* | *2016* | *01664260625* | *VIA RAFFAELE VILLANACCI 2/B* | *82018* | *CALVI* | *BN* | *MOLINARO VINCENZO* | *76 del 03/02/2017* | | ** MANCATO INVIO ADEMPIMENTI ANNO 2021 DECRETO N.415 DELL'11/04/2022* |

* cooperativa sociale/consorzio di cooperative cancellata/o ai sensi dell'articolo 7 del Regolamento regionale 29 marzo 2016 n.1

| N. ORD | Sezione | DENOMINAZIONE SOCIALE | DESCRIZIONE SINTETICA OGGETTO SOCIALE (attività prevalente) | ANNO COSTITUZIONE | C.F./P.IVA COOPERATIVA | INDIRIZZO SEDE LEGALE | CAP SEDE LEGALE | COMUNE SEDE LEGALE | PROVINCIA SEDE LEGALE | LEGALE RAPPRESENTANTE | NUMERO E DATA DECRETO ISCRIZIONE | PRESA D'ATTO VARIAZIONE E N. DECRETO | MOTIVAZIONE CANCELLAZIONE NUMERO E DATA DECRETO |
|---|---|---|---|---|---|---|---|---|---|---|---|---|---|
| *393* | *B* | *LUNA SOCIETA' COOPERATIVA SOCIALE A R.L.* | *Gestione mensa scolastica – servizio di pulizia* | *2003* | *01289520627* | *VIALE DELLA VITTORIA SNC* | *82034* | *GUARDIA SANFRAMONDI* | *BN* | *GAROFANO BARBARA* | *77 del 03/02/2017* | | ** MANCATO INVIO ADEMPIMENTI ANNO 2019 DECRETO N. 57 DEL 23/01/2020 ISCRITTA NUOVAMENTE AL N.1080* |
| 394 | A | RUGIADA SOCIETA' COOPERATIVA SOCIALE | Assistenza sociale domiciliare | 2013 | 07538481214 | TRAVERSA FONDO D'ORTO, 19/G | 80053 | CASTELLAMMARE DI STABIA | NA | FONTANA IMMACOLATA | 78 del 07/02/2017 | | |
| *395* | *A* | *COOPERATIVA SOCIALE ASSISTO* | *Assistenza domiciliare per anziani, minori e disabili* | *2001* | *04123191217* | *VIA MAZZINI, 37* | *80022* | *ARZANO* | *NA* | *OREFICE DANIELE* | *79 del 07/02/2017* | | ** MANCATO INVIO ADEMPIMENTI ANNO 2019 DECRETO N.84 DEL 30/01/2020* |
| 396 | A | COOPERATIVA SOCIALE A.R.S. IMPRESA SOCIALE | Servizi alla persona | 2012 | 07205271211 | VIA MADRE ROSA GATTORNO, 48 | 80013 | CASALNUOVO DI NAPOLI | NA | ROMANO ANGELICA | 80 del 07/02/2017 | | |
| *397* | *B* | *LA SPIGA SOCIETA' COOPERATIVA SOCIALE* | *Gestione mensa scolastica* | *2013* | *01579130624* | *VIA PRATO I^ TRAVERSA 12* | *82030* | *FOGLIANISE* | *BN* | *MAIO CARMELINA* | *84 del 10/02/2017* | | ** MANCATO INVIO ADEMPIMENTI ANNO 2020 DECRETO N. 688 DEL 28/06/2021* |
| 398 | B | LABOR LIMAE COOPERATIVA SOCIALE | Gestione museo | 2014 | 05224840651 | VIA NAZIONALE, 42 | 84030 | CASELLE IN PITTARI | SA | PELLEGRINO MARIANO | 85 del 10/02/2017 | | |
| *399* | *B* | *SAN MATTEO SOCIETA' COOPERATIVA SOCIALE* | *Manutenzione e pulizia di aree verdi private* | *2006* | *04423830654* | *VIA LUIGI LIGUORI, 23* | *84135* | *SALERNO* | *SA* | *GARGIULO DANIELE* | *86 del 10/02/2017* | | ** MANCATO INVIO ADEMPIMENTI ANNO 2024 DECRETO N. 340 DEL 25/02/2025* |
| 400 | A | IRNO PROGETTO VITA – COOPERATIVA SOCIALE | Assistenza domiciliare agli anziani e disabili | 2003 | 03974210654 | VIA GENERALE CIRO NASTRI, 41 | 84084 | FISCIANO | SA | CALABRESE GIUSEPPE | 87 del 10/02/2017 | | |
| *401* | *B* | *AZIMUT SOCIETA' COOPERATIVA SOCIALE* | *Gestione di parcheggi ed autorimesse* | *2016* | *05540200655* | *VIA TUOSTOLO, 3* | *84087* | *SARNO* | *SA* | *TESTA ERNESTO* | *88 del 10/02/2017* | | ** MANCATO INVIO ADEMPIMENTI ANNO 2018 DECRETO N. 113 DEL 05/03/2019* |
| 402 | B | MOLISANNIO SOCIETA' COOPERATIVA SOCIALE ETS | Servizi di data - entry, lettura ed archiviazione ottica di documenti per enti pubblici e privati | 2010 | 01495070623 | VIA CAMPOSANTO 37 | 82020 | PESCO SANNITA | BN | IADANZA MARIANO | 90 del 13/02/2017 | MODIFICA DENOMINAZIONE DECRETO N. 746 DEL 12/10/2023 | |
| 403 | A | NUOVA SOLIDARIETA' – SOCIETA' COOPERATIVA SOCIALE | Servizi ed attivita' per strutture socio-educative | 2004 | 04189710652 | VIA GENERALE NASTRI, 41 | 84084 | FISCIANO | SA | GALDI GENNARO | 91 del 13/02/2017 | | |
| *404* | *A* | *MAFALDA SOCIETA' COOPERATIVA SOCIALE IMPRESA SOCIALE* | *Attivita' di assistenza sociale, consulenza, tutela sociale, orientamento* | *2005* | *03138380617* | *VIA DELL'EPOMEO, 85* | *80126* | *NAPOLI* | *NA* | *DI CHIARA DYLAN* | *92 del 13/02/2017* | *TRASFERIMENTO SEDE E MODIFICA DENOMINAZIONE DECRETO N.690 DEL 29/12/2017* | ** MANCATO INVIO ADEMPIMENTI ANNO 2023 E MESSA IN LIQUIDAZIONE E SCIOGLIMENTO DECRETO N.782 DEL 30/10/2023* |
| 405 | A – B | SINUESSA PER LA VITA - SOCIETA' COOPERATIVA SOCIALE | Assistenza sociale non residenziale per anziani e disabili.<br>Servizi di pulizia e sanificazione | 2014 | 03963100619 | VIA LANDOLFO,5 | 81034 | MONDRAGONE | CE | RICCARDO ROSA | 93 del 13/02/2017<br>439 dell'11/09/2020 | | |
| *406* | *A* | *LA COCCINELLA SOCIETA' COOPERATIVA SOCIALE* | *Servizi socio-assistenziali non residenziali per minori, disabili ed anziani* | *2011* | *03708790617* | *VIA MONTENUOVO LICOLA PATRIA, 105/G* | *80078* | *POZZUOLI* | *NA* | *CAPASSO AMALIA* | *94 del 13/02/2017* | | ** MANCATO INVIO ADEMPIMENTI ANNO 2022 E MESSA IN LIQUIDAZIONE E SCIOGLIMENTO DECRETO N. 49 DEL 19/01/2023* |
| *407* | *B* | *MOSE' – SOCIETA' COOPERATIVA SOCIALE ONLUS* | *Servizi di pulizia e manutenzione di fabbricati sia pubblici che privati, fornitura di pasti preparati* | *2013* | *02761530647* | *VIA CESURA, 22* | *83038* | *MONTEMILETTO* | *AV* | *EGIDIO RODOLFO* | *95 del 13/02/2017* | | ** ESPRESSA RICHIESTA DECRETO N. 568 DEL 01/10/2019* |
| *408* | *A* | *SOCIETA' COOPERATIVA SOCIALE MARELUNA* | *Assistenza socio sanitaria e assistenza domiciliare* | *2014* | *04017890619* | *VIA DOMIZIANA, 764* | *81034* | *MONDRAGONE* | *CE* | *CIANTI VANESSA* | *100 del 16/02/2017* | | ** MANCATO INVIO ADEMPIMENTI ANNO 2021 DECRETO N. 457 DEL 26/04/2022* |

* cooperativa sociale/consorzio di cooperative cancellata/o ai sensi dell'articolo 7 del Regolamento regionale 29 marzo 2016 n.1

| N. ORD | Sezione | DENOMINAZIONE SOCIALE | DESCRIZIONE SINTETICA OGGETTO SOCIALE (attività prevalente) | ANNO COSTITUZIONE | C.F./P.IVA COOPERATIVA | INDIRIZZO SEDE LEGALE | CAP SEDE LEGALE | COMUNE SEDE LEGALE | PROVINCIA SEDE LEGALE | LEGALE RAPPRESENTANTE | NUMERO E DATA DECRETO ISCRIZIONE | PRESA D'ATTO VARIAZIONE E N. DECRETO | MOTIVAZIONE CANCELLAZIONE NUMERO E DATA DECRETO |
|---|---|---|---|---|---|---|---|---|---|---|---|---|---|
| 409 | A | LA LOCANDA SOCIETA' COOPERATIVA SOCIALE | Assistenza sociale residenziale e non residenziale per anziani e disabili | 2002 | 04177411214 | PIAZZA G. MARCONI, 29 | 80069 | VICO EQUENSE | NA | DI MARTINO PASQUALE | 101 del 16/02/2017 | | |
| 410 | A | STRADA FACENDO SOCIETA' COOPERATIVA SOCIALE ONLUS | Gestione di casa famiglia e per utenti psichiatrici lievi | 2013 | 03856490614 | VIA DE RENZIS P/CO ARES, 13 | 81100 | CASERTA | CE | DUBININ PIETRO ANTONIO | 102 del 16/02/2017 | | |
| *411* | *A* | *COOPERATIVA SOCIALE FORTURELLA ARL* | *Assistenza sociale residenziale – assistenza domiciliare per minori e disabili* | *1997* | *07326890634* | *VIA SANTA MARIA A CUBITO, 253* | *80019* | *QUALIANO* | *NA* | *TAMMARO BELLO* | *103 del 16/02/2017* | | ** ESPRESSA RICHIESTA DECRETO N. 579 DEL 22/10/2018 ISCRITTA NUOVAMENTE AL N. 980* |
| 412 | A | IL GIRASOLE SOCIETA' COOPERATIVA SOCIALE ONLUS | Assistenza sociale e gestione case famiglia – centro di accoglienza per ospitalità temporanea | 2011 | 03692540614 | VIA SANTELLA P/CO LA PERLA,SNC | 81055 | SANTA MARIA CAPUA VETERE | CE | MONACO ANGELO | 104 del 16/02/2017 | | |
| 413 | A | IL TARTARUGHINO SOCIETA' COOPERATIVA SOCIALE ONLUS | Istituzione e gestione servizi baby sitting – servizio di assistenza domiciliare a bambini | 1999 | 03611290655 | VIA ORIGLIA, 1 | 84014 | NOCERA INFERIORE | SA | OLIVA VALENTINA | 105 del 16/02/2017 | | |
| 414 | A | COOPERATIVA SOCIALE OBBIETTIVO 2000 ONLUS SOCIETA' COOPERATIVA | Servizi di asili nido e assistenza diurna per minori disabili | 2010 | 01774990640 | VIA SPERANZELLE, 27 | 83040 | FRIGENTO | AV | ABBONDANDOLO CARMELA | 106 del 16/02/2017 | | |
| 415 | A | YOBEL -SOCIETA' COOPERATIVA SOCIALE A R.L. | Gestione comunità educativa di tipo familiare | 2001 | 03750740650 | VIA ANGELO RUBINO, 107 | 84078 | VALLO DELLA LUCANIA | SA | NICOLIELLO ROBERTO | 107 del 16/02/2017 | | |
| 416 | A | GENERAL SERVICE COOPERATIVA SOCIALE O.N.L.U.S. A R. L. | Servizi di asili nido e assistenza diurna per minori disabili | 2014 | 02820890644 | VIALE UNITA', 37 | 83037 | MONTECALVO IRPINO | AV | GELORMINI POMPILIA | 108 del 16/02/2017 | | |
| 417 | A - B | IL TULIPANO SOCIETA' COOPERATIVA SOCIALE ONLUS | Assistenza sociale residenziale Progetti finalizzati all'inserimento lavorativo di soggetti svantaggiati | 2007 | 05752021211 | PIAZZETTA ARENELLA,1 | 80128 | NAPOLI | NA | BRUNO DONATA | 111 del 17/02/2017 351 del 07/06/2018 | | |
| *418* | *C* | *MONDO NUOVO CONSORZIO DI COOPERATIVE SOCIALI – SOCIETA' COOPERATIVA SOCIALE ONLUS* | *Servizi di assistenza sociale non residenziale per disabili* | *2011* | *03723870618* | *VIA CADUTI SUL LAVORO, 50* | *81100* | *CASERTA* | *CE* | *PONTINO MAURIZIO* | *112 del 17/02/2017* | | ** MANCATO INVIO ADEMPIMENTI ANNO 2022 E MESSA IN LIQUIDAZIONE E SCIOGLIMENTO DECRETO N. 88 DEL 27/01/2023* |
| *419* | *A* | *SOCIETA' COOPERATIVA SOCIALE ONLUS OLIMPO* | *Assistenza socio - sanitaria a minori, disabili e anziani* | *2006* | *03300660614* | *VIA FONDO VIGNA,32* | *81030* | *FALCIANO DEL MASSICO* | *CE* | *PAOLELLA GRAZIA MARIA* | *113 del 17/02/2017* | | ** MANCATO INVIO ADEMPIMENTI ANNO 2019 DECRETO N. 89 DEL 31/01/2020* |
| 420 | A/B | SATURNO ONLUS SOCIETA' COOPERATIVA SOCIALE A R.L. | Assistenza domiciliare anziani – servizio di pulizia | 2003 | 01288730623 | CONTRADA PEZZAPIANA, SNC | 82100 | BENEVENTO | BN | ANTONINO MARIA MICHELA | 114 del 17/02/2017 | | |
| 421 | A – B | PARTENEAPOLIS SOCIETA' COOPERATIVA SOCIALE | Sportello ascolto – gestione struttura di accoglienza per rifugiati. Visite turistiche guidate | 2000 | 07613690630 | VIA BENEDETTO BRIN, 2 | 80142 | NAPOLI | NA | SICIGNANO MARIO | 125 del 17/02/2017 447 del 18/07/2019 | | |
| 422 | B - A | L'ALVEARE SOCIETA' COOPERATIVA SOCIALE ONLUS | Gestione servizi ed inserimento lavorativo; assistenza sociale | 2008 | 04596950651 | VIA TENENTE MARCO PITTONI, 54 | 84016 | PAGANI | SA | FRAIESE D'AMATO FABIO | 126 del 17/02/2017 225 del 21/06/2017 | | |
| 423 | A | NAZARETH – COOPERATIVA SOCIALE ARL ONLUS | Strutture di assistenza sociale residenziale | 2005 | 05042901214 | CORSO GARIBALDI, 7 | 80011 | ACERRA | NA | GUADAGNO FILOMENA | 127 del 22/02/2017 | | |
| *424* | *A* | *LA COMPAGNIA DEGLI ELFI COOPERATIVA SOCIALE ONLUS* | *Servizi di assistenza sociale – assistenza sociale residenziale* | *2004* | *04789851211* | *VIA XX SETTEMBRE, 144* | *80047* | *SAN GIUSEPPE VESUVIANO* | *NA* | *MALINCONICO MICHELA* | *128 del 22/02/2017* | | ** MANCATO INVIO ADEMPIMENTI ANNO 2019 DECRETO N.77 DEL 30/01/2020* |
| *425* | *C* | *MERIDIANA CONSORZIO DI COOPERATIVE SOCIALI – COOPERATIVA SOCIALE ONLUS* | *Telesoccorso e servizi socio assistenziali a carattere domiciliare – servizio di pulizia* | *2012* | *01551010620* | *VIA DEI LONGOBARDI, 9* | *82100* | *BENEVENTO* | *BN* | *IARRICCIO WLADIMIRO* | *129 del 22/02/2017* | | ** ESPRESSA RICHIESTA DECRETO N. 158 DEL 05/04/2019* |
| 426 | A | NEW LIFE SOCIETA' COOPERATIVA SOCIALE ONLUS | Assistenza sociale non residenziale | 2002 | 02319110645 | VIA GIACOMO LEOPARDI, 15 | 80018 | MUGNANO DI NAPOLI | NA | MONTIERI SALVATORE | 130 del 22/02/2017 | | |
| 427 | A | COOPERATIVA SOCIALE FLEMING SRL | Assistenza sociale non residenziale per anziani e disabili | 1992 | 02592011213 | VIA PIETRO MASCAGNI, 68 | 80011 | ACERRA | NA | LAUDIERO PAOLA | 131 del 22/02/2017 | | |

* cooperativa sociale/consorzio di cooperative cancellata/o ai sensi dell'articolo 7 del Regolamento regionale 29 marzo 2016 n.1

| N. ORD | Sezione | DENOMINAZIONE SOCIALE | DESCRIZIONE SINTETICA OGGETTO SOCIALE (attività prevalente) | ANNO COSTITUZIONE | C.F./P.IVA COOPERATIVA | INDIRIZZO SEDE LEGALE | CAP SEDE LEGALE | COMUNE SEDE LEGALE | PROVINCIA SEDE LEGALE | LEGALE RAPPRESENTANTE | NUMERO E DATA DECRETO ISCRIZIONE | PRESA D'ATTO VARIAZIONE E N. DECRETO | MOTIVAZIONE CANCELLAZIONE NUMERO E DATA DECRETO |
|---|---|---|---|---|---|---|---|---|---|---|---|---|---|
| *428* | *A* | *NA.SC.E RE. NEL TERZO MILLENNIO SOCIETA' COOPERATIVA SOCIALE* | *Assistenza sociale non residenziale* | *2012* | *07354961216* | *VIA SANTA LUISA DI MARILLAC, 15* | *80122* | *NAPOLI* | *NA* | *MARRONI MARIA* | *132 del 22/02/2017* | | ** MANCATO INVIO ADEMPIMENTI ANNO 2018 DECRETO N. 17 DEL 16/01/2019* |
| 429 | A | AGORA' SOCIETA' COOPERATIVA SOCIALE | Servizi di assistenza sociale residenziale | 2006 | 05451481211 | VIA FRANCESCO CRISPI, 10 | 80024 | CARDITO | NA | MARRUZZELLA GIORGIO | 147 del 23/02/2017 | | |
| 430 | C | CO.RE. COOPERAZIONE E RECIPROCITA' – CONSORZIO DI COOPERATIVE SOCIALI – SOCIETA' COOPERATIVA SOCIALE | Servizi per la persona | 2001 | 07721970635 | VIA PROVINCIALE BOTTEGHELLE DI PORTICI, 139 | 80147 | NAPOLI | NA | GAUDINO GIOVANPAOLO | 148 del 23/02/2017 | | |
| 431 | A | IL CANTICO SOCIETA' COOPERATIVA SOCIALE | Consulenza scolastica ed orientamento ed attività di formazione professionale | 2015 | 05414700657 | VIA COLOMBO PZ. URBE SCALA B2 SNC | 84091 | BATTIPAGLIA | SA | SCIFO EMANUELE | 149 del 23/02/2017 | | |
| 432 | A – B | VILLA DEL SOLE CAMELOT SOCIETA' COOPERATIVA SOCIALE | Comunita' educativa a dimensione familiare per minori.<br>Servizi di segretariato | 2014 | 03950610612 | VIA DEI SALICI, 9 | 81034 | MONDRAGONE | CE | CATERINO GIUSEPPA | 150 del 23/02/2017<br>405 del 04/08/2020 | | |
| 433 | A/B | PERCORSI PER CRESCERE ONLUS SOCIETA' COOPERATIVA SOCIALE | Assistenza sociale non residenziale anziani e disabili - interventi integrazione lavorativa di persone svantaggiate | 2009 | 03553580618 | VIA FRATELLI CERVI,3 | 81030 | LUSCIANO | CE | GALEONE SALVATORE | 151 del 23/02/2017 | TRASFERIMENTO SEDE DECRETO N.566 DEL 17/10/2018 | |
| 434 | A | E.T.M. & CO SOCIETA' COOPERATIVA SOCIALE | Gestione di strutture di assistenza sociale residenziale – comunita' alloggio per minori 13/18 anni | 2015 | 04033850613 | PIAZZA MAZZINI,8 | 81034 | MONDRAGONE | CE | MORRONE ANTONIO | 152 del 23/02/2017 | | |
| 435 | B | SOCIETA' COOPERATIVA SOCIALE TERZA DIMENSIONE A R.L. | Manutenzione e gestione di aree verdi | 2001 | 01481110763 | VIA ANDREA ROMALDO, 8 | 84134 | SALERNO | SA | DIODATO ENRICO | 153 del 23/02/2017 | | |
| *436* | *B* | *EDIL MAFRA SOCIETA' COOPERATIVA SOCIALE A R. L.* | *Costruzioni ed altri lavori stradali - movimento terra e demolizioni presso terzi* | *2015* | *08089451218* | *VIA NAZIONALE DELLE PUGLIE, 290/A* | *80026* | *CASORIA* | *NA* | *MOLISSE ANTONIO* | *154 del 27/02/2017* | | ** PERDITA DEI REQUISITI DECRETO N.260 DEL 23/04/2018* |
| 437 | A | INCONTRO COOPERATIVA SOCIALE | Assistenza sociale non residenziale per anziani e disabili | 2011 | 06923441213 | VIA CARLO ALBERTO DALLA CHIESA, 37 | 80019 | QUALIANO | NA | GRIMALDI VINCENZO | 155 del 27/02/2017 | | |
| 438 | A/B | HUMANA SOCIETA' COOPERATIVA SOCIALE A R.L. | Assistenza non residenziale bambini anziani portatori handicap – pulizia strade | 2014 | 01597570629 | VICO DEL BUONO, 35 | 82028 | SAN BARTOLOMEO IN GALDO | BN | GAROFALO FEDERICA | 157 del 27/02/2017 | | |
| 439 | A/B | ELLE BI LUIGI BUCCI SOCIETA' COOPERATIVA SOCIALE | Assistenza sociale non residenziale – commercio all'ingrosso di frutta e ortaggi freschi | 2009 | 06313501212 | VIALE DEI PINI, 37 | 80131 | NAPOLI | NA | CUFFARO GIUSEPPE | 158 del 27/02/2017 | | |
| 440 | A/B | S. LUCIA SOCIETA' COOPERATIVA SOCIALE ARL ONLUS | Assistenza sociale non residenziale – progetti finalizzati all'inserimento lavorativo di soggetti svantaggiati | 1987 | C.F.05363790634<br>P.I. 01417251210 | VIA PONTE PERSICA, 18 | 80053 | CASTELLAMMARE DI STABIA | NA | CAFIERO ADELE | 159 del 27/02/2017 | | |
| 441 | A/B | EDERA ONLUS SOCIETA' COOPERATIVA SOCIALE | Servizi socio assistenziali. - inserimento soggetti svantaggiati per attività agricola | 2007 | 03370340618 | VIA DON MILANI, 14 | 81030 | SANT'ARPINO | CE | PICCOLO MARIA RITA | 160 del 28/02/2017 | TRASFERIMENTO SEDE DECRETO N.388 DEL 06/04/2022 | |
| 442 | A - B | A.D. FISIO ASSISTANCE SOCIETA' COOPERATIVA SOCIALE ONLUS | Assistenza socio – sanitaria<br>Servizi di pulizia presso uffici, strutture e condomini | 2006 | 03296010618 | VICO II ATELLANA, 12/14 | 80027 | FRATTAMAGGIORE | na | DAMIANO GIUSEPPE | 161 del 28/02/2017<br>82 del 06/02/2018 | TRASFERIMENTO SEDE DECRETO N.676 DEL 12/09/2023 | |
| *443* | *A - B* | *SOCIETA' COOPERATIVA SOCIALE ONLUS ASSISTENZA GLOBALE DOMUS* | *Gestione servizi socio-assistenziali*<br>*Servizi di pulizia presso uffici, strutture e condomini* | *2007* | *03316220619* | *VIA NAZIONALE APPIA, 13* | *81022* | *CASAGIOVE* | *CE* | *DAMIANO GIUSEPPE* | *162 del 28/02/2017<br>83 del 06/02/2018* | | ** MANCATO INVIO ADEMPIMENTI ANNO 2019 DECRETO N. 90 DEL 31/01/2020* |
| *444* | *A - B* | *SOCIETA' COOPERATIVA SOCIALE ONLUS SOCIAL SERVICE* | *Servizi socio - sanitari domiciliari a favore di anziani, disabili e minori e soggetti psichiatrici*<br>*Servizi di pulizia presso uffici, strutture e condomini* | *2013* | *03883790614* | *VIA NAZIONALE APPIA, 13* | *81022* | *CASAGIOVE* | *CE* | *MAROTTA ROSA* | *163 del 28/02/2017<br>85 del 06/02/2018* | | ** MANCATO INVIO ADEMPIMENTI ANNO 2020 DECRETO N. 727 DEL 15/07/2021* |
| *445* | *B* | *SERVICE TRANSGROUP SOCIETA' COOPERATIVA SOCIALE* | *Trasporto merci su strada* | *2013* | *07613581219* | *CORSO GARIBALDI, 187* | *80055* | *PORTICI* | *NA* | *D'ACUNZO LUIGI* | *164 del 28/02/2017* | | ** MANCATO INVIO ADEMPIMENTI ANNO 2022 E MESSA IN LIQUIDAZIONE E SCIOGLIMENTO DECRETO N. 45 DEL 18/01/2023* |
| 446 | A | PARSIFAL COOPERATIVA SOCIALE ARL | Strutture di assistenza sociale residenziale – assistenza minori | 1995 | 02998501213 | CORSO GARIBALDI, 7 | 80011 | ACERRA | NA | GUADAGNO FILOMENA | 165 del 28/02/2017 | | |

| N. ORD | Sezione | DENOMINAZIONE SOCIALE | DESCRIZIONE SINTETICA OGGETTO SOCIALE (attività prevalente) | ANNO COSTITUZIONE | C.F./P.IVA COOPERATIVA | INDIRIZZO SEDE LEGALE | CAP SEDE LEGALE | COMUNE SEDE LEGALE | PROVINCIA SEDE LEGALE | LEGALE RAPPRESENTANTE | NUMERO E DATA DECRETO ISCRIZIONE | PRESA D'ATTO VARIAZIONE E N. DECRETO | MOTIVAZIONE CANCELLAZIONE NUMERO E DATA DECRETO |
|---|---|---|---|---|---|---|---|---|---|---|---|---|---|
| *447* | *A - B* | *GLI ANGELI SOCIETA' COOPERATIVA SOCIALE* | *Assistenza socio-sanitaria per anziani ed altri soggetti svantaggiati*<br>*Attività finalizzate all'inserimento lavorativo di soggetti svantaggiati* | *2010* | *06688511218* | *VIA IDA PAPACCIO, 7* | *80011* | *ACERRA* | *NA* | *RIEMMA CARMINE* | *166 del 28/02/2017 22 del 16/01/2018* | | ** MANCATO INVIO ADEMPIMENTI ANNO 2022 MANCATA COMUNICAZIONE DEL TRASFERIMENTO DELLA SEDE E MESSA IN LIQUIDAZIONE E SCIOGLIMENTO DECRETO N. 48 DEL 19/01/2023* |
| *448* | *A* | *SOCIETA' COOPERATIVA SOCIALE ONLUS KHORAKHANE'* | *Gestione servizi socio-sanitari ed educativi* | *2000* | *02689820617* | *VIA CARAVAGGIO, 1* | *81030* | *CELLOLE* | *CE* | *REA ROBERTO* | *167 del 28/02/2017* | | ** MANCATO INVIO ADEMPIMENTI ANNO 2018 DECRETO N. 77 DEL 15/02/2019* |
| *449* | *A* | *SOCIETA' COOPERATIVA SOCIALE ONLUS BEBY PARK* | *Gestione scuola per l'infanzia – baby parking* | *2009* | *03555230618* | *VIA A. VOLTA, 28* | *81050* | *PORTICO* | *CE* | *IODICE FRANCESCO* | *172 del 03/03/2017* | | ** MANCATO INVIO ADEMPIMENTI ANNO 2017 DECRETO N. 211 DEL 03/04/2018* |
| 450 | A | NUOVA AURORA SOCIETA' COOPERATIVA SOCIALE – ONLUS | Assistenza domiciliare socio-assistenziale | 2015 | 04113330619 | VIA BENEDETTO CROCE, 7 | 81030 | CASAPESENNA | CE | DE ROSA FRANCESCO | 173 del 03/03/2017 | | |
| 451 | A | COMETA SOCIETA' COOPERATIVA SOCIALE A R.L. ONLUS | Assistenza sociale non residenziale | 2014 | 07687501218 | CORSO NOVARA, 10 C/O REGUS NAPOLI GARIBALDI | 80133 | NAPOLI | NA | LICCARDO ROBERTA | 174 del 03/03/2017 | | |
| 452 | A | KOINON SOCIETA' COOPERATIVA SOCIALE – ONLUS | Attività di servizi domiciliari di assistenza e sostegno | 1996 | 02004580649 | PIAZZA LIBERTA' SNC, PALAZZO VESCOVILE C/O CARITAS | 83100 | AVELLINO | AV | TUCCIA RENATO | 175 del 03/03/2017 | | |
| 453 | A – B | ARABA FENICE SOCIETA' COOPERATIVA SOCIALE A R.L. | Assistenza sociale residenziale<br>Commercio al dettaglio di prodotti a base di carne | 1993 | 02084820618 | VIA DOMITIANA,270 PAL.ZO AZZURRO | 81034 | MONDRAGONE | CE | MICCIO CATIA | 184 del 07/03/2017 62 del 24/01/2020 | | |
| *454* | *A* | *SOCIETA' COOPERATIVA SOCIALE ONLUS LA GABBIANELLA* | *Assistenza sociale non residenziale per anziani e disabili* | *2009* | *03565560616* | *VIA PARINI,7* | *81033* | *CASAL DI PRINCIPE* | *CE* | *BIANCO FILOMENA* | *185 del 07/03/2017* | | ** MANCATO INVIO ADEMPIMENTI ANNO 2021 DECRETO N. 520 DEL 10/05/2022* |
| *455* | *A/B* | *SOCIETA' COOPERATIVA SOCIALE ONLUS L'ABBRACCIO* | *Servizi socio sanitari ed educativi – inserimento lavorativo persone svantaggiate per attività di pulizie* | *2007* | *03379810611* | *VIA MADONNA DELL'OLIO,197* | *81031* | *AVERSA* | *CE* | *CIOFFI MONICA* | *186 del 07/03/2017* | | ** MANCATO INVIO ADEMPIMENTI ANNO 2020 E MESSA IN LIQUIDAZIONE E SCIOGLIMENTO DECRETO N. 731 DEL 15/07/2021* |
| *456* | *A* | *I TALENTI – SOCIETA' COOPERATIVA SOCIALE A R.L.* | *Attività di assistenza sociale non residenziale* | *2013* | *07526431213* | *VIA GALENO, 39* | *80053* | *CASTELLAMMARE DI STABIA* | *NA* | *CAIAZZO CATELLO* | *187 del 07/03/2017* | | ** TRASFERIMENTO SEDE IN ALTRA REGIONE DECRETO N.452 DEL 20/04/2022* |
| *457* | *A - B* | *SOCIETA' COOPERATIVA SOLIDALIA ONLUS-SOCIETA' COOPERATIVA SOCIALE A R.L.* | *Attivita' socio-assistenziale domiciliare per anziani*<br>*Attivita' di inserimento lavorativo per soggetti svantaggiati* | *2014* | *07755991218* | *CORSO VITTORIO EMANUELE,40* | *80010* | *VILLARICCA* | *NA* | *CHIANESE EDUARDO* | *188 del 07/03/2017 227 del 21/06/2017* | | ** MANCATO INVIO ADEMPIMENTI ANNO 2019 DECRETO N.70 DEL 30/01/2020* |
| 458 | A | NADIR COOPERATIVA SOCIALE | Assistenza sociale non residenziale per anziani e disabili | 2012 | 07077411218 | VICO POZZO, 2 | 80014 | GIUGLIANO IN CAMPANIA | NA | PIZARRO MIRANDA DIEGO | 189 del 07/03/2017 | TRASEFERIMENTO SEDE DECRETO N.552 DEL 12/07/2023 | |
| 459 | B | MIRAC ELEVATORI SOCIETA' COOPERATIVA SOCIALE | Manutenzione e installazione di macchine di sollevamento e movimentazione persone o cose (ascensori ,montacarichi, scale mobili) | 2007 | 05658121214 | VIA ROMA, 7 | 80040 | CERCOLA | NA | GRECO RAFFAELINA | 190 del 07/03/2017 | | |
| 460 | B | ALCHIMIA-COOPERATIVA SOCIALE A RESPONSABILITA' LIMITATA-ONLUS | Bar e altri esercizi simili senza cucina | 2005 | 05042891217 | CORSO GARIBALDI, 7 | 80011 | ACERRA | NA | GUADAGNO FILOMENA | 191 del 07/03/2017 | | |

* cooperativa sociale/consorzio di cooperative cancellata/o ai sensi dell'articolo 7 del Regolamento regionale 29 marzo 2016 n.1

| N. ORD | Sezione | DENOMINAZIONE SOCIALE | DESCRIZIONE SINTETICA OGGETTO SOCIALE (attività prevalente) | ANNO COSTITUZIONE | C.F./P.IVA COOPERATIVA | INDIRIZZO SEDE LEGALE | CAP SEDE LEGALE | COMUNE SEDE LEGALE | PROVINCIA SEDE LEGALE | LEGALE RAPPRESENTANTE | NUMERO E DATA DECRETO ISCRIZIONE | PRESA D'ATTO VARIAZIONE E N. DECRETO | MOTIVAZIONE CANCELLAZIONE NUMERO E DATA DECRETO |
|---|---|---|---|---|---|---|---|---|---|---|---|---|---|
| *461* | *B - A* | *FATA MORGANA SOCIETA' COOPERATIVA SOCIALE* | *Attivita' agricole. Comunità di accoglienza per minori* | *2011* | *01508480629* | *VIA PANTANELLE SNC* | *82030* | *CAMPOLI DEL MONTE TABURNO* | *BN* | *CAPORASO MARIO* | *192 del 07/03/2017 190 del 06/06/2017* | | ** MANCATO INVIO DOCUMENTAZIONE E MESSA IN LIQUIDAZIONE E SCIOGLIMENTO DECRETO N. 772 DEL 24/04/2025* |
| *462* | *A* | *BRISEIDE SOCIETA' COOPERATIVA SOCIALE ONLUS* | *Servizi socio-assistenziali non residenziali per anziani e disabili* | *2012* | *07354051216* | *VIA DEL MARE,21* | *80016* | *MARANO DI NAPOLI* | *NA* | *TESSITORE MARIA* | *193 del 07/03/2017* | | ** MANCATO INVIO ADEMPIMENTI ANNO 2020 DECRETO N. 442 DEL 21/04/2021* |
| 463 | A/B | LA FABBRICA DEI SOGNI SOCIETA' COOPERATIVA SOCIALE | Assistenza domiciliare anziani – servizi di pulizia | 1996 | 01055980625 | VIA SCAFA PALAZZO DI NARDI SNC | 82037 | TELESE TERME | BN | DE MUTIIS MARIA TERESA | 194 del 07/03/2017 | | |
| *464* | *A/B* | *MARISOL SOCIETA' COOPERATIVA SOCIALE* | *Assistenza domiciliare anziani – servizi di pulizia* | *2011* | *01528210626* | *VIA UMBERTO I* | *82020* | *FRAGNETO MONFORTE* | *BN* | *PANAGGIO PIERINA* | *198 del 09/03/2017* | | ** MANCATO INVIO ADEMPIMENTI ANNO 2017 DECRETO N. 170 DEL 20/03/2018* |
| 465 | A | NINFEA – SOCIETA' COOPERATIVA SOCIALE | Servizio di assistenza e cura minori | 2014 | 05299150655 | VIA GIOVANNI PAOLO II, 43 | 84084 | FISCIANO | SA | DE CHIARA ANTONIO | 200 del 13/03/2017 | | |
| 466 | A | PIANETA SOLIDALE – SOCIETA' COOPERATIVA SOCIALE | Servizio socio assistenziale con proprio personale qualificato presso terzi | 2014 | 02823420647 | VIA GIOSUE' CARDUCCI, 44 | 83100 | AVELLINO | AV | TARTAGLIA LUCA | 201 del 13/03/2017 | | |
| 467 | A - B | EMMANUEL SOCIETA' COOPERATIVA SOCIALE | Altre attivita' di assistenza sociale non residenziale - babysiteraggio domiciliare Attività di pulizie e sanificazione per enti pubblici e privati | 2013 | 07605901219 | CENTRO DIREZIONALE, ISOLA G1 | 80143 | NAPOLI | NA | BORRIELLO LUIGI | 202 del 15/03/2017 639 del 20/11/2018 | | |
| 468 | A | OCCHI APERTI SOCIETA' COOPERATIVA SOCIALE ONLUS | Altri servizi di istruzione | 2007 | 05831021216 | VIA A. GHISLERI, 110 | 80144 | NAPOLI | NA | FERRANTE GIUSEPPE | 203 del 15/03/2017 | | |
| 469 | A | P.S.L. SAN FELICE – SOCIETA' COOPERATIVA SOCIALE | Casa di riposo per anziani | 2005 | 04319850659 | VIA ANTONIO SIANI, 6 | 84013 | CAVA DEI TIRRENI | SA | SANTARSIERI MICHELE | 204 del 15/03/2017 | | |
| *470* | *A* | *ARCOBALENO SOCIETA' COOPERATIVA SOCIALE* | *Trasporto e assistenza disabili* | *2013* | *05158520659* | *VIA NUOVA PROVINCIALE CHIUNZI, 51* | *84010* | *MAIORI* | *SA* | *DI LANDRO VINCENZO* | *205 del 15/03/2017* | | ** MANCATO INVIO ADEMPIMENTI ANNO 2017 DECRETO N. 220 DEL 06/04/2018 ISCRITTA NUOVAMENTE AL N. 868* |
| *471* | *A/B* | *COOPERATIVA SOCIALE SIDUS A R.L.* | *Assistenza specialistica alunni disabili e assistenza domiciliare anziani – servizi di pulizia* | *2000* | *01209960622* | *VIA MASSIMO MONTALTO 15* | *82020* | *FRAGNETO MONFORTE* | *BN* | *DE CONNO TEODORINA* | *206 del 15/03/2017* | | ** MANCATO INVIO ADEMPIMENTI ANNO 2021 DECRETO N.397 DEL 07/04/2022* |
| 472 | A/B | DESY SOCIETA' COOPERATIVA SOCIALE | Accoglienza e assistenza richiesta asilo politico - gestione attività ricettiva ex alberghiera | 2007 | 04516280650 | VIA UGO DE CONCILIIS, 16 | 84083 | CASTEL SAN GIORGIO | SA | CORRADO MARGHERITA | 219 del 15/03/2017 | | |
| 473 | B | L'IMPRONTA COOPERATIVA SOCIALE | Cura e manutenzione del paesaggio | 2016 | 05501290653 | VIA FOCE, 79 | 84037 | SANT'ARSENIO | SA | GODINO TEODOLINDA | 220 del 15/03/2017 | | |
| 474 | B | ORSA MINORE SOCIETA' COOPERATIVA SOCIALE | Spazzamento stradale e servizi accessori di igiene ambientale | 2001 | 03718430659 | VIA SANT'AGATA, 19 | 84036 | SALA CONSILINA | SA | BISCOTTI JOSEFHMARI | 221 del 15/03/2017 | | |
| 475 | A | ALETHEIA S.R.L. COOPERATIVA SOCIALE | Servizi di assistenza infermieristica e sanitaria presso strutture pubbliche,private e/o domicilio | 1994 | 04956371217 | VIA MARCONI,32 | 80059 | TORRE DEL GRECO | NA | GIANNANTONIO RAIMONDA | 222 del 15/03/2017 | | |
| 476 | C | CONSORZIO DI COOPERATIVE SOCIALI SERVIZI ALLA PERSONA - SOCIETA' COOPERATIVA SOCIALE IN SIGLA "CSP SOCIETA' COOPERATIVA SOCIALE" | Gestione, con apposite convenzioni con enti pubblici di centri socio-educativi per l'accoglienza la socializzazione | 2005 | 04254730650 | VIA GENERALE NASTRI, 41 | 84084 | FISCIANO | SA | DE CHIARA ANTONIO | 223 del 17/03/2017 | | |
| 477 | B | SIRENIDE COOPERATIVA SOCIALE | Servizi di pulizie/gestione parcheggi e autorimesse | 2010 | 06703881216 | VIA CESARANO,14 | 80067 | SORRENTO | NA | DI NARDO FELICE | 226 del 17/03/2017 | | |
| 478 | A | FUTURE TRAINING SOCIETA' COOPERATIVA SOCIALE | Servizi socialmente utili a favore dei più deboli | 2016 | 05497270651 | VIA GIUICCIARDINI, 35 | 84091 | BATTIPAGLIA | SA | PANNETTA GIAN MARCO | 227 del 17/03/2017 | | |

| N. ORD | Sezione | DENOMINAZIONE SOCIALE | DESCRIZIONE SINTETICA OGGETTO SOCIALE (attività prevalente) | ANNO COSTITUZIONE | C.F./P.IVA COOPERATIVA | INDIRIZZO SEDE LEGALE | CAP SEDE LEGALE | COMUNE SEDE LEGALE | PROVINCIA SEDE LEGALE | LEGALE RAPPRESENTANTE | NUMERO E DATA DECRETO ISCRIZIONE | PRESA D'ATTO VARIAZIONE E N. DECRETO | MOTIVAZIONE CANCELLAZIONE NUMERO E DATA DECRETO |
|---|---|---|---|---|---|---|---|---|---|---|---|---|---|
| 479 | A/B | COOPERATIVA SOCIALE IRIS A R.L ONLUS | Assistenza domiciliare/lavori di pulizia, disinfezione, disinfestazione | 2004 | 04105350658 | VIA ROMA, 59 | 84028 | SERRE | SA | PECCI ALFONSO | 228 del 17/03/2017 | | |
| *480* | *B* | *MILLE SOLI SOCIETA' COOPERATIVA SOCIALE A R.L.* | *Struttura ricettiva extra-alberghiera con annessi bar,pizzeria e ristorante e somministrazione di alimenti e bevande* | *2003* | *04610621213* | *VIA ANNUNZIATA,23* | *80011* | *ACERRA* | *NA* | *DEL PENNINO GIUSEPPE* | *236 del 22/03/2017* | | ** MANCATO INVIO ADEMPIMENTI ANNO 2021 DECRETO N. 418 DEL 12/04/2022* |
| 481 | A | LA MARTINA SOCIETA' COOPERATIVA SOCIALE ONLUS | Servizi di assistenza e cura a persone diversamente abili | 2015 | 01637770627 | VIA CANNE,2 | 82016 | MONTESARCHIO | BN | FALZARANO ERMINIA IDA MARIA | 240 del 22/03/2017 | | |
| 482 | C | LA RADA CONSORZIO DI COOPERATIVE SOCIALI – SOCIETA' COOPERATIVA SOCIALE | Favorire lo sviluppo offrendo a terzi prodotti e servizi socio-sanitari , assistenziali ed educativi | 2000 | 03665760652 | VIA TANAGRO, 12 | 84132 | SALERNO | SA | SILVESTRI PALMA | 241 del 23/03/2017 | | |
| *483* | *B* | *COOPERATIVA SOCIALE SVILUPPO E SOLIDARIETÁ* | *Gestione mense* | *2009* | *03571790611* | *VIA MOLISE, 12* | *81010* | *LETINO* | *CE* | *TAMBURRO ANTONIO* | *242 del 24/03/2017* | | ** MANCATO INVIO ADEMPIMENTI ANNO 2020 TRASFERIMENTO SEDE IN ALTRA REGIONE DECRETO N. 664 DEL 15/06/2021* |
| 484 | B | OMNIA SERVICE SOCIETA' COOPERATIVA SOCIALE ONLUS | Manutenzione verde – custodia e gestione servizi cimiteriali | 2013 | 01566410625 | VIA MARRAIOLI, 18 | 82037 | CASTELVENERE | BN | VERRILLO GIOVANNI | 243 del 24/03/2017 | | |
| 485 | A – B | IL SENTIERO SOCIETA' COOPERATIVA SOCIALE ONLUS | Attivita' socio-assistenziali Pulizia generale di edifici | 2016 | C.F. 92010430657 P.I. 05541220652 | VIA LARGO S. AGOSTINO SNC | 84039 | TEGGIANO | SA | MAROTTA FIORE | 247 del 29/03/2017 671 del 17/06/2021 | | |
| 486 | A | LA LOCOMOTIVA ONLUS SOCIETA' COOPERATIVA SOCIALE | Assistenza sociale non residenziale | 2000 | 07624220633 | VIA M. FIORE, 19 | 80129 | NAPOLI | NA | TUCCILLO DANILO | 248 del 29/03/2017 | | |
| *487* | *B* | *LUX – COOPERATIVA SOCIALE ONLUS – SOCIETA' COOPERATIVA* | *Servizi connessi all'ottimizzazione del sistema di gestione della raccolta differenziata dei rifiuti* | *2012* | *02739600647* | *VIA ANGELO SCAFURI, 15* | *83022* | *BAIANO* | *AV* | *PETILLO GIANLUCA* | *249 del 29/03/2017* | | ** MANCATO INVIO ADEMPIMENTI ANNO 2018 DECRETO N. 43 DEL 30/01/2019* |
| 488 | A/B | COOPERATIVA SOCIALE OLTRE LE MURA SOC. COOP. A R.L. | Gestione casa di riposo per anziani – pulizia e igiene ambientale – animazione culturale | 2002 | 01277480628 | VIA NAPOLI, 191 | 82100 | BENEVENTO | BN | CENICOLA CARMELINA | 250 del 29/03/2017 | | |
| *489* | *A* | *ARARAT SOCIETA' COOPERATIVA SOCIALE - ONLUS* | *Servizi assistenziali psichiatrici, sociosanitari* | *2005* | *03172070611* | *VIA LIGABUE, 4* | *81031* | *AVERSA* | *CE* | *BORTONE GENNARO* | *251 del 29/03/2017* | | ** MANCATO INVIO ADEMPIMENTI ANNO 2023 E MESSA IN LIQUIDAZIONE E SCIOGLIMENTO DECRETO N. 73 DEL 26/01/2024* |
| 490 | A | SENEXUS SOCIETA' COOPERATIVA SOCIALE | Servizi per l'infanzia, l'adolescenza, minori | 2004 | 04777371214 | VIA EDUARDO DE FILIPPO, 67 | 80040 | VOLLA | NA | BARBATO FRANCESCO | 252 del 29/03/2017 | | |
| 491 | A | COSMOPOLITAN SOCIETA' COOPERATIVA SOCIALE | Assistenza sociale non residenziale per anziani e disabili | 2001 | 07788940638 | VIA ROSSI, 165 | 80040 | VOLLA | NA | BARBATO ROBERTO | 253 del 29/03/2017 | | |
| 492 | A | TER IGNIS SOCIETA' COOPERATIVA SOCIALE – O.N.L.U.S. | Servizi di organizzazioni con fini culturali e ricreativi | 2010 | 06716471211 | VIA CAVOUR,27 | 80040 | TERZIGNO | NA | PAGANO MASSIMO | 254 del 29/03/2017 | | |
| *493* | *A* | *SOCIETA' COOPERATIVA SOCIALE ONLUS ASSISTENZA AMICA* | *Assistenza diurna / notturna, integrativa/sostitutiva, familiare/sanitaria* | *2015* | *04029940618* | *VIA LEONARDO DA VINCI,142* | *81020* | *SAN NICOLA LA STRADA* | *CE* | *D'ANDREA MARIA GRAZIA* | *259 del 31/03/2017* | | ** MANCATO INVIO ADEMPIMENTI ANNO 2020 E MESSA IN LIQUIDAZIONE E SCIOGLIMENTO DECRETO N. 665 DEL 15/06/2021* |
| 494 | A | ARPEC-SOCIETA' COOPERATIVA SOCIALE | Servizi di assistenza sociale residenziale | 2006 | 05451811219 | VIA A. DE GASPERI, SNC, ANGOLO VICO NULLETO | 80024 | CARDITO | NA | RUSSO RENATA | 260 del 31/03/2017 | | |
| 495 | A | L'AQUILONE SOCIETA' COOPERATIVA SOCIALE | Strutture di assistenza residenziale per anziani e disabili | 1990 | C.F.05810690635 P.I.07528090637 | VIA LUCA DA PENNE,3 | 80122 | NAPOLI | NA | DE ROSA VINCENZO | 261 del 31/03/2017 | | |
| 496 | B | COOPERATIVA SOCIALE FUTURA A R. L. | Gestione delle mense scolastiche sia pubbliche che private | 1986 | 01668560640 | VIA VITTORIO EMANUELE, 246 | 83027 | MUGNANO DEL CARDINALE | AV | MARSELLA GIOVANNI | 267 del 31/03/2017 | | |
| 497 | A | SOCIETA' COOPERATIVA SOCIALE L'ALIFANTE | Gestione di un centro educativo polifunzionale per minori | 2005 | 04217410655 | VIA SAN FRANCESCO, PARCO OLIMPIA, 39 | 84081 | BARONISSI | SA | TORTORELLA SARA | 268 del 03/04/2017 | | |

* cooperativa sociale/consorzio di cooperative cancellata/o ai sensi dell'articolo 7 del Regolamento regionale 29 marzo 2016 n.1

| N. ORD | Sezione | DENOMINAZIONE SOCIALE | DESCRIZIONE SINTETICA OGGETTO SOCIALE (attività prevalente) | ANNO COSTITUZIONE | C.F./P.IVA COOPERATIVA | INDIRIZZO SEDE LEGALE | CAP SEDE LEGALE | COMUNE SEDE LEGALE | PROVINCIA SEDE LEGALE | LEGALE RAPPRESENTANTE | NUMERO E DATA DECRETO ISCRIZIONE | PRESA D'ATTO VARIAZIONE E N. DECRETO | MOTIVAZIONE CANCELLAZIONE NUMERO E DATA DECRETO |
|---|---|---|---|---|---|---|---|---|---|---|---|---|---|
| *498* | *C* | *ATENA CONSORZIO DI COOPERATIVE SOCIALI – SOCIETA' COOPERATIVA* | *Gestione servizi sosta a pagamento, rimessaggio e rimozione veicoli* | *2011* | *03743800611* | *VIA NAPOLI,44/46* | *81055* | *SANTA MARIA CAPUA VETERE* | *CE* | *ARCIPRETE MICHELE* | *269 del 03/04/2017* | | ** MANCATO INVIO ADEMPIMENTI ANNO 2021 DECRETO N. 521 DEL 10/05/2022* |
| 499 | A | EUROSERVICE ONLUS SOCIETA'COOPERATIVA SOCIALE | Assistenza sociale non residenziale per anziani e disabili | 2002 | 04285191211 | VIA A. DE PACE,65 | 80040 | STRIANO | NA | SPINOLA NUNZIO | 276 del 05/04/2017 | | |
| *500* | *B* | *ITALSERVICE – COOPERATIVA SOCIALE ONLUS* | *Gestione di parcheggi e autorimesse* | *2012* | *02717140640* | *VIA PADRE PIO PIETRELCINA, 67* | *83100* | *AVELLINO* | *AV* | *FUSCO EDUARDO* | *277 del 05/04/2017* | | ** MANCATO INVIO ADEMPIMENTI ANNO 2017 DECRETO N. 166 DEL 20/03/2018* |
| 501 | C | SINAGO' – CONSORZIO DI COOPERATIVE - SOC.COOP. SOCIALE - ONLUS | Centro elaborazione dati e servizi amministrativi per conto delle consorziate | 2012 | 03772280610 | VIA XI FEBBRAIO,14 BIS | 81034 | MONDRAGONE | CE | ROTA ROCCO | 278 del 05/04/2017 | | |
| *502* | *B* | *SOCIETA' COOPERATIVA SOCIALE OBIETTIVO LAVORO* | *Servizi di integrazione professionale per lavoratori svantaggiati* | *2011* | *03717510618* | *VIA P. RIVERSO, 7* | *81031* | *AVERSA* | *CE* | *DI FRUSCIA GIULIANO* | *279 del 05/04/2017* | | ** MANCATO INVIO ADEMPIMENTI ANNO 2018 DECRETO N. 76 DEL 15/02/2019* |
| 503 | A | SOCIETA' COOPERATIVA SOCIALE LA FIORITA – SCUOLA D'INFANZIA | Scuola dell'infanzia | 2010 | 04834560650 | VIA SAN LEONARDO, 208 | 84131 | SALERNO | SA | SAVARESE DANIELA | 280 del 06/04/2017 | | |
| 504 | A | AUXILIUM VI.PA.VI. - SOCIETA' COOPERATIVA SOCIALE | Servizi di riabilitazione domiciliare, assistenza agli anziani e persone diversamente abili | 2012 | 05004010657 | PIAZZA GIUSTINO PECORI SNC | 84055 | FELITTO | SA | PASSARELLA ROSARIO | 281 del 06/04/2017 | | |
| *505* | *A* | *ISTITUTO SANTA CROCE COOPERATIVA SOCIALE* | *Scuola paritaria dell'infanzia primaria e secondaria di I e II grado* | *2013* | *07547531215* | *VIA SALITA SANTA CROCE,23* | *80053* | *CASTELLAMMARE DI STABIA* | *NA* | *VIZZATO MARIA* | *282 del 06/04/2017* | | ** MANCATO INVIO ADEMPIMENTI ANNO 2018 DECRETO N. 20 DEL 21/01/2019* |
| *506* | *B* | *SOLARE – COOPERATIVA SOCIALE ONLUS* | *Gestione parcheggi* | *2016* | *02909380640* | *VIA LUIGI IMBIMBO, 9* | *83100* | *AVELLINO* | *AV* | *TEDESCO RITA* | *283 del 06/04/2017* | | ** MANCATO INVIO ADEMPIMENTI ANNO 2017 DECRETO N. 168 DEL 20/03/2018* |
| *507* | *B* | *COOPERATIVA SOCIALE ECOSERVIZI A.R.L.* | *Pulizie di immobili, uffici e stabilimenti. Gestione del verde per privati ed enti pubblici* | *2016* | *02908590645* | *VIA PROVINCIALE, 15/17* | *83010* | *CHIANCHE* | *AV* | *IULIANO BIAGIO* | *284 del 06/04/2017* | | ** MANCATO INVIO ADEMPIMENTI ANNO 2018 DECRETO N. 67 DEL 12/02/2019* |
| *508* | *A* | *SOCIETA' COOPERATIVA SOCIALE ONLUS SINOPE* | *Servizio assistenza anziani, minori, disabili* | *2004* | *03075690614* | *VIA GAETA,37* | *81034* | *MONDRAGONE* | *CE* | *SAULLE ALFREDO* | *294 del 10/04/2017* | | ** MANCATO INVIO ADEMPIMENTI ANNO 2019 DECRETO N. 95 DEL 31/01/2020* |
| *509* | *B* | *SOCIETA' COOPERATIVA SOCIALE ONLUS NOLA UTILITY* | *Impianti produzione, trasformazione, trasporto, distribuzione energia elettrica – automazione porte e cancelli* | *2011* | *03683560613* | *VIA S.ANTONIO DA PADOVA, 13* | *81100* | *CASERTA* | *CE* | *MARANIELLO PAOLO RENATO* | *295 del 10/04/2017* | | ** MANCATO INVIO ADEMPIMENTI ANNO 2017 DECRETO N. 213 DEL 03/04/2018* |
| *510* | *A* | *SOCIETA' COOPERATIVA SOCIALE A R.L. TEMPI NUOVI* | *Attivita' di alloggio e recupero giovani disagiati* | *2012* | *03790360618* | *VIA DI VITTORIO, 31* | *81020* | *SAN MARCO EVANGELISTA* | *CE* | *RIVETTI ANTONIO* | *296 del 10/04/2017* | | ** MANCATO INVIO ADEMPIMENTI ANNO 2017 DECRETO N. 210 DEL 03/04/2018* |
| 511 | A | SOCIETA' COOPERATIVA SOCIALE A R.L. NEW HOPE | Formazione, orientamento,collocamento professionale persone disagiate in particolare donne immigrate | 2004 | 03055410611 | VIA KENNEDY,19/21 | 81100 | CASERTA | CE | MACOVEI MIRELA | 297 del 10/04/2017 | | |
| 512 | A – B | G.E.R.M.A.N. COOPERATIVA SOCIALE | Servizi socio – assistenziali<br>Servizi di pulizia e disinfezione | 2008 | 03415480619 | VIA G.MARCONI, 25 | 81030 | SUCCIVO | CE | SIMONETTI MICHELA DENISE | 298 del 10/04/2017<br>73 del 02/02/2021 | | |
| *513* | *A* | *SOCIETA' COOPERATIVA SOCIALE ONLUS DON BOSCO FORMAZIONE E LAVORO* | *Attività di formazione e socializzazione a giovani e adulti destinate al primo inserimento lavorativo* | *2001* | *02827020617* | *VIA DEI GINEPRI P/CO DEGLI ARANCI* | *81100* | *CASERTA* | *CE* | *IULIANIELLO ROSSELLA* | *299 del 10/04/2017* | | ** MANCATO INVIO ADEMPIMENTI ANNO 2017 DECRETO N. 206 DEL 03/04/2018* |

| N. ORD | Sezione | DENOMINAZIONE SOCIALE | DESCRIZIONE SINTETICA OGGETTO SOCIALE (attività prevalente) | ANNO COSTITUZIONE | C.F./P.IVA COOPERATIVA | INDIRIZZO SEDE LEGALE | CAP SEDE LEGALE | COMUNE SEDE LEGALE | PROVINCIA SEDE LEGALE | LEGALE RAPPRESENTANTE | NUMERO E DATA DECRETO ISCRIZIONE | PRESA D'ATTO VARIAZIONE E N. DECRETO | MOTIVAZIONE CANCELLAZIONE NUMERO E DATA DECRETO |
|---|---|---|---|---|---|---|---|---|---|---|---|---|---|
| *514* | *C* | *L'ALBERO DELLA VITA-CONSORZIO DI COOPERATIVE-SOCIETA' COOPERATIVA SOCIALE ONLUS* | *Assistenza domiciliare integrata con servizi sanitari;assistenza domiciliare socio-assistenziale; servizi amministrativi a favore delle consorziate* | *2015* | *08164751219* | *VIA MONTENUOVO LICOLA PATRIA,105/C* | *80078* | *POZZUOLI* | *NA* | *BENVENUTO GENNARO* | *300 del 10/04/2017* | | ** MANCATO INVIO ADEMPIMENTI ANNO 2022 DECRETO N. 140 DEL 13/02/2023* |
| *515* | *A/B* | *SOLIDARIETA' E SERVIZI ONLUS SOCIETA' COOPERATIVA SOCIALE* | *Assistenza sociale non residenziale – coltivazione ortaggi* | *2009* | *03556360612* | *VIA DON EMILIO GRAZIANO, P.2 IHB* | *81030* | *LUSCIANO* | *CE* | *MAGLIULO VINCENZO* | *302 del 11/04/2017* | *TRASFERIMENTO SEDE DECRETO N. 117 DEL 08/02/2023* | ** MESSA IN LIQUIDAZIONE E SCIOGLIMENTO DECRETO N. 627 DEL 05/11/2024* |
| 516 | A | ARCOBALENO SOCIETA' COOPERATIVA SOCIALE | Asilo nido | 2015 | 04070480613 | VIA SANI, 53 | 81024 | MADDALONI | CE | D'ANGELO GIOVANNA | 303 del 11/04/2017 | | |
| *517* | *B* | *IN VINEA DOMINI SOCIETA' COOPERATIVA SOCIALE ONLUS* | *Gestione di strutture e apparecchiature informatiche hardware, housing (esclusa la riparazione)* | *2016* | *08529731211* | *VIA CASSANO, 3* | *80063* | *PIANO DI SORRENTO* | *NA* | *GRIECO GIUSEPPE* | *304 del 11/04/2017* | *TRASFERIMENTO SEDE DECRETO N.1107 DEL 16/12/2021* | ** MESSA IN LIQUIDAZIONE E SCIOGLIMENTO DECRETO N. 654 DEL 20/11/2024* |
| *518* | *A* | *SOCIETA' COOPERATIVA SOCIALE IL FARO* | *Servizi domiciliari di assistenza, sostegno, riabilitazione presso famiglie, scuole e strutture di accoglienza* | *2001* | *02736120615* | *VIA PATTURELLI, 65* | *81100* | *CASERTA* | *CE* | *MEDAGLIA CARMELA* | *310 del 13/04/2017* | | ** MANCATO INVIO ADEMPIMENTI ANNO 2017 DECRETO N. 212 DEL 03/04/2018* |
| 519 | B | IRPINIA AVANTI SOCIETA' COOPERATIVA SOCIALE | Impresa di pulizia e disinfezione in edifici ed uffici pubblici e privati, sistemazione e manutenzione del verde pubblico e privato | 2009 | 02596100640 | PIAZZA GIORDANO BRUNO, 31 | 83056 | TEORA | AV | CORDASCO MACCALDO | 311 del 13/04/2017 | | |
| 520 | A | LA CICALA SOCIETA' COOPERATIVA SOCIALE | Servizi di asili nido, assistenza diurna per minori disabili | 2016 | 08416581216 | VIA SAN GIOVANNI A CAMPO, 57 | 80014 | GIUGLIANO IN CAMPANIA | NA | CRUMETTI CLAUDIA | 312 del 13/04/2017 | | |
| *521* | *A* | *COOPERATIVA SOCIALE VENTI NOVEMBRE-ONLUS* | *Strutture di assistenza residenziale per minori anziani e disabili* | *2013* | *07597491211* | *VIA LARGO BELVEDERE, 22* | *80036* | *PALMA CAMPANIA* | *NA* | *FERRARA IDA ROSARIA* | *313 del 13/04/2017* | | ** MANCATO INVIO ADEMPIMENTI ANNO 2022 DECRETO N. 43 DEL 17/01/2023* |
| 522 | A | MONDO SOLIDALE SOCIETA' COOPERATIVA SOCIALE ONLUS | Servizi residenziali e semi-residenziali per anziani, diversamente abili e minori | 2006 | 03229710615 | VIA APPIA KM 158.500 | 81037 | SESSA AURUNCA | CE | DEL VECCHIO ROCCO ANTONIO | 314 del 13/04/2017 | | |
| 523 | A/B | SOCIETA'COOPERATIVA SOCIALE ALITER | Assistenza sociale non residenziale per anziani e disabili-progetti di inserimento lavorativo di soggetti svantaggiati | 2013 | 07571561211 | VIA GOFFREDO MAMELI, 15 | 80038 | POMIGLIANO D'ARCO | NA | MOSCA CARMELA | 324 del 14/04/2017 | TRASFERIMENTO SEDE DECRETO N.685 DEL 03/12/2018 | |
| 524 | A | MAMRE' SOCIETA'COOPERATIVA SOCIALE ONLUS | Gestione di servizi sociosanitari ed educativi | 2012 | 07196661214 | VIA TRAVERSA MICHELANGELO,14 | 80026 | CASORIA | NA | VISONE TERESA | 325 del 19/04/2017 | | |
| *525* | *C* | *CONSORZIO MATRIX-COOPERATIVA SOCIALE* | *Servizio di centro diurno polifunzionale per minori,assistenza domiciliare socio-assistenziale e assistenza domiciliare integrata* | *2009* | *06390101217* | *VIA NUOVA SAN LEONE 3/B* | *80054* | *GRAGNANO* | *NA* | *MILANO ROSA MARIA* | *326 del 19/04/2017* | | ** ESPRESSA RICHIESTA PER TRASFERIMENTO SEDE IN ALTRA REGIONE DECRETO N. 581 DEL 03/10/2024* |
| *526* | *A* | *SOCIETA' COOPERATIVA SOCIALE GUARDO OLTRE ONLUS* | *Servizi di assistenza sociale ed educativa presso terzi* | *2013* | *05161770655* | *VIA ZARA CORTILE D'ALESSIO, 1* | *84018* | *SCAFATI* | *SA* | *CRISCUOLO DANIELA* | *328 del 19/04/2017* | | ** PERDITA DEI REQUISITI DECRETO N.212 DEL 24/04/2019* |
| 527 | B | FATTORIE DI GUIDA SOCIETA' COOPERATIVA SOCIALE A R.L. | Caseificio con relativa commercializzazione dei propri prodotti | 2013 | 05167360659 | VIA DEGLI ARANCI, 13 – FRAZ. CONTRADA PRATO | 84025 | EBOLI | SA | CAVALIERI ALBA | 329 del 19/04/2017 | | |
| *528* | *A* | *STRADE NUOVE SOCIETA' COOPERATIVA SOCIALE* | *Servizi socio-educativi di tipo residenziale* | *2006* | *04388780654* | *VIA SAN VALENTINO, 2* | *84087* | *SARNO* | *SA* | *MILONE AMALIO* | *330 del 19/04/2017* | | ** PERDITA DEI REQUISITI DECRETO N. 169 DEL 15/02/2024* |
| 529 | C | CONSORZIO TERZO SETTORE COOPERATIVA SOCIALE - S. S. D. | Servizi di assistenza socio sanitaria,riabilitativa,infermieristica e psichiatrica in regime domiciliare semiresidenziale e residenziale | 2002 | 07905370636 | VIA MATILDE SERAO, 17/B | 80040 | CERCOLA | NA | LUONGO GERARDO | 336 del 21/04/2017 | MODIFICA DENOMINAZIONE E TRASFERIMENTO SEDE DECRETO N. 469 DEL 08/06/2023 | |
| 530 | B | COOPERATIVA SOCIALE LA PIRAMIDE | Pulizia, disinfestazione, disinfezione, sanificazione | 2014 | 05225610657 | VIA CANONICO FUSCO, 7 | 84012 | ANGRI | SA | CHIAVAZZO ALESSIO | 337 del 21/04/2017 | | |

* cooperativa sociale/consorzio di cooperative cancellata/o ai sensi dell'articolo 7 del Regolamento regionale 29 marzo 2016 n.1

| N. ORD | Sezione | DENOMINAZIONE SOCIALE | DESCRIZIONE SINTETICA OGGETTO SOCIALE (attività prevalente) | ANNO COSTITUZIONE | C.F./P.IVA COOPERATIVA | INDIRIZZO SEDE LEGALE | CAP SEDE LEGALE | COMUNE SEDE LEGALE | PROVINCIA SEDE LEGALE | LEGALE RAPPRESENTANTE | NUMERO E DATA DECRETO ISCRIZIONE | PRESA D'ATTO VARIAZIONE E N. DECRETO | MOTIVAZIONE CANCELLAZIONE NUMERO E DATA DECRETO |
|---|---|---|---|---|---|---|---|---|---|---|---|---|---|
| *531* | *A* | *VENTIDIMARE SOCIETA' COOPERATIVA SOCIALE* | *Comunita' di accoglienza gestanti, madri e bambini* | *2009* | *04704270653* | *VIA MAZZINI, 7* | *84073* | *SAPRI* | *SA* | *VITA MICHELA* | *338 del 21/04/2017* | | ** MANCATO INVIO ADEMPIMENTI ANNO 2022 DECRETO N. 165 DEL 22/02/2023* |
| 532 | A | CLOE SOCIETA' COOPERATIVA SOCIALE | Comunita' di accoglienza per minori | 2015 | 01639720620 | VIA VICO ROTTO IARDINI, 19 | 82020 | CIRCELLO | BN | ORSO CAMILLA | 339 del 21/04/2017 | | |
| 533 | A/B | LITOGRAFI VESUVIANI-SERVIZI SALUTE E LAVORO-SOCIETA' COOPERATIVA SOCIALE A R.L. | Servizi socio-sanitari, assistenza domiciliare; strutture residenziali per pazienti psichiatrici e disabili; inserimento lavorativo di pazienti psichiatrici e disabili psichici | 2000 | 03843961214 | VIA SANDRIANA, 16 | 80046 | SAN GIORGIO A CREMANO | NA | SCOGNAMIGLIO ORNELLA | 342 del 26/04/2017 | | |
| 534 | A | IL VOLO DELLE COLOMBE SOCIETA' COOPERATIVA SOCIALE | Gestione di scuola materna | 1998 | 03459240655 | VIA SINISCALCHI, 42 | 84014 | NOCERA INFERIORE | SA | MILITE MARIANNA | 353 del 27/04/2017 | | |
| 535 | A | IL FARO SOCIETA' COOPERATIVA SOCIALE | Attività di servizio semi-residenziale centro diurno polifunzionale per minori | 2013 | 05206290651 | VIA MACHIAVELLI, 10 | 84092 | BELLIZZI | SA | BATTINELLI RITA | 354 del 27/04/2017 | | |
| 536 | A | SINFONIA COOPERATIVA SOCIALE ONLUS | Comunita' residenziale per minori | 2015 | 01635660622 | VIA GIOVANNI PORZIO, SNC – CENTRO DIREZIONALE – ISOLA G1 SCALA C | 80143 | NAPOLI | NA | FORESTE FRANCESCA | 362 del 02/05/2017 | TRASFERIMENTO SEDE DECRETO N.668 DEL 20/11/2020 | |
| 537 | A | AURORA SOCIETA' COOPERATIVA SOCIALE | Servizi di assistenza domiciliare anziani e disabili - assistenza integrata e assistenza specialistica scolastica | 2006 | 05428751217 | VIA BOLOGNA,14 | 80031 | BRUSCIANO | NA | TOPPI DOMENICO | 363 del 02/05/2017 | | |
| *538* | *A* | *DOLCE NIDO SOCIETA' COOPERATIVA SOCIALE* | *Servizi di asili nido, assistenza diurna per minori disabili – ludoteca per l'infanzia* | *2012* | *07168421217* | *VIA SANTISSIMA ANNUNZIATA, 37* | *80079* | *PROCIDA* | *NA* | *ASSANTE DI CUPILLO ERMINIA* | *364 del 02/05/2017* | | ** MANCATO INVIO ADEMPIMENTI ANNO 2024 DECRETO N. 339 DEL 25/02/2025* |
| *539* | *A* | *OTTANTAZEROSEDICI COOPERATIVA SOCIALE* | *Servizio di trasporto scolastico disabili* | *2011* | *06879751219* | *VIA TEVERE,116 SC. C* | *80016* | *MARANO DI NAPOLI* | *NA* | *MASTROLONARDO ANTONIO* | *365 del 02/05/2017* | | ** MESSA IN LIQUIDAZIONE DECRETO N.28 DEL 25/01/2019* |
| *540* | *A* | *BETANIA – SOCIETA' COOPERATIVA SOCIALE* | *Attivita' di gestione di comunita' alloggio residenziale per minori* | *2016* | *05549950656* | *VIA GUGLIELMO OBERDAN, 16/20* | *84018* | *SCAFATI* | *SA* | *AMBRUNZO MICHELANGELO* | *378 del 08/05/2017* | | ** MANCATO INVIO ADEMPIMENTI ANNO 2024 ED INATTIVA DECRETO N. 122 DEL 27/01/2025* |
| 541 | A/B | HUMANITAS DOMIZIANA O.N.L.U.S. SOCIETA' COOPERATIVA SOCIALE IN SIGLA HUMANITAS DOMIZIANA - ONLUS - SOCIETA' COOPERATIVA SOCIALE | Servizi socio-sanitari – attivita' di pulizia interna alla struttura e giardinaggio | 2007 | 03393040617 | VIA DOMITIANA KM.30,800 VIALE ROSSELLI ,6 | 81030 | CASTEL VOLTURNO | CE | VITTORIOSO MARCELLO | 379 del 08/05/2017 | | |
| *542* | *A* | *NOVELLA AURORA COOPERATIVA SOCIALE* | *Assistenza,reinserimento sociale per giovani tossicodipendenti, assistenza e riabilitazione psichiatrica, assistenza materiale per alunni handicappati* | *1998* | *C.F. 05594850637 P.I. 01441151212* | *VIA DANTE ALIGHIERI, 11* | *80014* | *GIUGLIANO IN CAMPANIA* | *NA* | *DI GIROLAMO EMANUELE* | *380 del 08/05/2017* | | ** MANCATO INVIO ADEMPIMENTI ANNO 2023 DECRETO N. 54 DEL 18/01/2024* |
| 543 | A – B | GIADA COOPERATIVA SOCIALE O.N.L.U.S. | Gestione servizi socio-sanitari. Attività di segretariato | 2003 | 02967820610 | VIA ALESSANDRIA, 12 | 81030 | SAN MARCELLINO | CE | GUERRA NICOLA | 383 del 09/05/2017 440 dell'11/09/2020 | | |
| 544 | C | CONSORZIO ITALIA COOPERATIVA SOCIALE | Servizi di assistenza sociale non residenziale | 2011 | 06936861217 | CORSO VITTORIO EMANUELE, 149 | 80059 | TORRE DEL GREGO | NA | LIGUORO ANTONIO | 384 del 09/05/2017 | TRASFERIMENTO SEDE DECRETO N. 01 DEL 07/01/2025 | |
| 545 | B | COOPERATIVA SOCIALE LA ROSA DEI VENTI ONLUS | Gestione servizi socio-sanitari ed educativi - assistenza domiciliare e scolastica | 2005 | 03184610610 | VIA BENEDETTO CROCE, 43 | 81034 | MONDRAGONE | CE | PINCERNO ANTONIO | 387 dell' 11/05/2017 | | |
| *546* | *C* | *CONSORZIO DI COOPERATIVE SOCIALI SINERGIA* | *Servizi socio-sanitari e assistenziali a minori, disabili e anziani* | *2005* | *03184800617* | *VIA N. PORPORA, 1* | *81033* | *CASAL DI PRINCIPE* | *CE* | *ZIPPO STEFANO* | *388 dell' 11/05/2017* | | ** MANCATO INVIO ADEMPIMENTI ANNO 2018 DECRETO N. 203 DEL 23/04/2019* |
| 547 | A – B | COOPERATIVA SOCIALE IL CANGURO | Assistenza ai minori e agli anziani – Servizi di assistenza residenziale per anziani e disabili. Trasporto sociale | 1997 | 03318830654 | VIA ZARA,117 | 84018 | SCAFATI | SA | DELLA VECCHIA ANGELO | 389 dell' 11/05/2017 468 del 29/09/2020 | | |
| 548 | A | SOCIETA' COOPERATIVA SOCIALE LITHODORA | Attività di intrattenimento rivolto ai minori | 2013 | 05119890654 | VIA MARCONI, 55 | 84013 | CAVA DE' TIRRENI | SA | SCARLINO ARIANNA | 390 dell' 11/05/2017 | | |

* cooperativa sociale/consorzio di cooperative cancellata/o ai sensi dell'articolo 7 del Regolamento regionale 29 marzo 2016 n.1

| N. ORD | Sezione | DENOMINAZIONE SOCIALE | DESCRIZIONE SINTETICA OGGETTO SOCIALE (attività prevalente) | ANNO COSTITUZIONE | C.F./P.IVA COOPERATIVA | INDIRIZZO SEDE LEGALE | CAP SEDE LEGALE | COMUNE SEDE LEGALE | PROVINCIA SEDE LEGALE | LEGALE RAPPRESENTANTE | NUMERO E DATA DECRETO ISCRIZIONE | PRESA D'ATTO VARIAZIONE E N. DECRETO | MOTIVAZIONE CANCELLAZIONE NUMERO E DATA DECRETO |
|---|---|---|---|---|---|---|---|---|---|---|---|---|---|
| 549 | A - B | NOI SOCIETA' COOPERATIVA SOCIALE | Servizi di assistenza sociale non residenziale per anziani, minori e disabili. Gestione di servizi di ristorazione | 2016 | 05463030659 | VIA GIUSEPPE UNGARETTI SNC, C/O CENTRO DIREZIONALE SACCONE | 84090 | MONTECORVINO PUGLIANO | SA | VASSALLO SALLUSTIO | 391 dell' 11/05/2017 59 del 29/01/2018 | TRASFERIMENTO SEDE DECRETO N.284 DEL 23/03/2021 | |
| 550 | B | LE TERRE DI DON PEPPE DIANA -LIBERA TERRA SOCIETA' COOPERATIVA SOCIALE | Produzione dei derivati del latte | 2010 | 03646700611 | VIA P.PAGLIUCA TRAVERSA CIGNO | 81030 | CASTEL VOLTURNO | CE | ROCCO MASSIMO | 392 del 11/05/2017 | | |
| 551 | A | IRIDE SOCIETA' COOPERATIVA SOCIALE A RESPONSABILITA' LIMITATA | Servizi socio-sanitari in modo particolare infermieristici presso unità locali | 2000 | 02716170614 | VIA MATILDE SERAO. 48 | 81024 | MADDALONI | CE | ZOPPINO ANNA ROSARIA | 399 dell' 11/05/2017 | | |
| *552* | *A/B* | *COOPERATIVA SOCIALE ONLUS C.B.T. BENTESSERE* | *Assistenza sociale non residenziale anziani e disabili – inserimento lavorativo soggetti svantaggiati* | *2017* | *04200220616* | *VIA F.COPPI, 38* | *81034* | *MONDRAGONE* | *CE* | *BURRELLI TIZIANA* | *400 dell' 11/05/2017* | | ** INCORPORAZIONE NELLA COOPERATIVA SOCIALE LIBERAMENTE DECRETO N. 752 DEL 23/07/2021* |
| 553 | A/B | AUSILIA SOCIETA' COOPERATIVA SOCIALE | Servizi socio-sanitari non residenziali, laboratori didattici, artigianali, artistici, fattorie e orti sociali | 2016 | 04154030615 | VIA NAPOLI, 173 | 81055 | SANTA MARIA CAPUA VETERE | CE | CANALE GAETANO | 402 del 12/05/2017 | | |
| *554* | *C* | *PENTAGONO – CONSORZIO DI COOPERATIVE SOCIALI SOCIETA' COOPERATIVA SOCIALE ONLUS* | *Affidamento di servizi sociosanitari non residenziali alle consorziate* | *2011* | *04977980657* | *VIA GUICCIARDINI, 35* | *84091* | *BATTIPAGLIA* | *SA* | *DI FIORE DANIELA* | *409 del 16/05/2017* | | ** ESPRESSA RICHIESTA PER TRASFORMAZIONE IN COOPERATIVA SOCIALE DECRETO N. 477 DEL 19/06/2023 NUOVA ISCRIZIONE NELLA SEZIONE A AL N. 1322* |
| 555 | A/B | ARCOBALENO COOPERATIVA SOCIALE | Attivita' ludico-ricreative motorie per minori, disabili e anziani-mensa-attivita' di assistenza sociale non residenziale -lavori di pulizia | 2001 | 03782810653 | VIA CANONICA DE LUCA, 218 | 84040 | CELLE DI BULGHERIA | SA | MAREGA ROSSANA | 410 del 16/05/2017 | | |
| 556 | B | SOCOFASA ONLUS SOCIETA' COOPERATIVA SOCIALE | Lavori di pulizia, facchinaggio in genere e attività connesse | 2006 | 04428820650 | VIA SCAVATE CASE ROSSE, 30 | 84131 | SALERNO | SA | RIPOLI ALFREDO | 411 del 16/05/2017 | | |
| *557* | *B* | *ANNA NUOVA SERVICES – SOCIETA' COOPERATIVA SOCIALE* | *Servizio di scuolabus* | *2009* | *04735560650* | *VIA MONTESANTO, 21* | *84052* | *CERASO* | *SA* | *TAFURI FRANCESCO* | *412 del 16/05/2017* | | ** MANCATO INVIO ADEMPIMENTI ANNO 2018 DECRETO N. 103 DEL 05/03/2019* |
| *558* | *B* | *RINOVA SERVICE SOCIETA'COOPERATIVA SOCIALE* | *Agenzia di volantinaggio* | *2013* | *05169500658* | *VIA SANTA MARGHERITA, 36/H* | *84129* | *SALERNO* | *SA* | *CLAUSI DOMENICO* | *413 del 16/05/2017* | | ** ESPRESSA RICHIESTA PER TRASFORMAZIONE IN RINOVA SERVICE SOCIETA' COOPERATIVA DECRETO N. 363 DEL 07/04/2021* |
| 559 | A | CONTATTO COOPERATIVA SCOCIALE | Servizi domiciliari di assistenza | 2009 | 04740320652 | VIA ROMA, 48 | 84040 | CAMPORA | SA | CURCIO MARIA LUCIA | 414 del 16/05/2017 | | |
| *560* | *B* | *SOCIETA' COOPERATIVA SOCIALE FREEDOM* | *Bar e altri esercizi simili senza cucina* | *2016* | *05469790652* | *VIA GIOVANNI PAOLO I, 3/C* | *84091* | *BATTIPAGLIA* | *SA* | *SOLE ILARIA* | *415 del 16/05/2017* | | ** MANCATO INVIO ADEMPIMENTI ANNO 2020 DECRETO N. 738 DEL 19/07/2021* |
| 561 | A | OCCHIO MAGICO SOCIETA'COOPERATIVA SOCIALE | Assistenza domiciliare, gestione servizi sociali riservata a persone in difficoltà | 1992 | 02824560656 | CORSO GARIBALDI, 2 | 84035 | POLLA | SA | TUFANO MARIA ROSARIA | 416 del 16/05/2017 | | |
| *562* | *A* | *IO SPERIAMO CHE ME LA CAVO COOPERATIVA SOCIALE* | *Strutture di assistenza sociale residenziale* | *2015* | *C.F.90081590631 P.I.07838211212* | *VIA GIUGLIANO, 77* | *80040* | *POGGIOMARINO* | *NA* | *ARPAIA ANTONIO* | *417 del 16/05/2017* | | ** MANCATO INVIO ADEMPIMENTI ANNO 2021 DECRETO N.109 DEL 08/02/2022* |

| N. ORD | Sezione | DENOMINAZIONE SOCIALE | DESCRIZIONE SINTETICA OGGETTO SOCIALE (attività prevalente) | ANNO COSTITUZIONE | C.F./P.IVA COOPERATIVA | INDIRIZZO SEDE LEGALE | CAP SEDE LEGALE | COMUNE SEDE LEGALE | PROVINCIA SEDE LEGALE | LEGALE RAPPRESENTANTE | NUMERO E DATA DECRETO ISCRIZIONE | PRESA D'ATTO VARIAZIONE E N. DECRETO | MOTIVAZIONE CANCELLAZIONE NUMERO E DATA DECRETO |
|---|---|---|---|---|---|---|---|---|---|---|---|---|---|
| 563 | A | LE ALI COOPERATIVA SOCIALE | Altre attivita' di assistenza sociale non residenziale | 2016 | 08295761210 | VIA FRATELLI ROSSELLI, 55 | 80019 | QUALIANO | NA | MARRAZZO VINCENZO | 418 del 16/05/2017 | | |
| 564 | C | ALFA – CONSORZIO PREVALENTEMENTE DI COOPERATIVE SOCIALI (EX ART.8 LEGGE 381/91), SOCIETA' COOPERATIVA SOCIALE – ONLUS | Attivita' di assistenza domiciliare per anziani e persone svantaggiate | 2007 | 02540410640 | VIA SANTISSIMA TRINITA', 44 | 83100 | AVELLINO | AV | SIFO ERNESTO | 419 del 16/05/2017 | | |
| *565* | *A* | *EBE SOCIETA' COOPERATIVA SOCIALE ONLUS* | *Altre strutture di assistenza sociale residenziale* | *2013* | *07577801215* | *VIA SAN GIOVANNI, 35* | *80050* | *PIMONTE* | *NA* | *SOMMA ANNA* | *420 del 16/05/2017* | | ** ESPRESSA RICHIESTA DECRETO N. 521 DELL'11/05/2021 ISCRITTA NELLA SEZIONE B DECRETO N. 703 DEL 05/07/2021* |
| 566 | A – B | ALMA COOPERATIVA SOCIALE | Assistenza socio-sanitaria effettuata da personale regolarmente qualificato Affittacamere per brevi soggiorni, case ed appartamenti per vacanza Bed and breakfast, residence | 2010 | 06583371213 | CORSO ITALIA,71 | 80063 | PIANO DI SORRENTO | NA | GARGIULO ALBINO | 2 del 24/05/2017 619 del 31/05/2021 | | |
| 567 | A | AGORA' COOPERATIVA SOCIALE | Assistenza domiciliare-assistenza non residenziale per anziani e disabili | 2013 | 07392331216 | VIA VICINALE SANTA MARIA DEL PIANTO, 36 CENTRO POLIFUNZIONALE - TORRE 1 | 80143 | NAPOLI | NA | VISCIANO SILVANA | 3 del 24/05/2017 | | |
| *568* | *B* | *ALBA SOCIETA' COOPERATIVA SOCIALE* | *Cura e manutenzione del paesaggio inclusi parchi, giardini e aiuole* | *2010* | *06741401217* | *VIA TOMMASO ASTARITA, 39* | *80062* | *META* | *NA* | *D'AMBROSIO LEANDRO* | *4 del 24/05/2017* | | ** MANCATO INVIO ADEMPIMENTI ANNO 2018 DECRETO N. 27 DEL 25/01/2019* |
| *569* | *A* | *IL VILLAGGIO DEI COLORI SOCIETA' COOPERATIVA SOCIALE* | *Servizi alla persona e servizi di assistenza sociale con personale altamente qualificato. - servizi di assistenza sociale residenziale* | *2002* | *04247951215* | *VIA TORI, 12* | *80044* | *OTTAVIANO* | *NA* | *CALCIDE ROMUALDO* | *5 del 24/05/2017* | | ** MANCATO INVIO ADEMPIMENTI ANNO 2019 DECRETO N.76 DEL 30/01/2020* |
| *570* | *A/B* | *IL FARO SOCIETA' COOPERATIVA SOCIALE A R.L.* | *Gestione servizi sociali - pulizia e manutenzione di arenili, strade e cigli stradali, manutenzione e pulizia di giardini, corsi d'acqua e sentieri* | *2014* | *05228280656* | *VIA ALCIDE DE GASPERI, 34* | *84043* | *AGROPOLI* | *SA* | *CONTE GIUSEPPE* | *11 del 25/05/2017* | | ** MANCATO INVIO ADEMPIMENTI ANNO 2018 DECRETO N. 102 DEL 05/03/2019* |
| *571* | *A* | *"COOPERATIVA SOCIALE AZZURRA" - SOC. COOP. A R.L.* | *Servizi socio- assistenziali alla persona e a favore di portatori di handicap, anziani, minori o di persone che si trovano in disagio socio-economico-culturale, reinserimenti* | *2000* | *03713760654* | *VIA NAPOLI, 198* | *84014* | *NOCERA INFERIORE* | *SA* | *BOVE LUIGI* | *12 del 25/05/2017* | | ** MANCATO INVIO ADEMPIMENTI ANNO 2020 DECRETO N. 737 DEL 19/07/2021* |
| 572 | A | ARCHE' COOPERATIVA SOCIALE | Integrazione sociale attraverso l'istituzione di corsi per attività varie | 1997 | 03327340653 | VIA VITOLO, 4 | 84014 | NOCERA INFERIORE | SA | RICCIARDI GERARDO | 13 del 25/05/2017 | TRASFERIMENTO SEDE DECRETO N.932 DEL 27/10/2021 | |
| 573 | B | CILENTO SERVIZI-PROGRESSO-SOLIDARIETA'-COOPERATIVA SOCIALE | Manutenzione del verde | 2014 | 05269610654 | VIA S. SALVATORE, 30 | 84076 | TORCHIARA | SA | RIZZO CARMINE | 14 del 25/05/2017 | | |
| 574 | A – B | GIOIA DI VIVERE SOCIETA' COOPERATIVA SOCIALE | Gestione e svolgimento di servizi socio-sanitari ed assistenziali Attivita'di segretariato | 2013 | 05159920650 | STRADA PROVINCIALE TEVEROLA-CASALUCE,75 | 81031 | TEVEROLA | CE | SCARANO ALFONSO | 15 del 25/05/2017 386 del 17/07/2020 | TRASFERIMENTO SEDE DECRETO N.378 DELL'11/09/2017 | |
| *575* | *A* | *COOPERATIVA SOCIALE ALMA MATER SOC. COOP.* | *Servizi di assistenza socio-sanitaria non residenziale* | *2006* | *09194141009* | *VIA NICOLA FRAGGIANNI,13* | *80143* | *NAPOLI* | *NA* | *GUARINO ANNA* | *48 del 26/05/2017* | *MODIFICA DENOMINAZIONE DECRETO N.65 DEL 29/01/2021* | ** MANCATO INVIO ADEMPIMENTI ANNO 2024 DECRETO N. 174 DEL 31/01/2025* |
| 576 | A | FENICE SOCIETA' COOPERATIVA SOCIALE ONLUS | Assistenza socio-assistenziale per anziani e disabili svolta c/o l'unità locale | 2015 | 08212141215 | VIA STEFANO CORSI,5 | 80039 | SAVIANO | NA | BOSSO FRANCESCO | 49 del 26/05/2017 | | |
| 577 | A - B | SOLIDALIS SOCIETA' COOPERATIVA SOCIALE | Servizio semiresidenziale - centro polifunzionale per disabili. Attivita' per l'inserimento lavorativo di soggetti svantaggiati | 2014 | 07702111217 | VIA AUSILIO, ISOLA E5 | 80143 | NAPOLI | NA | PARLATI ERRICO | 50 del 26/05/2017 459 del 20/10/2017 | | |

| N. ORD | Sezione | DENOMINAZIONE SOCIALE | DESCRIZIONE SINTETICA OGGETTO SOCIALE (attività prevalente) | ANNO COSTITUZIONE | C.F./P.IVA COOPERATIVA | INDIRIZZO SEDE LEGALE | CAP SEDE LEGALE | COMUNE SEDE LEGALE | PROVINCIA SEDE LEGALE | LEGALE RAPPRESENTANTE | NUMERO E DATA DECRETO ISCRIZIONE | PRESA D'ATTO VARIAZIONE E N. DECRETO | MOTIVAZIONE CANCELLAZIONE NUMERO E DATA DECRETO |
|---|---|---|---|---|---|---|---|---|---|---|---|---|---|
| 578 | A – B | COOPERATIVA SOCIALE GLOBAL SOCIAL SERVICE | Assistenza socio-sanitaria e assistenza domiciliare<br>Attività di pulizia edifici | 2004 | 03034340616 | VIA DOMIZIANA, 629 | 81034 | MONDRAGONE | CE | NICOLETTA ANTONIETTA | 84 del 26/05/2017<br>652 del 19/11/2020 | | |
| 579 | A/B | ANTONIO TESSITORE ONLUS SOCIETA' COOPERATIVA SOCIALE | Servizi socioassistenziali – interventi di integrazione lavorativa e sociale di soggetti svantaggiati – coltivazione ortaggi | 2013 | 03873200616 | VIA MARCONI,3 | 81030 | CASAPESENNA | CE | PICCOLO CARLO | 85 del 26/05/2017 | | |
| *580* | *C* | *FILIPENDO CONSORZIO DI COOPERATIVE SOCIALI – SOCIETA' COOPERATIVA SOCIALE ONLUS* | *Assistenza socio-sanitaria* | *2008* | *03472380611* | *VIA LIGABUE, 4* | *81031* | *AVERSA* | *CE* | *BORTONE GENNARO* | *86 del 26/05/2017* | | ** MANCATO INVIO ADEMPIMENTI ANNO 2023 DECRETO N. 70 DEL 26/01/2024* |
| 581 | B | LA NTR SOCIETA' COOPERATIVA SOCIALE ONLUS | Attivita' di pulizia e disinfezione, manutenzione (strade, verde, ecc.) restauro di edifici civili ed industriali | 2012 | 02746460647 | VIA VICOLO DELLA NEVE, 1 | 83100 | AVELLINO | AV | LEONE GIUSEPPE | 100 del 26/05/2017 | | |
| *582* | *A* | *EQUAZIONE - SOCIETA' COOPERATIVA SOCIALE* | *commercio solidale – contrasto alla dispersione scolastica attraverso servizi di assistenza e di integrazione soprattutto nell'area formazione/lavoro* | *2007* | *03315230619* | *VIA GEMITO,19* | *81100* | *CASERTA* | *CE* | *AGLIONE PAOLA* | *133 del 29/05/2017* | | ** TRASFORMAZIONE IN EQUAZIONE SOCIETA' COOPERATIVA DECRETO N. 302 DEL 28/03/2024* |
| *583* | *C* | *NUOVA COOPERAZIONE ORGANIZZATA - CONSORZIO DI COOPERATIVE – SOCIETA' COOPERATIVA SOCIALE* | *Consulenza imprenditoriale-consulenza amministrativo-gestionale e pianificazione aziendale* | *2012* | *03827160619* | *VIA LINGUITI,54* | *81031* | *AVERSA* | *CE* | *PERILLO SIMMACO* | *134 del 29/05/2017* | | ** ESPRESSA RICHIESTA DECRETO N. 224 DELL'11/02/2025* |
| 584 | B | L'AQUILONE SERVICES SOCIETA' COOPERATIVA SOCIALE | Attivita' import export, pulizia generale di edifici, servizi di disinfestazione, coltivazione di uva | 1993 | C.F. 06648620638<br>P.I. 07528080838 | VIA LUCA DA PENNE,3 | 80122 | NAPOLI | NA | DE MICHELE RENATO | 160 del 30/05/2017 | | |
| *585* | *A* | *COOPERATIVA SOCIALE H.P. GROUP SOCIETA' COOPERATIVA* | *Servizi di assistenza domiciliare e socio-assistenziale* | *2014* | *07679121215* | *VIA LUIGI OLIVA,81* | *80041* | *BOSCOREALE* | *NA* | *TRERE' CLAUDIO* | *161 del 30/05/2017* | | ** MANCATO INVIO ADEMPIMENTI ANNO 2022 DECRETO N. 141 DEL 13/02/2023* |
| 586 | A - B | SPES UNICA SOCIETA' COOPERATIVA SOCIALE | Gestione di servizi sociosanitari orientati ai bisogni di persone handicappate e con ritardi di apprendimento, di minori ed anziani.<br>Attività diverse agricole finalizzate all'inserimento lavorativo di persone svantaggiate | 2003 | 04016020655 | VIA G. GENOVESE, 10 | 84025 | EBOLI | SA | COZZOLINO FRANCESCO | 177 del 01/06/2017<br>403 del 15/05/2023 | | |
| 587 | A | CASA SOCIALE PADRE PIO – SOCIETA' COOPERATIVA SOCIALE A MUTUALITA' PREVALENTE | Casa sociale per anziani | 2008 | 04570530651 | CORSO GARIBALDI, 58 | 84025 | EBOLI | SA | MADAIO ANGIOLA | 178 del 01/06/2017 | | |
| 588 | A | MARCO POLO SOCIETA' COOPERATIVA SOCIALE | Servizi di assistenza sociale a favore di persone svantaggiate, immigrati e minori | 2015 | 04036010611 | VIA CAPPUCCINI,13 | 81100 | CASERTA | CE | DI MARTINO MANUEL | 179 del 01/06/2017 | | |
| 589 | A – B | FEDERICO OZANAM COOPERATIVA SOCIALE | Centro diurno sociosanitario per disabili<br><br>Laboratori artigianali piccoli manufatti e giardinaggio | 1984 | 01464860616 | PIAZZA ALDO MORO, 2 | 81100 | CASERTA | CE | PETRILLO PATRIZIA | 180 del 01/06/2017<br>423 del 01/09/2020 | | |
| *590* | *A* | *SOCIETA' COOPERATIVA SOCIALE LUSCIANO BENE COMUNE* | *Assistenza sociale non residenziale – interventi di integrazione persone svantaggiate* | *2016* | *04168450619* | *VIA A.MANZONI, 36* | *81030* | *LUSCIANO* | *CE* | *SANTORO NICOLETTA* | *188 del 06/06/2017* | | ** MANCATO INVIO ADEMPIMENTI ANNO 2019 DECRETO N. 92 DEL 31/01/2020* |
| *591* | *B* | *SATURNO SOC. COOP. SOCIALE* | *Preparazione e somministrazione di pasti per alunni di scuole materne e medie* | *1998* | *03417650656* | *VIA FRASSO TELESINO, 23* | *84043* | *AGROPOLI* | *SA* | *TUCCIO MARIA GIOVANNA* | *189 del 06/06/2017* | | ** ESPRESSA RICHIESTA PER MESSA IN LIQUIDAZIONE E SCIOGLIMENTO DECRETO N. 893 DEL 01/12/2023* |
| *592* | *B* | *NEW ECOLOGY SERVICE SOCIETA' COOPERATIVA SOCIALE* | *Progettazione, realizzazione, manutenzione e gestione del verde, lavori di costruzione, ricostruzione e manutenzione argini, marciapiedi e strade* | *2006* | *04364150658* | *VIA MIRABELLA, 51* | *84025* | *EBOLI* | *SA* | *MARTINIANO COSIMO* | *191 del 06/06/2017* | | ** PERDITA DEI REQUISITI DECRETO N. 436 DEL 28/06/2024* |

| N. ORD | Sezione | DENOMINAZIONE SOCIALE | DESCRIZIONE SINTETICA OGGETTO SOCIALE (attività prevalente) | ANNO COSTITUZIONE | C.F./P.IVA COOPERATIVA | INDIRIZZO SEDE LEGALE | CAP SEDE LEGALE | COMUNE SEDE LEGALE | PROVINCIA SEDE LEGALE | LEGALE RAPPRESENTANTE | NUMERO E DATA DECRETO ISCRIZIONE | PRESA D'ATTO VARIAZIONE E N. DECRETO | MOTIVAZIONE CANCELLAZIONE NUMERO E DATA DECRETO |
|---|---|---|---|---|---|---|---|---|---|---|---|---|---|
| *593* | *C* | *CONSORZIO DELLE COOPERATIVE SOCIALI DI SOLIDARIETA' TERRITORIALE E COOPERAZIONE SOL.CO. IRPINIA "ONLUS" - SOCIETA' COOPERATIVA" IN ABBREVIAZIONE CONSORZIO SOCIALE SOL.CO. IRPINIA – SOCIETA' COOPERATIVA* | *Promozione e sviluppo imprese sociali – ricerca, studio e progettazione nuovi servizi, progetti regionali e non a supporto delle cooperative socie - servizi di pulizia presso enti pubblici, servizio di manutenzione del verde pubblico* | *2001* | *02277280646* | *VIA FRATELLI BISOGNO, 41/D* | *83100* | *AVELLINO* | *AV* | *FANFARILLO PAOLA* | *193 del 06/06/2017* | | ** MANCATO INVIO ADEMPIMENTI ANNO 2019 DECRETO N.79 DEL 30/01/2020* |
| 594 | A | LA ROSA – SOCIETA' COOPERATIVA SOCIALE O.N.L.U.S | Comunità educativa di tipo familiare e centro diurno per minori | 2017 | 01678960624 | VIA PAGLIARONE, 91 | 82016 | MONTESARCHIO | BN | LA SELVA GIANCARLO | 198 del 12/06/2017 | | |
| 595 | A | SOLIDARCI SOCIETA' COOPERATIVA SOCIALE - IMPRESA SOCIALE | Servizi di accoglienza immigrati | 2017 | C.F.93045010613 P.I. 04193810613 | VIALE DEI BERSAGLIERI, 32B | 81100 | CASERTA | CE | VITIELLO MARA | 199 del 12/06/2017 | | |
| 596 | C | ICARO CONSORZIO COOPERATIVE SOCIALI – SOCIETA' COOPERATIVA | Gestione strutture residenziali e semiresidenziali per anziani, disabili e minori | 1995 | 02241260617 | VIA AGOSTINO STELLATO SNC | 81054 | SAN PRISCO | CE | GAUDIANO MARIA GRAZIA | 200 del 12/06/2017 | TRASFERIMENTO SEDE DECRETO N.227 DEL 04/03/2024 | |
| 597 | A | ANCHE NOI SOCIETA' COOPERATIVA SOCIALE | Servizi domiciliari di assistenza anche infermieristica e sanitaria in genere | 1997 | 03329120657 | VIA LUIGI STURZO, 13 | 84025 | EBOLI | SA | BUONINFANTE VINCENZA | 201 del 12/06/2017 | | |
| 598 | A | ELIOS COOPERATIVA SOCIALE | Attivita' di servizi per la persona | 2001 | 07699280637 | VIA LUCA GIORDANO, 27 | 80040 | CERCOLA | NA | PERNA ANTONIO | 202 del 13/06/2017 | | |
| 599 | A | LA FONTE SOCIETA' COOPERATIVA SOCIALE A R.L. | Attività socio-educative in centro famiglia | 2001 | 03763530650 | VIA CASA DI GENOVA, 9 | 84010 | MAIORI | SA | DE RISI GIUSEPPINA | 205 del 15/06/2017 | | |
| *600* | *A* | *GESCO SERVIZI COOPERATIVA SOCIALE* | *Assistenza sociale non residenziale per anziani e disabili* | *2013* | *07392541210* | *VIA VICINALE SANTA MARIA DEL PIANTO, 36* | *80143* | *NAPOLI* | *NA* | *SMARRAZZO GIACOMO* | *206 del 15/06/2017* | | ** MANCATO INVIO ADEMPIMENTI ANNO 2022 DECRETO N. 47 DEL 19/01/2023* |
| 601 | A | IRIS – SOCIETA' COOPERATIVA SOCIALE | Assistenza sociale non residenziale per anziani e disabili | 2011 | 04926940653 | VIA ROMA, 24 | 84030 | SAN RUFO | SA | PALMIERI GELSOMINA | 224 del 21/06/2017 | TRASFERIMENTO SEDE DECRETO N. 79 DEL 18/02/2019 | |
| 602 | A | COUNSELIS COOPERATIVA SOCIALE O.N.L.U.S. | Scuole e corsi di lingua dei segni | 2013 | 07585501211 | PIAZZA PORTANOVA, 7 | 80138 | NAPOLI | NA | GALLO SOFIA | 226 del 21/06/2017 | | |
| *603* | *A/B* | *SOCIETA' COOPERATIVA SOCIALE PATHOS* | *Assistenza domiciliare con servizi sanitari – servizi di pulizia e disinfezione* | *2016* | *04146570611* | *VIA NUCLEO TAVERNA,7* | *81052* | *PIGNATARO MAGGIORE* | *CE* | *ALLOCCA ANTONIO* | *228 del 22/06/2017* | | ** MANCATO INVIO ADEMPIMENTI ANNO 2019 DECRETO N. 93 DEL 31/01/2020* |
| 604 | A | CENTRO MEDICINA PSICOSOMATICA COOPERATIVA SOCIALE | Assistenza sanitaria – riabilitazione con degenza diurna | 1984 | C.F. 04535910634 P.I. 01339371211 | CORSO VITTORIO EMANUELE, 79 | 80053 | CASTELLAMMARE DI STABIA | NA | NARDELLI TIZIANA | 229 del 22/06/2017 | | |
| *605* | *A* | *ELIOS SOCIETA' COOPERATIVA SOCIALE* | *Assistenza sociale non residenziale per anziani e disabili* | *2016* | *04129900611* | *VIA TIRONCELLI, 7* | *80059* | *TORRE DEL GRECO* | *NA* | *GAGLIONE CIRO* | *235 del 23/06/2017* | | ** MANCATO INVIO ADEMPIMENTI ANNO 2022 E MESSA IN LIQUIDAZIONE E SCIOGLIMENTO DECRETO N. 70 DEL 20/01/2023* |
| 606 | A | TANDEM SOCIETA' COOPERATIVA SOCIALE | Assistenza sociale non residenziale | 1999 | 07532110637 | VIA NUOVA CALORE, 8 | 82100 | BENEVENTO | BN | MEOLI VINCENZO | 236 del 23/06/2017 | TRASFERIMENTO SEDE DECRETO N.17 DEL 19/01/2022 | |
| 607 | A | COOPERATIVA SOCIALE T.M.A. GROUP | Attivita' di assistenza sociale non residenziale, attività integrative per minori disabili – autistici | 2011 | 06835901213 | VIA V. CUOCO, 26 | 80026 | CASORIA | NA | CAPUTO GIOVANNI | 237 del 23/06/2017 | | |
| 608 | A – B | A.S.S. COOPERATIVA SOCIALE | Assistenza sociale non residenziale per anziani e disabili<br>Pulizia specializzata di edifici ed impianti e macchinari industriali | 2014 | 05305490657 | VIA PORTO, 36 | 84010 | SAN VALENTINO TORIO | SA | COSTABILE MATTEO | 238 del 26/06/2017<br>704 del 26/11/2020 | | |

| N. ORD | Sezione | DENOMINAZIONE SOCIALE | DESCRIZIONE SINTETICA OGGETTO SOCIALE (attività prevalente) | ANNO COSTITUZIONE | C.F./P.IVA COOPERATIVA | INDIRIZZO SEDE LEGALE | CAP SEDE LEGALE | COMUNE SEDE LEGALE | PROVINCIA SEDE LEGALE | LEGALE RAPPRESENTANTE | NUMERO E DATA DECRETO ISCRIZIONE | PRESA D'ATTO VARIAZIONE E N. DECRETO | MOTIVAZIONE CANCELLAZIONE NUMERO E DATA DECRETO |
|---|---|---|---|---|---|---|---|---|---|---|---|---|---|
| *609* | *A* | *COOPERATIVA SOCIALE L.C.G.* | *Comunita' educativa di tipo familiare e altre strutture di assistenza sociale residenziale* | *2009* | *06334261218* | *VIA SILVIO PELLICO, 11* | *80035* | *NOLA* | *NA* | *LIBERTI GIOVANNA* | *239 del 26/06/2017* | | ** MANCATO INVIO ADEMPIMENTI ANNO 2019 DECRETO N. 46 DEL 23/01/2020 ISCRITTA NUOVAMENTE AL N. 1241* |
| 610 | A/B | MARE LUNA – SOCIETA' COOPERATIVA SOCIALE | Assistenza domiciliare integrata – commercio prodotti alimentari per mezzo di apparecchi automatici | 2004 | 04155500657 | VIA FRANCESCO CAMMAROTA, 19 | 84078 | VALLO DELLA LUCANIA | SA | RUGGIERO LUIGI | 241 del 27/06/2017 | | |
| 611 | B | ARTE MUSICA E CAFFE' SOCIETA' COOPERATIVA SOCIALE | Servizi di organizzazione per la realizzazione di feste, eventi, spettacoli, convegni | 2007 | 05616751219 | VIA ANTONIO MANCINI, 30 | 80127 | NAPOLI | NA | FALCONE CARLO | 254 del 30/06/2017 | | |
| 612 | A – B | HAPPY - SOCIETA' COOPERATIVA SOCIALE O.N.L.U.S. | Servizi socio assistenziali ed educativi a favore di anziani disabili e minori - gestione centri accoglienza madri e bambini Servizi di pulizia | 2013 | 03938000613 | VIA ROSANO,52 | 81030 | CASALUCE | CE | CIVITILLO MARIA | 255 del 30/06/2017 454 del 23/04/2021 | | |
| 613 | A | LA PROVVIDENZA SOCIETA' COOPERATIVA SOCIALE | Strutture di assistenza sociale residenziale | 2017 | 05564550654 | VIA SABATELLA SCIGLIATI, 20 | 84047 | CAPACCIO | SA | VONA CARMINE | 261 del 12/07/2017 | | |
| *614* | *A* | *ALLADIN – SOCIETA' COOPERATIVA SOCIALE AR.L.* | *Strutture di assistenza residenziale per anziani e disabili – casa famiglia per minori* | *2000* | *03930481217* | *VIA SCALEA,30* | *80055* | *PORTICI* | *NA* | *MATRULLO LINA* | *262 del 12/07/2017* | | ** MANCATO INVIO ADEMPIMENTI ANNO 2022 E MESSA IN LIQUIDAZIONE E SCIOGLIMENTO DECRETO N. 69 DEL 20/01/2023* |
| 615 | A – B | FUORICLASSE SOCIETA' COOPERATIVA SOCIALE ONLUS | Servizi socio-assistenziali non residenziali a favore di minori, disabili, anziani Servizi di pulizia | 2011 | 03751290614 | VIA CALABRIA, 10 | 81022 | CASAGIOVE | CE | DI GUIDA PAOLO | 263 del 12/07/2017 453 del 23/04/2021 | TRASFERIMENTO SEDE DECRETO N.232 DEL 28/02/2022 | |
| 616 | C | CONSORZIO DI COOPERATIVE SOCIALI IL DELTAPLANO SOCIETA' COOPERATIVA SOCIALE IN SIGLA "I.D.S.C.S." | Servizio assistenza domiciliare | 2007 | 04443550654 | VIA SAN LEONARDO TRAV. MIGLIARO SNC | 84131 | SALERNO | SA | MARTINIELLO ROSA | 264 del 13/07/2017 | | |
| *617* | *A* | *CRISALIDE – SOCIETA' COOPERATIVA SOCIALE ONLUS* | *Assistenza sociosanitaria a minori, anziani e a portatori di handicap, gestione del servizio di assistenza psichiatrica* | *2006* | *05442471214* | *CORSO ROMA,37* | *80046* | *SAN GIORGIO A CREMANO* | *NA* | *DI MARTINO FABIO* | *265 del 13/07/2017* | | ** MANCATO INVIO ADEMPIMENTI ANNO 2018 DECRETO N.48 DEL 31/01/2019* |
| 618 | A | L'ISOLA DEL SORRISO COOPERATIVA SOCIALE | Attivita' di assistenza sociale non residenziale – corsi di formazione professionale | 2003 | 04391411214 | VIA G. PORZIO – IS. G1 SCALA D - CENTRO DIREZIONALE | 80143 | NAPOLI | NA | DI DIO DANIELE | 268 del 13/07/2017 | | |
| *619* | *A* | *ACCADEMIA DEI GIORNI FELICI AVELLINO – COOPERATIVA SOCIALE ONLUS* | *Assistenza sociale non residenziale per gli anziani e disabili* | *2015* | *02862250640* | *VIA PESCATORI, 123* | *83100* | *AVELLINO* | *AV* | *FALZARANO AMALIA* | *275 del 13/07/2017* | | ** MANCAT0 INVIO ADEMPIMENTI ANNO 2021 DECRETO N.310 DEL 21/03/2022* |
| 620 | C | GESCO CONSORZIO DI COOPERATIVE SOCIALI – SOCIETA' COOPERATIVA SOCIALE | Servizi sociosanitari ed educativi – gestione comunità terapeutiche e case famiglia | 1991 | 06317480637 | VIA VICINALE SANTA MARIA DEL PIANTO,36 CENTRO POLIFUNZIONALE TORRE 1 | 80143 | NAPOLI | NA | SMARRAZZO GIACOMO | 278 del 13/07/2017 | | |
| 621 | A | NUOVA VITA SOCIETA' COOPERATIVA SOCIALE AR.L. | Strutture di assistenza residenziale per minori, anziani e disabili | 2008 | 05957841215 | VIA LIBERTA',31 | 80033 | CICCIANO | NA | MASTROPASQUA PASQUALE | 279 del 13/07/2017 | | |
| 622 | A | SI PUO' FARE COOPERATIVA SOCIALE | Assistenza sociale non residenziale per anziani e disabili | 2012 | 07166811211 | VICO POZZ0 1/2 | 80014 | GIUGLIANO IN CAMPANIA | NA | ORSINI ANTONELLA | 280 del 13/07/2017 | TRASFERIMENTO SEDE DECRETO N.26 DEL 16/01/2018 | |
| 623 | A | ACQUAFREDDA SOCIETA' COOPERATIVA SOCIALE A R.L. | Assistenza sociale non residenziale/residenziale | 2004 | 04793951213 | VIA ALESSANDRO MANZONI,26 | 80023 | CAIVANO | NA | MARGHERITA FRANCESCA | 281 del 17/07/2017 | | |

| N. ORD | Sezione | DENOMINAZIONE SOCIALE | DESCRIZIONE SINTETICA OGGETTO SOCIALE (attività prevalente) | ANNO COSTITUZIONE | C.F./P.IVA COOPERATIVA | INDIRIZZO SEDE LEGALE | CAP SEDE LEGALE | COMUNE SEDE LEGALE | PROVINCIA SEDE LEGALE | LEGALE RAPPRESENTANTE | NUMERO E DATA DECRETO ISCRIZIONE | PRESA D'ATTO VARIAZIONE E N. DECRETO | MOTIVAZIONE CANCELLAZIONE NUMERO E DATA DECRETO |
|---|---|---|---|---|---|---|---|---|---|---|---|---|---|
| *624* | *B* | *GIANCARLO SIANI COOPERATIVA SOCIALE* | *Trasmissione radiofonica – agricoltura biologica* | *2002* | *07187581215* | *CORSO RESINA,62* | *80056* | *ERCOLANO* | *NA* | *SCOGNAMIGLIO GIUSEPPE* | *282 del 20/07/2017* | | ** MANCATO INVIO ADEMPIMENTI ANNO 2019 DECRETO N.48 DEL 23/01/2020 ISCRITTA NUOVAMENTE AL N. 1157* |
| *625* | *B* | *NUVOLETTA PER SALVATORE SOCIETA' COOPERATIVA SOCIALE* | *Coltivazione di uve e di ortaggi, allevamento di pollame* | *2014* | *07687411210* | *VIA MARANO-QUARTO SNC* | *80016* | *MARANO DI NAPOLI* | *NA* | *NUVOLETTA MANUEL* | *283 del 20/07/2017* | | ** MANCATO INVIO ADEMPIMENTI ANNO 2019 DECRETO N.47 DEL 23/01/2020* |
| 626 | A | TERRA E LIBERTA' COOPERATIVA SOCIALE | Servizi di assistenza sociale residenziale e non residenziale | 1994 | 06831150633 | VIA GARIBALDI,6 | 80146 | NAPOLI | NA | TARALLO LUIGI | 284 del 20/07/2017 | | |
| 627 | A | AURO SOCIETA' COOPERATIVA SOCIALE | Servizi sociosanitari non residenziali | 2017 | 08685521216 | VIA LUPOLI,89 | 80027 | FRATTAMAGGIORE | NA | AULETTA ORSOLINA | 285 del 20/07/2017 | | |
| *628* | *A* | *CASA MAMMA GRAZIELLA – SOCIETA' COOPERATIVA SOCIALE A R.L.* | *Gestione comunità a dimensione familiare (casa famiglia)* | *2010* | *04846720656* | *VIA BELVEDERE, 20* | *84060* | *ORRIA* | *SA* | *PASCA VINCENZO* | *286 del 20/07/2017* | | ** MANCATO INVIO ADEMPIMENTI ANNO 2020 DECRETO N. 741 DEL 20/07/2021* |
| 629 | A/B | PROGETTO PIANETA GELBISON SOCIETA' COOPERATIVA SOCIALE | Servizi di assistenza sociale – servizi cimiteriali con esclusione di pompe funebri | 2011 | 04918850654 | VIA COCCELLI, 6 | 84060 | NOVI VELIA | SA | FUSCO FRANCESCO | 287 del 20/07/2017 | | |
| *630* | *A* | *SVILUPPO E SOLIDARIETA' – SOCIETA' COOPERATIVA SOCIALE* | *Assistenza ai degenti presso ospedali, case di cura, case di riposo, presidi sanitari estivi, luoghi di villeggiatura ed altre strutture sanitarie e sociali* | *2005* | *04308820655* | *VIA CARMINE DE CARO, 2* | *84083* | *CASTEL SAN GIORGIO* | *SA* | *PALMIERI MARIA* | *289 del 20/07/2017* | | ** MANCATO INVIO ADEMPIMENTI ANNO 2019 DECRETO N.122 DEL 05/02/2020* |
| 631 | B | SOCIETA' COOPERATIVA SOCIALE FORZA E CORAGGIO A R.L. | Manutenzione ed installazione impianti elettrici | 2015 | 01620940625 | VIA ACHILLE TORO,36 | 82020 | BASELICE | BN | BIANCO LUIGI | 298 del 20/07/2017 | | |
| *632* | *A* | *TERZA ERA SOCIETA' COOPERATIVA SOCIALE* | *Servizi alla persona – assistenza sociale non residenziale* | *2015* | *08075911217* | *VIA SANTA CATERINA,10* | *80040* | *POLLENA TROCCHIA* | *NA* | *SCOGNAMIGLIO MARIA LUISA* | *307 del 20/07/2017* | | ** MANCATO INVIO ADEMPIMENTI ANNO 2023 DECRETO N.194 DEL 20/02/2024* |
| *633* | *A* | *MY DAY SOCIETA' COOPERATIVA SOCIALE* | *Gestione banco alimentare – animazione territoriale – interventi in favore di migranti e minori a rischio* | *2007* | *05648351210* | *VIA LICOLA PATRIA,135* | *80078* | *POZZUOLI* | *NA* | *FLORENTINO VINCENZO* | *308 del 21/07/2017* | | ** PERDITA DEI REQUISITI DECRETO N.208 DEL 23/04/2019* |
| *634* | *A* | *GELSO COOPERATIVA SOCIALE A R.L.* | *Assistenza socio-sanitaria ed assistenziale* | *2014* | *07839191215* | *VIALE DEI PINI, 53* | *80131* | *NAPOLI* | *NA* | *FERRARO RAFFAELE* | *313 del 21/07/2017* | | ** MANCATO INVIO ADEMPIMENTI ANNO 2020 DECRETO N.436 DEL 21/04/2021 ISCRITTA NUOVAMENTE AL N.1233* |
| *635* | *A* | *COOPERATIVA SOCIALE A MANO A MANO* | *Strutture di assistenza sociale residenziale e non residenziale* | *2016* | *08284921213* | *VIA ADDA,61 LOTTO23/C* | *80016* | *MARANO DI NAPOLI* | *NA* | *BOCCANFUSO MARTINA* | *314 del 21/07/2017* | | ** MANCATO INVIO ADEMPIMENTI ANNO 2021 DECRETO N.402 DEL 08/04/2022* |
| 636 | A - B | CITTA' IRENE SOCIETA' COOPERATIVA DI SOLIDARIETA' SOCIALE ONLUS | Assistenza domiciliare anziani – assistenza socio-residenziale per minori e svantaggiati Attivita' di edizione e stampa di biglietti di auguri, carta intestata, manifesti, caledari ed altro materiale editoriale | 2003 | 03009970611 | VIA ORESTE SALOMONE, 5 | 81043 | CAPUA | CE | COMPAGNONE SAVINO | 317 del 31/07/2017<br>1 del 03/01/2022 | | |
| 637 | A | COOPERATIVA SOCIALE LA ROSA DI GERICO A R.L. ONLUS | Assistenza sociale non residenziale | 2016 | 08320791216 | VIA CASA ANIELLO, 183 | 80057 | SANT'ANTONIO ABATE | NA | APREA ESPEDITO | 318 del 31/07/2017 | | ESPRESSA RICHIESTA PER LA SOLA SEZIONE B DECRETO N.290 DEL 16/05/2019 |

* cooperativa sociale/consorzio di cooperative cancellata/o ai sensi dell'articolo 7 del Regolamento regionale 29 marzo 2016 n.1

| N. ORD | Sezione | DENOMINAZIONE SOCIALE | DESCRIZIONE SINTETICA OGGETTO SOCIALE (attività prevalente) | ANNO COSTITUZIONE | C.F./P.IVA COOPERATIVA | INDIRIZZO SEDE LEGALE | CAP SEDE LEGALE | COMUNE SEDE LEGALE | PROVINCIA SEDE LEGALE | LEGALE RAPPRESENTANTE | NUMERO E DATA DECRETO ISCRIZIONE | PRESA D'ATTO VARIAZIONE E N. DECRETO | MOTIVAZIONE CANCELLAZIONE NUMERO E DATA DECRETO |
|---|---|---|---|---|---|---|---|---|---|---|---|---|---|
| *638* | *A* | *AZUR VILLAGE SOCIETA' COOPERATIVA SOCIALE A R.L.* | *Servizi per l'infanzia, adolescenza e la famiglia – servizi sociali ed educativi* | *2014* | *07748361214* | *VIA DELLO STADIO, 45* | *80077* | *ISCHIA* | *NA* | *MOSCA MICHELA* | *319 del 31/07/2017* | | ** MANCATA COMUNICAZIONE DELLE MODIFICHE STATUTARIE DECRETO N. 697 DEL 14/04/2025* |
| *639* | *A* | *AMINAH SOCIETA' COOPERATIVA SOCIALE ONLUS* | *Centri temporanei di accoglienza immigrati – strutture di assistenza sociale residenziale* | *2016* | *08265141211* | *VIA ROMA,275* | *80040* | *POGGIOMARINO* | *NA* | *TARQUINI ELFA* | *320 del 31/07/2017* | | ** MANCATO INVIO ADEMPIMENTI ANNO 2024 DECRETO N. 173 DEL 31/01/2025* |
| 640 | A | EFFATA' – APRITI – SOCIETA' COOPERATIVA SOCIALE ONLUS | Attivita' di assistenza sociale non residenziale - centro di ascolto | 2015 | 02849220641 | VIA ANNUNZIATA SNC | 83030 | PRATA DI PRINCIPATO ULTRA | AV | PASTORE PATRIZIA | 321 del 31/07/2017 | | |
| 641 | B | POMPEII SOCIETA' COOPERATIVA SOCIALE A R.L. | Servizi di promozione turistica, di prenotazione e attivita' di assistenza turistica | 2016 | 08524051219 | VIA ANTONIO SEGNI,41 | 80045 | POMPEI | NA | VAIANO LUIGI | 322 del 31/07/2017 | | |
| *642* | *A* | *AUSILIOTECA MEDITERRANEA ONLUS – SOCIETA' COOPERATIVA SOCIALE A R.L.* | *Tecnologie e servizi a supporto di persone con disabilita' - formazione professionale* | *2007* | *05812411212* | *VIA DEL PARCO MARGHERITA, 23* | *80121* | *NAPOLI* | *NA* | *PAGLIARA SILVIO MARCELLO* | *345 del 03/08/2017* | | ** MESSA IN LIQUIDAZIONE E SCIOGLIMENTO DECRETO N.193 DEL 20/02/2024* |
| 643 | A | CRESCERE INSIEME SOCIETA' COOPERATIVA SOCIALE | Strutture di assistenza sociale residenziale – attivita' di assistenza sociale non residenziale | 1994 | C.F.02847631211 P.I.07462780631 | VIA GIOVANNI PORZIO,4 CENTRO DIREZIONALE IS.E3 | 80143 | NAPOLI | NA | SUMMA MONICA | 346 del 03/08/2017 | TRASFERIMENTO SEDE DECRETO N. 700 DEL 16/12/2019 | |
| 644 | B | SOCIETA' COOPERATIVA SOCIALE L'ANCORA | Gestione di stabilimento balneare | 2015 | 07968281217 | VIA VIRGILIO, 3 | 80053 | CASTELLAMMARE DI STABIA | NA | IAMMARINO CARMEN | 347 del 03/08/2017 | | |
| 645 | A | SOCIETA' COOPERATIVA SOCIALE L'ABBRACCIO | Comunita' di accoglienza per gestanti, madri e bambini – trasporto di persone diversamente abili | 2009 | 06317221213 | VIA PALUDICELLA, 83 | 80057 | SANT'ANTONIO ABATE | NA | D'ANIELLO MARIA LUANA | 352 del 04/08/2017 | | |
| 646 | A | FUTURO SOCIETA' COOPERATIVA SOCIALE ONLUS | Servizi socio educativi e assistenziali verso persone svantaggiate | 2014 | 03990370615 | VIA ADIGE,20 | 81025 | MARCIANISE | CE | PRATILLO MARIELLA | 353 del 04/08/2017 | | |
| *647* | *B* | *SOCIETA' COOPERATIVA SOCIALE PARKING EVOLUTION* | *Gestione parcheggi ed autorimesse* | *2006* | *03261540615* | *VIA G. PORZIO, SNC – CENTRO DIREZIONALE – ISOLA A2* | *80143* | *NAPOLI* | *NA* | *D'ALTERIO BRUNO* | *358 del 07/08/2017* | | ** MANCATO INVIO ADEMPIMENTI ANNO 2023 DECRETO N.165 DEL 13/02/2024* |
| 648 | B | NESIS – GLI AMICI DI NISIDA COOPERATIVA SOCIALE | Commercio al dettaglio di oggetti di artigianato | 2015 | 08223441216 | VIA RAMPE DI SANT'ANTONIO A POSILLIPO, 13 | 80121 | NAPOLI | NA | PERUZY LUCIANO | 363 del 09/08/2017 | | |
| 649 | A | TASMJLA COOPERATIVA SOCIALE | Attivita' di servizi per la persona | 2004 | 04897571214 | CORSO TULLIO BOCCARUSSO, 130 | 80040 | MASSA DI SOMMA | NA | OLIVIERO CRISTINA | 369 del 31/08/2017 | | |
| 650 | C | CONSORZIO LUNA – SOCIETA' COOPERATIVA SOCIALE | Servizi di consulenza e di organizzazione ai consorziati | 2007 | 05909661216 | VIA PAPINI, 8 | 80046 | SAN GIORGIO A CREMANO | NA | BELLI MARIA | 373 del 01/09/2017 | MODIFICA DENOMINAZIONE DECRETO N.462 DEL 19/07/2019 TRASFERIMENTO SEDE DECRETO N.332 DEL 29/04/2024 | |
| 651 | A/B | ICARE – SOCIETA' COOPERATIVA SOCIALE DI COMUNITA' | Centro diurno non residenziale – agricoltura sociale | 2017 | 01685330621 | VIA VITELLI, 1 | 82032 | CERRETO SANNITA | BN | PRODI MATTEO | 375 del 06/09/2017 | MODIFICA DENOMINAZIONE DECRETO N.564 DEL 12/09/2024 | |
| 652 | A | SOCIETA' COOPERATIVA SOCIALE VITA NUOVA | Gestione strutture di assistenza residenziale | 2014 | 04020320612 | VIA SANTA CATERINA,14 | 81025 | MARCIANISE | CE | AGLIONE LUIGI | 376 del 06/09/2017 | | |
| *653* | *A* | *ATHENA SOCIETA' COOPERATIVA SOCIALE – ONLUS* | *Assistenza sociale non residenziale* | *2017* | *08558851211* | *VIA LEONARDO MAZZELLA,4* | *80077* | *ISCHIA* | *NA* | *BARRILE ANNA* | *377 del 06/09/2017* | | ** MANCATO INVIO ADEMPIMENTI ANNO 2018 DECRETO N. 21 DEL 21/01/2019* |
| *654* | *A/B* | *BENE.SAN SOCIETA' COPERATIVA SOCIALE* | *Servizio trasporto disabili – servizio pulizia strade* | *2012* | *01548130622* | *VIA CIRCUMVALLAZIONE, 3* | *82038* | *VITULANO* | *BN* | *BUONANNO CARLO* | *386 del 20/09/2017* | | ** MANCATO INVIO ADEMPIMENTI ANNO 2023 DECRETO N. 93 DEL 30/01/2024* |

* cooperativa sociale/consorzio di cooperative cancellata/o ai sensi dell'articolo 7 del Regolamento regionale 29 marzo 2016 n.1

| N. ORD | Sezione | DENOMINAZIONE SOCIALE | DESCRIZIONE SINTETICA OGGETTO SOCIALE (attività prevalente) | ANNO COSTITUZIONE | C.F./P.IVA COOPERATIVA | INDIRIZZO SEDE LEGALE | CAP SEDE LEGALE | COMUNE SEDE LEGALE | PROVINCIA SEDE LEGALE | LEGALE RAPPRESENTANTE | NUMERO E DATA DECRETO ISCRIZIONE | PRESA D'ATTO VARIAZIONE E N. DECRETO | MOTIVAZIONE CANCELLAZIONE NUMERO E DATA DECRETO |
|---|---|---|---|---|---|---|---|---|---|---|---|---|---|
| 655 | A | TERZO SETTORE KASA N COOPERATIVA SOCIALE | Segretariato sociale | 2015 | 01639020625 | VIA ROMA, 148 | 80013 | CASALNUOVO DI NAPOLI | NA | NAPPI GIOVANNI | 389 del 20/09/2017 | MODIFICA DENOMINAZIONE E TRASFERIMENTO SEDE DECRETO N. 14 DEL 17/01/2022 | |
| 656 | B | SAN GIORGIO SOLIDALE COOPERATIVA SOCIALE A R.L. | Attivita' di piccole opere edili quali sistemazione strade, marciapiedi , edifici in genere e manutenzione degli stessi | 2015 | 05413940650 | VIA G. PETTI, SNC | 84083 | CASTEL SAN GIORGIO | SA | NOCERA GIULIANA | 392 del 22/09/2017 | | |
| 657 | A/B | AMAME SOCIETA' COOPERATIVA SOCIALE | Assistenza domiciliare socio - assistenziale – olivicoltura – gestione aree verdi | 2011 | 03692400611 | VIALE KENNEDY,68 | 81055 | SANTA MARIA CAPUA VETERE | CE | FERRARO MADDALENA | 397 del 27/09/2017 | | |
| *658* | *A* | *SOCIETA' COOPERATIVA SOCIALE ONLUS LA ROCCIA* | *Assistenza sociale residenziale a favore di minori e persone non autosufficienti* | *2016* | *04134330614* | *VIA BENEDETTO CROCE,13* | *81055* | *SANTA MARIA C.APUA VETERE* | *CE* | *CAPORASO MARIANNA* | *398 del 27/09/2017* | | ** MANCATO INVIO ADEMPIMENTI ANNO 2018 DECRETO N. 75 DEL 15/02/2019* |
| *659* | *B* | *ADAMMS SOCIETA' COOPERATIVA SOCIALE* | *Gestione magazzini di non alimentari per conto terzi* | *2015* | *05439100651* | *VIA GIOACCHINO ROSSINI, 18* | *84025* | *EBOLI* | *SA* | *GIORDANO AMEDEO* | *400 del 27/09/2017* | | ** MANCATO INVIO ADEMPIMENTI ANNO 2019 DECRETO N.123 DEL 05/02/2020* |
| 660 | A/B | DEMETRA – SOCIETA' COOPERATIVA SOCIALE | Gestione di servizi socio-sanitari, riabilitativi, di accoglienza, animazione e assistenza -inserimento lavorativo di persone svantaggiate. | 2006 | 02476120643 | RIONE SAN TOMMASO, 85 | 83100 | AVELLINO | AV | GAVITONE ANNA | 406 del 29/09/2017 | | |
| *661* | *A* | *COCCINELLA – COOPERATIVA SOCIALE ONLUS – SOCIETA' COOPERATIVA* | *Gestione scuola dell'infanzia paritaria* | *2013* | *02779520648* | *VIA GABRIELE PREZIOSI SNC, FRAZ. TAVERNOLA SAN FELICE* | *83020* | *AIELLO DEL SABATO* | *AV* | *LOFFREDO CARMINE* | *408 del 29/09/2017* | | ** MANCATO INVIO ADEMPIMENTI ANNO 2018 DECRETO N. 66 DEL 12/02/2019 ISCRITTA NUOVAMENTE AL N. 988* |
| 662 | A | MEDINCO' SOCIETA' COOPERATIVA SOCIALE | Coordinamento delle attivita' mediche ed infermieristiche dei singoli soci, organizzazione corsi di formazione | 2014 | 05247680654 | VIA PIAVE, 49 | 84083 | CASTEL SAN GIORGIO | SA | SELLITTO RAFFAELE | 409 del 29/09/2017 | MODIFICA DENOMINAZIONE E TRASFERIMENTO SEDE DECRETO N. 767 DEL 23/10/2023 | |
| 663 | A – B | LA BUSSOLA SOCIETA' COOPERATIVA SOCIALE A R.L. | Assistenza domiciliare anziani e disabili Servizio mensa scolastica, servizio manutenzione verde pubblico, custodia impianti sportivi | 2014 | 01602670620 | VIA DEI CAPPUCCINI, 22 | 82100 | BENEVENTO | BN | POLZELLA GIOVANNA | 410 del 29/09/2017 151 del 26/02/2020 | | |
| *664* | *A/B* | *R.E.M. CONSULENZE SOCIETA' COOPERATIVA SOCIALE A R.L.* | *Centro di accoglienza e socializzazione per disabili – elaborazione dati contabili per enti* | *2007* | *01418190623* | *VIA ROMA, 8* | *82020* | *PESCO SANNITA* | *BN* | *IATALESE MICHELINA* | *411 del 29/09/2017* | | ** MESSA IN LIQUIDAZIONE E SCIOGLIMENTO DECRETO N. 657 DEL 20/11/2024* |
| *665* | *A* | *ESISTO COOPERATIVA SOCIALE – SOCIETA' COOPERATIVA* | *Attivita' di assistenza sociale non residenziale* | *2002* | *04309571216* | *VIA CASA ANIELLO, 120* | *80057* | *SANT'ANTONIO ABATE* | *NA* | *ALFANO MASSIMO* | *412 del 29/09/2017* | | ** MANCATO INVIO ADEMPIMENTI ANNO 2024 DECRETO N. 343 DEL 25/02/2025* |
| *666* | *A* | *POLO OASI SOCIETA' COOPERATIVA SOCIALE A R.L. ONLUS* | *Comunita' residenziale per minori a rischio - migranti* | *2005* | *01339420620* | *VIA BOCCHINO LEMMO 8/10 LOCALITÀ CESINE* | *82018* | *SAN GIORGIO DEL SANNIO* | *BN* | *IARRUSSO AURELIO* | *416 del 04/10/2017* | | ** MANCATO INVIO ADEMPIMENTI ANNO 2018 DECRETO N. 93 DEL 25/02/2019* |
| 667 | B | SOCIETA' COOPERATIVA SOCIALE A R.L. LAZZARELLE | Torrefazione del caffe' | 2010 | 06577891218 | VIALE AUGUSTO,132 | 80125 | NAPOLI | NA | CARPINIELLO IMMACOLATA | 417 del 04/10/2017 | | |
| 668 | A | TAM COOPERATIVA SOCIALE – ONLUS | Servizi di assistenza sociale non residenziale | 2016 | 08473531211 | PIAZZA SANT'AGNELLO, 4 | 80046 | SAN GIORGIO A CREMANO | NA | MATASCIOLI FABIO | 418 del 04/10/2017 | | |
| 669 | A | SOCIETA' COOPERATIVA SOCIALE MY SCHOOL A R. L. | Scuola dell'infanzia e primaria paritaria | 2016 | 08406491210 | VIA GIUSEPPE DI VITTORIO,179/181 | 80019 | QUALIANO | NA | ILLIANO VALENTINA | 425 del 09/10/2017 | | |

| N. ORD | Sezione | DENOMINAZIONE SOCIALE | DESCRIZIONE SINTETICA OGGETTO SOCIALE (attività prevalente) | ANNO COSTITUZIONE | C.F./P.IVA COOPERATIVA | INDIRIZZO SEDE LEGALE | CAP SEDE LEGALE | COMUNE SEDE LEGALE | PROVINCIA SEDE LEGALE | LEGALE RAPPRESENTANTE | NUMERO E DATA DECRETO ISCRIZIONE | PRESA D'ATTO VARIAZIONE E N. DECRETO | MOTIVAZIONE CANCELLAZIONE NUMERO E DATA DECRETO |
|---|---|---|---|---|---|---|---|---|---|---|---|---|---|
| *670* | *B* | *MOBILITY - SOCIETA' COOPERATIVA SOCIALE* | *Servizi di nettezza urbana* | *2001* | *02282600648* | *VIA IV NOVEMBRE, 41* | *83032* | *BONITO* | *AV* | *MARIANO MAURIZIO* | *428 del 10/10/2017* | | ** MESSA IN LIQUIDAZIONE E SCIOGLIMENTO DECRETO N. 665 DEL 20/11/2024* |
| 671 | B | PITAGORA SOCIETA' COOPERATIVA SOCIALE - IMPRESA SOCIALE | Produzione lavoro – elaborazione elettronica dati contabili | 2016 | 04148210612 | VIA PATTURELLI,65 | 81100 | CASERTA | CE | RAFFONE GIUSEPPE | 432 del 11/10/2017 | | |
| 672 | A | OLTRE SOCIETA' COOPERATIVA SOCIALE | Gestione di servizi socio-educativi, assistenziali | 2016 | 05498750651 | VIA PIO LA TORRE, 8 | 84010 | SAN MARZANO SUL SARNO | SA | LIMPIDO IMMACOLATA | 436 del 12/10/2017 | TRASFERIMENTO SEDE DECRETO N.667 DEL 20/12/2017 | |
| 673 | C | PERCORSI – CONSORZIO DI COOPERATIVE SOCIALI – SOCIETA' COOPERATIVA SOCIALE | Attivita' di assistenza sociale non residenziale | 2003 | 02354610640 | PIAZZA LIBERTA', 19 | 83100 | AVELLINO | AV | SANTUCCI VALENTINO | 439 del 12/10/2017 | | |
| 674 | C | MESTIERI CAMPANIA – CONSORZIO DI COOPERATIVE SOCIALI – SOCIETA' COOPERATIVA SOCIALE | Servizi di ricerca di mercato, servizi di pianificazione e valutazione del personale | 2015 | 05416430659 | VIA SABATO VISCO, 24 B | 84131 | SALERNO | SA | GAUDINO GIOVANPAOLO | 441 del 16/10/2017 | | |
| *675* | *B* | *SANNIO LAVORO – O.N.L.U.S. - SOCIETA' COOPERATIVA SOCIALE* | *Gestione aree destinate a parcheggi a pagamento nel comune di Benevento* | *2006* | *01379890625* | *VIA MARTIRI D'UNGHERIA, 10* | *82100* | *BENEVENTO* | *BN* | *SAVOIA CARMINE* | *442 del 16/10/2017* | | ** MANCATO INVIO ADEMPIMENTI ANNO 2023 DECRETO N. 32 DEL 15/01/2024* |
| 676 | A | ATENA SOCIETA' COOPERATIVA SOCIALE | Consulenza e sostegno psicologico a classi disagiate, telesoccorso | 2017 | 01677580621 | VIA UMBERTO I, 1 | 81010 | RUVIANO | CE | TEBANO ANTONIO | 443 del 16/10/2017 | TRASFERIMENTO SEDE DECRETO N.1051 DEL 10/11/2022 | |
| 677 | A | AMICA COOPERATIVA SOCIALE | Assistenza domiciliare ed infermieristica agli anziani | 2010 | 04816170650 | VIA GALLOPPO, 78 | 84127 | SALERNO | SA | PALATUCCI IDA | 445 del 16/10/2017 | | |
| *678* | *B* | *OPUS VITAE SOCIETA' COOPERATIVA SOCIALE* | *Elaborazione dati per conto terzi* | *2016* | *01648850624* | *CONTRADA SAN PIETRO, SNC* | *82030* | *PAUPISI* | *BN* | *PROCACCINI COSIMO* | *452 del 19/10/2017* | | ** MANCATO INVIO ADEMPIMENTI ANNO 2021 E TRASFORMAZIONE IN OPUS VITAE SOCIETA' COOPERATIVA DECRETO N.417 DEL 12/04/2022* |
| 679 | A/B | COOPERATIVA SOCIALE PHOENIX A R.L. | Assistenza domiciliare anziani senza prestazioni sanitarie – lavori di pulizia e disinfestazione | 2001 | 01216040624 | VIA ROMA SNC | 82020 | FRAGNETO L'ABATE | BN | MARRONE MARIO | 453 del 19/10/2017 | | |
| 680 | A | RAGGIO DI SOLE SOCIETA' COOPERATIVA SOCIALE | Servizi socio assistenziali sia domiciliari che presso strutture sanitarie sia pubbliche che private, con personale osa e oss | 2015 | 05404270653 | VIA CANNELLONE,10 | 84087 | SARNO | SA | MIRANDA GIUSEPPINA | 454 del 19/10/2017 | | |
| 681 | A | ARMONIA SOCIETA' COOPERATIVA SOCIALE ONLUS | Assistenza sociale non residenziale e residenziale | 2007 | 05775061210 | VIA EMILIO SCAGLIONE,53 | 80145 | NAPOLI | NA | SACCO VINCENZA | 455 del 19/10/2017 | | |
| 682 | A | COOPERATIVA DI SOLIDARIETA' SOCIALE IL GIRASOLE ARL ONLUS | Servizi di assistenza sociale residenziale | 2004 | 04826841217 | VIA PANTALEO, 16 | 80010 | QUARTO | NA | GENTILE ANNUNZIATA | 456 del 19/10/2017 | | |
| 683 | A | FLORA SOCIETA' COOPERATIVA SOCIALE A R. L. | Attivita' educative e ricreative in favore dei minori | 2010 | 06725611211 | VIA AMERIGO VESPUCCI, 13 | 80035 | NOLA | NA | FEBBRAIO ANTONIETTA | 457 del 19/10/2017 | | |
| 684 | A | SOCIETA' COOPERATIVA SOCIALE FANTASY A R. L. | Scuola dell'infanzia e primaria paritaria | 2016 | 08406451214 | VIA OTTAVIANO AUGUSTO,54 | 80070 | BACOLI | NA | ILLIANO MARIA | 458 del 19/10/2017 | | |
| 685 | B | ELSA FOOD – SOCIETA' COOPERATIVA SOCIALE | Ausiliari del commercio con assunzioni di agenzie con o senza deposito | 2014 | 05278820658 | VIA GIOVANANGELO PAPIO,31 | 84122 | SALERNO | SA | PACILIO SARA | 464 del 20/10/2017 | | |
| 686 | A | SAN PAOLO – COOPERATIVA SOCIALE A R.L. | Assistenza domiciliare disabili ed anziani | 1994 | 00990590622 | VIA MARCO DA BENEVENTO, 5/B | 82100 | BENEVENTO | BN | BARBARO ANTONIO | 465 del 20/10/2017 | | |
| *687* | *A* | *GENTES SOCIETA' COOPERATIVA SOCIALE* | *Centro prima accoglienza e orientamento extracomunitari e rifugiati politici* | *2015* | *01629680628* | *VIA CARPINETO, 46* | *82038* | *VITULANO* | *BN* | *MORISCO D'AMBROSIO UMBERTO* | *466 del 20/10/2017* | | ** MANCATO INVIO ADEMPIMENTI ANNO 2019 DECRETO N.451 DEL 16/09/2020* |
| 688 | A | VIVERE SOCIETA' COOPERATIVA SOCIALE | Gestione strutture assistenza sociale residenziale | 2014 | 03980630614 | VIA S.FRANCESCO D'ASSISI,18 | 81030 | ORTA DI ATELLA | CE | CIOFFI STEFANO | 468 del 23/10/2017 | | |

* cooperativa sociale/consorzio di cooperative cancellata/o ai sensi dell'articolo 7 del Regolamento regionale 29 marzo 2016 n.1

| N. ORD | Sezione | DENOMINAZIONE SOCIALE | DESCRIZIONE SINTETICA OGGETTO SOCIALE (attività prevalente) | ANNO COSTITUZIONE | C.F./P.IVA COOPERATIVA | INDIRIZZO SEDE LEGALE | CAP SEDE LEGALE | COMUNE SEDE LEGALE | PROVINCIA SEDE LEGALE | LEGALE RAPPRESENTANTE | NUMERO E DATA DECRETO ISCRIZIONE | PRESA D'ATTO VARIAZIONE E N. DECRETO | MOTIVAZIONE CANCELLAZIONE NUMERO E DATA DECRETO |
|---|---|---|---|---|---|---|---|---|---|---|---|---|---|
| 689 | A | SOCIETA' COOPERATIVA BABY PLANET – SOCIETA' COOPERATIVA SOCIALE A R. L. | Scuola dell'infanzia paritaria | 2008 | 06156271212 | VIALE VANVITELLI, 59 | 80070 | BACOLI | NA | ILLIANO ANNA | 470 del 25/10/2017 | | |
| *690* | *A* | *PER ASPERA AD ASTRA SOCIETA' COOPERATIVA SOCIALE ONLUS* | *Attivita' di assistenza sociale non residenziale/residenziale per profughi ed immigrati* | *2016* | *08489271216* | *VIA GROTTA DELL'OLMO,72 INT.25* | *80014* | *GIUGLIANO IN CAMPANIA* | *NA* | *COSTIGLIOLA TERESA* | *471 del 25/10/2017* | | ** ESPRESSA RICHIESTA PER MESSA IN LIQUIDAZIONE E SCIOGLIMENTO DECRETO N. 235 DEL 10/03/2021* |
| 691 | A | BENEDETTA SOCIETA' COOPERATIVA SOCIALE | Accoglienza richiedenti asilo e rifugiati umanitari | 2016 | 01656800628 | VIA TRIVELLA, SNC | 82030 | CAMPOLI DEL MONTE TABURNO | BN | SPITALETTI TONTALI MICHELINA | 472 del 25/10/2017 | | |
| *692* | *A* | *KOINE' SOCIETA' COOPERATIVA SOCIALE* | *Ludoteca e baby parking* | *2015* | *01644700625* | *VIA PEZZE, 2* | *82016* | *MONTESARCHIO* | *BN* | *ESPOSITO GIUSEPPINA* | *473 del 25/10/2017* | | ** MANCATO INVIO ADEMPIMENTI ANNO 2019 DECRETO N. 58 DEL 23/01/2020 ISCRITTA NUOVAMENTE AL N.1083* |
| 693 | C | CONSORZIO SOL.CO. AGRO SOCIETA' COOPERATIVA SOCIALE | Servizi di supporto e consulenza tecnica, aziendale ed amministrativa | 2005 | 04228780658 | VIA GUERRITORE, 3/5 | 84014 | NOCERA INFERIORE | SA | VENERATO ISIDORO | 474 del 26/10/2017 | | |
| 694 | A/B | TERRA FELIX SOCIETA' COOPERATIVA SOCIALE | Assistenza sociale non residenziale anziani e disabili- cura e manutenzione verde - somministrazione cibi e bevande | 2012 | 03815880616 | VIA MARCONI,67 | 81030 | SANT'ARPINO | CE | PAPA GAETANO | 475 del 26/10/2017 | | |
| 695 | A | SOCIETA' COOPERATIVA SOCIALE CAMPO DEI FIORI A R. L. | Assistenza sociale residenziale | 1999 | 03745951214 | VIA AMILCARE BOCCIO,36 | 80035 | NOLA | NA | ALLOCCA MASSIMO | 476 del 26/10/2017 | | |
| 696 | A | SOCIETA' COOPERATIVA SOCIALE LINDBERG A R. L. | Servizi di assistenza sociale residenziale | 2006 | 05588951219 | VIA MARIO DE SENA, 25 | 80035 | NOLA | NA | ALFANO GIUSEPPE | 477 del 26/10/2017 | | |
| 697 | A - B | IRPINIA 3000 SOCIETA' COOPERATIVA SOCIALE ONLUS | Assistenza sociale residenziale e non residenziale<br>Servizi di pulizia generale di edifici; attività di mensa e ristorazione collettiva | 2003 | 02340390646 | VIA TOPPO DELL'ANNO | 83030 | ZUNGOLI | AV | DE FEO GENESIO | 478 del 26/10/2017<br>528 del 17/11/2017 | | |
| 698 | A | IO CON VOI COOPERATIVA SOCIALE | Assistenza sociale non residenziale – supporto amministrativo | 2012 | 07156721214 | VICO PARRETTARI, 19 | 80142 | NAPOLI | NA | PIERNO LOREDANA | 479 del 26/10/2017 | | |
| 699 | A | COMEGEN SOCIETA' COOPERATIVA SOCIALE | Assistenza sanitaria | 1997 | 07272650636 | VIALE MARIA BAKUNIN, 41 | 80125 | NAPOLI | NA | PICCINOCCHI GAETANO | 480 del 26/10/2017 | | |
| 700 | A | L'ALBERO DELLA VITA – SOCIETA' COOPERATIVA SOCIALE | Assistenza sociale non residenziale | 2014 | 07721721210 | VIA ALDO MORO, 21 | 80029 | SANT'ANTIMO | NA | RONGA LUIGI | 481 del 26/10/2017 | | |
| 701 | A/B | COOPERATIVA UMANISTA MAZRA – COOPERATIVA SOCIALE A R. L. ONLUS | Attivita' di servizi per la persona – progetti finalizzati all'inserimento lavorativo di soggetti svantaggiati | 2003 | 04484281219 | VIALE PICASSO,5 | 80040 | CERCOLA | NA | DI GENNARO MAURIZIO | 482 del 30/10/2017 | | |
| *702* | *B* | *OPUS 2008 SOCIETA' COOPERATIVA SOCIALE A R.L. O.N.L.U.S.* | *Installazione e manutenzione impianti elettrici* | *2008* | *01435280621* | *CORSO VITTORIO EMANUELE, 273/A* | *82023* | *CASTELVETERE IN VAL FORTORE* | *BN* | *TAMBASCIA MICHELE* | *483 del 30/10/2017* | | ** MANCATO INVIO ADEMPIMENTI ANNO 2020 DECRETO N. 692 DEL 28/06/2021* |
| 703 | A | SANI A CASA – SOCIETA' COOPERATIVA SOCIALE | Assistenza socio-sanitaria domiciliare | 2014 | 05318030656 | VIA CONTRADA INTAGLI, 1 | 84031 | AULETTA | SA | MARRA GERARDO | 484 del 30/10/2017 | | |
| *704* | *A* | *MOBY DICK SOCIETA' COOPERATIVA SOCIALE – ONLUS* | *Accoglienza richiedenti asilo e rifugiati umanitari* | *2009* | *01451560625* | *VIA ROMA 125* | *82020* | *CASTELPAGANO* | *BN* | *DE FRANCESCO ANGELO* | *486 del 02/11/2017* | | ** TRASFERIMENTO SEDE IN ALTRA REGIONE DECRETO N. 591 DEL 26/10/2018* |
| 705 | B | SILVEM – SOCIETA' COOPERATIVA SOCIALE A R.L. O.N.L.U.S. | Attivita' di comunicazione e pubblicita' per privati | 2016 | 01653560621 | VIA MUNICIPIO 58 | 82017 | PANNARANO | BN | D'ALESSIO EMMA | 487 del 02/11/2017 | | |
| *706* | *A* | *SOCIETA' COOPERATIVA SOCIALE ONLUS L'ANGELO* | *Assistenza socio sanitaria domiciliare e/o presso centri pubblici e privati* | *2013* | *03867710612* | *VIA CAVACONE,27* | *81054* | *SAN PRISCO* | *CE* | *CARISSIMO MARIA* | *497 del 03/11/2017* | | ** MANCATO INVIO ADEMPIMENTI ANNO 2018 DECRETO N. 72 DEL 15/02/2019* |

| N. ORD | Sezione | DENOMINAZIONE SOCIALE | DESCRIZIONE SINTETICA OGGETTO SOCIALE (attività prevalente) | ANNO COSTITUZIONE | C.F./P.IVA COOPERATIVA | INDIRIZZO SEDE LEGALE | CAP SEDE LEGALE | COMUNE SEDE LEGALE | PROVINCIA SEDE LEGALE | LEGALE RAPPRESENTANTE | NUMERO E DATA DECRETO ISCRIZIONE | PRESA D'ATTO VARIAZIONE E N. DECRETO | MOTIVAZIONE CANCELLAZIONE NUMERO E DATA DECRETO |
|---|---|---|---|---|---|---|---|---|---|---|---|---|---|
| *707* | *A/B* | *APEIRON - COOPERATIVA SOCIALE* | *Servizi sociosanitari ed educativi – attività di giardinaggio e piccola manutenzione* | *2008* | *03478010618* | *VIA VITTORIO VENETO II TRAVERSA, SNC* | *81052* | *PIGNATARO MAGGIORE* | *CE* | *SANGES EMILIANO* | *498 del 03/11/2017* | | ** MANCATO INVIO ADEMPIMENTI ANNO 2020 DECRETO N. 725 DEL 15/07/2021 ISCRITTA NUOVAMENTE AL N. 1195* |
| 708 | A | ARTURO SOCIETA' COOPERATIVA SOCIALE | Assistenza domiciliare integrata – assistenza residenziale | 2017 | 08639211211 | VIA DANTE,53 | 80079 | PROCIDA | NA | DI MARZO GIUSEPPE | 499 del 08/11/2017 | | |
| 709 | A | INTEGRAZIONI COOPERATIVA SOCIALE ONLUS | Strutture di assistenza residenziale psichiatrica | 1996 | 03204041218 | VIA PIO XII, 129 | 80026 | CASORIA | NA | ARIANO GIOVANNI | 500 del 08/11/2017 | | |
| 710 | A | CASBA SOCIETA' COOPERATIVA SOCIALE | Assistenza sociale non residenziale in favore di profughi ed immigrati | 2000 | 07691820638 | PIAZZA GIUSEPPE GARIBALDI, 26 | 80142 | NAPOLI | NA | SOLIS BARZOLA JOMAHE ALEXANDRA | 501 del 08/11/2017 | | |
| 711 | A | ARMONIA SOCIETA' COOPERATIVA SOCIALE | Assistenza sociale non residenziale per minori e disabili | 2012 | 07291951213 | VIA MADONNA DI FATIMA, 15 | 80057 | SANT'ANTONIO ABATE | NA | GALASSO EMILIO | 503 del 08/11/2017 | | |
| 712 | A | PARTHENOPE SOCIETA' COOPERATIVA SOCIALE | Attivita' di assistenza sociale non residenziale finalizzata all'adozione e alla prevenzione di maltrattamenti a danno di minori e donne | 2017 | 08687611213 | CORSO DELLA RESISTENZA,52 | 80011 | ACERRA | NA | MANFELLOTTI FRANCESCA | 504 del 08/11/2017 | MODIFICA DENOMINAZIONE DECRETO N. 23 DEL 24/01/2022 | |
| 713 | B | CASPER SOCIETA' COOPERATIVA SOCIALE ONLUS | Recupero e reinserimento lavorativo persone svantaggiate – gestione mense e pulizia locali | 1997 | 02466290612 | VIA CESARE PAVESE,2 | 81030 | PARETE | CE | CONTE ROSALIA | 516 del 15/11/2017 | | |
| 714 | B | LELLA SOCIETA' COOPERATIVA SOCIALE | Impresa di pulizia | 2014 | 01611540624 | C/DA CONCA SNC | 82020 | BASELICE | BN | MATURO MICHELE | 517 del 15/11/2017 | | |
| *715* | *B* | *COOPSERVIZI COOPERATIVA SOCIALE A R. L.* | *Servizi di giardinaggio e manutenzione del verde presso parchi, strade, giardini e impresa di pulizia* | *2007* | *02537660645* | *CAMPO SEGA, 15* | *83012* | *CERVINARA* | *AV* | *RAGUCCI MARIANGELA* | *518 del 15/11/2017* | | ** ESPRESSA RICHIESTA DECRETO N. 46 DEL 18/01/2023* |
| 716 | A – B | V.E.T.A. - SOCIETA' COOPERATIVA SOCIALE ONLUS | Gestione strutture residenziali persone affette da ritardi e disturbi mentali o che abusano di sostanze stupefacenti Pulizie e manutenzione verde | 2014 | 04017640618 | VIA NAPOLI,47 | 81055 | SANTA MARIA CAPUA VETERE | CE | BIANCO ANTONIO | 519 del 15/11/2017 6 del 08/01/2021 | | |
| 717 | A | PROMETEO COOPERATIVA SOCIALE | Ristorazione collettiva per enti pubblici e privati-accoglienza immigrati | 2016 | 04148020615 | VIA CAMPOTONICO,82/A | 81030 | GRICIGNANO D'AVERSA | CE | DELLO MARGIO RAFFAELE | 520 del 15/11/2017 | | |
| *718* | *B* | *TERRA MATER SOCIETA' COOPERATIVA SOCIALE* | *Produzione e commercializzazione di preparati alimentari a base di prodotti agricoli locali* | *2005* | *02450250648* | *CONTRADA SAN COSMO, 6* | *83040* | *FRIGENTO* | *AV* | *SALERNO PATRIK* | *527 del 17/11/2017* | | ** MANCATO INVIO ADEMPIMENTI ANNO 2019 DECRETO N. 50 DEL 23/01/2020* |
| 719 | A | XENIA COOPERATIVA SOCIALE A RESPONSABILITA' LIMITATA | Assistenza sociale non residenziale | 2002 | 07945210636 | VIA PABLO PICASSO,30 | 80126 | NAPOLI | NA | DE BENEDICTIS PATRIZIA | 529 del 17/11/2017 | | |
| *720* | *A* | *ABILA COOPERATIVA SOCIALE* | *Assistenza sociale non residenziale – assistenza domiciliare integrata* | *2010* | *06726561217* | *VIA VINCENZO CIMMINO,37* | *80028* | *GRUMO NEVANO* | *NA* | *PIERNO LOREDANA* | *536 del 21/11/2017* | | ** MANCATO INVIO ADEMPIMENTI ANNO 2020 E MESSA IN LIQUIDAZIONE E SCIOGLIMENTO DECRETO N. 414 DEL 16/04/2021* |
| *721* | *A – B* | *OLTRE SOCIETA' COOPERATIVA SOCIALE ONLUS* | *Assistenza socio sanitaria residenziale a minori,anziani, disabili e soggetti psichiatrici Servizi di pulizia* | *2005* | *03197130614* | *VIA NAZIONALE APPIA,13* | *81022* | *CASAGIOVE* | *CE* | *MASTROIANNI NICOLINA* | *537 del 21/11/2017 675 del 20/11/2020* | | ** MANCATO INVIO ADEMPIMENTI ANNO 2023 DECRETO N. 170 DEL 15/02/2024* |
| 722 | A – B | PER VOI SOCIETA' COOPERATIVA SOCIALE ONLUS | Assistenza socio sanitaria residenziale a minori,anziani,disabili e soggetti psichiatrici Servizi di pulizia | 2006 | 03197140613 | VIA FUORI PORTA ROMA, 207 | 81043 | CAPUA | CE | PLUMITALLO RAFFAELA | 543 del 22/11/2017 676 del 20/11/2020 | TRASFERIMENTO SEDE DECRETO N. 17 DEL 13/01/2023 | |
| 723 | A/B | LA GINESTRA - SOCIETA' COOPERATIVA SOCIALE | Servizi di assistenza sociale domiciliare a favore di anziani e persone non autosufficienti- Attivita' lavorative finalizzate all'inserimento dei soggetti svantaggiati | 2017 | 04236340610 | VIA PADRE LUDOVICO DA CASORIA.10 | 81034 | MONDRAGONE | CE | TOZZI ANNA | 552 del 23/11/2017 | | |
| 724 | A | SOCIETA' COOPERATIVA SOCIALE CULTURALE ITALO CINESE | Attivita' di assistenza ed integrazione per immigrati cinesi | 2013 | 07615211211 | VIA RANIERI, 7 | 80040 | TERZIGNO | NA | ZHENG YINGXUE | 574 del 04/12/2017 | | |

* cooperativa sociale/consorzio di cooperative cancellata/o ai sensi dell'articolo 7 del Regolamento regionale 29 marzo 2016 n.1

| N. ORD | Sezione | DENOMINAZIONE SOCIALE | DESCRIZIONE SINTETICA OGGETTO SOCIALE (attività prevalente) | ANNO COSTITUZIONE | C.F./P.IVA COOPERATIVA | INDIRIZZO SEDE LEGALE | CAP SEDE LEGALE | COMUNE SEDE LEGALE | PROVINCIA SEDE LEGALE | LEGALE RAPPRESENTANTE | NUMERO E DATA DECRETO ISCRIZIONE | PRESA D'ATTO VARIAZIONE E N. DECRETO | MOTIVAZIONE CANCELLAZIONE NUMERO E DATA DECRETO |
|---|---|---|---|---|---|---|---|---|---|---|---|---|---|
| *725* | *A* | *SOLE COOPERATIVA SOCIALE A.R. L.* | *Assistenza sociale residenziale* | *2016* | *02907200642* | *CONTRADA ILICI, 2* | *83030* | *VENTICANO* | *AV* | *LIMOTTA SAVERIO* | *588 del 06/12/2017* | | ** MANCATO INVIO ADEMPIMENTI ANNO 2022 E MESSA IN LIQUIDAZIONE E SCIOGLIMENTO DECRETO N.91 DEL 30/01/2023* |
| *726* | *A* | *SASSOLINI BIANCHI COOPERATIVA SOCIALE* | *Organizzazione di centri di ascolto, banca dati e censimento strutture sociali* | *2016* | *05476900658* | *VIA APOLLO XI, 51* | *84025* | *EBOLI* | *SA* | *DE MARTINO ARMANDO* | *591 del 06/12/2017* | | ** MANCATO INVIO ADEMPIMENTI ANNO 2021 DECRETO N.525 DEL 10/05/2022* |
| 727 | A/B | FARE SOLIDALE – SOCIETA' COOPERATIVA SOCIALE A R.L. | Assistenza sociale non residenziale per anziani e disabili – impresa di pulizia | 2014 | 05323990654 | VIA ANGELO RUBINO, 70 | 84078 | VALLO DELLA LUCANIA | SA | NESE MASSIMO | 592 del 06/12/2017 | | |
| 728 | A | SAN PIO COOPERATIVA SOCIALE | Servizi di assistenza per accompagnamento di extracomunitari e indigenti presso case famiglia | 2015 | 05409170650 | VIA SATRIANO, 12 | 84012 | ANGRI | SA | D'ACUNZO ALESSANDRO | 593 del 06/12/2017 | | |
| 729 | A | SOCIETA' COOPERATIVA SOCIALE BIMED NETWORK | Altri servizi di istruzione nca. - ulteriori specifiche: disseminazione della cultura digitale e della cultura della solidarietà | 2016 | 05526840656 | VIA DELLA QUERCIA, 64 | 84080 | PELLEZZANO | SA | DI MASO ANGELO | 594 del 06/12/2017 | | |
| 730 | A | DIADEMA – COOPERATIVA SOCIALE ONLUS | Assistenza sociale non residenziale per anziani e disabili | 2009 | 02617630641 | VIA A. BARTOLOMEI, SNC | 83054 | SANT'ANGELO DEI LOMARDI | AV | DI CAPUA MARIO | 644 del 13/12/2017 | | |
| 731 | B | ARTEMIDE - SOCIETA' COOPERATIVA SOCIALE ONLUS | Attivita' lavorative finalizzate all'inserimento dei soggetti svantaggiati | 2016 | 04157180615 | VIA MADONNA DELL'OLIO, 197 | 81031 | AVERSA | CE | ABATE STEFANIA | 646 del 14/12/2017 | | |
| *732* | *A* | *TEMPI D'INFANZIA, SERVIZI PER L'INFANZIA COOPERATIVA SOCIALE* | *Scuola dell'infanzia paritaria nonche' ludoteca, campo estivo e doposcuola* | *2009* | *04737450652* | *VIA NAZIONALE, 153/155* | *84010* | *SANT'EGIDIO DEL MONTE ALBINO* | *SA* | *TAGLIAMONTE BRUNONE* | *647 del 14/12/2017* | | ** ESPRESSA RICHIESTA PER MESSA IN LIQUIDAZIONE E SCIOGLIMENTO DECRETO N. 707 DEL 06/07/2021* |
| *733* | *A* | *PERSONA SOCIETA' COOPERATIVA SOCIALE* | *Assistenza sociale non residenziale* | *2011* | *06967951218* | *VIALE MARIA BAKUNIN,106 – PARCO SAN PAOLO* | *80126* | *NAPOLI* | *NA* | *IAZZETTI CHIARA* | *650 del 15/12/2017* | | ** MANCATO INVIO ADEMPIMENTI ANNO 2019 DECRETO N.83 DEL 30/01/2020* |
| 734 | A/B | INTESA SOCIALE ONLUS SOCIETA' COOPERATIVA SOCIALE | Assistenza portatori di handicap,anziani e minori a rischio – integrazione sociale e lavorativa soggetti svantaggiati | 2017 | 04236740611 | VIA NINO BIXIO,35 | 81030 | FRIGNANO | CE | PURGATO ARCANGELO | 651 del 15/12/2017 | | |
| *735* | *A* | *IRPINIA SANITARY SERVICE SOCIETA' COOPERATIVA SOCIALE A RESPONSABILITA' LIMITATA IN FORMA ABBREVIATA IRPINIA SANITARY SERVICE SOC. COOP. A R.L.* | *Attivita' infermieristiche, socio-sanitarie e socio-assistenziali* | *2004* | *02385960642* | *VIA RAMPA SAN PASQUALE, 6* | *83042* | *ATRIPALDA* | *AV* | *SFERA GIOVANNA* | *652 del 15/12/2017* | | ** ESPRESSA RICHIESTA PER MESSA IN LIQUIDAZIONE E SCIOGLIMENTO DECRETO N.654 DEL 29/08/2023* |
| 736 | A | ISTITUTO PARITARIO SANTA CROCE COOPERATIVA SOCIALE | Istruzione di grado preparatorio, scuole dell'infanzia, scuole speciali collegate a quelle primarie | 2016 | 08504121214 | VIA NUOVA SAN LEONE, 62 | 80054 | GRAGNANO | NA | CAIAZZO STEFANIA | 663 del 18/12/2017 | | |
| 737 | A/B | SERVICES ITALCOOP COOPERATIVA SOCIALE | Attivita'di servizi alla persona - gestione parcheggi ed autorimesse; gestione canile | 2001 | 03793621214 | CORSO TOMMASO VITALE,116 | 80035 | NOLA | NA | CAVALLARO SALVATORE | 664 del 19/12/2017 | | |
| *738* | *A* | *PAGUS SOCIETA' COOPERATIVA SOCIALE* | *Assistenza tutelare socio-sanitaria di base* | *2016* | *01652430628* | *VIA PIETRO NENNI 13* | *82100* | *BENEVENTO* | *BN* | *RIZZOLLO IOLE* | *666 del 19/12/2017* | | ** MANCATO INVIO ADEMPIMENTI ANNO 2020 E MESSA IN SCIOGLIMENTO E LIQUIDAZIONE DECRETO N. 691 DEL 28/06/2021* |
| 739 | B | 5 SENSI – SOCIETA' COOPERATIVA SOCIALE A R.L. | Recupero e valorizzazione risorse naturali | 2001 | 03782330652 | PIAZZA ROBERT BADEN POWELL, 1 | 84087 | SARNO | SA | CATAPANO GIOVANNI | 668 del 20/12/2017 | | |
| 740 | A | ISAMA – SOCIETA' COOPERATIVA SOCIALE | Assistenza sociale e simili svolti a favore di anziani e disabili | 2016 | 05476500656 | VIA CAMILLO SORGENTE, 82 | 84125 | SALERNO | SA | D'ANTUONI ANIELLO | 669 del 20/12/2017 | | |

| N. ORD | Sezione | DENOMINAZIONE SOCIALE | DESCRIZIONE SINTETICA OGGETTO SOCIALE (attività prevalente) | ANNO COSTITUZIONE | C.F./P.IVA COOPERATIVA | INDIRIZZO SEDE LEGALE | CAP SEDE LEGALE | COMUNE SEDE LEGALE | PROVINCIA SEDE LEGALE | LEGALE RAPPRESENTANTE | NUMERO E DATA DECRETO ISCRIZIONE | PRESA D'ATTO VARIAZIONE E N. DECRETO | MOTIVAZIONE CANCELLAZIONE NUMERO E DATA DECRETO |
|---|---|---|---|---|---|---|---|---|---|---|---|---|---|
| 741 | A | MONDO DOMANI SOCIETA' COOPERATIVA SOCIALE A MUTUALITA' PREVALENTE | Scuola privata dell'infanzia non paritaria per bambini dai 3 ai 5 anni | 2017 | 05598710654 | VIA DON MICHELE PAESANO, 28 | 84025 | EBOLI | SA | LOFFREDO ELVIRA | 670 del 20/12/2017 | RETTIFICA SEDE DECRETO N. 23 DEL 21/01/2019 | |
| *742* | *B* | *CO-RAEE 2012 – SOCIETA' COOPERATIVA SOCIALE A R.L.* | *Commercio all'ingrosso di sementi e mangime per bestiame* | *2012* | *01546440627* | *VIA PORT'ARSA 67* | *82100* | *BENEVENTO* | *BN* | *PARRELLA PASQUALE* | *676 del 28/12/2017* | | ** MANCATO INVIO ADEMPIMENTI ANNO 2018 DECRETO N. 94 DEL 25/02/2019* |
| *743* | *B* | *ZETA GALASSIA SOCIETA' COOPERATIVA SOCIALE – ONLUS* | *Servizi di pulizia disinfezione e disinfestazione* | *2012* | *01536810623* | *C/DA MANZALI 5C* | *82024* | *COLLE SANNITA* | *BN* | *ZACCARI PASQUALINA* | *677 del 28/12/2017* | | ** MANCATO INVIO ADEMPIMENTI ANNO 2018 DECRETO N. 95 DEL 25/02/2019* |
| 744 | B | COOPERATIVA SOCIALE ARCOBALENO A R.L. | Facchinaggio, volantinaggio, servizi di pulizia | 2016 | 01655660627 | VIA BENEVENTO 19 | 82016 | MONTESARCHIO | BN | VERRUSO GERARDO | 678 del 28/12/2017 | | |
| 745 | A – B | HAKUNA MATATA SOCIETA' COOPERATIVA SOCIALE ONLUS | Servizi socio-sanitari domiciliari a favore di anziani, disabili e minori e soggetti psichiatrici. Servizi di pulizia | 2011 | 03749180612 | VIA FUORI PORTA ROMA,177 | 81043 | CAPUA | CE | DELL'OMO ANTIMO | 689 del 29/12/2017<br>441 dell'11/09/2020 | | |
| 746 | A/B | DE COLORES ONLUS SOCIETA' COOPERATIVA SOCIALE | Assistenza disabili, anziani e minori a rischio – inserimento svantaggiati in attività agricole | 2016 | 04169800614 | VIA MICHELANGELO DIANA,19 | 81036 | SAN CIPRIANO D'AVERSA | CE | CATERINO MARIA | 5 del 05/01/2018 | | |
| 747 | A/B | KALINDA ONLUS SOCIETA' COOPERATIVA SOCIALE | Assistenza disabili, anziani e minori a rischio – inserimento svantaggiati in attività agricole | 2016 | 04170540613 | VIA MESSINA, 39 | 81031 | SAN MARCELLINO | CE | DELLA VOLPE MONICA | 6 del 05/01/2018 | MODIFICA DENOMINAZIONE E TRASFERIMENTO SEDE LEGALE DECRETO N.892 DEL 07/10/2021 | |
| 748 | A – B | ELEUTHERA – COOPERATIVA SOCIALE | Assistenza sociale non residenziale per disabili Servizi di segretariato | 2011 | 03725580611 | VIA PECORARIO,6 | 81030 | TEVEROLA | CE | ROSETO FABIO | 7 del 05/01/2018<br>551 del 18/05/2021 | | |
| 749 | A | GLOBAL WELFARE SERVICES SOCIETA' COOPERATIVA SOCIALE | Assistenza sociale non residenziale per anziani e disabili | 2012 | 07165201216 | VIA ASTALONGA,64 | 80047 | SAN GIUSEPPE VESUVIANO | NA | DEL GIUDICE SPERANZA | 11 del 10/01/2018 | | |
| *750* | *A* | *IL FARO – COOPERATIVA SOCIALE – ONLUS* | *Strutture di assistenza residenziale per persone affette da ritardi mentali, disturbi mentali o che abusano di sostanze stupefacenti* | *2006* | *05396961210* | *VIA MARCONI,98* | *80056* | *ERCOLANO* | *NA* | *NICODEMO GIANVINCENZO* | *12 del 10/01/2018* | | ** MANCATO INVIO ADEMPIMENTI ANNO 2018 DECRETO N.50 DEL 31/01/2019. ISCRITTA NUOVAMENTE AL N. 1056* |
| 751 | A/B | MARELUNA SOCIETA' COOPERATIVA SOCIALE ONLUS | Assistenza sociale non residenziale – interventi di integrazione sociale e lavorativa per persone svantaggiate | 2017 | 08692861217 | VIA GIOVANNI PORZIO CENTRO DIREZIONALE IS.G/7 | 80143 | NAPOLI | NA | ADELFI SILVANA | 13 del 10/01/2018 | | |
| 752 | B | COOPERATIVA SOCIALE ECOVIGILANTES "ONLUS" - SOCIETA' COOPERATIVA | Raccolta rifiuti urbani e trasporto, spazzamento strade e piazze, pulizia e disinfezione di locali e manutenzione verde | 2001 | 02275820641 | CORSO UMBERTO I, 1 | 83020 | QUADRELLE | AV | NAPOLITANO ANTONIO | 14 del 10/01/2018 | | |
| 753 | A | FACILITYCOOP – COOPERATIVA SOCIALE ONLUS | Servizi socio sanitari assistenziali e riabilitativi in regime residenziale, semiresidenziale, domiciliare e domiciliare integrata a favore di anziani minori e disabili | 2010 | 02651980647 | VIA NAZIONALE, 408 | 83013 | MERCOGLIANO | AV | CENTRELLA MARIA | 15 del 10/01/2018 | | |
| *754* | *A* | *(R)ESISTENZA COOPERATIVA SOCIALE* | *Assistenza sociale residenziale e non residenziale* | *2013* | *07437631216* | *VIA ARCANGELO GHISLERI LOTTO P5* | *80144* | *NAPOLI* | *NA* | *CORONA CIRO* | *23 del 16/01/2018* | | ** MANCATO INVIO ADEMPIMENTI ANNO 2019 DECRETO N.72 DEL 30/01/2020* |
| 755 | A/B | ASTRO NASCENTE SOCIETA' COOPERATIVA SOCIALE ONLUS | Ludoteca e refezione scolastica – servizi di pulizia, disinfezione e disinfestazione | 2017 | 01682090624 | VIA GIOVANBATTISTA MASTROGIACOMO, 22 | 82020 | FRAGNETO MONFORTE | BN | COCCA MARCO | 24 del 16/01/2018 | | |
| 756 | A | SANITAS ABATESE COOPERATIVA SOCIALE A R. L. ONLUS | Servizi di assistenza sociosanitaria per il recupero e terapia riabilitativa presso terzi | 2016 | 08363371215 | VIA PLINIO IL VECCHIO 2/D | 80053 | CASTELLAMMARE DI STABIA | NA | PANE IOLANDA | 27 del 16/01/2018 | | |
| 757 | A<br>B | TRIAGE – SOCIETA' COOPERATIVA SOCIALE | Attività di assistenza sociale non residenziale Servizi di consulenza amministrativa ad imprese private del settore pubblico | 2017 | 08556791211 | VIA TAURANO, 2 | 84016 | PAGANI | SA | FERRAIOLI CAROLA | 28 del 18/01/2018<br>701 del 16/04/2025 | TRASFERIMENTO SEDE DECRETO N. 02 DEL 07/01/2025 | |

* cooperativa sociale/consorzio di cooperative cancellata/o ai sensi dell'articolo 7 del Regolamento regionale 29 marzo 2016 n.1

| N. ORD | Sezione | DENOMINAZIONE SOCIALE | DESCRIZIONE SINTETICA OGGETTO SOCIALE (attività prevalente) | ANNO COSTITUZIONE | C.F./P.IVA COOPERATIVA | INDIRIZZO SEDE LEGALE | CAP SEDE LEGALE | COMUNE SEDE LEGALE | PROVINCIA SEDE LEGALE | LEGALE RAPPRESENTANTE | NUMERO E DATA DECRETO ISCRIZIONE | PRESA D'ATTO VARIAZIONE E N. DECRETO | MOTIVAZIONE CANCELLAZIONE NUMERO E DATA DECRETO |
|---|---|---|---|---|---|---|---|---|---|---|---|---|---|
| *758* | *A* | *NUOVA ISES SOCIETA' COOPERATIVA SOCIALE* | *Altra formazione culturale - ulteriori specifiche: corsi didattici per attività teatrali* | *2016* | *05507910650* | *VIA CEFFATO, 64* | *84025* | *EBOLI* | *SA* | *GAETA TULLIO* | *29 del 18/01/2018* | | ** MANCATO INVIO ADEMPIMENTI ANNO 2022 E MESSA IN LIQUIDAZIONE E SCIOGLIMENTO DECRETO N. 98 DEL 31/01/2023* |
| 759 | A | LA CASA DEI PUFFI COOPERATIVA SOCIALE | Istruzione primaria – scuole elementari – scuola dell'infanzia paritaria | 2010 | 04832070652 | VIA PORTA TORRIONE, 12 | 84012 | ANGRI | SA | RUOTOLO RAFFAELLA | 30 del 18/01/2018 | | |
| *760* | *A* | *MELODIA COOPERATIVA SOCIALE ONLUS* | *Assistenza sociale non residenziale* | *2017* | *01680810627* | *VIA RAGUZZINI 7* | *82100* | *BENEVENTO* | *BN* | *SACCONE ANTONELLA* | *41 del 19/01/2018* | | ** TRASFERIMENTO SEDE IN ALTRA REGIONE DECRETO N. 538 DEL 13/05/2022 ISCRITTA NUOVAMENTE AL N.1260 CON ALTRA DENOMINAZIONE* |
| 761 | A | CLUVIA SOCIETA' COOPERATIVA SOCIALE | Scuola primaria paritaria | 2010 | 04071900650 | VIA R. GRIMALDI, 30/32 | 84014 | NOCERA INFERIORE | SA | BRUNO ANNA | 53 del 24/01/2018 | | |
| 762 | A | MEDICAL CARE – SOCIETA' COOPERATIVA SOCIALE – ONLUS | Assistenza sanitaria e sociale non residenziale | 2012 | 07250761215 | VIA S. GIACOMO,32 | 80133 | NAPOLI | NA | CANNEVA RAFFAELE | 54 del 24/01/2018 | | |
| 763 | B | MESSASEGNO FOTOGRAFIA E GRAFICA SOCIETA' COOPERATIVA SOCIALE A R. L. ONLUS | Attività di riprese fotografiche | 2017 | 08759811212 | VIA BAGNULO,33 | 80063 | PIANO DI SORRENTO | NA | TORTORA ALFONSO | 55 del 24/01/2018 | | |
| *764* | *A – B* | *COOPERATIVA SOCIALE PANDORA IMPRESA SOCIALE* | *Attivita' di assistenza sociale non residenziale; servizio di accoglienza cittadini stranieri Attivita' finalizzate all'inserimento lavorativo di soggetti svantaggiati* | *2009* | *06321311216* | *VIA MAMELI,58* | *80023* | *CAIVANO* | *NA* | *FUSCIELLO GIACOMO* | *56 del 24/01/2018 687 del 09/12/2019* | | ** MANCATO INVIO ADEMPIMENTI ANNO 2024 DECRETO N. 352 DEL 25/02/2025* |
| 765 | A | ANCHIOLEALI SOC. COOP.SOCIALE A R. L. | Assistenza sociale non residenziale | 2002 | C.F.95026030635 P.I.05042151216 | VIA MAZZINI,19 | 80059 | TORRE DEL GRECO | NA | RIVIECCIO ROSARIO | 60 del 29/01/2018 | | |
| 766 | A/B | AL TUO FIANCO SOCIETA' COOPERATIVA SOCIALE | Altre attivita' di assistenza sociale non residenziale – corsi di lingua madre non legalmente riconosciuti per analfabeti compresi stranieri ed inserimento lavorativo | 2017 | 05612620657 | VIA SANTA MARIA, SNC | 84026 | POSTIGLIONE | SA | BOTTE PIETRO | 61 del 29/01/2018 | | |
| 767 | B | ZEUS SOCIETA' COOPERATIVA SOCIALE | Servizi di cura del verde cimiteriali, servizi cimiteriali e attività connesse | 2011 | 06840481219 | VIA SAN GIORGIO VECCHIO, 150 | 80046 | SAN GIORGIO A CREMANO | NA | DE LUCA IMMACOLATA | 62 del 29/01/2018 | | |
| 768 | B | NEW AZZURRA SOCIETA' COOPERATIVA SOCIALE | Attivita' di pulizia, disinfezione, manutenzione del verde, lavori edili di ristrutturazione e manutenzione di edifici | 2007 | 02511130649 | VIA ANTONIO GRAMSCI, 12 | 83027 | MUGNANO DEL CARDINALE | AV | GRIECO ANTONELLA | 63 del 29/01/2018 | | |
| *769* | *A* | *VENTUS AMORIS SOCIETA' COOPERATIVA SOCIALE A R. L. ONLUS* | *Assistenza sociale non residenziale* | *2017* | *08724211217* | *VIA CIMAGLIA,38/G* | *80059* | *TORRE DEL GRECO* | *NA* | *PERFETTO ANGELA* | *65 del 31/01/2018* | | ** MESSA IN LIQUIDAZIONE E SCIOGLIMENTO DECRETO N. 663 DEL 08/04/2025* |
| *770* | *B* | *ERREPI SOCIETA' COOPERATIVA SOCIALE A R.L.* | *Servizi di pulizia e di gestione cimiteriale* | *2016* | *01652780626* | *VIA ADUA 12* | *82100* | *BENEVENTO* | *BN* | *RUSSO DONATO* | *66 del 31/01/2018* | | ** MANCATO INVIO ADEMPIMENTI ANNO 2018 DECRETO N. 96 DEL 25/02/2019* |
| 771 | B | PLURISERVICE SOCIETA' COOPERATIVA SOCIALE A R.L. | Servizi di pulizia, spazzamento e autotrasporto per conto terzi | 2000 | 02210270647 | CONTRADA MAURIELLO, 17 | 83037 | MONTECALVO IRPINO | AV | CALABRIA RENATA | 79 del 02/02/2018 | | |
| 772 | B | COOPERATIVA SOCIALE SMILES SOCIETA' COOPERATIVA | Giardinaggio e manutenzione | 2010 | 04818350656 | LOC. PIANA – PALAZZO MANGIA SNC | 84051 | CENTOLA | SA | PETRILLO GAETANO | 80 del 06/02/2018 | | |

| N. ORD | Sezione | DENOMINAZIONE SOCIALE | DESCRIZIONE SINTETICA OGGETTO SOCIALE (attività prevalente) | ANNO COSTITUZIONE | C.F./P.IVA COOPERATIVA | INDIRIZZO SEDE LEGALE | CAP SEDE LEGALE | COMUNE SEDE LEGALE | PROVINCIA SEDE LEGALE | LEGALE RAPPRESENTANTE | NUMERO E DATA DECRETO ISCRIZIONE | PRESA D'ATTO VARIAZIONE E N. DECRETO | MOTIVAZIONE CANCELLAZIONE NUMERO E DATA DECRETO |
|---|---|---|---|---|---|---|---|---|---|---|---|---|---|
| 773 | A – B | ANTEMA - SOCIETA' COOPERATIVA SOCIALE O.N.L.U.S. | Gestione Comunita' alloggio per minori Manutenzione e pulizia interni comunità e spazi verdi | 2014 | 03965190618 | VIA DOMITIANA,317 | 81034 | MONDRAGONE | CE | GALLO MANUELA | 81 del 06/02/2018 700 del 14/12/2018 | | |
| 774 | A – B | ARIZONA SOCIETA' COOPERATIVA SOCIALE A R. L. | Strutture di assistenza sociale residenziale - assistenza sociale non residenziale per minori, anziani e disabili Servizi di pompe funebri ed attivita' connesse | 2017 | 08772691211 | VIA FERROVIA, 87 | 80040 | SAN GENNARO VESUVIANO | NA | ESPOSITO ALAIA LUIGI | 84 del 06/02/2018 433 del 07/09/2020 | | |
| 775 | A | COOPERATIVA SOCIALE OHANA | Attivita'di assistenza socio-sanitaria non residenziale | 2015 | 08020061217 | VIA GIOVANBATTISTA ALTOBELLI SNC | 80011 | ACERRA | NA | SORIANO ANGELA | 86 del 06/02/2018 | | |
| 776 | A/B | LA CARLINA SOCIETA' COOPERATIVA SOCIALE ENTE DEL TERZO SETTORE | Assistenza domiciliare anziani – servizi di pulizia | 1996 | 01052320627 | VIA DEI CARACENI, 25 | 82026 | MORCONE | BN | LOMBARDI ADOLFO | 87 del 06/02/2018 | MODIFICA DENOMINAZIONE DECRETO N.846 DEL 02/09/2022 | |
| 777 | A | COOPERATIVA SOCIALE CUORE ONLUS | Assistenza domiciliare | 2015 | 05432710654 | CORSO VITTORIO EMANUELE, 35 | 84012 | ANGRI | SA | LANGELLA LUDOVICO | 88 del 06/02/2018 | TRASFERIMENTO SEDE DECRETO N.1098 DEL 10/12/2021 | |
| *778* | *A* | *XENIA SOCIETA' COOPERATIVA SOCIALE* | *Gestione centri accoglienza immigrati* | *2015* | *04092840612* | *VIA CAMPOTONICO,82* | *810230* | *GRICIGNANO D'AVERSA* | *CE* | *CANTONE PAOLA* | *94 del 09/02/2018* | | ** MANCATO INVIO ADEMPIMENTI ANNO 2022 DECRETO N. 184 DEL 02/03/2023* |
| 779 | B | CENTOTTANTA SOCIETA' COOPERATIVA SOCIALE | Attivita' di pulizia e disinfezione | 2016 | 04165810617 | VIA BEBIANA, 75 | 82036 | SOLOPACA | BN | DI FEDE SALVATORE | 101 del 13/02/2018 | | |
| 780 | A | LA QUERCIA SOCIETA' COOPERATIVA SOCIALE | Comunita' di accoglienza per minori | 1998 | 01144900626 | VIA BEBIANA, 93 | 82020 | CIRCELLO | BN | ORSO ANTONIO | 102 del 13/02/2018 | | |
| 781 | B | MIRIAM – SOCIETA' COOPERATIVA SOCIALE | Servizi di pulizia | 2012 | 07337821214 | VIA MARION CRAWFORD,28 | 80065 | SANT'AGNELLO | NA | MILANO LUIGI | 104 del 16/02/2018 | | |
| 782 | A | ATENA SOCIETA' COOPERATIVA SOCIALE A R. L. | Gestione di servizi socio-sanitari ed educativi – attivita'di servizi per la persona | 2008 | 06068131215 | CORSO ITALIA,125 | 80025 | ERCOLANO | NA | LIBERTI GIUSEPPINA | 107 del 19/02/2018 | | |
| 783 | A | FOLLI FOLLETTI – COOPERATIVA SOCIALE | Ludoteca – attivita' di assistenza sociale non residenziale | 2012 | 07217291215 | VIALE COLLI AMINEI,132/E | 80131 | NAPOLI | NA | BUSALACCHI STEFANIA | 108 del 19/02/2018 | | |
| 784 | B | BUONE IDEE SOCIETA' COOPERATIVA SOCIALE A R. L. | Coltivazioni agricole associate all'allevamento di animali – inserimento socio-lavorativo di persone svantaggiate | 2015 | 07976121215 | VIA VICINALE PIAZZETTA PONTE IZZO SNC | 80045 | POMPEI | NA | SANSONE GIUSEPPE | 110 del 19/02/2018 | TRASFERIMENTO SEDE DECRETO N.497 DEL 03/09/2018 | |
| 785 | A | SYRIA COOPERATIVA SOCIALE | Assistenza domiciliare integrata – assistenza domiciliare socio – assistenziale | 2015 | 08168791211 | VIA GIUSEPPE SEMMOLA,52 | 80056 | ERCOLANO | NA | MIALE GIOVANNA | 115 del 20/02/2018 | | |
| 786 | A | ALBATROS SOCIETA' COOPERATIVA SOCIALE | Assistenza domiciliare anziani e disabili | 2000 | 01206240622 | VIALE MELLUSI 141 | 82100 | BENEVENTO | BN | BACCARI IVAN | 119 del 20/02/2018 | | |
| *787* | *B* | *COOPERATIVA DI COMUNITA' CIVES CAMPOLATTARO SOCIETA' COOPERATIVA SOCIALE - ONLUS* | *Cura del verde su aree pubbliche e private – attivita' di intrattenimento in manifestazioni pubbliche e private* | *2016* | *01664980628* | *VIA MOLISE 1* | *82020* | *CAMPOLATTARO* | *BN* | *PALLADINO FABRIZIO* | *120 del 20/02/2018* | | ** PERDITA DEI REQUISITI DECRETO N. 746 DEL 18/04/2025* |
| 788 | A | COOPERATIVA INVENTO – SOCIETA' COOPERATIVA SOCIALE A RESPONSABILITA' LIMITATA | Assistenza disabili, anziani, tossicodipendenti, alcolisti | 1997 | C.F. 03351501212 P.I. 2794410619 | VIA FIUME,3 | 81020 | CASAPULLA | CE | SCHIAVONE ANTONIO | 125 del 23/02/2018 | | |
| 789 | A | DIAMANTE SOCIETA' COOPERATIVA SOCIALE A R. L. | Attivita' di assistenza sociale non residenziale – attivita' di tutela e di orientamento per bambini ed adolescenti – servizi socio educative per minori | 1981 | 03552800637 | VIA FRANCESCO SAVERIO CORRERA, 11 | 80135 | NAPOLI | NA | CANTARELLI ARIANNA | 126 del 26/02/2018 | | |
| *790* | *A/B* | *ECOGIDA SOCIETA' COOPERATIVA SOCIALE* | *Corsi di formazione – informazione sulle problematiche socio – ambientali; educazione ambientale nelle scuole e nelle piazze. Servizi di consulenza alle imprese nel settore ambientale, intermediazione e commercio di rifiuti* | *2010* | *06662311213* | *VIA ROMA, 36* | *80030* | *VISCIANO* | *NA* | *SANTORELLI GIOVANNI* | *133 del 02/03/2018* | | ** MESSA IN LIQUIDAZIONE DECRETO N. 128 DEL 05/02/2020* |
| *791* | *A/B* | *SOCIETA' COOPERATIVA SOCIALE "BIOTECH – A.R.C.A."* | *Servizi di coordinamento e gestione attività di medici e chirurghi presso strutture sanitarie – Attività agricole e commerciali* | *2005* | *03118620610* | *VIA CARDONE,1 LOCALITA' CAMPITO* | *81030* | *GRICIGNANO D'AVERSA* | *CE* | *D'ANGELO TAMMARO CARMELO* | *135 del 05/03/2018* | | ** MANCATO INVIO ADEMPIMENTI ANNO 2018 DECRETO N. 74 DEL 15/02/2019 ISCRITTA NUOVAMENTE AL N. 1114* |

| N. ORD | Sezione | DENOMINAZIONE SOCIALE | DESCRIZIONE SINTETICA OGGETTO SOCIALE (attività prevalente) | ANNO COSTITUZIONE | C.F./P.IVA COOPERATIVA | INDIRIZZO SEDE LEGALE | CAP SEDE LEGALE | COMUNE SEDE LEGALE | PROVINCIA SEDE LEGALE | LEGALE RAPPRESENTANTE | NUMERO E DATA DECRETO ISCRIZIONE | PRESA D'ATTO VARIAZIONE E N. DECRETO | MOTIVAZIONE CANCELLAZIONE NUMERO E DATA DECRETO |
|---|---|---|---|---|---|---|---|---|---|---|---|---|---|
| *792* | *B* | *MAP SERVICE – COOPERATIVA SOCIALE – ONLUS* | *Spazzamento delle strade, piccola manutenzione ordinaria aree verdi* | *2006* | *02467110645* | *VIA CUPA CRETAZZA, 34* | *83025* | *MONTORO* | *AV* | *TRIFONE ANNA* | *146 del 08/03/2018* | | ** MANCATO INVIO ADEMPIMENTI ANNO 2020 DECRETO N. 534 DEL 13/05/2021* |
| 793 | A | NEW EDUCATION SOCIETA' COOPERATIVA SOCIALE | Gestione corsi formazione professionale | 2015 | C.F. 93092770614 P.I. 04093330613 | VICO PAOLO BOTTONI, 10 | 81043 | CAPUA | CE | DE MEL MARIANEVE | 152 del 09/03/2018 | TRASFERIMENTO SEDE DECRETO N. 116 DEL 08/02/2023 | |
| 794 | A | SAMIRA SOCIETA' COOPERATIVA SOCIALE ONLUS | Strutture di assistenza sociale residenziale | 2009 | 06437661215 | VIA FRATELLI CERVI,4 | 80014 | GIUGLIANO IN CAMPANIA | NA | CAMERLINGO LUISA | 158 del 14/03/2018 | | |
| *795* | *A* | *COOPERATIVA SOCIALE EMERGENZA VESUVIANA A R. L.* | *Servizi di ambulanza, delle banche del sangue ed altri servizi sanitari* | *1998* | *03498781214* | *CORSO UMBERTO I, 23* | *80044* | *OTTAVIANO* | *NA* | *SANSONE RAFFAELE* | *159 del 14/03/2018* | | ** MANCATO INVIO ADEMPIMENTI ANNO 2018 DECRETO N.49 DEL 31/01/2019* |
| *796* | *A* | *GRUPPO INSIEME – COOPERATIVA SOCIALE* | *Assistenza geriatrica ed infermieristica a privati effettuata a domicilio o presso ospedali, case di cura e di riposo* | *1992* | *01872090640* | *VIA ENRICO CAPOZZI, 28* | *83100* | *AVELLINO* | *AV* | *CATALDO CARMINE* | *162 del 15/03/2018* | | ** MANCATO INVIO ADEMPIMENTI ANNO 2020 DECRETO N. 535 DEL 13/05/2021 ISCRITTA NUOVAMENTE AL N.1208* |
| 797 | A/B | MEDICAL SERVICE ASSISTANCE SOCIETA' COOPERATIVA SOCIALE ONLUS | Strutture di assistenza residenziale per persone affette da ritardi mentali, disturbi mentali o che abusano di sostanze stupefacenti – progetti finalizzati all'inserimento lavorativo di soggetti svantaggiati | 2007 | 05894591212 | VIA I GELSI, 24 | 80014 | GIUGLIANO IN CAMPANIA | NA | NAPOLANO PALMA | 167 del 20/03/2018 | | |
| *798* | *A* | *COOPERATIVA SOCIALE PER ASPERA AD ASTRA* | *Assistenza sociale residenziale* | *2014* | *02804340640* | *VIA NAZIONALE, 137* | *83013* | *MERCOGLIANO* | *AV* | *MORALES GARCIA RAQUEL GISLENA* | *169 del 20/03/2018* | | ** MANCATO INVIO ADEMPIMENTI ANNO 2019 DECRETO N. 64 DEL 24/01/2020* |
| 799 | A | ARIES SOCIETA' COOPERATIVA SOCIALE – ONLUS | Assistenza sociale residenziale e non residenziale | 2012 | 03878930613 | CONTRADA CETRANGOLO, 27 | 84096 | MONTECORVINO ROVELLA | SA | LIGUORO ANTONIO | 171 del 20/03/2018 | | |
| *800* | *B* | *COOPERATIVA SOCIALE NOVA DEX – ONLUS* | *Cura e manutenzione di giardini, aree verdi, terreni ed aiuole* | *2016* | *05533030655* | *VIA XXI APRILE, 9* | *84091* | *BATTIPAGLIA* | *SA* | *DI SERIO DIEGO ALESSANDRO* | *177 del 22/03/2018* | | ** MANCATO INVIO ADEMPIMENTI ANNO 2018 DECRETO N.199 DEL 17/04/2019* |
| 801 | A/B | COOPERATIVA SOCIALE BETEL | Assistenza sociale residenziale/semiresidenziale per disabili; progetti finalizzati all'inserimento lavorativo di soggetti svantaggiati attraverso coltivazione di terreni e produzioni di piantine e fiori | 2018 | 08833841219 | VIA EDIFICIO SCOLASTICO,33 | 80016 | MARANO DI NAPOLI | NA | DI GUIDA CARMINE | 191 del 22/03/2018 | | |
| 802 | A | DEMAGO' COOPERATIVA SOCIALE | Corsi di formazione e di aggiornamento professionale, percorsi di integrazione, educazione e promozione culturale | 2011 | 06962721210 | VIA VICINALE S.MARIA DEL PIANTO,5 ED. 7 | 80143 | NAPOLI | NA | MATTINA LUCIANO | 192 del 26/03/2018 | | |
| 803 | A/B | INTEGRA SOCIETA' COOPERATIVA SOCIALE | Assistenza domiciliare anziani e disabili – gestione servizio mensa e ludoteca | 2006 | 01390770624 | VIA COLLI SNC C/O ROMANO FRANCESCO | 82030 | PONTE | BN | ROMANO GIOVANNI | 193 del 26/03/2018 | | |
| 804 | A – B | NUOVI ORIZZONTI SOCIETA' COOPERATIVA SOCIALE | Assistenza sociale non residenziale per anziani e disabili. Servizi integrati di supporto per le funzioni d'ufficio | 2017 | 08685781216 | VIA PULCRANO,62 | 80011 | ACERRA | NA | NUZZO LUIGINA | 202 del 03/04/2018 413 del 07/08/2020 | | |
| 805 | B | SOCIETA' COOPERATIVA SOCIALE CERERE | Attivita'di produzione di articoli di paglia | 2002 | 02287440644 | VIA GUSTAVO GIUSTO, 19 | 83040 | FONTANAROSA | AV | IOVANNA LUCIA | 203 del 03/04/2018 | | |
| 806 | B | SERGEMA SOCIETA' COOPERATIVA SOCIALE | Raccolta e trasporto di rifiuti urbani ed assimilabili | 2011 | 04906310653 | VIA ENRICO TOTI, 5 | 84082 | BRACIGLIANO | SA | D'AMATO ANTONIA | 221 del 09/04/2018 | | |
| 807 | A/B | LIBERAMENTE - SOCIETA' COOPERATIVA SOCIALE O.N.L.U.S . | Servizi assistenza sociale non residenziale gestione aree sosta a pagamento | 2012 | 03847500612 | VIA FAUSTO COPPI,38 | 81034 | MONDRAGONE | CE | BURRELLI CLARA ADELE | 222 del 09/04/2018 | | |
| 808 | A | DOMENICA SOCIETA' COOPERATIVA SOCIALE – IMPRESA SOCIALE | Servizi di consulenza amministrativo – gestionale, pianificazione aziendale e corsi di formazione | 2017 | 04238610614 | VIA LEONILDE IOTTI,4 | 81100 | CASOLLA FRAZ. DI CASERTA | CE | SERA MARCO | 223 del 09/04/2018 | | |

* cooperativa sociale/consorzio di cooperative cancellata/o ai sensi dell'articolo 7 del Regolamento regionale 29 marzo 2016 n.1

| N. ORD | Sezione | DENOMINAZIONE SOCIALE | DESCRIZIONE SINTETICA OGGETTO SOCIALE (attività prevalente) | ANNO COSTITUZIONE | C.F./P.IVA COOPERATIVA | INDIRIZZO SEDE LEGALE | CAP SEDE LEGALE | COMUNE SEDE LEGALE | PROVINCIA SEDE LEGALE | LEGALE RAPPRESENTANTE | NUMERO E DATA DECRETO ISCRIZIONE | PRESA D'ATTO VARIAZIONE E N. DECRETO | MOTIVAZIONE CANCELLAZIONE NUMERO E DATA DECRETO |
|---|---|---|---|---|---|---|---|---|---|---|---|---|---|
| 809 | A – B | COSMEA SOCIETA' COOPERATIVA SOCIALE - O.N.L.U.S. | Gestione di servizi di prima accoglienza Agricoltura biologica | 2015 | 04099930614 | VIA SAN LORENZO,53 | 81031 | AVERSA | CE | CIOCE DOMENICO | 224 del 09/04/2018<br>98 del 25/02/2019 | | |
| *810* | *A* | *HAPPY ASSISTANCE – SOCIETA' COOPERATIVA SOCIALE A R.L. O.N.L.U.S.* | *Assistenza sociale non residenziale per anziani e disabili* | *2017* | *01700570623* | *VIA GIACOMO MATTEOTTI, 49* | *82010* | *SAN NICOLA MANFREDI* | *BN* | *ANNALORO MASSIMO* | *227 del 11/04/2018* | | ** MANCATO INVIO ADEMPIMENTI ANNO 2020 DECRETO N. 693 DEL 28/06/2021* |
| 811 | B | CAUDINA SERVICE – COOPERATIVA SOCIALE – ONLUS A RESPONSABILITA' LIMITATA | Servizi cimiteriali e gestione delle lampade votive | 2009 | 02592040642 | VIA CARLO DEL BALZO, 150 | 83018 | SAN MARTINO VALLE CAUDINA | AV | IACHETTA DOMENICO | 228 del 11/04/2018 | | |
| 812 | A | MARGHERITA E GLI AQUILONI SOCIETA' COOPERATIVA SOCIALE | Strutture di assistenza sociale residenziale | 2014 | 07744541215 | VIA AQUILA, 144 | 80143 | NAPOLI | NA | PICCIOCCHI DOMENICO | 249 del 20/04/2018 | | |
| *813* | *A* | *AFRO-NAPOLI UNITED COOPERATIVA SPORTIVA DILETTANTISTICA SOCIALE* | *Integrazione sociale di persone immigrate: attività di club sportivi e gestione centro di accoglienza solidale per richiedenti asilo e protezione internazionale* | *2016* | *C.F. 95125150631 P.I. 06513021219* | *VIA G. PORZIO,4 CENTRO DIREZIONALE, ISOLA G8* | *80143* | *NAPOLI* | *NA* | *GARGIULO ANTONIO* | *255 del 20/04/2018* | *RETTIFICA CODICE FISCALE DELLA COOPERATIVA DECRETO N.306 DEL 25/05/2020* | ** MANCATO INVIO ADEMPIMENTI ANNO 2020 E MANCATA COMUNICAZIONE DELLA MODIFICA DELLA DENOMINAZIONE DECRETO N. 499 DEL 04/05/2021* |
| 814 | A/B | LA TAVOLA ROTONDA SOCIETA' COOPERATIVA SOCIALE ONLUS | Assistenza specialistica ad alunni diversamente abili e assistenza domiciliare anziani - pulizia generale non specializzata di edifici | 2017 | 01677160622 | C/DA SAN MARZANO 4B | 82034 | SAN LORENZO MAGGIORE | BN | PIRRELLO BIAGINA | 256 del 23/04/2018 | | |
| 815 | A | C.T.H. CENTRO TUTELA HANDICAPPATI-POSILLIPO – SOCIETA' COOPERATIVA SOCIALE ONLUS | Residenza sanitaria assistenziale per disabili – case di cura per lunga degenza | 1981 | 03492200633 | VIA VINCENZO PADULA,1 | 80123 | NAPOLI | NA | ZEFELIPPO FRANCESCO | 262 del 24/04/2018 | | |
| *816* | *A* | *CRESCERE INSIEME SOCIETA' COOPERATIVA SOCIALE* | *Centro accoglienza stranieri richiedenti asili politico* | *2009* | *01449390622* | *VIA SAN ROCCO 20* | *82030* | *FOGLIANISE* | *BN* | *MATARAZZO COSIMO* | *265 del 26/04/2018* | | ** MANCATO INVIO ADEMPIMENTI ANNO 2019 DECRETO N. 60 DEL 24/01/2020* |
| 817 | A | SOCIETA' COOPERATIVA SOCIALE SORRISI D'ARGENTO A R.L. O.N.L.U.S. | Assistenza sociale residenziale anziani | 2011 | 04978000653 | PIAZZA CROCIFISSO, 10 | 84012 | ANGRI | SA | GRECO MONICA | 266 del 26/04/2018 | | |
| *818* | *B* | *MAJOR – SOCIETA' COOPERATIVA SOCIALE* | *Facchinaggio – movimento merci relativo ad altri trasporti terrestri* | *2016* | *05485950652* | *VIA ANTONIO DE VITO, 30* | *84010* | *CORBARA* | *SA* | *ZEQUILA GIOVANNI* | *267 del 26/04/2018* | | ** PERDITA DEI REQUISITI DECRETO N.213 DEL 24/04/2019* |
| *819* | *A* | *NOI TUTTI SOCIETA' COOPERATIVA SOCIALE* | *Gestione dei servizi socio-sanitari ed educativi* | *2016* | *05476100655* | *PIAZZA DE VITA, 20* | *84091* | *BATTIPAGLIA* | *SA* | *PETRUCCI LORENZO* | *268 del 26/04/2018* | | ** MANCATO INVIO ADEMPIMENTI ANNO 2018 DECRETO N.114 DEL 05/03/2019* |
| 820 | A | LUOGHI COMUNI – SOCIETA' COOPERATIVA SOCIALE | Servizi di assistenza sociale non residenziale per minori, anziani, disabili ed immigrati | 2017 | 08552721212 | VIA PONTECITRA, SNC | 80034 | MARIGLIANO | NA | D'ERRICO ROSITA | 269 del 26/04/2018 | | |
| 821 | A/B | COOPERASSIST SOCIETA' COOPERATIVA SOCIALE | Assistenza sociale non residenziale per anziani e disabili – attivita' finalizzate all'inserimento lavorativo di soggetti svantaggiati | 2014 | 07702121216 | VIA AULISIO ISOLA E5, SCALA C | 80100 | NAPOLI | NA | SCOGNAMIGLIO ANTONIETTA | 270 del 26/04/2018 | | |
| 822 | C | CONSORZIO DI COOPERATIVE ATHENA – COOPERATIVA SOCIALE | Attivita' di assistenza sociale non residenziale, aiuto ai profughi ed immigrati | 2017 | 02941410645 | VIA ACQUA DELLE NOCI, 13 | 83024 | MONTEFORTE IRPINO | AV | SANTANGELO FRANCESCO SAVERIO | 276 del 02/05/2018 | | |
| 823 | A | ATRI SOCIETA' COOPERATIVA SOCIALE | Servizi sociali e socio sanitari rivolti a disabili, anziani e minori | 2010 | 04869460651 | VIA S.S. 91 PER EBOLI, 204 | 84022 | CAMPAGNA | SA | FILANTROPIA MASSIMILIANO | 277 del 02/05/2018 | | |
| 824 | A/B | ACSOM – COOPERATIVA SOCIALE | Servizi socio-educativi e socio-assistenziali sezione primavera; attivita' finalizzate all'inserimento lavorativo di soggetti svantaggiati | 2017 | 08565651216 | VIA BASENTO CENTRO GALLERY SNC | 80026 | CASORIA | NA | MOSCA MICHELANGELO | 279 del 02/05/2018 | | |

* cooperativa sociale/consorzio di cooperative cancellata/o ai sensi dell'articolo 7 del Regolamento regionale 29 marzo 2016 n.1

| N. ORD | Sezione | DENOMINAZIONE SOCIALE | DESCRIZIONE SINTETICA OGGETTO SOCIALE (attività prevalente) | ANNO COSTITUZIONE | C.F./P.IVA COOPERATIVA | INDIRIZZO SEDE LEGALE | CAP SEDE LEGALE | COMUNE SEDE LEGALE | PROVINCIA SEDE LEGALE | LEGALE RAPPRESENTANTE | NUMERO E DATA DECRETO ISCRIZIONE | PRESA D'ATTO VARIAZIONE E N. DECRETO | MOTIVAZIONE CANCELLAZIONE NUMERO E DATA DECRETO |
|---|---|---|---|---|---|---|---|---|---|---|---|---|---|
| 825 | A | LEALI SOCIETA' COOPERATIVA SOCIALE A R.L. | Gestione di servizi socio-sanitari ed educativi | 2017 | 02950880647 | AREA INDUSTRIALE ASI VALLE UFITA SNC | 83040 | FLUMERI | AV | LO CONTE VITTORIA | 284 del 03/05/2018 | | |
| 826 | A | COOPERATIVA SOCIALE L'ACCADEMIA DEI PICCOLI SOCIETA' COOPERATIVA A RESPONSABILITA' LIMITATA | Scuola dell'infanzia paritaria | 2009 | 04686190655 | VIA NAZIONALE PARCO FERRAIOLI SNC | 84012 | ANGRI | SA | SORRENTINO VINCENZO | 285 del 03/05/2018 | | |
| 827 | A | COOPERATIVA SOCIALE EUREKA SOCIETA' COOPERATIVA A RESPONSABILITA' LIMITATA | Scuola dell'infanzia paritaria | 2011 | 04882890652 | VIA SANT'ANTONIO ABATE, 95 | 84018 | SCAFATI | SA | SIANO MARLENA | 286 del 03/05/2018 | | |
| *828* | *B* | *IL FARO SOCIETA' COOPERATIVA SOCIALE* | *Pulizia e lavaggio di aree pubbliche* | *2009* | *01473260626* | *VIA CALORE 199* | *82031* | *AMOROSI* | *BN* | *DE LUCIA IDA* | *287 del 03/05/2018* | | ** MANCATO INVIO ADEMPIMENTI ANNO 2019 DECRETO N.118 DEL 05/02/2020* |
| 829 | A/B | COSTRUIRE IL SOCIALE SOCIETA' COOPERATIVA SOCIALE | Assistenza sociale non residenziale – PTRI - Lavori generali di costruzione edifici | 2016 | 04180710610 | VIA DELLA REPUBBLICA, 8 | 81030 | LUSCIANO | CE | DIANA ALFONSO | 288 del 03/05/2018 | | |
| 830 | A – B | ALBA SOCIETA' COOPERATIVA SOCIALE ONLUS | Trattamenti di fisioterapia riabilitativa motoria e neuromotoria e logopedia a favore di soggetti svantaggiati Servizi di pulizia | 2012 | 03834700613 | VIA MASSIMO TROISI, 8 | 81033 | CASAL DI PRINCIPE | CE | MARIO GAETANO | 289 del 03/05/2018 713 del 30/11/2020 | TRASFERIMENTO SEDE DECRETO N. 163 DEL 22/02/2023 | |
| 831 | A | SOCIETA' COOPERATIVA SOCIALE HAPPY CHILD | Scuola materna | 2010 | 04845490657 | VIA MADONNA DI FATIMA, 95/97 | 84129 | SALERNO | SA | LENZA LINDA | 309 del 09/05/2018 | | |
| 832 | B | LA PANTERA – COOPERATIVA SOCIALE ONLUS | Servizi cimiteriali, operazioni di sepoltura, inumazione, esumazione, tumulazione, estumulazione; lavori edili | 2009 | 02617180647 | VIA FAUSTO COPPI, 6 | 83020 | SIRIGNANO | AV | MERCURIO ANNA | 310 del 09/05/2018 | | |
| 833 | A | MONTESSORI COOPERATIVA SOCIALE ONLUS | Strutture di assistenza sociale residenziale | 1989 | C.F. 05900070631 P.I. 01472831211 | VIA GIORGIO PERLASCA, 35 | 80011 | ACERRA | NA | DE CICCO VINCENZA | 311 del 09/05/2018 | | |
| *834* | *A* | *COOPERATIVA SOCIALE EUROPA ASSISTENZA* | *Assistenza domiciliare integrata* | *2017* | *01688940624* | *VIA NAPOLI, 220* | *82100* | *BENEVENTO* | *BN* | *DE LUCA LEONARDO* | *317 del 11/05/2018* | | ** MESSA IN LIQUIDAZIONE E SCIOGLIMENTO DECRETO N. 658 DEL 20/11/2024* |
| 835 | B | ECO SERVICE – COOPERATIVA SOCIALE ONLUS – SOCIETA' COOPERATIVA | Gestione mense scolastiche del Comune di Taurasi, servizi di pulizia | 2013 | 02772310641 | VIA FONTANA, SNC | 83030 | TAURASI | AV | CAGGIANO PASQUALINO | 319 del 17/05/2018 | | |
| 836 | A | IL MONDO AI PICCOLI TRE COOPERATIVA SOCIALE A R. L. | Servizi di asilo nido – assistenza diurna per minori disabili | 2015 | 08248251210 | VIA SAN GIACOMO DEI CAPRI, 78 | 80131 | NAPOLI | NA | RUSSO ANNA | 320 del 17/05/2018 | | |
| 837 | A | SIMBA – SOCIETA' COOPERATIVA SOCIALE | Assistenza sociale non residenziale per anziani e disabili | 2014 | 07889601212 | VIA VICINALE SANTA MARIA DEL PIANTO, 61 CENTRO POLIFUNZIONALE TORRE 1 | 80143 | NAPOLI | NA | CLEMENTE VINCENZO | 323 del 21/05/2018 | | |
| *838* | *B* | *G.I.A.G.I. SERVICE ONLUS – SOCIETA' COOPERATIVA SOCIALE* | *Servizi di pulizia* | *2009* | *04720630658* | *TRAVERSA S. ROCCO, 2* | *84016* | *PAGANI* | *SA* | *RUSSO GIOVANNI* | *325 del 22/05/2018* | | ** MANCATO INVIO ADEMPIMENTI ANNO 2019 DECRETO N.134 DEL 17/02/2020* |
| *839* | *A* | *FISIO.MEDICA SOCIETA' COOPERATIVA SOCIALE* | *Servizio socio-sanitari e fisioterapeutici* | *2009* | *04701880652* | *VIA FILETTINE, 46* | *84016* | *PAGANI* | *SA* | *GIOIA SAVERIO* | *326 del 22/05/2018* | | ** MANCATO INVIO ADEMPIMENTI ANNO 2023 DECRETO N. 197 DEL 22/02/2024* |
| 840 | A | NAMASTE' COOPERATIVA SOCIALE ETS | Attivita' di prima accoglienza dei cittadini stranieri per il tempo strettamente necessario all'espletamento della procedura di evidenza pubblica | 2016 | 02914260647 | CORSO FRATELLI CERVI, 7 | 83040 | CALABRITTO | AV | MATTIA MARIA ROSARIA | 327 del 28/05/2018 | MODIFICA DENOMINAZIONE DECRETO N. 565 DEL 12/09/2024 | |
| 841 | A | LA CASA DI MARINELLA SOCIETA' COOPERATIVA SOCIALE – ONLUS | Strutture di assistenza sociale residenziale | 2010 | 06646751211 | VIA VOLTURNO,71 | 80011 | ACERRA | NA | NAPPO MARIA GIOVANNA | 333 del 29/05/2018 | | |
| 842 | A | ASCII FORMAZIONE SOCIETA' COOPERATIVA SOCIALE – ONLUS | Corsi di formazione e aggiornamento professionale senza il rilascio di attestati | 2016 | 05554380658 | VIA IRNO, 101 | 84135 | SALERNO | SA | CERNELLI ATTILIO | 334 del 30/05/2018 | | |

| N. ORD | Sezione | DENOMINAZIONE SOCIALE | DESCRIZIONE SINTETICA OGGETTO SOCIALE (attività prevalente) | ANNO COSTITUZIONE | C.F./P.IVA COOPERATIVA | INDIRIZZO SEDE LEGALE | CAP SEDE LEGALE | COMUNE SEDE LEGALE | PROVINCIA SEDE LEGALE | LEGALE RAPPRESENTANTE | NUMERO E DATA DECRETO ISCRIZIONE | PRESA D'ATTO VARIAZIONE E N. DECRETO | MOTIVAZIONE CANCELLAZIONE NUMERO E DATA DECRETO |
|---|---|---|---|---|---|---|---|---|---|---|---|---|---|
| *843* | *B* | *INSIEME SOCIETA' COOPERATIVA SOCIALE* | *Attività di pulizia spiagge, strade, parchi, aree verdi ed aree attrezzate, ecc.* | *2003* | *04026490658* | *VIA ARMANDO DIAZ, 6* | *84043* | *AGROPOLI* | *SA* | *SANSIVIERI DANIELA* | *335 del 31/05/2018* | | ** ESPRESSA RICHIESTA DECRETO N.531 DEL 04/07/2023* |
| 844 | A | COOPERATIVA SOCIALE LA FABBRICA DEI SOGNI SOCIETA' COOPERATIVA A RESPONSABILITA' LIMITATA | Scuola dell'infanzia paritaria | 2008 | 04568230652 | VIA AQUINO SNC | 84018 | SCAFATI | SA | MALAFRONTE SARA | 336 del 31/05/2018 | | |
| 845 | B | MIULI SOCIETA' COOPERATIVA SOCIALE | Servizi di manutenzione del verde pubblico e lavori di giardinaggio correlati | 2015 | 08054531218 | VIA SELVE MAUTONE C/O PARCO VERDE, SNC | 80034 | MARIGLIANO | NA | BOSSA ROCCO | 339 del 04/06/2018 | | |
| 846 | A/B | AUTONOMY SOCIETA' COOPERATIVA SOCIALE ONLUS | Servizi socio-sanitari non residenziali in regime di PTRI; agricoltura biologica, apicoltura | 2017 | 04230590616 | VIA PISTOIA, 1 | 81036 | SAN CIPRIANO D'AVERSA | CE | IANNONE MARIACLAUDIA | 340 del 04/06/2018 | | |
| *847* | *A* | *ESSERE COOPERATIVA SOCIALE* | *Assistenza sociale residenziale* | *2008* | *06068751210* | *VICO TERZO SANTO STEFANO,12* | *80062* | *META* | *NA* | *AMMENDOLA COLOMBA* | *342 del 05/06/2018* | | ** MANCATO INVIO ADEMPIMENTI ANNO 2021 DECRETO N.400 DEL 07/04/2022 ISCRITTA NUOVAMENTE AL N. 1244* |
| 848 | A | ASILO NIDO PICCOLI PASSI SOCIETA' COOPERATIVA SOCIALE | Asilo nido per l'infanzia | 2012 | 05057530650 | VIA MAGGIORE P. FORMOSA, 9 | 84013 | CAVA DE' TIRRENI | SA | LEMBO ILARIA | 343 del 05/06/2018 | | |
| *849* | *B* | *SOLIDAGRI SOCIETA' COOPERATIVA SOCIALE* | *Servizi di pulizia* | *2015* | *01641590623* | *VIA MARIO VETRONE SNC C/O SEDE CONFCOOPERATIVE* | *82100* | *BENEVENTO* | *BN* | *DI DOMENICO PELLEGRINO* | *352 del 07/06/2018* | | ** MANCATO INVIO ADEMPIMENTI ANNO 2019 DECRETO N. 59 DEL 24/01/2020* |
| 850 | A | AGENZIA AGORA' SOCIETA' COOPERATIVA SOCIALE PER AZIONI - ETS | Assistenza sociale non residenziale | 2017 | 02280260643 | VIA PASQUALE GRECO, 6 | 83100 | AVELLINO | AV | D'ELIA GIUSEPPE GIOSUE' | 353 del 07/06/2018 | MODIFICA DENOMINAZIONE DECRETO N. 514 DEL 06/08/2024 | |
| 851 | B | DECA RUGGERINA SOCIETA' COOPERATIVA SOCIALE | Servizi di pulizia strade | 2001 | 03781380658 | VIA INDIPENDENZA, 12 | 84077 | TORRE ORSAIA | SA | SAVINO ANTONINO | 354 del 07/06/2018 | | |
| *852* | *B* | *POSTIGLIONE SOLIDALE SOCIETA' COOPERATIVA SOCIALE A R.L.* | *Silvicoltura e altre attività forestali* | *2010* | *04844150658* | *VIA DELLA RINASCITA, 12* | *84026* | *POSTIGLIONE* | *SA* | *FRAGETTI LUIGI* | *355 del 07/06/2018* | | ** MANCATO INVIO ADEMPIMENTI ANNO 2024 DECRETO N. 338 DEL 25/02/2025* |
| *853* | *B* | *PANTA REI – SOCIETA' COOPERATIVA SOCIALE* | *Manutenzione del verde: prati, alberature, giardini, spazi verdi attrezzati* | *2013* | *05167170652* | *VIA FIUME, 72* | *84129* | *SALERNO* | *SA* | *ROSCIGNO GIUSEPPE* | *356 del 07/06/2018* | | ** MANCATO INVIO ADEMPIMENTI ANNO 2020 DECRETO N. 734 DEL 19/07/2021* |
| 854 | C | CONSORZIO "TRENTADUEBI" CONSORZIO DI COOPERATIVE SOCIALI – COOPERATIVA SOCIALE | Centro elaborazione dati | 2016 | 04188930616 | VIALE DEI BERSAGLIERI,32B | 81100 | CASERTA | CE | ZAMPELLA ANTONIO | 358 del 11/06/2018 | | |
| 855 | A/B | COOPERATIVA SOCIALE LIVE GROUP | Attivita' di accoglienza residenziale a bassa soglia – inserimento sociale unitamente ad accoglienza residenziale o diurna di soggetti senza fissa dimora, immigrati nonché di persone svantaggiate – progetti finalizzati all'inserimento lavorativo di soggetti svantaggiati | 2000 | 07670260632 | VIA SANITA',95 | 80136 | NAPOLI | NA | ROMANO NICOLA | 359 del 18/06/2018 | | |
| 856 | A | MARICA SOCIETA' COOPERATIVA SOCIALE A RESPONSABILITA' LIMITATA | Attività di assistenza sociale non residenziale | 1981 | 01968590636 | VIA FRANCESCO SAVERIO CORRERA,11 | 80135 | NAPOLI | NA | PATINI ALESSANDRO | 360 del 18/06/2018 | | |
| 857 | B | SOCIETA' COOPERATIVA SOCIALE SPARTACO | Gestione parcheggi a pagamento | 2017 | 04273800617 | VIA E.DE NICOLA P/CO LA PERLA,2 | 81055 | SANTA MARIA CAPUA VETERE | CE | SEPOLVERE DAVIDE | 361 del 18/06/2018 | | |
| 858 | A – B | CHIARA SOCIETA' COOPERATIVA SOCIALE ONLUS | Assistenza sociale non residenziale. Laboratori formativi e segretariato | 2017 | 04212490611 | VIA TESCIONE,77 | 81100 | CASERTA | CE | GIANNINI FRANCESCA | 362 del 18/06/2018<br>42 del 22/01/2021 | | |

| N. ORD | Sezione | DENOMINAZIONE SOCIALE | DESCRIZIONE SINTETICA OGGETTO SOCIALE (attività prevalente) | ANNO COSTITUZIONE | C.F./P.IVA COOPERATIVA | INDIRIZZO SEDE LEGALE | CAP SEDE LEGALE | COMUNE SEDE LEGALE | PROVINCIA SEDE LEGALE | LEGALE RAPPRESENTANTE | NUMERO E DATA DECRETO ISCRIZIONE | PRESA D'ATTO VARIAZIONE E N. DECRETO | MOTIVAZIONE CANCELLAZIONE NUMERO E DATA DECRETO |
|---|---|---|---|---|---|---|---|---|---|---|---|---|---|
| 859 | A – B | XENIA SOCIETA' COOPERATIVA SOCIALE ONLUS | Assistenza sociale e socio-sanitaria non residenziale<br>Laboratori artigianali e giardinaggio | 2017 | 04211660610 | VIA VATICALE,99 | 81033 | CASAL DI PRINCIPE | CE | CATERINO ANTONELLA | 363 del 18/06/2018<br>404 del 04/08/2020 | | |
| *860* | *B* | *UN POSTO NEL MONDO – SOCIETA' COOPERATIVA SOCIALE* | *Organizzazione corsi di formazione* | *2006* | *02466710643* | *VIA N. SAURO, 24* | *83052* | *PATERNOPOLI* | *AV* | *DI BLASI LUISA* | *364 del 18/06/2018* | | ** MANCATO INVIO ADEMPIMENTI ANNO 2022 DECRETO N. 75 DEL 25/01/2023* |
| *861* | *A* | *COOPERATIVA SOCIALE ANVILU GLOBAL SERVICE A R.L.* | *Accoglienza migranti* | *2015* | *01619320623* | *VIA DELLE PUGLIE, 37* | *82100* | *BENEVENTO* | *BN* | *PENNUCCI ANTONIO* | *369 del 28/06/2018* | | ** MANCATO INVIO ADEMPIMENTI ANNO 2021 DECRETO N. 398 DEL 07/04/2022* |
| *862* | *A* | *LA COMETA DEL SUD – SOCIETA' COOPERATIVA SOCIALE* | *Attivita' laboratoriali di interventi, promozione e sensibilizzazione contro ogni forma di violenza e discriminazione, rivolte a minori, giovani e nuclei familiari* | *2012* | *05077780657* | *VIA BASTIONI, 4* | *84122* | *SALERNO* | *SA* | *PARRILLI ASSUNTA* | *370 del 28/06/2018* | | ** MANCATO INVIO ADEMPIMENTI ANNO 2021 DECRETO N. 523 DEL 10/05/2022* |
| *863* | *A* | *A VOCE ALTRA SOCIETA' COOPERATIVA SOCIALE* | *Ristorazione con somministrazione ulteriori specifiche: ristorazione con somministrazione di prodotti equo – solidali* | *2018* | *05673620653* | *VIA MONTICELLO, 19* | *84081* | *BARONISSI* | *SA* | *APRILE IRENE* | *371 del 28/06/2018* | | ** ESPRESSA RICHIESTA PER MESSA IN LIQUIDAZIONE DECRETO N. 800 DEL 23/12/2020* |
| *864* | *A* | *AMISTAD – SOCIETA' COOPERATIVA SOCIALE* | *Assistenza socio-sanitaria alle persone svantaggiate* | *2007* | *04461330658* | *VIA VALERIO LASPRO, 23* | *84126* | *SALERNO* | *SA* | *DI POPOLO ANTONIO* | *372 del 28/06/2018* | | ** MANCATO INVIO ADEMPIMENTI ANNO 2023 DECRETO N. 278 DEL 25/03/2024* |
| 865 | B | BE SOCIAL – SOCIETA' COOPERATIVA SOCIALE | Lavori di pulizia degli uffici del comune di San Potito e servizio di scuola-bus | 2014 | 02799740648 | VIALE SANDRO PERTINI, 74 | 83050 | SAN POTITO ULTRA | AV | AGLIONE ROSA | 376 del 04/07/2018 | | |
| 866 | A | CUOR DI GESU' – SOCIETA' COOPERATIVA SOCIALE A R.L. - ONLUS | Struttura residenziale per gli anziani | 2010 | 02651890648 | CONTRADA SANTA LUCIA, 14 | 83050 | SAN SOSSIO BARONIA | AV | RIGILLO ANGIOLINA | 377 del 04/07/2018 | | |
| 867 | A | SOCIETA' COOPERATIVA SOCIALE FANTASY BABY A R. L. | Scuola dell'infanzia e primaria paritaria | 2016 | 08406391212 | VIALE OLIMPICO,146 | 80070 | BACOLI | NA | ILLIANO GIOVANNI | 378 del 05/07/2018 | | |
| 868 | A | ARCOBALENO SOCIETA' COOPERATIVA SOCIALE | Trasporto e assistenza disabili | 2013 | 05158520659 | NUOVA PROVINCIALE CHIUNZI, 51 | 84010 | MAIORI | SA | DI LANDRO VINCENZO | 379 del 05/07/2018 | | |
| *869* | *A* | *SOCIETA' COOPERATIVA SOCIALE AMICI DEI DISABILI* | *Assistenza non residenziale a persone portatrici di handicap anziani, tossicodipendenti e minori a rischio.* | *2013* | *03908580610* | *VIA ROSSINI,5* | *81033* | *CASAL DI PRINCIPE* | *CE* | *SETOLA AGOSTINO* | *381 del 09/07/2018* | | ** MANCATO INVIO ADEMPIMENTI ANNO 2020 DECRETO N. 730 DEL 15/07/2021* |
| 870 | A | EMOZIONANDO COOPERATIVA SOCIALE IMPRESA SOCIALE | Servizi di assistenza sociale residenziale | 2011 | 06845071213 | VIA MARGHERITA, 9/BIS | 80049 | SOMMA VESUVIANA | NA | D'AVINO ESTER | 390 del 11/07/2018 | | |
| 871 | A | DAFNE – SOCIETA' COOPERATIVA SOCIALE A R. L. - ETS | Attivita' di servizi per la persona | 2003 | 04495081210 | VIA SAPIENZA, 18 | 80133 | NAPOLI | NA | VISCONTI MARIKA | 414 del 13/07/2018 | MODIFICA DENOMINAZIONE DECRETO N.23 DEL 16/01/2020 TRASFERIMENTO SEDE DECRETO N. 200 DEL 02/03/2021 | |
| *872* | *A* | *ELIOS DI ELEA/VELIA – SOCIETA' COOPERATIVA SOCIALE A R.L.* | *Altre strutture di assistenza sociale residenziale* | *2017* | *05562820653* | *VIA DELLE ROSE, 4 – FRAZ. MARINA* | *84046* | *ASCEA* | *SA* | *CAMMARANO FERNANDO* | *415 del 13/07/2018* | | ** MANCATO INVIO ADEMPIMENTI ANNO 2020 DECRETO N. 716 DEL 08/07/2021* |
| 873 | A | EVANGELII GAUDIUM – SOCIETA'COOPERATIVA SOCIALE ONLUS | Attivita' di assistenza sociale non residenziale | 2017 | 08758251212 | VIA SACCHINI, 33 | 80078 | POZZUOLI | NA | GRASSINI CIRO | 453 del 19/07/2018 | | |
| *874* | *B* | *SAN GIOVANNI – COOPERATIVA SOCIALE* | *Lavori di pulizia di aree verdi e piccole sistemazioni edili nei comuni di Guardia dei Lombardi e Bisaccia* | *2012* | *02731690646* | *VIA SAN FRANCESCO, 192* | *83040* | *MONTEMARANO* | *AV* | *TRAVISANO MARIO ALFONSO* | *454 del 19/07/2018* | | ** MANCATO INVIO ADEMPIMENTI ANNO 2019 DECRETO N. 63 DEL 24/01/2020* |

* cooperativa sociale/consorzio di cooperative cancellata/o ai sensi dell'articolo 7 del Regolamento regionale 29 marzo 2016 n.1

| N. ORD | Sezione | DENOMINAZIONE SOCIALE | DESCRIZIONE SINTETICA OGGETTO SOCIALE (attività prevalente) | ANNO COSTITUZIONE | C.F./P.IVA COOPERATIVA | INDIRIZZO SEDE LEGALE | CAP SEDE LEGALE | COMUNE SEDE LEGALE | PROVINCIA SEDE LEGALE | LEGALE RAPPRESENTANTE | NUMERO E DATA DECRETO ISCRIZIONE | PRESA D'ATTO VARIAZIONE E N. DECRETO | MOTIVAZIONE CANCELLAZIONE NUMERO E DATA DECRETO |
|---|---|---|---|---|---|---|---|---|---|---|---|---|---|
| 875 | A | INSIEME O.N.L.U.S. SOCIETA' COOPERATIVA SOCIALE | Servizi di assistenza domiciliare integrata con servizi sanitari svolti per conto del Consorzio Italia Società Cooperativa Sociale (Napoli) | 2016 | 05519440654 | VIA TAURANO, 4 | 84016 | PAGANI | SA | DEL FORNO MARIO | 455 del 19/07/2018 | | |
| *876* | *A/B* | *CENTRO SERVIZI NOI X VOI COOPERATIVA SOCIALE A R.L.* | *Assistenza sociale non residenziale, accoglienza migranti – servizio di pulizie civile ed industriale* | *2014* | *02819470648* | *VIA MUNICIPIO, 63* | *82017* | *PANNARANO* | *BN* | *DIGLIO MASSIMO* | *456 del 19/07/2018* | | ** MANCATO INVIO ADEMPIMENTI ANNO 2022 DECRETO N. 15 DELL' 11/01/2023* |
| *877* | *A* | *IL BRUCO NEL GIARDINO INCANTATO SOCIETA' COOPERATIVA SOCIALE* | *Ludoteca – attivita' di intrattenimento e divertimento* | *2012* | *07302011213* | *VIA MARCELLO SCOTTI,32* | *80079* | *PROCIDA* | *NA* | *STRAZZI ANNA* | *460 del 20/07/2018* | | ** MANCATO INVIO ADEMPIMENTI ANNO 2020 E MESSA IN SCIOGLIMENTO E LIQUIDAZIONE DECRETO N. 415 DEL 16/04/2021* |
| 878 | B | CO.SE.ME. COOPERATIVA SOCIALI SERVIZI MERCATO | Lavori di facchinaggio | 1987 | 02333900658 | VIA SICHELMANNO, 22 | 84129 | SALERNO | SA | LA FEMINA FRANCESCO | 462 del 03/08/2018 | | |
| 879 | A | VOLOALTO – SOCIETA' COOPERATIVA SOCIALE A R.L. | Attivita'di formazione figure sociali e figure tecniche nel campo culturale – rivolto a utenti psichiatrici | 2003 | 04007230651 | VIA STRAUSS, 27 | 84091 | BATTIPAGLIA | SA | MORRA MARIA CARMELA | 463 del 03/08/2018 | | |
| 880 | A | LIBERETA' DI NAPOLI SOCIETA' COOPERATIVA SOCIALE | Alta formazione culturale | 2014 | 07866841211 | VIA PORTACARRESE MONTECALVARIO, 69 | 80134 | NAPOLI | NA | FURFARO ORNELLA | 464 del 03/08/2018 | | |
| 881 | A | CITTA' DELLA GIOIA SOCIETA' COOPERATIVA SOCIALE | Centro sociale polifunzionale – servizi integrativi al nido | 2009 | 04736180656 | VIA A. MANZONI, 21 | 84018 | SCAFATI | SA | MALINCONICO ANNA | 494 del 23/08/2018 | | |
| 882 | B | CAPRICCIO – SOCIETA' COOPERATIVA SOCIALE A R.L. | Spazzamento manuale dei rifiuti solidi urbani; taglio erba, scerbatura e manutenzione e cura delle aree verdi | 2001 | 03780850651 | PIAZZA BOVIO, 9 | 84046 | ASCEA | SA | LIMONGELLI GAETANO | 496 del 03/09/2018 | | |
| *883* | *A/B* | *SUNRISE COOPERATIVA SOCIALE – IMPRESA SOCIALE* | *Attivita' di assistenza sociale non residenziale – elaborazioni elettroniche di dati* | *2012* | *07339151214* | *VIA CIRCUMVALLAZIONE ESTERNA, 310* | *80035* | *NOLA* | *NA* | *MIRANDA LIDIA* | *498 del 05/09/2018* | | ** MANCATO INVIO ADEMPIMENTI ANNO 2020 TRASFERIMENTO SEDE IN ALTRA REGIONE E MESSA IN SCIOGLIMENTO E LIQUIDAZIONE DECRETO N. 487 DEL 30/04/2021* |
| 884 | A | CRESCERE INSIEME SOCIETA' COOPERATIVA SOCIALE O.N.L.U.S. | Gestione comunita' educativa a dimensione familiare | 2014 | 04004480614 | VIA MARTIN LUTHER KING,6 | 81020 | CASAPULLA | CE | RAGOSTA MANUELA | 499 del 05/09/2018 | | |
| 885 | A | COSY FOR YOU SOCIETA' COOPERATIVA SOCIALE A R. L. ONLUS | Assistenza sociale non residenziale per anziani e disabili | 2014 | 07757411215 | VIA ANIELLO FALCONE, 249 | 80127 | NAPOLI | NA | ESPOSITO ILEANA | 500 del 05/09/2018 | | |
| 886 | A | IL PAESE DELLE MERAVIGLIE COOPERATIVA SOCIALE ONLUS A R. L. | Servizi di asili nido e ludoteca | 2017 | 08579081210 | VIA DIFESA, 6 | 80040 | STRIANO | NA | NARDONE VALERIA | 501 del 05/09/2018 | | |
| 887 | A/B | 12 STELLE SAN MICHELE COOPERATIVA IMPRESA SOCIALE | Servizi di assistenza sociale residenziale e domiciliare – cura e manutenzione del paesaggio inclusi parchi, giardini e aiuole | 2016 | C.F. 91014210636 P.I. 08557591214 | VIA FONDO BOSSO, 52 | 80077 | ISCHIA | NA | D'ACUNTO VINCENZO | 503 del 05/09/2018 | RETTIFICA PARTITA IVA DELLA COOPERATIVA DECRETO N.387 DEL 12/04/2021 | |
| *888* | *A/B* | *ALETHEIA SOCIETA' COOPERATIVA SOCIALE ONLUS* | *Assistenza domiciliare anziani e disabili – Servizio mensa , servizio pulizie disinfestazione* | *2017* | *01699560627* | *VIA ANTONIO CORBO, 1* | *82020* | *FRAGNETO MONFORTE* | *BN* | *FUSCHETTO FLAVIO* | *504 del 06/09/2018* | | ** MANCATO INVIO ADEMPIMENTI ANNO 2021 DECRETO N. 399 DEL 07/04/2022* |
| 889 | A | DETA SOCIETA' COOPERATIVA SOCIALE – ONLUS | Strutture di assistenza sociale residenziale | 2014 | 07852521215 | VIA MICHELANGELO, 19 | 80011 | ACERRA | NA | PAPACCIO SALVATORE | 511 del 12/09/2018 | | |
| 890 | A | SMILE LIFE - SOCIETA' COOPERATIVA SOCIALE - ONLUS | Attivita' di assistenza sociale non residenziale | 2015 | 08118751216 | VIA G. AMMENDOLA, 30 | 80047 | SAN GIUSEPPE VESUVIANO | NA | CATAPANO FRANCESCA | 512 del 12/09/2018 | | |

| N. ORD | Sezione | DENOMINAZIONE SOCIALE | DESCRIZIONE SINTETICA OGGETTO SOCIALE (attività prevalente) | ANNO COSTITUZIONE | C.F./P.IVA COOPERATIVA | INDIRIZZO SEDE LEGALE | CAP SEDE LEGALE | COMUNE SEDE LEGALE | PROVINCIA SEDE LEGALE | LEGALE RAPPRESENTANTE | NUMERO E DATA DECRETO ISCRIZIONE | PRESA D'ATTO VARIAZIONE E N. DECRETO | MOTIVAZIONE CANCELLAZIONE NUMERO E DATA DECRETO |
|---|---|---|---|---|---|---|---|---|---|---|---|---|---|
| 891 | B | SOCIETA' COOPERATIVA SOCIALE ARCA SERVICE A R. L. | Servizi di pulizia – trasporto terrestre di passeggeri in aree urbane e interurbane | 2013 | 07414451216 | VIA NUOVA SARNO, 179 | 80036 | PALMA CAMPANIA | NA | MAFFETTONE GIUSEPPE | 513 del 12/09/2018 | | |
| *892* | *A – B* | *EKKINISI SOCIETA' COOPERATIVA SOCIALE* | *Attivita' di assistenza socio-sanitaria non residenziale Gestione parcheggi ed autorimesse* | *2017* | *08722561217* | *VIA REMONDINI, 10* | *83023* | *LAURO* | *AV* | *ASTERINOU KLEOPATRA* | *514 del 13/09/2018 211 del 08/04/2020* | *TRASFERIMENTO SEDE DECRETO N.437 DEL 09/09/2020* | ** PERDITA DEI REQUISITI DECRETO N. 767 DEL 23/04/2025* |
| *893* | *B* | *FULL MOON SOCIETA' COOPERATIVA SOCIALE* | *Servizi di mensa scolastica* | *2016* | *01665030621* | *VIA VARCO, 35* | *82030* | *SAN SALVATORE TELESINO* | *BN* | *IANNUCCI LUIGI* | *515 del 14/09/2018* | | ** MANCATO INVIO ADEMPIMENTI ANNO 2023 DECRETO N. 31 DEL 15/01/2024* |
| 894 | A | AMANUEL SOCIETA' COOPERATIVA SOCIALE | Assistenza sociale non residenziale – servizi di assistenza sociale, di aiuto ai profughi ed immigrati, presso il loro domicilio ed altrove | 2017 | 05655490653 | CENTRO DIREZIONALE PASTENA, SNC | 84091 | BATTIPAGLIA | SA | COSTANTINO ALESSIA | 520 del 21/09/2018 | | |
| 895 | A | L.E.S.S. - LOTTA ALL'ESCLUSIONE SOCIALE PER LA SOSTENIBILITA' E TUTELA DEI DIRITTI – SOCIETA' COOPERATIVA SOCIALE A R. L. - ENTE DEL TERZO SETTORE | Attivita' nel campo della lotta alle discriminazioni sociali, razziali e di genere attraverso la promozione delle pari opportunità con riferimento a categorie di soggetti esclusi o svantaggiati | 2017 | C.F. 94195150639 P.I. 05478121212 | VIA FIUMICELLO A LORETO, 7 | 80142 | NAPOLI | NA | RICCIO GIULIO | 521 del 21/09/2018 | | |
| 896 | A | PENELOPE – SOCIETA' COOPERATIVA SOCIALE | Progettazione e realizzazione di offerte e fornitura di servizi di assistenza, supporto, riabilitazione e inserimento | 2009 | 04694980659 | CONTRADA AQUARA, 6 | 84020 | OLIVETO CITRA | SA | MOSCATO GERARDA | 522 del 21/09/2018 | | |
| *897* | *A* | *PROXIMA CENTAURI SOCIETA' COOPERATIVA SOCIALE* | *Servizi di assistenza domiciliare socio-assistenziale e servizi di assistenza domiciliare integrata con servizi sanitari* | *2018* | *09008191216* | *VIA FRATELLI LUMIERE,20* | *80100* | *NAPOLI* | *NA* | *ESPOSITO GIOVANNI* | *523 del 21/09/2018* | | ** PERDITA DEI REQUISITI DECRETO N. 437 DEL 28/06/2024* |
| 898 | A | SOLIDEE – COOPERATIVA SOCIALE ETS | Attivita' socio-educativa con infanzia e minori – servizi di intrattenimento ed organizzazione spettacoli | 2001 | 07779110639 | VIA ENEA ZANFAGNA, 62 | 80125 | NAPOLI | NA | AVINO ANNARITA | 527 del 21/09/2018 | MODIFICA DENOMINAZIONE DECRETO N.927 DEL 26/10/2021 | |
| 899 | A | FATE E FOLLETTI SOCIETA' COOPERATIVA SOCIALE – ONLUS | Gestione scuola d'infanzia, doposcuola, assistenza oltre orario scolastico | 2009 | 03543970614 | VIA NICCOLINI 4/6 | 81100 | CASERTA | CE | COSTANZA CATERINA | 528 del 24/09/2018 | | |
| *900* | *B* | *CIVITA COOP – SOCIETA' COOPERATIVA SOCIALE* | *Servizi logistici relativi alla distribuzione delle merci (facchinaggio)* | *2017* | *05659310659* | *VIA IRNO, SNC* | *84098* | *PONTECAGNANO FAIANO* | *SA* | *CECCACI FABIO* | *533 del 01/10/2018* | | ** MANCATO INVIO ADEMPIMENTI ANNO 2020 DECRETO N.708 DEL 06/07/2021* |
| *901* | *A* | *ANNALISA – SOCIETA' COOPERATIVA SOCIALE* | *Assistenza sociale non residenziale* | *2018* | *09001821215* | *VIA PADRE MARIO VERGARA,121* | *80027* | *FRATTAMAGGIORE* | *NA* | *DEL PRETE ANNA LISA* | *534 del 01/10/2018* | | ** MANCATO INVIO ADEMPIMENTI ANNO 2019 DECRETO N.82 DEL 30/01/2020* |
| 902 | B | PULI PA. MA SERVICE – SOCIETA' COOPERATIVA SOCIALE | Pulizia – disinfezione – disinfestazione – derattizzazione – sanificazione | 2012 | 07352241215 | VIA NAPOLI, 53 | 80011 | ACERRA | NA | TOZZI MADDALENA | 535 del 01/10/2018 | | |
| 903 | A | MIRABILANDIA – SOCIETA' COOPERATIVA SOCIALE A R.L. ONLUS | Istruzione di grado preparatorio, scuole dell'infanzia, scuole speciali collegate a quelle primarie | 1995 | 01026390623 | CONTRADA SANTA CLEMENTINA, SNC | 82100 | BENEVENTO | BN | PERNA ERNESTINA | 540 del 02/10/2018 | | |
| 904 | A | IL CUORE FELICE SOCIETA' COOPERATIVA SOCIALE - IMPRESA SOCIALE | Assistenza socio sanitaria residenziale e semi-residenziale per disabili | 2017 | 04233040619 | VIA PATTURELLI, 65 | 81100 | CASERTA | CE | PARISE MARIA GABRIELLA | 541 del 02/10/2018 | | |
| *905* | *A* | *SOCIETA' COOPERATIVA ALPHA COOPERATIVA SOCIALE* | *Attivita' di assistenza sociale non residenziale* | *2017* | *08731781210* | *VIA MIRABELLA,9* | *80077* | *ISCHIA* | *NA* | *VUOSO CELESTINO* | *542 del 03/10/2018* | | ** ESPRESSA RICHIESTA PER MESSA IN SCIOGLIMENTO E LIQUIDAZIONE DECRETO N. 186 DEL 01/03/2021* |
| 906 | B | COOPERATIVA SOCIALE L'ARCOBALENO DI ELIGIO | Manifestazioni culturali e rappresentazioni storiche, attività di servizi alle imprese | 2008 | 02549960645 | VIA CARMINE MODESTINO, 91 | 83052 | PATERNOPOLI | AV | MONGELLUZZO FIMINO | 550 del 10/10/2018 | | |

* cooperativa sociale/consorzio di cooperative cancellata/o ai sensi dell'articolo 7 del Regolamento regionale 29 marzo 2016 n.1

| N. ORD | Sezione | DENOMINAZIONE SOCIALE | DESCRIZIONE SINTETICA OGGETTO SOCIALE (attività prevalente) | ANNO COSTITUZIONE | C.F./P.IVA COOPERATIVA | INDIRIZZO SEDE LEGALE | CAP SEDE LEGALE | COMUNE SEDE LEGALE | PROVINCIA SEDE LEGALE | LEGALE RAPPRESENTANTE | NUMERO E DATA DECRETO ISCRIZIONE | PRESA D'ATTO VARIAZIONE E N. DECRETO | MOTIVAZIONE CANCELLAZIONE NUMERO E DATA DECRETO |
|---|---|---|---|---|---|---|---|---|---|---|---|---|---|
| *907* | *B* | *LA DOMENICA SOCIETA' COOPERATIVA SOCIALE* | *Gestione di parcheggi ed autorimesse* | *2014* | *07795661219* | *STRADA PROVINCIALE MONTEVERGINE,3* | *80034* | *MARIGLIANO* | *NA* | *LA MONTAGNA EMILIA* | *576 del 19/10/2018* | | ** MANCATO INVIO ADEMPIMENTI ANNO 2019 DECRETO N.127 DEL 05/02/2020* |
| 908 | B | COOPERATIVA SOCIALE IRPINIA SERVIZI – SOCIETA' COOPERATIVA SOCIALE | Servizi di pulizia di edifici pubblici e privati | 2009 | 02626060640 | VIA SANTA REGINA, 15/B | 83031 | ARIANO IRPINO | AV | CUOCO SAVERIO | 577 del 19/10/2018 | | |
| 909 | A – B | CROCE DEL SUD SOCIETA' COOPERATIVA SOCIALE A RESPONSABILITA' LIMITATA – IS | Trasporto infermi e feriti con autoambulanza<br>Servizi di pulizia e disinfestazione | 2002 | 04304961214 | VIA BALBO,4 | 80011 | ACERRA | NA | VINCIGUERRA VINCENZO | 593 del 30/10/2018<br>626 del 24/10/2019 | MODIFICA DENOMINAZIONE DECRETO N. 556 DEL 18/05/2021 | |
| 910 | A | PROMETEO COOPERATIVA SOCIALE | Assistenza per minori a rischio – casa alloggio diurna per disabili | 1997 | 07266740633 | VIA PIETRAVALLE, 26 | 80142 | NAPOLI | NA | DE SIMONE EUGENIO | 594 del 30/10/2018 | | |
| *911* | *B* | *LAVORO E SERVIZI FREEDOM SOCIETA' COOPERATIVA SOCIALE A R. L.* | *Servizi cimiteriali – pulizia generale di edifici* | *2011* | *06841381210* | *VIA MARCONI,10* | *80036* | *PALMA CAMPANIA* | *NA* | *IOVINO MICHELE* | *596 del 30/10/2018* | | ** MANCATO INVIO ADEMPIMENTI ANNO 2020 DECRETO N. 484 DEL 30/04/2021* |
| 912 | A | VIVERE SOCIETA' COOPERATIVA SOCIALE | Gestione case famiglia – Progetti rivolti a minori a rischio | 2007 | 03339150611 | VIA ROMA,171 | 81038 | TRENTOLA DUCENTA | CE | MARINIELLO DOMENICO | 597 del 30/10/2018 | | |
| 913 | A | PROGETTO VITA SOCIETA' COOPERATIVA SOCIALE | Gestione di progetti rivolti a minori a rischio e prevenzione della tossicodipendenza | 1994 | 07012040635 | VIA ROMA,18 | 81030 | LUSCIANO | CE | VEROLLA MARIA | 598 del 30/10/2018 | | |
| 914 | A | NUOVA ARIES – SOCIETA' COOPERATIVA SOCIALE – ONLUS | Assistenza residenziale minori | 2017 | 05609950653 | CONTRADA CETRANGOLO, 27 | 84096 | MONTECORVINO ROVELLA | SA | SCARPINATI MANUELA | 599 del 31/10/2018 | | |
| 915 | A | LA FAMIGLIA AL CENTRO – COOPERATIVA SOCIALE | Centro sociale polifunzionale per minori | 2016 | 08462081210 | VIA G. PARENTE, 11 | 80014 | GIUGLIANO IN CAMPANIA | NA | PALMA ARTURO | 614 del 05/11/2018 | | |
| 916 | C | CONSORZIO GEA COOPERATIVA SOCIALE | Attivita' di assistenza sociale non residenziale | 2017 | 08643891214 | VIA FRATELLI ROSSELLI,55 | 80019 | QUALIANO | NA | MARRAZZO VINCENZO | 615 del 05/11/2018 | | |
| 917 | A | NUOVI ORIZZONTI SOCIETA' COOPERATIVA SOCIALE | Assistenza socio-sanitaria | 2008 | 04631650654 | VIA BRODOLINI, 36 | 84091 | BATTIPAGLIA | SA | ZOPPO ANGELO | 616 del 07/11/2018 | | |
| 918 | A | SOCIETA' COOPERATIVA SOCIALE DI GESTIONE SCOLASTICA – MADRE ROSA GATTORNO – A R. L. DI TIPO A | Istruzione | 1989 | C.F. 05885940634<br>P.I. 01470981216 | CORSO DOMENICO RICCARDI,335 | 80040 | CERCOLA | NA | AMORUSO FILOMENA | 624 del 08/11/2018 | | |
| 919 | A | SANTO GIOVANNI PAOLO II COOPERATIVA SOCIALE A R.L. | Scuola dell'infanzia paritaria | 2018 | 05729140656 | CORSO GARIBALDI, 119 | 84122 | SALERNO | SA | INGINO GERARDA | 625 del 09/11/2018 | | |
| *920* | *A* | *SCUOLA SAN GIUSEPPE – SOCIETA' COOPERATIVA SOCIALE A MUTUALITA' PREVALENTE* | *Scuola dell'infanzia e primaria paritaria con mensa scolastica* | *2012* | *07241421218* | *PIAZZALE SAN GIUSEPPE, 1* | *80011* | *ACERRA* | *NA* | *PICARDI RAFFAELE* | *630 del 13/11/2018* | | ** MANCATO INVIO ADEMPIMENTI ANNO 2020 DECRETO N. 473 DEL 28/04/2021* |
| 921 | A | AMICA – COOPERATIVA SOCIALE ONLUS | Assistenza domiciliare con persone qualificate OSA, gestione casa di riposo per conto terzi | 2009 | 02629050648 | VIA DEL PIOPPO, 4 | 83051 | NUSCO | AV | DI PAOLO LINA | 637 del 20/11/2018 | | |
| 922 | A | MEDEA – SOCIETA' COOPERATIVA SOCIALE | Assistenza sociale residenziale – semiresidenziale | 2010 | 06611261212 | VIA ANDREA SEMONELLA, 104 | 80023 | CAIVANO | NA | ANGELINO GILDA | 638 del 20/11/2018 | | |
| 923 | A | S.PAOLO – SOCIETA' COOPERATIVA SOCIALE | Servizi domiciliari di assistenza e sostegno | 2009 | 04687270654 | VIA DEGLI ETRUSCHI, 61 | 84135 | SALERNO | SA | SCAFUTI ANTONIETTA | 640 del 21/11/2018 | | |
| 924 | A | THEMIS SOCIETA' COOPERATIVA SOCIALE A R. L. | Assistenza sociale non residenziale | 2018 | 08986851213 | VIA NUOVA POGGIOREALE, 161/G | 80143 | NAPOLI | NA | IANNONE GIOVANNI | 641 del 21/11/2018 | | |
| *925* | *A* | *NURSING SERVICE – COOPERATIVA SOCIALE* | *Progettazione, erogazione e gestione dei servizi socio-sanitari ed assistenziali: assistenza domiciliare integrata ed ospedalizzazione svolti a domicilio e non; servizi di strutture residenziali e non, trasporto disabili e scolastico* | *2008* | *06136641211* | *VIA TAVERNA ROSSA, 89* | *80020* | *CASAVATORE* | *NA* | *POLLICE YLENIA* | *643 del 21/11/2018* | | ** MANCATO INVIO ADEMPIMENTI ANNO 2021 E MESSA IN SCIOGLIMENTO E LIQUIDAZIONE DECRETO N.281 DEL 14/03/2022* |

| N. ORD | Sezione | DENOMINAZIONE SOCIALE | DESCRIZIONE SINTETICA OGGETTO SOCIALE (attività prevalente) | ANNO COSTITUZIONE | C.F./P.IVA COOPERATIVA | INDIRIZZO SEDE LEGALE | CAP SEDE LEGALE | COMUNE SEDE LEGALE | PROVINCIA SEDE LEGALE | LEGALE RAPPRESENTANTE | NUMERO E DATA DECRETO ISCRIZIONE | PRESA D'ATTO VARIAZIONE E N. DECRETO | MOTIVAZIONE CANCELLAZIONE NUMERO E DATA DECRETO |
|---|---|---|---|---|---|---|---|---|---|---|---|---|---|
| *926* | *A* | *EMERGENCY NURSING SOCIETA' COOPERATIVA SOCIALE A R. L. ONLUS* | *Gestione del servizio assistenza domiciliare integrata ed ospedalizzazione; assistenza sociale non residenziale* | *2006* | *05519891211* | *VIA TAVERNA ROSSA, 87* | *80020* | *CASAVATORE* | *NA* | *POLLICE FRANCESCO* | *644 del 21/11/2018* | | ** MANCATO INVIO ADEMPIMENTI ANNO 2021 E MESSA IN SCIOGLIMENTO E LIQUIDAZIONE DECRETO N.282 DEL 14/03/2022* |
| *927* | *A* | *S.S. ROSARIO SOCIETA' COOPERATIVA SOCIALE* | *Istruzione di grado preparatorio; scuola dell'infanzia paritaria* | *2015* | *02846220644* | *VIA MALTA, 6* | *83100* | *AVELLINO* | *AV* | *LIPPO ROBERTA* | *659 del 27/11/2018* | | ** MANCATO INVIO ADEMPIMENTI ANNO 2021 DECRETO N. 419 DEL 13/04/2022* |
| 928 | A | PICA SOCIETA' COOPERATIVA SOCIALE ONLUS | Casa famiglia e comunita'di accoglienza per gestanti, madri e bambini | 2011 | 01525290621 | VIA COLLEPIANO, 17 | 82030 | TORRECUSO | BN | CAGGIANO DONATA | 667 del 29/11/2018 | | |
| 929 | A | LA SPERANZA – COOPERATIVA SOCIALE | Attivita' di assistenza sociale | 2000 | 03718030657 | VIA VERDESCA, 13 | 84091 | BATTIPAGLIA | SA | MARINO GERARDA | 679 del 30/11/2018 | | |
| *930* | *A* | *SOCIETA' COOPERATIVA SOCIALE FORMLAND* | *Corsi di formazione e corsi di aggiornamento professionale* | *2018* | *C.F.95067150631 P.I. 05718941213* | *VIA PIANO,23* | *80070* | *BARANO D'ISCHIA* | *NA* | *AIELLO FERDINANDO* | *691 del 07/12/2018* | | ** TRASFORMAZIONE IN FORMLAND SOCIETA' COOPERATIVA DECRETO N. 227 DEL 25/02/2022* |
| 931 | A | COOPERATIVA SOCIALE CITTA' DEL SOLE | Centri di accoglienza per minori: comunita' alloggio – altre strutture di assistenza sociale residenziale | 2014 | 07787801211 | VIA FRATELLI BANDIERA, 24 | 80014 | GIUGLIANO IN CAMPANIA | NA | DI MARINO ANTONIETTA | 692 del 07/12/2018 | | |
| *932* | *A* | *COOPERATIVA SOCIALE IO.FA.RO'* | *Assistenza sociale non residenziale* | *2016* | *05459500657* | *VIA MICHELE LA TORRE, 16* | *84025* | *EBOLI* | *SA* | *SICA IOLANDA* | *694 del 11/12/2018* | | ** ESPRESSA RICHIESTA DECRETO N. 95 DEL 30/01/2024* |
| *933* | *A* | *DIVENIRE SOCIETA' COOPERATIVA SOCIALE* | *Attivita' di intrattenimento e di divertimento* | *2016* | *08412731211* | *VIA ROMA, 137* | *80040* | *POGGIOMARINO* | *NA* | *D'AVINO MARIA CHIARA* | *696 del 14/12/2018* | | ** MANCATO INVIO ADEMPIMENTI ANNO 2019 DECRETO N.80 DEL 30/01/2020* |
| *934* | *B* | *PARTENIO SERVICE COOPERATIVA SOCIALE* | *Servizi cimiteriali – servizi integrati di gestione agli edifici – impresa di pulizia spazzamento manuale* | *2016* | *08341691213* | *VIA NAZIONALE DELLE PUGLIE,294* | *80026* | *CASORIA* | *NA* | *COLELLA GIUSEPPE* | *702 del 17/12/2018* | | ** MANCATO INVIO ADEMPIMENTI ANNO 2022 E MANCATA COMUNICAZIONE DELLA MODIFICA DELLA DENOMINAZIONE E DEL TRASFERIMENTO DELLA SEDE DECRETO N. 42 DEL 17/01/2023* |
| 935 | A | NOVA VIS COOPERATIVA SOCIALE – IMPRESA SOCIALE | Assistenza sociale non residenziale per anziani e disabili | 2009 | 06341171210 | VIA LAVA, 17 | 80058 | TORRE ANNUNZIATA | NA | GRAVANTE CRESCENZO | 703 del 17/12/2018 | | |
| 936 | A | PANTA REI SOCIETA' COOPERATIVA SOCIALE | Assistenza sociale residenziale | 2007 | 05807961213 | VIA DELLE REPUBBLICHE MARINARE, 340 | 80147 | NAPOLI | NA | GALDI ANTONIO MARIA | 705 del 17/12/2018 | | |
| *937* | *B* | *IL MELOGRANO COOPERATIVA SOCIALE* | *Mensa scolastica* | *2015* | *02875750644* | *VIA SANT'ELIA, 16* | *83034* | *CASALBORE* | *AV* | *PACIFICO GIUSEPPE* | *706 del 18/12/2018* | | ** MANCATO INVIO ADEMPIMENTI ANNO 2022 DECRETO N. 71 DEL 23/01/2023* |
| 938 | A | COOPERATIVA SOCIALE INSIEME | Integrazione scolastica rivolta a soggetti svantaggiati | 2018 | 05733660657 | VIA FONTANELLA, 1 | 84040 | CANNALONGA | SA | FARACCHIO SARA | 711 del 19/12/2018 | | |
| 939 | A | ALFA CENTAURI SOCIETA' COOPERATIVA SOCIALE | Gruppo appartamento per minori in condizioni di difficoltà | 2015 | 01621650629 | VIALE MELLUSI, 36 | 82100 | BENEVENTO | BN | ROSSI NATALI' | 712 del 19/12/2018 | | |
| 940 | A | XENIA – SOCIETA' COOPERATIVA SOCIALE – ONLUS | Assistenza sociale non residenziale | 2017 | 05622000650 | VIA ROMA, 13 | 84018 | SCAFATI | SA | CARILLO MARIA | 715 del 20/12/2018 | | |

| N. ORD | Sezione | DENOMINAZIONE SOCIALE | DESCRIZIONE SINTETICA OGGETTO SOCIALE (attività prevalente) | ANNO COSTITUZIONE | C.F./P.IVA COOPERATIVA | INDIRIZZO SEDE LEGALE | CAP SEDE LEGALE | COMUNE SEDE LEGALE | PROVINCIA SEDE LEGALE | LEGALE RAPPRESENTANTE | NUMERO E DATA DECRETO ISCRIZIONE | PRESA D'ATTO VARIAZIONE E N. DECRETO | MOTIVAZIONE CANCELLAZIONE NUMERO E DATA DECRETO |
|---|---|---|---|---|---|---|---|---|---|---|---|---|---|
| 941 | B – A | HERMES SOCIETA' COOPERATIVA SOCIALE | Somministrazione alimenti e bevande al pubblico<br>Assistenza socio-sanitaria non residenziale | 2018 | 04325950618 | VIA PALMA,30 | 81030 | SAN MARCELLINO | CE | LAUDANDO PASQUALE | 717 del 21/12/2018<br>683 del 05/12/2019 | | |
| *942* | *A* | *TOLIJ – SOCIETA' COOPERATIVA SOCIALE – ONLUS* | *Assistenza sociale non residenziale per anziani e disabili* | *2018* | *09003121218* | *VIA ROMA, 73* | *80013* | *CASALNUOVO DI NAPOLI* | *NA* | *SARNACCHIARO GIUSEPPA* | *5 del 10/01/2019* | | ** PERDITA DEI REQUISITI DECRETO N. 444 DEL 01/07/2024* |
| 943 | A | COOPERATIVA SOCIALE GIULIA | Assistenza sociale non residenziale per anziani e disabili | 2015 | 08232351216 | CORSO UMBERTO I, 438 | 80034 | MARIGLIANO | NA | BUONINCONTRI TERESA | 6 del 16/01/2019 | | |
| 944 | A | ATENA SOCIETA' COOPERATIVA SOCIALE – ONLUS | Servizi di assistenza scolastica svolta presso gli istituti degli utenti segnalati dai competenti servizi sociali. Corsi di formazione e di aggiornamentoprofessionale - attivita' di assistenza sociale residenziale / non residenziale. Gestione nido d'infanzia comunale. | 2015 | 07984791215 | VIA DEI CIMBRI, 8 | 80138 | NAPOLI | NA | DI DIO DANIELE | 7 del 16/01/2019 | TRASFERIMENTO SEDE DECRETO N. 73 DEL 23/01/2023 | |
| 945 | A | SOCIETA' COOPERATIVA SOCIALE MADAME SERVICE A R. L. | Assistenza sociale non residenziale per anziani e disabili | 2011 | 07064971216 | VIA PETRARO, 81 | 80053 | CASTELLAMMARE DI STABIA | NA | COPPOLA CIRO | 9 del 16/01/2019 | | |
| 946 | A | SOCIETA' COOPERATIVA SOCIALE ASSISTANCE POINT | Attivita'socioeducative e sociosanitarie per minori, anziani e disabili – attività di assistenza residenziale per anziani e disabili | 2003 | 04572531210 | CORSO UMBERTO I, 154 | 80138 | NAPOLI | NA | CHIANESE STEFANO | 10 del 16/01/2019 | | |
| 947 | A | LA TERZA ETA' SOCIETA' COOPERATIVA SOCIALE | Strutture di assistenza infermieristica residenziale per anziani | 2000 | 03801911219 | VIA PASSEGGIATA ARCHEOLOGICA,14 | 80053 | C.ASTELLAMMARE DI STABIA | NA | TARTAGLIONE VINCENZO | 11 del 16/01/2019 | | |
| 948 | A | STELLA MATTUTINA COOPERATIVA SOCIALE | Attivita' didattiche e pedagogiche per bambini | 2007 | 03391020611 | VIA SANTA LUCIA, 9 | 81025 | MARCIANISE | CE | GRAZIANO PIETRO | 12 del 16/01/2019 | | |
| *949* | *A* | *ANTARES SOCIETA' COOPERATIVA SOCIALE* | *Assistenza sociale non residenziale per anziani e disabili* | *2017* | *05614790656* | *VIA CERVINIA, SNC* | *84012* | *ANGRI* | *SA* | *CATELLO PALUMBO* | *18 del 17/01/2019* | | ** MANCATO INVIO ADEMPIMENTI ANNO 2022 DECRETO N. 204 DEL 08/03/2023 ISCRITTA NUOVAMENTE AL N. 1306* |
| 950 | A | L'ARCA – SOCIETA' COOPERATIVA SOCIALE | Attivita' di accoglienza temporanea di minori in difficolta' | 2009 | 04750230650 | VIA CAP. CECCONI, 55 | 84082 | BRACIGLIANO | SA | VIVO EMMANUEL | 19 del 17/01/2019 | | |
| *951* | *A* | *LA CASA DI PULCINELLA SOCIETA' COOPERATIVA SOCIALE* | *Assistenza domiciliare non residenziale per anziani e disabili* | *2017* | *08627001210* | *VIA SUESSOLA,21* | *80011* | *ACERRA* | *NA* | *LA MONTAGNA DOMENICO* | *25 del 25/01/2019* | | ** MANCATO INVIO ADEMPIMENTI ANNO 2020 DECRETO N. 475 DEL 28/04/2021* |
| 952 | A | QUIEORA COOPERATIVA SOCIALE ONLUS COOPERATIVA A R. L. | Assistenza domiciliare e servizi tutelari | 2009 | 06437921213 | CORSO GARIBALDI, 28 | 80055 | PORTICI | NA | CELESIA AURELIO | 39 del 30/01/2019 | | |
| *953* | *A* | *SOCIAL UBUNTU SOCIETA' COOPERATIVA SOCIALE* | *Strutture di assistenza sociale residenziale* | *2018* | *08913331214* | *VIA DEGLI ETRUSCHI, 14/B* | *80019* | *QUALIANO* | *NA* | *D'ALTERIO ALESSANDRO* | *40 del 30/01/2019* | | ** TRASFERIMENTO IN ALTRA REGIONE DECRETO N. 55 DEL 18/01/2024 ISCRITTA NUOVAMENTE AL N.1391* |
| 954 | B | ALL THE SERVICE – COOPERATIVA SOCIALE ONLUS | Servizi di pulizie: attività di rimozione polveri, materiale non desiderato o sporcizia da superfici, oggetti | 2018 | 02996690646 | CONTRADA PEZZA MASTRILLO, 28/C | 83040 | FONTANAROSA | AV | RUBINO VINCENZO | 44 del 30/01/2019 | | |
| *955* | *C* | *CONSORZIO AMISTADE SOCIETA' CONSORTILE COOPERATIVA SOCIALE* | *Coordinamento tra cooperative per l'inserimento sociale di cittadini in condizioni svantaggiate* | *2001* | *01234450623* | *VIA FRATELLI ADDABBO, 3* | *82100* | *BENEVENTO* | *BN* | *DI DOMENICO PELLEGRINO* | *45 del 30/01/2019* | | ** ESPRESSA RICHIESTA PER TRASFORMAZIONE IN AMISTADE SOCIETA' COOPERATIVA SOCIALE DECRETO N. 1325 DEL 27/12/2024* |
| 956 | A | COOPERATIVA SOCIALE ICARO – SOCIETA' COOPERATIVA A RESPONSABILITA' LIMITATA | Attivita' di promozione turistica | 2017 | 05608510656 | VIA SALVADOR ALLENDE, 161/B | 84131 | SALERNO | SA | PARISI ALESSANDRO | 52 del 04/02/2019 | | |

| N. ORD | Sezione | DENOMINAZIONE SOCIALE | DESCRIZIONE SINTETICA OGGETTO SOCIALE (attività prevalente) | ANNO COSTITUZIONE | C.F./P.IVA COOPERATIVA | INDIRIZZO SEDE LEGALE | CAP SEDE LEGALE | COMUNE SEDE LEGALE | PROVINCIA SEDE LEGALE | LEGALE RAPPRESENTANTE | NUMERO E DATA DECRETO ISCRIZIONE | PRESA D'ATTO VARIAZIONE E N. DECRETO | MOTIVAZIONE CANCELLAZIONE NUMERO E DATA DECRETO |
|---|---|---|---|---|---|---|---|---|---|---|---|---|---|
| 957 | A | ACCOGLIENZA VINCENZIANA SOCIETA' COOPERATIVA SOCIALE | Servizi di assistenza sociale residenziale | 2002 | 04308231218 | VIA CARLO ROSINI, 12/A | 80078 | POZZUOLI | NA | PANTALEO GIOVANNA | 53 del 04/02/2019 | | |
| 958 | B | PANORAMI SOCIETA' COOPERATIVA SOCIALE | Pulizia di edifici pubblici e privati, aree verdi, parchi naturali | 2011 | 02706060643 | VIA RAMPONI, 9 | 83040 | FRIGENTO | AV | GENUA MARISA | 54 del 04/02/2019 | | |
| *959* | *A/B* | *GENTES SOCIETA' COOPERATIVA SOCIALE* | *Assistenza socio sanitaria domiciliare. Formazione e consulenza professionale* | *2017* | *04235940618* | *VIA VICO BARI I, 9/C* | *81039* | *VILLA LITERNO* | *CE* | *SPIERTO FRANCO* | *62 del 08/02/2019* | | ** PERDITA DEI REQUISITI DECRETO N. 774 DEL 24/04/2025* |
| 960 | A/B | PEGASO SOCIETA' COOPERATIVA SOCIALE DI LAVORO | Gestione di attivita' ludico-ricreative a favore di minori – pulizia in genere di edifici pubblici e privati | 1995 | 01978720645 | CONTRADA PASTENE, STRADA D'ADAMO, 2 | 83040 | GESUALDO | AV | D'ADAMO MIRELLA | 63 del 08/02/2019 | | |
| *961* | *A* | *ARTEMIDE COOPERATIVA SOCIALE A R. L.* | *Assistenza sociale non residenziale* | *2017* | *08655101213* | *VIA DEI FIORENTINI, 10* | *80133* | *CASTELLAMMARE DI STABIA* | *NA* | *DOMMARUMMA ALFONSO* | *65 del 12/02/2019* | | ** MANCATO INVIO ADEMPIMENTI ANNO 2019 DECRETO N.75 DEL 30/01/2020. ISCRITTA NUOVAMENTE AL N. 1144* |
| 962 | A | EPISTEMA SOCIETA' COOPERATIVA SOCIALE | Scuola dell'infanzia paritaria | 2018 | 04314480619 | VIA TEVERE,11 | 81030 | VILLA DI BRIANO | CE | DELLA GATTA NUNZIA | 69 del 15/02/2019 | | |
| *963* | *C* | *CONSORZIO "SVILUPPO SOCIALE" CONSORZIO DI COOPERATIVE SOCIALI – SOCIETA' COOPERATIVA SOCIALE* | *Assistenza sociale non residenziale ad anziani ,disabili e minori per conto di soggetti autorizzati* | *2011* | *03723860619* | *VIA GAETA,37* | *81034* | *MONDRAGONE* | *CE* | *CAPRIGLIONE PASQUALE* | *70 del 15/02/2019* | | ** MANCATO INVIO ADEMPIMENTI ANNO 2019 DECRETO N. 97 DEL 31/01/2020* |
| 964 | A | COOPERATIVA SOCIALE VILLA FRANCA A R. L. | Assistenza sociale residenziale | 2017 | 05579560656 | VIA NAZIONALE, 126 – FRAZ. FASANA | 84070 | SALENTO | SA | ANDREANO MONIKA | 71 del 15/02/2019 | | |
| 965 | A/B | SAN ROCCO SOCIETA' COOPERATIVA SOCIALE | Centro prima accoglienza e orientamento extracomunitari e rifugiati politici - gestione di aree parcheggio | 2017 | 04208210619 | PIAZZA UNITA' D'ITALIA, 10 | 82037 | TELESE TERME | BN | PICCIRILLO ANGELA | 80 del 18/02/2019 | | |
| 966 | A | SANTA RITA & KAROL SOCIETA' COOPERATIVA SOCIALE | Assistenza sociale non residenziale per anziani e disabili | 2012 | 05059440650 | VIA F. CONFALONIERI, 10 | 84025 | EBOLI | SA | SIRICA GIUSEPPINA | 97 del 25/02/2019 | | |
| *967* | *A* | *COOPERATIVA SOCIALE SOLIDARIETA' E BENESSERE* | *Servizi di assistenza socio-educativa ad adulti, ad anziani autosufficienti e non, a disabili e a persone svantaggiate* | *2018* | *08985831216* | *VIA EMILIO CATAPANO,15* | *80047* | *SAN GIUSEPPE VESUVIANO* | *NA* | *BOCCIA ROSARIA ANNAMARIA* | *109 del 05/03/2019* | | ** MANCATO INVIO ADEMPIMENTI ANNO 2020 DECRETO N. 543 DEL 13/05/2021* |
| 968 | A | AMBIENTE E CULTURA COOPERATIVA SOCIALE | Assistenza sociale non residenziale; attività formative | 2008 | 06093141213 | VIA FRANCESCO CORREALE, 48 | 84014 | NOCERA INFERIORE | SA | GAMBARDELLA ANNA | 111 del 05/03/2019 | MODIFICA DENOMINAZIONE E TRASFERIMENTO SEDE DECRETO N. 1024 DEL 29/11/2021 | |
| *969* | *A* | *LA FORZA DELL'UNIONE SOCIETA' COOPERATIVA SOCIALE* | *Assistenza sociale non residenziale per anziani e disabili* | *2016* | *08410991213* | *VIA CICERONE,5* | *80013* | *CASALNUOVO DI NAPOLI* | *NA* | *CHIANESE ANNAMARIA* | *120 del 11/03/2019* | | ** MANCATO INVIO ADEMPIMENTI ANNO 2020 DECRETO N. 474 DEL 28/04/2021* |
| 970 | A | HOPE SOCIETA' COOPERATIVA SOCIALE ONLUS | Strutture di assistenza sociale residenziale – comunità alloggio | 2018 | 08968811219 | VIA ENRICO DE NICOLA, 18 | 80023 | CAIVANO | NA | PONTICELLI SPERANZA | 122 del 12/03/2019 | | |
| *971* | *A* | *MAI PIU' SOLI – SOCIETA' COOPERATIVA SOCIALE* | *Assistenza sociale non residenziale per anziani e disabili* | *2017* | *08779861213* | *VIA SALVATORE DI GIACOMO, 150* | *80017* | *MELITO DI NAPOLI* | *NA* | *BARBATO SIMONA* | *136 del 18/03/2019* | | ** MANCATO INVIO ADEMPIMENTI ANNO 2023 DECRETO N. 164 DEL 13/02/2024* |
| *972* | *A* | *SOCIETA' COOPERATIVA SOCIALE NO LIMES* | *Assistenza sociale non residenziale* | *2018* | *C.F. 95233910637 P.I. 08451381217* | *CORSO CAMPANO, 122* | *80014* | *GIUGLIANO IN CAMPANIA* | *NA* | *MARROCCO FABIO* | *137 del 19/03/2019* | | ** TRASFERIMENTO SEDE IN ALTRA REGIONE DECRETO N. 21 DEL 24/01/2022* |
| 973 | A | COOPERATIVA SOCIALE PRO-VITA COOPERATIVA A R. L. | Assistenza sociale non residenziale per anziani e disabili | 1990 | C.F. 00885950626 P.I. 07090780631 | VIA MARINA DEI GIGLI, 37 – 39 | 80143 | NAPOLI | NA | PARLATI ERRICO | 138 del 19/03/2019 | | |
| 974 | A | IL MIRTO COOPERATIVA SOCIALE | Servizio di gestione di asilo nido | 2012 | 07126861215 | VIA CARLO ROSSELLI I TRAVERSA N.3 | 80018 | MUGNANO DI NAPOLI | NA | MARRA ALESSIA | 141 del 20/03/2019 | | |

* cooperativa sociale/consorzio di cooperative cancellata/o ai sensi dell'articolo 7 del Regolamento regionale 29 marzo 2016 n.1

| N. ORD | Sezione | DENOMINAZIONE SOCIALE | DESCRIZIONE SINTETICA OGGETTO SOCIALE (attività prevalente) | ANNO COSTITUZIONE | C.F./P.IVA COOPERATIVA | INDIRIZZO SEDE LEGALE | CAP SEDE LEGALE | COMUNE SEDE LEGALE | PROVINCIA SEDE LEGALE | LEGALE RAPPRESENTANTE | NUMERO E DATA DECRETO ISCRIZIONE | PRESA D'ATTO VARIAZIONE E N. DECRETO | MOTIVAZIONE CANCELLAZIONE NUMERO E DATA DECRETO |
|---|---|---|---|---|---|---|---|---|---|---|---|---|---|
| 975 | A | IANUS COOPERATIVA SOCIALE | Altre attivita' di assistenza sociale non residenziale | 2016 | 05554590652 | VICOLO DELLE COLONNE, 1 | 84121 | SALERNO | SA | PONTRANDOLFI SILVIA MARCELLA | 148 del 28/03/2019 | | |
| *976* | *A* | *INLUSIO – COOPERATIVA SOCIALE* | *Servizi socio-educativi per minori presso centro diurno* | *2010* | *06649341218* | *VIA PASQUALE CICCARELLI, 23* | *80147* | *NAPOLI* | *NA* | *SAVINO BRUNO* | *149 del 01/04/2019* | | ** MANCATO INVIO ADEMPIMENTI ANNO 2022 E MESSA IN LIQUIDAZIONE E SCIOGLIMENTO DECRETO N. 44 DEL 18/01/2023* |
| *977* | *A* | *GIRAMONDO COOPERATIVA SOCIALE* | *Attività di assistenza sociale non residenziale* | *2016* | *08500511210* | *VIA FRATELLI ROSSELLI, 27* | *80018* | *QUALIANO* | *NA* | *PICASCIA FRANCESCO* | *150 del 01/04/2019* | | ** MANCATO INVIO ADEMPIMENTI ANNO 2019 DECRETO N.73 DEL 30/01/2020* |
| *978* | *A* | *ZANTE – SOCIETA' COOPERATIVA SOCIALE* | *Strutture di assistenza sociale residenziale* | *2013* | *07381841217* | *VIA CONTE DI LEMOS,4* | *80011* | *ACERRA* | *NA* | *CONSALES ANNAMARIA* | *152 del 01/04/2019* | | ** MANCATO INVIO ADEMPIMENTI ANNO 2019 DECRETO N.71 DEL 30/01/2020 ISCRITTA NUOVAMENTE AL N. 1119* |
| 979 | A/B | C.S.O.D.U. COOPERATIVA SOCIALE DEGLI OPERATORI DIMENSIONE UOMO | Attivita' di accoglienza residenziale a bassa soglia, inserimento sociale ed accoglienza residenziale o diurna di soggetti senza fissa dimora, immigrati e persone svantaggiate – attività finalizzate all'inserimento lavorativo di soggetti svantaggiati | 1987 | 05253750631 | VIA SANITA', 95/96 | 80136 | NAPOLI | NA | MAFFETTONE DOMENICO | 155 del 05/04/2019 | | |
| *980* | *A* | *FORTURELLA – COOPERATIVA SOCIALE A R. L.* | *Servizi di assistenza sociale residenziale – assistenza domiciliare per minori e disabili* | *1997* | *07326890634* | *VIA SANTA MARIA A CUBITO, 253* | *80019* | *QUALIANO* | *NA* | *BELLO TAMMARO* | *156 del 05/04/2019* | | ** ESPRESSA RICHIESTA DECRETO N. 343 DEL 02/04/2021* |
| 981 | C | OPI CONSORZIO DI COOPERATIVE SOCIALI – SOCIETA' COOPERATIVA SOCIALE | Servizi di consulenza e marketing | 2018 | 09081701212 | VIA TORINO, 21 | 80040 | VOLLA | NA | SCOGNAMIGLIO ANTONIETTA | 157 del 05/04/2019 | | |
| *982* | *A* | *ANTIGONE MONTORO COOPERATIVA SOCIALE – ONLUS* | *Istruzione prescolastica: scuole infanzia* | *2015* | *02838610646* | *VIA CUPA CRETAZZA, 25* | *83025* | *MONTORO* | *AV* | *D'AMORE MARIAROSARIA* | *159 del 05/04/2019* | | ** ESPRESSA RICHESTA DECRETO N. 87 DEL 30/01/2024* |
| 983 | A | FIORI NEL DESERTO COOPERATIVA SOCIALE ONLUS | Assistenza Socio sanitaria | 2007 | 03396130613 | VIA NAZIONALE APPIA SNC - COMPLESSO LE CORTI | 81040 | CURTI | CE | MONACO ROSITA | 160 del 08/04/2019 | TRASFERIMENTO SEDE DECRETO N. 118 DEL 09/02/2023 | |
| *984* | *B* | *SOCIETA' COOPERATIVA SOCIALE IL SOGNO* | *Attivita' di pulizia e disinfezione* | *2009* | *03569440617* | *VIA LUDOVICO ARIOSTO,12* | *81020* | *SAN NICOLA LA STRADA* | *CE* | *CORVINO GIUSEPPINA* | *161 del 08/04/2019* | | ** MANCATO INVIO ADEMPIMENTI ANNO 2019 DECRETO N. 96 DEL 31/01/2020* |
| *985* | *B* | *SOCIETA' COOPERATIVA SOCIALE CNS COOPERATIVA NUOVA SERVIZI* | *Servizi di manutenzione ordinaria e straordinaria del verde pubblico* | *2019* | *05799690655* | *VIALE MONTE CERVATO, 10* | *84135* | *SALERNO* | *SA* | *CATANZANO GIOVANNA* | *169 del 10/04/2019* | | ** MANCATO INVIO ADEMPIMENTI ANNO 2024 E MESSA IN SCIOGLIMENTO E LIQUIDAZIONE DECRETO N. 121 DEL 27/01/2025* |
| 986 | A | SANT'ANTONIO INFANZIA SERENA SOCIETA' COOPERATIVA SOCIALE | Istruzione di grado preparatorio: scuole dell'infanzia, scuole speciali collegate a quelle primarie | 2013 | 05162230659 | VIA TOMMASO SAN SEVERINO, 12 | 84085 | MERCATO SAN SEVERINO | SA | PELLEGRINO ANNA | 193 del 17/04/2019 | | |
| *987* | *A* | *L'ABBRACCIO COOPERATIVA SOCIALE A R.L.* | *Scuola materna dell'infanzia privata paritaria* | *2012* | *05021590657* | *VIA CASTALDO, 4* | *84014* | *NOCERA INFERIORE* | *SA* | *DELL'AGLIO CARMELINA* | *194 del 17/04/2019* | *TRASFERIMENTO SEDE DECRETO N.209 DEL 08/04/2020* | ** MANCATO INVIO ADEMPIMENTI ANNO 2021 DECRETO N.522 DEL 10/05/2022* |

| N. ORD | Sezione | DENOMINAZIONE SOCIALE | DESCRIZIONE SINTETICA OGGETTO SOCIALE (attività prevalente) | ANNO COSTITUZIONE | C.F./P.IVA COOPERATIVA | INDIRIZZO SEDE LEGALE | CAP SEDE LEGALE | COMUNE SEDE LEGALE | PROVINCIA SEDE LEGALE | LEGALE RAPPRESENTANTE | NUMERO E DATA DECRETO ISCRIZIONE | PRESA D'ATTO VARIAZIONE E N. DECRETO | MOTIVAZIONE CANCELLAZIONE NUMERO E DATA DECRETO |
|---|---|---|---|---|---|---|---|---|---|---|---|---|---|
| *988* | *A* | *COCCINELLA – COOPERATIVA SOCIALE ONLUS – SOCIETA' COOPERATIVA* | *Gestione scuola dell'infanzia paritaria* | *2013* | *02779520648* | *VIA GABRIELE PREZIOSI SNC – FRAZIONE TAVERNOLA SAN FELICE* | *83020* | *AIELLO DEL SABATO* | *AV* | *LOFFREDO CARMINE* | *195 del 17/04/2019* | | ** MANCATO INVIO ADEMPIMENTI ANNO 2021 E MESSA IN LIQUIDAZIONE E SCIOGLIMENTO DECRETO N. 198 DEL 21/02/2022* |
| *989* | *B* | *COOPERATIVA SOCIALE SELE IRPINIA* | *Impresa di pulizia generale non specializzata di edifici* | *2008* | *02571290648* | *VIA IV NOVEMBRE, 1* | *83040* | *CAPOSELE* | *AV* | *DI VINCENZO ANTONIETTA* | *204 del 23/04/2019* | | ** MANCATO INVIO ADEMPIMENTI ANNO 2020 DECRETO N.596 DEL 24/05/2021* |
| 990 | B - A | EVERGREEN SOCIETA' COOPERATIVA SOCIALE – ONLUS | Bar e altri servizi simili senza cucina Assistenza sociale non residenziale; corsi sportivi e ricreativi | 2005 | 02418320640 | CORSO DELLA RESISTENZA, 52 | 80011 | ACERRA | NA | SORIANO ANTONIO | 205 del 23/04/2019 211 del 09/03/2023 | TRASFERIMENTO SEDE DECRETO N. 529 DEL 12/05/2021 MODIFICA DENOMINAZIONE E TRASFERIMENTO SEDE DECRETO N. 211 DEL 09/03/2023 | |
| *991* | *A* | *NESSI – SOCIETA' COOPERATIVA SOCIALE – ONLUS* | *Corsi di formazione e corsi di aggiornamento professionale* | *2010* | *02644030641* | *VIA PALOMBI, 22/C* | *83100* | *AVELLINO* | *AV* | *POLO GAETANA* | *206 del 23/04/2019* | | ** MANCATO INVIO ADEMPIMENTI ANNO 2019 DECRETO N. 81 DEL 30/01/2020* |
| 992 | B | COOPERATIVA SOCIALE I.S.A. | Servizi di consulenza sulla sicurezza ed igiene dei posti di lavoro | 2014 | 07958741212 | CORSO EUROPA,14 | 80011 | ACERRA | NA | MUGNOLO GIORGIO | 207 del 23/04/2019 | | |
| 993 | B | FELICIA BACCO COOPERATIVA SOCIALE | Pulizia generale non specializzata di edifici | 2012 | 01539510626 | VIA SANNITICA,57 | 82037 | CASTELVENERE | BN | PETRILLO PASQUALINA | 210 del 23/04/2019 | | |
| 994 | A/B | MARGHERITA SOCIETA' COOPERATIVA SOCIALE A RESPONSABILITA' LIMITATA | Assistenza sociale di tipo residenziale - attività finalizzate all'inserimento lavorativo di soggetti svantaggiati | 2018 | 08852161218 | VIA EMANUELE GIANTURCO, 3 | 80039 | SAVIANO | NA | NATIVO TERESA | 214 del 24/04/2019 | | |
| *995* | *B* | *ARTICOLO 1 SOCIETA' COOPERATIVA SOCIALE* | *Attivita' di inserimento lavorativo di soggetti svantaggiati* | *2014* | *07811051213* | *VIA GIUSEPPE BUONOMO, 39/41* | *80136* | *NAPOLI* | *NA* | *D'AURIA MARINA* | *233 del 02/05/2019* | | ** PERDITA DEI REQUISITI DECRETO N. 341 DEL 25/02/2025* |
| 996 | A | VENTO DEL SUD SOCIETA' COOPERATIVA SOCIALE A MUTUALITA' PREVALENTE | Mediazione familiare - punto di ascolto ed altre attivita' di assistenza sociale non residenziale | 2016 | 08439971212 | VIA GANDHI, 5 | 80010 | QUARTO | NA | MELE RAFFAELE | 234 del 02/05/2019 | | |
| 997 | A | ARCOBALENO 2000 COOPERATIVA SOCIALE | Scuola dell'infanzia paritaria, nido d'infanzia, servizi integrativi e socio educativi | 2012 | 05070380653 | S.S. 91 PER EBOLI - II PARCO, 15 | 84022 | CAMPAGNA | SA | GIORDANO AMEDEO | 240 del 06/05/2019 | | |
| 998 | A | IL SOGNO SOCIETA' COOPERATIVA SOCIALE | Gestione di servizi di assistenza domiciliare | 2012 | 05028310653 | VIA POSTIGLIONE, SNC | 84135 | SALERNO | SA | FASANO ANTONIETTA | 241 del 06/05/2019 | | |
| 999 | B | D&D - SOCIETA' COOPERATIVA SOCIALE A R.L. ONLUS | Servizio mense per scuole | 2016 | 01662300621 | VIA ISONZO, SNC | 82037 | TELESE TERME | BN | D'ONOFRIO ASSUNTA | 266 del 08/05/2019 | | |
| 1000 | B | A.MA. SOCIETA' COOPERATIVA SOCIALE A R.L. | Attivita' di spazzamento strade | 2014 | 05244310651 | VIA S. ANTONIO, 9 | 84066 | PISCIOTTA | SA | CAVALIERE ROBERTO | 272 del 10/05/2019 | | |
| *1001* | *A* | *C.S.B. SOCIETA' COOPERATIVA SOCIALE – ENTE DEL TERZO STTORE* | *Assistenza domiciliare socio sanitaria* | *2018* | *05713430659* | *VIA TEMPA GAUDIANA, 5* | *84020* | *PALOMONTE* | *SA* | *GIGLIO ANTONIO ARMANDO* | *273 del 10/05/2019* | *TRASFERIMENTO SEDE E MODIFICA DENOMINAZIONE DECRETO N.144 DEL 16/02/2021* | ** MANCATO INVIO ADEMPIMENTI ANNO 2022 DECRETO N.203 DEL 08/03/2023* |
| 1002 | A | IL MONDO DI ALICE COOPERATIVA SOCIALE | Altre attivita' di assistenza sociale non residenziale | 2019 | 09146961215 | VIA VINCENZO DI MEGLIO,173 | 80070 | BARANO D'ISCHIA | NA | IMPAGLIAZZO VITO MARIA | 289 del 16/05/2019 | | |
| *1003* | *A* | *SOCIETA' COOPERATIVA SOCIALE I RAGGI DI SOLE* | *Gestione gruppo appartamento anziani autonomi e semi-autonomi* | *2016* | *04142620618* | *VIA XXI LUGLIO,13* | *81037* | *SESSA AURUNCA* | *CE* | *CORBO ANTONIO* | *291 del 16/05/2019* | | ** MANCATO INVIO ADEMPIMENTI ANNO 2020 E MESSA IN SCIOGLIMENTO E LIQUIDAZIONE DECRETO N.666 DEL 15/06/2021* |

* cooperativa sociale/consorzio di cooperative cancellata/o ai sensi dell'articolo 7 del Regolamento regionale 29 marzo 2016 n.1

| N. ORD | Sezione | DENOMINAZIONE SOCIALE | DESCRIZIONE SINTETICA OGGETTO SOCIALE (attività prevalente) | ANNO COSTITUZIONE | C.F./P.IVA COOPERATIVA | INDIRIZZO SEDE LEGALE | CAP SEDE LEGALE | COMUNE SEDE LEGALE | PROVINCIA SEDE LEGALE | LEGALE RAPPRESENTANTE | NUMERO E DATA DECRETO ISCRIZIONE | PRESA D'ATTO VARIAZIONE E N. DECRETO | MOTIVAZIONE CANCELLAZIONE NUMERO E DATA DECRETO |
|---|---|---|---|---|---|---|---|---|---|---|---|---|---|
| 1004 | A | SAMNES COOPERATIVA SOCIALE | Attivita' di formazione in ambito sociale | 2018 | 01727810622 | VICOLO II TORRE PIANO T 2 | 82037 | CASTELVENERE | BN | PESCOSOLIDO ALESSIA | 292 del 16/05/2019 | | |
| 1005 | A | HAKUNA MATATA SOCIETA' COOPERATIVA SOCIALE | Istruzione di grado preparatorio: scuole dell'infanzia, scuole speciali collegate a quelle primarie | 2016 | 05458070652 | VIALE DELLE ORTENSIE, 3 | 84047 | CAPACCIO | SA | GRIMALDI MARIA | 293 del 16/05/2019 | | |
| 1006 | A | BIODIGIT - SOCIETA' COOPERATIVA SOCIALE A RESPONSABILITA' LIMITATA - O.N.L.U.S. | Attivita' di formazione professionale e di istruzione | 2004 | 02368230641 | VIA SCACCANI, 12 | 83012 | CERVINARA | AV | RICCI ROSANNA | 309 del 20/05/2019 | | |
| 1007 | A | ALICE SOCIETA' COOPERATIVA SOCIALE ONLUS | Gestione di comunita' educativa di tipo familiare, comunita' alloggio per minori, servizi socio-assistenziali in favore di minori, anziani, disabili, segretariato sociale | 2010 | 06773261216 | VIA MONTECALVARIO, 32 | 80134 | NAPOLI | NA | LEONE CIRO | 318 del 23/05/2019 | | |
| *1008* | *A* | *ADVANCE SOCIETA' COOPERATIVA SOCIALE A R. L.* | *Attivita' di assistenza sociale non residenziale* | *2017* | *08721761214* | *VIA POSILLIPO,60* | *80123* | *NAPOLI* | *NA* | *ESPOSITO GENNARO* | *319 del 23/05/2019* | | ** MANCATO INVIO ADEMPIMENTI ANNO 2020 DECRETO N. 485 DEL 30/04/2021* |
| 1009 | A | PUBBLICA ASSISTENZA CROCE IRIS SOCIETA' COOPERATIVA SOCIALE | Assistenza residenziale per anziani | 2016 | 04150560615 | VIA WILLY BRANDT,4 | 81100 | CASERTA | CE | BASSANO WILLIAM | 321 del 23/05/2019 | | |
| 1010 | A – B | CUORI MENTI MANI ONLUS SOCIETA' COOPERATIVA SOCIALE | Assistenza sociale non residenziale<br><br>Attività finalizzate all'inserimento lavorativo di soggetti svantaggiati | 2018 | 08841541215 | VIA GIUSEPPE PAGANO, 2/B | 80078 | POZZUOLI | NA | RUSSO LUIGI | 328 del 24/05/2019<br>291 del 15/05/2020 | | |
| 1011 | A/B | SOCIETA' COOPERATIVA SOCIALE QUADRIFOGLIO | Assistenza domiciliare integrata minori, anziani e disabili. Servizi di pulizia e disinfezione | 2015 | 04087200616 | VIA MONTENUOVO LICOLA PATRIA, 105 | 80078 | POZZUOLI | NA | DI CIVITA TIZIANA | 346 del 05/06/2019 | TRASFERIMENTO SEDE DECRETO N.856 DEL 17/09/2021 | |
| 1012 | A | MAYA MULTISERVICE - COOPERATIVA SOCIALE | Casa famiglia | 2014 | 05328840656 | CONTRADA DIFESA, 1 | 84070 | SAN MAURO LA BRUCA | SA | CIOFFI PIETRO | 357 dell'11/06/2019 | | |
| 1013 | A | L'ONDA PERFETTA SOCIETA' COOPERATIVA SOCIALE | Assistenza sociale non residenziale – residenziale | 2009 | 06445081216 | VIA SOPRAVICO,39 | 80036 | PALMA CAMPANIA | NA | MANZI PAOLO | 358 del 12/06/2019 | | |
| 1014 | B | EUROP STYLE SOCIETA' COOPERATIVA SOCIALE ONLUS | Servizio trasporto scolastico – altre attivita' di trasporti terrestri di passeggeri – pulizia generale di edifici | 2013 | 07451961218 | CORSO DELLA RESISTENZA, 52 | 80011 | ACERRA | NA | STRANGIO FRANCESCA | 365 del 18/06/2019 | | |
| *1015* | *A* | *DIVERSIAMO SOCIETA' COOPERATIVA SOCIALE* | *Servizi di didattica dell'eta' evolutiva fino all'eta' adulta* | *2019* | *05788180650* | *VIA POSIDONIA, 55* | *84127* | *SALERNO* | *SA* | *DI NITA LILIANA* | *399 del 27/06/2019* | | ** MESSA IN LIQUIDAZIONE E SCIOGLIMENTO DECRETO N. 662 DEL 20/11/2024* |
| 1016 | A/B | QUIPUS ONLUS – SOCIETA' COOPERATIVA SOCIALE | Comunita' alloggio per minori. Ristorante pizzeria | 2009 | 06299571213 | CONTRADA SCROFETA, 2 | 83100 | AVELLINO | AV | TROISE ROSA | 400 del 27/06/2019 | | |
| 1017 | A | SUN – SOCIETA' COOPERATIVA SOCIALE A R.L. O.N.L.U.S. | Comunità alloggio per minori | 2011 | 01516710629 | CONTRADA IANNASSI, SNC | 82010 | SAN NICOLA MANFREDI | BN | RUGGIERO PASQUALINO | 405 del 27/06/2019 | | |
| 1018 | A | AUTISMO E ABA ETS SOCIETA' COOPERATIVA SOCIALE | Assistenza sociale non residenziale per anziani e disabili | 2019 | 05815860654 | VIA CARLO TRAMONTANO, 113 | 84016 | PAGANI | SA | MANGIACAPRA AMELIA | 428 del 05/07/2019 | MODIFICA DENOMINAZIONE DECRETO N.118 DELL'11/02/2022 | |
| *1019* | *A* | *RIAB SOCIETA' COOPERATIVA SOCIALE* | *Servizi alle imprese ed alle famiglie* | *2011* | *07072051217* | *VIA RUBINACCI, 18* | *80040* | *CERCOLA* | *NA* | *PARISI MARTA* | *431 del 15/07/2019* | | ** ESPRESSA RICHIESTA PER MESSA IN SCIOGLIMENTO E LIQUIDAZIONE DECRETO N.19 DEL 20/01/2022* |
| 1020 | A/B | FRATELLO SOLE – SOCIETA' COOPERATIVA SOCIALE MISTA | Assistenza domiciliare per anziani e disabili; strutture di assistenza residenziale per anziani e disabili. Progetti finalizzati all'inserimento lavorativo di soggetti svantaggiati | 2019 | 09187951216 | CORSO ITALIA, 32 | 80010 | QUARTO | NA | SABBATINO GIOVANNI | 432 del 15/07/2019 | | |
| 1021 | A | BOETHEIA SOCIETA' COOPERATIVA SOCIALE ONLUS | Assistenza sociale non residenziale per anziani e disabili | 2013 | 07603981213 | VIA NAZIONALE, 999 | 80059 | TORRE DEL GRECO | NA | DI MARTINO FABIO | 434 del 15/07/2019 | TRASFERIMENTO SEDE DECRETO N.16 DEL 09/01/2024 | |

| N. ORD | Sezione | DENOMINAZIONE SOCIALE | DESCRIZIONE SINTETICA OGGETTO SOCIALE (attività prevalente) | ANNO COSTITUZIONE | C.F./P.IVA COOPERATIVA | INDIRIZZO SEDE LEGALE | CAP SEDE LEGALE | COMUNE SEDE LEGALE | PROVINCIA SEDE LEGALE | LEGALE RAPPRESENTANTE | NUMERO E DATA DECRETO ISCRIZIONE | PRESA D'ATTO VARIAZIONE E N. DECRETO | MOTIVAZIONE CANCELLAZIONE NUMERO E DATA DECRETO |
|---|---|---|---|---|---|---|---|---|---|---|---|---|---|
| 1022 | A | OBELIX SOCIALE - COOPERATIVA SOCIALE - IMPRESA SOCIALE | Formazione e aggiornamento professionale | 2016 | 04148170618 | VIA PETRARCA,25 P/CO DEI PINI | 81100 | CASERTA | CE | PEZZULO VINCENZO | 436 del 16/07/2019 | | |
| 1023 | A | CARPE DIEM – COOPERATIVA SOCIALE | Altre attivita' di assistenza sociale non residenziale | 2012 | 07373981211 | VIA SANTA GIOVANNA ANTIDA, 6 | 80040 | POGGIOMARINO | NA | CARBONE GIOVANNA | 446 del 18/07/2019 | | |
| *1024* | *A* | *MARY ROSE SOCIETA' COOPERATIVA SOCIALE* | *Servizi di assistenza semiresidenziale per disabili adulti e minori* | *2017* | *08667651213* | *VIA CARLO ROSSELLI, I TRAVERSA, 3* | *80018* | *MUGNANO DI NAPOLI* | *NA* | *MASSA ANGELA* | *448 del 18/07/2019* | | ** ESPRESSA RICHIESTA PER MESSA IN LIQUIDAZIONE DECRETO N.46 DEL 26/01/2021* |
| *1025* | *A* | *D.F.G. SOCIETA' COOPERATIVA SOCIALE* | *Assistenza domiciliare socio – assistenziale e integrata con servizi sanitari* | *2019* | *05790750656* | *VIA CARMINE, 42* | *84016* | *PAGANI* | *SA* | *D'ANTUONO FABIO* | *460 del 19/07/2019* | | ** MANCATO INVIO ADEMPIMENTI ANNO 2022 E MESSA IN LIQUIDAZIONE E SCIOGLIMENTO DECRETO N. 96 DEL 31/01/2023* |
| 1026 | A | HOPE SOCIETA' COOPERATIVA SOCIALE | Servizi di animazione e vigilanza infantile presso terzi | 2018 | 02979590649 | VIA PELLEGRINO PELLECCHIA, 5 | 83100 | AVELLINO | AV | SALERNO CHIARA | 461 del 19/07/2019 | | |
| *1027* | *A* | *C.I.L.I.S. COOPERATIVA SOCIALE* | *Servizio di assistenza alla comunicazione per gli alunni con disabilita' sensoriali* | *2019* | *03573371212* | *VIA BRANCACCIO, 13* | *80041* | *BOSCOREALE* | *NA* | *MARANO MARIAROSARIA* | *474 del 02/08/2019* | | ** MANCATO INVIO ADEMPIMENTI ANNO 2020 E MESSA IN SCIOGLIMENTO E LIQUIDAZIONE DECRETO N. 594 DEL 21/05/2021* |
| *1028* | *A* | *ARS LABOR SOCIETA' COOPERATIVA SOCIALE ONLUS* | *Assistenza sociale non residenziale anziani e disabili* | *2014* | *03936690613* | *VIA SAN LORENZO,53* | *81031* | *AVERSA* | *CE* | *FEO COSTANZO* | *501 del 07/08/2019* | | ** MANCATO INVIO ADEMPIMENTI ANNO 2023 DECRETO N.79 DEL 26/01/2024* |
| 1029 | B | I NORMANNI COOPERATIVA SOCIALE A R.L. | Pulizia e lavaggio di aree pubbliche, rimozione di neve e ghiaccio ed altre attività di pulizia | 2017 | 02921640641 | VIA PIANO DI ZONA, 35/1 | 83031 | ARIANO IRPINO | AV | IANNONE GERARDO | 521 del 28/08/2019 | | |
| 1030 | A | EMUNAH SOCIETA' COOPERATIVA SOCIALE | Altre strutture di assistenza sociale residenziale – colonie marine e montane | 2018 | 05761760650 | VIA MAGNA GRAECIA, 248/A | 84047 | CAPACCIO PAESTUM | SA | VOZA EUSTACHIO | 542 del 16/09/2019 | | |
| 1031 | A | MIRO COOPERATIVA SOCIALE | Assistenza sociale non residenziale anziani e disabili: servizi sociali di consulenza | 2019 | 09233851212 | CENTRO DIREZIONALE ISOLA G1 | 80143 | NAPOLI | NA | OREFICE DANIELE | 543 del 16/09/2019 | | |
| 1032 | A | LA SIRENETTA SOCIETA' COOPERATIVA SOCIALE | Scuola paritaria dell'infanzia; istruzione di grado preparatorio: scuole dell'infanzia, scuole speciali collegate a quelle primarie | 2011 | 06886911210 | VIA ROMA, 554 | 80057 | SANT'ANTONIO ABATE | NA | GARGIULO IMMACOLATA | 544 del 16/09/2019 | | |
| 1033 | A | VIVERE BENE COOPERATIVA SOCIALE | Altre strutture di assistenza sociale residenziale - assistenza sociale non residenziale per anziani e disabili | 2016 | 08553381214 | VIA A. DE GASPERI, 13 | 80031 | BRUSCIANO | NA | FRANCO FEDERICA | 545 del 16/09/2019 | | |
| *1034* | *A* | *MEDLIFE – COOPERATIVA SOCIALE ONLUS – SOCIETA' COOPERATIVA* | *Assistenza domiciliare integrata, assistenza domiciliare specialistica* | *2004* | *02393510645* | *VIA TAGLIAMENTO, 18* | *83100* | *AVELLINO* | *AV* | *RIVIEZZO LUCREZIA* | *551 del 18/09/2019* | | ** MANCATO INVIO ADEMPIMENTI ANNO 2020 DECRETO N. 597 DEL 25/05/2021* |
| 1035 | A | LABORATORIO SOCIALE SOCIETA' COOPERATIVA SOCIALE A R.L. | Assistenza sociale non residenziale | 2009 | 04688970658 | VIA FIRENZE, 33 | 84098 | PONTECAGNANO FAIANO | SA | MAGLIACANO ELENA | 576 del 04/10/2019 | | |
| 1036 | A | DADAA GHEZO SOCIETA' COOPERATIVA SOCIALE – ONLUS | Gestione casa accoglienza per donne e minori immigrati in stato di disagio sociale ed economico – servizi socio-assistenziali ed educativi | 2005 | 05045711214 | VIA DOMENICO DE ANGELIS, 19 | 80025 | CASANDRINO | NA | MAIELLO ASSUNTA | 592 del 10/10/2019 | | |
| 1037 | A | DIAMANTE SOCIETA' COOPERATIVA SOCIALE A RESPONSABILITA' LIMITATA | Gestione strutture residenziali e semi-residenziali per anziani,disabili,minori, immigrati | 2017 | 04273790610 | VIA GRAN BRETAGNA P/CO AVECO,5 | 81055 | SANTA MARIA CAPUA VETERE | CE | CAPITELLI GABRIELE | 598 dell'11/10/2019 | | |
| 1038 | A | MOSE' – SOCIETA' COOPERATIVA SOCIALE ONLUS | Prestazioni di servizi di cura socio-educativi per la prima infanzia attraverso l'impiego di educatori qualificati | 2013 | 02761530647 | VIA CESURA, 22 | 83038 | MONTEMILETTO | AV | FAUGNO EDOARDO | 599 dell'11/10/2019 | | |
| 1039 | A/B | GIOIA SOCIETA' COOPERATIVA SOCIALE | Altre attivita'di assistenza sociale non residenziale; pulizia generale di edifici | 2018 | 09001891218 | VIA CIRCUMVALLAZIONE, 310 | 80035 | NOLA | NA | BOCCIA CLELIA | 600 dell'11/10/2019 | | |

* cooperativa sociale/consorzio di cooperative cancellata/o ai sensi dell'articolo 7 del Regolamento regionale 29 marzo 2016 n.1

| N. ORD | Sezione | DENOMINAZIONE SOCIALE | DESCRIZIONE SINTETICA OGGETTO SOCIALE (attività prevalente) | ANNO COSTITUZIONE | C.F./P.IVA COOPERATIVA | INDIRIZZO SEDE LEGALE | CAP SEDE LEGALE | COMUNE SEDE LEGALE | PROVINCIA SEDE LEGALE | LEGALE RAPPRESENTANTE | NUMERO E DATA DECRETO ISCRIZIONE | PRESA D'ATTO VARIAZIONE E N. DECRETO | MOTIVAZIONE CANCELLAZIONE NUMERO E DATA DECRETO |
|---|---|---|---|---|---|---|---|---|---|---|---|---|---|
| 1040 | A | HAMAL SOCIETA' COOPERATIVA SOCIALE ONLUS | Servizi alla persona in favore di soggetti svantaggiati (minori a rischio, anziani, disabili) presso loro domicilio o presso strutture pubbliche – altre attivita' di assistenza sociale non residenziale | 2019 | 09300371219 | VIA ANTONIO GRAMSCI, 8 | 80029 | SANT'ANTIMO | NA | VACCA MARIANO | 601 dell'11/10/2019 | | |
| 1041 | A | CASA FAMIGLIA MADONNA DELLE NEVI SOCIETA' COOPERATIVA SOCIALE | Strutture di assistenza residenziale per anziani e disabili | 2017 | 08767311213 | VIALE MANFREDI, 21 | 80058 | TORRE ANNUNZIATA | NA | VAIANO PASQUALE | 614 del 16/10/2019 | | |
| 1042 | B | ORA ET LABORA – SOCIETA' COOPERATIVA SOCIALE | Fabbricazione di mobili | 2007 | 04460300652 | VIA FABRIZIO PINTO, 89 | 84124 | SALERNO | SA | REALE GIOVANNI | 632 del 25/10/2019 | | |
| 1043 | A | IL SENTIERO SOCIETA' COOPERATIVA SOCIALE | Attivita' di fisioterapia domiciliare | 2012 | 05085350659 | VIA FUCILARI, 93 | 84014 | NOCERA INFERIORE | SA | PANNULLO ALBINA | 633 del 25/10/2019 | | |
| *1044* | *A* | *NEW VISION SERVICES INFERMIERISTICA COOPERATIVA SOCIALE* | *Assistenza sociale non residenziale per anziani e disabili* | *2013* | *07506921217* | *VIA ABATE MINICHINI,30* | *80034* | *MARIGLIANO* | *NA* | *CHELLANTHARA JOSEPH JOSEPH* | *640 del 06/11/2019* | | ** MANCATO INVIO ADEMPIMENTI ANNO 2021 DECRETO N. 368 DEL 04/04/2022 ISCRITTA NUOVAMENTE AL N. 1248* |
| *1045* | *A* | *I CENTO PASSI SOCIETA' COOPERATIVA SOCIALE* | *Inclusione sociale attraverso attivita' sportive* | *2018* | *04337680617* | *VIA GENOVA, 1* | *81030* | *SAN MARCELLINO* | *CE* | *DE SANTIS CARMELA* | *647 del 08/11/2019* | | ** MANCATO INVIO ADEMPIMENTI ANNO 2021 DECRETO N. 468 DEL 27/04/2022* |
| *1046* | *B* | *SOCIETA' COOPERATIVA SOCIALE SICUREZZA & AMBIENTE* | *Controllo di qualita' e certificazione di prodotti, processi e sistemi* | *2013* | *07558651217* | *VIA FERRETTI, 7* | *80011* | *ACERRA* | *NA* | *DEL PENNINO GIUSEPPE* | *648 del 08/11/2019* | | ** PERDITA DEI REQUISITI DECRETO N. 744 DEL 18/04/2025* |
| 1047 | A | NATI DUE VOLTE COOPERATIVA SOCIALE A R. L. IMPRESA SOCIALE | Assistenza sociale non residenziale | 2019 | 09301061215 | VIA ROMA, 62 | 80049 | SOMMA VESUVIANA | NA | DI PASCALE BRIGIDA | 649 del 08/11/2019 | | |
| *1048* | *B* | *SANT'ALFONSO SOCIETA' COOPERATIVA SOCIALE* | *Recupero e preparazione per il riciclaggio di cascami e rottami metallici* | *2011* | *01504690627* | *CONTRADA LAURA, 17* | *82030* | *MELIZZANO* | *BN* | *ADAMO TOMMASO* | *651 del 12/11/2019* | | ** MANCATO INVIO ADEMPIMENTI ANNO 2020 DECRETO N. 694 DEL 28/06/2021* |
| *1049* | *B* | *COOPERATIVA FUTURA – SOCIETA' COOPERATIVA SOCIALE* | *Pulizia generale (non specializzata) di edifici* | *2019* | *05823490650* | *CORSO GARIBALDI, 13* | *84073* | *SAPRI* | *SA* | *COLICCHIO MARIO* | *656 del 14/11/2019* | | ** MANCATO INVIO ADEMPIMENTI ANNO 2020 DECRETO N. 739 DEL 19/07/2021* |
| 1050 | A | BABYLANDIA COOPERATIVA SOCIALE | Scuola materna | 2011 | 04907010658 | VIA P. MASCAGNI, 7 | 84043 | AGROPOLI | SA | D'ATRI SABINA | 659 del 18/11/2019 | | |
| *1051* | *A/B* | *AUXILIUM OMNIA SOCIETA' COOPERATIVA SOCIALE A R. L.* | *Formazione e lavori di manutenzione edili, cura e manutenzione verde* | *2018* | *04357040619* | *VIA DEL LAVORO,259* | *81055* | *SANTA MARIA CAPUA VETERE* | *CE* | *PAPA MARIA CARMELA* | *660 del 18/11/2019* | | ** MANCATO INVIO ADEMPIMENTI ANNO 2021 DECRETO N. 482 DEL 04/05/2022* |
| 1052 | B | NATI 2 VOLTE SOCIETA' COOPERATIVA SOCIALE A R. L. | Noleggio di autovetture ed autoveicoli leggeri | 2005 | 05159371219 | VIA MARCONI, 32 | 80059 | TORRE DEL GRECO | NA | FERRARA GIULIO | 665 del 21/11/2019 | | |
| 1053 | A – B | CASSIOPEA SOCIETA' COOPERATIVA SOCIALE A RESPONSABILITA' LIMITATA | Assistenza sociale non residenziale anziani e disabili<br>Attivita'di laboratori finalizzati all'inserimento lavorativo | 2018 | 04369990611 | VIA DELL'ARCHEOLOGIA, 54 | 81031 | AVERSA | CE | DI GRAZIA ESTER | 672 del 26/11/2019<br>326 del 15/06/2020 | | |
| 1054 | B | GECAAL SOCIETA' COOPERATIVA SOCIALE A R.L. | Pulizia spiagge e strade | 2015 | 05366850658 | VIA DEGLI ULIVI, 91 | 84066 | PISCIOTTA FRAZ. CAPRIOLI | SA | GUGLIELMELLI GERARDO | 673 del 26/11/2019 | | |
| 1055 | B | LA LOCANDA SOCIETA' COOPERATIVA SOCIALE | Raccolta abiti in disuso, autotrasporto merci per conto terzi | 2003 | 04014190658 | VIA NICOLA PASTORE, 8 | 84013 | CAVA DE' TIRRENI | SA | SABETTA MICHELE | 677 del 03/12/2019 | TRASFERIMENTO SEDE DECRETO N. 202 DEL 06/02/2025 | |
| *1056* | *A* | *IL FARO COOPERATIVA SOCIALE ONLUS* | *Strutture di assistenza residenziale per persone affette da ritardi mentali, disturbi mentali o che abusano di sostanze stupefacenti* | *2006* | *05396961210* | *VIA MARCONI, 98* | *80056* | *ERCOLANO* | *NA* | *SAVASTANO VINCENZO* | *678 del 03/12/2019* | | ** MANCATO INVIO ADEMPIMENTI ANNO 2024 DECRETO N. 347 DEL 25/02/2025* |

* cooperativa sociale/consorzio di cooperative cancellata/o ai sensi dell'articolo 7 del Regolamento regionale 29 marzo 2016 n.1

| N. ORD | Sezione | DENOMINAZIONE SOCIALE | DESCRIZIONE SINTETICA OGGETTO SOCIALE (attività prevalente) | ANNO COSTITUZIONE | C.F./P.IVA COOPERATIVA | INDIRIZZO SEDE LEGALE | CAP SEDE LEGALE | COMUNE SEDE LEGALE | PROVINCIA SEDE LEGALE | LEGALE RAPPRESENTANTE | NUMERO E DATA DECRETO ISCRIZIONE | PRESA D'ATTO VARIAZIONE E N. DECRETO | MOTIVAZIONE CANCELLAZIONE NUMERO E DATA DECRETO |
|---|---|---|---|---|---|---|---|---|---|---|---|---|---|
| 1057 | B | R-ACCOGLIAMO SOCIETA' COOPERATIVA AGRICOLA SOCIALE | Coltivazione di ortaggi | 2016 | 05529700659 | STRADA PROVINCIALE PER CONTURSI, 42 | 84022 | CAMPAGNA | SA | DI GIUSEPPE TERESA | 681 del 04/12/2019 | | |
| 1058 | A | SERVIZI INTEGRATI ALLA PERSONA - COOPERATIVA SOCIALE | Assistenza sociale non residenziale – laboratori educativi | 2018 | 04314410616 | VIA DE FRANCISCIS,36 | 81100 | CASERTA | CE | PASQUARIELLO MONICA | 684 del 05/12/2019 | | |
| 1059 | A | PARESIA COOPERATIVA SOCIALE ONLUS | Servizi socio-sanitari per persone svantaggiate | 2009 | 06500531212 | VIA DANTE ALIGHIERI, 78 | 80040 | POLLENA TROCCHIA | NA | IMPERATORE ROSA FIUME GIALLO | 688 del 09/12/2019 | | |
| 1060 | B | MARIA STELLA DI OGLIARA SOCIETA' COOPERATIVA SOCIALE | Servizi integrati di gestione agli edifici | 2017 | 05656970653 | VIA CASA MARTINO, 1 | 84135 | SALERNO | SA | CAFARO GIUSEPPE | 694 del 13/12/2019 | | |
| 1061 | A | NATURA SOLIDALE SOCIETA' COOPERATIVA SOCIALE | Gestione centri diurni | 2015 | 05422900653 | VIA CAPPUCCINI SOTTANO, SNC | 84036 | SALA CONSILINA | SA | SANTOPAOLO GIANFRANCO | 696 del 13/12/2019 | | |
| *1062* | *A/B* | *COOPERATIVA SOCIALE EUDEMONICA – IMPRESA SOCIALE ONLUS* | *Assistenza sociale non residenziale; attivita' progettuali finalizzate all'inserimento lavorativo di soggetti svantaggiati* | *2019* | *09175531210* | *VIA DANTE ALIGHIERI, 11* | *80014* | *GIUGLIANO IN CAMPANIA* | *NA* | *DI GIROLAMO EMANUELE* | *699 del 16/12/2019* | | ** MANCATO INVIO ADEMPIMENTI ANNO 2022 E MESSA IN LIQUIDAZIONE E SCIOGLIMENTO DECRETO N. 68 DEL 20/01/2023* |
| *1063* | *B* | *IL SOLE DEGLI ALBURNI – SOCIETA' COOPERATIVA SOCIALE A R. L.* | *Assistenza e accompagnamento di bambini su scuolabus, pulizie in luoghi privati* | *2012* | *05089300650* | *VIA DEI GIARDINI, 5* | *84028* | *SERRE* | *SA* | *LIGUORI PIETRO* | *701 del 16/12/2019* | | ** MANCATO INVIO ADEMPIMENTI ANNO 2020 DECRETO N. 740 DEL 19/07/2021* |
| 1064 | A | ELFI SOCIETA' COOPERATIVA SOCIALE – ONLUS | Servizi di assistenza sociale residenziale | 2008 | 06209991212 | VIA BRINDISI,1 | 80011 | ACERRA | NA | DE SENA MARIA | 727 del 20/12/2019 | | |
| 1065 | A/B | LA STRADA SOCIETA' COOPERATIVA SOCIALE ONLUS | Assistenza sociale non residenziale – Coltivazioni varie e produzione olio | 2019 | 04377590619 | VIA FONTANA REGINA,35 | 81057 | TEANO | CE | MANCINI STEFANO | 8 del 13/01/2020 | | |
| 1066 | C | CONVIVENDO CONSORZIO COOPERATIVE SOCIALI SOCIETA' COOPERATIVA SOCIALE ONLUS | Assistenza sociale non residenziale- Servizi di counselling | 2017 | 04204600615 | VIA MADONNA DELL'OLIO,201 | 81031 | AVERSA | CE | FEO COSTANZO | 13 del 14/01/2020 | | |
| 1067 | A | LA PICCOLA PERLA SOCIETA' COOPERATIVA SOCIALE | Servizio residenziale per minori in comunita' | 2019 | 01754050621 | VIA I MAGGIO, SNC | 82021 | APICE | BN | DE FLORIO RITA | 14 del 14/01/2020 | | |
| 1068 | B | CON IL CUORE – SOCIETA' COOPERATIVA SOCIALE A R.L. ONLUS | Servizio di movimentazione salme, trasporto salme anche con ambulanze all'interno dei presidi sanitari privati | 2016 | 01668350620 | VIA NUOVA CALORE, 8 | 82100 | BENEVENTO | BN | BOTTICELLA CATERINA | 15 del 14/01/2020 | | |
| 1069 | A | A.S.S.GEST. SOCIETA' COOPERATIVA SOCIALE | Assistenza sanitaria e telesoccorso | 2007 | 04553770654 | VIA NAZIONALE, 514 | 84034 | PADULA | SA | ACCETTA CARMELO | 16 del 14/01/2020 | | |
| *1070* | *B* | *IL CILIEGIO COOPERATIVA SOCIALE ARL* | *Lavorazione della pietra* | *2014* | *05272980656* | *VIA ANGELO RUBINO, 172* | *84078* | *VALLO DELLA LUCANIA* | *SA* | *RUSSO VINCENZO* | *20 del 15/01/2020* | | ** MANCATO INVIO ADEMPIMENTI ANNO 2020 DECRETO N. 742 DEL 20/07/2021* |
| 1071 | A | OLTRE IL MURO SOCIETA' COOPERATIVA SOCIALE | Centro sociale polifunzionale per disabili | 2017 | 04229600616 | VIA DANTE, 9 | 81047 | MACERATA CAMPANIA | CE | FALCONE GIUSEPPINA | 42 del 23/01/2020 | | |
| 1072 | A – B | C.T.T – CENTRO TERAPIE TIRRENO - SOCIETA' COOPERATIVA SOCIALE ONLUS | Assistenza a persone con disabilita' con progetti terapeutici personalizzati Attivita' di segretariato | 2009 | 03513790612 | VIA XI FEBBRAIO, 101/105 | 81034 | MONDRAGONE | CE | BURRELLI GIOVANNI RAFFAELE | 65 del 24/01/2020<br>406 del 04/08/2020 | | |
| 1073 | A/B | AMARANTA SERVICE SOCIETA' COOPERATIVA SOCIALE | Altre attivita' di assistenza sociale non residenziale; elaborazioni elettroniche di dati, pulizia generale di edifici | 2019 | 09202441219 | VIA CIRCUMVALLAZIONE, 310 | 80035 | NOLA | NA | CEGLIE CLEMENTE LOREDANA | 69 del 30/01/2020 | | |
| 1074 | A | MEGAFONO VERDE SOCIETA' COOPERATIVA SOCIALE ONLUS | Assistenza sociale non residenziale | 2004 | 04935121212 | CORSO UMBERTO I, 287 | 80058 | TORRE ANNUNZIATA | NA | DI LEVA GIUSEPPE | 78 del 30/01/2020 | | |
| 1075 | A | VILLA SAN MARTINO SOCIETA' COOPERATIVA SOCIALE | Strutture di assistenza residenziale per anziani e disabili | 2018 | 05716780654 | VIA NAZIONALE, SNC – LOC. DIFESA DEI PRETI | 84028 | SERRE | SA | LUONGO MARTINO | 94 del 31/01/2020 | | |
| 1076 | B | C.P.R. SERVIZI – COOPERATIVA SOCIALE | Servizio di pulizia esterni edifici – pulizia e manutenzione strade | 2005 | 01350730626 | VIA PROFICA, SNC | 82011 | AIROLA | BN | INFLUENZA CARLO | 120 del 05/02/2020 | | |

| N. ORD | Sezione | DENOMINAZIONE SOCIALE | DESCRIZIONE SINTETICA OGGETTO SOCIALE (attività prevalente) | ANNO COSTITUZIONE | C.F./P.IVA COOPERATIVA | INDIRIZZO SEDE LEGALE | CAP SEDE LEGALE | COMUNE SEDE LEGALE | PROVINCIA SEDE LEGALE | LEGALE RAPPRESENTANTE | NUMERO E DATA DECRETO ISCRIZIONE | PRESA D'ATTO VARIAZIONE E N. DECRETO | MOTIVAZIONE CANCELLAZIONE NUMERO E DATA DECRETO |
|---|---|---|---|---|---|---|---|---|---|---|---|---|---|
| *1077* | *A* | *ACCANTOATE SOCIETA' COOPERATVA SOCIALE ETS* | *Assistenza sociale non residenziale per anziani e disabili* | *2018* | *05695600659* | *VIA GERARDO D'ORSI, 9* | *84080* | *CALVANICO* | *SA* | *VIGGIANO LUIGI* | *121 del 05/02/2020* | | ** MANCATO INVIO ADEMPIMENTI ANNO 2021 DECRETO N. 528 DEL 10/05/2022* |
| 1078 | A | SOCCORSO AMICO – SOCIETA' COOPERATIVA SOCIALE | Servizio di trasporto con ambulanza a favore dell'associazione volontari irpini e della misericordia di serino | 2009 | 02611550647 | VIA SANTISSIMA TRINITA', 44 | 83100 | AVELLINO | AV | VENTOLA VINCENZO | 125 del 05/02/2020 | TRASFERIMENTO SEDE DECRETO N. 579 DEL 01/08/2023 | |
| *1079* | *A* | *LA LUCE DI UNA STELLA SOCIETA' COOPERATIVA SOCIALE* | *Assistenza sociale non residenziale. Gestione centri accoglienza* | *2011* | *03728250618* | *VIA CONSOLARE CAMPANA, 27* | *81055* | *SANTA MARIA CAPUA VETERE* | *CE* | *MASSARO PAOLO* | *126 del 05/02/2020* | | ** MANCATO INVIO ADEMPIMENTI ANNO 2020 DECRETO N.655 DEL 15/06/2021* |
| 1080 | B | LUNA SOCIETA' COOPERATIVA SOCIALE A R.L. | Servizio di pulizia – servizio scuola-bus servizio mensa scolastica | 2003 | 01289520627 | VIALE DELLA VITTORIA, SNC | 82034 | GUARDIA SANFRAMONDI | BN | GAROFANO PASQUALE | 136 del 17/02/2020 | | |
| *1081* | *A/B* | *LA ROCCIA COOPERATIVA SOCIALE GIOVANI DI SCAMPIA ONLUS* | *Attivita' finalizzate all'inclusione sociale di soggetti svantaggiati – coltivazioni di ortaggi in foglia, a fusto, a frutto; confezioni varie e accessori per abbigliamento; legatoria e servizi connessi* | *2005* | *05260771216* | *VIALE DELLA RESISTENZA LOTTO N – POLO ARTIGIANALE* | *80100* | *NAPOLI* | *NA* | *CALCI GRAZIANO* | *183 del 04/03/2020* | | ** MANCATO INVIO ADEMPIMENTI ANNO 2023 E MESSA IN LIQUIDAZIONE E SCIOGLIMENTO DECRETO N.51 DEL 18/01/2024* |
| 1082 | A | MEDIAFORM EDUCATIONAL QUALIFICATIONS AND INTERNATIONAL ASSESSMENT'S SOCIETA' COOPERATIVA SOCIALE – ONLUS | Corsi di formazione e corsi di aggiornamento professionale | 2012 | 07240111216 | VICO IV DURANTE, 4 | 80027 | FRATTAMAGGIORE | NA | EFFICIE GENNARO | 185 del 05/03/2020 | TRASFERIMENTO SEDE DECRETO N.300 DEL 26/03/2021 | |
| *1083* | *A* | *KOINE' SOCIETA' COOPERATIVA SOCIALE* | *Ludoteca e baby parking* | *2015* | *01644700625* | *VIA PEZZE, 2* | *82016* | *MONTESARCHIO* | *BN* | *ESPOSITO GIUSEPPINA* | *199 del 26/03/2020* | | ** MANCATO INVIO ADEMPIMENTI ANNO 2021 DECRETO N.297 DEL 17/03/2022* |
| 1084 | C | HANDY CARE CONSORZIO COOPERATIVE SOCIALI SOCIETA' COOPERATIVA SOCIALE | Assistenza sociale residenziale | 2011 | 03852610652 | VIA GIOVANNI NEGRI, 5 | 84126 | SALERNO | SA | GUARINO CARMELA | 200 del 26/03/2020 | | |
| 1085 | A | LA RINASCENTE 2.0 SOCIETA' COOPERATIVA SOCIALE | Altre strutture di assistenza sociale residenziale | 2015 | 01962150668 | VIA TOLEDO, 156 | 80134 | NAPOLI | NA | CHIANESE GAETANO | 208 del 08/04/2020 | | |
| 1086 | A/B | COSTANZO E CHIARA – SOCIETA' COOPERATIVA SOCIALE | Attività di servizi alla persona – attività finalizzate all'inserimento lavorativo di soggetti svantaggiati | 2003 | 04435421211 | VIA DELLE ROSE, 1 | 80033 | CICCIANO | NA | PEREZ MARIA ROSARIA | 210 del 08/04/2020 | | |
| 1087 | B | MINERVA SERVIZI SOCIETA' COOPERATIVA SOCIALE | Pulizia aree pubbliche e private; giardinaggio; affissione manifesti | 2008 | 03440100612 | VIA SAN DOMENICO,1/A | 81037 | SESSA AURUNCA | CE | ROCCO CHIARA | 222 del 08/04/2020 | | |
| 1088 | A | THE OTHERS - SOCIETA' COOPERATIVA SOCIALE | Assistenza sociale non residenziale per anziani | 2011 | 04946240654 | VIA G. NICOTERA, 18 | 84080 | CALVANICO | SA | PERLA MICHELE | 224 del 15/04/2020 | | |
| 1089 | B | TOBILI' SOCIETA' COOPERATIVA SOCIALE A R. L. | Ristorazione senza somministrazione con preparazione di cibi da asporto | 2016 | 08390161217 | VIA VINCENZO BELLINI, 3/5 | 80135 | NAPOLI | NA | MEKONTSO FELIX ARNOLD | 225 del 15/04/2020 | | |
| 1090 | A | ALPHA – COOPERATIVA SOCIALE | Strutture di assistenza infermieristica residenziale per anziani | 2013 | 07615271215 | VIALE QUATTRO APRILE, 72 – SCALA B | 80143 | NAPOLI | NA | BRUNO DOMENICA | 227 del 20/04/2020 | | |
| 1091 | A | SANTA RITA – SOCIETA' COOPERATIVA SOCIALE | Assistenza sociale non residenziale per anziani e disabili | 2016 | 05512060657 | VIA CASE ROSSE, 13/C | 84131 | SALERNO | SA | ROMANO GIOVANNI | 228 del 20/04/2020 | | |
| 1092 | A - B | L'ORIZZONTE SOCIETA' COOPERATIVA SOCIALE | Corsi di formazione ed aggiornamento professionale; altri servizi di istruzione. Altre attività editoriali | 2002 | C.F. 94221740635 P.I. 07913960634 | VIA TOMMASO CAMPANELLA, 32 | 80016 | MARANO DI NAPOLI | NA | RIO TERESA | 233 del 22/04/2020 772 del 26/10/2023 | | |
| *1093* | *A* | *IL FIORE DELLA VITA – SOCIETA' COOPERATIVA SOCIALE A R.L. ONLUS* | *Gruppo appartamento per persone con disagio psichico* | *2017* | *C.F. 92071220625 P.I. 01679260628* | *VIA SAN BIAGIO,2* | *82030* | *LIMATOLA* | *BN* | *SUPINO DI LORENZO CORRADINO* | *238 del 28/04/2020* | | ** MANCATO INVIO ADEMPIMENTI ANNO 2022 DECRETO N. 16 DELL'11/01/2023* |

* cooperativa sociale/consorzio di cooperative cancellata/o ai sensi dell'articolo 7 del Regolamento regionale 29 marzo 2016 n.1

| N. ORD | Sezione | DENOMINAZIONE SOCIALE | DESCRIZIONE SINTETICA OGGETTO SOCIALE (attività prevalente) | ANNO COSTITUZIONE | C.F./P.IVA COOPERATIVA | INDIRIZZO SEDE LEGALE | CAP SEDE LEGALE | COMUNE SEDE LEGALE | PROVINCIA SEDE LEGALE | LEGALE RAPPRESENTANTE | NUMERO E DATA DECRETO ISCRIZIONE | PRESA D'ATTO VARIAZIONE E N. DECRETO | MOTIVAZIONE CANCELLAZIONE NUMERO E DATA DECRETO |
|---|---|---|---|---|---|---|---|---|---|---|---|---|---|
| *1094* | *B* | *COOPERATIVA SOCIALE NUOVE FRONTIERE S. R. L.* | *Produzione di articoli di oggettistica* | *2019* | *04442950616* | *VIA VOLTURNO,1* | *81039* | *VILLA LITERNO* | *CE* | *MERCURIO GINA* | *242 del 29/04/2020* | | ** MANCATO INVIO ADEMPIMENTI ANNO 2022 DECRETO N. 186 DEL 02/03/2023* |
| 1095 | A/B | COOPERATIVA SOCIALE ONLUS PER L'ACCOGLIENZA, LA SOLIDARIETA' E LA PARTECIPAZIONE – BREVEMENTE A.S.P. | Attivita'di centro educativo che offre servizi formativi pomeridiani a ragazzi in eta' scolare | 2017 | 05581170650 | VIA ROSARIO, 6 | 84049 | CASTEL SAN LORENZO | SA | CERRUTI IRENE | 246 del 30/04/2020 | | |
| 1096 | A/B | IL SILENZIO OLTRE L'ORIZZONTE COOPERATIVA SOCIALE A R. L. ONLUS | Assistenza domiciliare socio assistenziale. Attività finalizzate all'inserimento lavorativo di persone svantaggiate | 2019 | 04426510618 | VIA GEMITO, 8 | 81031 | AVERSA | CE | AFFUSSO VIRGINIA ELISA | 248 del 05/05/2020 | TRASFERIMENTO SEDE DECRETO N. 466 DEL 26/04/2022 | |
| 1097 | C | SALE DELLA TERRA – CONSORZIO PREVALENTEMENTE DI COOPERATIVE SOCIALI, SOCIETA' COOPERATIVA SOCIALE - ONLUS | Promozione delle attivita' artigianali, turistiche ed agricole delle cooperative socie del consorzio | 2016 | 01662340627 | VIA GIOVANNI DELLA CASA, 19 | 82100 | BENEVENTO | BN | MORETTI ANGELO | 255 del 05/05/2020 | | |
| 1098 | A – B | SIRIO SOCIETA' COOPERATIVA SOCIALE | Assistenza sociale non residenziale per anziani e disabili Attivita' di reception e servizi integrati di supporto per le funzioni d'ufficio | 2020 | 09422211210 | VIA STABIA N.474 | 80057 | SANT'ANTONIO ABATE | NA | DESIDERIO ALESSANDRO | 273 del 07/05/2020 376 del 08/07/2020 | | |
| 1099 | C | SOCIETA' COOPERATIVA SOCIALE – MEDINA CONSORZIO DI COOPERATIVE SOCIALI | Servizi socio assistenziali | 2006 | 05353451213 | CORSO GARIBALDI, 7 | 80011 | ACERRA | NA | DEL PENNINO GIUSEPPE | 283 dell'11/05/2020 | | |
| 1100 | A | S. ANTONIO - SOCIETA' COOPERATIVA SOCIALE - ONLUS | Gestione casa famiglia | 2010 | 03648370611 | VIA CAMPAGNI, 11 | 81010 | GIOIA SANNITICA | CE | SANTORO GIULIANA | 304 del 22/05/2020 | TRASFERIMENTO SEDE DECRETO N. 429 DEL 04/09/2020 | |
| 1101 | A | ANNI D'ORO SOCIETA' COOPERATIVA SOCIALE - IMPRESA SOCIALE | Assistenza residenziale per anziani e disabili | 2009 | 03547770614 | VIA ARMANDO DIAZ, 28 | 80059 | TORRE DEL GRECO | NA | LIGUORI TOMMASO | 307 del 26/05/2020 | TRASFERIMENTO SEDE DECRETO N. 33 DEL 15/01/2024 | |
| 1102 | A/B | CAMEO SOCIETA' COOPERATIVA SOCIALE ONLUS | Servizi di assistenza sociale non residenziale. Lavori pulizia e sanificazione | 2019 | 04414600611 | VIA GOLIA,35 | 81031 | AVERSA | CE | CAROTENUTO MARIANO | 308 del 26/05/2020 | | |
| 1103 | A | SAREMO ALBERI – SOCIETA' COOPERATIVA SOCIALE | Attivita' educative e sociali rivolte a soggetti diversi per età e condizione | 2017 | 05644430653 | VIA ARTURO CAPONE, 5 | 84125 | SALERNO | SA | DE ROSA RENATO | 315 del 03/06/2020 | | |
| *1104* | *A* | *CRESCERE INSIEME SOCIETA' COOPERATIVA SOCIALE* | *Gestione casa famiglia per minori svantaggiati* | *2009* | *03545500617* | *II TRAVERSA VIA MARTIRI CRISTIANI,10* | *81055* | *SANTA MARIA CAPUA VETERE* | *CE* | *BALDASSARRE CONCETTA* | *317 del 05/06/2020* | | ** ESPRESSA RICHIESTA DECRETO N. 61 DEL 18/01/2024* |
| 1105 | B | GE.PA. COOPERATIVA SOCIALE | Impresa di pulizia | 2005 | 05079611215 | VIA SAN MASSIMO, 216 | 80035 | NOLA | NA | DI MAURO PAOLINO | 319 del 09/06/2020 | | |
| 1106 | B | AGRISOCIAL BIO SOCIETA' AGRICOLA COOPERATIVA SOCIALE | Coltivazione di ortaggi | 2017 | 04254820618 | VIA PALMA,30 | 81030 | SAN MARCELLINO | CE | BARRACCA CARLANTONIO | 357 del 23/06/2020 | | |
| 1107 | A | AIRONE IMPRESA SOCIALE – SOCIETA' COOPERATIVA SOCIALE – ETS | Servizio residenziale - gruppo appartamento per giovani | 2019 | 05820010659 | VIA NINO BIXIO, 12 | 84092 | BELLIZZI | SA | DAIDONE SABRINA | 358 del 23/06/2020 | | |
| *1108* | *B* | *GIANO EUROPA 2050 – SOCIETA' COOPERATIVA SOCIALE* | *Altre attivita' di consulenza imprenditoriale e altra consulenza amministrativo – gestionale e pianificazione aziendale* | *2020* | *05875630658* | *LARGO COLONNELLO PALUMBO, 8* | *84020* | *RICIGLIANO* | *SA* | *SERRITELLA ANTONIO* | *374 del 07/07/2020* | | ** MANCATO INVIO ADEMPIMENTI ANNO 2021 E TRAFERIMENTO SEDE IN ALTRA REGIONE DECRETO N. 524 DEL 10/05/2022* |
| 1109 | B | SABIRIA SOCIETA' COOPERATIVA SOCIALE – ONLUS | Gestione delle informazioni per conto proprio e/o di terzi svolta non in forma di agenzia | 2018 | 01714200621 | VIA SAN PASQUALE, 49/51/53 | 82100 | BENEVENTO | BN | CARRANO LUCIA | 378 del 08/07/2020 | | |
| *1110* | *A – B* | *LA VOCE SOCIETA' COOPERATIVA SOCIALE ONLUS* | *Servizi di accoglienza residenziale migranti Servizi di pulizia* | *2017* | *04203840618* | *VIA MASSIMO TROISI, 6* | *81033* | *CASAL DI PRINCIPE* | *CE* | *MARIO GAETANO* | *392 del 28/07/2020 714 del 30/11/2020* | | ** PERDITA DEI REQUISITI DECRETO N. 441 DEL 28/06/2024* |

* cooperativa sociale/consorzio di cooperative cancellata/o ai sensi dell'articolo 7 del Regolamento regionale 29 marzo 2016 n.1

| N. ORD | Sezione | DENOMINAZIONE SOCIALE | DESCRIZIONE SINTETICA OGGETTO SOCIALE (attività prevalente) | ANNO COSTITUZIONE | C.F./P.IVA COOPERATIVA | INDIRIZZO SEDE LEGALE | CAP SEDE LEGALE | COMUNE SEDE LEGALE | PROVINCIA SEDE LEGALE | LEGALE RAPPRESENTANTE | NUMERO E DATA DECRETO ISCRIZIONE | PRESA D'ATTO VARIAZIONE E N. DECRETO | MOTIVAZIONE CANCELLAZIONE NUMERO E DATA DECRETO |
|---|---|---|---|---|---|---|---|---|---|---|---|---|---|
| 1111 | A | WALK ON SOCIETA' COOPERATIVA SOCIALE | Servizi di consulenza per il benessere della persona | 2018 | 05687440650 | VIA ANIELLO FALCONE, 394 | 80127 | NAPOLI | NA | MARZANO GIANCARLO | 398 del 30/07/2020 | TRASFERIMENTO SEDE DECRETO N. 78 DEL 26/01/2024 | |
| 1112 | B | PROGRESSO COOPERATIVA SOCIALE | Consulenza nel settore delle tecnologie informatiche | 2001 | 04066331218 | VIA DE GASPERI, 11 | 80038 | POMIGLIANO D'ARCO | NA | BORRELLI NICOLA | 399 del 03/08/2020 | | |
| 1113 | A/B | LAVORO IN CORSI SOCIETA' COOPERATIVA SOCIALE - ONLUS | Assistenza sociale non residenziale per anziani e disabili. Coltivazione di ortaggi, patate e legumi | 2015 | 07975201216 | CENTRO DIREZIONALE ISOLA E3 C/O CONFCOOPERATIVE CAMPANIA | 80133 | NAPOLI | NA | RICCARDI MARIO | 411 del 06/08/2020 | | |
| 1114 | A/B | BIOTECH A.R.C.A. SOCIETA' COOPERATIVA SOCIALE | Servizi di coordinamento e gestione attività di medici e chirurghi presso strutture sanitarie- Attivita'agricole e commerciali | 2005 | 03118620610 | VIA CARDONE,1 LOCALITA' CAMPITO | 81030 | GRICIGNANO D'AVERSA | CE | D'ANGELO TAMMARO CARMELO | 412 del 07/08/2020 | | |
| 1115 | A | COOPERATIVA CAMPANELLINO – SOCIETA' COOPERATIVA SOCIALE | Comunita' educativa a dimensione familiare (residenziale) | 2019 | 05853080652 | VIA A. DE GASPERI II TRAVERSA, 11 | 84016 | PAGANI | SA | CARUSO ANTONIO | 442 dell'11/09/2020 | | |
| 1116 | A | BIOS – SOCIETA' COOPERATIVA SOCIALE | Assistenza sociale non residenziale | 2020 | 09001821215 | VIA G. PORZIO, 4 CENTRO DIREZIONALE - ISOLA G2 | 80143 | NAPOLI | NA | PEZZELLA CARMELA | 446 del 15/09/2020 | | |
| 1117 | A | L'OPERA DI DON MICHELE SOCIETA' COOPERATIVA SOCIALE | Istruzione di grado preparatorio: scuole dell'infanzia, scuole speciali collegate a quelle primarie | 2015 | 02859300648 | PIAZZETTA PERUGINI, 5 | 83100 | AVELLINO | AV | VITAGLIANO PATIZIA | 450 del 16/09/2020 | | |
| 1118 | A | JOB ROAD ACADEMY SOCIETA' COOPERATIVA SOCIALE | Altri servizi di istruzione | 2020 | 09470331217 | VIA SPARTIMENTO, SNC | 80030 | SCISCIANO | NA | MENICHINO ANTONIA | 455 del 17/09/2020 | | |
| 1119 | A | ZANTE – SOCIETA' COOPERATIVA SOCIALE | Strutture di assistenza sociale residenziale | 2013 | 07381841217 | VIA CONTE DI LEMOS, 4 | 80011 | ACERRA | NA | CONSALES ANNAMARIA | 456 del 17/09/2020 | | |
| 1120 | A | DIETROLEQUINTE SOCIETA' COOPERATIVA SOCIALE | Attivita' ludico-didattiche nelle scuole con attenzione alla sensibilizzazione alla disabilita' | 2012 | 02722510647 | VIA CITTA' DI CONTRA, 69 | 83050 | SCAMPITELLA | AV | CORNACCHIA CARMINE | 458 del 21/09/2020 | | |
| *1121* | *B* | *ERIS SOCIETA' COOPERATIVA SOCIALE ONLUS* | *Servizi di pulizia e disinfezione* | *2017* | *04242490615* | *VIA NAZIONALE APPIA,13* | *81022* | *CASAGIOVE* | *CE* | *FLAUTO SOFIA* | *489 del 12/10/2020* | | ** ESPRESSA RICHIESTA DECRETO N. 1147 DEL 15/12/2022* |
| 1122 | B | IMMAGINARIA – SOCIETA' COOPERATIVA SOCIALE A R. L. ONLUS | Attivita'di rappresentazioni teatrali e culturali | 2012 | 01538570621 | PIAZZA MADRE TERESA DI CALCUTTA, 9 | 82010 | SANT'ANGELO A CUPOLO | BN | D'AGOSTINO CLAUDIO | 490 del 12/10/2020 | | |
| *1123* | *A* | *LE.GI. SOCIETA' COOPERATIVA SOCIALE ONLUS* | *Servizi socio-assistenziali residenziali a favore di soggetti con disagio psichico* | *2016* | *04178350619* | *VIA NAZIONALE APPIA,13* | *81022* | *CASAGIOVE* | *CE* | *ASCIUTI TARCISIO* | *520 del 21/10/2020* | | ** MANCATO INVIO ADEMPIMENTI ANNO 2021 DECRETO N. 462 DEL 26/04/2022* |
| 1124 | A | ASPIC PER LA FAMIGLIA – SOCIETA' COOPERATIVA SOCIALE | Assistenza sociale non residenziale (centri per le famiglie) | 2019 | 05864910657 | VIA FRANCESCO PAOLO VOLPE, 51 | 84122 | SALERNO | SA | MARINELLI DANIELA | 526 del 21/10/2020 | | |
| 1125 | A | CROCE NOLANA SOCIETA' COOPERATIVA SOCIALE A RESPONSABILITA' LIMITATA | Servizi di ambulanza, delle banche del sangue ed altri servizi sanitari | 2017 | 08812851213 | VIA SAN FRANCESCO, PARCO LENZI, SNC | 80030 | CIMITILE | NA | CASTALDO LUISA | 598 del 05/11/2020 | | |
| *1126* | *B* | *ESPERANTO SOCIETA' COOPERATIVA SOCIALE* | *Coltivazione di ortaggi* | *2018* | *04360350617* | *VIALE LUIGI SETTEMBRINI,6* | *81030* | *CASTEL VOLTURNO* | *CE* | *BUFFARDI ALESSANDRO* | *657 del 19/11/2020* | | ** PERDITA DEI REQUISITI DECRETO N. 805 DEL 30/04/2025* |
| 1127 | A/B | GICO SOCIETA' COOPERATIVA SOCIALE – IMPRESA SOCIALE | Assistenza sociale residenziale; servizi di pulizia | 2002 | 02907190611 | VIA AMBRA,41/BIS | 81038 | TRENTOLA DUCENTA | CE | CANTILE ANTONIO | 665 del 20/11/2020 | | |
| *1128* | *A/B* | *OLMO SOCIETA' COOPERATIVA SOCIALE ONLUS* | *Assistenza socio sanitaria residenziale; servizi di pulizia* | *2005* | *03178770610* | *VIA FUORI PORTA ROMA,211* | *81043* | *CAPUA* | *CE* | *CALCAGNO GIANFRANCO* | *677 del 20/11/2020* | | ** MANCATO INVIO ADEMPIMENTI ANNO 2023 DECRETO N. 97 DEL 30/01/2024* |
| 1129 | A | GIOVANI SINERGIE COOPERATIVA SOCIALE | Corsi di formazione e di aggiornamento professionale, altre attivita' di assistenza sociale non residenziale, altre attivita' di servizi per la persona | 2020 | 09530051219 | VIA GIOACCHINO ROSSINI, 49 | 80026 | CASORIA | NA | D'APUZZO FEDERICA | 686 del 23/11/2020 | | |
| 1130 | A/B | OFFICINA DEL SORRISO SOCIETA' COOPERATIVA SOCIALE | Altri servizi di sostegno alle imprese, servizio di assistenza materiale, attivita' di assistenza sociale non residenziale; elaborazione elettronica di dati contabili | 2019 | 09345681218 | VIA CIRCUMVALLAZIONE,310 | 80035 | NOLA | NA | DEL GENIO GIOVANNI | 703 del 26/11/2020 | | |

| N. ORD | Sezione | DENOMINAZIONE SOCIALE | DESCRIZIONE SINTETICA OGGETTO SOCIALE (attività prevalente) | ANNO COSTITUZIONE | C.F./P.IVA COOPERATIVA | INDIRIZZO SEDE LEGALE | CAP SEDE LEGALE | COMUNE SEDE LEGALE | PROVINCIA SEDE LEGALE | LEGALE RAPPRESENTANTE | NUMERO E DATA DECRETO ISCRIZIONE | PRESA D'ATTO VARIAZIONE E N. DECRETO | MOTIVAZIONE CANCELLAZIONE NUMERO E DATA DECRETO |
|---|---|---|---|---|---|---|---|---|---|---|---|---|---|
| 1131 | A/B | ADOLESCENTIA - SOCIETA' COOPERATIVA SOCIALE | Assistenza sociale residenziale; colture ortofrutticole e allevamenti | 2011 | 03683250611 | VIA DOMITIANA, 270 | 81034 | MONDRAGONE | CE | FASTOSO GEMMA | 706 del 30/11/2020 | TRASFERIMENTO SEDE DECRETO N. 566 DEL 20/05/2022 | |
| 1132 | A | CAVA FELIX – SOCIETA' COOPERATIVA SOCIALE – IMPRESA SOCIALE | Gestione piattaforme e sito internet per informazioni a persone disabili per la promozione del territorio | 2014 | 05230470659 | C.SO UMBERTO I, 266 | 84013 | CAVA DE' TIRRENI | SA | EMILIANO SERGIO | 731 del 03/12/2020 | | |
| 1133 | A | RIVA SUD SOCIETA' COOPERATIVA SOCIALE | Edizione di libri, attivita' culturali ed artistiche, organizzazione di convegni e fiere, educazione, istruzione e formazione | 2020 | 09532511210 | VIA SANTA CHIARA, 10/H | 80134 | NAPOLI | NA | GENNARI VALERIA | 733 del 04/12/2020 | | |
| 1134 | A/B | PHOENIX COOPERATIVA SOCIALE ONLUS | Servizi assistenziali alla prima infanzia e sostegno alle famiglie. Giardinaggio e pulizie | 2014 | 90027330613 04080990619 | VIA GRIDELLI,46 | 81031 | AVERSA | CE | DIANA ANTONIO | 787 del 21/12/2020 | | |
| 1135 | A/B | COOPERATIVA SOCIALE KOINE' IMPRESA SOCIALE | Assistenza sociale non residenziale. Coltivazione frutti oleosi | 2005 | 03193710617 | VIA CAUDIO,9 | 81028 | S.MARIA A VICO | CE | ZACCARIA MARINA | 797 del 22/12/2020 | | |
| 1136 | A | LA FORZA PER L'AUTISMO SOCIETA' COOPERATIVA SOCIALE | Corsi di formazione professionale per attività nei confronti di soggetti diversamente abili | 2012 | 03801930615 | VIA DON PORTENTO,14 | 81020 | CAPODRISE | CE | PICCOLO VINCENZO | 809 del 29/12/2020 | | |
| *1137* | *A* | *ALTERNATIVA SOCIETA' COOPERATIVA SOCIALE ONLUS* | *Struttura comunitaria a carattere educativo per minori* | *2019* | *09382381219* | *VIA PROVINCIALE, 99* | *80126* | *NAPOLI* | *NA* | *BARBATO MANUELA* | *1 del 07/01/2021* | | ** ESPRESSA RICHIESTA PER MESSA IN LIQUIDAZIONE E SCIOGLIMENTO DECRETO N. 411 DEL 16/05/2023* |
| 1138 | A | ARGONAUTA COOPERATIVA SOCIALE | Corsi di formazione e corsi di aggiornamento professionale | 2011 | 04956610655 | VIA VENEZIA, 10 | 84092 | BELLIZZI | SA | CASCIO MARIANNA | 7 del 08/01/2021 | | |
| 1139 | B | DREAM LAB SOCIETA' COOPERATIVA SOCIALE | Ristorazione con somministrazione | 2019 | 03026090641 | VIA INTONTI, 2 | 83031 | ARIANO IRPINO | AV | MACCHIONE ALESSANDRO | 19 del 12/01/2021 | | |
| 1140 | C | MELTINGPOT – CONSORZIO DI COOPERATIVE SOCIALI – SOCIETA' COOPERATIVA SOCIALE | Altre attivita' di assistenza sociale non residenziale | 2020 | 09580921212 | PIAZZA ERITREA, 3 | 80122 | NAPOLI | NA | DONATIELLO ERNESTO | 22 del 12/01/2021 | | |
| 1141 | B – A | PROGENIA SOCIETA' COOPERATIVA SOCIALE | Pulizia generale (non specializzata) di edifici Inserimento lavorativo e sostegno alle famiglie e persone svantaggiate | 2019 | 05819370650 | VIA CARLO PISACANE, 5 | 84036 | SALA CONSILINA | SA | IPPOLITO DONATELLA | 33 del 19/01/2021 391 del 07/04/2022 | MODIFICA DENOMINAZIONE DECRETO N.269 DEL 09/03/2022 | |
| 1142 | A | VESUVIAN PRIDE SOCIETA' COOPERATIVA SOCIALE A RESPONSABILITA' LIMITATA | Servizi di assistenza sociale a domicilio – altre attivita' di assistenza sociale non residenziale - servizi di ambulanza, delle banche del sangue ed altri servizi sanitari | 2020 | 09510781215 | VIA D. BENEVENTANO, 32 | 80044 | OTTAVIANO | NA | SANSONE RAFFAELE | 37 del 19/01/2021 | | |
| 1143 | A | MIA VITA SOCIETA' COOPERATIVA SOCIALE | Assistenza sociale non residenziale per anziani e disabili | 2017 | 02938730641 | VIA G. CARDUCCI, 68 | 83100 | AVELLINO | AV | PALUMBO CARLO | 39 del 21/01/2021 | | |
| *1144* | *A/B* | *ARTEMIDE COOPERATIVA SOCIALE A R. L.* | *Altre attivita' di assistenza sociale non residenziale – volantinaggio* | *2017* | *08655101213* | *VIA TRAVERSA FONDO D'ORTO, 37* | *80053* | *CASTELLAMMARE DI STABIA* | *NA* | *DONNARUMMA CARMELA* | *63 del 28/01/2021* | | ** MANCATO INVIO ADEMPIMENTI ANNO 2021 E MESSA IN SCIOGLIMENTO E LIQUIDAZIONE DECRETO N.117 DELL' 11/02/2022* |
| 1145 | A | SE PO FA' SOCIETA' COOPERATIVA SOCIALE ONLUS | Altre attivita' di assistenza sociale non residenziale | 2014 | 07798981218 | CORSO SAN GIOVANNI A TEDUCCIO, 526 | 80146 | NAPOLI | NA | MALFATTI ROBERTO | 67 del 29/01/2021 | | |
| *1146* | *B* | *ROVELLA MULTISERVIZI SOCIETA' COOPERATIVA SOCIALE* | *Cura e manutenzione del paesaggio (inclusi parchi, giardini ed aiuole)* | *2020* | *05896430658* | *VIA VOLTA DELLE VIGNE SNC/FRAZIONE MACCHIA* | *84096* | *MONTECORVINO ROVELLA* | *SA* | *D'ARMINIO CARMINE* | *77 del 03/02/2021* | | ** MANCATO INVIO ADEMPIMENTI ANNO 2021 DECRETO N. 526 DEL 10/05/2022* |
| 1147 | A | CASA DEI SOGNI – SOCIETA' COOPERATIVA SOCIALE | Altre strutture di assistenza sociale residenziale | 2020 | 09506251215 | VIA RIPUARIA, 35/36 | 80014 | GIUGLIANO IN CAMPANIA | NA | PASSARIELLO MARIA | 89 del 05/02/2021 | | |
| 1148 | A | VERSO L'ALTRO SOCIETA' COOPERATIVA SOCIALE – ONLUS | Altre strutture di assistenza sociale residenziale | 2014 | 07826041217 | VIA CARLO CATTANEO, 20 | 80021 | AFRAGOLA | NA | SIBILIO FILOMENA | 100 del 08/02/2021 | | |
| 1149 | A | IL FILO D'ARIANNA SOCIETA' COOPERATIVA SOCIALE O.N.L.U.S. | Assistenza sociale non residenziale per anziani e disabili | 2017 | 05614490653 | VIA ARENA, 25 | 84013 | CAVA DE' TIRRENI | SA | ARMENANTE MARIA GRAZIA | 102 del 09/02/2021 | | |

* cooperativa sociale/consorzio di cooperative cancellata/o ai sensi dell'articolo 7 del Regolamento regionale 29 marzo 2016 n.1

| N. ORD | Sezione | DENOMINAZIONE SOCIALE | DESCRIZIONE SINTETICA OGGETTO SOCIALE (attività prevalente) | ANNO COSTITUZIONE | C.F./P.IVA COOPERATIVA | INDIRIZZO SEDE LEGALE | CAP SEDE LEGALE | COMUNE SEDE LEGALE | PROVINCIA SEDE LEGALE | LEGALE RAPPRESENTANTE | NUMERO E DATA DECRETO ISCRIZIONE | PRESA D'ATTO VARIAZIONE E N. DECRETO | MOTIVAZIONE CANCELLAZIONE NUMERO E DATA DECRETO |
|---|---|---|---|---|---|---|---|---|---|---|---|---|---|
| *1150* | *A* | *GANIMEDE SOCIETA' COOPERATIVA SOCIALE* | *Assistenza domiciliare socio – assistenziale; altre attivita' di assistenza sociale non residenziale* | *2020* | *09599571214* | *VIA XI SETTEMBRE, TRAVERSA ROSSINI, SNC* | *80030* | *CASTELLO DI CISTERNA* | *NA* | *SEPE DANILO* | *104 del 09/02/2021* | | ** MANCATO INVIO ADEMPIMENTI ANNO 2024 DECRETO N. 334 DEL 25/02/2025* |
| 1151 | A/B | FAIRY SOCIETA' COOPERATIVA SOCIALE – ONLUS | Servizi socio assistenziali. Lavori edili di piccola manutenzione e cura del verde | 2010 | 03616390617 | VIA CIRIGLIANO, 204 | 81031 | AVERSA | CE | TREVIGLIO ANTONIO | 127 del 12/02/2021 | | |
| 1152 | A | LEONARDO SOCIETA' COOPERATIVA SOCIALE | Assistenza sociale non residenziale – scuole e corsi di lingua | 2001 | 04047691219 | VIA GRAMSCI, 15 | 80013 | CASALNUOVO DI NAPOLI | NA | PETRONE ANNALISA | 136 del 15/02/2021 | | |
| 1153 | A | LA FENICE SOCIETA' COOPERATIVA SOCIALE – ONLUS | Assistenza sociale residenziale | 2014 | 07897451212 | VIA DUOMO, 58 | 80011 | ACERRA | NA | GAMRA STEFANO | 138 del 15/02/2021 | | |
| 1154 | A | LE ALI DELLA VITA – LAV COOPERATIVA SOCIALE A R. L. - ONLUS | Altre attività di assistenza sociale non residenziale | 2009 | 06512461218 | VIA VITTORIO EMANUELE, 222 | 80013 | CASALNUOVO DI NAPOLI | NA | PONTICELLI EDVICA | 147 del 16/02/2021 | | |
| *1155* | *A* | *AMICA LIFE COOPERATIVA SOCIALE ONLUS* | *Assistenza domiciliare diurna e notturna familiare e sanitaria* | *2019* | *04415250614* | *PIAZZA RUGGIERO, 3* | *81100* | *CASERTA* | *CE* | *D'ANDREA ANNITA* | *153 del 18/02/2021* | | ** MANCATO INVIO ADEMPIMENTI ANNO 2024 E MESSA IN LIQUIDAZIONE E SCIOGLIMENTO DECRETO N. 227 DEL 12/02/2025* |
| *1156* | *A* | *IDEE INSIEME – SOCIETA' COOPERATIVA SOCIALE* | *Corsi di formazione e corsi di aggiornamento professionale* | *2007* | *05881201213* | *VIA SANTA BRIGIDA, 51* | *80133* | *NAPOLI* | *NA* | *GUATIERI ROSARIO* | *157 del 19/02/2021* | | ** MANCATO INVIO ADEMPIMENTI ANNO 2022 DECRETO N. 158 DEL 21/02/2023* |
| 1157 | B | GIANCARLO SIANI COOPERATIVA SOCIALE | Pubbliche relazioni e comunicazione; trasmissioni radiofoniche; coltivazione di ortaggi | 2012 | 07187581215 | CORSO RESINA, 62 | 80056 | ERCOLANO | NA | SCOGNAMIGLIO GIUSEPPE | 177 del 25/02/2021 | | |
| 1158 | A | ALBATROS SOCIETA' COOPERATIVA SOCIALE | Servizio di assistenza domiciliare per disabili e anziani attraverso servizi di inserimento lavorativo | 2002 | 03870680653 | VIA ROMA, 2 | 84066 | PISCIOTTA | SA | CARELLI VINCENZO | 189 del 01/03/2021 | | |
| *1159* | *A* | *AVVENIRE SOCIETA' COOPERATIVA SOCIALE* | *Centro diurno polifunzionale per minori* | *2017* | *05587120659* | *PIAZZA DE VITA, 20* | *84091* | *BATTIPAGLIA* | *SA* | *RUGGIERO UMBERTO* | *202 del 02/03/2021* | | ** MANCATO INVIO ADEMPIMENTI ANNO 2021 DECRETO N. 527 DEL 10/05/2022* |
| *1160* | *A* | *TICHE SOCIETA' COOPERATIVA SOCIALE* | *Assistenza sociale non residenziale per anziani e disabili* | *2015* | *08215221212* | *VIALE MANZONI, 35* | *80040* | *POGGIOMARINO* | *NA* | *LUONGO GERARDO* | *262 del 15/03/2021* | | ** MANCATO INVIO ADEMPIMENTI ANNO 2024 DECRETO N. 638 DEL 04/04/2025* |
| *1161* | *B* | *ESPERIA SOCIETA' COOPERATIVA SOCIALE ONLUS* | *Pulizie,disinfezione,disinfestazione, derattizzazione e sanificazione* | *2019* | *04440070615* | *VIA DELLA REPUBBLICA,10* | *81030* | *PARETE* | *CE* | *FUSCIELLO GIACOMO* | *269 del 17/03/2021* | | ** ESPRESSA RICHIESTA DECRETO N. 50 DEL 18/01/2024* |
| 1162 | A/B | INVICTUS SOCIETA' COOPERATIVA SOCIALE - ONLUS | Altre attivita' di assistenza sociale non residenziale – altre attività di trasporti terrestri di passeggeri | 2015 | 08141381213 | VIA NAPOLI, 3 PARCO EUROPA, SCALA F | 80010 | VILLARICCA | NA | GRIMALDI LUCA | 306 del 26/03/2021 | | |
| *1163* | *B* | *COOPERATIVA DI COMUNITA' TRALCI DI VITE – SOCIETA' COOPERATIVA SOCIALE A RESPONSABILITA' LIMITATA O.N.L.U.S. "ORGANIZZAZIONE NON LUCRATIVA DI UTILITA' SOCIALE"* | *Potatura di alberi e manutenzione di spazi verdi* | *2017* | *02950230645* | *VIA SANTA MARGHERITA, 8* | *83010* | *CHIANCHE* | *AV* | *COSTANZO FILOMENA* | *310 del 30/03/2021* | | ** MANCATO INVIO ADEMPIMENTI ANNO 2023 DECRETO N. 24 DEL 10/01/2024* |
| 1164 | C | CONSORZIO DI COOPERATIVE SOCIALI PIRAMIDE – SOCIETA' COOPERATIVA SOCIALE | Altre attivita' di assistenza sociale non residenziale | 2020 | 09558821212 | VIA TOMMASO CAMPANELLA, 28 | 80016 | MARANO DI NAPOLI | NA | MARRA ALESSIA | 314 del 30/03/2021 | | |
| 1165 | B | CARPE DIEM – COOPERATIVA SOCIALE | Servizi di pulizia – gestione mense scolastiche | 2017 | 01696280625 | VIA SAN GIOVANNI XXIII, SNC | 82010 | MOIANO | BN | MAURO ANTONIO | 356 del 07/04/2021 | | |
| 1166 | A-B | OASIPROJECT SOCIETA' COOPERATIVA SOCIALE | Corsi di formazione professionale a favore dei soci<br>Pulizia generale (non specializzata) di edifici: pulizia e disinfezione | 2009 | 03565440611 | VIA CONSERVATORIO DELLE OBLATE, 12 | 83100 | AVELLINO | AV | GAMBINO GIOVANNI | 419 del 16/04/2021<br>93 del 04/02/2022 | | |

| N. ORD | Sezione | DENOMINAZIONE SOCIALE | DESCRIZIONE SINTETICA OGGETTO SOCIALE (attività prevalente) | ANNO COSTITUZIONE | C.F./P.IVA COOPERATIVA | INDIRIZZO SEDE LEGALE | CAP SEDE LEGALE | COMUNE SEDE LEGALE | PROVINCIA SEDE LEGALE | LEGALE RAPPRESENTANTE | NUMERO E DATA DECRETO ISCRIZIONE | PRESA D'ATTO VARIAZIONE E N. DECRETO | MOTIVAZIONE CANCELLAZIONE NUMERO E DATA DECRETO |
|---|---|---|---|---|---|---|---|---|---|---|---|---|---|
| 1167 | A | ON THE ROAD SOCIETA' COOPERATIVA SOCIALE | Altre attivita' di assistenza sociale non residenziale | 2018 | 05678130658 | VIA BASTIONI 41/B | 84122 | SALERNO | SA | RUSSO STEFANIA | 420 del 16/04/2021 | | |
| 1168 | A | COOPERATIVA SOCIALE POSITANO AL CENTRO A R. L. | Attivita' ludico educative e didattiche a favore di bambini | 2017 | 05619490658 | VIA BOSCARIELLO, 27 | 84017 | POSITANO | SA | PORRAZZO MANUELA | 424 del 20/04/2021 | | |
| 1169 | A | LA FENICE SOCIETA' COOPERATIVA SOCIALE | Altre attivita' di assistenza sociale residenziale/non residenziale | 2016 | 08435881217 | VIA TOMMASONI, 80 | 80039 | SAVIANO | NA | MANZO CARLO ANTONIO | 434 del 21/04/2021 | | |
| *1170* | *A* | *ISTITUTO OPUS ANGELI SOCIETA' COOPERATIVA SOCIALE ONLUS* | *Asilo nido – assistenza diurna minori disabili* | *2009* | *03531870610* | *VIA AMENDOLA ,102 (FRAZIONE PUCCIANIELLO)* | *81100* | *CASERTA* | *CE* | *PETRILLO CARLO* | *437 del 21/04/2021* | | ** MANCATO INVIO ADEMPIMENTI ANNO 2022 DECRETO N. 185 DEL 02/03/2023* |
| 1171 | A | BIOS SANNITICA – SOCIETA' COOPERATIVA SOCIALE A R.L. O.N.L.U.S. | Assistenza domiciliare socio-educativa per minori e famiglie (SADE) – Assistenza educativa scolastica | 2017 | 01698560628 | VIA STAZIONE, 36 | 82014 | CEPPALONI | BN | RADASSAO FRANCA | 483 del 30/04/2021 | | |
| 1172 | B | MERCURIES SOCIETA' COOPERATIVA SOCIALE – ONLUS | Trasporto mediante noleggio di autovetture da rimessa con conducente | 2010 | 06647511218 | VIA CONTE DI LEMOS, 4 | 80011 | ACERRA | NA | SANZO GENNARO | 486 del 30/04/2021 | | |
| 1173 | A/B | SOCIETA' COOPERATIVA SOCIALE VIVERE ONLUS A MUTUALITA' PREVALENTE | Assistenza sociale non residenziale – cura e manutenzione del paesaggio | 2017 | 05601030652 | VIA CASE ROSSE, 30 | 84131 | SALERNO | SA | ROSCIGNO GIUSEPPE | 502 del 05/05/2021 | | |
| 1174 | A - B | PROJENIA SOCIETA' COOPERATIVA SOCIALE | Attività di orientamento per l'infanzia e l'adolescenza, servizi sociali di assistenza sociale ai profughi ed immigrati. Servizi di ricerca, selezione, collocamento e supporto per il ricollocamento dei lavoratori e delle persone svantaggiate | 2008 | 02571990643 | VIA CASALI INTERNI, 56 | 83018 | SAN MARTINO VALLE CAUDINA | AV | MAURIELLO LUCA | 507 del 06/05/2021<br>410 del 16/05/2023 | | |
| *1175* | *A* | *TOMMI – SOCIETA' COOPERATIVA SOCIALE – ONLUS* | *Assistenza sociale non residenziale per anziani e disabili* | *2020* | *09635811210* | *VIA CIMAROSA, 28* | *80011* | *ACERRA* | *NA* | *MONTESARCHIO MICAELA ROSARIA* | *526 dell'11/05/2021* | | ** MANCATO INVIO ADEMPIMENTI ANNO 2022 E MESSA IN LIQUIDAZIONE E SCIOGLIMENTO DECRETO N.74 DEL 24/01/2023* |
| 1176 | A | ANEMONE SOCIETA' COOPERATIVA SOCIALE | Accoglienza migranti – mediazione culturale | 2016 | 01653800621 | VIA COSTA, 3 | 82011 | PAOLISI | BN | PALOMBI STEFANO | 557 del 18/05/2021 | | |
| 1177 | B | PRE.ART. METALLI SOCIETA' COOPERATIVA SOCIALE | Lavorazione metalli, ferro, alluminio | 2007 | 03367330614 | VIA ALDO MORO,3 | 81030 | VILLA DI BRIANO | CE | CAPONE MARCO | 608 del 27/05/2021 | | |
| 1178 | A | ARTEMIS SOCIETA' COOPERATIVA SOCIALE | Assistenza sociale non residenziale | 2020 | 05932670655 | VIA DEL CASTELLO, 27 | 84025 | EBOLI | SA | PORZIO BRUNO | 609 del 27/05/2021 | | |
| 1179 | A/B | REGINA PACIS – SOCIETA' COOPERATIVA SOCIALE A RESPONSABILITA' LIMITATA | Centro sociale polifunzionale semiresidenziale per disabili adulti e minori – altre attività di assistenza sociale non residenziale; produzione di prodotti alimentari | 2016 | 08518651214 | VIA PLINIO IL VECCHIO, N.14/A | 80010 | QUARTO | NA | CIMARELLI VINCENZO | 613 del 31/05/2021 | | |
| 1180 | A | DELL'ANGELO – COOPERATIVA SOCIALE ONLUS | Assistenza sociale non residenziale a favore di profughi e migranti | 2016 | 01663880621 | VIA FIRENZE, 29 | 82011 | AIROLA | BN | PIZZA ELENA MARIA | 616 del 31/05/2021 | | |
| 1181 | A | TUTTISERVIZI SOCIETA' COOPERATIVA SOCIALE | Gestione servizi di ludoteca e centri culturali per bambini | 1993 | 02882520659 | VIA CARBONE, 7 | 84091 | BATTIPAGLIA | SA | NIGRO GRAZIANA | 617 del 31/05/2021 | | |
| 1182 | B | COOPERATIVA DI COMUNITA' ILEX SOCIETA' COOPERATIVA SOCIALE - ETS | Manutenzione del verde; attivita' di promozione turistica | 2019 | 01752470623 | LARGO GIOVANNI D'AQUINO, 52 | 82020 | PIETRELCINA | BN | CARUSO VIRGINIA | 630 del 08/06/2021 | | |
| 1183 | A | FID.ES SOCETA' COOPERATIVA SOCIALE | Comunita' alloggio per minori | 2019 | 09322331217 | VIA MONTECASSINO, 27 | 80026 | CASORIA | NA | CIMMINO FORTUNA | 640 del 09/06/2021 | | |
| 1184 | B | HABITAT SOCIETA' COOPERATIVA SOCIALE | Pulizia generale di edifici | 2020 | 09562591215 | VIA CAMPANA, 45 | 80010 | QUARTO | NA | IANNONE GIOVANNI | 660 del 15/06/2021 | | |
| 1185 | A | MEDINA SOCIETA' COOPERATIVA SOCIALE | Gruppo appartamento per anziani autosufficienti | 2017 | 01676200627 | VIA GIUSEPPE PIERMARINI, 37 | 82100 | BENEVENTO | BN | MUSTO GAETANO | 672 del 17/06/2021 | | |
| 1186 | B | FULL SERVICE SOCIETA' COOPERATIVA SOCIALE – ONLUS | Pulizia generale di edifici | 2018 | 09034101213 | CORSO GARIBALDI, 19 | 80011 | ACERRA | NA | TOZZI PIETRO | 677 del 22/06/2021 | | |
| 1187 | A/B | L'ARTE DELL'INCONTRO SOCIETA' COOPERATIVA SOCIALE | Assistenza sociale non residenziale - attività agricole e commerciali | 2021 | 04548260613 | VIA CARAVAGGIO,54 | 81030 | CELLOLE | CE | CORTESE BRUNO | 679 del 22/06/2021 | | |

* cooperativa sociale/consorzio di cooperative cancellata/o ai sensi dell'articolo 7 del Regolamento regionale 29 marzo 2016 n.1

| N. ORD | Sezione | DENOMINAZIONE SOCIALE | DESCRIZIONE SINTETICA OGGETTO SOCIALE (attività prevalente) | ANNO COSTITUZIONE | C.F./P.IVA COOPERATIVA | INDIRIZZO SEDE LEGALE | CAP SEDE LEGALE | COMUNE SEDE LEGALE | PROVINCIA SEDE LEGALE | LEGALE RAPPRESENTANTE | NUMERO E DATA DECRETO ISCRIZIONE | PRESA D'ATTO VARIAZIONE E N. DECRETO | MOTIVAZIONE CANCELLAZIONE NUMERO E DATA DECRETO |
|---|---|---|---|---|---|---|---|---|---|---|---|---|---|
| 1188 | A | SOCIETA' COOPERATIVA SOCIALE IL GIARDINO DEI LIBRI | Servizi sociali di consulenza, assistenza sociale e simili | 2020 | 05954580659 | VIA LETTONIA, 1 | 84091 | BATTIPAGLIA | SA | GIANCARLO ANNALISA | 685 del 28/06/2021 | | |
| *1189* | *B* | *A.M. CON TE ASSISTENZA E SERVIZI COOPERATIVA SOCIALE* | *Attivita' agricole per conto terzi* | *2020* | *04499160614* | *VIALE GIULIANO FINELLI,11* | *81030* | *CASTEL VOLTURNO* | *CE* | *CAMPAJOLA MASSIMO* | *697 del 29/06/2021* | | ** MANCATO INVIO ADEMPIMENTI ANNO 2023 DECRETO N. 187 DEL 20/02/2024* |
| *1190* | *A* | *LA VIOLA COOPERATIVA SOCIALE – ONLUS* | *Servizi di consulenza e assistenza in logopedia e neuropsicomotricità* | *2018* | *02977550645* | *VIA NAZIONALE TORRETTE, 87* | *83013* | *MERCOGLIANO* | *AV* | *OLIVIERO FRANCESCO* | *700 del 01/07/2021* | | ** MANCATO INVIO ADEMPIMENTI ANNO 2022 DECRETO N. 35 DEL 13/01/2023* |
| *1191* | *B* | *EBE SOCIETA' COOPERATIVA SOCIALE ONLUS* | *Attivita' delle agenzie di viaggio* | *2013* | *07577801215* | *VIA SAN GIOVANNI, 35* | *80050* | *PIMONTE* | *NA* | *L'ASTORINA GIUSEPPE* | *703 del 05/07/2021* | | ** MANCATO INVIO ADEMPIMENTI ANNO 2024 DECRETO N.235 DEL 12/02/2025* |
| 1192 | B | LA FENICE SOCIETA' COOPERATIVA SOCIALE – ONLUS | Elaborazione elettronica di dati contabili | 2010 | 06593681213 | VIA VERNA, 4 | 80011 | ACERRA | NA | ZITO MARIA TERESA | 732 del 15/07/2021 | | |
| 1193 | A | IL SORRISO SOCIETA' COOPERATIVA SOCIALE – IMPRESA SOCIALE - E.T.S. | Servizi di assistenza domiciliare integrata con servizi sociali; assistenza sociale non residenziale per anziani e disabili | 2017 | 08754851213 | VIA SAN MICHELE ARCANGELO, 7 | 80050 | LETTERE | NA | CHIANESE GIOVANNI BATTISTA | 743 del 20/07/2021 | | |
| 1194 | A | SPAZIO BIANCO SOCIETA' COOPERATIVA SOCIALE | Attivita' di recupero giovani disagiati | 2009 | 03573370610 | VIA PATTURELLI, 65 | 81100 | CASERTA | CE | RIVETTI ANTONIO | 751 del 23/07/2021 | | |
| 1195 | A/B | APEIRON - COOPERATIVA SOCIALE | Servizi sociosanitari ed educativi – attivita' di giardinaggio, piccola manutenzione, mensa scolastica | 2008 | 03478010618 | VIA VITTORIO VENETO II TRAVERSA ,SNC | 81052 | PIGNATARO MAGGIORE | CE | SANGES EMILIANO | 753 del 23/07/2021 | | |
| 1196 | A | SOLLIEVO COOPERATIVA SOCIALE A R. L. | Assistenza sociale non residenziale per anziani e disabili | 2013 | 07390711211 | VIA GIACOMO MATTEOTTI, 97 | 80040 | POGGIOMARINO | NA | SIRIGNANO SALVATORE | 757 del 26/07/2021 | | |
| *1197* | *A* | *CAMELIA SOCIETA' COOPERATIVA SOCIALE* | *Gestione comunità alloggio per minori* | *2015* | *04066560618* | *VIA SANTELLA P/CO LA PERLA* | *81055* | *SANTA MARIA CAPUA VETERE* | *CE* | *MONACO PATRIZIA* | *778 del 05/08/2021* | | ** MANCATO INVIO ADEMPIMENTI ANNO 2024 DECRETO N. 362 DEL 25/02/2025. ISCRITTA NUOVAMENTE AL N. 1423* |
| *1198* | *A* | *IRIS SOCIETA' COOPERATIVA SOCIALE ONLUS* | *Assistenza sociale,gestione casa famiglia ecentri di accoglienza per ospitalità temporanea* | *2013* | *03909820619* | *VIA SANTELLA P/CO LA PERLA* | *81055* | *SANTA MARIA CAPUA VETERE* | *CE* | *BENEDETTI ANNA* | *779 del 05/08/2021* | | ** MANCATO INVIO ADEMPIMENTI ANNO 2024 DECRETO N. 392 DEL 03/03/2025. ISCRITTA NUOVAMENTE AL N. 1430* |
| *1199* | *A* | *AMICA SOCIETA' COOPERATIVA SOCIALE ONLUS* | *Servizi socio sanitari a minori anziani e portatori di handicap* | *2005* | *03186840611* | *VIA CADUTI SUL LAVORO, 50* | *81100* | *CASERTA* | *CE* | *MARRESE PAOLA* | *780 del 05/08/2021* | | ** MANCATO INVIO ADEMPIMENTI ANNO 2022 E MESSA IN LIQUIDAZIONE E SCIOGLIMENTO DECRETO N. 89 DEL 27/01/2023* |
| 1200 | A | INSALUTE SOCIETA' COOPERATIVA SOCIALE | Assistenza sociale non residenziale anziani e disabili | 2021 | 04569660618 | VIA CORBARA MARZULI, 17 | 81037 | SESSA AURUNCA | CE | DI MEO ANTONIO | 833 del 02/09/2021 | | |
| 1201 | B | RIPUL SERVICE SOCIETA' COOPERATIVA SOCIALE | Attivita' di pulizia | 2013 | 05161970651 | VIA STAZIONE, 8/1 | 84047 | CAPACCIO | SA | ANGAROLA GERARDINA | 835 del 06/09/2021 | | |
| 1202 | A | MAGIC TEACHER SARA ACCADEMY –SOCIETA' COOPERATIVA SOCIALE | Attivita' di assistenza sociale non residenziale, intrattenimento culturale, di supporto all'istruzione e ludico per minori | 2019 | 03035720642 | VIA MELITO SNC C/O CENTRO COMMERCIALE SOLE | 83029 | SOLOFRA | AV | VIGILANTE SARA | 840 del 07/09/2021 | | |
| 1203 | A | LA VELA D'ORO COOPERATIVA SOCIALE A RESPONSABILITA' LIMITATA | Altre attivita' di assistenza sociale non residenziale | 2021 | 09786911215 | VIA ANGELO CAMILLO DE MEIS, 40 | 80147 | NAPOLI | NA | CIARAMELLA ROCCO | 842 del 07/09/2021 | | |
| 1204 | A | MAVI COOPERATIVA SOCIALE A R. L. | Attivita' di intrattenimento e di divertimento | 2016 | 05531620655 | VIA DEL COMMERCIO, 4 | 84066 | PISCIOTTA | SA | D'ANGELO PIETRO | 843 del 09/09/2021 | | |

| N. ORD | Sezione | DENOMINAZIONE SOCIALE | DESCRIZIONE SINTETICA OGGETTO SOCIALE (attività prevalente) | ANNO COSTITUZIONE | C.F./P.IVA COOPERATIVA | INDIRIZZO SEDE LEGALE | CAP SEDE LEGALE | COMUNE SEDE LEGALE | PROVINCIA SEDE LEGALE | LEGALE RAPPRESENTANTE | NUMERO E DATA DECRETO ISCRIZIONE | PRESA D'ATTO VARIAZIONE E N. DECRETO | MOTIVAZIONE CANCELLAZIONE NUMERO E DATA DECRETO |
|---|---|---|---|---|---|---|---|---|---|---|---|---|---|
| *1205* | *A* | *VILLA DEL SELE SOCIETA' COOPERATIVA SOCIALE* | *Servizio residenziale casa albergo per anziani* | *2017* | *05635520652* | *LOCALITA' TUFARO, SNC* | *84024* | *CONTURSI TERME* | *SA* | *VALITUTTO FRANCESCO* | *848 del 09/09/2021* | | ** PERDITA DEI REQUISITI DECRETO N. 806 DEL 30/04/2025* |
| 1206 | A | IDEA SOCIETA' COOPERATIVA SOCIALE | Altri servizi di istruzione | 2021 | 09701231210 | VIA DEI FIORENTINI, 4 | 80133 | NAPOLI | NA | MOLA MASSIMO | 849 del 13/09/2021 | | |
| 1207 | A | L'ISOLA CHE C'E' SOCIETA' COOPERATIVA SOCIALE | Servizi di asili nido; assistenza diurna per minori disabili | 2016 | 08530261216 | VIA GIOVANNI PRATI, 8/B | 80014 | GIUGLIANO IN CAMPANIA | NA | PIROZZI MARIA | 858 del 17/09/2021 | | |
| 1208 | A | GRUPPO INSIEME – COOPERATIVA SOCIALE | Assistenza geriatrica ed infermieristica a privati effettuata a domicilio o presso ospedali, case di cura e di riposo | 1992 | 01872090640 | VIA ENRICO CAPOZZI, 28 | 83100 | AVELLINO | AV | CATALDO CARMINE | 869 del 22/09/2021 | | |
| 1209 | A | LA VIA LATTEA SOCIETA' COOPERATIVA SOCIALE A RESPONSABILITA' LIMITATA | Altre attivita' di supporto all'istruzione | 2021 | 09742161210 | PIAZZA RISCATTO, 25 | 80027 | FRATTAMAGGIORE | NA | GUIDA ERLINDA | 870 del 22/09/2021 | | |
| 1210 | B | CITTA' DI LEONIA COOPERATIVA SOCIALE | Raccolta di rifiuti pericolosi solidi e non solidi; trasporto di merci su strada | 1998 | 07370100633 | VIA GIOTTO, 22 | 80128 | NAPOLI | NA | DE BERNARDO FABIO | 874 del 27/09/2021 | | |
| 1211 | A | PARI OPPORTUNITA' SOCIETA' COOPERATIVA SOCIALE ONLUS | Gestione comunita' alloggio per minori | 2016 | 04155330618 | VIA DEI GLICINI, 38 | 81031 | AVERSA | CE | DI MARTINO SELENE MARIKA | 928 del 26/10/2021 | | |
| *1212* | *A* | *COOPERATIVA SOCIALE LOGOS* | *Laboratori di educativa territoriale* | *2021* | *01789820626* | *VIA ROSTAGNO DE MAASAN, 14* | *82018* | *SAN GIORGIO DEL SANNIO* | *BN* | *BOCCHINO GERARDO* | *931 del 26/10/2021* | | ** MANCATO INVIO ADEMPIMENTI ANNO 2022 DECRETO N.13 DELL'11/01/2023. ISCRITTA NUOVAMENTE AL N. 1314* |
| 1213 | A | L'ALBERO DELLA VITA COOPERATIVA SOCIALE A R.L. | Ludoteche per intrattenimento bambini | 2016 | 05535510654 | VIA FIUME LAMBRO, 1 – FRAZIONE CAPRIOLI | 84066 | PISCIOTTA | SA | D'ALESSANDRO MARIAGRAZIA | 955 del 05/11/2021 | | |
| 1214 | A | INSIEME SOCIETA' COOPERATIVA SOCIALE | Scuola dell'infanzia | 2017 | 08717861218 | VIA EDUARDO DE FILIPPO, 80 | 80040 | VOLLA | NA | VIOLA VINCENZO | 963 del 15/11/2021 | | |
| 1215 | A | IL SOLLIEVO – SOCIETA' COOPERATIVA SOCIALE - ETS | Assistenza sociale non residenziale per anziani e disabili | 2020 | 05936610657 | VIA DELLA CORTE, 61 | 84049 | CASTEL SAN LORENZO | SA | LIOTTO PASQUALINA | 968 del 15/11/2021 | | |
| 1216 | B | COOPERATIVA SOCIALE A R. L. NEAPOLIDE | Bar ed altri esercizi senza cucina | 2015 | 08025361216 | GALLERIA PRINCIPE DI NAPOLI, 25 | 80135 | NAPOLI | NA | CARPINIELLO IMMACOLATA | 970 del 15/11/2021 | | |
| 1217 | A | COOPERATIVA SOCIALE LA RESILIENZA SOCIETA' COOPERATIVA | Assistenza sociale non residenziale | 2017 | 05596940659 | VIA VINCENZO DONO, 8 | 84128 | SALERNO | SA | SINISCALCHI MONICA | 972 del 15/11/2021 | | |
| *1218* | *A/B* | *STATE SERENI SOCIETA' COOPERATIVA SOCIALE* | *Assistenza sociale residenziale - pulizie generali di edifici* | *2021* | *04575630613* | *VIA PASCOLI, 5* | *81033* | *CASAL DI PRINCIPE* | *CE* | *PELLEGRINO MARIA GRAZIA* | *1089 del 09/12/2021* | | ** MANCATO INVIO ADEMPIMENTI ANNO 2024 DECRETO N.361 DEL 25/02/2025* |
| 1219 | A | PADRE FERDINANDO BRACHINI COOPERATIVA SOCIALE A RESPONSABILITA' LIMITATA | Altre attivita' di assistenza sociale non residenziale | 2001 | C.F. 95022860639 P.I. 04190701211 | VIA GENERALE GENNARO NIGLIO, 18 | 80056 | ERCOLANO | NA | SCOGNAMIGLIO GERARDO | 1103 del 15/12/2021 | | |
| 1220 | A | MOVI – MENTI SOCIETA' COOPERATIVA SOCIALE | Gestione servizi socio-assistenziali-sanitari | 2016 | 02900070646 | VIA TESTA, 89 | 83025 | MONTORO | AV | AURICCHIO ANNAROSARIA | 1106 del 15/12/2021 | | |
| *1221* | *B* | *NOLA UTILITY SOCIETA' COOPERATIVA SOCIALE ONLUS* | *Impianti di produzione, trasformazione,trasporto, distribuzione, utilizzazione dell'energia elettrica, impianti di protezione contro le scariche atmosferiche, impianti per l'automazione di porte, cancelli e barriere, impianti radiotelevisivi, antenne e impianti elettronici in genere* | *2011* | *03683560613* | *VIA S.ANTONIO DA PADOVA, 13* | *81100* | *CASERTA* | *CE* | *MARANIELLO PAOLO RENATO* | *1114 del 22/12/2021* | | ** MANCATO INVIO ADEMPIMENTI ANNO 2024 DECRETO N. 396 DEL 03/03/2025* |
| 1222 | A | GIADA SOCIETA' COOPERATIVA SOCIALE - ETS | Gestione servizi socio-assistenziali-sanitari | 2021 | 04608660611 | VIA MELORIO, 76 | 81055 | SANTA MARIA CAPUA VETERE | CE | PEZZULLO SOSSIO | 3 del 10/01/2022 | | |
| *1223* | *A* | *NEW HORIZONS SOCIETA' COOPERATIVA SOCIALE* | *Attivita' di gestione di servizi socio-sanitari ed educativi* | *2021* | *04254360615* | *VIA SANTA CROCE, 54* | *81022* | *CASAGIOVE* | *CE* | *PALLADINO VINCENZO* | *18 del 19/01/2022* | | ** MANCATO INVIO ADEMPIMENTI ANNO 2023 DECRETO N.188 DEL 20/02/2024* |

| N. ORD | Sezione | DENOMINAZIONE SOCIALE | DESCRIZIONE SINTETICA OGGETTO SOCIALE (attività prevalente) | ANNO COSTITUZIONE | C.F./P.IVA COOPERATIVA | INDIRIZZO SEDE LEGALE | CAP SEDE LEGALE | COMUNE SEDE LEGALE | PROVINCIA SEDE LEGALE | LEGALE RAPPRESENTANTE | NUMERO E DATA DECRETO ISCRIZIONE | PRESA D'ATTO VARIAZIONE E N. DECRETO | MOTIVAZIONE CANCELLAZIONE NUMERO E DATA DECRETO |
|---|---|---|---|---|---|---|---|---|---|---|---|---|---|
| 1224 | A | LAUDATO SI' COOPERATIVA SOCIALE A R.L. ONLUS | Servizi di assistenza alle imprese nel campo della formazione e mediazione culturale | 2019 | 04338030614 | VIA SAN CARLINO, 3 | 81100 | CASERTA | CE | VIGLIOTTA ANTIMO | 22 del 24/01/2022 | | |
| 1225 | A – B | PROODOS SOCIETA' COOPERATIVA SOCIALE | Altre attivita' di assistenza sociale non residenziale<br>Edizioni di quotidiani | 2000 | 07559560631 | VIA BENEDETTO BRIN, 2 | 80142 | NAPOLI | NA | SICIGNANO MARIO | 29 del 27/01/2022<br>440 del 28/06/2024 | | |
| 1226 | A | UN MONDO A COLORI COOPERATIVA SOCIALE A RESPONSABILITA' LIMITATA | Altre attivita' di assistenza sociale non residenziale | 2021 | 09892751216 | VIA PIETRO DONADIO, 260 | 80024 | CARDITO | NA | CAPONE MARIA | 108 del 08/02/2022 | | |
| 1227 | B | SOLE SOCIETA' COOPERATIVA SOCIALE A RESPONSABILITA' LIMITATA | Manutenzione di tombe e mausolei, attivita' finalizzata all'inserimento lavorativo di persone svantaggiate; servizi di pompe funebri ed attivita' connesse | 2020 | 09627091219 | VIA SAN PAOLO BEL SITO, 57/A | 80035 | NOLA | NA | DE FALCO ANDREA | 193 del 17/02/2022 | | |
| 1228 | A | CASSIOPEA SOCIETA' COOPERATIVA SOCIALE | Assistenza sociale non residenziale | 2002 | 03963420652 | VIA SAN LEONARDO 52/G | 84131 | SALERNO | SA | POTENTE VALENTINO | 199 del 21/02/2022 | | |
| 1229 | A | A.M.A. - SOCIETA' COOPERATIVA SOCIALE - IMPRESA SOCIALE | Altre attivita' di assistenza sociale non residenziale | 2015 | 08014511219 | VIA VICINALE MASSERIA VECCHIA, 114/72 | 80014 | GIUGLIANO IN CAMPANIA | NA | SCARAGLIA ANNARITA | 268 del 08/03/2022 | | |
| 1230 | A | LA MANO SOCIETA' COOPERATIVA SOCIALE ONLUS | Servizio di assistenza scolastica; altre attivita' di assistenza sociale non residenziale | 2021 | 09874611214 | STRADA STATALE 7 BIS – KM 19,533 | 80029 | SANT'ANTIMO | NA | BARTOLOMEO CRISTINA | 270 del 10/03/2022 | | |
| 1231 | A | SOCIETA' COOPERATIVA SOCIALE - OPEN HEART ITALIA | Assistenza sociale non residenziale per anziani e disabili | 2020 | 03061780643 | VIA MARCANGELO MILONE, 10 | 83030 | PIETRADEFUSI | AV | TODISCO ANTONIO | 277 del 14/03/2022 | | |
| 1232 | A | ALMA COOPERATIVA SOCIALE | Struttura di assistenza sociale residenziale: gruppo appartamento per giovani | 2020 | 01778000628 | VIA SAN BIAGIO, 17 | 82030 | LIMATOLA | BN | IANNOTTA ALFONSO | 315 del 22/03/2022 | | |
| 1233 | A | GELSO COOPERATIVA SOCIALE A R. L. | Altre attivita' di assistenza sociale non residenziale | 2014 | 07839191215 | VIALE DEI PINI, 53 | 80131 | NAPOLI | NA | FERRARO RAFFAELE | 378 del 06/04/2022 | | |
| 1234 | A | LINEA D'ARTE COOPERATIVA SOCIALE INTEGRATA | Altra formazione culturale | 2005 | 05055371214 | CORSO UMBERTO I, 58 | 80138 | NAPOLI | NA | PETRONE GIOVANNI | 390 del 07/04/2022 | | |
| 1235 | A | MULAN SOCIETA' COOPERATIVA SOCIALE | Micro-nido e ludoteca per la prima infanzia | 2020 | 05937740651 | VIA S.ERASMO, 34/36 | 84016 | PAGANI | SA | FIORE GIUSEPPINA | 420 del 13/04/2022 | | |
| 1236 | B | SUD SERVICE - SOCIETA' COOPERATIVA SOCIALE | Raccolta di rifiuti solidi non pericolosi | 2002 | 03871470658 | VIA AMEDEO MOLINARA, 32 | 84045 | ALTAVILLA SILENTINA | SA | GUERRA MICHELE | 447 del 15/04/2022 | | |
| 1237 | B | LA SCIUSCELLA DI ANACAPRI SOCIETA' COOPERATIVA SOCIALE A RESPONSABILITA' LIMITATA O.N.L.U.S. | Attivita' di musei | 2020 | 09571331215 | VIA A. ORLANDI, 78 | 80071 | ANACAPRI | NA | DE VARGAS MACHUCA MONICA | 455 del 22/04/2022 | | |
| 1238 | B | COOPERATIVA SOCIALE TRE FOGLIE SOCIETA' COOPERATIVA | Ristorazione con somministrazione | 2017 | 08555591216 | VIA CERILLO, 56 | 80070 | BACOLI | NA | D'ORSO DIEGO | 477 del 02/05/2022 | | |
| 1239 | A | SOCIETA' COOPERATIVA SOCIALE LA TENDA | Servizi educativi socio-assistenziali, territoriali, educativi extrascolastici, centri per le famiglie, servizi di laboratori di educativa territoriale | 2019 | 04433980614 | VIA GINNASIO, 6 | 81057 | TEANO | CE | ARIVELLA MARIA CRISTINA | 479 del 02/05/2022 | | |
| *1240* | *B* | *FUTURA SOCIETA' COOPERATIVA SOCIALE ONLUS* | *Piccole manutenzioni per interni (pitturazione, piccoli lavori idraulici, sistemazione porte finestre)* | *2012* | *02746910641* | *PIAZZA RAFFAELE PERROTTELLI, 2* | *83020* | *SAN MICHELE DI SERINO* | *AV* | *POTENZA CARMELA* | *483 del 04/05/2022* | | ** MANCATO INVIO ADEMPIMENTI ANNO 2023 DECRETO N. 23 DEL 10/01/2024* |
| 1241 | A | COOPERATIVA SOCIALE L.C.G. | Comunità educativa di tipo familiare, altre strutture di assistenza sociale residenziale | 2009 | 06334261218 | VIA SILVIO PELLICO, 11 | 80035 | NOLA | NA | LIBERTI GIOVANNA | 519 del 10/05/2022 | | |
| 1242 | A | SANTA MARIA DEGLI ANGELI – SOCIETA' COOPERATIVA SOCIALE – IMPRESA SOCIALE | Fisioterapia, altre attività di assistenza sociale non residenziale | 2015 | 08116091219 | TRAVERSA CARDINALE LUCIO SASSO, 18 | 80035 | NOLA | NA | NAPPI ORIENTE | 529 del 10/05/2022 | | |
| 1243 | B | EU-FORIA SOCIETA' COOPERATIVA SOCIALE A R.L. | Pulizia generale non specializzata di edifici | 1997 | 03369870658 | VIA BADIA, SNC | 84051 | CENTOLA | SA | LAMASSA GIUSEPPE | 546 del 18/05/2022 | TRASFERIMENTO SEDE DECRETO N. 257 DEL 20/03/2024 | |
| 1244 | A | ESSERE – COOPERATIVA SOCIALE | Assistenza sociale residenziale | 2008 | 06068751210 | VICO TERZO SANTO STEFANO, 12 | 80062 | META | NA | AMMENDOLA COLOMBA | 548 del 19/05/2022 | | |

| N. ORD | Sezione | DENOMINAZIONE SOCIALE | DESCRIZIONE SINTETICA OGGETTO SOCIALE (attività prevalente) | ANNO COSTITUZIONE | C.F./P.IVA COOPERATIVA | INDIRIZZO SEDE LEGALE | CAP SEDE LEGALE | COMUNE SEDE LEGALE | PROVINCIA SEDE LEGALE | LEGALE RAPPRESENTANTE | NUMERO E DATA DECRETO ISCRIZIONE | PRESA D'ATTO VARIAZIONE E N. DECRETO | MOTIVAZIONE CANCELLAZIONE NUMERO E DATA DECRETO |
|---|---|---|---|---|---|---|---|---|---|---|---|---|---|
| 1245 | B | ARUTA SOCIETA' COOPERATIVA SOCIALE A R. L. | Trasporto merci su strada | 2020 | 09645901217 | VIA VIRNICCHI, 35 | 80013 | CASALNUOVO DI NAPOLI | NA | LEVANTE VITTORIO | 550 del 19/05/2022 | | |
| 1246 | A | JE.CA. EUROBABY COOPERATIVA SOCIALE | Istruzione di grado preparatorio: scuole dell'infanzia, scuole speciali collegate a quelle primarie | 2001 | 02764830614 | VIA RESPIGHI, 16/18 | 81025 | MARCIANISE | CE | GALLO CATERINA | 551 del 20/05/2022 | | |
| 1247 | A | LA RINASCITA SOCIETA' COOPERATIVA SOCIALE | Gestione di strutture di assistenza sociale residenziale | 2019 | 04422420614 | VIA ETTORE CORCIONI, 140 | 81031 | AVERSA | CE | CANGIANO VIVIANA | 571 del 24/05/2022 | | |
| *1248* | *A* | *NEW VISION SERVICES INFERMIERISTICA COOPERATIVA SOCIALE* | *Assistenza sociale non residenziale per anziani e disabili* | *2013* | *07506921217* | *VIA ABATE MINICHINI, 30* | *80034* | *MARIGLIANO* | *NA* | *CHELLANTHARA JOSEPH JOSEPH* | *589 del 08/06/2022* | | ** MANCATO INVIO DOCUMENTAZIONE DECRETO N. 792 DEL 29/04/2025* |
| 1249 | A | NADIR - SOCIETA' COOPERATIVA SOCIALE A R. L. | Corsi di formazione e corsi di formazione professionale | 2021 | 09713631217 | VIA ROBERTO BRACCO, 71 | 80133 | NAPOLI | NA | MAURO ARMANDO | 603 del 10/06/2022 | | |
| 1250 | B | SRG COOPERATIVA SOCIALE A R.L. | Servizi di pulizia locali, di edifici ed uffici pubblici | 2014 | 02799540642 | PIAZZA S. EGIDIO, 6 | 83030 | MELITO IRPINO | AV | SPINAZZOLA ROBERTO | 606 del 13/06/2022 | | |
| 1251 | C | HORUS CONSORZIO COOPERATIVE SOCIALI – SOCIETA' COOPERATIVA SOCIALE | Assistenza sociale non residenziale; altri servizi di sostegno alle imprese | 2021 | 09927131210 | PIAZZA MUNICIPIO, 25 | 80044 | OTTAVIANO | NA | CEGLIA CLEMENTE LOREDANA | 609 del 13/06/2022 | | |
| 1252 | B | MAKU' SOCIETA' COOPERATIVA SOCIALE – ONLUS | Servizi di consulenza in prodotti pubblicitari, produzione di bozzetti, creazione pagine web e siti web;altre attività di intrattenimento e di divertimento | 2010 | 06741231218 | VIA COMO, 1 | 80011 | ACERRA | NA | TRAVAGLINO NELLO | 615 del 13/06/2022 | | |
| 1253 | A | FATTORIA DI RICIGLI....AMO SOCIETA' COOPERATIVA SOCIALE | Altre strutture di assistenza sociale residenziale | 2021 | 05987560652 | CONTRADA AGHIGLIO, SNC | 84020 | RICICIGLIANO | SA | TURTURIELLO GIOVANNI | 678 dell'11/07/2022 | | |
| 1254 | B | CENTRO SERVIZI MEDITERRANEA SOCIETA' COOPERATIVA SOCIALE | Manutenzione del verde pubblico e privato | 2022 | 04660560618 | VIA PIZZONE, 5 | 81016 | PIEDIMONTE MATESE | CE | DI COSTANZO MAURIZIO | 722 del 21/07/2022 | | |
| *1255* | *A* | *PIANETA ANZIANI SOCIETA' COOPERATIVA SOCIALE ONLUS* | *Assistenza sociale non residenziale* | *2022* | *09940491211* | *VIA FRANCESCO GIORDANI, 23* | *80122* | *NAPOLI* | *NA* | *MENDOLA ANGELO* | *814 del 30/08/2022* | | ** MESSA IN LIQUIDAZIONE E SCIOGLIMENTO DECRETO N. 655 DEL 20/11/2024* |
| 1256 | A | FORTUNIA SOCIETA' COOPERATIVA SOCIALE SOCIO-SANITARIA | Gestione di servizi di assistenza infermieristica | 2020 | 09425861219 | VIA G. MIRANDA, 8 | 80131 | NAPOLI | NA | PERROTTA DANIELA | 815 del 30/08/2022 | | |
| 1257 | A | BAMBLU' IMPRESA SOCIALE - SOCIETA' COOPERATIVA SOCIALE - ETS | Altre strutture di assistenza sociale residenziale | 2019 | 05840080658 | VIA MEZZANA, 13 | 84039 | TEGGIANO | SA | TREZZA MARIA | 847 del 02/09/2022 | | |
| 1258 | A | COOPERATIVA SOCIALE TEMPI NUOVI | Assistenza domiciliare persone anziane con esclusione di prestazione sanitaria | 2004 | 01311170623 | VIA SAN BIAGIO, 4 | 82030 | LIMATOLA | BN | MAROTTA MASSIMILIANO | 848 del 05/09/2022 | | |
| 1259 | A - B | IL SORRISO - SOCIETA' COOPERATIVA SOCIALE ONLUS | Altre attivita' di assistenza sociale non residenziale<br>Cura e manutenzione del paesaggio | 2017 | 04236080612 | VIALE DELLE INDUSTRIE, 2 | 81100 | CASERTA | CE | MAIORINO ANTONIO | 876 del 09/09/2022<br>473 del 15/07/2024 | | |
| 1260 | A | ASTRA COOPERATIVA SOCIALE ONLUS ETS | Attivita' di assistenza sociale non residenziale | 2017 | 01680810627 | VIA PASQUALE GRECO, 6 | 83100 | AVELLINO | AV | D'ELIA LIDIA | 884 del 12/09/2022 | | |
| 1261 | A | COOPERATIVA SOCIALE CENTRO EDUCATIVO BAMBINO GESU' | Istruzione | 2021 | 05978350659 | VIALE DELLA LIBERTA', 1 | 84090 | MONTECORVINO PUGLIANO | SA | CASTALDI ANTONELLA | 923 del 21/09/2022 | | |
| 1262 | A | TRAM TRAVEL FOR ACTION AND MEMORY COOPERATIVA SOCIALE | Consulenza scolastica e servizi di orientamento scolastico | 2020 | 09530691212 | VIA FIUMICELLO A LORETO, 7 | 80142 | NAPOLI | NA | D'ANGELO MARIA LUIGIA | 928 del 26/09/2022 | | |
| *1263* | *A* | *LA CALENDULA SOCIETA' COOPERATIVA SOCIALE A R. L. - ONLUS* | *Assistenza sociale non residenziale per anziani e disabili* | *2015* | *02865040642* | *CONTRADA DEMANIO, 84* | *83050* | *VILLAMAINA* | *AV* | *GRAZIANO ASSUNTA* | *929 del 26/09/2022* | | ** MANCATO INVIO ADEMPIMENTI ANNO 2024 DECRETO N. 233 DEL 12/02/2025* |
| 1264 | A/B | TEMPO E LAVORO SOCIETA' COOPERATIVA SOCIALE ONLUS | Attivita' socio sanitaria assistenziale presso terzi<br>Attivita' di pulizia e disinfezione | 2013 | 02758860643 | VIA FERROVIA, 16 | 83021 | AVELLA | AV | D'AVINO CARMELA | 931 del 28/09/2022 | | |
| *1266* | *A* | *MARTORANO - COOPERATIVA SOCIALE* | *Altre attività di assistenza sociale non residenziale* | *2019* | *01752970622* | *VIA CAPELLINI, SNC* | *82019* | *SANT'AGATA DE' GOTI* | *BN* | *LIBARDI ALFONSO* | *973 del 13/10/2022* | | ** PERDITA DEI REQUISITI DECRETO N. 439 DEL 28/06/2024* |

| N. ORD | Sezione | DENOMINAZIONE SOCIALE | DESCRIZIONE SINTETICA OGGETTO SOCIALE (attività prevalente) | ANNO COSTITUZIONE | C.F./P.IVA COOPERATIVA | INDIRIZZO SEDE LEGALE | CAP SEDE LEGALE | COMUNE SEDE LEGALE | PROVINCIA SEDE LEGALE | LEGALE RAPPRESENTANTE | NUMERO E DATA DECRETO ISCRIZIONE | PRESA D'ATTO VARIAZIONE E N. DECRETO | MOTIVAZIONE CANCELLAZIONE NUMERO E DATA DECRETO |
|---|---|---|---|---|---|---|---|---|---|---|---|---|---|
| 1267 | A | LABORATORIO DEI PENSIERI SCOMPOSTI SOCIETA' COOPERATIVA SOCIALE A R. L. IN BREVE "LAB.PEN.SO. SOCIETA' COOPERATIVA SOCIALE A R. L." | Altra formazione culturale | 2022 | 06066300655 | VIA BONAVENTURA RESCIGNO, 10 | 84131 | SALERNO | SA | GIANNINO DOMENICO | 997 del 17/10/2022 | | |
| 1268 | A | BABY CLUB SOCIETA' COOPERATIVA SOCIALE - ONLUS | Scuola dell'infanzia paritaria | 2008 | 01436470627 | VIA NAZIONALE SANNITICA, 11 | 82037 | TELESE TERME | BN | CALVANO MARIA | 999 del 17/10/2022 | | |
| 1269 | A/B | MAEDITACTIO SOCIETA' COOPERATIVA SOCIALE E.T.S. | Servizi socio educativi per minori; laboratorio di educativa territoriale; altri servizi di istruzione nca.<br>Bar | 2021 | C.F. 90036460617<br>P.I. 04195050614 | VIA LUIGI CATERINO, 55 | 81036 | SAN CIPRIANO D'AVERSA | CE | RECCIA ELISABETTA | 1000 del 18/10/2022 | | |
| *1270* | *A* | *ANDREA SOCIETA' COOPERATIVA SOCIALE A RESPONSABILITA' LIMITATA* | *Assistenza sociale non residenziale per anziani e disabili* | *2021* | *09813931210* | *VIA POZZILLO, 33/A* | *80053* | *CASTELLAMMARE DI STABIA* | *NA* | *RUSSO LUIGI* | *1025 del 26/10/2022* | | ** MANCATO INVIO ADEMPIMENTI ANNO 2024 DECRETO N. 236 DEL 12/02/2025* |
| 1271 | A | BE HUMAN ALWAYS SOCIETA' COOPERATIVA SOCIALE | Corsi di formazione teatrale, musicale e corsi di formazione extrascolastica | 2020 | 04498250614 | VIA PATTURELLI, 65 | 81100 | CASERTA | CE | SIMEONE BRUNELLA | 1046 del 08/11/2022 | | |
| 1272 | A | GAFGA SOCIETA' COOPERATIVA SOCIALE | Assistenza socio - sanitaria per minori anziani e portatori di handicap; assistenza sociale non residenziale | 2006 | 05429741217 | VIA GIORDANO BRUNO, 6 | 80016 | MARANO DI NAPOLI | NA | LICCARDO CRESCENZO | 1047 del 08/11/2022 | TRASFERIMENTO SEDE DECRETO N. 279 DEL 30/03/2023 | |
| *1273* | *A* | *SOCIETA' COOPERATIVA SOCIALE ROSA A R. L.* | *Altre attivita' di assistenza sociale non residenziale* | *2019* | *09349291212* | *VIA POMPEO TROFA, 6* | *80081* | *SERRARA FONTANA* | *NA* | *IACONO LUCIA ROSA* | *1052 dell'11/11/2022* | | ** MANCATO INVIO ADEMPIMENTI ANNO 2024 DECRETO N. 335 DEL 25/02/2025* |
| 1274 | A | NONNO FELICE E NONNA PURE SOCIETA' COOPERATIVA SOCIALE ONLUS | Assistenza domiciliare socio assistenziale | 2018 | 04306210610 | VIALE KENNEDY, 58 | 81031 | AVERSA | CE | PICCOLO CARMINE | 1072 del 22/11/2022 | | |
| 1275 | A | NUOVI ORIZZONTI - COOPERATIVA SOCIALE A RESPONSABILITA' LIMITATA - O.N.L.U.S. | Corsi di formazione e corsi di aggiornamento professionale; altre attivita' di intrattenimento e di divertimento | 2020 | 09596951211 | VIA DE RUGGIERO, 20 | 80031 | BRUSCIANO | NA | GRAZIANO ORIANA | 1092 del 24/11/2022 | | |
| 1276 | A | GLOBALMED - SOCIETA' COOPERATIVA SOCIALE | Assistenza sociale non residenziale per anziani e disabili | 2022 | 10074451211 | VIA DON GIOVANNI MINZONI, 302 | 80040 | CERCOLA | NA | MAZZOCCA ANTONETTA | 1102 del 29/11/2022 | | |
| 1277 | A | AUTILIA IMPRESA SOCIALE - SOCIETA' COOPERATIVA SOCIALE - ETS | Assistenza sociale non residenziale per anziani e disabili | 2019 | 05849170658 | VIALE DELLA REPUBBLICA, 37 | 84047 | CAPACCIO PAESTUM | SA | D'ANGELO MARA | 1103 del 30/11/2022 | | |
| 1278 | A | CEPAS MARIA SS. DELLA CONSOLAZIONE COOPERATIVA SOCIALE | Casa albergo per anziani | 2021 | C.F. 92007320648<br>P.I. 02296530641 | VIA PIANO, 6 | 83052 | PATERNOPOLI | AV | FERRARA ANGELINA | 1148 del 15/12/2022 | | |
| 1279 | B | COLUMBUS SOCIETA' COOPERATIVA SOCIALE | Servizi di consulenza sulla sicurezza ed igiene dei posti di lavoro | 2022 | 04688630617 | VIA SAN MARCO,9/D | 81039 | VILLA LITERNO | CE | SPIERTO ENZO | 1151 del 19/12/2022 | | |
| 1280 | B - A | P.A.S.S. PROGETTAZIONE AMBIENTE SALUTE SOCIALE SOCIETA' COOPERATIVA SOCIALE | Servizi di consulenza imprenditoriale e servizi di consulenza amministrativo-gestionale e pianificazione aziendale; lavori di costruzione e installazione<br>Altre attività di assistenza sociale non residenziale nca | 2021 | 09783991210 | VIA CAPODIMONTE, 13 | 80136 | NAPOLI | NA | CIMMINO MELANIA | 1 del 09/01/2023<br>443 del 28/06/2024 | | |
| *1281* | *A* | *KAIROS SOCIETA' COOPERATIVA SOCIALE* | *Servizi di assistenza all'autonomia e alla comunicazione in favore di alunni con disabilita'; altre strutture di assistenza sociale residenziale - non residenziale; servizi di asili nido* | *2021* | *09810091216* | *CORSO GARIBALDI, 20* | *80059* | *TORRE DEL GRECO* | *NA* | *ESPOSITO CLARA* | *2 del 09/01/2023* | | ** MESSA IN LIQUIDAZIONE E SCIOGLIMENTO DECRETO N. 652 DEL 20/11/2024* |
| 1282 | A | SIMPCA SOCIETA' COOPERATIVA SOCIALE A RESPONSABILITA' LIMITATA | Scuola paritaria dell'infanzia | 2016 | 08403441218 | VIA CANNETO II, 16 | 80050 | SANTA MARIA LA CARITA' | NA | CANNAVACCIUOLO ANNAMARIA | 10 del 09/01/2023 | | |
| 1283 | A | NESSUNO ESCLUSO SOCIETA' COOPERATIVA SOCIALE | Corsi di formazione e corsi di aggiornamento professionale | 2022 | 10149601212 | VIA DEL MAIO DI PORTO, 9 | 80133 | NAPOLI | NA | SARCHIOTO ALDO | 41 del 17/01/2023 | | |
| 1284 | A | GALENA SOCIETA' COOPERATIVA SOCIALE | Assistenza sociale non residenziale per anziani e disabili | 2022 | 10150571213 | VIA GIOVANNI PASCOLI, 22 | 80021 | AFRAGOLA | NA | BORRIELLO ANGELA | 50 del 19/01/2023 | | |

| N. ORD | Sezione | DENOMINAZIONE SOCIALE | DESCRIZIONE SINTETICA OGGETTO SOCIALE (attività prevalente) | ANNO COSTITUZIONE | C.F./P.IVA COOPERATIVA | INDIRIZZO SEDE LEGALE | CAP SEDE LEGALE | COMUNE SEDE LEGALE | PROVINCIA SEDE LEGALE | LEGALE RAPPRESENTANTE | NUMERO E DATA DECRETO ISCRIZIONE | PRESA D'ATTO VARIAZIONE E N. DECRETO | MOTIVAZIONE CANCELLAZIONE NUMERO E DATA DECRETO |
|---|---|---|---|---|---|---|---|---|---|---|---|---|---|
| 1285 | A | SOCIETA' COOPERATIVA SOCIALE - ANNA RITA STORTI | Strutture di assistenza residenziale per anziani e disabili | 2021 | 03104870641 | CONTRADA MITO, 1 | 83051 | NUSCO | AV | PASTORE MARIA CARMELA | 76 del 25/01/2023 | | |
| 1286 | A | ISOLA CHE NON C'E' COOPERATIVA SOCIALE | Asilo nido | 2020 | 09404701212 | VIALE GIOTTO, 10 | 80040 | CERCOLA | NA | SOLARO MARIANGELA | 78 del 25/01/2023 | | |
| 1287 | B | EDIL CAMPANIA SOCIETA' COOPERATIVA SOCIALE | Impresa edile in genere e in particolare | 2019 | 04373090614 | VIA MICHELANGELO BUONARROTI, 3 | 81036 | SAN CIPRIANO D'AVERSA | CE | DI CATERINO LUCA | 115 del 08/02/2023 | | |
| 1288 | A | "ETERIA SOCIETA' COOPERATIVA SOCIALE A R.L. - ENTE DEL TERZO SETTORE" - IN FORMA ABBREVIATA "ETERIA SOCIETA' COOPERATIVA SOCIALE A R.L. - ETS" | Servizi di segretariato sociale | 2021 | 06029240659 | VIA SANTA MARIA A PALO, SNC | 84014 | NOCERA INFERIORE | SA | MANSI MARCO | 137 del 13/02/2023 | | |
| 1289 | A | VIVERE INSIEME - SOCIETA' COOPERATIVA SOCIALE - O.N.L.U.S. - E.T.S. | Strutture di assistenza residenziale per anziani e disabili | 2019 | 05801270652 | VIA DELLA RESISTENZA, 87 | 84018 | SCAFATI | SA | ORIANO ENZA | 139 del 13/02/2023 | | |
| 1290 | A | DEA SOCIETA' COOPERATIVA SOCIALE A RESPONSABILITA' LIMITATA O.N.L.U.S. "ORGANIZZAZIONE NON LUCRATIVA DI UTILITA' SOCIALE" | Servizio residenziale | 2016 | 01661720621 | VIA COLONNETTE, SNC | 82100 | BENEVENTO | BN | MAZZA LIVIO | 142 del 14/02/2023 | | |
| 1291 | A | L'ALBA NUOVA SOCIETA' COOPERATIVA SOCIALE E.T.S. | Attivazione di servizio di doposcuola e ripetizione | 2020 | 05876050658 | PIAZZA GIOVANNI PAOLO II, 6 | 84010 | SAN VALENTINO TORIO | SA | RUGGIERO ANNAPINA | 164 del 22/02/2023 | | |
| 1292 | A | MADRE CLAUDIA SOCIETA' COOPERATIVA SOCIALE | Fisioterapia; riabilitazione in regime ambulatoriale extraospedaliero e riabilitazione estensiva in regime semiresidenziale | 2018 | 08950471212 | VIA GIAMBATTISTA VELA, 87 | 80147 | NAPOLI | NA | LUISO VINCENZA | 168 del 28/02/2023 | | |
| 1293 | A | COOPERATIVA DI COMUNITA' LA PIETRA ANGOLARE – SOCIETA' COOPERATIVA SOCIALE A RESPONSABILITA' LIMITATA O.N.L.U.S. ORGANIZZAZIONE NON LUCRATIVA DI UTILITA' SOCIALE | Trasporto terrestre di passeggeri in aree urbane e suburbane con finalita' socio-assistenziale (trasporto sociale) | 2017 | 02950240644 | VIA SAN BARTOLOMEO, TRAVERSA E/12 | 83010 | PETRURO IRPINO | AV | D'ARIA PASQUALINA | 180 del 28/02/2023 | | |
| 1294 | A | GIOCONDA SOCIETA' COOPERATIVA SOCIALE | Assistenza sociale non residenziale, aiuto ai profughi | 2017 | 00228360640 | VIA CARDUCCI, I TRAVERSA, SNC | 83100 | AVELLINO | AV | MELAGRANO BERNARDINO | 187 del 02/03/2023 | | |
| 1295 | B | I COLORI DELLA MEMORIA SOCIETA' COOPERATIVA SOCIALE | Manutenzione e pulizia verde pubblico | 2005 | 01338420621 | PIAZZA CASTELLO, 9 | 82100 | BENEVENTO | BN | MUSOLLINO BARTOLO | 224 del 13/03/2023 | | |
| 1296 | A | AD ASTRA SOCIETA' COOPERATIVA SOCIALE | Attivita' paramediche indipendenti | 2020 | 03047630649 | VIA QUERCIA, 50 C/O STUDIO COLUCCI R.A. | 83020 | SIRIGNANO | AV | LAURIA EMILIANA | 225 del 13/03/2023 | | |
| 1297 | C | CONSORZIO DI COOPERATIVE SOCIALI PANTA REI ONLUS COOPERATIVA SOCIALE | interventi di integrazione lavorativa e sociale di persone socialmente svantaggiate | 2016 | 04194130615 | VIA FRATELLI CERVI, 3 | 81030 | LUSCIANO | CE | MAGLIULO VINCENZO | 267 del 24/03/2023 | | |
| 1298 | A | COOPERATIVA LEGAMI SOCIALI SOCIETA' COOPERATIVA SOCIALE - ONLUS | Assistenza sociale non residanziale | 2018 | 05738020659 | CORSO GIUSEPPE GARIBALDI, 54 | 81055 | SANTA MARIA CAPUA VETERE | CE | DE FELICE VANESSA | 268 del 24/03/2023 | | |
| 1299 | A | PARTECIPIAMO - SOCIETA' COOPERATIVA SOCIALE | Assistenza diurna per minori disabili svolta presso le scuole | 2022 | 10123841214 | VIA FLUMENDOSA, 27 | 80111 | ACERRA | NA | GAGLIOTTA MARCO | 272 del 27/03/2023 | | |
| 1300 | A | NUOVI ORIZZONTI COOPERATIVA SOCIALE | Altre attivita' di assistenza sociale non residenziale | 2020 | 09641651212 | VIA PROVINCIALE, 74 | 80030 | CAMPOSANO | NA | NAPOLITANO LUIGI | 278 del 30/03/2023 | | |
| 1301 | A | JOIA SOCIETA' COOPERATIVA SOCIALE | Servizi di assistenza per anziani e disabili | 2022 | 04632840619 | VIA G. VERDI, 24 | 81031 | AVERSA | CE | ALESCEKEVICH MARINA VALENTINOVNA | 294 del 04/04/2023 | | |
| 1302 | A | S.E.A. ASSISTENZA SOCIETA' COOPERATIVA SOCIALE | Servizi di assistenza per anziani e disabili | 2022 | 09982751217 | VIA MARIANO SEMMOLA, 56 | 80131 | NAPOLI | NA | TURCO GIOVANNI | 295 del 05/04/2023 | | |
| 1303 | A | LOGOS SOCIETA' COOPERATIVA SOCIALE | Altre attivita' di assistenza sociale non residenziale | 2023 | 10187401210 | CORSO ITALIA, 243 | 80067 | SORRENTO | NA | CONTINO GIANCARLO | 304 del 12/04/2023 | | |

| N. ORD | Sezione | DENOMINAZIONE SOCIALE | DESCRIZIONE SINTETICA OGGETTO SOCIALE (attività prevalente) | ANNO COSTITUZIONE | C.F./P.IVA COOPERATIVA | INDIRIZZO SEDE LEGALE | CAP SEDE LEGALE | COMUNE SEDE LEGALE | PROVINCIA SEDE LEGALE | LEGALE RAPPRESENTANTE | NUMERO E DATA DECRETO ISCRIZIONE | PRESA D'ATTO VARIAZIONE E N. DECRETO | MOTIVAZIONE CANCELLAZIONE NUMERO E DATA DECRETO |
|---|---|---|---|---|---|---|---|---|---|---|---|---|---|
| 1304 | A | LUX SOCIETA' COOPERATIVA SOCIALE E.T.S. | Attivita' di assistenza socio-sanitaria di tipo domiciliare | 2022 | 04681570612 | VIA DEL LAVORO, 259 | 81055 | SANTA MARIA CAPUA VETERE | CE | GRIFFO VINCENZO | 307 del 14/04/2023 | | |
| 1305 | A | CERCHI D'ACQUA - SOCIETA' COOPERATIVA SOCIALE | Altre attivita' di assistenza sociale non residenziale | 2020 | 09554941212 | PIAZZA SAN GIOVANNI BATTISTA, 9 | 80069 | VICO EQUENSE | NA | CIOFFI MARIA | 308 del 14/04/2023 | | |
| 1306 | A | ANTARES SOCIETA' COOPERATIVA SOCIALE | Assistenza sociale non residenziale per anziani e disabili | 2017 | 05614790656 | VIA CERVINIA, SNC | 84012 | ANGRI | SA | PALUMBO CATELLO | 314 del 20/04/2023 | | |
| 1307 | A | FRIDA SERVIZI - SOCIETA' COOPERATIVA SOCIALE - ETS | Assistenza sociali non residenziale per anziani e disabili | 2022 | 06105840653 | VIA ADRIANO AUROFINO, 25 | 84127 | SALERNO | SA | SIANO DANIELA | 315 del 20/04/2023 | | |
| 1308 | A/B | ORIZZONTI FUTURI SOCIETA' COOPERATIVA SOCIALE | Assistenza sociale non residenziale per anziani e disabili. Corsi di formazione e corsi di aggiornamento professionale. Gestione servizi ed inserimento lavorativo di soggetti svantaggiati | 2017 | 04226720615 | VIA BRECCIAME, 97 | 81024 | MADDALONI | CE | CASAPULLA ROSA | 373 del 05/05/2023 | | |
| 1309 | A/B | ARABA FENICE SOCIETA' COOPERATIVA SOCIALE | Attivita' di assistenza sociale non residenziale - Conduzione di campagne di marketing e altri servizi pubblicitari | 2022 | 04695760613 | VIA PIETRO ROSANO, 83 | 81031 | AVERSA | CE | ANNUNZIATA MASSIMILIANO | 378 del 09/05/2023 | | |
| 1310 | A | I GIARDINI DELL'INFANZIA COOPERATIVA SOCIALE | Scuola materna paritaria | 2008 | 03455730618 | VIA FERRARA III TRAVERSA, SNC | 81025 | MARCIANISE | CE | TARTAGLIONE MARIANNA | 402 del 12/05/2023 | | |
| *1311* | *A* | *VIVERE SOCIETA' COOPERATIVA SOCIALE* | *Strutture residenziali con assistenza alla vita quotidiana per anziani e disabili* | *2003* | *02361990647* | *CONTRADA CIVITA, 26* | *83047* | *LIONI* | *AV* | *MARANO GIOVANNA* | *433 del 23/05/2023* | | ** ESPRESSA RICHIESTA DECRETO N. 234 DEL 12/02/2025* |
| 1312 | A | LAI MEDICAL ASSISTANCE SOCIETA' COOPERATIVA SOCIALE | Strutture di assistenza infermieristica non residenziale per anziani; altre attivita' di assistenza sociale non residenziale | 2018 | 09092181214 | VIA CONTE DI LEMOS, 6 | 80011 | ACERRA | NA | MONTANO GIOVANNI | 443 del 30/05/2023 | | |
| 1313 | A | COOPERATIVA SOCIALE PROGRESSO SOCIETA' COOPERATIVA | Attivita' socio-assistenziali educative e rieducative | 1995 | 02250160617 | VICO TREGIRI, 24 | 81027 | SAN FELICE A CANCELLO | CE | ROGNETTA BERNARDO | 478 del 19/06/2023 | | |
| 1314 | A | COOPERATIVA SOCIALE LOGOS | Laboratori di educativa territoriale | 2021 | 01789820626 | VIA ROSTAGNO DE MASAAN, 14 | 82018 | SAN GIORGIO DEL SANNIO | BN | BOCCHINO GERARDO | 507 del 27/06/2023 | | |
| 1315 | A | VERDI ORIZZONTI SOCIETA' COOPERATIVA SOCIALE | Assistenza sociale residenziale a minori | 2020 | 03056170644 | VIA VASTO, 29 | 83100 | AVELLINO | AV | FRANCO FEDERICA | 521 del 03/07/2023 | | |
| 1316 | A | LA CASA DI CARMINE COOPERATIVA SOCIALE | Comunità alloggio per anziani | 2019 | 05791850653 | VIA SATRIANO PARCO AMORE, 2 | 84012 | ANGRI | SA | ANNARUMMA CHIARA | 530 del 04/07/2023 | | |
| 1317 | A | ITALIA SERVICE SOCIETA' COOPERATIVA SOCIALE | Assistenza sociale non residenziale per anziani e disabili: assistenza domiciliare | 2023 | 01835580620 | VIA FRANCESCO PAGA, 63 | 82100 | BENEVENTO | BN | PARRICELLI NICOLA | 532 del 06/07/2023 | | |
| 1318 | A | OHANA SOCIETA' COOPERATIVA SOCIALE ONLUS A R. L. | Ludoteca per l'assistenza educativa a bambini di eta' superiore a tre anni; servizi di asili nido | 2021 | 09805751212 | VIA NUOVA SAN LEONE, 3/B | 80054 | GRAGNANO | NA | MONTILLO ANNUNZIATA | 547 dell'11/07/2023 | | |
| 1319 | A | SORRISO DEI BIMBI COOPERATIVA SOCIALE | Istruzione prescolastica: scuola dell'infanzia paritaria | 2009 | 03531350613 | VIA MARCO MONDO, 62 | 81020 | CAPODRISE | CE | RUSSO RAUCCI GIUSEPPE | 549 dell' 11/07/2023 | | |
| 1320 | A | CROCE GIALLA SOCIETA' COOPERATIVA SOCIALE | Servizi di ambulanza | 2021 | 06059530656 | PIAZZA SCUOLA MEDICA SALERNITANA, SNC | 84025 | EBOLI | SA | CIOFFOLETTI CLORINDA | 560 del 13/07/2023 | | |
| 1321 | A | OLTRE L'ORIZZONTE SOCIETA' COOPERATIVA SOCIALE - ONLUS | Altre strutture di assistenza sociale residenziale | 2019 | 05771320651 | VIA LUONGHI, 20 | 84090 | GIFFONI SEI CASALI | SA | PAGLIONICO LOREDANA | 561 del 13/07/2023 | | |
| 1322 | A | PENTAGONO SOCIETA' COOPERATIVA SOCIALE | Altre attivita' di assistenza sociale non residenziale | 2011 | 04977980657 | VIA GUICCIARDINI, 35 | 84091 | BATTIPAGLIA | SA | PANNETTA GIAN MARCO | 578 del 01/08/2023 | | |
| 1323 | A | UNIKA C.D. SOCIETA' COOPERATIVA SOCIALE | Altre attivita' di assistenza sociale non residenziale | 2022 | 01814920623 | VIA IAVARI, SNC | 82016 | MONTESARCHIO | BN | CEGLIA DOLORES | 580 del 01/08/2023 | | |
| *1324* | *B* | *SAN GIOVANNI COOPERATIVA SOCIALE A R. L.* | *Attivita' di spettacolo viaggiante - trenino lillipuzziano; altre rappresentazioni artistiche* | *2019* | *09394331210* | *VIA FERRARA, 74* | *80143* | *NAPOLI* | *NA* | *CIPRIANO MARIA MARGHERITA* | *593 del 02/08/2023* | | ** MANCATO INVIO ADEMPIMENTI ANNO 2024 DECRETO N. 345 DEL 25/02/2025* |
| 1325 | A | ALMA SOCIETA' COOPERATIVA SOCIALE A RESPONSABILITA' LIMITATA | Altre strutture di assistenza sociale residenziale | 2023 | 10195821219 | VIA SPINETI, 11 | 80023 | CAIVANO | NA | BUONADONNA FABIO | 604 del 03/08/2023 | | |
| 1326 | B | OPUS 2008 SOCIETA' COOPERATIVA SOCIALE A RESPONSABILITA' LIMITATA O.N.L.U.S. | Servizi di gestione di aree cimiteriali, necroscopici. Pulizia generale (non specificata ) di edifici | 2008 | 01435280621 | CORSO VITTORIO EMANUELE, 273/A | 82023 | CASTELVETERE IN VAL FORTORE | BN | TAMBASCIA MICHELE | 655 del 29/08/2023 | | |
| 1327 | A | SOCIETA' COOPERATIVA SOCIALE BABY CLUB | Scuola materna | 2010 | 04845480658 | VIA VACCA, 4 | 84129 | SALERNO | SA | GIORDANO ROSARIO | 656 del 29/08/2023 | | |

| N. ORD | Sezione | DENOMINAZIONE SOCIALE | DESCRIZIONE SINTETICA OGGETTO SOCIALE (attività prevalente) | ANNO COSTITUZIONE | C.F./P.IVA COOPERATIVA | INDIRIZZO SEDE LEGALE | CAP SEDE LEGALE | COMUNE SEDE LEGALE | PROVINCIA SEDE LEGALE | LEGALE RAPPRESENTANTE | NUMERO E DATA DECRETO ISCRIZIONE | PRESA D'ATTO VARIAZIONE E N. DECRETO | MOTIVAZIONE CANCELLAZIONE NUMERO E DATA DECRETO |
|---|---|---|---|---|---|---|---|---|---|---|---|---|---|
| 1328 | A | LE RADICI DEL CUORE SOCIETA' COOPERATIVA SOCIALE | Altre attivita' di assistenza sociale non residenziale nca | 2019 | 04412390611 | VIA TOMMASO CAMPANELLA, 3 | 81034 | MONDRAGONE | CE | MAROTTA ORESTE | 698 del 15/09/2023 | | |
| 1329 | B | A.R. IMPRESA SOCIALE - SOCIETA' COOPERATIVA SOCIALE A RESPONSABILITA' LIMITATA O.N.L.U.S. "ORGANIZZAZIONE NON LUCRATIVA DI UTILITA' SOCIALE" | Servizi di pompe funebri e attivita' connesse | 2020 | 03070160647 | VIA S.S. 91, SNC | 83040 | FLUMERI | AV | ROBERTO AMBROGIO | 701 del 21/09/2023 | | |
| 1330 | A | KARISMA SOCIETA' COOPERATIVA SOCIALE A R.L. - E.T.S. | Assistenza sociale non residenziale per anziani e disabili | 2022 | 01822240626 | VIA ALMERICO MEOMARTINI, 29 | 82100 | BENEVENTO | BN | MOGAVERO STEFANO | 726 del 06/10/2023 | | |
| 1331 | A | GAMA 2022 - SOCIETA' COOPERATIVA SOCIALE | Altre attivita' di assistenza sociale non residenziale | 2022 | 06078820658 | VIA CUTINELLI, 103 | 84081 | BARONISSI | SA | DI ROSA GIANLUCA | 738 del 12/10/2023 | | |
| 1332 | A | SAN PAOLINO SOCIETA' COOPERATIVA SOCIALE A RESPONSABILITA' LIMITATA | Servizi di ambulanze, delle banche del sangue e altri servizi sanitari nca | 2023 | 10281681212 | VICOLO II PRINCIPESSA MARGHERITA, 16 | 80035 | NOLA | NA | CRISTIANO SAVERIA | 749 del 16/10/2023 | | |
| 1333 | A | DIDAXE' COOPERATIVA SOCIALE A R. L. | Corsi di formazione e aggiornamento professionale | 2018 | C.F. 97812570014 P.I. 11893480019 | VIA FRANCESCO PETRARCA, 25 C/O SPAZIO X | 81100 | CASERTA | CE | GRECO ROBERTO | 794 del 06/11/2023 | | |
| 1334 | B | ANTONIA 2.0 - SOCIETA' COOPERATIVA SOCIALE | Cura e manutenzione del paesaggio | 2020 | 05897080650 | VIA MIRABELLA, 53 | 84025 | EBOLI | SA | PIERRO LUCIA | 816 del 14/11/2023 | | |
| 1335 | A/B | ITALO0109 - SOCIETA' COOPERATIVA SOCIALE | Assistenza sociale residenziale. Servizio di elaborazione dati, assistenza, consulenza e studi sulle problematiche economiche aziendali | 2022 | 04685970610 | VIA DELLE MIMOSE, 47 | 81030 | CASTEL VOLTURNO | CE | TOMMASI LUCIA | 817 del 14/11/2023 | | |
| 1336 | A | GIUNA COOPERATIVA SOCIALE ONLUS | Centro sociale polifunzionale per minori disagiati | 2023 | 10273611219 | VIA VIRGILIO, 42 | 80020 | FRATTAMINORE | NA | CRISPINO ANNA | 825 del 17/11/2023 | | |
| 1337 | A | COOPERATIVA SOCIALE NOVA SALUS S.C.A.R.L. | Assistenza sociale non residenziale per anziani e disabili | 2017 | 01689640629 | VIA TORRE DELLA CATENA, 253 | 82100 | BENEVENTO | BN | COLOMBO STEFANO | 894 del 01/12/2023 | | |
| 1338 | A | PICCOLI PASSI SOCIETA' COOPERATIVA SOCIALE | Ludoteca bambini dai 3 ai 5 anni | 2022 | 04668000617 | VIA LEONARDO DA VINCI, 9 | 81041 | VITULAZIO | CE | PANNO DANIELA | 898 del 05/12/2023 | | |
| 1339 | A | LA FENICE SOCIETA' COOPERATIVA SOCIALE A R.L. | Riabilitazione per portatori di handicap | 2003 | 04058520653 | VIA MATTEO MONETTI, 24 | 84013 | CAVA DE' TIRRENI | SA | GALDI VINCENZO | 901 del 06/12/2023 | | |
| *1340* | *A* | *CONTATTO SOCIETA' COOPERATIVA SOCIALE* | *Altre strutture di assistenza sociale residenziale* | *2020* | *01771660626* | *VIA NAPOLI, 110/A* | *82016* | *MONTESARCHIO* | *BN* | *DI DOMENICO DONATO* | *905 del 18/12/2023* | | ** MANCATO INVIO ADEMPIMENTI ANNO 2024 DECRETO N. 177 DEL 31/01/2025* |
| *1341* | *A* | *ASTRA CARE SOCIETA' COOPERATIVA SOCIALE* | *Assistenza sociale non residenziale per anziani e disabili* | *2010* | *06025400489* | *VIA BENEDETTO BRIN, 63* | *80142* | *NAPOLI* | *NA* | *CAPPARONE VINCENZA* | *908 del 18/12/2023* | | ** MANCATO INVIO ADEMPIMENTI ANNO 2024 DECRETO N. 228 DEL 12/02/2025* |
| 1342 | A | FISIO F.A.D. SOCIETA' COOPERATIVA SOCIALE – ETS | Fisioterapia presso domicilio del cliente | 2017 | 02953560642 | VIA GIUSEPPE GARIBALDI, 163 | 83027 | MUGNANO DEL CARDINALE | AV | TEDESCO ANDREA | 911 del 19/12/2023 | | |
| 1343 | A | HYRPINIA – COOPERATIVA SOCIALE – ONLUS | Gestione di servizi socio-sanitari ed educativi | 2013 | 02790460642 | VIA CIRCUMVALLAZIONE, 77 | 83100 | AVELLINO | AV | DI TROIA BRIGIDA | 912 del 19/12/2023 | | |
| 1344 | A | AL GRANATELLO SOCIETA' COOPERATIVA SOCIALE | Strutture di assistenza residenziale per anziani e disabili | 2023 | C.F. 91038370655 P.I. 06180990654 | VIA G. VERDI, 31 | 84025 | EBOLI | SA | GASPARRO COSIMO | 917 del 20/12/2023 | | |
| 1345 | A | AMALIA FUSCO COOPERATIVA SOCIALE A RESPONSABILITA' LIMITATA | Altre strutture di assistenza sociale residenziale | 2023 | 10273661214 | VIA DELLA LIBERTA', 732/A | 80010 | VILLARICCA | NA | LUPPINO RAFFAELE | 936 del 28/12/2023 | | |
| 1346 | A | L'ISOLA CHE NON C'E' COOPERATIVA SOCIALE | Assistenza sociale non residenziale per anziani e disabili | 2014 | 07790451210 | VIA DEGLI ARANCI, 33 | 80067 | SORRENTO | NA | GARGIULO MARIO | 1 del 03/01/2024 | | |
| 1347 | A | ELIADES - SOCIETA' COOPERATIVA SOCIALE ONLUS | Servizio residenziale gruppo appartamento per anziani | 2011 | 06981721217 | CORSO TRIESTE, 220 | 81100 | CASERTA | CE | BOTTIGLIERI MARIA | 2 del 03/01/2024 | | |
| 1348 | A | E SI PRESE CURA DI LUI - SOCIETA' COOPERATIVA SOCIALE | Mense per persone disagiate | 2022 | 06079340656 | VIA BASTIONI, 4 | 84122 | SALERNO | SA | MANZO FLAVIO | 3 del 03/01/2024 | | |
| 1349 | B | EDIL-TENDA - SOCIETA' COOPERATIVA SOCIALE | Costruzione e ristrutturazione di opere civili ed industriali | 2022 | 06104150658 | VIA CRISTOFORO CAPONE, 59 | 84135 | SALERNO | SA | ROCCO ROBERTO | 34 del 15/01/2024 | | |

* cooperativa sociale/consorzio di cooperative cancellata/o ai sensi dell'articolo 7 del Regolamento regionale 29 marzo 2016 n.1

| N. ORD | Sezione | DENOMINAZIONE SOCIALE | DESCRIZIONE SINTETICA OGGETTO SOCIALE (attività prevalente) | ANNO COSTITUZIONE | C.F./P.IVA COOPERATIVA | INDIRIZZO SEDE LEGALE | CAP SEDE LEGALE | COMUNE SEDE LEGALE | PROVINCIA SEDE LEGALE | LEGALE RAPPRESENTANTE | NUMERO E DATA DECRETO ISCRIZIONE | PRESA D'ATTO VARIAZIONE E N. DECRETO | MOTIVAZIONE CANCELLAZIONE NUMERO E DATA DECRETO |
|---|---|---|---|---|---|---|---|---|---|---|---|---|---|
| 1350 | A | PROJECT SALUS SOCIETA' COOPERATIVA SOCIALE | Gestione di servizi assistenza di assistenza sociale a favore di anziani, minori e disabili presso il loro domicilio o altrove | 2021 | 09745771213 | VIA ALDO MORO, 10 | 80026 | CASORIA | NA | SPECIALE ELISA | 49 del 17/01/2024 | | |
| 1351 | A | EQUILIBRIUM HEALTH CARE CENTER COOPERATIVA SOCIALE | Centro di fisioterapia | 2015 | 02868860640 | VIA F. DE SANCTIS PALAZZO B 17/23 | 83021 | AVELLA | AV | ALBANESE ANTONIO SAVERIO | 68 del 19/01/2024 | | |
| *1352* | *A* | *PLEIADEZONE - SOCIETA' COOPERATIVA SOCIALE* | *Assistenza sociale non residenziale per anziani e disabili* | *2018* | *05683110653* | *VIA MADONNA DELLE GRAZIE, 79* | *84012* | *ANGRI* | *SA* | *FERRAIOLI MARCO* | *69 del 26/01/2024* | | ** MANCATO INVIO ADEMPIMENTI ANNO 2024 DECRETO N. 357 DEL 25/02/2025* |
| 1353 | A | PICCOLE MANI SOCIETA' COOPERATIVA SOCIALE | Istruzione di grado preparatorio: scuole dell'infanzia, scuole speciali collegate a quelle primarie | 2022 | 04676530613 | VIA PALMA, 23 | 81030 | SAN MARCELLINO | CE | BARONE PAOLA | 76 del 26/01/2024 | | |
| 1354 | A | GALAHAD SOCIETA' COOPERATIVA SOCIALE | Altre attivita' di assistenza sociale non residenziale | 2012 | 05026160654 | VIA NIZZA, 134 | 84124 | SALERNO | SA | PARENTE MARILIA | 77 del 26/01/2024 | | |
| 1355 | A | LA FENICE COOPERATIVA SOCIALE A RESPONSABILITA' LIMITATA | Servizi socio-assistenziali generici | 2021 | 03099230645 | CONTRADA CARIELLO, 38 | 83031 | ARIANO IRPINO | AV | GRASSO ANNA MARIA | 81 del 30/01/2024 | | |
| 1356 | A | BE HUMAN SOCIETA' COOPERATIVA SOCIALE | Assistenza domiciliare socio assistenziale | 2023 | 10429481210 | PIAZZA GIOVANNI BOVIO, 8 | 80133 | NAPOLI | NA | ASCIUTI LOBANOVA ALESSANDRO | 92 del 30/01/2024 | | |
| *1357* | *A* | *ERMES - SOCIETA' COOPERATIVA SOCIALE* | *Assistenza sociale non residenziale per anziani e disabili* | *2022* | *06117580651* | *VIA SICILIA, 43* | *84098* | *PONTECAGNANO FAIANO* | *SA* | *ATTANASIO GERARDO FEDERICO* | *96 del 30/01/2024* | | ** MANCATO NVIO ADEMPIMENTI ANNO 2024 DECRETO N. 356 DEL 25/02/2025* |
| 1358 | A | RINASCITA SOCIETA' COOPERATIVA SOCIALE | Comunita' alloggio socio-assistenziale | 2022 | 04652760614 | VIA ADRIANO P.CO VIRGO FIDELIS, 25 | 81050 | SAN TAMMARO | CE | BALDASSARRE CONCETTA | 142 del 06/02/2024 | | |
| *1359* | *A* | *SCACCO MATTO SALERNO SOCIETA' COOPERATIVA SOCIALE* | *Altre attivita' paramediche indipendenti* | *2022* | *06117750650* | *VIA PROVINCIALE NOCERA-SARNO 1/8* | *84014* | *NOCERA INFERIORE* | *SA* | *BARILE DOMENICO* | *156 del 12/02/2024* | | ** MANCATO INVIO ADEMPIMENTI ANNO 2024 DECRETO N. 393 DEL 03/03/2025* |
| 1360 | A | STELLA SOCIETA' COOPERATIVA SOCIALE ONLUS A R.L. | Comunita' educativa di tipo familiare - casa famiglia | 2008 | 03459530618 | VIA PADRE VITTORIO DE MARINO, 13 | 81027 | SAN FELICE A CANCELLO | CE | MARTINISI ARCANGELO | 185 del 20/02/2024 | | |
| 1361 | A/B | TEMPUS SOCIETA' COOPERATIVA SOCIALE | Assistenza sociale non residenziale per anziani e disabili. Attivita' di inserimento lavorativo di soggetti svantaggiati | 2022 | 04691910618 | PIAZZA ALDO MORO, 2 | 81100 | CASERTA | CE | MINGIONE VLADIMIRA | 206 del 28/02/2024 | | |
| *1362* | *A* | *ITINERARI SOCIETA' COOPERATIVA SOCIALE A RESPONSABILITA' LIMITATA* | *Servizi di integrazione sociale e socio-educativa* | *2020* | *05936330652* | *VIA TEMPA DI LEPRE, 31* | *84047* | *CAPACCIO PAESTUM* | *SA* | *GUARIGLIA DONATELLA* | *207 del 28/02/2024* | | ** MANCATO INVIO ADEMPIMENTI ANNO 2024 DECRETO N. 804 DEL 30/04/2025* |
| 1363 | A | INVICTUS SOCIETA' COOPERATIVA SOCIALE - ETS | Assistenza sociale non residenziale per anziani e disabili | 2022 | 03138840644 | VIA MICHELANGELO CIANCIULLI, 14 | 83048 | MONTELLA | AV | DELLA FORTUNA ANTONIO | 209 del 29/02/2024 | | |
| 1364 | A | KAIROS SOCIETA' COOPERATIVA SOCIALE E DI PRODUZIONE E LAVORO | Assistenza sociale non residenziale per anziani e disabili | 2016 | 05493940653 | VIA SAN VITO, 4 | 84020 | SAN GREGORIO MAGNO | SA | ROSSOMANDO MIRKO | 228 del 04/03/2024 | | |
| 1365 | A/B | BMORE ECCELLENZE PER IL SOCIALE SOCIETA' COOPERATIVA SOCIALE | Assistenza sociale non residenziale per anziani e disabili. Coltivazione di ortaggi | 2021 | 03086840646 | STRADA STATALE 90, SNC | 83031 | ARIANO IRPINO | AV | MARRA ROSSANA | 234 del 05/03/2024 | | |
| 1366 | A | QUARTO POLO - SOCIETA' COOPERATIVA SOCIALE | Corsi sportivi e ricreativi presso terzi, altre attivita' di assistenza sociale non residenziale nca | 2023 | 10429461212 | VIA PRIMO CARNERA, 6 | 80010 | QUARTO | NA | DE LUCA SALVATORE | 235 del 05/03/2024 | | |
| 1367 | A | OLTRE I CONFINI - SOCIETA' COOPERATIVA SOCIALE | Assistenza domiciliare socio-assistenziale | 2024 | 04777750615 | VIA MATILDE SERAO, 57 | 81024 | MADDALONI | CE | TROMBETTA GAETANA | 242 del 07/03/2024 | | |
| 1368 | A | START AND GO SOCIETA' COOPERATIVA SOCIALE ONLUS | Altre strutture di assistenza sociale residenziale | 2022 | 04686800618 | VIA DELLA LIBERTA', 15 | 81030 | SANT'ARPINO | CE | MEDUGNO ROSA | 245 del 13/03/2024 | | |
| 1369 | A | ARABA FENICE SOCIETA' COOPERATIVA SOCIALE A RESPONSABILITA' LIMITATA | Assistenza sociale non residenziale per anziani e disabili | 2020 | 03045340647 | VIA MARINO CARACCIOLO, 14 | 83042 | ATRIPALDA | AV | RONGA ROBERTO | 253 del 18/03/2024 | | |

* cooperativa sociale/consorzio di cooperative cancellata/o ai sensi dell'articolo 7 del Regolamento regionale 29 marzo 2016 n.1

| N. ORD | Sezione | DENOMINAZIONE SOCIALE | DESCRIZIONE SINTETICA OGGETTO SOCIALE (attività prevalente) | ANNO COSTITUZIONE | C.F./P.IVA COOPERATIVA | INDIRIZZO SEDE LEGALE | CAP SEDE LEGALE | COMUNE SEDE LEGALE | PROVINCIA SEDE LEGALE | LEGALE RAPPRESENTANTE | NUMERO E DATA DECRETO ISCRIZIONE | PRESA D'ATTO VARIAZIONE E N. DECRETO | MOTIVAZIONE CANCELLAZIONE NUMERO E DATA DECRETO |
|---|---|---|---|---|---|---|---|---|---|---|---|---|---|
| 1370 | A | EXTE' SOCIETA' COOPERATIVA SOCIALE A R.L. | Altre attivita' di consulenza imprendioriale, altre attivita' di assistenza sociale non residenziale | 2023 | 10232281211 | VIA BROGGIA, 11 | 80135 | NAPOLI | NA | DI GENNARO STEFANIA | 271 del 20/03/2024 | | |
| *1371* | *A* | *CICLAMINO - SOCIETA' COOPERATIVA SOCIALE* | *Servizi di segreteria rivolti alle imprese operanti nel settore socio-assistenziale* | *2018* | *04300350610* | *VIA SANTELLA, PARCO LA PERLA, SNC* | *81055* | *SANTA MARIA CAPUA VETERE* | *CE* | *IODICE MICHELE* | *279 del 25/03/2024* | | ** MANCATO INVIO ADEMPIMENTI ANNO 2024 DECRETO N. 807 DEL 30/04/2025* |
| 1372 | B | T.E.A.M. - COOPERATIVA SOCIALE ONLUS - SOCIETA' COOPERATIVA | Attivita' di trasporto terrestre di passeggeri per persone disabili | 2015 | 02864650649 | VIA FRATTA, 33 | 83029 | SOLOFRA | AV | GAGLIARDI FRANCESCO | 304 del 28/03/2024 | | |
| 1373 | A | AF...FIDATI SOCIETA' COOPERATIVA SOCIALE ONLUS | Attivita' dei servizi sociali domiciliari e territoriali | 2021 | 09864671210 | VIA ROMA, 405 | 80057 | SANT'ANTONIO ABATE | NA | AMENDOLA FRANCESCO | 311 del 16/04/2024 | | |
| 1374 | B | LA TARTARUGA SOCIETA' COOPERATIVA SOCIALE | Elaborazione dati, erogazione di servizi automatizzati di elaborazione e data entry | 2022 | 92040680636 10136041216 | VIA VIELLA MUNICIPIO, 4 | 80034 | MARIGLIANO | NA | SAPIO ANTONIO | 316 del 22/04/2024 | | |
| 1375 | A | MAREA COOPERATIVA SOCIALE - ONLUS | Attivita' educative e di orientamento e formazione professionale, attività socio-educative in generale | 2023 | 03174470645 | VIA CONTRADA SANT'ANDREA, 5 | 83020 | AIELLO DEL SABATO | AV | SUPINO SABRINA | 317 del 22/04/2024 | | |
| 1376 | A | DOMENICO PADULA COOPERATIVA SOCIALE - IMPRESA SOCIALE | Scuola dell'infanzia paritaria e scuola primaria parificata paritaria | 2006 | 05532241212 | VIA PAOLO UCCELLO, 20 | 80126 | NAPOLI | NA | PADULA LUANA | 335 del 06/05/2024 | | |
| 1377 | B | ITALY SOCIETA' COOPERATIVA SOCIALE | Cura e manutenzione dei paesaggi, sistemazione dei parchi e giardini privati | 2023 | 01840540627 | VIALE SAN PIETRO, 25 | 82038 | VITULANO | BN | ROMANO DOMENICO | 336 del 08/05/2024 | | |
| 1378 | A | LA PORTA DEI GIGANTI SOCIETA' COOPERATIVA SOCIALE | Comunita' di tipo familiare per anziani autosufficienti | 2022 | 10166651215 | VIA PONTECITRA, 41 | 80034 | MARIGLIANO | NA | TOSCANO NICOLA | 347 del 09/05/2024 | | |
| 1379 | A | COOPERATIVA SOCIALE MARCELLINO CHAMPAGNAT - IMPRESA SOCIALE - O.N.L.U.S. | Altre strutture di assistenza sociale residenziale | 2017 | 08744161210 | VIA FRATELLI MARISTI, 2 | 80014 | GIUGLIANO IN CAMPANIA | NA | CICCARELLI ROSA | 384 del 17/05/2024 | | |
| 1380 | A | MARIA MONTESSORI SOCIETA' COOPERATIVA SOCIALE | Scuola materna, asilo nido e sostegno alla maternita' presso enti e strutture pubbliche mediante appalti | 2009 | 03501420610 | VIA GIACOMO MATTEOTTI, 51 | 81030 | CASALUCE | CE | D'AMBROSIO ANGELA | 385 del 17/05/2024 | | |
| 1381 | A | IN TIME SOCIETA' COOPERATIVA SOCIALE - IMPRESA SOCIALE | Corsi di formazione e aggiornamento professionale | 2022 | 04696850611 | VIA PATTURELLI, 65 | 81100 | CASERTA | CE | PRUTO ANGELA | 396 del 27/05/2024 | | |
| 1382 | A | MA.GI.AL.MA. - COOPERATIVA SOCIALE | Organizzazione corsi di formazione professionale | 2012 | 03844670616 | VIA AGOSTINO STELLATO, SNC | 81054 | SAN PRISCO | CE | STICCO ISABEL | 407 del 04/06/2024 | | |
| 1383 | A | NUOVA ERA SOCIETA' COOPERATIVA SOCIALE ONLUS | Strutture di assistenza sociale residenziale | 2023 | 04746170614 | VIA 2 AGOSTO 1980, 62 | 81030 | PARETE | CE | MOTTOLA IMMACOLATA | 408 del 04/06/2024 | | |
| 1384 | A | COOPERATIVA SOCIALE MONS. UMBERTO ALTOMARE | Centri residenziali per anziani | 1986 | P.I. 02278730656 C.F. 92001870655 | VIA IV NOVEMBRE | 84039 | TEGGIANO | SA | GARONE ANTONIO | 409 del 04/06/2024 | | |
| 1385 | A/B | GIUSEPPE D'ANGELO COOPERATIVA SOCIALE | Assistenza sociale non residenziale per anziani e disabili - pulizia generale di edifici | 2024 | 04778790610 | VIA ALDO MORO, 2 | 81100 | CASERTA | CE | HONCHARUK IRYNA | 411 del 10/06/2024 | | |
| 1386 | B | EFFETTO RETE SOCIETA' COOPERATIVA SOCIALE | Gestione e realizzazione di laboratori creativi ed artistici per attivita' didattiche; altri servizi di sostegno alle imprese | 2008 | 04618660650 | CORSO UMBERTO I, SNC | 84050 | FUTANI | SA | MEROLA MARIAGRAZIA | 412 del 10/06/2024 | | |
| 1387 | A | LA RADICE DI COIRA SOCIETA' COOPERATIVA SOCIALE A R.L. ENTE DEL TERZO SETTORE | Segretariato sociale | 2021 | 09852681213 | VIA DELLA SAPIENZA, 18 | 80138 | NAPOLI | NA | FIORE DANIELA | 467 del 15/07/2024 | | |
| 1388 | A | SOLE COOPERATIVA SOCIALE | Servizi socio assistenziali, assistenza domiciliare, servizi di consulenza | 2017 | 08722241216 | VIA FERRANTE IMPARATO, 181 | 80146 | NAPOLI | NA | CERVONE ANTONIETTA | 468 del 15/07/2024 | | |
| 1389 | B | MATE SOCIETA' COOPERATIVA SOCIALE A RESPONSABILITA' LIMITATA | Attivita' di musei | 2019 | 05790630650 | VIA PIGNATARO, 20 | 84087 | VALLO DELLA LUCANIA | SA | SCARPA MARIA TERESA | 469 del 15/07/2024 | | |
| 1390 | A | EMMA 2023 SOCIETA' COOPERATIVA SOCIALE | Altre strutture di assistenza sociale residenziale | 2023 | 06179460651 | VIA BARTOLOMEO PRIGNANO, 1 | 84125 | SALERNO | SA | GALDI ADOLFO | 492 del 24/07/2024 | | |
| 1391 | A | SOCIAL UBUNTU SOCIETA' COOPERATIVA SOCIALE | Altre strutture di assistenza sociale residenziale. Gestione strutture per minori | 2018 | 08913331214 | VIA ANTICA GIARDINI, 4 PARCO G. B.FUTURA | 80014 | GIUGLIANO IN CAMPANIA | NA | D'ALTERIO ALESSANDRO | 495 del 24/07/2024 | | |
| 1392 | A | NUOVI PERCORSI SOCIETA' COOPERATIVA SOCIALE - ONLUS | Altre attivita' di assistenza sociale non residenziale nca. Attivita' di tutela ed orientamento per bambini e adolescenti. | 2017 | 08652701213 | VIA S. S. SANNITICA, 87 KM 10 I TRAV | 80021 | AFRAGOLA | NA | VILARDI ASSUNTA | 498 del 24/07/2024 | | |

* cooperativa sociale/consorzio di cooperative cancellata/o ai sensi dell'articolo 7 del Regolamento regionale 29 marzo 2016 n.1

| N. ORD | Sezione | DENOMINAZIONE SOCIALE | DESCRIZIONE SINTETICA OGGETTO SOCIALE (attività prevalente) | ANNO COSTITUZIONE | C.F./P.IVA COOPERATIVA | INDIRIZZO SEDE LEGALE | CAP SEDE LEGALE | COMUNE SEDE LEGALE | PROVINCIA SEDE LEGALE | LEGALE RAPPRESENTANTE | NUMERO E DATA DECRETO ISCRIZIONE | PRESA D'ATTO VARIAZIONE E N. DECRETO | MOTIVAZIONE CANCELLAZIONE NUMERO E DATA DECRETO |
|---|---|---|---|---|---|---|---|---|---|---|---|---|---|
| 1393 | A | LE FARFALLE - SOCIETA' COOPERATIVA SOCIALE A R.L. | Assistenza domiciliare socio-assistenziale | 2023 | 04765650611 | VIA ARISTOTELE, 14 | 81030 | VILLA DI BRIANO | CE | RUSSO COLOMBA | 499 del 25/07/2024 | | |
| 1394 | A | ARTICOLO 3 SOCIETA' COOPERATIVA SOCIALE | Ludoteche e spazi multifunzionali di intrattenimento | 2020 | 05902100659 | VIA NAZIONALE, 80 | 84012 | ANGRI | SA | IEVOLELLA NUNZIA | 545 del 05/09/2024 | | |
| 1395 | A | CULTURADICE SOCIETA' COOPERATIVA SOCIALE | Creazione artistiche e letterarie | 2023 | 10226861218 | CUPA SANT'ANIELLO, 96 | 80146 | NAPOLI | NA | CILIBERTI LUIGI | 546 del 05/09/2024 | | |
| 1396 | A | COCCOLE E BALOCCHI - SOCIETA' COOPERATIVA SOCIALE | scuola materna paritaria | 2005 | 04245060654 | VIA PICENZA, 33/35 | 84098 | PONTECAGNANO FAIANO | SA | GALDERISI CATERINA | 563 del 12/09/2024 | | |
| 1397 | A | GEMMA AZZURRA SOCIETA' COOPERATIVA SOCIALE | Altre struttura di assistenza sociale residenziale | 2023 | 10422201219 | VIA TORQUATO TASSO, 2 | 80031 | BRUSCIANO | NA | STRUBE CARLO | 569 del 20/09/2024 | | |
| 1398 | A | L'ABBRACCIO SOCIETA' COOPERATIVA SOCIALE E.T.S. | Assistenza sociale non residenziale per anziani e disabili | 2023 | 10217601219 | VIA GIUSEPPE FONSECA, 136 | 80035 | NOLA | NA | SCAFURO ANTONIO | 572 del 25/09/2024 | | |
| 1399 | A | LA BUSSOLA SOCIETA' COOPERATIVA SOCIALE | Comunita' alloggio per minori | 2007 | 03357080617 | VIALE DEI PINI, 31 | 81034 | MONDRAGONE | CE | MORRONE LINA | 594 del 15/10/2024 | | |
| 1400 | A | ABISSALE SOCIETA' COOPERATIVA SOCIALE | Alloggio per minori | 2023 | 04707100618 | VIA NAZIONALE APPIA SC | 81040 | CURTI | CE | MONACO DAVIDE OSCAR | 595 del 15/10/2024 | | |
| 1401 | A | EMPATIA SOCIETA' COOPERATIVA SOCIALE ONLUS | Co-progettazione servizio di gestione centro estivo | 2024 | 04808020616 | VIA DE FELICE, 66 | 81025 | MARCIANISE | CE | DI FUCCIA NICOLA | 596 del 15/10/2024 | | |
| 1402 | A | EUDEMONIA SOCIETA' COOPERATIVA SOCIALE - ONLUS | Assistenza sociale non residenziale | 2016 | 05476200653 | VIA IRNO, 2 | 84135 | SALERNO | SA | BASILE ENRICO | 611 del 23/10/2024 | | |
| 1403 | A | VIVERE INSIEME - COOPERATIVA SOCIALE ETS | Comunita' educativa a dimensione familiare per minori "insieme per crescere" | 2024 | 10492261218 | VIA FRATELLI CERVI,4 | 80014 | GIUGLIANO IN CAMPANIA | NA | ROSATI CATERINA | 632 del 06/11/2024 | | |
| 1404 | A | SYNERGASIA COOPERATIVA SOCIALE | Altre attivita' di assistenza sociale non residenziale | 2024 | 06245240657 | VIA DEL CASTELLO, 27 | 84025 | EBOLI | SA | SANTANGELO FRANCESCO SAVERIO | 643 del 14/11/2024 | | |
| 1405 | A | ARABA FENICE COOPERATIVA SOCIALE O.N.L.U.S. | Casa albergo - Altre strutture di assistenza sociale residenziale | 2014 | 05245220651 | VIA SANGUETTE, 89 | 84010 | SAN VALENTINO TORIO | SA | FRATTI MARIA TERESA | 649 del 20/11/2024 | | |
| 1406 | A | MARIPOSA SOCIETA' COOPERATIVA SOCIALE | Altre attivita' di assistenza sociale non residenziale n.c.a. | 2024 | 10598171212 | VIA IMMACOLATA CONCEZIONE, 11 | 80147 | NAPOLI | NA | CASAGRANDE IMMACOLATA | 650 del 20/11/2024 | | |
| 1407 | A | GESTIONE SCUOLE LABORATORI SOCIETA' COOPERATIVA SOCIALE A RESPONSABILITA' LIMITATA | Scuola materna paritaria | 2001 | 04081971212 | VIA S. ABBONDIO, 69 | 80045 | POMPEI | NA | DEL GAUDIO VINCENZO | 651 del 20/11/2024 | | |
| 1408 | A | DOMA COOPERATIVA SOCIALE ONLUS | Assistenza sociale non residenziale | 2023 | 04758670618 | VIA PATTURELLI, 14 | 81100 | CASERTA | CE | IEVOLI AMALIA | 05 del 07/01/2025 | | |
| 1409 | A | INSIEME SOCIETA' COOPERATIVA SOCIALE - ONLUS | Assistenza sociale non residenziale | 2010 | 03603000617 | VIA MADDALENA, 8 | 81021 | ARIENZO | CE | MARTONE ANTONELLA DEBORAH | 22 del 13/01/2025 | | |
| 1410 | A | VILLA ANNA – SOCIETA' COOPERATIVA SOCIALE O.N.L.U.S. – ORGANIZZAZIONE NON LUCRATIVA DI UTILITA' SOCIALE | Assistenza sociale non residenziale per anziani e disabili | 2021 | 03085630642 | VIA OMBRE, 25 | 83012 | CERVINARA | AV | CORTILE MELANIA | 118 del 27/01/2025 | | |
| 1411 | A | NEMO - PROGETTO INNOVAZIONE - SOCIETA' COOPERATIVA SOCIALE | Corsi di formazione professionale non riconosciuti | 2024 | 10641701213 | VIA PIETRARSA, 73 BIS | 80078 | POZZUOLI | NA | D'ARIENZO ILARIA | 126 del 27/01/2025 | | |
| 1412 | A/B | ELPIS COOPERATIVA SOCIALE A R.L. ETS | Altre attivita' di assistenza sociale non residenziale - coltivazione di ortaggi | 2024 | 04805240613 | VIA FRANCESCO IANNONE, 9 | 81036 | SAN CIPRIANO D'AVERSA | CE | DI CATERINO PAOLO | 336 del 25/02/2025 | | |
| 1413 | B | NUOVO CINEMA AEQUA SOCIETA' COOPERATIVA SOCIALE A R.L. | Attivita' cinematografica e teatrale | 2016 | 08515811217 | CORSO FILANGIERI, 158 | 80069 | VICO EQUENSE | NA | ALVINO BRUNO | 358 del 25/02/2025 | | |
| 1414 | A | SAN FRANCESCO SOCIETA' COOPERATIVA SOCIALE | Servizi socioassistenziali e sociosanitari rivolti prevalentemente ad anziani | 2009 | 06433791214 | VIA NAZIONALE APPIA SNC - CENTRO POLIF.LE LE CORTI | 81040 | CURTI | CE | DI PALMA FEDERICO | 436 del 05/03/2025 | | |
| 1415 | A | SOCIETA' COOPERATIVA SOCIALE SINERGIE A R. L. | Ricerca e sviluppo sperimentale nel campo delle scienze sociali e umanistiche. Progettazione e promozione delle scienze sociali e dell' innovazione lavorativa | 2021 | 09761061218 | VIA GALILEO FERRARIS, 171 | 80142 | NAPOLI | NA | D'ANGELO DAVIDE | 474 del 12/03/2025 | | |
| 1416 | A | ELPIS SOCIETA' COOPERATIVA SOCIALE | Corsi di formazione professionale nel settore dei servizi sociali, non legalmente riconosciuti e senza rilascio di attestati | 2022 | 01821190624 | VIA DELLE POSTE, 11 | 82100 | BENEVENTO | BN | DONATIELLO BARBARA | 521 del 20/03/2025 | | |

| N. ORD | Sezione | DENOMINAZIONE SOCIALE | DESCRIZIONE SINTETICA OGGETTO SOCIALE (attività prevalente) | ANNO COSTITUZIONE | C.F./P.IVA COOPERATIVA | INDIRIZZO SEDE LEGALE | CAP SEDE LEGALE | COMUNE SEDE LEGALE | PROVINCIA SEDE LEGALE | LEGALE RAPPRESENTANTE | NUMERO E DATA DECRETO ISCRIZIONE | PRESA D'ATTO VARIAZIONE E N. DECRETO | MOTIVAZIONE CANCELLAZIONE NUMERO E DATA DECRETO |
|---|---|---|---|---|---|---|---|---|---|---|---|---|---|
| 1417 | A | GIROTONDO SOCIETA' COOPERATIVA SOCIALE | Altre strutture di assistenza sociale residenziale | 2018 | 09054201216 | VIA ONOREVOLE CARPINO, 1 | 80030 | MARIGLIANELLA | NA | CEGLIA MARIA | 565 del 25/03/2025 | | |
| 1418 | A | DELANTE SOCIETA' COOPERATIVA SOCIALE | Attivita' di organizzazioni che perseguono fini culturali e sociali | 2020 | 09489801218 | VIA SAN MICHELE, 19 | 80147 | NAPOLI | NA | SCOGNAMIGLIO ADELAIDE | 595 del 28/03/2025 | | |
| 1419 | A | GAIA SOCIETA' COOPERATIVA SOCIALE | Altre attivita' di assistenza sociale non residenziale - nca | 2024 | 01867940627 | VIA NOSTRA SIGNORA DI LOURDES, 2 | 82030 | CAUTANO | BN | PROCACCINI ANTONIO | 596 del 31/03/2025 | | |
| 1420 | A | PRIMO AIUTO - SOCIETA' COOPERATIVA IMPRESA SOCIALE ONLUS | Servizi diurni e notturni di assistenza integrativa e/o sostitutiva a quella familiare a domicilio | 2009 | 04757190659 | VIA F. RICCO, 22 | 84014 | NOCERA INFERIORE | SA | LANZETTA TONIA | 600 del 31/03/2025 | | |
| 1421 | B | GEST. PARK. CAP. SOCIETA' COOPERATIVA SOCIALE | Impresa di pulizie, disinfezione | 2015 | 08160331214 | VIA CONTE DI LEMOS, 4 | 80011 | ACERRA | NA | CAPORALE VINCENZO | 610 del 02/04/2025 | | |
| 1422 | A | TANGO SOCIETA' COOPERATIVA SOCIALE | Servizi di elaborazione e gestione banche dati - altre strutture di assistenza sociale residenziale | 2023 | 04749550614 | VIA NAZIONALE APPIA SC | 81040 | CURTI | CE | SCHIAVONE ANGELA | 612 del 02/04/2025 | | |
| 1423 | A | CAMELIA SOCIETA' COOPERATIVA SOCIALE | Comunita' alloggio per minori | 2015 | 04066560618 | VIA SANTELLA, PARCO LA PERLA SC | 81055 | SANTA MARIA CAPUA VETERE | CE | MONACO PATRIZIA | 614 del 02/04/2025 | | |
| 1424 | A | LIBERAMENTE SOCIETA' COOPERATIVA SOCIALE | Servizi di progetti terapeutico riabilitativi | 2024 | 06276760656 | VIA NAZIONALE, 327/BIS | 84012 | ANGRI | SA | VITULLI ROSA | 618 del 02/04/2025 | | |
| 1425 | A | COOPERATIVA SOCIALE OIKOS | Assistenza sociale non residenziale | 2024 | 03197430642 | VIA MOLINELLE, 3 | 83024 | MONTEFORTE IRPINO | AV | ASTERINOU KLEOPATRA | 621 del 02/04/2025 | | |
| 1426 | A | VANNAS SOCIETA' COOPERATIVA SOCIALE A RESPONSABILITA' LIMITATA | Gestione di servizi di assistenza sociale a favore di anziani, minori e disabili presso il loro domicilio o altrove | 2025 | 01873020620 | CONTRADA CUFFIANO, 424 | 82026 | MORCONE | BN | DI MELLA PASQUALINO | 690 dell'11/04/2025 | | |
| 1427 | A | ORGANIZZAZIONE ITALIANA STUDIO E MONITORAGGIO AUTISMO SOCIETA' COOPERATIVA SOCIALE IN SIGLA: O.I.S.M.A. SOCIETA' COOPERATIVA SOCIALE | Corsi di formazione professionale | 2024 | 97960970586 | VIA PAOLO BARATTA 105/C | 84091 | BATTIPAGLIA | SA | SIANO LUISA | 691 dell'11/04/2025 | | |
| 1428 | B | PANDANT SOCIETA' COOPERATIVA SOCIALE A RESPONSABILITA' LIMITATA | Realizzazione di contenuti editoriali per blog e soacial media online e per supporti cartacei | 2017 | 08554081219 | VIA CONTE DI MOLA, 58 | 80132 | NAPOLI | NA | GUARINO CARMELA | 696 del 14/04/2025 | | |
| 1429 | A | L'ELEFANTE SOCIETA' COOPERATIVA SOCIALE | Assistenza domiciliare anziani e disabili (attivita' svolta da pesonale qualificato) | 2023 | 10343151212 | VIA GUGLIEMO MARCONI, 35 | 80038 | POMIGLIANO D'ARCO | NA | BIANCARDI MARCO | 699 del 15/04/2025 | | |
| 1430 | A | IRIS SOCIETA' COOPERATIVA SOCIALE ONLUS | Servizi di assistenza sociale, gestione case-famiglia e centri di accoglienza per ospitalita' temporanea | 2013 | 03909820619 | VIA SANTELLA, PARCO LA PERLA SC | 81055 | SANTA MARIA CAPUA VETERE | CE | BENEDETTI ANNA | 745 del 18/04/2025 | | |
| 1431 | A/B | MAGMA SOCIETA' COOPERATIVA SOCIALE | Corsi di formazione e corsi di aggiornamento professionale - Realizzazione di servizi per la gestione, valorizzazione e conservazione del patrimonio storico -artistico e monumentale di Villa Fernandes relativamente agli spazi concessi | 2021 | 09817181218 | VIA ARMANDO DIAZ, 144 | 80055 | PORTICI | NA | CAPECE ANTONIO | 749 del 18/04/2025 | | |

* cooperativa sociale/consorzio di cooperative cancellata/o ai sensi dell'articolo 7 del Regolamento regionale 29 marzo 2016 n.1

# Decreto Dirigenziale n. 286 del 15/05/2025

Dipartimento 50 - GIUNTA REGIONALE DELLA CAMPANIA

Direzione Generale 6 - Direzione Generale per la difesa del suolo e l'ecosistema

U.O.D. 4 - Acustica, qualità dell'aria e radiazioni- crit. amb. in rapporto salut. uma

Oggetto dell'Atto:

RICONOSCIMENTO DELLA QUALIFICA DI TECNICO COMPETENTE IN ACUSTICA (TCA) E ISCRIZIONE NELL'ELENCO NAZIONALE DEI TECNICI COMPETENTI IN ACUSTICA (ENTECA) - DOTT.SSA DE ROSA ROSA

IL DIRIGENTE

**PREMESSO che**

- la UOD 50.06.04 *Sviluppo Sostenibile, Acustica, Qualità dell'aria e Radiazioni - Criticità ambientali in rapporto alla salute umana* della Direzione Generale 50.06.00 *Difesa del suolo e l'Ecosistema* è la struttura della Giunta Regionale competente per i procedimenti in materia di riconoscimento della professione di Tecnico competente in acustica;
- ai sensi dell'articolo 21, comma 1, del Decreto Lgs. 42/2017 del 17 febbraio 2017 è stato istituito presso il Ministero dell'Ambiente e della Sicurezza Energetica (MASE), l'elenco nominativo dei soggetti abilitati a svolgere la professione di tecnico competente in acustica (di seguito "elenco"), sulla base dei dati inseriti dalle regioni;
- all'articolo 22 del Decreto Lgs. 42/2017 del 17 febbraio 2017 sono indicati i requisiti necessari per l'iscrizione all'elenco per chi è in possesso della laurea ed in via transitoria, per chi è in possesso del diploma di scuola media superiore;
- all'articolo 23 del Decreto Lgs. 42/2017 del 17 febbraio 2017 è stato istituito presso il MASE un Tavolo Tecnico Nazionale di Coordinamento (TTNC), con il compito di monitorare, a livello nazionale, la qualità del sistema di abilitazione e la conformità didattica dei corsi di formazione previsti dal presente decreto, anche attraverso appositi pareri resi alle regioni, e favorire lo scambio di informazioni e l'ottimizzazione organizzativa e didattica dei corsi stessi;
- l'Allegato 1 al Decreto Lgs. 42/2017 del 17 febbraio 2017 stabilisce le modalità procedurali per l'iscrizione e la cancellazione dall'elenco dei Tecnici competenti in acustica, nonché per l'aggiornamento professionale;
- l'iscrizione nell'elenco è regolata, tra l'atro, dal documento prodotto dal TTNC: "A*ltri indirizzi interpretativi sull'applicazione del Decreto Lgs. n. 42/2017 relativamente alla professione di tecnico competente in acustica"* – aggiornamento 22 dicembre 2023.

**PRESO ATTO**

a) dell'istanza per il riconoscimento della qualifica professionale di *Tecnico Competente in Acustica* (TCA) e per l'inserimento nell'Elenco Nazionale dei Tecnici Competenti in Acustica (ENTECA) presentata ai sensi del Decreto Lgs. n. 42/2017, articolo 22, comma 1, dalla dott.ssa De Rosa Rosa a mezzo PEC del 03/05/2025, acquisita al protocollo Regionale al n. 220868 del 05/05/2025, con il contestuale pagamento dell'imposta di bollo;

b) dell'autorizzazione a pubblicare nome, cognome, luogo, data di nascita e titolo di studio dell'istante;

c) dell'esito della verifica dei requisiti previsti dal D.Lgs. n. 42/2017 effettuata dall'ufficio competente ai sensi dell'art. 71 del DPR n. 445/2000.

**CONSIDERATO** che la dott.ssa De Rosa Rosa nata a Pompei (NA) il 28/07/1992, risulta in possesso dei requisiti previsti dal Decreto Lgs. n. 42/2017, all'art. 22, comma 1 per il riconoscimento della qualifica di Tecnico Competente in Acustica (TCA) e per l'iscrizione nell'Elenco Nazionale dei Tecnici Competenti in Acustica (ENTECA).

**RITENUTO** di dover riconoscere la qualifica di Tecnico Competente in Acustica alla dott.ssa De Rosa Rosa e di poter provvedere all'iscrizione della stessa nell'Elenco Nazionale dei Tecnici Competenti in Acustica.

**VISTI**

- il DPR 445/2000;
- il D.Lgs. 42/2017 del 17 febbraio 2017;
- gli indirizzi interpretativi sull'applicazione del D.Lgs. n. 42/2017, aggiornato al 22 dicembre 2023;
- la Legge n. 447/95.

Alla stregua dell'istruttoria compiuta dalla UOD 50.06.04, nonché dalla espressa dichiarazione di regolarità formale del presente atto resa dal Dirigente della UOD 50.06.04,

**DECRETA**

per i motivi di cui in premessa e che qui si intendono integralmente richiamati:

1. di riconoscere la qualifica di Tecnico Competente in Acustica, ai sensi del D.Lgs. n. 42/2017, art. 22, comma 1, alla dott.ssa De Rosa Rosa nata a Pompei (NA) il 28/07/1992;
2. di provvedere, per il tramite della UOD 50.06.04, all'iscrizione della dott.ssa De Rosa Rosa nell'Elenco Nazionale dei Tecnici Competenti in Acustica (ENTECA);
3. di inviare copia del presente decreto:
    - alla Segreteria di Giunta per l'archiviazione;
    - alla dott.ssa De Rosa Rosa;
    - al Settore Stampa e Documentazione, per la pubblicazione sul BURC.

Michele Palmieri

# Decreto Dirigenziale n. 272 del 15/05/2025

Dipartimento 50 - GIUNTA REGIONALE DELLA CAMPANIA

Direzione Generale 7 - DIREZIONE GENERALE PER LE POLITICHE AGRICOLE, ALIMENTARI E FORESTALI

Oggetto dell'Atto:

DRD N. 507/2024, SOSTEGNO DEI CONSORZI DI TUTELA DEI VINI E DEI PRODOTTI AGROALIMENTARI DOP E IGP. PRIMO AVVISO, LIQUIDAZIONI. ES. FIN 2025, CAP U03823

IL DIRETTORE GENERALE

**PREMESSO** che con DRD n. 507 del 08.08.2024 si è provveduto a:

a. annullare il DRD n. 457 del 17/07/2024
b. di concedere il contributo per la somma complessiva di Euro 325.000,00, in attuazione della L.R. n. 24 del *28 dicembre 2023, DRD n. 208/2024 e DRD n. 147/2024* e alla contestuale riproposizione dell'impegno di spesa, quale contributo per garantire la continuità operativa e gestionale dei Consorzi di Tutela dei vini e dei prodotti con Denominazione di origine protetta (DOP) e con indicazione geografica protetta (IGP), imputando la spesa sul capitolo U03823 del bilancio della Regione Campania per l'esercizio finanziario 2024, che presenta sufficiente disponibilità, a favore dei seguenti Consorzi così ripartita:

| **AMMESSI** | | | | |
|---|---|---|---|---|
| **Consorzio** | **indirizzo** | **CF/P.IVA** | **Contributo** | **Codice COR** |
| Consorzio di Tutela Nocciola di Giffoni IGP | Via Valentino Fortunato, snc Giffoni Vallpiana (SA) | C.F. e P.IVA 04854750652 | €25.000,00 | 22551828 |
| Consorzio di Tutela Carciofo di Paestum IGP | Via Bagnolo, snc Eboli (SA) | C.F. e P.IVA 05083790658 | €25.000,00 | 22551868 |
| Consorzio di Tutela Colline Salernitane DOP | Via Belvedere, 10 Battipaglia (SA) | C.F. e P.IVA 03900790654 | €25.000,00 | 22551887 |
| Consorzio di Tutela Melannurca Campana IGP | Via Giuseppe Verdi, 29 Caserta | C.F. e P.IVA 03194920611 | €25.000,00 | 22551914 |
| Consorzio di Tutela del Marrone / Castagne di Serino I.G.P. | Via Puzzaco, 29 Serino (AV) | C.F. e P.IVA 03161690643 | €25.000,00 | 22551941 |
| Consorzio Tutela Vini d'Irpinia | Viale Cassitto, 7 Avellino | C.F. e P.IVA 02342230642 | €25.000,00 | 22551950 |
| Consorzio Tutela Vino Aversa, Asprinio, Galluccio, Falerno del Massico, Roccamonfina e Terre del Volturno – Denominato Consorzio di Tutela Vini di Terra di Lavoro | Via Giulio Antonio Acquaviva 128 Caserta | C.F. 03061460618 P.IVA 04357820614 | €25.000,00 | 22551956 |
| Consorzio Tutela Vini Vesuvio DOP | Via Pomigliano, 6 Sant'Anastasia (NA) | C.F. e P.IVA 05810661214 | €25.000,00 | 22551959 |
| Consorzio Tutela Vini dei Campi Flegrei e Ischia | VIA S. ASPRENO 2 Napoli | C.F. e P.IVA 04712721218 | €25.000,00 | 22551965 |
| Consorzio di tutela del Pomodorino del Piennolo del Vesuvio DOP | Via Padre Michele Abete, 2 Sant'Anastasia | C.F. e P.IVA 06646441219 | €25.000,00 | 22551971 |
| Consorzio di Tutela della Pasta di Gragnano IGP | Via Tommaso Sorrentino, 26 Gragnano (NA) | C.F. e P.IVA 04703021214 | €25.000,00 | 22551978 |
| Consorzio Tutela Vini Sannio | Via Mario Vetrone, snc Benevento | C.F. e P.IVA 01197070624 | €25.000,00 | 22551988 |
| Consorzio Tutela Vita Salernum Vites | Via Roberto Wenner, 62 Salerno | C.F. e P.IVA 05067800655 | €25.000,00 | 22551999 |

**CONSIDERATO** che in attuazione del suindicato DDR n.507 del 08.08.2024 alcuni consorzi di tutela beneficiari del contributo statuito hanno inviato richiesta del contributo a fronte delle spese sostenute per garantire la continuità operativa e gestionale degli stessi, inviando anche documentazione comprovante le attività e i costi sostenuti;

**PRESO ATTO** che in particolare hanno presentato la richiesta di contributo e la relativa documentazione a sostegno i seguenti Consorzi:

a. il Consorzio di Tutela Nocciola di Giffoni IGP ha provveduto a inviare la documentazione delle spese sostenute e ha richiesto un contributo di euro 24.988,72;
b. il Consorzio di Tutela Carciofo di Paestum IGP ha provveduto a inviare la documentazione delle spese sostenute e ha richiesto un contributo di euro 25.000,00;
c. il Consorzio di Tutela Colline Salernitane DOP ha provveduto a inviare la documentazione delle spese sostenute e ha richiesto un contributo di euro 24.573,04;
d. il Consorzio di Tutela Melannurca Campana IGP ha provveduto a inviare la documentazione delle spese sostenute e ha richiesto un contributo di euro 25.000,00;

**TENTUTO CONTO** che dall'esame delle documentazioni trasmesse risulta che i documenti giustificativi prodotti dai Consorzi sono conformi a quanto previsto dal DRD n. 507 del 08.08.2024 e che le spese sostenute e documentate relative al funzionamento e/o gestione sono coerenti rispetto al perseguimento dele finalità statutarie dei Consorzi (tutela del prodotto, vigilanza, valorizzazione, promozione, diffusione, conoscenza del prodotto e promozione del consumo del prodotto) e ammontano a complessivi € 99.561,76 su cui è stata svolta regolare istruttoria;

**CONSIDERATO** che il citato DRD n. 507/2024 prevede un finanziamento per la realizzazione delle attività pari a € 325.000,00;

**CONSIDERATO che:**

a. per il Consorzio di Tutela Nocciola di Giffoni IGP:
   - è stata acquisita la dichiarazione di esenzione al Durc - Documento Unico di Regolarità Contributiva – in quanto il Consorzio non ha dipendenti e non ha aperte pertanto posizioni attive Inps o Inail;
   - è stato acquisito il camerale della Camera di Commercio, Industria Artigianato e Agricoltura di Salerno che risulta regolare in data 09/05/2025 e non risultano procedure concorsuali/fallimentari presso la Camera di commercio competente;
b. per il Consorzio di Tutela Carciofo di Paestum IGP :
   - è stata acquisita la dichiarazione di esenzione al Durc - Documento Unico di Regolarità Contributiva – in quanto il Consorzio non ha dipendenti e non ha aperte pertanto posizioni attive Inps o Inail;
   - è stato acquisito il camerale della Camera di Commercio, Industria Artigianato e Agricoltura di Salerno che risulta regolare in data 09/05/2025 e non risultano procedure concorsuali/fallimentari presso la Camera di commercio competente;
c. per il Consorzio di Tutela Colline Salernitane DOP:
   - è stata acquisita la dichiarazione di esenzione al Durc - Documento Unico di Regolarità Contributiva – in quanto il Consorzio non ha dipendenti e non ha aperte pertanto posizioni attive Inps o Inail;
   - è stato acquisito il camerale della Camera di Commercio, Industria Artigianato e Agricoltura di Salerno che risulta regolare in data 09/05/2025 e non risultano procedure concorsuali/fallimentari presso la Camera di commercio competente;
d. per il Consorzio di Tutela Melannurca Campana IGP:
   - è stata acquisita la dichiarazione di esenzione al Durc - Documento Unico di Regolarità Contributiva – in quanto il Consorzio non ha dipendenti e non ha aperte pertanto posizioni attive Inps o Inail;
   - è stato acquisito il camerale della Camera di Commercio, Industria Artigianato e Agricoltura di Caserta che risulta regolare in data 09/05/2025 e non risultano procedure concorsuali/fallimentari presso la Camera di commercio competente;

**RITENUTO**, pertanto, di liquidare il contributo della somma complessiva di € 99.561,76 per garantire la continuità operativa e gestionale dei Consorzi così suddivisa:

a. euro 24.988,72 in favore del Consorzio di Tutela Nocciola di Giffoni IGP con sede in Via Valentino Fortunato, snc Giffoni Vallepiana (SA) CF/P:IVA 04854750652;
b. euro 25.000,00 in favore del Consorzio di Tutela Carciofo di Paestum IGP con sede in Via Bagnolo, snc a Eboli (SA) C.F. e P.IVA 05083790658;
c. euro 24.573,04 in favore del Consorzio di Tutela Colline Salernitane DOP con sede in Via Belvedere, 10 Battipaglia (SA) C.F. e P.IVA 03900790654;
d. 25.000,00 in favore del Consorzio di Tutela Melannurca Campana IGP con sede in Via Giuseppe Verdi, 29 a Caserta C.F. e P.IVA 03194920611:

imputandola sul Capitolo U03823 impegno n**. 3250002483/2025** dello stato di previsione della spesa di bilancio 2025 della Regione Campania, che presenta sufficiente disponibilità.

**Visto** il D.Lgs. 23 giugno 2011 n. 118 e s.m.i. recante "Disposizioni in materia di armonizzazione dei sistemi contabili";
**Vista** la Deliberazione di Giunta regionale n. 306 del 31/05/2017 ad oggetto: "adeguamento della titolarità gestionale dei capitoli di entrata e di spesa alle nuove strutture ordinamentali e modifica denominazione capitoli in esecuzione di quanto disposto con la DGRC n. 230/2017";
**Vista** la Legge Regionale 05 dicembre 2017 n. 37 recante "Principi e strumenti della programmazione ai fini dell'ordinamento contabile della Regione Campania che abroga la L.R. 30 aprile 2002 n. 7 recante "Ordinamento contabile della Regione Campania";
**Vista** la deliberazione di Giunta regionale n. 342 del 5 giugno 2018 ad oggetto: "Regolamento di contabilità regionale in attuazione dell'articolo 10 della legge regionale 5 dicembre 2017, n. 37;
**Visto** il regolamento regionale n 5 del 7 giugno 2018 ad oggetto: "Regolamento di contabilità regionale in attuazione dell'articolo 10 della legge regionale 5 dicembre 2017, n. 37;
**Vista** la Deliberazione di Giunta regionale n. 600 del 22.12.2020 avente ad oggetto "Variazioni ordinamentali - determinazioni" con la quale è stato ridefinito l'assetto organizzativo della Direzione Generale per le Politiche Agricole, Alimentari e Forestali mediante soppressione di Unità Operative Dirigenziali e costituzione di uno Staff nonché di nuove Unità Operative Dirigenziali;
**Vista** la Deliberazione di Giunta regionale n.530 del 30.11.2021 ad oggetto: "Modifica titolarità gestionale del capitolo di Spesa U05385 e dei capitoli di Entrata e di Spesa della Direzione Generale per le Politiche Agricole, Alimentari e Forestali in esecuzione della DGRC n. 600 del 22 dicembre 2020.
**Vista** la L.R. n. 25 del 30 dicembre 2024 "Disposizioni per la formazione del bilancio di previsione finanziario per il triennio 2025- 2027 della Regione Campania - Legge di stabilità regionale 2025";
**Vista** la L.R. n. 26 del 30 dicembre 2024, di approvazione del Bilancio di previsione finanziario per il triennio 2025-2027 della Regione Campania;
**Vista** la Deliberazione di Giunta Regionale del 27 dicembre 2024 n. 773 ad oggetto: "Approvazione Documento tecnico di Accompagnamento al Bilancio di previsione finanziario per il triennio 2025-2027 della Regione Campania";
**Vista** la Deliberazione di Giunta Regionale del 7 gennaio 2025 n. 1 ad oggetto: "Approvazione Bilancio gestionale 2025 – 2027 della Regione Campania – determinazioni";

Alla stregua dell'istruttoria compiuta dalla UOD 50.07.20.

DECRETA

per i motivi esposti in narrativa, che si intendono integralmente riportati nel presente dispositivo:

1. di approvare le rendicontazioni presentate dai consorzi, per le spese relative alla continuità operativa e gestionale dei Consorzi per un importo di € 99.561,76**;**
2. di liquidare il contributo della somma complessiva di € 99.561,76 così suddivisa:
   - euro 24.988,72 in favore del Consorzio di Tutela Nocciola di Giffoni IGP con sede in Via Valentino Fortunato, snc Giffoni Vallepiana (SA) CF/P:IVA 04854750652;

- euro 25.000,00 in favore del Consorzio di Tutela Carciofo di Paestum IGP con sede in Via Bagnolo, snc a Eboli (SA) C.F. e P.IVA 05083790658;
- euro 24.573,04 in favore del Consorzio di Tutela Colline Salernitane DOP con sede in Via Belvedere, 10 Battipaglia (SA) C.F. e P.IVA 03900790654;
- 25.000,00 in favore del Consorzio di Tutela Melannurca Campana IGP con sede in Via Giuseppe Verdi, 29 a Caserta C.F. e P.IVA 03194920611:

imputandola sul Capitolo U03823 impegno n**. 3250002483/2025** dello stato di previsione della spesa di bilancio 2025 della Regione Campania, che presenta sufficiente disponibilità.

3. di autorizzare l'Ufficio di Staff 50 13 93 della Direzione Generale 50 13 00 "Risorse Finanziarie", a provvedere al pagamento della somma complessiva di €99.561,76 così suddivisa
   - € 24.988,72 **previe verifiche ex art. 48-bis D.P.R. n. 602/73** in favore del Consorzio di Tutela Nocciola di Giffoni IGP con sede in Via Valentino Fortunato, snc Giffoni Vallepiana (SA) CF/P:IVA 04854750652, mediante accreditamento sul conto corrente bancario IBAN IT32Q0538776090000001421275;
   - € 25.000,00 **previe verifiche ex art. 48-bis D.P.R. n. 602/73** in favore del Consorzio di Tutela Carciofo di Paestum IGP con sede in Via Bagnolo, snc a Eboli (SA) C.F. e P.IVA 05083790658. mediante accreditamento sul conto corrente bancario IBAN IT20Q0834276200005010052446:
   - € 24.573,04 **previe verifiche ex art. 48-bis D.P.R. n. 602/73** in favore del Consorzio di Tutela Colline Salernitane DOP con sede in Via Belvedere, 10 Battipaglia (SA) C.F. e P.IVA 03900790654. mediante accreditamento sul conto corrente bancario IBAN IT67V0538776090000001421296;
   - €25.000,00 **previe verifiche ex art. 48-bis D.P.R. n. 602/73** i in favore del Consorzio di Tutela Melannurca Campana IGP con sede in Via Giuseppe Verdi, 29 a Caserta C.F. e P.IVA 03194920611mediante accreditamento sul conto corrente bancario IBAN IT71B0623074820000057139532;
4. di rinviare per le specifiche contabili e beneficiario all'allegato SAP che è parte integrante e sostanziale del presente provvedimento;
5. di stabilire, ai fini dell'applicazione del principio di competenza economica, che l'impegno sul quale è imputata la presente liquidazione presenta la seguente competenza economica 01/01/2025 – 31/12/2025;
6. di non operare su tale somma la ritenuta di acconto del 4% ai sensi del comma 2 art. 28 del DPR n. 600/73;
7. di assolvere agli obblighi di pubblicazione nella "*Casa di Vetro*", ai sensi della L.R. n. 23 del 28/07/2017;
8. di inviare il presente provvedimento all'Ufficio di Staff 50 13 93 della Direzione Generale 13 "Risorse Finanziarie" e all'UOD 92 della Direzione Generale 07 "Politiche Agricole Alimentari e Forestali", ai sensi della L.R. 11/91 e all'UDCP 40 03 03 per l'archiviazione.

DIASCO

# Decreto Dirigenziale n. 281 del 20/05/2025

Dipartimento 50 - GIUNTA REGIONALE DELLA CAMPANIA

Direzione Generale 7 - DIREZIONE GENERALE PER LE POLITICHE AGRICOLE, ALIMENTARI E FORESTALI

U.O.D. 20 - Valorizzazione, tutela e tracciabilità del prodotto agricolo

Oggetto dell'Atto:

PSR 2014-2022. MISURA 19. TIPOLOGIA D'INTERVENTO 19.2.1 "STRATEGIE DI SVILUPPO LOCALE" E TIPOLOGIA D'INTERVENTO 19.3.1 "COOPERAZIONE". DIFFERIMENTO TERMINI SCADENZE

IL DIRETTORE GENERALE

**PREMESSO** che:

a. con Decisione C(2015) 8315 final del 20 novembre 2015, la Commissione Europea ha approvato il Programma di Sviluppo Rurale della Campania (PSR) 2014-2020, predisposto conformemente ai Reg. (UE) n. 1303/2013 e Reg. (UE) n. 1305/2013;
b. con DGR n. 565 del 24/11/2015, la Giunta Regionale ha preso atto dell'approvazione del programma di sviluppo rurale della Campania 2014/2020 da parte della Commissione Europea;
c. da ultimo, con Decisione C (2025) 635 del 13/03/2025, la Commissione Europea ha approvato la modifica del PSR per il periodo 2014/2022 ver. 14.0;
d. con DGR n.164 del 27/03/2025, la Giunta Regionale ha preso atto dell'approvazione della modifica del Programma di Sviluppo Rurale della Regione Campania (PSR) 2014-2022 – ver 14.0;
e. il PSR della Campania 2014-2022, in applicazione del Capo II del Reg. (UE) n. 1303/13 ha previsto la misura 19 - Sviluppo locale di tipo partecipativo;
f. con DRD n.19 del 20 maggio 2016 è stato adottato il bando per la selezione dei GAL e delle Strategie di Sviluppo Locale disponendo al paragrafo 8, punto 2, penultimo comma che sono considerate spese eleggibili quelle effettivamente sostenute fino al 31.12.2022 e approvate le disposizioni attuative della Misura 19;
g. con DRD n.43 del 30.01.2024 si autorizzava il differimento dei termini delle scadenze relative alla conclusione degli interventi finanziati nell'ambito delle tipologie d'intervento della Misura 19, definendo come termine di scadenza il 30.06.2025 per le tipologie d'intervento 19.2.1 e 19.3.1 e per la tipologia d'intervento 19.4.1 il 31.10.2025;

**CONSIDERATO** che il GAL Irpinia Sannio scarl con PEC del 15.05.2025 quale referente del coordinamento permanente dei Gruppi di Azione Locale della Campania ha chiesto all'AdG di valutare un differimento dei termini per concludere le operazioni delle tipologie d'intervento della Misura 19 indicando come nuova scadenza il 15.09.2025 per la T.I. 19.2.1 e il 30.09.2025 per la T.I. 19.3.1 per le motivazioni ivi riportate;

**RILEVATO** che i beneficiari dei GAL e i GAL stessi stanno manifestando difficoltà nel portare a termine le operazioni entro i termini previsti nei provvedimenti di concessione della Misura 19;

**RITENUTO** che,

a. sia opportuno concedere ai beneficiari dei GAL e ai GAL stessi, per quanto sopra, un differimento dei termini per la conclusione degli interventi della Misura 19, dove per conclusione degli interventi va intesa la chiusura di ogni attività fisica e finanziaria prevista dal progetto finanziato, attinente ai lavori, servizi e forniture, cioè l'ultima fattura/intervento e relativa domanda di Pagamento a saldo da presentare sul portale SIAN entro il termine del **15.09.2025** per la TI 19.2.1 ed entro il termine del **30.09.2025** per la TI 19.3.1 per permettere all'AdG la certificazione di tutte le operazioni entro i termini fissati dall'Organismo Pagatore**;**
b. il differimento relativo alla tipologia d'intervento 19.3.1 è autorizzato d'ufficio e non necessita di alcuna richiesta preventiva da parte del soggetto GAL, né di istruttoria da parte delle UOD Tematiche provinciali competenti per territorio anche nell'ottica di una semplificazione amministrativa e di una riduzione del carico di lavoro in capo agli uffici regionali;

c. ai sensi del DRD n.92/2018 e s.m.i la concessione di eventuali proroghe per la tipologia d'intervento 19.2.1 è di competenza dei GAL e dovranno essere concesse con annesso atto di sottomissione solo qualora dall'istruttoria del GAL emergano tempi sufficienti per concludere le attività programmate, fermo restando il termine ultimo di scadenza del 15.09.2025**;**

**PRESO ATTO** che:

a. con D.G.R.C. 31 luglio 2024, n.408 è stata approvata la riorganizzazione degli uffici della Direzione Generale-attività propedeutiche all'attuazione della L.R. 15 maggio 2024, n. 6;
b. con DGR n. 657 del 21/11/2024 sono state conferite al Dott. Filippo Diasco le funzioni dirigenziali aggiuntive sull'Ufficio di Staff "Funzioni di supporto tecnico-amministrativo - Audit interno" (cod. mecc. 50.07.92), presso la Direzione Generale per le Politiche agricole, alimentari e forestali, nelle more dell'interpello per l'attuazione del nuovo Ordinamento degli uffici della Giunta Regionale;

alla stregua dell'istruttoria svolta dal responsabile di Misura della U.O.D. 50.07.20 e della dichiarazione di regolarità resa dal suo dirigente,

**DECRETA**

per le motivazioni indicate in premessa, che si intendono integralmente riportate nel presente dispositivo:

1. di disporre il differimento dei termini per la conclusione degli interventi, dove per conclusione degli interventi va intesa la chiusura di ogni attività fisica e finanziaria prevista dal progetto finanziato, attinente ai lavori, servizi e forniture, cioè l'ultima fattura/intervento e relativa domanda di Pagamento a saldo da presentare sul portale SIAN, entro il termine del **15.09.2025** per la TI 19.2.1 ed entro il termine del **30.09.2025** per la TI 19.3.1 per permettere all'AdG la certificazione di tutte le operazioni entro i termini fissati dall'Organismo Pagatore**;**
2. di stabilire che il differimento relativo alle tipologie d'intervento 19.3.1 è autorizzato d'ufficio e non necessita di alcuna richiesta preventiva da parte del soggetto GAL, né di istruttoria da parte delle UOD Tematiche provinciali competenti per territorio anche nell'ottica di una semplificazione amministrativa e di una riduzione del carico di lavoro in capo agli uffici regionali;
3. di stabilire che ai sensi del DRD n.92/2018 e s.m.i la concessione di eventuali proroghe per la tipologia d'intervento 19.2.1 è di competenza dei GAL e dovranno essere concesse con annesso atto di sottomissione solo qualora dall'istruttoria del GAL emergano tempi sufficienti per concludere le attività programmate, fermo restando il termine ultimo di scadenza del 15.09.2025**;**
4. di dare atto che per il presente provvedimento sussistono gli obblighi di pubblicazione sul sito internet istituzionale della Giunta e del Consiglio in apposita sottosezione della sezione amministrazione trasparente (Regione Casa di Vetro), ai sensi dell'art.27, comma 6 ter, della L.R. 19 gennaio 2009, n.1 come modificata ed integrata con L.R: 28 luglio 2017, n.23;
5. che la pubblicazione ha valore di notifica a tutti gli effetti di legge nei confronti degli interessati;
6. di inviare, per quanto di competenza, copia del presente decreto, a:
   6.1 Assessore Agricoltura;
   6.2 Segreteria Tecnica del Comitato di Sorveglianza del PSR 2014-2022;
   6.3 Gruppi di Azione Locale;
   6.4 AGEA, Organismo Pagatore;

6.5 UU.OO.DD. della Direzione Generale 50 07 00 centrali e provinciali;

6.6 STAFF 50.07.93 anche per la pubblicazione sul sito internet dell'Assessorato all'Agricoltura della Regione Campania, sezione "PSR 2014-2022 Documentazione Ufficiale";

6.7 Responsabile della Programmazione Unitaria della Giunta Regionale;

6.8 UDCP 400101 - Ufficio STAFF del Capo di Gabinetto;

6.9 UDCP 400303 per l'archiviazione.

DIASCO

# Decreto Dirigenziale n. 282 del 20/05/2025

Dipartimento 50 - GIUNTA REGIONALE DELLA CAMPANIA

Direzione Generale 7 - DIREZIONE GENERALE PER LE POLITICHE AGRICOLE, ALIMENTARI E FORESTALI

U.O.D. 20 - Valorizzazione, tutela e tracciabilità del prodotto agricolo

Oggetto dell'Atto:

PS PAC 2023.2027-COMPLEMENTO DI SVILUPPO RURALE DELLA CAMPANIA - FONDO FEASR: ISTITUZIONE DELL'ELENCO DEGLI ORGANISMI DI FORMAZIONE E DI CONSULENZA QUALIFICATI AI FINI DELL' ATTUAZIONE DEGLI INTERVENTI SRH 01; SRH 03; SRG 09 - E DELLE OPERAZIONI "10 - SERVIZI DI CONSULENZA" E "14 - FORMAZIONE PER MIGLIORARE LE COMPETENZE E SVILUPPARE IL CAPITALE UMANO" DEL PN FEAMPA - APPROVAZIONE AGGIORNAMENTO AVVISO DI CUI AL DRD 621/23 CON ALLEGATO

IL DIRETTORE GENERALE

**PREMESSO che:**

a) la Commissione Europea con Decisione n. C (2022) 8645 final del 02/12/2022 ha approvato il Piano Strategico della PAC 2023-2027 dell'Italia, finanziato dal Fondo Europeo Agricolo di Garanzia (FEAGA) e dal Fondo Europeo Agricolo per lo Sviluppo Rurale (FEASR) CCI 2023IT06AFSP00;

b) con Deliberazione n. 715/22 la Giunta Regionale della Campania ha preso atto della Decisione Comunitaria di approvazione del Piano Strategico della PAC 2023-2027 dell'Italia che ripartisce tra le Regioni le risorse per lo sviluppo rurale ed ha demandato ai competenti uffici regionali della Direzione Generale per le Politiche Agricole, Alimentari e Forestali – cod. 500700 - l'implementazione degli interventi di sviluppo rurale contenuti nel Piano di competenza dell'Autorità di Gestione della Regione Campania, secondo le schede di intervento codificate nello stesso Piano e tenendo conto delle specificità regionali in esse riportate;

c) con Decreto n. 33/2023 la Direzione Generale per le Politiche Agricole, Alimentari e Forestali ha approvato il Complemento per lo Sviluppo Rurale (CSR) del Piano Strategico della PAC 2023- 2027 della Regione Campania ver. 1.0;

d) con Deliberazione della Giunta regionale della Campania n. 93/2023 è stato istituito il Comitato di Monitoraggio regionale del Complemento per lo Sviluppo Rurale (CSR) del Piano Strategico PAC 2023/2027 della Regione Campania ai sensi dell'art. 124 del Reg. (UE) n. 2021/2115;

e) con DPGR n. 55/2023 sono stati nominati i componenti del Comitato di Monitoraggio regionale del Complemento per lo Sviluppo Rurale del piano strategico PAC 2023-2027 della Regione Campania;
f) l'Autorità di Gestione regionale con DRD 496 del 30/08/2023 ha approvato i criteri di selezione - edizione 1.0 relativi agli interventi SRA01, SRA14, SRA30, SRD01, SRD02, SRD07, SRG06, SRG09, SRH0, SRH03.
g) con Regolamento (UE) 2021/1060 del Parlamento Europeo e del Consiglio del 24 giugno 2021 e successive modifiche e integrazioni, sono disposte le norme comuni applicabili al Fondo europeo, tra cui il Fondo Europeo per gli Affari Marittimi, la Pesca e l'Acquacoltura (FEAMPA) per la programmazione 2021/2027;
h) con Regolamento (UE) 2021/1139 del Parlamento Europeo e del Consiglio del 7 luglio 2021 e successive modifiche e integrazioni, che istituisce e disciplina in modo specifico il FEAMPA 2021/2027;
i) con Decisione della Commissione C(2022) 8023 del 3 novembre 2022, 2021IT14MFPR001, è stato approvato il Programma Nazionale (PN) dell'intervento comunitario del FEAMPA 2021/2027 per l'Italia, la cui elaborazione è prevista dai citati regolamenti comunitari, per ciascuno Stato membro;
j) il PN individua l'Autorità di Gestione (AdG) nell'attuale Ministero dell'Agricoltura, della Sovranità Alimentare e delle Foreste (MASAF), e in particolare nella Direzione Generale della Pesca Marittima e dell'Acquacoltura;
k) il PN nazionale, ai sensi dell'articolo 71 paragrafo 3 del Regolamento (UE) 2021/1060, individua Provincie Autonome e Regioni, tra cui la Regione Campania, quali Organismi Intermedi (OOII) per la gestione diretta di alcuni Interventi e di parte dei fondi assegnati al PN nel suo insieme, da delegare mediante sottoscrizione di apposite Convenzioni che disciplinano compiti, funzioni, e responsabilità reciproche, connesse alla delega;
l) il MiPAAF e la Conferenza Permanente per i rapporti tra lo Stato e le Regioni e Provincie Autonome, con repertorio 7/CSR del 2 febbraio 2022, hanno sottoscritto l'Accordo Multiregionale (AM) per

l'attuazione coordinata degli interventi cofinanziati dal PN FEAMPA 2021/2027, approvato dal MASAF con Decreto protocollo interno 0233337 del 4 maggio 2023;

m) ai sensi dell'articolo 71 paragrafo 3 del Regolamento (UE) 2021/1060, l'articolo 3 comma 1 dell'AM prevede che il meccanismo di delega di funzioni dell'AdG agli OOII si attui mediante sottoscrizione di apposite Convenzioni, che disciplinano compiti, funzioni, e responsabilità reciproche connesse alla gestione, necessarie a perfezionare in modo definitivo l'assetto del PN FEAMPA 2021/2027;
n) inoltre, l'articolo 3 comma 1 lettera e) dell'AM prevede che ciascun OI, ai fini della delega di funzioni dell'AdG, individui, nella propria struttura, un Referente regionale dell'Autorità di Gestione nazionale (RAdG), e un Referente regionale dell'Autorità Contabile (RAC), nel rispetto del principio della separazione delle funzioni previsto dall'articolo 74 paragrafo 3 del Regolamento (UE) 2021/1060;
o) la Giunta Regionale della Campania, con Deliberazione 45 del 31 gennaio 2023, ha preso atto dell'approvazione del PN FEAMPA 2021/2027, e del proprio ruolo di Organismo Intermedio, e demandato alla Direzione Generale Politiche Agricole, Alimentari e Forestali i compiti relativi all'attuazione del Piano, e alla Direzione Generale Risorse finanziarie i compiti relativi alla funzione contabile;
p) il RAdG e l'AdG, in data 17 ottobre 2023, hanno sottoscritto la Convenzione di delega delle funzioni dell'AdG nazionale del PN FEAMPA 2021/2027;
q) la Giunta Regionale della Campania, con Delibera n. 454 del 26 luglio 2023, ha approvato il Documento strategico di programmazione regionale del "Fondo Europeo per gli Affari Marittimi, la Pesca e l'Acquacoltura (FEAMPA)" per il periodo 2021/2027 e designato il Dirigente della UOD 50.07.19 (Caccia, Pesca e Acquacoltura) quale RadG.

**PREMESSO altresì**

a) con DRD n. 621 del 23/10/2023 è stato approvato l'AVVISO PUBBLICO relativo all' "Istituzione dell'elenco degli Organismi di Formazione e di Consulenza Qualificati ai fini dell'attuazione degli interventi "Erogazione di Servizi di Consulenza (SRH 01)"; "Formazione degli imprenditori agricoli, degli addetti alle imprese operanti nei settori agricoltura, zootecnia, industrie alimentari, e degli altri soggetti privati e pubblici funzionali allo sviluppo delle aree rurali (SRH 03)"; "Cooperazione per azioni di supporto all'innovazione e servizi rivolti ai settori agricolo, forestale e agroalimentare (SRG 09)" del CSR Campania 2023/2027"

b) l'Avviso di cui sopra prevede aggiornamenti a seguito dell'istruttoria semestrale delle domande medio tempore pervenute.

c) con DRD n.234/2025 è stato approvato in via provvisoria l'elenco degli Organismi di Formazione e Consulenza che hanno presentato domanda di riconoscimento/aggiornamento alla 3^ scadenza del 31/12/2024 in relazione all'Avviso Pubblico di cui al DRD 621/2023

**CONSIDERATO che**

a) nel Programma FEAMPA Campania 2021-2027 sono presenti le operazioni 10 - Servizi di consulenza e 14 - Formazione per migliorare le competenze e sviluppare il capitale umano (Rif. Tabella 7 - Reg. (UE) 2022/79);
b) l'Avviso di cui al DRD 621/23 prevede le seguenti macroaree di specializzazione
c) che nell'attuazione delle operazioni ddi cui al nel Programma FEAMPA Campania 2021-2027 è necessario assicurare un livello qualitativo adeguato dei servizi di consulenza e formazione
d) è opportuno integrare le macroaree previste dall'Avviso di cui al DRD 621/23 e smi con la macroarea "pesca ed acquacoltura"

**RILEVATO che**

a) I criteri di selezione approvati dall'Autorità di Gestione regionale del CSR con DRD 496 del 30/08/2023, trattandosi di servizi analoghi, possono essere applicati anche per le operazioni 10 - Servizi di consulenza e 14 - Formazione per migliorare le competenze e sviluppare il capitale umano del Programma FEAMPA Campania 2021-2027

**RITENUTO** pertanto:

a) di poter aggiornare l'Avviso Pubblico relativo all'"Istituzione dell'elenco degli Organismi di Formazione e di Consulenza Qualificati ai fini dell'attuazione degli interventi "Erogazione di Servizi di Consulenza (SRH 01)"; "Formazione degli imprenditori agricoli, degli addetti alle imprese operanti nei settori agricoltura, zootecnia, industrie alimentari, e degli altri soggetti privati e pubblici funzionali allo sviluppo delle aree rurali (SRH 03)"; "Cooperazione per azioni di supporto all'innovazione e servizi rivolti ai settori agricolo, forestale e agroalimentare (SRG 09)" del CSR Campania 2023/2027 con l'inserimento della macorarea "pesca ed acquacoltura" al fine di consentire l'attivazione delle operazioni "10 - Servizi di consulenza" e "14 - Formazione per migliorare le competenze e sviluppare il capitale umano" del PN FEAMPA

b) di poter approvare l'aggiornamento dell'Avviso Pubblico con il nuovo titolo "Istituzione dell'elenco degli Organismi di Formazione e di Consulenza Qualificati ai fini dell'attuazione degli interventi "Erogazione di Servizi di Consulenza (SRH 01)"; "Formazione degli imprenditori agricoli, degli addetti alle imprese operanti nei settori agricoltura, zootecnia, industrie alimentari, e degli altri soggetti privati e pubblici funzionali allo sviluppo delle aree rurali (SRH 03)"; "Cooperazione per azioni di supporto all'innovazione e servizi rivolti ai settori agricolo, forestale e agroalimentare (SRG 09)" del CSR Campania 2023/2027 e delle operazioni "10 - Servizi di consulenza" e "14 - Formazione per migliorare le competenze e sviluppare il capitale umano" del PN FEAMPA versione 2.0 (allegato 1) che forma parte integrante e sostanziale del presente provvedimento;

c) di confermare l'elenco degli Organismi di Formazione e Consulenza che hanno presentato domanda di riconoscimento/aggiornamento alla 3^ scadenza del 31/12/2024 in relazione all'Avviso Pubblico di cui al DRD 621/2023 di cui al DRD n.234/2025

**VISTI:**

- la Decisione n. C (2022) 8645 final del 02/12/2022;
- la Deliberazione della Giunta regionale della Campania n. 715/2022;
- la Deliberazione della Giunta regionale della Campania n. 93/2023;
- il Decreto Dirigenziale n. 33/2023 della Direzione Generale per le Politiche Agricole, Alimentari e Forestali;
- DRD 496 del 30/08/2023 della Direzione Generale per le Politiche Agricole, Alimentari e Forestali;
- Decisione della Commissione C(2022) 8023 del 3 novembre 2022
- Deliberazione della Giunta regionale della Campania 45 del 31 gennaio 2023,
- Deliberazione della Giunta regionale della Campania n. 454 del 26 luglio 2023
- DRD n. 621 del 23/10/2023
- DRD n.234/2025

**DECRETA**

per quanto esposto in narrativa, che si intende integralmente riportato nel presente dispositivo:

1. di aggiornare l'Avviso Pubblico relativo all'"Istituzione dell'elenco degli Organismi di Formazione e di Consulenza Qualificati ai fini dell'attuazione degli interventi "Erogazione di Servizi di Consulenza (SRH 01)"; "Formazione degli imprenditori agricoli, degli addetti alle imprese operanti nei settori agricoltura, zootecnia, industrie alimentari, e degli altri soggetti privati e pubblici funzionali allo sviluppo delle aree rurali (SRH 03)"; "Cooperazione per azioni di supporto all'innovazione e servizi rivolti ai settori agricolo, forestale e agroalimentare (SRG 09)" del CSR Campania 2023/2027 con l'inserimento della macorarea "pesca ed acquacoltura" al fine di consentire l'attivazione delle operazioni "10 - Servizi di consulenza" e "14 - Formazione per migliorare le competenze e sviluppare il capitale umano" del PN FEAMPA
2. di approvare l'aggiornamento dell'Avviso Pubblico con il nuovo titolo '"Istituzione dell'elenco degli Organismi di Formazione e di Consulenza Qualificati ai fini dell'attuazione degli interventi "Erogazione di Servizi di Consulenza (SRH 01)"; "Formazione degli imprenditori agricoli, degli addetti alle imprese operanti nei settori agricoltura, zootecnia, industrie alimentari, e degli altri soggetti privati e pubblici funzionali allo sviluppo delle aree rurali (SRH 03)"; "Cooperazione per azioni di supporto all'innovazione e servizi rivolti ai settori agricolo, forestale e agroalimentare (SRG 09)" del CSR Campania 2023/2027 e delle operazioni "10 - Servizi di consulenza" e "14 - Formazione per migliorare le competenze e sviluppare il capitale umano" del PN FEAMPA versione 2.0 (allegato 1) che forma parte integrante e sostanziale del presente provvedimento;
3. di confermare l'elenco degli Organismi di Formazione e Consulenza che hanno presentato domanda di riconoscimento/aggiornamento alla 3^ scadenza del 31/12/2024 in relazione all'Avviso Pubblico di cui al DRD 621/2023 di cui al DRD n.234/2025;
4. di incaricare lo STAFF 500793 della divulgazione dei contenuti del documento predetto attraverso il sito web della Regione;
5. 3.di pubblicare il presente provvedimento nella sezione "Amministrazione Trasparente" del sito internet della Regione Campania, ai fini dell'assolvimento degli obblighi di pubblicità trasparenza ai sensi dell'articolo 26 comma 1 del D.lgs. 33/2013 - Criteri e modalità;
6. di inviare il presente decreto:
   a) all'Assessore all'Agricoltura;
   b) agli Uffici di STAFF e alle UOD della Direzione Generale 5007 Politiche Agricole;
   c) alla Segreteria del Comitato di Monitoraggio regionale del CSR Campania - PS PAC 2023/2027;
   d) all'Ufficio Programmazione Unitaria 40 01 07;
   e) all'Ufficio del Capo di Gabinetto del Presidente della Giunta regionale;
   f) alla pubblicazione sulla sezione "Regione casa di vetro" del sito istituzionale della Regione, per dare attuazione a quanto previsto dall'art. 5 della legge regionale n. 23/2017;
   g) all'UDCP – Segreteria di Giunta per l'archiviazione.

DIASCO

**ALLEGATO 1**

**AVVISO PUBBLICO**

**Istituzione dell'elenco degli Organismi di Formazione e di Consulenza Qualificati ai fini dell'attuazione degli interventi "Erogazione di Servizi di Consulenza (SRH 01)"; "Formazione degli imprenditori agricoli, degli addetti alle imprese operanti nei settori agricoltura, zootecnia, industrie alimentari, e degli altri soggetti privati e pubblici funzionali allo sviluppo delle aree rurali (SRH 03)"; "Cooperazione per azioni di supporto all'innovazione e servizi rivolti ai settori agricolo, forestale e agroalimentare (SRG 09) del CSR Campania 2023/2027"; Operazione 10 - Servizi di consulenza; Operazione 14 - Formazione per migliorare le competenze e sviluppare il capitale umano - PN FEAMPA 2021/2027 (Rif. Tabella 7 - Reg. (UE) 2022/79)**

## (1) FINALITÀ ED OGGETTO DELL'AVVISO

La Direzione Generale per le Politiche Agricole Alimentari e Forestali della Regione Campania, in attuazione degli interventi a sostegno dell'AKIS previsti dal CSR Campania 2023/2027 intende selezionare soggetti pubblici e/o privati al fine di istituire l'Elenco degli Organismi di Formazione e di Consulenza Qualificati del CSR Campania 2023/2027 e del PN FEAMPA (di seguito "Elenco") tenendo conto delle macroaree di specializzazione, definite al successivo art.7 secondo le modalità e le procedure per la presentazione e l'ammissione delle istanze riportate nel presente Avviso.

## (2) DEFINIZIONI

1. «Servizi di formazione»: l'insieme delle attività formative offerte dagli organismi di formazione (per il CSR corsi, visite aziendali, sessioni pratiche, scambi di esperienze professionali, coaching, tutoraggio, stage, ecc; per il FEAMPA la formazione professionale, l'apprendimento permanente, progetti comuni, la diffusione delle conoscenze di carattere economico, tecnico, normativo o scientifico e delle pratiche innovative, nonché l'acquisizione di nuove competenze professionali, connesse in particolare alla gestione sostenibile degli ecosistemi marini, l'igiene, la salute, la sicurezza, le attività nel settore marittimo, l'innovazione e l'imprenditoria; collegamenti in rete e gli scambi di esperienze e buone pratiche tra le parti interessate, comprese le organizzazioni che promuovono le pari opportunità tra uomini e donne, il ruolo delle donne nelle comunità di pescatori e i gruppi sotto rappresentati presenti nel settore della pesca costiera artigianale o della pesca a piedi; il dialogo sociale a livello dell'Unione, nazionale, regionale o locale che coinvolga i pescatori, le parti sociali e altri portatori di interessi);
2. «servizi di consulenza»: per il CSR l'insieme delle attività prestate da esperti di un determinato settore (consulenti), il cui fine è quello di assistere i destinatari, consigliarli e aiutarli in funzione di specifiche necessità e richieste mirate; per il FEAMPA studi di fattibilità e servizi di consulenza intesi a valutare la fattibilità di misure potenzialmente ammissibili al sostegno a norma del titolo II, capo II, del regolamento (UE) 2021/1139; prestazioni di consulenza professionale sulla sostenibilità ambientale, con particolare riguardo alla limitazione e, ove possibile, all'eliminazione dell'impatto negativo delle attività di pesca sugli ecosistemi marini, costieri, terrestri e di acqua dolce; prestazioni di consulenza professionale sulle strategie aziendali e di mercato; alle esigenze di gestione volte a rendere l'acquacoltura conforme al diritto unionale e nazionale in materia di protezione ambientale, nonché le esigenze della pianificazione dello spazio marittimo, nonché in materia di salute e benessere degli animali acquatici o di salute pubblica; alla valutazione dell'impatto ambientale di cui alla direttiva 2001/42 del Parlamento europeo e del Consiglio e alla direttiva 92/43/CEE;

fonte: http://burc.regione.campania.it

3. «destinatari delle attività di formazione»: per il CSR: addetti operanti a vario titolo nei settori agricoltura, zootecnia, industrie alimentari, e altri soggetti privati e pubblici funzionali allo sviluppo delle aree rurali; per il FEAMPA: imprese, pescatori autonomi, compresa la pesca nelle acque interne; micro e PMI del settore acquicolo, acquacoltori autonomi e loro coniugi, organizzazioni di produttori e loro associazioni;

4. «destinatari delle attività di consulenza»: per il CSR: imprese agricole, forestali e operanti in aree rurali su aspetti tecnici, gestionali, economici, ambientali e sociali e a diffondere le innovazioni sviluppate tramite progetti di ricerca e sviluppo, tenendo conto delle pratiche agronomiche e zootecniche esistenti, anche per quanto riguarda la fornitura di beni pubblici; per il FEAMPA: proprietari ed armatori di imbarcazioni di piccola pesca costiera, micro e PMI del settore acquicolo, acquacoltori autonomi e loro coniugi, organizzazioni di produttori e loro associazioni;
5. «organismo di consulenza»: l'organismo pubblico o privato riconosciuto dalla Regione Campania ai sensi del DRD 39 del 15 marzo 2017, o che comunque ne abbia i requisiti, che eroga servizi di consulenza;
6. «organismo di formazione»: l'organismo pubblico o privato accreditato dalla Regione Campania ai sensi della DGR 136 del 22/03/2022 e smi, che eroga attività di formazione;
7. «attività di consulenza»: per il CSR così come previste dall'intervento SRH01 del CSR Campania 2023/2027 sono le attività prestate dai consulenti, comprese nel repertorio regionale delle attività di consulenza (ReRAC) (allegato A); per il FEAMPA 21-27 come previste dalle Disposizioni attuative degli interventi codici 111102, 111402 e 111702 per la pesca e codici 221502 e 222402 per l'acquacoltura;
8. «tematiche di formazione»: per il CSR così come previste dall'intervento SRH03 del CSR Campania 2023/2027 sono le tematiche connesse con gli obiettivi generali e specifici della PAC 2023-2027 con particolare attenzione ai più recenti risultati della ricerca e alle innovazioni (allegato B); per il FEAMPA 21-27 come previste dalle Disposizioni attuative degli interventi codici 111102, 111402 e 111702 per la pesca e codici 221502 e 222402 per l'acquacoltura;
9. «consulente»: la persona fisica, in possesso di qualifiche adeguate e regolarmente formata, che, all'interno di un organismo di consulenza, presta la propria opera, per le attività di consulenza;
10. «docente/formatore»: la persona fisica, in possesso di qualifiche adeguate e regolarmente formata, che, all'interno di un organismo di formazione, presta la propria opera, per le attività di formazione;
11. «riconoscimento»: iscrizione nell'Elenco degli Organismi di Formazione e/o di Consulenza Qualificati del CSR Campania 2023/2027 dell'organismo di formazione e/o di consulenza, privato o pubblico, da parte della Regione Campania, previa verifica del possesso dei requisiti richiesti;
12. «elenco degli Organismi di Formazione e di Consulenza Qualificati del CSR Campania 2023/2027 e del PN FEAMPA 2021 - 27»: elenco regionale degli organismi di formazione, e/o di consulenza, privati o pubblici, riconosciuti dalla Regione Campania, DG 500700, per l'accesso quali beneficiari degli interventi SRH01, SRH03, SRG09 del CSR Campania 2023 2027 e delle operazioni "10 - Servizi di consulenza" e "14 - Formazione per migliorare le competenze e sviluppare il capitale umano" del PN FEAMPA 2021 - 2027.

## (3) ELENCO DEGLI ORGANISMI DI FORMAZIONE E/O DI CONSULENZA QUALIFICATI

1. L'Elenco degli Organismi di Formazione e/o di Consulenza Qualificati (di seguito "Elenco"), istituito ai sensi del presente provvedimento, è costituito da due sezioni:
   a) Consulenza;
   b) Formazione.
2. L'organismo richiedente l'iscrizione dovrà indicare la sezione nella quale intende essere iscritto e, nell'ambito della sezione, una o più macroaree di specializzazione.
3. L'elenco sarà strutturato nelle seguenti sezioni:
   1) anagrafica;

2) macroarea di specializzazione;
3) localizzazione delle sedi operative
4) composizione dello staff
5) cv in formato europeo, con autorizzazione ai dati personali ed alla pubblicazione sul sito dell'Assessorato all'Agricoltura, dei Docenti e/o Consulenti appartenenti allo Staff.

4. Un soggetto può essere iscritto in una o in entrambe le sezioni

**(4) UFFICIO DI RIFERIMENTO DELLA PROCEDURA**

Regione Campania - Direzione Generale per le Politiche Agricole, Alimentari e Forestali – UOD 500717 - Centro Direzionale isola A6 - 80143 Napoli; Telefono: 0817967332; sito: www.agricoltura.regione.campania.it Responsabile del Procedimento: Ferdinando Gandolfi - telefono: 0817967332 - posta elettronica: servizidiconsulenza@pec.regione.campania.it

**(5) REQUISITI PER IL RICONOSCIMENTO**

1. Per essere inserito nell'"Elenco" l'Organismo deve possedere, alla data di presentazione dell'istanza di riconoscimento, i seguenti requisiti di ammissibilità:
   - essere un soggetto giuridico dotato di Partita IVA che svolge attività economica di fornitura di servizi di formazione e/o trasferimento della conoscenza e/o consulenza, con sede legale nell'Unione Europea;
   - non trovarsi nelle condizioni di incompatibilità previste dal presente avviso all'art. 10.
2. Tutti i requisiti richiesti saranno valutati sulla base della documentazione prodotta attraverso la compilazione della modulistica allegata al presente Avviso pubblico resa ai sensi degli articoli 46 e 47 del D.P.R, n. 445 del 28 dicembre 2000.

**(6) SOGGETTI AMMESSI**

1. Possono accedere all' "Elenco" rispettivamente:
   a. gli organismi di consulenza riconosciuti dalla Regione Campania ai sensi del DRD 39 del 15 marzo 2017 e s.m.i., o che comunque ne posseggano i requisiti, e che dispongano di uno o più consulenti dotati di adeguate qualifiche e regolarmente formati;
   b. gli organismi di formazione accreditati ai sensi della DGR 136 del 22/03/2022 e s.m.i., o che s'impegnino, a pena d'esclusione, ad accreditarsi entro 60 giorni dalla pubblicazione dell'elenco, e che dispongano di docenti dotati di adeguate qualifiche/competenze;
   c. gli organismi che soddisfino entrambi i requisiti di cui ai punti a) e b).

2. Il riconoscimento avviene previo accertamento dei requisiti previsti nell'avviso di cui al presente decreto e successivi aggiornamenti.

**(7) MACROAREE DI SPECIALIZZAZIONE**

1. Gli Organismi inseriti nell' "Elenco" dovranno svolgere attività di formazione, scambio di conoscenze e/o di consulenza destinate agli addetti operanti a vario titolo nei settori agricoltura, zootecnia, foreste, industrie alimentari, pesca ed acquacoltura e altri soggetti privati e pubblici funzionali allo sviluppo delle aree rurali, costiere ed acquicole dimostrando di avere staff composti da docenti e/o consulenti con specifiche competenze che verranno valutate su uno o più delle seguenti macroaree:
   a) Zootecnia e produzioni di origine animale;
   b) Ortoflorofrutticoltura;
   c) Cerealicoltura e colture industriali;
   d) Colture mediterranee;

e) Turismo rurale e sistemi di accoglienza locale;
f) Gestione forestale e delle aree naturali;
g) Pesca e acquacoltura

2. Gli organismi dovranno avere, nella composizione degli staff, le seguenti necessarie competenze trasversali:
   - Avviamento e gestione manageriale dell'impresa (tutte le macroaree);
   - Benessere animale e gestione moderna degli allevamenti (pesca e acquacoltura, zootecnia e produzioni di origine animale);
   - Sostenibilità ambientale delle imprese (tutte le macroaree);
   - Uso sostenibile dei prodotti fitosanitari degli antimicrobici, antifungini ed antiparassitari (tutte le macroaree, eccetto turismo rurale e sistemi di accoglienza locale);
   - Sicurezza sul lavoro (tutte le macroaree);
   - Sicurezza alimentare (tutte le macroaree);
   - Agricoltura di precisione (tutte le macroaree eccetto pesca e acquacoltura, turismo rurale e sistemi di accoglienza locale);
   - Marketing – commercializzazione (tutte le macroaree);

La mancata presenza di una o più competenze trasversali comporterà la non ammissibilità dell'istanza.

## (8) DESTINATARI E PRIORITA' DELLE ATTIVITA' DI FORMAZIONE, CONSULENZA E SCAMBIO DI CONOSCENZE

Le attività di formazione, scambio di conoscenze e/o di consulenza si rivolgono ad addetti operanti a vario titolo nei settori agricoltura, zootecnia, foreste, industrie alimentari, pesca ed acquacoltura e altri soggetti privati e pubblici funzionali allo sviluppo delle aree rurali, e vengono declinate sulla base delle tematiche connesse con gli obiettivi generali e specifici della PAC 2023-2027, nonché del PN FEAMPA 2021-2027, avendo particolare attenzione ai più recenti risultati della ricerca e alle innovazioni con l'obiettivo di ammodernamento dei settori, promuovendo e condividendo conoscenze, innovazioni e processi di digitalizzazione nell'agricoltura, nella pesca,nell'acquacoltura, nelle aree rurali, costiere ed acquicole, comprese le acque interne, incoraggiandone l'utilizzo.

## (9) OBIETTIVI E MODALITÀ DI EROGAZIONE DEI SERVIZI DI FORMAZIONE, CONSULENZA E SCAMBIO DI CONOSCENZE

1. Le attività di Consulenza mirano a soddisfare le esigenze di supporto espresse dalle imprese agricole, forestali di pesca ed acquacoltura, operanti in aree rurali, costiere ed acquicole, comprese le acque interne, su aspetti tecnici, gestionali, economici, ambientali e sociali e a diffondere le innovazioni sviluppate tramite progetti di ricerca e sviluppo, tenendo conto delle pratiche agronomiche e zootecniche esistenti, anche per quanto riguarda la fornitura di beni pubblici.
2. Le attività di formazione mirano alla crescita delle competenze e capacità professionali degli addetti operanti a vario titolo nel settore agricolo, forestale, di pesca ed acquacoltura e nei territori rurali, costieri ed acquicoli, compresi le acque interne attraverso la formazione e l'aggiornamento professionale dei soggetti destinatari, anche in sinergia tra di loro, attraverso attività di gruppo e individuali quali corsi, visite aziendali, sessioni pratiche, scambi di esperienze professionali, coaching, tutoraggio, stage, ecc.

3. Tutte le attività verteranno sulle tematiche connesse con gli obiettivi generali e specifici della PAC 2023-2027 e del PN FEAMPA 2021-2027 avendo particolare attenzione ai più recenti risultati della ricerca e alle innovazioni.

## (10) INCOMPATIBILITÀ E SEPARATEZZA

1. Gli Organismi non devono trovarsi, alla data di presentazione dell'istanza di riconoscimento, nelle seguenti situazioni di incompatibilità:
   a. partecipazione, a qualsiasi titolo, sia degli Organismi che dei singoli consulenti/docenti dello staff tecnico, alla gestione, diretta o indiretta, ed al controllo di fasi e procedimenti amministrativi connessi con l'erogazione di finanziamenti pubblici nel settore agricolo, forestale, agroalimentare e dello sviluppo rurale, nonché alla verifica sulla legittimità e regolarità delle predette erogazioni compresi i controlli sanitari secondo quanto stabilito dall'art. 1-ter, comma 3, del D.L. 24 giugno 2014, n. 91 convertito, con modificazioni, dalla Legge 11 agosto 2014, n. 116;
   b. essere soggetti ed organismi commerciali che, sulla base delle visure camerali, risultano effettuare la vendita di mezzi tecnici come attività esclusiva o prevalente. Tale incompatibilità si applica anche ai loro dipendenti e componenti staff tecnici;
   c. aver commesso violazioni gravi e ripetute, alle disposizioni in materia di aiuti, contributi, sovvenzioni, premi comunitari, nazionali e regionali al settore agricolo;
   d. essere nelle condizioni di cui all'art. 53, comma 16-ter, del d.lgs. del 2001, n. 165 o di cui all'art. 35 del 5 decreto-legge 24 giugno 2014, n. 90 convertito con modificazioni dalla Legge 11 agosto 2014, n. 114 o che siano incorsi, ai sensi della normativa vigente, in ulteriori divieti a contrattare con la pubblica amministrazione;
   e. avere sede residenza o domicilio nei paesi inseriti nelle c.d. black list di cui al decreto del Ministro delle finanze del 4 maggio 1999 e al decreto del Ministro dell'economia e delle finanze del 21 novembre 2001 devono, pena l'esclusione dalla gara, essere in possesso, dell'autorizzazione in corso di validità rilasciata ai sensi del D.M. 14 dicembre 2010 dal Ministero dell'Economia e delle Finanze ai sensi (art. 37 del D.L. 3 maggio 2010 n. 78 conv. in L. 122/2010) oppure della domanda di autorizzazione presentata ai sensi dell'art. 1 comma 3 del D.M. 14 dicembre 2010

2. Gli Organismi dovranno operare garantendo, in ogni caso, la gestione in proprio delle attività di competenza, senza possibilità di delegare la stessa – in tutto o in parte – a soggetti terzi.
3. Ai fini del presente avviso, un consulente e/o docente non può far parte dello staff di più Organismi per la stessa macroarea pena la non valutazione ai fini dell'attribuzione del punteggio.
4. Il rapporto fra consulente e/o docente ed organismo di consulenza e/o formazione deve essere regolamentato attraverso una lettera di intenti (all.6).

## (11) MODALITÀ DI PRESENTAZIONE DELLE DOMANDE

1. La domanda, formulata esclusivamente sull'apposito modello di dichiarazione allegato al presente Avviso pubblico (All.1), deve essere inoltrata, esclusivamente a mezzo PEC, al seguente indirizzo: servizidiconsulenza@pec.regione.campania.it
2. Gli allegati devono essere predisposti in formato pdf/A – 1b e firmati digitalmente preferibilmente in modalità pades.

3. La domanda, completa della relativa documentazione, dovrà pervenire a mezzo PEC, a pena di esclusione, entro le ore 24.00 del 45° giorno a far data dalla pubblicazione dell'Avviso sul BURC. Farà fede l'orario di ricezione della PEC, così come attestato dal messaggio di consegna.
4. Successivamente al suddetto termine le domande di riconoscimento dovranno pervenire con le stesse modalità entro le ore 24 del 30 giugno e del 31 dicembre di ciascun anno. I predetti termini sono da intendersi perentori. Le domande che perverranno oltre tale termine saranno oggetto di valutazione ai fini del riconoscimento entro la successiva data utile.
5. Le domande ed i relativi allegati, pena la non ricevibilità, dovranno essere redatti in lingua italiana e sottoscritti dal richiedente digitalmente. Le domande possono essere sottoscritte anche da un procuratore del legale rappresentante e nel caso è necessario allegare la relativa procura.
6. La modulistica sarà disponibile dal giorno della pubblicazione dell'Avviso pubblico sul sito internet: www.agricoltura.regione.campania.it, sezione "AKIS".
7. E' fatta salva la possibilità di partecipare in ATS con un soggetto (capofila) purché già costituita e in possesso delle caratteristiche di cui all'art. 5.
8. Un Organismo di Consulenza e/o Formazione, a pena di esclusione, non può presentare più di una domanda per la stessa macroarea della medesima sezione, anche in qualità di componente di un eventuale raggruppamento.

## (12) DOCUMENTAZIONE RICHIESTA

1. Pena la nullità della domanda, la PEC dovrà riportare in oggetto la dicitura: "AVVISO PUBBLICO PERLA FORMAZIONE DELL'ELENCO DEGLI ORGANISMI DI FORMAZIONE E/O DI CONSULENZA QUALIFICATI - CSR CAMPANIA 2023/2027 E PN FEAMPA 2021 - 2027" e contenere i seguenti allegati:
   a. Istanza di riconoscimento comprensiva della Dichiarazione sostitutiva dell'atto di notorietà, resa ai sensi dell'art. 47 del DPR n. 445 del 28 dicembre 2000, attestante il possesso dei requisiti di cui all'art. 5 del presente Avviso, (Allegato 1)
   b. Scheda identificativa del concorrente, contenente, tra l'altro, le dichiarazioni di cui all'art. 10 del presente Avviso (Allegato 2). Nel caso di raggruppamento tale scheda va compilata da tutti i membri; c. Nota curricolare di ciascun docente e/o consulente riportato nella relativa tabella presente nell'allegato 3 (composizione staff tecnico), contenente esclusivamente gli elementi che si intende da sottoporre alla valutazione ai fini della definizione del punteggio dei pertinenti criteri, sottoscritto dal docente/consulente, redatto secondo il format allegato (Allegato 4);
   d. Curriculum in formato europeo, sottoscritto dal docente e/o consulente, con allegata copia del documento di riconoscimento del sottoscrittore in corso di validità, con esplicita dichiarazione di insussistenza di uno o più condizioni di incompatibilità e con liberatoria al trattamento ed alla pubblicazione dei dati in esso contenuti, redatto secondo il format allegato (Allegato 5);
   e. Lettera di intenti, per ogni docente e/o consulente, secondo il modello di cui all'Allegato 6, sottoscritta dal docente e/o consulente e dal legale rappresentante dell'organismo (con l'esplicito impegno a non partecipare con più di un organismo per la stessa macroarea, ai fini del presente avviso);
   f. Solo per la sezione A: Dichiarazioni/attestazioni di Laboratori ed altri Fornitori di Servizi specialistici, che dimostrino la possibilità di erogare specifiche attività di consulenza (facoltativa)
   g. Solo per la sezione B: Dichiarazioni/attestazioni di Scuole o Enti pubblici che dimostrino la disponibilità di un numero di sedi dislocate sul territorio con particolare riferimento alle aree svantaggiate (facoltativa). E' fatta salva la possibilità di svolgere comunque le attività formative nelle proprie sedi accreditate ai sensi della DGR 136 del 22/03/2022 e smi;

2. Tutte le dichiarazioni/attestazioni dovranno essere corredate, pena nullità, da copia fotostatica di un documento di identità del/i sottoscrittore/i.

3. Tutte le comunicazioni inerenti il presente Avviso saranno inviate all'indirizzo PEC del richiedente; la Regione Campania non assume, inoltre, alcuna responsabilità per mancata ricezione delle istanze, comunque imputabili a fatti terzi, a caso fortuito o di forza maggiore.

## (13) TERMINE DI PRESENTAZIONE DELLE DOMANDE

1. Le istanze di inserimento/aggiornamento dovranno pervenire a mezzo PEC entro le ore 24.00 del 30 giugno 2025 e del 31 dicembre di ciascun anno. I predetti termini sono da intendersi perentori.

## (14) ISTRUTTORIE DELLE ISTANZE PERVENUTE

1. L'istruttoria delle istanze di inserimento/aggiornamento sarà realizzata, nel termine di 45 gg a partire dal giorno successivo ad ogni scadenza indicata all'art.10, da una Commissione composta da tre o più membri, nominata con apposito Decreto Dirigenziale dalla DG500700 e riguarderà contestualmente la ricevibilità, l'ammissibilità e la valutazione.

a. Ricevibilità

Le istanze di riconoscimento pervenute saranno oggetto di una verifica di ricevibilità che riguarderà:

i. il rispetto dei tempi di presentazione della domanda;

ii. la regolarità della domanda ai sensi del DPR 445 del 2000.

Il mancato rispetto di uno solo degli elementi di ricevibilità di cui ai punti precedenti comporterà l'esclusione dalla successiva attività istruttoria della domanda di riconoscimento.

b. Ammissibilità

Le domande ritenute ricevibili saranno sottoposte alla verifica di ammissibilità. Quest'ultima sarà finalizzata a verificare la completezza della documentazione richiesta dal presente avviso e il possesso dei requisiti, così come dettagliati nel presente avviso pubblico da parte dei soggetti richiedenti il riconoscimento.

L'assenza di uno solo dei requisiti di cui ai punti precedenti comporterà la non ammissione e la conseguente archiviazione della domanda.

Potranno essere richieste integrazioni documentali che dovranno pervenire entro e non oltre il decimo giorno consecutivo dalla richiesta, pena l'inammissibilità.

In ogni caso le istanze regolarizzate oltre tale termine saranno oggetto di valutazione ai fini del riconoscimento entro la successiva data utile, così come definiti al precedente articolo 10.

c. Istruttoria di merito

A seguito dell'istruttoria di ammissibilità, la Commissione predisporrà, con apposito verbale, l'elenco provvisorio degli organismi ammessi. Per ogni istanza verrà redatta apposita scheda istruttoria che diverrà parte integrante del complessivo verbale datato e sottoscritto dalla Commissione competente.

Ad ogni istanza sarà attribuito un punteggio sulla base dei criteri di selezione approvati con procedura scritta conclusasi il 27/07/2023, e relativi alla sezione per cui è stata prodotta.

Sezione a): S*oggetti erogatori dei servizi Consulenza aziendale in agricoltura nell'ambito del CSR Campania 2023/2027 e del FEAMPA Campania 2021-2027*

I criteri relativi all'inserimento della sezione A sono relativi ai principi della SRH01 riportati in tabella:

| Principio di selezione | Punteggio MAX |
|---|---|
| A) Qualità del soggetto prestatore della consulenza | 70 |
| TOTALE | 70 |

Saranno inseriti nella sezione A tutti i partecipanti le cui domande raggiungano il punteggio minimo pari a 41.

La declinazione dei principi di selezione in criteri ed i relativi punteggi sono riportati nella tabella seguente:
principio A) Qualità del soggetto prestatore della consulenza

| Descrizione | Declaratoria e modalità di attribuzione | Punteggio | | Collegamento logico al principio di selezione |
|---|---|---|---|---|
| | | Si | No (zero) | |
| 2.1 Qualità del soggetto prestatore della consulenza in termini di qualificazione/esperienza dei consulenti | Il punteggio è attribuito ai soggetti prestatori della consulenza che abbiano uno staff composto da consulenti con adeguata esperienza acquisita negli ultimi 10 anni, attraverso attività regolarmente svolte e opportunamente documentate, sui temi dell'ambito di consulenza relativo e presente nel progetto.<br>Oggetto di valutazione sono il numero di anni di esperienza calcolati come media aritmetica delle esperienze dei singoli componenti desunte dalle note curriculari: | | | La qualità del soggetto prestatore della consulenza viene valutata sulla base dell'esperienza e aggiornamento maturata dal soggetto prestatore di consulenza.<br><br>Il punteggio sarà attribuito in presenza di una adeguata documentazione predisposta soggetto prestatore di consulenza |
| | ≥ 5 anni | 20 | | |
| | ≥ di 4 e < di 5 anni | 15 | | |
| | ≥ di 3 e < di 4 anni | 7 | | |
| | < di 3 anni | 0 | | |
| | I tecnici consulenti impiegati nello staff del soggetto prestatore di consulenza dovranno dimostrare di possedere ulteriori eventuali titoli di studio, desunti dalle note curriculari, oltre quelli previsti in sede di ammissibilità, coerenti con gli ambiti tematici del Repertorio.<br>Qualora uno stesso componente possegga più di un titolo verrà considerato quello con punteggio più elevato.<br>Corsi e pubblicazioni sono cumulabili ai titoli e fra loro, fino ai valori massimi indicati.<br>I titoli valutabili sono: | | | |
| | - dottorato di ricerca o master 2° livello coerenti | 20 | | |
| | - master 1° livello o diploma di specializzazione coerenti | 15 | | |
| | - seconda laurea coerente | 10 | | |
| | - corsi di aggiornamento (0,25 punti per ogni corso di durata maggiore di 20 ore) | max 1 | | |
| | - pubblicazioni riguardanti gli ambiti di intervento (1 punto per ogni pubblicazione) | max 4 | | |

| | | | | |
|---|---|---|---|---|
| 2.2 Esperienza pregressa del soggetto prestatore della consulenza | Il punteggio è attribuito in base al numero di consulenze realizzate dal soggetto prestatore di consulenza nell'ambito della misura 2 del PSR 2014-2020, come di seguito indicato (i punteggi sono cumulabili) (per la macroarea pesca ed acquacoltura: nell'ambito delle operazioni corrispondenti nel PN FEAMP 2014 – 2020) | | | |
| | Numero consulenze realizzate nel PSR 2014-2022 (min 100) | max 5 | | Il punteggio è attribuito in base al numero di consulenze realizzate dal soggetto prestatore di consulenza nell'ambito della misura 2 del PSR 2014-2022, in ragione di un punto ogni 100 consulenze erogate fino al massimo di 5 punti. |
| | Numero di consulenze realizzate nel PSR 2014-2022 in macroaree C e D (min 100) | max 5 | | Il punteggio è attribuito in base al numero di consulenze realizzate in macroaree C e D, dal soggetto prestatore di consulenza, nell'ambito della misura 2 del PSR 20142022, in ragione di un punto ogni 100 consulenze erogate fino al massimo di 5 punti. |
| 2.3 Presenza di Sedi operative riconosciute | Presenza di sedi operative riconosciute: | | | Il punteggio è attribuito in base alla presenza di sedi operative riconosciute nelle diverse province. |
| | − in cinque province | 10 | | |
| | − in almeno tre province differenti | 5 | | |
| | − in meno di tre province differenti | 0 | | |
| 2.4 Caratteristiche del soggetto prestatore della consulenza in termini di impatto ambientale | Il punteggio è attribuito ai soggetti prestatori della consulenza che sono in possesso di certificazioni di qualità. Il criterio premia il possesso della certificazione di gestione ambientale di cui alla UNI EN ISO 14000. | 5 | | Il possesso della certificazione di qualità garantisce il livello di professionalità della struttura del soggetto prestatore della consulenza nella realizzazione del servizio richiesto, in termini di qualità e rispetto delle misure di gestione ambientale |

Sezione b) ***Organismi di Formazione in agricoltura nell'ambito del CSR Campania* 2023/2027**

I criteri relativi all'inserimento della sezione B sono relativi ai principi della SRH03, riportati in tabella:

| Principio di selezione | Punteggio MAX |
|---|---|
| A) Coerenza delle tematiche affrontate con gli obiettivi della PAC (per la macroarea pesca ed acquacoltura: obiettivi del PN FEAMPA 2021-2027) | 50 |
| B) Premialità per specifiche tematiche/obiettivi e/o ricaduta territoriale | 20 |
| TOTALE | 70 |

Saranno inseriti nella sezione B tutti i partecipanti le cui domande raggiungano il punteggio minimo pari a 41.

La declinazione dei principi di selezione in criteri ed i relativi punteggi sono riportati nella tabella seguente:
principio A) Coerenza delle tematiche affrontate con gli obiettivi generali e specifici della PAC* e del PN FEAMPA 2021-2027

| ***Descrizione*** | ***Declaratoria e modalità di attribuzione*** | ***Punteggio*** | |
|---|---|---|---|
| | | ***Si*** | ***No (zero)*** |

| | | | |
|---|---|---|---|
| A.1 Coerenza dell'esperienza maturata dal soggetto erogatore delle attività formative su tematiche relative agli obiettivi generali e specifici della PAC e PN FEAMPA 2021-2027 | Il punteggio è attribuito ai beneficiari che abbiano maturato una capacità nell'ambito della formazione nelle tematiche relative agli obiettivi generali della PAC e del PN FEAMPA 2021-2027 (per la macroarea pesca ed acquacoltura), espressa come rapporto tra le ore di formazione di corsi finanziati o riconosciuti da Enti Pubblici di almeno 20 ore in tali settori, regolarmente conclusi (attestazioni dei soggetti per i quali sono stati realizzati i corsi) e il numero di anni di attività nel campo formativo (anno di costituzione), in base alla seguente scala: | | |
| | i) > = 300 | 20 | |
| | ii) < 300 e > 100 | 10 | |
| | iii) <= 100 e > 20 | 5 | |
| | iv) <= 20 e > 0 | 2 | |
| A.2 Coerenza dell'esperienza maturata dal soggetto erogatore delle attività formative in termini di personale "corpo docente qualificato" | Il punteggio è attribuito ai soggetti erogatori delle attività formative che prevedano un corpo docente (docenti universitari, ricercatori, dirigenti di azienda, imprenditori, esperti di settore, professionisti, esperti di orientamento, di formazione e di didattica) con esperienza consolidata nelle tematiche specifiche relative agli obiettivi generali della PAC e del PN FEAMPA 2021-2027 (per la macroarea pesca ed acquacoltura), ed oggetto della formazione secondo la seguente formula:<br>Pi= Ai*Bi | Fino a 30 | |

| | | | |
|---|---|---|---|
| | *Dove*<br>Pi= punteggio attribuito al concorrente iesimo<br>Ai= media aritmetica degli anni di esperienza del pacchetto docenti presentato a cui si attribuisce il seguente valore:<br><br>media ≥ 10 = 30 media <<br>10 e ≥ 5 = 15 media < 5<br>e ≥ 3 = 10 media < 3 = 5<br><br>Bi= coefficiente calcolato in base al numero dei docenti del pacchetto presentato secondo la seguente scala:<br>n. docenti ≥ 6 = 1<br>n. docenti < 6 e ≥ 4 = 0,7<br>n. docenti < 4 e ≥ 2 = 0,5<br>n. docenti < 2 = 0,2 | | |

* Per ciascuna macroarea di specializzazione per la quale si partecipa sarà calcolato un punteggio sia per A1 che per A2. Il punteggio finale attribuito ad A1 ed A2 sarà dato dalla media aritmetica dei punteggi per macroarea ottenuti sul numero di macroarea per le quali si partecipa.

Principio B) Premialità per specifiche tematiche/obiettivi e/o ricaduta territoriale

| ***Descrizione*** | ***Declaratoria e modalità di attribuzione*** | ***Punteggio*** | |
|---|---|---|---|
| | | ***Si*** | ***No (zero)*** |
| 3.1 Disponibilità di aule formative dislocate nelle aree svantaggiate (Macroaree C e D) | Il punteggio è attribuito ai beneficiari che dimostrino la disponibilità di un numero di sedi dislocate sul territorio con particolare riferimento alle aree svantaggiate (edifici pubblici, ad esempio, scuole o comuni) in base alla seguente scala*: | | |
| | almeno 1 sede per ogni provincia nei comuni macroaree C e D | 20 | |
| | almeno 1 sede per almeno 3 province nei comuni macroaree C e D | 10 | |
| | almeno 1 sede in uno dei comuni macroaree C e D | 5 | |
| | nessuna sede in uno dei comuni macroaree C e D | 0 | |

*La Disponibilità viene dimostrata o tramite il possesso di sedi accreditate o tramite la dichiarazione/attestazione formalizzata da parte di Enti pubblici o Istituti scolastici

2. La Commissione formulerà, quindi, in ordine di punteggio, la proposta di Elenco degli Organismi di Formazione e/o Consulenza Qualificati del CSR Campania 2023/2027 e PN FEAMPA Campania 2021-2027, nonché l'elenco delle istanze risultate non ricevibili e non ammissibili con la relativa motivazione.

3. Il suddetto "Elenco" nonché l'elenco delle domande escluse sarà approvato con Decreto Dirigenziale e pubblicato sul sito www.agricoltura.regione.campania.it sezione AKIS. Tale modalità di pubblicità assolve all'obbligo della comunicazione a tutti i soggetti richiedenti il riconoscimento.
4. L'elenco verrà aggiornato a seguito dell'istruttoria semestrale delle domande medio tempore pervenute.
5. Tutti i requisiti richiesti saranno valutati sulla base della documentazione prodotta attraverso la compilazione della modulistica allegata al presente Avviso pubblico e resa ai sensi degli articoli 46 e 47 del D.P.R, n. 445 del 28 dicembre 2000.

## (15) RIESAME

1. Tutti gli interessati, entro 15 giorni, dalla data di pubblicazione dell'Elenco provvisorio, potranno richiedere il riesame della domanda.
2. Nei successivi 15 giorni, dopo aver valutato eventuali riesami, con apposito Decreto Dirigenziale sarà approvato l'Elenco definitivo delle domande ammesse ed escluse, riportante anche le motivazioni di esclusione, che verrà pubblicato sul sito istituzionale di cui sopra.
3. La pubblicazione dell'Elenco definitivo sul sito web assolve all'obbligo della comunicazione ai soggetti richiedenti dell'avvenuto riconoscimento e della motivazione dell'eventuale esclusione.

## (16) IMPEGNI ED OBBLIGHI

1. Il soggetto riconosciuto si impegna a comunicare a mezzo PEC, specificandone l'oggetto e con le modalità di seguito specificate:
    - ogni variazione della PEC e dei recapiti indicati in domanda entro 48 ore dalla variazione, assumendone le responsabilità derivanti;
    - la cessazione della propria attività e/o la perdita dei requisiti di cui agli articoli 5 e 6 entro 30 giorni dalla stessa;
    - qualsiasi altra variazione che comporti una modifica al possesso dei requisiti previsti dal presente Avviso o dei punteggi attribuiti, entro 30 giorni dalla stessa.

2. Il soggetto riconosciuto si impegna, inoltre, a custodire, presso la sede operativa indicata nell'istanza, gli originali di tutta la documentazione cartacea inviata, compresa la domanda stessa, ed a renderla disponibile agli eventuali controlli disposti dall'ufficio regionale competente, pena la revoca del riconoscimento e degli eventuali contributi percepiti per lo svolgimento delle attività di consulenza.

## (17) CONTROLLI

1. Una percentuale non inferiore al 20% dei soggetti riconosciuti sarà sottoposta annualmente al controllo teso a verificare la sussistenza e permanenza dei requisiti di ammissibilità e l'eventuale insorgenza di condizioni di incompatibilità.

## (18) REVOCHE

1. I soggetti riconosciuti per i quali, a seguito dei controlli risulti che non abbiano mantenuto i requisiti di ammissibilità o per i quali siano insorte condizioni di incompatibilità saranno cancellati dall'elenco

## (19) TUTELA DELLA PRIVACY

1. Ai sensi del D.lgs. 196/03 così come adeguato alle disposizioni del Regolamento UE 2016/679 dal Dlgs 101/2018 e s.m.i., si precisa che il trattamento dei dati personali sarà improntato a liceità e correttezza nella piena tutela dei diritti dei concorrenti e della loro riservatezza; il trattamento dei dati personali ha la finalità di consentire l'accertamento della idoneità dei concorrenti a partecipare alla procedura di cui trattasi. Si informa che i dati dichiarati saranno utilizzati dagli uffici esclusivamente per l'istruttoria della domanda presentata e per le formalità ad essa connesse. I dati non verranno comunicati a terzi. Il concorrente potrà anche chiedere l'aggiornamento, la rettificazione, l'integrazione, la cancellazione, l'anonimizzazione e il blocco dei dati e potrà infine opporsi al trattamento degli stessi.
2. Tali diritti potranno essere esercitati mediante richiesta inviata con lettera raccomandata alla Regione Campania - Direzione Generale per le Politiche Agricole Alimentari e Forestali - Centro Direzionale Is. A6 - 80143 Napoli. Il Titolare del trattamento dei dati è il dott. Valerio Marzullo. I dati saranno inoltre trattati anche dagli incaricati nominati dal Titolare.

## (20) ALTRE INFORMAZIONI

1. Chiarimenti e informazioni possono essere richiesti al seguente indirizzo pec: servizidiconsulenza@pec.regione.campania.it, esclusivamente in lingua italiana entro e non oltre tre giorni lavorativi antecedenti la data di scadenza dell'Avviso. Le relative risposte, che non saranno comunicate direttamente al richiedente, saranno pubblicate esclusivamente sul sito internet raggiungibile all'indirizzo www.agricoltura.regione.campania.it, sezione "AKIS in Agricoltura" senza alcun riferimento al soggetto che le ha richieste.

## (21) PUBBLICITÀ

3. Il presente Avviso è pubblicato sul sito internet istituzionale all'indirizzo www.agricoltura.regione.campania.it sezione "AKIS"

## (22) ALLEGATI

Si allega al presente Avviso, quale parte integrante:

1. Istanza di riconoscimento,
2. Scheda identificativa del concorrente
3. Nota curricolare
4. Composizione staff tecnico a) elenco docenti – b) elenco consulenti
5. CV in formato europeo
6. Format lettera di intenti docenti/consulenti

## (23) DISPOSIZIONI FINALI

1. Per tutto quanto non previsto nel presente avviso si rinvia alle norme regionali, nazionali e comunitarie vigenti in materia.

INFORMAZIONI PERSONALI

# Sostituire con Nome (i) Cognome (i)

[Tutti i campi del CV sono facoltativi. Rimuovere i campi vuoti.]

 


Sostituire con via, numero civico, codice postale, città, paese

Sostituire con numero telefonico Sostituire con telefono cellulare

Sostituire con indirizzo e-mail

Sostituire con sito web personale

Sostituire con servizio di messaggistica istantanea Sostituire con account di messaggistica


Sesso Indicare il sesso | Data di nascita gg/mm/aaaa | Nazionalità Indicare la nazionalità

OCCUPAZIONE PER LA QUALE SI CONCORRE

POSIZIONE RICOPERTA Sostituire con lavoro richiesto / posizione / occupazione desiderata / studi intrapresi / OCCUPAZIONE DESIDERATA dichiarazioni personali (eliminare le voci non rilevanti nella colonna di sinistra) TITOLO DI STUDIO DICHIARAZIONI PERSONALI

## ESPERIENZA PROFESSIONALE

Sostituire con date (da - a)

[Inserire separatamente le esperienze professionali svolte iniziando dalla più recente.]

### Sostituire con il lavoro o posizione ricoperta

Sostituire con nome e località del datore di lavoro (se rilevante, indirizzo completo e indirizzo sito web

- Sostituire con le principali attività nel campo dell'assistenza tecnica o della consulenza nell'ambito per il quale si richiede l'accreditamento. Indicare gli estremi dell'attestazione di buon esito del servizio di assistenza tecnica / consulenza prestato, che deve essere allegata al CV.

Attività o settore Sostituire con il tipo di attività o settore

## ISTRUZIONE E FORMAZIONE

(Eventuale) Iscrizione ad Albi professionali

 Inserire gli estremi dell'iscrizione all'Ordine o al Collegio professionale nazionale

Sostituire con date (da - a)

[Inserire separatamente i corsi frequentati iniziando da quelli più recenti.]

Sostituire con il livello QEQ o altro, se conosciuto

### Sostituire con la qualifica rilasciata

Sostituire con il nome e l'indirizzo dell'organizzazione erogatrice dell'istruzione, formazione e aggiornamento (se rilevante, indicare il paese), indicando la durata del corso. Indicare gli estremi dell'attestato di frequenza con profitto, che deve essere allegato al CV.

- Sostituire con un elenco delle principali materie trattate o abilità acquisite

## COMPETENZE PERSONALI

© Unione europea, 2002-2015 | europass.cedefop.europa.eu



fonte: http://burc.regione.campania.it

Lingua madre [Rimuovere i campi non compilati.]

Sostituire con la lingua(e) madre

Altre lingue

| | COMPRENSIONE | | PARLATO | | PRODUZIONE SCRITTA |
|---|---|---|---|---|---|
| | Ascolto | Lettura | Interazione | Produzione orale | |
| Sostituire con la lingua | Inserire il livello | Inserire il livello | Inserire il livello | Inserire il livello | Inserire il livello |
| | Sostituire con il nome del certificato di lingua acquisito. Inserire il livello, se conosciuto | | | | |
| Sostituire con la lingua | Inserire il livello | Inserire il livello | Inserire il livello | Inserire il livello | Inserire il livello |

Sostituire con il nome del certificato di lingua acquisito. Inserire il livello, se conosciuto

Livelli: A1/A2: Utente base - B1/B2: Utente intermedio - C1/C2: Utente avanzato

Quadro Comune Europeo di Riferimento delle Lingue

Competenze comunicative

Sostituire con le competenze comunicative possedute. Specificare in quale contesto sono state acquisite. Esempio:

▪ possiedo buone competenze comunicative acquisite durante la mia esperienza di direttore vendite

Competenze organizzative e gestionali

Sostituire con le competenze organizzative e gestionali possedute. Specificare in quale contesto sono state acquisite. Esempio:

▪ leadership (attualmente responsabile di un team di 10 persone)

Competenze professionali

Sostituire con le competenze professionali possedute non indicate altrove. Esempio:

▪ buona dei processi di controllo qualità (attualmente responsabile del controllo qualità)

| Competenza digitale | | | | AUTOVALUTAZIONE |
|---|---|---|---|---|
| Elaborazione delle informazioni | Comunicazione | Creazione di Contenuti | Sicurezza | Risoluzione di problemi |

© Unione europea, 2002-2015 | europass.cedefop.europa.eu



fonte: http://burc.regione.campania.it

| | | | | |
|---|---|---|---|---|
| Inserire il livello | Inserire il livello | Inserire il livello | Inserire il livello | Inserire il livello |

Livelli: Utente base - Utente intermedio - Utente avanzato
Competenze digitali - Scheda per l'autovalutazione

Sostituire con il nome del(i) certificato(i) TIC

Sostituire con altre competenze informatiche possedute. Specificare in quale contesto sono state acquisite. Esempio:

- buona padronanza degli strumenti della suite per ufficio (elaboratore di testi, foglio elettronico, software di presentazione)
- buona padronanza dei programmi per l'elaborazione digitale delle immagini acquisita come fotografo a livello amatoriale

**Altre competenze**

Sostituire con altre rilevanti competenze non ancora menzionate. Specificare in quale contesto sono state acquisite. Esempio: ▪ falegnameria

**Patente di guida**

Sostituire con la categoria/e della patente di guida. Esempio: B

## ULTERIORI INFORMAZIONI

**Pubblicazioni**
**Presentazioni**
**Progetti**
**Conferenze**
**Seminari**
**Riconoscimenti e premi**
**Appartenenza a gruppi / associazioni**
**Referenze**
**Menzioni**
**Corsi**
**Certificazioni**

Esempio di pubblicazione:

- Come scrivere un CV di successo, New Associated Publisher, Londra, 2002.

Esempio di progetto:

- La nuova biblioteca pubblica di Devon. Architetto a capo del progetto e realizzazione, della supervisione della commessa e della costruzione (2008-2012).

## ALLEGATI

Sostituire con la lista di documenti allegati al CV. Esempio:

- copia dei certificati di laurea e attesti per le qualifiche conseguite
- copia delle attestazioni di buon esito relative all'assistenza tecnica o alla consulenza prestata, al fine della dimostrazione dell'esperienza lavorativa
- copia degli attestati di frequenza con profitto relativi alla formazione di base e all'attività di
- aggiornamento

**Dichiarazione sostitutiva di atto di notorietà (resa ai sensi dell'art. 47 del D.P.R. 28 dicembre 2000, n. 445)**

Il / la sottoscritto/a,

- *consapevole delle sanzioni penali per le ipotesi di falsità in atti e di dichiarazioni mendaci e della conseguente decadenza dai benefici di cui agli art. 75 e 76 del D.P.R. 28 dicembre 2000, n. 445;*
- *a conoscenza del fatto che saranno effettuati controlli anche a campione sulla veridicità delle dichiarazioni rese;*

**DICHIARA**

- che le informazioni riportate nel presente Curriculum vitae rispondono a verità;

© Unione europea, 2002-2015 | europass.cedefop.europa.eu

fonte: http://burc.regione.campania.it

- di non svolgere alcuna funzione di controllo sull'erogazione di finanziamenti pubblici in agricoltura e nel settore agroalimentare, nonché sulla legittimità e regolarità delle predette erogazioni, nel rispetto degli elementi di separatezza delle funzioni di cui al paragrafo 10 dell'avviso;
- (ove ricorre) di essere iscritto presso l'Ordine o il Collegio professionale sotto specificato con i seguenti estremi d'iscrizione:
  - Ordine e/o il Collegio professionale: …… - Numero iscrizione: ……..
  - Data di iscrizione: ……
  - di aver svolto la formazione prevista dai rispettivi piani formativi e di aggiornamento professionale ai sensi del decreto del Presidente della Repubblica 7 agosto 2012, n. 137, come si evince dal presente *Curriculum Vitae*;

*oppure:*

- di possedere il titolo di studio richiesto per l'iscrizione all'Ordine o al Collegio professionale di riferimento ovvero ..... ; ed inoltre:

- di avere documentata esperienza lavorativa di almeno 3 anni nel campo dell'assistenza tecnica o della consulenza nell'ambito della macroarea di specializzazione/competenza trasversale ……. e di disporre della relativa attestazione di buon esito del servizio di assistenza tecnica/consulenza prestato, come si evince dal presente Curriculum Vitae;

*oppure:*

- di possedere un attestato di frequenza/con profitto, per la macroarea di specializzazione/competenza trasversale ……., al termine di una formazione di base che rispetti i criteri minimi previsti dall'art.4 dell'Avviso, come si evince dal presente Curriculum Vitae;
- di impegnarsi a svolgere le attività di aggiornamento nel relativo ambito di consulenza professionale con periodicità almeno triennale;

**e AUTORIZZA**

- il trattamento dei propri dati personali ai sensi del Decreto Legislativo 30 giugno 2003, n. 196 "Codice in materia di protezione dei dati personali";
- la pubblicazione del presente Curriculum nell'area pubblica del sito istituzionale della Regione Campania www.regione.campania.it.

Luogo e data

Firma

Ai sensi e per gli effetti dell'art. 38, D.P.R. 445 del 28.12.2000 e ss.mm.ii., si allega copia del documento di riconoscimento del dichiarante in corso di validità.

© Unione europea, 2002-2015 | europass.cedefop.europa.eu

fonte: http://burc.regione.campania.it

**Istituzione dell'elenco degli Organismi di Formazione e di Consulenza Qualificati ai fini dell'attuazione degli interventi "Erogazione di Servizi di Consulenza (SRH 01)"; "Formazione degli imprenditori agricoli, degli addetti alle imprese operanti nei settori agricoltura, zootecnia, industrie alimentari, e degli altri soggetti privati e pubblici funzionali allo sviluppo delle aree rurali (SRH 03)"; "Cooperazione per azioni di supporto all'innovazione e servizi rivolti ai settori agricolo, forestale e agroalimentare (SRG 09) del CSR Campania 2023/2027» e delle operazioni "10 - Servizi di consulenza"; "14 - Formazione per migliorare le competenze e sviluppare il capitale umano" del PN FEAMPA 2021/2027 (Rif. Tabella 7 - Reg. (UE) 2022/79)**

# ELENCO DOCENTI/CONSULENTI

I_ sottoscritt_ (nome e cognome) _____ nat_ a _____ Prov. _____ il _____ residente a_____ via/piazza _____n._____ in qualità di_____ della società/impresa_____

## CHIEDE

ai fini dell'attribuzione del punteggio relativo la valutazione del corpo docente e/o staff di consulenza riportato nella tabella 1[1].

Ai sensi e per gli effetti del regolamento UE n. 2016/679 del Parlamento Europeo e del Consiglio del 27 aprile 2016, la Giunta Regionale informa che i dati personali, sensibili e giudiziali degli interessati sono trattati dall'amministrazione conformemente a quanto prescritto da detto regolamento. Informativa ai sensi dell'articolo 13 del regolamento UE 2016/679: i dati dei concorrenti sono raccolti ai fini della partecipazione alla gara e verranno utilizzati esclusivamente per tale scopo e, comunque, nell'ambito delle attività istituzionali della Giunta Regionale titolare del trattamento. All'interessato competono i diritti di cui all'art. 13, comma 2, lettera b), del citato regolamento. La comunicazione dei dati personali è pertanto necessaria ai fini degli adempimenti prescritti dal D.Lgs 36/2023 e s.m.i. (a titolo esemplificativo le verifiche ex lege in capo all'aggiudicatario e a campione sui concorrenti) in quanto la mancata comunicazione degli stessi determinerebbe l'impossibilita da parte dell'amministrazione di osservare i sopra citati adempimenti.

1 Allegare note curriculari dei docenti (redatte secondo il format di cui all'allegato 3) e documento di riconoscimento del sottoscrittore

fonte: http://burc.regione.campania.it

| COGNOME E NOME | MACROAREA DI SPECIALIZZAZIONE | | | | | | | COMPETENZE TRASVERSALI | | | | | | | | |
|---|---|---|---|---|---|---|---|---|---|---|---|---|---|---|---|---|
| | A | B | C | D | E | F | G | I | II | III | IV | V | VI | VI | VII | VIII |
| ES. ANTONIO ROSSI | | 6 | | | | | 5 | | | | | 10 | | | | |
| | | | | | | | | | | | | | | | | |
| | | | | | | | | | | | | | | | | |
| | | | | | | | | | | | | | | | | |

Indicare, per ciascun docente/consulente, nella colonna macroarea di specializzazione e competenze trasversali gli anni di esperienza coerenti con quanto dichiarato nelle note curriculari.

Legenda:

**MACROAREE DI SPECIALIZZAZIONE**

a) zootecnia e produzioni di origine animale;
b) ortoflorofrutticoltura;
c) cerealicoltura e colture industriali;
d) colture mediterranee;
e) turismo rurale e sistemi di accoglienza locale;
f) Gestione forestale e delle aree naturali;
g) Pesca ed acquacoltura

COMPETENZE TRASVERSALI

I. Avviamento e gestione manageriale dell'impresa (tutte le macroaree);
II. Benessere animale e gestione moderna degli allevamenti (pesca e acquacoltura, zootecnia e produzioni di origine animale);

fonte: http://burc.regione.campania.it

III. Sostenibilità ambientale delle imprese (tutte le macroaree);

IV. Uso sostenibile dei prodotti fitosanitari, degli antimicrobici, antifungini ed antiparassitari (tutte le macroaree, eccetto turismo rurale e sistemi di accoglienza locale);

V. Sicurezza sul lavoro (tutte le macroaree);

VI. Sicurezza alimentare (tutte le macroaree);

VII. Agricoltura di precisione (tutte le macroaree eccetto pesca e acquacoltura, turismo rurale e sistemi di accoglienza locale);

VIII. Marketing – commercializzazione (tutte le macroaree);

fonte: http://burc.regione.campania.it

**Alla Giunta Regionale della Campania**
**UOD 500720**

*Istituzione dell'elenco degli Organismi di Formazione e di Consulenza Qualificati ai fini dell'attuazione degli interventi "Erogazione di Servizi di Consulenza (SRH 01)"; "Formazione degli imprenditori agricoli, degli addetti alle imprese operanti nei settori agricoltura, zootecnia, industrie alimentari e degli altri soggetti privati e pubblici funzionali allo sviluppo delle aree rurali (SRH 03)"; "Cooperazione per azioni di supporto all'innovazione e servizi rivolti ai settori agricolo, forestale e agroalimentare (SRG 09)" del CSR Campania 2023/2027 e delle operazioni "10 - Servizi di consulenza"; "14 - Formazione per migliorare le competenze e sviluppare il capitale umano" del PN FEAMPA 2021/2027 (Rif. Tabella 7 - Reg. (UE) 2022/79)*

**ISTANZA DI PARTECIPAZIONE**

Il sottoscritto _____, nato il _____ a _____ in qualità di_____ dell'impresa _____ con sede legale in _____ con codice fiscale n. _____ con partita IVA n. _____

**CHIEDE**

__ in forma singola
__in forma associata quale Capofila

In caso di partecipazione in forma associata nella seguente tabella indicare il ruolo (es. partner, capofila, mandante, mandatario ecc.) per tutti i partecipanti che dovranno compilare anche la scheda identificativa del concorrente di cui all'allegato 2

*Tab.1*

| Nome Società | Ruolo | Legale Rappresentante |
|---|---|---|
| | | |
| | | |
| | | |

1) l'inserimento nell'elenco degli Organismi di Formazione e di Consulenza Qualificati del CSR Campania 2023/2027 e del PN FEAMPA 2021 2027 nella/e seguente/i sezione e macroarea/e:

| **Sezione in cui si chiede il riconoscimento** | **MACROAREA DI SPECIALIZZAZIONE (indicare con una X)** |
|---|---|
| **Sezione A): *Soggetti erogatori dei servizi Consulenza aziendale*** | ZOOTECNIA E PRODUZIONI DI ORIGINE ANIMALE |
| | ORTOFLOROFRUTTICOLTURA |
| | CEREALICOLTURA E COLTURE INDUSTRIALI |
| | COLTURE MEDITERRANEE |
| | TURISMO RURALE E SISTEMI DI ACCOGLIENZA LOCALE |
| | GESTIONE FORESTALE E DELLE AREE NATURALI |
| | PESCA ED ACQUACOLTURA |

| **Sezione in cui si chiede il riconoscimento** | **MACROAREA DI SPECIALIZZAZIONE (indicare con una X)** |
|---|---|
| **Sezione b) Organismi di Formazione in agricoltura nell'ambito del CSR Campania 2023/2027 e delle operazioni "10 - Servizi di consulenza"; "14 - Formazione per migliorare le competenze e sviluppare il capitale umano" del PN FEAMPA 2021/2027 (Rif. Tabella 7 - Reg. (UE) 2022/79)** | ZOOTECNIA E PRODUZIONI DI ORIGINE ANIMALE |
| | ORTOFLOROFRUTTICOLTURA |
| | CEREALICOLTURA E COLTURE INDUSTRIALI |
| | COLTURE MEDITERRANEE |
| | TURISMO RURALE E SISTEMI DI ACCOGLIENZA LOCALE |
| | GESTIONE FORESTALE E DELLE AREE NATURALI |
| | PESCA ED ACQUACOLTURA |

A tal fine dichiara di avere all'interno del proprio staff le seguenti competenze trasversali:

- Avviamento e gestione manageriale dell'impresa (tutte le macroaree);
- Benessere animale e gestione moderna degli allevamenti (pesca e acquacoltura, zootecnia e produzioni di origine animale);
- sostenibilità ambientale delle imprese (tutte le macroaree);
- uso sostenibile dei prodotti fitosanitari, degli antimicrobici, antifungini ed antiparassitari (tutte le macroaree eccetto turismo rurale e sistemi di accoglienza locale);
- sicurezza sul lavoro (tutte le macroaree);
- sicurezza alimentare (tutte le macroaree);
- Agricoltura di precisione (tutte le macroaree eccetto pesca e acquacoltura, turismo rurale e sistemi di accoglienza locale);
- marketing – commercializzazione (utte le macroaree)

2) Chiede, al fine dell'attribuzione del punteggio relativo al criterio A2 la valutazione del corpo docente riportato nell'allegato____;

Il sottoscritto, inoltre, ai sensi degli articoli 46 e 47 del D.P.R. 28 dicembre 2000, n. 445 e s.m.i. consapevole delle sanzioni penali previste dall'articolo 76 del medesimo D.P.R. 445/2000 e s.m.i., per le ipotesi di falsità in atti e dichiarazioni mendaci ivi indicate, all'uopo

**DICHIARA**

- (solo se si chiede il riconoscimento nella sezione A) di essere Organismo di consulenza riconosciuto dalla Regione Campania ai sensi del DRD 39 del 15 marzo 2017, con sede legale in uno dei paesi dell'Unione Europea
- (solo se si chiede il riconoscimento nella sezione B) di essere organismo di formazione accreditato ai sensi della DGR 136 del 22/03/2022 e s.m.i, con n._____ con sede legale in uno dei paesi dell'Unione Europea
- (solo se si chiede il riconoscimento nella sezione B) di essere organismo di formazione, con sede legale in uno dei paesi dell'Unione Europea, non ancora accreditato ai sensi della DGR 136 del 22/03/2022 e smi) e di impegnarsi ad accreditarsi entro 60 giorni dall'inserimento nell'elenco a pena di esclusione
- di accettare, senza condizione o riserva alcuna, tutte le norme e disposizioni contenute nell'Avviso di cui al DRD___
- di non aver presentato più di una domanda per la stessa macroarea nella stessa sezione neanche in qualità di componente di un eventuale raggruppamento.
- di accettare che tutte le comunicazioni inerenti la presente procedura di gara saranno inoltrate all'indirizzo di posta elettronica certificata (PEC) del legale rappresentante (o del rappresentante legale della capofila nel caso di raggruppamento): _____.

LUOGO _____ DATA ___/___/____ FIRMA

_____

*NB. In caso di partecipazione come ATI/ATS non ancora costituita l'istanza va sottoscritta da tutti i componenti riportati nella tabella 1*

Nome Cognome Firma

_____

_____

_____

**N.** La firma deve essere autenticata nelle forme di legge o corredata da fotocopia di documento di identità del sottoscrittore.

Ai sensi del D.lgs. 196/03 così come adeguato alle disposizioni del Regolamento UE 2016/679 dal Dlgs 101/2018 e s.m.i., si precisa che il trattamento dei dati personali sarà improntato a liceità e correttezza nella piena tutela dei diritti dei concorrenti e della loro riservatezza; il trattamento dei dati personali ha la finalità di consentire l'accertamento della idoneità dei concorrenti a partecipare alla procedura di cui trattasi. Si informa che i dati dichiarati saranno utilizzati dagli uffici esclusivamente per l'istruttoria della domanda presentata e per le formalità ad essa connesse. I dati non verranno comunicati a terzi. Il concorrente potrà anche chiedere l'aggiornamento, la rettificazione, l'integrazione, la cancellazione, l'anonimizzazione e il blocco dei dati e potrà infine opporsi al trattamento degli stessi.

Alla cortese attenzione
dell'Associazione/Ente

_____

*Avviso per l'istituzione dell'elenco degli Organismi di Formazione e di Consulenza Qualificati ai fini dell'attuazione degli interventi "Erogazione di Servizi di Consulenza (SRH 01)"; "Formazione degli imprenditori agricoli, degli addetti alle imprese operanti nei settori agricoltura, zootecnia, industrie alimentari e degli altri soggetti privati e pubblici funzionali allo sviluppo delle aree rurali (SRH 03)"; "Cooperazione per azioni di supporto all'innovazione e servizi rivolti ai settori agricolo, forestale e agroalimentare (SRG 09) del CSR Campania 2023/2027 e delle operazioni "10 - Servizi di consulenza"; "14 - Formazione per migliorare le competenze e sviluppare il capitale umano" del PN FEAMPA 2021/2027 (Rif. Tabella 7 - Reg. (UE) 2022/79)*

**Lettera di intenti**

**Oggetto**: **Inserimento nell'elenco docenti/consulenti per la partecipazione all'Avviso**

Con la presente, il sottoscritto_____Codice Fiscale_____nato a _____ residente in_____ via _____, n. ___, CAP_____, con riferimento all'Avviso in oggetto, aderisce alla proposta presentata da _____e *si impegna a non partecipar*e allo staff tecnico di altri Enti.

*Luogo e data* *Firma*

_____ _____

***Si allega copia del documento di riconoscimento del dichiarante in corso di validità***

fonte: http://burc.regione.campania.it

*Avviso per l'istituzione dell'elenco degli Organismi di Formazione e di Consulenza Qualificati ai fini dell'attuazione degli interventi "Erogazione di Servizi di Consulenza (SRH 01)"; "Formazione degli imprenditori agricoli, degli addetti alle imprese operanti nei settori agricoltura, zootecnia, industrie alimentari e degli altri soggetti privati e pubblici funzionali allo sviluppo delle aree rurali (SRH 03)"; "Cooperazione per azioni di supporto all'innovazione e servizi rivolti ai settori agricolo, forestale e agroalimentare (SRG 09) del CSR Campania 2023/2027 e delle operazioni "10 - Servizi di consulenza"; "14 - Formazione per migliorare le competenze e sviluppare il capitale umano" del PN FEAMPA 2021/2027 (Rif. Tabella 7 - Reg. (UE) 2022/79)*

*NOTA CURRICULARE*

| | |
|---|---|
| *COGNOME* | |
| *NOME* | |
| *CODICE FISCALE* | |

Il sottoscritto _____, consapevole che, ai sensi e per gli effetti dell'art. 76 del DPR 28 dicembre 2000 n. 445, le dichiarazioni mendaci, la falsità degli atti e l'uso di atti falsi sono puniti dal codice penale e dalle leggi speciali, dichiara di essere in possesso dei seguenti titoli ed esperienze:

| **TITOLI** |
|---|
| Diploma in<br>Votazione<br>Conseguita presso<br>In data |
| Laurea in<br>Votazione<br>Conseguita presso<br>In data |
| Dottorato di ricerca<br>Titolo<br>Conseguito presso<br>In data |

Altri titoli post laurea equiparabili ed attinenti i campi di interesse della presente attività (master, corsi post-laurea di formazione, corsi di specializzazione, etc):
Indicare il titolo post-laurea posseduto:
Conseguito presso

In data

Iscrizione all'Ordine Professionale..... in data …..... con numero …....

Macroarea/e di specializzazione ….....…
Competenza/e trasversali:…….
*(cfr. art. 5 dell'Avviso)*

**ESPERIENZA PROFESSIONALE** (inserire esclusivamente l'esperienza nelle tematiche specifiche relative agli obiettivi generali della PAC e nelle competenze trasversali indicate sopra )

**a.** Periodo: da a , per un totale di mesi
Incarico ricevuto:
Tipo di attività svolta :
Datore di lavoro: recapito:
Ruolo e mansioni svolte:

**b.** Periodo: da a , per un totale di mesi
Incarico ricevuto:
Tipo di attività svolta :
Datore di lavoro: recapito:
Ruolo e mansioni svolte:

**c.** Periodo: da a , per un totale di mesi Incarico ricevuto:
Tipo di attività svolta :
Datore di lavoro: recapito:
Ruolo e mansioni svolte:

**d.** Periodo: da a , per un totale di mesi
Incarico ricevuto:
Tipo di attività svolta :
Datore di lavoro: recapito:
Ruolo e mansioni svolte:

fonte: http://burc.regione.campania.it

| |
|---|
| Altre esperienze (aggiornamenti professionali, borse di studio, stage all'estero, tutoraggi, coordinamento) attinenti il profilo professionale con cui si concorre Indicare il tipo di incarico ricevuto |

Inserire il totale degli anni di esperienza

Allegare copia documento identità

il/La sottoscritto/a dichiara inoltre di essere informato/a, ai sensi del D.lgs. n. 196/2003 (codice in materia di protezione dei dati personali), così come modificato dal D.Lgs. 101/2018 e del Regolamento 2016/679/UE del Parlamento Europeo e del Consiglio del 27/04/2018 - entrato in vigore in tutti gli Stati membri il 25 maggio 2018, che i dati personali raccolti saranno trattati esclusivamente nell'ambito del procedimento per il quale la presente dichiarazione viene resa e di aver preso visione dell'"Informativa per il trattamento dei dati personali" pubblicata sul sito istituzionale della Regione Campania – sezione agricoltura/ CSR Campania 2023-2027-all'indirizzo: https://agricoltura.regione.campania.it/CSR_2023-2027/CSR-23-27.html

Data, Luogo Firma per esteso

**Istituzione dell'elenco degli Organismi di Formazione e di Consulenza Qualificati ai fini dell'attuazione degli interventi "Erogazione di Servizi di Consulenza (SRH 01)"; "Formazione degli imprenditori agricoli, degli addetti alle imprese operanti nei settori agricoltura, zootecnia, industrie alimentari, e degli altri soggetti privati e pubblici funzionali allo sviluppo delle aree rurali (SRH 03)"; "Cooperazione per azioni di supporto all'innovazione e servizi rivolti ai settori agricolo, forestale e agroalimentare (SRG 09) del CSR Campania 2023/2027 e delle operazioni "10 - Servizi di consulenza"; "14 - Formazione per migliorare le competenze e sviluppare il capitale umano" del PN FEAMPA 2021/2027 (Rif. Tabella 7 - Reg. (UE) 2022/79)**

**SCHEDA IDENTIFICATIVA DEL CONCORRENTE**

Il sottoscritto _____, nato il _____ a _____ in qualità di_____ dell'operatore economico

| | |
|---|---|
| denominazione | |
| sede legale | |
| codice fiscale | |
| partita IVA | |
| telefono | |
| fax | |
| indirizzo e-mail | |
| (In casi di ATI/ATS) RUOLO | |

ai sensi degli articoli 46 e 47 del D.P.R. 28 dicembre 2000, n. 445 e s.m.i., consapevole delle sanzioni penali previste dall'articolo 76 del medesimo D.P.R. per le ipotesi di falsità in atti e dichiarazioni mendaci ivi indicate e che la falsa o carente dichiarazione è causa di esclusione dalla procedura di gara

**DICHIARA:**

a. di non rientrare tra le cause di esclusione di cui agli art.li 94 e 95 del Codice (Dlgs 36/23);

b. di non partecipare, a qualsiasi titolo alla gestione, diretta o indiretta, ed al controllo di fasi e procedimenti amministrativi connessi con l'erogazione di finanziamenti pubblici nel settore agricolo, forestale, agroalimentare e dello sviluppo rurale, nonché alla verifica sulla legittimità e regolarità delle predette

fonte: http://burc.regione.campania.it

erogazioni compresi i controlli sanitari secondo quanto stabilito dall'art. 1-ter, comma 3, del D.L. 24 giugno 2014, n. 91 convertito, con modificazioni, dalla Legge 11 agosto 2014, n. 116;

c. di non essere soggetto e/o organismo commerciale che, sulla base delle visure camerali, risulti effettuare la vendita di mezzi tecnici come attività esclusiva o prevalente.

d. di non aver commesso violazioni gravi e ripetute, alle disposizioni in materia di aiuti, contributi, sovvenzioni, premi comunitari, nazionali e regionali al settore agricolo;

e. di non essere nelle condizioni di cui all'art. 53, comma 16-ter, del d.lgs. del 2001, n. 165 o di cui all'art. 35 del 5 decreto-legge 24 giugno 2014, n. 90 convertito con modificazioni dalla Legge 11 agosto 2014, n. 114 o che siano incorsi, ai sensi della normativa vigente, in ulteriori divieti a contrattare con la pubblica amministrazione;

f. di non avere sede residenza o domicilio nei paesi inseriti nelle c.d. black list di cui al decreto del Ministro delle finanze del 4 maggio 1999 e al decreto del Ministro dell'economia e delle finanze del 21 novembre 2001 devono, pena l'esclusione dal presente Avviso, essere in possesso, dell'autorizzazione in corso di validità rilasciata ai sensi del D.M. 14 dicembre 2010 dal Ministero dell'Economia e delle Finanze ai sensi (art. 37 del D.L. 3 maggio 2010 n. 78 conv. in L. 122/2010) oppure della domanda di autorizzazione presentata ai sensi dell'art. 1 comma 3 del D.M. 14 dicembre 2010;

g. di non aver presentato più di una domanda per la stessa macroarea nella stessa sezione neanche in qualità di componente di un eventuale raggruppamento.

h. (solo per la Sezione B-Formazione) che l'anno di costituzione come da statuto/atto costitutivo allegato alla presente dichiarazione è _____ e di aver maturato la seguente esperienza nel campo della formazione sulle tematiche relative agli obiettivi generali della PAC (di cui all'art. 7 dell'Avviso) come esplicitato in tabella:

| committente | Macroarea specifica/trasversale | Titolo del corso | durata in ore del corso (numero di corsi finanziati di almeno 20 ore) | anno |
|---|---|---|---|---|
| | | | | |
| | | | | |
| | | | | |

i. (solo per la Sezione A-Consulenza) di aver maturato la seguente esperienza nel campo della consulenza ……

j. di essere in possesso della certificazione del sistema qualità UNI EN ISO 14000 certificato n._____ del _____ rilasciato da _____

DATA FIRMA

_____

fonte: http://burc.regione.campania.it

# Decreto Dirigenziale n. 283 del 20/05/2025

Dipartimento 50 - GIUNTA REGIONALE DELLA CAMPANIA

Direzione Generale 7 - DIREZIONE GENERALE PER LE POLITICHE AGRICOLE, ALIMENTARI E FORESTALI

U.O.D. 93 - STAFF-Semplificazione dei processi.Ottimizz.ne procedure.Ref. rap. proc pag

Oggetto dell'Atto:

PNRR. M2C1. INV. 2.3. SOTTOMISURA "AMMODERNAMENTO DEI MACCHINARI AGRICOLI CHE PERMETTANO L'INTRODUZIONE DI TECNICHE DI AGRICOLTURA DI PRECISIONE". PRESA D'ATTO DELLE RINUNCE E DELLE VARIANTI INTERVENUTE IN SEGUITO ALLA CONCESSIONE DEL FINANZIAMENTO

IL DIRETTORE GENERALE

**VISTI:**

a. il Regolamento (UE) n. 2020/852 del Parlamento europeo e del Consiglio del 18 giugno 2020, relativo all'istituzione di un quadro che favorisce gli investimenti sostenibili e recante modifica del Regolamento (UE) 2019/2088 e, in particolare, l'articolo 17, che reca il principio di non arrecare un danno significativo
("*Do no significant harm*" - DNSH);
b. il Regolamento delegato (UE) n. 2021/2139 della Commissione del 4 giugno 2021 che integra il regolamento (UE) n. 2020/852 del Parlamento europeo e del Consiglio;
c. il Regolamento (UE) n. 2021/241 del Parlamento europeo e del Consiglio del 12 febbraio 2021 – nel quadro del regime di aiuti SA.109572 (2023);
d. il Regolamento (UE) n. 2023/2831 della Commissione del 13 dicembre 2023 riguardante l'applicazione degli articoli 107 e 108 del trattato sul funzionamento dell'Unione europea agli aiuti "*de minimis*", in vigore dal 1° gennaio 2024, che sostituisce il Reg. (UE) n. 1407/2013;
e. la Comunicazione della Commissione europea 2021/C58/01 del 18 febbraio 2021, concernente "Orientamenti tecnici sull'applicazione del principio «non arrecare un danno significativo» a norma del regolamento sul dispositivo per la ripresa e la resilienza";
f. il Piano Nazionale di Ripresa e Resilienza (PNRR) valutato positivamente con Decisione del Consiglio ECOFIN del 13 luglio 2021 e notificata all'Italia dal Segretariato generale del Consiglio con nota LT161/21, del 14 luglio 2021;
g. il Decreto del Ministro dell'economia e delle finanze del 6 agosto 2021 (Tabella A), relativo all'assegnazione delle risorse in favore di ciascuna Amministrazione titolare degli interventi PNRR e corrispondenti milestone e target;
h. il Decreto del Ministero dell'Agricoltura n. 413219 dell'8 agosto 2023, recante la definizione delle modalità di emanazione dei bandi regionali per la sottomisura "ammodernamento delle macchine agricole" - PNRR – Missione 2 componente 1, Investimento 2.3 - Innovazione e meccanizzazione nel settore agricolo e alimentare";
i. il Decreto del Ministro dell'Agricoltura, della sovranità alimentare e delle Foreste n. 53263 del 02.02.2023, recante il riparto in favore delle Regioni e delle Province autonome;
j. il Decreto del Ministro dell'Agricoltura, della sovranità alimentare e delle Foreste n. 144081 del 26.03.2024, che modifica il DM n. 413219 del 08.08.2023;
k. il Decreto del Ministro dell'Agricoltura, della sovranità alimentare e delle Foreste n. 364441 del 09.08.2024, recante l'accertamento dell'importo massimo di risorse finanziarie necessarie al finanziamento degli investimenti destinati alla sottomisura "ammodernamento delle macchine agricole" - PNRR – Missione 2 componente 1, Investimento 2.3 - Innovazione e meccanizzazione nel settore agricolo e alimentare, ripartite per Regioni e Provincie autonome e assegnazione delle relative risorse, con cui, tra l'altro, è stata concessa la proroga di 30 gg del termine per l'approvazione della graduatoria dei beneficiari ammessi per la sottomisura in oggetto, con nuovo termine stabilito al 30 settembre 2024, originariamente previsto per il 31 agosto 2024;
l. la DGR n. 305 del 25/05/2023, avente a oggetto ""Linee guida operative per l'attuazione del Piano nazionale Ripresa e Resilienza e del Piano nazionale complementare in Regione Campania". – Determinazioni";
m. la DGR n. 560 del 10.10.2023 avente a oggetto" Piano Nazionale Ripresa e Resilienza PNRR - Missione 2-Componente 1 - Investimento 2.3 - Innovazione e meccanizzazione nel settore agricolo ed alimentare, Sottomisura ammodernamento dei frantoi oleari e ammodernamento delle macchine agricole, con cui, tra le altre, è stato demandato alla Direzione Generale per le Politiche agricole, alimentari e forestali, in raccordo con le strutture regionali dell'Ufficio Special Grandi Opere - PNRR

competenti in materia di PNRR, di adottare gli adempimenti conseguenti, in conformità alla “Linee guida operative per l’attuazione del Piano Nazionale Ripresa e Resilienza e del Piano Nazionale Complementare in Regione Campania” approvate con la DGR n.

n. 305/2023;

o. il DRD n. 587 del 20/09/2024, con cui sono state approvate le Linee guida per i beneficiari delle sottomisure Ammodernamento frantoi e Ammodernamento dei macchinari agricoli che permettano l'introduzione di tecniche di agricoltura di precisione per l'assolvimento degli obblighi di informazione e comunicazione degli interventi;

p. il DRD n. 607 del 30/09/2024, con cui sono state approvate le Disposizioni regionali di applicazione delle riduzioni ed esclusioni per inadempienze dei beneficiari di cui alle Sotto-misure “Ammodernamento frantoi oleari” e “Ammodernamento dei macchinari agricoli che permettano l’introduzione di tecniche di agricoltura di precisione” relative alla Misura PNRR M2C1I2.3 "Innovazione e meccanizzazione nel settore agricolo e alimentare";

q. il DRD n. 777 del 20/11/2024, con cui sono state approvate le Linee guida operative per l'attuazione del PNRR M2 C1 Inv. 2.3 Innovazione e meccanizzazione nel settore agricolo e alimentare;

**PREMESSI:**

a. il DRD n. 965 del 27/12/2023, con cui è stato approvato il bando “Ammodernamento dei macchinari agricoli che permettano l'introduzione di tecniche di agricoltura di precisione" prevista all'interno della Missione 2 Componente 1 (M2C1) Investimento 2.3 - "Innovazione e meccanizzazione nel settore agricolo e alimentare" del Piano Nazionale di Ripresa e Resilienza (PNRR), fissando la data di apertura del bando al 29.01.2024 e come termine ultimo per il rilascio delle Domande di Sostegno sul Portale SIAN la data del 15.03.2024, nominando come Responsabile del Procedimento la Dirigente Dott.ssa Maria Passari;

b. i DDRRDD nn. 39 del 26/01/2024, 167 del 13/03/2024 e 193 del 28/03/2024 con cui sono state disposte modifiche/integrazione al contenuto del bando ed è stata più volte differita, fino al termine ultimo fissato al 31/05/2024 la data per il rilascio delle Domande di Sostegno;

c. il DRD nn. 354 del 10/06/2024, con cui sono stati individuati i componenti del gruppo istruttori, incaricati di valutare l’ammissibilità delle domande di sostegno presentate, nonché i membri della Commissione di Riesame;

d. il DRD n. 562 del 10/09/2024, con cui è stata approvata la graduatoria definitiva del bando anzidetto, in uno all’elenco delle Domande di Sostegno ammissibili, delle Domande di Sostegno non ammissibili e di quelle non ricevibili;

e. il DRD n. 679 del 24/10/2024, con cui sono stati precisati i dati identificativi del beneficiario collocato alla posizione n. 337 della graduatoria definitiva ed è stata approvata la concessione dei finanziamenti ammessi, in uno all’elenco dei 602 concessionari;

f. Il DRD n. 954 del 09/12/2024, con cui sono state disposte delle rettifiche alla graduatoria definitiva e al decreto di concessione;

g. Il DRD n. 1014 del 30/12/2024, recante Linee guida per la proposizione della domanda di pagamento, dell'istanza di variazione progettuale e/o del cambio beneficiario;

h. Il DRD n. 4 del 14/01/2025, con cui è stato disposto d’ufficio il differimento del termine di completamento dei progetti in scadenza alla data del 31/01/2025;

i. il subentro a far data dal 01/02/2025 del Dott. Filippo Diasco, Direttore Generale facente funzioni della Direzione Generale per le Politiche Agricole, Alimentari e Forestali, nell’incarico di Responsabile del Procedimento, per effetto del collocamento in quiescenza della Dott.ssa Maria Passari.

**TENUTO CONTO che,** successivamente alla concessione del finanziamento disposta con DRD n. 679/2024, 15 delle 602 imprese beneficiarie hanno comunicato formale rinuncia al contributo e che, per l'effetto, sono decadute dal beneficio economico loro concesso con il DRD appena citato.

**CONSIDERATO che**

a. dopo la sottoscrizione dell'atto d'obbligo, in conformità con quanto sancito dal bando di attuazione e dal DRD n. 1014/2024, 2 imprese beneficiarie hanno presentato domanda di variante per cambio beneficiario, mentre 41 di esse hanno proposto domanda di variazione del progetto d'investimento precedentemente ammesso dal Soggetto Attuatore con DRD n. 562/2024;
b. in seguito all'istruttoria delle istanze pervenute su SIAN da parte del competente Ufficio di STAFF 50.07.93, le sopracitate domande di variante presentate sono state accolte;
c. per l'effetto le citate imprese beneficiarie hanno ricevuto un nuovo atto d'obbligo per l'accettazione del contributo, rimodulato, quando necessario, in seguito alla variazione del programma progettuale.

**RITENUTO di dover prendere atto che**:

a. in considerazione della rinuncia al finanziamento ammesso a valere sul PNRR, le 15 imprese rinunciatarie, riportate nell'All. 1 al presente provvedimento, sono decadute dal beneficio concesso con il DRD n. 679/2024;
b. l'originario progetto d'investimento presentato dalle imprese di cui All. 2 al presente provvedimento è mutato in seguito all'istruttoria positiva della domanda di variante;
c. per l'effetto, l'ammontare complessivo dei contributi precedentemente ammessi in sede di concessione, pari a € 12.091.736,70, deve essere riquantificato nell'importo di € 11.759.178,74.

**DECRETA**

per le motivazioni di cui in narrativa che qui si intendono integralmente riportate e trascritte, di

1. prendere atto:

1.1 in considerazione della rinuncia al finanziamento ammesso a valere sul PNRR, le 15 imprese rinunciatarie di cui Allegato 1, che forma parte integrante e sostanziale del presente provvedimento, sono decadute dal beneficio concesso con il DRD n. 679/2024;

1.2 il progetto d'investimento presentato dalle imprese di cui Allegato 2, parte integrante e sostanziale del presente provvedimento, è mutato in seguito all'istruttoria positiva della domanda di variante;

1.3 per l'effetto, l'ammontare complessivo dei contributi precedentemente ammessi in sede di concessione, pari a € 12.091.736,70 deve essere riquantificato nell'importo di € 11.759.178,74:

2. disimpegnare, dall'ammontare destinato alla Regione Campania per l'attuazione della sottomisura Ammodernamento dei macchinari agricoli che permettano l'introduzione di tecniche di agricoltura di precisione, la somma di € 332.557,96;

3. dare atto che per il presente provvedimento sussistono gli obblighi di pubblicazione sul sito internet istituzionale della Giunta e del Consiglio in una apposita sottosezione della sezione Amministrazione trasparente (Regione casa di vetro), ai sensi dell'art. 27, comma 6 ter, della L.R. 19 gennaio 2009, n. 1 come modificata ed integrata con L.R. 28 luglio 2017, n. 23;

4. dare atto che per il presente provvedimento sussistono gli obblighi di pubblicità, trasparenza e diffusione di informazioni di cui all'art. 26 comma 2 e art. 27 del D. Lgs 33/2013;

5. dare atto che la pubblicazione sul Bollettino Ufficiale della Regione Campania del presente provvedimento ha valore di notifica ai soggetti beneficiari;

6. trasmettere per quanto di competenza, copia del presente decreto e relativi allegati:

- all’Assessore all’Agricoltura;
- al Responsabile della Programmazione Unitaria Regionale della Campania;
- al Servizio centrale regionale del PNRR 600693;
- agli Uffici di Staff e alle UOD della Direzione Generale;
- al MASAF indirizzi aoo.pnrr@pec.masaf.gov.it e aoo.disr@pec.masaf.gov.it con una comunicazione
- firmata digitalmente dal dirigente responsabile del procedimento;
- allo STAFF 93 per la pubblicazione sul sito internet dell’Assessorato all’Agricoltura della Regione
- Campania http://www.agricoltura.regione.campania.it;
- ad AGEA - Organismo Pagatore;
- al BURC per la pubblicazione.

DIASCO

# Allegato 1 - Rinunce

| N. | Domanda Iniziale | CUAA | Denominazione /Ragione sociale | CUP | Contributo concesso |
|---|---|---|---|---|---|
| 1 | 44920023858 | 01447020627 | LA RUFESA SOCIETA´ AGRICOLA SEMPLICE | F61G24000550006 | **22.750,00 €** |
| 2 | 44920048657 | ***OMISSIS*** ** | PIZZANO MARIA GRAZIA | F41G24000840006 | **18.941,70 €** |
| 3 | 44920084876 | ***OMISSIS*** ** | IMPERIALE GAETANO | F61G24002070006 | **22.414,83 €** |
| 4 | 44920077821 | ***OMISSIS*** ** | IULA GIUSEPPE MARIO | F21G24000400006 | **22.750,00 €** |
| 5 | 44920075478 | ***OMISSIS*** ** | SASSO DANIELE | F11G24000830006 | **22.750,00 €** |
| 6 | 44920080387 | ***OMISSIS*** ** | VECCHIOLLA MATTEO | F71G24002020006 | **21.706,17 €** |
| 7 | 44920047212 | ***OMISSIS*** ** | D´ANDREA DONATO | F31G24001790006 | **19.148,22 €** |
| 8 | 44920048830 | ***OMISSIS*** ** | D´ANDREA GIOVANNI | F31G24000670006 | **20.815,05 €** |
| 9 | 44920049010 | ***OMISSIS*** ** | REINO DANIELA | F31G24000600006 | **22.750,00 €** |
| 10 | 44920025317 | ***OMISSIS*** ** | MOLETTIERI GIOVANNI | F41G24000560006 | **22.750,00 €** |
| 11 | 44920065735 | ***OMISSIS*** ** | CARUSO FILOMENA | F81G24000700006 | **22.750,00 €** |
| 12 | 44920075478 | ***OMISSIS*** ** | GRASSO GIOVANNA | F61G24000590006 | **21.941,40 €** |
| 13 | 44920030168 | ***OMISSIS*** ** | LANDOLFI GIUSEPPE | F41G24000750006 | **13.058,85 €** |
| 14 | 44920082623 | ***OMISSIS*** ** | LATESSA ANTONIETTA | F61G24000690006 | **15.974,42 €** |
| 15 | 44920026000 | ***OMISSIS*** ** | MOLETTIERI ARMANDO | F41G24001990006 | **22.750,00 €** |
| | | | | | |
| | | | | **Totale importo da disimpegnare** | **313.250,64 €** |

fonte: http://burc.regione.campania.it

**Allegato 2**

**DOMANDE DI VARIANTE CAMBIO BENEFICIARIO**

| N. | Domanda | Beneficiario Domanda iniziale | CUAA Beneficiario Domanda iniziale | Nuovo Beneficiario | CUAA Nuovo beneficiario | Importo richiesto | Spesa ammessa | Contributo concesso | CUP |
|---|---|---|---|---|---|---|---|---|---|
| 1 | 54930000176 | FARINA LUIGI | ***OMISSIS***** | FARINA ARMANDO | ***OMISSIS***** | 36.060,58 € | 36.060,58 € | 22.750,00 € | F21G24001560006 |
| 2 | 44930000094 | IANNOTTA ANNA | ***OMISSIS***** | IANNOTTA ANTONIO | ***OMISSIS***** | 33.200,00 € | 33.200,00 € | 21.580,00 € | F11G24001870006 |

**DOMANDE DI VARIANTE PROGETTUALE**

| N. | Domanda | Cuaa | Denominazione | Importo richiesto Domanda iniziale | Spesa ammessa Domanda iniziale | Contributo concesso Domanda iniziale | Importo richiesto Domanda variante | Spesa ammessa Domanda variante | Contributo concesso Domanda variante | CUP |
|---|---|---|---|---|---|---|---|---|---|---|
| 1 | 54930000184 | ***OMISSIS*** ** | DE ANGELIS GIUSEPPE | 36.236,51 € | 36.236,51 € | 22.750,00 € | 37.748,56 € | 37.748,56 € | 22.750,00 € | F71G24000480006 |
| 2 | 54930000705 | ***OMISSIS*** ** | FORGIONE FRANCESCO | 34.628,35 € | 34.628,35 € | 22.508,43 € | 34.308,23 € | 34.308,23 € | 22.285,52 € | F11G24000850006 |
| 3 | 54930000648 | ***OMISSIS*** ** | ORLANDO ROBERTO | 35.316,00 € | 35.316,00 € | 22.750,00 € | 35.316,51 € | 35.316,51 € | 22.750,00 € | F71G24000750006 |
| 4 | 54930000820 | ***OMISSIS*** ** | GENITO FABIANO | 41.141,10 € | 41.141,10 € | 22.750,00 € | 35.221,51 € | 35.221,51 € | 22.750,00 € | F31G24000380006 |
| 5 | 54930000259 | ***OMISSIS*** ** | LOMBARDI ARMANDO | 30.689,25 € | 30.689,25 € | 19.948,01 € | 26.500,38 € | 26.500,38 € | 17.225,25 € | F71G24000590006 |
| 6 | 54930000754 | ***OMISSIS*** ** | PISCITIELLO ANTONIO | 61.751,67 € | 61.386,67 € | 22.499,75 € | 36.751,38 € | 31.156,78 € | 20.251,90 € | F21G24001540006 |
| 7 | 54930000739 | ***OMISSIS*** ** | ROLLO ANTONIO | 37.002,17 € | 33.802,17 € | 21.971,67 € | 37.002,17 € | 33.802,17 € | 21.971,67 € | F61G24000430006 |
| 8 | 54930000424 | ***OMISSIS*** ** | MASTRANTONE CARMINE | 34.587,75 € | 34.587,75 € | 22.482,04 € | 36.482,89 € | 34.587,75 € | 22.482,04 € | F81G24002420006 |
| 9 | 54930000374 | ***OMISSIS*** ** | DE LUCA ALFREDO | 36.502,17 € | 36.502,17 € | 22.750,00 € | 36.502,17 € | 36.502,17 € | 22.750,00 € | F41G24000770006 |
| 10 | 54930000077 | ***OMISSIS*** ** | SCALA PIERLUIGI | 35.000,00 € | 35.000,00 € | 22.750,00 € | 35.000,00 € | 35.000,00 € | 22.750,00 € | F91G24001680006 |
| 11 | 54930000192 | ***OMISSIS*** ** | ZABATTA ANDREAMARCO | 34.440,00 € | 34.440,00 € | 22.386,00 € | 33.680,00 € | 33.680,00 € | 21.892,00 € | F11G24000730006 |
| 12 | 54930000473 | ***OMISSIS*** ** | ZAMPELLI MARIA PIA | 32.541,85 € | 32.541,85 € | 21.152,20 € | 32.542,65 € | 32.542,65 € | 21.152,20 € | F21G24000470006 |
| 13 | 54930000762 | ***OMISSIS*** ** | PAOLUCCI LINA | 32.987,10 € | 32.987,10 € | 21.441,62 € | 32.989,70 € | 32.989,70 € | 21.441,62 € | F71G24000520006 |
| 14 | 54930000382 | ***OMISSIS*** ** | ROSAMILIA ANGELA | 34.970,10 € | 34.970,10 € | 22.730,57 € | 34.972,39 € | 34.972,39 € | 22.730,57 € | F41G24001950006 |
| 15 | 54930000275 | ***OMISSIS*** ** | TESSITORE ANTONIO | 38.000,00 € | 38.000,00 € | 22.750,00 € | 38.002,50 € | 38.002,50 € | 22.750,00 € | F91G24000520006 |
| 16 | 54930000085 | ***OMISSIS*** ** | GARGIULO GENNARO GIULIANO | 35.000,00 € | 35.000,00 € | 22.750,00 € | 35.000,00 € | 35.000,00 € | 22.750,00 € | F21G24001570006 |
| 17 | 54930000317 | ***OMISSIS*** ** | IZZO FABIO | 49.000,00 € | 49.000,00 € | 22.750,00 € | 49.000,00 € | 49.000,00 € | 22.750,00 € | F91G24000610006 |

fonte: http://burc.regione.campania.it

| | | | | | | | | | | |
|---|---|---|---|---|---|---|---|---|---|---|
| 18 | 54930000333 | 01841130626 | PROZZO AZIENDE SOCIETA' AGRCIOLA S.RL. | 24.800,57 € | 23.574,19 € | 15.323,22 € | 24.800,70 € | 23.574,32 € | 15.323,22 € | F81G24000970006 |
| 19 | 54930000481 | ***OMISSIS*** ** | DE FILIPPO LINA | 17.156,25 € | 17.156,25 € | 11.151,56 € | 17.156,25 € | 17.156,25 € | 11.151,56 € | F41G24002010006 |
| 20 | 54930000093 | ***OMISSIS*** ** | VERRILLI GAETANO | 35.398,14 € | 35.398,14 € | 22.750,00 € | 35.398,14 € | 35.398,14 € | 22.750,00 € | F71G24000600006 |
| 21 | 54930000549 | ***OMISSIS*** ** | GIANGREGORIO ANTONIO | 32.987,10 € | 32.987,10 € | 21.441,62 € | 32.990,98 € | 32.990,98 € | 21.441,62 € | F31G24000410006 |
| 22 | 54930000341 | ***OMISSIS*** ** | AZ. AGR. PASTORE CAMILLA | 22.088,38 € | 22.088,38 € | 14.357,45 € | 33.673,72 € | 22.088,38 € | 14.357,45 € | F21G24000580006 |
| 23 | 54930000432 | ***OMISSIS*** ** | SCINTO GRAZIA | 34.615,61 € | 34.615,60 € | 22.500,14 € | 31.178,77 € | 31.178,77 € | 20.266,21 € | F71G24000660006 |
| 24 | 54930000135 | ***OMISSIS*** ** | CIRCELLI LIBERATO | 32.403,75 € | 32.403,75 € | 20.979,20 € | 32.404,31 € | 32.404,31 € | 20.979,20 € | F31G24001650006 |
| 25 | 54930000465 | ***OMISSIS*** ** | FISCHETTI MAURIZIO | 40.424,19 € | 40.424,19 € | 22.750,00 € | 40.425,45 € | 40.425,45 € | 22.750,00 € | F61G24000520006 |
| 26 | 54930000804 | ***OMISSIS*** ** | DEL GROSSO GIOVANNI | 33.170,20 € | 33.170,20 € | 21.560,63 € | 33.406,56 € | 27.882,48 € | 18.123,61 € | F41G24000610006 |
| 27 | 54930000457 | ***OMISSIS*** ** | GRANATA MARIATERESA | 31.441,36 € | 31.441,36 € | 20.436,88 € | 31.494,06 € | 31.494,06 € | 20.436,88 € | F51G24001640006 |
| 28 | 54930000747 | 05166060656 | SOCIETA' AGRICOLA LA FATTORIA DI S. ANTONIO S.R.L. | 44.445,06 € | 43.892,71 € | 22.750,00 € | 53.942,37 € | 53.942,37 € | 22.750,00 € | F71G24000630006 |
| 29 | 54930000309 | ***OMISSIS*** ** | CAPOZZI SEBASTIANO | 41.996,43 € | 41.996,43 € | 22.750,00 € | 39.935,93 € | 39.935,93 € | 22.750,00 € | F61G24002000006 |
| 30 | 54930000556 | ***OMISSIS*** ** | DI GUGLIELMO MICHELE | 34.721,87 € | 34.721,87 € | 22.562,51 € | 34.721,87 € | 34.721,87 € | 22.562,51 € | F61G24000750006 |
| 31 | 54930000267 | ***OMISSIS*** ** | PROCINO IRENE | 38.000,69 € | 38.000,69 € | 22.750,00 € | 44.000,11 € | 44.000,11 € | 22.750,00 € | F61G24002060006 |
| 32 | 54930000671 | ***OMISSIS*** ** | COPPOLA ANGELO | 43.351,12 € | 43.351,12 € | 22.750,00 € | 43.351,12 € | 42.172,73 € | 22.750,00 € | F21G24001790006 |
| 33 | 54930000283 | ***OMISSIS*** ** | GIANGREGORIO MARCO | 34.829,36 € | 34.829,36 € | 22.639,07 € | 31.989,86 € | 31.989,86 € | 20.698,81 € | F31G24000530006 |
| 34 | 54930000572 | ***OMISSIS*** ** | ZICHELLA RICCARDO | 34.830,71 € | 34.830,70 € | 22.639,96 € | 37.512,44 € | 37.512,44 € | 22.639,96 € | F91G24001970006 |
| 35 | 54930000440 | ***OMISSIS*** ** | CESARE CARMELINA | 34.554,30 € | 34.554,30 € | 22.460,30 € | 34.604,25 € | 34.604,25 € | 22.460,30 € | F21G24000480006 |
| 36 | 54930000051 | ***OMISSIS*** ** | SCHIAVONE ANTONIO | 35.000,00 € | 35.000,00 € | 22.750,00 € | 35.000,00 € | 35.000,00 € | 22.750,00 € | F51G24001610006 |
| 37 | 54930000929 | ***OMISSIS*** ** | PETRILLO MAURO | 26.230,34 € | 26.230,34 € | 16.857,98 € | 26.280,00 € | 26.280,00 € | 16.857,98 € | F81G24000580006 |
| 38 | 54930000937 | ***OMISSIS*** ** | FERRUCCI ANTONIO | 34.640,00 € | 34.640,00 € | 22.516,00 € | 34.788,89 € | 34.788,89 € | 22.516,00 € | F21G24000290006 |
| 39 | 54930000887 | ***OMISSIS*** ** | LUCIANO PASQUALE | 37.283,82 € | 35.000,00 € | 22.750,00 € | 25.800,28 € | 25.800,28 € | 16.770,18 € | F71G24002280006 |
| 40 | 54930000895 | 01818960625 | GUARDANAPOLI FARM SOC. AGRICOLA S.A.S. DI PASCARELLA CARMINE | 28.820,91 € | 25.761,38 € | 16.744,89 € | 25.887,95 € | 25.717,13 € | 16.716,12 € | F11G24001830006 |

| | | | | | | | | | | |
|---|---|---|---|---|---|---|---|---|---|---|
| 41 | 54930000945 | ***OMISSIS*** ** | ZICHELLA SIMONA | 37.346,51 € | 37.346,51 € | 21.666,67 € | 37.404,65 € | 37.404,65 € | 21.666,67 € | F91G24001870006 |
| | | | | **1.450.330,69 €** | **1.439.643,59 €** | **876.958,37 €** | **1.425.169,70 €** | **1.394.794,95 €** | **857.651,05 €** | |

| | |
|---|---|
| **Totale da disimpegnare** | **19.307,32 €** |

fonte: http://burc.regione.campania.it

**DESCRIZIONE SINTETICA PROGETTI FINANZIATI CON IL PNRR - MISSIONE 2 COMPONENTE 1 (M2C1) Investimento 2.3 Innovazione e meccanizzazione nel settore agricolo e alimentare Sottomisura – Ammodernamento dei macchinari agricoli che permettano l'introduzione di tecniche di agricoltura di precisione**

## Obiettivo

Ammodernamento dei macchinari agricoli, da destinare alle imprese agricole e alle imprese agro-meccaniche ai fini di un complessivo ammodernamento del parco macchine in coerenza con la diffusione delle migliori tecnologie disponibili che consentono un minore impatto ambientale del settore agricolo. L'investimento guarda, altresì, ai cambiamenti climatici in atto che rendono sempre più frequenti le emergenze legate a stati di siccità che coinvolgono anche il settore agricolo le cui produzioni di qualità dipendono strettamente dalla possibilità di irrigare le colture, in particolare proprio quelle a maggiore valore aggiunto.

## Descrizione degli interventi

- Acquisto macchine e attrezzature per l'agricoltura di precisione;
- sostituzione di veicoli fuoristrada per l'agricoltura e la zootecnia;
- realizzazione di sistemi innovativi di irrigazione e gestione delle acque - Sistemi di gestione intelligente dell'irrigazione.

## Tipo di sostegno

L'aiuto è concesso sotto forma di contributo in conto capitale sulla spesa ammissibile. L'intensità di aiuto è fissata nella misura del 65% della spesa ammissibile, che può essere aumentata fino all'80% per gli investimenti da parte dei giovani agricoltori.

## Beneficiari

Imprese agro-meccaniche e le micro, piccole medie imprese agricole e le loro cooperative e associazioni, così come definite all'allegato I del Regolamento (UE) 2022/2472.

fonte: http://burc.regione.campania.it

**DESCRIZIONE SINTETICA PROGETTI FINANZIATI CON IL PNRR - MISSIONE 2 COMPONENTE 1 (M2C1) Investimento 2.3 Innovazione e meccanizzazione nel settore agricolo e alimentare Sottomisura – Ammodernamento dei macchinari agricoli che permettano l'introduzione di tecniche di agricoltura di precisione**

## Obiettivo

Ammodernamento dei macchinari agricoli, da destinare alle imprese agricole e alle imprese agro-meccaniche ai fini di un complessivo ammodernamento del parco macchine in coerenza con la diffusione delle migliori tecnologie disponibili che consentono un minore impatto ambientale del settore agricolo. L'investimento guarda, altresì, ai cambiamenti climatici in atto che rendono sempre più frequenti le emergenze legate a stati di siccità che coinvolgono anche il settore agricolo le cui produzioni di qualità dipendono strettamente dalla possibilità di irrigare le colture, in particolare proprio quelle a maggiore valore aggiunto.

## Descrizione degli interventi

- Acquisto macchine e attrezzature per l'agricoltura di precisione;
- sostituzione di veicoli fuoristrada per l'agricoltura e la zootecnia;
- realizzazione di sistemi innovativi di irrigazione e gestione delle acque - Sistemi di gestione intelligente dell'irrigazione.

## Tipo di sostegno

L'aiuto è concesso sotto forma di contributo in conto capitale sulla spesa ammissibile. L'intensità di aiuto è fissata nella misura del 65% della spesa ammissibile, che può essere aumentata fino all'80% per gli investimenti da parte dei giovani agricoltori.

## Beneficiari

Imprese agro-meccaniche e le micro, piccole medie imprese agricole e le loro cooperative e associazioni, così come definite all'allegato I del Regolamento (UE) 2022/2472.

fonte: http://burc.regione.campania.it

# Decreto Dirigenziale n. 63 del 21/05/2025

Dipartimento 50 - GIUNTA REGIONALE DELLA CAMPANIA

Direzione Generale 10 - DIREZIONE GENERALE PER L'UNIVERSITA', LA RICERCA E L'INNOVAZIONE

U.O.D. 93 - STAFF - Ricerca. Vigilanza e controllo degli enti di riferimento

Oggetto dell'Atto:

PR FESR 2021 2027 NUOVO PIANO OPERATIVO TRIENNALE PER LA VALORIZZAZIONE, IL RAFFORZAMENTO E L APERTURA DELL ECOSISTEMA REGIONALE DELLA RI. CUP B69G23002010009 CIG B42156A2BB CONSULTAZIONE PUBBLICA PER LA PARTECIPAZIONE AD INIZIATIVE TRASVERSALI NAZIONALI ED INTERNAZIONALI PER LA PROMOZIONE E VALORIZZAZIONE DELL'ECOSISTEMA RI CAMPANO PERIODO 2025 2026

IL DIRIGENTE

**PREMESSO CHE**

A. La Giunta Regionale con la DGR n. 616/2023 - nell'ambito dell'obiettivo di policy "Un'Europa più intelligente" del PR Campania FESR 2021/2027 - ha previsto interventi di promozione per una trasformazione economica innovativa e intelligente;
B. nell'ambito dell'Asse 1 Ricerca, Innovazione, Digitalizzazione e Competitività e dell'Obiettivo specifico 1.1 "Sviluppare e rafforzare le capacità di ricerca e di innovazione e l'introduzione di tecnologie avanzate" del PR Campania FESR 2021/2027 è contemplata l'Azione 1.1.1 *"Rafforzare e qualificare la ricerca e i processi di innovazione dell'ecosistema regionale R&I"*, che persegue l'obiettivo di rafforzare e qualificare l'ecosistema regionale di Ricerca e Innovazione - nelle aree di specializzazione della Strategia RIS3 Campania nonché l'accompagnamento delle imprese regionali verso una transizione industriale, digitale e verde, accrescendo la resilienza dei settori economici produttivi e la presenza degli attori regionali nella catena del valore europeo (EU value chain);
C. con la suddetta Deliberazione la Giunta ha programmato l'importo massimo di € 7.000.000,00 a valere sulle risorse dell'Obiettivo specifico 1.1, Azione 1.1.1, del PR Campania FESR 2021/2027 per la realizzazione del "Nuovo Piano Operativo Triennale per la valorizzazione, il rafforzamento e l'apertura dell'Ecosistema regionale della Ricerca&Innovazione; demandato alla Direzione Generale per l'Università la Ricerca e l'Innovazione le attività finalizzate alla predisposizione e successiva attuazione del summenzionato Piano, anche avvalendosi di società o enti in house della Regione Campania, nel rispetto della normativa vigente;
D. l'Autorità di Gestione del Fondo Europeo di Sviluppo Regionale, a seguito della richiesta di parere della Direzione Generale per l'Università, la Ricerca e l'Innovazione, con nota prot. n. 488372 del 12/10/2023, ha rilasciato parere favorevole con nota prot. n. 198448 del 18/10/2023 nell'intesa che l'Ufficio responsabile dell'attuazione sottoponga al Tavolo di Coordinamento il "Nuovo Piano Operativo Triennale per la valorizzazione, il rafforzamento e l'apertura dell'Ecosistema regionale della Ricerca&Innovazione" per l'opportuna condivisione;
E. con nota prot.n. PG/2023/0562683 del 21/11/2023, il Direttore Generale Università, Ricerca e Innovazione, nominato, con il citato Decreto Presidenziale n. 60 del 6 giugno 2023, Responsabile dell'Obiettivo Specifico 1.1, Azione 1.1.1 del PR FESR Campania 2021 - 2027, ha delegato la scrivente Dirigente dello Staff 50.10.93, per l'esercizio delle relative funzioni.
F. con la DGR n. 256 del 30/05/2024 ad oggetto "PR FESR CAMPANIA 2021/2027". PROGRAMMAZIONE ULTERIORI RISORSE" sulla scorta degli esiti del "Tavolo di Coordinamento RIS3 Campania 2021-2027", tenutosi in data 11/04/2024, che nel prendere atto "Nuovo Piano Operativo Triennale per la valorizzazione, il rafforzamento e l'apertura dell'Ecosistema regionale della Ricerca&Innovazione" ha evidenziato l'opportunità (ferma la programmazione delle risorse ad esso assegnate, di imputare all'Asse 6, AT 6.1, "Assistenza tecnica", maggiormente coerente rispetto all'Asse 1, le spese afferenti ad alcune delle attività in esso declinate), è stato programmato, a valere sull'Asse 6, AT 6.1, "Assistenza tecnica" Azione 6.1.1 del PR FESR 2021-2027, l'importo complessivo massimo di € 1.540.000,00, a copertura di quota parte delle attività del nuovo "Piano ECOREI";
G. con DD n. 49/2024 ad oggetto *PR CAMPANIA FESR 2021 2027 ASSE 1 OS 1.1, AZIONE 1.1.1 ASSE 6 AT 6.1 ASSISTENZA TECNICA NUOVO PIANO OPERATIVO TRIENNALE PER LA VALORIZZAZIONE IL RAFFORZAMENTO E APERTURA DELL'ECOSISTEMA REGIONALE*

*DELLA R&I. AMMISSIONE A FINANZIAMENTO E APPROVAZIONE SCHEMA DI CONVENZIONE. CUP B69G23002010009 CIG B42156A2BB* è stato approvato ed ammesso a finanziamento il progetto "Nuovo Piano Operativo Triennale per la valorizzazione, il rafforzamento e l'apertura dell'Ecosistema regionale della Ricerca&Innovazione" unitamente al Budget e cronoprogramma del progetto per l'importo di € 5.597.706,10 più IVA pari a € 1.231.495,34, per complessivi € 6.829.201,44 a valere sui fondi PR CAMPANIA FESR 2021-2027 di cui € 5.289.201,44 a valere sull'Asse 1 O.S. 1.1 Azione 1.1.1 e € 1.540.000,00 sull'Asse 6 AT 6.1 "Assistenza Tecnica", Azione 6.1.1 presentato da Sviluppo Campania;

H. con DD n. 6/2025 ad oggetto *PR CAMPANIA FESR 2021-2027 ASSE 1 O.S. 1.1, AZIONE 1.1.1, ASSE 6 AT 6.1 - ASSISTENZA TECNICA - NUOVO PIANO OPERATIVO TRIENNALE PER LA VALORIZZAZIONE, IL RAFFORZAMENTO E L'APERTURA DELL'ECOSISTEMA REGIONALE DELLA R&I - ISTITUZIONE GRUPPO DI LAVORO* è stato istituito un Gruppo di Lavoro, congiunto con l'Autorità di Gestione del PR Campania FESR 2021/2027, avente il compito di fungere da raccordo con il TAVOLO DI COORDINAMENTO RIS3 CAMPANIA 2021-2027 nonché di verificare la coerenza delle proposte operative - contenute nella progettazione di dettaglio del Piano ECOREI 2024 - con la strategia RIS3 Campania 21/27 ed i suoi successivi aggiornamenti;

I. con DD n. 1 del 16/01/2024 è stato nominato Responsabile Unico del Procedimento dell'intervento, il Dott. Pasquale Migliucci;

**CONSIDERATO CHE**:

- La convenzione, sottoscritta in data 27/11/2024, prevede, tra l'altro, all'articolo 3, che Sviluppo Campania si impegni ad inviare alla Regione, entro il termine di 30 giorni dalla stipula della Convenzione medesima, per la sua approvazione, il primo dei cronoprogrammi operativi semestrali di dettaglio delle attività/task, con indicazione specifica dell'impegno in giornate/uomo, degli output e degli indicatori di realizzazione;
- I cronoprogrammi operativi semestrali, successivi al primo, per la loro approvazione dovranno pervenire almeno 45 giorni prima dell'inizio del relativo semestre. In relazione all'approvazione dei cronoprogrammi operativi semestrali la Regione potrà chiedere integrazioni e/o modifiche a Sviluppo Campania che dovrà produrre quanto richiesto nei tempi e nei modi indicati nelle specifiche richieste;
- Sviluppo Campania ha trasmesso lo scorso 3 dicembre 2024 il primo dei sopra citati "cronoprogrammi" relativo al periodo novembre 2024/giugno 2025.
- Il suddetto "cronoprogramma" prevede - nell'ambito dell'attività di cui al WP2 "Promozione delle eccellenze, Buone Pratiche e risultati degli ecosistemi regionali R&I e commerciali" dell'Asse 1 del Piano operativo - la redazione di un'analisi desk, finalizzata all'individuazione e alla proposta di iniziative nazionali ed internazionali alle quali far partecipare gli attori dell'ecosistema campano della ricerca e dell'innovazione, al fine di consentire lo scambio di buone pratiche e risultati promuovendo le realtà di eccellenza selezionate nell'ambito degli ecosistemi delineati nell'aggiornamento della Strategia regionale per la Specializzazione Intelligente.
- L'analisi desk costituisce un quadro di riferimento per avviare la consultazione dei player dell'ecosistema R&I campano, al fine di individuare azioni o iniziative da intraprendere. Il meccanismo partecipativo è finalizzato a attivare un'interazione tra pubblico e privato, orientato fortemente all'utenza, sviluppando connessione, coinvolgimento e partecipazione;

**RILEVATO CHE**

- Sviluppo Campania con PEC del 11.04.2025 acquisita la protocollo regionale n. PG/2025/0188314 ha trasmesso il documento ANALISI DESK PER L'ANIMAZIONE E VALORIZZAZIONE DELL' ECOSISTEMA R&I CAMPANO 2025 – 2026. OUTPUT ATTIVITÀ 2.1. DEL PIANO OPERATIVO FOCUS SULLE INIZIATIVE GENERALISTE AI SENSI DELL'OFFERTA TECNICA DEL 05/11/2024, all'interno del quale sono state individuate una serie di iniziative "generaliste" il cui focus o le cui tematiche di riferimento sono di interesse per due o più ecosistemi ispirandosi ad un approccio di cross fertilization; le iniziative generaliste promuovono e consolidano la cultura della contaminazione delle competenze e dei settori come strumento per l'innovazione.
- Con nota prot. 199283 del 17/04/2025 è stata richiesta la convocazione del Gruppo di Lavoro di cui al DD n. 6 del 22/01/2025, per valutare che la proposta pervenuta sia coerente con la Strategia RIS3 unitamente al soddisfacimento della condizione abilitante "Buona Governance della Strategia Regionale di Specializzazione Intelligente";
- In data 29.04.2025 il Gruppo di Lavoro "ECOREI" ha definito l'iter procedurale e lo standard operativo da condividere con Sviluppo Campania in ordine alla consultazione pubblica cui dovranno essere sottoposte le 30 iniziative "a carattere trasversale"

**PRESO ATTO CHE**

- in data 09/05/2025, con PEC acquisita la protocollo regionale n. PG/2025/0232220, Sviluppo Campania, in seguito alle risultanze della riunione del Gruppo di Lavoro "ECOREI", ha trasmesso il DOCUMENTO di SINTESI DELL'ANALISI DESK relativo alle iniziative da sottoporre a consultazione pubblica a carattere trasversale, individuate e frutto della "analisi desk".

**RITENUTO**

a. di dover prendere atto delle risultanze del documento "ANALISI DESK PER L'ANIMAZIONE E VALORIZZAZIONE DELL'ECOSISTEMA R&I CAMPANO 2025 – 2026". OUTPUT ATTIVITÀ 2.1. DEL PIANO OPERATIVO" trasmesso in data 11/04/2025 da Sviluppo Campania contenente l'elenco delle 30 iniziative a carattere trasversale da sottoporre a consultazione pubblica, nonché del documento di sintesi trasmesso in data 09/05/2025 che allegato al presente Decreto ne forma parte integrante e sostanziale;
b. di dover approvare l'Avviso di CONSULTAZIONE PUBBLICA PER LA PARTECIPAZIONE AD INIZIATIVE TRASVERSALI NAZIONALI ED INTERNAZIONALI PER LA PROMOZIONE E VALORIZZAZIONE DELL'ECOSISTEMA R&I CAMPANO PERIODO 2025 -2026 a decorrere dal 01/09/2025 al 31/08/2026 che allegato al presente Decreto ne forma parte integrante e sostanziale;
c. di dover approvare la procedura telematica implementata attraverso il servizio digitale denominato "Consultazione Iniziative", disponibile sul Catalogo dei servizi digitali di Regione Campania al link diretto https://servizi-digitali.regione.campania.it/ConsultazioneIniziative;
d. di stabilire che il periodo di apertura della procedura telematica è dalle 00.00 del 10/06/2025 e fino alle ore 23.59 del 30/06/2025;
e. di nominare Responsabile del Procedimento dell'Avviso allegato il Funzionario dott. Pasquale Migliucci, incardinato presso lo STAFF 50 10 93.

**VISTI**

- La DGR n. 616 del 31/10/2023;
- La DGR n. 256 del 30/05/2024;

- il Decreto Dirigenziale n. 1 del 16/01/2024;
- La nota prot.n. PG/2023/0562683 del 21/11/2023;
- la nota prot.n. PG/2024/0511269 del 29/10/2024;
- La DGR n. 227 del 29/04/2025;
- Il Decreto Dirigenziale n. 6 del 22/01/2025

Alla stregua dell'istruttoria compiuta dagli Uffici dello Staff 50.10.93

**DECRETA**

*per le motivazioni ed i riferimenti espressi in narrativa, che qui si intendono integralmente riportati*

a. di dover prendere atto delle risultanze del documento "ANALISI DESK PER L'ANIMAZIONE E VALORIZZAZIONE DELL'ECOSISTEMA R&I CAMPANO 2025 – 2026". OUTPUT ATTIVITÀ 2.1. DEL PIANO OPERATIVO" trasmesso in data 11/04/2025 da Sviluppo Campania contenente l'elenco delle 30 iniziative a carattere trasversale da sottoporre a consultazione pubblica, nonché del documento di sintesi trasmesso in data 09/05/2025 che allegato al presente Decreto ne forma parte integrante e sostanziale;
b. di dover approvare l'Avviso di CONSULTAZIONE PUBBLICA PER LA PARTECIPAZIONE AD INIZIATIVE TRASVERSALI NAZIONALI ED INTERNAZIONALI PER LA PROMOZIONE E VALORIZZAZIONE DELL'ECOSISTEMA R&I CAMPANO PERIODO 2025 – 2026 a decorrere dal 01/09/2025 al 31/08/2026 che allegato al presente Decreto ne forma parte integrante e sostanziale;
c. di dover approvare la procedura telematica implementata attraverso il servizio digitale denominato "Consultazione Iniziative", disponibile sul Catalogo dei servizi digitali di Regione Campania al link diretto https://servizi-digitali.regione.campania.it/ConsultazioneIniziative;
d. di stabilire che il periodo di apertura della procedura telematica è dalle 00.00 del 10/06/2025 e fino alle ore 23.59 del 30/06/2025;
e. Di nominare Responsabile del Procedimento dell'Avviso allegato il Funzionario dott. Pasquale Migliucci incardinato presso lo STAFF 50 10 93;
f. di pubblicare il presente atto sul BURC;
g. di pubblicare altresì il presente atto sui siti istituzionali www.regione.campania.it e www.prfesr2127.regione.campania.it;
h. di inviare il presente provvedimento, per quanto di competenza:
   - all'Assessore alla Ricerca, Innovazione e Startup;
   - al Capo di Gabinetto, Responsabile della Programmazione Unitaria 40.01.00;
   - alla Direzione Generale per l'Università, la Ricerca e l'Innovazione 50.10.00;
   - All'Autorità di Gestione del Fondo Europeo di Sviluppo Regionale 50.03.00;
   - al Sito istituzionale della Regione Campania per la pubblicazione nella sezione "Regione Campania Casa di Vetro";

La Dirigente dello STAFF93
Dott.ssa Annalisa De Simone

PROGRAMMA REGIONALE FESR CAMPANIA 2021-2027

# CONSULTAZIONE PUBBLICA PER LA PARTECIPAZIONE AD INIZIATIVE TRASVERSALI NAZIONALI ED INTERNAZIONALI PER LA PROMOZIONE E VALORIZZAZIONE DELL'ECOSISTEMA R&I CAMPANO PERIODO 2025 -2026

**PR FESR 2021 – 2027**
**ASSE 1 - OS 1.1, AZ 1.1.1, ASSE 6 AT - 6.1 ASSISTENZA TECNICA**
***NUOVO PIANO OPERATIVO TRIENNALE PER LA VALORIZZAZIONE, IL RAFFORZAMENTO E L'APERTURA DELL'ECOSISTEMA REGIONALE DELLA R&I***
**CUP B69G23002010009 - CIG B42156A2BB - SURF 23042BP000000003**
**DGR 616 DEL 31/10/2023 - DGR 256 del 30/05/2024 - DD di approvazione n. 49 del 11/11/2024**
**(Convenzione sottoscritta il 27/11/2024 - PG/2024/0563539)**

Riferimenti:

- Programma Regionale FESR Campania 2021-2027
- Delibera di Giunta Regionale n. 616 del 31/10/2023
- Delibera di Giunta Regionale n. 256 del 30/05/2024
- Decreto Dirigenziale n. 49 del 11/11/2024
- Aggiornamento della Strategia Regionale per la Specializzazione Intelligente (RIS3 Campania)
- Piano di Azione e Valorizzazione della RIS3 Campania

La Regione Campania, in coerenza con l'Azione 1.1.1 del PR FESR 2021 - 2027 *"Rafforzare e qualificare la ricerca e i processi di innovazione dell'ecosistema regionale R&I"*, ai sensi delle Delibere di Giunta Regionale n. 616 del 31/10/2023 e n. 256 del 30/05/2024, ha avviato il *NUOVO PIANO OPERATIVO TRIENNALE PER LA VALORIZZAZIONE, IL RAFFORZAMENTO E L'APERTURA DELL'ECOSISTEMA REGIONALE DELLA R&I* affidandone l'attuazione alla Società in house Sviluppo Campania S.p.a. con DD di approvazione n. 49 del 11/11/2024 e conseguente Convenzione sottoscritta il 27/11/2024 - PG/2024/0563539.

Gli obiettivi del Piano sono principalmente

- Promuovere eccellenze, buone pratiche e risultati del sistema regionale R&I in linea con il Piano di Azione e Valorizzazione della RIS3 Campania, anche attraverso la pianificazione strategica sui modelli adottati dal Processo di Scoperta Imprenditoriale (EDP) della RIS3.
- Facilitare il networking e offrire visibilità nazionale e internazionale a tutti gli attori dell'ecosistema della ricerca e dell'innovazione regionale.
- Incoraggiare l'approccio Open Innovation quale elemento di ibridazione tecnologica di settori tradizionali e di convergenza tra domanda e offerta di innovazione.

Nell'ambito delle azioni in cui si articola il Piano, Sviluppo Campania, ha effettuato un'analisi desk che ha individuato un elenco di iniziative internazionali e nazionali che possono essere definite "trasversali" in quanto capaci di intercettare gli ambiti tecnologici di più di un ecosistema dell'innovazione individuati nel processo di aggiornamento della RIS3 Campania di cui alla DGR 655 del 7/12/2022.



fonte: http://burc.regione.campania.it

Regione Campania - in un approccio *user-centered* - finalizzato ad attivare un'interazione tra pubblico e privato, orientato fortemente all'utenza, sviluppando connessione, coinvolgimento e partecipazione, promuove una consultazione pubblica quale strumento di democrazia partecipativa volto a migliorare la qualità della decisione pubblica, rendendola più informata e condivisa.
La consultazione è finalizzata alla definizione di un programma *di iniziative internazionali e nazionali* alle quali far partecipare gli attori dell'ecosistema campano della Ricerca e dell'Innovazione e capace di promuovere eccellenze, buone pratiche e risultati del sistema regionale R&I in linea con il Piano di Azione e Valorizzazione della RIS3 Campania.
Pertanto, ed in conseguenza all'analisi desk prodotta da Sviluppo Campania, viene posto a consultazione un elenco di iniziative "trasversali".

Le iniziative messe a consultazione pubblica verranno realizzate nell'arco temporale 2025 – 2026, a decorrere dal 01/09/2025 al 31/08/2026.
I partecipanti potranno indicare fino ad un massimo di 10 iniziative (5 per quelle sul territorio nazionale, 5 per quelle internazionali)

**Elenco Iniziative Nazionali:**

| Nome | Data | Luogo | Sito web |
|---|---|---|---|
| TECHNOLOGY FORUM CAMPANIA | OTTOBRE 2025 | Napoli | https://www.ambrosetti.eu/scenari/technology-forum-campania/* |
| E-COMMERCE HUB | 2 OTTOBRE 2025 | Salerno | https://www.ecommercehub.it/ |
| MAKER FAIRE ROME | 17-19 OTTOBRE 2025 | Roma | https://makerfairerome.eu/it/ |
| SMAU MILANO | OTTOBRE 2025 | Milano | https://www.smau.it/milano/evento |
| INNOVATION VILLAGE | 28 OTTOBRE 2025 | Napoli | https://innovationvillage.it/ |
| SMAU NAPOLI | DICEMBRE 2025 | Napoli | https://www.smau.it/napoli/ |
| ROME STARTUP WEEK | MAGGIO 2026 | Roma | https://romestartupweek.com/ |
| PREMIO BEST PRACTICES PER L'INNOVAZIONE | GIUGNO 2026 | Salerno | https://www.premiobestpractices.it/il-contest/ |
| WE MAKE FUTURE | GIUGNO 2026 | Bologna | https://www.wemakefuture.it |

**Elenco Iniziative internazionali:**

| Nome | Data | Luogo | Sito web |
|---|---|---|---|
| EXPAND NORTH STAR | 12-15 OTTOBRE 2025 | Dubai | https://www.expandnorthstar.com/ |
| CANADA -ITALY FORUM ON AI | NOVEMBRE 2025 | Montreal | https://italchamber.qc.ca/ai-forum2024/?lang=it |
| SMART CITY EXPO | 4-6 NOVEMBRE 2025 | Barcellona | https://www.smartcityexpo.com/ |



fonte: http://burc.regione.campania.it

| | | | |
|---|---|---|---|
| WEB SUMMIT LISBONA | 10-13 NOVEMBRE 2025 | Lisbona | https://websummit.com |
| SINGAPORE FINTECH FESTIVAL | 12-14 NOVEMBRE 2025 | Singapore | https://www.fintechfestival.sg/ |
| SLUSH STARTUP 2025 | 19-20 NOVEMBRE 2025 | Helsinki | https://slush.org/ |
| INNOVATION LEADER SUMMIT | 1-4 DICEMBRE 2025 | Tokio | https://ils.tokyo |
| CES - CONSUMER TECHNOLOGY SHOW | 6-9 GENNAIO 2026 | Las Vegas | https://www.ces.tech/ |
| BETT UK | 21-23 gennaio 2026 | Londra | https://uk.bettshow.com/ |
| WAICF WORLD AI CANNES FESTIVAL | 12-13 FEBBRAIO 2026 | Cannes | https://www.worldaicannes.com |
| MWC BARCELONA | 2 – 5 MARZO 2026 | Barcellona | https://www.mwcbarcelona.com |
| GITEX AFRICA MAROCCO | 21-23 APRILE 2026 | Marrakesh | https://gitexafrica.com |
| SMAU LONDRA | MARZO 2026 | Londra | https://www.smau.it/london/ |
| SMAU PARIGI | APRILE 2026 | Parigi | https://www.smau.it/paris/ |
| SMAU STOCCOLMA | MAGGIO 2026 | Stoccolma | https://www.smau.it/stockholm/ |
| WEB SUMMIT VANCOUVER | MAGGIO 2026 | Vancouver | https://vancouver.websummit.com/ |
| GITEX EUROPE | MAGGIO 2026 | Berlino | https://www.gitex-europe.com/ |
| PODIM | MAGGIO 2026 | Maribor | https://podim.org |
| RSA CONFERENCE | MAGGIO 2026 | San Francisco | https://www.rsaconference.com/usa/ |
| LONDON TECH WEEK | GIUGNO 2026 | Londra | https://londontechweek.com/ |
| VIVA TECHNOLOGY | GIUGNO 2026 | Parigi | https://vivatechnology.com/ |

La consultazione, ai sensi dell'azione 1.1.1 dell'Asse I del PR FESR 2021-2027, è aperta a imprese di diverse dimensioni e ODR appartenenti alle seguenti categorie nell'ambito di tutti gli ecosistemi della RIS 3:

- PMI
- Consorzi e reti
- Distretti ad Alta Tecnologia e A.P.P.
- PMI innovative
- Grandi imprese
- Startup innovative
- Spin off
- Centri trasferimento tecnologico
- Incubatori/Acceleratori/Abilitatori
- Digital Innovation Hub
- Infrastrutture di Ricerca
- Centri di ricerca pubblici e privati con sede in Campania
- Università/Dipartimenti
- Centri di competenza pubblici/privati



fonte: http://burc.regione.campania.it

I partecipanti alla consultazione dovranno compilare una **"**Tabella di Autovalutazione" utile a valutare il loro livello di "eccellenza" rispetto ai criteri e priorità della RIS3 Campania.
La partecipazione alla consultazione potrà essere considerata espressione di gradimento anche a partecipare ad una successiva fase di manifestazione d'interesse che la Regione Campania avvierà a valle della selezione delle iniziative sottoposte a consultazione.
Si informa che la suddetta espressione di gradimento non costituisce un impegno da parte dell'amministrazione regionale nei confronti del partecipante, né tantomeno un diritto acquisito da parte dello stesso al supporto finanziario.

I partecipanti alla consultazione devono presentare le proposte di partecipazione contenenti le proprie indicazioni e preferenze a partire dalle ore 00.00 del 10/06/2025 e fino alle ore 23.59 del 30/06/2025 alla Giunta regionale della Campania – 50 10 00 - Direzione Generale per l'Università, la Ricerca e l'Innovazione, esclusivamente on line, pena l'esclusione, utilizzando il servizio digitale dedicato, denominato "Consultazione per partecipazione ad iniziative R&I Campania 2025-26", disponibile sul Catalogo dei servizi digitali di Regione Campania al link diretto https://servizi-digitali.regione.campania.it/ConsultazioneIniziative, dove è disponibile tutta la documentazione di riferimento. La compilazione telematica della domanda prevede l'inserimento dei dati obbligatori richiesti, contrassegnati dall'asterisco rosso, con particolare riferimento ai dati identificativi del rappresentante legale. Il soggetto che presenta la domanda dovrà autenticarsi attraverso SPID – Sistema Pubblico di Identità Digitale, CIE – Carta di identità elettronica o CNS – Carta Nazionale dei Servizi.

Qualsiasi informazione relativa alla Consultazione Pubblica e agli adempimenti ad esso connessi può essere richiesta sia scrivendo all'indirizzo di posta elettronica: *ri9305@regione.campania.it*, sia utilizzando lo specifico link denominato FAQ all'interno della pagina descrittiva del servizio digitale.

A seguito dell'inserimento di tutti i dati obbligatori, richiesti durante la compilazione telematica, le domande di partecipazione verranno automaticamente generate ed acquisite dal sistema informatico della Regione Campania che attribuirà, a ciascuna di esse, un univoco codice identificativo oltre alla data ed ora di invio, dati visibili nella pagina personale del compilante che contiene il riepilogo delle istanze inserite. La domanda si intenderà pertanto trasmessa e non sarà necessario firmarla in quanto valida ai sensi dell'art. 65, comma 1, lettera b) del Codice dell'Amministrazione Digitale – CAD (D. Lgs. 7 marzo 2005, n. 82 e ss.mm.ii.) in virtù della modalità telematica di presentazione che prevede l'identificazione del dichiarante attraverso il Sistema Pubblico di Identità Digitale (SPID), la Carta di Identità Elettronica (CIE) o la Carta Nazionale dei Servizi (CNS). Le domande, una volta inviate, non possono essere più modificate. Si potrà modificare la domanda presentata, esclusivamente entro i termini di presentazione di cui al presente punto, procedendo preliminarmente all'annullamento della domanda presentata, prima di avviare una nuova compilazione che, per facilitare l'utente, presenterà i dati inseriti nella domanda annullata.

*Il Responsabile del Procedimento*

*Dott. Pasquale Migliucci*

*Il ROS*

*Dott.ssa Annalisa De Simone*



fonte: http://burc.regione.campania.it

**DOCUMENTO di SINTESI DELL'ANALISI DESK (Ultima approvata con Pec del 21/03/2025)**

PR FESR 2021 – 2027
ASSE 1 - OS 1.1, AZ 1.1.1, ASSE 6 AT - 6.1 ASSISTENZA TECNICA
NUOVO PIANO OPERATIVO TRIENNALE PER LA VALORIZZAZIONE, IL RAFFORZAMENTO E L'APERTURA DELL'ECOSISTEMA REGIONALE DELLA R&I
CUP B69G23002010009 - CIG B42156A2BB - SURF 23042BP000000003
DGR 616 DEL 31/10/2023 - DGR 256 del 30/05/2024 - DD di approvazione n. 49 del 11/11/2024
(Convenzione sottoscritta il 27/11/2024 - PG/2024/0563539)

In coerenza con l'Azione 1.1.1 *"Rafforzare e qualificare la ricerca e i processi di innovazione dell'ecosistema regionale R&I"*, e dell'Azione 6.1 "*Assistenza Tecnica del PR FESR 2021 – 2027"*, la Regione Campania -ai sensi delle Delibere di Giunta Regionale n. 616 del 31/10/2023 e n. 256 del 30/05/2024- ha avviato il *NUOVO PIANO OPERATIVO TRIENNALE PER LA VALORIZZAZIONE, IL RAFFORZAMENTO E L'APERTURA DELL'ECOSISTEMA REGIONALE DELLA R&I* affidandone l'attuazione alla Società in house Sviluppo Campania S.p.a.
Gli obiettivi del Piano sono:

- Promuovere eccellenze, buone pratiche e risultati del sistema regionale R&I in linea con il Piano di Azione e Valorizzazione della RIS3 Campania, anche attraverso la pianificazione strategica sui modelli adottati dal Processo di Scoperta Imprenditoriale (EDP) della RIS3.
- Facilitare il networking e offrire visibilità nazionale e internazionale a tutti gli attori dell'ecosistema della ricerca e dell'innovazione regionale.
- Incoraggiare l'approccio Open Innovation quale elemento di ibridazione tecnologica di settori tradizionali e di convergenza tra domanda e offerta di innovazione.

Il piano, ai sensi del dettato del decreto dirigenziale n. 49 del 11/11/2024, si articola in due macrosettori di attività: WP1 "Mappatura e analisi dell'ecosistema - Azioni a supporto della catena del valore europeo e internazionale (international & eu value chain)" e WP2 "Promozione delle eccellenze, buone pratiche e risultati", che sono poi declinati in 10 azioni specifiche [1]

All'interno del WP2, come previsto nell'Offerta Tecnica di SVIC, è stata prevista un'analisi desk focalizzata all'individuazione di un elenco di iniziative internazionali e nazionali che possono essere definite "trasversali" in quanto capaci di intercettare gli ambiti tecnologici di più di un ecosistema dell'innovazione individuati nel processo di aggiornamento della RIS3 Campania di cui alla DGR 655 del 7/12/2022.

L'analisi è stata svolta con riferimento ai singoli ecosistemi individuati nell'ambito dell'aggiornamento della Strategia regionale per la Specializzazione Intelligente (nov 2022) in ultimo approvata dalla Direzione Generale per l'Università, la Ricerca e l'Innovazione con Pec del 21/03/2025 prot. Sviluppo Campania n. 4958/2025 del 24/03/2025.

## METODOLOGIA ANALISI DESK INIZIATIVE TRASVERSALI

La metodologia utilizzata è stata articolata innanzitutto in conformità con il documento **"Metodologia e Criteri di Selezione delle Operazioni"** approvato dal Comitato di Sorveglianza del



fonte: http://burc.regione.campania.it

PR FESR CAMPANIA 2021-27 ed allegato al decreto dirigenziale di presa d'atto n. 147 del 16/05/2023, che, tra l'altro, prevede 3 set di criteri:

**A. ammissibilità**

**B. valutazione**

**C. premialità**

Nello specifico con riferimento ai criteri dell'azione 1.1.1 "Rafforzare e qualificare la ricerca e i processi di innovazione dell'ecosistema regionale R&I" del PR FESR 2021- 2027 si è proceduto a verificare:

- **Ammissibilità sostanziale**: rispetto alla Coerenza del progetto con le finalità, le priorità tecnologiche e con gli ambiti applicativi individuati nell'ambito della RIS3 Campania Strategia per la specializzazione intelligente in ambito R&I.
  Le iniziative ritenute ammissibili sono state poi sottoposte a valutazione tecnica rispetto ai criteri di seguito indicati.
- **Valutazione**: rispetto a
  - Capacità dell'intervento proposto di contribuire a favorire le sinergie fra imprese e sistema della ricerca nell'ambito delle filiere strategiche regionali
  - Contributo del progetto al potenziamento della capacità di ricerca tecnologica e innovazione negli ambiti applicativi individuati dalla RIS3
  - Grado di sinergia e/o complementarità con il PNRR

  Infine, per affinare ulteriormente la valutazione delle iniziative, è stata verificata la premialità rispetto ai criteri dell'Az 1.11.di seguito elencati.

- **Premialità**: rispetto a
  - Coerenza con SER, sinergie con iniziative UE in materia (es. Horizon Europe, JU, etc.) e Seal of excellence
  - Promozione e/o adesione a progetti o reti di cooperazione interregionale, transfrontaliera o transnazionale
  - Rilevanza della componente femminile e/o giovanile in termini di partecipazione alle attività
  - Capacità dell'intervento di promuovere azioni a tutela dell'uguaglianza, dell'inclusione, della non discriminazione e della parità di genere

Inoltre, sempre in linea con il documento regionale, si è proceduto a considerare anche la coerenza rispetto alle **Priorità strategiche collegate alla RIS3** che, con riferimento all'azione 1.1.1, sono i seguenti:

- **Criteri di valutazione (per tutte le tipologie di interventi) -** Coerenza rispetto agli ecosistemi di innovazione
- **Criteri di valutazione specifici:** rispetto a
  - Contributo alla transizione industriale negli ambiti prioritari della RIS3 e nell'applicazione delle KETs ICT
  - Contributo all'apertura, rafforzamento e alla qualificazione dell'ecosistema regionale R&I



fonte: http://burc.regione.campania.it

- **Criteri di premialità:** rispetto a
  - Capacità di generare attività di ricerca che contribuiscano alla lotta al cambiamento climatico e agli obiettivi di sostenibilità ambientale
  - Capacità di sostenere la transizione digitale e sostenibile e l'applicazione delle Key Enabling Technologies" (KETs) ICT

In sintesi, ai fini della successiva consultazione, funzionale ad individuare le iniziative capaci di promuovere le eccellenze, buone pratiche e risultati del sistema regionale R&I, sono state selezionate 30 iniziative che sono risultate:

1) ammissibili secondo i criteri di selezione, dell'Azione 1.1.1, oltre a

2 a) valutate positivamente su almeno 2 dei 3 criteri di valutazione dell'Azione 1.1.1 oltre a

2 b) valutati positivamente su almeno 2 delle **Priorità strategiche collegate alla RIS3**

A titolo di esempio si riporta il **processo valutativo dell'iniziativa XYZ**

| **CRITERI DI SELEZIONE azione 1.1.1 "RAFFORZARE E QUALIFICARE LA RICERCA E I PROCESSI DI INNOVAZIONE DELL'ECOSISTEMA REGIONALE R&I" (1)** | | | | | |
|---|---|---|---|---|---|
| **AMMISSIBILITÀ SOSTANZIALE** | | **VALUTAZIONE** | | **PREMIALITÀ** | |
| Coerenza del progetto con le finalità, le priorità tecnologiche e con gli ambiti applicativi individuati nell'ambito della RIS3 Campania Strategia per la specializzazione intelligente in ambito R&I | **X** | Capacità dell'intervento proposto di contribuire a favorire le sinergie fra imprese e sistema della ricerca nell'ambito delle filiere strategiche regionali | **X** | Coerenza con SER, sinergie con iniziative UE in materia (es. Horizon Europe, JU, etc.) e Seal of excellence | |
| | | Contributo del progetto al potenziamento della capacità di ricerca tecnologica e innovazione negli ambiti applicativi individuati dalla RIS3 | **X** | Promozione e/o adesione a progetti o reti di cooperazione interregionale, transfrontaliera o transnazionale | **X** |
| | | Grado di sinergia e/o complementarità con il PNRR | | Rilevanza della componente femminile e/o giovanile in termini di partecipazione alle attività | **X** |
| | | | | Capacità dell'intervento di promuovere azioni a tutela dell'uguaglianza, dell'inclusione, della non | **X** |



fonte: http://burc.regione.campania.it

| | | | | | |
|---|---|---|---|---|---|
| | | | | discriminazione e della parità di genere | |

| **CRITERI DI SELEZIONE azione 1.1.1<br>Priorità Strategica RIS: I.) Rafforzare e qualificare la ricerca e i processi di innovazione dell'ecosistema regionale R&I (1)** | | | | | |
|---|---|---|---|---|---|
| **VALUTAZIONE** | | **VALUTAZIONE SPECIFICO** | | **PREMIALITA'** | |
| Coerenza rispetto agli ecosistemi di innovazione | **X** | Contributo alla transizione industriale negli ambiti prioritari della RIS3 e nell'applicazione delle KETs ICT | | Capacità di generare attività di ricerca che contribuiscano alla lotta al cambiamento climatico e agli obiettivi di sostenibilità ambientale | |
| | | Contributo all'apertura, rafforzamento e alla qualificazione dell'ecosistema regionale R&I | **X** | Capacità di sostenere la transizione digitale e sostenibile e l'applicazione delle Key Enabling Technologies" (KETs) ICT | |

Di seguito l'elenco delle 30 iniziative che potranno essere sottoposte a consultazione pubblica e che si svolgeranno nell'arco temporale 2025 – 2026

**ELENCO INIZIATIVE**

1. BETT UK: Londra
2. CANADA - ITALY FORUM ON AI: Montreal
3. CES (Consumer Technology Show): Las Vegas
4. E-COMMERCE HUB: Salerno
5. EXPAND NORTH STAR: Dubai
6. GITEX AFRICA MAROCCO: Marrakech
7. GITEX EUROPE: Berlino
8. INNOVATION LEADER SUMMIT: Tokyo
9. INNOVATION VILLAGE: Napoli
10. LONDON TECH WEEK: Londra
11. MAKER FAIRE ROME: Roma
12. MWC BARCELONA: Barcellona
13. PODIM: Maribor
14. PREMIO BEST PRACTICES PER L'INNOVAZIONE: Salerno
15. ROME STARTUP WEEK: Roma
16. RSA CONFERENCE: San Francisco
17. SINGAPORE FINTECH FESTIVAL: Singapore
18. SLUSH START UP 2025: Helsinki
19. SMART CITY EXPO: Barcellona
20. SMAU LONDRA: Londra
21. SMAU MILANO: Milano



fonte: http://burc.regione.campania.it

22. SMAU NAPOLI: Napoli
23. SMAU PARIGI: Parigi
24. SMAU STOCCOLMA: Stoccolma
25. TECHNOLOGY FORUM CAMPANIA: Napoli
26. VIVA TECHNOLOGY: Parigi
27. WAICF WORLD AI CANNES FESTIVAL: Cannes
28. WE MAKE FUTURE: Bologna
29. WEB SUMMIT LISBONA: Lisbona
30. WEB SUMMIT VANCOUVER: Vancouver

Napoli 9.5.25



fonte: http://burc.regione.campania.it

# Decreto Dirigenziale n. 34 del 21/05/2025

Dipartimento 50 - GIUNTA REGIONALE DELLA CAMPANIA

Direzione Generale 12 - Direzione Generale per le politiche culturali e turismo

U.O.D. 5 - Sviluppo e Promozione turismo. Promozione Universiadi

Oggetto dell'Atto:

ART. 3 - REGOLAMENTO REGIONALE N. 2/2021 - L.R. 18/2014: ISCRIZIONE ALL'ALBO REGIONALE DELLE PRO LOCO DELL'ASSOCIAZIONE DENOMINATA "PRO LOCO MORIGERATI - SICILI' APS", CON SEDE LEGALE NEL COMUNE DI MORIGERATI (SA) - SA 3/25

IL DIRIGENTE

**PREMESSO CHE**

a. ai sensi dell'art. 23 della L R n. 18 dell'08/08/2014 "Organizzazione del sistema turistico in Campania", la Regione Campania valorizza il ruolo delle Associazioni Pro Loco nelle diverse ed autonome espressioni culturali e riconosce il valore sociale delle medesime liberamente costituite e delle loro attività come espressione di partecipazione, di solidarietà e di pluralismo;
b. ai sensi dell'art. 24 della L R n. 18 dell'08/08/2014, è istituito l'Albo regionale delle associazioni Pro Loco;
c. l'art. 29 della medesima L R n. 18/2014 ha previsto, tra l'altro, l'emanazione di un regolamento attuativo dell'art. 24 – Albo regionale delle Pro Loco;
d. il Presidente della Giunta regionale ha emanato il Regolamento regionale n. 2 del 06/03/2015 in esecuzione degli articoli 10, 24 e 25 della L R n. 18 dell'08/08/2014 "Organizzazione del sistema turistico in Campania", pubblicato sul BURC n.16 del 09/03/2015;
e. il Presidente della Giunta regionale ha emanato il Regolamento regionale n. 2 del 10/02/2021 "Modifiche al regolamento regionale 6 marzo 2015, n. 2 - Regolamento di esecuzione degli articoli 10, 24 e 25 della Legge regionale 8 agosto 2014 n. 18 (Organizzazione del sistema turistico in Campania)" pubblicato sul BURC n. 16 del 15/02/2021;

**CONSIDERATO CHE**

a. con nota acquisita al prot. al n. PG/2025/114952 del 06/03/2025 e da ultimo integrata con nota acquisita al prot. n. PG/2025/253904 del 21/05/2025 è stata acquisita agli atti istanza di iscrizione all'Albo Regionale presentata dalla Associazione Pro Loco denominata "PRO LOCO MORIGERATI – SICILI' APS";
b. l'istanza risulta corredata dall'Atto Costitutivo, dallo Statuto, dal bilancio preventivo, dal programma di attività e dal certificato di attribuzione di codice fiscale dell'Agenzia delle Entrate;
c. risulta, altresì, acquisito parere favorevole espresso dal Presidente del Comitato Regionale Unpli Campania, recante Prot. N. 45/2025;

**VERIFICATA**

a. la conformità della documentazione trasmessa in ordine a quanto previsto dal comma 1 e 3 dell'articolo 3 e dal comma 1 dell'articolo 5 del Regolamento regionale n. 2/2015 e ss. mm. ii.;
b. la possibilità di iscrizione all'Albo dell'Associazione "PRO LOCO MORIGERATI – SICILI' APS" con sede nel Comune di Morigerati (SA) ai sensi del comma 2, art. 3 del Regolamento regionale n.2/2015 e ss. mm. ii.;

**RITENUTO**, pertanto, di dover disporre l'iscrizione all'Albo Regionale delle Pro Loco della Associazione Pro Loco denominata "PRO LOCO MORIGERATI – SICILI' APS" – C.F. 93048160654 con sede legale nel Comune di Morigerati (SA) in Via Giovanni XXIII, snc, con numero di posizione SA 3/25;

**VISTI**

a. la L.R. n. 18/2014;
b. il comma 4 dell'articolo 3 del Regolamento regionale n. 2 del 06/03/2015;
c. il Regolamento regionale 6 marzo 2015, n. 2: "Regolamento di esecuzione degli articoli 10, 24 e 25 della legge regionale 8 agosto 2014 n. 18 (Organizzazione del sistema turistico in Campania)", così come risulta modificato dal regolamento regionale 10 febbraio 2021, n. 2, pubblicato sul BURC n.16 del 15/02/2021;
d. il D.P.G.R n. 145 del 27/09/2019;
e. il Decreto Dirigenziale n. 60 del 29/10/202;
f. il Decreto Dirigenziale n. 6 del 04/04/2024;
g. la D.G.R. n. 227 del 29/04/2025;

**alla stregua** dell'istruttoria compiuta dal Responsabile del procedimento, nonché dalla espressa dichiarazione di regolarità resa dal medesimo

**DECRETA**

per le motivazioni espresse in narrativa e che qui si intendono integralmente riportate:

1. di iscrivere nell'Albo Regionale delle Pro Loco l'Associazione denominata "PRO LOCO MORIGERATI – SICILI' APS" – C.F. 93048160654 con sede legale nel Comune di Morigerati (SA) in Via Giovanni XXIII, snc, con numero di posizione SA 3/25;
2. di inviare il presente provvedimento ai competenti Uffici, rispettivamente, per la Registrazione Atti Monocratici – Archiviazione Decreti Dirigenziali nonché per la pubblicazione sul BURC.

***GARGIULO***

REGIONE CAMPANIA

# Decreto Dirigenziale n. 32 del 19/05/2025

Dipartimento 50 - GIUNTA REGIONALE DELLA CAMPANIA

Direzione Generale 15 - Direzione Generale per le risorse strumentali

U.O.D. 1 - Demanio regionale

Oggetto dell'Atto:

CONCESSIONE IN USO DI UN TRATTO DI SUOLO ACQUEDOTTISTICO RICADENTE NEL COMUNE DI S. VITALIANO (NA), CENSITO AL N.C.T. AL FOGLIO 5 P.LLE 503-501-504-506-514-512-510.

IL DIRIGENTE

a) ai sensi dell'art. 6 della legge 02/05/76 n. 183, tutte le opere realizzate e collaudate dall'ex Cassa per il Mezzogiorno, sono state trasferite alle Regioni competenti per territorio;
b) con decreto del Ministro per il Mezzogiorno n. 13293 del 04/08/1983, ai sensi degli artt. 139 - 147 e 148 del DPR n. 218 del 06/03/1978 ed in attuazione dei criteri indicati dal Comitato dei rappresentanti delle Regioni Meridionali, tra l'altro, le reti e gli impianti acquedottistici sono stati di fatto trasferiti alla Regione Campania;
c) dalla stessa data la Regione Campania ha assunto la gestione degli acquedotti che esercita sia direttamente che indirettamente;
d) tra i compiti della gestione rientrano quelli della tutela giuridico-amministrativa dei beni costituiti dagli acquedotti e dei cespiti annessi a suo tempo espropriati dalla ex CAS.MEZ, trasferiti "Ope Legis" alla Regione Campania;
e) tra i suddetti beni è compreso il suolo acquedottistico ricadente nel comune di S. Vitaliano (Na), catastalmente individuato al foglio 5 p.lle 503-501-504-506-514-512-510, corrispondenti ai numeri ID 5269, 5268, 5270, 5271, 5274, 5273, 5272;
f) con nota prot. n. 0525396 del 07/11/2024 la società Autoshopping S.r.l., con sede legale in San Vitaliano (Na) Via Nazionale delle Puglie km 49.300 – CAP 80030, P.IVA 01453501213, nella persona del legale rappresentante sig. ***OMISSIS*** nato a ***OMISSIS*** * il ***OMISSIS, residente in Marigliano (Na) al Corso Umberto I – CAP 80034, c.f. ***OMISSIS*** **, identificato tramite documento di riconoscimento carta d'identità n. ***OMISSI del ***OMISSIS, ha inviato una formale richiesta di concessione, ad integrazione della domanda inoltrata con nota prot. n. 0525396 del 07/11/2024, per le p.lle 503-501-504-506-514-512-510 del foglio 5 del N.C.T. del Comune di San Vitaliano (Na), per circa 1850 mq;
g) le particelle summenzionate ricoprono condotte acquedottistiche la cui destinazione d'uso non può essere modificata;
h) con nota prot. n. 0116764 del 06/03/2025, la Direzione Generale Risorse Strumentali – U.O.D. 01, ha richiesto parere per il rilascio della concessione alla D.G. Ciclo Integrato delle Acque e dei Rifiuti Valutazioni e Autorizzazioni Ambientali e alla Gori SpA Reti ed Impianti;
i) la Gori SpA Reti ed Impianti, in qualità di gestore, con nota prot. n. 156746 del 27/03/2025, rilasciava il proprio nulla-osta tecnico favorevole, come già espresso con precedente nota prot. n. 0076155 del 13/02/2025, ai fini del solo transito autoveicolare e della sosta temporanea, con le seguenti prescrizioni: "*sull'area il concessionario non potrà eseguire attività di scavo, realizzare manufatti edilizi di alcun genere o effettuare la piantumazione di alberi/arbusti; dovrà essere consentito (h24) l'immediato e libero accesso all'area ai tecnici GORI ed agli eventuali mezzi d'opera/attrezzature per l'espletamento di attività di conduzione periodica e/o manutenzione del tratto di condotta idrica"*;
j) con nota prot. n. 0181095 del 08/04/2025 la Direzione Generale Risorse Strumentali – U.O.D. 01, ha comunicato il canone concessorio annuo sessennale fissato in € 5.180,00 (cinquemila centottanta/00) suscettibile degli aumenti ISTAT annuali e la cauzione in € 6.216,00 (seimiladuecentosedici/00);
k) con nota prot. n. 184557 del 10/04/2025, sono stati formalmente accettati gli importi di canone e cauzione;

l) il pagamento del canone di concessione e della cauzione è preliminare alla sottoscrizione del contratto di concessione;
m) la Regione nel concedere la concessione, viene sollevata dal suo obbligo istituzionale per l'effettuazione della manutenzione ordinaria, evitando ulteriori spese.

**RITENUTO**

α) di poter accogliere la richiesta della società Autoshopping S.r.l., con sede legale in San Vitaliano (Na) Via Nazionale delle Puglie km 49.300 – CAP 80030, P.IVA 01453501213, nella persona del legale rappresentante sig. ***OMISSIS*** nato ***OMISSIS*** *** il ***OMISSIS, residente in ***OMISSIS*** ***OMISSIS*** ***OMISSIS*** ***O, c.f. ***OMISSIS*** **, identificato tramite documento di riconoscimento carta d'identità n. ***OMISSI del ***OMISSIS;
β) che per poter procedere al rilascio della concessione del suolo demaniale ubicato nel comune di San Vitaliano (Na), catastalmente individuato al foglio 5 p.lle 503-501-504-506-514-512-510, per gli usi richiesti, sempre nel rispetto delle prescrizioni stabilite dal gestore Gori SpA Reti ed Impianti, è necessario stipulare un contratto di concessione d'uso a titolo oneroso della durata di anni 6 (sei).

**VISTO**:

- la L. n.183/76, art. 6;
- il D.P.R. n. 218/78;
- L.R. n. 38/93 e s.m.i.;
- il D.lgs. 33/2013;
- l'art. 13 del Regolamento UE n. 2016/679 (GDPR);
- la D.G.R.C. n. 301 del 25/05/2023;
- la D.G.R.C. n. 776 del 30/12/2024;

alla stregua dell'istruttoria compiuta dal responsabile del procedimento dott.ssa Flavia Ferraioli - UOD 01 Demanio Regionale della D.G. 50.15.00 Risorse Strumentali

***D E C R E T A***

per tutto quanto espresso in premessa e nella narrativa del presente atto che qui si intende integralmente riportato:

- di concedere per la durata di anni 6 (sei), l'uso a titolo oneroso, alla società Autoshopping S.r.l., con sede legale in San Vitaliano (Na) Via Nazionale delle Puglie km 49.300 – CAP 80030, P.IVA 01453501213, nella persona del legale rappresentante sig. ***OMISSIS*** nato a ***OMISSIS*** * il ***OMISSIS, residente in ***OMISSIS*** ***OMISSIS*** ***OMISSIS*** ***O, c.f***OMISSIS*** ***OMI, identificato tramite documento di riconoscimento carta d'identità n***OMISSIS* del ***OMISSIS, il tratto di suolo acquedottistico ubicato nel comune di San Vitaliano (Na), catastalmente individuato al foglio 5 p.lle 503-501-504-506-514-512-510, per deposito auto e parcheggio;
- di precisare che la concessione non è tacitamente rinnovabile;

- di approvare l'allegato schema del contratto di concessione che costituisce parte integrante del presente provvedimento;
- di stabilire che le spese sostenute, per quanto autorizzato sul bene concesso, sono a carico del concessionario, che nulla potrà pretendere quale indennizzo o rimborso dalla amministrazione regionale concedente;
- di stabilire che la società Autoshopping S.r.l, nella qualità di concessionario, dovrà condurre diligentemente il bene affidatogli in concessione con le modalità espresse nella narrativa del presente atto, che costituiscono patti e condizioni;
- di stabilire che il concessionario dovrà a propria cura e spese premunirsi di tutte le autorizzazioni, permessi e nulla osta degli Enti preposti, prima di iniziare eventuali interventi;
- di stabilire che il concessionario dovrà provvedere alla registrazione del successivo contratto di concessione presso l'Agenzia delle Entrate competente;
- di stabilire che il presente provvedimento avrà efficacia dalla formalizzazione della concessione con decorrenza dalla data di sottoscrizione del contratto di concessione;
- di trasmettere il presente decreto all'Ufficio Affari Generali – U.O.D. 40.03.03 "atti sottoposti a registrazione e contratti", per opportuna informativa all'assessore per le Risorse Strumentali, alla Direzione Generale Risorse Strumentali 50.15.00 per l'esecuzione e all'Ufficio competente alla pubblicazione sul Bollettino Ufficiale della Regione Campania per la pubblicazione;
- di dare atto che il presente provvedimento è soggetto agli obblighi di cui all'art. n.23 del D.lgs. n. 33/2013.

Ing. Pasquale Di Pace

REGIONE CAMPANIA

# Decreto Dirigenziale n. 33 del 20/05/2025

Dipartimento 50 - GIUNTA REGIONALE DELLA CAMPANIA

Direzione Generale 15 - Direzione Generale per le risorse strumentali

U.O.D. 1 - Demanio regionale

Oggetto dell'Atto:

CONCESSIONE IN USO DI UN IMMOBILE DEMANIALE "EX SOTTOSTAZIONE ENEL" UBICATA NEL COMUNE DI VILLA LITERNO ALLA VIA SANTA MARIA A CUBITO, RIPORTATO NEL CATASTO TERRENI AL FOGLIO 13, P.LLA 170.

IL DIRIGENTE

**PREMESSO CHE**

a) con D.P.R. n. 8 e 11 del 15.01.1972 e D.P.R. n. 616 del 24.7.1977 e con il successivo D.Lgs n. 112/98, il Ministero dei Lavori Pubblici ha trasferito alla Regione Campania gli immobili del Genio Civile delle varie province, nonché i relativi Caselli di Bonifica;
b) tra i suddetti beni è compreso l'immobile "ex sottostazione Enel" ubicata nel Comune di Villa Literno alla Via Santa Maria a Cubito, riportato nel Catasto Terreni al foglio 13, p.lla 170, riportato in inventario con ID 3134;
c) con nota prot. n. 0229870 del 08/05/2025, il Comune di Villa Literno, in persona del Sindaco p.t., ha richiesto in concessione per la durata di 19 anni il predetto immobile demaniale per destinarlo a centro polifunzionale.

**CONSIDERATO CHE**

a) l'art. 6 punto 2 del Disciplinare per la Gestione e l'alienazione dei beni immobili regionali approvato con D.G.R.C. n.133/2018 prevede che possono essere ammessi alle agevolazioni di canoni ricognitori gli enti pubblici che utilizzano il bene oggetto di concessione d'uso per lo svolgimento tra l'altro di attività culturali, scientifiche e promozionali nel campo turistico, ricreativo e sportivo, mentre l'art. 5 prevede che la durata della concessione possa essere estesa fino a diciannove anni per l'esercizio di un servizio pubblico, e l'art. 36 stabilisce che deve essere versata una "cauzione definitiva infruttifera" calcolata al 20% del canone annuo per tutti gli anni di durata della concessione;
b) con relazione di stima prot. n. 0002181 del 09/05/2025, il canone di concessione annuo è stato determinato in € 28.229,60, mentre la cauzione (per una durata di diciannove anni) in € 10.725,12;
c) occorre applicare un canone ricognitorio ai sensi di quanto previsto dal suddetto art. 6 punto 2 del Disciplinare per la Gestione e l'alienazione dei beni immobili regionali e, pertanto, risulta essere pari a € 2.822,96 (duemilaottocentoventidue/96);
d) con nota prot. n. 0231602 del 09/05/2025 è stato richiesto al Comune di Villa Literno, in persona del Sindaco p.t., di accettare il canone annuo e di provvedere al versamento dello stesso e della cauzione come sopra determinati e a formalizzare il contratto di concessione in uso dell'immobile demaniale;
e) con pec del 14/05/2025 il Comune di Villa Literno, in persona del Sindaco p.t., ha trasmesso la ricevuta dell'avvenuto pagamento tramite PagoPa del canone annuo di € 2.822,96 e del deposito cauzionale di € 10.725,12;
f) con nota prot. 0249941 del 20/05/2025 il Comune di Villa Literno ha trasmesso la Delibera di Giunta n. 52 del 16/05/2025 di approvazione dello schema di contratto di concessione dell'immobile demaniale.

**RITENUTO**

a) di poter accogliere la richiesta di concessione, per la durata di 19 anni, dell'immobile demaniale "ex sottostazione Enel" ubicata nel Comune di Villa Literno alla Via Santa Maria a Cubito, riportato nel Catasto Terreni al foglio 13, p.lla 170,
b) che per poter procedere al rilascio della concessione, per gli usi richiesti, in favore del Comune di Villa Literno, in persona del Sindaco p.t., domiciliato presso la Casa Comunale sita in Piazza Marconi n.1, è necessario stipulare un contratto di concessione d'uso a titolo oneroso.

**VISTO**:

- il D.P.R. n. 8 e 11 del 15.01.1972
- il D.P.R. n. 616 del 24.07.1977
- il D. L.vo n.112/98
- l'art. 23 del D. L.vo 33/2013
- la L.R. n.23 del 28.7.2017 art. 10
- D.G.R.C. n.133/2018
- la D.G.R.C. n. 301 del 25/05/2023
- la D.G.R.C. n. 783 del 20.12.2023
- la D.G.R.C. n. 776 del 30/12/2024

alla stregua dell'istruttoria compiuta dal responsabile del procedimento della UOD 01 Demanio Regionale, dott. Nicola Annicchiarico

**D E C R E T A**

Per le motivazioni espresse in premessa e nella narrativa del presente atto che qui si intendono integralmente riportate:

1) di dover aderire alla richiesta di concessione per la durata di anni 19 (diciannove), al Comune di Villa Literno, C.F. 81000610618, in persona del Sindaco p.t., domiciliato presso la Casa Comunale sita in Piazza Marconi n. 1, dell'immobile demaniale "ex sottostazione Enel" ubicata nel Comune di Villa Literno alla Via Santa Maria a Cubito, riportato nel Catasto Terreni al foglio 13, p.lla 170, per la realizzazione di un centro polifunzionale;
2) di concedere per la durata di anni 19 (diciannove) l'uso a titolo oneroso, al Comune di Villa Literno, C.F. 81000610618, in persona del Sindaco p.t., domiciliato presso la Casa Comunale sita in Piazza Marconi n. 1, l'immobile demaniale sopra descritto per la realizzazione di un centro polifunzionale;
3) di stabilire che la concessione non è rinnovabile tacitamente;

4) di approvare l'allegato schema del contratto di concessione che costituisce parte integrante del presente provvedimento;
5) di stabilire che le spese sostenute, per quanto autorizzato sul bene concesso, sono a carico del concessionario, che nulla potrà pretendere quale indennizzo o rimborso dall'amministrazione regionale concedente;
6) di stabilire che il Comune di Villa Literno, in persona del Sindaco p.t., nella qualità di concessionario, dovrà condurre diligentemente il bene affidato in concessione con le modalità espresse nella narrativa del presente atto, che costituiscono patti e condizioni, inoltre lo stesso concessionario per qualsiasi diversa utilizzazione dell'area ad essa affidata, dovrà ottenere preventivamente l'autorizzazione dalla Regione Campania e pertanto, qualsiasi opera o intervento diverso da quella autorizzata, dovrà essere autorizzato dalla concedente e supportata da tutte le autorizzazioni degli Enti preposti;
7) di stabilire che il concessionario dovrà a sua cura e spese premunirsi di tutte le autorizzazioni, permessi e nulla osta prima di iniziare eventuali lavori, su cui la amministrazione regionale eserciterà i dovuti controlli;
8) di stabilire che il canone annuo ricognitorio dovuto dal comune di Villa Literno, è pari ad € 2.822,96 e sarà aggiornato in misura pari alla variazione annuale dell'indice dei prezzi al consumo per famiglia di operai e impiegati accertata dall'ISTAT;
9) di stabilire che il canone annuo sarà corrisposto mediante pagamento effettuato in modalità PagoPa sul portale https://mypay.regione.campania.it/pa/home.htm, indicando nella causale: CONCESSIONE DEMANIO – codice tariffa 1001 (canone annuo), trasmettendo all'U.O.D. 01 Demanio regionale ricevuta che attesti l'avvenuto pagamento;
10) di stabilire che il Comune di Villa Literno nelle forme previste dall'art.36 punto 3 e 4 del disciplinare per la gestione e l'alienazione dei beni immobili regionali, è tenuto a versare unitamente al primo canone e a garanzia del puntuale rispetto degli obblighi assunti con il presente atto una cauzione non produttiva di interessi pari al 20% del canone dovuto per l'intera durata del rapporto pari a € 10.725,12, pagamento effettuato in data 14/05/2025;
11) di stabilire che il concessionario dovrà provvedere alla registrazione del successivo contratto di concessione presso l'Agenzia delle Entrate competente;
12) di stabilire che il presente provvedimento avrà efficacia dalla formalizzazione della concessione con decorrenza dalla data di sottoscrizione del contratto di concessione;
13) di trasmettere il presente decreto all'Ufficio Affari Generali – U.O.D. 40.03.03 "atti sottoposti a registrazione e contratti", per opportuna informativa all'assessore per le Risorse Strumentali, alla Direzione Generale per le Risorse Strumentali U.O.D. 50.15.00 per l'esecuzione, all'Ufficio competente alla pubblicazione sul Bollettino Ufficiale della Regione Campania per la pubblicazione;
14) di dare atto che il presente provvedimento è soggetto agli obblighi di cui all'art. n.23 del D.lgs. n. 33/2013.

ing. Pasquale di Pace

CONTRATTO DI CONCESSIONE DI UN IMMOBILE DEMANIALE

Decreto Dirigenziale n. … del ……..

L'anno 2025 il giorno …….del mese di ……, con il presente atto valido a tutti gli effetti di legge

TRA

la GIUNTA REGIONALE DELLA CAMPANIA, C.F. 80011990639, con sede legale in Napoli alla Via S. Lucia n. 81, rappresentata dal Dirigente della UOD 01 Demanio Regionale, Ing. Pasquale Di Pace, nato a XXXXXX il XXXXXXXXXXX, C.F. XXXXXXXXXXXXXXXXX, domiciliato per la carica in Napoli alla Via Pietro Metastasio n. 25/29, abilitato a sottoscrivere il presente atto in virtù della D.G.R.C. n. 776 del 30/12/2024, d'ora innanzi "concedente",

E

il Comune di Villa Literno, C.F. 81000610618, in persona del Sindaco p.t. dott. Di Fraia Valerio, nato a XXXXXXXXXXXXX IL XXXXXXXXX e residente a XXXXXXXXXXXXX, C.F. XXXXXXXXXXXXXXXXX, domiciliato presso la Casa Comunale sita in Piazza Marconi n. 1, d'ora innanzi "concessionario".

PREMESSO

a) che la Regione Campania è titolare tra l'altro dell'immobile "ex sottostazione Enel" ubicata nel Comune di Villa Literno alla Via Santa Maria a Cubito, riportato nel Catasto Terreni al foglio 13, p.lla 170 (ID 3134), ad essa pervenuta per gli effetti del D.P.R. n. 8 e 11 del 15.01.1972 e D.P.R. n. 616 del 24.7.1977 e successivo D.Lgs n. 112/98;

b) che detto immobile fa parte del Demanio della Regione Campania;

c) il concessionario ha manifestato la volontà di condurre in concessione per

fonte: http://burc.regione.campania.it

diciannove anni il predetto immobile demaniale per destinarlo a centro polifunzionale;

d) che la concedente ai sensi del "Disciplinare per la gestione e l'alienazione dei beni immobili regionali ai sensi dell'art. 6-bis della legge regionale 3 novembre 1993, n. 38" approvato con Delibera di Giunta Regionale n. 133 del 13/03/2018 e pubblicato sul BURC Regione Campania n. 34 del 03/09/2020, d'ora innanzi semplicemente "disciplinare" e in virtù del Decreto Dirigenziale della U.O.D. 01 n. ….. del ……., ha stabilito di concedere in uso a titolo oneroso, per la durata di anni 19 (diciannove) non rinnovabile tacitamente, al Comune di Villa Literno, in persona del Sindaco p.t., l'immobile "ex sottostazione Enel" ubicata nel Comune di Villa Literno alla Via Santa Maria a Cubito, riportato nel Catasto Terreni al foglio 13, p.lla 170 per destinarlo a centro polifunzionale.

TANTO PREMESSO

Tra le costituite parti, con il presente atto valido a tutti gli effetti di legge, si conviene e si stipula quanto segue:

Art. 1 – La premessa è patto e costituisce parte integrante e sostanziale del contratto.

Art.2 – La Regione Campania concede in uso a titolo oneroso al Comune di Villa Literno, in persona del Sindaco p.t., l'immobile "ex sottostazione Enel" ubicata nel Comune di Villa Literno alla Via Santa Maria a Cubito, riportato nel Catasto Terreni al foglio 13, p.lla 170 per destinarlo a centro polifunzionale. La concessione avrà la durata di anni 19 (diciannove), con decorrenza dalla firma del presente contratto e non si rinnoverà tacitamente alla scadenza.

L'immissione del concessionario nel possesso del bene risulterà da un apposito verbale di consegna da redigersi a cura di un funzionario della UOD 01, contestualmente alla sottoscrizione del contratto di concessione. Analogo verbale di consegna dovrà essere

fonte: http://burc.regione.campania.it

sottoscritto all'atto della riconsegna del bene da parte del concessionario al momento della cessazione della concessione. Resta inteso che in caso di mancata restituzione del bene demaniale, il concessionario risulterà responsabile per eventuali danni o pregiudizi a terzi e sarà obbligato, in ogni caso, a corrispondere il canone a titolo di indennità di occupazione *sine titulo.*

Art. 3 – Al concessionario è fatto divieto assoluto di mutare la destinazione del suolo, nonché di locarlo o di concederlo in tutto o in parte a terzi.

Art. 4 - Il canone annuo ricognitorio dovuto dal comune di Villa Literno, è pari ad € 2.822,96 e la cauzione in € 10.725,12.

Art. 5 - Il concessionario dichiara che l'immobile è adatto all'uso convenuto e si obbliga a riconsegnarlo, alla scadenza del contratto, nel medesimo stato. Il concessionario si obbliga altresì, a non apportare alcuna stabile innovazione o modifica al bene dato in concessione senza il preventivo consenso scritto del concedente. In ogni caso, alla scadenza del contratto, nulla potrà essere preteso dal concessionario per eventuali addizioni o migliorie, che resteranno gratuitamente acquisite al concedente. Resta, tuttavia, salvo il diritto del concedente di ordinare la rimessione in pristino a cura e spese del concessionario. Il concessionario dovrà a sua cura e spese premunirsi di tutte le eventuali autorizzazioni da parte di enti terzi per l'esecuzione di eventuali lavori.

Art. 6 – Il concessionario si impegna ad utilizzare l'immobile demaniale per centro polifunzionale. Il bene demaniale dovrà essere conservato nelle migliori condizioni di uso e con la massima diligenza. Il concessionario gestirà la manutenzione con proprio personale o affidandosi a imprese qualificate del settore, rimanendo comunque responsabile nei confronti dell'ente proprietario della corretta e puntuale esecuzione della manutenzione dell'area in questione.

fonte: http://burc.regione.campania.it

Art. 7 - Le parti stabiliscono che il canone di concessione sarà annualmente aggiornato, in misura pari alla variazione annuale dell'indice dei prezzi al consumo per famiglie di operai e impiegati accertata dall'ISTAT e dovrà essere corrisposto dal concessionario in via automatica, senza necessità di richiesta da parte della concedente.

Art. 8 – Il personale della concedente preposto alla gestione potrà accedere all'area in concessione per lo svolgimento delle ordinarie attività d'istituto o per eventuali visite di sopralluogo finalizzate alla verifica del rispetto delle disposizioni contenute e nel presente contratto di concessione.

Art. 9 – Ai sensi dell'art. 10 del disciplinare, e dell'art. 6 commi 5 e 6 della L.R. n. 38/1993, il concessionario incorrerà nella decadenza e revoca dalla concessione, con obbligo di immediata restituzione del bene libero da cose e persone, in caso di:

a) mancato pagamento del canone oltre tre mesi dalla scadenza;

b) mancato rispetto del divieto di subconcessione;

c) mutamento non autorizzato del tipo di utilizzo del bene.

Art. 10 – La concedente è esonerata da ogni responsabilità, di qualunque genere e tipo e da qualsiasi causa originata, nel caso in cui dovessero restare impediti, in tutto o in parte, il godimento e l'utilizzo del suolo, ovvero dovessero derivare danni o pregiudizi al concessionario medesimo o a terzi, ivi compresi, a titolo indicativo e non esaustivo, incendi, allagamenti, umidità, rottura di tubazioni e simili.

Art. 11 – Il concessionario è tenuto a manlevare e a tenere indenne il concedente da ogni responsabilità, diretta o indiretta, in qualunque modo connessa o dipendente per l'utilizzo e godimento dell'area concessa.

Art. 12 – In caso di ritardo nella riconsegna del bene alla scadenza della concessione ovvero in caso di revoca o risoluzione anticipata del rapporto, potrà essere applicato, al concessionario, a titolo di penale, in aggiunta al canone di concessione, un importo

fonte: http://burc.regione.campania.it

da un minimo di euro 10,00 a un massimo di euro 100,00 per ciascun giorno di ritardo fino all'effettivo rilascio, salvo risarcimento del danno ulteriore.

Art. 13 – La concessione potrà essere revocata, in qualsiasi momento, ovvero ne potrà essere sospesa temporaneamente l'efficacia, per esigenze di pubblico interesse, senza che il concessionario possa sollevare alcuna pretesa o eccezione al fine di ritardare la riconsegna del bene. Nessun rimborso o indennizzo potrà, in tali casi, essere richiesto dal concessionario, neanche per lavori, opere o interventi a qualunque titolo eseguiti sul bene dato in concessione.

Art. 14 – Per tutti gli effetti, anche esecutivi, del presente contratto, il concessionario elegge domicilio presso la sede istituzionale del Comune di Villa Literno ovunque ubicata, anche in caso di trasferimento e si impegna a comunicare eventuali variazioni alla concedente.

Art. 15 - Per le condizioni non previste nel presente contratto si fa rinvio, per quanto applicabili, alle disposizioni contenute nel disciplinare e, in via ulteriore, per quanto ivi non previsto, alle disposizioni del codice civile e alla normativa vigente in materia di concessioni di beni di proprietà degli enti pubblici.

Art. 16 - Il concessionario ha l’onere di provvedere alla formalità di registrazione del contratto e di comunicarne gli estremi al concedente.

Art. 17 - Per tutte le controversie sarà competente, in via esclusiva il Foro di Napoli.

Il presente contratto di concessione di suolo demaniale, composto di n. 6 pagine, è formato su supporto informatico e sottoscritto con firma digitale, ai sensi del D. Lgs. 82/2005 s.m.i. e norme collegate, sostituisce il documento cartaceo e la firma autografa di ciascuna delle parti che, dandone lettura, dichiarano e riconoscono il presente atto conforme alle necessità per cui è redatto.

IL CONCESSIONARIO LA CONCEDENTE

fonte: http://burc.regione.campania.it

Ai sensi degli artt. 1341 e 1342 del c.c., le parti approvano specificamente i patti e le condizioni di cui agli articoli da 1 a 18 del presente contratto.

IL CONCESSIONARIO LA CONCEDENTE

fonte: http://burc.regione.campania.it

REGIONE CAMPANIA

# Decreto Dirigenziale n. 34 del 21/05/2025

Dipartimento 50 - GIUNTA REGIONALE DELLA CAMPANIA

Direzione Generale 15 - Direzione Generale per le risorse strumentali

U.O.D. 1 - Demanio regionale

Oggetto dell'Atto:

CONCESSIONE IN USO DI UN TRATTO DI SUOLO ACQUEDOTTISTICO RICADENTE NEL COMUNE DI SANT' ARPINO (CE), CENSITO AL N.C.T. AL FOGLIO 4 - P.LLA 1129.

IL DIRIGENTE

a) ai sensi dell'art. 6 della legge 02/05/76 n. 183, tutte le opere realizzate e collaudate dall'ex Cassa per il Mezzogiorno, sono state trasferite alle Regioni competenti per territorio;
b) con decreto del Ministro per il Mezzogiorno n. 13293 del 04/08/1983, ai sensi degli artt. 139 - 147 e 148 del DPR n. 218 del 06/03/1978 ed in attuazione dei criteri indicati dal Comitato dei rappresentanti delle Regioni Meridionali, tra l'altro, le reti e gli impianti acquedottistici sono stati di fatto trasferiti alla Regione Campania;
c) dalla stessa data la Regione Campania ha assunto la gestione degli acquedotti che esercita sia direttamente che indirettamente;
d) tra i compiti della gestione rientrano quelli della tutela giuridico-amministrativa dei beni costituiti dagli acquedotti e dei cespiti annessi a suo tempo espropriati dalla ex CAS.MEZ, trasferiti "Ope Legis" alla Regione Campania;
e) tra i suddetti beni è compreso il suolo acquedottistico ricadente nel comune di Sant'Arpino (Ce), catastalmente individuato al foglio 4 - p.lla 1129 corrispondenti al numero ID 5919;
f) con nota prot. n. 0046569 del 29/01/2025 il Sig. ***OMISSIS*** nato a ***OMISSIS*** ***OMI (**) il ***OMISSIS, residente in ***OMISSIS*** *) alla ***OMISSIS*** ***OMISSIS* - C.A.P. ***OM c.f. ***OMISSIS*** **, identificato tramite documento di riconoscimento carta d'identità n. ***OMISSI del ***OMISSIS, ha inviato una formale richiesta di concessione per la p.lla 1129 del foglio 4 del N.C.T. del comune di Sant'Arpino (Ce), per circa mq 110, come da grafico inoltrato con nota prot. n. 244562 del 16/05/2025;
g) la particella summenzionata ricopre condotte acquedottistiche la cui destinazione d'uso non può essere modificata;
h) con nota prot. n. 061896 del 06/02/2025. la Direzione Generale Risorse Strumentali – U.O.D. 01, ha richiesto parere per il rilascio della concessione alla Direzione Generale per il Ciclo Integrato delle Acque e dei Rifiuti, Valutazioni e Autorizzazioni Ambientali, UOD Impianti e reti del Ciclo Integrato delle Acque di Rilevanza Regionale;
i) la Direzione Generale per il Ciclo Integrato delle Acque e dei Rifiuti, Valutazioni e Autorizzazioni Ambientali, in qualità di gestore, con nota prot. n. 137935 del 19/03/2025, rilasciava il proprio parere tecnico favorevole, con le seguenti prescrizioni:
"*…le aree in parola non dovranno essere utilizzate, neanche temporaneamente, come deposito di materiali di risulta, macerie o rifiuti urbani e/o speciali;*
*nella proprietà regionale sarà effettuata, a cura del Richiedente, costantemente la pulizia;*
*è espressamente vietata la piantumazione di alberi ad alto fusto;*
*il Richiedente è consapevole che lo svolgimento di attività non consone o concordate, potrebbe causare danni e/o contenziosi, che saranno imputati interamente all'istante e ristorati a cura e spese del Richiedente stesso;*
*il Richiedente dovrà garantire al personale della Regione Campania e/o del Gestore, l'accesso incondizionato all'area per attività di ispezione e controllo;*
*il Richiedente è consapevole ed accetta* ***senza condizioni*** *che, nel caso si dovesse intervenire sulle installazioni acquedottistiche per ripristini/riparazioni e/o ampliamento/modifiche, etc., le sistemazioni realizzate (passaggi, pavimentazioni, recinzioni, cancelli, coltivazioni, etc.) insistenti sulla proprietà regionale saranno rimosse a cura e spese del Richiedente stesso, senza che tale circostanza possa essere motivo di richiesta di risarcimenti e/o ripristini;*

*qualora dovessero essere riscontrate anomalie, un diverso o improprio utilizzo della proprietà regionale, l'autorizzazione sarà immediatamente revocata con tutti gli addebiti che il caso prevede;*

*il Richiedente solleva l'Amministrazione Regionale da qualsiasi pretesa o molestia, anche giudiziaria, che dalla presente Autorizzazione potesse pervenirle da terzi, intendendosi che l'Autorizzazione stessa, viene assentita senza pregiudizio dei diritti dei terzi stessi;*

*l'autorizzazione di cui sopra è condizionata al mantenimento sull'area in questione di tutte le servitù attive e passive, ivi compreso il ripristino dello stato dei luoghi a cura e spese sempre della Richiedente qualora si rendesse necessario l'utilizzo immediato dell'area in parola.*

*Tutte le spese dipendenti dalla presente Autorizzazione sono a carico del Richiedente…*".

j) con nota prot. n. 151279 del 25/03/2025 la Direzione Generale Risorse Strumentali – U.O.D. 01, ha comunicato il canone concessorio annuo sessennale fissato in € 440,00 suscettibile degli aumenti ISTAT annuali e la cauzione in € 528,00;

k) successivamente, in virtù delle integrazioni, pervenute alla UOD 01 con nota prot. n. 172307 del 3-04-2025 e nota prot. n. 180852 del 8-04-2025, e in virtù del sopralluogo espletato (nota prot. n. 001832 del 16/04/2025), il giorno 10 aprile 2025, presso il suolo acquedottistico ricadente nel comune di Sant'Arpino (Ce), censito al N.C.T. al foglio 4 - p.lla 1112, dai funzionari della Direzione Generale per le Risorse Strumentali U.O.D. 01 Demanio Regionale, insieme ai colleghi della Direzione Generale per il Ciclo Integrato delle Acque e dei Rifiuti - Autorizzazioni ambientali – Staff Tecnico Amministrativo – Impianti e reti del Ciclo integrato delle Acque di rilevanza regionale, è stato chiarito che l'area demaniale richiesta in concessione verrà adibita ai seguenti usi:
   - 85 mq del suolo per uso giardino;
   - 25 mq del suolo per uso parcheggio.

l) con nota prot. n. 190049 del 14-04-2025, la Direzione Generale Risorse Strumentali – U.O.D. 01, ha provveduto, quindi, a determinare nuovamente il canone concessorio annuo, fissato in € 533,00 (cinquecentotrentatre/00) suscettibile degli aumenti ISTAT annuali e la cauzione in € 640,00. (seicentoquaranta/00);

m) con nota prot. n. 203313 del 22/04/2025, sono stati formalmente accettati gli importi di canone e cauzione;

n) il pagamento del canone di concessione e della cauzione è preliminare alla sottoscrizione del contratto di concessione;

o) la Regione nel concedere la concessione, viene sollevata dal suo obbligo istituzionale per l'effettuazione della manutenzione ordinaria, evitando ulteriori spese.

**RITENUTO**

α) di poter accogliere la richiesta del Sig. ***OMISSIS*** nato a ***OMISSIS*** ***OMI (**) il ***OMISSIS, residente in ***OMISSIS*** *) alla ***OMISSIS*** ***OMISSIS* - C.A.P. ***OM c.f. ***OMISSIS*** **, identificato tramite documento di riconoscimento carta d'identità n. ***OMISSI del ***OMISSIS;

p) che per poter procedere al rilascio della concessione del suolo demaniale ubicato nel comune di Sant'Arpino (Ce), catastalmente individuato al foglio 4 - p.lla 1129, per gli usi richiesti, sempre nel rispetto delle prescrizioni stabilite dal gestore Direzione Generale per il Ciclo Integrato delle

Acque e dei Rifiuti, Valutazioni e Autorizzazioni Ambientali, UOD Impianti e reti del Ciclo Integrato delle Acque di Rilevanza Regionale;

β) è necessario stipulare un contratto di concessione d'uso a titolo oneroso della durata di anni 6 (sei).

**VISTO**:

- la L. n.183/76, art. 6;
- il D.P.R. n. 218/78;
- L.R. n. 38/93 e s.m.i.;
- il D.lgs. 33/2013;
- l'art. 13 del Regolamento UE n. 2016/679 (GDPR);
- la D.G.R.C. n. 301 del 25/05/2023;
- la D.G.R.C. n. 776 del 30/12/2024;

alla stregua dell'istruttoria compiuta dal responsabile del procedimento Dott.ssa Flavia Ferraioli -UOD 01 Demanio Regionale della D.G. 50.15.00 Risorse Strumentali

***D E C R E T A***

per tutto quanto espresso in premessa e nella narrativa del presente atto che qui si intende integralmente riportato:

- di concedere per la durata di anni 6 (sei), l'uso a titolo oneroso, al Sig. . ***OMISSIS*** nato a ***OMISSIS*** ***OMI (**) il ***OMISSIS, residente in ***OMISSIS*** *) alla ***OMISSIS*** ***OMISSIS* - C.A.P. ***OM c.f. ***OMISSIS*** **, identificato tramite documento di riconoscimento carta d'identità n. ***OMISSI del ***OMISSIS, il tratto di suolo acquedottistico ubicato nel comune di Sant'Arpino (Ce), catastalmente individuato al foglio 4 - p.lla 1129, di cui 85 mq del suolo per uso giardino e 25 mq per uso parcheggio, come da grafico inoltrato con nota prot. n. 244562 del 16/05/2025;
- di precisare che la concessione non è tacitamente rinnovabile;
- di approvare l'allegato schema del contratto di concessione che costituisce parte integrante del presente provvedimento;
- di stabilire che le spese sostenute, per quanto autorizzato sul bene concesso, sono a carico del concessionario, che nulla potrà pretendere quale indennizzo o rimborso dalla amministrazione regionale concedente;
- di stabilire che il Sig. Di Serio Luigi, nella qualità di concessionario, dovrà condurre diligentemente il bene affidatogli in concessione con le modalità espresse nella narrativa del presente atto, che costituiscono patti e condizioni;
- di stabilire che il concessionario dovrà a propria cura e spese premunirsi di tutte le autorizzazioni, permessi e nulla osta degli Enti preposti, prima di iniziare eventuali interventi;
- di stabilire che il concessionario dovrà provvedere alla registrazione del successivo contratto di concessione presso l'Agenzia delle Entrate competente;
- di stabilire che il presente provvedimento avrà efficacia dalla formalizzazione della concessione con decorrenza dalla data di sottoscrizione del contratto di concessione;

- di trasmettere il presente decreto all'Ufficio Affari Generali – U.O.D. 40.03.03 "atti sottoposti a registrazione e contratti", per opportuna informativa all'assessore per le Risorse Strumentali, alla Direzione Generale Risorse Strumentali 50.15.00 per l'esecuzione e all'Ufficio competente alla pubblicazione sul Bollettino Ufficiale della Regione Campania per la pubblicazione;
- di dare atto che il presente provvedimento è soggetto agli obblighi di cui all'art. n.23 del D.lgs. n. 33/2013.

Ing. Pasquale Di Pac

*Giunta Regionale della Campania*
*Direzione Generale per le Risorse Strumentali*
*UOD 01 Demanio Regionale*
*Il Dirigente*

CONTRATTO DI CONCESSIONE DI SUOLO DEMANIALE

Decreto Dirigenziale n. ….del …….

L'anno 2025 il giorno …….del mese di ……., con il presente atto valido a tutti gli effetti di legge

TRA

la GIUNTA REGIONALE DELLA CAMPANIA, C.F. 80011990639, con sede legale in Napoli alla Via S. Lucia n. 81, rappresentata dal Dirigente della UOD 01 – Demanio Regionale della Direzione Generale per le Risorse Strumentali, Ing. Pasquale Di Pace, nato a Napoli il 20/08/1974., C.F. DPCPQL74M26F839H, domiciliato per la carica in Napoli alla Via Pietro Metastasio n. 25/29, abilitato a sottoscrivere il presente atto in virtù della D.G.R.C. n. 776 del 30/12/2024, d'ora innanzi "concedente",

E

il Sig. XXX nato a XXX il XXX, residente in XXX alla Via XXX c.f. XXX, identificato tramite documento di riconoscimento carta d'identità n. XXX del XXX, nella qualità, d'ora innanzi, di "concessionario".

PREMESSO

a) che il concedente è titolare tra l'altro di un'area acquedottistica ricadente nel comune di Sant'Arpino (Ce), censita al N.C.T. al foglio 4 - p.lla 1129, ad essa pervenuta per gli effetti della Legge 02/05/1976 n. 183 e del D.P.R. n. 218 del 06/03/1978;
b) che detto suolo fa parte del Demanio della Regione Campania;
c) che il Sig. XXX nato a XXX il XXX, residente in XXX alla Via XXX c.f. XXX, identificato tramite documento di riconoscimento carta d'identità n. XXX del XXX, ha manifestato la volontà di condurre in concessione il suolo demaniale ubicato nel



fonte: http://burc.regione.campania.it

Comune di Sant'Arpino (Ce), censito al N.C.T. al foglio 4 - p.lla 1129, per circa 110 mq, come da grafico inoltrato con nota prot. n. 244562 del 16/05/2025;

d) che la concedente ai sensi del "Disciplinare per la gestione e l'alienazione dei beni immobili regionali ai sensi dell'art. 6-bis della legge regionale 3 novembre 1993, n. 38" approvato con Delibera di Giunta Regionale n. 133 del 13/03/2018 e aggiornato con Delibera di Giunta Regionale n. 301 del 25/05/2023, d'ora innanzi semplicemente "disciplinare" e in virtù del Decreto Dirigenziale della U.O.D. 01 n. ……..del……., ha stabilito di concedere in uso a titolo oneroso, per la durata di anni 6 (sei) non rinnovabile tacitamente, al Sig. XXX nato a XXX il XXX, residente in XXX alla Via XXX c.f. XXX, identificato tramite documento di riconoscimento carta d'identità n. XXX del XXX, il tratto di suolo acquedottistico ricadente nel Comune di S. Sant'Arpino (Ce), censito al N.C.T. al foglio 4 - p.lla 1129, per circa 110 mq, per uso giardino (85 mq) e per uso parcheggio (25 mq).

TANTO PREMESSO

Tra le costituite parti, con il presente atto valido a tutti gli effetti di legge, si conviene e si stipula quanto segue:

Art. 1 – La premessa è patto e costituisce parte integrante e sostanziale del contratto.

Art. 2 – La Regione Campania concede l'uso a titolo oneroso dell'area acquedottistica ricadente nel comune di Sant'Arpino (Ce), censita al N.C.T. al foglio 4 - p.lla 1129, al Sig. XXX nato a XXX il XXX, residente in XXX alla Via XXX c.f. XXX, identificato tramite documento di riconoscimento carta d'identità n. XXX del XXX per uso giardino (85 mq) e per uso parcheggio (25 mq).

La concessione avrà la durata di anni 6 (sei), con decorrenza dalla firma del presente contratto e non si rinnoverà tacitamente alla scadenza.



fonte: http://burc.regione.campania.it

L'immissione del concessionario nel possesso del bene risulterà da un apposito verbale di consegna da redigersi a cura di un funzionario della UOD 01, contestualmente alla sottoscrizione del contratto di concessione. Analogo verbale di consegna dovrà essere sottoscritto all'atto della riconsegna del bene da parte del concessionario al momento della cessazione della concessione. Resta inteso che in caso di mancata restituzione del bene demaniale, il concessionario risulterà responsabile per eventuali danni o pregiudizi a terzi e sarà obbligato, in ogni caso, a corrispondere il canone a titolo di indennità di occupazione *sine titulo.*

Art. 3 – Al concessionario è fatto divieto assoluto di mutare la destinazione del suolo, nonché di locarlo o di concederlo in tutto o in parte a terzi.

Art. 4 - Sull'area il concessionario non potrà eseguire scavi e/o realizzare manufatti edilizi di alcun genere, effettuare la piantumazione di alberi/arbusti dalle radici profonde né tantomeno utilizzare fertilizzanti di alcun tipo; dovrà essere consentito (h24) l'immediato e libero accesso all'area ai tecnici ed agli eventuali mezzi d'opera/attrezzature per l'espletamento di attività di conduzione periodica e manutenzione del tratto di condotta idrica.

Art. 5 – Il canone annuo ricognitorio di concessione è fissato in 533,00 (cinquecentotrentatre/00) suscettibile degli aumenti ISTAT annuali e la cauzione in € 640,00. (seicentoquaranta/00).

Art. 6 - Il concessionario dichiara che il suolo è adatto all'uso convenuto e si obbliga a riconsegnarlo, alla scadenza del contratto, nel medesimo stato. Il concessionario dovrà a sua cura e spese premunirsi di tutte le autorizzazioni, permessi e nulla-osta degli Enti preposti prima di iniziare eventuali lavori. In ogni caso, alla scadenza del contratto, nulla potrà essere preteso dal concessionario per eventuali addizioni o migliorie, che resteranno



fonte: http://burc.regione.campania.it

gratuitamente acquisite al concedente. Resta, tuttavia, salvo il diritto del concedente di ordinare la rimessione in pristino a cura e spese del concessionario.

Art. 7 – Il concessionario si impegna ad utilizzare il tratto di suolo acquedottistico per pulizia periodica e uso pertinenziale.

Art. 8 - Le parti stabiliscono che il canone di concessione sarà annualmente aggiornato, in misura pari alla variazione annuale dell'indice dei prezzi al consumo per famiglie di operai e impiegati accertata dall'ISTAT e dovrà essere corrisposto dal concessionario in via automatica, senza necessità di richiesta da parte della concedente.

Art. 9 – Il personale dell'Ente concedente preposto alla gestione potrà accedere all'area in concessione per lo svolgimento delle ordinarie attività d'istituto o per eventuali visite di sopralluogo finalizzate alla verifica del rispetto delle disposizioni contenute nell'atto di concessione e nel presente contratto.

Art. 10 – Ai sensi dell'art. 10 del disciplinare, e dell'art. 6 commi 5 e 6 della L.R. n.38/1993 il concessionario incorrerà nella decadenza e revoca dalla concessione, con obbligo di immediata restituzione del bene libero da cose e persone, in caso di:

a) mancato pagamento del canone oltre tre mesi dalla scadenza;

b) mancato rispetto del divieto di subconcessione;

c) mutamento non autorizzato del tipo di utilizzo del bene.

Art. 11 – La concedente è esonerata da ogni responsabilità, di qualunque genere e tipo e da qualsiasi causa originata, nel caso in cui dovessero restare impediti, in tutto o in parte, il godimento e l'utilizzo del suolo, ovvero dovessero derivare danni o pregiudizi al concessionario medesimo o a terzi, ivi compresi, a titolo indicativo e non esaustivo, incendi, allagamenti, umidità, rottura di tubazioni e simili.



fonte: http://burc.regione.campania.it

Art. 12 – Il concessionario è tenuto a manlevare e a tenere indenne il concedente da ogni responsabilità, diretta o indiretta, in qualunque modo connessa o dipendente per l'utilizzo e godimento dell'area concessa.

Art. 13 – In caso di ritardo nella riconsegna del bene alla scadenza della concessione ovvero in caso di revoca o risoluzione anticipata del rapporto, potrà essere applicato, al concessionario, a titolo di penale, in aggiunta al canone di concessione, un importo da un minimo di euro 10,00 a un massimo di euro 100,00 per ciascun giorno di ritardo fino all'effettivo rilascio, salvo risarcimento del danno ulteriore.

Art. 14 – La concessione potrà essere revocata, in qualsiasi momento, ovvero ne potrà essere sospesa temporaneamente l'efficacia, per esigenze di pubblico interesse, senza che il concessionario possa sollevare alcuna pretesa o eccezione al fine di ritardare la riconsegna del bene. Nessun rimborso o indennizzo potrà, in tali casi, essere richiesto dal concessionario, neanche per lavori, opere o interventi a qualunque titolo eseguiti sul bene dato in concessione.

Art. 15 – Per tutti gli effetti, anche esecutivi, del presente contratto, il concessionario elegge domicilio presso la residenza innanzi dichiarata e si impegna a comunicare eventuali variazioni della medesima, sollevando espressamente la concedente dall'onere di effettuare indagini e ricerche in relazione alla eventuale nuova residenza e restando, pertanto, a tutti gli effetti validi e opponibili al concessionario, in deroga alle disposizioni vigenti, tutti gli atti, anche giudiziari, comunicati o notificati all'indirizzo sopra indicato.

Art. 16 - Per le condizioni non previste nel presente contratto si fa rinvio, per quanto applicabili, alle disposizioni contenute nel disciplinare e, in via ulteriore, per quanto ivi non previsto, alle disposizioni del codice civile e alla normativa vigente in materia di concessioni di beni di proprietà degli enti pubblici.



fonte: http://burc.regione.campania.it

Art. 17 - Il concessionario ha l'onere di provvedere alla formalità di registrazione del contratto e di comunicarne gli estremi al concedente.

Art. 18 - Per tutte le controversie sarà competente, in via esclusiva il Foro di Napoli.

IL CONCESSIONARIO LA CONCEDENTE

Ai sensi degli artt. 1341 e 1342 del c.c., le parti approvano specificamente i patti e le condizioni di cui agli articoli da 1 a 18 del presente contratto.

IL CONCESSIONARIO LA CONCEDENTE



fonte: http://burc.regione.campania.it

# Decreto Dirigenziale n. 77 del 21/05/2025

Dipartimento 50 - GIUNTA REGIONALE DELLA CAMPANIA

Direzione Generale 15 - Direzione Generale per le risorse strumentali

Oggetto dell'Atto:

L.R. n. 38/1993 e ss.mm.ii. - Asta pubblica per alienazione di beni immobili di proprietà della Regione Campania - Unità immobiliari site in Altavilla Silentina (Sa) e Eboli (Sa). Procedura n. 1/A/2025

fonte: http://burc.regione.campania.it

IL DIRIGENTE

**PREMESSO che:**

a) ai sensi dell'art. 9 della L.R. 3/11/1993 n. 38 e ss.mm.ii. è autorizzata l'alienazione dei beni del patrimonio regionale indicati nei Piani delle Alienazioni allegati ai Bilanci di previsione pluriennali della Regione Campania;

b) ai sensi della richiamata normativa e dell'art. 45 del "Disciplinare per la gestione e l'alienazione dei beni immobili regionali ai sensi dell'art. 6 bis della legge regionale 3 novembre 1993, n. 38 - modifiche", approvato con Deliberazione di Giunta regionale n. 542 del 22/09/2023: "I beni immobili del patrimonio disponibile regionale sono alienati mediante asta pubblica – *rectius*: procedura aperta – con il sistema del massimo rialzo sul valore di stima e secondo le procedure di cui agli articoli 9, 10 e 11 della Legge";

c) con il proprio provvedimento n. 276 del 20/12/2024 è stato disposto di poter indire l'asta pubblica per l'alienazione degli immobili di proprietà regionale contraddistinti con Id.Fab. nn. 829 e 831, compresi del Piano delle Alienazioni e valorizzazioni del patrimonio immobiliare della Regione Campania approvato con L.R. n. 25 del 28 dicembre 2023 (Bilancio di previsione finanziario per il triennio 2024-2026 della Regione Campania) con la contestuale approvazione dell'Avviso d'asta redatto ai sensi dell'art. 10 della L.R. 38/1993 nonché è stato disposto di affidare all'Unità di Staff - Supporto tecnico operativo (50.15.91) l'incarico di svolgere gli atti propedeutici alle operazioni di gara di cui al medesimo Avviso d'asta;

**CONSIDERATO che:**

a) nell'ambito delle attività di competenza dello Staff 50.15.91 al fine della redazione degli atti propedeutici allo svolgimento dell'Asta in parola sono state rilevate inesattezze di natura tecnica-descrittiva nell'individuazione dei suddetti beni immobili tali da imporre una revisione della relativa valutazione e la necessità di implementazione della documentazione tecnica;

b) tali implementazioni, compreso la revisione della valutazione estimativa, sono state redatte nell'ambito dell'esecuzione dell'Accordo quadro triennale avente ad oggetto l'affidamento di attività di servizi tecnici di ingegneria e architettura finalizzati alla ricognizione censuaria del patrimonio immobiliare della Regione Campania – Contratto Rep. n. 14778 del 17/06/2024;

c) nell'ambito dell'esecuzione del medesimo Accordo Quadro risultano essere state, altresì, completate anche le attività tecniche ed estimative propedeutiche all'alienazione dei seguenti ulteriori immobili regionali:

   - unità immobiliari contraddistinte con Id.Fab. n. 834, n. 835 e n. 1236, formanti un unico lotto edilizio costituito da due capannoni con annessa area di pertinenza, inclusi nel Piano delle Alienazioni e valorizzazioni del patrimonio immobiliare della Regione Campania approvato con L.R. n. 19 del 29 dicembre 2022 (Bilancio di previsione finanziario per il triennio 2023-2025 della Regione Campania);
   - unità immobiliare destinata a rimessa/deposito contraddistinta con il Id.Fab. n. 1072 inclusa nel Piano delle Alienazioni e valorizzazioni del patrimonio immobiliare della Regione Campania approvato con L.R. n. 26 del 30 dicembre 2024 (Bilancio di previsione finanziario per il triennio 2025-2027 della Regione Campania);

d) le richiamate valutazioni estimative sono state redatte al fine di determinare il prezzo a base d'asta degli immobili da alienare che, in conformità alle previsioni normative di cui alla citata L.R. n. 38/1993 e ss.mm.ii., è da rapportarsi al corrispondente valore di mercato valutato tenendo conto dei parametri espressamente previsti all'art. 9, comma 3, 4, 5 ss. della medesima Legge Regionale;

e) ai sensi dell'art. 9 comma 13 della stessa L.R. 38/1993 "in caso di immobili occupati il prezzo a base d'asta è pari al prezzo di stima decurtato del venticinque per cento";

f) l'Avviso d'asta già approvato con il citato n. 276 del 20/12/2024 è stato rielaborato alla luce delle suddette implementazioni ed aggiungendo gli ulteriori lotti di vendita di cui agli immobili sopra richiamati e, prevedendo, pertanto, l'effettuazione dell'Asta pubblica afferente ai seguenti Lotti di vendita:

- Lotto n. 1 - **ID 829 –** Immobile sito in Altavilla Silentina (SA) Via A. De Gasperi, 13 (Loc. Borgo Carillia), censito in C.F. del Comune di Altavilla Silentina (SA), in ditta Regione Campania, al F. 17 Part.lla 735, Sub 4, Cat. C/1, Cl. 1, Consist. 32 mq, Sup.cat. Tot. 36 mq, Rendita Catastale € 391,68;
- Lotto 2 - **ID 831 –** Immobile sito in Altavilla Silentina (SA) Via del Risorgimento, 8 (Loc. Borgo Carillia), censito in C.F. del Comune di Altavilla Silentina (SA), in ditta Regione Campania, al F. 17 Part.lla 735, Sub 4, Cat. B/4, Cl. U, Consist. 344 mq, Sup.cat. Tot. 98 mq, Rendita Catastale € 479,68;
- Lotto 3 - **ID 834, ID 835 e ID 1236** – complesso sito in Altavilla Silentina (SA) Via Carlo Pisacane (Loc. Borgo Carillia), costituito dalle seguenti unità immobiliari censite in C.F. del Comune di Altavilla Silentina (SA), in ditta Regione Campania, rispettivamente al Foglio 17 Part.lla 184 con i seguenti subalterni: Sub 8, Cat. C/2, Cl. 1, Consist. 200 mq, Sup.cat. Tot. 240 mq, Rendita Catastale € 103,29; Sub 9, Cat. C/2, Cl. 1, Consist. 112 mq, Sup.cat. Tot. 128 mq, Rendita Catastale € 57,84; Sub 11, Cat. F/1, Rendita Catastale € 0,00;
- Lotto 4 - **ID 1072** – Immobile sito in Eboli (SA) Via della Piana, 150 (Loc. Torre delle Barriate) censito in C.F. del Comune di Eboli (SA) in ditta Regione Campania, al Foglio 61 Part.lla 133 Sub 2, Cat. C/6, Cl. 3, Consist. 100 mq, Sup.cat. Tot. 115 mq, Rendita Catastale € 61,98;

**RITENUTO, pertanto:**

a) di dover indire l'Asta Pubblica, da effettuarsi con il sistema del massimo rialzo sul valore di stima e secondo le procedure di cui agli artt. 9,10, 11 e 12 della Legge Regionale n. 38/1993 e ss.mm.ii. e dell'art. 45 del "Disciplinare per la gestione e l'alienazione dei beni immobili regionali ai sensi dell'art. 6 bis della legge regionale 3 novembre 1993, n. 38 - modifiche" approvato con Deliberazione di Giunta regionale n. 542 del 22/09/2023, per l'alienazione degli immobili di proprietà regionale come sopra individuati e descritti, compresi nei Piani delle Alienazioni e valorizzazioni del patrimonio immobiliare della Regione Campania rispettivamente approvati con L.R. n. 25 del 28 dicembre 2023 (Bilancio di previsione finanziario per il triennio 2024-2026 della Regione Campania), con L.R. n. 19 del 29 dicembre 2022 (Bilancio di previsione finanziario per il triennio 2023-2025 della Regione Campania) e con L.R. n. 26 del 30 dicembre 2024 (Bilancio di previsione finanziario per il triennio 2025-2027 della Regione Campania);

b) di dover approvare l'allegato Avviso d'asta con i relativi modelli, redatto ai sensi dell'art. 10 della citata L.R. n. 38/1993, rubricato "Proc. N. 1/2025 – Avviso di Asta Pubblica per la vendita di immobili di proprietà regionale – L.R. 3/11/1993 n. 38";

c) di affidare all'Unità di Staff - Supporto tecnico operativo (50.15.91), l'incarico di svolgere l'Asta pubblica di cui al suddetto Avviso d'Asta, in attuazione degli artt. 9, 10, 11 e 12 della L.R. n. 38/1993 e delle corrispondenti procedure di cui al "Disciplinare per la gestione e l'alienazione dei beni immobili regionali ai sensi dell'art. 6 bis della legge regionale 3 novembre 1993, n. 38 - modifiche", approvato con Deliberazione di Giunta regionale n. 542 del 22/09/2023, ai fini dell'individuazione del soggetto aggiudicatario di ciascuno dei suddetti Lotti di vendita, preordinatamente al corrispondente perfezionamento del trasferimento degli immobili regionali in argomento nelle forme di legge mediante rogito pubblico con contestuale o previa corresponsione del prezzo di aggiudicazione;

d) di dover precisare che il presente provvedimento non rientra nella casistica prevista dagli artt. 26 e 27 del D.Lgs. n. 33 del 14/03/2013 ai fini dell'obbligatorietà della pubblicazione;

e) di nominare l'Ing. Felice Guarino quale Responsabile del Procedimento ai sensi della Legge n. 241/1990 e ss.mm.ii.;

f) di dover pubblicare il presente provvedimento, in attuazione dell'art. 10 della L.R. n. 38/1993 e ss.mm.ii., sul BURC e sul Portale della Regione Campania – Sezione "Amministrazione Trasparente – Beni Immobili e Gestione Patrimonio";

**VISTI:**

a. la D.G.R. n. 612 del 29/10/2011 e ss.mm.ii.;
b. il Regolamento Regionale n. 12/2011;
c. la D.G.R. n. 191 del 12/04/2012;
d. la D.G.R. n. 478 del 10/09/2012 e ss.mm.ii.;
e. il Regolamento di contabilità regionale n. 5 del 07/06/2018;
f. la L.R. 3/11/1993 n. 38 e ss.mm.ii.;
g. la D.G.R. n. 542 del 22/09/2023 di approvazione del Disciplinare per la gestione e l'alienazione dei beni immobili regionali ai sensi dell'art. 6 bis della legge regionale 3 novembre 1993, n. 38 – modifiche;
h. la L.R. n. 25 del 28/12/2023 (Bilancio di previsione finanziario per il triennio 2024-2026 della Regione Campania);
i. la L.R. n. 19 del 29/12/2022 (Bilancio di previsione finanziario per il triennio 2023-2025 della Regione Campania);
l. la L.R. n. 26 del 30/12/2024 (Bilancio di Previsione Finanziario per il triennio 2025-2027 della Regione Campania);
m. la D.G.R. n. n.396 del 18/07/2024.

Alla stregua dell'istruttoria compiuta dall'Unità di Staff (50.15.91) – Supporto tecnico operativo e dell'espressa dichiarazione di regolarità resa dal Dirigente,

**DECRETA**

Per tutto quanto in narrativa richiamato, che qui si intende integralmente ripetuto e trascritto:

1. di indire l'Asta Pubblica, da effettuarsi con il sistema del massimo rialzo sul valore di stima e secondo le procedure di cui agli artt. 9, 10, 11 e 12 della Legge Regionale n. 38/1993 e ss.mm.ii. e dell'art. 45 del "Disciplinare per la gestione e l'alienazione dei beni immobili regionali ai sensi dell'art. 6 bis della legge regionale 3 novembre 1993, n. 38 - modifiche" approvato con Deliberazione di Giunta regionale n. 542 del 22/09/2023, per l'alienazione degli immobili di proprietà regionale come sopra individuati e descritti, compresi nei Piani delle Alienazioni e valorizzazioni del patrimonio immobiliare della Regione Campania rispettivamente approvati con L.R. n. 25 del 28 dicembre 2023 (Bilancio di previsione finanziario per il triennio 2024-2026 della Regione Campania), con L.R. n. 19 del 29 dicembre 2022 (Bilancio di previsione finanziario per il triennio 2023-2025 della Regione Campania) e con L.R. n. 26 del 30 dicembre 2024 (Bilancio di previsione finanziario per il triennio 2025-2027 della Regione Campania);

2. di approvare l'allegato Avviso d'asta con i relativi modelli, redatto ai sensi dell'art. 10 della citata L.R. n. 38/1993, rubricato "Proc. N. 1/2025 – Avviso di Asta Pubblica per la vendita di immobili di proprietà regionale – L.R. 3/11/1993 n. 38";

3. di affidare all'Unità di Staff - Supporto tecnico operativo (50.15.91), l'incarico di svolgere l'Asta pubblica di cui al suddetto Avviso d'Asta, in attuazione degli artt. 9, 10, 11 e 12 della L.R. n. 38/1993 e delle corrispondenti procedure di cui al "Disciplinare per la gestione e l'alienazione dei beni immobili regionali ai sensi dell'art. 6 bis della legge regionale 3 novembre 1993, n. 38 - modifiche", approvato con Deliberazione di Giunta regionale n. 542 del 22/09/2023, ai fini dell'individuazione del soggetto aggiudicatario di ciascuno dei suddetti Lotti di vendita, preordinatamente al corrispondente perfezionamento del trasferimento degli immobili regionali in argomento nelle forme di legge mediante rogito pubblico con contestuale o previa corresponsione del prezzo di aggiudicazione;

4. di precisare che il presente provvedimento non rientra nella casistica prevista dagli artt. 26 e 27 del D.Lgs. n. 33 del 14/03/2013 ai fini dell'obbligatorietà della pubblicazione;

5. di nominare l'Ing. Felice Guarino quale Responsabile del Procedimento ai sensi della Legge n. 241/1990 e ss.mm.ii.;

6. di pubblicare il presente provvedimento, in attuazione dell'art. 10 della L.R. n. 38/1993 e ss.mm.ii., sul BURC e sul Portale della Regione Campania – Sezione "Amministrazione Trasparente – Beni Immobili e Gestione Patrimonio";

7. di trasmettere il presente atto, completo di allegato, ai sensi delle vigenti disposizioni amministrative:

   7.1. all'UDCP Segreteria di Giunta per i successivi adempimenti;

   7.2. alla U.O.D. 40.03.03 - Affari Generali per la pubblicazione sul BURC;

   7.3. all'Unità di Staff - supporto tecnico operativo (50.15.91) per gli adempimenti di competenza;

   7.4. al Responsabile del Procedimento ing. Felice Guarino;

   7.5. all'Assessore alle Attività Produttive e Lavoro e al Demanio e Patrimonio della Giunta Regionale della Campania per opportuna conoscenza

**Dott. Mauro Ferrara**

Giunta Regionale della Campania
Direzione Generale per le Risorse Strumentali
STAFF 50.15.91 - Funzioni di supporto tecnico-operativo

**Proc. n. 01/A/2025**

# AVVISO DI ASTA PUBBLICA PER LA VENDITA DI IMMOBILI DI PROPRIETA' REGIONALE, COME DA PIANO DI ALIENAZIONI E VALORIZZAZIONE DEI BENI IMMOBILIARI

L.R. 3/11/1993 n. 38



fonte: http://burc.regione.campania.it

fonte: http://burc.regione.campania.it

## Sommario


1. Premessa 4
2. Informazioni generali 4
3. Documenti di gara, chiarimenti e comunicazioni 5
4. Oggetto dell'Asta pubblica 6
5. Informazioni sulla vendita 9
6. Sopralluogo 9
7. Soggetti ammessi a partecipare 10
8. Criteri di aggiudicazione 10
9. Offerte per procura e per persona da nominare 11
10. Irrevocabilità delle offerte 11
11. Modalità e termine di presentazione delle offerte 12
12. Condizioni particolari per lo svolgimento dell'asta 15
13. Procedura di svolgimento dell'asta 16
14. Soccorso istruttorio 17
15. Adempimenti successivi allo svolgimento dell'Asta e stipula del contratto 17
16. Facoltà e riserve in favore della Regione Campania 19
17. Accesso agli atti 19
18. Definizione delle controversie 19
19. Trattamento dei dati personali 19
20. Pubblicità 19
21. Norme di chiusura 20




fonte: http://burc.regione.campania.it

## 1. Premessa

Ai sensi dell'art. 9 della L.R. 3/11/1993 n. 38 e ss.mm.ii. *(di seguito per brevità L.R. 38/1993)* è autorizzata l'alienazione dei beni del patrimonio regionale indicati nel Piano delle Alienazioni allegato al Bilancio di previsione della Regione Campania.

Ai sensi della richiamata normativa e dell'art. 45 del "Disciplinare per la gestione e l'alienazione del patrimonio immobiliare di proprietà regionale", di cui all'art. 6 bis della medesima L.R. 38/1993 e ss.mm.ii., approvato con Deliberazione di Giunta Regionale n. 133 del 13/03/2018: "i beni immobili del patrimonio disponibile regionale sono alienati mediante procedura aperta - con il sistema del massimo rialzo sul valore di stima e secondo le procedure di cui agli artt. 9, 10 e 11 della citata Legge Regionale".

Il prezzo di vendita degli immobili da alienare è determinato dalla struttura amministrativa regionale competente in materia di demanio e patrimonio sulla base del valore di mercato, tenendo conto dei parametri espressamente previsti dall'art. 9 comma 3, 4, e 5 e ss. della L.R. 38/1993 e ss.mm.ii. Inoltre, ai sensi del comma 13 del medesimo art. 9 "in caso di immobili occupati il prezzo a base d'asta è pari al prezzo di stima decurtato del venticinque per cento".

Gli artt. 10 e 11 della medesima L.R. 38/1993 e ss.mm.ii fissano i contenuti dell'avviso d'asta, le modalità di esperimento della gara e di aggiudicazione;

Con L.R. n. 19 del 29/12/2022, "Bilancio di previsione finanziario per il triennio 2023-2025 della Regione Campania", è stato approvato il Piano delle Alienazioni e Valorizzazioni del patrimonio immobiliare della Regione Campania, ex art 58 L. 133/2008, per il triennio 2023/2025;

Con L.R. n. 25 del 28/12/2023, "Bilancio di previsione finanziario per il triennio 2024-2026 della Regione Campania", è stato approvato il Piano della Alienazioni e Valorizzazioni del patrimonio immobiliare della Regione Campania, ex art 58 L. 133/2008, per il triennio 2024/2026;

Con L.R. n. 26 del 30/12/2024, "Bilancio di previsione finanziario per il triennio 2025-2027 della Regione Campania", è stato approvato il Piano delle Alienazioni e Valorizzazioni del patrimonio immobiliare della Regione Campania, ex art 58 L. 133/2008, per il triennio 2025/2027;

Tra i beni riportati nei suddetti Piani delle Alienazioni figurano gli immobili messi a bando dalla presente procedura di asta pubblica.

Con D.D. n. 77 del 21/05/2025 della Direzione Generale Risorse Strumentali sono stati approvati gli atti della procedura di asta pubblica in oggetto ed è stato nominato quale Responsabile del Procedimento ai sensi della Legge 241/1990 l'Ing. Felice Guarino – dipendente della G.R. Campania - Staff 50.15.91 - indirizzo e-mail: felice.guarino@regione.campania.it

## 2. Informazioni generali

Tra i beni compresi nei citati Piani delle Alienazioni figurano gli immobili di seguito riportati, per i quali si intende procedere all'alienazione, con asta pubblica, mediante procedura aperta, a corpo e non a misura, nello stato di fatto e di diritto in cui attualmente si trovano:



fonte: http://burc.regione.campania.it

ID 829 - Immobile sito nel Comune di Altavilla Silentina (Sa) in via A. De Gasperi n. 13 (Loc. Borgo Carillia), censito in C.F. dello stesso Comune di Altavilla Silentina in ditta Regione Campania al Foglio 17 particella 735 sub 4, Categoria C/1, Classe 1, Consistenza mq 32, Superficie Catastale mq 36, Rendita Euro 391,68;

ID 831 - Immobile sito nel Comune di Altavilla Silentina (Sa) in via del Risorgimento (Loc. Borgo Carillia), censito in C.F. dello stesso Comune di Altavilla Silentina in ditta Regione Campania al Foglio 17 particella 735 sub 9, Categoria B/4, Classe U, Consistenza mc 344, Superficie Catastale mq 98, Rendita Euro 479,68

ID 834 - Immobile sito nel Comune di Altavilla Silentina (Sa) in via Carlo Pisacane, 2 (Loc. Borgo Carillia), censito in C.F. dello stesso Comune di Altavilla Silentina in ditta Regione Campania al Foglio 17 particella 184 sub 8, Categoria C/2, Classe 1, Consistenza mq 200, Superficie Catastale mq 240, Rendita Euro 103,29;

ID 835 - Immobile sito nel Comune di Altavilla Silentina (Sa) in via Carlo Pisacane, 2 (Loc. Borgo Carillia), censito in C.F. dello stesso Comune di Altavilla Silentina in ditta Regione Campania al Foglio 17 particella 184 sub 9, Categoria C/2, Classe 1, Consistenza mq 112, Superficie Catastale mq 128, Rendita Euro 57,84;

ID 1236 – Area Urbana sita nel Comune di Altavilla Silentina (Sa) in via Carlo Pisacane, 2 (Loc. Borgo Carillia), censita in C.F. dello stesso Comune di Altavilla Silentina in ditta Regione Campania al Foglio 17 particella 184 sub 11 Categoria F/1, Consistenza mq 3.280, Rendita Euro 0,00

ID 1072 - Immobile sito nel Comune di Eboli (Sa) in via della Piana, 150 (Loc. Torre delle Barriate), censito in C.F. dello stesso Comune di Eboli in ditta Regione Campania al Foglio 61 particella 133 sub 2, Categoria C/6, Classe 3, Consistenza mq 100, Superficie Catastale mq 115, Rendita Euro 61,98

L'asta, mediante procedura aperta, per la vendita degli immobili di proprietà regionale verrà espletata in seduta pubblica nel rispetto dei principi di sicurezza, accessibilità, tracciabilità, trasparenza. Le modalità e i criteri di svolgimento dell'asta sono disciplinati dal presente Avviso di asta pubblica nonché dalle vigenti disposizioni di legge vigenti in materia.

La procedura d'asta è suddivisa in n. 4 Lotti, separatamente aggiudicabili, con possibilità di partecipazione ad uno o più lotti.

Per una completa descrizione ed individuazione dei compendi immobiliari posti in vendita con la presente procedura e per ogni ulteriore dettaglio si rinvia alle Schede identificative degli stessi, che allegate al presente Avviso costituiscono parte integrante e sostanziale dello stesso. Si precisa, altresì, che costituisce parte integrante e sostanziale del presente Avviso tutta la documentazione citata e richiamata delle suddette schede identificative. Ciascun offerente, all'atto della partecipazione, pena l'esclusione dalla procedura, dichiara di avere piena conoscenza delle condizioni dell'immobile, secondo quanto indicato dalle suddette schede e quanto constatato a seguito di sopralluogo, come disciplinato al successivo art. 6 del presente Avviso.

## 3. Documenti di gara, chiarimenti e comunicazioni

La documentazione di gara, oltre che dal presente Avviso, è costituita da:

- Modello 1 - Istanza di partecipazione e dichiarazioni annesse;



fonte: http://burc.regione.campania.it

- Modello 2 – Attestazione di avvenuto sopralluogo;
- Modello 3 – Informativa sulla privacy;
- Modello 4 - Offerta economica;
- Documentazione allegata:
  Scheda identificativa lotto 1
  Scheda identificativa lotto 2
  Scheda identificativa lotto 3
  Scheda identificativa lotto 4

L'asta verrà espletata in seduta pubblica come di seguito indicato.

Il Responsabile del procedimento per la Regione Campania è l'Ing. Felice Guarino – dipendente della G.R. Campania - Staff 50.15.91 - indirizzo e-mail: felice.guarino@regione.campania.it; tel 0817964592

**Chiarimenti**

È possibile ottenere chiarimenti sulla presente procedura mediante la proposizione di quesiti scritti da inoltrare esclusivamente attraverso PEC al Responsabile del Procedimento ai sensi della Legge 241/1990 per tramite dell'ufficio Staff 50.15.91 della Direzione Generale per le Risorse Strumentali della G.R. Campania, indirizzo pec: dg15.staff91@pec.regione.campania.it

I documenti tecnici ed amministrativi sopra citati e la documentazione di gara sono conservati ed accessibili a chiunque ne sia interessato presso gli Uffici dello Staff 50.15.91 - STAFF Funzioni di supporto tecnico operativo della Direzione Generale per le Risorse Strumentali della G.R Campania, previo appuntamento con il soggetto sopra indicato, entro e non oltre 7 (sette) giorni antecedenti l'asta pubblica.

Le richieste di chiarimenti e/o di informazioni complementari devono essere formulate, esclusivamente, in lingua italiana.

Non verranno presi in considerazione quesiti generici, non pertinenti, caratterizzati da assoluta incertezza sulla provenienza, aventi carattere interpretativo delle norme vigenti.

**Non sono ammessi chiarimenti telefonici e non verrà fornita risposta alle richieste presentate con modalità diverse da quelle sopra indicate.**

**Comunicazioni**

Gli offerenti sono tenuti ad indicare, in sede di offerta, gli elementi di identificazione dell'offerente stesso e l'indicazione della forma giuridica con la quale si presenta nonché l'indirizzo PEC o, solo per i concorrenti aventi sede in altri Stati membri, l'indirizzo di posta elettronica, da utilizzare ai fini delle comunicazioni.

Tutte le comunicazioni tra la Regione Campania e offerenti si intendono validamente ed efficacemente effettuate tramite l'indirizzo Pec: dg15.staff91@pec.regione.campania.it

Eventuali modifiche dell'indirizzo PEC/posta elettronica o problemi temporanei nell'utilizzo di tali forme di comunicazione, dovranno essere tempestivamente segnalate alla Amministrazione procedente; diversamente, la medesima declina ogni responsabilità per il tardivo o mancato recapito delle comunicazioni.

## 4. Oggetto dell'Asta pubblica



fonte: http://burc.regione.campania.it

Forma oggetto della presente Asta pubblica, mediante procedura aperta suddivisa in Lotti separatamente aggiudicabili, l'alienazione dei seguenti beni regionali, come espresso in precedenza, riportati nel Piano delle Alienazioni delle LL.RR. n. 19 del 29/12/2022, n. 25 del 28/12/2023 e n. 26 del 30/12/2024.

**Di seguito i Lotti in cui si articola la presente asta pubblica:**

**LOTTO 1**

**ID 829** – Unità immobiliare sita nel Comune di Altavilla Silentina (Sa) in via A. De Gasperi, 13 (Loc. Borgo Carillia), censito in C.F. dello stesso Comune di Altavilla Silentina in ditta Regione Campania al Foglio 17 particella 735 sub 4, Categoria C/1, Classe 1, Consistenza mq 32, Superficie Catastale mq 36, Rendita Euro 391,68;

Descrizione: Trattasi di unità immobiliare destinata a Negozio, caratterizzata da indice di prestazione energetica "E"- Valore Epgl, nren pari a 216,42 kWh/m2 anno, non sottoposta alle disposizioni di cui al D. Lgs. n. 42/2004 "Codice dei Beni Culturali e del Paesaggio" art. 12. L'unità immobiliare in questione è ubicata al Piano Terra di un edificio costituito da ulteriori unità a piano terra destinate ad attività commerciale e da un piano primo destinato ad ufficio. Si presenta con esposizione su strada pubblica (via A. De Gasperi) ed è dotata di accesso secondario situato sul retro e raggiungibile attraverso una corte interna comune. Nel vigente PUC, il lotto edilizio di cui fa parte ricade nella zona denominata "B Tessuti edilizi di recente edificazione". Il bene si vende nello stato di fatto in cui si trova. Esso risulta locato con regolare Contratto di Locazione ad uso commerciale, per la durata di anni 6 più 6, con decorrenza 01/12/2020 – canone locazione annuo contrattuale Euro 997,92.

Prezzo di stima come da relazione di stima agli atti dell'ufficio: **€ 24.929,00** –

In attuazione del comma 13, art. 9 della L.R. n. 38/1993 e ss.mm.ii, essendo il bene locato, il prezzo a base d'asta è decurtato del 25% del prezzo di stima. Risulta, pertanto, il prezzo a base d'asta di seguito indicato.

**Prezzo a base d'asta € 18.696,75**.

*Per maggiori dettagli vedere scheda (Lotto1) allegata all'avviso*

**LOTTO 2**

**ID 831** – Unità immobiliare sita nel Comune di Altavilla Silentina (Sa) in via del Risorgimento (Loc. Borgo Carillia), censita in C.F. dello stesso Comune di Altavilla Silentina in ditta Regione Campania al Foglio 17 particella 735 sub 9, Categoria B/4, Classe U, Consistenza mc 344, Superficie Catastale mq 98, Rendita Euro 479,68.

Descrizione: Trattasi di unità immobiliare destinata ad uso ufficio, caratterizzata da indice di prestazione energetica "G"- Valore Epgl, nren pari a 409,92 kWh/m2 anno, non sottoposta alle disposizioni di cui al D. Lgs. n. 42/2004 "Codice dei Beni Culturali e del Paesaggio" art. 12. L'unità immobiliare in questione è ubicata al Piano Primo con accesso indipendente dalla corte comune di un edificio costituito da ulteriori unità a piano terra destinate ad attività commerciale e dal piano primo in questione. Si presenta con esposizione su strada pubblica (via del Risorgimento/via A. De Gasperi). Nel vigente PUC, il lotto edilizio di cui fa parte ricade nella zona denominata "B Tessuti edilizi di recente edificazione". Il bene si vende nello stato di fatto in cui si trova. Esso risulta locato con regolare Contratto di Locazione ad uso diverso dall'abitativo, per la durata di anni 6 più 6, con decorrenza 03/03/2023 – canone locazione annuo contrattuale Euro 2.820,00.

Prezzo di stima come da relazione di stima agli atti dell'ufficio: **€ 84.149,00** –



fonte: http://burc.regione.campania.it

In attuazione del comma 13, art. 9 della L.R. n. 38/1993 e ss.mm.ii, essendo il bene locato, il prezzo a base d'asta è decurtato del 25% del prezzo di stima. Risulta, pertanto, il prezzo a base d'asta di seguito indicato.

**Prezzo a base d'asta € 63.111,75**.

*Per maggiori dettagli vedere scheda (Lotto2) allegata all'avviso*

**LOTTO 3**

**ID 834** – Unità immobiliare sita nel Comune di Altavilla Silentina (Sa) in via Carlo Pisacane (Loc. Borgo Carillia), censita in C.F. dello stesso Comune di Altavilla Silentina in ditta Regione Campania al Foglio 17 particella 184 sub 8, Categoria C/2, Classe 1, Consistenza mq 200, Superficie Catastale mq 240, Rendita Euro 103,29;

**ID 835** – Unità immobiliare sita nel Comune di Altavilla Silentina (Sa) in via Carlo Pisacane (Loc. Borgo Carillia), censita in C.F. dello stesso Comune di Altavilla Silentina in ditta Regione Campania al Foglio 17 particella 184 sub 9, Categoria C/2, Classe 1, Consistenza mq 112, Superficie Catastale mq 128, Rendita Euro 57,84;

**ID 1236** – Area Urbana sita nel Comune di Altavilla Silentina (Sa) in Carlo Pisacane (Loc. Borgo Carillia), censita in C.F. dello stesso Comune di Altavilla Silentina in ditta Regione Campania al Foglio 17 particella 184 sub 11 Categoria F/1, Consistenza mq 3.280, Rendita Euro 0,00.

Descrizione: Trattasi di un complesso immobiliare costituito da due capannoni (ID 834 e ID 835) destinati a locali deposito/magazzino oltre area esterna di pertinenza (ID 1236), non sottoposto alle disposizioni di cui al D. Lgs. n. 42/2004 "Codice dei Beni Culturali e del Paesaggio" art. 12. I due capannoni, dei quali uno ha la copertura in lastre tipo eternit in cemento-amianto, si presentano in precarie condizioni di manutenzione. L'area esterna, accessibile direttamente dalla Carlo Pisacane, è parzialmente recintata con rete metallica e cancello di ingresso in condizioni manutentive scarse. Il lotto edilizio in argomento rientra. nella zona denominata "B Ambiti trasformabili" del vigente PUC.

Prezzo di stima come da relazione di stima agli atti dell'ufficio: **€ 109.280,00**

Unità immobiliari libere

**Prezzo a base d'asta € 109.280,00**.

*Per maggiori dettagli vedere scheda (Lotto3) allegata all'avviso*

**LOTTO 4**

**ID 1072** – Unità immobiliare sita nel Comune di Eboli (Sa) in via della Piana, 150 (Loc. Torre delle Barriate), censito in C.F. dello stesso Comune di Eboli in ditta Regione Campania al Foglio 61 particella 133 sub 2, Categoria C/6, Classe 3, Consistenza mq 100, Superficie Catastale mq 115, Rendita Euro 61,98.

Descrizione: Trattasi di unità immobiliare destinata a locale di sgombero/autorimessa, non sottoposta alle disposizioni di cui al D. Lgs. n. 42/2004 "Codice dei Beni Culturali e del Paesaggio" art. 12. L'unità immobiliare in questione è ubicata al piano terra di un edificio, che si sviluppa ad un solo livello fuori terra, che comprende una abitazione ed un ulteriore locale deposito. La struttura portante è in muratura con copertura a falde inclinate con travi e assi in legno e tegole in laterizio. Il lotto edilizio di cui fa parte rientra nel vigente Piano Regolatore Generale (Variante normativa approvata con Decreto del Presidente della Provincia n. 66/08) nella zona denominata E – sottozona "Ed di pianura", in particolare nella fascia di rispetto paesistico, dei canali e dei fossi, delle strade, delle ferrovie, dei cimiteri, degli elettrodotti, dei



fonte: http://burc.regione.campania.it

depuratori. Il bene si vende nello stato di fatto in cui si trova. Esso risulta locato con regolare Contratto di Locazione ad uso diverso dall'abitativo, per la durata di anni 6 più 6, con decorrenza 01/04/2023 – canone locazione annuo contrattuale Euro 741,60.

Prezzo di stima come da relazione di stima agli atti dell'ufficio: **€ 65.461,00** –

In attuazione del comma 13, art. 9 della L.R. n. 38/1993 e ss.mm.ii, essendo il bene locato, il prezzo a base d'asta è decurtato del 25% del prezzo di stima. Risulta, pertanto, il prezzo a base d'asta di seguito indicato.

**Prezzo a base d'asta € 49.095,75**.

*Per maggiori dettagli vedere scheda (Lotto4) allegata all'avviso*

## 5. Informazioni sulla vendita

La dismissione avviene ai sensi e per gli effetti della normativa regionale in materia di alienazione dei beni immobiliari di proprietà regionale.

La parte aggiudicataria, per ciascun Lotto di aggiudicazione, si assumerà gli oneri ed ogni inerente responsabilità per l'espletamento degli eventuali adempimenti tecnici/catastali/urbanistici preliminari alla stipula notarile.

Gli immobili di cui ai Lotti suddetti vengono dismessi nello stato di fatto e di diritto in cui attualmente si trovano, come pervenuti alla Regione Campania, anche relativamente agli impianti, ivi compreso le servitù come esistenti, apparenti e non, o comunque aventi ragione legale di esistere, con la formula "visto e piaciuto", rimanendo a carico dell'aggiudicatario la richiesta e l'ottenimento di eventuali concessioni, licenze e autorizzazioni edilizie, amministrative e/o di pubblica sicurezza occorrenti per l'uso attuale e per quelli consentiti, senza che l'aggiudicazione costituisca impegno al rilascio delle stesse da parte della Regione.

La vendita viene fatta a corpo e non a misura, con la formula "visto e piaciuto" cosicché nessuna contestazione o riserva potrà essere avanzata dai partecipanti all'asta tenuto conto dell'obbligo di svolgere il sopralluogo all'immobile/agli immobili nonché dell'obbligo di prendere visione della documentazione tecnica-amministrativa attestante lo stato di fatto e di diritto dell'immobile/degli immobili afferenti a ciascun Lotto per il quale s'intende presentare offerta. Si rende noto che nella determinazione del prezzo, l'offerente dichiara che ha tenuto conto di tutte le condizioni manutentive del bene.

A tal fine l'aggiudicatario non potrà avanzare pretese a qualsiasi titolo per eventuali interventi di ristrutturazione, conservazione, manutenzione straordinaria e/o di adeguamento tecnico ed igienico sanitario.

Si precisa che il presente avviso non vincola la Regione Campania alla vendita dei beni cui attiene.

## 6. Sopralluogo

Ai fini della presentazione della domanda di partecipazione, gli interessati sono obbligati (pena l'esclusione) ad effettuare il sopralluogo e recarsi presso i luoghi di ubicazione dei beni oggetto del presente Avviso e di presentare, unitamente alla documentazione richiesta, anche il MODELLO 2 debitamente compilato e sottoscritto.



fonte: http://burc.regione.campania.it

Sono legittimati ad effettuare il sopralluogo tutti i soggetti che possono formulare offerta o loro delegati. La documentazione idonea a comprovare i poteri di rappresentanza deve essere prodotta in originale o in copia conforme all'originale.

Sono, evidentemente, esonerati dall'obbligo in questione, per ciascun lotto, gli attuali detentori che presentano propria istanza di partecipazione.

Le richieste di sopralluogo dovranno pervenire entro e non oltre 20 giorni antecedenti la scadenza per la presentazione delle istanze, esclusivamente secondo la seguente modalità: via PEC all'indirizzo dg15.staff91@pec.regione.campania.it, indirizzate al RUP, come indicato al precedente punto 3 del presenta Avviso. Non saranno prese in considerazioni richieste pervenute fuori tale termine e con modalità diverse da quelle sopra riportate.

La richiesta deve specificare l'indirizzo di posta elettronica PEC a cui indirizzare la convocazione per il sopralluogo.

Il sopralluogo potrà essere effettuato entro e non oltre 7 (sette) giorni antecedenti la data di scadenza del termine di presentazione delle offerte.

La richiesta deve riportare i seguenti dati dell'offerente:

- nominativo dell'offerente;
- recapito telefonico;
- indirizzo Pec;
- nominativo e qualifica della/e persona/e incaricata/e di effettuare il sopralluogo.

## 7. Soggetti ammessi a partecipare

Sono ammessi a presentare la propria offerta tutti i soggetti, persone fisiche o giuridiche, che posseggano la capacità di impegnarsi per contratto, ai quali non sia applicata la pena accessoria/sanzione della incapacità/divieto di contrarre con la Pubblica Amministrazione, e che siano in possesso degli ulteriori requisiti di cui al presente avviso.
Sono esclusi gli offerenti che siano interdetti, inabilitati o falliti e che a proprio carico siano in corso procedure per alcuno di tali stati, carichi pendenti per condanne penali che comportino la perdita o la sospensione della capacità di contrarre e che sussistono cause di divieto, di decadenza o di sospensione previste dal D.Leg.vo 06/09/2011 n. 159 art. 67. Sono, altresì, esclusi, gli offerenti che si siano resi inadempienti o colpevoli, di negligenza, nell'eseguire prestazioni per la Regione o per le altre Amministrazioni pubbliche, ovvero abbiano liti pendenti con la Regione, ovvero siano stati destinatari, con provvedimento definitivo, di misura di prevenzione ai sensi del D.Leg.vo 06/09/2011 n. 159. Sono, comunque, esclusi gli offerenti che abbiano affidato incarichi in violazione dell'art. 53, comma 16-ter, del d.lgs. 30 marzo 2001 n. 165 che hanno esercitato, in qualità di dipendenti, poteri autoritativi o negoziali presso l'amministrazione procedente negli ultimi tre anni.

Sono inammissibili le offerte prive della qualificazione richiesta dal presente Avviso.

## 8. Criteri di aggiudicazione

L'asta è disciplinata dall'art. 45 del "Disciplinare per la gestione e l'alienazione del patrimonio immobiliare di proprietà regionale", di cui all'art. 6 bis della medesima L.R. 38/93, approvato con Deliberazione di Giunta regionale n. 133 del 13/03/2018 e ss.mm.ii. secondo cui i beni immobili del patrimonio disponibile regionale sono alienati mediante asta pubblica con il sistema del massimo rialzo sul valore di stima, con offerte segrete, in aumento rispetto al prezzo a base d'asta.

**Non sono ammesse, pertanto, offerte al ribasso.**



fonte: http://burc.regione.campania.it

L’aggiudicazione avverrà mediante trattativa privata ad evidenza pubblica precisando che si procederà all’aggiudicazione, per ciascun Lotto, anche in caso di una sola offerta utile e valida.

In caso di parità di offerta tra due o più offerenti, gli stessi saranno invitati a formulare entro 10 giorni, un’offerta migliorativa. In mancanza, si procederà al sorteggio.

## 9. Offerte per procura e per persona da nominare

Ai sensi dell’art. 81 del R.D. n. 827/1924, sono ammesse offerte per procura o anche per persona da nominare, ai sensi dell’art. 1401 e seguenti del Codice Civile.

Le procure devono essere speciali, conferite per atto notarile (atto pubblico o scrittura privata con firma autenticata da notaio) e trasmesse in originale o copia autentica, con le modalità di seguito specificate. Allorché le offerte sono presentate a nome di più persone, queste si intendono solidalmente obbligate.

L’offerente per persona da nominare dovrà essere un procuratore legale per essere ammesso all’asta di cui al presente Avviso.

L’Offerente per persona da nominare dovrà presentare in proprio nome i documenti eventualmente necessari e successivamente in caso di aggiudicazione dovrà dichiarare la persona per la quale ha agito oltre ad attestare che è garante e solidale della medesima.

Tale dichiarazione deve essere resa, mediante atto pubblico o scrittura privata con firma autenticata da Notaio, entro i 3 giorni successivi all’aggiudicazione definitiva, con modalità conformi a quanto disposto dall’art. 1402 codice civile.

È onere dell’Aggiudicatario essere presente all’Asta o informarsi sul risultato dell’Asta al fine di rispettare il termine di 3 giorni dalla data di Aggiudicazione, previsto per rendere la dichiarazione di nomina del contraente.

Qualora l’Offerente non renda la dichiarazione nei termini e/o nei modi prescritti o nomini persona incapace di obbligarsi o di contrarre o non legittimamente autorizzata o la persona dichiarata non accetti l’aggiudicazione, l’Offerente sarà considerato a tutti gli effetti come vero ed unico aggiudicatario.

Rimangono ad esclusivo carico dell’Offerente eventuali oneri fiscali relativi alla dichiarazione di nomina del contraente finale.

Qualora, in caso di aggiudicazione del Lotto, si intenda cointestare il medesimo con altri soggetti è necessario specificare, spuntando entrambe le voci, che l’offerta viene effettuata per sé e per persona da nominare, ai sensi dell’art. 1402 del codice civile (cfr MODELLO 1).

## 10. Irrevocabilità delle offerte

Le Offerte si riterranno in ogni caso vincolanti ed irrevocabili, in relazione a ciascun Lotto, per un periodo di tempo non inferiore a 180 giorni successivi alla data fissata nel presente Avviso d’Asta, quale termine per la presentazione dell’Offerta.

Le Offerte alla quale avrà fatto seguito l’aggiudicazione si riterranno vincolanti ed irrevocabili per l’aggiudicatario fino al termine essenziale, nell’interesse della Regione Campania, di 180 giorni successivi alla Data di Aggiudicazione.

La sottoscrizione dell’Istanza di Partecipazione (MODELLO 1) implica esplicita accettazione della situazione edilizia e urbanistica in essere in relazione al Lotto/ai Lotti per cui viene presentata l’Offerta ed esplicita assunzione di tutti gli eventuali oneri, rischi e costi derivanti da eventuali adempimenti tecnici ed amministrativi successivi all’aggiudicazione.



fonte: http://burc.regione.campania.it

Grava infatti su ciascun offerente l'onere di prendere preventiva visione degli immobili di cui al presente Avviso d'Asta, per ciascuno dei Lotti di interesse, con le modalità indicate e di tutti i documenti eventualmente disponibili (es. amministrativi, tecnici, catastali, urbanistici, ecc.) inerenti ciascun Lotto per cui si intende presentare Offerta, disponibili presso gli uffici dello Staff 50.15.91.

## 11. Modalità e termine di presentazione delle offerte

I soggetti di cui al punto 7 del presente Avviso, dovranno far pervenire la propria offerta, entro e non oltre le ore 13:00 del giorno 11/07/2025, indirizzata a: **REGIONE CAMPANIA - DIREZIONE GENERALE RISORSE STRUMENTALI - STAFF Funzioni di supporto tecnico-operativo (50.15.91) Via P. Metastasio n. 25/29 – 80125 NAPOLI** in plico chiuso e sigillato (intendendosi con tale espressione la necessità che sia apposto un timbro, impronta o firma sui lembi di chiusura del plico medesimo tale da confermare l'autenticità della chiusura originaria proveniente dal mittente ed escludere così qualsiasi possibilità di manomissione del contenuto) e non leggibile in trasparenza. Su plico dovrà apporsi l'esatta denominazione del mittente e la seguente dicitura:
**"NON APRIRE. CONTIENE DOCUMENTI E OFFERTA PER ASTA PUBBLICA AVVISO proc. 1/A/2025"**

Il plico potrà essere consegnato a mano all'Ufficio Protocollo della Direzione Generale Risorse Strumentali ubicato presso lo Staff. 50.15.92 Palazzina n. 1 ovvero spedito tramite corriere o a mezzo servizio postale, con raccomandata A.R. o mezzo equivalente.

A prescindere dalle modalità di inoltro, si precisa che il termine di cui sopra è da considerarsi perentorio (a pena di non ammissione all'Asta), non assumendosi l'Amministrazione regionale alcuna responsabilità ove il plico stesso, anche se per cause di forza maggiore, giunga alla Direzione Generale Risorse Strumentali – Via Pietro Metastasio n. 25/29, - 80125 Napoli, oltre il detto termine.

Si specifica che, al riguardo, faranno fede unicamente il timbro e l'ora di arrivo apposti sul plico da parte dell'Ufficio all'atto del ricevimento.

L'Ufficio osserva il seguente orario: ore 9,00 – 13,00 dal lunedì al venerdì.

I plichi, con qualsiasi mezzo pervenuti, presentati successivamente alla scadenza del termine suddetto, non saranno pertanto ritenuti validi ed i relativi concorrenti non saranno ammessi all'asta.

Pertanto, una volta che il plico è stato acquisito agli atti dell'Ufficio Protocollo, non sono ammessi:

a. la sostituzione del plico;
b. la presentazione di un plico contenente documenti ad integrazione di quelli presentati.

**All'interno del plico dovranno essere inserite n. 2 distinte buste con le seguenti diciture:**

1. **BUSTA A - DOCUMENTI PER L'AMMISSIONE ALL'ASTA PUBBLICA**
2. **BUSTA B – OFFERTA ECONOMICA**

**BUSTA A - DOCUMENTI PER L'AMMISSIONE ALL'ASTA PUBBLICA**

La busta dovrà essere debitamente chiusa, sigillata e controfirmata sui lembi di chiusura, dovranno essere inseriti i seguenti documenti, tutti in lingua italiana:



fonte: http://burc.regione.campania.it

1) **Modello 1 – ISTANZA DI PARTECIPAZIONE E DICHIARAZIONI ANNESSE** munita di marca da bollo del valore corrente (€ 16,00), datata e sottoscritta, che dovrà contenere una dichiarazione sostitutiva di certificazione resa ai sensi dell'art. 46 del D.P.R. n. 445/2000 e ss.mm.ii., con tutti i dati indicati nel suddetto modello. È consentito l'utilizzo di altro stampato purché, in ogni caso, l'istanza contenga, a pena di esclusione dalla procedura di asta pubblica, tutti i dati e le dichiarazioni ivi contenute.

2) **Modello 2** – Attestazione di avvenuto sopralluogo, secondo le indicazioni di cui al precedente punto 6;

3) **Modello 3** – Informativa sulla privacy

**L'istanza di partecipazione dovrà in ogni caso contenere, a pena di esclusione, le seguenti dichiarazioni sostitutive di atto di notorietà ex artt. 46 e 47 del D.P.R. n. 445/2000:**

a. (Solo se occorre) ai sensi dell'art. 1401 del codice civile, di riservarsi la facoltà di nominare successivamente, nel momento della conclusione del contratto, la persona che deve acquistare i diritti e assumere gli obblighi nascenti dal contratto stesso;

b. di aver preso conoscenza e di accettare incondizionatamente tutte le prescrizioni riportate nell'"Avviso di asta pubblica per la vendita di immobili di proprietà regionale, come da Piano di alienazioni e valorizzazione dei beni immobiliari";

c. di essere in possesso dei requisiti di ordine soggettivo di cui all'art. 7 del medesimo Avviso;

d. di aver preso conoscenza di tutti gli elementi esplicitamente ed implicitamente contenuti nelle Schede identificative, allegate all'Avviso in questione, in relazione agli immobili oggetto di vendita, per ciascun Lotto cui si presenta offerta, e di accettarli incondizionatamente;

e. di aver preso conoscenza e di accettare integralmente la situazione di fatto e di diritto degli immobili posti in vendita, per ciascun Lotto cui si presenta offerta, come "visto e piaciuto" e come risultante dall'attestazione di avvenuto sopralluogo (redatto ai sensi del **MODELLO 2**);

f. di aver preso conoscenza e di accettare che l'offerta presentata per ciascun Lotto di partecipazione è comunque vincolante, valida ed irrevocabile per il periodo di 180 (centottanta) giorni dalla data di scadenza della presentazione delle offerte;

g. di aver preso conoscenza e di accettare il fatto che l'aggiudicazione di ciascun Lotto di vendita non produce alcun effetto traslativo e che tale effetto si realizzerà solamente con la stipula del contratto definitivo di compravendita con il contestuale ed integrale pagamento del prezzo di acquisto;

h. di aver preso conoscenza e di accettare che qualsiasi onere, costo e spesa (ivi incluse imposte, tasse e spese notarili) relativi al trasferimento degli immobili oggetto d'asta saranno totalmente a carico dell'acquirente;

i. di obbligarsi a versare alla Regione Campania, per ciascun Lotto di eventuale aggiudicazione, entro e non oltre giorni 5 (cinque) successivi al ricevimento della relativa comunicazione di aggiudicazione provvisoria, la caparra a titolo di anticipazione di importo pari al 20% (ventipercento) del valore indicato nell'offerta



fonte: http://burc.regione.campania.it

economica, da intendersi infruttifera durante il periodo di trattenimento. La caparra deve essere costituita, a pena di esclusione, mediante assegno circolare emesso da istituto bancario o equivalente assegno postale recante la clausola di non trasferibilità intestato a Regione Campania Servizio Tesoreria - e consegnata presso la sede della Direzione Generale per le Risorse Strumentali della G.R. Campania - via Pietro Metastasio, 25/29 – 80125 Napoli, all'Ufficio Protocollo ubicato presso lo Staff. 50.15.92 Palazzina n. 1;

j. di essere consapevole che la mancata costituzione della suddetta caparra, nelle modalità e nei termini sopra indicati, comporterà la decadenza dell'aggiudicazione;

k. di aver preso conoscenza e di accettare il fatto che, in caso di aggiudicazione, la mancata sottoscrizione del contratto per fatto dell'aggiudicatario, entro quattro mesi oppure, esclusivamente in caso di richiesta di mutuo, entro otto mesi dall'aggiudicazione, comporterà la decadenza dal diritto all'acquisto e la conseguente perdita del diritto alla restituzione della caparra;

l. di essere a conoscenza che la Regione Campania può, in ogni momento della procedura, sospendere e/o non dare ulteriore corso agli atti della procedura d'asta, all'aggiudicazione e alla stipula del contratto, senza che gli offerenti e/o aggiudicatari possano avanzare alcuna pretesa nei confronti della Regione Campania;

m. di essere a conoscenza che, nel caso di cui al punto precedente, non potrà avanzare alcuna pretesa nei confronti della Regione Campania per mancato guadagno e/o per i costi sostenuti per la presentazione dell'offerta;

n. di essere informato che i dati personali raccolti saranno trattati ai sensi del Regolamento UE n. 2016/679 (redatto, ai sensi del **MODELLO 3**)

o. indicazione eventualmente del domicilio se diverso dalla residenza

**4) Fotocopia di documento di identità del/i sottoscrittore/i dell'istanza di partecipazione di cui al precedente punto 1)**

**5) (solo per gli offerenti diversi dalle persone fisiche):** certificato di iscrizione al Registro delle Imprese completo dei dati relativi alle procedure fallimentari della dicitura antimafia, in carta semplice, (di data non anteriore a sei mesi da quella prevista per l'esperimento dell'asta) nel caso di Impresa/Società soggetta ad iscrizione, ovvero, in caso di Ente non iscritto nel medesimo Registro, copia, non autenticata, dell'atto da cui risulti il conferimento dei poteri di rappresentanza al soggetto sottoscrittore dell'offerta. Ai sensi del D.P.R. 28.12.2000 n. 445, i documenti di cui al presente punto possono essere sostituiti da autocertificazione/dichiarazione sostitutiva, nella quale siano indicati tutti i dati presenti negli stessi documenti.

Tutte le dichiarazioni e i documenti allegati devono essere firmate in originale.

**BUSTA B – OFFERTA ECONOMICA**

La busta dovrà essere debitamente chiusa, sigillata e controfirmata sui lembi di chiusura, non leggibile in trasparenza, e dovrà contenere la sola Offerta economica redatta in lingua italiana.

**1) Modello 4 – Offerta Economica**



fonte: http://burc.regione.campania.it

L’offerta economica, datata e sottoscritta con firma autografa leggibile e per esteso dall’offerente o da altra persona avente i poteri di impegnare l’offerente, dovrà indicare:

1. in caso di persona fisica: nominativo e dati anagrafici, residenza e codice fiscale della persona che sottoscrive l’offerta stessa;
2. in caso di Società/Ente: nominativo, dati anagrafici, residenza, qualità del soggetto che sottoscrive l’offerta per conto della Società/Ente, denominazione o ragione sociale, sede legale, codice fiscale e partita I.V.A. della Società/Ente;
3. prezzo offerto, per ciascun Lotto di partecipazione, che dovrà necessariamente essere in aumento rispetto all’importo a base d’asta espresso in Euro, in cifre ed in lettere, al netto di ogni imposta o tassa.

L’offerta può essere redatta utilizzando il “Modello 4” allegato parte integrante del presente avviso. È consentito l’utilizzo di altro stampato purché, in ogni caso, l’offerta contenga, a pena di esclusione, tutti i dati e le dichiarazioni di cui al presente punto.

Sono ammesse solo offerte in aumento rispetto al prezzo a base d’asta, per ciascun Lotto, con esclusione di offerte in ribasso. Non saranno ritenute valide offerte condizionate o espresse in modo indeterminato. Le stesse non dovranno recare, a pena di esclusione, cancellazioni, aggiunte o correzioni, salvo che non siano espressamente approvate con postilla firmata dall’offerente.

In caso di discordanza tra il prezzo dell’offerta indicato in lettere e quello indicato in cifre, sarà ritenuta valida l’indicazione più vantaggiosa per l’Amministrazione regionale.

Si ribadisce che l’offerta in denaro dovrà intendersi al netto di ogni e qualsiasi spesa, imposta o tassa concernente il perfezionamento del contratto di vendita.

Tutte le dichiarazioni e i documenti allegati devono essere firmate in originale.

## 12. Condizioni particolari per lo svolgimento dell’asta

L’offerta sarà esclusa dall’Asta nel caso in cui il plico non contenga anche uno solo dei documenti richiesti ai punti precedenti e corrispondenti ai “Modelli” allegati tranne per i casi in cui è consentito il soccorso istruttorio, di cui al successivo punto 14.

Costituirà, altresì, motivo di esclusione dall’Asta la presentazione dell’offerta economica che non sia contenuta nella busta interna debitamente chiusa, sigillata e controfirmata e/o contenente elementi che dovrebbero essere contenuti nella BUSTA A.

Non sono ammesse offerte aggiuntive; non è consentita la presentazione di più offerte da parte dello stesso partecipante in relazione allo stesso Lotto.

È ammessa un’offerta congiunta in relazione al medesimo/i Lotto/i, cioè, presentata in plico unico da parte di due o più offerenti; in tal caso l’alienazione a favore degli aggiudicatari avverrà in comunione indivisa o pro quota, sulla base delle percentuali indicate dagli offerenti.

In tal caso, devono osservarsi le seguenti prescrizioni, a pena di esclusione dall’Asta:

- tutte e le dichiarazioni di cui al precedente punto 11, contenute nell’unica Busta A, dovranno essere rese da ciascuno degli offerenti;
- le fotocopie dei documenti di identità dovranno essere presentate in riferimento a ciascuno dei firmatari delle dichiarazioni di cui al punto precedente;



fonte: http://burc.regione.campania.it

- i documenti richiesti dovranno essere presentati, se uno o più degli offerenti è soggetto diverso da persona fisica, da ciascuno degli interessati;
- l'offerta economica dovrà essere unica e sottoscritta da ciascuno degli offerenti.

Ove non ci si voglia avvalere di una dichiarazione per ogni offerente con le modalità appena sopra precisate, gli offerenti possono, in sede di offerta, presentare la procura speciale, conferita per atto notarile (atto pubblico o scrittura privata con firma autenticata da notaio) che autorizza un unico soggetto a trattare con l'Amministrazione.

Le dichiarazioni rese saranno successivamente verificate in capo all'aggiudicatario. Si rammenta che le dichiarazioni mendaci sono punite con le sanzioni penali di cui all'art. 76 del D.P.R. n. 445/2000; qualora dovesse emergere la mendacità delle dichiarazioni rese, il dichiarante decade dai benefici eventualmente conseguenti al provvedimento emanato in base alla dichiarazione non veritiera.

Relativamente ai documenti presentati contenenti imprecisioni o carenze, la Commissione di gara, previa valutazione delle stesse, si riserva il diritto di chiedere precisazioni.

## 13. Procedura di svolgimento dell'asta

**Il giorno 14/07/2025 alle ore 11:00, presso la sede dell'U.S. "Centrale Acquisti" (Sala gare) - sede della Regione Campania di Via Metastasio, 25/29 - 80125 Napoli,** in seduta pubblica, il Seggio di gara procederà all'apertura delle offerte pervenute in tempo utile. Nel corso di tale seduta, previo riscontro della relativa integrità delle offerte pervenute in tempo utile, si procederà all'apertura della BUSTA A e alla verifica della documentazione ivi contenuta, riscontrando che sia coerente con le indicazioni di cui al presente Avviso. Nel caso di irregolarità formali, si procederà all'interruzione della seduta e all'avvio del soccorso istruttorio, secondo le indicazioni e le modalità di cui al successivo punto 14 del presente avviso. In tal caso la seduta dovrà essere sospesa e rinviata in data successiva alla scadenza del termine fissato per il soccorso istruttorio. In questo caso, la data della seduta dell'asta sarà comunicata a tutti gli offerenti ammessi mediante PEC o posta elettronica indicata nell'Istanza di partecipazione. Completata, eventualmente anche a seguito di soccorso istruttorio, la verifica del contenuto della BUSTA A, si procederà all'esame delle offerte economiche, di cui alla BUSTA B per ciascun Lotto d'asta, procedendo, innanzitutto all'esclusione di quelle irregolari e inammissibili.
Si procederà, pertanto, per ciascun Lotto:

- in caso di presentazione di un'unica offerta valida, alla proposta di aggiudicazione provvisoria del Lotto a favore dell'unico soggetto offerente;
- in caso di presentazione di più offerte valide, alla proposta di aggiudicazione provvisoria del Lotto a favore del soggetto che avrà presentato l'offerta valida di valore più elevato;
- in caso di presentazione di più offerte valide di pari importo, collocate, pertanto ex aequo al primo posto in graduatoria, secondo le indicazioni riportate al precedente punto 8.

Possono partecipare alla/e seduta/e pubblica/che: la persona fisica che concorre alla gara singolarmente o, nel caso di società o enti, i legali rappresentanti e/o i soggetti muniti di un atto dal quale si evince il potere di rappresentanza.
Le sedute potranno essere aggiornate o sospese e fissate in altra data.



fonte: http://burc.regione.campania.it

## 14. Soccorso istruttorio

Con la procedura di soccorso istruttorio di cui all'art. 6 comma 1, lett. b) della legge n. 241/1990, possono essere sanate le carenze della documentazione trasmessa con la presentazione dell'offerta.

Con la medesima procedura può essere sanata ogni omissione, inesattezza o irregolarità dell'istanza di partecipazione e di ogni altro documento richiesto per la partecipazione all'Asta oggetto del presente avviso, contenuto nella BUSTA A.

Non sono sanabili le omissioni, le inesattezze e irregolarità che rendono assolutamente incerta l'identità dell'offerente.

Ai fini del soccorso istruttorio è assegnato all'offerente un termine **non inferiore a cinque giorni e non superiore a dieci giorni** affinché siano rese, integrate o regolarizzate le dichiarazioni necessarie, indicando il contenuto e i soggetti che le devono rendere.

In caso di inutile decorso del termine, la stazione appaltante procede all'esclusione dell'offerente dalla procedura.

Ove l'offerente produca dichiarazioni o documenti non perfettamente coerenti con la richiesta, la stazione appaltante può chiedere ulteriori precisazioni o chiarimenti, limitati alla documentazione presentata in fase di soccorso istruttorio, fissando un termine a pena di esclusione.

I chiarimenti resi dall'offerente non possono modificare il contenuto dell'offerta.

## 15. Adempimenti successivi allo svolgimento dell'Asta e stipula del contratto

All'esito delle operazioni di cui al precedente punto 13, ed eventualmente 14, come già indicato, il Seggio di gara formulerà, per ciascun Lotto, la proposta di aggiudicazione provvisoria in favore dell'offerente che ha presentato la migliore offerta a rialzo, chiudendo le operazioni di gara e trasmettendo alla struttura competente tutti gli atti e documenti della gara ai fini dei successivi adempimenti.

Dello svolgimento dell'asta verrà redatto verbale, il quale però non tiene luogo né ha valore di contratto; alla gara dovrà, infatti, seguire formale procedimento di approvazione degli atti della procedura da parte dell'Unità di Staff 91 della Direzione Generale per le Risorse Strumentali della Regione Campania.

Ciascun aggiudicatario provvisorio, e per ciascun corrispondente Lotto di aggiudicazione, riceverà debita comunicazione dell'avvenuto completamento delle operazioni suddette e della medesima aggiudicazione provvisoria. Ciascun aggiudicatario provvisorio, e per ciascun corrispondente Lotto di aggiudicazione, pertanto, dovrà versare alla Regione Campania, entro e non oltre giorni 5 (cinque) successivi al ricevimento di detta comunicazione, una caparra infruttifera, a titolo di anticipazione di importo pari al 20% (ventipercento) del valore indicato nell'offerta economica. La caparra deve essere costituita, a pena di esclusione, mediante assegno circolare emesso da istituto bancario o equivalente assegno postale recante la clausola di non trasferibilità intestato a Regione Campania Servizio Tesoreria e consegnata presso la sede della Direzione Generale per le Risorse Strumentali della G.R. Campania - via Pietro Metastasio, 25/29 – 80125 Napoli, all'Ufficio Protocollo ubicato presso lo Staff. 50.15.92 Palazzina n. 1. La mancata costituzione della suddetta caparra, nelle modalità e nei termini sopra indicati, comporterà decadenza dell'aggiudicazione e la Regione Campania, procederà con una nuova aggiudicazione provvisoria a favore del secondo classificato, cui competeranno i medesimi



fonte: http://burc.regione.campania.it

obblighi ed, altresì procederà, nel caso di ricorrenza degli stessi estremi di inadempimento, all'ulteriore scorrimento della graduatoria.

L'aggiudicazione definitiva sarà subordinata, inoltre, al controllo dei requisiti richiesti all'aggiudicatario e all'esercizio di eventuale diritto di prelazione esercitato nei modi di legge da soggetti aventi diritto. Tale aggiudicazione **non produce alcun effetto traslativo della proprietà, che si realizzerà soltanto con l'integrale pagamento del prezzo indicato in sede di partecipazione all'asta e la stipula del contratto definitivo di compravendita. Il verbale d'asta non ha valore di contratto. La Regione Campania, pertanto, non assumerà alcun obbligo verso l'aggiudicatario che rimarrà, invece, vincolato alla propria offerta e ai conseguenti obblighi derivanti dall'aggiudicazione.**

La presentazione dell'offerta, per ciascun Lotto, vincola comunque da subito l'offerente, ritenendosi la stessa valida ed irrevocabile per il periodo di 180gg dalla data di scadenza del termine di presentazione dell'offerta.

Nel caso in cui l'aggiudicatario del singolo Lotto risulti, alle verifiche d'ufficio, non in regola con quanto dichiarato in sede di offerta, ovvero dichiari di voler recedere dall'acquisto ovvero non si presenti per la stipula del contratto, l'Amministrazione, a titolo di penale, incamererà la caparra, salvo il risarcimento di eventuali ulteriori danni che dovessero derivare alla Regione dalla inadempienza dell'aggiudicatario.

In tale evenienza la Regione Campania si riserva la facoltà di dar corso allo scorrimento della graduatoria nei confronti degli altri offerenti, secondo le modalità sopra descritte, o di indire una stessa procedura alle stesse condizioni.

L'Amministrazione, fino alla stipula del contratto, si riserva la facoltà di recedere dalle operazioni di vendita. Il recesso sarà comunicato all'aggiudicatario a mezzo PEC e conseguentemente sarà restituita la caparra, escluso ogni altro indennizzo.

Qualora non si addivenga alla stipula del contratto per cause non imputabili all'aggiudicatario, la Regione provvederà, se già emessa, alla restituzione della caparra e l'aggiudicatario non potrà comunque rivendicare diritti o indennizzi di sorta.

L'atto di compravendita, tramite notaio individuato dalla parte acquirente, dovrà essere stipulato entro quattro mesi dal provvedimento di aggiudicazione presso gli uffici della Regione Campania; nel caso in cui l'acquirente abbia presentato richiesta di mutuo, il termine per la stipulazione del contratto può essere differito fino all'erogazione del mutuo stesso e comunque non oltre otto mesi dall'aggiudicazione definitiva.

Il prezzo di acquisto per ciascun Lotto di aggiudicazione (dedotta la corrispondente caparra) dovrà essere versato in un'unica soluzione alla stipula del contratto di vendita.

Non sono consentite dilazioni di pagamento.

Tutte le spese notarili, bolli, imposte, tasse e qualunque altro onere inerente al trasferimento, sono a carico dell'aggiudicatario, senza possibilità di rivalsa nei confronti dell'Ente venditore.

Si precisa che il contratto di vendita è soggetto ad imposta di registro, ipotecaria e catastale nelle percentuali previste dalla vigente legislazione fiscale, in quanto la Regione, nella presente procedura di vendita, non riveste la qualifica di soggetto IVA.

Tutti i concorrenti, per il solo fatto di essere ammessi all'asta, si intendono edotti delle condizioni di cui al presente avviso, dandosi atto che per tutto quanto in esso non specificato, si fa rinvio alla L.R. 38/1993 e ss.mm.ii., alla vigente normativa in materia di dismissioni del patrimonio immobiliare pubblico ed alle norme del Codice Civile in materia di contratti.



fonte: http://burc.regione.campania.it

## 16. Facoltà e riserve in favore della Regione Campania

La Regione Campania si riserva di chiedere, in qualsiasi momento nel corso della procedura, di presentare tutti i documenti complementari o parte di essi, qualora questo sia necessario per assicurare il corretto svolgimento della procedura

La Regione Campania si riserva comunque, in ogni momento della procedura di cui al presente Avviso e fino alla stipula del contratto, la facoltà di sospendere e/o non dare ulteriore corso agli atti della procedura d'asta e all'aggiudicazione, per motivate ragioni, senza che gli offerenti e/o gli aggiudicatari possano avanzare alcuna pretesa nei confronti della Regione Campania, fermo restando l'obbligo per la Regione Campania alla restituzione della caparra.

## 17. Accesso agli atti

L'accesso agli atti a è previsto ai sensi della Legge n. 241 del 7 agosto 1990 e ss.mm.ii., del D.P.R. n. 184/2006 e del Regolamento della Giunta Regionale della Campania n. 4 del 21 Aprile 2020 (Regolamento disciplinante i procedimenti relativi all'accesso civico semplice, all'accesso civico generalizzato ai dati e ai documenti detenuti dagli uffici della Regione Campania, ai sensi dei commi 1 e 2 dell'articolo 5 del D.Lgs. n. 33/2013, e all'accesso ai documenti amministrativi ai sensi della legge n. 241/1990).

## 18. Definizione delle controversie

Per le controversie relative all'Asta oggetto del presente Avviso è competente, in via esclusiva, il foro di Napoli. È escluso il ricorso all'arbitrato.

## 19. Trattamento dei dati personali

I dati raccolti saranno trattati e conservati, ai sensi del Reg UE n. 679/2016, nonché del D.Lgs. n. 196/2003 nelle parti ancora vigenti e/o richiamate, esclusivamente nell'ambito della procedura regolata dal presente Avviso.

Di norma i dati dichiarati dagli offerenti e dall'aggiudicatario non rientrano tra i dati classificabili come "sensibili", ai sensi del D.Lgs. n. 101/2018.

Il trattamento dei dati verrà effettuato dalla Regione Campania in modo da garantirne la sicurezza e la riservatezza e potrà essere attuato mediante strumenti manuali, informatici e telematici idonei a trattarli nel rispetto delle regole di sicurezza previste dalla legge e/o dai regolamenti interni.

Titolare del trattamento è la Giunta regionale della Campania, con sede in Napoli, Via S. Lucia, 81 Napoli, alla quale ci si potrà rivolgere per esercitare i diritti di cui al D.Lgs. n. 101/2018.

## 20. Pubblicità

Copia del presente Avviso verrà pubblicata sul sito istituzionale della Regione Campania nella Sezione Amministrazione Trasparente e sul B.U.R.C. al fine della massima trasparenza e diffusione nel rispetto dei principi di economicità, efficacia, imparzialità, parità di trattamento, trasparenza, proporzionalità, pubblicità. Il testo completo del presente Avviso e gli allegati allo stesso saranno, altresì, disponibile, sul sito Internet della Regione Campania, all'indirizzo: http://www.regione.campania.it >– Sezione "Amministrazione Trasparente – Beni immobili e gestione patrimonio".



fonte: http://burc.regione.campania.it

## 21. Norme di chiusura

Tutta la documentazione inviata dai partecipanti al presente Avviso resta acquisita agli atti della stazione appaltante e non verrà restituita (ad eccezione della cauzione che verrà restituita nei termini sopra indicati).

Per tutto quanto non previsto specificatamente nel presente Avviso, nelle Condizioni generali di vendita e dai relativi allegati, si fa espresso rinvio a quanto previsto in materia dalla vigente normativa, comunitaria, nazionale e regionale.



fonte: http://burc.regione.campania.it

Giunta Regionale della Campania
Direzione Generale per le Risorse Strumentali
STAFF 50.15.91 - Funzioni di supporto Tecnico-operativo

**Proc. n. 01/A/2025**

**AVVISO DI ASTA PUBBLICA PER LA VENDITA DI IMMOBILI DI PROPRIETA' REGIONALE, COME DA PIANO DI ALIENAZIONE E VALORIZZAZIONE DI BENI IMMOBILI**
(L.R. 3/11/1993 n. 38)

**MODELLO 1 - "Istanza di partecipazione e dichiarazioni annesse"**

fonte: http://burc.regione.campania.it

**Modello 1 – "Istanza di partecipazione e dichiarazioni annesse"**

Alla Giunta Regionale della Campania
Direzione Generale Risorse Strumentali
STAFF 50.15.91 - Unità di Staff
Funzioni di supporto tecnico-operativo

**Oggetto: Proc. N. 1/A/2025 - AVVISO DI ASTA PUBBLICA PER LA VENDITA DI IMMOBILI DI PROPRIETA' REGIONALE, COME DA PIANO DI ALIENAZIONE E VALORIZZAZIONE DEI BENI IMMOBILIARI**

**Per le persone fisiche:**

Il/la sottoscritto/a ……

nato/a a …… il ……

residente nel Comune di …….. Provincia di ……..

via/piazza ……

C.F……

Specificare regime patrimoniale (se coniugato) ……

**Per le società o enti di qualsiasi tipo:**

Il/la sottoscritto/a ……

nato/a a …… il ……

residente nel Comune di …….. Provincia di ……..

via/piazza ……

C.F……

In qualità di ……..

legittimato a rappresentare legalmente l'impresa/l'ente……

con sede legale in via …… n. ……..

Comune …… CAP …… Prov. ……

C.F. …… e P. IVA ……



fonte: http://burc.regione.campania.it

**CHIEDE**

**DI PARTECIPARE ALL'ASTA PUBBLICA PER I SEGUENTI LOTTI DI VENDITA DI IMMOBILI DI PROPRIETÀ REGIONALE:**

☐ **- LOTTO 1**

**ID 829** – Unità immobiliare sita nel Comune di Altavilla Silentina (Sa) in via A. De Gasperi, 13 (Loc. Borgo Carillia), censito in C.F. dello stesso Comune di Altavilla Silentina in ditta Regione Campania al Foglio 17 particella 735 sub 4, Categoria C/1, Classe 1, Consistenza mq 32, Superficie Catastale mq 36, Rendita Euro 391,68. Prezzo di stima come da relazione di stima agli atti dell'ufficio: **€ 24.929,00** –
In attuazione del comma 13, art. 9 della L.R. n. 38/1993 e ss.mm.ii, essendo il bene locato, il prezzo a base d'asta è decurtato del 25% del prezzo di stima. Risulta, pertanto, il prezzo a base d'asta di seguito indicato.

**Prezzo a base d'asta € 18.696,75**.

☐ **- LOTTO 2**

**ID 831** – Unità immobiliare sita nel Comune di Altavilla Silentina (Sa) in via del Risorgimento (Loc. Borgo Carillia), censita in C.F. dello stesso Comune di Altavilla Silentina in ditta Regione Campania al Foglio 17 particella 735 sub 9, Categoria B/4, Classe U, Consistenza mc 344, Superficie Catastale mq 98, Rendita Euro 479,68. Prezzo di stima come da relazione di stima agli atti dell'ufficio: **€ 84.149,00** –
In attuazione del comma 13, art. 9 della L.R. n. 38/1993 e ss.mm.ii, essendo il bene locato, il prezzo a base d'asta è decurtato del 25% del prezzo di stima. Risulta, pertanto, il prezzo a base d'asta di seguito indicato.

**Prezzo a base d'asta € 63.111,75**.

☐ **- LOTTO 3**

Complesso costituito dalle seguenti unità immobiliari:

**ID 834** – Unità immobiliare sita nel Comune di Altavilla Silentina (Sa) in Carlo Pisacane (Loc. Borgo Carillia), censita in C.F. dello stesso Comune di Altavilla Silentina in ditta Regione Campania al Foglio 17 particella 184 sub 8, Categoria C/2, Classe 1, Consistenza mq 200, Superficie Catastale mq 240, Rendita Euro 103,29;

**ID 835** – Unità immobiliare sita nel Comune di Altavilla Silentina (Sa) in via Carlo Pisacane (Loc. Borgo Carillia), censita in C.F. dello stesso Comune di Altavilla Silentina in ditta Regione Campania al Foglio 17 particella 184 sub 9, Categoria C/2, Classe 1, Consistenza mq 112, Superficie Catastale mq 128, Rendita Euro 57,84;

**ID 1236** – Area Urbana sita nel Comune di Altavilla Silentina (Sa) in via Carlo Pisacane (Loc. Borgo Carillia), censita in C.F. dello stesso Comune di Altavilla Silentina in ditta Regione Campania al Foglio 17 particella 184 sub 11 Categoria F/1, Consistenza mq 3.280, Rendita Euro 0,00.

Prezzo di stima del complesso, come da relazione di stima agli atti dell'ufficio: **€ 109.280,00**

**Prezzo a base d'asta € 109.280,00**.



fonte: http://burc.regione.campania.it

☐ - **LOTTO 4**

**ID 1072** – Unità immobiliare sita nel Comune di Eboli (Sa) in via della Piana, 150 (Loc. Torre delle Barriate), censito in C.F. dello stesso Comune di Eboli in ditta Regione Campania al Foglio 61 particella 133 sub 2, Categoria C/6, Classe 3, Consistenza mq 100, Superficie Catastale mq 115, Rendita Euro 61,98. Prezzo di stima come da relazione di stima agli atti dell'ufficio: **€ 65.461,00** –
In attuazione del comma 13, art. 9 della L.R. n. 38/1993 e ss.mm.ii, essendo il bene locato, il prezzo a base d'asta è decurtato del 25% del prezzo di stima. Risulta, pertanto, il prezzo a base d'asta di seguito indicato.

**Prezzo a base d'asta € 49.095,75**.

*Consapevole della responsabilità e delle conseguenze civili e penali in cui incorre chi sottoscrive dichiarazioni mendaci e delle relative sanzioni penali di cui all'art. 76 del D.P.R. 445/2000, nonché in caso di esibizione di atti contenenti dati non corrispondenti a verità, altresì, che qualora emerga la non veridicità del contenuto della presente dichiarazione, lo scrivente operatore economico decadrà dai benefici per i quali la stessa è rilasciata, ai sensi e per gli effetti degli artt. 46 e 47 del D.P.R. 445/2020, sotto la propria responsabilità*

**DICHIARA**, AI SENSI E PER GLI EFFETTI DEGLI ARTT. 46 e 47 DEL D.P.R. N. 445/2000

☐ a) (Solo se occorre) ai sensi dell'art. 1401 del codice civile, di riservarsi la facoltà di nominare successivamente, nel momento della conclusione del contratto, la persona che deve acquistare i diritti e assumere gli obblighi nascenti dal contratto stesso;

☐ b) di aver preso conoscenza e di accettare incondizionatamente tutte le prescrizioni riportate nell'"Avviso di asta pubblica per la vendita di immobili di proprietà regionale, come da Piano di alienazioni e valorizzazione dei beni immobiliari";

☐ c) di essere in possesso dei requisiti di ordine soggettivo di cui all'art. 7 del medesimo Avviso;

☐ d) di aver preso conoscenza di tutti gli elementi esplicitamente ed implicitamente contenuti nelle Schede identificative, allegate all'Avviso in questione, in relazione agli immobili oggetto di vendita e di accettarli incondizionatamente;

☐ e) di aver preso conoscenza e di accettare integralmente la situazione di fatto e di diritto degli immobili posti in vendita, come "visto e piaciuto" e come risultante dall'attestazione di avvenuto sopralluogo (redatto ai sensi del **MODELLO 2**);

☐ f) di aver preso conoscenza e di accettare che l'offerta presentata per ciascun Lotto di partecipazione è comunque vincolante, valida ed irrevocabile per il periodo di 180 (centottanta) giorni dalla data di scadenza della presentazione delle offerte;

☐ g) di aver preso conoscenza e di accettare il fatto che l'aggiudicazione di ciascun Lotto di vendita non produce alcun effetto traslativo e che tale effetto si realizzerà solamente con la stipula del contratto definitivo di compravendita con il contestuale ed integrale pagamento del prezzo di acquisto;

☐ h) di aver preso conoscenza e di accettare che qualsiasi onere, costo e spesa (ivi incluse imposte, tasse e spese notarili) relativi al trasferimento degli immobili oggetto d'asta saranno totalmente a carico dell'acquirente;

☐ i) di obbligarsi a versare alla Regione Campania, per ciascun Lotto di eventuale aggiudicazione, entro e non oltre giorni 5 (cinque) successivi al ricevimento della relativa comunicazione di aggiudicazione provvisoria, caparra a titolo di anticipazione di importo pari al 20% (ventipercento) del valore indicato nell'offerta economica, da intendersi infruttifera durante il periodo di trattenimento. La caparra deve



fonte: http://burc.regione.campania.it

essere costituita, a pena di esclusione, mediante assegno circolare emesso da istituto bancario o equivalente assegno postale recante la clausola di non trasferibilità intestato a Regione Campania e consegnata presso la sede della Direzione Generale per le Risorse Strumentali della G.R. Campania – via Pietro Metastasio, 25/29 – 80125 Napoli, all'Ufficio Protocollo ubicato presso la Staff 50.15.92 Palazzina n. 1;

☐ j) di essere consapevole che la mancata costituzione della suddetta caparra, nelle modalità e nei termini sopra indicati, comporterà la decadenza dell'aggiudicazione;

☐ k) di aver preso conoscenza e di accettare il fatto che, in caso di aggiudicazione, la mancata sottoscrizione del contratto per fatto dell'aggiudicatario, entro quattro mesi oppure, esclusivamente in caso di richiesta di mutuo, entro otto mesi dall'aggiudicazione, comporterà decadenza dal diritto all'acquisto e la conseguente perdita del diritto alla restituzione della caparra;

☐ l) di essere a conoscenza che la Regione Campania può, in ogni momento della procedura, sospendere e/o non dare ulteriore corso agli atti della procedura d'asta, all'aggiudicazione e alla stipula del contratto, senza che gli offerenti e/o aggiudicatari possano avanzare alcuna pretesa nei confronti della Regione Campania;

☐ m) di essere a conoscenza che, nel caso di cui al punto precedente, non potrà avanzare alcuna pretesa nei confronti della Regione Campania per mancato guadagno e/o per i costi sostenuti per la presentazione dell'offerta;

**DICHIARA, INOLTRE**

di essere informato che i dati personali raccolti saranno trattati ai sensi del Regolamento UE n. 2016/679 (redatto ai sensi del **MODELLO 3**)

**DICHIARA, ALTRESI',**

che ai fini della presente richiesta elegge il seguente domicilio (solo se diverso dalla residenza/sede legale):

Via/piazza _____Tel. _____PEC_____

e-mail _____

*(Eventuale)*

Il sottoscritto dichiara di non allegare l'Attestazione di avvenuto sopralluogo (Modello 2) presso l'immobile di cui al seguente Lotto in quanto detentore del medesimo immobile in qualità di Locatario:

☐ **- <u>LOTTO 1</u>**

**ID 829** – Unità immobiliare sita nel Comune di Altavilla Silentina (Sa) in via A. De Gasperi, 13 (Loc. Borgo Carillia), censito in C.F. dello stesso Comune di Altavilla Silentina in ditta Regione Campania



fonte: http://burc.regione.campania.it

al Foglio 17 particella 735 sub 4, Categoria C/1, Classe 1, Consistenza mq 32, Superficie Catastale mq 36, Rendita Euro 391,68.

☐ **- LOTTO 2**

**ID 831** – Unità immobiliare sita nel Comune di Altavilla Silentina (Sa) in via del Risorgimento (Loc. Borgo Carillia), censita in C.F. dello stesso Comune di Altavilla Silentina in ditta Regione Campania al Foglio 17 particella 735 sub 9, Categoria B/4, Classe U, Consistenza mc 344, Superficie Catastale mq 98, Rendita Euro 479,68.

☐ **- LOTTO 4**

**ID 1072** – Unità immobiliare sita nel Comune di Eboli (Sa) in via della Piana, 150 (Loc. Torre delle Barriate), censito in C.F. dello stesso Comune di Eboli in ditta Regione Campania al Foglio 61 particella 133 sub 2, Categoria C/6, Classe 3, Consistenza mq 100, Superficie Catastale mq 115, Rendita Euro 61,98.

Luogo e Data

Firma del Dichiarante

*Alla presente dichiarazione deve essere allegata, a pena di esclusione, copia fotostatica di un documento di identità, in corso di validità, del soggetto firmatario. Si precisa che, qualora tutta la documentazione per la partecipazione alla gara sia firmata da un unico ed identico soggetto, potrà essere allegata una sola fotocopia del documento di identità del sottoscrittore.*
*Qualora la dichiarazione venga sottoscritta dal "procuratore/i" della società dovrà essere allegata copia della relativa procura notarile (generale o speciale) o altro documento da cui evincere i poteri di rappresentanza.*



fonte: http://burc.regione.campania.it

Giunta Regionale della Campania
Direzione Generale per le Risorse Strumentali
STAFF 50.15.91 - Funzioni di supporto Tecnico-operativo

**Proc. n. 01/A/2025**

**AVVISO DI ASTA PUBBLICA PER LA VENDITA DI IMMOBILI DI PROPRIETA' REGIONALE, COME DA PIANO DI ALIENAZIONE E VALORIZZAZIONE DI BENI IMMOBILI**
(L.R. 3/11/1993 n. 38)

**MODELLO 2 - "Attestazione di avvenuto sopralluogo"**

fonte: http://burc.regione.campania.it

**Modello 2 – "Attestazione di avvenuto sopralluogo"**

Alla Giunta Regionale della Campania
Direzione Generale Risorse Strumentali
STAFF 50. 15. 91 - Unità di Staff
Funzioni di supporto tecnico-operativo

**Oggetto: AVVISO DI ASTA PUBBLICA PER LA VENDITA DI IMMOBILI DI PROPRIETA' REGIONALE, COME DA PIANO DI ALIENAZIONE E VALORIZZAZIONE DEI BENI IMMOBILIARI**

**Per le persone fisiche:**

Il/la sottoscritto/a ……

nato/a a …… il ……

residente nel Comune di …….. Provincia di ……..

via/piazza ……

C.F……

Specificare regime patrimoniale (se coniugato) ……

**Per le società o enti di qualsiasi tipo:**

Il/la sottoscritto/a ……

nato/a a …… il ……

residente nel Comune di …….. Provincia di ……..

via/piazza ……

C.F……

In qualità di ……..

legittimato a rappresentare legalmente l'impresa/l'ente……

con sede legale in via …… n. ……..

Comune …… CAP …… Prov. ……

C.F. …… e P. IVA ……



fonte: http://burc.regione.campania.it

*Consapevole della responsabilità e delle conseguenze civili e penali in cui incorre chi sottoscrive dichiarazioni mendaci e delle relative sanzioni penali di cui all'art. 76 del D.P.R. 445/2000, nonché in caso di esibizione di atti contenenti dati non corrispondenti a verità, altresì, che qualora emerga la non veridicità del contenuto della presente dichiarazione, lo scrivente operatore economico decadrà dai benefici per i quali la stessa è rilasciata, ai sensi e per gli effetti degli artt. 46 e 47 del D.P.R. 445/2020, sotto la propria responsabilità*

- *di aver effettuato in data _____, alla presenza del funzionario incaricato dalla Regione _____, sopralluogo degli immobili di cui al/ai Lotto/i:*

☐ **- LOTTO 1**

**ID 829** – Unità immobiliare sita nel Comune di Altavilla Silentina (Sa) in via A. De Gasperi, 13 (Loc. Borgo Carillia), censito in C.F. dello stesso Comune di Altavilla Silentina in ditta Regione Campania al Foglio 17 particella 735 sub 4, Categoria C/1, Classe 1, Consistenza mq 32, Superficie Catastale mq 36, Rendita Euro 391,68.

☐ **- LOTTO 2**

**ID 831** – Unità immobiliare sita nel Comune di Altavilla Silentina (Sa) in via del Risorgimento (Loc. Borgo Carillia), censita in C.F. dello stesso Comune di Altavilla Silentina in ditta Regione Campania al Foglio 17 particella 735 sub 9, Categoria B/4, Classe U, Consistenza mc 344, Superficie Catastale mq 98, Rendita Euro 479,68.

☐ **- LOTTO 3**

Complesso costituito dalle seguenti unità immobiliari:

**ID 834** – Unità immobiliare sita nel Comune di Altavilla Silentina (Sa) in via Carlo Pisacane (Loc. Borgo Carillia), censita in C.F. dello stesso Comune di Altavilla Silentina in ditta Regione Campania al Foglio 17 particella 184 sub 8, Categoria C/2, Classe 1, Consistenza mq 200, Superficie Catastale mq 240, Rendita Euro 103,29;

**ID 835** – Unità immobiliare sita nel Comune di Altavilla Silentina (Sa) in via Carlo Pisacane (Loc. Borgo Carillia), censita in C.F. dello stesso Comune di Altavilla Silentina in ditta Regione Campania al Foglio 17 particella 184 sub 9, Categoria C/2, Classe 1, Consistenza mq 112, Superficie Catastale mq 128, Rendita Euro 57,84;

**ID 1236** – Area Urbana sita nel Comune di Altavilla Silentina (Sa) in via Carlo Pisacane (Loc. Borgo Carillia), censita in C.F. dello stesso Comune di Altavilla Silentina in ditta Regione Campania al Foglio 17 particella 184 sub 11 Categoria F/1, Consistenza mq 3.280, Rendita Euro 0,00.



fonte: http://burc.regione.campania.it

☐ **- LOTTO 4**

**ID 1072** – Unità immobiliare sita nel Comune di Eboli (Sa) in via della Piana, 150 (Loc. Torre delle Barriate), censito in C.F. dello stesso Comune di Eboli in ditta Regione Campania al Foglio 61 particella 133 sub 2, Categoria C/6, Classe 3, Consistenza mq 100, Superficie Catastale mq 115, Rendita Euro 61,98.

*e di avere, pertanto, contezza, delle caratteristiche generali e particolari suscettibili di influire sul prezzo offerto, rinunciando ad ogni futura pretesa relativa ad una carente conoscenza dei luoghi;*

**Firma funzionario regionale**

Firma del Dichiarante

Luogo e Data

*Alla presente dichiarazione deve essere allegata, a pena di esclusione, copia fotostatica di un documento di identità, in corso di validità, del/i soggetto/i firmatario/i. Si precisa che, qualora tutta la documentazione per la partecipazione alla gara sia firmata da un unico ed identico soggetto, potrà essere allegata una sola fotocopia del documento di identità del sottoscrittore.*
*Qualora la dichiarazione venga sottoscritta dal "procuratore/i" della società dovrà essere allegata copia della relativa procura notarile (generale o speciale) o altro documento da cui evincere i poteri di rappresentanza.*



fonte: http://burc.regione.campania.it

Giunta Regionale della Campania
Direzione Generale per le Risorse Strumentali
STAFF 50.15.91 - Funzioni di supporto Tecnico-operativo

**Proc. n. 01/A/2025**

**AVVISO DI ASTA PUBBLICA PER LA VENDITA DI IMMOBILI DI PROPRIETA' REGIONALE, COME DA PIANO DI ALIENAZIONE E VALORIZZAZIONE DI BENI IMMOBILI**
(L.R. 3/11/1993 n. 38)

**MODELLO 3 - "Informativa Privacy"**

fonte: http://burc.regione.campania.it

**Modello 3 – "Informativa Privacy"**

Alla Giunta Regionale della Campania
Direzione Generale Risorse Strumentali
STAFF50.15.91 - Unità di Staff
Funzioni di supporto tecnico-operativo

**Oggetto: AVVISO DI ASTA PUBBLICA PER LA VENDITA DI IMMOBILI DI PROPRIETA' REGIONALE, COME DA PIANO DI ALIENAZIONE E VALORIZZAZIONE DEI BENI IMMOBILIARI**

**Per le persone fisiche:**

Il/la sottoscritto/a ……

nato/a a …… il ……

residente nel Comune di …….. Provincia di ……..

via/piazza ……

C.F.……

Specificare regime patrimoniale (se coniugato) ……

**Per le società o enti di qualsiasi tipo:**

Il/la sottoscritto/a ……

nato/a a …… il ……

residente nel Comune di …….. Provincia di ……..

via/piazza ……

C.F.……

In qualità di ……..

legittimato a rappresentare legalmente l'impresa/l'ente……

con sede legale in via …… n. ……..

Comune …… CAP …… Prov. ……

C.F. …… e P. IVA ……



fonte: http://burc.regione.campania.it

**DICHIARA**

**DI PARTECIPARE ALL'ASTA PUBBLICA PER I SEGUENTI LOTTI DI VENDITA DI IMMOBILI DI PROPRIETÀ REGIONALE:**

☐ **- LOTTO 1**

**ID 829** – Unità immobiliare sita nel Comune di Altavilla Silentina (Sa) in via A. De Gasperi, 13 (Loc. Borgo Carillia), censito in C.F. dello stesso Comune di Altavilla Silentina in ditta Regione Campania al Foglio 17 particella 735 sub 4, Categoria C/1, Classe 1, Consistenza mq 32, Superficie Catastale mq 36, Rendita Euro 391,68.

☐ **- LOTTO 2**

**ID 831** – Unità immobiliare sita nel Comune di Altavilla Silentina (Sa) in via del Risorgimento (Loc. Borgo Carillia), censita in C.F. dello stesso Comune di Altavilla Silentina in ditta Regione Campania al Foglio 17 particella 735 sub 9, Categoria B/4, Classe U, Consistenza mc 344, Superficie Catastale mq 98, Rendita Euro 479,68.

☐ **- LOTTO 3**

Complesso costituito dalle seguenti unità immobiliari:

**ID 834** – Unità immobiliare sita nel Comune di Altavilla Silentina (Sa) in via Carlo Pisacane (Loc. Borgo Carillia), censita in C.F. dello stesso Comune di Altavilla Silentina in ditta Regione Campania al Foglio 17 particella 184 sub 8, Categoria C/2, Classe 1, Consistenza mq 200, Superficie Catastale mq 240, Rendita Euro 103,29;

**ID 835** – Unità immobiliare sita nel Comune di Altavilla Silentina (Sa) in via Carlo Pisacane (Loc. Borgo Carillia), censita in C.F. dello stesso Comune di Altavilla Silentina in ditta Regione Campania al Foglio 17 particella 184 sub 9, Categoria C/2, Classe 1, Consistenza mq 112, Superficie Catastale mq 128, Rendita Euro 57,84;

**ID 1236** – Area Urbana sita nel Comune di Altavilla Silentina (Sa) in via Carlo Pisacane (Loc. Borgo Carillia), censita in C.F. dello stesso Comune di Altavilla Silentina in ditta Regione Campania al Foglio 17 particella 184 sub 11 Categoria F/1, Consistenza mq 3.280, Rendita Euro 0,00.

☐ **- LOTTO 4**

**ID 1072** – Unità immobiliare sita nel Comune di Eboli (Sa) in via della Piana, 150 (Loc. Torre delle Barriate), censito in C.F. dello stesso Comune di Eboli in ditta Regione Campania al Foglio 61 particella 133 sub 2, Categoria C/6, Classe 3, Consistenza mq 100, Superficie Catastale mq 115, Rendita Euro 61,98.



fonte: http://burc.regione.campania.it

**DICHIARA**

*Ai sensi e per gli effetti degli artt. 4,5,6,7,12,17 e ss del Regolamento UE n. 679/2016, con la sottoscrizione del presente modulo, il proprio consenso al trattamento dei dati personali forniti secondo le modalità e nei limiti di cui alla seguente informativa.*

***INFORMATIVA AI SENSI DEL REGOLAMENTO UE N. 679/2016***

**1) Finalità del trattamento**

Il trattamento dei dati - e nella specie la loro raccolta, registrazione, conservazione, consultazione, comunicazione, trasferimento e/o diffusione – è diretto all'espletamento da parte della Regione Campania dei compiti istituzionali ad essa demandati dalla Legge, nonché dalle norme e dai regolamenti inerenti all'attività di alienazione dei beni da parte della Regione Campania.

**2) Modalità del trattamento**

Il trattamento dei dati è:

a) Realizzato per mezzo delle operazioni o complessi di operazioni indicate all'art. 4 del Regolamento UE n. 679/2016,
b) Posto in essere sia con mezzi manuali che con l'ausilio di mezzi elettronici o comunque automatizzati,
c) Svolto direttamente dall'organizzazione del titolare, o dai soggetti nella qualità di autonomi titolari, anche per mezzo dei propri dipendenti e/o collaboratori, nella qualità di incaricati del trattamento.

**3) Natura del conferimento dei dati**

Il conferimento dei dati e il relativo consenso al loro trattamento è strettamente necessario per l'espletamento dei compiti, di cui al precedente punto 1), da parte dei soggetti cui al punto 2) lett. c).

**4) Conseguenze di un eventuale rifiuto di rispondere**

Il mancato conferimento dei dati e/o del consenso renderà impossibile dare corso alla richiesta formulata per mezzo di apposito modulo.

**5) Comunicazione dei dati**

I dati potranno essere comunicati ai soggetti indicati al punto 2) lett.c), perché gli stessi, nella qualità di autonomi titolari diano corso al trattamento dei dati per le finalità indicate al precedente punto 1). I dati potranno, altresì, essere comunicati agli organi della Regione Campania per i fini e nei limiti strettamente necessari alla procedura di vendita all'asta dei beni immobili della Regione Campania, oggetto del presente Avviso.

**6) Diffusione dei dati**

I dati potranno essere soggetti a diffusione esclusivamente per il perseguimento delle finalità di cui al punto 1).

**7) Diritti dell'interessato**

Le informiamo dei diritti che potrà esercitare con riferimento al trattamento dei dati ai sensi dell'art.12 ess del Regolamento UE n. 679/2016

**8) Titolare del trattamento ed eventuali responsabili**

Titolare del trattamento è il Direttore della Direzione generale risorse strumentali della Regione Campania

Letto, confermato e sottoscritto

Luogo e Data

Firma del Dichiarante

*Alla presente dichiarazione deve essere allegata, a pena di esclusione, copia fotostatica di un documento di*



fonte: http://burc.regione.campania.it

*identità, in corso di validità, del/i soggetto/i firmatario/i. Si precisa che, qualora tutta la documentazione per la partecipazione alla gara sia firmata da un unico ed identico soggetto, potrà essere allegata una sola fotocopia del documento di identità del sottoscrittore.*
*Qualora la dichiarazione venga sottoscritta dal "procuratore/i" della società dovrà essere allegata copia della relativa procura notarile (generale o speciale) o altro documento da cui evincere i poteri di rappresentanza.*



fonte: http://burc.regione.campania.it

Giunta Regionale della Campania
Direzione Generale per le Risorse Strumentali
STAFF 50.15.91 - Funzioni di supporto Tecnico-operativo

**Proc. n. 01/A/2025**

**AVVISO DI ASTA PUBBLICA PER LA VENDITA DI IMMOBILI DI PROPRIETA' REGIONALE, COME DA PIANO DI ALIENAZIONE E VALORIZZAZIONE DI BENI IMMOBILI**
(L.R. 3/11/1993 n. 38)

**MODELLO 4 - "Offerta economica"**

fonte: http://burc.regione.campania.it

**Modello 4 – "Offerta economica"**

Alla Giunta Regionale della Campania
Direzione Generale Risorse Strumentali
STAFF 50.15.91 - Unità di Staff
Funzioni di supporto tecnico-operativo

**Oggetto: AVVISO DI ASTA PUBBLICA PER LA VENDITA DI IMMOBILI DI PROPRIETA' REGIONALE, COME DA PIANO DI ALIENAZIONE E VALORIZZAZIONE DEI BENI IMMOBILIARI**

**Per le persone fisiche:**

Il/la sottoscritto/a ……

nato/a a …… il ……

residente nel Comune di …….. Provincia di ……..

via/piazza ……

C.F……

Specificare regime patrimoniale (se coniugato) ……

**Per le società o enti di qualsiasi tipo:**

Il/la sottoscritto/a ……

nato/a a …… il ……

residente nel Comune di …….. Provincia di ……..

via/piazza ……

C.F……

In qualità di ……..

legittimato a rappresentare legalmente l'impresa/l'ente……

con sede legale in via …… n. ……..

Comune …… CAP …… Prov. ……

C.F. …… e P. IVA ……



fonte: http://burc.regione.campania.it

**CHIEDE**

**DI PARTECIPARE ALL'ASTA PUBBLICA PER I SEGUENTI LOTTI DI VENDITA DI IMMOBILI DI PROPRIETÀ REGIONALE:**

## ☐ - LOTTO 1

**ID 829** – Unità immobiliare sita nel Comune di Altavilla Silentina (Sa) in via A. De Gasperi, 13 (Loc. Borgo Carillia), censito in C.F. dello stesso Comune di Altavilla Silentina in ditta Regione Campania al Foglio 17 particella 735 sub 4, Categoria C/1, Classe 1, Consistenza mq 32, Superficie Catastale mq 36, Rendita Euro 391,68. Prezzo di stima come da relazione di stima agli atti dell'ufficio: **€ 24.929,00** –
In attuazione del comma 13, art. 9 della L.R. n. 38/1993 e ss.mm.ii, essendo il bene locato, il prezzo a base d'asta è decurtato del 25% del prezzo di stima. Risulta, pertanto, il prezzo a base d'asta di seguito indicato.

**Prezzo a base d'asta € 18.696,75**.

## ☐ - LOTTO 2

**ID 831** – Unità immobiliare sita nel Comune di Altavilla Silentina (Sa) in via del Risorgimento (Loc. Borgo Carillia), censita in C.F. dello stesso Comune di Altavilla Silentina in ditta Regione Campania al Foglio 17 particella 735 sub 9, Categoria B/4, Classe U, Consistenza mc 344, Superficie Catastale mq 98, Rendita Euro 479,68. Prezzo di stima come da relazione di stima agli atti dell'ufficio: **€ 84.149,00** –
In attuazione del comma 13, art. 9 della L.R. n. 38/1993 e ss.mm.ii, essendo il bene locato, il prezzo a base d'asta è decurtato del 25% del prezzo di stima. Risulta, pertanto, il prezzo a base d'asta di seguito indicato.

**Prezzo a base d'asta € 63.111,75**.

## ☐ - LOTTO 3

Complesso costituito dalle seguenti unità immobiliari:

**ID 834** – Unità immobiliare sita nel Comune di Altavilla Silentina (Sa) in via Carlo Pisacane (Loc. Borgo Carillia), censita in C.F. dello stesso Comune di Altavilla Silentina in ditta Regione Campania al Foglio 17 particella 184 sub 8, Categoria C/2, Classe 1, Consistenza mq 200, Superficie Catastale mq 240, Rendita Euro 103,29;

**ID 835** – Unità immobiliare sita nel Comune di Altavilla Silentina (Sa) in via Carlo Pisacane (Loc. Borgo Carillia), censita in C.F. dello stesso Comune di Altavilla Silentina in ditta Regione Campania al Foglio 17 particella 184 sub 9, Categoria C/2, Classe 1, Consistenza mq 112, Superficie Catastale mq 128, Rendita Euro 57,84;

**ID 1236** – Area Urbana sita nel Comune di Altavilla Silentina (Sa) in via Carlo Pisacane (Loc. Borgo Carillia), censita in C.F. dello stesso Comune di Altavilla Silentina in ditta Regione Campania al Foglio 17 particella 184 sub 11 Categoria F/1, Consistenza mq 3.280, Rendita Euro 0,00.

Prezzo di stima del complesso, come da relazione di stima agli atti dell'ufficio: **€ 109.280,00**

**Prezzo a base d'asta € 109.280,00**.



fonte: http://burc.regione.campania.it

☐ - **LOTTO 4**

**ID 1072** – Unità immobiliare sita nel Comune di Eboli (Sa) in via della Piana, 150 (Loc. Torre delle Barriate), censito in C.F. dello stesso Comune di Eboli in ditta Regione Campania al Foglio 61 particella 133 sub 2, Categoria C/6, Classe 3, Consistenza mq 100, Superficie Catastale mq 115, Rendita Euro 61,98. Prezzo di stima come da relazione di stima agli atti dell'ufficio: **€ 65.461,00** –
In attuazione del comma 13, art. 9 della L.R. n. 38/1993 e ss.mm.ii, essendo il bene locato, il prezzo a base d'asta è decurtato del 25% del prezzo di stima. Risulta, pertanto, il prezzo a base d'asta di seguito indicato.

**Prezzo a base d'asta € 49.095,75**.

*Consapevole della responsabilità e delle conseguenze civili e penali in cui incorre chi sottoscrive dichiarazioni mendaci e delle relative sanzioni penali di cui all'art. 76 del D.P.R. 445/2000, nonché in caso di esibizione di atti contenenti dati non corrispondenti a verità, altresì, che qualora emerga la non veridicità del contenuto della presente dichiarazione, lo scrivente operatore economico decadrà dai benefici per i quali la stessa è rilasciata, ai sensi e per gli effetti degli artt. 46 e 47 del D.P.R. 445/2020, sotto la propria responsabilità*

**DICHIARA di presentare l'offerta, con consapevolezza delle sanzioni penali previste in caso di falsa dichiarazione, in qualità di:**

☐ OFFERENTE

☐ RAPPRESENTANTE LEGALE O PROCURATORE SPECIALE DI

DATI DEL SOGGETTO RAPPRESENTATO ……

NOME COGNOME (o denominazione o ragione sociale) ……

……

REGISTRO DELLE IMPRESE ……

RECAPITO TELEFONICO …….. EMAIL/PEC……

Codice Fiscale/Partita IVA ……..

Indirizzo di residenza (sede legale) (comprensivo di n. civico, comune, provincia e CAP)……

**CHIEDE/CHIEDONO**

Di partecipare all'asta pubblica di cui all'Avviso di asta pubblica per la vendita di immobili di proprietà regionale, come da piano di alienazione e valorizzazione dei beni immobiliari, indetta per il giorno XX/XX/XXXX presso gli Uffici della Regione Campania – Direzione Generali Risorse Strumentali – STAFF 50.15.91 Unità di Staff Funzioni di supporto tecnico operativo, sita in via Metastasio, 25/26, per l'alienazione dei beni di cui al/ai suddetti LOTTO/I:



fonte: http://burc.regione.campania.it

☐ **SI IMPEGNA/IMPEGNANO IRREVOCABILMENTE, IN CASO DI AGGIUDICAZIONE, AD ACQUISTARE GLI IMMOBILI DI CUI AL LOTTO 1**

Ad un prezzo pari ad Euro (in cifre)_____

(in lettere)_____

☐ **SI IMPEGNA/IMPEGNANO IRREVOCABILMENTE, IN CASO DI AGGIUDICAZIONE, AD ACQUISTARE GLI IMMOBILI DI CUI AL LOTTO 2**

Ad un prezzo pari ad Euro (in cifre)_____

(in lettere)_____

☐ **SI IMPEGNA/IMPEGNANO IRREVOCABILMENTE, IN CASO DI AGGIUDICAZIONE, AD ACQUISTARE GLI IMMOBILI DI CUI AL LOTTO 3**

Ad un prezzo pari ad Euro (in cifre)_____

(in lettere)_____

☐ **SI IMPEGNA/IMPEGNANO IRREVOCABILMENTE, IN CASO DI AGGIUDICAZIONE, AD ACQUISTARE GLI IMMOBILI DI CUI AL LOTTO 4**

Ad un prezzo pari ad Euro (in cifre)_____

(in lettere)_____

**DICHIARA/DICHIARANO DI AVER PRESO CONOSCENZA E DI ACCETTARE TUTTO QUANTO PREVISTO E CONTENUTO NELL'AVVISO DI ASTA PUBBLICA PER LA VENDITA DI IMMOBILI DI PROPRIETA' REGIONALE, COME DA PIANO DI ALIENAZIONE E VALORIZZAZIONE DEI BENI IMMOBILI, NONCHE' DI ESSERE PIENAMENTE A CONOSCENZA DI QUANTO ESPRESSAMENTE DICHIARATO NEL MODELLO 1**

La presente offerta economica è vincolante, valida ed irrevocabile fino alla data fissata dall'Avviso quale termine per la presentazione dell'offerta e, nel caso in cui il sottoscritto sarà dichiarato aggiudicatario fino al 180° giorno successivo alla data di aggiudicazione.

Luogo e Data

Firma Dichiarante

*Alla presente dichiarazione deve essere allegata, a pena di esclusione, copia fotostatica di un documento di identità, in corso di validità, del/i soggetto/i firmatario/i. Si precisa che, qualora tutta la documentazione per la partecipazione alla gara sia firmata da un unico ed identico soggetto, potrà essere allegata una sola fotocopia del documento di identità del sottoscrittore.*
*Qualora la dichiarazione venga sottoscritta dal "procuratore/i" della società dovrà essere allegata copia della relativa procura notarile (generale o speciale) o altro documento da cui evincere i poteri di rappresentanza.*



fonte: http://burc.regione.campania.it

REGIONE CAMPANIA

## LOTTO 1

**PROC. N. 01/A/2025**

**AVVISO DI ASTA PUBBLICA PER LA VENDITA DI IMMOBILI DI PROPRIETA' REGIONALE, COME DA PIANO DI ALIENAZIONI E VALORIZZAZIONE DEI BENI IMMOBILIARI**

| | |
|---|---|
| Comune | **Altavilla Silentina (SA)** |
| Indirizzo | **Via Alcide de Gasperi 13** |
| ID | **829** |

REGIONE CAMPANIA

# Sommario


- **Descrizione dell'immobile**

- **Allegati**

**Individuazione territoriale**

**Documentazione fotografica**

**Inquadramento urbanistico**

**Documentazione catastale**

**Tavole Grafiche – Rilievo**

**Attestato di Prestazione Energetica (APE)**


fonte: http://burc.regione.campania.it

REGIONE CAMPANIA

# Scheda LOTTO 1

**ID 829** – Unità immobiliare sita nel Comune di Altavilla Silentina (Sa) in via A. De Gasperi, 13 (Loc. Borgo Carillia), censito in C.F. dello stesso Comune di Altavilla Silentina in ditta Regione Campania al Foglio 17 particella 735 sub 4, Categoria C/1, Classe 1, Consistenza mq 32, Superficie Catastale mq 36, Rendita Euro 391,68;
**Descrizione**: Trattasi di unità immobiliare destinata a Negozio, caratterizzata da indice di prestazione energetica "E"- Valore Epgl, nren pari a 216,42 kWh/m2 anno, non sottoposta alle disposizioni di cui al D. Lgs. n. 42/2004 "Codice dei Beni Culturali e del Paesaggio" art. 12. L'unità immobiliare in questione è ubicata al Piano Terra di un edificio costituito da ulteriori unità a piano terra destinate ad attività commerciale e da un piano primo destinato ad ufficio. Si presenta con esposizione su strada pubblica (via A. De Gasperi) ed è dotata di accesso secondario situato sul retro e raggiungibile attraverso una corte interna comune. Nel vigente PUC, il lotto edilizio di cui fa parte ricade nella zona denominata "B Tessuti edilizi di recente edificazione". Il bene si vende nello stato di fatto in cui si trova. Esso risulta locato con regolare Contratto di Locazione ad uso commerciale, per la durata di anni 6 più 6, con decorrenza 01/12/2020 – canone locazione annuo contrattuale Euro 997,92.

Prezzo di stima come da relazione di stima agli atti dell'ufficio: € 24.929,00 –

In attuazione del comma 13, art. 9 della L.R. n. 38/1993 e ss.mm.ii, essendo il bene locato, il prezzo a base d'asta è decurtato del 25% del prezzo di stima. Risulta, pertanto, il prezzo a base d'asta di seguito indicato.

**Prezzo a base d'asta € 18.696,75.**

Gli allegati alla presente scheda sono tratti dal Fascicolo dell'Immobile redatto dalla Romeo Gestioni nell'ambito dell'Accordo quadro triennale avente ad oggetto l'affidamento di attività di servizi tecnici di ingegneria e architettura finalizzati alla ricognizione censuaria del patrimonio immobiliare della Regione Campania

fonte: http://burc.regione.campania.it

INQUADRAMENTO TERRITORIALE

fonte: http://burc.regione.campania.it

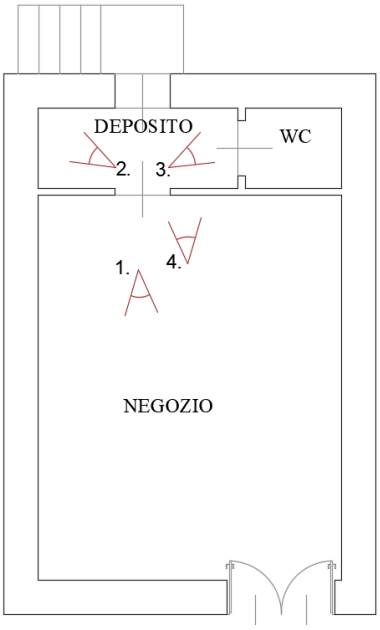




fonte: http://burc.regione.campania.it

**1.PARTICOLARE INGRESSO NEGOZIO - VERSO INGRESSO**

**2.DEPOSITO**

3. DEPOSITO

4. PARTICOLARE INGRESSO NEGOZIO - VERSO INTERNO

fonte: http://burc.regione.campania.it

## Il Sistema Insediativo

B Tessuti edilizi di recente edificazione

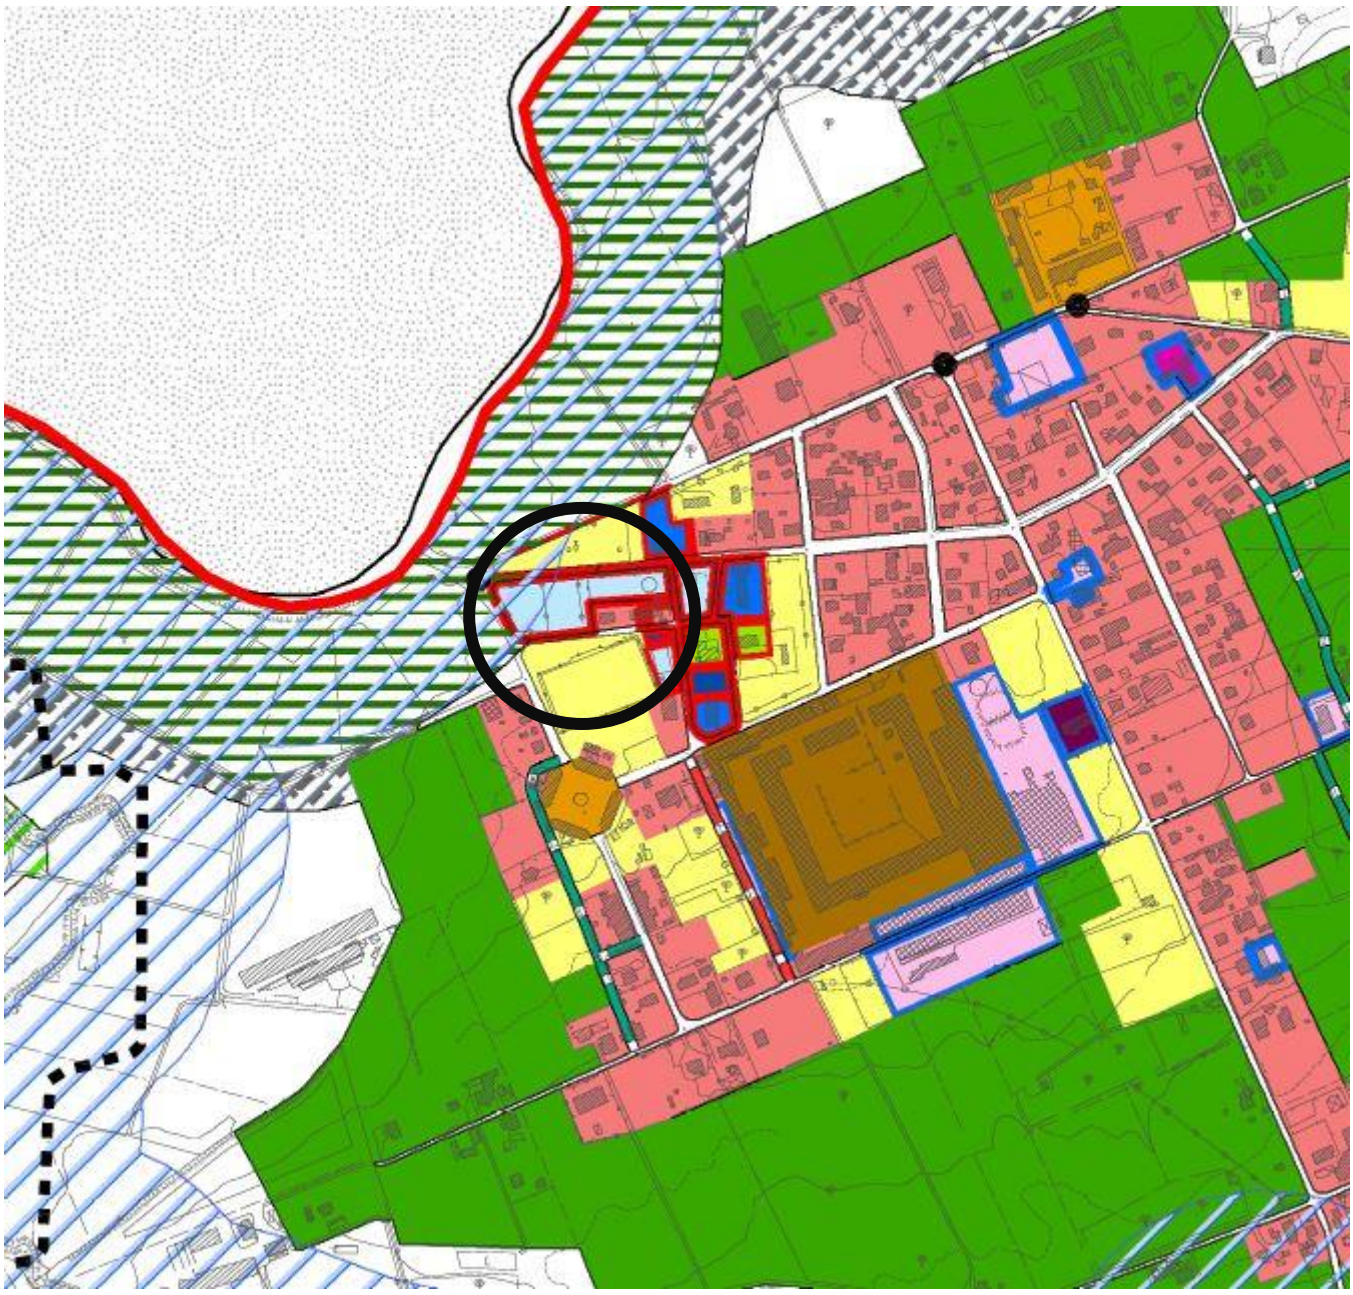


fonte: http://burc.regione.campania.it

**Articolo 42 - Zona B - Tessuti edilizi di recente edificazione**

1. Comprendono le aree urbane che si sono sviluppate successivamente all'anno 1955, e caratterizzate prevalentemente da edilizia residenziale recente e dalla presenza di funzioni urbane, nonché di manufatti edilizi (stalle, depositi agricoli, fienili, ecc.) dismessi per l'attività zootecnica.
2. Il PUC per tale ambito persegue i seguenti obiettivi:
   - adeguata dotazione di attrezzature e di attività di servizio alla residenza;
   - equilibrato rapporto tra funzione abitativa, attrezzature di uso pubblico e attività terziarie;
   - riqualificazione dei manufatti edilizi dismessi per l'attività zootecnica.
3. Nelle zone B è consentito la demolizione e il recupero dei manufatti edilizi dismessi di cui al comma 1.
4. La delocalizzazione o la cessazione delle attività produttive esistenti (artigianali e agricole) consente un incremento del 30% della volumetria degli edifici oggetto di variazione d'uso.
5. La sopraelevazione degli edifici esistenti è consentita fino a raggiungere le altezze dei fabbricati adiacenti.
6. Gli ampliamenti di cui al precedente comma, e la demolizione e la ricostruzione dei volumi dei manufatti edilizi descritti al comma 1 devono essere adibiti:

**Destinazioni Commerciali (DC)**

- DC/1: Esercizio di vicinato per il commercio di prodotti alimentari e non alimentari con superficie di vendita nei limiti dimensionali di 150mq;
- DC/2: Esercizio speciale per la vendita di merci ingombranti, cioè le merci non alimentari di cui il venditore non può effettuare la consegna immediata, come automobili, mobili, elettrodomestici, legnami e materiali per l'edilizia;
- DC/3: Media struttura di vendita per il commercio di prodotti alimentari e/o non alimentari, avente superficie di vendita nei limiti dimensionali previsti dal Decreto legislativo 31 marzo 1998, n.114.

**Destinazioni Terziarie (DT)**

- DT/1: Attività sociali, culturali, religiose, ricreative e sportive, di spettacolo e per l'istruzione, pubbliche e private;


fonte: http://burc.regione.campania.it

- DT/2: Uffici, studi professionali, attrezzature socio-sanitarie e assistenziali, ambulatori medici, pubblici e privati di piccola dimensione;
- DT/3: Scuole ed attrezzature per l'istruzione privata;
- DT/4: Uffici pubblici e privati, funzioni direzionali, amministrative, finanziarie, bancarie, assicurative;
- DT/5: Pubblici esercizi (ristoranti, bar, pizzerie, sale ristoro, pub, ecc.);
- DT/6: Studi d'artista, mostre ed esposizioni;
- DT/7: Centri benessere;
- DT/8: Autorimesse private;
- DT/9: Attrezzature per spettacoli all'aperto, attrezzature per lo sport ed il tempo libero, fiere ed esposizioni;

**Destinazioni Turistico-Ricettive (DTR)**

- DTR/1: Alberghi e pensioni;
- DTR/2: Motel, case per ferie, case religiose di ospitalità, alberghi diffusi;
- DTR/5: Centri Congressuali.

**Destinazioni Produttive (DP)**

- DP/2: Laboratori di arti e mestieri di servizio alla persona e alla famiglia(max.150mq).

7. Per i nuovi insediamenti, di cui al precedente comma 6 del presente articolo, a 100mq di superficie lorda di pavimento degli edifici previsti deve corrispondere la quantità minima di 80mq di spazio, escluse le sedi viarie, di cui almeno la metà destinata a parcheggi in aggiunta a quelli di cui all'art. 18 della legge n. 765 e s.m.i..
8. Nelle zone B, altresì, è consentito l'ampliamento dei fabbricati esistenti adibiti ad abitazione nel rispetto dell'indice di fabbricabilità fondiaria di 1,5mc/mq.
9. Gli ampliamenti, la demolizione e la ricostruzione dei manufatti edilizi di cui ai commi precedenti sono consentiti nel rispetto dei seguenti parametri:
   - $\mathbf{I_f}$ (indice di fabbricabilità abitativo) 0,75 mq/mc
   - $\mathbf{D_f}$ (distanze tra fabbricati) ≥ 10,00m;
   - $\mathbf{D_c}$ (distanze dai confini) ≥ 5,00m;
   - $\mathbf{D_s}$ (distanze dalle strade) ≥ si rimanda al codice della strada;
   - $\mathbf{H_m}$ (altezza massima): livellamento agli edifici circostanti appartenenti alla stessa zto, in presenza di lotto libero ≤ 10,00 m;
   - $\mathbf{S_p}$ (superficie permeabile) ≥ 30% della superficie territoriale;
   - $\mathbf{I_p}$ (indice di piantumazione) ≥ n. 100alberi/ha;


fonte: http://burc.regione.campania.it

- $S_{imp}$ (superficie impermeabilizzata) ≤ 20% della superficie territoriale.

10. Nelle zone B sono ammesse, oltre alle destinazioni innanzi riportate, le seguenti destinazioni d'uso:

**Destinazioni Abitative (DA)**

- DA/1: civili abitazioni;
- DA/2 Residence, abitazioni collettive, affittacamere.

**Infrastrutture e servizi (URB)**

- URB/1: urbanizzazioni primarie;
- URB/2: urbanizzazioni secondarie.

11. Nelle zone B sono consentiti:
    a. interventi di manutenzione ordinaria;
    b. interventi manutenzione straordinaria;
    c. interventi di restauro e risanamento conservativo;
    d. interventi di ristrutturazione edilizia;
    e. interventi di nuova costruzione.
12. Il PUC si attua mediante intervento edilizio diretto.


fonte: http://burc.regione.campania.it

COMUNE DI ALTAVILLA SILENTINA

ELABORATO PLANIMETRICO

RIF. TIPO MAPPALE N.5050 DEL 6/10/93

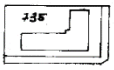

PLANIMETRIA - scala 1:2000

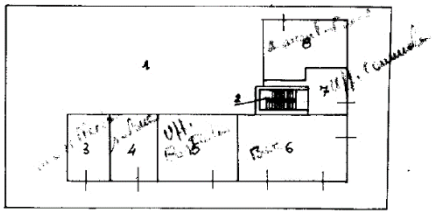

PIANTA PIANO TERRA - SCALA 1:500

LEGGENDA

Suddivisione in subalterni

Sub. 1: bene comune non censibile (corte);
Sub. 2: bene comune non censibile (scala esclusiva al Sub.9);
Sub. 3: negozio al piano terra;
Sub. 4: " " " " ;
Sub. 5: ufficio al piano terra;
Sub. 6: negozio al piano terra;
Sub. 7: ufficio al piano terra;
Sub. 8: " " " " ;
Sub. 9: " " piano primo.

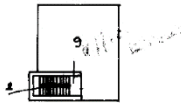

PIANTA PIANO PRIMO

A7/735/9999

IL TECNICO
Geom. Molinaro Giuseppe

Catasto dei Fabbricati - Situazione al 05/05/2016 - Comune di ALTAVILLA SILENTINA (A230) - < Foglio: 17 - Particella: 735 - Elaborato planimetrico >





fonte: http://burc.regione.campania.it

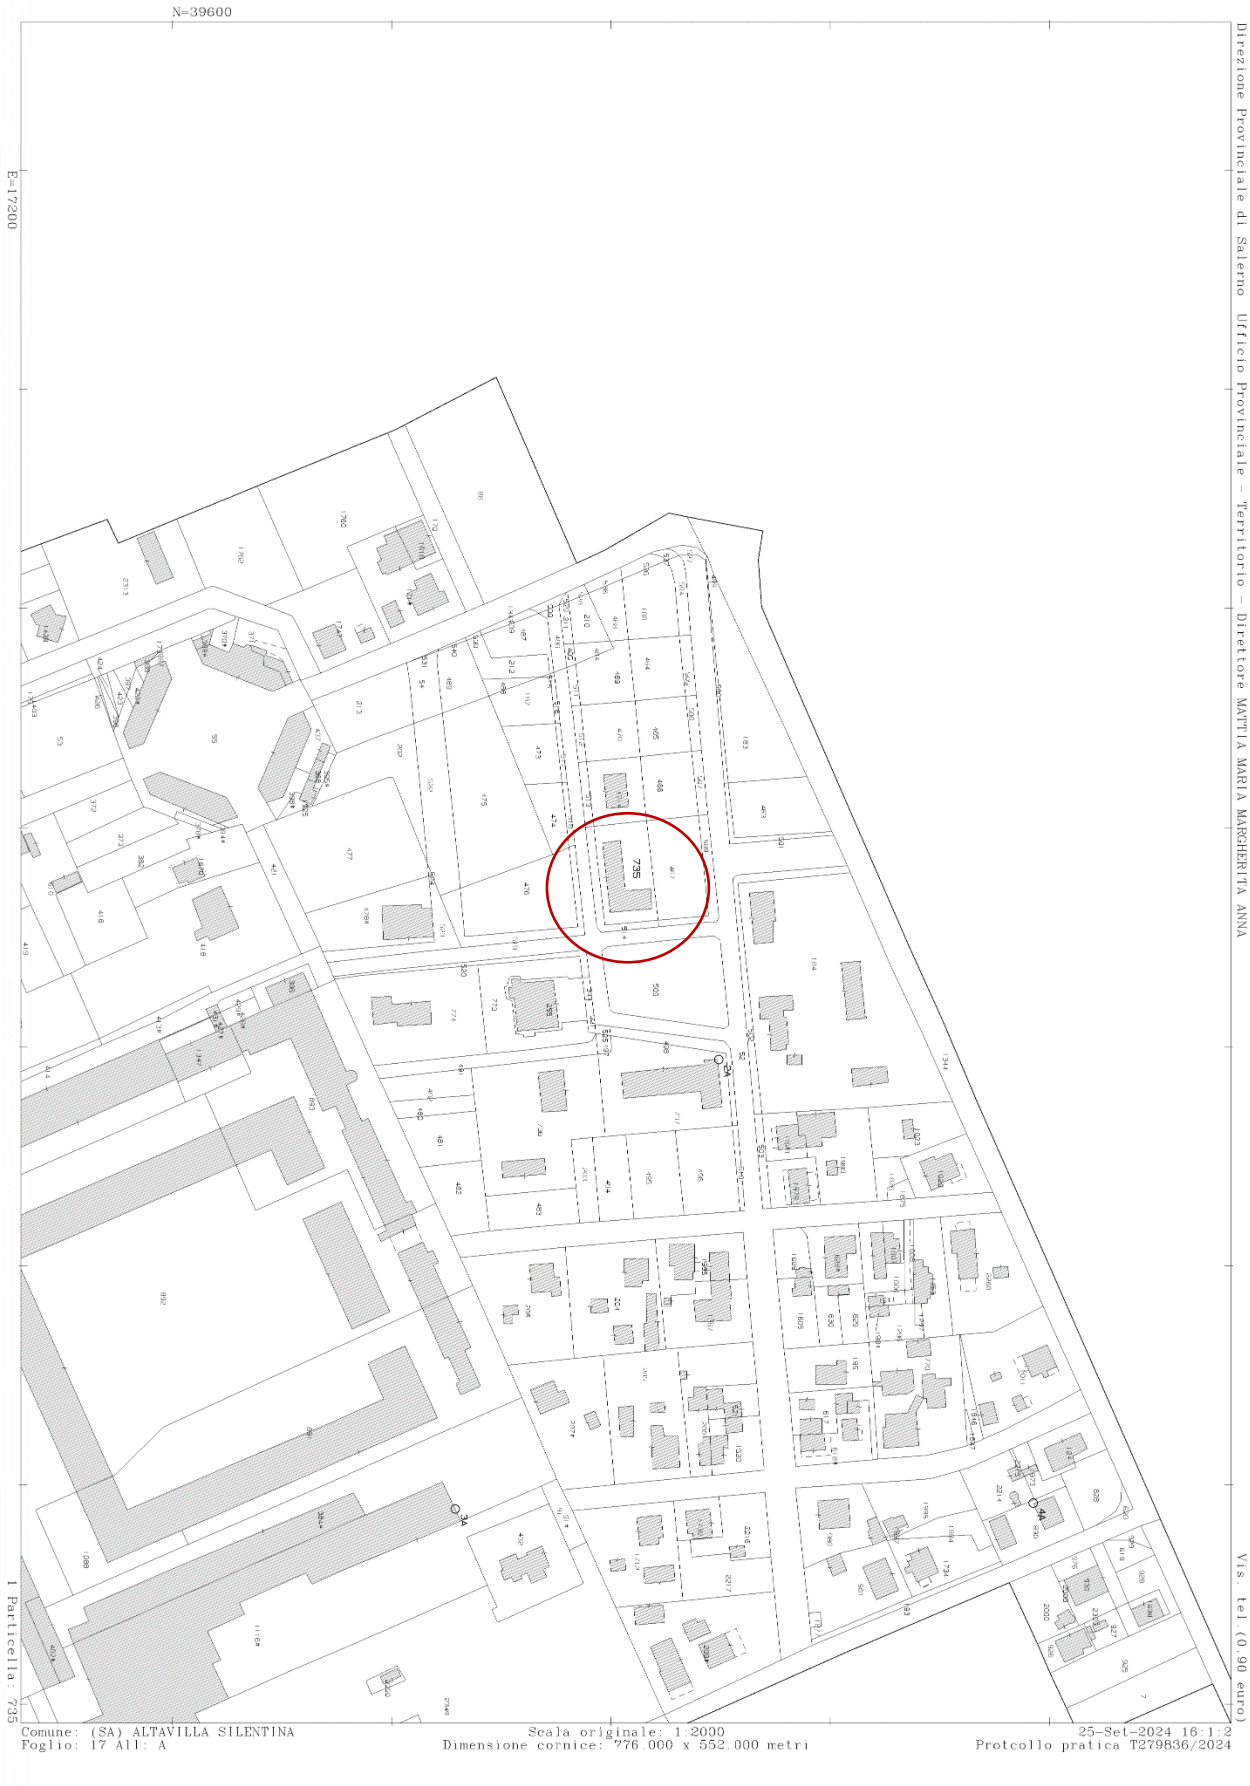




fonte: http://burc.regione.campania.it

Data presentazione: 26/05/1994 - Data: 31/10/2024 - n. T172322 - Richiedente: DSMNNZ80C29G812X

MODULARIO F. rig. rend. 497

MINISTERO DELLE FINANZE
DIREZIONE GENERALE DEL CATASTO E DEI SS.TT.EE.
**CATASTO EDILIZIO URBANO** (RDL 13-4-1939, n. 652)

MOD. BN (CEU)
1 RIF. 500

Planimetria di u.i.u. in Comune di ALTAVILLA S. via BORGO CARILLIA civ.

PIANO TERRA

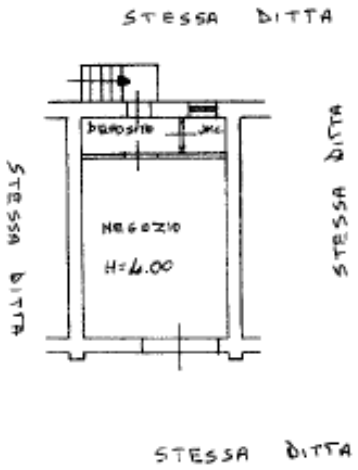


ORIENTAMENTO

SCALA DI 1:200

Dichiarazione di N.C. ☒
Ultima planimetria in atti ☐

Compilata dal GEOM. MOLINARO GIUSEPPE
(Titolo, cognome e nome)

ISCRITTO ALL'ALBO DEI GEOMETRI DELLA PROVINCIA DI SALERNO

RISERVATO ALL'UFFICIO

Catasto dei Fabbricati - Situazione al 31/10/2024 - Comune di ALTAVILLA SILENTINA(A210) - < Foglio 17 - Particella 735 - Subalterno 4 >
UTAM - UFF. DI CASPERIA Piano: T
Data presentazione: 26/05/1994 - Data: 31/10/2024 - n. T172322 - Richiedente: DSMNNZ80C29G812X
Totale schede: 1 - Formato di acquisizione: A4(210x297)



fonte: http://burc.regione.campania.it

Accordo Quadro per l'affidamento di servizi tecnici finalizzati alla ricognizione censuaria del patrimonio immobiliare della Regione Campania, per la costruzione di un'anagrafe immobiliare completa di dati fisici, tecnici e amministrativo/giuridici. (PROC. n 3506/AQ/2022-lotto unico - CUP: B29B21001100002 CIG 9517294F73)



fonte: http://burc.regione.campania.it

Direzione Provinciale di Salerno
Ufficio Provinciale - Territorio
Servizi Catastali

# Visura storica per immobile
## Situazione degli atti informatizzati al 25/09/2024

Data: 25/09/2024 Ora: 15.00.42 Segue
Visura n.: T243510 Pag: 1

| | |
|---|---|
| **Dati della richiesta** | **Comune di ALTAVILLA SILENTINA (Codice:A230)** |
| | **Provincia di SALERNO** |
| **Catasto Fabbricati** | **Foglio: 17 Particella: 735 Sub.: 4** |

**INTESTATO**

| | | | |
|---|---|---|---|
| 1 | REGIONE CAMPANIA sede in NAPOLI (NA) | 80011990639* | (1) Proprieta' 1/1 |

**Unità immobiliare dal 09/11/2015**

| N. | DATI IDENTIFICATIVI | | | | DATI DI CLASSAMENTO | | | | | | | DATI DERIVANTI DA |
|---|---|---|---|---|---|---|---|---|---|---|---|---|
| | Sezione Urbana | Foglio | Particella | Sub | Zona Cens. | Micro Zona | Categoria | Classe | Consistenza | Superficie Catastale | Rendita | |
| 1 | | 17 | 735 | 4 | | | C/1 | 1 | 32 m² | Totale: 36 m² | Euro 391,68 | Variazione del 09/11/2015 - Inserimento in visura dei dati di superficie. |
| Indirizzo | VIA ALCIDE DE GASPERI Piano T | | | | | | | | | | | |
| Notifica | | | | Partita | | | Mod.58 | - | | | | |

**Mappali Terreni Correlati**
Codice Comune A230 - Foglio 17 - Particella 735

**Situazione dell'unità immobiliare dal 02/02/2015**

| N. | DATI IDENTIFICATIVI | | | | DATI DI CLASSAMENTO | | | | | | | DATI DERIVANTI DA |
|---|---|---|---|---|---|---|---|---|---|---|---|---|
| | Sezione Urbana | Foglio | Particella | Sub | Zona Cens. | Micro Zona | Categoria | Classe | Consistenza | Superficie Catastale | Rendita | |
| 1 | | 17 | 735 | 4 | | | C/1 | 1 | 32 m² | | Euro 391,68 | VARIAZIONE TOPONOMASTICA del 02/02/2015 Pratica n. SA0032886 in atti dal 02/02/2015 VARIAZIONE DI TOPONOMASTICA (n. 11987.1/2015) |
| Indirizzo | VIA ALCIDE DE GASPERI Piano T | | | | | | | | | | | |
| Notifica | | | | Partita | | | Mod.58 | - | | | | |

**Mappali Terreni Correlati**
Codice Comune A230 - Foglio 17 - Particella 735

Accordo Quadro per l'affidamento di servizi tecnici finalizzati alla ricognizione censuaria del patrimonio immobiliare della Regione Campania, per la costruzione di un'anagrafe immobiliare completa di dati fisici, tecnici e amministrativo/giuridici. (PROC. n 3506/AQ/2022- lotto unico - CUP: B29B21001100002 CIG 9517294F73)



fonte: http://burc.regione.campania.it

Direzione Provinciale di Salerno
Ufficio Provinciale - Territorio
Servizi Catastali

# Visura storica per immobile
## Situazione degli atti informatizzati al 25/09/2024



**Situazione dell'unità immobiliare dal 26/05/1994**

| N. | DATI IDENTIFICATIVI | | | | DATI DI CLASSAMENTO | | | | | | | DATI DERIVANTI DA |
|---|---|---|---|---|---|---|---|---|---|---|---|---|
| | Sezione Urbana | Foglio | Particella | Sub | Zona Cens. | Micro Zona | Categoria | Classe | Consistenza | Superficie Catastale | Rendita | |
| **1** | | **17** | **735** | **4** | | | **C/1** | **1** | **32 m²** | | **Euro 391,68 L. 758.400** | COSTITUZIONE del 26/05/1994 in atti dal 15/02/1995 (n. 30.1/1994) |
| **Indirizzo** | LOCALITA' BORGO CARILLIA Piano T | | | | | | | | | | | |
| **Notifica** | | | | **Partita** | 1569 | | **Mod.58** | - | | | | |

**L'intestazione alla data della richiesta deriva dai seguenti atti:**

**Situazione degli intestati dal 19/01/2007**

| N. | DATI ANAGRAFICI | CODICE FISCALE | DIRITTI E ONERI REALI |
|---|---|---|---|
| 1 | REGIONE CAMPANIAsede in NAPOLI (NA) | 80011990639* | (1) Proprieta' 1/1 |
| **DATI DERIVANTI DA** | VOLTURA D'UFFICIO del 19/01/2007 Pubblico ufficiale CONS.REG.CAMPANIA Sede NAPOLI (NA) Repertorio n. 1 - ATTO DI TRASFERIMENTO(TRASCR.21607/10) Voltura n. 21981.1/2010 - Pratica n. SA0381109 in atti dal 02/08/2010 | | |

**Situazione degli intestati dal 26/05/1994**

| N. | DATI ANAGRAFICI | CODICE FISCALE | DIRITTI E ONERI REALI |
|---|---|---|---|
| 1 | ENTE DI SVILUPPO IN CAMPANIA NAPOLI | | (1) Proprieta' fino al 19/01/2007 |
| **DATI DERIVANTI DA** | COSTITUZIONE del 26/05/1994 in atti dal 15/02/1995 (n. 30.1/1994) | | |

Visura telematica

Tributi speciali: Euro 0,90

* Codice Fiscale Validato in Anagrafe Tributaria.

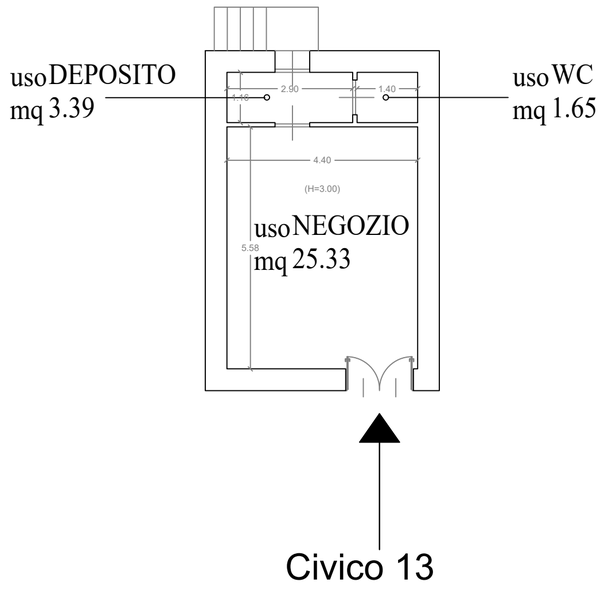


Via Alcide de Gasperi

Pianta piano terra - Scala 1:100

Layout funzionale - Scala 1:200

fonte: http://burc.regione.campania.it

REGIONE CAMPANIA

ROMEO Gestioni

**Accordo Quadro per l'affidamento di servizi tecnici finalizzati alla ricognizione censuaria del patrimonio immobiliare della Regione Campania, per la costruzione di un'anagrafe immobiliare completa di dati fisici, tecnici e amministrativo/giuridici.**
**(PROC. n 3506/AQ/2022- lotto unico - CUP: B29B21001100002 CIG 9517294F73)**

| DENOMINAZIONE | Foglio | Particella | Sub |
|---|---|---|---|
| LOTTO 2 | 17 | 735 | 4 |
| Indirizzo | | piano/quota | |
| ALTAVILLA SILENTINA (SA) Borgo Carilla | | Piano terra | |
| Titolo Elaborato | | ID | |
| 3. Allegati documentazione<br>3.1 Tavole grafiche - rilievo | | 829 | |
| | DATA<br>04/11/2024 | SCALA<br>1:100 | |

INQUADRAMENTO TERRITORIALE

Ministero dell'Economia e delle Finanze
MARCA DA BOLLO
€2,00
DUE/00
Agenzia Entrate
00031191 00006JED WDBSKD01
00037629 24/11/2020 17:10:11
4578-00087 B63461D782051BFB
IDENTIFICATIVO : 01170216876714
0 1 17 021687 671 4

# ATTESTATO DI PRESTAZIONE ENERGETICA

Area geografica

Regione **Campania**

Provincia di **Salerno**

Comune di **ALTAVILLA SILENTINA**

Ubicazione intervento

**VIA ALCIDE DE GASPERI, 5**

Proprietà

REGIONE CAMPANIA

Progettista

Costruttore

Tecnico

Pasquale Raffa

CODICE CERTIFICATO

**RC_APE_41_2019**

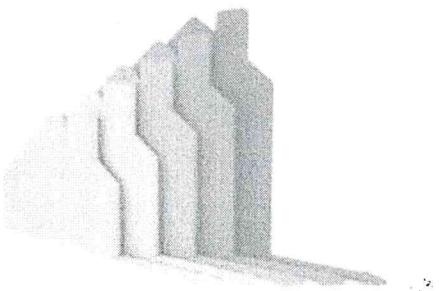

Data elaborazione: 20/09/2019

GIUNTA REGIONALE DELLA CAMPANIA Direzione Generale Istruzione Strumentali

fonte: http://b

# ATTESTATO DI PRESTAZIONE ENERGETICA DEGLI EDIFICI

CODICE CERTIFICATO: RC_APE_41_2019 — VALIDO FINO AL: 20/09/2029

APE

## DATI GENERALI

**Destinazione d'uso**

- [ ] Residenziale
- [X] Non residenziale

Classificazione D.P.R. 412/93: E.5

**Oggetto dell'attestato**

- [ ] Intero edificio
- [X] Unità immobiliare
- [ ] Gruppo di unità immobiliari

numero di unità immobiliari di cui è composto l'edificio: 6

- [ ] Nuova costruzione
- [X] Passaggio di proprietà
- [X] Locazione
- [ ] Ristrutturazione importante
- [ ] Riqualificazione energetica
- [ ] Altro:

**Dati identificativi**

| | |
|---|---|
| Regione: | Campania |
| Comune: | ALTAVILLA SILENTINA |
| Indirizzo: | VIA ALCIDE DE GASPERI, n. 5 |
| Piano: | TERRA |
| Interno: | |
| Coordinate GIS: | 40,533194 ; 15,058598 |

| | |
|---|---|
| Zona climatica: | D |
| Anno di costruzione: | 1960 |
| Superficie utile riscaldata ($m^2$): | 31,00 |
| Superficie utile raffrescata ($m^2$): | 0,00 |
| Volume lordo riscaldato ($m^3$): | 154,00 |
| Volume lordo raffrescato ($m^3$): | 0,00 |

| Comune catastale | ALTAVILLA SILENTINA | | | | | | | | Sezione | | | | Foglio | 17 | | | Particella | 735 | | |
|---|---|---|---|---|---|---|---|---|---|---|---|---|---|---|---|---|---|---|---|---|
| Subalterni | da | 4 | a | 4 | | da | | a | | | da | | a | | | da | | a | | |
| Altri subalterni | | | | | | | | | | | | | | | | | | | | |

**Servizi energetici presenti**

- [X] Climatizzazione invernale
- [ ] Ventilazione meccanica
- [ ] Illuminazione
- [ ] Climatizzazione estiva
- [X] Prod. acqua calda sanitaria
- [ ] Trasporto di persone o cose

## PRESTAZIONE ENERGETICA GLOBALE E DEL FABBRICATO

La sezione riporta l'indice di prestazione energetica globale non rinnovabile in funzione del fabbricato e dei servizi energetici presenti, nonché la prestazione energetica del fabbricato, al netto del rendimento degli impianti presenti.

**Prestazione energetica del fabbricato**

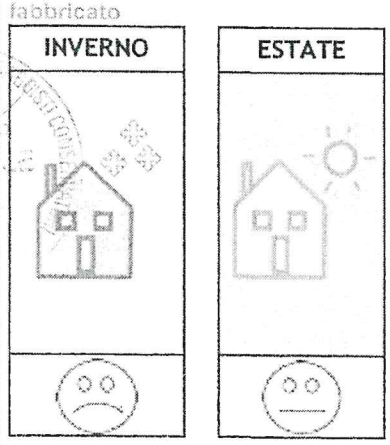


**Prestazione energetica globale**

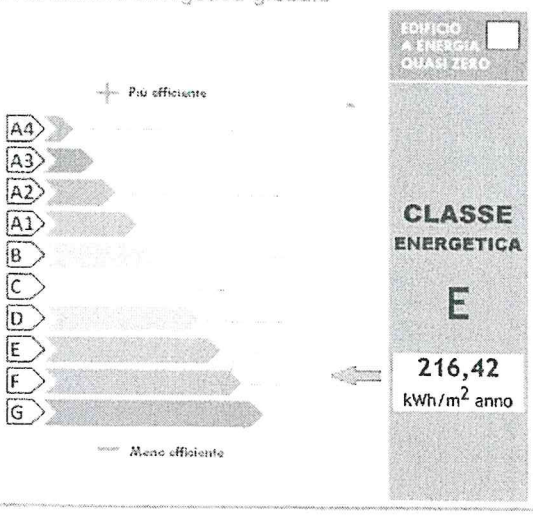


**Riferimenti**

Gli immobili simili a questo avrebbero in media la seguente classificazione:

se nuovi:

B

103,73 kWh/$m^2$ anno



fonte: http://b

# ATTESTATO DI PRESTAZIONE ENERGETICA DEGLI EDIFICI

CODICE CERTIFICATO: RC_APE_41_2019 VALIDO FINO AL: 20/09/2029

APE

## PRESTAZIONE ENERGETICA DEGLI IMPIANTI E CONSUMI STIMATI

La sezione riporta l'indice di prestazione energetica rinnovabile e non rinnovabile, nonchè una stima dell'energia annua consumata annualmente dall'immobile secondo un uso standard.

Prestazioni energetiche degli impianti e stima dei consumi di energia

| | FONTI ENERGETICHE UTILIZZATE | Quantità annua consumata in uso standard | Indici di prestazione energetica globali ed emissioni |
|---|---|---|---|
| X | Energia elettrica da rete | 3,06 kWh | Indice della prestazione energetica non rinnovabile **EPgl,nren** kWh/m² anno **216,42** |
| X | Gas naturale | 675,55 m³ | |
| | GPL | - | |
| | Carbone | - | |
| | Gasolio | - | |
| | Olio combustibile | - | |
| | Propano | - | |
| | Butano | - | Indice della prestazione energetica rinnovabile **EPgl,ren** kWh/m² anno **0,05** |
| | Kerosene | - | |
| | Antracite | - | |
| | Biomasse | - | |
| | Solare fotovoltaico | - | |
| | Solare termico | - | |
| | Eolico | - | Emissioni di $CO_2$ kg/m² anno **43,29** |
| | Teleriscaldamento | - | |
| | Teleraffrescamento | - | |
| | Altro | - | |

## RACCOMANDAZIONI

La sezione riporta gli interventi raccomandati e la stima dei risultati conseguibili, con il singolo intervento o con la realizzazione dell'insieme di essi, esprimendo una valutazione di massima del potenziale di miglioramento dell'edificio o dell'immobile oggetto dell'attestato di prestazione energetica.

### RIQUALIFICAZIONE ENERGETICA E RISTRUTTURAZIONE IMPORTANTE

INTERVENTI RACCOMANDATI E RISULTATI CONSEGUIBILI

| Codice | TIPO DI INTERVENTO RACCOMANDATO | Comporta una ristrutturazione importante | Tempo di ritorno dell'investimento [anni] | Classe energetica raggiungibile con l'intervento [EPgl,nren - kWh/m² anno] | CLASSE ENERGETICA raggiungibile se si realizzano tutti gli interventi raccomandati |
|---|---|---|---|---|---|
| REN1 | | | | | **A4** **0,00** kWh/m² anno 7 anni |
| REN2 | Sostituzione infissi con nuovi a taglio termico con gas argon | No | 13,7 | D - 195,06 | |
| REN3 | Realizzazione nuovo impianto di riscaldamento a pavimento combinato con ACS | Sì | 5,7 | A4 - 0,00 | |
| REN4 | | | | | |
| REN5 | | | | | |
| REN6 | | | | | |



fonte: http://b

# ATTESTATO DI PRESTAZIONE ENERGETICA DEGLI EDIFICI

CODICE CERTIFICATO: RC_APE_41_2019 VALIDO FINO AL: 20/09/2029

APE

## INFORMAZIONI SUL MIGLIORAMENTO DELLA PRESTAZIONE ENERGETICA

La sezione riporta informazioni sulle opportunità, anche in termini di strumenti di sostegno nazionali o locali, legate all'esecuzione di diagnosi energetiche e interventi di riqualificazione energetica, comprese le ristrutturazioni importanti.

Per migliorare la prestazione energetica dell'immobile e ridurre ulteriormente il bisogno energetico, si consiglia di sostituire gli infissi con nuovi a taglio termico e gas argon e di realizzare un nuovo impianto di riscaldamento e condizionamento con pannelli radianti sottopavimento integrato con ACS.
L'investimento totale previsto è di circa 6.500€, ma migliorerebbe di molto il confort ambientale.
Questi interventi, potrebbero essere inseriti in pratiche per lo sgravio fiscale (Ecobonus) che prevede un'agevolazione in detrazione dall'Irpef o dall'Ires concessa quando si eseguono interventi che aumentano il livello di efficienza energetica degli edifici esistenti.
In particolare, la detrazione per le spese sostenute fino al 31/12/2019,
può essere del 50% per:
- acquisto infissi a taglio termico;
- sostituzione impianto di climatizzazione invernale con caldaie a condensazione di classe A o a biomasse;

del 65% per:
- il miglioramento termico dell'edificio (coibentazioni)
- l'installazione di pannelli solari
- sostituzione impianto di climatizzazione invernale con caldaie a condensazione di classe A contestualmente ai sistemi di termoregolazione;
- impianti ibridi con pompa di calore integrata con caldaie a condensazione;

## SOGGETTO CERTIFICATORE

| ☐ Ente / Organismo pubblico | ☒ Tecnico abilitato | ☐ Organismo / Società |
|---|---|---|

| | |
|---|---|
| Nome e Cognome / Denominazione | Pasquale Raffa |
| Indirizzo | Piazza Gabriele D'Annunzio, 56 - 80125 - NAPOLI (NA) |
| E-mail | info@pasqualeraffa.com |
| Telefono | 081 18814508 |
| Titolo | Architetto |
| Ordine/Iscrizione | Ordine Architetti di Napoli e Provincia matr.10560 |
| Dichiarazione di indipendenza | *Consapevole delle responsabilità assunte in relazione ai contenuti del presente attestato di prestazione energetica, ai sensi degli artt. 359, 481 del Codice Penale, DICHIARO di poter svolgere con indipendenza ed imparzialità di giudizio, l'attività di soggetto certificatore per il sistema edificio/impianto di cui al punto 1 "informazioni generali" vista l'assenza di conflitti di interesse come esplicitati nel DPR n. 75 del 16 aprile 2013, articolo 3, comma 1, lettere a) e b).Dichiara inoltre l'assenza di rapporti di parentela fino al quarto grado e di coniugio con il richiedente del presente attestato.* |
| Informazioni aggiuntive | Il sottoscritto ha partecipato al corso sulla "Progettazione e Certificazione Energetica degli edifici" con verifica finale, organizzato dall'Ordine degli Architetti di Napoli e Provincia. |

## SOPRALLUOGHI E DATI DI INGRESSO

| | |
|---|---|
| E' stato eseguito almeno un sopralluogo/rilievo sull'edificio obbligatorio per la redazione del presente APE? | Sì |

## SOFTWARE UTILIZZATO

| | |
|---|---|
| Il software utilizzato risponde ai requisiti di rispondenza e garanzia di scostamento massimo dei risultati conseguiti rispetto ai valori ottenuti per mezzo dello strumento di riferimento nazionale? | Sì |
| Ai fini della redazione del presente attestato è stato utilizzato un software che impieghi un metodo di calcolo semplificato? | No |

Il presente attestato è reso, dal sottoscritto, in forma di dichiarazione sostitutiva di atto notorio ai sensi dell'articolo 47 del D.P.R. 445/2000 e dell'articolo 15, comma 1 del D.Lgs. 192/2005 così come modificato dall'articolo 12 del D.L. 63/2013

Data di emissione 20/09/2019 Firma e timbro del tecnico o firma digitale



fonte: http://b

Il presente documento attesta la **prestazione** e la **classe energetica** dell'edificio o dell'unità immobiliare, ovvero la quantità di energia necessaria ad assicurare il confort attraverso i diversi servizi erogati dai sistemi tecnici presenti, in condizioni convenzionali d'uso. Al fine di individuare le potenzialità di miglioramento della prestazione energetica, l'attestato riporta informazioni specifiche sulle prestazioni energetiche del fabbricato e degli impianti. Viene altresì indicata la classe energetica più elevata raggiungibile in caso di realizzazione delle misure migliorative consigliate, così come descritte nella sezione "**raccomandazioni**" (pag. 2).

PRIMA PAGINA

**Informazioni generali:** tra le informazioni generali è riportata la motivazione alla base della redazione dell'APE. Nell'ambito del periodo di validità, ciò non preclude l'uso dell'APE stesso per i fini di legge, anche se differenti da quelli ivi indicati.
**Prestazione energetica globale (EPgl,nren):** fabbisogno annuale di energia primaria non rinnovabile relativa a tutti i servizi erogati dai sistemi tecnici presenti, in base al quale è identificata la classe di prestazione dell'edificio in una scala da A4 (edificio più efficiente) a G (edificio meno efficiente).
**Prestazione energetica del fabbricato:** indice qualitativo del fabbisogno di energia necessario per il soddisfacimento del confort interno, indipendente dalla tipologia e dal rendimento degli impianti presenti. Tale indice da un'indicazione di come l'edificio, d'estate e d'inverno, isola termicamente gli ambienti interni rispetto all'ambiente esterno. La scala di valutazione qualitativa utilizzata osserva il seguente criterio:

| QUALITA' ALTA | QUALITA' MEDIA | QUALITA' BASSA |
|---|---|---|

I valori di soglia per la definizione del livello di qualità, suddivisi per tipo di indicatore, sono riportati nelle Linee guida per l'attestazione energetica degli edifici di cui al decreto previsto dall'articolo 6, comma 12 del D.Lgs. 192/2005.
**Edificio a energia quasi zero:** edificio ad altissima prestazione energetica, calcolata conformemente alle disposizioni del decreto legislativo 19 agosto 2005, n. 192 e del decreto ministeriale sui requisiti minimi previsto dall'articolo 4, comma 1 del D.Lgs. 192/2005. Il fabbisogno energetico molto basso o quasi nullo è coperto in misura significativa da energia da fonti rinnovabili, prodotta all'interno del confine del sistema (in situ). Una spunta sull'apposito spazio adiacente alla scala di classificazione indica l'appartenenza dell'edificio oggetto dell'APE a questa categoria.
**Riferimenti:** raffronto con l'indice di prestazione globale non rinnovabile di un edificio simile ma dotato dei requisiti minimi degli edifici nuovi, nonchè con la media degli indici di prestazione degli edifici esistenti simili, ovvero contraddistinti da stessa tipologia d'uso, tipologia costruttiva, zona climatica, dimensioni ed esposizione di quella oggetto dell'attestato.

SECONDA PAGINA

**Prestazioni energetiche degli impianti e consumi stimati:** la sezione riporta l'indice di prestazione energetica rinnovabile e non rinnovabile dell'immobile oggetto di attestazione. Tali indici informano sulla percentuale di energia rinnovabile utilizzata dall'immobile rispetto al totale. La sezione riporta infine una stima del quantitativo di energia consumata annualmente dall'immobile secondo un uso standard, suddivisi per tipologia di fonte energetica utilizzata.
**Raccomandazioni:** di seguito si riporta la tabella che classifica le tipologie di intervento raccomandate per la riqualificazione energetica e la ristrutturazione importante.

**RIQUALIFICAZIONE ENERGETICA E RISTRUTTURAZIONE IMPORTANTE EDIFICIO/UNITA' IMMOBILIARE - Tabella dei Codici**

| Codice | TIPO DI INTERVENTO |
|---|---|
| REN1 | FABBRICATO - INVOLUCRO OPACO |
| REN2 | FABBRICATO - INVOLUCRO TRASPARENTE |
| REN3 | IMPIANTO CLIMATIZZAZIONE - INVERNO |
| REN4 | IMPIANTO CLIMATIZZAZIONE - ESTATE |
| REN5 | ALTRI IMPIANTI |
| REN6 | FONTI RINNOVABILI |

TERZA PAGINA

La terza pagina riporta la quantità di energia prodotta in situ ed esportata annualmente, nonchè la sua tipologia.
Riporta infine, suddivise in due sezioni relative rispettivamente al fabbricato e agli impianti, i dati di maggior dettaglio alla base del calcolo.



fonte: http://b

# REGIONE CAMPANIA

## *Modulo di Avvenuta Presentazione APE*

***APE - Non Residenziale*** **Oggetto dell'attestato UNITÀ IMMOBILIARE**

***Codice Utente*** SCERT0809 **Numero Progressivo APE - AENGN-86855-20/09/2019 02.30.16.537**

| Tipologia Intervento | Altro | Data Emissione APE | Data Scadenza APE |
|---|---|---|---|
| LOCAZIONE | | 20/09/2019 | 20/09/2029 |

## DATI CATASTALI

| | | | | | | | | | |
|---|---|---|---|---|---|---|---|---|---|
| **Comune** | ALTAVILLA SILENTINA | **Provincia** | SA | **Indirizzo** | VIA ALCIDE DE GASPERI | | | **Civico** | 5 |
| **Piano** | TERRA | **Interno** | | **Classificazione D.P.R.412/93** | E.5 | **Cat. Catast.** | C/1 | **Zona Clim.** | D |
| **Anno di Costruzione** | 1960 | **Foglio** | 17 | **Sez. Urb.** | | **Particella** | 735 | **Sub** | 4 - - - - |

## DATI SOGGETTO CERTIFICATORE

| | | | | | |
|---|---|---|---|---|---|
| **Tipologia** | Tecnico abilitato | **Denominazione** | ARCH. RAFFA PASQUALE | | |
| **Titolo** | ARCHITETTO | **N. Ordine** | 10560 | **della Provincia di** | NAPOLI |
| **Nome** | PASQUALE | **Cognome** | RAFFA | **C.F.** | RFFPQL83P16F839R |
| **Indirizzo** | PIAZZA G. D'ANNUNZIO 56 | **Comune** | NAPOLI | **Provincia** | NA **CAP** 80125 |
| **Fax** | 08118814508 **Tel** 08118814508 | **Cell** | 3490577374 | **Pec** | PASQUALE.RAFFA@ARCHIWORLDPEC.IT |

## *PRESTAZIONE ENERGETICA GLOBALE*

**Classe Energetica E** **Edificio a energia quasi zero NO**

| | | |
|---|---|---|
| **Prestazione Energetica Globale non rinnovabile** | **Epgl,nren** kWh/m²anno | 216,420 |
| **Indice della prestazione energetica rinnovabile** | **Epgl,ren** kWh/m²anno | 0,050 |
| **Emissione di C02** | Kg/m²anno | 43,290 |

**SERVIZI ENERGETICI PRESENTI**

| | |
|---|---|
| X | **Climatizzazione Invernale** |
| | **Climatizzazione estiva** |
| | **Ventilazione meccanica** |
| X | **Prod. Acqua sanitaria** |
| | **Illuminazione** |
| | **Trasporto di persone/cose** |

## SOFTWARE UTILIZZATO

**Il software utiizzato risponde ai requisiti di rispondenza e garanzia di scostamento massimo dei risultati conseguiti rispetto ai valori ottenuti per mezzo dello strumento di riferimento nazionale? SI**

**Al fini della redazione del presente attestato è stato utiizzato un software che impieghi un metodo di calcolo semplificato? NO**



fonte: http://b

## RACCOMANDAZIONI ART.4 COMMA 4 D. M. SVILUPPO ECONOMICO 26/06/2015 (LINEE GUIDA)

PER MIGLIORARE LA PRESTAZIONE ENERGETICA DELL'IMMOBILE E RIDURRE ULTERIORMENTE IL BISOGNO ENERGETICO, SI CONSIGLIA DI SOSTITUIRE GLI INFISSI CON NUOVI A TAGLIO TERMICO E GAS ARGON E DI REALIZZARE UN NUOVO IMPIANTO DI RISCALDAMENTO E CONDIZIONAMENTO CON PANNELLI RADIANTI SOTTOPAVIMENTO INTEGRATO CON ACS.
L'INVESTIMENTO TOTALE PREVISTO È DI CIRCA 6.500€, MA MIGLIOREREBBE DI MOLTO IL CONFORT AMBIENTALE.
QUESTI INTERVENTI, POTREBBERO ESSERE INSERITI IN PRATICHE PER LO SGRAVIO FISCALE (ECOBONUS) CHE PREVEDE UN'AGEVOLAZIONE IN DETRAZIONE DALL'IRPEF O DALL'IRES CONCESSA QUANDO SI ESEGUONO INTERVENTI CHE AUMENTANO IL LIVELLO DI EFFICIENZA ENERGETICA DEGLI EDIFICI ESISTENTI.
IN PARTICOLARE, LA DETRAZIONE PER LE SPESE SOSTENUTE FINO AL 31/12/2019,
PUÒ ESSERE DEL 50% PER:
- ACQUISTO INFISSI A TAGLIO TERMICO;
- SOSTITUZIONE IMPIANTO DI CLIMATIZZAZIONE INVERNALE CON CALDAIE A CONDENSAZIONE DI CLASSE A O A BIOMASSE;

DEL 65% PER:
- IL MIGLIORAMENTO TERMICO DELL'EDIFICIO (COIBENTAZIONI)
- L'INSTALLAZIONE DI PANNELLI SOLARI
- SOSTITUZIONE IMPIANTO DI CLIMATIZZAZIONE INVERNALE CON CALDAIE A CONDENSAZIONE DI CLASSE A CONTESTUALMENTE AI SISTEMI DI TERMOREGOLAZIONE;
- IMPIANTI IBRIDI CON POMPA DI CALORE INTEGRATA CON CALDAIE A CONDENSAZIONE;

## NOTE

## DICHIARAZIONI/AVVERAZIONE

X A Dichiara ai sensi degli art. 359 e 481 del codice penale l'assenza di conflitto di interessi ovvero il non coinvolgimento diretto o indiretto con i produttori dei materiali e dei componenti in esso incorporati, nonché rispetto ai vantaggi che possano derivarne al richiedente (allegato III punto 2.3.b del Dlgs. 115/08)

X B Consapevole delle sanzioni previste in caso di dichiarazioni mendaci ai sensi dell'art. 76 del DPR 445/2000 ssmmii nonché della decadenza degli effetti delle certificazioni rilasciate sulla base delle stesse dichiarazioni



fonte: http://b

REGIONE CAMPANIA

## LOTTO 2

**PROC. N. 01/A/2025**

**AVVISO DI ASTA PUBBLICA PER LA VENDITA DI IMMOBILI DI PROPRIETA' REGIONALE, COME DA PIANO DI ALIENAZIONI E VALORIZZAZIONE DEI BENI IMMOBILIARI**

| | |
|---|---|
| Comune | **Altavilla Silentina (SA)** |
| Indirizzo | **Via del Risorgimento** |
| ID | **831** |

fonte: http://burc.regione.campania.it

REGIONE CAMPANIA

# Sommario


- Descrizione dell'immobile
- Allegati

Individuazione territoriale

Documentazione fotografica

Inquadramento urbanistico

Documentazione catastale

Tavole Grafiche – Rilievo

Attestato di Prestazione Energetica (APE)

REGIONE CAMPANIA

# Scheda LOTTO 2

ID 831 – Immobile sito nel Comune di Altavilla Silentina (Sa) in via del Risorgimento (Loc. Borgo Carillia), censito in C.F. dello stesso Comune di Altavilla Silentina in ditta Regione Campania al Foglio 17 particella 735 sub 9, Categoria B/4, Classe U, Consistenza mc 344, Superficie Catastale mq 98, Rendita Euro 479,6;

**Descrizione**: Trattasi di unità immobiliare destinata ad uso ufficio, caratterizzata da indice di prestazione energetica "G"- Valore Epgl, nren pari a 409,92 kWh/m2 anno, non sottoposta alle disposizioni di cui al D. Lgs. n. 42/2004 "Codice dei Beni Culturali e del Paesaggio" art. 12. L'unità immobiliare in questione è ubicata al Piano Primo con accesso indipendente dalla corte comune di un edificio costituito da ulteriori unità a piano terra destinate ad attività commerciale e dal piano primo in questione. Si presenta con esposizione su strada pubblica (via del Risorgimento/via A. De Gasperi). Nel vigente PUC, il lotto edilizio di cui fa parte ricade nella zona denominata "B Tessuti edilizi di recente edificazione". Il bene si vende nello stato di fatto in cui si trova. Esso risulta locato con regolare Contratto di Locazione ad uso diverso dall'abitativo, per la durata di anni 6 più 6, con decorrenza 03/03/2023 – canone locazione annuo contrattuale Euro 2.820,00.
Prezzo di stima come da relazione di stima agli atti dell'ufficio: € 84.149,00 –

In attuazione del comma 13, art. 9 della L.R. n. 38/1993 e ss.mm.ii, essendo il bene locato, il prezzo a base d'asta è decurtato del 25% del prezzo di stima. Risulta, pertanto, il prezzo a base d'asta di seguito indicato.

**Prezzo a base d'asta € 63.111,75.**

Gli allegati alla presente scheda sono tratti dal Fascicolo dell'Immobile redatto dalla Romeo Gestioni nell'ambito dell'Accordo quadro triennale avente ad oggetto l'affidamento di attività di servizi tecnici di ingegneria e architettura finalizzati alla ricognizione censuaria del patrimonio immobiliare della Regione Campania

fonte: http://burc.regione.campania.it

INQUADRAMENTO TERRITORIALE

fonte: http://burc.regione.campania.it

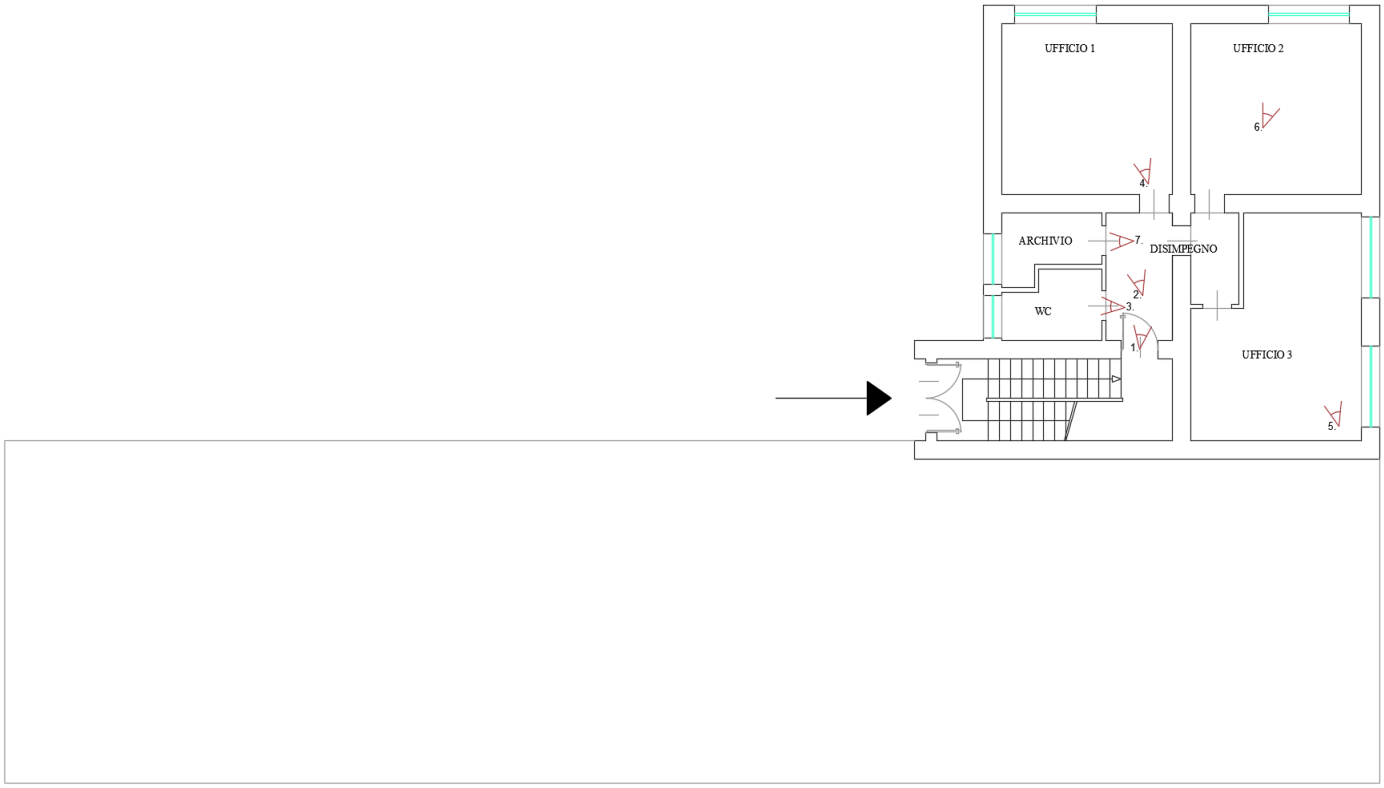


Coni ottici - Piano Secondo - Scala 1:100



fonte: http://burc.regione.campania.it

1.PARTICOLARE INGRESSO UFFICIO

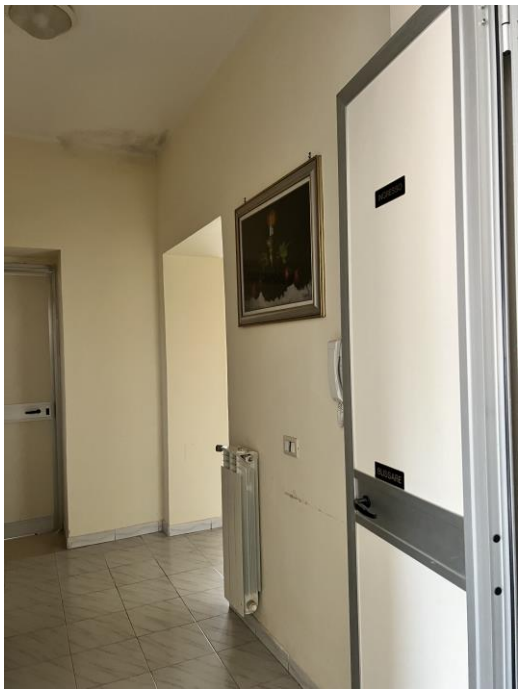

2.DISIMPEGNO

3. WC

4.UFFICIO 1

fonte: http://burc.regione.campania.it

5. UFFICIO 3

6.UFFICIO 2

7.ARCHIVIO

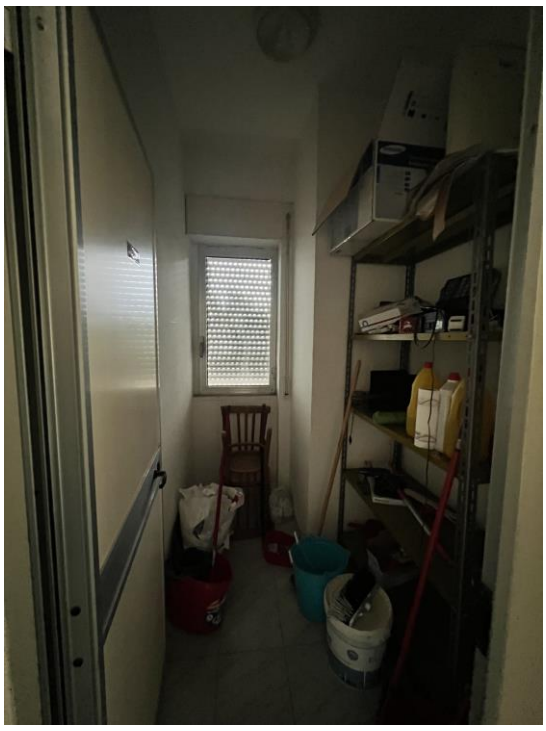



fonte: http://burc.regione.campania.it

## Il Sistema Insediativo

B Tessuti edilizi di recente edificazione

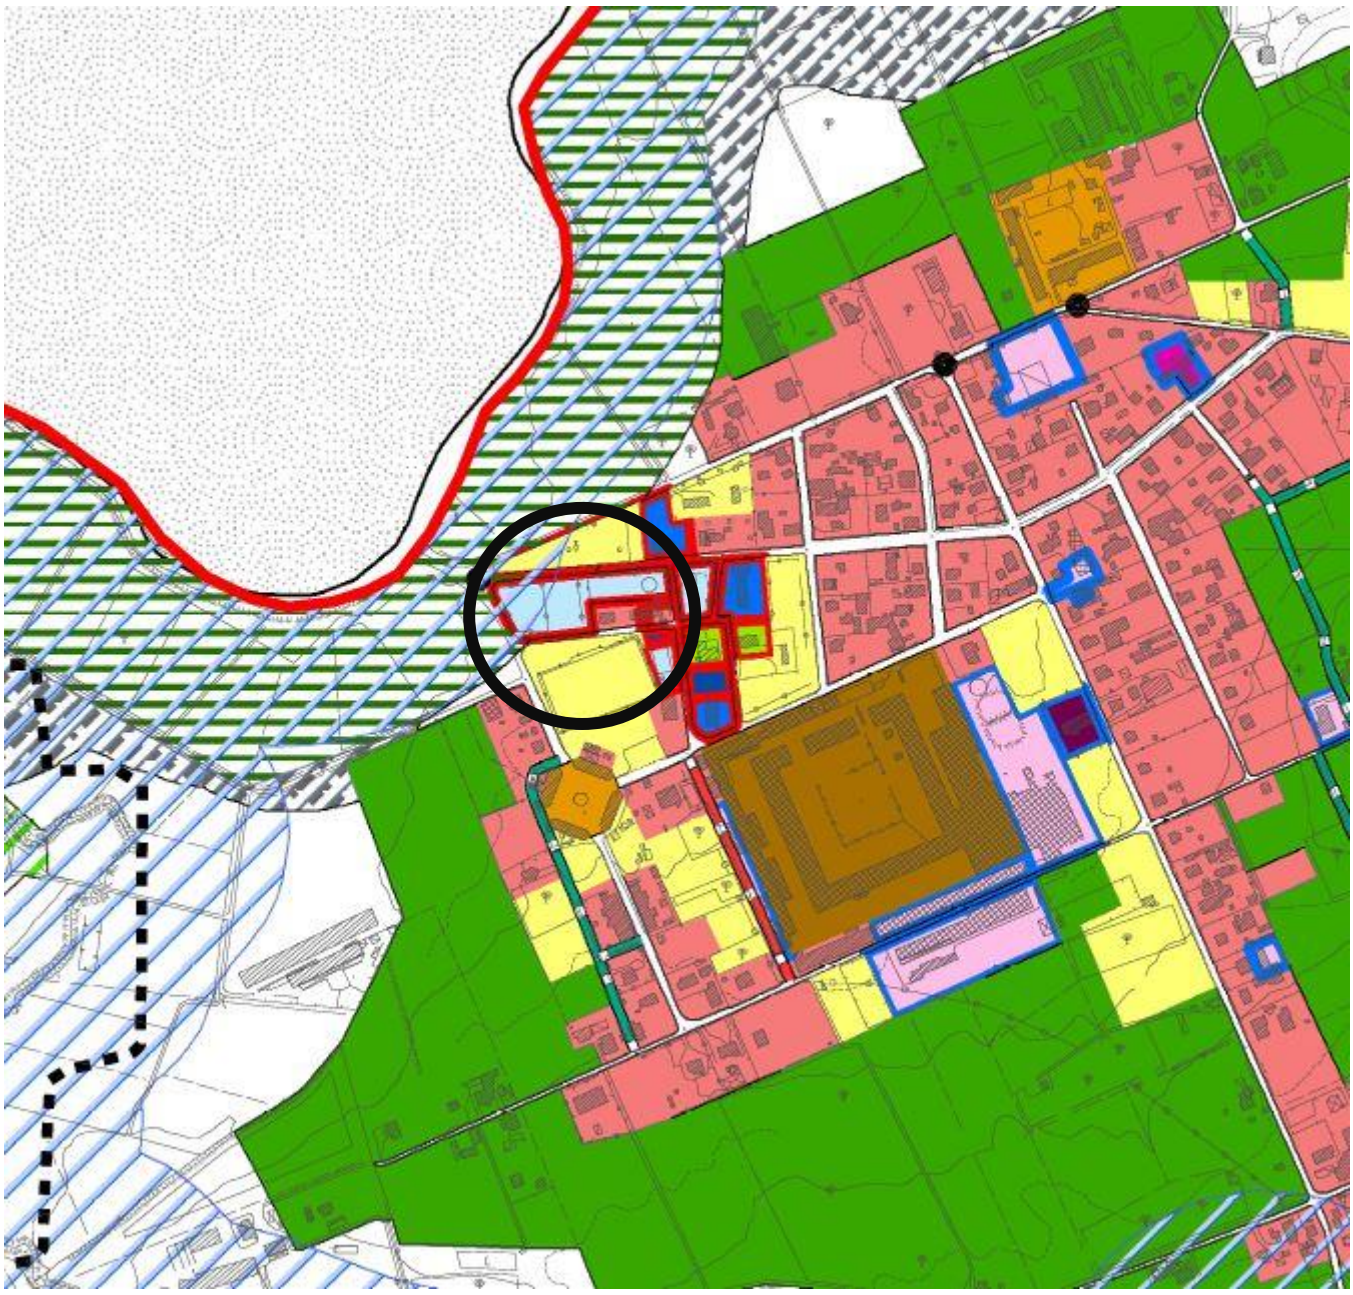


fonte: http://burc.regione.campania.it

**Articolo 42 - Zona B - Tessuti edilizi di recente edificazione**

1. Comprendono le aree urbane che si sono sviluppate successivamente all'anno 1955, e caratterizzate prevalentemente da edilizia residenziale recente e dalla presenza di funzioni urbane, nonché di manufatti edilizi (stalle, depositi agricoli, fienili, ecc.) dismessi per l'attività zootecnica.
2. Il PUC per tale ambito persegue i seguenti obiettivi:
   - adeguata dotazione di attrezzature e di attività di servizio alla residenza;
   - equilibrato rapporto tra funzione abitativa, attrezzature di uso pubblico e attività terziarie;
   - riqualificazione dei manufatti edilizi dismessi per l'attività zootecnica.
3. Nelle zone B è consentito la demolizione e il recupero dei manufatti edilizi dismessi di cui al comma 1.
4. La delocalizzazione o la cessazione delle attività produttive esistenti (artigianali e agricole) consente un incremento del 30% della volumetria degli edifici oggetto di variazione d'uso.
5. La sopraelevazione degli edifici esistenti è consentita fino a raggiungere le altezze dei fabbricati adiacenti.
6. Gli ampliamenti di cui al precedente comma, e la demolizione e la ricostruzione dei volumi dei manufatti edilizi descritti al comma 1 devono essere adibiti:

**Destinazioni Commerciali (DC)**

- DC/1: Esercizio di vicinato per il commercio di prodotti alimentari e non alimentari con superficie di vendita nei limiti dimensionali di 150mq;
- DC/2: Esercizio speciale per la vendita di merci ingombranti, cioè le merci non alimentari di cui il venditore non può effettuare la consegna immediata, come automobili, mobili, elettrodomestici, legnami e materiali per l'edilizia;
- DC/3: Media struttura di vendita per il commercio di prodotti alimentari e/o non alimentari, avente superficie di vendita nei limiti dimensionali previsti dal Decreto legislativo 31 marzo 1998, n.114.

**Destinazioni Terziarie (DT)**

- DT/1: Attività sociali, culturali, religiose, ricreative e sportive, di spettacolo e per l'istruzione, pubbliche e private;


fonte: http://burc.regione.campania.it

- DT/2: Uffici, studi professionali, attrezzature socio-sanitarie e assistenziali, ambulatori medici, pubblici e privati di piccola dimensione;
- DT/3: Scuole ed attrezzature per l'istruzione privata;
- DT/4: Uffici pubblici e privati, funzioni direzionali, amministrative, finanziarie, bancarie, assicurative;
- DT/5: Pubblici esercizi (ristoranti, bar, pizzerie, sale ristoro, pub, ecc.);
- DT/6: Studi d'artista, mostre ed esposizioni;
- DT/7: Centri benessere;
- DT/8: Autorimesse private;
- DT/9: Attrezzature per spettacoli all'aperto, attrezzature per lo sport ed il tempo libero, fiere ed esposizioni;

**Destinazioni Turistico-Ricettive (DTR)**

- DTR/1: Alberghi e pensioni;
- DTR/2: Motel, case per ferie, case religiose di ospitalità, alberghi diffusi;
- DTR/5: Centri Congressuali.

**Destinazioni Produttive (DP)**

- DP/2: Laboratori di arti e mestieri di servizio alla persona e alla famiglia(max.150mq).

7. Per i nuovi insediamenti, di cui al precedente comma 6 del presente articolo, a 100mq di superficie lorda di pavimento degli edifici previsti deve corrispondere la quantità minima di 80mq di spazio, escluse le sedi viarie, di cui almeno la metà destinata a parcheggi in aggiunta a quelli di cui all'art. 18 della legge n. 765 e s.m.i..
8. Nelle zone B, altresì, è consentito l'ampliamento dei fabbricati esistenti adibiti ad abitazione nel rispetto dell'indice di fabbricabilità fondiaria di 1,5mc/mq.
9. Gli ampliamenti, la demolizione e la ricostruzione dei manufatti edilizi di cui ai commi precedenti sono consentiti nel rispetto dei seguenti parametri:
   - $\mathbf{I_f}$ (indice di fabbricabilità abitativo) 0,75 mq/mc
   - $\mathbf{D_f}$ (distanze tra fabbricati) ≥ 10,00m;
   - $\mathbf{D_c}$ (distanze dai confini) ≥ 5,00m;
   - $\mathbf{D_s}$ (distanze dalle strade) ≥ si rimanda al codice della strada;
   - $\mathbf{H_m}$ (altezza massima): livellamento agli edifici circostanti appartenenti alla stessa zto, in presenza di lotto libero ≤ 10,00 m;
   - $\mathbf{S_p}$ (superficie permeabile) ≥ 30% della superficie territoriale;
   - $\mathbf{I_p}$ (indice di piantumazione) ≥ n. 100alberi/ha;


fonte: http://burc.regione.campania.it

- $S_{imp}$ (superficie impermeabilizzata) ≤ 20% della superficie territoriale.

10. Nelle zone B sono ammesse, oltre alle destinazioni innanzi riportate, le seguenti destinazioni d'uso:

**Destinazioni Abitative (DA)**

- DA/1: civili abitazioni;
- DA/2 Residence, abitazioni collettive, affittacamere.

**Infrastrutture e servizi (URB)**

- URB/1: urbanizzazioni primarie;
- URB/2: urbanizzazioni secondarie.

11. Nelle zone B sono consentiti:
    a. interventi di manutenzione ordinaria;
    b. interventi manutenzione straordinaria;
    c. interventi di restauro e risanamento conservativo;
    d. interventi di ristrutturazione edilizia;
    e. interventi di nuova costruzione.
12. Il PUC si attua mediante intervento edilizio diretto.


fonte: http://burc.regione.campania.it

COMUNE DI ALTAVILLA SILENTINA

ELABORATO PLANIMETRICO

RIF. TIPO MAPPALE N.5050 DEL 6/10/93

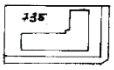

PLANIMETRIA - scala 1:2000

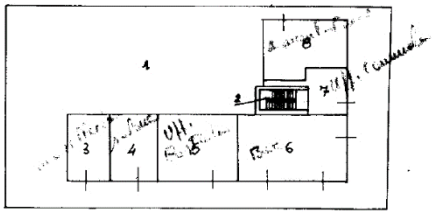

PIANTA PIANO TERRA - SCALA 1:500

LEGGENDA

Suddivisione in subalterni

Sub. 1: bene comune non censibile (corte);
Sub. 2: bene comune non censibile (scala esclusiva al Sub.9);
Sub. 3: negozio al piano terra;
Sub. 4: " " " " ;
Sub. 5: ufficio al piano terra;
Sub. 6: negozio al piano terra;
Sub. 7: ufficio al piano terra;
Sub. 8: " " " " ;
Sub. 9: " " piano primo.

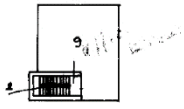

PIANTA PIANO PRIMO

A7/735/9999

IL TECNICO
Geom. Molinaro Giuseppe

Catasto dei Fabbricati - Situazione al 05/05/2016 - Comune di ALTAVILLA SILENTINA (A230) - < Foglio: 17 - Particella: 735 - Elaborato planimetrico >





fonte: http://burc.regione.campania.it

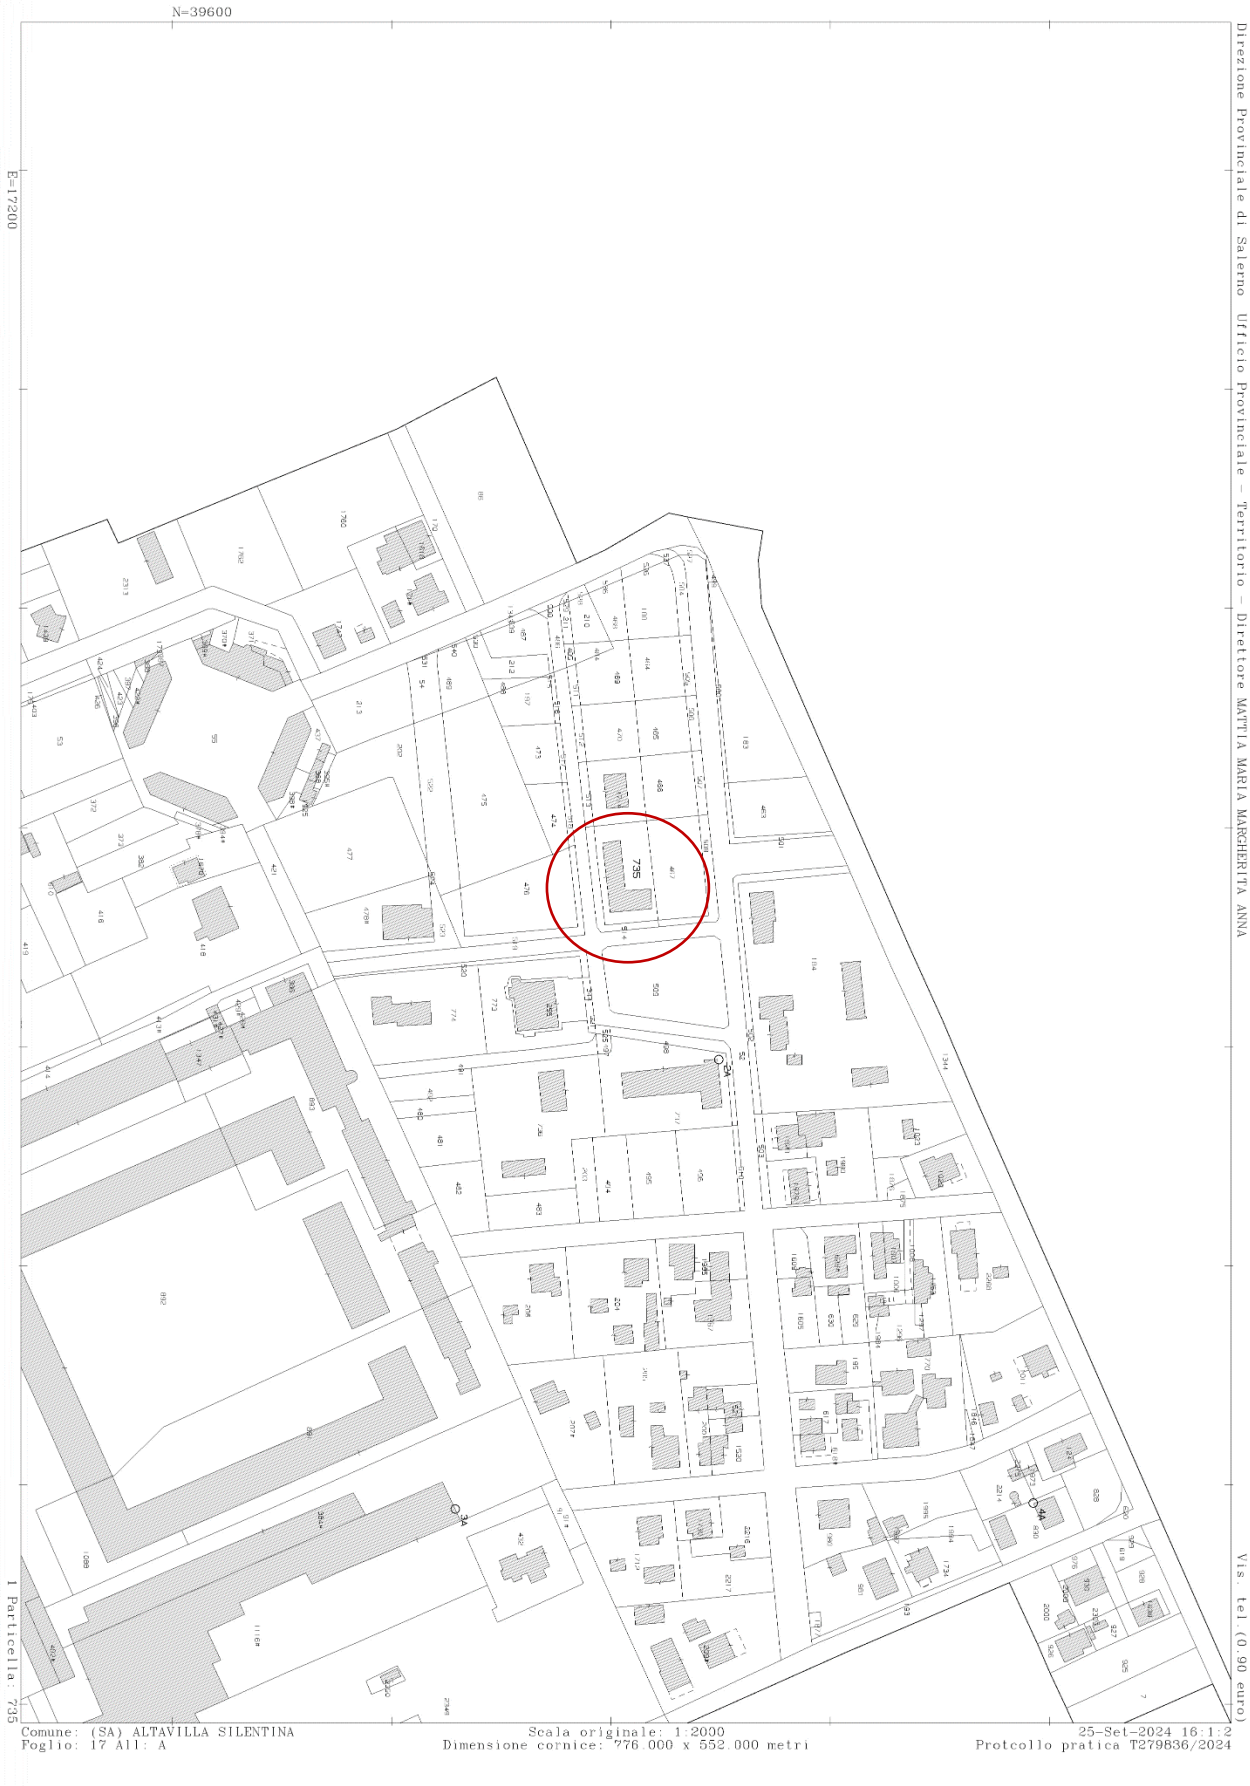




fonte: http://burc.regione.campania.it

Data presentazione: 26/05/1994 - Data: 31/10/2024 - n. T172323 - Richiedente: DSMNNZ80C29G812X

MODULARIO
F. rig. rend. 497

MINISTERO DELLE FINANZE
DIREZIONE GENERALE DEL CATASTO E DEI SS.TT.EE.

# CATASTO EDILIZIO URBANO (RDL 13-4-1939, n. 652)

MOD. BN (CELI)
LIRE 500

Planimetria di u.i.u. in Comune di ALTAVILLA S. via GORGO CARILLIA civ.

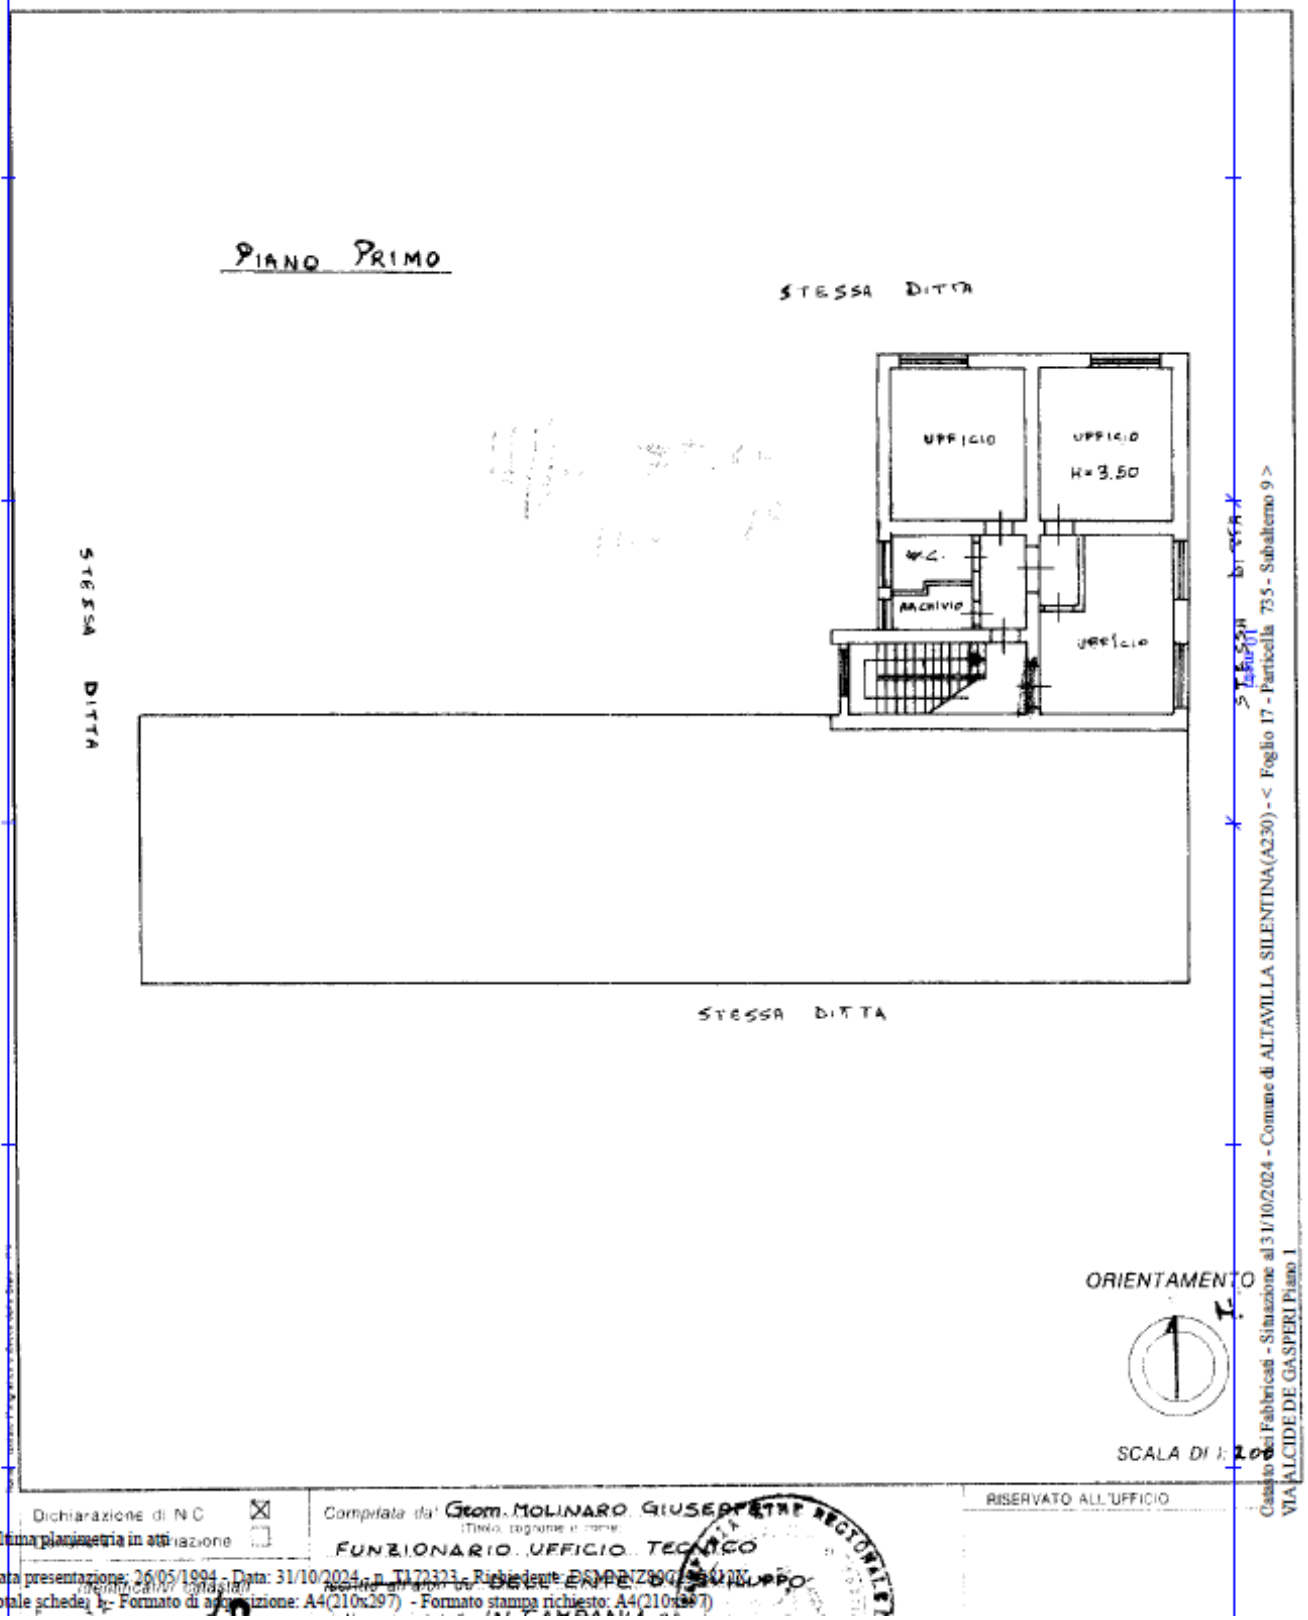


Catasto dei Fabbricati - Situazione al 31/10/2024 - Comune di ALTAVILLA SILENTINA(A230) - < Foglio 17 - Particella 735 - Subalterno 9 >
VIA ALCIDE DE GASPERI Piano 1

Dichiarazione di N.C. ☒
Ultima planimetria in atti ☐

Compilata dal: Geom. MOLINARO GIUSEPPE
(Titolo, cognome e nome)
FUNZIONARIO UFFICIO TECNICO

RISERVATO ALL'UFFICIO

Data presentazione: 26/05/1994 - Data: 31/10/2024 - n. T172323 - Richiedente: DSMNNZ80C29G812X
Totale schede: 1 - Formato di acquisizione: A4(210x297) - Formato stampa richiesto: A4(210x297)



fonte: http://burc.regione.campania.it

Accordo Quadro per l'affidamento di servizi tecnici finalizzati alla ricognizione censuaria del patrimonio immobiliare della Regione Campania, per la costruzione di un'anagrafe immobiliare completa di dati fisici, tecnici e amministrativo/giuridici. (PROC. n 3506/AQ/2022-lotto unico - CUP: B29B21001100002 CIG 9517294F73)



fonte: http://burc.regione.campania.it

Direzione Provinciale di Salerno
Ufficio Provinciale - Territorio
Servizi Catastali

# Visura storica per immobile
## Situazione degli atti informatizzati al 25/09/2024

Data: 25/09/2024 Ora: 15.01.53 Segue
Visura n.: T244108 Pag: 1

| | |
|---|---|
| **Dati della richiesta** | **Comune di ALTAVILLA SILENTINA (Codice:A230)** |
| | **Provincia di SALERNO** |
| **Catasto Fabbricati** | **Foglio: 17 Particella: 735 Sub.: 9** |

**INTESTATO**

| | | | |
|---|---|---|---|
| 1 | REGIONE CAMPANIA sede in NAPOLI (NA) | 80011990639* | (1) Proprieta' 1/1 |

**Unità immobiliare dal 09/11/2015**

| N. | DATI IDENTIFICATIVI | | | | DATI DI CLASSAMENTO | | | | | | | DATI DERIVANTI DA |
|---|---|---|---|---|---|---|---|---|---|---|---|---|
| | Sezione Urbana | Foglio | Particella | Sub | Zona Cens. | Micro Zona | Categoria | Classe | Consistenza | Superficie Catastale | Rendita | |
| 1 | | 17 | 735 | 9 | | | B/4 | U | 344 m³ | Totale: 98 m² | Euro 479,68 | Variazione del 09/11/2015 - Inserimento in visura dei dati di superficie. |
| Indirizzo | VIA ALCIDE DE GASPERI Piano 1 | | | | | | | | | | | |
| Notifica | | | | Partita | | | | Mod.58 | 254 | | | |

**Mappali Terreni Correlati**
Codice Comune A230 - Foglio 17 - Particella 735

**Situazione dell'unità immobiliare dal 02/02/2015**

| N. | DATI IDENTIFICATIVI | | | | DATI DI CLASSAMENTO | | | | | | | DATI DERIVANTI DA |
|---|---|---|---|---|---|---|---|---|---|---|---|---|
| | Sezione Urbana | Foglio | Particella | Sub | Zona Cens. | Micro Zona | Categoria | Classe | Consistenza | Superficie Catastale | Rendita | |
| 1 | | 17 | 735 | 9 | | | B/4 | U | 344 m³ | | Euro 479,68 | VARIAZIONE TOPONOMASTICA del 02/02/2015 Pratica n. SA0032890 in atti dal 02/02/2015 VARIAZIONE DI TOPONOMASTICA (n. 11991.1/2015) |
| Indirizzo | VIA ALCIDE DE GASPERI Piano 1 | | | | | | | | | | | |
| Notifica | | | | Partita | | | | Mod.58 | 254 | | | |

**Mappali Terreni Correlati**
Codice Comune A230 - Foglio 17 - Particella 735

Accordo Quadro per l'affidamento di servizi tecnici finalizzati alla ricognizione censuaria del patrimonio immobiliare della Regione Campania, per la costruzione di un'anagrafe immobiliare completa di dati fisici, tecnici e amministrativo/giuridici. (PROC. n 3506/AQ/2022-lotto unico - CUP: B29B21001100002 CIG 9517294F73)



Direzione Provinciale di Salerno
Ufficio Provinciale - Territorio
Servizi Catastali

# Visura storica per immobile
## Situazione degli atti informatizzati al 25/09/2024



**Situazione dell'unità immobiliare dal 21/03/1996**

| N. | DATI IDENTIFICATIVI | | | | DATI DI CLASSAMENTO | | | | | | | DATI DERIVANTI DA |
|---|---|---|---|---|---|---|---|---|---|---|---|---|
| | Sezione Urbana | Foglio | Particella | Sub | Zona Cens. | Micro Zona | Categoria | Classe | Consistenza | Superficie Catastale | Rendita | |
| **1** | | **17** | **735** | **9** | | | **B/4** | **U** | **344 m³** | | **Euro 479,68 L. 928.800** | VARIAZIONE del 21/03/1996 in atti dal 04/07/1996 REDDITO E DESTINAZIONE A SEGUITO DI DECISIONE N. 901 DELLA COMM.TRIB.DI 1 G.UDIENZA DEL 28.11.95 (n. 16.1/1996) |
| **Indirizzo** | LOCALITA' BORGO CARILLIA Piano 1 | | | | | | | | | | | |
| **Notifica** | | | | **Partita** | 1569 | | **Mod.58** | 254 | | | | |

**Situazione dell'unità immobiliare dal 26/05/1994**

| N. | DATI IDENTIFICATIVI | | | | DATI DI CLASSAMENTO | | | | | | | DATI DERIVANTI DA |
|---|---|---|---|---|---|---|---|---|---|---|---|---|
| | Sezione Urbana | Foglio | Particella | Sub | Zona Cens. | Micro Zona | Categoria | Classe | Consistenza | Superficie Catastale | Rendita | |
| **1** | | **17** | **735** | **9** | | | **A/10** | **U** | **4 vani** | | **L. 2.300.000** | COSTITUZIONE del 26/05/1994 in atti dal 15/02/1995 (n. 30.1/1994) |
| **Indirizzo** | LOCALITA' BORGO CARILLIA Piano 1 | | | | | | | | | | | |
| **Notifica** | | | | **Partita** | 1569 | | **Mod.58** | - | | | | |

**L'intestazione alla data della richiesta deriva dai seguenti atti:**

**Situazione degli intestati dal 19/01/2007**

| N. | DATI ANAGRAFICI | CODICE FISCALE | DIRITTI E ONERI REALI |
|---|---|---|---|
| 1 | REGIONE CAMPANIAsede in NAPOLI (NA) | 80011990639* | (1) Proprieta' 1/1 |
| **DATI DERIVANTI DA** | VOLTURA D'UFFICIO del 19/01/2007 Pubblico ufficiale CONS.REG.CAMPANIA Sede NAPOLI (NA) Repertorio n. 1 - ATTO DI TRASFERIMENTO(TRASCR.21607/10) Voltura n. 21981.1/2010 - Pratica n. SA0381109 in atti dal 02/08/2010 | | |

**Situazione degli intestati dal 26/05/1994**

| N. | DATI ANAGRAFICI | CODICE FISCALE | DIRITTI E ONERI REALI |
|---|---|---|---|
| 1 | ENTE DI SVILUPPO IN CAMPANIA NAPOLI | | (1) Proprieta' fino al 19/01/2007 |
| **DATI DERIVANTI DA** | COSTITUZIONE del 26/05/1994 in atti dal 15/02/1995 (n. 30.1/1994) | | |

Visura telematica
Tributi speciali: Euro 0,90
* Codice Fiscale Validato in Anagrafe Tributaria.

fonte: http://burc.regione.campania.it

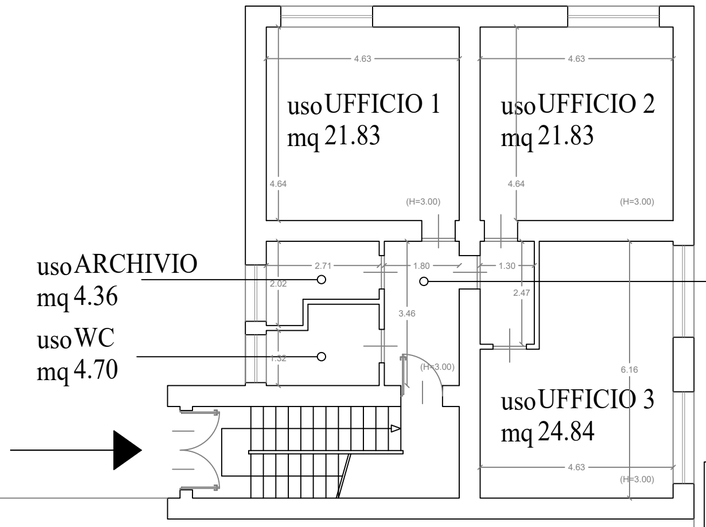


Pianta piano primo - Scala 1:100

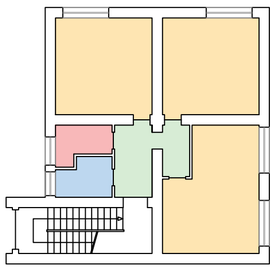

Ufficio mq 68,50

Disimpegno mq 9,88

Wc mq 4,70

Archivio mq 4,36

Layout funzionale - Scala 1:200

fonte: http://burc.regione.campania.it

REGIONE CAMPANIA

**Accordo Quadro per l'affidamento di servizi tecnici finalizzati alla ricognizione censuaria del patrimonio immobiliare della Regione Campania, per la costruzione di un'anagrafe immobiliare completa di dati fisici, tecnici e amministrativo/giuridici.**
**(PROC. n 3506/AQ/2022- lotto unico - CUP: B29B21001100002 CIG 9517294F73)**

| DENOMINAZIONE | Foglio | Particella | Sub |
|---|---|---|---|
| LOTTO 2 | 17 | 735 | 9 |
| Indirizzo | | piano/quota | |
| ALTAVILLA SILENTINA (SA) Borgo Carilla | | Piano primo | |
| Titolo Elaborato | | ID | |
| 3. Allegati documentazione<br>3.1 Tavole grafiche - rilievo | | 831 | |
| | DATA<br>21/10/2024 | SCALA<br>1:100 | |

INQUADRAMENTO TERRITORIALE

682

# ATTESTATO DI PRESTAZIONE ENERGETICA DEGLI EDIFICI

**CODICE IDENTIFICATIVO: 2_2023_ES** **VALIDO FINO AL: 10/2/2033**

APE 2015

## DATI GENERALI

**Destinazione d'uso**
- [ ] Residenziale
- [X] Non residenziale

Classificazione D.P.R. 412/93: **E2**

**Oggetto dell'attestato**
- [ ] Intero edificio
- [X] Unità immobiliare
- [ ] Gruppo di unità immobiliari

Numero di unità immobiliari di cui è composto l'edificio: **1**

- [ ] Nuova costruzione
- [ ] Passaggio di proprietà
- [X] Locazione
- [ ] Ristrutturazione importante
- [ ] Riqualificazione energetica
- [ ] Altro:

### Dati identificativi

Regione: **CAMPANIA**
Comune: **Altavilla Silentina (SA)**
Indirizzo: **VIA ALCIDE DE GASPERI, 8**
Piano: **1°**
Interno:
Coordinate GIS: **40.533306N 15.058817E**

Zona climatica: **D**
Anno di costruzione: **1960**
Superficie utile riscaldata (m²): **70.12**
Superficie utile raffrescata (m²): **0.00**
Volume lordo riscaldato (m³): **346.23**
Volume lordo raffrescato (m³): **0.00**

| Comune catastale | | | Altavilla Silentina (SA) - A230 | | | | | | Sezione | | | | Foglio | 17 | | | Particella | 735 | | |
|---|---|---|---|---|---|---|---|---|---|---|---|---|---|---|---|---|---|---|---|---|
| Subalterni | da | - | a | - | | da | - | a | - | | da | - | a | - | | da | - | a | - | |
| Altri subalterni | 9 | - | - | - | - | - | - | - | - | - | - | - | - | - | - | - | - | - | - | - |

### Servizi energetici presenti

- [X] Climatizzazione invernale
- [ ] Climatizzazione estiva
- [ ] Ventilazione meccanica
- [X] Prod. acqua calda sanitaria
- [X] Illuminazione
- [ ] Trasporto di persone o cose

## PRESTAZIONE ENERGETICA GLOBALE E DEL FABBRICATO

La sezione riporta l'indice di prestazione energetica globale non rinnovabile in funzione del fabbricato e dei servizi energetici presenti, nonché la prestazione energetica del fabbricato, al netto del rendimento degli impianti presenti.

### Prestazione energetica del fabbricato

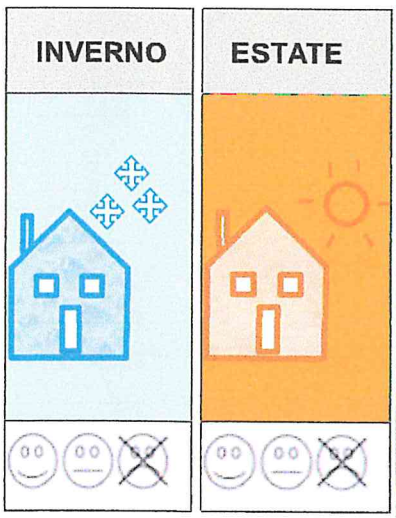


### Prestazione energetica globale

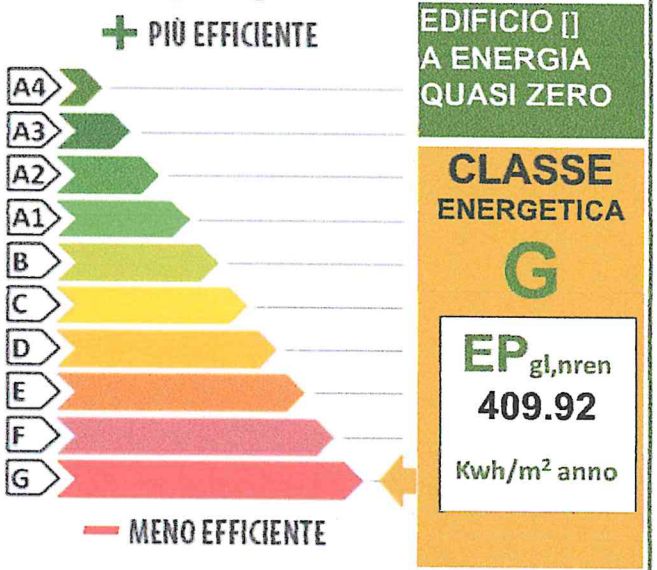


### Riferimenti

Gli immobili simili a questo avrebbero in media la seguente classificazione:

**Se nuovi:**

C(96.90 kWh/m2)

**Se esistenti:**

--

fonte: http://b

# ATTESTATO DI PRESTAZIONE ENERGETICA DEGLI EDIFICI

**CODICE IDENTIFICATIVO: 2_2023_ES** **VALIDO FINO AL: 10/2/2033**

## PRESTAZIONE ENERGETICA DEGLI IMPIANTI E CONSUMI STIMATI

La sezione riporta l'indice di prestazione energetica rinnovabile e non rinnovabile, nonché una stima dell'energia consumata annualmente dall'immobile secondo un uso standard.

### Prestazioni energetiche degli impianti e stima dei consumi di energia

| | FONTI ENERGETICHE UTILIZZATE | Quantità annua consumata in uso standard (specificare unità di misura) | Indice di prestazione energetica globali ed emissioni |
|---|---|---|---|
| [X] | Energia elettrica da rete | 1197 KWh | Indice della prestazione energetica non rinnovabile EPgl,nren KWh/m² anno 409.92 |
| [] | Gas naturale | | |
| [X] | GPL | 986 Smc | |
| [] | Carbone | | |
| [] | Gasolio e Olio combustibile | | |
| [] | Biomasse solide | | Indice della prestazione energetica rinnovabile EPgl,ren KWh/m² anno 8.02 |
| [] | Biomasse liquide | | |
| [] | Biomasse gassose | | |
| [] | Solare fotovoltaico | | |
| [] | Solare termico | | |
| [] | Eolico | | Emissioni di $CO_2$ Kg/m² anno 98.25 |
| [] | Teleriscaldamento | | |
| [] | Teleraffrescamento | | |
| [] | Altro (specificare) | | |

## RACCOMANDAZIONI

La sezione riporta gli interventi migliorativi e la stima dei risultati conseguibili, con il singolo intervento o con la realizzazione dell'insieme di essi, esprimendo una valutazione di massima del potenziale di miglioramento dell'edificio o immobile oggetto dell'attestato di prestazione energetica.

### RIQUALIFICAZIONE ENERGETICA E RISTRUTTURAZIONE IMPORTANTE

INTERVENTI RACCOMANDATI E RISULTATI CONSEGUIBILI

| Codice | TIPO DI INTERVENTO RACCOMANDATO | Comporta una Ristrutturazione importante | Tempo di ritorno dell'investimento anni | Classe energetica raggiungibile con l'intervento (EPgl,nren KWh/m² anno) | CLASSE ENERGETICA raggiungibile se si realizzano tutti gli interventi raccomandati |
|---|---|---|---|---|---|
| REN1 | Cappotto Termico Muri | No | 6.16 | G / 278.87 | F 264.67 KWh/m² anno |
| REN2 | Sostituzione Infissi | No | 121.06 | G / 395.74 | |
| - | - | - | - | - | |
| - | - | - | - | - | |
| - | - | - | - | - | |
| - | - | - | - | - | |

fonte: http://b

# ATTESTATO DI PRESTAZIONE ENERGETICA DEGLI EDIFICI

CODICE IDENTIFICATIVO: 2_2023_ES VALIDO FINO AL: 10/2/2033

## ALTRI DATI ENERGETICI GENERALI

| | | |
|---|---|---|
| Energia esportata | 0.00 KWh/anno | Vettore energetico: - |

## ALTRI DATI DI DETTAGLIO DEL FABBRICATO

| | | |
|---|---|---|
| V - Volume riscaldato | 346.23 | $m^3$ |
| S - Superficie disperdente | 340.09 | $m^2$ |
| Rapporto S/V | 0.98 | |
| $EP_{H,nd}$ | 267.50 | $KWh/m^2anno$ |
| $A_{sol,est}/A_{sup\ utile}$ | 0.11 | - |
| $Y_{IE}$ | 0.26 | $W/m^2K$ |

## DATI DI DETTAGLIO DEGLI IMPIANTI

| Servizio energetico | Tipo di impianto | Anno di installazione | Codice catasto regionale impianti termici | Vettore energetico utilizzato | Potenza Nominale KW | Efficienza media stagionale | | EPren | EPnren |
|---|---|---|---|---|---|---|---|---|---|
| Climatizzazione invernale | Impianto simulato in quanto assente | - | - | G.P.L. | - | 0.74 | $\eta_H$ | 1.05 | 381.01 |
| | - | - | - | - | - | | | | |
| Climatizzazione estiva | - | - | - | - | - | - | $\eta_c$ | - | - |
| | - | - | - | - | - | | | | |
| Prod. acqua calda sanitaria | Boiler elettrico | - | - | Elettricità | 1.50 | 0.28 | $\eta_w$ | 1.49 | 6.19 |
| | - | - | - | - | - | | | | |
| | - | - | - | - | - | | | | |
| Impianti combinati | | | | | | | | | |
| Prod. da fonti rinnovabili | - | - | - | - | - | | | - | |
| | - | - | - | - | - | | | - | |
| Ventilazione meccanica | - | - | - | - | - | - | - | - | - |
| Illuminazione | Lampade fluorescenti | - | - | - | 0.20 | - | - | 5.48 | 22.72 |
| Trasporto di persone o cose | - | - | - | - | - | - | - | 0.00 | 0.00 |
| | - | - | - | - | - | - | - | | |

fonte: http://b

# ATTESTATO DI PRESTAZIONE ENERGETICA DEGLI EDIFICI

**CODICE IDENTIFICATIVO: 2_2023_ES** **VALIDO FINO AL: 10/2/2033**

## INFORMAZIONI SUL MIGLIORAMENTO DELLA PRESTAZIONE ENERGETICA

La sezione riporta informazioni sulle opportunità, anche in termini di strumenti di sostegno nazionali o locali, legate all'esecuzione di diagnosi energetiche e interventi di riqualificazione energetica, comprese le ristrutturazioni importanti.

**La Legge 29 Dicembre 2022 n. 197 (Legge di Bilancio 2023) ha prorogato le Detrazioni Fiscali per le spese relative ad interventi di efficientamento energetico**

## SOGGETTO CERTIFICATORE

| | | |
|---|---|---|
| [] Ente/Organismo pubblico | [X] Tecnico abilitato | [] Organismo/Società |

| | |
|---|---|
| Nome e Cognome / Denominazione | Ezio Stoppiello |
| Indirizzo | Via Castello n.9 Altavilla Silentina (SA) |
| E-mail | ezistop@tiscali.it |
| Telefono | 3299613566 |
| Titolo | geometra |
| Ordine/iscrizione | Geometri/4266 |
| Dichiarazione di indipendenza | Ai sensi degli artt.359 e 481 del C.P.,ed ai sensi dell'art. 3 del D.P.R. 75/2013, il sottoscritto dichiara l'assenza di conflitto di interessi, ovvero di non coinvolgimento diretto o indiretto con i produttori dei materiali e dei componenti dell'edifico da certificare nonche' rispetto ai vantaggi che possano derivarne al richiedente (come richiesto dall'art. III punto 2.3.b) del D.Lgs. n. 115/08), che in ogni caso non e' ne' coniuge ne' parente fino al quarto grado della parte proprietaria. |
| Informazioni aggiuntive | |

## SOPRALLUOGHI E DATI DI INGRESSO

| | | |
|---|---|---|
| E' stato eseguito almeno un sopralluogo/rilievo sull'edificio obbligatorio per la redazione del presente APE? | Si | Data 26/01/2023 |

## SOFTWARE UTILIZZATO

| | |
|---|---|
| Il software utilizzato risponde ai requisiti di rispondenza e garanzia di scostamento massimo dei risultati conseguiti rispetto ai valori ottenuti per mezzo dello strumento di riferimento nazionale? | Si |
| Ai fini della redazione del presente attestato è stato utilizzato un software che impieghi un metodo di calcolo semplificato? | No |

**Il presente attestato è reso, dal sottoscritto, in forma di dichiarazione sostitutiva di atto notorio ai sensi dell'articolo 47 del D.P.R. 445/2000 e dell'articolo 15, comma 1 del D.Lgs 192/2005 cosi come modificato dall'articolo 12 del D.L. 63/2013.**

**Data di emissione 10/02/2023** **Firma e timbro del tecnico o firma digitale Ezio Stoppiello**

Isc. n. 4266 Geom. EZIO STOPPIELLO COLLEGIO GEOMETRI SALERNO

fonte: http://b

# ATTESTATO DI PRESTAZIONE ENERGETICA DEGLI EDIFICI

**CODICE IDENTIFICATIVO: 2_2023_ES** **VALIDO FINO AL: 10/2/2033**

## LEGENDA E NOTE PER LA COMPILAZIONE

Il presente documento attesta la **prestazione** e la **classe energetica** dell'edificio o dell'unità immobiliare, ovvero la quantità di energia necessaria ad assicurare il comfort attraverso i diversi servizi erogati dai sistemi tecnici presenti, in condizioni convenzionali d'uso. Al fine di individuare le potenzialità di miglioramento della prestazione energetica, l'attestato riporta informazioni specifiche sulle prestazioni energetiche del fabbricato e degli impianti. Viene altresì indicata la classe energetica più elevata raggiungibile in caso di realizzazione delle misure migliorative consigliate, così come descritte nella sezione **"raccomandazioni"** (pag. 2).

### PRIMA PAGINA

**Informazioni generali :** tra le informazioni generali è riportata la motivazione alla base della redazione dell'APE. Nell'ambito del periodo di validità, ciò non preclude l'uso dell'APE stesso per i fini di legge, anche se differenti da quelli ivi indicati.
**Prestazione energetica globale (EPgl,nren) :** fabbisogno annuale di energia primaria non rinnovabile relativa a tutti i servizi erogati dai sistemi tecnici presenti, in base al quale è identificata la classe di prestazione dell'edificio in una scala da A4 (edificio più efficiente) a G (edificio meno efficiente).
**Prestazione energetica del fabbricato:** indice qualitativo del fabbisogno di energia necessario per il soddisfacimento del confort interno, indipendente dalla tipologia e dal rendimento degli impianti presenti. Tale indice dà un'indicazione di come l'edificio, d'estate e d'inverno, isola termicamente gli ambienti interni rispetto all'ambiente esterno. La scala di valutazione qualitativa utilizzata osserva il seguente criterio:

| | | |
|---|---|---|
| QUALITA' ALTA | QUALITA' MEDIA | QUALITA' BASSA |

I valori di soglia per la definizione del livello di qualità, suddivisi per tipo di indicatore, sono riportati nelle Linee guida per l'attestazione energetica degli edifici di cui al decreto previsto dall'articolo 6, comma 12 del d.lgs. 192/2005.
**Edificio a energia quasi zero:** edificio ad altissima prestazione energetica, calcolata conformemente alle disposizioni del decreto legislativo 19 agosto 2005, n. 192 e del decreto ministeriale sui requisiti minimi previsto dall'articolo 4, comma 1 del d.lgs. 192/2005. Il fabbisogno energetico molto basso o quasi nullo è coperto in misura significativa da energia da fonti rinnovabili, prodotta all'interno del confine del sistema (in situ). Una spunta sull'apposito spazio adiacente alla scala di classificazione indica l'appartenenza dell'edificio oggetto dell'APE a questa ca tegoria.
**Riferimenti:** raffronto con l'indice di prestazione globale non rinnovabile di un edificio simile ma dotato dei requisiti minimi degli edifici nuovi, nonché con la media degli indici di prestazione degli edifici esistenti simili, ovvero contraddistinti da stessa tipologia d'uso, tipologia costruttiva, zona climatica, dimensioni ed esposizione di quello oggetto dell'attestato.

### SECONDA PAGINA

**Prestazioni energetiche degli impianti e consumi stimati**: la sezione riporta l'indice di prestazione energetica rinnovabile e non rinnovabile dell'immobile oggetto di attestazione. Tali indici informano sulla percentuale di energia rinnovabile utilizzata dall'immobile rispetto al totale. La sezione riporta infine una stima del quantitativo di energia consumata annualmente dall'immobile secondo un uso standard, suddivisi per tipologia di fonte energetica utilizzata.
**Raccomandazioni**: di seguito si riporta la tabella che classifica le tipologie di intervento raccomandate per la riqualificazione energetica e la ristrutturazione importante.

**RIQUALIFICAZIONE ENERGETICA E RISTRUTTURAZIONE IMPORTANTE EDIFICIO/UNITA' IMMOBILIARE - Tabella dei Codici**

| Codici | TIPO DI INTERVENTO |
|---|---|
| REN1 | FABBRICATO - INVOLUCRO OPACO |
| REN2 | FABBRICATO - INVOLUCRO TRASPARENTE |
| REN3 | IMPIANTO CLIMATIZZAZIONE - INVERNO |
| REN4 | IMPIANTO CLIMATIZZAZIONE - ESTATE |
| REN5 | ALTRI IMPIANTI |
| REN6 | FONTI RINNOVABILI |

### TERZA PAGINA

La terza pagina riporta la quantità di energia prodotta in situ ed esportata annualmente, nonché la sua tipologia.
Riporta infine, suddivise in due sezioni relative rispettivamente al fabbricato e agli impianti, i dati di maggior dettaglio alla base del calcolo.

fonte: http://b

# REGIONE CAMPANIA

## *Modulo di Avvenuta Presentazione APE*

***APE - Non Residenziale*** **Oggetto dell'attestato UNITÀ IMMOBILIARE**

***Codice Utente*** SCERT8498 **Numero Progressivo APE - AENGN-134852-14/02/2023 17.18.10.656**

| Tipologia Intervento | Altro | Data Emissione APE | Data Scadenza APE |
|---|---|---|---|
| LOCAZIONE | | 10/02/2023 | 10/02/2033 |

## DATI CATASTALI

| | | | | | | | | | |
|---|---|---|---|---|---|---|---|---|---|
| **Comune** | ALTAVILLA SILENTINA | **Provincia** | SA | **Indirizzo** | VIA ALCIDE DE GASPERI | | | **Civico** | 8 |
| **Piano** | 1° | **Interno** | | **Classificazione D.P.R.412/93** | E2 | **Cat. Catast.** | B4 | **Zona Clim.** | D |
| **Anno di Costruzione** | 1960 | **Foglio** | 17 | **Sez. Urb.** | | **Particella** | 735 | **Sub** | 9 - - - - |

## DATI SOGGETTO CERTIFICATORE

| | | | | | |
|---|---|---|---|---|---|
| **Tipologia** | Tecnico abilitato | **Denominazione** | GEOMETRA | | |
| **Titolo** | GEOMETRA | **N. Ordine** | 4266 | **della Provincia di** | SALERNO |
| **Nome** | EZIO | **Cognome** | STOPPIELLO | **C.F.** | STPZEI72M19D390Z |
| **Indirizzo** | C.DA PESCHIERA | **Comune** | ALTAVILLA SILENTINA | **Provincia** | SA **CAP** 84045 |
| **Fax** | | **Tel** 3299613566 | **Cell** | **Pec** | EZIO.STOPPIELLO@GEOPEC.IT |

## *PRESTAZIONE ENERGETICA GLOBALE*

**Classe Energetica G** **Edificio a energia quasi zero NO**

| | | |
|---|---|---|
| **Prestazione Energetica Globale non rinnovabile** | **Epgl,nren kWh/m²anno** | 409,920 |
| **Indice della prestazione energetica rinnovabile** | **Epgl,ren kWh/m²anno** | 8,020 |
| **Emissione di C02** | **Kg/m²anno** | 98,250 |

**SERVIZI ENERGETICI PRESENTI**

| | |
|---|---|
| X | **Climatizzazione invernale** |
| | **Climatizzazzione estiva** |
| | **Ventilazione meccanica** |
| X | **Prod. Acqua sanitaria** |
| X | **Illuminazione** |
| | **Trasporto di persone/cose** |

## SOFTWARE UTILIZZATO

**Il software utiizzato risponde ai requisiti di rispondenza e garanzia di scostamento massimo dei risultati conseguiti rispetto ai valori ottenuti per mezzo dello strumento di riferimento nazionale? SI**

**Ai fini della redazione del presente attestato è stato utiizzato un software che impieghi un metodo di calcolo semplificato? NO**

## RACCOMANDAZIONI ART.4 COMMA 4 D. M. SVILUPPO ECONOMICO 26/06/2015 (LINEE GUIDA)

LA REALIZZAZIONE DELL'ISOLAMENTO DEI MURI CON LA SOSTITUZIONE DEGLI INFISSI CONSENTE UN APPREZZABILE MIGLIORAMENTO DELLE PRESTAZIONI E LE SPESE DA SOSTENERE SONO INCENTIVABILI MEDIANTE PRATICA DI DETRAZIONE PER RIQUALIFICAZIONE ENERGETICA

## NOTE

## DICHIARAZIONI/AVVERAZIONE

X **A** Dichiara ai sensi degli art. 359 e 481 del codice penale l'assenza di conflitto di interessi ovvero il non coinvolgimento diretto o indiretto con i produttori dei materiali e dei componenti in esso incorporati, nonché rispetto ai vantaggi che possano derivarne al richiedente (allegato III punto 2.3.b del Dlgs. 115/08)

X **B** Consapevole delle sanzioni previste in caso di dichiarazioni mendaci ai sensi dell'art. 76 del DPR 445/2000 ssmmii nonché della decadenza degli effetti delle certificazioni rilasciate sulla base delle stesse dichiarazioni

Iscr. n. 4266 Geom. EZIO STOPPIELLO COLLEGIO GEOMETRI SALERNO



fonte: http://b

REGIONE CAMPANIA

## LOTTO 3

**PROC. N. 01/A/2025**

**AVVISO DI ASTA PUBBLICA PER LA VENDITA DI IMMOBILI DI PROPRIETA' REGIONALE, COME DA PIANO DI ALIENAZIONI E VALORIZZAZIONE DEI BENI IMMOBILIARI**

| | |
|---|---|
| Comune | **Altavilla Silentina (SA)** |
| Indirizzo | **Via Carlo Pisacane** |
| ID | **834 – 835 - 1236** |

REGIONE CAMPANIA

# Sommario


- **Descrizione dell'immobile**

- **Allegati**

**Individuazione territoriale**

**Documentazione fotografica**

**Inquadramento urbanistico**

**Documentazione catastale**

**Tavole Grafiche – Rilievo**


fonte: http://burc.regione.campania.it

REGIONE CAMPANIA

# Scheda LOTTO 3

**ID 834** – Unità immobiliare sita nel Comune di Altavilla Silentina (Sa) in via Carlo Pisacane, (Loc. Borgo Carillia), censita in C.F. dello stesso Comune di Altavilla Silentina in ditta Regione Campania al Foglio 17 particella 184 sub 8, Categoria C/2, Classe 1, Consistenza mq 200, Superficie Catastale mq 240, Rendita Euro 103,29;
**ID 835** – Unità immobiliare sita nel Comune di Altavilla Silentina (Sa) in via Carlo Pisacane, (Loc. Borgo Carillia), censita in C.F. dello stesso Comune di Altavilla Silentina in ditta Regione Campania al Foglio 17 particella 184 sub 9, Categoria C/2, Classe 1, Consistenza mq 112, Superficie Catastale mq 128, Rendita Euro 57,84;
**ID 1236** – Area Urbana sita nel Comune di Altavilla Silentina (Sa) in via Carlo Pisacane, (Loc. Borgo Carillia), censita in C.F. dello stesso Comune di Altavilla Silentina in ditta Regione Campania al Foglio 17 particella 184 sub 11 Categoria F/1, Consistenza mq 3.280, Rendita Euro 0,00.
**Descrizione**: Trattasi di un complesso immobiliare costituito da due capannoni (ID 834 e ID 835) destinati a locali deposito/magazzino oltre area esterna di pertinenza (ID 1236), non sottoposto alle disposizioni di cui al D. Lgs. n. 42/2004 “Codice dei Beni Culturali e del Paesaggio” art. 12. I due capannoni, dei quali uno ha la copertura in lastre tipo eternit in cemento-amianto, si presentano in precarie condizioni di manutenzione. L’area esterna, accessibile direttamente da via Carlo Pisacane, è parzialmente recintata con rete metallica e cancello di ingresso in condizioni manutentive scarse. Il lotto edilizio in argomento rientra. nella zona denominata “B Ambiti trasformabili” del vigente PUC.

Prezzo di stima come da relazione di stima agli atti dell'ufficio: **€ 109.280,00**

Unità immobiliari libere

**Prezzo a base d’asta € 109.280,00.**

Gli allegati alla presente scheda sono tratti dal Fascicolo dell’Immobile redatto dalla Romeo Gestioni nell’ambito dell’Accordo quadro triennale avente ad oggetto l’affidamento di attività di servizi tecnici di ingegneria e architettura finalizzati alla ricognizione censuaria del patrimonio immobiliare della Regione Campania

fonte: http://burc.regione.campania.it

INQUADRAMENTO TERRITORIALE

fonte: http://burc.regione.campania.it

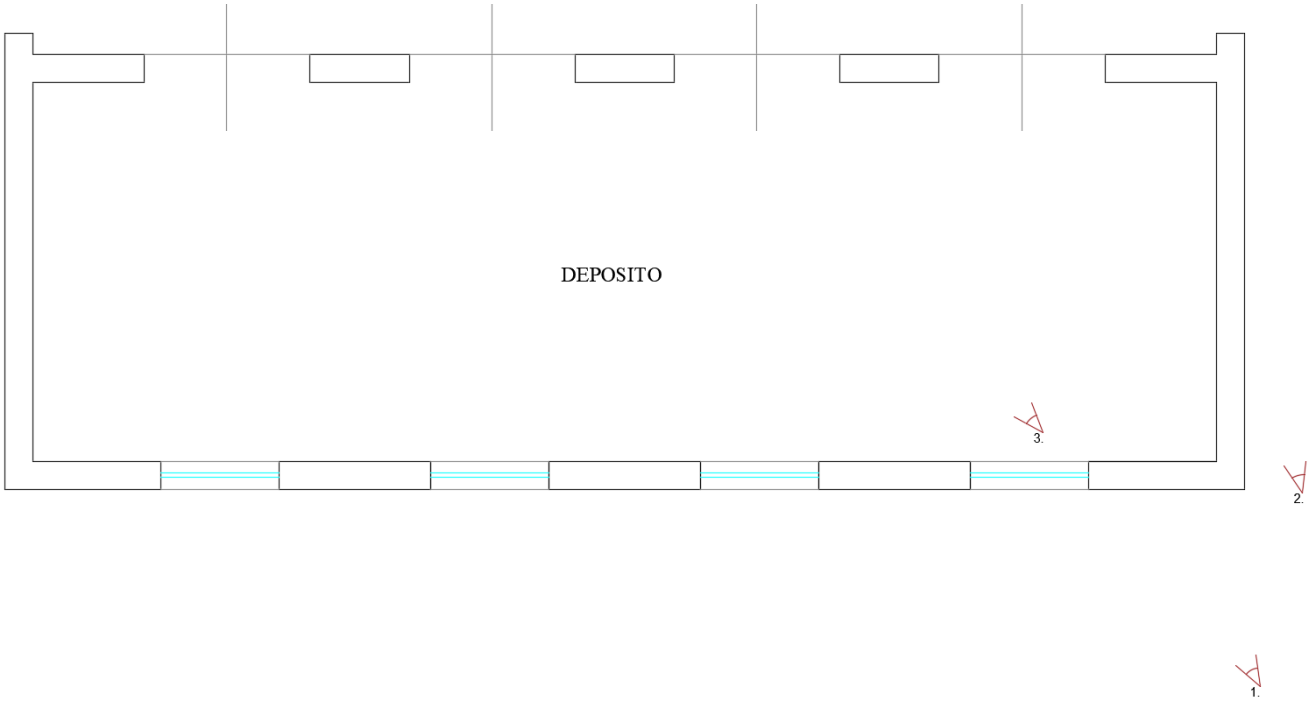




fonte: http://burc.regione.campania.it

**1. PARTICOLARE ESTERNO - 1**

**2. PARTICOLARE ESTERNO - 2**

**3. PARTICOLARE INTERNO**

fonte: http://burc.regione.campania.it

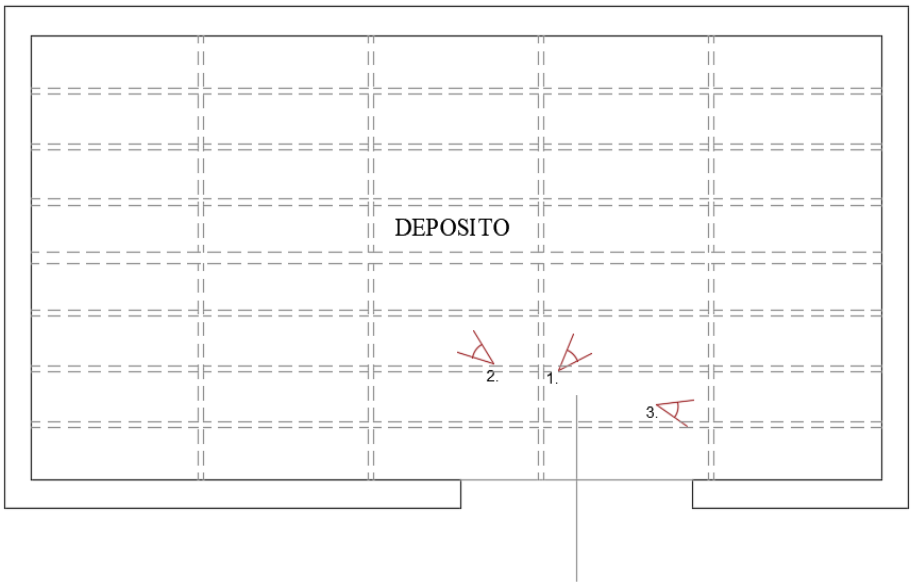




fonte: http://burc.regione.campania.it

**1. PARTICOLARE INTERNO - 1**

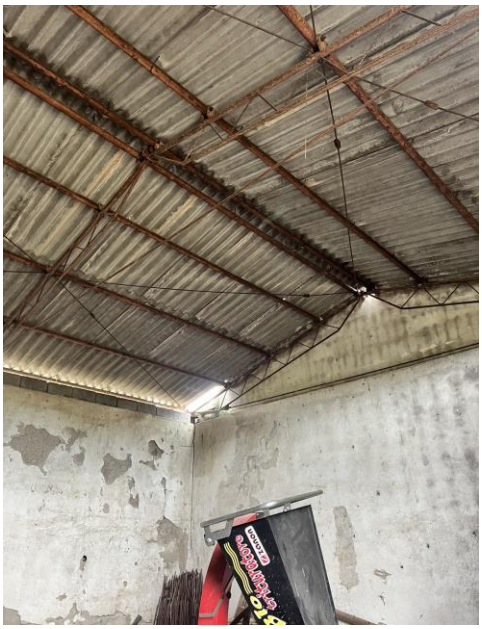

**2. PARTICOLARE INTERNO - 2**

**3. PARTICOLARE INTERNO - 3**

**4. PARTICOLARE ESTERNO - INGRESSO**

fonte: http://burc.regione.campania.it

## Il Sistema Naturale Rurale

Ambiti trasformabili

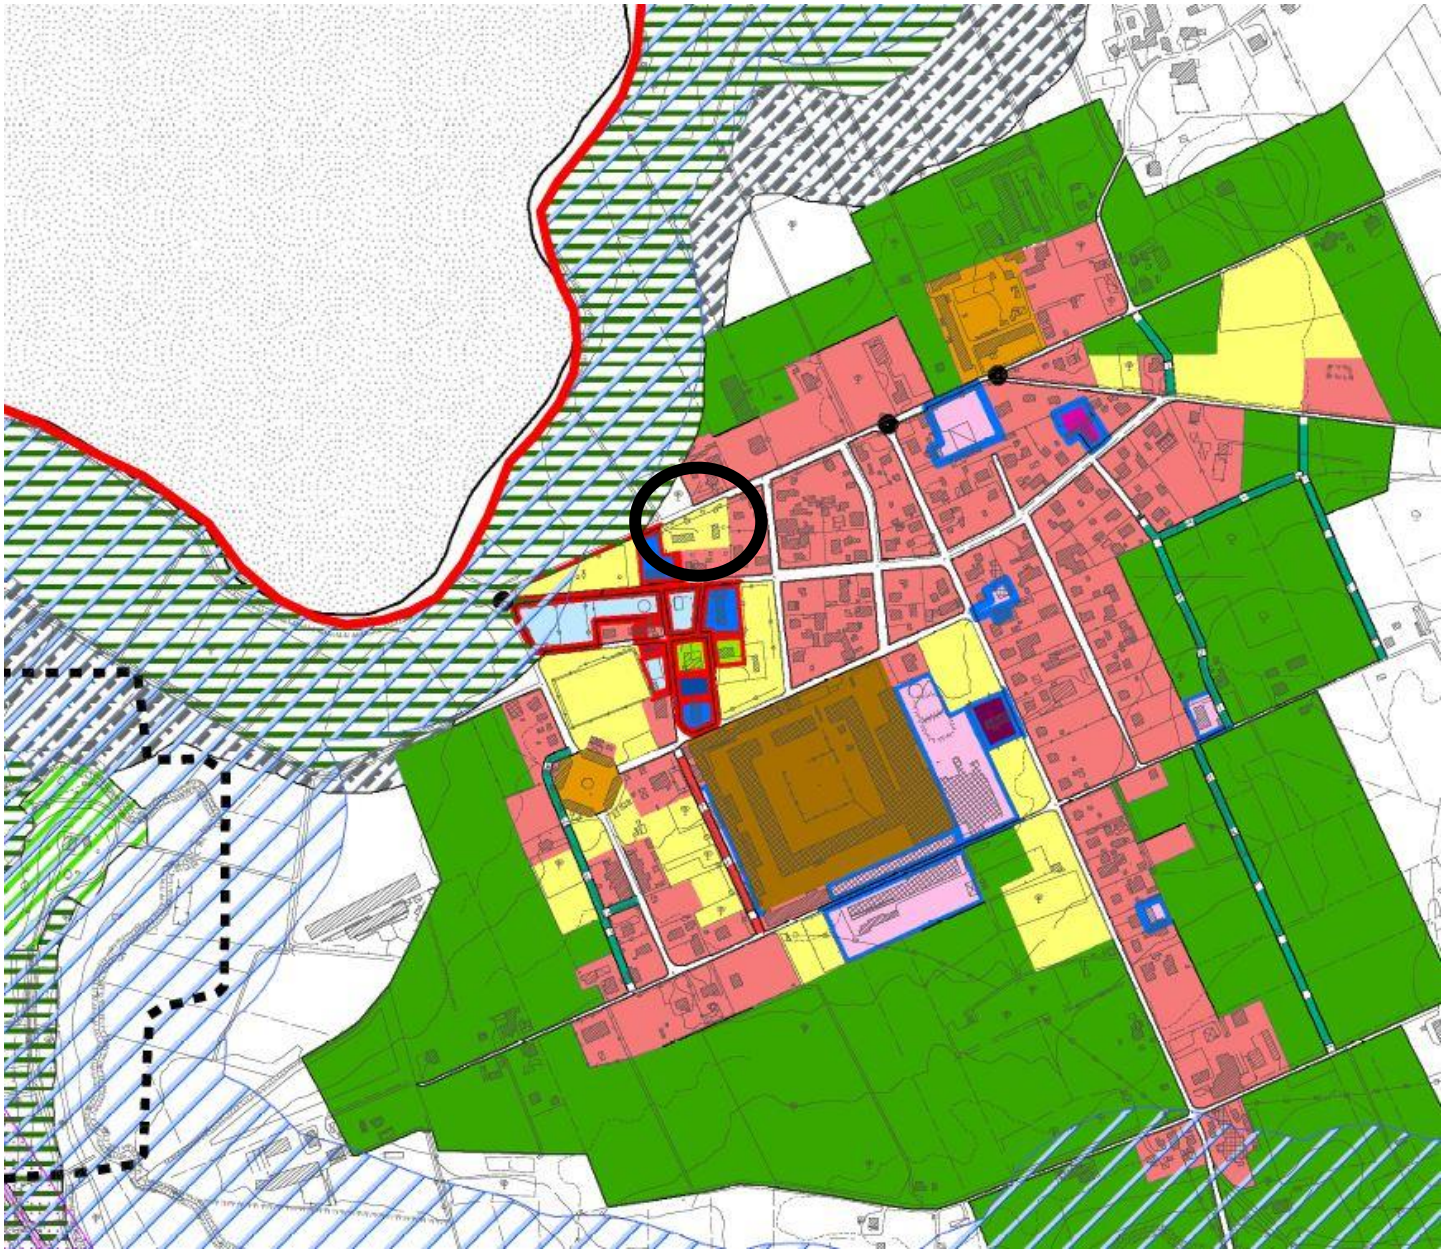



fonte: http://burc.regione.campania.it

**Articolo 61 - Ambiti trasformabili – zona B**

1. Comprendono le aree idonee alle trasformazioni insediative, individua le parti del territorio parzialmente edificate per usi urbani, la cui densità è inferiore a 1,5 mc/mq e in cui la superficie coperta degli edifici esistenti è inferiore al 12,5% (un ottavo) della superficie fondiaria della zona.
2. La componente operativa del PUC può individuare, interventi edilizi con destinazioni urbano - residenziali, per servizi privati, standard urbanistici, insediamenti artigianali e commerciali, opere di urbanizzazioni primarie e secondarie, e interventi per opere pubbliche da attuare mediante progetti approvati e finanziati.
3. Negli ambiti trasformabili è consentita l'edificazione, nel rispetto dei seguenti parametri:
   - $I_f$ ≤ 0,15 mq/mq;
   - $H_m$ (altezza massima) allineamento con fabbricati esistenti nell'ambito della stessa zto, nei lotti liberi ≤ 10,50m/ D.M. 1444/1968;
   - $D_c$ (distanza dai confini) ≥ 7,50m;
   - $D_f$ (distanza da fabbricati) ≥ 15,00m;
   - $D_s$ (distanza dalle strade) si rimanda al codice della strada
   - **Premialità:**
     - ✓ 0,03 mq/mq accessibilità;
     - ✓ 0,03 mq/mq dotazione urbana;
     - ✓ 0,03 mq/mq valore immobiliare;

**Destinazioni Abitative (DA)**

- DA/1; DA/2;

**Destinazioni Commerciali (DC)**

- DC/1; DC/3;

**Destinazioni Terziarie (DT)**

- DT/1; DT/2; DT/3; DT/4; DT/5; DT/6; DT/7;

**Destinazioni Turistico-Ricettive (DTR)**

- DTR/1; DTR/2; DTR/3;

**Infrastrutture e servizi (URB)**

- URB/1; URB/2;

4. Nelle zone Ambiti trasformabili – sono consentiti:
   f. interventi di manutenzione ordinaria;



fonte: http://burc.regione.campania.it

g. interventi manutenzione straordinaria;
h. interventi di restauro e risanamento conservativo;
i. interventi di ristrutturazione edilizia;
j. interventi di nuova costruzione.

10. IL PUC nelle zone Ambiti trasformabili – si attua mediante intervento diretto.



fonte: http://burc.regione.campania.it

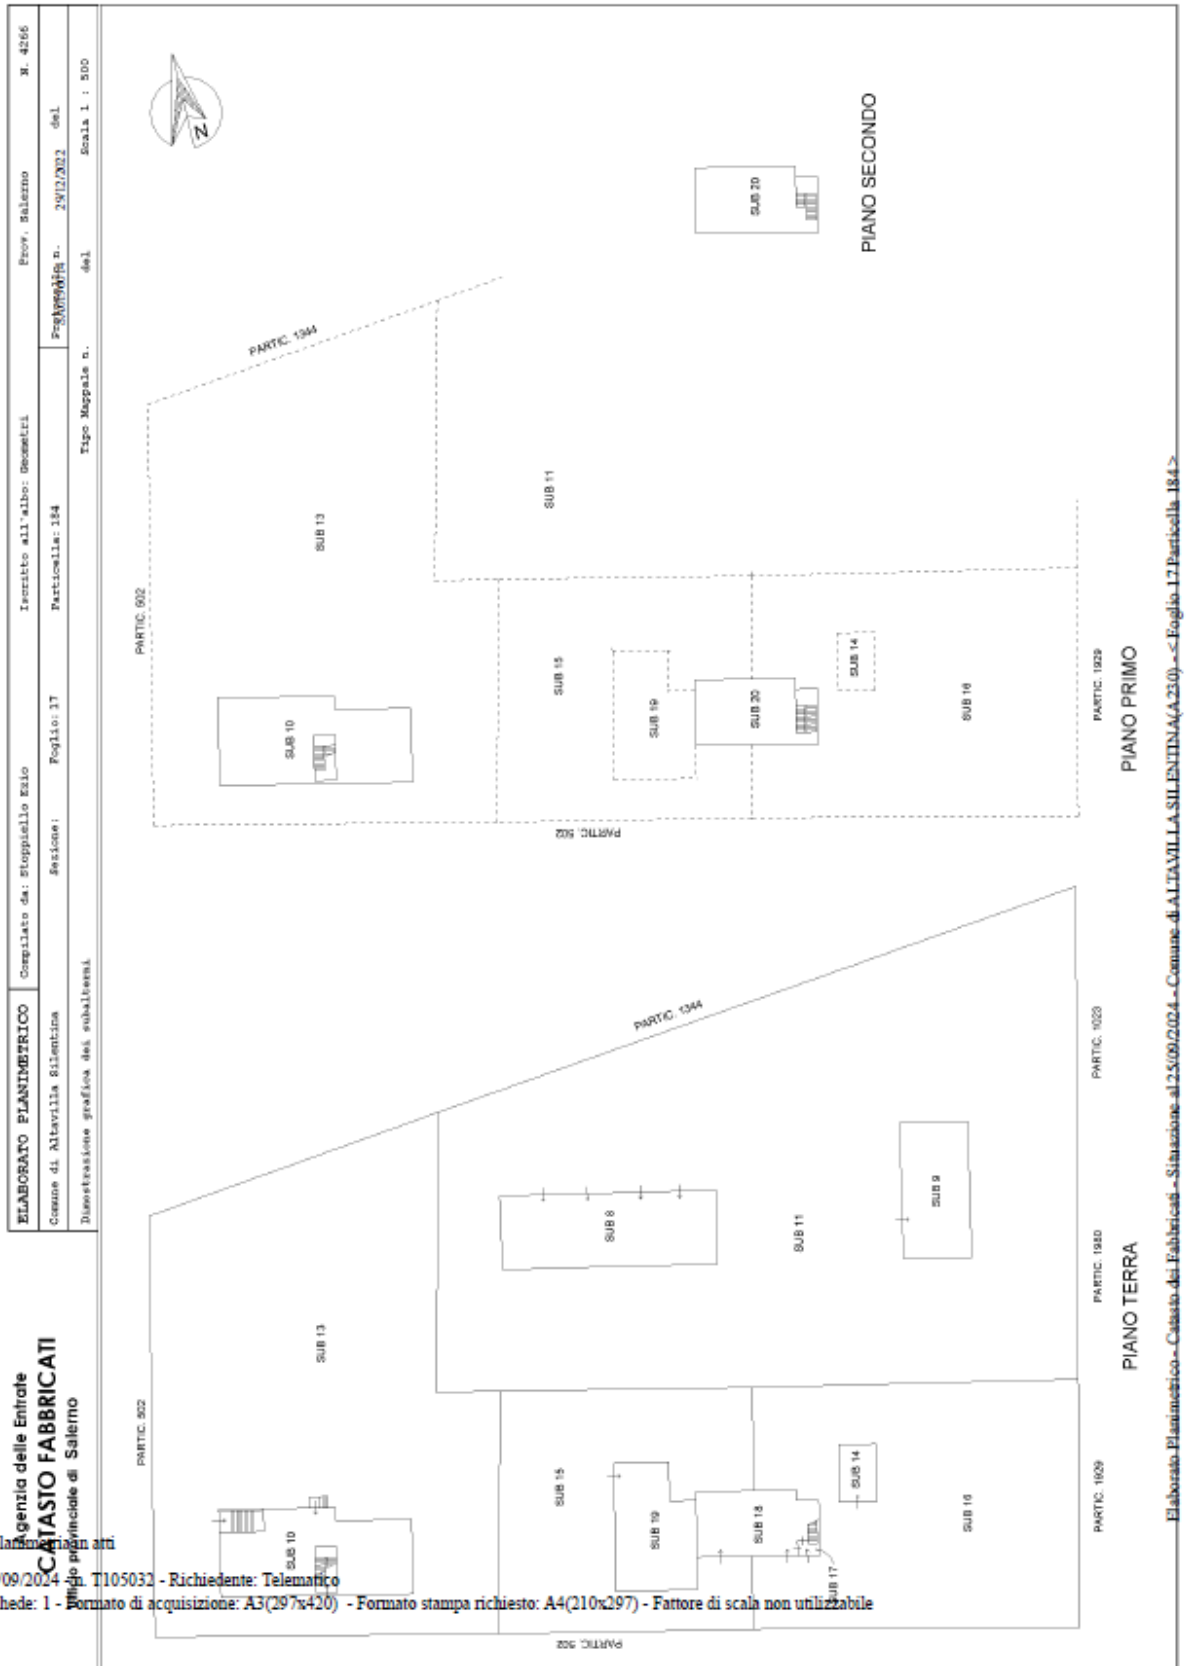


Agenzia delle Entrate
CATASTO FABBRICATI
Ufficio provinciale di Salerno

Ultima planimetria in atti

Data: 25/09/2024 - n. T105032 - Richiedente: Telematico
Totale schede: 1 - Formato di acquisizione: A3(297x420) - Formato stampa richiesto: A4(210x297) - Fattore di scala non utilizzabile



fonte: http://burc.regione.campania.it

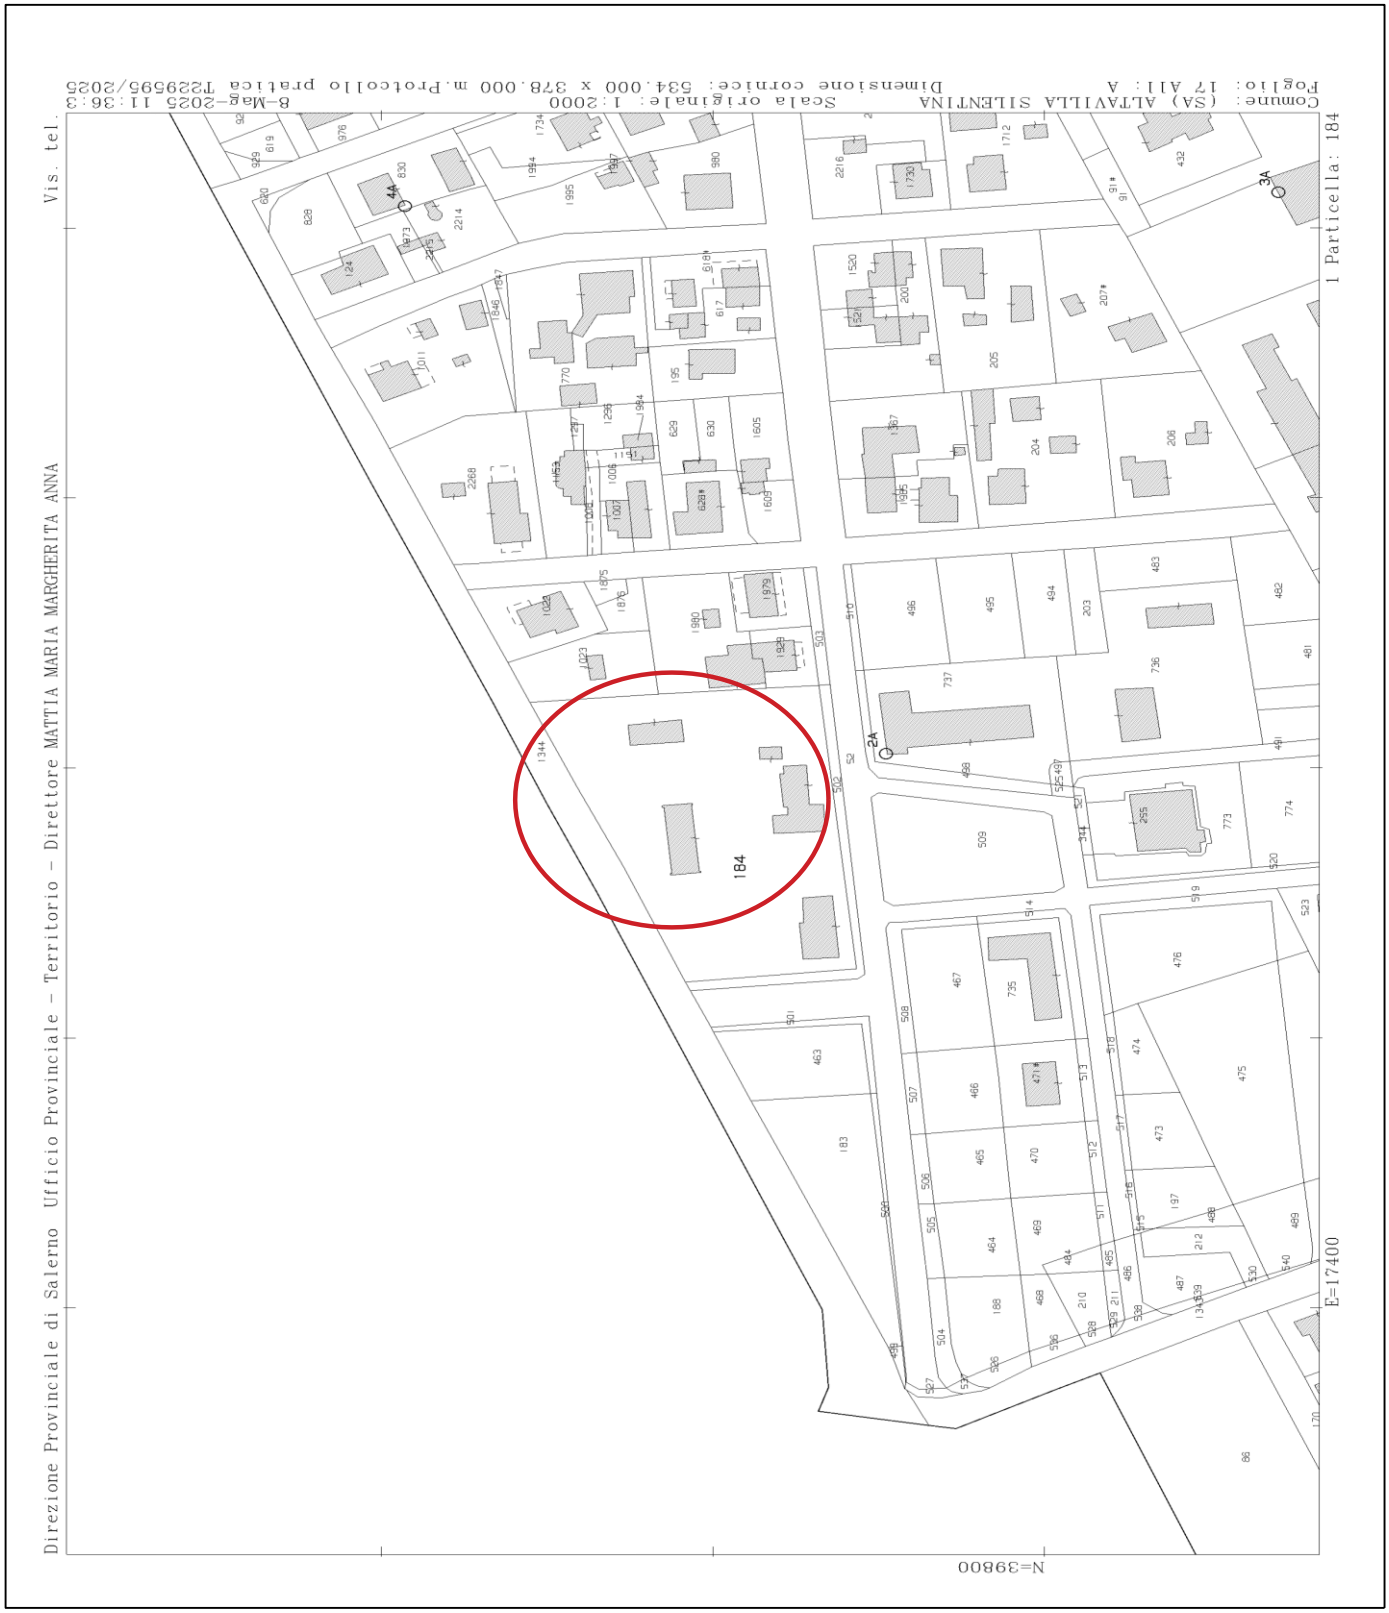





fonte: http://burc.regione.campania.it

Data presentazione: 26/11/1994 - Data: 31/10/2024 - n. T172324 - Richiedente: DSMNNZ80C29D812X

MINISTERO DELLE FINANZE
DIREZIONE GENERALE DEL CATASTO E DEI SS.TT.EE
**CATASTO EDILIZIO URBANO** (RDL 13-4-1939 n. 652)

MOD. BN (COEU)

SCALA 1:500

Planimetria di u.i.u. in Comune di ALTAVILLA via BORGO CARILLIA c.v.

PIANO TERRA

Hm = 5,20

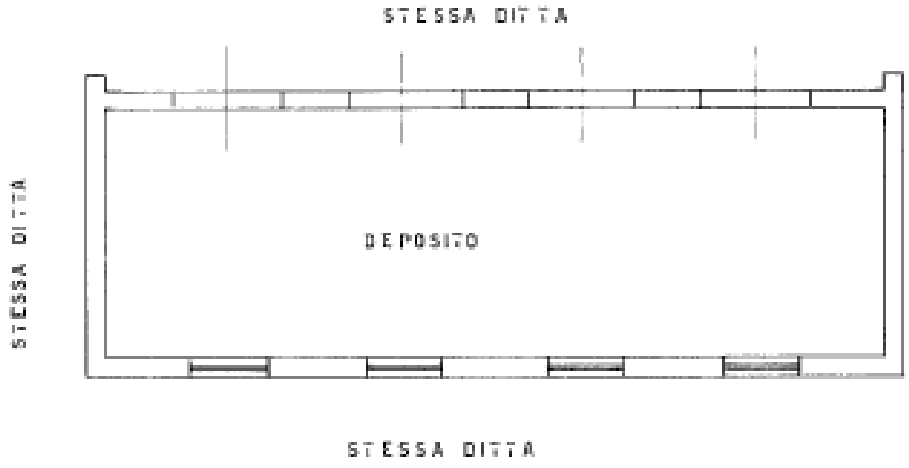


ORIENTAMENTO

SCALA DI 1:200

Ultima planimetria in atti: N.C.

Compilata dal: GEOM. MELINARO GIUSEPPE

Iscritto all'Albo: GEOMETRI

Prov. di SALERNO

DATA PRESENTAZIONE

Catasto dei Fabbricati - Situazione del 31/10/2024 - Comune di ALTAVILLA SILENTINA(A250) - < Foglio 17 - Particella 184 - Subalterno 8 >
STRADA (1)
VIA NETTUNA Piano T

Data presentazione: 26/11/1994 - Data: 31/10/2024 - n. T172324 - Richiedente: DSMNNZ80C29D812X

Totale schede: 1 - Formato di acquisizione: A4

A4



fonte: http://burc.regione.campania.it

Data presentazione: 28/11/1994 - Data: 31/10/2024 - n. T172326 - Richiedente: DSMNNZ80C29G812X

MODULARIO F. - rig. rend. 49

MINISTERO DELLE FINANZE

DIREZIONE GENERALE DEL CATASTO E DEI SS.TT.EE.

**CATASTO EDILIZIO URBANO** (RDL. 13-4-1939, n. 652)

MOD. BN (CEU)

Lire 500

Planimetria di u.i.u. in Comune di ALTAVILLA via BORGO CARILLIA civ.

PIANO TERRA

Hm = 4,50

STESSA DITTA

STESSA DITTA

DEPOSITO

STESSA DITTA

STESSA DITTA

17
184
3

ORIENTAMENTO

N

SCALA DI 1:200

Catasto dei Fabbricati - Situazione al 31/10/2024 - Comune di ALTAVILLA SILENTINA(A230) - < Foglio 17 - Particella 184 - Subalterno 9 >
VIA NETTUNIA Piano T

Ultima planimetria in atti N.C. ☒

Denuncia di variazione ☐

Compilata dal GEOM. MOLINARO GIUSEPPE

(Titolo, cognome e nome)

RISERVATO ALL'UFFICIO

FIRMA IL DIRIGENTE DELL'UFFICIO TECNICO ERARIALE

ALIENTE DI SALERNO

della provincia di SALERNO

n. 184 sub 3

Data presentazione: 28/11/1994 - Data: 31/10/2024 - n. T172326 - Richiedente: DSMNNZ80C29G812X

Totale schede: 1 - Formato di acquisizione: A4(210x297) - Formato di stampa: A4(210x297)



fonte: http://burc.regione.campania.it

Accordo Quadro per l'affidamento di servizi tecnici finalizzati alla ricognizione censuaria del patrimonio immobiliare della Regione Campania, per la costruzione di un'anagrafe immobiliare completa di dati fisici, tecnici e amministrativo/giuridici. (PROC. n 3506/AQ/2022- lotto unico - CUP: B29B21001100002 CIG 9517294F73)

3 Allegati Documentazione
3.1 Documentazione catastale

fonte: http://burc.regione.campania.it

Agenzia Entrate
Direzione Provinciale di Salerno
Ufficio Provinciale - Territorio
Servizi Catastali

Data: 25/09/2024 Ora: 10.30.20 Segue
Visura n.: T84687 Pag: 1

# Visura storica per immobile
## Situazione degli atti informatizzati al 25/09/2024

| | |
|---|---|
| **Dati della richiesta** | **Comune di ALTAVILLA SILENTINA (Codice:A230)** |
| | **Provincia di SALERNO** |
| **Catasto Fabbricati** | **Foglio: 17 Particella: 184 Sub.: 8** |

**INTESTATO**

| | | | |
|---|---|---|---|
| 1 | REGIONE CAMPANIA sede in NAPOLI (NA) | 80011990639* | (1) Proprieta' 1/1 |

**Unità immobiliare dal 09/11/2015**

| N. | DATI IDENTIFICATIVI | | | | DATI DI CLASSAMENTO | | | | | | | DATI DERIVANTI DA |
|---|---|---|---|---|---|---|---|---|---|---|---|---|
| | Sezione Urbana | Foglio | Particella | Sub | Zona Cens. | Micro Zona | Categoria | Classe | Consistenza | Superficie Catastale | Rendita | |
| 1 | | 17 | 184 | 8 | | | C/2 | 1 | 200 m² | Totale: 240 m² | Euro 103,29 | Variazione del 09/11/2015 - Inserimento in visura dei dati di superficie. |

| | | | | | |
|---|---|---|---|---|---|
| **Indirizzo** | VIA NETTUNIA Piano T | | | | |
| **Notifica** | | **Partita** | | **Mod.58** | - |
| **Annotazioni** | -classamento e rendita non rettificati entro dodici mesi dalla data di iscrizione in atti della dichiarazione (d.m. 701/94) | | | | |

**Mappali Terreni Correlati**
Codice Comune A230 - Foglio 17 - Particella 184

**Situazione dell'unità immobiliare dal 30/08/2011**

| N. | DATI IDENTIFICATIVI | | | | DATI DI CLASSAMENTO | | | | | | | DATI DERIVANTI DA |
|---|---|---|---|---|---|---|---|---|---|---|---|---|
| | Sezione Urbana | Foglio | Particella | Sub | Zona Cens. | Micro Zona | Categoria | Classe | Consistenza | Superficie Catastale | Rendita | |
| 1 | | 17 | 184 | 8 | | | C/2 | 1 | 200 m² | | Euro 103,29 | VARIAZIONE TOPONOMASTICA del 30/08/2011 Pratica n. SA0512234 in atti dal 30/08/2011 VARIAZIONE DI TOPONOMASTICA RICHIESTA DAL COMUNE (n. 94608.1/2011) |

| | | | | | |
|---|---|---|---|---|---|
| **Indirizzo** | VIA NETTUNIA Piano T | | | | |
| **Notifica** | | **Partita** | | **Mod.58** | - |
| **Annotazioni** | -classamento e rendita non rettificati entro dodici mesi dalla data di iscrizione in atti della dichiarazione (d.m. 701/94) | | | | |

**Mappali Terreni Correlati**
Codice Comune A230 - Foglio 17 - Particella 184

Accordo Quadro per l'affidamento di servizi tecnici finalizzati alla ricognizione censuaria del patrimonio immobiliare della Regione Campania, per la costruzione di un'anagrafe immobiliare completa di dati fisici, tecnici e amministrativo/giuridici. (PROC. n 3506/AQ/2022-lotto unico - CUP: B29B21001100002 CIG 9517294F73)



fonte: http://burc.regione.campania.it

Direzione Provinciale di Salerno
Ufficio Provinciale - Territorio
Servizi Catastali

# Visura storica per immobile
## Situazione degli atti informatizzati al 25/09/2024



**Situazione dell'unità immobiliare dal 10/07/2009**

| N. | DATI IDENTIFICATIVI | | | | DATI DI CLASSAMENTO | | | | | | | DATI DERIVANTI DA |
|---|---|---|---|---|---|---|---|---|---|---|---|---|
| | Sezione Urbana | Foglio | Particella | Sub | Zona Cens. | Micro Zona | Categoria | Classe | Consistenza | Superficie Catastale | Rendita | |
| 1 | | 17 | 184 | 8 | | | C/2 | 1 | 200 m² | | Euro 103,29 | VARIAZIONE NEL CLASSAMENTO del 10/07/2009 Pratica n. SA0338234 in atti dal 10/07/2009 VARIAZIONE DI CLASSAMENTO (n. 34518.1/2009) |
| Indirizzo | BORGO CARILLIA Piano T | | | | | | | | | | | |
| Notifica | | | | Partita | | | Mod.58 | - | | | | |
| Annotazioni | -classamento e rendita non rettificati entro dodici mesi dalla data di iscrizione in atti della dichiarazione (d.m. 701/94) | | | | | | | | | | | |

**Situazione dell'unità immobiliare dal 05/03/2004**

| N. | DATI IDENTIFICATIVI | | | | DATI DI CLASSAMENTO | | | | | | | DATI DERIVANTI DA |
|---|---|---|---|---|---|---|---|---|---|---|---|---|
| | Sezione Urbana | Foglio | Particella | Sub | Zona Cens. | Micro Zona | Categoria | Classe | Consistenza | Superficie Catastale | Rendita | |
| 1 | | 17 | 184 | 8 | | | C/2 | 1 | 200 m² | | Euro 103,29 | VARIAZIONE TOPONOMASTICA del 05/03/2004 Pratica n. SA0072967 in atti dal 05/03/2004 VARIAZIONE DI TOPONOMASTICA (n. 4874.1/2004) |
| Indirizzo | BORGO CARILLIA Piano T | | | | | | | | | | | |
| Notifica | | | | Partita | | | Mod.58 | - | | | | |
| Annotazioni | -classamento e rendita proposti (d.m. 701/94) | | | | | | | | | | | |

**Situazione dell'unità immobiliare dal 07/12/1999**

| N. | DATI IDENTIFICATIVI | | | | DATI DI CLASSAMENTO | | | | | | | DATI DERIVANTI DA |
|---|---|---|---|---|---|---|---|---|---|---|---|---|
| | Sezione Urbana | Foglio | Particella | Sub | Zona Cens. | Micro Zona | Categoria | Classe | Consistenza | Superficie Catastale | Rendita | |
| 1 | | 17 | 184 | 8 | | | C/2 | 1 | 200 m² | | Euro 103,29 L. 200.000 | COSTITUZIONE del 07/12/1999 in atti dal 07/12/1999 // 59-28/11/94// P.TA &&001646&& (n. 598.1/1999) |
| Indirizzo | BORGO CARILLIA Piano T | | | | | | | | | | | |
| Notifica | | | | Partita | 1833 | | Mod.58 | - | | | | |
| Annotazioni | -classamento e rendita proposti (d.m. 701/94) | | | | | | | | | | | |

# Visura storica per immobile
## Situazione degli atti informatizzati al 25/09/2024

**L'intestazione alla data della richiesta deriva dai seguenti atti:**

**Situazione degli intestati dal 19/01/2007**

| N. | DATI ANAGRAFICI | CODICE FISCALE | DIRITTI E ONERI REALI |
|---|---|---|---|
| 1 | REGIONE CAMPANIAsede in NAPOLI (NA) | 80011990639* | (1) Proprieta' 1/1 |
| **DATI DERIVANTI DA** | VOLTURA D'UFFICIO del 19/01/2007 Pubblico ufficiale CONS.REG.CAMPANIA Sede NAPOLI (NA) Repertorio n. 1 - ATTO DI TRASFERIMENTO(TRASCR.21607/10) Voltura n. 21978.1/2010 - Pratica n. SA0381052 in atti dal 02/08/2010 | | |

**Situazione degli intestati dal 07/12/1999**

| N. | DATI ANAGRAFICI | CODICE FISCALE | DIRITTI E ONERI REALI |
|---|---|---|---|
| 1 | ENTE DI SVILUPPO IN CAMPANIAsede in NAPOLI (NA) | 80016590632* | (1) Proprieta' fino al 19/01/2007 |
| **DATI DERIVANTI DA** | COSTITUZIONE del 07/12/1999 in atti dal 07/12/1999 // 59-28/11/94// P.TA &&001646&& (n. 598.1/1999) | | |

Visura telematica

Tributi speciali: Euro 0,90

* Codice Fiscale Validato in Anagrafe Tributaria.

Accordo Quadro per l'affidamento di servizi tecnici finalizzati alla ricognizione censuaria del patrimonio immobiliare della Regione Campania, per la costruzione di un'anagrafe immobiliare completa di dati fisici, tecnici e amministrativo/giuridici. (PROC. n 3506/AQ/2022-lotto unico - CUP: B29B21001100002 CIG 9517294F73)

3 Allegati Documentazione catastale
3.1 Documentazione catastale

fonte: http://burc.regione.campania.it

Accordo Quadro per l'affidamento di servizi tecnici finalizzati alla ricognizione censuaria del patrimonio immobiliare della Regione Campania, per la costruzione di un'anagrafe immobiliare completa di dati fisici, tecnici e amministrativo/giuridici. (PROC. n 3506/AQ/2022- lotto unico - CUP: B29B21001100002 CIG 9517294F73)

3 Allegati Documentazione
3.1 Documentazione catastale

fonte: http://burc.regione.campania.it

Direzione Provinciale di Salerno
Ufficio Provinciale - Territorio
Servizi Catastali

Data: 25/09/2024 Ora: 10.32.10 Segue

Visura n.: T86172 Pag: 1

# Visura storica per immobile

## Situazione degli atti informatizzati al 25/09/2024

| | |
|---|---|
| **Dati della richiesta** | **Comune di ALTAVILLA SILENTINA (Codice:A230)** |
| | **Provincia di SALERNO** |
| **Catasto Fabbricati** | **Foglio: 17 Particella: 184 Sub.: 9** |

**INTESTATO**

| | | | |
|---|---|---|---|
| 1 | REGIONE CAMPANIA sede in NAPOLI (NA) | 80011990639* | (1) Proprieta' 1/1 |

**Unità immobiliare dal 09/11/2015**

| N. | DATI IDENTIFICATIVI | | | | DATI DI CLASSAMENTO | | | | | | | DATI DERIVANTI DA |
|---|---|---|---|---|---|---|---|---|---|---|---|---|
| | Sezione Urbana | Foglio | Particella | Sub | Zona Cens. | Micro Zona | Categoria | Classe | Consistenza | Superficie Catastale | Rendita | |
| 1 | | 17 | 184 | 9 | | | C/2 | 1 | 112 m² | Totale: 128 m² | Euro 57,84 | Variazione del 09/11/2015 - Inserimento in visura dei dati di superficie. |

| | | | | | |
|---|---|---|---|---|---|
| Indirizzo | VIA NETTUNIA Piano T | | | | |
| Notifica | | Partita | | Mod.58 | - |
| Annotazioni | -classamento e rendita non rettificati entro dodici mesi dalla data di iscrizione in atti della dichiarazione (d.m. 701/94) | | | | |

**Mappali Terreni Correlati**
Codice Comune A230 - Foglio 17 - Particella 184

**Situazione dell'unità immobiliare dal 30/08/2011**

| N. | DATI IDENTIFICATIVI | | | | DATI DI CLASSAMENTO | | | | | | | DATI DERIVANTI DA |
|---|---|---|---|---|---|---|---|---|---|---|---|---|
| | Sezione Urbana | Foglio | Particella | Sub | Zona Cens. | Micro Zona | Categoria | Classe | Consistenza | Superficie Catastale | Rendita | |
| 1 | | 17 | 184 | 9 | | | C/2 | 1 | 112 m² | | Euro 57,84 | VARIAZIONE TOPONOMASTICA del 30/08/2011 Pratica n. SA0512235 in atti dal 30/08/2011 VARIAZIONE DI TOPONOMASTICA RICHIESTA DAL COMUNE (n. 94609.1/2011) |

| | | | | | |
|---|---|---|---|---|---|
| Indirizzo | VIA NETTUNIA Piano T | | | | |
| Notifica | | Partita | | Mod.58 | - |
| Annotazioni | -classamento e rendita non rettificati entro dodici mesi dalla data di iscrizione in atti della dichiarazione (d.m. 701/94) | | | | |

**Mappali Terreni Correlati**
Codice Comune A230 - Foglio 17 - Particella 184

Direzione Provinciale di Salerno
Ufficio Provinciale - Territorio
Servizi Catastali

# Visura storica per immobile
## Situazione degli atti informatizzati al 25/09/2024

**Situazione dell'unità immobiliare dal 10/07/2009**

| N. | DATI IDENTIFICATIVI | | | | DATI DI CLASSAMENTO | | | | | | | DATI DERIVANTI DA |
|---|---|---|---|---|---|---|---|---|---|---|---|---|
| | Sezione Urbana | Foglio | Particella | Sub | Zona Cens. | Micro Zona | Categoria | Classe | Consistenza | Superficie Catastale | Rendita | |
| 1 | | 17 | 184 | 9 | | | C/2 | 1 | 112 m² | | Euro 57,84 | VARIAZIONE NEL CLASSAMENTO del 10/07/2009 Pratica n. SA0338237 in atti dal 10/07/2009 VARIAZIONE DI CLASSAMENTO (n. 34519.1/2009) |

| | | | | | |
|---|---|---|---|---|---|
| Indirizzo | BORGO CARILLIA Piano T | | | | |
| Notifica | | Partita | | Mod.58 | - |
| Annotazioni | -classamento e rendita non rettificati entro dodici mesi dalla data di iscrizione in atti della dichiarazione (d.m. 701/94) | | | | |

**Situazione dell'unità immobiliare dal 05/03/2004**

| N. | DATI IDENTIFICATIVI | | | | DATI DI CLASSAMENTO | | | | | | | DATI DERIVANTI DA |
|---|---|---|---|---|---|---|---|---|---|---|---|---|
| | Sezione Urbana | Foglio | Particella | Sub | Zona Cens. | Micro Zona | Categoria | Classe | Consistenza | Superficie Catastale | Rendita | |
| 1 | | 17 | 184 | 9 | | | C/2 | 1 | 112 m² | | Euro 57,84 | VARIAZIONE TOPONOMASTICA del 05/03/2004 Pratica n. SA0072968 in atti dal 05/03/2004 VARIAZIONE DI TOPONOMASTICA (n. 4875.1/2004) |

| | | | | | |
|---|---|---|---|---|---|
| Indirizzo | BORGO CARILLIA Piano T | | | | |
| Notifica | | Partita | | Mod.58 | - |
| Annotazioni | -classamento e rendita proposti (d.m. 701/94) | | | | |

**Situazione dell'unità immobiliare dal 07/12/1999**

| N. | DATI IDENTIFICATIVI | | | | DATI DI CLASSAMENTO | | | | | | | DATI DERIVANTI DA |
|---|---|---|---|---|---|---|---|---|---|---|---|---|
| | Sezione Urbana | Foglio | Particella | Sub | Zona Cens. | Micro Zona | Categoria | Classe | Consistenza | Superficie Catastale | Rendita | |
| 1 | | 17 | 184 | 9 | | | C/2 | 1 | 112 m² | | Euro 57,84<br>L. 112.000 | COSTITUZIONE del 07/12/1999 in atti dal 07/12/1999 // 59-28/11/94// P.TA &&001646&& (n. 599.1/1999) |

| | | | | | |
|---|---|---|---|---|---|
| Indirizzo | BORGO CARILLIA Piano T | | | | |
| Notifica | | Partita | 1834 | Mod.58 | - |
| Annotazioni | -classamento e rendita proposti (d.m. 701/94) | | | | |

Accordo Quadro per l'affidamento di servizi tecnici finalizzati alla ricognizione censuaria del patrimonio immobiliare della Regione Campania, per la costruzione di un'anagrafe immobiliare completa di dati fisici, tecnici e amministrativo/giuridici. (PROC. n 3506/AQ/2022-lotto unico - CUP: B29B21001100002 CIG 9517294F73)
3 Allegati Documentazione
3.1 Documentazione catastale
fonte: http://burc.regione.campania.it

# Visura storica per immobile
## Situazione degli atti informatizzati al 25/09/2024

**L'intestazione alla data della richiesta deriva dai seguenti atti:**

**Situazione degli intestati dal 19/01/2007**

| N. | DATI ANAGRAFICI | CODICE FISCALE | DIRITTI E ONERI REALI |
|---|---|---|---|
| 1 | REGIONE CAMPANIAsede in NAPOLI (NA) | 80011990639* | (1) Proprieta' 1/1 |
| **DATI DERIVANTI DA** | VOLTURA D'UFFICIO del 19/01/2007 Pubblico ufficiale CONS.REG.CAMPANIA Sede NAPOLI (NA) Repertorio n. 1 - ATTO DI TRASFERIMENTO(TRASCR.21607/10) Voltura n. 21978.1/2010 - Pratica n. SA0381052 in atti dal 02/08/2010 | | |

**Situazione degli intestati dal 07/12/1999**

| N. | DATI ANAGRAFICI | CODICE FISCALE | DIRITTI E ONERI REALI |
|---|---|---|---|
| 1 | ENTE DI SVILUPPO IN CAMPANIAsede in NAPOLI (NA) | 80016590632* | (1) Proprieta' fino al 19/01/2007 |
| **DATI DERIVANTI DA** | COSTITUZIONE del 07/12/1999 in atti dal 07/12/1999 // 59-28/11/94// P.TA &&001646&& (n. 599.1/1999) | | |

Visura telematica

Tributi speciali: Euro 0,90

* Codice Fiscale Validato in Anagrafe Tributaria.

Accordo Quadro per l'affidamento di servizi tecnici finalizzati alla ricognizione censuaria del patrimonio immobiliare della Regione Campania, per la costruzione di un'anagrafe immobiliare completa di dati fisici, tecnici e amministrativo/giuridici. (PROC. n 3506/AQ/2022-lotto unico - CUP: B29B21001100002 CIG 9517294F73)

3 Allegati Documentazione catastale
3.1 Documentazione catastale

fonte: http://burc.regione.campania.it

Accordo Quadro per l'affidamento di servizi tecnici finalizzati alla ricognizione censuaria del patrimonio immobiliare della Regione Campania, per la costruzione di un'anagrafe immobiliare completa di dati fisici, tecnici e amministrativo/giuridici. (PROC. n 3506/AQ/2022 - lotto unico - CUP: B29B21001100002 CIG 9517294F73)

3 Allegati Documentazione catastale

3.1 Documentazione catastale

fonte: http://burc.regione.campania.it



Direzione Provinciale di Salerno
Ufficio Provinciale - Territorio
Servizi Catastali

# Visura storica per immobile

## Situazione degli atti informatizzati al 25/09/2024

| | |
|---|---|
| **Dati della richiesta** | **Comune di ALTAVILLA SILENTINA (Codice:A230)** |
| | **Provincia di SALERNO** |
| **Catasto Fabbricati** | **Foglio: 17 Particella: 184 Sub.: 11** |

**INTESTATO**

| | | | |
|---|---|---|---|
| 1 | REGIONE CAMPANIA sede in NAPOLI (NA) | 80011990639* | (1) Proprieta' 1/1 |

**Unità immobiliare dal 09/11/2016**

| N. | DATI IDENTIFICATIVI | | | | DATI DI CLASSAMENTO | | | | | | | DATI DERIVANTI DA |
|---|---|---|---|---|---|---|---|---|---|---|---|---|
| | Sezione Urbana | Foglio | Particella | Sub | Zona Cens. | Micro Zona | Categoria | Classe | Consistenza | Superficie Catastale | Rendita | |
| 1 | | 17 | 184 | 11 | | | F/1 | | 3280 m² | | | VARIAZIONE del 09/11/2016 Pratica n. SA0333261 in atti dal 09/11/2016 ESATTA INDICAZIONE DI SUPERFICIE (n. 160970.1/2016) |

| | | | | | |
|---|---|---|---|---|---|
| **Indirizzo** | VIA NETTUNIA n. SNC Piano T | | | | |
| **Notifica** | | **Partita** | | **Mod.58** | - |

**Mappali Terreni Correlati**
Codice Comune A230 - Foglio 17 - Particella 184

**Situazione dell'unità immobiliare dal 30/08/2011**

| N. | DATI IDENTIFICATIVI | | | | DATI DI CLASSAMENTO | | | | | | | DATI DERIVANTI DA |
|---|---|---|---|---|---|---|---|---|---|---|---|---|
| | Sezione Urbana | Foglio | Particella | Sub | Zona Cens. | Micro Zona | Categoria | Classe | Consistenza | Superficie Catastale | Rendita | |
| 1 | | 17 | 184 | 11 | | | F/1 | | 3810 m² | | | VARIAZIONE TOPONOMASTICA del 30/08/2011 Pratica n. SA0512296 in atti dal 30/08/2011 VARIAZIONE DI TOPONOMASTICA RICHIESTA DAL COMUNE (n. 94670.1/2011) |

| | | | | | |
|---|---|---|---|---|---|
| **Indirizzo** | VIA NETTUNIA Piano T | | | | |
| **Notifica** | | **Partita** | | **Mod.58** | |

Accordo Quadro per l'affidamento di servizi tecnici finalizzati alla ricognizione censuaria del patrimonio immobiliare della Regione Campania, per la costruzione di un'anagrafe immobiliare completa di dati fisici, tecnici e amministrativo/giuridici. (PROC. n 3506/AQ/2022- lotto unico - CUP: B29B21001100002 CIG 9517294F73)



fonte: http://burc.regione.campania.it

Direzione Provinciale di Salerno
Ufficio Provinciale - Territorio
Servizi Catastali



# Visura storica per immobile
## Situazione degli atti informatizzati al 25/09/2024

**Situazione dell'unità immobiliare dal 07/10/2003**

| N. | DATI IDENTIFICATIVI | | | | DATI DI CLASSAMENTO | | | | | | | DATI DERIVANTI DA |
|---|---|---|---|---|---|---|---|---|---|---|---|---|
| | Sezione Urbana | Foglio | Particella | Sub | Zona Cens. | Micro Zona | Categoria | Classe | Consistenza | Superficie Catastale | Rendita | |
| 1 | | 17 | 184 | 11 | | | F/1 | | 3810 m² | | | DIVISIONE del 07/10/2003 Pratica n. 398317 in atti dal 07/10/2003 DIVISIONE (n. 10772.1/2003) |
| Indirizzo | BORGO CARILLIA Piano T | | | | | | | | | | | |
| Notifica | | | | Partita | | | Mod.58 | | | | | |

**L'intestazione alla data della richiesta deriva dai seguenti atti:**

**Situazione degli intestati dal 19/01/2007**

| N. | DATI ANAGRAFICI | CODICE FISCALE | DIRITTI E ONERI REALI |
|---|---|---|---|
| 1 | REGIONE CAMPANIAsede in NAPOLI (NA) | 80011990639* | (1) Proprieta' 1/1 |
| DATI DERIVANTI DA | VOLTURA D'UFFICIO del 19/01/2007 Pubblico ufficiale CONS.REG.CAMPANIA Sede NAPOLI (NA) Repertorio n. 1 - ATTO DI TRASFERIMENTO(TRASCR.21607/10) Voltura n. 21981.1/2010 - Pratica n. SA0381109 in atti dal 02/08/2010 | | |

**Situazione degli intestati dal 07/10/2003**

| N. | DATI ANAGRAFICI | CODICE FISCALE | DIRITTI E ONERI REALI |
|---|---|---|---|
| 1 | ENTE DI SVILUPPO IN CAMPANIAsede in NAPOLI (NA) | 80016590632* | (1) Proprieta' fino al 19/01/2007 |
| DATI DERIVANTI DA | DIVISIONE del 07/10/2003 Pratica n. 398317 in atti dal 07/10/2003 DIVISIONE (n. 10772.1/2003) | | |

**Situazione dell'unità immobiliare che ha originato il precedente dal 07/10/2003**

| N. | DATI IDENTIFICATIVI | | | | DATI DI CLASSAMENTO | | | | | | | DATI DERIVANTI DA |
|---|---|---|---|---|---|---|---|---|---|---|---|---|
| | Sezione Urbana | Foglio | Particella | Sub | Zona Cens. | Micro Zona | Categoria | Classe | Consistenza | Superficie Catastale | Rendita | |
| 1 | | 17 | 184 | 1 | | | 00 | | | | | (ALTRE) del 28/11/1994 Pratica n. 398317 in atti dal 07/10/2003 COSTITUZIONE CORTE-PREALLINEAMENTO (n. 59.1/1994) |
| Indirizzo | BORGO BORGO CARILLIA Piano T | | | | | | | | | | | |
| Notifica | | | | Partita | | | Mod.58 | | | | | |

**L'intestazione alla data della richiesta deriva dai seguenti atti:**

Direzione Provinciale di Salerno
Ufficio Provinciale - Territorio
Servizi Catastali

# Visura storica per immobile
## Situazione degli atti informatizzati al 25/09/2024

**Situazione degli intestati dal 28/11/1994**

| N. | DATI ANAGRAFICI | CODICE FISCALE | DIRITTI E ONERI REALI |
|---|---|---|---|
| 1 | ENTE DI SVILUPPO IN CAMPANIAsede in NAPOLI (NA) | 80016590632* | (1) Proprieta' fino al 07/10/2003 |
| DATI DERIVANTI DA | (ALTRE) del 28/11/1994 Pratica n. 398317 in atti dal 07/10/2003 COSTITUZIONE CORTE-PREALLINEAMENTO (n. 59.1/1994) | | |

Visura telematica

Tributi speciali: Euro 0,90

* Codice Fiscale Validato in Anagrafe Tributaria.

Accordo Quadro per l'affidamento di servizi tecnici finalizzati alla ricognizione censuaria del patrimonio immobiliare della Regione Campania, per la costruzione di un'anagrafe immobiliare completa di dati fisici, tecnici e amministrativo/giuridici. (PROC. n 3506/AQ/2022-lotto unico - CUP: B29B21001100002 CIG 9517294F73)

3 Allegati Documentazione catastale
3.1 Documentazione catastale

fonte: http://burc.regione.campania.it

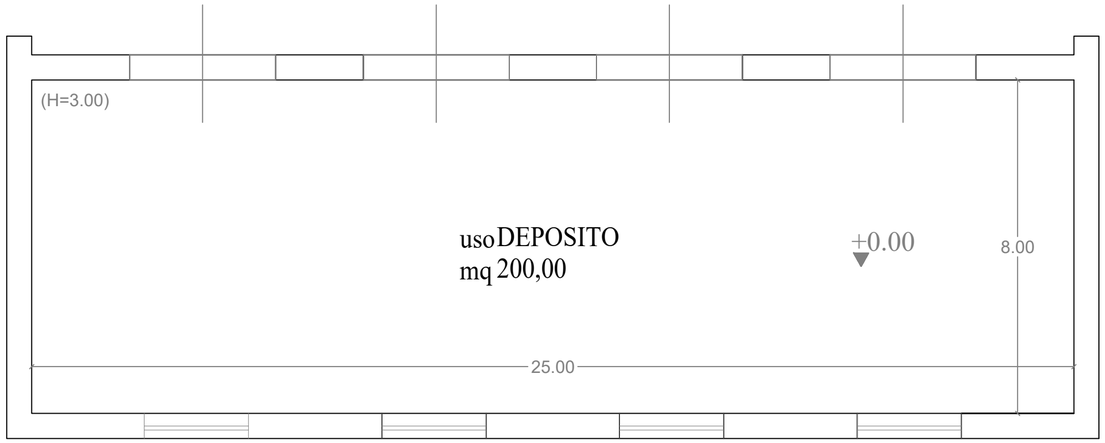


Pianta piano terra - Scala 1:100

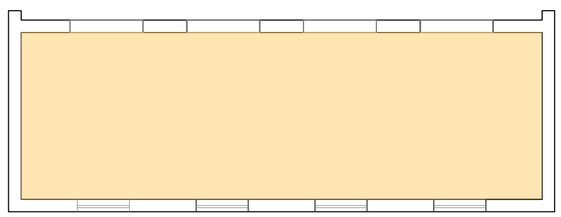

Deposito mq 200,00

Layout funzionale - Scala 1:200

fonte: http://burc.regione.campania.it

REGIONE CAMPANIA

ROMEO Gestioni

**Accordo Quadro per l'affidamento di servizi tecnici finalizzati alla ricognizione censuaria del patrimonio immobiliare della Regione Campania, per la costruzione di un'anagrafe immobiliare completa di dati fisici, tecnici e amministrativo/giuridici.**
**(PROC. n 3506/AQ/2022- lotto unico - CUP: B29B21001100002 CIG 9517294F73)**

| DENOMINAZIONE | Foglio | Particella | Sub |
|---|---|---|---|
| LOTTO 3 | 17 | 184 | 8 |
| Indirizzo | | piano/quota | |
| ALTAVILLA SILENTINA (SA) Borgo Carilla | | Piano terra | |
| Titolo Elaborato | | ID | |
| 3. Allegati documentazione<br>3.1 Tavole grafiche - rilievo | | 834 | |
| | DATA<br>21/10/2024 | SCALA<br>1:100 | |

INQUADRAMENTO TERRITORIALE

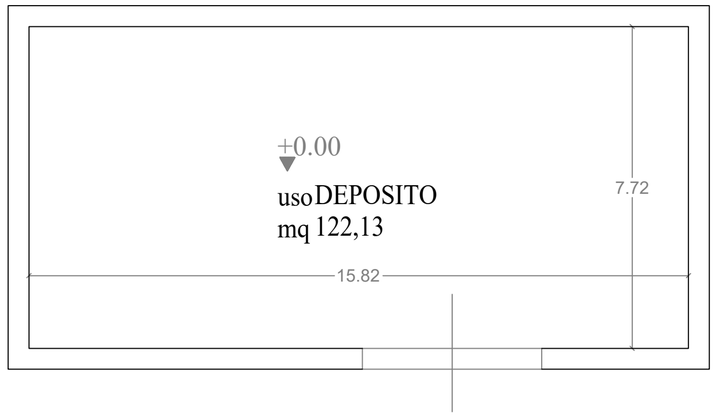


Pianta piano terra - Scala 1:100

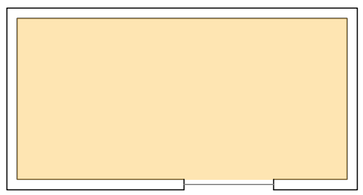

Deposito mq 122,13

Layout funzionale - Scala 1:200

fonte: http://burc.regione.campania.it

REGIONE CAMPANIA

JC ROMEO Gestioni

**Accordo Quadro per l'affidamento di servizi tecnici finalizzati alla ricognizione censuaria del patrimonio immobiliare della Regione Campania, per la costruzione di un'anagrafe immobiliare completa di dati fisici, tecnici e amministrativo/giuridici.**
**(PROC. n 3506/AQ/2022- lotto unico - CUP: B29B21001100002 CIG 9517294F73)**

| DENOMINAZIONE | Foglio | Particella | Sub |
|---|---|---|---|
| LOTTO 3 | 17 | 184 | 9 |
| Indirizzo | | piano/quota | |
| ALTAVILLA SILENTINA (SA) Borgo Carilla | | Piano terra | |
| Titolo Elaborato | | ID | |
| 3. Allegati documentazione<br>3.1 Tavole grafiche - rilievo | | 835 | |
| | DATA<br>21/10/2024 | SCALA<br>1:100 | |

INQUADRAMENTO TERRITORIALE

REGIONE CAMPANIA

## LOTTO 4

**PROC. N. 01/A/2025**

**AVVISO DI ASTA PUBBLICA PER LA VENDITA DI IMMOBILI DI PROPRIETA' REGIONALE, COME DA PIANO DI ALIENAZIONI E VALORIZZAZIONE DEI BENI IMMOBILIARI**

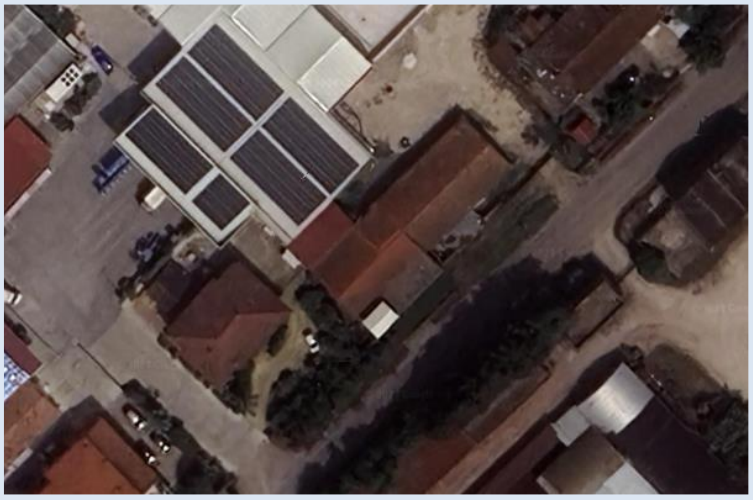

| | |
|---|---|
| Comune | **Eboli (SA)** |
| Indirizzo | **Via della Piana 150** |
| ID | **1072** |

REGIONE CAMPANIA

# Sommario


- **Descrizione dell'immobile**

- **Allegati**

**Individuazione territoriale**

**Documentazione fotografica**

**Inquadramento urbanistico**

**Documentazione catastale**

**Tavole Grafiche – Rilievo**


fonte: http://burc.regione.campania.it

REGIONE CAMPANIA

# Scheda LOTTO 4

**ID 1072** – Unità immobiliare sita nel Comune di Eboli (Sa) in via della Piana , 150 (Loc. Torre delle Barriate), censito in C.F. dello stesso Eboli in ditta Regione Campania al Foglio 61 particella 133 sub 2, Categoria C/6, Classe 3, Consistenza mq 100, Superficie Catastale mq 115, Rendita Euro 61,98;
**Descrizione**: Trattasi di unità immobiliare destinata a locale di sgombero/autorimessa, non sottoposta alle disposizioni di cui al D. Lgs. n. 42/2004 "Codice dei Beni Culturali e del Paesaggio" art. 12. L'unità immobiliare in questione è ubicata al piano terra di un edificio, che si sviluppa ad un solo livello fuori terra, che comprende una abitazione ed un ulteriore locale deposito. La struttura portante è in muratura con copertura a falde inclinate con travi e assi in legno e tegole in laterizio. Il lotto edilizio di cui fa parte rientra nel vigente Piano Regolatore Generale (Variante normativa approvata con Decreto del Presidente della Provincia n. 66/08) nella zona denominata E – sottozona "Ed di pianura", in particolare nella fascia di rispetto paesistico, dei canali e dei fossi, delle strade, delle ferrovie, dei cimiteri, degli elettrodotti, dei depuratori. Il bene si vende nello stato di fatto in cui si trova. Esso risulta locato con regolare Contratto di Locazione ad uso diverso dall'abitativo, per la durata di anni 6 più 6, con decorrenza 01/04/2023 – canone locazione annuo contrattuale Euro 741,60.

Prezzo di stima come da relazione di stima agli atti dell'ufficio: **€ 65.461,00** –

In attuazione del comma 13, art. 9 della L.R. n. 38/1993 e ss.mm.ii, essendo il bene locato, il prezzo a base d'asta è decurtato del 25% del prezzo di stima. Risulta, pertanto, il prezzo a base d'asta di seguito indicato.

**Prezzo a base d'asta € 49.095,75.**

Gli allegati alla presente scheda sono tratti dal Fascicolo dell'Immobile redatto dalla Romeo Gestioni nell'ambito dell'Accordo quadro triennale avente ad oggetto l'affidamento di attività di servizi tecnici di ingegneria e architettura finalizzati alla ricognizione censuaria del patrimonio immobiliare della Regione Campania

fonte: http://burc.regione.campania.it

INQUADRAMENTO TERRITORIALE

fonte: http://burc.regione.campania.it

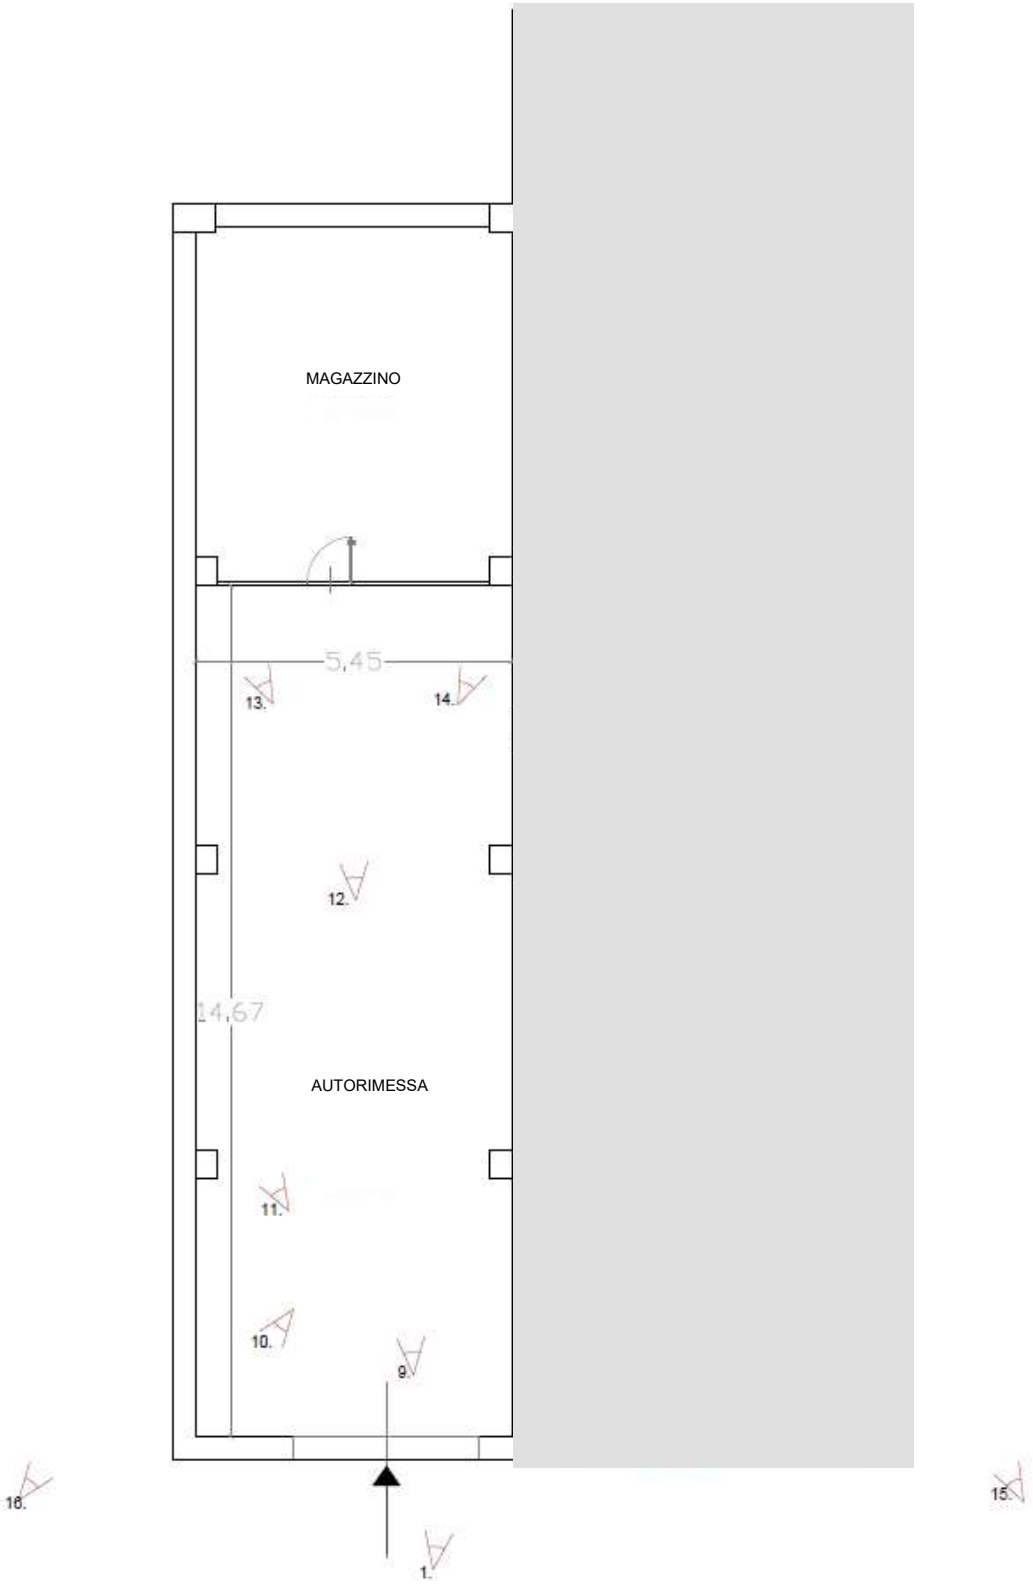




fonte: http://burc.regione.campania.it

9. PARTICOLARE INTERNO

10. PARTICOLARE INTERNO

11. PARTICOLARE INTERNO

12. PARTICOLARE INTERNO

fonte: http://burc.regione.campania.it

13. PARTICOLARE INTERNO

14. PARTICOLARE INTERNO

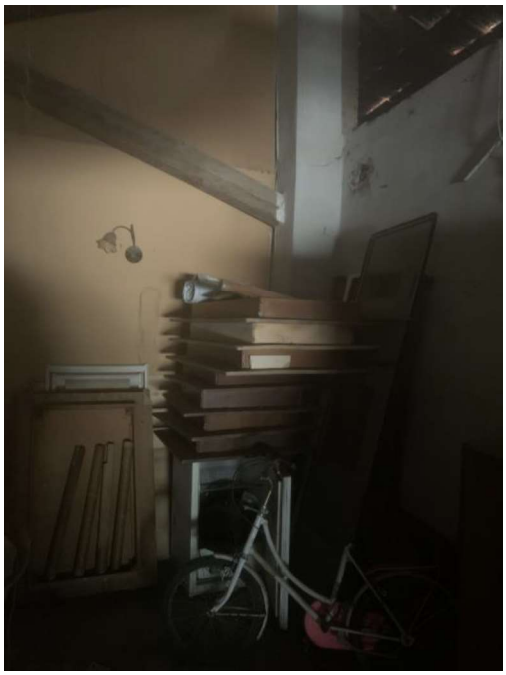

15. PARTICOLARE ESTERNO

16. PARTICOLARE ESTERNO

fonte: http://burc.regione.campania.it

## *Zona E - A prevalente conformazione naturale del territorio*

*Ed - Di pianura*

*Fasce di rispetto paesistico, dei canali e dei fossi, delle strade, delle ferrovie, dei cimiteri, degli elettrodotti, dei depuratori*

fonte: http://burc.regione.campania.it

Articolo 25 - Sottozona Ed: di pianura

1. Nella sottozona di pianura sono ammissibili esclusivamente, oltre alle trasformazioni di cui al comma 2 dell'articolo 15:

a) la ristrutturazione e la realizzazione di strade poderali e interpoderali di larghezza non superiore a 3,5 metri lineari, le quali di norma non devono essere pavimentate con materiali impermeabilizzanti;

b) la manutenzione, la ristrutturazione e la realizzazione di impianti tecnici quali cabine elettriche, cabine di decompressione per il gas, impianti di pompaggio per l'approvvigionamento idrico, e simili;

c) l'esercizio dell'ordinaria coltivazione del suolo;

d) l'installazione di serre per la forzatura delle colture;

f) la manutenzione e la sistemazione di laghetti per la pesca sportiva e per l'acquacoltura;

g) le trasformazioni relative agli edifici funzionali all'esercizio dell'attività agricola ai sensi degli articoli 18 e 19.



fonte: http://burc.regione.campania.it

-- ELABORATO PLANIMETRICO --

- RIFERIMENTO FINO MAPPALE N° 1213/96 DEL

-PLANIMETRIA -

Scala 1:4000

- Foglio 61
- Mappale n°133

9994

- PIANO TERRA - scala 1: 500

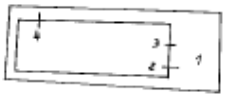


-SUDDIVISIONE DEI SUBALTERNI:

--Sub'1: Bene Comune non censibile (Corte.);
--Sub'2: Deposito al Piano Terra;
--Sub'3: " " " " ;
- Sub'4: Abitazione al Piano Terra.

IL TECNICO
Geom. Molinaro Giuseppe

Catasto dei Fabbricati - Situazione al 15/06/2016 - Comune di IROLI (D390) - < Foglio 61 - Particella 133 - Elaborato planimetrico >

Data presentazione:28/06/1994 - Data: 15/06/2016 - n. T129871 - Richiedente: Telematico
Totale schede: 1 - Formato di acquisizione: A4(210x297) - Formato stampa richiesto: A3(297x420) - Fattore di scala non utilizzabile
Ultima planimetria in atti



fonte: http://burc.regione.campania.it

fonte: http://burc.regione.campania.it

Data presentazione: 26/06/1994 - Data: 08/11/2024 - n. T123475 - Richiedente: DSMNNZ80C29I812X

MINISTERO DELLE FINANZE
DIREZIONE GENERALE DEL CATASTO E DEI SS TT EE

# CATASTO EDILIZIO URBANO (RDL 13-4-1939, n. 652)

MOD. BN (CEU)

1 : 500

Planimetria di u.i.u. in Comune di EBOLI via TORRE DELLE BARRIATE civ.

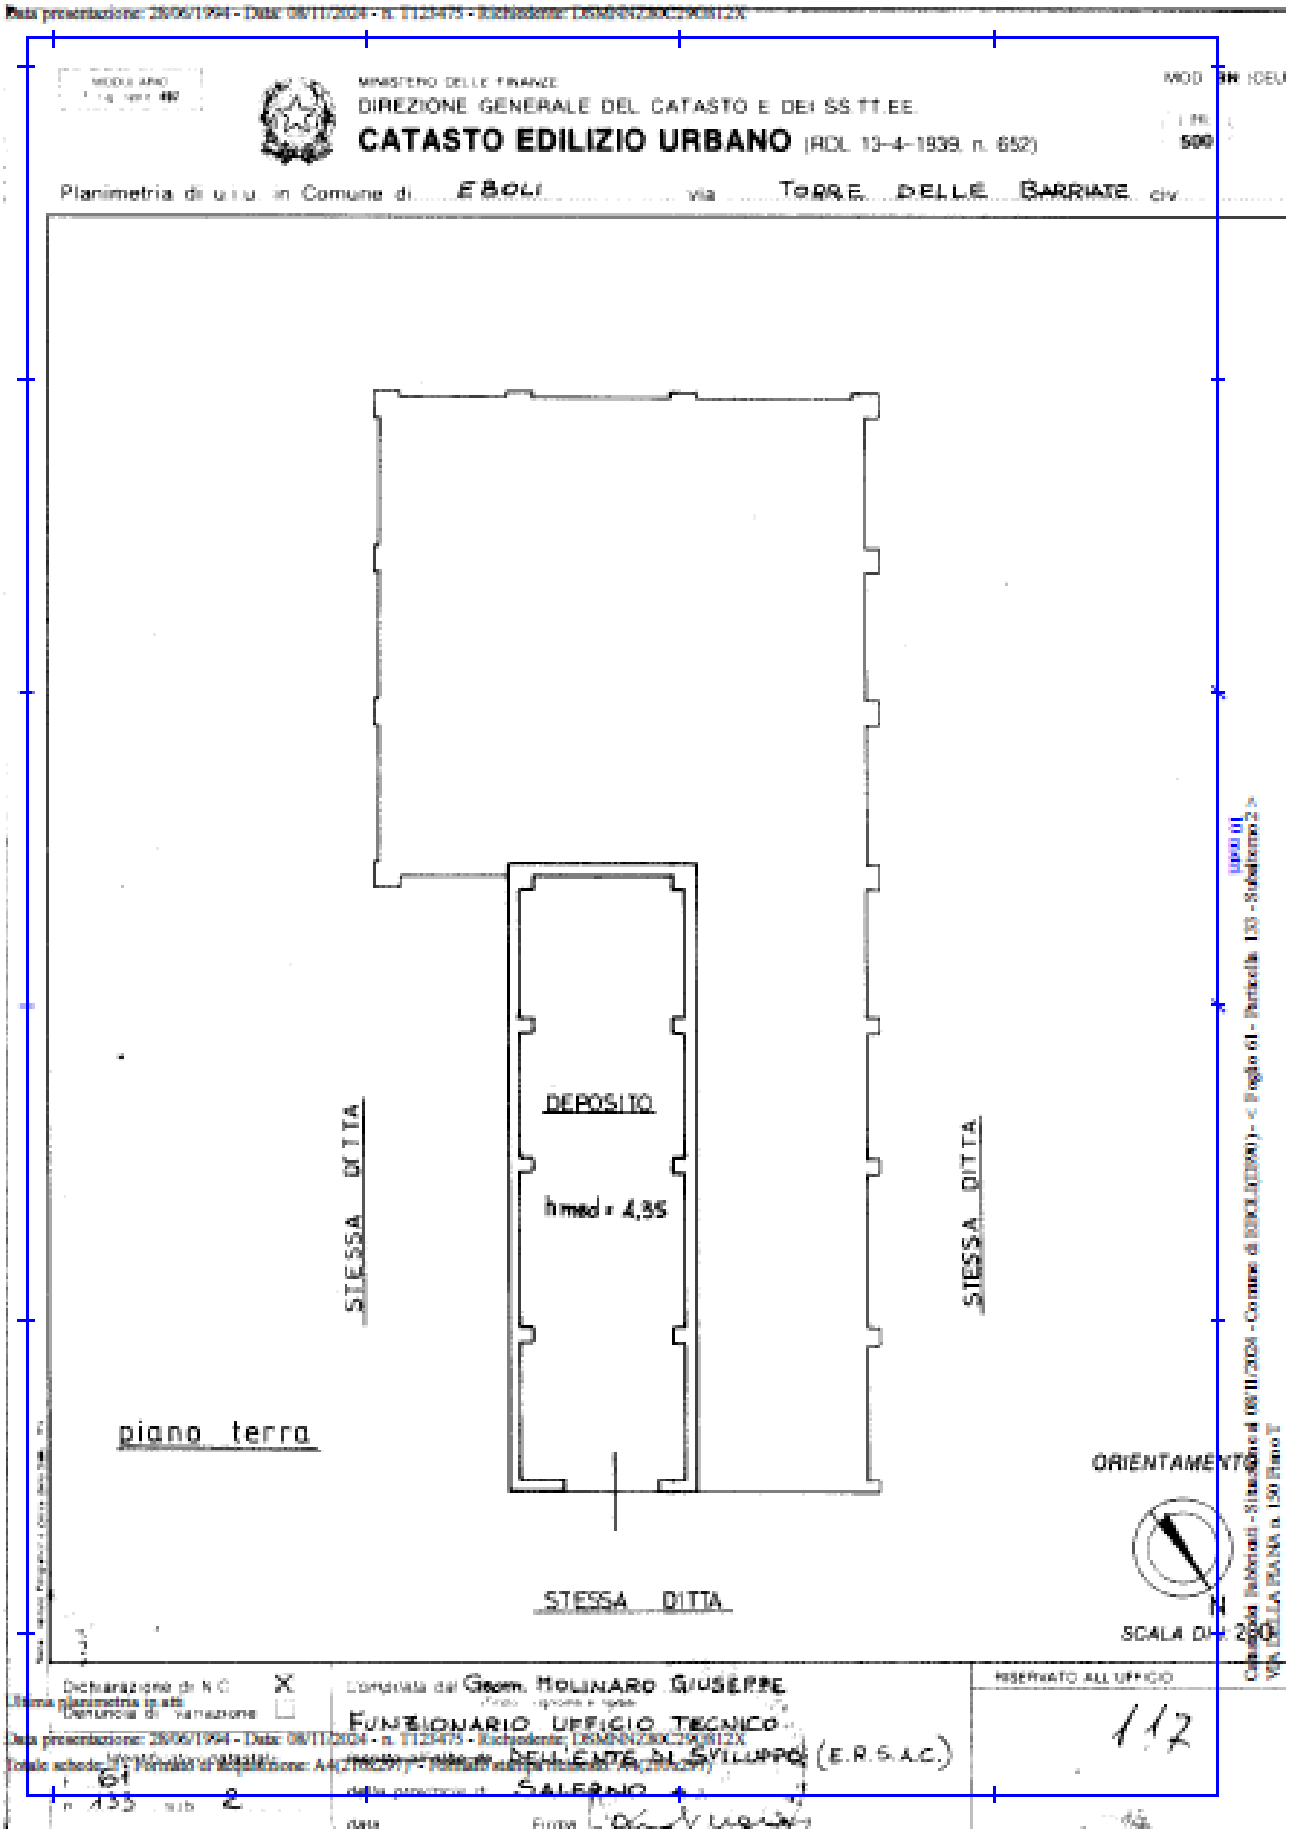


Catasto Fabbricati - Situazione del 08/11/2024 - Comune di EBOLI (E391) - < Foglio 61 - Particella 133 - Subalterno 2 >
VIA DELLA PIANA n. 150 Piano T

Dichiarazione di N.C. X
Denuncia di Variazione ☐
Ultima planimetria in atti

Compilata dal Geom. MOLINARO GIUSEPPE
FUNZIONARIO UFFICIO TECNICO
(Prov. Ispettore e Sede)
DELL'ENTE DI SVILUPPO (E.R.S.A.C.)
della provincia di SALERNO
Firma

RISERVATO ALL'UFFICIO
1/2

Data presentazione: 26/06/1994 - Data: 08/11/2024 - n. T123475 - Richiedente: DSMNNZ80C29I812X
Totale schede: 1 - Formato di acquisizione: A4 (210 x 297 mm)

61
n. 133 sub 2



fonte: http://burc.regione.campania.it

Accordo Quadro per l'affidamento di servizi tecnici finalizzati alla ricognizione censuaria del patrimonio immobiliare della Regione Campania, per la costruzione di un'anagrafe immobiliare completa di dati fisici, tecnici e amministrativo/giuridici. (PROC. n 3506/AQ/2022-lotto unico - CUP: B29B21001100002 CIG 9517294F73)

3 Allegati Documentazione
3.1 Documentazione catastale

fonte: http://burc.regione.campania.it

Direzione Provinciale di Salerno
Ufficio Provinciale - Territorio
Servizi Catastali

# Visura storica per immobile
## Situazione degli atti informatizzati al 25/09/2024

Data: 25/09/2024 Ora: 11.09.45 Segue

Visura n.: T115672 Pag: 1

| | |
|---|---|
| **Dati della richiesta** | **Comune di EBOLI (Codice:D390)** |
| | **Provincia di SALERNO** |
| **Catasto Fabbricati** | **Foglio: 61 Particella: 133 Sub.: 2** |

**INTESTATO**

| | | | |
|---|---|---|---|
| 1 | REGIONE CAMPANIA sede in NAPOLI (NA) | 80011990639* | (1) Proprieta' 1/1 |

**Unità immobiliare dal 04/06/2020**

| N. | DATI IDENTIFICATIVI | | | | DATI DI CLASSAMENTO | | | | | | | DATI DERIVANTI DA |
|---|---|---|---|---|---|---|---|---|---|---|---|---|
| | Sezione Urbana | Foglio | Particella | Sub | Zona Cens. | Micro Zona | Categoria | Classe | Consistenza | Superficie Catastale | Rendita | |
| 1 | | 61 | 133 | 2 | | | C/6 | 3 | 100 m² | Totale: 115 m² | Euro 61,98 | VARIAZIONE TOPONOMASTICA del 04/06/2020 Pratica n. SA0073073 in atti dal 04/06/2020 VARIAZIONE TOPONOMASTICA D'UFFICIO (n. 32511.1/2020) |

| | | | | | |
|---|---|---|---|---|---|
| **Indirizzo** | VIA DELLA PIANA n. 150 Piano T | | | | |
| **Notifica** | | **Partita** | | **Mod.58** | 570 |
| **Annotazioni** | -classamento e rendita validati | | | | |

**Mappali Terreni Correlati**
Codice Comune D390 - Foglio 61 - Particella 133

**Situazione dell'unità immobiliare dal 09/11/2015**

| N. | DATI IDENTIFICATIVI | | | | DATI DI CLASSAMENTO | | | | | | | DATI DERIVANTI DA |
|---|---|---|---|---|---|---|---|---|---|---|---|---|
| | Sezione Urbana | Foglio | Particella | Sub | Zona Cens. | Micro Zona | Categoria | Classe | Consistenza | Superficie Catastale | Rendita | |
| 1 | | 61 | 133 | 2 | | | C/6 | 3 | 100 m² | Totale: 115 m² | Euro 61,98 | Variazione del 09/11/2015 - Inserimento in visura dei dati di superficie. |

| | | | | | |
|---|---|---|---|---|---|
| **Indirizzo** | LOCALITA' TORRE BARRIATE Piano T | | | | |
| **Notifica** | | **Partita** | 7230 | **Mod.58** | 570 |
| **Annotazioni** | -classamento e rendita validati | | | | |

Accordo Quadro per l'affidamento di servizi tecnici finalizzati alla ricognizione censuaria del patrimonio immobiliare della Regione Campania, per la costruzione di un'anagrafe immobiliare completa di dati fisici, tecnici e amministrativo/giuridici. (PROC. n 3506/AQ/2022- lotto unico - CUP: B29B21001100002 CIG 9517294F73)



Agenzia Entrate
Direzione Provinciale di Salerno
Ufficio Provinciale - Territorio
Servizi Catastali

# Visura storica per immobile
## Situazione degli atti informatizzati al 25/09/2024



**Situazione dell'unità immobiliare dal 07/08/1998**

| N. | DATI IDENTIFICATIVI | | | | DATI DI CLASSAMENTO | | | | | | | DATI DERIVANTI DA |
|---|---|---|---|---|---|---|---|---|---|---|---|---|
| | Sezione Urbana | Foglio | Particella | Sub | Zona Cens. | Micro Zona | Categoria | Classe | Consistenza | Superficie Catastale | Rendita | |
| 1 | | 61 | 133 | 2 | | | C/6 | 3 | 100 m² | | Euro 61,98 L. 120.000 | VARIAZIONE DELLA DESTINAZIONE del 07/08/1998 in atti dal 07/08/1998 MAGAZZINO RIMESSA (n. 8691.1/1998) |
| Indirizzo | LOCALITA' TORRE BARRIATE Piano T | | | | | | | | | | | |
| Notifica | | | | Partita | 7230 | | Mod.58 | 570 | | | | |
| Annotazioni | -classamento e rendita validati | | | | | | | | | | | |

**Situazione dell'unità immobiliare dal 28/06/1994**

| N. | DATI IDENTIFICATIVI | | | | DATI DI CLASSAMENTO | | | | | | | DATI DERIVANTI DA |
|---|---|---|---|---|---|---|---|---|---|---|---|---|
| | Sezione Urbana | Foglio | Particella | Sub | Zona Cens. | Micro Zona | Categoria | Classe | Consistenza | Superficie Catastale | Rendita | |
| 1 | | 61 | 133 | 2 | | | C/2 | 3 | 100 m² | | L. 240.000 | COSTITUZIONE del 28/06/1994 in atti dal 15/02/1995 (n. 117.1/1994) |
| Indirizzo | LOCALITA' TORRE DELLE BARRIATE Piano T | | | | | | | | | | | |
| Notifica | | | | Partita | 7230 | | Mod.58 | 570 | | | | |

**L'intestazione alla data della richiesta deriva dai seguenti atti:**

**Situazione degli intestati dal 19/01/2007**

| N. | DATI ANAGRAFICI | CODICE FISCALE | DIRITTI E ONERI REALI |
|---|---|---|---|
| 1 | REGIONE CAMPANIAsede in NAPOLI (NA) | 80011990639* | (1) Proprieta' 1/1 |
| DATI DERIVANTI DA | VOLTURA D'UFFICIO del 19/01/2007 Pubblico ufficiale CONS.REG.CAMPANIA Sede NAPOLI (NA) Repertorio n. 1 - ATTO DI TRASFERIMENTO(TRASCR.21607/10) Voltura n. 22224.1/2010 - Pratica n. SA0384394 in atti dal 03/08/2010 | | |

**Situazione degli intestati dal 28/06/1994**

| N. | DATI ANAGRAFICI | CODICE FISCALE | DIRITTI E ONERI REALI |
|---|---|---|---|
| 1 | ENTE DI SVILUPPO AGRICOLO IN CAMPANIA E.R.S.A.C | | (1) Proprieta' fino al 19/01/2007 |
| DATI DERIVANTI DA | COSTITUZIONE del 28/06/1994 in atti dal 15/02/1995 (n. 117.1/1994) | | |

Visura telematica

Tributi speciali: Euro 0,90

* Codice Fiscale Validato in Anagrafe Tributaria.

fonte: http://burc.regione.campania.it

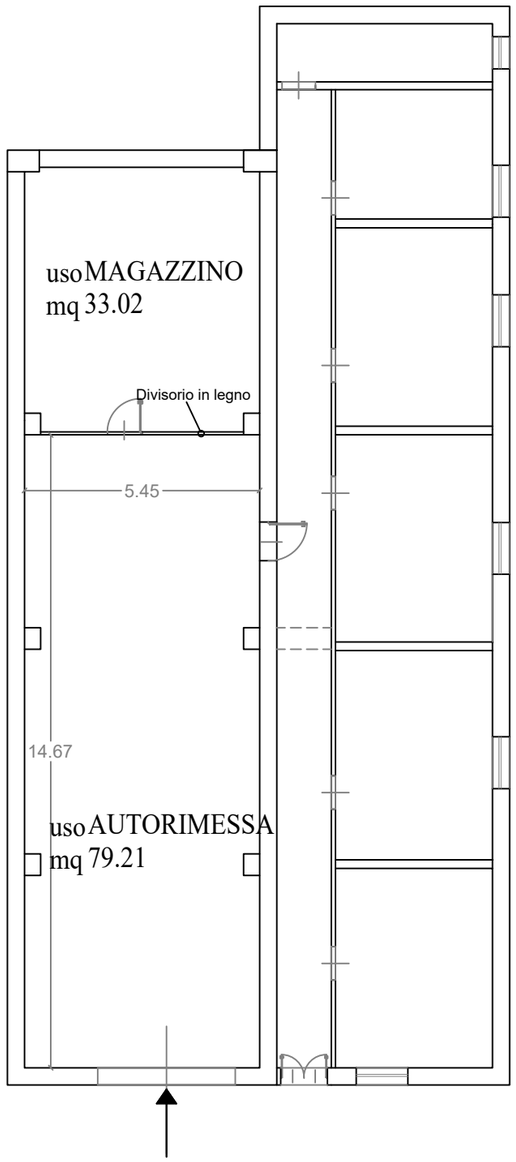


Pianta piano terra - Scala 1:100

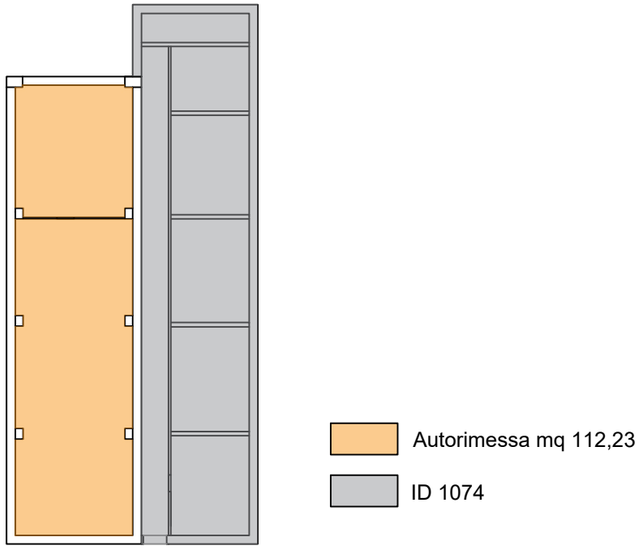


Layout funzionale - Scala 1:200

fonte: http://burc.regione.campania.it

REGIONE CAMPANIA

JC ROMEO Gestioni

**Accordo Quadro per l'affidamento di servizi tecnici finalizzati alla ricognizione censuaria del patrimonio immobiliare della Regione Campania, per la costruzione di un'anagrafe immobiliare completa di dati fisici, tecnici e amministrativo/giuridici.**
**(PROC. n 3506/AQ/2022- lotto unico - CUP: B29B21001100002 CIG 9517294F73)**

| DENOMINAZIONE | Foglio | Particella | Sub |
|---|---|---|---|
| LOTTO 5 | 61 | 133 | 2 |
| Indirizzo | | piano/quota | |
| EBOLI (SA) Via della Piana, 150 | | Piano terra | |
| Titolo Elaborato | | ID | |
| 3. Allegati documentazione<br>3.1 Tavole grafiche - rilievo | | 1072 | |
| | DATA<br>21/10/2024 | SCALA<br>1:100 | |

INQUADRAMENTO TERRITORIALE

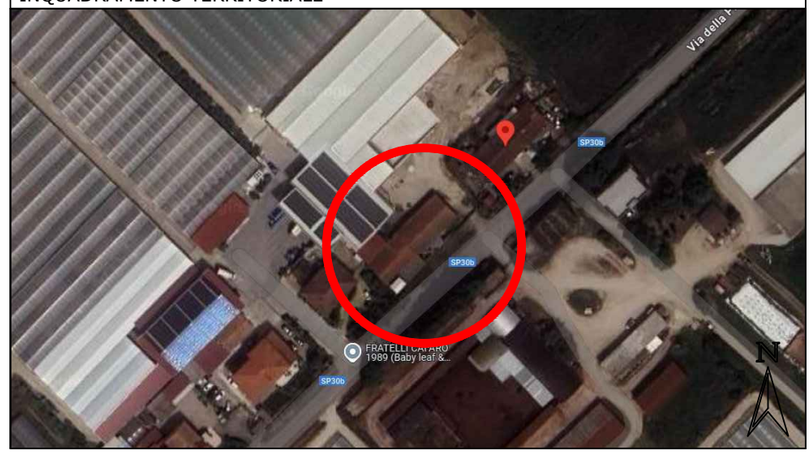

REGIONE CAMPANIA

*Giunta Regionale della Campania*

*Direzione Generale per le Politiche Culturali e il Turismo*

*Staff funzioni di supporto tecnico operativo*

*"Promozione e Valorizzazione dei Beni Culturali"*

# AVVISO

Si dà notizia che in data 12/05/2025, acquisita al prot. n. 233672, è pervenuta alla Regione Campania da parte della Soprintendenza Archeologia Belle Arti e Paesaggio per il Comune di Napoli la comunicazione, ai sensi dell'art. 62 del D. Lgs. 42/2004, della dichiarazione dell'atto di vendita effettuato in data 28/04/2025 dell'imbarcazione denominata "Italia", realizzata nel 1935 dal cantiere nautico Costaguta di Genova-Voltri e varata nel 1936, anno in cui ha vinto la medaglia d'oro alle Olimpiadi di Kiel in Germania. Il bene in oggetto è sottoposto alle disposizioni di tutela di cui al D.Lgs. 42/2004, Parte Seconda, D.S.R. n. 88 del 02/12/2002.

Trattasi di imbarcazione – Scafo classe "8 metri S.I.-N. Velico I-20"; m 14,35 lunghezza, m 2,59 larghezza, mq 77 superficie velica. L'imbarcazione "Italia" è ormeggiata al Porto di Napoli, al Molosiglio presso la Lega Navale Italiana. Riveste particolare interesse storico-artistico e culturale, non solo in quanto patrimonio storico nazionale per aver contribuito, a partire dalla citata vittoria alle Olimpiadi del 1936, alla diffusione e all'affermazione dello sport velico nel mondo, ma anche in quanto opera dei maestri d'ascia Attilio e Ugo Costaguta, titolari dell'omonimo cantiere genovese e depositari di un sapere tecnico e artigiano da salvaguardare, che hanno contribuito a fare la storia della cantieristica tradizionale italiana.

Alienata da Federico Sisimbron Ornella Sisimbro e Veronica Sisimbro, l'imbarcazione è stata acquisita dalla Società MARQUADRO S.p.A al prezzo di € 69.882.00.

Il bene è sottoposto alle disposizioni di tutela di cui al D.M. del 06/04/1995.

Ai sensi dell'art. 62 comma 1 del D. Lgs. 42/2004, la presente comunicazione viene effettuata dalla Regione Campania sul Bollettino Ufficiale (BURC) nonché nella sezione "Cultura e Turismo" del proprio sito web istituzionale.

*La Dirigente di Staff*
*Promozione e Valorizzazione BBCC*
**dott.ssa Nadia Murolo**

Documento firmato da:
NADIA MUROLO
19.05.2025 09:00:51
UTC

Regione Campania
Data: 20/05/2025 09:18:58, PG/2025/0249961

Funzionario referente: dott.ssa Cristina Capriglione tel. 081.7966649 - mail cristina.capriglione@regione.campania.it



fonte: http://burc.regione.campania.it

DIPARTIMENTO ENERGIA
DIREZIONE GENERALE INFRASTRUTTURE E SICUREZZA
**Divisione IV – Infrastrutture e impianti di produzione energetici**

**AVVISO DI PUBBLICAZIONE**
(D.P.R. 8 giugno 2001, n. 327 e successive modificazioni ed integrazioni)

1. La Società **PVEXO APOLLO 3 S.r.l.** con nota acquisita al prot. 0179884 del 03.10.2024 e successive integrazioni, ha presentato istanza di Autorizzazione Unica, ai sensi e per gli effetti del D.L. n. 7/2002 e s.m.i. e dell'art. 12 del D.Lgs. 387/200 per la realizzazione di un impianto di accumulo elettrochimico dell'energia "Battery Energy Storage System" (BESS) denominato "Race BESS", di potenza pari a 96 MW e alle relative opere di connessione alla Rete di Trasmissione Nazionale (RTN), da realizzarsi nel comune di Giugliano in Campania (NA), con successiva nota acquisita al prot. MASE n. 0220412 del 2.12.2024 il Proponente ha chiesto altresì, l'apposizione del vincolo preordinato all'esproprio con accertamento della conformità urbanistica e dichiarazione di pubblica utilità dell'opera ai sensi del D.P.R. n. 327 dell'08.06.2001 a cui questa Amministrazione ha dato seguito avviando la relativa procedura con nota MASE n. 0017748 del 31.1.2025; in seguito all'ottenimento del benestare rilasciato da Terna il Proponente ha comunicato con nota acquisita al prot. MASE n. 0047140 del 12.3.2025 l'aggiornamento del PTO e ha trasmesso il relativo piano particellare aggiornato.

2. Il progetto prevede la realizzazione di un impianto BESS (Battery Energy Storage System), di tipo "stand alone", della potenza di immissione e prelievo pari a 96 MW costituito da:
   - N. 192 container di energia (Battery Container) di dimensioni 12,19x2,44 H2,9 m High Cube;
   - N. 24 Sistemi di Conversione (PCS – Power Conversion Unit) comprensivo di quadro di parallelo in Media Tensione e Trasformatori MT/BT;
   - N. 768 unità HVAC per il condizionamento dei Battery Container (4 unità per ogni Battery Container);
   - N. 5 cabine per i servizi ausiliari, al cui interno saranno alloggiati il locale trasformatore dei servizi ausiliari ed il locale quadri BT e telecomunicazione
   - N. 1 Cabina di raccolta, al cui interno saranno alloggiati la sala quadri MT di arrivo dai container, la partenza in MT per la stazione di utenza ed il locale misure;
   - N. 20 unità HVAC per il condizionamento delle Cabine Ausiliari (4 unità per ogni cabina ausiliari e 4 unità per la Cabina MT).

   L' Impianto di sarà collegato in antenna a 150 kV su un futuro stallo a 150 kV della Stazione Elettrica (SE) di trasformazione della RTN 380/220/150 kV denominata "Patria".

3. Le aree interessate dall'apposizione del vincolo preordinato all'esproprio (sia asservimento che esproprio) sono le seguenti:
   - *Area di impianto*
   - *Area del cavidotto interrato MT di collegamento tra l'impianto BESS e la stazione elettrica MT/AT.*

fonte: http://burc.regione.campania.it

- *Area del cavidotto interrato AT*
- *Area interessata dalla stazione elettrica MT/AT*

4. Il progetto, gli elaborati tecnici, unitamente alle informazioni sulla natura e sullo scopo dell'opera, nonché il piano particolareggiato di esecuzione contenente la descrizione di ciascuno dei terreni o edifici per i quali si stimano necessari l'espropriazione o l'acquisizione del diritto di servitù, ai sensi dell'art. 11 comma 2 del DPR 8 giugno 2001, n. 327 e successive modificazioni ed integrazioni, sono depositati presso il Comune di Giugliano in Campania (NA);

5. nel periodo durante il quale i predetti elaborati rimarranno depositati chiunque può prenderne visione e avanzare osservazioni in merito alle opere e al relativo tracciato. Le eventuali osservazioni inerenti al procedimento dovranno essere inoltrate dalle parti interessate dal procedimento espropriativo all'indirizzo PEC ***autorizzazioni.bess@pec.mase.gov.it*** del Ministero dell'ambiente e della Sicurezza Energetica Dipartimento Energia, Direzione Generale Fonti Energetiche e titoli abilitativi, Divisione IV – Infrastrutture e impianti di produzione energetici, nonché alla società proponente all'indirizzo PEC pvexoapollo3srl@pec.it entro il termine perentorio di 30 (trenta) giorni decorrenti dalla data di ricevimento del presente avviso a mezzo raccomandata A/R o di pubblicazione sull'Albo pretorio.

6. I soggetti interessati sono indicati nel piano particellare allegato;

7. Responsabile del procedimento è la dott.ssa Elisabetta D'Agostino, Coordinatrice della Divisione IV – Infrastrutture e impianti di produzione energetici della Direzione Generale Fonti Energetiche e titoli abilitativi del Ministero dell'Ambiente e della Sicurezza Energetica – Roma – pec: autorizzazioni.bess@pec.mase.gov.it.

LA COORDINATRICE

(*dott.ssa Elisabetta D'Agostino*)

ELISABETTA
D'A OSTINO
Ministero dell'Ambiente e
della Sicurezza
Energetica
FUNZIONARIO
28.04.2025 15:26:18
MT+02:00

m_amte.MASE.REGISTRO UFFICIALE.USCITA.0079887.29-04-2025



*Ministero dell'Ambiente e della Sicurezza Energetica*

DIPARTIMENTO ENERGIA
Direzione Generale Fonti energetiche e titoli abilitativi
Divisione IV – Infrastrutture e impianti di produzione energetici

**PVEXO APOLLO 3 S.r.l.**

pvexoapollo3srl@pec.it

E p.c.

**Comune di Giugliano in Campania**

**protocollo@pec.comune.giugliano.na.it**

**OGGETTO: PROCEDIMENTO PE-169-2024-03.**
Istanza di Autorizzazione Unica, ai sensi e per gli effetti del D.L. n. 7/2002 e s.m.i. e art. 12 del D.Lgs. 387/2003 per la realizzazione di un impianto di accumulo elettrochimico dell'energia "Battery Energy Storage System" (BESS) denominato "Race BESS", di potenza pari a 96 MW e alle relative opere di connessione alla Rete di Trasmissione Nazionale (RTN) da realizzarsi nel comune di Giugliano in Campania (NA).

**Proponente: PVEXO APOLLO 3 S.r.l.**

**Avvio della procedura di apposizione vincolo preordinato all'esproprio ai sensi del DPR 327/2001 Trasmissione particellare aggiornato**

---

Si fa riferimento alla nota prot. MASE n. 0179884 del 03.10.2024 con cui questo Dicastero ha avviato il procedimento in epigrafe, a seguito dell'istanza di autorizzazione unica trasmessa con nota acquisita al prot. MASE n. 0058368 del 27.03.2024 e successive integrazioni da parte della Società PVEXO APOLLO 3 S.r.l. (di seguito: il Proponente) per la realizzazione di un impianto di accumulo elettrochimico dell'energia "Battery Energy Storage System" (BESS) denominato "Race BESS", di potenza pari a 96 MW e alle relative opere di connessione alla Rete di Trasmissione Nazionale (RTN) da realizzarsi nel comune di Giugliano in Campania (NA).

Con nota acquisita al prot. MASE n. 0220412 del 02.12.2024, il Proponente ha chiesto che, con il provvedimento autorizzativo, venga dichiarata la pubblica utilità delle opere oggetto dell'istanza e che sia apposto il vincolo preordinato all'esproprio ai sensi del DPR 327/2001, secondo quanto previsto nei documenti allegati, ivi compreso il particellare di esproprio a cui questa Amministrazione ha dato seguito avviando la procedura di apposizione del vincolo preordinato all'esproprio con nota prot. MASE n. 0017748 del 31.1.2024.

Con successiva nota acquisita al prot. MASE n. 0047140 del 12.3.2025 in seguito al benestare rilasciato da Terna il Proponente ha comunicato l'aggiornamento del PTO e del relativo piano particellare oggetto della procedura di apposizione del vincolo preordinato all'esproprio.

Pertanto, con la presente **si comunica nuovamente l'avvio della procedura di apposizione del vincolo preordinato all'esproprio allegando l'avviso integrato e aggiornato**.

La presente nota di avvio e l'avviso allegato annullano e sostituiscono la nota citata MASE n. 0017748 del 31.1.2024 e i relativi allegati.

Si comunica che la preventiva partecipazione da parte dei soggetti interessati è svolta nelle forme previste dal DPR n. 327/2001 che prevede:

- nel caso in cui il numero dei proprietari interessati risulti inferiore a 50 unità, la comunicazione individuale a mezzo raccomandata A/R (combinato disposto dell'art. 52-*bis*, commi 4 e 6, 52-*ter* e 11, comma 2);
- nel caso in cui il numero dei proprietari sia uguale o maggiore a 50 unità la comunicazione effettuata mediante pubblico avviso (v. format allegato alla presente comunicazione), da affiggere all'albo pretorio dei Comuni nel cui territorio ricadono gli immobili da assoggettare al vincolo, nonché su uno o più quotidiani a diffusione nazionale e locale e, ove istituito, sul sito informatico della Regione o Provincia autonoma nel cui territorio ricadono gli immobili da assoggettare al vincolo. L'avviso deve precisare dove e con quali modalità può essere consultato il piano o il progetto.

Ai fini di cui sopra, si invita Codesta Società proponente, ai sensi della legge n. 241/90 e s.m.i. e degli articoli 11 e 52-*ter* del DPR n. 327/2001 e s.m.i. e per conto di questo Ministero, a provvedere ai seguenti adempimenti di pubblicità:

1. partecipazione degli interessati:
    a. se il numero dei proprietari è inferiore a 50 unità: comunicazione diretta ai proprietari interessati della presente nota di avvio della procedura di apposizione del vincolo preordinato all'esproprio unitamente all'avviso e al particellare allegato alla stessa mediante raccomandata A/R (allegare copia della ricevuta della raccomandata A/R);
    b. se il numero dei proprietari è superiore a 50 unità: pubblicazione dell'avviso e del particellare allegato alla presente comunicazione sull'Albo Pretorio dei Comuni nel cui territorio è prevista la costruzione dell'impianto, sul BURP, nonché su uno o più quotidiani a diffusione nazionale e locale e, ove istituito, sul sito informatico della Regione o Provincia autonoma;
2. deposito in duplice copia, presso gli uffici dei medesimi Comuni, di una sintesi tecnica dell'intervento, riportante i dati tecnici dell'impianto, le ditte catastali interessate, con indicazione dei relativi fogli di mappa e particelle catastali, nonché di una corografia riportante chiara evidenza delle particelle interessate;
3. trasmissione a questa Amministrazione, decorsi almeno 30 giorni dalla data di ricevimento della comunicazione di cui alla lettera a ) o dalla pubblicazione sull'Albo Pretorio di cui alla lettera b), di apposito resoconto contenente tutte le osservazioni pervenute nell'ambito della procedura da parte dei soggetti interessati e/o intervenuti spontaneamente; in merito si ricorda che gli interessati possono formulare entro i successivi trenta giorni osservazioni che vengono valutate dall'autorità espropriante ai fini delle definitive determinazioni;

4. trasmissione a questa Amministrazione di una delle predette copie depositate presso i comuni, con l'indicazione del periodo di pubblicazione e del deposito di eventuali osservazioni.

All'esito dei suddetti adempimenti pubblicitari, ed in caso di conclusione positiva della conferenza di servizi, questa Amministrazione disporrà l'apposizione del vincolo preordinato all'esproprio in sede di rilascio dell'autorizzazione unica.

Si ricorda che la struttura competente all'emissione del provvedimento finale è la Direzione Generale Fonti Energetiche e Titoli Abilitativi del Dipartimento Energia; l'ufficio competente agli adempimenti istruttori è la Divisione IV – Infrastrutture e impianti di produzione energetici. La responsabile del procedimento è la dott.ssa Elisabetta D'Agostino, coordinatrice della Divisione IV – Infrastrutture e impianti di produzione energetici, Direzione Generale Fonti energetiche e titoli abilitativi.

L'indirizzo PEC ufficiale a cui trasmettere le comunicazioni formali nell'ambito del procedimento è autorizzazioni.bess@pec.mase.gov.it. Per tutte le informazioni sul procedimento inoltre è possibile contattare il funzionario istruttore ing. Stefano Starace (tel. 327.9381358-starace.stefano@mase.gov.it) e la dott.ssa Lavinia Masini (masini.lavinia@mase.gov.it) e/o la sig.ra Antonella Di Prisa (diprisa.antonella@mase.gov.it).

LA COORDINATRICE
(*dott.ssa. Elisabetta D'Agostino*)

ELISABETTA
D'AGOSTINO
Ministero
dell'Ambiente e della
Sicurezza Energetica
FUNZIONARIO
28.04.2025 15:27:13
GMT+02:00

BOLLETTINO UFFICIALE
della REGIONE CAMPANIA
n. 34 del 26 Maggio 2025
PARTE II Atti dello Stato e di altri Enti

# COMUNE DI GIUGLIANO IN CAMPANIA

(Provincia di Napoli)

# Realizzazione di un impianto di accumulo elettrochimico denominato "Race BESS" della potenza di 96 MW e delle relative opere di connessione alla Stazione Elettrica "SE Patria" in zona agricola del Comune di Giugliano in Campania (NA).

**Proponente**

PVEXO APOLLO 3 SRL

PVEXO Apollo 3 Srl
Viale dell'Arte 19 - 00144 Roma (RM),
P.IVA 17149601001, REA RM- 1699389,
pvexoapollo3srl@pec.it

**Sviluppatore**

Greenergy

GREENERGY SRL
Via Stazione snc - 74011 Castellaneta (TA)
Tel +39 0998441860, Fax +39 0998445168
P.IVA 02599060734, REA TA-157230
www.greenergy.it, mail:info@greenergy.it

GIUSEPPE
MANCINI
10.03.2025
18:44:48
GMT+02:00

**Elaborato** PIANO PARTICELLARE

**Data** 11/03/2025

| Codice Progetto | Nome File | Revisione | Foglio | Scala |
|---|---|---|---|---|
| GPVEX3 | Codice Elaborato R_05 | 03 | A4 | |

| Rev. | Descrizione | Data | Redatto | Verificato | Approvato |
|---|---|---|---|---|---|
| 03 | Quarta emissione | 11/03/2025 | Pian.Terr. Vittoria Cugusi | Ing. Giuseppe Mancini | PVEXO APOLLO 3 s.r.l |
| 02 | Terza emissione | 25/09/2024 | Dott.Agr. Rossana Casamassima | Ing. Giuseppe Mancini | PVEXO APOLLO 3 s.r.l |
| 01 | Seconda emissione | 25/07/2024 | Dott.Agr. Rossana Casamassima | Ing. Giuseppe Mancini | PVEXO APOLLO 3 s.r.l |
| 00 | Prima emissione | 15/03/2024 | Dott.Agr. Rossana Casamassima | Ing. Giuseppe Mancini | PVEXO APOLLO 3 s.r.l |

TUTTI I DIRITTI SONO RISERVATI A NORMA DI LEGGE E' VIETATA LA RIPRODUZIONE ANCHE PARZIALE E LA CESSIONE SENZA AUTORIZZAZIONE

fonte: http://burc.regione.campania.it

BOLLETTINO UFFICIALE della REGIONE CAMPANIA
*n. 34 del 26 Maggio 2025*
PARTE II Atti dello Stato e di altri Enti

# INDICE

1. PREMESSA ..... 1
2. DESTINAZIONE URBANISTICA DEI TERRENI ..... 3
3. MODALITÀ DI VALUTAZIONE INDENNITÀ DI ESPROPRIAZIONE ..... 5
3.1. Indennità aggiuntive ..... 6
3.2. Modalità di valutazione dell'indennità per servitù di elettrodotto coattivo ..... 9
3.3. Quantificazione delle superfici e delle quote ..... 11


fonte: http://burc.regione.campania.it

# 1. PREMESSA

Il presente piano particellare è redatto ai sensi del D.P.R. n°327/2001 e s.m.i "Testo unico delle disposizioni legislative e regolamentari in materia di espropriazione per pubblica utilità". Il piano è finalizzato all'individuazione delle ditte proprietarie dei terreni interessati sia dall'esproprio che dall'imposizione di servitù da elettrodotto necessari per la realizzazione di un impianto di accumulo elettrochimico denominato "Race BESS" della potenza di 96 MW e delle relative opere di connessione alla Stazione Elettrica "SE Patria" in zona agricola del Comune di Giugliano in Campania (NA).

Il piano si compone della presente parte descrittiva in cui vengono analiticamente elencate le eventuali ditte catastali da espropriare o da sottoporre a servitù con le corrispondenti superfici da occupare e dalla indennità offerta, oltre che ad un elaborato grafico che consente di individuare l'area interessata dall'opera riportata sulla mappa catastale aggiornata.

Si precisa che le particelle dove ricadrà l'impianto di accumulo elettrochimico sono nella disponibilità della società PVEXO APOLLO 3 S.r.l., con contratti preliminari di compravendita legalizzati, ciò nonostante, le suddette aree sono state inserite nel presente piano particellare di esproprio con lo scopo di garantire l'eseguibilità dell'opera ad autorizzazione ottenuta.

Mentre, per quanto riguarda la realizzazione del cavidotto necessario per connettere il suddetto impianto alla Stazione Elettrica "Patria" si prevede il ricorso alla procedura di apposizione di servitù di elettrodotto coattivo.

In misura residuale, per attraversamenti di sedi stradali o di porzioni di terreno di pubblica proprietà e/o Enti pubblici, si prevede la stipula di apposita convenzione.

Per quanto concerne il progetto del percorso cavidotto, sin dall'inizio si è optato di seguire le strade pubbliche e/o private ad uso pubblico onde evitare l'uso e l'occupazione di proprietà private.


fonte: http://burc.regione.campania.it

Ciò nonostante, dato che la realizzazione delle opere avverrà in tempi considerevolmente successivi alla progettazione, potrebbero presentarsi impedimenti imprevedibili, quali la realizzazione di infrastrutture di vario tipo sui tratti di terreno interessati dal cavidotto, che potrebbero comportare lo spostamento del tracciato cavidotto sui terreni privati posti sul lato opposto della sede stradale rispetto a quello individuato nella tavola del progetto percorso cavidotto.

Per tale ragione, è stata considerata una fascia di 5,00 m a destra ed a sinistra, rispetto al limite della sede stradale, da impegnare per la posa del cavidotto elettrico qualora il tracciato cavidotto proposto non risulti nel frattempo utilizzabile.

Per la realizzazione delle opere di cui alla presente proposta progettuale, così come meglio rappresentate nell'elaborato grafico allegato alla presente relazione, risultano necessarie quindi procedure di:

- Esproprio delle aree necessarie alla realizzazione delle opere di connessione (stazione di elevazione MT/AT) e dell' area destinata all'impianto di accumulo elettrochimico;
- Apposizione di vincolo di servitù di elettrodotto coattivo sui terreni di proprietà privata interessati dal cavidotto elettrico interrato;
- Stipula di convenzioni con enti pubblici per i tratti di cavidotto che interessano aree di pubblica proprietà.


fonte: http://burc.regione.campania.it

## 2. DESTINAZIONE URBANISTICA DEI TERRENI

Il comune di Giugliano in Campania (NA) è dotato di Piano Regolatore Generale adottato con delibera del Commissario ad Acta n. 87 del 29/10/1983; con delibera del Commissario ad Acta n. 120 del 06/07/1984 sono state esaminate le osservazioni pervenute. Il Piano è stato reso esecutivo con Decreto sindacale il 18/11/1985 a seguito del decreto di conformità del Presidente della Giunta Regionale della Campania n. 15415 del 27/09/1985.

Il Piano Regolatore Generale P.R.G. sostituisce il Programma di Fabbricazione vigente della metà degli anni '70, in gran parte non attuato, di cui eredita parte delle zone di espansione residenziale e delle grandi aree per attrezzature pubbliche e standard previste.

Dalla consultazione del Piano Regolatore Generale del Comune di Giugliano in Campania, l'area d'intervento destinata alla realizzazione dell'impianto di accumulo elettrochimico ricade in Zona Agricola Normale E1, disciplinata dall'art. 16 delle NTA allegate al Piano Regolatore Generale, con integrazione delle osservazioni accolte ai sensi della Delibera del Commissario ad Acta N.120 del 06/07/1984.

Secondo l'art.16 – Divisione del territorio in zone omogenee, zona E1 Zona Agricola Normale:

- Destinazione d'uso: agricola con possibilità di costruzioni necessarie alla conduzione dei fondi, come case coloniche, fienili, stalle, capannoni per la lavorazione, la trasformazione e la conservazione dei prodotti agricoli;
- Strumento attuativo: concessione di edificare;
- Area minima di intervento: mq 10.000;
- Indice di fabbricabilità fondiaria: per le aree boschive, pascolive e incolte 0.003mc/mq, per le aree seminative e a frutteto 0.03 mc/mq; nel computo


fonte: http://burc.regione.campania.it

dei volumi non sono da conteggiarsi fienili, stalle, silos, magazzini e locali per la lavorazione dei prodotti del fondo; per tali realizzazioni l'indice massimo di fabbricabilità fondiaria è pari a 0.10 mq/mq.

Per gli allevamenti zootecnici, consentiti esclusivamente nelle zone boschive, incolte e pascolive, non vanno superati i seguenti limiti:

- Rapporto di copertura: 5%
- Minima distanza dai confini: mt. 20

- Ampliamenti: le esistenti costruzioni a destinazione agricola possono, in caso di necessità, essere ampliate fino ad un massimo del 20% dell'esistente cubatura, purché esse siano direttamente utilizzate per la conduzione del fondo opportunatamente documentata;
- Accorpamenti: per le necessità abitative dell'imprenditore agricolo a titolo principale è consentito l'accorpamento di lotti di terreno non contigui a condizione che sull'area asservita venga trascritto, presso la competente Conservatoria Immobiliare, vincolo di inedificabilità a favore del Comune da riportare successivamente su apposita mappa catastale depositata presso l'Ufficio Tecnico Comunale.

In Figura 1 è possibile vedere una rappresentazione grafica di quanto appena esposto. Per maggiori informazioni riguardo la destinazione urbanistica delle particelle coinvolte in progetto, si rimanda a quanto riportato all'interno del Certificato di Destinazione Urbanistica rilasciato dal Comune di Giugliano in Campania (NA) in data 06/11/2023 allegato alla presente.


fonte: http://burc.regione.campania.it

Figura 1 - Inquadramento generale PRG – Comune di Giugliano in Campania

# 3. MODALITÀ DI VALUTAZIONE INDENNITÀ DI ESPROPRIAZIONE

L'entità delle compensazioni monetarie da corrispondere alle singole proprietà si uniforma alla sentenza della Corte costituzionale n. 181 anno 2011 che, pur non imponendo di commisurare integralmente l'indennità di espropriazione dei suoli agricoli e non edificabili al valore di mercato del bene ablato, prevede che sia conservato un «ragionevole legame» con il valore venale, a garanzia di un «serio ristoro».

Nel caso di indennità di esproprio di aree non edificabili, il D.P.R. 08 giugno 2001 n. 327 art. 40, così come modificato dal D.lgs. n. 302/2002, prevede quale indennità


fonte: http://burc.regione.campania.it

definitiva quella determinata in base al criterio del valore agricolo, tenendo conto delle colture effettivamente praticate sul fondo e del valore dei manufatti edilizi legittimamente realizzati, anche in relazione all'esercizio dell'azienda agricola, senza valutare la possibile o l'effettiva utilizzazione diversa da quella agricola.

Al fine di procedere alla stima del valore venale dei beni, è stata valutata la possibilità edificatoria con riferimento alla situazione di fatto delle aree in accordo con la specifica destinazione conferita dagli strumenti urbanistici che, per le aree in oggetto, risulta essere di natura agricola.

A questo scopo, la stima per la determinazione del più probabile valore di mercato del terreno è stata condotta secondo il criterio di stima sintetico-comparativo, basato sulla comparazione con i valori medi riscontrati in una campagna conoscitiva preliminare condotta sul mercato immobiliare locale. La stima parte dal più probabile valore medio di mercato delle aree interessate dalle opere indipendentemente dalla coltura dichiarata e quindi riscontrabile nelle visure catastali. Pertanto, in riferimento ai valori medi di mercato, riscontrati nella campagna conoscitiva si è ritenuto congruo attribuire, come più probabile valore venale stimato, il seguente parametro di riferimento per le qualità colturale presenti nelle porzioni di terreno interessate:

a) Seminativo: €/ha 46.000,00 (quarantaseimila/00).

## 3.1. Indennità aggiuntive

Al proprietario coltivatore diretto o imprenditore agricolo spetta inoltre un'indennità aggiuntiva a titolo principale in misura pari al valore agricolo medio (V.A.M.) corrispondente al tipo di coltura praticata. Spetta una indennità aggiuntiva anche al fittavolo, al mezzadro o al compartecipante che, per effetto della procedura espropriativa o della cessione volontaria, sia costretto ad abbandonare


fonte: http://burc.regione.campania.it

in tutto o in parte l'area direttamente coltivata da almeno un anno prima della data in cui vi è stata la dichiarazione di pubblica utilità. Anche questo valore di indennità è quantificato pari al valore agricolo medio corrispondente al tipo di coltura praticata.

Al fine di determinare il valore di indennità aggiuntiva da attribuire al proprietario coltivatore diretto o azienda agricola, in accordo con il D.P.R. del 8 giugno 2001 nr. 327 e s.m.i, sono stati esaminati gli ultimi valori agricoli medi (V.A.M.) determinati dalla Commissione Provinciale Espropri per la Provincia di Napoli annualità 2019. Detti V.A.M., di cui di seguito si riporta la tabella riepilogativa con indicazione delle regioni agrarie, sono pubblicati sul sito istituzionale dell'Agenzia delle Entrate, tutte le particelle ricadono all'interno della Regione Agraria n.5 Piano Campano Sud-Occidentale dei Comuni di Arzano, Calvizzano, Cardito, Casandrino, Casavatore, Crispiano, Frattamaggiore, Frattaminore, Giugliano in Campania, Grumo Nevano, Marano di Napoli, Melito di Napoli, Mugnano di Napoli, Villaricca, Qualiano, Quarto, Sant'Antimo.

Ufficio del territorio di NAPOLI

Agenzia Entrate

Data: 25/11/2019
Ora: 11.35.33

**Valori Agricoli Medi della provincia**

Annualità 2019

*Dati Pronunciamento Commissione Provinciale* — *n. del*

*Pubblicazione sul BUR* — *n. del*

| COLTURA | REGIONE AGRARIA N°: 5 PIANO CAMPANO SUD-OCCIDENTALE Comuni di: ARZANO, CALVIZZANO, CARDITO, CASANDRINO, CASAVATORE, CRISPANO, FRATTAMAGGIORE, FRATTAMINORE, GIUGLIANO IN CAMPANIA, GRUMO NEVANO, MARANO DI NAPOLI, MELITO DI NAPOLI, MUGNANO DI NAPOLI, VILLARICCA, QUALIANO, QUARTO, SANT'ANTIMO | | | | REGIONE AGRARIA N°: 6 PIANO CAMPANO SUD-ORIENTALE Comuni di: ACERRA, AFRAGOLA, BRUSCIANO, CAIVANO, CASALNUOVO DI NAPOLI, CASTELLO DI CISTERNA, MARIGLIANELLA, MARIGLIANO, POMIGLIANO D'ARCO, SAN VITALIANO, SAVIANO, SCISCIANO | | | |
|---|---|---|---|---|---|---|---|---|
| | Valore Agricolo (Euro/Ha) | Sup. > 5% | Coltura più redditizia | Informazioni aggiuntive | Valore Agricolo (Euro/Ha) | Sup. > 5% | Coltura più redditizia | Informazioni aggiuntive |
| AGRUMETO | | | | | 86670,00 | | | |
| AGRUMETO IRRIGUO | | | | | 85600,00 | | | |
| BOSCO CEDUO | 6955,00 | | | | 7597,00 | | | |
| BOSCO D'ALTO FUSTO | 10165,00 | | | | | | | |
| FRUTTETO | 57780,00 | | | | 58850,00 | | | |
| FRUTTETO IRRIGUO | 73081,00 | SI | SI | | 70620,00 | SI | SI | |
| INCOLTO PRODUTTIVO | 5457,00 | | | | 6634,00 | | | |
| INCOLTO STERILE | 2782,00 | | | | 2889,00 | | | |
| NOCCIOLETO | | | | | 87419,00 | | | |
| NOCETO | 37985,00 | | | | 51360,00 | | | |
| ORTO IRRIGUO | 87205,00 | | | | 94160,00 | | | |
| ORTO IRRIGUO A COLTURA FLOREALE | | | | | 103790,00 | | | |
| PASCOLO | 6634,00 | | | | 6527,00 | | | |


fonte: http://burc.regione.campania.it

Ufficio del territorio di NAPOLI

Agenzia Entrate

Data: 25/11/2019
Ora: 11.35.33

**Valori Agricoli Medi della provincia**

Annualità 2019

*Dati Pronunciamento Commissione Provinciale* *n. del*

*Pubblicazione sul BUR* *n. del*

| COLTURA | REGIONE AGRARIA N°: 5 PIANO CAMPANO SUD-OCCIDENTALE Comuni di: ARZANO, CALVIZZANO, CARDITO, CASANDRINO, CASAVATORE, CRISPANO, FRATTAMAGGIORE, FRATTAMINORE, GIUGLIANO IN CAMPANIA, GRUMO NEVANO, MARANO DI NAPOLI, MELITO DI NAPOLI, MUGNANO DI NAPOLI, VILLARICCA, QUALIANO, QUARTO, SANT'ANTIMO | | | | REGIONE AGRARIA N°: 6 PIANO CAMPANO SUD-ORIENTALE Comuni di: ACERRA, AFRAGOLA, BRUSCIANO, CAIVANO, CASALNUOVO DI NAPOLI, CASTELLO DI CISTERNA, MARIGLIANELLA, MARIGLIANO, POMIGLIANO D'ARCO, SAN VITALIANO, SAVIANO, SCISCIANO | | | |
|---|---|---|---|---|---|---|---|---|
| | Valore Agricolo (Euro/Ha) | Sup. > 5% | Coltura più redditizia | Informazioni aggiuntive | Valore Agricolo (Euro/Ha) | Sup. > 5% | Coltura più redditizia | Informazioni aggiuntive |
| PASCOLO ARBORATO | 6634,00 | | | | 8453,00 | | | |
| PRATO | 13910,00 | | | | | | | |
| ROSETO | 130005,00 | | | | | | | |
| SEMINATIVO | 39911,00 | | | | 44405,00 | | | |
| SEMINATIVO ARBORATO | 47615,00 | | | | 49220,00 | | | |
| SEMINATIVO IRRIGUO | 63665,00 | | | | 70620,00 | | | |
| SEMINATIVO IRRIGUO ARBORATO | 67945,00 | | | | 67410,00 | | | |
| SEMINATIVO IRRIGUO COLTURA SPECIALIZZATA POLIENNALE | 82390,00 | | | | 82390,00 | | | |
| VIGNETO | 37450,00 | | | | 40125,00 | | | |
| VIGNETO ARBORATO | 36380,00 | | | | 38734,00 | | | |

Figura 2 - Valori Agricoli Medi – Provincia di Napoli – Annualità 2019

In accordo con l'art. 45 del Capo IX (Cessione Volontaria) del DPR 327/01, fin da quando è dichiarata la pubblica utilità dell'opera e fino alla data in cui è eseguito il decreto di esproprio, il proprietario ha il diritto di stipulare col soggetto beneficiario dell'espropriazione l'atto di cessione volontaria del bene o della sua quota di proprietà.

Il corrispettivo dell'atto di cessione:

a) se riguarda un'area edificabile, è calcolato ai sensi dell'articolo 37, senza la riduzione del quaranta per cento;
b) se riguarda una costruzione legittimamente edificata, è calcolato nella misura venale del bene ai sensi dell'art. 38;
c) se riguarda un'area non edificabile, è calcolato aumentando del cinquanta per cento l'importo dovuto ai sensi dell'articolo 40, comma 3;


fonte: http://burc.regione.campania.it

d) se riguarda un'area non edificabile, coltivata direttamente dal proprietario, è calcolato moltiplicando per tre l'importo dovuto ai sensi dell'artico 40, comma 3. In tale caso non compete l'indennità aggiuntiva di cui all'art. 40, comma 4.

L'accordo di cessione produce gli effetti del decreto di esproprio e non li perde se l'acquirente non corrisponde la somma entro il termine concordato.

## 3.2. Modalità di valutazione dell'indennità per servitù di elettrodotto coattivo

Risulta necessario ai fini della presente relazione, determinare l'indennità per l'apposizione di servitù al fine di corrispondere ai proprietari dei fondi la congrua compensazione monetaria in ragione della specifica occupazione. L'art. 44 del Dpr 327/01 prevede a riguardo che è dovuta una indennità al proprietario del fondo che, dall'esecuzione dell'opera pubblica o di pubblica utilità, venga gravato da servitù o che subisca una permanente diminuzione di valore per la perdita o la ridotta possibilità di esercizio del diritto di proprietà. Il dispositivo di legge non prevede indennità aggiuntive nel caso di apposizione di servitù.

Per le aree interessate da servitù permanente sarà corrisposto al relativo proprietario l'indennità calcolata in base alla perdita di valore del terreno interessato. Tale indennità conseguente all'imposizione della servitù di elettrodotto, è stata assunta pari al 50% dell'indennità di espropriazione permanente.

La servitù permanente di elettrodotto a favore della società Beneficiaria della procedura coattiva deve prevedere a carico dei terreni interessati quanto segue:

- Lo scavo e l'interramento dei cavi elettrici per il trasporto dell'energia;


fonte: http://burc.regione.campania.it

- L'installazione di un nastro segnalatore nello stesso scavo del cavidotto ed eventuali altre opere sussidiarie necessarie ai fini della sicurezza;
- La costruzione di accessi costituiti direttamente da strada di collegamento alla viabilità ordinaria da realizzarsi e mantenersi a cura del beneficiario;
- L'obbligo di non costruire opere di qualsiasi genere a distanza inferiore a metri 2,50 (due metri e cinquanta centimetri) dall'asse del cavidotto, nonché di mantenere la superficie asservita a terreno agrario, con la possibilità di eseguire sulla stessa le normali coltivazioni senza alterazione della profondità di posa dei cavi elettrici;
- La facoltà del beneficiario ad occupare anche per mezzo delle sue imprese appaltatrici per tutto il tempo occorrente l'area necessaria all'esecuzione dei lavori;
- Le tubazioni, i cavi elettrici, le apparecchiature e le opere sussidiarie relative all'opera in argomento sono inamovibili, sono e rimarranno di proprietà del Beneficiario che pertanto avrà facoltà di rimuoverle;
- Il diritto del Beneficiario al libero accesso in ogni tempo alle proprie opere ed ai propri impianti con il personale ed i mezzi necessari per la sorveglianza, la manutenzione, l'esercizio, le eventuali riparazioni o sostituzioni ed i recuperi;
- Il divieto di compiere qualsiasi atto che costituisca intralcio ai lavori da eseguirsi o pericolo per l'impianto, ostacoli il libero passaggio, diminuisca o renda più scomodo l'uso e l'esercizio della servitù.

Il valore da attribuire al diritto di servitù permanente è determinato dalla relazione:

| | | |
|---|---|---|
| a | Indennità d'esproprio | *Superficie occupata* x *Valore Venale* x *quota di titolarità* |
| b | Indennità aggiuntiva per coltivatore diretto, azienda agricola, fittavolo, mezzavolo o compartecipante | *Superficie occupata* x *V.A.M.* x *quota di titolarità* |


fonte: http://burc.regione.campania.it

| | | |
|---|---|---|
| c | Maggiorazione nel caso di cessione volontaria | *Indennità d'esproprio (secondo V.A.M.)* x *0,50* |
| d | Maggiorazione nel caso di cessione volontaria di coltivatore diretto | *Indennità d'esproprio (secondo V.A.M.) x 3* |
| e | Indennità per l'imposizione di servitù | *0,50 x Indennità di esproprio* |

Tabella 1 - Quadro riassuntivo del calcolo delle indennità

## 3.3. Quantificazione delle superfici e delle quote

L'identificazione grafica delle proprietà immobiliari con sovrapposte le aree oggetto di servitù è riportata negli specifici elaborati grafici allegati alla presente relazione, ove sono indicate, per ogni singolo foglio di mappa catastale, le particelle interessate e la categoria di occupazione.

Detti elaborati sono stati redatti sulla base dei fogli di mappa forniti dall'Agenzia delle Entrate – Ufficio provinciale del Territorio di Napoli e georeferenziati nelle coordinate catastali del sistema Cassini-Soldner.

Dalle operazioni geometriche eseguite è stato possibile determinare l'esatta superficie delle particelle da espropriare e delle porzioni su cui si prevede l'apposizione del vincolo di servitù di elettrodotto. Per la determinazione di queste ultime, si prevede una larghezza della fascia di servitù pari a 5,00 m.

Ai sensi dell'articolo 34, comma 1 DPR 327/01, l'indennità di esproprio spetta al proprietario del bene da espropriare, ovvero all'enfiteuta, se ne sia anche possessore. La norma stabilisce che chi vanta un diritto reale o personale di godimento sul bene, in qualità di usufruttuario, titolare di diritto di uso o abitazione, titolare di un diritto di locazione o comodato, o titolare di una servitù, non ha diritto a nessuna indennità di esproprio, salvo che abbia in atto un rapporto associativo agrario in qualità di fittavolo o mezzadro.


fonte: http://burc.regione.campania.it

In merito alle quote di titolarità delle singole particelle si è fatto riferimento ai dati di visura forniti dall'Agenzia delle Entrate - Territorio di Napoli; pertanto, ad ogni singolo titolare dei diritti reali sui fondi interessati dall'occupazione permanente o temporanea è riconosciuta un'indennità in ragione della relativa quota di titolarità. Si riportano nel seguito delle tabelle riepilogative delle procedure previste per le varie particelle interessate e della quantificazione delle varie forme di indennità previste.

Allegati:

1. Tabella particelle interessate da esproprio;
2. Planimetria catastale delle aree di intervento.


fonte: http://burc.regione.campania.it

Greenergy

**CALCOLO INDENNITA' DI ESPROPRIO**

Provincia: Napoli

Comune: Giugliano in Campania

| | | N. | Foglio | Particella | Comune | Proprietario - Luogo e data di nascita | Codice fiscale/P.Iva | SPECIFICAZIONE DEI DIRITTI: Diritti | Quota (q) | | Porz | Destinazione d'uso | Classe | Superficie Totale P.lla (ha) | Reddito Dominicale (€) | Reddito Agrario (€) | Lunghezza esproprio(m) | Larghezza esproprio (m) | Determinazione Indennità: Area da espropriare m2 (a) | Valore unitario venale terreno euro/ha (b) | Indennità di servitù [€] (0,5xaxbxq) | Titolo | note |
|---|---|---|---|---|---|---|---|---|---|---|---|---|---|---|---|---|---|---|---|---|---|---|---|
| | S | 1 | 37 | 68 | Giugliano in Campania (NA) | LA FENICE S.R.L. con sede in CASTEL VOLTURNO (CE) | 03549690612 | Proprieta' | 1 | 1 | | Seminativo | 2 | 6,3347 | 1046,91 | 507,1 | 316,809 | 5,00 | 1584,045 | 46.000,00 € | 3.643,30 € | Esproprio | |
| | S | 2 | 37 | 82 | Giugliano in Campania (NA) | LA FENICE S.R.L. con sede in CASTEL VOLTURNO (CE) | 03549690612 | Proprieta' | 1 | 1 | | Seminativo | 2 | 0,3957 | 65,4 | 31,68 | 23,538 | 5,00 | 117,690 | 46.000,00 € | 270,69 € | Esproprio | |
| | S | 3 | 37 | 74 | Giugliano in Campania (NA) | LA FENICE S.R.L. con sede in CASTEL VOLTURNO (CE) | 03549690612 | Proprieta' | 1 | 1 | | Seminativo | 2 | 0,4242 | 70,11 | 33,96 | 22,339 | 5,00 | 111,695 | 46.000,00 € | 256,90 € | Esproprio | |
| | S | 4 | 37 | 76 | Giugliano in Campania (NA) | LA FENICE S.R.L. con sede in CASTEL VOLTURNO (CE) | 03549690612 | Proprieta' | 1 | 1 | | Seminativo | 2 | 1,0692 | 176,7 | 85,59 | 44,570 | 5,00 | 222,850 | 46.000,00 € | 512,56 € | Esproprio | |
| | S | 5 | 37 | 29 | Giugliano in Campania (NA) | LA FENICE S.R.L. con sede in CASTEL VOLTURNO (CE) | 03549690612 | Proprieta' | 1 | 1 | | Seminativo | 2 | 0,9397 | 155,3 | 75,22 | 39,204 | 5,00 | 196,020 | 46.000,00 € | 450,85 € | Esproprio | |
| | S | 6 | 37 | 69 | Giugliano in Campania (NA) | REGIONE CAMPANIA DEMANIO RAMO STRADE con sede in NAPOLI (NA) | 80011990639 | Proprieta' | 1000 | 1000 | | Frutteto Irriguo | 2 | 0,328 | 141,79 | 47,43 | 4,761 | 5,00 | 23,807 | Convenzione con Ente | | | |
| | S | 7 | 46 | 81 | Giugliano in Campania (NA) | DEMANIO DELLO STATO - RAMO STRADE con sede in ROMA (RM) | 93024020617 | Proprieta' | 1000 | 1000 | | Seminativo | 2 | 0,1008 | 16,55 | 8,07 | 51,433 | 5,00 | 257,165 | Convenzione con Ente | | | |
| | S | 8 | 46 | 64 | Giugliano in Campania (NA) | A.N.A.S VIALE KENNEDY con sede in NAPOLI (NA) | | Proprieta' | 1000 | 1000 | | Seminativo | 2 | 0,342 | 56,17 | 27,38 | 133,568 | 5,00 | 667,840 | Convenzione con Ente | | | |
| | S | 9 | 46 | 322 | Giugliano in Campania (NA) | REGIONE CAMPANIA ASSESSORATO AI LAVORI PUBBLICI con sede in NAPOLI (NA) | 80011990639 | Proprieta' | 1 | 1 | | Seminativo | 2 | 0,3 | 49,27 | 24,02 | 5,992 | 5,00 | 29,960 | Convenzione con Ente | | | |
| | S | 10 | 46 | 70 | Giugliano in Campania (NA) | REGIONE CAMPANIA con sede in NAPOLI (NA) | 80011990639 | Proprieta' | 1 | 1 | | Seminativo | 2 | 0,0897 | 14,73 | 7,18 | 19,945 | 5,00 | 99,725 | Convenzione con Ente | | | |
| | S | 11 | 46 | 71 | Giugliano in Campania (NA) | GUIDA PAOLA nata a AVERSA (CE) il 19/01/1984 | GDUPLA84A59A512S | Proprieta' | 1 | 1 | | Seminativo | 2 | 0,0692 | 11,36 | 5,54 | 19,561 | 5,00 | 97,805 | 46.000,00 € | 224,95 € | Esproprio | |
| | S | 12 | 46 | 155 | Giugliano in Campania (NA) | DEMANIO DELLO STATO - RAMO STRADE con sede in ROMA (RM) | 93024020617 | Proprieta' | 1000 | 1000 | | Relitto Stradale | | 0,0225 | | | 60,898 | 5,00 | 304,490 | Convenzione con Ente | | | |
| | S | 13 | 46 | 88 | Giugliano in Campania (NA) | APROVITOLA ALFREDO nato a GIUGLIANO IN CAMPANIA (NA) il 30/10/1969 | PRVLRD69R30E054D | Proprieta' | 1 | 1 | | Ente Urbano | | 0,4814 | | | 60,898 | 5,00 | 304,490 | 100.000,00 € | 1.522,45 € | Esproprio | |
| | S | 14 | 46 | 154 | Giugliano in Campania (NA) | DEMANIO DELLO STATO - RAMO STRADE con sede in ROMA (RM) | 93024020617 | Proprieta' | 1000 | 1000 | | Seminativo | 2 | 0,0023 | 0,38 | 0,18 | 6,962 | 5,00 | 34,810 | Convenzione con Ente | | | |
| | S | 15 | 46 | 307 | Giugliano in Campania (NA) | APROVITOLA ALFREDO nato a GIUGLIANO IN CAMPANIA (NA) il 30/10/1969 | PRVLRD69R30E054D | Proprieta' | 1000 | 1000 | Sub.2 | Ente Urbano | | 0,2671 | | | 6,962 | 5,00 | 34,810 | 100.000,00 € | 174,05 € | Esproprio | |
| | | | | | | APROVITOLA ALFREDO nato a GIUGLIANO IN CAMPANIA (NA) il 30/10/1969 | PRVLRD69R30E054D | Proprieta' | 1000 | 1000 | Sub.3 | | | | | | 6,962 | 5,00 | 34,810 | 100.000,00 € | 174,05 € | | |
| | | | | | | APROVITOLA ALFREDO nato a GIUGLIANO IN CAMPANIA (NA) il 30/10/1969 | PRVLRD69R30E054D | Proprieta' | 1000 | 1000 | Sub.5 | | 01 | | | | 6,962 | 5,00 | 34,810 | 100.000,00 € | 174,05 € | | |
| | | | | | | APROVITOLA ALFREDO nato a GIUGLIANO IN CAMPANIA (NA) il 30/10/1969 | PRVLRD69R30E054D | Proprieta' | 1000 | 1000 | Sub.6 | | | | | | 6,962 | 5,00 | 34,810 | 100.000,00 € | 174,05 € | | |
| | S | 16 | 46 | 175 | Giugliano in Campania (NA) | REGIONE CAMPANIA DEMANIO RAMO STRADE con sede in NAPOLI (NA) | 80011990639 | Proprieta' | 1000 | 1000 | | Seminativo | 2 | 0,0004 | 0,07 | 0,03 | 2,057 | 5,00 | 10,285 | Convenzione con Ente | | | |
| | S | 17 | 46 | 174 | Giugliano in Campania (NA) | CONCILIO MICHELE nato a VILLARICCA (NA) il 18/06/1976 | CNCMHL76H18G309B | Proprieta' | 1 | 2 | | Orto irriguo | U | 0,2298 | 118,68 | 35,6 | 2,057 | 5,00 | 10,285 | 100.000,00 € | 25,71 € | Esproprio | |
| | | | | | | CONCILIO ROBERTO nato a VILLARICCA (NA) il 27/08/1977 | CNCRRT77M27G309G | Proprieta' | 1 | 2 | | | | | | | 2,057 | 5,00 | 10,29 | 100.000,00 € | 25,71 € | | |
| | S | 18 | 46 | 177 | Giugliano in Campania (NA) | REGIONE CAMPANIA DEMANIO RAMO STRADE con sede in NAPOLI (NA) | 80011990639 | Proprieta' | 1000 | 1000 | | Seminativo | 2 | 0,0084 | 1,38 | 0,67 | 31,799 | 5,00 | 158,995 | Convenzione con Ente | | | |
| | S | 10 | 46 | 176 | Giugliano in Campania (NA) | CONCILIO MICHELE nato a VILLARICCA (NA) il 18/06/1976 | CNCMHL76H18G309B | Proprieta' | 1 | 2 | | Seminativo | 2 | 0,2512 | 41,26 | 20,11 | 31,799 | 5,00 | 158,995 | 46.000,00 € | 182,84 € | Esproprio | |
| | | | | | | CONCILIO ROBERTO nato a VILLARICCA (NA) il 27/08/1977 | CNCRRT77M27G309G | Proprieta' | 1 | 2 | | | | | | | 31,799 | 5,00 | 158,995 | 46.000,00 € | 182,84 € | Esproprio | |
| | S | 20 | 46 | 173 | Giugliano in Campania (NA) | REGIONE CAMPANIA DEMANIO RAMO STRADE con sede in NAPOLI (NA) | 80011990639 | Proprieta' | 1000 | 1000 | | Seminativo | 2 | 0,0172 | 2,82 | 1,38 | 65,946 | 5,00 | 329,730 | Convenzione con Ente | | | |
| | S | 21 | 46 | 203 | Giugliano in Campania (NA) | PIROZZI IMMOBILIARE S.R.L. con sede in MARANO DI NAPOLI (NA) | 07683490630 | Proprieta' | 1 | 1 | | Seminativo | 2 | 0,176 | 28,91 | 14,09 | 50,480 | 5,00 | 252,400 | 46.000,00 € | 580,52 € | Esproprio | |
| | S | 22 | 46 | 206 | Giugliano in Campania (NA) | PIROZZI IMMOBILIARE S.R.L. con sede in MARANO DI NAPOLI (NA) | 07683490630 | Proprieta' | 1 | 1 | | Seminativo | 2 | 0,0029 | 0,48 | 0,23 | 4,563 | 5,00 | 22,815 | 46.000,00 € | 52,47 € | Esproprio | |
| | S | 23 | 46 | 204 | Giugliano in Campania (NA) | PIROZZI IMMOBILIARE S.R.L. con sede in MARANO DI NAPOLI (NA) | 07683490630 | Proprieta' | 1 | 1 | | Seminativo | 2 | 0,1002 | 16,46 | 8,02 | 10,876 | 5,00 | 54,380 | 46.000,00 € | 125,07 € | Esproprio | |
| | S | 24 | 46 | 152 | Giugliano in Campania (NA) | REGIONE CAMPANIA DEMANIO RAMO STRADE con sede in NAPOLI (NA) | 80011990639 | Proprieta' | 1000 | 1000 | | Seminativo | 2 | 0,0068 | 1,12 | 0,54 | 33,820 | 5,00 | 169,100 | 46.000,00 € | 388,93 € | Esproprio | |
| | S | 25 | 46 | 187 | Giugliano in Campania (NA) | PIROZZI DOMENICO nato a GIUGLIANO IN CAMPANIA (NA) il 15/12/1940 | PRZDNC40T15E054U | Proprieta' | 1 | 1 | | Seminativo | 2 | 0,202 | 33,18 | 16,17 | 33,718 | 5,00 | 168,590 | 46.000,00 € | 387,76 € | Esproprio | |
| | S | 26 | 46 | 150 | Giugliano in Campania (NA) | CANNAVACCIUOLO EMMA nata a NAPOLI (NA) il 16/05/1959 | CNNMME59E56F839P | Proprieta' | 1000 | 1000 | | Seminativo | 2 | 0,0054 | 0,89 | 0,43 | 33,813 | 5,00 | 169,065 | 46.000,00 € | 388,85 € | Esproprio | |
| | S | 27 | 46 | 189 | Giugliano in Campania (NA) | CANNAVACCIUOLO EMMA nata a NAPOLI (NA) il 16/05/1959 | CNNMME59E56F839P | Proprieta' | 1000 | 1000 | | Ente Utbano | | 0,216 | | | 38,879 | 5,00 | 194,395 | 100.000,00 € | 971,98 € | Esproprio | |
| | S | 28 | 46 | 199 | Giugliano in Campania (NA) | MOLA IMMOBILIARE SRL con sede in QUALIANO (NA) | 05805851218 | Proprieta' | 1 | 1 | | Frutteto | 2 | 0,2263 | 59,69 | 31,56 | 43,579 | 5,00 | 217,895 | 55.000,00 € | 599,21 € | Esproprio | |
| | S | 29 | 46 | 146 | Giugliano in Campania (NA) | REGIONE CAMPANIA DEMANIO RAMO STRADE con sede in NAPOLI (NA) | 80011990639 | Proprieta' | 1000 | 1000 | | Frutteto | 2 | 0,007 | 1,85 | 0,98 | 37,542 | 5,00 | 187,710 | Convenzione con Ente | | | |
| | S | 30 | 46 | 144 | Giugliano in Campania (NA) | REGIONE CAMPANIA DEMANIO RAMO STRADE con sede in NAPOLI (NA) | 80011990639 | Proprieta' | 1000 | 1000 | | Frutteto | 2 | 0,0027 | 0,72 | 0,38 | 10,815 | 5,00 | 54,075 | Convenzione con Ente | | | |
| | S | 31 | 46 | 193 | Giugliano in Campania (NA) | NAPOLANO CASTRESE nato a VILLARICCA (NA) il 17/06/1956 | NPLCTR56H17G309E | Proprieta' | 500 | 1000 | | Frutteto | 2 | 0,2340 | 62,24 | 32,63 | 10,815 | 5,00 | 54,075 | 55.000,00 € | 74,35 € | Esproprio | |
| | | | | | | TUTINO GENNARO nato a NAPOLI (NA) il 12/09/1957 | TTNGNR57P12F839R | Proprieta' | 500 | 1000 | | | | | | | 10,815 | 5,00 | 54,075 | 55.000,00 € | 74,35 € | | |
| | S | 32 | 46 | 142 | Giugliano in Campania (NA) | DEMANIO DELLO STATO - RAMO STRADE con sede in ROMA (RM) | 93024020617 | Proprieta' | 1000 | 1000 | | Relitto Stradale | | 0,0100 | | | 34,939 | 5,00 | 174,695 | Convenzione con Ente | | | |
| | | | | | | BIANCO ANTONIO nato a NAPOLI (NA) il 11/09/1990 | BNCNTN90P11F839B | Proprieta' | 1 | 1 | Sub.8 | | 05 | 0,2960 | | | 34,939 | 5,00 | 174,695 | 100.000,00 € | 873,48 € | | |
| | | | | | | BIANCO ANTONIO nato a NAPOLI (NA) il 11/09/1990 | BNCNTN90P11F839B | Proprieta' | 1 | 1 | Sub.9 | | 05 | 0,2960 | | | 34,939 | 5,00 | 174,695 | 100.000,00 € | 873,48 € | | |
| | | | | | | SUNRISE S.R.L. con sede in GIUGLIANO IN CAMPANIA (NA) | 06033490639 | Proprieta' | 1 | 1 | Sub.16 | | 04 | 0,2960 | | | 34,939 | 5,00 | 174,695 | 100.000,00 € | 873,48 € | | |
| | | | | | | CORRADO LAURA nata a NAPOLI (NA) il 11/03/1980 | CRRLRA80C51F839W | Proprieta' | 1 | 1 | Sub.17 | | 04 | 0,2960 | | | 34,939 | 5,00 | 174,695 | 100.000,00 € | 873,48 € | | |
| | | | | | | CAMMAROTA ASSUNTA nata a NAPOLI (NA) il 02/04/1963 | CMMSNT63D42F839S | Proprieta' | 5000 | 10000 | Sub.18 | | 04 | 0,2960 | | | 34,939 | 5,00 | 174,695 | 100.000,00 € | 436,74 € | | |
| | | | | | | ELICIO FRANCESCO nato a NAPOLI (NA) il 25/04/1963 | LCEFNC63D25F839A | Proprieta' | 5000 | 10000 | | | | 0,2960 | | | 34,939 | 5,00 | 174,695 | 100.000,00 € | 436,74 € | | |
| | | | | | | BOTTA ALESSANDRO nato a NAPOLI (NA) il 14/11/1977 | BTTLSN77S14F83VW | Proprieta' | 1 | 1 | Sub.19 | | 05 | 0,2960 | | | 34,939 | 5,00 | 174,695 | 100.000,00 € | 873,48 € | | |
| | | | | | | BELLOTTI MARIANNA nata a NAPOLI (NA) il 10/09/1977 | BLLMNN77P50F839L | Proprieta' | 1 | 1 | Sub.20 | | 05 | 0,2960 | | | 34,939 | 5,00 | 174,695 | 100.000,00 € | 873,48 € | | |
| | | | | | | ESPOSITO ROMINA nata a MUGNANO DI NAPOLI (NA) il 20/07/1993 | SPSRMN93L60F799S | Proprieta' | 1 | 1 | Sub.21 | | 05 | 0,2960 | | | 34,939 | 5,00 | 174,695 | 100.000,00 € | 873,48 € | | |
| | | | | | | MADDALUNO RAFFAELE nato a POZZUOLI (NA) il 11/10/1966 | MDDRFL66R11G964L | Proprieta' | 1 | 1 | Sub.22 | | 05 | 0,2960 | | | 34,939 | 5,00 | 174,695 | 100.000,00 € | 873,48 € | | |
| | | | | | | BRASSO ILARIA nata a NAPOLI (NA) il 27/04/1981 | GRSLRI81D67F839N | Proprieta' | 1 | 2 | Sub.23 | | 05 | 0,2960 | | | 34,939 | 5,00 | 174,695 | 100.000,00 € | 436,74 € | | |
| | | | | | | SIGNORIELLO COSIMO nato a NAPOLI (NA) il 09/04/1979 | SGNCSM79D09F839K | Proprieta' | 1 | 2 | | | | 0,2960 | | | 34,939 | 5,00 | 174,695 | 100.000,00 € | 436,74 € | | |
| | | | | | | STAR IMMOBILIARE S.R.L. con sede in NAPOLI (NA) | 05116751214 | Proprieta' | 1 | 1 | Sub.24 | | 05 | 0,2960 | | | 34,939 | 5,00 | 174,695 | 100.000,00 € | 873,48 € | | |
| | | | | | | LAUDIERO PASQUALE nato a NAPOLI (NA) il 12/05/1947 | LDRPQL47E12F839W | Proprieta' | 1 | 1 | Sub.28 | | 05 | 0,2960 | | | 34,939 | 5,00 | 174,695 | 100.000,00 € | 873,48 € | | |
| | | | | | | LAUDIERO PASQUALE nato a NAPOLI (NA) il 12/05/1947 | LDRPQL47E12F839W | Proprieta' | 1 | 1 | Sub.29 | | 05 | 0,2960 | | | 34,939 | 5,00 | 174,695 | 100.000,00 € | 873,48 € | | |
| | | | | | | D'ANGIOLO MARA nata a NAPOLI (NA) il 15/04/1979 | DNGMRA79D55F839Y | Proprieta' | 1 | 2 | Sub.103 | | 02 | 0,2960 | | | 34,939 | 5,00 | 174,695 | 100.000,00 € | 436,74 € | | |
| | S | 33 | 46 | 82 | Giugliano in Campania (NA) | SICUREZZA FULVIO nato a NAPOLI (NA) il 23/05/1974 | SCRFLV74E23F839J | Proprieta' | 1 | 2 | | Ente Urbano | | 0,2960 | | | 34,939 | 5,00 | 174,695 | 100.000,00 € | 436,74 € | Esproprio | |
| | | | | | | PREZIOSO VIOLETTA nata a NAPOLI (NA) il 28/12/1972 | PRZVTT72T68F839V | Proprieta' | 1 | 1 | Sub.105 | | 05 | 0,2960 | | | 34,939 | 5,00 | 174,695 | 100.000,00 € | 873,48 € | | |

BOLLETTINO UFFICIALE della REGIONE CAMPANIA
n. 34 del 26 Maggio 2025
PARTE II Atti dello Stato e di altri Enti

| | | | | | | | | | | | | | | | | | | | | | | | |
|---|---|---|---|---|---|---|---|---|---|---|---|---|---|---|---|---|---|---|---|---|---|---|---|
| | | | | | BASILE FRANCESCO nato a MUGNANO DI NAPOLI (NA) il 22/10/1979 | BSLFNC79R22F799M | Nuda Proprietà | 1 | \ | 2 | Sub.115 | | 01 | 0,2960 | | | 34,939 | 5,00 | 174,695 | 100.000,00 € | 436,74 € | | |
| | | | | | BASILE GIUSEPPE nato a MUGNANO DI NAPOLI (NA) il 24/12/1983 | BSLGPP83T24F799P | Nuda Proprietà | 1 | \ | 2 | | | | 0,2960 | | | 34,939 | 5,00 | 174,695 | 100.000,00 € | 436,74 € | | |
| | | | | | BASILE VINCENZO nato a GIUGLIANO IN CAMPANIA (NA) il 01/10/1948 | BSLVCN48R01E054B | Usufrutto | 1 | \ | 2 | | | | 0,2960 | | | 34,939 | 5,00 | 174,695 | 100.000,00 € | 436,74 € | | |
| | | | | | PENNINO CLELIA nata a NAPOLI (NA) il 28/02/1950 | PNNCLL50B68F839J | Usufrutto | 1 | \ | 2 | | | | 0,2960 | | | 34,939 | 5,00 | 174,695 | 100.000,00 € | 436,74 € | | |
| | | | | | BUSIELLO ARMANDO nato a NAPOLI (NA) il 08/02/1955 | BSLRND55B08F839R | Proprieta' | 1 | \ | 1 | Sub.30 | | | 0,2960 | | | 34,939 | 5,00 | 174,695 | 100.000,00 € | 873,48 € | | |
| | | | | | BUSIELLO ARMANDO nato a NAPOLI (NA) il 08/02/1955 | BSLRND55B08F839R | Proprieta' | 1 | \ | 1 | Sub.31 | | | 0,2960 | | | 34,939 | 5,00 | 174,695 | 100.000,00 € | 873,48 € | | |
| | | | | | BUSIELLO ARMANDO nato a NAPOLI (NA) il 08/02/1955 | BSLRND55B08F839R | Proprieta' | 1 | \ | 1 | Sub.32 | | | 0,2960 | | | 34,939 | 5,00 | 174,695 | 100.000,00 € | 873,48 € | | |
| | | | | | STAR IMMOBILIARE S.R.L. con sede in NAPOLI (NA) | 05116751214 | Proprieta' | 1 | \ | 1 | Sub.35 | | | 0,2960 | | | 34,939 | 5,00 | 174,695 | 100.000,00 € | 873,48 € | | |
| | | | | | STAR IMMOBILIARE S.R.L. con sede in NAPOLI (NA) | 05116751214 | Proprieta' | 1 | \ | 1 | Sub.33 | | | 0,2960 | | | 34,939 | 5,00 | 174,695 | 100.000,00 € | 873,48 € | | |
| | | | | | STAR IMMOBILIARE S.R.L. con sede in NAPOLI (NA) | 05116751214 | Proprieta' | 1 | \ | 1 | Sub.34 | | | 0,2960 | | | 34,939 | 5,00 | 174,695 | 100.000,00 € | 873,48 € | | |
| | | | | | CROCE VIRGINIA nata a NAPOLI (NA) il 22/10/1977 | CRCVGN77R62F839L | Proprieta' | 1 | \ | 1 | Sub.36 | | 05 | 0,2960 | | | 34,939 | 5,00 | 174,695 | 100.000,00 € | 873,48 € | | |
| | | | | | DI MEO DAVIDE nato a NAPOLI (NA) il 19/07/1962 | DMIDVD62L19F839P | Proprieta' | 1 | \ | 2 | Sub.116 | | 02 | 0,2960 | | | 34,939 | 5,00 | 174,695 | 100.000,00 € | 436,74 € | | |
| | | | | | FERRILLO LUIGIA nata a POZZUOLI (NA) il 11/08/1971 | FRRLGU71M51G964L | Proprieta' | 1 | \ | 2 | | | | 0,2960 | | | 34,939 | 5,00 | 174,695 | 100.000,00 € | 436,74 € | | |
| | | | | | EFRA S.R.L. con sede in NAPOLI (NA) | 08548351215 | Proprieta' | 1 | \ | 1 | Sub.37 | | 01 | 0,2960 | | | 34,939 | 5,00 | 174,695 | 100.000,00 € | 873,48 € | | |
| | | | | | EFRA S.R.L. con sede in NAPOLI (NA) | 08548351215 | Proprieta' | 1 | \ | 1 | Sub.38 | | 01 | 0,2960 | | | 34,939 | 5,00 | 174,695 | 100.000,00 € | 873,48 € | | |
| S | 34 | 46 | 141 | Giugliano in Campania (NA) | DEMANIO DELLO STATO - RAMO STRADE con sede in ROMA (RM) | 93024020617 | Proprieta' | 1000 | / | 1000 | | Relitto Stradale | | 0,0191 | | | 46,479 | 5,00 | 232,395 | Convenzione con Ente | | | |
| S | 35 | 46 | 294 | Giugliano in Campania (NA) | RUSSO OLIMPIA nata a FRATTAMAGGIORE (NA) il 14/08/1950 | RSSLMP50M54D789U | Proprieta' | 1000 | / | 1000 | Sub.17 | Ente Urbano | 02 | 0,6305 | | | 44,284 | 5,00 | 221,420 | 100.000,00 € | 1.107,10 € | Esproprio | |
| | | | | | RUSSO OLIMPIA nata a FRATTAMAGGIORE (NA) il 14/08/1950 | RSSLMP50M54D789U | Proprieta' | 1000 | / | 1000 | Sub.18 | | 02 | | | | 44,284 | 5,00 | 221,420 | 100.000,00 € | 1.107,10 € | | |
| | | | | | RUSSO OLIMPIA nata a FRATTAMAGGIORE (NA) il 14/08/1950 | RSSLMP50M54D789U | Proprieta' | 1000 | / | 1000 | Sub.19 | | 01 | | | | 44,284 | 5,00 | 221,420 | 100.000,00 € | 1.107,10 € | | |
| | | | | | RUSSO OLIMPIA nata a FRATTAMAGGIORE (NA) il 14/08/1950 | RSSLMP50M54D789U | Proprieta' | 1000 | / | 1000 | Sub.6 | | 02 | | | | 44,284 | 5,00 | 221,420 | 100.000,00 € | 1.107,10 € | | |
| | | | | | RUSSO OLIMPIA nata a FRATTAMAGGIORE (NA) il 14/08/1950 | RSSLMP50M54D789U | Proprieta' | 1000 | / | 1000 | Sub.7 | | 02 | | | | 44,284 | 5,00 | 221,420 | 100.000,00 € | 1.107,10 € | | |
| | | | | | D'ORTA MARIANNA nata a NAPOLI (NA) il 05/02/1973 | DRTMNN73B45F839M | Proprieta' | 1000 | / | 1000 | Sub.8 | | 02 | | | | 44,284 | 5,00 | 221,420 | 100.000,00 € | 1.107,10 € | | |
| | | | | | D'ORTA MARIANNA nata a NAPOLI (NA) il 05/02/1973 | DRTMNN73B45F839M | Proprieta' | 1000 | / | 1000 | Sub.9 | | 02 | | | | 44,284 | 5,00 | 221,420 | 100.000,00 € | 1.107,10 € | | |
| | | | | | RUSSO OLIMPIA nata a FRATTAMAGGIORE (NA) il 14/08/1950 | RSSLMP50M54D789U | Proprieta' | 1000 | / | 1000 | Sub.2 | | 01 | | | | 44,284 | 5,00 | 221,420 | 100.000,00 € | 1.107,10 € | | |
| | | | | | RUSSO OLIMPIA nata a FRATTAMAGGIORE (NA) il 14/08/1950 | RSSLMP50M54D789U | Proprieta' | 1000 | / | 1000 | Sub.5 | | U | | | | 44,284 | 5,00 | 221,420 | 100.000,00 € | 1.107,10 € | | |
| | | | | | RUSSO OLIMPIA nata a FRATTAMAGGIORE (NA) il 14/08/1950 | RSSLMP50M54D789U | Proprieta' | 1000 | / | 1000 | Sub.21 | | 02 | | | | 44,284 | 5,00 | 221,420 | 100.000,00 € | 1.107,10 € | | |
| | | | | | RUSSO OLIMPIA nata a FRATTAMAGGIORE (NA) il 14/08/1950 | RSSLMP50M54D789U | Proprieta' | 1000 | / | 1000 | Sub.22 | | 02 | | | | 44,284 | 5,00 | 221,420 | 100.000,00 € | 1.107,10 € | | |
| | | | | | RUSSO OLIMPIA nata a FRATTAMAGGIORE (NA) il 14/08/1950 | RSSLMP50M54D789U | Proprieta' | 1000 | / | 1000 | Sub.26 | | 03 | | | | 44,284 | 5,00 | 221,420 | 100.000,00 € | 1.107,10 € | | |
| | | | | | RUSSO OLIMPIA nata a FRATTAMAGGIORE (NA) il 14/08/1950 | RSSLMP50M54D789U | Proprieta' | 1000 | / | 1000 | Sub.25 | | 03 | | | | 44,284 | 5,00 | 221,420 | 100.000,00 € | 1.107,10 € | | |
| | | | | | RUSSO OLIMPIA nata a FRATTAMAGGIORE (NA) il 14/08/1950 | RSSLMP50M54D789U | Proprieta' | 1000 | / | 1000 | Sub.27 | | 01 | | | | 44,284 | 5,00 | 221,420 | 100.000,00 € | 1.107,10 € | | |
| S | 36 | 46 | 140 | Giugliano in Campania (NA) | REGIONE CAMPANIA DEMANIO RAMO STRADE con sede in NAPOLI (NA) | 80011990639 | Proprieta' | 1000 | / | 1000 | | Frutteto | 3 | 0,1960 | 44,84 | 26,32 | 291,552 | 5,00 | 1457,760 | Convenzione con Ente | | | |
| S | 37 | 46 | 286 | Giugliano in Campania (NA) | RUSSO OLIMPIA nata a FRATTAMAGGIORE (NA) il 14/08/1950 | RSSLMP50M54D789U | Proprieta' | 1000 | / | 1000 | | Frutteto | 2 | 0,1560 | 41,49 | 21,75 | 16,972 | 5,00 | 84,860 | 55.000,00 € | 233,37 € | Esproprio | |
| S | 38 | 38 | 174 | Giugliano in Campania (NA) | DEMANIO DELLO STATO - RAMO STRADE con sede in ROMA (RM) | 93024020617 | Proprieta' | 1000 | / | 1000 | | Frutteto | 2 | 0,5630 | 149,16 | 78,51 | 227,612 | 5,00 | 1138,060 | Convenzione con Ente | | | |
| S | 39 | 38 | 187 | Giugliano in Campania (NA) | DEMANIO DELLO STATO - RAMO STRADE con sede in ROMA (RM) | 93024020617 | Proprieta' | 1000 | / | 1000 | | Frutteto | 2 | 0,1277 | 33,83 | 17,81 | 41,178 | 5,00 | 205,890 | Convenzione con Ente | | | |
| S | 40 | 38 | 228 | Giugliano in Campania (NA) | REGIONE CAMPANIA DEMANIO RAMO STRADE con sede in NAPOLI (NA) | 80011990639 | Proprieta' | 1000 | / | 1000 | | Frutteto | 2 | 0,1416 | 37,66 | 19,75 | 42,773 | 5,00 | 213,865 | Convenzione con Ente | | | |
| S | 41 | 38 | 230 | Giugliano in Campania (NA) | REGIONE CAMPANIA DEMANIO RAMO STRADE con sede in NAPOLI (NA) | 80011990639 | Proprieta' | 1000 | / | 1000 | | Frutteto | 2 | 0,1497 | 39,82 | 20,87 | 44,347 | 5,00 | 221,735 | Convenzione con Ente | | | |
| S | 42 | 38 | 185 | Giugliano in Campania (NA) | REGIONE CAMPANIA DEMANIO RAMO STRADE con sede in NAPOLI (NA) | 80011990639 | Proprieta' | 1000 | / | 1000 | | Seminativo | 2 | 0,932 | 153,07 | 74,61 | 327,756 | 5,00 | 1638,780 | Convenzione con Ente | | | |
| S | 43 | 38 | 10 | Giugliano in Campania (NA) | REGIONE CAMPANIA DEMANIO RAMO STRADE con sede in NAPOLI (NA) | 80011990639 | Proprieta' | 1000 | / | 1000 | | Frutteto | 2 | 1,2464 | 330,22 | 173,8 | 109,900 | 5,00 | 549,500 | Convenzione con Ente | | | |
| S | 44 | 38 | 64 | Giugliano in Campania (NA) | CACCIAPUOTI ANTONIETTA ; FU VINCENZO | | Proprieta' | 1000 | / | 1000 | | Frutteto | 2 | 0,1110 | 29,41 | 15,48 | 18,021 | 5,00 | 90,105 | 55.000,00 € | 247,79 € | Esproprio | |
| S | 45 | 38 | 65 | Giugliano in Campania (NA) | DEMANIO DELLO STATO - RAMO STRADE con sede in ROMA (RM) | 93024020617 | Proprieta' | 1000 | / | 1000 | | Frutteto | 2 | 0,1220 | 32,32 | 17,01 | 59,386 | 5,00 | 296,930 | Convenzione con Ente | | | |
| S | 46 | 38 | 153 | Giugliano in Campania (NA) | NESSUNA CORRISPONDENZA | | | | | | | | | | | | 35,609 | 5,00 | 178,045 | | | | |
| S | 47 | 38 | 218 | Giugliano in Campania (NA) | CACCIAPUOTI DANIELE nato a NAPOLI (NA) il 28/06/1978 | CCCDNL78H28F839B | Proprieta' | 1 | / | 2 | | Seminativo | 2 | 0,0045 | 0,74 | 0,36 | 8,631 | 5,00 | 43,155 | 46.000,00 € | 49,63 € | Esproprio | |
| | | | | | CACCIAPUOTI VALERIA nata a NAPOLI (NA) il 07/01/1982 | CCCVLR82A47F839P | Proprieta' | 1 | / | 2 | | | | | | | 8,631 | 5,00 | 43,155 | 46.000,00 € | 49,63 € | | |
| S | 48 | 38 | 216 | Giugliano in Campania (NA) | REGIONE CAMPANIA DEMANIO RAMO STRADE con sede in NAPOLI (NA) | 80011990639 | Proprieta' | 1000 | / | 1000 | | Seminativo | 2 | 0,0136 | 2,25 | 1,09 | 27,807 | 5,00 | 139,035 | Convenzione con Ente | | | |
| S | 49 | 38 | 178 | Giugliano in Campania (NA) | REGIONE CAMPANIA DEMANIO RAMO STRADE con sede in NAPOLI (NA) | 80011990639 | Proprieta' | 1000 | / | 1000 | | Seminativo | 2 | 0,0113 | 1,86 | 0,9 | 22,636 | 5,00 | 113,180 | Convenzione con Ente | | | |
| S | 50 | 38 | 181 | Giugliano in Campania (NA) | REGIONE CAMPANIA DEMANIO RAMO STRADE con sede in NAPOLI (NA) | 80011990639 | Proprieta' | 1000 | / | 1000 | | Seminativo | 2 | 0,0081 | 1,33 | 0,65 | 26,817 | 5,00 | 134,085 | Convenzione con Ente | | | |
| S | 51 | 38 | 363 | Giugliano in Campania (NA) | CACCIAPUOTI ANTONIO nato a GIUGLIANO IN CAMPANIA (NA) il 07/01/1911 | CCCNTN11A07E054M | Proprieta' | 200 | / | 1000 | | Seminativo | 2 | 0,0698 | 11,54 | 5,59 | 31,602 | 5,00 | 158,010 | 46.000,00 € | 72,68 € | Esproprio | |
| | | | | | CACCIAPUOTI ANTONIO nato a GIUGLIANO IN CAMPANIA (NA) il 25/03/1943 | CCCNTN43C25E054Z | Proprieta' | 200 | / | 1000 | | | | | | | 31,602 | 5,00 | 158,010 | 46.000,00 € | 72,68 € | | |
| | | | | | CACCIAPUOTI MARIA nata a GIUGLIANO IN CAMPANIA (NA) il 20/11/1908 | CCCMRA08S60E054B | Proprieta' | 200 | / | 1000 | | | | | | | 31,602 | 5,00 | 158,010 | 46.000,00 € | 72,68 € | | |
| | | | | | CACCIAPUOTI GENEROSA nata a QUALIANO (NA) il 06/07/1972 | CCCGRS72L46H101P | Proprieta' | 1 | / | 5 | | | | | | | 31,602 | 5,00 | 158,010 | 46.000,00 € | 72,68 € | | |
| | | | | | PARAGLIOLA ANNA nata a MARANO DI NAPOLI (NA) il 19/01/1947 | PRGNNA47A59E906V | Proprieta' | 1 | / | 15 | | | | | | | 31,602 | 5,00 | 158,010 | 46.000,00 € | 24,23 € | | |
| | | | | | ARAGLIOLA CRISTINA nata a MARANO DI NAPOLI (NA) il 29/06/1949 | PRGCST49H69E906O | Proprieta' | 1 | / | 15 | | | | | | | 31,602 | 5,00 | 158,010 | 46.000,00 € | 24,23 € | | |
| | | | | | PARAGLIOLA VINCENZA nata a MARANO DI NAPOLI (NA) il 02/06/1951 | PRGVCN51H42E906Y | Proprieta' | 1 | / | 15 | | | | | | | 31,602 | 5,00 | 158,010 | 46.000,00 € | 24,23 € | | |
| S | 52 | 38 | 179 | Giugliano in Campania (NA) | REGIONE CAMPANIA DEMANIO RAMO STRADE con sede in NAPOLI (NA) | 80011990639 | Proprieta' | 1000 | / | 1000 | | Seminativo | 2 | 0,0010 | 0,16 | 0,08 | 2,534 | 5,00 | 12,670 | Convenzione con Ente | | | |
| S | 53 | 38 | 177 | Giugliano in Campania (NA) | CACCIAPUOTI GENEROSA nata a QUALIANO (NA) il 06/07/1972 | CCCGRS72L46H101P | Proprieta' | 1 | / | 1 | | Seminativo | 2 | 0,7032 | 115,49 | 56,29 | 6,421 | 5,00 | 32,105 | 46.000,00 € | 73,84 € | Esproprio | |
| S | 54 | 38 | 183 | Giugliano in Campania (NA) | REGIONE CAMPANIA DEMANIO RAMO STRADE con sede in NAPOLI (NA) | 80011990639 | Proprieta' | 1000 | / | 1000 | | Seminativo | 2 | 0,0110 | 1,81 | 0,88 | 79,726 | 5,00 | 398,630 | Convenzione con Ente | | | |
| S | 55 | 38 | 354 | Giugliano in Campania (NA) | CACCIAPUOTI ANTONIO nato a NAPOLI (NA) il 25/10/1976 | CCCNTN76R25F839Q | Proprieta' | 222 | / | 1000 | | Seminativo | 2 | 1,0144 | 166,6 | 81,2 | 66,930 | 5,00 | 334,650 | 46.000,00 € | 170,87 € | Esproprio | |
| | | | | | CACCIAPUOTI GIUSEPPA nata a NAPOLI (NA) il 06/09/1974 | CCCGPP74P46F839X | Proprieta' | 222 | / | 1000 | | | | | | | 66,930 | 5,00 | 334,650 | 46.000,00 € | 170,87 € | | |
| | | | | | CACCIAPUOTI ROBERTO nato a NAPOLI (NA) il 19/11/1979 | CCCRRT79S19F839I | Proprieta' | 222 | / | 1000 | | | | | | | 66,930 | 5,00 | 334,650 | 46.000,00 € | 170,87 € | | |
| | | | | | PICASCIA CARMELA nata a QUALIANO (NA) il 02/05/1952 | PCSCML52E42H101K | Proprieta' | 334 | / | 1000 | | | | | | | 66,930 | 5,00 | 334,650 | 46.000,00 € | 257,08 € | | |
| S | 56 | 38 | 355 | Giugliano in Campania (NA) | ZECCHINI ALESSIA nata a NAPOLI (NA) il 15/11/1979 | ZCCLSS79S55F839T | Proprieta' | 1 | / | 2 | | Seminativo | 2 | 0,5000 | 82,12 | 40,03 | 33,438 | 5,00 | 167,190 | 46.000,00 € | 192,27 € | Esproprio | |
| | | | | | ZECCHINI ROSANNA nata a NAPOLI (NA) il 04/06/1974 | ZCCRNN74H44F839X | Proprieta' | 1 | / | 2 | | | | | | | 33,438 | 5,00 | 167,190 | 46.000,00 € | 192,27 € | | |
| S | 57 | 38 | 115 | Giugliano in Campania (NA) | ENTE URBANO - NESSUNA CORRISPONDENZA | | Proprieta' | 1 | / | 2 | | Ente Urbano | | 0,0410 | | | 61,149 | 5,00 | 305,745 | 100.000,00 € | 764,36 € | Esproprio | |
| S | 58 | 38 | 349 | Giugliano in Campania (NA) | DOMINUS HOLDING S.R.L. con sede in MILANO (MI) | 11226160965 | Proprieta' | 1 | / | 1 | | Ente Urbano | | 0,8089 | | | 29,710 | 5,00 | 148,550 | 100.000,00 € | 742,75 € | Esproprio | |
| S | 59 | 38 | 369 | Giugliano in Campania (NA) | CARDONE FEDERICO nato a NAPOLI (NA) il 30/03/1948 | CRDFRC48C30F839O | Proprieta' | 3 | / | 3 | AA | Seminativo Irriguo | 2 | 0,6272 | 142,53 | 48,59 | 6,500 | 5,00 | 32,500 | 82.500,00 € | 134,06 € | Esproprio | |
| | | | | | | | | 3 | | 3 | AB | Frutteto | 2 | 0,0065 | 267,7 | 140,35 | 6,500 | 5,00 | 32,500 | 55.000,00 € | 89,38 € | | |
| S | 60 | 39 | 301 | Giugliano in Campania (NA) | ENTE URBANO - NESSUNA CORRISPONDENZA | | Proprietà | 1000 | / | 1000 | | | | | | | 109,391 | 5,00 | 546,955 | | | | |



fonte: http://burc.regione.campania.it

| | | | | | | | | | | | | | | | | | | | | | | | | |
|---|---|---|---|---|---|---|---|---|---|---|---|---|---|---|---|---|---|---|---|---|---|---|---|---|
| S | 61 | 39 | 368 | Giugliano in Campania (NA) | SMARRAZZO FRANCESCO SAVERIO nato a GIUGLIANO IN CAMPANIA (NA) il 02/03/1960 | SMRFNC60C02E054Z | Proprieta' | 250 | / | 1000 | | Ente Urbano | | 0,3677 | | | 102,034 | 5,00 | 510,170 | 100.000,00 € | 637,71 € | Esproprio | |
| | | | | | SMARRAZZO RAFFAELE nato a GIUGLIANO IN CAMPANIA (NA) il 12/01/1966 | SMRRFL66A12E054Q | Proprieta' | 250 | / | 1000 | | | | | | | 102,034 | 5,00 | 510,170 | 100.000,00 € | 637,71 € | | |
| | | | | | SMARRAZZO SALVATORE nato a GIUGLIANO IN CAMPANIA (NA) il 19/02/1964 | SMRSVT64B19E054J | Proprieta' | 250 | / | 1000 | | | | | | | 102,034 | 5,00 | 510,170 | 100.000,00 € | 637,71 € | | |
| | | | | | SMARRAZZO UGO nato a GIUGLIANO IN CAMPANIA (NA) il 10/07/1962 | SMRGUO62L10E054G | Proprieta' | 250 | / | 1000 | | | | | | | 102,034 | 5,00 | 510,170 | 100.000,00 € | 637,71 € | | |
| S | 62 | 39 | 265# | Giugliano in Campania (NA) | ENTE URBANO - NESSUNA CORRISPONDENZA | | | 1000 | / | 1000 | | Ente Urbano | | 0,0024 | | | 7,474 | 5,00 | 37,370 | 100.000,00 € | 186,85 € | Esproprio | |
| S | 63 | 39 | 9# | Giugliano in Campania (NA) | SOCIETA' SPEMI S.R.L. CON SEDE IN GIUGLIANO IN CAMPANIA ALLA VIA SAN FRANCESCO A PATRIA 110 | | Proprietà | 1000 | / | 1000 | | Ente urbano | 01 | 0,5559 | | | 7,501 | 5,00 | 37,505 | 100.000,00 € | 187,53 € | Esproprio | |
| | | | | | GLORIA S.N.C. DI SMARRAZZO FRANCESCO SAVERIO & C. con sede in GIUGLIANO IN CAMPANIA (NA) | 03917800637 | Proprietà | 1000 | / | 1000 | Sub. 102 | | | | | | 7,501 | 5,00 | 37,505 | 100.000,00 € | 187,53 € | | |
| | | | | | ZECCHINI ROSANNA nata a NAPOLI (NA) il 02/08/1973 | ZCCRNN73M42F839T | Proprietà | 500 | | 1000 | Sub. 104 | | | | | | 7,501 | 5,00 | 37,505 | 100.000,00 € | 93,76 € | | |
| | | | | | ZECCHINI VIRGILIO nato a NAPOLI (NA) il 22/06/1971 | ZCCVGL71H22F839L | Proprietà | 500 | | 1000 | | | | | | | 7,501 | 5,00 | 37,505 | 100.000,00 € | 93,76 € | | |
| S | 64 | 39 | 302 | Giugliano in Campania (NA) | ENTE URBANO - NESSUNA CORRISPONDENZA | | | 1000 | / | 1000 | | Ente Urbano | | 0,0131 | | | 42,61 | 5,00 | 213,055 | 100.000,00 € | 1.065,28 € | Esproprio | |
| S | 65 | 39 | 264 | Giugliano in Campania (NA) | SMARRAZZO FRANCESCO SAVERIO nato a GIUGLIANO IN CAMPANIA (NA) il 02/03/1960 | SMRFNC60C02E054Z | Proprieta' | 250 | / | 1000 | Sub.4 | ente urbano | | 0,3253 | | | 42,611 | 5,00 | 213,055 | 100.000,00 € | 266,32 € | Esproprio | |
| | | | | | SMARRAZZO RAFFAELE nato a GIUGLIANO IN CAMPANIA (NA) il 12/01/1966 | SMRRFL66A12E054Q | Proprieta' | 250 | / | 1000 | | | | | | | 42,611 | 5,00 | 213,055 | 100.000,00 € | 266,32 € | | |
| | | | | | SMARRAZZO SALVATORE nato a GIUGLIANO IN CAMPANIA (NA) il 19/02/1964 | SMRSVT64B19E054J | Proprieta' | 250 | / | 1000 | | | | | | | 42,611 | 5,00 | 213,055 | 100.000,00 € | 266,32 € | | |
| | | | | | SMARRAZZO UGO nato a GIUGLIANO IN CAMPANIA (NA) il 10/07/1962 | SMRGUO62L10E054G | Proprieta' | 250 | / | 1000 | | | | | | | 42,611 | 5,00 | 213,055 | 100.000,00 € | 266,32 € | | |
| | | | | | SMARRAZZO FRANCESCO SAVERIO nato a GIUGLIANO IN CAMPANIA (NA) il 02/03/1960 | SMRFNC60C02E054Z | Proprieta' | 250 | / | 1000 | Sub.5 | Ente urbano | 03 | | | | 42,611 | 5,00 | 213,055 | 100.000,00 € | 266,32 € | | |
| | | | | | SMARRAZZO RAFFAELE nato a GIUGLIANO IN CAMPANIA (NA) il 12/01/1966 | SMRRFL66A12E054Q | Proprieta' | 250 | / | 1000 | | | | | | | 42,611 | 5,00 | 213,055 | 100.000,00 € | 266,32 € | | |
| | | | | | SMARRAZZO SALVATORE nato a GIUGLIANO IN CAMPANIA (NA) il 19/02/1964 | SMRSVT64B19E054J | Proprieta' | 250 | / | 1000 | | | | | | | 42,611 | 5,00 | 213,055 | 100.000,00 € | 266,32 € | | |
| | | | | | SMARRAZZO UGO nato a GIUGLIANO IN CAMPANIA (NA) il 10/07/1962 | SMRGUO62L10E054G | Proprieta' | 250 | / | 1000 | | | | | | | 42,611 | 5,00 | 213,055 | 100.000,00 € | 266,32 € | | |
| S | 66 | 39 | 299 | Giugliano in Campania (NA) | DEMANIO DELLO STATO - RAMO STRADE con sede in ROMA (RM) | 93024020617 | Proprieta' | 1000 | / | 1000 | | Frutteto | 2 | 0,0130 | 3,44 | 1,81 | 44,426 | 5,00 | 222,130 | Convenzione con Ente | | | |
| S | 67 | 39 | 370 | Giugliano in Campania (NA) | SMARRAZZO FRANCESCO SAVERIO nato a GIUGLIANO IN CAMPANIA (NA) il 02/03/1960 | SMRFNC60C02E054Z | Proprieta' | 250 | / | 1000 | Sub.2 | Ente urbano | | 0,3654 | | | 44,426 | 5,00 | 222,130 | 100.000,00 € | 277,66 € | Esproprio | |
| | | | | | SMARRAZZO RAFFAELE nato a GIUGLIANO IN CAMPANIA (NA) il 12/01/1966 | SMRRFL66A12E054Q | Proprieta' | 250 | / | 1000 | | | | | | | 44,426 | 5,00 | 222,130 | 100.000,00 € | 277,66 € | | |
| | | | | | SMARRAZZO SALVATORE nato a GIUGLIANO IN CAMPANIA (NA) il 19/02/1964 | SMRSVT64B19E054J | Proprieta' | 250 | / | 1000 | | | | | | | 44,426 | 5,00 | 222,130 | 100.000,00 € | 277,66 € | | |
| | | | | | SMARRAZZO UGO nato a GIUGLIANO IN CAMPANIA (NA) il 10/07/1962 | SMRGUO62L10E054G | Proprieta' | 250 | / | 1000 | | | | | | | 44,426 | 5,00 | 222,130 | 100.000,00 € | 277,66 € | | |
| | | | | | SMARRAZZO FRANCESCO SAVERIO nato a GIUGLIANO IN CAMPANIA (NA) il 02/03/1960 | SMRFNC60C02E054Z | Proprieta' | 250 | / | 1000 | Sub.3 | Ente urbano | 03 | | | | 44,426 | 5,00 | 222,130 | 100.000,00 € | 277,66 € | | |
| | | | | | SMARRAZZO RAFFAELE nato a GIUGLIANO IN CAMPANIA (NA) il 12/01/1966 | SMRRFL66A12E054Q | Proprieta' | 250 | / | 1000 | | | | | | | 44,426 | 5,00 | 222,130 | 100.000,00 € | 277,66 € | | |
| | | | | | SMARRAZZO SALVATORE nato a GIUGLIANO IN CAMPANIA (NA) il 19/02/1964 | SMRSVT64B19E054J | Proprieta' | 250 | / | 1000 | | | | | | | 44,426 | 5,00 | 222,130 | 100.000,00 € | 277,66 € | | |
| | | | | | SMARRAZZO UGO nato a GIUGLIANO IN CAMPANIA (NA) il 10/07/1962 | SMRGUO62L10E054G | Proprieta' | 250 | / | 1000 | | | | | | | 44,426 | 5,00 | 222,130 | 100.000,00 € | 277,66 € | | |
| S | 68 | 39 | 300 | Giugliano in Campania (NA) | NESSUNA CORRISPONDENZA | | | | | | | | | | | | 54,752 | 5,00 | 273,760 | | | Esproprio | |
| S | 69 | 39 | 260 | Giugliano in Campania (NA) | SMEDI S.R.L. con sede in GIUGLIANO IN CAMPANIA (NA) | 05799200638 | Proprieta' | 1000 | / | 1000 | Sub.1 | Ente urbano | | 0,4820 | | | 54,752 | 5,00 | 273,760 | 100.000,00 € | 1.368,80 € | Esproprio | |
| | | | | | SMEDI S.R.L. con sede in GIUGLIANO IN CAMPANIA (NA) | 05799200638 | Proprieta' | 1000 | / | 1000 | Sub.2 | | 01 | | | | 54,752 | 5,00 | 273,760 | 100.000,00 € | 1.368,80 € | | |
| S | 70 | 39 | 442 | Giugliano in Campania (NA) | NORMANO ANTONIO nato a NAPOLI (NA) il 22/06/1962 | NRMNTN62H22F839C | Proprieta' | 1000 | / | 1000 | Sub.1 | Ente Urbano | | 0,205 | | | 18,661 | 5,00 | 93,305 | 100.000,00 € | 466,53 € | Esproprio | |
| S | 71 | 39 | 441 | Giugliano in Campania (NA) | NORMANO ANTONIO nato a NAPOLI (NA) il 22/06/1962 | NRMNTN62H22F839C | Proprieta' | 1 | / | 2 | | Seminativo Irriguo | 1 | 0,0160 | | | 15,114 | 5,00 | 75,570 | 82.500,00 € | 155,86 € | Esproprio | |
| | | | | | INTEGRAA HOLDING S.R.L. con sede in ROMA (RM) | 07783411213 | Proprieta' | 1 | / | 2 | | | | | | | 15,114 | 5,00 | 75,570 | 82.500,00 € | 155,86 € | | |
| S | 72 | 39 | 347 | Giugliano in Campania (NA) | NORMANO ANTONIO nato a NAPOLI (NA) il 22/06/1962 | NRMNTN62H22F839C | Proprieta' | 1000 | / | 1000 | | Ente Urbano | | 0,2808 | | | 16,892 | 5,00 | 84,460 | 100.000,00 € | 422,30 € | Esproprio | |
| S | 73 | 39 | 364 | Giugliano in Campania (NA) | INTEGRAA HOLDING S.R.L. con sede in ROMA (RM) | 07783411213 | Proprieta' | 1 | / | 1 | Sub.6 | Ente Urbano | 02 | 0,3001 | | | 31,533 | 5,00 | 157,665 | 100.000,00 € | 788,33 € | Esproprio | |
| | | | | | INTEGRAA HOLDING S.R.L. con sede in ROMA (RM) | 07783411213 | Proprieta' | 1 | / | 1 | Sub.7 | | 02 | | | | 31,533 | 5,00 | 157,665 | 10.000,00 € | 78,83 € | | |
| | | | | | INTEGRAA HOLDING S.R.L. con sede in ROMA (RM) | 07783411213 | Proprieta' | 1 | / | 1 | Sub.9 | | 03 | | | | 31,533 | 5,00 | 157,665 | 100.000,00 € | 788,33 € | | |
| | | | | | INTEGRAA HOLDING S.R.L. con sede in ROMA (RM) | 07783411213 | Proprieta' | 1 | / | 1 | Sub.12 | | | | | | 31,533 | 5,00 | 157,665 | 100.000,00 € | 788,33 € | | |
| | | | | | INTEGRAA HOLDING S.R.L. con sede in ROMA (RM) | 07783411213 | Proprieta' | 1 | / | 1 | Sub.13 | | | | | | 31,533 | 5,00 | 157,665 | 100.000,00 € | 788,33 € | | |
| S | 74 | 39 | 135 | Giugliano in Campania (NA) | SESSA FABBRICA DI OMBRELLI SRL con sede in GIUGLIANO IN CAMPANIA (NA) | 06390690631 | Proprietà | 1 | / | 1 | Sub. 101 | Ente urbano | | 0,8000 | | | 84,135 | 5,00 | 420,675 | 100.000,00 € | 2.103,38 € | Esproprio | |
| | | | | | SESSA ASSUNTA nata a NAPOLI (NA) il 17/07/1971 | SSSSNT71L57F839J | Proprietà | 1 | / | 6 | Sub. 1 | | 03 | | | | 84,135 | 5,00 | 420,675 | 100.000,00 € | 350,56 € | | |
| | | | | | SESSA GIUSEPPE nato a NAPOLI (NA) il 05/08/1972 | SSSGPP72M05F839I | Proprietà | 1 | / | 6 | | | | | | | 84,135 | 5,00 | 420,675 | 100.000,00 € | 350,56 € | | |
| | | | | | SESSA SALVATORE nato a NAPOLI (NA) il 17/11/1948 | SSSSVT48S17F839C | Proprietà | 2 | / | 6 | | | | | | | 84,135 | 5,00 | 420,675 | 100.000,00 € | 701,13 € | | |
| | | | | | SESSA LUCA nato a NAPOLI (NA) il 29/06/1980 | SSSLCU80H29F839D | Proprietà | 1 | / | 9 | | | | | | | 84,135 | 5,00 | 420,675 | 100.000,00 € | 233,71 € | | |
| | | | | | SESSA VALENTINA nata a NAPOLI (NA) il 30/03/1978 | SSSVNT78C70F839G | Proprietà | 1 | / | 9 | | | | | | | 84,135 | 5,00 | 420,675 | 100.000,00 € | 233,71 € | | |
| | | | | | ZSOFNYAK ELISABETA nata a ROMANIA (EE) il 16/05/1947 | ZSFLBT47E56Z129V | Proprietà | 1 | / | 9 | | | | | | | 84,135 | 5,00 | 420,675 | 100.000,00 € | 233,71 € | | |
| | | | | | SESSA ASSUNTA nata a NAPOLI (NA) il 17/07/1971 | SSSSNT71L57F839J | Proprietà | 1 | / | 2 | Sub.2 | | 04 | | | | 84,135 | 5,00 | 420,675 | 100.000,00 € | 1.051,69 € | | |
| | | | | | SESSA GIUSEPPE nato a NAPOLI (NA) il 05/08/1972 | SSSGPP72M05F839I | Proprietà | 1 | / | 2 | | | | | | | 84,135 | 5,00 | 420,675 | 100.000,00 € | 1.051,69 € | | |
| | | | | | SESSA LUCA nato a NAPOLI (NA) il 29/06/1980 | SSSLCU80H29F839D | Proprietà | 1000 | / | 3000 | Sub.5 | | 04 | | | | 84,135 | 5,00 | 420,675 | 100.000,00 € | 701,13 € | | |
| | | | | | SESSA VALENTINA nata a NAPOLI (NA) il 30/03/1978 | SSSVNT78C70F839G | Proprietà | 1000 | / | 3000 | | | | | | | 84,135 | 5,00 | 420,675 | 100.000,00 € | 701,13 € | | |
| | | | | | ZSOFNYAK ELISABETTA nata a ROMANIA (EE) il 16/05/1947 | ZSFLBT47E56Z129V | Proprietà | 1000 | / | 3000 | | | | | | | 84,135 | 5,00 | 420,675 | 100.000,00 € | 701,13 € | | |
| | | | | | ZSOFNYAK ELISABETTA nata a ROMANIA (EE) il 16/05/1947 | ZSFLBT47E56Z129V | Proprietà | 1000 | / | 1000 | | | | | | | 84,135 | 5,00 | 420,675 | 100.000,00 € | 2.103,38 € | | |
| | | | | | SESSA FABBRICA DI OMBRELLI SRL con sede in GIUGLIANO IN CAMPANIA (NA) | 06390690631 | Proprietà | 1 | / | 1 | Sub.6 | | | | | | 84,135 | 5,00 | 420,675 | 100.000,00 € | 2.103,38 € | | |
| | | | | | SESSA SALVATORE nato a NAPOLI (NA) il 17/11/1948 | SSSSVT48S17F839C | Proprietà | 1000 | / | 1000 | Sub.7 | | 04 | | | | 84,135 | 5,00 | 420,675 | 100.000,00 € | 2.103,38 € | | |
| | | | | | SESSA ASSUNTA nata a NAPOLI (NA) il 17/07/1971 | SSSSNT71L57F839J | Proprietà | 1 | / | 7 | Sub. 8 | | 04 | | | | 84,135 | 5,00 | 420,675 | 100.000,00 € | 300,48 € | | |
| | | | | | SESSA FABBRICA DI OMBRELLI SRL con sede in GIUGLIANO IN CAMPANIA (NA) | 06390690631 | Proprieta' | 1 | / | 7 | | | | | | | 84,135 | 5,00 | 420,675 | 100.000,00 € | 300,48 € | | |
| | | | | | SESSA GIUSEPPE nato a NAPOLI (NA) il 05/08/1972 | SSSGPP72M05F839I | Proprieta' | 1 | / | 7 | | | | | | | 84,135 | 5,00 | 420,675 | 100.000,00 € | 300,48 € | | |
| | | | | | SESSA LUCA nato a NAPOLI (NA) il 29/06/1980 | SSSLCU80H29F839D | Proprieta' | 1 | / | 7 | | | | | | | 84,135 | 5,00 | 420,675 | 100.000,00 € | 300,48 € | | |
| | | | | | SESSA SALVATORE nato a NAPOLI (NA) il 17/11/1948 | SSSSVT48S17F839C | Proprieta' | 1 | / | 7 | | | | | | | 84,135 | 5,00 | 420,675 | 100.000,00 € | 300,48 € | | |
| | | | | | SESSA VALENTINA nata a NAPOLI (NA) il 30/03/1978 | SSSVNT78C70F839G | Proprieta' | 1 | / | 7 | | | | | | | 84,135 | 5,00 | 420,675 | 100.000,00 € | 300,48 € | | |
| | | | | | ZSOFNYAK ELISABETA nata a ROMANIA (EE) il 16/05/1947 | ZSFLBT47E56Z129V | Proprieta' | 1 | / | 7 | | | | | | | 84,135 | 5,00 | 420,675 | 100.000,00 € | 300,48 € | | |
| S | 75 | 39 | 93 | Giugliano in Campania (NA) | FERRAIUOLO ROSA nata a CASAL DI PRINCIPE (CE) il 08/06/1945 | FRRRSO45H48B872L | Proprieta' | 1 | / | 2 | | Seminativo | 2 | 3,1030 | 512,82 | 248,4 | 3,397 | 5,00 | 16,985 | 46.000,00 € | 19,53 € | Esproprio | |
| | | | | | PIANESE GIULIO nato a GIUGLIANO IN CAMPANIA (NA) il 01/10/1936 | PNSGLI36R01E054I | Proprieta' | 1 | / | 2 | | | | | | | 3,397 | 5,00 | 16,985 | 46.000,00 € | 19,53 € | | |
| S | 76 | 39 | 167 | Giugliano in Campania (NA) | FERRAIUOLO ROSA nata a CASAL DI PRINCIPE (CE) il 08/06/1945 | FRRRSO45H48B872L | Proprieta' | 1 | / | 2 | | Seminativo Irriguo | 2 | 0,0590 | 11,27 | 4,57 | 20,309 | 5,00 | 101,545 | 82.500,00 € | 209,44 € | Esproprio | |
| | | | | | PIANESE GIULIO nato a GIUGLIANO IN CAMPANIA (NA) il 01/10/1936 | PNSGLI36R01E054I | Proprieta' | 1 | / | 2 | | | | | | | 20,309 | 5,00 | 101,545 | 82.500,00 € | 209,44 € | | |
| S | 77 | 39 | 184 | Giugliano in Campania (NA) | RISPO ANTONIO nato a VILLARICCA (NA) il 08/01/1956 | RSPNTN56A08G309M | Proprieta' | 1 | / | 1 | | Seminativo Irriguo | 2 | 0,0987 | 18,86 | 7,65 | 31,688 | 5,00 | 158,440 | 82.500,00 € | 653,57 € | Esproprio | |

BOLLETTINO UFFICIALE
della REGIONE CAMPANIA
n. 34 del 26 Maggio 2025
PARTE II Atti dello Stato e di altri Enti

| | | | | | | | | | | | | | | | | | | | | | | |
|---|---|---|---|---|---|---|---|---|---|---|---|---|---|---|---|---|---|---|---|---|---|---|
| S | 78 | 39 | 261 | Giugliano in Campania (NA) | RISPO ROSA nata a VILLARICCA (NA) il 16/04/1951 | RSPRSO51D56G309R | Proprieta' | 1 | / | 1 | Sub.4 | Ente Urbano | 03 | 0,1331 | | | 22,509 | 5,00 | 112,545 | 100.000,00 € | 562,73 € | Esproprio | |
| | | | | | RISPO ROSA nata a VILLARICCA (NA) il 16/04/1951 | RSPRSO51D56G309R | Proprieta' | 1 | / | 1 | Sub.5 | | 03 | | | | 22,510 | 5,00 | 112,550 | 100.000,00 € | 562,75 € | | |
| | | | | | RISPO ROSA nata a VILLARICCA (NA) il 16/04/1951 | RSPRSO51D56G309R | Proprieta' | 1 | / | 1 | Sub.7 | | 02 | | | | 22,510 | 5,00 | 112,550 | 100.000,00 € | 562,75 € | | |
| | | | | | RISPO ROSA nata a VILLARICCA (NA) il 16/04/1951 | RSPRSO51D56G309R | Proprieta' | 1 | / | 1 | Sub.8 | | 03 | | | | 22,510 | 5,00 | 112,550 | 100.000,00 € | 562,75 € | | |
| | | | | | RISPO ROSA nata a VILLARICCA (NA) il 16/04/1951 | RSPRSO51D56G309R | Proprieta' | 1 | / | 1 | Sub.9 | | 03 | | | | 22,510 | 5,00 | 112,550 | 100.000,00 € | 562,75 € | | |
| S | 79 | 39 | 95 | Giugliano in Campania (NA) | FERRAIUOLO ROSA nata a CASAL DI PRINCIPE (CE) il 08/06/1945 | FRRRSO45H48B872L | Proprieta' | 1 | / | 2 | | Seminativo | 2 | 1,146 | 189,4 | 91,74 | 2,303 | 5,00 | 11,515 | 46.000,00 € | 13,24 € | Esproprio | |
| | | | | | PIANESE GIULIO nato a GIUGLIANO IN CAMPANIA (NA) il 01/10/1936 | PNSGLI36R01E054I | Proprieta' | 1 | / | 2 | | | | | | | 2,303 | 5,00 | 11,515 | 46.000,00 € | 13,24 € | | |
| S | 80 | 39 | 408 | Giugliano in Campania (NA) | G.S.G. PATRIA SRL con sede in GIUGLIANO IN CAMPANIA (NA) | 06050361218 | Proprieta' | 1 | / | 1 | Sub.3 | Ente Urbano | | 0,7874 | | | 61,440 | 5,00 | 307,199 | 100.000,00 € | 1.535,99 € | Esproprio | |
| | | | | | G.S.G. PATRIA SRL con sede in GIUGLIANO IN CAMPANIA (NA) | 06050361218 | Proprieta' | 1 | / | 1 | Sub.4 | | | | | | 61,440 | 5,00 | 307,199 | 100.000,00 € | 1.535,99 € | | |
| | | | | | G.S.G. PATRIA SRL con sede in GIUGLIANO IN CAMPANIA (NA) | 06050361218 | Proprieta' | 1 | / | 1 | Sub.5 | | 01 | | | | 61,440 | 5,00 | 307,199 | 100.000,00 € | 1.535,99 € | | |
| | | | | | G.S.G. PATRIA SRL con sede in GIUGLIANO IN CAMPANIA (NA) | 06050361218 | Proprieta' | 1 | / | 1 | Sub.6 | | 02 | | | | 61,440 | 5,00 | 307,199 | 100.000,00 € | 1.535,99 € | | |
| | | | | | G.S.G. PATRIA SRL con sede in GIUGLIANO IN CAMPANIA (NA) | 06050361218 | Proprieta' | 1 | / | 1 | Sub.7 | | 02 | | | | 61,440 | 5,00 | 307,199 | 100.000,00 € | 1.535,99 € | | |
| | | | | | G.S.G. PATRIA SRL con sede in GIUGLIANO IN CAMPANIA (NA) | 06050361218 | Proprieta' | 1 | / | 1 | Sub.8 | | | | | | 61,440 | 5,00 | 307,199 | 100.000,00 € | 1.535,99 € | | |
| | | | | | G.S.G. PATRIA SRL con sede in GIUGLIANO IN CAMPANIA (NA) | 06050361218 | Proprieta' | 1 | / | 1 | Sub.9 | | | | | | 61,440 | 5,00 | 307,200 | 100.000,00 € | 1.536,00 € | | |
| S | 81 | 39 | 297 | Giugliano in Campania (NA) | G.S.G. PATRIA SRL con sede in GIUGLIANO IN CAMPANIA (NA) | 06050361218 | Proprieta' | 1 | / | 1 | | Seminativo Irriguo | 2 | 0,0010 | 0,19 | 0,08 | 13,172 | 5,00 | 65,860 | 82.500,00 € | 271,67 € | Esproprio | |
| S | 82 | 39 | 295 | Giugliano in Campania (NA) | DEMANIO DELLO STATO - RAMO STRADE con sede in ROMA (RM) | 93024020617 | Proprieta' | 1000 | / | 1000 | | Seminativo Irriguo | 2 | 0,0085 | 1,62 | 0,66 | 41,183 | 5,00 | 205,915 | Convenzione con Ente | | | |
| S | 83 | 39 | 346 | Giugliano in Campania (NA) | DEMANIO DELLO STATO - RAMO STRADE con sede in ROMA (RM) | 93024020617 | Proprieta' | 1000 | / | 1000 | | Seminativo Irriguo | 2 | 0,0025 | 0,48 | 0,19 | 40,950 | 5,00 | 204,750 | Convenzione con Ente | | | |
| S | 84 | 39 | 345 | Giugliano in Campania (NA) | MARANO GIUSEPPA nata a MELITO DI NAPOLI (NA) il 23/03/1934 | MRNGPP34C63F111K | Proprieta' | 1000 | / | 1000 | | Seminativo Irriguo | 2 | 0,1210 | 23,12 | 9,37 | 41,162 | 5,00 | 205,810 | 82.500,00 € | 848,97 € | Esproprio | |
| S | 85 | 39 | 277 | Giugliano in Campania (NA) | DEMANIO DELLO STATO - RAMO STRADE con sede in ROMA (RM) | 93024020617 | Proprieta' | 1000 | / | 1000 | | Seminativo Irriguo | 2 | 0,0305 | 5,83 | 2,36 | 126,882 | 5,00 | 634,410 | Convenzione con Ente | | | |
| S | 86 | 39 | 344 | Giugliano in Campania (NA) | DEMANIO DELLO STATO - RAMO STRADE con sede in ROMA (RM) | 93024020617 | Proprieta' | 1000 | / | 1000 | | Seminativo Irriguo | 2 | 0,0215 | 4,11 | 1,67 | 129,139 | 5,00 | 645,695 | Convenzione con Ente | | | |
| S | 87 | 39 | 411 | Giugliano in Campania (NA) | SANNINO MARRONE ANIELLO nato a NAPOLI (NA) il 04/12/1980 | SNNNLL80T04F839H | Proprieta' | 1 | / | 2 | | Seminativo Irriguo | 1 | 2,6083 | 545,57 | 215,53 | 196,754 | 5,00 | 983,770 | 82.500,00 € | 2.029,03 € | Esproprio | |
| | | | | | SANNINO MARRONE LISA nata a NAPOLI (NA) il 02/08/1983 | SNNLSI83M42F839R | Proprieta' | 1 | / | 2 | | | | | | | 196,754 | 5,00 | 983,770 | 82.500,00 € | 2.029,03 € | | |
| S | 88 | 39 | 284 | Giugliano in Campania (NA) | DEMANIO DELLO STATO RAMO BONIFICA | | Proprieta' | 1000 | / | 1000 | | Seminativo Irriguo | 2 | 2,4235 | 463,1 | 187,74 | 115,074 | 5,00 | 575,370 | Convenzione con Ente | | | |
| S | 89 | 39 | 285 | Giugliano in Campania (NA) | DEMANIO DELLO STATO RAMO BONIFICA | | Proprieta' | 1000 | / | 1000 | | Seminativo Irriguo | 2 | 0,1157 | 22,11 | 8,969 | 34,773 | 5,00 | 173,865 | Convenzione con Ente | | | |
| S | 90 | 40 | 461 | Giugliano in Campania (NA) | ENEL DISTRIBUZIONE S.P.A. con sede in ROMA (RM) | 05779711000 | Proprieta' | 1 | / | 3 | | Frutteto | 2 | 0,1770 | 46,89 | 24,68 | 188,510 | 5,00 | 942,548 | 55.000,00 € | 864,00 € | Convenzione con Ente | |
| | | | | | ENEL PRODUZIONE S.P.A. con sede in ROMA (RM) | 05617841001 | Proprieta' | 1 | / | 3 | | | | | | | 188,510 | 5,00 | 942,548 | 55.000,00 € | 864,00 € | | |
| | | | | | TERNA RETE ELETTRICA NAZIONALE SOCIETA' PER AZIONI con sede in ROMA (RM) | 05779661007 | Proprieta' | 1 | / | 3 | | | | | | | 188,510 | 5,00 | 942,548 | 55.000,00 € | 864,00 € | | |
| S | 91 | 39 | 287 | Giugliano in Campania (NA) | DEMANIO DELLO STATO - RAMO STRADE con sede in ROMA (RM) | 93024020617 | Proprieta' | 1000 | / | 1000 | | Seminativo Irriguo | 2 | 0,0800 | 15,29 | 6,2 | 4,595 | 5,00 | 22,975 | Convenzione con Ente | | | |
| S | 92 | 40 | 531 | Giugliano in Campania (NA) | DEMANIO DELLO STATO - RAMO STRADE con sede in ROMA (RM) | 93024020617 | Proprieta' | 1000 | / | 1000 | | Frutteto Irriguo | 2 | 1,5450 | 570,52 | 223,42 | 16,764 | 5,00 | 83,820 | Convenzione con Ente | | | |
| S | 93 | 40 | 218 | Giugliano in Campania (NA) | ENEL DISTRIBUZIONE S.P.A. con sede in ROMA (RM) | 05779711000 | Proprieta' | 1 | / | 3 | | Frutteto | 2 | 0,1230 | 32,59 | 17,15 | 380,189 | 5,00 | 1900,945 | Convenzione con Ente | | | |
| | | | | | ENEL PRODUZIONE S.P.A. con sede in ROMA (RM) | 05617841001 | Proprieta' | 1 | / | 3 | | | | | | | 380,189 | 5,00 | 1900,945 | | | | |
| | | | | | TERNA RETE ELETTRICA NAZIONALE SOCIETA' PER AZIONI con sede in ROMA (RM) | 05779661007 | Proprieta' | 1 | / | 3 | | | | | | | 380,189 | 5,00 | 1900,945 | | | | |
| S | 94 | 40 | 431 | Giugliano in Campania (NA) | REGIONE CAMPANIA DEMANIO RAMO STRADE con sede in NAPOLI (NA) | 80011990639 | Proprieta' | 1000 | / | 1000 | | Frutteto | 2 | 1,7510 | 463,91 | 244,17 | 212,826 | 5,00 | 1064,130 | | | Convenzione con Ente | |
| S | 95 | 40 | 430 | Giugliano in Campania (NA) | MAISTO MARIA nata a GIUGLIANO IN CAMPANIA (NA) il 27/03/1974 | MSTMRA74C67E054I | Proprieta' | 1 | / | 1 | | Frutteto | 2 | 2,4919 | 660,21 | 347,48 | 156,926 | 5,00 | 784,630 | 55.000,00 € | 2.157,73 € | Esproprio | |
| S | 96 | 40 | 462 | Giugliano in Campania (NA) | ENEL DISTRIBUZIONE S.P.A. con sede in ROMA (RM) | 05779711000 | Proprieta' | 1 | / | 3 | | Frutteto | 2 | 0,0220 | 5,83 | 3,07 | 48,583 | 5,00 | 242,915 | Convenzione con Ente | | | |
| | | | | | ENEL PRODUZIONE S.P.A. con sede in ROMA (RM) | 05617841001 | Proprieta' | 1 | / | 3 | | | | | | | 48,583 | 5,00 | 242,915 | | | | |
| | | | | | TERNA RETE ELETTRICA NAZIONALE SOCIETA' PER AZIONI con sede in ROMA (RM) | 05779661007 | Proprieta' | 1 | / | 3 | | | | | | | 48,583 | 5,00 | 242,915 | | | | |
| S | 97 | 40 | 463 | Giugliano in Campania (NA) | ENEL DISTRIBUZIONE S.P.A. con sede in ROMA (RM) | 05779711000 | Proprieta' | 1 | / | 3 | | Frutteto | 2 | 0,1100 | 29,14 | 15,34 | 134,581 | 5,00 | 672,905 | Convenzione con Ente | | | |
| | | | | | ENEL PRODUZIONE S.P.A. con sede in ROMA (RM) | 05617841001 | Proprieta' | 1 | / | 3 | | | | | | | 134,581 | 5,00 | 672,905 | | | | |
| | | | | | TERNA RETE ELETTRICA NAZIONALE SOCIETA' PER AZIONI con sede in ROMA (RM) | 05779661007 | Proprieta' | 1 | / | 3 | | | | | | | 134,581 | 5,00 | 672,905 | | | | |
| S | 98 | 58 | 78 | Giugliano in Campania (NA) | AZIENDA SANITARIA LOCALE NAPOLI 2 NORD con sede in POZZUOLI (NA) | 96024110635 | Proprieta' | 1 | / | 1 | | Seminativo | 3 | 0,8537 | 102,73 | 50,7 | 52,672 | 5,00 | 263,358 | Convenzione con Ente | | | |
| S | 99 | 58 | 131 | Giugliano in Campania (NA) | ENEL DISTRIBUZIONE S.P.A. con sede in ROMA (RM) | 05779711000 | Proprieta' | 1 | / | 3 | | Seminativo | 3 | 0,0250 | 3,01 | 1,48 | 43,924 | 5,00 | 219,620 | Convenzione con Ente | | | |
| | | | | | ENEL PRODUZIONE S.P.A. con sede in ROMA (RM) | 05617841001 | Proprieta' | 1 | / | 3 | | | | | | | 43,924 | 5,00 | 219,620 | | | | |
| | | | | | TERNA RETE ELETTRICA NAZIONALE SOCIETA' PER AZIONI con sede in ROMA (RM) | 05779661007 | Proprieta' | 1 | / | 3 | | | | | | | 43,924 | 5,00 | 219,620 | | | | |
| S | 100 | 58 | 7 | Giugliano in Campania (NA) | AZIENDA SANITARIA LOCALE NAPOLI 2 NORD con sede in POZZUOLI (NA) | 96024110635 | Proprieta' | 1 | / | 1 | | Frutteto | 3 | 5,7075 | 1305,82 | 766,4 | 153,464 | 5,00 | 767,321 | Convenzione con Ente | | | |
| S | 101 | 58 | 276 | Giugliano in Campania (NA) | NESSUNA CORRISPONDENZA | | | | | | | Ente Urbano | | 0,1120 | | | 29,440 | 5,00 | 147,200 | | | | |
| S | 102 | 58 | 155 | Giugliano in Campania (NA) | ENEL DISTRIBUZIONE S.P.A. con sede in ROMA (RM) | 05779711000 | Proprieta' | 1 | / | 3 | | Seminativo | 3 | 0,0330 | 3,97 | 1,96 | 46,316 | 5,00 | 231,580 | Convenzione con Ente | | | |
| | | | | | ENEL PRODUZIONE S.P.A. con sede in ROMA (RM) | 05617841001 | Proprieta' | 1 | / | 3 | | | | | | | 46,316 | 5,00 | 231,580 | | | | |
| | | | | | TERNA RETE ELETTRICA NAZIONALE SOCIETA' PER AZIONI con sede in ROMA (RM) | 05779661007 | Proprieta' | 1 | / | 3 | | | | | | | 46,316 | 5,00 | 231,580 | | | | |
| S | 103 | 58 | 299 | Giugliano in Campania (NA) | ENEL DISTRIBUZIONE S.P.A. con sede in ROMA (RM) | 05779711000 | Proprieta' | 1 | / | 3 | | Frutteto | 3 | 0,1077 | 24,64 | 14,46 | 203,738 | 5,00 | 1018,690 | Convenzione con Ente | | | |
| | | | | | ENEL PRODUZIONE S.P.A. con sede in ROMA (RM) | 05617841001 | Proprieta' | 1 | / | 3 | | | | | | | 203,738 | 5,00 | 1018,690 | | | | |
| | | | | | TERNA RETE ELETTRICA NAZIONALE SOCIETA' PER AZIONI con sede in ROMA (RM) | 05779661007 | Proprieta' | 1 | / | 3 | | | | | | | 203,738 | 5,00 | 1018,690 | | | | |
| S | 104 | 58 | 298 | Giugliano in Campania (NA) | ENEL DISTRIBUZIONE S.P.A. con sede in ROMA (RM) | 05779711000 | Proprieta' | 1 | / | 3 | | Frutteto | 3 | 0,0800 | 18,3 | 10,74 | 180,55 | 5,00 | 902,765 | Convenzione con Ente | | | |
| | | | | | ENEL PRODUZIONE S.P.A. con sede in ROMA (RM) | 05617841001 | Proprieta' | 1 | / | 3 | | | | | | | 180,55 | 5,00 | 902,765 | | | | |
| | | | | | TERNA RETE ELETTRICA NAZIONALE SOCIETA' PER AZIONI con sede in ROMA (RM) | 05779661007 | Proprieta' | 1 | / | 3 | | | | | | | 180,55 | 5,00 | 902,765 | | | | |
| S | 105 | 58 | 296 | Giugliano in Campania (NA) | ENEL PRODUZIONE S.P.A. con sede in ROMA (RM) | 05617841001 | Proprieta' | 1 | / | 2 | | Frutteto | 3 | 0,1279 | 29,26 | 17,17 | 18,984 | 5,00 | 94,922 | Convenzione con Ente | | | |
| | | | | | TERNA RETE ELETTRICA NAZIONALE SOCIETA' PER AZIONI con sede in ROMA (RM) | 05779661007 | Proprieta' | 1 | / | 2 | | | | | | | 18,984 | 5,00 | 94,922 | | | | |
| S | 106 | 58 | 297 | Giugliano in Campania (NA) | TERNA RETE ELETTRICA NAZIONALE SOCIETA' PER AZIONI con sede in ROMA (RM) | 05779661007 | Proprieta' | 1 | / | 1 | | Frutteto | 3 | 0,1028 | 23,52 | 13,8 | 5,888 | 5,00 | 29,440 | Convenzione con Ente | | | |
| S | 107 | 58 | 301 | Giugliano in Campania (NA) | ENEL DISTRIBUZIONE S.P.A. con sede in ROMA (RM) | 05779711000 | Proprieta' | 1 | / | 2 | | Frutteto | 3 | 0,020 | 4,460 | 2,620 | 30,271 | 5,000 | 151,354 | Convenzione con Ente | | | |
| | | | | | TERNA RETE ELETTRICA NAZIONALE SOCIETA' PER AZIONI con sede in ROMA (RM) | 05779661007 | Proprieta' | 1 | / | 2 | | | | | | | 30,271 | 5,000 | 151,354 | | | | |
| S | 108 | 58 | 129 | Giugliano in Campania (NA) | ENEL DISTRIBUZIONE S.P.A. con sede in ROMA (RM) | 05779711000 | Proprieta' | 1 | / | 2 | | Seminativo Arboreo | 3 | 0,068 | 8,89 | 4,74 | 7,2616 | 5,00 | 36,308 | Convenzione con Ente | | | |
| | | | | | TERNA RETE ELETTRICA NAZIONALE SOCIETA' PER AZIONI con sede in ROMA (RM) | 05779661007 | Proprieta' | 1 | / | 2 | | | | | | | 7,2616 | 5,00 | 5,00 | | | | |
| S | 109 | 58 | 300 | Giugliano in Campania (NA) | ENEL DISTRIBUZIONE S.P.A. con sede in ROMA (RM) | 05779711000 | Proprieta' | 1 | / | 3 | | Frutteto | 3 | 0,0078 | 1,78 | 1,05 | 24,337 | 5,00 | 121,685 | Convenzione con Ente | | | |
| | | | | | ENEL PRODUZIONE S.P.A. con sede in ROMA (RM) | 05617841001 | Proprieta' | 1 | / | 3 | | | | | | | 24,337 | 5,00 | 121,685 | | | | |
| | | | | | TERNA RETE ELETTRICA NAZIONALE SOCIETA' PER AZIONI con sede in ROMA (RM) | 05779661007 | Proprieta' | 1 | / | 3 | | | | | | | 24,337 | 5,00 | 121,685 | | | | |
| S | 110 | 58 | 288 | Giugliano in Campania (NA) | AZIENDA SANITARIA LOCALE NA2 con sede in POZZUOLI (NA) | 06861700638 | Proprieta' | 1 | / | 1 | | Frutteto | 3 | 2,101 | 460,1 | 270,03 | 105,773 | 5,00 | 528,866 | Convenzione con Ente | | | |
| S | 111 | 58 | 44 | Giugliano in Campania (NA) | AZIENDA SANITARIA LOCALE NAPOLI 2 NORD con sede in POZZUOLI (NA) | 96024110635 | Proprieta' | 1 | / | 1 | | Seminativo Arboreo | 3 | 6,131 | 801,1 | 427,46 | 260,532 | 5,00 | 1302,660 | Convenzione con Ente | | | |



fonte: http://burc.regione.campania.it

| | | | | | | | | | | | | | | | | | | | | | | | |
|---|---|---|---|---|---|---|---|---|---|---|---|---|---|---|---|---|---|---|---|---|---|---|---|
| S | 112 | 58 | 36 | Giugliano in Campania (NA) | AZIENDA SANITARIA LOCALE NAPOLI 2 NORD con sede in POZZUOLI (NA) | 96024110635 | Proprieta' | 1 | / | 1 | | Fabbricato rurale | | 0,1755 | | | 68,436 | 5,00 | 342,180 | Convenzione con Ente | | | |
| S | 113 | 58 | 128 | Giugliano in Campania (NA) | AZIENDA SANITARIA LOCALE NAPOLI 2 NORD con sede in POZZUOLI (NA) | 96024110635 | Proprieta' | 1 | / | 1 | | Frutteto | 3 | 3,3395 | 764,05 | 448,42 | 187,615 | 5,00 | 938,075 | Convenzione con Ente | | | |
| S | 114 | 58 | 303 | Giugliano in Campania (NA) | ENEL DISTRIBUZIONE SOCIETA' PER AZIONI con sede in ROMA (RM) | 05779711000 | Proprieta' | 1 | / | 2 | | Frutteto | 3 | 0,1083 | 4,19 | 2,46 | 30,710 | 5,00 | 153,550 | Convenzione con Ente | | | |
| | | | | | TERNA RETE ELETTRICA NAZIONALE SOCIETA' PER AZIONI con sede in ROMA (RM) | 05779661007 | Proprieta' | 1 | / | 2 | | | | | | | 30,710 | 5,00 | 153,550 | | | | |
| S | 115 | 58 | 302 | Giugliano in Campania (NA) | ENEL DISTRIBUZIONE S.P.A. con sede in ROMA (RM) | 05779711000 | Proprieta' | 1 | / | 3 | | Frutteto | 3 | 0,0592 | 13,54 | 7,95 | 21,000 | 5,00 | 105,000 | Convenzione con Ente | | | |
| | | | | | ENEL PRODUZIONE S.P.A. con sede in ROMA (RM) | 05617841001 | Proprieta' | 1 | / | 3 | | | | | | | 21,000 | 5,00 | 105,000 | | | | |
| | | | | | TERNA RETE ELETTRICA NAZIONALE SOCIETA' PER AZIONI con sede in ROMA (RM) | 05779661007 | Proprieta' | 1 | / | 3 | | | | | | | 21,000 | 5,00 | 105,000 | | | | |
| D | 116 | 37 | 68 | Giugliano in Campania (NA) | LA FENICE S.R.L. con sede in CASTEL VOLTURNO (CE) | 03549690612 | Proprieta' | 1 | / | 1 | | Seminativo | 2 | 6,3347 | 1046,91 | 507,1 | 316,809 | 5,00 | 1584,045 | 46.000,00 € | 3.643,30 € | Esproprio | |
| D | 117 | 37 | 82 | Giugliano in Campania (NA) | LA FENICE S.R.L. con sede in CASTEL VOLTURNO (CE) | 03549690612 | Proprieta' | 1 | / | 1 | | Seminativo | 2 | 0,3957 | 65,4 | 31,68 | 23,538 | 5,00 | 117,690 | 46.000,00 € | 270,69 € | Esproprio | |
| D | 118 | 37 | 74 | Giugliano in Campania (NA) | LA FENICE S.R.L. con sede in CASTEL VOLTURNO (CE) | 03549690612 | Proprieta' | 1 | / | 1 | | Seminativo | 2 | 0,4242 | 70,11 | 33,96 | 22,339 | 5,00 | 111,695 | 46.000,00 € | 256,90 € | Esproprio | |
| D | 119 | 37 | 76 | Giugliano in Campania (NA) | LA FENICE S.R.L. con sede in CASTEL VOLTURNO (CE) | 03549690612 | Proprieta' | 1 | / | 1 | | Seminativo | 2 | 1,0692 | 176,7 | 85,59 | 44,570 | 5,00 | 222,850 | 46.000,00 € | 512,56 € | Esproprio | |
| D | 120 | 37 | 29 | Giugliano in Campania (NA) | LA FENICE S.R.L. con sede in CASTEL VOLTURNO (CE) | 03549690612 | Proprieta' | 1 | / | 1 | | Seminativo | 2 | 0,9397 | 155,3 | 75,22 | 39,204 | 5,00 | 196,020 | 46.000,00 € | 450,85 € | Esproprio | |
| D | 121 | 46 | 81 | Giugliano in Campania (NA) | DEMANIO DELLO STATO - RAMO STRADE con sede in ROMA (RM) | 93024020617 | Proprieta' | 1000 | / | 1000 | | Seminativo | 2 | 0,1008 | 16,55 | 8,07 | 51,200 | 5,00 | 256,000 | Convenzione con Ente | | | |
| D | 122 | 46 | 64 | Giugliano in Campania (NA) | A.N.A.S VIALE KENNEDY con sede in NAPOLI (NA) | | Proprieta' | 1000 | / | 1000 | | Seminativo | 2 | 0,3420 | 56,17 | 27,38 | 4,270 | 5,00 | 21,350 | Convenzione con Ente | | | |
| D | 123 | 46 | 63 | Giugliano in Campania (NA) | A.N.A.S VIALE KENNEDY con sede in NAPOLI (NA) | | Proprieta' | 1000 | / | 1000 | | Seminativo | 2 | 0,3880 | 64,12 | 31,06 | 134,430 | 5,00 | 672,150 | Convenzione con Ente | | | |
| D | 124 | 46 | 157 | Giugliano in Campania (NA) | REGIONE CAMPANIA DEMANIO RAMO STRADE con sede in NAPOLI (NA) | 80011990639 | Proprieta' | 1000 | / | 1000 | | Frutteto | 1 | 2,7087 | 836,56 | 391,7 | 246,950 | 5,00 | 1234,750 | Convenzione con Ente | | | |
| D | 125 | 46 | 159 | Giugliano in Campania (NA) | REGIONE CAMPANIA DEMANIO RAMO STRADE con sede in NAPOLI (NA) | 80011990639 | Proprieta' | 1000 | / | 1000 | | Frutteto | 2 | 0,1487 | 39,4 | 20,74 | 53,980 | 5,00 | 269,900 | Convenzione con Ente | | | |
| D | 126 | 46 | 162 | Giugliano in Campania (NA) | REGIONE CAMPANIA DEMANIO RAMO STRADE con sede in NAPOLI (NA) | 80011990639 | Proprieta' | 1000 | / | 1000 | | Seminativo Arboreo | 2 | 0,3200 | 55,03 | 31,4 | 108,930 | 5,00 | 544,650 | Convenzione con Ente | | | |
| D | 127 | 46 | 160 | Giugliano in Campania (NA) | REGIONE CAMPANIA DEMANIO RAMO STRADE con sede in NAPOLI (NA) | 80011990639 | Proprieta' | 1000 | / | 1000 | | Frutteto | 2 | 0,3763 | 99,7 | 52,47 | 124,790 | 5,00 | 623,950 | Convenzione con Ente | | | |
| D | 128 | 46 | 164 | Giugliano in Campania (NA) | REGIONE CAMPANIA DEMANIO RAMO STRADE con sede in NAPOLI (NA) | 80011990639 | Proprieta' | 1000 | / | 1000 | | Seminativo | 2 | 0,3800 | 62,41 | 30,42 | 168,140 | 5,00 | 840,700 | Convenzione con Ente | | | |
| D | 129 | 38 | 56 | Giugliano in Campania (NA) | PROVINCIA DI NAPOLI con sede in NAPOLI (NA) | 01263370635 | Proprieta' | 1000 | / | 1000 | | Pascolo | U | 0,1488 | 3,44 | 2,29 | 610,150 | 5,00 | 3050,750 | Convenzione con Ente | | | |
| D | 130 | 38 | 170 | Giugliano in Campania (NA) | REGIONE CAMPANIA DEMANIO RAMO STRADE con sede in NAPOLI (NA) | 80011990639 | Proprieta' | 1000 | / | 1000 | | Semiantivo Irriguo | 2 | 0,2370 | 53,86 | 18,36 | 268,400 | 5,00 | 1342,000 | Convenzione con Ente | | | |
| D | 131 | 38 | 368 | Giugliano in Campania (NA) | CARDONE FEDERICO nato a NAPOLI (NA) il 30/03/1948 | CRDFRC48C30F839O | Proprieta' | 3 | / | 3 | | Semiantivo Irriguo | 2 | 1,3444 | 305,5 | 104,15 | 128,150 | 5,00 | 640,750 | 82.500,00 € | 2.643,09 € | Esproprio | |
| D | 132 | 38 | 209 | Giugliano in Campania (NA) | SCHIANO DI ZENISE DOMENICO & C. S.N.C. con sede in POZZUOLI (NA) | 00298350638 | Proprieta' | 1000 | / | 1000 | | Seminativo Irriguo | 2 | 0,0111 | 2,12 | 0,86 | 50,413 | 5,00 | 252,065 | 82.500,00 € | 1.039,77 € | Esproprio | |
| D | 133 | 38 | 47 | Giugliano in Campania (NA) | MAISTO GRUPPO IMMOBILIARE S.R.L. con sede in GIUGLIANO IN CAMPANIA (NA) | 02718111210 | Proprieta' | 1 | / | 1 | Sub.16 | Ente Urbano | | 0,3065 | | | 63,310 | 5,00 | 316,550 | 100.000,00 € | 1.582,75 € | Esproprio | |
| D | 134 | 38 | 277 | Giugliano in Campania (NA) | M.N.C. IMMOBILIARE S.A.S. DI PASQUALE GALDIERO & C. con sede in QUALIANO (NA) | 07463600630 | Proprieta' | 1 | / | 1 | | Ente Urbano | | 0,2701 | | | 52,31 | 5,00 | 261,550 | 100.000,00 € | 1.307,75 € | Esproprio | |
| D | 135 | 38 | 278 | Giugliano in Campania (NA) | FELIX COSTRUZIONI S.R.L. con sede in NAPOLI (NA) | 07217270631 | Proprieta' | 1 | / | 1 | Sub.1 | Ente Urbano | | 0,0593 | | | 13,020 | 5,00 | 65,100 | 100.000,00 € | 325,50 € | Esproprio | |
| | | | | | FELIX COSTRUZIONI S.R.L. con sede in NAPOLI (NA) | 07217270631 | Proprieta' | 1 | / | 1 | Sub.2 | | | 0,0593 | | | 13,020 | 5,00 | 65,100 | 100.000,00 € | 325,50 € | | |
| D | 136 | 38 | 208 | Giugliano in Campania (NA) | REGIONE CAMPANIA DEMANIO RAMO STRADE con sede in NAPOLI (NA) | 80011990639 | Proprieta' | 1000 | / | 1000 | | Seminativo Irriguo | 2 | 0,0650 | 12,42 | 5,04 | 129,380 | 5,00 | 646,900 | Convenzione con Ente | | | |
| D | 137 | 38 | 371 | Giugliano in Campania (NA) | DI GUIDA RAFFAELE nato a MUGNANO DI NAPOLI (NA) il 15/04/1968 | DGDRFL68D15F799B | Proprieta' | 1000 | / | 1000 | | Serra | U | 0,5000 | 774,69 | 258,23 | 14,970 | 5,00 | 74,850 | 50.000,00 € | 187,13 € | Esproprio | |
| D | 138 | 38 | 220 | Giugliano in Campania (NA) | REGIONE CAMPANIA DEMANIO RAMO STRADE con sede in NAPOLI (NA) | 80011990639 | Proprieta' | 1000 | / | 1000 | | Frutteto | 1 | 0,0095 | 2,94 | 1,37 | 37,020 | 5,00 | 185,100 | | | Convenzione con Ente | |
| | | | | | DI GUIDA ANNA nata a MUGNANO DI NAPOLI (NA) il 09/07/1973 | DGDNNA73L49F799Y | Nuda proprieta' per l'area | 6 | / | 18 | | | | | | | 66,850 | 5,00 | 334,250 | 100.000,00 € | 557,08 € | | |
| | | | | | DI GUIDA CASTRESE nato a MUGNANO DI NAPOLI (NA) il 22/01/1969 | DGDCTR69A22F799H | Proprieta' per l'area | 2 | / | 18 | | | | | | | 66,850 | 5,00 | 334,250 | 100.000,00 € | 185,69 € | | |
| | | | | | DI GUIDA GIOVANNI nato a MARANO DI NAPOLI (NA) il 13/02/1946 | DGDGNN46B13E906S | Usufrutto su proprieta' per l'area | 6 | / | 18 | | | | | | | 66,850 | 5,00 | 334,250 | 100.000,00 € | 557,08 € | | |
| | | | | | DI GUIDA RAFFAELE nato a MUGNANO DI NAPOLI (NA) il 06/07/1966 | DGDRFL66L06F799X | Proprieta' per l'area | 2 | / | 18 | | | | | | | 66,850 | 5,00 | 334,250 | 100.000,00 € | 185,69 € | | |
| | | | | | DI GUIDA VINCENZA nata a MARANO DI NAPOLI (NA) il 20/05/1938 | DGDVCN38E60E906A | Usufrutto su proprieta' per l'area | 6 | / | 18 | | | | | | | 66,850 | 5,00 | 334,250 | 100.000,00 € | 557,08 € | | |
| | | | | | KUWAIT PETROLEUM ITALIA S.P.A. con sede in ROMA (RM) | 00435970587 | Proprieta' superficiaria ris 1 - ditta priva di titolo legale reso pubblico | 1 | / | 1 | | | | | | | 66,850 | 5,00 | 334,250 | 100.000,00 € | 1.671,25 € | | |
| | | | | | NAPPA ANTONIETTA nata a MUGNANO DI NAPOLI (NA) il 16/10/1966 | NPPNNT66R56F799J | Nuda proprieta' per l'area | 1 | / | 108 | | | | | | | 66,850 | 5,00 | 334,250 | 100.000,00 € | 15,47 € | | |
| | | | | | NAPPA ANTONIETTA nata a MUGNANO DI NAPOLI (NA) il 16/10/1966 | NPPNNT66R56F799J | Nuda proprieta' per l'area | 1 | / | 18 | | | | | | | 66,850 | 5,00 | 334,250 | 100.000,00 € | 92,85 € | | |
| D | 139 | 38 | 370 | Giugliano in Campania (NA) | NAPPA CONCETTA nata a NAPOLI (NA) il 13/01/1963 | NPPCCT63A53F839N | Nuda proprieta' per l'area | 1 | / | 18 | | Ente Urbano | | 0,1605 | | | 66,850 | 5,00 | 334,250 | 100.000,00 € | 92,85 € | Esproprio | |
| | | | | | NAPPA GIOVANNI nato a NAPOLI (NA) il 24/12/1956 | NPPGNN56T24F839N | Nuda proprieta' per l'area | 1 | / | 108 | | | | | | | 66,850 | 5,00 | 334,250 | 100.000,00 € | 15,47 € | | |
| | | | | | NAPPA GIOVANNI nato a NAPOLI (NA) il 24/12/1956 | NPPGNN56T24F839N | Nuda proprieta' per l'area | 1 | / | 18 | | | | | | | 66,850 | 5,00 | 334,250 | 100.000,00 € | 92,85 € | | |
| | | | | | NAPPA MARIA nata a NAPOLI (NA) il 28/07/1961 | NPPMRA61L68F839V | Nuda proprieta' per l'area | 1 | / | 18 | | | | | | | 66,850 | 5,00 | 334,250 | 100.000,00 € | 92,85 € | | |
| | | | | | NAPPA RAFFAELE nato a NAPOLI (NA) il 24/09/1958 | NPPRFL58P24F839G | Nuda proprieta' per l'area | 1 | / | 18 | | | | | | | 66,850 | 5,00 | 334,250 | 100.000,00 € | 92,85 € | | |
| | | | | | NAPPA RAFFAELE nato a NAPOLI (NA) il 24/09/1958 | NPPRFL58P24F839G | Nuda proprieta' per l'area | 1 | / | 54 | | | | | | | 66,850 | 5,00 | 334,250 | 100.000,00 € | 30,95 € | | |
| | | | | | NUVOLETTA ANNA nata a NAPOLI (NA) il 20/10/1959 | NVLNNA59R60F839H | Nuda proprieta' per l'area | 1 | / | 108 | | | | | | | 66,850 | 5,00 | 334,250 | 100.000,00 € | 15,47 € | | |
| | | | | | PALUMBO AGOSTINA nata a VILLARICCA (NA) il 11/08/1944 | PLMGTN44M51G309F | Proprieta' per l'area | 2 | / | 18 | | | | | | | 66,850 | 5,00 | 334,250 | 100.000,00 € | 185,69 € | | |
| | | | | | PETRILLO CRESCENZO nato a MUGNANO DI NAPOLI (NA) il 02/09/1963 | PTRCSC63P02F799U | Nuda proprieta' per l'area | 1 | / | 108 | | | | | | | 66,850 | 5,00 | 334,250 | 100.000,00 € | 15,47 € | | |
| D | 140 | 38 | 197 | Giugliano in Campania (NA) | NAPPA RAFFAELE nato a NAPOLI (NA) il 24/09/1958 | NPPRFL58P24F839G | Nuda proprieta' | 1 | / | 1 | AA | Pascolo | | 0,0014 | 0,003 | 0,02 | 1,720 | 5,00 | 8,600 | 4.350,00 € | 1,87 € | Esproprio | |
| | | | | | | | | 1 | / | 1 | AB | Seminativo | 2 | 0,3346 | 55,3 | 26,79 | 1,720 | 5,00 | 8,600 | 46.000,00 € | 19,78 € | | |
| | | | | | DI GUIDA CASTRESE nato a MUGNANO DI NAPOLI (NA) il 22/01/1969 | DGDCTR69A22F799H | Comproprietario | 1 | / | 5 | | | | | | | 66,840 | 5,00 | 334,200 | 46.000,00 € | 153,73 € | | |
| | | | | | DI GUIDA GIOVANNI nato a MARANO DI NAPOLI (NA) il 13/02/1946 | DGDGNN46B13E906S | Comproprietario | 1 | / | 5 | | | | | | | 66,840 | 5,00 | 334,200 | 46.000,00 € | 153,73 € | | |
| D | 141 | 38 | 232 | Giugliano in Campania (NA) | DI GUIDA RAFFAELE nato a MUGNANO DI NAPOLI (NA) il 06/07/1966 | DGDRFL66L06F799X | Comproprietario | 1 | / | 5 | | Seminativo | 2 | 0,1464 | 24,19 | 11,72 | 66,840 | 5,00 | 334,200 | 46.000,00 € | 153,73 € | Esproprio | |

| | | | | | | | | | | | | | | | | | | | | | | | | |
|---|---|---|---|---|---|---|---|---|---|---|---|---|---|---|---|---|---|---|---|---|---|---|---|---|
| | | | | | DI GUIDA VINCENZA nata a MARANO DI NAPOLI (NA) il 20/05/1938 | DGDVCN38E60E906A | Comproprietario | 1 | / | 5 | | | | | | | 66,840 | 5,00 | 334,200 | 46.000,00 € | 153,73 € | | |
| | | | | | PALUMBO AGOSTINA nata a VILLARICCA (NA) il 11/08/1944 | PLMGTN44M51G309F | Comproprietario | 1 | / | 5 | | | | | | | 66,840 | 5,00 | 334,200 | 46.000,00 € | 153,73 € | | |
| D | 142 | 38 | 226 | Giugliano in Campania (NA) | REGIONE CAMPANIA DEMANIO RAMO STRADE con sede in NAPOLI (NA) | 80011990639 | Proprieta' | 1000 | / | 1000 | | Frutteto | 2 | 0,0302 | 8,03 | 4,21 | 2,260 | 5,00 | 11,30 | | | Convenzione con Ente | |
| D | 143 | 38 | 200 | Giugliano in Campania (NA) | REGIONE CAMPANIA DEMANIO RAMO STRADE con sede in NAPOLI (NA) | 80011990639 | Proprieta' | 1000 | / | 1000 | | Frutteto | 2 | 1,3881 | 369,2 | 193,56 | 27,820 | 5,00 | 139,10 | | | Convenzione con Ente | |
| D | 144 | 38 | 141 | Giugliano in Campania (NA) | DI GUIDA CASTRESE nato a MUGNANO DI NAPOLI (NA) il 22/01/1969 | DGDCTR69A22F799H | Comproprietario | 1 | / | 5 | | Frutteto | 2 | 0,2220 | 59,05 | 30,96 | 72,120 | 5,00 | 360,60 | 55.000,00 € | 198,33 € | Esproprio | |
| | | | | | DI GUIDA GIOVANNI nato a MARANO DI NAPOLI (NA) il 13/02/1946 | DGDGNN46B13E906S | Comproprietario | 1 | / | 5 | | | | | | | 72,120 | 5,00 | 360,60 | 55.000,00 € | 198,33 € | | |
| | | | | | DI GUIDA RAFFAELE nato a MUGNANO DI NAPOLI (NA) il 06/07/1966 | DGDRFL66L06F799X | Comproprietario | 1 | / | 5 | | | | | | | 72,120 | 5,00 | 360,60 | 55.000,00 € | 198,33 € | | |
| | | | | | DI GUIDA VINCENZA nata a MARANO DI NAPOLI (NA) il 20/05/1938 | DGDVCN38E60E906A | Comproprietario | 1 | / | 5 | | | | | | | 72,120 | 5,00 | 360,60 | 55.000,00 € | 198,33 € | | |
| | | | | | PALUMBO AGOSTINA nata a VILLARICCA (NA) il 11/08/1944 | PLMGTN44M51G309F | Comproprietario | 1 | / | 5 | | | | | | | 72,120 | 5,00 | 360,60 | 55.000,00 € | 198,33 € | | |
| D | 145 | 38 | | Giugliano in Campania (NA) | STRADA PROVINCIALE 1 | | | | | | | | | | | | 10,00 | 5,00 | | Convenzione con Ente | | | |
| D | 146 | 38 | 204 | Giugliano in Campania (NA) | AMMINISTRAZIONE PROVINCIALE DI NAPOLI con sede in NAPOLI (NA) | 01263370635 | Proprieta' | 1000 | / | 1000 | | Seminativo | 2 | 0,1207 | 19,64 | 9,66 | 44,090 | 5,00 | 220,450 | Convenzione con Ente | | | |
| D | 147 | 38 | 195 | Giugliano in Campania (NA) | REGIONE CAMPANIA DEMANIO RAMO STRADE con sede in NAPOLI (NA) | 80011990639 | Proprieta' | 1000 | / | 1000 | | Seminativo | 2 | 0,1360 | 22,13 | 10,89 | 44,660 | 5,00 | 223,300 | Convenzione con Ente | | | |
| D | 148 | 38 | 202 | Giugliano in Campania (NA) | REGIONE CAMPANIA DEMANIO RAMO STRADE con sede in NAPOLI (NA) | 80011990639 | Proprieta' | 1000 | / | 1000 | | Frutteto | 2 | 0,0505 | 13,3 | 7,04 | 22,520 | 5,00 | 112,600 | Convenzione con Ente | | | |
| D | 149 | 38 | 206 | Giugliano in Campania (NA) | REGIONE CAMPANIA DEMANIO RAMO STRADE con sede in NAPOLI (NA) | 80011990639 | Proprieta' | 1000 | / | 1000 | | Frutteto | 2 | 0,0560 | 14,75 | 7,81 | 232,170 | 5,00 | 1160,850 | Convenzione con Ente | | | |
| D | 150 | 38 | 193 | Giugliano in Campania (NA) | DEMANIO DELLO STATO - RAMO STRADE con sede in ROMA (RM) | 93024020617 | Proprieta' | 1000 | / | 1000 | | Frutteto | 2 | 0,0179 | 4,71 | 2,5 | 8,900 | 5,00 | 44,500 | Convenzione con Ente | | | |
| D | 151 | 38 | 212 | Giugliano in Campania (NA) | CACCIAPUOTI LUIGI ; FU VINCENZO | | Proprieta' | 1000 | / | 1000 | | Frutteto | 2 | 0,0863 | 22,95 | 12,03 | 39,960 | 5,00 | 199,800 | 55.000,00 € | 549,45 € | Esproprio | |
| D | 152 | 38 | 214 | Giugliano in Campania (NA) | REGIONE CAMPANIA DEMANIO RAMO STRADE con sede in NAPOLI (NA) | 80011990639 | Proprieta' | 1000 | / | 1000 | | Frutteto | 2 | 0,1230 | 32,71 | 17,15 | 45,250 | 5,00 | 226,250 | Convenzione con Ente | | | |
| D | 153 | 38 | 191 | Giugliano in Campania (NA) | REGIONE CAMPANIA DEMANIO RAMO STRADE con sede in NAPOLI (NA) | 80011990639 | Proprieta' | 1000 | / | 1000 | | Frutteto | 2 | 0,2500 | 65,85 | 34,86 | 83,950 | 5,00 | 419,750 | Convenzione con Ente | | | |
| D | 154 | 39 | 273 | Giugliano in Campania (NA) | REGIONE CAMPANIA DEMANIO RAMO STRADE con sede in NAPOLI (NA) | 80011990639 | Proprieta' | 1000 | / | 1000 | | Frutteto Irriguo | 2 | 0,6770 | 281,46 | 97,9 | 201,90 | 5,00 | 1009,500 | Convenzione con Ente | | | |
| D | 155 | 39 | 293 | Giugliano in Campania (NA) | DEMANIO DELLO STATO - RAMO STRADE con sede in ROMA (RM) | 93024020617 | Proprieta' | 1000 | / | 1000 | | Seminativo Irriguo | 2 | 0,0060 | 1,15 | 0,46 | 1,960 | 5,00 | 9,800 | Convenzione con Ente | | | |
| D | 156 | 39 | 269 | Giugliano in Campania (NA) | DEMANIO DELLO STATO - RAMO STRADE con sede in ROMA (RM) | 93024020617 | Proprieta' | 1000 | / | 1000 | | Seminativo Irriguo | 2 | 0,0060 | 1,15 | 0,46 | 1,580 | 5,00 | 7,900 | Convenzione con Ente | | | |
| D | 157 | 39 | 279 | Giugliano in Campania (NA) | REGIONE CAMPANIA DEMANIO RAMO STRADE con sede in NAPOLI (NA) | 80011990639 | Proprieta' | 1000 | / | 1000 | | Seminativo Irriguo | 2 | 0,0944 | 18,04 | 7,31 | 26,880 | 5,00 | 134,400 | Convenzione con Ente | | | |
| D | 158 | 39 | 275 | Giugliano in Campania (NA) | REGIONE CAMPANIA DEMANIO RAMO STRADE con sede in NAPOLI (NA) | 80011990639 | Proprieta' | 1000 | / | 1000 | | Seminativo Irriguo | 2 | 0,7600 | 145,23 | 58,88 | 195,780 | 5,00 | 978,900 | Convenzione con Ente | | | |
| D | 159 | 39 | 271 | Giugliano in Campania (NA) | MARRONE ANIELLO ; DI ANGELO | | Proprieta' | 1000 | / | 1000 | | Frutteto Irriguo | 2 | 0,1660 | 69,01 | 24 | 33,10 | 5,00 | 165,500 | 75.000,00 € | 620,63 € | Esproprio | |
| D | 160 | 39 | 281 | Giugliano in Campania (NA) | DEMANIO DELLO STATO - RAMO STRADE con sede in ROMA (RM) | 93024020617 | Proprieta' | 1000 | / | 1000 | | Seminativo | 2 | 2,0180 | 331,42 | 161,54 | 557,650 | 5,00 | 2788,250 | Convenzione con Ente | | | |
| D | 161 | 39 | 280 | Giugliano in Campania (NA) | MARRONE ANIELLO ; DI ANGELO | | Proprieta' | 1000 | / | 1000 | AA | Seminativo Irriguo | 2 | 0,7393 | 167,24 | 57,27 | 3,271 | 5,00 | 16,353 | 82.500,00 € | 67,46 € | Esproprio | |
| | | | | | | | | | | | AB | Frutteto | 2 | 0,1216 | 32,22 | 16,96 | 3,271 | 5,00 | 16,353 | 55.000,00 € | | | |
| D | 162 | 39 | 270 | Giugliano in Campania (NA) | MARRONE ANIELLO ; DI ANGELO | | Proprieta' | 1000 | / | 1000 | AA | Seminativo | 2 | 4,0044 | 661,79 | 320,56 | 54,951 | 5,00 | 274,755 | 46.000,00 € | 1.030,33 € | Esproprio | |
| | | | | | | | | | | | AB | Frutteto Irriguo | 2 | 1,4316 | 643,24 | 207,02 | 54,951 | 5,00 | 274,755 | 75.000,00 € | | | |
| D | 163 | 39 | 101 | Giugliano in Campania (NA) | SANNINO MARRONE ANIELLO nato a NAPOLI (NA) il 04/12/1980 | SNNNLL80T04F839H | Proprieta' | 1 | / | 4 | | Seminativo Irriguo | 2 | 3,0845 | 597,38 | 238,95 | 123,157 | 5,00 | 615,785 | 82.500,00 € | 635,03 € | Esproprio | |
| | | | | | SANNINO MARRONE LISA nata a NAPOLI (NA) il 02/08/1983 | SNNLSI83M42F839R | Proprieta' | 1 | / | 4 | | | | | | | | | | 82.500,00 € | 635,03 € | | |
| | | | | | SANNINO MARRONE ANIELLO nato a NAPOLI (NA) il 04/12/1980 | SNNNLL80T04F839H | Proprieta' | 1 | / | 4 | | | | | | | | | | 82.500,00 € | 635,03 € | | |
| | | | | | SANNINO MARRONE LISA nata a NAPOLI (NA) il 02/08/1983 | SNNLSI83M42F839R | Proprieta' | 1 | / | 4 | | | | | | | | | | 82.500,00 € | 635,03 € | | |
| D | 164 | 40 | 461 | Giugliano in Campania (NA) | ENEL DISTRIBUZIONE S.P.A. con sede in ROMA (RM) | 05779711000 | Proprieta' | 1 | / | 3 | | Frutteto | 2 | 0,1770 | 46,89 | 24,68 | 188,510 | 5,00 | 942,548 | Convenzione con Ente | | | |
| | | | | | ENEL PRODUZIONE S.P.A. con sede in ROMA (RM) | 05617841001 | Proprieta' | 1 | / | 3 | | | | | | | 188,510 | 5,00 | 942,548 | | | | |
| | | | | | TERNA RETE ELETTRICA NAZIONALE SOCIETA' PER AZIONI con sede in ROMA (RM) | 05779661007 | Proprieta' | 1 | / | 3 | | | | | | | 188,510 | 5,00 | 942,548 | | | | |
| D | 165 | 40 | 218 | Giugliano in Campania (NA) | ENEL DISTRIBUZIONE S.P.A. con sede in ROMA (RM) | 05779711000 | Proprieta' | 1 | / | 3 | | Frutteto | 2 | 0,1230 | 32,59 | 17,15 | 290,996 | 5,00 | 1454,982 | Convenzione con Ente | | | |
| | | | | | ENEL PRODUZIONE S.P.A. con sede in ROMA (RM) | 05617841001 | Proprieta' | 1 | / | 3 | | | | | | | 290,996 | 5,00 | 1454,982 | | | | |
| | | | | | TERNA RETE ELETTRICA NAZIONALE SOCIETA' PER AZIONI con sede in ROMA (RM) | 05779661007 | Proprieta' | 1 | / | 3 | | | | | | | 290,996 | 5,00 | 1454,982 | | | | |
| D | 166 | 40 | 462 | Giugliano in Campania (NA) | ENEL DISTRIBUZIONE S.P.A. con sede in ROMA (RM) | 05779711000 | Proprieta' | 1 | / | 3 | | Frutteto | 2 | 0,0220 | 5,83 | 3,07 | 42,329 | 5,00 | 211,645 | Convenzione con Ente | | | |
| | | | | | ENEL PRODUZIONE S.P.A. con sede in ROMA (RM) | 05617841001 | Proprieta' | 1 | / | 3 | | | | | | | 42,329 | 5,00 | 211,645 | | | | |
| | | | | | TERNA RETE ELETTRICA NAZIONALE SOCIETA' PER AZIONI con sede in ROMA (RM) | 05779661007 | Proprieta' | 1 | / | 3 | | | | | | | 42,329 | 5,00 | 211,645 | | | | |
| D | 167 | 40 | 463 | Giugliano in Campania (NA) | ENEL DISTRIBUZIONE S.P.A. con sede in ROMA (RM) | 05779711000 | Proprieta' | 1 | / | 3 | | Frutteto | 2 | 0,1100 | 29,14 | 15,34 | 149,264 | 5,00 | 746,320 | Convenzione con Ente | | | |
| | | | | | ENEL PRODUZIONE S.P.A. con sede in ROMA (RM) | 05617841001 | Proprieta' | 1 | / | 3 | | | | | | | 149,264 | 5,00 | 746,320 | | | | |
| | | | | | TERNA RETE ELETTRICA NAZI | | Proprieta' | 1 | / | 3 | | | | | | | 149,264 | 5,00 | 746,320 | | | | |
| D | 168 | 40 | 219 | Giugliano in Campania (NA) | ENEL DISTRIBUZIONE S.P.A. con sede in ROMA (RM) | 05779711000 | Proprieta' | 1 | / | 3 | | Frutteto | 2 | 0,0685 | 18,15 | 9,55 | 137,544 | 5,00 | 687,720 | Convenzione con Ente | | | |
| | | | | | ENEL PRODUZIONE S.P.A. con sede in ROMA (RM) | 05617841001 | Proprieta' | 1 | / | 3 | | | | | | | 137,544 | 5,00 | 687,720 | | | | |
| | | | | | TERNA RETE ELETTRICA NAZIONALE SOCIETA' PER AZIONI con sede in ROMA (RM) | 05779661007 | Proprieta' | 1 | / | 3 | | | | | | | 137,544 | 5,00 | 687,720 | | | | |
| D | 169 | 40 | 159 | Giugliano in Campania (NA) | SANNINO MARRONE ANIELLO nato a NAPOLI (NA) il 04/12/1980 | SNNNLL80T04F839H | Proprieta' | 1 | / | 2 | | Frutteto | 2 | 0,3815 | 101,08 | 53,2 | 159,213 | 5,00 | 796,066 | 55.000,00 € | 1.094,59 € | Esproprio | |
| | | | | | SANNINO MARRONE LISA nata a NAPOLI (NA) il 02/08/1983 | SNNLSI83M42F839R | Proprieta' | 1 | / | 2 | | | | | | | | | | | | | |
| D | 170 | 58 | 131 | Giugliano in Campania (NA) | ENEL DISTRIBUZIONE S.P.A. con sede in ROMA (RM) | 05779711000 | Proprieta' | 1 | / | 3 | | Seminativo | 3 | 0,0250 | 3,01 | 1,48 | 40,130 | 5,00 | 200,650 | Convenzione con Ente | | | |
| | | | | | ENEL PRODUZIONE S.P.A. con sede in ROMA (RM) | 05617841001 | Proprieta' | 1 | / | 3 | | | | | | | 40,130 | 5,00 | 200,650 | | | | |
| | | | | | TERNA RETE ELETTRICA NAZIONALE SOCIETA' PER AZIONI con sede in ROMA (RM) | 05779661007 | Proprieta' | 1 | / | 3 | | | | | | | 40,130 | 5,00 | 200,650 | | | | |
| D | 171 | 58 | 132 | Giugliano in Campania (NA) | ENEL DISTRIBUZIONE S.P.A. con sede in ROMA (RM) | 05779711000 | Proprieta' | 1 | / | 3 | | Seminativo | 3 | 0,0030 | 0,36 | 0,18 | 29,650 | 5,00 | 148,250 | Convenzione con Ente | | | |
| | | | | | ENEL PRODUZIONE S.P.A. con sede in ROMA (RM) | 05617841001 | Proprieta' | 1 | / | 3 | | | | | | | 29,650 | 5,00 | 148,250 | | | | |
| | | | | | TERNA RETE ELETTRICA NAZIONALE SOCIETA' PER AZIONI con sede in ROMA (RM) | 05779661007 | Proprieta' | 1 | / | 3 | | | | | | | 29,650 | 5,00 | 148,250 | | | | |
| D | 172 | 58 | 298 | Giugliano in Campania (NA) | ENEL DISTRIBUZIONE S.P.A. con sede in ROMA (RM) | 05779711000 | Proprieta' | 1 | / | 3 | | Frutteto | 3 | 0,0800 | 18,3000 | 10,7400 | 185,453 | 5,00 | 927,26 | Convenzione con Ente | | | |
| | | | | | ENEL PRODUZIONE S.P.A. con sede in ROMA (RM) | 05617841001 | Proprieta' | 1 | / | 3 | | | | | | | 185,453 | 5,00 | 927,26 | | | | |
| | | | | | TERNA RETE ELETTRICA NAZIONALE SOCIETA' PER AZIONI con sede in ROMA (RM) | 05779661007 | Proprieta' | 1 | / | 3 | | | | | | | 185,453 | 5,00 | 927,26 | | | | |
| D | 173 | 58 | 299 | Giugliano in Campania (NA) | ENEL DISTRIBUZIONE S.P.A. con sede in ROMA (RM) | 05779711000 | Proprieta' | 1 | / | 3 | | Frutteto | 3 | 0,1077 | 24,64 | 14,46 | 203,50 | 5,00 | 1017,500 | Convenzione con Ente | | | |
| | | | | | ENEL PRODUZIONE S.P.A. con sede in ROMA (RM) | 05617841001 | Proprieta' | 1 | / | 3 | | | | | | | 203,50 | 5,00 | 1017,500 | | | | |
| | | | | | TERNA RETE ELETTRICA NAZIONALE SOCIETA' PER AZIONI con sede in ROMA (RM) | 05779661007 | Proprieta' | 1 | / | 3 | | | | | | | 203,50 | 5,00 | 1017,500 | | | | |
| D | 174 | 58 | 302 | Giugliano in Campania (NA) | ENEL DISTRIBUZIONE S.P.A. con sede in ROMA (RM) | 05779711000 | Proprieta' | 1 | / | 3 | | Frutteto | 3 | 0,0592 | 13,54 | 7,95 | 203,040 | 5,00 | 1015,200 | Convenzione con Ente | | | |
| | | | | | ENEL PRODUZIONE S.P.A. con sede in ROMA (RM) | 05617841001 | Proprieta' | 1 | / | 3 | | | | | | | 203,040 | 5,00 | 1015,200 | | | | |
| | | | | | TERNA RETE ELETTRICA NAZIONALE SOCIETA' PER AZIONI con sede in ROMA (RM) | 05779661007 | Proprieta' | 1 | / | 3 | | | | | | | 203,040 | 5,00 | 1015,200 | | | | |
| D | 175 | 58 | 11 | Giugliano in Campania (NA) | D'AMBROSIO CAROLINA nata a FRATTAMAGGIORE (NA) il 23/10/1939 | DMBCLN39R63D789U | Proprieta' | 1 | / | 3 | | Seminativo | 3 | 2,2076 | 265,65 | 131,11 | 181,36 | 5,00 | 906,800 | 46.000,00 € | 695,21 € | Esproprio | |
| | | | | | D'AMBROSIO FRANCESCO nato a NAPOLI (NA) il 25/02/1976 | DMBFNC76B25F839C | Proprieta' | 1 | / | 3 | | | | | | | 181,36 | 5,00 | 906,800 | 46.000,00 € | 695,21 € | | |

BOLLETTINO UFFICIALE
della REGIONE CAMPANIA
n. 34 del 26 Maggio 2025
PARTE II Atti dello Stato e di altri Enti

| | | | | | | | | | | | | | | | | | | | | | | | |
|---|---|---|---|---|---|---|---|---|---|---|---|---|---|---|---|---|---|---|---|---|---|---|---|
| | | | | | | D'AMBROSIO GIUSEPPE nato a FRATTAMAGGIORE (NA) il 10/02/1945 | DMBGPP45B10D789E | Proprieta' | 1 | / | 3 | | | | | | 181,36 | 5,00 | 906,800 | 46.000,00 € | 695,21 € | | |
| | D | 176 | 58 | 288 | Giugliano in Campania (NA) | AZIENDA SANITARIA LOCALE NA2 con sede in POZZUOLI (NA) | 06861700638 | Proprieta' | 1 | / | 1 | | Frutteto | 3 | 2,101 | 460,1 | 270,03 | 105,773 | 5,00 | 528,866 | Convenzione con Ente | | | |
| | D | 177 | 58 | 44 | Giugliano in Campania (NA) | AZIENDA SANITARIA LOCALE NAPOLI 2 NORD con sede in POZZUOLI (NA) | 96024110635 | Proprieta' | 1 | / | 1 | | Seminativo Arboreo | 3 | 6,131 | 801,1 | 427,46 | 260,532 | 5,00 | 1302,660 | Convenzione con Ente | | | |
| | D | 178 | 58 | 36 | Giugliano in Campania (NA) | AZIENDA SANITARIA LOCALE NAPOLI 2 NORD con sede in POZZUOLI (NA) | 96024110635 | Proprieta' | 1 | / | 1 | | Fabbricato rurale | | 0,1755 | | | 68,436 | 5,00 | 342,180 | Convenzione con Ente | | | |
| | D | 179 | 58 | 128 | Giugliano in Campania (NA) | AZIENDA SANITARIA LOCALE NAPOLI 2 NORD con sede in POZZUOLI (NA) | 96024110635 | Proprieta' | 1 | / | 1 | | Frutteto | 3 | 3,3395 | 764,05 | 448,42 | 187,933 | 5,00 | 939,665 | Convenzione con Ente | | | |
| | D | 180 | 58 | 301 | Giugliano in Campania (NA) | ENEL DISTRIBUZIONE SOCIETA' PER AZIONI con sede in ROMA (RM) | 05779711000 | Proprieta' | 1 | / | 2 | | Frutteto | 3 | 0,1095 | 4,46 | 2,62 | 30,843 | 5,00 | 154,216 | Convenzione con Ente | | | |
| | | | | | | TERNA RETE ELETTRICA NAZIONALE SOCIETA' PER AZIONI con sede in ROMA (RM) | 05779661007 | Proprieta' | 1 | / | 2 | | | | | | 30,843 | 5,00 | 154,216 | | | | |
| | D | 181 | 58 | 303 | Giugliano in Campania (NA) | ENEL DISTRIBUZIONE SOCIETA' PER AZIONI con sede in ROMA (RM) | 05779711000 | Proprieta' | 1 | / | 2 | | Frutteto | 3 | 0,183 | 4,19 | 2,46 | 30,801 | 5,00 | 154,005 | Convenzione con Ente | | | |
| | | | | | | TERNA RETE ELETTRICA NAZIONALE SOCIETA' PER AZIONI con sede in ROMA (RM) | 05779661007 | Proprieta' | 1 | / | 2 | | | | | | 30,801 | 5,00 | 154,005 | | | | |
| | | | | | | | | | | | | | | | | | | | | | TOTALE | 138.743,57 € | |



fonte: http://burc.regione.campania.it

Greenergy

| CALCOLO INDENNITA' DI ESPROPRIO |
|---|
| Provincia: Napoli |
| Comune di Giugliano in Campania |

| | | N. | Foglio | Particella | Comune | Proprietario - Luogo e data di nascita | Codice fiscale/p.iva | SPECIFICAZIONE DEI DIRITTI: Diritti | Quota (q) | | | Porz | Destinazione d'uso | Classe | Superficie Totale P.lla (ha) | Reddito Dominicale (€) | Reddito Agrario (€) | LUNGHEZZA ESPROPRIO (m) | Larghezza esproprio (m) | Determinazione Indennità: Area da espropriare m2 (a) | Valore unitario venale terreno euro/ha (b) | Indennità di servitù [€] (0,5xaxbxq) | Titolo | note |
|---|---|---|---|---|---|---|---|---|---|---|---|---|---|---|---|---|---|---|---|---|---|---|---|---|
| CAVIDOTTO AT | S | 1 | 58 | 277 | Giugliano in Campania (NA) | TERNA TRASMISSIONE ELETTRICITA' RETE NAZIONALE SPA con sede in ROMA (RM) | 05779661007 | Proprieta' | 1000 | \ | 1000 | Sub.2 | ENTE URBANO | | 10,1815 | | | 43,000 | 5,00 | 215,00 | Convenzione con Ente | | | |
| | S | 2 | 58 | 288 | Giugliano in Campania (NA) | AZIENDA SANITARIA LOCALE NA2 | 06861700638 | Proprieta' | 1 | \ | 1 | | FRUTTETO | 3 | 2,0110 | 460,10 € | 270,03 € | 65,850 | 5,00 | 329,25 | Convenzione con Ente | | | |
| | S | 3 | 68 | 56 | Giugliano in Campania (NA) | GIULIANI CONCETTA nata a VILLARICCA (NA) il 11/01/1956 | GLNCCT56A51G309B | Proprieta' | 334 | \ | 1000 | | FRUTTETO | 4 | 0,8587 | 137,48 € | 113,09 € | 13,009 | 5,00 | 65,04 | 55.000,00 € | 59,74 € | Esproprio | |
| | | | | | | GIULIANI EPAMINONDA nata a VILLARICCA (NA) il 13/10/1961 | GLNPNN61R53G309I | Proprieta' | 333 | \ | 1000 | | FRUTTETO | 4 | | | | | 5,00 | 65,04 | 55.000,00 € | 59,56 € | | |
| | | | | | | GIULIANI RAFFAELE nato a VILLARICCA (NA) il 24/11/1952 | GLNRFL52S24G309D | Proprieta' | 333 | \ | 1000 | | FRUTTETO | 4 | | | | | 5,00 | 65,04 | 55.000,00 € | 59,56 € | | |
| | D | 3 | 68 | 56 | Giugliano in Campania (NA) | GIULIANI CONCETTA nata a VILLARICCA (NA) il 11/01/1956 | GLNCCT56A51G309B | Proprieta' | 334 | \ | 1000 | | FRUTTETO | 4 | 0,8587 | 137,48 € | 113,09 € | 13,009 | 5,00 | 65,04 | 55.000,00 € | 59,74 € | Esproprio | |
| | | | | | | GIULIANI EPAMINONDA nata a VILLARICCA (NA) il 13/10/1961 | GLNPNN61R53G309I | Proprieta' | 333 | \ | 1000 | | FRUTTETO | 4 | | | | | 5,00 | 65,04 | 55.000,00 € | 59,56 € | | |
| | | | | | | GIULIANI RAFFAELE nato a VILLARICCA (NA) il 24/11/1952 | GLNRFL52S24G309D | Proprieta' | 333 | \ | 1000 | | FRUTTETO | 4 | | | | | 5,00 | 65,04 | 55.000,00 € | 59,56 € | | |
| | D | 4 | 58 | 288 | Giugliano in Campania (NA) | AZIENDA SANITARIA LOCALE NA2 | 06861700638 | Proprieta' | 1 | \ | 1 | | FRUTTETO | 3 | 2,0110 | 460,10 € | 270,03 € | 65,850 | 5,00 | 329,25 | Convenzione con Ente | | | |
| | D | 5 | 58 | 277 | Giugliano in Campania (NA) | T.E.R.NA. TRASMISSIONE ELETTRICITA' RETE NAZIONALE SPA con sede in ROMA (RM) | 05779661007 | Proprieta' | 1000 | \ | 1000 | Sub.2 | ENTE URBANO | | 10,1815 | | | 43,000 | 5,00 | 215,00 | Convenzione con Ente | | | |
| | | | | | | | | | | | | | | | | | | | | | TOTALE | 357,74 € | | |



fonte: http://burc.regione.campania.it

Greenergy

| CALCOLO INDENNITA' DI ESPROPRIO |
|---|
| Provincia: Napoli |
| Comune di Giugliano in Campania |

| | | | | | | | | SPECIFICAZIONE DEI DIRITTI | | | | | | | | | | | Determinazione Indennità | | | | |
|---|---|---|---|---|---|---|---|---|---|---|---|---|---|---|---|---|---|---|---|---|---|---|---|
| | N. | Foglio | Particella | Comune | Proprietario-Luogo e data di nascita | Codice fiscale/p.iva | Diritti | Quota (q) | | | Porz | Destinazione d'uso | Classe | Superficie Totale P.lla (ha) | Reddito Dominicale (€) | Reddito Agrario (€) | LUNGHEZZA ESPROPRIO (m) | Larghezza esproprio (m) | Area da espropriare m2 (a) | Valore unitario venale terreno euro/ha (b) | Indennità di servitù [€] (0,5xaxbxq) | Titolo | note |
| AREA IMPIANTO | 1 | 45 | 37 | Giugliano in Campania (NA) | FONTANA DI CRETA S.R.L. con sede in CASTEL VOLTURNO (CE) | 06490471213 | Proprietà | 1 | / | 1 | | Seminativo | 2 | 2,5676 | 424,34 | 205,54 | AREA IN DISPONIBILITA' | | | | | | |
| | 2 | 45 | 233 | Giugliano in Campania (NA) | FONTANA DI CRETA S.R.L. con sede in CASTEL VOLTURNO (CE) | 06490471213 | Proprietà | 1 | / | 1 | | Seminativo | 2 | 2,7379 | 452,48 | 219,17 | AREA IN DISPONIBILITA' | | | | | | |



fonte: http://burc.regione.campania.it

Greenergy

| CALCOLO INDENNITA' DI ESPROPRIO |
|---|
| Provincia: Napoli |
| Comune di Giugliano in Campania |

| | | | | | | | SPECIFICAZIONE DEI DIRITTI | | | | | | | | | | | Determinazione Indennità | | | | |
|---|---|---|---|---|---|---|---|---|---|---|---|---|---|---|---|---|---|---|---|---|---|---|
| | N. | Foglio | Particella | Comune | Proprietario - Luogo e data di nascita | Codice fiscale/P.iva | Diritti | Quota (q) | | | Porz | Destinazione d'uso | Classe | Superficie Totale P.lla (ha) | Reddito Dominicale (€) | Reddito Agrario (€) | Lunghezza esproprio (m) | Larghezza esproprio (m) | Area da espropriare m2 (a) | Valore unitario venale terreno euro/ha (b) | Indennità di servitù [€] (0,5xaxbxq) | Titolo | note |
| STAZIONE DI ELEVAZIONE | 1 | 68 | 56 | Giugliano in Campania (NA) | GIULIANI CONCETTA nata a VILLARICCA (NA) il 11/01/1956 | GLNCCT56A51G309B | Proprieta' | 334 | \ | 1000 | | | | | | | | | 6721,356 | 55.000,00 € | 6.173,57 € | | |
| | | | | | GIULIANI EPAMINONDA nata a VILLARICCA (NA) il 13/10/1961 | GLNPNN61R53G309I | Proprieta' | 333 | \ | 1000 | AA | FRUTTETO | 4 | 0,8587 | 137,48 € | 113,09 € | | | 6721,356 | 55.000,00 € | 6.155,08 € | Esproprio | |
| | | | | | GIULIANI RAFFAELE nato a VILLARICCA (NA) il 24/11/1952 | GLNRFL52S24G309D | Proprieta' | 333 | \ | 1000 | | | | | | | | | 6721,356 | 55.000,00 € | 6.155,08 € | | |
| | 2 | 68 | 40 | Giugliano in Campania (NA) | GIULIANI CONCETTA nata a VILLARICCA (NA) il 11/01/1956 | GLNCCT56A51G309B | Proprieta' | 1 | \ | 1 | | | | | | | | | 3929,116 | 46.000,00 € | 9.036,97 € | | |
| | | | | | GIULIANI EPAMINONDA nata a VILLARICCA (NA) il 13/10/1961 | GLNPNN61R53G309I | Proprieta' | 166 | \ | 1000 | | SEMINATIVO | 4 | 1,9495 | 151,02 | 100,68 | | | 3929,116 | 46.000,00 € | 1.500,14 € | Esproprio | |
| | | | | | GIULIANI RAFFAELE nato a VILLARICCA (NA) il 24/11/1952 | GLNRFL52S24G309D | Proprieta' | 167 | \ | 1000 | | | | | | | | | 3929,116 | 46.000,00 € | 1.509,17 € | | |
| | | | | | | | | | | | | | | | | | | | | TOTALE | 30.530,01 € | | |



fonte: http://burc.regione.campania.it

# COMUNE DI GIUGLIANO IN CAMPANIA

(Provincia di Napoli)

Realizzazione di un impianto di accumulo elettrochimico denominato "Race BESS" della potenza di 96 MW e delle relative opere di connessione alla Stazione Elettrica "SE Patria" in zona agricola del Comune di Giugliano in Campania (NA).

**Proponente**

PVEXO APOLLO 3 SRL

PVEXO Apollo 3 Srl
Viale dell'Arte 16 - 00144 Roma (RM)
P.IVA 17445291001 (C.F. 16.6 - 1000000)
pvexoapollo3@legalpec.it

**Sviluppatore**

Greenergy

GREENERGY SRL
Via Riccione snc – 74015 Castellaneta (TA)
Tel. +39 0998494900, Fax +39 0998494998
info@greenergy.it, PEC info@pec.greenergy.it
www.greenergy.it, matrix@pec.greenergy.it

| Elaborato | Piano particellare di esproprio | Data | |
|---|---|---|---|
| | | 18/02/2025 | |

| Codice Progetto | Nome File | Revisione | Foglio | Scala |
|---|---|---|---|---|
| GPVEX3 | R_03_A | 03 | A0 | Varie |

| Rev. | Descrizione | Data | Redatto | Verificato | Approvato |
|---|---|---|---|---|---|
| 03 | Quarta emissione | 18/02/2025 | Pian. Terr. Vittoria Cuguti | Ing Giuseppe Mancini | PVEXO APOLLO 3 S.r.l. |
| 02 | Terza emissione | 25/09/2024 | Dott.Ag Rosaria Casamassima | Ing Giuseppe Mancini | PVEXO APOLLO 3 S.r.l. |
| 01 | Seconda emissione | 24/07/2024 | Dott.Ag Rosaria Casamassima | Ing Giuseppe Mancini | PVEXO APOLLO 3 S.r.l. |
| 00 | Prima emissione | 19/03/2024 | Dott.Ag Rosaria Casamassima | Ing Giuseppe Mancini | PVEXO APOLLO 3 S.r.l. |

TUTTI I DIRITTI SONO RISERVATI A NORMA DI LEGGE E' VIETATA LA RIPRODUZIONE ANCHE PARZIALE E LA CESSIONE SENZA AUTORIZZAZIONE

## LEGENDA

- AREA IMPIANTO
- STAZIONE ELETTRICA "PATRIA"
- CAVIDOTTO MT
- CAVIDOTTO AT
- STAZIONE DI ELEVAZIONE
- GRUPPO BATTERIE
- CONTAINER SERVIZI AUSILIARI
- STRADA IN TERRA BATTUTA A SERVIZIO DELL'IMPIANTO
- ACCESSO ALL'AREA D'IMPIANTO
- RECINZIONE IN PROGETTO
- CABINA DI CONSEGNA
- COLLEGAMENTO SERVIZI AUSILIARI
- COLLEGAMENTO SEGNALI
- VASCA ACQUE METEORICHE
- VASCA ANTINCENDIO
- POZZETTI DI ISPEZIONE MT
- VIDEOSORVEGLIANZA ED ILLUMINAZIONE
- OLIVO INTENSIVO
- SIEPE PERIMETRALE CON ESSENZE ARBUSTIVE
- AREA POTENZIALMENTE IMPEGNATA V.P.E.

BOLLETTINO UFFICIALE della REGIONE CAMPANIA n. 34 del 20 Maggio 2025

Scala 1:2.000

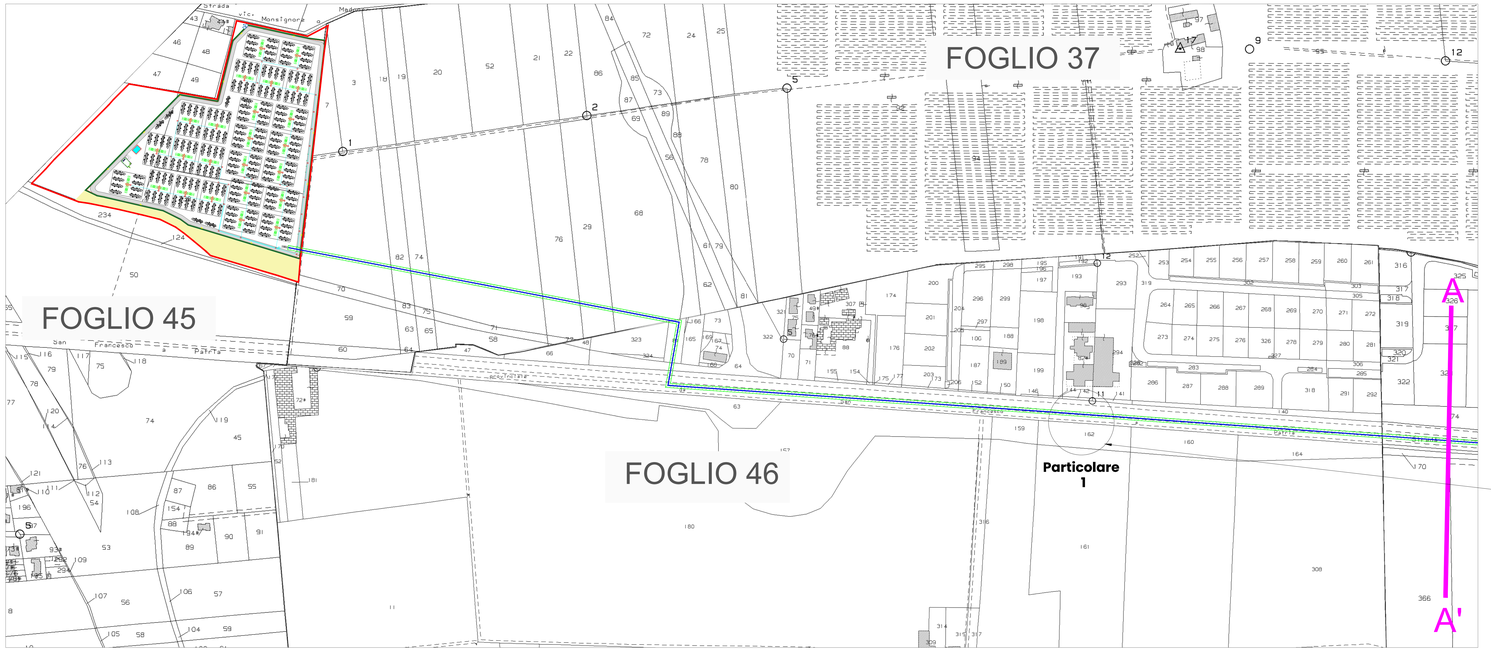


Scala 1:15.000

Particolare 1: tipologia di esproprio Cavidotto MT
Area potenzialmente impegnata V.P.E. pari a 2,50 m per lato

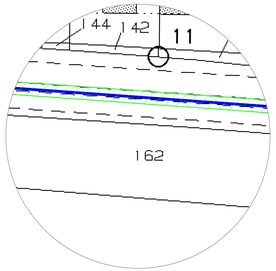


Scala 1:2.000

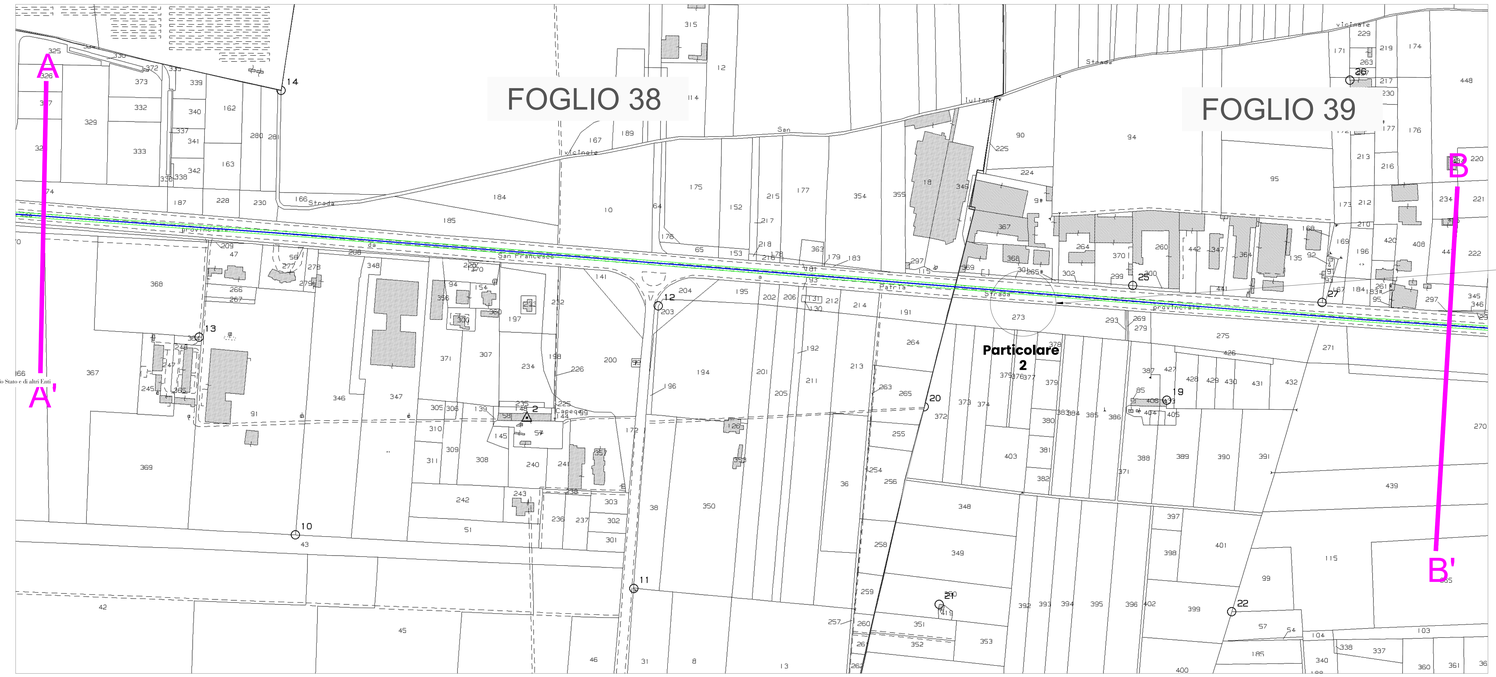


Particolare 2: tipologia di esproprio Cavidotto MT
Area potenzialmente impegnata V.P.E. pari a 2,50 m per lato

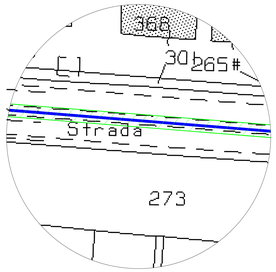


fonte: http://burc.regione.campania.it

# COMUNE DI GIUGLIANO IN CAMPANIA

(Provincia di Napoli)

Realizzazione di un impianto di accumulo elettrochimico denominato "Race BESS" della potenza di 96 MW e delle relative opere di connessione alla Stazione Elettrica "SE Patria" in zona agricola del Comune di Giugliano in Campania (NA).


Proponente

PVEXO APOLLO 3 SRL

PVEXO Apollo 3 Srl
Viale dell'Arte 19 - 00144 Roma (RM),
P.IVA 17549370015 REA RM - 1939329,
pvexoapollo3srl@pec.it

Sviluppatore

Greenergy

GREENERGY SRL
Via Stazione snc - 74020 Castelvetere (TA)
Tel +39 0998440890, Fax +39 0998445908
www.greenergy.it, info@greenergy.it
www.greenergy.it, AutoVia@pgreenergy.it


| Elaborato | Data |
|---|---|
| Piano particellare di esproprio | 11/03/2025 |

| Codice Progetto | Nome File | Revisione | Foglio | Scala |
|---|---|---|---|---|
| GPVEX3 | Codice Elaborato R_05_B | 03 | A0 | Varie |

| Rev. | Descrizione | Data | Redatto | Verificato | Approvato |
|---|---|---|---|---|---|
| 03 | Quarta emissione | 11/03/2025 | Pian. Terr. Vittoria Cugusi | Ing Giuseppe Mancini | PVEXO APOLLO 3 s.r.l |
| 02 | Terza emissione | 20/09/2024 | Dott.Agr Rossana Casamassima | Ing Giuseppe Mancini | PVEXO APOLLO 3 s.r.l |
| 01 | Seconda emissione | 29/07/2024 | Dott.Agr Rossana Casamassima | Ing Giuseppe Mancini | PVEXO APOLLO 3 s.r.l |
| 00 | Prima emissione | 19/03/2024 | Dott.Agr Rossana Casamassima | Ing Giuseppe Mancini | PVEXO APOLLO 3 s.r.l |

TUTTI I DIRITTI SONO RISERVATI A NORMA DI LEGGE E' VIETATA LA RIPRODUZIONE ANCHE PARZIALE E LA CESSIONE SENZA AUTORIZZAZIONE

## LEGENDA

- AREA IMPIANTO
- STAZIONE ELETTRICA "PATRIA"
- CAVIDOTTO MT
- CAVIDOTTO AT
- STAZIONE DI ELEVAZIONE
- GRUPPO BATTERIE
- CONTAINER SERVIZI AUSILIARI
- STRADA IN TERRA BATTUTA A SERVIZIO DELL'IMPIANTO
- ACCESSO ALL'AREA D'IMPIANTO
- RECINZIONE IN PROGETTO
- CABINA DI CONSEGNA
- COLLEGAMENTO SERVIZI AUSILIARI
- COLLEGAMENTO SEGNALI
- VASCA ACQUE METEORICHE
- VASCA ANTINCENDIO
- POZZETTI DI ISPEZIONE MT
- VIDEOSORVEGLIANZA ED ILLUMINAZIONE
- OLIVO INTENSIVO
- SIEPE PERIMETRALE CON ESSENZE ARBUSTIVE
- AREA POTENZIALMENTE IMPEGNATA V.P.E.

BOLLETTINO UFFICIALE della REGIONE CAMPANIA n. 34 del 26 Maggio 2025 — PARTE II Atti dello Stato e di altri Enti

Scala 1:15.000

Particolare 3: tipologia di esproprio Cavidotto MT
Area potenzialmente impegnata V.P.E. pari a 2,50 m per lato

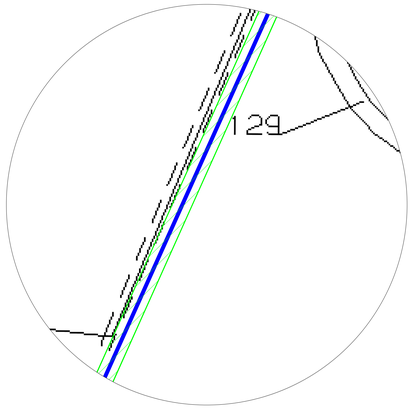


Particolare 4: tipologia di esproprio Cavidotto AT
Area potenzialmente impegnata V.P.E. pari a 5 m per lato

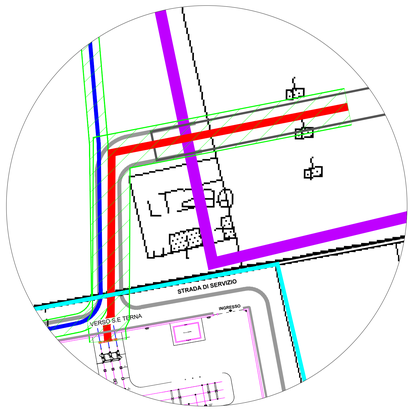


Scala 1:2.000

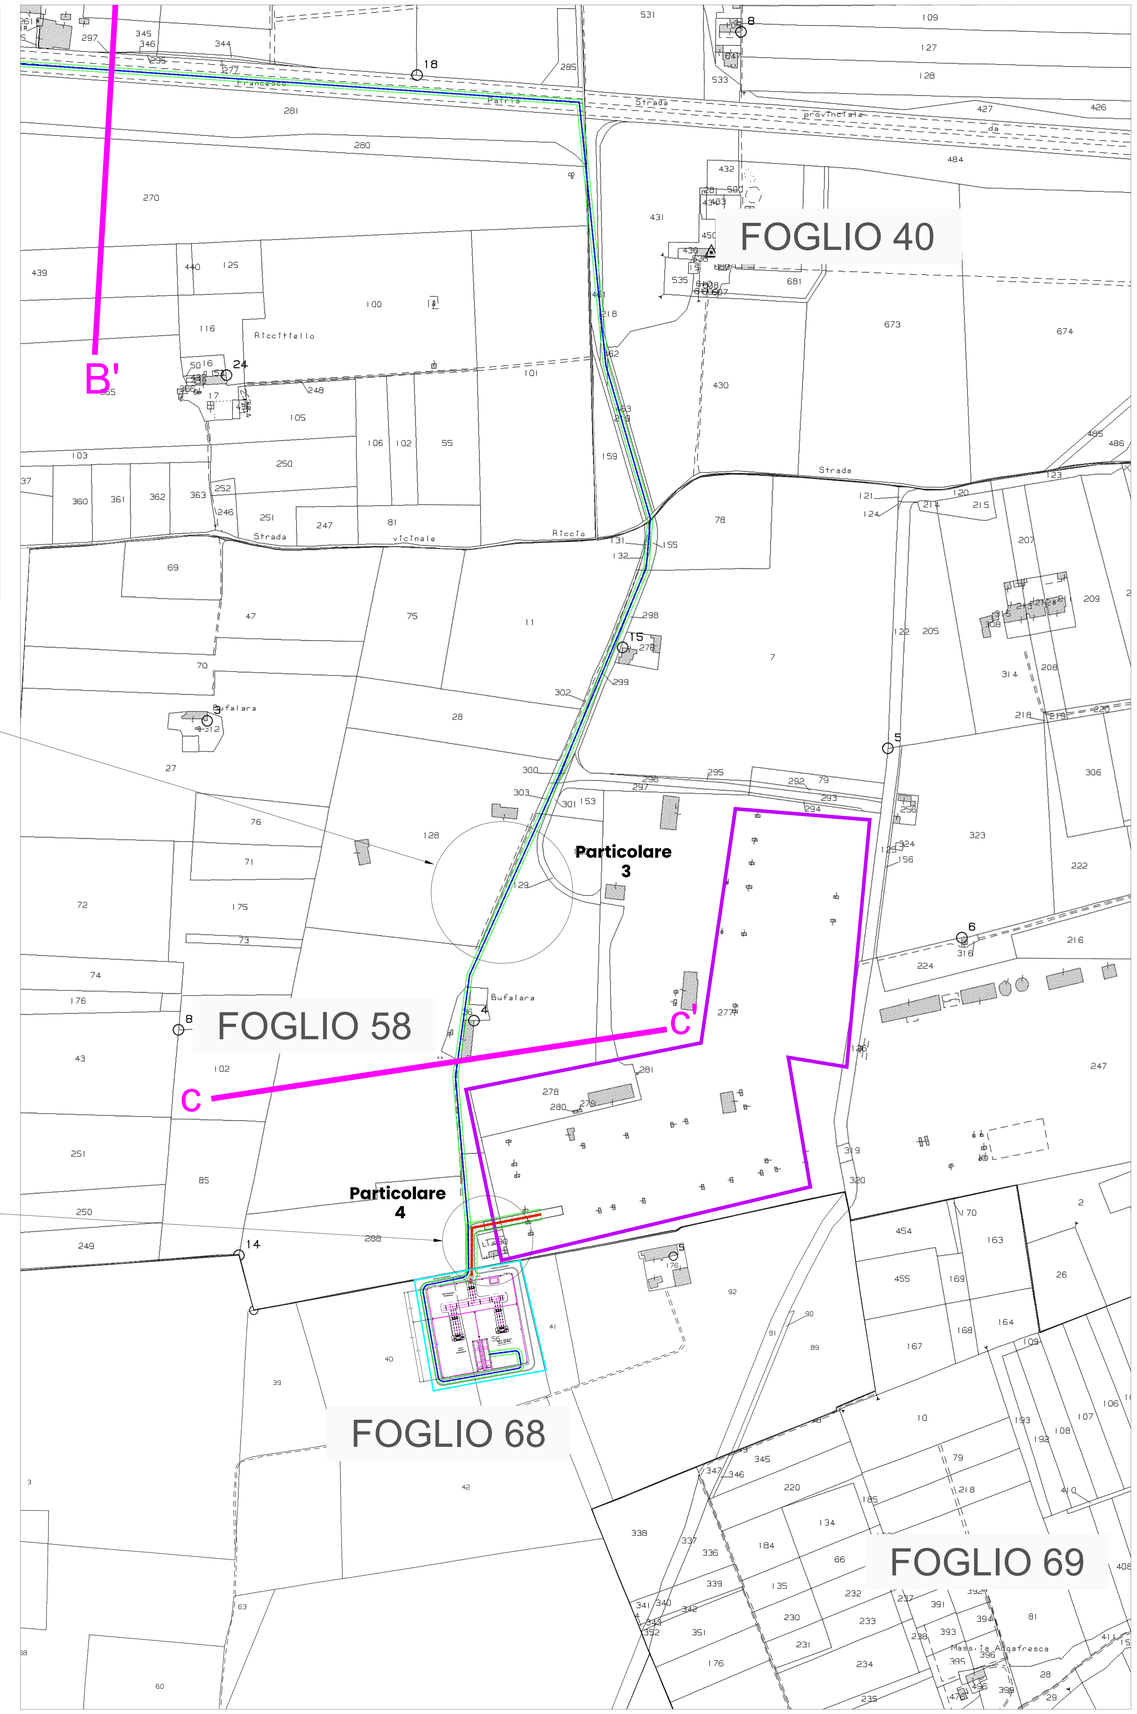


fonte: http://burc.regione.campania.it

**COMUNE DI PESCO SANNITA (BN) - C.F. 80001550625**
**Oggetto: Lavori per realizzazione del collegamento viario tra la Strada Statale 212 e la Strada Comunale Fontana Missura. Decreto di esproprio per pubblica utilità D.P.R 327/2001.**

Prot. n. 4684 del 12/05/2025 A.P. n. 411 del 12/05/2025

**DECRETO DI ESPROPRIO N. 1 DEL 12/05/2025**

**IL RESPONSABILE DEL SETTORE TECNICO LL.PP.**

**VISTO:**
- il D.P.R. 8 giugno 2001, n. 327, Testo unico delle disposizioni legislative e regolamentari in materia di espropriazione per pubblica utilità;
- il D.Lgs. 18 agosto 2000, n. 267, Testo unico delle leggi sull'ordinamento degli Enti Locali;
- il Decreto prot. 456 del 14/01/2025 con il quale il sottoscritto è stato nominato Responsabile del Settore Tecnico LL.PP. Urbanistica, ed Edilizia Privata;

**PREMESSO CHE:**
- con Delibera di Consiglio Comunale n. 21 del 05/09/2017 veniva approvato il Piano Urbanistico Comunale (PUC), nel quale veniva previsto il collegamento tra la Strada Statale 212 e la Strada Comunale Fontana Missura da realizzarsi ex novo, anche in parte su suoli privati, con conseguente apposizione del vincolo preordinato all'esproprio;
- con Delibera di Giunta Comunale n. 56 del 10/07/2020 veniva approvato il progetto di fattibilità tecnica-economica per la realizzazione dei "Lavori di costruzione del collegamento viario tra la strada SS. 212 e la Strada Comunale Fontana Missura, nel quale era incluso anche il Piano particellare d'esproprio, con contestuale dichiarazione della pubblica utilità dell'opera ai sensi del DPR 327/2001;
- con nota prot. 4869 del 23/07/2020 il Responsabile del Settore Tecnico del Comune di Pesco Sannita ha comunicato (nelle forme degli atti processuali civili) alle ditte proprietarie dei fondi interessati dai lavori, l'avvio del procedimento espropriativo;
- con Delibera di Giunta Comunale n. 90 del 16/11/2020 è stato approvato il progetto definitivo dei "*Lavori di costruzione del collegamento viario tra la strada SS. 212 e la Strada Comunale Fontana Missura"* per l'importo di € 46.000,00, comprensivo anche degli oneri di esproprio;
- con Decreto del Responsabile del Settore Tecnico n. 11 del 27.11.2020 si è dato atto della sussistenza dei presupposti previsti dall'articolo 22, comma 1 del D.P.R. N. 327/2001, è stata determinata in via d'urgenza l'indennità provvisoria di espropriazione, e si è disposta l'occupazione d'urgenza dei beni soggetti ad esproprio;
- detto Decreto è stato pubblicato all'Albo Pretorio al n. 985 del 27.11/2020, e notificato nelle forme di legge a tutti i proprietari interessati, tra i quali i soggetti destinatari del presente provvedimento;
- il geom. SABELLA Giuseppe, all'uopo incaricato da questo ufficio, in data 06.03.2021 ha dato seguito al decreto n. 11/2020 mediante immissione in possesso dei beni da espropriare e contestuale redazione dei verbali recanti lo stato di consistenza, poi trasmessi a questo Ente in data 16.03.2021;

**VISTO** che sono stati rispettati i termini e le modalità di partecipazione degli interessati di cui al D.P.R. 327/2001 e ss.mm.ii, sia rispetto all'avviso di avvio del procedimento di espropriazione per pubblica utilità, sia per quello che riguarda le previste notificazioni e comunicazioni di cui alla citata normativa;

**CONSIDERATO CHE:**
- a seguito della notifica del decreto su menzionato, con Determine n. 289 R.G. del 20/06/2024, 296

R.G. del 27/06/2024, 386 R.G. del 22/08/2024 è stato liquidato l'acconto pari all'80% dell'indennità di esproprio prevista nel piano particellare così come prevede il decreto di esproprio n. 11 del 27/11/2020, alle ditte che hanno dichiarato di condividere l'indennità di esproprio, accettandola incondizionatamente, e di avere la piena e libera proprietà dei beni, trasmettendo la documentazione comprovante la proprietà;

- per le ditte che non hanno comunicato l'accettazione dell'indennità come quantificata nel decreto di cui sopra, e nemmeno hanno contestato o impugnato la quantificazione, entro i 30 giorni dalla notificazione, con Determina n. 398 R.G. del 05/09/2024 è stato disposto il deposito delle indennità presso il MEF - Ragioneria Territoriale dello Stato di Napoli, ai sensi dell'art.20 comma 14 del D.P.R. N. 327/2001;

**DATO ATTO CHE:**

- in data 19/02/2025, il tecnico incaricato Geom. Giuseppe Sabella ha trasmesso a questo Ente il frazionamento delle aree oggetto di espropriazione in relazione ai lavori di cui trattasi, a seguito approvazione da parte dell'Agenzia dell'Entrate del tipo frazionamento prot. 2025/7885;
- in seguito a ciò è stato possibile quantificare in via definitiva l'indennità di esproprio spettante a ciascuno degli espropriandi, che coincide, in tutti i casi, con l'importo già stabilito in via provvisoria;
- con Determina n 157 R.G del 31/03/2025 è stato liquidato il saldo delle indennità di espropriazione definitive, ai proprietari che hanno comunicato l'accettazione dell'indennità di esproprio;

**VISTO** il D.P.R. 08/06/2001 n. 327 e le altre norme statali e regionali vigenti in materia

**DECRETA**

**Art. 1 -** Per i motivi in premessa, con il presente Decreto è disposto il trasferimento in favore del Comune di Pesco Sannita del diritto di proprietà sui seguenti terreni agricoli tutti siti in Pesco Sannita e censiti al Catasto Terreni, a titolo di espropriazione per pubblica utilità:

| Foglio | P.lla | Ditta espropriata | Indennità esproprio |
|---|---|---|---|
| 24 | 708 | MEOLA CATERINA, nata a Pesco Sannita (BN) il 12/02/1962 CF. MLECRN62B52G494R proprietà per 1/1 | 1.644,86 € |
| 24 | 712 | MEOLA CATERINA, nata a Pesco Sannita (BN) il 12/02/1962 CF. MLECRN62B52G494R proprietà per 1/1 | |
| 24 | 714 | MEOLA CATERINA, nata a Pesco Sannita (BN) il 12/02/1962 CF. MLECRN62B52G494R proprietà per 1/1 | |
| 24 | 715 | MEOLA CATERINA, nata a Pesco Sannita (BN) il 12/02/1962 CF. MLECRN62B52G494R proprietà per 1/1 | |
| 24 | 717 | MEOLA CATERINA, nata a Pesco Sannita (BN) il 12/02/1962 CF. MLECRN62B52G494R proprietà per 1/1 | |
| 24 | 679 | MEOLA CATERINA, nata a Pesco Sannita (BN) il 12/02/1962 CF. MLECRN62B52G494R proprietà per 1/1 | |
| 24 | 673 | MEOLA CATERINA, nata a Pesco Sannita (BN) il 12/02/1962 CF. MLECRN62B52G494R proprietà per 1/1 | |
| 24 | 675 | COCCA CONCETTA, nata a San Marco dei Cavoti (BN) il 24/10/1930 CF. CCCCCT30R64H984J proprietà per 1/2 | 49,45 € |
| | | MEOLA CATERINA, nata a Pesco Sannita (BN) il 12/02/1962 CF. MLECRN62B52G494R proprietà per 1/2 | |

| | | | |
|---|---|---|---|
| 24 | 681 | BORRELLI PELLEGRINA LINA, nata a Fragneto Monforte (BN) il 06/09/1943 CF. BRRPLG43P46D756U proprietà per 1/1 -erroneamente indicata in Catasto come BORRELLI PELLEGRINA NINA , nata a Fragneto Monforte (BN) il 06/10/1943 CF. BRRPLG43R60D756Z | 12,65 € |
| 24 | 690 | COCCA CONCETTA, nata a San Marco dei Cavoti (BN) il 24/10/1930 CF. CCCCCT30R64H984J proprietà per 1/2 | 7,30 € |
| | | MEOLA CATERINA, nata a Pesco Sannita (BN) il 12/02/1962 CF. MLECRN62B52G494R proprietà per 1/2 | |
| 24 | 704 | FERRARO GRAZIA PELLEGRINA, nata a Pesco Sannita (BN) il 24/08/1943 CF. FRRGZP43M64G494E proprietà per 250/1000 | 210,00 € |
| | | MEOLA DOMENICO MICHELE, nato a Pesco Sannita (BN) il 23/03/1972 CF. MLEDNC72C23G494Z proprietà per 750/1000 | |
| 24 | 705 | FERRARO GRAZIA PELLEGRINA, nata a Pesco Sannita (BN) il 24/08/1943 CF. FRRGZP43M64G494E proprietà per 250/1000 | |
| | | MEOLA DOMENICO MICHELE, nato a Pesco Sannita (BN) il 23/03/1972 CF. MLEDNC72C23G494Z proprietà per 750/1000 | |
| 24 | 687 | BOFFA MARIA LUCIA, nata a Pesco Sannita (BN) il 13/02/1964 CF. BFFMLC64B53G494W proprietà per 1/2 | 92,57 € |
| | | MEOLA LUCHINO, nato a Pesco Sannita (BN) il 27/11/1960 CF. MLELHN60S27G494C proprietà per 1/2 | |
| 24 | 688 | BOFFA MARIA LUCIA, nata a Pesco Sannita (BN) il 13/02/1964 CF. BFFMLC64B53G494W proprietà per 1/2 | |
| | | MEOLA LUCHINO, nato a Pesco Sannita (BN) il 27/11/1960 CF. MLELHN60S27G494C proprietà per 1/2 | |
| 24 | 677 | BOFFA MARIA LUCIA, nata a Pesco Sannita (BN) il 13/02/1964 CF. BFFMLC64B53G494W proprietà per 1/2 | |
| | | MEOLA LUCHINO, nato a Pesco Sannita (BN) il 27/11/1960 CF. MLELHN60S27G494C proprietà per 1/2 | |
| 24 | 706 | MEOLA LUCHINO, nato a Pesco Sannita (BN) il 27/11/1960 CF. MLELHN60S27G494C proprietà per 1/1 | 1.200,00 € |
| 24 | 707 | MEOLA LUCHINO, nato a Pesco Sannita (BN) il 27/11/1960 CF. MLELHN60S27G494C proprietà per 1/1 | |
| 24 | 718 | MEOLA MAURIZIO, nato in SVIZZERA (EE) il 29/09/1975 CF. MLEMRZ5P29Z133K proprietà per 1/1 | 8,05 € |
| 24 | 685 | MEOLA DOMENICO MICHELE, nato a Pesco Sannita (BN) il 23/03/1972 CF. MLEDNC72C23G494Z proprietà' 1000/1000 | 185,15 € |
| 24 | 695 | MEOLA SERGIO, nato in SVIZZERA (EE) il 11/08/1971 CF. MLESRG71M11Z133M proprietà' 500/1000. | 1.920,00 € |
| | | MEOLA ANTONIO, nato a Pesco Sannita (BN) il 15/11/1948 CF. MLENTN48S15G494Y proprietà' 500/1000 | |
| 24 | 693 | MEOLA SERGIO, nato in SVIZZERA (EE) il 11/08/1971 CF. MLESRG71M11Z133M proprietà' 1/1 | 968,82 € |
| 24 | 684 | MEOLA SERGIO, nato in SVIZZERA (EE) il 11/08/1971 CF. MLESRG71M11Z133M proprietà' 1/1 | |
| 24 | 702 | MEOLA SERGIO, nato in SVIZZERA (EE) il 11/08/1971 CF. MLESRG71M11Z133M proprietà' 1/1 | |
| 24 | 699 | MEOLA SERGIO, nato in SVIZZERA (EE) il 11/08/1971 CF. MLESRG71M11Z133M proprietà' 1/1 | |

| | |
|---|---|
| Totale Indennità Esproprio | 6.298,85 € |

**Art. 2 -** Le indennità di esproprio vengono determinate in via definitiva nell'importo indicato nel precedente art. 1, che deve intendersi comprensivo anche dell'indennità di occupazione e di ogni e qualsiasi altra indennità aggiuntiva. I terreni oggetto di esproprio di cui al presente atto rientrano nella zona "E4", come definita dal vigente strumento urbanistico, e pertanto le relative indennità non sono soggette a ritenuta a titolo di imposta.
Le suddette indennità sono già state in parte pagate agli espropriandi proprietari, in parte versate alla Ragioneria Territoriale dello Stato di Napoli, ove resteranno depositate ai sensi della vigente normativa, e potranno essere pagate agli aventi diritto soltanto in seguito ad apposito provvedimento di svincolo emesso dall'Autorità espropriante.

**Art. 3 -** Il presente decreto sarà notificato agli interessati nelle forme degli atti processuali civili, dandosi atto che, invece, gli adempimenti stabiliti per la sua esecuzione dall'art. 24 del D.P.R. 327/2001 sono già stati effettuati in sede di occupazione d'urgenza.

**Art. 4 -** Si precisa che ai sensi degli artt. 23 e 25 del D.P.R. 327/2001 e s.m.i., l'espropriazione del diritto di proprietà comporta:
a) l'estinzione di tutti gli altri diritti, personali o patrimoniali, gravanti sul bene espropriato;
b) l'inefficacia delle azioni reali e personali esperibili sul bene espropriato;
c) la possibilità di far valere tutti i diritti relativi al bene espropriato esclusivamente sull'indennità;

**Art. 5 -** Il presente decreto è soggetto a registrazione ai sensi dell'art. 1 della Parte prima della tariffa allegata al D.P.R. N. 131/1986, per la quale si invoca l'applicazione dell'imposta minima in caso di atti plurimi, secondo quanto indicato al punto 7.1.1 della Circolare dell'Agenzia delle Entrate N. 2/E del 21/02/2014. Il Decreto sarà pure trascritto presso la competente Conservatoria dei Registri Immobiliari e presso gli Uffici del Catasto. Ai fini delle imposte di registro, ipotecaria e catastale, il valore complessivo del presente atto è pari ad € 6.298,85.

**Art. 6 -** Il presente Decreto di esproprio sarà pubblicato all'Albo Pretorio del Comune di Pesco Sannita per trenta giorni consecutivi, al fine della sua conoscibilità, e trasmesso per estratto, entro i successivi cinque giorni, per la pubblicazione nel Bollettino Ufficiale della Regione Campania.

**Art. 7 -** Contro il presente atto è ammesso ricorso giurisdizionale al T.A.R. Campania nel termine di trenta giorni dalla notifica dello stesso, ovvero ricorso straordinario al Presidente della Repubblica entro centoventi giorni dalla medesima notifica. L'opposizione del terzo è proponibile entro i trenta giorni successivi alla pubblicazione dell'estratto sul BURC.

Il Responsabile del Settore Tecnico LL.PP.
Arch. Bruno Parlapiano

*Oggetto: ENTE AUTONOMO VOLTURNO S.r.l. – Socio Unico Regione Campania - C.F. 00292210630 Realizzazione deposito officina Piscinola- Di Vittorio. Linea metropolitana EAV Aversa- Piscinola – 1^ e 2^ fase*

*Pagamento diretto dell'indennità definitiva di espropriazione accettata - Fg. 34 Mapp.1025 e 43 – NARDI Agnese Jessica +2*

Il Presidente del Consiglio di Amministrazione e legale rappresentante dell'Ente Autonomo Volturno S.r.l., in forza della delega di poteri conferita dalla Regione Campania di cui al Disciplinare di Concessione approvato con Delibera di Giunta Regionale n.336 del 13/06/2023, con Provvedimento n.1775 del 09/05/2025 ha decretato il pagamento diretto dell'indennità definitiva determinata ai sensi dell'art. 21 del d.P.R. n.327/2001, accettata dagli aventi diritto, nei confronti di NARDI Agnese Jessica nata a Napoli (NA) il 17/07/1990, c.f. NRDGSJ90L57F839K, n.q. proprietaria pro quota 1/4, NARDI Lorenzo nato a Sant'Antimo (NA) il 13/06/1969, c.f. NRDLNZ69H13I293W, n.q. proprietario pro quota 2/4, e NARDI Romolo nato a Napoli (NA) il 29/04/1995, c.f. NRDRML95D29F839M, n.q. proprietario pro quota 1/4 dei cespiti siti nel comune di Giugliano in Campania (NA) identificati in catasto terreni al foglio 34 p.lle 1025 e 43, suddivisa per ognuno in base alle rispettive quote di proprietà.
Chiunque vanti diritti reali o personali sui beni suddetti potrà proporre opposizione al pagamento, nel termine perentorio di 30 giorni dalla pubblicazione del presente estratto, inviando lettera raccomandata all'indirizzo della scrivente Autorità espropriante: Ente Autonomo Volturno Srl, Corso Giuseppe Garibaldi n. 387 - 80142 Napoli ovvero tramite pec all'indirizzo enteautonomovolturno@legalmail.it, indirizzata alla Direzione Affari Legali e Generali - Unità Operativa Espropri.

Il provvedimento di pagamento sarà eseguito a tutti gli effetti di legge decorsi 30 giorni dalla pubblicazione del presente estratto, sempreché non vi siano state opposizioni di terzi proposte nei modi e termini di legge.

**DIREZIONE AFFARI LEGALI E GENERALI**
**U.O. Espropri**
Il Responsabile
*Ing. Guido Montella*

Firmato digitalmente da: Guido Montella
Data: 09/05/2025 12:53:12

**Snam Rete Gas S.p.A.**
Engineering, Construction & Solutions
Permitting, Espropri & Sustainable Infrastructure
PES&SINF

ORDINANZA DI SVINCOLO N. 5 del 18/02/2025

**OGGETTO:**

ORDINANZA DI SVINCOLO DELLE INDENNITA' DI ASSERVIMENTO E OCCUPAZIONE TEMPORANEA IN FAVORE DI GIACOMANIELLO MARIA, MANZO LAURA E MANZO ROBERTO. TERRENI SITUATI NEL COMUNE DI NOCERA INFERIORE (SA), IDENTIFICATI IN CATASTO AL FOGLIO 6, MAPPALE N. 537, PER LA REALIZZAZIONE DEL METANODOTTO "POTENZIAMENTO DIRAMAZIONE NOCERA – CAVA DEI TIRRENI DN 250 (10") DP 24 BAR E OPERE CONNESSE".

Piazza Santa Barbara, 7 – 20097 - San Donato Milanese (MI)
PEC: espropri@pec.snam.it

fonte: http://burc.regione.campania.it

**VISTO** il decreto del Presidente della Repubblica 8 giugno 2001, n. 327 (di seguito Testo Unico Espropri) recante le disposizioni legislative e regolamentari in materia di espropriazioni per pubblica utilità, e successive modifiche ed integrazioni.
**VISTO** il Decreto Dirigenziale n. 63 del 14.05.2021 emesso dalla Regione Campania in favore di SNAM RETE GAS S.p.A., di approvazione del progetto definitivo, autorizzazione alla costruzione ed esercizio, dichiarazione di pubblica utilità e conformità agli strumenti urbanistici vigenti con apposizione del vincolo preordinato all'esproprio delle aree interessate alla realizzazione dell'opera denominata "Potenziamento Diramazione Nocera – Cava dei Tirreni DN 250 (10") DP 24 bar e opere connesse".
**VISTO** il Decreto n. 197 del 16.03.2022 emesso dallo stesso Ente, con il quale sono stati disposti a favore di SNAM RETE GAS S.P.A., codice fiscale e partita IVA n. 10238291008, con sede legale in San Donato Milanese (MI), piazza Santa Barbara, n. 7 l'asservimento e l'occupazione temporanea di aree di terreni tra cui quelli in comune di Nocera Inferiore (SA) identificati in catasto al foglio 6, mappale n. 537 di proprietà di Giacomaniello Maria ed altri.
**VISTA** l'ordinanza di deposito del 12.07.2022 emessa dalla Regione Campania, n. protocollo PG/2022/0359744 e pubblicata nella Gazzetta Ufficiale della Repubblica Italiana n. 84 del 21.07.2022.
**VISTA** la comunicazione di avvenuta costituzione dei seguenti depositi definitivi a garanzia delle indennità provvisorie presso la Ragioneria Territoriale dello Stato di Napoli:
- deposito nazionale nr. 1381708, provinciale nr. 336503 costituito in data 10.11.2022, per euro 72,00;
- deposito nazionale nr. 1381539, provinciale nr. 336488 costituito in data 10.11.2022, per euro 655,00.

**VISTA** la nota della Regione Campania del 12.06.2024 PG 2024/0291836 con la quale Snam Rete Gas è stata delegata, nella qualità di Società beneficiaria, allo svincolo su richiesta delle parti interessate dei depositi definitivi aperti presso il Ministero dell'Economia e delle Finanze – Dipartimento della Ragioneria Generale dello Stato – RTS di Napoli.
**VISTO** che SNAM Rete Gas S.p.A., in persona del suo Legale Rappresentante pro tempore ha delegato, con procura Rep. n. 92450 Racc. n. 29518 del 06.02.2025 per notaio Ezio Ricci di Milano, registrata a Milano il 10.02.2025 al n. 11851/Serie 1T, l'ing. Giuliana Agata Garigali, dirigente, ad esercitare tutti i poteri espropriativi previsti dal Testo Unico Espropri, nonché ad emettere e sottoscrivere tutti i relativi atti e provvedimenti ivi inclusi, a titolo esemplificativo e non esaustivo, i decreti di asservimento coattivo, di espropriazione e retrocessione, i decreti di occupazione ex artt. 20, 22, 22 bis e 49 del citato Testo Unico Espropri, le autorizzazioni al pagamento delle indennità provvisorie e definitive, e di espletare tutte le connesse attività necessarie ai fini della realizzazione del metanodotto, nonché a provvedere alla nomina del responsabile del procedimento ai sensi dell'art. 6, comma 6, del Testo Unico Espropri, nonché dell'art. 5 della Legge n. 241/1990.
**VISTA** l'istanza di svincolo delle indennità e contestuale dichiarazione sostitutiva di atto di notorietà, acquisita in atti il 04.02.2025, protocollo n. 0040, con la quale i signori Manzo Laura, Manzo Roberto e Giacomaniello Maria, hanno dichiarato:
- di essere unici comproprietari per la quota di 1/3 ciascuno dei terreni identificati al catasto del Comune di Nocera Inferiore (SA) al foglio 6, mappale n. 537;
- di accettare - definitivamente e senza riserve - le indennità determinate ai sensi del Testo Unico Espropri per l'asservimento e l'occupazione temporanea dei predetti immobili a favore di Snam Rete Gas S.p.A. pari a euro 727,00 (settecentoventisette/00);
- che non esistono altri diritti di terzi a qualunque titolo sull'area interessata dall'azione ablativa;
- di assumere in ogni caso, ai sensi dell'art. 26, c. 6, del Testo Unico Espropri, ogni responsabilità in relazione a eventuali diritti di terzi, ed in particolare l'obbligo di essere tenuto a cedere a chiunque possa vantare un diritto sull'area la quota di indennità a questi eventualmente dovuta, esonerando da ogni pretesa presente o futura il Responsabile della procedura che disporrà lo

svincolo / pagamento a favore della proprietà, nonché la Snam Rete Gas S.p.A., beneficiaria del [illegible]7 del 16.03.2022,
di rinunciare alla determinazione delle indennità da parte della Commissione Provinciale Espropri ex art. 41 T.U.E. e che, pertanto, le indennità sono divenute definitive.

**VISTA** la nota, acquisita agli atti il 06.02.2025 protocollo n. 0044, con cui la Società beneficiaria del provvedimento coattivo ai sensi dell'articolo 28, comma 3, lettera b), del Testo Unico Espropri, ha attestato che non sono state notificate alla stessa opposizioni di terzi riguardo al pagamento delle indennità.

**RILEVATO** che il pagamento delle somme non è assoggettabile al regime fiscale di cui all'art. 35 del Testo Unico, in quanto attengono ad indennità di asservimento di aree senza trasferimento di proprietà.

**ACCERTATA** l'inesistenza di opposizioni al decreto di asservimento definitivo ed occupazione temporanea n. 197 del 16.03.2022, nonché alla misura ed al pagamento delle indennità depositate relative ai terreni identificati al foglio 6, mappale n. 537 che, pertanto, sono divenute definitive rispetto a tutti.

**RITENUTE** comprovate, sulla base della documentazione esibita e delle verifiche effettuate tramite piattaforma SISTER, la libertà e la proprietà dei citati terreni in capo ai signori Giacomaniello Maria, Manzo Laura e Manzo Roberto.

**RILEVATO** che i terreni asserviti non sono compresi in zone di tipo A, B, C, D, di cui al D.M. n. 1444/1968,

**DETERMINA**

nulla osta al pagamento da parte della Ragioneria Territoriale dello Stato di Napoli in favore dei signori:

1. Giacomaniello Maria, nata ad Angri (SA) il 28.12.1957 codice fiscale GCMMRA57T88A294H, residente in Scafati (SA) – 84018 – Via Ortalonga n. 57, quale proprietaria per la quota di 1/3 pari ad € 242,34;
2. Manzo Laura, nata a Nocera Inferiore (SA) il 19.05.1978 codice fiscale MNZLRA78E59F912J, residente in Scafati (SA) - 84018 - Via Ortalonga n. 57, quale proprietaria per la quota di 1/3 pari ad € 242,33;
3. Manzo Roberto, nato a Cava dei Tirreni (SA) il 06.02.1983 codice fiscale MNZRRT83B06C361U, residente in Scafati (SA) – 84018 - Via Ortalonga n. 57, quale proprietario per la quota di 1/3 pari ad € 242,33;

comproprietari del terreno identificato al catasto del Comune di Nocera Inferiore (SA) al foglio 6, mappale 537, per l'importo complessivo di euro 727,00 (settecentoventisette/00); a valere dal deposito nazionale nr. 1381708, provinciale nr. 336503 costituito in data 10.11.2022, di euro 72,00 e dal deposito nazionale nr. 1381539, provinciale nr. 336488 costituito in data 10.11.2022, di euro 655,00, oltre gli eventuali interessi maturati con esonero da ogni responsabilità della Ragioneria Territoriale dello Stato di Napoli derivante dal pagamento.

Per i motivi indicati in premessa, le indennità di cui al presente nulla osta non sono soggette alla ritenuta fiscale prevista dall'art. 35, comma 1 del Testo Unico Espropri (ex art. 11, comma 7 della legge 413/91).

Il presente provvedimento è comunicato, per gli adempimenti conseguenti, alla Ragioneria Territoriale dello Stato di Napoli, alla Società beneficiaria del provvedimento ablativo nonché ai signori Giacomaniello Maria, Manzo Laura e Manzo Roberto.

Il Responsabile del presente procedimento è l'avv. Annalisa Zabaione, presso Snam Rete Gas S.p.A. - Engineering, Construction & Solutions – Permitting, Espropri & Sustainable Infrastructure, Piazza Santa Barbara, n. 7 ed uffici operativi Via dell'Unione Europea n. 4 - 20097 San Donato Milanese (MI), pec: espropri@pec.snam.it

Il Dirigente Delegato da SNAM Rete Gas S.p.A.
ing. Giuliana Agata Garigali
*(documento informatico firmato digitalmente*
ai sensi dell'art. 24 D.L.gs. 82/2005 e ss.mm.ii.)

GARIGALI GIULIANA AGATA
2025.02.18 16:15:44
Dirigente Delegato SRG
CN=GARIGALI GIULIANA AGATA
C=IT
2.5.4.4=GARIGALI
2.5.4.42=GIULIANA AGATA
RSA/2048 bits

fonte: http://burc.regione.campania.it

energy to inspire the world

**Snam Rete Gas S.p.A.**
PES&SINF - Unità Espropri

ORDINANZA DI SVINCOLO N. 8 del 03.03.2025

**OGGETTO:**

ORDINANZA DI SVINCOLO DELLE INDENNITA' DI OCCUPAZIONE TEMPORANEA E ASSERVIMENTO IN FAVORE DI ARCICONFRATERNITA DEL SS. ROSARIO DI NOCERA INFERIORE - TERRENI SITI NEI COMUNI DI NOCERA SUPERIORE (SA) IDENTIFICATI IN CATASTO AL FOGLIO 1, MAPPALI NN. 659 - 656 E NOCERA INFERIORE (SA) IDENTIFICATI IN CATASTO AL FOGLIO 11 MAPPALI 31-33-1720, PER LA REALIZZAZIONE DEL METANODOTTO "POTENZIAMENTO DIRAMAZIONE NOCERA – CAVA DEI TIRRENI DN 250 (10") DP 24 BAR E OPERE CONNESSE.

Piazza Santa Barbara, 7 – 20097 - San Donato Milanese (MI)
PEC: espropri@pec.snam.it

**IL DIRIGENTE DELEGATO da SNAM RETE GAS S.p.A.**

**VISTO** il decreto del Presidente della Repubblica 8 giugno 2001, n. 327 (di seguito Testo Unico Espropri) recante le disposizioni legislative e regolamentari in materia di espropriazioni per pubblica utilità, e successive modifiche ed integrazioni;

**VISTO** il Decreto Dirigenziale n. 63 del 14.05.2021, emesso dalla Regione Campania, di approvazione del progetto definitivo, autorizzazione alla costruzione ed esercizio, dichiarazione di pubblica utilità e conformità agli strumenti urbanistici vigenti con apposizione del vincolo preordinato all'esproprio delle aree interessate alla realizzazione dell'opera denominata "Potenziamento Diramazione Nocera – Cava dei Tirreni DN 250 (10") DP 24 bar e opere connesse";

**VISTO** il Decreto n. 197 del 16.03.2022 emesso dallo stesso Ente, con il quale sono stati disposti a favore di SNAM RETE GAS S.P.A., codice fiscale e partita IVA n. 10238291008, con sede legale in San Donato Milanese (MI), piazza Santa Barbara, n. 7, l'asservimento e l'occupazione temporanea di aree di terreni, tra cui quelli in comune di Nocera Superiore (SA) identificati in catasto al foglio 1, mappali n. 659 - 656 e comune di Nocera Inferiore (SA) identificati in catasto al foglio 11 mappali 31-33-1720 di proprietà di Arciconfraternita del SS. Rosario di Nocera Inferiore;

**VISTA** l'ordinanza di deposito del 12.07.2022 emessa dalla Regione Campania, protocollo PG/2022/0359744 e pubblicata nella Gazzetta Ufficiale della Repubblica Italiana n. 84 del 21.07.2022;

**VISTA** la comunicazione di avvenuta costituzione dei seguenti depositi definitivi a garanzia delle indennità provvisorie presso la Ragioneria Territoriale dello Stato di Napoli:

- deposito nazionale nr. 1381991, deposito provinciale nr. 336540 costituito in data 24.11.2022, per euro 4.430,00;
- deposito nazionale nr. 1381401, deposito provinciale nr. 336456 costituito in data 24.11.2022, per euro 3.161,00;
- deposito nazionale nr. 1381431, deposito provinciale nr. 336462 costituito in data 24.11.2022, per euro 10.014,00;
- deposito nazionale nr. 1381402, deposito provinciale nr. 336457 costituito in data 24.11.2022 per euro 1.296,00;

**VISTA** la nota della Regione Campania del 12.06.2024 PG 2024/0291836 con la quale Snam Rete Gas è stata delegata nella qualità di Società beneficiaria allo svincolo su richiesta delle parti interessate dei depositi definitivi aperti presso il Ministero dell'Economia e delle Finanze – Dipartimento della Ragioneria Generale dello Stato – RTS di Napoli;

**VISTO** che SNAM Rete Gas S.p.A., in persona del suo Legale Rappresentante pro tempore ha delegato, con procura Rep. n. 92450 Racc. n. 29518 del 06.02.2025 per notaio Ezio Ricci di Milano, registrata a Milano il 10.02.2025 al n. 11851/Serie 1T, l'ing. Giuliana Agata Garigali, dirigente, ad esercitare tutti i poteri espropriativi previsti dal Testo Unico Espropri, nonché ad emettere e sottoscrivere tutti i relativi atti e provvedimenti ivi inclusi, a titolo esemplificativo e non esaustivo, i decreti di asservimento coattivo, di espropriazione e retrocessione, i decreti di occupazione ex artt. 20, 22, 22 bis e 49 del citato Testo Unico Espropri, le autorizzazioni al pagamento delle indennità provvisorie e definitive, e di espletare tutte le connesse attività necessarie ai fini della realizzazione del metanodotto, nonché a provvedere alla nomina del responsabile del procedimento ai sensi dell'art. 6, comma 6, del Testo Unico Espropri, nonché dell'art. 5 della Legge n. 241/1990;

**VISTA** l'istanza di svincolo delle indennità e contestuale dichiarazione sostitutiva di atto di notorietà, acquisita in atti il 03.02.2025, protocollo n. 0038, con la quale la Arciconfraternita del SS. Rosario di Nocera Inferiore ha dichiarato:

- di essere unica proprietaria dei terreni identificati al catasto del Comune di Nocera Superiore (SA) al foglio 1, mappali 659-656 e Comune di Nocera Inferiore al foglio 11 mappali 31-33-1720;
- di accettare - definitivamente e senza riserve - le indennità determinate ai sensi del Testo Unico Espropri per l'asservimento e l'occupazione temporanea dei predetti immobili a favore di Snam Rete Gas S.p.A. pari a euro 18.901,00 (diciottomilanovecentouno/00);
- che non esistono altri diritti di terzi a qualunque titolo sull'area interessata dall'azione ablativa;
- di assumere in ogni caso, ai sensi dell'art. 26, c. 6, del Testo Unico Espropri, ogni responsabilità in relazione a eventuali diritti di terzi, ed in particolare l'obbligo di essere tenuto a cedere a chiunque possa vantare un diritto sull'area la quota di indennità a questi eventualmente dovuta, esonerando da ogni pretesa presente o futura il Responsabile della procedura che disporrà lo svincolo/pagamento a favore della proprietà, nonché la Snam Rete Gas S.p.A., beneficiaria del decreto n. 197 del 16.03.2022;
- di rinunciare alla determinazione delle indennità da parte della Commissione Provinciale Espropri ex art. 41 T.U.E. e che pertanto le indennità sono divenute definitive;

**VISTA** la nota, acquisita agli atti il 06.02.2025, protocollo n. 0043, con cui la Società beneficiaria, del [illegible] coattivo ai sensi dell'articolo 28, comma 3, lettera b), del Testo Unico Espropri, attesta che [illegible] notificate alla stessa opposizioni di terzi riguardo al [illegible];
**VISTA** la nota P.N.13/LE2025 del 21.01.2025 con la quale il Vescovo Monsignor Giuseppe Giudice ordinario della Diocesi di Nocera Inferiore autorizza il sac. Vincenzo Spinelli, nella qualità di legale rappresentante p.t. della medesima, a richiedere alla Snam Rete Gas S.p.A. lo svincolo delle somme depositate presso Ministero dell'Economia e delle Finanze – Dipartimento della Ragioneria Generale dello Stato – RTS di Napoli;
**RILEVATO** che il pagamento delle somme non è assoggettabile al regime fiscale di cui all'art. 35 del Testo Unico, in quanto attengono ad indennità di asservimento di aree senza trasferimento di proprietà;
**ACCERTATA** l'inesistenza di opposizioni al decreto di asservimento definitivo ed occupazione temporanea n. 197 del 16.03.2022, nonché alla misura ed al pagamento delle indennità depositate relative ai terreni identificati al catasto del Comune di Nocera Superiore (SA) al foglio 1, mappali 659-656 e al Comune di Nocera Inferiore (SA) al foglio 11 mappali 31-33-1720 che, pertanto, sono divenute definitive rispetto a tutti;
**RITENUTE** comprovate, sulla base della documentazione esibita e delle verifiche effettuate tramite piattaforma SISTER, la libertà e la proprietà dei citati terreni in capo alla Arciconfraternita del SS. Rosario di Nocera Inferiore;
**RILEVATO** che i terreni asserviti non sono compresi in zone di tipo A, B, C, D, di cui al D.M. n. 1444/1968,

**DETERMINA**

Nulla osta al pagamento da parte della Ragioneria Territoriale dello Stato di Napoli in favore di Arciconfraternita del SS. Rosario di Nocera Inferiore - rappresentata dal sacerdote Vincenzo Spinelli legale rappresentante p.t. - con sede in Via Michele Riccio, 16 – 84014 – Nocera Inferiore (SA) per l'asservimento e l'occupazione temporanea dei terreni identificati al catasto del Comune di Nocera Superiore (SA) al foglio 1, mappali 659-656 e al Comune di Nocera Inferiore (SA) al foglio 11 mappali 31-33-1720, per l'importo complessivo di euro 18.901,00 (diciottomilanovecentouno/00) a valere dai depositi:
- deposito nazionale nr. 1381991, deposito provinciale nr. 336540 costituito in data 24.11.2022, per euro 4.430,00;
- deposito nazionale nr. 1381401, deposito provinciale nr. 336456 costituito in data 24.11.2022, per euro 3.161,00;
- deposito nazionale nr. 1381431, deposito provinciale nr. 336462 costituito in data 24.11.2022, per euro 10.014,00;
- deposito nazionale nr. 1381402, deposito provinciale nr. 336457 costituito in data 24.11.2022 per euro 1.296,00, oltre gli eventuali interessi maturati.

Per i motivi indicati in premessa le indennità di cui al presente nulla osta non sono soggette alla ritenuta fiscale prevista dall'art. 35, comma 1 del D.P.R. 327/2001 (ex art. 11, comma 7 della legge 413/91).
Il presente provvedimento è comunicato, per gli adempimenti conseguenti, alla Ragioneria Territoriale dello Stato di Napoli, alla Società beneficiaria del provvedimento ablativo nonché all'Arciconfraternita del SS. Rosario di Nocera Inferiore.
Il Responsabile del presente procedimento è l'avv. Annalisa Zabaione, presso Snam Rete Gas S.p.A. - Engineering, Construction & Solutions – Permitting, Espropri & Sustainable Infrastructure, Piazza Santa Barbara, n. 7 ed uffici operativi Via dell'Unione Europea n. 4 – 20097 San Donato Milanese (MI), pec: espropri@pec.snam.it

Il Dirigente Delegato da SNAM Rete Gas S.p.A.
ing. Giuliana Agata Garigali
*(documento informatico firmato digitalmente*
ai sensi dell'art. 24 D.L.gs. 82/2005 e ss.mm.ii.)

RFI
RETE FERROVIARIA ITALIANA
GRUPPO FERROVIE DELLO STATO ITALIANE

Firmato da Fabio Rapuano
Data: il 23/04/2025 alle 15:11:45
CEST

**Decreto n. 157** **del 17/04/2025**

**RETE FERROVIARIA ITALIANA S.p.A.**
*Sede legale: Piazza della Croce Rossa 1, Roma – 00161*

**DIREZIONE OPERATIVA INFRASTRUTTURE TERRITORIALE DI NAPOLI**
*(Ufficio Territoriale per le Espropriazioni)*

# *DECRETO DI ESPROPRIAZIONE*

(*Artt. 22 e 23 - D.P.R. 327/2001 e s.m.i.*)

*Il Dirigente dell'Ufficio Territoriale per le Espropriazioni*

- **VISTO** il D.M. 138 – T del 31 Ottobre 2000, con il quale il Ministro dei Trasporti e della Navigazione ha rilasciato a Ferrovie dello Stato - Società Trasporti e Servizi per azioni, oggi Rete Ferroviaria Italiana – R.F.I. S.p.A., a far data dal 1° luglio 2001, **la concessione ai fini della gestione dell'infrastruttura ferroviaria nazionale**;
- **VISTO** l'art. 6 del sopra citato D.M. 138 – T, sostituito dall'art. 1 del Decreto del Ministro delle Infrastrutture e dei Trasporti 60 –T del 28 novembre 2002, ed in particolare il comma 3, con il quale il concessionario R.F.I. S.p.A. è stato delegato, in conformità a quanto previsto dall'art. 6 comma 9 del D.P.R. 327/2001 e s.m.i. ad **emanare tutti gli atti del procedimento espropriativo** nonché ad espletare tutte le attività al riguardo previste dal D.P.R. 327/2001;
- **VISTA** la Disposizione Organizzativa di Rete Ferroviaria Italiana n. n. 684/AD del 29 ottobre 2024, con la quale è stata, tra l'altro, aggiornata l'area di responsabilità e ridefinita l'articolazione organizzativa delle **Direzioni Operative Infrastrutture Territoriali**, incaricate di **espletare le attività** e le funzioni proprie dell'Ufficio Territoriale per le Espropriazioni, **ai sensi e per gli effetti dell'art. 6, comma 2 del D.P.R. 327/2001;**
- **VISTA** la nota n. RFI-AD/A0011/P/2003/0001193 in data 11 agosto 2003 con cui R.F.I. S.p.A. ha incaricato la Italferr S.p.A. **dell'espletamento delle attività di cui all'art. 6, comma 6, del D.P.R. 327/2001**;
- **VISTA** la Disposizione Organizzativa n. 127 del 15 giugno 2023, con cui l'Amministratore Delegato di Italferr S.p.A. **ha confermato l'Ing. Rosaria Ferro nella titolarità della S.O. Permessualistica, Espropri e Subappalti** con contestuale attribuzione delle funzioni;
- **VISTO** il contratto del 28/2/2019 con cui R.F.I. S.p.A. ha affidato alla Italferr S.p.A. **l'espletamento di un complesso di servizi ed adempimenti tecnico-ingegneristici, amministrativi, procedurali e gestionali** occorrenti per la realizzazione degli interventi infrastrutturali e/o tecnologici della rete ferroviaria di cui è titolare R.F.I. S.p.A.;
- **VISTO** che con nota RFI-DPR-DAMCG-AI/A0011/P2020/0001950 del 21/9/2020 la RFI - Direzione Produzione – Asset management e controllo di gestione ha previsto che tutti i provvedimenti da emettere a cura delle Autorità espropriantì di RFI vengano firmati digitalmente;
- **VISTO** che con l'Ordinanza n. 35 del 5 maggio 2018 il Commissario per la realizzazione delle opere relative agli assi ferroviari Napoli-Bari e Palermo-Catania-Messina di cui al Programma Infrastrutture Strategiche previsto dalla legge 21 dicembre 2001 n. 443, ha approvato il progetto definitivo dell'Itinerario Napoli-Bari. Raddoppio tratta Apice-Orsara, 1° Lotto Funzionale Apice-Hirpinia, con conseguente dichiarazione di Pubblica Utilità;
- **VISTO** che con Delibera n. 92 del 29 dicembre 2020, emessa da Rete Ferroviaria Italiana S.p.A., sono state recepite le prescrizioni nn. 29 – 38 – 39 – 40 – 43 – 44 – 45 e 49 dell'Allegato 1 all'Ordinanza del Commissario

fonte: http://burc.regione.campania.it

sopra citata e contestualmente è stato approvato il progetto esecutivo delle opere di variante che recepiva la necessità di tali maggiori aree;

- **VISTO** che sono state regolarmente eseguite le comunicazioni ex art. 17 comma 2 del DPR 327/01 con cui gli intestatari catastali sono stati informati dell'intervenuta Pubblica Utilità, unitamente alla facoltà di prendere visione della relativa documentazione con contestuale invito a fornire ogni elemento utile per determinare il valore da attribuire agli immobili interessati dalla procedura espropriativa ai fini della determinazione della relativa indennità provvisoria;
- **VISTI** i Decreti emessi dalla competente Autorità Espropriante di RFI con cui, ai sensi dell'art. 22-bis del D.P.R. 327/2001, è stata disposta l'occupazione d'urgenza degli immobili, necessari alla realizzazione dei lavori sopra indicati, censiti al catasto del Comune di Grottaminarda (AV), meglio riportati nelle tabelle in calce al presente Provvedimento;
- **VISTO** che detti Decreti, previa loro notifica alle Ditte, sono stati regolarmente eseguiti mediante redazione dei Verbali di Consistenza ed Immissione in Possesso;
- **VISTO** che con i citati decreti sono state altresì notificate le indennità provvisorie di espropriazione, determinate ai sensi del citato art. 22 bis, senza particolari indagini e formalità, e che nei successivi 30 giorni le stesse indennità non sono state accettate dalle Ditte;
- **VISTO** che in esito a quanto riportato al punto precedente **la Ditta ha richiesto di avvalersi del sub procedimento ex art. 21 DPR 327/01** designando, ai sensi del comma 2, un tecnico di propria fiducia individuato nella persona dell'ing. Prisco Pirone;
- **VISTO** il Decreto n. 197 del 07/10/2024, emesso ai sensi dell'art. 21 del DPR 327/2001 e s.m.i. dalla competente Autorità Espropriante di RFI, **con cui è stato nominato il geom. Christian Padalino quale tecnico di parte RFI e l'ing. Prisco Pirone quale tecnico di parte della Ditt**a;
- **VISTO** che la Ditta, avendo interesse a farlo, **ha richiesto al Presidente del Tribunale di Benevento la nomina del Terzo Tecnico** al fine di redigere la relazione di stima degli immobili in oggetto, condivisa all'unanimità od a maggioranza dalla terna dei tecnici così nominati;
- **VISTO** che il Presidente del Tribunale di Benevento con Provvedimento del 09/12/2024, depositato in cancellaria in data 10/12/2024, accogliendo la citata richiesta della Ditta di veder costituita la Terna, **ha nominato l'ing. Enzo De Gruttola**, iscritto al n. 1312 dell'albo degli ingegneri della provincia di Avellino;
- **VISTO** che in data 08/03/2025 **è stata depositata la relazione di stima** sottoscritta a maggioranza dalla terna dei tecnici, che ha determinato un'indennità complessiva di **€ 1.373.907,76;**
- **VISTO** che in data 01/04/2025 tale deposito è stato comunicato alle parti e che alla data odierna non sono pervenute comunicazioni dalle parti in merito alla volontà di accettare o proporre opposizione alla sopracitata stima;
- **VISTO** che gli immobili oggetto di espropriazione sono stati catastalmente individuati mediante la redazione dei tipi di frazionamento approvati dall'Ufficio del Territorio di Avellino (AV);
- **VISTO** che sussistono le condizioni di cui all'art. 22, comma 2 punto b, del D.P.R. 327/2001 e s.m.i;
- **VISTA** l'istanza prot. n. **DEO.DIC.PES. 0122828.25.U** del 17/04/2025, presentata dalla Italferr S.p.A., con la quale è stata richiesta l'emissione del Decreto di Esproprio ai sensi degli artt. 22 e 23 del D.P.R. 327/2001 dell'area di cui trattasi, come appresso individuate;
- **VISTI** gli artt. 22 e 23 del D.P.R. 327/2001 e s.m.i.;

**DECRETA**

a favore di **Rete Ferroviaria Italiana S.p.A.** con sede in Roma P.zza della Croce Rossa n. 1 (c.f. 01585570581), l'espropriazione dell'area identificata, nell'allegato elaborato grafico che forma parte integrante e sostanziale del presente Decreto, e nella sotto riportata tabella in cui sono altresì indicati i dati anagrafici della Ditta proprietaria, la superficie oggetto di esproprio e l'indennità provvisoria:

fonte: http://burc.regione.campania.it

Comune di **GROTTAMINARDA (AV)**:

| *N. P.* | *DITTA PROPRIETARIA* | *Foglio* | *Mappale definitivo* | *Superficie esproprio* | *Titolo Esproprio* | *Indennità provvisoria* |
|---|---|---|---|---|---|---|
| 29<br>30<br>31<br>32<br>33<br>34<br>35<br>38<br>39<br>40<br>41 | **Comune di Grottaminarda**<br><br>Con sede in Grottaminarda (AV)<br><br>C.F. 81000450643<br><br>proprietà 1000/1000 | *8* | **573** (ex 459) | 2991 | Mitigazione Ambientale | **€ 1.373.907,76**<br>di cui:<br><br>*€ 836.000,00*<br>per esproprio area edificata<br>*€ 120.690,00*<br>per svalutazione proprietà residua<br>*€ 416.417,76*<br>per manufatti e soprassuoli |
| | | | **603** (ex 548) | 3195 | Mitigazione Ambientale | |
| | | | **609** (ex 550) | 2137 | Mitigazione Ambientale | |
| | | | **597** (ex 543) | 1100 | Mitigazione Ambientale | |
| | | | **598** (ex 543) | 10 | Mitigazione Ambientale | |
| | | | **615** (ex 552) | 549 | Mitigazione Ambientale | |
| | | | **617** (ex 552) | 9 | Mitigazione Ambientale | |
| | | | **575** (ex 468) | 1788 | Mitigazione Ambientale | |
| | | | **577** (ex 468) | 20 | Sede RFI | |
| | | | **578** (ex 468) | 1 | Mitigazione Ambientale | |
| | | | **583** (ex 470) | 1111 | Mitigazione Ambientale | |
| | | | **584** (ex 470) | 74 | Sede RFI | |
| | | | **589** (ex 472) | 4461 | Mitigazione Ambientale | |
| | | | **590** (ex 472) | 810 | Sede RFI | |
| | | | **592** (ex 472) | 94 | Sede RFI | |
| | | | **593** (ex 472) | 27 | Sede RFI | |
| | | | **621** (ex 554) | 117 | Sede RFI | |
| | | | **622** (ex 554) | 42 | Mitigazione Ambientale | |
| | | | **623** (ex 554) | 472 | Mitigazione Ambientale | |
| | | | **625** (ex 554) | 224 | Sede RFI | |
| | | | **630** (ex 554) | 386 | Sede RFI | |
| | | | **631** (ex 556) | 248 | Sede RFI | |
| | | | **632** (ex 556) | 130 | Mitigazione Ambientale | |
| | | | **637** (ex 558) | 421 | Sede RFI | |
| | | | **638** (ex 558) | 323 | Sede RFI | |
| | | | **639** (ex 558) | 220 | Mitigazione Ambientale | |

fonte: http://burc.regione.campania.it

Il Decreto in questione non è sotto condizione sospensiva ex art. 23 comma 1 punto f del DPR 327/01 in quanto risulta già eseguito a mezzo di immissione nel possesso ai sensi dell'art. 22 bis del citato D.P.R., pertanto la sua notifica alle parti sarà eseguita ai soli fini dell'eventuale attivazione dell'opposizione ex art. 54 del medesimo DPR.

La Italferr S.p.A. eseguirà tutte le formalità necessarie per la registrazione, trascrizione e notifica del presente Decreto, nonché alla sua pubblicazione sulla Gazzetta Ufficiale della Repubblica o sul Bollettino Ufficiale della Regione nel cui territorio ricadono i beni, nei modi e termini disciplinati dall'art. 23 del DPR 327/01.

Avverso il presente decreto è ammesso ricorso giurisdizionale presso il Tribunale Amministrativo Regionale competente nel termine di 60 giorni dalla notifica o dell'avvenuta conoscenza, o presentare ricorso straordinario al Presidente della Repubblica entro 120 giorni dalla medesima notifica o avvenuta conoscenza.

Il Dirigente dell'Ufficio Territoriale per le Espropriazioni
Ing. Fabio Rapuano
*[Il presente documento è sottoscritto con firma digitale ai sensi dell'art. 21 del D.lgs 82/2005]*

fonte: http://burc.regione.campania.it

RFI
RETE FERROVIARIA ITALIANA
GRUPPO FERROVIE DELLO STATO ITALIANE

RFI
RETE FERROVIARIA ITALIANA
GRUPPO FERROVIE DELLO STATO ITALIANE

*PIANO PARTICELLARE*

*ALLEGATO AL DECRETO DI ESPROPRIO N. 157 DEL 17/04/2025*

*Itinerario Napoli – Bari. Raddoppio Tratta Apice – Orsara. 1° Lotto Funzionale Apice – Hirpinia*

Immobili siti in Comune di Grottaminarda (AV)

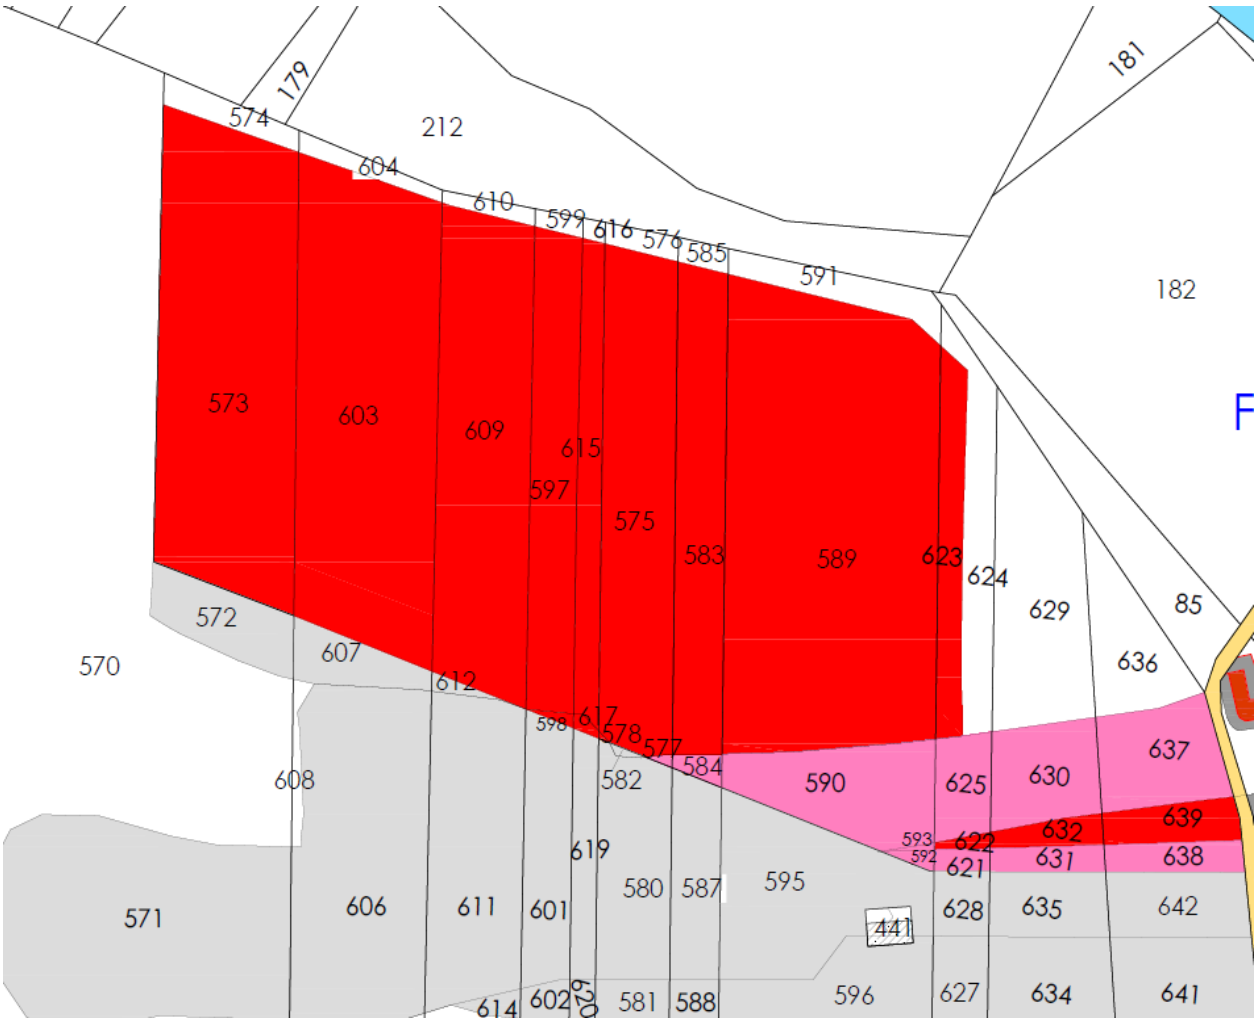


LEGENDA

- SEDE ATTUALE FERROVIA
- ESPROPRIAZIONI PER LA NUOVA SEDE FERROVIARIA E SUE DIPENDENZE
- ESPROPRIAZIONI PER DEVIAZIONI DI STRADE, CANALI, FOSSI
- ESPROPRIAZIONI PER OPERE DI MITIGAZIONE AMBIENTALE
- ASSERVIMENTI
- OCCUPAZIONE TEMPORANEA NON PREORDINATA ALL' ESPROPRIO
- RELIQUATI
- AREE SOGGETTE AD ALTRA PROCEDURA DI PUBBLICA UTILITA'

fonte: http://burc.regione.campania.it

RFI
RETE FERROVIARIA ITALIANA
GRUPPO FERROVIE DELLO STATO ITALIANE

Firmato da Fabio Rapuano
Data: il 28/04/2025 alle 16:13:20
CEST

**Decreto n. 171** **del 24/04/2025**

**RETE FERROVIARIA ITALIANA S.p.A.**
*Sede legale: Piazza della Croce Rossa 1, Roma – 00161*

**DIREZIONE OPERATIVA INFRASTRUTTURE TERRITORIALE DI NAPOLI**
(Ufficio Territoriale per le Espropriazioni)

*DECRETO DI ESPROPRIAZIONE E ASSERVIMENTO*
(Art. 23 del D.P.R. 327/2001 e s.m.i.)

**Il Dirigente dell'Ufficio Territoriale per le espropriazioni**

- **VISTO** il D.M. 138 – T del 31/10/2000, con il quale il Ministro dei Trasporti e della Navigazione ha rilasciato a Ferrovie dello Stato – Società Trasporti e Servizi per azioni, oggi Rete Ferroviaria Italiana – R.F.I. S.p.A., a far data dal 1/7/2001, la concessione ai fini della gestione dell'infrastruttura ferroviaria nazionale;
- **VISTO** l'art. 6 del sopra citato D.M. 138 – T, sostituito dall'art. 1 del Decreto del Ministro delle Infrastrutture e dei Trasporti 60 – T del 28/11/2002, ed in particolare il comma 3, con il quale il concessionario R.F.I. S.p.A. è stato delegato, in conformità a quanto previsto dall'art. 6 comma 9, del D.P.R. 327/2001 e s.m.i., ad emanare tutti gli atti del procedimento espropriativo nonché ad espletare tutte le attività al riguardo previste dal D.P.R. 327/2001;
- **VISTA** la Disposizione Organizzativa di Rete Ferroviaria Italiana n. 684/AD del 29 ottobre 2024, con la quale è stata, tra l'altro, aggiornata l'area di responsabilità e ridefinita l'articolazione organizzativa delle Direzioni Operative Infrastrutture Territoriali, incaricate di espletare le attività e le funzioni proprie dell'Ufficio Territoriale per le Espropriazioni, ai sensi e per gli effetti dell'art. 6, comma 2 del D.P.R. 327/2001;
- **VISTA** la nota n. RFI-AD/A0011/P/2003/0001193 in data 11 agosto 2003 con cui R.F.I. S.p.A. ha incaricato la Italferr S.p.A. dell'espletamento delle attività di cui all'art. 6, comma 6, del D.P.R. 327/2001;
- **VISTA** la Disposizione Organizzativa n. 127 del 15 giugno 2023, con cui l'Amministratore Delegato di Italferr S.p.A. ha confermato l'Ing. Rosaria Ferro nella titolarità della S.O. Permessualistica, Espropri e Subappalti con contestuale attribuzione delle funzioni di Responsabile del Procedimento previste all'art. 6, comma 6, del D.P.R. 327/2001;
- **VISTO** il contratto del 28/2/2019 con cui R.F.I. S.p.A. ha affidato alla Italferr S.p.A. l'espletamento di un complesso di servizi ed adempimenti tecnico-ingegneristici, amministrativi, procedurali e gestionali occorrenti per la realizzazione degli interventi infrastrutturali e/o tecnologici della rete ferroviaria di cui è titolare R.F.I. S.p.A.;
- **VISTO** che con nota RFI-DPR-DAMCG-AI/A0011/P2020/0001950 del 21/9/2020 la RFI - Direzione Produzione – Asset management e controllo di gestione ha previsto che tutti i provvedimenti da emettere a cura delle Autorità espropriantì di RFI vengano firmati digitalmente;
- **VISTO** che con l'Ordinanza n. 35 del 5 maggio 2018 il Commissario per la realizzazione delle opere relative agli assi ferroviari Napoli-Bari e Palermo-Catania-Messina di cui al Programma Infrastrutture Strategiche previsto dalla legge 21 dicembre 2001 n. 443, ha approvato il progetto definitivo

fonte: http://burc.regione.campania.it

dell'Itinerario Napoli-Bari. Raddoppio tratta Apice-Orsara, 1° Lotto Funzionale Apice-Hirpinia, con conseguente dichiarazione di Pubblica Utilità;

- **VISTO** che con Delibera n. 92 del 29 dicembre 2020, emessa da Rete Ferroviaria Italiana S.p.A., sono state recepite le prescrizioni nn. 29 – 38 – 39 – 40 – 43 – 44 – 45 e 49 dell'Allegato 1 all'Ordinanza del Commissario sopra citata e contestualmente è stato approvato il progetto esecutivo delle opere di variante che recepiva la necessità di tali maggiori aree;
- **VISTO** che sono state regolarmente eseguite le comunicazioni ex art. 17 comma 2 del DPR 327/01 con cui gli intestatari catastali sono stati informati dell'intervenuta Pubblica Utilità, unitamente alla facoltà di prendere visione della relativa documentazione con contestuale invito a fornire ogni elemento utile per determinare il valore da attribuire agli immobili interessati dalla procedura espropriativa ai fini della determinazione della relativa indennità provvisoria;
- **VISTI** i Decreti emessi dalla competente Autorità Espropriante di RFI con cui, ai sensi dell'art. 22-bis del D.P.R. 327/2001, è stata disposta l'occupazione d'urgenza degli immobili, necessari alla realizzazione dei lavori sopra indicati, censiti al catasto del Comune di Grottaminarda (AV), meglio riportati nelle tabelle in calce al presente Provvedimento;
- **VISTO** che detti Decreti, previa loro notifica alle Ditte, sono stati regolarmente eseguiti mediante redazione dei Verbali di Consistenza ed Immissione in Possesso;
- **VISTO** che con i citati decreti sono state altresì notificate le indennità provvisorie di espropriazione e asservimento, determinate ai sensi del citato art. 22 bis, senza particolari indagini e formalità, e che nei successivi 30 giorni le stesse indennità non sono state accettate dalle Ditte;
- **VISTO** che sono stati sottoscritti, con le Ditte interessate, appositi Verbali di Accordi con le accettazioni definitive delle indennità come sopra rideterminate;
- **VISTO** che, in esito a detti accordi sono stati regolarmente corrisposti gli acconti delle indennità concordate ai sensi del comma 3 dell'art. 22-bis del DPR 327/2001 secondo le modalità di cui al comma 6 dell'art. 20 (autocertificazione) del medesimo DPR;
- **VISTO** che gli immobili oggetto di espropriazione sono stati catastalmente individuati mediante la redazione dei tipi di frazionamento approvati dall'Ufficio del Territorio di Avellino;
- **VISTO** che ai fini della corresponsione del saldo delle indennità, è stata acquisita ogni idonea documentazione (certificazione notarile o ispezione presso i Registri Immobiliari) comprovante la piena e libera proprietà degli immobili e l'assenza di diritti di terzi, così come previsto dal comma 8 dell'art. 20 del D.P.R. 327/2001 e s.m.i.;
- **VISTE** le Ordinanze di Pagamento Diretto ex art. 26 del D.P.R. con le quali, il Dirigente dell'Ufficio Territoriale per le espropriazioni di R.F.I. S.p.A., ha ordinato il pagamento diretto delle indennità;
- **VISTO** che in esito alle Ordinanze di cui sopra sono stati corrisposti alle ditte proprietarie i saldi sulle indennità concordate ai sensi dell'art. 20 del DPR 327/2001 e s.m.i.;
- **VISTA** l'istanza n. DEO.DIC.PES.0125091.25.U del 22/04/2025, presentata da Italferr S.p.A. con la quale è stata richiesta l'emissione, ai sensi dell'art. 23 del D.P.R. 327/2001, del presente Decreto di Esproprio e Asservimento;
- **VISTO** l'art. 23 del D.P.R. 327/2001 e s.m.i.;

**DECRETA**

l'espropriazione e l'asservimento, come meglio precisato sulla colonna "Tipologia" della seguente tabella, a favore di **Rete Ferroviaria Italiana S.p.A., con sede in Roma P.zza della Croce Rossa n. 1 (codice fiscale 01585570581)** degli immobili ricadenti nel Comune di Grottaminarda (AV), come appresso catastalmente individuati:

fonte: http://burc.regione.campania.it

RFI
RETE FERROVIARIA ITALIANA
GRUPPO FERROVIE DELLO STATO ITALIANE

## Comune di Grottaminarda (AV):

| N.P. | Ditta Espropriata | Foglio | Mappali | Consistenza (mq.) | Tipologia di esproprio | Indennità definitiva corrisposta |
|---|---|---|---|---|---|---|
| 2D | **BROWN ANNA MARIA**<br>nata a REGNO UNITO (EE)<br>il 17/03/1966<br>C.F. BRWNMR66C57Z114O<br>COMPROPRIETARIO 1/2;<br><br>**DUNSTON CRAIG ANTHONY**<br>nato a REGNO UNITO (EE)<br>il 08/08/1970<br>C.F. DNSCGN70M08Z114V<br>COMPROPRIETARIO 1/2; | 5 | **1099**<br>(ex 5) | 2193 | Sede Fs e sue dipendenze | **€ 19.476,61**<br>di cui:<br>Esproprio € 10.956,00<br>Art. 33 DPR € 1.706,95<br>Occ. d'urgenza € 6.804,66 |

| N.P. | Ditta Espropriata | Foglio | Mappali | Consistenza (mq.) | Tipologia di esproprio | Indennità definitiva corrisposta |
|---|---|---|---|---|---|---|
| 3D | **NOVIELLO PAOLINA**<br>nata a Grottaminarda (AV)<br>il 19/08/1960<br>c.f. NVLPLN60M59E206E<br>PROPRIETA' 1000/1000 | 5 | **1077**<br>(ex 14) | 1408 | Sede Fs e sue dipendenze | **€ 9.101,54**<br>di cui:<br>Esproprio € 7.300,00<br>Art. 33 DPR € 442,50<br>Occ. d'urgenza € 1.359,04 |

| N.P. | Ditta Espropriata | Foglio | Mappali | Consistenza (mq.) | Tipologia di esproprio | Indennità definitiva corrisposta |
|---|---|---|---|---|---|---|
| 4D | **NOVIELLO GERARDO**<br>nato a AVELLINO (AV)<br>il 27/02/1963<br>C.F. NVLGRD63B27A509D<br>PROPRIETA' 1000/1000; | 5 | **13** | 1720 | Sede Fs e sue dipendenze | **€ 26.795,22**<br>di cui:<br>Esproprio € 22.750,00<br>Occ. d'urgenza € 4.045,22 |
| | | 5 | **1070**<br>(ex 11) | 1010 | Reliquato | |
| | | 5 | **1071**<br>(ex 11) | 18 | Deviazione Strade | |
| | | 5 | **1072**<br>(ex 11) | 1802 | Sede Fs e sue dipendenze | |

| N.P. | Ditta Espropriata | Foglio | Mappali | Consistenza (mq.) | Tipologia di esproprio | Indennità definitiva corrisposta |
|---|---|---|---|---|---|---|
| 5D/7D | **FERRIERO IDA**<br>nata a MELITO IRPINO (AV)<br>il 31/08/1948<br>C.F. FRRDIA48M71F110F<br>PROPRIETA' 1000/1000; | 5 | **1075**<br>(ex 12) | 1302 | Sede Fs e sue dipendenze | **€ 12.111,79**<br>di cui:<br>Esproprio € 9.725,00<br>Art. 33 DPR € 356,25<br>Occ. d'urgenza € 2.030,54 |
| | | 5 | **1074**<br>(ex 12) | 388 | Reliquato | |
| | | 5 | **1073**<br>(ex 12) | 10 | Deviazione Strade | |
| | | 5 | **1069**<br>(ex 10) | 250 | Sede Fs e sue dipendenze | |

fonte: http://burc.regione.campania.it

RFI
RETE FERROVIARIA ITALIANA
GRUPPO FERROVIE DELLO STATO ITALIANE

| N.P. | Ditta Espropriata | Foglio | Mappali | Consistenza (mq.) | Tipologia di esproprio | Indennità definitiva corrisposta |
|---|---|---|---|---|---|---|
| 8D | **PALUMBO ANTONIA**<br>nata a Grottaminarda (AV)<br>il 21/07/1943<br>C.F. PLMNTN43L61E206O<br>PROPRIETA' 1000/1000; | 5 | **1111**<br>(ex 6) | 1047 | Sede Fs e sue dipendenze | **€ 12.679,29**<br>di cui:<br>Esproprio € 6.210,00<br>Art. 33 DPR € 2.455,50<br>Soprassuoli € 450,00<br>Occ. d'urgenza € 3.563,79 |

| N.P. | Ditta Espropriata | Foglio | Mappali | Consistenza (mq.) | Tipologia di esproprio | Indennità definitiva corrisposta |
|---|---|---|---|---|---|---|
| 9D | **PALUMBO CIRIACO**<br>nato a Grottaminarda (AV)<br>il 17/11/1954<br>c.f. PLMCRC54S17E206L<br>PROPRIETA' 1000/1000; | 5 | **1112**<br>(ex 67) | 273 | Sede Fs e sue dipendenze | **€ 2.430,76**<br>di cui:<br>Esproprio € 1.375,00<br>Art. 33 DPR € 388,75<br>Occ. d'urgenza € 667,01 |

| N.P. | Ditta Espropriata | Foglio | Mappali | Consistenza (mq.) | Tipologia di esproprio | Indennità definitiva corrisposta |
|---|---|---|---|---|---|---|
| 10D | **CAPPUCCIO MARIA MICHELA**<br>nata a Grottaminarda (AV)<br>il 02/05/1932<br>C.F. CPPMMC32E42E206C<br>Usufrutto 1000/1000<br><br>**PALUMBO LUIGIA DILETTA**<br>nata a Grottaminarda A (AV)<br>il 11/05/1965<br>c.f. PLMLDL65E51E206P<br>Nuda proprietà 1000/1000 | 5 | **1090**<br>(ex 285) | 420 | Sede Fs e sue dipendenze | **€ 2.908,29**<br>di cui:<br>Esproprio € 2.100,00<br>Art. 33 DPR € 273,75<br>Occ. d'urgenza € 534,54 |

| N.P. | Ditta Espropriata | Foglio | Mappali | Consistenza (mq.) | Tipologia di esproprio/ servitù | Indennità definitiva corrisposta |
|---|---|---|---|---|---|---|
| 17D/17E | **MOCELLA GIUSEPPA**<br>nata a Guardia L. (AV)<br>il 24/03/1970<br>c.f. MCL GPP 70C64 E245H<br>PROPRIETA' 1000/1000; | 5 | **1029**<br>(ex 150) | 185 | Sede Fs e sue dipendenze | **€ 11.428,14**<br>di cui:<br>Esproprio € 7.317,62<br>Asservimento € 202,16<br>Art. 33 DPR € 760,06<br>Occ. d'urgenza € 3.148,30 |
| | | 5 | **1026**<br>(ex 150) | 112 | Sede Fs e sue dipendenze | |
| | | 5 | **1030**<br>(ex 151) | 25 | Sede Fs e sue dipendenze | |
| | | 5 | **1031**<br>(ex 151) | 40 | Servitù di Galleria | |
| | | 5 | **1060**<br>(ex 841) | 146 | Sede Fs e sue dipendenze | |
| | | 5 | **1061**<br>(ex 841) | 135 | Servitù di Galleria | |

fonte: http://burc.regione.campania.it

RFI
RETE FERROVIARIA ITALIANA
GRUPPO FERROVIE DELLO STATO ITALIANE

| | | | | | | |
|---|---|---|---|---|---|---|
| | | 5 | **1047** (ex 837) | 110 | Sede Fs e sue dipendenze | |
| | | 5 | **1051** (ex 837) | 735 | Sede Fs e sue dipendenze | |

| N.P. | Ditta Espropriata | Foglio | Mappali | Consistenza (mq.) | Tipologia di esproprio | Indennità definitiva corrisposta |
|---|---|---|---|---|---|---|
| 18D/18E<br>19D/19E | **GRELLA ROCCO**<br>(c.f. GRL RCC 93L03 A399C)<br>nato a Aiano I. (AV) il 03/07/1993<br>PROPRIETA' 1000/1000; | 5 | **1052** (ex 838) | 5 | Relitto | **€ 27.599,79**<br>di cui:<br>Esproprio € 14.112,48<br>Art. 33 DPR € 5.586,30<br>Occ. d'urgenza € 7.901,01 |
| | | 5 | **1053** (ex 838) | 629 | Sede Fs e sue dipendenze | |
| | | 5 | **1058** (ex 839) | 46 | Sede Fs e sue dipendenze | |
| | | 5 | **1059** (ex 839) | 442 | Sede Fs e sue dipendenze | |
| | | 5 | **1033** (ex 154) | 1192 | Sede Fs e sue dipendenze | |
| | | 5 | **1034** (ex 154) | 46 | Sede Fs e sue dipendenze | |

| N.P. | Ditta Espropriata | Foglio | Mappali | Consistenza (mq.) | Tipologia di esproprio | Indennità definitiva corrisposta |
|---|---|---|---|---|---|---|
| 21D | **MINICHIELLO EMILIO**<br>nato a Melito Irpino (AV)<br>il 22/06/1939<br>(c.f. MNCMLE39H22F110Z)<br>PROPRIETA' 1/2; | 5 | **1046** (ex 271) | 343 | Relitto | **€ 98.186,20**<br>di cui:<br>Esproprio € 45.089,10<br>Art. 33 DPR € 25.732,40<br>Soprassuolo € 3.500,00<br>Occ. d'urgenza € 23.864,70 |
| | **MINICHIELLO INCORONATA**<br>nata a Melito Irpino (AV)<br>il 14/05/1940<br>(c.f. MNCNRN40E54F110F)<br>PROPRIETA' 1/2; | 5 | **1045** (ex 271) | 435 | Sede Fs e sue dipendenze | |

| N.P. | Ditta Espropriata | Foglio | Mappali | Consistenza (mq.) | Tipologia di esproprio | Indennità definitiva corrisposta |
|---|---|---|---|---|---|---|
| 41D | **PALUMBO ANTONIA**<br>(c.f. PLMNTN43L61E206O) nata a Grottaminarda (AV) il 21/07/1943<br>PROPRIETARIO 1000/1000; | 8 | **642** (ex 559) | 344 | Sede Fs e sue dipendenze | **€ 15.898,48**<br>di cui: |

fonte: http://burc.regione.campania.it

| | | | | | | |
|---|---|---|---|---|---|---|
| | | | **641** (ex 559) | 690 | Mitigazione Ambientale | Esproprio € 6.204,00<br>Art. 33 DPR € 1.696,80<br>Soprassuoli € 3.162,00<br>Occ. d'urgenza € 4.835,68 |

| N.P. | Ditta Espropriata | Foglio | Mappali | Consistenza (mq.) | Tipologia di esproprio | Indennità definitiva corrisposta |
|---|---|---|---|---|---|---|
| 43D/43E | **FAMIGLIETTI PASQUALE ANTONIO** (c.f. FMGPQL48S09E206Q) nato a Grottaminarda (AV) il 09/11/1948 PROPRIETA' 1000/1000; | 8 | **643** (ex 86) | 336 | Sede Fs e sue dipendenze | **€ 43.544,95** di cui: |
| | | | **644** (ex 86) | 273 | Mitigazione Ambientale | |
| | | | **645** (ex 86) | 38 | Mitigazione Ambientale | |
| | | | **647** (ex 86) | 39 | Mitigazione Ambientale | |
| | | | **566** (ex 33) | 480 | Sede Fs e sue dipendenze | |
| | | | **567** (ex 33) | 190 | Mitigazione Ambientale | |
| | | | **568** (ex 33) | 132 | Mitigazione Ambientale | |
| | | | **569** (ex 33) | 167 | Mitigazione Ambientale | |
| 47D/47E | | 9 | **1471** (ex 7) | 5 | Sede Fs e sue dipendenze | Esproprio € 27.368,40<br>Art. 33 DPR € 5.166,90<br>Occ. d'urgenza € 11.009,65 |
| | | | **1472** (ex 7) | 286 | Mitigazione Ambientale | |
| | | | **1473** (ex 7) | 49 | Mitigazione Ambientale | |
| | | | **1474** (ex 7) | 970 | Deviazione strade | |
| | | | **1475** (ex 7) | 120 | Mitigazione Ambientale | |
| | | | **1476** (ex 7) | 130 | Mitigazione Ambientale | |
| | | | **1477** (ex 7) | 10 | Relitto | |
| | | | **1467** (ex 405) | 64 | Deviazione strade | |
| | | | **1468** (ex 405) | 151 | Reliquato da P.D. | |
| | | | **1469** (ex 405) | 311 | Sede Fs e sue dipendenze | |

fonte: http://burc.regione.campania.it

RFI
RETE FERROVIARIA ITALIANA
GRUPPO FERROVIE DELLO STATO ITALIANE

| N.P. | Ditta Espropriata | Foglio | Mappali | Consistenza (mq.) | Tipologia di esproprio | Indennità definitiva corrisposta |
|---|---|---|---|---|---|---|
| 49D | **FAMIGLIETTI PASQUALE ANTONIO** (c.f. FMGPQL48S09E206Q) nato a Grottaminarda (AV) il 09/11/1948 PROPRIETA' 1000/1000; | 9 | **1369** (ex 1116) | 38 | Deviazione strade | **€ 5.478,21** di cui: |
| | | | **1370** (ex 1116) | 17 | Reliquato da P.D. | |
| | | | **1387** (ex 1122) | 2 | Relitto | |
| | | | **1388** (ex 1122) | 21 | Deviazione strade | Esproprio € 2.863,80 |
| | | | **1389** (ex 1122) | 118 | Reliquato da P.D. | Art. 33 DPR € 718,74 |
| | | | | | | Soprassuoli € 150,00 |
| | | | **1390** (ex 1122) | 284 | Sede Fs e sue dipendenze | Occ. d'urgenza € 1.745,67 |

| N.P. | Ditta Espropriata | Foglio | Mappali | Consistenza (mq.) | Tipologia di esproprio | Indennità definitiva corrisposta |
|---|---|---|---|---|---|---|
| 33D | **FISCHETTI Pasqualino** nato a Ariano I. (AV) il 16/04/1977 (c.f. FSCPQL77D16A399W) Comproprietario per 20/150;<br>**FISCHETTI Maria Pompea** nata a Grottaminarda (AV) il 22/09/1960 (c.f. FSCMPM60P62E206M) Comproprietario per 20/150;<br>**FISCHETTI Mario** nata a Grottaminarda (AV) il 21/11/1935 (c.f. FSCMRA35S21E206C) Comproprietario per 50/150;<br>**FISCHETTI Carmine** nato a Grottaminarda (AV) il 15/11/1966 (c.f. FSCCMN66S15E206K) Comproprietario per 20/150;<br>**FISCHETTI Antonio** nato a Grottaminarda (AV) il 24/08/1964 (c.f. FSCNTN64M24E206S) Comproprietario per 20/150;<br>**FISCHETTI Elda** nata a Grottaminarda (AV) il 26/05/1972 (c.f. FSCLDE72E66E206B) Comproprietario per 20/150; | 8 | **619** (ex 553) | 265 | Sede RFI e sue dipendenze | **€ 2.278,79** di cui: |
| | | | **620** (ex 553) | 62 | Mitigazione Ambientale | Esproprio € 1.635,00<br>Art. 33 DPR € 228,00<br>Occ. d'urgenza € 415,79 |

fonte: http://burc.regione.campania.it

RFI
RETE FERROVIARIA ITALIANA
GRUPPO FERROVIE DELLO STATO ITALIANE

| N.P. | Ditta Espropriata | Foglio | Mappali | Consistenza (mq.) | Tipologia di esproprio | Indennità definitiva corrisposta |
|---|---|---|---|---|---|---|
| 50D | **FAMIGLIETTI ANTONIO** (c.f. FMGNTN48D11E206Z) nato a Grottaminarda (AV) il 11/04/1948 PROPRIETA' 1000/1000; | 9 | **1393** (ex 1123) | 260 | Sede Fs e sue dipendenze | **€ 4.131,78** di cui: Esproprio € 1.632,00; Art. 33 DPR € 542,70; Soprassuoli € 616,00; Occ. d'urgenza € 1.341,08 |
| | | | **1394** (ex 1123) | 12 | Reliquato da P.D. | |

| N.P. | Ditta Espropriata | Foglio | Mappali | Consistenza (mq.) | Tipologia di esproprio | Indennità definitiva corrisposta |
|---|---|---|---|---|---|---|
| 51D | **FAMIGLIETTI ANTONIO** (c.f. FMGNTN48D11E206Z) nato a Grottaminarda (AV) il 11/04/1948 PROPRIETA' 1000/1000; | 9 | **1371** (ex 1117) | 28 | Sede Fs e sue dipendenze | **€ 1.883,78** di cui: Esproprio € 1.172,88; Art. 33 DPR € 164,16; Occ. d'urgenza € 546,74 |
| | | | **1372** (ex 1117) | 114 | Reliquato da P.D. | |
| | | | **1373** (ex 1117) | 57 | Deviazione strade | |

| N.P. | Ditta Espropriata | Foglio | Mappali | Consistenza (mq.) | Tipologia di esproprio | Indennità definitiva corrisposta |
|---|---|---|---|---|---|---|
| 53D | **FAMIGLIETTI NUNZIANTE** (c.f. FMGNZN55E25E206Z) nato a Grottaminarda (AV) il 25/05/1955 PROPRIETA' 1000/1000; | 9 | **1379** (ex 1119) | 127 | Sede Fs e sue dipendenze | **€ 4.619,03** di cui: Esproprio € 2.406,00; Art. 33 DPR € 284,40; Soprassuoli € 750,00; Occ. d'urgenza € 1.178,63 |
| | | | **1380** (ex 1119) | 53 | Reliquato da P.D. | |
| | | | **1381** (ex 1119) | 44 | Deviazione strade | |
| | | | **1382** (ex 1119) | 73 | Relitto | |
| | | | **1398** (ex 1125) | 104 | Sede Fs e sue dipendenze | |

| N.P. | Ditta Espropriata | Foglio | Mappali | Consistenza (mq.) | Tipologia di esproprio | Indennità definitiva corrisposta |
|---|---|---|---|---|---|---|
| 132D 151E | **TORDIGLIONE CARMELINA** (c.f. TRDCML54R49E206N) nata a Grottaminarda (AV) il 09/10/1954 PROPRIETARIO 1000/1000; | 9 | **1478** (ex 8) | 2 | Deviazione strade | **€ 1.050,79** di cui: Esproprio € 676,00; Art. 33 DPR € 192,20; Occ. d'urgenza € 182,59 |
| | | | **1479** (ex 8) | 20 | Mitigazione Ambientale | |
| | | | **1480** (ex 8) | 1 | Mitigazione Ambientale | |
| | | | **1482** (ex 8) | 84 | Deviazione strade | |

fonte: http://burc.regione.campania.it

RFI
RETE FERROVIARIA ITALIANA
GRUPPO FERROVIE DELLO STATO ITALIANE

Il presente Decreto dispone l'espropriazione e l'asservimento di detti immobili a favore di RFI S.p.A. secondo le consistenze e le modalità in esso indicato e non è soggetto a condizione sospensiva ex art. 23 comma 1 punto f del DPR 327/01 in quanto gli immobili espropriati sono già nel possesso del beneficiario dell'espropriazione o chi per esso.

Le superfici asservite sono meglio indicate e riportate, in tinta viola, negli allegati stralci grafici, che costituiscono parte integrante e sostanziale del presente provvedimento.

Sulle aree oggetto di *servitù per galleria naturale* e/o sue dirette pertinenze vengono imposti, a garanzia dell'integrità delle sottostanti infrastrutture ferroviarie, i seguenti vincoli, a meno di deroghe concesse dalla beneficiaria RFI S.p.A.:

- divieto di far vegetare piante di alto fusto;
- divieto di eseguire scavi, perforazioni, costruzioni, ampliamenti o ricostruzioni di qualsiasi tipo che possano causare danni alle strutture di rivestimento della galleria;
- divieto di utilizzare le aree per deposito e lavorazione di materiale infiammabile e per quant'altro possa essere potenzialmente pregiudizievole per la sottostante galleria;

La RFI S.p.A. si riserva il diritto di accedere sugli immobili asserviti per manutenzione straordinaria della sottostante galleria; salvo i casi di particolare urgenza la stessa RFI S.p.A. interverrà con un preavviso di almeno trenta giorni e provvederà a propria cura e spese agli eventuali interventi di ripristino delle aree asservite.

La svalutazione determinata dall'apposizione dei sopracitati vincoli è stata quantificata nella misura percentuale rispetto al valore venale dell'immobile.

La Italferr S.p.A. eseguirà tutte le formalità necessarie per la registrazione, trascrizione, notifica e voltura del presente decreto, nonché alla sua pubblicazione sulla Gazzetta Ufficiale della Repubblica o sul Bollettino Ufficiale della Regione nel cui territorio ricadono i beni, nei modi e termini disciplinati dall'art. 23 del D.P.R. 327/2001 e s.m.i.

Avverso il presente decreto è ammesso ricorso giurisdizionale presso il Tribunale Amministrativo Regionale competente nel termine di 60 giorni dalla notifica o dell'avvenuta conoscenza, o presentare ricorso straordinario al Presidente della Repubblica entro 120 giorni dalla medesima notifica o avvenuta conoscenza.

Il Dirigente
dell'Ufficio Territoriale per le Espropriazioni
**Ing. Fabio RAPUANO**
*[Il presente documento è sottoscritto con firma digitale ai sensi dell'art. 21 del D.lgs 82/2005]*

fonte: http://burc.regione.campania.it

RFI
RETE FERROVIARIA ITALIANA
GRUPPO FERROVIE DELLO STATO ITALIANE

RFI
RETE FERROVIARIA ITALIANA
GRUPPO FERROVIE DELLO STATO ITALIANE

*PIANO PARTICELLARE*
*ALLEGATO AL DECRETO DI ESPROPRIO N. 171 DEL 24/04/2025*
***Itinerario Napoli – Bari. Raddoppio Tratta Apice – Orsara. 1° Lotto Funzionale Apice – Hirpinia***
Immobili siti in Comune di Grottaminarda (AV)

| LEGENDA | | |
|---|---|---|
| | SEDE ATTUALE FERROVIA | ASSERVIMENTI |
| | ESPROPRIAZIONI PER LA NUOVA SEDE FERROVIARIA E SUE DIPENDENZE | OCCUPAZIONE TEMPORANEA NON PREORDINATA ALL' ESPROPRIO |
| | ESPROPRIAZIONI PER DEVIAZIONI DI STRADE, CANALI, FOSSI | RELIQUATI |
| | ESPROPRIAZIONI PER OPERE DI MITIGAZIONE AMBIENTALE | AREE SOGGETTE AD ALTRA PROCEDURA DI PUBBLICA UTILITA' |

fonte: http://burc.regione.campania.it

RFI
RETE FERROVIARIA ITALIANA
GRUPPO FERROVIE DELLO STATO ITALIANE

RFI
RETE FERROVIARIA ITALIANA
GRUPPO FERROVIE DELLO STATO ITALIANE

*PIANO PARTICELLARE*
*ALLEGATO AL DECRETO DI ESPROPRIO N. 171 DEL 24/04/2025*
***Itinerario Napoli – Bari. Raddoppio Tratta Apice – Orsara. 1° Lotto Funzionale Apice – Hirpinia***
Immobili siti in Comune di Grottaminarda (AV)

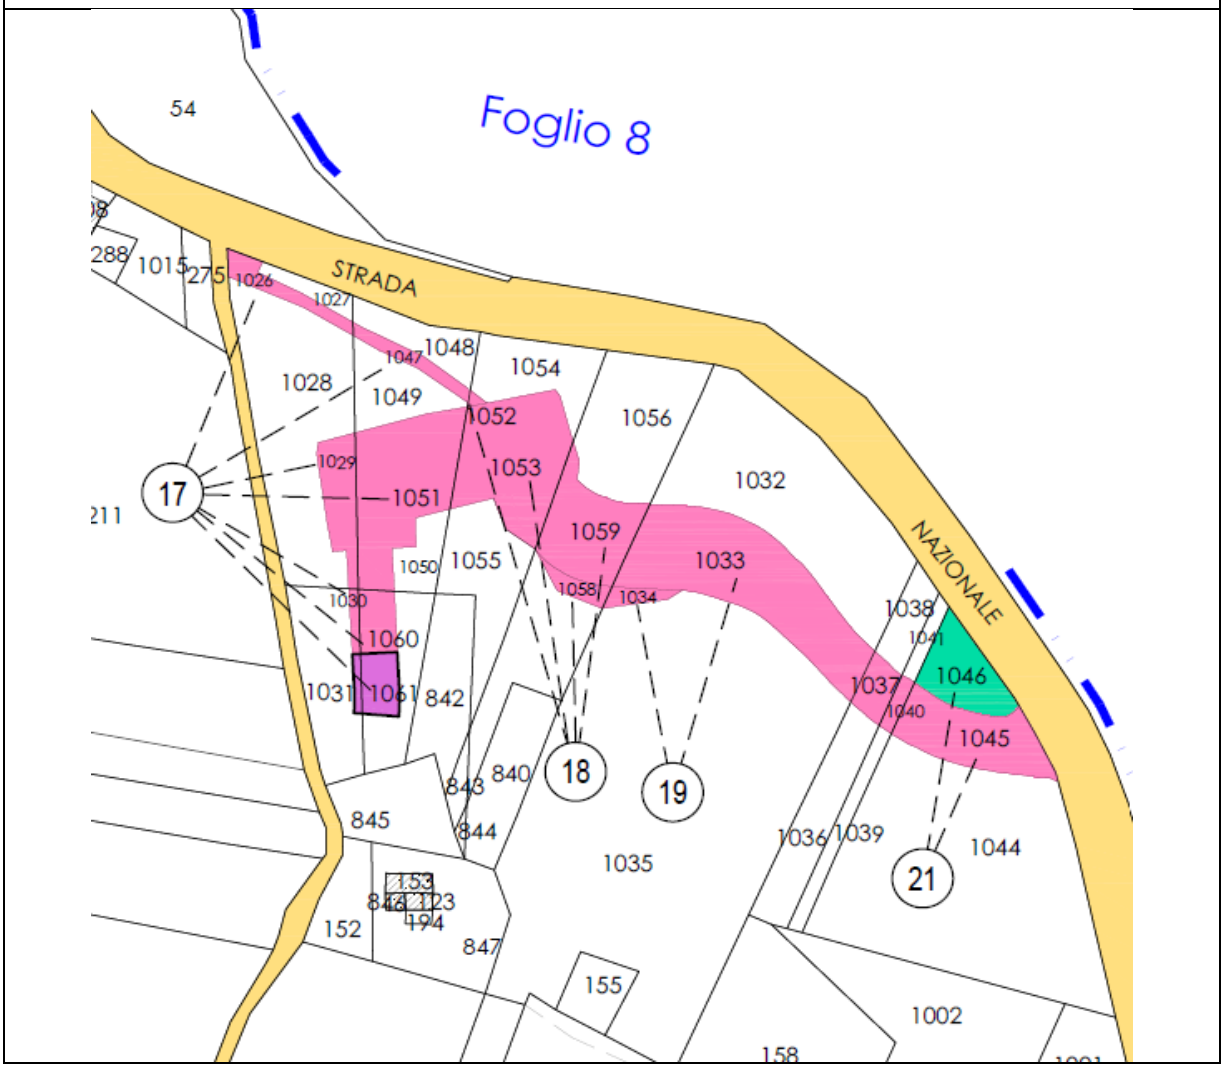


| LEGENDA | | |
|---|---|---|
| | SEDE ATTUALE FERROVIA | ASSERVIMENTI |
| | ESPROPRIAZIONI PER LA NUOVA SEDE FERROVIARIA E SUE DIPENDENZE | OCCUPAZIONE TEMPORANEA NON PREORDINATA ALL' ESPROPRIO |
| | ESPROPRIAZIONI PER DEVIAZIONI DI STRADE, CANALI, FOSSI | RELIQUATI |
| | ESPROPRIAZIONI PER OPERE DI MITIGAZIONE AMBIENTALE | AREE SOGGETTE AD ALTRA PROCEDURA DI PUBBLICA UTILITA' |

fonte: http://burc.regione.campania.it

RFI
RETE FERROVIARIA ITALIANA
GRUPPO FERROVIE DELLO STATO ITALIANE

RFI
RETE FERROVIARIA ITALIANA
GRUPPO FERROVIE DELLO STATO ITALIANE

*PIANO PARTICELLARE*
*ALLEGATO AL DECRETO DI ESPROPRIO N. 171 DEL 24/04/2025*
***Itinerario Napoli – Bari. Raddoppio Tratta Apice – Orsara. 1° Lotto Funzionale Apice – Hirpinia***
Immobili siti in Comune di Grottaminarda (AV)

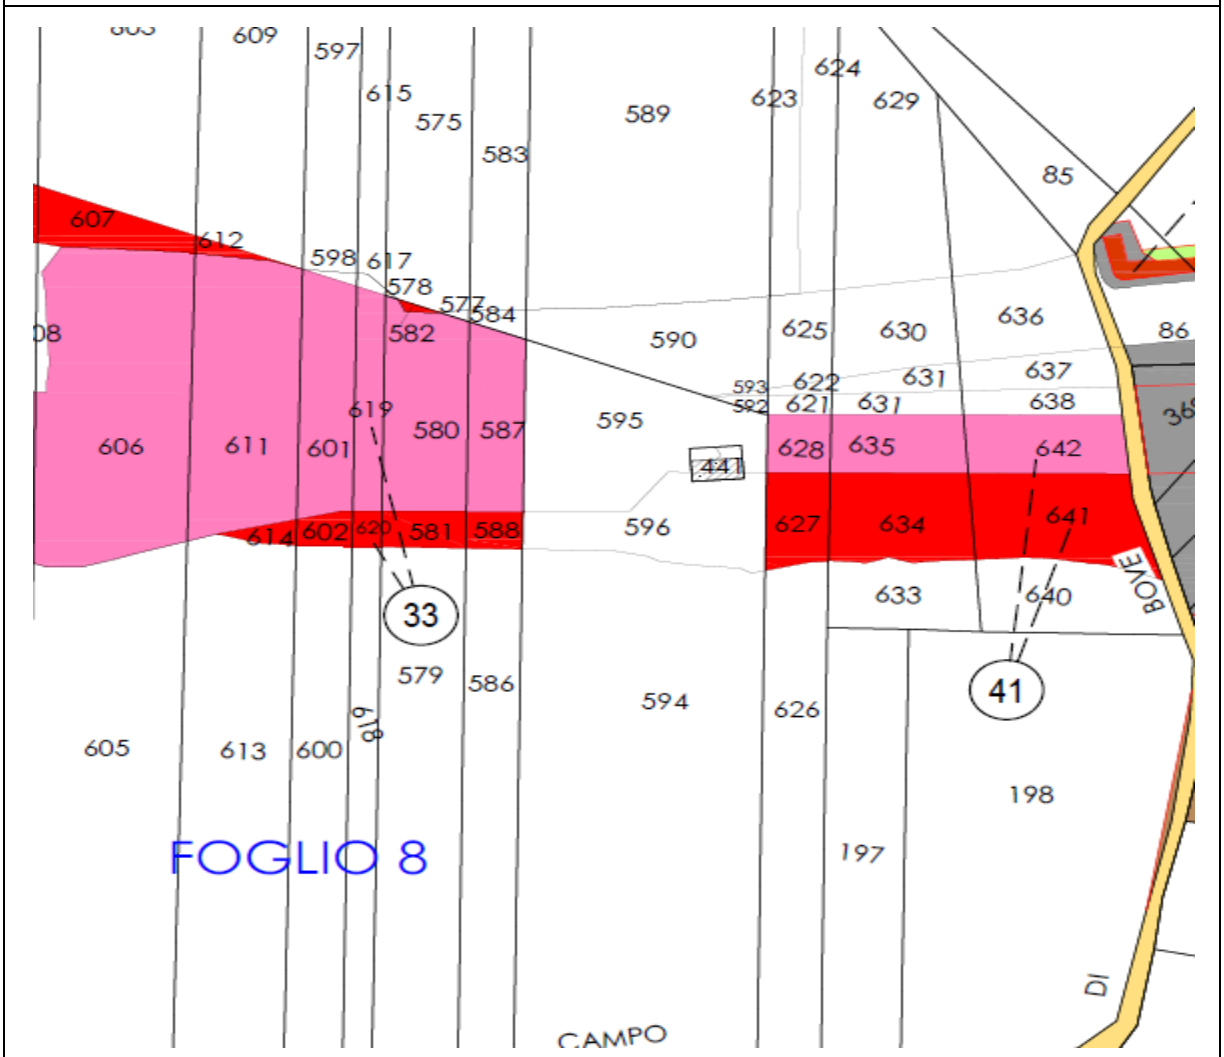


| LEGENDA | | |
|---|---|---|
| | SEDE ATTUALE FERROVIA | ASSERVIMENTI |
| | ESPROPRIAZIONI PER LA NUOVA SEDE FERROVIARIA E SUE DIPENDENZE | OCCUPAZIONE TEMPORANEA NON PREORDINATA ALL' ESPROPRIO |
| | ESPROPRIAZIONI PER DEVIAZIONI DI STRADE, CANALI, FOSSI | RELIQUATI |
| | ESPROPRIAZIONI PER OPERE DI MITIGAZIONE AMBIENTALE | AREE SOGGETTE AD ALTRA PROCEDURA DI PUBBLICA UTILITA' |

fonte: http://burc.regione.campania.it

RFI
RETE FERROVIARIA ITALIANA
GRUPPO FERROVIE DELLO STATO ITALIANE

RFI
RETE FERROVIARIA ITALIANA
GRUPPO FERROVIE DELLO STATO ITALIANE

*PIANO PARTICELLARE*
*ALLEGATO AL DECRETO DI ESPROPRIO N. 171 DEL 24/04/2025*
***Itinerario Napoli – Bari. Raddoppio Tratta Apice – Orsara. 1° Lotto Funzionale Apice – Hirpinia***
Immobili siti in Comune di Grottaminarda (AV)

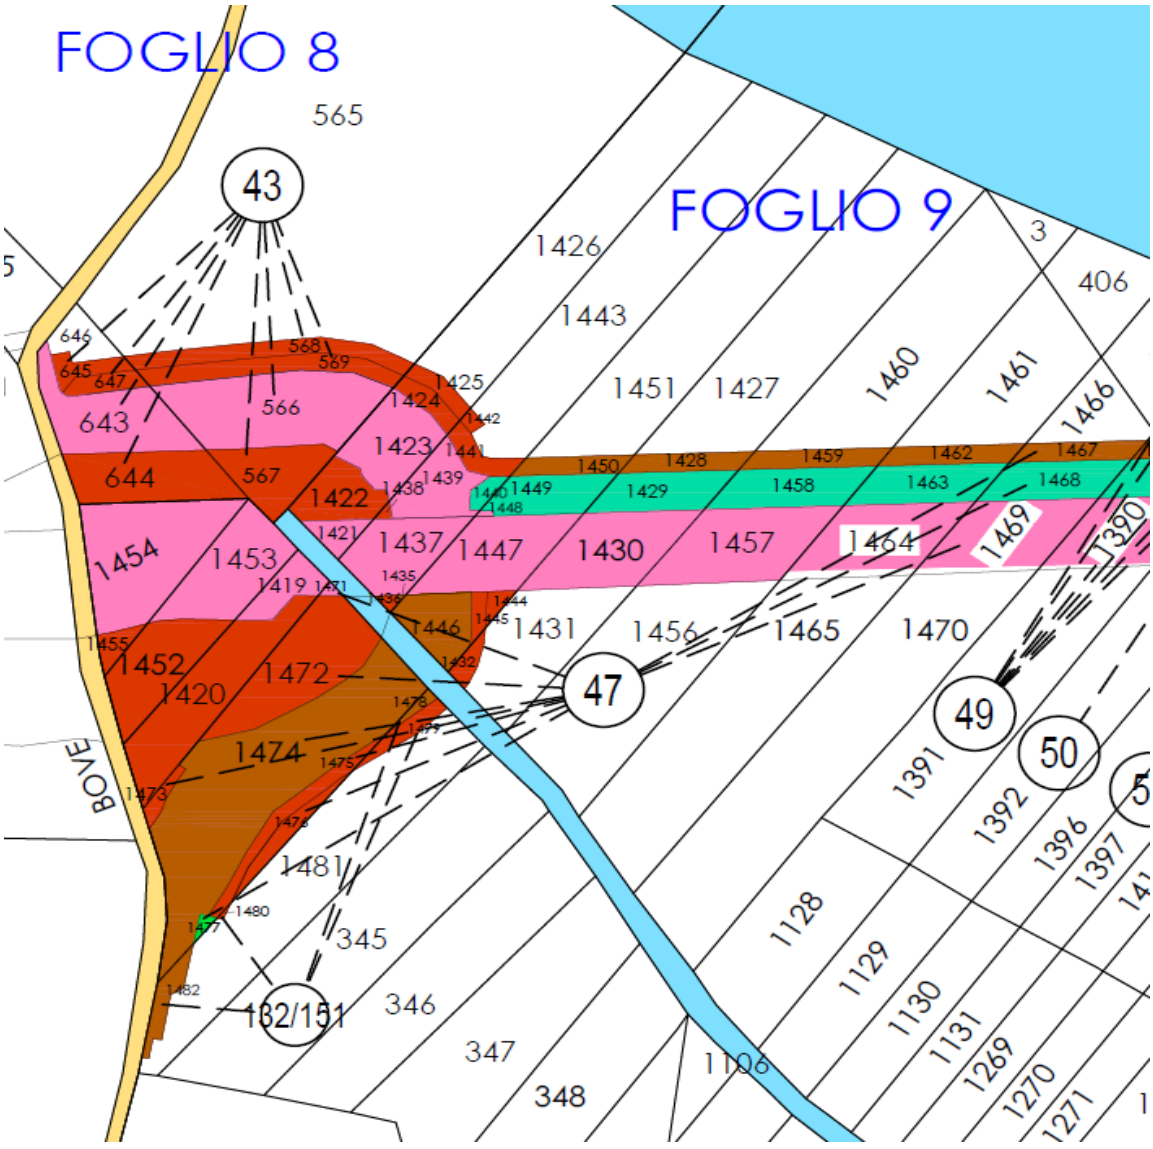


| LEGENDA | | |
|---|---|---|
| | SEDE ATTUALE FERROVIA | ASSERVIMENTI |
| | ESPROPRIAZIONI PER LA NUOVA SEDE FERROVIARIA E SUE DIPENDENZE | OCCUPAZIONE TEMPORANEA NON PREORDINATA ALL' ESPROPRIO |
| | ESPROPRIAZIONI PER DEVIAZIONI DI STRADE, CANALI, FOSSI | RELIQUATI |
| | ESPROPRIAZIONI PER OPERE DI MITIGAZIONE AMBIENTALE | AREE SOGGETTE AD ALTRA PROCEDURA DI PUBBLICA UTILITA' |

fonte: http://burc.regione.campania.it

RFI
RETE FERROVIARIA ITALIANA
GRUPPO FERROVIE DELLO STATO ITALIANE

RFI
RETE FERROVIARIA ITALIANA
GRUPPO FERROVIE DELLO STATO ITALIANE

*PIANO PARTICELLARE*
*ALLEGATO AL DECRETO DI ESPROPRIO N. 171 DEL 24/04/2025*
***Itinerario Napoli – Bari. Raddoppio Tratta Apice – Orsara. 1° Lotto Funzionale Apice – Hirpinia***
Immobili siti in Comune di Grottaminarda (AV)

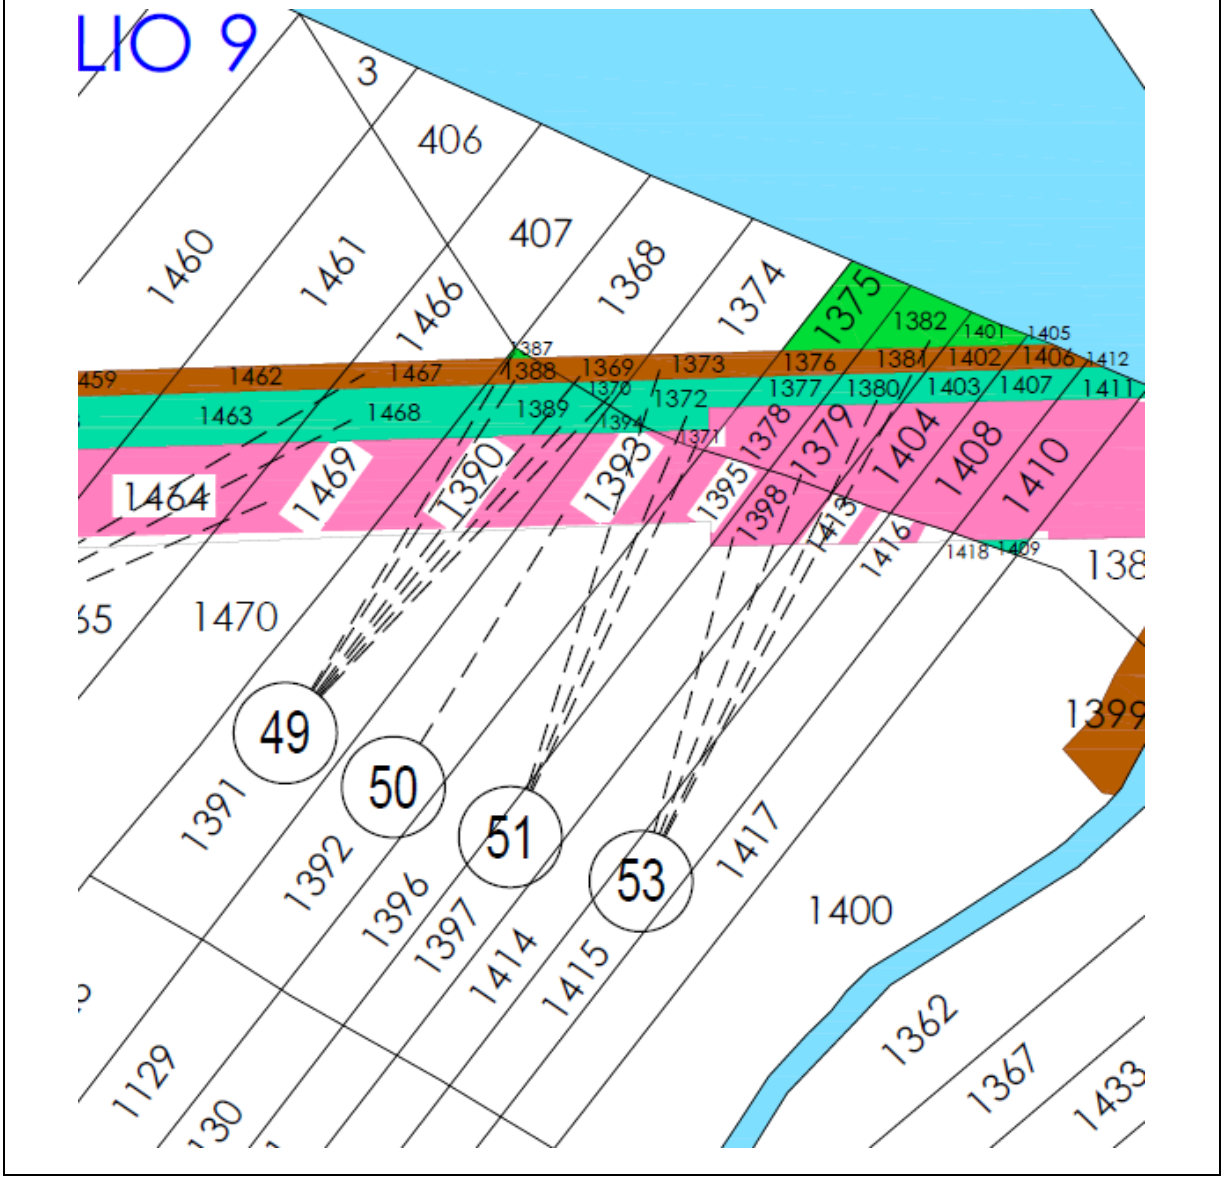


| LEGENDA | | |
|---|---|---|
| | SEDE ATTUALE FERROVIA | ASSERVIMENTI |
| | ESPROPRIAZIONI PER LA NUOVA SEDE FERROVIARIA E SUE DIPENDENZE | OCCUPAZIONE TEMPORANEA NON PREORDINATA ALL' ESPROPRIO |
| | ESPROPRIAZIONI PER DEVIAZIONI DI STRADE, CANALI, FOSSI | RELIQUATI |
| | ESPROPRIAZIONI PER OPERE DI MITIGAZIONE AMBIENTALE | AREE SOGGETTE AD ALTRA PROCEDURA DI PUBBLICA UTILITA' |

fonte: http://burc.regione.campania.it

RFI RETE FERROVIARIA ITALIANA
GRUPPO FERROVIE DELLO STATO ITALIANE

Firmato da Fabio Rapuano
Data: il 07/05/2025 alle 16:38:05
CEST

**Ordine n. 208** **del 07/05/2025**

**RETE FERROVIARIA ITALIANA S.p.A.**
*Sede legale: Piazza della Croce Rossa 1, Roma – 00161*

**DIREZIONE OPERATIVA INFRASTRUTTURE TERRITORIALE DI NAPOLI**
*(Ufficio Territoriale per le Espropriazioni)*

***ORDINE DI DEPOSITO DELLE INDENNITA' DI ESPROPRIAZIONE***
(*Art. 26 - D.P.R. 327/2001 e s.m.i.*)

*Il Dirigente dell'Ufficio Territoriale per le Espropriazioni*

- **VISTO** il D.M. 138 – T del 31 Ottobre 2000, con il quale il Ministro dei Trasporti e della Navigazione ha rilasciato a Ferrovie dello Stato - Società Trasporti e Servizi per azioni, oggi Rete Ferroviaria Italiana – R.F.I. S.p.A., a far data dal 1° luglio 2001, **la concessione ai fini della gestione dell'infrastruttura ferroviaria nazionale**;
- **VISTO** l'art. 6 del sopra citato D.M. 138 – T, sostituito dall'art. 1 del Decreto del Ministro delle Infrastrutture e dei Trasporti 60 –T del 28 novembre 2002, ed in particolare il comma 3, con il quale il concessionario R.F.I. S.p.A. è stato delegato, in conformità a quanto previsto dall'art. 6 comma 9 del D.P.R. 327/2001 e s.m.i. ad **emanare tutti gli atti del procedimento espropriativo** nonché ad espletare tutte le attività al riguardo previste dal D.P.R. 327/2001;
- **VISTA** la Disposizione Organizzativa di Rete Ferroviaria Italiana n. 684/AD del 29 ottobre 2024, con la quale **è stata**, tra l'altro, **aggiornata l'area di responsabilità e ridefinita l'articolazione organizzativa delle Direzioni Operative Infrastrutture Territoriali**, incaricate di espletare le attività e le funzioni proprie dell'Ufficio Territoriale per le Espropriazioni, ai sensi e per gli effetti dell'art. 6, comma 2 del D.P.R. 327/2001;
- **VISTA** la nota n. RFI-AD/A0011/P/2003/0001193 in data 11 agosto 2003 con cui R.F.I. S.p.A. ha incaricato la Italferr S.p.A. **dell'espletamento delle attività di cui all'art. 6, comma 6, del D.P.R. 327/2001**;
- **VISTA** la Disposizione Organizzativa n. 127 del 15 giugno 2023, con cui l'Amministratore Delegato di Italferr S.p.A. **ha confermato l'Ing. Rosaria Ferro nella titolarità della S.O. Permessualistica, Espropri e Subappalti** con contestuale attribuzione delle funzioni;
- **VISTO** il contratto del 28/2/2019 con cui R.F.I. S.p.A. ha affidato alla Italferr S.p.A. **l'espletamento di un complesso di servizi ed adempimenti tecnico-ingegneristici, amministrativi, procedurali e gestionali** occorrenti per la realizzazione degli interventi infrastrutturali e/o tecnologici della rete ferroviaria di cui è titolare R.F.I. S.p.A.;
- **VISTA** l'Ordinanza n. 44 del 11/07/2019, emessa dal Commissario per la realizzazione delle opere relative agli assi ferroviari Napoli-Bari e Palermo-Catania-Messina di cui al Programma Infrastrutture Strategiche previsto dalla legge 21 dicembre 2001 n. 443, con cui **è stato approvato il progetto definitivo dell' "Itinerario Napoli – Bari. Raddoppio tratta Cancello-Benevento. II° lotto funzionale Frasso Telesino - Vitulano - 3° Lotto Funzionale San Lorenzo – Vitulano"** con conseguente dichiarazione di Pubblica Utilità;
- **VISTO** che la suddetta approvazione sostituisce ogni altra autorizzazione, approvazione e parere comunque denominato, consente alla realizzazione di tutte le opere, prestazioni e attività previste nel progetto definitivo approvato e conferisce efficacia alla dichiarazione di pubblica utilità disposta ex legge ai sensi dell'art. 1, comma 3 del D.L. 133/2014 come convertito nella legge n. 164/2014 e s.m.i.;
- **VISTO** che tale approvazione ha determinato la compatibilità ambientale dell'opera, il perfezionamento, ad ogni buon fine urbanistico ed edilizio, dell'intesa Stato-Regione sulla sua localizzazione e l'assoggettamento degli immobili su cui è localizzata l'opera al vincolo preordinato all'esproprio;
- **VISTO** che sono state regolarmente eseguite le comunicazioni ex art. 17 comma 2 del DPR 327/01 con cui gli intestatari catastali sono stati informati dell'intervenuta Pubblica Utilità, unitamente alla facoltà di prendere visione della

fonte: http://burc.regione.campania.it

relativa documentazione con contestuale invito a fornire ogni elemento utile per determinare il valore da attribuire agli immobili interessati dalla procedura espropriativa ai fini della determinazione della relativa indennità provvisoria;

- **VISTO** il Decreto n. 122 del 30/07/2020, emesso ai sensi dell'art. 22-bis del D.P.R. 327/2001 e s.m.i. dalla competente Autorità Espropriante di RFI, con il quale **è stata determinata in via provvisoria l'indennità di espropriazione ed è stata disposta l'occupazione d'urgenza**, tra le altre, di alcune aree, necessarie alla realizzazione dei lavori sopra indicati, facenti parte dell'immobile sito in Comune di **TORRECUSO (BN)** e distinto in Catasto al foglio 6 con mappale n. 674, catastalmente intestato alla Ditta IANNELLA MARIO nato a TORRECUSO (BN) il 11/04/1938 C.F. NNLMRA38D11L254G Proprietà 1000/1000, per una consistenza in esproprio di **mq. 990**;
- **CONSIDERATO** che il provvedimento di cui sopra, previa sua notifica alla Ditta con contestuale offerta dell'indennità provvisoria in esso indicata, **è stato regolarmente messo in esecuzione in data 06/10/2020**, mediante redazione del verbale di consistenza ed immissione nel possesso;
- **VISTO** che l'indennità provvisoria di esproprio offerta con la notifica del citato Decreto pari a complessivi € 73.933,20, **non è stata accettata dalla Ditta**;
- **VISTO** che in esito a quanto riportato al punto precedente **la Ditta ha richiesto di avvalersi del sub procedimento ex art. 21 DPR 327/01** designando, ai sensi del comma 2, un tecnico di propria fiducia individuato nella persona dell'Ing. Alessandro Rainone;
- **VISTO** il Decreto n. 218 del 04/08/2022, emesso ai sensi dell'art. 21 del DPR 327/2001 e s.m.i. dalla competente Autorità Espropriante di RFI, **con cui è stato nominato il Geom. Damiano Caprara quale tecnico di parte RFI e l'Ing. Alessandro Rainone quale tecnico di parte della Ditt**a;
- **VISTO** che la Ditta, avendo interesse a farlo, **ha richiesto al Presidente del Tribunale di Benevento la nomina del Terzo Tecnico** al fine di redigere la relazione di stima degli immobili in oggetto, condivisa all'unanimità od a maggioranza dalla terna dei tecnici così nominati;
- **VISTO** che il Presidente del Tribunale di Benevento con Provvedimento R.G. n. 2084/2024 del 19/09/2024, accogliendo la citata richiesta della Ditta di veder costituita la Terna, **ha nominato il Dott. Ing. Raffaele Delcogliano** quale terzo arbitro;
- **VISTO** che le operazioni della Terna dei Tecnici non si sono concluse per lo spirare dei termini stabiliti al comma 3 dell'Art 21 del D.P.R. 327/2001 e s.m.i.;
- **VISTA** l'istanza prot. n. DEO.DIC.PES.0138046.25.U del 07/05/2025, presentata dalla Italferr S.p.A., con la quale **è stata richiesta l'autorizzazione al deposito** dell'indennità provvisoria sopra citata di € 73.933,20, determinata ex Art. 22 bis del D.P.R. 327/2001 e s.m.i., ovvero senza particolari indagini e formalità, unitamente alla relativa indennità di occupazione d'urgenza di € 28.751,80 maturata dalla data di immissione in possesso (06/10/2020) fino alla data prevista del deposito (06/06/2025), **per un totale di € 102.685,00**;
- **VISTO** l'art. 26 del D.P.R. 327/2001 e s.m.i.;

**O R D I N A**

il Deposito presso il Ministero dell'Economia e delle Finanze – Ragioneria Territoriale dello Stato di Napoli – previa apertura del "Deposito Amministrativo", dell'indennità provvisoria di € 73.933,20, determinata ex Art. 22 bis del D.P.R. 327/2001 e s.m.i., ovvero senza particolari indagini e formalità, unitamente alla relativa indennità di occupazione d'urgenza di € 28.751,80 maturata dalla data di immissione in possesso (06/10/2020) fino alla data prevista del deposito (06/06/2025), per un totale di € 102.685,00, a favore della Ditta e per l'espropriazione delle aree il tutto come appresso indicato:

Comune di **TORRECUSO (BN)**:

| *N. P.* | *DITTA PRESUNTA PROPRIETARIA* | *Foglio* | *Mappale* | *Superficie prevista in esproprio* | *Indennità da depositare* |
|---|---|---|---|---|---|
| *12* | **IANNELLA MARIO** nato a TORRECUSO (BN) il 11/04/1938 C.F. NNLMRA38D11L254G Proprietà 1000/1000 | *6* | *674/parte* | *mq. 990* | **€ 102.685,00** di cui: € 73.933,20 per espropriazione € 28.751,80 per occupazione d'urgenza |

fonte: http://burc.regione.campania.it

**D I S P O N E**

Inoltre, agli eventuali terzi titolari di diritti sarà data comunicazione del presente provvedimento mediante sua pubblicazione sulla Gazzetta Ufficiale della Repubblica o sul Bollettino Ufficiale della Regione nel cui territorio si trovano i beni da asservire ai sensi dell'art. 26, comma 7 del DPR 327/2001.

Decorsi 30 giorni da tale formalità, senza che siano prodotte opposizioni presso questa Autorità Espropriante, e per essa Italferr S.p.A. – S.O. Permessualistica, Espropri e Subappalti – al seguente indirizzo mail espropri.centro@italferr.it o indirizzo Pec espropri.italferr@legalmail.it, la presente ordinanza diventerà esecutiva.

Il Dirigente dell'Ufficio Territoriale per le Espropriazioni
Ing. Fabio Rapuano
*[Il presente documento è sottoscritto con firma digitale*
*ai sensi dell'art. 21 del D.lgs 82/2005]*

fonte: http://burc.regione.campania.it

**COMUNE DI CASALNUOVO DI NAPOLI – Settore III Lavori Pubblici Piazza Municipio,1 80013 Casalnuovo di Napoli (NA) – C.F.: 05600440639**

**Oggetto: STRADA DI PROLUNGAMENTO VIA GAUDIOSI COLLEGAMENTO CON VIA IAZZETTA CUP: J11B24000460004 - APPROVAZIONE DEL PROGETTO DI FATTIBILITÀ TECNICO ECONOMICA (PFTE) ADOZIONE DELLA VARIANTE URBANISTICA AI SENSI DELLART.19 DPR 327/2001 - ARTT. 3, 4 E 6 DEL REGOLAMENTO REGIONALE N. 5/2011, ATTUATIVO DELLA L.R. N. 16/2004**

SI AVVISA CHE CON DELIBERA N. 10 del 23.01.2025 IL CONSIGLIO COMUNALE HA APPROVATO IL PROGETTO DI FATTIBILITÀ TECNICO ECONOMICA (PFTE) DELL'INTERVENTO DENOMINATO: STRADA DI PROLUNGAMENTO VIA GAUDIOSI COLLEGAMENTO CON VIA IAZZETTA CUP: J11B24000460004 QUALE ADOZIONE DELLA VARIANTE URBANISTICA AI SENSI DELLART.19 DPR 327/2001 - ARTT. 3, 4 E 6 DEL REGOLAMENTO REGIONALE N. 5/2011, ATTUATIVO DELLA L.R. N. 16/2004.

GLI ELABORATI PROGETTUALI RELATIVI SARANNO DEPOSITATI PRESSO LA SEGRETERIA COMUNALE DELL'ENTE DAL GIORNO DI PUBBLICAZIONE SUL B.U.R.C. E PER GIORNI 30 (TRENTA) CONSECUTIVI PER LA LIBERA VISIONE DEL PUBBLICO.
EVENTUALI APPORTI COLLABORATIVI ED OSSERVAZIONI POTRANNO ESSERE INVIATI VIA PEC ALL'INDIRIZZO lav.pubblici.casalnuovo.na@pec.actalis.it OPPURE TRASMESSI AL PROTOCOLLO GENERALE IN PIAZZA MUNICIPIO 1, 80013 CASALNUOVO DI NAPOLI.
IL TESTO INTEGRALE DELL'ATTO DELIBERATIVO È PUBBLICATO SUL SITO ISTITUZIONALE DEL COMUNE DI CASALNUOVO DI NAPOLI (www.comune.casalnuovo.na.it )

Il presente avviso è esente dall'imposta di bollo ex art. 1 d.P.R. 642/1972 – Allegato B) punto 16.

f.to Il Responsabile del Settore III
Arch. Maria Cristina Iazzetta

Firmato digitalmente da
**MARIA CRISTINA IAZZETTA**
CN = MARIA CRISTINA IAZZETTA
C = IT
Data e ora della firma: 08/05/2025 12:46:12

COMUNE DI LUSCIANO Via Costanzo n. 136 – 81030 Lusciano (CE) – C.F. 81000770610 – Avviso di Adozione del Piano Urbanistico Attuativo (PUA) - area destinata ad attrezzature pubbliche di uso pubblico, di iniziativa privata tramite PUA, estesa all'intera unità di zonizzazione, cosi come ammesso dalle vigenti NTA all'art. 28 comma 5, con le modalità previste all'art.10 del Regolamento Reg. n.5 del 04/08/2011, in attuazione della L.R.16 / 2004 artt. 26 e 33 e inerente le aree situate nel Comune di Lusciano (CE), in catasto al f. 2 particelle 5317, 5318 e fg.5 particelle 5201-5202-5204-5199-5212.

IL RESPONSABILE DEL SERVIZIO URBANISTICA

Visto l'art. 3 comma 6 del regolamento di attuazione per il governo del territorio n.5 del 4 agosto 2011, della legge Regionale n.16/2014.

RENDE NOTO

Che con deliberazione della Giunta Comunale n. 25 del 08/05/2025, dichiarata immediatamente eseguibile, è stato approvato il Piano Urbanistico Attuativo (PUA) - area destinata ad attrezzature pubbliche di uso pubblico, di iniziativa privata tramite PUA, estesa all'intera unità di zonizzazione, cosi come ammesso dalle vigenti NTA all'art. 28 comma 5, con le modalità previste all'art.10 del Regolamento Reg. n.5 del 04/08/2011, in attuazione della L.R.16 / 2004 artt. 26 e 33 e inerente le aree situate nel Comune di Lusciano (CE), in catasto al f. 2 particelle 5317, 5318 e fg.5 particelle 5201-5202-5204-5199-5212 così come stabilito all'art. 50 delle NTA del vigente PUC, è consultabile sul sito web dell'Autorità Procedente all'indirizzo www.comune.lusciano.ce.it. ed è depositato per la libera visione presso l'ufficio tecnico del Comune di Lusciano (CE). Di detta approvazione e deposito è data notizia sul BURC e sul sito web del Comune di Lusciano (CE). Il Piano Urbanistico Attuativo è efficace dal giorno successivo alla pubblicazione dell'avviso di approvazione sul BURC.

Lusciano 09/05/2025

Il Responsabile del Settore Urbanistica Arch. Nicola Costanzo

**COMUNE DI SOLOPACA - C.F. 00074320623 - Deliberazione di G.C. n. 28 del 20.03.2025 - Adozione del Piano Urbanistico Attuativo di iniziativa privata, senza valore di permesso di costruire, presentato dai sigg. Petretti Francesco, Iannotti Alessandro, Iannotti Martina, ai sensi della LR n. 16/2004 e ss.mm.ii. per la realizzazione di cinque villette unifamiliari lungo la Via Graziani, in catasto al foglio 14 - p.lle 245, 909, 911**

**Prot.n. 3466/2025 del 12-05-2025**

## PIANO URBANISTICO COMUNALE DI INIZIATIVA PRIVATA

*SI AVVISA*

Che con delibera di G.C. n° 28 del 20 marzo 2025 è stato adottato il Piano Urbanistico Attuativo di iniziativa privata ai sensi della L.R. 16/2004 e s.m.i. e del vigente Regolamento Regionale di attuazione per il Governo del Territorio n. 5 del 04/08/2011.
Il Piano, comprensivo degli elaborati previsti dalla vigente normativa statale e regionale, è depositato in libera consultazione al pubblico presso la sede comunale - Ufficio Tecnico - **per trena giorni naturali e consecutivi**, decorrenti dalla data di pubblicazione dell'avviso sul BURC, dal lunedì al venerdì dalle ore 9.00 alle ore 13.00. Il Piano è inoltre consultabile anche sul portale istituzionale dell'Ente, nella sezione dedicata al PUA, al seguente link https://halleyweb.com/c062073/zf/index.php/servizi-aggiuntivi/index/index/idtesto/25
Durante detto periodo di deposito, chiunque può presentare osservazioni scritte in ordine all'adozione del PUA, al protocollo generale del Comune di Solopaca.

Il responsabile del Settore Tecnico

Geom. Silvano Lonardo

il Sindaco

Ing. Pompilio Forgione

POMPILIO
FORGIONE
12.05.2025 12:09:54
GMT+02:00

**COMUNE DI VAIRANO PATENORA**
PROVINCIA DI CASERTA
***UFFICIO TECNICO – SETTORE URBANISTICA E AMBIENTE***
*Via Roma n. 20 – 81058 Vairano Patenora (CE) – Tel. 0823/643711*
Partita IVA: 01262970617 - C.F. 80009750615

**OGGETTO: Avviso di riadozione della Variante al Piano Urbanistico Comunale (PUC) e contestuale avvio delle attività di partecipazione ai fini urbanistici e di consultazione per il procedimento integrato VAS-VI.**

## IL RESPONSABILE DEL PROCEDIMENTO

**PREMESSO CHE:**
Con Delibera di Giunta Comunale nr. 45 del 07.05.2025 è stata riadottata la Variante al Piano Urbanistico Comunale (PUC), congiuntamente al Rapporto Ambientale integrato con la Valutazione di Incidenza e la Sintesi non Tecnica per la procedura VAS/VI, comprensivo degli studi specialistici (Studio Geologico, Agronomico e Archeologico);

Gli elaborati sono depositati per la consultazione presso l'Ufficio Tecnico del Comune di Vairano Patenora, e gli stessi sono disponibili sul sito internet dell'Amministrazione Comunale al seguente indirizzo: https://www.comune.vairano-patenora.ce.it/c061095/hh/index.php
**VISTO** il Regolamento 5/2011 art. 4 comma 2;

## COMUNICA

Con riferimento alla Variante al PUC riadottato, l'avvio delle attività di:
- "Partecipazione al procedimento di formazione del PUC" previste dall'art. 7 del Regolamento Regionale 5/2011 sul Piano Urbanistico.
- "Consultazione" previste dall'art. 14 del D.Lgs. 152/2006, con riferimento al procedimento integrato VAS – VI sul Piano adottato.

Entro il termine di 30 giorni dalla pubblicazione del presente avviso sul BURC Campania chiunque **può presentare le proprie osservazioni alla Variante al Piano**, con le seguenti modalità:
- Via PEC all'indirizzo: protocollo@pec.comune.vairano-patenora.ce.it indicando nell'oggetto "Variante PUC – Osservazioni alla Variante al Piano Urbanistico Comunale";
- Consegna all'Ufficio protocollo del Comune (su supporto cartaceo in duplice copia), nei giorni e negli orari di ufficio con oggetto la seguente dicitura "Variante PUC – Osservazioni alla Variante al Piano Urbanistico Comunale";

## EVIDENZIA CHE

Il procedimento di "Valutazione di Incidenza" è ricompreso ed integrato nella procedura di VAS di cui sopra, come stabilito dall'art.10, co.3, del D.Lgs.152/2006 e s.m.i.

Vairano Patenora lì, 14.05.2025

Il Responsabile del Procedimento
Dott. Armando Montella

Firmato digitalmente da
ARMANDO MONTELLA
CN = ARMANDO MONTELLA
C = IT

Il Responsabile del Settore
Ing. Giuseppe Rao

GIUSEPPE
RAO
14.05.2025
13:46:12
GMT+02:00

**COMUNE DI MONTECORVINO PUGLIANO**

**Asta pubblica**

È indetta asta pubblica per l'affidamento del bando di alienazione proprietà comunale "Comparto urbano Pagliarone - Parco Verdiana" 3° Esperimento. Importo lotto max: € 62.940,59. Le istanze devono pervenire inderogabilmente entro il 04/06/2025 ore 12:00. Apertura: 04/06/2025 ore 16:00. Atti di gara: www.comune.montecorvinopugliano.sa.it - albo.comune.montecorvinopugliano.gov.it.

**Il Responsabile del Procedimento**

**Ing. Carlo Di Lucia**

CARLO DI LUCIA
08.05.2025
12:55:05
GMT+02:00

fonte: http://burc.regione.campania.it

BOLLETTINO UFFICIALE
della REGIONE CAMPANIA
n. 34 del 26 Maggio 2025
PARTE III Avvisi e Bandi di Gara

# COMUNE DI SERRARA FONTANA

## CITTÀ METROPOLITANA DI NAPOLI

STAZIONE DI CURA SOGGIORNO E TURISMO ESTIVA ED INVERNALE

SERVIZIO DEMANIO

Prot. n. 4837 Lì, 14.05.2025

**Oggetto**: Avviso presentazione istanza di variazione della CdM n. 09/2010, trasferita al Comune con CdM n. 06/2022 - ex art. 18 del Regolamento di esecuzione del CdN.

IL RESPONSABILE DEL SERVIZIO

VISTI:

- la determina n. 206 del 07.05.2025 di affidamento incarico tecnico al Geom. Nicola Fiorentino iscritto al Collegio dei Geometri della Provincia di Napoli con matricola n. 6080 e studio in Forio (NA) alla Via Calosirto n. 46 – CF FRNNCL71P24E329P – P. Iva 04524991215 er la redazione del modello D3 e degli elaborati tecnici necessari per la consegna delle aree non in concessione demaniale per la realizzazione dei "*Lavori di riconfigurazione della scogliera e della spiaggia in località Petrelle*";
- con nota prot.n. 4770 del 13.05.2025 è stato trasmesso il modello D3 con relativi allegati inerenti la "variazione della Concessione Demaniale Marittima n. 09/2010, trasferita al Comune di Serrara Fontana con Concessione Demaniale Marittima n. 06/2022, per l'esecuzione dei lavori di "*riconfigurazione della scogliera e della spiaggia in località Petrelle*";
- la legge 16.03.2001 n° 88;
- la delibera di G.R.C. del 14.07.2000 n° 3744;
- l'art. 18 del DPR 15.02.1952 n° 328;
- gli artt. 8, 9, e 10 della legge 07/08/1990, n° 241;

DISPONE LA PUBBLICAZIONE DEL PRESENTE AVVISO

A tal fine si specifica che:

- la richiesta di variazione riguarda solo ed esclusivamente l'uso e gli scopi dell'area riportata nelle Concessioni sopra richiamate denominata ZD001 della superficie di circa mq. 2.905,00, dove risultano inseriti, in aggiunta a quelli già esistenti i seguenti scopi:
  - ✓ 65 – Difesa del mare;
  - ✓ 109 – ripristino delle opere;
  - ✓ 116 – manutenzione straordinaria;
- gli elaborati progettuali e le relazioni tecniche possono essere visionati presso il Comune di Serrara Fontana – Ufficio Demanio – Responsabile del procedimento Arch. Domenico De Siano tel. 081 9048850;
- i soggetti portatori di interessi giuridicamente riconosciuti, ove lo ritengano opportuno, possono avanzare osservazioni **entro 15 giorni dalla data di pubblicazione dell'avviso**, indirizzandole a Comune di Serrara Fontana Via Roma, 79.

Il Responsabile del Servizio Demanio
dott.ssa Rosanna Mattera
(firmato digitalmente)

Rosanna Mattera
14.05.2025
11:02:13
GMT+01:00

**Pubblicazione ai sensi dell'art. 6, comma 7 bis, del d. Lgs. N. 28/2011, dei dati relativi alla procedura abilitativa semplificata (PAS) per la realizzazione e messa in esercizio di un impianto fotovoltaico e relative opere di connessione – Impianto fotovoltaico GA-23.DT6.033 Reliquato di Nola – Comune di NOLA (NA), sui terreni censiti al NCT del Comune di Nola foglio 14 mappali 112, 179, 180, 204, 227, 265, 266, 271, 284, 288, 324, 329, 393, 503, 504, 505, per una potenza richiesta per la connessione pari a 900 kW.**

La società AUTOSTRADE PER L' ITALIA S.P.A. (P.IVA 07516911000), (di seguito, la "Società" e/o "Autostrade per l'Italia"), con sede legale in Roma, alla via Bergamini n. 50, (pec: autostradeperlitaliadgfirenze@pec.autostrade.it), in persona dell'ing. Elpidio Marotta, nella qualità di PROCURATORE, avendo titolo sulle aree quale Concessionario, in forza della Convenzione Unica, approvata per Legge 6 giugno 2008 n. 101 e successivi atti aggiuntivi

***

**RENDE NOTO**

**AI SENSI ART. 6, COMMA 7 BIS), DEL D. LGS. N. 28/2011 CHE**

in data 03 maggio 2025, Autostrade per l'Italia, in applicazione del co 9-ter dell'art. 7-bis del d.lgs 28/2011 ha presentato a mezzo PEC e, segnatamente, con n. due messaggi di posta elettronica certificata così identificati:

- Identificativo messaggio indirizzato a UTC.NOLA@PEC.COMUNE.NOLA.NA.IT del 03/05/2024 alle ore 11:20:48: E5FA51D7-B2BF-9F16-0576-249FBD0D3353@telecompost.it;
- Identificativo messaggio indirizzato a UTC.NOLA@PEC.COMUNE.NOLA.NA.IT del 03/05/2024 alle ore 11:24:26: 8601D7F4-676C-A87E-2E4C-7D9622A78C0F@telecompost.it;

l'Istanza di avvio della Procedura Abilitativa Semplificata (di seguito, la "PAS") ex art. 6 del D. Lgs. n. 28/2011 e ss.mm.ii., al Comune di Nola (NA), ai fini della realizzazione e successiva messa in esercizio di un nuovo Impianto fotovoltaico e relative opere di connessione alla rete di distribuzione.

Successivamente, Autostrade per l'Italia, in applicazione dell'art. 6 commi 2, 4 (ultimo periodo) e 5 (ultimo periodo) del d.lgs. 28/2011, ha integrato volontariamente la pratica a mezzo PEC e, segnatamente, con n. 3 messaggi di posta elettronica certificata;

La documentazione è stata acquisita al protocollo del Comune di Nola con nn. 7943, 8029, 7946 del 05/02/2025.

Su successiva richiesta del Comune di Nola la pratica è stata integrata con comunicazione acquisita al protocollo del comune di Nola con n. 17359 del 13/03/2025.

autostrade per l'Italia

fonte: http://burc.regione.campania.it

La potenza richiesta per la connessione è pari a 900kW. L'impianto sarà realizzato in agro del Comune di Nola (NA), sui terreni censiti al foglio 14 mappali 112, 179, 180, 204, 227, 265, 266, 271, 284, 288, 324, 329, 393, 503, 504, 505.

***

**RENDE, INOLTRE, NOTO**

1. l'intervento consiste nell'istallazione di un nuovo impianto fotovoltaico all'interno di reliquato autostradale in Comune di Nola, e relative opere connesse. I moduli fotovoltaici saranno collocati su strutture portanti in acciaio che verranno ancorate al terreno.
2. la dichiarazione asseverata è stata sottoscritta dal professionista abilitato DANIELE DOMENICO CIANCIOLO iscritto all'ordine degli ingegneri della Provincia di Catania al n. A5943;
3. I documenti di progetto alla PAS consistono in:
   - 3.1. Elaborati di progetto: Elenco elaborati di progetto;
   - 3.2. Elaborati di progetto: Inquadramento urbanistico territoriale;
   - 3.3. Elaborati di progetto: Relazione tecnico descrittiva;
   - 3.4. Elaborati di progetto: Visure catastali;
   - 3.5. Elaborati di progetto: Carta dei vincoli;
   - 3.6. Elaborati di progetto: Piano particellare tabellare;
   - 3.7. Elaborati di progetto: Planimetria prospetti e sezioni stato di fatto;
   - 3.8. Elaborati di progetto: Raccolta fotografica dello stato attuale;
   - 3.9. Elaborati di progetto: Planimetria prospetti e sezioni stato di progetto;
   - 3.10. Elaborati di progetto: Particolari costruttivi;
   - 3.11. Elaborati di progetto: Carpenteria e particolari costruttivi strutture x12;
   - 3.12. Elaborati di progetto: Carpenteria e particolari costruttivi strutture x24;
   - 3.13. Elaborati di progetto: Layout del generatore fotovoltaico;
   - 3.14. Elaborati di progetto: Dettaglio dell'interferenza SNAM;
   - 3.15. Elaborati di progetto: Layout recinzioni e accessi e viabilità interna;
   - 3.16. Elaborati di progetto: Layout del sistema antintrusione e videosorveglianza;
   - 3.17. Elaborati di progetto: Planimetria cavidotti AC-BT;
   - 3.18. Elaborati di progetto: Schema elettrico unifilare;
   - 3.19. Elaborati di progetto: Relazione geologica e sismica;
   - 3.20. Elaborati di progetto: Relazione idraulica e idrogeologica;
   - 3.21. Elaborati di progetto: Relazione geotecnica;
   - 3.22. Elaborati di progetto: Relazione di calcolo strutturale;
   - 3.23. Elaborati di progetto: Relazione sui materiali;

autostrade per l'Italia

fonte: http://burc.regione.campania.it

3.24. Elaborati di progetto: Tabulati di calcolo;
3.25. Elaborati di progetto: Piano di manutenzione;
3.26. Elaborati di progetto: Elenco elaborati opere di connessione;
3.27. Elaborati di progetto: Relazione tecnica opere di connessione;
3.28. Elaborati di progetto: Inquadramento cartografico opere di connessione;
3.29. Elaborati di progetto: Planimetria regionale dei vincoli;
3.30. Elaborati di progetto: Cabina di consegna DG2061;
3.31. Elaborati di progetto: Rete di terra cabina di consegna;
3.32. Elaborati di progetto: Inquadramento cabina di consegna;
3.33. Elaborati di progetto: Scavo a sezione obbligata;
3.34. Elaborati di progetto: Schema elettrico opere di connessione;
3.35. Elaborati di progetto: Piano particellare tabellare;
3.36. Elaborati di progetto: Area per accesso cabina di consegna;
3.37. Elaborati di progetto: Relazione CEM;
3.38. Elaborati di progetto: Relazione tecnica interferenze;
3.39. Elaborati di progetto: Standard tecnici e-distribuzione;

4. il titolo si è perfezionato, ai sensi dell'art. 6, comma 4, D. Lgs. N. 28/2011, per decorso del termine di trenta giorni dalla data di presentazione dell'istanza in variante, completa di tutti gli atti di assenso necessari alla realizzazione e messa in esercizio dell'impianto fotovoltaico e opere connesse, comprensiva di tutta la documentazione citata dalla suddetta norma, all'Autorità.

***

Tutta la documentazione inerente al procedimento PAS è a disposizione presso la scrivente Società e presso il Comune di Nola (NA).

Il Procuratore
**Ing. Elpidio Marotta**
(documento informatico firmato digitalmente ai sensi dell'art. 24 D. Lgs. n. 82/2005 e ss.mm.ii.)

**Informativa**

I dati forniti con il presente modulo adempiono ad un obbligo di legge e sono forniti volontariamente dall'utente.

È esclusiva responsabilità del Proponente nel caso di pubblicazione di dati inesatti e/o non veritieri ai sensi e per gli effetti dell'art. 76 D.P.R. n. 445/2000.

autostrade per l'Italia

fonte: http://burc.regione.campania.it

Università degli Studi di Napoli Federico II P.I. 00876220633.
Avviso esplorativo (GA n. 106 del 17/04/2023) finalizzato alla ricerca di un immobile ubicato nel Comune di Portici e/o di Ercolano, in prossimità della Reggia di Portici, sede del Dipartimento di Agraria dell' Università degli Studi di Napoli "Federico II", da adibire a sede del Polo Agrario Integrato.
Esito procedura: Si comunica che con delibera del Consiglio di Amministrazione n. 169 del 03/04/2025 è stata autorizzata la stipula del contratto preliminare volta all'acquisto dell'immobile ubicato nel Comune di Ercolano, con accesso da Via Achille Consiglio n. 15, di proprietà della società "Bper Real Estate S.p.A.", da adibire a sede del Polo Agrario Integrato, per il prezzo pattuito pari a € 10.967.442,24 oltre IVA e imposte come per legge.
La Dirigente dell'Area Attività Contrattuale Dott.ssa Rossella Maio


fonte: http://burc.regione.campania.it

AZIENDA SANITARIA LOCALE CASERTA P. IVA 03519500619 - **BANDO DI AVVISO PUBBLICO, PER TITOLI E COLLOQUIO, PER L'ASSUNZIONE A TEMPO DETERMINATO, CON RAPPORTO DI LAVORO SUBORDINATO, DURATA MESI OTTO, EVENTUALMENTE RINNOVABILI, DI N. 20 DIRIGENTI MEDICI DI VARIE DISCIPLINE.**

In esecuzione della deliberazione n. 716 del 08/05/2025, immediatamente esecutiva, è indetto avviso pubblico, per titoli e colloquio, per l'assunzione a tempo determinato, con rapporto di lavoro subordinato, durata mesi otto, eventualmente rinnovabili, dei seguenti Dirigenti Medici:

- n. 4 Dirigenti Medici di Patologia Clinica, per l'UOC Servizio Immunotrasfusionale del Presidio Ospedaliero di Aversa;
- n. 10 Dirigenti Medici di Cardiologia, per i Presidi Ospedalieri di Sessa Aurunca e di Piedimonte Matese;
- n. 3 Dirigenti Medici di Medicina del Lavoro e Sicurezza degli Ambienti di Lavoro;
- n. 3 Dirigenti Medici di Otorinolaringoiatria.

**SCADENZA**

Entro e non oltre le ore 24,00 del 15° giorno successivo alla data di pubblicazione del presente bando di Avviso Pubblico nel Bollettino Ufficiale della Regione Campania; qualora detto giorno sia festivo, il termine è prorogato al primo giorno successivo non festivo.

Possono partecipare coloro che, alla data di scadenza fissata per la presentazione delle istanze di partecipazione, siano in possesso dei seguenti requisiti:

**REQUISITI GENERALI DI AMMISSIONE**

a) cittadinanza italiana, fatte salve le equiparazioni stabilite dalle Leggi vigenti, oppure cittadinanza di uno dei Paesi dell'Unione Europea. Ai sensi dell'art. 38 D.Lgs. n. 165/2001 e dell'art. 3 D.P.C.M. 07.02.1994, n. 174, l'accesso all'impiego è esteso ai cittadini degli Stati membri della U.E. e ai loro familiari non aventi la cittadinanza di uno stato membro, che siano titolari del diritto di soggiorno o del diritto di soggiorno permanente, in possesso dei seguenti requisiti:

✓ godimento dei diritti civili e politici anche negli stati di appartenenza o di provenienza;

✓ possesso, fatta eccezione della titolarità della cittadinanza italiana, di tutti gli altri requisiti previsti per i cittadini della Repubblica;

✓ adeguata conoscenza della lingua italiana ai sensi del D.P.R. n. 752/1976;

✓ le disposizioni di cui all'art. 38 del D.Lgs. n. 165/2001 si applicano anche ai cittadini di paesi terzi, che siano titolari del permesso di soggiorno CE per soggiornanti di lungo periodo o che siano titolari dello status di rifugiato ovvero dello status di protezione sussidiaria. Anche per tale categoria di cittadini si applicano le disposizioni di cui D.P.R. n. 752/1976, in materia di conoscenza della lingua italiana;

b) non essere già lavoratore privato o pubblico collocato in quiescenza;

c) incondizionata idoneità fisica all'impiego e alla mansione specifica: l'accertamento sarà effettuato a cura dell'ASL CASERTA con l'osservanza delle norme in tema di categorie protette prima dell'effettiva assunzione in servizio;

d) godimento dei diritti politici;

e) non essere stato destituito o dispensato dall'impiego presso una Pubblica Amministrazione per aver conseguito l'impiego stesso mediante la produzione di documenti falsi o viziati da invalidità non sanabile.

**REQUISITI SPECIFICI DI AMMISSIONE**

1) Laurea in Medicina e Chirurgia;
2) Specializzazione nella disciplina interessata o in disciplina ad essa equipollente o affine;
3) Iscrizione all'Albo Professionale dei Medici-Chirurghi. L'iscrizione al corrispondente Albo Professionale di uno dei Paesi dell'Unione Europea consente la partecipazione all'avviso pubblico, fermo restando l'obbligo dell'iscrizione all'Albo in Italia prima dell'immissione in servizio.

**ESCLUSIONE**

Non possono accedere alla presente procedura:

• i soggetti già lavoratori privati o pubblici collocati in quiescenza (articolo 5, comma 9, del Decreto-Legge 6 luglio 2012, n. 95, convertito, con modificazioni, dalla Legge 7 agosto 2012, n. 135, come novellato dall'art. 6 del D.L. 24 giugno 2014, n. 90 "Misure urgenti per la semplificazione e la trasparenza amministrativa e per l'efficienza degli uffici giudiziari", convertito in legge, con modificazioni, dall' art. 1, comma 1, L. 11 agosto 2014, n. 114);



fonte: http://burc.regione.campania.it

• coloro che siano esclusi dall'elettorato attivo politico, nonché coloro che siano stati destituiti o dispensati dall'impiego presso una Pubblica Amministrazione, ovvero licenziati per aver conseguito l'impiego stesso mediante la produzione di documenti falsi o viziati da invalidità non sanabile;

• coloro che hanno subito condanne penali relative a reati contro la Pubblica Amministrazione. In tal caso, l'Azienda procederà alla valutazione di tali condanne al fine di accertare, secondo un consolidato indirizzo giurisprudenziale (C.d.S., IV,20 gennaio 2006, n. 130; C.d.S., VI, 17 ottobre 1997, n. 1487; T.A.R. Lazio, III, 2 aprile 1996, n. 721), la gravità dei fatti penalmente rilevanti, dai quali può desumere l'eventuale inesistenza dei requisiti di idoneità morale ed attitudine ad espletare attività presso una Pubblica Amministrazione; l'Azienda si riserva di valutare, a suo insindacabile giudizio, se le sentenze penali riportate, la sottoposizione a misure di sicurezza, ovvero i procedimenti penali in corso, risultino ostativi all'ammissione.

**DOMANDA DI AMMISSIONE**

La domanda di ammissione alla presente procedura, per ciascuna disciplina, dovrà essere **ESCLUSIVAMENTE PRODOTTA TRAMITE PROCEDURA TELEMATICA**, con le modalità descritte al punto seguente, entro il termine perentorio indicato alla pag. 1 del presente bando (15° giorno successivo alla data di pubblicazione del presente bando di Avviso Pubblico nel Bollettino Ufficiale della Regione Campania; qualora detto giorno sia festivo, il termine è prorogato al primo giorno successivo non festivo), pena esclusione.

L'ASL Caserta declina ogni responsabilità per dispersione di comunicazioni dipendenti da inesatte indicazioni del recapito da parte dell'aspirante o da mancata o tardiva comunicazione del cambiamento di indirizzo indicato nella domanda.

**PROCEDURA DI REGISTRAZIONE E COMPILAZIONEON-LINE DELLA DOMANDA E DEI RELATIVI TITOLI**

La procedura di presentazione della domanda potrà essere effettuata 24 ore su 24 tramite qualsiasi personal computer collegato alla rete internet e dotato di un browser di navigazione tra quelli di maggiore diffusione (Chrome, Explorer, Firefox, Safari) e di recente versione, salvo sporadiche momentanee interruzioni per interventi di manutenzione tecnica anche non programmati; si consiglia pertanto di registrarsi, accedere e procedere alla compilazione della domanda e conferma dell'iscrizione con largo anticipo rispetto alla scadenza del bando.

**FASE 1: REGISTRAZIONE NEL SITO AZIENDALE**

Collegarsi al sito internet:
https://aslcaserta.iscrizioneconcorsi.it/
Accedere alla "pagina di registrazione" ed inserire i dati richiesti e "Conferma".

❖ Fare attenzione al corretto inserimento del proprio indirizzo e-mail (non PEC) perché a seguito di questa operazione il programma invierà una e-mail al candidato con le credenziali provvisorie (Username e Password) di accesso al sistema di iscrizione ai concorsi on-line (attenzione l'invio non è immediato quindi registrarsi per tempo);

❖ Collegarsi, una volta ricevuta la mail, al link indicato nella stessa per modificare la password provvisoria con una password segreta e definitiva che dovrà essere conservata per gli accessi successivi al primo. Attendere poi qualche secondo per essere automaticamente reindirizzati alla scheda 'Utente';

❖ Completare le informazioni anagrafiche aggiuntive previste nella scheda 'Utente'.

Attenzione: le informazioni anagrafiche aggiuntive non sono obbligatorie, ad eccezione del documento di identità, ma è utile che vengano compilate perché verranno poi automaticamente riproposte in ogni successivo concorso al quale il candidato vorrà partecipare.

❖ L' accesso alla scheda 'Utente' è comunque sempre garantito e le informazioni anagrafiche potranno essere inserite e/o modificate in qualsiasi momento.

**FASE 2: ISCRIZIONE ON-LINE ALL'AVVISO PUBBLICO**

Completata la FASE 1 (cioè sostituita la password provvisoria, compilati e salvati i dati anagrafici) cliccare sulla voce di menu 'Concorsi' per accedere alla schermata dei concorsi disponibili;

➢ cliccare sull'icona "Iscriviti" del concorso al quale si intende partecipare;

➢ si accede così alla schermata di inserimento della domanda, dove si dovrà dichiarare il possesso dei requisiti generali e specifici di ammissione;

➢ si inizia dalla scheda "Anagrafica", che deve essere obbligatoriamente compilata in tutte le sue parti;



fonte: http://burc.regione.campania.it

- per iniziare cliccare sul tasto “Compila” ed al termine dell’inserimento dei dati di ciascuna sezione cliccare il tasto in basso “Salva”.

L'elenco delle pagine da compilare (requisiti generici, requisiti specifici ecc.) è visibile nel pannello di sinistra, le pagine già completate presentano un segno di spunta verde mentre quelle non ancora compilate sono precedute dal simbolo del punto interrogativo (le stesse possono essere compilate in più momenti, si può accedere a quanto caricato e aggiungere/correggere/cancellare i dati fino a quando non si conclude la compilazione cliccando su “Conferma ed invio”). A questo punto la domanda potrà essere integrata (come da istruzioni successive) ma non più modificata.
Nella schermata sono presenti dei campi a compilazione obbligatoria (contrassegnati con asterisco *) e il loro mancato inserimento non consentirà il salvataggio della domanda.
Terminata la compilazione di tutte le sezioni, cliccare su “Conferma ed invio”.
Dopo avere reso le dichiarazioni finali e confermato, compare la funzione STAMPA DOMANDA. Il candidato deve obbligatoriamente procedere allo scarico della domanda, alla sua firma e successivo upload cliccando il bottone “Allega la domanda firmata”.
Solo al termine di quest’ultima operazione comparirà il bottone “Invia l’iscrizione” che va cliccato per inviare definitivamente la domanda. Il candidato riceverà una mail di conferma iscrizione con allegata la copia del documento di identità e della domanda firmata. Il mancato inoltro informatico della domanda firmata, determina l’automatica esclusione del candidato dall’avviso pubblico di cui trattasi.
Al termine della procedura on-line si riceverà una mail di conferma che conterrà, in allegato, una copia della domanda (pdf) contenente i dati inseriti completa di numero identificativo, data e ora.
La stessa domanda potrà essere stampata anche dalla procedura on line posizionandosi in corrispondenza della colonna domanda (pdf).

**Costituiscono motivi di esclusione**:

1. L'omissione di taluna delle dichiarazioni indicate nella domanda on-line e la mancata sottoscrizione della domanda di partecipazione da parte del diretto interessato. La sottoscrizione della domanda, per quanto disposto dall’art. 39 del D.P.R. 445/2000, non è soggetta ad autenticazione. La presentazione della domanda di partecipazione determina l’accettazione incondizionata di tutte le disposizioni del presente bando.
2. La mancanza dei requisiti di ammissione.
3. La presentazione della domanda con modalità diverse da quelle previste dal presente bando.

**PROCEDURA DI EVENTUALE INTEGRAZIONE DI ULTERIORI TITOLI E DOCUMENTI ALLA DOMANDA DI PARTECIPAZIONE**

Dopo l’invio on-line della domanda è possibile - per rettificare eventuali errori e/o integrare titoli e documenti – annullarla, cliccando su “ANNULLA DOMANDA”.
**NOTA BENE**: si fa presente che l’annullamento della domanda comporta la perdita di validità della ricevuta di avvenuta compilazione della domanda annullata.
Conclusa l’integrazione, il candidato dovrà necessariamente cliccare sul pulsante “Conferma ed invio“, seguendo poi la procedura, per poter risultare nuovamente iscritto all’Avviso Pubblico.
A seguito della compilazione della nuova domanda il candidato riceverà, quindi, una mail di conferma che conterrà, in allegato, una copia della nuova domanda che annulla e sostituisce in toto la precedente

**DOCUMENTAZIONE INTEGRATIVA DA ALLEGARE ALLA DOMANDA**

I candidati, attraverso la procedura on-line, dovranno allegare alla domanda, a pena di esclusione, tramite file in formato .pdf, la copia digitale di:
1) documento di identità fronte-retro in corso di validità;
2) eventuali pubblicazioni di cui il candidato è autore/coautore, attinenti al profilo professionale interessato, che devono essere edite a stampa e devono comunque essere presentate, avendo cura di evidenziare il proprio nome;
3) eventuale documentazione sanitaria comprovante lo stato di invalidità con la relativa percentuale;
4) permesso di soggiorno per cittadini extracomunitari;
5) decreti di equiparazione relativi a titoli di studio e servizi prestati all’estero.

Per ogni file allegato è prevista una dimensione massima di cui il candidato dovrà necessariamente tener conto.

**ASSISTENZA TECNICA**

Le richieste di assistenza tecnica possono essere avanzate tramite l'apposita funzione disponibile alla voce di menu "Assistenza", sempre presente in testata della pagina web. Le richieste di assistenza tecnica verranno soddisfatte compatibilmente con le esigenze operative dell’ufficio concorsi e non saranno comunque evase nei 3 giorni precedenti la scadenza del bando.



fonte: http://burc.regione.campania.it

**AVVERTENZE**

I rapporti di lavoro/attività professionali in corso possono essere autocertificati limitatamente alla data in cui viene compilata la domanda (quindi, nel campo corrispondente alla data di fine rapporto il candidato deve inserire la data dell'invio della domanda, anche se il rapporto di lavoro è ancora in corso).

Con riferimento al servizio prestato presso Aziende Sanitarie Pubbliche, il candidato deve indicare se ricorrono o non ricorrono le condizioni di cui all'ultimo comma art. 46 D.P.R. 761/79 che di seguito si riportano: "La mancata partecipazione, senza giustificato motivo, alle attività di aggiornamento professionale per un periodo superiore ai cinque anni comporta la riduzione del punteggio di anzianità (…). La riduzione non può comunque superare il 50 per cento".

Per i servizi prestati presso gli Istituti di Ricovero e Cura a Carattere Scientifico di diritto privato, verranno valutati se detti Istituti abbiano provveduto all'adeguamento dei propri ordinamenti del personale come previsto dall'art. 25 del D.P.R. 20.12.1979, n. 761; in caso contrario i suddetti servizi saranno valutati per il 25% della rispettiva durata.

Per il servizio prestato presso Case di Cura private verrà valutato se le stesse operano in regime di accreditamento con il SSN; in assenza di tale indicazione il servizio non sarà considerato, qualora di dipendenza, nei titoli di carriera ma nel curriculum formativo e professionale.

Saranno valutati i titoli che il candidato ritenga opportuno presentare agli effetti della valutazione di merito (attività di servizio, borse di studio, incarichi libero-professionali ecc.).

Non è ammessa la produzione di documenti, pubblicazioni, ecc. dopo la scadenza del termine utile per la presentazione della domanda di partecipazione on-line.

**AMMISSIONE (PER CIASCUNA DISCIPLINA)**

L'ASL Caserta con provvedimento del Direttore Generale procederà all'ammissione dei candidati le cui domande siano pervenute nei termini prescritti e siano in possesso dei requisiti generali e specifici previsti dal presente bando. Con lo stesso provvedimento si procederà altresì all'eventuale esclusione dei candidati non in possesso dei predetti requisiti.

L'elenco dei candidati ammessi/non ammessi all'Avviso Pubblico verrà pubblicato sul sito istituzionale dell'ASL Caserta come indicato in calce al presente bando ed equivarrà ad ogni effetto a notifica a tutti i candidati, ammessi e non ammessi.

L'ASL Caserta non procederà all'invio ai candidati di alcuna comunicazione in merito alla suddetta ammissione/esclusione, fatta eccezione della comunicazione, ai singoli candidati esclusi, del motivo di esclusione, se non già riportato nel provvedimento di ammissione/esclusione, a mezzo PEC o mediante raccomandata a.r., al recapito indicato nella domanda, se diverso dalla residenza.

**NOMINA DELLA COMMISSIONE (PER CIASCUNA DISCIPLINA)**

La Commissione esaminatrice sarà costituita ai sensi del D.P.R. n. 483/97.

**VALUTAZIONE DEI TITOLI E DEL COLLOQUIO**

I titoli ed il colloquio verranno valutati dalla Commissione esaminatrice secondo i criteri di cui al D.P.R. n. 483/97.

**PUNTEGGIO**

Per la valutazione dei titoli, la Commissione disporrà di 20 punti, ripartiti come di seguito:

- 10 punti per i titoli di carriera;
- 3 punti per i titoli accademici e di studio;
- 3 punti per le pubblicazioni e titoli scientifici;
- 4 punti per il curriculum formativo e professionale.

Non verranno considerate le attività e i servizi prestati antecedentemente al conseguimento del titolo di studio richiesto per l'ammissione all'Avviso Pubblico, le idoneità in precedenti concorsi/avvisi pubblici/avvisi di mobilità e le attività di volontariato.

Per la valutazione del colloquio, la Commissione disporrà di 20 punti**.**

Il colloquio verterà sulle materie inerenti alla disciplina interessata, nonché, per i cittadini degli stati membri dell'U.E, sulla conoscenza della lingua italiana.

**ESPLETAMENTO DEL COLLOQUIO**

La data del colloquio sarà resa nota ai candidati mediante pubblicazione, almeno 20 giorni prima dell'espletamento del colloquio stesso, di apposita convocazione sul sito web aziendale, sezione "Bandi di concorso" dell'Albo pretorio on-line*,* che equivarrà ad ogni effetto a notifica ai candidati ammessi all' Avviso Pubblico.

I candidati convocati al colloquio dovranno presentarsi muniti di un documento di riconoscimento in corso di validità.



fonte: http://burc.regione.campania.it

La mancata presenza dei candidati al colloquio sarà considerata, a prescindere dal motivo che l'avrà determinata, quale rinuncia all' Avviso Pubblico.

**FORMULAZIONE DELLA GRADUATORIA FINALE DI MERITO**

La Commissione esaminatrice, al termine della valutazione dei titoli e del colloquio, formulerà la graduatoria finale di merito secondo l'ordine del punteggio complessivo riportato dai candidati, tenuto conto dei criteri delle preferenze previste dalle leggi vigenti, nonché secondo le disposizioni dettate dalla legge n. 191/98.

**APPROVAZIONE DELLA GRADUATORIAFINALE DI MERITO**

Il Direttore Generale dell'Azienda, riconosciuta la regolarità degli atti, con proprio provvedimento, immediatamente eseguibile, approverà la graduatoria finale di merito.

**ADEMPIMENTI DEI VINCITORI**

I candidati utilmente collocati in graduatoria saranno invitati dall'Azienda ai fini della stipula del contratto individuale di lavoro a tempo determinato, con rapporto di lavoro subordinato.

L'Azienda, verificata la sussistenza dei requisiti, procederà alla stipula del contratto individuale di lavoro a tempo determinato, con rapporto di lavoro subordinato.

**DURATA DELL'INCARICO**

La durata di ciascun incarico è di mesi otto, eventualmente rinnovabili.

**TRATTAMENTO GIURIDICO ED ECONOMICO**

Ai candidati suddetti sarà attribuito il trattamento giuridico ed economico previsto dal vigente C.C.N.L. dell'Area Sanità, Triennio 2019-2021.

Ai fini giuridici ed economici, la nomina decorre dalla data di effettiva immissione in servizio.

**NORME FINALI**

La partecipazione all'avviso pubblico implica, da parte dei candidati, l'accettazione di tutto quanto contemplato nel presente bando.

L'Amministrazione si riserva la facoltà di prorogare, sospendere, revocare o modificare in tutto o in parte il presente bando per motivate ragioni, senza che gli istanti possano vantare pretese o diritti di sorta.

Per quanto non espressamente previsto nel presente bando, si fa riferimento alla normativa vigente.

**INFORMATIVA PRIVACY-TUTELA DEI DATI PERSONALI AI SENSI DEL D.LGS. 196/2003, COME SOSTITUITO DAL REGOLAMENTO UNIONE EUROPEA 2016/679 (GDPR).**

I dati personali, forniti dai candidati con la domanda di partecipazione all'avviso pubblico, saranno trattati, anche con strumenti informatici, per le finalità di gestione della procedura.

La presentazione della domanda di partecipazione costituisce autorizzazione al trattamento dei dati nella medesima indicati per le predette finalità.

**IL DIRETTORE GENERALE**
**Dr. Amedeo Blasotti**

Sito Istituzionale http://www.aslcaserta.it



fonte: http://burc.regione.campania.it

**AZIENDA SANITARIA LOCALE CASERTA P. IVA 03519500619 – Bando di concorso pubblico, per titoli ed esami, per l'assunzione a tempo indeterminato di n. 20 Dirigenti Medici di varie discipline.**

In esecuzione della deliberazione n. 715 del 08/05/2025, immediatamente esecutiva, è indetto concorso pubblico, per titoli ed esami, per l'assunzione a tempo indeterminato dei seguenti Dirigenti Medici:

- n. 4 Dirigenti Medici di Patologia Clinica, per l'UOC Servizio Immunotrasfusionale del Presidio Ospedaliero di Aversa;
- n. 10 Dirigenti Medici di Cardiologia, per i Presidi Ospedalieri di Sessa Aurunca e di Piedimonte Matese;
- n. 3 Dirigenti Medici di Medicina del Lavoro e Sicurezza degli Ambienti di Lavoro;
- n. 3 Dirigenti Medici di Otorinolaringoiatria.

**SCADENZA**

Entro e non oltre le ore 24,00 del 30° giorno successivo alla data di pubblicazione dell'estratto del presente bando di Concorso Pubblico nella Gazzetta Ufficiale della Repubblica Italiana, IV Serie Speciale; qualora detto giorno sia festivo, il termine è prorogato al primo giorno successivo non festivo.

Possono partecipare coloro che, alla data di scadenza fissata per la presentazione delle istanze di partecipazione, siano in possesso dei seguenti requisiti:

**REQUISITI GENERALI DI AMMISSIONE**:

a) cittadinanza italiana, fatte salve le equiparazioni stabilite dalle Leggi vigenti, oppure cittadinanza di uno dei Paesi dell'Unione Europea. Ai sensi dell'art. 38 D.Lgs. n. 165/2001 e dell'art. 3 D.P.C.M. 07.02.1994, n. 174, l'accesso all'impiego è esteso ai cittadini degli Stati membri della U.E. e ai loro familiari non aventi la cittadinanza di uno stato membro, che siano titolari del diritto di soggiorno o del diritto di soggiorno permanente, in possesso dei seguenti requisiti:
   - ✓ godimento dei diritti civili e politici anche negli stati di appartenenza o di provenienza;
   - ✓ possesso, fatta eccezione della titolarità della cittadinanza italiana, di tutti gli altri requisiti previsti per i cittadini della Repubblica;
   - ✓ adeguata conoscenza della lingua italiana ai sensi del D.P.R. n. 752/1976;
   - ✓ le disposizioni di cui all'art. 38 del D.Lgs. n. 165/2001 si applicano anche ai cittadini di paesi terzi, che siano titolari del permesso di soggiorno CE per soggiornanti di lungo periodo o che siano titolari dello status di rifugiato ovvero dello status di protezione sussidiaria. Anche per tale categoria di cittadini si applicano le disposizioni di cui D.P.R. n. 752/1976, in materia di conoscenza della lingua italiana;

b) non essere già lavoratore privato o pubblico collocato in quiescenza;

c) incondizionata idoneità fisica all'impiego e alla mansione specifica: l'accertamento sarà effettuato a cura dell'ASL CASERTA con l'osservanza delle norme in tema di categorie protette prima dell'effettiva assunzione in servizio;

d) godimento dei diritti politici;

e) non essere stato destituito o dispensato dall'impiego presso una Pubblica Amministrazione per aver conseguito l'impiego stesso mediante la produzione di documenti falsi o viziati da invalidità non sanabile.

**REQUISITI SPECIFICI DI AMMISSIONE**

1) Laurea in Medicina e Chirurgia;
2) Specializzazione nella disciplina interessata o in disciplina ad essa equipollente o affine/Iscrizione a partire dal secondo anno di specializzazione nella disciplina interessata o in disciplina ad essa equipollente o affine;
3) Iscrizione all'Albo Professionale dei Medici-Chirurghi. L'iscrizione al corrispondente Albo Professionale di uno dei Paesi dell'Unione Europea consente la partecipazione al concorso, fermo restando l'obbligo dell'iscrizione all'Albo in Italia prima dell'assunzione in servizio.

**ESCLUSIONE**

Non possono accedere alla presente procedura:

- i soggetti già lavoratori privati o pubblici collocati in quiescenza (articolo 5, comma 9, del Decreto-Legge 6 luglio 2012, n. 95, convertito, con modificazioni, dalla Legge 7 agosto 2012, n. 135, come novellato dall'art. 6 del D.L. 24 giugno 2014, n. 90 "Misure urgenti per la semplificazione e la trasparenza amministrativa e per l'efficienza degli uffici giudiziari", convertito in legge, con modificazioni, dall' art. 1, comma 1, L. 11 agosto 2014, n. 114);



fonte: http://burc.regione.campania.it

- coloro che siano esclusi dall'elettorato attivo politico, nonché coloro che siano stati destituiti o dispensati dall'impiego presso una Pubblica Amministrazione, ovvero licenziati per aver conseguito l'impiego stesso mediante la produzione di documenti falsi o viziati da invalidità non sanabile;
- coloro che hanno subito condanne penali relative a reati contro la Pubblica Amministrazione. In tal caso, l'Azienda procederà alla valutazione di tali condanne al fine di accertare, secondo un consolidato indirizzo giurisprudenziale (C.d.S., IV,20 gennaio 2006, n. 130; C.d.S., VI, 17 ottobre 1997, n. 1487; T.A.R. Lazio, III, 2 aprile 1996, n. 721), la gravità dei fatti penalmente rilevanti, dai quali può desumere l'eventuale inesistenza dei requisiti di idoneità morale ed attitudine ad espletare attività presso una Pubblica Amministrazione; l'Azienda si riserva di valutare, a suo insindacabile giudizio, se le sentenze penali riportate, la sottoposizione a misure di sicurezza, ovvero i procedimenti penali in corso, risultino ostativi all'ammissione.

**DOMANDA DI AMMISSIONE**

La domanda di ammissione alla presente procedura, per ciascuna disciplina, dovrà essere **ESCLUSIVAMENTE PRODOTTA TRAMITE PROCEDURA TELEMATICA**, con le modalità descritte al punto seguente, entro il termine perentorio indicato alla pag. 1 del presente bando (30° giorno successivo alla data di pubblicazione dell'estratto del presente bando di Concorso Pubblico nella Gazzetta Ufficiale della Repubblica Italiana, IV Serie Speciale; qualora detto giorno sia festivo, il termine è prorogato al primo giorno successivo non festivo), pena esclusione.

L'ASL Caserta declina ogni responsabilità per dispersione di comunicazioni dipendenti da inesatte indicazioni del recapito da parte dell'aspirante o da mancata o tardiva comunicazione del cambiamento di indirizzo indicato nella domanda.

**PROCEDURA DI REGISTRAZIONE E COMPILAZIONEON-LINE DELLA DOMANDA E DEI RELATIVI TITOLI**

La procedura di presentazione della domanda potrà essere effettuata 24 ore su 24 tramite qualsiasi personal computer collegato alla rete internet e dotato di un browser di navigazione tra quelli di maggiore diffusione (Chrome, Explorer, Firefox, Safari) e di recente versione, salvo sporadiche momentanee interruzioni per interventi di manutenzione tecnica anche non programmati; si consiglia pertanto di registrarsi, accedere e procedere alla compilazione della domanda e conferma dell'iscrizione con largo anticipo rispetto alla scadenza del bando.

**FASE 1: REGISTRAZIONE NEL SITO AZIENDALE**

Collegarsi al sito internet:
https://aslcaserta.iscrizioneconcorsi.it/
Accedere alla "pagina di registrazione" ed inserire i dati richiesti e "Conferma".

❖ Fare attenzione al corretto inserimento del proprio indirizzo e-mail (non PEC) perché a seguito di questa operazione il programma invierà una e-mail al candidato con le credenziali provvisorie (Username e Password) di accesso al sistema di iscrizione ai concorsi on-line (attenzione l'invio non è immediato quindi registrarsi per tempo);

❖ Collegarsi, una volta ricevuta la mail, al link indicato nella stessa per modificare la password provvisoria con una password segreta e definitiva che dovrà essere conservata per gli accessi successivi al primo. Attendere poi qualche secondo per essere automaticamente reindirizzati alla scheda 'Utente';

❖ Completare le informazioni anagrafiche aggiuntive previste nella scheda 'Utente'.

Attenzione: le informazioni anagrafiche aggiuntive non sono obbligatorie, ad eccezione del documento di identità, ma è utile che vengano compilate perché verranno poi automaticamente riproposte in ogni successivo concorso al quale il candidato vorrà partecipare.

❖ L' accesso alla scheda 'Utente' è comunque sempre garantito e le informazioni anagrafiche potranno essere inserite e/o modificate in qualsiasi momento.

**FASE 2: ISCRIZIONE ON-LINE AL CONCORSO PUBBLICO**

Completata la FASE 1 (cioè sostituita la password provvisoria, compilati e salvati i dati anagrafici) cliccare sulla voce di menu 'Concorsi' per accedere alla schermata dei concorsi disponibili;

- cliccare sull'icona "Iscriviti" del concorso al quale si intende partecipare;
- si accede così alla schermata di inserimento della domanda, dove si dovrà dichiarare il possesso dei requisiti generali e specifici di ammissione;
- si inizia dalla scheda "Anagrafica", che deve essere obbligatoriamente compilata in tutte le sue parti;



fonte: http://burc.regione.campania.it

- per iniziare cliccare sul tasto “Compila” ed al termine dell’inserimento dei dati di ciascuna sezione cliccare il tasto in basso “Salva”.

L'elenco delle pagine da compilare (requisiti generici, requisiti specifici ecc.) è visibile nel pannello di sinistra, le pagine già completate presentano un segno di spunta verde mentre quelle non ancora compilate sono precedute dal simbolo del punto interrogativo (le stesse possono essere compilate in più momenti, si può accedere a quanto caricato e aggiungere/correggere/cancellare i dati fino a quando non si conclude la compilazione cliccando su “Conferma ed invio”). A questo punto la domanda potrà essere integrata (come da istruzioni successive) ma non più modificata.
Nella schermata sono presenti dei campi a compilazione obbligatoria (contrassegnati con asterisco *) e il loro mancato inserimento non consentirà il salvataggio della domanda.
Terminata la compilazione di tutte le sezioni, cliccare su “Conferma ed invio”.
Dopo avere reso le dichiarazioni finali e confermato, compare la funzione STAMPA DOMANDA. Il candidato deve obbligatoriamente procedere allo scarico della domanda, alla sua firma e successivo upload cliccando il bottone “Allega la domanda firmata”.
Solo al termine di quest’ultima operazione comparirà il bottone “Invia l’iscrizione” che va cliccato per inviare definitivamente la domanda. Il candidato riceverà una mail di conferma iscrizione con allegata la copia del documento di identità e della domanda firmata. Il mancato inoltro informatico della domanda firmata, determina l’automatica esclusione del candidato dal concorso di cui trattasi.
Al termine della procedura on-line si riceverà una mail di conferma che conterrà, in allegato, una copia della domanda (pdf) contenente i dati inseriti completa di numero identificativo, data e ora.
La stessa domanda potrà essere stampata anche dalla procedura on line posizionandosi in corrispondenza della colonna domanda (pdf).
Nella domanda di ammissione i candidati in situazione di handicap possono indicare l’eventuale ausilio necessario in relazione al loro handicap, nonché l’eventuale necessità di tempi aggiuntivi per l’espletamento delle prove, ai sensi della legge n. 104/92.
Alle prove d’esame il candidato dovrà presentarsi munito di copia fotostatica di un documento di identità personale in corso di validità o documentazione che consente ai cittadini non italiani, europei o extra-europei, di partecipare al presente concorso (es. permesso di soggiorno).

**Costituiscono motivi di esclusione**:

1. L'omissione di taluna delle dichiarazioni indicate nella domanda on-line e la mancata sottoscrizione della domanda di partecipazione da parte del diretto interessato. La sottoscrizione della domanda, per quanto disposto dall’art. 39 del D.P.R. 445/2000, non è soggetta ad autenticazione. La presentazione della domanda di partecipazione determina l’accettazione incondizionata di tutte le disposizioni del presente bando di concorso.
2. La mancanza dei requisiti di ammissione.
3. La presentazione della domanda con modalità diverse da quelle previste dal presente bando.
4. La mancata presentazione, alle prove d’esame, di copia fotostatica di un documento di identità personale in corso di validità o documentazione che consente ai cittadini non italiani, europei o extra-europei, di partecipare al presente concorso (es. permesso di soggiorno).

**PROCEDURA DI EVENTUALE INTEGRAZIONE DI ULTERIORI TITOLI E DOCUMENTI ALLA DOMANDA DI PARTECIPAZIONE**

Dopo l’invio on-line della domanda è possibile - per rettificare eventuali errori e/o integrare titoli e documenti – annullarla, cliccando su “ANNULLA DOMANDA”.
**NOTA BENE**: si fa presente che l’annullamento della domanda comporta la perdita di validità della ricevuta di avvenuta compilazione della domanda annullata.
Conclusa l’integrazione, il candidato dovrà necessariamente cliccare sul pulsante “Conferma ed invio“, seguendo poi la procedura, per poter risultare nuovamente iscritto al Concorso Pubblico.
A seguito della compilazione della nuova domanda il candidato riceverà, quindi, una mail di conferma che conterrà, in allegato, una copia della nuova domanda che annulla e sostituisce in toto la precedente

**DOCUMENTAZIONE INTEGRATIVA DA ALLEGARE ALLA DOMANDA**

I candidati, attraverso la procedura on-line, dovranno allegare alla domanda, a pena di esclusione, tramite file in formato .pdf, la copia digitale di:
1) documento di identità fronte-retro in corso di validità;
2) eventuali pubblicazioni di cui il candidato è autore/coautore, attinenti al profilo professionale interessato, che devono essere edite a stampa e devono comunque essere presentate, avendo cura di evidenziare il proprio nome;
3) eventuale documentazione sanitaria comprovante lo stato di invalidità con la relativa percentuale;



fonte: http://burc.regione.campania.it

4) permesso di soggiorno per cittadini extracomunitari;
5) decreti di equiparazione relativi a titoli di studio e servizi prestati all'estero.
Per ogni file allegato è prevista una dimensione massima di cui il candidato dovrà necessariamente tener conto.

**ASSISTENZA TECNICA**

Le richieste di assistenza tecnica possono essere avanzate tramite l'apposita funzione disponibile alla voce di menu "Assistenza", sempre presente in testata della pagina web. Le richieste di assistenza tecnica verranno soddisfatte compatibilmente con le esigenze operative dell'ufficio concorsi e non saranno comunque evase nei 5 giorni precedenti la scadenza del bando.

**AVVERTENZE**

I rapporti di lavoro/attività professionali in corso possono essere autocertificati limitatamente alla data in cui viene compilata la domanda (quindi, nel campo corrispondente alla data di fine rapporto il candidato deve inserire la data dell'invio della domanda, anche se il rapporto di lavoro è ancora in corso).
Con riferimento al servizio prestato presso Aziende Sanitarie Pubbliche, il candidato deve indicare se ricorrono o non ricorrono le condizioni di cui all'ultimo comma art. 46 D.P.R. 761/79 che di seguito si riportano: "La mancata partecipazione, senza giustificato motivo, alle attività di aggiornamento professionale per un periodo superiore ai cinque anni comporta la riduzione del punteggio di anzianità (…). La riduzione non può comunque superare il 50 per cento".
Per i servizi prestati presso gli Istituti di Ricovero e Cura a Carattere Scientifico di diritto privato, verranno valutati se detti Istituti abbiano provveduto all'adeguamento dei propri ordinamenti del personale come previsto dall'art. 25 del D.P.R. 20.12.1979, n. 761; in caso contrario i suddetti servizi saranno valutati per il 25% della rispettiva durata.
Per il servizio prestato presso Case di Cura private verrà valutato se le stesse operano in regime di accreditamento con il SSN; in assenza di tale indicazione il servizio non sarà considerato, qualora di dipendenza, nei titoli di carriera ma nel curriculum formativo e professionale.
Saranno valutati i titoli che il candidato ritenga opportuno presentare agli effetti della valutazione di merito (attività di servizio, borse di studio, incarichi libero-professionali ecc.).
Non è ammessa la produzione di documenti, pubblicazioni, ecc. dopo la scadenza del termine utile per la presentazione della domanda di partecipazione on-line.

**AMMISSIONE (PER CIASCUNA DISCIPLINA)**

L'ASL Caserta con provvedimento del Direttore Generale procederà all'ammissione dei candidati le cui domande siano pervenute nei termini prescritti e siano in possesso dei requisiti generali e specifici previsti dal presente bando. Con lo stesso provvedimento si procederà altresì all'eventuale esclusione dei candidati non in possesso dei predetti requisiti.
L'elenco dei candidati ammessi/non ammessi a partecipare alle prove d'esame verrà pubblicato sul sito istituzionale dell'ASL Caserta come indicato in calce al presente bando, sezione "Concorsi e Selezioni", ed equivarrà ad ogni effetto a notifica a tutti i candidati, ammessi e non ammessi.
L'ASL Caserta non procederà all'invio ai candidati di alcuna comunicazione in merito alla suddetta ammissione/esclusione, fatta eccezione della comunicazione, ai singoli candidati esclusi, del motivo di esclusione, se non già riportato nel provvedimento di esclusione, a mezzo PEC o mediante raccomandata a.r. al recapito indicato nella domanda, se diverso dalla residenza.

**NOMINA DELLA COMMISSIONE (PER CIASCUNA DISCIPLINA)**

La Commissione esaminatrice sarà costituita secondo le disposizioni di cui al D.P.R. n. 483/97.
Si rende noto sin d'ora che il sorteggio dei componenti, titolare e supplente, della Commissione Esaminatrice del Concorso, ai sensi dell'art. 6 del citato D.P.R. n. 483/97, verrà effettuato a partire dalle ore 10,00 del secondo lunedì successivo alla scadenza del termine per la presentazione delle domande di ammissione; qualora detto giorno sia festivo, il sorteggio sarà effettuato il primo giorno successivo non festivo.

**VALUTAZIONE DEI TITOLI**

I titoli verranno valutati dalla Commissione esaminatrice secondo i criteri di cui al D.P.R. n. 483/97.

**PROVE D'ESAME**

Le prove d'esame, scritta, pratica ed orale saranno espletate secondo le modalità disposte dal D.P.R. n. 483/97.

**PUNTEGGIO**



fonte: http://burc.regione.campania.it

La Commissione dispone, complessivamente, di 100 punti così ripartiti:
- 20 punti per i titoli;
- 80 punti per le prove d'esame.

I punti per le prove d'esame sono così ripartiti:
- 30 punti per la prova scritta;
- 30 punti per la prova pratica;
- 20 punti per la prova orale.

I punti per la valutazione dei titoli sono così ripartiti:
- 10 punti per i titoli di carriera;
- 3 punti per i titoli accademici e di studio;
- 3 punti per la pubblicazione e titoli scientifici;
- 4 punti per il curriculum formativo e professionale.

Il superamento della prova scritta e della prova pratica è subordinato al raggiungimento di una valutazione di sufficienza in ciascuna prova, espressa in termini numerici di almeno 21/30.

Il superamento della prova orale è subordinato al raggiungimento di una valutazione di sufficienza, espressa in termini numerici di almeno 14/20.

Non verranno considerate le attività e i servizi prestati antecedentemente al conseguimento del titolo di studio richiesto per l'ammissione al Concorso Pubblico, le idoneità in precedenti concorsi/avvisi pubblici/avvisi di mobilità e le attività di volontariato.

**ESPLETAMENTO PROVE D'ESAME**

La data delle prove d'esame sarà resa nota ai candidati, esclusivamente, mediante apposito avviso pubblicato prima dell'espletamento delle prove stesse, come di seguito specificato, sul sito istituzionale dell'ASL Caserta ed equivarrà, ad ogni effetto, a notifica ai candidati interessati:

almeno 15 giorni prima della prova scritta;

almeno 20 giorni prima della prova pratica;

almeno 20 giorni prima della prova orale.

La prova orale, per i cittadini degli stati membri della U.E., verterà, altresì, sulla conoscenza della lingua italiana.

**FORMULAZIONE DELLA GRADUATORIA FINALE DI MERITO**

La Commissione esaminatrice, al termine delle prove d'esame, formulerà la graduatoria finale di merito secondo l'ordine del punteggio complessivo riportato dai candidati a seguito della valutazione dei titoli ed in ciascuna delle prove previste, tenuto conto dei criteri delle preferenze previste dalle leggi vigenti, nonché secondo le disposizioni dettate dalla legge n. 191/98.

Saranno esclusi dalla graduatoria i candidati che non avranno conseguito, in ciascuna delle prove d'esame, la prevista valutazione di sufficienza.

I medici in formazione specialistica regolarmente iscritti a partire dal secondo anno di specializzazione, ammessi al concorso pubblico ai sensi dell'art. 1, comma 547, della Legge 145/2018 (come modificato, da ultimo, dall'art. 3, comma 5-bis, D.L. 51/2023, convertito in L. 87/2023), saranno collocati, all'esito positivo delle procedure, in graduatoria separata.

**APPROVAZIONE DELLA GRADUATORIAFINALE DI MERITO**

Il Direttore Generale dell'Azienda, riconosciuta la regolarità degli atti, con proprio provvedimento, immediatamente eseguibile, approverà la graduatoria finale di merito unitamente a quella dei medici iscritti, alla data di scadenza del bando, a partire dal secondo anno di specializzazione.

Sono dichiarati vincitori i candidati utilmente collocati nella graduatoria finale di merito.

La graduatoria sarà pubblicata nel Bollettino Ufficiale della Regione Campania, nonché sul sito web aziendale nella Sezione "Bandi di concorso".

La graduatoria rimane efficace per un periodo di due anni dalla data di approvazione, ai sensi dell'art. 35, co. 5-ter, D.Lgs. n. 165/2001, come modificato dall'art. 1, co. 149, della Legge 160/2019.

La graduatoria separata dei medici regolarmente iscritti, alla data di scadenza del bando, almeno al secondo anno di specializzazione, potrà essere utilizzata, ai sensi dell'art. 1, comma 548, della Legge 145/2018 e ss.mm.ii., subordinatamente al conseguimento del titolo di specializzazione e all'esaurimento della pertinente graduatoria dei medesimi professionisti già specialisti alla data di scadenza del bando.

**ADEMPIMENTI DEI VINCITORI**

I candidati dichiarati vincitori saranno invitati dall'Azienda ai fini della stipula del contratto individuale di lavoro a tempo indeterminato, che prevede il rapporto di lavoro esclusivo.



fonte: http://burc.regione.campania.it

L’Azienda, verificata la sussistenza dei requisiti, procederà alla stipula del contratto individuale di lavoro a tempo indeterminato, con rapporto di lavoro esclusivo.

**TRATTAMENTO GIURIDICO ED ECONOMICO**

Ai vincitori sarà attribuito il trattamento giuridico ed economico previsto dal vigente C.C.N.L. dell’Area Sanità, Triennio 2019-2021.

Ai fini giuridici ed economici, la nomina decorre dalla data di effettiva immissione in servizio.

**NORME FINALI**

La partecipazione al concorso implica, da parte dei candidati, l’accettazione di tutto quanto contemplato nel presente bando.

L’Amministrazione si riserva la facoltà di prorogare, sospendere, revocare o modificare in tutto o in parte il presente bando per motivate ragioni, senza che gli istanti possano vantare pretese o diritti di sorta.

Per quanto non espressamente previsto nel presente bando, si fa riferimento alla normativa vigente.

**INFORMATIVA PRIVACY-TUTELA DEI DATI PERSONALI AI SENSI DEL D.LGS. 196/2003, COME SOSTITUITO DAL REGOLAMENTO UNIONE EUROPEA 2016/679 (GDPR).**

I dati personali, forniti dai candidati con la domanda di partecipazione al concorso, saranno trattati, anche con strumenti informatici, per le finalità di gestione della procedura.

La presentazione della domanda di partecipazione costituisce autorizzazione al trattamento dei dati nella medesima indicati per le predette finalità.

**IL DIRETTORE GENERALE**
**Dr. Amedeo Blasotti**

Sito Istituzionale http://www.aslcaserta.it



fonte: http://burc.regione.campania.it

**AZIENDA SANITARIA LOCALE NAPOLI 1 Centro – Via Comunale del Principe 13/a – 80145 Napoli – CF Partita IVA 0632813211 - Avviso pubblico aziendale ai sensi dell'articolo 1, lett. b), comma 268, della Legge n. 234/2021 e ss.mm.ii.**

In esecuzione della Deliberazione del Direttore Generale n. 836 del 11/04/2025, esecutiva a norma di legge, è indetto Avviso pubblico aziendale riservato al personale dirigenziale e non dirigenziale sanitario, socio-sanitario e amministrativo, anche non più in servizio, ai sensi dell'articolo 1, lett. b), comma 268, della Legge n. 234/2021.

La presente ricognizione è emessa in ossequio al dettato normativo di cui all'articolo 1, lett. b), comma 268, della Legge n. 234/2021 e ss.mm.ii. che prevede, fermo restando l'applicazione dell'articolo 20 del decreto legislativo 25/2017, che gli Enti del SSN, in corenza con il Piano Triennale dei Fabbisogni di personale, possano assumere a tempo indeterminato il personale dirigenziale e non dirigenziale sanitario, socio-sanitario e amministrativo in possesso dei requisiti di seguito indicati.

**REQUISITI SPECIFICI DI AMMISSIONE**
Ai sensi dell'articolo 1, lett. b), comma 268, della Legge n. 234/2021 e ss.mm.ii. possono partecipare al presente avviso coloro che siano in possesso, oltre che dei requisiti generali di ammissione ai pubblici concorsi, anche dei **seguenti requisiti specifici:**

- personale dirigenziale e non dirigenziale sanitario, socio-sanitario e amministrativo, anche non più in servizio presso l'A.S.L. Napoli 1 Centro, che siano reclutati a **tempo determinato con procedure concorsuali**, ivi incluse le selezioni di cui all'articolo 2 ter del Decreto Legge n. 18/2020 convertito in Legge 27/2020;
- ha maturato al **31 dicembre 2024** almeno 18 mesi di servizio, anche non continuativi, **di cui almeno 6 mesi tra il 31 gennaio 2020 ed il 31 dicembre 2024;**
- maturerà al **31 dicembre 2025** almeno 18 mesi di servizio, anche non continuativi, **di cui almeno 6 mesi tra il 31 gennaio 2020 ed il 31 dicembre 2025;**

Si precisa che in conformità alla normativa vigente nonché agli indirizzi operativi forniti dal Ministero e dalla Regione Campania, sono esclusi dal processo di stabilizzazione le borse di studio, i contratti di somministrazione di lavoro presso le PP.AA., il personale in assegnazione temporanea ex articolo 42 bis del D.Lgs.n. 151/2001, il personale convenzionato con il SSN nonché il personale già titolare di contratti a tempo indeterminato nel profilo oggetto della procedura, seppur in possesso dei requisiti di legge. Per tale aspetto, questa Azienda avrà cura di acquisire specifica autocertificazione che attesti l'assenza della citata condizione di esclusione.
La partecipazione all'avviso non determina alcun obbligo per l'Azienda che si riserva di dare applicazione alle disposizioni di cui all'articolo 1, lett. b), comma 268, della Legge n. 234/2021 **solo nei limiti ed in coerenza con i propri fabbisogni di personale autorizzati dalla Regione Campania.**

**REQUISITI GENERALI DI AMMISSIONE**
**1)** Cittadinanza italiana, salve le equiparazioni stabilite dalle leggi vigenti o cittadinanza di uno dei Paesi dell'Unione Europea;
**2)** Idoneità fisica all'impiego: l'accertamento dell'idoneità fisica all'impiego, con l'osservanza delle norme in tema di categorie protette, è effettuato a cura dell'Azienda prima dell'immissione in servizio.
**3)** assenza di cause di impedimento al godimento dei diritti civili e politici;
**4)** assenza di validi ed efficaci atti risolutivi di precedenti rapporti d'impiego, eventualmente costituiti con pubbliche amministrazioni, a causa d'insufficiente rendimento o per produzione di documenti falsi o viziati da invalidità non sanabile;
**5)** assenza di cause ostative all'accesso al pubblico impiego eventualmente prescritte ai sensi di legge per la costituzione del rapporto di lavoro.
La partecipazione all'avviso non è soggetta a limiti di età (fatto salvo il limite previsto per il collocamento a riposo d'ufficio) ai sensi dei commi 6 e 7 dell'art. 3 della Legge 127/97 e s.m.i.



fonte: http://burc.regione.campania.it

**I predetti requisiti di ammissione, specifici e generali, devono essere posseduti alla data di scadenza del termine utile per la presentazione delle domande d'ammissione. Il difetto anche di uno dei soli requisiti prescritti comporta la non ammissione all'Avviso**.

**MODALITA' E TERMINI PER LA PRESENTAZIONE DELLA DOMANDA**

Le domande di partecipazione all'avviso pubblico vanno presentate esclusivamente on line al seguente indirizzo web: https://aslnapoli1centro.selezionieconcorsi.it.

**E' esclusa ogni altra forma di presentazione o trasmissione; pertanto, eventuali domande pervenute con altre modalità, pur entro i termini di scadenza del Bando, non verranno prese in considerazione.**

L'amministrazione non assume responsabilità per disguidi di modifiche determinate da mancata, errata o tardiva comunicazione di cambiamento di e-mail, né per eventuali disguidi tecnici o comunque imputabili a fatti di terzi, a caso fortuito o forza maggiore.

La procedura informatica per la presentazione delle domande sarà attiva a partire dal giorno successivo alla data di pubblicazione del Bando nel Bollettino Ufficiale della Regione Campania e verrà automaticamente disattivata alle ore 23:59 del 15° giorno successivo alla pubblicazione, termine di scadenza previsto per la presentazione delle domande. Dopo tale termine non sarà più possibile eseguire la compilazione on line della domanda.
La domanda, potrà essere effettuata 24 ore su 24 tramite qualsiasi personal computer collegato alla rete internet e dotato di un browser di navigazione aggiornato (Google Chrome, Mozzilla Firefox, Microsoft Edge), salvo sporadiche momentanee interruzioni per interventi di manutenzione tecnica anche non programmati.
**Si consiglia di accedere e procedere alla compilazione della domanda e conferma dell'iscrizione con congruo anticipo e di non attendere l'ultimo giorno in cui il sistema potrebbe essere sovraffollato.**
La domanda dovrà essere sottoscritta con firma autografa del candidato e successiva scansione.
Nella domanda di ammissione all'avviso, **redatta esclusivamente mediante procedura telematica**, gli interessati devono dichiarare, sotto la propria responsabilità e consapevoli delle sanzioni penali previste dall'art. 76 del D.P.R. 445/2000 e ss.mm.ii., quanto richiesto nella domanda di partecipazione da compilare come indicato nell'**ALLEGATO 1**, che forma parte integrante e sostanziale del presente Bando. L'Azienda procederà ad idonei controlli sulla veridicità delle attestazioni prodotte secondo la normativa vigente.
Non è ammesso alcun riferimento a documentazione esibita per la partecipazione a precedenti concorsi o comunque esistenti agli atti di questa Azienda Sanitaria.
La presentazione della domanda di partecipazione comporta l'accettazione senza riserva, di tutte le prescrizioni e precisazioni del presente bando e di tutte le norme in esso richiamate.

**DOCUMENTAZIONE DA ALLEGARE ALLA DOMANDA**

I candidati attraverso la procedura on line dovranno allegare alla domanda, pena esclusione dalla procedura, esclusivamente tramite file formato .pdf, la copia digitale di:

- documento di riconoscimento legalmente valido;
- eventuale documentazione relativa a cittadinanza extracomunitaria;

Inoltre, la procedura telematica di presentazione della domanda consente al candidato, in fase di compilazione, di scannerizzare e di effettuare l'upload in formato pdf (ovvero di trasferire un file dal proprio pc su un web server) esclusivamente della copia digitale dei seguenti documenti:

a) **tutte le certificazioni relative ai titoli e i servizi che ritengano opportuno presentare agli effetti della stabilizzazione (ad esempio contratti di lavoro)**. A tale proposito si ribadisce che nelle

dichiarazioni di servizio devono essere indicate le posizioni funzionali o le qualifiche attribuite, la disciplina di inquadramento, il tipo di rapporto di lavoro (tempo pieno/tempo parziale con percentuale), nonché le date iniziali e finali dei relativi periodi di attività. Si sottolinea che tutte le informazioni (requisiti specifici di ammissione, titoli di carriera ed esperienze professionali e formative) dovranno essere indicate in modo preciso ed esaustivo in quanto si tratta di dati sui quali verrà effettuata la verifica del possesso dei requisiti per la partecipazione all'avviso.

**AMMISSIONE ED ESCLUSIONE DEI CANDIDATI**

L'Amministrazione provvederà, previa verifica del possesso dei requisiti richiesti nel presente bando, all'ammissione o esclusione dei candidati con provvedimento motivato del Direttore Generale.

L'elenco dei candidati ammessi ed esclusi verrà pubblicato sul sito internet Aziendale: http://www.aslnapoli1centro.it nell'apposito link "Concorsi e Avvisi", e avrà valore di notifica a tutti gli effetti.

**NORME FINALI**

L'Azienda si riserva la facoltà, per legittimi motivi, di modificare, sospendere, o revocare in tutto o in parte il presente avviso o riaprire e/o prorogare i termini di presentazione delle domande, a suo insindacabile giudizio e in qualsiasi momento, senza che gli aspiranti e/o i graduati possono sollevare eccezioni, diritti o pretese e senza l'obbligo di notifica ai singoli concorrenti del relativo provvedimento.

Per quanto non esplicitamente previsto nel presente bando si fa riferimento alla normativa vigente.

Il presente bando sarà integramente pubblicato sul sito internet Aziendale all'indirizzo: http://www.aslnapoli1centro.it, nell'area Avvisi e Concorsi dopo la pubblicazione sul Bollettino Ufficiale della Regione Campania.

Per ulteriori informazioni gli interessati potranno rivolgersi alla **U.O.C. Gestione Risorse Umane – Via Comunale del Principe, 13/a - 80145 – Napoli - Tel. 081/2542211 – 2390 – 2494 – 2152.**

**Il Direttore Generale**
dott. ing. Ciro Verdoliva

CIRO
VERDOLIVA
08.05.2025
12:36:55
GMT+02:00

# ALLEGATO 1

**MODALITÀ' E CONDIZIONI PER LA REGISTRAZIONE E COMPILAZIONE ON LINE DELLA DOMANDA DI PARTECIPAZIONE all' Avviso pubblico aziendale ai sensi dell'articolo 1, lett. b), comma 268, della Legge n. 234/2021 e ss.mm.ii.**

Leggere attentamente il bando prima di procedere alla compilazione della domanda di partecipazione all'avviso.

La procedura di presentazione della domanda potrà essere effettuata 24 ore su 24, salvo momentanee interruzioni per manutenzioni del sistema, anche non programmate, tramite qualsiasi personal computer collegato alla rete internet e dotato di uno dei seguenti browser di navigazione aggiornati all'ultima versione disponibile: Google Chrome o Mozilla Firefox.

Si consiglia di non inoltrare la domanda in prossimità delle ultime ore del giorno utile per la presentazione, per evitare sovraccarichi del sistema, dei quali l'Amministrazione non assume alcuna responsabilità.
L'utilizzo del sistema di iscrizione dovrà avvenire seguendo scrupolosamente le indicazioni.
Si declina ogni responsabilità in caso di uso improprio.

## Fase 1: Registrazione nel sito aziendale

**1)** Accedere al sito web: https://aslnapoli1centro.selezionieconcorsi.it.
**2)** Effettuare l'iscrizione al portale, cliccando su "**REGISTRATI**" nella home page. Per l'iscrizione, dovranno essere forniti tutti i dati identificativi e dovrà essere allegato un documento di riconoscimento in corso di validità. **Fare attenzione al corretto inserimento dell'indirizzo di posta elettronica, in quanto allo stesso verranno inviate le credenziali di accesso al portale di iscrizione on line dei concorsi e tutte le informazioni relative alla procedura concorsuale**.
**3)** Attendere la mail di registrazione. Collegarsi al link, ivi indicato, per attivare l'iscrizione. Solo dopo l'attivazione, è possibile inserire il codice fiscale e la password trasmessa con la mail di registrazione per accedere al portale. É possibile modificare la password, una volta compiuto l'accesso al portale.

## Fase 2: Candidatura on line all'avviso pubblico

**1)** Dopo aver inserito Codice fiscale e Password e cliccato su "**ACCEDI**", selezionare la voce "**Partecipa ad una selezione o concorso**", per accedere ai avvisi attivi.
**2)** Una volta selezionato l'avviso a cui si intende partecipare, cliccare l'icona "**PARTECIPA**".
**3)** Compilare le pagine di registrazione della domanda, attraverso i seguenti 3 passi:

► **Passo 1 di 3**
prevede la compilazione dei seguenti dati:
○ requisiti generali;
○ requisiti specifici;

► **Passo 2 di 3**
prevede la compilazione dei seguenti dati e l'inserimento degli allegati:
○ titoli di carriera;
○ altri allegati alla domanda;

► **Passo 3 di 3**
permette di verificare la correttezza dei dati inseriti e di generare la domanda, cliccando su "**CREA DOMANDA**".
**4)** Cliccare su "**INVIA CANDIDATURA**" per completare l'iscrizione al concorso.
La domanda verrà considerata presentata nel momento in cui il candidato riceverà una mail di conferma dell'avvenuta candidatura con allegata la domanda firmata, contenente i dati inseriti, completa del numero identificativo - numero di protocollo, data e ora di invio.

La mancata ricezione della mail di conferma sta a significare che la domanda non è stata inviata e la candidatura non è andata a buon fine.

Per ritirare o apportare modifiche alla domanda già inviata, il candidato potrà, nella sezione "**CONTROLLA LE TUE PARTECIPAZIONI**", cliccare su "**RITIRA CANDIDATURA**" e decidere se mantenere o meno i dati immessi per riformulare eventualmente una nuova domanda di partecipazione entro i termini consentiti, ripetendo le operazioni indicate nella "Fase 2: Candidatura on line al concorso pubblico".

Nel caso in cui il candidato intenda apportare modifiche alla domanda non ancora inviata ma generata con protocollo, il candidato potrà, nella sezione "**CONTROLLA LE TUE PARTECIPAZIONI**", cliccare su "**MODIFICA**" e decidere se mantenere o meno i dati immessi per riformulare e quindi inviare la candidatura entro i termini consentiti, ripetendo le operazioni indicate nella "Fase2: Candidatura on line al concorso pubblico".

**ASSISTENZA TECNICA:** Per l'assistenza tecnica sulla procedura di compilazione della domanda on line è possibile contattare l'Help Desk dalle ore 9:00 alle 13:00 e dalle ore 16:00 alle 18:00 dal lunedì al venerdì al numero 0971/58452.

**AZIENDA SANITARIA LOCALE NAPOLI 1 Centro – Via Comunale del Principe 13/a – 80145 Napoli – CF Partita IVA 0632813211.**

**Avviso Pubblico per titoli e colloquio, per la copertura a tempo determinato, per mesi otto, eventualmente rinnovabili a n° 1 posto di Dirigente Fisico, disciplina Fisica Sanitaria da assegnare alla UOC di Radioterapia del P.O. Ospedale del Mare**

In esecuzione della deliberazione del 22/04/2025 n° 922, esecutiva a norma di legge, e in conformità alla vigente normativa concorsuale dell'Area Sanità - Dirigenza Sanitaria non Medica e alle disposizioni regionali, è indetto Avviso Pubblico per titoli e colloquio, per la copertura a tempo determinato, per mesi 8, eventualmente rinnovabili di

**n° 1 posto di Dirigente Fisico, disciplina Fisica Sanitaria con specifiche conoscenze, competenze ed esperienze nella fisica applicata alla Radioterapia.**

E' garantita la parità e la pari opportunità tra uomini e donne per l'accesso al lavoro così come stabilito dall'art. 3, comma 2, del d.p.r. n° 487/94 a cui rinvia l'art.2 del d.p.r. n° 483/97. e dagli artt. 33 e 57 del Dlg. 165/2001.

**REQUISITI SPECIFICI DI AMMISSIONE**
**1)** Laurea in Fisica vecchio ordinamento ovvero Specialistica ovvero Magistrale;
**2)** Iscrizione all'Albo dell'Ordine dei Chimici e Fisici. L'iscrizione al corrispondente albo professionale di uno dei Paesi dell'Unione Europea consente la partecipazione ai concorsi, fermo restando l'obbligo dell'iscrizione all'albo in Italia prima dell'assunzione in servizio.
**3)** Specializzazione nella disciplina a concorso o in disciplina equipollente o affine, nei limiti della normativa vigente.

**REQUISITI GENERALI DI AMMISSIONE**
**1)** Cittadinanza italiana, salve le equiparazioni stabilite dalle leggi vigenti o cittadinanza di uno dei Paesi dell'Unione Europea;
**2)** Idoneità fisica all'impiego: l'accertamento dell'idoneità fisica all'impiego, con l'osservanza delle norme in tema di categorie protette, è effettuato a cura dell'Azienda prima dell'immissione in servizio.
**3)** assenza di cause di impedimento al godimento dei diritti civili e politici;
**4)** assenza di validi ed efficaci atti risolutivi di precedenti rapporti d'impiego, eventualmente costituiti con pubbliche amministrazioni, a causa d'insufficiente rendimento o per produzione di documenti falsi o viziati da invalidità non sanabile;
**5)** assenza di cause ostative all'accesso al pubblico impiego eventualmente prescritte ai sensi di legge per la costituzione del rapporto di lavoro.
La partecipazione al Avviso non è soggetta a limiti di età (fatto salvo il limite previsto per il collocamento a riposo d'ufficio) ai sensi dei commi 6 e 7 dell'art. 3 della Legge 127/97 e s.m.i.
**I predetti requisiti di ammissione, specifici e generali, devono essere posseduti alla data di presentazione della domanda. Il difetto anche di uno dei soli requisiti prescritti comporta la non ammissione all'Avviso**.

**MODALITA' E TERMINI PER LA PRESENTAZIONE DELLA DOMANDA**
Le domande di partecipazione all'avviso pubblico vanno presentate esclusivamente on line al seguente indirizzo web: https://aslnapoli1centro.selezionieconcorsi.it.

**E' esclusa ogni altra forma di presentazione o trasmissione, pertanto, eventuali domande pervenute con altre modalità, pur entro i termini di scadenza del Bando non verranno prese in considerazione.**

L'amministrazione non assume responsabilità per disguidi di modifiche determinate da mancata, errata o tardiva comunicazione di cambiamento di e-mail, né per eventuali disguidi tecnici o comunque imputabili a fatti di terzi, a caso fortuito o forza maggiore.
La procedura informatica per la presentazione delle domande sarà attiva a partire dal giorno successivo alla data di pubblicazione del Bando nel Bollettino Ufficiale della Regione Campania e verrà automaticamente disattivata alle ore 23:59 del 15° giorno di scadenza del termine previsto per la presentazione delle domande.

Dopo tale termine non sarà più possibile eseguire la compilazione on line della domanda di partecipazione, né apportare aggiunte o modifiche alla stessa. La domanda, potrà essere effettuata 24 ore su 24 tramite qualsiasi personal computer collegato alla rete internet e dotato di un browser di navigazione aggiornato (Google Chrome, Mozzilla Firefox, Microsoft Edge), salvo sporadiche momentanee interruzioni per interventi di manutenzione tecnica anche non programmati.
**Si consiglia di accedere e procedere alla compilazione della domanda e conferma dell'iscrizione con congruo anticipo e di non attendere l'ultimo giorno in cui il sistema potrebbe essere sovraffollato.**
La domanda dovrà essere sottoscritta con firma autografa del candidato e successiva scansione.
Nella domanda di ammissione all'avviso, **redatta esclusivamente mediante procedura telematica**, gli interessati devono dichiarare, sotto la propria responsabilità e consapevoli delle sanzioni penali previste dall'art. 76 del D.P.R. 445/2000 e ss.mm.ii., quanto richiesto nella domanda di partecipazione. L'Azienda procederà ad idonei controlli sulla veridicità delle attestazioni prodotte secondo la normativa vigente.
Per la partecipazione all'avviso è richiesto, il versamento di un contributo alle spese generali di Euro 20,00, in nessun caso rimborsabile.
Il pagamento deve essere effettuato mediante pagoPA accedendo sul sito web Aziendale https://www.aslnapoli1centro.it → pago PA → Altri concorsi, recuperi e rimborsi v/privati (Recuperi per concorsi) e indicando nella sezione Codice o Tipologia Concorso: ***"Tassa Avviso Pubblico per 1 p. di Fisico Sanitario"***, la cui attestazione/ricevuta deve essere allegata all'istanza di partecipazione.
Non è ammesso alcun riferimento a documentazione esibita per la partecipazione a precedenti concorsi o comunque esistenti agli atti di questa Azienda Sanitaria.
La presentazione della domanda di partecipazione comporta l'accettazione senza riserva, di tutte le prescrizioni e precisazioni del presente bando e di tutte le norme in esso richiamate.

**DOCUMENTAZIONE DA ALLEGARE ALLA DOMANDA**
I candidati attraverso la procedura on line dovranno allegare alla domanda, pena esclusione dalla procedura, esclusivamente tramite file formato .pdf, la copia digitale di:

- documento di riconoscimento legalmente valido;
- eventuale documentazione relativa a cittadinanza extracomunitaria;
- eventuale documento di equipollenza per titolo studio conseguito all'estero.

Inoltre, la procedura telematica di presentazione della domanda consente al candidato, in fase di compilazione, di scannerizzare e di effettuare l'upload in formato pdf (ovvero di trasferire un file dal proprio pc su un web server) esclusivamente della copia digitale dei seguenti documenti:

**a)** tutte le certificazioni relative ai titoli e i servizi che ritengano opportuno presentare agli effetti della valutazione di merito. A tale proposito si ribadisce che nelle dichiarazioni di servizio devono essere indicate le posizioni funzionali o le qualifiche attribuite, la disciplina di inquadramento, il tipo di rapporto di lavoro (tempo pieno/tempo parziale con percentuale), nonché le date iniziali e finali dei relativi periodi di attività. Deve essere altresì chiaramente indicato se il servizio è stato prestato presso Enti Pubblici, Strutture private accreditate/convenzionate con il SSN ovvero Enti di natura privata;
**b)** le pubblicazioni, che devono essere edite a stampa, vanno presentate in originale o in fotocopie autocertificate;

**AMMISSIONE ED ESCLUSIONE DEI CANDIDATI**
L'Amministrazione provvederà, previa verifica del possesso dei requisiti richiesti nel presente bando, all'ammissione o esclusione dei candidati con provvedimento motivato del Direttore Generale.
L'elenco dei candidati ammessi ed esclusi verrà pubblicato sul sito internet Aziendale: http://www.aslnapoli1centro.it nell'apposito link "Concorsi e Avvisi", e avrà valore di notifica a tutti gli effetti.

**COMMISSIONE ESAMINATRICE**
La Commissione esaminatrice sarà nominata da questa Azienda con le modalità e nella composizione stabilite dagli artt. 11 e 27 del d.p.r. n° 483 del 10/12/97.

**VALUTAZIONE DEI TITOLI**
La Commissione, complessivamente, di 100 punti così ripartiti:
a) 40 punti per i titoli;
b) 60 punti per il colloquio;

I punti per la valutazione dei titoli sono così ripartiti:

| | | |
|---|---|---|
| c) | titoli di carriera | punti 15 |
| d) | titoli accademici e di studio | punti 8 |
| e) | pubblicazioni di titoli scientifici | punti 5 |
| f) | curriculum formativo e professionale | punti 12 |

Le categorie dei titoli ed i punteggi attribuibili sono quelli di cui al D.P.R. 483/1997.
Il colloquio verterà su argomenti attinenti il profilo oggetto della selezione, nonché sulle attività inerenti alle funzioni da svolgere.
Il superamento della prova colloquio è subordinato al raggiungimento di una valutazione di sufficienza espressa in termini numerici di almeno 21/30.
Nel caso di parità di punteggio si applicano le preferenze previste dall'art.5 del D.P.R. n.487/94, purché documentate.

**FORMULAZIONE DELLA GRADUATORIA**
La Commissione, al termine della valutazione, formulerà la graduatoria di merito dei candidati. La stessa sarà approvata con apposito atto dal Direttore Generale.
La graduatoria sarà pubblicata nel sito intranet Aziendale → Amministrazione trasparente.

**CONFERIMENTO DEI POSTI**

I vincitori dell'avviso saranno invitati dall'Amministrazione a presentare, i documenti che l'Amministrazione stessa indicherà con specifica richiesta al fine di poter procedere alla stipula del contratto di lavoro individuale nel quale sarà indicata la data di inizio del servizio. **I vincitori dell'avviso dovranno tempestivamente trasmettere l'accettazione all'incarico e assicurare la disponibilità all'immissione in servizio entro 7 giorni dalla nomina, pena decadenza.**

Decadrà dalla nomina stessa colui che, senza giustificato motivo riconosciuto dall'Amministrazione, non assumerà servizio entro il termine predetto.

Nel caso di decadenza o di rinuncia del nominato, l'Amministrazione si riserva la facoltà di procedere, entro i termini di validità della graduatoria, alla nomina, secondo l'ordine della stessa, di altri candidati.

Ai vincitori sarà attribuito il trattamento economico e normativo previsto dal C.C.N.L. dell'Area Sanità – Dirigenza Sanitaria non Medica;

Ai fini giuridici ed economici la nomina decorre dalla data dell'effettiva immissione in servizio.

**NORME FINALI**

L'Azienda si riserva la facoltà, per legittimi motivi, di modificare, sospendere, o revocare in tutto o in parte il presente avviso o riaprire e/o prorogare i termini di presentazione delle domande, a suo insindacabile giudizio e in qualsiasi momento, senza che gli aspiranti e/o i graduati possono sollevare eccezioni, diritti o pretese e senza l'obbligo di notifica ai singoli concorrenti del relativo provvedimento.

L'assunzione in servizio dei vincitori potrebbe essere temporaneamente sospesa o ritardata in relazione ad eventuali norme che stabilissero il blocco delle assunzioni.

Per quanto non esplicitamente previsto nel presente bando si fa riferimento alla normativa vigente in materia.

Il presente bando sarà integramente pubblicato sul sito internet Aziendale all'indirizzo: http://www.aslnapoli1centro.it, nell'area Avvisi e Concorsi dopo la pubblicazione sul Bollettino Ufficiale della Regione Campania e i termini per la presentazione della candidatura scadranno il 15° giorno successivo a quello della pubblicazione sul BURC.

Per ulteriori informazioni gli interessati potranno rivolgersi alla **U.O.C. Gestione Risorse Umane – Via Comunale del Principe, 13/a - 80145 – Napoli - Tel. 081/2542390-2260-2211-2152**

**IL DIRETTORE GENERALE**
Dott. Ing. Ciro Verdoliva

CIRO
VERDOLIVA
08.05.2025
12:36:55
GMT+02:00

**AZIENDA SANITARIA LOCALE NAPOLI 1 Centro – Via Comunale del Principe 13/a – 80145 Napoli – CF Partita IVA 0632813211 - Concorso pubblico, per titoli ed esami, per la copertura a tempo indeterminato di n° 1 posto di Dirigente Medico di Chirurgia Toracica.**

In esecuzione della deliberazione del 04/04/2025, n° 739, esecutiva a norma di legge, e in conformità alla vigente normativa concorsuale della Dirigenza dell'Area Sanità e alle disposizioni regionali, è indetto Concorso pubblico, per titoli ed esami, per la copertura a tempo indeterminato di

**n° 1 posto di Dirigente Medico di Chirurgia Toracica.**

E' garantita la parità e la pari opportunità tra uomini e donne per l'accesso al lavoro così come stabilito dall'art. 3, comma 2, del d.p.r. n° 487/94 a cui rinvia l'art.2 del d.p.r. n° 483/97. e dagli artt. 33 e 57 del Dlg. 165/2001.

**REQUISITI SPECIFICI DI AMMISSIONE**
**1)** Laurea in Medicina e Chirurgia;
**2)** Iscrizione all'Albo dell'Ordine dei Medici Chirurghi. L'iscrizione al corrispondente albo professionale di uno dei Paesi dell'Unione Europea consente la partecipazione ai concorsi, fermo restando l'obbligo dell'iscrizione all'albo in Italia prima dell'assunzione in servizio, ai sensi della normativa vigente, e di quanto previsto art. 15 del D.L. del 30/03/2023 n° 34.

**3)** Specializzazione nella disciplina a concorso o in disciplina equipollente o affine, nei limiti della normativa vigente. Il personale del ruolo sanitario in servizio di ruolo alla data di entrata in vigore del DPR 483/97, è esentato dal requisito della specializzazione nella disciplina relativa al posto di ruolo già ricoperto alla predetta data per la partecipazione ai concorsi presso le Unità Sanitarie Locali e le Aziende Ospedaliere diverse da quelle di appartenenza. Se conseguito all'estero, il titolo di studio deve essere riconosciuto equiparato all'analogo titolo di studio acquisito in Italia, secondo la vigente normativa.
**Ovvero**
Ai sensi di quanto previsto dall'art. 1 commi 547 e 548 della legge 30 dicembre 2018 n. 145 e ss.mm.ii., sono ammessi alle procedure concorsuali, i medici, i medici veterinari, gli odontoiatri, i biologi, i chimici, i farmacisti, i fisici e gli psicologi regolarmente iscritti a partire dal secondo anno del corso di formazione del relativo corso nella disciplina oggetto del concorso (Chirurgia Toracica).
All'esito positivo delle prove concorsuali, tali candidati saranno collocati in graduatoria separata che potrà essere utilizzata a seguito dell'esaurimento della graduatoria dei medici già specialisti alla data di scadenza del bando e l'eventuale assunzione a tempo indeterminato è subordinata al conseguimento del titolo di specializzazione

**REQUISITI GENERALI DI AMMISSIONE**
**1)** Cittadinanza italiana, salve le equiparazioni stabilite dalle leggi vigenti o cittadinanza di uno dei Paesi dell'Unione Europea;
**2)** Idoneità fisica all'impiego: l'accertamento dell'idoneità fisica all'impiego, con l'osservanza delle norme in tema di categorie protette, è effettuato a cura dell'Azienda prima dell'immissione in servizio.
**3)** assenza di cause di impedimento al godimento dei diritti civili e politici;

**4)** assenza di validi ed efficaci atti risolutivi di precedenti rapporti d'impiego, eventualmente costituiti con pubbliche amministrazioni, a causa d'insufficiente rendimento o per produzione di documenti falsi o viziati da invalidità non sanabile;
**5)** assenza di cause ostative all'accesso al pubblico impiego eventualmente prescritte ai sensi di legge per la costituzione del rapporto di lavoro.
La partecipazione al Concorso non è soggetta a limiti di età (fatto salvo il limite previsto per il collocamento a riposo d'ufficio) ai sensi dei commi 6 e 7 dell'art. 3 della Legge 127/97 e s.m.i.
**I predetti requisiti di ammissione, specifici e generali, devono essere posseduti alla data di presentazione della domanda. Il difetto anche di uno dei soli requisiti prescritti comporta la non ammissione al Concorso**.

**MODALITA' E TERMINI PER LA PRESENTAZIONE DELLA DOMANDA**
Le domande di partecipazione al concorso pubblico vanno presentate esclusivamente on line al seguente indirizzo web: https://aslnapoli1centro.selezionieconcorsi.it.

**E' esclusa ogni altra forma di presentazione o trasmissione, pertanto, eventuali domande pervenute con altre modalità, pur entro i termini di scadenza del Bando non verranno prese in considerazione.**

L'amministrazione non assume responsabilità per disguidi di modifiche determinate da mancata, errata o tardiva comunicazione di cambiamento di e-mail, né per eventuali disguidi tecnici o comunque imputabili a fatti di terzi, a caso fortuito o forza maggiore.
La procedura informatica per la presentazione delle domande sarà attiva a partire dal giorno successivo alla data di pubblicazione dell'estratto del presente bando nella Gazzetta Ufficiale e verrà automaticamente disattivata alle ore 23:59 del giorno di scadenza del termine previsto per la presentazione delle domande. Dopo tale termine non sarà più possibile eseguire la compilazione on line della domanda di partecipazione, né apportare aggiunte o modifiche alla stessa. La domanda, potrà essere effettuata 24 ore su 24 tramite qualsiasi personal computer collegato alla rete internet e dotato di un browser di navigazione aggiornato (Google Chrome, Mozzilla Firefox, Microsoft Edge), salvo sporadiche momentanee interruzioni per interventi di manutenzione tecnica anche non programmati.
**Si consiglia di accedere e procedere alla compilazione della domanda e conferma dell'iscrizione con congruo anticipo e di non attendere l'ultimo giorno in cui il sistema potrebbe essere sovraffollato.**

Nella domanda di ammissione al concorso, **redatta esclusivamente mediante procedura telematica**, gli interessati devono dichiarare, sotto la propria responsabilità e consapevoli delle sanzioni penali previste dall'art. 76 del D.P.R. 445/2000 e ss.mm.ii., quanto richiesto nella domanda di parteciapazione. L'Azienda procederà ad idonei controlli sulla veridicità delle attestazioni prodotte secondo la normativa vigente.
Per la partecipazione al concorso è richiesto, il versamento di un contributo alle spese generali di Euro 20,00, in nessun caso rimborsabile.
Il pagamento deve essere effettuato mediante pagoPA accedendo sul sito web Aziendale https://www.aslnapoli1centro.it → pago PA → Altri concorsi, recuperi e rimborsi v/privati (Recuperi per concorsi) e indicando nella sezione Codice o Tipologia Concorso: ***"Tassa Concorso Pubblico per n° 1 posto di Dirigente di Chirurgia Toracica"***, la cui attestazione/ricevuta deve essere allegata all'istanza

di partecipazione.Non è ammesso alcun riferimento a documentazione esibita per la partecipazione a precedenti concorsi o comunque esistenti agli atti di questa Azienda Sanitaria.
La presentazione della domanda di partecipazione comporta l'accettazione senza riserva, di tutte le prescrizioni e precisazioni del presente bando e di tutte le norme in esso richiamate.

**DOCUMENTAZIONE DA ALLEGARE ALLA DOMANDA**
I candidati attraverso la procedura on line dovranno allegare alla domanda, pena esclusione dalla procedura, esclusivamente tramite file formato .pdf, la copia digitale di:

- documento di riconoscimento legalmente valido;
- eventuale documentazione relativa a cittadinanza extracomunitaria;
- eventuale documento di equipollenza per titolo studio conseguito all'estero.

Inoltre, la procedura telematica di presentazione della domanda consente al candidato, in fase di compilazione, di scannerizzare e di effettuare l'upload in formato pdf (ovvero di trasferire un file dal proprio pc su un web server) esclusivamente della copia digitale dei seguenti documenti:

**a)** tutte le certificazioni relative ai titoli e i servizi che ritengano opportuno presentare agli effetti della valutazione di merito. A tale proposito si ribadisce che nelle dichiarazioni di servizio devono essere indicate le posizioni funzionali o le qualifiche attribuite, la disciplina di inquadramento, il tipo di rapporto di lavoro (tempo pieno/tempo parziale con percentuale), nonché le date iniziali e finali dei relativi periodi di attività. Deve essere altresì chiaramente indicato se il servizio è stato prestato presso Enti Pubblici, Strutture private accreditate/convenzionate con il SSN ovvero Enti di natura privata;
**b)** le pubblicazioni, che devono essere edite a stampa, vanno presentate in originale o in fotocopie autocertificate;

**AMMISSIONE ED ESCLUSIONE DEI CANDIDATI**
L'Amministrazione provvederà, previa verifica del possesso dei requisiti richiesti nel presente bando all'ammissione o esclusione dei candidati con provvediemento motivato del Direttore Generale.
L'elenco dei candidati ammessi ed esclusi verrà pubblicato sul sito internet Aziendale: http://www.aslnapoli1centro.it nell'apposito link "Concorsi e Avvisi", e avrà valore di notifica a tutti gli effetti.

**COMMISSIONE ESAMINATRICE**
La Commissione esaminatrice sarà nominata da questa Azienda con le modalità e nella composizione stabilite dagli artt. 5, 6 e 25 del d.p.r. n° 483 del 10/12/97.

**VALUTAZIONE DEI TITOLI E PROVE DI ESAME**
La Commissione dispone, complessivamente, di 100 punti così ripartiti:

- 20 punti per i titoli;
- 80 punti per le prove;

- I punti per la valutazione dei titoli sono così ripartiti:

| | | |
|---|---|---|
| a) | titoli di carriera | punti 10 |
| b) | titoli accademici e di studio | punti 3 |

c) pubblicazioni di titoli scientifici punti 3
d) curriculum formativo e professionale punti 4

- I punti per le prove d'esame sono così ripartiti:

a) Prova scritta punti 30
b) Prova pratica punti 30
c) Prova orale punti 20

In relazione alla disciplina di appartenenza i candidati sosterranno le seguenti prove:

**PROVA SCRITTA**: relazione su un caso clinico simulato o su argomenti inerenti alla disciplina messa a concorso o soluzione di una serie di quesiti a risposta sintetica inerenti alla disciplina stessa.

**PROVA PRATICA**: su tecniche e manualità peculiari della disciplina messa a concorso.

**PROVA ORALE:** sulle materie inerenti alla disciplina a concorso nonché sui compiti connessi alla funzione da conferire.

Il superamento di ciascuna delle prove, scritta e pratica, è subordinato al raggiungimento di una valutazione di una valutazione di sufficienza espressa in termini numerici di almeno 21/30.

Il superamento della prova orale è subordinato al raggiungimento di una valutazione di sufficienza espressa in termini numerici di almeno 14/20.

**SVOLGIMENTO DELLE PROVE**
La data, l'ora ed il luogo delle prove saranno pubblicate non meno di venti giorni prima della sua effettuazione, sul sito internet Aziendale: http://www.aslnapoli1centro.it nell'apposito link "Avvisi al Pubblico", e avrà valore di notifica a tutti gli effetti.

**FORMULAZIONE DELLA GRADUATORIA**
La Commissione, al termine delle prove d'esame, formulerà due graduatorie separate, una relativa ai candidati già specialisti alla data di scadenza del presente bando e una relativa ai candidati iscritti dal secondo anno del corso di specializzazione.
Quest'ultima graduatoria potrà essere utilizzata previo esaurimento della graduatoria dei medici già specializzati e l'eventuale assunzione è comunque subordinata al conseguimento del titolo di specializzazione.
E' escluso dalla graduatoria il candidato che non abbia conseguito in ciascuna delle prove di esame la prevista valutazione di sufficienza.
La graduatoria sarà approvata con apposito atto dal Direttore Generale e sarà pubblicata sul sito Aziendale nell'area "Amministrazione Trasparente"

**CONFERIMENTO DEI POSTI**
I vincitori del concorso saranno invitati dall'Amministrazione a presentare, i documenti che l'Amministrazione stessa indicherà con specifica richiesta al fine di poter procedere alla stipula del contratto di lavoro individuale nel quale sarà indicata la data di inizio del servizio.
Gli aspiranti nominati vincitori del concorso dovranno assumere servizio entro 30 gg dalla data di nomina. Decadrà dalla nomina stessa colui che, senza giustificato

motivo riconosciuto dall'Amministrazione, non assume servizio entro il termine predetto.
Nel caso di decadenza o di rinuncia del nominato, l'Amministrazione si riserva la facoltà di procedere, entro i termini di validità della graduatoria, alla nomina, secondo l'ordine della stessa, di altri candidati.
Ai vincitori sarà attribuito il trattamento economico e normativo previsto dal C.C.N.L. del personale dell'Area Sanità - Dirigenza Medica del Servizio Sanitario Nazionale.
Ai fini giuridici ed economici la nomina decorre dalla data dell'effettiva immissione in servizio.

**NORME FINALI**
L'Azienda si riserva la facoltà, per legittimi motivi, di modificare, sospendere, o revocare in tutto o in parte il presente concorso o riaprire e/o prorogare i termini di presentazione delle domande, a suo insindacabile giudizio e in qualsiasi momento, senza che gli aspiranti e/o i graduati possono sollevare eccezioni, diritti o pretese e senza l'obbligo di notifica ai singoli concorrenti del relativo provvedimento.
L'assunzione in servizio dei vincitori potrebbe essere temporaneamente sospesa o ritardata in relazione ad eventuali norme che stabilissero il blocco delle assunzioni.
Per quanto non esplicitamente previsto nel presente bando si fa riferimento alla normativa vigente.
Il presente bando sarà integramente pubblicato sul sito internet Aziendale all'indirizzo: http://www.aslnapoli1centro.it, nell'area Avvisi e Concorsi dopo la pubblicazione sulla Gazzetta Ufficiale della Repubblica Italiana – IV Serie Speciale.
Per ulteriori informazioni gli interessati potranno rivolgersi alla **U.O.C. Gestione Risorse Umane – Via Comunale del Principe, 13/a - 80145 – Napoli - Tel. 081/2542152 – 2211 - 2390.**

**IL DIRETTORE GENERALE**
Dott. Ing. Ciro Verdoliva

CIRO VERDOLIVA
08.05.2025
12:36:55
GMT+02:00

**AZIENDA SANITARIA LOCALE NAPOLI 1 Centro – Via Comunale del Principe 13/a – 80145 Napoli – CF Partita IVA 0632813211 - Concorso pubblico, per titoli ed esami, per la copertura a tempo indeterminato di n° 3 posti di Dirigente Medico di Neuropsichiatria Infantile.**

In esecuzione della deliberazione del 08/04/2025, n° 798, esecutiva a norma di legge, e in conformità alla vigente normativa concorsuale della Dirigenza dell'Area Sanità e alle disposizioni regionali, è indetto Concorso pubblico, per titoli ed esami, per la copertura a tempo indeterminato di

**n° 3 posti di Dirigente Medico di Neuropsichiatria Infantile.**

E' garantita la parità e la pari opportunità tra uomini e donne per l'accesso al lavoro così come stabilito dall'art. 3, comma 2, del d.p.r. n° 487/94 a cui rinvia l'art.2 del d.p.r. n° 483/97. e dagli artt. 33 e 57 del Dlg. 165/2001.

**REQUISITI SPECIFICI DI AMMISSIONE**
**1)** Laurea in Medicina e Chirurgia;
**2)** Iscrizione all'Albo dell'Ordine dei Medici Chirurghi. L'iscrizione al corrispondente albo professionale di uno dei Paesi dell'Unione Europea consente la partecipazione ai concorsi, fermo restando l'obbligo dell'iscrizione all'albo in Italia prima dell'assunzione in servizio, ai sensi della normativa vigente, e di quanto previsto art. 15 del D.L. del 30/03/2023 n° 34.

**3)** Specializzazione nella disciplina a concorso o in disciplina equipollente o affine, nei limiti della normativa vigente. Il personale del ruolo sanitario in servizio di ruolo alla data di entrata in vigore del DPR 483/97, è esentato dal requisito della specializzazione nella disciplina relativa al posto di ruolo già ricoperto alla predetta data per la partecipazione ai concorsi presso le Unità Sanitarie Locali e le Aziende Ospedaliere diverse da quelle di appartenenza. Se conseguito all'estero, il titolo di studio deve essere riconosciuto equiparato all'analogo titolo di studio acquisito in Italia, secondo la vigente normativa.
**Ovvero**
Ai sensi di quanto previsto dall'art. 1 commi 547 e 548 della legge 30 dicembre 2018 n. 145 e ss.mm.ii., sono ammessi alle procedure concorsuali, i medici, i medici veterinari, gli odontoiatri, i biologi, i chimici, i farmacisti, i fisici e gli psicologi regolarmente iscritti a partire dal secondo anno del corso di formazione del relativo corso nella disciplina oggetto del concorso (Neuropsichiatria Infantile).
All'esito positivo delle prove concorsuali, tali candidati saranno collocati in graduatoria separata che potrà essere utilizzata a seguito dell'esaurimento della graduatoria dei medici già specialisti alla data di scadenza del bando e l'eventuale assunzione a tempo indeterminato è subordinata al conseguimento del titolo di specializzazione

**REQUISITI GENERALI DI AMMISSIONE**
**1)** Cittadinanza italiana, salve le equiparazioni stabilite dalle leggi vigenti o cittadinanza di uno dei Paesi dell'Unione Europea;
**2)** Idoneità fisica all'impiego: l'accertamento dell'idoneità fisica all'impiego, con l'osservanza delle norme in tema di categorie protette, è effettuato a cura dell'Azienda prima dell'immissione in servizio.
**3)** assenza di cause di impedimento al godimento dei diritti civili e politici;

**4)** assenza di validi ed efficaci atti risolutivi di precedenti rapporti d'impiego, eventualmente costituiti con pubbliche amministrazioni, a causa d'insufficiente rendimento o per produzione di documenti falsi o viziati da invalidità non sanabile;
**5)** assenza di cause ostative all'accesso al pubblico impiego eventualmente prescritte ai sensi di legge per la costituzione del rapporto di lavoro.
La partecipazione al Concorso non è soggetta a limiti di età (fatto salvo il limite previsto per il collocamento a riposo d'ufficio) ai sensi dei commi 6 e 7 dell'art. 3 della Legge 127/97 e s.m.i.
**I predetti requisiti di ammissione, specifici e generali, devono essere posseduti alla data di presentazione della domanda. Il difetto anche di uno dei soli requisiti prescritti comporta la non ammissione al Concorso**.

**MODALITA' E TERMINI PER LA PRESENTAZIONE DELLA DOMANDA**
Le domande di partecipazione al concorso pubblico vanno presentate esclusivamente on line al seguente indirizzo web: https://aslnapoli1centro.selezionieconcorsi.it.

**E' esclusa ogni altra forma di presentazione o trasmissione, pertanto, eventuali domande pervenute con altre modalità, pur entro i termini di scadenza del Bando non verranno prese in considerazione.**

L'amministrazione non assume responsabilità per disguidi di modifiche determinate da mancata, errata o tardiva comunicazione di cambiamento di e-mail, né per eventuali disguidi tecnici o comunque imputabili a fatti di terzi, a caso fortuito o forza maggiore.
La procedura informatica per la presentazione delle domande sarà attiva a partire dal giorno successivo alla data di pubblicazione dell'estratto del presente bando nella Gazzetta Ufficiale e verrà automaticamente disattivata alle ore 23:59 del giorno di scadenza del termine previsto per la presentazione delle domande. Dopo tale termine non sarà più possibile eseguire la compilazione on line della domanda di partecipazione, né apportare aggiunte o modifiche alla stessa. La domanda, potrà essere effettuata 24 ore su 24 tramite qualsiasi personal computer collegato alla rete internet e dotato di un browser di navigazione aggiornato (Google Chrome, Mozzilla Firefox, Microsoft Edge), salvo sporadiche momentanee interruzioni per interventi di manutenzione tecnica anche non programmati.
**Si consiglia di accedere e procedere alla compilazione della domanda e conferma dell'iscrizione con congruo anticipo e di non attendere l'ultimo giorno in cui il sistema potrebbe essere sovraffollato.**

Nella domanda di ammissione al concorso, **redatta esclusivamente mediante procedura telematica**, gli interessati devono dichiarare, sotto la propria responsabilità e consapevoli delle sanzioni penali previste dall'art. 76 del D.P.R. 445/2000 e ss.mm.ii., quanto richiesto nella domanda di parteciapazione. L'Azienda procederà ad idonei controlli sulla veridicità delle attestazioni prodotte secondo la normativa vigente.
Per la partecipazione al concorso è richiesto, il versamento di un contributo alle spese generali di Euro 20,00, in nessun caso rimborsabile.
Il pagamento deve essere effettuato mediante pagoPA accedendo sul sito web Aziendale https://www.aslnapoli1centro.it → pago PA → Altri concorsi, recuperi e rimborsi v/privati (Recuperi per concorsi) e indicando nella sezione Codice o Tipologia Concorso: ***"Tassa Concorso Pubblico per n° 3 posti di Dirigente Neuropsichiatria Infantile"***, la cui attestazione/ricevuta deve essere allegata

all'istanza di partecipazione.Non è ammesso alcun riferimento a documentazione esibita per la partecipazione a precedenti concorsi o comunque esistenti agli atti di questa Azienda Sanitaria.
La presentazione della domanda di partecipazione comporta l'accettazione senza riserva, di tutte le prescrizioni e precisazioni del presente bando e di tutte le norme in esso richiamate.

**DOCUMENTAZIONE DA ALLEGARE ALLA DOMANDA**
I candidati attraverso la procedura on line dovranno allegare alla domanda, pena esclusione dalla procedura, esclusivamente tramite file formato .pdf, la copia digitale di:

- documento di riconoscimento legalmente valido;
- eventuale documentazione relativa a cittadinanza extracomunitaria;
- eventuale documento di equipollenza per titolo studio conseguito all'estero.

Inoltre, la procedura telematica di presentazione della domanda consente al candidato, in fase di compilazione, di scannerizzare e di effettuare l'upload in formato pdf (ovvero di trasferire un file dal proprio pc su un web server) esclusivamente della copia digitale dei seguenti documenti:

**a)** tutte le certificazioni relative ai titoli e i servizi che ritengano opportuno presentare agli effetti della valutazione di merito. A tale proposito si ribadisce che nelle dichiarazioni di servizio devono essere indicate le posizioni funzionali o le qualifiche attribuite, la disciplina di inquadramento, il tipo di rapporto di lavoro (tempo pieno/tempo parziale con percentuale), nonché le date iniziali e finali dei relativi periodi di attività. Deve essere altresì chiaramente indicato se il servizio è stato prestato presso Enti Pubblici, Strutture private accreditate/convenzionate con il SSN ovvero Enti di natura privata;
**b)** le pubblicazioni, che devono essere edite a stampa, vanno presentate in originale o in fotocopie autocertificate;

**AMMISSIONE ED ESCLUSIONE DEI CANDIDATI**
L'Amministrazione provvederà, previa verifica del possesso dei requisiti richiesti nel presente bando all'ammissione o esclusione dei candidati con provvediemento motivato del Direttore Generale.
L'elenco dei candidati ammessi ed esclusi verrà pubblicato sul sito internet Aziendale: http://www.aslnapoli1centro.it nell'apposito link "Concorsi e Avvisi", e avrà valore di notifica a tutti gli effetti.

**COMMISSIONE ESAMINATRICE**
La Commissione esaminatrice sarà nominata da questa Azienda con le modalità e nella composizione stabilite dagli artt. 5, 6 e 25 del d.p.r. n° 483 del 10/12/97.

**VALUTAZIONE DEI TITOLI E PROVE DI ESAME**
La Commissione dispone, complessivamente, di 100 punti così ripartiti:

- 20 punti per i titoli;
- 80 punti per le prove;

- I punti per la valutazione dei titoli sono così ripartiti:

| | | |
|---|---|---|
| a) | titoli di carriera | punti 10 |
| b) | titoli accademici e di studio | punti 3 |

c) pubblicazioni di titoli scientifici punti 3
d) curriculum formativo e professionale punti 4

- I punti per le prove d'esame sono così ripartiti:

a) Prova scritta punti 30
b) Prova pratica punti 30
c) Prova orale punti 20

In relazione alla disciplina di appartenenza i candidati sosterranno le seguenti prove:

**PROVA SCRITTA**: relazione su un caso clinico simulato o su argomenti inerenti alla disciplina messa a concorso o soluzione di una serie di quesiti a risposta sintetica inerenti alla disciplina stessa.

**PROVA PRATICA**: su tecniche e manualità peculiari della disciplina messa a concorso.

**PROVA ORALE:** sulle materie inerenti alla disciplina a concorso nonché sui compiti connessi alla funzione da conferire.

Il superamento di ciascuna delle prove, scritta e pratica, è subordinato al raggiungimento di una valutazione di una valutazione di sufficienza espressa in termini numerici di almeno 21/30.

Il superamento della prova orale è subordinato al raggiungimento di una valutazione di sufficienza espressa in termini numerici di almeno 14/20.

**SVOLGIMENTO DELLE PROVE**
La data, l'ora ed il luogo delle prove saranno pubblicate non meno di venti giorni prima della sua effettuazione, sul sito internet Aziendale: http://www.aslnapoli1centro.it nell'apposito link "Avvisi al Pubblico", e avrà valore di notifica a tutti gli effetti.

**FORMULAZIONE DELLA GRADUATORIA**
La Commissione, al termine delle prove d'esame, formulerà due graduatorie separate, una relativa ai candidati già specialisti alla data di scadenza del presente bando e una relativa ai candidati iscritti dal secondo anno del corso di specializzazione.
Quest'ultima graduatoria potrà essere utilizzata previo esaurimento della graduatoria dei medici già specializzati e l'eventuale assunzione è comunque subordinata al conseguimento del titolo di specializzazione.
E' escluso dalla graduatoria il candidato che non abbia conseguito in ciascuna delle prove di esame la prevista valutazione di sufficienza.
La graduatoria sarà approvata con apposito atto dal Direttore Generale e sarà pubblicata sul sito Aziendale nell'area "Amministrazione Trasparente"

**CONFERIMENTO DEI POSTI**
I vincitori del concorso saranno invitati dall'Amministrazione a presentare, i documenti che l'Amministrazione stessa indicherà con specifica richiesta al fine di poter procedere alla stipula del contratto di lavoro individuale nel quale sarà indicata la data di inizio del servizio.
Gli aspiranti nominati vincitori del concorso dovranno assumere servizio entro 30 gg dalla data di nomina. Decadrà dalla nomina stessa colui che, senza giustificato

motivo riconosciuto dall'Amministrazione, non assume servizio entro il termine predetto.
Nel caso di decadenza o di rinuncia del nominato, l'Amministrazione si riserva la facoltà di procedere, entro i termini di validità della graduatoria, alla nomina, secondo l'ordine della stessa, di altri candidati.
Ai vincitori sarà attribuito il trattamento economico e normativo previsto dal C.C.N.L. del personale dell'Area Sanità - Dirigenza Medica del Servizio Sanitario Nazionale.
Ai fini giuridici ed economici la nomina decorre dalla data dell'effettiva immissione in servizio.

**NORME FINALI**
L'Azienda si riserva la facoltà, per legittimi motivi, di modificare, sospendere, o revocare in tutto o in parte il presente concorso o riaprire e/o prorogare i termini di presentazione delle domande, a suo insindacabile giudizio e in qualsiasi momento, senza che gli aspiranti e/o i graduati possono sollevare eccezioni, diritti o pretese e senza l'obbligo di notifica ai singoli concorrenti del relativo provvedimento.
L'assunzione in servizio dei vincitori potrebbe essere temporaneamente sospesa o ritardata in relazione ad eventuali norme che stabilissero il blocco delle assunzioni.
Per quanto non esplicitamente previsto nel presente bando si fa riferimento alla normativa vigente.
Il presente bando sarà integramente pubblicato sul sito internet Aziendale all'indirizzo: http://www.aslnapoli1centro.it, nell'area Avvisi e Concorsi dopo la pubblicazione sulla Gazzetta Ufficiale della Repubblica Italiana – IV Serie Speciale.
Per ulteriori informazioni gli interessati potranno rivolgersi alla **U.O.C. Gestione Risorse Umane – Via Comunale del Principe, 13/a - 80145 – Napoli - Tel. 081/2542152 – 2211 - 2390.**

**IL DIRETTORE GENERALE**
Dott. Ing. Ciro Verdoliva

CIRO VERDOLIVA
08.05.2025
12:36:55
GMT+02:00

**Avviso di Selezione Pubblica, per titoli ed esami, per il conferimento di incarico di Direzione della Struttura Complessa di UROLOGIA PO Eboli.**

In esecuzione della deliberazione n. 686 del 01.06.2023 , ai sensi e per gli effetti delle norme dettate dal D.P.R. 484/97 in materia di requisiti e criteri di accesso al secondo livello dirigenziale per il personale del ruolo sanitario del S.S.N. nonché dal D.Lgs. 502/92, per quanto d'interesse, in materia di disciplina della dirigenza medica, mutuati, in ottemperanza alle innovazioni in materia concorsuale introdotte dal D.L. n.158/2012 convertito con modificazioni dalla L. n. 189/2012, i punteggi per la valutazione dei titoli ed i relativi criteri di assegnazione dal Titolo III, Capo I, Tab. A, art. 25 del Decreto Ministro della Sanità 30 gennaio 1982 disciplinante le procedure concorsuali per la figura apicale del Primario Ospedaliero è indetta Selezione Pubblica, per titoli e colloquio, per il conferimento dell'incarico quinquennale di Direzione della Struttura Complessa di seguito indicata a copertura del relativo posto previsto nella dotazione organica dell'Azienda Sanitaria Locale di Salerno , nel rispetto delle garanzie di parità e pari opportunità tra uomini e donne statuite dall'art. 7 co. 1 del D. Lgs. 30/3/2001n.165 in materia di norme generali sull'ordinamento del lavoro alle dipendenze delle amministrazioni pubbliche:

**1 POSTO DI DIRETTORE DELLA UOC UROLOGIA PO EBOLI**

**PROFILO OGGETTIVO:**

La Struttura Complessa di Urologia dell'Ospedale di Eboli, fa parte del Dipartimento di Chirurgia Generale-Urologia, che include 9 UOC di Chirurgia Generale e 4 UOC di Urologia. E' inserita nel DEA I livello Eboli, Battipaglia, Roccadaspide. Serve un'ampia area geografica della Provincia meridionale di Salerno. Ha una lunga e consolidata tradizione di Chirurgia Endoscopica e di Chirurgia Urologica Minore.

La UOC di Urologia di Eboli partecipa inoltre alle riunioni periodiche del Team multidisciplinare Uro-Oncologico, nell'ambito del GOM interaziendale con l'AOU di Salerno, nel quadro della implementazione Aziendale della ROC.

Tale Struttura Complessa di Urologia è inserita come previsto dal DCA 103/2018 "Piano Regionale di programmazione della Rete Ospedaliera ai sensi del DM70/2015- Aggiornamento 2018".

Oltre alle attività di emergenza legate alle urgenze urologiche che dovessero presentarsi presso il DEA, presso questa struttura si esplicano attività elettive di: interventi endoscopici del basso tratto urinario (TURB, TURP, TUIP ecc.);

interventi endoscopici della via escretrice superiore (Ureterorenoscopia rigida e flessibile);
interventi di Chirurgia Urologica di complessit media e medio-bassa (Day Surgery, Chirurgia Ambulatoriale);

**PROFILO SOGGETTIVO:**

comprovata esperienza nella Chirurgia Endoscopica della via Escretrice Urinaria inferiore e superiore;

comprovata esperienza nella Chirurgia Urologica di complessit media, in Day Surgery ed Ambulatoriale;

capacità d' integrazione e di partecipazione nell'ambito del team aziendale multidisciplinare uro-oncologico;

comprovata capacità di innovazione e di stimolo professionale, orientata all'appropriatezza delle cure, dei percorsi dei pazienti e dei setting assistenziali, nonché alla sicurezza dei pazienti e degli operatori;

esperienza e competenza nella partecipazione a studi clinici nazionali ed internazionali e nella stesura e discussione dei protocolli di indagine;

esperienza e competenza nella gestione di PDTA regionali e nella partecipazione a gruppi multidisciplinari per la gestione di patologie urologiche acute e croniche

_____

**Requisiti generali per l'ammissione alla Selezione:**

**a)** Cittadinanza italiana, salve le equiparazioni stabilite dalle leggi vigenti, o cittadinanza di uno dei Paesi dell'Unione europea;
**b)** Idoneità fisica all'impiego. Il requisito dell'idoneità fisica sarà accertato a cura dell'Azienda prima della immissione in servizio;
**c)** Età: Il candidato, all'atto della scadenza del Bando, non dovrà superare il limite di età previsto dalle disposizioni di legge vigenti per il collocamento in quiescenza.

**Requisiti specifici per l'ammissione alla Selezione:**

**a)** Diploma di Laurea in Medicina e Chirurgia;
**b)** Iscrizione all'Albo professionale corrispondente. L'iscrizione all'albo professionale di uno dei Paesi dell'Unione europea consente la partecipazione alla Selezione, fermo restando l'obbligo dell'iscrizione all'albo in Italia prima dell'assunzione in servizio;
**c)** Anzianità di servizio di sette anni, di cui cinque nella disciplina o disciplina equipollente, e specializzazione nella disciplina o in disciplina equipollente ovvero anzianità di servizio di dieci anni nella disciplina.
L'anzianità di servizio richiesta deve essere maturata presso Amministrazioni Pubbliche, Istituti di ricovero e cura a carattere scientifico, Istituti o Cliniche universitarie, Istituti zooprofilattici sperimentali ed altri Istituti od Enti equiparati secondo i criteri di valutazione fissati dagli artt. 10, 11, 12 e 13 del D.P.R. n. 484/1997.
L'eventuale servizio prestato in regime convenzionale a rapporto orario presso le strutture a diretta gestione delle Aziende Sanitarie e del Ministero della Sanità in base ad accordi nazionali sarà valutato ai sensi del D.M. 23/03/2000 n. 184 in combinato disposto con il Decreto Ministro della Sanità 30 gennaio 1982 disciplinante le procedure concorsuali per la figura apicale del primario ospedaliero, limitatamente alla parte applicabile al caso di specie;
**d)** Curriculum ai sensi dell'art. 8 del D.P.R. 484/1997 in cui sia documentata una specifica attività professionale ed adeguata esperienza specifica nella disciplina a concorso;
**e)** Tutti i suddetti requisiti devono essere posseduti alla data di scadenza del termine stabilito per la presentazione delle domande di ammissione e la mancanza, anche di uno solo dei suddetti requisiti, comporta la esclusione dalla Selezione Pubblica.

Non possono partecipare alla Selezione coloro che siano stati esclusi dall'elettorato attivo e coloro che siano stati destituiti o dispensati dall'impiego presso Pubbliche Amministrazioni.

**Domanda di ammissione:**

Nella domanda di ammissione, redatta in carta semplice e sottoscritta senza l'autenticazione della firma, indirizzata al Direttore Generale dell'Azienda Sanitaria Locale di Salerno, il candidato, pena l'esclusione dalla procedura selettiva, consapevole delle responsabilità penali e della decadenza dai benefici eventualmente conseguiti cui può andare incontro in caso di falsità di atti e dichiarazioni mendaci ai sensi dall'art. 76 del DPR n. 445/2000 e s.m.i., deve dichiarare:

**a)** Cognome e nome, data e luogo di nascita, residenza e codice fiscale;
**b)** Il possesso della cittadinanza italiana o equivalente;
**c)** Il Comune di iscrizione nelle liste elettorali ovvero i motivi della loro non iscrizione o cancellazione dalle liste medesime;
**d)** Le eventuali condanne penali riportate o di non aver riportato condanne penali, ovvero gli eventuali procedimenti penali in corso;
**e)** Il titolo di studio posseduto;
**f)** Il possesso dei requisiti generali e specifici di ammissione alla Selezione;
**g)** I servizi prestati, con l'indicazione analitica delle Amministrazioni presso le quali ha svolto l'attività lavorativa precisando la disciplina nella quale è stato prestato il servizio e gli eventuali Incarichi conferitigli (posizioni funzionali o qualifiche) indicandone i periodi di durata e l'eventuale causa di risoluzione di precedenti rapporti di pubblico impiego;
**h)** L'anzianità complessiva di servizio maturata alla stregua dei principi e criteri dettati dall'art. 10 e ss. del D.P.R. n. 484/97, comprensiva del servizio militare, laddove ricongiunto;
**i)** L'autorizzazione ai sensi del D.Lgs. n. 196/2003 al trattamento dei dati personali;
**j)** Il domicilio presso il quale deve essere fatta pervenire ogni necessaria comunicazione inerente la Selezione.

Gli aspiranti hanno l'obbligo di comunicare gli eventuali cambiamenti di indirizzo. L'amministrazione non assume responsabilità per la dispersione di comunicazione dipendente da inesatta indicazione del recapito da parte del concorrente oppure da mancata o tardiva comunicazione del cambiamento dell'indirizzo indicato nella domanda, né per eventuali disguidi postali o telegrafici o comunque imputabili a fatto di terzi oppure a caso fortuito o forza maggiore. L'omissione, anche parziale, delle dichiarazioni succitate nonché la mancata sottoscrizione della domanda di partecipazione, comportano l'esclusione dalla Selezione.

**Documentazione da allegare alla domanda:**

Alla domanda di partecipazione alla Selezione il candidato deve allegare:
**a)** Certificazione attestante la tipologia delle istituzioni in cui sono allocate le strutture presso le quali il candidato ha svolto la sua attività e la tipologia delle prestazioni erogate dalle strutture medesime;
**b)** Certificazione della tipologia qualitativa e quantitativa delle prestazioni effettuate dal candidato attestata dalla Direzione Sanitaria;
**c)** Certificazione attestante la posizione funzionale del candidato nelle strutture e le sue competenze con indicazione di eventuali specifici ambiti di autonomia professionale con funzioni di direzione;
**d)** Certificazione attestante eventuali soggiorni di studio o di addestramento professionale per attività attinenti alla disciplina in rilevanti strutture italiane o estere di durata non inferiore a 3 mesi con esclusione dei tirocini obbligatori;
**e)** Certificazione attestante eventuale attività didattica presso corsi di studio per il conseguimento di diploma universitario, di laurea o di specializzazione ovvero presso scuole per la formazione di personale sanitario con indicazione delle ore annue di insegnamento;
**f)** Certificazione attestante il conseguimento delle pregresse idoneità nazionali, ove possedute;
**g)** Certificazione attestante la eventuale partecipazione a corsi, congressi, convegni e seminari, anche effettuati all'estero;
**h)** Certificati di Specializzazioni, ove possedute;
**i)** Curriculum formativo e professionale, datato e firmato;
**j)** Tutte le altre certificazioni relative a titoli che il candidato ritenga opportuno presentare agli effetti della valutazione di merito;
**k)** Elenco in quadruplice copia, datato e firmato, in carta semplice, solo dei documenti e titoli presentati;
**l)** Fotocopia non autenticata della carta di identità o altro documento di riconoscimento in corso di validità, recante data e firma del candidato.

Con riferimento alle modalità di produzione della documentazione e/o delle certificazioni da allegare alla domanda di partecipazione, si rende noto che, ai sensi dell'art. 15 della L. 12.11.2011 n. 183 e della successiva Direttiva del Ministero della P.A. e della semplificazione n. 61547 del 22.12.2011 in materia di decertificazione nei rapporti tra PP.AA. e privati, le Amministrazioni a decorrere dall'1.01.2012 non possono più richiedere né accettare certificati rilasciati da altre amministrazioni pubbliche attestanti stati, qualità personali e fatti, sostituiti tutti dalle dichiarazioni sostitutive di certificazione o dall'atto di notorietà di cui agli artt. 46 e 47 del D.P.R. n. 445/2000 e s.m.i..
Per effetto di quanto esposto, alla domanda di partecipazione alla procedura di che trattasi, i concorrenti, ad eccezione delle certificazioni di cui alle lettere a) e b) e delle pubblicazioni, potranno allegare per le restanti lettere, in luogo della documentazione, dichiarazione sostitutiva di atto di notorietà o di certificazione (anche mediante l'ausilio degli allegati B e C).
Le pubblicazioni devono essere edite a stampa e descritte in un apposito elenco da cui risulti il titolo e la data della pubblicazione, la rivista che l'ha pubblicata o la casa editrice e, se fatta in collaborazione, il nome dei collaboratori.
La documentazione di cui sopra, ad eccezione delle lettere a) e b), può essere presentata in originale oppure in copia legale o autenticata ai sensi di legge.
Tutti i titoli prodotti in copia dovranno essere muniti dalla dichiarazione di conformità all'originale secondo le modalità previste dall'art. 47 del DPR 445/2000, pena la non valutazione delle stesse, accompagnata da copia fotostatica, non autenticata, di valido documento di identità e di riconoscimento, previsto dagli artt. 1 e 35 del DPR n. 445 del 28/12/2000; all'uopo si precisa che la predetta dichiarazione di conformità all'originale potrà anche essere resa con unico atto notorio mediante l'ausilio del fac – simile allegato B) del presente bando, secondo le modalità ivi indicate.
Non è ammesso alcun riferimento a documentazione esibita per la partecipazione a precedenti procedure selettive o, comunque, già esistente agli atti di questa Amministrazione.
Ai fini della valutazione di merito per la formulazione dell'elenco degli idonei saranno considerati esclusivamente i titoli formalmente documentati o autocertificati.
I titoli di studio, qualora siano stati conseguiti all'estero, devono essere riconosciuti in Italia mediante provvedimento ministeriale. In tal caso è necessario allegare in originale il Decreto o certificare, mediante dichiarazione sostitutiva la data e gli estremi del Decreto stesso.
I documenti e i titoli redatti in lingua straniera, escluse le pubblicazioni, devono essere corredati da una traduzione in lingua italiana, certificata conforme al testo straniero dalle competenti autorità diplomatiche o consolari, ovvero da un traduttore ufficiale. In mancanza, l'Azienda non procederà alla relativa valutazione.
Tutte le dichiarazioni rese ai sensi degli artt. 46 e 47 DPR 445/00, per essere prese in esame, dovranno contenere tutti gli elementi e le informazioni previste nella certificazione originale rilasciata dall'autorità competente.
Qualora l'autocertificazione non sia redatta nei termini sopra indicati, la stessa non avrà alcun effetto ai fini della valutazione.
L'Amministrazione procederà a idonei controlli sulla veridicità delle dichiarazioni sostitutive rese, con conseguente decadenza dai benefici conseguiti, in caso di non veridicità del contenuto delle stesse, ed applicazione delle sanzioni penali previste per le ipotesi di falsità in atti e dichiarazioni mendaci.

**Modalità e termini per la presentazione della domanda:**

La domanda di ammissione e la documentazione ad essa allegata deve pervenire, a pena di esclusione dalla Selezione, entro il **trentesimo giorno** successivo alla data di pubblicazione dell'Avviso del presente bando sulla **Gazzetta Ufficiale della Repubblica italiana - IV Serie Speciale Concorsi ed Esami**, al seguente indirizzo: Direttore Generale dell'Azienda Sanitaria Locale di Salerno – via Nizza, 146 - 84124 - SALERNO.
Qualora il giorno ultimo di consegna della domanda di partecipazione all'Avviso de quo dovesse essere festivo o non lavorativo, il termine di cui innanzi è prorogato al primo giorno immediatamente successivo lavorativo.
La domanda di ammissione e la documentazione ad essa allegata potrà essere spedita, in plico chiuso, per posta, esclusivamente a mezzo del "Servizio Postale Italiano" mediante

raccomandata con avviso di ricevimento, oppure a mano presso: l'Ufficio Protocollo Generale dell'Azienda; quest'ultima possibilità va esercitata dal lunedì al venerdì feriali, escluso il sabato, dalle ore 09,00 alle ore 12,00. Sul plico contenente la domanda di partecipazione e la documentazione ad essa allegata deve essere indicato: Cognome, Nome e domicilio del candidato nonché l'Avviso cui si intende partecipare.
Non saranno esaminate le domande inviate prima della pubblicazione dell'Avviso del bando nella Gazzetta Ufficiale della Repubblica Italiana.
La domanda e la documentazione ad essa acclusa si considera prodotta in tempo utile anche se spedita entro il termine indicato a mezzo raccomandata con avviso di ricevimento. A tal fine fa fede il timbro a data dell'ufficio postale accettante. L'Azienda, comunque, non risponde di eventuali disguidi dovuti al servizio postale.
Il termine fissato per la presentazione della domanda e dei documenti è perentorio. La riserva di invio successivo di documenti è priva di effetti.

**Sorteggio dei Componenti della Commissione di valutazione.**
La Commissione di Valutazione, ai sensi dell'art. 15, co. 7 bis, comma a) del D. Lgs. n. 502/92 così come novellato dalla lett. d) del comma 1) dell'art. 4 del D. L. n. 158/2012, come sostituito dalla Legge di conversione n.189/2012 e dalla legge 118 del 05.08.2022, sarà composta: "***Direttore Sanitario dell'Azienda che indice l'Avviso, quale componente di diritto, costituito dall'insieme degli elenchi regionali dei direttori di struttura complessa appartenenti ai ruoli regionali del Servizio sanitario nazionale. Qualora fosse sorteggiato più di un direttore di struttura complessa della medesima regione ove ha sede l'azienda interessata alla copertura del posto, è nominato componente della commissione il primo sorteggiato e si prosegue nel sorteggio fino a individuare almeno due componenti della commissione direttori di struttura complessa in regioni diverse da quella ove ha sede la predetta azienda. Se all'esito del sorteggio di cui al secondo o al terzo periodo la metà dei direttori di struttura complessa non è di genere diverso, si prosegue nel sorteggio fino ad assicurare ove possibile l'effettiva parità di genere nella composizione della commissione, fermo restando il criterio territoriale di cui al terzo periodo. Assume le funzioni di presidente della commissione il componente con maggiore anzianità di servizio tra i tre direttori sorteggiati. In caso di parità nelle deliberazioni della commissione prevale il voto del presidente***"
Per effetto di quanto innanzi, alla scadenza del termine di presentazione delle domande di ammissione alla procedura selettiva di che trattasi, sarà nominata apposita Commissione per il sorteggio dei Componenti della Commissione di valutazione dei candidati, la quale si **riunirà per i lavori di competenza, senza altra comunicazione in proposito, il primo Giovedì non festivo, successivo alla data di scadenza per la presentazione delle domande, alle ore 13,00, presso gli Uffici della Direzione Generale dell'ASL Salerno –ubicati in Salerno alla via Nizza, 146.**
In caso di impossibilità ad effettuare il sorteggio nella giornata prevista, si procederà ad effettuare nuovo sorteggio il giovedì successivo, alla medesima ora e negli stessi locali. Nel caso di impossibilità alla costituzione della Commissione di valutazione a causa di rinunzie o incompatibilità dei Direttori UOC sorteggiati, le informazioni relative alle ulteriori operazioni di sorteggio, saranno fornite, senza altre comunicazioni in proposito, mediante pubblicazione sul sito web dell'Azienda nella sezione Concorsi.

**Commissione di valutazione ed accertamento idoneità.**

L'accertamento del possesso dei requisiti è effettuato dal competente ufficio e in subordine dalla Commissione di valutazione nominata ai sensi del precitato art. 15, co. 7 bis, del D. Lgs. n. 502/92 così come novellato dalla lett. d) del comma 1) dell'art. 4 del D. L. n. 158/2012, come sostituito dalla Legge di conversione n. 189/2012.
La precitata Commissione, costituita secondo le modalità innanzi descritte, sulla base dell'analisi comparativa dei curricula, dei titoli professionali posseduti, avuto riguardo alle necessarie competenze organizzative e gestionali, dei volumi dell'attività svolta, dell'aderenza al profilo ricercato e degli esiti di un colloquio, procederà alla predisposizione della terna dei candidati

idonei formata sulla base dei migliori punteggi attribuiti. Ai candidati non risultati in possesso dei requisiti previsti dal Bando verrà comunque notificata la non ammissione alla Selezione.
**La sede, la data e l'ora del colloquio sarà comunicata ai candidati risultati in possesso dei requisiti richiesti dal presente Avviso con un anticipo di almeno 20 (venti) giorni mediante pubblicazione sul sito web aziendale – Sezione Avvisi e Concorsi.**
Prima di procedere al colloquio ed alla valutazione dei titoli, la Commissione stabilirà preventivamente i criteri di valutazione, tenuto conto delle specificità proprie del posto da ricoprire.
La Commissione, salvo diversa disposizione della Regione Campania che dovesse intervenire prima dell'avvio della procedura selettiva, relativamente al punteggio da attribuire, ricorrerà per analogia, in ottemperanza alle disposizioni dettate dal vigente art. 15, co. 7 – bis del D. Lgs. n. 502/92, a quanto all'uopo previsto dal Titolo III, Capo I, Tabella A, art. 25 e ss. del Decreto Ministro della Sanità 30 gennaio 1982 disciplinante la normativa concorsuale relativa al profilo professionale dei primari ospedalieri, e, per l'effetto, disporrà per la valutazione dei titoli e della prova colloquio di complessivi 100 punti così ripartiti 40 titoli - 60 colloquio: titoli di carriera punti 15 titoli accademici e di studio punti 5 pubblicazioni e titoli scientifici punti 5 curriculum formativo e professionale punti 15
prova colloquio punti 60
I contenuti del curriculum professionale, valutabili per l'accertamento dell'idoneità, concernono le attività professionali, di studio, direzionali – organizzative, con riferimento: - alla tipologia delle istituzioni in cui sono allocate le strutture presso le quali il candidato ha svolto la sua attività e alla tipologia delle prestazioni erogate dalle strutture medesime; - alla posizione funzionale del candidato nelle strutture ed alle sue competenze con indicazione di eventuali specifici ambiti di autonomia professionale con funzioni di direzione;

- alla tipologia qualitativa e quantitativa delle prestazioni effettuate dal candidato;
- ai soggiorni di studio o di addestramento professionale per attività attinenti alla disciplina in rilevanti strutture italiane o estere di durata non inferiore a tre mesi con esclusione dei tirocini obbligatori;
- all'attività didattica presso corsi di studio per il conseguimento di Diploma universitario, di Laurea o di Specializzazione ovvero presso scuole per la formazione di personale sanitario con indicazione delle ore annue di insegnamento;
- alla partecipazione a corsi, congressi, convegni e seminari, anche effettuati all'estero, nonché alle pregresse idoneità nazionali.

Il colloquio è diretto alla valutazione delle capacità professionali del candidato nella specifica disciplina con riferimento anche alle esperienze professionali documentate riferimento all'incarico da svolgere.
**La commissione riceve dall'Azienda il profilo professionale del dirigente da incaricare. Sulla base dell'analisi comparativa dei curricula, dei titoli professionali posseduti, avuto anche riguardo alle necessarie competenze organizzative e gestionali, dei volumi dell'attività svolta, dell'aderenza al profilo ricercato e degli esiti di un colloquio, la Commissione attribuisce a ciascun candidato un punteggio complessivo secondo criteri fissati preventivamente e redige la graduatoria dei candidati. Il Direttore Generale dell'Azienda Sanitaria procede alla nomina del candidato che ha conseguito il miglior punteggio. A parità di punteggio prevale il candidato più giovane di età'.**
E' fatto obbligo al candidato vincitore della Selezione di acquisire, ove non già posseduto, l'attestato di formazione manageriale di cui al D.P.R. 484/97 nel primo corso utile. La nomina decorre, agli effetti giuridici ed economici, dalla data di effettiva immissione in servizio.
L'incarico ha durata quinquennale, nel rispetto della vigente normativa disciplinante i limiti massimi di età e di servizio per il collocamento a riposo dei responsabili di Struttura Complessa, implica il rapporto di lavoro esclusivo, dà titolo a specifico trattamento economico ed è rinnovabile per lo stesso periodo o per periodo più breve, previa verifica positiva da parte del competente Collegio Tecnico.
L'incarico di Direttore della Struttura Complessa è tuttavia soggetto a conferma al termine di un periodo di prova di sei mesi, prorogabili di altri sei, a decorrere dalla data di nomina a detto incarico, sulla base della valutazione da parte della Direzione Sanitaria.
Il Dirigente, al quale viene affidato l'incarico di Direzione di Struttura Complessa è responsabile dell'efficace ed efficiente gestione delle risorse attribuite. I risultati della gestione sono sottoposti

a verifica annuale tramite il Nucleo di Valutazione. Il rinnovo è disposto, con provvedimento motivato, dal Direttore Generale previa verifica al termine dell'incarico delle attività professionali svolte e dei risultati raggiunti.
La verifica viene effettuata da un Collegio Tecnico nominato dal Direttore Generale e presieduto dal Direttore del Dipartimento. L'incarico può essere revocato nei casi disciplinati dall'art. 15 ter, co. 3 del D.Lgs. n. 502/92.
Il Direttore Generale si riserva, a suo insindacabile giudizio, la facoltà di prorogare, modificare, sospendere o revocare il presente Bando.
Al termine della procedura selettiva, i candidati non prescelti per l'incarico di Direzione di Struttura Complessa, trascorsi 60 giorni dalla data di conferimento dell'incarico da parte del Direttore Generale, salvo eventuale contenzioso in atto, potranno provvedere, a loro spese, al ritiro dei titoli e delle pubblicazioni presentate per la partecipazione alla Selezione. Decorsi ulteriori sei mesi, salvo eventuale contenzioso in atto, l'ASL SALERNO disporrà della documentazione presentata dai candidati secondo le proprie necessità senza che alla stessa possa essere imputata alcuna responsabilità. Per quanto non esplicitamente previsto nel presente Bando, si fa riferimento alla normativa vigente materia.

**Attenzione:**

**Non si procederà alla convocazione tramite pec e/o raccomandata con avviso di ricevimento.**

Per ulteriori informazioni i candidati potranno rivolgersi all'Ufficio Procedure Concorsuali presso il Servizio Gestione Risorse Umane dell'ASL SALERNO - Via Nizza, 145 – 84100 – SALERNO e/o mediante PEC al seguente indirizzo: concorsi@pec.aslsalerno.it.

Il Direttore Generale
Ing. Gennaro SOSTO

GENNARO
SOSTO

fonte: http://burc.regione.campania.it

**FAC SIMILE ALLEGATO A** - Schema esemplificativo di domanda da produrre in carta semplice

Al Direttore Generale dell'Azienda Sanitaria Locale di Salerno
Via Nizza, 146
84124 – SALERNO Il/la sottoscritto/a ……C.F……
Chiede di essere ammesso all'Avviso di Selezione Pubblica, per titoli e colloquio, per il conferimento dell'incarico di Direzione della Struttura Complessa di
……....., pubblicato nella Gazzetta Ufficiale
Repubblica Italiana – IV Serie Speciale Concorsi ed Esami, n. …….. del …….. A tal fine, consapevole delle responsabilità penali e della decadenza dai benefici eventualmente conseguiti cui può andare incontro in caso di dichiarazioni mendaci o di produzione di documenti e titoli falsi ovvero di formazione di atti falsi, ai sensi degli artt. 46, 47, 75 e 76 del DPR 445/2000, dichiara sotto la propria responsabilità:

- di essere nato il……..a……. …...e di essere residente in …… (…),
alla Via ……., …..CAP……. Recapiti telefonici…….;
- di essere cittadino/a italiano/a (o ……..specificare in caso di equivalenza); - di essere iscritto/a nelle liste elettorali del Comune di ……(in caso di non iscrizione o cancellazione indicare i motivi);
- di non aver riportato condanne penali e di non avere procedimenti penali in corso (in caso contrario dichiarare le condanne riportate o i procedimenti penali in corso);
- di essere in possesso dell'idoneità fisica all'impiego;
- di essere in possesso di Laurea in……..conseguita il…….presso
Università…..;
- di aver ottenuto l'abilitazione alla professione di…….
…….il……presso……;
- di essere in possesso di Specializzazione in…….....
conseguita il :……..presso Università…….;
- di essere iscritto/a all'Albo professionale dei…….....……della
Provincia di ……..al numero……dal……;
- di aver prestato i seguenti servizi (descrivere in dettaglio e per ogni Ente o periodo) alle dipendenze delle seguenti Pubbliche Amministrazioni : Ente/P.A……..... periodo(giorno,mese,anno);
profilo professionale……disciplina……;
tipo di rapporto di lavoro (tempo pieno/definito/part-time)……, indicando l'eventuale causa di risoluzione dei precedenti rapporti;
- di aver maturato un'anzianità complessiva di servizio effettivo (comprensiva del servizio militare eventualmente ricongiunto) di anni,mesi,giorni……..;
- di non aver fruito di periodi di aspettativa senza assegni (in caso contrario indicare periodi e motivi);
- di non essere mai stato/a dispensato/a, destituito/a o decaduto da precedente impiego presso la Pubblica Amministrazione.

Chiede che ogni comunicazione sia inoltrata a:
Cognome e Nome……Via…….. …n….CAP……..Città……Prov ……..Recapiti
Telefonici……..e si impegna a comunicare tempestivamente le eventuali successive variazioni
Dichiara di accettare tutte le condizioni previste nel Bando pubblicato nel B.U.R.C. per la presente Selezione ed esprime il proprio consenso, ai sensi del D.Lgs. n.196/2003 al trattamento dei dati personali contenuti nella presente dichiarazione per tutte le fasi del procedimento concorsuale
Allega alla presente:

- n…….titoli e documenti;
- elenco in quadruplice copia dei documenti e titoli presentati;
- curriculum professionale;
- copia fotostatica fronte/retro di documento di identità datata e firmata

Luogo e data…… Firma per esteso (non autenticata)

**FAC SIMILE ALLEGATO B**

Dichiarazione sostitutiva di Atto di Notorietà – Art. 19 e 47 D.P.R. 28/12/2000 n. 445 (*relativa a documenti in possesso del candidato*).

Il/la sottoscritto/a ……C.F…… nato/a il……a……., residente a……..Via……CAP……...
consapevole delle sanzioni penali previste, ai sensi e per gli effetti degli artt.47 e 76 e delle previsioni
dell'art.75 del DPR 28/12/2000 n. 445 per le ipotesi di falsità in atti e dichiarazioni mendaci, dichiara
sotto la propria responsabilità che le fotocopie dei titoli e documenti di seguito elencati e contraddistinti
con i numeri da……a…… e allegati al presente elenco, sono conformi agli originali di cui è in possesso :

1 _____
2 _____
3 _____
4 _____
5 _____
6 _____
7 _____

Esprime il proprio consenso, ai sensi del D.Lgs. n.196/2003 al trattamento dei dati personali contenuti
nella presente dichiarazione per tutte le fasi del procedimento concorsuale
Allega copia fotostatica fronte/retro di documento di identità (in corso di validità) datata e firmata
Luogo e data……. Firma per esteso (non autenticata)

**FAC SIMILE ALLEGATO C**

– Dichiarazione sostitutiva di Atto di Notorietà – Art. 19 e 47 D.P.R. 28/12/2000 n. 445 (*relativa ai servizi prestati*).

Il sottoscritto_____, nato a _____ il _____ residente in _____ (Provincia _____) alla Via _____, n. _____,

ai sensi e per gli effetti dell'art. 47 D.P.R. n. 445/2000 e s.m.i. e consapevole delle responsabilità penali e della possibilità di decadenza dai benefici eventualmente conseguiti, cui può incorrere in caso di dichiarazioni mendaci o di produzione di documenti e titoli falsi ovvero di formazione di atti falsi, ai sensi degli artt. 75 e 76 del DPR n. 445 del 28/12/2000, sotto la propria responsabilità DICHIARA

di aver prestato servizio alle dipendenze

Pubblica Amministrazione Privati

- Denominazione _____
- Indirizzo _____
- Qualifica _____
- Disciplina _____
- Periodo dal _____ al _____
- Tipologia rapporto / incarico _____
- Ore settimanali _____
- Eventuale periodo aspettativa dal _____ al _____
- Motivi di eventuale cessazione _____

Esprime il proprio consenso, ai sensi del D.Lgs. n.196/2003 al trattamento dei dati personali contenuti nella presente dichiarazione per tutte le fasi del procedimento concorsuale Allega copia fotostatica fronte/retro di documento di identità (in corso di validità) datata e firmata

Luogo e data……. Firma per esteso (non autenticata)

**FAC SIMILE ALLEGATO D**

– Dichiarazione sostitutiva di certificazione - Art. 46 DPR 445/2000

(*da utilizzare per autocertificare titolo di studio, iscrizione in albi tenuti dalla P.A., appartenenza a ordini professionali, qualifica professionale posseduta, titolo di specializzazione, di abilitazione, di formazione,di aggiornamento, di qualificazione tecnica di tutti gli altri stati,fatti e qualità personali previsti dall'art.46 del DPR n.445/2000 e s.m.i.*)

Il/la sottoscritto/a ……C.F…… nato/a il……a……., residente a……Via…….CAP……...
consapevole delle sanzioni penali previste, ai sensi e per gli effetti degli artt.46 e 76 e delle previsioni dell'art.75 del DPR 28/12/2000 n. 445 per le ipotesi di falsità in atti e dichiarazioni mendaci, dichiara sotto la propria responsabilità
……
……
……
……
……
……
……
……
……
Esprime il proprio consenso, ai sensi del D.Lgs. n.196/2003 al trattamento dei dati personali contenuti nella presente dichiarazione per tutte le fasi del procedimento concorsuale . Allega copia fotostatica fronte/retro di documento di identità (in corso di validità) datata e firmata
Luogo e data……. Firma per esteso (non autenticata)

**AZIENDA SANITARIA LOCALE SALERNO – Via Nizza 146 –**

**Concorso pubblico, per titoli ed esami, per la copertura, a tempo indeterminato, di n. 20 posti di dirigente medico disciplina di Psichiatria - area di sanità pubblica- da destinarsi all'Asl di Salerno.**

**In esecuzione della deliberazione n. 649 del 30.04.2025, esecutiva a norma di legge, è indetto Concorso pubblico, per titoli ed esami, per la copertura, a tempo indeterminato, di:**

- **N. 20 posti dirigente medico disciplina di Psichiatria.**

Lo stato giuridico ed economico inerente al posto messo a concorso è regolato e stabilito dalle norme contrattuali vigenti.

Per tutto quanto non previsto dal presente bando si fa riferimento alla vigente normativa in materia ed in particolare all'art. 15 del D.lgs. n. 502/1992 e s.m.i al d.lgs. n. 165/2001 e s.m.i., al D.P.R. n. 487/1994 ed al D.P.R. n. 483/1997.

È garantita la pari opportunità tra uomini e donne per l'accesso al lavoro così come stabilito dall'art. 3, comma 2, del D.P.R. n. 487/1994 a cui rinvia l'art. 2 del D.P.R. n° 483/1997 e dagli artt. 33 e 57 del D.lgs. 165/2001.

**REQUISITI GENERALI DI AMMISSIONE**

**1)** Cittadinanza italiana, salve le equiparazioni stabilite dalle leggi vigenti, o cittadinanza di uno dei Paesi dell'Unione Europea;
**2)** Idoneità fisica all'impiego: l'accertamento dell'idoneità fisica all'impiego, con l'osservanza delle norme in tema di categorie protette, è effettuato a cura dell'Azienda prima dell'immissione in servizio. Il personale dipendente da Pubbliche Amministrazioni e dagli Istituti, Ospedali ed Enti di cui agli artt. 25 e 26, comma 1, del D.P.R. n. 761/1979, è dispensato dalla visita medica.
**3)** Assenza di cause di impedimento al godimento dei diritti civili e politici;
**4)** Essere in regola con gli obblighi di leva;
**5)** Assenza di validi ed efficaci atti risolutivi di precedenti rapporti d'impiego, eventualmente costituiti con pubbliche amministrazioni, a causa d'insufficiente rendimento o per produzione di documenti falsi o viziati da invalidità non sanabile;
**6)** Assenza di cause ostative all'accesso al pubblico impiego eventualmente prescritte ai sensi di legge per la costituzione del rapporto di lavoro.
La partecipazione al concorso non è soggetta a limiti di età (fatto salvo il limite previsto per il collocamento a riposo d'ufficio) ai sensi dei commi 6 e 7 dell'art. 3 della legge n. 127/1997 e s.m.i.

**REQUISITI SPECIFICI DI AMMISSIONE**

**A)** Laurea in Medicina e Chirurgia;

**B)** Specializzazione nella disciplina oggetto del concorso o in disciplina equipollente e/o affine ai sensi del D.M. 30/1/1998 e s.m.i.

Ai sensi del 2° comma dell'art. 56 del D.P.R. 483/1997 il personale del ruolo sanitario in servizio a tempo indeterminato al 1/2/1998 è esentato dal requisito della specializzazione nella disciplina relativa al posto a tempo indeterminato già ricoperto alla predetta data per la partecipazione ai concorsi presso le USL e le Aziende Ospedaliere diverse da quelle di appartenenza.

Secondo l'art. 1, comma 547, L. 145/2018, come modificato dalla Legge 3 luglio 2023 n. 87, Conversione in legge, con modificazioni, del decreto-legge 10 maggio 2023 n.51, recante disposizioni urgenti in materia di amministrazione di enti pubblici, di termini legislativi e di iniziative di solidarietà sociale (G.U.

serie Generale n. 155 del 05/07/2023) entrato in vigore il 06/07/2023, all'art. 1 comma 5- bis sostituisce la parola "TERZO" con "SECONDO" – così recita: "a partire dal **SECONDO anno del corso di formazione specialistica** i medici e i medici veterinari regolarmente iscritti sono ammessi alla procedura concorsuali per l'accesso alla dirigenza del ruolo sanitario nella specifica disciplina bandita e collocati, all'esito positivo delle medesime procedure, in graduatoria separata".
Come previsto dall'art. 1, comma 548, L. 145/2018, l'eventuale assunzione dei medici e dei medici veterinari di cui al comma 547 sopra citato, risultati idonei e utilmente collocati nelle relative graduatorie, è subordinata al conseguimento del titolo di specializzazione e all'esaurimento della graduatoria dei medici e dei medici veterinari già specialisti alla data di scadenza del bando.

**C)** Iscrizione all'albo dell'Ordine dei Medici-Chirurghi.
L'iscrizione al corrispondente albo professionale di uno dei Paesi dell'Unione Europea consente la partecipazione, fermo restando l'obbligo dell'iscrizione all'albo in Italia prima dell'assunzione in servizio.

**I suddetti requisiti di ammissione, specifici e generali, devono essere posseduti alla data di scadenza del termine stabilito per la presentazione delle domande di ammissione**. Il difetto anche di uno dei soli requisiti prescritti comporta la non ammissione al concorso.
Il possesso dei requisiti di cui sopra, deve essere documentato nei modi e nei termini stabiliti dalla normativa vigente mediante autocertificazione ai sensi del D.P.R. 445/2000, a pena di esclusione dalla procedura.

**PRESENTAZIONE DELLA DOMANDA: TERMINI E MODALITÀ**

La domanda di partecipazione al concorso dovrà essere prodotta, a pena di esclusione, esclusivamente tramite procedura telematica sul sito **https://aslsalerno.iscrizioneconcorsi.it** entro il termine perentorio del 30° giorno successivo a quello della data di pubblicazione del presente bando in estratto sulla **Gazzetta Ufficiale, IV serie speciale, Concorsi ed Esami**;

La procedura verrà automaticamente disattivata alle ore 23.59 del giorno di scadenza. Pertanto, dopo tale termine, non sarà più possibile effettuare la compilazione online della domanda di partecipazione e non sarà ammessa la produzione di altri titoli o documenti a corredo della domanda. Inoltre non sarà più possibile effettuare rettifiche o aggiunte. Il termine di cui sopra è perentorio.

Saranno esclusi dal concorso i candidati le cui domande non siano state inviate secondo le modalità di seguito indicate.

La compilazione della domanda potrà essere effettuata 24 ore su 24 (salvo momentanee interruzioni per manutenzione del sito) da computer collegato alla rete internet e dotato di un browser di navigazione aggiornato tra quelli di maggiore diffusione (Chrome, Explorer, Firefox, Safari) che supporti ed abbia abilitati JavaScript e Cookie. La compatibilità con i dispositivi mobili (smartphone, tablet) non è garantita. Si consiglia di effettuare la registrazione e la compilazione per tempo.

**PROCEDURA DI REGISTRAZIONE E COMPILAZIONE ON-LINE DELLA DOMANDA E DEI RELATIVI TITOLI PER LA PARTECIPAZIONE AL CONCORSO**

**1: REGISTRAZIONE NEL SITO AZIENDALE**

- Collegarsi al sito internet: https://aslsalerno.iscrizioneconcorsi.it/;
- Cliccare su "pagina di registrazione" ed inserire i dati richiesti.

Fare attenzione al corretto inserimento della e-mail (non utilizzare PEC o generici o condivisi, ma mail nominative personali, del tipo mario.rossi@xxx.it) perché a seguito di questa operazione il programma invierà una e-mail al candidato con le credenziali provvisorie (Username e Password) di accesso al sistema di iscrizione ai concorsi on-line (attenzione, l'invio non è immediato quindi registrarsi per tempo).

- Una volta ricevuta la mail, collegarsi al link indicato nella stessa per modificare la Password provvisoria con una password segreta e definitiva, a scelta del compilatore, che dovrà essere

conservata per gli accessi successivi al primo, attendere poi qualche secondo per essere automaticamente reindirizzati.

**2: ISCRIZIONE ON LINE AL CONCORSO PUBBLICO**

❖ Dopo aver inserito Username e Password definitiva, selezionare la voce di menu "Concorsi", per accedere alla schermata dei concorsi disponibili.

❖ Cliccare l'icona "Iscriviti" corrispondente al concorso a cui intende partecipare.

❖ Il candidato accede alla schermata di inserimento della domanda, dove deve dichiarare il possesso dei requisiti generali e specifici richiesti per l'ammissione al concorso.

❖ Si inizia dalla scheda "Anagrafica", che deve essere compilata in tutte le sue parti e dove allegata la scansione del documento di identità, cliccando il bottone "aggiungi documento" (dimensione massima 1 MB).

❖ Per iniziare, cliccare il tasto "Compila" ed al termine dell'inserimento, confermare cliccando il tasto in basso "Salva";

Proseguire con la compilazione delle ulteriori pagine di cui si compone in format, il cui elenco è disposto sul lato sinistro dello schermo, e che via via che vengono compilate, risultano spuntate in verde, con riportato al lato il numero delle dichiarazioni rese. Le stesse possono essere compilate in più momenti, in quanto possibile accedere a quanto caricato ed aggiungere/correggere/cancellare i dati, fino a quando non si conclude la compilazione cliccando su "Conferma ed invio".

Si sottolinea che tutte le informazioni (requisiti specifici di ammissione, titoli di carriera ed esperienze professionali e formative) di cui sopra, dovranno essere indicate in modo preciso ed esaustivo in quanto si tratta di dati sui quali verrà effettuata la verifica del possesso dei requisiti per la partecipazione al concorso degli eventuali titoli di preferenza o di riserva dei posti, nonché la valutazione dei titoli. Si tratta di una dichiarazione resa sotto la propria personale responsabilità ed ai sensi del D.P.R. 28.12.2000, n. 445.

I rapporti di lavoro/attività professionali in corso possono essere autocertificati limitatamente alla data in cui viene compilata la domanda (quindi, in caso di servizi ancora in corso, nel campo corrispondente alla data di fine rapporto il candidato deve inserire la data di compilazione della domanda).

ATTENZIONE: per alcune tipologie di titoli è possibile ed è necessario, al fine dell'accettazione della domanda e della eventuale valutazione, effettuare la scannerizzazione dei documenti e fare l'upload direttamente nel format on line.
I documenti che devono essere necessariamente allegati a pena di esclusione sono:

- documento di identità valido;
- documenti comprovanti i requisiti che consentono ai cittadini non italiani e non comunitari di partecipare al presente concorso (permesso di soggiorno CE per soggiornanti di lungo periodo o la titolarità dello status di rifugiato, ovvero dello status di protezione sussidiaria);
- il decreto ministeriale di riconoscimento del titolo di studio valido per l'ammissione, se conseguito all'estero;
- la ricevuta di pagamento del contributo delle spese concorsuali (se prevista);
- copia completa (di tutte le sue pagine e non solo l'ultima e priva della scritta FACSIMILE) e FIRMATA della domanda prodotta tramite questo portale.

**I documenti che devono essere allegati pena la mancata valutazione/decadenza dei benefici sono:**

- il decreto ministeriale di equiparazione dei titoli di servizio svolti all'estero (da inserire nella pagina "Servizio presso ASL/PA come dipendente");
- il decreto ministeriale di equiparazione dei titoli di studio, oltre a quello richiesto per l'ammissione, conseguiti all'estero (da inserire nella pagina "Titolo accademici e di studio");
- la certificazione medica attestate lo stato di disabilità comprovante la necessità di ausili e/o tempi aggiuntivi, ai sensi dell'art. 20 della Legge 05.02.1992, n. 104 (da inserire nella pagina "Requisiti generici");
- la certificazione medica comprovante la disabilità > 80%, ai fini dell'esonero all'eventuale preselezione (da inserire nella pagina "Requisiti generici");
- le pubblicazioni effettuate SOLO SU RIVISTE NAZIONALI ED INTERNAZIONALI CON INDICAZIONE DELL'IMPACT FACTOR, da inserire nella pagina "Articoli e pubblicazioni" (NON SARANNO VALUTATE LE PUBBLICAZIONI CHE NON PRESENTERANNO LA VAUTAZIONE DELL'IMPACT FACTOR).

Nei casi suddetti effettuare la scannerizzazione dei documenti e l'upload, come indicato nella spiegazione di "Anagrafica" ed allegarli seguendo le indicazioni e cliccando il bottone "aggiungi allegato", ponendo attenzione alla dimensione massima richiesta nel format. I file pdf relativi alle pubblicazioni possono essere eventualmente compressi, utilizzando le modalità più in uso (winZip o winRar). Si consiglia la lettura degli ultimi capitoli del manuale di istruzioni (disponibile nelle sezioni di sinistra delle pagine web del sito) per eventuali indicazioni riguardo la modalità di unione di più file in un unico di più pagine, la conversione in formato pdf e la riduzione in dimensioni.

Terminata la compilazione di tutte le sezioni, cliccare su "Conferma ed invio". Dopo avere reso le dichiarazioni finali e confermato, sarà possibile stampare la domanda definitiva (priva della scritta facsimile) tramite la funzione "STAMPA DOMANDA".
ATTENZIONE: a seguito della conferma, la domanda risulterà bloccata e sarà inibita qualsiasi altra modifica e integrazione, prestare quindi attenzione. Il candidato deve obbligatoriamente procedere allo scarico della domanda, alla sua firma e successivo upload cliccando il bottone "Allega la domanda firmata". Solo al termine di quest'ultima operazione comparirà il bottone "Invia l'iscrizione" che va cliccato per inviare definitivamente la domanda. Il candidato riceverà una mail di conferma iscrizione con allegata la copia della domanda.

**Il mancato inoltro informatico della domanda firmata, determina l'automatica esclusione del candidato dal concorso di cui trattasi.**

Ai sensi dell'art. 71 del D.P.R. 28.12.2000, n. 445 e s.m.i., l'Amministrazione procederà ad idonei controlli, anche a campione sulla veridicità delle dichiarazioni rese nella domanda. Qualora emerga la non veridicità del contenuto delle dichiarazioni, il dichiarante decade dai benefici eventualmente conseguiti in seguito al provvedimento emanato, sulla base della dichiarazione non veritiera.
Non verranno presi in considerazione eventuali documentazioni/integrazioni inviate con modalità diversa da quelle previste dal seguente bando (anche se inviate tramite raccomandata o tramite PEC).
Il mancato rispetto, da parte dei candidati, dei termini e delle modalità sopra indicate per la presentazione delle domande comporterà la non ammissibilità al concorso.

**3: ASSISTENZA**
Le richieste di assistenza possono essere avanzate tramite l'apposita funzione disponibile alla voce di menu "RICHIEDI ASSISTENZA" sempre presente nella sezione a sinistra della pagina web. Le richieste di assistenza verranno evase durante l'orario di lavoro e compatibilmente con gli altri impegni del servizio. Si garantisce una risposta entro 5 giorni lavorativi dalla richiesta e non potranno essere soddisfatte nei 3 giorni antecedenti la data di scadenza del concorso.
Si suggerisce di leggere attentamente il MANUALE ISTRUZIONI per l'uso della procedura, di cui sopra, e disponibile nel pannello di sinistra delle varie pagine di cui si compone il sito web e nella home page.

**4: PROCEDURA DI EVENTUALE INTEGRAZIONE DI ULTERIORI TITOLI E DOCUMENTI ALLA DOMANDA DI PARTECIPAZIONE AL CONCORSO**

Dopo l'invio on-line della domanda è possibile riaprire la domanda inviata per la produzione di ulteriori titoli o documenti ad integrazione della stessa, tramite la funzione Annulla domanda.
NOTA BENE: si fa presente che la riapertura della domanda per la produzione di ulteriori titoli e documenti comporta l'annullamento della domanda precedentemente redatta on-line, con conseguente perdita di validità della ricevuta di avvenuta compilazione. Tale procedura, quindi, prevede la ripresentazione integrale della domanda di iscrizione on-line da parte del candidato utilizzando la stessa modalità.

**AMMISSIONE/ESCLUSIONE DEI CANDIDATI**
L'amministrazione procederà, con atto deliberativo, all'ammissione dei candidati al concorso, previa verifica dei requisiti generali e specifici di ammissione, così come indicati nel presente bando. Il provvedimento sarà pubblicato sul sito internet aziendale e **tale pubblicazione avrà valore di notifica ai candidati ad ogni effetto di legge.**

**COMMISSIONE ESAMINATRICE**
La Commissione Esaminatrice sarà nominata da questa Azienda con le modalità e nella composizione stabilite dagli artt. 5, 6 e 25 del D.P.R. n° 483 del 10/12/97.

**VALUTAZIONE DEI TITOLI E PROVE DI ESAME** La Commissione dispone, complessivamente, di 100 punti così ripartiti:

a) 20 punti per i titoli;
b) 80 punti per le prove;

- I punti per la valutazione dei titoli sono così ripartiti:

a) titoli di carriera punti 10
b) titoli accademici e di studio punti 3
c) pubblicazioni di titoli scientifici punti 3
d) curriculum formativo e professionale punti 4

- I punti per le prove d'esame sono così ripartiti:

a) Prova scritta punti 30
b) Prova pratica punti 30
c) Prova orale punti 20

Le prove d'esame sono le seguenti:

**PROVA SCRITTA**: test a risposta multipla e/o relazione su un caso clinico simulato su argomenti inerenti la disciplina messa a concorso o soluzione di una serie di quesiti a risposta sintetica inerenti la disciplina stessa.

**PROVA PRATICA**: su tecniche e manualità peculiari della disciplina messa a concorso descrivere e/o eseguire;

**PROVA ORALE**: sulle materie inerenti la disciplina a concorso nonché sui compiti connessi alla funzione da ricoprire.

**CONVOCAZIONE CANDIDATI**

La data, l'ora ed il luogo della prova scritta saranno comunicati ai candidati ammessi non meno di 20 (venti) giorni prima della sua effettuazione **esclusivamente mediante pubblicazione di apposito AVVISO sul sito web aziendale** all'indirizzo www.aslsalerno.it sezione "AVVISI E CONCORSI" **e avrà valore ufficiale di notifica**: non sarà inviata alcuna altra comunicazione all'indirizzo indicato sulla domanda di partecipazione.
**Tutte le comunicazioni inerenti la presente procedura concorsuale (ammissione/esclusione dei candidati, esiti prove, etc.) saranno notificate nella medesima modalità.**
Ai candidati che conseguono l'ammissione alle prove successive, sarà data comunicazione della data, dell'ora e del luogo delle prove d'esame**, esclusivamente con le modalità di cui sopra.**
L'ammissione alle prove è subordinata al riconoscimento dei candidati, da parte della Commissione Esaminatrice, mediante esibizione di valido documento di riconoscimento.
Il superamento delle prove scritta e pratica è subordinato al raggiungimento di una valutazione di sufficienza espressa in termini numerici di almeno 21/30.
L'ammissione alla prova pratica è subordinata al raggiungimento nella prova scritta del punteggio minimo previsto.
Il superamento della prova orale è subordinato al raggiungimento di una valutazione di sufficienza espressa in termini numerici di almeno 14/20.
L'ammissione alla prova orale è subordinata al raggiungimento nella prova pratica del punteggio minimo previsto.
La prova orale si svolgerà in un'aula aperta al pubblico.
I candidati che, per qualsiasi motivo, non si presentino a sostenere le prove di concorso nei giorni, nell'ora e nella sede stabilita, saranno dichiarati rinunciatari al concorso stesso.
È tassativamente vietato l'utilizzo nei locali delle prove d'esame di telefonini o altri strumenti tecnici che consentano di comunicare con l'esterno. L'uso comporterà l'esclusione dalla prova, ovvero il suo annullamento e, di conseguenza, l'esclusione dalla procedura concorsuale.

**FORMULAZIONE DELLA GRADUATORIA**

La Commissione, al termine delle prove d'esame, formula la graduatoria di merito dei candidati, secondo l'ordine dei punti della votazione complessiva riportata da ciascun candidato, con l'osservanza, a parità di punti, delle preferenze previste dall'art. 5 del D.P.R. 487/94 e s.m.i. È' escluso dalla graduatoria il candidato che non abbia conseguito in ciascuna delle prove di esame la prevista valutazione di sufficienza.
Ai sensi della legge di Bilancio n. 145 del 30 dicembre 2018, co. 547, *"I medici in formazione specialistica iscritti all'ultimo anno del relativo corso sono ammessi alle procedure concorsuali per l'accesso alla dirigenza del ruolo sanitario nella specifica disciplina bandita e collocati, all'esito positivo delle medesime procedure, in graduatoria separata"*.
Al riguardo si precisa che l'eventuale assunzione a tempo indeterminato è subordinata al conseguimento del titolo di specializzazione e all'esaurimento della graduatoria dei medici già specialisti alla data di scadenza del bando, come previsto dal legislatore. La graduatoria degli idonei, recante, tra gli altri, i nominativi dei vincitori del concorso, e la graduatoria separata degli specializzandi, sono approvate con provvedimento del Direttore Generale dell'A.S.L. Salerno ed è immediatamente efficace.
La graduatoria dei vincitori del concorso è pubblicata sul sito aziendale www.aslsalerno.it nella sezione "Avvisi e Concorsi".

**RISERVE**

Si precisa che ai sensi dell'art. 678, comma 9, del d.lgs. 66/2010 e prevista la riserva del 30% dei posti messi a selezione a favore dei militari volontari delle forze armate (VFP in ferma prefissata di un anno; VFP in ferma prefissata di anni 4; VFP in ferma breve triennale; Ufficiali di complemento in ferma biennale o in ferma prefissata).

**CONFERIMENTO DEI POSTI**

I vincitori del concorso saranno invitati dall'Amministrazione a presentare, entro trenta giorni dalla data di ricevimento della relativa comunicazione, sotto pena di decadenza dalla nomina, i documenti che l'Amministrazione stessa indicherà con specifica richiesta, al fine di poter procedere alla stipula del contratto individuale di lavoro nel quale sarà indicata la data di immissione in servizio, fatta salva la facoltà dell'Azienda di differire la decorrenza dell'assunzione per ragioni organizzative. Ai vincitori sarà attribuito il trattamento economico e normativo previsto dal vigente CCNL dell'Area della Sanità.
Ai fini giuridici ed economici la nomina decorre dalla data dell'effettiva immissione in servizio.

**SEDE DI SERVIZIO**

Le sedi saranno precisate alla stipula del contratto e potranno prevedere anche la rotazione su tutte le sedi in base all'organizzazione dipartimentale.

**NORME FINALI**

Con la partecipazione al concorso è implicita da parte dei concorrenti l'accettazione senza riserve di tutte le prescrizioni e precisazioni del presente bando, nonché di quelle che disciplinano e disciplineranno lo stato giuridico ed economico del personale delle Aziende Sanitarie.
Il trattamento dei dati personali è disciplinato dal GDPR – Regolamento (UE) n. 2016/679 in materia di protezione dei dati personali, che saranno raccolti presso la SC Gestione Risorse Umane per la gestione del concorso, per l'eventuale instaurazione del rapporto di lavoro e per le finalità inerenti la gestione del rapporto medesimo. Le medesime informazioni potranno essere comunicate alle Amministrazione Pubbliche interessate.

L'Azienda si riserva la facoltà di modificare, sospendere, o revocare in tutto o in parte il presente bando, o riaprire e/o prorogare i termini di presentazione delle domande, a suo insindacabile giudizio e in qualsiasi momento, senza che gli aspiranti e/o i graduati possono sollevare eccezioni, diritti o pretese e senza l'obbligo di notifica ai singoli concorrenti del relativo provvedimento.
Per quanto non esplicitamente previsto nel presente bando si fa riferimento alla normativa vigente.

Il presente bando sarà integralmente pubblicato sul sito internet dell'Azienda all'indirizzo www.aslsalerno.it, nella sezione "Avvisi e Concorsi" successivamente alla pubblicazione della procedura concorsuale sulla Gazzetta Ufficiale della Repubblica Italiana – IV Serie Speciale "Concorsi ed Esami".

Per ulteriori informazioni gli interessati potranno rivolgersi alla ASL Salerno – U.O.C. Gestione Risorse Umane, Via Nizza n. 146 – 84124 SALERNO – Pec: concorsi@pec.aslsalerno.it.

**IL DIRETTORE GENERALE**
***Ing. Gennaro Sosto***

GENNARO
SOSTO

CONCORSO PUBBLICO, PER TITOLI ED ESAMI, PER LA COPERTURA, A TEMPO INDETERMINATO, DI N. 5 POSTI DI DIRIGENTE MEDICO – DISCIPLINA MEDICINA D'EMERGENZA-URGENZA.

In esecuzione della deliberazione n° 517 del 08.05.2025, è indetto concorso pubblico, per titoli ed esami, per la copertura, a tempo indeterminato, di n. 5 posti di Dirigente Medico – Disciplina Medicina D'emergenza-Urgenza.
Alla predetta posizione funzionale è attribuito il trattamento giuridico ed economico previsto dal vigente C.C.N.L. per il personale dell'Area di contrattazione per la Dirigenza Medica e Veterinaria.
Le attribuzioni della posizione funzionale sono quelle stabilite dall'art. 15 del Decreto Legislativo 30 dicembre 1992 n. 502 e successive modificazioni ed integrazioni.
Le assunzioni a tempo indeterminato verranno effettuate ai sensi dell'art. 13 del C.C.N.L. 08/06/2000 per il personale dell'Area di contrattazione per la Dirigenza Medica e Veterinaria con riguardo alle esigenze di servizio. Il presente concorso pubblico è disciplinato dalle norme di cui al D. Lgs. 30 dicembre 1992 n. 502 e successive modificazioni ed integrazioni, al D. Lgs. 30 marzo 2001 n. 165, al D.P.R. 10 dicembre 1997 n. 483, al D.P.R. 10 dicembre 1997 n. 484 e al D.P.R. 9 maggio 1994 n. 487, in quanto applicabili.
Inoltre, ai sensi dell'art. 7 del D. Lgs. 30 marzo 2001 n. 165, è garantita parità e pari opportunità tra uomini e donne per l'accesso al lavoro ed al trattamento sul lavoro.
Alla presente procedura concorsuale possono partecipare i candidati dell'uno e dell'altro sesso (D. Lgs. 11 aprile 2006 n. 198) in possesso dei seguenti.

## REQUISITI GENERALI DI AMMISSIONE

previsti dagli artt. 1 e 24 del D.P.R. 10 dicembre 1997 n. 483:

1) Cittadinanza italiana, salve le equiparazioni stabilite dalle leggi vigenti (sono equiparati ai cittadini italiani gli italiani non appartenenti alla Repubblica), o cittadinanza di uno dei paesi dell'Unione Europea.
   Ai sensi dell'art. 38 del D. Lgs 30.3.2001 n. 165 e dell'art. 25, co. 2 del D. Lgs. 19.11.2007 n. 251, così come modificati dall'art. 7 della L. 6.8.2013 n. 97, possono, altresì, partecipare ai concorsi:
   - i familiari dei cittadini indicati al punto 1) non aventi la cittadinanza italiana o la cittadinanza di uno degli Stati membri dell'Unione Europea, che siano titolari del diritto di soggiorno o del diritto di soggiorno permanente. Per la definizione di familiare, si rinvia all'art. 2 della direttiva comunitaria n. 2004/38/CE;
   - i cittadini di Paesi Terzi titolari di permesso di soggiorno UE soggiornanti per lungo periodo o titolari dello status di rifugiato ovvero dello status protezione sussidiaria.

   I cittadini stranieri devono essere in possesso dei diritti civili e politici anche negli stati di appartenenza o di provenienza ed avere un'adeguata conoscenza della lingua italiana che sarà accertata durante lo svolgimento delle prove concorsuali (D.P.C.M. 7.2.1994 n. 174).
2) Idoneità alla mansione specifica della posizione funzionale.
   L'accertamento di tale requisito, con l'osservanza delle norme in tema di categorie protette, è effettuato attraverso la visita medica preventiva, quindi prima dell'immissione in servizio, ai sensi dell'art. 41, co. 2, del D. Lgs. 9.4.2008 n. 81, modificato dall'art. 26 del D. Lgs 3.8.2009 n. 106.



fonte: http://burc.regione.campania.it

## REQUISITI SPECIFICI DI AMMISSIONE

1) Laurea in Medicina e Chirurgia;
2) Iscrizione all'Albo dell'Ordine dei Medici;
3) Specializzazione nella disciplina oggetto del concorso o equipollente ovvero specializzazione in disciplina affine, nei limiti della normativa vigente. Ai sensi di quanto previsto dall'art. 1 commi 547 e 548 della Legge 30 dicembre 2018 n. 145 così come modificato dal D.L. 30 dicembre 2019 convertito con modificazioni dalla L. 28 febbraio 2020, n. 8, e, da ultimo, dal D.L. 10 maggio 2023 n. 51, convertito con modificazioni dalla L. 3 Luglio 2023 n. 87 sono ammessi alla presente procedura concorsuale i medici in formazione specialistica iscritti a partire dal secondo anno del corso di formazione del relativo corso nella disciplina oggetto del concorso o in disciplina equipollente e/o affine;

All'esito positivo delle prove concorsuali, tali candidati saranno collocati in graduatoria separata che potrà essere utilizzata a seguito dell'esaurimento della graduatoria dei medici già specialisti alla data di scadenza del bando e l'eventuale assunzione a tempo indeterminato è subordinata al conseguimento del titolo di specializzazione;

**L'ammissione alla selezione è altresì consentita ai candidati che siano in possesso dei seguenti requisiti**:

a) Laurea in Medicina e Chirurgia;
b) Iscrizione all'Albo dell'Ordine dei Medici;
c) aver maturato alla data del 31.03.2023, nel periodo intercorrente tra il 1° Gennaio 2013 e il 30 Giugno 2023, presso i servizi di emergenza-urgenza del Servizio sanitario nazionale, almeno tre anni di servizio, anche non continuativo, con contratti a tempo determinato, con contratti di collaborazione coordinata e continuativa, con contratti di convenzione o altre forme di lavoro flessibile, ovvero abbia svolto un documentato numero di ore di attività, equivalente ad almeno tre anni di servizio del personale medico del SSN a tempo pieno, anche non continuative, presso i predetti servizi, ancorché non in possesso di alcun diploma di specializzazione (art. 12 D.L. 34/2023 – convertito in L. 56/2023);

L'iscrizione al corrispondente Albo Professionale di uno dei Paesi dell'Unione Europea consente la partecipazione ai concorsi, fermo restando l'obbligo dell'iscrizione all'Albo in Italia prima della assunzione in servizio.

Il mancato possesso dei predetti requisiti comporterà l'esclusione dalla procedura.

Non possono accedere agli impieghi coloro che siano esclusi dall'elettorato politico attivo e coloro che siano stati destituiti o dispensati dall'impiego presso una pubblica amministrazione per persistente insufficiente rendimento, ovvero siano stati dichiarati decaduti da un impiego statale per aver conseguito l'impiego stesso mediante la produzione di documenti falsi o viziati da invalidità non sanabile.

I requisiti prescritti devono essere posseduti alla data di scadenza del termine stabilito dal presente bando per la presentazione delle domande di ammissione al concorso.

Il difetto anche di uno solo dei requisiti prescritti comporta la non ammissione alla procedura concorsuale.

## ==========DOMANDA DI AMMISSIONE==========

La domanda di partecipazione al presente Concorso pubblico, indirizzata al Direttore Generale, **DEVE ESSERE REDATTA ESCLUSIVAMENTE PER VIA TELEMATICA** e dovrà, a pena di esclusione, essere prodotta entro e non oltre il 30° (trentesimo) giorno successivo a quello della data di pubblicazione dell'estratto del presente bando, nella Gazzetta Ufficiale della Repubblica Italiana – 4^ serie speciale Concorsi ed Esami. Qualora detto termine dovesse capitare in un giorno festivo, la scadenza è prorogata al primo giorno non festivo successivo.

La procedura informatica per la presentazione delle domande sarà attiva a partire dal giorno di pubblicazione in Gazzetta Ufficiale, per estratto, del presente bando, e verrà automaticamente disattivata alle ore 23:59 del giorno di scadenza per la presentazione della domanda. Pertanto, dopo tale termine, non sarà più possibile effettuare la compilazione online della domanda di partecipazione e non sarà ammessa la produzione di altri titoli o documenti a corredo della domanda. Inoltre non sarà più possibile effettuare validazione delle domande compilate, rettifiche o aggiunte**.**



fonte: http://burc.regione.campania.it

**La domanda di partecipazione al Concorso Pubblico va presentata, a pena di esclusione, unicamente tramite procedura telematica, accedendo al seguente indirizzo web: https://aorncaserta.concorsismart.it tramite SPID e compilando lo specifico modulo on line secondo le istruzioni riportate nell'ALLEGATO INTEGRATIVO che costituisce parte integrante del presente bando**.
**E' esclusa ogni altra forma di presentazione o trasmissione. Pertanto, eventuali domande pervenute con altre modalità non verranno prese in considerazione**.
La validità ed ammissibilità delle domande pervenute è subordinata all'utilizzo di una casella di posta elettronica certificata (P.E.C.), **personale, pena l'esclusione dalla partecipazione al Concorso**.

**La compilazione della domanda potrà essere effettuata 24 ore su 24 (salvo momentanee interruzioni per manutenzione del sito) da qualsiasi dispositivo collegato alla rete internet e dotato di un browser aggiornato di navigazione tra quelli di maggiore diffusione.**

**Il termine di cui sopra è perentorio e, pertanto, saranno esclusi dal concorso i concorrenti le cui domande non siano state inviate nei modi e nei tempi sopra indicati.**

Per la **modifica** e **variazione** di eventuali informazioni erroneamente inserite o mancanti, il candidato può effettuare la riapertura della domanda dalla sezione **"Riepilogo domanda"** selezionando il tasto **"Annulla invio domanda"**. Una volta effettuate le modifiche, il candidato dovrà inviare nuovamente la domanda di partecipazione, cliccando il taso **"Invia domanda"** presente nella sezione **"Conferma e invia".**
**La domanda di partecipazione va presentata, a pena di esclusione, unicamente tramite procedura telematica, accedendo al seguente indirizzo web: https://aorncaserta.concorsismart.it, tramite SPID e compilando lo specifico modulo on line secondo le istruzioni riportate nell'ALLEGATO INTEGRATIVO che costituisce parte integrante del presente bando**.

**È esclusa ogni altra forma di presentazione o trasmissione. Pertanto, eventuali domande pervenute con altre modalità non verranno prese in considerazione**.

Si consiglia di non inoltrare la domanda in prossimità delle ultime ore dell'ultimo giorno utile per la presentazione per evitare sovraccarichi del sistema, dei quali la AORN Caserta non si assume responsabilità alcuna, con la precisazione che l'assistenza tecnica fornita dagli operatori sarà garantita fino alle ore 18.00 del giorno di chiusura della presentazione della domanda.
L'amministrazione non assume responsabilità in caso di impossibilità di apertura dei file.
Eventuali variazioni di posta elettronica certificata del candidato, dovranno essere tempestivamente comunicate ai seguenti indirizzi personale@ospedale.caserta.it, o gestionerisorseumane@ospedalecasertapec.it In mancanza, non saranno ritenute accettabili rivendicazioni di sorta a carico dell'Azienda.
L'Amministrazione, infatti, non si assume responsabilità per il mancato recapito di comunicazioni dipendenti da inesatta indicazione del domicilio PEC da parte del concorrente oppure da mancata o tardiva comunicazione del cambiamento o della disattivazione del medesimo domicilio PEC.

Nella domanda di ammissione al concorso, **redatta esclusivamente mediante procedura telematica**, gli interessati devono dichiarare, sotto la propria responsabilità e consapevoli delle sanzioni penali previste dall'art. 76 del D.P.R. 445/2000 e ss.mm.ii., quanto segue:

1) il cognome e il nome;
2) la data, il luogo di nascita nonché la residenza;
3) il possesso della cittadinanza italiana o equivalente ovvero il possesso dei requisiti di accesso previsti dall'art. 38 del D. Lgs. n. 165/2001 e ss.mm.ii.;
4) il Comune di iscrizione nelle liste elettorali, ovvero i motivi della non iscrizione o della cancellazione dalle liste medesime. I cittadini stranieri devono dichiarare se godono o meno (e in tal caso, con precisazione dei motivi) dei diritti civili e politici nello Stato di appartenenza;
5) le eventuali condanne penali riportate; in caso negativo dovrà esserne dichiarata espressamente l'assenza. L'omessa dichiarazione, nel caso in cui sussistano effettivamente condanne penali a carico del candidato, comporterà l'esclusione dello stesso dalla procedura in oggetto;



fonte: http://burc.regione.campania.it

6) i titoli di studio posseduti (con indicazione della data, della sede e denominazione dell'Istituto presso il quale gli stessi sono stati conseguiti). In particolare:
   - diploma di laurea in Medicina e Chirurgia conseguito il …… presso……..;
   - diploma di specializzazione in ……conseguito il …… presso…….……durata……..;
   - iscrizione al……. anno del corso di specializzazione in ……..presso…..
     oppure
   - aver prestato, nel periodo intercorrente tra il 1° Gennaio 2013 e il 30 Giugno 2023, presso ….., n. ……. di servizio, anche non continuativo, con contratto (specificare la tipologia di rapporto);
     oppure
   - aver svolto n. ……numero ore di attività, equivalente ad almeno tre anni di servizio del personale medico del SSN a tempo pieno, anche non continuative, presso ……;

Nel caso i titoli di studio siano stati conseguiti all'estero, devono essere indicati i provvedimenti di riconoscimento dell'equipollenza ai corrispondenti titoli di studio riconosciuti in Italia, secondo la vigente normativa;

7) l'iscrizione all'Albo dell'Ordine dei Medici della Provincia di……..;
8) la posizione nei riguardi degli obblighi militari (per i soli uomini);
9) i servizi prestati presso Pubbliche Amministrazioni e le cause di risoluzione di precedenti rapporti di pubblico impiego, ovvero di non aver prestato servizio presso Pubbliche Amministrazioni;
10) di non essere stato destituito, dispensato o licenziato dall'impiego presso una Pubblica Amministrazione;
11) di non essere a conoscenza di cause ostative all'instaurazione del rapporto di lavoro pubblico;
12) l'idoneità fisica specifica alla mansione della posizione funzionale in argomento;
13) i titoli che danno diritto a precedenza o preferenza nell'assunzione;
14) il domicilio presso il quale deve, ad ogni effetto, essere fatta ogni necessaria comunicazione, inerente l'avviso di selezione. In ogni caso di mancata indicazione vale la residenza indicata. I candidati hanno l'obbligo di comunicare gli eventuali cambiamenti di indirizzo all'AORN che non assume responsabilità alcuna nel caso di irreperibilità presso l'indirizzo comunicato;
15) il diritto alla applicazione dell'art. 20 della legge 5 febbraio 1992 n. 104, specificando l'ausilio necessario in relazione al proprio handicap, nonché l'eventuale necessità di tempi aggiuntivi per sostenere le prove d'esame;
16) l'accettazione, in caso di nomina, di tutte le disposizioni che regolano lo stato giuridico ed economico dei dipendenti del S.S.N.;
17) l'accettazione delle condizioni previste dal bando;
18) la piena disponibilità, in caso di nomina, e in sede di sottoscrizione del contratto a permanere presso l'AORN "Sant'Anna e San Sebastiano" per un periodo di anni 3 (tre);
19) il consenso al trattamento dei dati personali, compresi i dati sensibili, ai fini della gestione della presente procedura selettiva, ai sensi del nuovo Regolamento Europeo in materia di privacy (n. 679/2016) e del D.Lgs. 196 del 30/6/2003.

Ai sensi dell'art. 15, co. 1, della Legge n. 183/2011, le Pubbliche Amministrazioni non possono più accettare né richiedere certificati in ordine a stati, qualità personali, fatti ed all'attività svolta presso Pubbliche Amministrazioni.
Pertanto, le dichiarazioni in ordine a stati, qualità personali, fatti e attività prestate presso strutture pubbliche sono attestate esclusivamente mediante la loro indicazione completa nella dichiarazione sostitutiva di certificazione di cui si compone la domanda compilata on line.

**Costituiscono motivi di esclusione**:

1) L'omissione di taluna delle dichiarazioni indicate nella domanda on-line e la mancata sottoscrizione della domanda di partecipazione da parte del diretto interessato. La sottoscrizione della domanda, per quanto disposto dall'art. 39 del D.P.R. 445/2000, non è soggetta ad autenticazione. La presentazione della domanda di partecipazione determina l'accettazione incondizionata di tutte le disposizioni del presente bando di concorso.
2) La mancanza dei requisiti di ammissione.



fonte: http://burc.regione.campania.it

3) La presentazione della domanda con modalità diverse da quelle previste dal presente bando.
4) La mancata presentazione, alle prove d'esame, di copia fotostatica di un documento di identità personale in corso di validità o documentazione che consente ai cittadini non italiani, europei o extra- europei, di partecipare al presente Concorso (es. permesso di soggiorno).

**Documentazione da allegare alla domanda:**

I candidati, attraverso la procedura on-line, dovranno allegare alla domanda, a pena di esclusione, tramite file in formato PDF, la copia digitale di:

1) eventuali pubblicazioni di cui il candidato è autore/coautore, attinenti al profilo professionale interessato, che devono essere edite a stampa e devono comunque essere presentate, avendo cura di evidenziare il proprio nome.

**Avvertenze:**

La corretta e completa compilazione della domanda tramite la procedura online consente all'Amministrazione ed alla Commissione Esaminatrice di disporre di tutte le informazioni utili rispettivamente per la verifica del possesso dei requisiti di partecipazione e per la successiva valutazione dei titoli.

**Si precisa che il candidato è responsabile del corretto inserimento dei dati così come vengono richiesti dalla piattaforma ed è tenuto ad immettere tutti i requisiti in ciascun campo della procedura on-line; laddove, in fase di valutazione dei dati inseriti questi non siano rinvenuti, per cause imputabili al candidato, gli stessi non saranno oggetto di valutazione da parte della Commissione Esaminatrice.**

**L'Amministrazione informa i candidati che non saranno prese in considerazione dichiarazioni generiche o incomplete. L'interessato è tenuto a specificare con esattezza tutti gli elementi e i dati necessari per una corretta valutazione.**

Per la compilazione della domanda di partecipazione on-line, il candidato deve leggere attentamente e seguire le indicazioni contenute nell' **Allegato Integrativo** e quelle contenute nel **"MANUALE D'USO"** per gli utenti, scaricabile dalla Piattaforma

I rapporti di lavoro/attività professionali in corso possono essere autocertificati limitatamente alla data in cui viene compilata la domanda.

Con riferimento al servizio prestato presso Aziende Sanitarie Pubbliche, il candidato deve indicare se ricorrono o non ricorrono le condizioni di cui all'ultimo comma art. 46 D.P.R. 761/79 che di seguito si riportano: "La mancata partecipazione, senza giustificato motivo, alle attività di aggiornamento professionale per un periodo superiore ai cinque anni comporta la riduzione del punteggio di anzianità (…).

La riduzione non può comunque superare il 50 per cento".

Per i servizi prestati presso gli Istituti di Ricovero e Cura a Carattere Scientifico di diritto privato, verranno valutati se detti Istituti abbiano provveduto all'adeguamento dei propri ordinamenti del personale come previsto dall'art. 25 del D.P.R. 20.12.1979, n. 761; in caso contrario i suddetti servizi saranno valutati per il 25% della rispettiva durata.

Per il servizio prestato presso Case di Cura private verrà valutato se le stesse operano in regime di accreditamento con il SSN; in assenza di tale indicazione il servizio non sarà considerato, qualora di dipendenza, nei titoli di carriera ma nel curriculum formativo e professionale.

Saranno valutati i titoli che il candidato ritenga opportuno presentare agli effetti della valutazione di merito (attività di servizio, borse di studio, incarichi libero-professionali ecc.).

Non è ammessa la produzione di documenti, pubblicazioni, ecc. dopo la scadenza del termine utile per la presentazione della domanda di partecipazione on-line.

**=====COMMISSIONE ESAMINATRICE VALUTAZIONE DEI TITOLI E PROVE D'ESAME=====**

La Commissione Esaminatrice del presente concorso sarà costituita secondo le disposizioni di cui agli artt. 5, 6 e 25 del D.P.R. 10 dicembre 1997 n. 483.



fonte: http://burc.regione.campania.it

Le operazioni di sorteggio dei componenti della Commissione esaminatrice, di cui all'art. 6 D.P.R. 483/97, sono pubbliche e saranno espletate alle ore 11,00 del primo lunedì successivo alla data di scadenza delle istanze di partecipazione (corrispondente al 30° giorno successivo alla pubblicazione dell'estratto del presente bando nella Gazzetta Ufficiale della Repubblica Italiana – 4^ serie speciale Concorsi ed Esami) presso la Sala Riunioni sita al III piano, Edificio A, dell'Azienda, via Tescione, 81100 Caserta.
Nel caso in cui il sorteggio, per cause di forza maggiore, non possa aver luogo nel giorno sopra indicato, il sorteggio medesimo sarà effettuato, senza ulteriore avviso, nella stessa sede ed alla stessa ora di ogni lunedì successivo, non festivo, fino al completamento delle operazioni relative.
Tale notifica ha valore di pubblicazione dell'Avviso di sorteggio, ad ogni effetto di legge.
La Commissione ha a disposizione 100 punti per la valutazione così ripartiti:

20 punti per i titoli;
80 punti per le prove d'esame.

PUNTEGGIO TITOLI
I titoli saranno valutati dalla precitata Commissione, secondo le disposizioni contenute nel D.P.R. 10 dicembre 1997 n. 483, con i seguenti criteri:

titoli di carriera punti 10
titoli accademici e di studio punti 3
pubblicazioni e titoli scientifici punti 3
curriculum formativo e professionale punti 4

TITOLI DI CARRIERA
Servizi di ruolo prestati presso le Unità Sanitarie Locali o le Aziende Ospedaliere e servizi equipollenti, ai sensi dell'art. 22 e 23 del D.P.R. 10 dicembre 1997, n. 483:
nel livello dirigenziale a concorso, o livello superiore, nella disciplina, punti 1,00 per anno;
in altra posizione funzionale nella disciplina a concorso, punti 0,50 per anno;
in disciplina affine, ovvero in altra disciplina, da valutare con i punteggi di cui sopra ridotti rispettivamente del 25 e del 50 per cento;
a tempo pieno da valutare con i punteggi di cui sopra aumentati del 20%.
Servizio di ruolo quale medico presso pubbliche amministrazioni nelle varie qualifiche, secondo i rispettivi ordinamenti, punti 0,50 per anno.

TITOLI ACCADEMICI E DI STUDIO
specializzazione nella disciplina oggetto del concorso, punti 1,00;
specializzazione in una disciplina affine, punti 0,50;
specializzazione in altra disciplina, punti 0,25;
altre specializzazioni di ciascun gruppo da valutare con i punteggi di cui sopra ridotti del 50 per cento;
altre lauree, oltre a quella richiesta per l'ammissione al concorso, comprese tra quelle previste per l'appartenenza al ruolo sanitario, punti 0,50 per ognuna, fino a un massimo di punti 1,00.
I punteggi relativi alle pubblicazioni sono attribuiti dalle Commissioni Esaminatrici con i criteri di cui all'art. 11 del D.P.R. 10 dicembre 1997 n. 483, con riguardo ai singoli elementi documentali formalmente prodotti in originale o copia autenticata ai sensi di legge.
Non è valutabile la specializzazione fatta valere come requisito di ammissione.
La specializzazione conseguita ai sensi del D. Lgs. 8 agosto 1991 n. 257 o D. Lgs 17 agosto 1999 n. 368, anche se fatta valere come requisito di ammissione, è valutata fra i titoli di carriera come servizio prestato nel livello iniziale del profilo stesso nel limite massimo della durata legale del corso di studi.
L'attività prestata quale specialista ambulatoriale a rapporto orario, presso strutture a diretta gestione delle aziende sanitarie e del Ministero della Salute in base ad accordi nazionali, è valutata con riferimento all'orario settimanale svolto rapportato a quello dei medici dipendenti dalle aziende sanitarie con orario a tempo definito. Le relative autocertificazioni di servizio devono contenere l'indicazione dell'orario di attività settimanale.
La valutazione del servizio militare sarà possibile solo previa presentazione dell'autocertificazione relativa al foglio matricolare.



fonte: http://burc.regione.campania.it

PUNTEGGIO PROVE D'ESAME
I punti per le prove d'esame sono così ripartiti:
30 punti per la prova scritta;
30 punti per la prova pratica;
20 punti per la prova orale.

PROVA SCRITTA:
relazione su caso clinico simulato o su argomenti inerenti la disciplina messa a concorso o soluzione di una serie di quesiti a risposta sintetica inerenti la disciplina stessa.
PROVA PRATICA:
su tecniche e manualità peculiari della disciplina messa a concorso. La prova pratica deve comunque essere anche illustrata schematicamente per iscritto.
PROVA ORALE:
sulle materie inerenti la disciplina a concorso nonché sui compiti connessi alla funzione da conferire.
Sarà inoltre accertata la conoscenza dell'uso delle apparecchiature e delle applicazioni informatiche più diffuse e della lingua inglese, così come disposto dall'art. 37 del D.Lgs 165 del 30.03.2001 così come modificato dal D.Lgs. n. 75/2017.

**==========AMMISSIONE/ ESCLUSIONE DEI CANDIDATI==========**

L'Amministrazione provvederà, con apposito atto deliberativo, all'ammissione dei candidati al concorso, previa verifica dei requisiti generali e specifici di ammissione indicati nel presente bando.
Tale pubblicazione sarà disposta sul sito internet istituzionale www.ospedale.caserta.it sulla Home Page e nella sezione Avvisi & Concorsi e tale pubblicazione avrà valore di notifica ad ogni effetto di legge agli interessati.
L'esclusione dal concorso sarà disposta con provvedimento motivato da notificarsi con PEC entro trenta giorni dalla data di esecutività.

**==========CONVOCAZIONE CANDIDATI==========**

La data, l'ora ed il luogo della prova scritta saranno comunicati ai candidati ammessi non meno di 15 (quindici) giorni prima della sua effettuazione con PEC personale. Ai candidati che conseguono l'ammissione alle prove successive, sarà data comunicazione della data, dell'ora e del luogo delle prove d'esame, con lettera raccomandata con avviso di ricevimento o PEC personale, almeno 20 (venti) giorni prima. L'ammissione alle prove è subordinata al riconoscimento dei candidati, da parte della Commissione Esaminatrice, mediante esibizione di valido documento di riconoscimento.
Il superamento delle prove scritta e pratica è subordinato al raggiungimento di una valutazione di sufficienza espressa in termini numerici di almeno 21/30. L'ammissione alla prova pratica è subordinata al raggiungimento nella prova scritta del punteggio minimo previsto. Il superamento della prova orale è subordinato al raggiungimento di una valutazione di sufficienza espressa in termini numerici di almeno 14/20. L'ammissione alla prova orale è subordinata al raggiungimento nella prova pratica del punteggio minimo previsto. La prova orale si svolgerà in un'aula aperta al pubblico. Le comunicazioni di non ammissione alle prove pratica e orale vengono effettuate dalla Commissione Esaminatrice.
Si ribadisce che l'Amministrazione, non si assume responsabilità per il mancato recapito di comunicazioni dipendenti da inesatta indicazione dell'indirizzo PEC da parte del concorrente oppure da mancata o tardiva comunicazione del cambiamento o della disattivazione dell'indirizzo di posta elettronica.
La prova scritta e la prova pratica potranno consistere anche nella soluzione di quesiti a risposta multipla o aperta e potranno essere effettuate mediante l'utilizzo di strumenti informatici, anche nella stessa giornata e in modo consecutivo.
L'ammissione alla prova orale è subordinata al raggiungimento nella prova pratica del punteggio minimo previsto.
La prova orale si svolgerà in un'aula aperta al pubblico.
La lista dei candidati ammessi alla prova orale verrà pubblicata sul sito dell'ente nella sezione dedicata al concorso.



fonte: http://burc.regione.campania.it

I candidati che, per qualsiasi motivo, non si presentino a sostenere le prove di concorso nei giorni, nell'ora e nella sede stabilita, saranno dichiarati rinunciatari al concorso stesso.
E' tassativamente vietato l'utilizzo nei locali delle prove d'esame di telefonini o altri strumenti tecnici che consentano di comunicare con l'esterno. L'uso comporterà l'esclusione dalla prova, ovvero il suo annullamento, e consequenzialmente l'esclusione dalla procedura concorsuale.
Al termine delle prove d'esame, la Commissione Esaminatrice formula la "graduatoria" dei candidati idonei.

**==========GRADUATORIA - TITOLI DI PRECEDENZA E PREFERENZA ==========**

La graduatoria dei candidati idonei è formulata secondo l'ordine dei punti della votazione complessiva riportata da ciascun candidato, con l'osservanza, a parità di punti, delle preferenze previste dall'art. 5 del D.P.R. 9 maggio n. 487 e successive modificazioni ed integrazioni.
Sono dichiarati vincitori, nei limiti dei posti complessivamente messi a concorso, i candidati utilmente collocati nella graduatoria degli idonei, tenuto conto di quanto disposto dall'art. 39, co. 15, del D. Lgs. n. 196/95 nonché da ogni altra vigente disposizione di legge in materia.
Ai sensi di quanto previsto dall'art. 1 commi 547 e 548 della Legge 30 dicembre 2018 n. 145 così come modificato dal D.L. 30 dicembre 2019 convertito con modificazioni dalla L. 28 febbraio 2020, n. 8, sono ammessi alla presente procedura concorsuale i medici in formazione specialistica iscritti a partire dal secondo anno del corso di formazione del relativo corso nella disciplina oggetto del concorso o in disciplina equipollente e/o affine.
All'esito positivo delle prove concorsuali, tali candidati saranno collocati in graduatoria separata. Al riguardo si precisa che l'eventuale assunzione a tempo indeterminato è subordinata all'esaurimento della graduatoria dei medici già specialisti alla data di scadenza del bando e al conseguimento del titolo di specializzazione, come previsto dal legislatore.
La graduatoria degli idonei, recante, tra gli altri, i nominativi dei vincitori del concorso, e la graduatoria separata degli specializzandi sono approvate con provvedimento del Direttore Generale dell'Azienda Ospedaliera S. Anna e San Sebastiano di Caserta e sono immediatamente efficaci. Entrambe le graduatorie saranno pubblicate sul sito internet aziendale www.ospedale.caserta.it sulla home page e nella sezione "Avvisi e concorsi" e tale pubblicazione varrà quale notifica a tutti gli effetti.
Le graduatorie, ai sensi dell'art. 1, co. 149, Legge di Bilancio 2020 (27 Dicembre 2019, n. 160), sono efficaci per un periodo di 2 anni dalla data della pubblicazione per eventuali coperture di posti per i quali il concorso è stato bandito e che successivamente ed entro tale data dovessero rendersi disponibili.

**==========COSTITUZIONE DEL RAPPORTO DI LAVORO==========**

I candidati dichiarati vincitori del concorso saranno invitati, a mezzo pec, a fornire accettazione dell'incarico, il mancato riscontro, entro i termini indicati nella pec medesima, costituirà tacita rinuncia con conseguente decadenza dall'incarico e dalla graduatoria.
I candidati dichiarati vincitori del concorso saranno invitati a presentare, entro 30 giorni dalla data di comunicazione e, a pena di decadenza nei diritti conseguiti con la partecipazione al concorso stesso, i documenti di rito prescritti per l'assunzione ai fini della formale stipula del contratto individuale di lavoro.
Il contratto individuale di lavoro sarà stipulato sulla base dello schema approvato dall'Azienda.
Scaduto inutilmente il termine fissato dall'Azienda non si dà luogo alla stipula del contratto individuale di lavoro.
Entro il termine previsto dall'Azienda, i vincitori, ai fini della esclusività del rapporto di lavoro, devono dichiarare, sotto la propria responsabilità, di non avere altri rapporti di impiego pubblico o privato e di non trovarsi in nessuna delle situazioni di incompatibilità richiamate dall'articolo 53 del D. Lgs. n. 165/2001, dal D. Lgs. n. 502/92 e successive modificazioni ed integrazioni, dalla Legge n. 662/96 e dall'art. 72 della Legge n. 448/98, anche agli effetti di quanto previsto dal vigente C.C.N.L. dell'Area della Dirigenza Medica e Veterinaria in materia di corresponsione della indennità di esclusività del rapporto di lavoro.
Il rapporto di lavoro decorre, agli effetti economici, dalla data di effettiva assunzione in servizio e la conferma del rapporto di lavoro stesso è subordinata all'espletamento favorevole del periodo di prova di sei mesi, di cui all'art. 14 del CCNL 8/6/2000 dell'Area della Dirigenza Medica e Veterinaria.



fonte: http://burc.regione.campania.it

Gli stessi inoltre si impegneranno a permanere presso questa Azienda, per un periodo non inferiore a 3 anni.
Condizione risolutiva del contratto, in qualsiasi momento, sarà l'aver presentato documenti falsi o viziati da invalidità non sanabile.

**==========ULTERIORI DISPOSIZIONI==========**

La partecipazione al concorso comporta l'accettazione, senza riserve, di tutte le prescrizioni e precisazioni del presente bando di concorso.
Ai sensi del D. Lgs. 30.06.2003 n. 196, i dati personali forniti dai candidati saranno raccolti presso l'Azienda, per le finalità di gestione del concorso e saranno trattati presso una banca dati automatizzata, anche successivamente all'eventuale instaurazione del rapporto di lavoro, per le finalità inerenti la gestione di tale rapporto.
Il conferimento di tali dati è indispensabile per lo svolgimento delle procedure concorsuali.
La presentazione della domanda di partecipazione da parte del candidato autorizza l'Azienda al trattamento dei dati ai fini della gestione del pubblico concorso.
L'accesso agli atti è consentito ai sensi della Legge 241/1990 e secondo le modalità del vigente regolamento aziendale in materia di diritto di accesso.
L'Azienda si riserva di attingere dalla graduatoria nella misura e nei tempi ritenuti a suo insindacabile giudizio coerenti con le proprie esigenze riferite al profilo professionale oggetto del presente bando.
Nei casi di decadenza o di rinuncia del nominato, l'Amministrazione si riserva la facoltà di procedere alla nomina, secondo l'ordine della graduatoria, di altri candidati.
L'amministrazione garantisce parità e pari opportunità tra uomini e donne per l'accesso all'impiego e per il trattamento sul luogo di lavoro, così come disposto dall'art. 7 comma 1 - del decreto legislativo n. 165/2001.
La partecipazione al presente concorso implica l'accettazione di tutte le clausole ivi previste.
Per quanto non espressamente previsto dal presente bando di concorso saranno applicate le disposizioni di cui al D.P.R. 10 dicembre 1997 n. 483, in materia di disciplina concorsuale per il personale dirigenziale del Servizio Sanitario Nazionale, ed al D.P.R. 9 maggio 1994 n. 487.
L'Azienda si riserva la facoltà, in regime di autotutela, di prorogare, sospendere, revocare o modificare la presente procedura selettiva, qualora ne rilevasse la necessità o l'opportunità per ragioni di pubblico interesse o per disposizioni di legge, senza che i candidati possano sollevare eccezione o vantare diritti di sorta e senza l'obbligo della comunicazione, ai singoli concorrenti, del relativo provvedimento.
La partecipazione al presente concorso implica l'accettazione di tutte le clausole ivi previste.
Per eventuali informazioni, gli aspiranti potranno rivolgersi all'Unità Operativa Complessa "Gestione Risorse Umane – Settore concorsi e mobilità" di questa Azienda Ospedaliera, sita in Caserta, Via Tescione snc, tel. 0823/232688 - 0823/232025 - e-mail: personale@ospedale.caserta.it, pec: gestionerisorseumane@ospedalecasertapec.it.

IL DIRETTORE GENERALE
Dott. Gaetano Gubitosa



fonte: http://burc.regione.campania.it

La domanda di ammissione al concorso potrà essere inviata esclusivamente in via telematica collegandosi al portale https://aorncaserta.concorsismart.it/ con le modalità previste, fra cui si evidenzia:

-Il candidato dovrà cliccare sul link sopra indicato per accedere alla piattaforma Concorsi Smart;
-Accedere alla piattaforma tramite il Sistema Pubblico di Identità Digitale (SPID);
- Dopo aver completato la procedura di registrazione e aver acconsentito al trattamento dei dati personali, sarà possibile accedere alle Sezione "Concorsi" e accedere alla procedura di interesse.
La procedura per la presentazione delle domande sarà attiva dal giorno successivo a quello della data di pubblicazione del presente bando sul Bollettino Ufficiale della Regione Campania alle ore 00:01 e verrà automaticamente disattivata alle ore 23:59 del 15° giorno successivo (l'assistenza ai candidati con il Team di Assistenza Concorsi Smart è garantita fino alle ore 18:00 del giorno di scadenza indicato).
Per la compilazione della domanda di partecipazione on-line, il candidato deve leggere attentamente e seguire le indicazioni contenute nel seguente Allegato Integrativo e quelle contenute nel "MANUALE D'USO" per gli utenti, scaricabile dalla Piattaforma.
Nello specifico, nella compilazione della domanda telematica nella parte sinistra della schermata apparirà il menu di tutte le Sezioni che dovranno essere compilate:
la dichiarazione relativa ai titoli di studio necessari per l'ammissione deve essere resa nella sezione "Titoli di studio e abilitazioni professionali" ed il candidato dovrà indicare la struttura presso la quale il titolo è stato conseguito e la data del conseguimento. Il titolo di studio conseguito all'estero deve avere ottenuto, entro la data di scadenza del termine utile per la presentazione della domanda, il riconoscimento al titolo italiano rilasciato dalle competenti autorità, che dovrà essere allegato alla domanda;
le dichiarazioni relative agli ulteriori titoli di studio, di cui il candidato è in possesso, possono essere rese nella stessa sezione "Titoli di studio e abilitazioni professionali";
le dichiarazioni inerenti i servizi prestati con rapporto di dipendenza presso Aziende ed Enti del SSN, Istituti di Ricovero e Cura a carattere scientifico (IRCCS) pubblici e Case di Cura convenzionate/accreditate o servizi equiparati nel profilo professionale a concorso o in qualifiche corrispondenti o nel corrispondente profilo a concorso della categoria inferiore o in qualifiche corrispondenti o in mansioni assimilabili al profilo richiesto, devono essere rese nella sezione "Esperienze lavorative presso PA come dipendente". Le dichiarazioni devono contenere l'esatta denominazione dell'Ente presso il quale il servizio è prestato, il profilo professionale, la categoria di inquadramento ed il periodo di servizio effettuato (giorno, mese e anno di inizio e di termine), se a tempo pieno o part-time (in questo caso specificare la percentuale). Il candidato dovrà decurtare gli eventuali periodi di aspettativa senza assegni con interruzione del servizio;
le dichiarazioni inerenti i servizi prestati in regime di libera professione o di collaborazione coordinata e continuativa o a progetto, tramite Agenzie Interinali, Cooperative o Aziende private, presso Aziende ed Enti del SSN, Istituti di Ricovero e Cura a carattere scientifico (IRCCS) pubblici e Case di Cura convenzionate/accreditate, nel profilo professionale a concorso o in qualifiche corrispondenti o nel corrispondente profilo a concorso della categoria inferiore o in qualifiche corrispondenti o in mansioni assimilabili al profilo richiesto, devono essere rese nella sezione "Altre esperienze lavorative presso PA"; le dichiarazioni devono contenere l'esatta denominazione dell'Ente presso il quale il servizio è prestato, il profilo professionale, la categoria di inquadramento ed il periodo di servizio effettuato (giorno, mese e anno di inizio e di termine), se a tempo pieno o part-time (in questo caso specificare



fonte: http://burc.regione.campania.it

la percentuale). Il candidato dovrà decurtare gli eventuali periodi di aspettativa senza assegni con interruzione del servizio;
le dichiarazioni relative ai servizi prestati presso le Istituti di Ricovero e Cura a carattere scientifico (IRCCS) di diritto privato devono essere rese nella sezione “Esperienze lavorative presso privati” con l’indicazione dell’esatta denominazione dell’Istituto, la sede, il profilo professionale, la data di inizio e termine, se trattasi di servizio a tempo pieno o part-time.
le dichiarazioni relative ai periodi di servizio prestati all’estero o presso organismi internazionali, , se hanno ottenuto il riconoscimento dalle autorità competenti entro la data di scadenza del termine utile per la presentazione della domanda, devono essere rese nelle sezioni dedicate, di cui sopra; il candidato dovrà specificare l’esatta denominazione dell’Ente presso il quale il servizio è prestato, il profilo professionale, la categoria di inquadramento ed il periodo di servizio svolto (giorno, mese e anno di inizio e di termine), se a tempo pieno o part-time (in questo caso specificare la percentuale), eventuali interruzioni del rapporto di impiego, i motivi della cessazione nonché gli estremi del provvedimento di riconoscimento. Il candidato, qualora non abbia ottenuto il decreto di riconoscimento del servizio prestato, potrà inserire la sua esperienza lavorativa nella sezione “Esperienze lavorative presso privati”;
le dichiarazioni relative ai periodi di effettivo servizio militare di leva, di richiamo alle armi, di ferma volontaria e di rafferma, se svolti con mansioni riconducibili al profilo oggetto del concorso o se svolti in profilo o mansioni diverse da quelle a concorso, sono dichiarabili, ai sensi dell’art. 20 comma 2 del D.P.R. n. 220/2001, nella sezione “Esperienze lavorative presso PA come dipendente”, in cui deve essere specificato se il servizio stesso sia stato svolto o meno con la stessa mansione / qualifica messa a concorso. Lo stesso vale per il servizio civile.
- le dichiarazioni relative ai servizi prestati presso Case di cura con rapporto di dipendenza o libera professione o altra tipologia, se la struttura non è accreditata/convenzionata con il SSN dovranno essere inserite nella sezione “Esperienze lavorative presso privati”;
le dichiarazioni relative alle pubblicazioni e ai titoli scientifici dovranno essere inserite nella sezione “Articoli e pubblicazioni”. Eventuali pubblicazioni, edite a stampa, dovranno essere allegate nella sezione “Allegati”. Le pubblicazioni devono essere complete, non saranno oggetto di valutazione le pubblicazioni soltanto dichiarate, autocertificate o soltanto elencate nella domanda di partecipazione on-line ma NON allegate;
le dichiarazioni relative alla frequenza di corsi di aggiornamento, convegni e congressi dovranno essere inserite nella sezione “Corsi convegni congressi” indicando la denominazione dell’Ente organizzatore, la sede, la data di svolgimento, il numero di ore formative effettuate e se trattasi di eventi con verifica finale o con assegnazione di eventuali ECM;
le dichiarazioni relative ad incarichi di docenza conferiti da Enti Pubblici dovranno essere rese nella sezione “Attività di docenza presso PA” e dovranno contenere: denominazione dell’Ente che ha conferito l’incarico, oggetto/materia di docenza e ore effettive di lezione svolte;
Il candidato portatore di handicap potrà specificare nella domanda telematica, ai sensi di quanto previsto dall’art. 20 della L. 104/92, nella sezione di riferimento, l’ausilio necessario in relazione al proprio handicap, nonché l’eventuale necessità di tempi aggiuntivi per l’espletamento della prova prevista, specificando altresì, ai sensi dell’art. 25 comma 9 del D.L. 90/2014, la percentuale di invalidità (allegare relativa documentazione).
Il candidato, in caso di possesso di disturbo specifico dell'apprendimento (DSA), opportunamente documentato ed esplicitato con apposita dichiarazione resa dalla commissione medico-legale dell'ASL di riferimento o da equivalente struttura pubblica, che dovrà esplicitare le limitazioni che l'handicap o il DSA determina in funzione della procedura selettiva, potrà specificare nella domanda telematica, nella sezione di riferimento, l’ausilio necessario in relazione al proprio handicap, nonché l’eventuale necessità di tempi aggiuntivi per l’espletamento della prova prevista. La concessione e l’assegnazione di ausili, misure dispensative, sostitutive, strumenti compensativi e/o tempi aggiuntivi è determinata a insindacabile giudizio della commissione esaminatrice, sulla scorta della documentazione esibita. e dell’esame obiettivo di ogni specifico caso. In ogni caso, i tempi aggiuntivi non eccederanno il 50% del tempo assegnato per la prova. Tutta la documentazione di supporto alla dichiarazione resa sul proprio handicap o DSA dovrà essere allegata alla domanda di partecipazione. Il mancato caricamento di tale documentazione non consente di fornire adeguatamente l'assistenza richiesta.
Si precisa inoltre che i dati attinenti ai titoli hanno natura facoltativa e l’eventuale omissione dei medesimi sarà causa di mancata valutazione degli stessi.



fonte: http://burc.regione.campania.it

Al termine della compilazione di tutte le Sezioni, si può procedere all'invio della DOMANDA DI PARTECIPAZIONE. La domanda potrà essere trasmessa solo dopo aver completato tutte le Sezioni e confermato l'invio. In caso contrario il sistema genererà automaticamente un messaggio di richiesta di compilazione dei campi mancanti e di errore.
-Nella Sezione "Conferma e Invio" saranno visualizzati i seguenti campi:
Annulla domanda: permette di eliminare tutte le Sezioni della domanda compilata;
Anteprima domanda: permette di visualizzare l'anteprima della domanda compilata e scaricarla;
Invia domanda: consente di inviare definitivamente la propria candidatura.

Il sistema informatico inoltrerà al candidato una e-mail di conferma dell'avvenuto invio della domanda. Qualora non si ricevesse la mail, è possibile scaricare e stampare il riepilogo della domanda nella Sezione "Riepilogo Candidatura".
Per la **modifica** e **variazione** di eventuali informazioni erroneamente inserite o mancanti, il candidato può effettuare la riapertura della domanda dalla sezione **"Riepilogo domanda"** selezionando il tasto **"Annulla invio domanda"**. Una volta effettuate le modifiche, il candidato dovrà inviare nuovamente la domanda di partecipazione, cliccando il taso **"Invia domanda"** presente nella sezione **"Conferma e invia".**
Il termine di presentazione delle domande è perentorio e, pertanto, non è ammessa la presentazione di documenti oltre la scadenza del termine utile per l'invio delle domande o con modalità diverse da quelle indicate.
Si consiglia di non inoltrare la domanda in prossimità delle ultime ore dell'ultimo giorno utile per la presentazione, per evitare sovraccarichi del sistema, dei quali il AORN Caserta delle Infrastrutture e delle mobilità sostenibili non assume responsabilità alcuna.
I candidati possono verificare i propri documenti allegati nella Sezione ALLEGATI.
I candidati dovranno ALLEGARE alla domanda on-line soltanto i seguenti documenti:
Provvedimento di equipollenza/equiparazione dei titoli di studio conseguiti all'estero, se si è dichiarato nella Sezione "Titoli di studio e abilitazioni professionali";
Provvedimento di equiparazione per i servizi prestati all'estero, riconosciuti equiparati al servizio prestato in Italia (è necessario compilare la sezione con i dati del "provvedimento" nella sezione presso "Esperienze lavorative presso PA come dipendente");
l'eventuale certificazione medica rilasciata da Struttura Sanitaria abilitata, comprovante lo stato di disabilità e/o di DSA, che indichi l'ausilio necessario in relazione alla propria disabilità, e/o la necessità di tempi aggiuntivi per l'espletamento della prova concorsuale, così come prescritto dalla vigente normativa di riferimento;
le eventuali pubblicazioni, di cui il candidato è autore/coautore, attinenti al profilo professionale a concorso ed edite a stampa, avendo cura di evidenziare il proprio nome (qualora il candidato fosse autore di libro, non sarà necessario allegare l'intera opera ma esclusivamente il frontespizio).
Ciascun documento allegato dovrà essere costituito da un unico file in formato jpg o pdf e non superare i 20 MB.
La domanda sarà considerata presentata nel momento in cui il candidato concluderà correttamente la procedura on-line di iscrizione al concorso e riceverà dal sistema il messaggio di avvenuto inoltro della domanda.

È esclusa ogni altra forma di presentazione e trasmissione. Pertanto, eventuali domande pervenute con altre modalità non verranno prese in considerazione.

Non saranno prese in considerazione le domande che, per qualsiasi causa, non esclusa la forza maggiore o il fatto di terzi, non siano pervenute all'Ente secondo le modalità e nel termine sopraindicati.
La corretta e completa compilazione della domanda tramite la procedura telematica consente all'Amministrazione ed alla Commissione Esaminatrice di disporre di tutte le informazioni utili rispettivamente per la verifica del possesso dei requisiti di partecipazione e per la successiva valutazione dei titoli.
L'Amministrazione informa i candidati che non saranno prese in considerazione dichiarazioni generiche o incomplete.
Il candidato è tenuto a specificare con esattezza tutti gli elementi e i dati necessari per una corretta valutazione.



fonte: http://burc.regione.campania.it

L'Amministrazione si riserva la facoltà di verificare la veridicità delle dichiarazioni prodotte nonché di richiedere la documentazione relativa prima di emettere il provvedimento finale favorevole.
Viene sottolineato che, ferme restando le sanzioni penali previste, ai sensi e per gli effetti degli artt. 48 e 76, del D.P.R. 28.12.2000, n. 445, per le ipotesi di falsità in atti e dichiarazioni mendaci, qualora dal controllo effettuato dalla Amministrazione emerga la non veridicità del contenuto della dichiarazione, il dichiarante decade dai benefici eventualmente conseguenti al provvedimento.
Per supporto ed assistenza relativi alla presente procedura, i candidati possono contattare il Team di Assistenza Concorsi Smart attraverso la chat presente in piattaforma, cliccando sul tasto “Contattaci” in basso a destra della pagina. La chat automatica, con operatore virtuale, è attiva 24 ore su 24, 7 giorni su 7 e fornisce risposte preimpostate alle domande più frequenti. Sarà possibile interrogare il sistema per ottenere indirizzi di posta elettronica specifici a cui rivolgersi. Per informazioni non reperibili autonomamente o tramite Chatbot, è possibile parlare direttamente con gli operatori digitando la parola “Operatore”. Gli addetti all’assistenza sono disponibili dal lunedì al venerdì, dalle ore 9:00 alle 13:00 e dalle ore 14:00 alle 18:00 (esclusi i festivi)

Per tutto quanto ivi non previsto si fa rinvio all’Avviso in oggetto.



fonte: http://burc.regione.campania.it

**AZIENDA OSPEDALIERA UNIVERSITARIA LUIGI VANVITELLI**
P.IVA 06908670638

**Avviso di selezione pubblica, per titoli e colloquio, per n° 01 posto di "Ricercatore Under 40 to Hire *ex novo*" per il conferimento di una Borsa di Ricerca "Work-Oriented" a tempo determinato, da assegnare a un laureato in Medicina e Chirurgia con specializzazione in Neurologia, in qualità di ricercatore per le attività del Progetto PNRR-MCNT2-2023-12378387 – CUP I65E24000030005 – CUP Master I65E24000030005 - Principal Investigator/Responsabile Scientifico professore Tessitore Alessandro.**

In ottemperanza alla Deliberazione del Direttore Generale n. 380 del 09 maggio 2025 è indetto un Avviso di selezione pubblica, per titoli e colloquio, per n° 01 posti di "Ricercatore Under 40 to Hire *ex novo*" per il conferimento di una Borsa di Ricerca "Work-Oriented" a tempo determinato, da assegnare a un laureato in Medicina e Chirurgia con specializzazione in Neurologia, in qualità di ricercatore per le attività del progetto PNRR 2023 - Missione 6 - Componente 2 – Investimento 2.1 - Valorizzazione e potenziamento della ricerca biomedica del SSN finanziato dall'Unione Europea – Next Generation EU – Codice Progetto PNRR-MCNT2-2023-12378387 – Titolo del Progetto *"MIND-Project: Multimodal Imaging, Neurobiological and Digital assessment for individualized sustainable detection, monitoring and management of parkinsonism in real-life setting"*- CUP I65E24000030005 – CUP Master I65E24000030005 - Principal Investigator/Responsabile Scientifico professore Tessitore Alessandro.

In base a quanto disposto dall'Avviso Pubblico del Ministero della Salute del 24 aprile 2023, all'articolo 10, comma 8, lettera b), è stabilito che "*almeno il 40% del personale assunto appositamente per il progetto o comunque destinatario di borse di studio o di ricerca a tempo determinato gravanti sul progetto deve essere reclutato presso le Unità Operative delle aree del Mezzogiorno. A tal fine, i bandi di reclutamento di nuovo personale prevedono opportune clausole dirette all'inserimento, come requisiti necessari e come ulteriori requisiti premiali dell'offerta, di criteri orientati a promuovere l'occupazione giovanile nelle aree del Mezzogiorno, ai sensi di quanto disposto dall'articolo 47 "Pari opportunità, generazionali e di genere, nei contratti pubblici PNRR e PNC" del Decreto-Legge n. 77 del 31 maggio 2021, convertito in Legge n. 108 del 29 luglio 2021"*.

Ai sensi dell'articolo 7, comma 1, e dell'articolo 35, comma 3, lettera c, del Decreto Legislativo 30 marzo 2001, n. 165, è garantita parità e pari opportunità tra uomini e donne per l'accesso al lavoro ed il trattamento sul lavoro.

Si applicano, inoltre, le disposizioni legislative e regolamentari in materia di documentazione amministrativa contenute del D.P.R. 28 dicembre 2000 n. 445 e quelle in materia di trattamento dei dati personali previste dal GDPR 679/20216 e dal D. Lgs. 30 giugno 2003 n. 196, novellato dal Decreto Legislativo 101/2018.

## Articolo 1
## (Oggetto del Bando)

È indetto un Avviso di selezione pubblica, per titoli e colloquio, per il reclutamento di n. 01 "Ricercatore Under 40 to hire ex novo" per il conferimento di una Borsa di Ricerca "Work-Oriented" a tempo determinato, per lo svolgimento dell'attività di ricerca in "arruolamento clinico dei soggetti reclutati nello studio, raccolta e analisi dei dati clinici" della durata del progetto (31 agosto 2026, salvo eventuale proroga di sei mesi), per l'esecuzione del Progetto PNRR-MCNT2-2023-12378387 – dal titolo *"MIND-Project: Multimodal Imaging, Neurobiological and Digital assessment for individualized sustainable detection, monitoring and*

*management of parkinsonism in real-life setting"* da svolgersi presso l'Unità Operativa Complessa di I^ Neurologia e Neurofisiopatologia, sita in Piazza Miraglia – Padiglione 2 – Emilato Est – 80138 Napoli.

**Articolo 2**
**(Destinatari del Bando)**

L'Avviso di selezione pubblica è destinato a cittadini italiani o equiparati, nonché stranieri in possesso dei requisiti previsti dal presente Avviso.

**Articolo 3**
**(Requisiti generali di ammissione)**

Possono presentare domanda di partecipazione coloro che sono in possesso dei seguenti **requisiti generali:**

- cittadinanza italiana o cittadinanza di altro Stato membro dell'Unione europea e i loro familiari non aventi la cittadinanza di uno Stato membro che siano titolari del diritto di soggiorno o del diritto di soggiorno permanente, o cittadini di Paesi terzi che siano titolari del permesso di soggiorno UE per soggiornanti di lungo periodo o che siano titolari dello status di rifugiato ovvero dello status di protezione sussidiaria;
- essere in possesso di idoneità fisica all'impiego;
- godimento dei diritti politici e civili;
- non essere stati destituiti o dispensati dall'impiego presso Pubbliche Amministrazioni;
- non aver riportato condanne penali e non aver procedimenti penali in corso per i reati che impediscono, ai sensi delle disposizioni vigenti, la costituzione del rapporto di lavoro con la Pubblica Amministrazione;
- non aver compiuto il quarantesimo anno di età;
- non essere titolare di altri progetti di ricerca qualunque sia il ruolo rivestito;
- non frequentare tirocinio per l'ammissione ad Esami di Stato;
- non frequentare corsi di dottorato di ricerca universitario con assegni;
- non essere iscritto a scuole di specializzazione di area medica;
- non svolgere attività di medico in rapporto di convenzione con il Servizio Sanitario Nazionale.

Per i cittadini di uno dei paesi dell'Unione Europea o di paesi terzi è necessario:

- il godimento dei diritti civili e politici in Italia o nello Stato di appartenenza o di provenienza;
- la conoscenza della lingua italiana, adeguata alla posizione funzionale da conferire (che verrà accertata dalla commissione esaminatrice contestualmente alla valutazione delle prove d'esame).

**Articolo 4**
**(Requisiti specifici di ammissione)**

Possono partecipare al concorso coloro che sono in possesso dei seguenti requisiti specifici:

a) laurea magistrale in Medicina e Chirurgia, ovvero in discipline equipollenti;
b) specializzazione in Neurologia, ovvero in discipline equipollenti;
c) dottorato di ricerca in Neuroscienze, ovvero in discipline di area affine;
d) H-index ≥ 13;
e) n. 25 pubblicazioni su riviste nazionali e/o internazionali.

Per i cittadini stranieri i titoli di studio richiesti devono essere riconosciuti equivalenti in Italia dalla Autorità competente, ai sensi dell'articolo 38, comma 3, del Decreto Legislativo n. 165 del 30 marzo 2001.

**I requisiti di cui sopra devono essere posseduti alla data di scadenza del termine stabilito nel presente Avviso per la presentazione delle domande di ammissione. La omessa indicazione anche di un solo requisito per l'ammissione comporta l'esclusione dall'Avviso**.

**Articolo 5**
**(Modalità e termini per la presentazione della domanda di partecipazione)**

La domanda di partecipazione alla selezione e la documentazione ad essa allegata, redatta in carta semplice, dovrà essere inviata al Direttore Generale dell'Azienda Ospedaliera Universitaria "Luigi Vanvitelli", con una delle seguenti modalità:

- consegna a mano, in plico chiuso, presso la sede dell'Ufficio Protocollo dell'Azienda Ospedaliera Universitaria "Luigi Vanvitelli", sito in Via Santa Maria di Costantinopoli, n. 104 – CAP 80138 – Napoli, dal lunedì al venerdì dalle ore 09,00 alle ore 15:00**.** Sul plico deve essere indicato il cognome, il nome del candidato nonché, la dicitura Progetto PNRR-MCNT2-2023-12378387 – dal titolo *"MIND-Project: Multimodal Imaging, Neurobiological and Digital assessment for individualized sustainable detection, monitoring and management of parkinsonism in real-life setting***"**;

- consegna a mezzo raccomandata con avviso di ricevimento da inviare a Ufficio Protocollo dell'Azienda Ospedaliera Universitaria "Luigi Vanvitelli" - Via Santa Maria di Costantinopoli, n. 104 – CAP 80138 – Napoli**.** Sul plico deve essere indicato il cognome, il nome del candidato nonché, la dicitura Progetto PNRR-MCNT2-2023-12378387 – dal titolo *"MIND-Project: Multimodal Imaging, Neurobiological and Digital assessment for individualized sustainable detection, monitoring and management of parkinsonism in real-life setting***"**;

- mediante Posta Elettronica Certificata (PEC), inviando una mail all'indirizzo protocollo.policliniconapoli.it@pec.it riportando la seguente dicitura Progetto PNRR-MCNT2-2023-12378387 – dal titolo *"MIND-Project: Multimodal Imaging, Neurobiological and Digital assessment for individualized sustainable detection, monitoring and management of parkinsonism in real-life setting***".** Si precisa che tale mail deve essere inviata dalla propria casella PEC, per cui non sarà ritenuto valido l'utilizzo di altre caselle di posta semplice o certificata, anche se indirizzate alla casella PEC di questa Azienda.

La domanda di partecipazione, con la relativa documentazione allegata, dovrà pervenire, nei modi di cui sopra, pena l'esclusione dalla procedura, a partire dal 1° giorno successivo alla data di pubblicazione del presente Avviso sul BURC fino al 16° giorno successivo alla data di pubblicazione del presente Avviso sul BURC. Qualora il giorno di scadenza per la presentazione della domanda sia festivo o non lavorativo, il termine è prorogato al primo giorno successivo lavorativo. Dopo tale termine, non sarà più ammessa la produzione di altri titoli e/o documenti a corredo della domanda, pertanto la stessa non potrà più essere modificata e/o integrata. L'Azienda non si assume, fin d'ora, alcuna responsabilità per il mancato recapito di domande, comunicazioni e documentazioni, dipendenti da eventuali disguidi telematici, da inesatte indicazioni del recapito da parte del candidato o da mancata o tardiva comunicazione del cambio di indirizzo indicata nella domanda, nonché da altri fatti non imputabili a colpe dell'Amministrazione. Il presente Avviso sarà pubblicato anche sul sito web istituzionale dell'Azienda Ospedaliera Universitaria "Luigi Vanvitelli"

www.policliniconapoli.it nella sezione nella sezione “Amministrazione Trasparente / Bandi di Concorso”, con valore di notifica a tutti gli effetti di legge.

Nella domanda di partecipazione, compilata secondo il modello allegato, il candidato dovrà dichiarare obbligatoriamente, sotto la loro personale responsabilità, ai sensi e per gli effetti degli articoli 46 e 47 del D.P.R. n. 445 del 2000 e s.m.i.:

- cognome e nome e codice fiscale;
- data, luogo di nascita;
- indirizzo di residenza e/o di eventuale domicilio;
- numero telefonico e cellulare;
- indirizzo di Posta Elettronica Certificata intestata al candidato (PEC);
- indirizzo di posta elettronica intestato al candidato;
- il possesso della cittadinanza italiana o equivalenti;
- il comune di iscrizione nelle liste elettorali, ovvero i motivi della non iscrizione o della cancellazione dalle liste medesime;
- non aver riportato condanne penali e non aver procedimenti penali in corso per i reati che impediscono, ai sensi delle disposizioni vigenti, la costituzione del rapporto di lavoro con la Pubblica Amministrazione;
- non essere stati destituiti o dispensati dall’impiego presso Pubbliche Amministrazioni;
- essere in possesso di idoneità fisica all’impiego;
- non aver compiuto il quarantesimo anno di età;
- non essere titolare di altri progetti di ricerca qualunque sia il ruolo rivestito;
- non usufruire di periodi di tirocinio per l’ammissione ad Esami di Stato;
- non frequentare corsi di dottorato di ricerca universitario con assegni;
- non essere iscritti a scuole di specializzazione di area medica;
- non avere attività di medico in rapporto di convenzione con il Servizio Sanitario Nazionale;
- il titolo di studio posseduto, l’anno di conseguimento e della votazione riportata;
- essere in possesso della specializzazione richiesta, l’anno di conseguimento e della votazione riportata
- essere in possesso del titolo di dottorato richiesto, l’anno di conseguimento e della votazione riportata;
- avere un H-index ≥ 13;
- avere n. 25 pubblicazioni su riviste nazionali e/o internazionali;
- tutte le condizioni previste dal presente Avviso.

La domanda dovrà essere sottoscritta in calce con firma leggibile e per esteso, e non è soggetta ad autenticazione ai sensi dell’articolo 3, commi 5 e 11, della Legge n. 127/97.
Il mancato rispetto, da parte dei candidati, dei termini e delle modalità sopra indicate per la presentazione delle domande comporterà la non ammissibilità al concorso.
L’omissione, anche parziale, di una delle dichiarazioni succitate o la mancata sottoscrizione della domanda di partecipazione alle procedure comportano l’esclusione dalla procedura di selezione di cui al presente Avviso Pubblico.

**Articolo 6**
**(documentazione da allegare alla domanda di partecipazione)**

Il concorrente dovrà necessariamente allegare alla domanda, pena di esclusione, i seguenti documenti:

- il decreto ministeriale di riconoscimento del titolo di studio valido per l’ammissione, se conseguito all’estero;
- il provvedimento di equipollenza del titolo di studio, se conseguito in Italia ed equipollente al titolo

di studio previsto dal presente bando;
- documento di riconoscimento legalmente valido;
- documentazione probatoria di preferenze e precedenze previste dalle vigenti disposizioni;
- curriculum vitae et studiorum;
- le pubblicazioni, in estenso, dovranno essere esibite in copia conforme;
- ogni altro titolo o attestato ritenuto utile.

**La mancata allegazione dei predetti documenti di cui al presente articolo comporta l'esclusione dalla presente procedura concorsuale.**

Vanno allegati esclusivamente i documenti richiesti esplicitamente, pertanto, non verranno presi in considerazione eventuali documenti allegati diversi da quelli specificatamente richiesti.

**Articolo 7**
**(Ammissione/esclusione candidati)**

Costituiscono motivi di esclusione dei candidati:

- la presentazione della domanda fuori termine utile;
- la mancanza di uno o più dei requisiti, generali e/o specifici, previsti per l'ammissione dall'Avviso;
- il mancato invio della domanda e della documentazione espressamente richiesta nel presente Avviso, nelle forme e con modalità diverse da quelle previste dal presente Avviso;
- la mancata partecipazione del candidato alla selezione per qualsiasi motivo comporterà automaticamente l'esclusione dalla presente procedura;
- di essere dipendente di Pubblica amministrazione, di intrattenere rapporti convenzionali con il Servizio Sanitario Nazionale e di essere titolare o compartecipe in quote di imprese che possono configurare conflitto di interesse con il S.S.N.;
- ogni altro motivo, qui richiamato, espressamente previsto all'interno del presente Avviso.

**Articolo 8**
**(Commissione Esaminatrice)**

Per la selezione è nominata dal Direttore Generale una apposita Commissione Esaminatrice che avrà il compito di verificare la preparazione professionale e la specifica esperienza lavorativa in rapporto alle attività progettuali e di accertare la idoneità dei candidati, sulla base di una valutazione comparativa dei curricula formativi e professionali e di un colloquio.

La Commissione sarà composta da:

- un Presidente;
- due Componenti: esperti nel settore oggetto del bando;
- un Segretario: personale in servizio a tempo indeterminato presso l'A.O.U. "Luigi Vanvitelli" appartenente almeno all'Area degli Assistenti – Ruolo Amministrativo (ex cat. C) ovvero personale utilizzato in via esclusiva dall'A.O.U. "Luigi Vanvitelli" per effetto dell'articolo 64 CCNL comparto Istruzione e Ricerca equiparato almeno all'Area degli Assistenti – Ruolo Amministrativo.

**Articolo 9**
**(Valutazione titoli e colloquio)**

La Commissione dispone, complessivamente, di 100 punti così ripartiti:

- Titoli fino a 40 punti;
- Colloquio fino a 60 punti.

Il punteggio massimo da attribuire ai titoli dichiarati nelle quattro sezioni del curriculum viene così ripartito:

- titoli di carriera max 13 punti;
- titoli accademici e di studio max 10 punti;
- pubblicazioni e titoli scientifici max 05 punti;
- curriculum formativo e professionale max 12 punti.

La valutazione dei titoli sarà effettuata prima del colloquio.

L'esito della valutazione dei titoli sarà pubblicato sul sito web istituzionale dell'Azienda Ospedaliera Universitaria "Luigi Vanvitelli" www.policliniconapoli.it nella sezione "Amministrazione Trasparente / Bandi di Concorso" che costituisce notifica a tutti gli effetti di legge.
Il colloquio sarà volto ad accertare le capacità conoscitive e professionali dei candidati in relazione agli studi effettuati, alle conoscenze dichiarate, ed all'esperienza professionale maturata nel settore oggetto di bando.
Il giorno, la data, l'ora e la sede di convocazione per lo svolgimento del colloquio saranno comunicati ai candidati mediante pubblicazione sul sito www.policliniconapoli.it nella sezione "Amministrazione Trasparente / Bandi di Concorso", quindici giorni prima della data fissata e che costituisce notifica a tutti gli effetti di legge (articolo 32, Legge 69/2009).

**Articolo 10**
**(Graduatoria finale)**

La Commissione Esaminatrice, al termine dei colloqui, formulerà la graduatoria di merito dei candidati.
La graduatoria degli idonei formalizzata con deliberazione del Direttore Generale verrà pubblicata sul sito istituzionale dell'Azienda Ospedaliera Universitaria "Luigi Vanvitelli" www.policliniconapoli.it nella sezione "Amministrazione Trasparente / Bandi di Concorso".

La suddetta pubblicazione avrà valore ed effetto di notifica ai candidati della posizione ottenuta in graduatoria.

La Borsa di Ricerca "Work-Oriented" sarà conferita al candidato che avrà conseguito il punteggio maggiore. In caso di rinuncia la stessa sarà conferita al candidato successivo idoneo, in seguito allo scorrimento della suddetta graduatoria. Il caso di parità precederà il candidato più giovane di età.
Nell'utilizzo della stessa si dovrà tenere conto di eventuali precedenze/preferenze, secondo quanto previsto dalle normative vigenti.
Il candidato primo classificato è invitato con richiesta scritta, entro 10 giorni dalla comunicazione di conferimento della Borsa di Ricerca "Work-Oriented", pena decadenza, all'accettazione dell'incarico e alla dichiarazione di insussistenza di cause di incompatibilità all'espletamento dell'attività di ricerca richiesta. È invitato, inoltre, alla sottoscrizione, per accettazione, l'autorizzazione al trattamento dei dati.

**Articolo 11**
**(Natura giuridica)**

Con il conferimento della Borsa di Ricerca "Work-Oriented" a tempo determinato il Ricercatore Under 40 to Hire ex novo svolgerà attività di ricerca indirizzata all'arruolamento clinico dei soggetti reclutati nello studio, raccolta e analisi dei dati clinici, della durata del progetto (31 agosto 2026, salvo eventuale proroga di sei mesi), per la realizzazione del Progetto PNRR-MCNT2-2023-12378387 – dal titolo *"MIND-Project: Multimodal Imaging, Neurobiological and Digital assessment for individualized sustainable detection, monitoring and management of parkinsonism in real-life setting"*.

L'impegno orario è pari a una media di 38 ore settimanali in cui il ricercatore ha l'obbligo di partecipare al progetto ed alle iniziative adottate per la realizzazione dello stesso. L'assenza ingiustificata per oltre 15 (quindici) giorni comporta la perdita dell'incarico. Il conferimento della Borsa di Ricerca "Work-Oriented" a tempo determinato cessa, senza che sia necessario avviso o disdetta, alla scadenza del periodo previsto per la durata del Progetto PNRR 2023 – 2° Avviso. Potrà eventualmente essere oggetto di rinnovo solo per un massimo di mesi 6 correlati alla eventuale proroga del progetto stesso da parte del Ministero della Salute e nei limiti del finanziamento ministeriale concesso.

La corresponsione economica complessiva è quantificata in € 40.000,00 lorda annua, al lordo degli oneri e delle ritenute di legge, ed è finanziata esclusivamente con i fondi del progetto **PNRR-MCNT2-2023-12378387 – CUP I65E24000030005 – CUP Master I65E24000030005**.

Le attività di ricerca saranno svolte presso l'Unità Operativa Complessa di I^ Neurologia e Neurofisiopatologia, sita in Piazza Miraglia – Padiglione 2 – Emilato Est – 80138 Napoli.

Gli effetti economici e giuridici decorrono dalla data di effettiva immissione in servizio.

I compensi da corrispondere in **12 mensilità**, sono subordinati a pertinente attestazione di attività svolta dal ricercatore da parte del Responsabile Scientifico, con cadenza mensile, da inviare entro il giorno 5 del mese successivo a quello di riferimento, al Direttore Generale dell'A.O.U. "Luigi Vanvitelli", al Referente Amministrativo PNRR di riferimento e alla U.O.C. Gestione Risorse Umane all'indirizzo di posta elettronica protocollo@policliniconapoli.it e sono corrisposti proporzionalmente al periodo di svolgimento della Borsa di Ricerca "Work-Oriented".

**Il conferimento della Borsa di ricerca "Work-Oriented" non si configura in un rapporto di lavoro subordinato, né con l'A.O.U. "Luigi Vanvitelli" né con gli Enti Pubblici erogatori del finanziamento né fa sorgere in capo all'Azienda obblighi previdenziali o assistenziali**.

L'A.O.U. "Luigi Vanvitelli" garantisce la copertura assicurativa RCT/RCO esclusivamente nei limiti e alle condizioni esistenti per il personale operante in Azienda. Le eventuali estensioni assicurative sono a totale carico del Ricercatore.
Il Ricercatore Under 40 to Hire *ex novo* deve, infatti, a propria cura e con oneri a suo totale carico, dotarsi di idonea copertura assicurativa per infortuni e malattie professionali connessi allo svolgimento dell'attività di ricerca. Detto obbligo permane anche nel caso di eventuale proroga della Borsa di Ricerca "Work-Oriented".
La copia del contratto assicurativo, la cui durata dovrà coprire l'intero periodo di erogazione dello svolgimento delle attività di ricerca presso l'Azienda, comprese eventuali proroghe, dovrà essere consegnato all'atto del conferimento della Borsa di Ricerca "Work-Oriented".

**Articolo 12**
**(Incompatibilità)**

L'attività svolta dal ricercatore a fronte dell'erogazione del corrispettivo per l'attività di ricerca svolta è incompatibile con:

- altro lavoro dipendente presso Enti Pubblici e Privati e con qualsiasi altro rapporto di natura convenzionale con il Servizio Sanitario Nazionale, né è cumulabile con altri incarichi di collaborazione, né con assegni o sovvenzioni di analoga natura e, in generale, con tutte le attività che comportino un conflitto di interesse con questa Azienda;
- altra borsa di studio o di ricerca contemporanea presso Pubblica Amministrazione;
- periodi di tirocinio per l'ammissione ad Esami di Stato;
- specializzandi di area medica;
- frequenza di corsi di dottorato di ricerca universitario con assegni;
- attività di medico in rapporto di convenzione con il Servizio Sanitario Nazionale.

Il Ricercatore Under 40 to Hire *ex novo* non deve avere in corso rapporti di lavoro subordinato con altri Enti Pubblici o Privati, non deve avere forme di interessenza – diretta o indiretta – con case di cura private ed industrie farmaceutiche, nonché le Istituzioni, i Presidi e gli Stabilimenti Sanitari soggetti ad autorizzazione ai sensi dell'articolo 46 della Legge 833/78; non deve avere, infine, la titolarità o la compartecipazione di quote di impresa che possano configurare conflitti di interesse con il Servizio Sanitario Nazionale.

**Articolo 13**
**(Cessazione del Rapporto)**

Il conferimento della Borsa di Ricerca "Work-Oriented" a tempo determinato cessa, senza che sia necessario avviso o disdetta, alla scadenza del periodo previsto per la durata del Progetto PNRR 2023 – 2° Avviso.

Il conferimento della Borsa di Ricerca "Work-Oriented" si risolverà anticipatamente rispetto alla data stabilita nei seguenti casi:

a) impedimento grave e permanente che pregiudichi la normale continuità della prestazione;
b) inadempienza da parte del professionista, previa diffida;
c) violazione degli obblighi derivanti dal Codice di Comportamento.

L'assenza ingiustificata per oltre 15 (quindici) giorni comporta la perdita dell'incarico.
L'Azienda si riserva, inoltre, la facoltà di recedere dalla presente Borsa di Ricerca "Work-Oriented" a tempo determinato qualora ricorrano prevalenti motivi di interesse pubblico, per sopravvenute disposizioni di legge.
La medesima facoltà di recesso può essere esercitata dal contraente, con preavviso minimo di 30 giorni.
In ogni caso di recesso è fatto salvo il pagamento delle attività espletate.
Il recesso dalla Borsa di Ricerca "Work-Oriented" a tempo determinato potrà comunque avvenire qualora si verifichi una causa che, ai sensi dell'articolo 2119 del Codice Civile, non consenta la prosecuzione, anche provvisoria, del rapporto.

**Articolo 14**
**(Trattamento dei dati personali e informativa sulla privacy)**

l trattamento dei dati personali da parte di questa Azienda Ospedaliera Universitaria "Luigi Vanvitelli" è conforme alle disposizioni del Regolamento UE 2016/679 (Regolamento generale sulla protezione dei dati

GDPR) del decreto legislativo 196/2003. I dati personali forniti dai candidati saranno raccolti presso l'Azienda Ospedaliera Universitaria "Luigi Vanvitelli", con modalità sia manuale sia informatizzata, mediante l'inserimento negli archivi e nelle banche dati e trattati per le finalità di gestione dell'Avviso e per le finalità connesse all'eventuale provvedimento di assegnazione del contratto di ricerca. Titolare del trattamento è l'Azienda Ospedaliera Universitaria Luigi Vanvitelli, Via Santa Maria di Costantinopoli, n. 104 – CAP 80138 - Napoli. L'informativa sulla privacy ex articolo 13 del Regolamento UE 2016/679 e della vigente normativa italiana di riferimento è scaricabile dal sito web aziendale nella sezione "Privacy".

**Articolo15**
**(Responsabile del Procedimento)**

Il Responsabile del Procedimento Ammnistrativo è la dottoressa Alessandra Minale, Responsabile dell'Unità Operativa Complessa Gestione Risorse Umane (ufficio.risorseumane@policliniconapoli.it).

**Articolo16**
**(Norme finali)**

Per quanto non espressamente previsto nel presente Avviso, si intendono richiamate le disposizioni legislative vigenti, nonché regolamentari: "Regolamento per il Conferimento di Borse di Ricerca "Work-Oriented" nell'ambito dei progetti PNRR 2023 – Secondo Avviso – Missione 6 – Componente 2 - Investimento 2.1. Valorizzazione e potenziamento della ricerca biomedica del Servizio Sanitario Nazionale.
L'Amministrazione si riserva la facoltà, per comprovati motivi, di protrarre, rinviare, sospendere, modificare in tutto o in parte, prorogare, annullare o revocare il presente Avviso, qualora ne rilevasse la opportunità o la necessità, per ragioni di pubblico interesse, senza che i concorrenti possano avanzare pretese o diritti.

**I candidati, inoltre, non potranno vantare alcun diritto soggettivo o interesse legittimo all'assunzione a tempo indeterminato.**

Con la partecipazione all'avviso è implicita da parte dei concorrenti l'accettazione, senza riserve, di tutte le prescrizioni e precisazioni del presente Avviso. Il presente Avviso unitamente al fac-simile della domanda, sarà disponibile sul sito web aziendale www.policliniconapoli.it nella sezione "Amministrazione Trasparente/Bandi di Concorso" a partire dalla data di pubblicazione sullo stesso.

per delega del Direttore Generale
IL DIRETTORE SANITARIO
*F.to digitalmente*
Dr. Pasquale Di Girolamo Faraone

PASQUALE
DI
GIROLAMO
FARAONE
13.05.2025
09:58:45
GMT+02:00

Finanziato dall'Unione europea NextGenerationEU
Ministero della Salute
Italiadomani
AOV: Azienda Ospedaliera Universitaria Luigi Vanvitelli

Fac Simile della domanda (in carta semplice)

Al Direttore Generale dell'AOU "Luigi Vanvitelli"
Via S. M. di Costantinopoli, 104
80133 Napoli

Il/La sottoscritto/a _____

CHIEDE

di essere ammesso/a a partecipare alla selezione pubblica, per titoli e colloquio, per n. 01 posto di "Ricercatore Under 40 to Hire ex novo" per il conferimento di una Borsa di Ricerca "Work-Oriented" a tempo determinato, da assegnare a un laureato in Medicina e Chirurgia con specializzazione in Neurologia, in qualità di ricercatore per le attività del progetto PNRR 2023 - Missione 6 - Componente 2 – Investimento 2.1 - Valorizzazione e potenziamento della ricerca biomedica del SSN finanziato dall'Unione Europea – Next Generation EU - CODICE PNRR-MCNT2-2023-12378387 – dal titolo *"MIND-Project: Multimodal Imaging, Neurobiological and Digital assessment for individualized sustainable detection, monitoring and management of parkinsonism in real-life setting"* – CUP I65E24000030005 – CUP Master I65E24000030005 – Responsabile Scientifico professore Tessitore Alessandro.
A tal fine, sotto la propria responsabilità, ai sensi del D.P.R. n. 445/2000, consapevole delle sanzioni penali ivi previste all'art. 76 per le dichiarazioni mendaci e la falsità in atti,

DICHIARA

1. di essere nato/a a _____ (provincia di _____) il _____; codice fiscale _____;
2. di essere residente a _____ (provincia di ____) cap _____ via _____ n. _____;
3. di eleggere il proprio domicilio nel comune di_____ al seguente indirizzo_____ (da indicare solo se diverso dalla residenza);
4. numero telefonico _____ cellulare_____;
5. indirizzo di posta elettronica certificata (PEC) intestata al candidato _____;
6. indirizzo di posta elettronica intestata al candidato _____;
7. di essere in possesso della cittadinanza _____ (in caso di cittadinanza di uno dei Paesi dell'Unione Europea autocertificare il possesso dei requisiti ulteriori di cui all'art. 3 del DPCM n.174/1994);
8. di essere iscritto/a nelle liste elettorali del Comune di _____ ovvero _____ (1);
9. di non aver riportato condanne penali e di non avere procedimenti penali pendenti, ovvero _____ (2);
10. di non essere stato/a destituito/a o dispensato/a dall'impiego presso Pubbliche Amministrazioni;
11. di essere in possesso di idoneità fisica all'impiego;
12. di non aver compiuto il quarantesimo anno di età;
13. di non essere titolare di altri progetti di ricerca qualunque sia il ruolo rivestito;
14. di non usufruire di periodi di tirocinio per l'ammissione ad Esami di Stato;

**15.** di non frequentare corsi di dottorato di ricerca universitario con assegni;
**16.** di non essere iscritto a scuole di specializzazione di area medica;
**17.** di non avere attività di medico in rapporto di convenzione con il Servizio Sanitario Nazionale;
**18.** di essere in possesso del seguente titolo di studio _____ conseguito il _____ presso _____ con votazione _____;
**19.** di essere in possesso della seguente specializzazione _____ conseguita il _____ presso _____ con votazione _____
**20.** di essere in possesso del titolo di dottorato di ricerca in _____ conseguito il _____ presso _____ con votazione _____;
**21.** di avere un H-index ≥ 13;
**22.** di avere n. 25 pubblicazioni su riviste nazionali e/o internazionali;
**23.** di accettare tutte le condizioni previste dall'avviso di selezione;
**24.** di autorizzare, ai sensi e per gli effetti del D.Lgs. n. 196/2003, l'AOU "Luigi Vanvitelli" al trattamento di tutti i dati personali forniti con la presente istanza e formati successivamente nell'ambito dello svolgimento della procedura e dell'eventuale assegnazione dell'incarico.

Si allega alla presente domanda:

- fotocopia fronte/retro di un documento di riconoscimento in corso di validità;
- il decreto ministeriale di riconoscimento del titolo di studio valido per l'ammissione, se conseguito all'estero;
- curriculum vitae e studiorum (debitamente datato e firmato);
- copia conforme delle pubblicazioni, in estenso;
- ogni altro titolo o attestato ritenuto utile;
- documentazione probatoria di preferenze e precedenze previste dalle vigenti disposizioni.

Data _____ Firma _____ (3)

(1) in caso di non iscrizione o di avvenuta cancellazione dalle liste elettorali, indicare i motivi;
(2) anche se siano stati concessi amnistia, indulto, condono o perdono giudiziale;
(3) la firma è obbligatoria, pena la nullità della domanda;

**AZIENDA OSPEDALIERA UNIVERSITARIA LUIGI VANVITELLI**
P.IVA 06908670638

**Avviso di selezione pubblica, per titoli e colloquio, per n° 01 posto di "Ricercatore Under 40 to Hire *ex novo*" per il conferimento di una Borsa di Ricerca "Work-Oriented" a tempo determinato, da assegnare a un laureato magistrale in Psicologia dei Processi Cognitivi, in qualità di ricercatore per le attività del Progetto PNRR-MCNT2-2023-12378387 – CUP I65E24000030005 – CUP Master I65E24000030005 - Principal Investigator/Responsabile Scientifico professore Tessitore Alessandro.**

In ottemperanza alla Deliberazione del Direttore Generale n. 379 del 09 maggio 2025 è indetto un Avviso di selezione pubblica, per titoli e colloquio, per n° 01 posti di "Ricercatore Under 40 to Hire *ex novo*" per il conferimento di una Borsa di Ricerca "Work-Oriented" a tempo determinato, da assegnare a un laureato magistrale in Psicologia dei Processi Cognitivi, in qualità di ricercatore per le attività del progetto PNRR 2023 - Missione 6 - Componente 2 – Investimento 2.1 - Valorizzazione e potenziamento della ricerca biomedica del SSN finanziato dall'Unione Europea – Next Generation EU – Codice Progetto PNRR-MCNT2-2023-12378387 – Titolo del Progetto *"MIND-Project: Multimodal Imaging, Neurobiological and Digital assessment for individualized sustainable detection, monitoring and management of parkinsonism in real-life setting"*- CUP I65E24000030005 – CUP Master I65E24000030005 - Principal Investigator/Responsabile Scientifico professore Tessitore Alessandro.

In base a quanto disposto dall'Avviso Pubblico del Ministero della Salute del 24 aprile 2023, all'articolo 10, comma 8, lettera b), è stabilito che "*almeno il 40% del personale assunto appositamente per il progetto o comunque destinatario di borse di studio o di ricerca a tempo determinato gravanti sul progetto deve essere reclutato presso le Unità Operative delle aree del Mezzogiorno. A tal fine, i bandi di reclutamento di nuovo personale prevedono opportune clausole dirette all'inserimento, come requisiti necessari e come ulteriori requisiti premiali dell'offerta, di criteri orientati a promuovere l'occupazione giovanile nelle aree del Mezzogiorno, ai sensi di quanto disposto dall'articolo 47 "Pari opportunità, generazionali e di genere, nei contratti pubblici PNRR e PNC" del Decreto-Legge n. 77 del 31 maggio 2021, convertito in Legge n. 108 del 29 luglio 2021"*.

Ai sensi dell'articolo 7, comma 1, e dell'articolo 35, comma 3, lettera c, del Decreto Legislativo 30 marzo 2001, n. 165, è garantita parità e pari opportunità tra uomini e donne per l'accesso al lavoro ed il trattamento sul lavoro.
Si applicano, inoltre, le disposizioni legislative e regolamentari in materia di documentazione amministrativa contenute del D.P.R. 28 dicembre 2000 n. 445 e quelle in materia di trattamento dei dati personali previste dal GDPR 679/20216 e dal D. Lgs. 30 giugno 2003 n. 196, novellato dal Decreto Legislativo 101/2018.

## Articolo 1
## (Oggetto del Bando)

È indetto un Avviso di selezione pubblica, per titoli e colloquio, per il reclutamento di n. 01 "Ricercatore Under 40 to hire ex novo" per il conferimento di una Borsa di Ricerca "Work-Oriented" a tempo determinato, per lo svolgimento dell'attività di ricerca in "arruolamento clinico dei soggetti reclutati nello studio, raccolta e analisi dei dati clinici" della durata del progetto (31 agosto 2026, salvo eventuale proroga di sei mesi), per l'esecuzione del Progetto PNRR-MCNT2-2023-12378387 – dal titolo *"MIND-Project: Multimodal Imaging, Neurobiological and Digital assessment for individualized sustainable detection, monitoring and management of parkinsonism in real-life setting"* da svolgersi presso l'Unità Operativa Complessa di I^

Neurologia e Neurofisiopatologia, sita in Piazza Miraglia – Padiglione 2 – Emilato Est – 80138 Napoli.

**Articolo 2**
**(Destinatari del Bando)**

L'Avviso di selezione pubblica è destinato a cittadini italiani o equiparati, nonché stranieri in possesso dei requisiti previsti dal presente Avviso.

**Articolo 3**
**(Requisiti generali di ammissione)**

Possono presentare domanda di partecipazione coloro che sono in possesso dei seguenti **requisiti generali:**

- cittadinanza italiana o cittadinanza di altro Stato membro dell'Unione europea e i loro familiari non aventi la cittadinanza di uno Stato membro che siano titolari del diritto di soggiorno o del diritto di soggiorno permanente, o cittadini di Paesi terzi che siano titolari del permesso di soggiorno UE per soggiornanti di lungo periodo o che siano titolari dello status di rifugiato ovvero dello status di protezione sussidiaria;
- essere in possesso di idoneità fisica all'impiego;
- godimento dei diritti politici e civili;
- non essere stati destituiti o dispensati dall'impiego presso Pubbliche Amministrazioni;
- non aver riportato condanne penali e non aver procedimenti penali in corso per i reati che impediscono, ai sensi delle disposizioni vigenti, la costituzione del rapporto di lavoro con la Pubblica Amministrazione;
- non aver compiuto il quarantesimo anno di età;
- non essere titolare di altri progetti di ricerca qualunque sia il ruolo rivestito;
- non frequentare tirocinio per l'ammissione ad Esami di Stato;
- non frequentare corsi di dottorato di ricerca universitario con assegni;
- non essere iscritto a scuole di specializzazione di area medica;
- non svolgere attività di medico in rapporto di convenzione con il Servizio Sanitario Nazionale.

Per i cittadini di uno dei paesi dell'Unione Europea o di paesi terzi è necessario:

- il godimento dei diritti civili e politici in Italia o nello Stato di appartenenza o di provenienza;
- la conoscenza della lingua italiana, adeguata alla posizione funzionale da conferire (che verrà accertata dalla commissione esaminatrice contestualmente alla valutazione delle prove d'esame).

**Articolo 4**
**(Requisiti specifici di ammissione)**

Possono partecipare al concorso coloro che sono in possesso dei seguenti requisiti specifici:

a) laurea magistrale in Psicologia dei Processi Cognitivi, ovvero in discipline equipollenti;
b) specializzazione in Psicoterapia, ovvero in discipline equipollenti;
c) H-index ≥ 05;
d) n. 08 articoli scientifici su riviste nazionali e internazionali.

Per i cittadini stranieri i titoli di studio richiesti devono essere riconosciuti equivalenti in Italia dalla Autorità competente, ai sensi dell'articolo 38, comma 3, del Decreto Legislativo n. 165 del 30 marzo 2001.

**I requisiti di cui sopra devono essere posseduti alla data di scadenza del termine stabilito nel presente Avviso per la presentazione delle domande di ammissione. La omessa indicazione anche di un solo requisito per l'ammissione comporta l'esclusione dall'Avviso**.

**Articolo 5**
**(Modalità e termini per la presentazione della domanda di partecipazione)**

La domanda di partecipazione alla selezione e la documentazione ad essa allegata, redatta in carta semplice, dovrà essere inviata al Direttore Generale dell'Azienda Ospedaliera Universitaria "Luigi Vanvitelli", con una delle seguenti modalità:

- consegna a mano, in plico chiuso, presso la sede dell'Ufficio Protocollo dell'Azienda Ospedaliera Universitaria "Luigi Vanvitelli", sito in Via Santa Maria di Costantinopoli, n. 104 – CAP 80138 – Napoli, dal lunedì al venerdì dalle ore 09,00 alle ore 15:00**.** Sul plico deve essere indicato il cognome, il nome del candidato nonché, la dicitura Progetto PNRR-MCNT2-2023-12378387 – dal titolo *"MIND-Project: Multimodal Imaging, Neurobiological and Digital assessment for individualized sustainable detection, monitoring and management of parkinsonism in real-life setting***"**;

- consegna a mezzo raccomandata con avviso di ricevimento da inviare a Ufficio Protocollo dell'Azienda Ospedaliera Universitaria "Luigi Vanvitelli" - Via Santa Maria di Costantinopoli, n. 104 – CAP 80138 – Napoli**.** Sul plico deve essere indicato il cognome, il nome del candidato nonché, la dicitura Progetto PNRR-MCNT2-2023-12378387 – dal titolo *"MIND-Project: Multimodal Imaging, Neurobiological and Digital assessment for individualized sustainable detection, monitoring and management of parkinsonism in real-life setting***"**;

- mediante Posta Elettronica Certificata (PEC), inviando una mail all'indirizzo protocollo.policliniconapoli.it@pec.it riportando la seguente dicitura Progetto PNRR-MCNT2-2023-12378387 – dal titolo *"MIND-Project: Multimodal Imaging, Neurobiological and Digital assessment for individualized sustainable detection, monitoring and management of parkinsonism in real-life setting***"**. Si precisa che tale mail deve essere inviata dalla propria casella PEC, per cui non sarà ritenuto valido l'utilizzo di altre caselle di posta semplice o certificata, anche se indirizzate alla casella PEC di questa Azienda.

La domanda di partecipazione, con la relativa documentazione allegata, dovrà pervenire, nei modi di cui sopra, pena l'esclusione dalla procedura, a partire dal 1° giorno successivo alla data di pubblicazione del presente Avviso sul BURC fino al 16° giorno successivo alla data di pubblicazione del presente Avviso sul BURC. Qualora il giorno di scadenza per la presentazione della domanda sia festivo o non lavorativo, il termine è prorogato al primo giorno successivo lavorativo. Dopo tale termine, non sarà più ammessa la produzione di altri titoli e/o documenti a corredo della domanda, pertanto la stessa non potrà più essere modificata e/o integrata. L'Azienda non si assume, fin d'ora, alcuna responsabilità per il mancato recapito di domande, comunicazioni e documentazioni, dipendenti da eventuali disguidi telematici, da inesatte indicazioni del recapito da parte del candidato o da mancata o tardiva comunicazione del cambio di indirizzo indicata nella domanda, nonché da altri fatti non imputabili a colpe dell'Amministrazione. Il presente Avviso sarà pubblicato anche sul sito web istituzionale dell'Azienda Ospedaliera Universitaria "Luigi Vanvitelli" www.policliniconapoli.it nella sezione nella sezione "Amministrazione Trasparente / Bandi di Concorso", con valore di notifica a tutti gli effetti di legge.

Nella domanda di partecipazione, compilata secondo il modello allegato, il candidato dovrà dichiarare obbligatoriamente, sotto la loro personale responsabilità, ai sensi e per gli effetti degli articoli 46 e 47 del D.P.R. n. 445 del 2000 e s.m.i.:

- cognome e nome e codice fiscale;
- data, luogo di nascita;
- indirizzo di residenza e/o di eventuale domicilio;
- numero telefonico e cellulare;
- indirizzo di Posta Elettronica Certificata intestata al candidato (PEC);
- indirizzo di posta elettronica intestato al candidato;
- il possesso della cittadinanza italiana o equivalenti;
- il comune di iscrizione nelle liste elettorali, ovvero i motivi della non iscrizione o della cancellazione dalle liste medesime;
- non aver riportato condanne penali e non aver procedimenti penali in corso per i reati che impediscono, ai sensi delle disposizioni vigenti, la costituzione del rapporto di lavoro con la Pubblica Amministrazione;
- non essere stati destituiti o dispensati dall'impiego presso Pubbliche Amministrazioni;
- essere in possesso di idoneità fisica all'impiego;
- non aver compiuto il quarantesimo anno di età;
- non essere titolare di altri progetti di ricerca qualunque sia il ruolo rivestito;
- non usufruire di periodi di tirocinio per l'ammissione ad Esami di Stato;
- non frequentare corsi di dottorato di ricerca universitario con assegni;
- non essere iscritti a scuole di specializzazione di area medica;
- non avere attività di medico in rapporto di convenzione con il Servizio Sanitario Nazionale;
- il titolo di studio posseduto, l'anno di conseguimento e della votazione riportata;
- essere in possesso della specializzazione richiesta, l'anno di conseguimento e della votazione riportata
- avere un H-index ≥ 05;
- avere n. 08 articoli scientifici su riviste nazionali e internazionali;
- accettare tutte le condizioni previste dal presente Avviso.

La domanda dovrà essere sottoscritta in calce con firma leggibile e per esteso, e non è soggetta ad autenticazione ai sensi dell'articolo 3, commi 5 e 11, della Legge n. 127/97.
Il mancato rispetto, da parte dei candidati, dei termini e delle modalità sopra indicate per la presentazione delle domande comporterà la non ammissibilità al concorso.
L'omissione, anche parziale, di una delle dichiarazioni succitate o la mancata sottoscrizione della domanda di partecipazione alle procedure comportano l'esclusione dalla procedura di selezione di cui al presente Avviso Pubblico.

**Articolo 6**
**(documentazione da allegare alla domanda di partecipazione)**

Il concorrente dovrà necessariamente allegare alla domanda, pena di esclusione, i seguenti documenti:

- il decreto ministeriale di riconoscimento del titolo di studio valido per l'ammissione, se conseguito all'estero;
- il provvedimento di equipollenza del titolo di studio, se conseguito in Italia ed equipollente al titolo di studio previsto dal presente bando;
- documento di riconoscimento legalmente valido;
- documentazione probatoria di preferenze e precedenze previste dalle vigenti disposizioni;

- curriculum vitae et studiorum;
- le pubblicazioni, in estenso, dovranno essere esibite in copia conforme;
- ogni altro titolo o attestato ritenuto utile.

**La mancata allegazione dei predetti documenti di cui al presente articolo comporta l'esclusione dalla presente procedura concorsuale.**

Vanno allegati esclusivamente i documenti richiesti esplicitamente, pertanto, non verranno presi in considerazione eventuali documenti allegati diversi da quelli specificatamente richiesti.

**Articolo 7**
**(Ammissione/esclusione candidati)**

Costituiscono motivi di esclusione dei candidati:

- la presentazione della domanda fuori termine utile;
- la mancanza di uno o più dei requisiti, generali e/o specifici, previsti per l'ammissione dall'Avviso;
- il mancato invio della domanda e della documentazione espressamente richiesta nel presente Avviso, nelle forme e con modalità diverse da quelle previste dal presente Avviso;
- la mancata partecipazione del candidato alla selezione per qualsiasi motivo comporterà automaticamente l'esclusione dalla presente procedura;
- di essere dipendente di Pubblica amministrazione, di intrattenere rapporti convenzionali con il Servizio Sanitario Nazionale e di essere titolare o compartecipe in quote di imprese che possono configurare conflitto di interesse con il S.S.N.;
- ogni altro motivo, qui richiamato, espressamente previsto all'interno del presente Avviso.

**Articolo 8**
**(Commissione Esaminatrice)**

Per la selezione è nominata dal Direttore Generale una apposita Commissione Esaminatrice che avrà il compito di verificare la preparazione professionale e la specifica esperienza lavorativa in rapporto alle attività progettuali e di accertare la idoneità dei candidati, sulla base di una valutazione comparativa dei curricula formativi e professionali e di un colloquio.

La Commissione sarà composta da:

- un Presidente;
- due Componenti: esperti nel settore oggetto del bando;
- un Segretario: personale in servizio a tempo indeterminato presso l'A.O.U. "Luigi Vanvitelli" appartenente almeno all'Area degli Assistenti – Ruolo Amministrativo (ex cat. C) ovvero personale utilizzato in via esclusiva dall'A.O.U. "Luigi Vanvitelli" per effetto dell'articolo 64 CCNL comparto Istruzione e Ricerca equiparato almeno all'Area degli Assistenti – Ruolo Amministrativo.

**Articolo 9**
**(Valutazione titoli e colloquio)**

La Commissione dispone, complessivamente, di 100 punti così ripartiti:

- Titoli fino a 40 punti;
- Colloquio fino a 60 punti.

Il punteggio massimo da attribuire ai titoli dichiarati nelle quattro sezioni del curriculum viene così ripartito:

- titoli di carriera max 13 punti;
- titoli accademici e di studio max 10 punti;
- pubblicazioni e titoli scientifici max 05 punti;
- curriculum formativo e professionale max 12 punti.

La valutazione dei titoli sarà effettuata prima del colloquio.

L'esito della valutazione dei titoli sarà pubblicato sul sito web istituzionale dell'Azienda Ospedaliera Universitaria "Luigi Vanvitelli" www.policliniconapoli.it nella sezione "Amministrazione Trasparente / Bandi di Concorso" che costituisce notifica a tutti gli effetti di legge.
Il colloquio sarà volto ad accertare le capacità conoscitive e professionali dei candidati in relazione agli studi effettuati, alle conoscenze dichiarate, ed all'esperienza professionale maturata nel settore oggetto di bando.
Il giorno, la data, l'ora e la sede di convocazione per lo svolgimento del colloquio saranno comunicati ai candidati mediante pubblicazione sul sito www.policliniconapoli.it nella sezione "Amministrazione Trasparente / Bandi di Concorso", quindici giorni prima della data fissata e che costituisce notifica a tutti gli effetti di legge (articolo 32, Legge 69/2009).

**Articolo 10**
**(Graduatoria finale)**

La Commissione Esaminatrice, al termine dei colloqui, formulerà la graduatoria di merito dei candidati.
La graduatoria degli idonei formalizzata con deliberazione del Direttore Generale verrà pubblicata sul sito istituzionale dell'Azienda Ospedaliera Universitaria "Luigi Vanvitelli" www.policliniconapoli.it nella sezione "Amministrazione Trasparente / Bandi di Concorso".

La suddetta pubblicazione avrà valore ed effetto di notifica ai candidati della posizione ottenuta in graduatoria.

La Borsa di Ricerca "Work-Oriented" sarà conferita al candidato che avrà conseguito il punteggio maggiore. In caso di rinuncia la stessa sarà conferita al candidato successivo idoneo, in seguito allo scorrimento della suddetta graduatoria. Il caso di parità precederà il candidato più giovane di età.
Nell'utilizzo della stessa si dovrà tenere conto di eventuali precedenze/preferenze, secondo quanto previsto dalle normative vigenti.
Il candidato primo classificato è invitato con richiesta scritta, entro 10 giorni dalla comunicazione di conferimento della Borsa di Ricerca "Work-Oriented", pena decadenza, all'accettazione dell'incarico e alla dichiarazione di insussistenza di cause di incompatibilità all'espletamento dell'attività di ricerca richiesta. È invitato, inoltre, alla sottoscrizione, per accettazione, l'autorizzazione al trattamento dei dati.

**Articolo 11**
**(Natura giuridica)**

Con il conferimento della Borsa di Ricerca "Work-Oriented" a tempo determinato il Ricercatore Under 40 to Hire ex novo svolgerà attività di ricerca indirizzata all'arruolamento clinico dei soggetti reclutati nello studio, raccolta e analisi dei dati clinici, della durata del progetto (31 agosto 2026, salvo eventuale proroga di sei mesi), per la realizzazione del Progetto PNRR-MCNT2-2023-12378387 – dal titolo *"MIND-Project: Multimodal*

*Imaging, Neurobiological and Digital assessment for individualized sustainable detection, monitoring and management of parkinsonism in real-life setting***"**.

L'impegno orario è pari a una media di 38 ore settimanali in cui il ricercatore ha l'obbligo di partecipare al progetto ed alle iniziative adottate per la realizzazione dello stesso. L'assenza ingiustificata per oltre 15 (quindici) giorni comporta la perdita dell'incarico. Il conferimento della Borsa di Ricerca "Work-Oriented" a tempo determinato cessa, senza che sia necessario avviso o disdetta, alla scadenza del periodo previsto per la durata del Progetto PNRR 2023 – 2° Avviso. Potrà eventualmente essere oggetto di rinnovo solo per un massimo di mesi 6 correlati alla eventuale proroga del progetto stesso da parte del Ministero della Salute e nei limiti del finanziamento ministeriale concesso.

La corresponsione economica complessiva è quantificata in € 40.000,00 lorda annua, al lordo degli oneri e delle ritenute di legge, ed è finanziata esclusivamente ed interamente con i fondi del progetto **PNRR-MCNT2-2023-12378387 – CUP I65E24000030005 – CUP Master I65E24000030005**.

Le attività di ricerca saranno svolte presso l'Unità Operativa Complessa di I^ Neurologia e Neurofisiopatologia, sita in Piazza Miraglia – Padiglione 2 – Emilato Est – 80138 Napoli.

Gli effetti economici e giuridici decorrono dalla data di effettiva immissione in servizio.

I compensi da corrispondere in **12 mensilità**, sono subordinati a pertinente attestazione di attività svolta dal ricercatore da parte del Responsabile Scientifico, con cadenza mensile, da inviare entro il giorno 5 del mese successivo a quello di riferimento, al Direttore Generale dell'A.O.U. "Luigi Vanvitelli", al Referente Amministrativo PNRR di riferimento e alla U.O.C. Gestione Risorse Umane all'indirizzo di posta elettronica protocollo@policliniconapoli.it e sono corrisposti proporzionalmente al periodo di svolgimento della Borsa di Ricerca "Work-Oriented".

**Il conferimento della Borsa di ricerca "Work-Oriented" non si configura in un rapporto di lavoro subordinato, né con l'A.O.U. "Luigi Vanvitelli" né con gli Enti Pubblici erogatori del finanziamento né fa sorgere in capo all'Azienda obblighi previdenziali o assistenziali**.

L'A.O.U. "Luigi Vanvitelli" garantisce la copertura assicurativa RCT/RCO esclusivamente nei limiti e alle condizioni esistenti per il personale operante in Azienda. Le eventuali estensioni assicurative sono a totale carico del Ricercatore.
Il Ricercatore Under 40 to Hire *ex novo* deve, infatti, a propria cura e con oneri a suo totale carico, dotarsi di idonea copertura assicurativa per infortuni e malattie professionali connessi allo svolgimento dell'attività di ricerca. Detto obbligo permane anche nel caso di eventuale proroga della Borsa di Ricerca "Work-Oriented".
La copia del contratto assicurativo, la cui durata dovrà coprire l'intero periodo di erogazione dello svolgimento delle attività di ricerca presso l'Azienda, comprese eventuali proroghe, dovrà essere consegnato all'atto del conferimento della Borsa di Ricerca "Work-Oriented".

**Articolo 12**
**(Incompatibilità)**

L'attività svolta dal ricercatore a fronte dell'erogazione del corrispettivo per l'attività di ricerca svolta è incompatibile con:

- altro lavoro dipendente presso Enti Pubblici e Privati e con qualsiasi altro rapporto di natura convenzionale con il Servizio Sanitario Nazionale, né è cumulabile con altri

incarichi di collaborazione, né con assegni o sovvenzioni di analoga natura e, in generale, con tutte le attività che comportino un conflitto di interesse con questa Azienda;
- altra borsa di studio o di ricerca contemporanea presso Pubblica Amministrazione;
- periodi di tirocinio per l'ammissione ad Esami di Stato;
- specializzandi di area medica;
- frequenza di corsi di dottorato di ricerca universitario con assegni;
- attività di medico in rapporto di convenzione con il Servizio Sanitario Nazionale.

Il Ricercatore Under 40 to Hire *ex novo* non deve avere in corso rapporti di lavoro subordinato con altri Enti Pubblici o Privati, non deve avere forme di interessenza – diretta o indiretta – con case di cura private ed industrie farmaceutiche, nonché le Istituzioni, i Presidi e gli Stabilimenti Sanitari soggetti ad autorizzazione ai sensi dell'articolo 46 della Legge 833/78; non deve avere, infine, la titolarità o la compartecipazione di quote di impresa che possano configurare conflitti di interesse con il Servizio Sanitario Nazionale.

**Articolo 13**
**(Cessazione del Rapporto)**

Il conferimento della Borsa di Ricerca "Work-Oriented" a tempo determinato cessa, senza che sia necessario avviso o disdetta, alla scadenza del periodo previsto per la durata del Progetto PNRR 2023 – 2° Avviso.

Il conferimento della Borsa di Ricerca "Work-Oriented" si risolverà anticipatamente rispetto alla data stabilita nei seguenti casi:

a) impedimento grave e permanente che pregiudichi la normale continuità della prestazione;
b) inadempienza da parte del professionista, previa diffida;
c) violazione degli obblighi derivanti dal Codice di Comportamento.

L'assenza ingiustificata per oltre 15 (quindici) giorni comporta la perdita dell'incarico.
L'Azienda si riserva, inoltre, la facoltà di recedere dalla presente Borsa di Ricerca "Work-Oriented" a tempo determinato qualora ricorrano prevalenti motivi di interesse pubblico, per sopravvenute disposizioni di legge.
La medesima facoltà di recesso può essere esercitata dal contraente, con preavviso minimo di 30 giorni.
In ogni caso di recesso è fatto salvo il pagamento delle attività espletate.
Il recesso dalla Borsa di Ricerca "Work-Oriented" a tempo determinato potrà comunque avvenire qualora si verifichi una causa che, ai sensi dell'articolo 2119 del Codice Civile, non consenta la prosecuzione, anche provvisoria, del rapporto.

**Articolo 14**
**(Trattamento dei dati personali e informativa sulla privacy)**

l trattamento dei dati personali da parte di questa Azienda Ospedaliera Universitaria "Luigi Vanvitelli" è conforme alle disposizioni del Regolamento UE 2016/679 (Regolamento generale sulla protezione dei dati GDPR) del decreto legislativo 196/2003. I dati personali forniti dai candidati saranno raccolti presso l'Azienda Ospedaliera Universitaria "Luigi Vanvitelli", con modalità sia manuale sia informatizzata, mediante l'inserimento negli archivi e nelle banche dati e trattati per le finalità di gestione dell'Avviso e per le finalità connesse all'eventuale provvedimento di assegnazione del contratto di ricerca. Titolare del trattamento è l'Azienda Ospedaliera Universitaria Luigi Vanvitelli, Via Santa Maria di Costantinopoli, n. 104 – CAP 80138 - Napoli. L'informativa sulla privacy ex articolo 13 del Regolamento UE 2016/679 e della vigente normativa italiana di riferimento è scaricabile dal sito web aziendale nella sezione "Privacy".

**Articolo15**
**(Responsabile del Procedimento)**

Il Responsabile del Procedimento Ammnistrativo è la dottoressa Alessandra Minale, Responsabile dell'Unità Operativa Complessa Gestione Risorse Umane (ufficio.risorseumane@policliniconapoli.it).

**Articolo16**
**(Norme finali)**

Per quanto non espressamente previsto nel presente Avviso, si intendono richiamate le disposizioni legislative vigenti, nonché regolamentari: "Regolamento per il Conferimento di Borse di Ricerca "Work-Oriented" nell'ambito dei progetti PNRR 2023 – Secondo Avviso – Missione 6 – Componente 2 - Investimento 2.1. Valorizzazione e potenziamento della ricerca biomedica del Servizio Sanitario Nazionale.
L'Amministrazione si riserva la facoltà, per comprovati motivi, di protrarre, rinviare, sospendere, modificare in tutto o in parte, prorogare, annullare o revocare il presente Avviso, qualora ne rilevasse la opportunità o la necessità, per ragioni di pubblico interesse, senza che i concorrenti possano avanzare pretese o diritti.

**I candidati, inoltre, non potranno vantare alcun diritto soggettivo o interesse legittimo all'assunzione a tempo indeterminato.**

Con la partecipazione all'avviso è implicita da parte dei concorrenti l'accettazione, senza riserve, di tutte le prescrizioni e precisazioni del presente Avviso. Il presente Avviso unitamente al fac-simile della domanda, sarà disponibile sul sito web aziendale www.policliniconapoli.it nella sezione "Amministrazione Trasparente/Bandi di Concorso" a partire dalla data di pubblicazione sullo stesso.

per delega del Direttore Generale
IL DIRETTORE SANITARIO
*F.to digitalmente*
Dr. Pasquale Di Girolamo Faraone

PASQUALE
DI
GIROLAMO
FARAONE
13.05.2025
09:58:45
GMT+02:00

Finanziato dall'Unione europea NextGenerationEU
Ministero della Salute
Italiadomani
AOV: Azienda Ospedaliera Universitaria Luigi Vanvitelli

Fac Simile della domanda (in carta semplice)

Al Direttore Generale dell'AOU "Luigi Vanvitelli"
Via S. M. di Costantinopoli, 104
80133 Napoli

Il/La sottoscritto/a _____

CHIEDE

di essere ammesso/a a partecipare alla selezione pubblica, per titoli e colloquio, per n. 01 posto di "Ricercatore Under 40 to Hire ex novo" per il conferimento di una Borsa di Ricerca "Work-Oriented" a tempo determinato, da assegnare a un laureato magistrale in Psicologia dei Processi Cognitivi, in qualità di ricercatore per le attività del progetto PNRR 2023 - Missione 6 - Componente 2 – Investimento 2.1 - Valorizzazione e potenziamento della ricerca biomedica del SSN finanziato dall'Unione Europea – Next Generation EU - CODICE PNRR-MCNT2-2023-12378387 – dal titolo *"MIND-Project: Multimodal Imaging, Neurobiological and Digital assessment for individualized sustainable detection, monitoring and management of parkinsonism in real-life setting"* – CUP I65E24000030005 – CUP Master I65E24000030005 – Responsabile Scientifico professore Tessitore Alessandro.
A tal fine, sotto la propria responsabilità, ai sensi del D.P.R. n. 445/2000, consapevole delle sanzioni penali ivi previste all'art. 76 per le dichiarazioni mendaci e la falsità in atti,

DICHIARA

1. di essere nato/a a _____ (provincia di _____) il _____; codice fiscale _____;
2. di essere residente a _____ (provincia di ____) cap _____ via _____ n. _____;
3. di eleggere il proprio domicilio nel comune di_____ al seguente indirizzo_____ (da indicare solo se diverso dalla residenza);
4. numero telefonico _____ cellulare_____;
5. indirizzo di posta elettronica certificata (PEC) intestata al candidato _____;
6. indirizzo di posta elettronica intestata al candidato _____;
7. di essere in possesso della cittadinanza _____ (in caso di cittadinanza di uno dei Paesi dell'Unione Europea autocertificare il possesso dei requisiti ulteriori di cui all'art. 3 del DPCM n.174/1994);
8. di essere iscritto/a nelle liste elettorali del Comune di _____ ovvero _____ (1);
9. di non aver riportato condanne penali e di non avere procedimenti penali pendenti, ovvero _____ (2);
10. di non essere stato/a destituito/a o dispensato/a dall'impiego presso Pubbliche Amministrazioni;
11. di essere in possesso di idoneità fisica all'impiego;
12. di non aver compiuto il quarantesimo anno di età;
13. di non essere titolare di altri progetti di ricerca qualunque sia il ruolo rivestito;

**14.** di non usufruire di periodi di tirocinio per l'ammissione ad Esami di Stato;
**15.** di non frequentare corsi di dottorato di ricerca universitario con assegni;
**16.** di non essere iscritto a scuole di specializzazione di area medica;
**17.** di non avere attività di medico in rapporto di convenzione con il Servizio Sanitario Nazionale;
**18.** di essere in possesso del seguente titolo di studio _____ conseguito il _____ presso _____ con votazione _____;
**19.** di essere in possesso della seguente specializzazione _____ conseguita il _____ presso _____ con votazione _____
**20.** di avere un H-index ≥ 05;
**21.** di avere n. 08 articoli scientifici su riviste nazionali e internazionali;
**22.** di accettare tutte le condizioni previste dall'avviso di selezione;
**23.** di autorizzare, ai sensi e per gli effetti del D.Lgs. n. 196/2003, l'AOU "Luigi Vanvitelli" al trattamento di tutti i dati personali forniti con la presente istanza e formati successivamente nell'ambito dello svolgimento della procedura e dell'eventuale assegnazione dell'incarico.

Si allega alla presente domanda:

- fotocopia fronte/retro di un documento di riconoscimento in corso di validità;
- il decreto ministeriale di riconoscimento del titolo di studio valido per l'ammissione, se conseguito all'estero;
- curriculum vitae e studiorum (debitamente datato e firmato);
- copia conforme delle pubblicazioni, in estenso;
- ogni altro titolo o attestato ritenuto utile;
- documentazione probatoria di preferenze e precedenze previste dalle vigenti disposizioni.

Data _____ Firma _____ (3)

(1) in caso di non iscrizione o di avvenuta cancellazione dalle liste elettorali, indicare i motivi;
(2) anche se siano stati concessi amnistia, indulto, condono o perdono giudiziale;
(3) la firma è obbligatoria, pena la nullità della domanda;

**AZIENDA OSPEDALIERO-UNIVERSITARIA**
**S. GIOVANNI DI DIO E RUGGI D'ARAGONA – SALERNO – C.F. 95044290654**

**Avviso di selezione pubblica, per titoli e colloquio, per l'assegnazione di n°2 borse a Ricercatori under 40, della durata di 12 mesi, eventualmente prorogabile, finanziato dall'Unione Europea – Next Generation EU -, da conferire a n. 2 candidati con Laurea in Medicina e Chirurgia con Specializzazione in Radiodiagnostica per la realizzazione del progetto PNRR dal titolo "Advancing Lung Cancer Screening: Artificial Intelligence, Multimodal Imaging and Cutting-Edge Technologies for Early Detection and Characterization"- Missione M6/componente C2 – 2.1 "Valorizzazione e potenziamento della ricerca biomedica del S.S.N.", Codice progetto PNRR-MCNT2-2023-12377755 CUP SECONDARIO I53C24000660007.**

Pubblica selezione, per titoli e colloquio, per l'assegnazione di n° 2 borse di ricerca da conferire a:

- **(02) Candidati con Laurea in Medicina e Chirurgia con Specializzazione in Radiodiagnostica;**

Le borse di ricerca avranno la durata di 12 mesi, eventualmente prorogabile, con un importo complessivo ciascuno pari a € 40.000 (quarantamila/00) lordi annui, comprensivo di oneri riflessi e con l'impegno orario di 36 ore settimanali.

**Art.1**
**(oggetto del bando)**

E' indetta una procedura di selettiva, per titoli e colloquio, per l'assegnazione di n° 2 borse di ricerca per lo svolgimento di attività progettuali, della durata di 12 mesi (eventualmente prorogabile), per l'esecuzione del progetto dal titolo: "*Advancing Lung Cancer Screening: Artificial Intelligence, Multimodal Imaging and Cutting-Edge Technologies for Early Detection and Characterization"*, da svolgersi presso l''A.O.U. "San Giovanni di Dio e Ruggi D'Aragona" – Salerno.

**Art.2**
**(destinatari del bando)**

L'avviso di selezione pubblica è destinato a cittadini italiani o equiparati, nonché stranieri in possesso dei requisiti previsti dal presente bando.

**Art. 3**
**(requisiti di ammissione e ulteriori requisiti premiali)**

Possono accedere alla selezione i candidati in possesso dei seguenti requisiti:

1. Laurea in Medicina e Chirurgia con Specializzazione in Radiodiagnostica;
2. Per i cittadini stranieri il titolo di studio richiesto deve essere riconosciuto equivalente in Italia dalla Autorità competente, ai sensi dell'articolo 38, co. 3, del d. Lgs 30 marzo 2001 n. 165;
3. H-index uguale o superiore a 3 e 8.
   Ai sensi della nota del Ministero della Salute n. 6225 del 24/11/2023 una "differenza di H-index tra il ricercatore rinunciatario e il ricercatore individuato con la procedura di selezione pubblica non costituirà elemento ostativo alla sostituzione". Sarà costituita, pertanto, una seconda graduatoria composta dai candidati con H-index inferiore la quale sarà presa in considerazione in assenza di vincitori con H-index pari o superiore a 3 e 8;
4. Non aver compiuto il quarantesimo anno di età;
5. Non essere titolare di altri progetti di ricerca qualunque sia il ruolo rivestito: P.I. (Principal Investigator), COPI, ricercatore collaboratore principale, ricercatore collaboratore aggiuntivo

*La omessa indicazione anche solo di un requisito per l'ammissione comporta l'esclusione dall'Avviso.*

I requisiti di cui sopra devono essere posseduti alla data di scadenza del termine stabilito nel presente avviso per la presentazione delle domande di ammissione. In base a quanto disposto dall' Avviso Pubblico del 24 aprile 2023 , art. 10 n. 8 lett. b) del Ministero della Salute è stabilito che "almeno il 40% del personale assunto appositamente per il progetto o comunque destinatario di borse di studio o di ricerca a tempo determinato gravanti sul progetto deve essere reclutato presso le Unità operative delle aree del Mezzogiorno. A tal fine, i bandi di reclutamento di nuovo personale prevedono opportune clausole dirette all'inserimento, come requisiti necessari e come ulteriori requisiti premiali dell'offerta, di criteri orientati a promuovere l'occupazione giovanile nelle aree del mezzogiorno, ai sensi di



fonte: http://burc.regione.campania.it

quanto disposto dall'art. 47 "Pari opportunità, generazionali e di genere, nei contratti pubblici PNRR e PNC" del D.L. 31 maggio 2021, n. 77 convertito in legge 29 luglio 2021, n. 108".

**Art.4**

**(modalità di partecipazione e presentazione della domanda di partecipazione)**

La domanda di partecipazione al concorso dovrà essere, pena esclusione, **PRODOTTA ESCLUSIVAMENTE TRAMITE PROCEDURA TELEMATICA**, collegandosi al sito **https://sangiovannieruggi.iscrizioneconcorsi.it**.
L'utilizzo di modalità diverse comporterà l'esclusione del candidato dalla procedura concorsuale.
***La procedura informatica per la presentazione delle domande sarà attiva a partire dal 1° giorno successivo dalla data di pubblicazione del presente avviso sul BURC e verrà automaticamente disattivata alle ore 24.00 del quindicesimo giorno successivo alla data di pubblicazione dello stesso sul BURC.***
Qualora detto giorno sia festivo, il termine è prorogato al primo giorno successivo non festivo.
Pertanto, dopo tale termine, non sarà più possibile effettuare la compilazione online della domanda di partecipazione e **non sarà ammessa la produzione di altri titoli o documenti a corredo della domanda**. Inoltre non sarà più possibile effettuare **rettifiche o aggiunte**.
Il termine di cui sopra è perentorio. Saranno esclusi dal concorso i candidati le cui domande non siano state inviate nei tempi e secondo le modalità previste dal bando.
I candidati beneficiari della Legge 5 febbraio 1992, n. 104, debbono specificare nella domanda di ammissione, qualora lo ritengano indispensabile, l'ausilio eventualmente necessario per l'espletamento della procedura in relazione al proprio handicap, nonché l'eventuale necessità di tempi aggiuntivi.
L' Azienda garantisce parità e pari opportunità tra uomini e donne per l'accesso al lavoro e donne e per il trattamento sul lavoro, ai sensi dell'art. 7 D.Lgs n. 165/2011 e s.m.i.

**Art. 5**

**(modalità di formulazione della domanda)**

Nella domanda di partecipazione al presente concorso, redatta esclusivamente in forma telematica mediante piattaforma che verrà messa a disposizione sul sito **https://sangiovannieruggi.iscrizioneconcorsi.it**, gli aspiranti devono dichiarare, ai sensi e per gli effetti degli artt. 46 e 47 del D.P.R.445/00 e s.m.i., sotto la propria responsabilità consapevoli secondo quanto prescritto dall'art.76 DPR n.445/00 della responsabilità penale cui possono andare incontro in caso di dichiarazioni mendaci, falsità negli atti ed uso di atti falsi, nonché di quanto stabilito dall'art.75 del predetto decreto, in caso di dichiarazioni non veritiere:

1) cognome, nome, data, luogo di nascita e codice fiscale;
2) residenza;
3) indirizzo di **PEC personale** che sarà utilizzato dall'Amministrazione per l'inoltro delle notifiche e comunicazioni personali ad ogni effetto di legge, anche ai fini della decorrenza dei termini legali. I candidati partecipanti alla presente selezione sono comunque obbligati a comunicare sempre a mezzo PEC ogni variazione del proprio indirizzo PEC intervenuta successivamente alla presentazione della domanda, anche dopo l'approvazione della graduatoria finale per tutto il periodo di validità della stessa. L'Amministrazione, pertanto, non risponde per eventuali disguidi, ritardi o situazioni di decadenza che dovessero verificarsi per omessa comunicazione;
4) il possesso della cittadinanza italiana o di altro Paese dell'Unione Europea;
5) il godimento dei diritti civili e politici e di essere iscritto nelle liste elettorali del Comune di residenza, diversamente specificare la motivazione;
6) il possesso dei requisiti di ammissione;
7) i servizi prestati presso le pubbliche amministrazioni e la causa di risoluzione di precedenti rapporti di pubblico impiego;
8) il non essere mai stato destituito o dispensato da impieghi presso la PP.AA.;
9) di non aver avuto condanne penali per reati contro la P.A. o la fede pubblica o per reati ostativi alla costituzione ed alla permanenza del rapporto di pubblico impiego;
10) i titoli che danno diritto alla riserva del posto o che danno luogo a precedenza o preferenza a parità di punteggio;
11) l'ausilio eventualmente necessario per l'espletamento della procedura in relazione al proprio handicap, nonché l'eventuale necessità di tempi aggiuntivi;
12) il consenso al trattamento dei propri dati personali, compresi i dati sensibili, nel rispetto di quanto disposto dal Regolamento (UE) 2016/679, per lo svolgimento della procedura selettiva.

*La omessa dichiarazione nella domanda dei requisiti richiesti per l'ammissione, determina l'esclusione dalla presente procedura*.



fonte: http://burc.regione.campania.it

Per essere ammessi alla partecipazione del concorso, i candidati dovranno necessariamente effettuare un **BONIFICO DI € 5.00 (CINQUE/00)** intestato all' AOU SAN GIOVANNI DI DIO E RUGGI D'ARAGONA - SALERNO -

**IBAN: IT 36 M 01030 15200 000063667994.**

**NELLA CAUSALE DOVRANNO SPECIFICARE**: "COGNOME NOME Contributo spese per BORSA RICERCA PNRR Ricercatore under 40 – Prof. R. Cuocolo".

La ricevuta dell'avvenuto versamento dovrà essere scannerizzata **ed allegata** alla domanda di partecipazione all'avviso pubblico. Il mancato versamento comporterà l'esclusione dalla procedura.

**Art. 6**

**(procedura di registrazione e compilazione on-line della domanda per la partecipazione al concorso)**

La compilazione della domanda potrà essere effettuata 24 ore su 24 (salvo momentanee interruzioni per manutenzione del sito) da computer collegato alla rete internet e dotato di un browser di navigazione aggiornato tra quelli di maggiore diffusione (Chrome, Explorer, Firefox, Safari) .
La compatibilità con i dispositivi mobili (smartphone, tablet) non è garantita.
**Si consiglia di effettuare la registrazione e la compilazione con sufficiente anticipo.**

**FASE 1 : REGISTRAZIONE NEL SITO AZIENDALE**

- Collegarsi al sito https://sangiovannieruggi.iscrizioneconcorsi.it;
- **Cliccare su "pagina di registrazione"** ed inserire i dati richiesti.

  Fare attenzione al corretto inserimento della e-mail (**non PEC**, non indirizzi generici o condivisi, ma mail personale) perché a seguito di questa operazione il programma invierà una e-mail al candidato con le credenziali provvisorie (Username e Password) di accesso al sistema di iscrizione ai concorsi on-line (attenzione **l'invio non è immediato quindi registrarsi in tempo utile**);
- **Collegarsi**, una volta ricevuta la mail, al link indicato nella stessa per modificare la Password provvisoria con una password segreta e definitiva a vostra scelta che dovrà essere conservata per gli accessi successivi al primo, **attendere** poi qualche secondo per essere automaticamente reindirizzati;

**FASE 2 : ISCRIZIONE ON LINE ALLA PROCEDURA**

- Sostituita la password provvisoria selezionare la voce di menù "**Concorsi**", per accedere alla schermata dei concorsi disponibili.
- **Cliccare l'icona** "***Iscriviti***" **corrispondente al concorso/avviso al quale intende partecipare.**
- Si accede alla schermata di **inserimento della domanda,** dove si deve dichiarare il **possesso dei requisiti generali e specifici** richiesti per l'ammissione al concorso.
- Si inizia dalla scheda "***Anagrafica***", che deve essere compilata in tutte le sue parti e dove va allegata la scansione del documento di identità, cliccando su "*aggiungi documento*" (dimensione massima 1 mb).
- Per iniziare cliccare il tasto "***Compila***" ed al termine dell'inserimento, confermare cliccando il tasto in basso "***Salva***";
- Proseguire con la compilazione delle ulteriori pagine di cui si compone in format, il cui elenco è disposto sul lato sinistro dello schermo, e che via via che vengono compilate, risultano spuntate in verde, con riportato al lato il numero delle dichiarazioni rese.

  Le stesse possono essere compilate in più momenti, in quanto è possibile accedere a quanto caricato ed aggiungere/correggere/cancellare i dati, fino a quando non si conclude la compilazione cliccando su "***Conferma ed invio***".
  Si sottolinea che tutte le informazioni (requisiti specifici di ammissione, titoli di carriera ed esperienze professionali e formative) di cui sopra, dovranno essere indicate in modo preciso ed esaustivo in quanto si tratta di dati sui quali verrà effettuata la verifica del possesso dei requisiti per la partecipazione al concorso/avviso, degli eventuali titoli di preferenza o di riserva dei posti, nonché la valutazione dei titoli. Si tratta di una dichiarazione resa sotto la propria personale responsabilità ed ai sensi del D.P.R. 28.12.2000, n. 445.
  I rapporti di lavoro/attività professionali in corso possono essere autocertificati limitatamente alla data in cui viene compilata la domanda (quindi, in caso di servizi ancora in corso, nel campo corrispondente alla data di fine rapporto il candidato deve inserire la data di compilazione della domanda).



fonte: http://burc.regione.campania.it

- **ATTENZIONE** per alcune tipologie di documenti e titoli è possibile ed è necessario, al fine dell'accettazione della domanda e della eventuale valutazione, allegarli seguendo le indicazioni e cliccando su "**aggiungi allegato**".

  **I documenti che devono essere necessariamente allegati a pena di esclusione sono:**

  a. documento di identità valido;
  b. documenti comprovanti i requisiti di cui al punto 1, che consentono ai cittadini non italiani e non comunitari di partecipare al presente concorso (permesso di soggiorno CE per soggiornanti di lungo periodo o la titolarità dello status di rifugiato, ovvero dello status di protezione sussidiaria);
  c. il Decreto ministeriale di riconoscimento del titolo di studio valido per l'ammissione, se conseguito all'estero;
  d. la ricevuta di pagamento del contributo delle spese concorsuali pari ad € 5.00 non rimborsabili,
  e. copia FIRMATA e completa della domanda prodotta dal portale e priva della scritta FACSIMILE

  **I documenti che devono essere allegati pena la mancata valutazione/decadenza dei benefici sono**:

  a. il Decreto ministeriale di equiparazione dei titoli di servizio svolti all'estero (da inserire nella pagina "Servizio presso ASL/PA come dipendente");
  b. la certificazione medica attestate lo stato di disabilità comprovante la necessita di ausili e/o tempi aggiuntivi, ai sensi dell'art. 20 della Legge 5.02.1992, n. 104;
  c. la certificazione medica comprovante la disabilità > 80% ai fini dell'esonero alla preselezione;
  d. **per la sezione Pubblicazioni** dichiarare ed allegare documentazione nel numero massimo **di 5 (cinque), successivi al conseguimento del titolo di accesso alla procedura.** Eventuali, ulteriori pubblicazioni, abstract, ecc …. potranno essere caricate **nella sezione Altro**;
  e. **per la sezione Corsi/tirocini/stage dichiarare ed allegare documentazione acquisita successivamente al conseguimento del titolo di accesso alla procedura;**
  f. E' obbligatorio inserire il numero di ore di ogni evento dichiarato, compreso le docenze effettuate. Qualora non siano indicate le ore è necessario convertire il numero di giorni in ore, considerando che ogni giorno equivale ad 8 ore. ( es. se un corso è durato 5 giorni, occorre moltiplicare 5(giorni) x8 (ore) = 40ore. Indi si deve inserire come numero di ore 40.

Terminata la compilazione di tutte le sezioni, cliccare su "**Conferma ed invio**". Dopo avere reso le dichiarazioni finali e confermato sarà possibile stampare la domanda definitiva tramite la funzione "**STAMPA DOMANDA**".

**ATTENZIONE**: a seguito della conferma, la domanda risulterà bloccata e sarà inibita qualsiasi altra modifica e integrazione, prestare quindi attenzione. *Il candidato deve obbligatoriamente procedere allo scarico della domanda**, alla sua firma** e successivo **upload** cliccando il bottone "**Allega la domanda firmata**" in formato **PDF***

- Solo al termine di quest'ultima operazione comparirà il tasto "**Invia l'iscrizione**" che va cliccato per inviare definitivamente la domanda. Il candidato riceverà una mail di conferma iscrizione con allegata la copia della domanda.

**Il mancato inoltro informatico della *domanda firmata in formato PDF*, determina l'automatica esclusione del candidato dalla procedura di cui trattasi**.

Ai sensi dell'art. 71 del D.P.R. 28.12.2000, n. 445 e s.m.i., l'Amministrazione procederà ad idonei controlli, anche a campione sulla veridicità delle dichiarazioni rese nel format. Qualora emerga la non veridicità del contenuto delle dichiarazioni, il dichiarante decade dai benefici eventualmente conseguiti in seguito al provvedimento emanato, sulla base della dichiarazione non veritiera.

Il giorno di convocazione per la prima prova, il candidato dovrà portare con sé e consegnare a pena di esclusione:

1. la stampa della e-mail di "conferma di avvenuta iscrizione";
2. il documento di riconoscimento valido, (quello indicato nella domanda)

   Non verranno presi in considerazione eventuali documentazioni/integrazioni inviate con modalità diversa da quelle previste dal seguente bando (anche se inviate tramite raccomandata o tramite PEC).

**Il mancato rispetto, da parte dei candidati, dei termini e delle modalità sopra indicate per la presentazione delle domande comporterà la non ammissibilità al concorso.**

**FASE 3 : ASSISTENZA ON LINE**



fonte: http://burc.regione.campania.it

**Le richieste di assistenza** possono essere avanzate tramite l'apposita funzione disponibile alla voce di menù "**RICHIEDI ASSISTENZA**" sempre presente nella sezione a sinistra della pagina web. Le richieste di assistenza verranno evase durante l'orario di lavoro e compatibilmente con gli altri impegni del servizio.
Non potranno essere soddisfatte richieste nei 5 giorni antecedenti la data di scadenza del concorso.
Si suggerisce di leggere attentamente il **MANUALE ISTRUZIONI** per l'uso della procedura, di cui sopra, e disponibili nella sezione a sinistra della pagina web.
**NOTA BENE:** dopo l'invio on-line della domanda, per una eventuale integrazione o modifica, occorre necessariamente annullare la domanda, e la stessa, una volta integrata o modificata, dovrà essere inviata seguendo le modalità sopra descritte.
In tal modo si otterrà una nuova ricevuta di avvenuta compilazione, in quanto l'annullamento della precedente domanda, comporta la perdita di validità della ricevuta di avvenuta compilazione della domanda annullata.
**ATTENZIONE: Qualsiasi correzione e/o integrazione apposta manualmente sulla domanda stampata, firmata ed inviata non verrà presa in considerazione dall'Amministrazione, così come non verranno presi in considerazione eventuali documentazioni/integrazioni inviate con modalità diversa da quelle previste dal seguente bando (anche se inviate tramite raccomandata o tramite PEC)**

**Art. 7**
**(ammissione esclusione candidati)**

L'elenco dei candidati ammessi ed esclusi verrà pubblicato sul sito internet dell'Azienda – **Portale Amministrazione Trasparente: https://sangiovannieruggi.portaleamministrazionetrasparente.it sezione "Bandi di concorso" e costituisce notifica a tutti gli effetti di legge.**
In ragione del numero di domande pervenute, l'A.O.U. si riserva ogni facoltà di procedere ad una prova di preselezione, utilizzando procedure, anche informatizzate, che garantiscano obiettività e trasparenza.
Se si dovesse procedere ad una preselezione, la data, l'ora ed il luogo di convocazione dei candidati verrà pubblicato sul sito internet dell'Azienda Ospedaliera: **https://sangiovannieruggi.portaleamministrazionetrasparente.it** –, sezione **"Bandi di concorso"**.
La mancata partecipazione alla preselezione, per qualsiasi motivo comporterà automaticamente l'esclusione dalla presente procedura.
**Il diario del colloquio sarà comunicato ai candidati esclusivamente mediante pubblicazione sul sito internet dell'A.O.U. https://sangiovannieruggi.portaleamministrazionetrasparente.it - sezione "Bandi di concorso", non meno di 15 giorni prima della data fissata che costituisce notifica a tutti gli effetti di legge (art.32 Legge 69/2009).**
**Costituiscono motivi di esclusione:**

- la presentazione della domanda fuori termine utile;
- il mancato invio della domanda e della documentazione espressamente richiesta nel presente bando, nelle forme e con le modalità previste;
- il mancato possesso di uno dei requisiti generali e specifici per l'ammissione;
- la mancata partecipazione del candidato alla selezione per qualsiasi motivo comporterà automaticamente l'esclusione dalla presente procedura;
- coloro i quali abbiano già usufruito dei contratti di cui all'art. 24 della Legge n. 240/2010 e degli assegni di ricerca di cui all'art. 22 della Legge n. 240/2010, intercorsi anche con altri atenei italiani, statali, non statali o telematici, nonché con gli enti di cui al comma 1 dell'art. 22 della Legge n. 240/2010, con il medesimo soggetto, per un periodo che, sommato alla durata prevista dal contratto da attivare, superi complessivamente i dodici anni, anche non continuativi. Ai fini della durata dei predetti rapporti non rilevano i periodi trascorsi in aspettativa per maternità o per motivi di salute secondo la normativa vigente;
- coloro che siano stati destituiti o dispensati dall'impiego presso una Pubblica Amministrazione o siano decaduti da altro impiego statale ai sensi del D.P.R. 3/1957;
- coloro che siano esclusi dal godimento dei diritti civili e politici;

**Art. 8**
**(valutazione titoli e colloquio)**

La borsa sarà attribuita mediante una selezione per titoli e colloquio da effettuarsi da parte di apposita Commissione, nominata dal Direttore Generale.

Per la procedura di selezione la Commissione disporrà complessivamente di 100 punti così ripartiti:



fonte: http://burc.regione.campania.it

Titoli fino a punti 40
Colloquio fino a punti 60

Il punteggio massimo da attribuire ai titoli dichiarati nelle quattro sezioni del curriculum viene così ripartito:

- Titoli Di Carriera max 13 punti;
- Curriculum formativo e professionale max 12 punti;
- Titoli accademici, di studio max 10 punti;
- Pubblicazioni e titoli scientifici max 5 punti;

La valutazione dei titoli sarà effettuata prima del colloquio.

**Art.9**
**(supervisione e controllo)**

Successivamente al conferimento della borsa, il Responsabile Scientifico del Progetto risponderà direttamente del rispetto dei limiti di svolgimento dell'attività oggetto della borsa.

**Art.10**
**(natura giuridica)**

Il contratto deve contenere le seguenti indicazioni:
- la data di inizio e termine finale del rapporto di lavoro;
- il trattamento economico complessivo;
- il Settore scientifico disciplinare di riferimento;
- l'impegno orario (tempo pieno o definito);
- l'indicazione della attività di ricerca, di didattica, di didattica integrativa e di servizio agli studenti;
- l'obbligo di presentazione della relazione tecnico-scientifica periodica sull'attività di ricerca per la liquidazione delle rate mensili.

**Art.11**
**(incompatibilità)**

La borsa di Studio e di Ricerca non è cumulabile con
- assegni per attività di ricerca;
- borse di studio o di ricerca a qualsiasi titolo conferite;
- Frequenza di corsi di dottorato di ricerca universitario con assegni;

La borsa è altresì incompatibile con attività professionale o di consulenza retribuita svolta in modo continuativo, nel caso in cui abbia una rapporto di lavoro subordinato o parasubordinato, fatta salva la possibilità che il borsista venga collocato in aspettativa senza assegni.
Il titolare della borsa può essere autorizzato dalla commissione giudicatrice del bando di selezione, su proposta motivata del Responsabile Scientifico, a svolgere una limitata attività a condizione che questa non pregiudichi l'espletamento dell'attività di ricerca correlata alla borsa. La Borsa di Studio e di Ricerca può essere compatibile con lo svolgimento di attività di dottorato di ricerca senza assegno. Non possono essere conferite Borse di Ricerca a soggetti che siano collocati in quiescenza, ai sensi dell'art. 5, comma 9, D.L. 6 luglio 2012, n. 95 convertito con modificazioni dalla L. 7 agosto 2012, n. 135 così come modificato dal D.L. n. 90 del 24.06.2014 convertito con modificazioni dalla L. 11.08.2014, n. 114.
La Borsa di Studio e di Ricerca non può essere assegnata nei casi in cui l'assegnatario svolga, a qualsiasi titolo, attività che comportino un conflitto di interessi con l'A.O.U. "San Giovanni di Dio e Ruggi d' Aragona".
Non possono partecipare a procedure di assegnazione della borsa coloro che abbiano un grado di parentela o di affinità, fino al quarto grado, con il responsabile scientifico della borsa di ricerca.
I vincitori danno attestazione dell'assenza di situazioni di incompatibilità o cumulo di con apposita dichiarazione sostitutiva di atto di notorietà e si impegnano a comunicare all'amministrazione con la massima tempestività qualsiasi variazione intervenuta rispetto alla situazione iniziale.
L'A.O.U. "San Giovanni di Dio e Ruggi d'Aragona" si riserva la facoltà di verificare l'autenticità delle attestazioni prodotte e di effettuare idonei controlli, anche a campione, circa la veridicità degli stati, dei fatti e delle qualità personali autocertificati dai vincitori delle selezioni.
I titolari di borsa che forniscano false dichiarazioni oppure omettano le comunicazioni decadono dal godimento della stessa, fatte salve le ulteriori sanzioni stabilite dalla normativa vigente.

**Art.12**
**(cessazione del rapporto)**

La cessazione del rapporto è determinata dalla scadenza del contratto o dal recesso di una delle parti, che opera dal momento della ricezione della relativa comunicazione.



fonte: http://burc.regione.campania.it

Durante i primi due mesi di attività ciascuna delle parti può recedere in qualsiasi momento dal contratto senza l'obbligo di preavviso né indennità sostituiva del preavviso. Il recesso dell'Amministrazione deve essere motivato. Trascorso il termine suddetto il ricercatore, in caso di recesso dal contratto, è tenuto a dare un preavviso di quindici giorni. In caso di mancato preavviso l'Amministrazione ha il diritto di trattenere un importo corrispondente alla retribuzione spettante al dipendente per il periodo lavorato.
Il recesso dal contratto potrà comunque avvenire qualora si verifichi una causa che, ai sensi dell'art. 2119 C.C., non consenta la prosecuzione, anche provvisoria, del rapporto. Costituisce giusta causa del recesso dal contratto la mancata presentazione della relazione, nonché la grave violazione degli obblighi contrattuali**.**

**Art.13**
**(natura previdenziale ed assicurativa)**

Il conferimento della borsa di ricercatore non dà luogo alla costituzione di alcun rapporto di lavoro subordinato né, salvo che la legge non disponga diversamente, al riconoscimento di trattamenti previdenziali o assistenziali e si configura fiscalmente ai sensi dell'art. 50, comma I lett. c), del D.P.R. n. 917/1986, Testo unico delle imposte sui redditi, come reddito assimilato a quello di lavoro dipendente con conseguente applicazione sull'importo lordo delle ritenute secondo le modalità previste dalla normativa vigente.
Per quanto riguarda la responsabilità civile derivante da danni a persone e cose eventualmente provocati nello svolgimento del programma previsto dall'incarico, il professionista ha l'obbligo di stipulare una apposita polizza assicurativa per responsabilità civile e per infortunio a copertura di tali rischi, con oneri a proprio carico.

**Art. 14**
**(trattamento dei dati personali)**

Ai sensi del Regolamento (UE) 2016/679 l'Amministrazione provvede al trattamento dei dati personali al solo fine degli adempimenti necessari all'espletamento della procedura in oggetto sulla base della domanda di partecipazione presentata dall'interessato che, in qualsiasi momento, può chiederne l'aggiornamento e la cancellazione.
In caso di assegnazione dell'incarico, gli stessi dati saranno trattati dall'amministrazione per tutti gli aspetti contabili e amministrativi relativi al progetto medesimo.

**Art.15**
**(pubblicità del bando)**

La pubblicità del bando è assolta mediante la pubblicazione sul sito web aziendale
https://sangiovannieruggi.portaleamministrazionetrasparente.it sezione "Bandi di concorso".

**Art. 16**
**(norme finali)**

Il contratto di ricerca in oggetto sarà a tempo determinato, con impegno orario non inferiore alle 36 ore settimanali, il borsista ha l'obbligo di partecipare al progetto ed alle iniziative adottate per la realizzazione dello stesso.
L'importo spettante è pari ad € 40.000,00 (quarantamila/00) annui lordi, comprensivo di oneri riflessi. L'ultima rata sarà erogata a chiusura del progetto, previa presentazione di apposita dichiarazione da parte del Responsabile Scientifico del progetto, attestante il regolare svolgimento dell'attività prevista.
L'Amministrazione si riserva la facoltà, per legittimi motivi, di prorogare, sospendere o revocare, in tutto od in parte, o modificare il presente bando. La presentazione della domanda di partecipazione costituisce, a tutti gli effetti, piena accettazione di tutte le condizioni previste dal presente bando.

**IL DIRETTORE GENERALE**
**Dr. Vincenzo D'amato**

VINCENZO D'AMATO
Dott.
12.05.2025 13:43:18
GMT+02:00



fonte: http://burc.regione.campania.it

CITTÀ METROPOLITANA DI NAPOLI
AREA TUTELA AMBIENTE E DEMANIO NATURALE

**DIREZIONE SERVIZI TECNICI AMBIENTE**

**Estratto istanza di autorizzazione alla ricerca di acque sotterranee, presentata dal sig. Russo Antonio per la realizzazione di un pozzo nel Comune di Torre del Greco (Napoli).**

Il sig. Russo Antonio, in qualità di proprietario, con nota acquisita al R.U. della Città Metropolitana di Napoli in data 16/04/2025 con n. 62325, ha presentato istanza per ottenere l'autorizzazione ai sensi del R.D. n. 1775/1933, alla trivellazione di un pozzo sul fondo individuato in catasto al Foglio 24, Particella 1516 del Comune di Torre del Greco (Napoli).

Copia della documentazione prodotta è consultabile presso gli uffici della CITTA' METROPOLITANA DI NAPOLI ubicati in via Don Bosco 4/f, Napoli, DIREZIONE SERVIZI TECNICI AMBIENTE.

Il termine per la presentazione di osservazioni e/o opposizioni è fissato in 30 giorni dalla data di pubblicazione.

Il Dirigente
Ing. Giancarlo Sarno

**La presente comunicazione è firmata digitalmente tramite PEC.**

GIANCARLO
SARNO
14.05.2025
08:06:26
GMT+00:00