





Schema disposizione shock transmitters: pianta
1:100

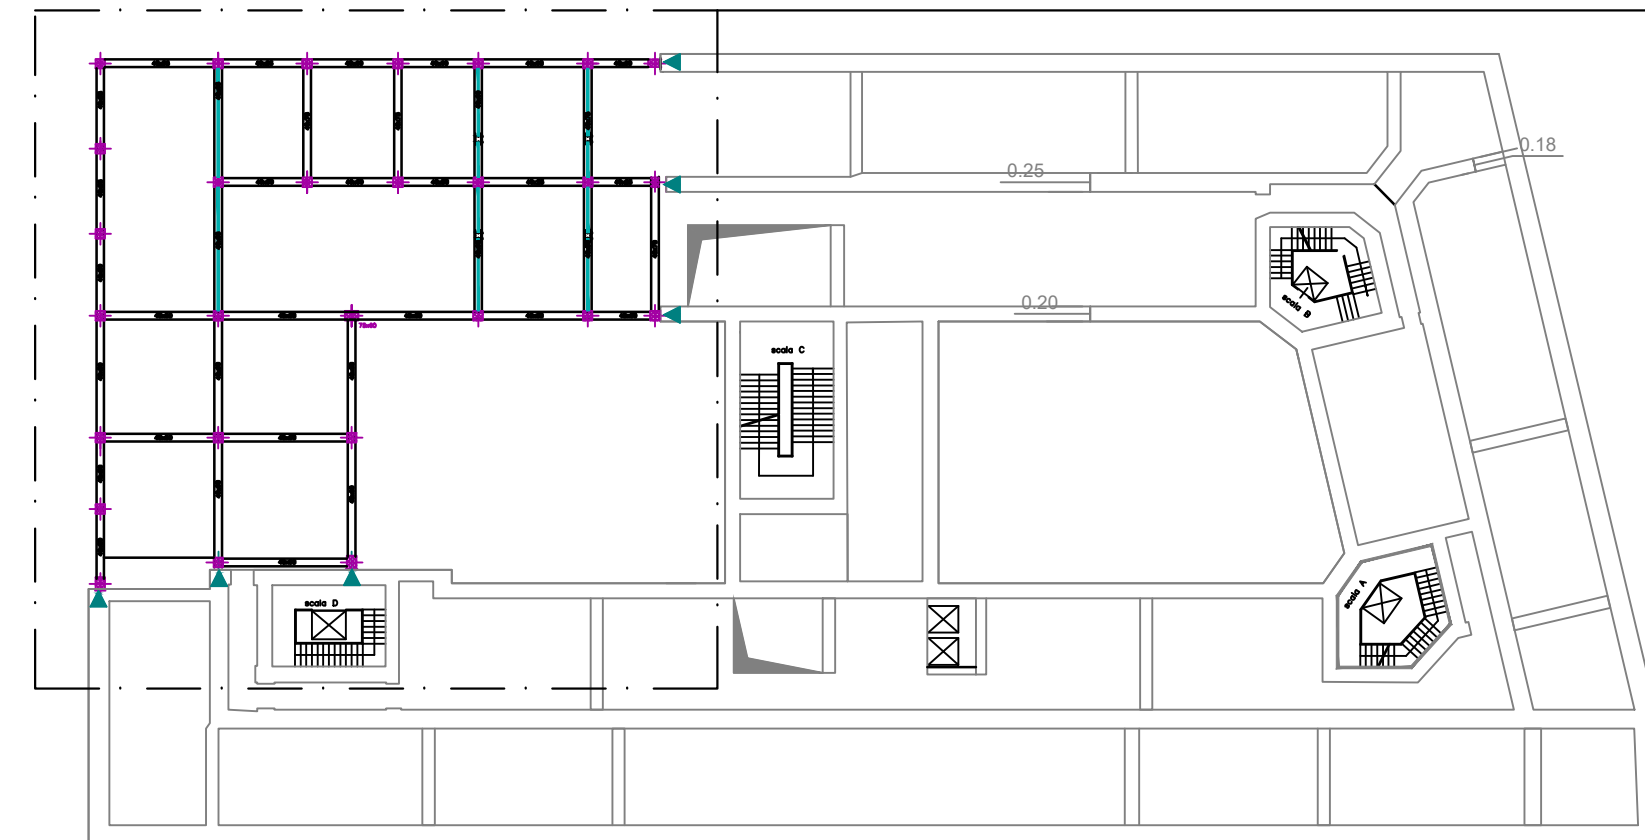


Pianta particolare attacco Shock Transmitter
in assenza di trave di collegamento 1:10

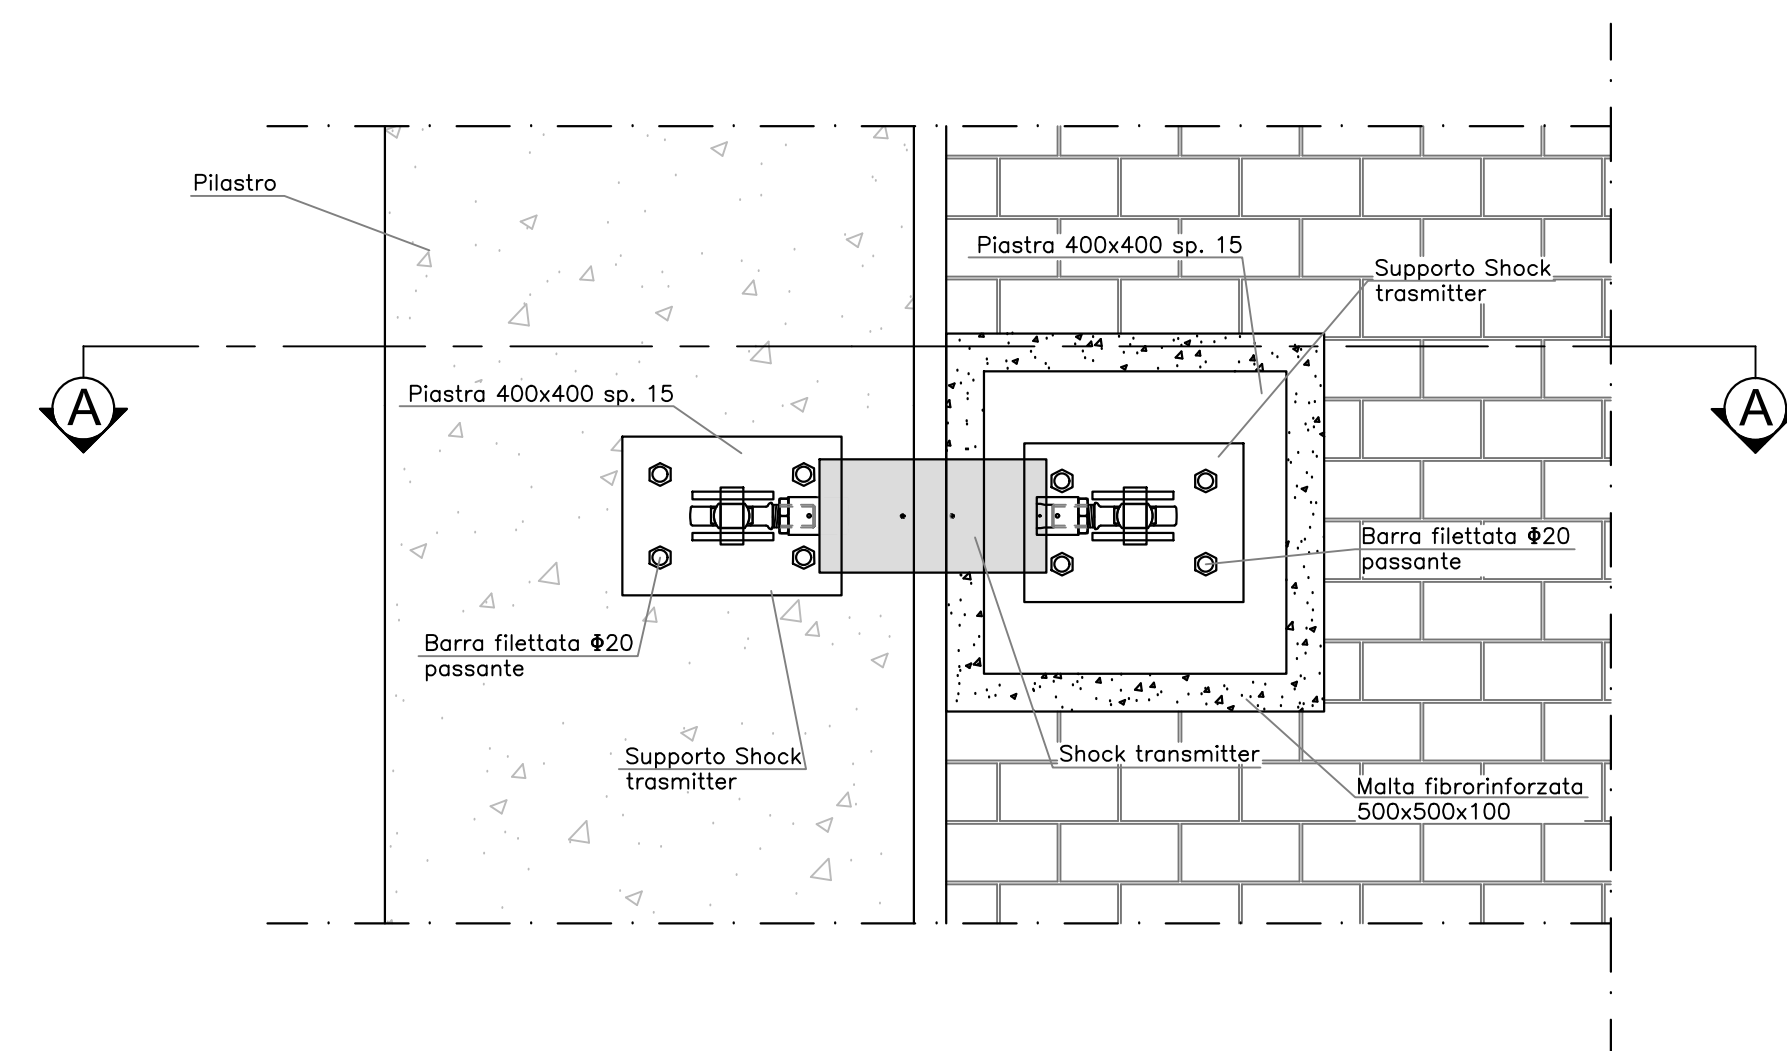


Pianta particolare attacco Shock Transmitter
in presenza di trave di collegamento 1:10

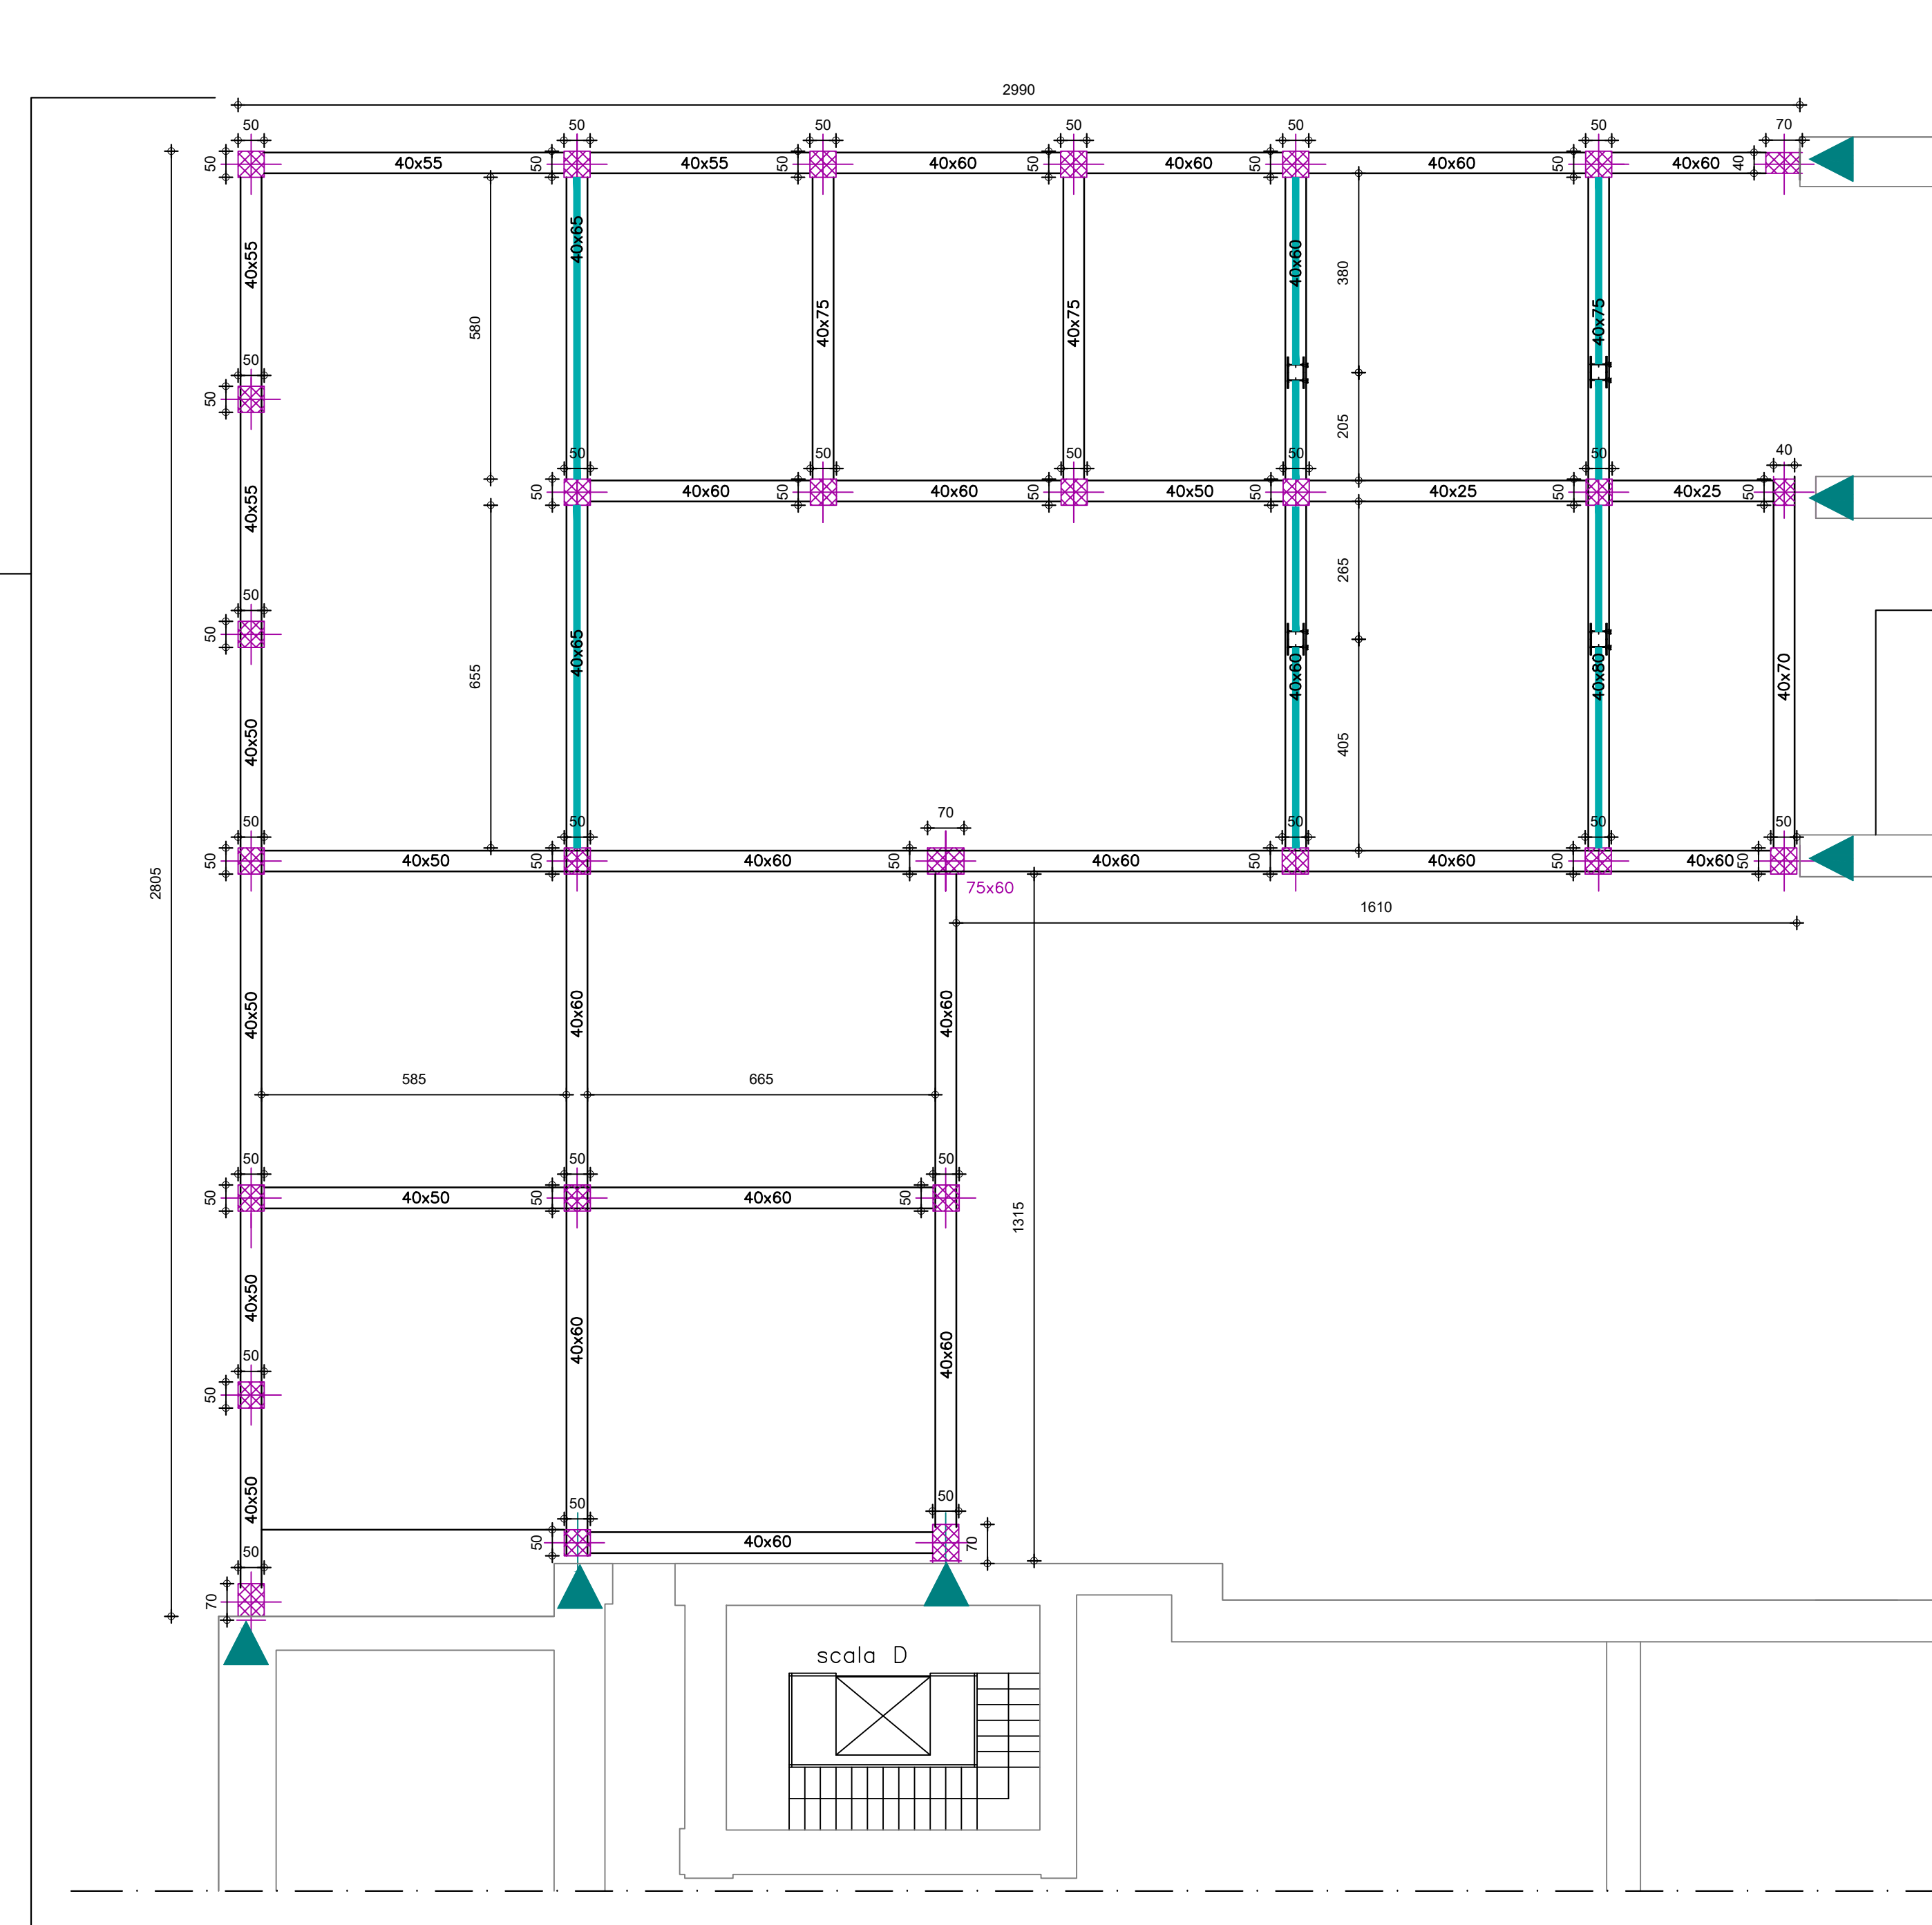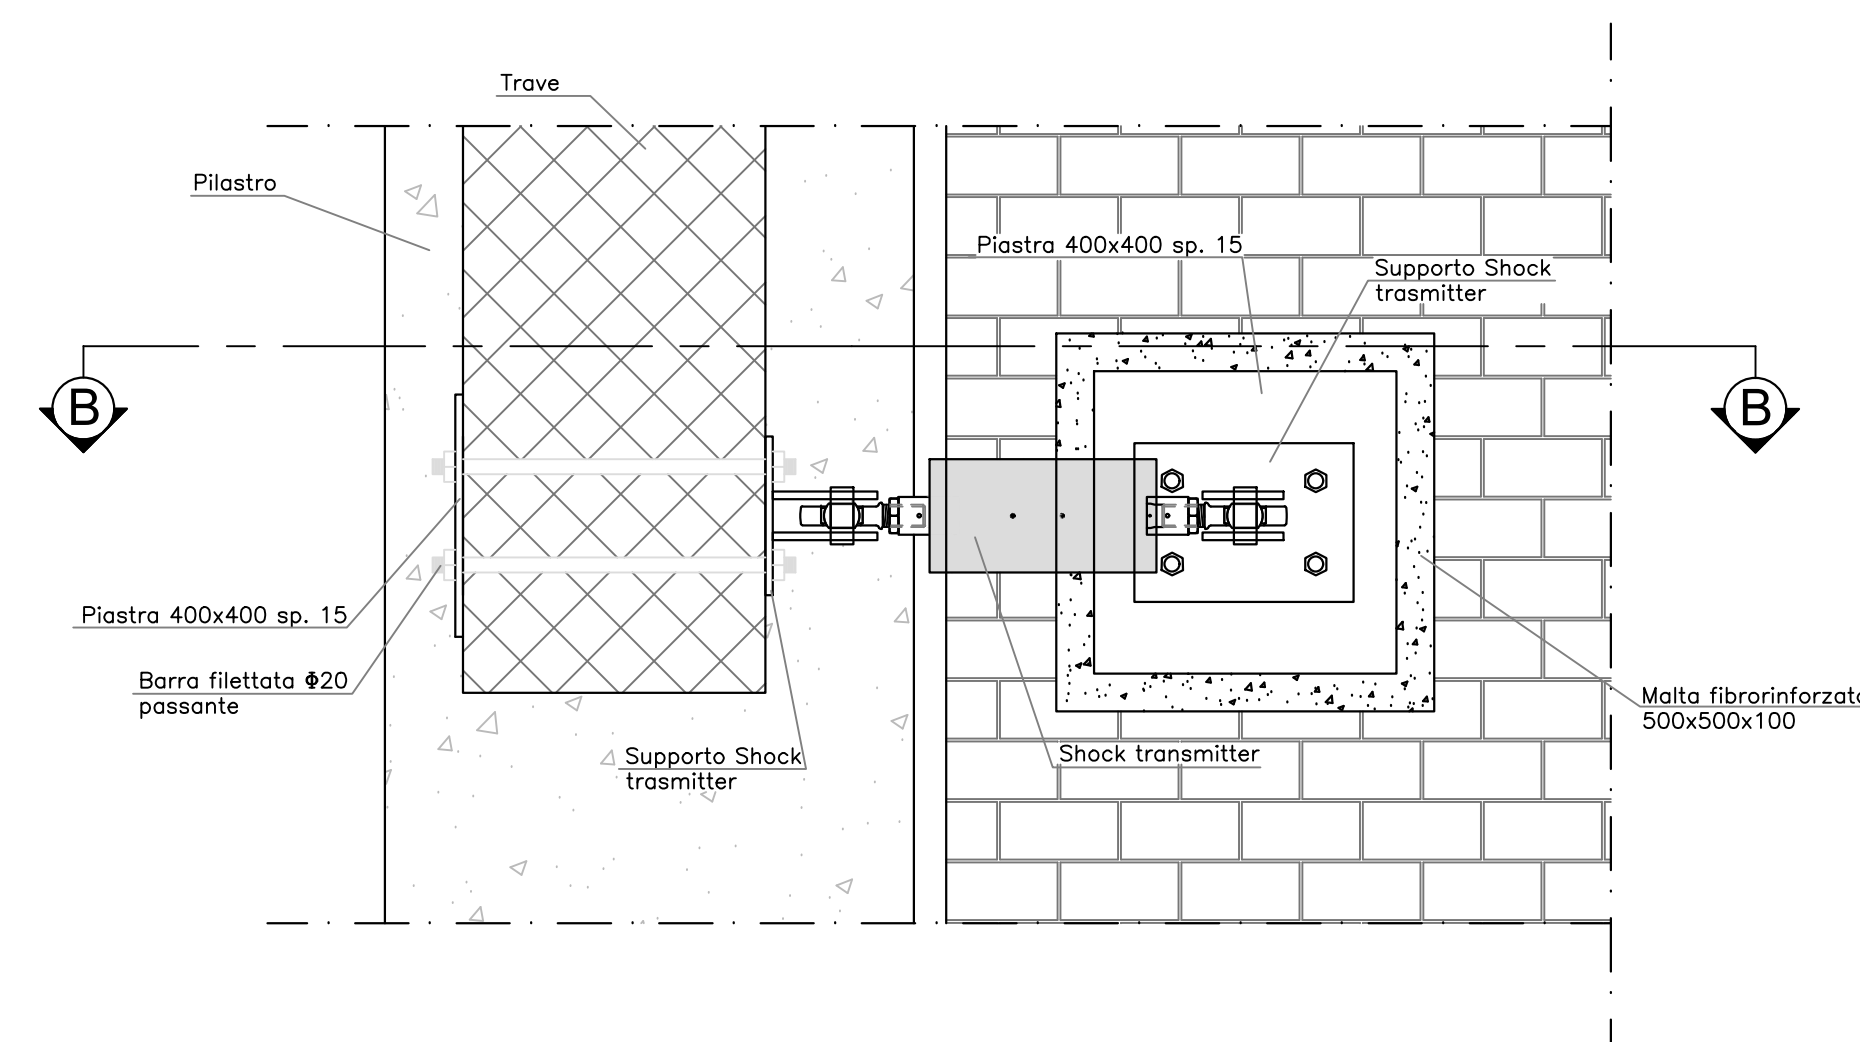

Sez. A - A
1:10

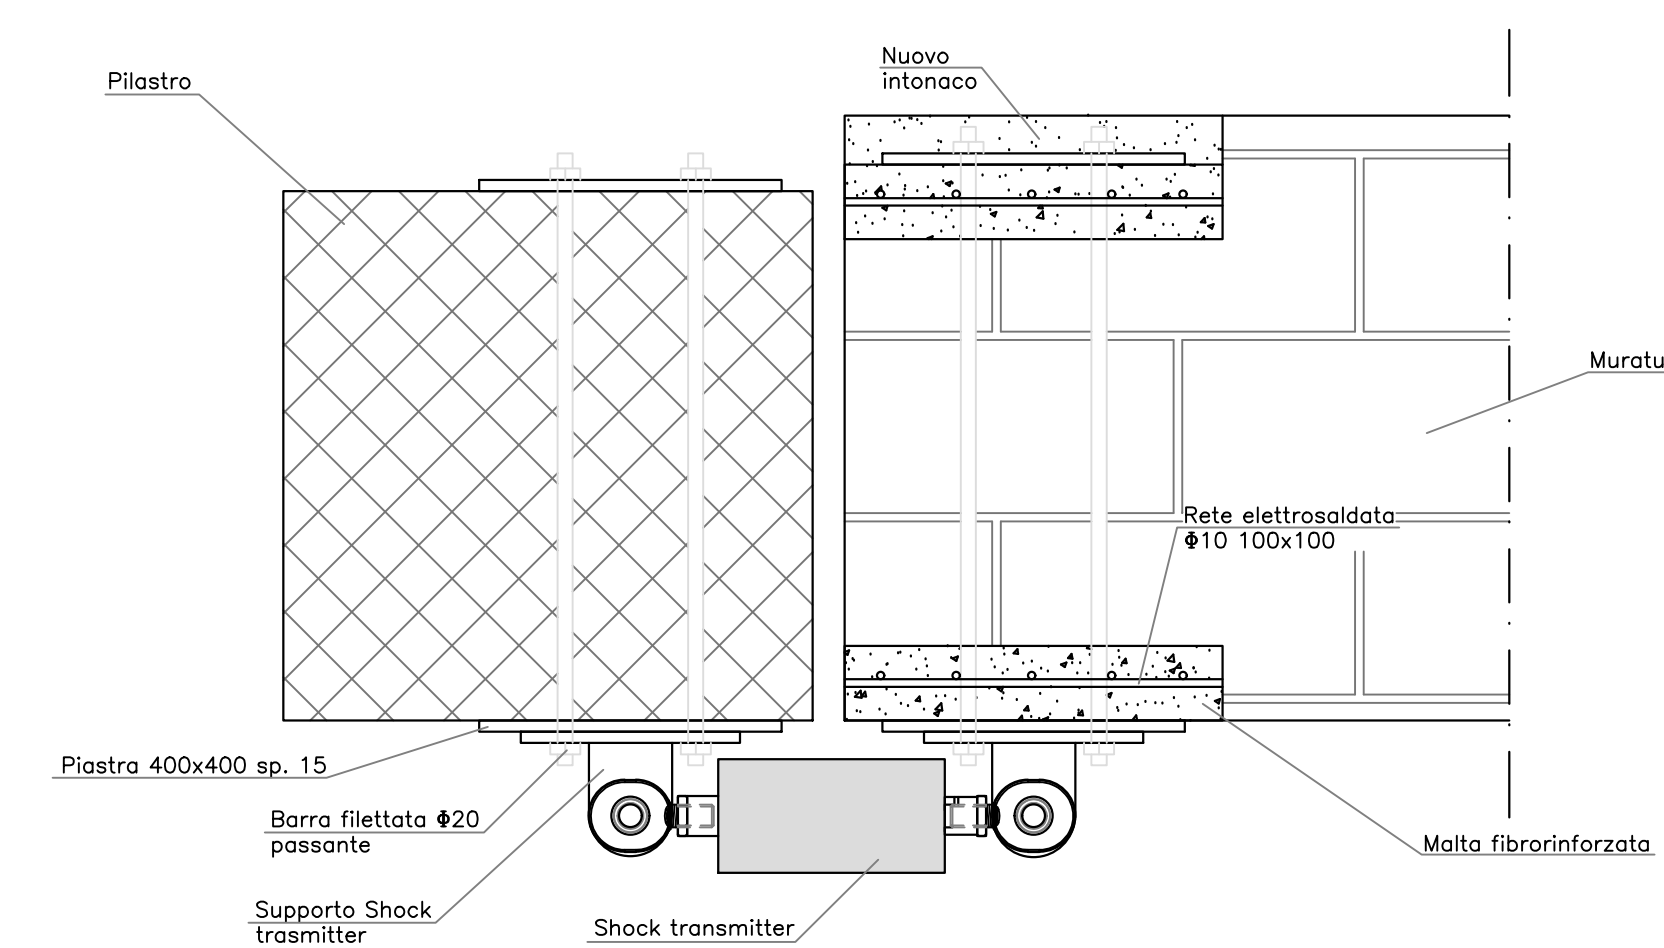

Sez. B - B
1:10

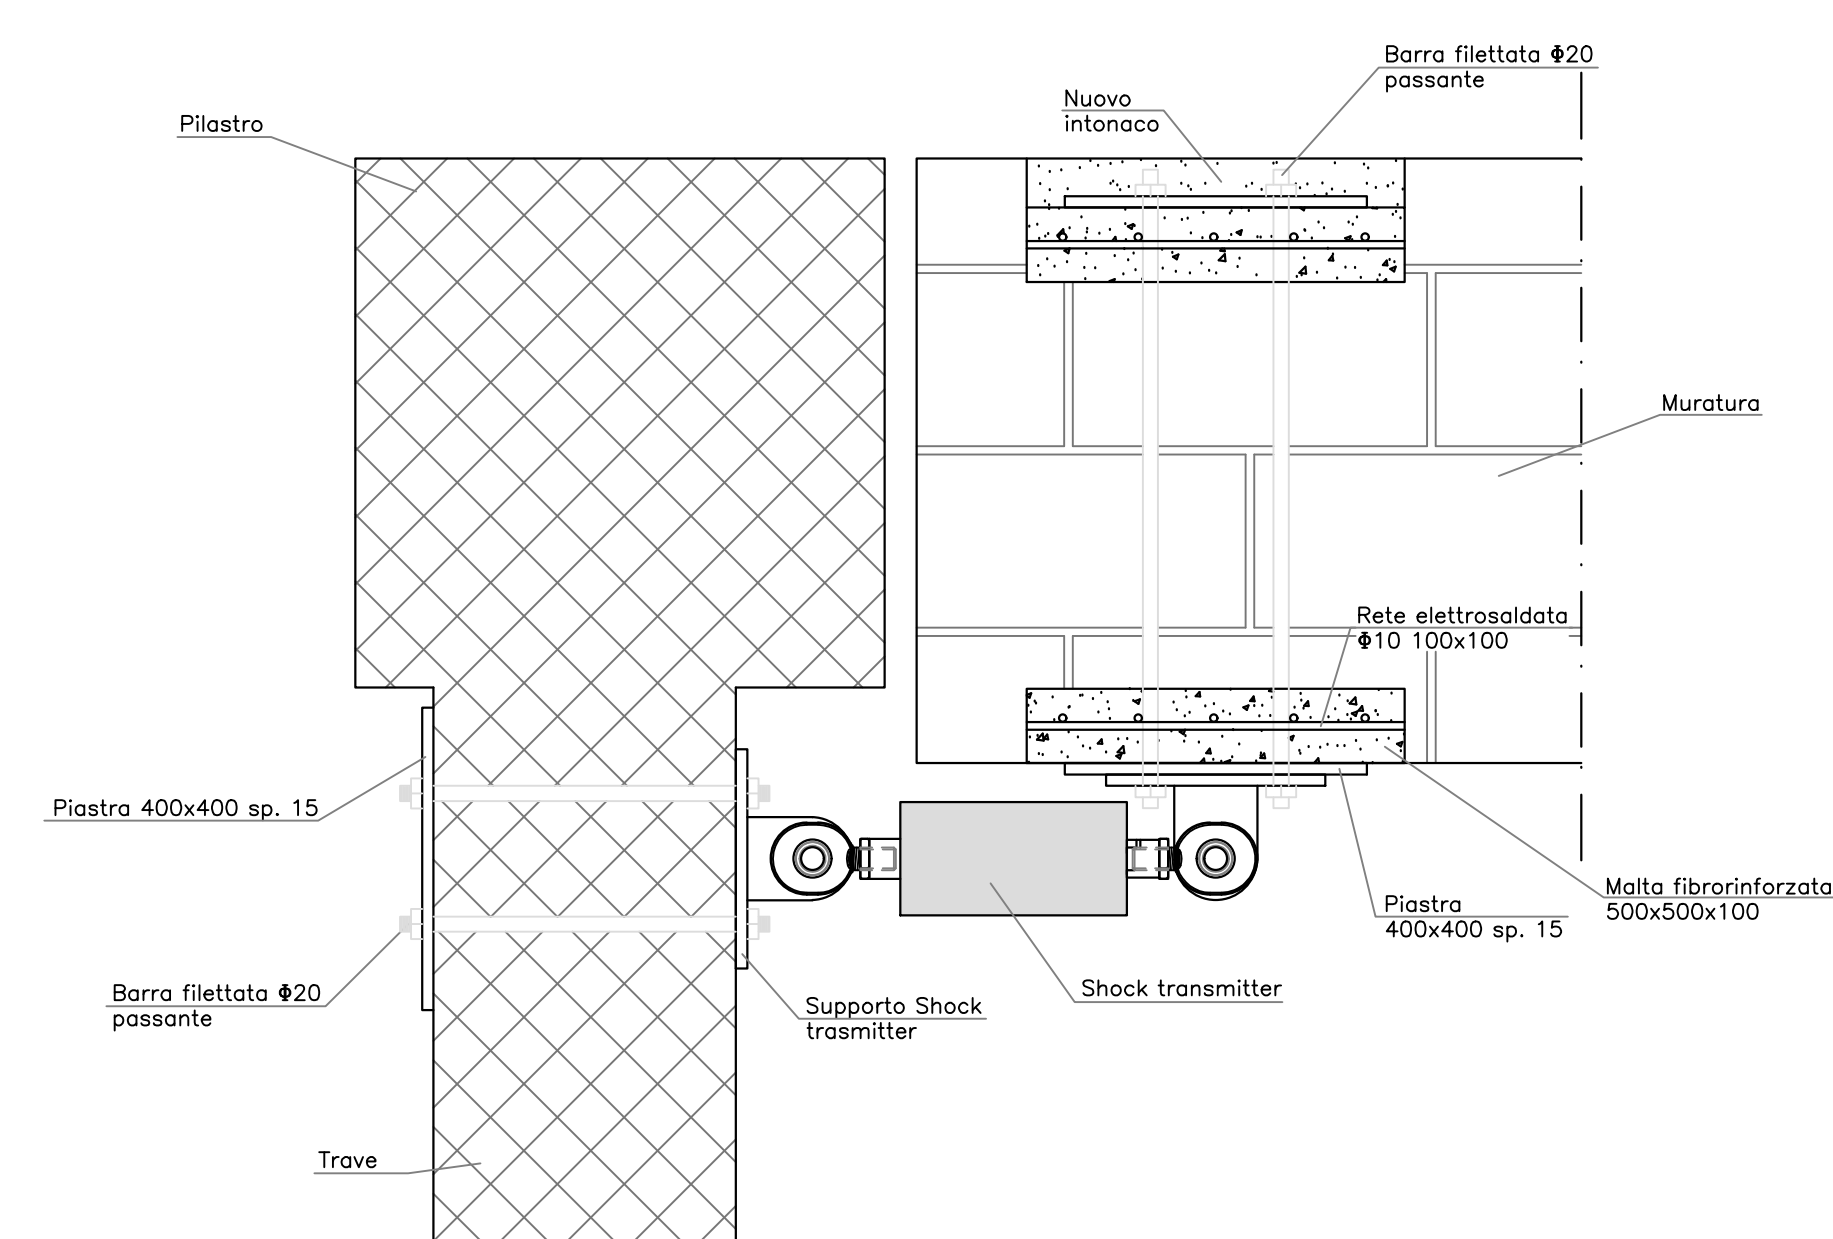

LEGENDA DISPOSITIVI	
SIMBOLO	DESCRIZIONE
	CONTROVENTI DISSIPATIVI
	VINCOLO DINAMICO (SHOCK TRANSMITTER)

CARATTERISTICHE MATERIALI:

STRUTTURE IN C.A. IN OPERA:

calcestruzzo :
- classe di resistenza C32/40
- classe di esposizione: XS1

acciaio : classe B450C

STRUTTURE IN CARPENTERIA METALLICA

profili, piastre:



- acciaio laminato a caldo classe S275Jf

Unioni saldate


Le saldature manuali ad arco elettrico devono essere effettuate con l'impiego di elettrodi tipo "E 44" di qualità 3 o 4, omologati secondo UNI 5132-74. I giunti testa a testa, a croce o a "T" sono di I classe a completa penetrazione. Le saldature ad angolo dovranno essere di lato uguale allo spessore minimo da accoppiare se non diversamente indicato.

Unioni bullonate: Bulloni di classe 10.9

INTERVENTI DI CONSOLIDAMENTO
Come da specifiche in "Relazione sui materiali"

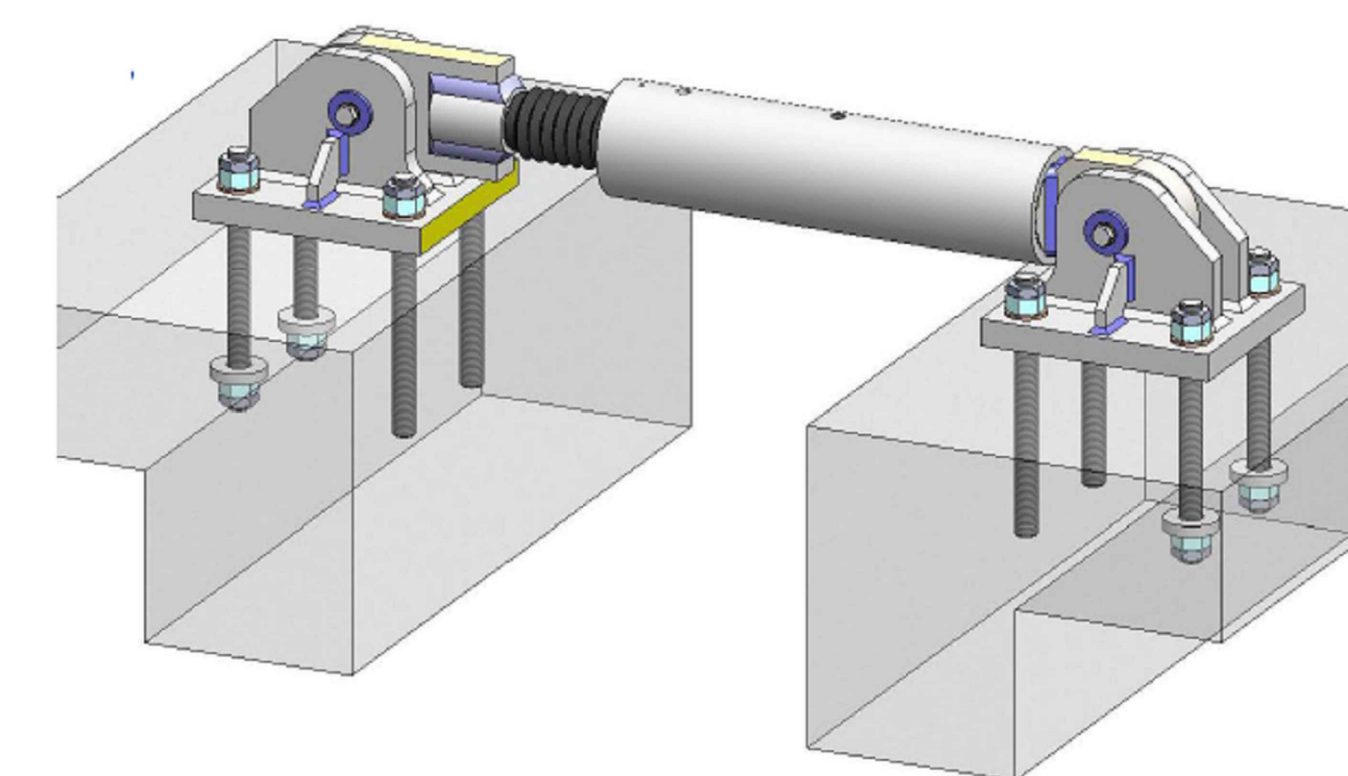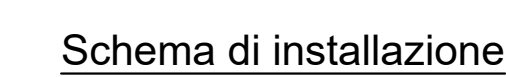

Disposizione tipica du edifici

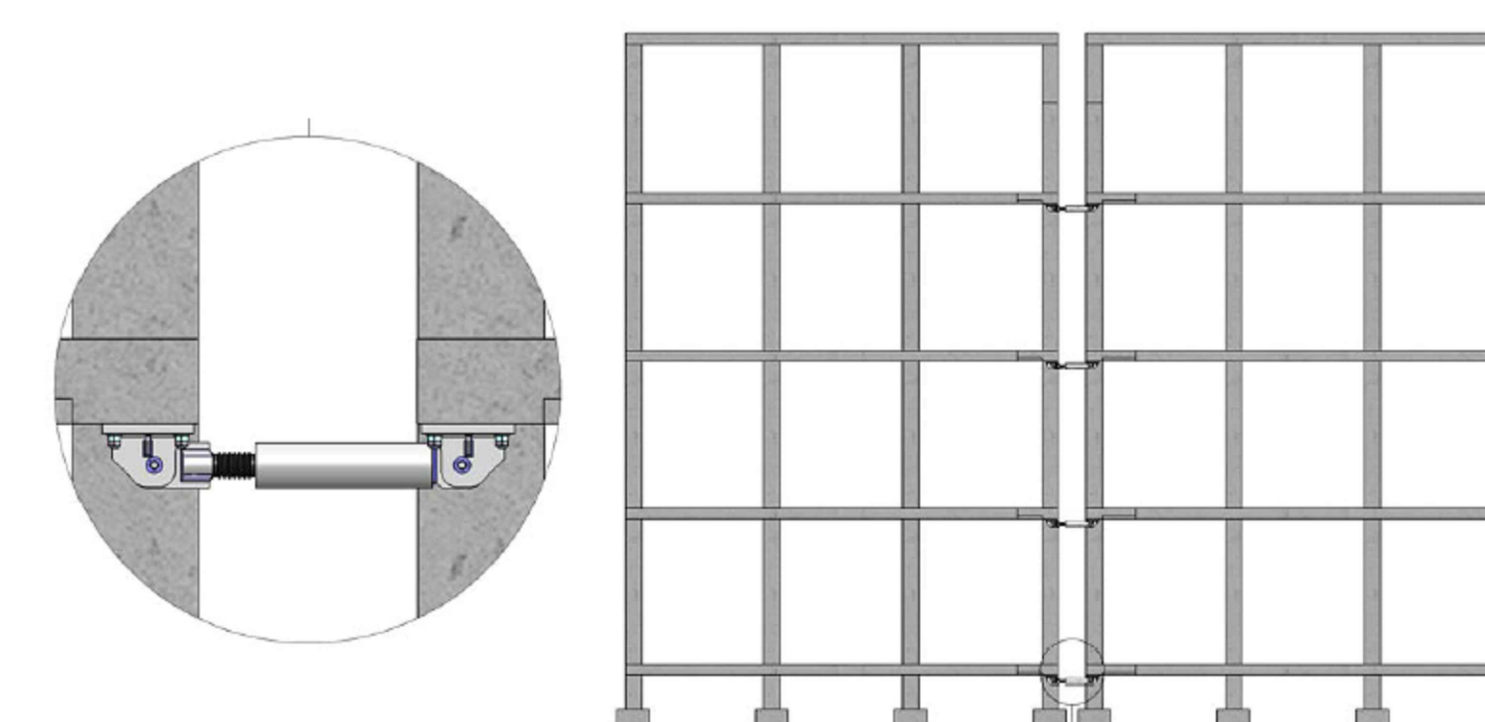

Regione Campania

PROGRAMMA OPERATIVO POR FESR 2014-2020 - POC 2014-2020

- DD.GG.RR. nn. 568/2017 - 403/2018 - 563/2019 - DPGR 170/2018
- OBIETTIVI SPECIFICI 5.3.2 E 4.1 -

**PROGETTO DI
"ADEGUAMENTO SISMICO DELL'EDIFICIO STRATEGICO DI PALAZZO
S.LUCIA IN NAPOLI"
CUP: B68B17000030006**

PROGETTO DEFINITIVO

PROGETTAZIONE
R.T.P.:

ing. Giuseppe Iazzetta capogruppo
corso amedeo di savoia, n° 210 - 80136 napoli

corvino + multari
via ponti rossi, n°117b - 80131 napoli
via ossimo del farò, n°7 - 80122 milano

Studio Valle Progettazioni
circonvallazione cecilia, n° 75/a - 00195 roma

REGIONE CAMPANIA
DIREZIONE GENERALE LL.PP. e PROTEZIONE CIVILE

D.G. dott. Italo Giulivo
R.U.P. ing. Sergio Massimo

Copyright 2009 - Tutti i diritti riservati

Oggetto:		Lavoro:		Scalco:	
ADEGUAMENTO STRUTTURALE: Corpo di fabbrica in c.a., disposizione e particolari vincoli dinamici		U.12		Indicate	
rev.	descrizione:	controllato da	approvato da:	formato:	data:
1	Aggiornamento data emissione	C. Presutti	G. lazzetta	A0	31 Ottobre 1999
2	Agg. per appalto integrato art. 9, b. 1 c. fig 5020/15 e sm	C. Presutti	G. lazzetta		05 Febbraio 2020