

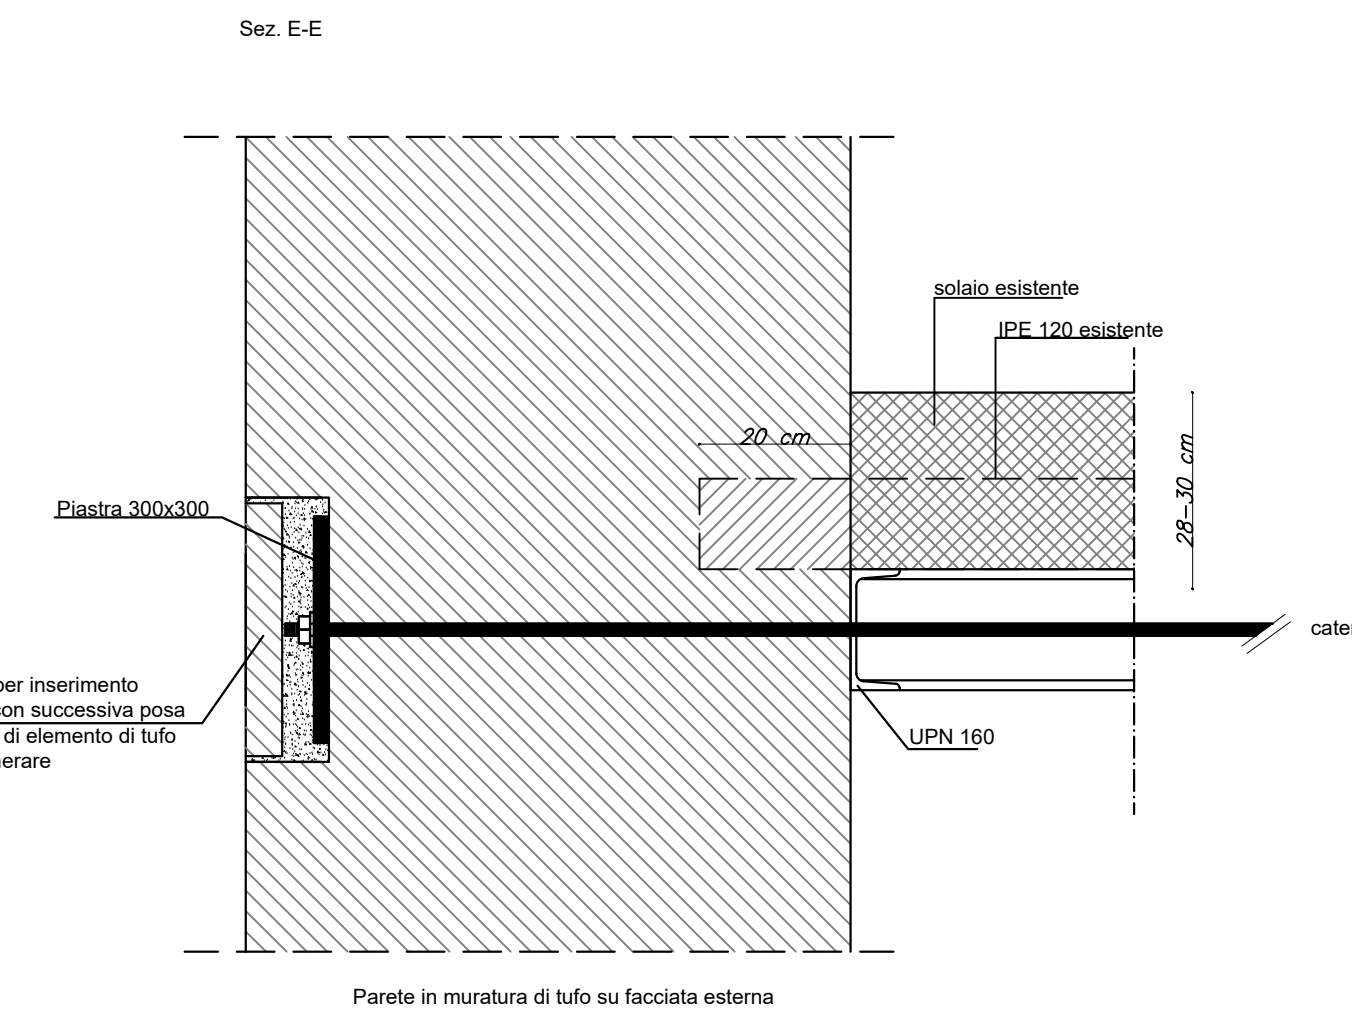
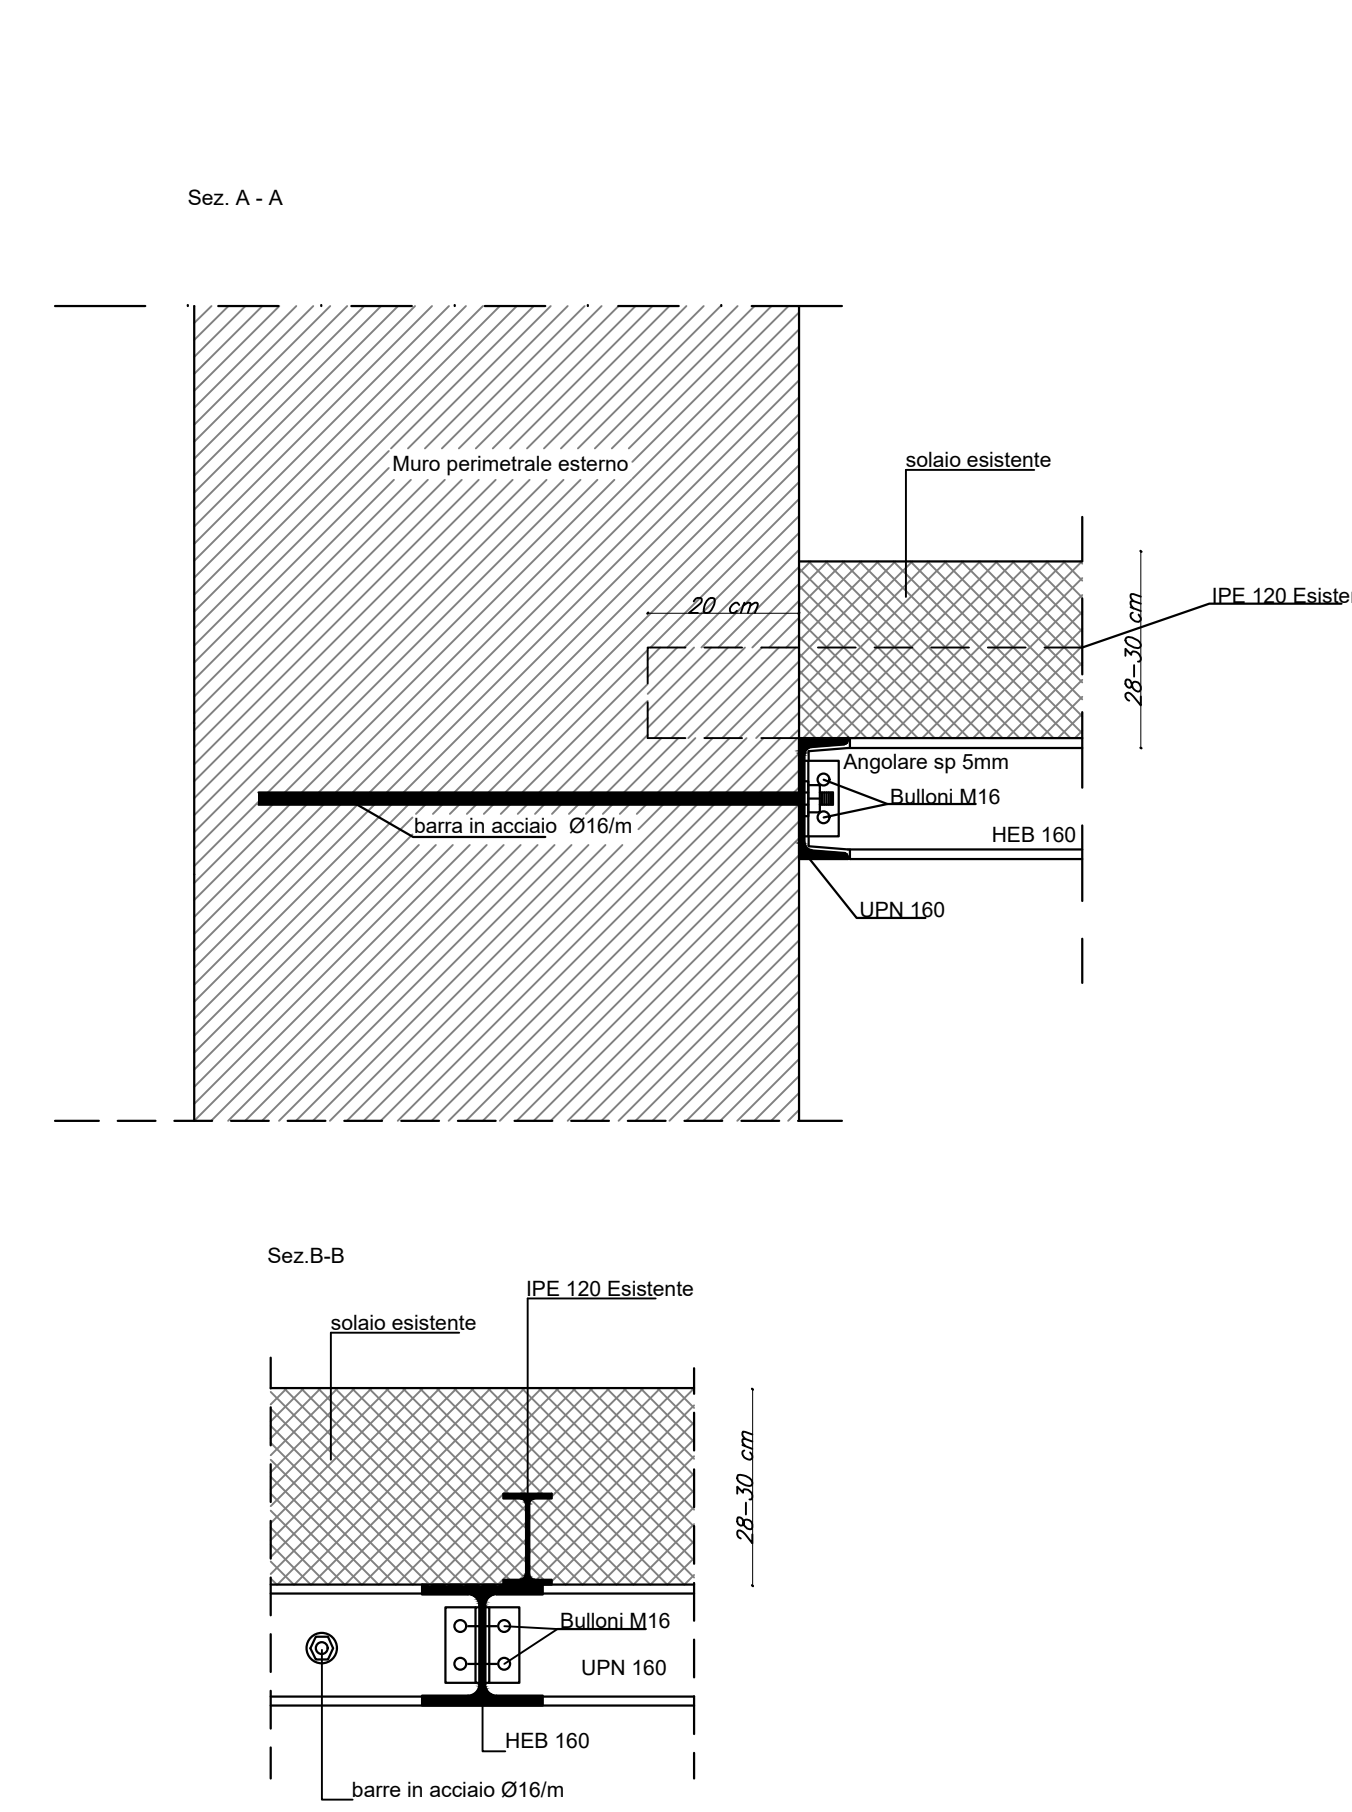
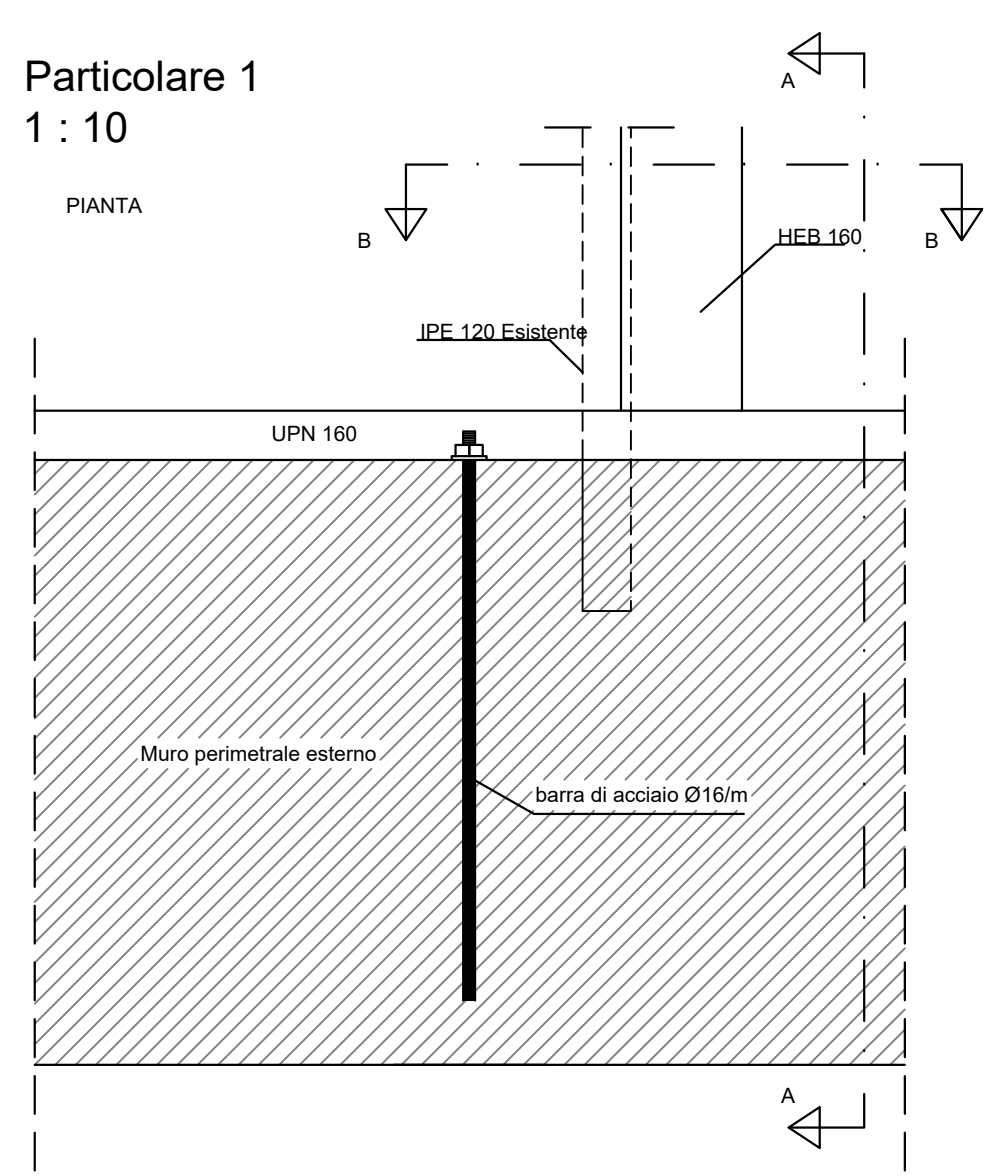
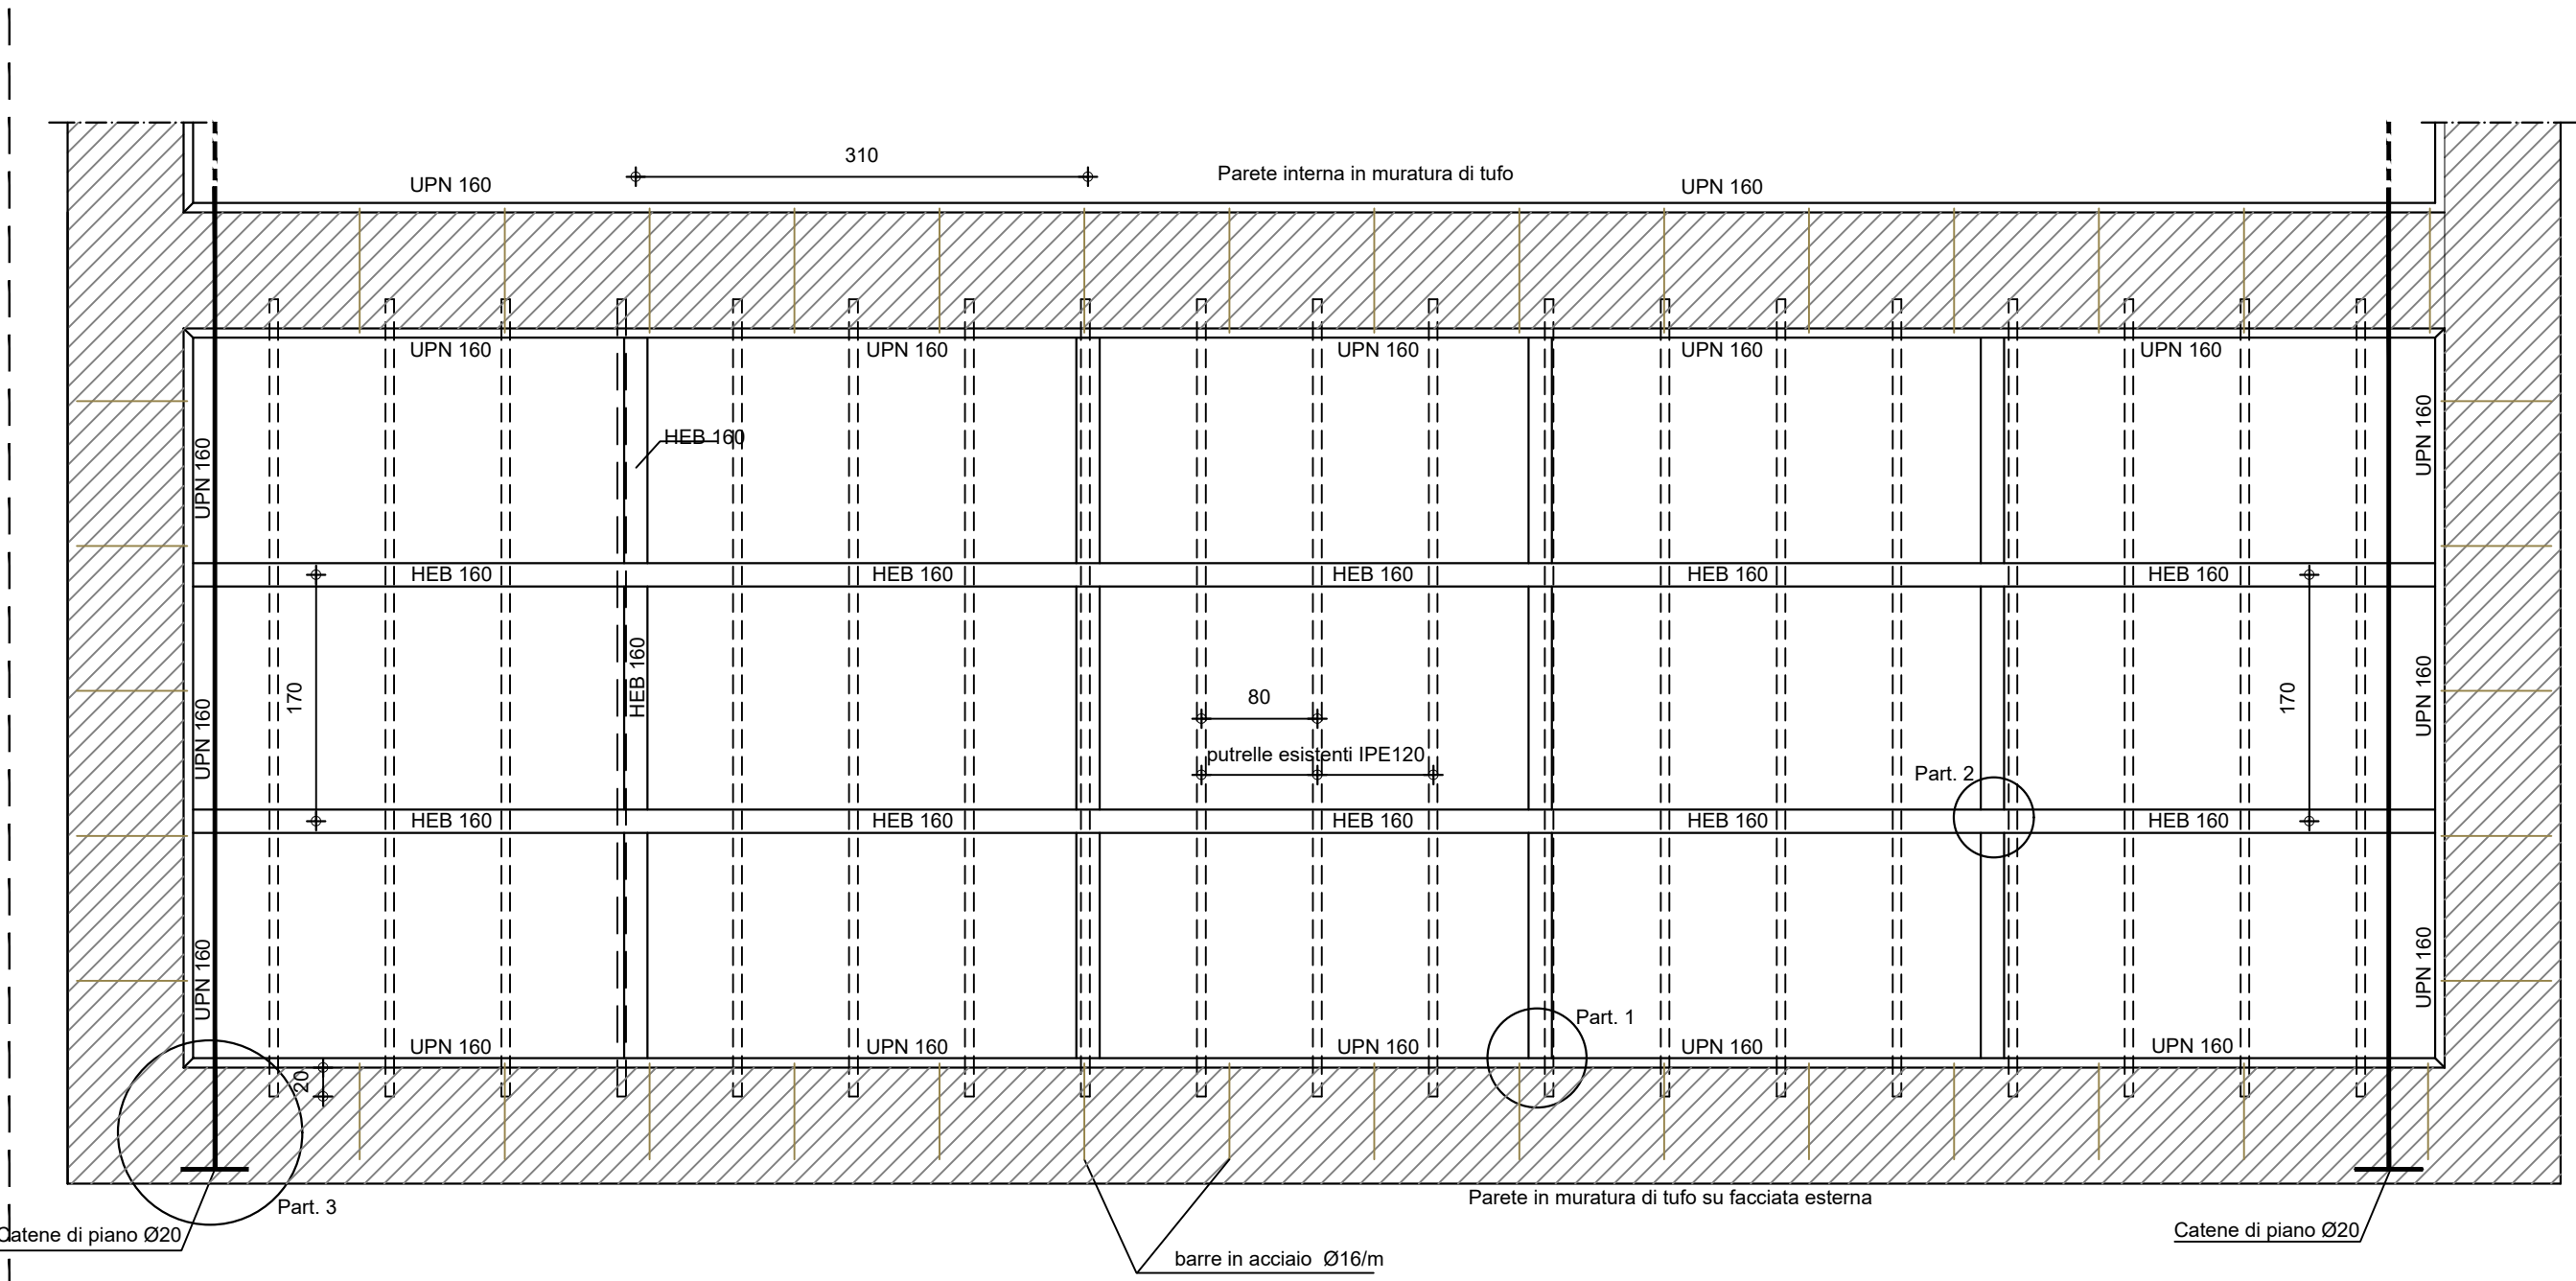



Rinforzo del solaio all'intradosso mediante reticolo di travi HEB 160 realizzazione cordolo con travi UPN 160 e inserimento catene di piano
Pianta 1 : 50

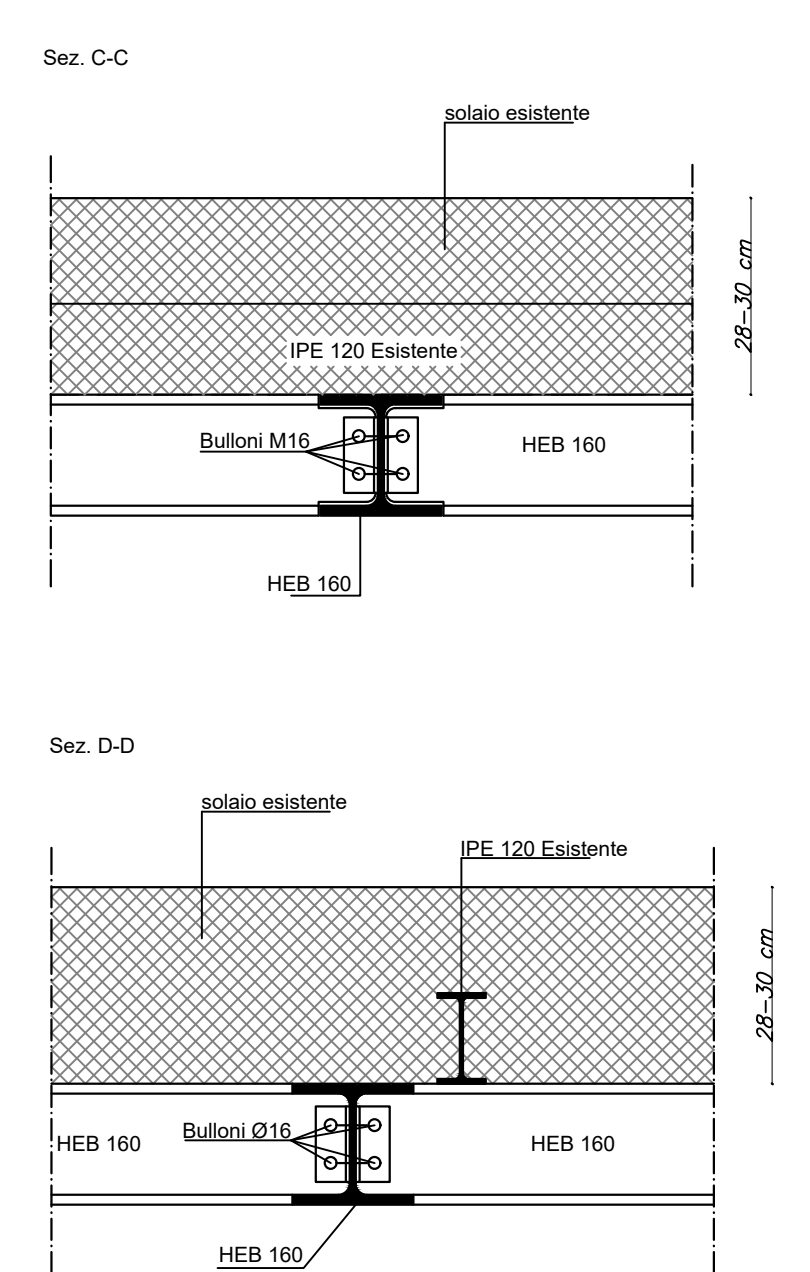

Particolare 2
1 : 10

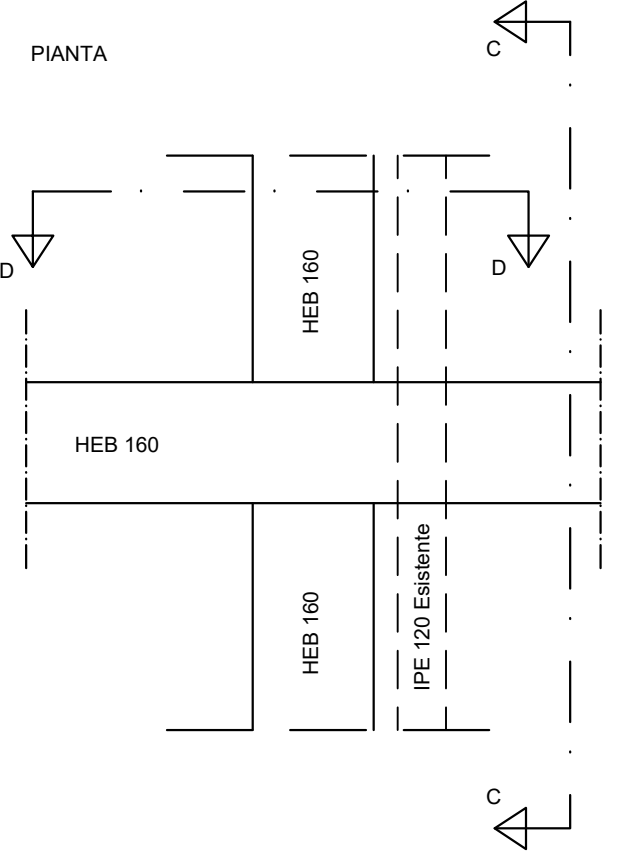

Particolare 3
1 : 10

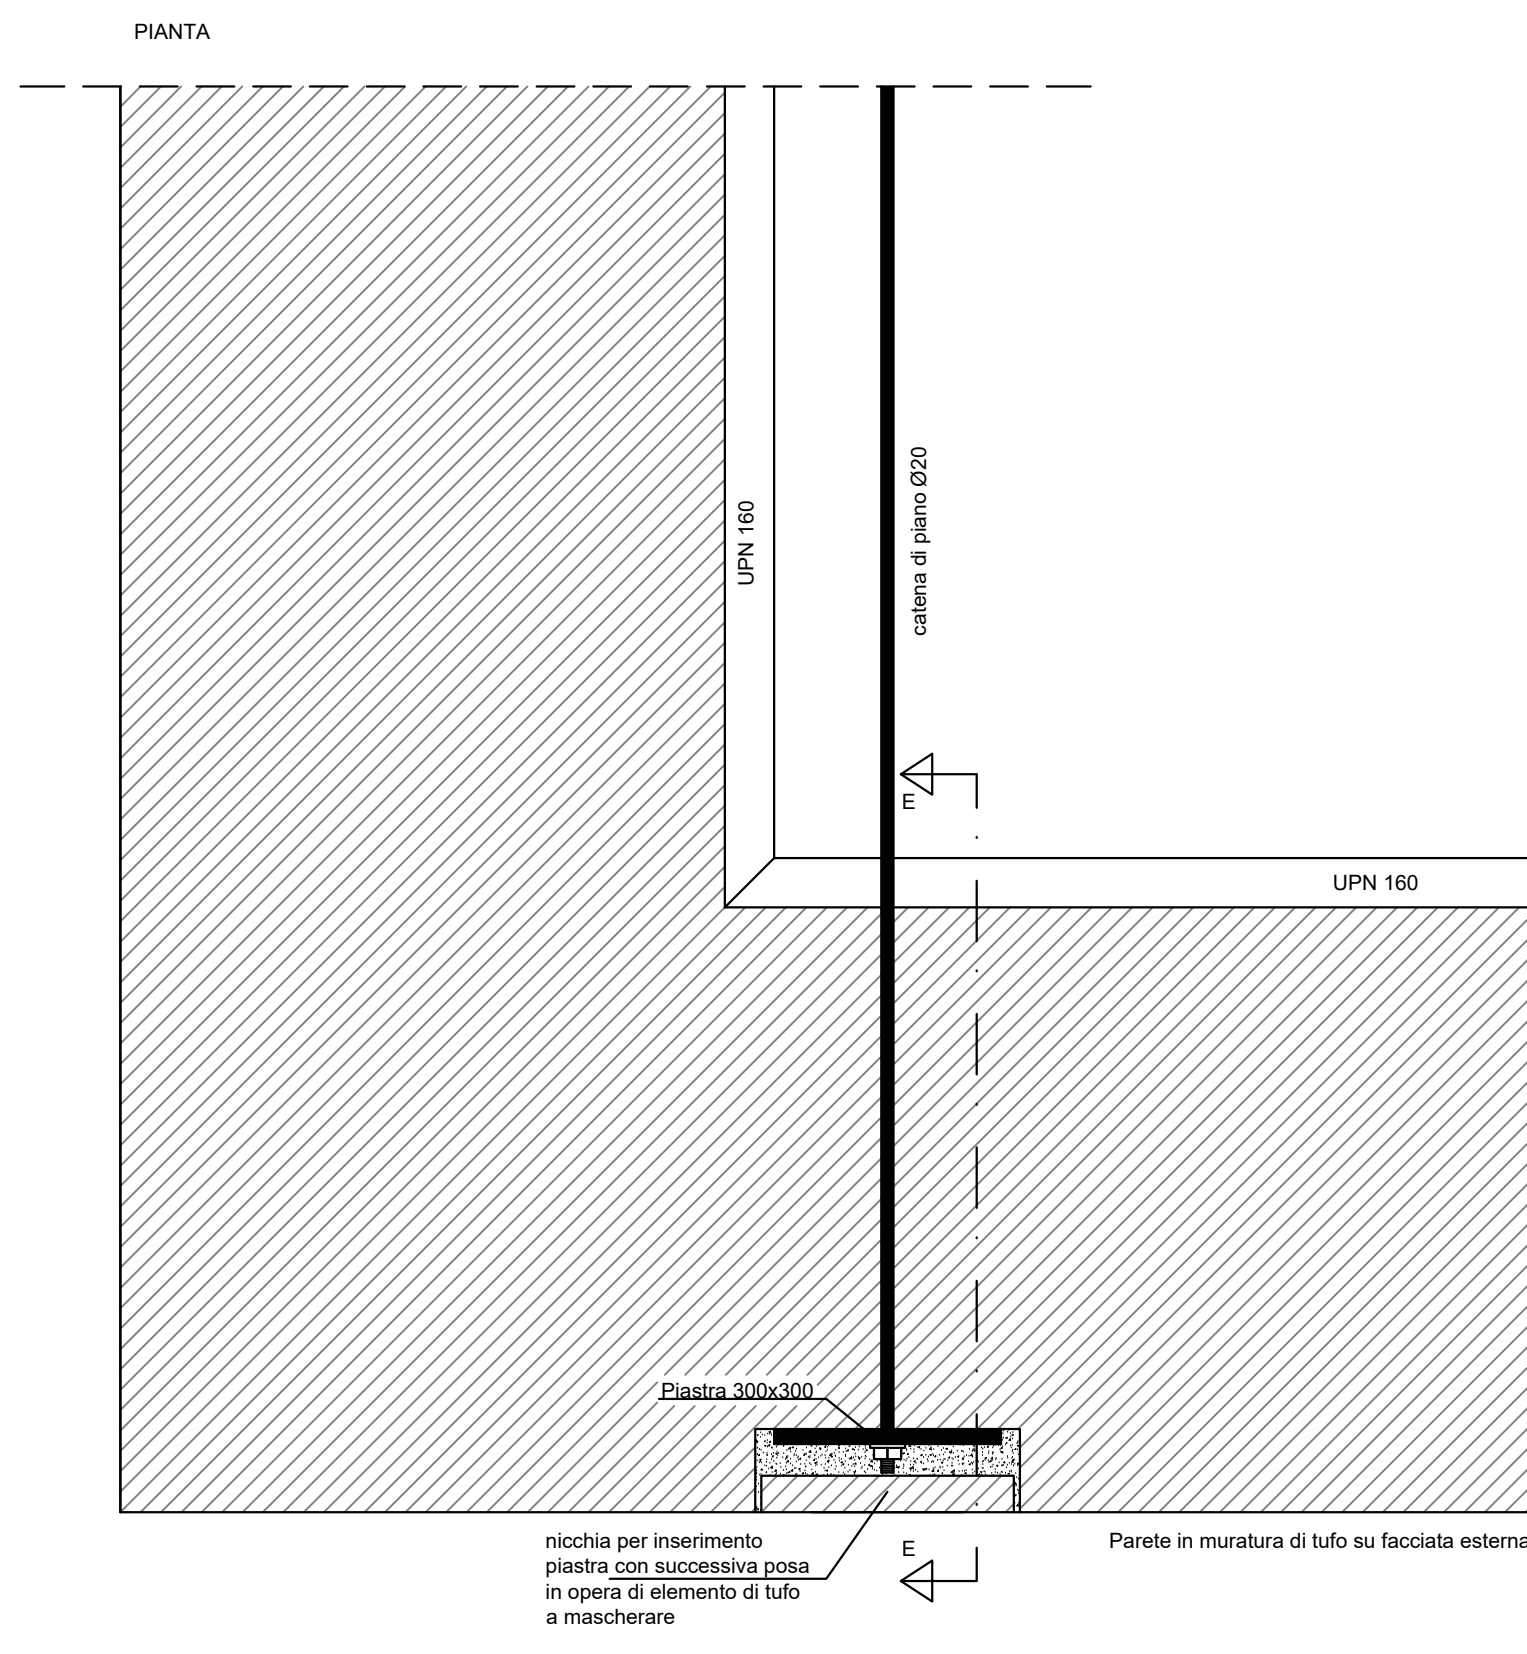

CARATTERISTICHE MATERIALI:

STRUTTURE IN C.A. IN OPERA

calcestruzzo :
- classe di resistenza C32/40
- classe di esposizione: XS1

acciaio : classe B450C

STRUTTURE IN CARPENTERIA METALLICA

profili, piastre:
- acciaio laminato a caldo classe S275jr

Unioni saldate
Le saldature manuali ad arco elettrico devono essere effettuate con l'impiego di elettrodi tipo "E 44" di qualità 3 o 4, omologati secondo UNI 5132-74. I giunti testa a testa, a croce o a "T" sono di I classe a completa penetrazione. Le saldature ad angolo dovranno essere di lato uguale allo spessore minimo da accoppiare se non diversamente indicato.


Unioni bullonate: Bulloni di classe 10.9

INTERVENTI DI CONSOLIDAMENTO
Come da specifiche in "Relazione sui materiali"



Per inserimento di connettori di diametro Ø prevedere fori pari a 3Ø

Rinforzo del solaio all'estradosso mediante realizzazione di soletta collaborante in cls leggero strutturale armato con rete metallica

Sez. Stato di fatto
1 : 5

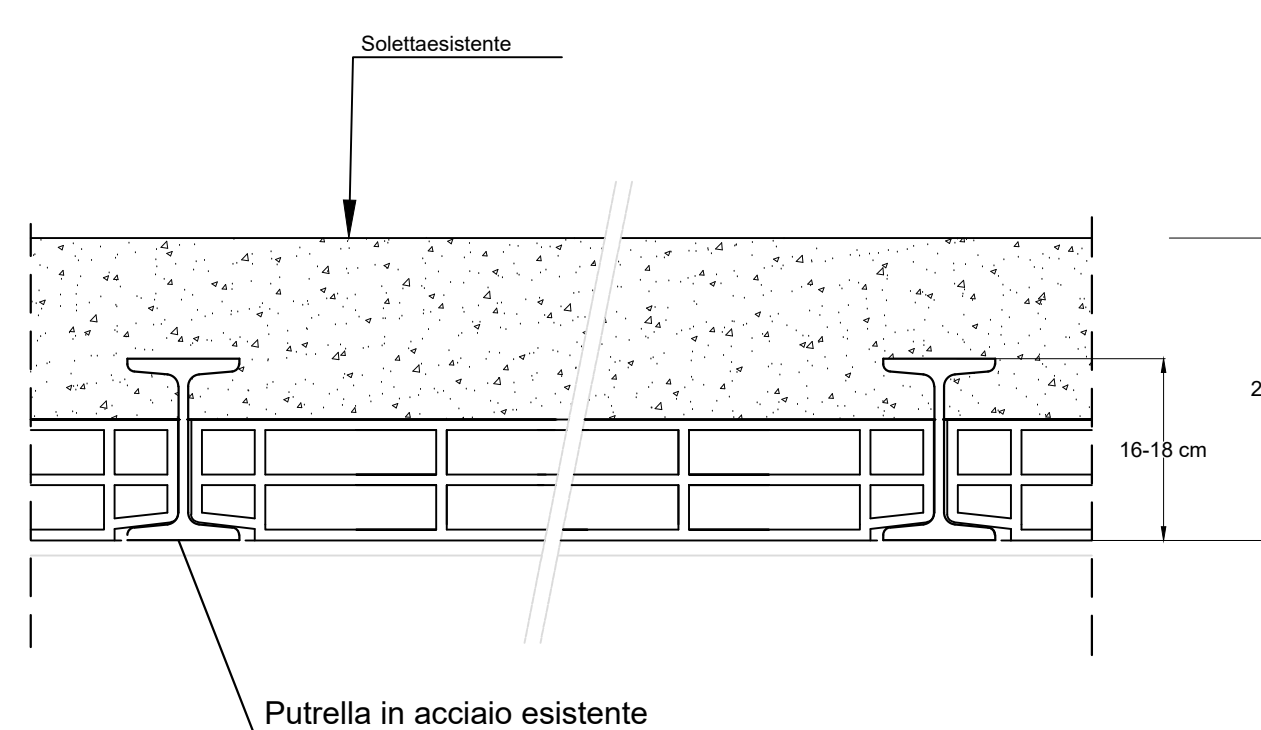

Sez. Stato di progetto
1 : 5

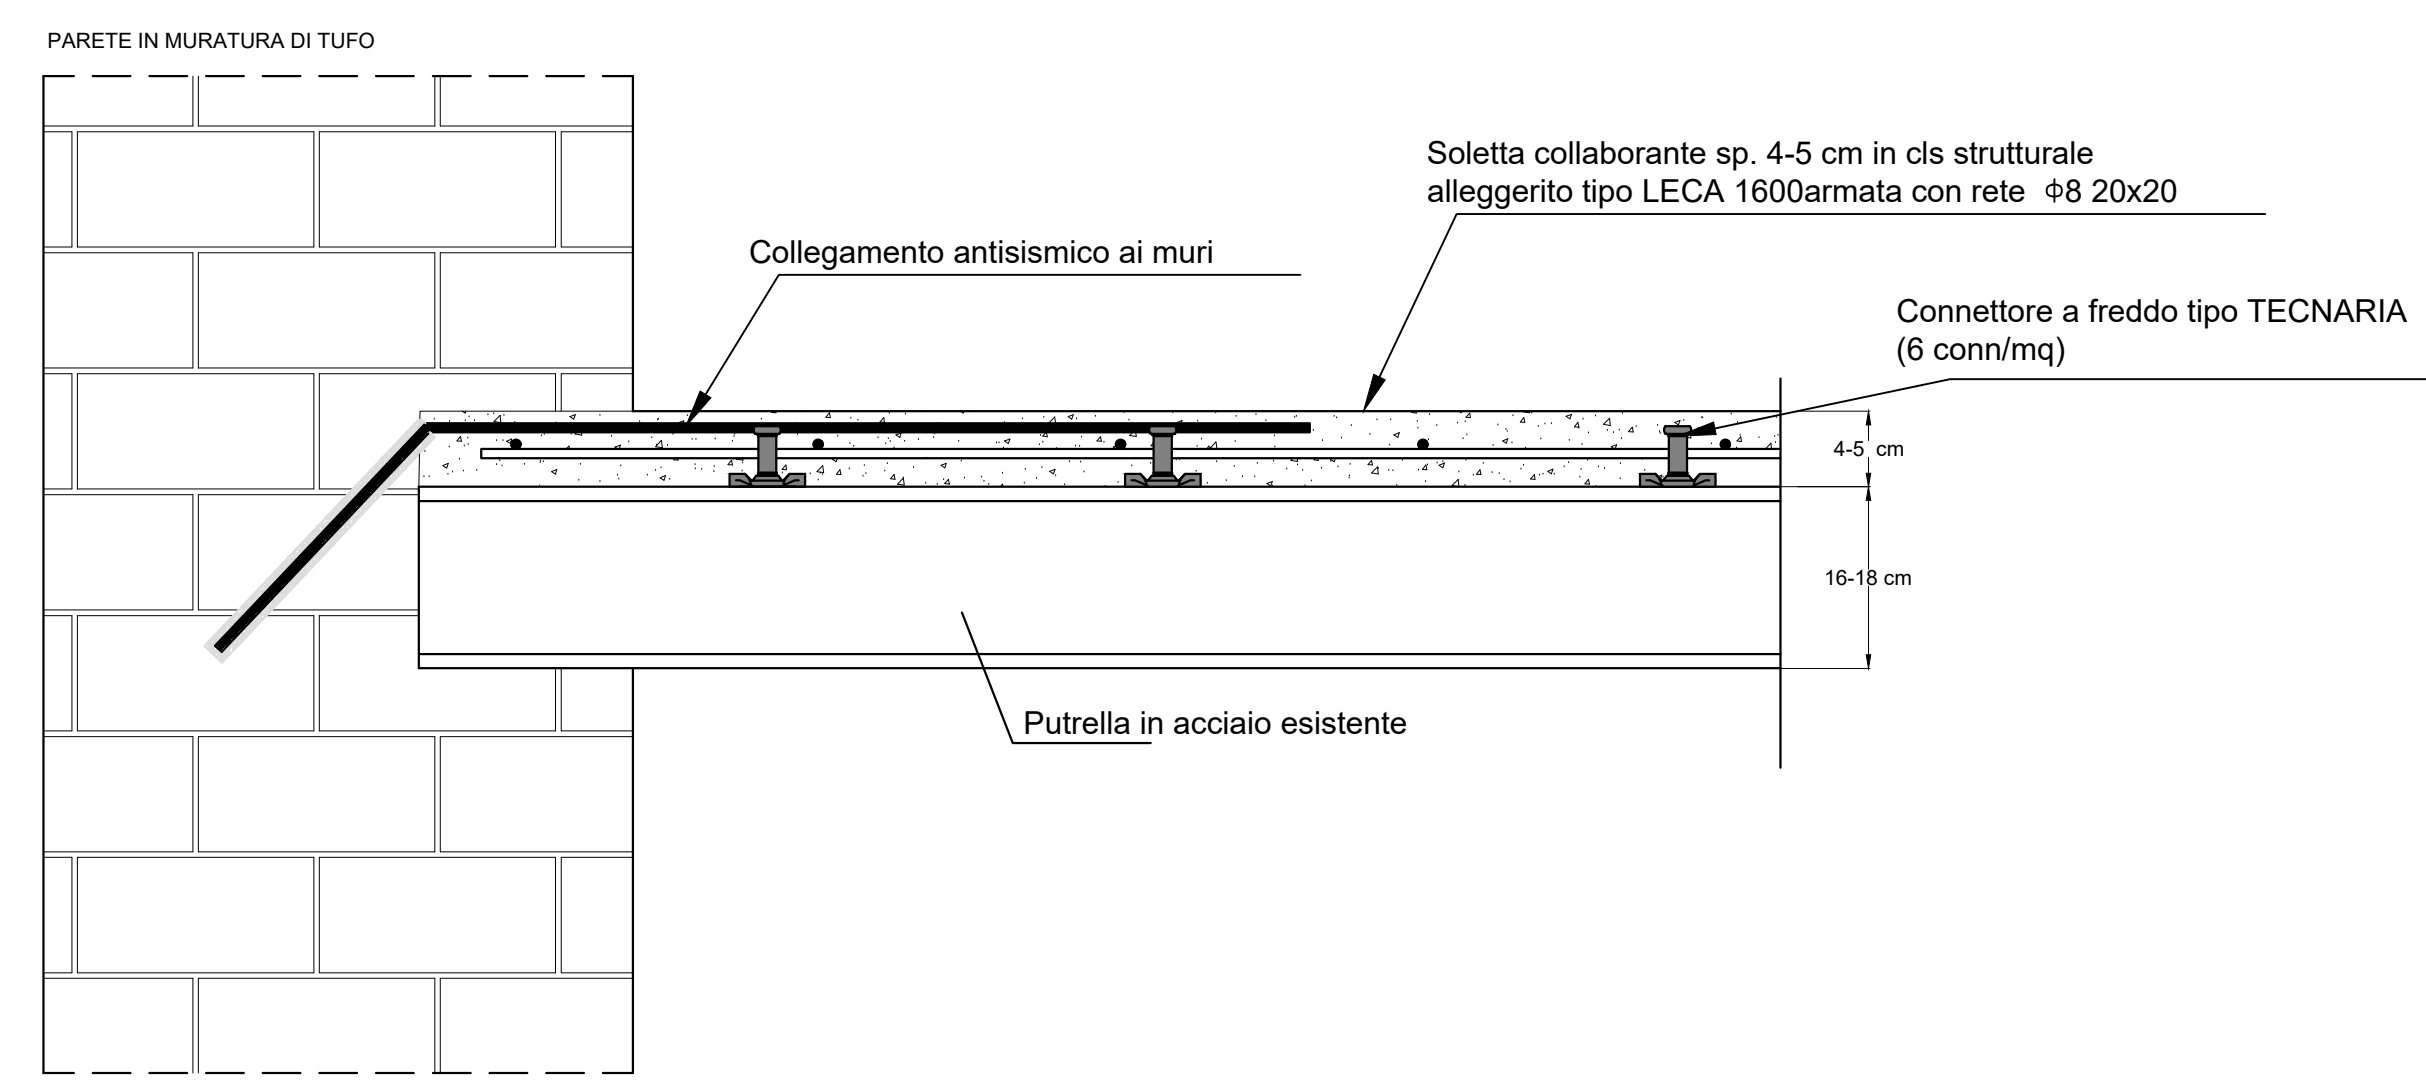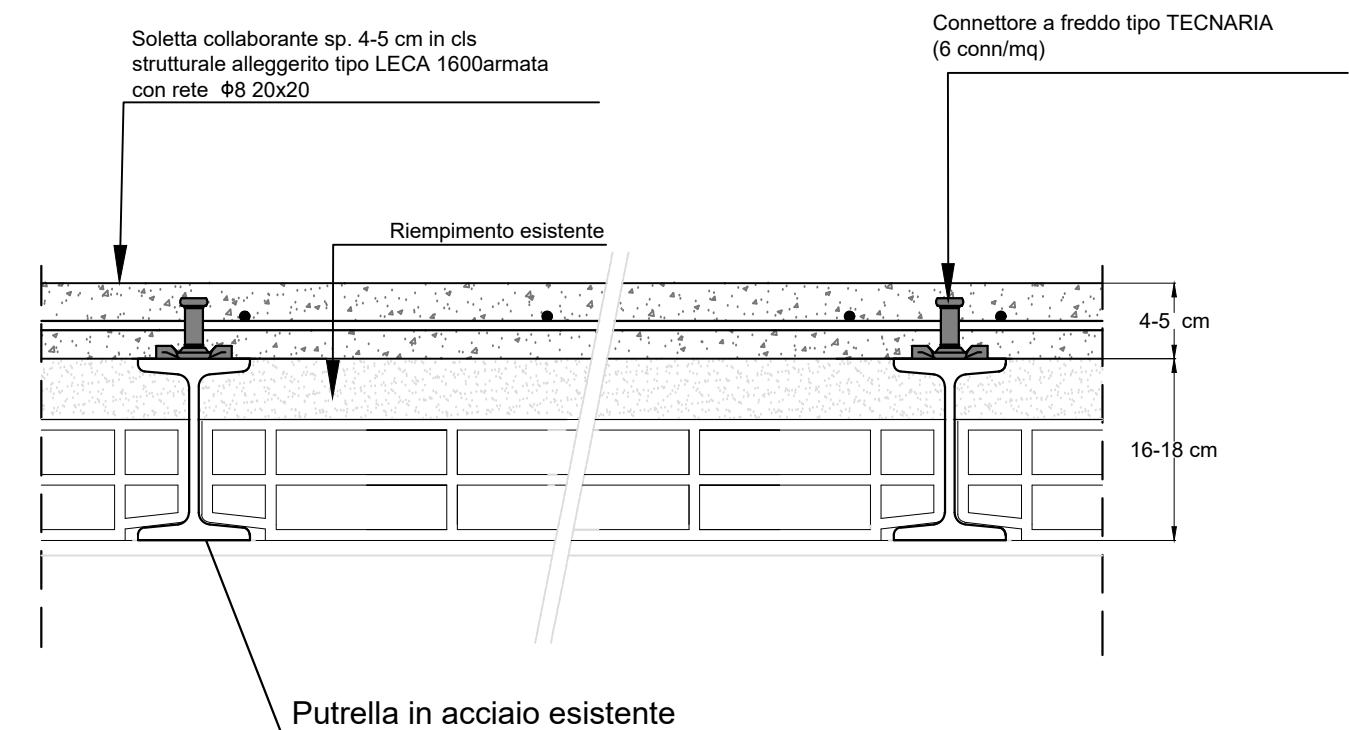



Regione Campania

PROGRAMMA OPERATIVO POR FESR 2014-2020 - POC 2014-2020
- DD.GG.RR. nn. 568/2017 - 483/2018 - 563/2019 - DPGR 170/2018
- OBIETTIVI SPECIFICI 5.3.2 E 4.1 -

**PROGETTO DI
"ADEGUAMENTO SISMICO DELL'EDIFICIO STRATEGICO DI PALAZZO
S.LUCIA IN NAPOLI"**
CUP: B68B17000030006

PROGETTO DEFINITIVO



PROGETTAZIONE
R.T.P.:
ing. Giuseppe Iazzetta capogruppo
corso amedeo di Savoia, n° 210 - 80136 - Napoli

REGIONE CAMPANIA
DIREZIONE GENERALE LL.PP. e PROTEZIONE CIVILE
D.G. dott. Italo Giulivo
R.U.P. ing. Sergio Massimo

corvino + mullari
via ponti reali, n° 117b - 80131 - Napoli
via cosimo del barto, n° 7 - 80132 - Milano

Studio Valle Progettazioni
via Montebello, n° 10 - 80139 - Napoli

© Copyright 2009 - Tutti i diritti riservati

rev.	descrizione	controllato da	approvato da	formato	data
1	Aggiornamento per osservazioni Dire. Verifiche	G. Iazzetta	G. Iazzetta	U.13	31 Ottobre 2019
2	App. per acquisto: ingegn. ac. 50 x 15 x 15 n° 5020116 e sm.	G. Iazzetta	G. Iazzetta	A0+	05 Febbraio 2020