


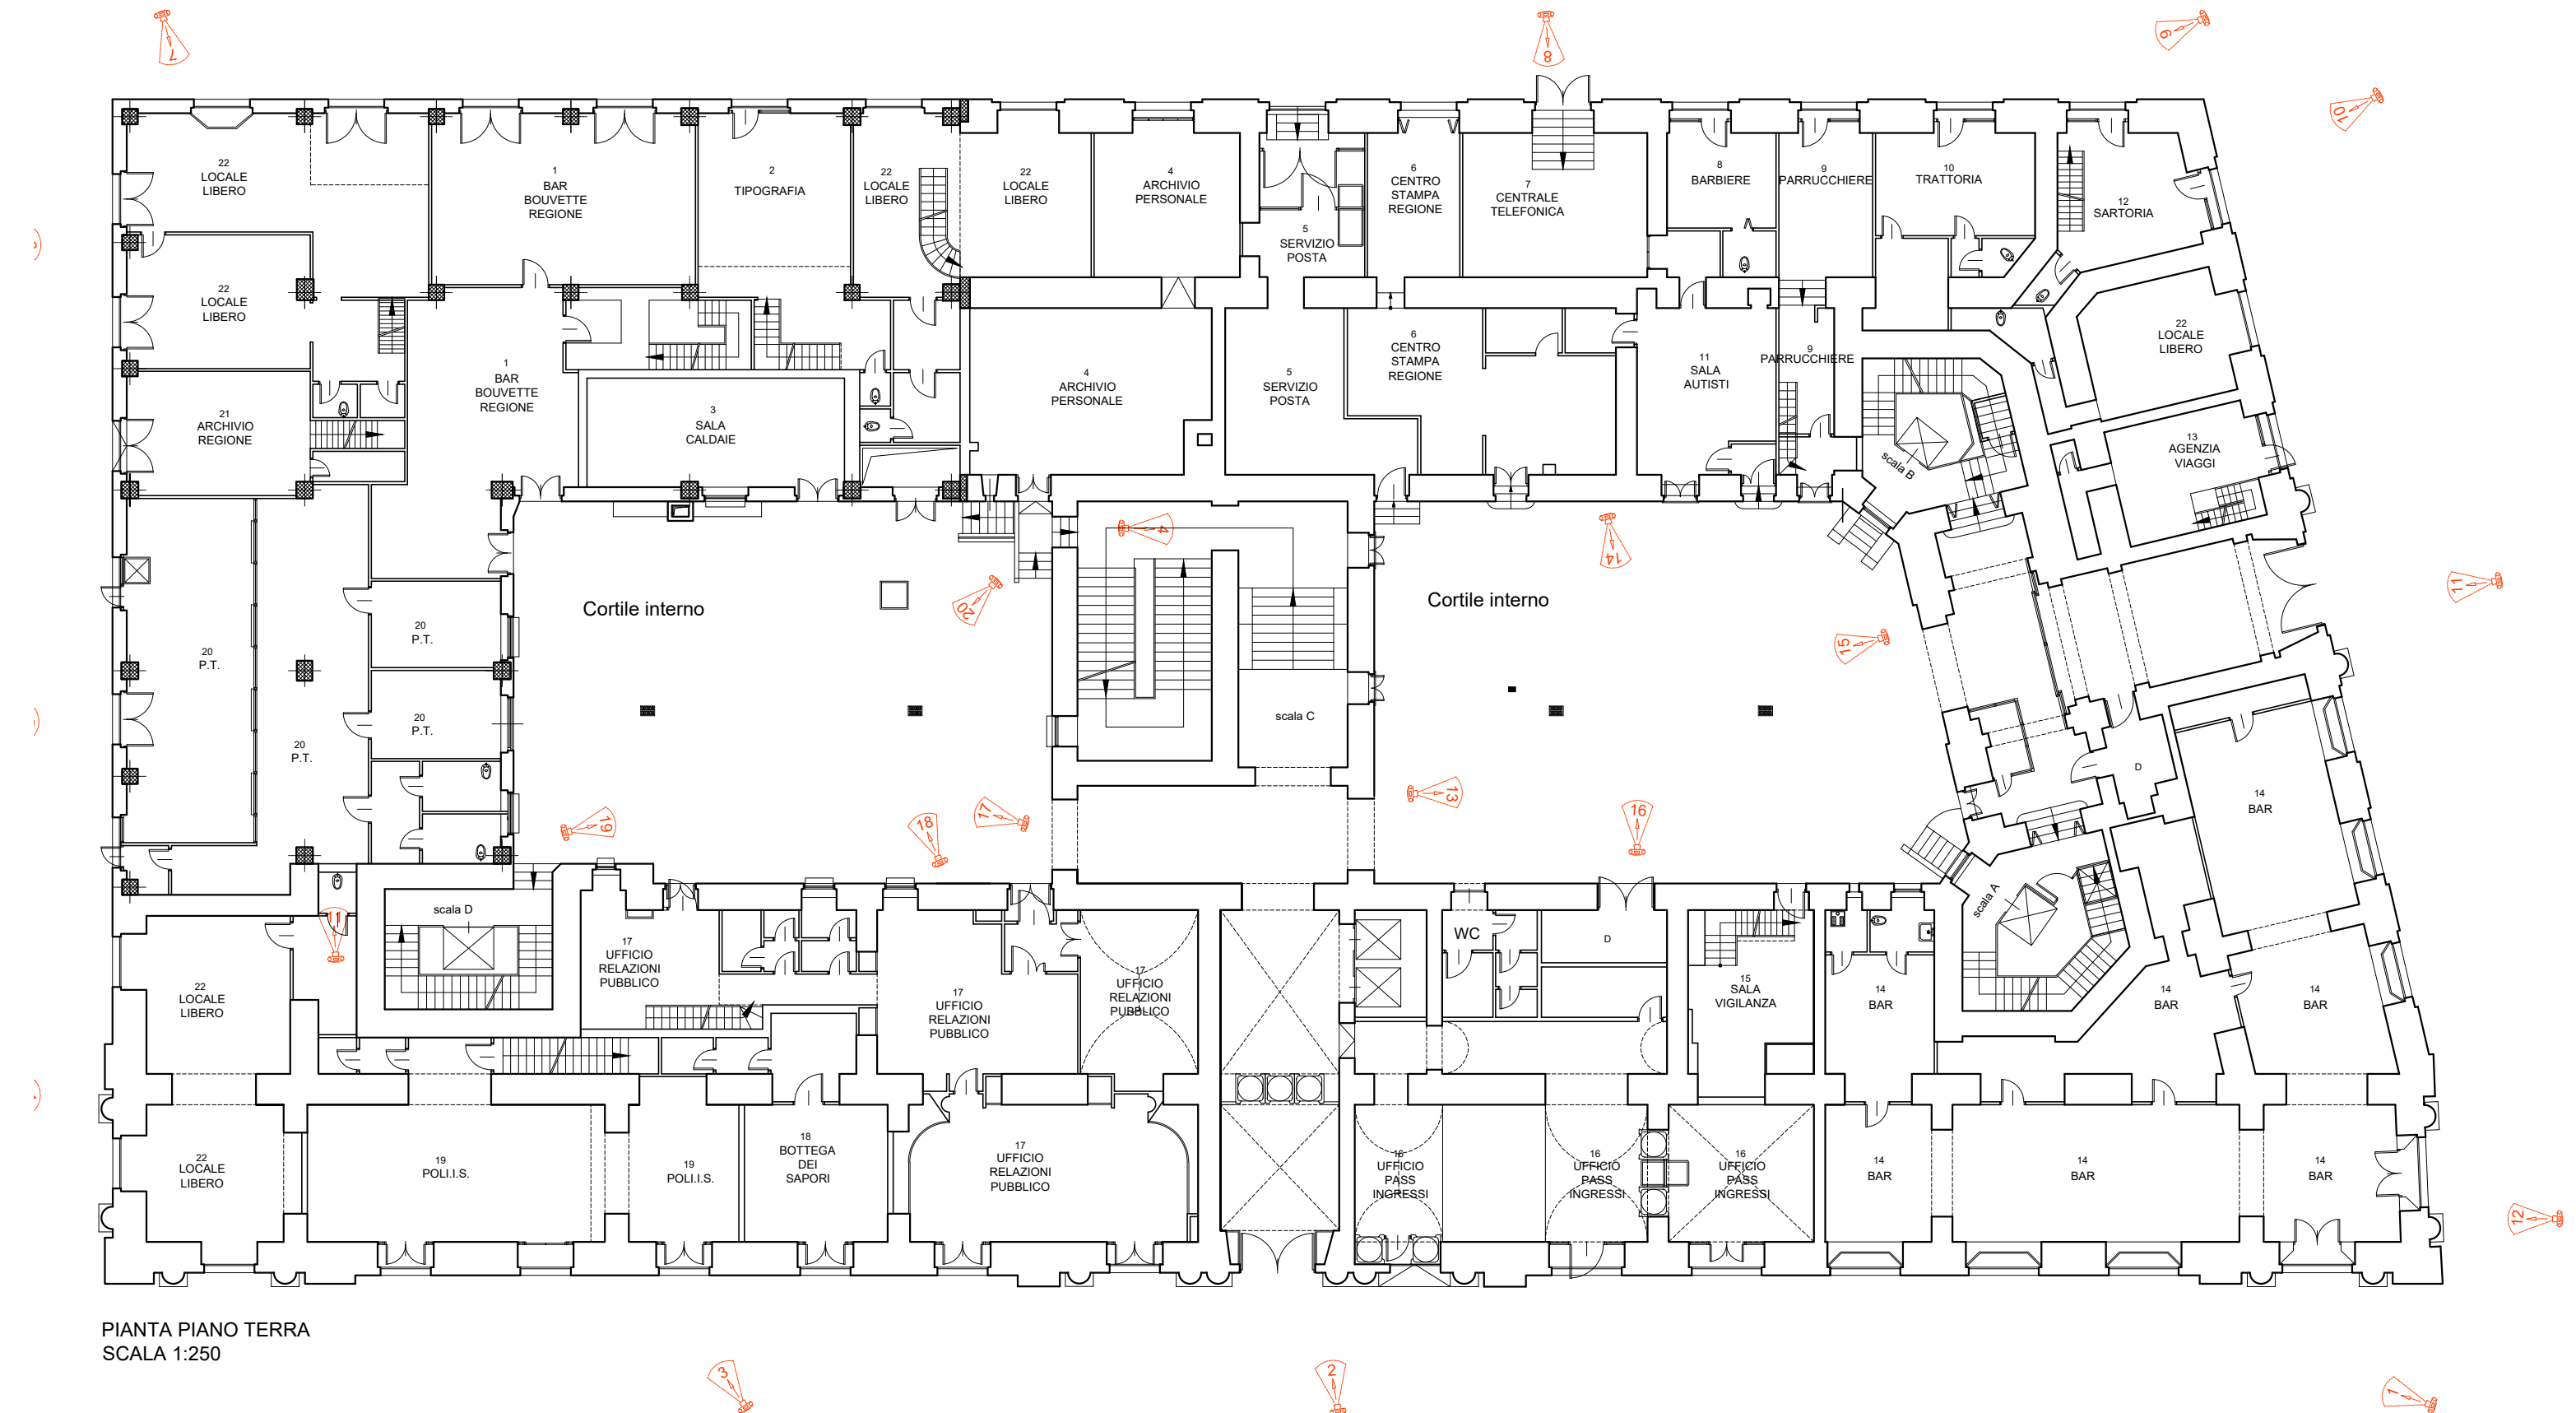

DOCUMENTAZIONE FOTOGRAFICA

LEGENDA

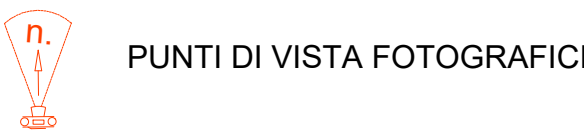


FOTO N.1



FOTO N.2



FOTO N.3



FOTO N.4



FOTO N.5



FOTO N.6



FOTO N.7



FOTO N.8



FOTO N.9



FOTO N.10



FOTO N.11



FOTO N.12



FOTO N.13



FOTO N.14



FOTO N.15



FOTO N.16



FOTO N.17



FOTO N.18



FOTO N.19



FOTO N.20



Unione Europea





REGIONE CAMPANIA

Regione Campania

PROGRAMMA OPERATIVO POR FESR 2014-2020
-DD.GG.RR. nn. 568/2017 e 403/2018 - DPGR 170/2018
- OBIETTIVI SPECIFICI 5.3.2 E 4.1 -

PROGETTO DI
"ADEGUAMENTO SISMICO DELL'EDIFICIO STRATEGICO DI PALAZZO
S. LUCIA IN NAPOLI"
CUP: B68B17000030006

PROGETTO DEFINITIVO



PROGETTAZIONE
R.T.P.:
ing. Giuseppe Iazzetta capogruppo
corso amedeo di savoia, n° 210 - 80136 - napoli

ing. Sergio Massimo

corvino + multari
via zotti rossi, n° 1175 - 80131 - napoli
via cosimo del fanti, n° 7 - 80122 - milano

Studio Valle Progettazioni
c/o viale della pace, n° 76/a - 00186 - roma

© Copyright 2009 - Tutti i diritti riservati

Oggetto:	RILIEVO FOTOGRAFICO PROSPETTI INTERNI ED ESTERNI	tavola:	M. 14.01	scala:	1:250
rev.:	descrizione:	controllato da:	approvato da:	formato:	data:
01	Aggiornamento data emissione	Michele Natale	Giovanni Multari		31 Ottobre 2019