



CAVEDIO 1 - IMPALCATO PIANO TERRA


Stralcio planimetrico di progetto
SCALA 1:50

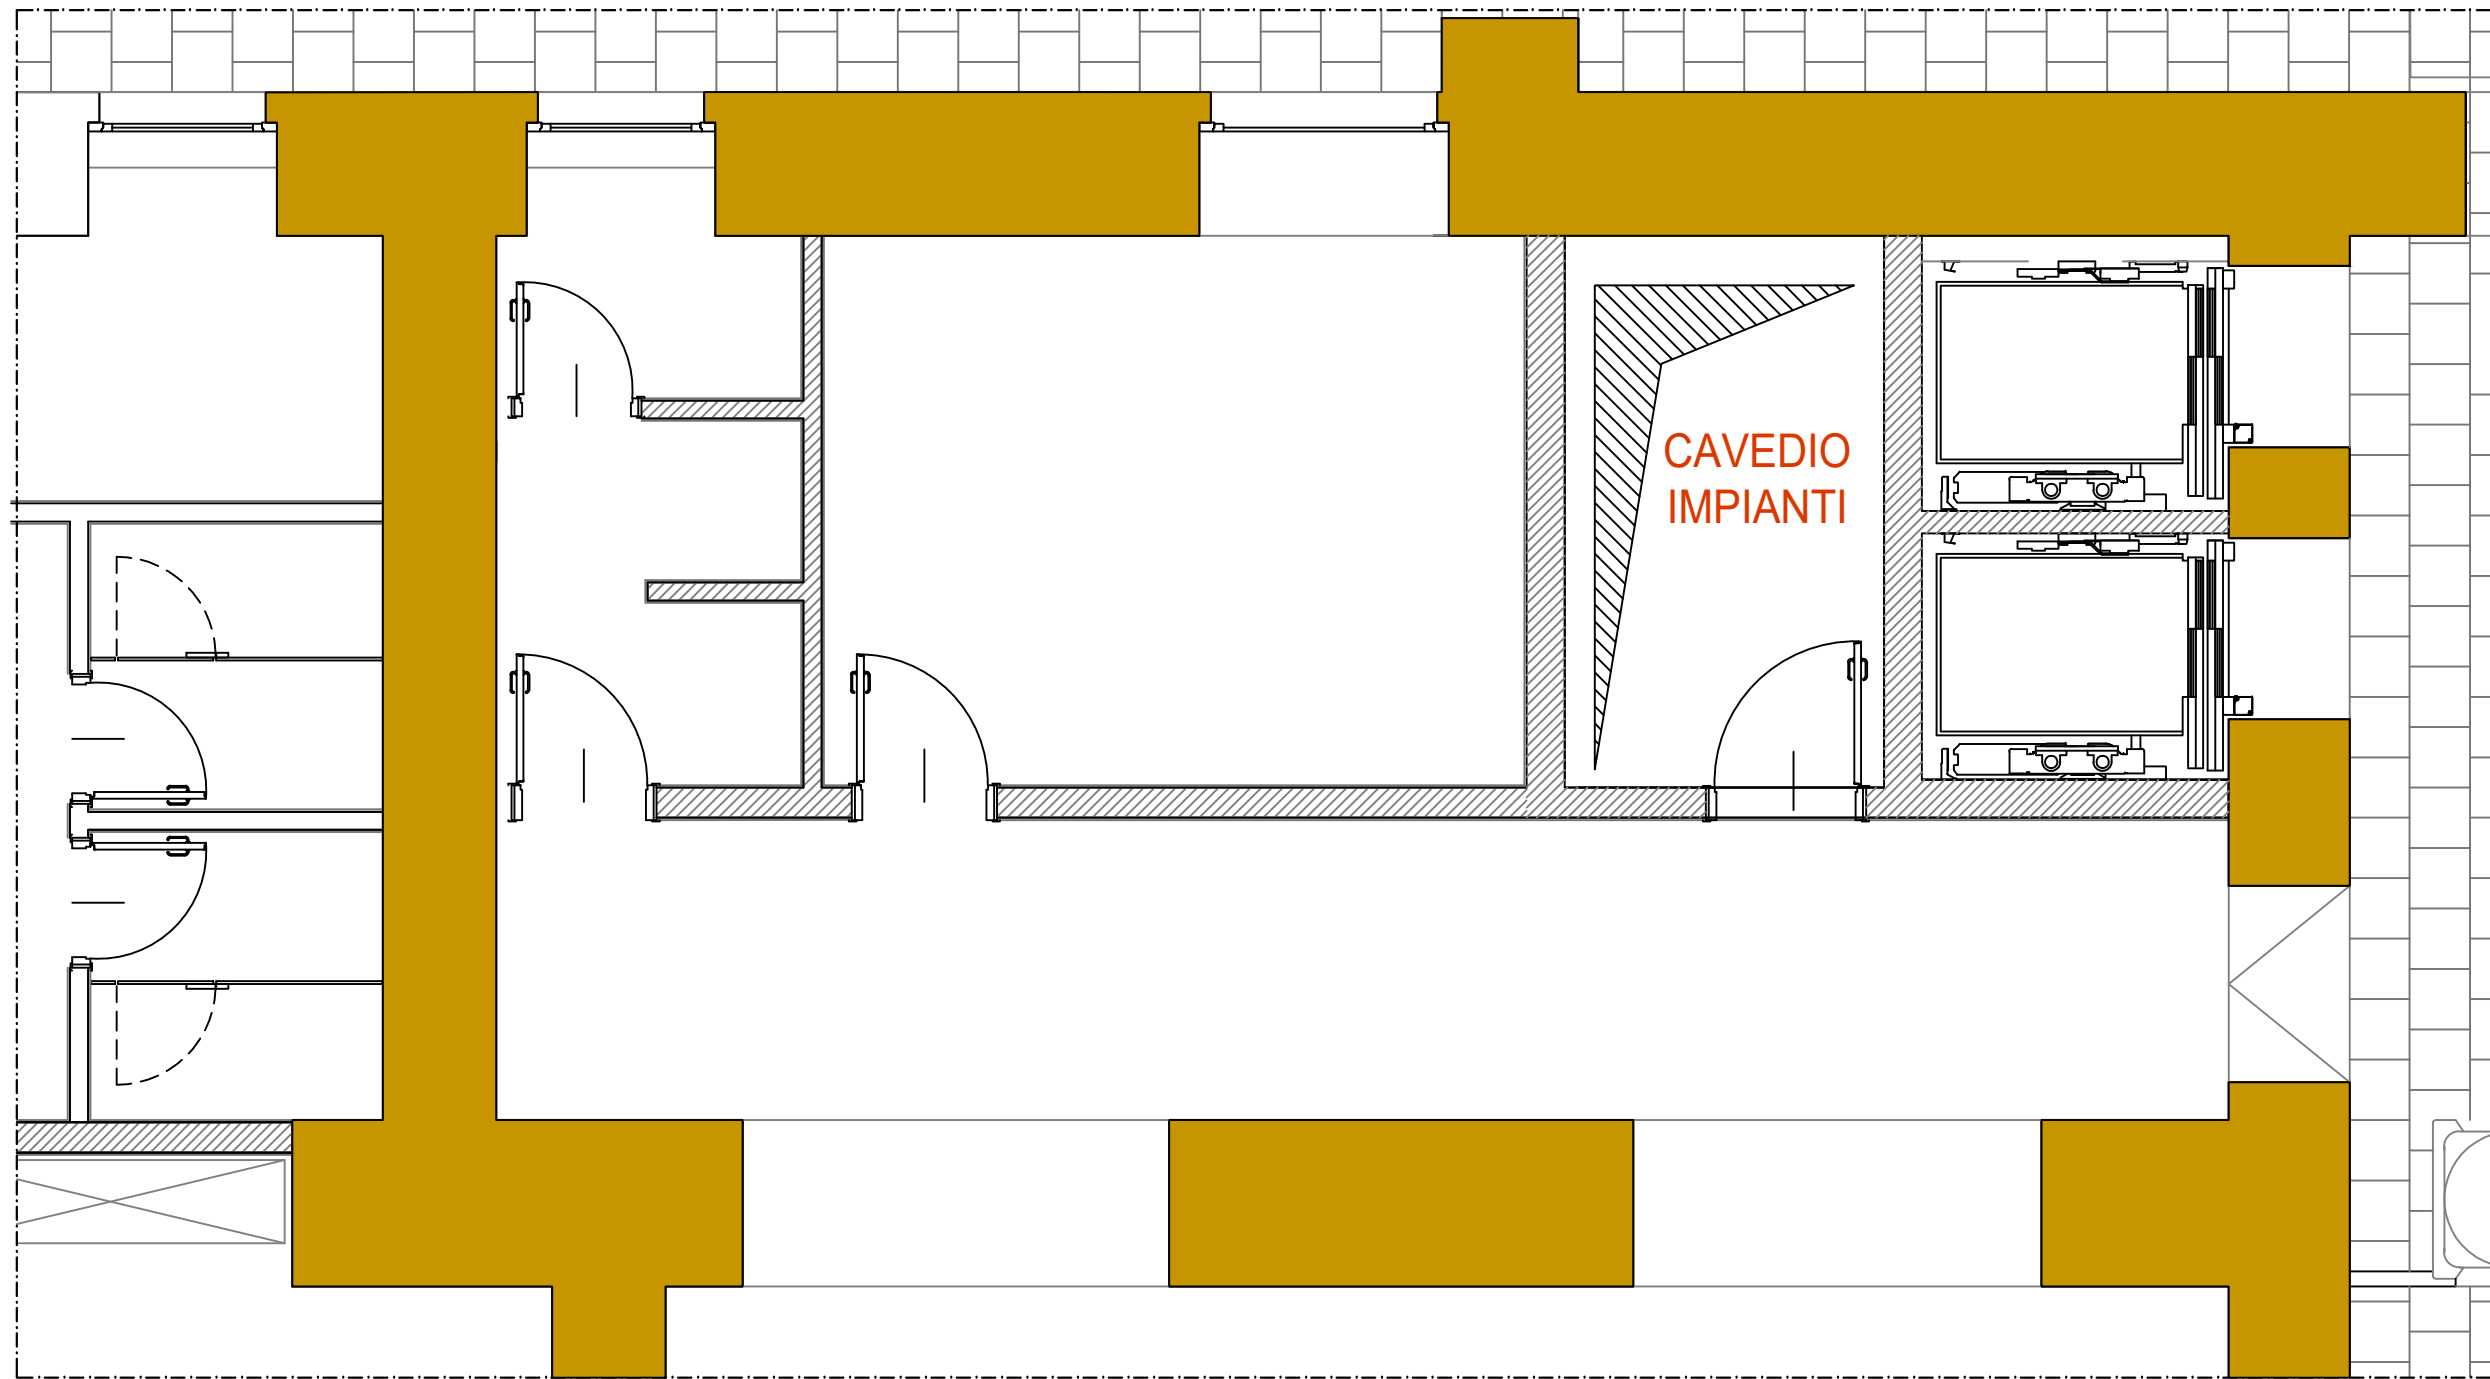


Stralcio planimetrico intervento di demolizione
SCALA 1:50

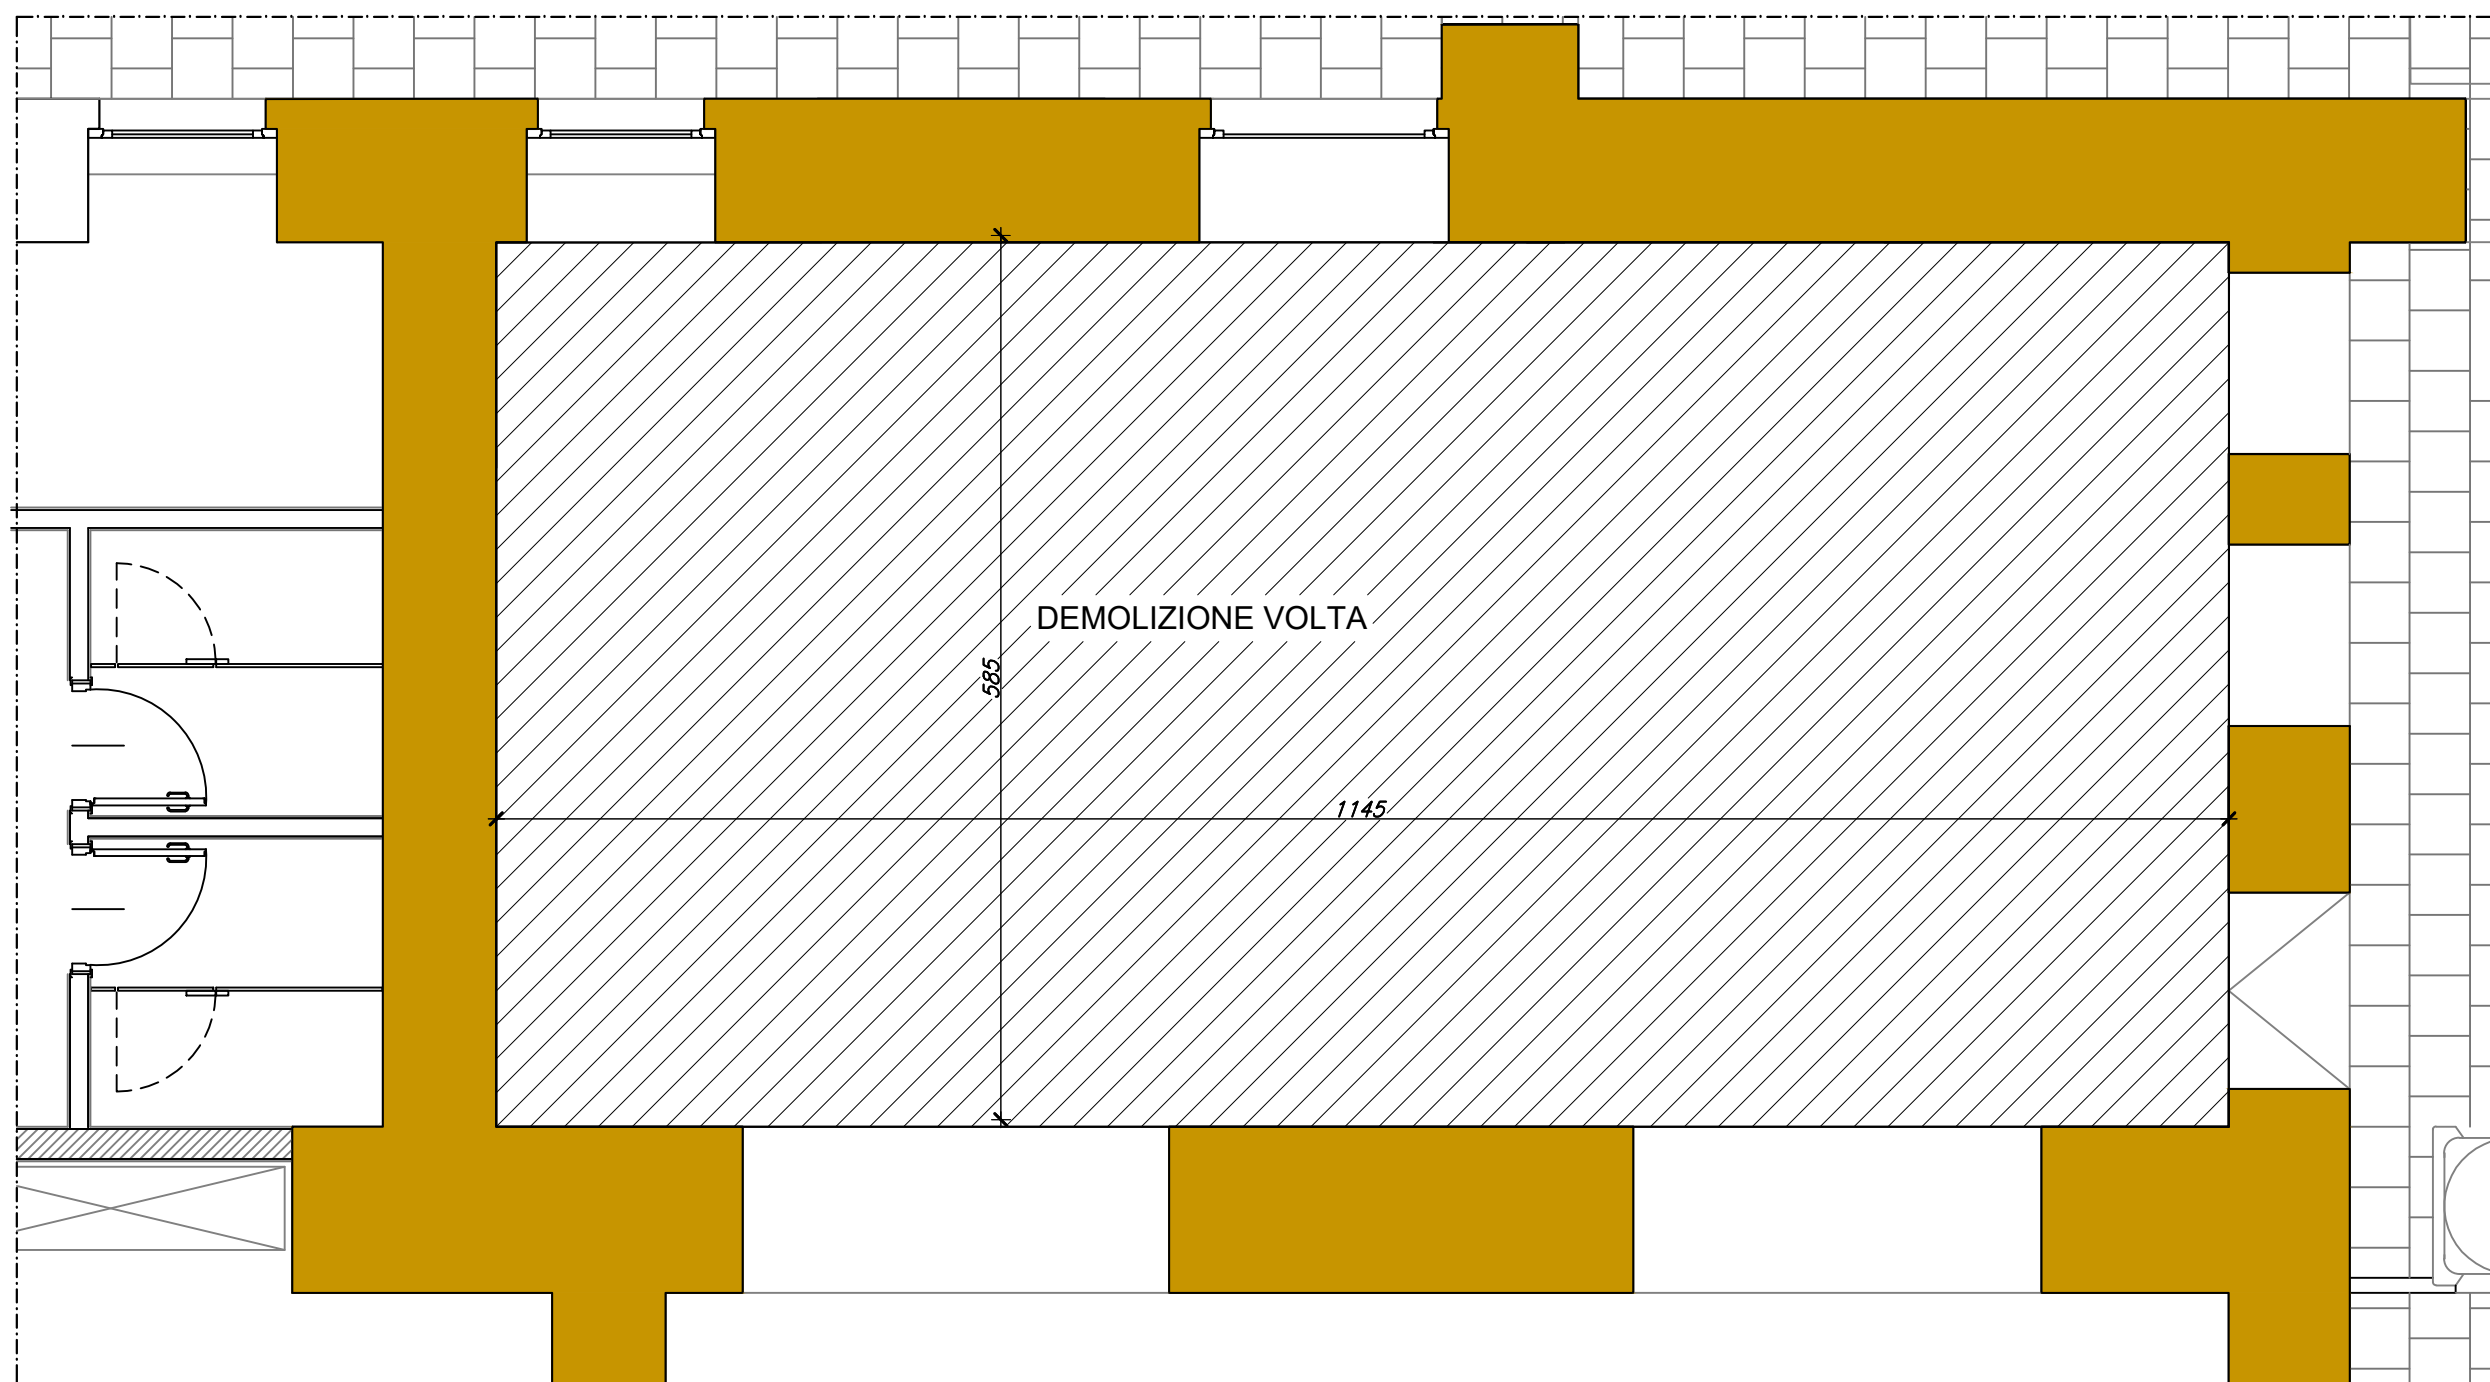

Stralcio planimetrico intervento di ricostruzione
SCALA 1:50

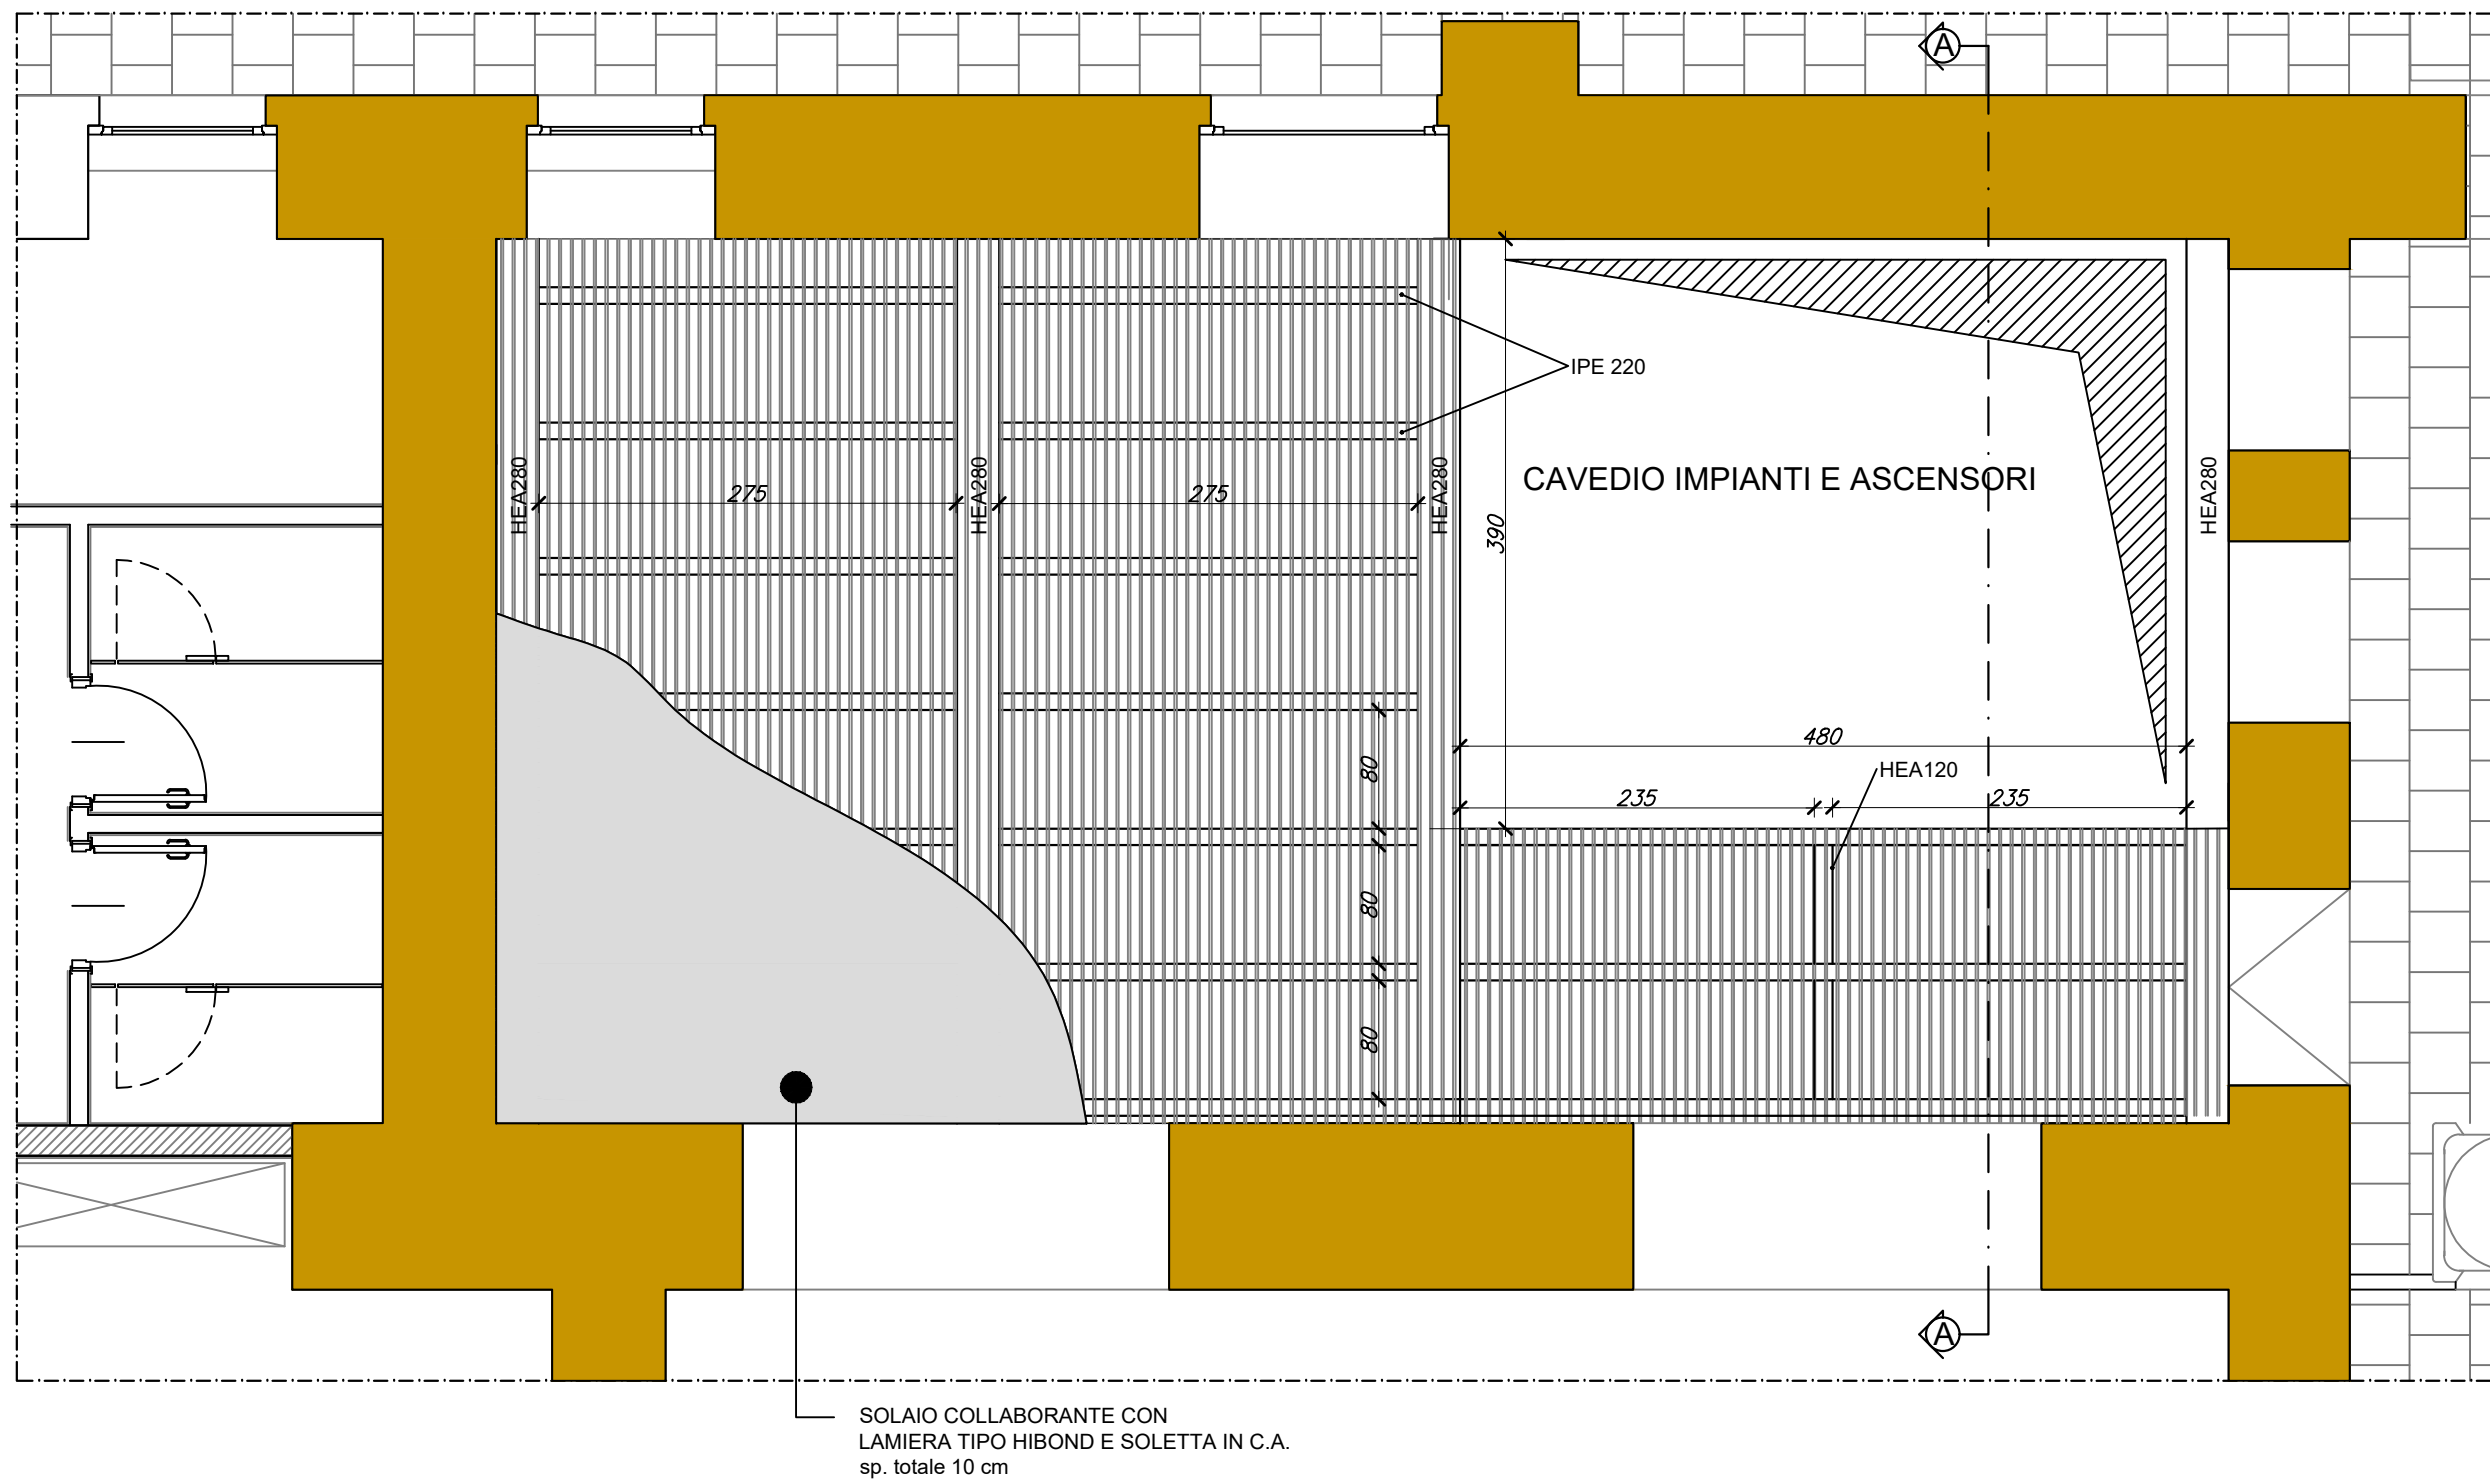


Sezione A-A
SCALA 1:25

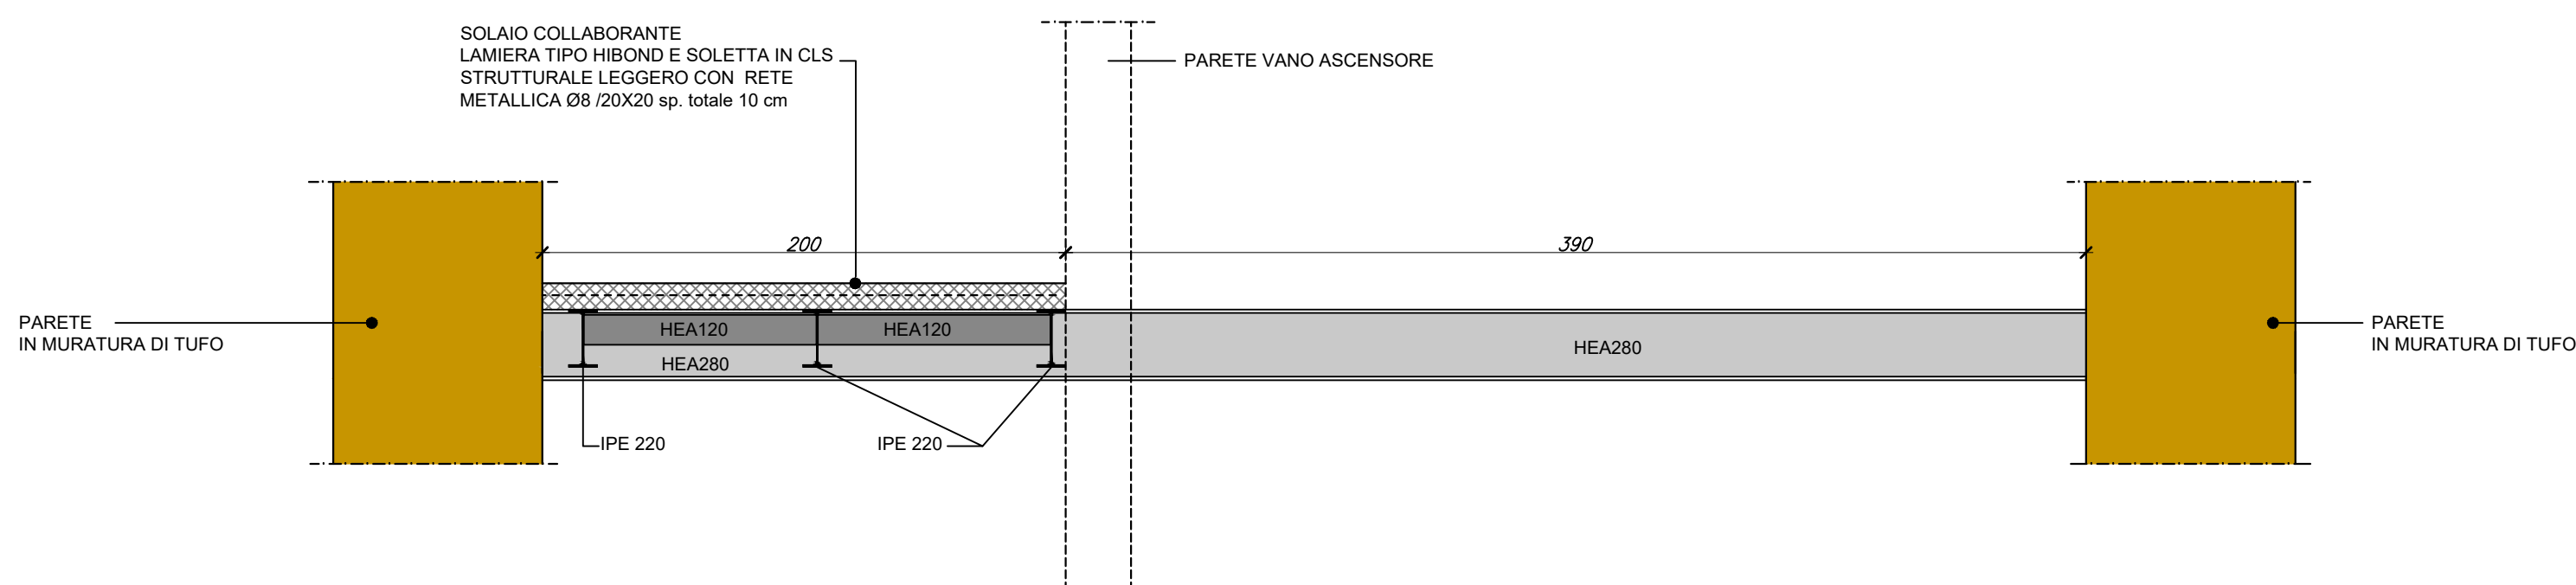


CAVEDIO 1 - IMPALCATO TIPO FUORI TERRA


Stralcio planimetrico di progetto
SCALA 1:50

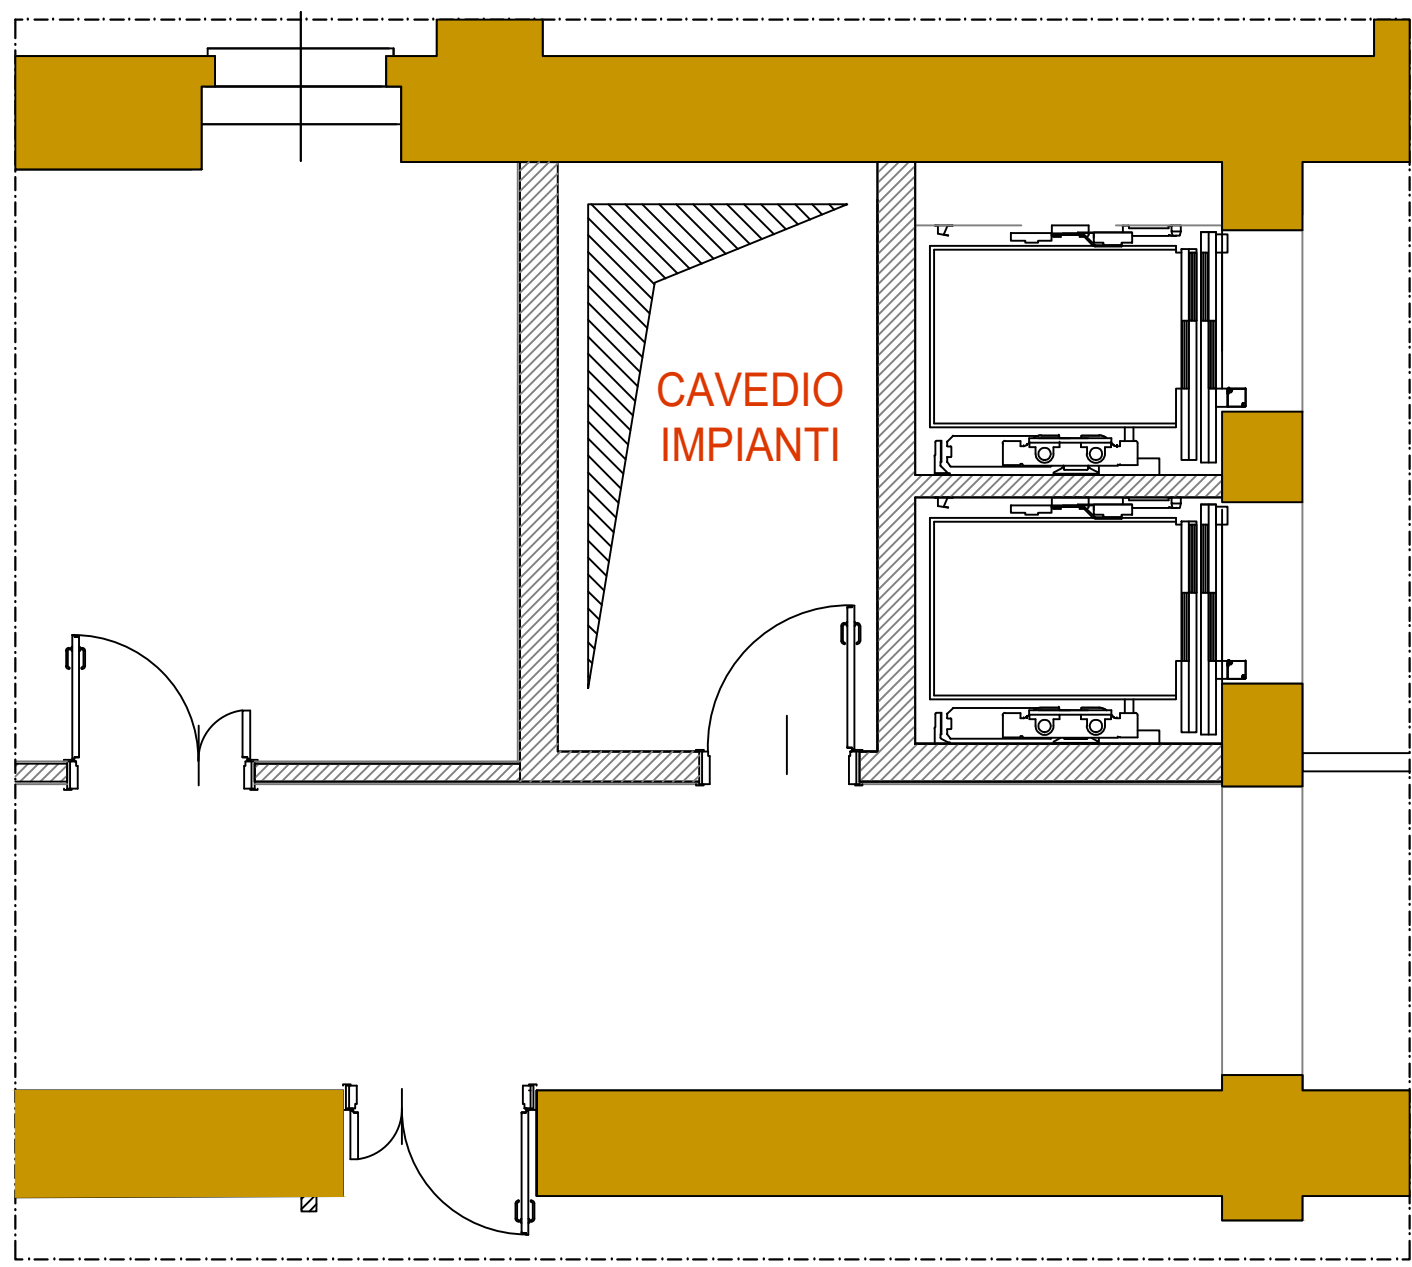


Stralcio planimetrico intervento di demolizione
SCALA 1:50

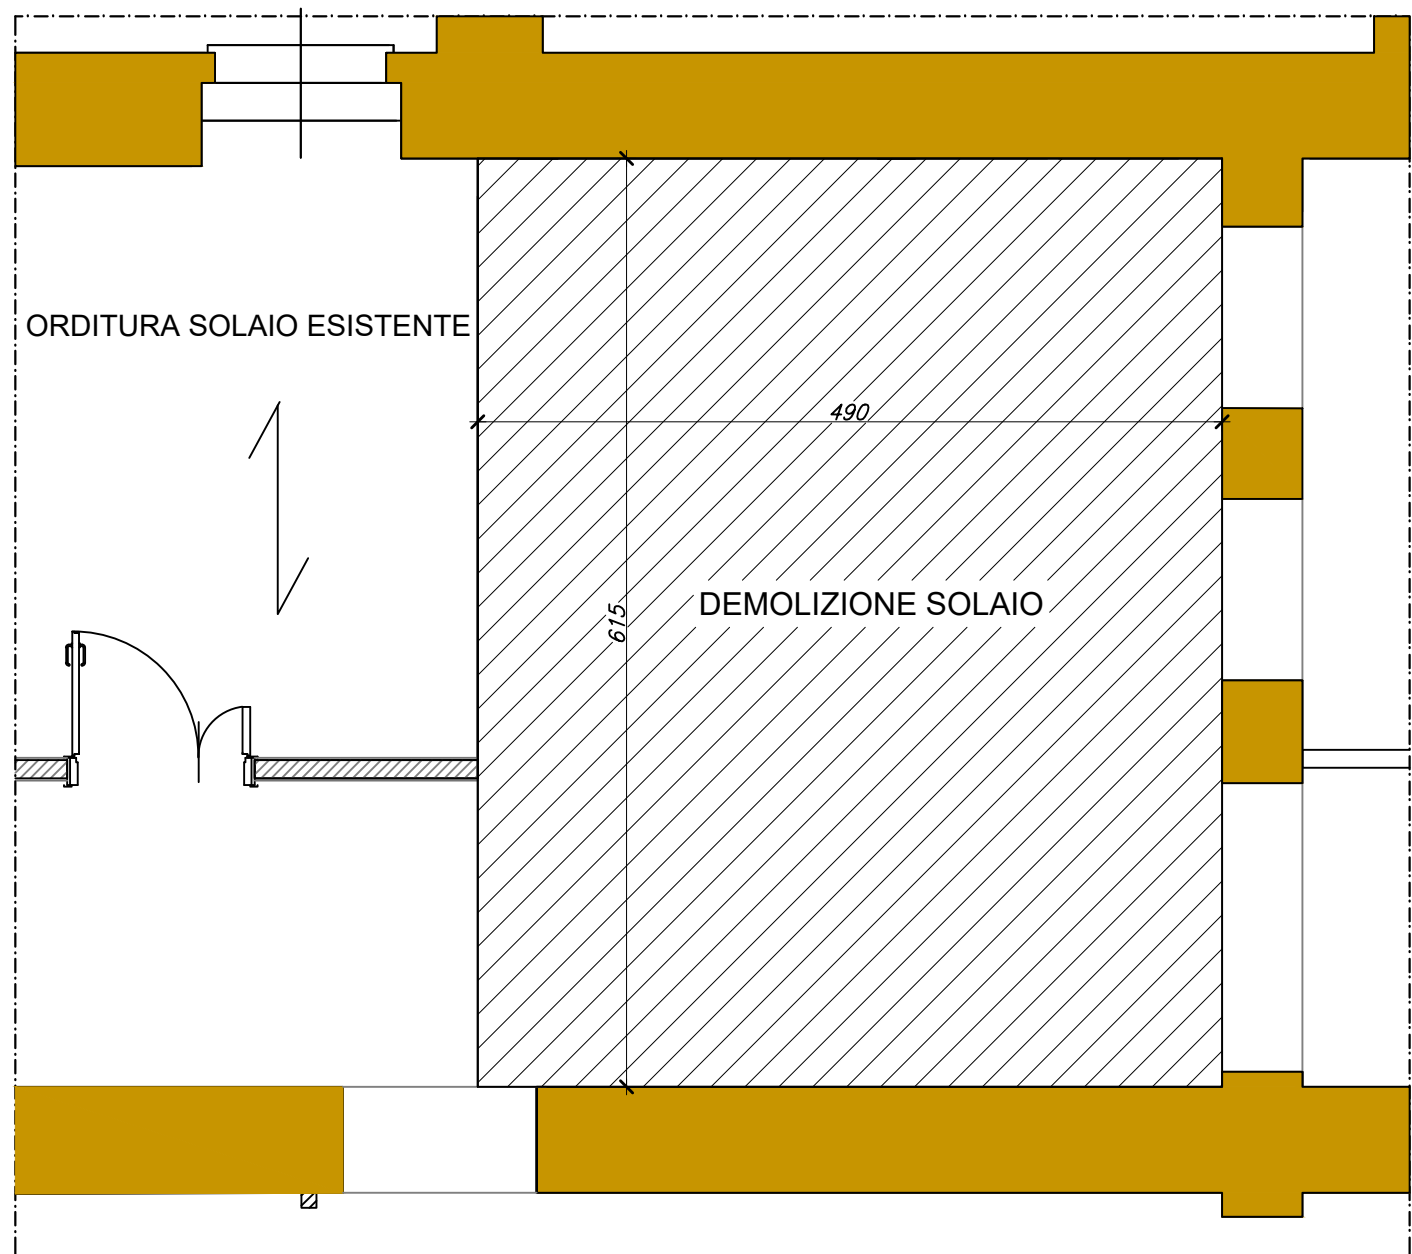

Stralcio planimetrico intervento di ricostruzione
SCALA 1:50

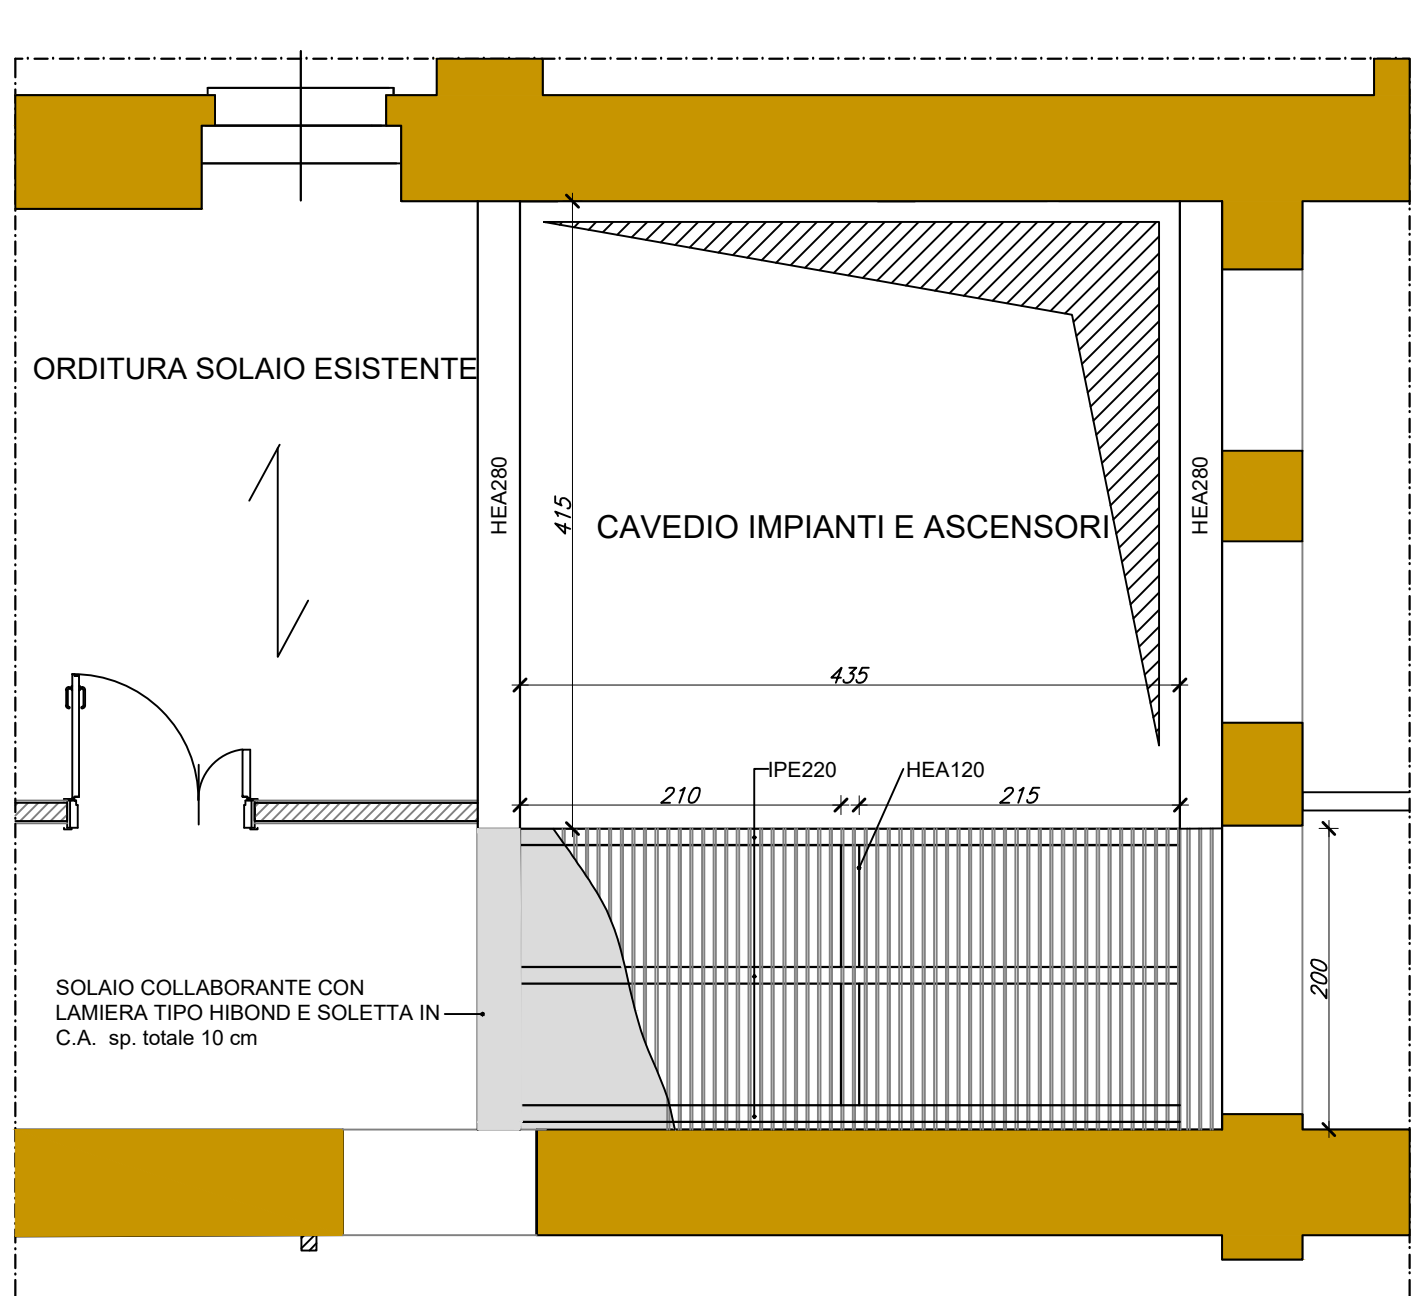


Sezione B-B
SCALA 1:25

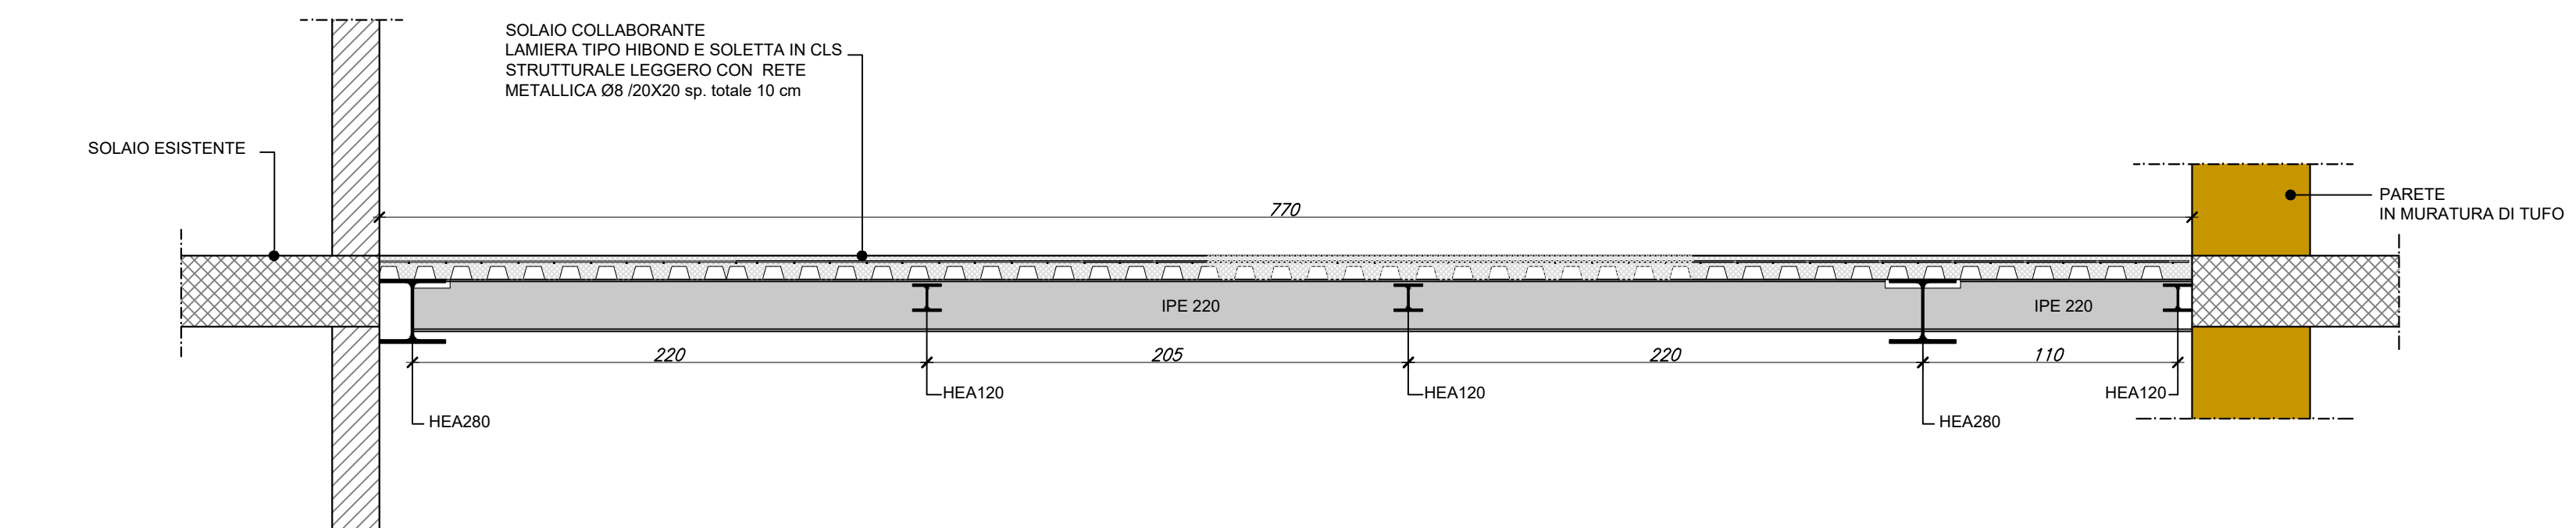


CAVEDIO 2 - IMPALCATO TIPO FUORI TERRA



Stralcio planimetrico di progetto
SCALA 1:50

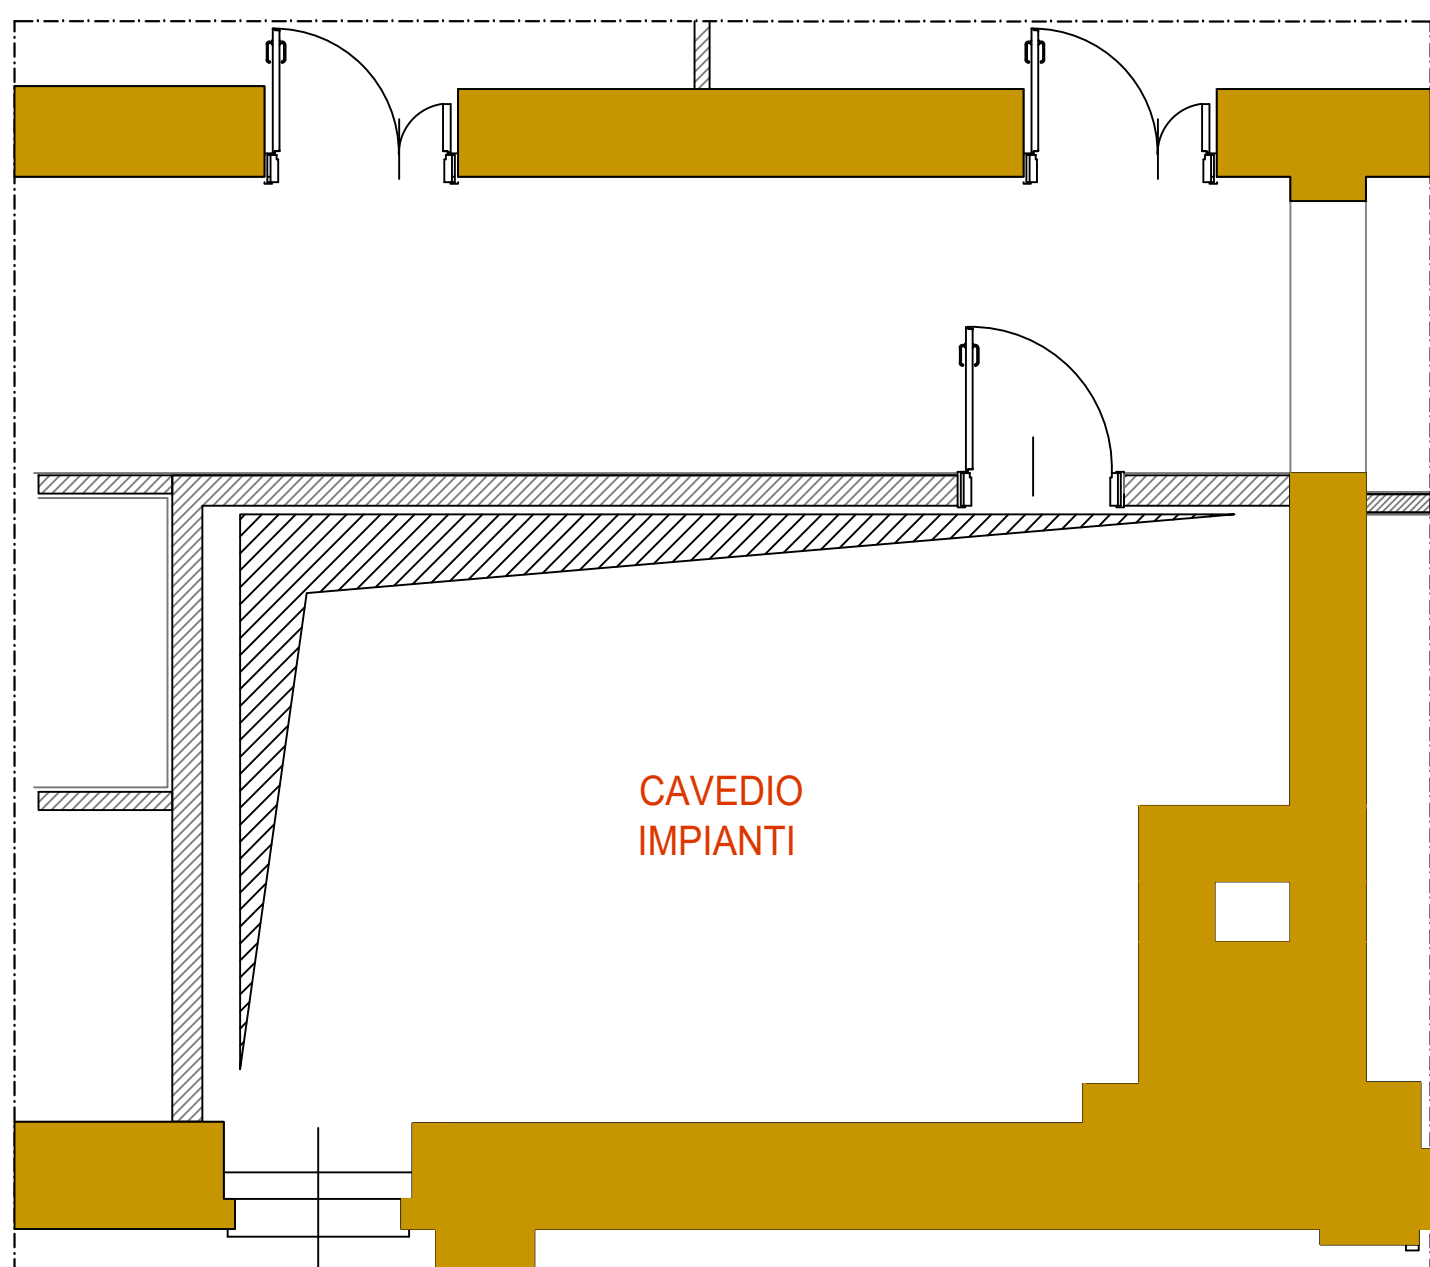

Stralcio planimetrico intervento di demolizione
SCALA 1:50

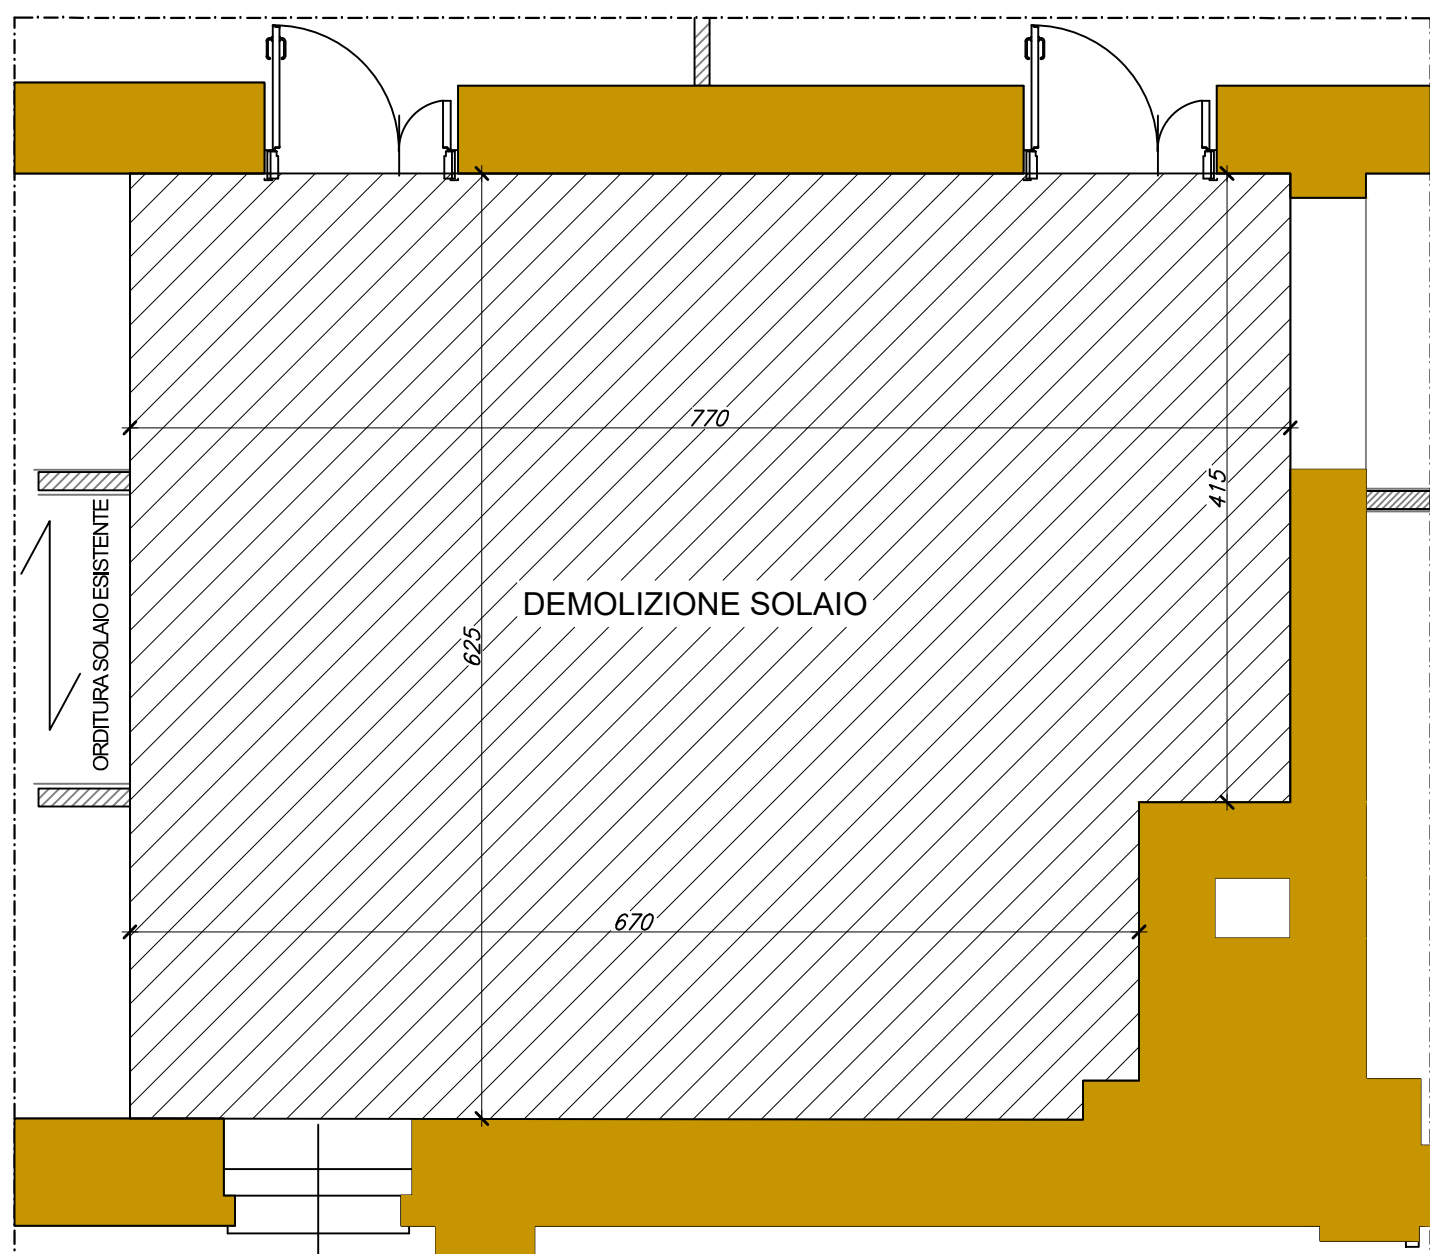

Stralcio planimetrico intervento di ricostruzione
SCALA 1:50

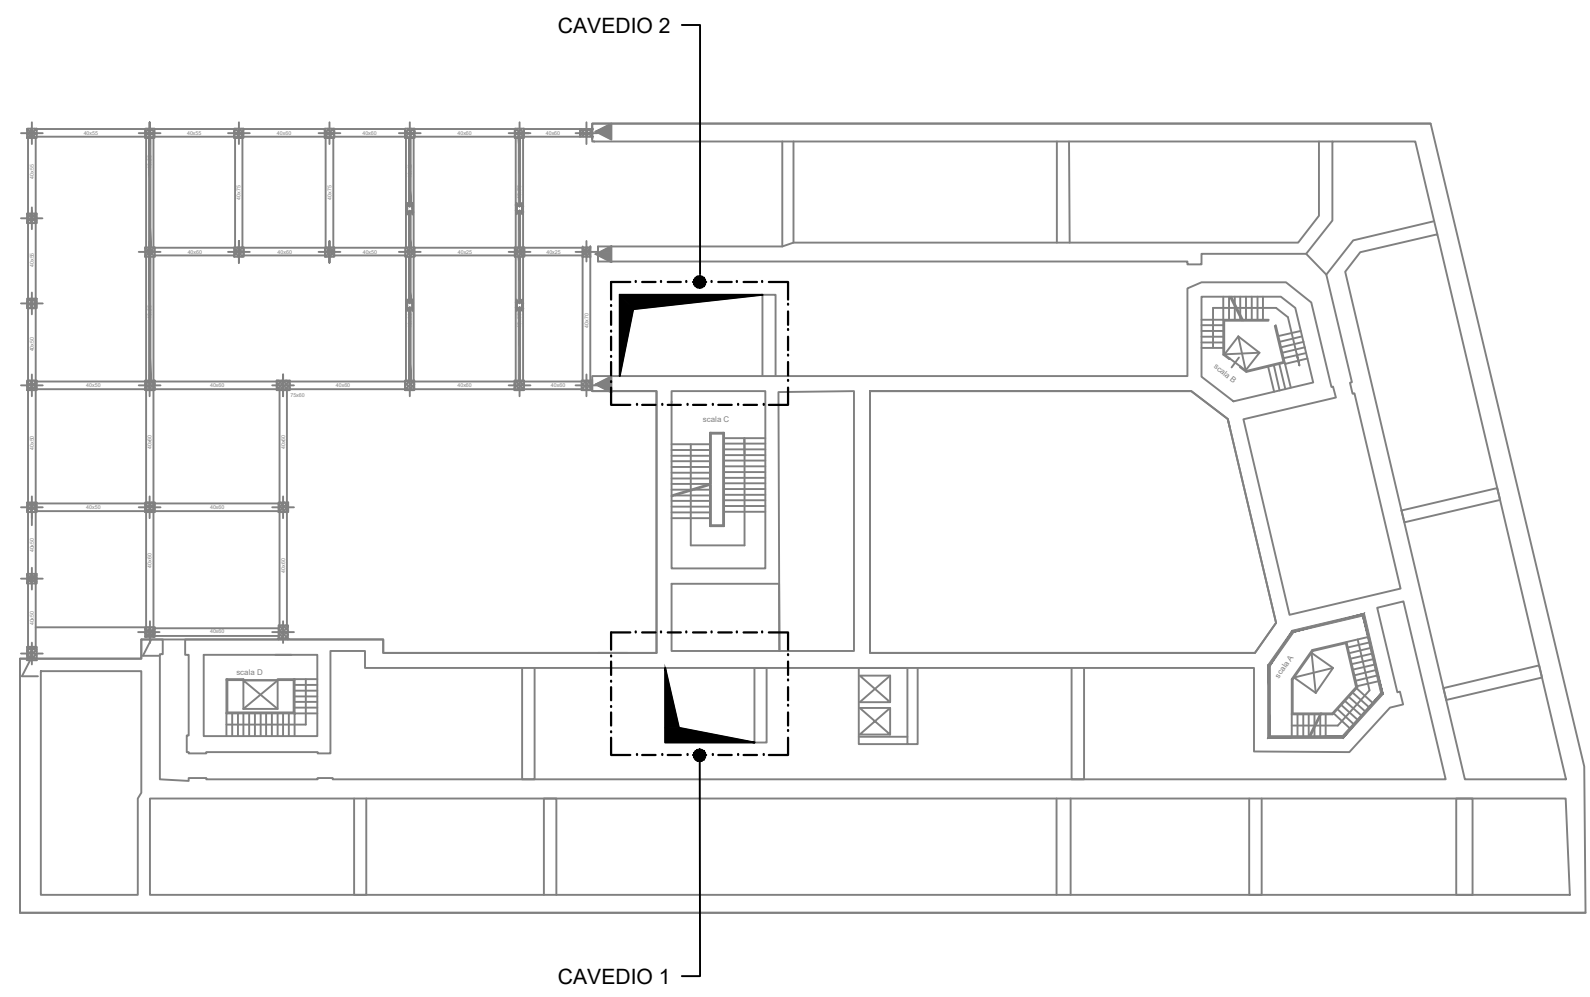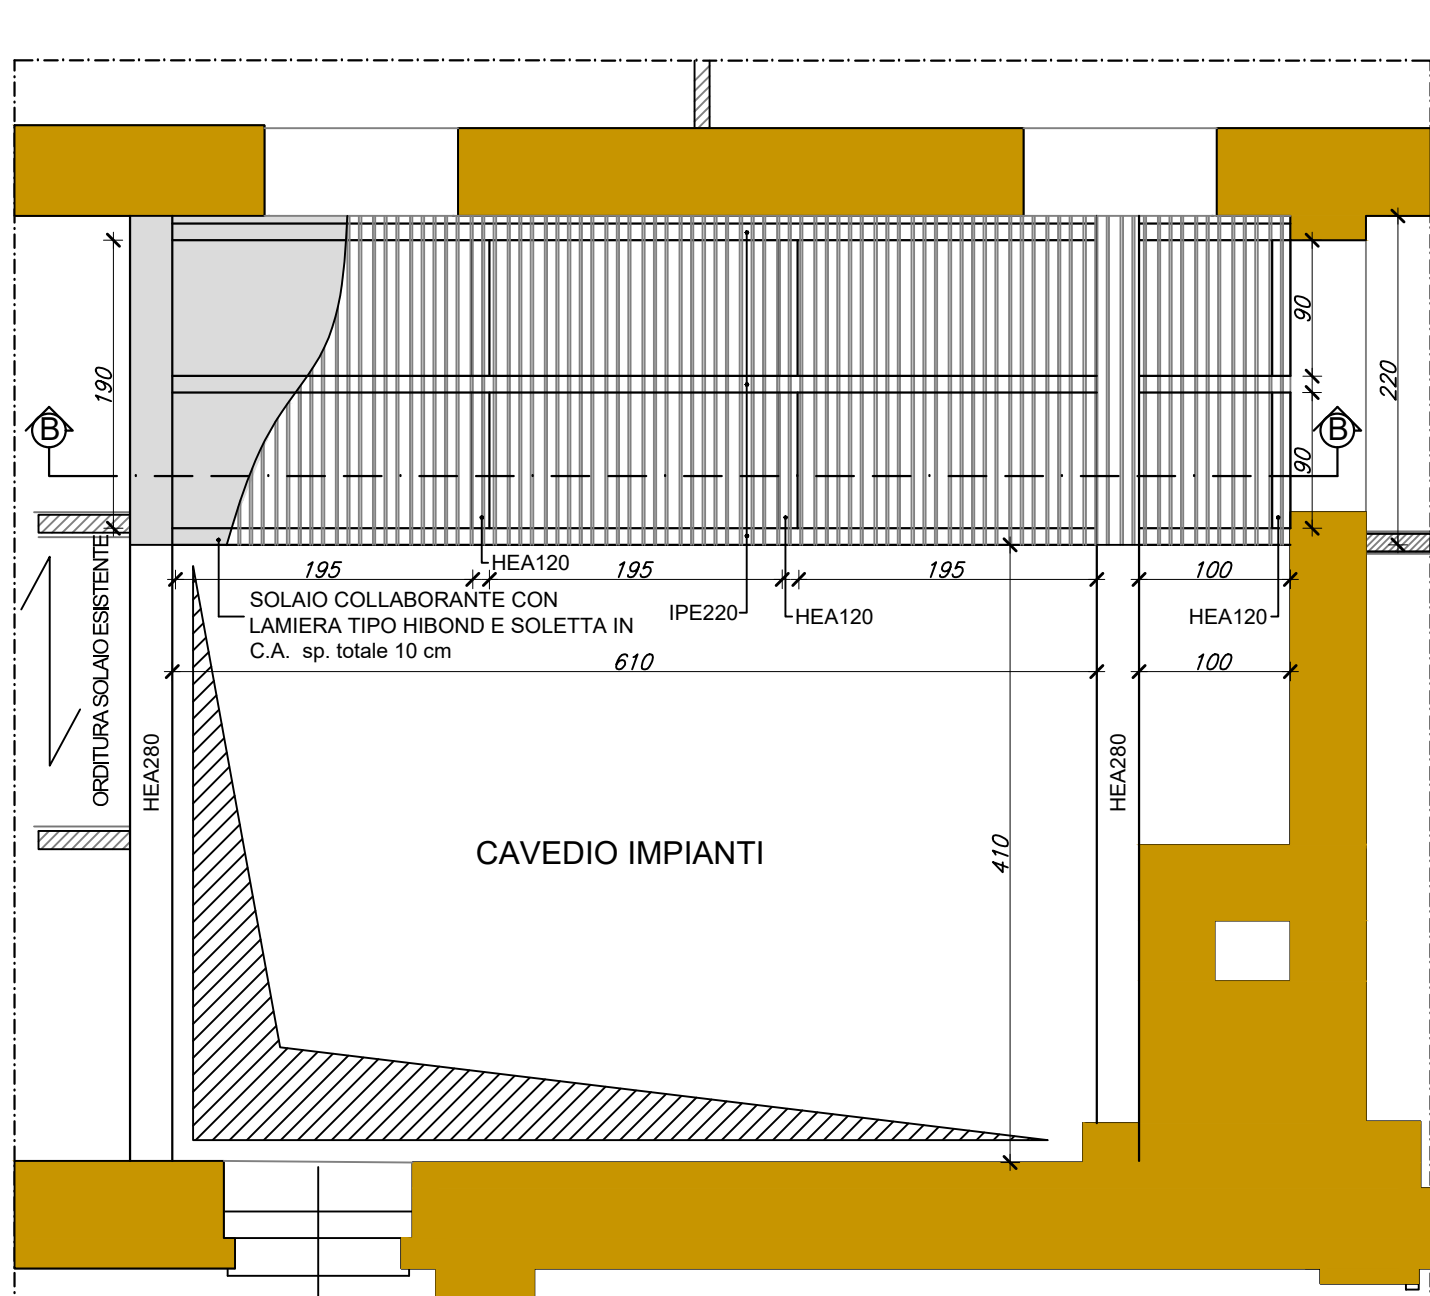

CARATTERISTICHE MATERIALI:

STRUTTURE IN C.A. IN OPERA:

calcestruzzo :
- classe di resistenza C32/40
- classe di esposizione: XS1

acciaio : classe B450C

STRUTTURE IN CARPENTERIA METALLICA

profili, piastre:
- acciaio laminato a caldo classe S275JR

Unioni saldate:
Le saldature manuali ad arco elettrico devono essere effettuate con l'impiego di elettrodi tipo "E 44" di qualità 3 o 4, omologati secondo UNI 5132-74. I giunti testa a testa, a croce o a "T" sono di I classe a completa penetrazione. Le saldature ad angolo dovranno essere di lato uguale allo spessore minimo da accoppiare se non diversamente indicato.

Unioni bullonate: Bulloni di classe 10.9

INTERVENTI DI CONSOLIDAMENTO

Come da specifiche in "Relazione sui materiali"



Unione Europea



Regione Campania

PROGRAMMA OPERATIVO POR FESR 2014-2020 - POC 2014-2020

-DD.GG.RR. nn. 568/2017 - 403/2018 - 563/2019 - DPGR 170/2018
- OBIETTIVI SPECIFICI 5.3.2 E 4.1 -

PROGETTO DI
"ADEGUAMENTO SISMICO DELL'EDIFICIO STRATEGICO DI PALAZZO
S.LUCIA IN NAPOLI"
CUP: B68B17000030006

PROGETTO DEFINITIVO



PROGETTAZIONE

R.T.P.:

ing. Giuseppe Iazzetta capogruppo
corso ammeco di Savoia, n° 210 - 80136 Napoli

corvino + mulatti
via dell'Industria, n° 10151 - 80131 Napoli
via Cosimo del Sante, n° 17 - 80122 Milano

Studio Valle Progettazioni
circonvallazione cibola, n° 70/a - 00195 Roma

REGIONE CAMPANIA

DIREZIONE GENERALE LL.PP. e PROTEZIONE CIVILE

D.G. dott. Italo Giulivo
R.U.P. ing. Sergio Massimo

Oggetto:		tavola:		scala:	
NUOVI INTERVENTI:		U. 16		indicate	
Corpo di fabbrica in muratura: foronomia solai per cavedi impianti e ascensori					
nr.	descrizione	confezionato da	approvato da	firmato	data
1	Approvazione: data emissione	C. Presutti	G. Iazzetta		31 Ottobre 2019
2	Agg. per appalto integrato art. 59 c.1 del D.lgs. 50/2016 e smi	C. Presutti	G. Iazzetta	AO	05 Febbraio 2020