




Prospetto via De Cesare
scala 1:100

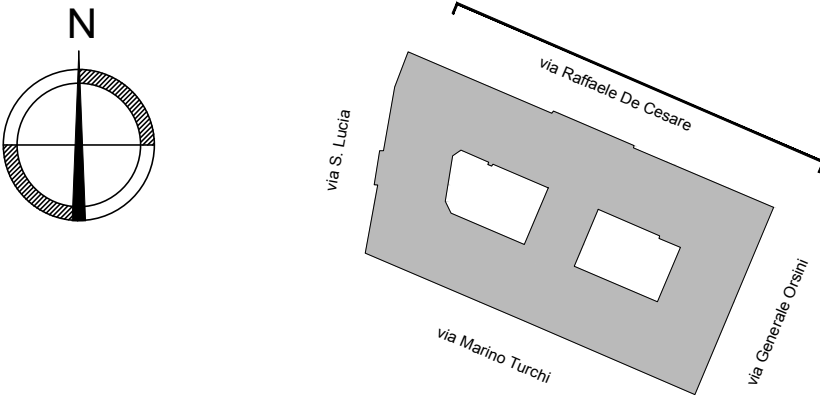

Unione Europea



Regione Campania

PROGRAMMA OPERATIVO POR FESR 2014-2020 - POC 2014-2020
-DD.GG.RR. nn. 568/2017 - 403/2018 - 563/2019 - DPGR 170/2018
- OBIETTIVI SPECIFICI 5.3.2 E 4.1 -

PROGETTO DI
"ADEGUAMENTO SISMICO DELL'EDIFICIO STRATEGICO DI PALAZZO
S.LUCIA IN NAPOLI"
CUP: B68B17000030006

PROGETTO DEFINITIVO



PROGETTAZIONE

R.T.P.:

ing. Giuseppe Iazzetta

capogruppo

corso amedeo di savoja, n° 210 - 80136 - napoli

corvino + multari

via ponti rossi, n° 1175 - 80131 - napoli

via colonna del leone, n° 7 - 80122 - milano

Studio Valle Progettazioni

circonvallazione ciotta, n° 70a - 00195 - roma

REGIONE CAMPANIA

DIREZIONE GENERALE LL.PP. e PROTEZIONE CIVILE

D.G. dott. Italo Giulivo

R.U.P. ing. Sergio Massimo

Oggetto:				tavola:	scala:
PROSPETTO VIA DE CESARE				N.13.01	1:100
rev:	descrizione:	controllato da:	approvato da:	formato:	data:
1	Aggiornamento per osservazioni Ente Verificatore	M. Natale	G. Multari		31 Ottobre 2019
2	Agg. per appalto integrato art. 59 c. 1-bis D.lgs 50/2016 e smi	G. Multari	G. Iazzetta		05 Febbraio 2020

© Copyright 2009 - Tutti i diritti riservati