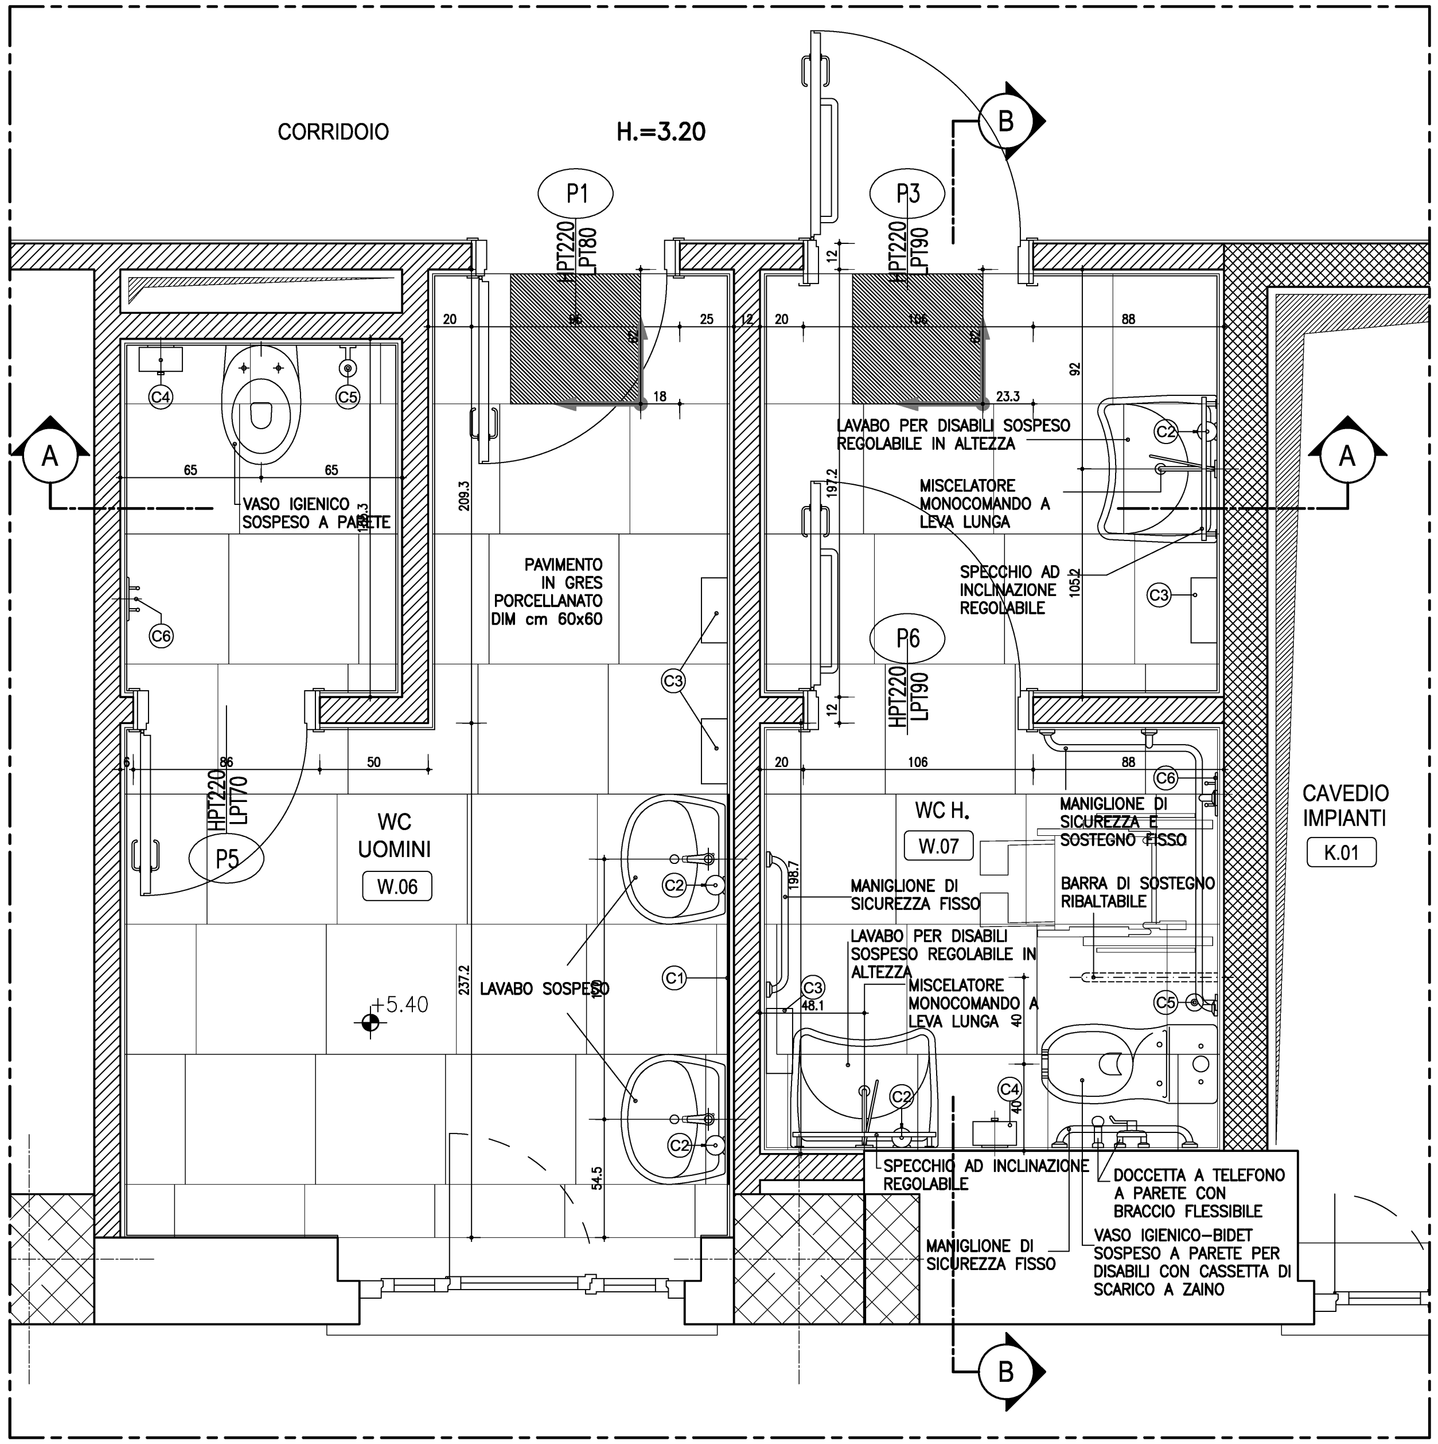

01 - PIANTA NUCLEO SERVIZI IGIENICI scala 1:20

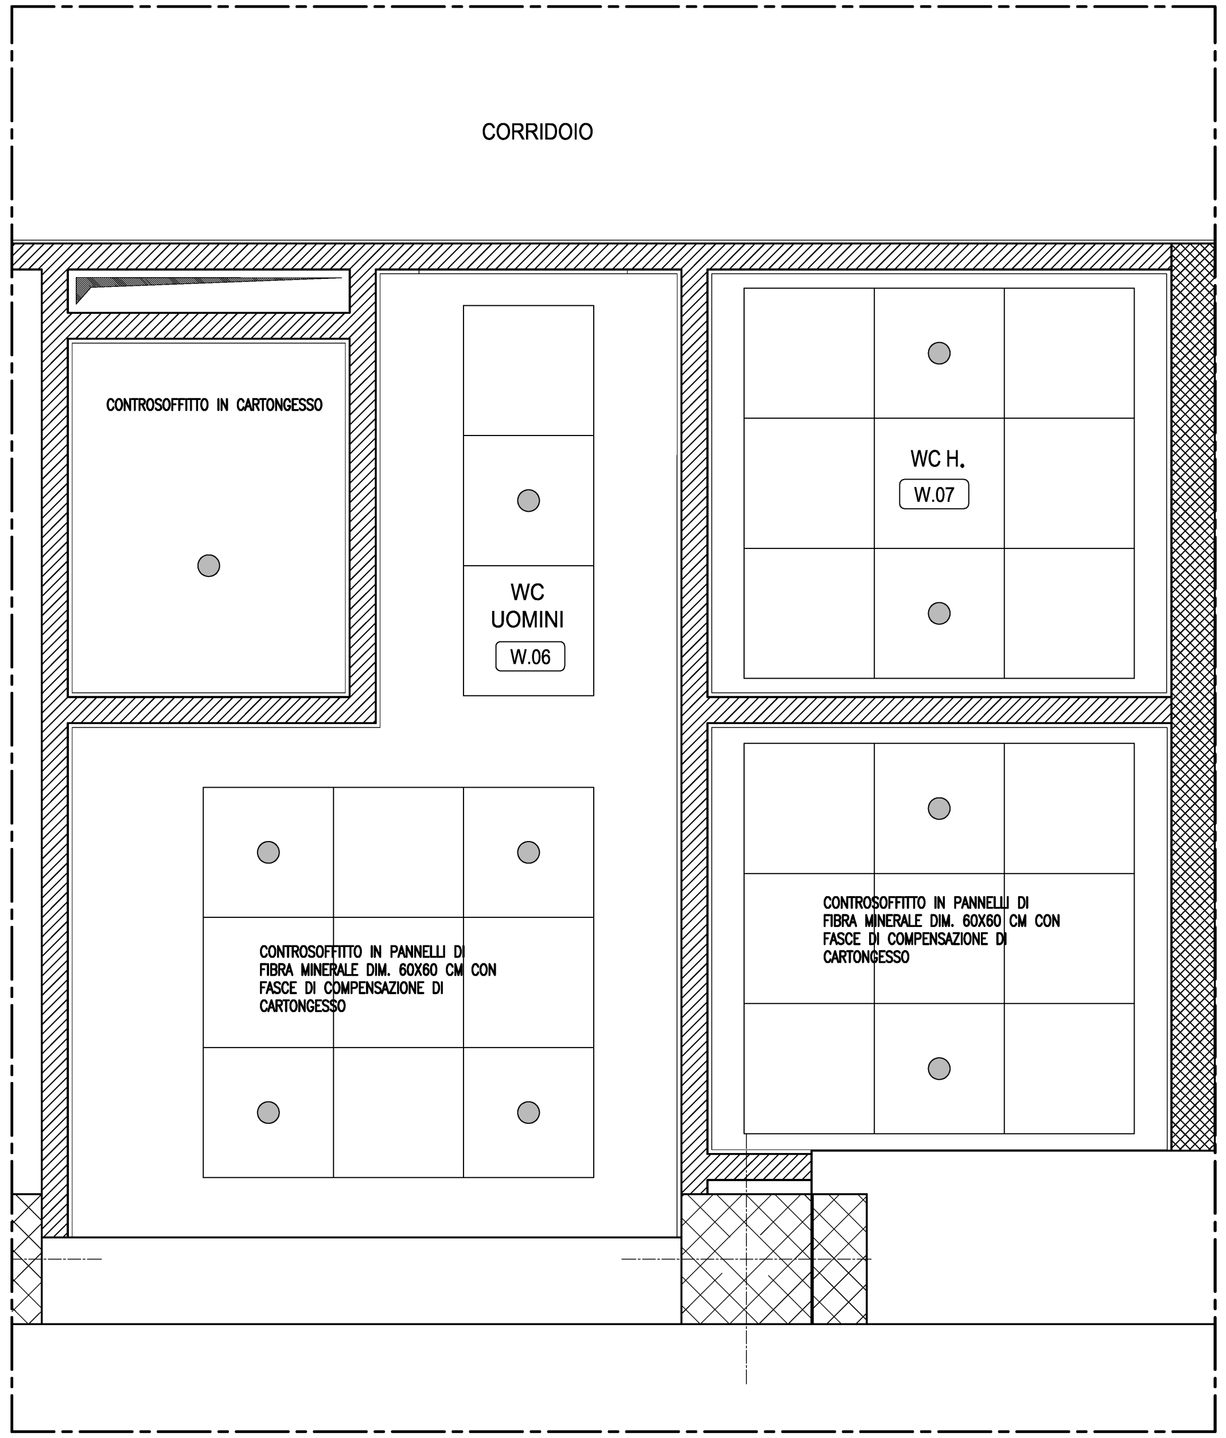

02 - PIANTA DEI CONTROSOFFITTI scala 1:20

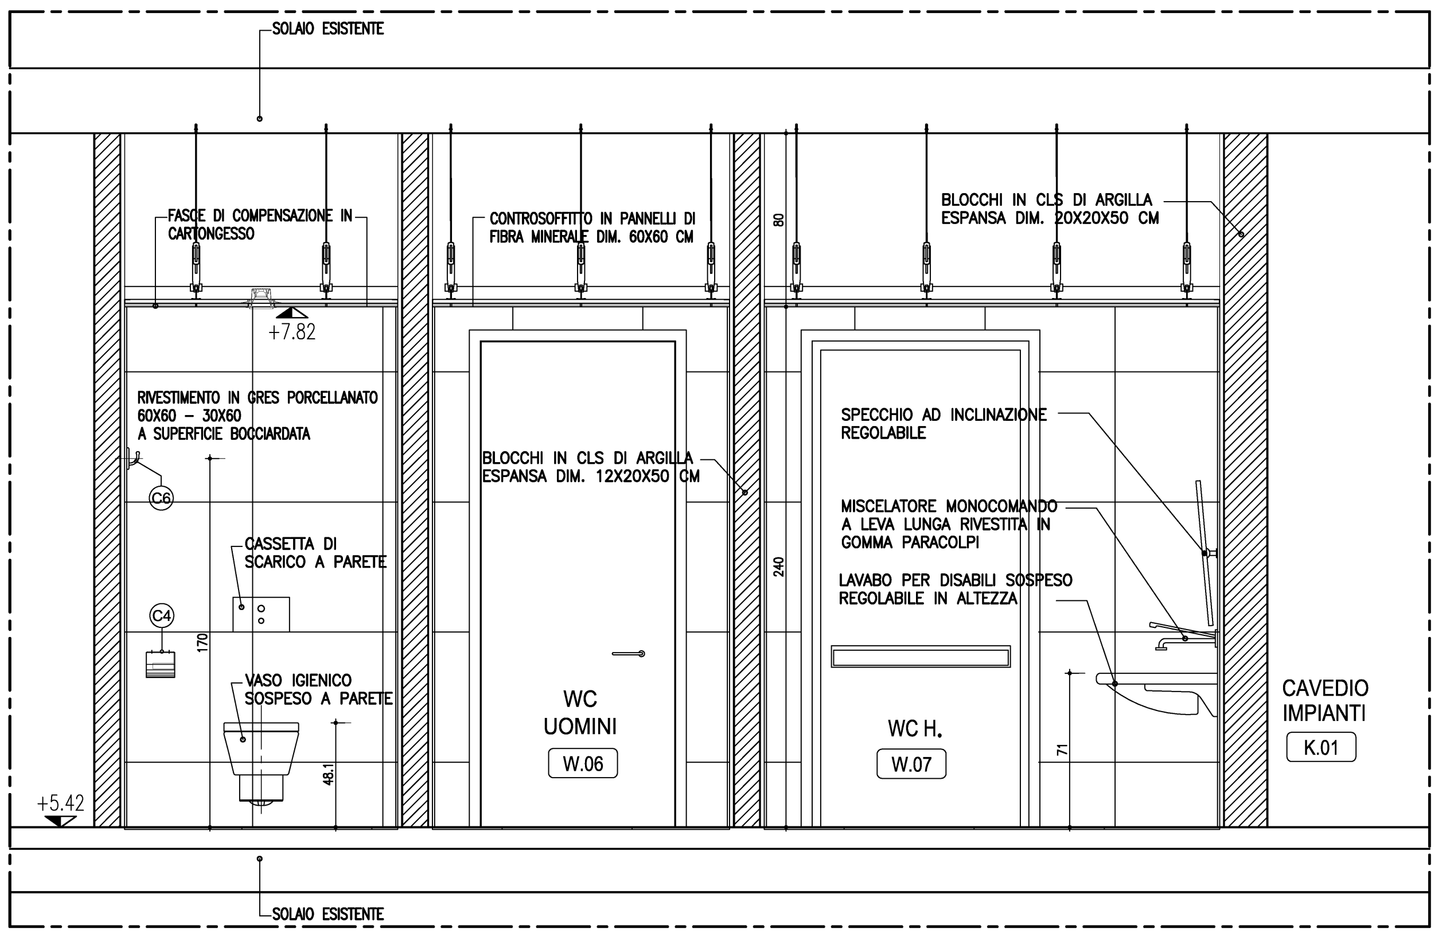

03 - SEZIONE A-A scala 1:20

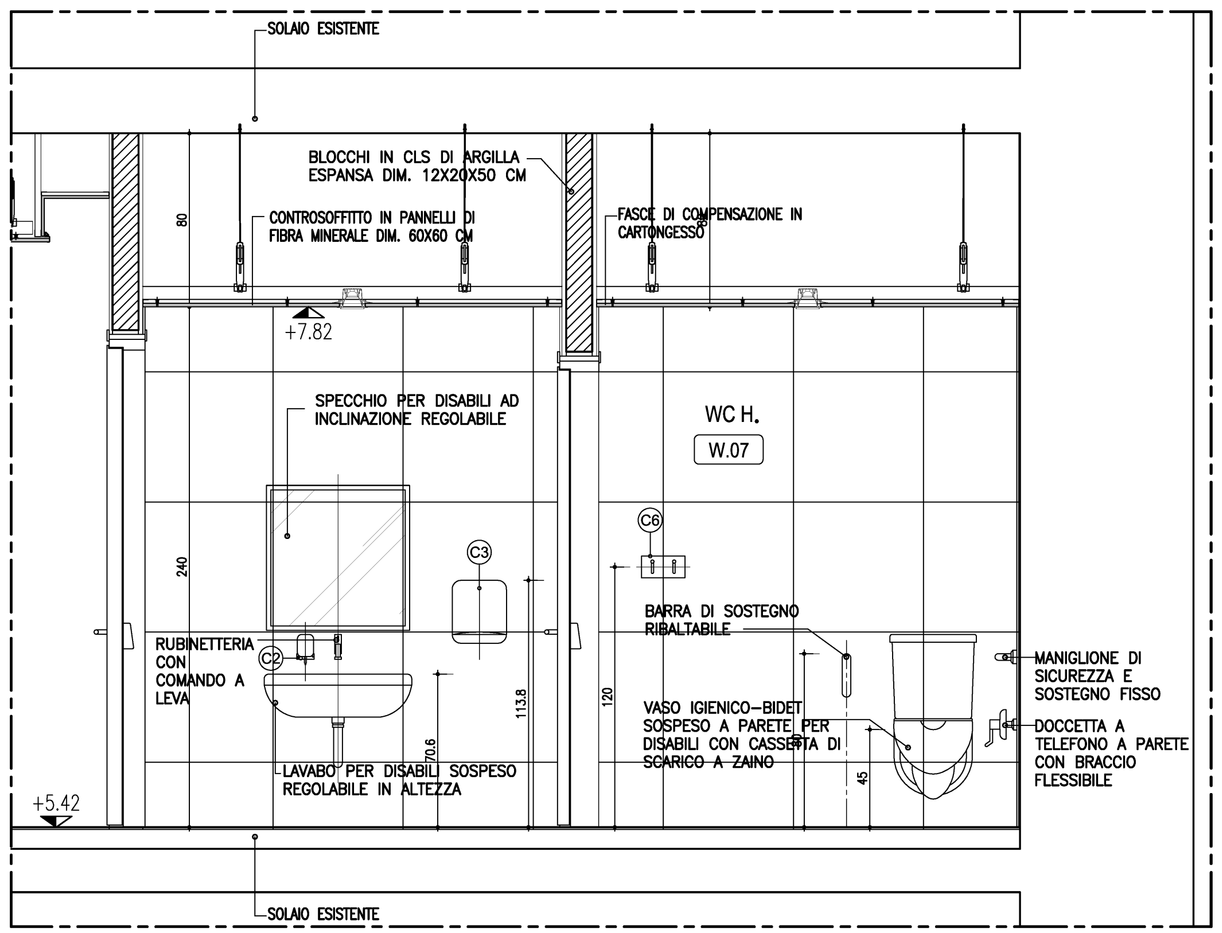

04 - SEZIONE B-B scala 1:20

LEGENDA DEI SIMBOLI GRAFICI

SIMBOLOGIA MURATURE
- MURATURE PORTANTI ESISTENTI
- TRAMEZZATURE ESISTENTI
- STRUTTURA IN C.A. ESISTENTE

SIMBOLOGIA QUOTE PIANTA
- ±0.00 — QUOTA RELATIVA DI RILIEVO
- +0.00 — QUOTA RELATIVA DI PROGETTO

SIMBOLOGIA AMBIENTI
- 25 — NUMERO DI IDENTIFICAZIONE AMBIENTE
- UFF. — DESTINAZIONE D'USO
- STAMPA (H=3.20) — ALTEZZA AMBIENTE (CON E SENZA CONTROSOFFITTO)

SIMBOLOGIA NUMERAZIONE COLLEGAMENTI VERTICALI
- ASC.00 — NUMERO DI IDENTIFICAZIONE ASCENSORE

SIMBOLO DI INDIVIDUAZIONE PROSPETTO
- XX — NUMERO DEL DISEGNO
- XXX.XX — TAV. DOVE E' RAPPRESENTATO IL PROSPETTO

SIMBOLO DI INDIVIDUAZIONE SEZIONE
- XX — NUMERO DEL DISEGNO
- XXX.XX — TAV. DOVE E' RAPPRESENTATA LA SEZIONE

SIMBOLO DI INDIVIDUAZIONE DEI DETTAGLI IN PIANTA
- XX — NUMERO DEL DISEGNO
- XX.XX — TAV. DOVE E' RAPPRESENTATO IL DETTAGLIO

SIMBOLO DI INDIVIDUAZIONE DEI DETTAGLI IN SEZIONE
- XX — NUMERO DEL DISEGNO
- XX.XX — TAV. DOVE E' RAPPRESENTATO IL DETTAGLIO

SIMBOLOGIA NUMERAZIONE PLUVIALI
- X — PLUVIALE ESISTENTE
- X — PLUVIALE DI PROGETTO

SIMBOLOGIA CONNETTIVI
- K.00 — NUMERO DI IDENTIFICAZIONE CAVEDIO IMPIANTI
- F.00 — NUMERO DI IDENTIFICAZIONE FILTRO ANTINCENDIO
- LT.00 — NUMERO DI IDENTIFICAZIONE SALA REC
- W.00 — NUMERO DI IDENTIFICAZIONE NUCLEI SERVIZIO IGIENICI

LEGENDA SIMBOLI ARREDI

- C1 - SPECCHIO A INCASSO DIM.180X90 CM
- C2 - DISPENSER SAPONE LIQUIDO
- C3 - PORTA SALVIETTE
- C4 - PORTA ROTOLOI
- C5 - PORTA SCOPINO
- C6 - GANCIO APPENDI ABITI

Unione Europea

Regione Campania

PROGRAMMA OPERATIVO POR FESR 2014-2020
-DD.GG.RR. nn. 568/2017 e 403/2018 - DPGR 170/2018
- OBIETTIVI SPECIFICI 5.3.2 E 4.1 -

PROGETTO DI
"ADEGUAMENTO SISMICO DELL'EDIFICIO STRATEGICO DI PALAZZO S.LUCIA IN NAPOLI"
CUP: B68B17000030006

PROGETTO DEFINITIVO

PROGETTAZIONE
R.T.P.:
ing. Giuseppe Iazzetta **capogruppo**
corso amedeo di savoia, n° 210 - 80136 napoli

corvino + multari
via ponti rossi, n°117b - 80131 napoli
via cosimo del fante, n°7 - 80122 milano

Studio Valle Progettazioni
circonvallazione clodia, n° 76/a - 00195 roma

R.U.P.
ing. Sergio Massimo

© Copyright 2009 - Tutti i diritti riservati

Oggetto:	tavola:	scala:
DETTAGLIO SERVIZI IGIENICI NUCLEO A (amb.W.06-W.07) **DETTAGLI COSTRUTTIVI**	**N.14.01**	1:20

	descrizione:	controllato da:	approvato da:	formato:	data:
01	Aggiornamento data emissione	Arch.B.Toma	Arch.G.Valle	**A1**	31 Ottobre 2019