


REGIONE CAMPANIA		PUC Campania 2014-2020	
Ufficio Speciale Grand Opere		PROGRAMMA DI RIQUALIFICAZIONE AREE VERDI IN PARCHI URBANI, AREE NATURALI E GIARDINI STORICI	
Direttore Generale Ing. Sergio Negro U.O. D. 60.06.04 Ing. Maria Teresa Di Menna		RECUPERO/RIQUALIFICAZIONE DEI PARCHI URBANI DELLA CITTÀ DI NAPOLI	
AREA DI INTERVENTO		"Parco Totò"	MUNICIPALITÀ 10
GRUPPO DI LAVORO Coordinamento delle attività: Brunilde De Feo Ufficio del PUP: Ing. Maria Teresa Di Menna Ing. Maria Teresa Di Menna Ing. Federico Borica Supporto specialistico: prof. ing. Salvatore Caputo Supporto tecnico: FEI Campania			
Elaborato		- Planimetrie generali - Inquadramento urbanistico - Tavola dei vincoli	U.10.23
DATA: LUGLIO 2020			
REVISIONE:			


Giunta Regionale della Campania - [Approvazione PUC regione campania](#)




Stralcio Ortofoto

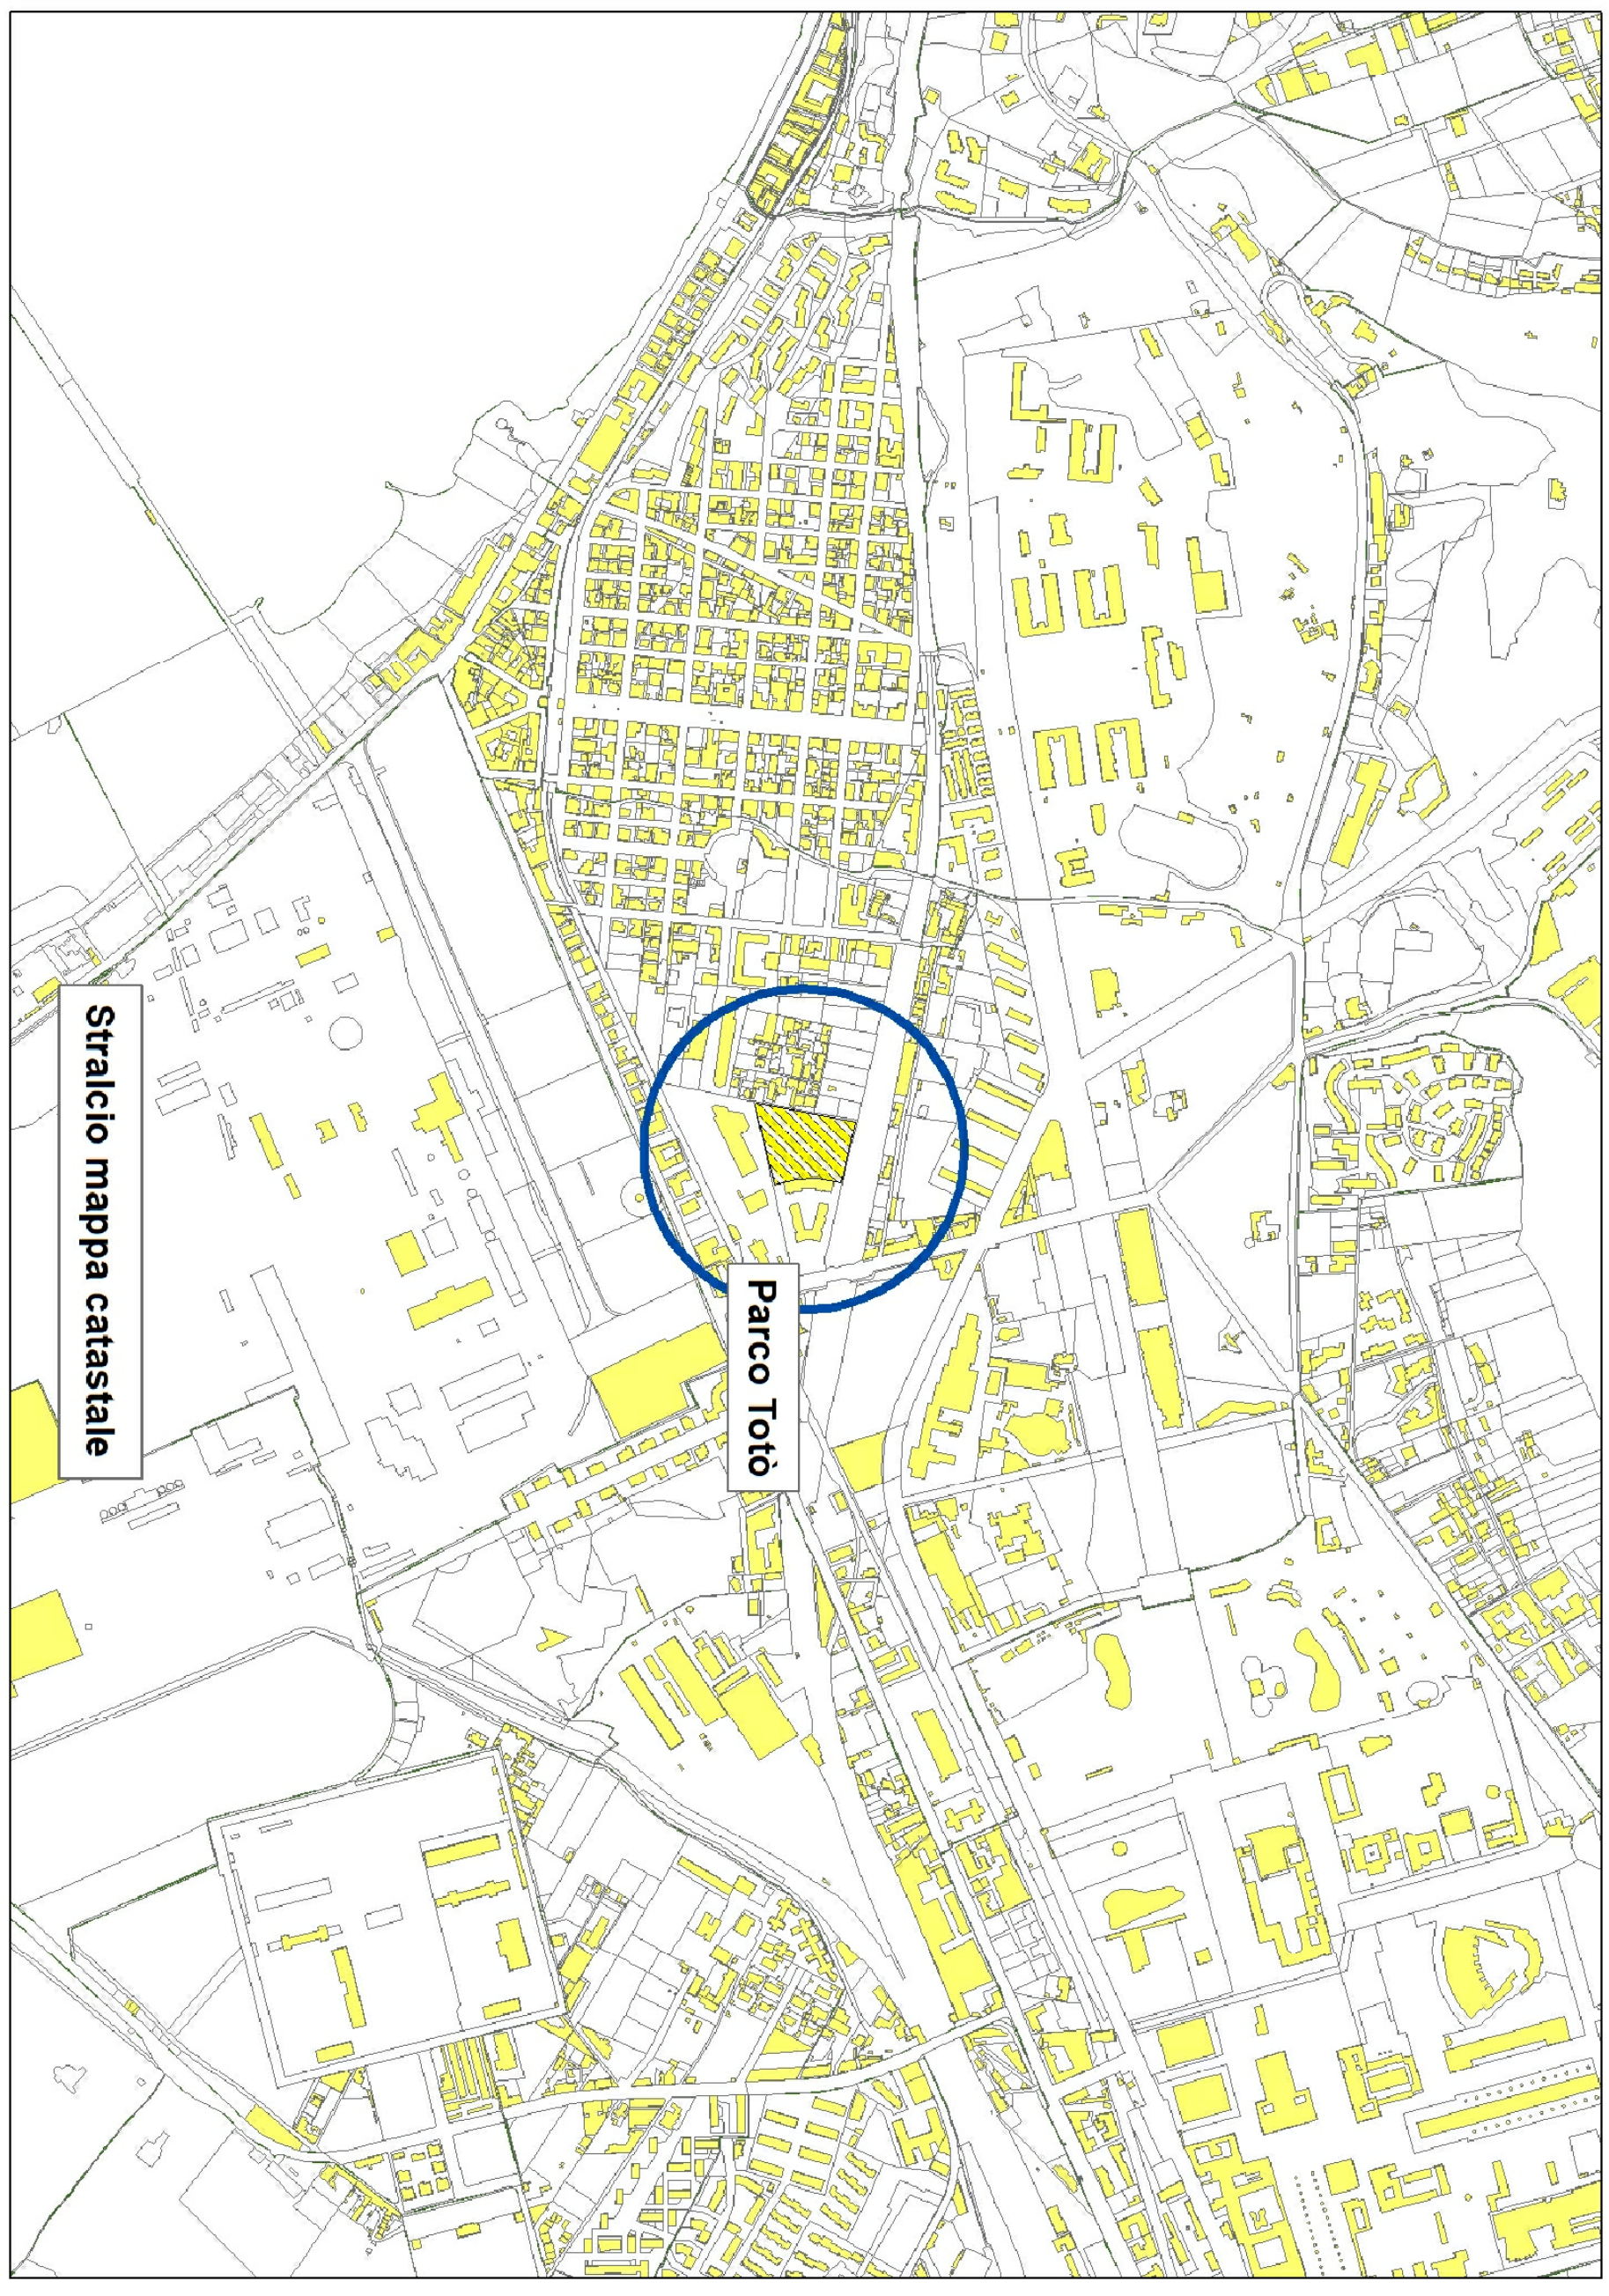


Stralcio mappa catastale

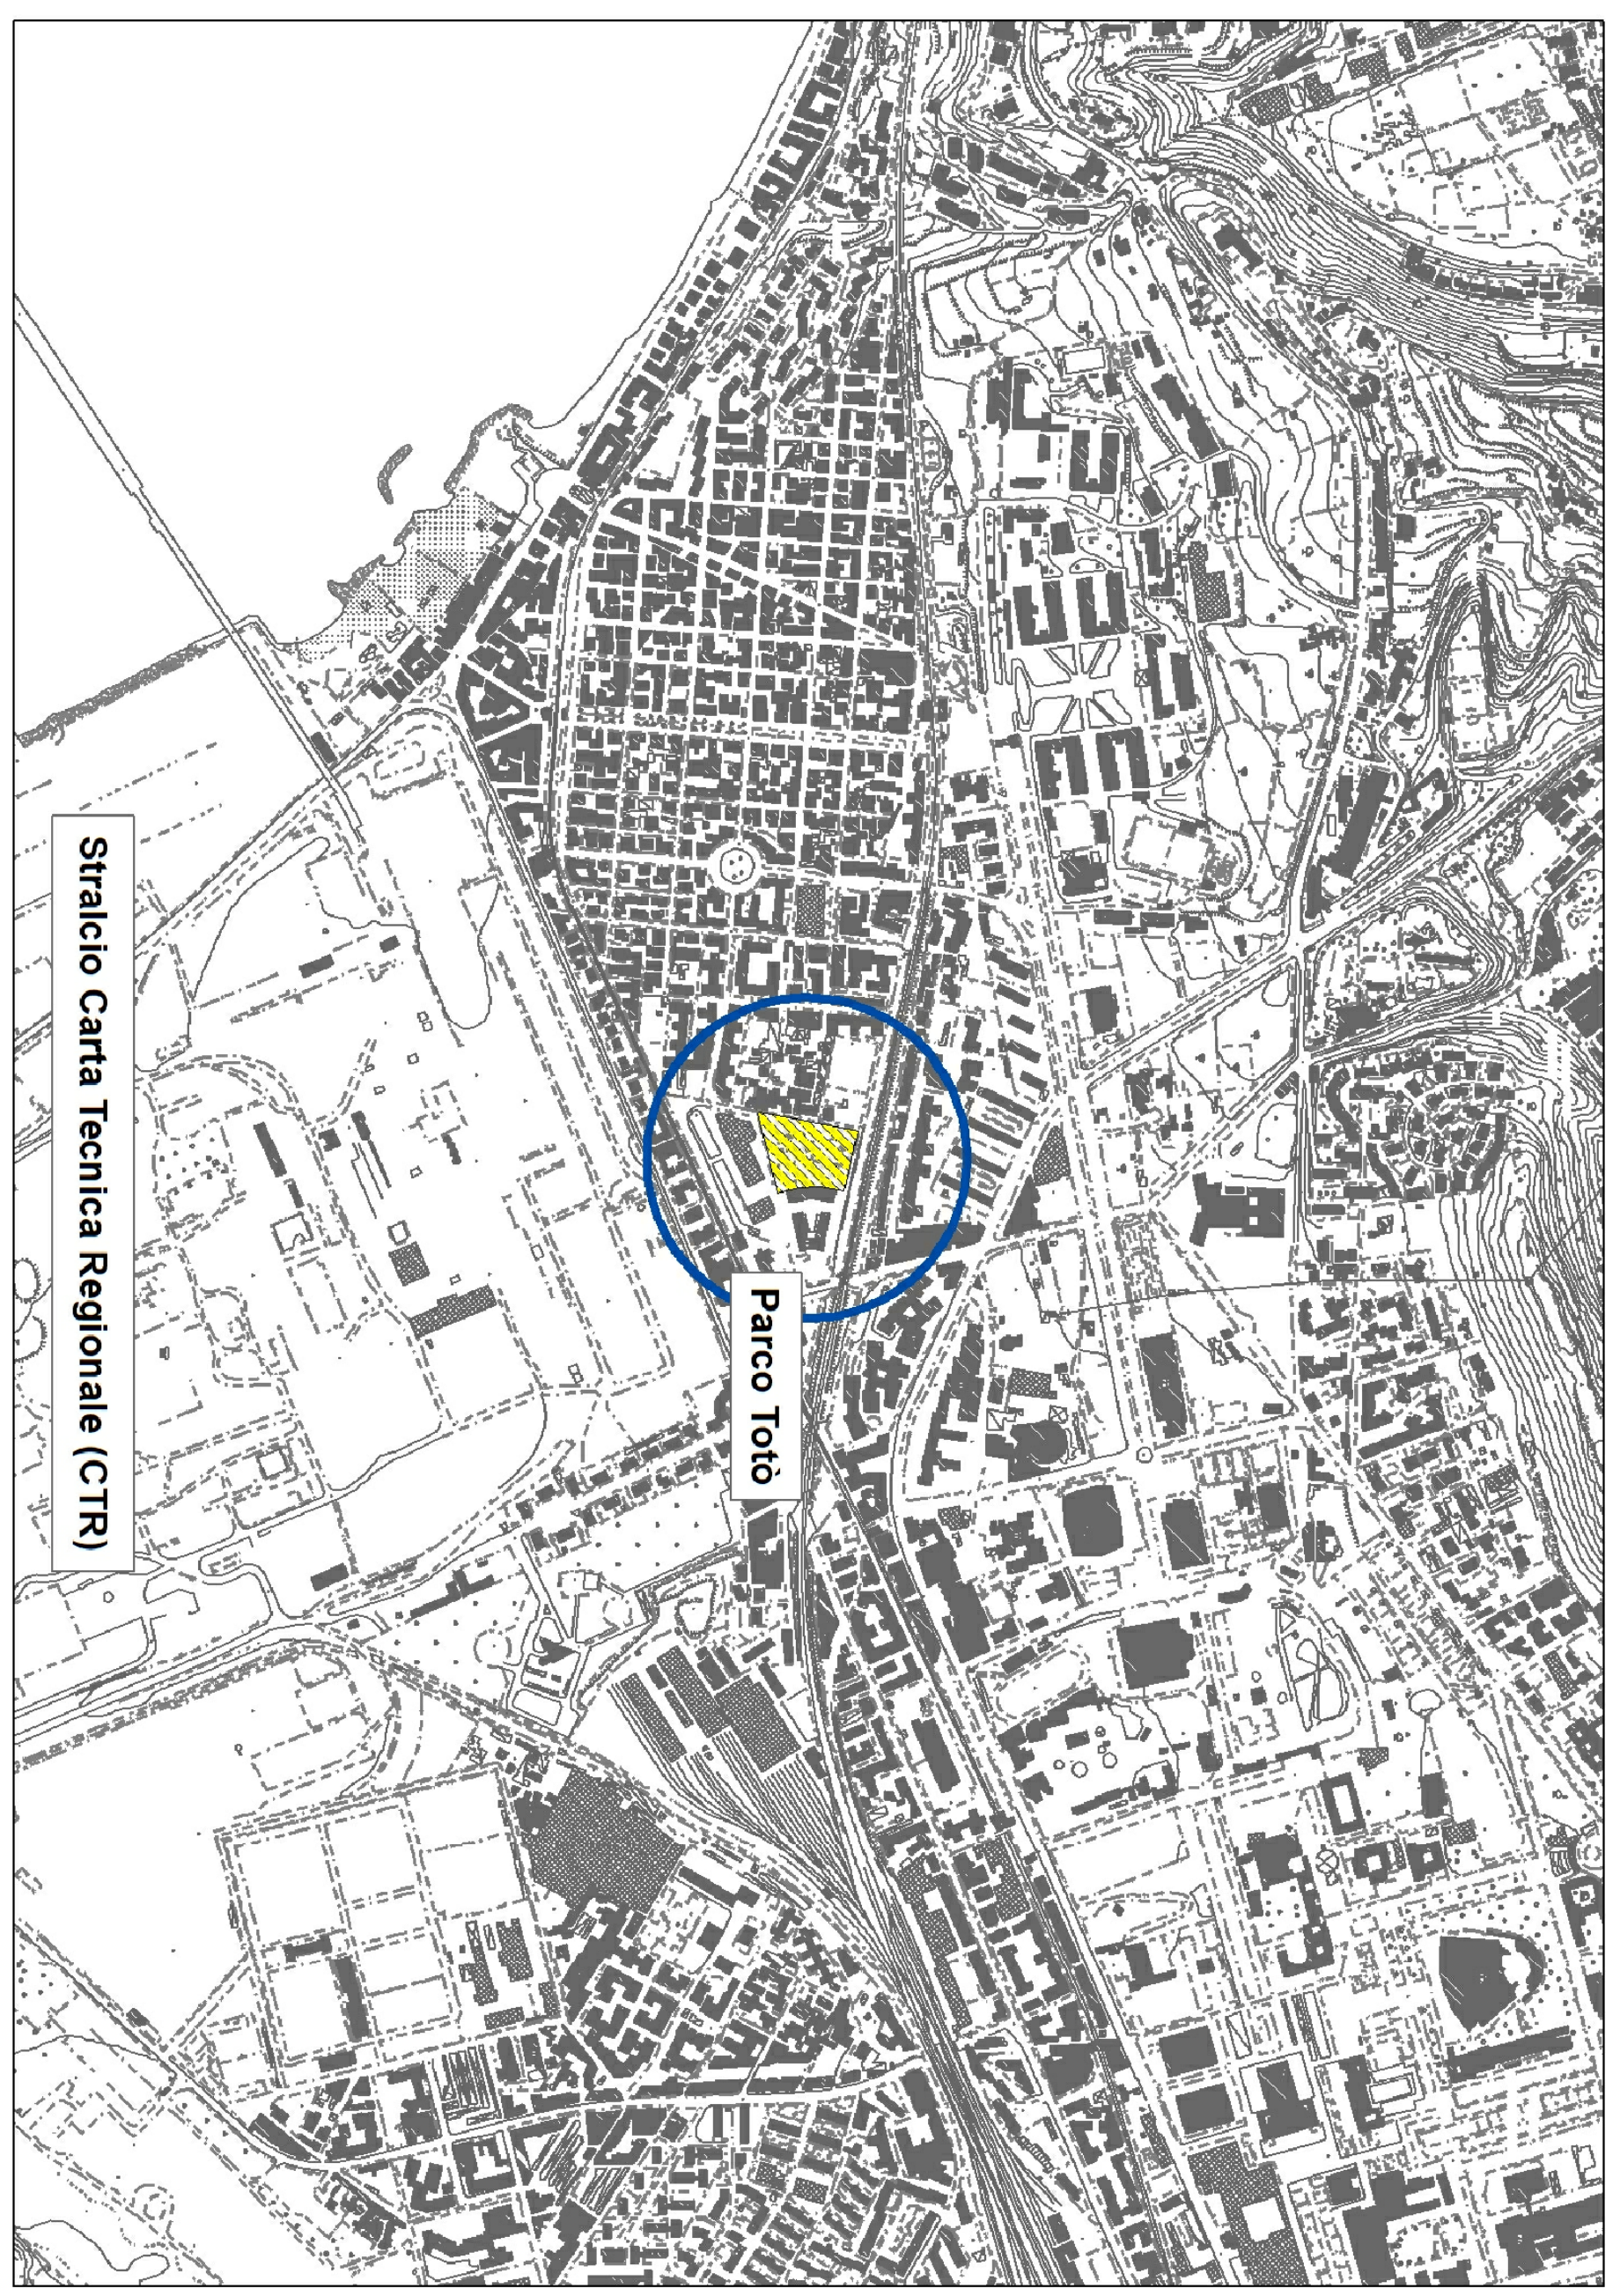


Stralcio Carta Tecnica Regionale (CTR)

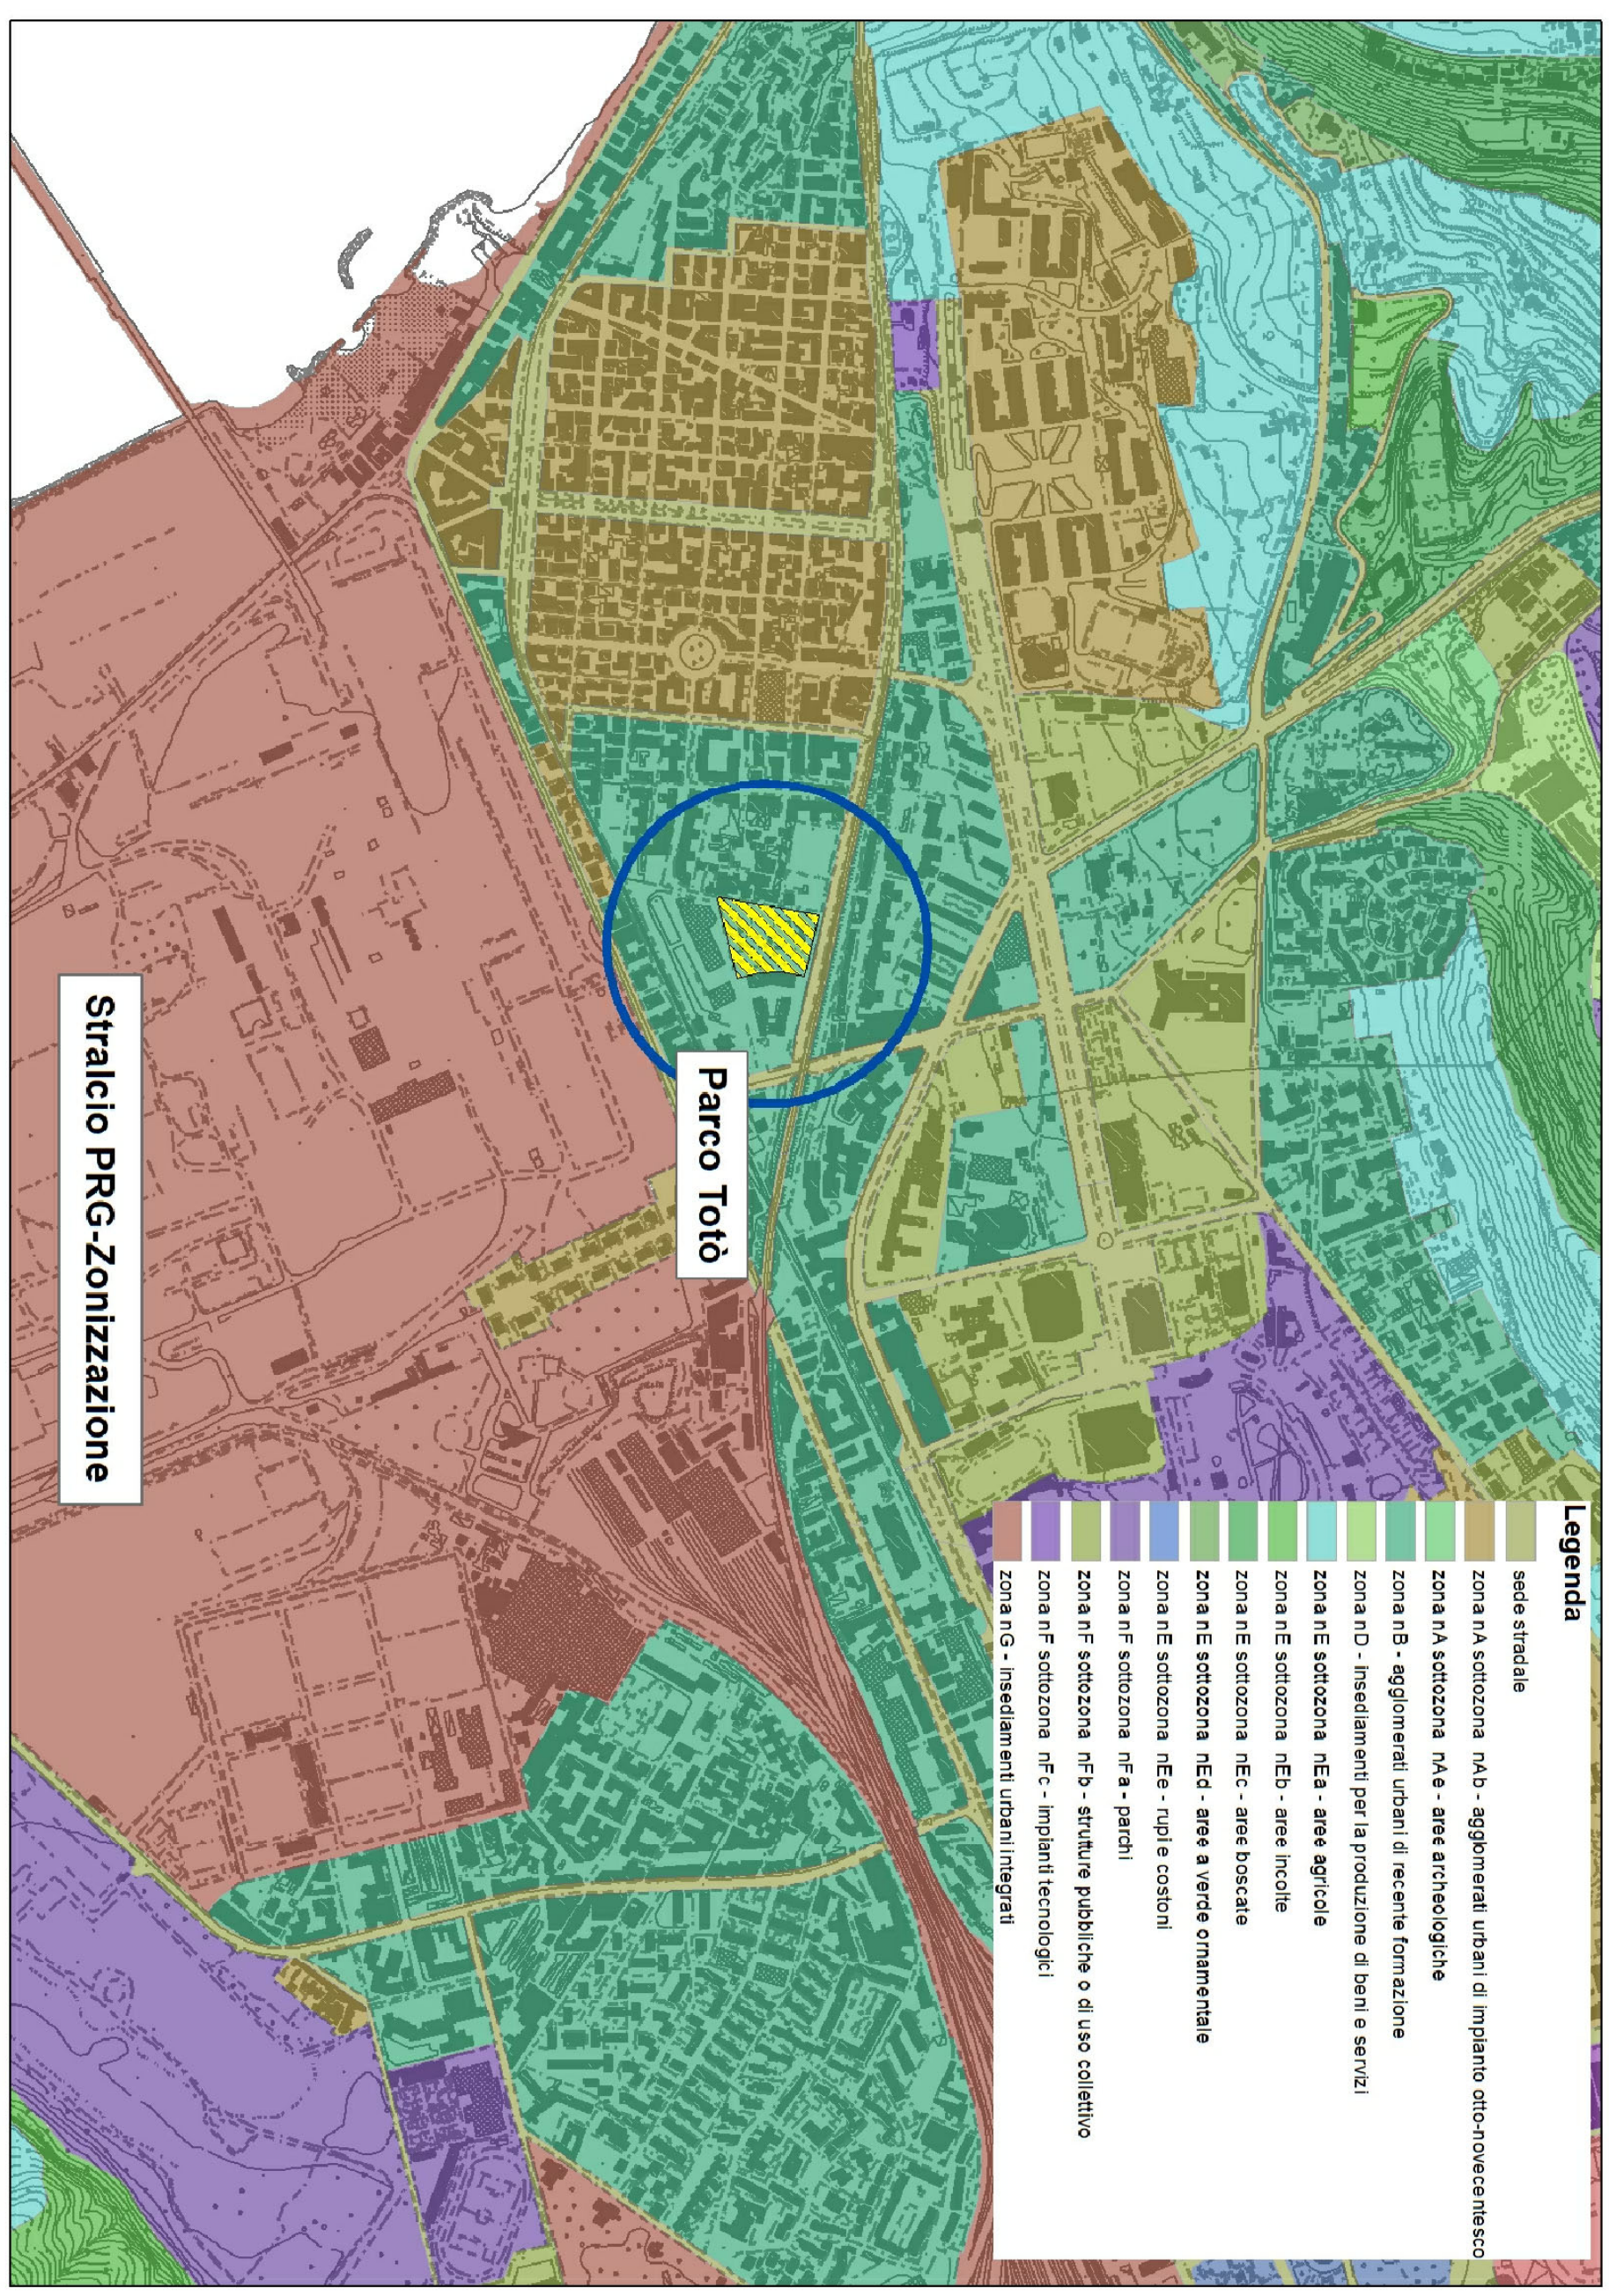


Stralcio PRG - Zonizzazione

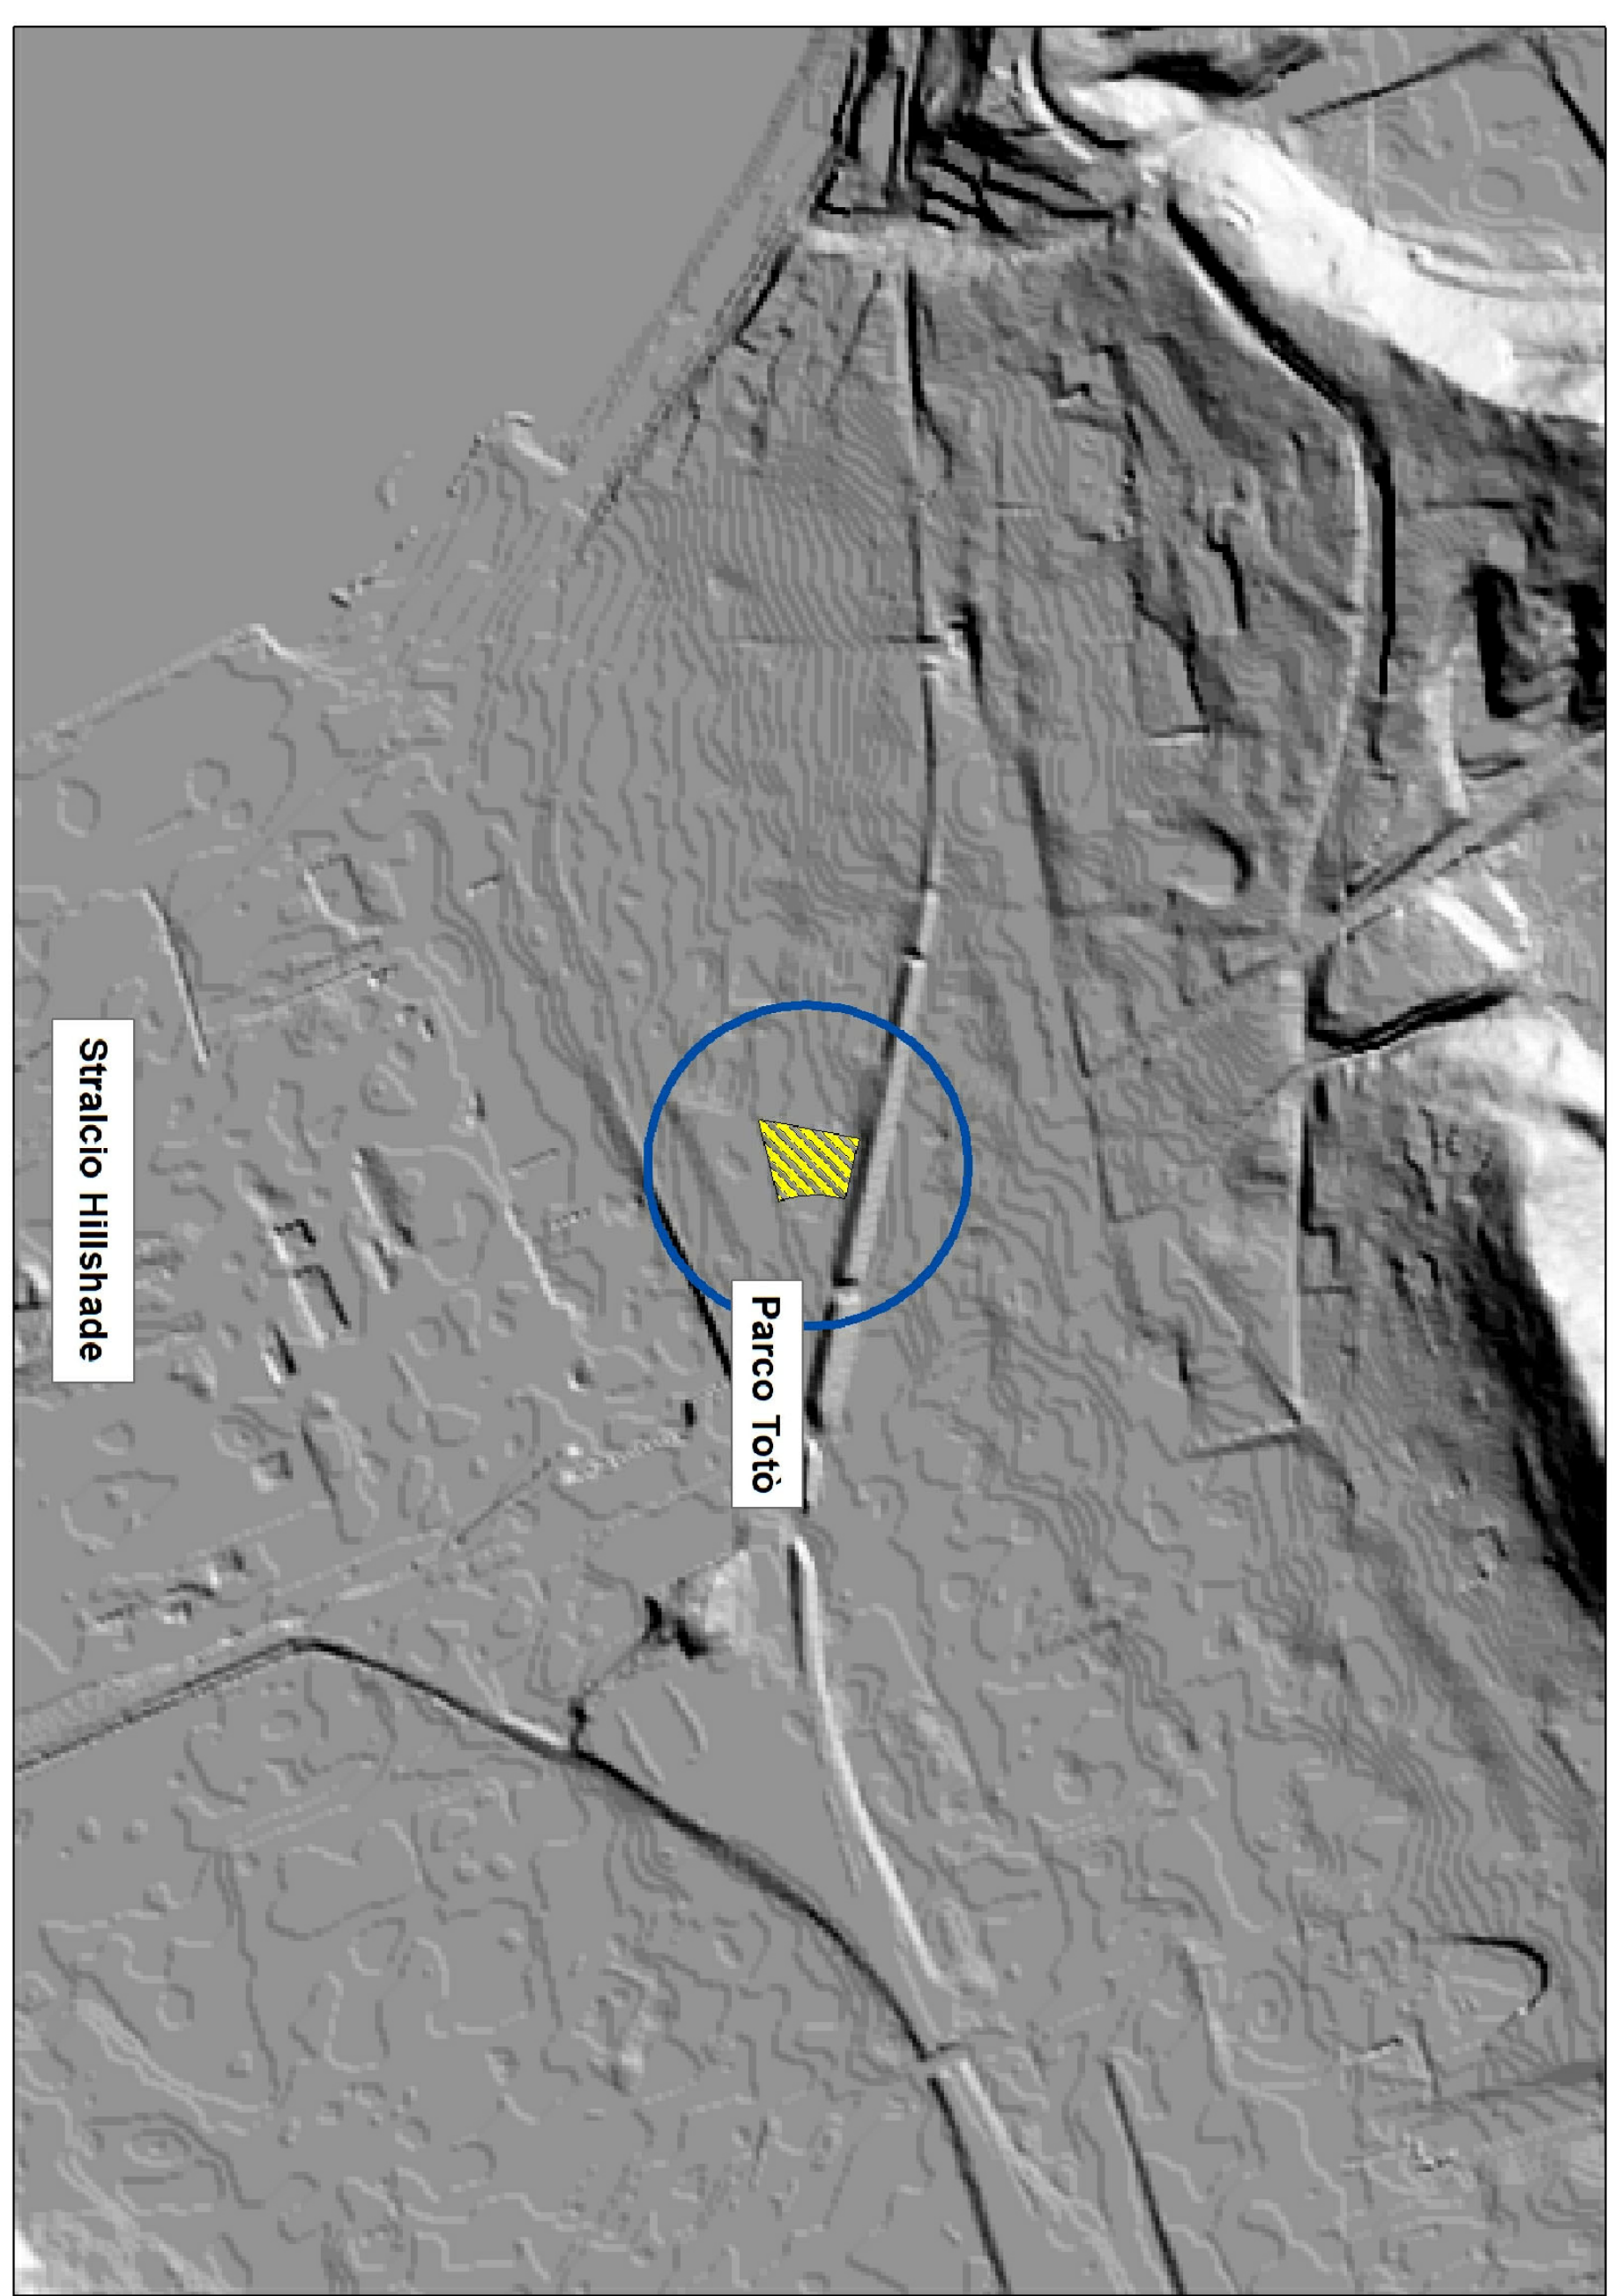


Stralcio Hillshade

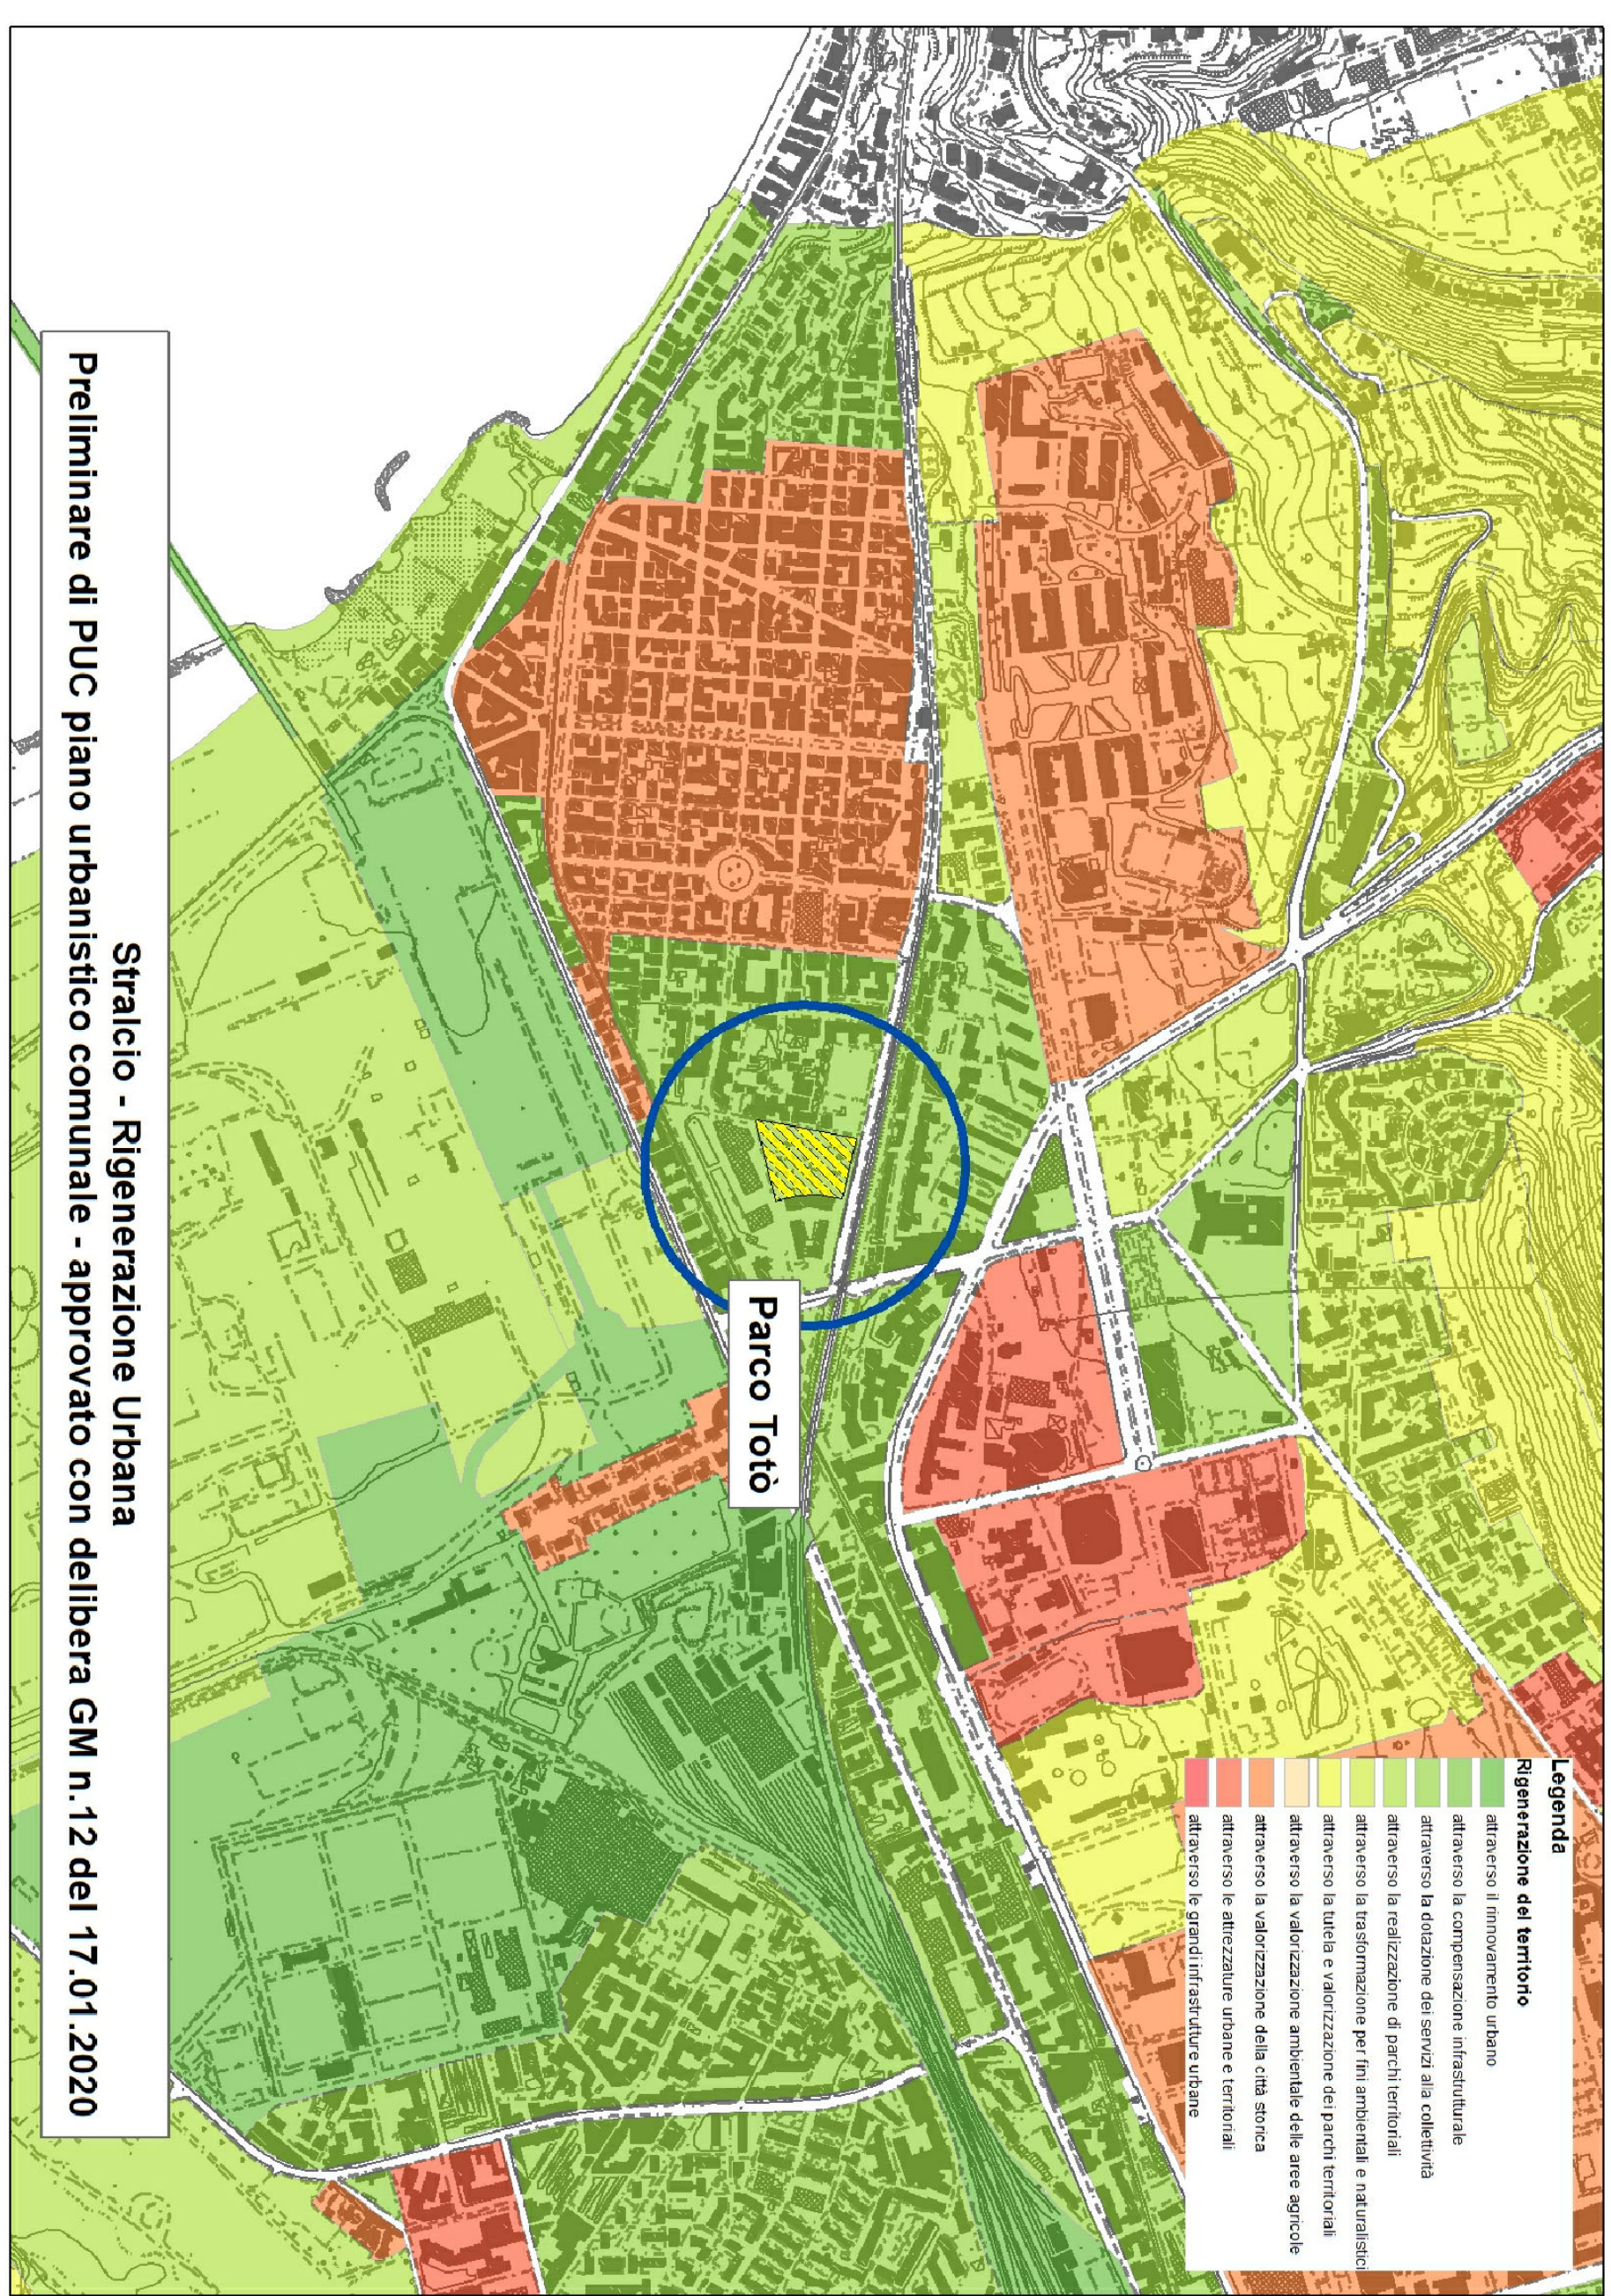


Stralcio - Rigenerazione Urbana Preliminare di PUC piano urbanistico comunale - approvato con delibera GM n. 12 del 17.01.2020

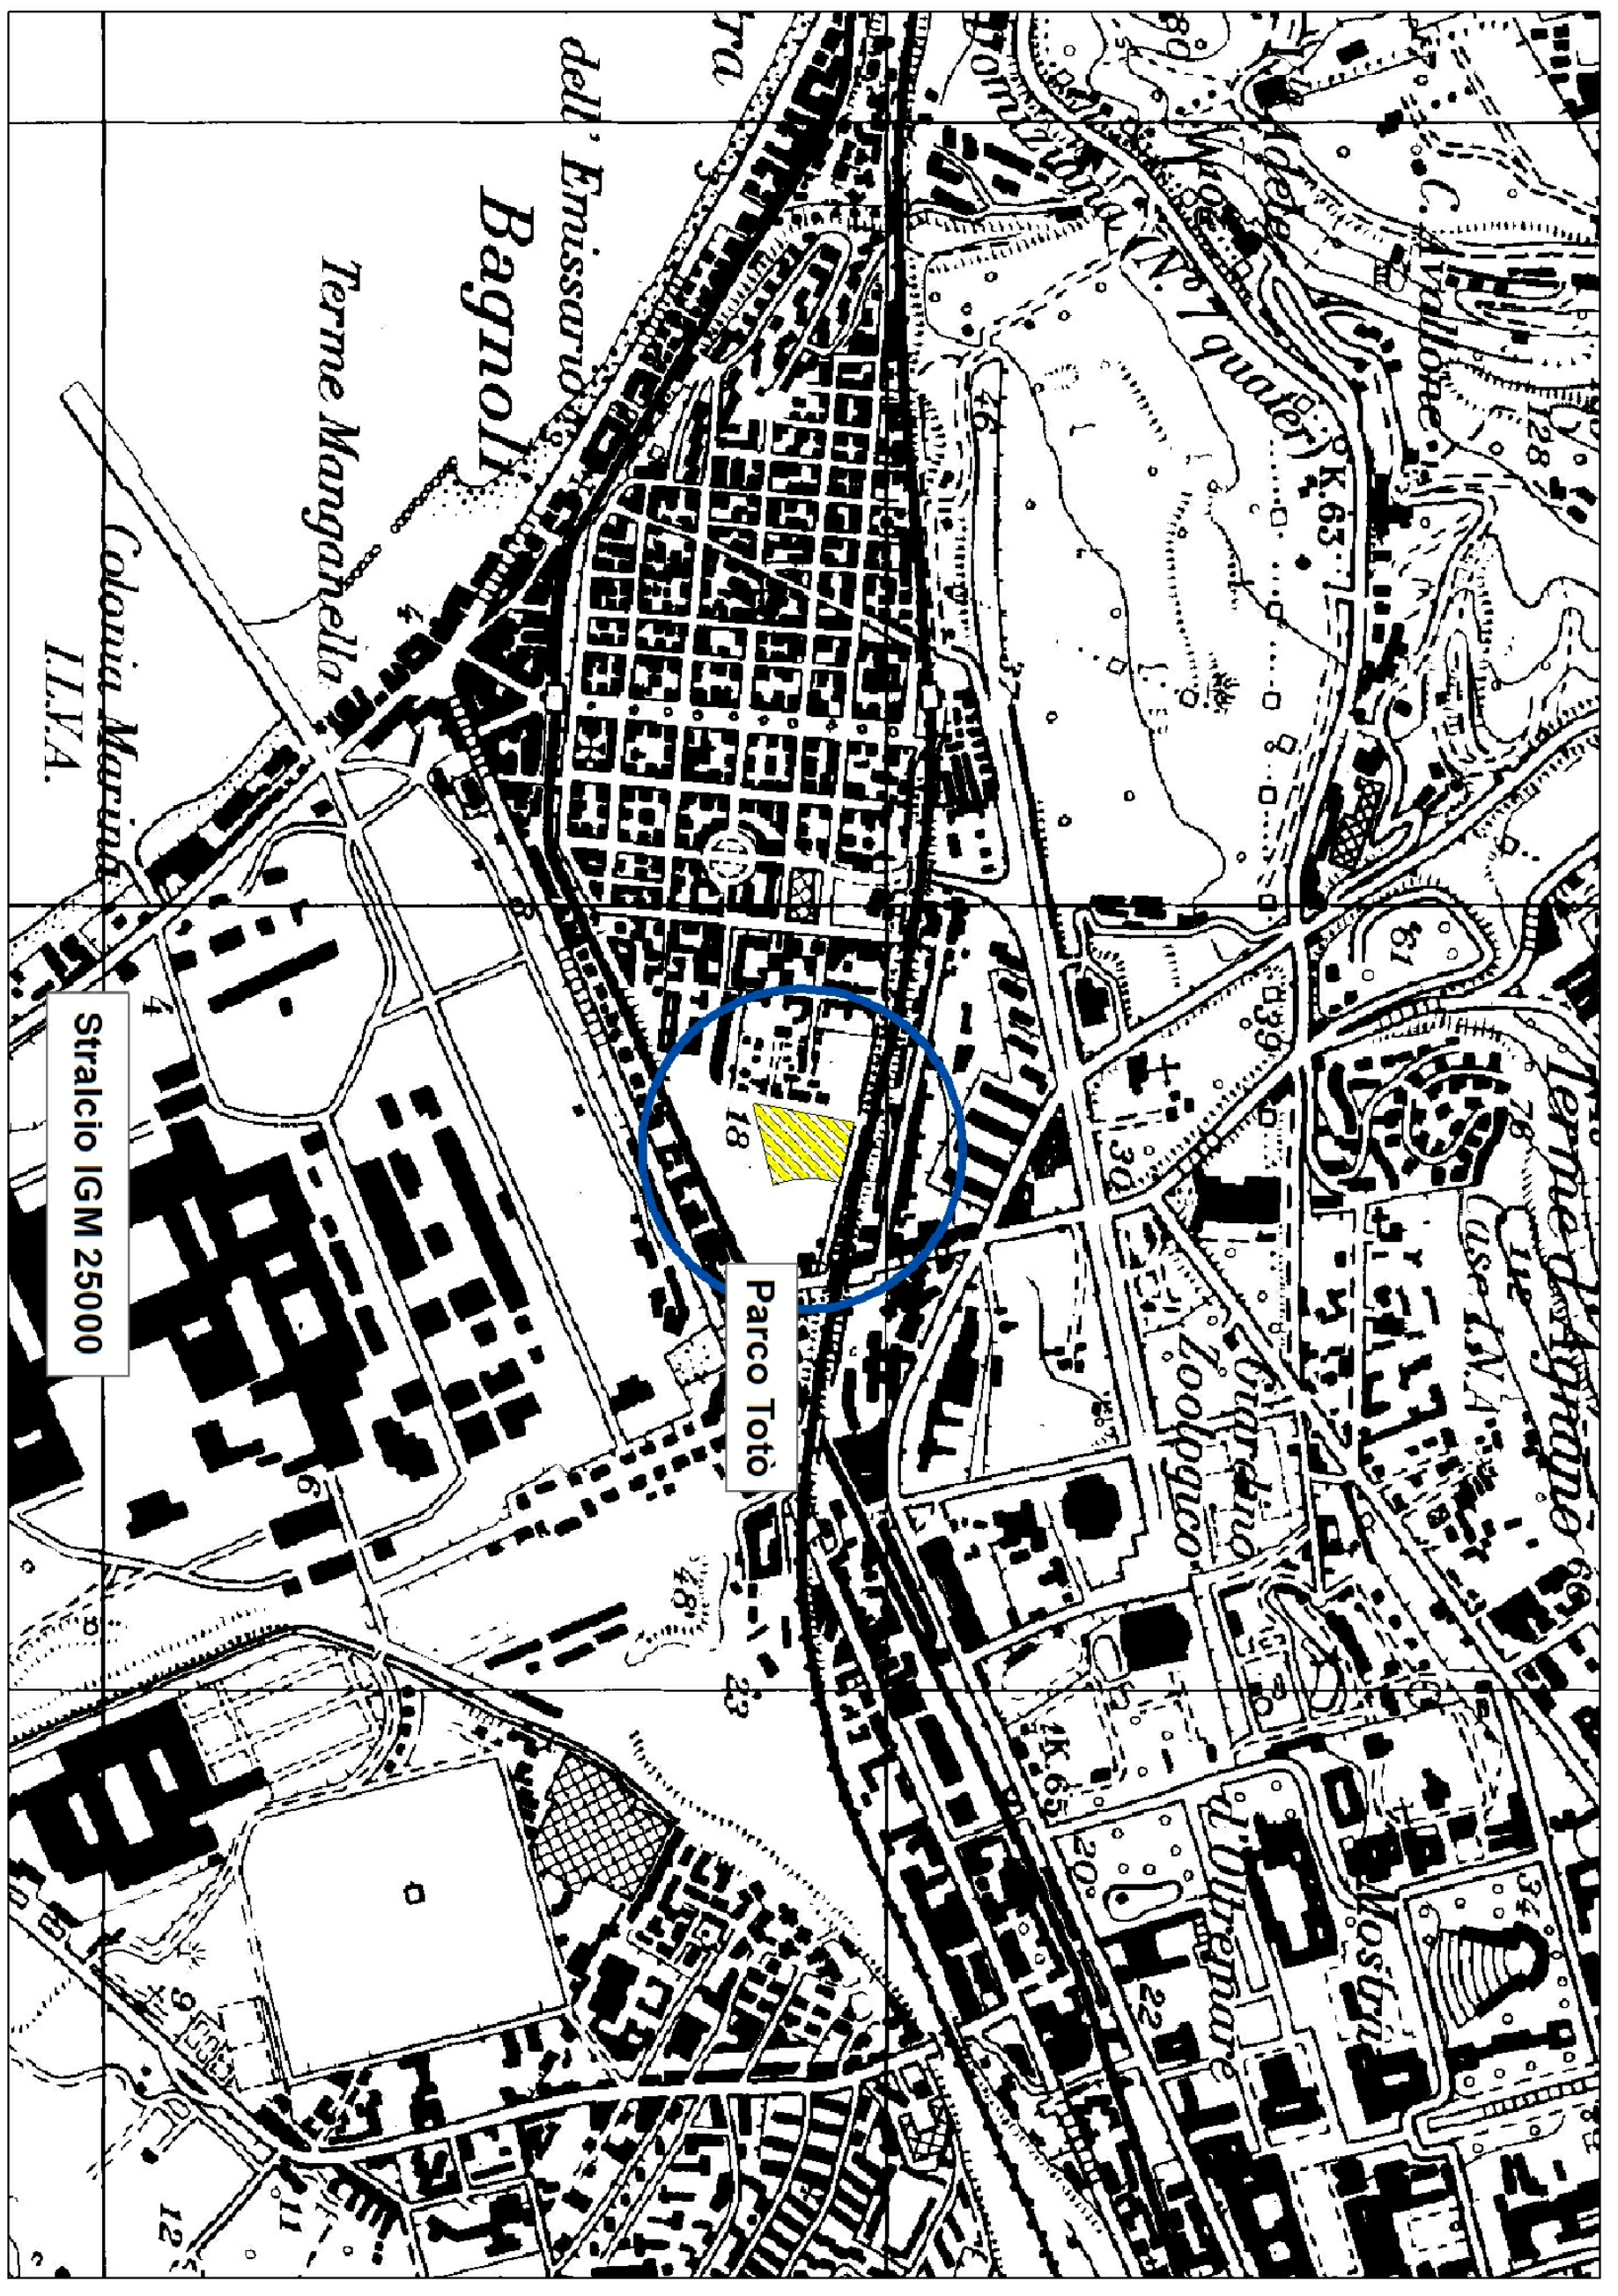

Stralcio IGM 25000

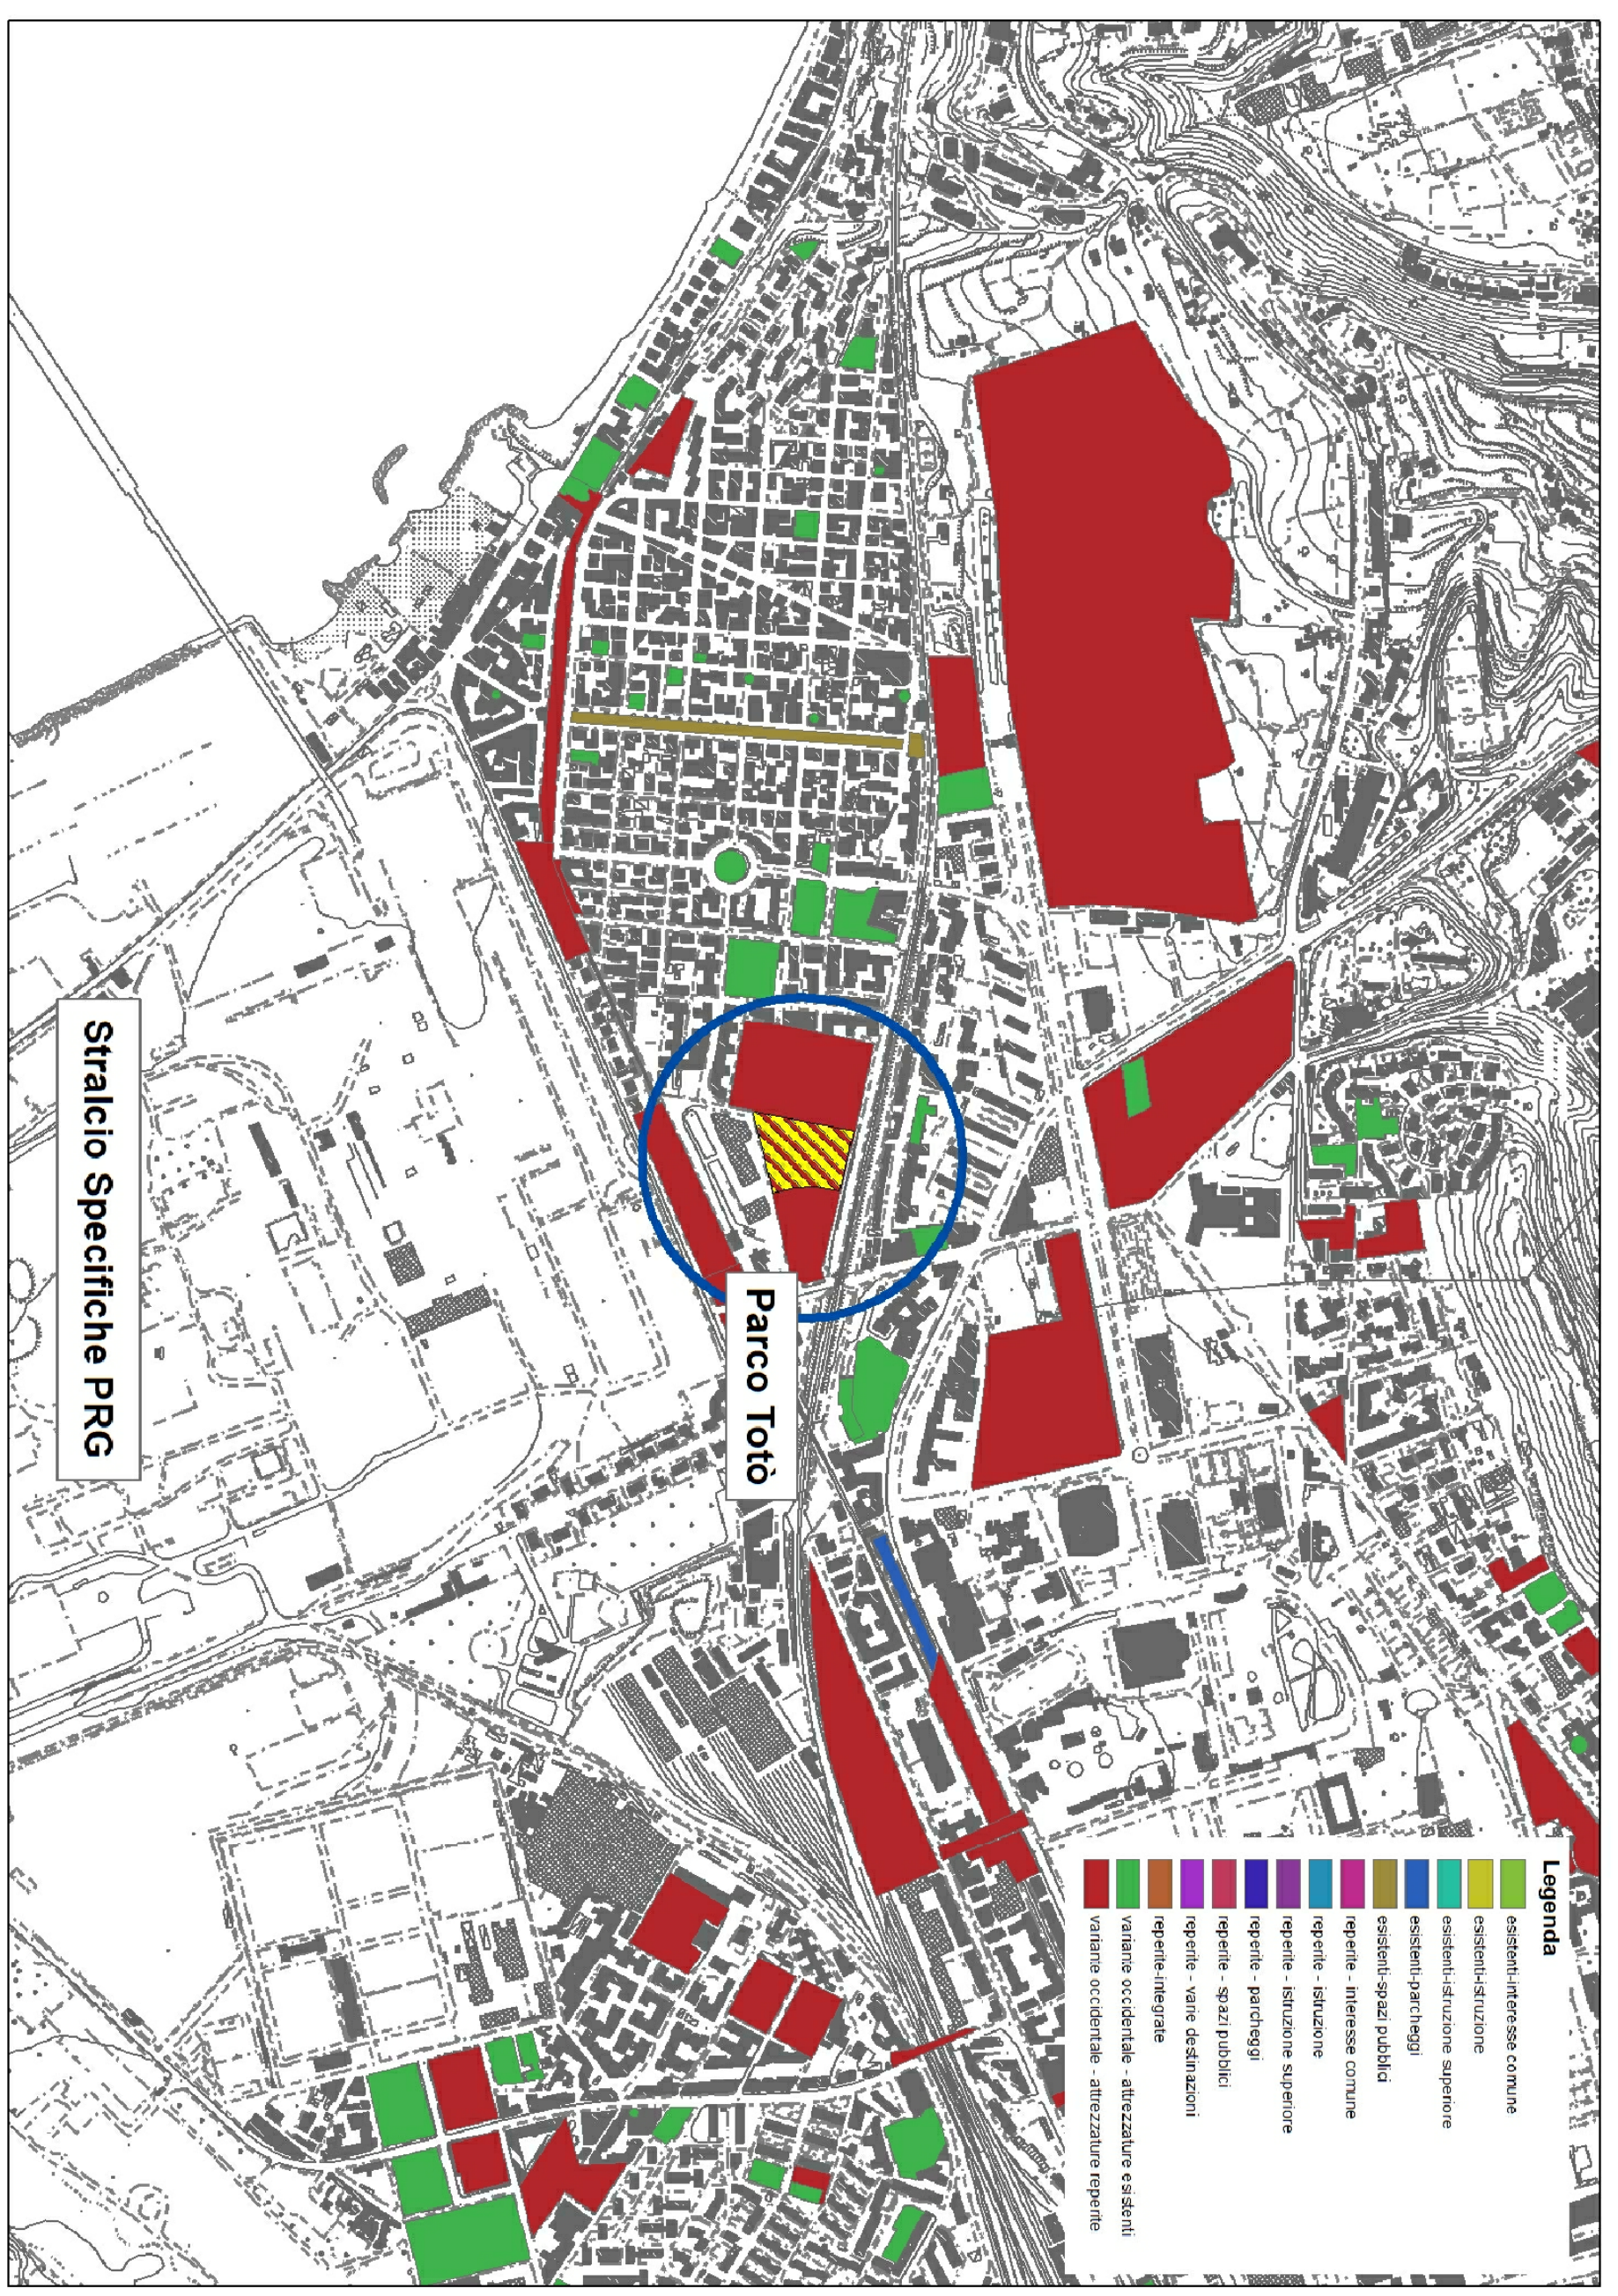

Stralcio Specifiche PRG

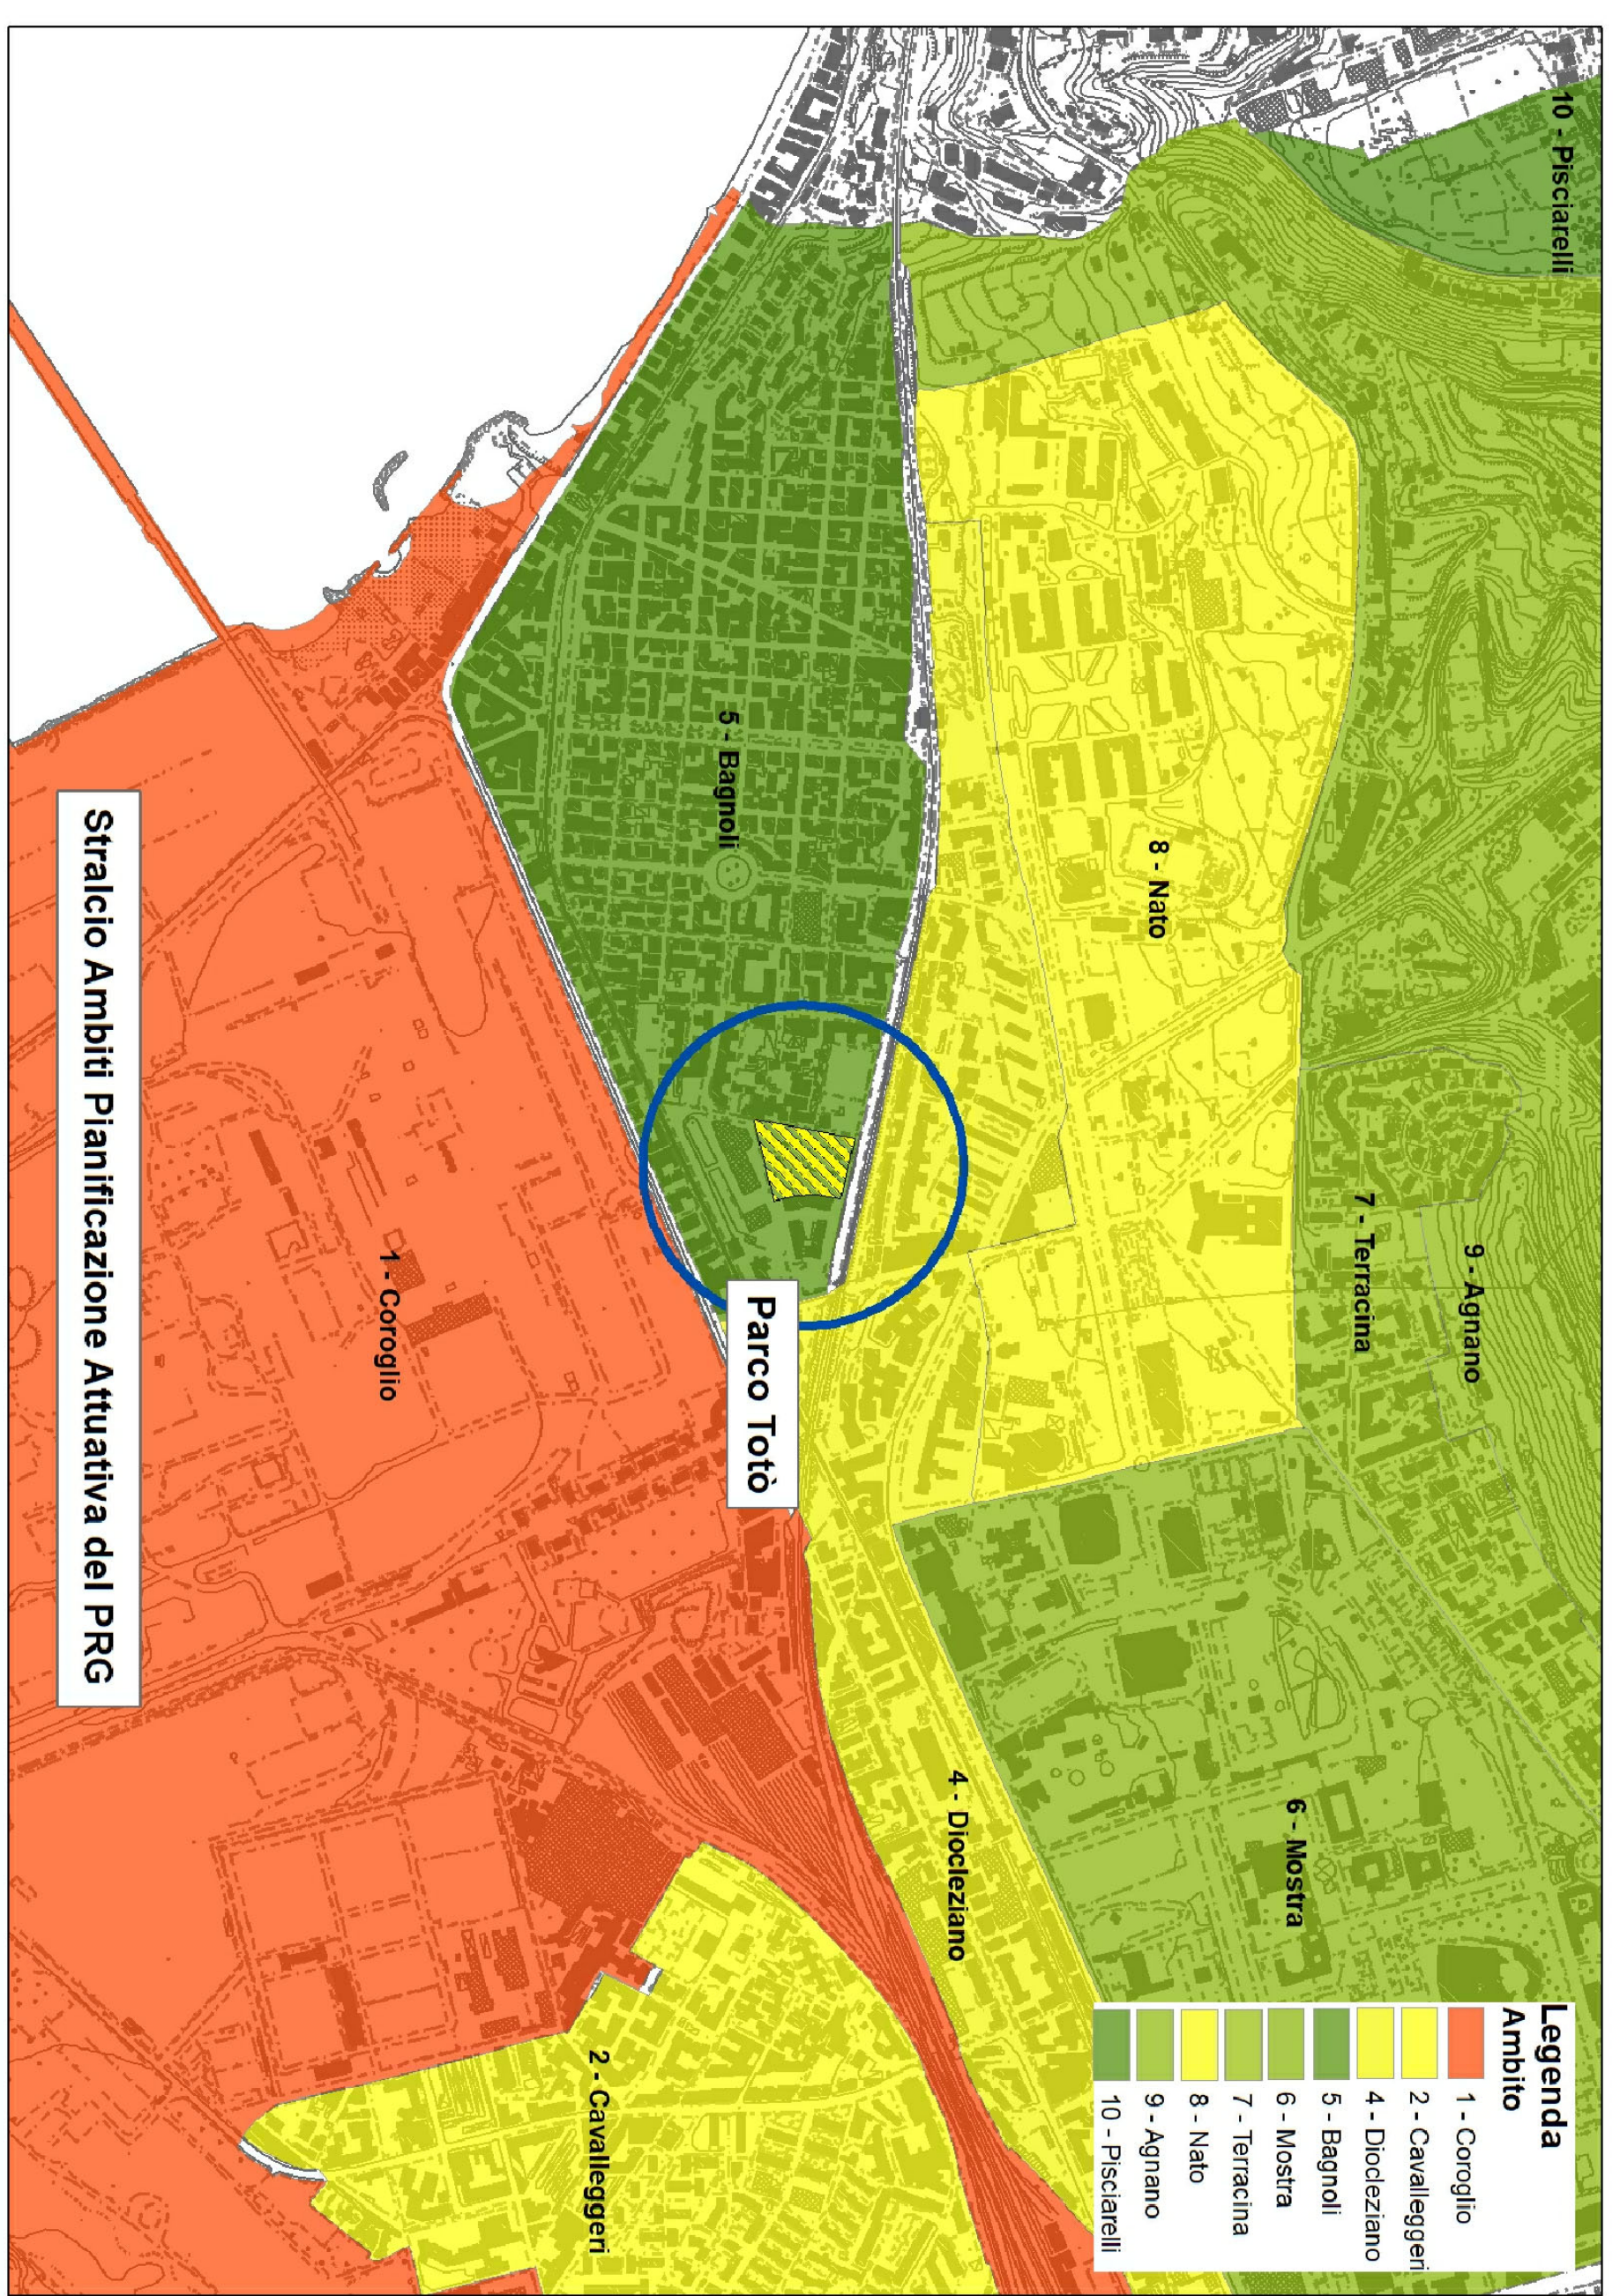

Stralcio Ambiti Pianificazione Attuativa del PRG