




PLANIMETRIA STATO DI FATTO SCALA 1:200

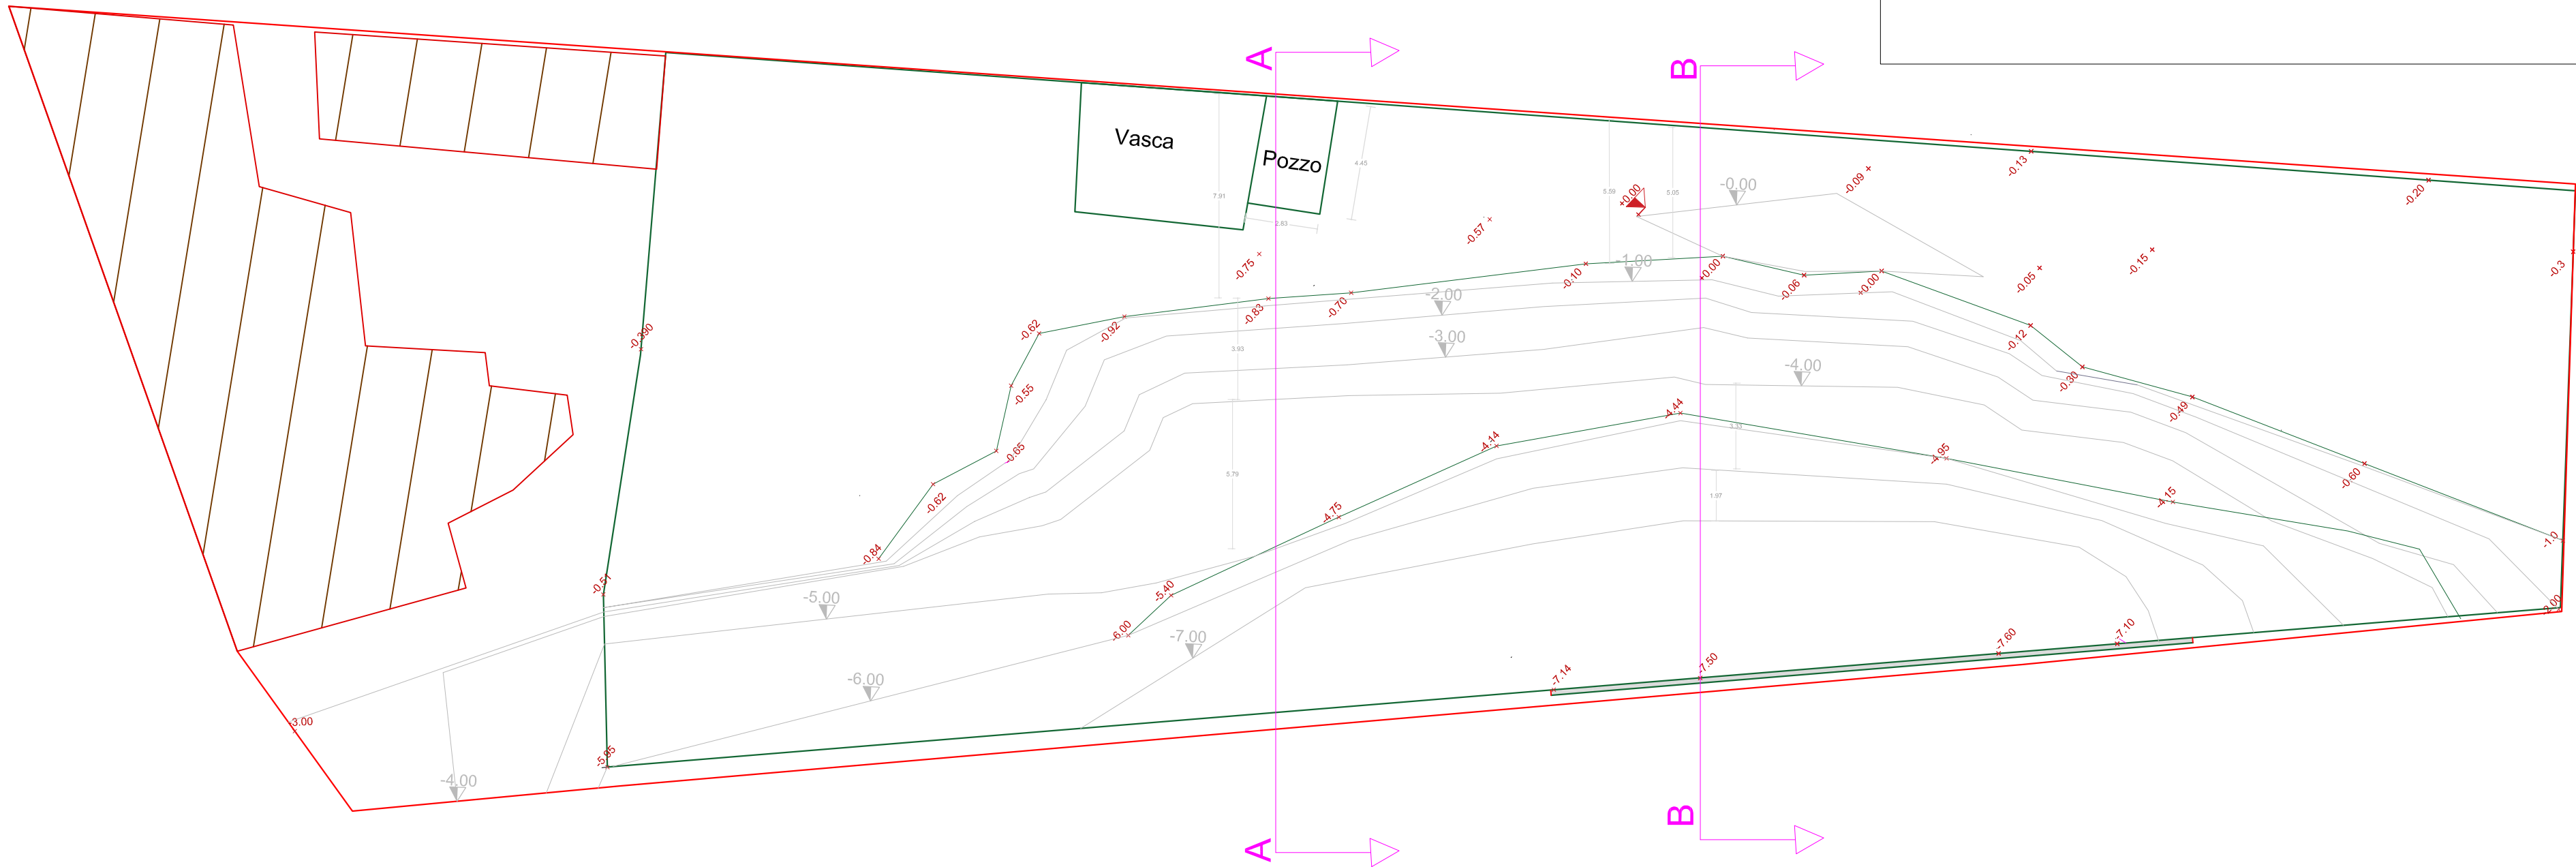


SEZIONE A-A SCALA 1:100

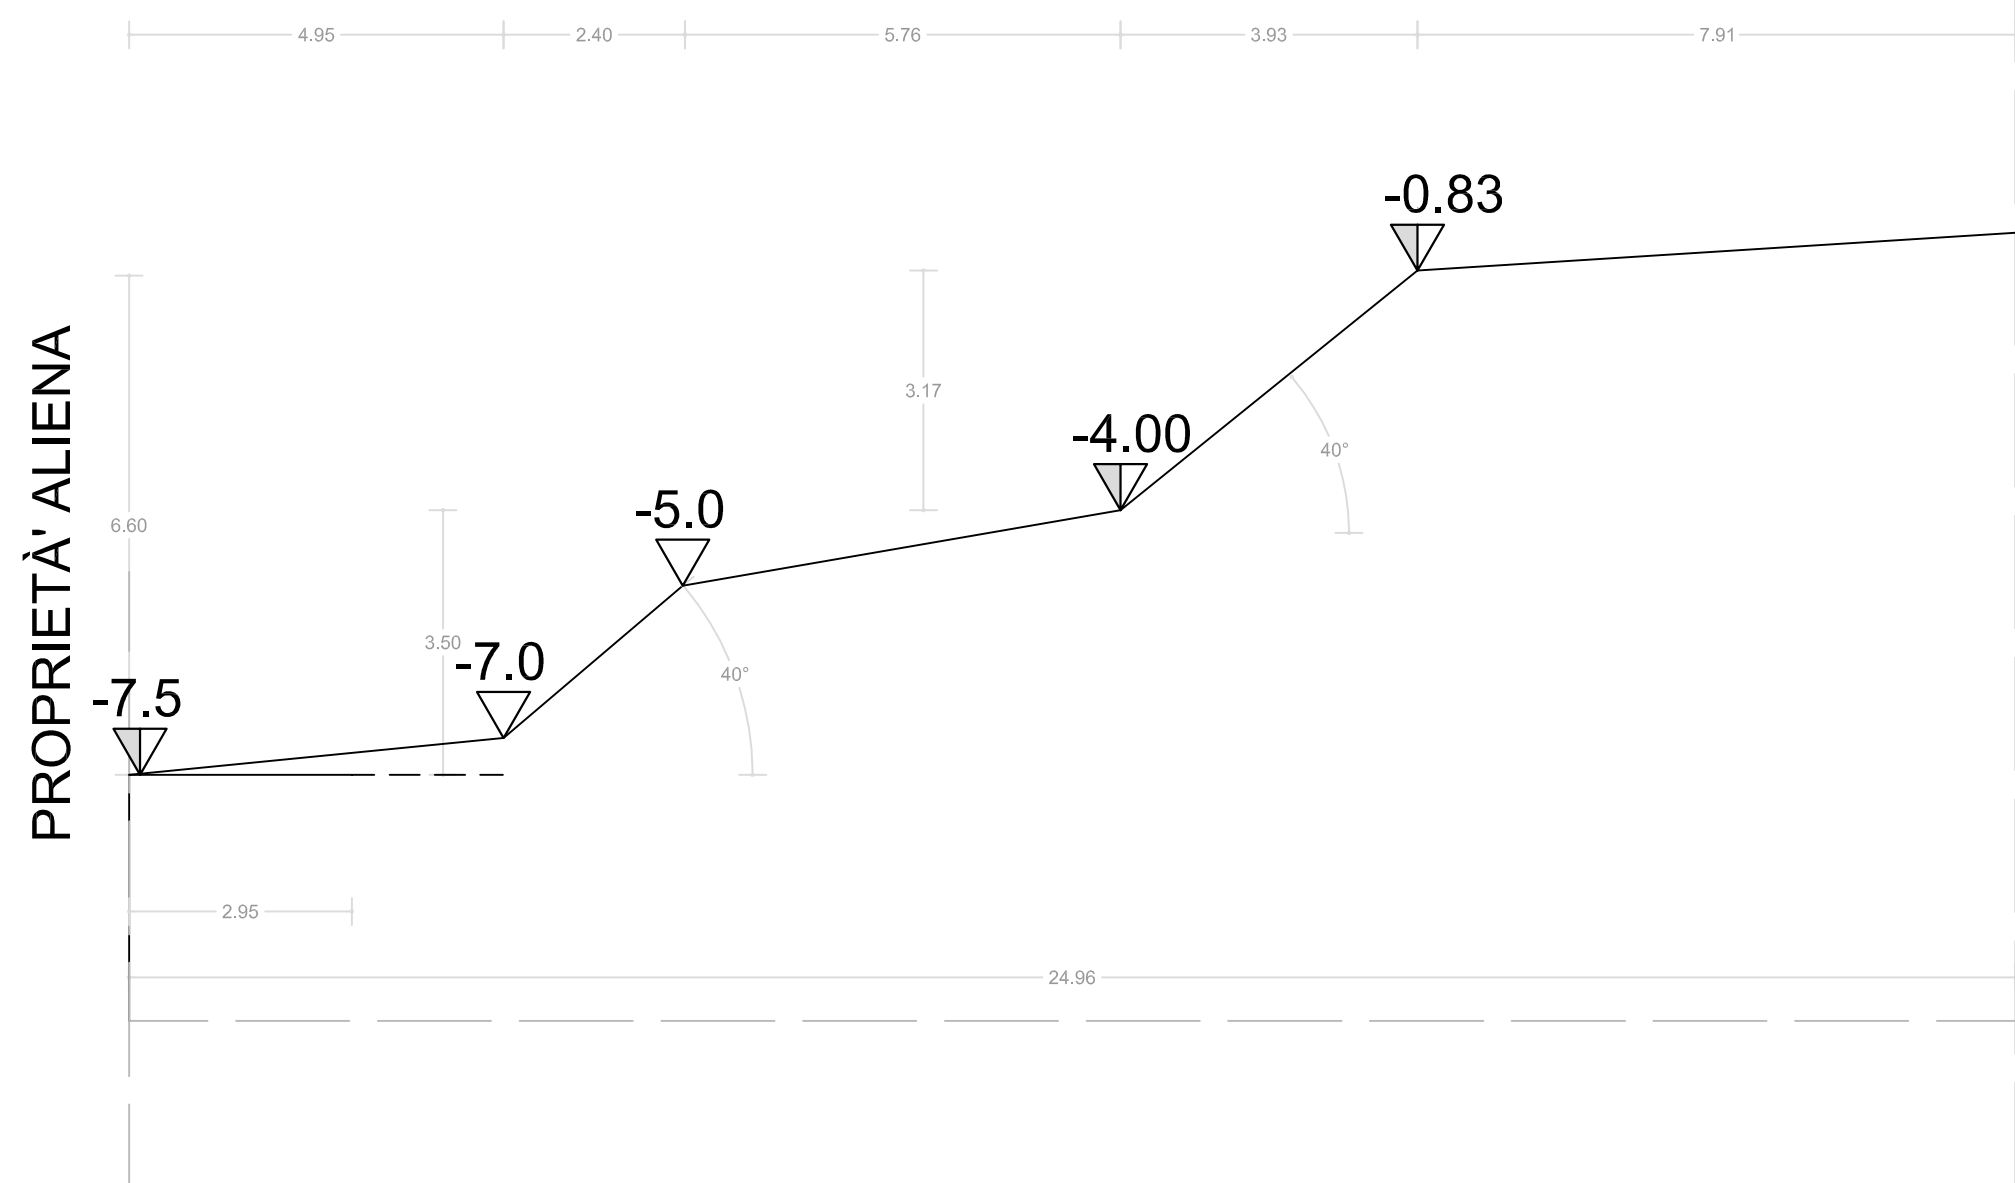

SEZIONE B-B SCALA 1:100

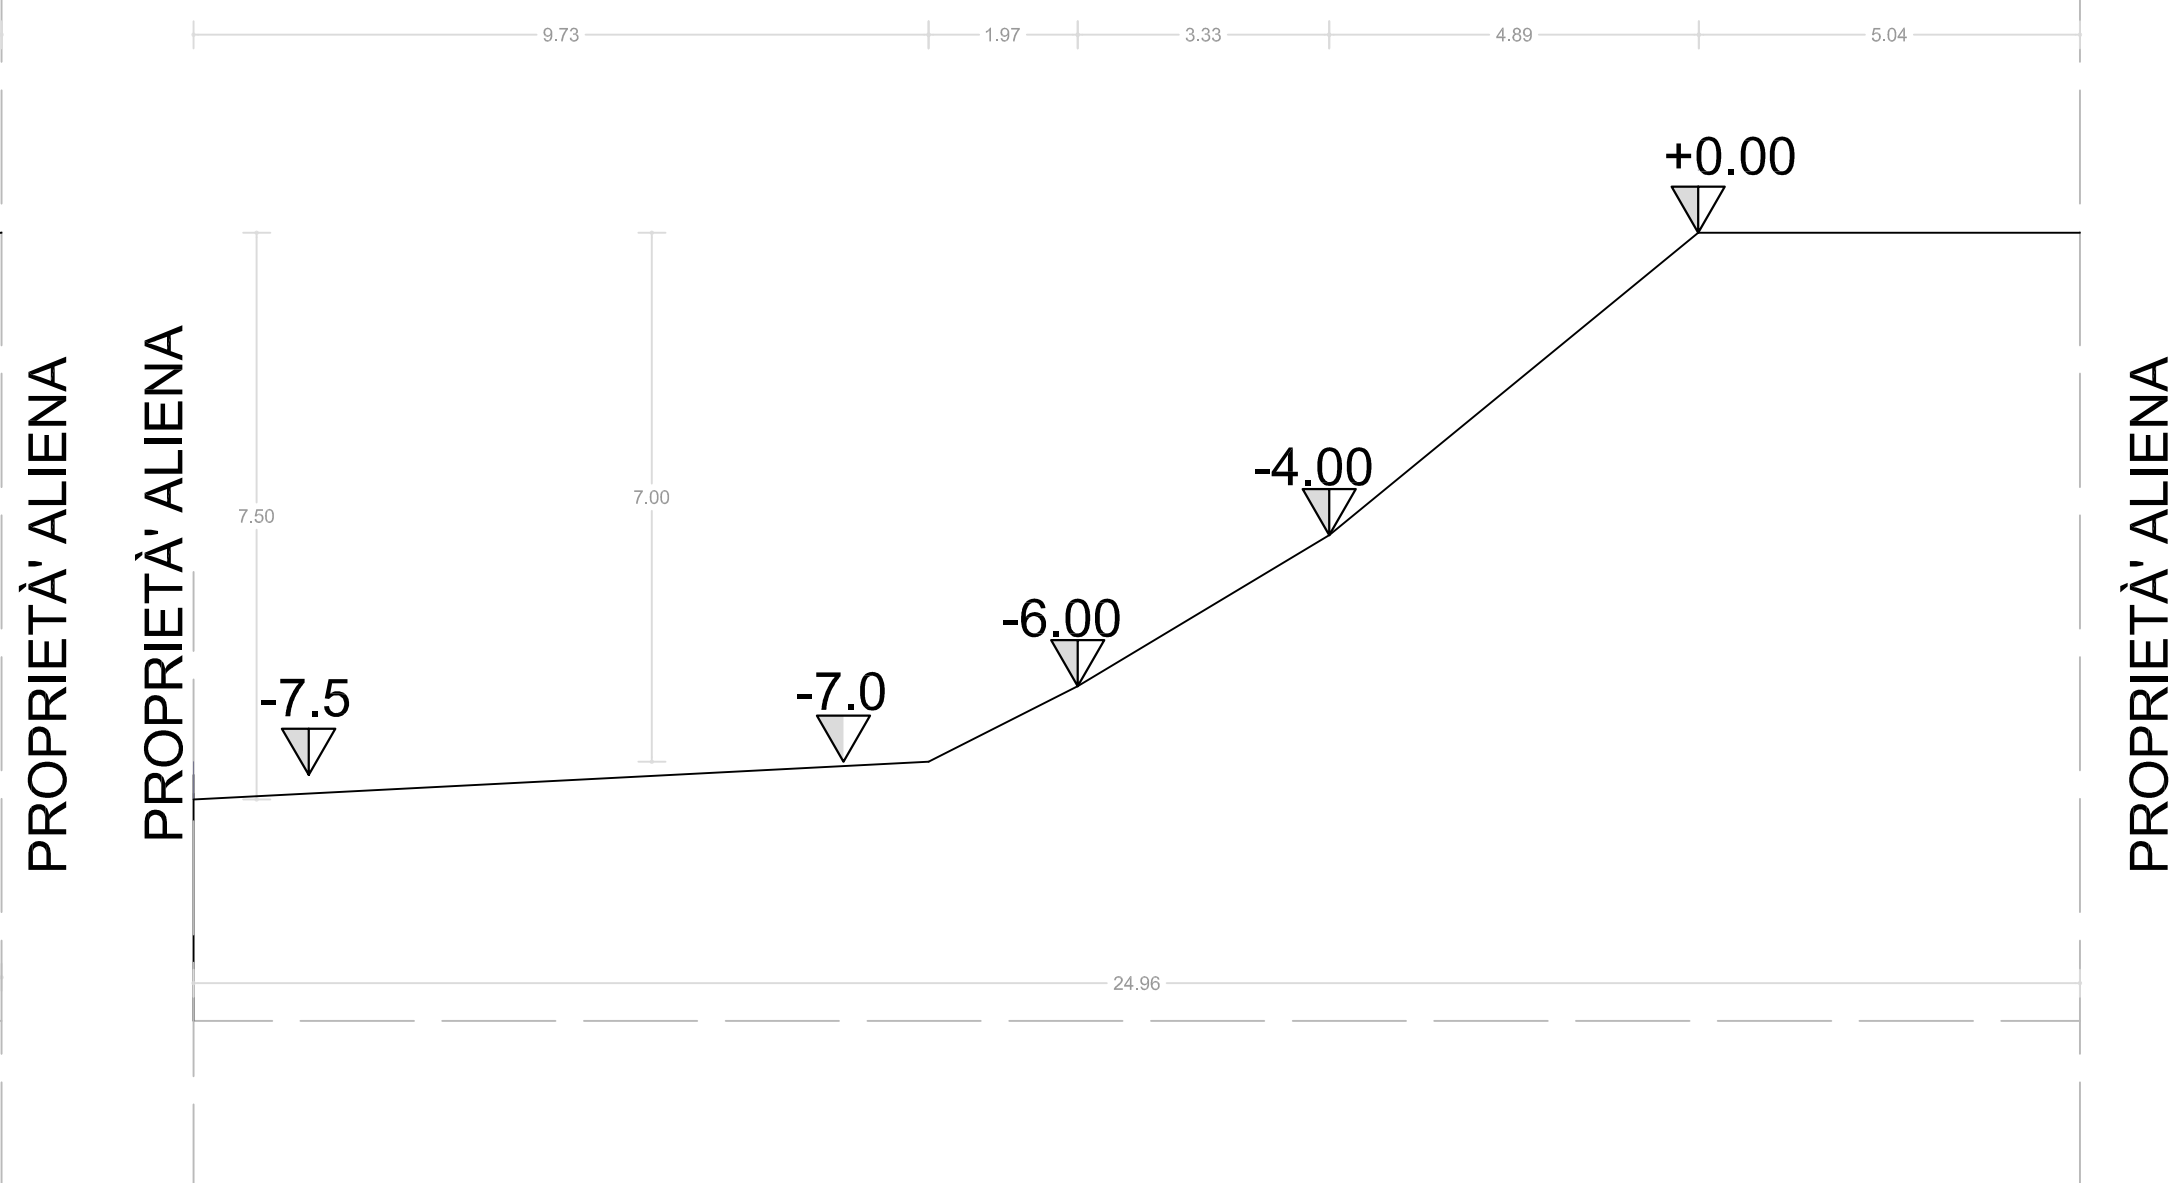

KEYPLAN STATO DI FATTO SCALA 1:500

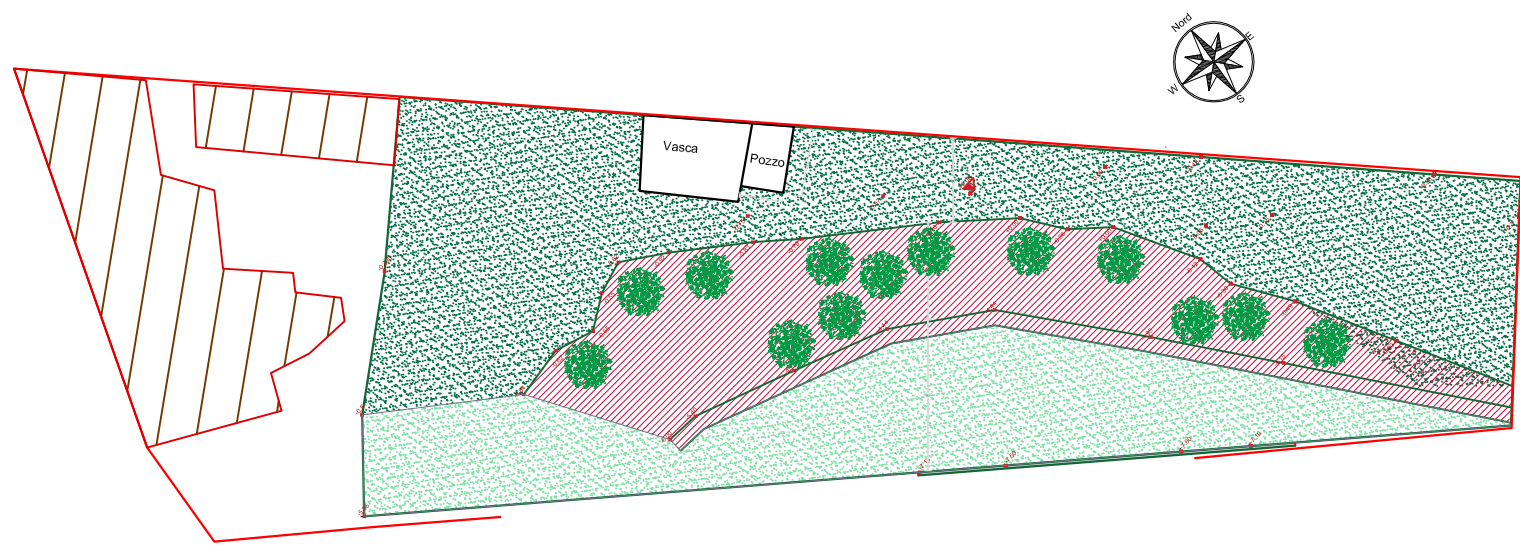


COMUNE DI TORRE DEL GRECO



PROGETTO DEFINITIVO/ESECUTIVO

“Servizi tecnici di architettura ed ingegneria relativi all'esecuzione della progettazione, direzione lavori e collaudo delle opere stabilite nella sentenza n 25/2013 resa in data 15/01/2013 dal tribunale di Torre Annunziata sezione distaccata di Torre del Greco”

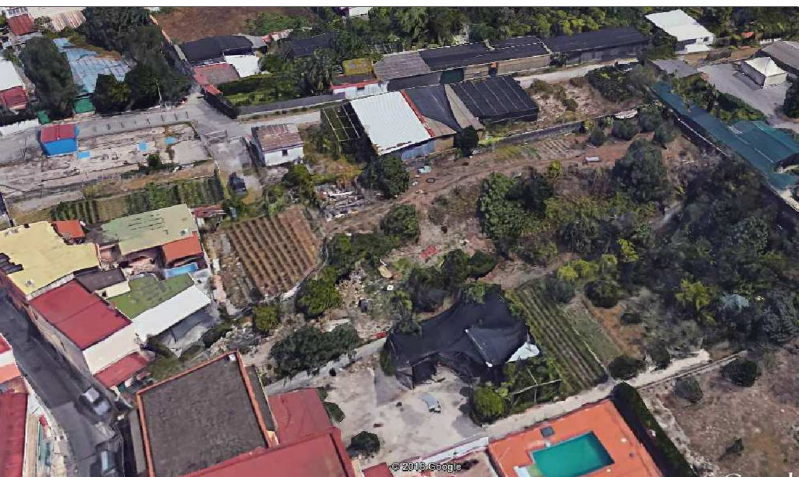

Elaborato Planimetria e sezione stato di fatto	
Tavola EA-SF_tav02	
Data Giugno 2019	Scala 1:200
Il RUP Arch. Gianpiero Cirillo	Raggruppamento temporaneo d'impresa La Mandataria Ing. Laura Alfano I Mandanti Ing. Fabio Mastellone di Castelvete Ing. Elena Commentale Ing. Vincenzo Della Geol. Giuseppe Di

