

Mezzi di cantiere categoria N1 (vedi nota)


COMUNE DI TORRE DEL GRECO

Lavori di		
Ordinanza		
Impresa		
Inizio		Fine
Recapito		
Tel.		

A white Nissan NT400 truck with a silver cargo bed, shown from a front-three-quarter view. The truck is parked on a white background. The license plate area displays 'NT400'. The Nissan logo is visible on the front grille.

Lavori di		
Ordinanza		
Impresa		
Inizio		Fine
Recapito		
Tel.		

VIETATO L'ACCESSO AI NONADDETTI A ILAVORI La ditta non risponde di eventuali danni a persone o cose		
NON GETTARE MATERIALI DAI PONTEGGI	NON PASSARE SOTTO PONTEGGI E CARICHI SOSPESI	NON SALIRE O SCENDERE ALL'ESTERNO DEI PONTEGGI
ATTENZIONE AI CARICHI SOSPESI	ATTENZIONE CADUTA MATERIALI	E' OBBLIGATORIA LA CINTURA DI SICUREZZA
E' OBBLIGATORIO L'USO DEI GUANTI PROTETTIVI	E' OBBLIGATORIO IL CASCO PROTETTIVO	SCARPE DI SICUREZZA OBBLIGATORIE

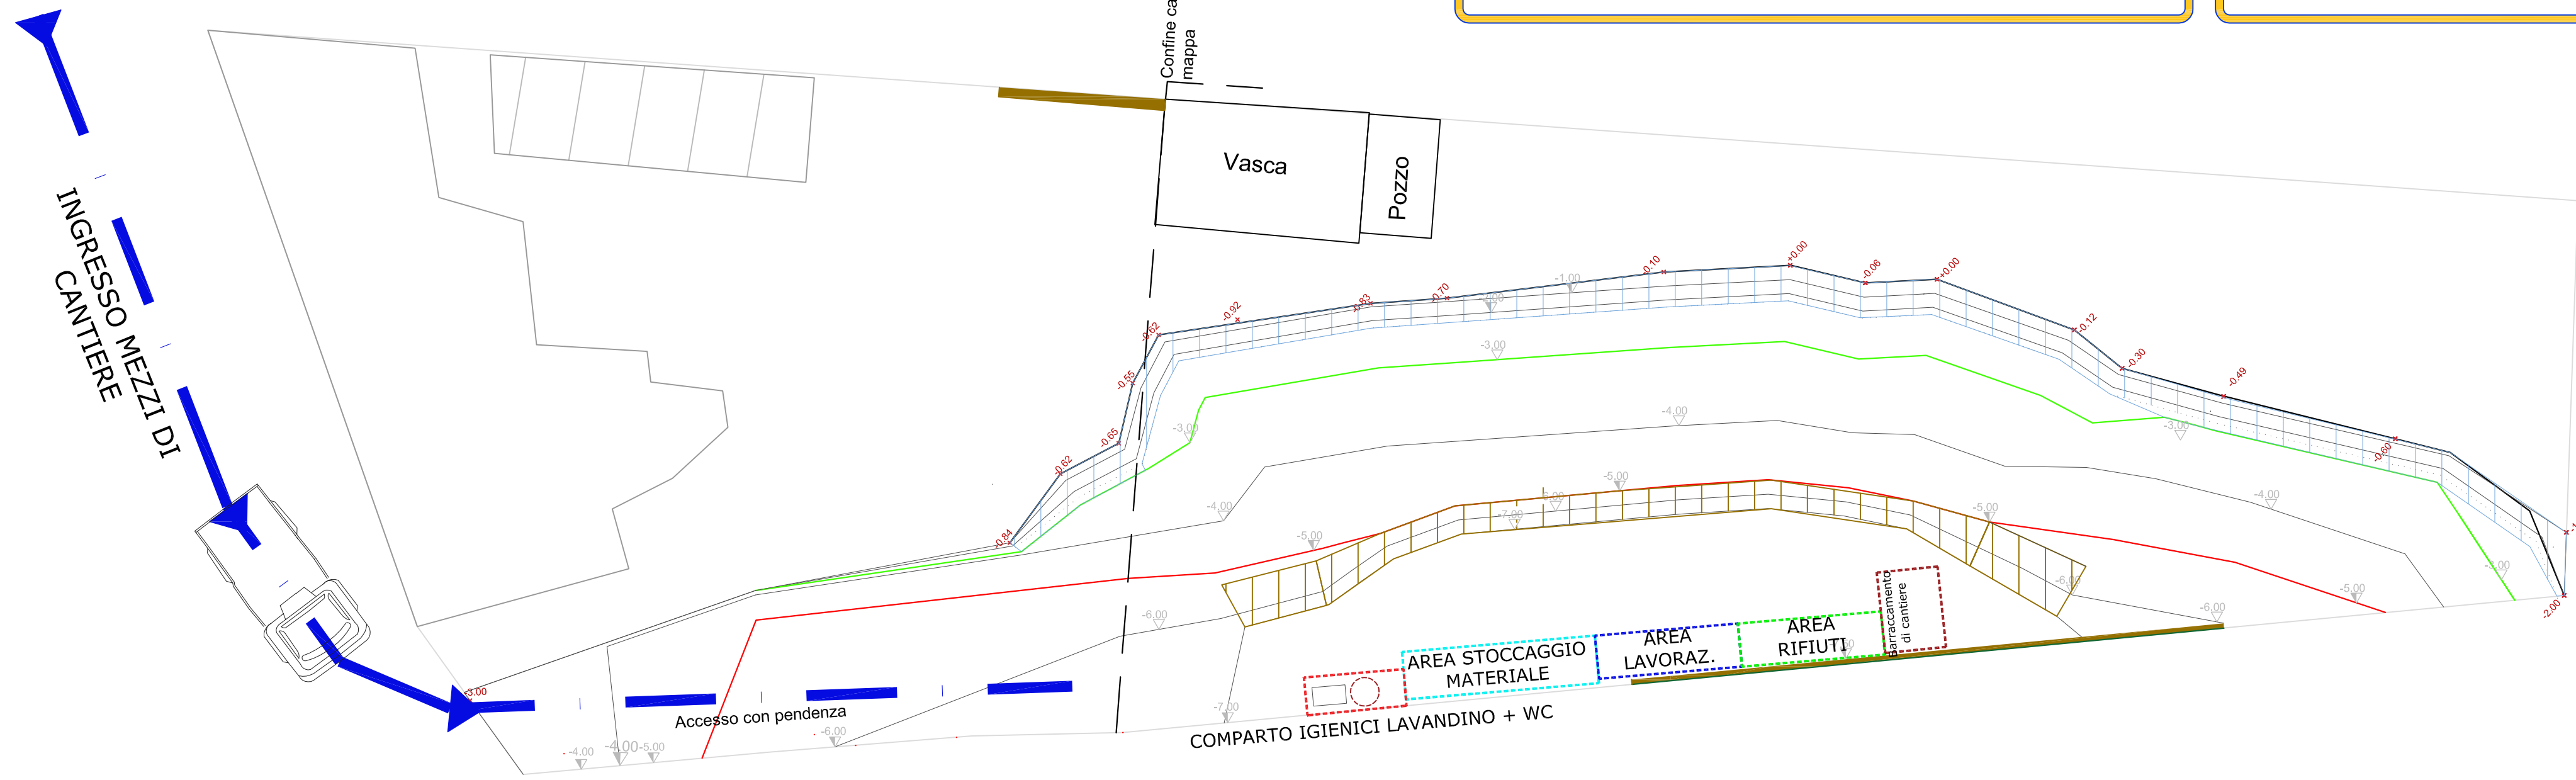


Durante i lavori di riparazione e manutenzione nelle vie di transito, "opposto cartello" deve essere posto ad indicare il divieto di transito (art. 226 - D.P.R. 547/55).

	Divieto di ingresso alle persone non autorizzate	Accessi di cantiere Zone esterne al cantiere
	Divieto di accesso per i pedoni	Passo carraiolo automezzi
	Vietato eseguire operazioni di riparazione o registrazione su organi in moto	Nel pressi di: centri di betonaggio, betoniere mescolatrici per calcestruzzo, pompe gru
	Attenzione ai carichi sospesi	Nelle aree di azione delle gru In corrispondenza delle zone di salita e discesa dei carichi
	Pericolo di tagli e proiezioni di schegge	Nel pressi di: attrezzature specifiche seghe circolari tagliamateriali, tagliapiastre, ecc.
	Pericolo di morte con il "contrassegno del teschio"	Nel luoghi con impianti ad alta tensione Nelle vicinanze di sostanze velenose
	Pericolo di caduta in aperture nel suolo	Nelle zone degli scavi Dove esistono botole od aperture nel suolo
	Estintori	Zone fisse (baracche, ecc.) Zone mobili (dove esiste pericolo di incendio)
	Pronto Soccorso	Nel pressi della cassetta di medicazione
	In Cantiere è obbligatorio l'utilizzo dei dispositivi di protezione individuale (DPI)	Nel pressi della baracca di cantiere Nelle zone interessate a particolari situazioni (raggio di azione della gru - presenza di lavorazioni particolari)
	Vietato passare o sostare nel raggio d'azione dell'escavatore (o pala)	In prossimità della zona dove sono in corso: lavori di scavo movimento terra con mezzi meccanici
	Indicazione di portata su apposita targa	Sui mezzi di sollevamento e trasporto



"Servizi tecnici di architettura ed ingegneria relativi all'esecuzione della progettazione, direzione lavori e collaudo delle opere stabilite nella sentenza n 25/2013 resa in data 15/01/2013 dal tribunale di Torre Annunziata sezione distaccata di Torre del Greco"

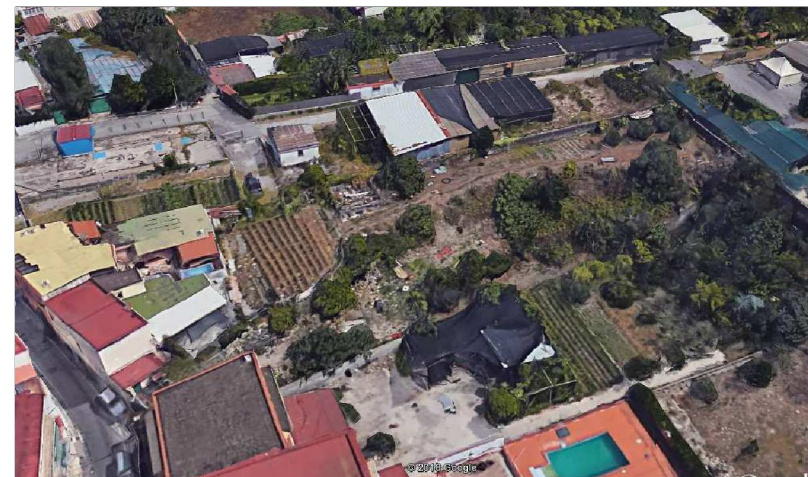

Elaborato	Planimetria di cantiere	
Tavola	ES-PC_tav 01	
Data	Giugno 2019	Scala 1:200
II RUP Arch. Gianpiero Cirillo	Raggruppamento <i>maioranet</i> L'impresa <u>La Mandataria</u> Ing. Laura Alfano <u>I Mandanti</u> Ing. Fabio Mastellone di Castelvetere Ing. Elena Commentale Ing. Vincenzo Della Geol. Giuseppe	