




LEGENDA

- Area di accesso al fondo da Via Cimitero
- Rifacimento Pozzo (vedere tav. 05-06-07)
- Rifacimento muri di confine nord (vedere tav. 08)
- Rifacimento muri di confine sud (vedere tav. 08)
- Terre rinforzate (vedere tav. 04)
- Palificata viva a doppia parete (vedere tav. 04)
- Linea di livello
- Linea di livello -5.00 m
- Linea di livello -3.00 m

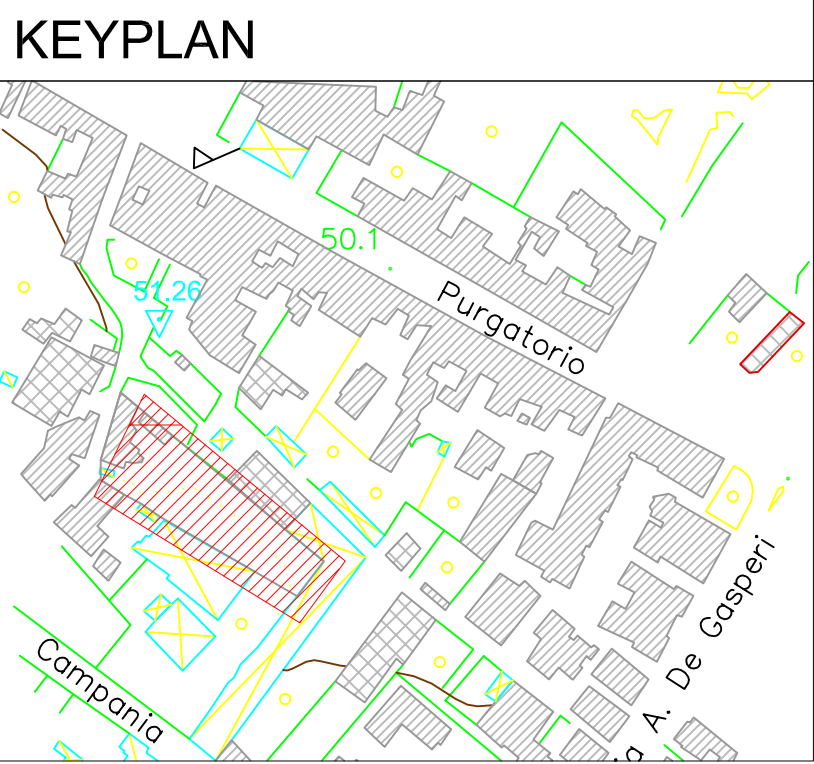

PROGETTO DEFINITIVO/ESECUTIVO
“Servizi tecnici di architettura ed ingegneria relativi all'esecuzione della progettazione, direzione lavori e collaudo delle opere stabilite nella sentenza n 25/2013 resa in data 15/01/2013 dal tribunale di Torre Annunziata sezione distaccata di Torre del Greco”



Elaborato	Planimetria generale degli interventi	
Tavola	EA-SP_tav 03_rev1	
Data	Giugno 2019	Scala 1:100
II RUP Arch. Gianpiero Cirillo	Raggruppamento temporaneo d'impresa La Mandataria Ing. Laura Alfano I Mandanti Ing. Fabio Mastellone di Castelvetro Ing. Elena Commentale Ing. Vincenzo Della Porta Geol. Giuseppina Di	