




LEGENDA

- Idrosemina
- Piantagione di 40 piante aromatiche Laurus nobilis

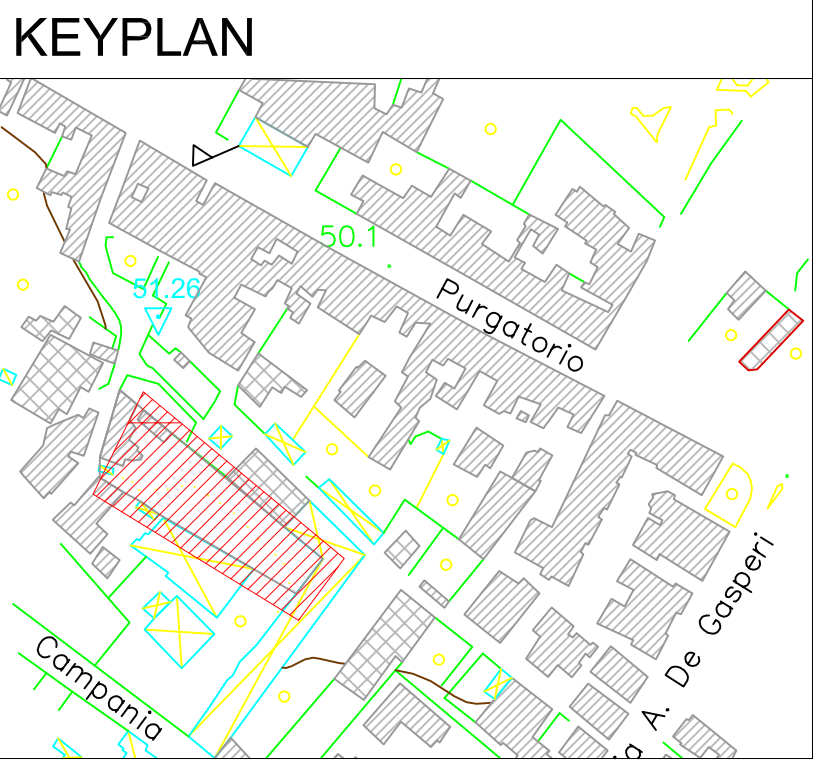

PROGETTO DEFINITIVO/ESECUTIVO
“Servizi tecnici di architettura ed ingegneria relativi all'esecuzione della progettazione, direzione lavori e collaudo delle opere stabilite nella sentenza n 25/2013 resa in data 15/01/2013 dal tribunale di Torre Annunziata sezione distaccata di Torre del Greco”



Elaborato	Interventi di rinverdimento	
Tavola	EA-SP_tav 09	
Data	Giugno 2019	Scala 1:100
II RUP Arch. Gianpiero Cirillo	Raggruppamento temporaneo d'impresa	
	La Mandataria Ing. Laura Alfano	
	I Mandanti Ing. Fabio Mastellone di Castelvetero Ing. Elena Commentale Ing. Vincenzo Della Geol. Giuseppe	
	[Professional Stamps and Signatures]	
	[Professional Stamps and Signatures]	