




PIANTA DI PROGETTO - SCALA 1:100

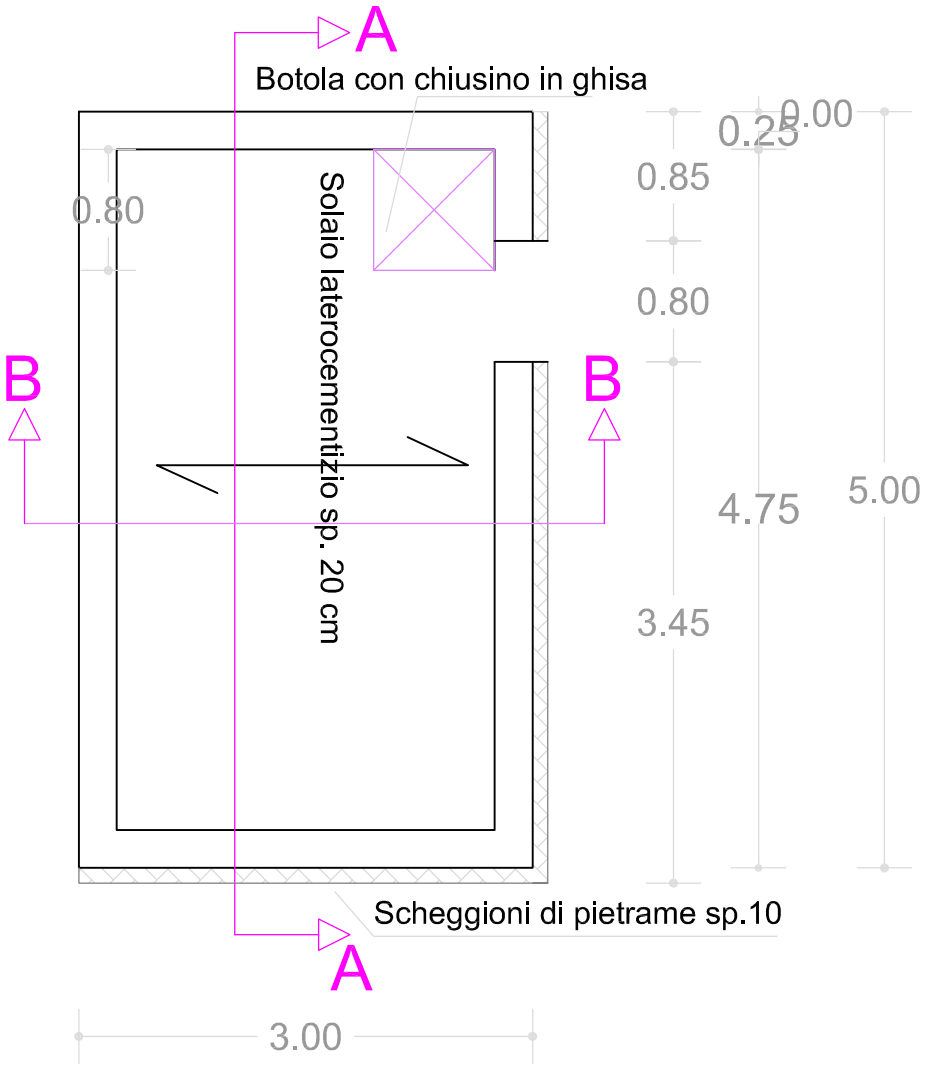


SEZIONE A-A - SCALA 1:100

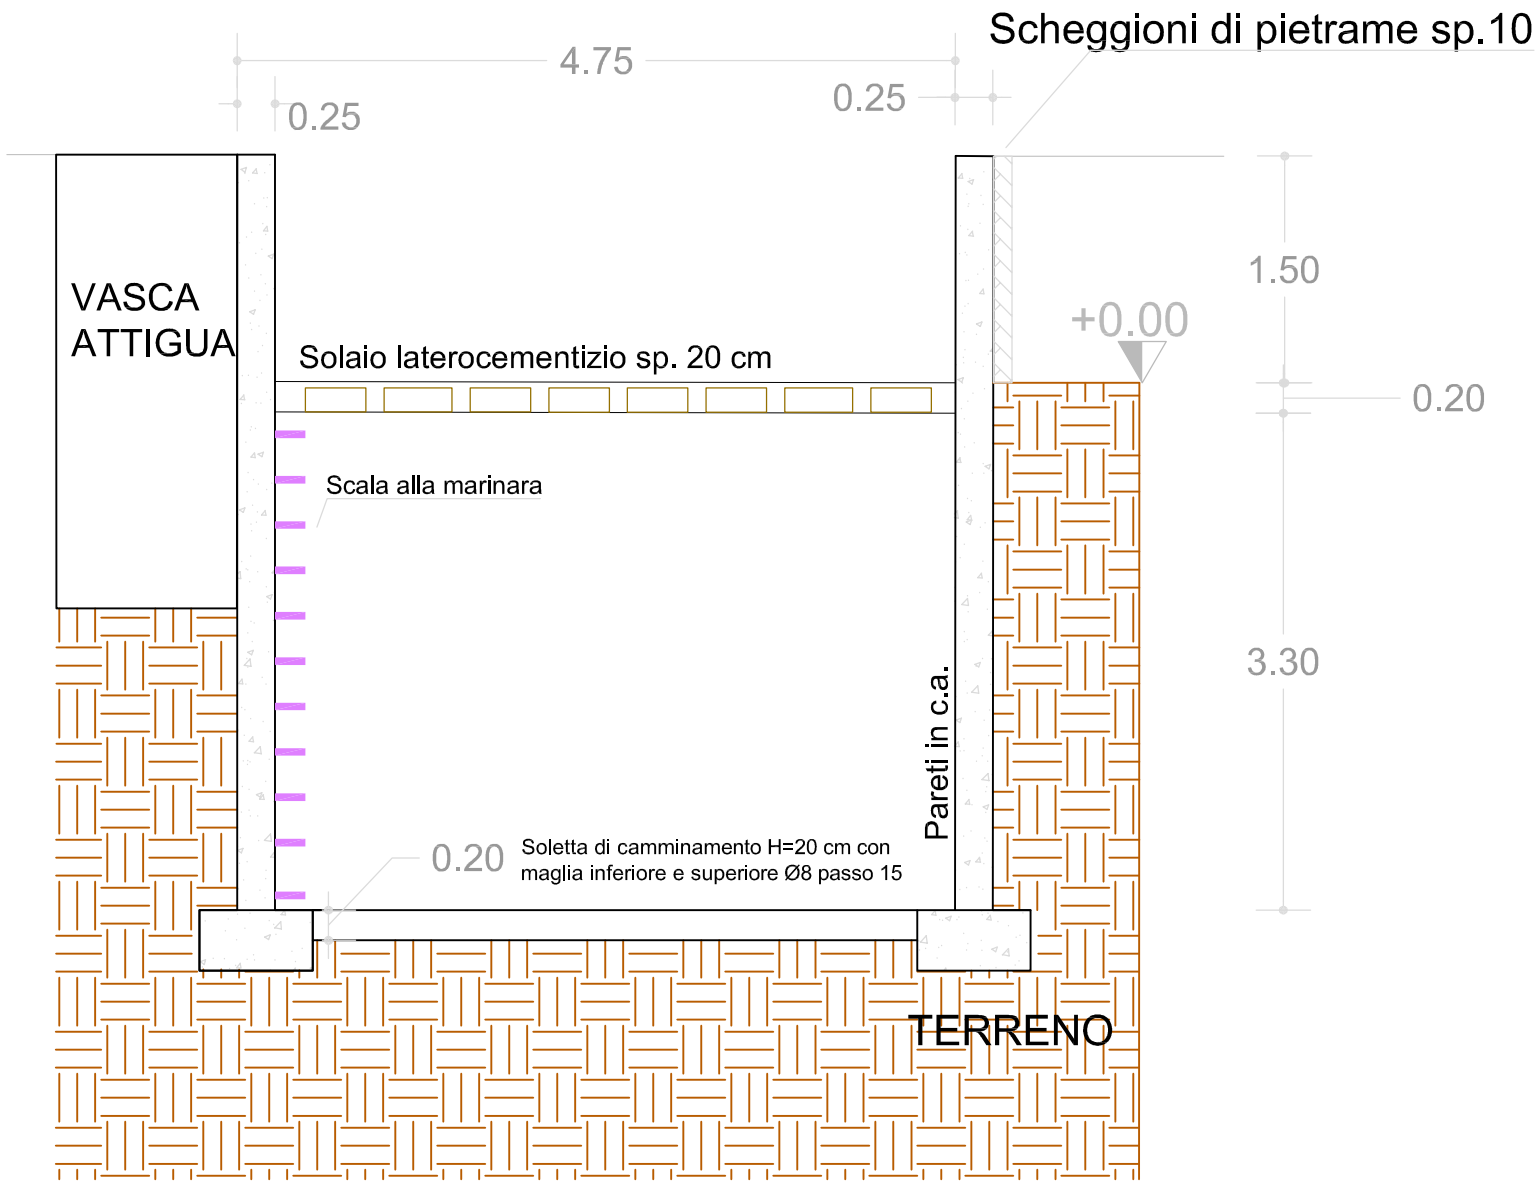


SEZIONE B-B - SCALA 1:100

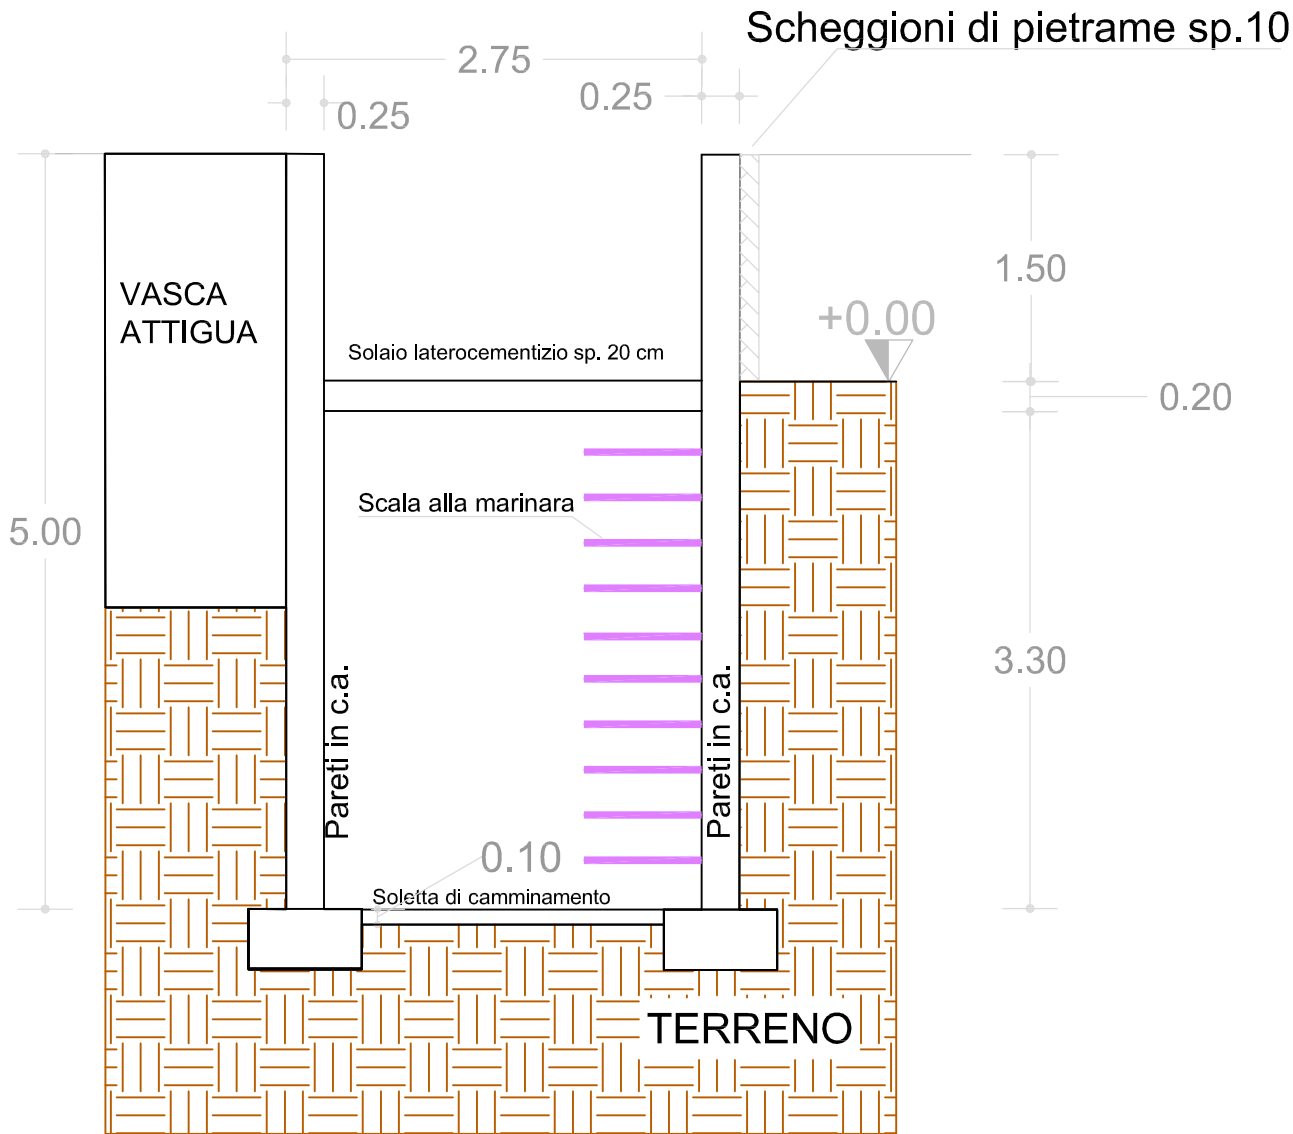


PROSPETTO LATO LUNGO - SCALA 1:100

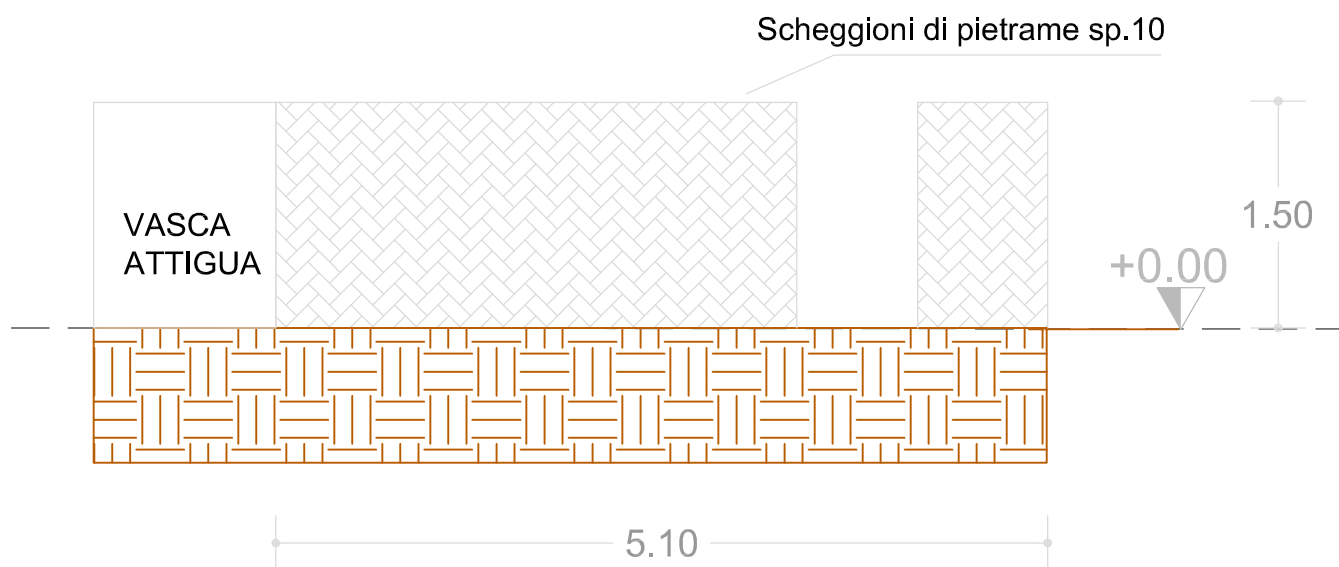

PROSPETTO LATO CORTO - SCALA 1:100

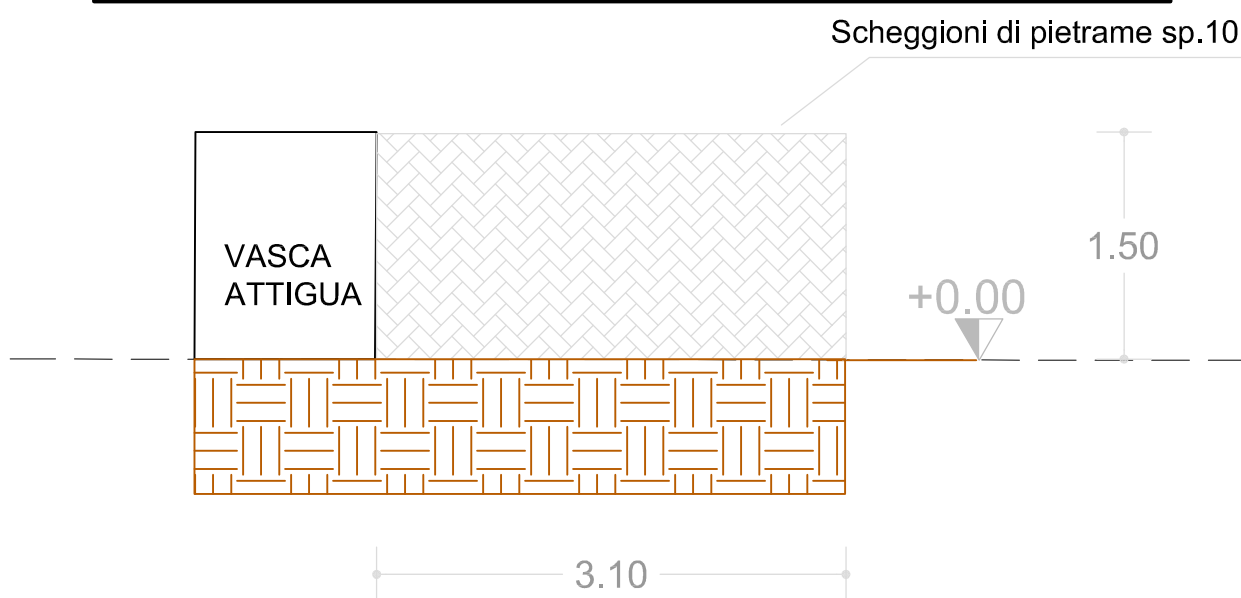

PIANTA DI PROGETTO

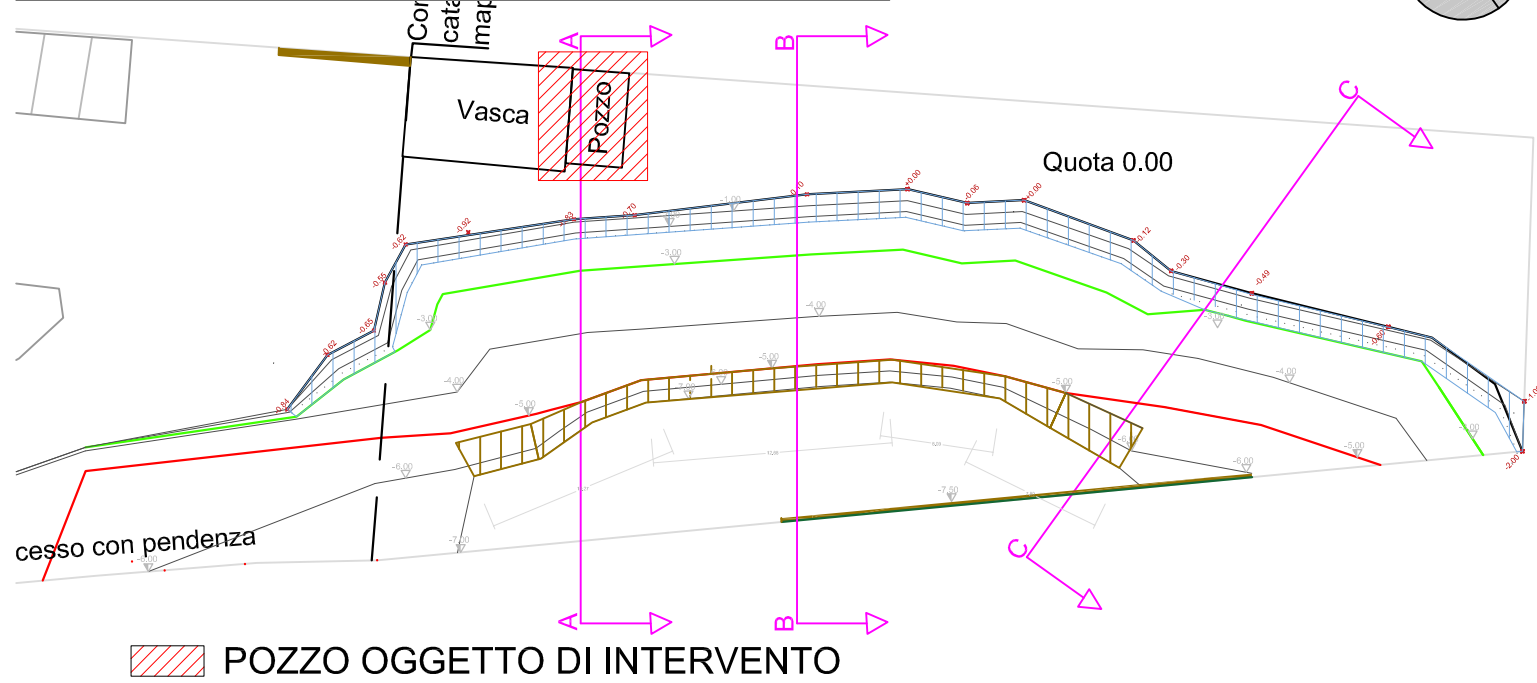

COMUNE DI TORRE DEL GRECO



PROGETTO DEFINITIVO/ESECUTIVO

“Servizi tecnici di architettura ed ingegneria relativi all'esecuzione della progettazione, direzione lavori e collaudo delle opere stabilite nella sentenza n 25/2013 resa in data 15/01/2013 dal tribunale di Torre Annunziata sezione distaccata di Torre del Greco”



Elaborato		Tavola architettonica Rifacimento pozzo	
Tavola		EA-SP_tav 05	
Data		Giugno 2019	Scala 1:100
Raggruppamento temporaneo d'impresa			
II RUP Arch. Gianpiero Cirillo		La Mandataria Ing. Laura Alfano	
		I Mandanti Ing. Fabio Mastellone di Castelvete Ing. Elena Commentale Ing. Vincenzo Della Geol. Giuseppe	