


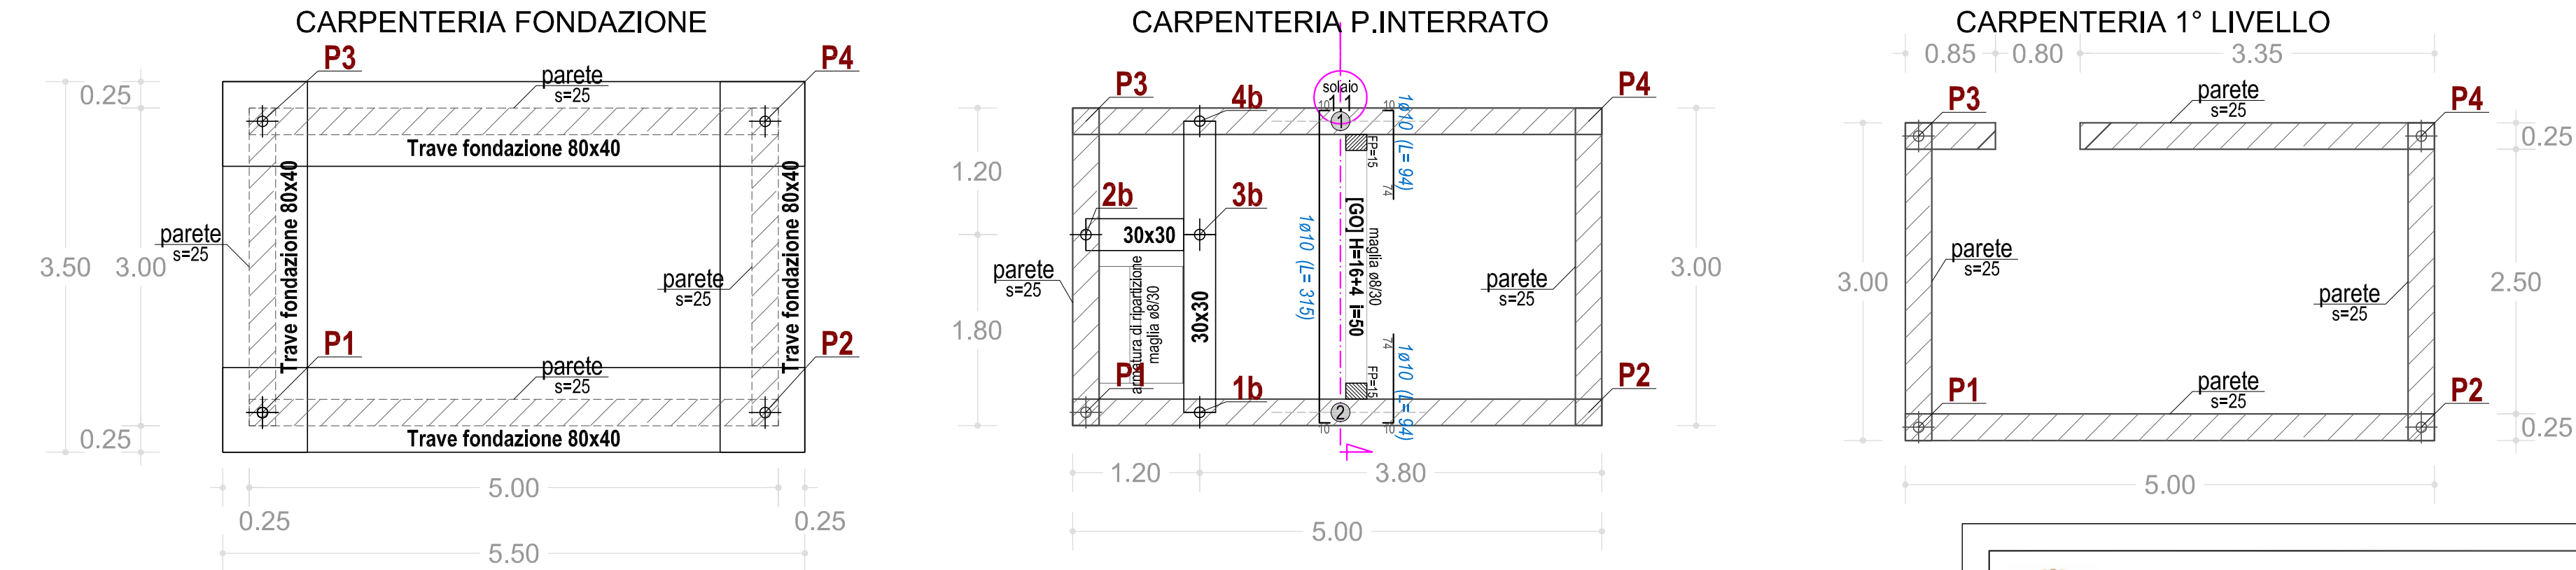

CARATTERISTICHE DEI MATERIALI


CONGLOMERATO CEMENTIZIO - C 25/30

Caratteristiche:
Rapporto Acqua/Cemento= 0,50
Slump= 18 cm
Additivo superfluidificante
Scasseratura= 14 giorni
Stagionatura= 28 giorni
Resistenza cubica caratteristica = 30 MPa

Dosaggio per 1 mc di calcestruzzo:
Inerte calcareo a spigoli vivi $D_{max} = 2,0$ cm : 0,8 mc
Sabbione bianco: 0,4 mc
Cemento tipo 325: 300 kg
Acqua: 150 litri

ACCIAIO IN BARRE PER CEMENTO ARMATO - B450C

Caratteristiche:
Tensione caratteristica di snervamento : 450 MPa
Tensione caratteristica di rottura : 540 MPa
Modulo elastico normale : 210000 MPa
Allungamento (con frattile del 10%) : > 7,5 %
Diametro del mandrino di piegamento : 4 ϕ per barre ϕ 8-10-12
Diametro del mandrino di piegamento : 5 ϕ per barre ϕ 16-20

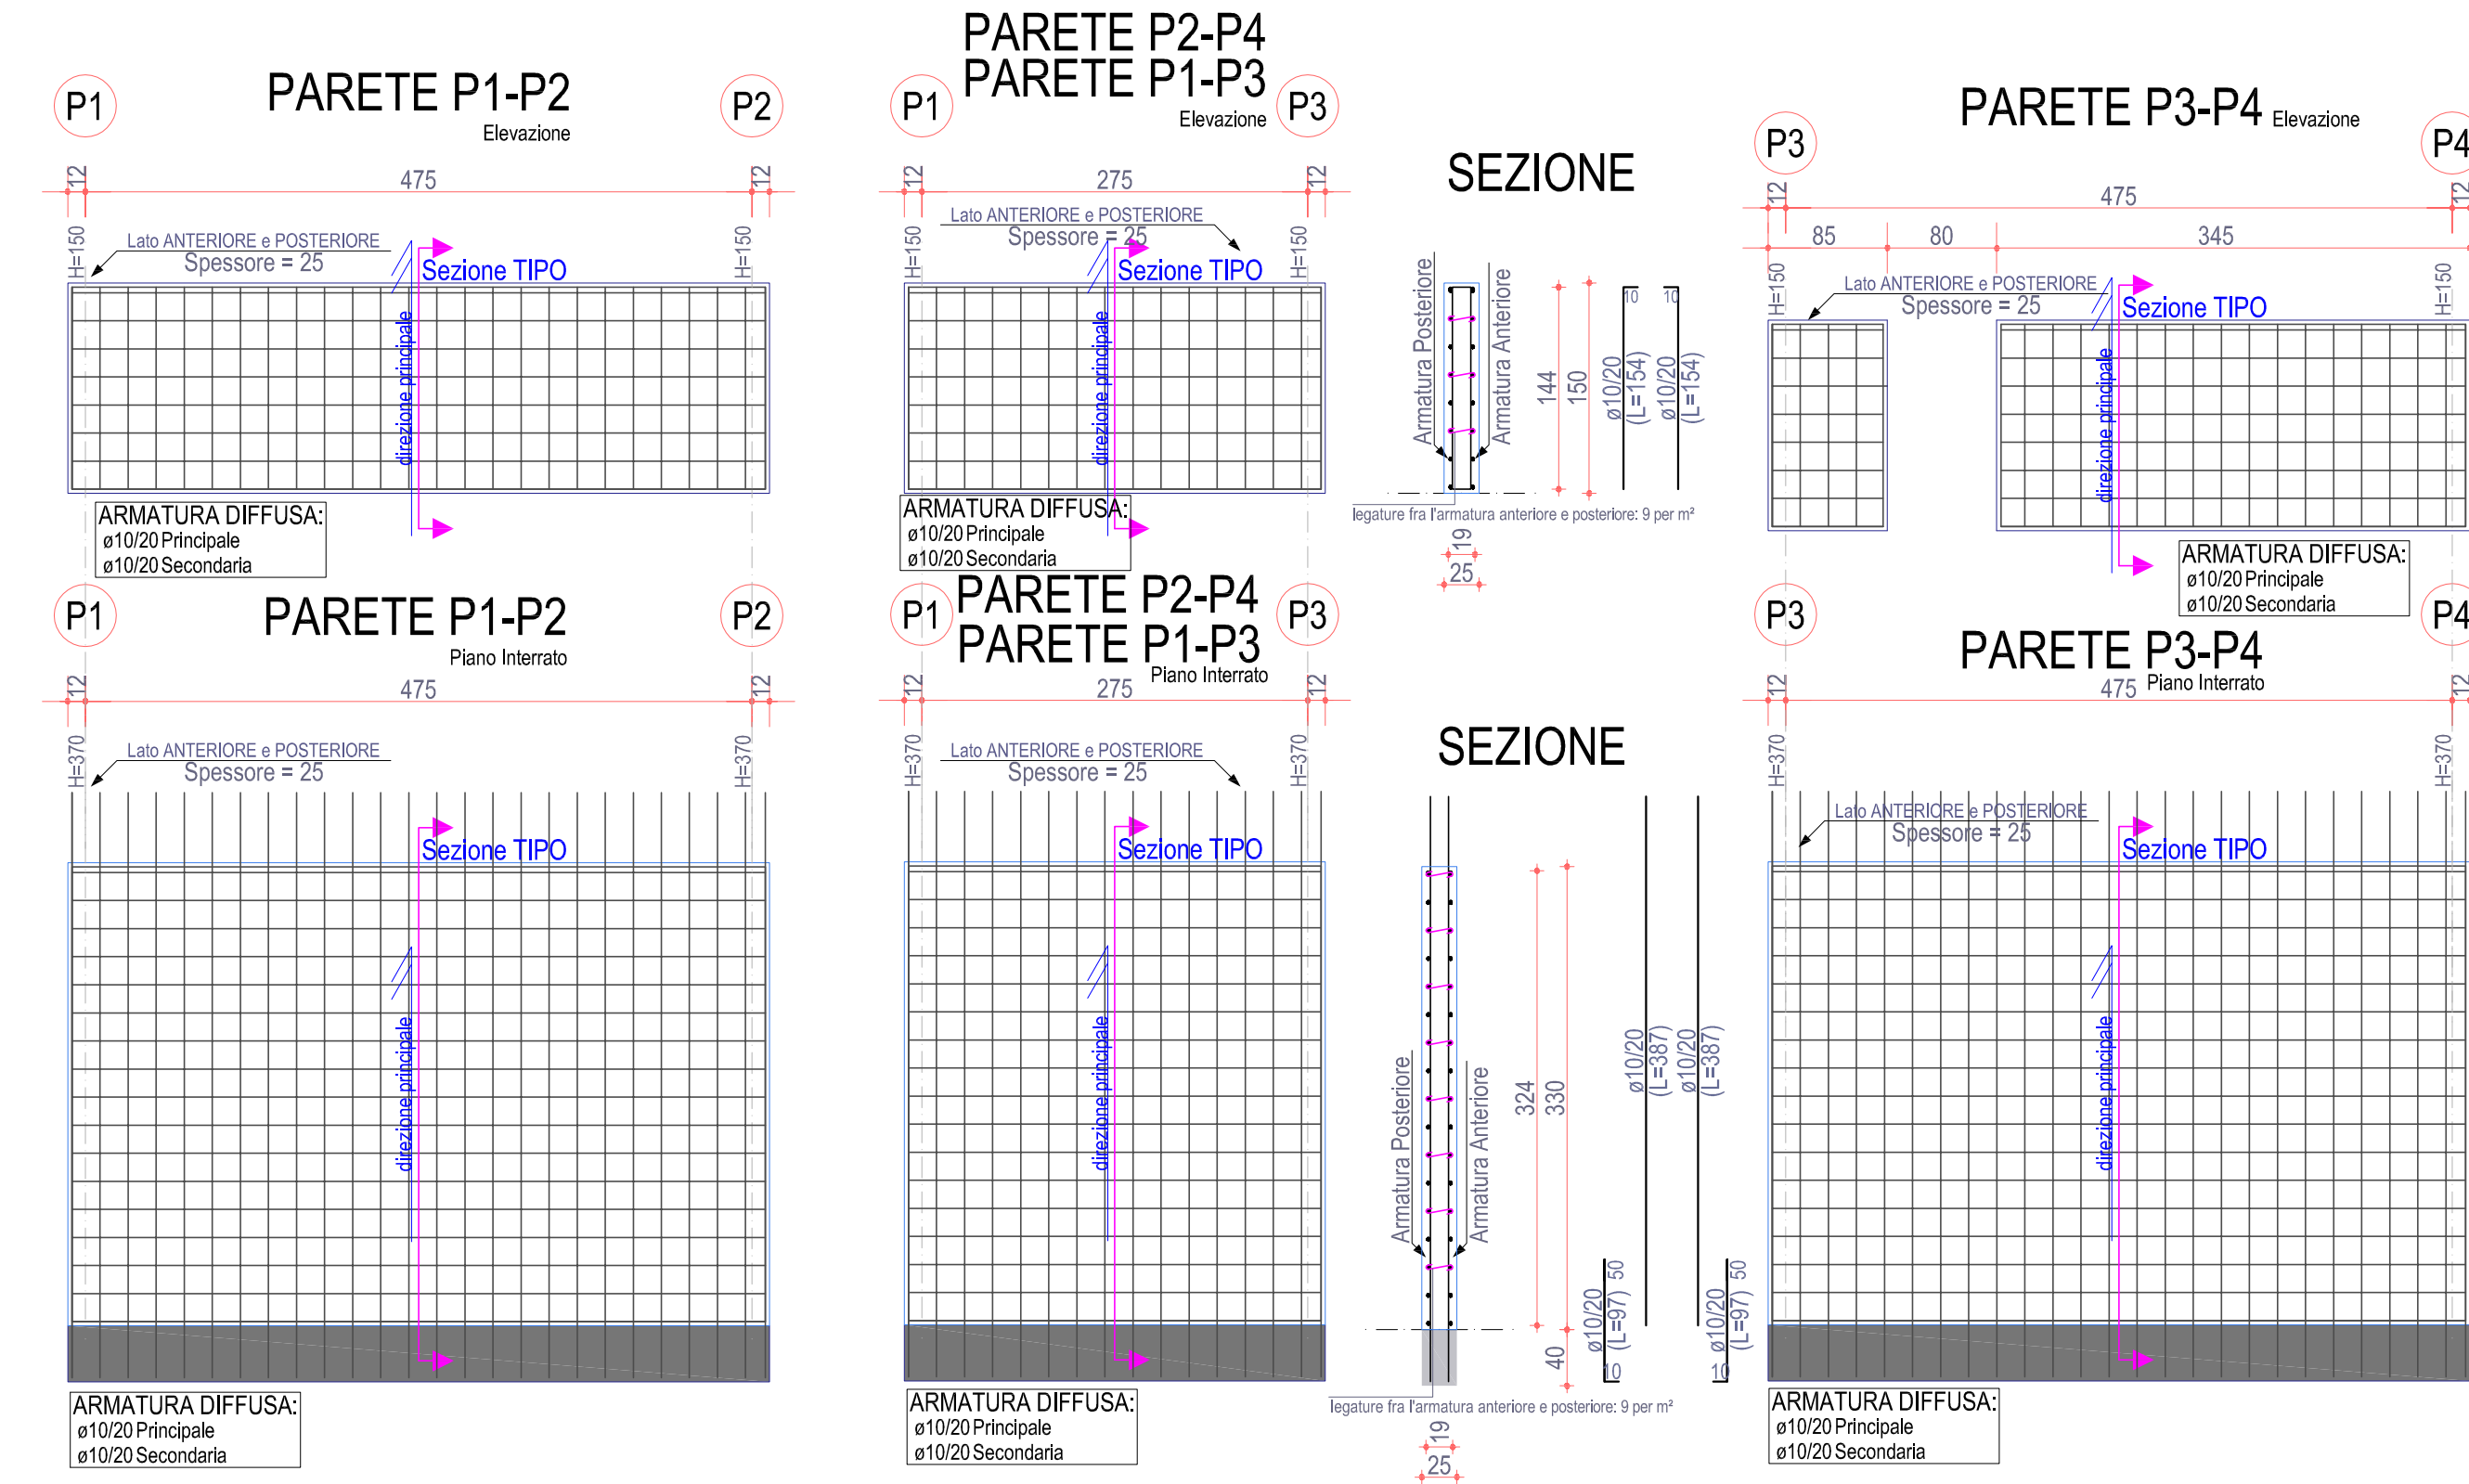

COMUNE DI TORRE DEL GRECO



PROGETTO DEFINITIVO/ESECUTIVO

“Servizi tecnici di architettura ed ingegneria relativi all'esecuzione della progettazione, direzione lavori e collaudo delle opere stabilite nella sentenza n 25/2013 resa in data 15/01/2013 dal tribunale di Torre Annunziata sezione distaccata di Torre del Greco”



Elaborato
Stato di Progetto 1/2- Tavola strutturale rifacimento pozzo 2

Tavola
EA-SP_tav 06

Data
Giugno 2019

Scala
varie

II RUP
Arch. Gianpiero Cirillo

Raggruppamento imprese con l'impresa

La Mandataria

Ing. Laura Alfano

I Mandanti

Ing. Fabio Mastellone di Castelvetero

Ing. Elena Commentale

Ing. Vincenzo Della

Geol. Giuseppe

