



PROSPETTO E SEZIONE DI PROGETTO - MURO DI CONFINE SUD SCALA 1:50

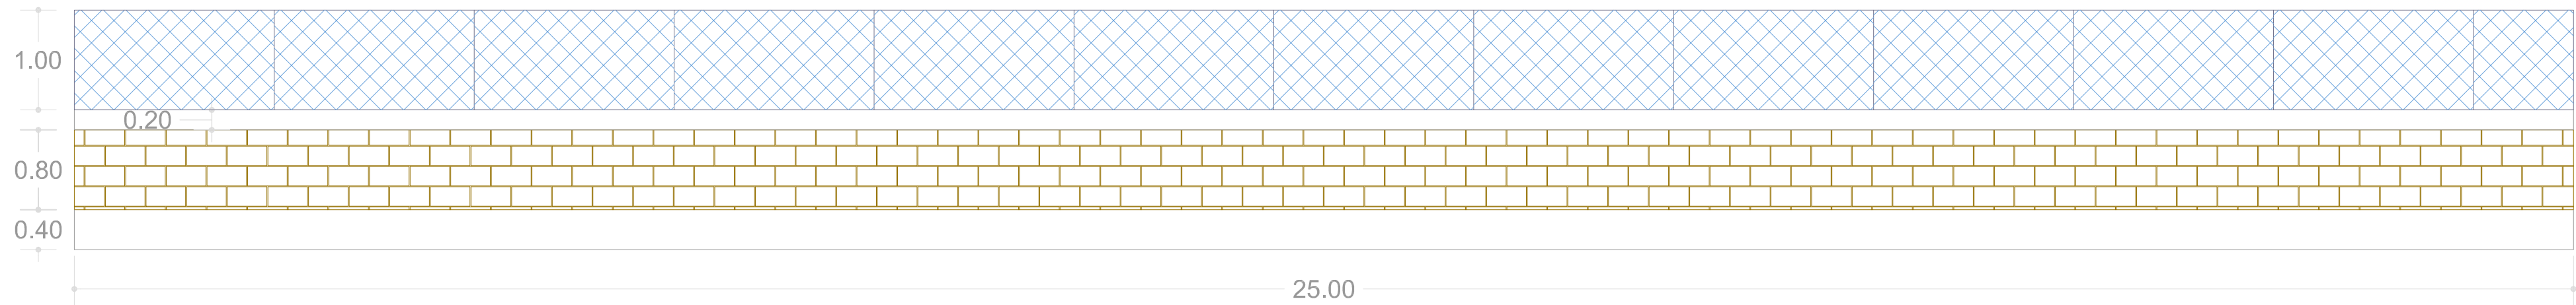


PROSPETTO - MURO DI CONFINE NORD SCALA 1:50

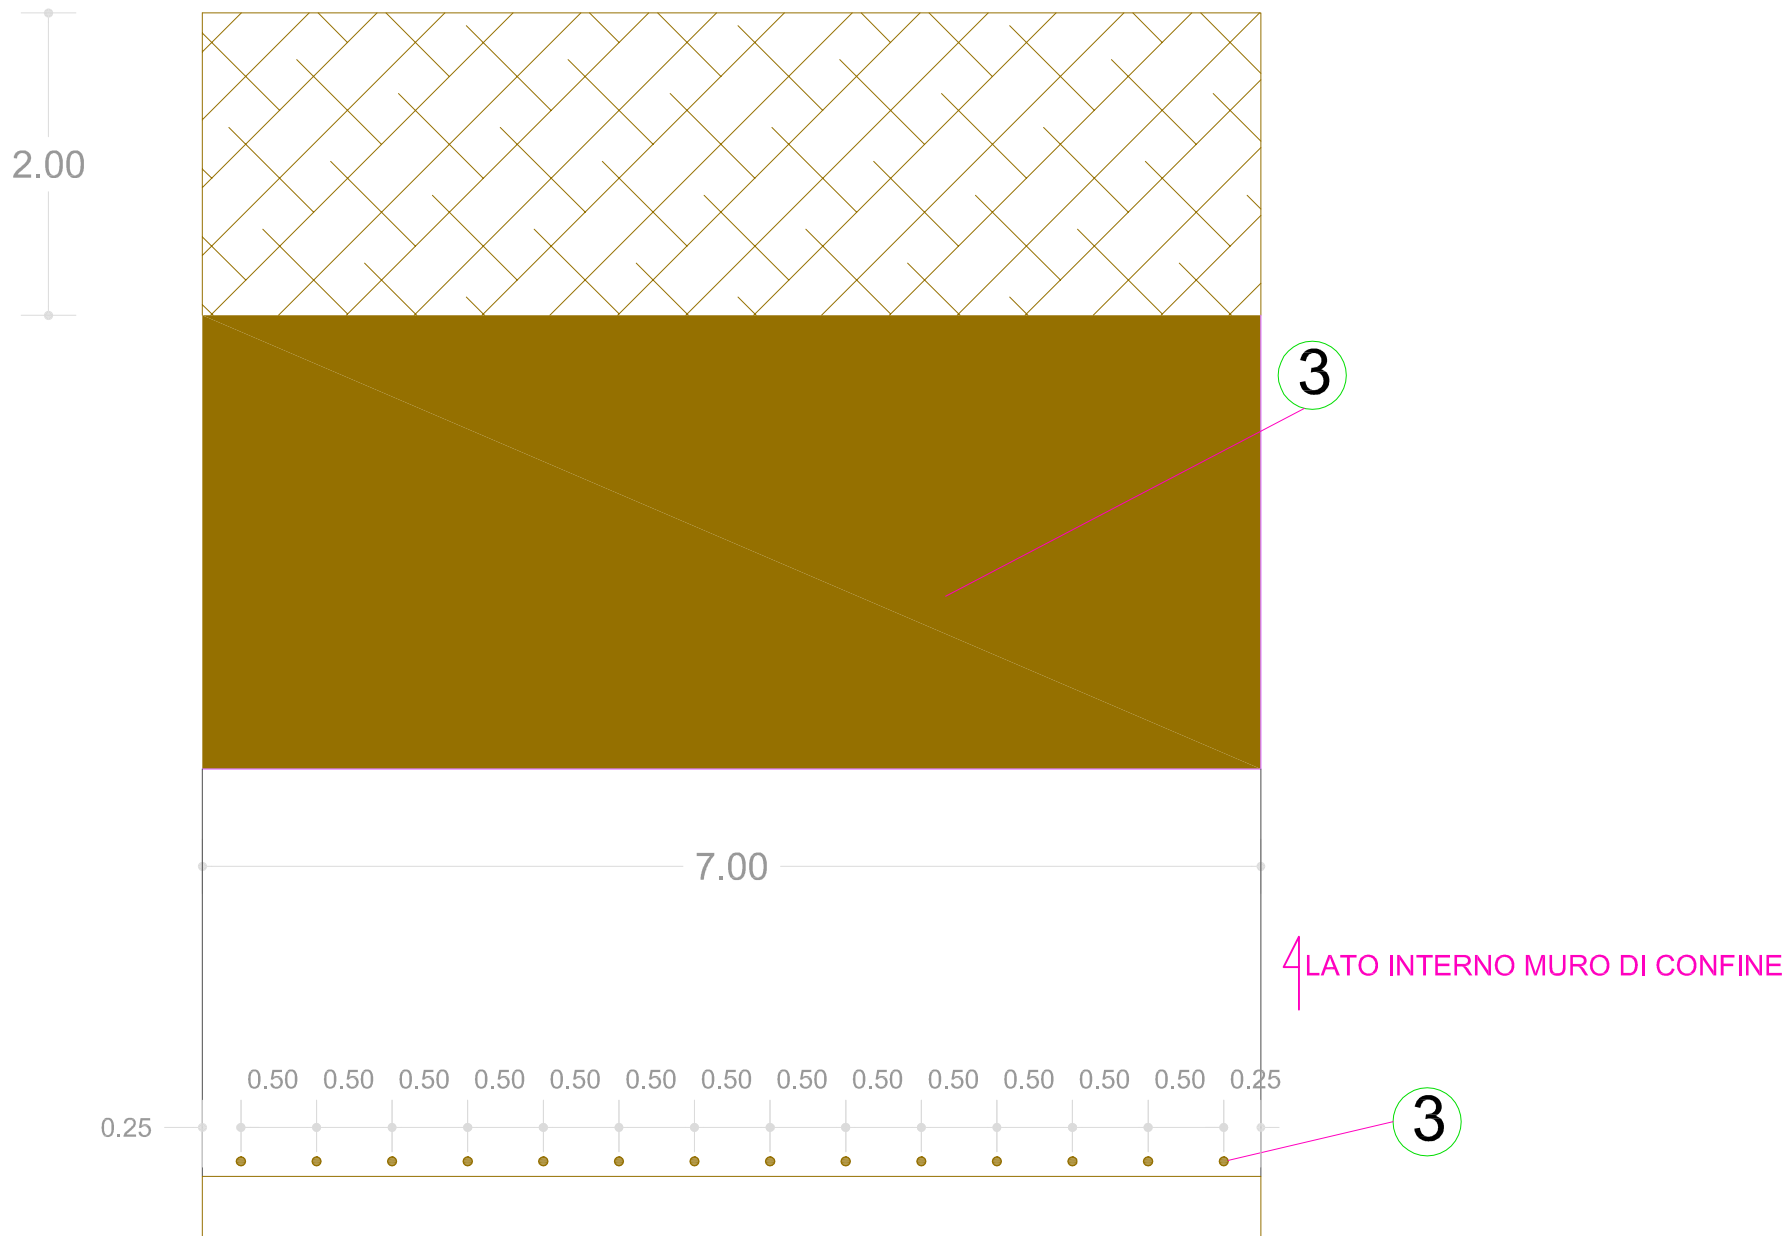


- INTONACO DA DEMOLIRE PRIMA DELL'INTERVENTO DI RINFORZO
- RICOSTRUZIONE O SOSTITUZIONE DEI CONCI MURARI RIMOSSE CON NUOVI ELEMENTI CON SUPERFICI SCABRE E ALLETTATI CON MALTA DI PURA CALCE IDRAULICA TIPO BIOCALCE. SI PONGA ATTENZIONE AD AMMORSARE I NUOVI ELEMENTI AI PREESISTENTI ED A SEGUIRNE GLI ORIZZONTAMENTI.
- INTERVENTO DI CONSOLIDAMENTO DEL TERRENO DI FONDAZIONE MEDIANTE INIEZIONI CONTROLLATE DI RESINE TIPO URETEK GEOPLUS DA ESEGUIRSI SINO ALLA PROFONDITA DI 3 ML. PER L'ESECUZIONE DELLE INIEZIONI VERRANNO ESEGUITE DELLE PERFORAZIONI DI DIAMETRO Ø30 SU UN SINGOLO LATO DEL MURO AD INTERASSE 50 CM PER TUTTA LA LUNGHEZZA DEL MURO (N° 14 PERFORAZIONI)

INTERVENTO DA REALIZZARE - MURO DI CONFINE NORD

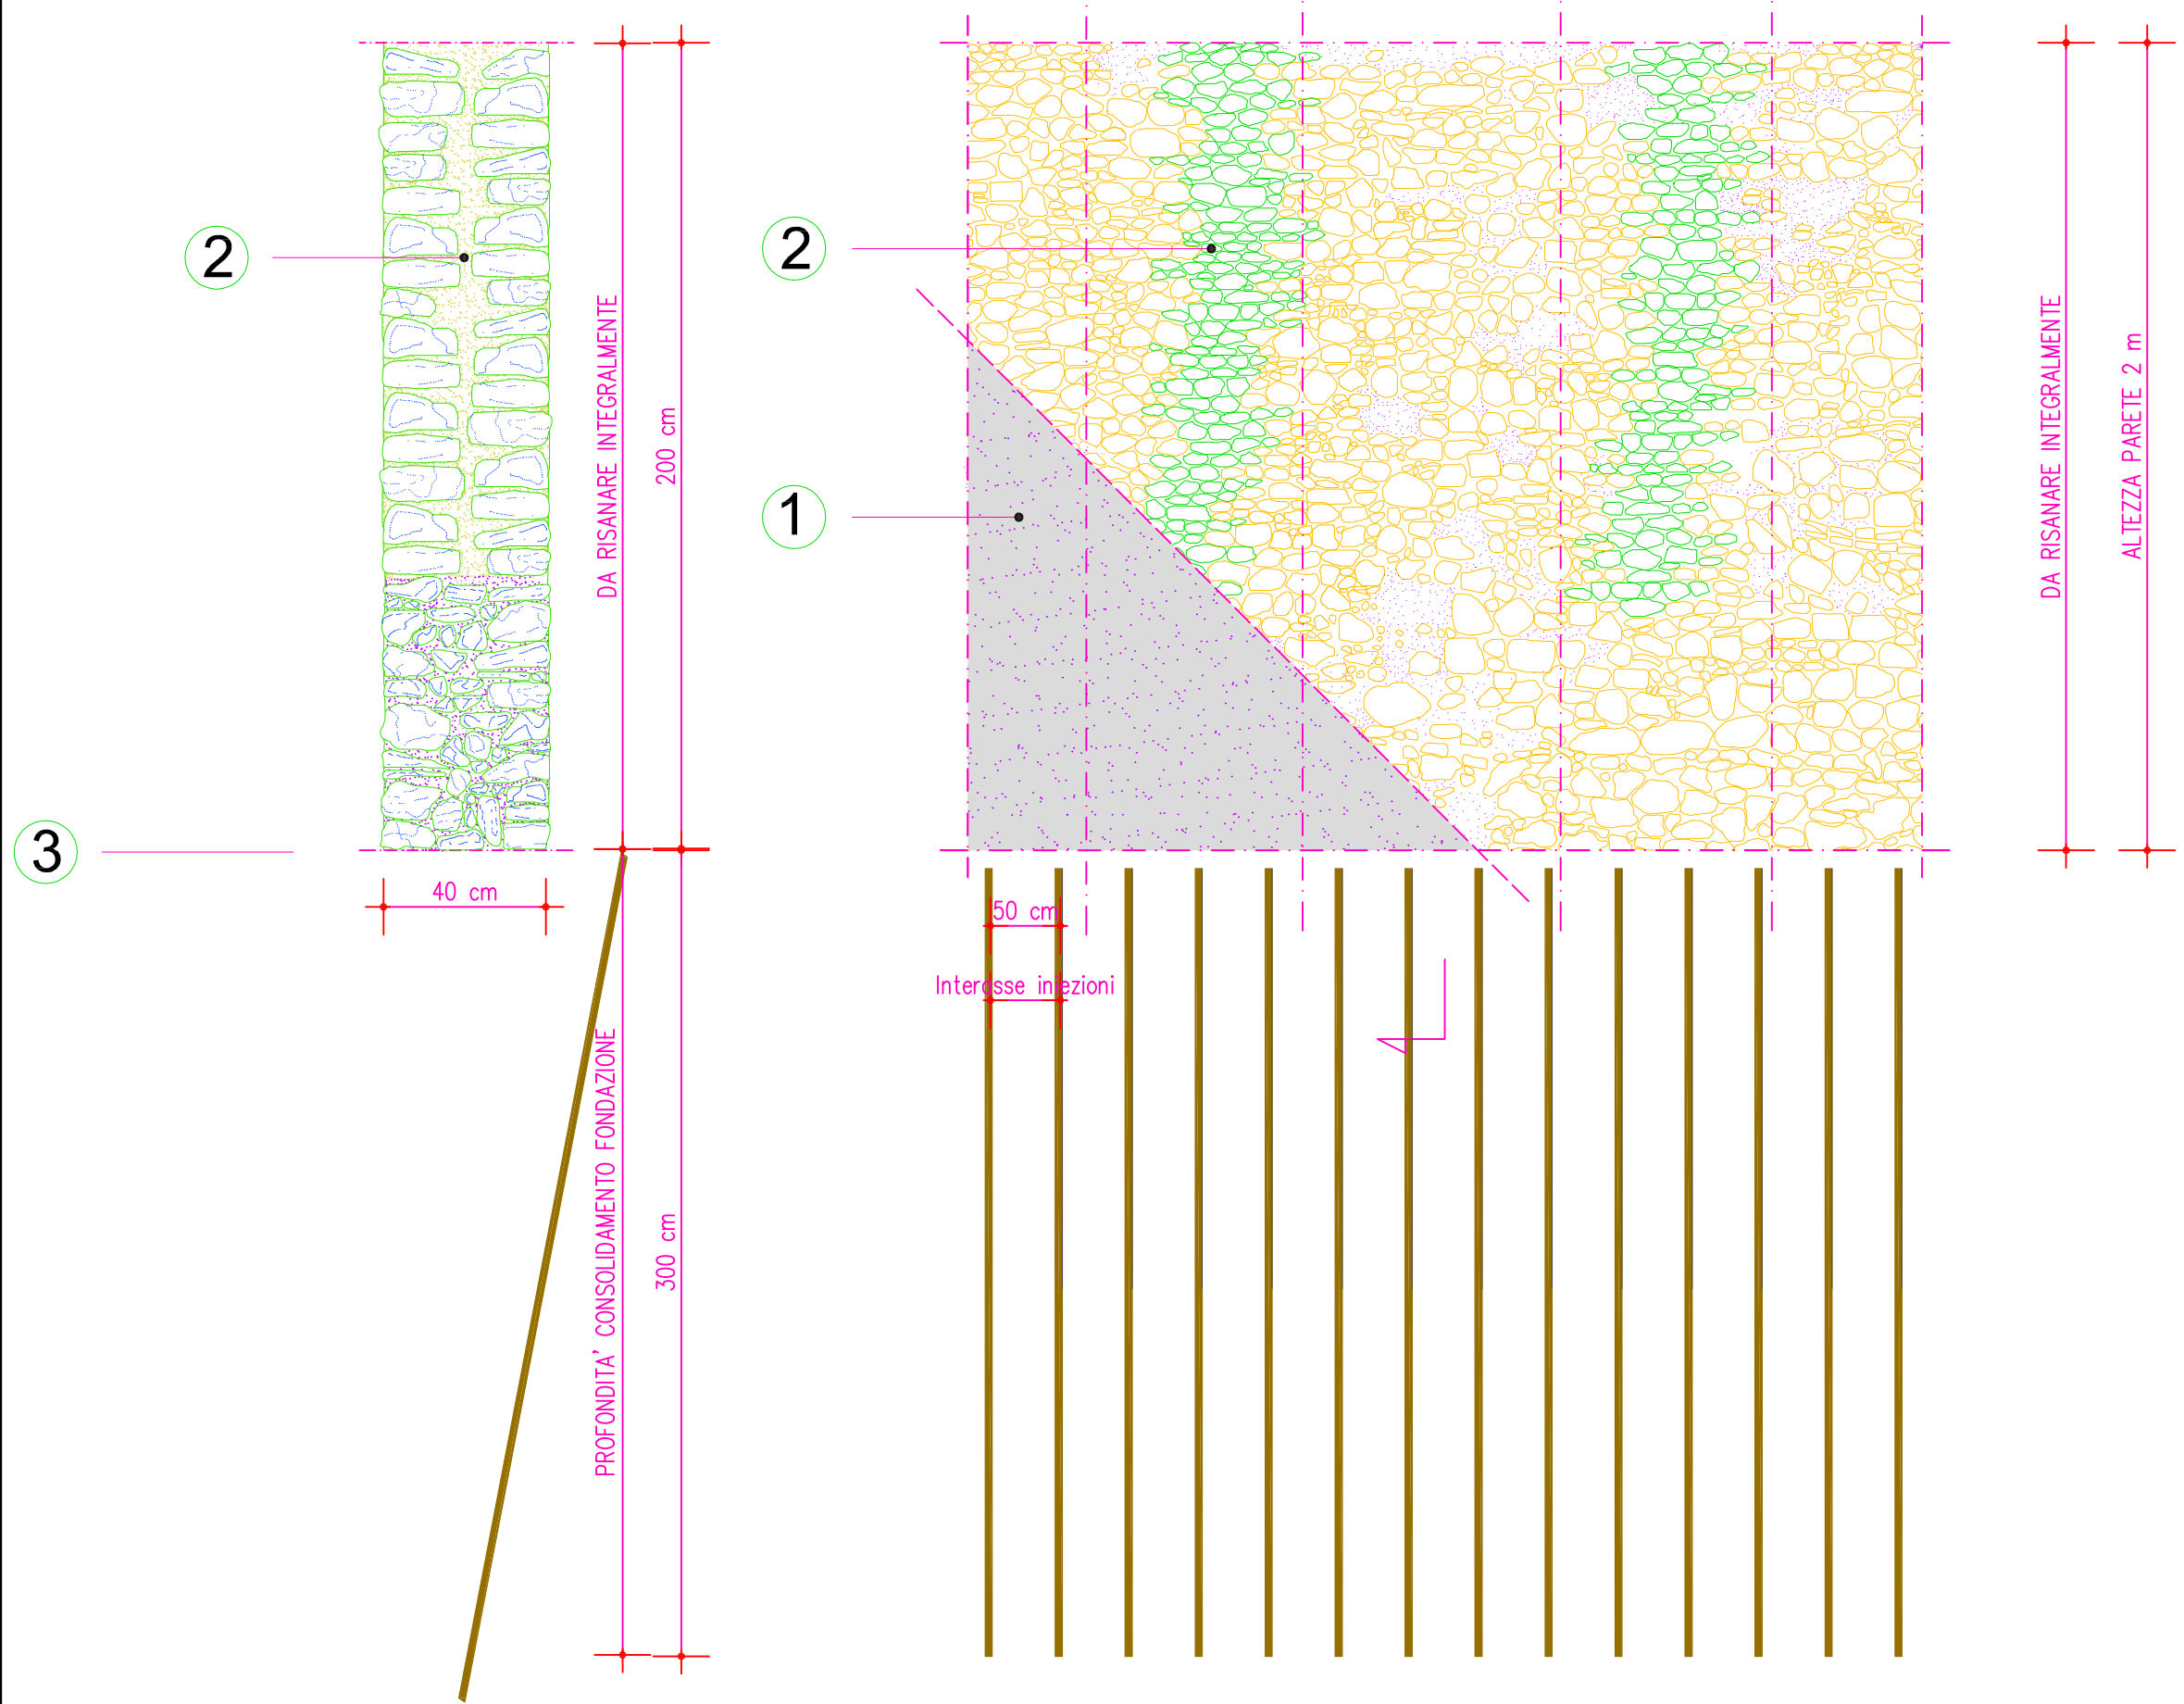

PIANTA DI PROGETTO

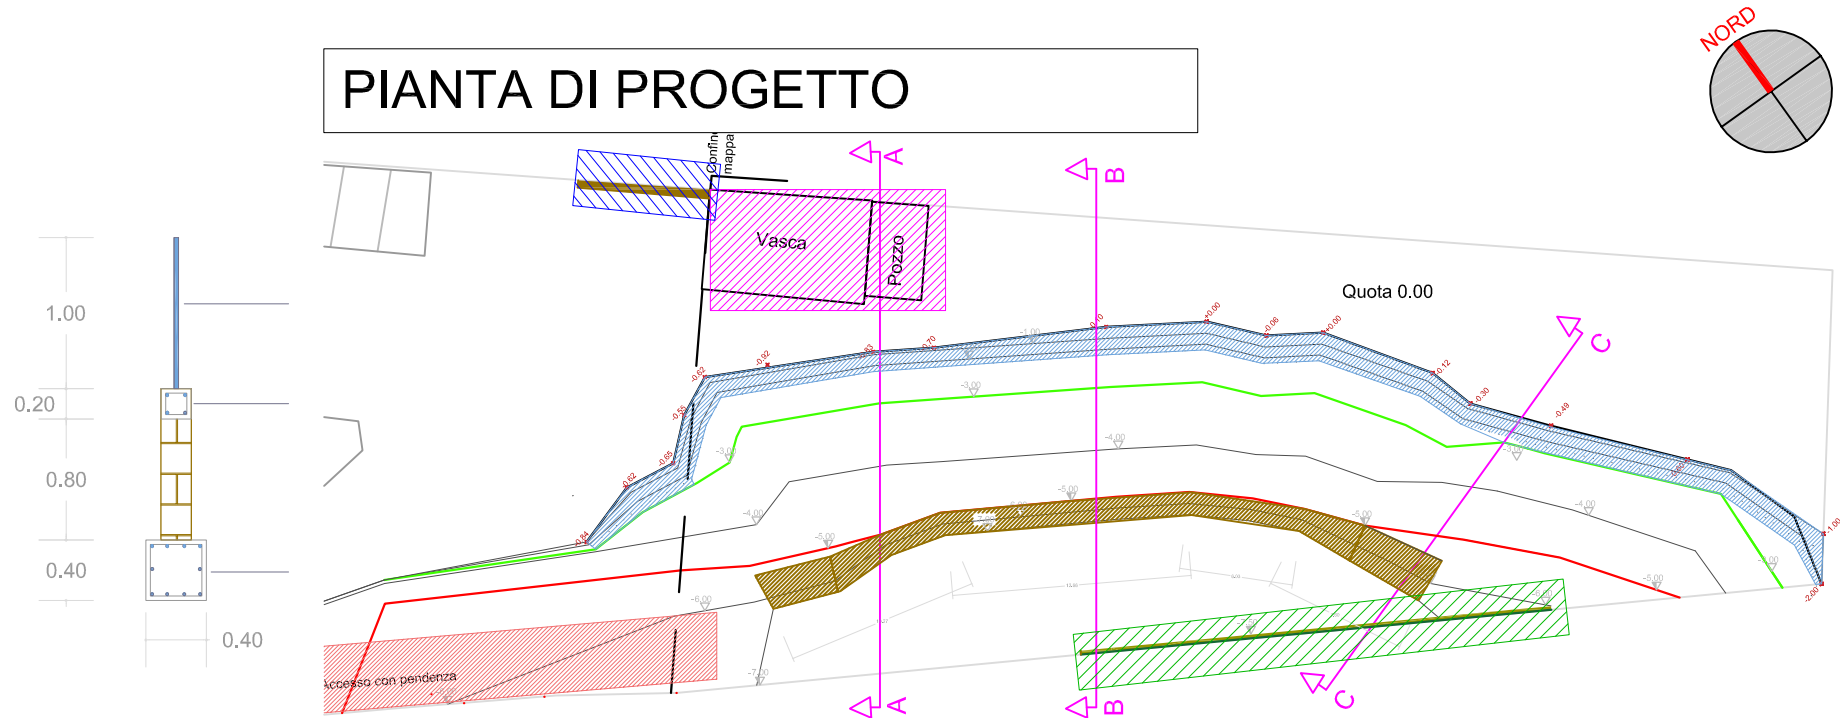

COMUNE DI TORRE DEL GRECO



PROGETTO DEFINITIVO/ESECUTIVO

“Servizi tecnici di architettura ed ingegneria relativi all'esecuzione della progettazione, direzione lavori e collaudo delle opere stabilite nella sentenza n 25/2013 resa in data 15/01/2013 dal tribunale di Torre Annunziata sezione distaccata di Torre del Greco”



Elaborato	Rifacimento muri di confine	
Tavola	EA-SP_tav 08_rev1	
Data	Giugno 2019	Scala 1:100
II RUP Arch. Gianpiero Cirillo	Raggruppamento temporaneo d'impresa	
	La Mandataria Ing. Laura Alfano	
	I Mandanti Ing. Fabio Mastellone di Castelvetro Ing. Elena Commentale Ing. Vincenzo Della Porta Geol. Giuseppe Di	