



Trave 30x87
scala 1/50

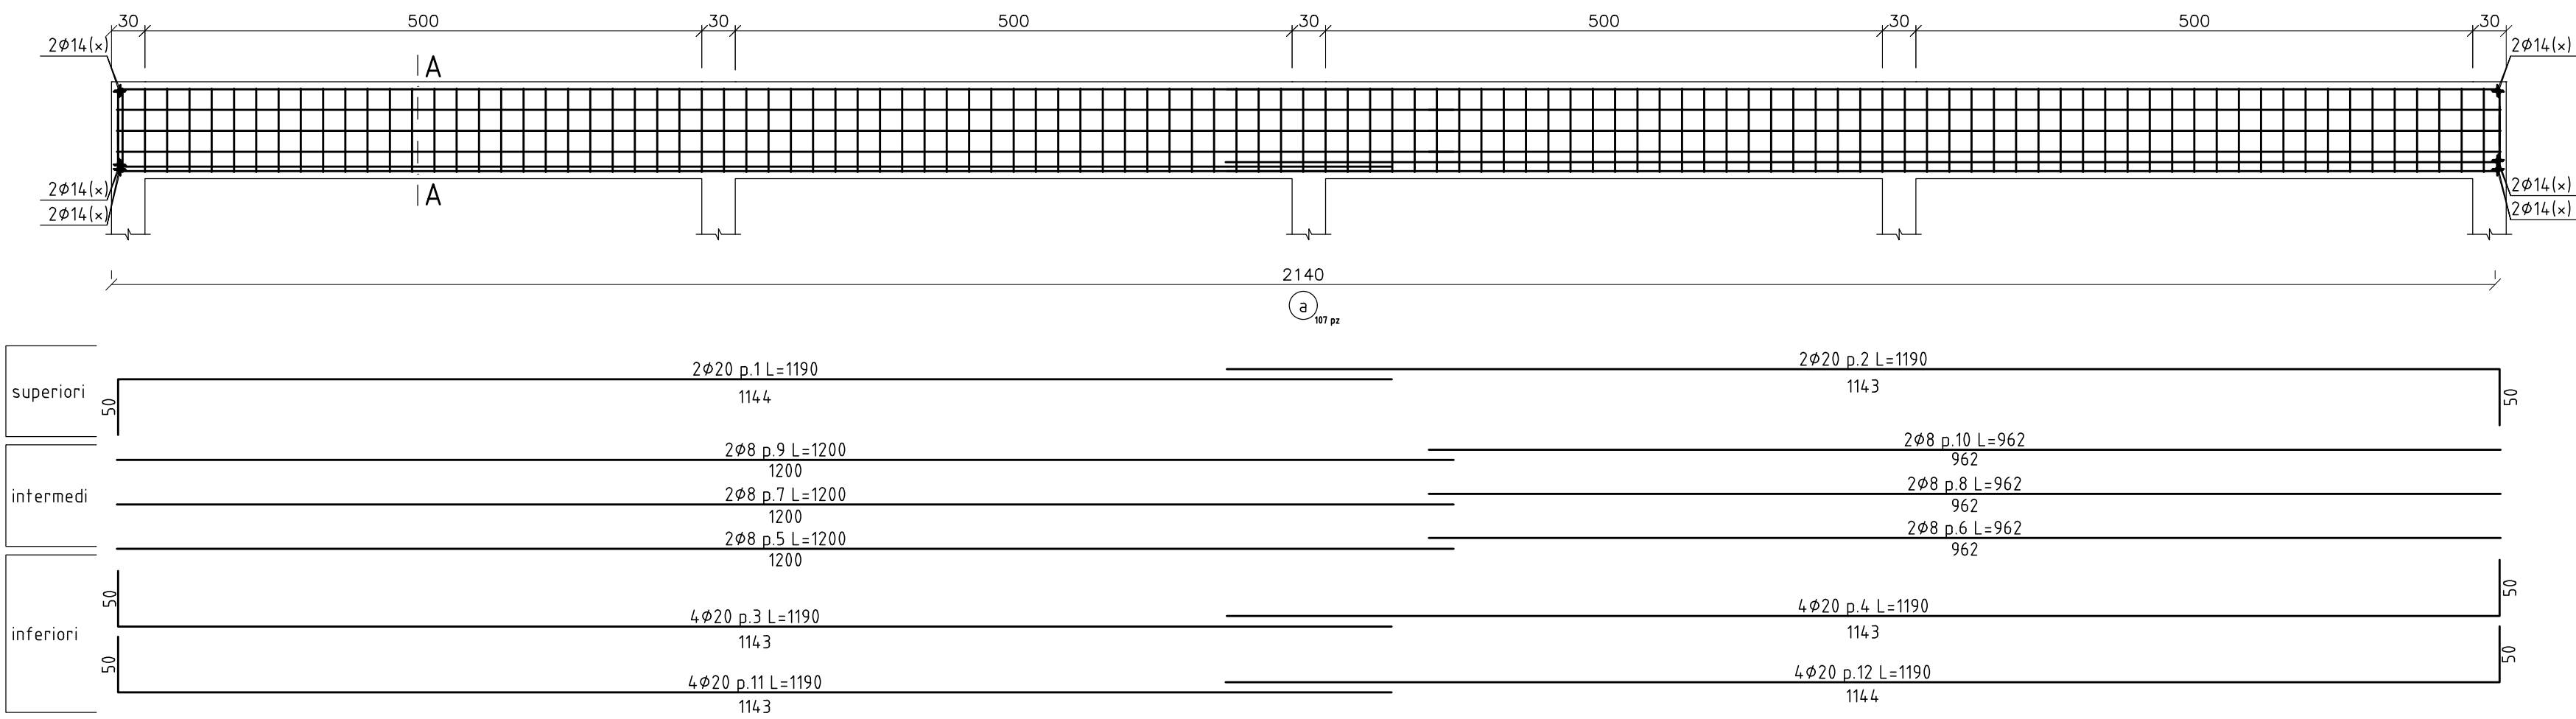


SezioneA-A

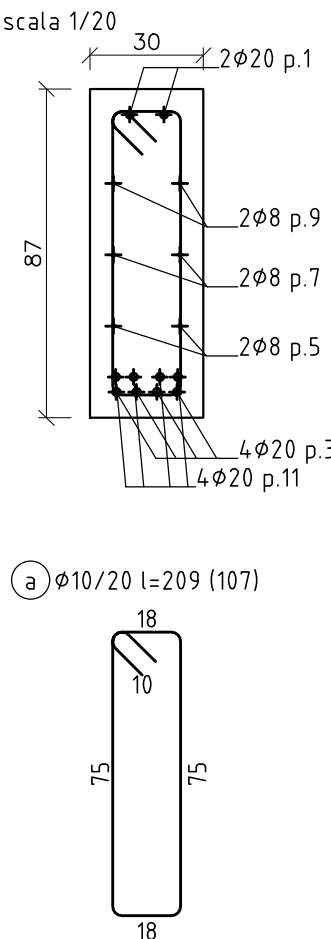


TRAVE 30x87						
Pos.		Ø	Numero	Lungh.	Peso u.	Peso tot.
1	1144	20	2	1190	2.466	58.7
2	1143	20	2	1190	2.466	58.7
3	1143	20	4	1190	2.466	117.4
4	1143	20	4	1190	2.466	117.4
5	1200	8	2	1200	0.395	9.5
6	962	8	2	962	0.395	7.6
7	1200	8	2	1200	0.395	9.5
8	962	8	2	962	0.395	7.6
9	1200	8	2	1200	0.395	9.5
10	962	8	2	962	0.395	7.6
11	1143	20	4	1190	2.466	117.4
12	1144	20	4	1190	2.466	117.4
a	76 10 19	10	107	209	0.617	137.9
					Totale	776.0

SOLAIO						
Pos.		Ø	Numero	Lungh.	Peso u.	Peso tot.
1	620	16	3	635	1.578	30.1
2	620	16	3	635	1.578	30.1
3	1200	16	3	1200	1.578	56.8
4	1200	16	3	1200	1.578	56.8
5	620	16	3	635	1.578	30.1
6	620	16	3	635	1.578	30.1
				Totale		234


SOLAIO PREDALLES - ARMATURE
SCALA 1:50

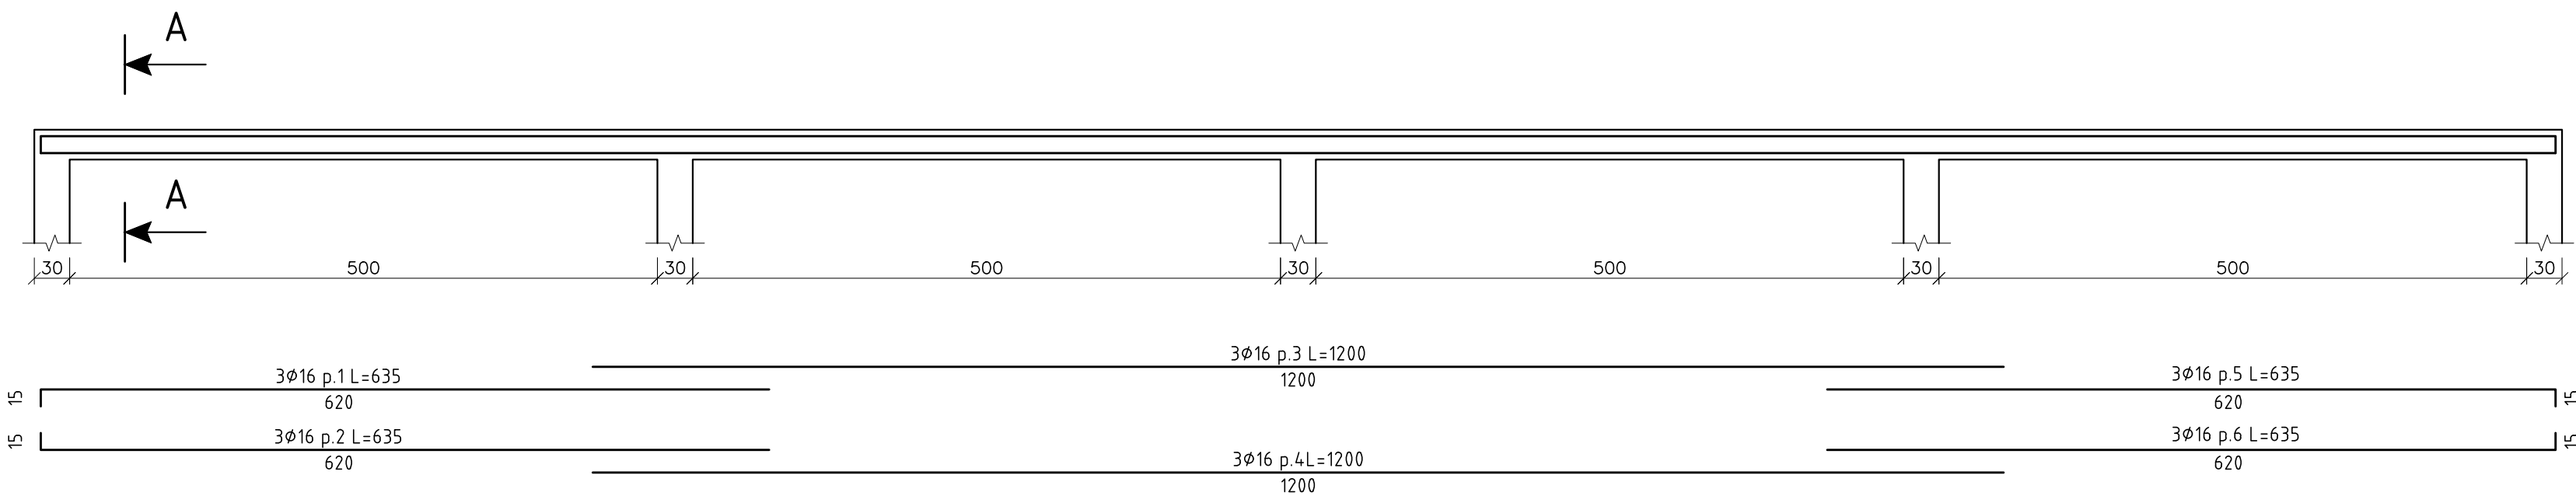

DETTAGLIO SOLAIO PREDALLES
SCALA 1:20

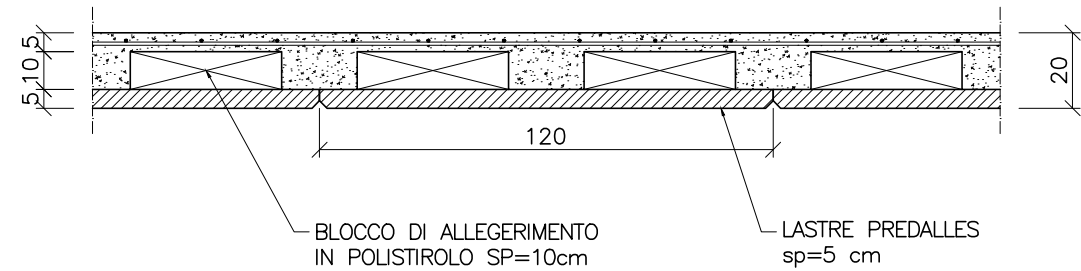

SEZIONE A-A
SCALA 1:20

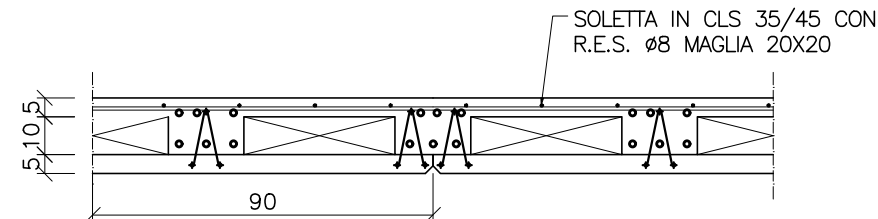

NOTA
LE BARRE INFERIORI POTRANNO ESSERE
SISTEMATE O ALL'INTERNO DELLA LASTRA
PREFABBRICATA O SOPRA DI ESSA CON
DISTANZIATORI DI ALMENO 2cm

MATERIALI

- CALCESTRUZZO
 - MAGRONE PER REGOLARIZZAZIONE PIANO DI POSA
 - CALCESTRUZZO C12/15 (Rck=15 MPa)
 - CALCESTRUZZO TIPO 1
 - (FONDAZIONI AVANCORPO LATO EST, FONDAZIONI AVANCORPO LATO OVEST, FONDAZIONI BIOCELLE, FONDAZIONI MATURAZIONE PRIMARIA, FONDAZIONE SCRUBBER, FONDAZIONE LOCALE QE)
 - CALCESTRUZZO C25/30 (Rck=30) - CLASSE DI ESPOSIZIONE XC2
 - MASSIMO A/C = 0.60 - CONTENUTO MINIMO DI CEMENTO = 300 kg/m³
 - Dmax aggregato = 20 mm
 - CLASSE DI CONSISTENZA = S4
 - COPRIFERRO NETTO 5cm
 - CALCESTRUZZO TIPO 2
 - (BAGGIOLI AVANCORPO LATO EST, BAGGIOLI AVANCORPO LATO OVEST, PARETI E COPERTURA BIOCELLE, PARETI MATURAZIONE PRIMARIA, MURO COMPARTO RICEZIONE E MISCELAZIONE A "L", MURO COMPARTO MATURAZIONE SECONDARIA, MURO DI SEPARAZIONE BIOFILTRO, BACINO DI CONTENIMENTO SERBATOI)
 - CALCESTRUZZO C35/45 (Rck=45) - CLASSE DI ESPOSIZIONE XA3
 - MASSIMO A/C = 0.45 - CONTENUTO MINIMO DI CEMENTO = 360 kg/m³
 - Dmax aggregato = 20 mm - CLASSE DI CONSISTENZA S4
 - COPRIFERRO NETTO ELEMENTI PIASTRA 5 cm
 - COPRIFERRO NETTO ALTRI ELEMENTI 5.5 cm
- ACCIAIO PER CALCESTRUZZO ARMATO
- TUTTE LE STRUTTURE
 - ACCIAIO B450C
- ACCIAIO DA CARPENTERIA
- ELEVAZIONI
 - ACCIAIO S275 JR
 - PROTEZIONE MEDIANTE ZINCATURA A CALDO PER NUOVE STRUTTURE
 - PROTEZIONE MEDIANTE ZINCATURA A FREDDO PER LAVORAZIONI IN OPERA
- BULLONI E SALDATURE
- BULLONI
 - BULLONI CLASSE 8.8 AD ALTA RESISTENZA CONFORMI A UNI 5712-5713
 - SALDATURE
 - SALDATURE A CORDONE D'ANGOLO DI II CLASSE CONFORMI A UNI 5132. SALVO DIVERSA SPECIFICA LO SPESSORE DEI CORDONI DOVRA' ESSERE PARI A 0.7 VOLTE QUELLO DELLE PARTI DA SILDARE E LA LUNGHEZZA PARI A QUELLA DEL PEZZO



REGIONE CAMPANIA

STRUTTURA DI MISSIONE PER LO SMALTIMENTO DEI RIFIUTI STOCCATI IN BALLE

LAVORI DI REALIZZAZIONE DELL'IMPIANTO DI COMPOSTAGGIO NELLO STIR DI TUFINO (NA)

ACCORDO QUADRO TRIENNALE PER L'AFFIDAMENTO DI SERVIZI DI INGEGNERIA
E ARCHITETTURA - LOTTO 1
POR FESR 2014-2020 - ASSE 6 - AZIONE 6.1.3. - PROC. N. 2597/A-SIA/18
CODICE CIG: 7332580C6D - CODICE CUP: B23G17013850006

PROGETTO ESECUTIVO

S - STRUTTURE

BIOCELLE STRUTTURE IN ELEVAZIONE CARPENTERIE E ARMATURE

1096	ES	PX	019	0	11	DI	11	1:50/1:20	.DWG
COMMESSA	CODICE ELABORATO	REV.	FOGLIO	SCALA	FORMATO				

RAGGRUPPAMENTO TEMPORANEO					
CAPOGRUPPO MANDATARIA			MANDANTE		
ICARIA s.r.l. Società di Ingegneria			QUANTICA Ingegneria s.r.l.		
Via La Spina, 6 - 00182 Roma Cassa di Credito 1401 - 00182 Roma Tel. +39 06 534 34 081 - Fax +39 06 534 34 082 www.icaria.it			Via del Fiume, n. 14 - 00186 - Roma Tel. 06-32397322, fax. 0763-341251 C.F.P. IVA 005684101 email: info@quanticaingegneria.it PEC: c.108@quanticaingegneria.it		
Lotti Ingegneria Spa			DOTT. ING. VACCA GIUSEPPE		
Lotti Ingegneria Spa			Piazza Giovanni XXIII, 1 - 00186 Roma Tel. 06-32397322, fax. 0763-341251 C.F.P. IVA 005684101 email: info@quanticaingegneria.it PEC: c.108@quanticaingegneria.it		
0	SETTEMBRE 2020	EMISSIONE	MR	GP	GV
REVISIONE	DATA	OGGETTO	REDATTO	VERIFICATO	APPROVATO
E' vietata ai sensi di legge la divulgazione e la riproduzione del presente disegno senza la preventiva autorizzazione					