




SEZIONE A - A
SCRUBBER E BIOFILTRO
SCALA 1:50

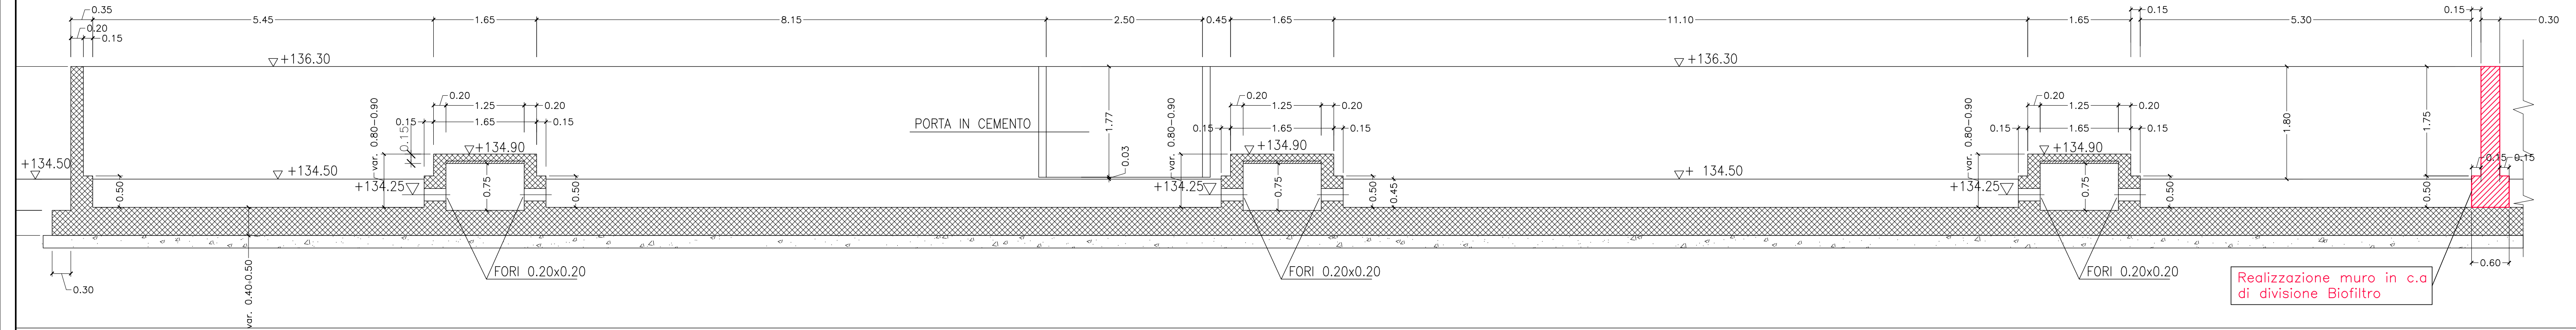

SEZIONE B - B
SCRUBBER E BIOFILTRO
SCALA 1:50

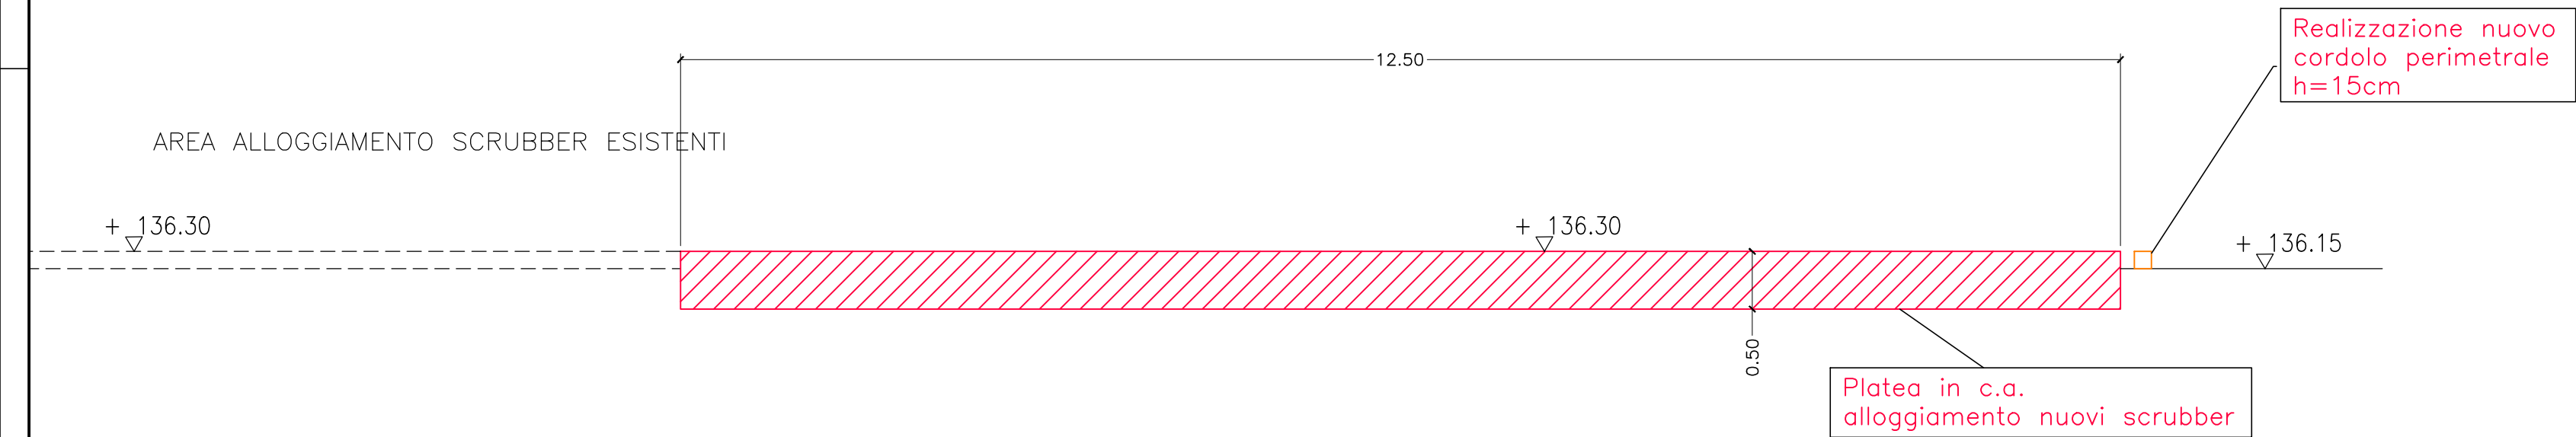

SEZIONE C - C
SCRUBBER E BIOFILTRO
SCALA 1:50

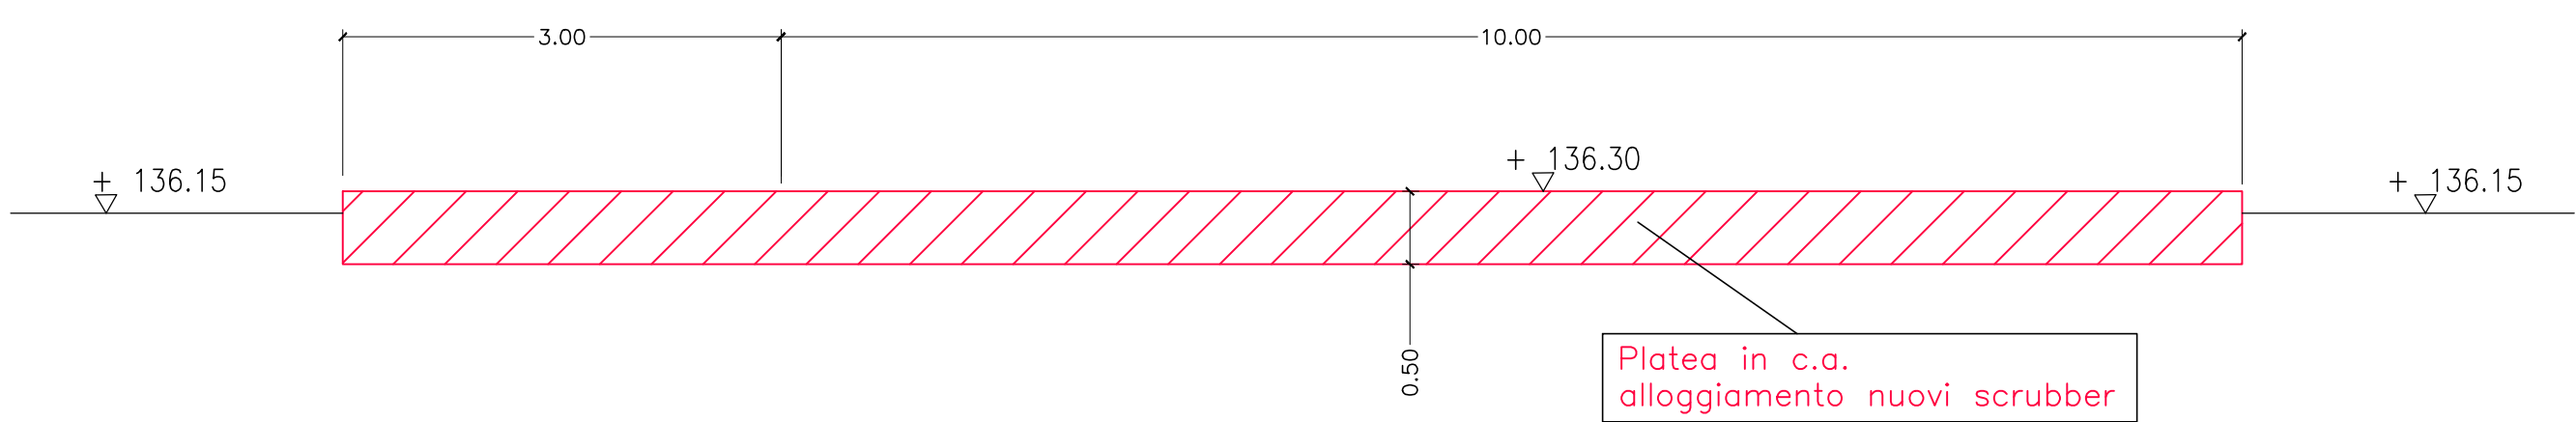



REGIONE CAMPANIA
STRUTTURA DI MISSIONE PER LO SMALTIMENTO DEI RIFIUTI STOCCATI IN BALLE

**LAVORI DI REALIZZAZIONE DELL'IMPIANTO DI COMPOSTAGGIO
NELLO STIR DI TUFINO (NA)**

ACCORDO QUADRO TRIENNALE PER L'AFFIDAMENTO DI SERVIZI DI INGEGNERIA
E ARCHITETTURA - LOTTO 1
POR FESR 2014-2020 - ASSE 6 - AZIONE 6.1.3. - PROC. N. 2597/A-SIA/18
CODICE CIG: 7332580C6D - CODICE CUP: B23G17013850006

PROGETTO DEFINITIVO

A – ARCHITETTONICO

**SCRUBBER E BIOFILTRO
SEZIONI**

1096	E A PX	113	0	11	DI	11	1:50	.DWG
COMMESSA	CODICE ELABORATO	REV.	FOGLIO	SCALA	FORMATO			

RAGGRUPPAMENTO TEMPORANEO

CAPOGRUPPO MANDATARIA
ICARIA s.r.l.
Società di Ingegneria

MANDANTE
ICARIA s.r.l.
Società di Ingegneria

MANDANTE
QUANTICA s.r.l.
Ingegneria

ICARIA s.r.l.
SOCIETÀ DI INGEGNERIA
Via La Spina, 6 - 00182 Roma
Cassa di Roma, 440 - 00182 Roma
Tel. +39 06 53 34 08 75 - Fax +39 06 53 34 08 76
www.icaria.it

QUANTICA s.r.l.
Via del Fiume, n. 14 - 00186 Roma
Tel. 06-32397322, fax: 06-3411251
C.F.P. IVA 0056841001
e-mail: info@quantica.it
PEC: c.001@quantica.it

MANDANTE
QUANTICA s.r.l.
Ingegneria

MANDANTE
QUANTICA s.r.l.
Ingegneria

0	SETTEMBRE 2020	EMISSIONE	AE	GV	GV	VR
REVISIONE	DATA	OGGETTO	REDATTO	VERIFICATO	APPROVATO	AUTORIZZATO

E' vietata di sensi di legge la divulgazione e la riproduzione del presente disegno senza la preventiva autorizzazione