




PROSPETTO A
NUOVO LOCALE QUADRI
1:50

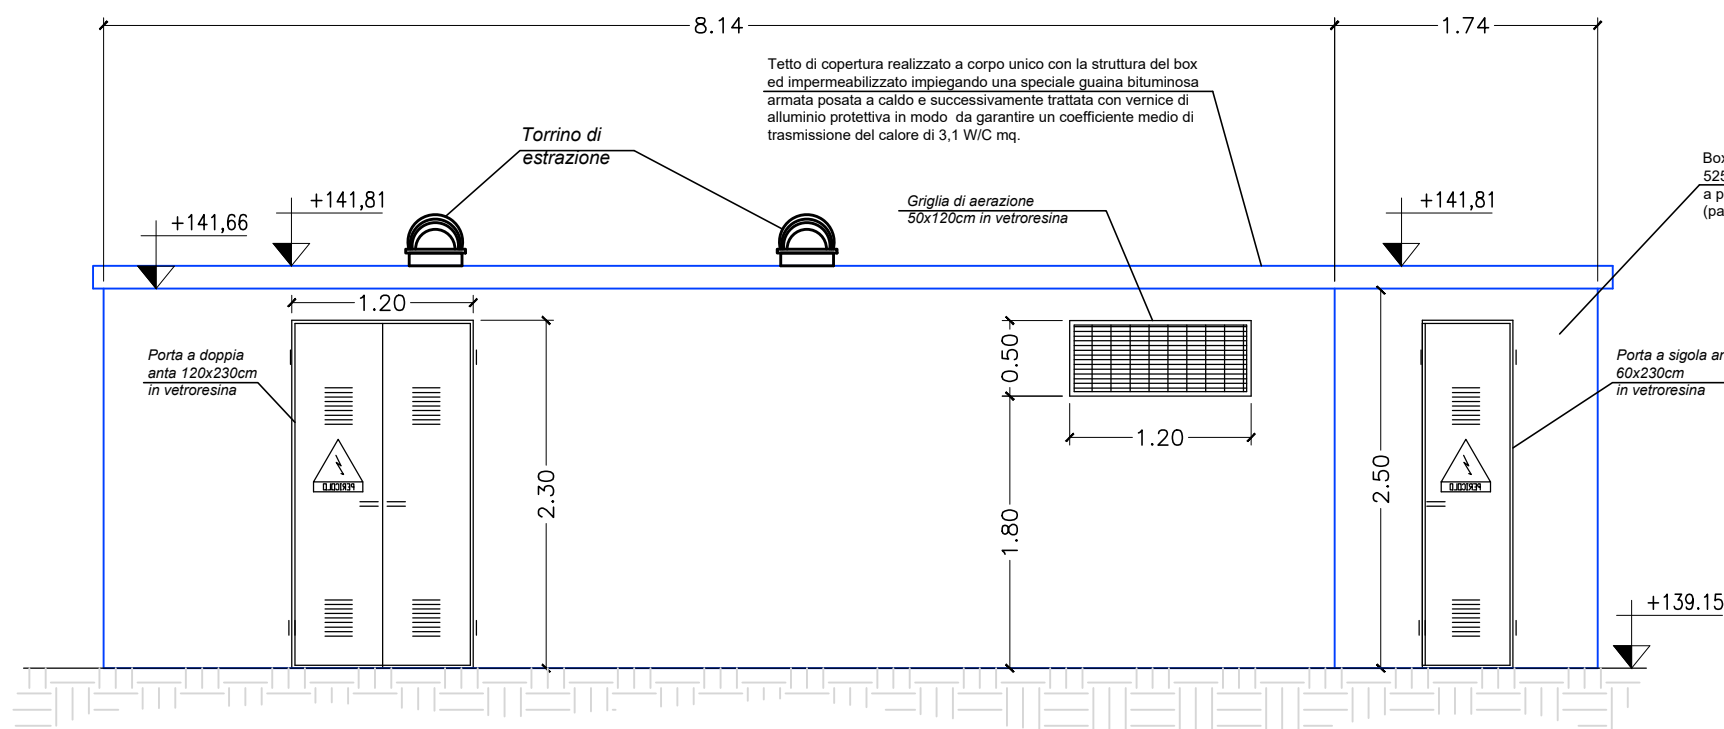


PROSPETTO B
NUOVO LOCALE QUADRI
1:50

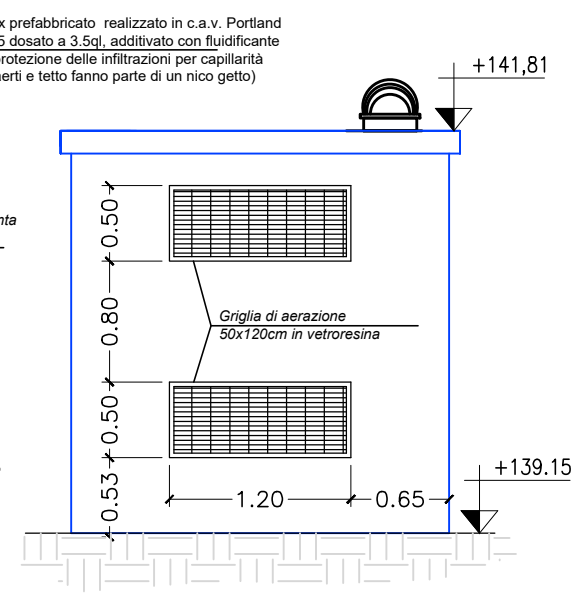


PROSPETTO C
NUOVO LOCALE QUADRI
1:50

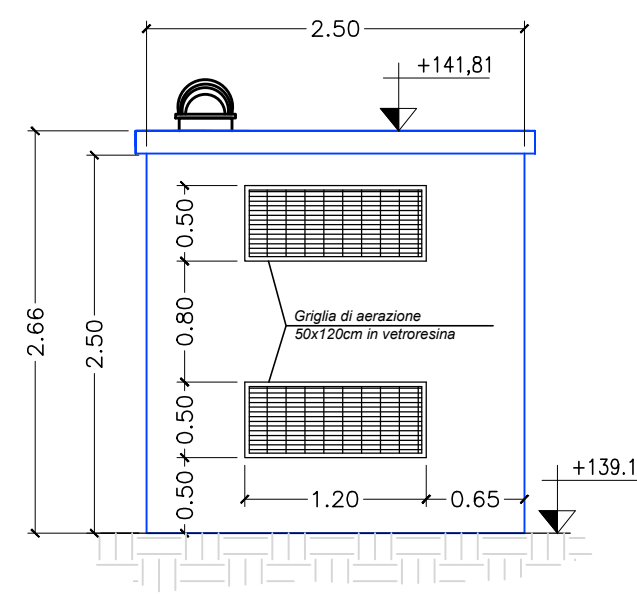

PIANTA
NUOVO LOCALE QUADRI
1:50

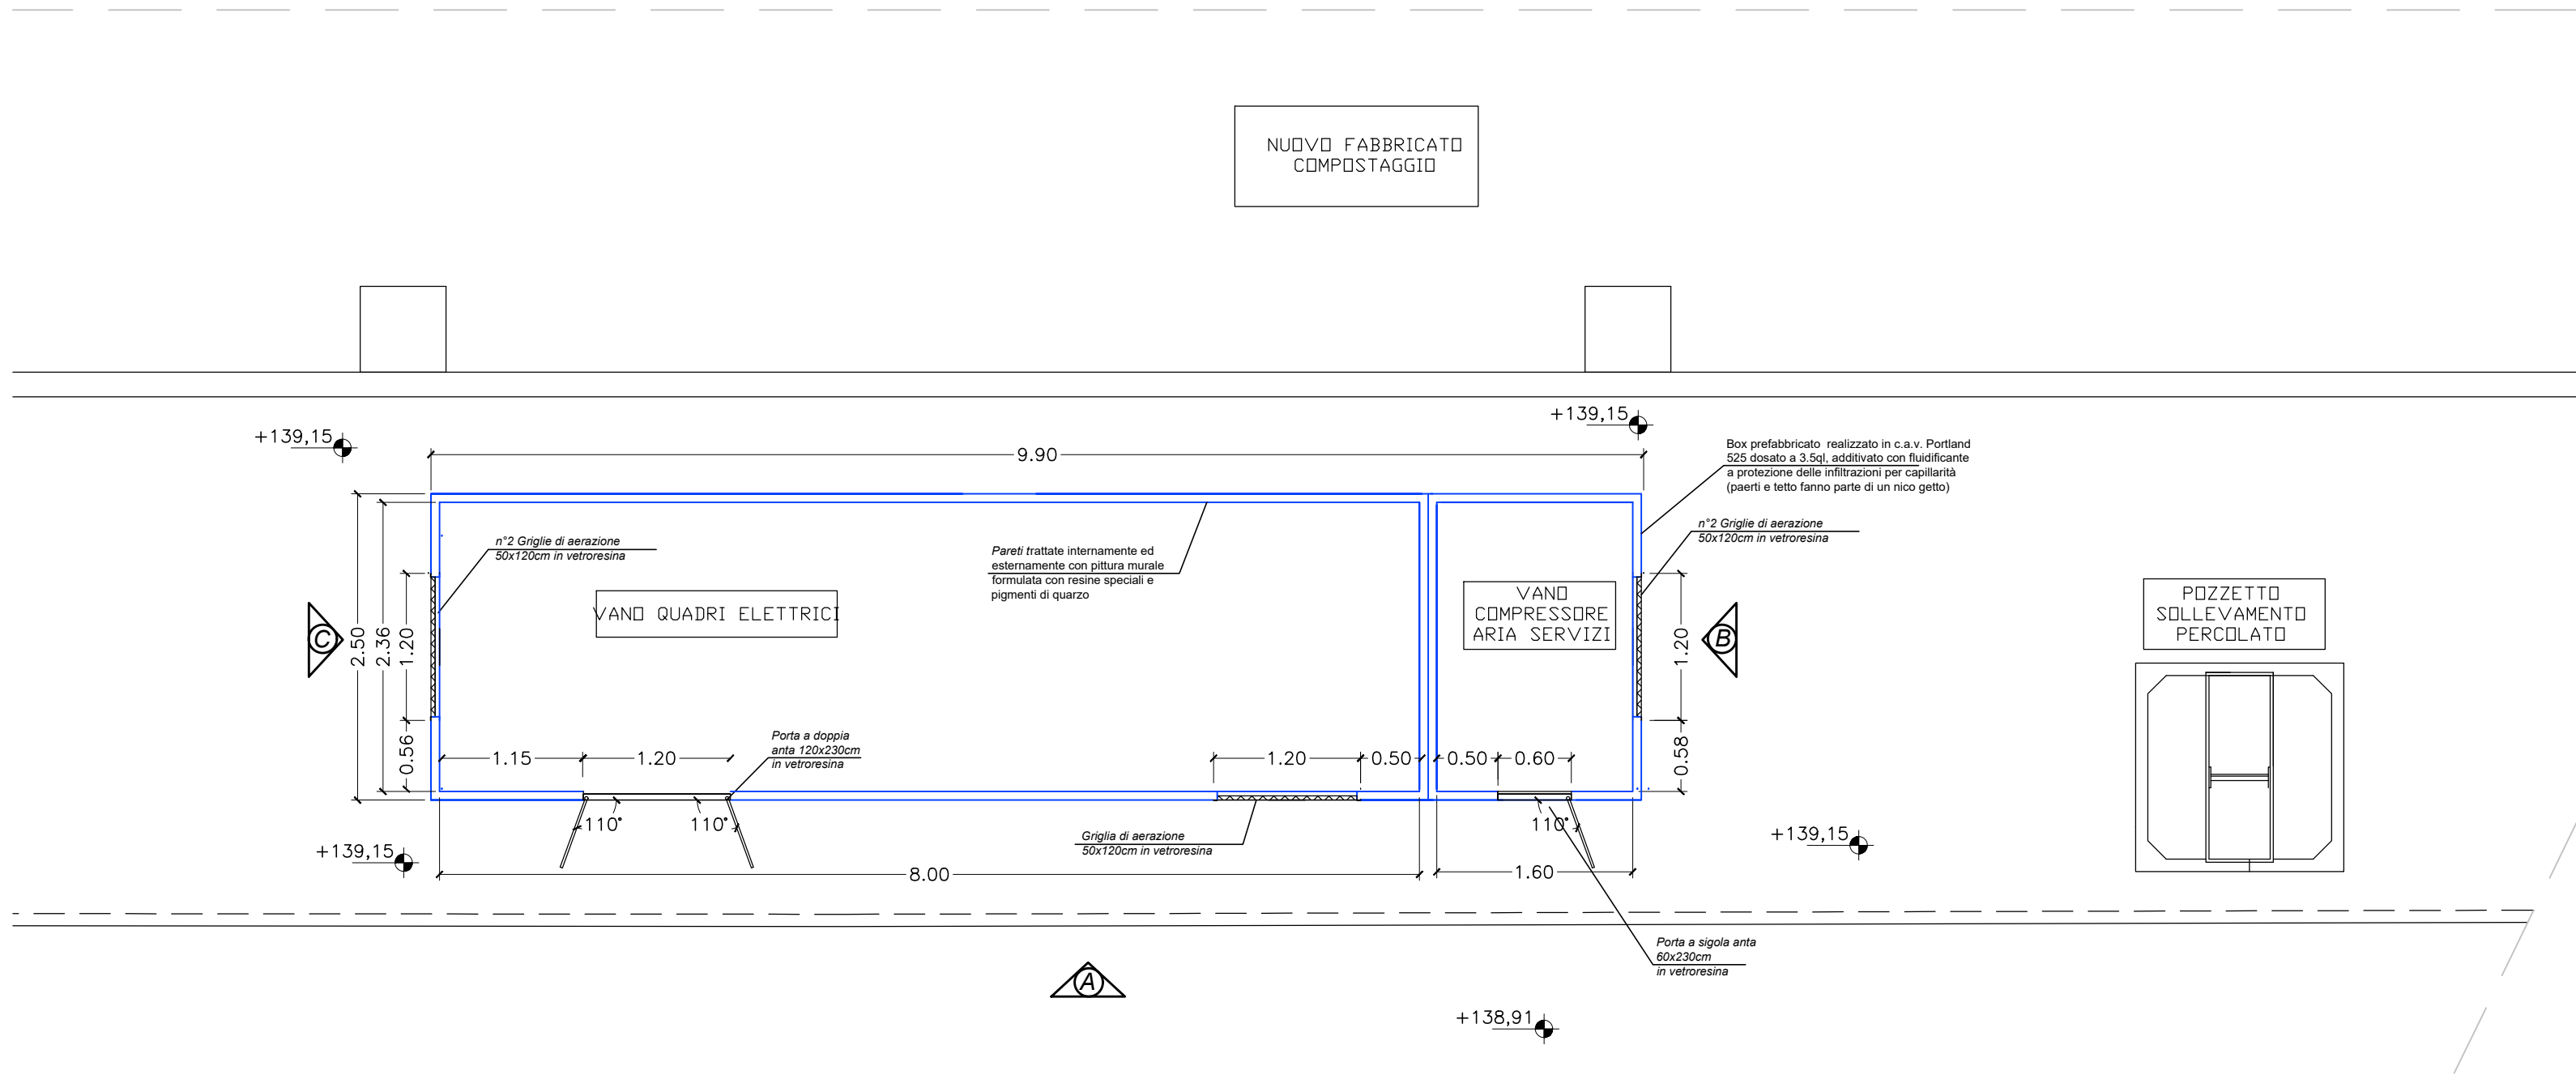

ABACO INFISSI
NUOVO LOCALE QUADRI
1:50

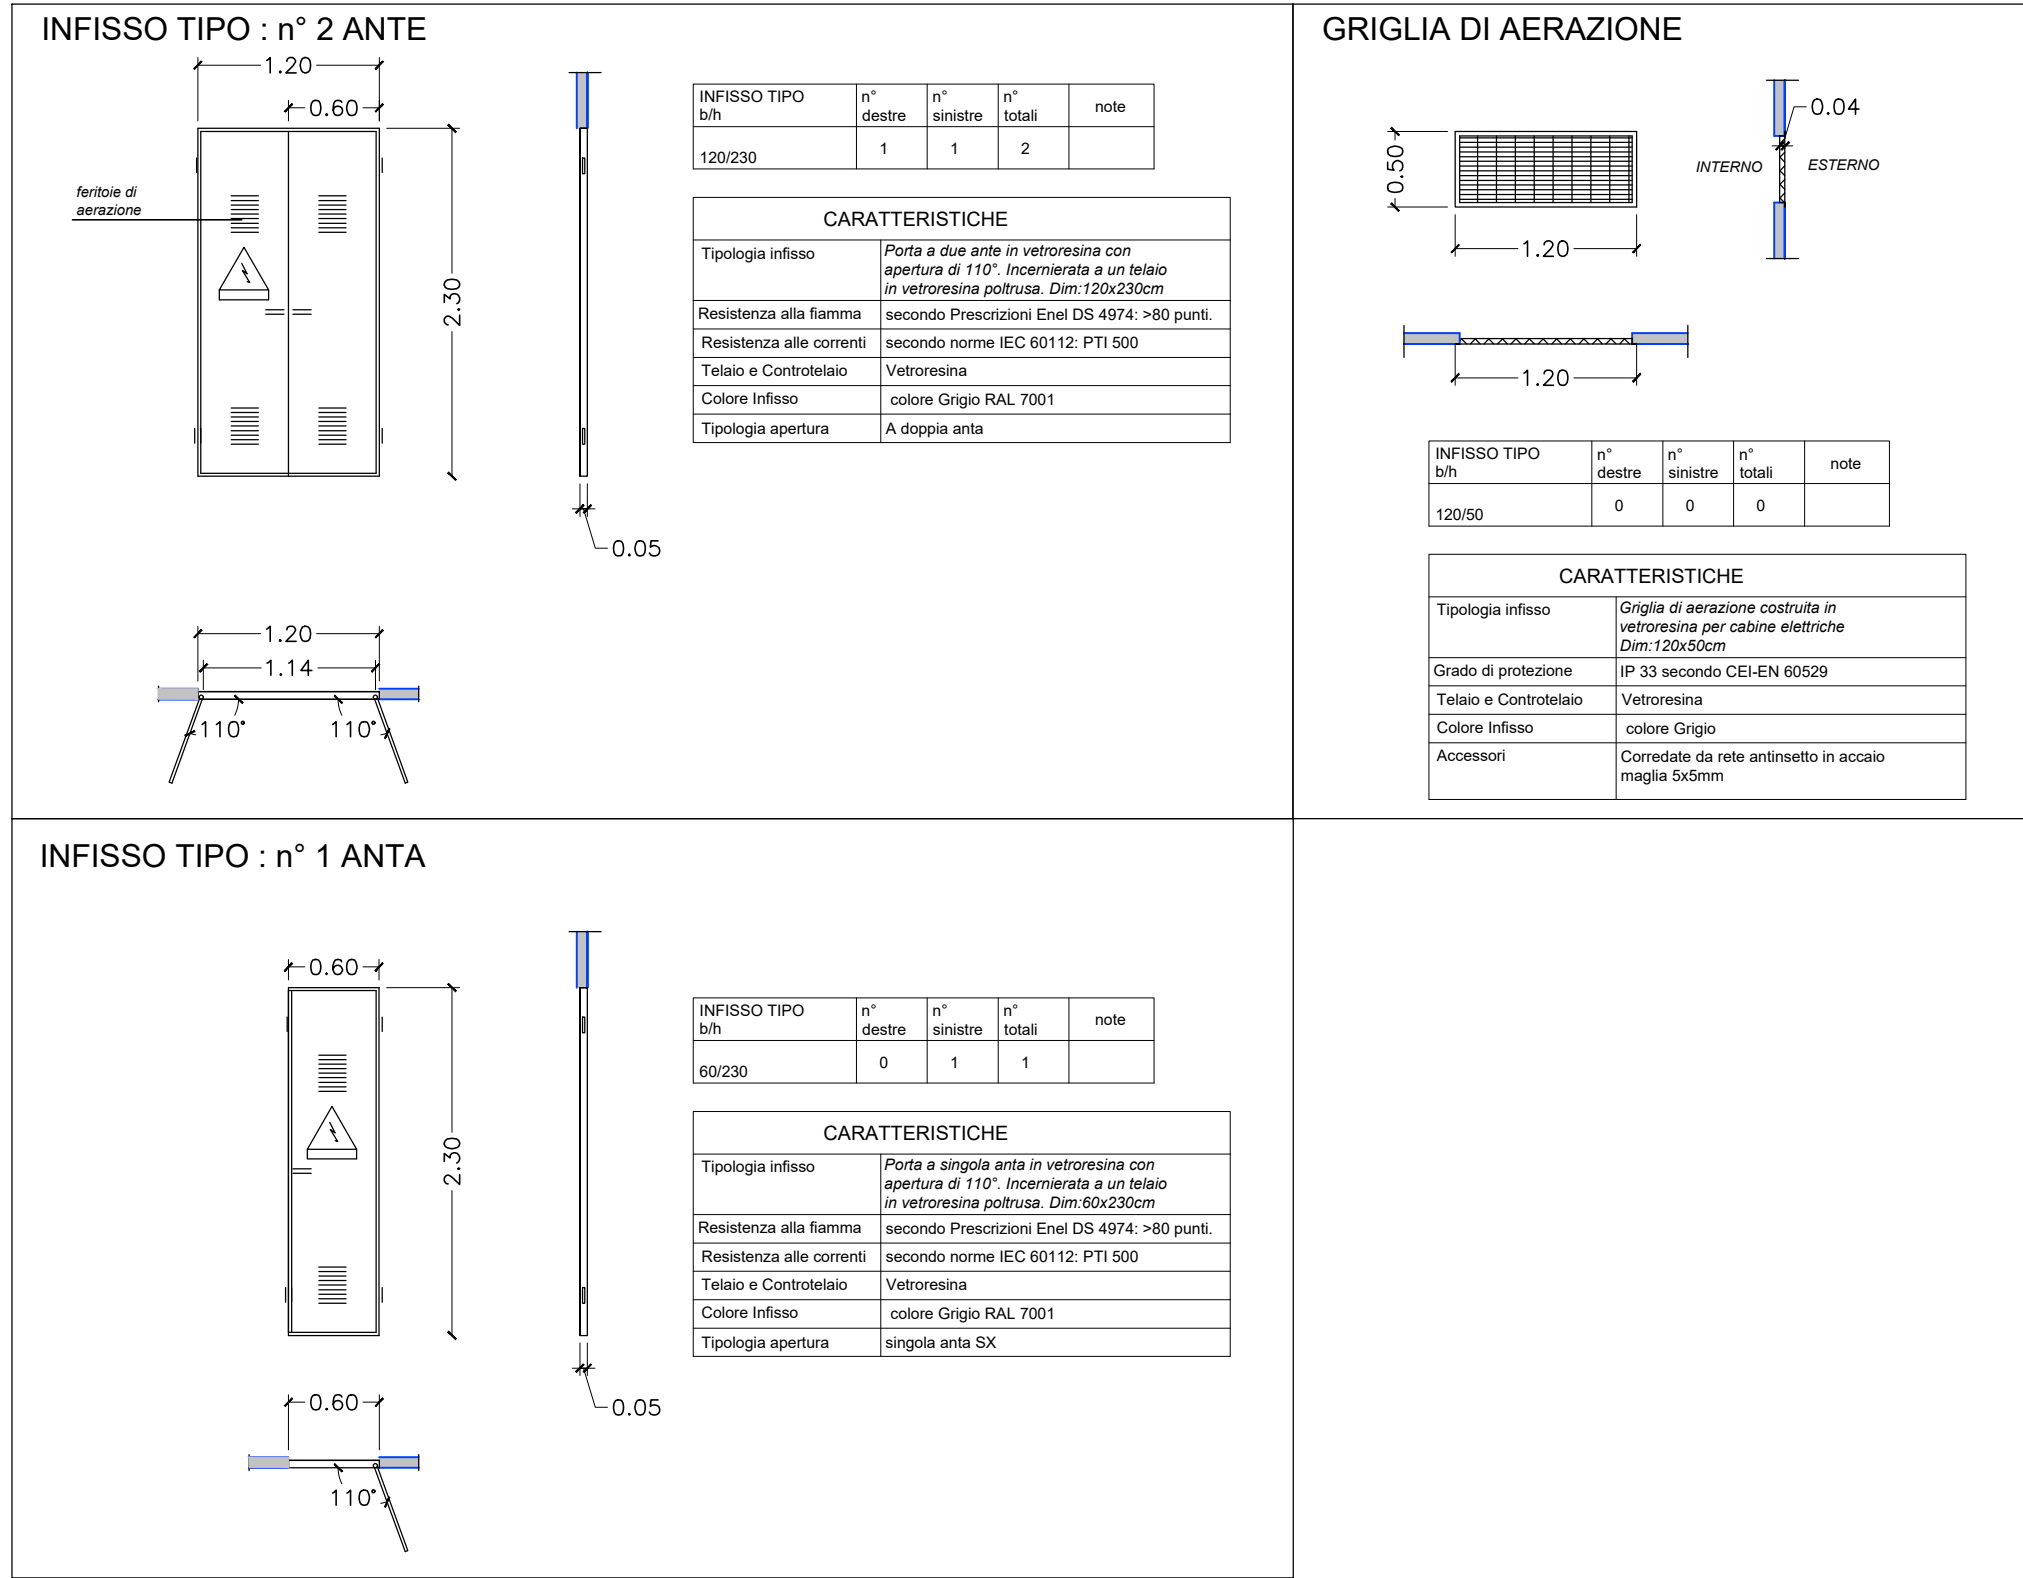

REGIONE CAMPANIA
STRUTTURA DI MISSIONE PER LO SMALTIMENTO DEI RIFIUTI STOCCATI IN BALLE

LAVORI DI REALIZZAZIONE DELL'IMPIANTO DI COMPOSTAGGIO
NELLO STIR DI TUFINO (NA)

ACCORDO QUADRO TRIENNALE PER L'AFFIDAMENTO DI SERVIZI DI INGEGNERIA
E ARCHITETTURA - LOTTO 1
POR FESR 2014-2020 - ASSE 6 - AZIONE 6.1.3. - PROC. N. 2597/A-SIA/18
CODICE CIG: 7332580C6D - CODICE CUP: B23G17013850006

PROGETTO ESECUTIVO

A - ARCHITETTONICO

LOCALE TECNICO QUADRI ELETTRICI
PIANTA E PROSPETTI

1096	E A PX	118	0	11	DI	11	1:50	.DWG
COMMESSA	CODICE ELABORATO	REV.	FOGLIO	SCALA	FORMATO			

RAGGRUPPAMENTO TEMPORANEO							
CAPOGRUPPO MANDATARIA				MANDANTE			
ICARIA s.r.l. Società di Ingegneria				QUANTICA s.r.l. Ingegneria			
ICARIA s.r.l. Società di Ingegneria				QUANTICA s.r.l. Ingegneria			
Società di Ingegneria				Società di Ingegneria			
Società di Ingegneria				Società di Ingegneria			
