



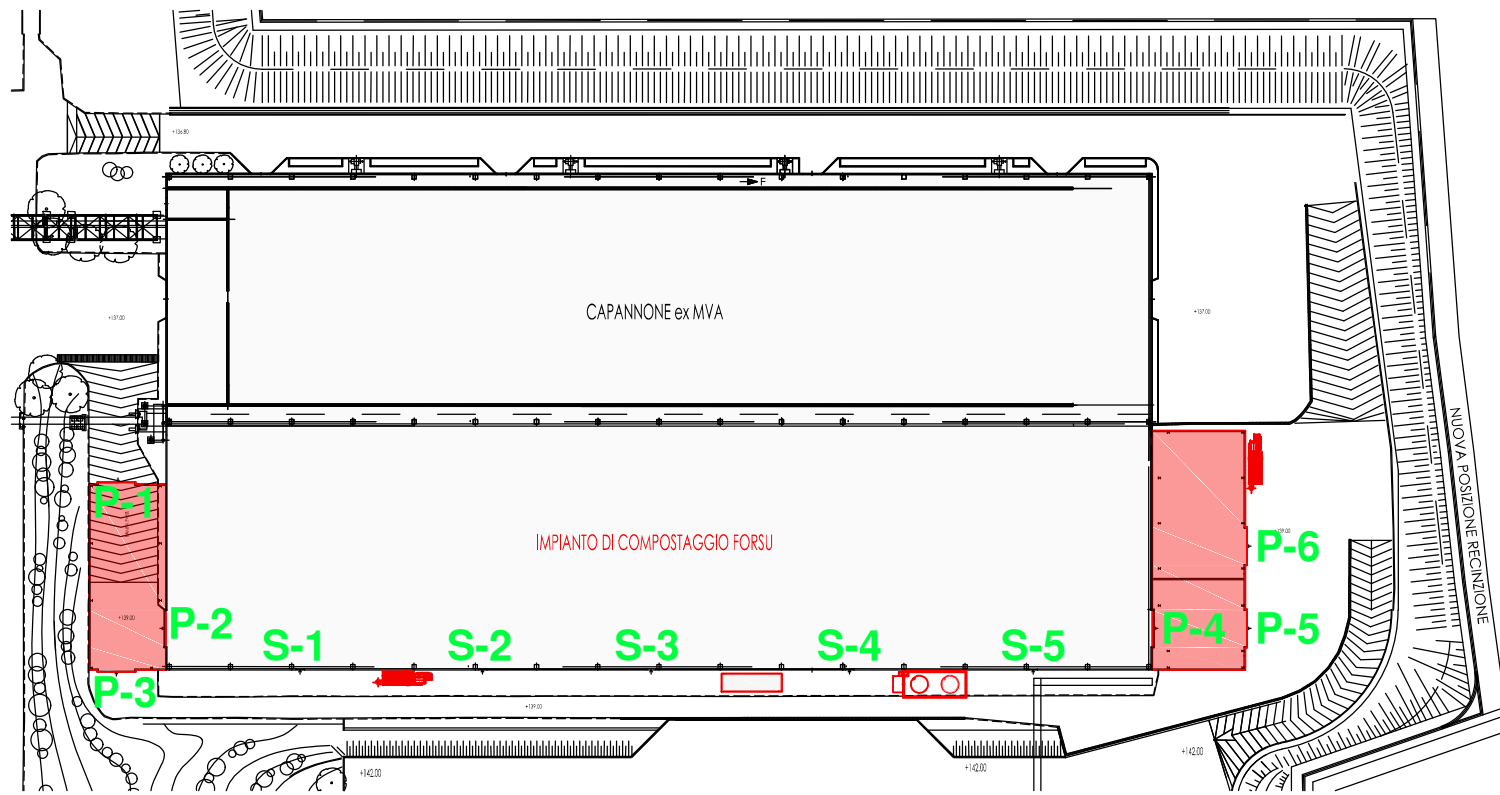

PORTONI AD IMPACCHETTAMENTO RAPIDO



PORTA AD IMPACCHETTAMENTO RAPIDO A COMANDO ELETTRICO.
PANNELLI AVVOLGIBILI IN POLIESTERE AUTOESTINGUENTE

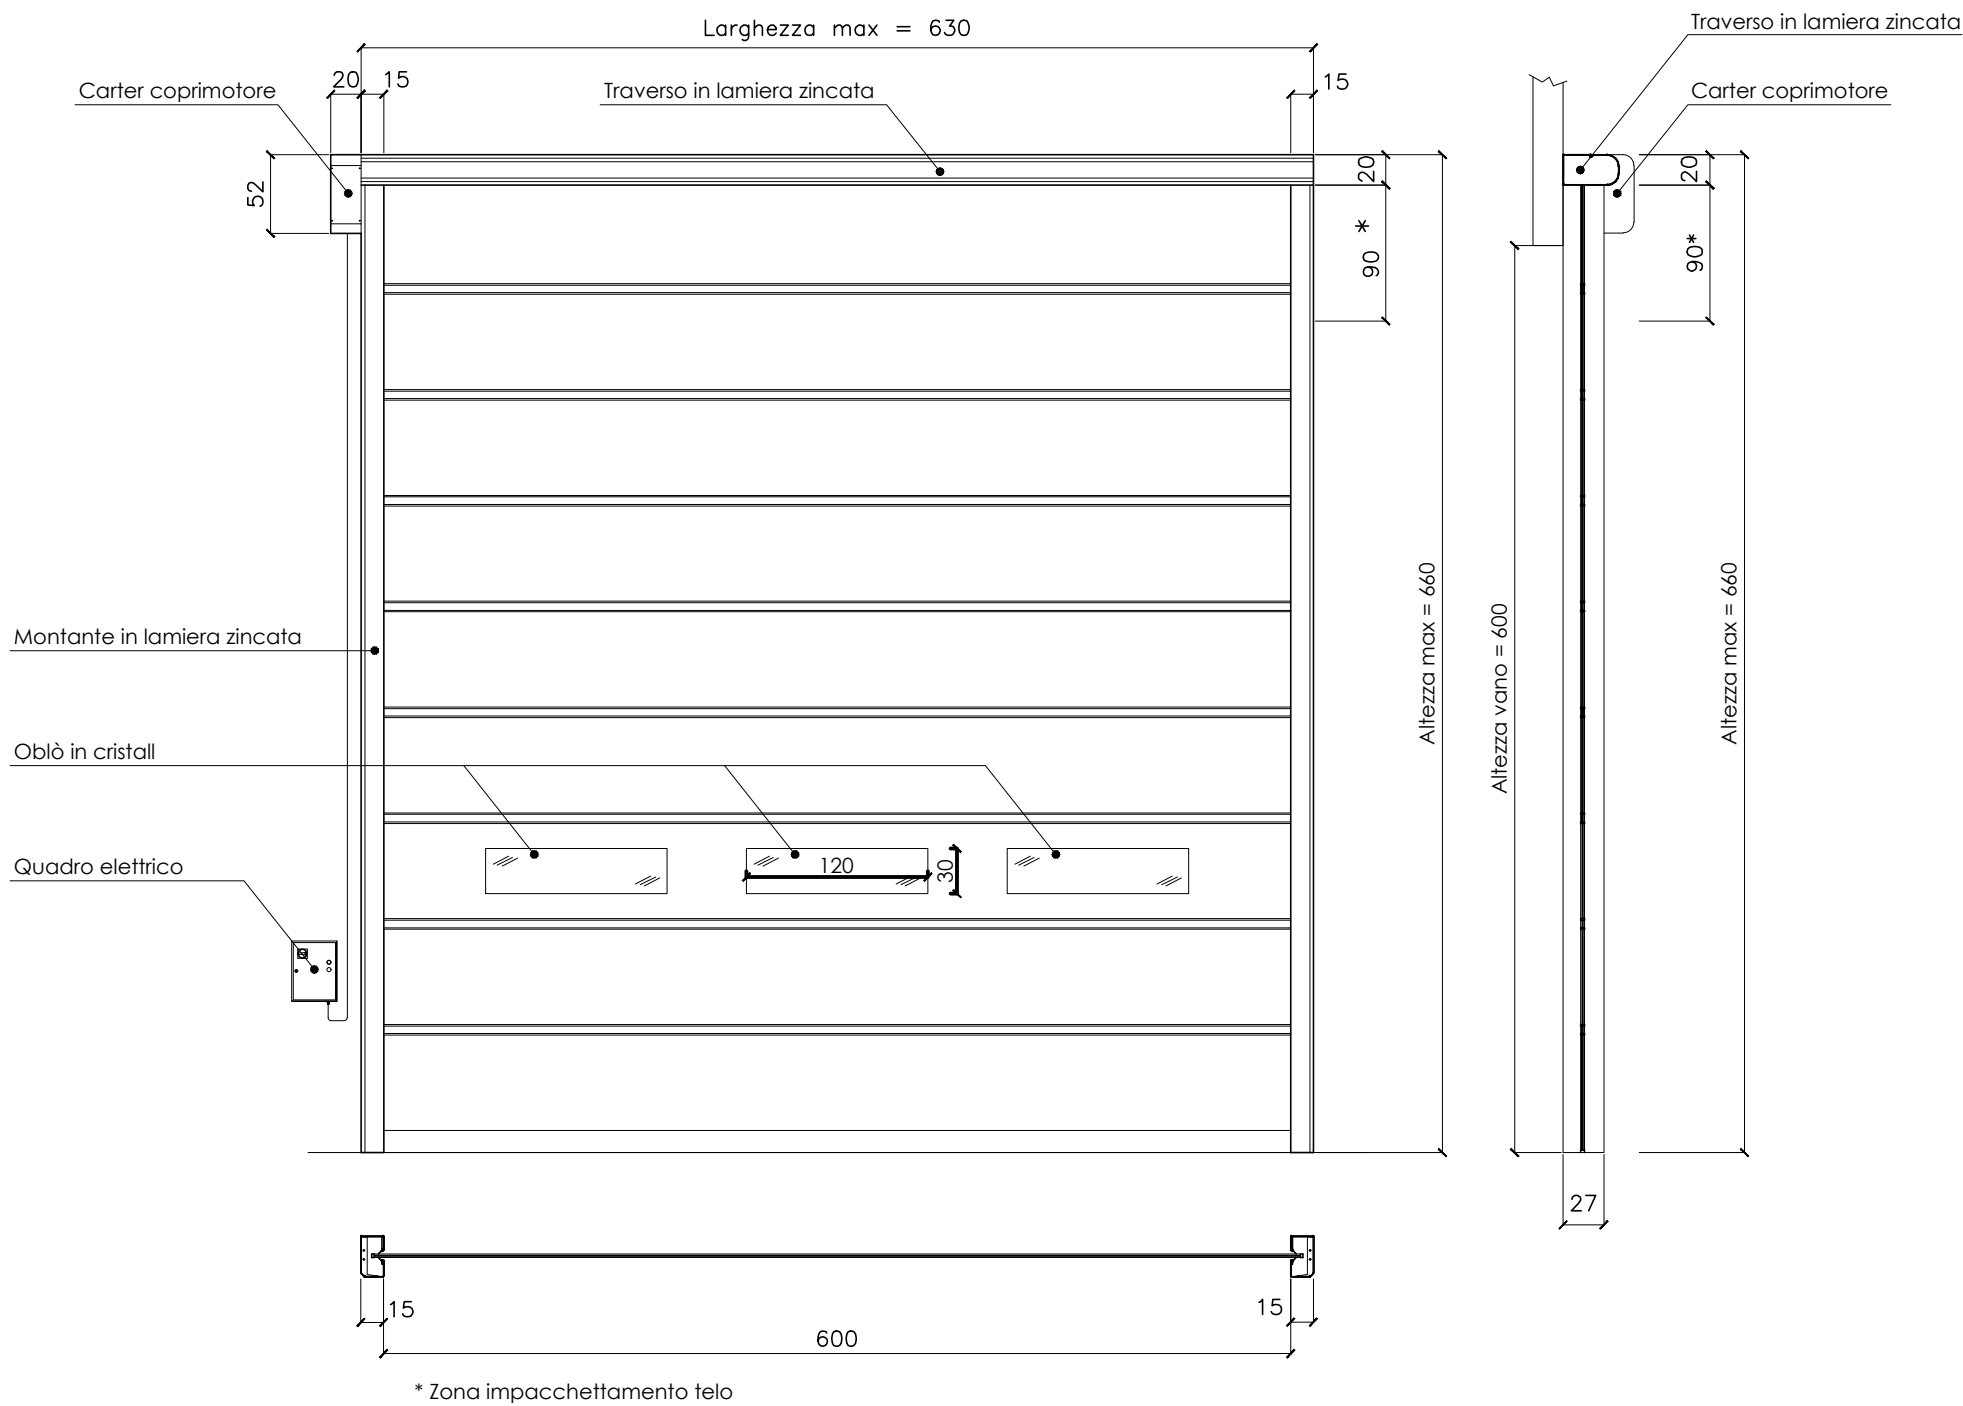

POS.	MATERIALE
P-1	PVC
P-2	PVC
P-3	PVC
P-4	PVC
P-5	PVC
P-6	PVC

PORTONI IN METALLO

PORTE DI SERVIZIO REI 120
CON MANIGLIONE ANTIPANICO

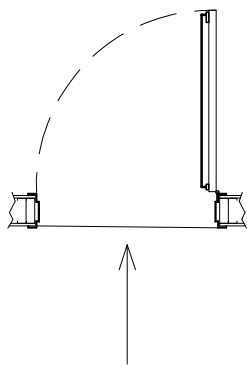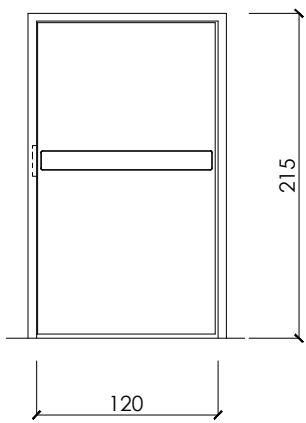

POS.	MATERIALE
S-1	METALLO
S-2	METALLO
S-3	METALLO
S-4	METALLO
S-5	METALLO



REGIONE CAMPANIA

STRUTTURA DI MISSIONE PER LO SMALTIMENTO DEI RIFIUTI STOCCATI IN BALLE

LAVORI DI REALIZZAZIONE DELL'IMPIANTO DI COMPOSTAGGIO
NELLO STIR DI TUFINO (NA)

ACCORDO QUADRO TRIENNALE PER L'AFFIDAMENTO DI SERVIZI DI INGEGNERIA
E ARCHITETTURA - LOTTO 1
POR FESR 2014-2020 - ASSE 6 - AZIONE 6.1.3. - PROC. N. 2597/A-SIA/18
CODICE CIG: 7332580C6D - CODICE CUP: B23G17013850006

PROGETTO ESECUTIVO

A - ARCHITETTONICO

ABACO DEI SERRAMENTI

1096	E A PX .1.9	0	1 DI 1	varie	.DWG
COMMESSA	CODICE ELABORATO	REV.	FOGLIO	SCALA	FORMATO

RAGGRUPPAMENTO TEMPORANEO

CAPOGRUPPO MANDATARIA

ICARIA S.p.A.

Società di Ingegneria

ICARIA S.p.A.

Società di Ingegneria

ICARIA S.p.A.

MANDANTE

ICARIA S.p.A.

Società di Ingegneria

ICARIA S.p.A.

Società di Ingegneria

ICARIA S.p.A.

MANDANTE

ICARIA S.p.A.

Società di Ingegneria

ICARIA S.p.A.

Società di Ingegneria

ICARIA S.p.A.

E' vietata ai sensi di legge la divulgazione e la riproduzione del presente disegno senza la preventiva autorizzazione