




SEZIONE A - A
AREA DI MISCELAZIONE
SCALA 1:100

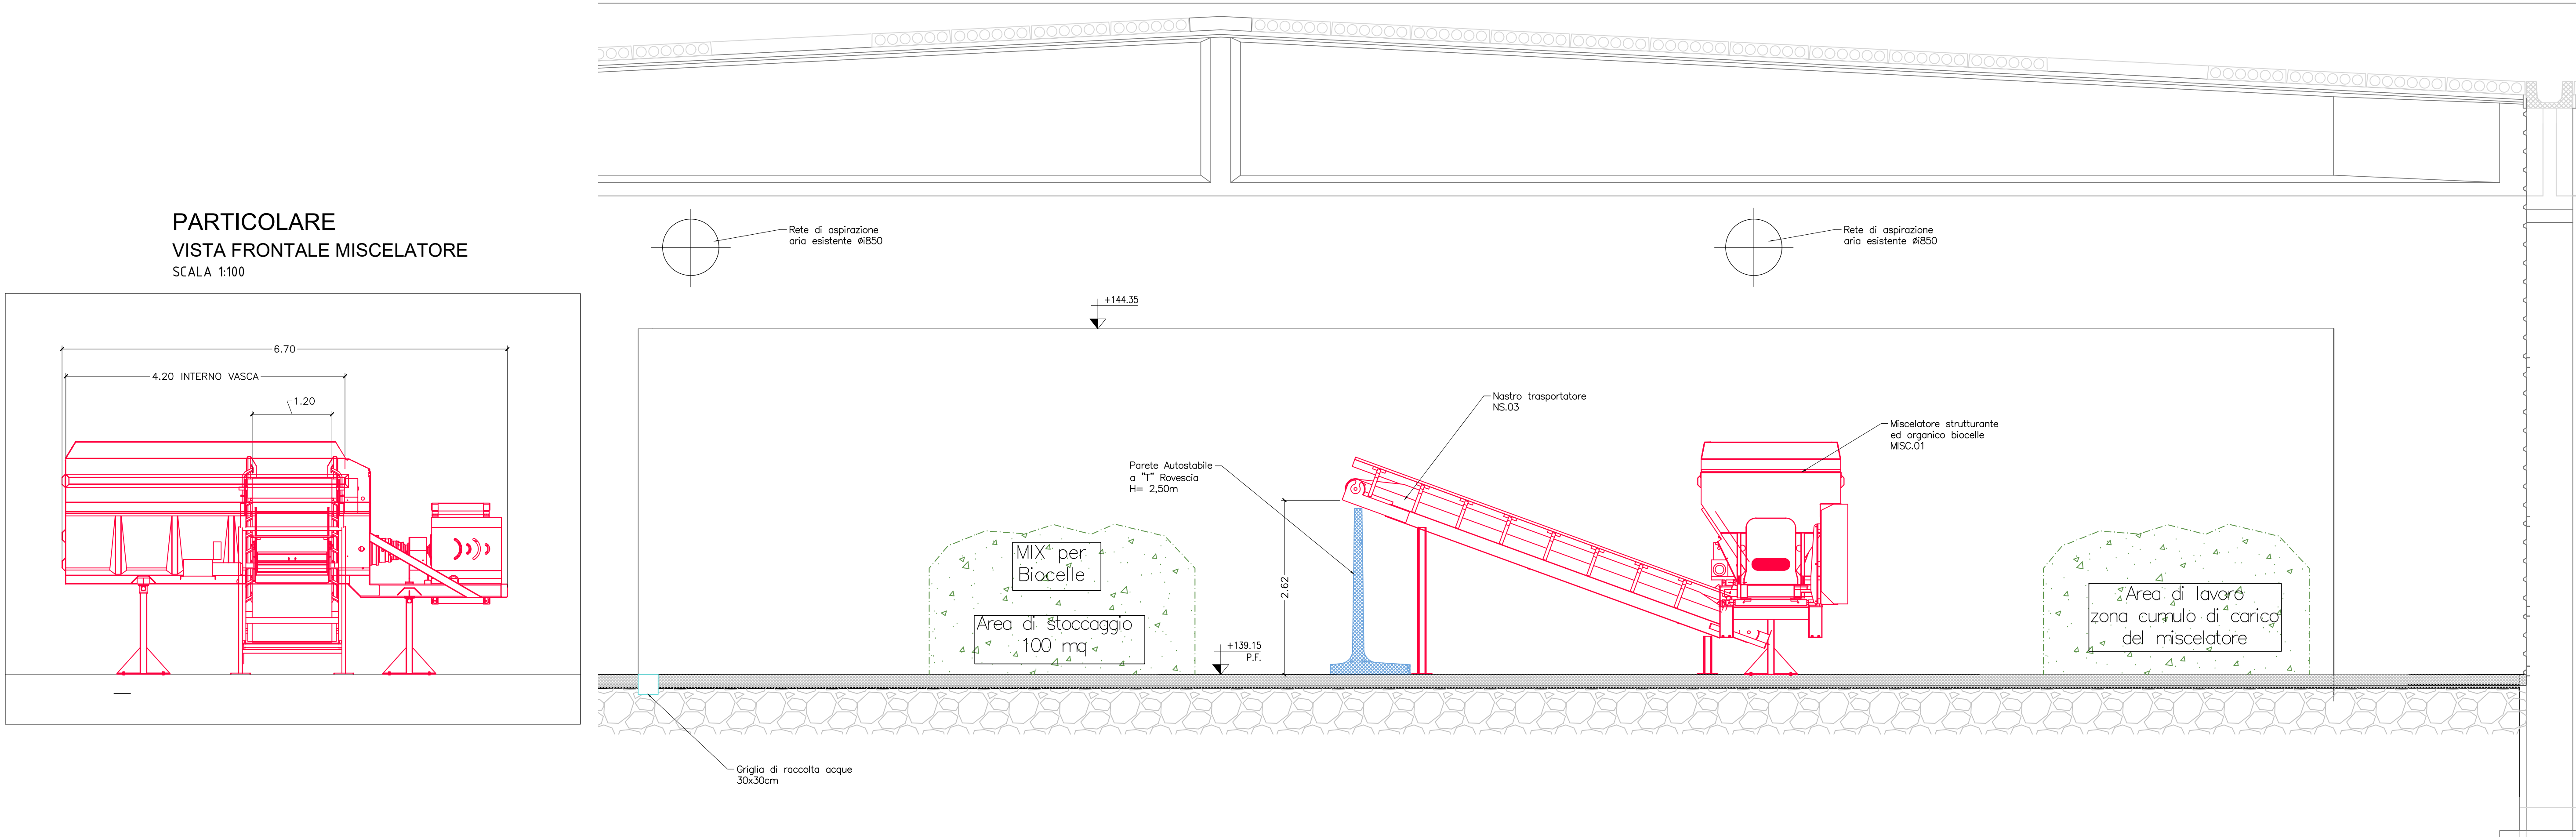

SEZIONE B - B
BIOTUNNEL
SCALA 1:100

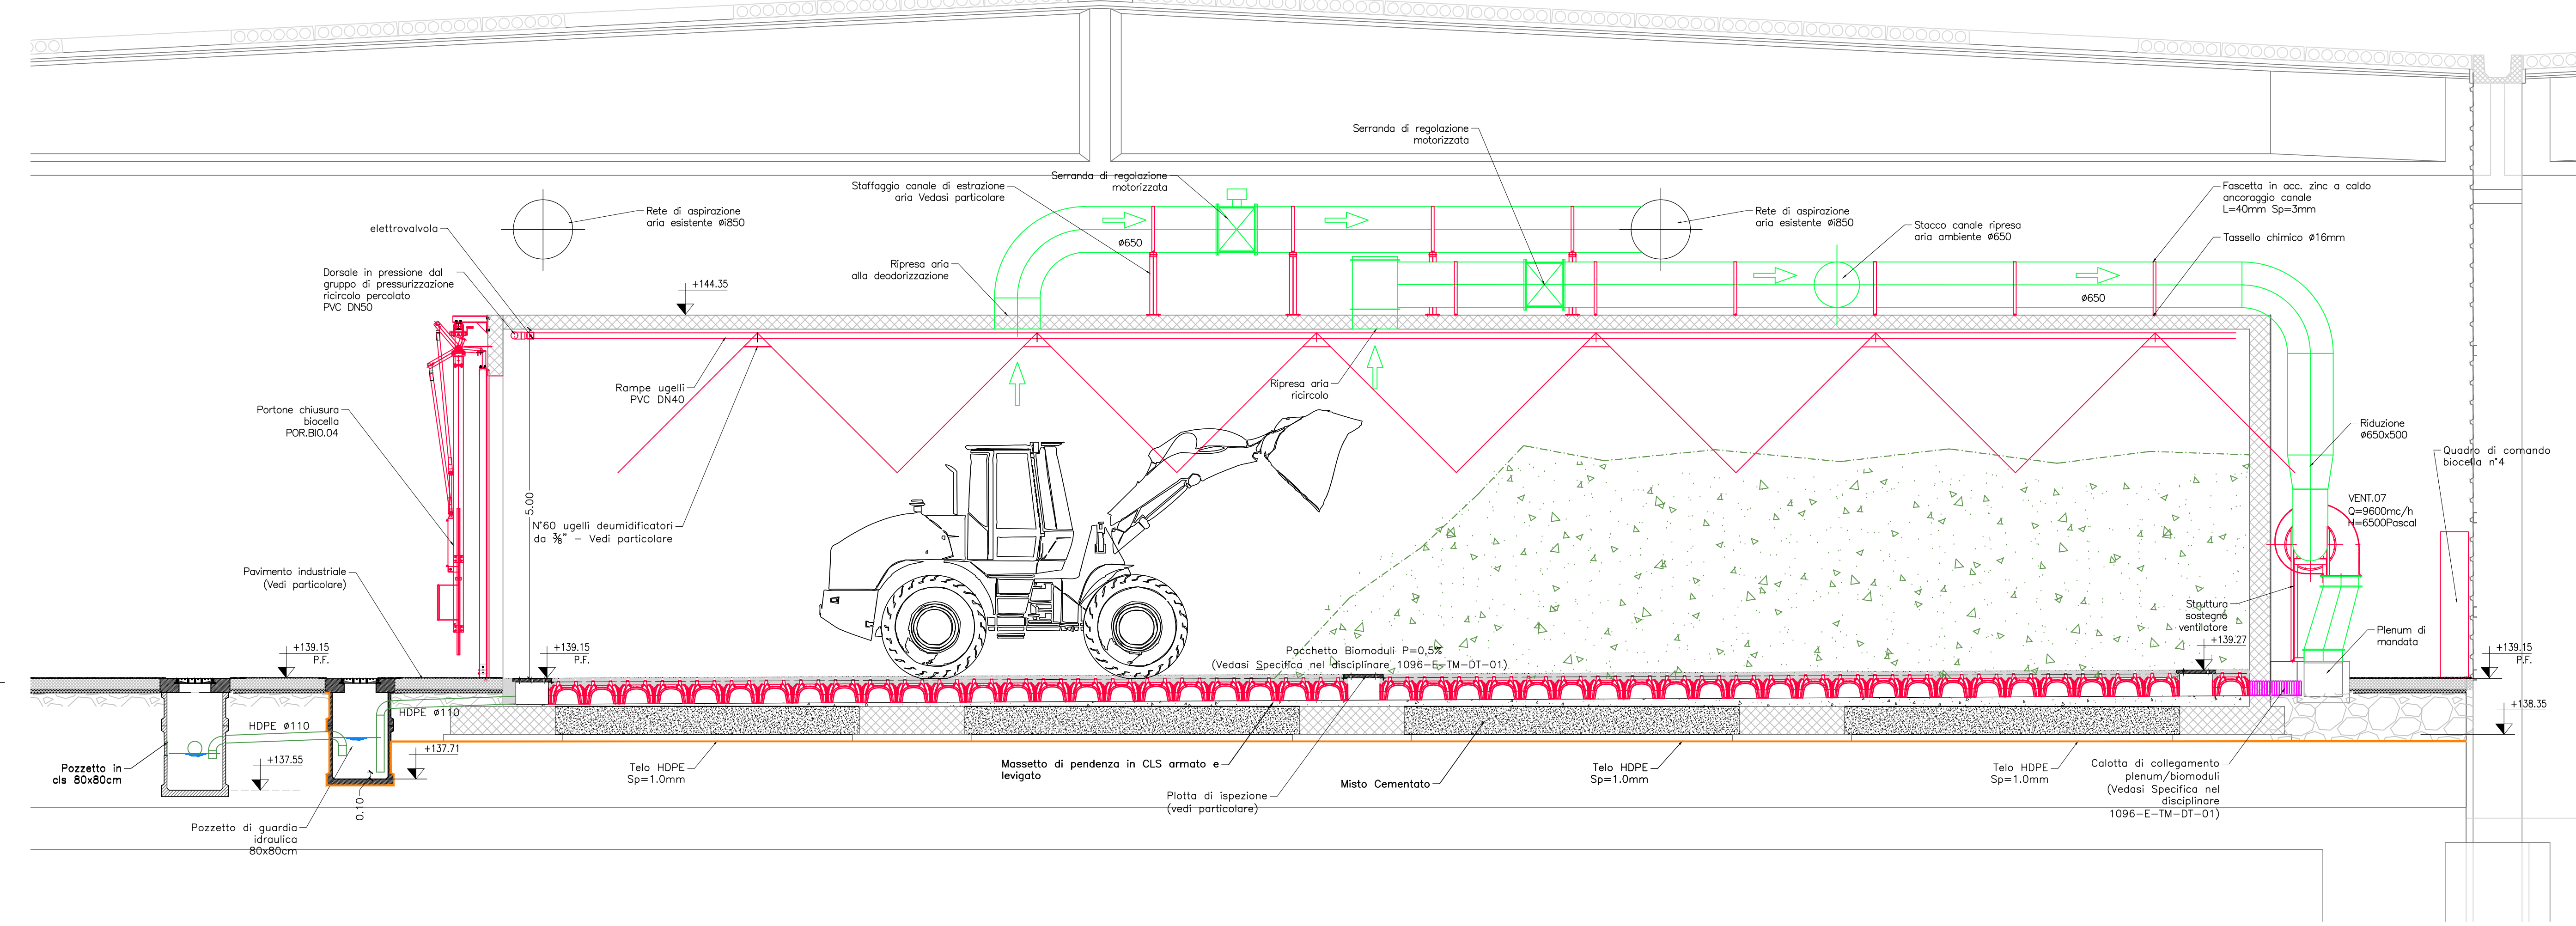


Particolare supporto canali di aspirazione aria sopra biocelle

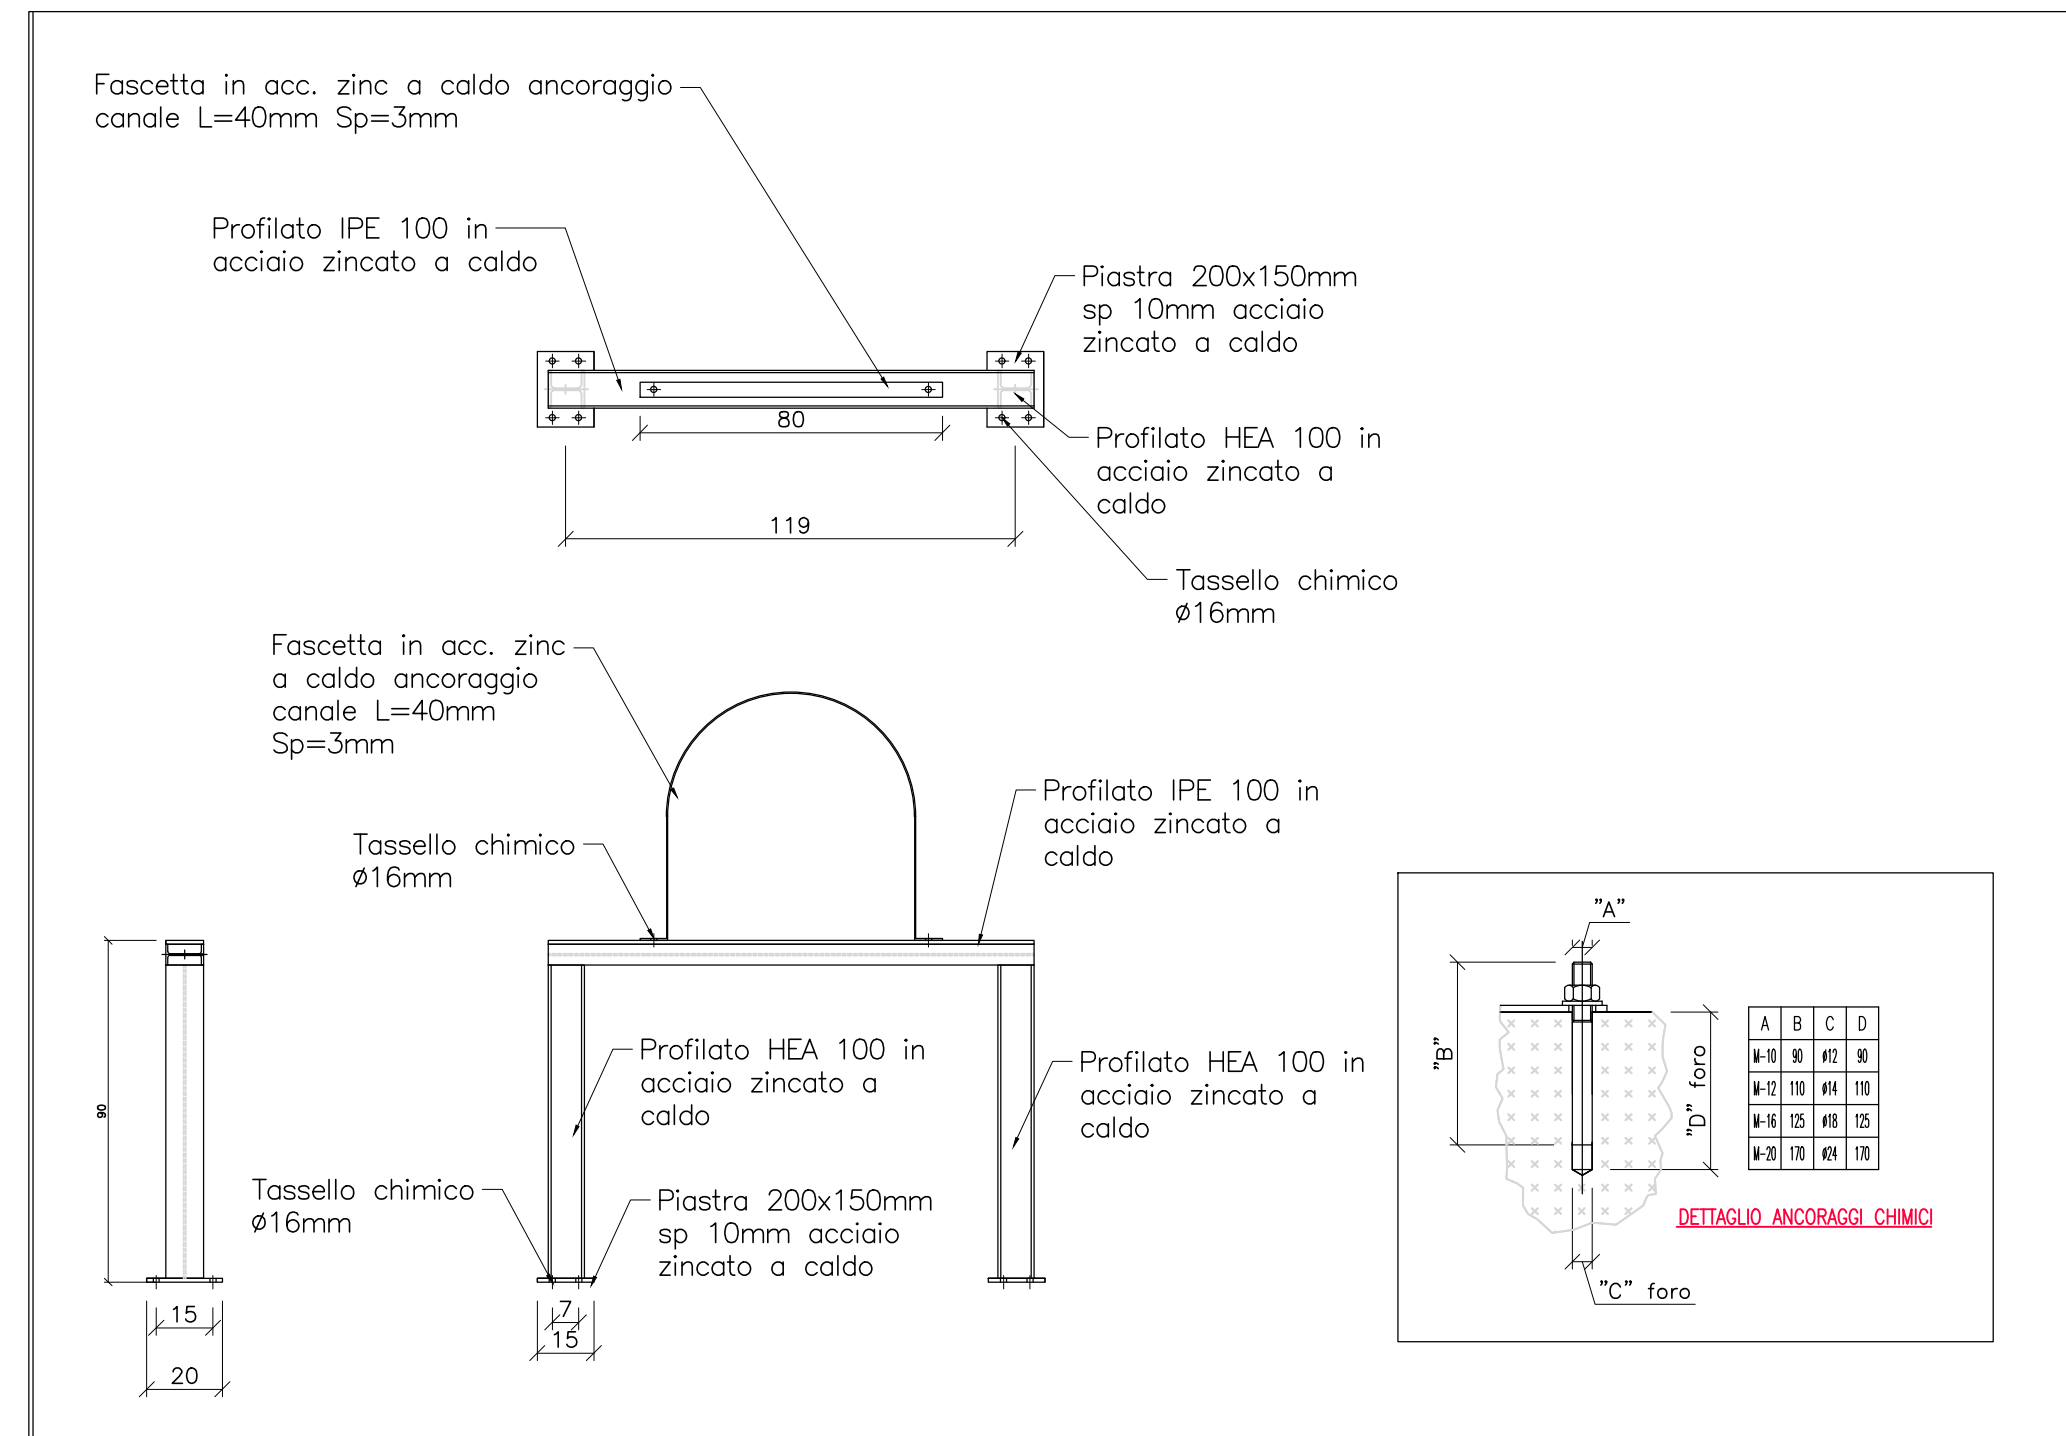


PARTICOLARE TIPO
PLOTTA E BIOMODULO TIPO GEOPLAST


PARTICOLARE PLOTTA

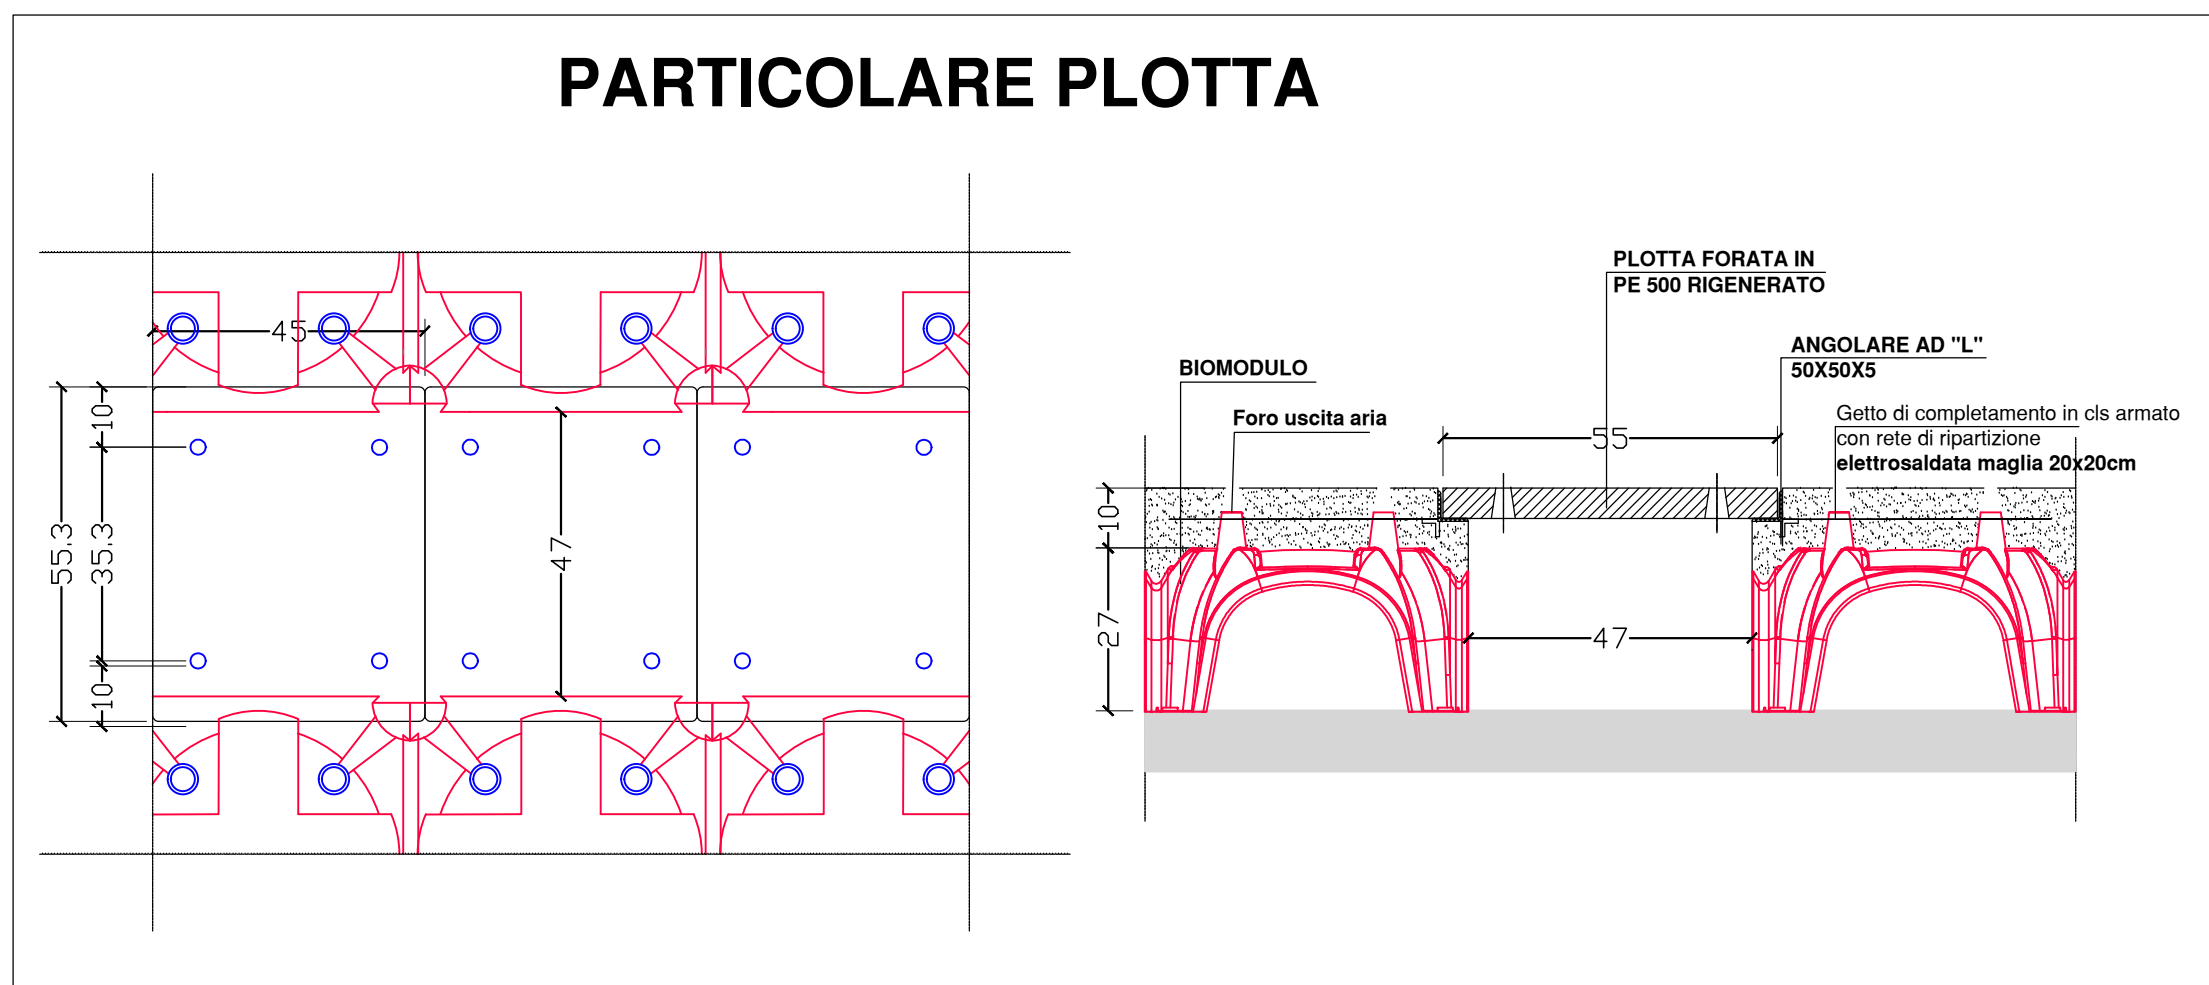


Particolare tipo attacco canale aria al plenum di mandata

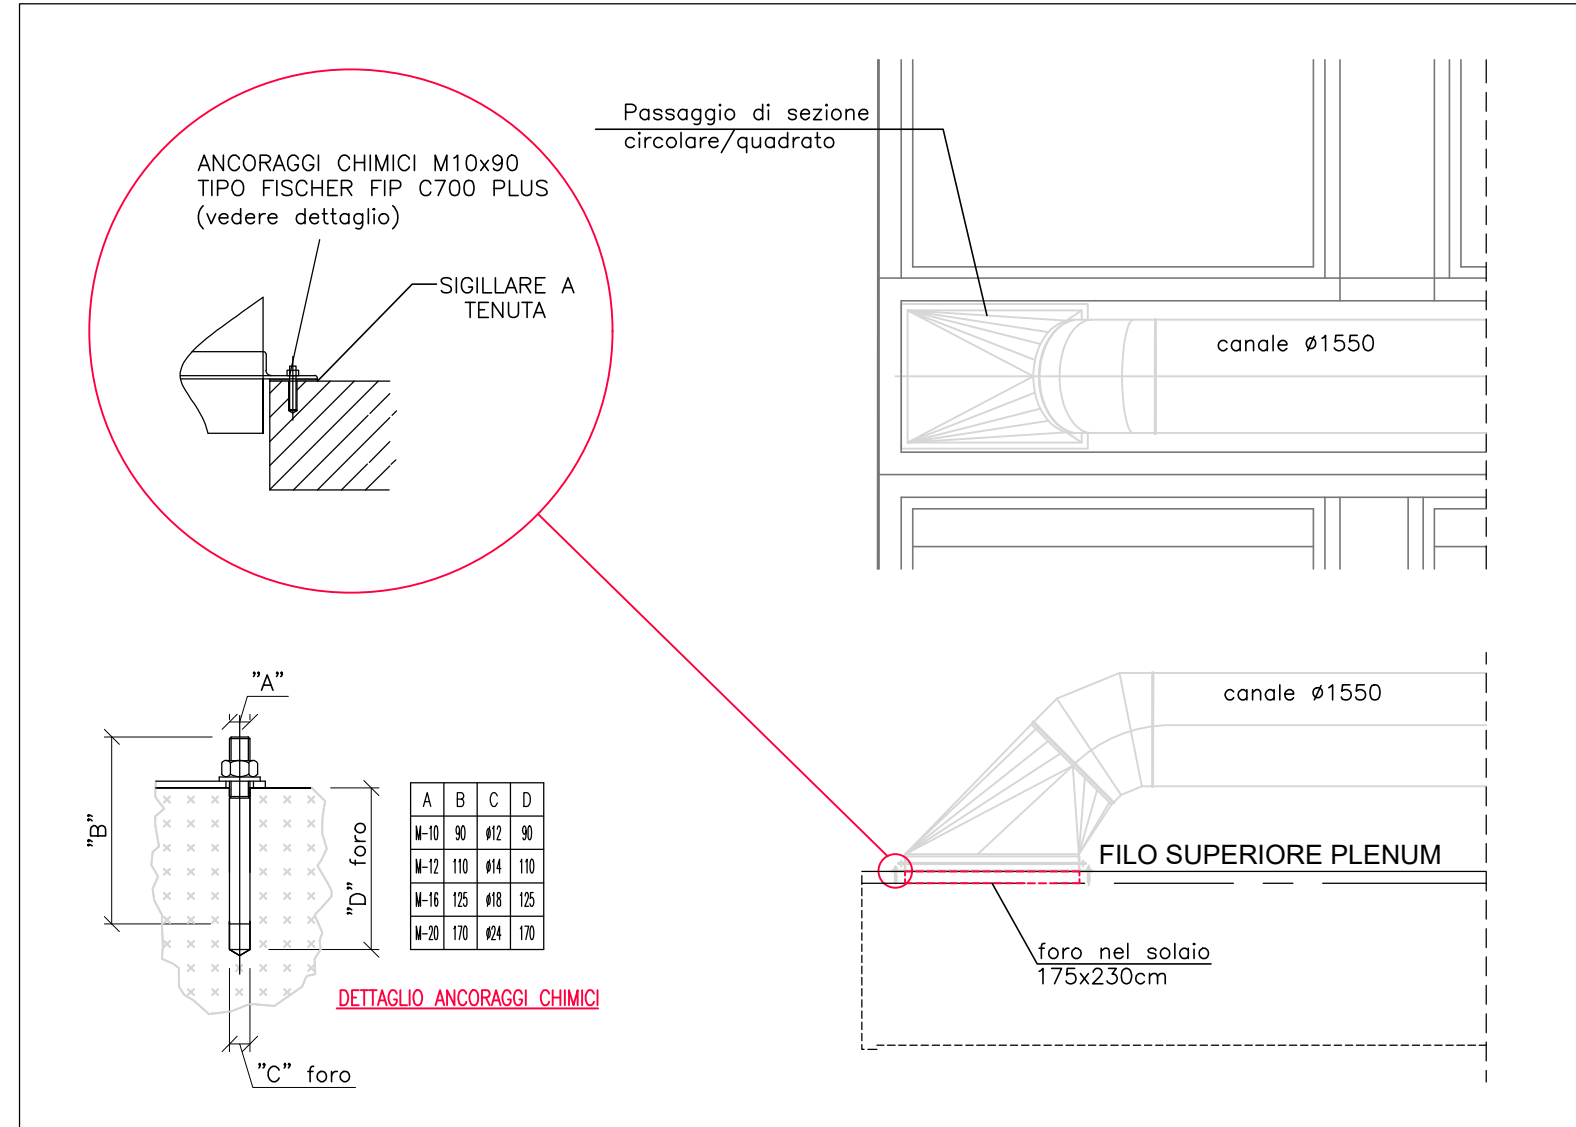


Particolare staffaggio canale circolare fino a Ø700mm

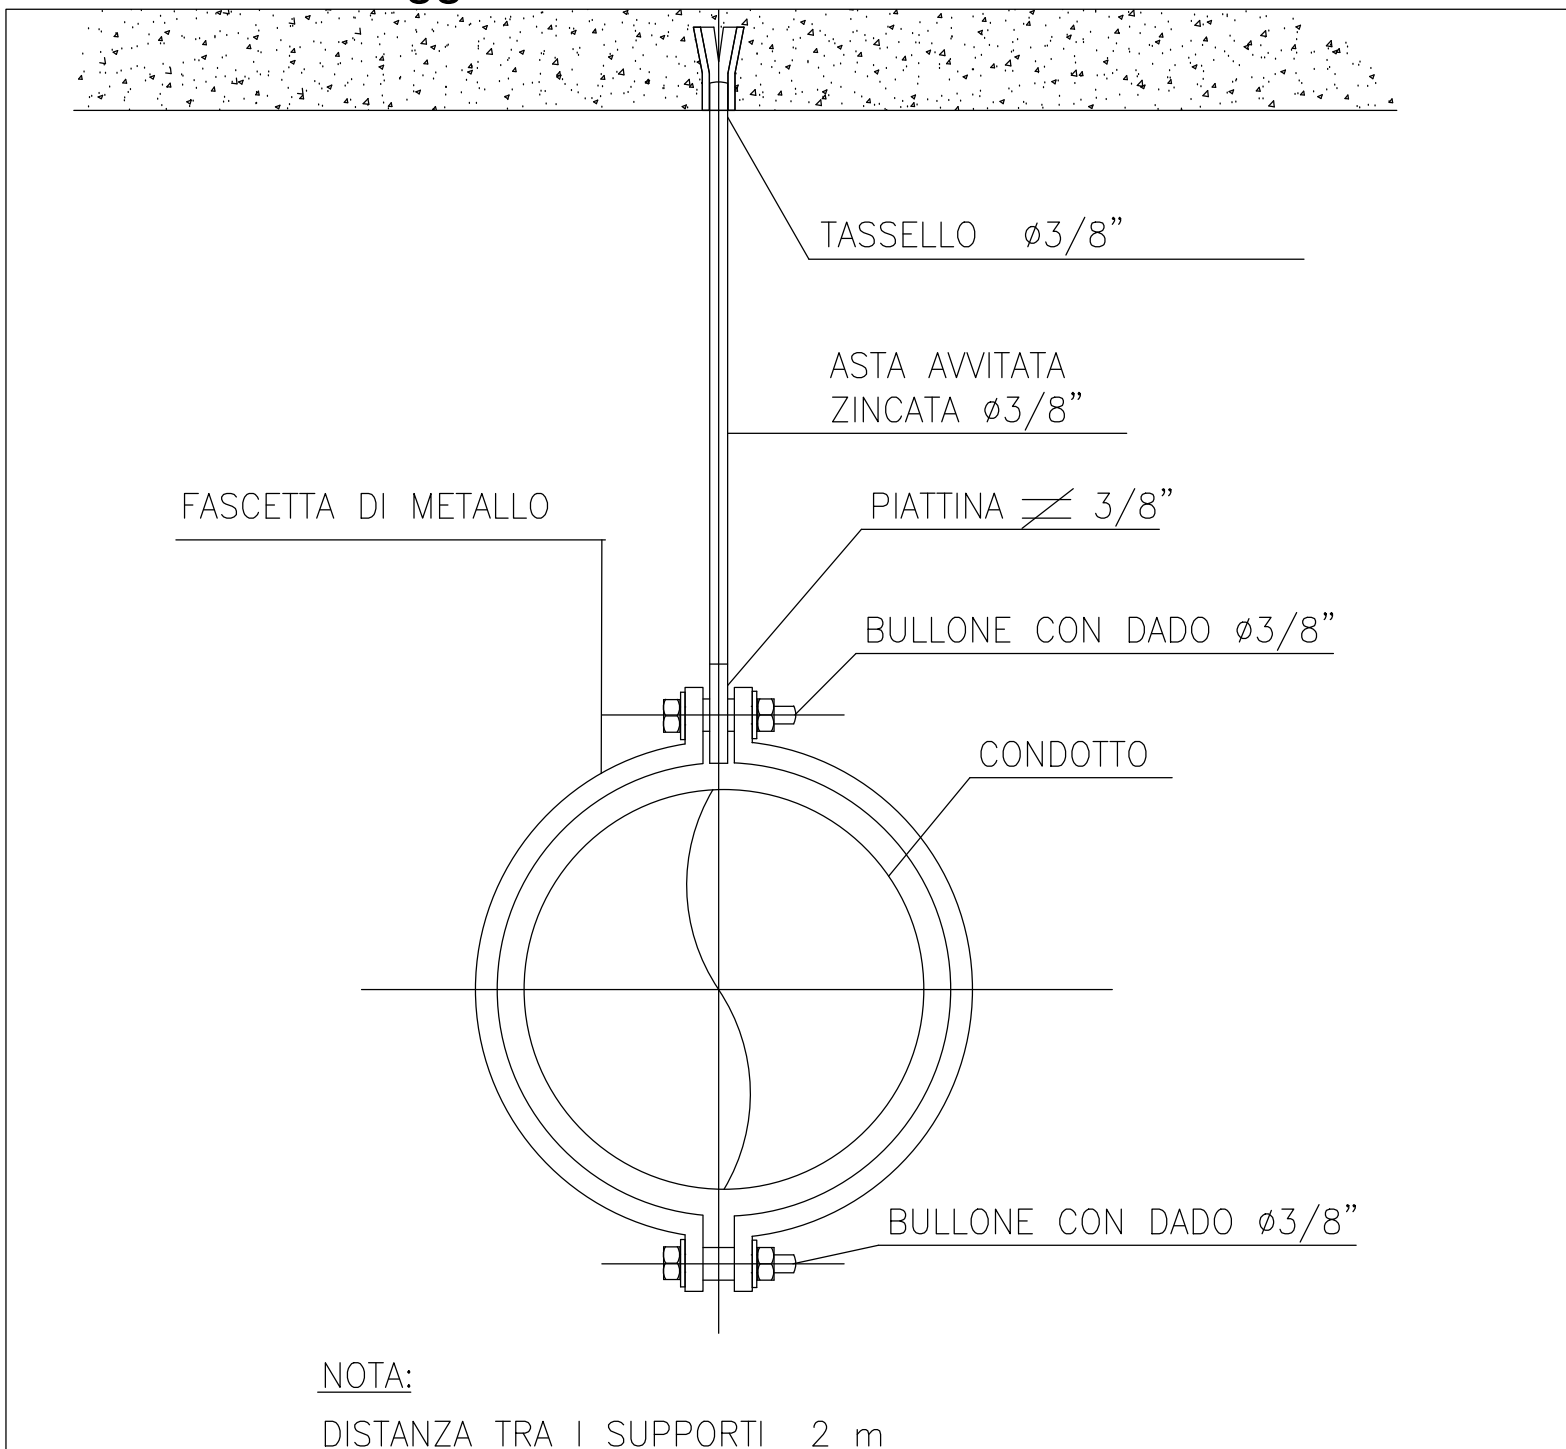


PIANTA
BIOTUNNEL
SCALA 1:100

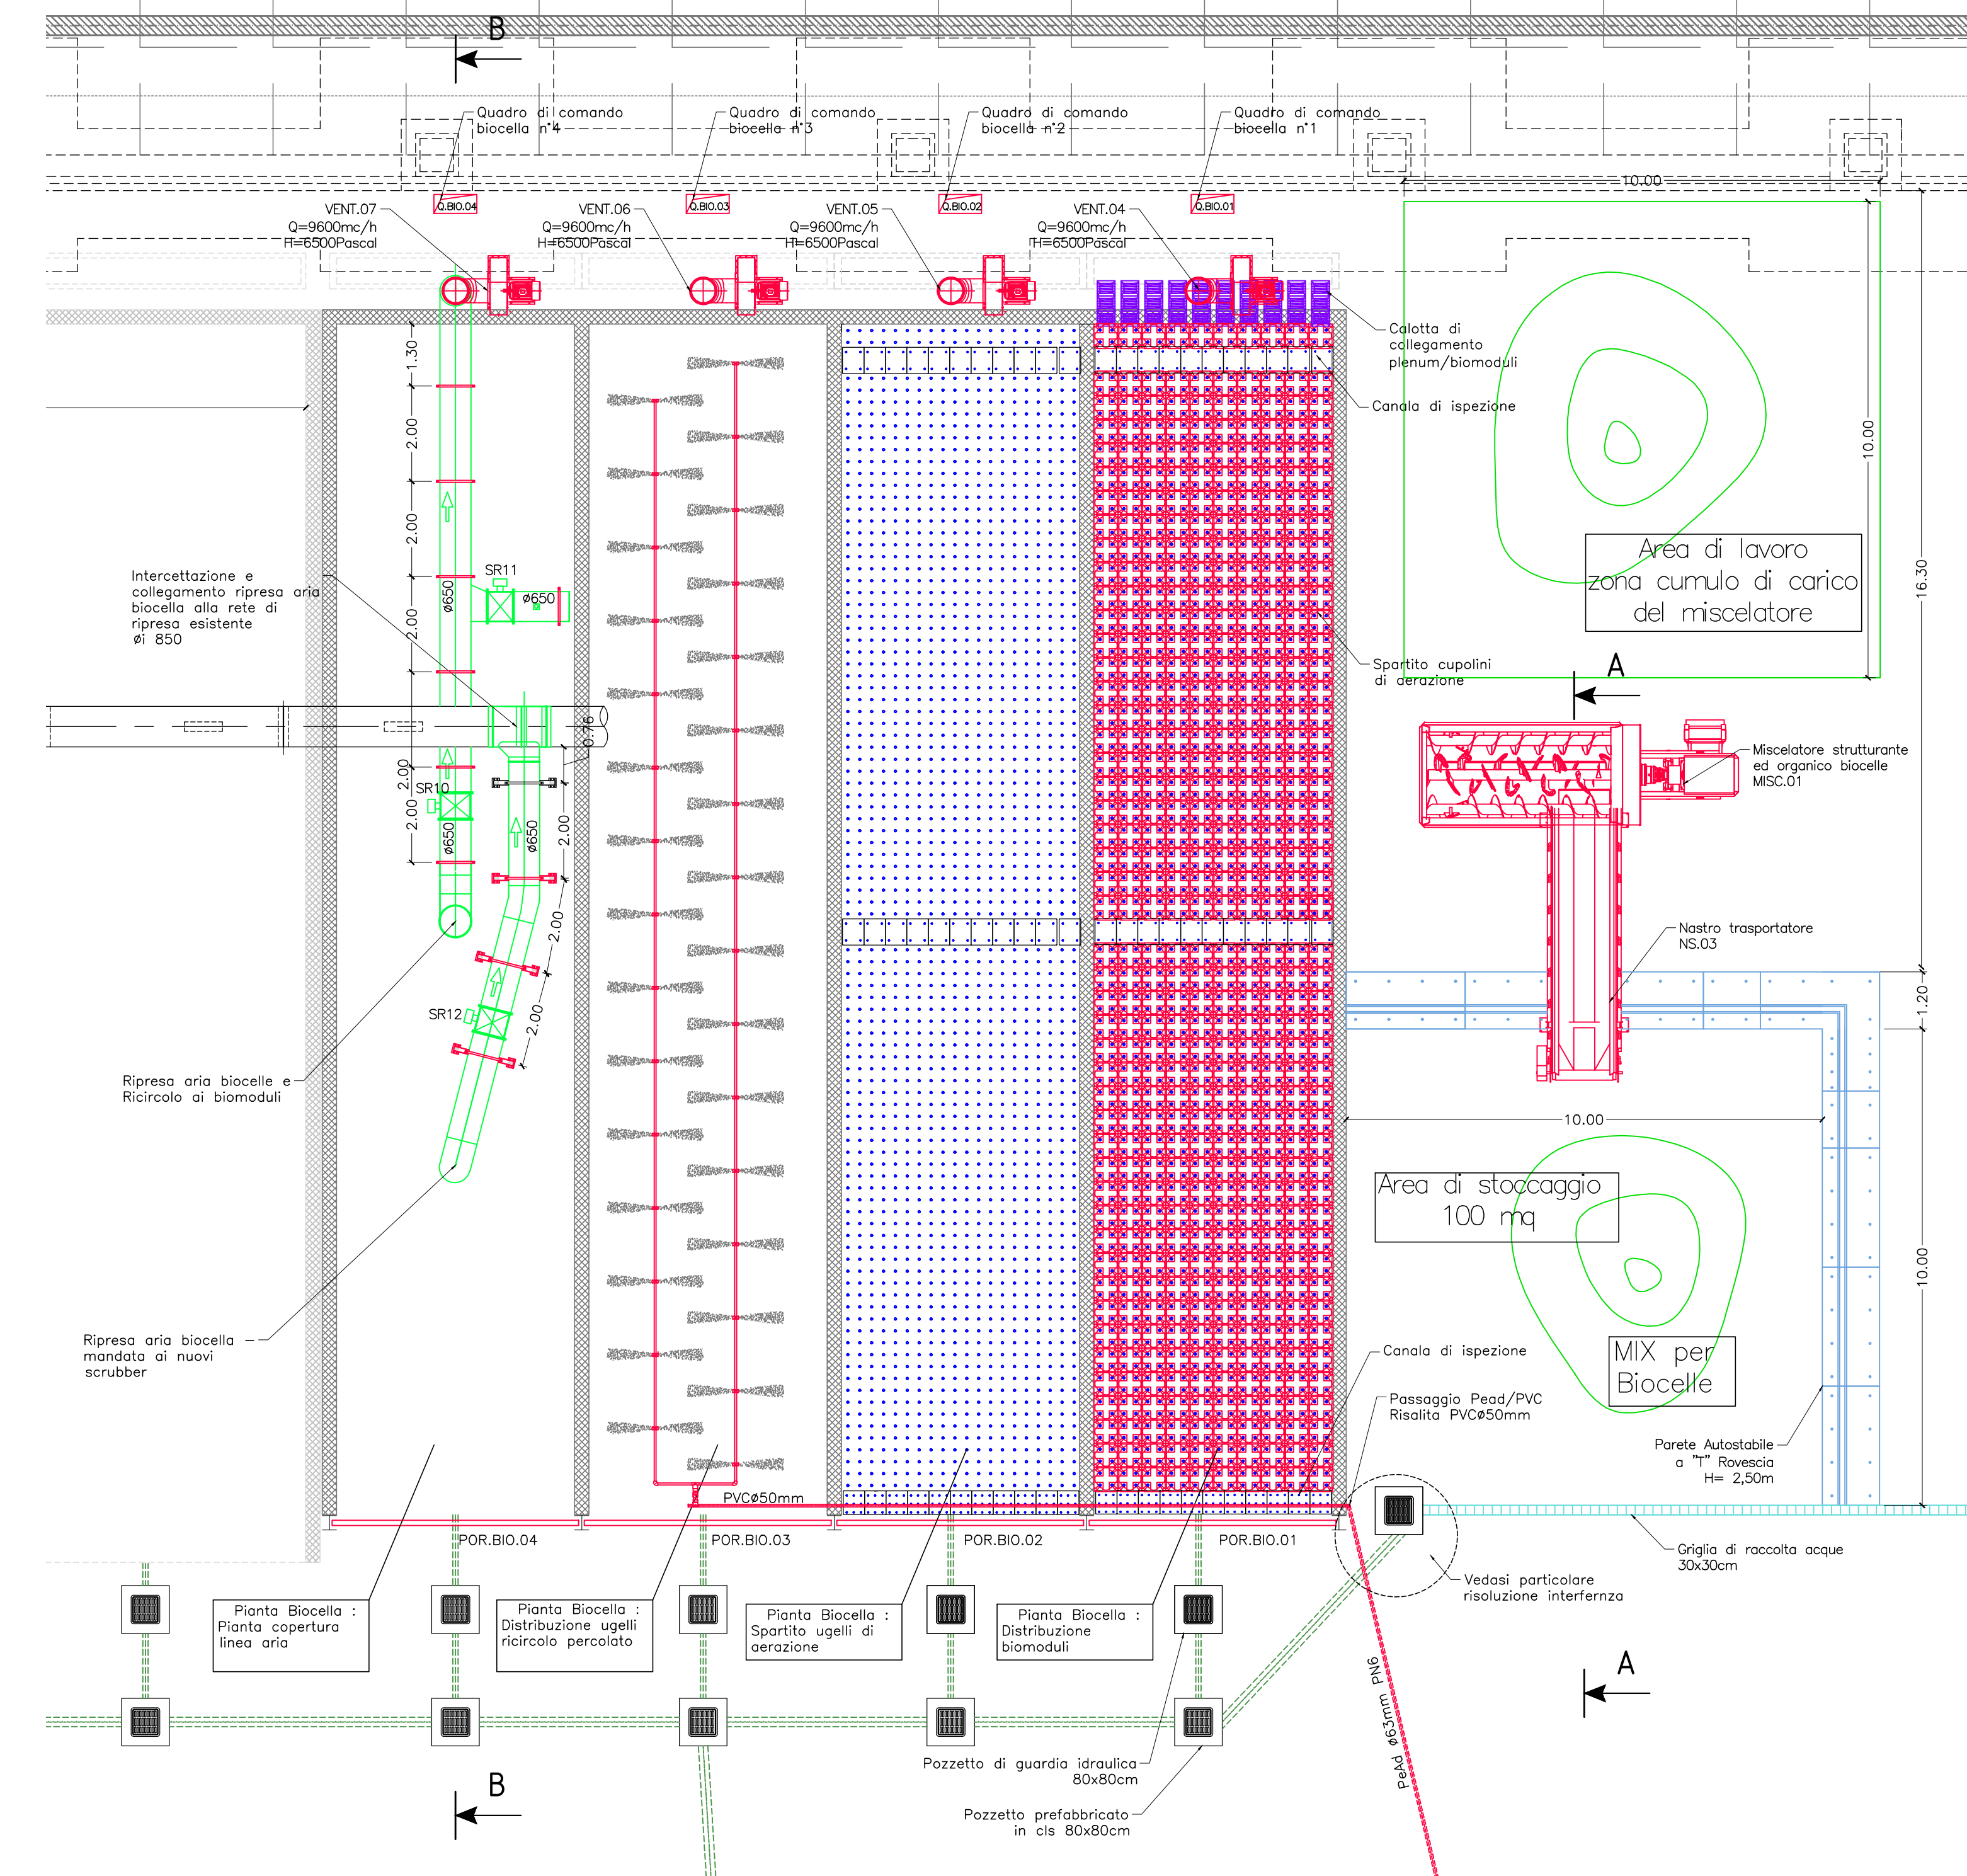

Particolare risoluzione interferenza scala 1:50

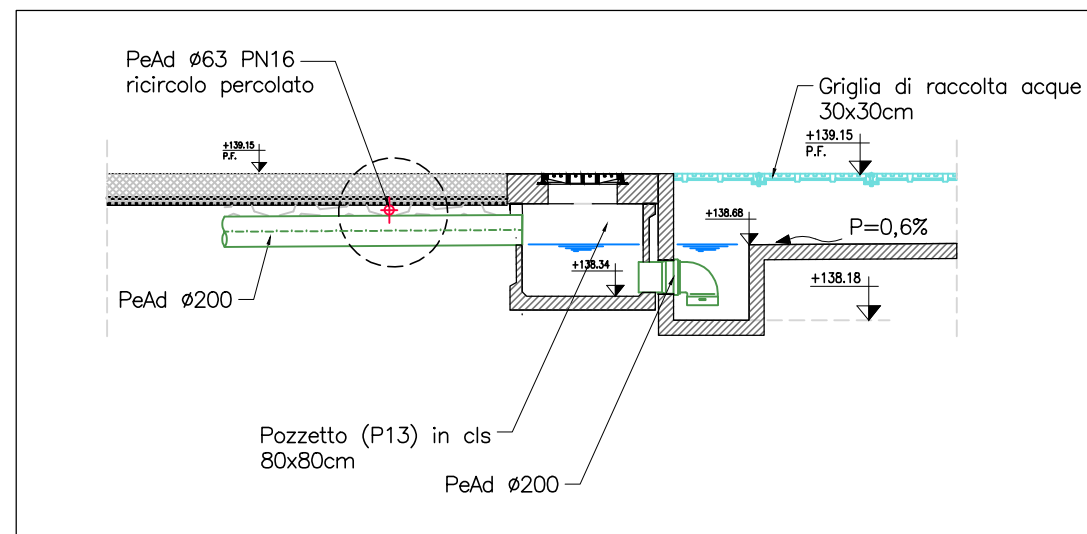

PARTICOLARE INSTALLAZIONE
TUBAZIONE RICIRCOLO PERCOLATO
NELLE BIOCELLE E UGELLO
SPRUZZATORE

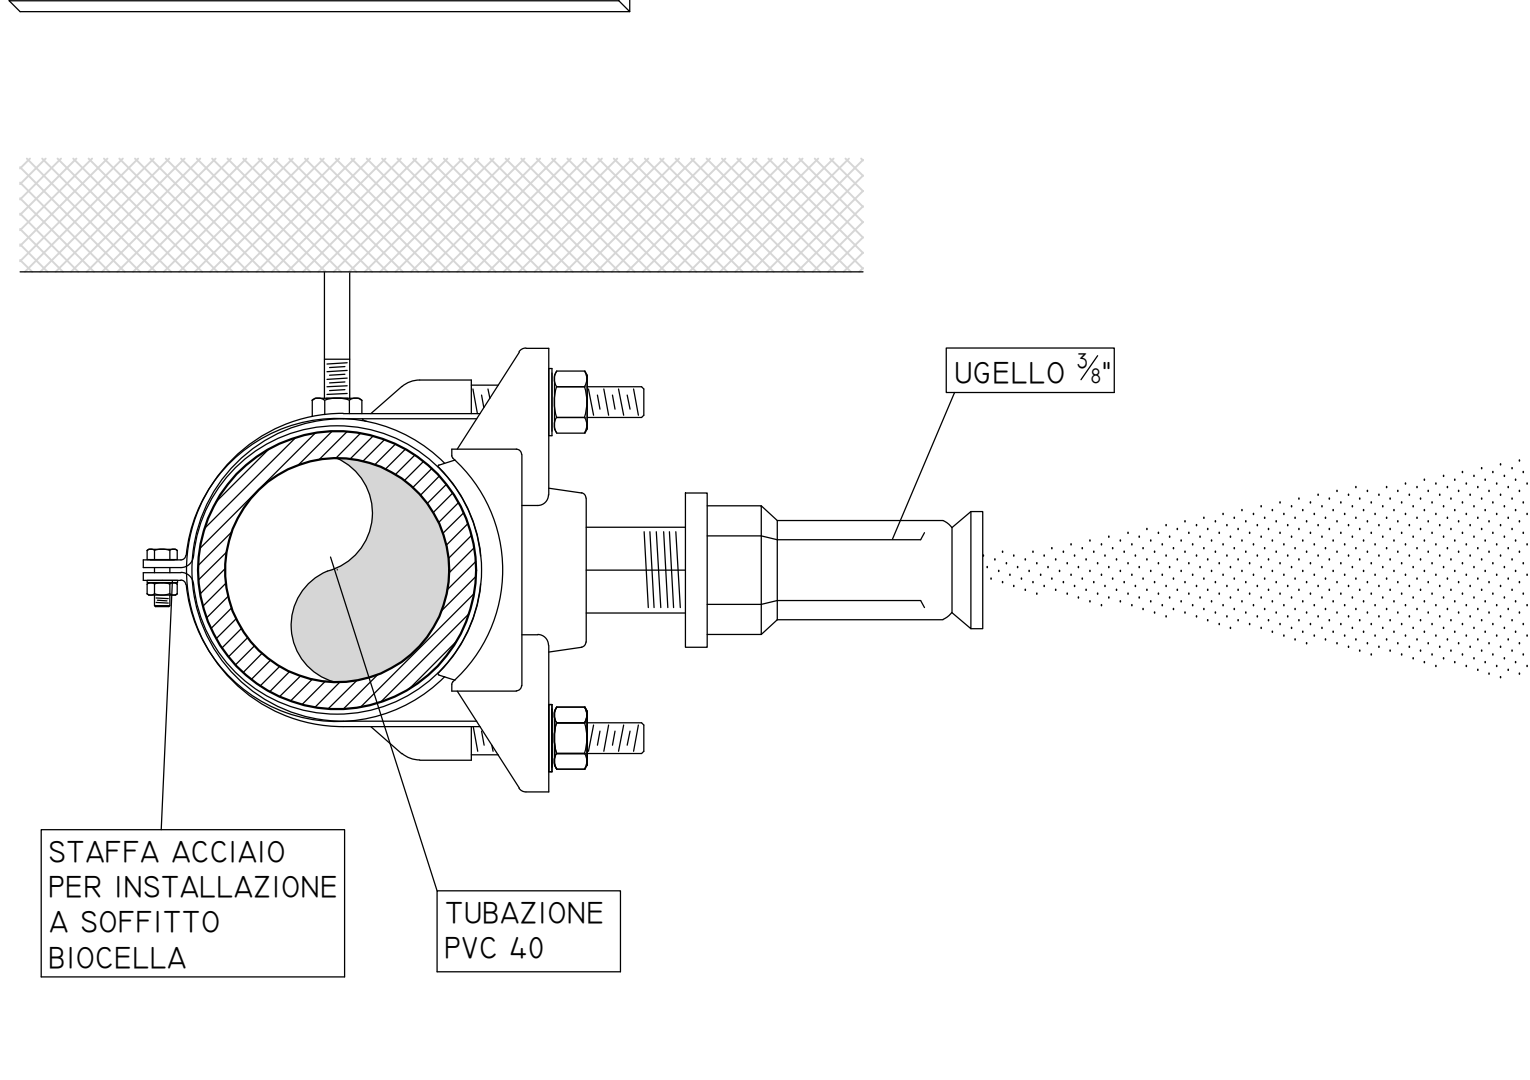

REGIONE CAMPANIA
STRUTTURA DI MISSIONE PER LO SMALTIMENTO DEI RIFIUTI STOCCATI IN BALLE

LAVORI DI REALIZZAZIONE DELL'IMPIANTO DI COMPOSTAGGIO
NELLO STIR DI TUFINO (NA)

ACCORDO QUADRO TRIENNALE PER L'AFFIDAMENTO DI SERVIZI DI INGEGNERIA
E ARCHITETTURA - LOTTO 1
POR FESR 2014-2020 - ASSE 5 - AZIONE 6.1.3 - PROEC. N. 2597/A-SA/18
CODICE CIG: 7332680CD - CODICE CUP: B23G1701850006

PROGETTO ESECUTIVO

IM - IMPIANTI MECCANICI

BIOTUNNEL
PIANTA, SEZIONI E PARTICOLARI

REVISIONE	DATA	CAUSA	REDAZIONE	VERIFICA	APPROVAZIONE	AUTORIZZAZIONE
1	NOVEMBRE 2020	REVISIONE PER VERIFICA PE	AE	GV	GV	VR
0	SETTEMBRE 2020	EMISSIONE	AE	GV	GV	VR

Il cliente si avvale di legge la progettazione e la supervisione del presente disegno senza la propria collaborazione.