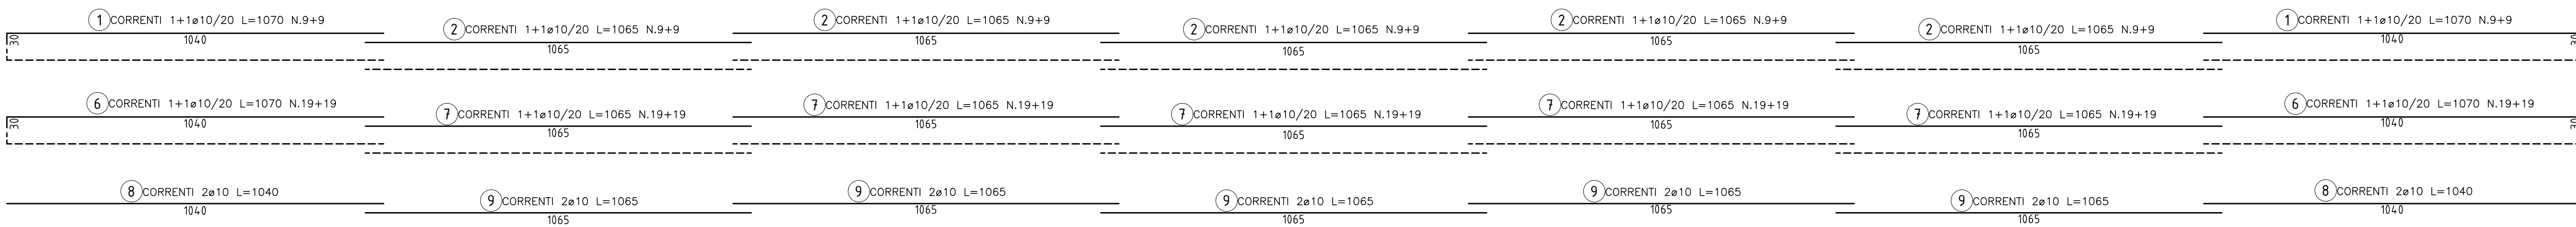
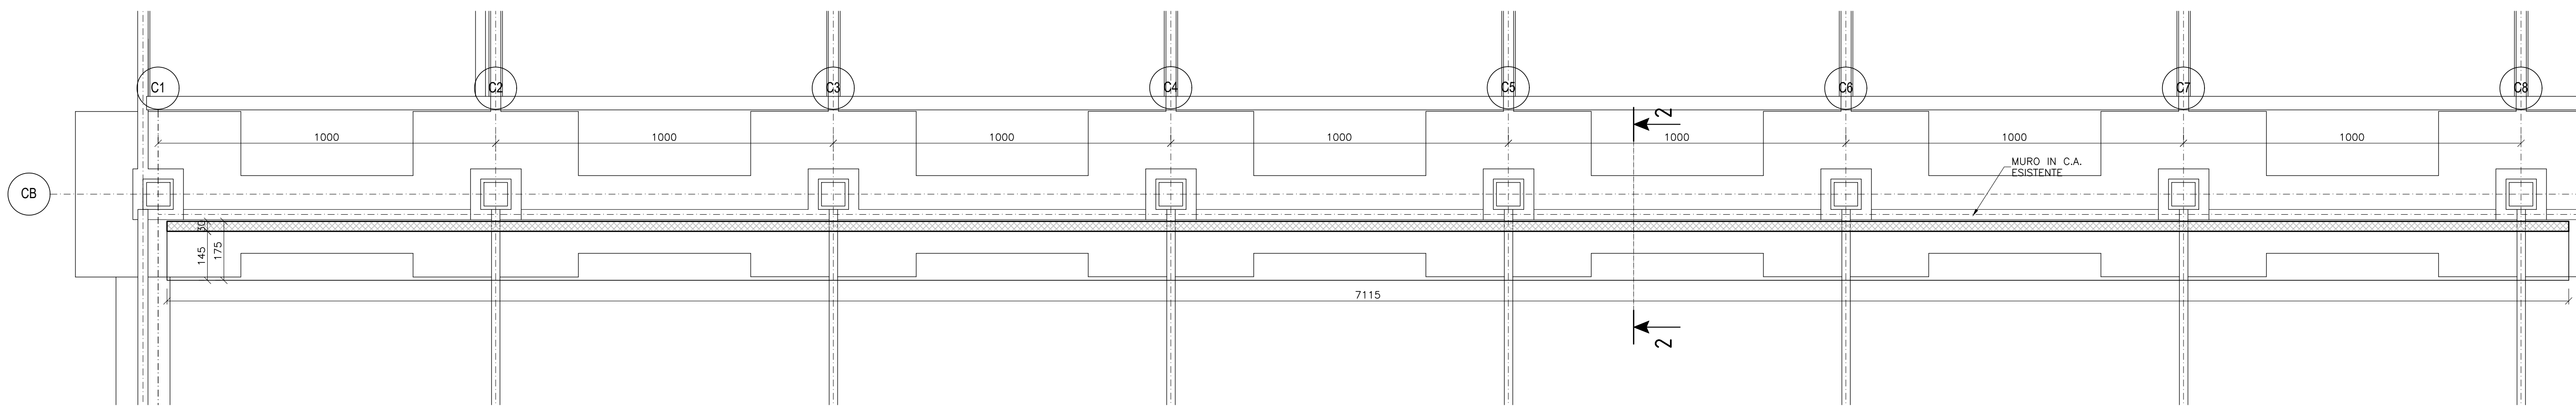
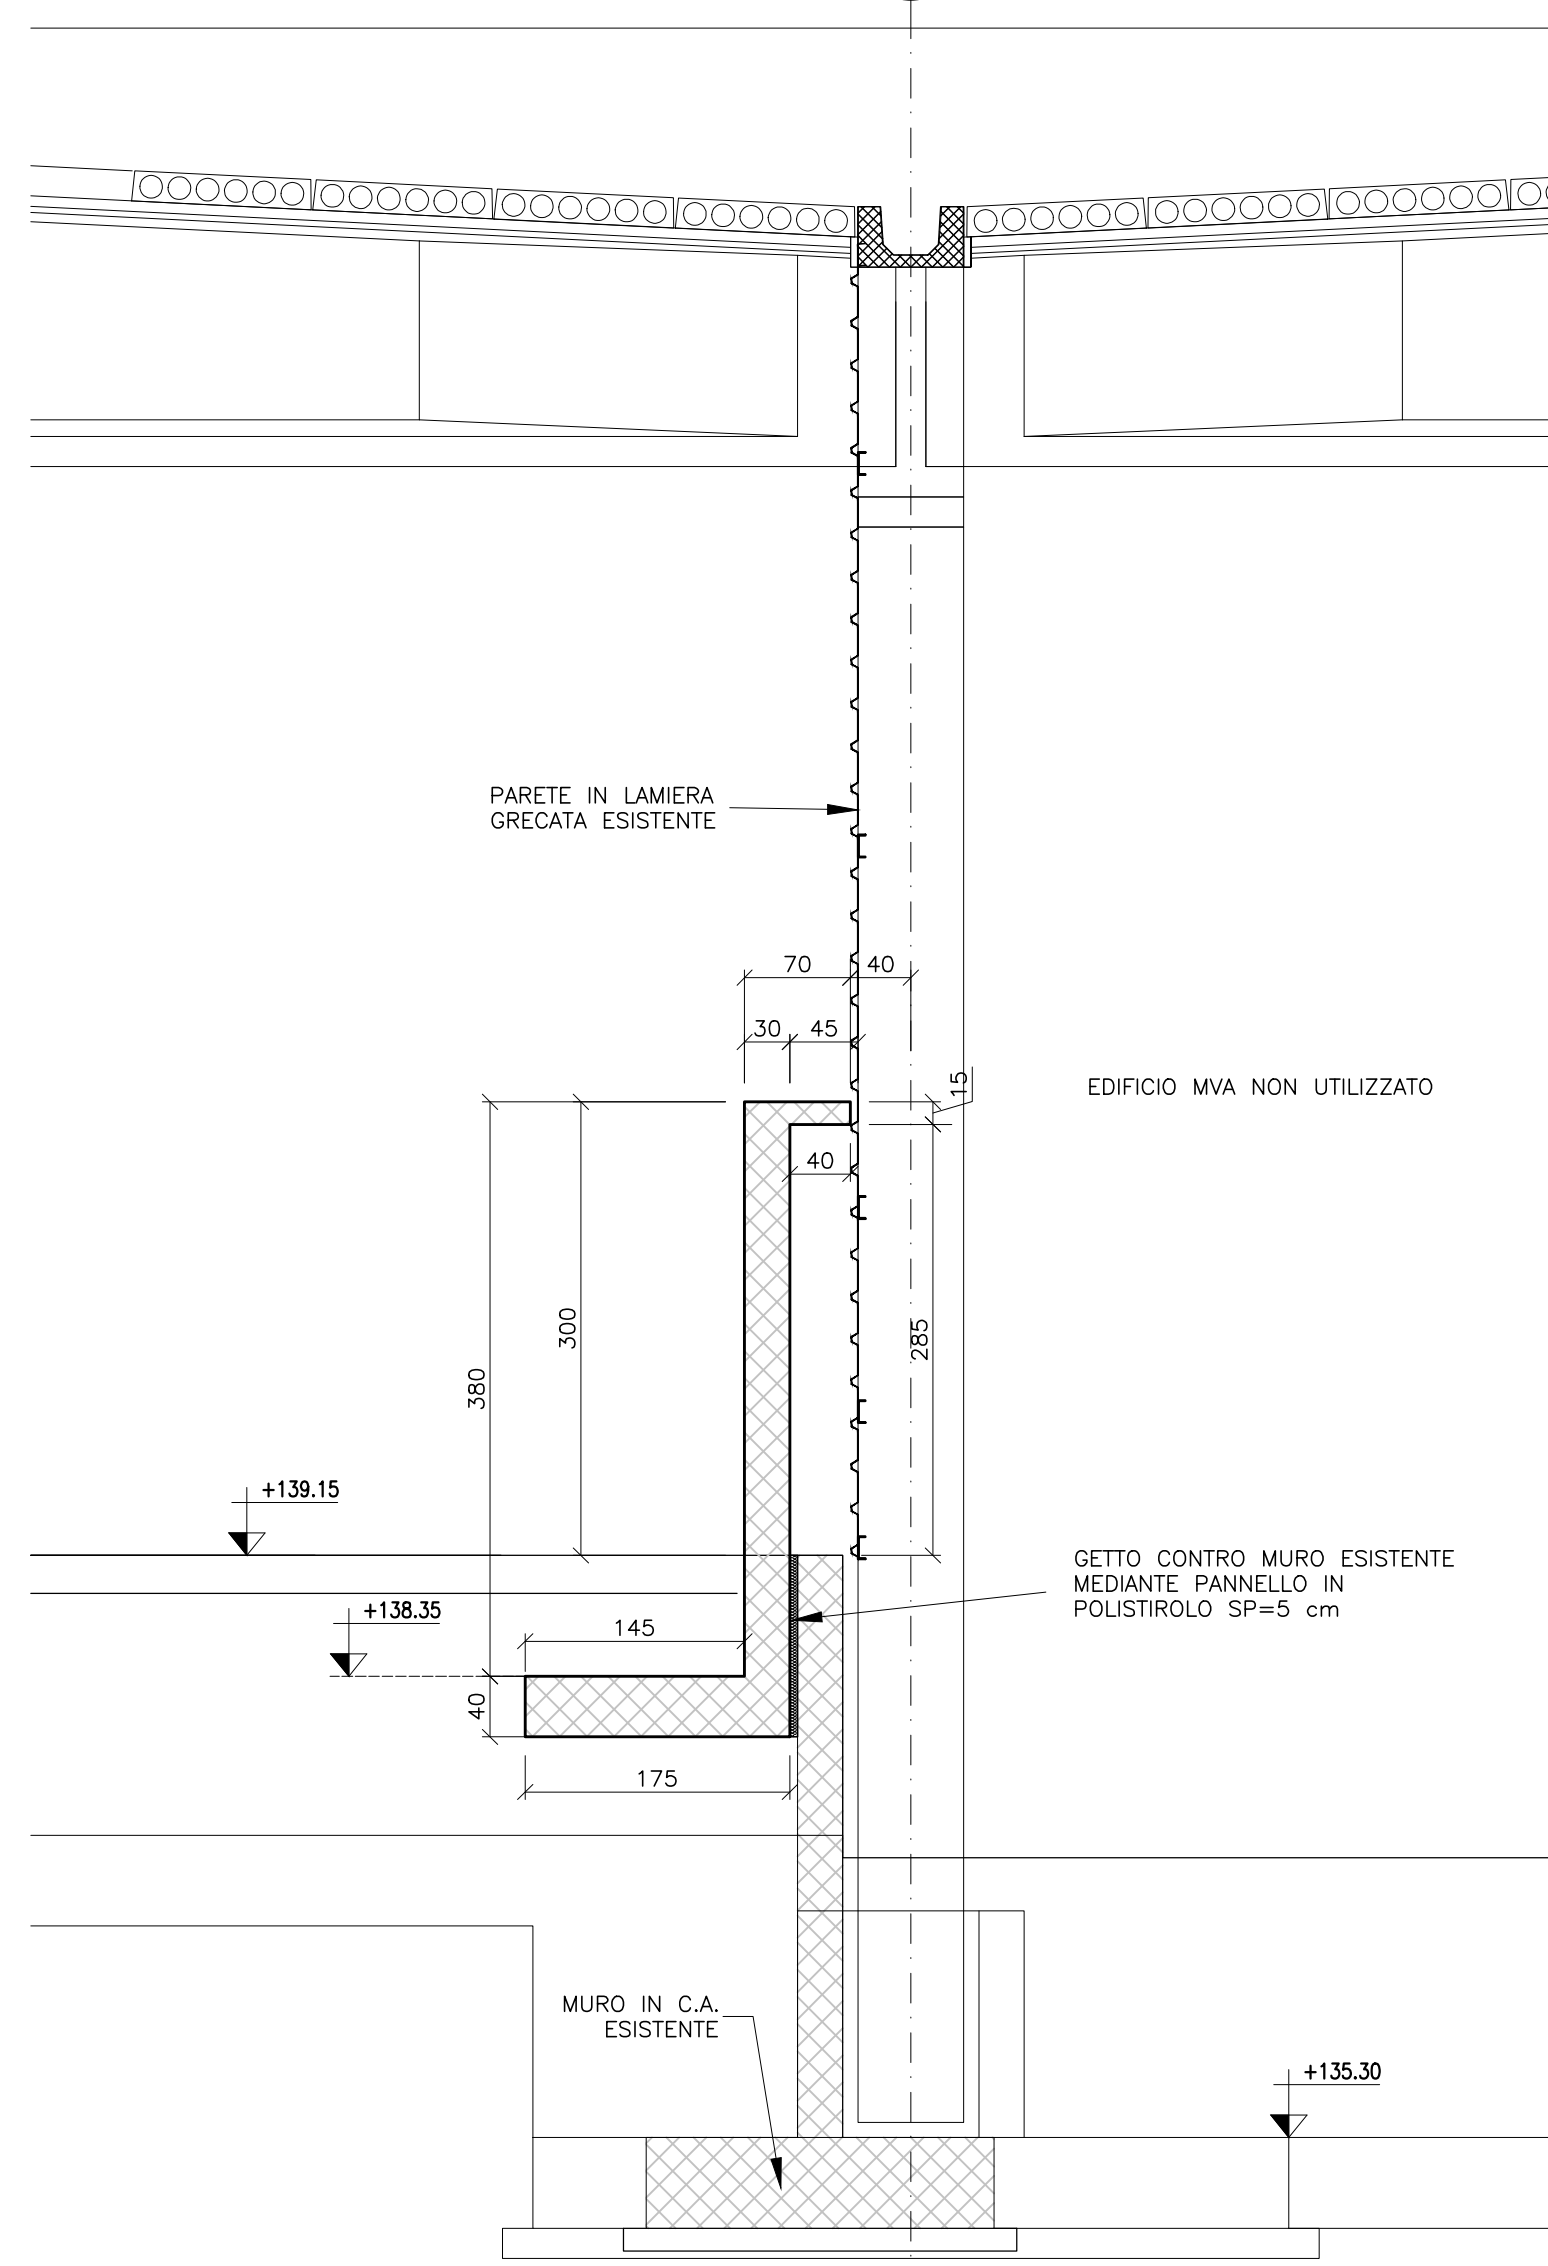


SCALA 1:100




SCALA 1:50




DISTINTA FERRI						
Pos.		Ø	Numero	Lungh.	Pess u	Pess tot
1		10	36	1070	0.617	237
2		10	90	1065	0.617	591
3		14	712	225	1.208	1935.2
4		14	712	205	1.208	1763.2
5		14	712	395	1.208	3397.4
6		10	76	1070	0.617	501.7
7		10	190	1065	0.617	1248.5
8		10	4	104.0	0.617	25.7
9		10	10	1065	0.617	65.7
10		16	356	225	1.578	1264.0
11		8	24.30	29	0.395	278.4
			Totale = 11308.9			

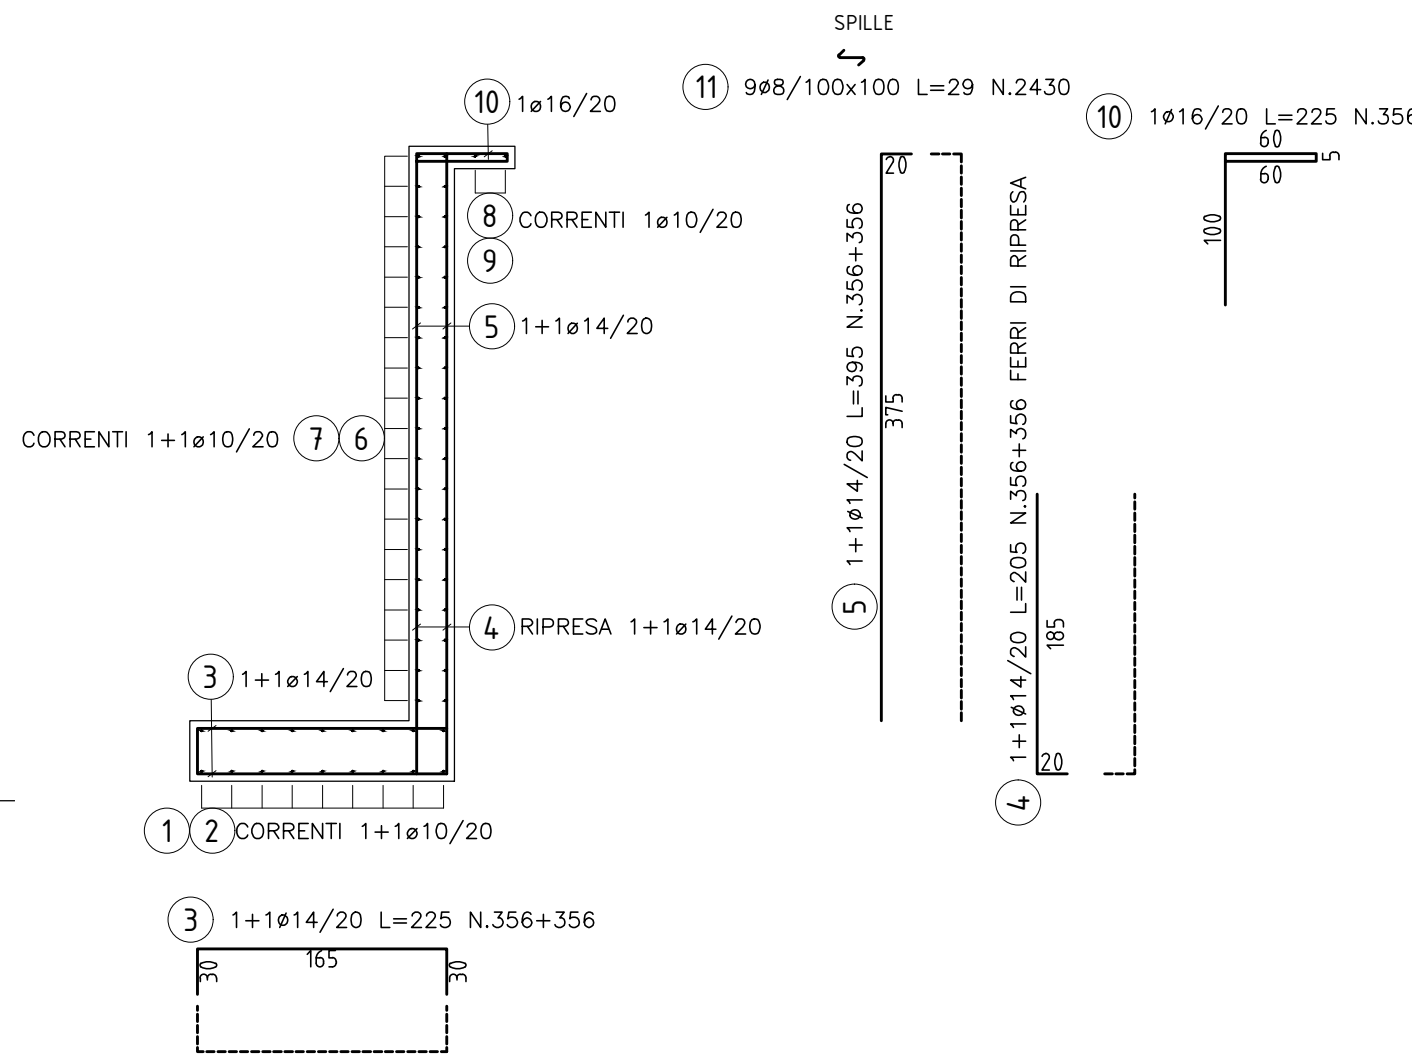
SCALA 1:50




SCALA 1:100










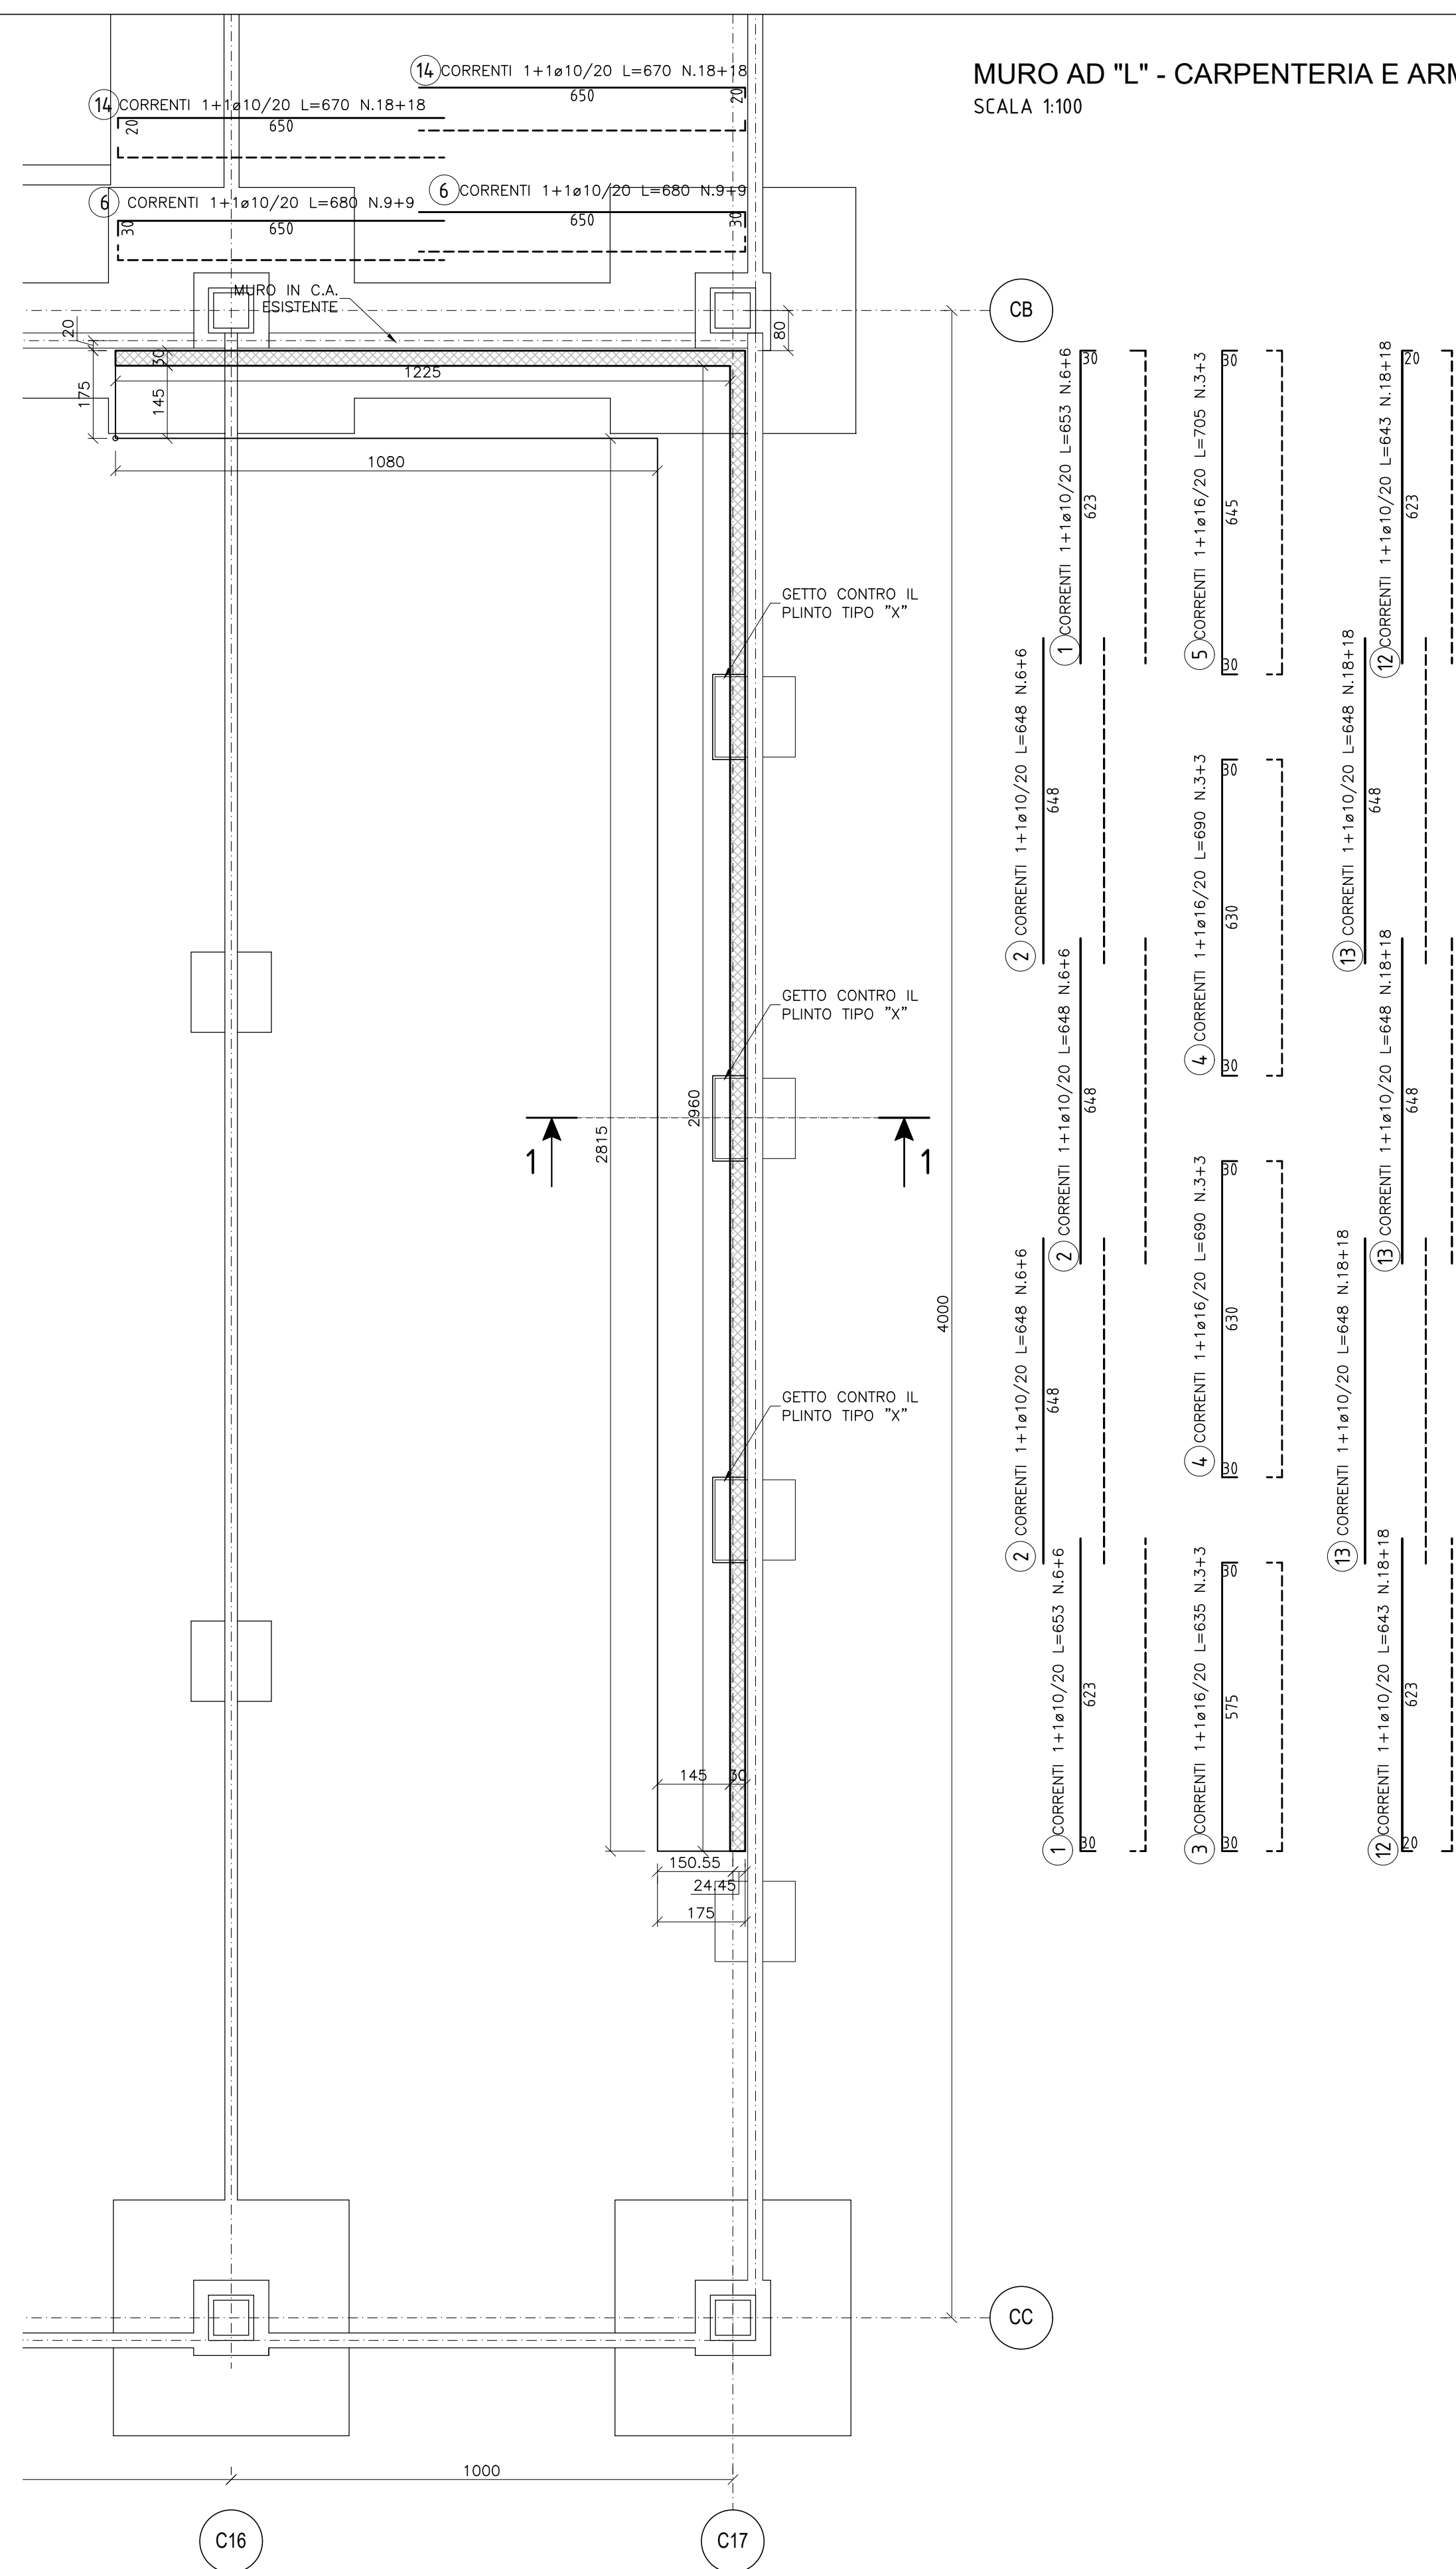


SCALE 1:50

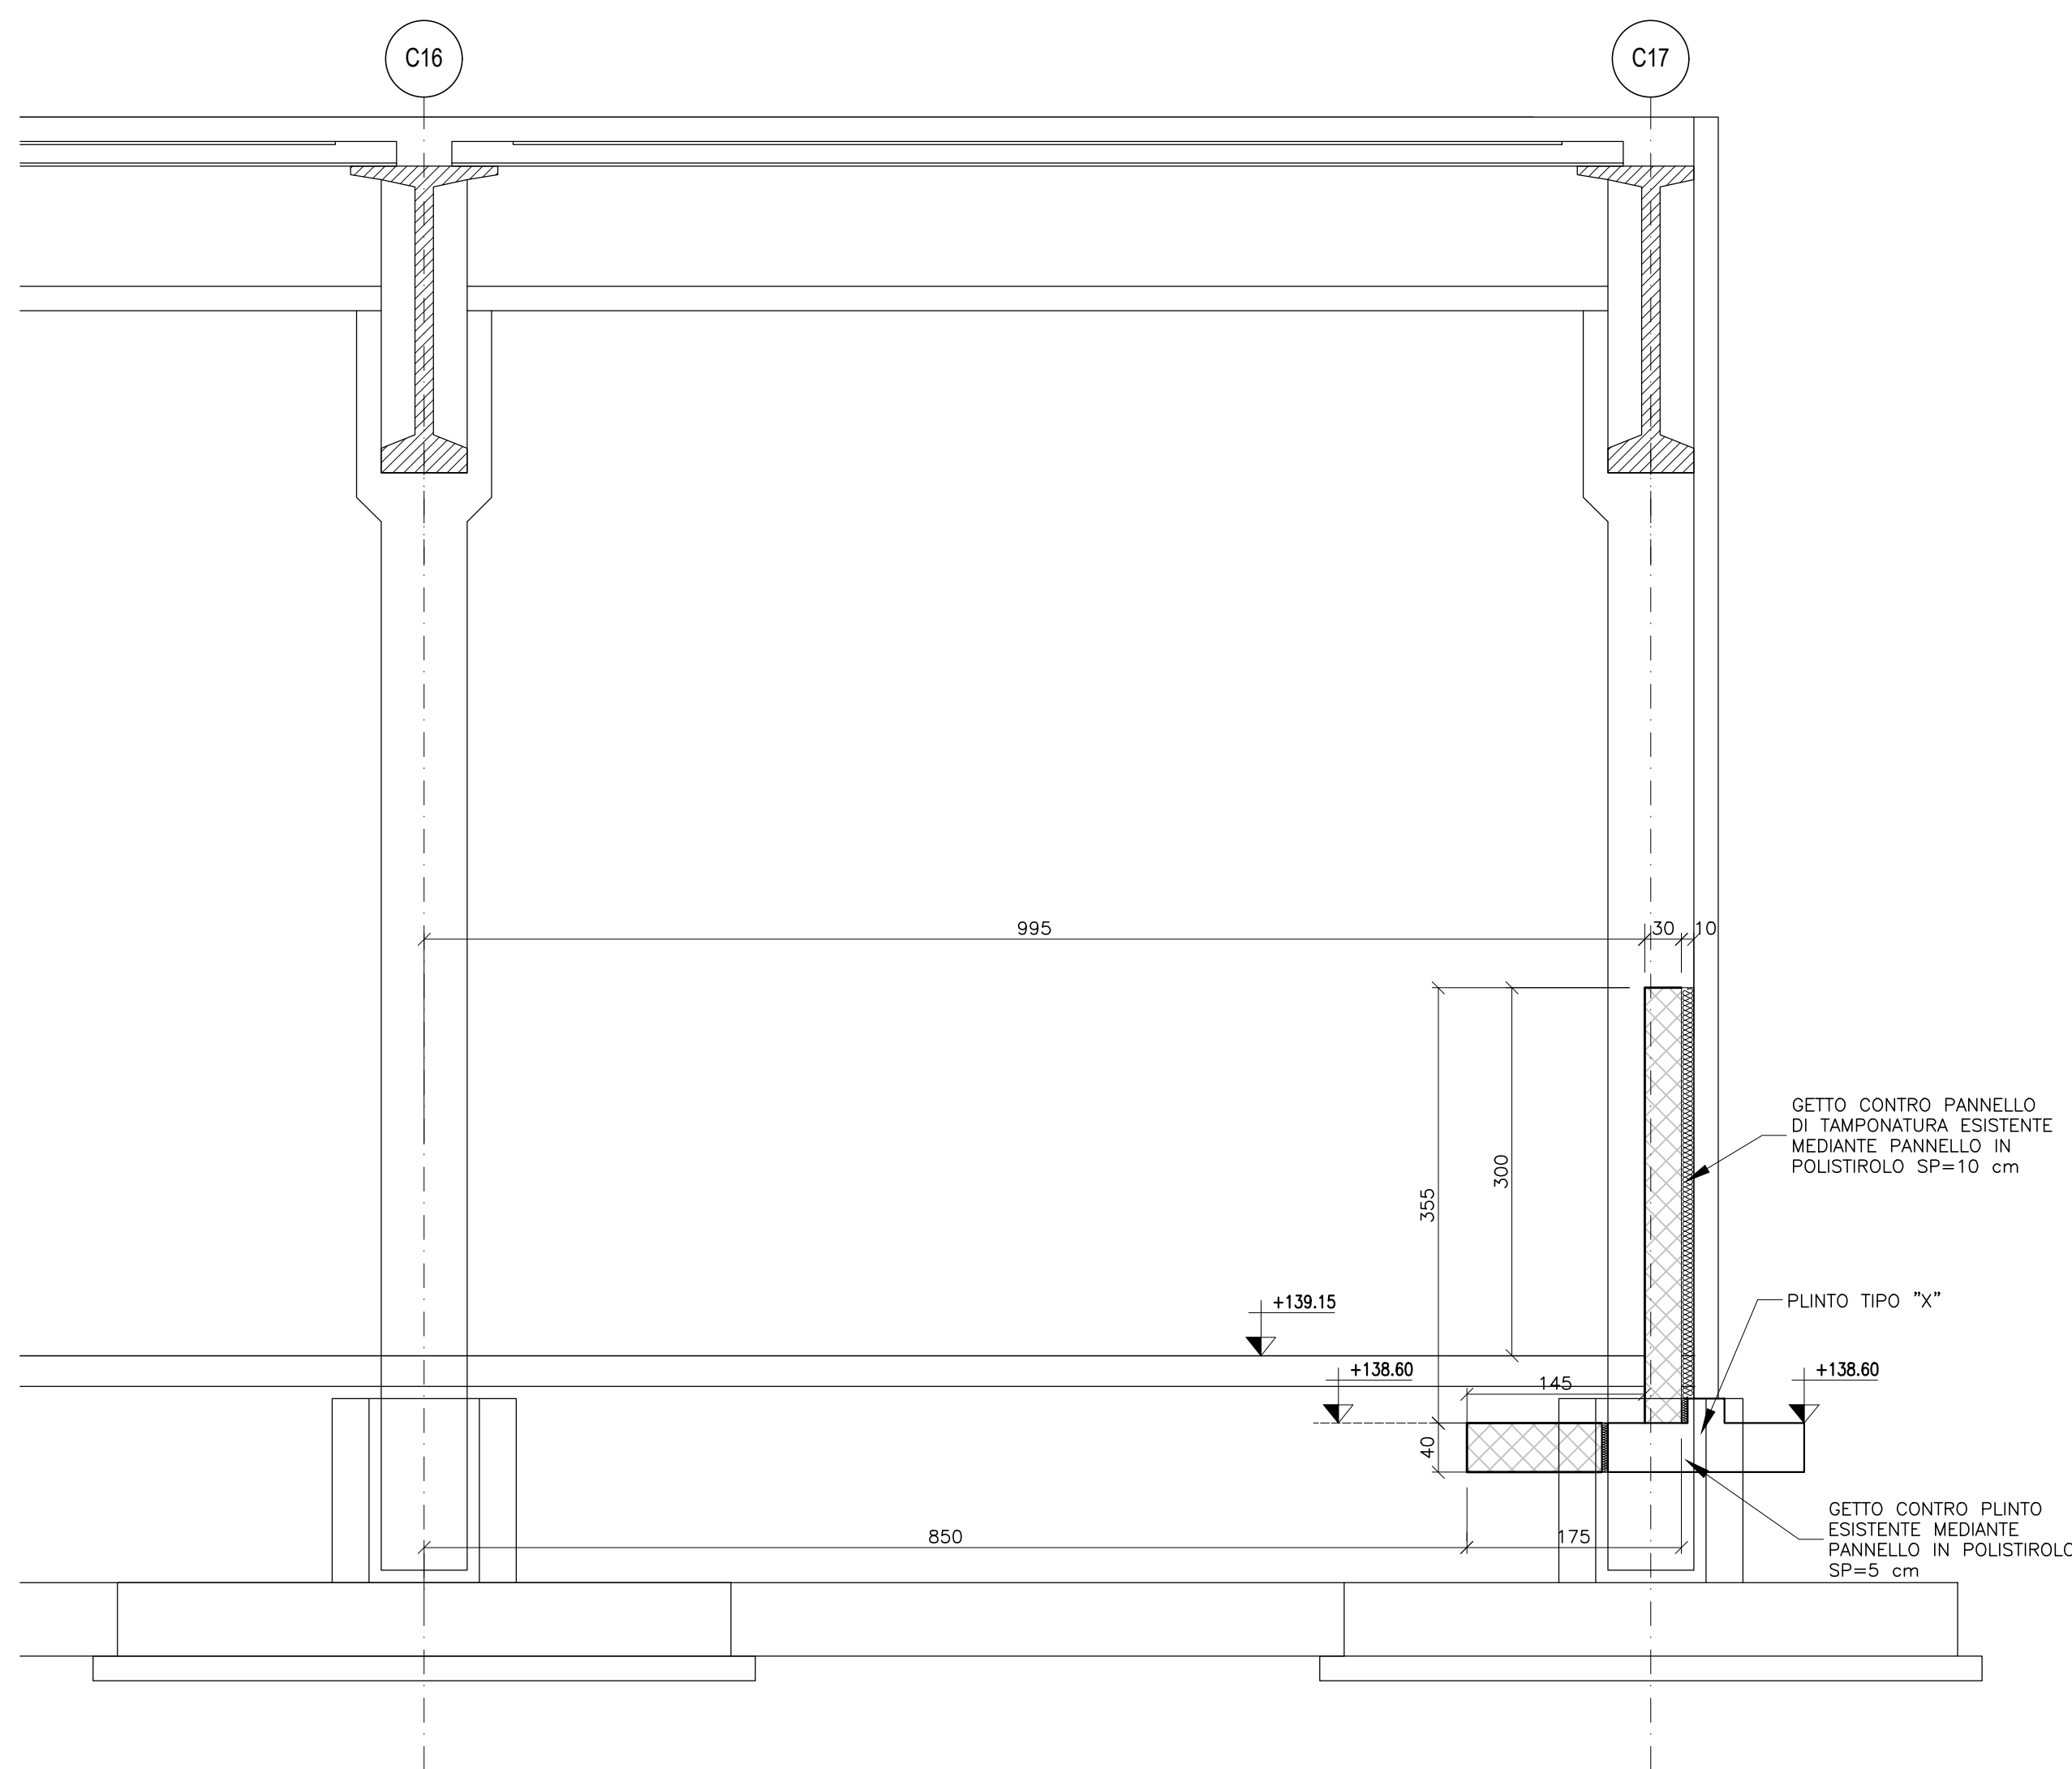

SCALA 1:50

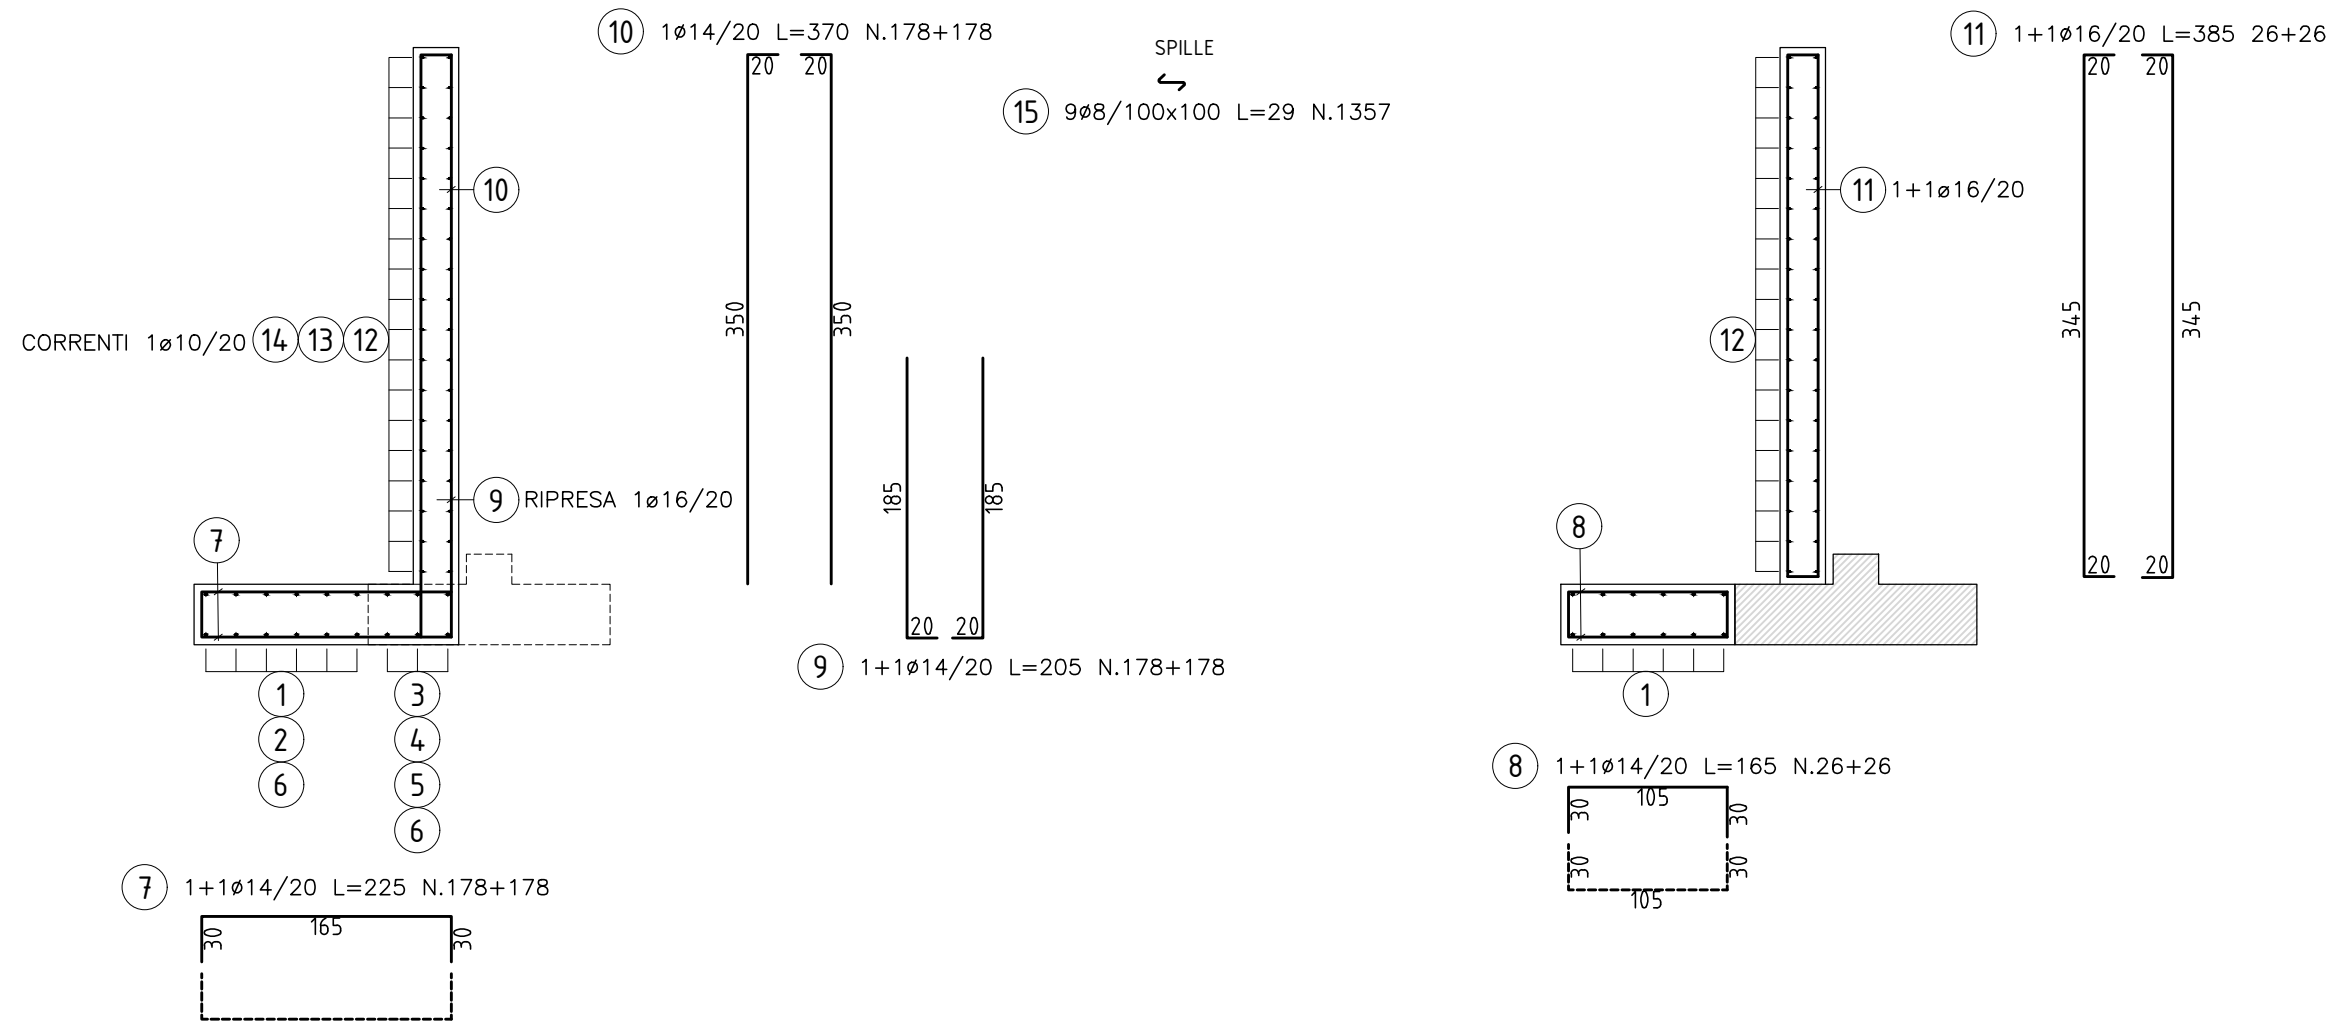

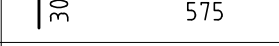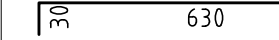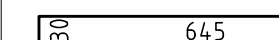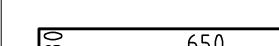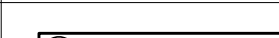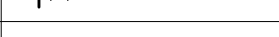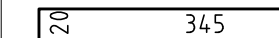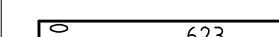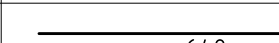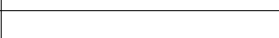DISTINTA FERRI						
Pos.		Ø	Numero	Lung.	Peso u	Peso tot.
1		10	24	653	0.617	96.7
2		10	36	648	0.617	114.0
3		16	6	635	1.578	60.1
4		16	12	690	1.578	130.7
5		16	6	705	1.578	66.7
6		10	36	680	0.617	151.0
7		14	356	225	1.208	967.6
8		14	52	165	1.208	103.6
9		14	356	205	1.208	881.6
10		14	356	370	1.208	1519.12
11		16	52	385	1.578	316.0
12		10	72	643	0.617	285.6
13		10	114	648	0.617	575.7
14		10	72	670	0.617	291.6
15		8	1957	29	0.395	155.4
Totale = 5823.5						

	 REGIONE CAMPANIA STRUTTURA DI MISSIONE PER LO SMALTIMENTO DEI RIFIUTI STOCCATI IN BALLE																				
LAVORI DI REALIZZAZIONE DELL'IMPIANTO DI COMPOSTAGGIO NELLO STIR DI TUFINO (NA)																					
ACCORDO QUADRO TRIENNALE PER L'AFFIDAMENTO DI SERVIZI DI INGEGNERIA E ARCHITETTURA - LOTTO 1 POR FESR 2014-2020 - ASSE 6 - AZIONE 6.1.3 - PROG. N. 25591A-SIA/18 CODICE CIG: 7332580C0D - CODICE CUP: B23G1701850006																					
PROGETTO ESECUTIVO S - STRUTTURE MURO MATURAZIONE SECONDARIA E MURO AD "L" CARPENTERIE E ARMATURE																					
<table border="1" style="width: 100%; border-collapse: collapse; text-align: center;"> <tr> <td>10019</td><td>E</td><td>S</td><td>PX</td><td>0,2,2</td> </tr> <tr> <td colspan="5">COMMESSA CODICE ELABORATO</td> </tr> </table>	10019	E	S	PX	0,2,2	COMMESSA CODICE ELABORATO					<table border="1" style="width: 100%; border-collapse: collapse; text-align: center;"> <tr> <td>0</td><td>1</td><td>1</td><td>1</td> </tr> <tr> <td colspan="4">REV FOGLIO</td> </tr> </table>	0	1	1	1	REV FOGLIO				1:100/50 SCALA	.DWG FORMATO
10019	E	S	PX	0,2,2																	
COMMESSA CODICE ELABORATO																					
0	1	1	1																		
REV FOGLIO																					
RAGGRUPPAMENTO TEMPORANEO CAPOGRUPPO MANDATARIO ICARIA ICARIA s.r.l. Società di Ingegneria ICARIA s.r.l. SOCIETÀ DI INGEGNERIA Via S. Maria di S. GIUSEPPE Cons. Comunale 101 (80138) NAPOLI Tel. 081 4220011 www.icaria.it (E-mail: info@icaria.it)  MA 876 10/11/2018 MANDANTE ICARIA ICARIA s.r.l. Società di Ingegneria Via S. Maria di S. GIUSEPPE Cons. Comunale 101 (80138) - Roma Tel. 06 47042103 www.icaria.it E-mail: info@icaria.it PEC: info@icaria.it																					
CAPOGRUPPO MANDATARIO ICARIA ICARIA s.r.l. Società di Ingegneria Via S. Maria di S. GIUSEPPE Cons. Comunale 101 (80138) NAPOLI Tel. 081 4220011 www.icaria.it (E-mail: info@icaria.it)  MA 876 10/11/2018 MANDANTE ICARIA ICARIA s.r.l. Società di Ingegneria Via S. Maria di S. GIUSEPPE Cons. Comunale 101 (80138) - Roma Tel. 06 47042103 www.icaria.it E-mail: info@icaria.it PEC: info@icaria.it																					
CAPOGRUPPO MANDATARIO ICARIA ICARIA s.r.l. Società di Ingegneria Via S. Maria di S. GIUSEPPE Cons. Comunale 101 (80138) NAPOLI Tel. 081 4220011 www.icaria.it (E-mail: info@icaria.it)  MA 876 10/11/2018 MANDANTE ICARIA ICARIA s.r.l. Società di Ingegneria Via S. Maria di S. GIUSEPPE Cons. Comunale 101 (80138) - Roma Tel. 06 47042103 www.icaria.it E-mail: info@icaria.it PEC: info@icaria.it																					