

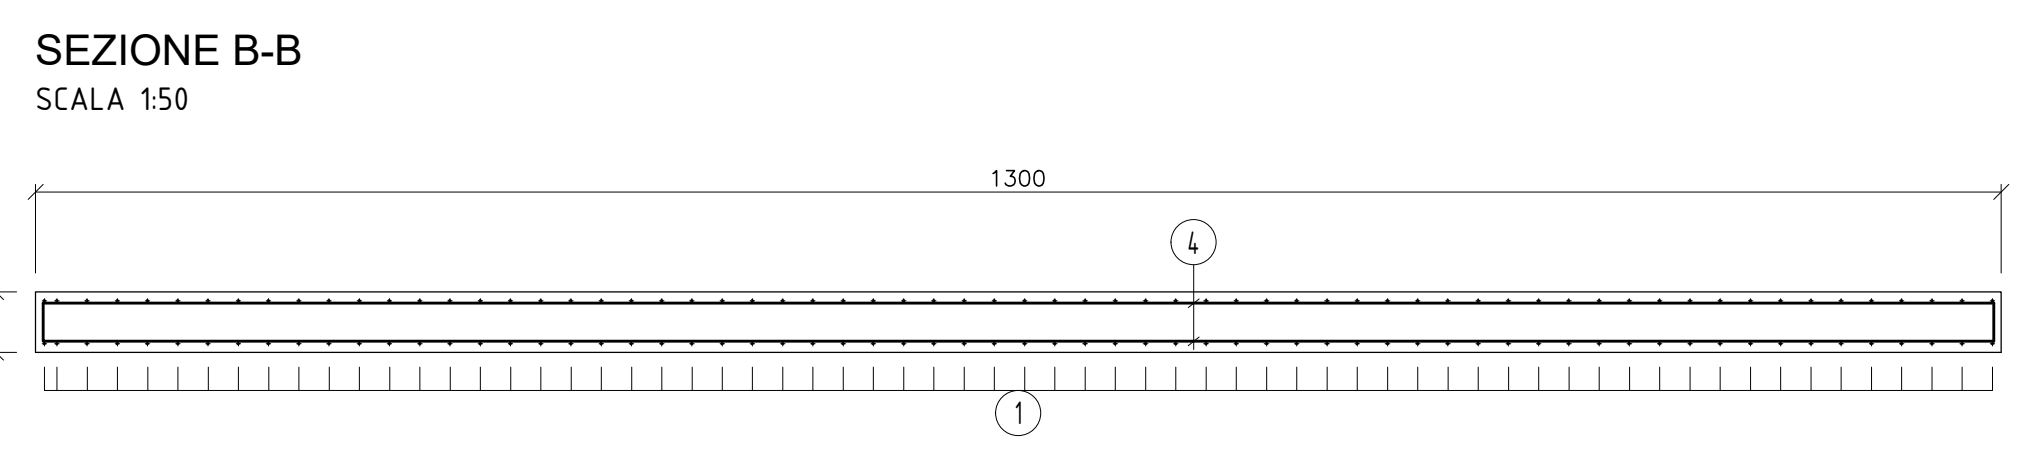
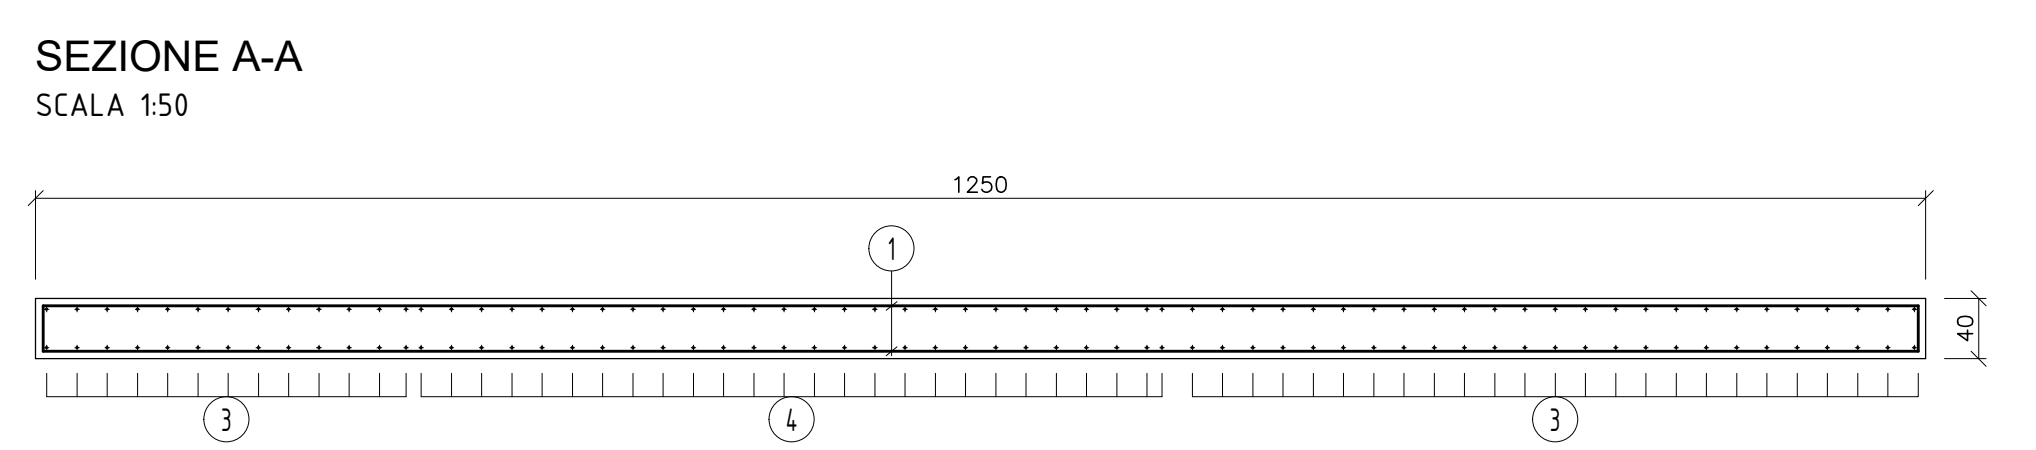
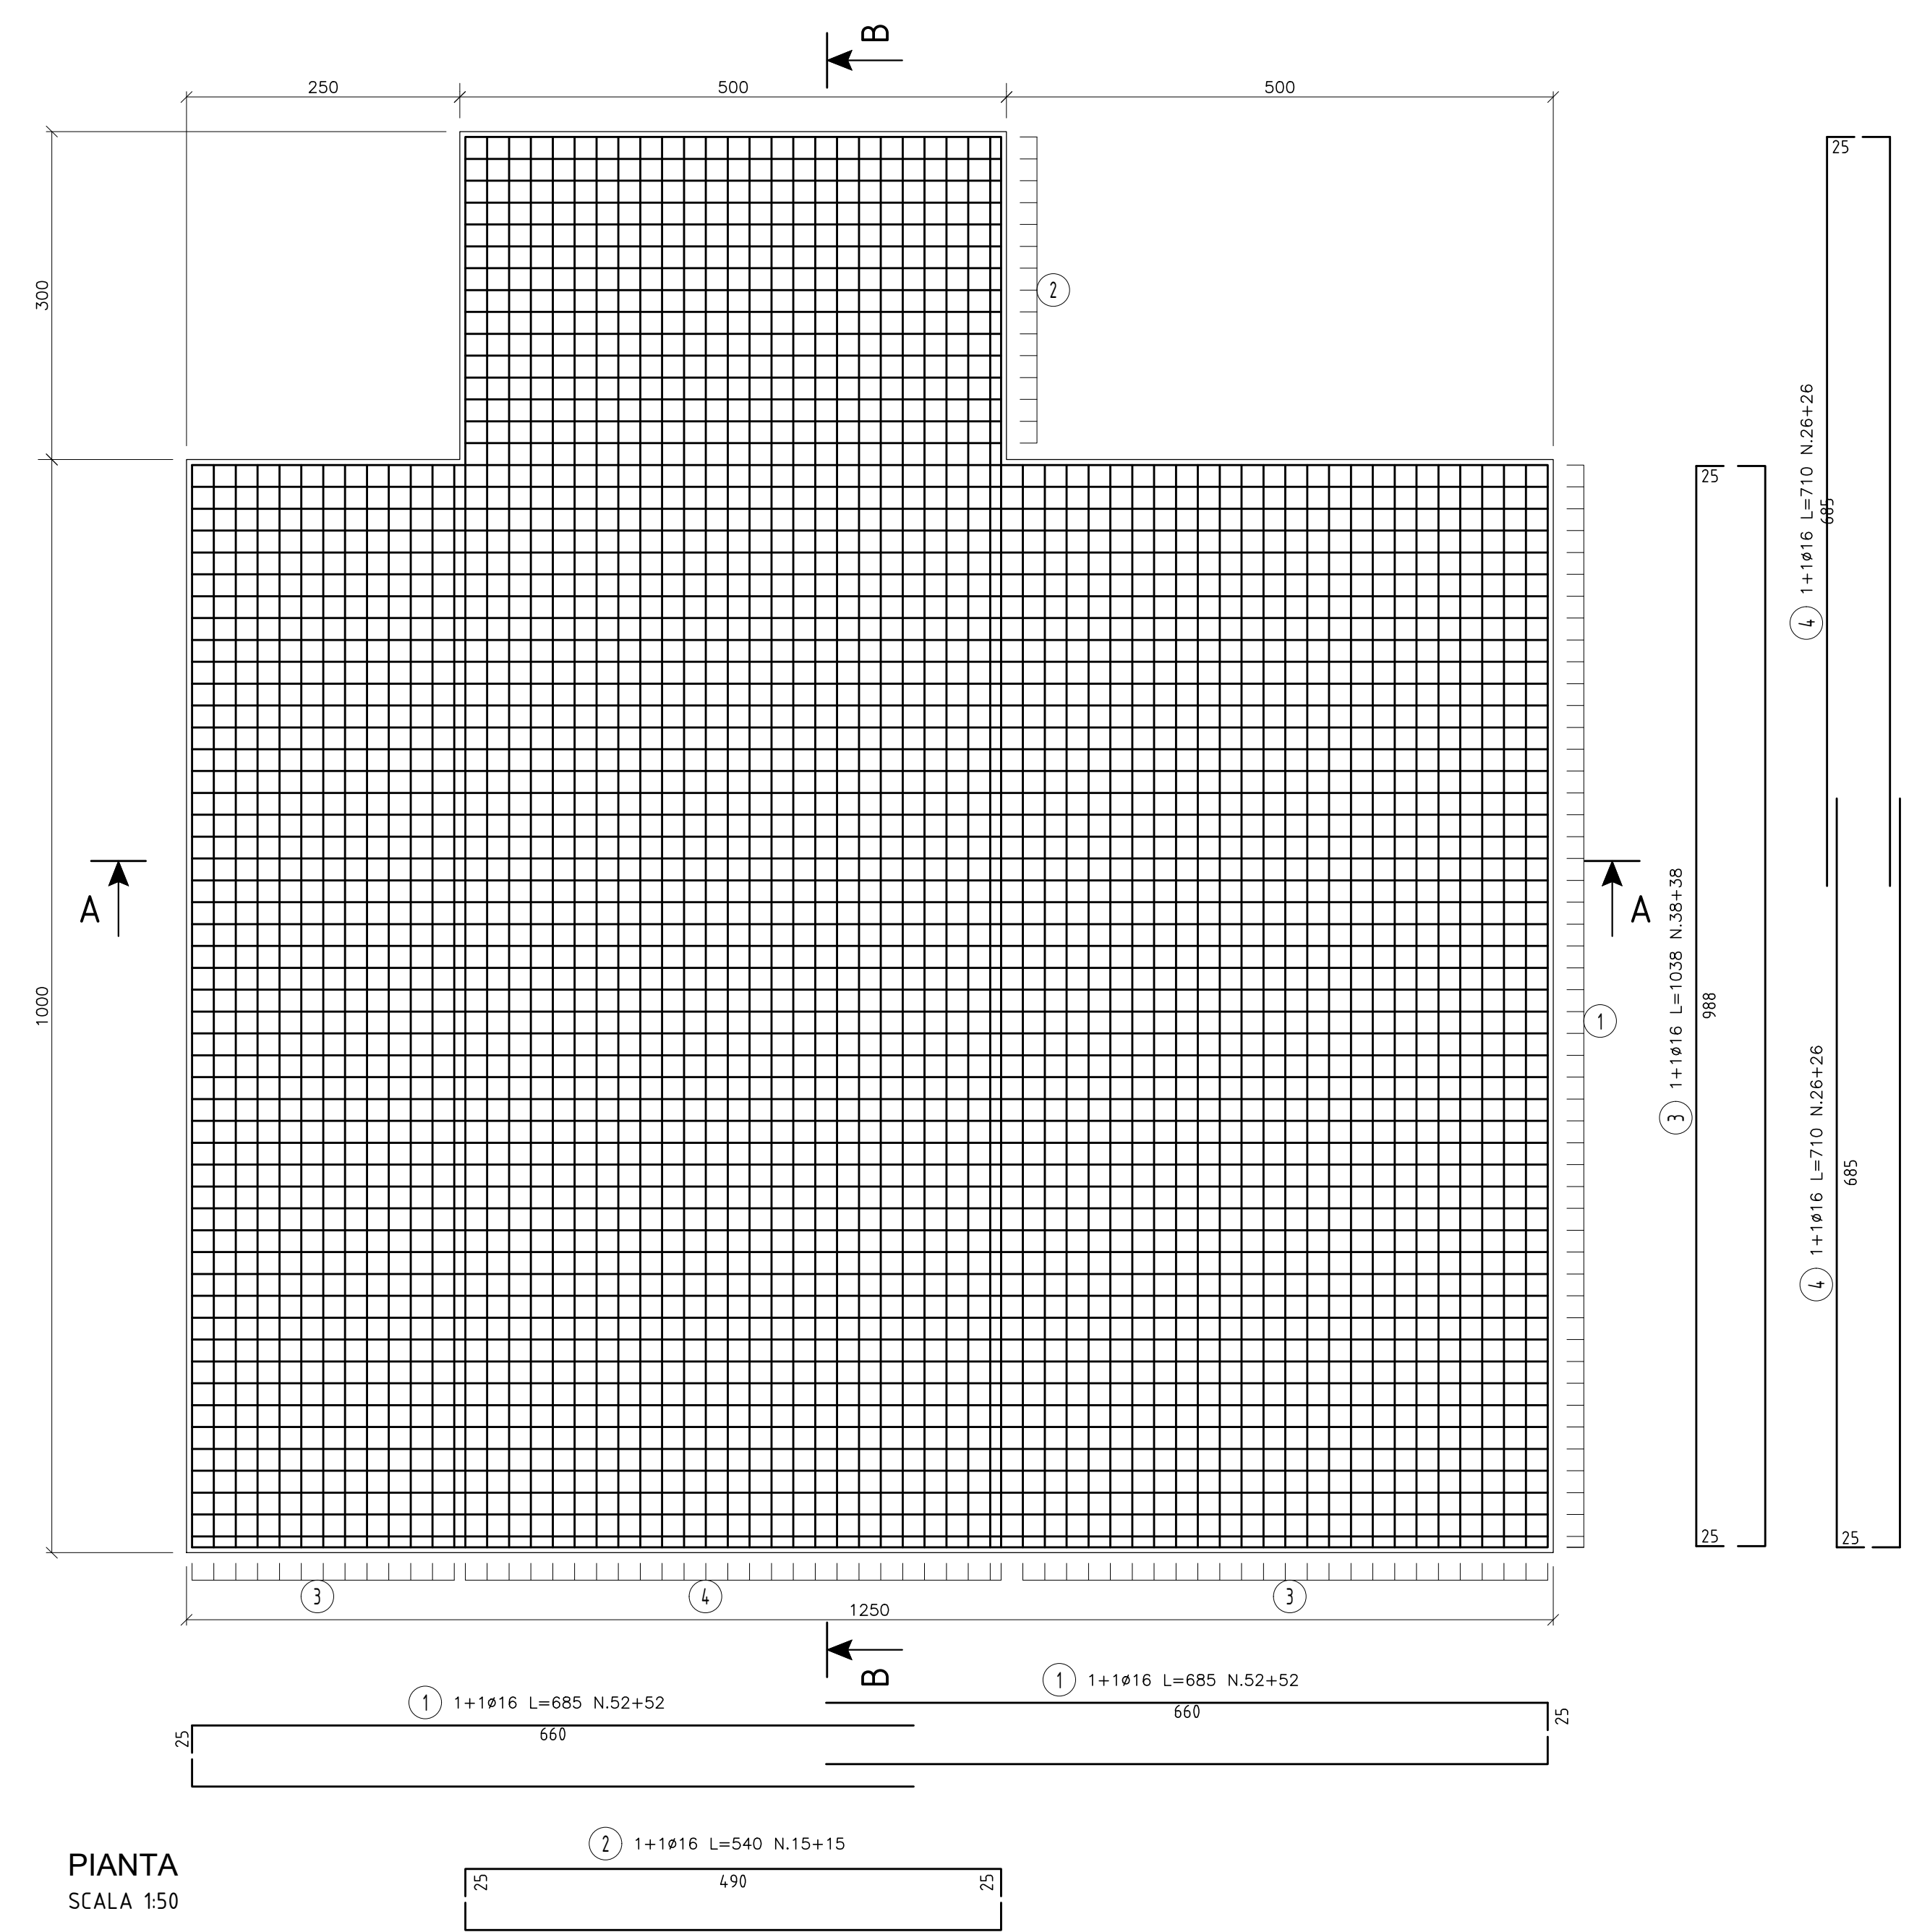
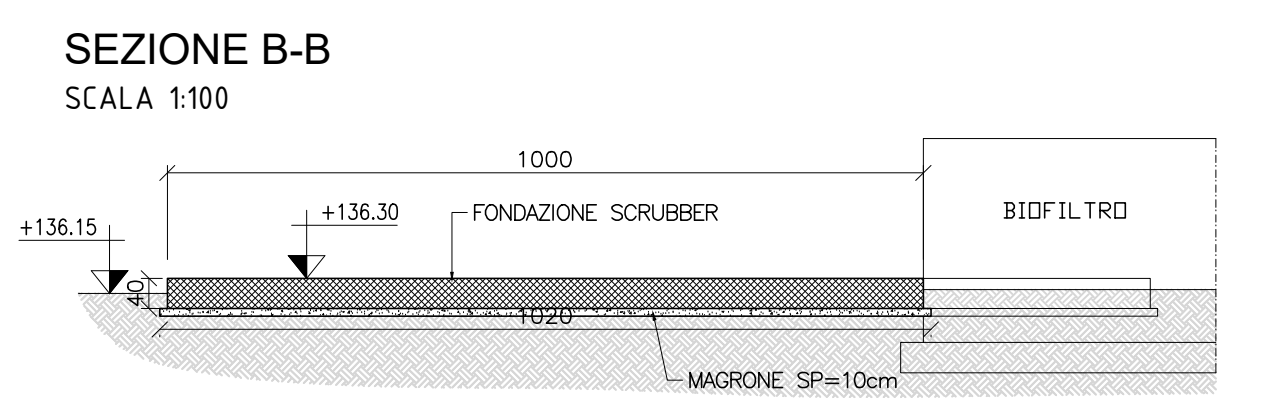


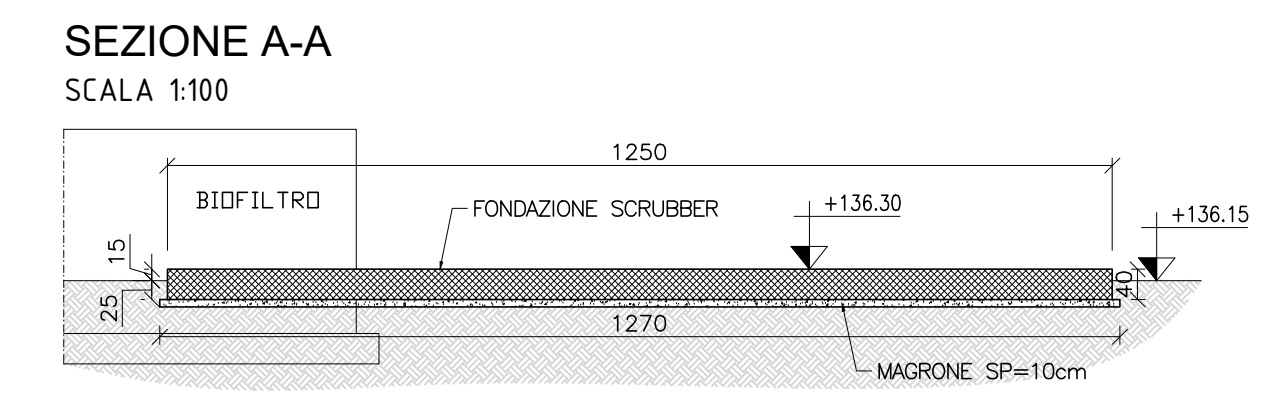

DISTINTA FERRI						
Pos.		φ	Numero	Lungh.	Peso u.	Peso tot.
1	25 660	16	208	685	1,578	2248.3
2	25 490	16	30	540	1,578	255.6
3	25 988	16	76	1038	1,578	1244.9
4	25 685	14	104	710	1,578	1165.2
						Totale = 4914.0

- MATERIALI**
- CALCESTRUZZO
 - MAGRONE PER REGOLARIZZAZIONE PIANO DI POSA
 - CALCESTRUZZO C12/15 (Rck=15 MPa)
 - CALCESTRUZZO TIPO 1
 - (FONDAZIONI AVANCORPO LATO EST, FONDAZIONI AVANCORPO LATO OVEST, FONDAZIONI BIOCELLE, FONDAZIONI MATURAZIONE PRIMARIA, FONDAZIONE SCRUBBER, FONDAZIONE LOCALE QE)
 - CALCESTRUZZO C25/30 (Rck=30) - CLASSE DI ESPOSIZIONE XC2
 - MASSIMO A/C = 0.60 - CONTENUTO MINIMO DI CEMENTO = 300 kg/m³
 - Dmax aggregato = 20 mm
 - CLASSE DI CONSISTENZA = S4
 - COPRIFERRO NETTO 5cm
 - CALCESTRUZZO TIPO 2
 - (BAGGIOLI AVANCORPO LATO EST, BAGGIOLI AVANCORPO LATO OVEST, PARETI E COPERTURA BIOCELLE, PARETI MATURAZIONE PRIMARIA, MURO COMPARTO RICEZIONE E MISCELAZIONE A "L", MURO COMPARTO MATURAZIONE SECONDARIA, MURO DI SEPARAZIONE BIOFILTRO, BACINO DI CONTENIMENTO SERBATOI)
 - CALCESTRUZZO C35/45 (Rck=45) - CLASSE DI ESPOSIZIONE XA3
 - MASSIMO A/C = 0.45 - CONTENUTO MINIMO DI CEMENTO = 360 kg/m³
 - Dmax aggregato = 20 mm - CLASSE DI CONSISTENZA S4
 - COPRIFERRO NETTO ELEMENTI PIASTRA 5 cm
 - COPRIFERRO NETTO ALTRI ELEMENTI 5.5 cm
- ACCIAIO PER CALCESTRUZZO ARMATO**
- TUTTE LE STRUTTURE
 - ACCIAIO B450C
- ACCIAIO DA CARPENTERIA**
- ELEVAZIONI
 - ACCIAIO S275 JR
 - PROTEZIONE MEDIANTE ZINCATURA A CALDO PER NUOVE STRUTTURE
 - PROTEZIONE MEDIANTE ZINCATURA A FREDDO PER LAVORAZIONI IN OPERA
- BULLONI E SALDATURE**
- BULLONI
 - BULLONI CLASSE 8.8 AD ALTA RESISTENZA CONFORMI A UNI 5712-5713
 - SALDATURE
 - SALDATURE A CORDONE D'ANGOLO DI II CLASSE CONFORMI A UNI 5132. SALVO DIVERSA SPECIFICA LO SPESSORE DEI CORDONI DOVRA' ESSERE PARI A 0.7 VOLTE QUELLO DELLE PARTI DA SILDARE E LA LUNGHEZZA PARI A QUELLA DEL PEZZO

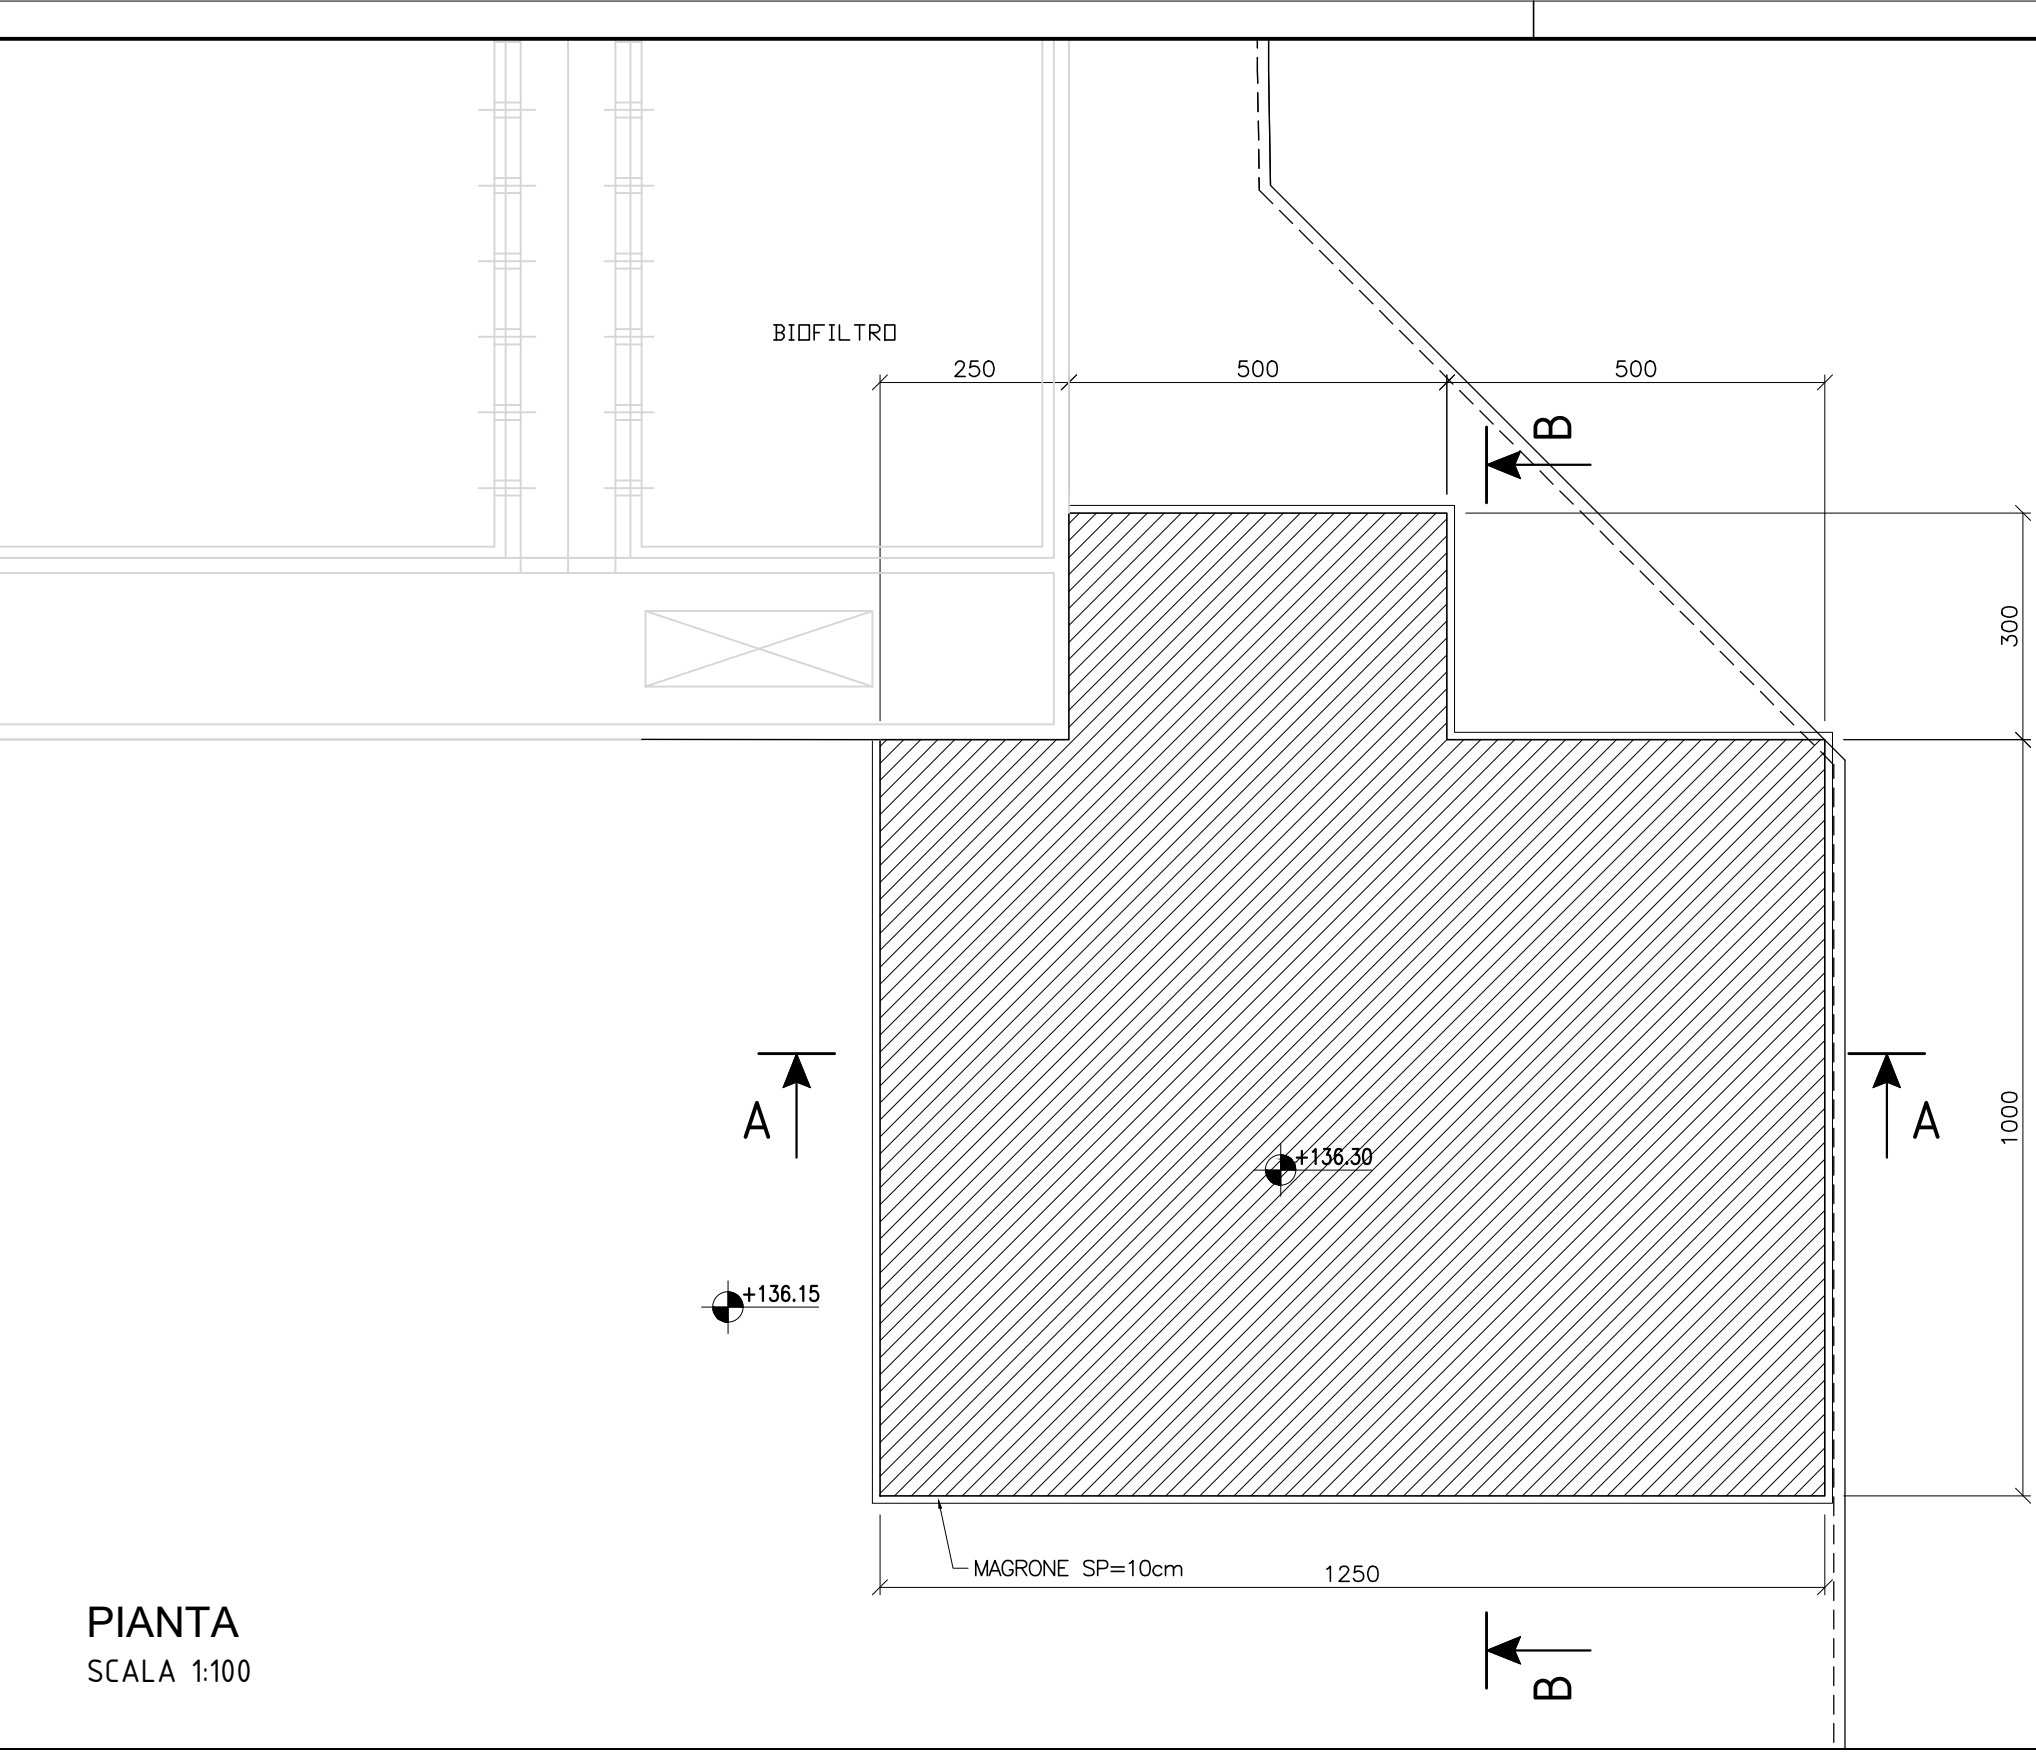

REGIONE CAMPANIA

STRUTTURA DI MISSIONE PER LO SMALTIMENTO DEI RIFIUTI STOCCATI IN BALLE

LAVORI DI REALIZZAZIONE DELL'IMPIANTO DI COMPOSTAGGIO NELLO STIR DI TUFINO (NA)

ACCORDO QUADRO TRIENNALE PER L'AFFIDAMENTO DI SERVIZI DI INGEGNERIA E ARCHITETTURA - LOTTO 1

POR FESR 2014-2020 - ASSE 6 - AZIONE 6.1.3. - PROC. N. 2597/A-SIA/18

CODICE CIG: 7332580C6D - CODICE CUP: B23G17013850006

PROGETTO ESECUTIVO

S - STRUTTURE

SCRUBBER

STRUTTURE DI FONDAZIONE

CARPENTERIE E ARMATURE

1096	ES	PX	0,23	0	11	DI	11	1:100/1:50	.DWG
COMMESSA	CODICE ELABORATO	REV.	FOGLIO	SCALA	FORMATO				

RAGGRUPPAMENTO TEMPORANEO

CAPOGRUPPO MANDATARIA

ICARIA

SOCIETA' DI INGEGNERIA

Via La Salaria, 6 - 00187 Roma
Cassa di Roma 4401 (00018) Roma (RM)
Tel. +39 06 63 34 08 5 - Fax +39 06 63 34 08 5
www.icaria.it

INGEGNERIA

1476

MANDANTE

ICARIA s.r.l.

Società di Ingegneria

Ing. Ignazio

Via del Fiume, n. 14 - 00186 - Roma
Tel. 06-32997322, fax 06-341251
C.F.P. IVA 006684001
e-mail: info@icariainet.com
PEC: cior@icariainet.it

MANDANTE

QUANTICA

Ing. Ignazio

Via del Fiume, n. 14 - 00186 - Roma
Tel. 06-32997322, fax 06-341251
C.F. 0248021214 P.IVA 0548021214
e-mail: segreteria@quantica.it
PEC: quantica@quantica.it

0	SETTEMBRE 2020	EMISSIONE	MR	GP	GV	VR
REVISIONE	DATA	OGGETTO	REDATTO	VERIFICATO	APPROVATO	AUTORIZZATO

E' vietata ai sensi di legge la divulgazione e la riproduzione del presente disegno senza la preventiva autorizzazione