




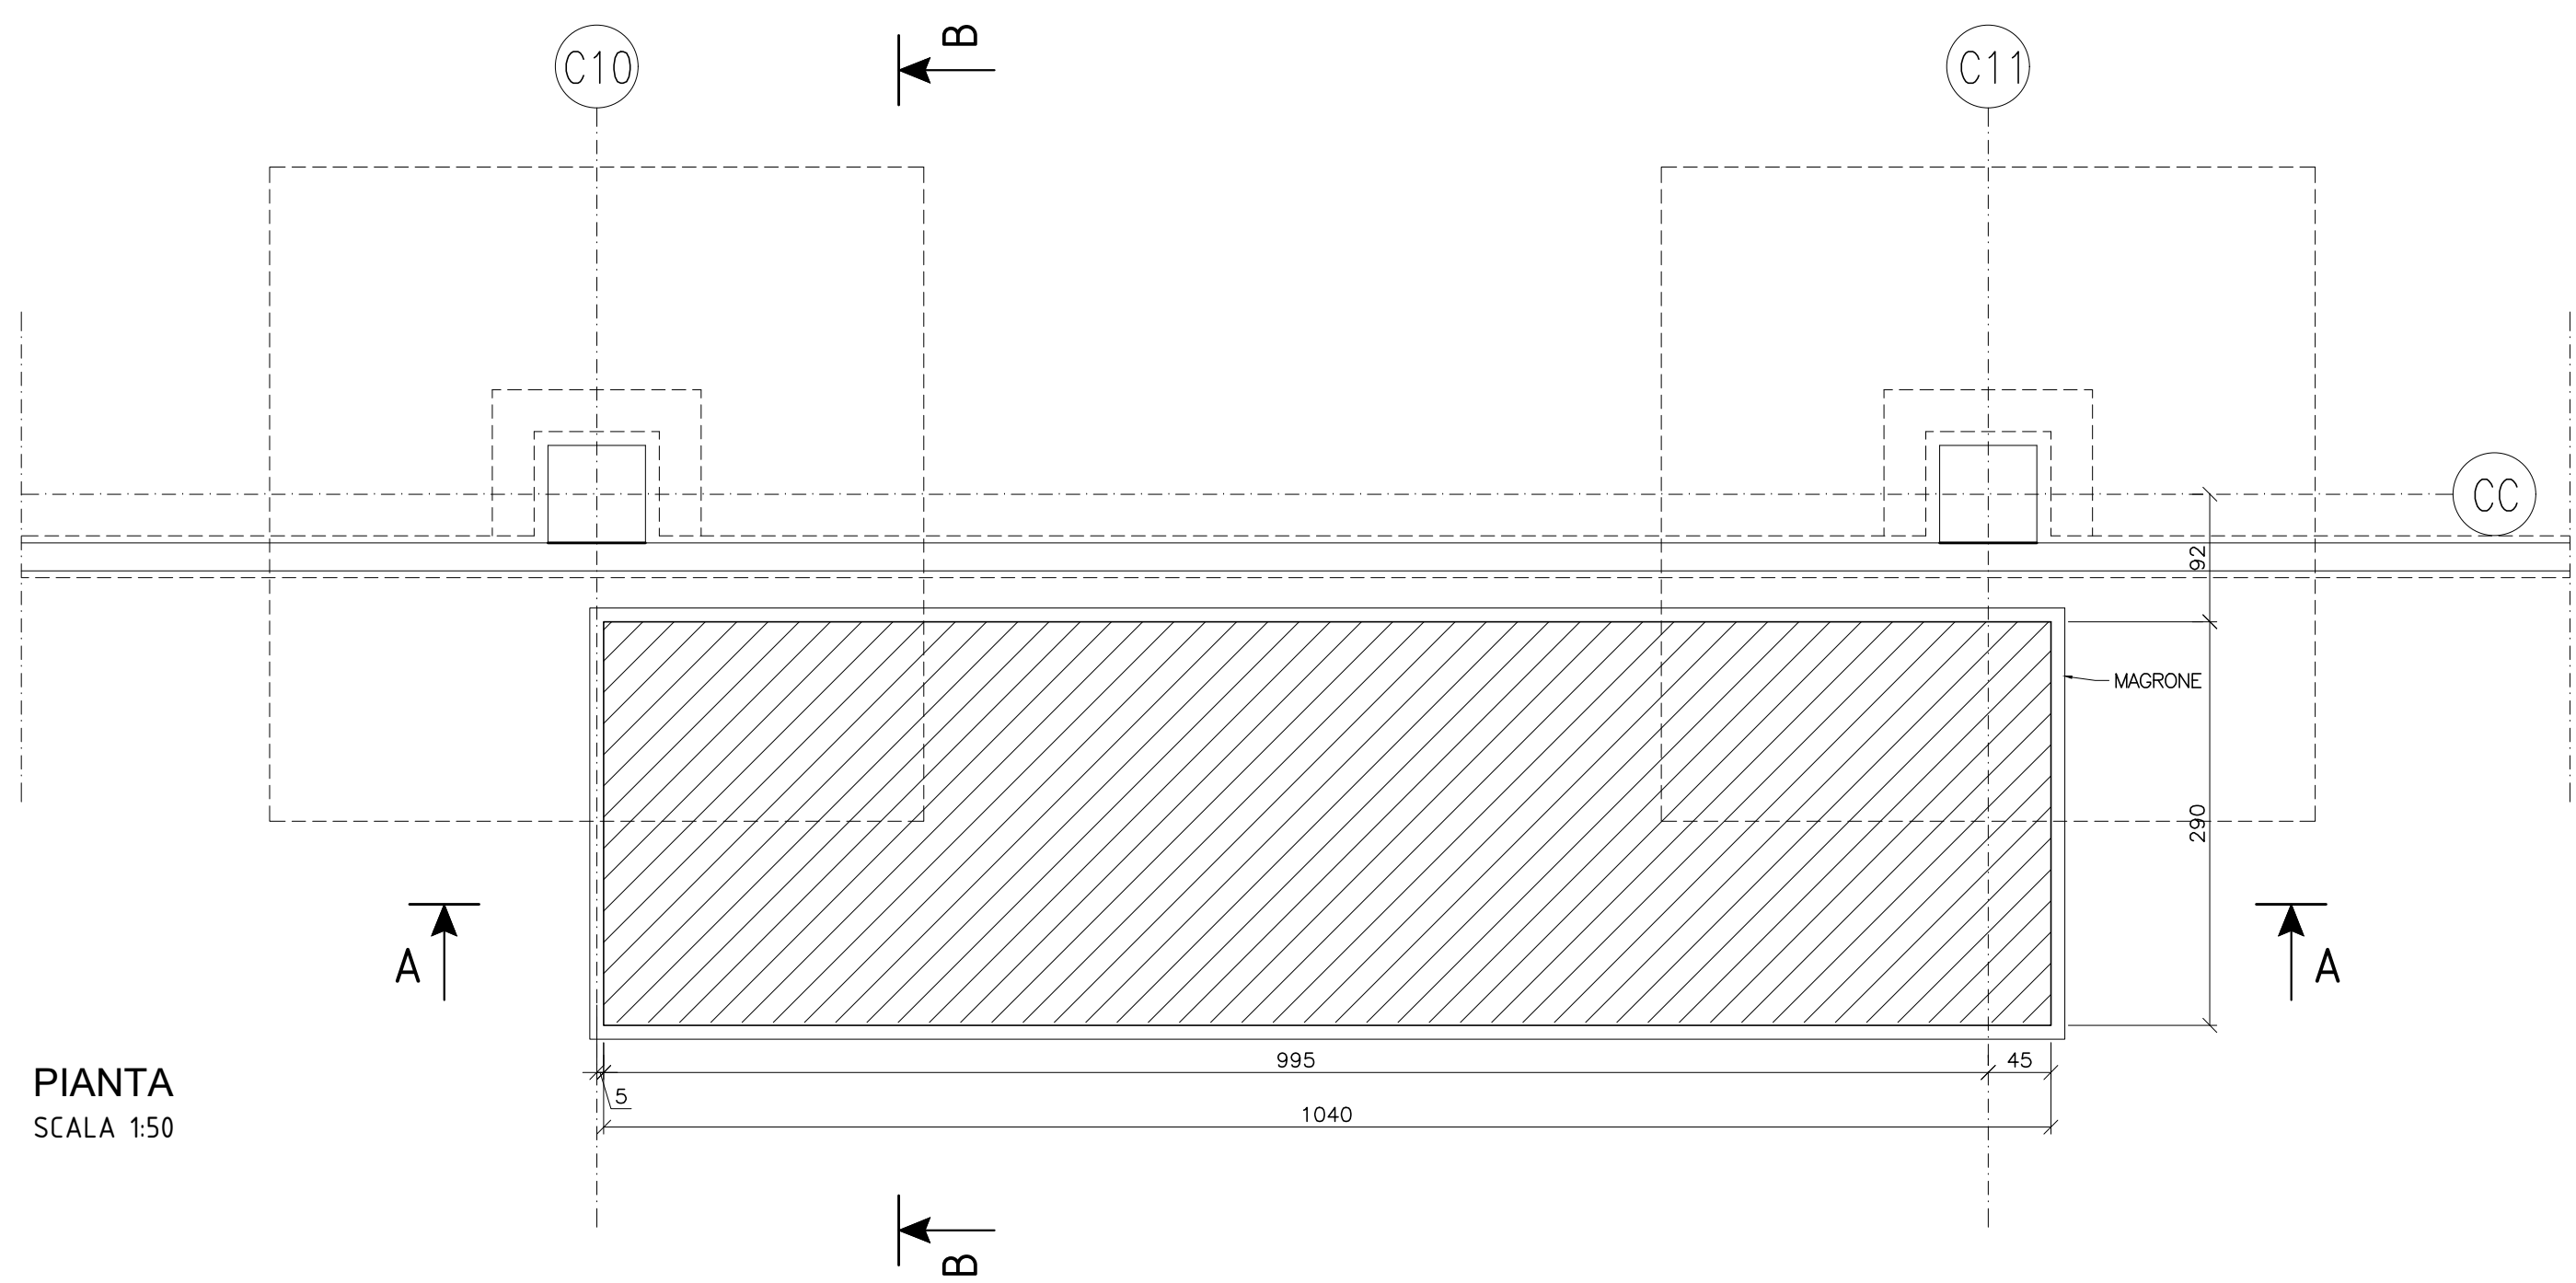


PIANTA
SCALA 1:50

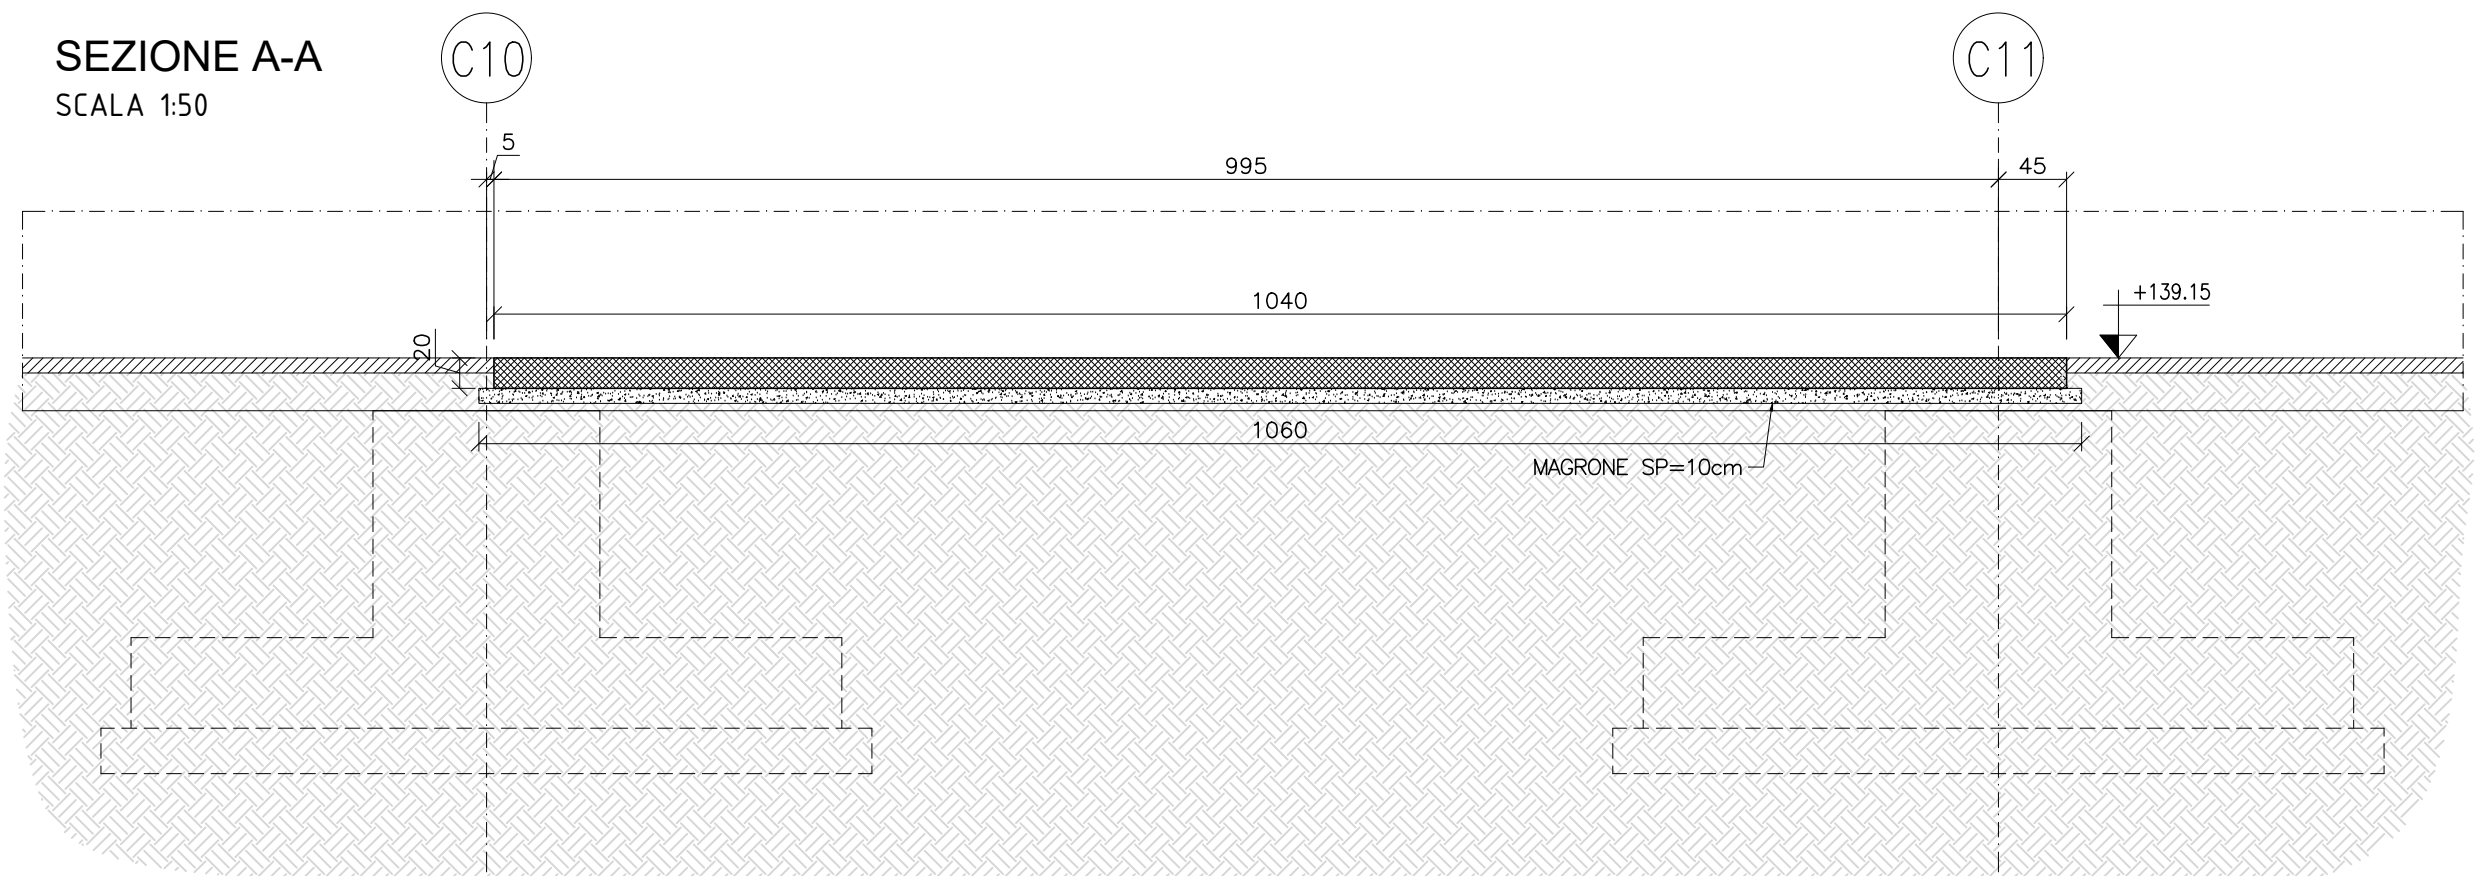


SEZIONE B-B
SCALA 1:50

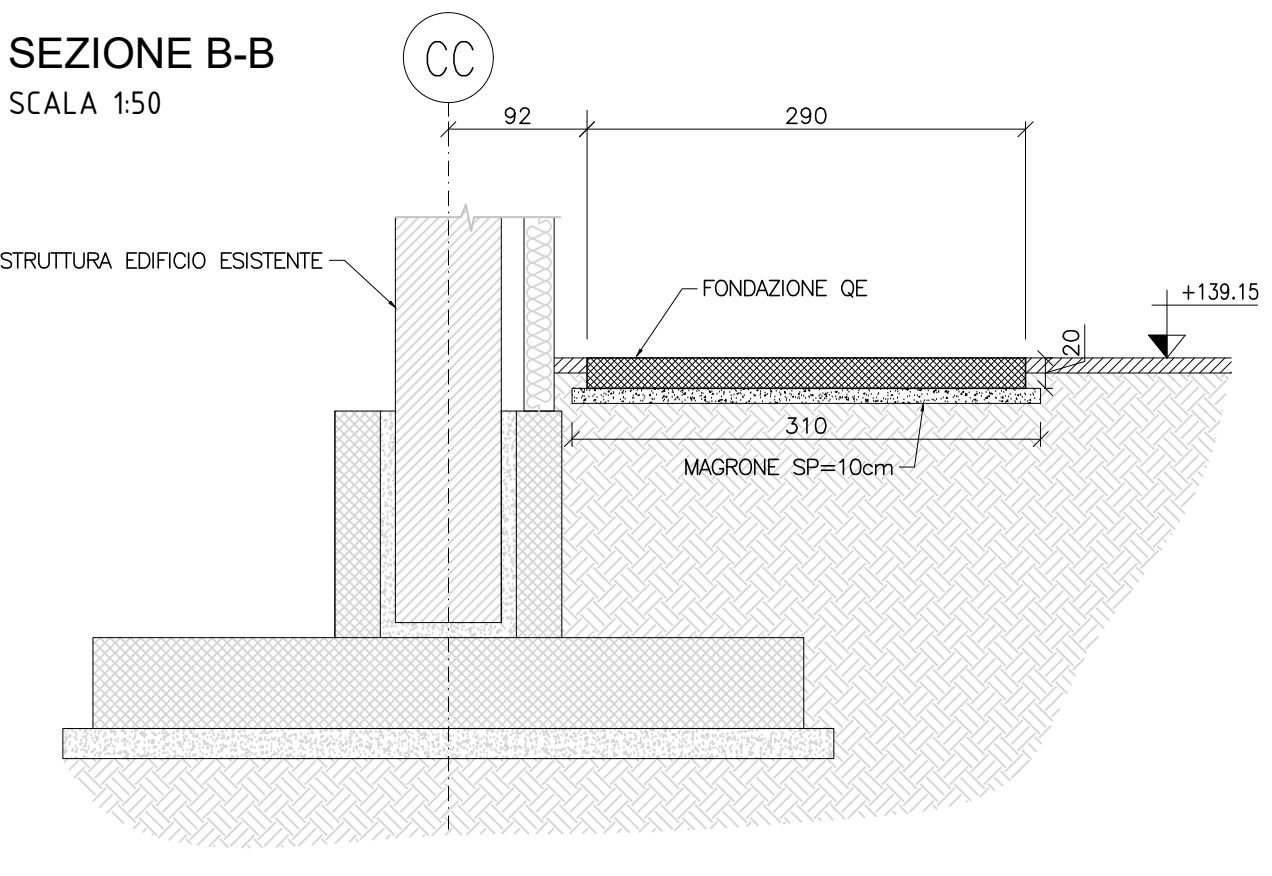

PIANTA
SCALA 1:50

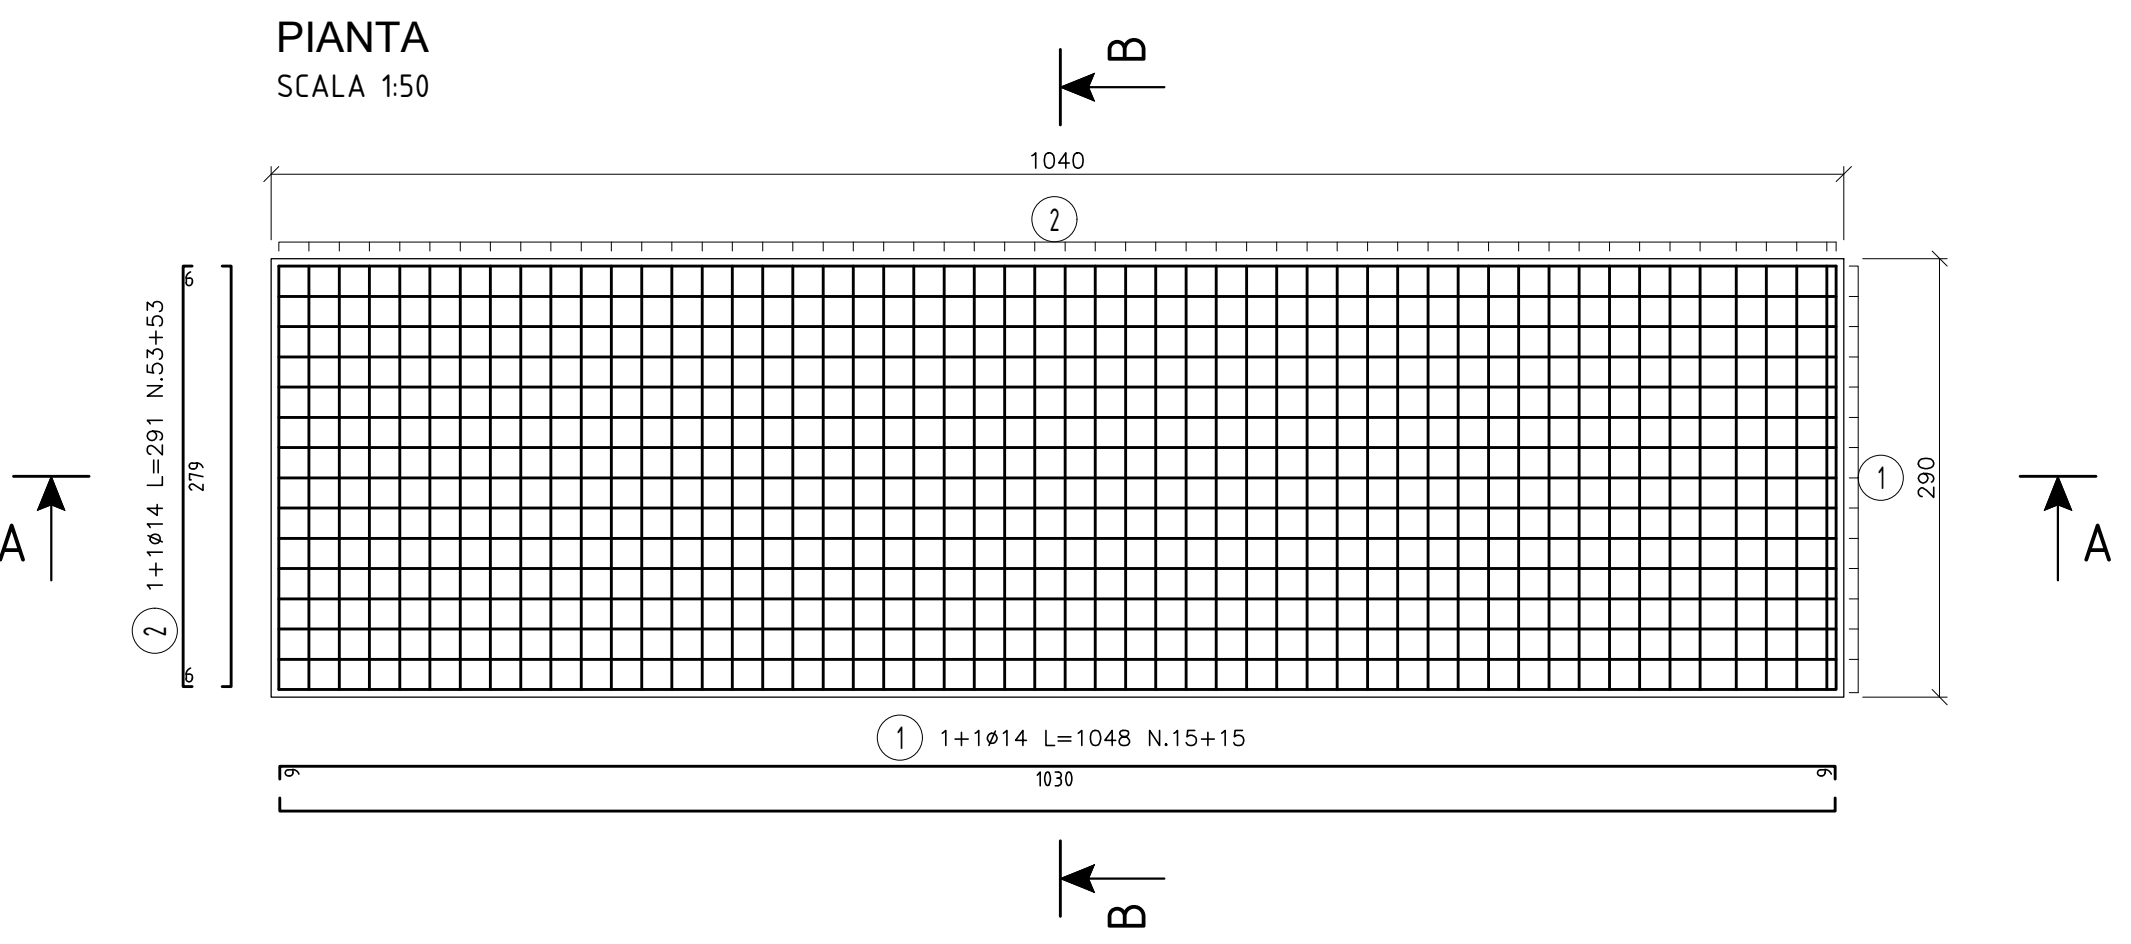

SEZIONE A-A
SCALA 1:50

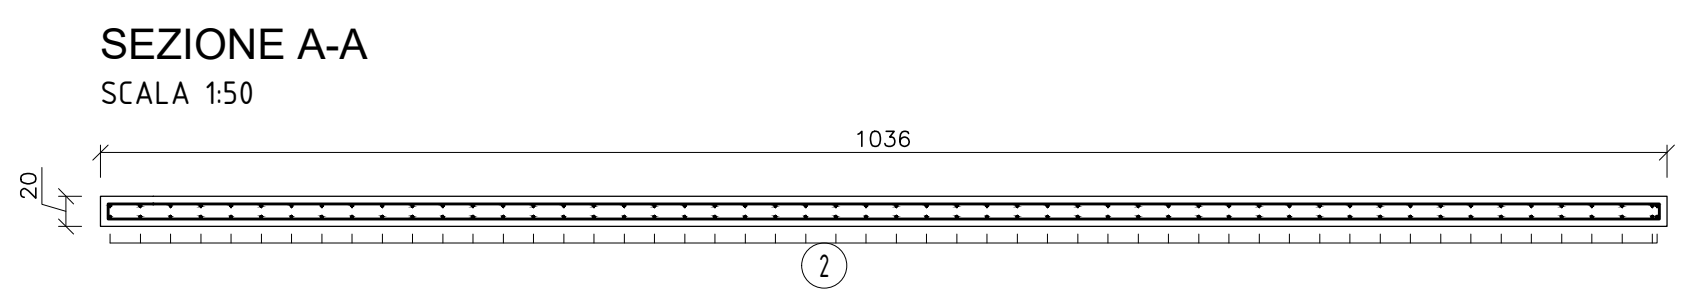

SEZIONE B-B
SCALA 1:50



DISTINTA FERRI						
Pos.		Ø	Numero	Lungh.	Peso u.	Peso tot.
1	1030	14	30	1048	1,208	379.8
2	279	14	106	291	1,208	372.6
Totale = 752.4						

MATERIALI

CALCESTRUZZO
- MAGRONE PER REGULARIZZAZIONE PIANO DI POSA
CALCESTRUZZO C12/15 (Rck=15 MPa)

- **CALCESTRUZZO TIPO 1**
(FONDAZIONI AVANCORPO LATO EST, FONDAZIONI AVANCORPO LATO OVEST, FONDAZIONI BIOCELLE, FONDAZIONI MATURAZIONE PRIMARIA, FONDAZIONE SCRUBBER, FONDAZIONE LOCALE QE)
CALCESTRUZZO C25/30 (Rck=30) - CLASSE DI ESPOSIZIONE XC2
MASSIMO A/C = 0.60 - CONTENUTO MINIMO DI CEMENTO = 300 kg/m³
Dmax aggregato = 20 mm
CLASSE DI CONSISTENZA = S4

COPRIFERRO NETTO 5cm

- **CALCESTRUZZO TIPO 2**
(BAGGIOLI AVANCORPO LATO EST, BAGGIOLI AVANCORPO LATO OVEST, PARETI E COPERTURA BIOCELLE, PARETI MATURAZIONE PRIMARIA, MURO COMPARTO RICEZIONE E MISCELAZIONE A "L", MURO COMPARTO MATURAZIONE SECONDARIA, MURO DI SEPARAZIONE BIOFILTRO, BACINO DI CONTENIMENTO SERBATOI)
CALCESTRUZZO C35/45 (Rck=45) - CLASSE DI ESPOSIZIONE XA3
MASSIMO A/C = 0.45 - CONTENUTO MINIMO DI CEMENTO = 360 kg/m³
Dmax aggregato = 20 mm - CLASSE DI CONSISTENZA S4

COPRIFERRO NETTO ELEMENTI PIASTRA 5 cm
COPRIFERRO NETTO ALTRI ELEMENTI 5.5 cm

ACCIAIO PER CALCESTRUZZO ARMATO
- TUTTE LE STRUTTURE
ACCIAIO B450C

ACCIAIO DA CARPENTERIA
- ELEVAZIONI
ACCIAIO S275 JR
PROTEZIONE MEDIANTE ZINCATURA A CALDO PER NUOVE STRUTTURE
PROTEZIONE MEDIANTE ZINCATURA A FREDDO PER LAVORAZIONI IN OPERA

BULLONI E SALDATURE
- BULLONI
BULLONI CLASSE 8.8 AD ALTA RESISTENZA CONFORMI A UNI 5712-5713
- SALDATURE
SALDATURE A CORDONE D'ANGOLO DI II CLASSE CONFORMI A UNI 5132. SALVO DIVERSA SPECIFICA LO SPESSORE DEI CORDONI DOVRA' ESSERE PARI A 0.7 VOLTE QUELLO DELLE PARTI DA SALDARE E LA LUNGHEZZA PARI A QUELLA DEL PEZZO



REGIONE CAMPANIA
STRUTTURA DI MISSIONE PER LO SMALTIMENTO DEI RIFIUTI STOCCATI IN BALLE

**LAVORI DI REALIZZAZIONE DELL'IMPIANTO DI COMPOSTAGGIO
NELLO STIR DI TUFINO (NA)**

**ACCORDO QUADRO TRIENNALE PER L'AFFIDAMENTO DI SERVIZI DI INGEGNERIA
E ARCHITETTURA - LOTTO 1**
POR FESR 2014-2020 - ASSE 6 - AZIONE 6.1.3. - PROC. N. 2597/A-SIA/18
CODICE CIG: 7332680C6D - CODICE CUP: B23G17013850006

PROGETTO ESECUTIVO

S - STRUTTURE

**LOCALE QE
STRUTTURE DI FONDAZIONE
CARPENTERIE E ARMATURE**

1096	ES	PX	0,24	0	11	DI	11	1:50	.DWG
COMMESSA	CODICE	ELABORATO	REV.	FOGLIO	SCALA	FORMATO			

RAGGRUPPAMENTO TEMPORANEO

CAPOGRUPPO MANDATARIA
ICARIA s.p.a.
Società di Ingegneria

MANDANTE
ICARIA s.p.a.
Società di Ingegneria

MANDANTE
QUANTICA INGEGNERIA S.p.A.
Ing. Giuseppe Vacca

Via La Salaria, 6 - 00187 Roma
Cassa di Roma, 440 - 00198 Roma
Tel. +39 06 63 34 08 75 - Fax +39 06 63 34 08 76
www.icaria.it

Via del Fiume, n. 14 - 00186 - Roma
Tel. 06-32997322, fax: 06-3411251
C.F.P. IVA 0056681001
e-mail: info@quantica.it
PEC: c.i.o.r@quantica.it

Via La Salaria, 6 - 00187 Roma
Cassa di Roma, 440 - 00198 Roma
Tel. +39 06 63 34 08 75 - Fax +39 06 63 34 08 76
www.icaria.it

Via del Fiume, n. 14 - 00186 - Roma
Tel. 06-32997322, fax: 06-3411251
C.F.P. IVA 0056681001
e-mail: info@quantica.it
PEC: c.i.o.r@quantica.it

QUANTICA INGEGNERIA S.p.A.
Ing. Giuseppe Vacca

ICARIA s.p.a.
Società di Ingegneria

ICARIA s.p.a.
Società di Ingegneria

REVISIONE	DATA	EMMISSIONE	MR	GP	GV	VR
0	SETTEMBRE 2020	EMMISSIONE	MR	GP	GV	VR
REVISIONE	DATA	OGGETTO	REDDITO	VERIFICATO	APPROVATO	AUTORIZZATO

E' vietata ai sensi di legge la divulgazione e la riproduzione del presente disegno senza la preventiva autorizzazione