


SCALA 1:50

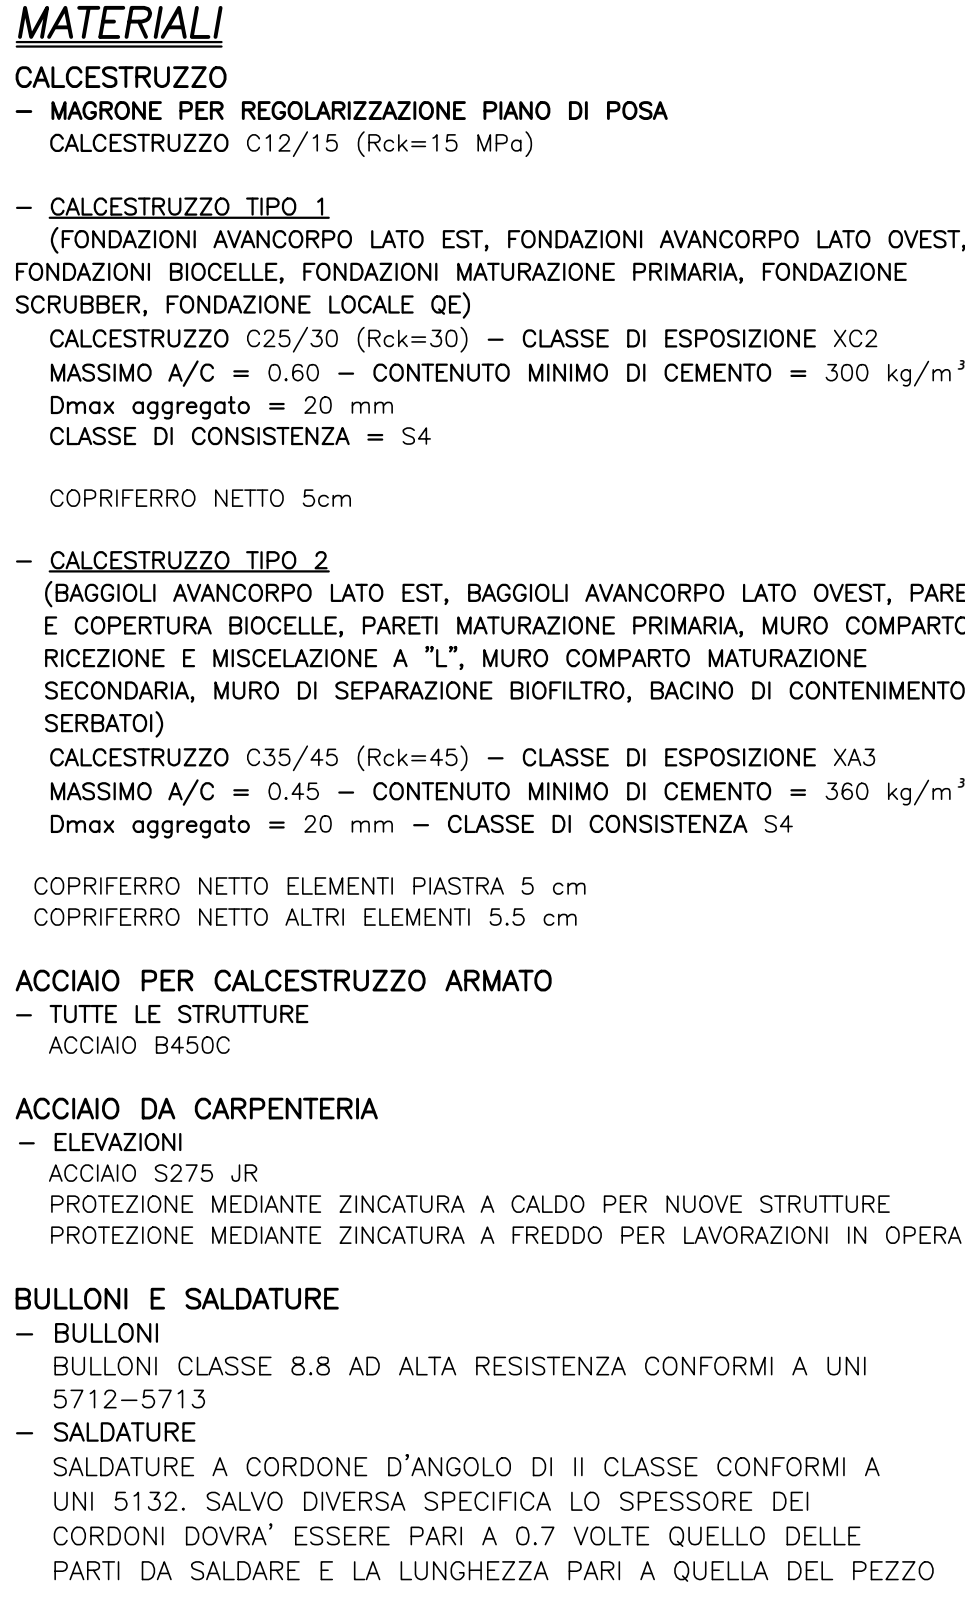

SCALA 1:50



SCALE 1-50



SCALA 1:



REGIONE CAMPANIA

LAVORI DI REALIZZAZIONE DELL'IMPIANTO DI COMPOSTAGGIO
NELLO STIR DI TUFINO (NA)

ACCORDO QUADRO TRIENNALE PER L'AFFIDAMENTO DI SERVIZI DI INGEGNERIA

E ARCHITETTURA - LOTTO 1
POR FESR 2014-2020 - ASSE 6 - AZIONE 6.1.3. - PROC. N. 2597/A-SIA/18
CODICE CIG: 7332580C8D - CODICE CUP: B23G17013850006

PROGETTO ESECUTIVO

S - STRUTTURE

PIPE RACK
STRUTTURA IN ELEVAZIONE E ANCORAGG

