PROFILO RETE DI RACCOLTA ACQUE DI PROCESSO DA P1 A P10
SCALA 1: 100

MATERIALE	CANALETTA	PEAD PN 6
SEZIONE IDRAULICA	RETTANGOLARE	CIRCOLARE
DIAMETRO TUBAZIONE (mm)	300	200
ALLETTAMENTO (m)	0.10	0.10
PENDENZA %	0.6	0.6

PROFILO TUBAZIONE DA INIZIO CANALETTA P1 A P10

TRATTO	P1	P2	P3	P4	P5	P6	P7	P8	P9	P10
Distanze parziali	71,84	6,25	6,73	6,73	6,73	6,73	6,51	5,20	8,50	
Distanze progressive	0	71,84	78,09	84,82	91,55	98,28	105,01	111,52	116,72	125,22
Quote Terreno	+139.15	+139.15	+139.15	+139.15	+139.15	+139.15	+139.15	+139.15	+139.15	+139.15
Quote Scorrimento	+138.85	+138.42	+138.38	+138.34	+138.30	+138.26	+138.21	+138.18	+138.15	+138.10 +136.90
Quote Fondo Scavo	+138.75	+138.32	+138.28	+138.24	+138.20	+138.16	+138.11	+138.08	+138.05	+138.00
Altezza di scavo (m)	0,40	0,83	0,87	0,91	0,95	0,99	1,03	1,06	1,09	1,15

PROFILO RETE DI RACCOLTA ACQUE DI PROCESSO DA P14 A P10
SCALA 1: 100

MATERIALE	CANALETTA	PEAD PN 6
SEZIONE IDRAULICA	RETTANGOLARE	CIRCOLARE
DIAMETRO TUBAZIONE (mm)	300	200
ALLETTAMENTO (m)	0.10	0.10
PENDENZA %	0.6	0.6

PROFILO TUBAZIONE DA INIZIO CANALETTA P14 A P10

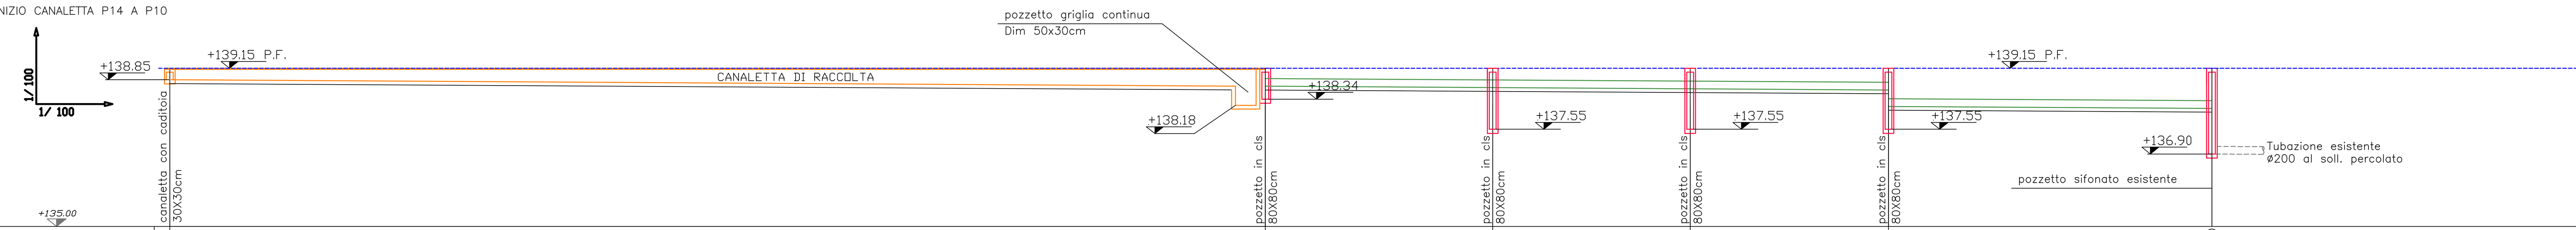

TRATTO	P14	P13	P12	P11	P9	P10
Distanze parziali	28,79	5,98	5,19	5,21	8,50	
Distanze progressive	0	28,79	34,77	39,96	45,17	125,22
Quote Terreno	+139.15	+139.15	+139.15	+139.15	+139.15	+139.15
Quote Scorrimento	+138.85	+138.68	+138.64	+138.61	+138.58 +138.15	+138.10 +136.90
Quote Fondo Scavo	+138.75	+138.58	+138.54	+138.51	+138.48 +138.05	+138.00
Altezza di scavo (m)	0,40	0,57	0,61	0,64	0,67 1,09	1,15

PARTICOLARE 1
SCALA 1: 50

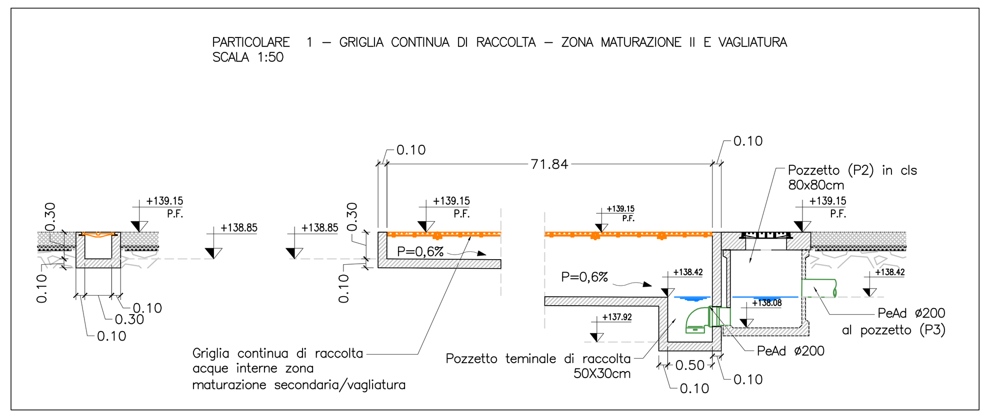

PARTICOLARE 2
SCALA 1: 50

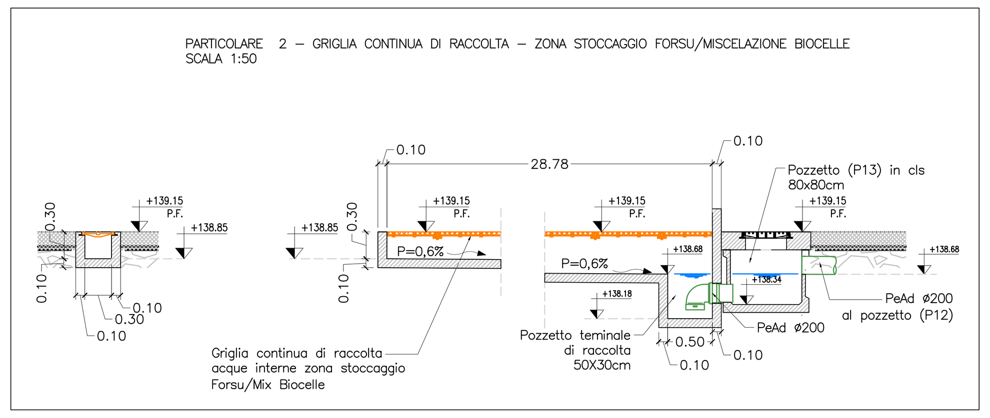

PARTICOLARE 3
SCALA 1: 50

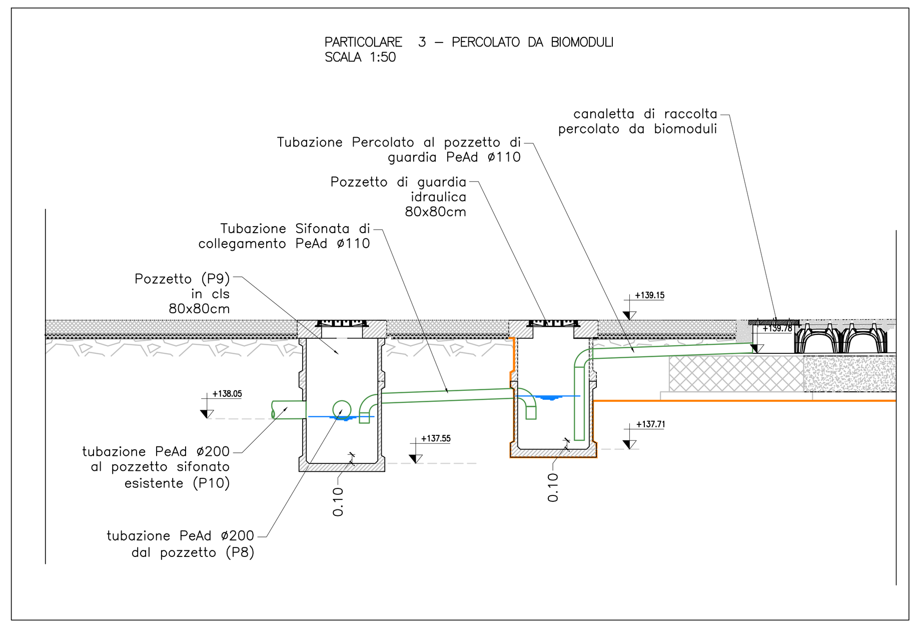

Planimetria rete di raccolta e rilancio percolato
IMPIANTO DI COMPOSTAGGIO
SCALA 1: 200

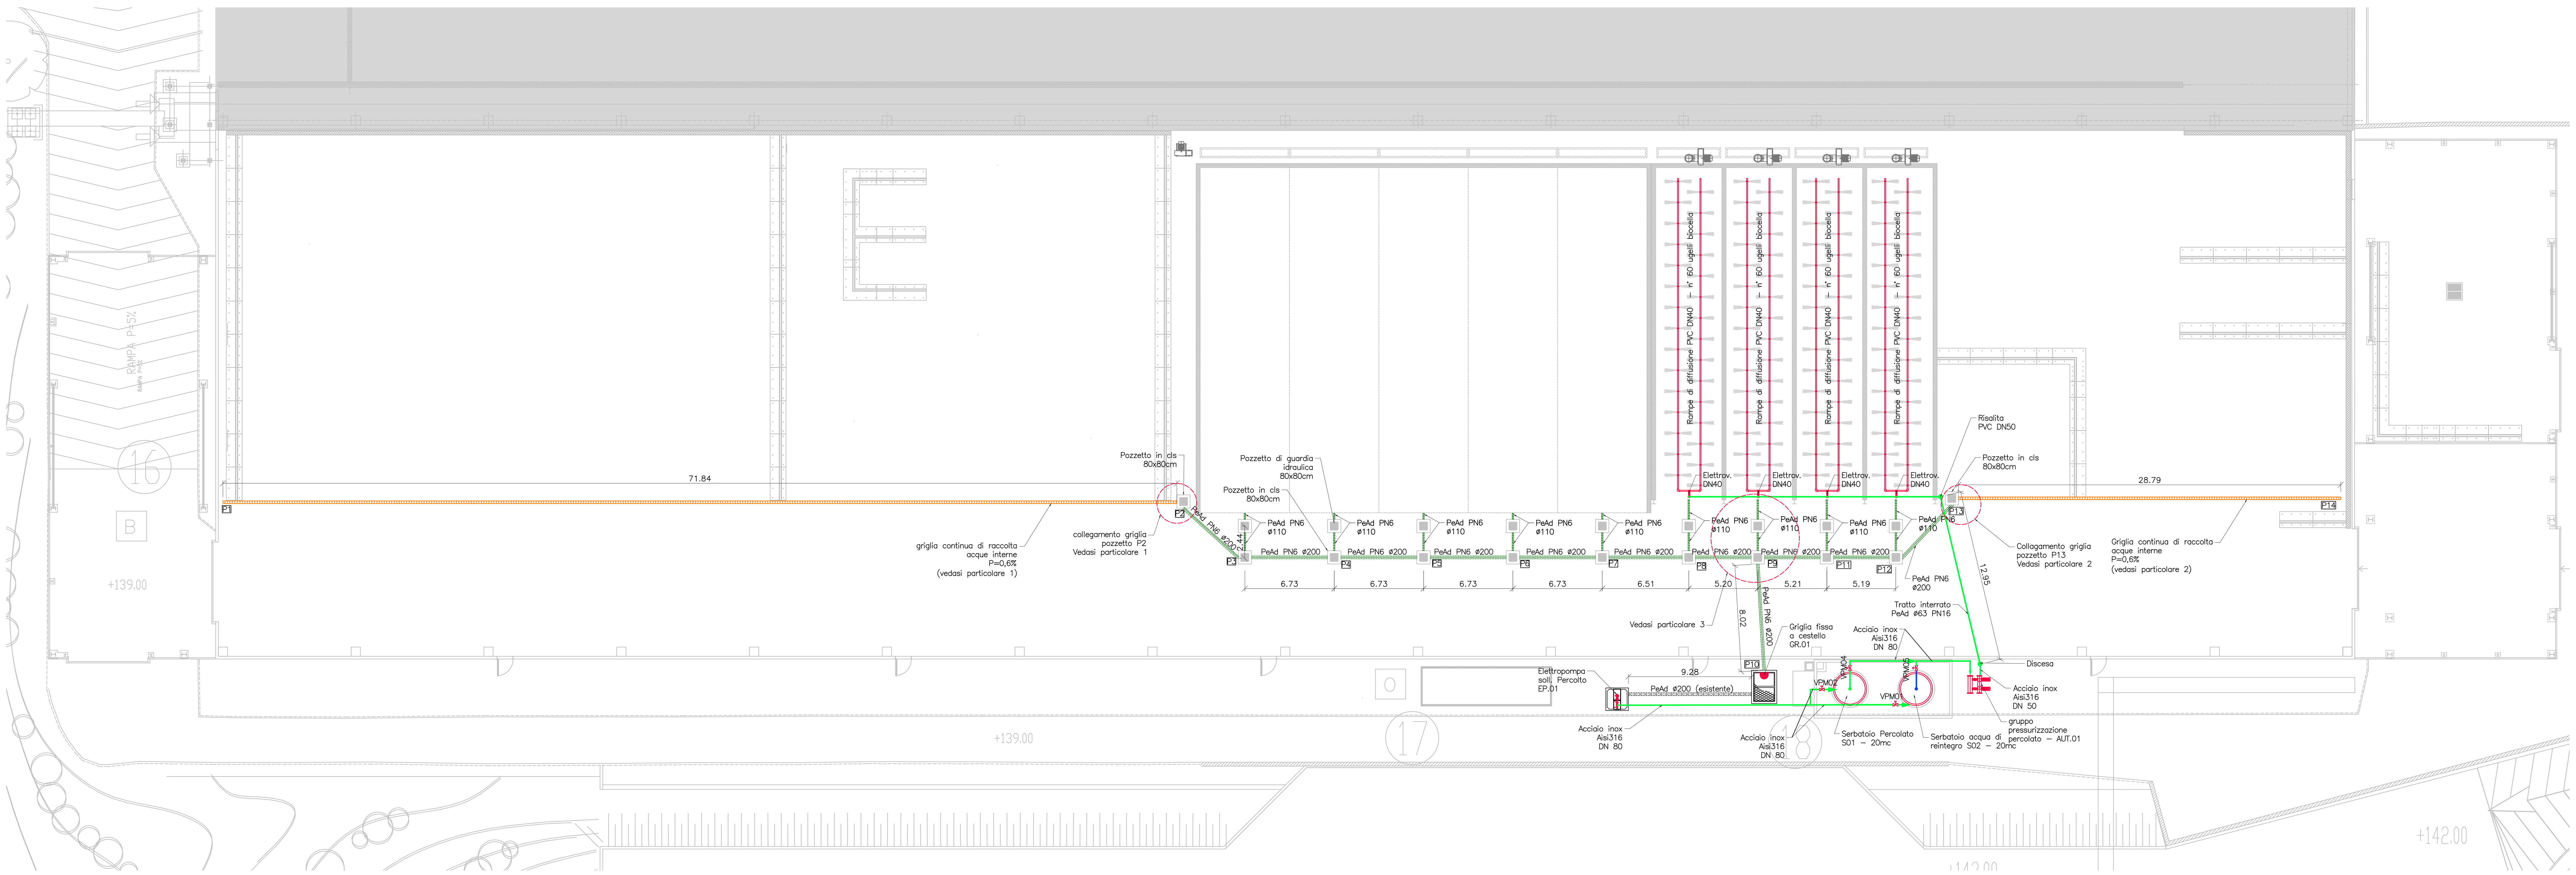

REGIONE CAMPANIA
STRUTTURA DI MISSIONE PER LO SMALTIMENTO DEI RIFIUTI STOCCATI IN BALLE

LAVORI DI REALIZZAZIONE DELL'IMPIANTO DI COMPOSTAGGIO NELLO STIR DI TUFINO (NA)

ACCORDO QUADRO TRIENNALE PER L'AFFIDAMENTO DI SERVIZI DI INGEGNERIA E ARCHITETTURA - LOTTO 1
POR FESR 2014-2020 - ASSE 6 - AZIONE 6.1.3. - PROC. N. 2597/A-SIA/18
CODICE CIG: 7332580C6D - CODICE CUP: B23G17013850006

PROGETTO ESECUTIVO

I - IMPIANTI

FABBRICATO COMPOSTAGGIO
PLANIMETRIA RETE DI RACCOLTA
ACQUE DI PROCESSO

COMMESSA	CODICE ELABORATO	REV.	FOGLIO	SCALA	FORMATO
1096	E I PL .08	0	1 DI 1	1:200	.DWG

RAGGRUPPAMENTO TEMPORANEO
CAPOGRUPPO MANDATARIA
ICARIA srl
SOCIETÀ DI INGEGNERIA
Via La Spezia, 6 - 00182 Roma
Corso Cavour, 445 - 05018 Orvieto (Tr)
Tel +39 0763 34 08 75 Fax +39 0763 34 12 51
www.icariasrl.it info@icariasrl.it

MANDANTE
Lotti Ingegneria Spa
Via del Fiume, n. 14 - 00186 – Roma
Tel. 06-32397322, fax. 0763-341251
C.F./P.IVA 00956841001
e-mail: lotti@lottiassociati.com
PEC: c.lotti@legalmail.it

MANDANTE
Quantica Ingegneria S.r.l.
Piazza G.Bovio n°22 – 80133 Napoli
Tel. 081-18779435, fax. 081-5628426
C.F. 08248051214 P.IVA 08248051214
e-mail: segreteria@quanticaingegneria.it
PEC: quantica@arubapec.it

REVISIONE	DATA	OGGETTO	REDATTO	VERIFICATO	APPROVATO	AUTORIZZATO
0	SETTEMBRE 2020	EMISSIONE	AE	GV	GV	VR

E' vietata ai sensi di legge la divulgazione e la riproduzione del presente disegno senza la preventiva autorizzazione