



Impianto di ventilazione e trattamento aria
P&I

LEGENDA STRUMENTI		
Ubicazione	Tipo	Item
BIOCELLA N°1		
Pneum. mandata aria	Sonda di temperatura	T.001
Pneum. mandata aria	Trasduttore di pressione	PT.001
Canale aspirazione biocella alla rete esistente	Sonda di temperatura	T.002
Canale aspirazione biocella alla rete esistente	Misura di portata	MP.001
Canale di aspirazione ventilatore	Misura di ossigeno	OD.001
Interno biocella	Sonda di temperatura	T.003
	Sonda di temperatura	T.004
	Sonda di temperatura	T.005
	Sonda di temperatura	T.006
	Sonda di temperatura	T.025
	Misura differenziale di pressione	DP.001
	Misura di umidità relativa percentuale	URK.001
BIOCELLA N°2		
Pneum. mandata aria	Sonda di temperatura	T.007
Pneum. mandata aria	Trasduttore di pressione	PT.002
Canale aspirazione biocella alla rete esistente	Sonda di temperatura	T.008
Canale aspirazione biocella alla rete esistente	Misura di portata	MP.002
Canale di aspirazione ventilatore	Misura di ossigeno	OD.002
Interno biocella	Sonda di temperatura	T.009
	Sonda di temperatura	T.010
	Sonda di temperatura	T.011
	Sonda di temperatura	T.012
	Misura differenziale di pressione	DP.002
	Misura di umidità relativa percentuale	URK.002
BIOCELLA N°3		
Pneum. mandata aria	Sonda di temperatura	T.013
Pneum. mandata aria	Trasduttore di pressione	PT.003
Canale aspirazione biocella alla rete esistente	Sonda di temperatura	T.014
Canale aspirazione biocella alla rete esistente	Misura di portata	MP.003
Canale di aspirazione ventilatore	Misura di ossigeno	OD.003
Interno biocella	Sonda di temperatura	T.015
	Sonda di temperatura	T.016
	Sonda di temperatura	T.017
	Sonda di temperatura	T.018
	Sonda di temperatura	T.027
	Misura differenziale di pressione	DP.003
	Misura di umidità relativa percentuale	URK.003
BIOCELLA N°4		
Pneum. mandata aria	Sonda di temperatura	T.019
Pneum. mandata aria	Trasduttore di pressione	PT.004
Canale aspirazione biocella alla rete esistente	Sonda di temperatura	T.020
Canale aspirazione biocella alla rete esistente	Misura di portata	MP.004
Canale di aspirazione ventilatore	Misura di ossigeno	OD.004
Interno biocella	Sonda di temperatura	T.021
	Sonda di temperatura	T.022
	Sonda di temperatura	T.023
	Sonda di temperatura	T.024
	Sonda di temperatura	T.028
	Misura differenziale di pressione	DP.004
	Misura di umidità relativa percentuale	URK.004
CAPANNONE IMPIANTO DI COMPOSTAGGIO		
Pneum. mandata aria	Trasduttore di pressione	PT.005
SERBATOIO ACCUMULO PERCOLATO		
Misura di livello ad ultrasuoni		LTU.001
SERBATOIO ACCUMULO ACQUA DI RINTEGRO		
Misura di livello ad ultrasuoni		LTU.002

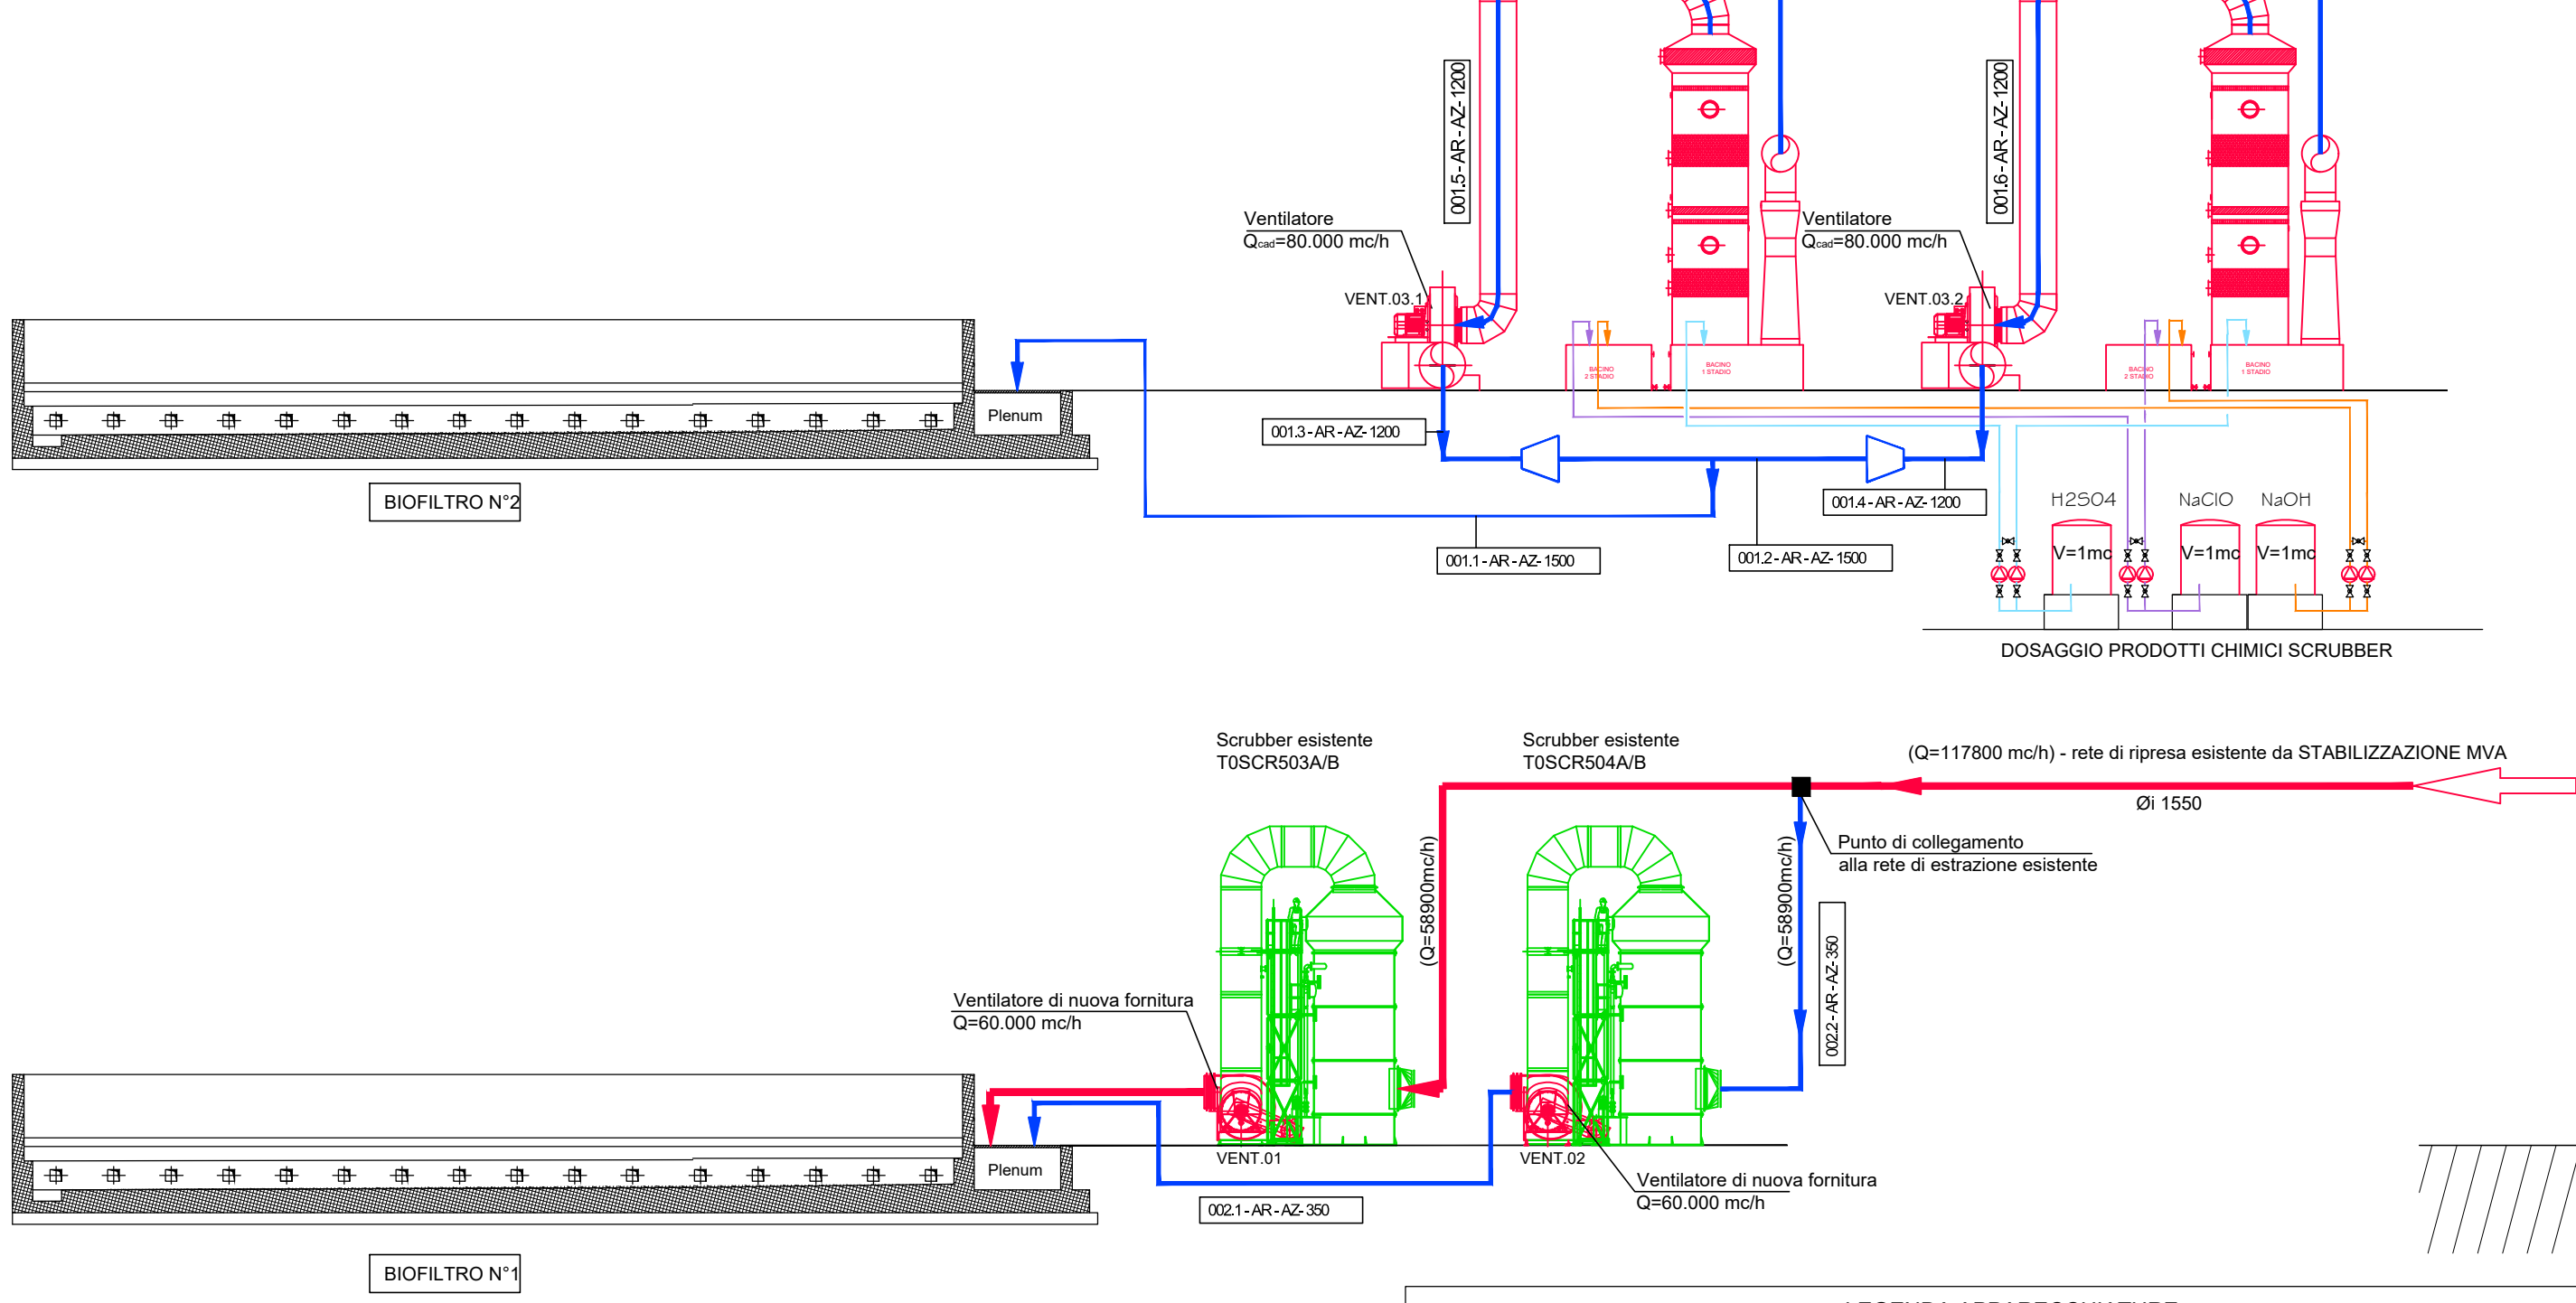

LEGENDA APPARECCHIATURE		
T05CR03A/B	Scrubber esistente n°1 a servizio della MVA	
VENT.01	Ventilatore di nuova fornitura Scrubber esistente 503A/B	
T05CR04A/B	Scrubber esistente n°2 a servizio della MVA	
VENT.02	Ventilatore di nuova fornitura Scrubber esistente 503A/B	
SCR.01.1	Scrubber di progetto a servizio dell'impianto di compostaggio	
VENT.03.1	Ventilatore n°1 Scrubber di progetto	
SCR.02.2	Scrubber di progetto a servizio dell'impianto di compostaggio	
VENT.03.2	Ventilatore n°2 Scrubber di progetto	
VENT.04	Nuovo Ventilatore a servizio Biocella n°1	
INV.001	Inverter azionamento ventilatore - Biocella n°1	
VENT.05	Nuovo Ventilatore a servizio Biocella n°2	
INV.002	Inverter azionamento ventilatore - Biocella n°2	
VENT.06	Nuovo Ventilatore a servizio Biocella n°3	
INV.003	Inverter azionamento ventilatore - Biocella n°3	
VENT.07	Nuovo Ventilatore a servizio Biocella n°4	
INV.004	Inverter azionamento ventilatore - Biocella n°4	
VENT.08	Nuovo Ventilatore a servizio area di maturazione primaria	
INV.005	Inverter azionamento ventilatore - area di maturazione primaria	
SR.01	Serranda motorizzata n°1 per regolazione aria - Biocella n°1	
SR.02	Serranda motorizzata n°2 per regolazione aria - Biocella n°1	
SR.03	Serranda motorizzata n°3 per regolazione aria - Biocella n°1	
SR.04	Serranda motorizzata n°1 per regolazione aria - Biocella n°2	
SR.05	Serranda motorizzata n°2 per regolazione aria - Biocella n°2	
SR.06	Serranda motorizzata n°3 per regolazione aria - Biocella n°2	
SR.07	Serranda motorizzata n°1 per regolazione aria - Biocella n°3	
SR.08	Serranda motorizzata n°2 per regolazione aria - Biocella n°3	
SR.09	Serranda motorizzata n°3 per regolazione aria - Biocella n°3	
SR.10	Serranda motorizzata n°1 per regolazione aria - Biocella n°4	
SR.11	Serranda motorizzata n°2 per regolazione aria - Biocella n°4	
SR.12	Serranda motorizzata n°3 per regolazione aria - Biocella n°4	
SR.13	Serranda motorizzata per regolazione aria - cella maturazione primaria n°1	
SR.14	Serranda motorizzata per regolazione aria - cella maturazione primaria n°2	
SR.15	Serranda motorizzata per regolazione aria - cella maturazione primaria n°3	
SR.16	Serranda motorizzata per regolazione aria - cella maturazione primaria n°4	
SR.17	Serranda motorizzata per regolazione aria - cella maturazione primaria n°5	
SR.18	Serranda motorizzata n°1 DN600 su canale esistente	
SR.19	Serranda motorizzata n°2 DN600 su canale esistente	
STF.01	Serranda n°1 tagliafuoco REI 120 motorizzata di 1350	
STF.02	Serranda n°2 tagliafuoco REI 120 motorizzata di 1351	
GR.01	Griglia aspirazione aria ambiente ventilatore VENT.04	
GR.02	Griglia aspirazione aria ambiente ventilatore VENT.05	
GR.03	Griglia aspirazione aria ambiente ventilatore VENT.06	
GR.04	Griglia aspirazione aria ambiente ventilatore VENT.07	
GR.05	Griglia aspirazione aria ambiente ventilatore VENT.08	
POR.BIO.01	Portone basculante motorizzato chiusura Biocella n°1	
POR.BIO.02	Portone basculante motorizzato chiusura Biocella n°2	
POR.BIO.03	Portone basculante motorizzato chiusura Biocella n°3	
POR.BIO.04	Portone basculante motorizzato chiusura Biocella n°4	
POR.01	Portone ad impacchettamento rapido N°1	
POR.02	Portone ad impacchettamento rapido N°2	
POR.03	Portone ad impacchettamento rapido N°3	
POR.04	Portone ad impacchettamento rapido N°4	
POR.05	Portone ad impacchettamento rapido N°5	
POR.06	Portone ad impacchettamento rapido N°6	
SP.001	Serranda di sovrappressione n°1 - 100x100cm	
SP.002	Serranda di sovrappressione n°2 - 100x100cm	
SP.003	Serranda di sovrappressione n°3 - 100x100cm	
SP.004	Serranda di sovrappressione n°4 - 100x100cm	
SP.005	Serranda di sovrappressione n°5 - 100x100cm	
SP.006	Serranda di sovrappressione n°6 - 100x100cm	
SP.007	Serranda di sovrappressione n°7 - 100x100cm	
SP.008	Serranda di sovrappressione n°8 - 100x100cm	

LEGENDA LINEE e SIMBOLI	
	Canali di progetto
	Canali esistenti
	Linea Dosaggio "H2SO4" nuovi scrubber di progetto
	Linea Dosaggio "NaClO" nuovi scrubber di progetto
	Linea Dosaggio "NaOH" nuovi scrubber di progetto
	Bocchetta di ripresa 800x200 (esistente)
	Serranda di regolazione motorizzata
	Ventilatore azionato da inverter
	Serranda di sovrappressione
	Griglia circolare ripresa aria ambiente
	Sonda per misura di ossigeno
	Sonda per misura di temperatura
	Trasduttore di pressione
	Misura di pressione differenziale
	Sonda misura umidità relativa percentuale
	Apparecchiature elettromeccaniche esistenti
	Apparecchiature elettromeccaniche nuove

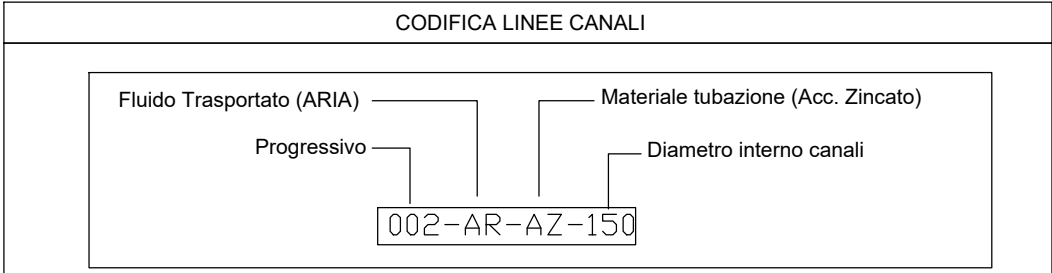

DESCRIZIONE LINEE CANALI				
Pr	Lt	Mat	DN	Descrizione
001.1	AR	AZ	1500	Canale principale di mandata aria al biofiltro
001.2	AR	AZ	1500	Collettore di mandata al biofiltro
001.3	AR	AZ	1200	Canale di mandata aria da VENT03.1 al collettore di mandata al biofiltro
001.4	AR	AZ	1200	Canale di mandata aria da VENT03.2 al collettore di mandata al biofiltro
001.5	AR	AZ	1200	Canale di ripresa aria da torre scrubber a VENT03.1
001.6	AR	AZ	1200	Canale di ripresa aria da torre scrubber a VENT03.2
001.7	AR	AZ	1200	Canale di ripresa aria da nuovo collettore di ripresa a torre scrubber a VENT03.1
001.8	AR	AZ	1200	Canale di ripresa aria da nuovo collettore di ripresa a torre scrubber a VENT03.2
001.9	AR	AZ	1500	Nuovo Collettore di ripresa
002.1	AR	AZ	350	Nuovo canale di mandata aria al biofiltro da VENT02
002.2	AR	AZ	350	Nuovo canale di ripresa da rete esistente allo scrubber 504A/B
003.1	AR	AZ	950	Canale di ripresa aria ambiente VENT.08
003.2	AR	AZ	950	Collettore di mandata aria ai biomoduli delle celle di maturazione - Tratto 1
003.3	AR	AZ	950	Collettore di mandata aria ai biomoduli delle celle di maturazione - Tratto 2
003.4	AR	AZ	950	Collettore di mandata aria ai biomoduli delle celle di maturazione - Tratto 3
003.5	AR	AZ	950	Collettore di mandata aria ai biomoduli delle celle di maturazione - Tratto 4
004.1	AR	AZ	500	Stacco mandata aria ai biomoduli della cella di maturazione n°1
004.2	AR	AZ	500	Stacco mandata aria ai biomoduli della cella di maturazione n°2
004.3	AR	AZ	500	Stacco mandata aria ai biomoduli della cella di maturazione n°3
004.4	AR	AZ	500	Stacco mandata aria ai biomoduli della cella di maturazione n°4
004.5	AR	AZ	500	Stacco mandata aria ai biomoduli della cella di maturazione n°5
005	AR	AZ	650	Canale di ripresa aria da biocella n°1 alla rete esistente
006	AR	AZ	650	Canale di ripresa aria da biocella n°2 alla rete esistente
007	AR	AZ	650	Canale di ripresa aria da biocella n°3 alla rete esistente
008	AR	AZ	650	Canale di ripresa aria da biocella n°4 alla rete esistente
009.1	AR	AZ	650	Canale di ripresa aria ambiente a VENT04 - biocella n°1
009.2	AR	AZ	650	Canale di ripresa aria da biocella n°1 a VENT04
009.3	AR	AZ	650	Canale di ripresa principale aria da biocella n°1/ambiente a VENT04
009.4	AR	AZ	650	Canale di mandata aria da VENT04 a biomoduli della biocella n°1
010.1	AR	AZ	650	Canale di ripresa aria ambiente a VENT05 - biocella n°2
010.2	AR	AZ	650	Canale di ripresa aria da biocella n°2 a VENT05
010.3	AR	AZ	650	Canale di ripresa principale aria da biocella n°2/ambiente a VENT05
010.4	AR	AZ	650	Canale di mandata aria da VENT05 a biomoduli della biocella n°2
011.1	AR	AZ	650	Canale di ripresa aria ambiente a VENT06 - biocella n°3
011.2	AR	AZ	650	Canale di ripresa aria da biocella n°3 a VENT06
011.3	AR	AZ	650	Canale di ripresa principale aria da biocella n°3/ambiente a VENT06
011.4	AR	AZ	650	Canale di mandata aria da VENT06 a biomoduli della biocella n°3
012.1	AR	AZ	650	Canale di ripresa aria ambiente a VENT07 - biocella n°4
012.2	AR	AZ	650	Canale di ripresa aria da biocella n°4 a VENT07
012.3	AR	AZ	650	Canale di ripresa principale aria da biocella n°4/ambiente a VENT07
012.4	AR	AZ	650	Canale di mandata aria da VENT07 a biomoduli della biocella n°4



REGIONE CAMPANIA
STRUTTURA DI MISSIONE PER LO SMALTIMENTO DEI RIFIUTI STOCCATI IN BALLE

LAVORI DI REALIZZAZIONE DELL'IMPIANTO DI COMPOSTAGGIO
NELLO STIR DI TUFINO (NA)

ACCORDO QUADRO TRIENNALE PER L'AFFIDAMENTO DI SERVIZI DI INGEGNERIA
E ARCHITETTURA - LOTTO 1
POR FESR 2014-2020 - ASSE 6 - AZIONE 6.1.3 - PROC. N. 2597A/IA/18
CODICE CIG: 7332580C8D - CODICE CUP: B23G17013650006

PROGETTO ESECUTIVO

I - IMPIANTI

P&I IMPIANTO DI VENTILAZIONE E
TRATTAMENTO ARIA

10	916	E	I	SK	0.7	0	1	1	//	.DWG
COMMESSA	CODICE ELABORATO	REV.	FOLIO	SCALA	FORMATO					

RAGGRUPPAMENTO TEMPORANEO		MANDANTE	
CAPOGRUPPO MANDATARIA ICARIA s.p.a. SOCIETA' DI INGEGNERIA		MANDANTE REGIONE CAMPANIA DIREZIONE REGIONALE DELLO SMALTIMENTO DEI RIFIUTI	
CAPOGRUPPO MANDATARIO ICARIA s.p.a. SOCIETA' DI INGEGNERIA		MANDATARIO REGIONE CAMPANIA DIREZIONE REGIONALE DELLO SMALTIMENTO DEI RIFIUTI	
CAPOGRUPPO MANDATARIO ICARIA s.p.a. SOCIETA' DI INGEGNERIA		MANDATARIO REGIONE CAMPANIA DIREZIONE REGIONALE DELLO SMALTIMENTO DEI RIFIUTI	

REVISIONE	DATA	SETTEMBRE 2020	EMISSIONE	AL	CV	CV	VR
					REVISATO	APPROVATO	AUTORIZZATO