

ALLEGATO 13_RILIEVO FOTOGRAFICO EX ENAOLI, MERCOGLIANO, AV







House B&B

Strada Provinciale 70

SP70

Strada Provinciale 70

SP70

Strada Provinciale 70

SP70


S. Vito



N=8200

E=15800

I Particelle 486

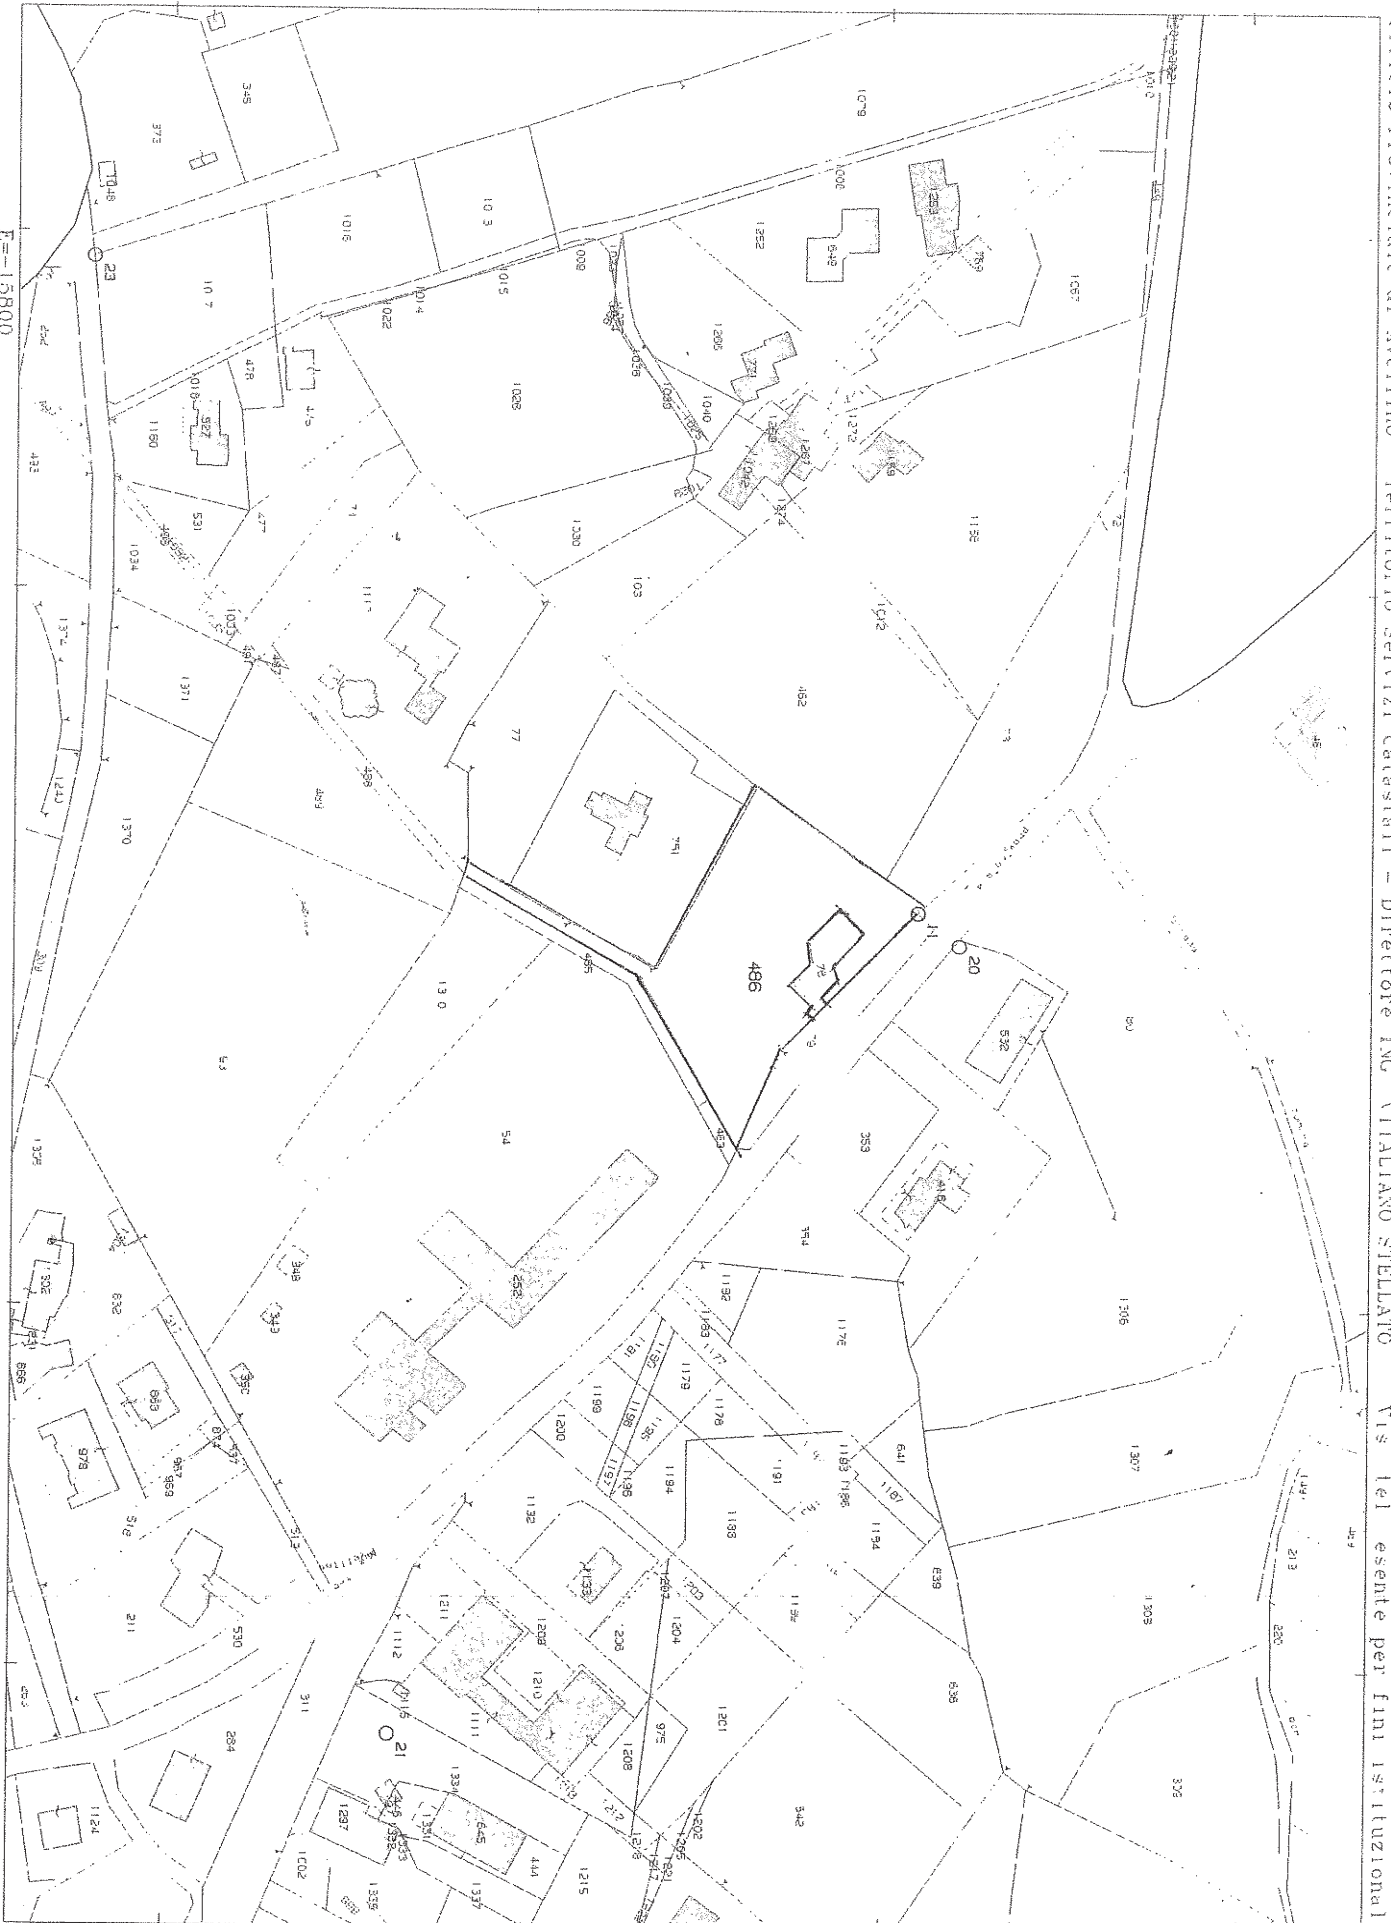

Comune MERCOGLIANO
Foglio 10

Scala originale 1:2000
Dimensione cornice 534 000 x 378 000 metri

7-Nov-2014 7:53
Prot n T2848 2014

Ufficio Provinciale di Avellino - Territorio Servizi Catastrali - Direttore ING VITALIANO STELLATO Vis del esente per fini istituzionali


PIANTA PIANO TERRENO - APP. (A)

H=m. 300

Carta di poss. N° 155

Prop. Ditta INTESTATA

PALAZZINA DIRIGENTI

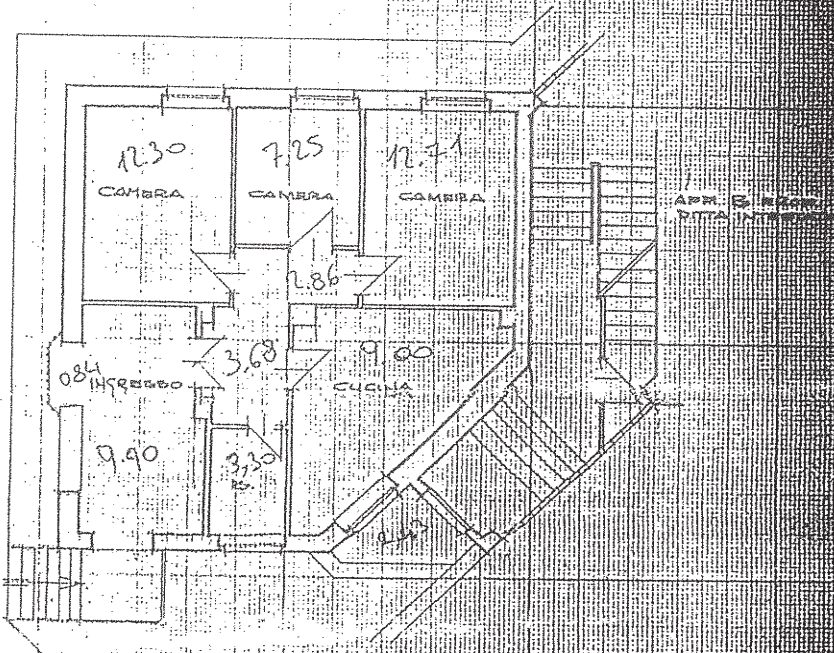

$H^3 = 192.81$

F. 10


cc. 78/sub. 1

PIANTA PIANO TERRENO - APP. (B)

H=m. 300

Carta di poss. N° 155
prop. Ditta INTESTATA

PALAZZINA DIRIGENTI

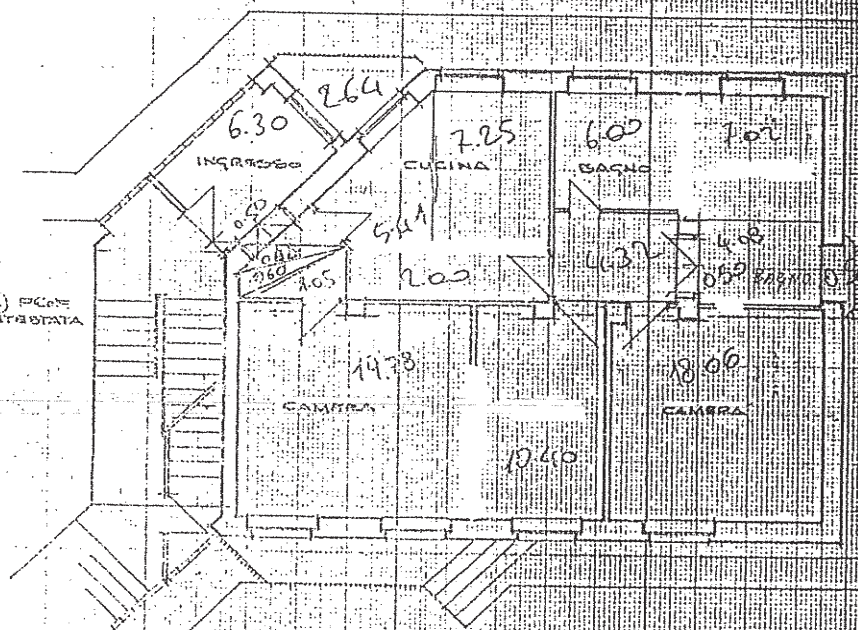


$H^3 = 290.55$

F. 10

cc. 78/sub. 2

PIANTA PIANO TERRENO - APP. (A)
 H=m. 300
 Corte di pad. N° 458
 Prop. Ditta Intestata

PALAZZINA DIRIGENTE

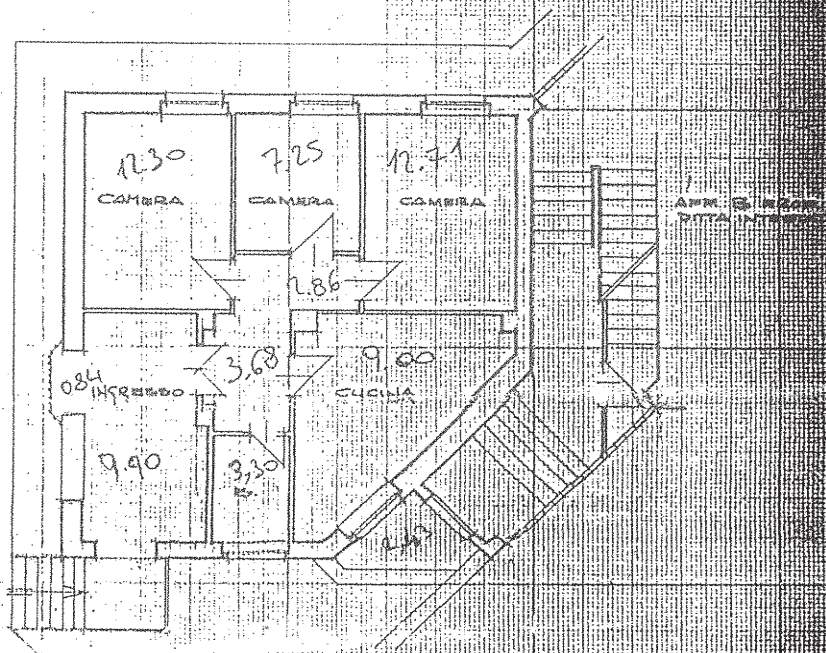


$M^2 = 192.81$

F. 10
 cc. 48/sub. 1

PIANTA PIANO TERRENO - APP. (B)
 H=m. 300


PALAZZINA DIRIGENTE

Corte di pad. N° 458
 prop. Ditta Intestata

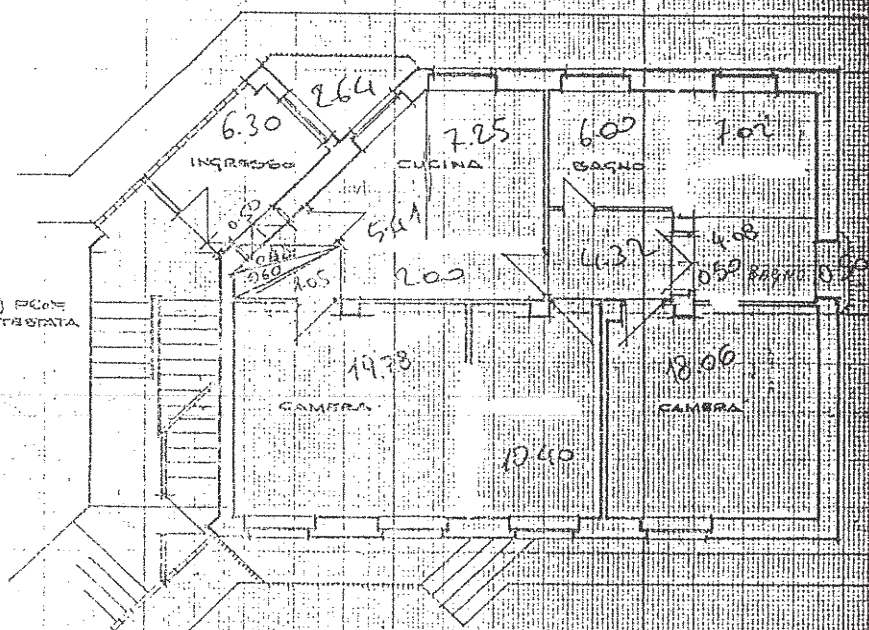


$M^2 = 290.55$



F. 10
 cc. 48/sub. 2

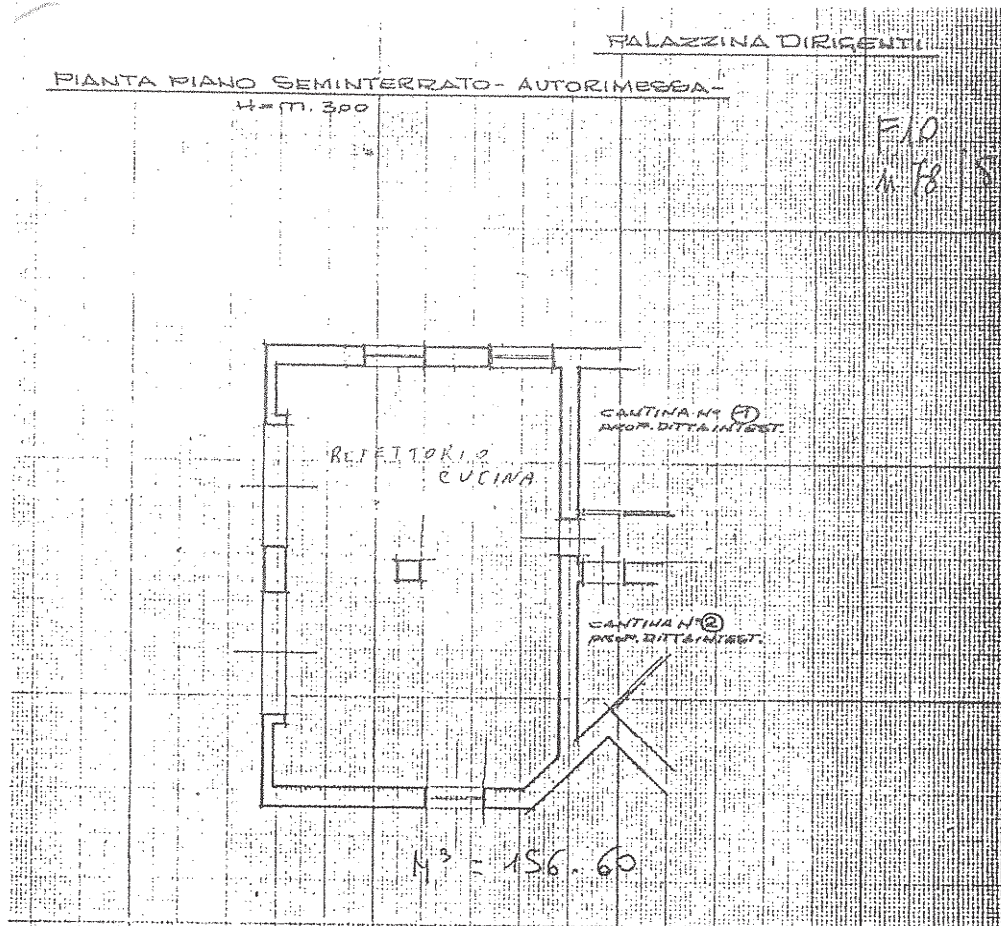

F. 10
M. 78/5.5

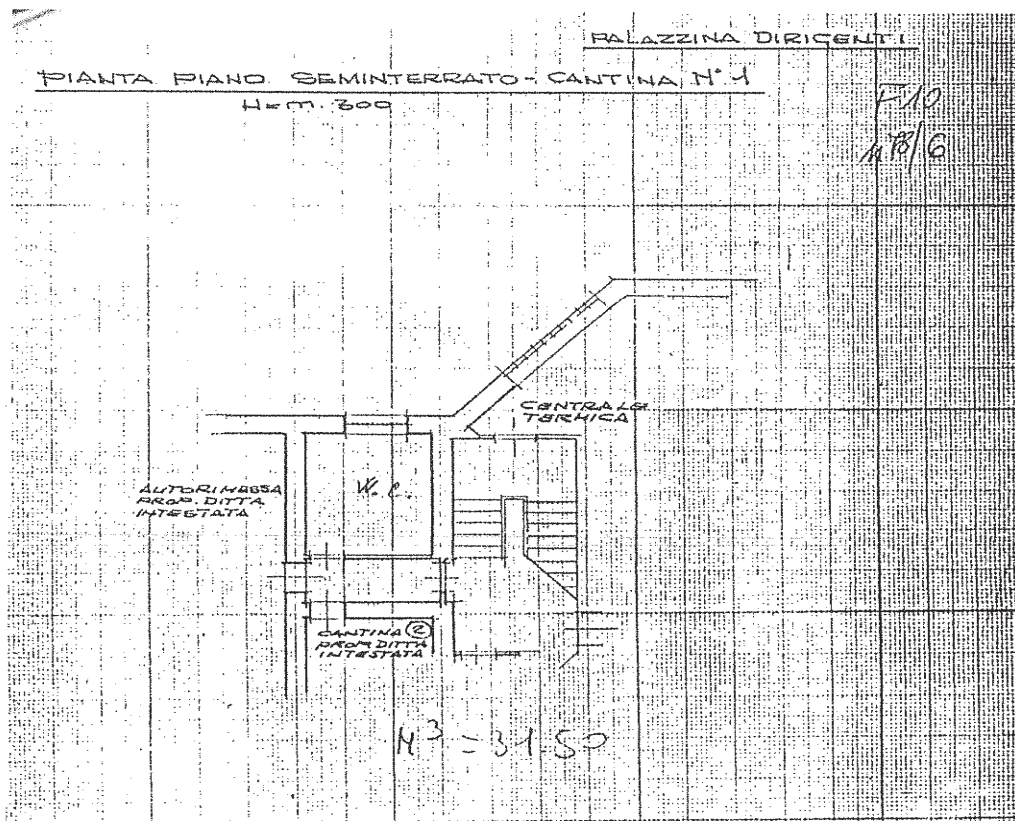

F. 10
M. 78/6.6

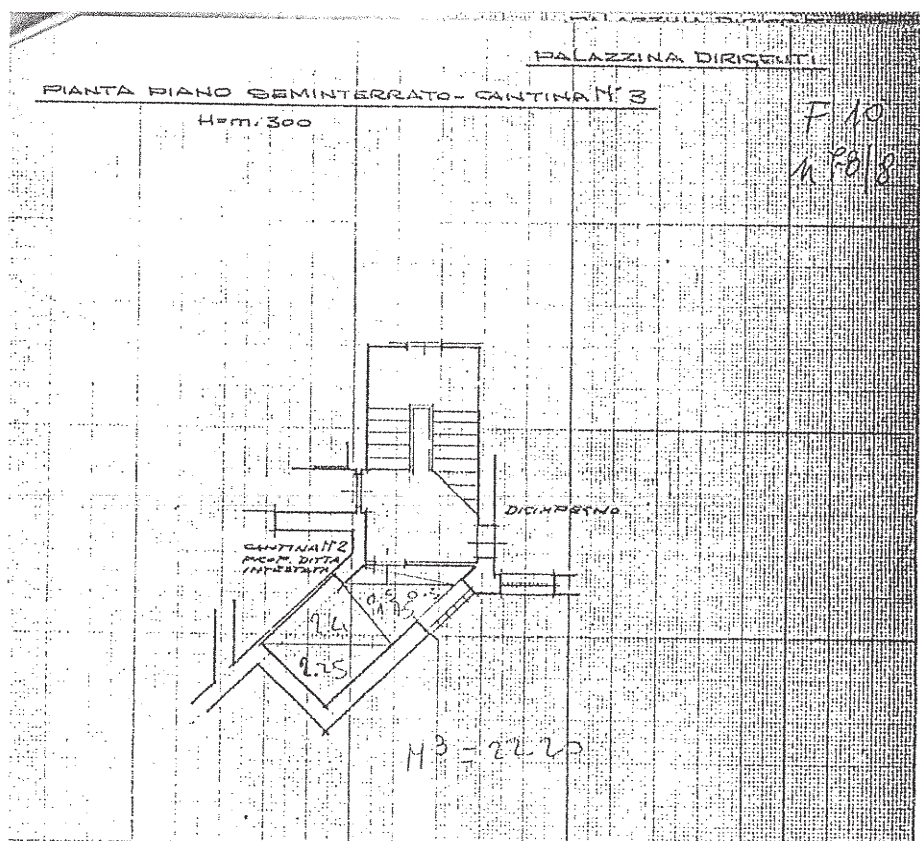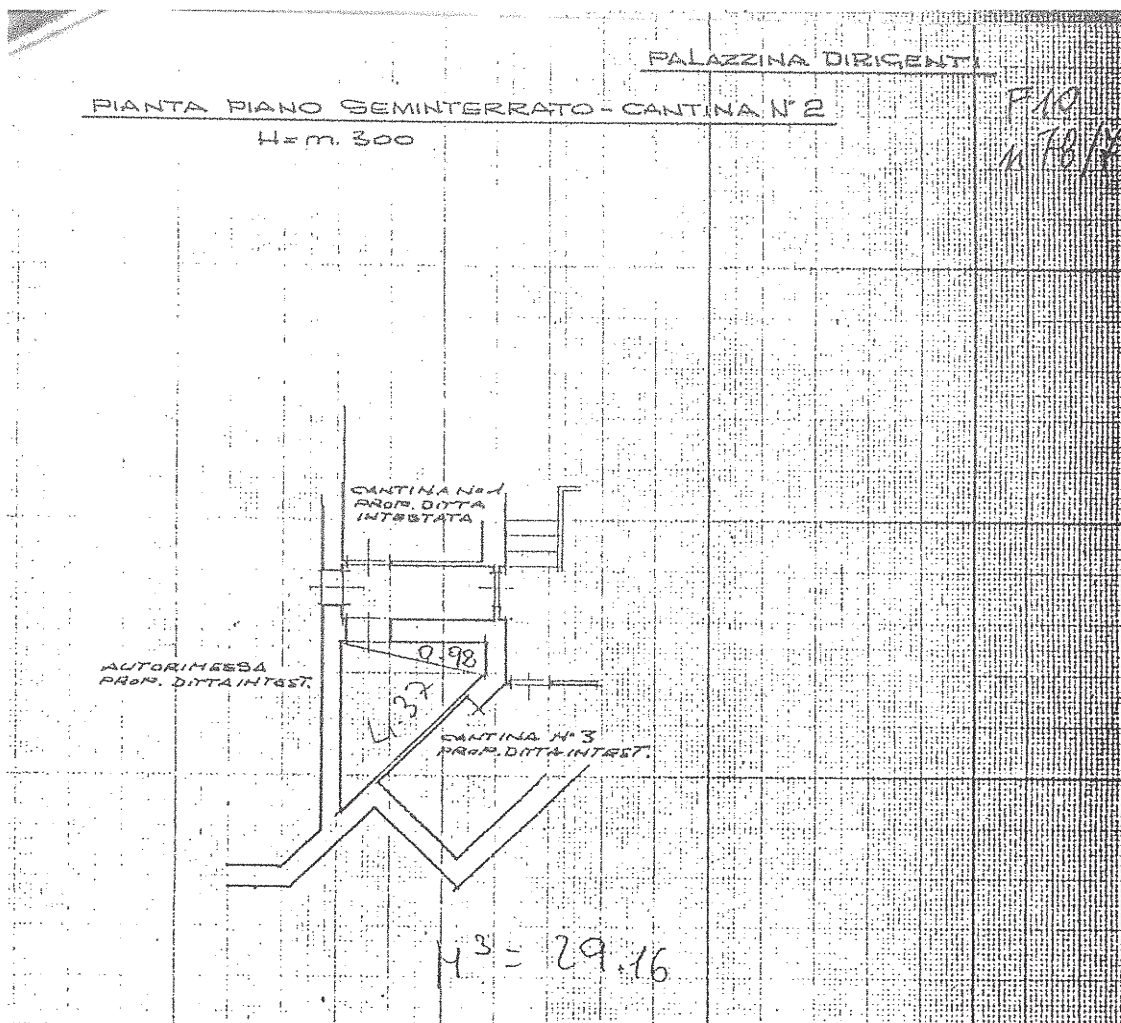

M. LAZZINA DIRIGENTI

PIANTA PIANO SEMINTERRATO - MAGAZZINO -

H.M. 309

F. 10
M. 78/9

F. 10

01/078/sub. 9

Corte di part. N° 452
prop. DITTA INTESTATA

CENTRALE
TERMICA

DISIMPEGNO

LAUVIN PER L. 2
34.8

Corte di part. N° 452
prop. DITTA INTESTATA


Corte di part. N° 262
prop. DITTA INTESTATA

H. 3 - 216.63

Complesso immobiliare ex E.N.A.O.L.I.


PALAZZINA DIRIGENTI
Via Serroni n. 45 Mercogliano (AV)


Planimetrie Piante e Copertura

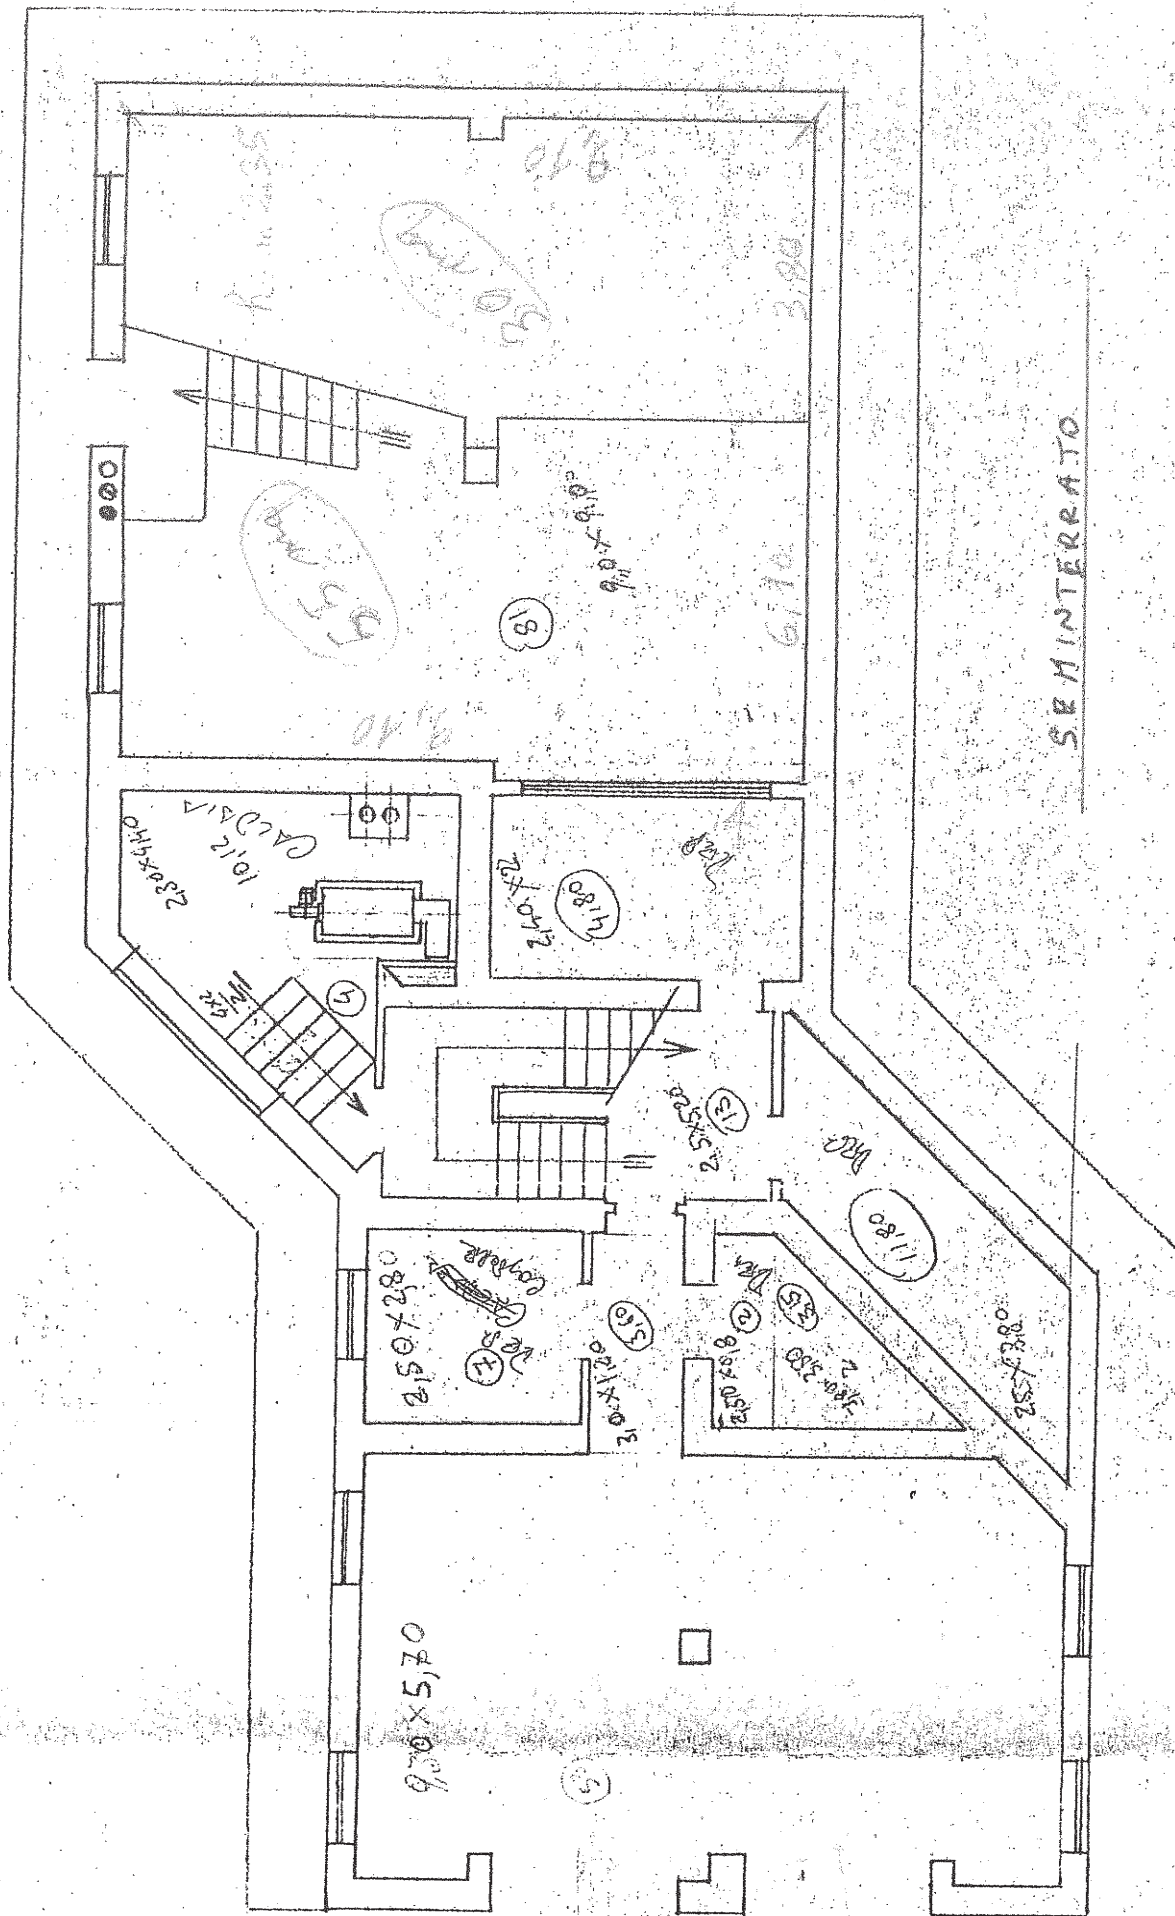

SEMINTERATO



5-10-1940

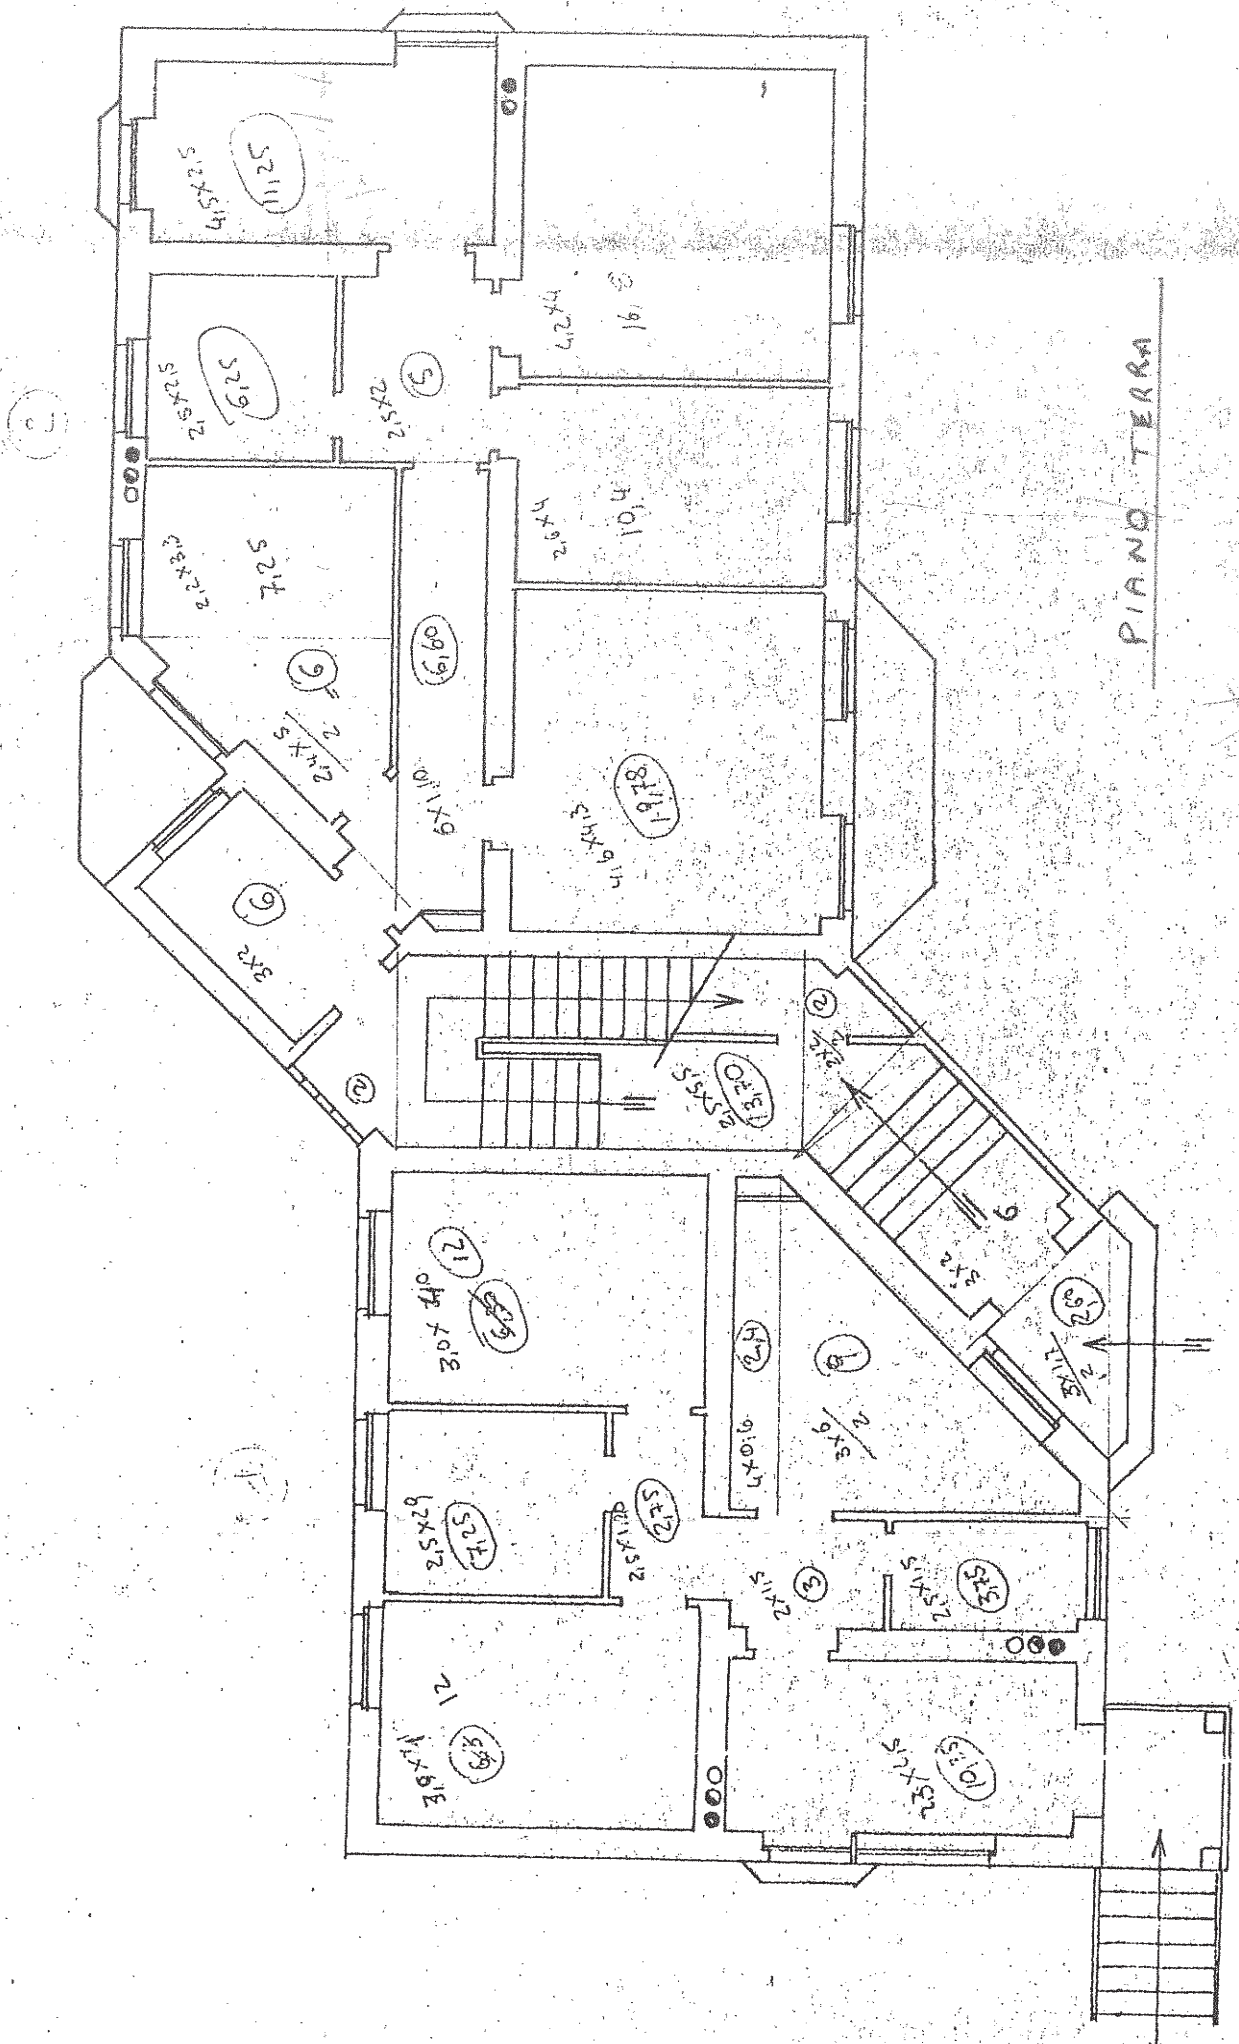

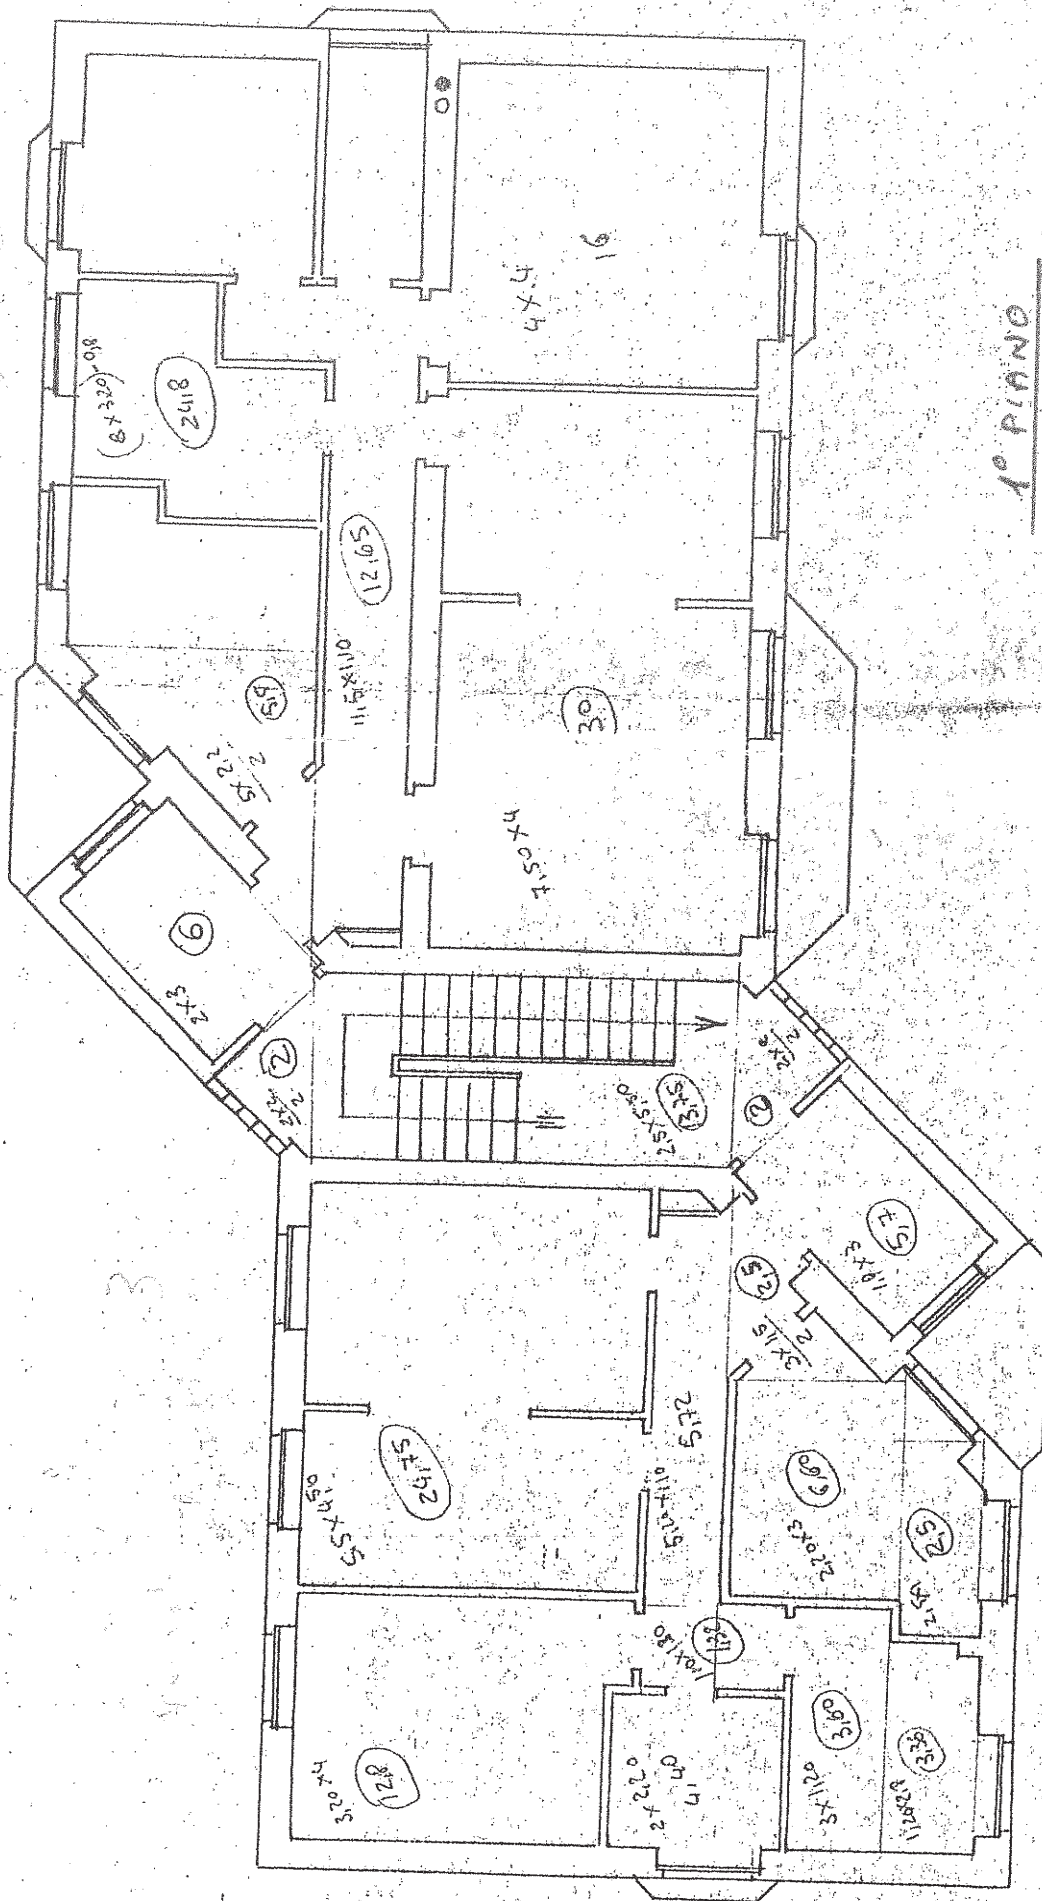

1° PIANO

COBERTURA

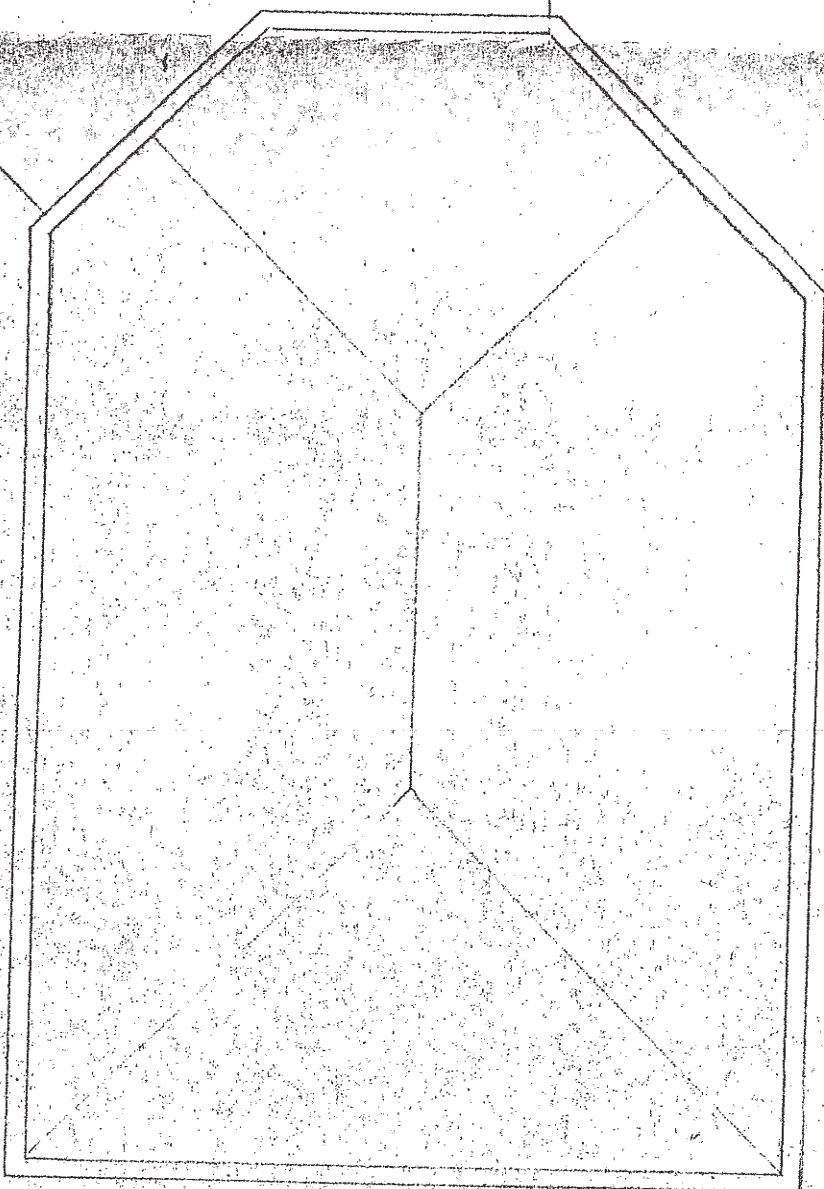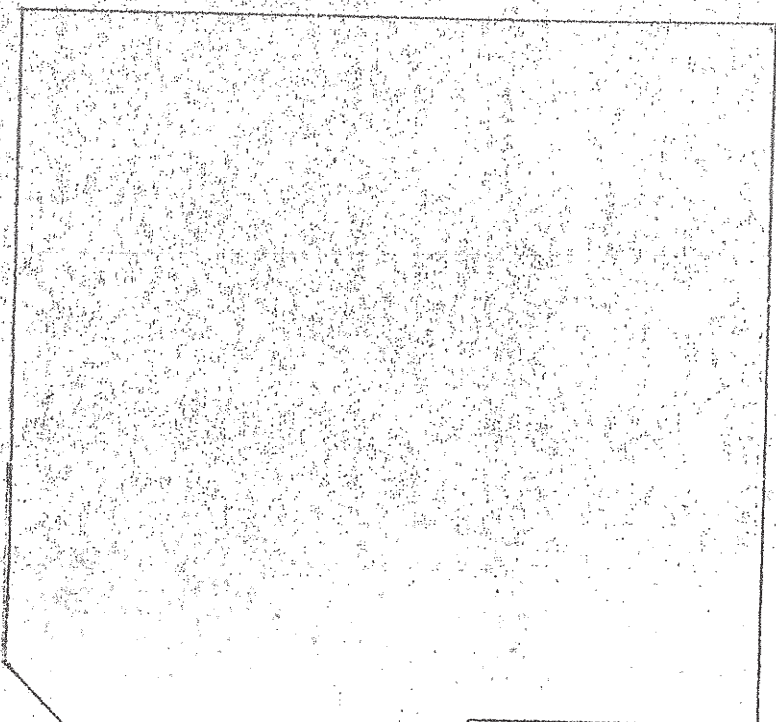

COBERTURA