



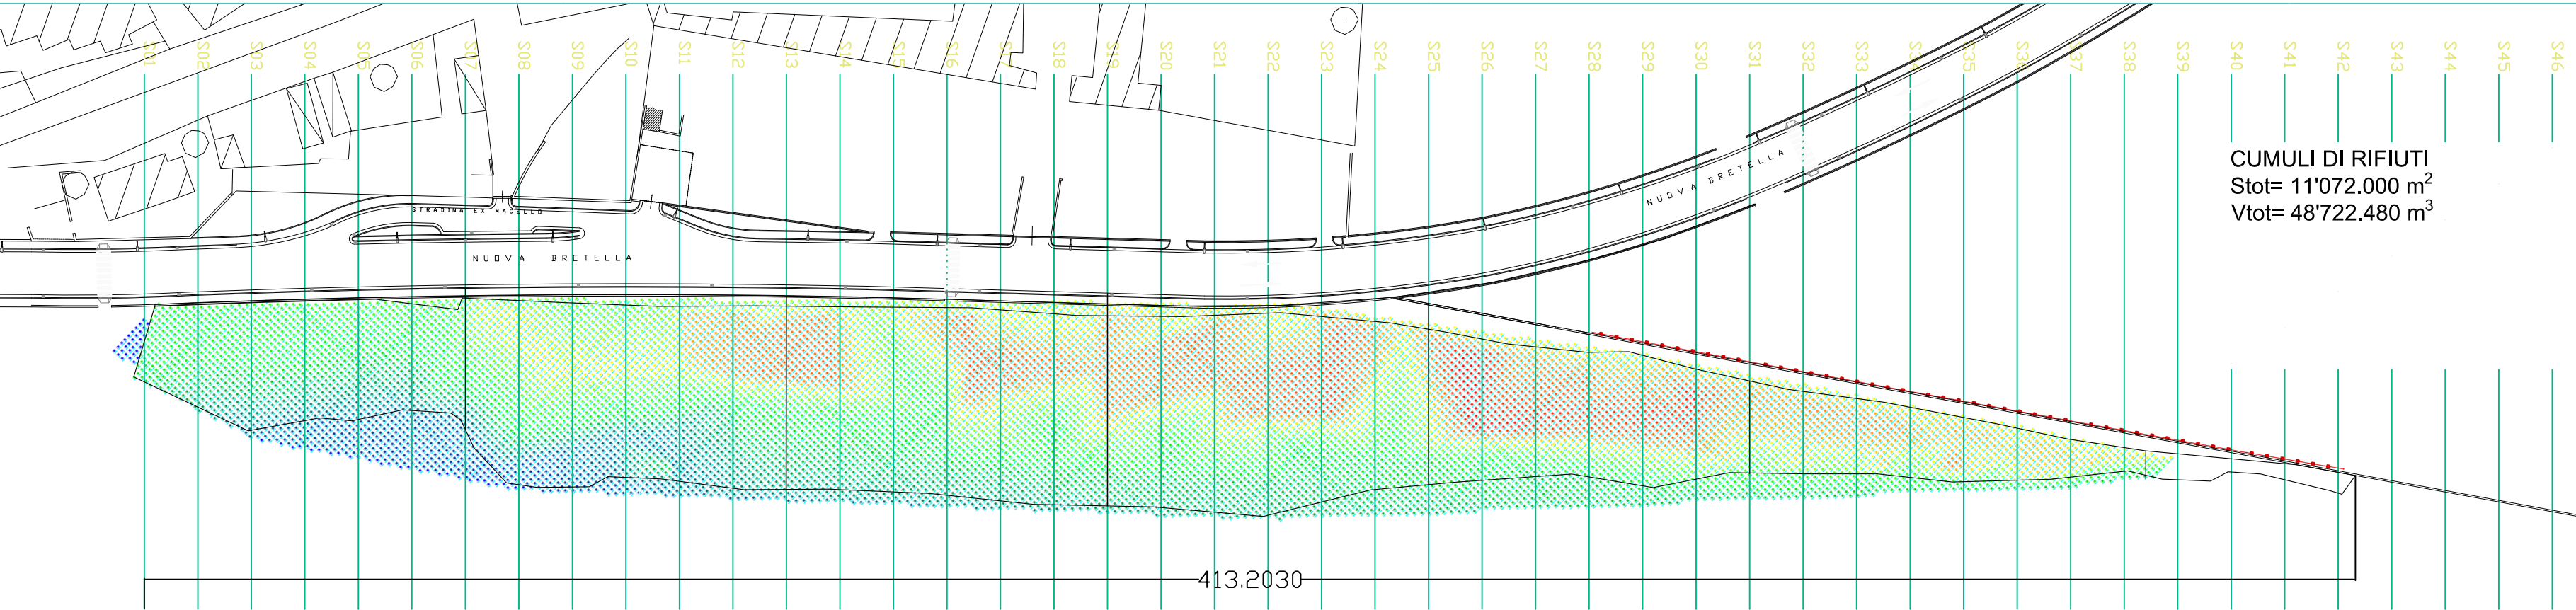


PIANTA CUMULI DI RIFIUTI

SCALA 1:1

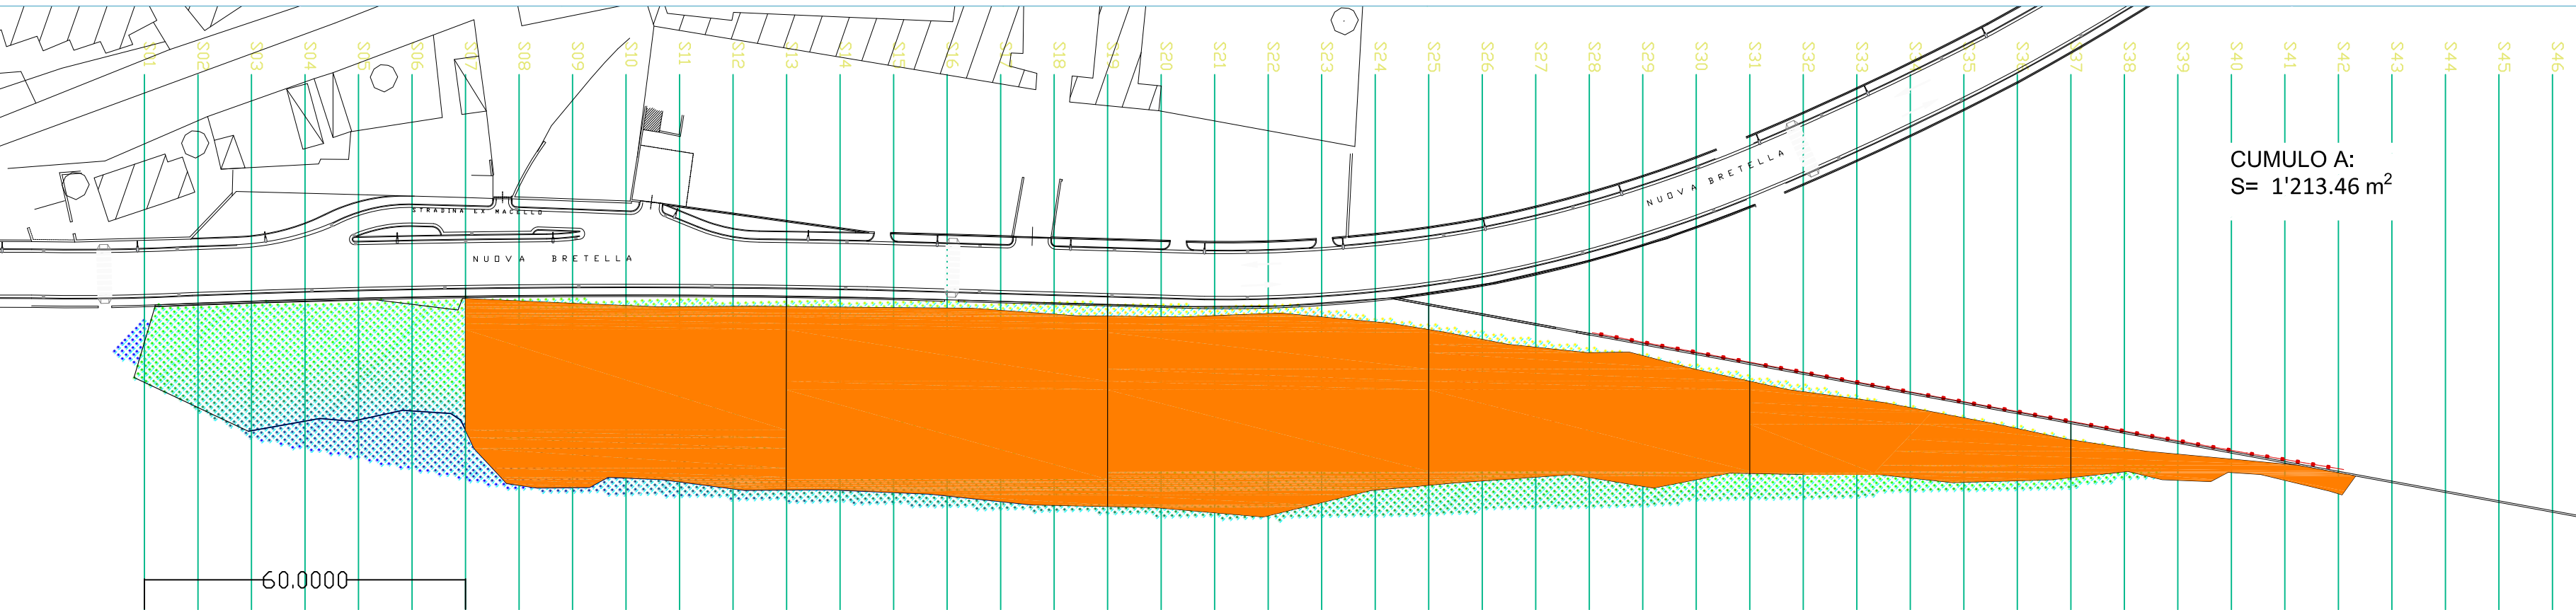


UBICAZIONE CUMULO A

SCALA 1:1

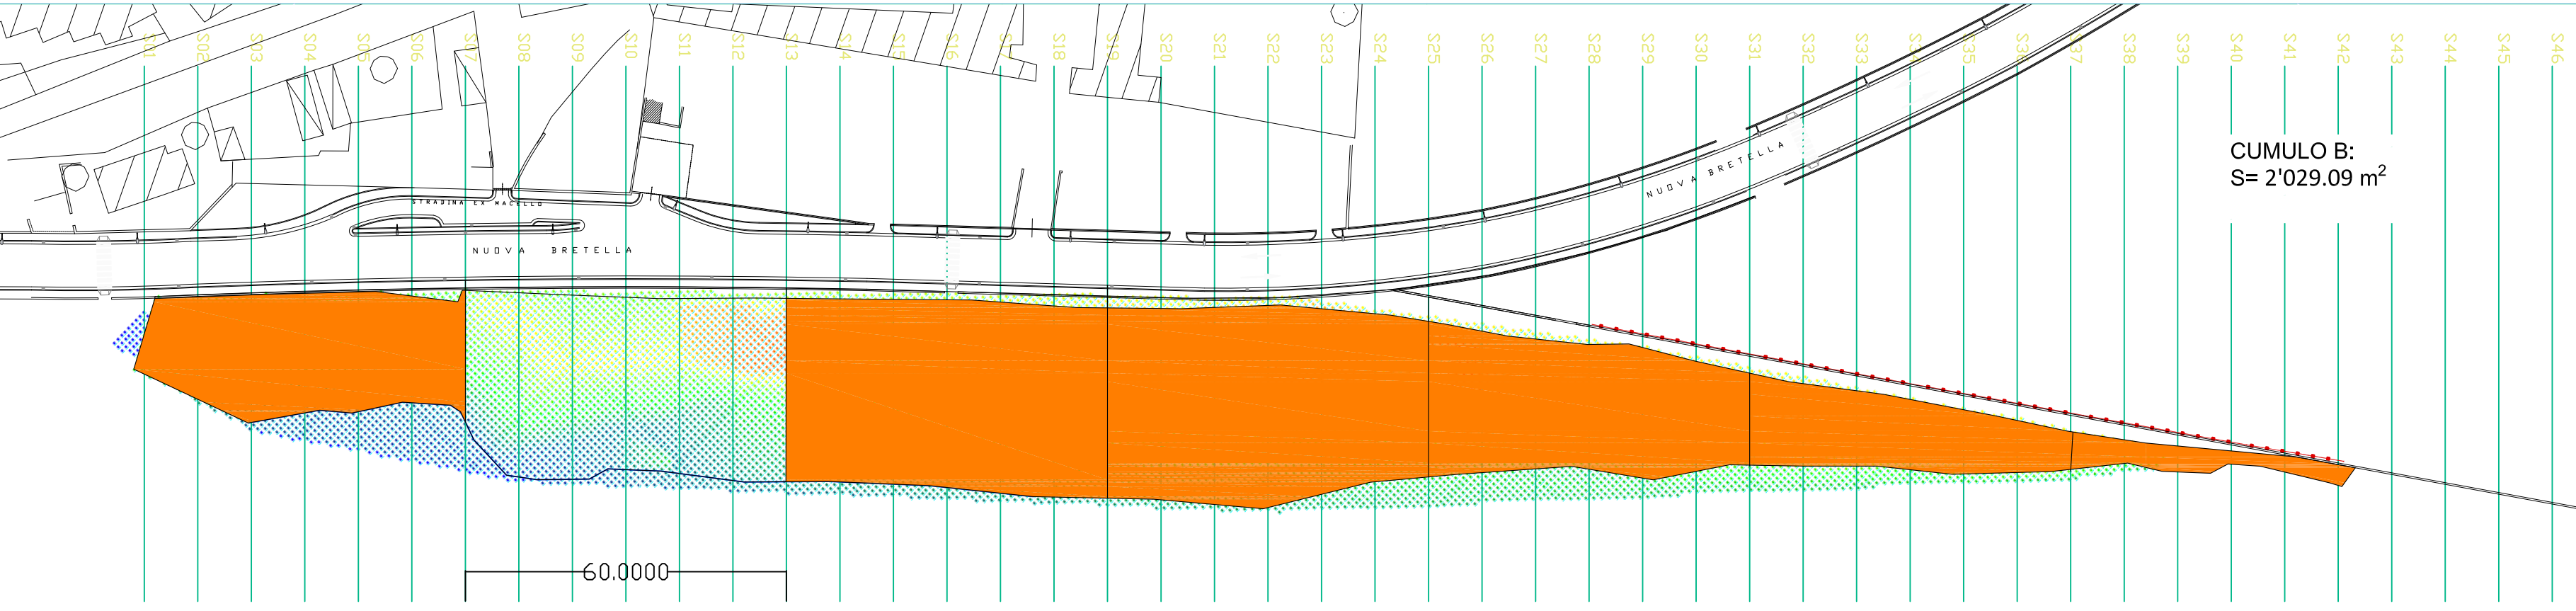


UBICAZIONE CUMULO B

SCALA 1:1

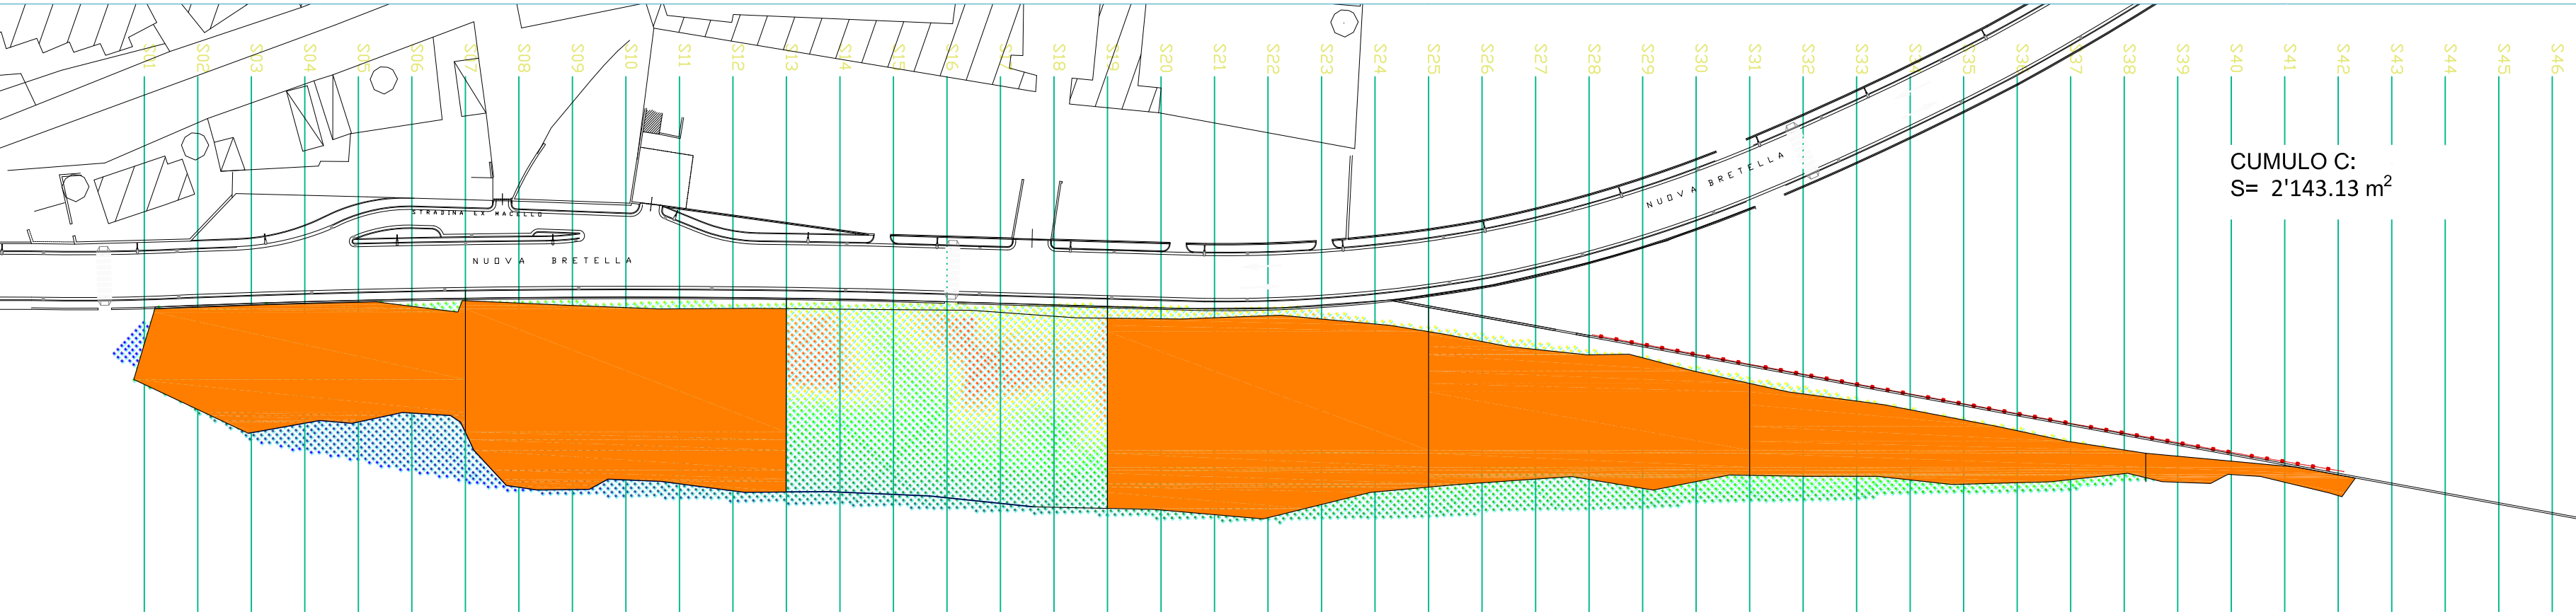


UBICAZIONE CUMULO C

SCALA 1:1

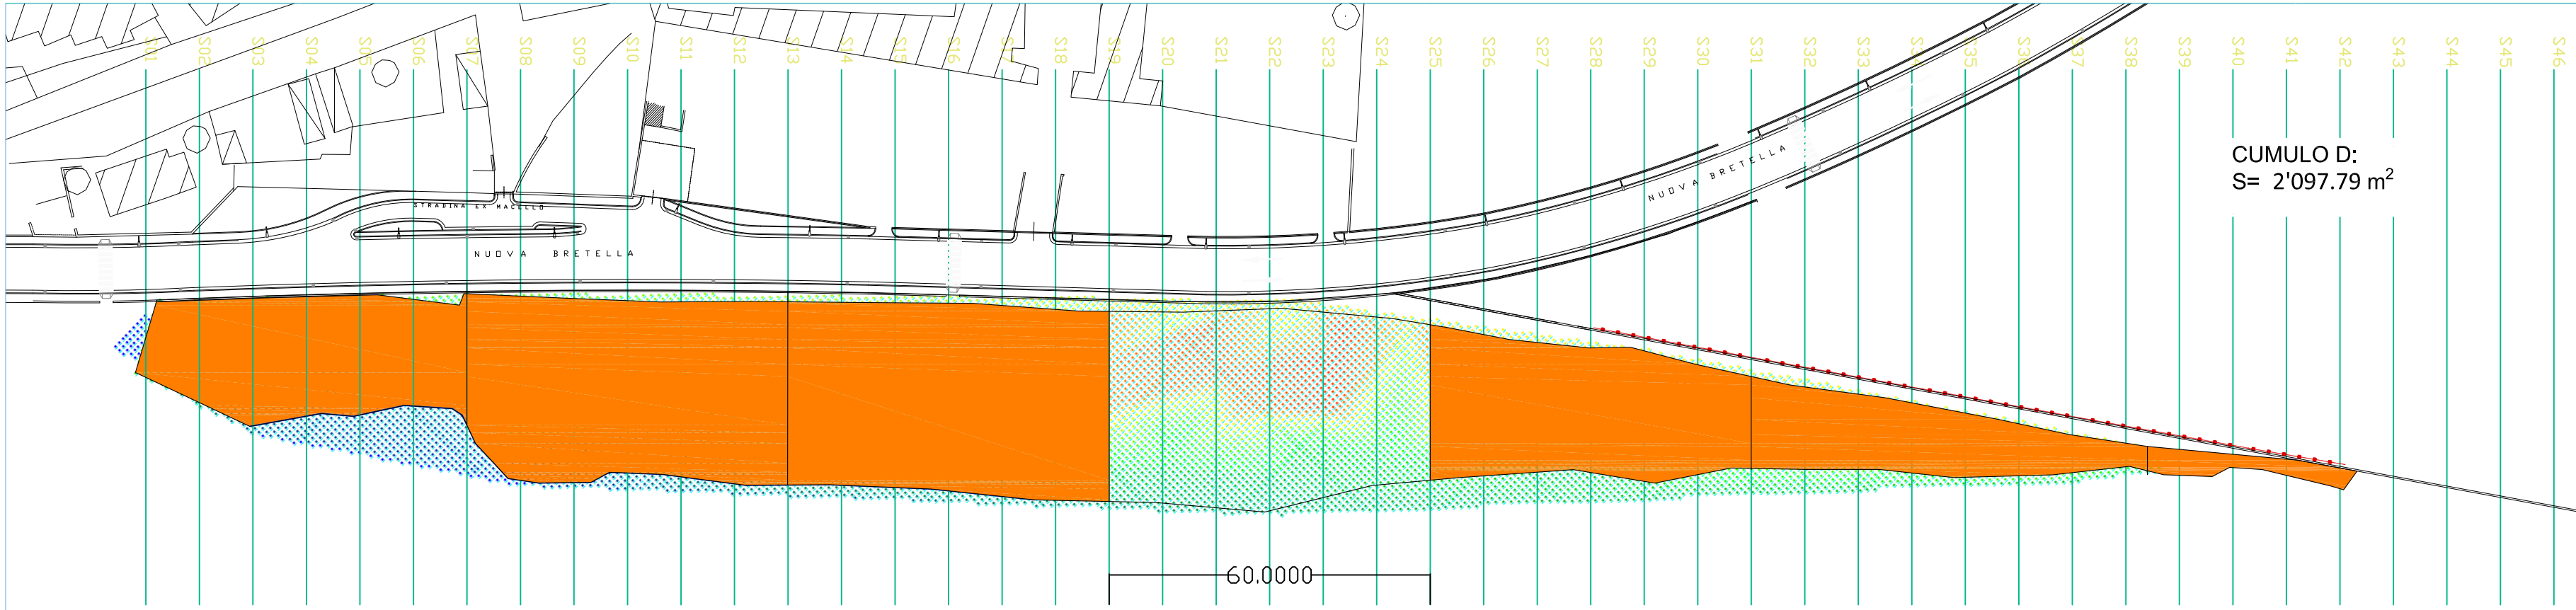


UBICAZIONE CUMULO D

SCALA 1:1

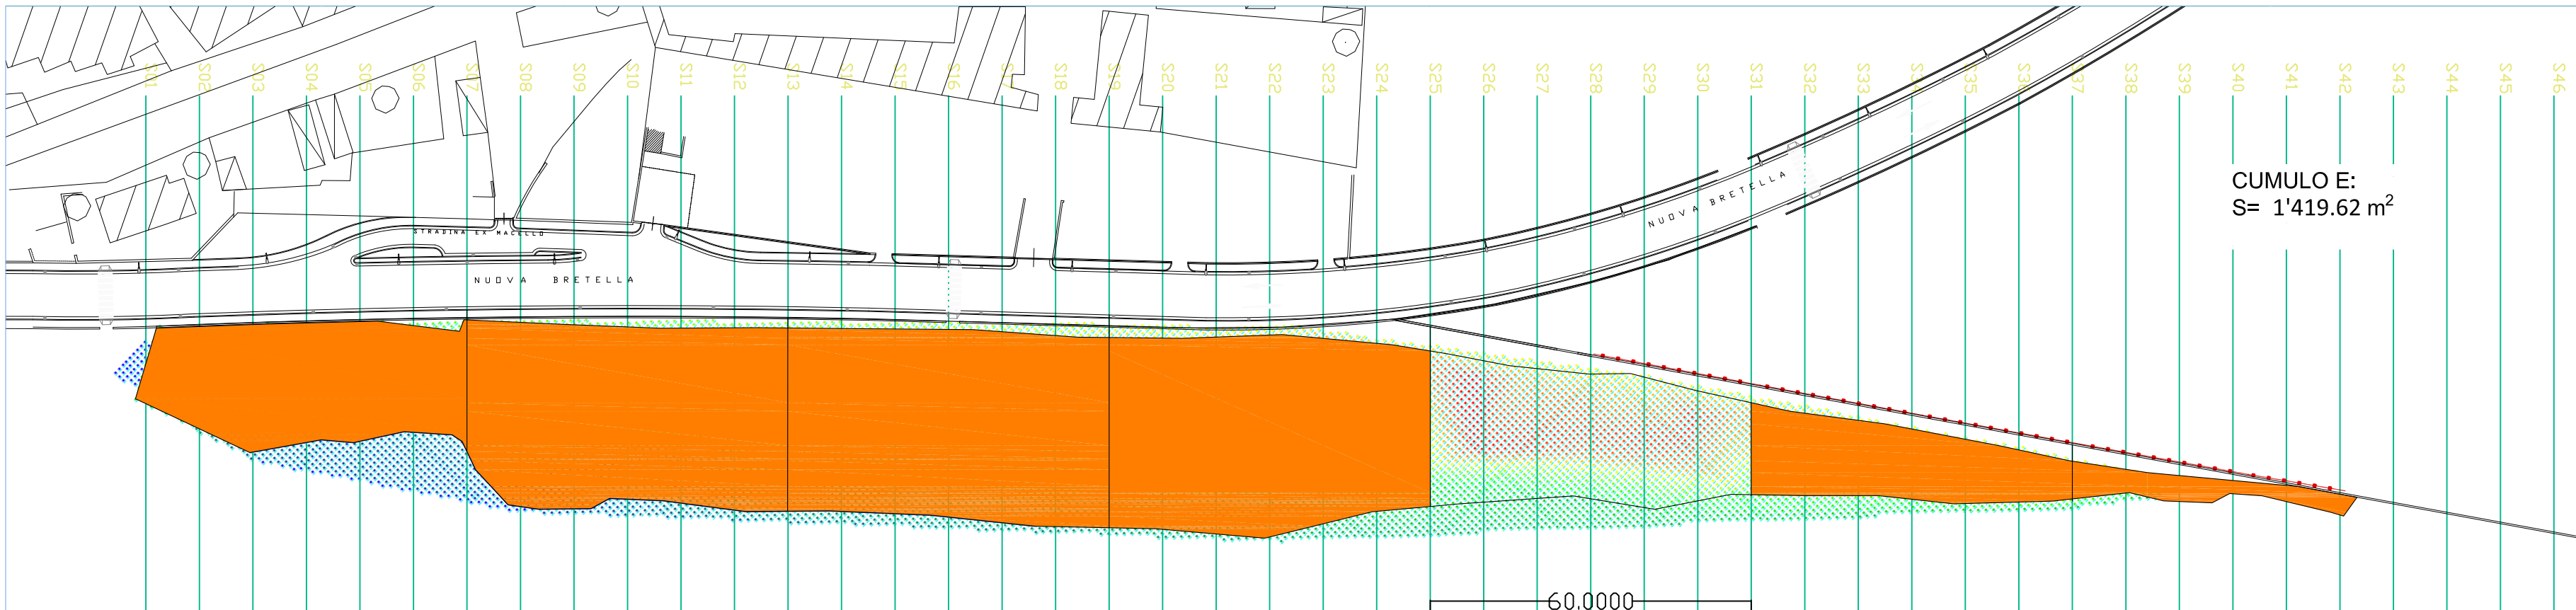


UBICAZIONE CUMULO E

SCALA 1:1

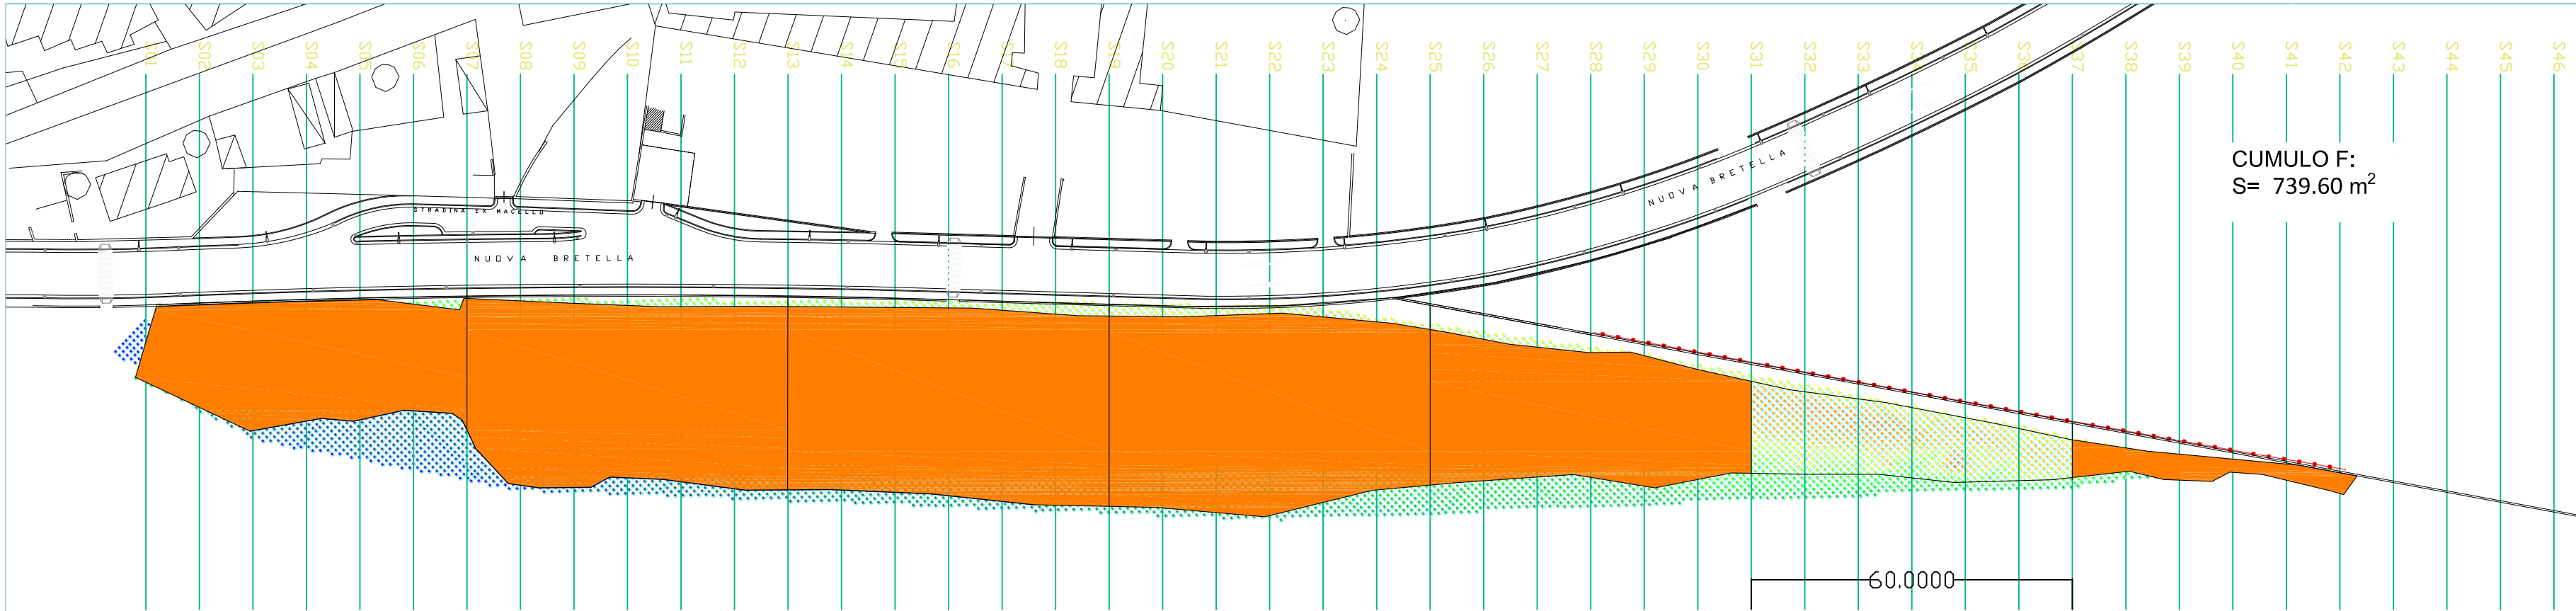


UBICAZIONE CUMULO F

SCALA 1:1

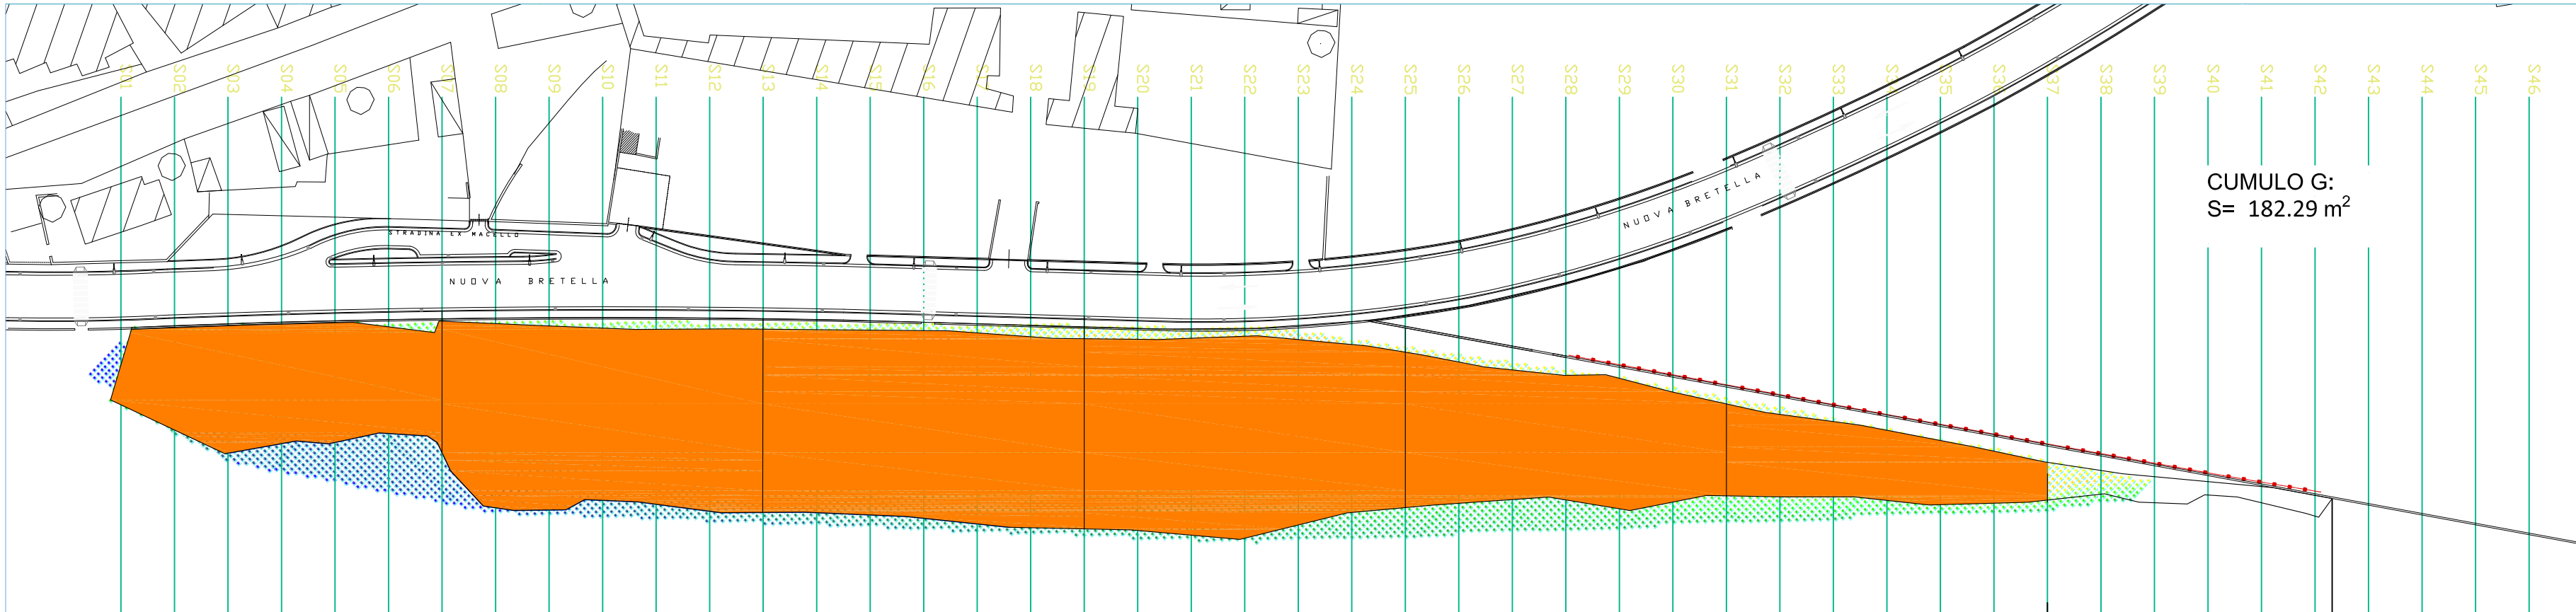

UBICAZIONE CUMULO G

SCALA 1:1

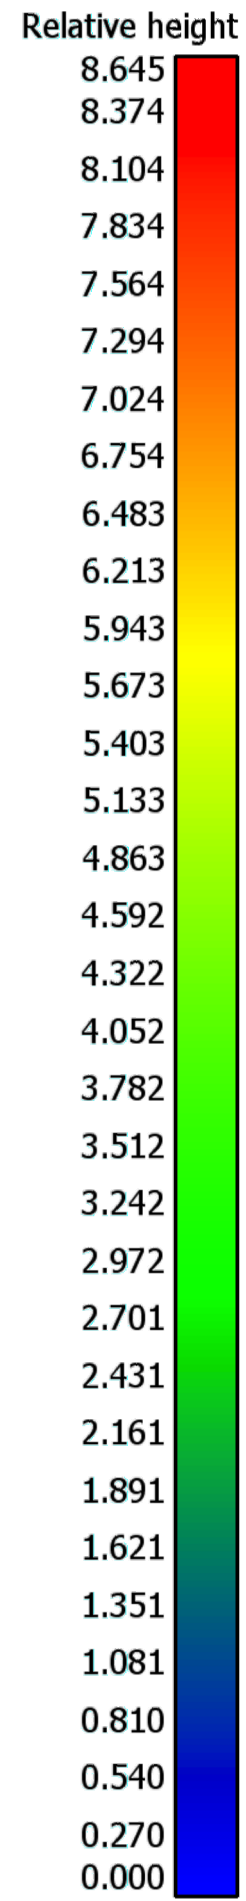

IN DATA 5/6/2020 SONO STATI SVOLTI DEI RILIEVI IN SITO SU TUTTA L'AREA OGGETTO DI INTERVENTO

IL RISULTATO DEL RILIEVO È STATA L'ELABORAZIONE DI N. 57 PROFILI CHE HANNO PERMESSO DI IDENTIFICARE L'UBICAZIONE DEI CUMULI DEI RIFIUTI E, CONGIUNTAMENTE I PRELIEVI IN SITO, RICOSTRUIRE IL VOLUME DEI RIFIUTI DA ASPORTARE.

PER LA DEFINIZIONE DEI VOLUMI È STATO SVOLTO UN RILIEVO TOPOGRAFICO LA CUI ELABORAZIONE 3D HA PERMESSO DI COSTRUIRE L'ESTENSIONE SUPERFICIALE E IN PROFONDITÀ DEL VOLUME DEI RIFIUTI:

Stot= 11'072.000 m²

Vtot= 48'722.480 m³



Comune di Torre Annunziata Città Metropolitana di Napoli

"Rimozione e conferimento presso impianti autorizzati dei rifiuti presenti nell'area demaniale del comune di Torre Annunziata (Na) sul lungomare Oplonti in località "Salera", nell'ambito "degli interventi di riqualificazione ambientale, risanamento e rifunzionalizzazione dell'area Salera"

Stato di fatto

Elaborato:		Titolo elaborato:					
TAV.03		Volumi cumuli					
RTP							
MANDANTE		MANDATARI					
Ing Pasquale De Luca		Ing Tommaso Pelella Arch. Adina Laurota					
							
Rev.	Descrizione	Data	Redatto	Controllato	Approvato	Codice doc.	Nome file
00	1 emissione		Ing. Pasquale De Luca	Ing. Tommaso Pelella	Ing. Tommaso Pelella	T_03	T_03 - Volumi cumuli