




S01

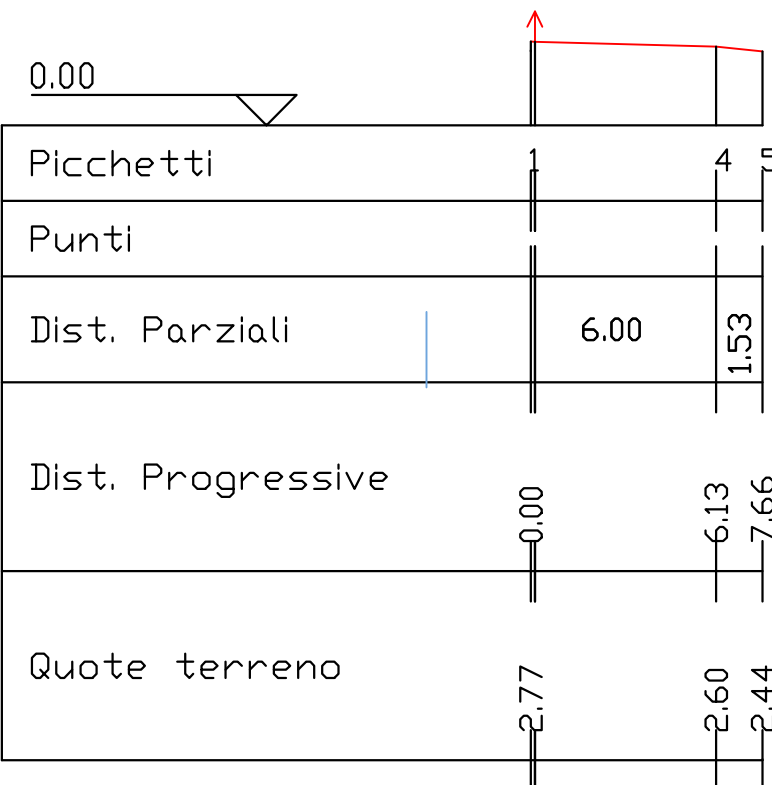


S02

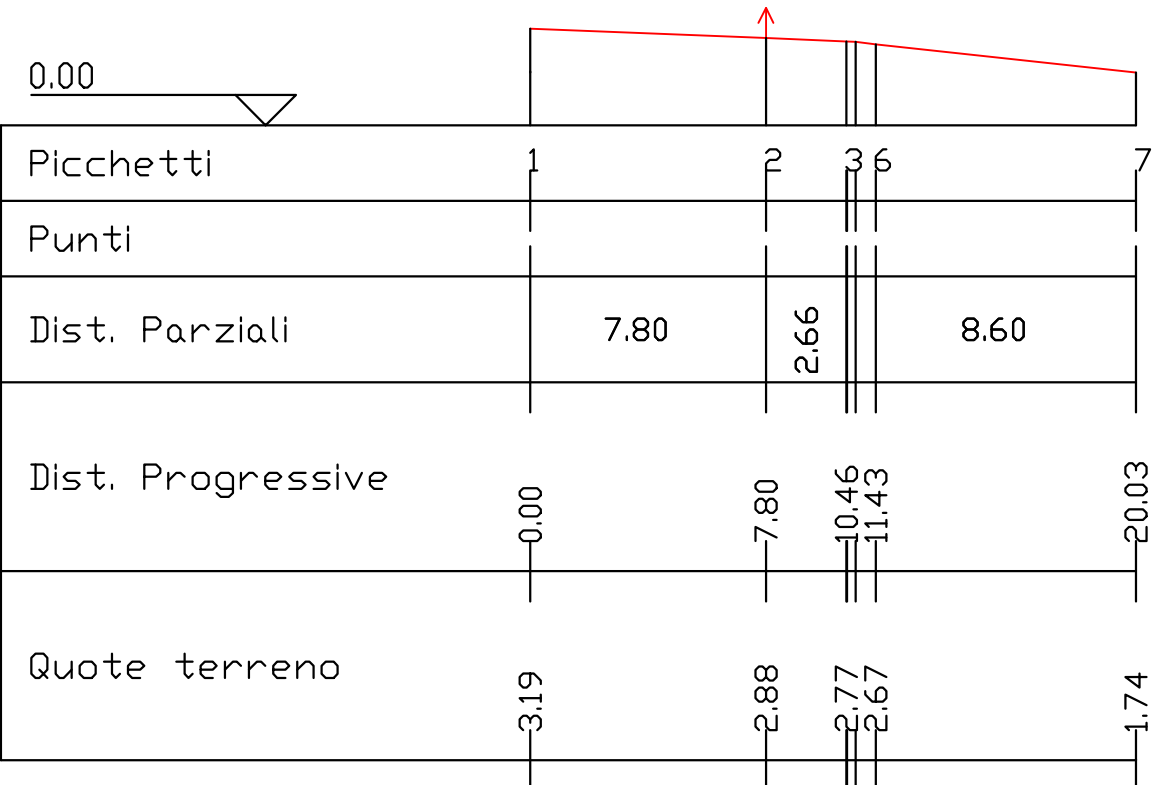


S03

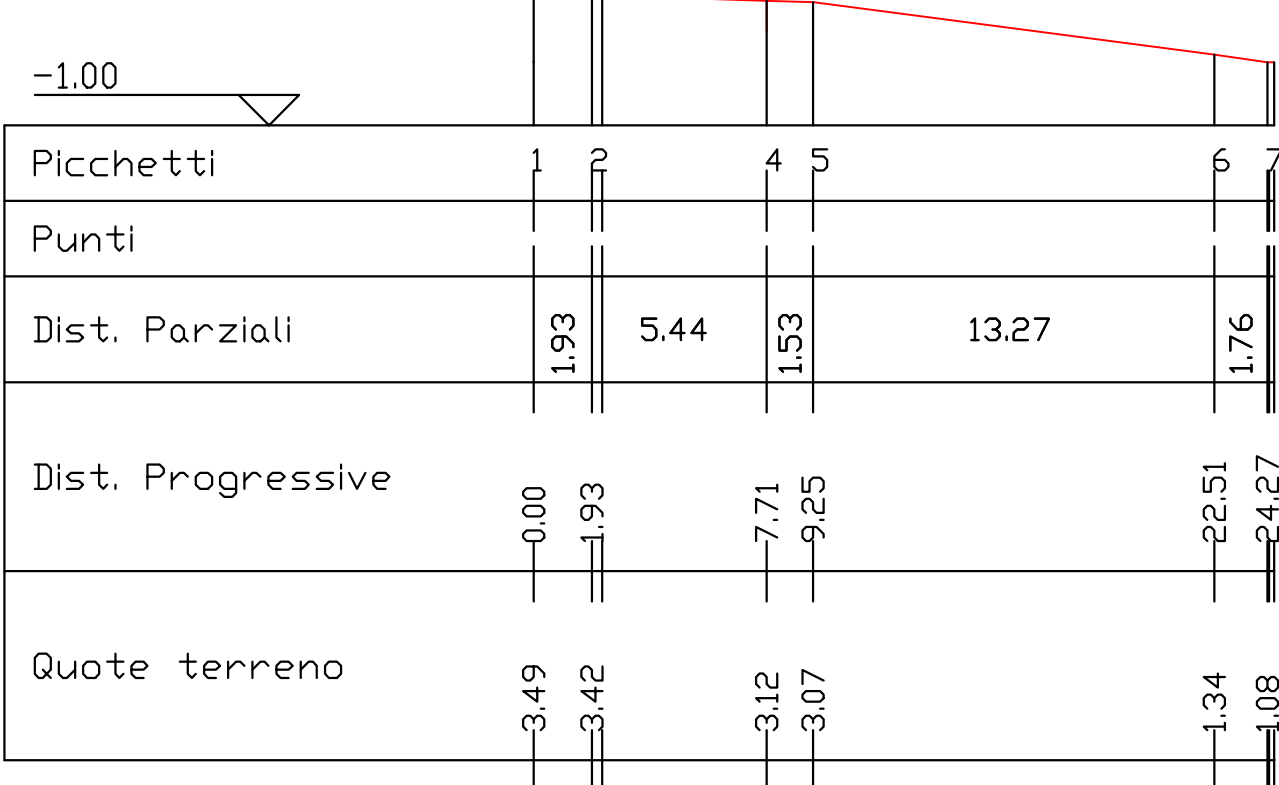


S04

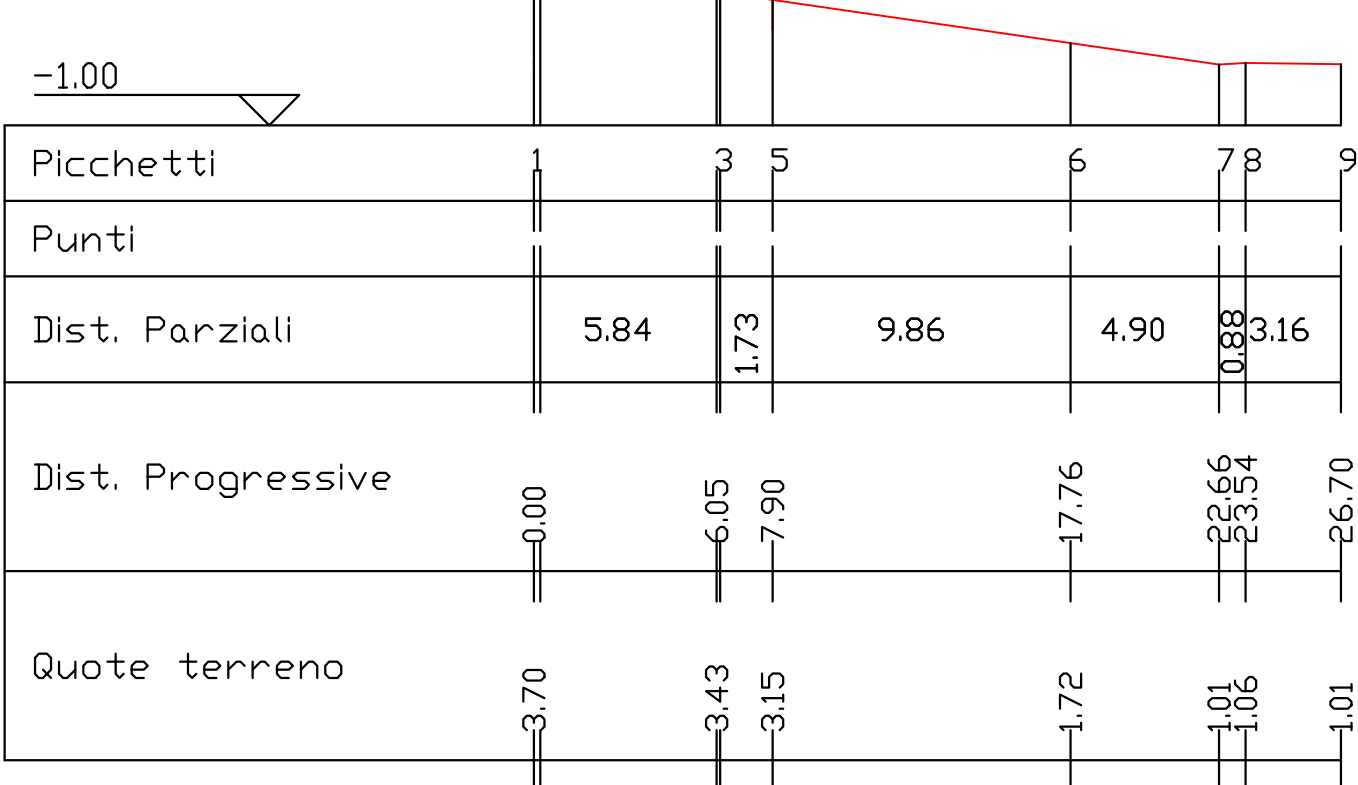


S05

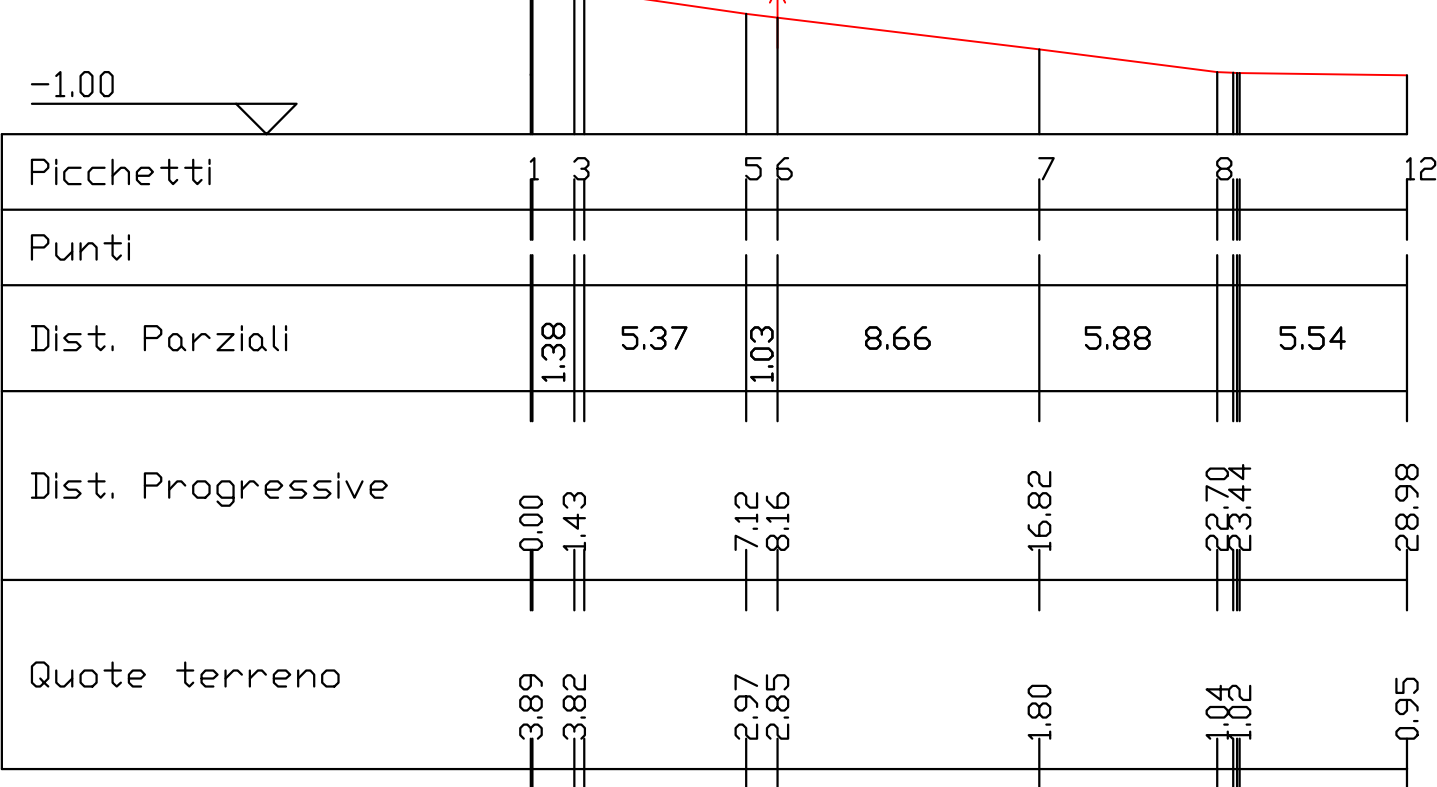


S06

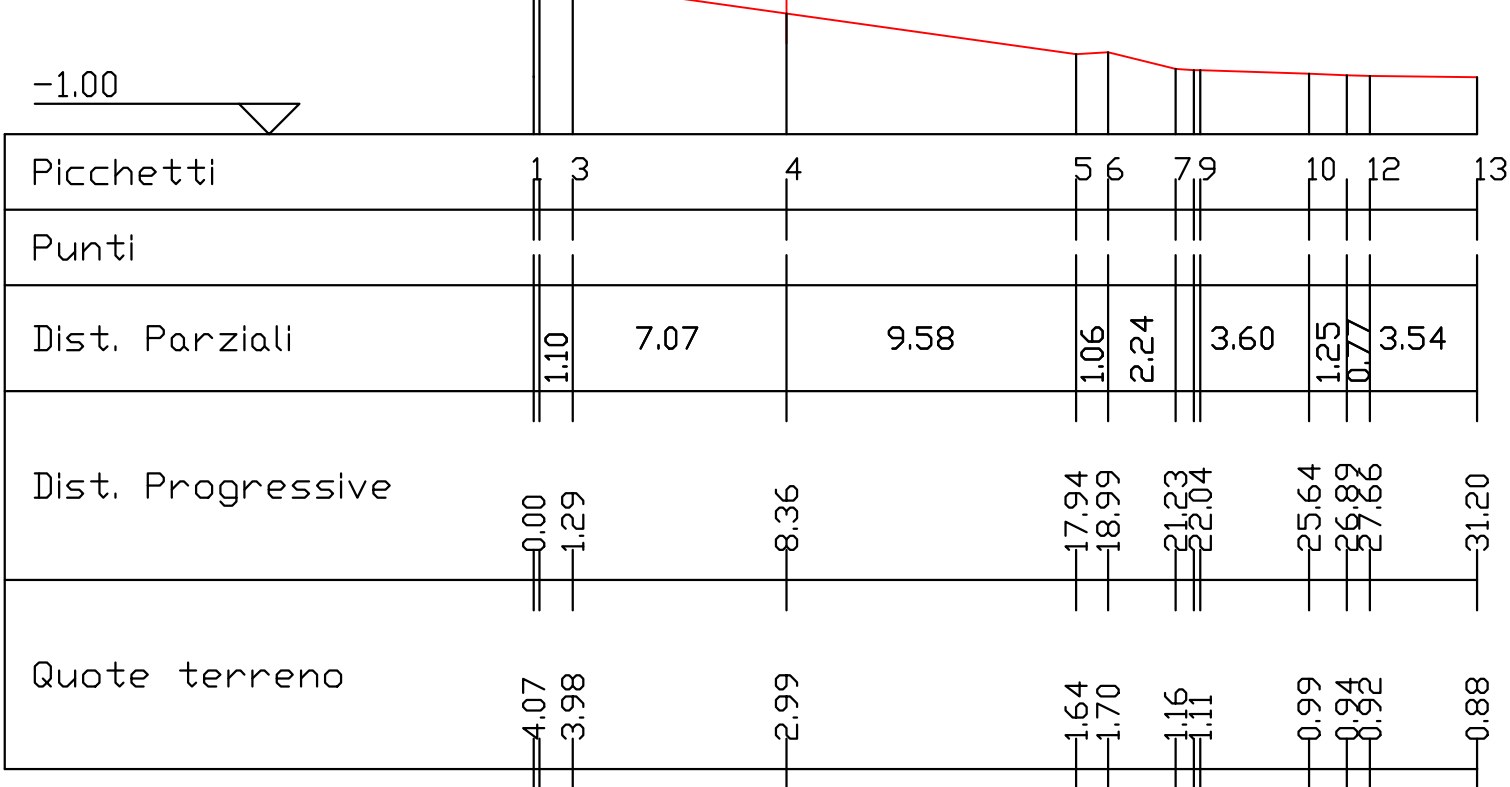


S07

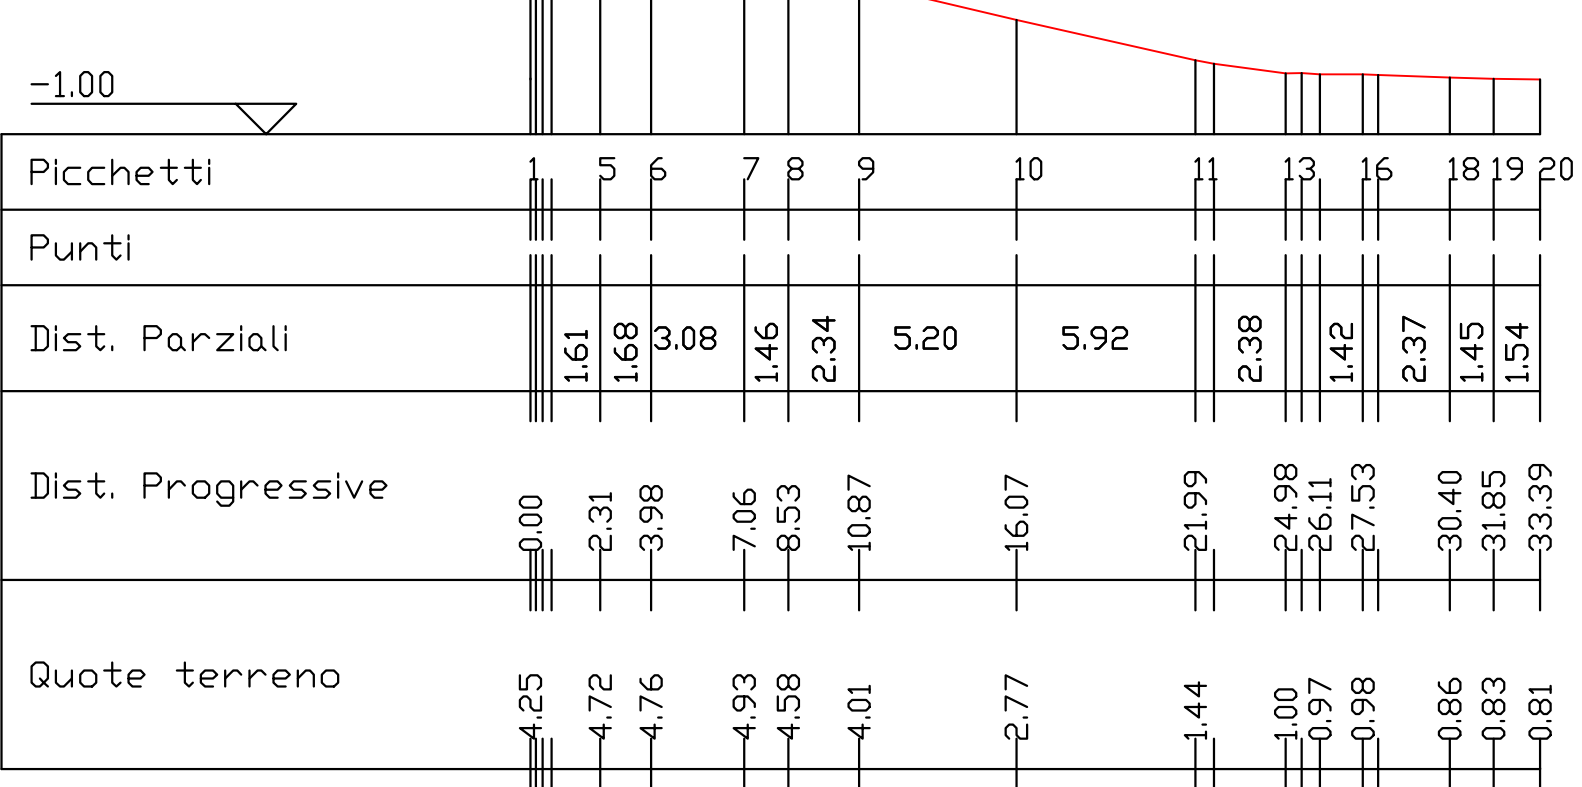


S08

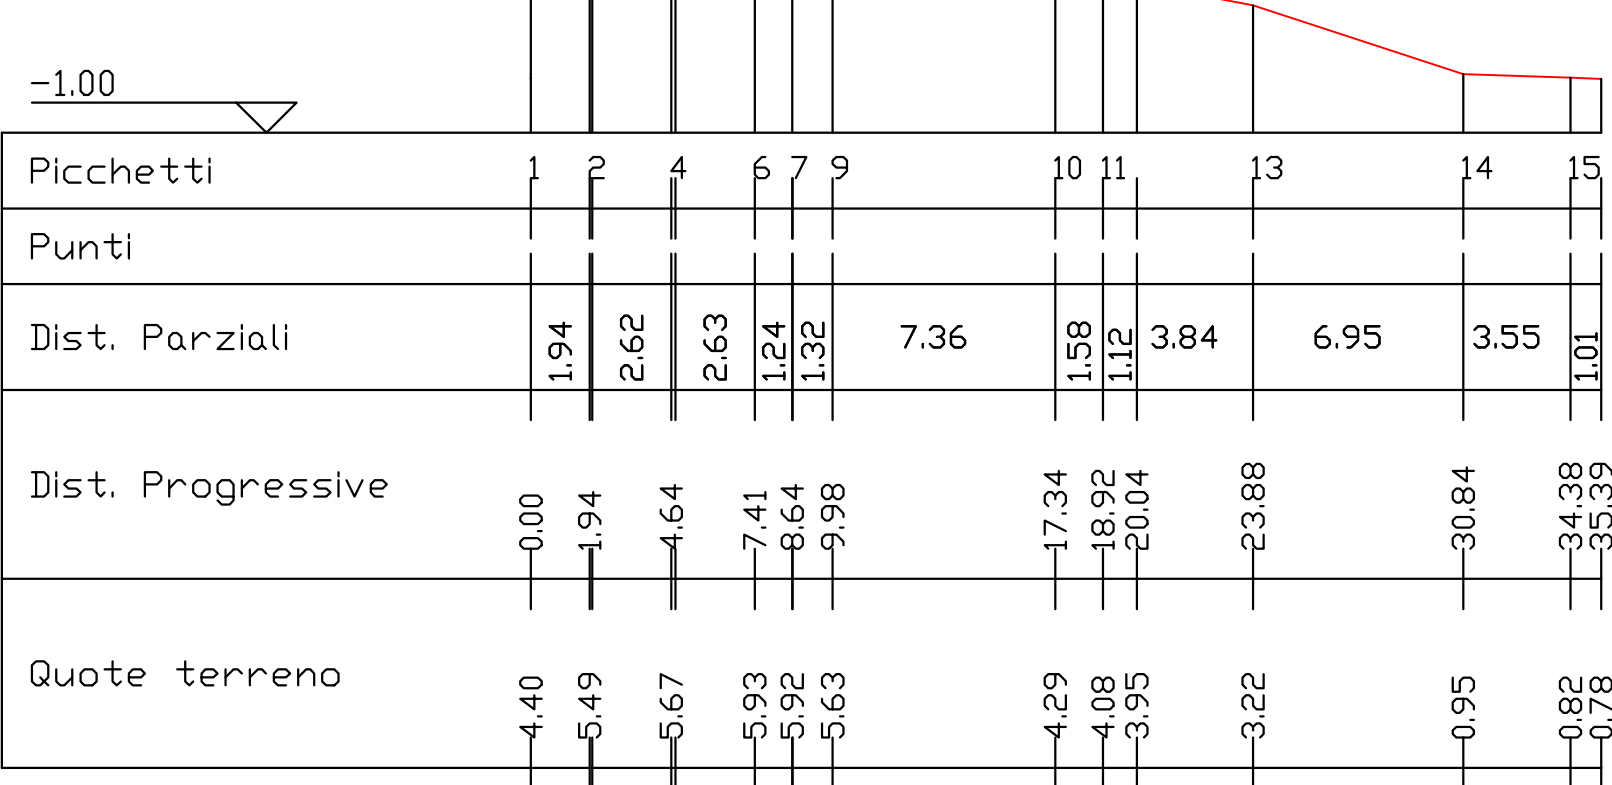

S09

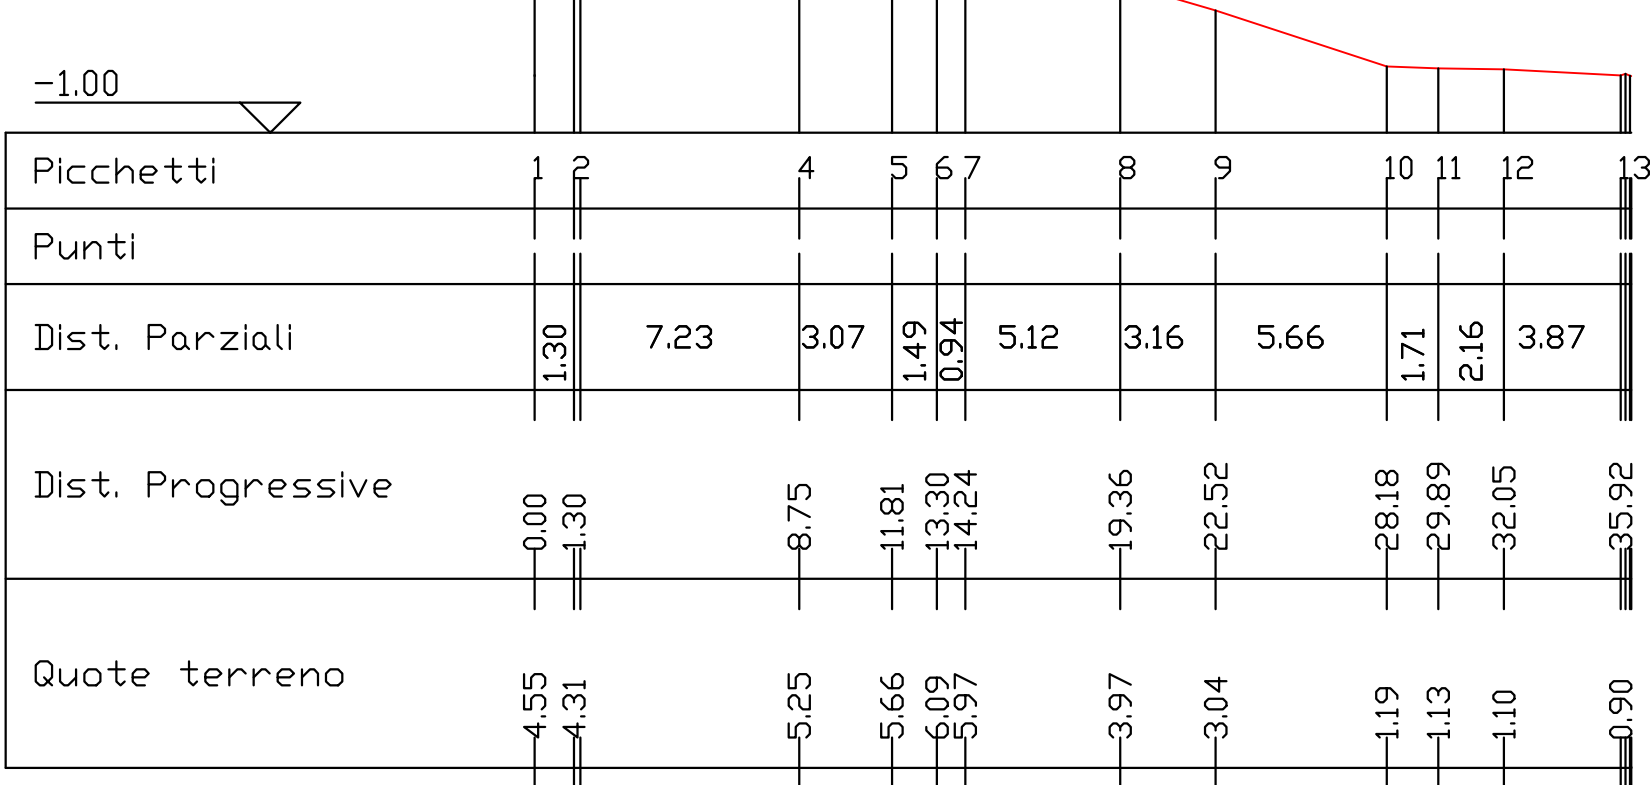

S10

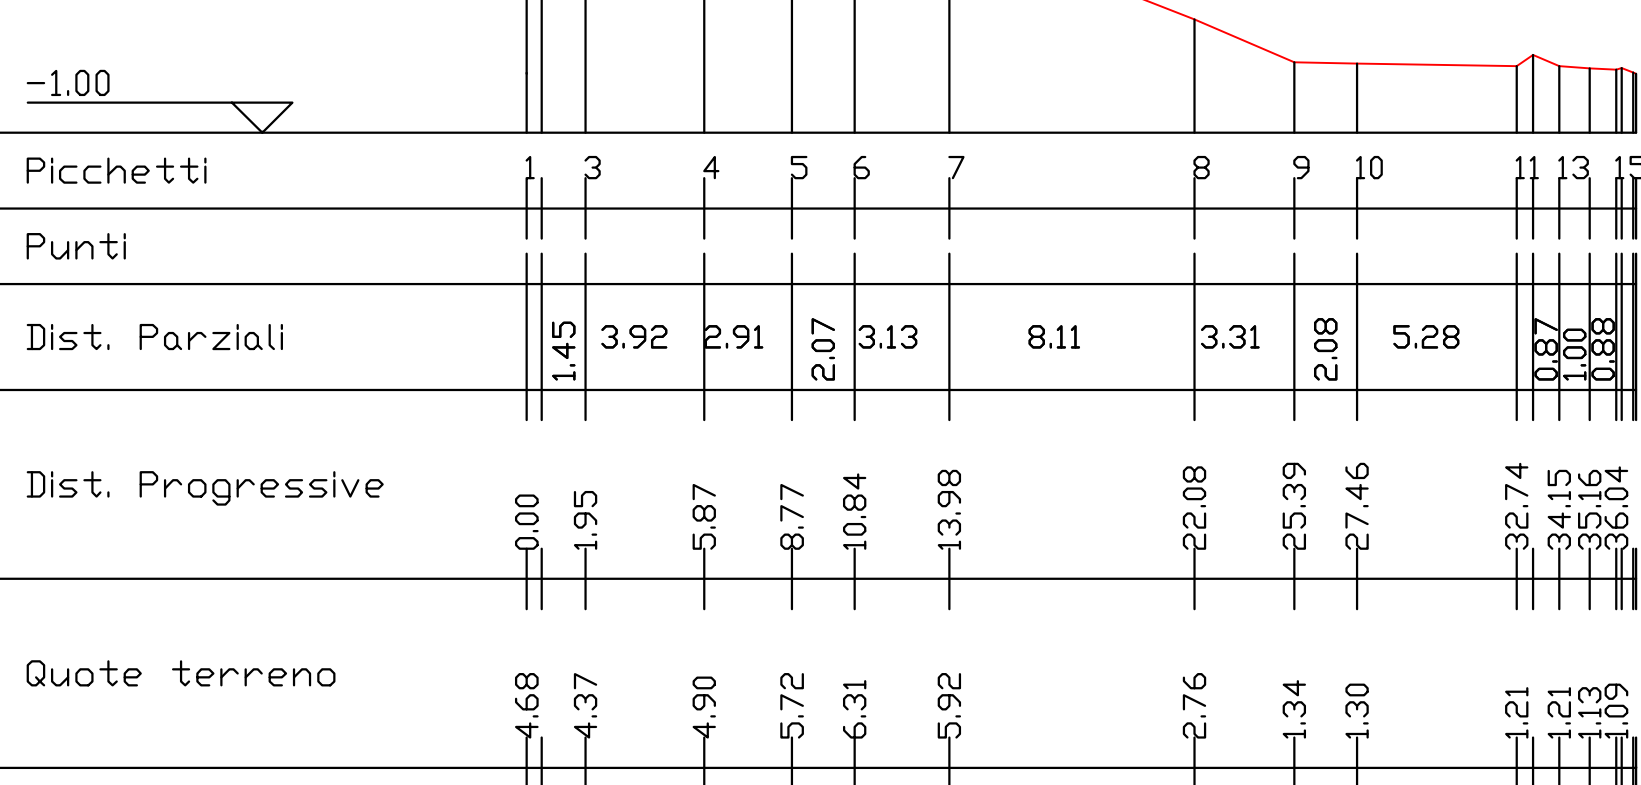

PIANTA UBICAZIONE SEZIONI SCALA 1:1



Comune di Torre Annunziata
Città Metropolitana di Napoli

"Rimozione e conferimento presso impianti autorizzati dei rifiuti presenti nell'area demaniale del comune di Torre Annunziata (Na) sul lungomare Oplonti in località "Salera", nell'ambito "degli interventi di riqualificazione ambientale, risanamento e rifunzionalizzazione dell'area Salera"

Stato di fatto

Elaborato:	Titolo elaborato:
TAV.02.b	- Pianta ubicazione delle sezioni - - sezione 1 / sezione 10 -

MANDANTE		MANDATARI	
Ing. Pasquale De Luca PROF. ING. DE LUCA PASQUALE SECONDO SETTORE DI PROGETTAZIONE E PROVA N. 15905		Ing. Tommaso Pelella Arch. Anna Maria N. 10914	

Rev.	Descrizione	Data	Redatto	Controllato	Approvato	Codice doc.	Nome file
00	1 emissione		Ing. Pasquale De Luca	Ing. Tommaso Pelella	Ing. Tommaso Pelella	T_02.b	T_02.b - Pianta ubicazione delle sezioni - sezione 1 / sezione 10 -