




S11

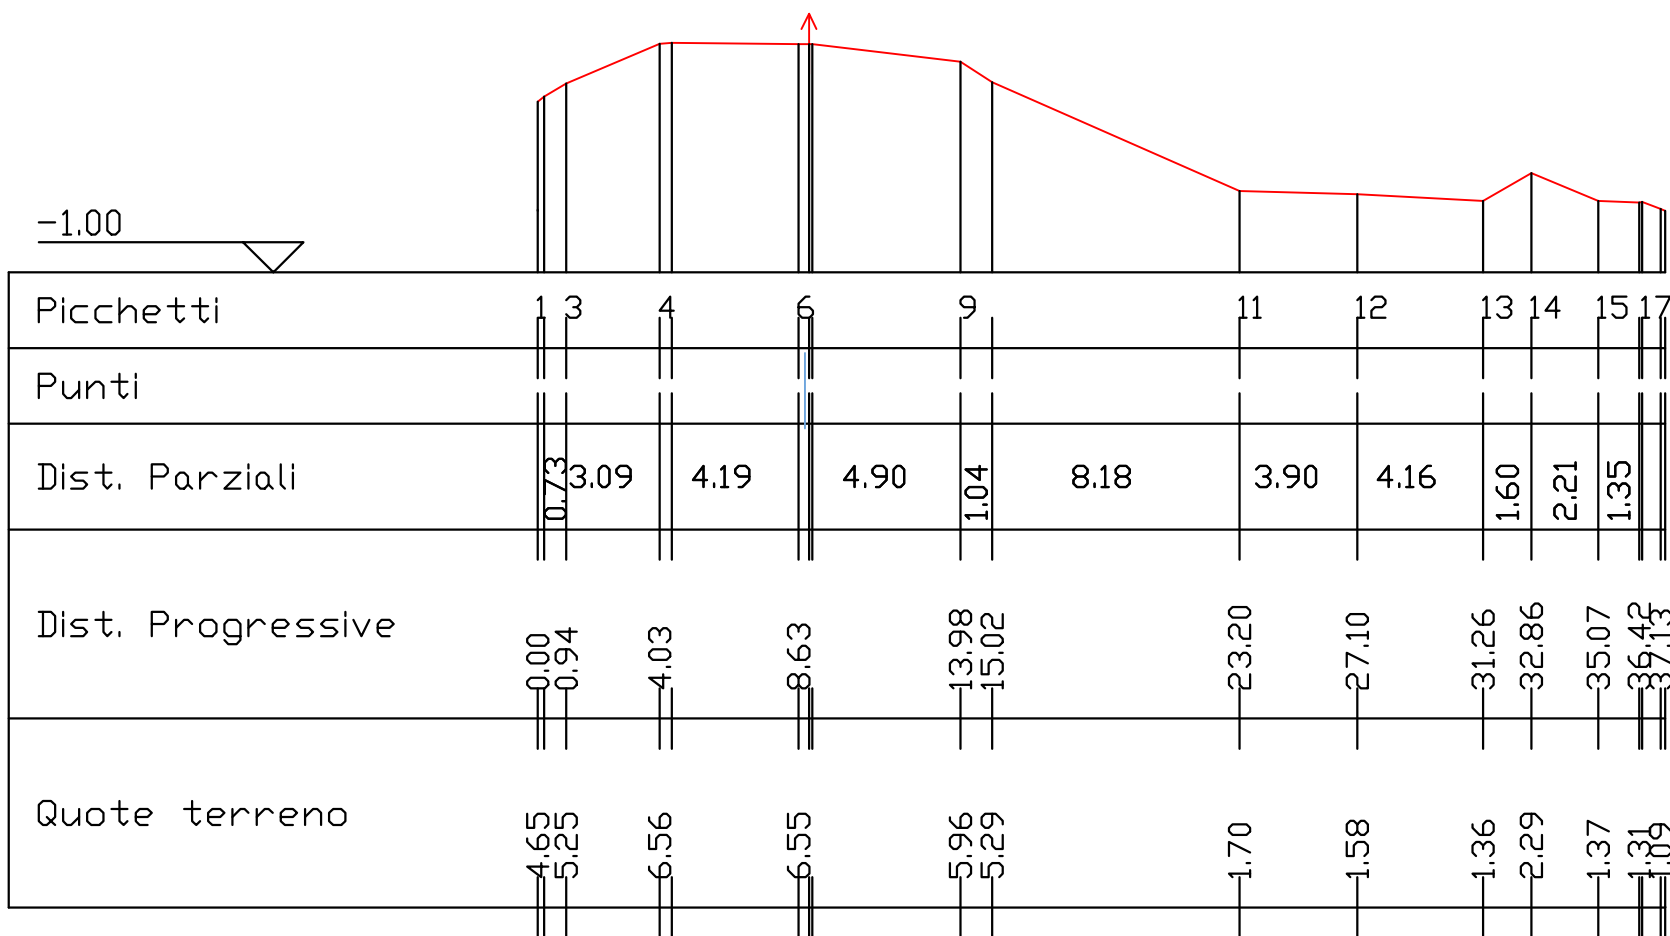


S12

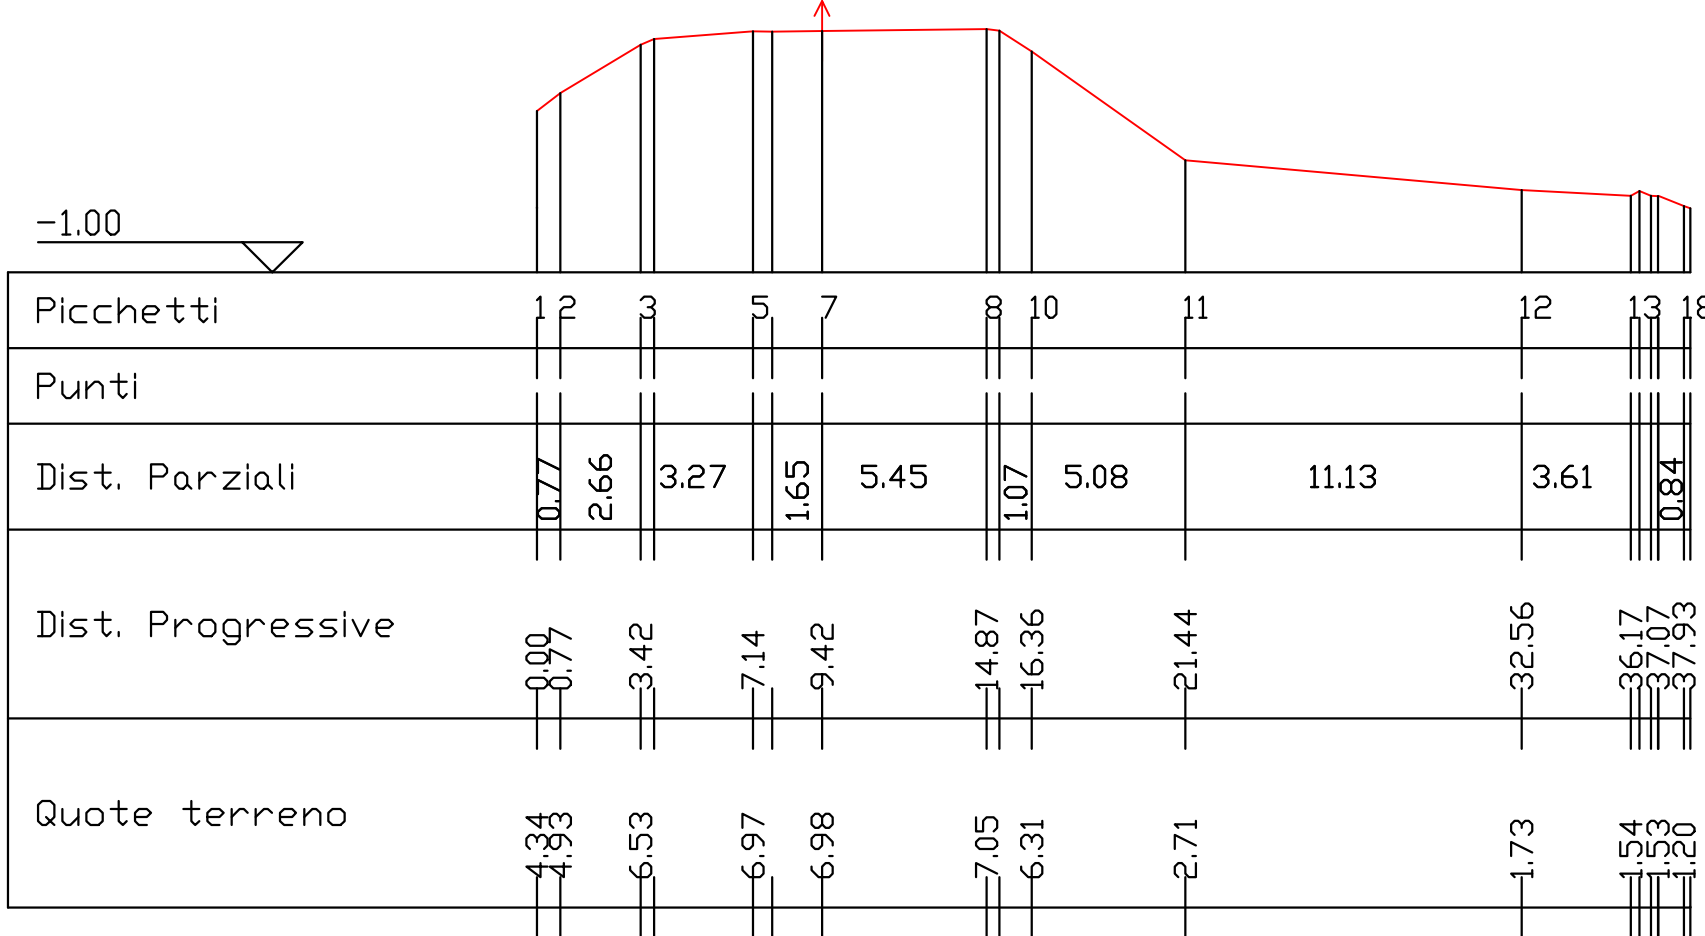


S13

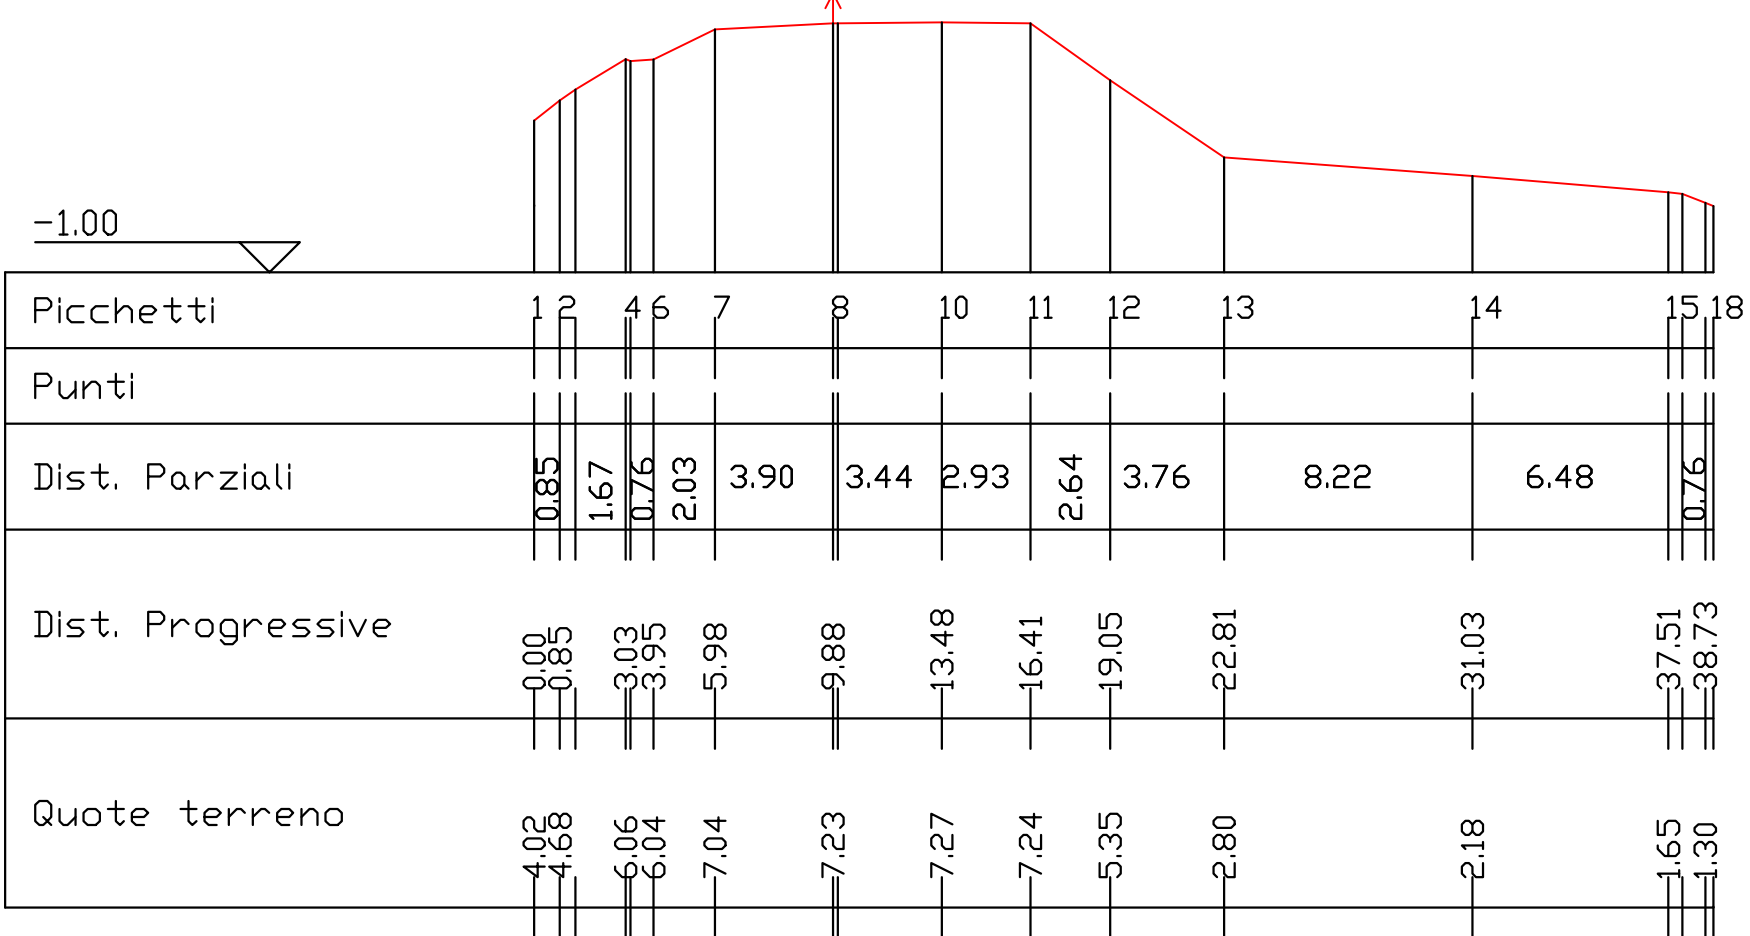


S14

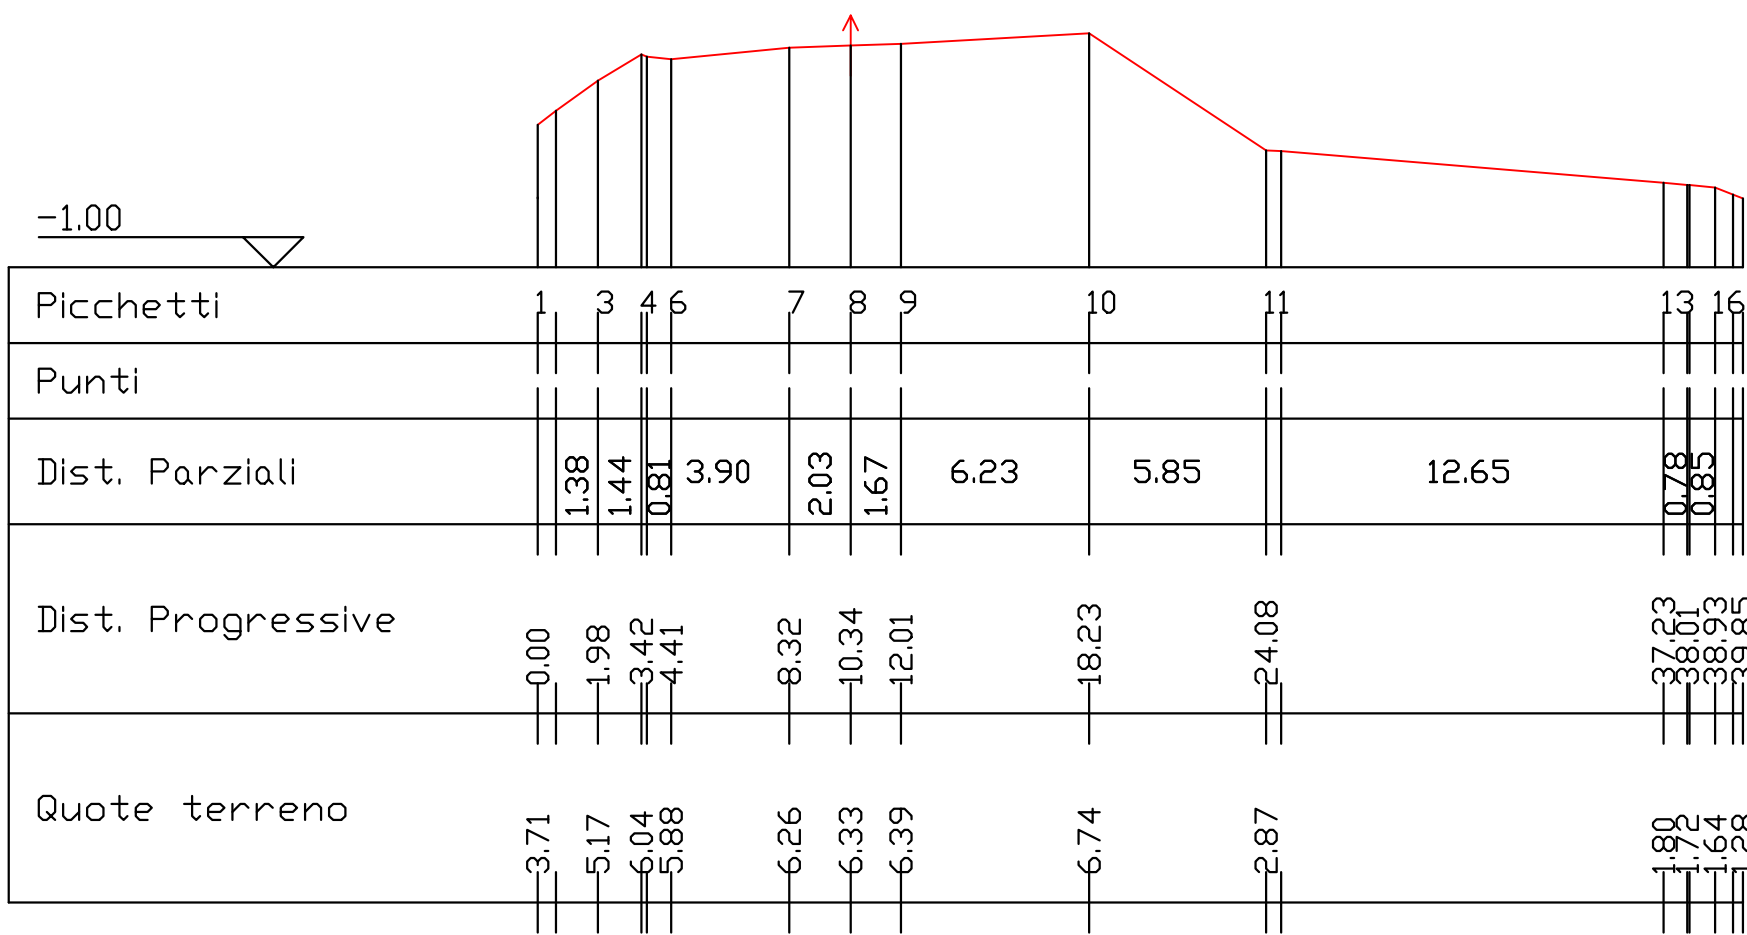


S15

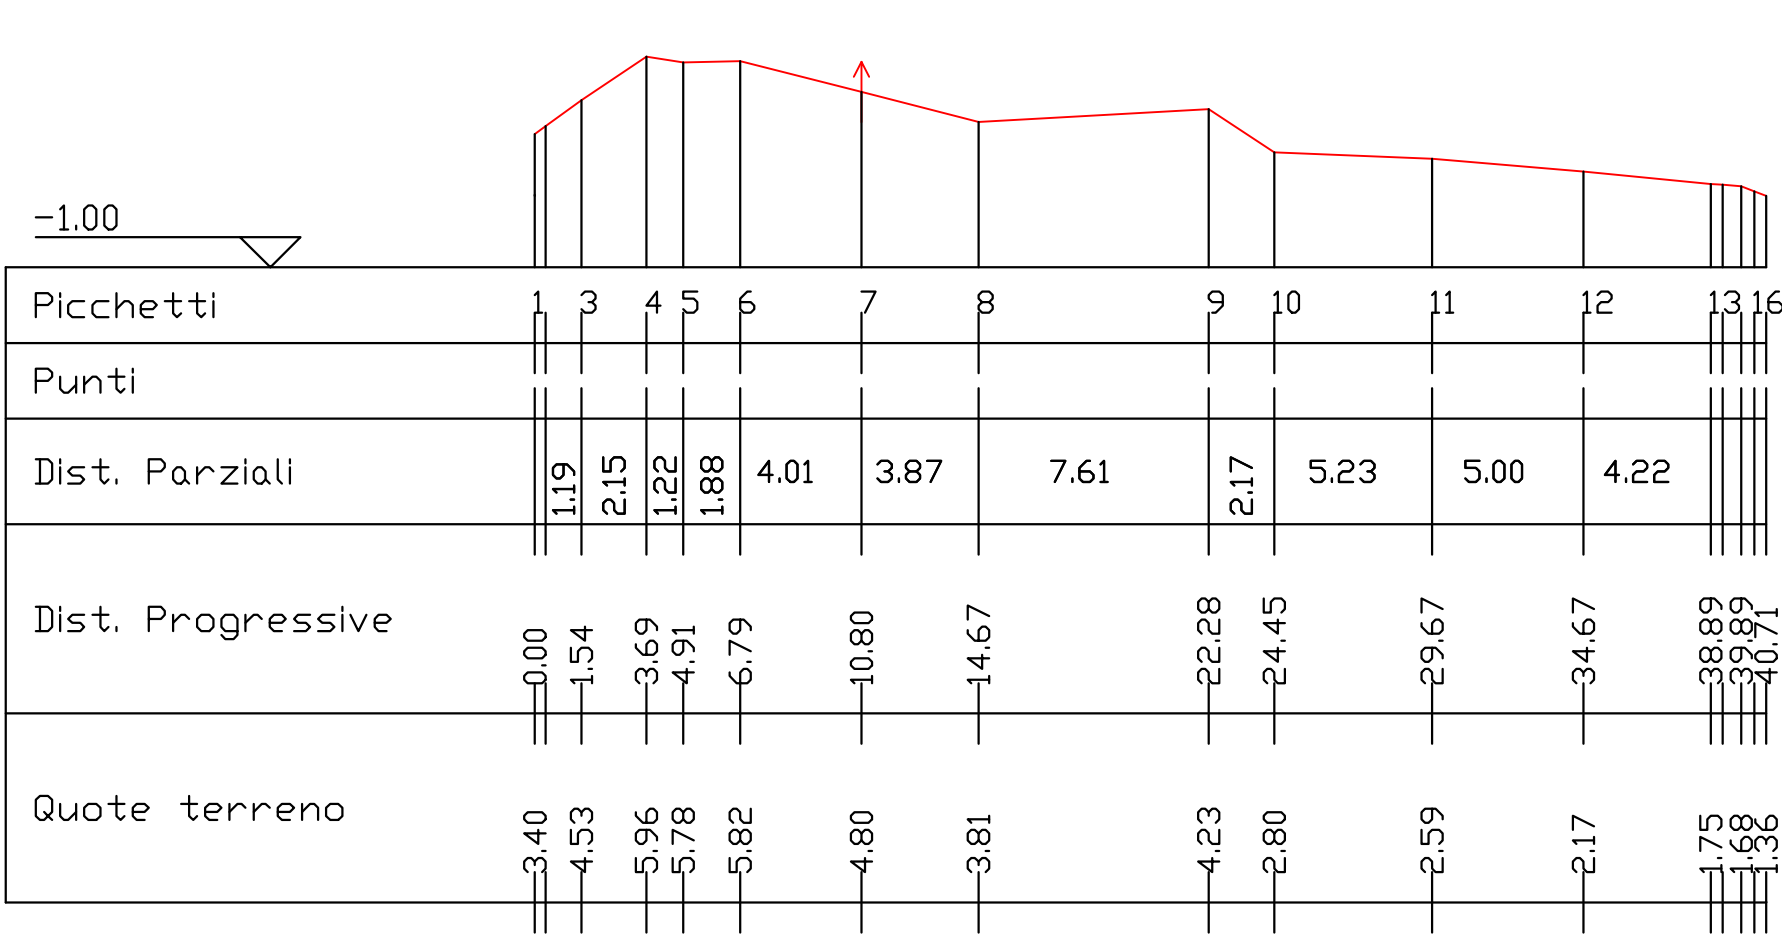


S16

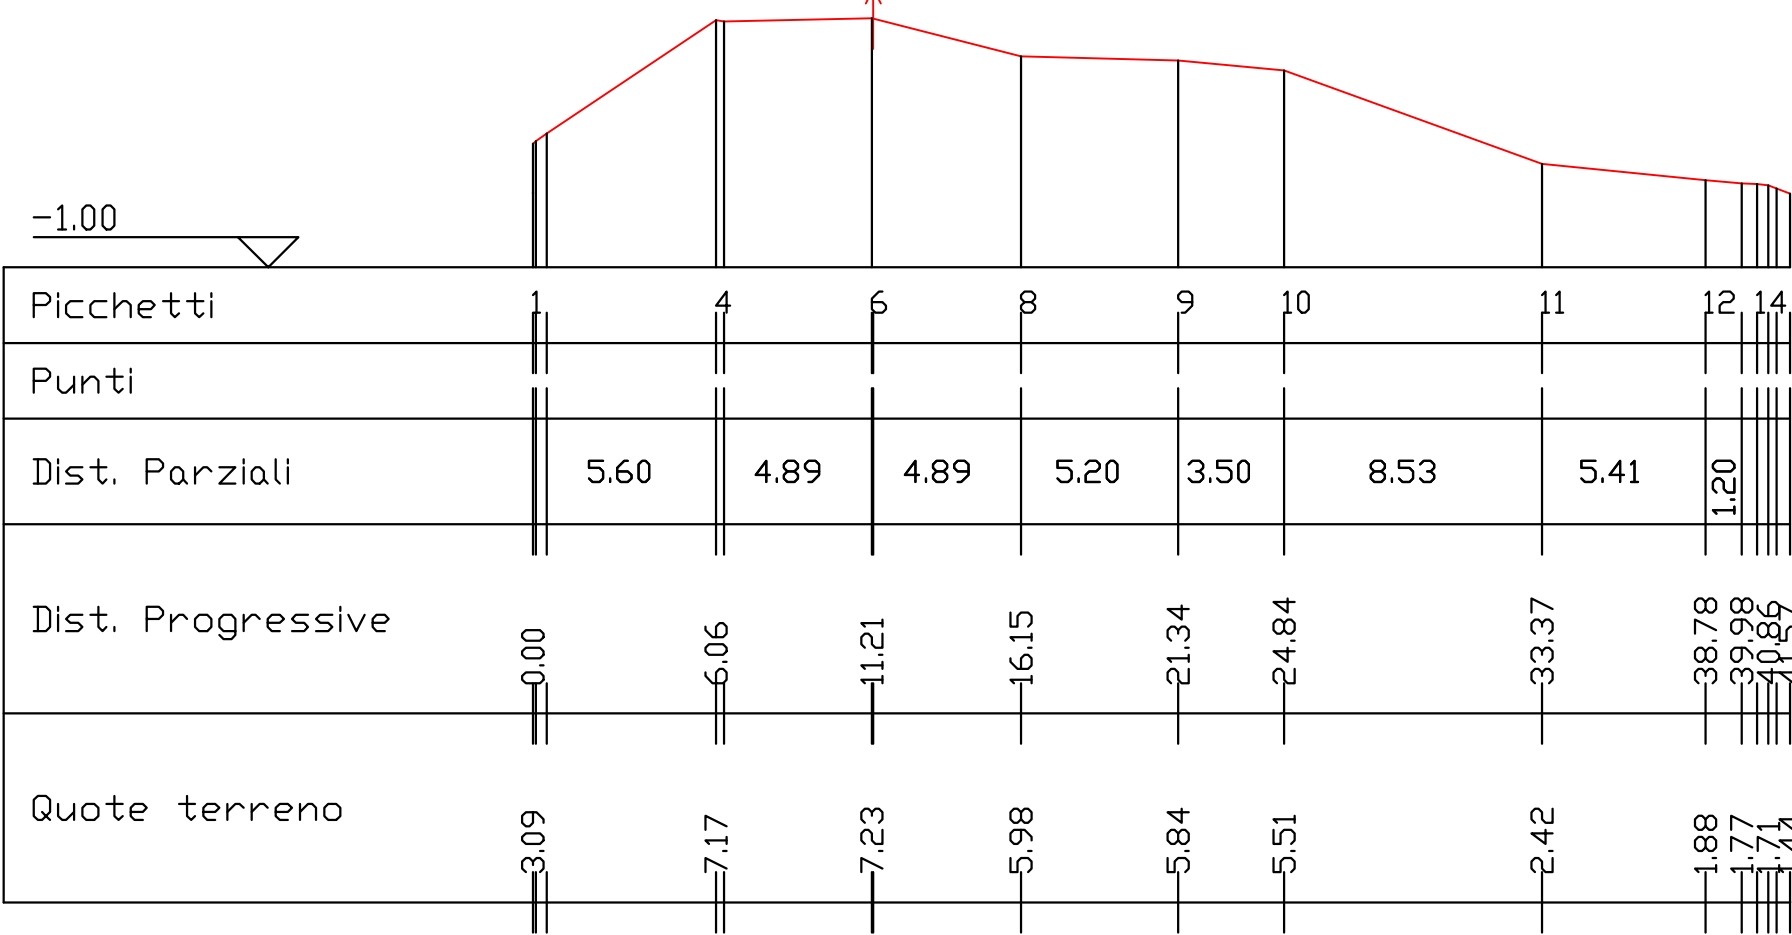



S17

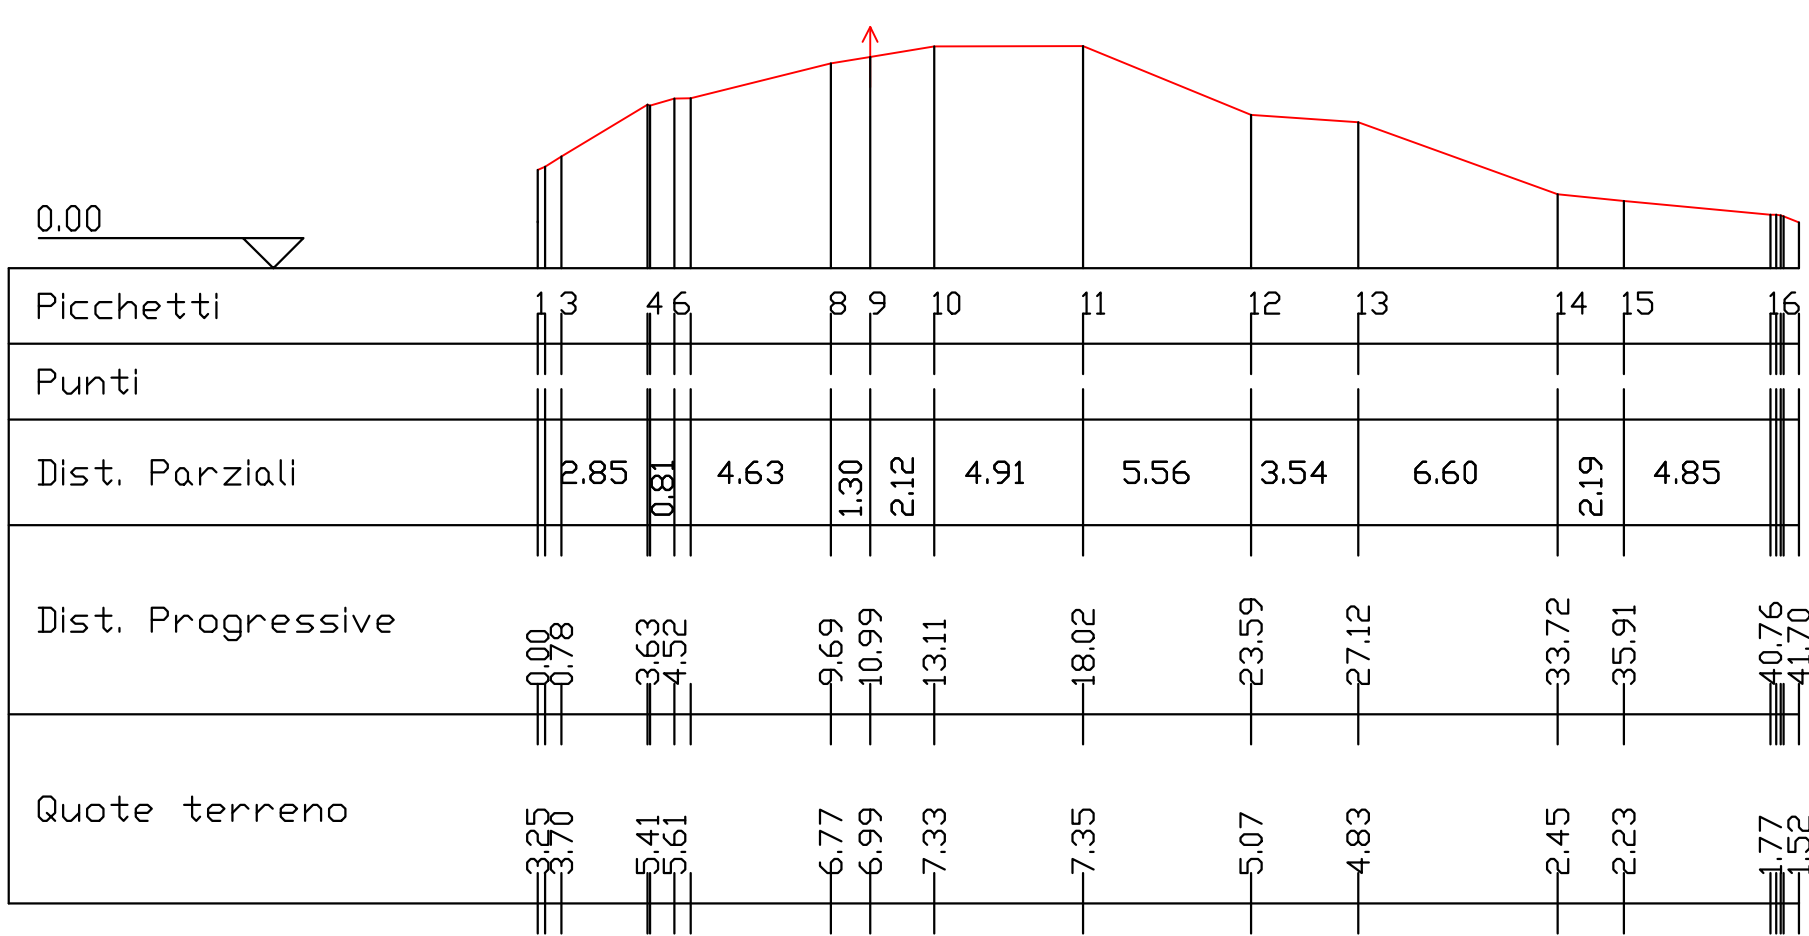

S18

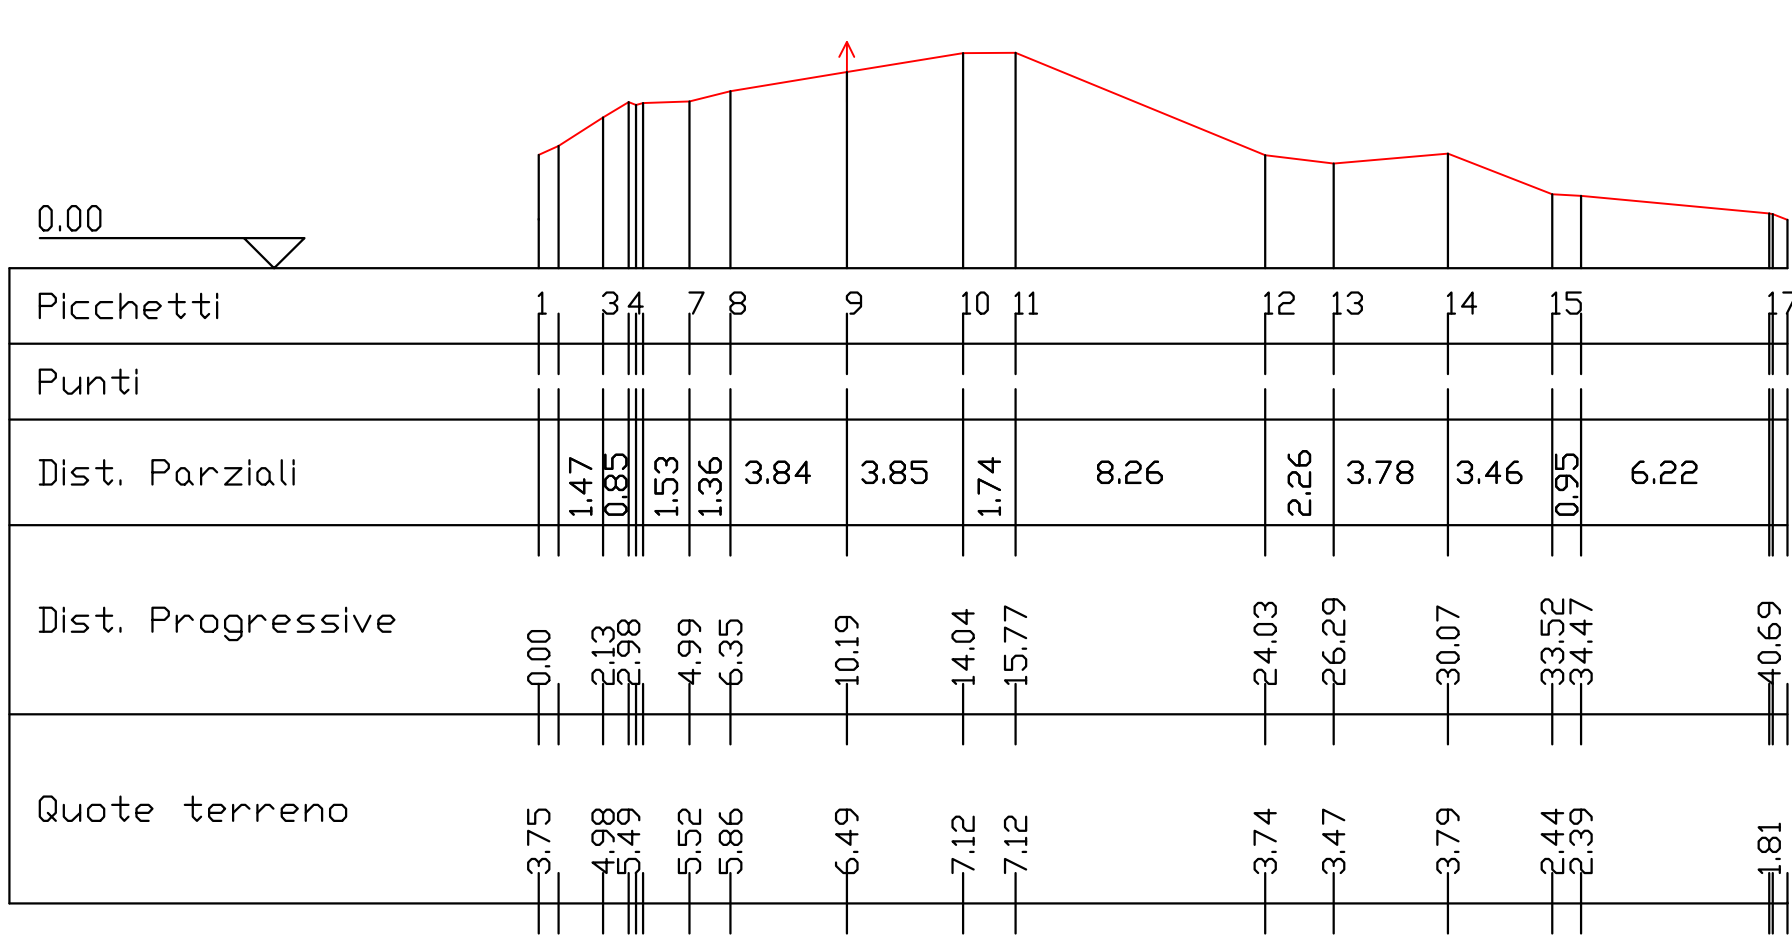

S19

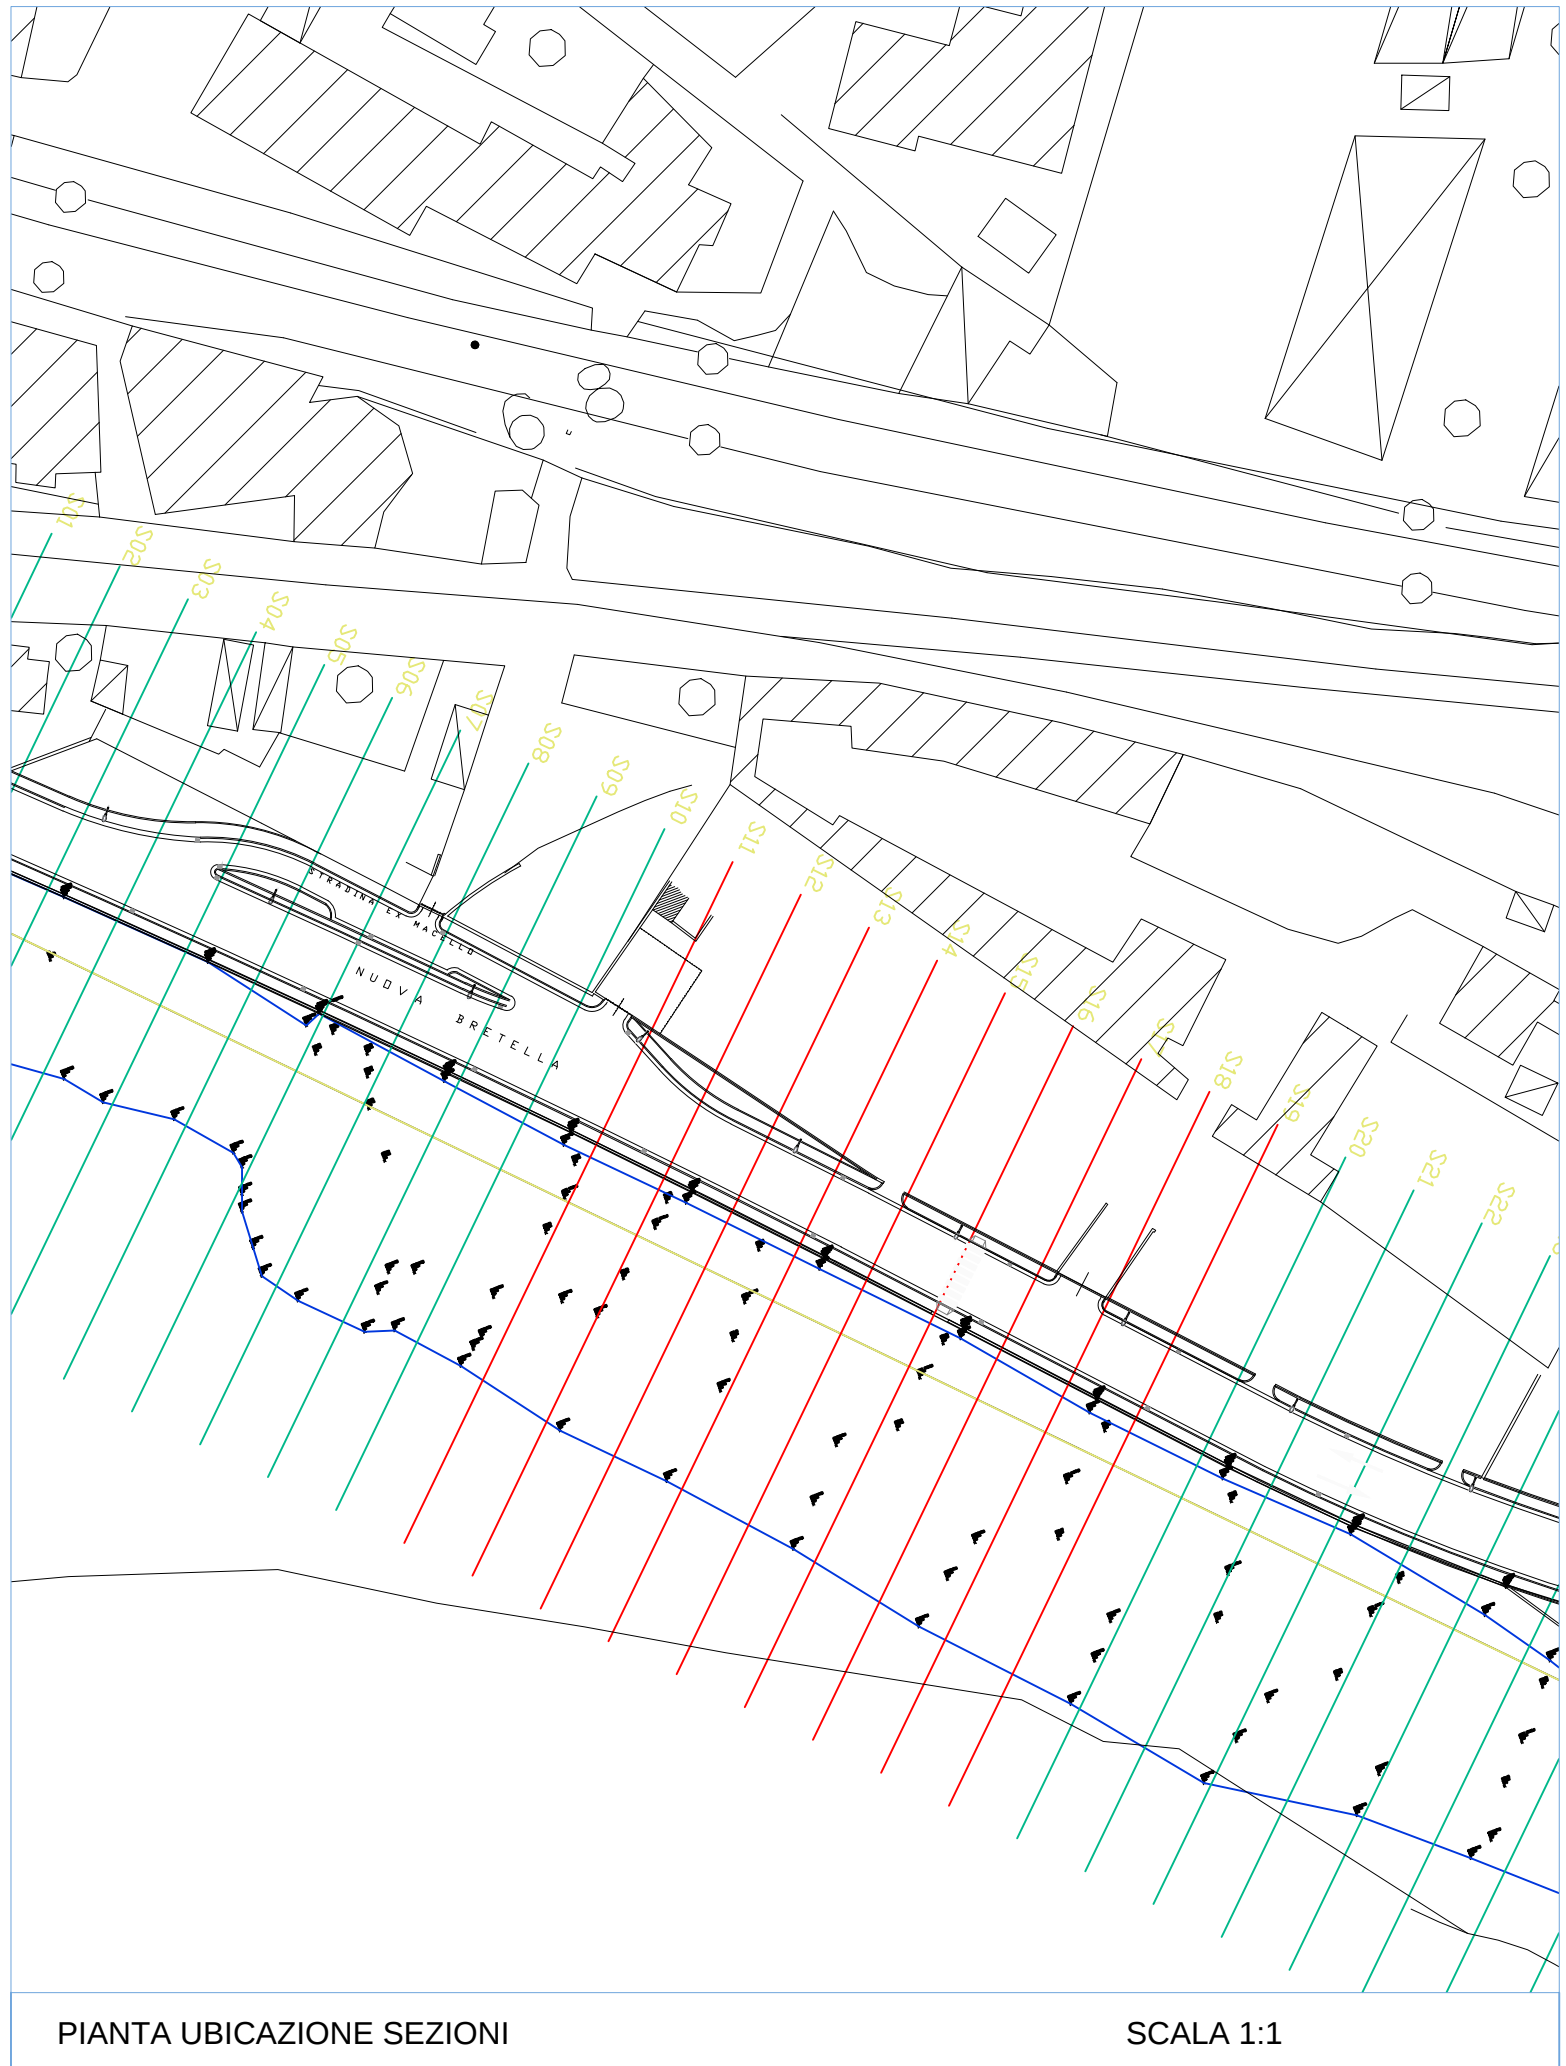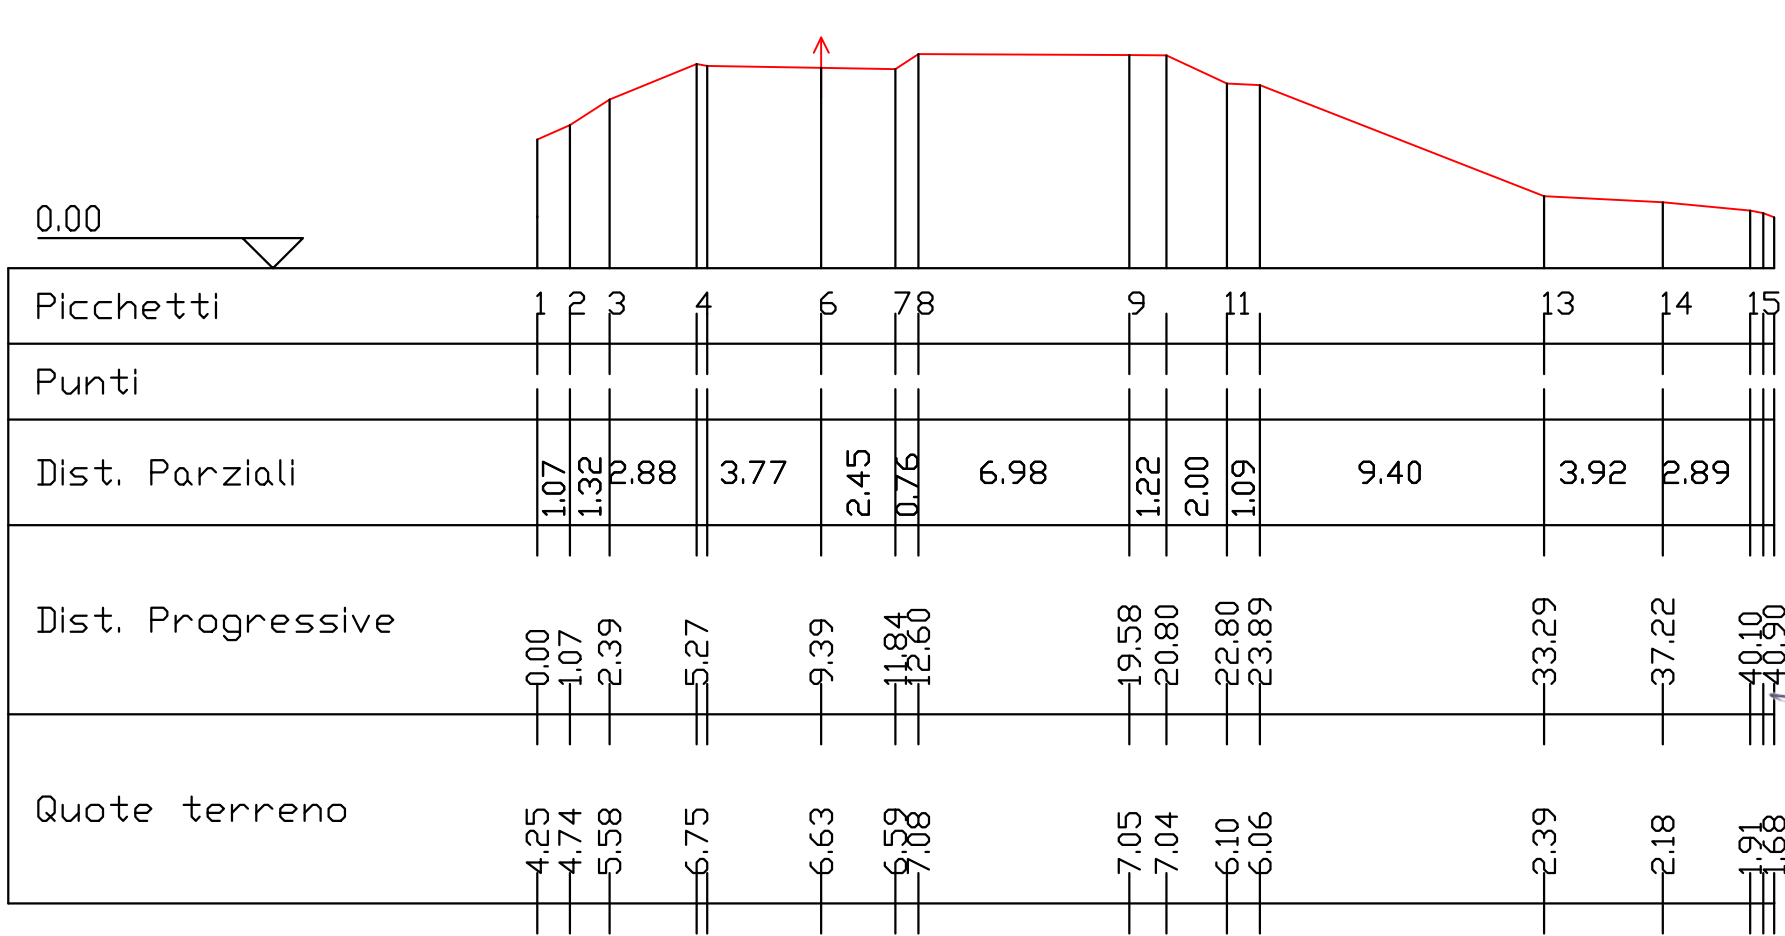

Comune di Torre Annunziata
Città Metropolitana di Napoli

"Rimozione e conferimento presso impianti autorizzati dei rifiuti presenti nell'area demaniale del comune di Torre Annunziata (Na) sul lungomare Oplonti in località "Salera", nell'ambito "degli interventi di riqualificazione ambientale, risanamento e rifunionalizzazione dell'area Salera"

Stato di fatto

Elaborato:
TAV.02.c

Titolo elaborato:
- Pianta ubicazione delle sezioni -
- sezione 11 / sezione 19 -

MANDANTE
Ing Pasquale De Luca
DE LUCA PASQUALE
15905

MANDATARI
Ing Tommaso Pelella
Ing Tommaso Pelella
15905

Rev.	Descrizione	Data	Redatto	Controlato	Approvato	Codice doc.	Nome file
00	1 emissione		Ing. Pasquale De Luca	Ing. Tommaso Pelella	Ing. Tommaso Pelella	T_02.c	T_02.c - Pianta ubicazione delle sezioni - sezione 11 / sezione 19 -