




S20

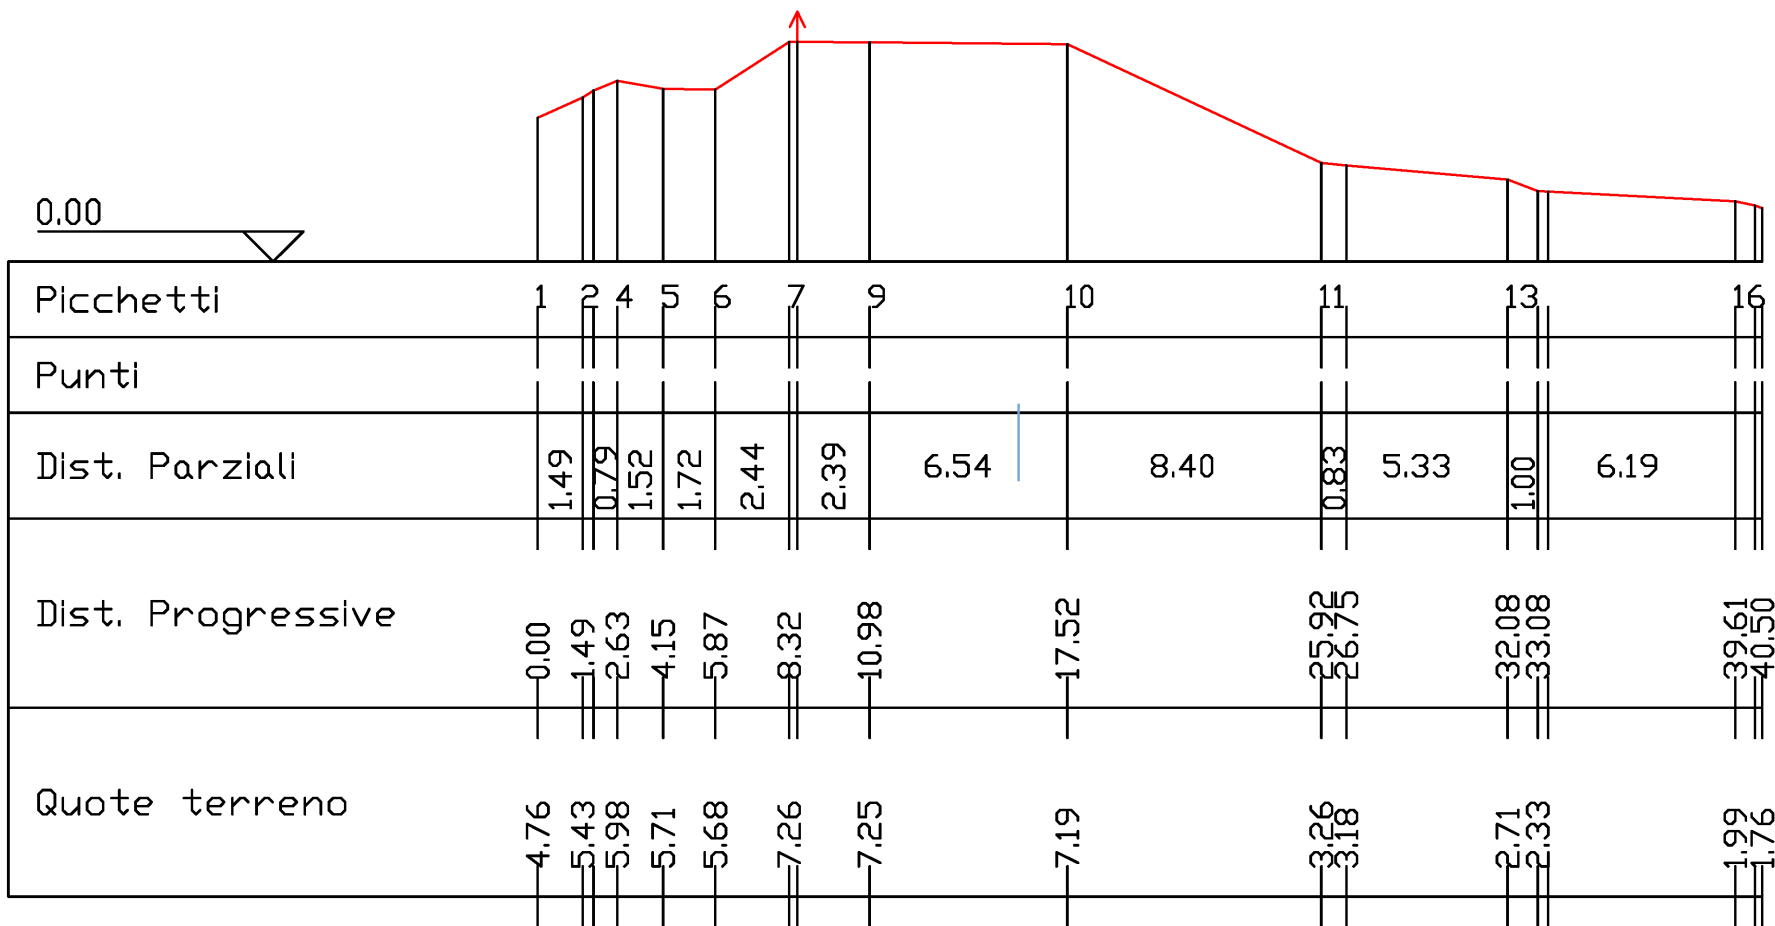


S21

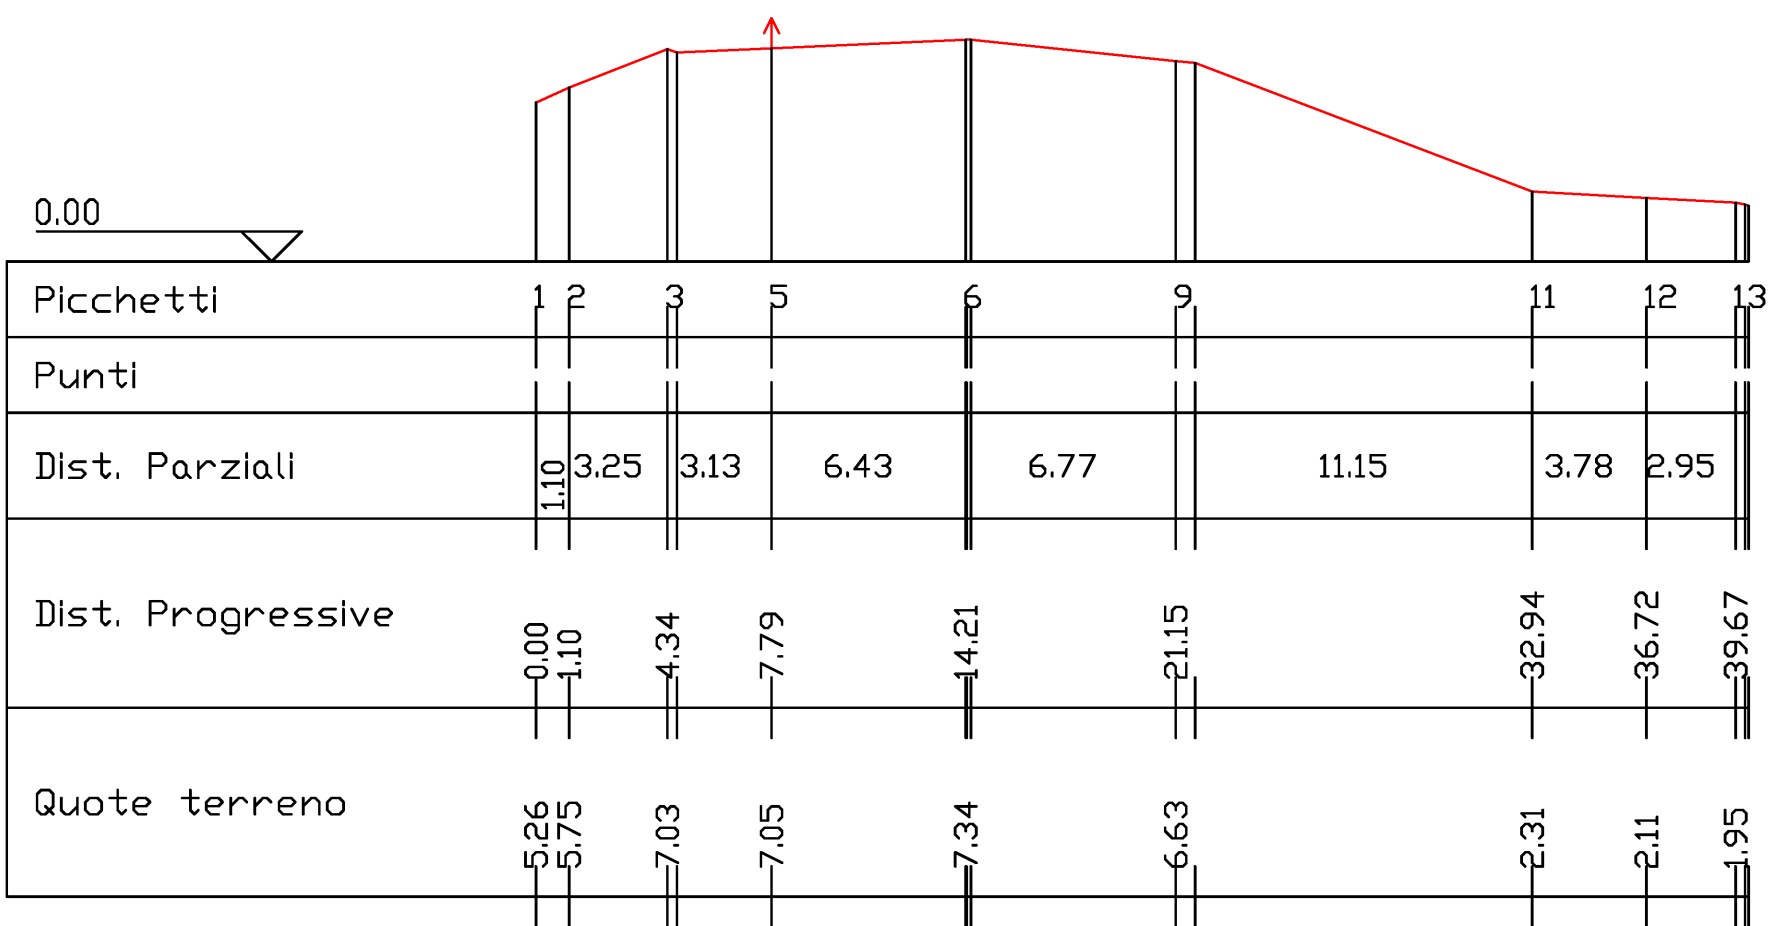


S22

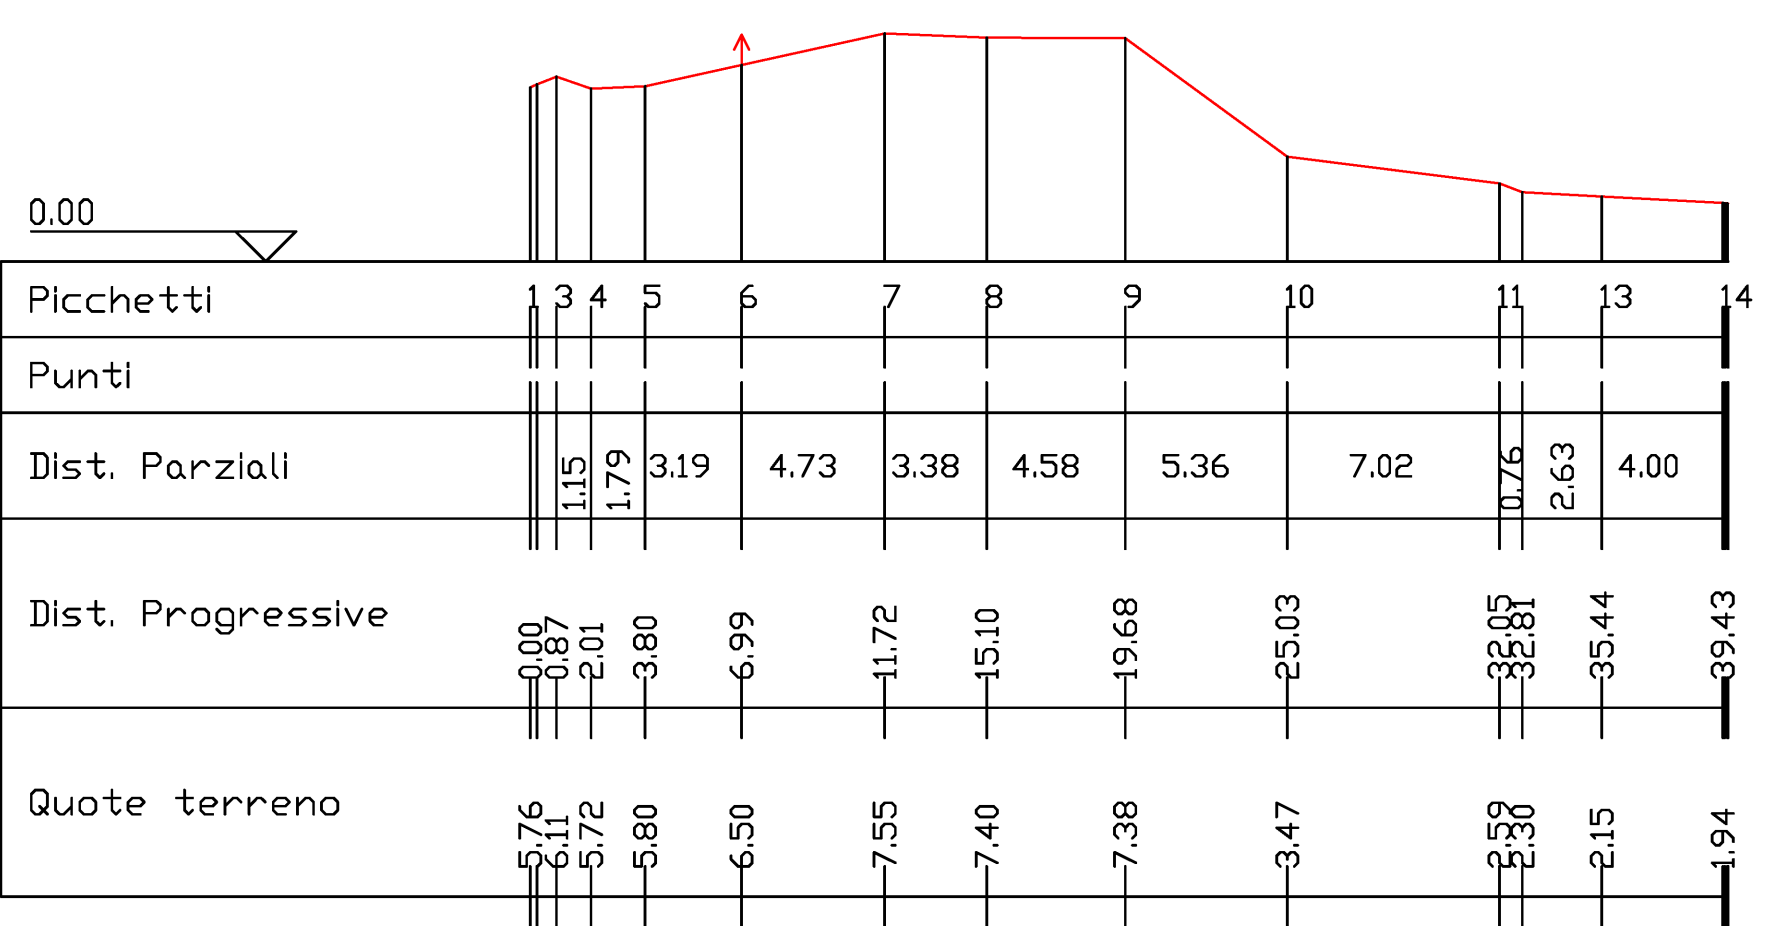


S23

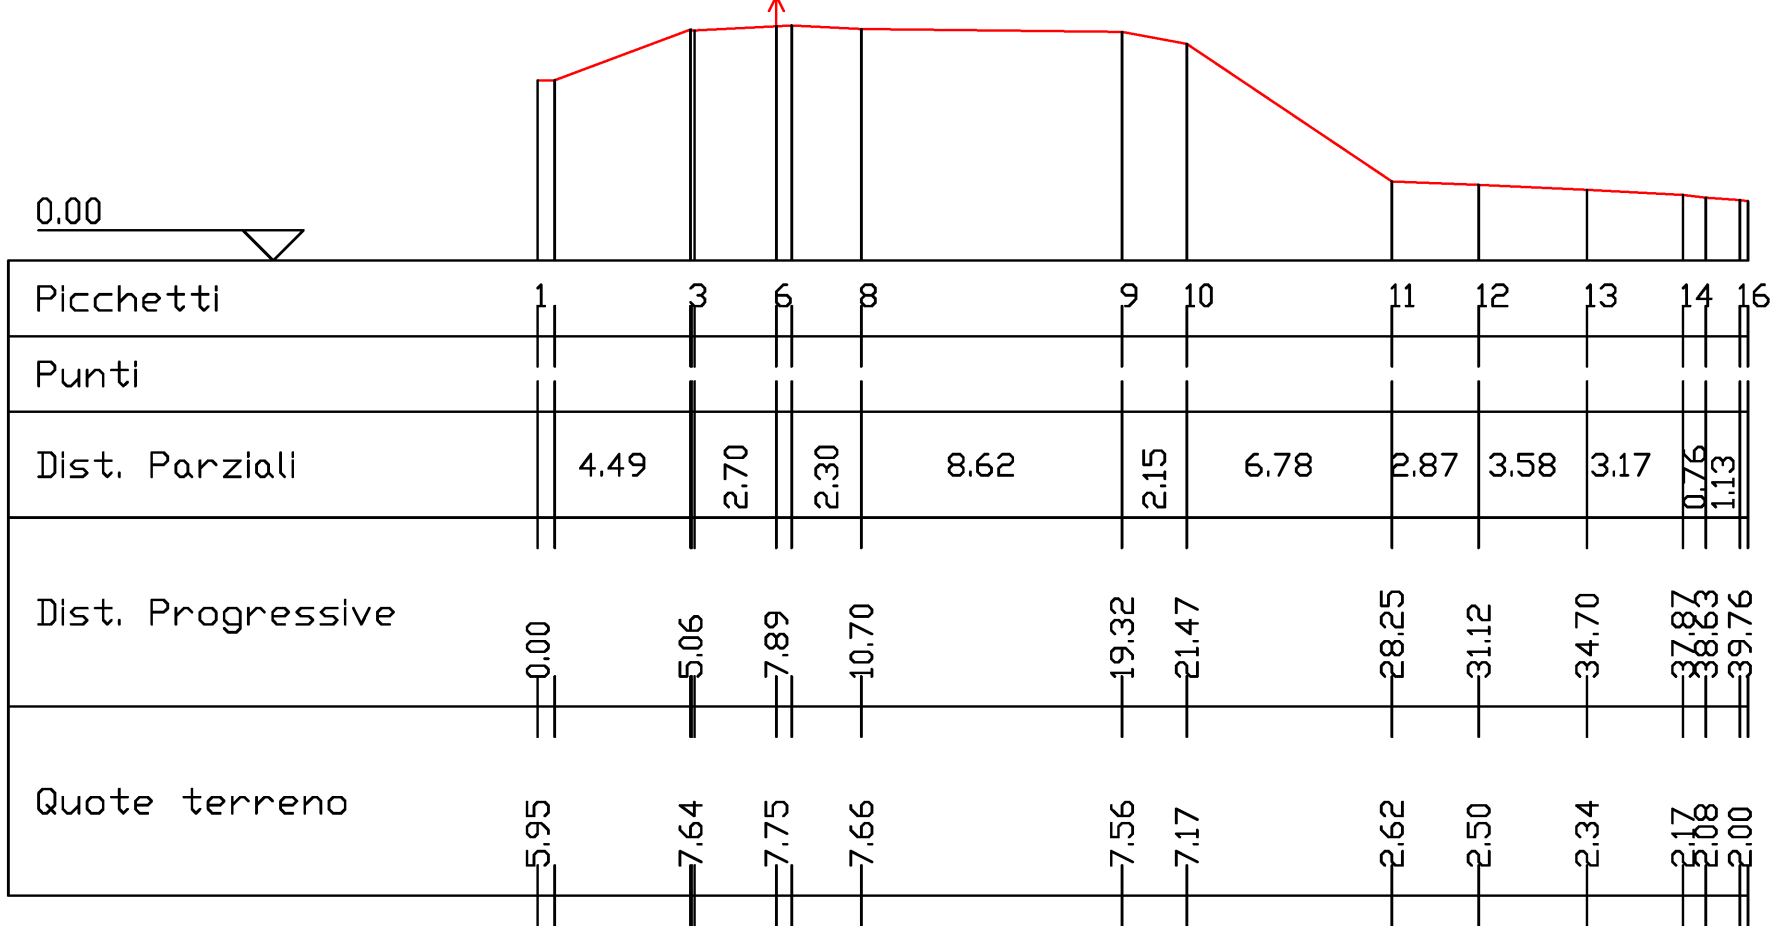


S24

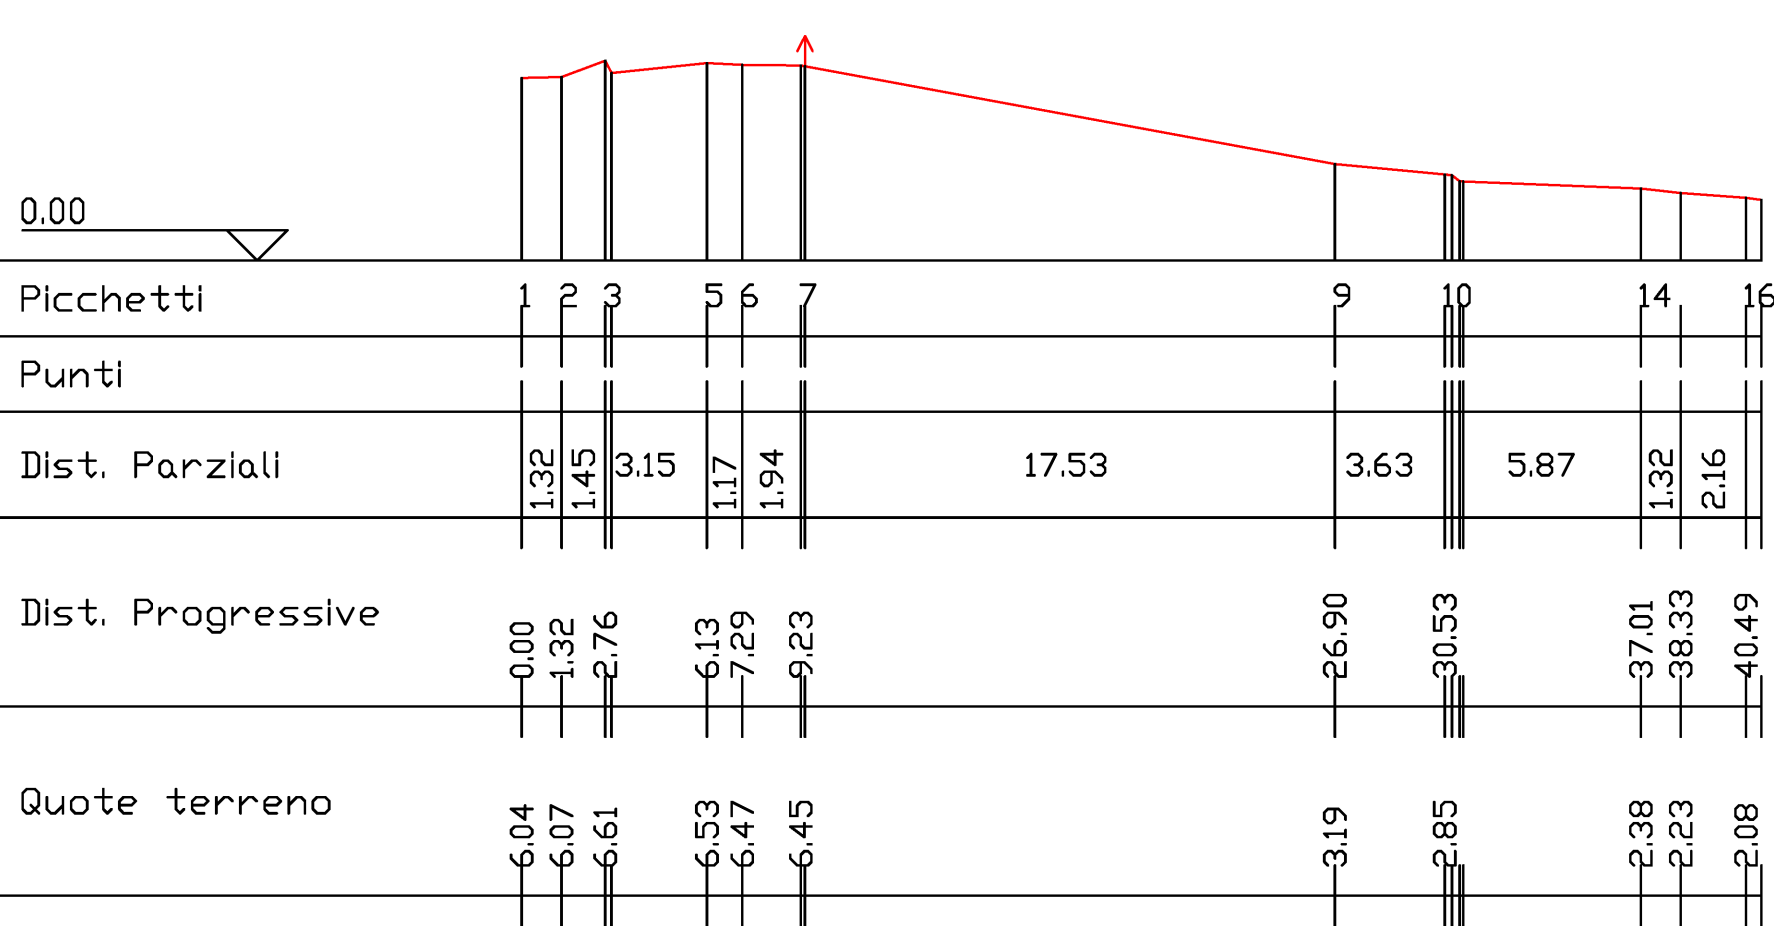


S25

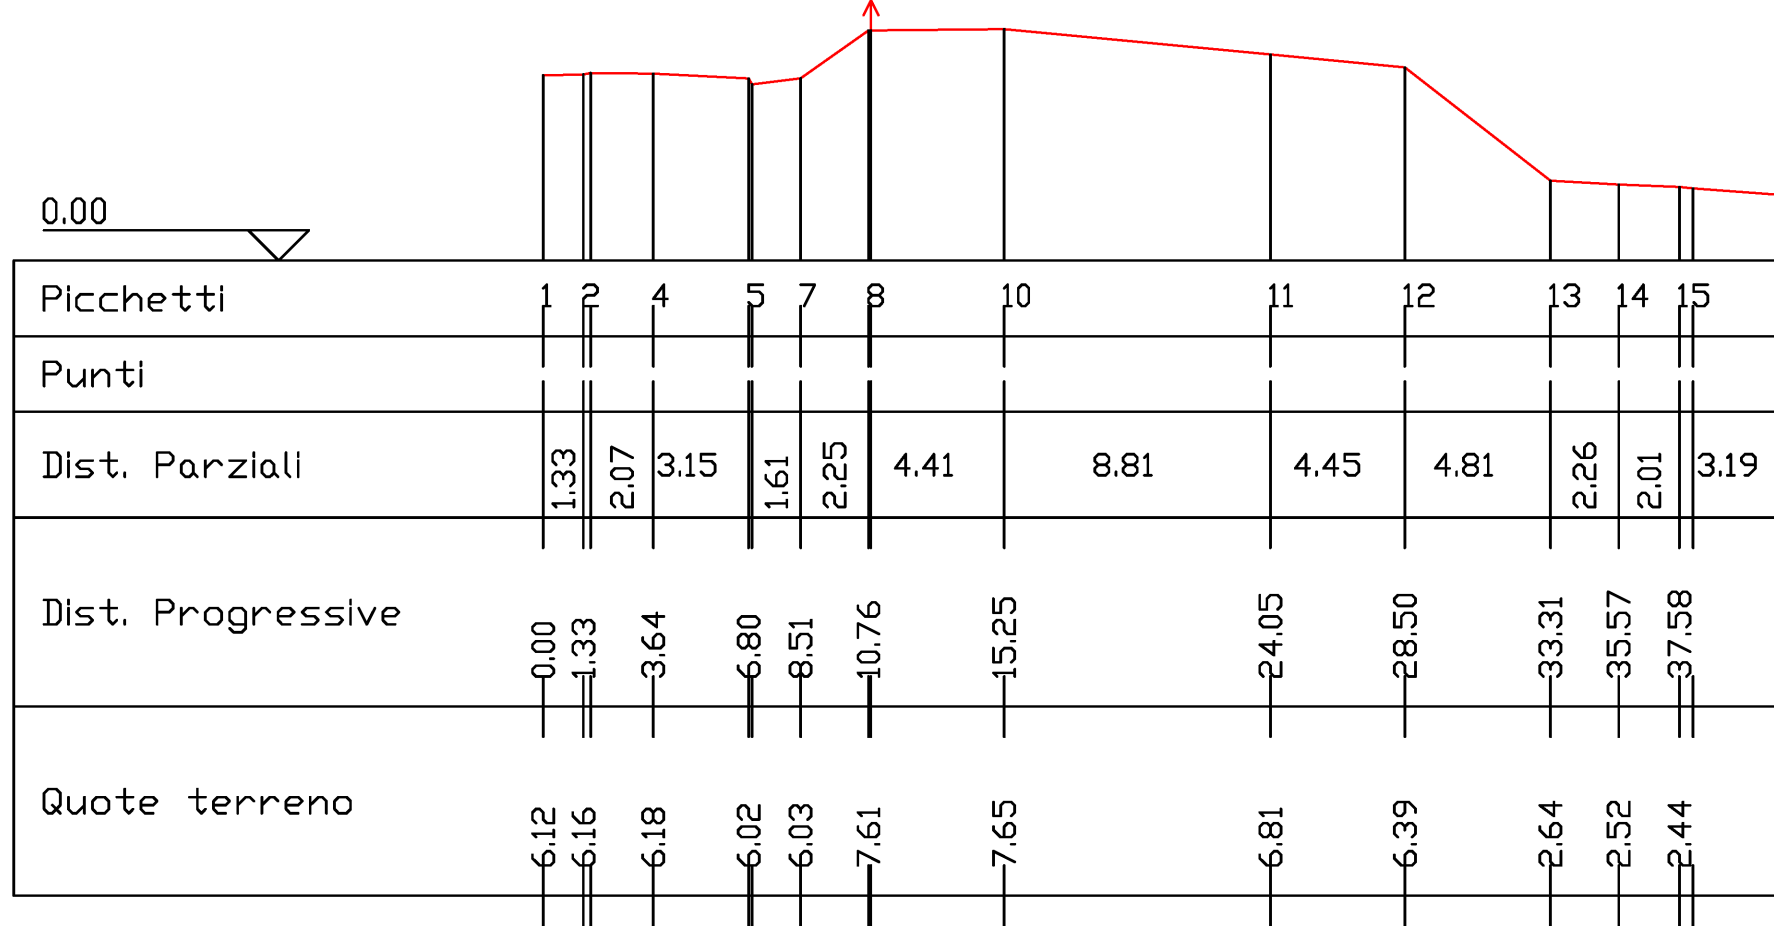



S26

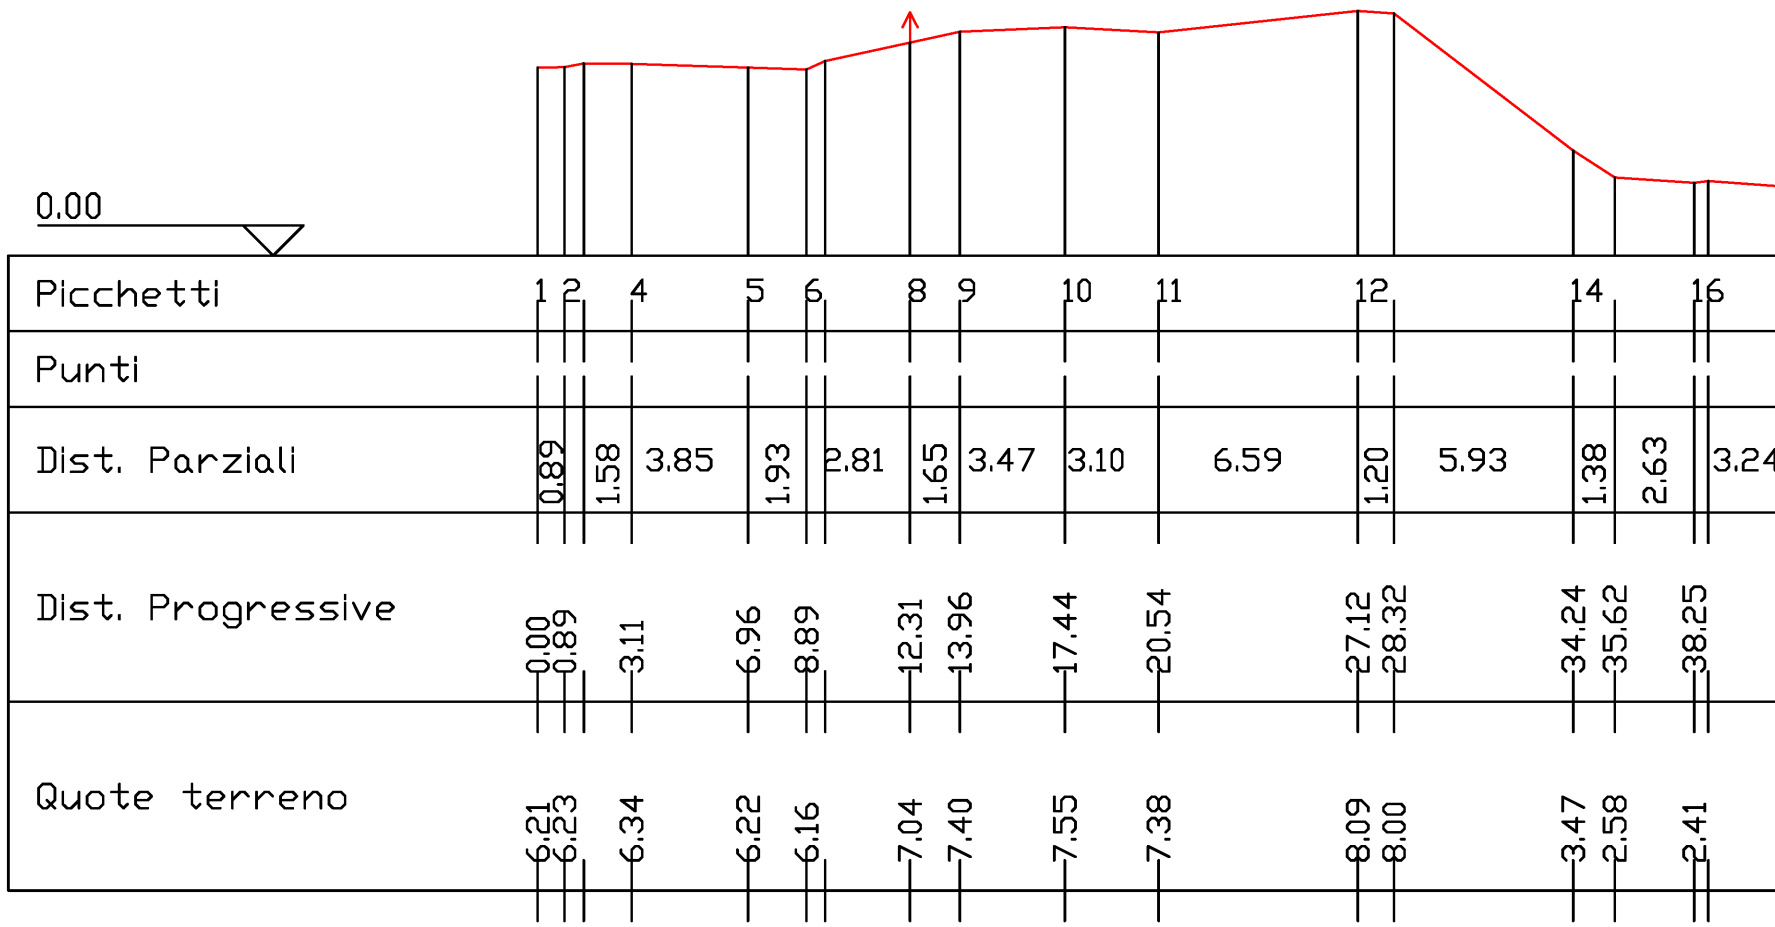

S27

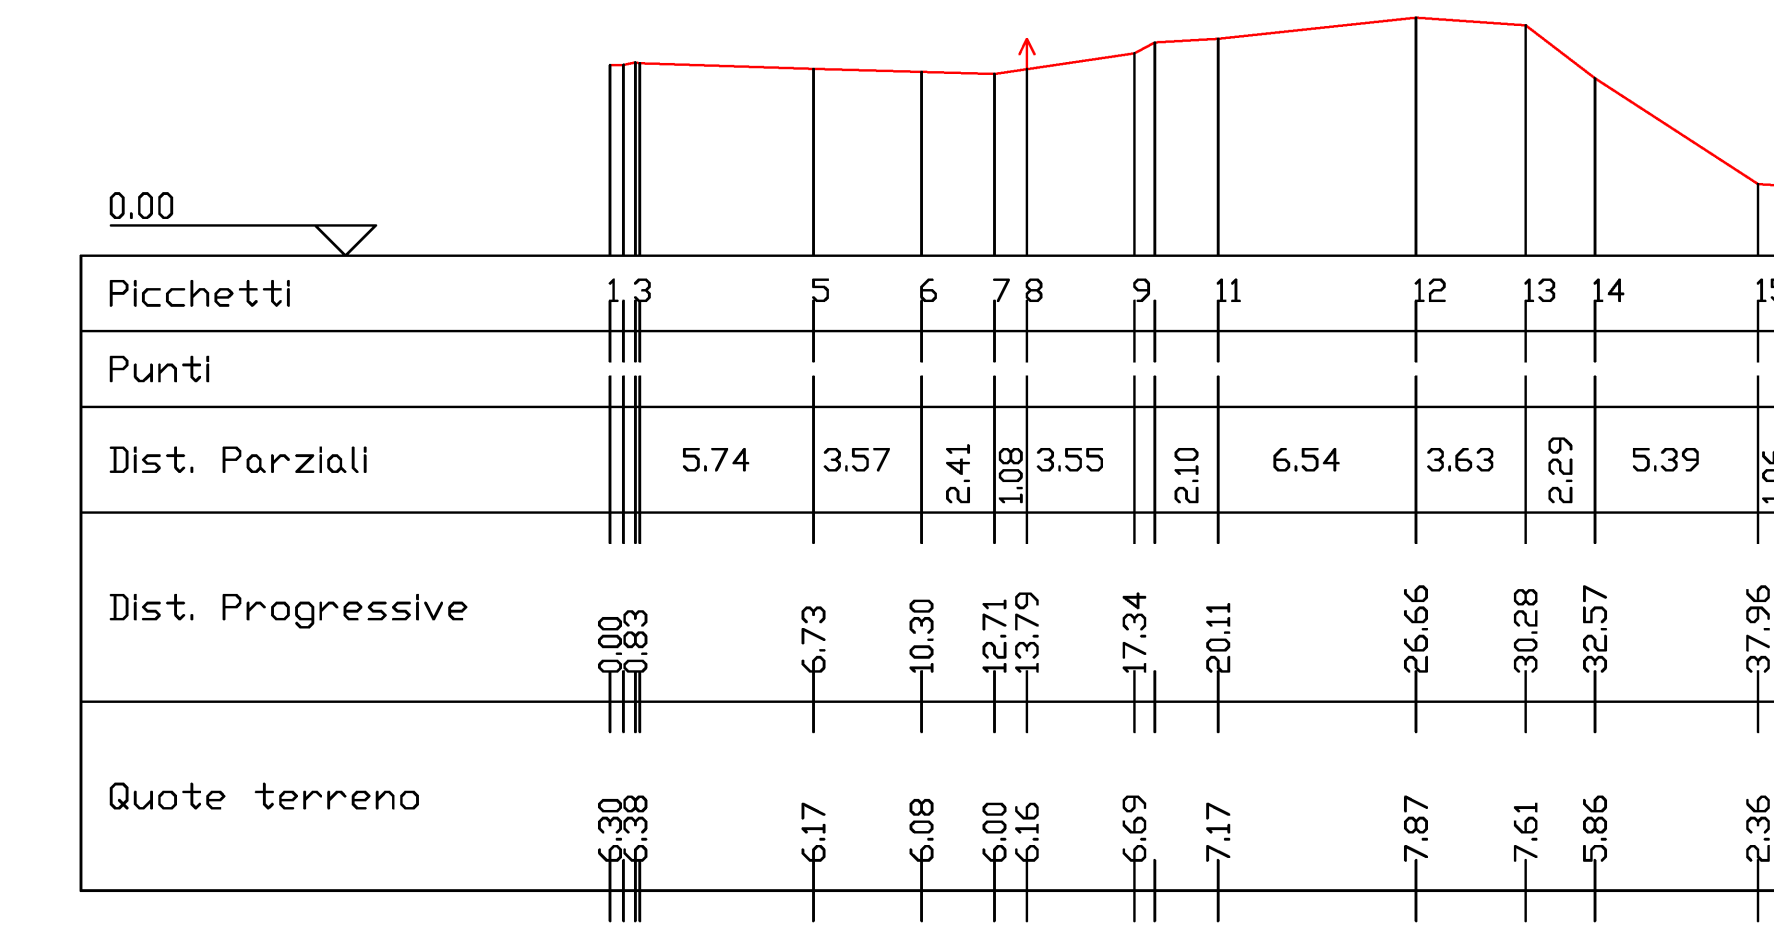

S28

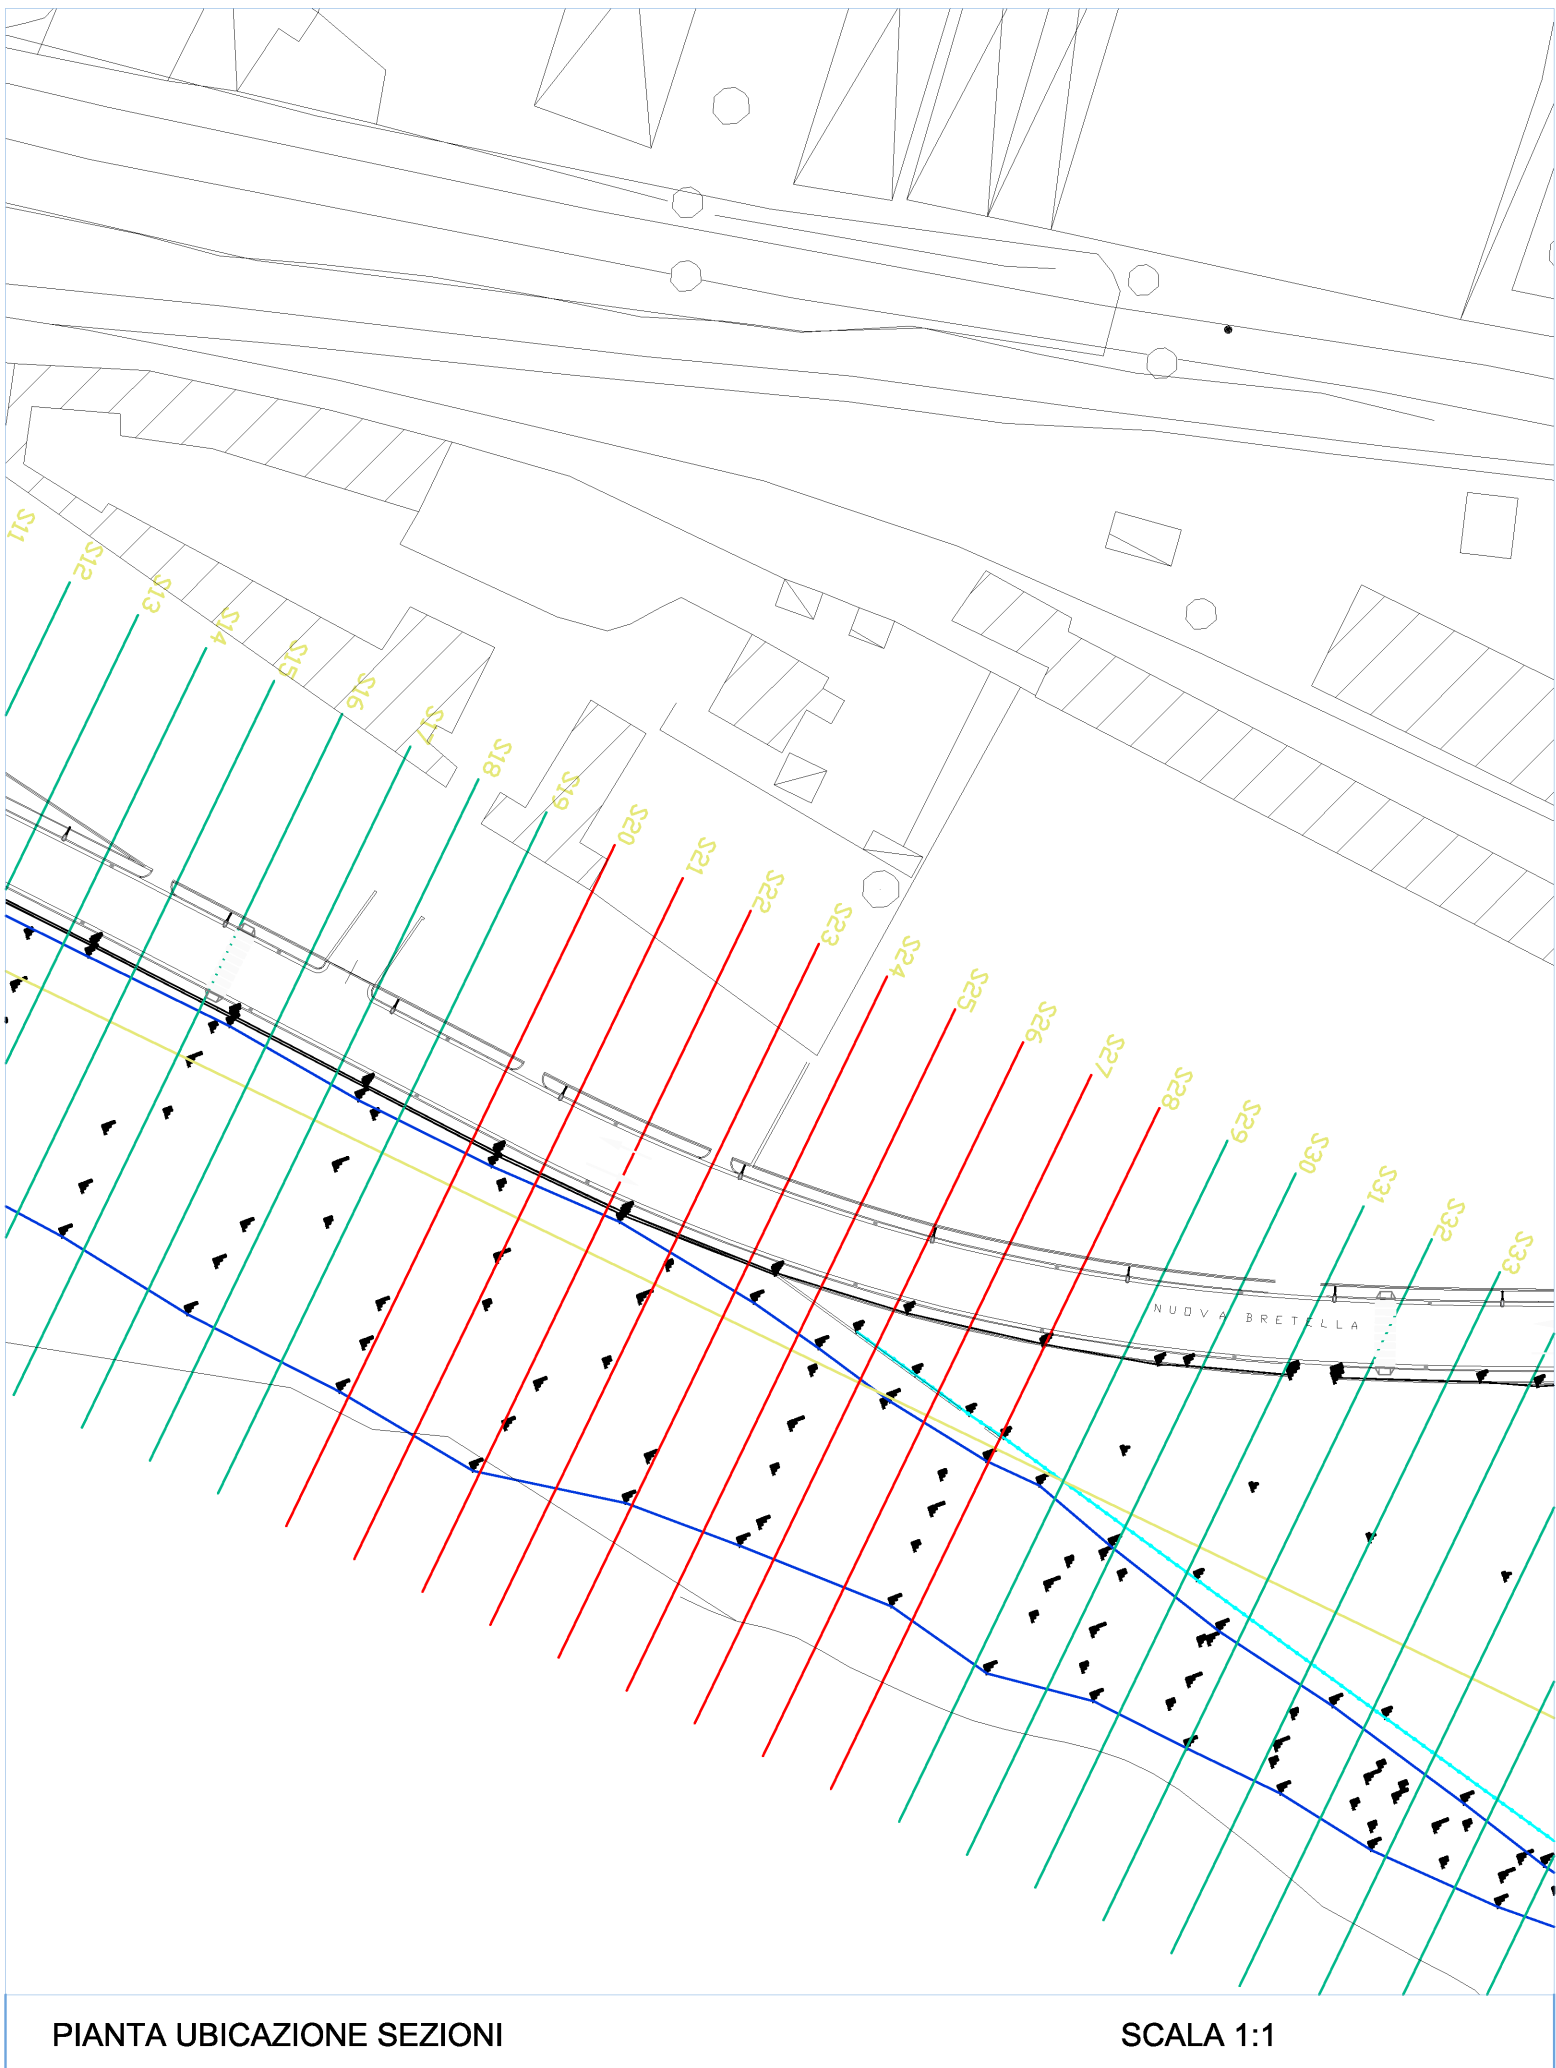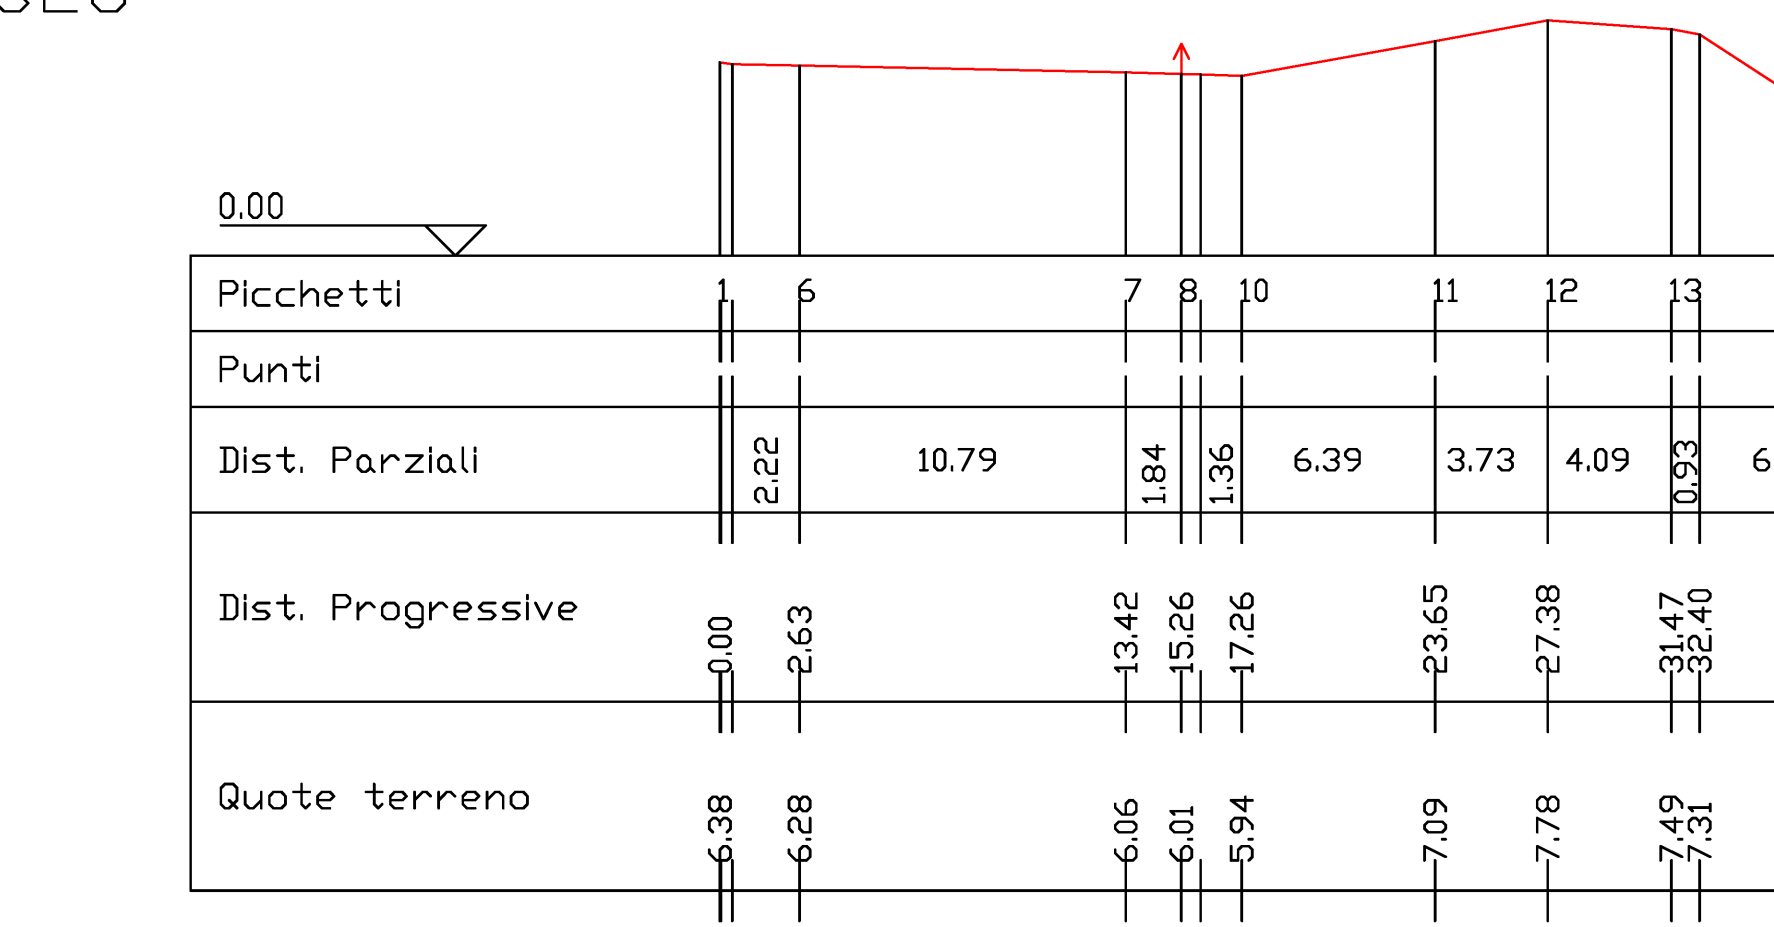

Comune di Torre Annunziata
Città Metropolitana di Napoli

"Rimozione e conferimento presso impianti autorizzati dei rifiuti presenti nell'area demaniale del comune di Torre Annunziata (Na) sul lungomare Oplonti in località "Salera", nell'ambito "degli interventi di riqualificazione ambientale, risanamento e rifunionalizzazione dell'area Salera"

Stato di fatto

Elaborato: TAV.02.d		Titolo elaborato: - Pianta ubicazione delle sezioni - - sezione 20 / sezione 28 -					
MANDANTE			MANDATARI				
 Ing Pasquale De Luca			 Ing Tommaso Pelella				
Rev.	Descrizione	Data	Redatto	Controlato	Approvato	Codice doc.	Nome file
00	1 emissione		Ing. Pasquale De Luca	Ing. Tommaso Pelella	Ing. Tommaso Pelella	T_02.d	T_02.d - Pianta ubicazione delle sezioni - - sezione 20 / sezione 28 -