




S29

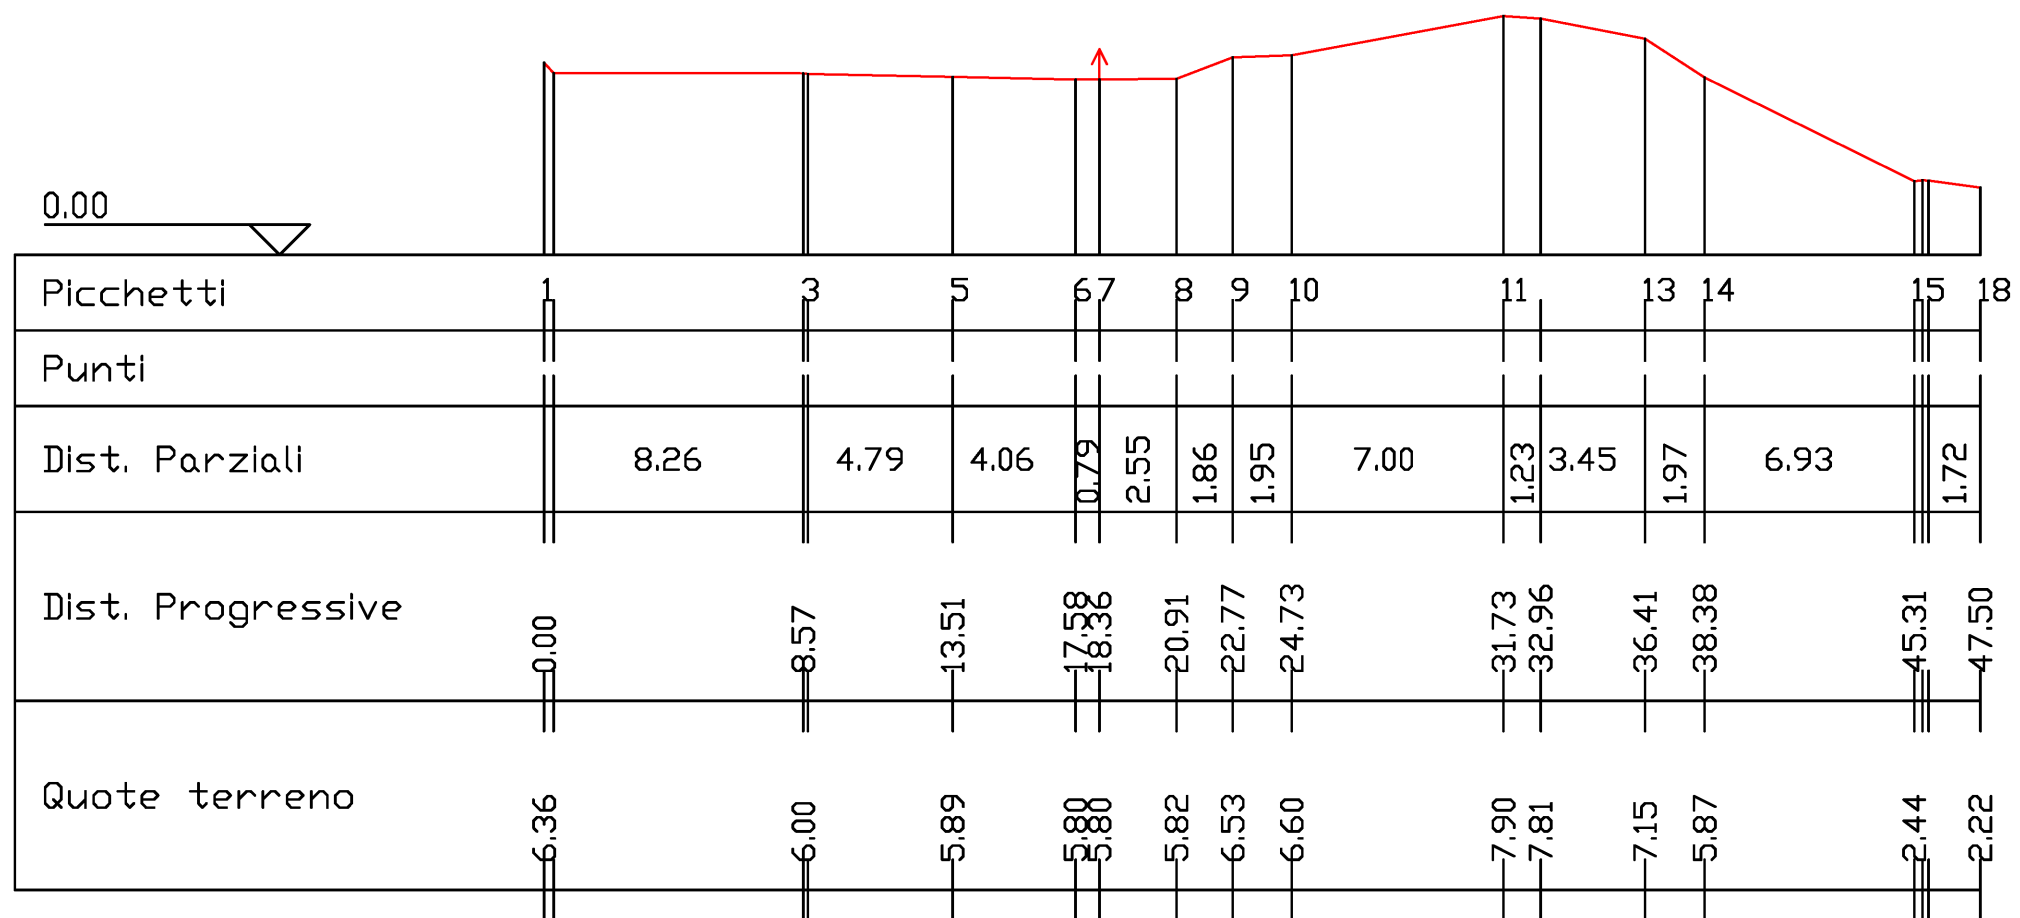


S30

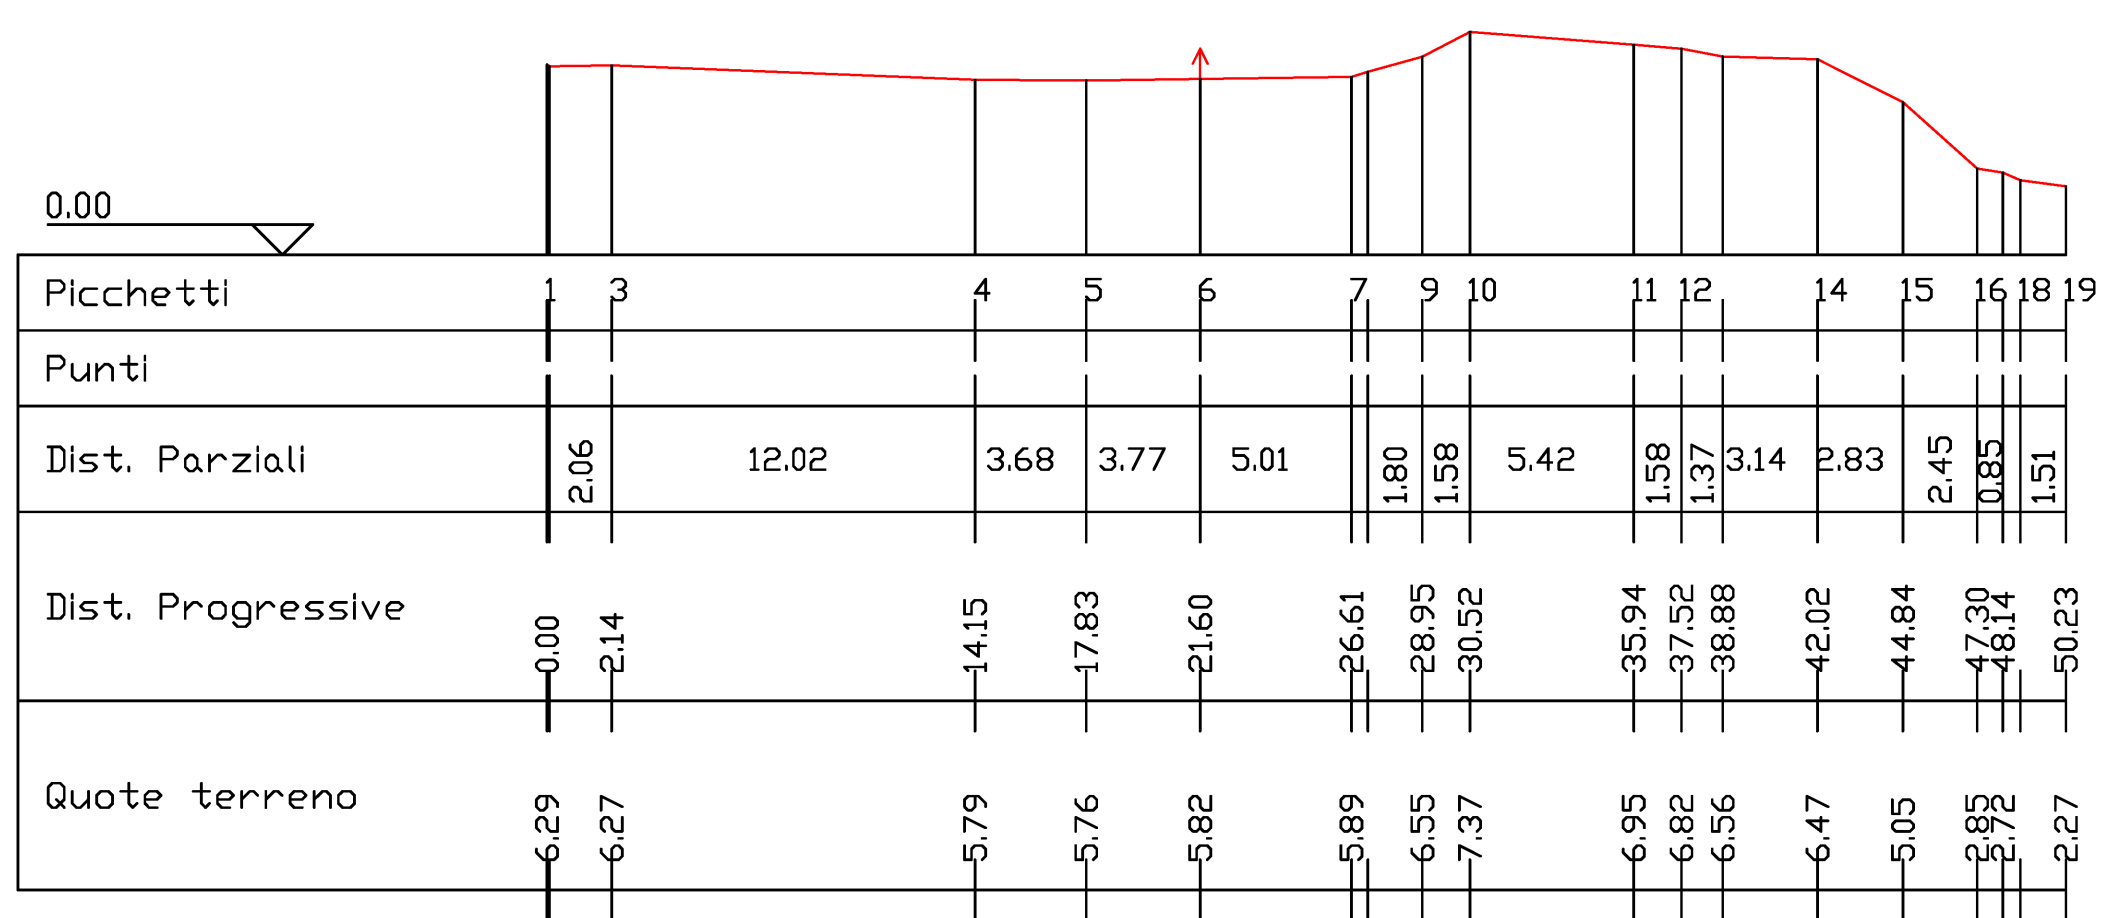


S31

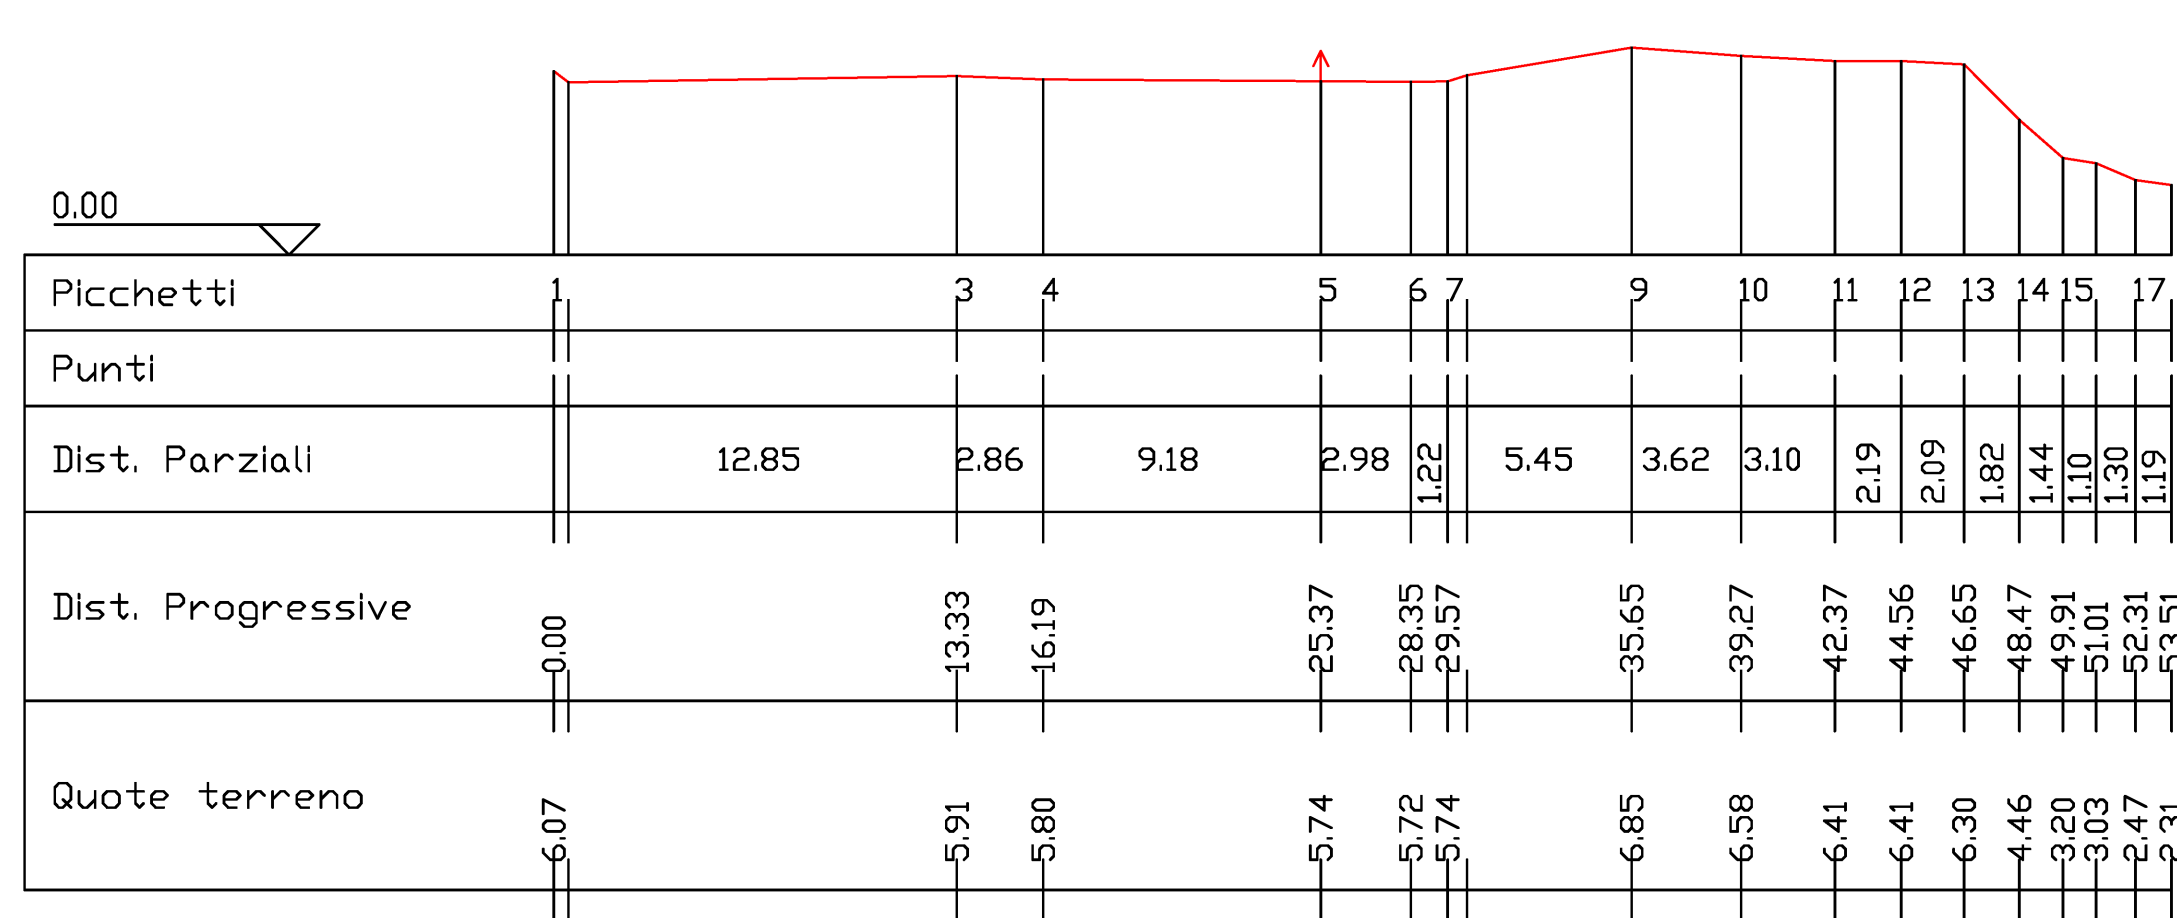


S32

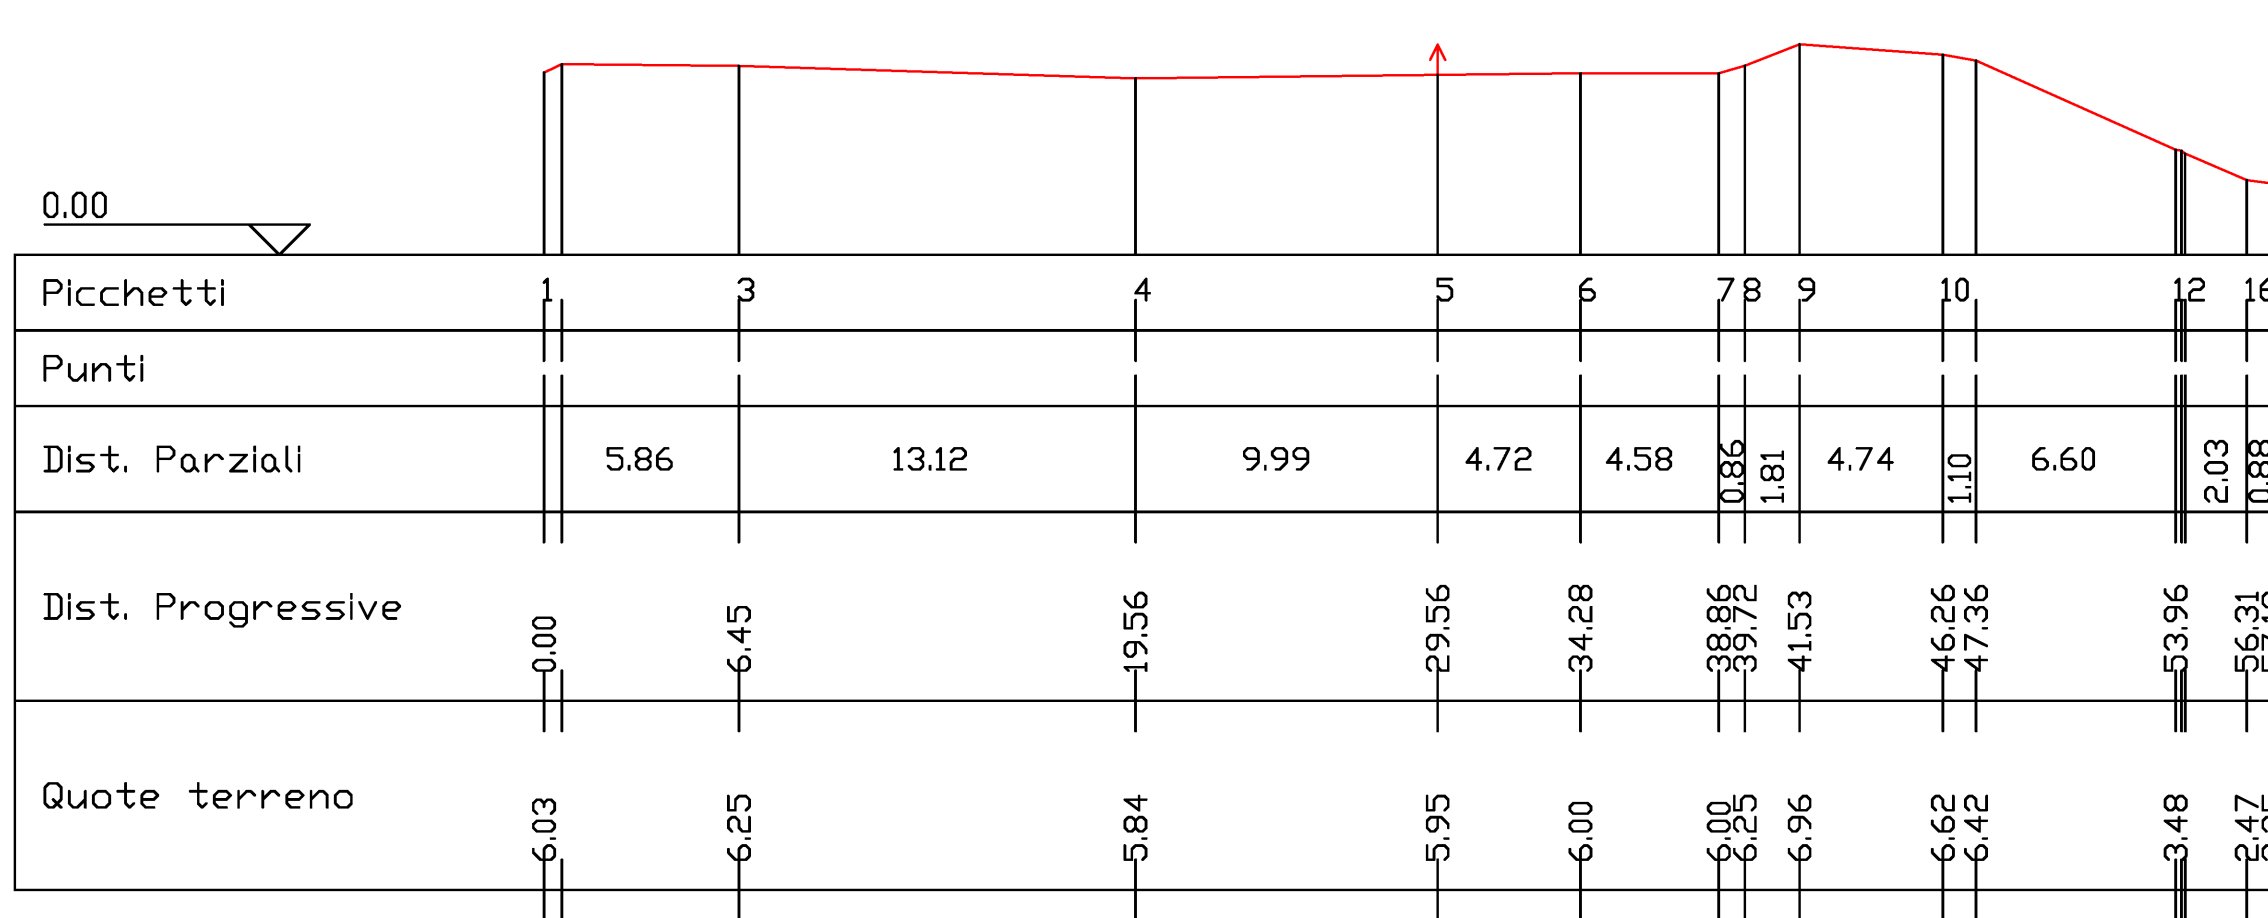


S33

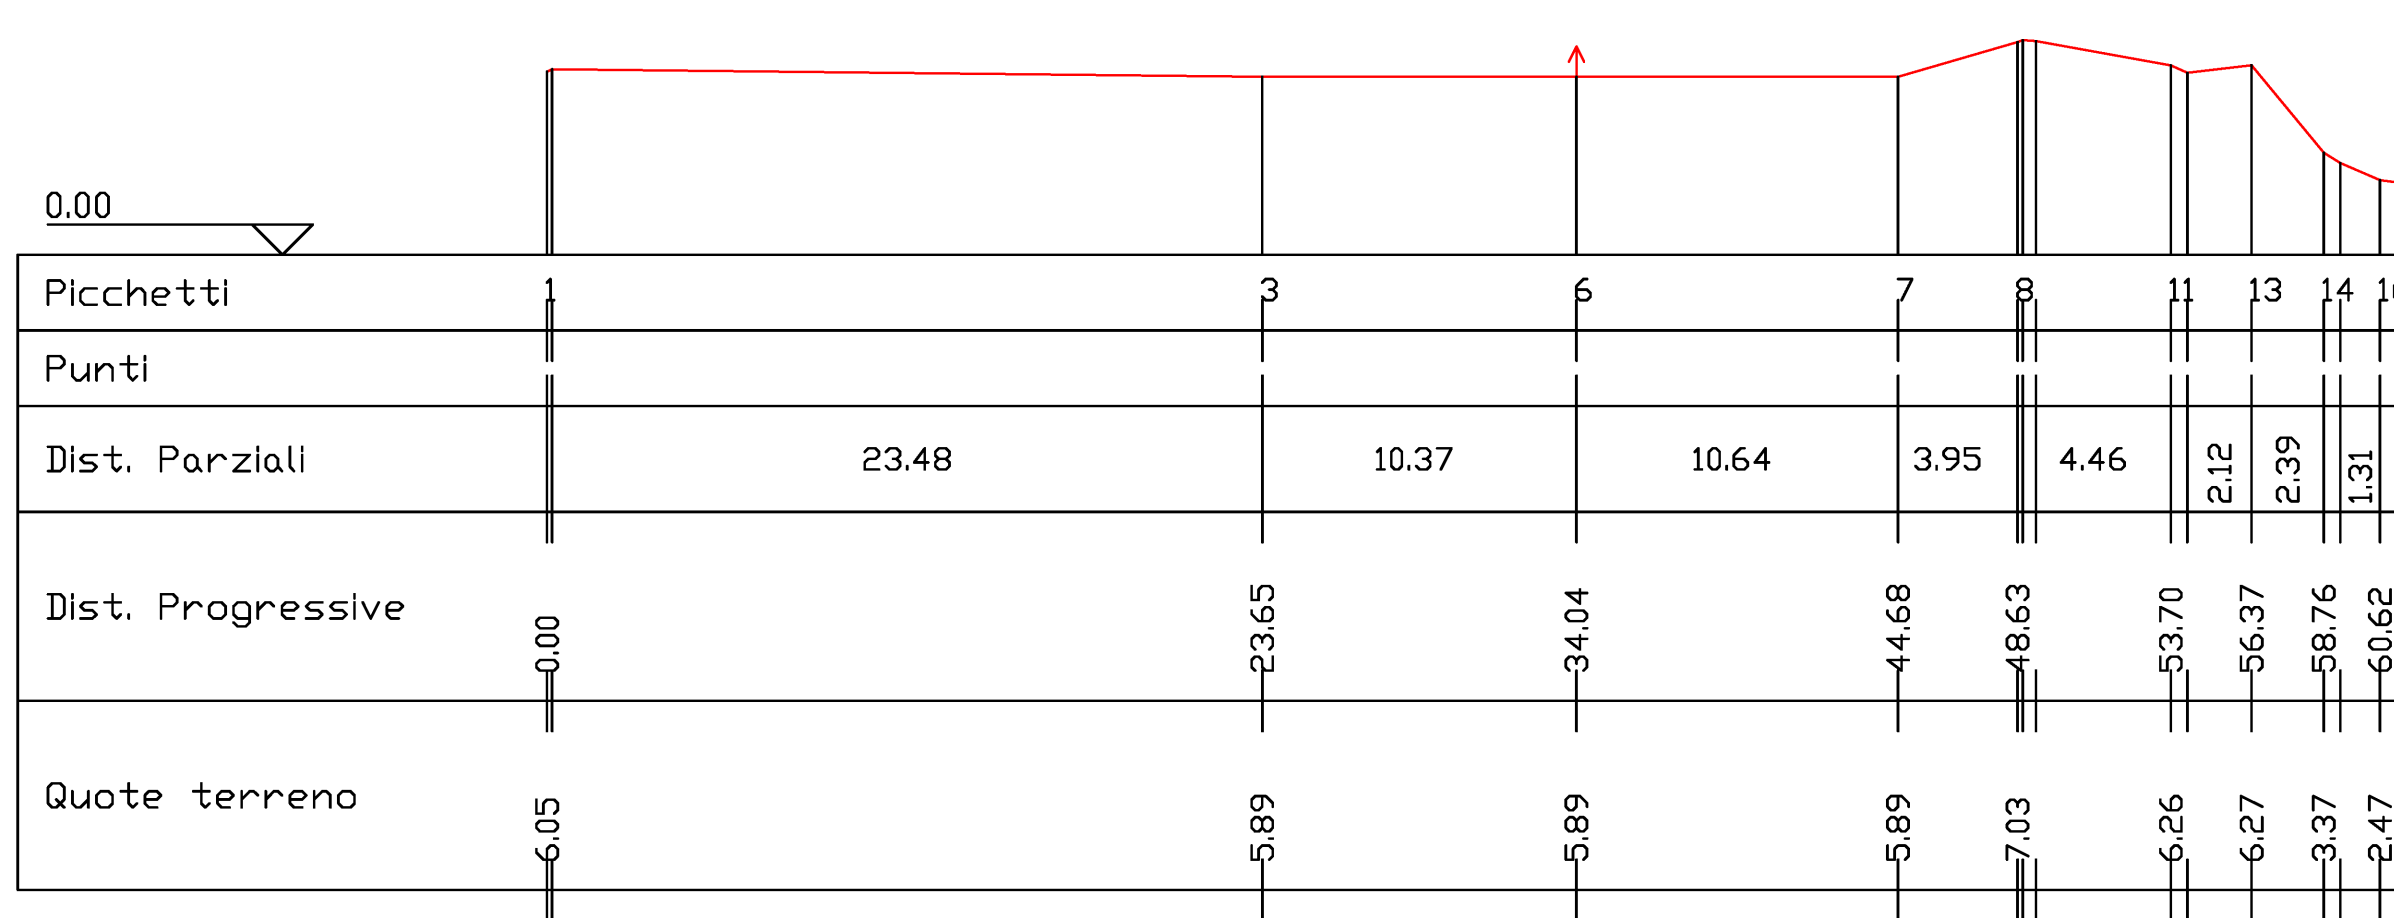


S34

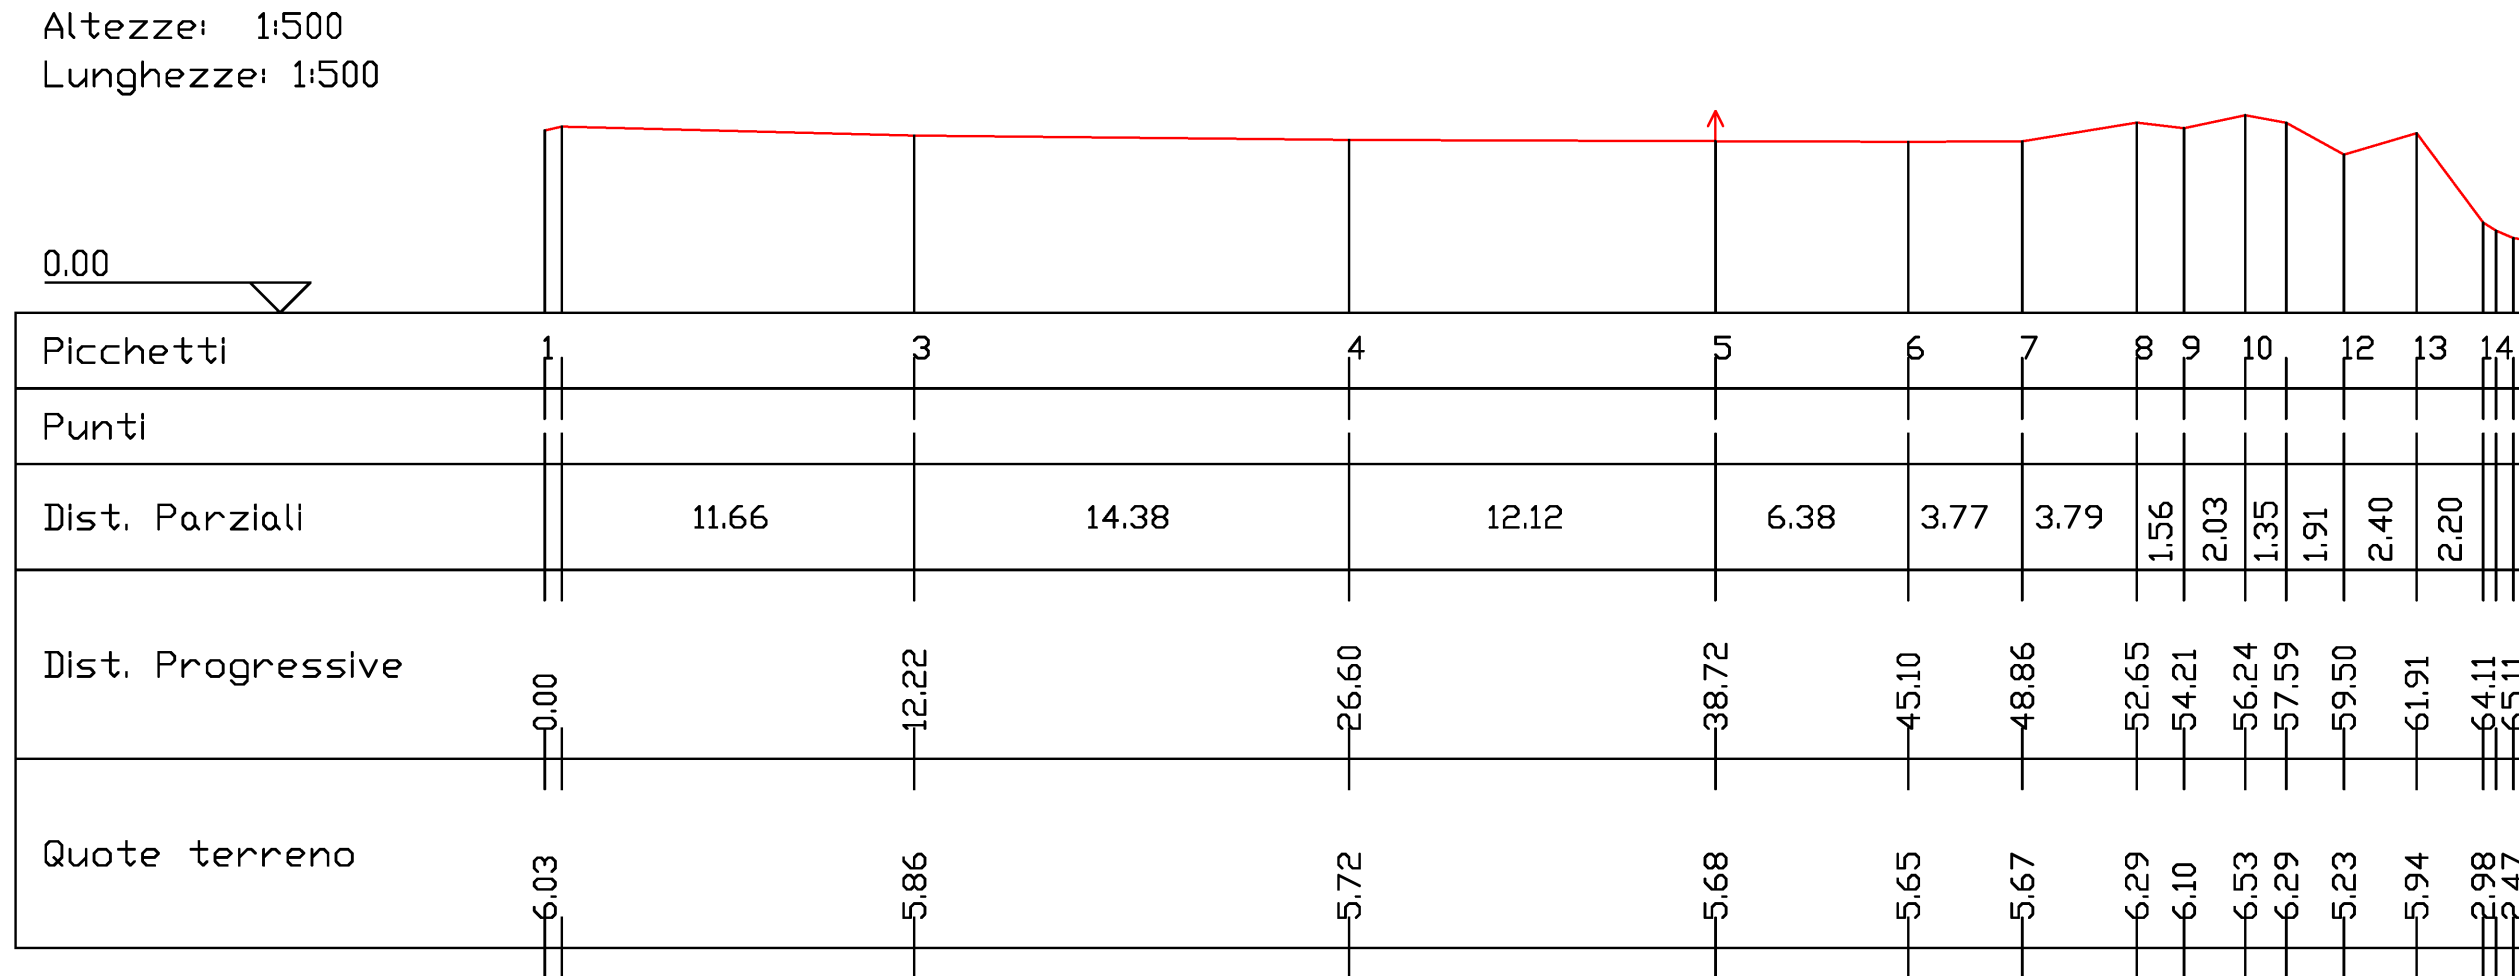



S35

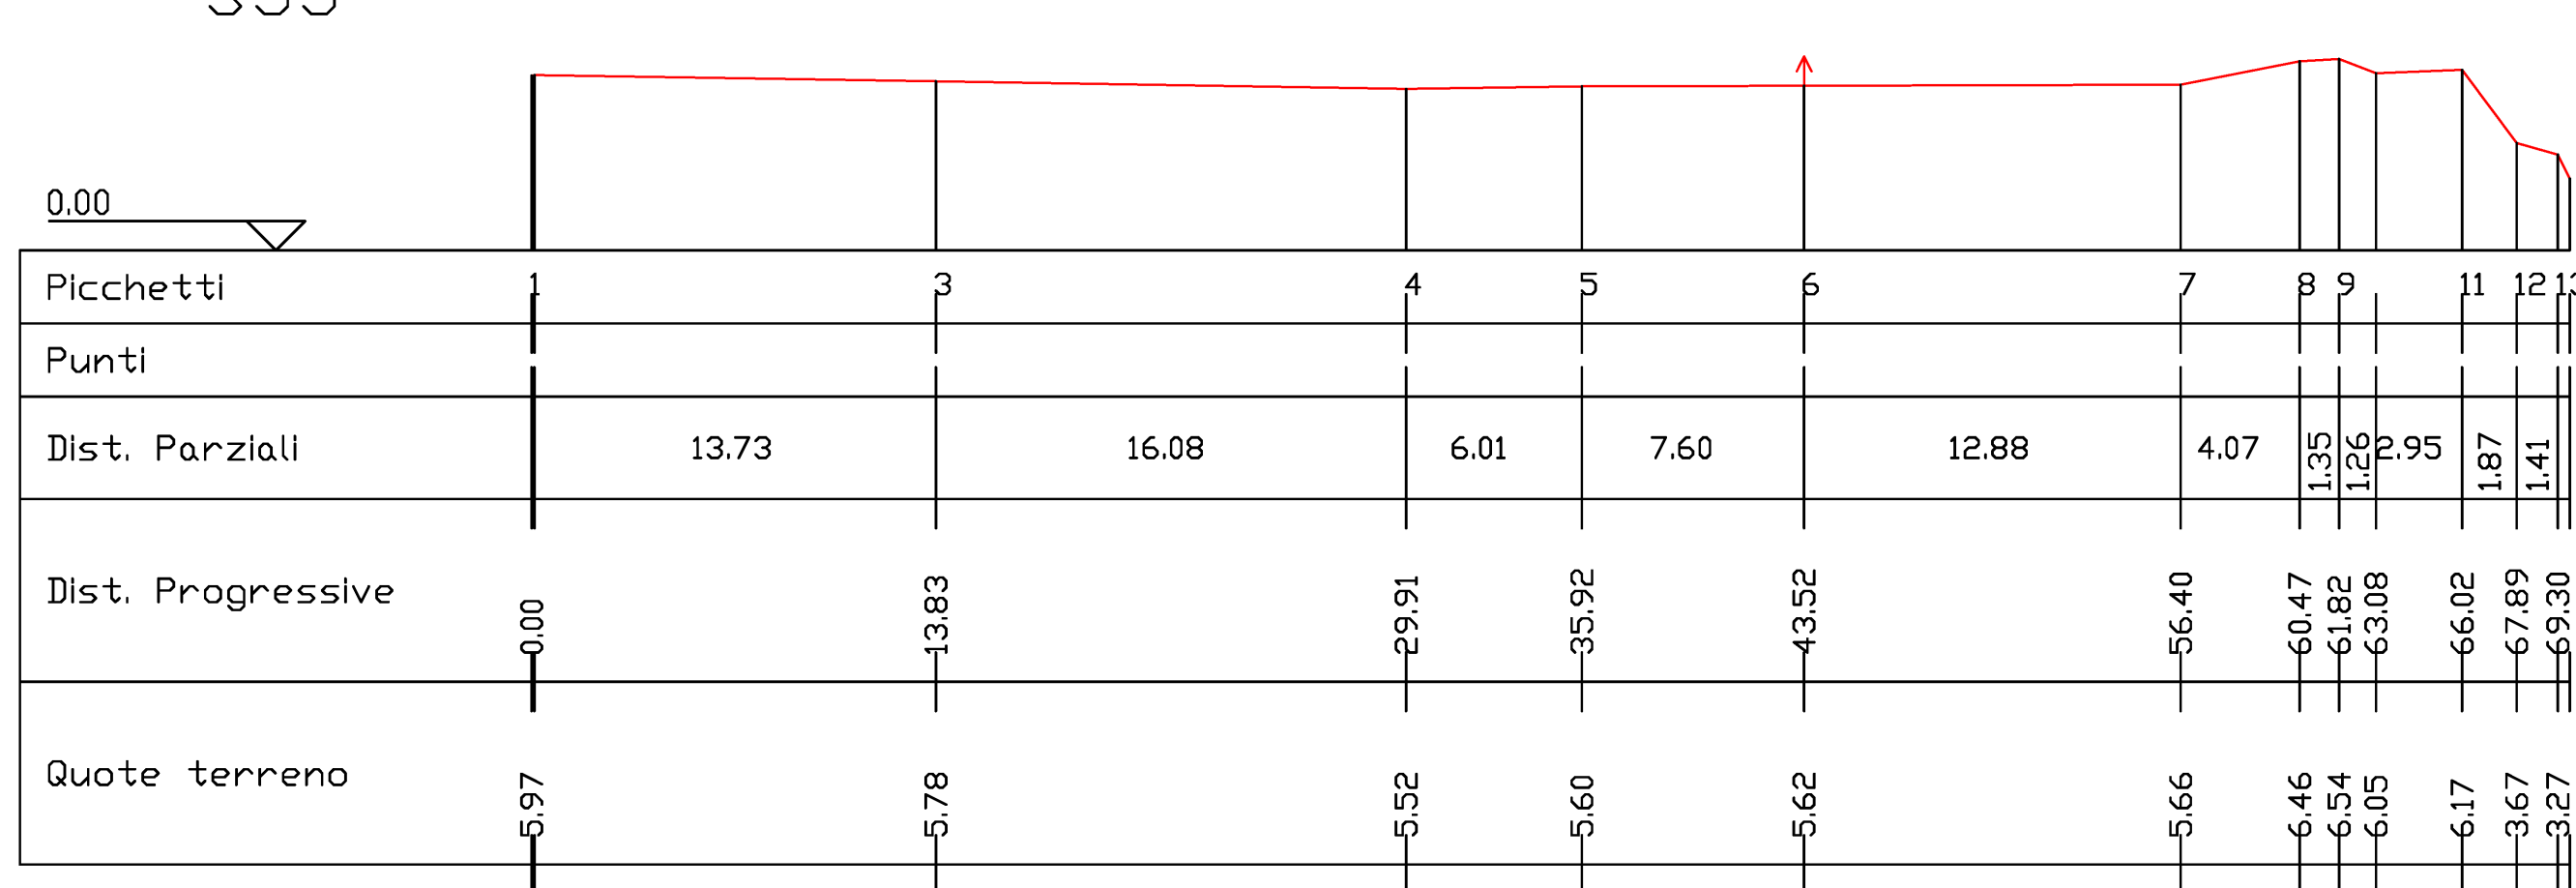

S36

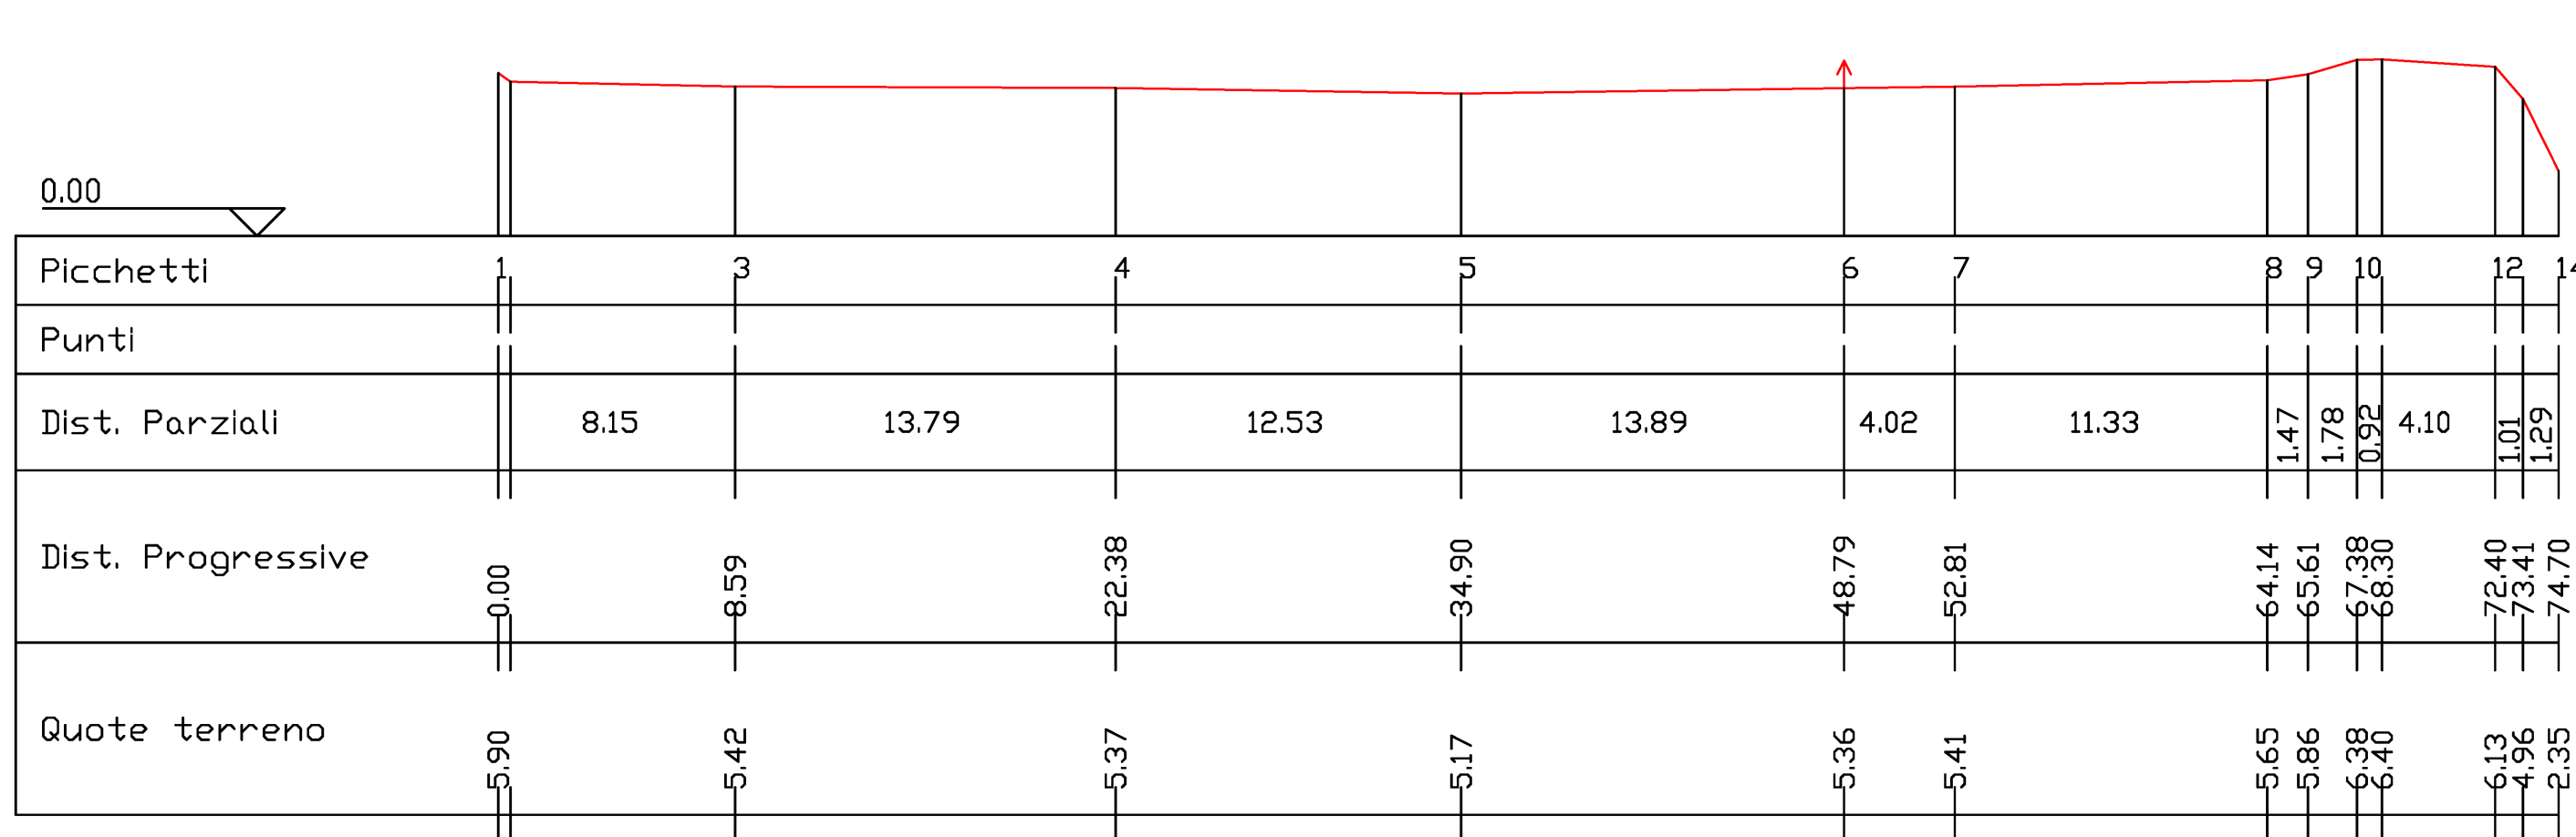

S37

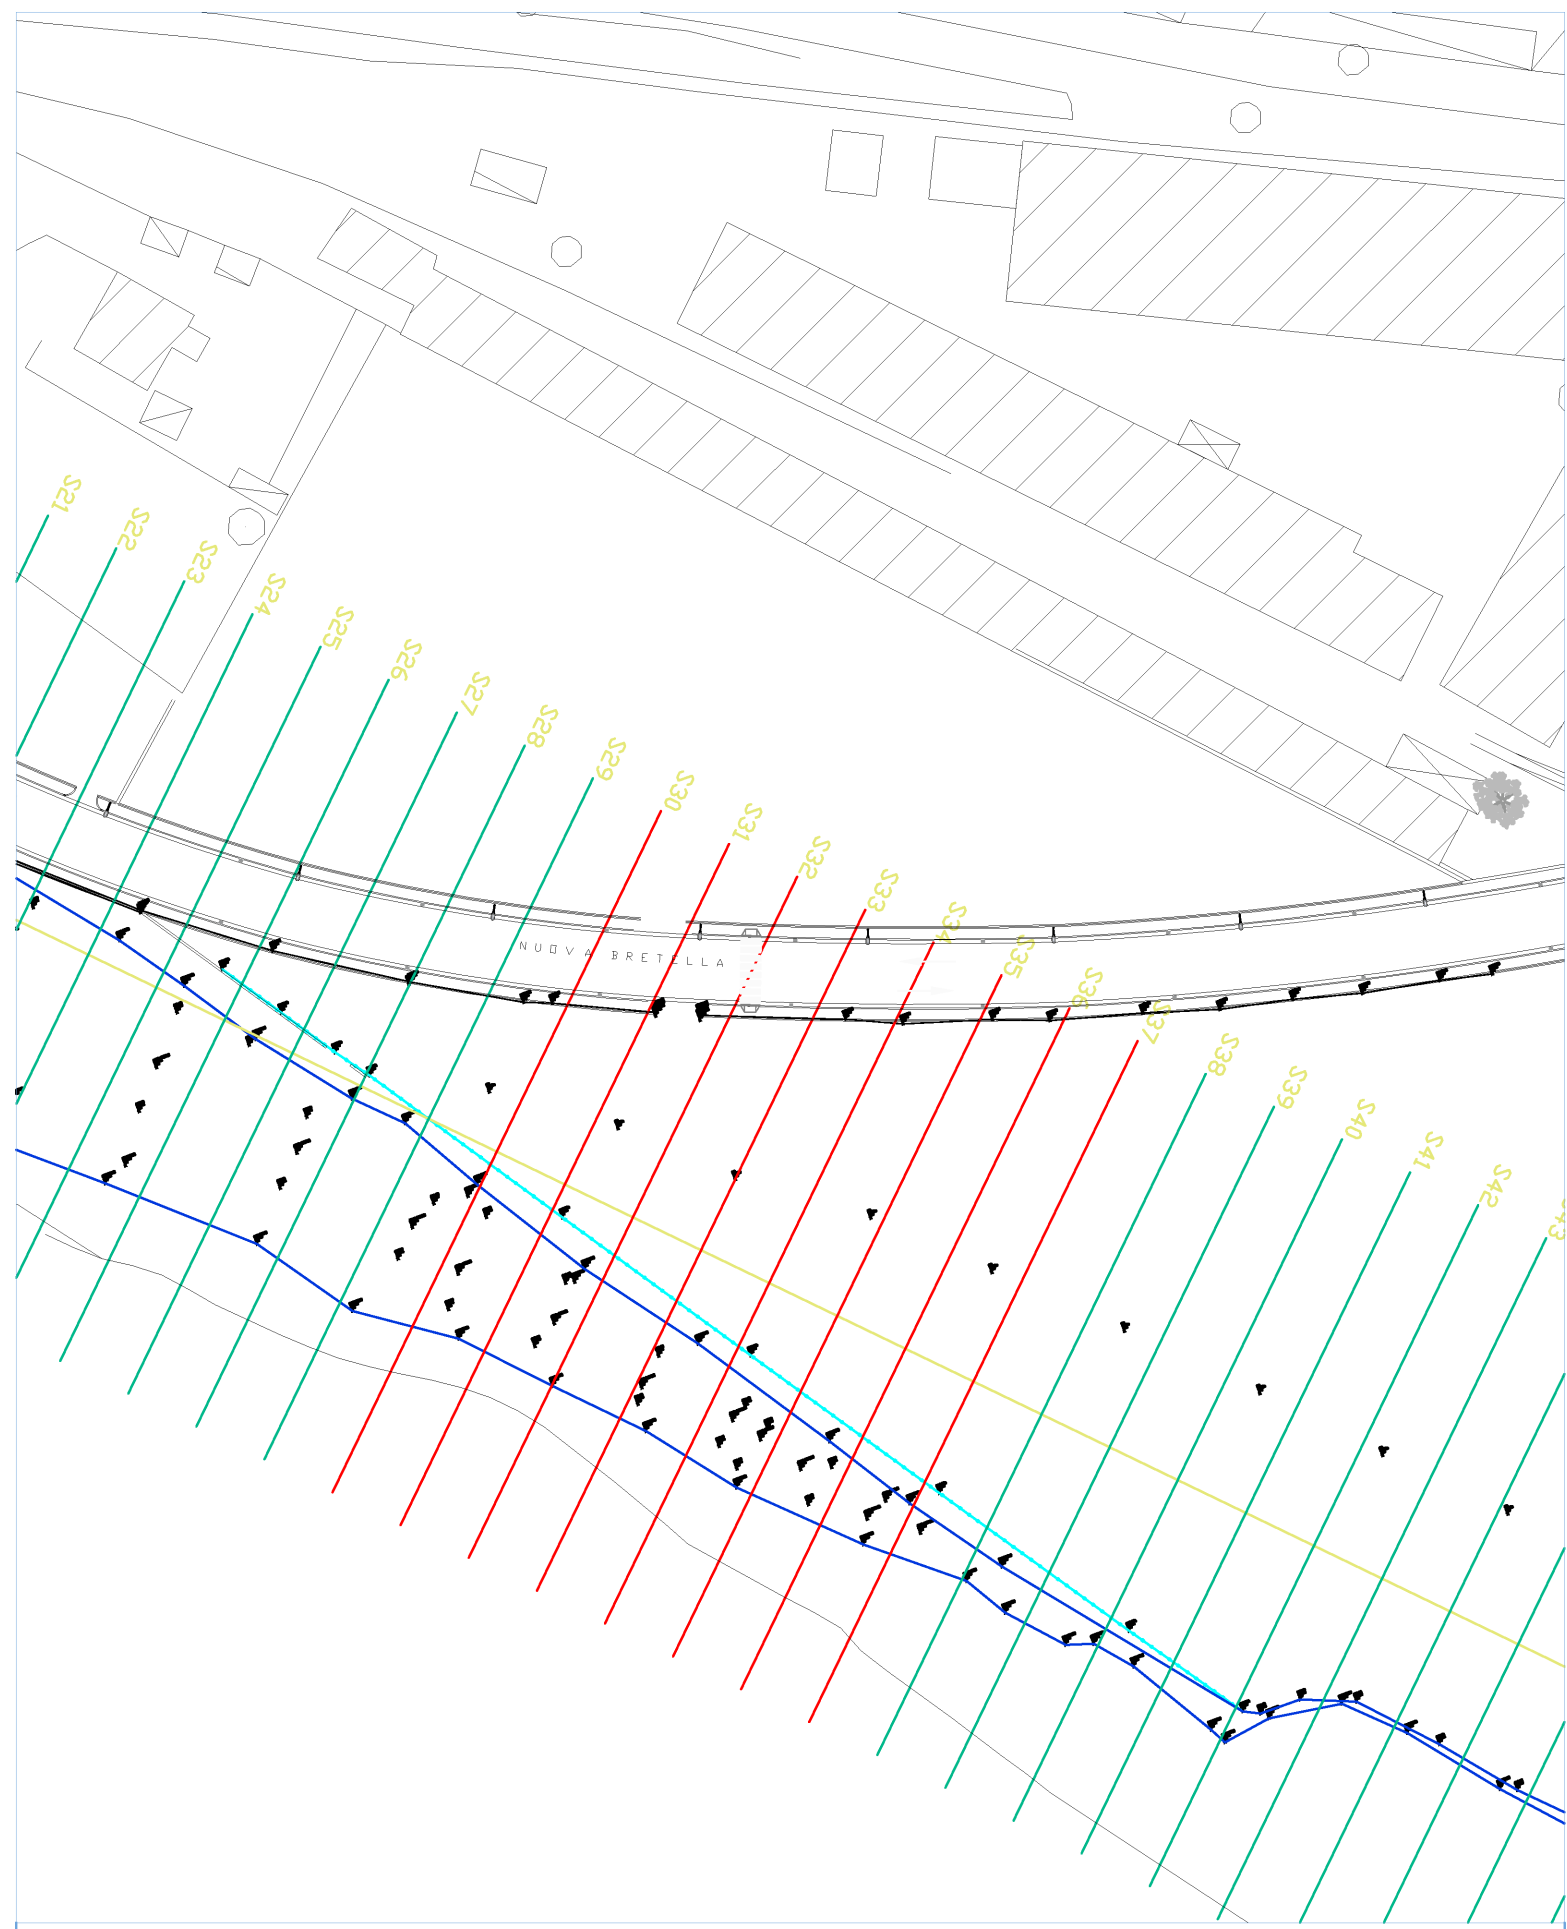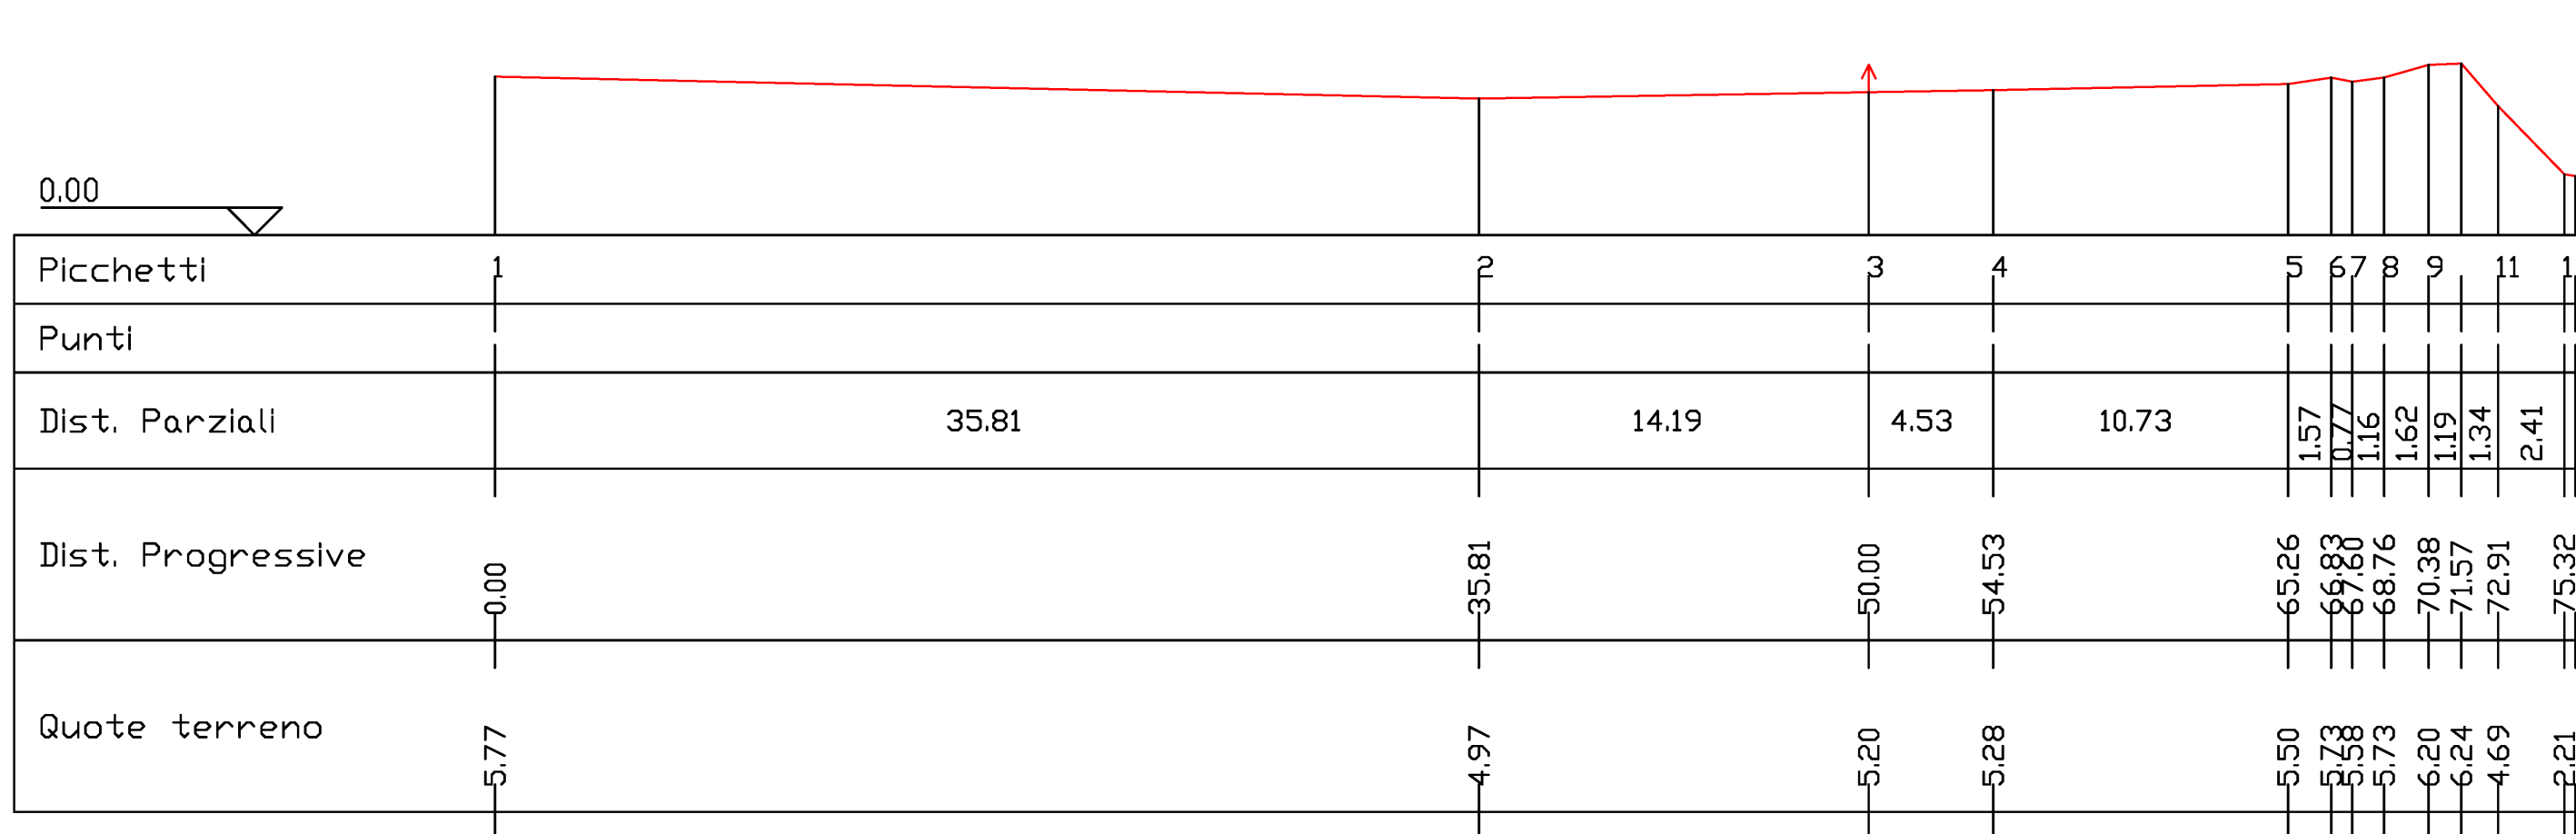

PIANTA UBICAZIONE SEZIONI

SCALA 1:1



Comune di Torre Annunziata
Città Metropolitana di Napoli

"Rimozione e conferimento presso impianti autorizzati dei rifiuti presenti nell'area demaniale del comune di Torre Annunziata (Na) sul lungomare Oplonti in località "Salera", nell'ambito "degli interventi di riqualificazione ambientale, risanamento e rifunzionalizzazione dell'area Salera"

Stato di fatto

Elaborato:	TAV.02.e	Titolo elaborato:	- Pianta ubicazione delle sezioni - - sezione 29 / sezione 37 -
MANDANTE		MANDATARI	
Ing. Pasquale De Luca		Ing. Tommaso Petella	
Rev.		Descrizione	
00		1 emissione	
Data		Redatto	
		Ing. Pasquale De Luca	
Data		Controllo	
		Ing. Tommaso Petella	
Data		Approvato	
		Ing. Tommaso Petella	
Codice doc.		T_02.e	
Nome file		T_02.e - Pianta ubicazione delle sezioni - sezione 29 / sezione 37 -	