




S38

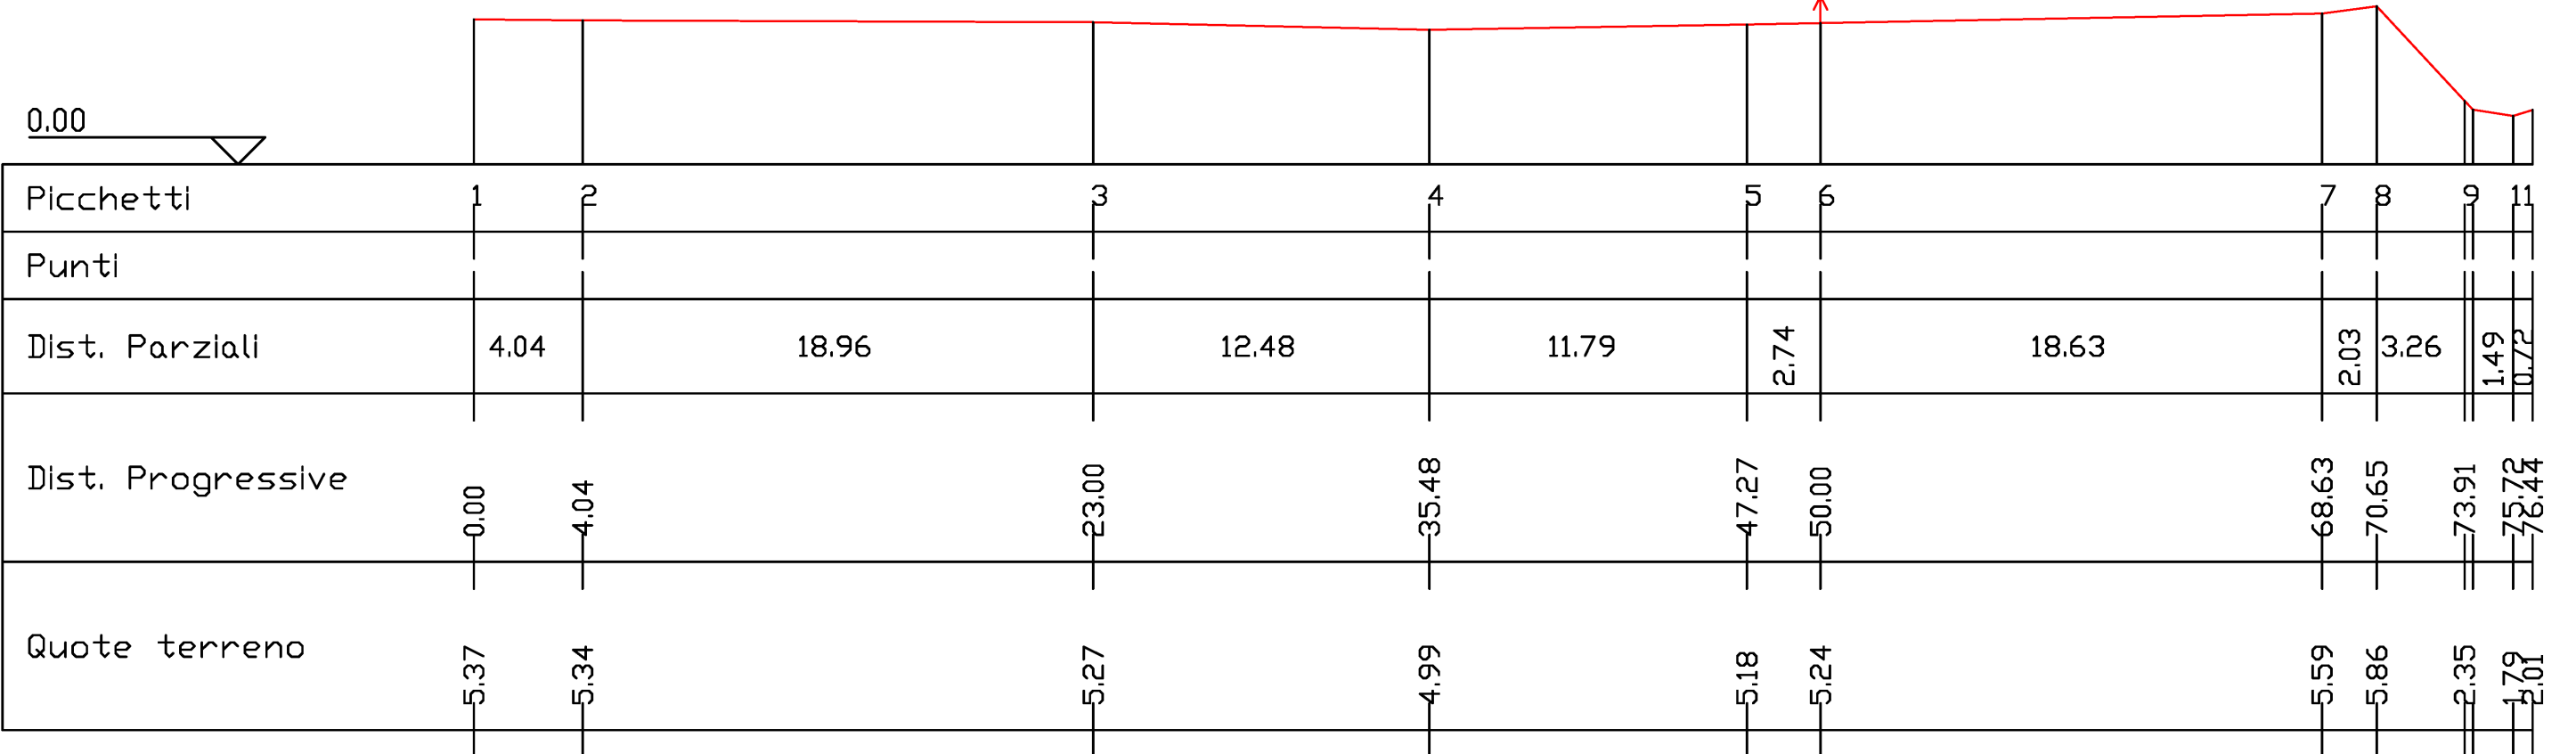


S41

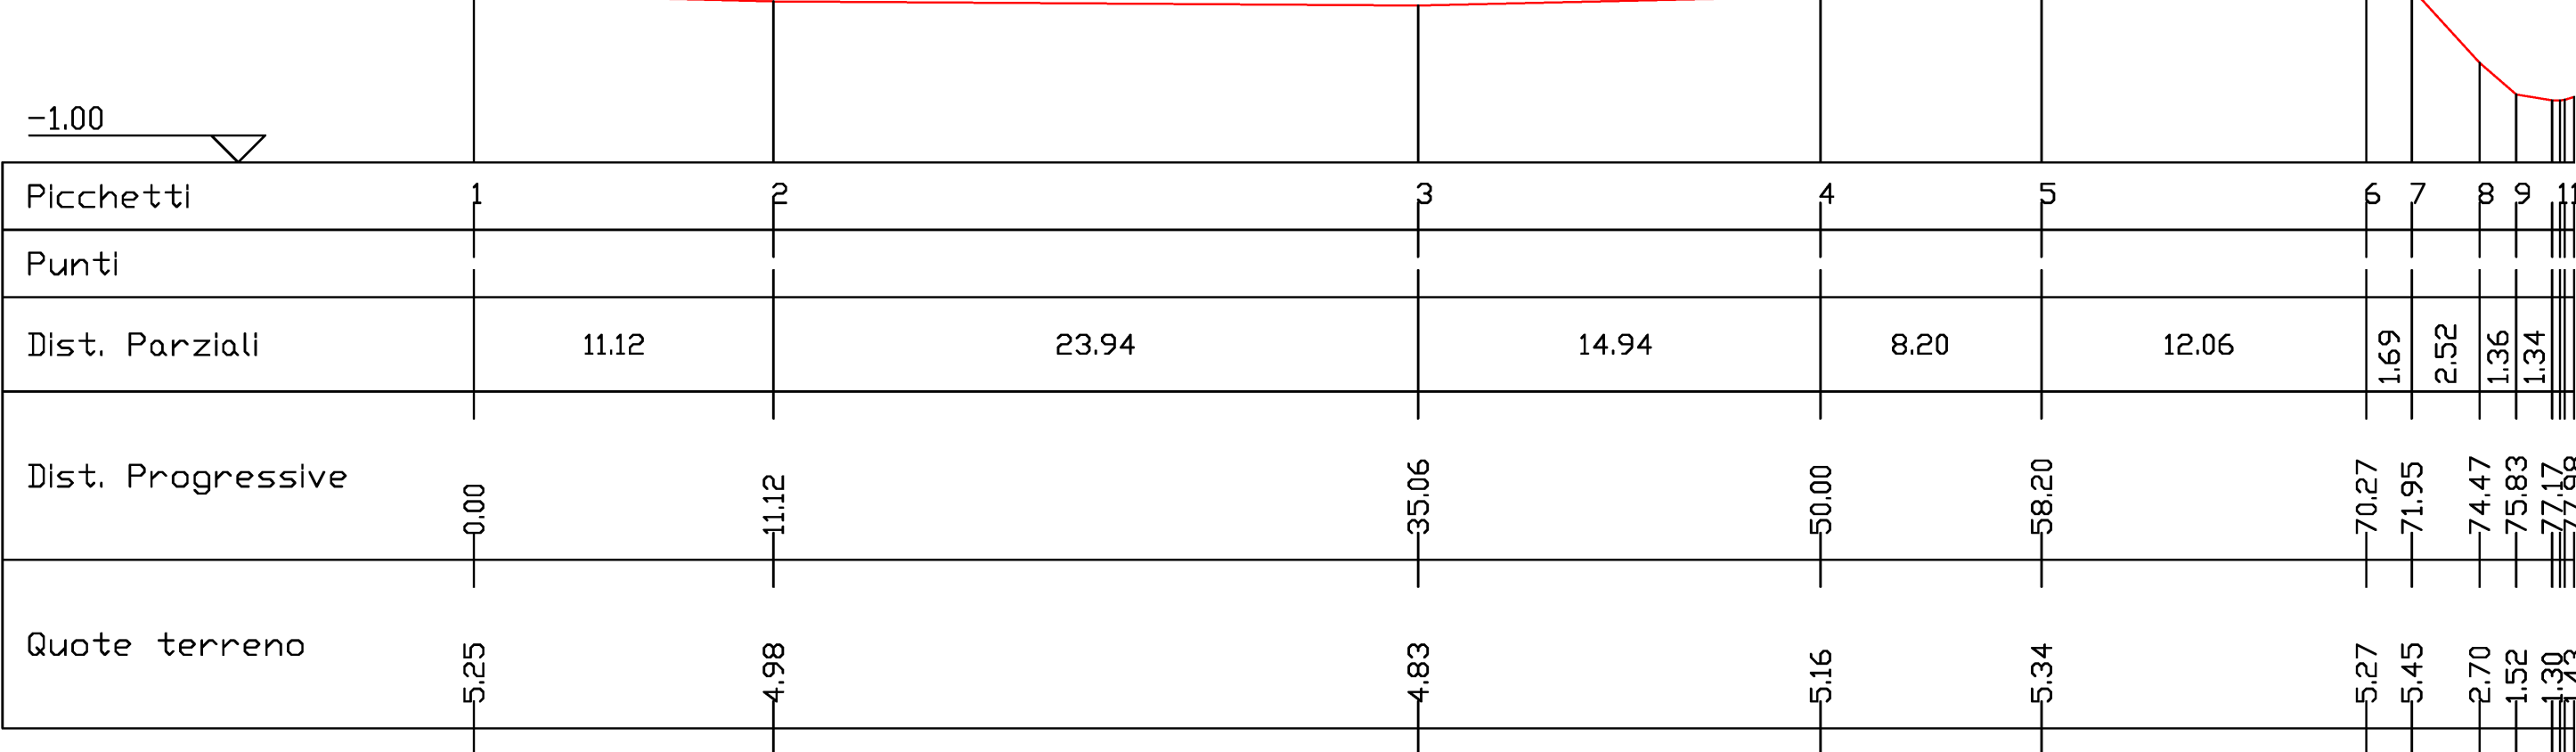


S44

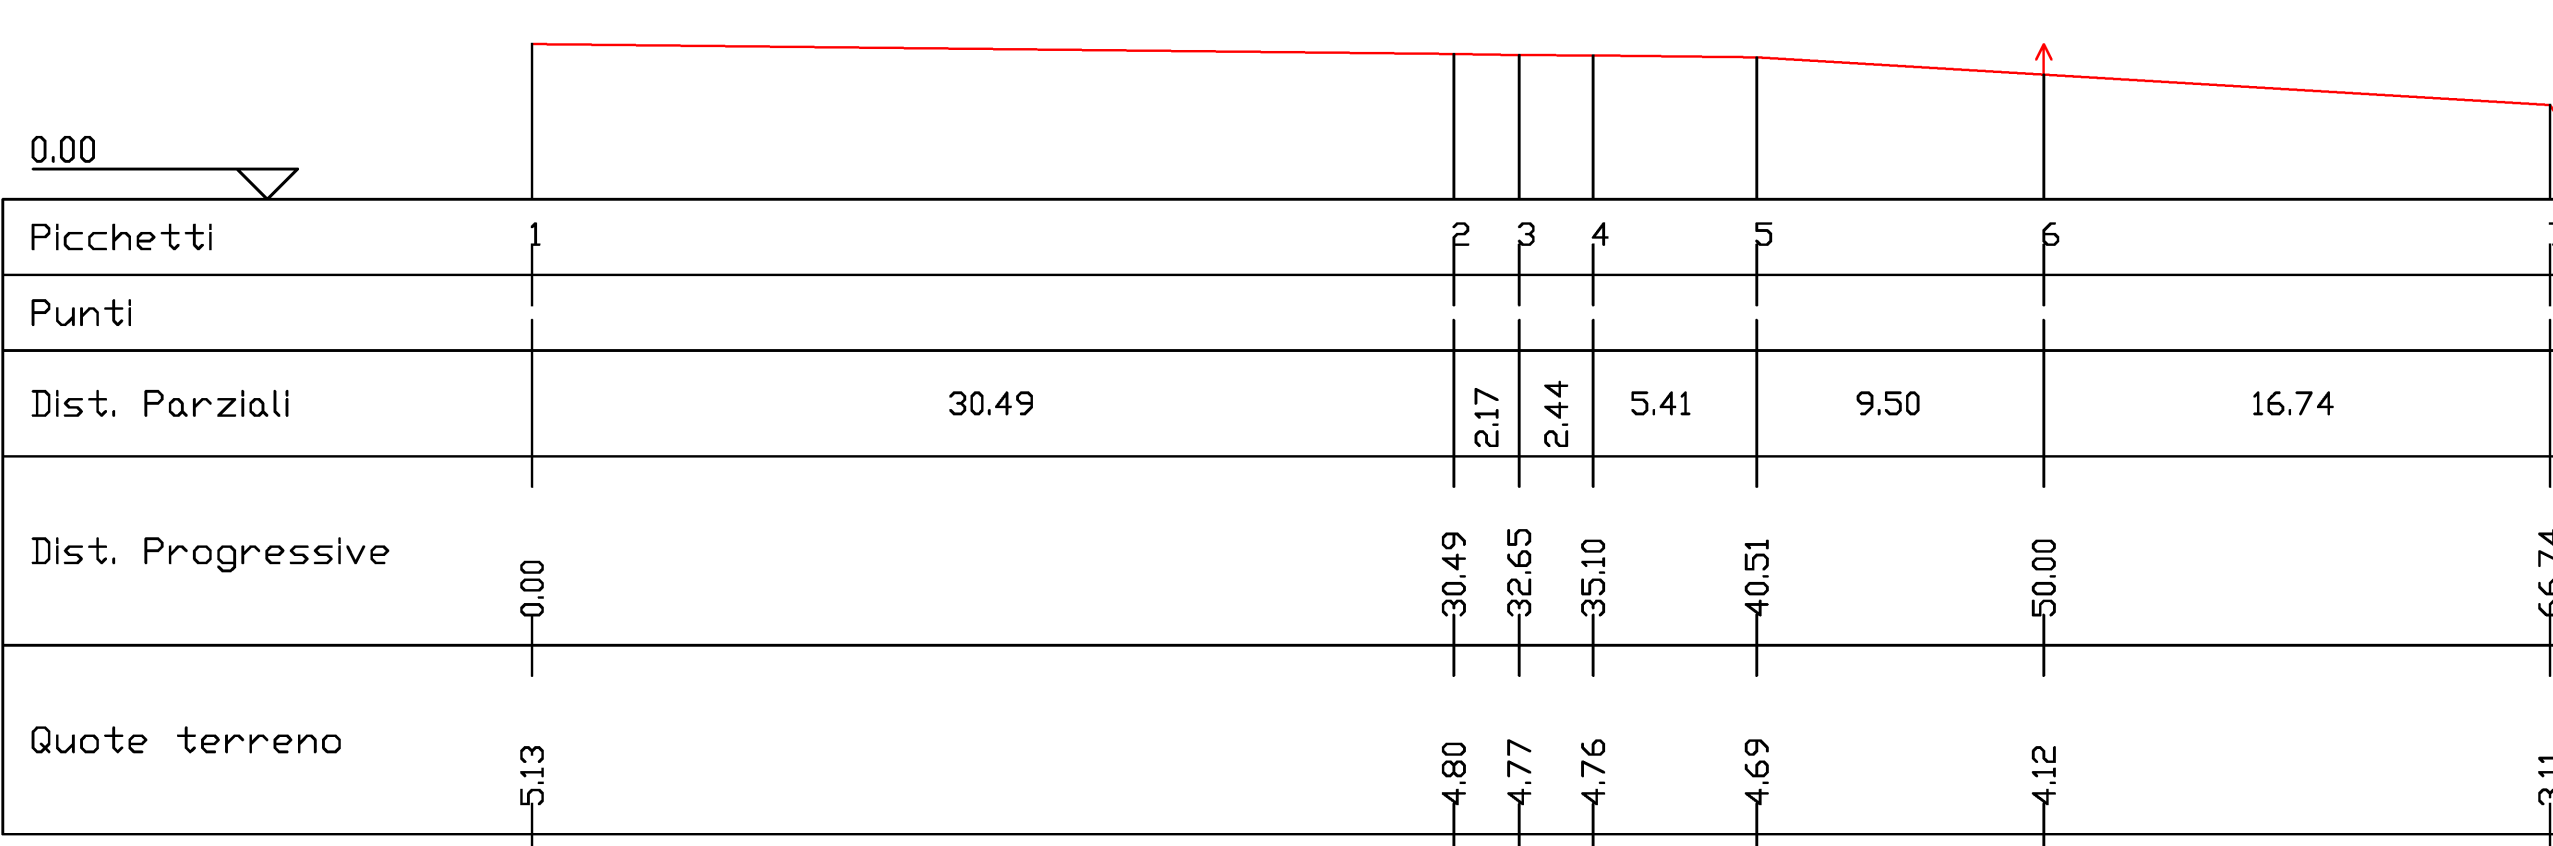


S39

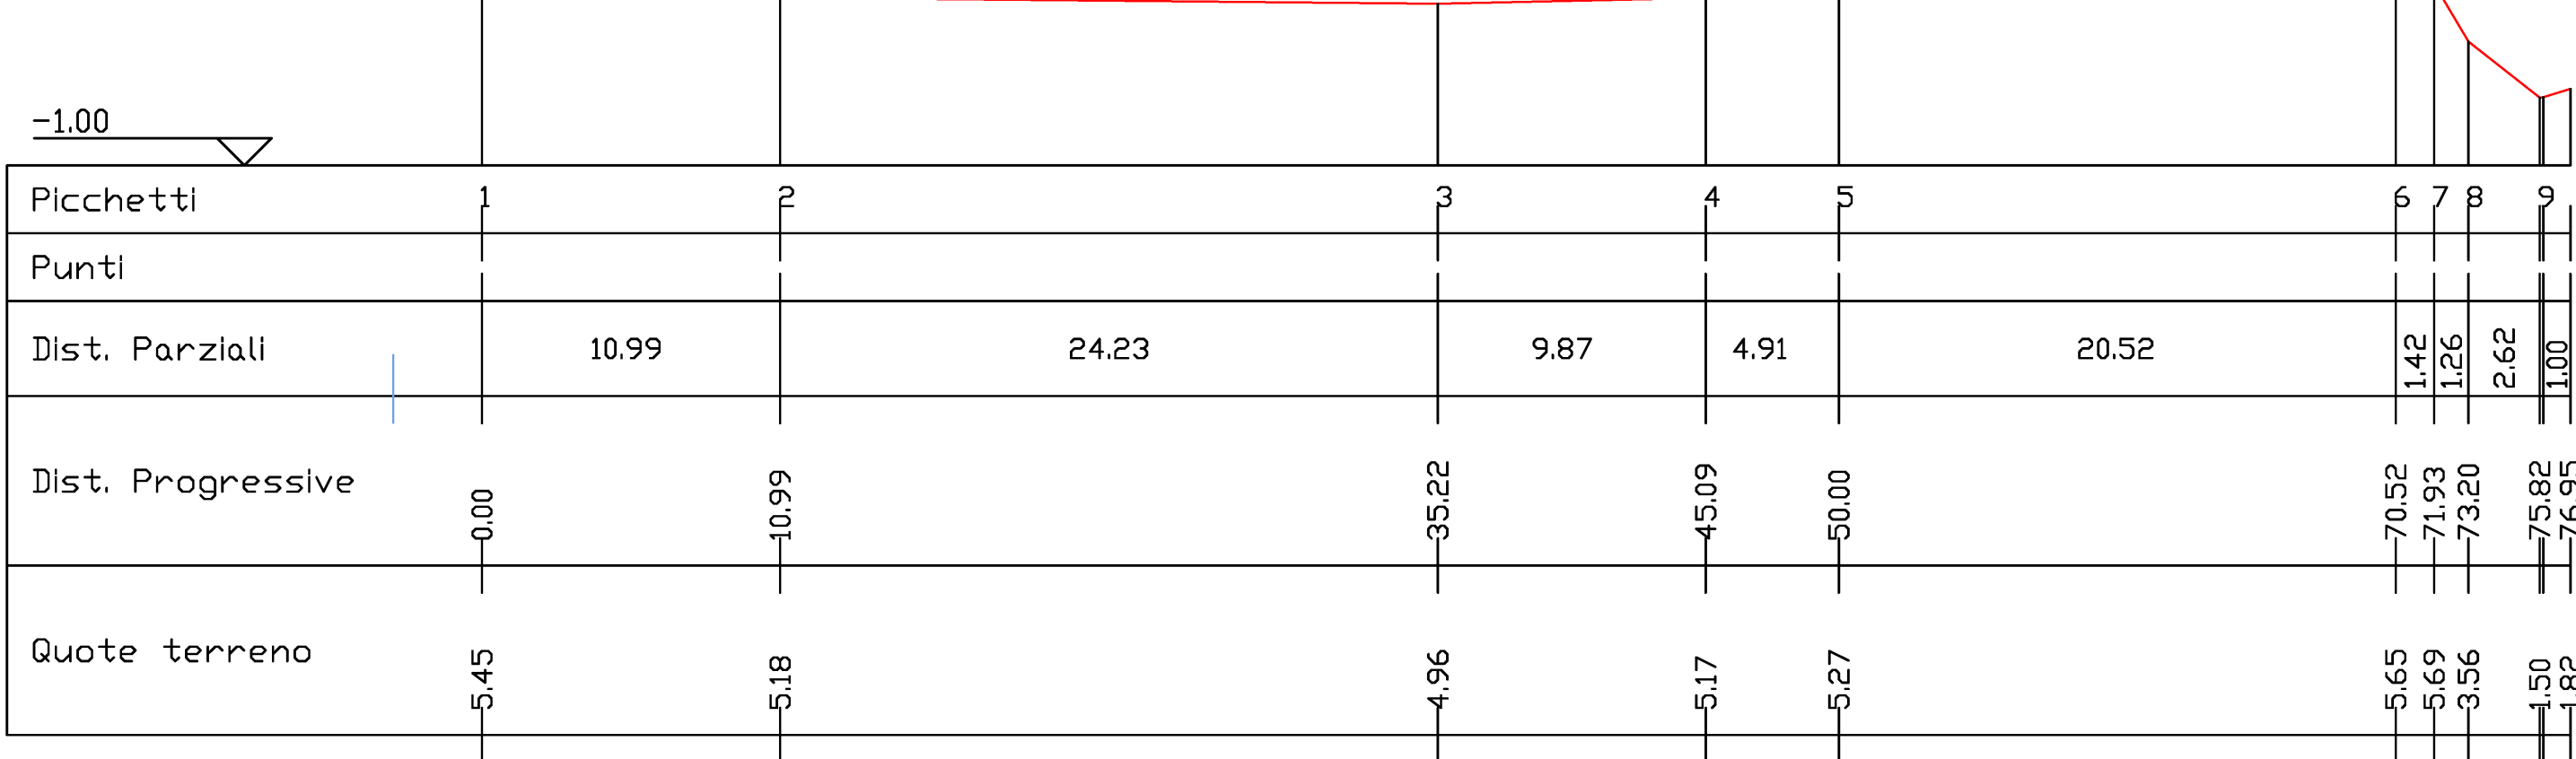


S42

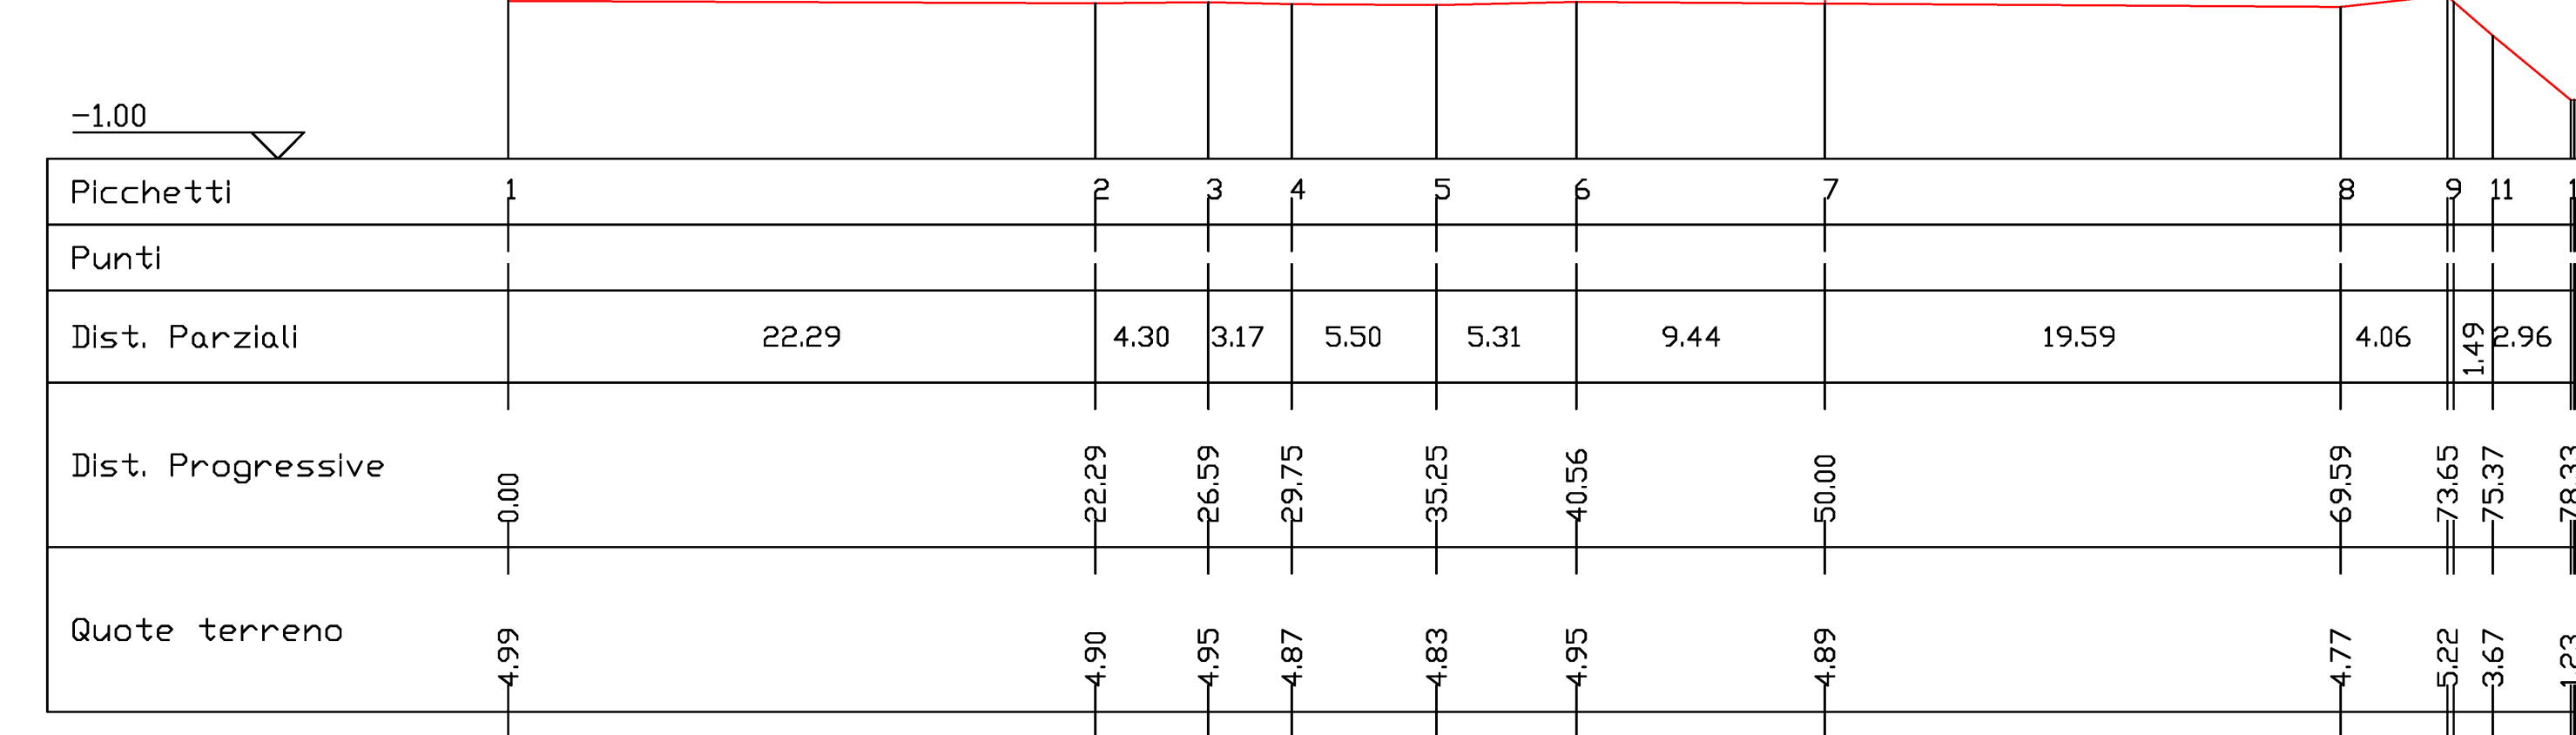


S45

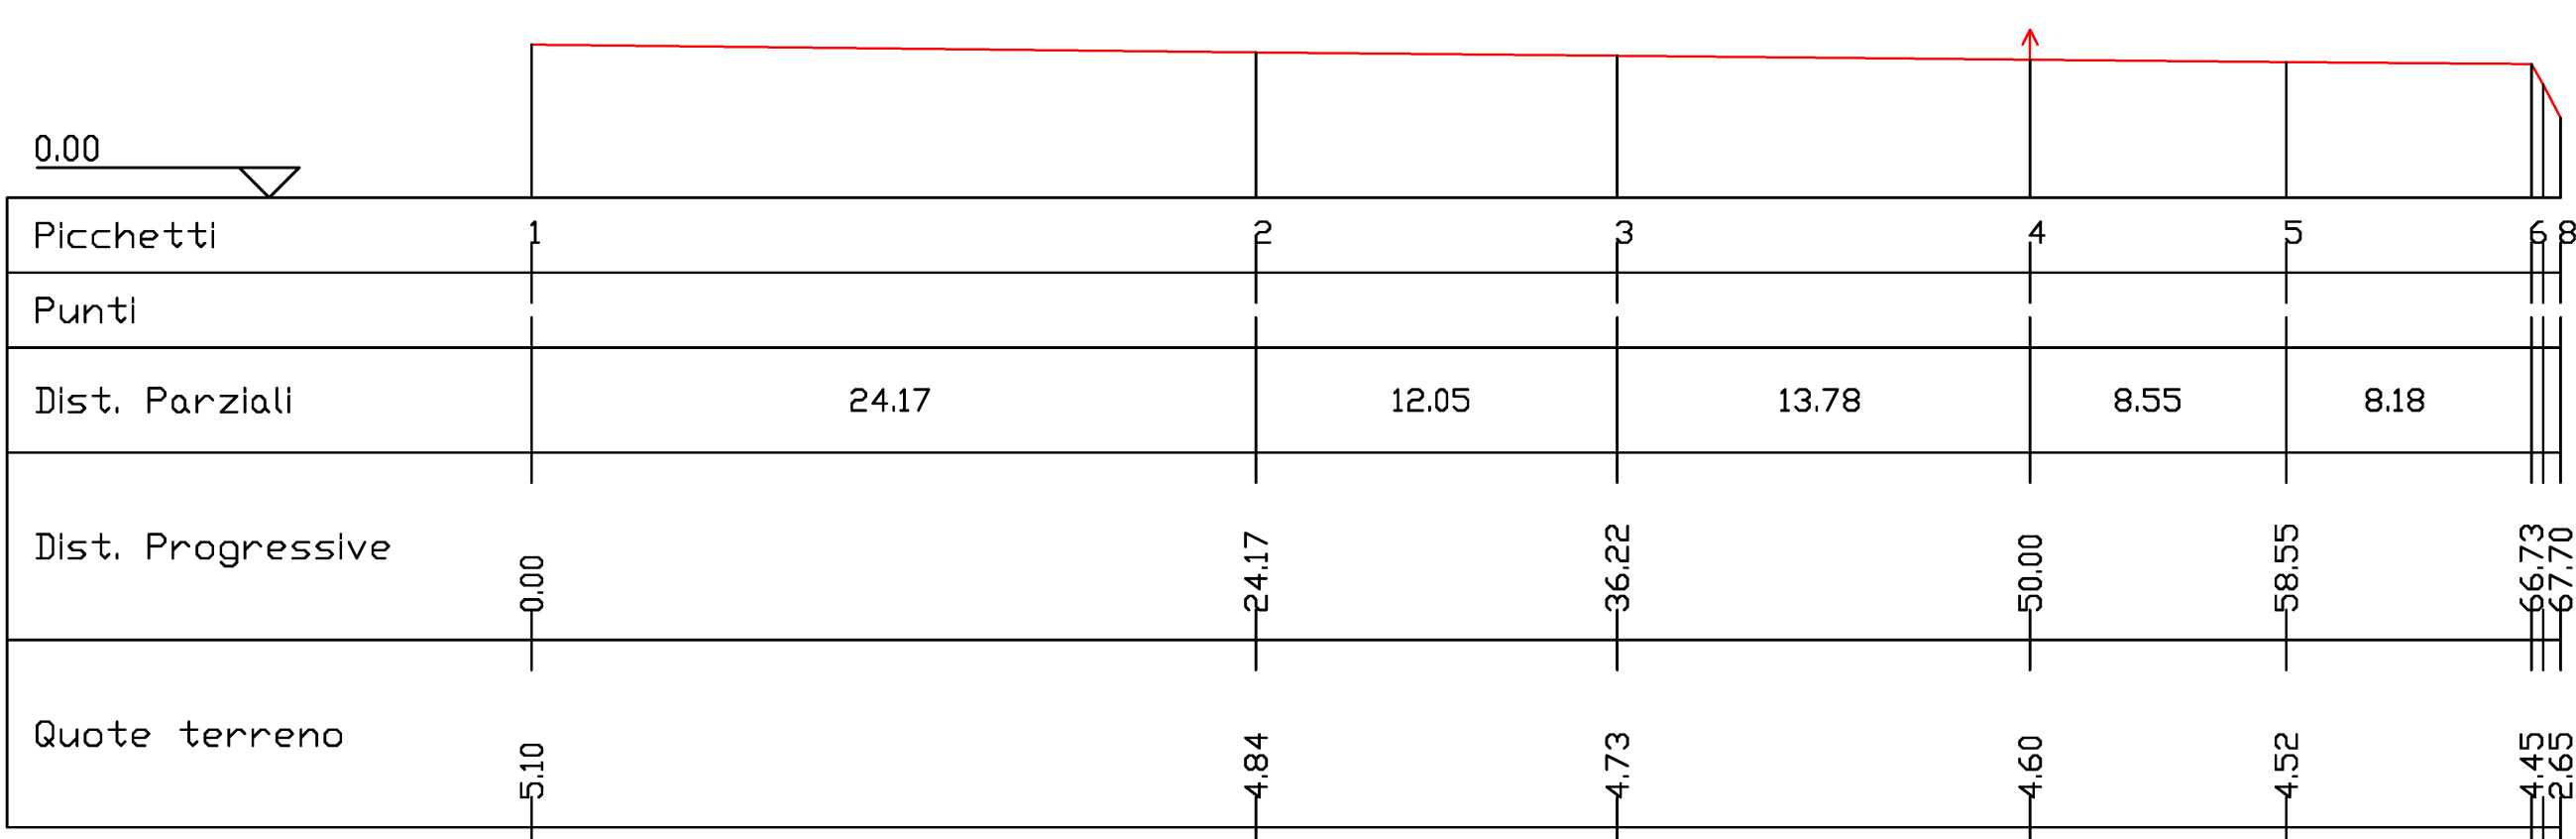



S40

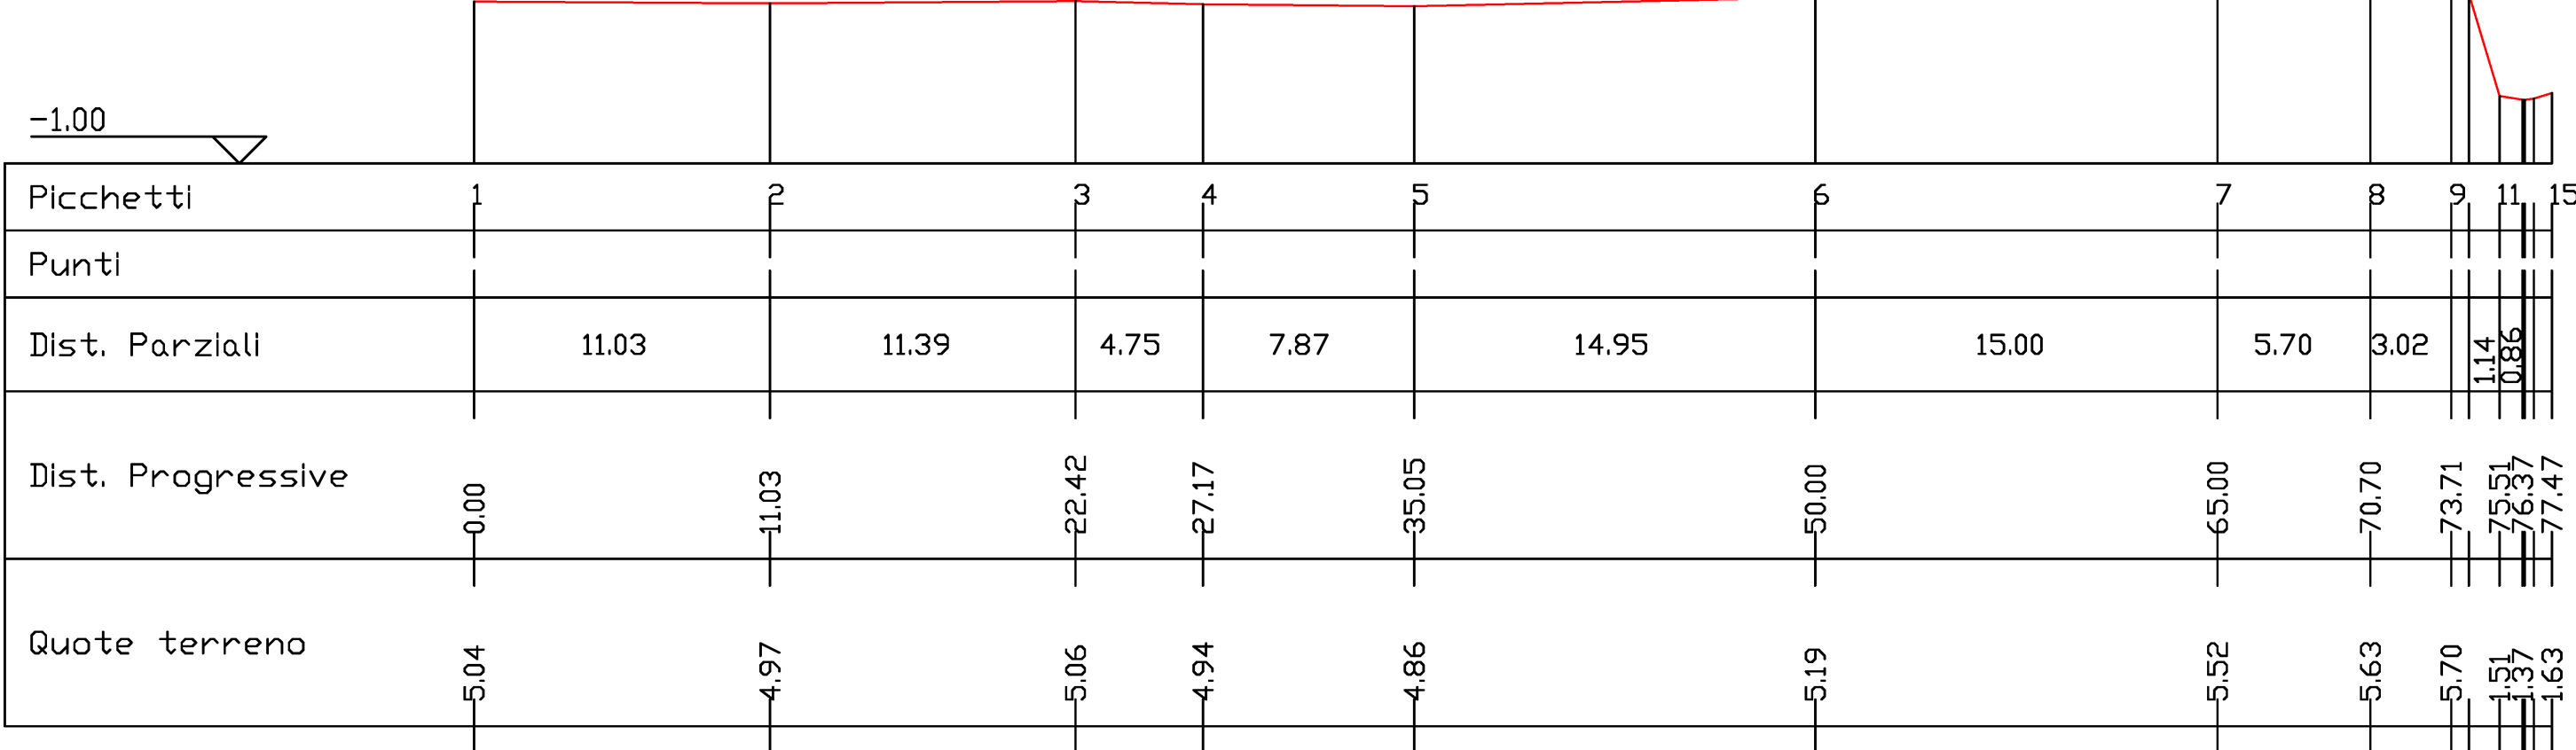

S43

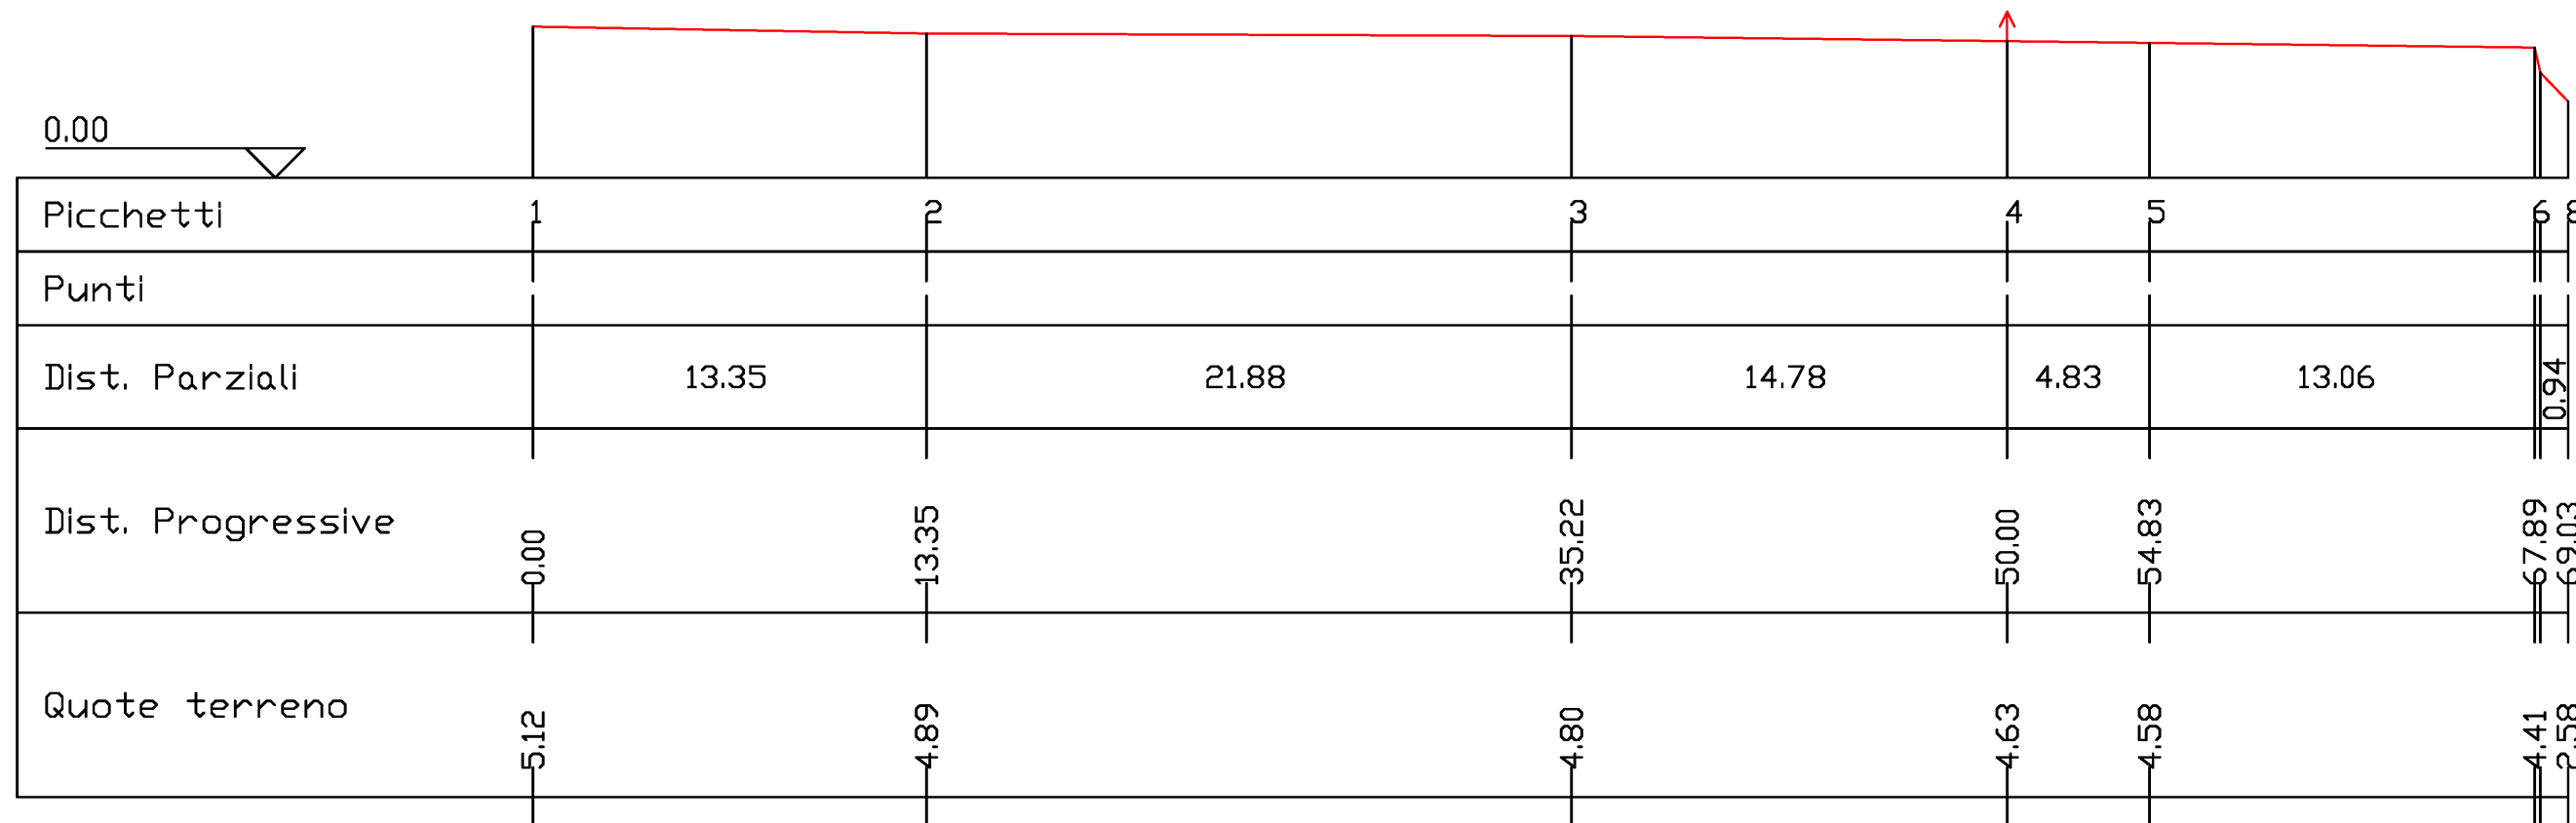

S46

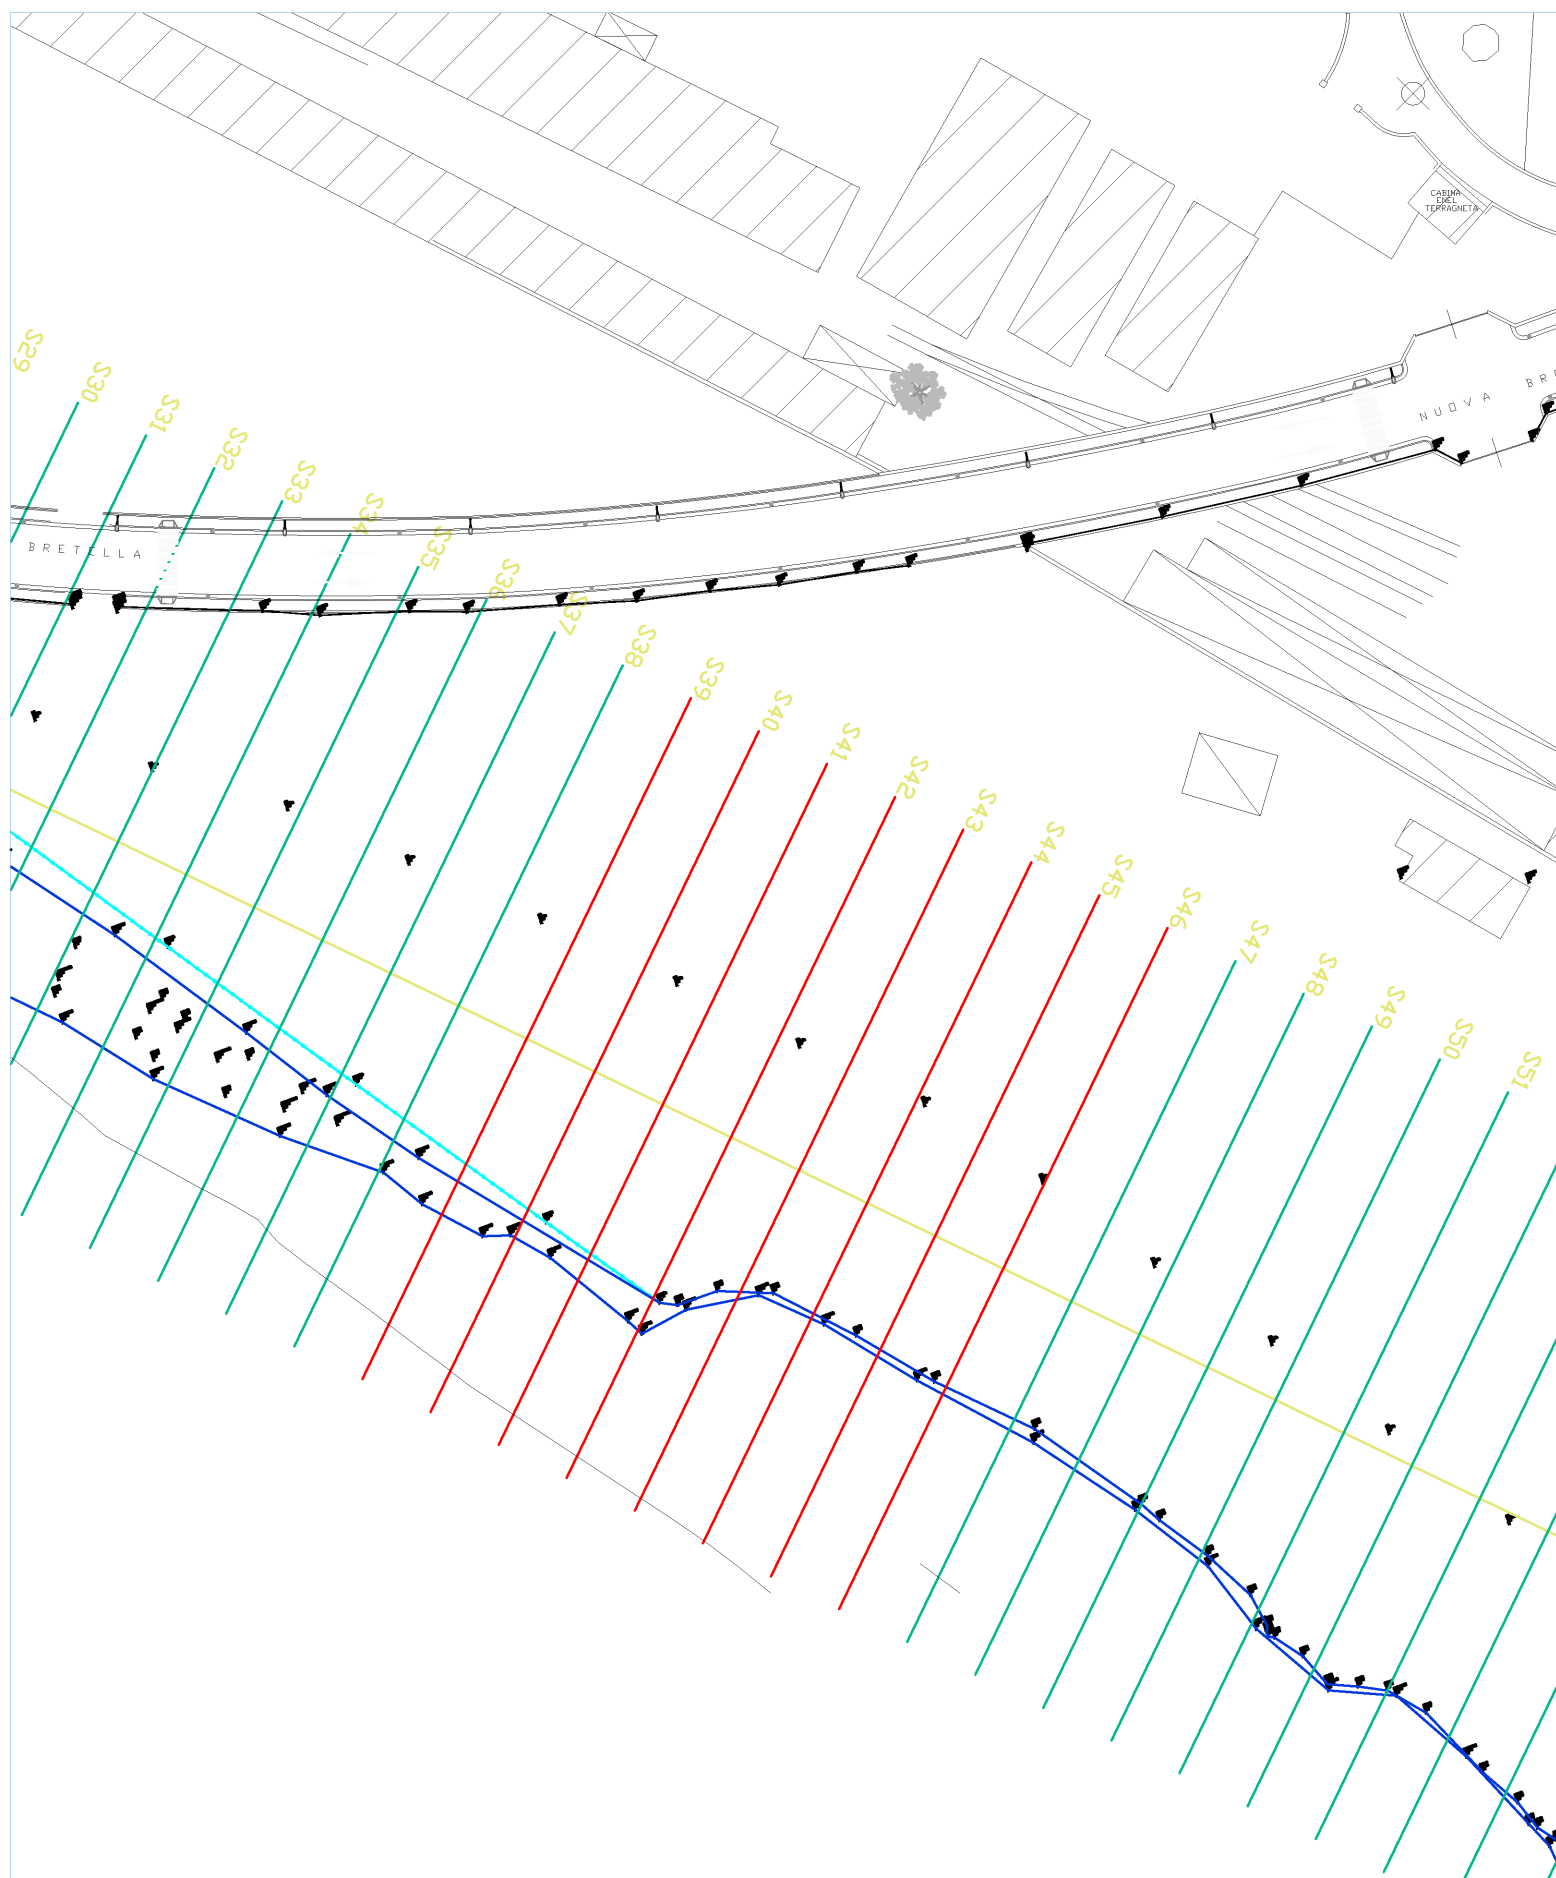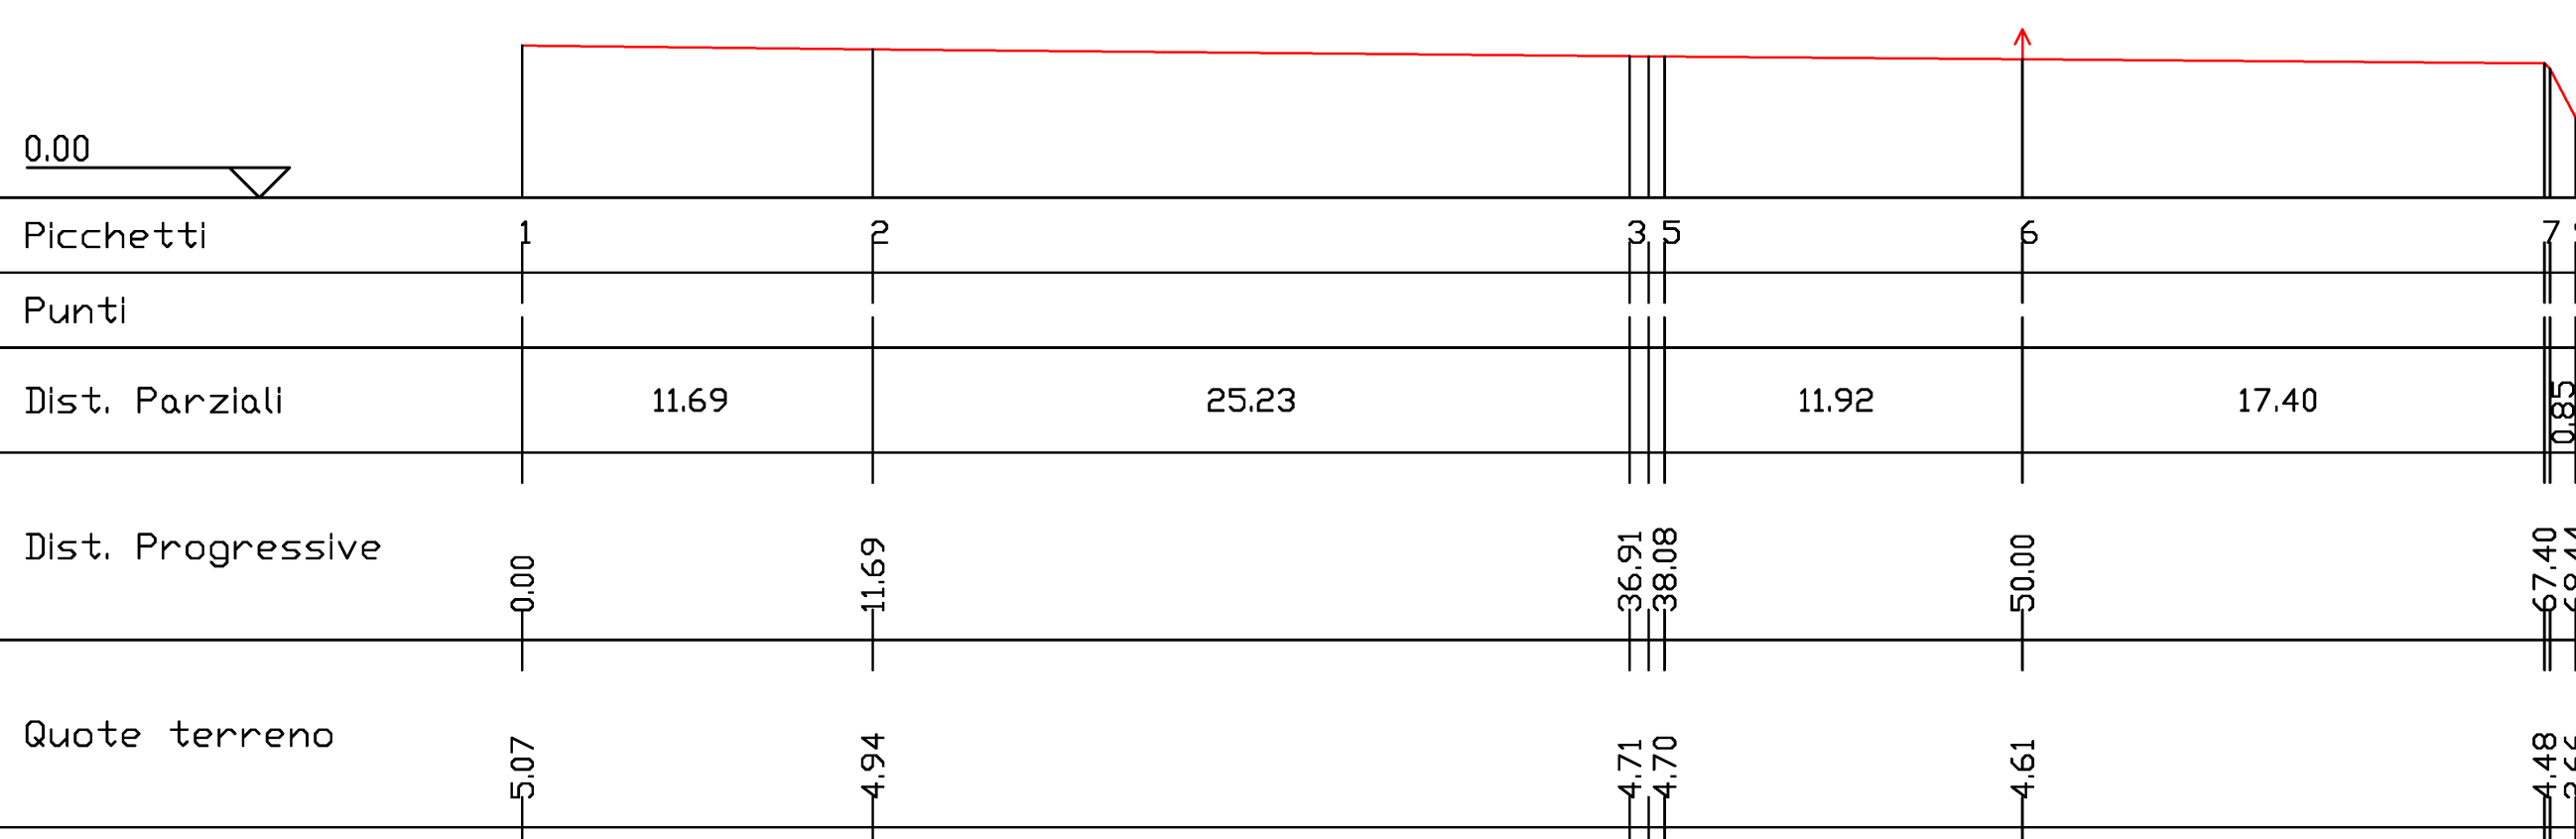

PIANTA UBICAZIONE SEZIONI

SCALA 1:1



Comune di Torre Annunziata
Città Metropolitana di Napoli

"Rimozione e conferimento presso impianti autorizzati dei rifiuti presenti nell'area demaniale del comune di Torre Annunziata (Na) sul lungomare Oplonti in località "Salera", nell'ambito "degli interventi di riqualificazione ambientale, risanamento e rifunionalizzazione dell'area Salera"

Stato di fatto

Elaborato:	Titolo elaborato:
TAV.02.f	- Pianta ubicazione delle sezioni - - sezione 38 / sezione 46 -

RTP

MANDANTE	MANDATARI
Ing. Pasquale De Luca AUT. ING. DE LUCA PASQUALE PROFESSIONALE COL. N. 1327/2 15905	Ing. Tommaso Peletta Arch. Anna Imbroia AUT. ING. DE LUCA PASQUALE PROFESSIONALE COL. N. 1327/2 15905

Rev.	Descrizione	Data	Redatto	Controlato	Approvato	Codice doc.	Nome file
00	1 emissione		Ing. Pasquale De Luca	Ing. Tommaso Peletta	Ing. Tommaso Peletta	T_02.f	T_02.f - Pianta ubicazione delle sezioni - - sezione 38 / sezione 46 -