

S47

0.00						
Picchetti	1	2	3	4	5	6
Punti						7
Dist. Parziali		14.31	25.19	10.50	10.62	6.70
Dist. Progressive	0.00	14.31	39.50	50.00	60.62	67.32
Quote terreno	-5.04	-4.91	-4.72	-4.62	-4.52	-4.47

S48

0.00						
Picchetti	1	2	3	4	5	6
Punti						7
Dist. Parziali		22.90	18.44	4.77	3.89	18.47
Dist. Progressive	0.00	22.90	41.34	46.11	50.00	68.47
Quote terreno	-5.04	-4.87	-4.74	-4.71	-4.68	-4.51

S49

0.00						
Picchetti	1	2	3	4	5	6
Punti						7
Dist. Parziali	8.57	34.18	7.26	20.10	0.97	1.83
Dist. Progressive	0.00	8.57	42.75	50.00	50.97	51.80
Quote terreno	-5.08	-5.00	-4.75	-4.71	-4.59	-4.58

S50

0.00						
Picchetti	1	2	3	4	5	6
Punti					7	8
Dist. Parziali		44.37	5.63	16.93	5.37	0.91
Dist. Progressive	0.00	44.37	50.00	66.93	72.30	73.21
Quote terreno	-5.16	-4.76	-4.74	-4.70	-4.65	-4.63

S51

0.00						
Picchetti	1	2	3	4	5	6
Punti						7
Dist. Parziali		20.86	25.52	3.62	6.78	11.17
Dist. Progressive	0.00	20.86	46.38	50.00	56.78	67.95
Quote terreno	-5.21	-4.97	-4.73	-4.73	-4.71	-4.73

S52

0.00						
Picchetti	1	2	3	4	5	6
Punti						7
Dist. Parziali	4.67	43.71	1.63	25.68	3.39	0.76
Dist. Progressive	0.00	4.67	48.38	50.00	53.39	54.15
Quote terreno	-5.27	-5.21	-4.73	-4.74	-4.88	-4.88

S53


0.00						
Picchetti	1	2	3	4	5	6
Punti						7
Dist. Parziali	8.04	25.30	14.05	8.99	8.05	10.81
Dist. Progressive	0.00	8.04	33.34	47.38	56.73	64.78
Quote terreno	-5.45	-5.22	-4.91	-4.76	-4.80	-4.76

S54

0.00						
Picchetti	1	2	3	4	5	6
Punti						7
Dist. Parziali	11.89	20.20	2.52	20.77	6.95	1.29
Dist. Progressive	0.00	11.89	32.09	34.61	55.38	62.33
Quote terreno	-5.41	-5.07	-4.82	-4.79	-4.83	-4.60

S55

0.00						
Picchetti	1	2	3	4	5	6
Punti						7
Dist. Parziali	15.75	1.05	4.87	5.42	4.27	3.78
Dist. Progressive	0.00	15.75	16.80	21.67	27.09	31.36
Quote terreno	-5.37	-4.92	-4.85	-4.85	-4.10	-4.85

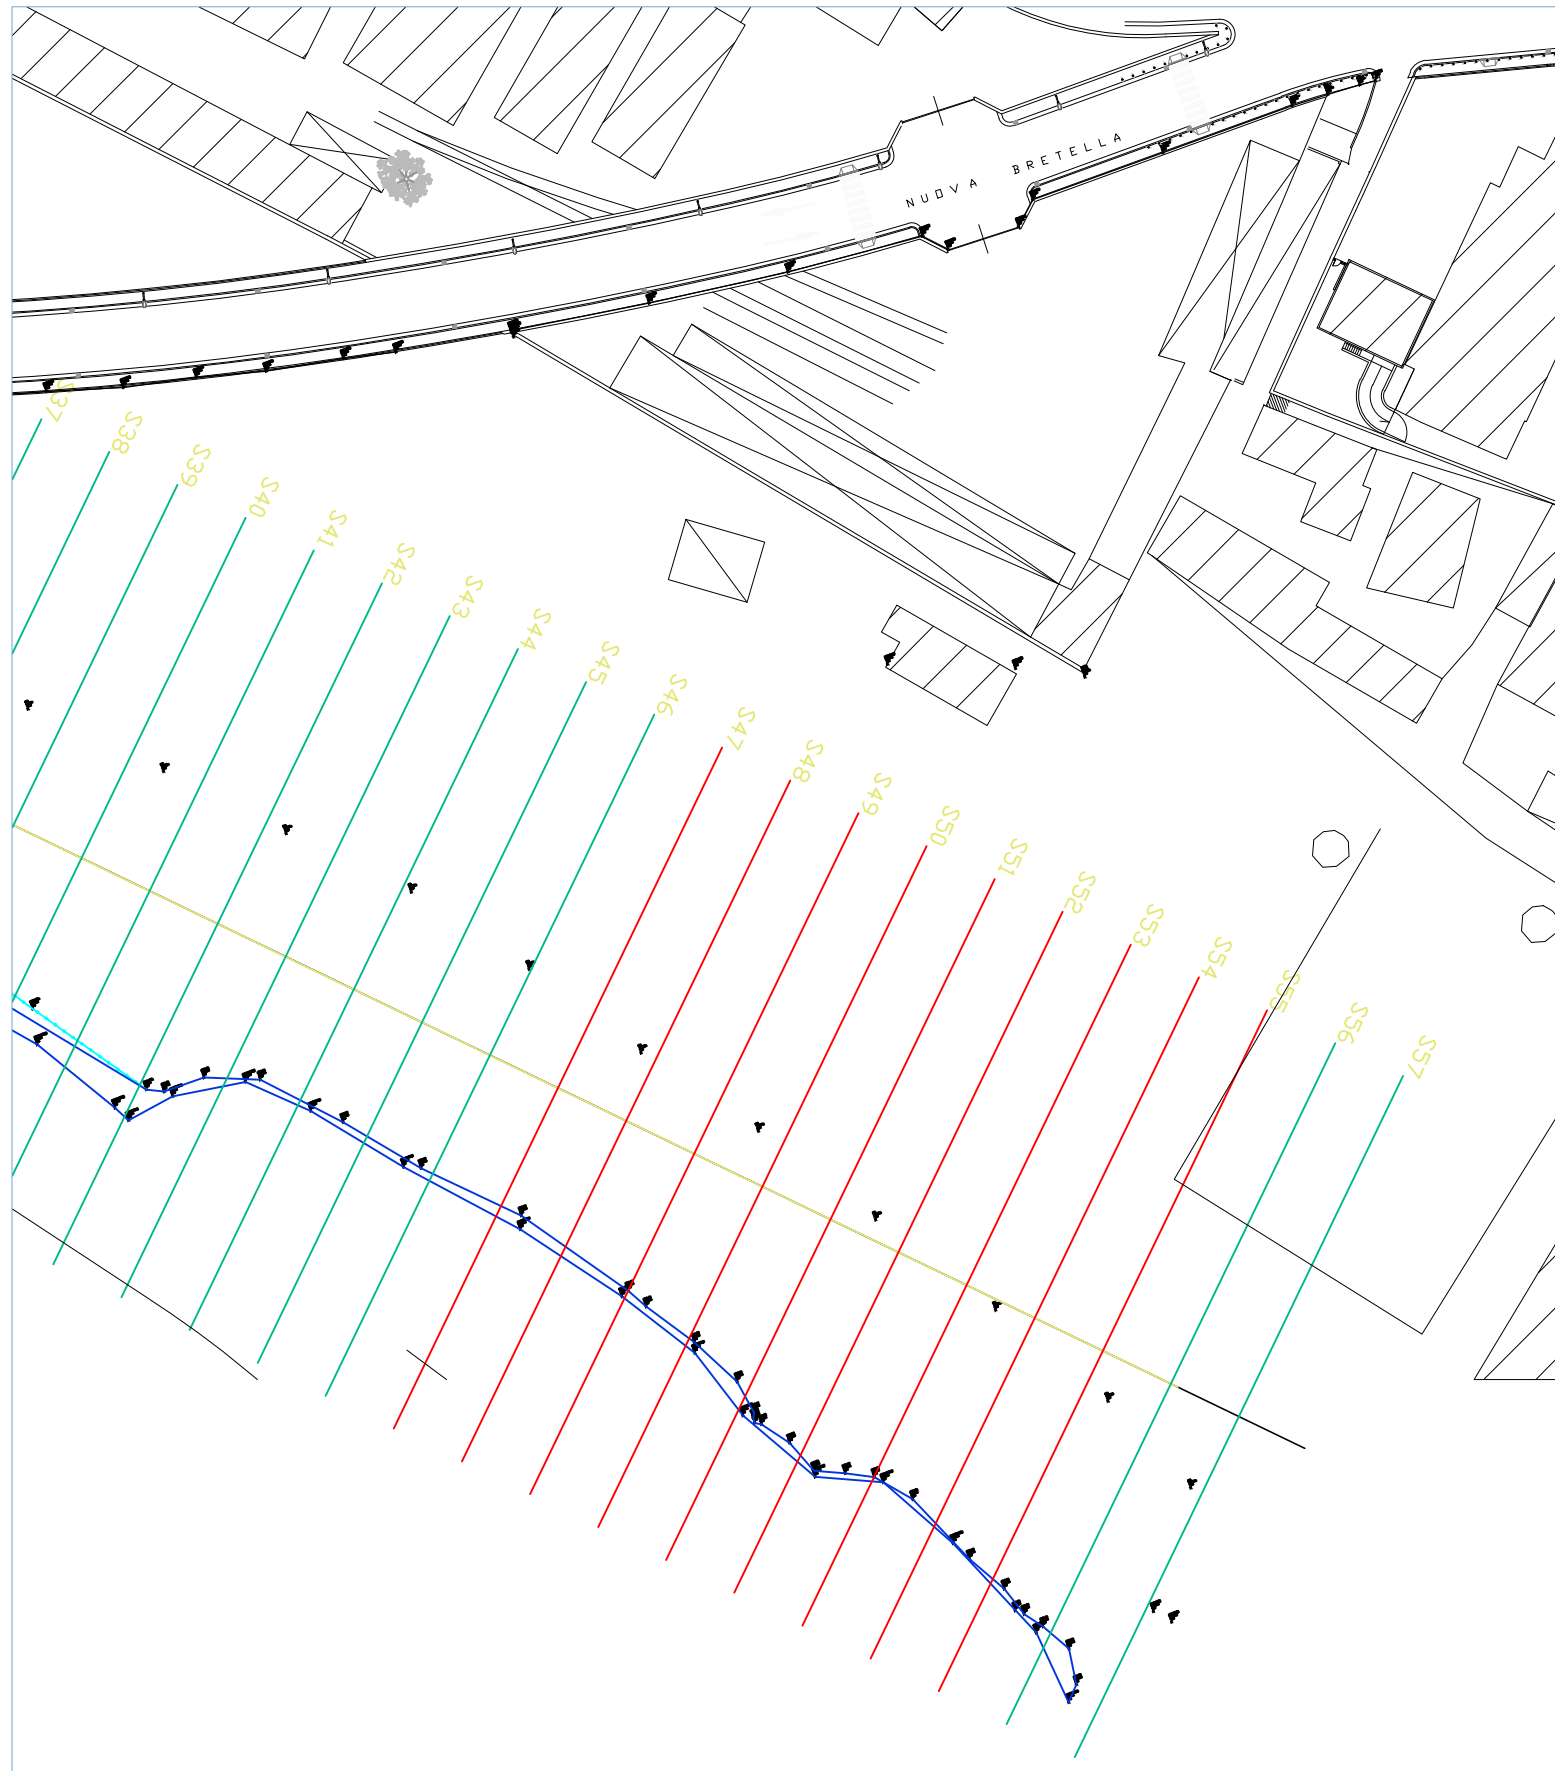

PIANTA UBICAZIONE SEZIONI

SCALA 1:1



Comune di Torre Annunziata
Città Metropolitana di Napoli

"Rimozione e conferimento presso impianti autorizzati dei rifiuti presenti nell'area demaniale del comune di Torre Annunziata (Na) sul lungomare Oplonti in località "Salera", nell'ambito "degli interventi di riqualificazione ambientale, risanamento e rifunzionalizzazione dell'area Salera"

Stato di fatto

Elaborato:	Titolo elaborato:
TAV.02.g	- Pianta ubicazione delle sezioni - sezione 47 / sezione 55 -

MANDANTE	MANDATARI
Ing. Pasquale De Luca	Ing. Tommaso Pelella
Arch. Anna Iannotta	

Rev.	Descrizione	Data	Redatto	Controllo	Approvato	Codice doc.	Nome file
00	1 emissione		Ing. Pasquale De Luca	Ing. Tommaso Pelella	Ing. Tommaso Pelella	T_02.g	T_02.g - Pianta ubicazione delle sezioni - sezione 47 / sezione 55 -