

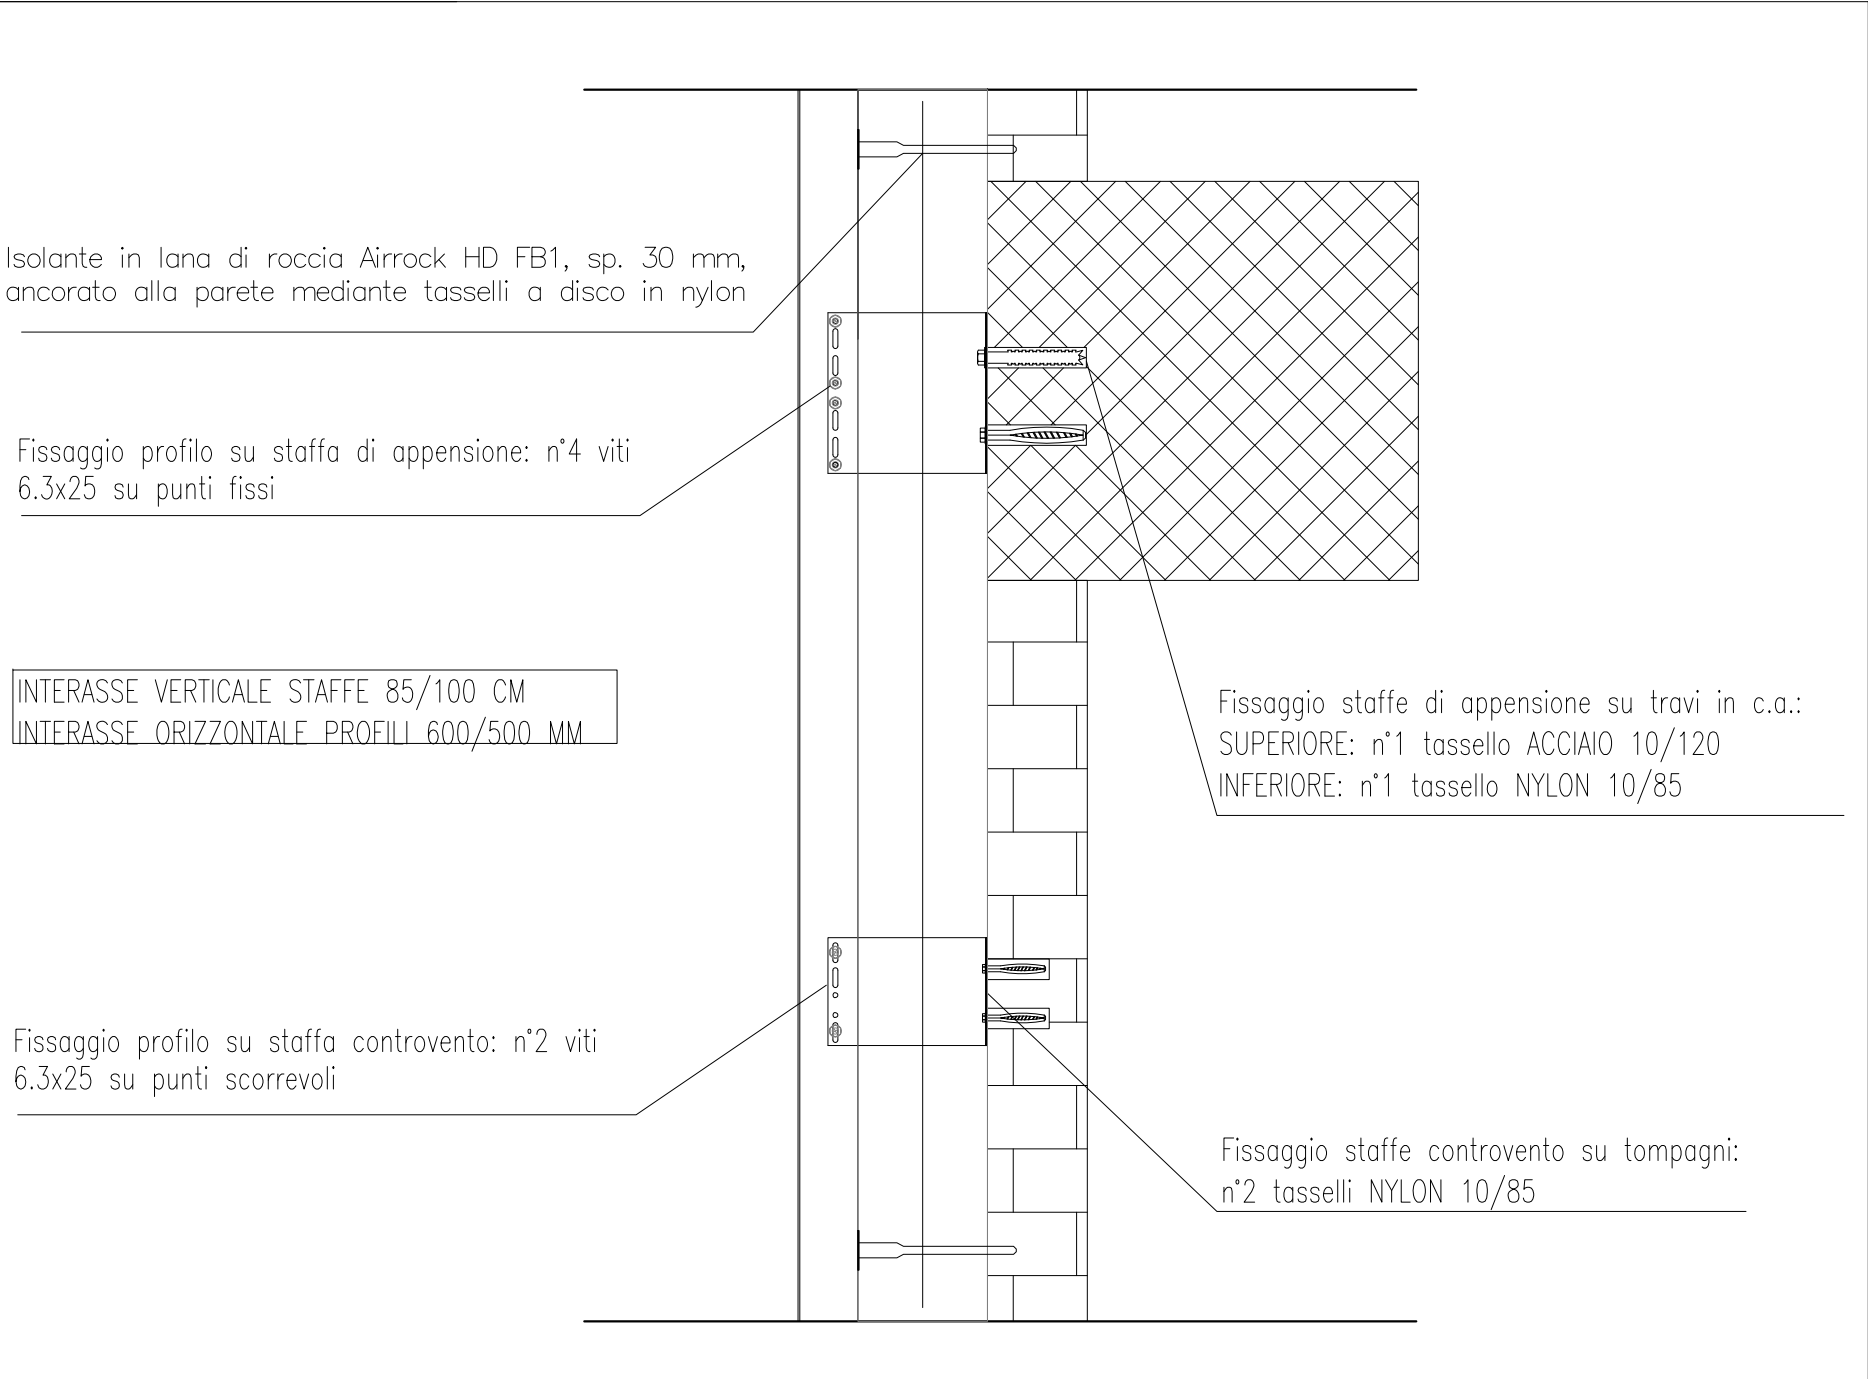


REALIZZAZIONE DI FACCIATA VENTILATA CON RIVESTIMENTO IN LASTRE IN HPL

DETTAGLIO MONTAGGIO SOTTOSTRUTTURA DI FACCIATA

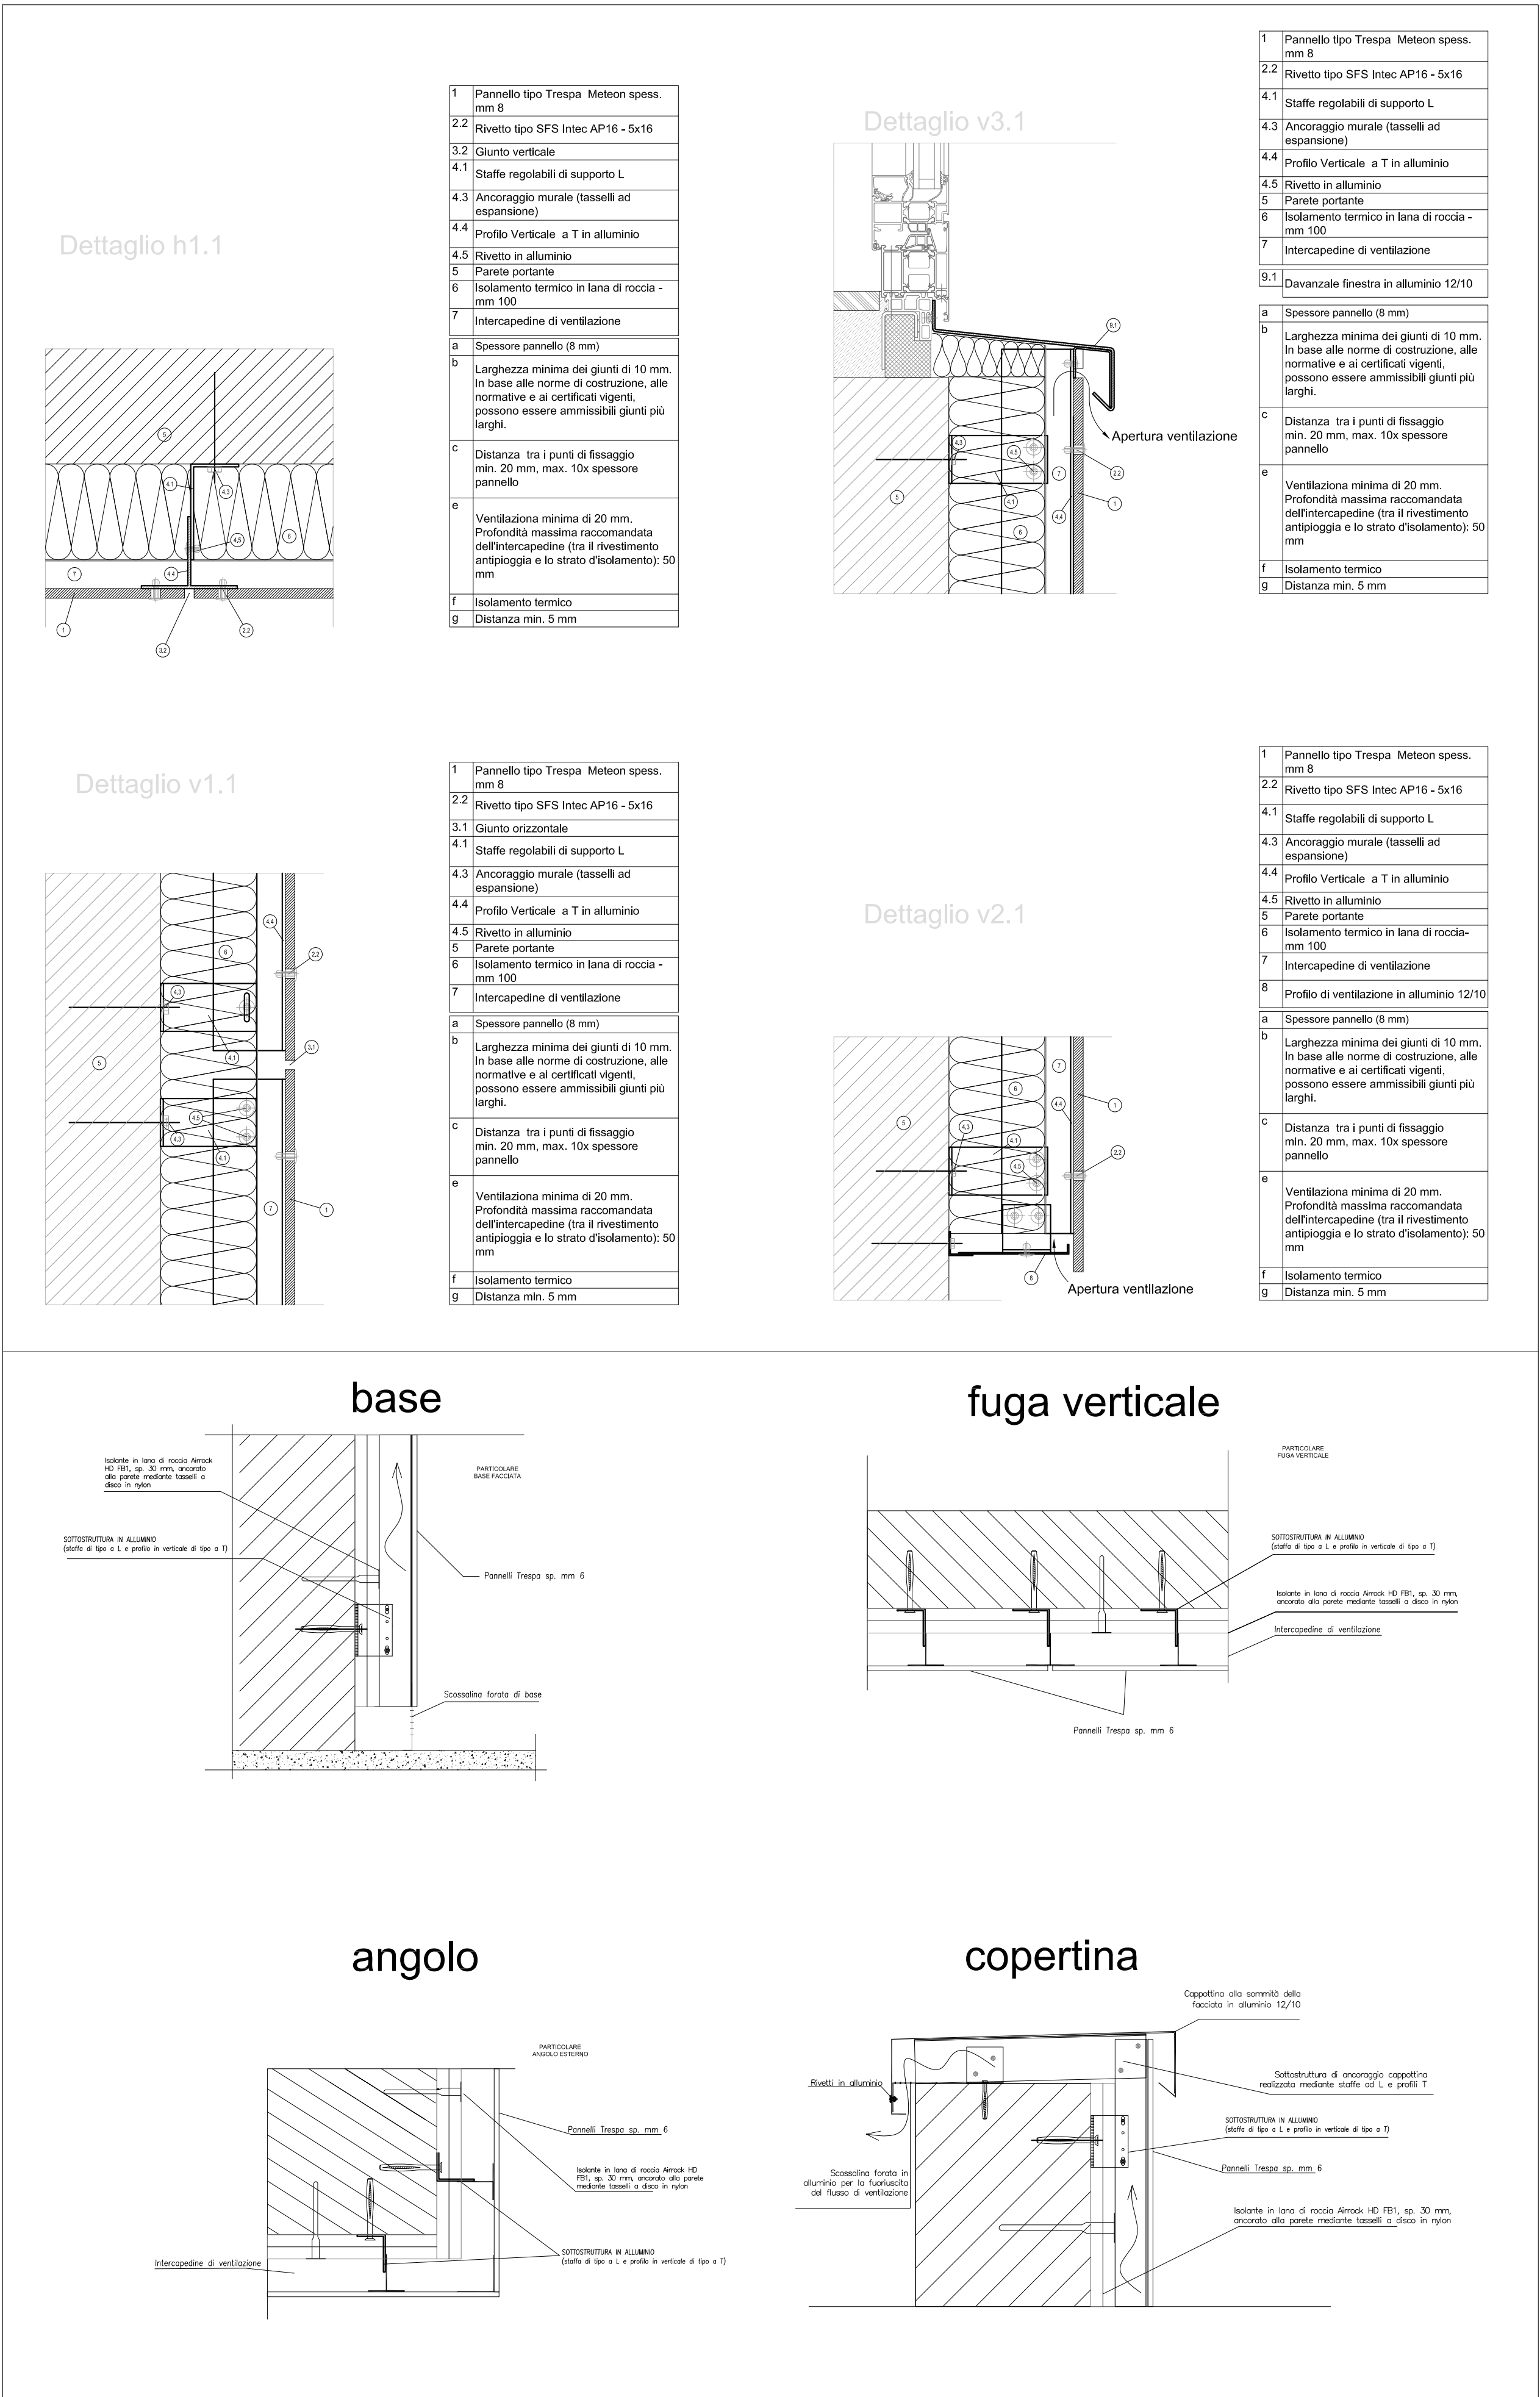

DETTAGLIO IMBOTTE IN ALLUMINIO

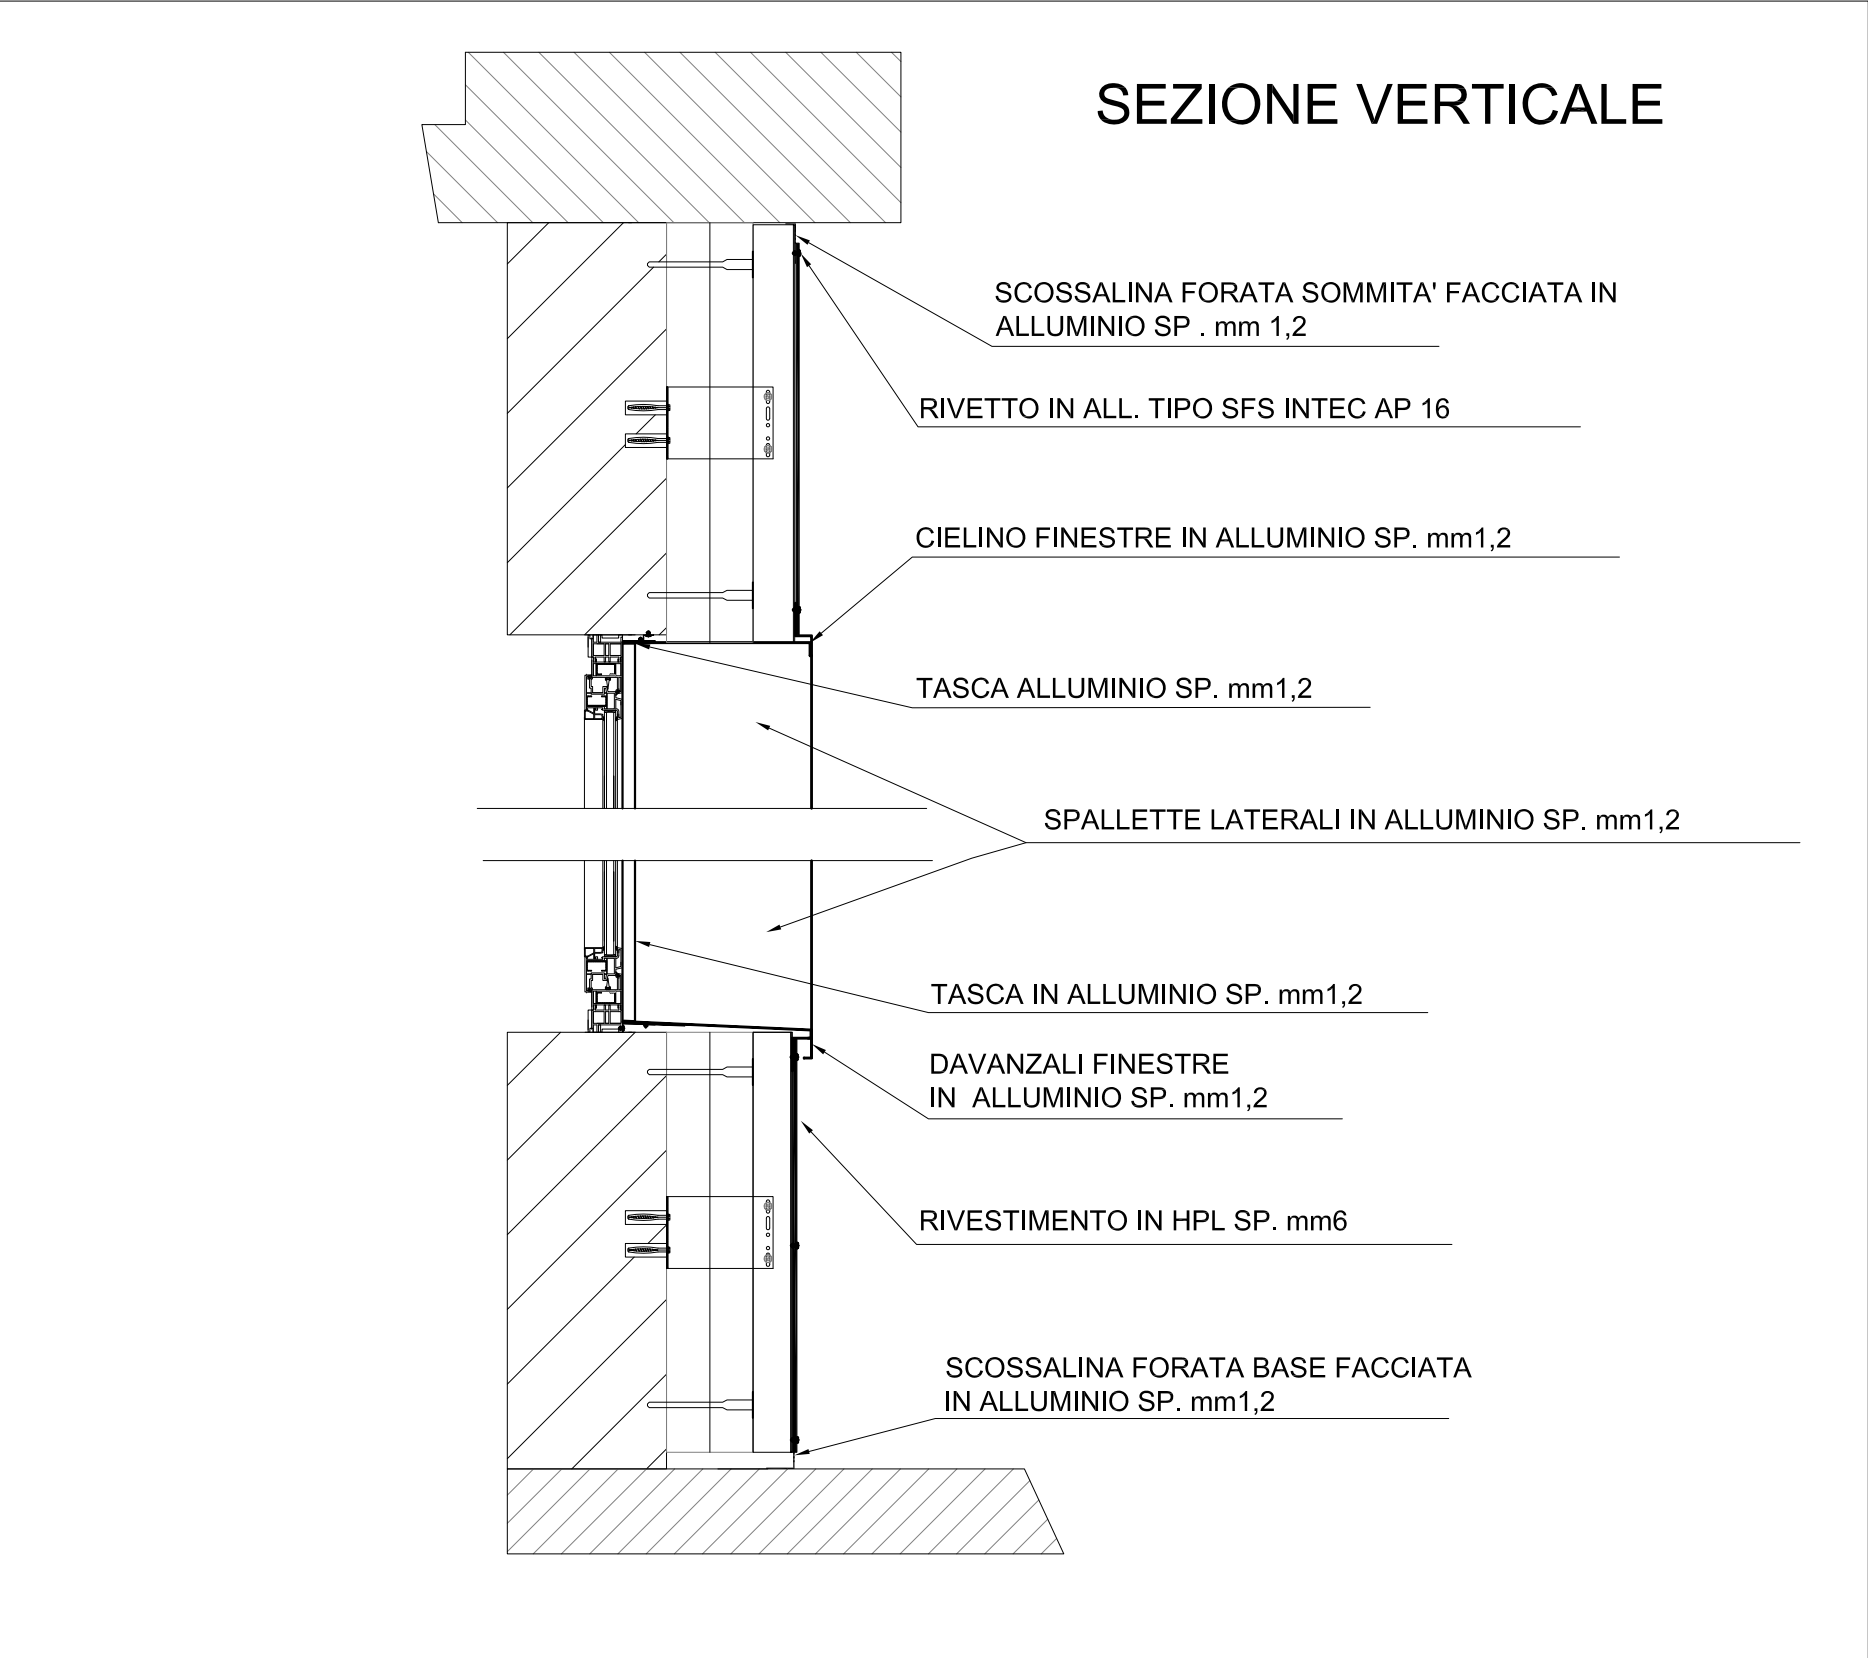




AGENZIA REGIONALE UNIVERSIADI

LAVORI DI ADEGUAMENTO FUNZIONALE DELLA PISCINA COPERTA COMPLESSO SPORTIVO A. COLLANA VIA ROSSINI - NAPOLI

A CURA DELLA GIUNTA REGIONALE DELLA CAMPANIA - UFFICIO SPECIALE "GRANDI OPERE"

AGGIORNAMENTO PROGETTO ESECUTIVO

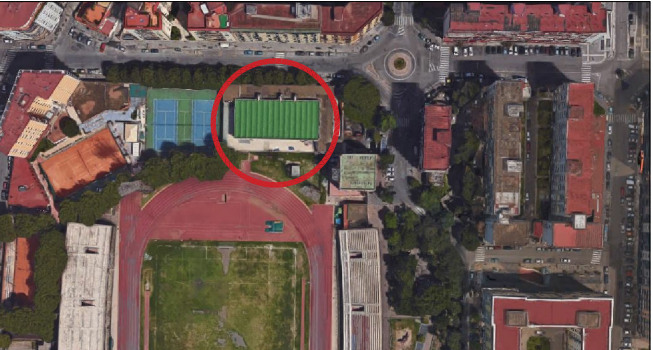

Progettisti: R.T.P. arch. Angelo Saggese
Arch. ANGELO SAGGESE (capogruppo R.T.P.)
Ing. MARCELLO ROMANO
Ing. GIOVANNI CHUMENTO

Il Commissario ad acta
Arch. PASQUALE MANDUCA

Il Responsabile ad Interim
Ing. SERGIO NEGRO

Il Dirigente Di staff
Arch. MICHELE TESTA

Il Responsabile Unico del Procedimento
Dott. MARIA GIOVANNA FIUME

Coordinatore per la Sicurezza: arch. Angelo Saggese
Salerno Via G. Vincenzo De Ruggiero, 8 Tel/Fax 08975463 - Email: arch.saggese@gmail.com

Oggetto: PARTICOLARI ARCHITETTONICI

Scala: **1:25** Data di emissione: **Dicembre 2017** Tav. **A 19.1**

Revisione n°: **1** Data: **GENNAIO 2021** Descrizione revisione: **AGGIORNAMENTO PROGETTO**



FSC Fondo per lo Sviluppo e la Coesione