




Bordo sfioratore esistente




Bordo sfioratore tipo wiesbaden in parete



Particolare Sezione Trasversale vasca Rapp. 1/25

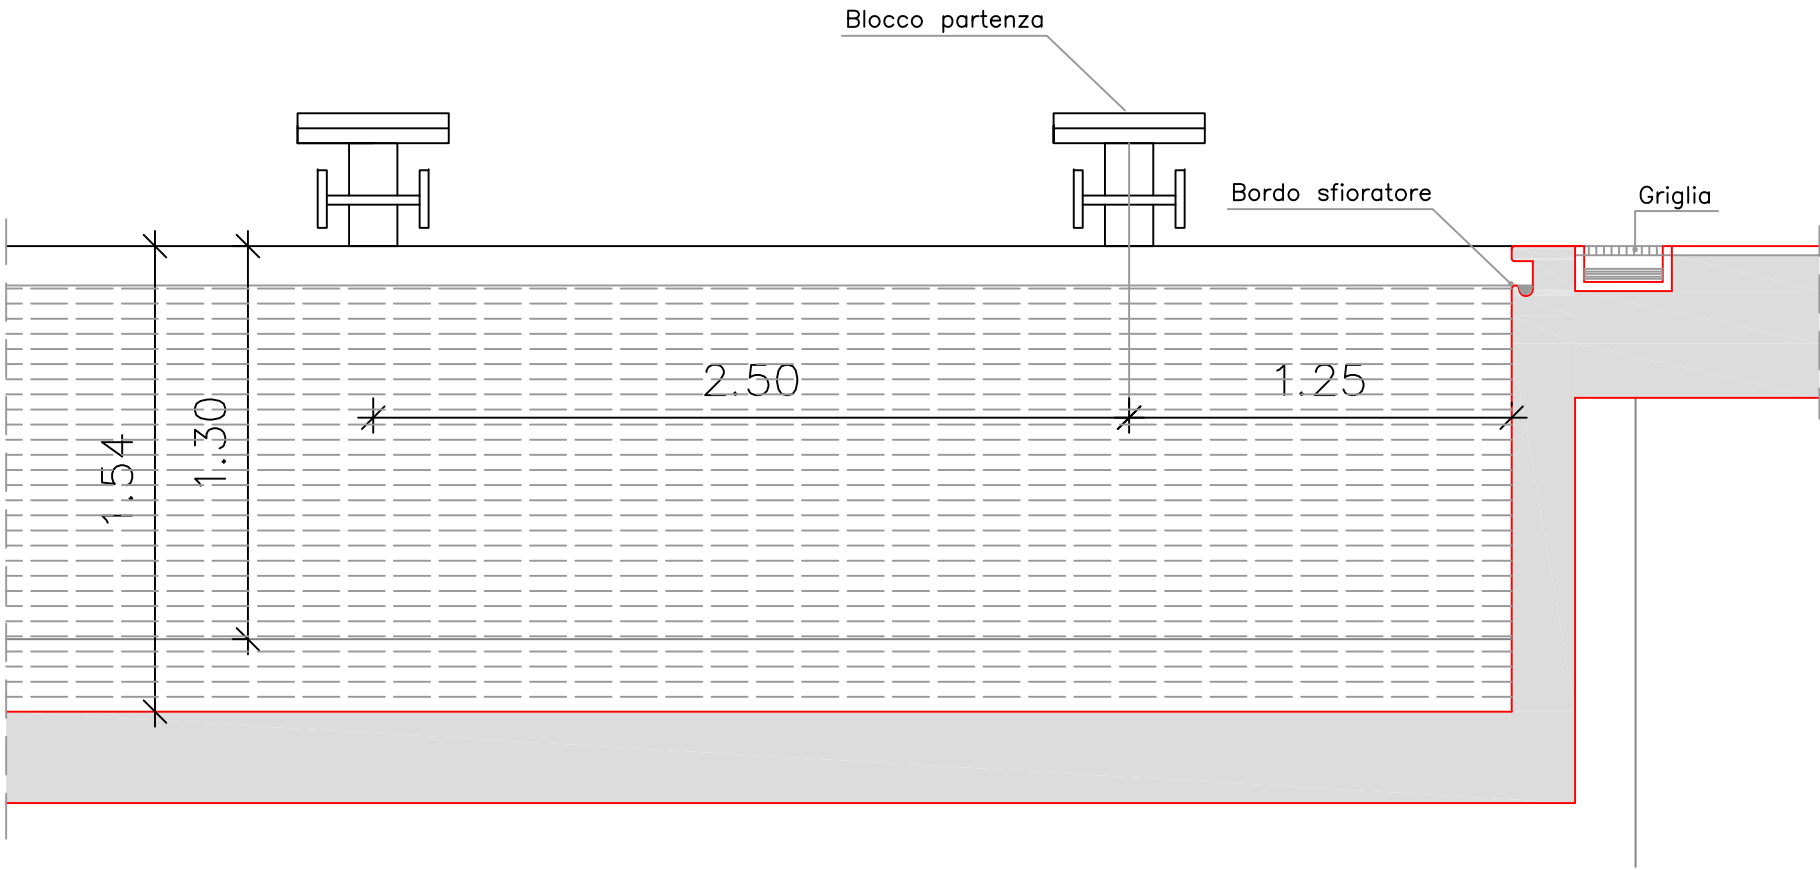


Particolare Sezione Longitudinale vasca Rapp. 1/25

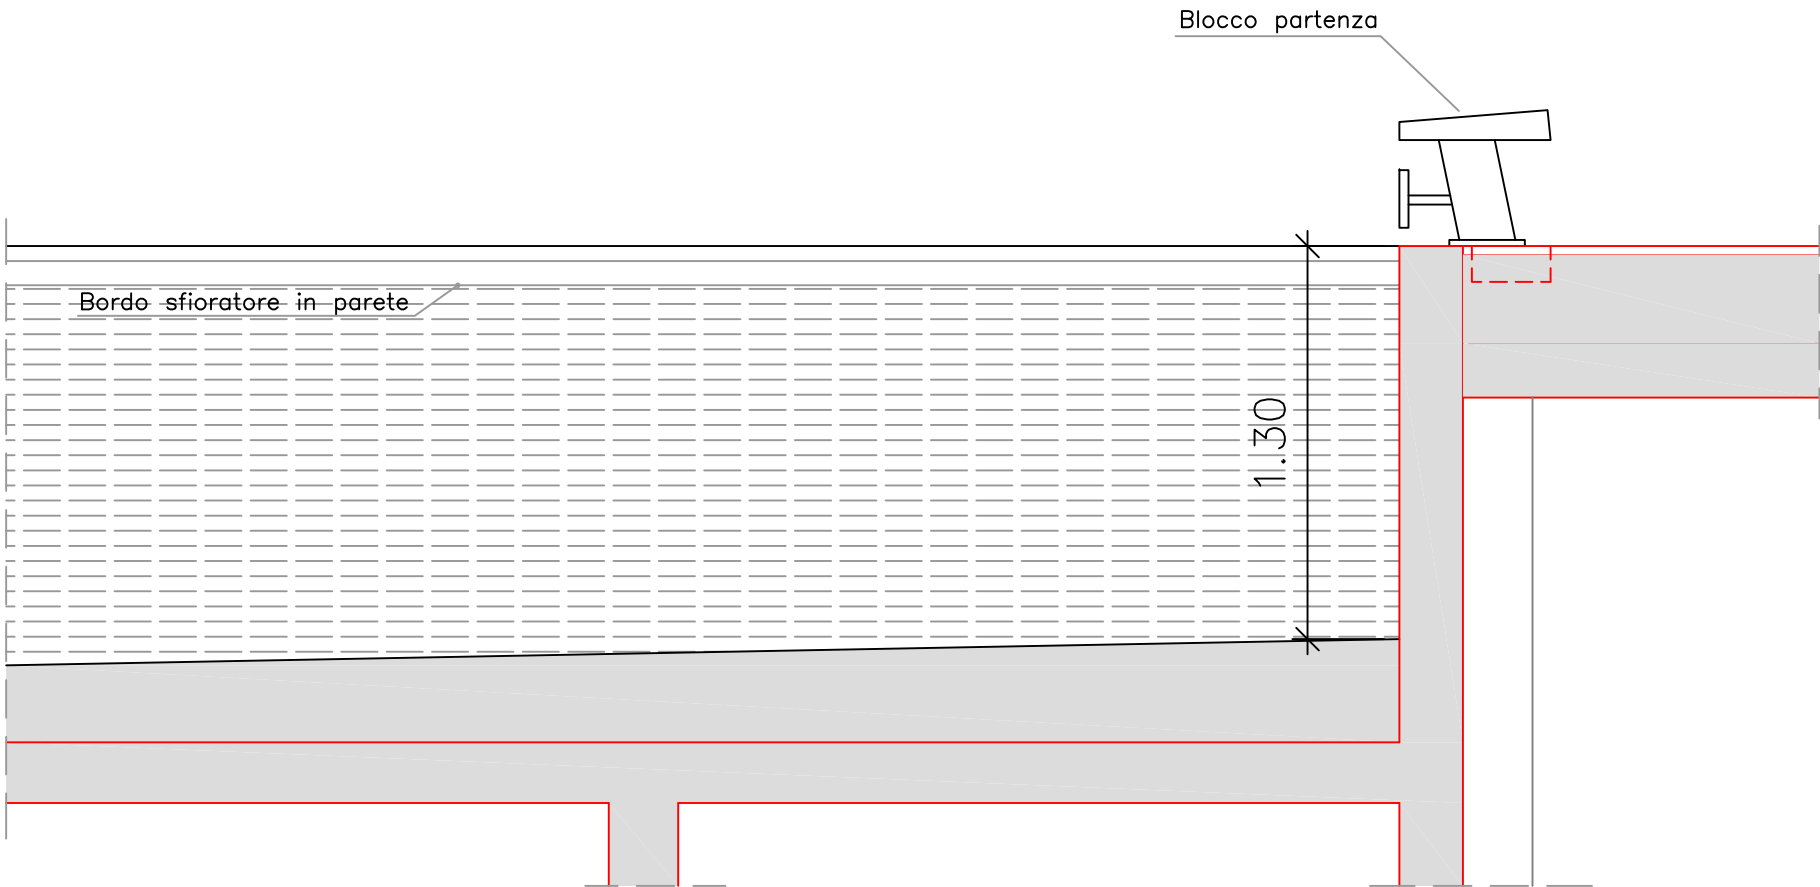

LAVORI DI ADEGUAMENTO FUNZIONALE
DELLA PISCINA COPERTA COMPLESSO SPORTIVO A. COLLANA
VIA ROSSINI - NAPOLI

A CURA DELLA GIUNTA REGIONALE DELLA CAMPANIA - UFFICIO SPECIALE "GRANDI OPERE"

AGGIORNAMENTO PROGETTO ESECUTIVO

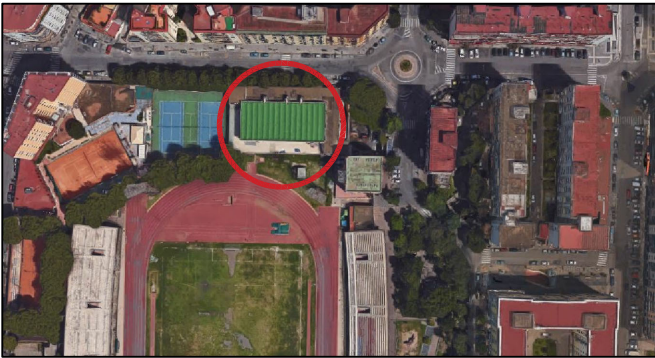

Progettisti: R.T.P. arch. Angelo Saggese

Arch. ANGELO SAGGESE (capogruppo R.t.p.)

Ing. MARCELLO ROMANO

Ing. GIOVANNI CHIUMIENTO

Coordinatore per la Sicurezza: arch. Angelo Saggese

Salerno Via G. Vincenzo De Ruggiero, 8 Tel/Fax 089755463 - Email: arch.saggese@gmail.com

Il Commissario ad acta

Arch. PASQUALE MANDUCA

Il Responsabile ad interim

Ing. SERGIO NEGRO

Il Dirigente Di staff

Arch. MICHELE TESTA

Il Responsabile Unico del Procedimento

Dott. MARIA GIOVANNA FIUME

Oggetto:

DETTAGLI PISCINA

Scala:	Data di emissione:	Tav:
1:25	Dicembre 2017	A19.2
Revisione n°:	Data:	Descrizione revisione:
1	GENNAIO 2021	AGGIORNAMENTO PROGETTO
-	-	-



Questo documento è di proprietà dell'autore e a norma di legge non può essere riprodotto neppure parzialmente senza autorizzazione scritta