





Vista da Via Rossini

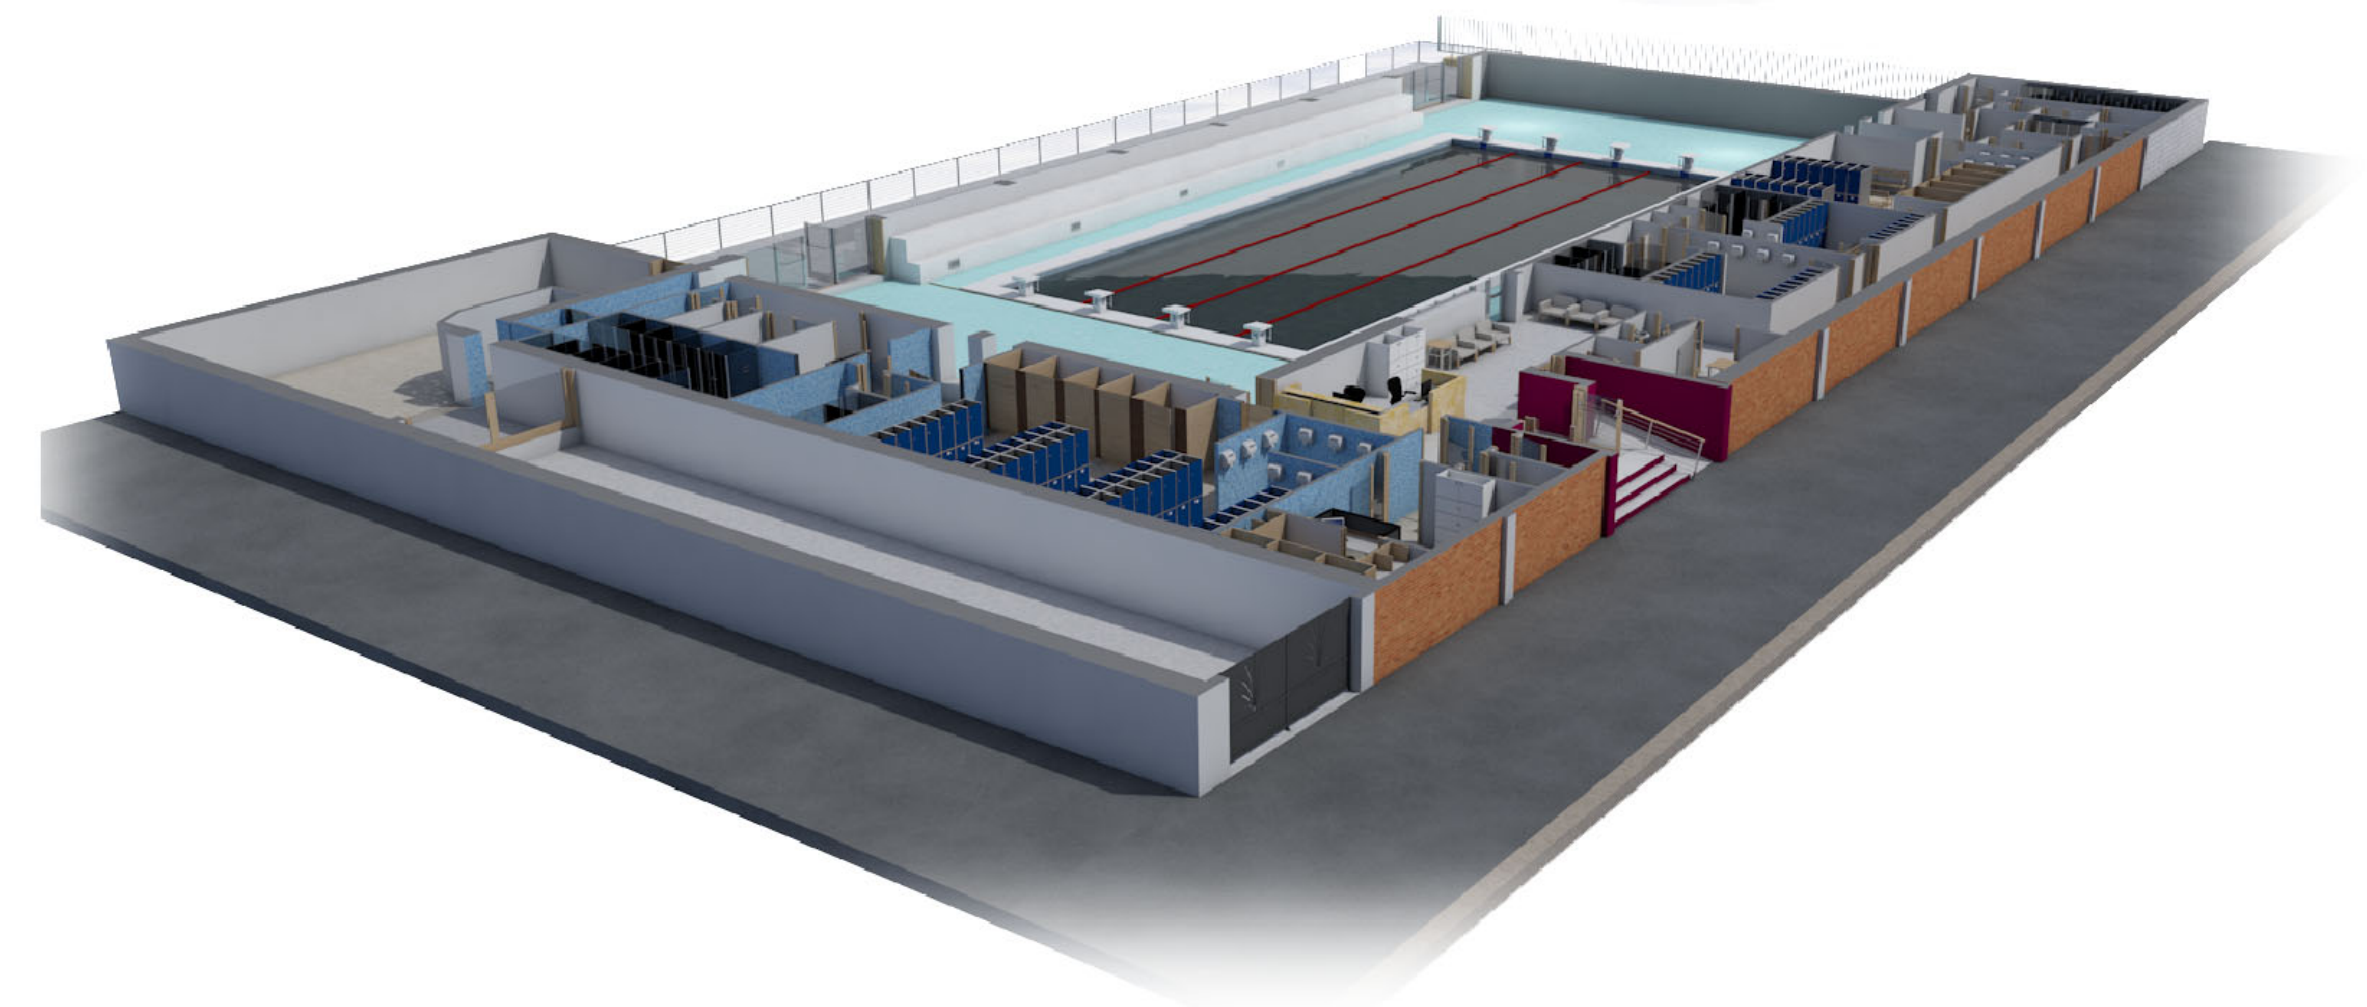

Vista degli interni

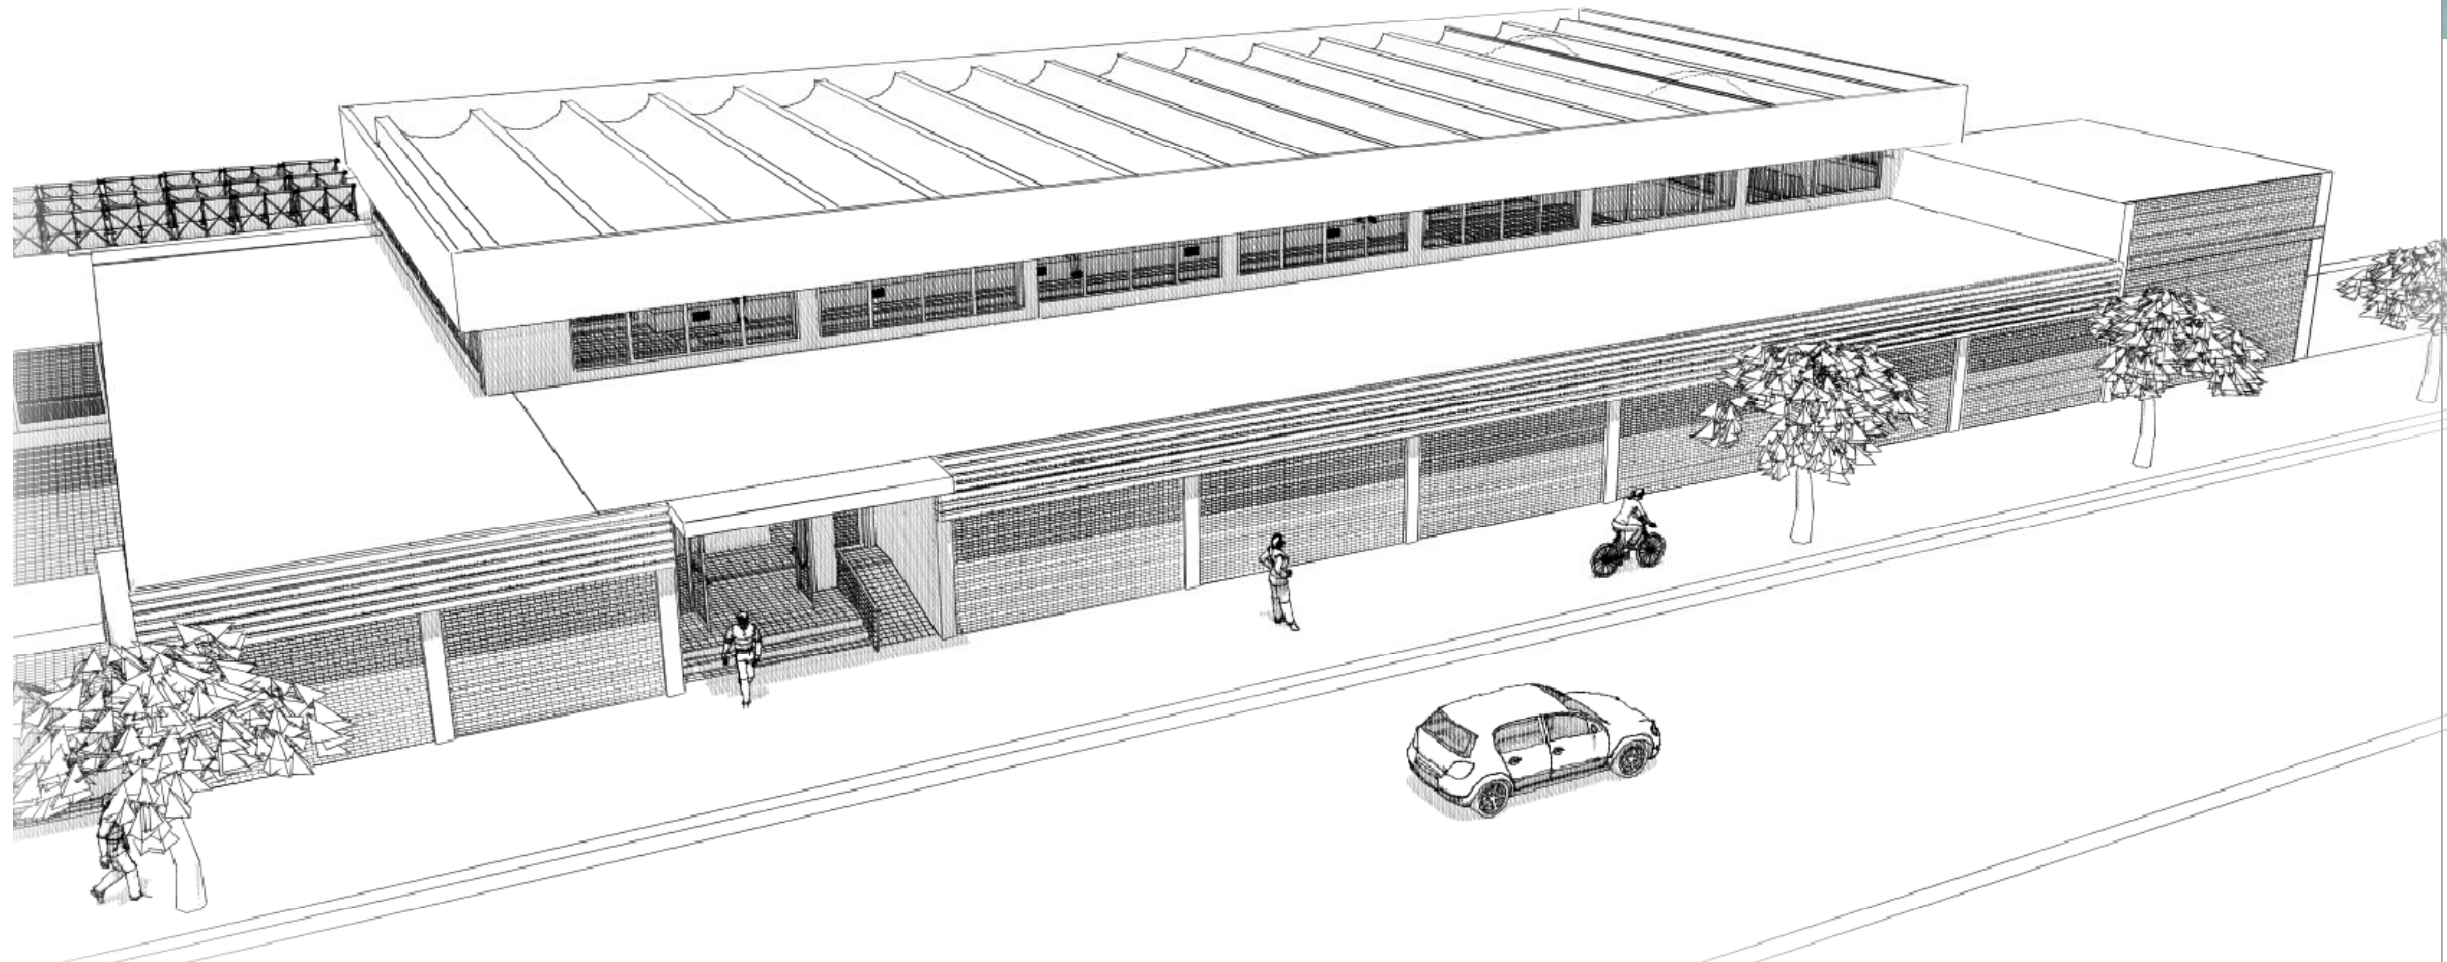

Via Rossini



Fotoinserimento



Particolare ingresso Via Rossini



Vista interna piscina



Particolare ingresso Via Rossini



Vista dal complesso sportivo




Particolare vista con scala



Particolare vista ingresso terrazza



Vista interna piscina

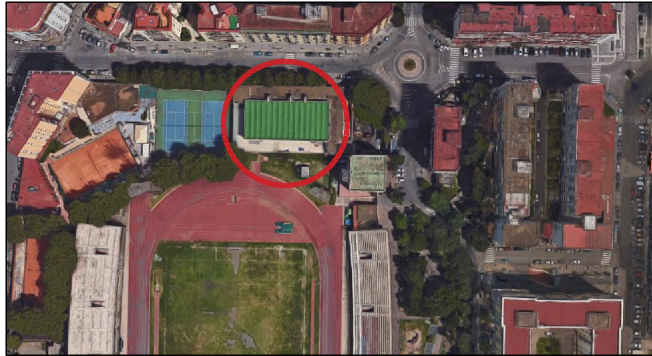

Progettisti: R.T.P. arch. Angelo Saggese Arch. ANGELO SAGGESE (capogruppo R.T.P.) Ing. MARCELLO ROMANO Ing. GIOVANNI CHUMENTO	Il Commissario ad acta Arch. PASQUALE MANDUCA Il Responsabile ad interim Ing. SERGIO NEGRO Il Dirigente Di staff Arch. MICHELE TESTA Il Responsabile Unico del Procedimento Dott. MARIA GIOVANNA FIUME
--	---

Oggetto:	RENDERING - FOTOINSERIMENTO	
Scala:	Data di emissione:	Tav.
-	Dicembre 2017	A20
Revisione n°:	Data:	Descrizione revisione:
1	GENNAIO 2021	AGGIORNAMENTO PROGETTO
-	-	-