


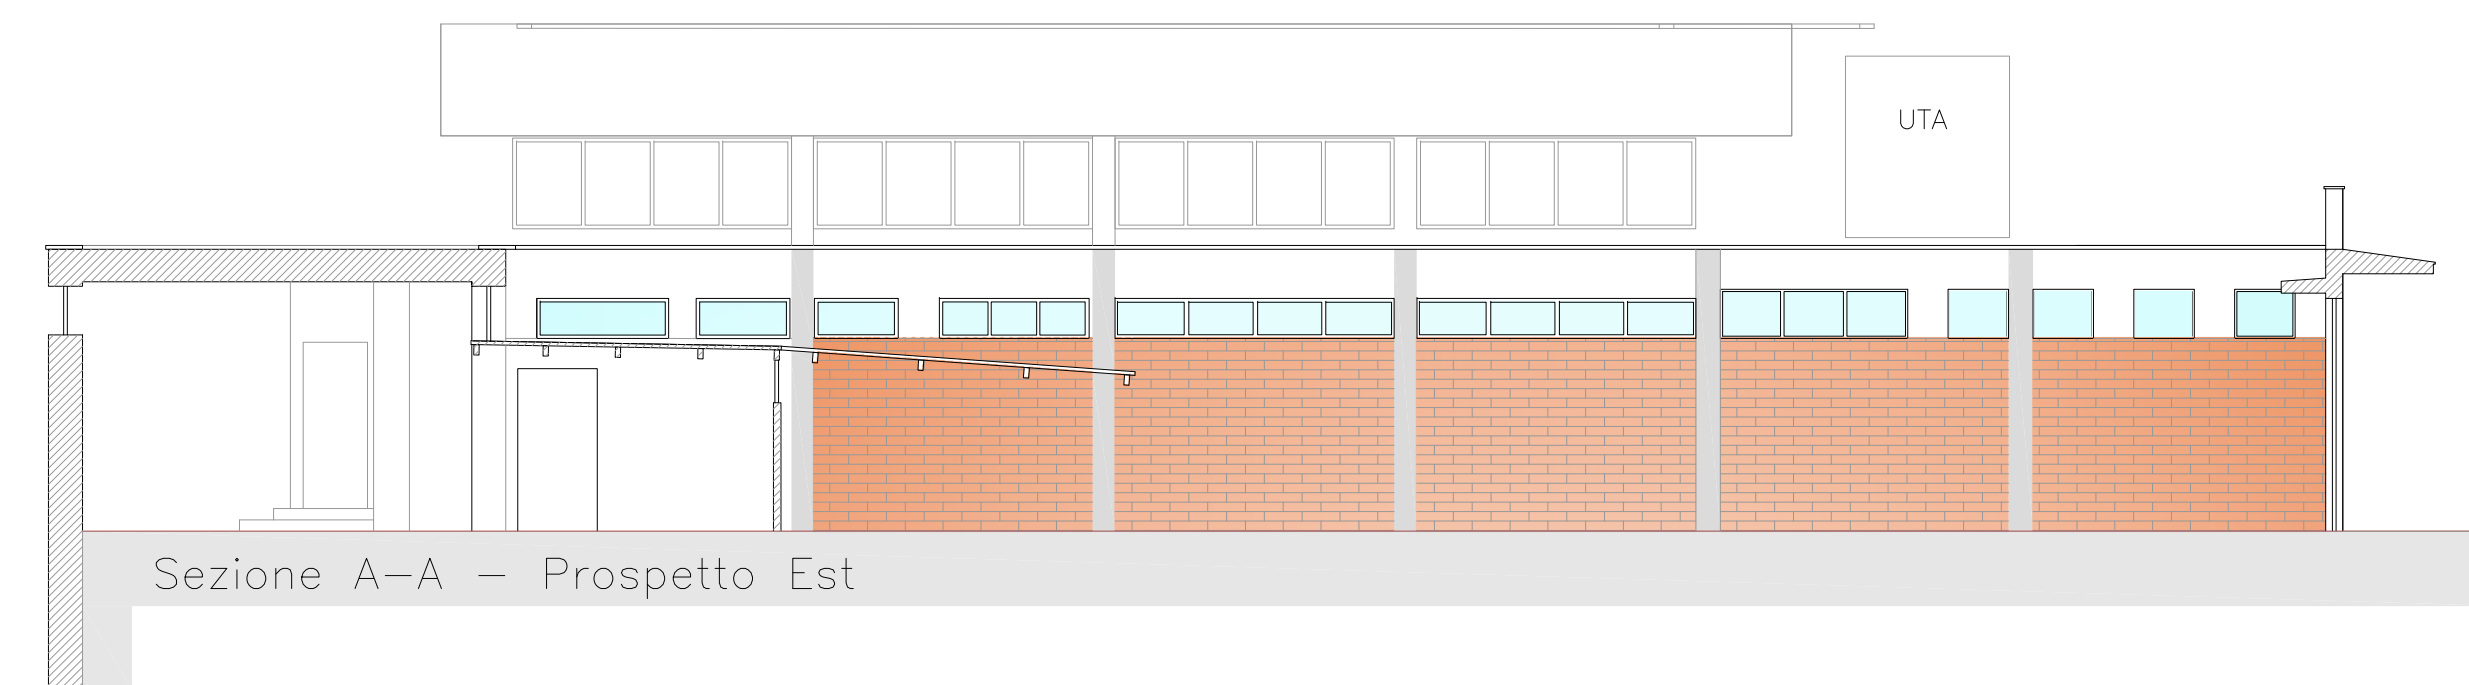
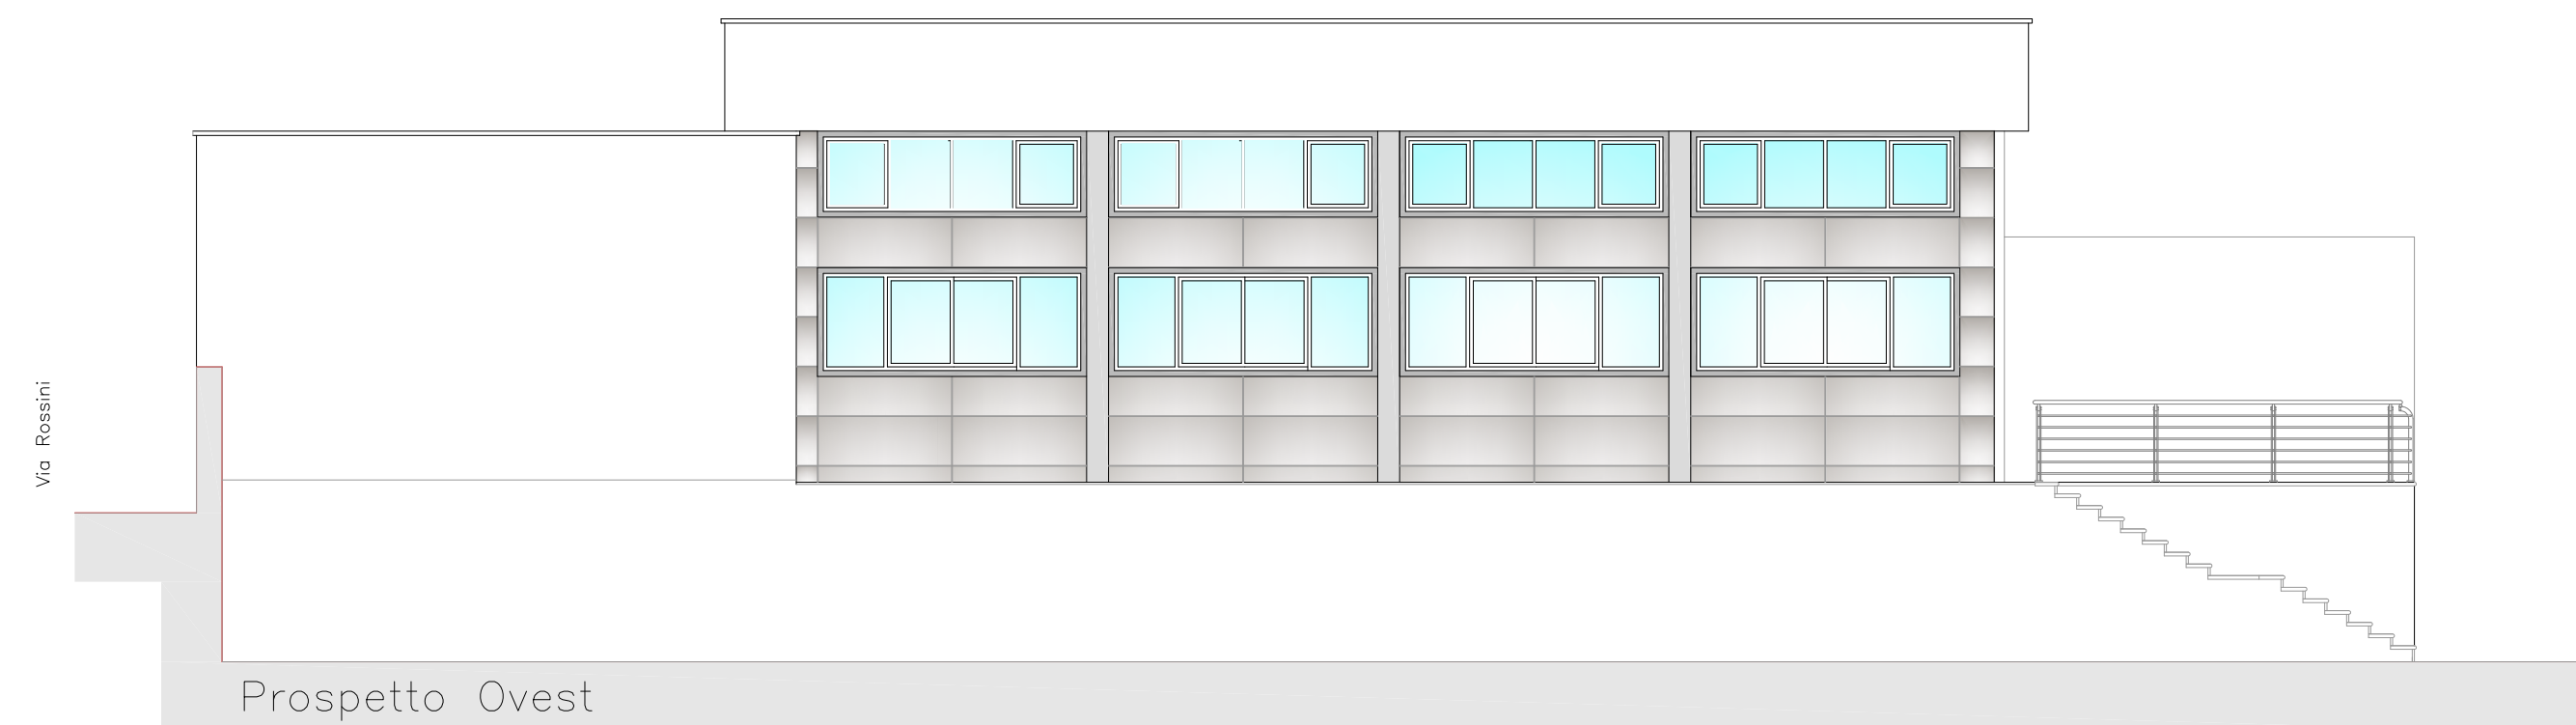
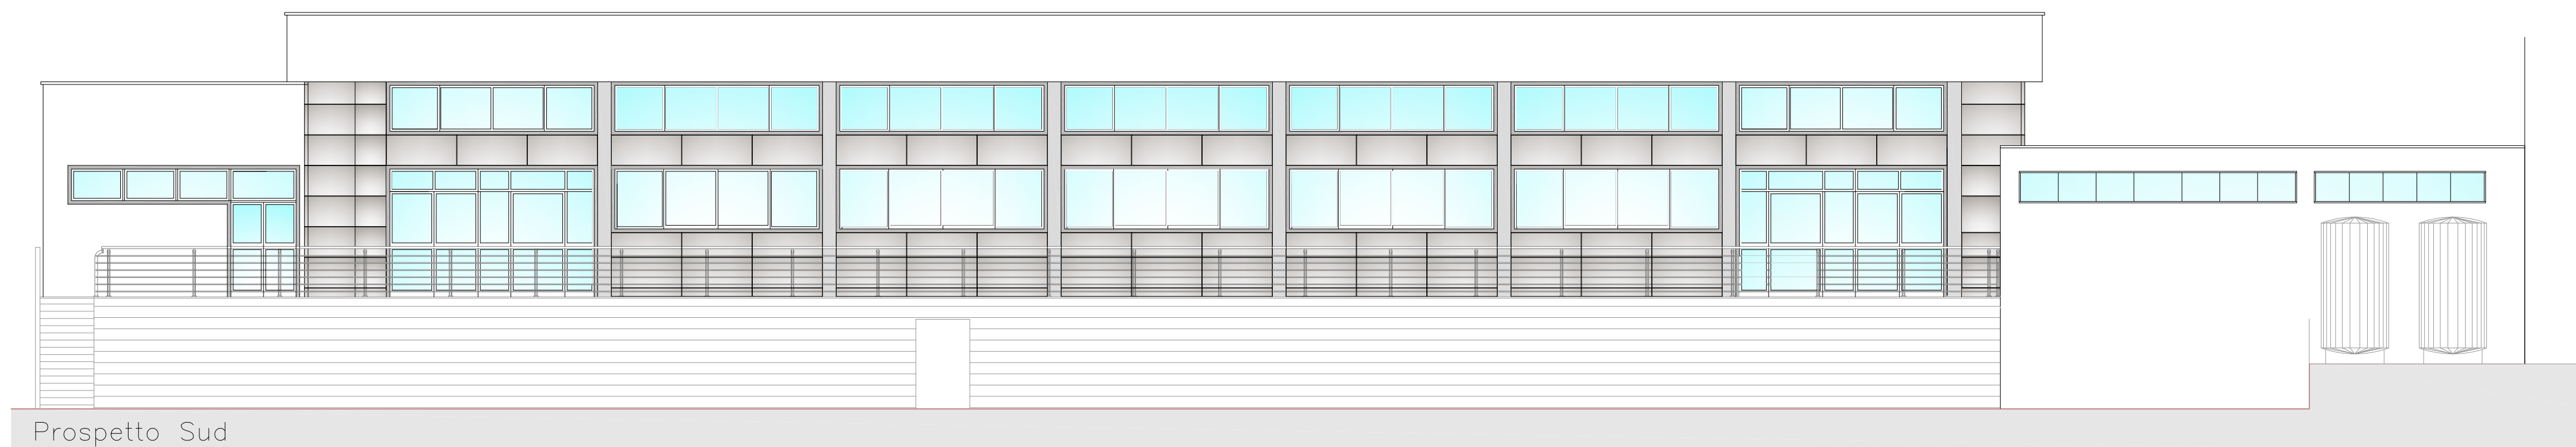
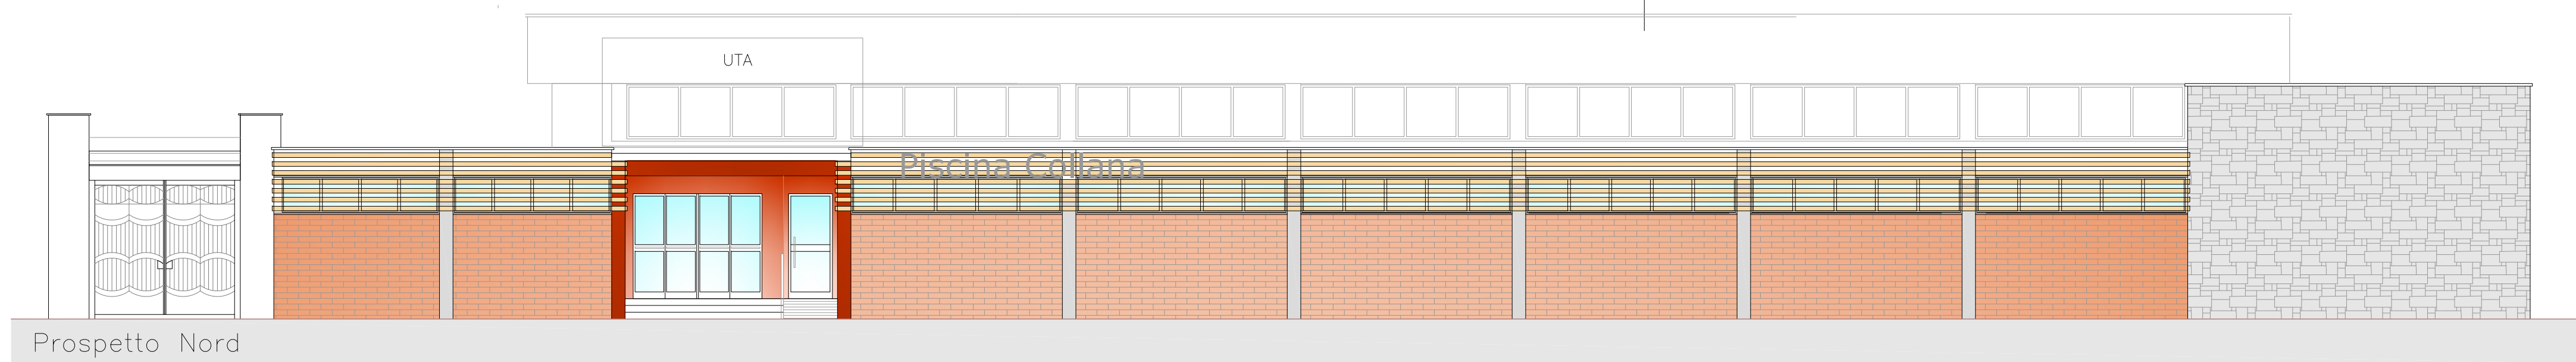


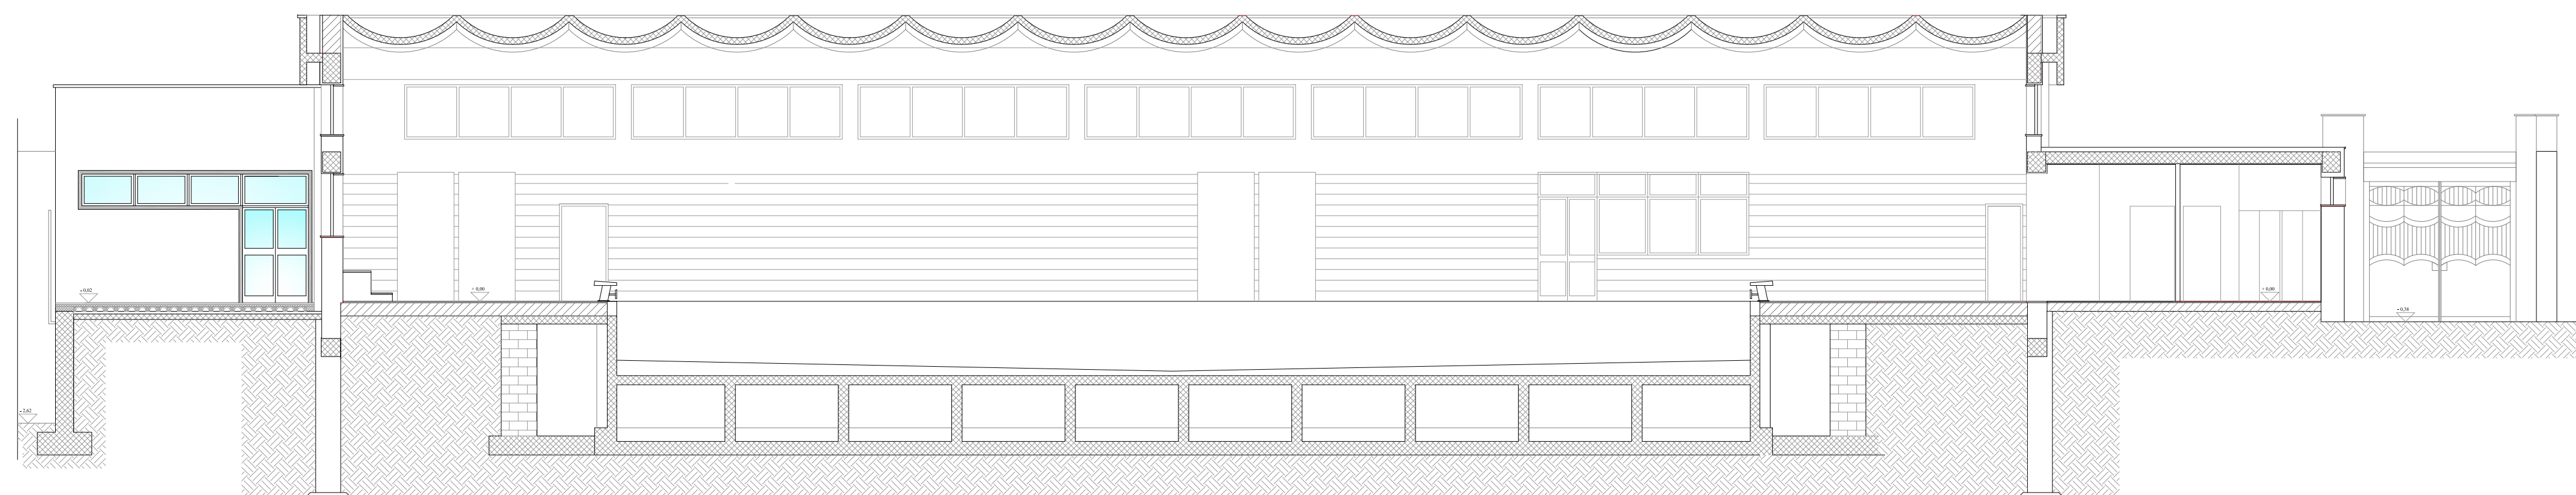

Sezione A-A (longitudinale)

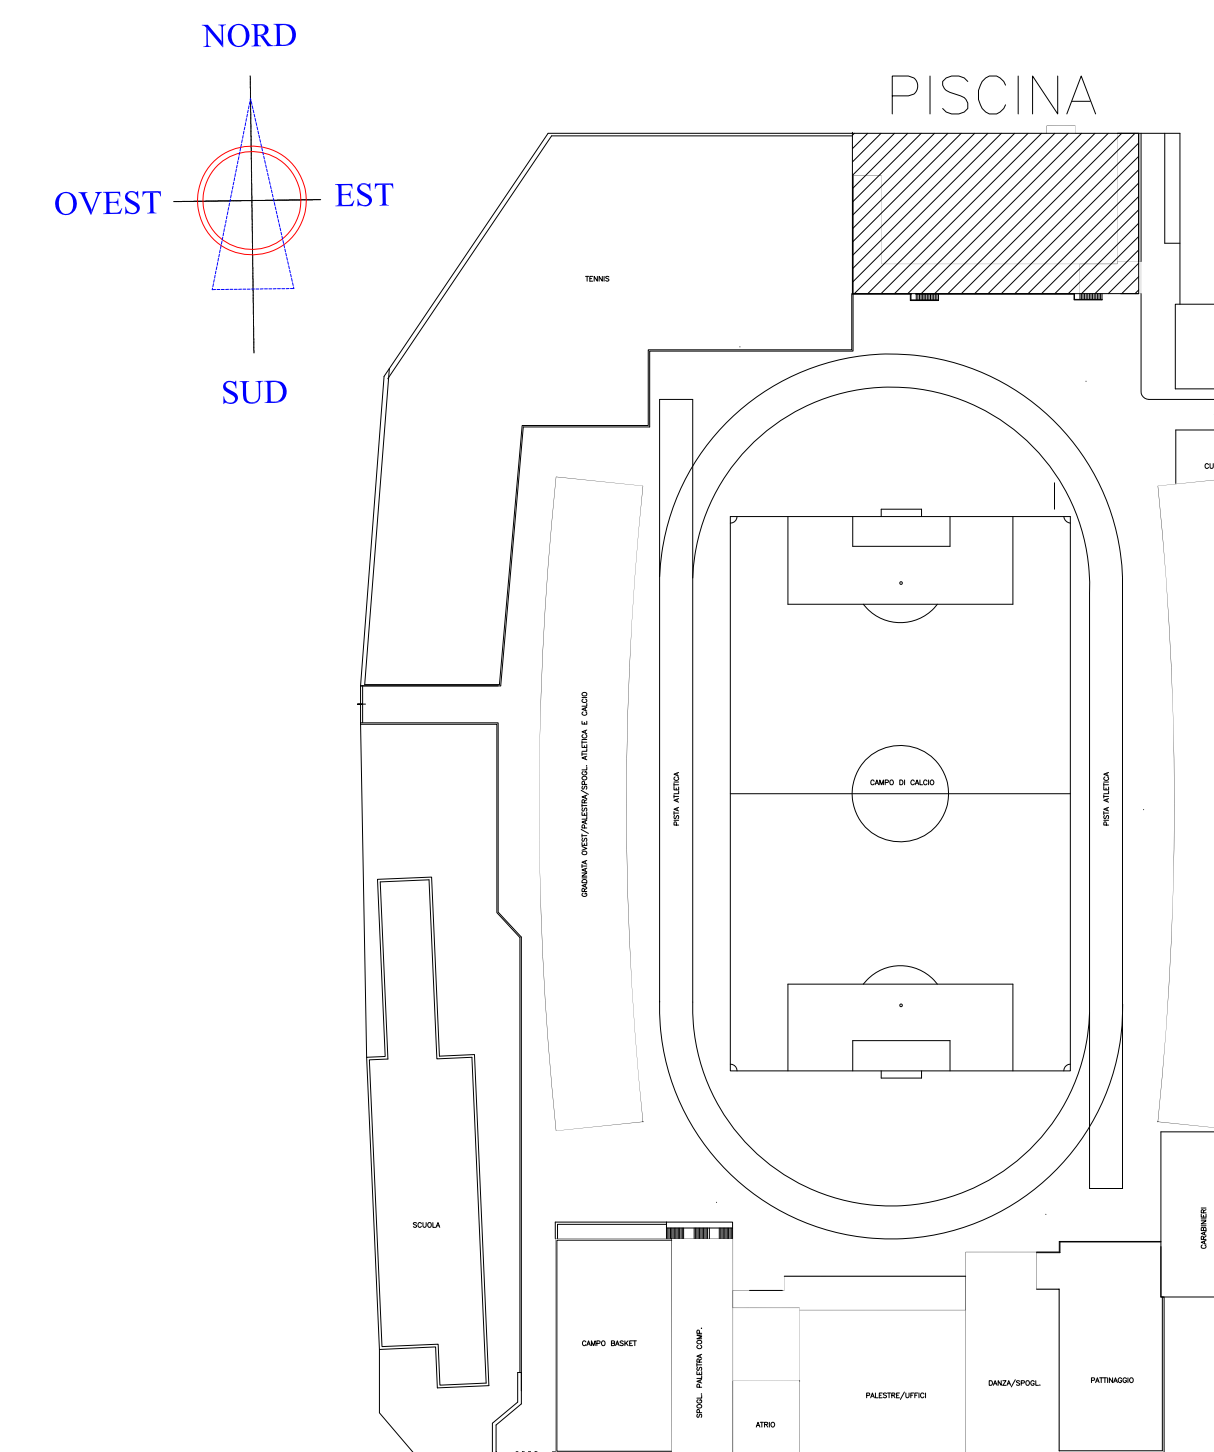


Sezione B-B (trasversale)

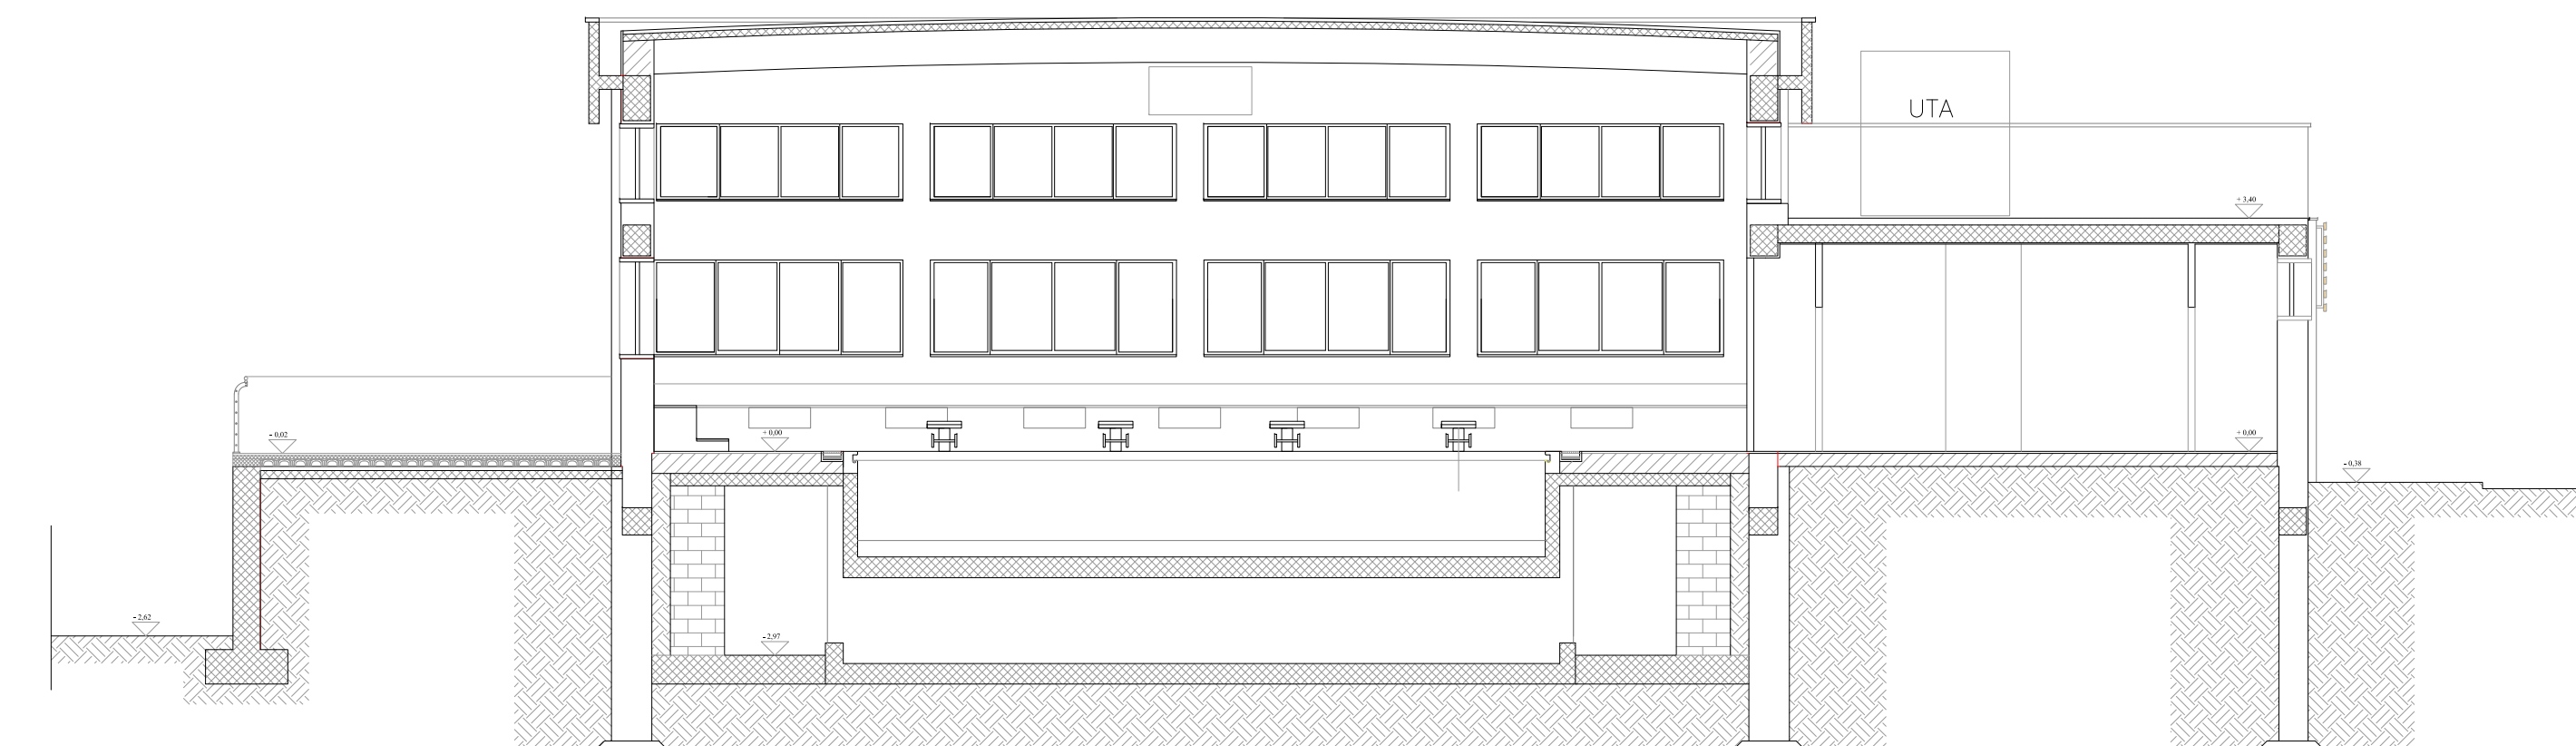

**LAVORI DI ADEGUAMENTO FUNZIONALE
DELLA PISCINA COPERTA COMPLESSO SPORTIVO A. COLLANA
VIA ROSSINI - NAPOLI**
A CURA DELLA GIUNTA REGIONALE DELLA CAMPANIA - UFFICIO SPECIALE "GRANDI OPERE"

AGGIORNAMENTO PROGETTO ESECUTIVO

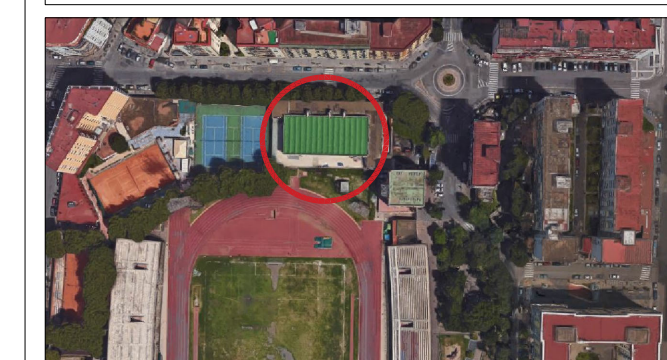

Progettisti: R.T.P. arch. Angelo Saggese
Arch. ANGELO SAGGESE (capogruppo R.T.P.)
Ing. MARCELLO ROMANO
Ing. GIOVANNI CHIUMENTO

Coordinatore per la Sicurezza: arch. Angelo Saggese
Salerio Via G. Vincenzo De Ruggiero, 8 Tel/Fax 081755463 - Email: arch.saggese@gmail.com

Il Commissario ad acta
Arch. PASQUALE MANDUCA

Il Responsabile ad interim
Ing. SERGIO NEGRO

Il Dirigente Di staff
Arch. MICHELE TESTA

Il Responsabile Unico del Procedimento
Dott. MARIA GIOVANNA FIUME

Oggetto: ANTINCENDIO PROSPETTI/SEZIONI		
Scala:	Data di emissione:	Tav:
1:100	Dicembre 2017	ANT 05
Revisione n°:	Data:	Descrizione revisione:
1	GENNAIO 2021	AGGIORNAMENTO PROGETTO