



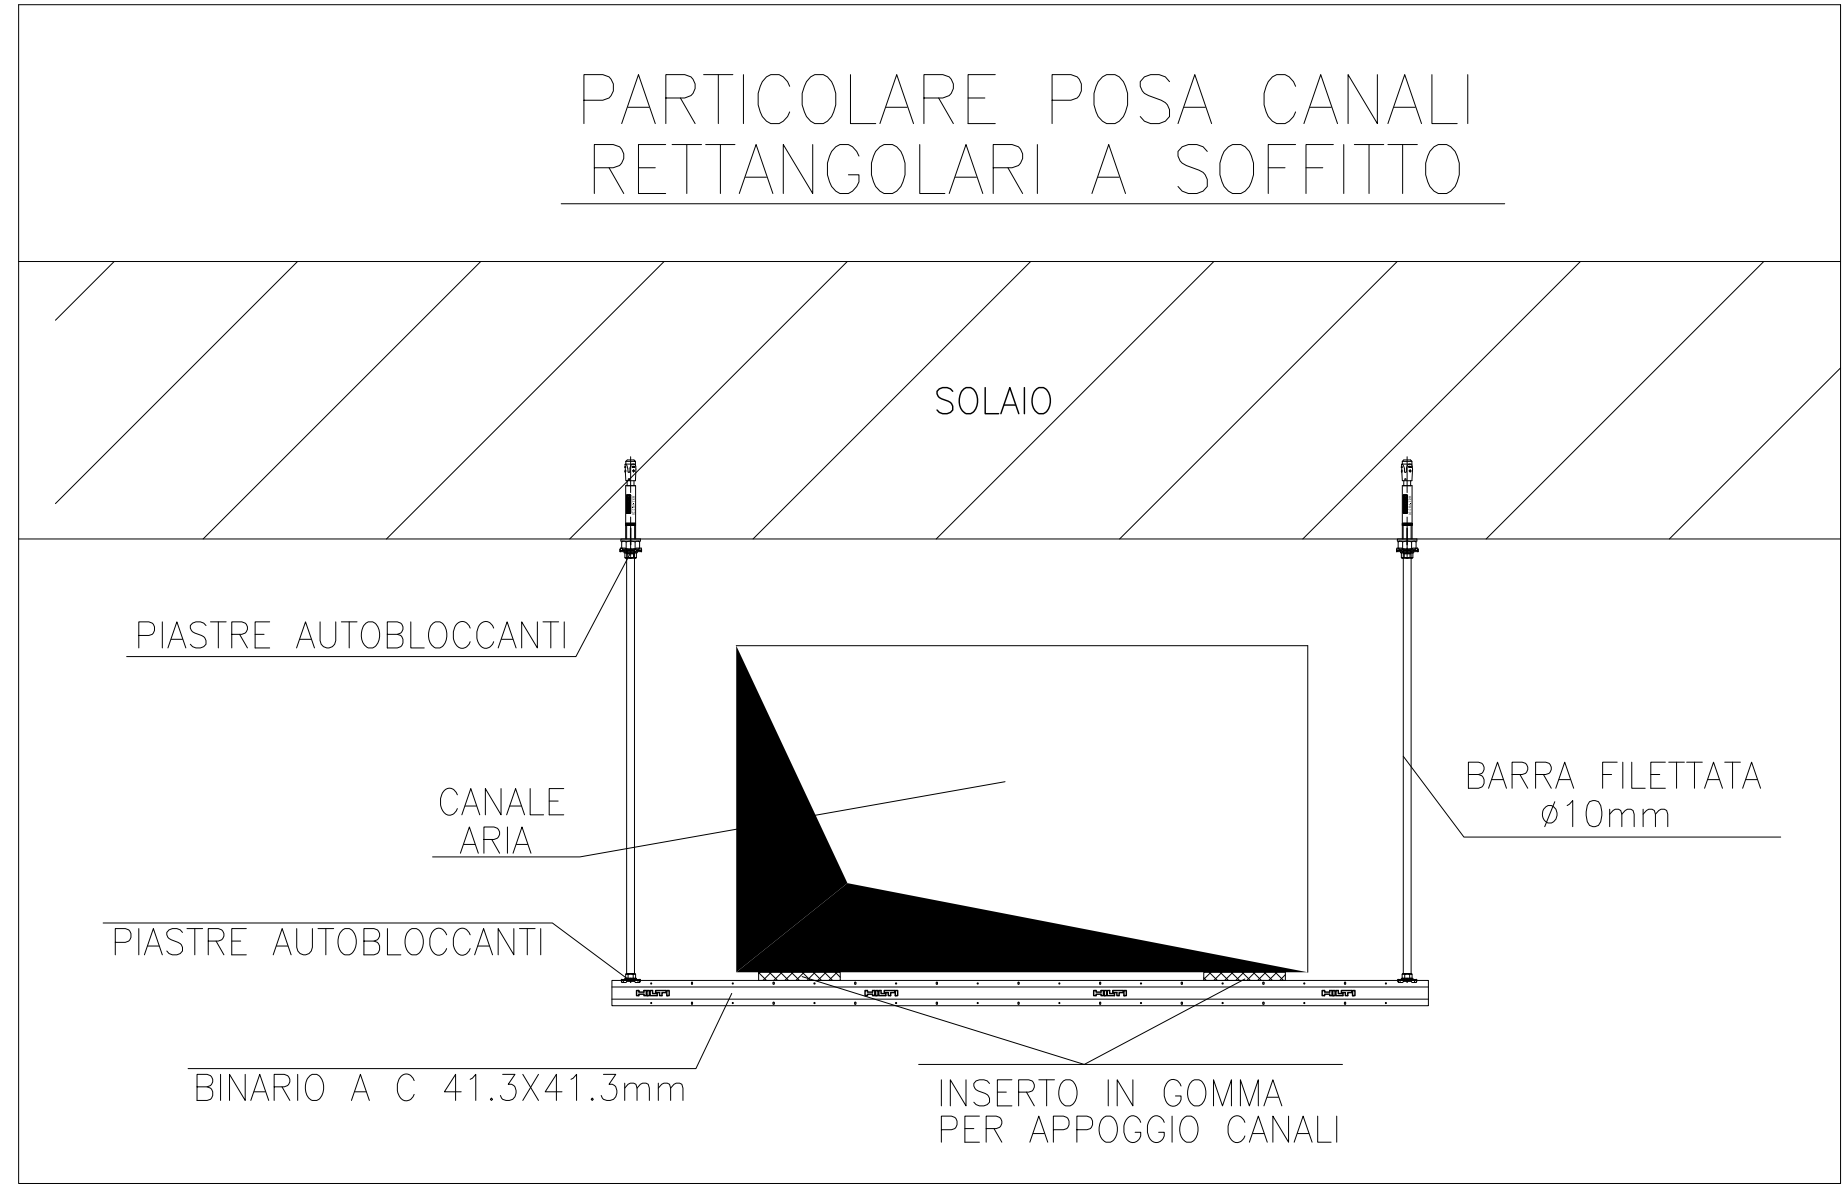


NODI TIPO


A - DERIVAZIONE CON CONSERVAZIONE DELLA SEZIONE ORIGINARIA DEL CANALE PRINCIPALE

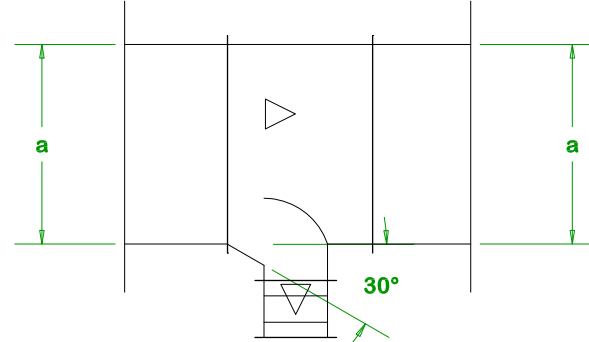

B - DERIVAZIONE CON SUCCESSIVO RESTRINGIMENTO DELLA SEZIONE DEL CANALE PRINCIPALE

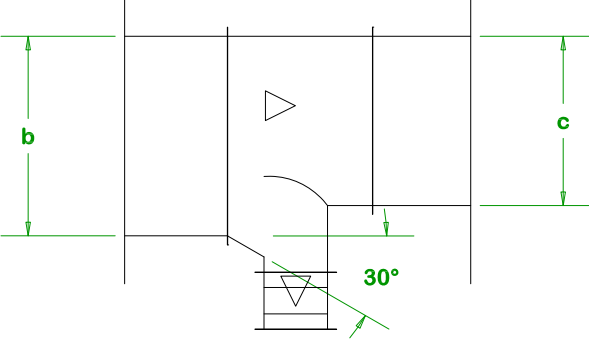

PARTICOLARE VENTILATORE CASSONATO

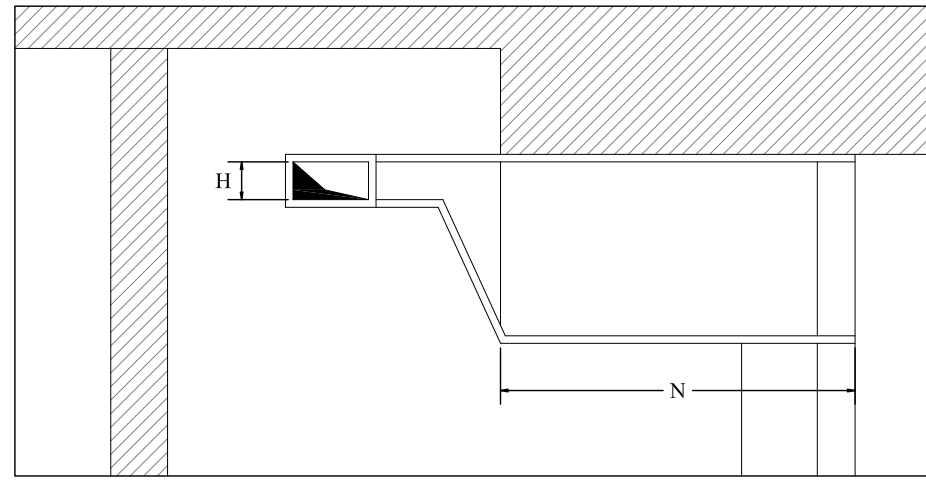

ISOLAMENTI TERMICI:

GOMMA SINTETICA ESPANSA A CELLULE CHIUSE, CON BARRIERA AL VAPORE PER QUELLI RELATIVI ALLE TUBAZIONI ACQUA REFRIGERATA. CONDUTTIVITA' TERMICA: 0,040 W/mK A 40°C.

SPessori nelle zone "a":
(All'aperto e nei locali tecnici)

DN15-DN25	30 mm
DN32-DN40	40 mm
DN50-DN65	50 mm
DN80	55 mm
DN100 ED OLTRE	60 mm

CANALI ARIA MANDATA E RIPRESA

SPessori nelle zone "b":
(Montanti nei cavedi)

DN15-DN25	15 mm
DN32-DN40	20 mm
DN50-DN65	25 mm
DN80 ED OLTRE	30 mm

CANALI ARIA MANDATA E RIPRESA

SPessori nelle zone "c":
(All'interno dei locali trattati)


DN15-DN25	9 mm
DN32-DN40	13 mm
DN50-DN65	15 mm
DN80	18 mm
DN100 ED OLTRE	20 mm

CANALI ARIA MANDATA E RIPRESA

FINITURA ESTERNA TUBAZIONI E CANALI MANDATA/RIPRESA
LAMIERINO DI ALLUMINIO AREE ESTERNE CUNICOLI/CAVEDI E LOCALI TECNICI

CANALI FORMA RETTANGOLARE	
LATO MAGGIORE CANALE	SPESORE MINIMO LAMIERA
FINO A 250mm	6/10mm
DA 250 A 500mm	6/10mm
DA 500 A 990mm	8/10mm
DA 1000 A 1490mm	10/10mm

PARTICOLARE ATTRAVERSAMENTO PARETI

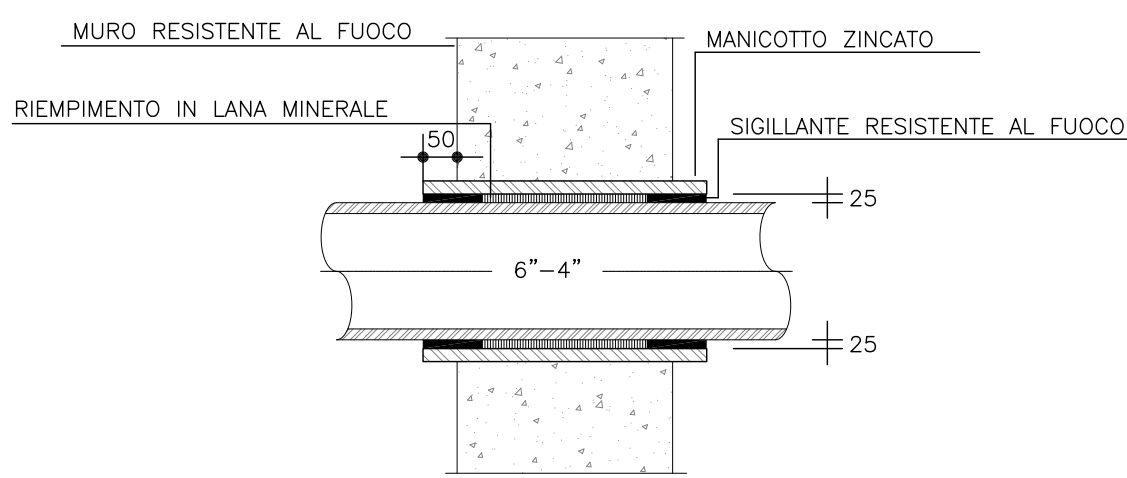

ATTRAVERSAMENTO TUBAZIONE IN PARETE RESISTENTE AL FUOCO

SCATOLATO 20x20
FISSATO AL SOLAIO

PIASTRE AUTOBLOCCANTI

SCATOLATO 20x20
FISSATO AL SOLAIO

PARTICOLARE POSA CANALI IN COPERTURA

PIASTRE AUTOBLOCCANTI





AGENZIA REGIONALE UNIVERSITA'

LAVORI DI ADEGUAMENTO FUNZIONALE DELLA PISCINA COPERTA COMPLESSO SPORTIVO A. COLLANA VIA ROSSINI - NAPOLI

A CURA DELLA GIUNTA REGIONALE DELLA CAMPANIA - UFFICIO SPECIALE "GRANDI OPERE"

AGGIORNAMENTO PROGETTO ESECUTIVO

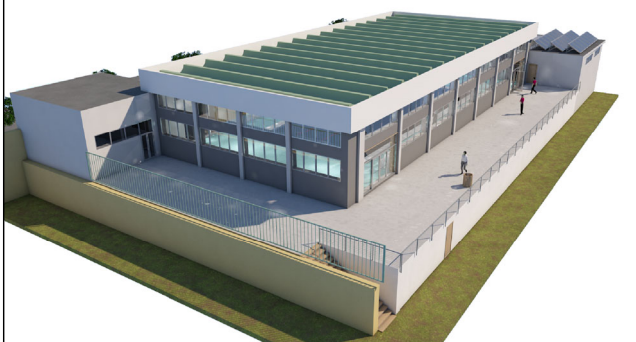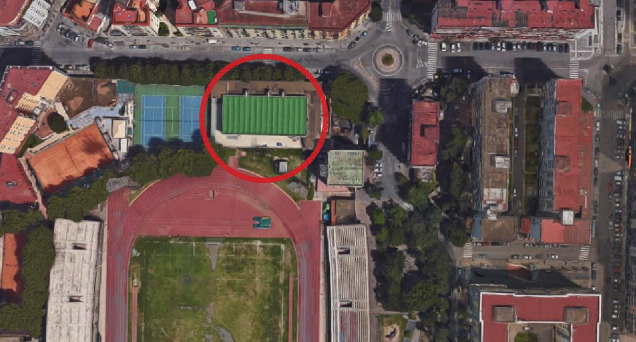

Progettisti: R.T.P. arch. Angelo Saggese
Arch. ANGELO SAGGESE (esperto R.T.P.)
Ing. MARCELLO ROMANO
Ing. GIOVANNI CRIVELLO

Coordinatore per la Sicurezza: arch. Angelo Saggese
Saggese N. 2, Via S. Vito, 80138 Napoli

Il Commissario ad acta
Arch. PASQUALE MANUCCA

Il Responsabile ad Interim
Ing. SERGIO NEGRO

Il Dirigente di staff
Arch. MICHELE TESTA

Il Responsabile Unico del Procedimento
Dott. MARIA GIOVANNA FRUME

Oggetto: **IMPIANTI DI CLIMATIZZAZIONE**

PARTICOLARI COSTRUTTIVI STAFFAGGI/CANALI/BOCCHETTE

Scala:	Data di emissione:	Rev:
-	Dicembre 2017	IC 07
Revisione n°:	Data:	Descrizione revisione:
1	GENNAIO 2021	AGGIORNAMENTO PROGETTO



Fondo per lo Sviluppo e la Coesione

Questo documento è di proprietà dell'Autore e a norma di legge non può essere riprodotto, né per intero né per estratti, senza autorizzazione scritta.