

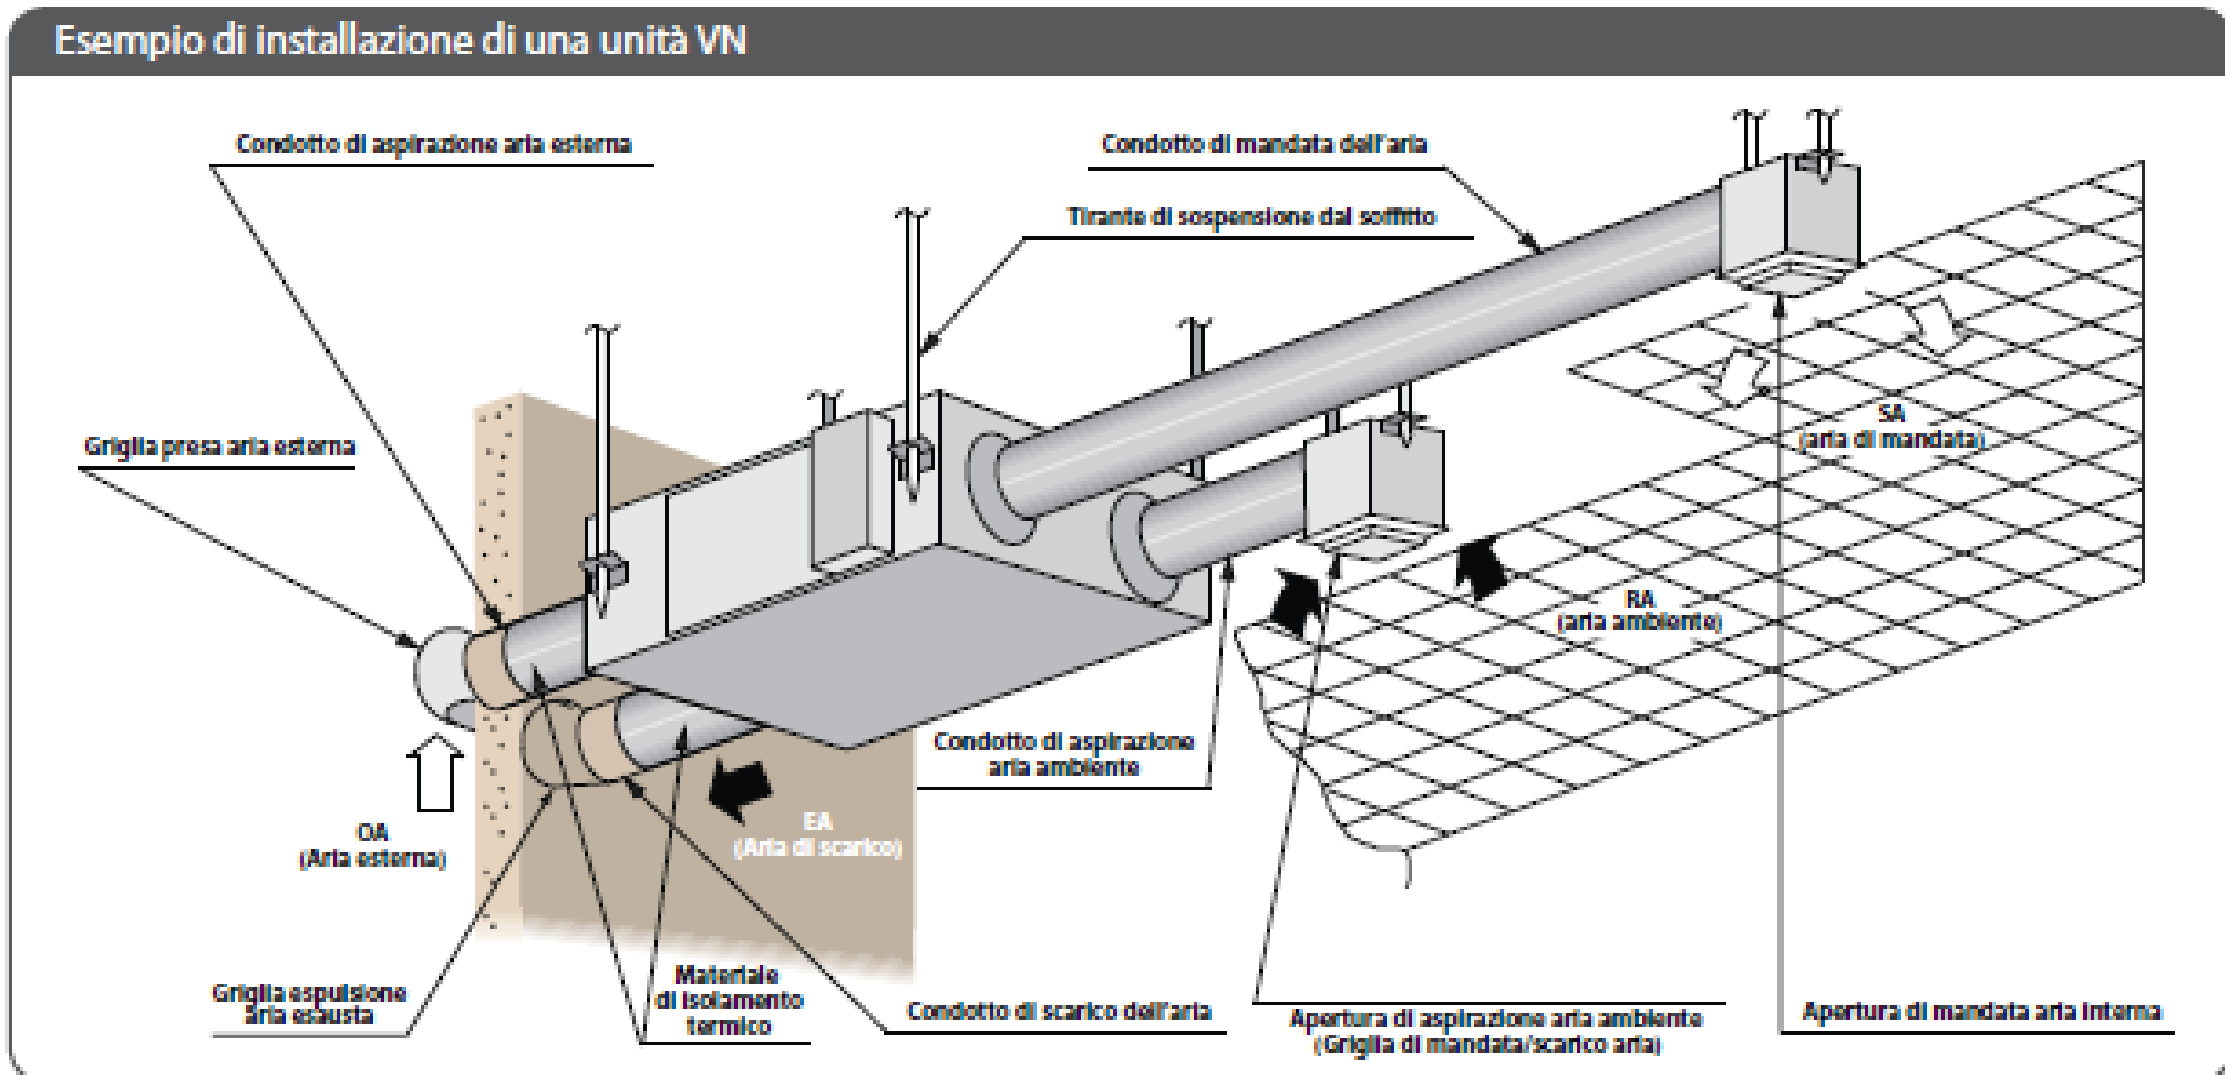


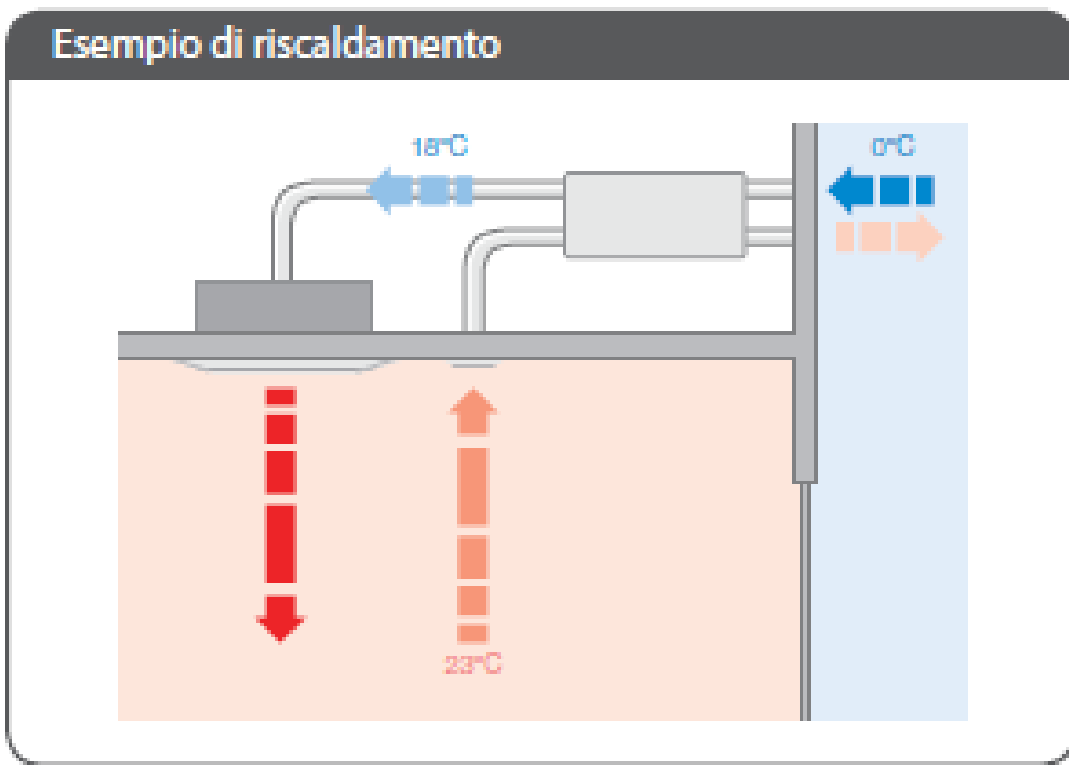



ATTACCO UNITA' INTERNA DA PAVIMENTO/PARETE
DALLA RETE R410A

TUBAZIONE RAME COME DA
DISEGNO SPECIFICO LINEA

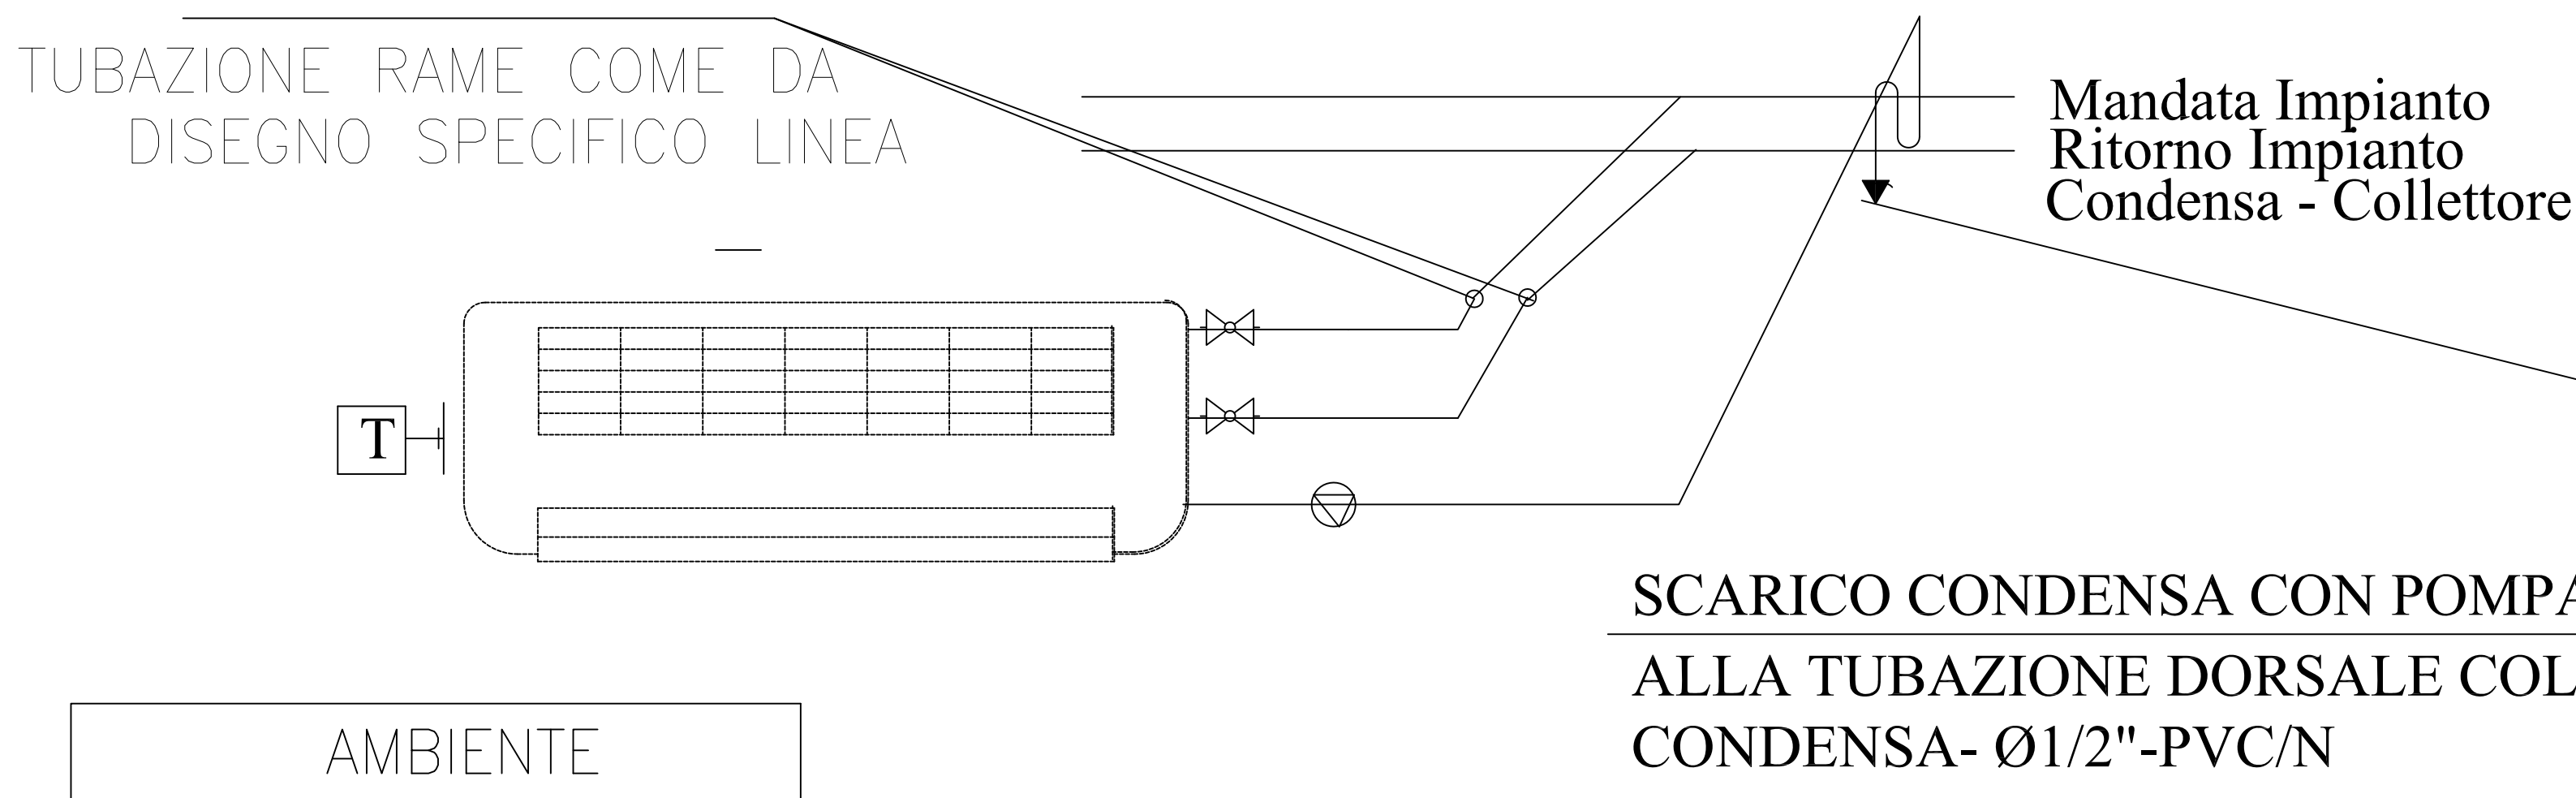


SCARICO CONDENSA CON POMPA DA CONVOGLIARE
ALLA TUBAZIONE DORSALE COLLETTORE DI
CONDENSA- Ø1/2"-PVC/N


SCHEMA 3D SPL CANALIZZAZIONI AREA VASCA

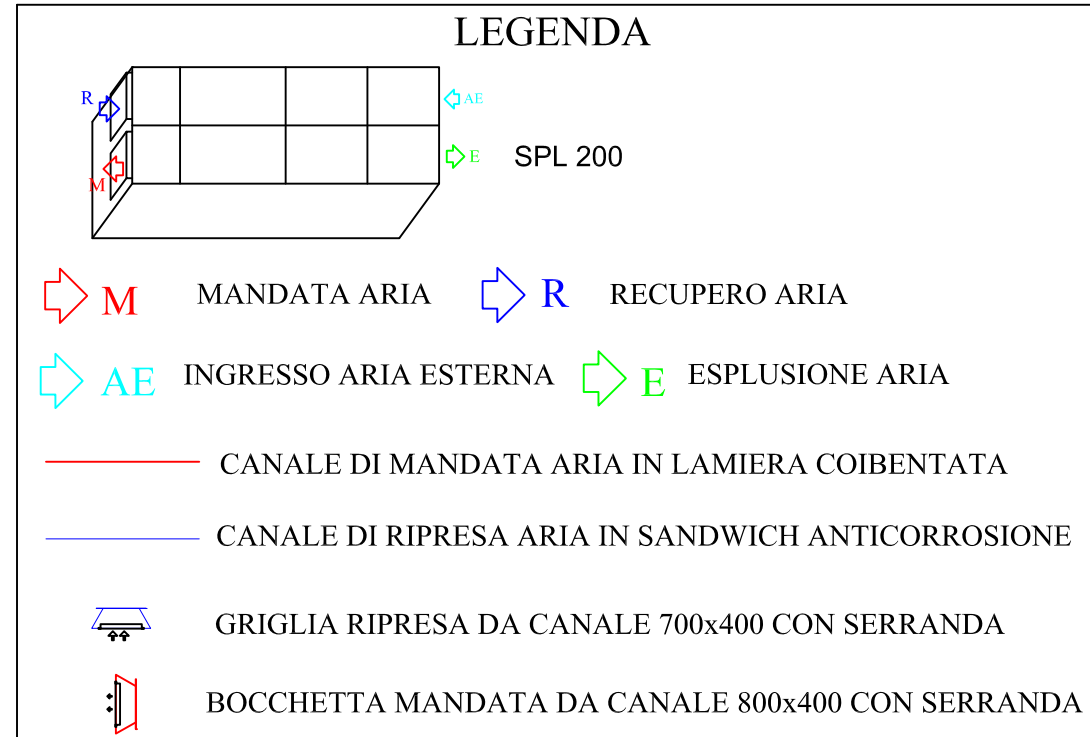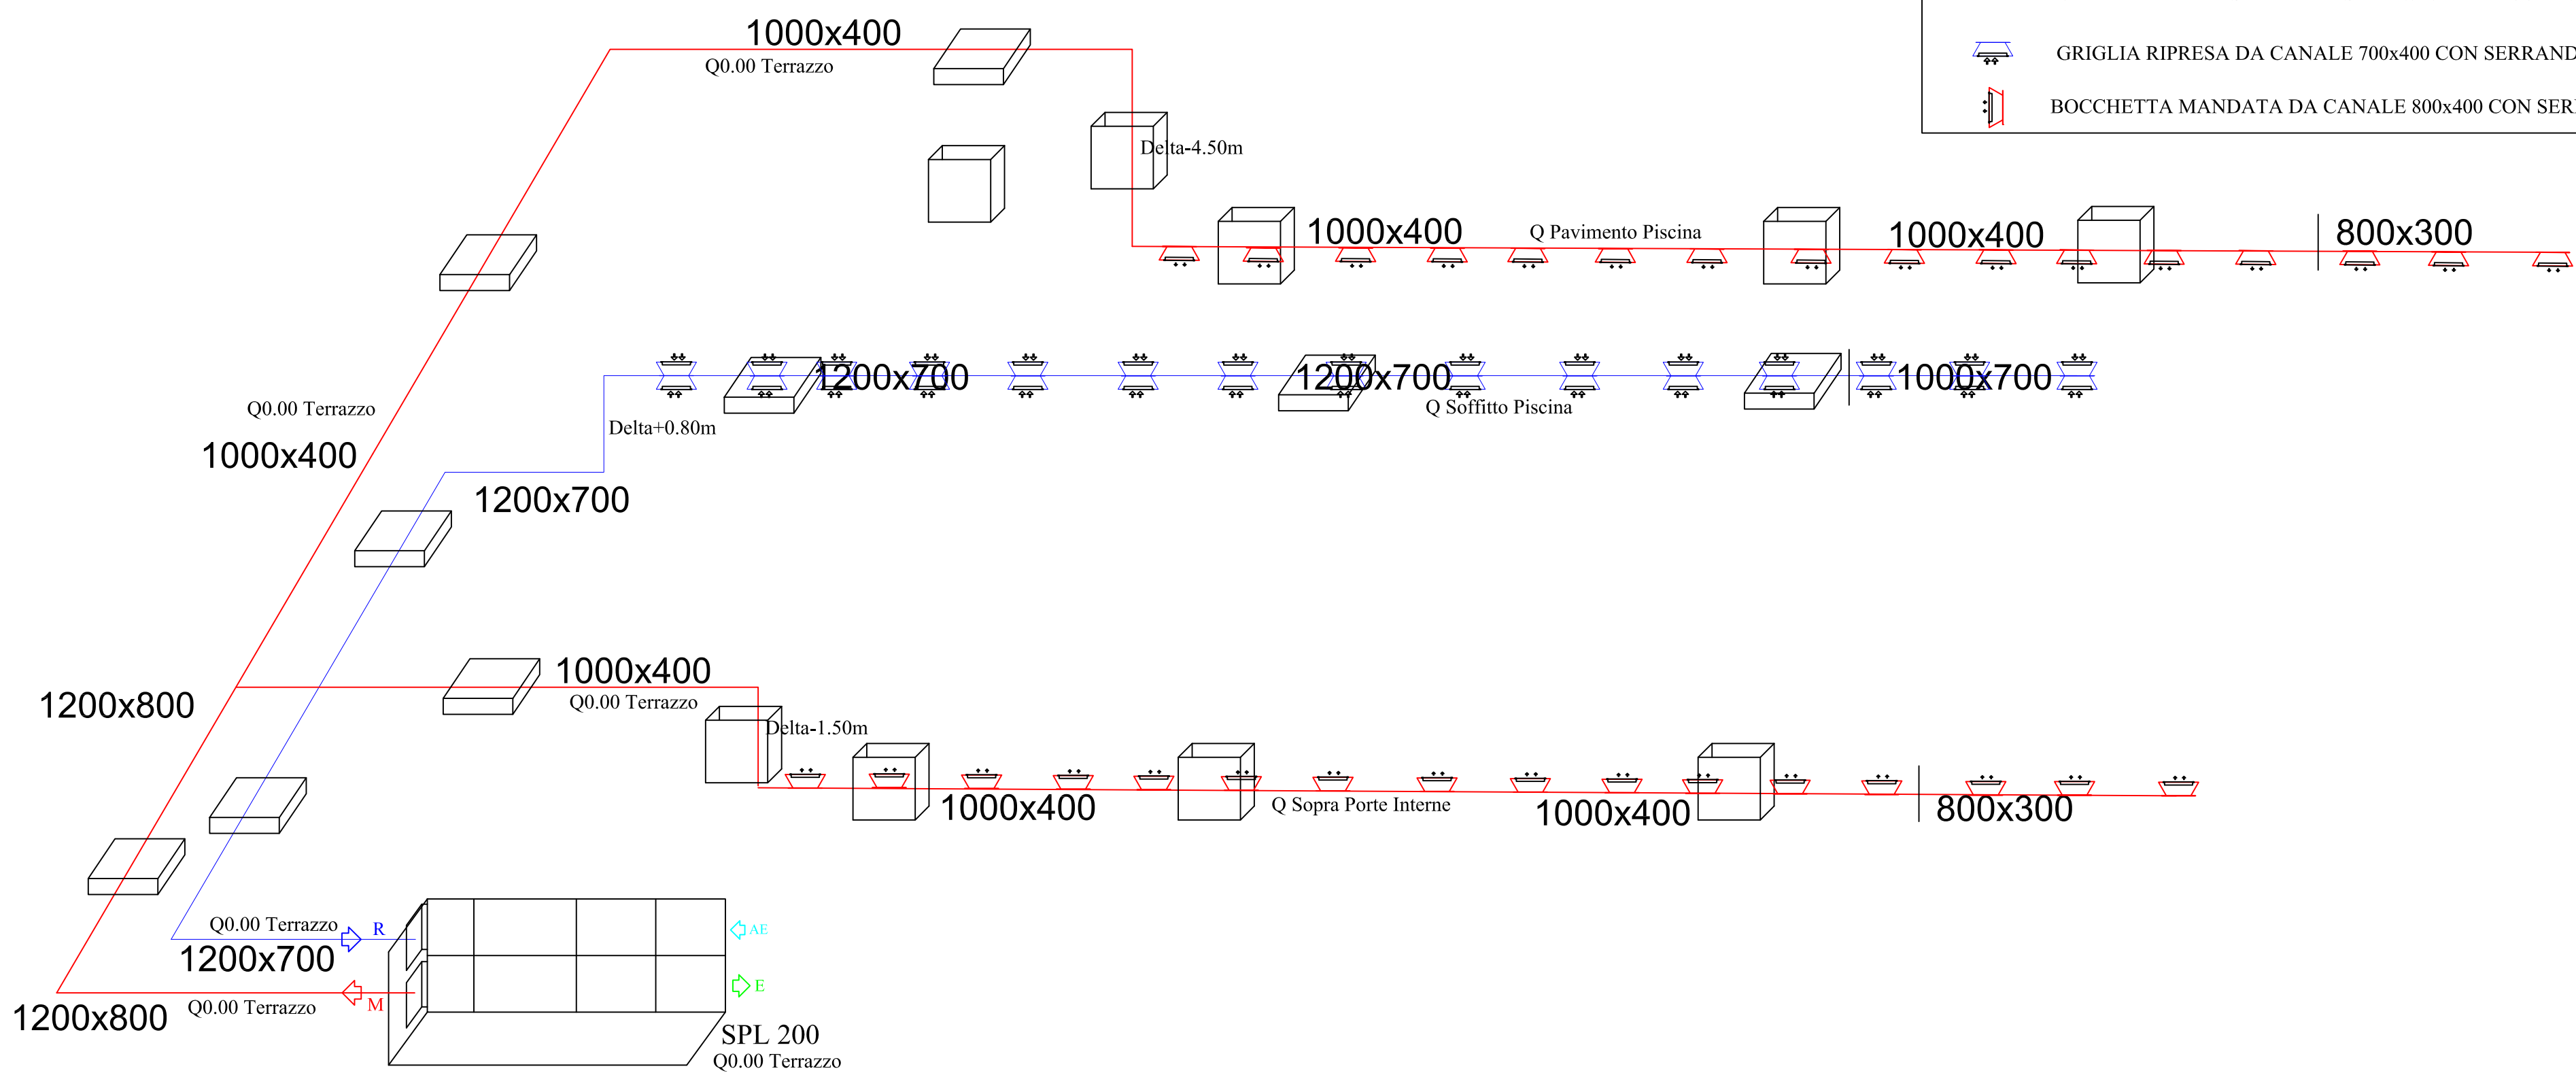



SCHEMA 2D SPOGLIATOIO UOMINI

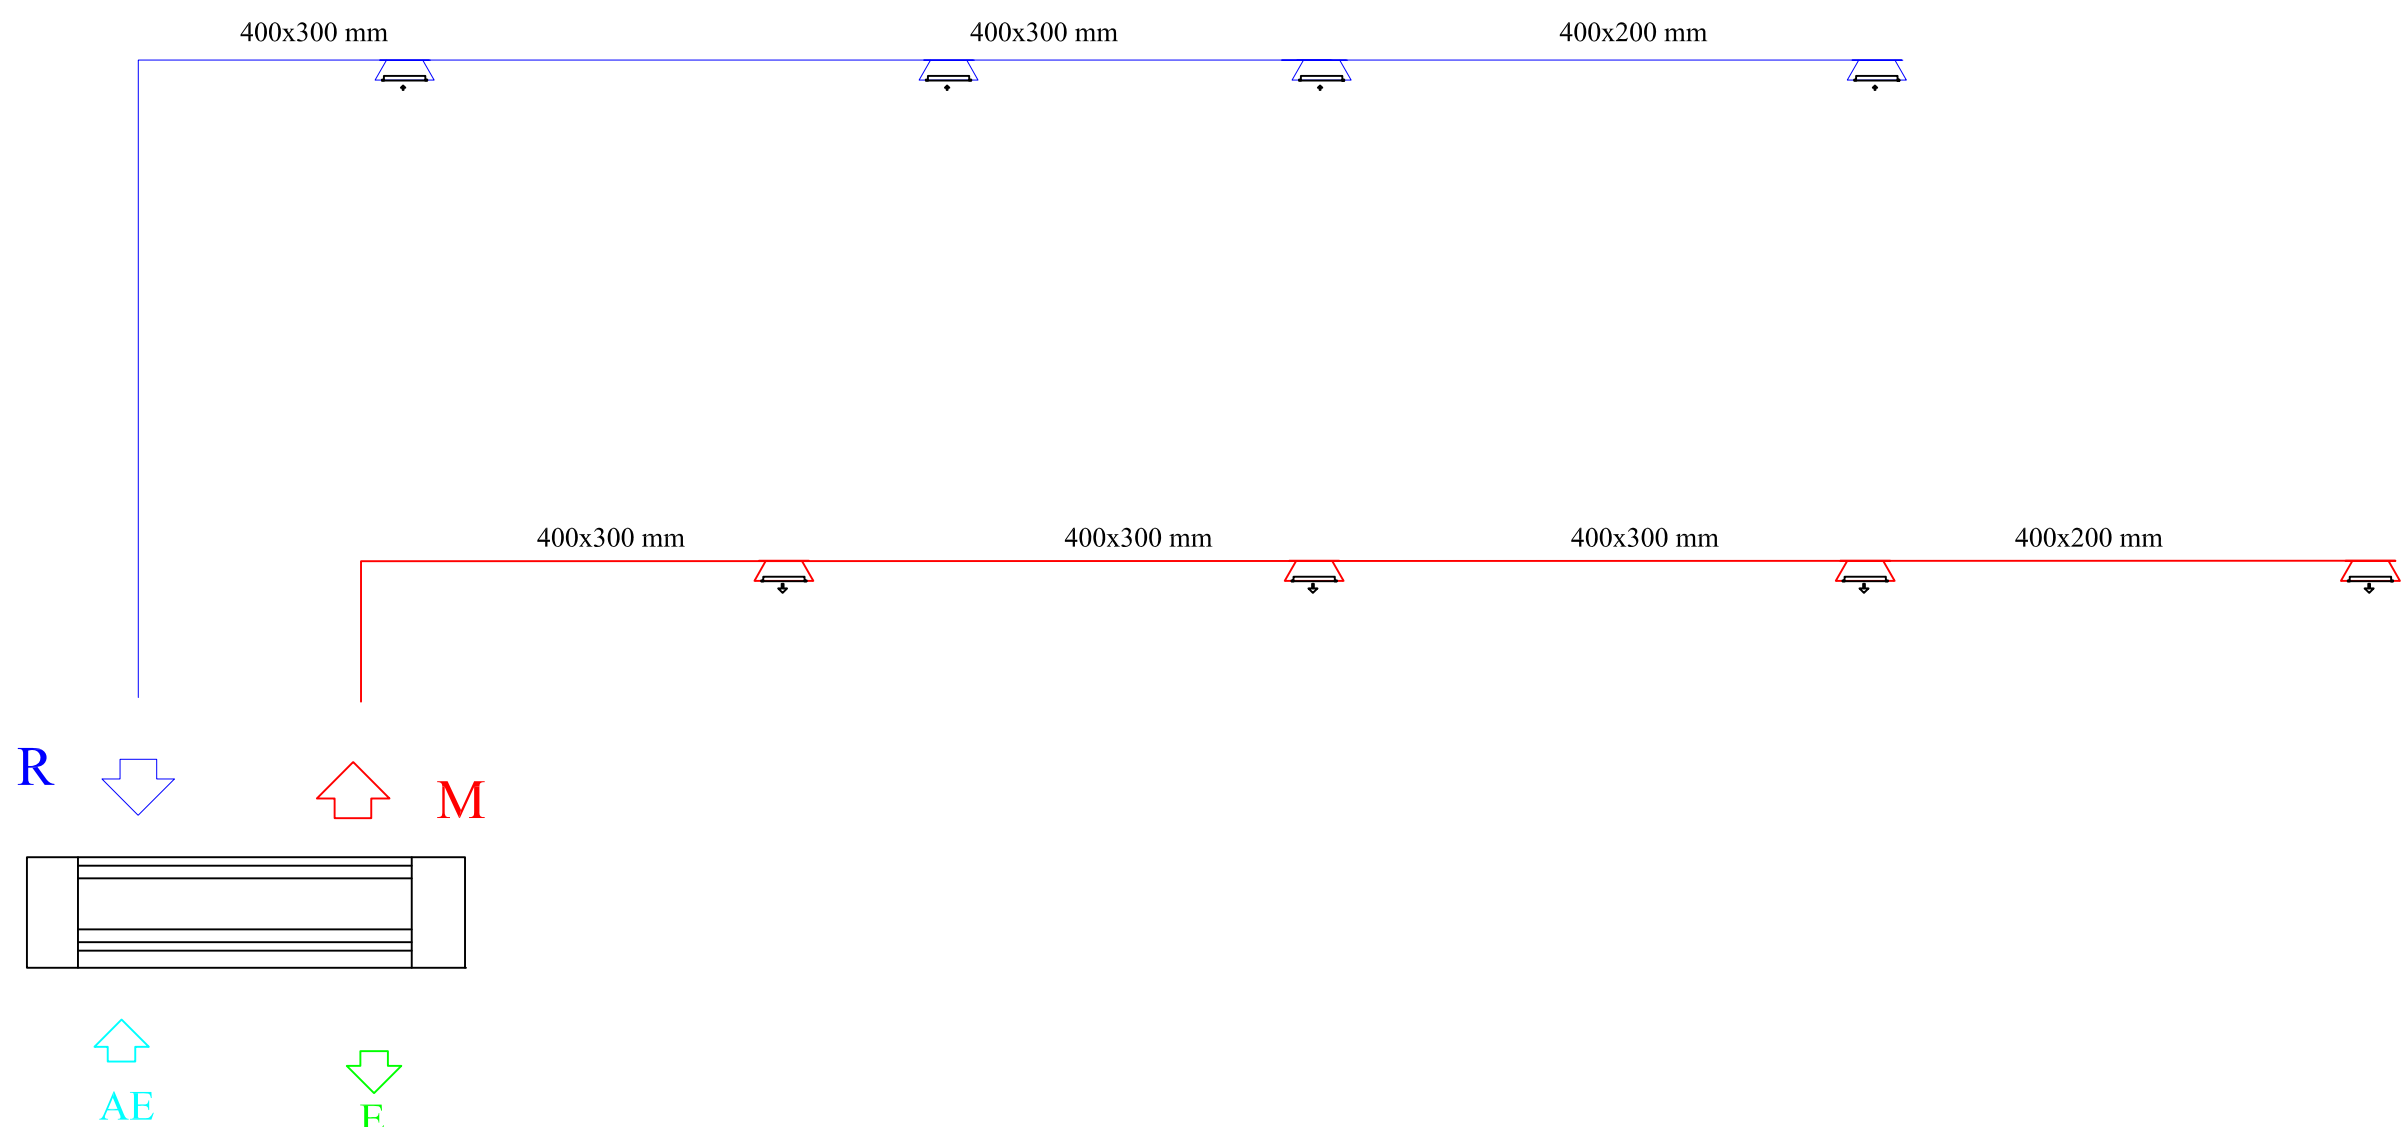


SCHEMA 2D SPOGLIATOIO BAMBINI

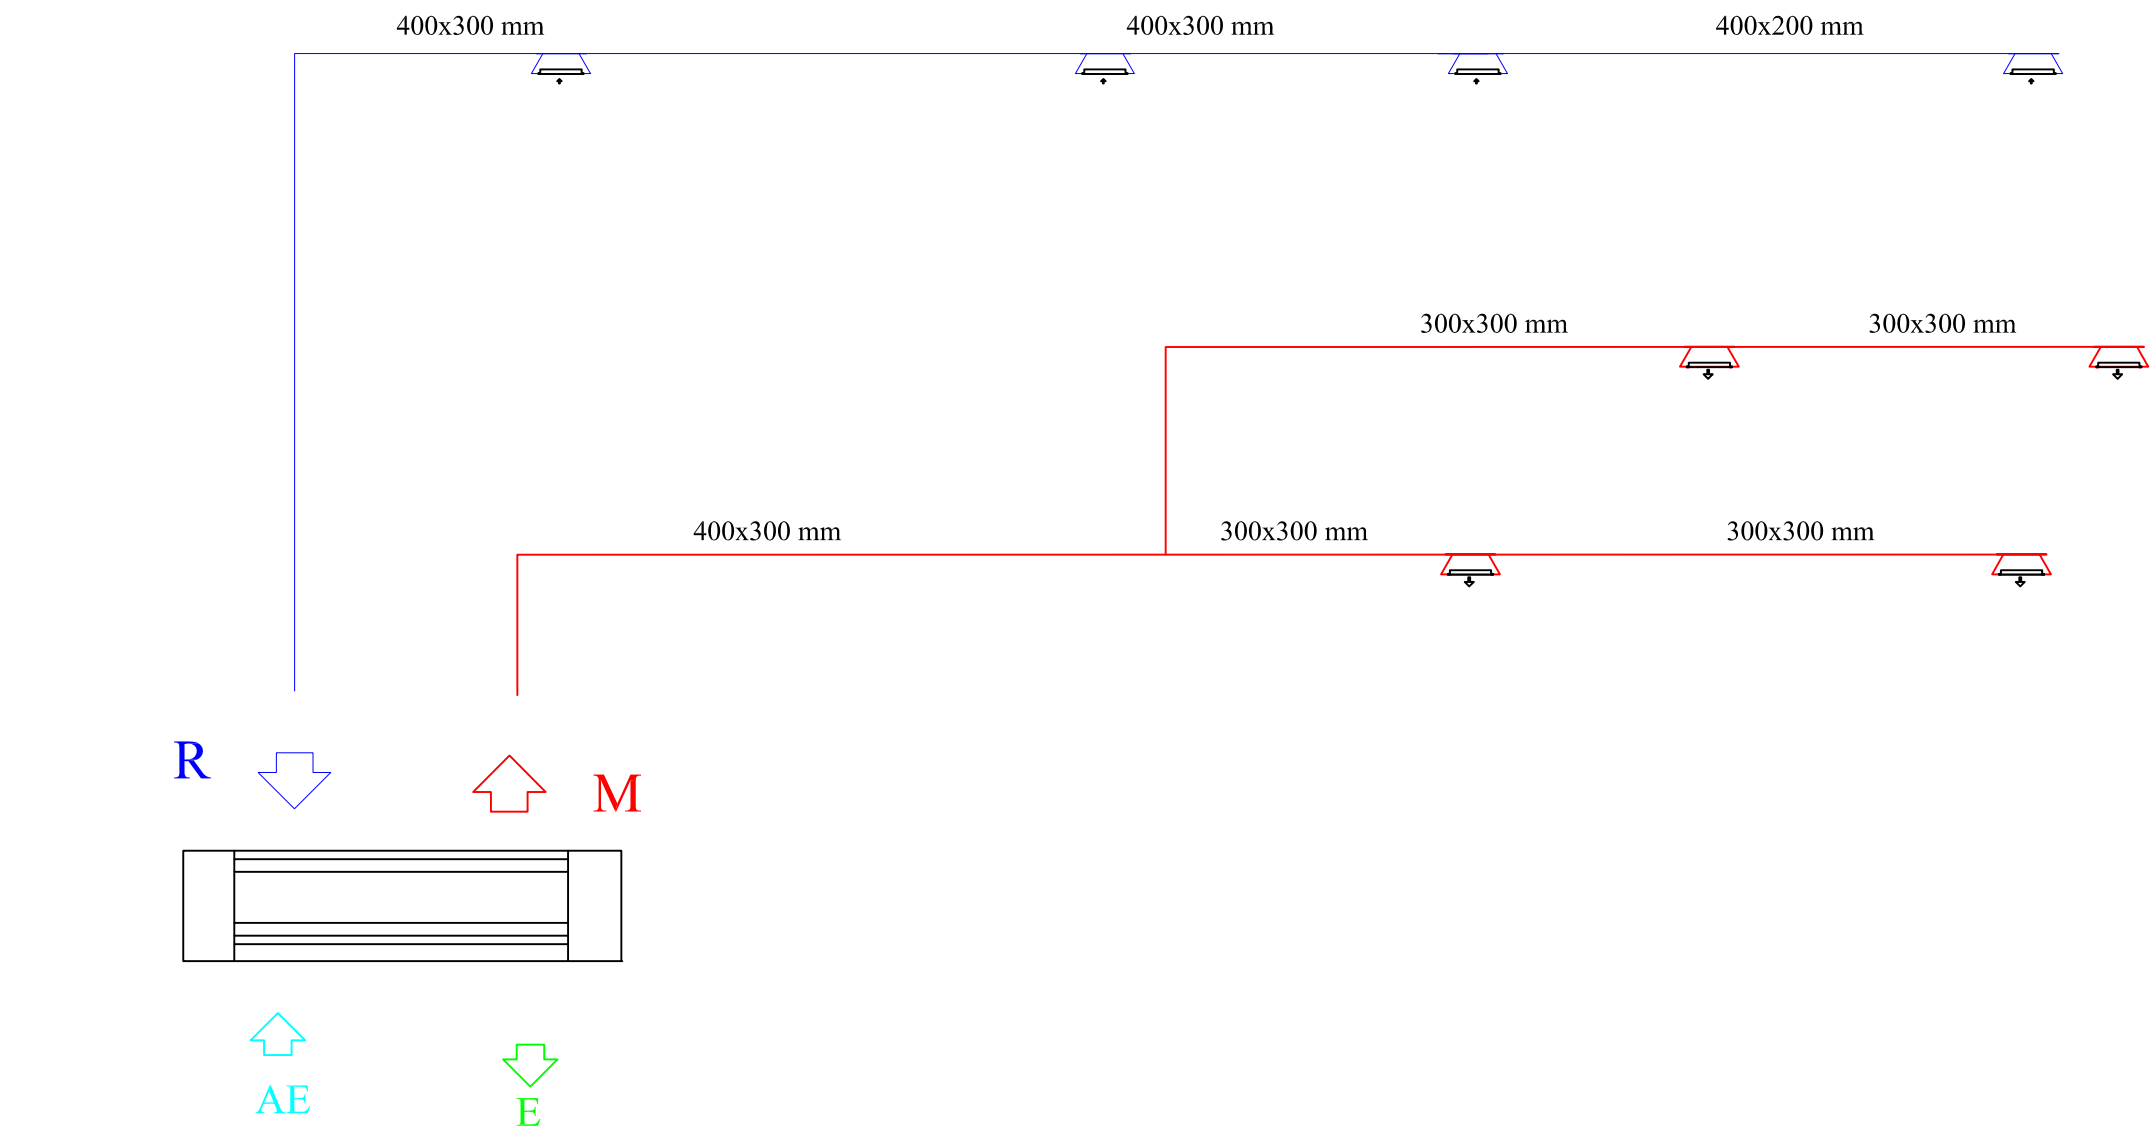

SCHEMA 2D SPOGLIATOIO DONNE

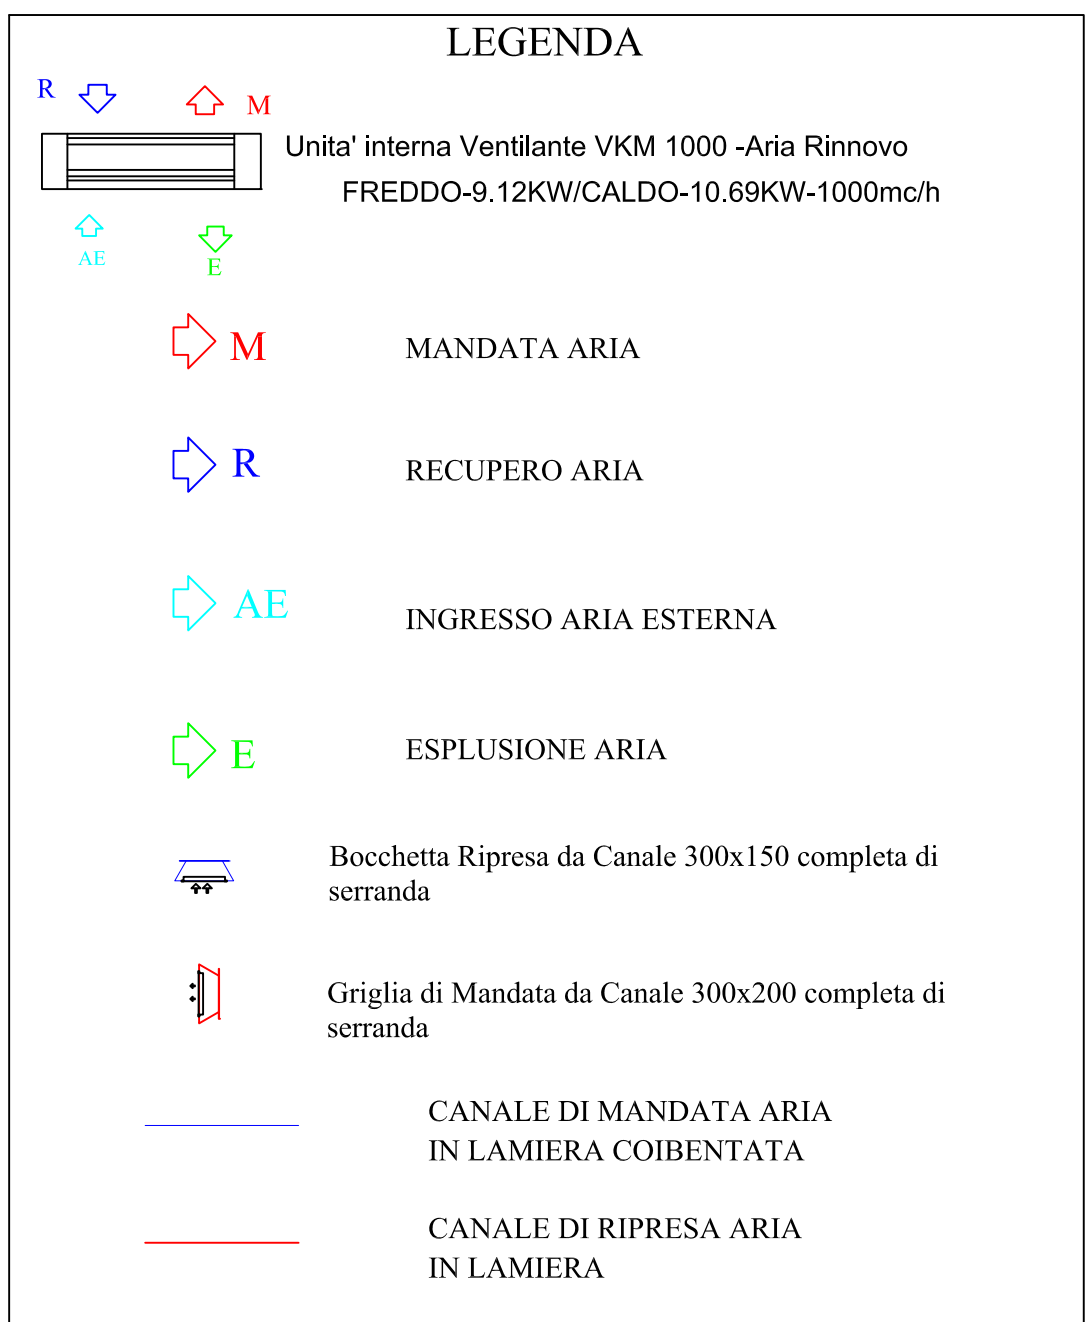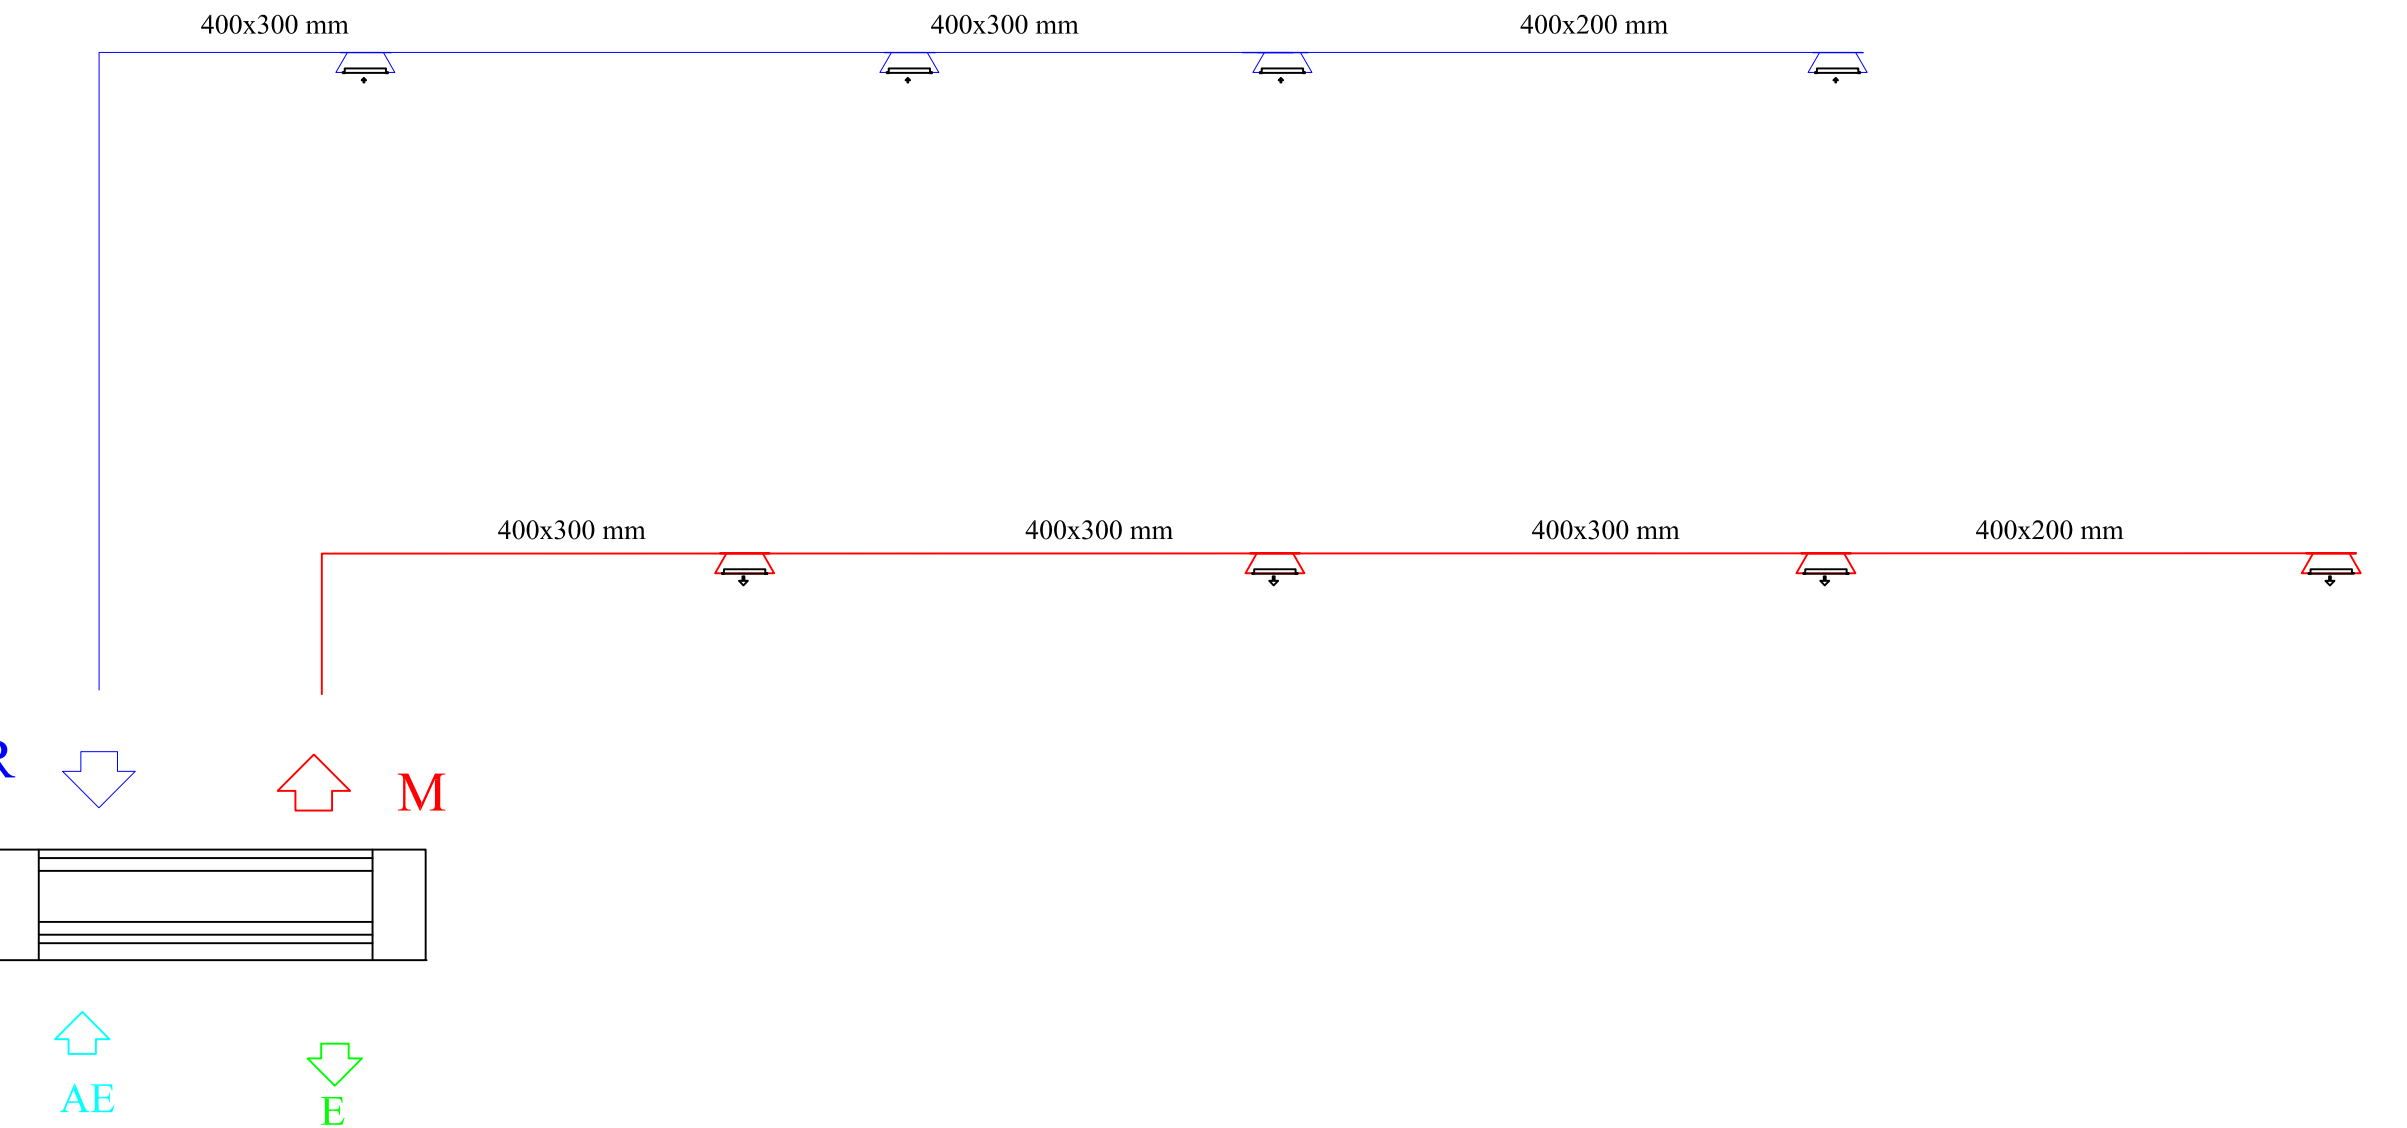

TIPOLOGICO - Distribuzione Dorsali Impianto VRF Interasse 2.5 MT con Scarico Condensa per i tratti a soffitto Recuperatori

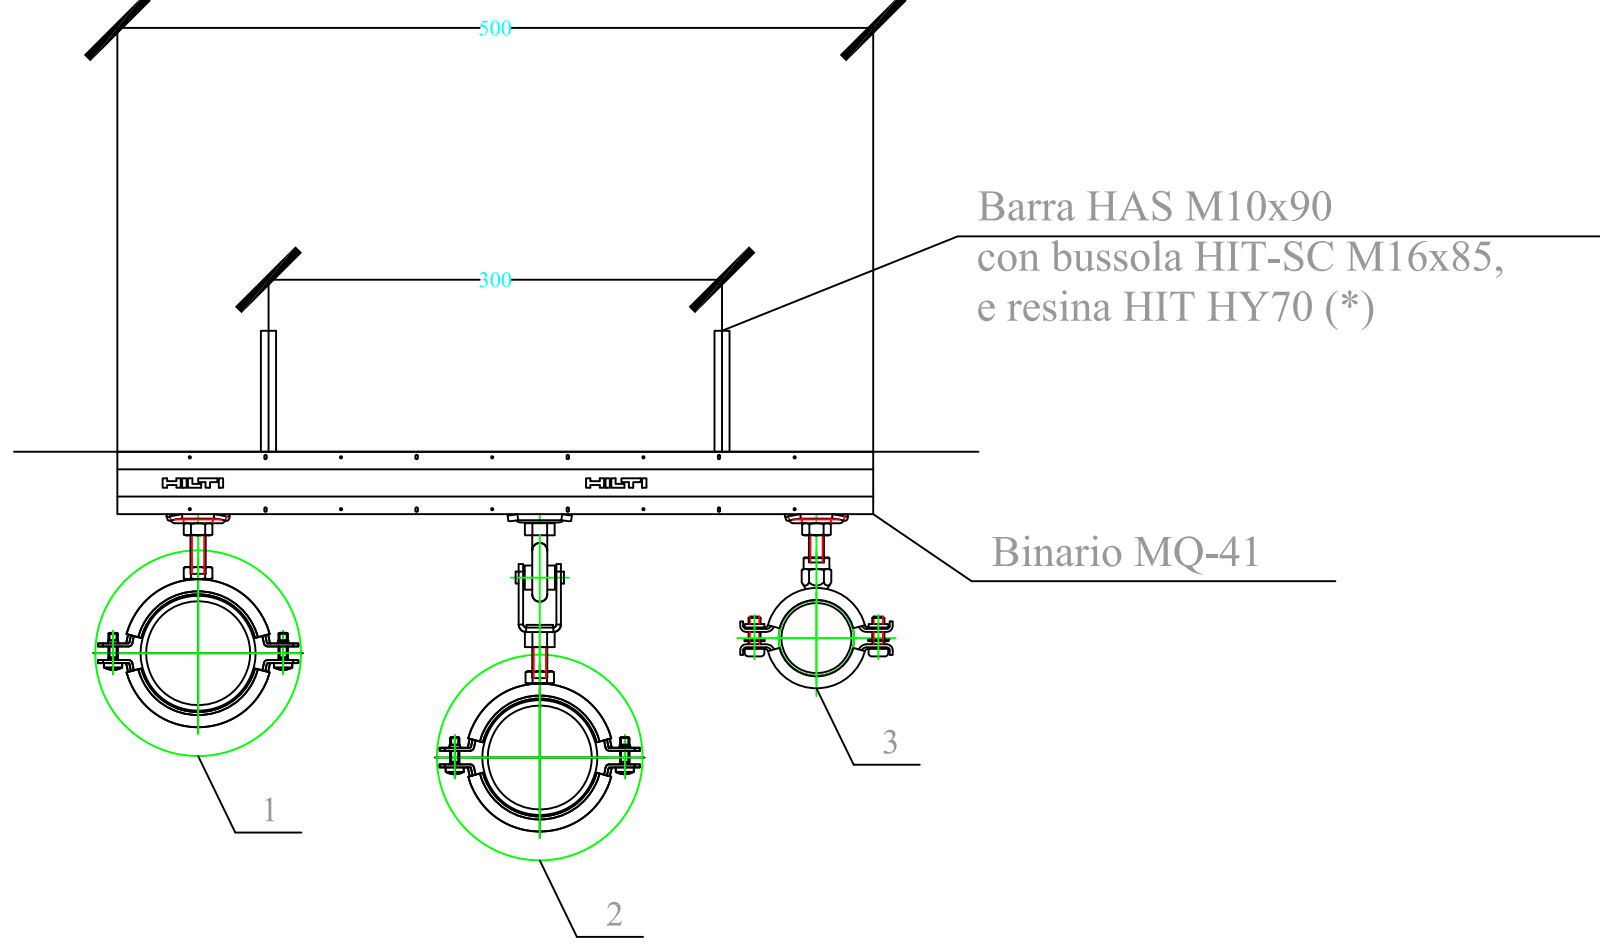

- 1 - Collare MP-HI 1 1/2", piastra MQA-M10, dado M10, barra M10
- 2 - Collare MP-HI 1 1/2", slitta MSPG-M10, piastra MQA-M10, dado M10, barra M10
- 3 - Collare MP-HI 1 1/2", piastra MQA-M10, dado M10, barra M10

Note:

- Tutte le quote sono espresse in mm
- Il dimensionamento dei binari è stato eseguito avendo assunto i seguenti pesi: DN40-2,38 kg/mt, DN65-12,15 kg/mt
- In opera si dovrà comunque eseguire una verifica dei carichi agenti
- I calcoli si riferiscono alla configurazione riportata nel disegno eventuali modifiche andranno rivalutate
- Le verifiche hanno riguardato esclusivamente azioni di tipo gravitazionale
- La struttura è interamente zincata a freddo come da richiesta del cliente.
- Coppia di serraggio morsetto MQT-M10 40Nm
- In prossimità delle curve l'installazione di una coppia di slitte tipo MSPG-M10 permette l'oscillazione in tutte le direzioni
- (*) Per mattone forato - la resistenza del fissaggio dipende dalle caratteristiche del mattone

ARU2019 AGENZIA REGIONALE UNIVERSITARI	
LAVORI DI ADEGUAMENTO FUNZIONALE DELLA PISCINA COPERTA COMPLESSO SPORTIVO A. COLLANA VIA ROSSINI - NAPOLI A CURA DELLA GIUNTA REGIONALE DELLA CAMPANIA - UFFICIO SPECIALE "GRANDI OPERE"	
AGGIORNAMENTO PROGETTO ESECUTIVO	
Progettati: R.T.P. arch. Angelo Saggese Arch. ANGELO SAGGESE (seguendo R.E.P.) Ing. MARCELLO ROMANO Ing. GIOVANNI CHIMENTO	Il Commissario ad acta Arch. PASQUALE MANOUKA Il Responsabile ad interim Ing. SERGIO NEGRO Il Dirigente di staff Arch. MICHELE TESTA Il Responsabile Ufficio del Procedimento Dott. MARIA GIOVANNA FUMIE
Oggetto: IMPIANTI DI CLIMATIZZAZIONE PARTICOLARI COSTRUTTIVI ALLACIO UTILIZZATORI/SCHEMI VMC SPOGLIATOI	
Scale: -	Disegnato: -
Revisione n°: 1	Revisione n°: 1
Elaborato: GENNAIO 2021	Descrizione revisione: AGGIORNAMENTO PROGETTO
IC 08	
FSC	