
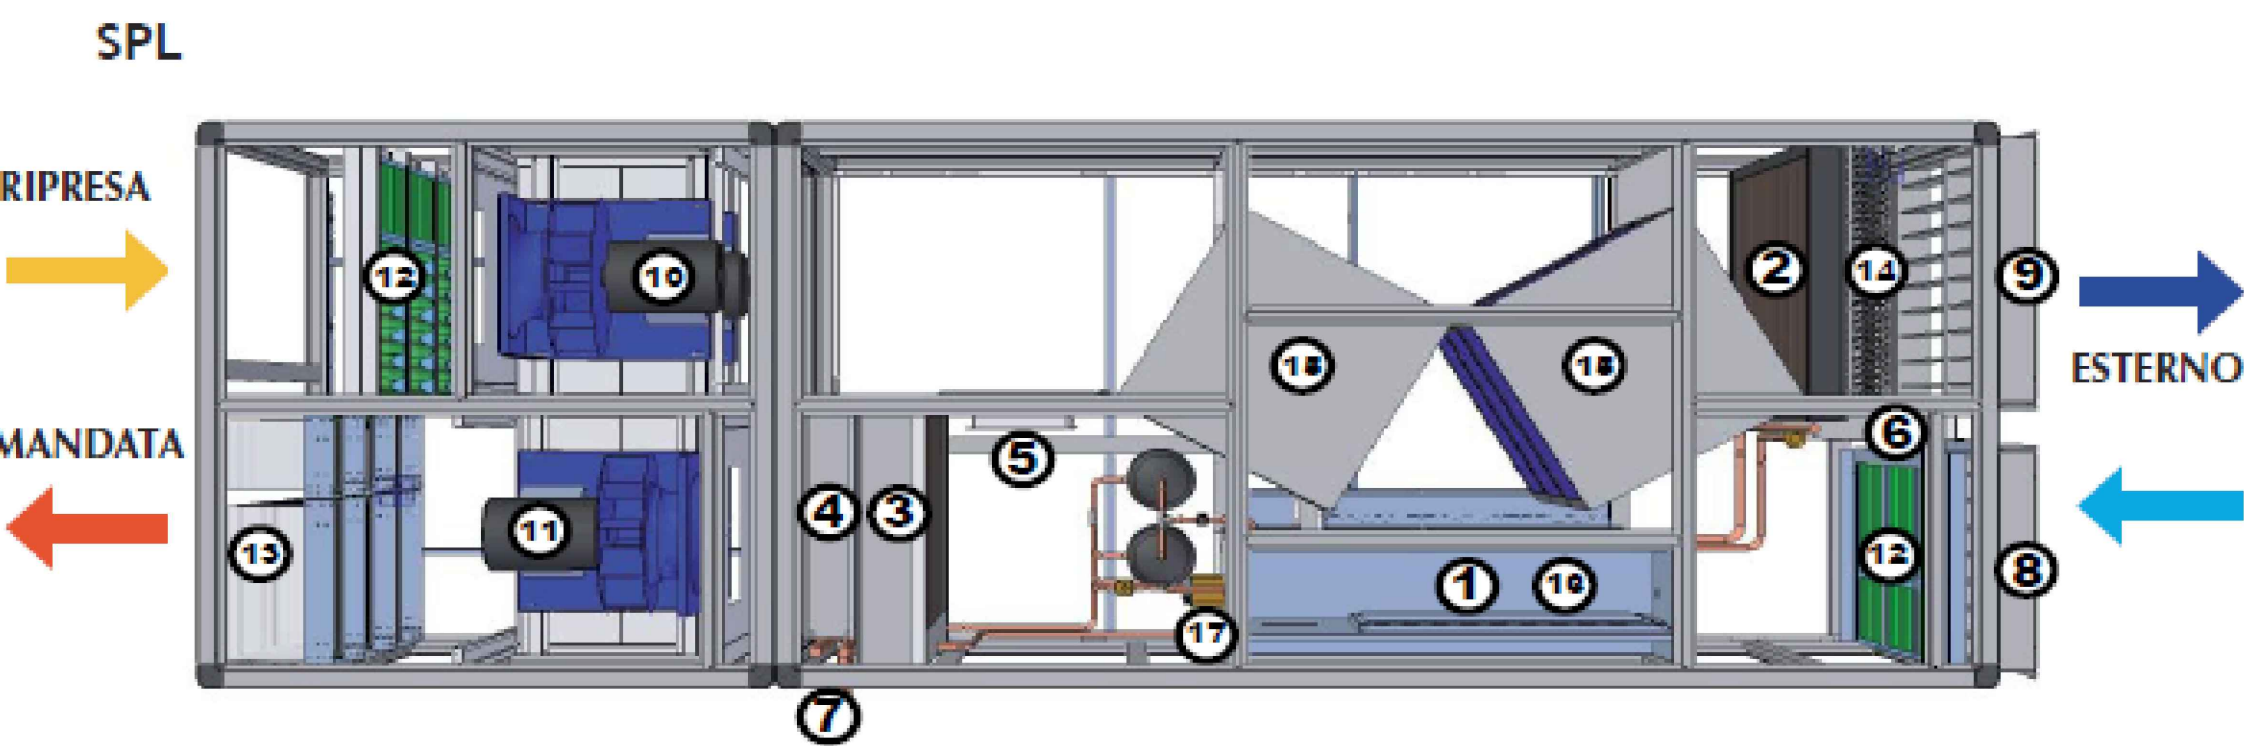



SPL: disposizione dei componenti

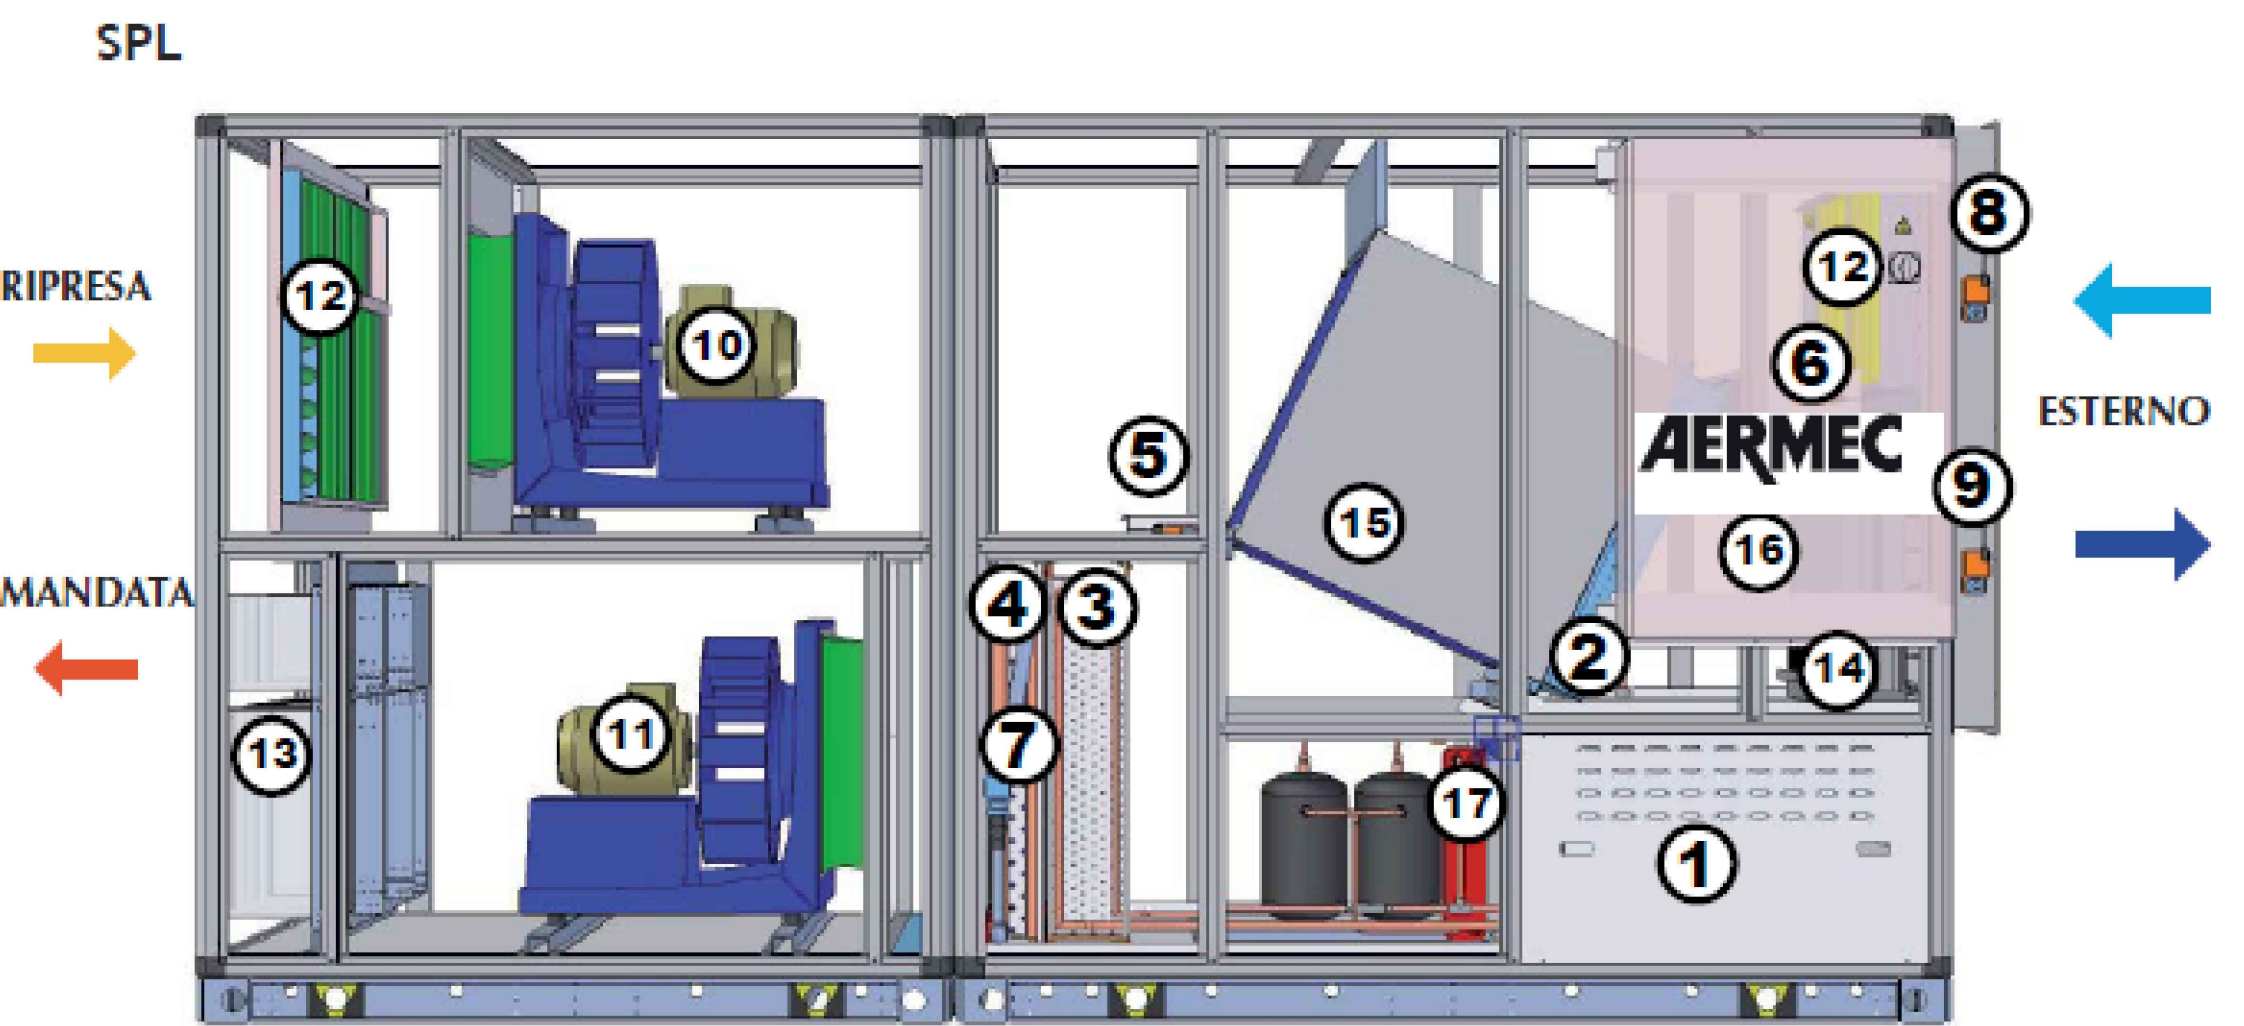

1	Vano compressore separato dal flusso dell'aria
2	Batteria di scambio termico evaporante
3	Batteria di scambio termico condensante
4	Batteria di scambio termico ad acqua
5	Serranda di ricircolo
6	Serranda di ricircolo per ciclo "Alfa"
7	Valvola a tre vie con servocomando modulante 24V
8	Serranda presa aria esterna dotata di servocomando
9	Serranda di espulsione dotata di servocomando

10	Ventilatore di ripresa
11	Ventilatore di mandata
12	Filtri piani G4 (EN779)
13	Filtri a tasche F9 (EN779)
14	Separatore di gocce
15	Recuperatore di calore a piastre a flussi incrociati
16	Quadro elettrico di potenza e regolatore elettronico
17	Scambiatore a piastre per trasferimento calore all'acqua dalla piscina

SPL 200

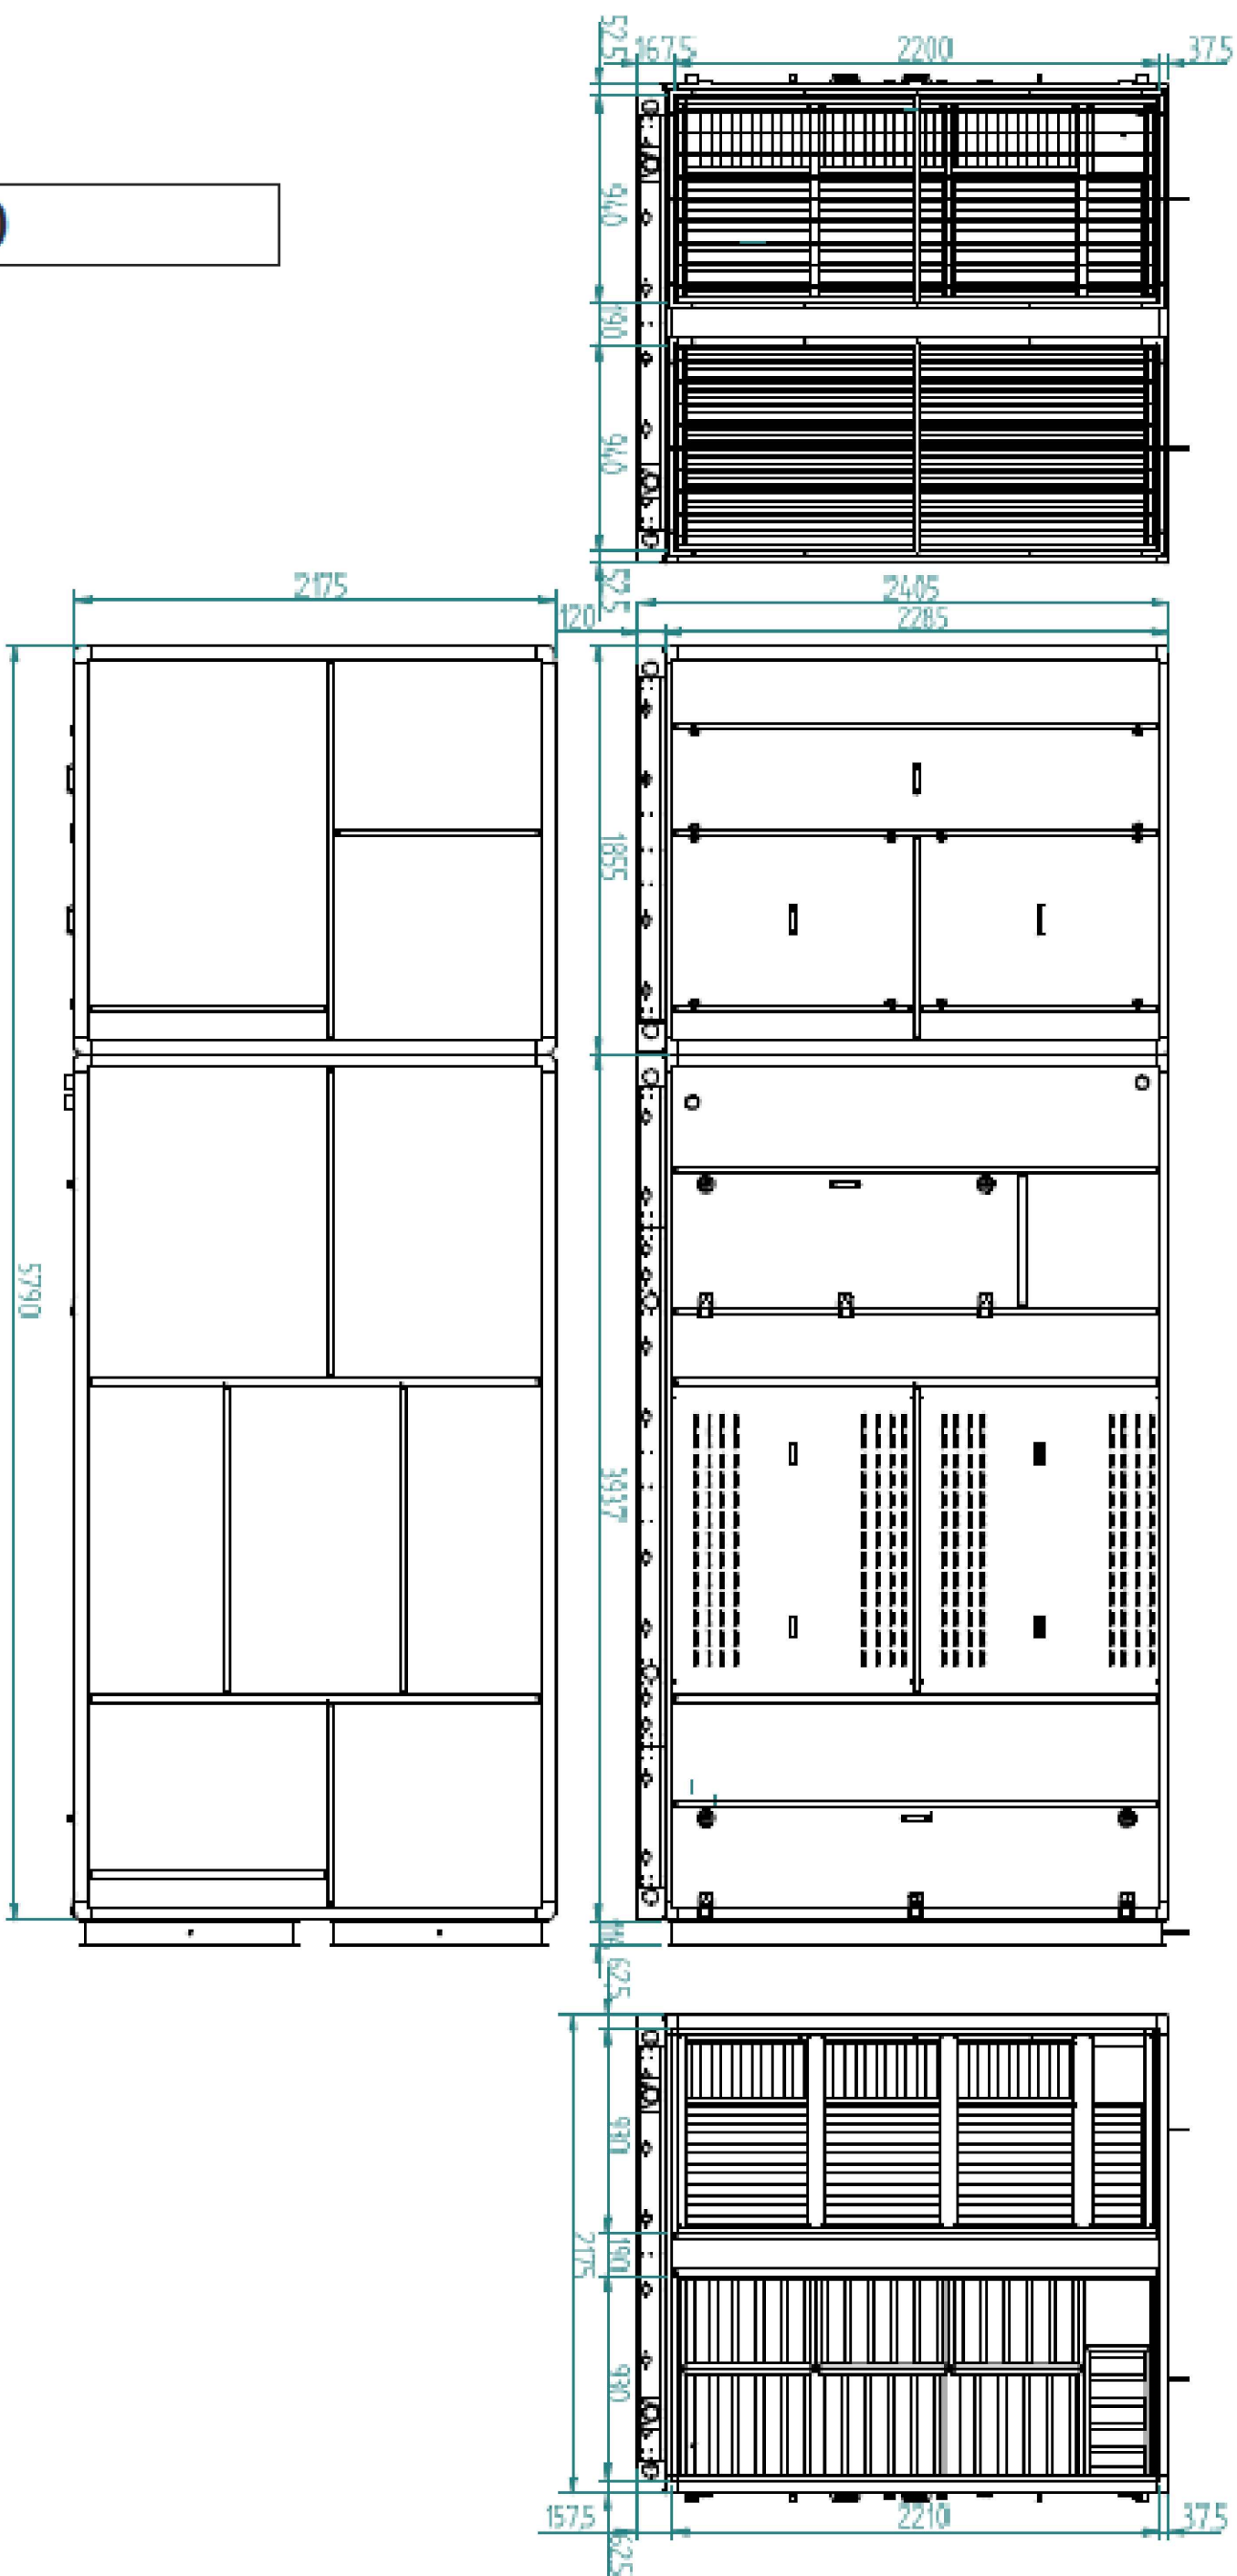




AGENZIA REGIONALE UNIVERSIADI


LAVORI DI ADEGUAMENTO FUNZIONALE
DELLA PISCINA COPERTA COMPLESSO SPORTIVO A. COLLANA
VIA ROSSINI - NAPOLI

A CURA DELLA GIUNTA REGIONALE DELLA CAMPANIA - UFFICIO SPECIALE "GRANDI OPERE"

AGGIORNAMENTO PROGETTO ESECUTIVO

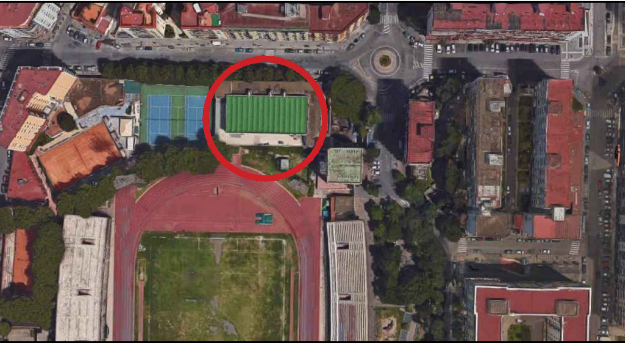

Progettisti: R.T.P. arch. Angelo Saggese
Arch. ANGELO SAGGESE (capogruppo R.T.P.)
Ing. MARCELLO ROMANO
Ing. GIOVANNI CHIUMENTO

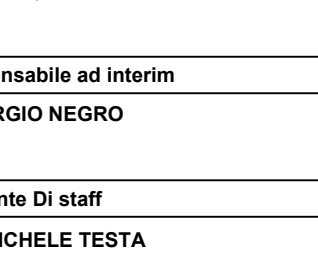

Il Commissario ad acta
Arch. PASQUALE MANDUCA

Il Responsabile ad interim
Ing. SERGIO NEGRO

Il Dirigente Di staff
Arch. MICHELE TESTA

Il Responsabile Unico del Procedimento
Dott. MARIA GIOVANNA FIUME

Oggetto: IMPIANTI DI CLIMATIZZAZIONE
IMPIANTO SPL PISCINA PARTICOLARI COSTRUTTIVI MONOBLOCCO

Scala:	Data di emissione:	Tav:
-	Dicembre 2017	IC 09

Revisione n°:	Data:	Descrizione revisione:
1	GENNAIO 2021	AGGIORNAMENTO PROGETTO
-	-	-



Fondo per lo Sviluppo
e la Coesione

Questo documento è di proprietà dell'autore e a norma di legge non può essere riprodotto neppure parzialmente senza autorizzazione scritta