
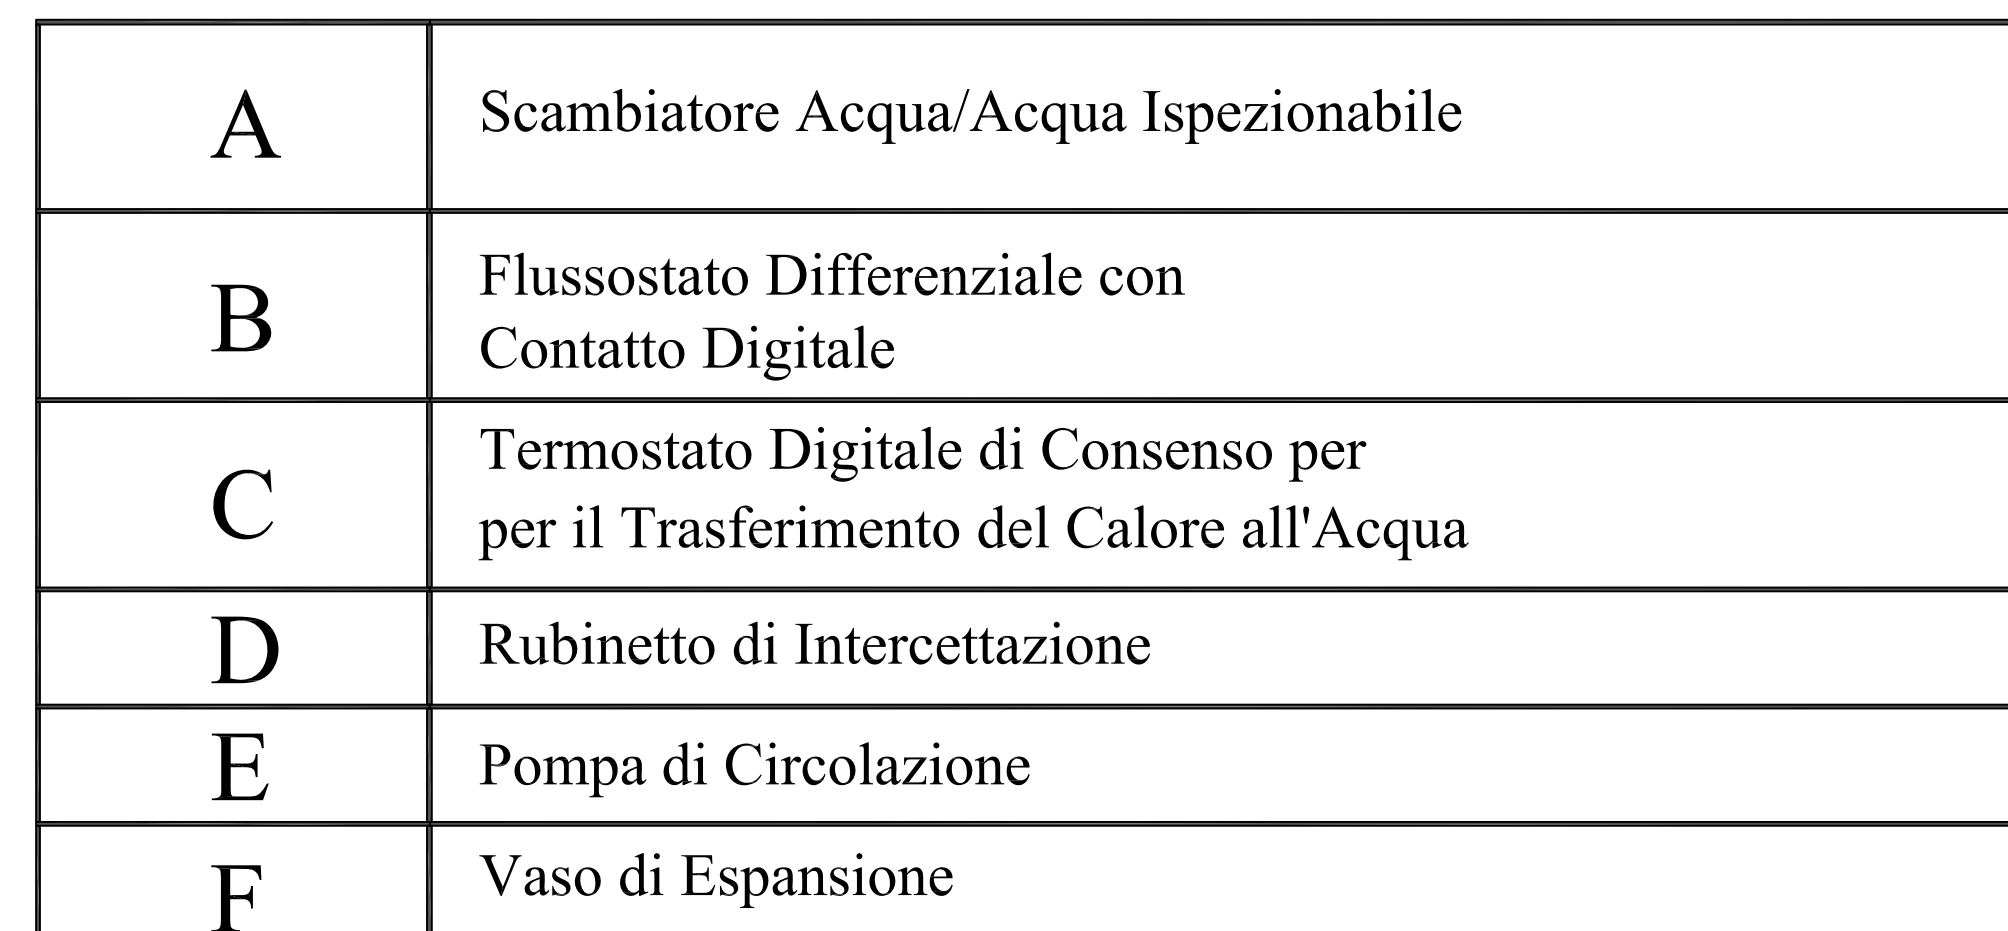
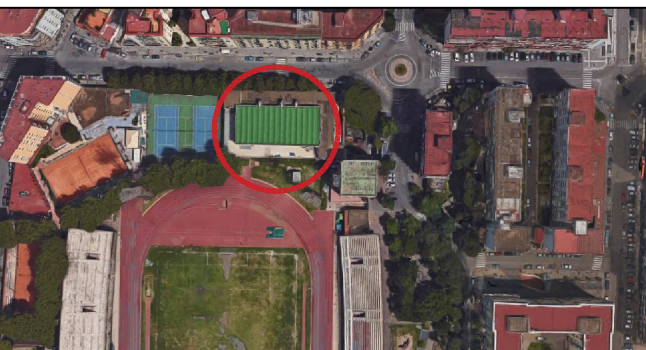
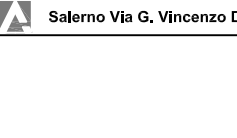
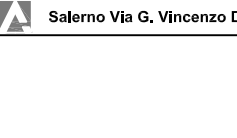


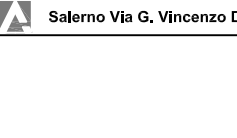

Il Termostato C ha la funzione di rilevare la temperatura dell'acqua del circuito intermedio ed attivare, quando anche il flussostato B fornisce il consenso, il ciclo di trasferimento di calore all'acqua. Il valore di taratura del termostato è tale da assicurare che la temperatura dell'acqua all'ingresso dello scambiatore Acqua/R410A sia superiore a 27°C.

Al di sotto di questo valore il ciclo di trasferimento del calore all'acqua non si attiverà. Il flussostato differenziale B ha la funzione di rilevare la presenza del flusso d'acqua nello scambiatore G. La pompa di circolazione E, non gestita, dovrà essere sempre attiva.

Il ciclo di trasferimento di calore all'acqua risulta alternativo al riscaldamento dell'aria di mandata della SPL. Se le condizioni di set point dell'aria nel locale piscina sono soddisfatte e il consenso al trasferimento del calore all'acqua non è attivo, il compressore del circuito frigorifero SPL si spegnerà.

 ARU2019 AGENZIA REGIONALE UNIVERSIADI 													
LAVORI DI ADEGUAMENTO FUNZIONALE DELLA PISCINA COPERTA COMPLESSO SPORTIVO A. COLLANA VIA ROSSINI - NAPOLI A CURA DELLA GIUNTA REGIONALE DELLA CAMPANIA - UFFICIO SPECIALE "GRANDI OPERE"													
AGGIORNAMENTO PROGETTO ESECUTIVO													
													
<table border="1" style="width: 100%; border-collapse: collapse;"> <tr> <td style="padding: 2px;">Progettisti: R.T.P. arch. Angelo Sagge</td> </tr> <tr> <td style="padding: 2px;">Arch. ANGELO SAGGESE (capogruppo R.T.P.)</td> </tr> <tr> <td style="padding: 2px;">Ing. MARCELO ROMANO</td> </tr> <tr> <td style="padding: 2px;">Ing. GIOVANNI CHIUMIENTO</td> </tr> <tr> <td style="padding: 2px; text-align: center;">   </td> </tr> <tr> <td style="padding: 2px;">Coordinatore per la Sicurezza: arch. Angelo Sagge</td> </tr> <tr> <td style="padding: 2px;">  </td> </tr> </table>	Progettisti: R.T.P. arch. Angelo Sagge	Arch. ANGELO SAGGESE (capogruppo R.T.P.)	Ing. MARCELO ROMANO	Ing. GIOVANNI CHIUMIENTO	 	Coordinatore per la Sicurezza: arch. Angelo Sagge		<table border="1" style="width: 100%; border-collapse: collapse;"> <tr> <td style="padding: 2px;">Il Commissario ad acta Arch. PASQUALE MANDUCA</td> </tr> <tr> <td style="padding: 2px;">Il Responsabile ad interim Ing. SERGIO NEGRO</td> </tr> <tr> <td style="padding: 2px;">Il Dirigente Di staff Arch. MICHELE TESTA</td> </tr> <tr> <td style="padding: 2px;">Il Responsabile Unico del Procedimento Dott. MARIA GIOVANNA FIUME</td> </tr> </table>		Il Commissario ad acta Arch. PASQUALE MANDUCA	Il Responsabile ad interim Ing. SERGIO NEGRO	Il Dirigente Di staff Arch. MICHELE TESTA	Il Responsabile Unico del Procedimento Dott. MARIA GIOVANNA FIUME
Progettisti: R.T.P. arch. Angelo Sagge													
Arch. ANGELO SAGGESE (capogruppo R.T.P.)													
Ing. MARCELO ROMANO													
Ing. GIOVANNI CHIUMIENTO													
 													
Coordinatore per la Sicurezza: arch. Angelo Sagge													
													
Il Commissario ad acta Arch. PASQUALE MANDUCA													
Il Responsabile ad interim Ing. SERGIO NEGRO													
Il Dirigente Di staff Arch. MICHELE TESTA													
Il Responsabile Unico del Procedimento Dott. MARIA GIOVANNA FIUME													
 Salerno Via G. Vincenzo De Ruggiero, 8 Tel/Fax 0975463 - Email: arch.angelsage@gmail.com													
Oggetto: IMPIANTO FILTRAGGIO E DEPURAZIONE PISCINA SCHEMA IMPIANTO RISCALDAMENTO ACQUA VASCA PISCINA													
Scala:	Data di emissione:	Tav:											
-	Dicembre 2017	PI 02											
Revisione n°:	Data:	Descrizione revisione:											
1	GENNAIO 2021	AGGIORNAMENTO PROGETTO											
-	-	-											