


|          |          |          |           |           |           |
|----------|----------|----------|-----------|-----------|-----------|
| ▲<br>1.7 | ▲<br>1.8 | ▲<br>1.9 | ▲<br>1.10 | ▲<br>1.11 | ▲<br>1.12 |
| ▲<br>1.1 | ▲<br>1.2 | ▲<br>1.3 | ▲<br>1.4  | ▲<br>1.5  | ▲<br>1.6  |

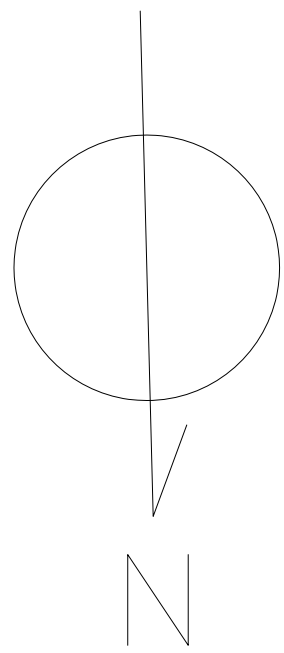




AGENZIA REGIONALE UNIVERSITARI

LAVORI DI ADEGUAMENTO FUNZIONALE  
DELLA PISCINA COPERTA COMPLESSO SPORTIVO A. COLLANA  
VIA ROSSINI - NAPOLI

A CURA DELLA GIUNTA REGIONALE DELLA CAMPANIA - UFFICIO SPECIALE "GRANDI OPERE"

AGGIORNAMENTO PROGETTO ESECUTIVO

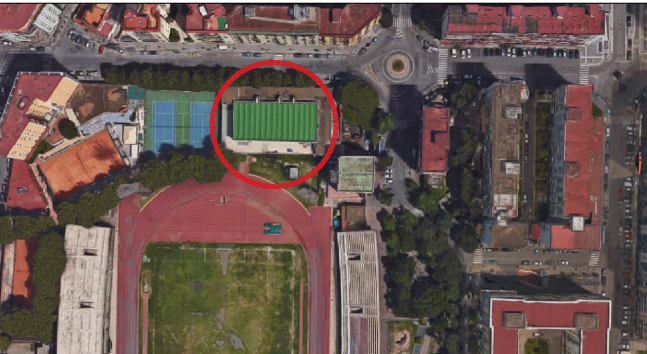

Progettati: R.T.P. arch. Angelo Saggea  
Arch. ANGELO SAGGEA (responsabile R.T.P.)  
Ing. MARCELLO ROMANO  
Ing. GIOVANNI CHIMENTO

Il Commissario ad acta  
Arch. PASQUALE MANOUCA  
Il Responsabile ad interim  
Ing. SERGIO NEGRO  
Il Dirigente di staff  
Arch. MICHELE TESTA  
Il Responsabile Ufficio del Procedimento  
Dott. MARIA GIOVANNA FUMIE

Oggetto: PROGETTO - Pianta Copertura

Scala: 1:50  
Data: Dicembre 2017

Specie: A15

Revisione n°: 1  
Data: APRILE 2021

Descrizione revisione: AGGIORNAMENTO PROGETTO



Questo documento è di proprietà dell'Ufficio e a norma di legge non può essere depositato, copiato, parzialmente o integralmente, senza autorizzazione scritta.