



SCHEMA TIPO BAGNO TIPO PER DISABILI

scala 1:50

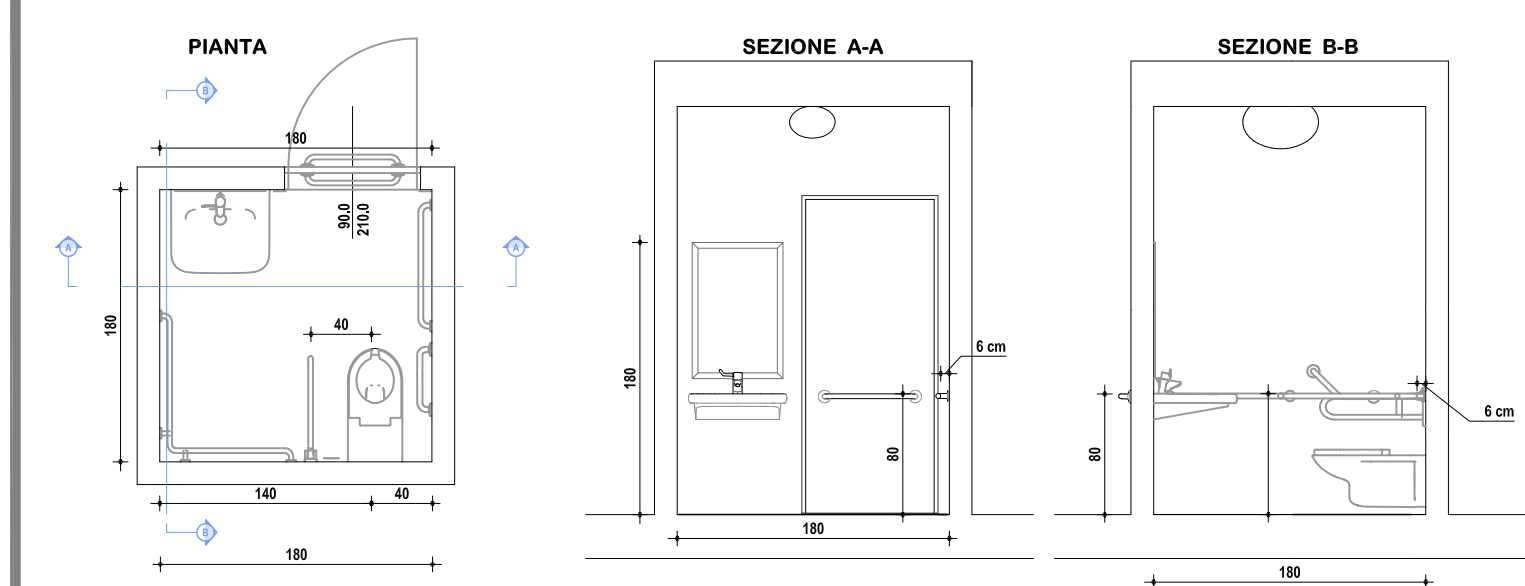



BLOCCO N° 1- WC UOMINI - IMPIANTO DI CARICO

scala 1:50

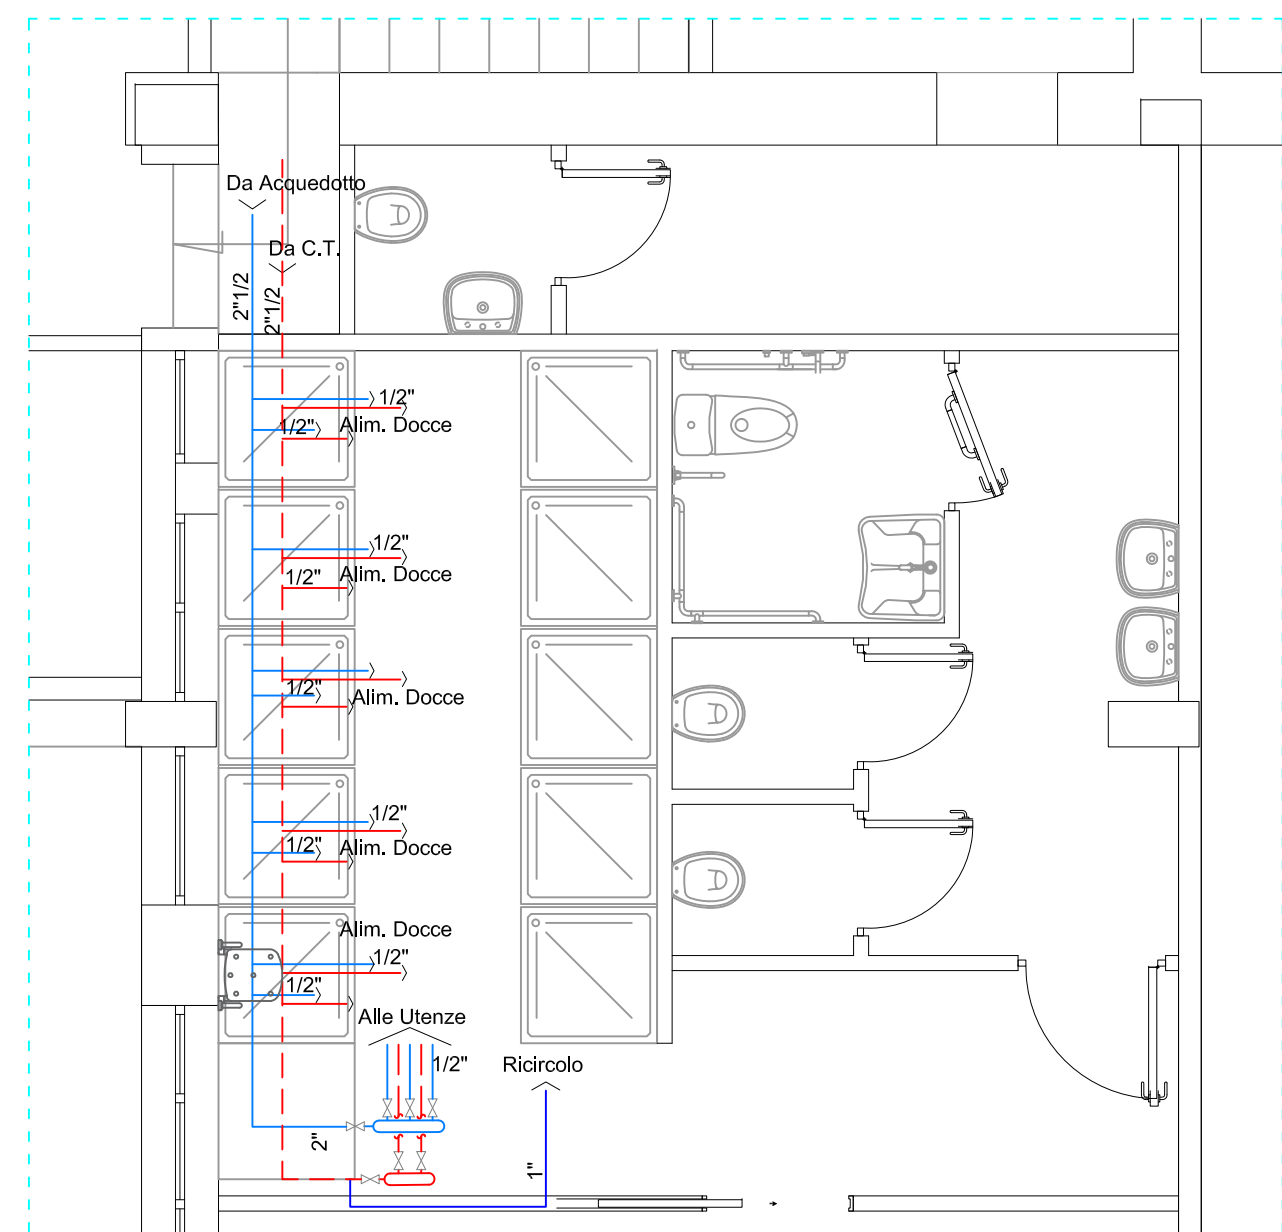



scala 1:50

BLOCCO N° 2- WC UFFICIO - IMPIANTO DI CARICO

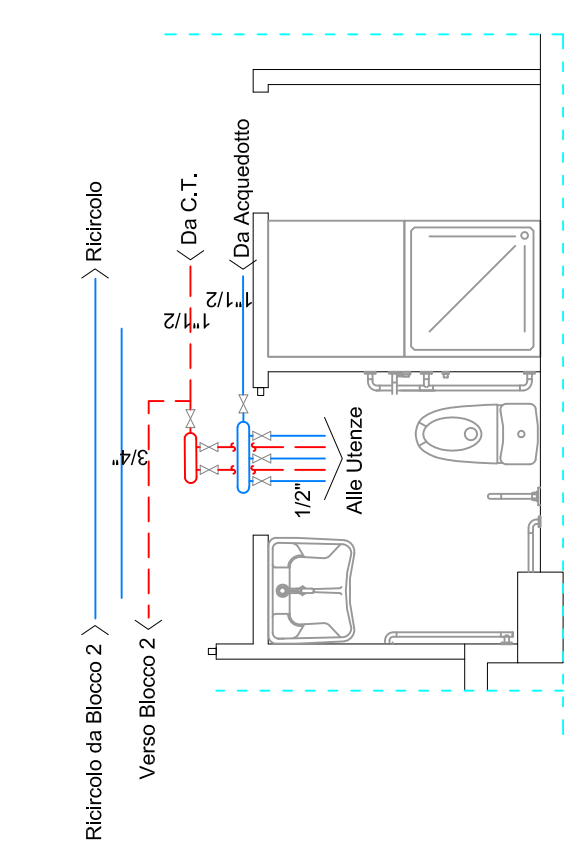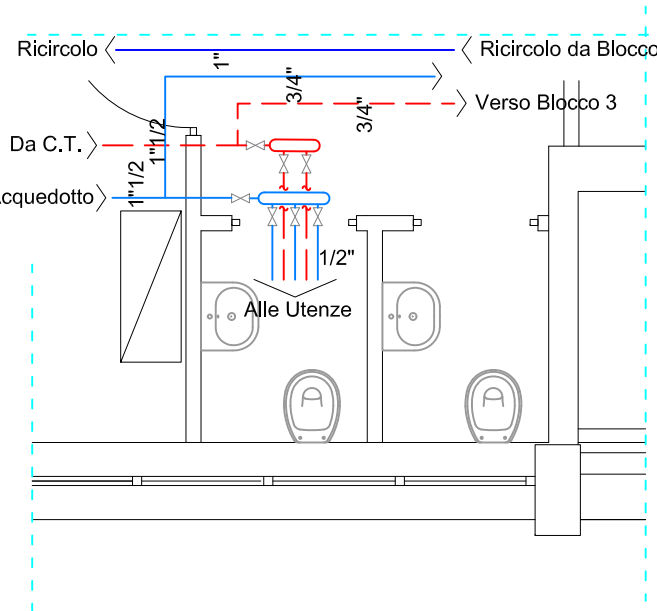


scala 1:50

BLOCCO N° 3- WC INFERMERIA - IMPIANTO DI CARICO

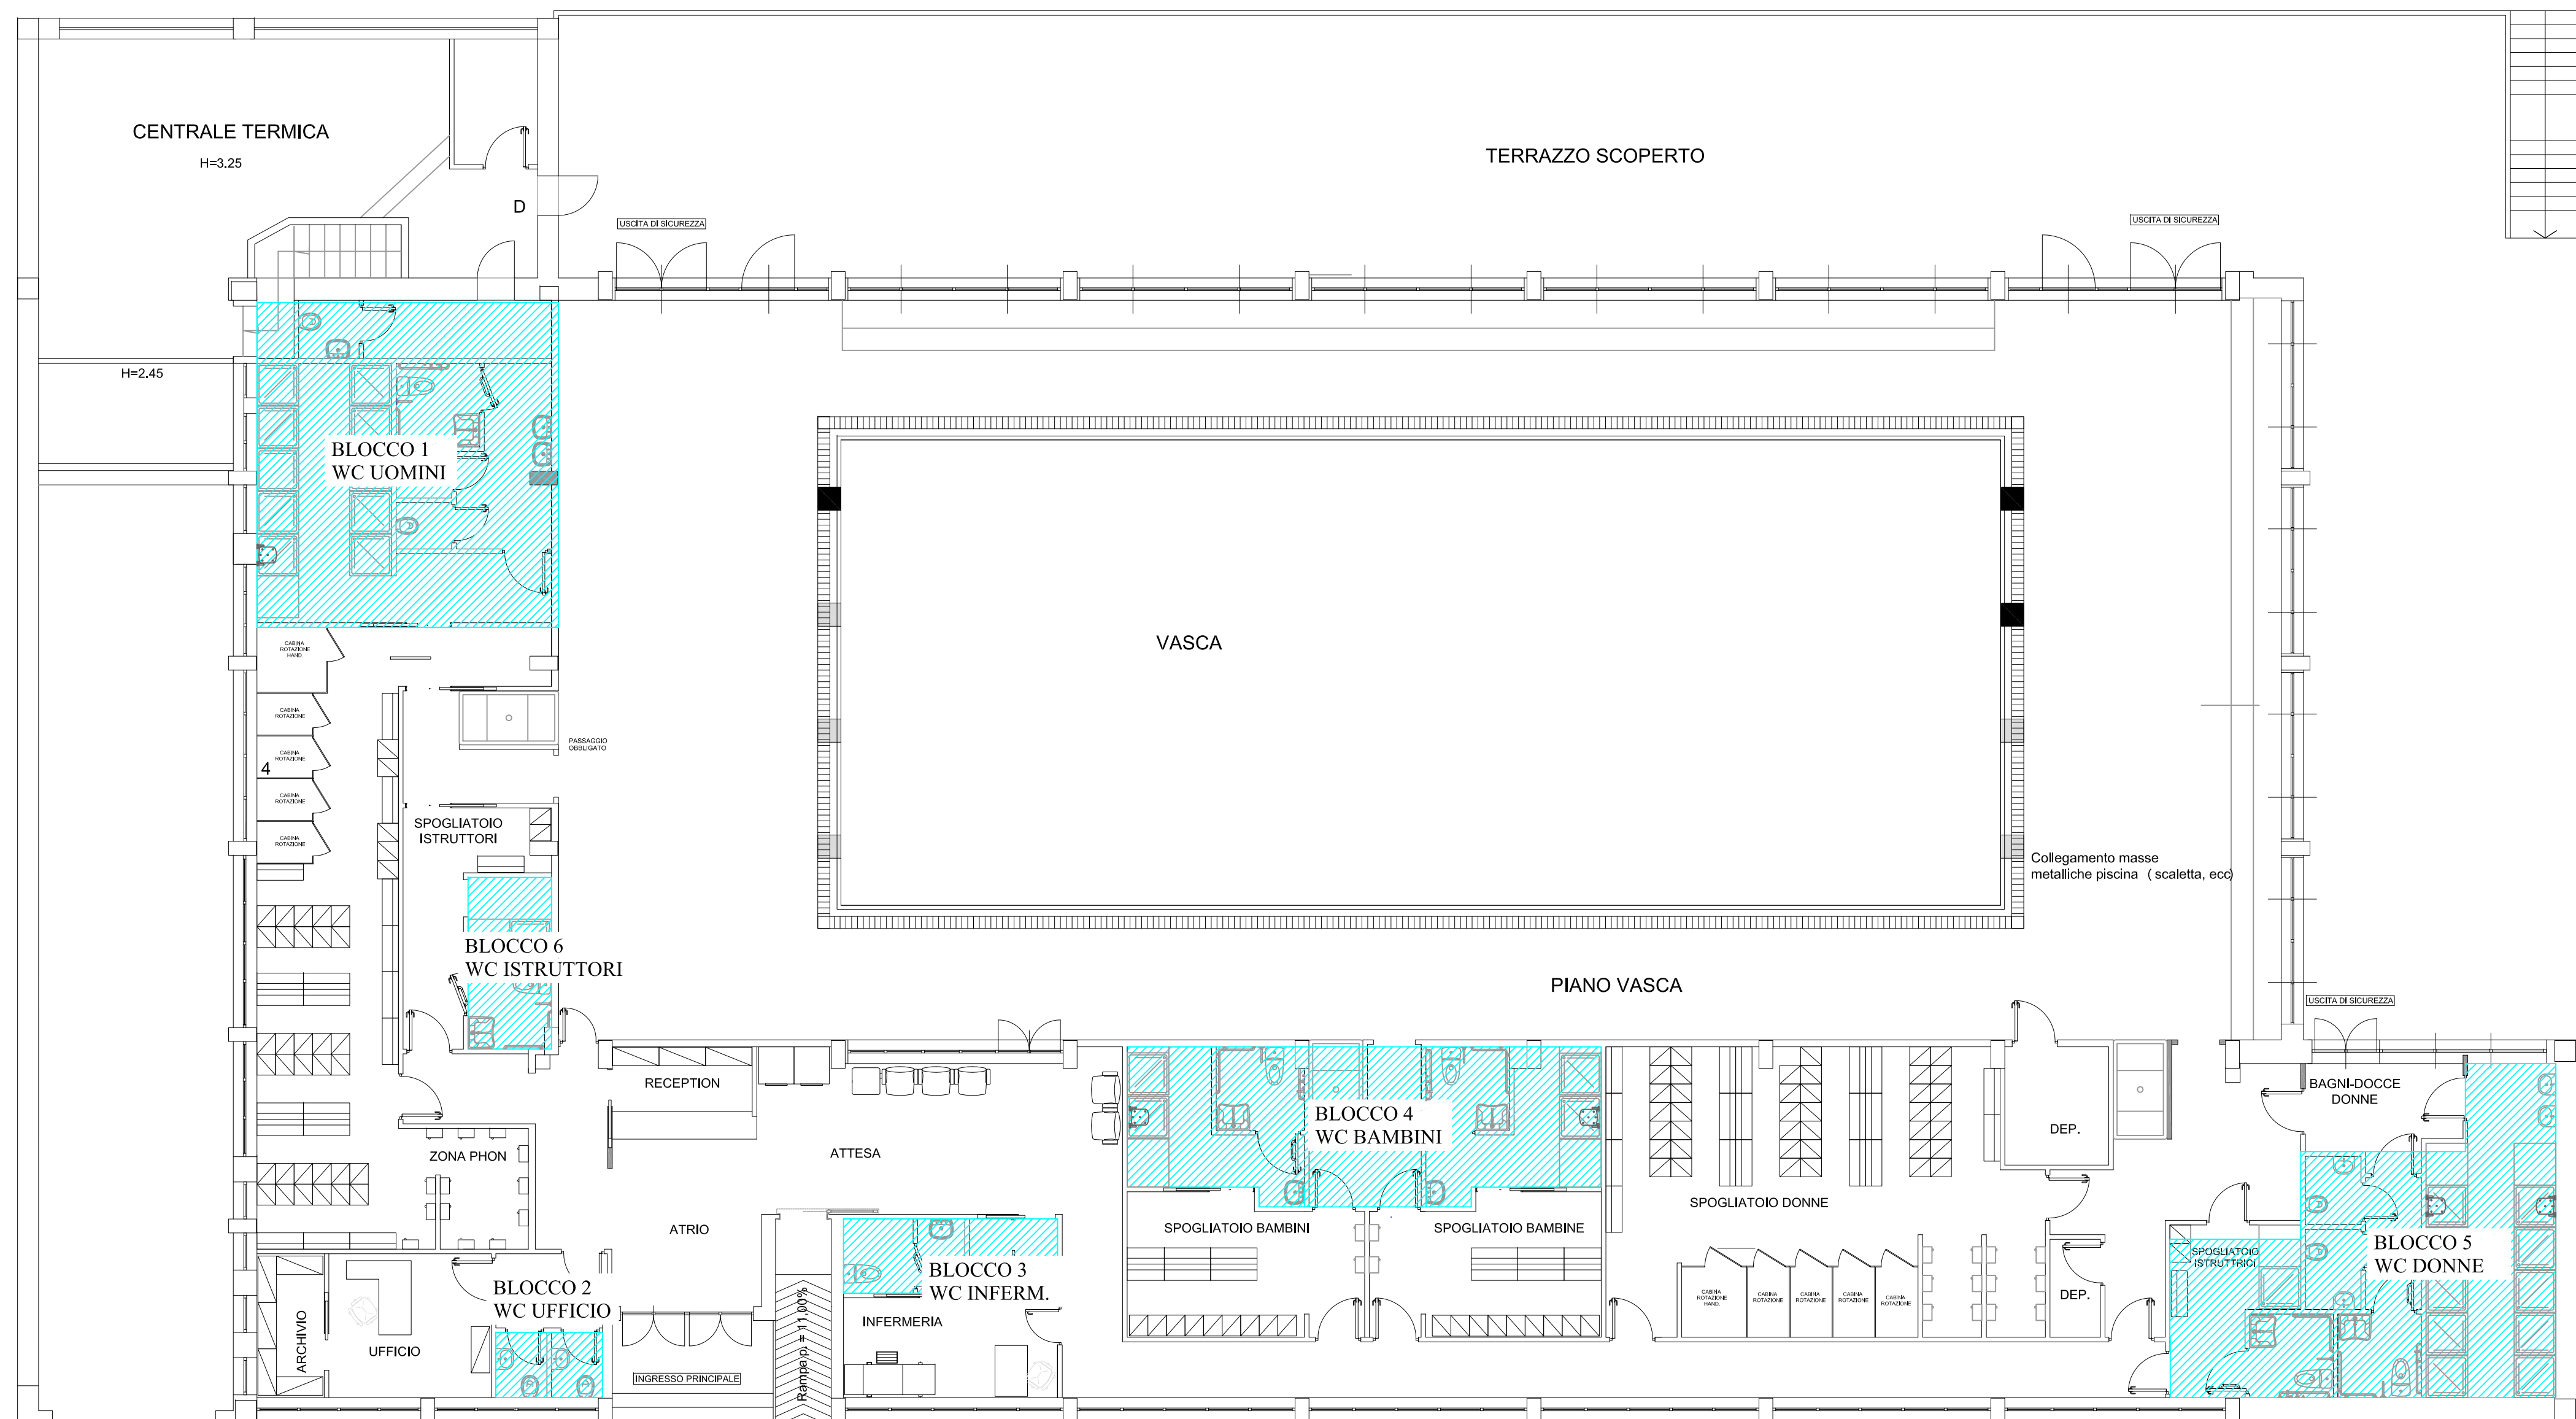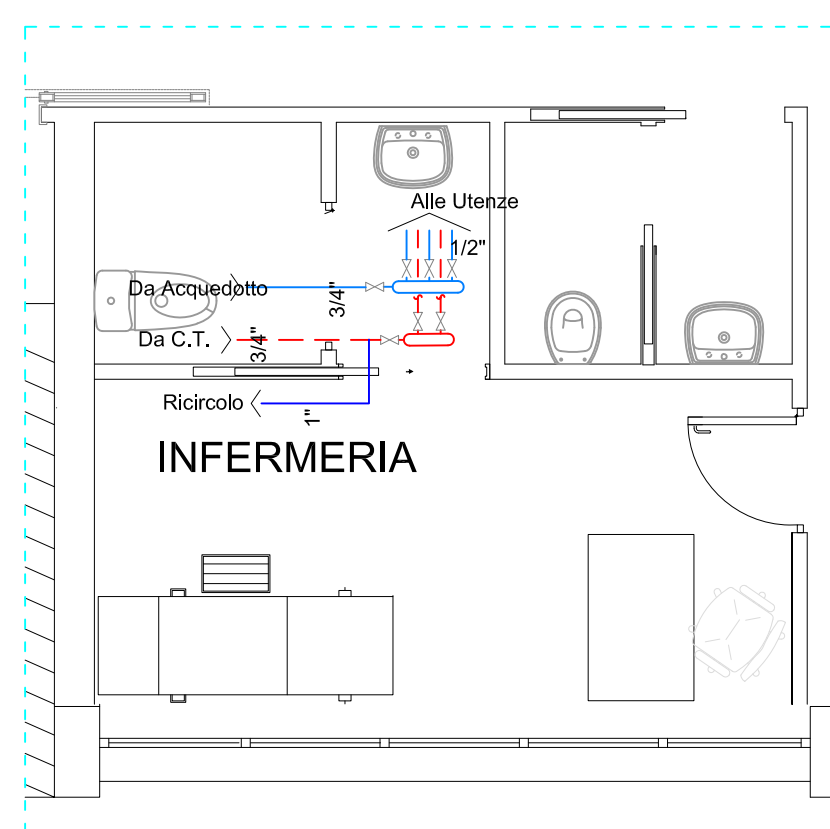


BLOCCO N° 4- WC BAMBINI - IMPIANTO DI CARICO

scala 1:50

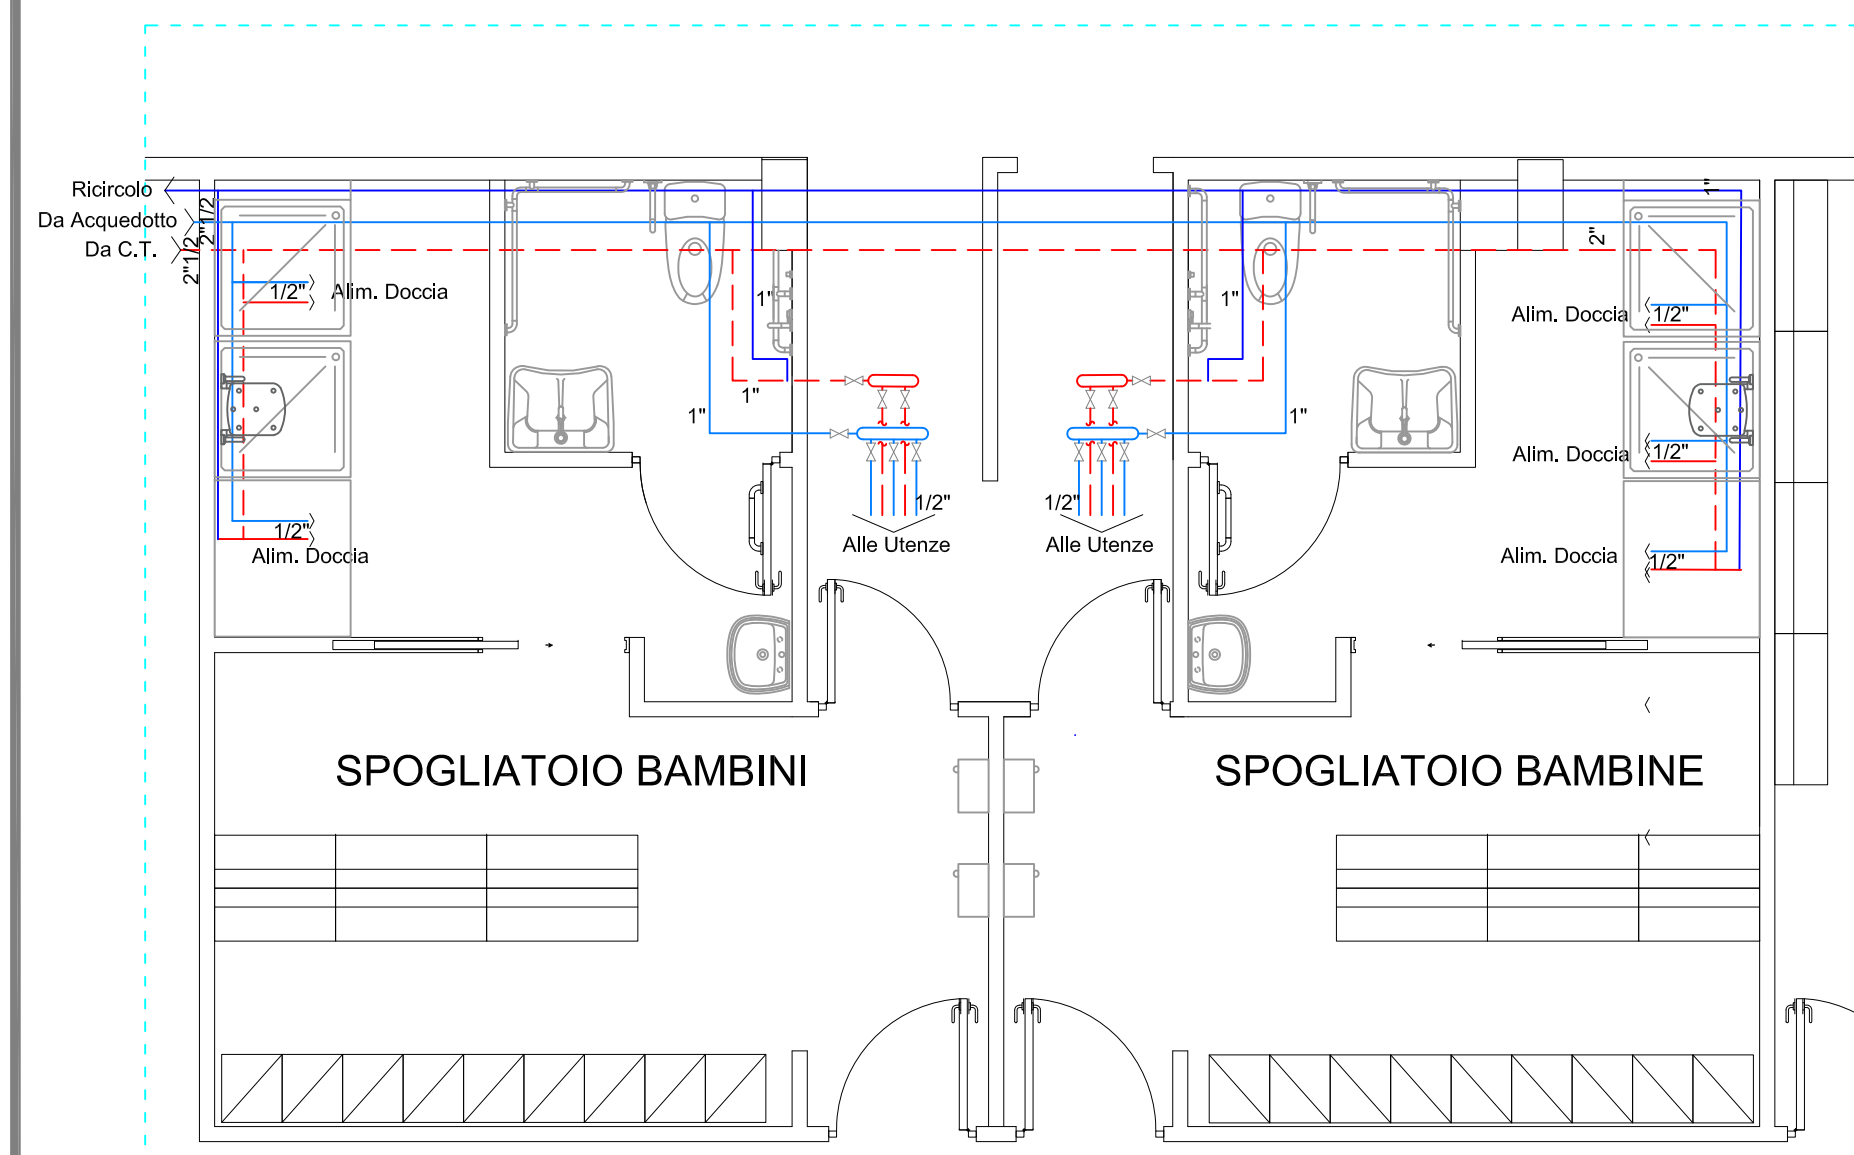











BLOCCO N° 5- WC DONNE - IMPIANTO DI CARICO

scala 1:50

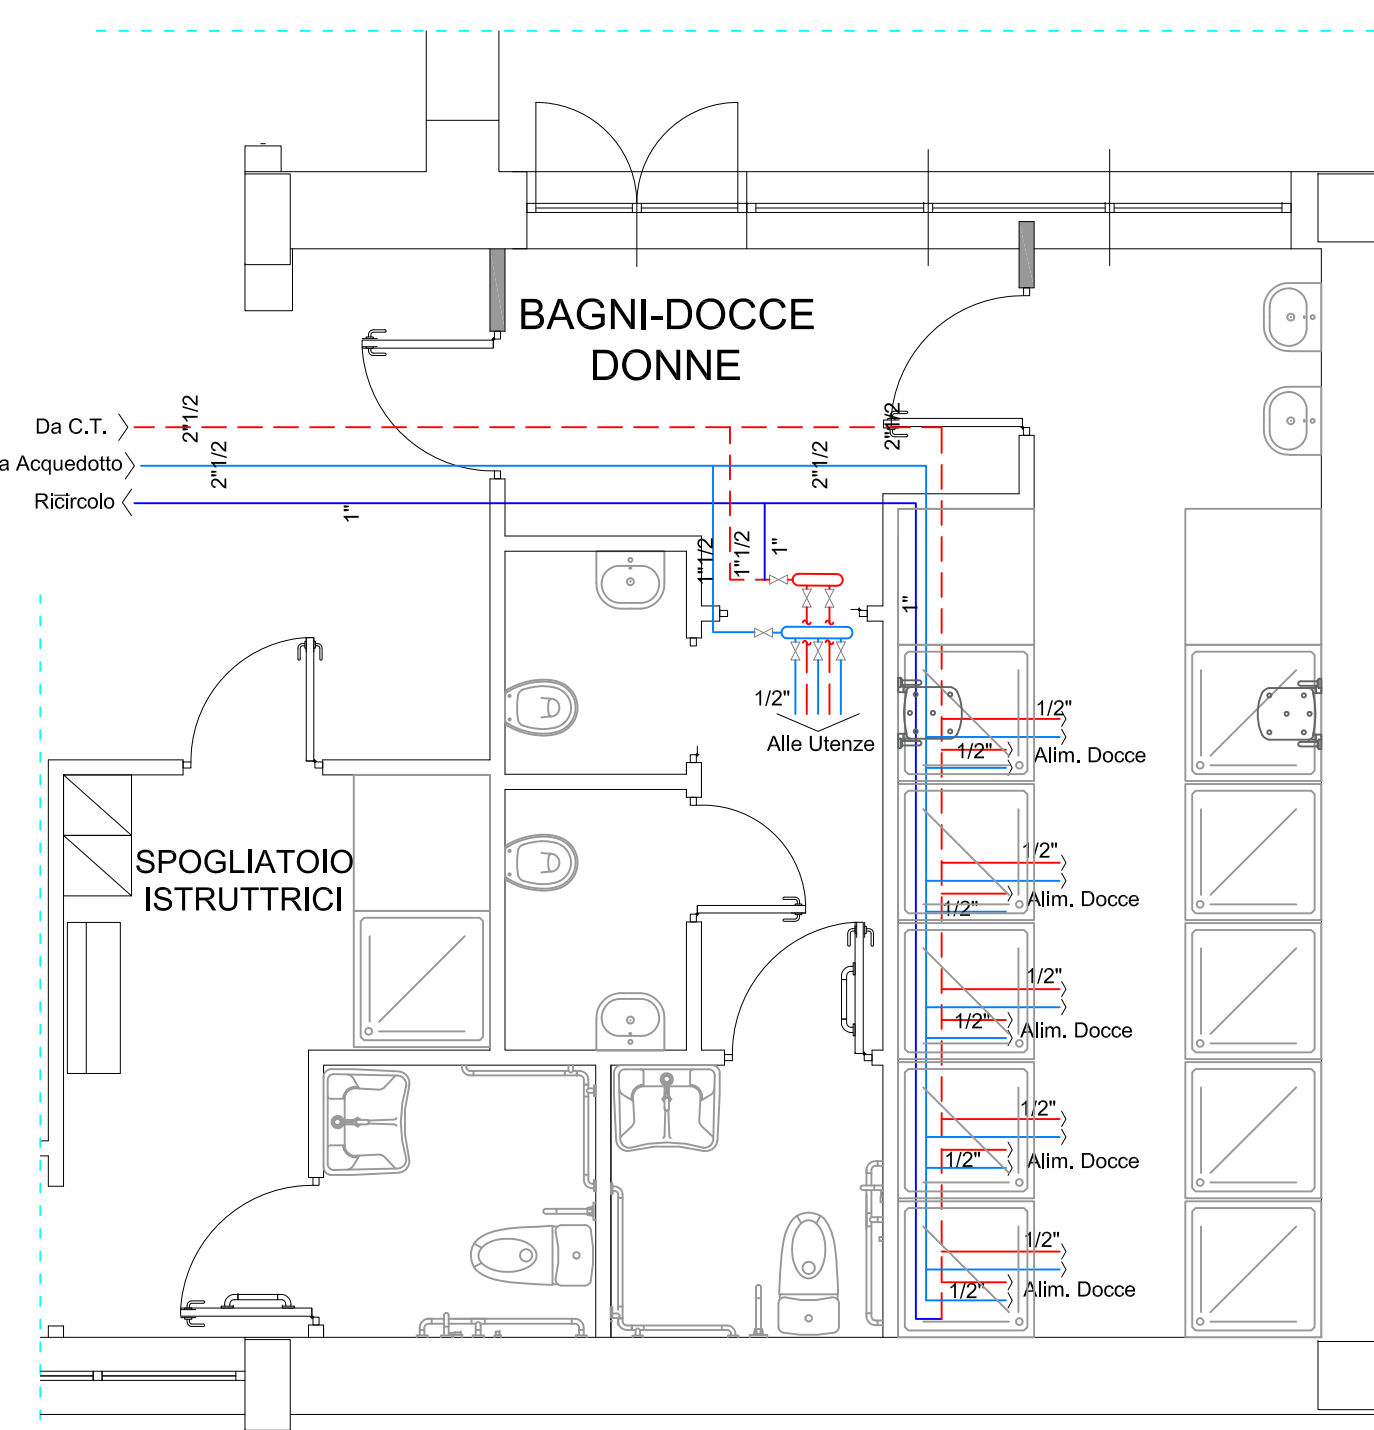

LEGENDA

Lavabo	Alloce AG 12"
Bidet	Alloce AF 12"
Vaso con cassetta	Alloce AG 12"
Doccia	Alloce AF 12"
Collettori acqua sanitaria	Alloce AG 12"
Separatore d'aria con Sifone Automatico	Alloce AF 12"
Coppia di tubazioni in acciaio collettata Classe 1 L 1091 per reti distribuzione ACIAF Collettata	
Tubazione in acciaio collettata Classe 1 L 1091 rete ricircolo acqua calda	

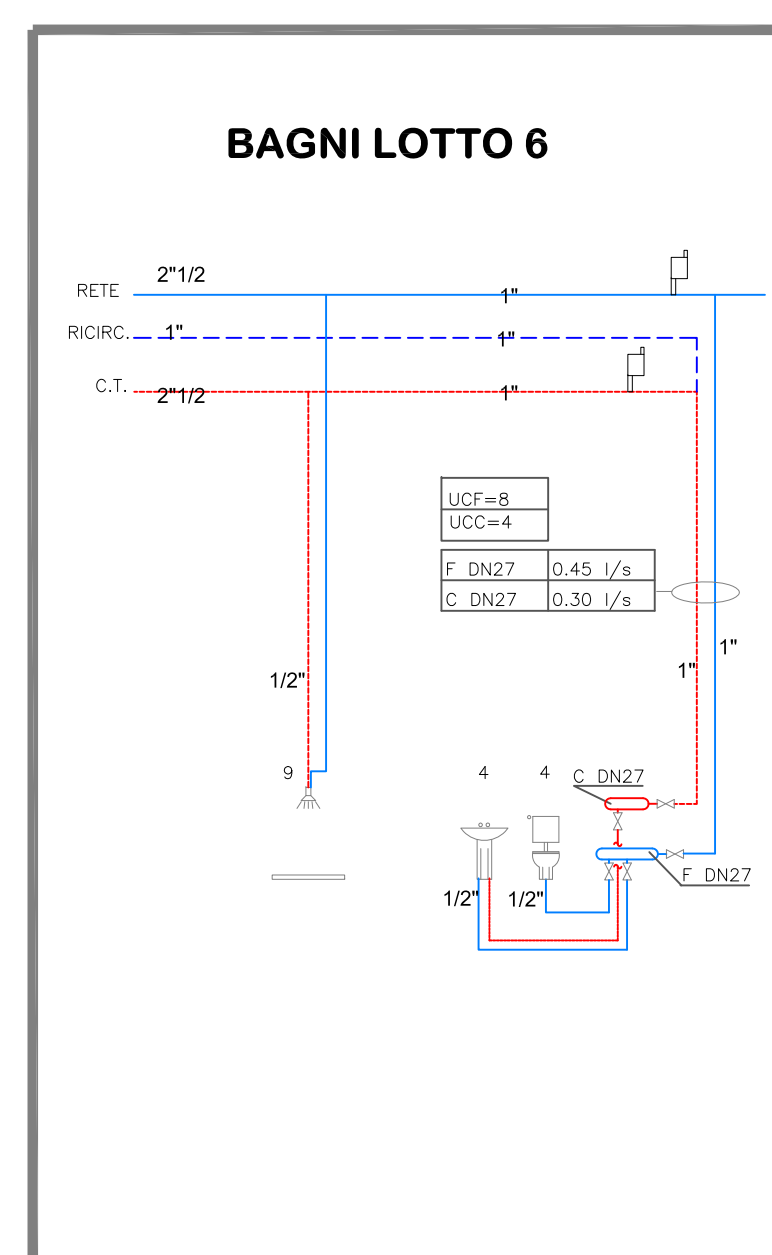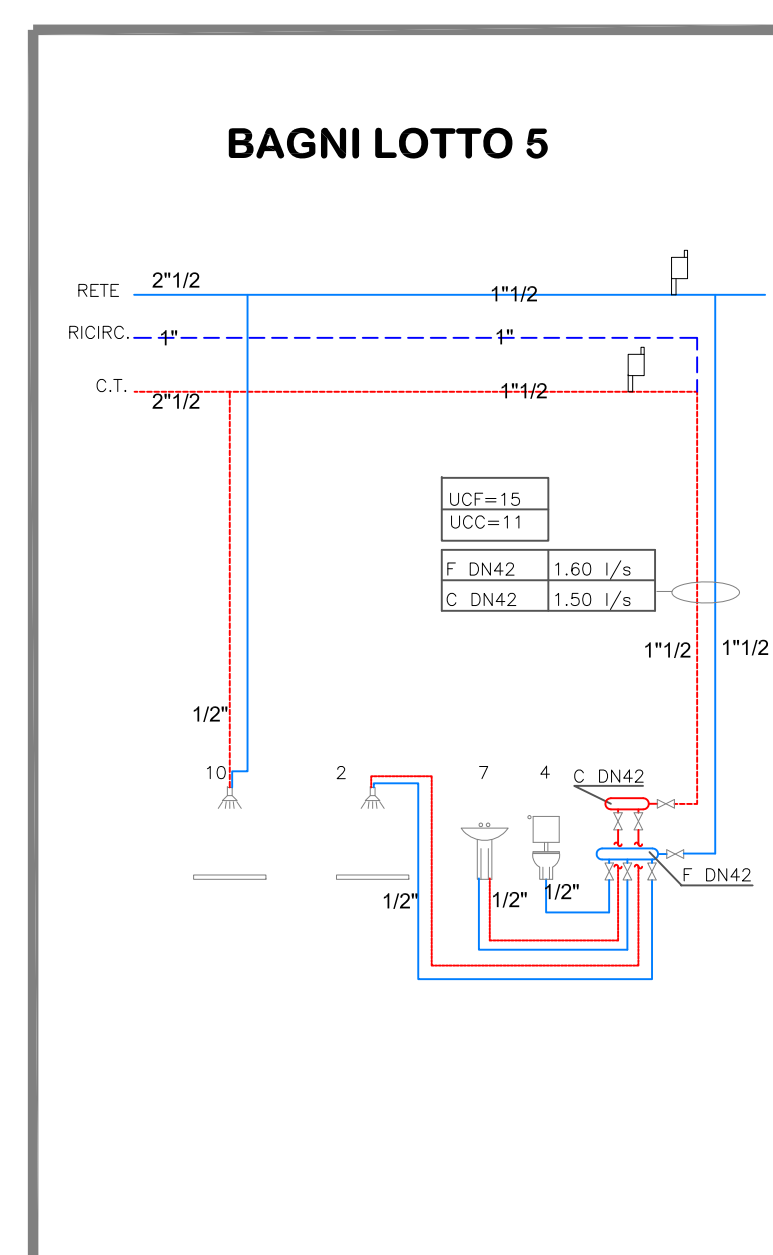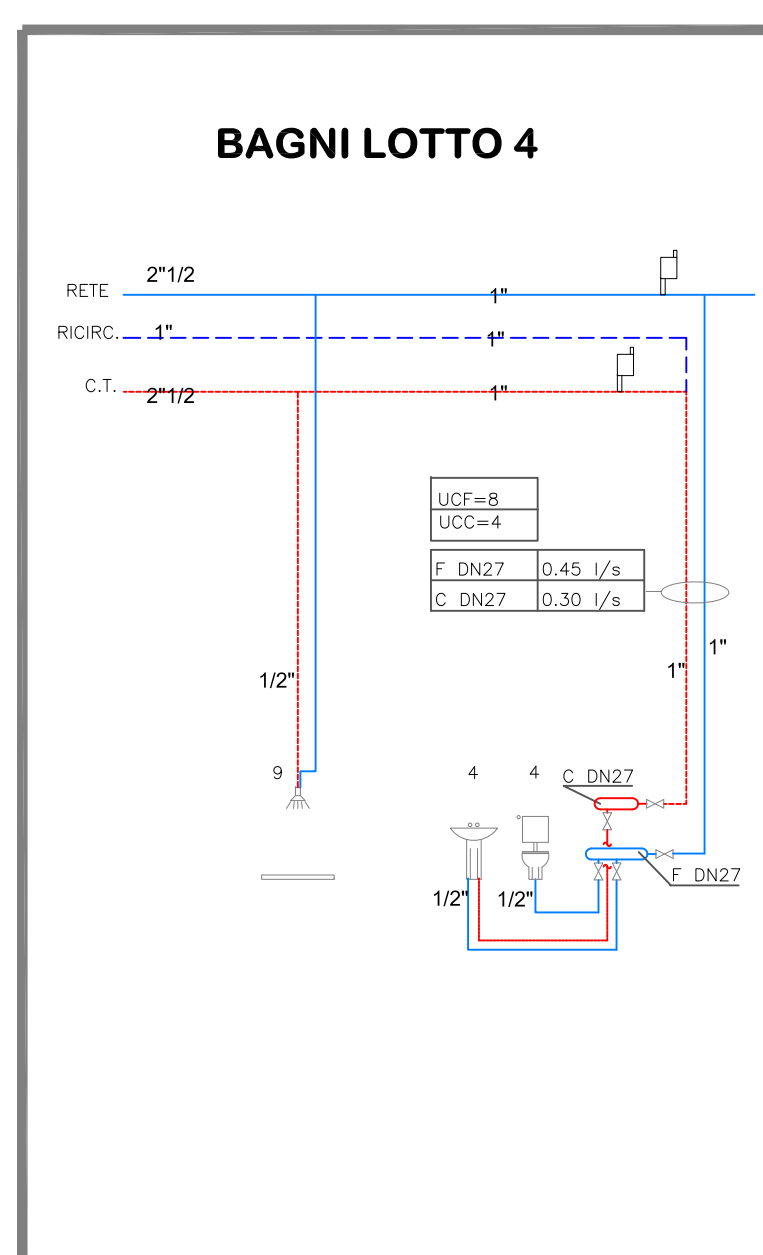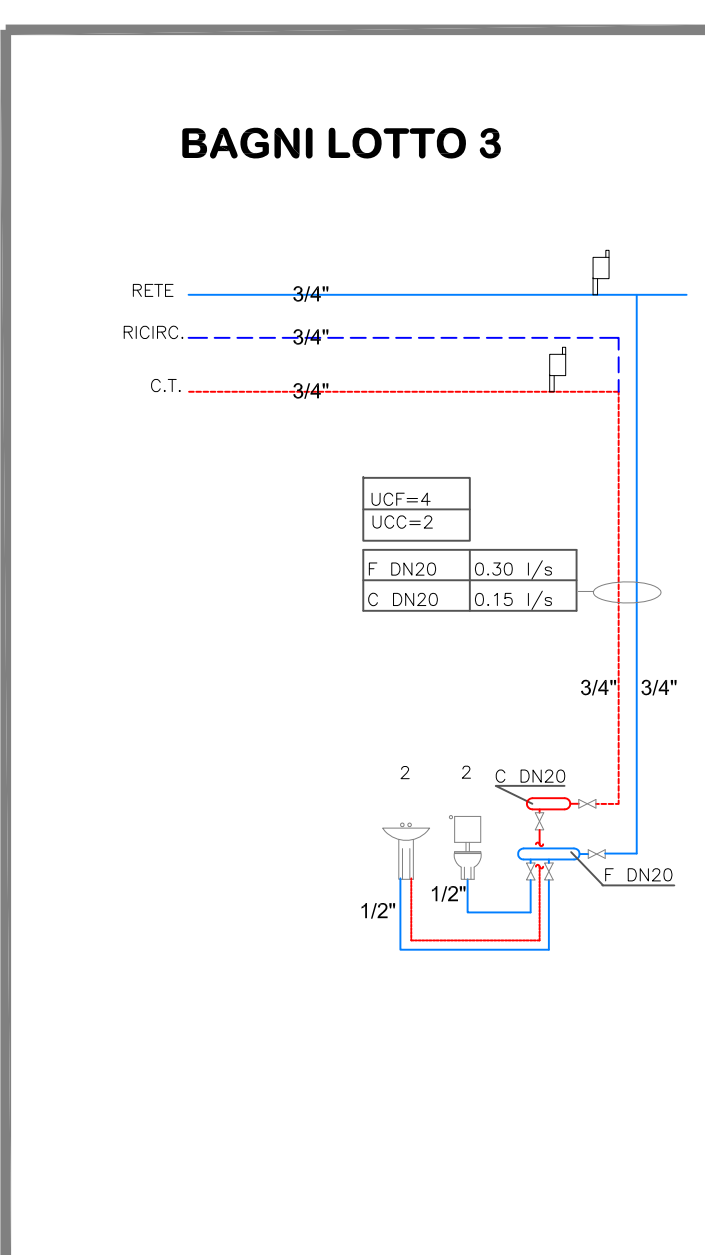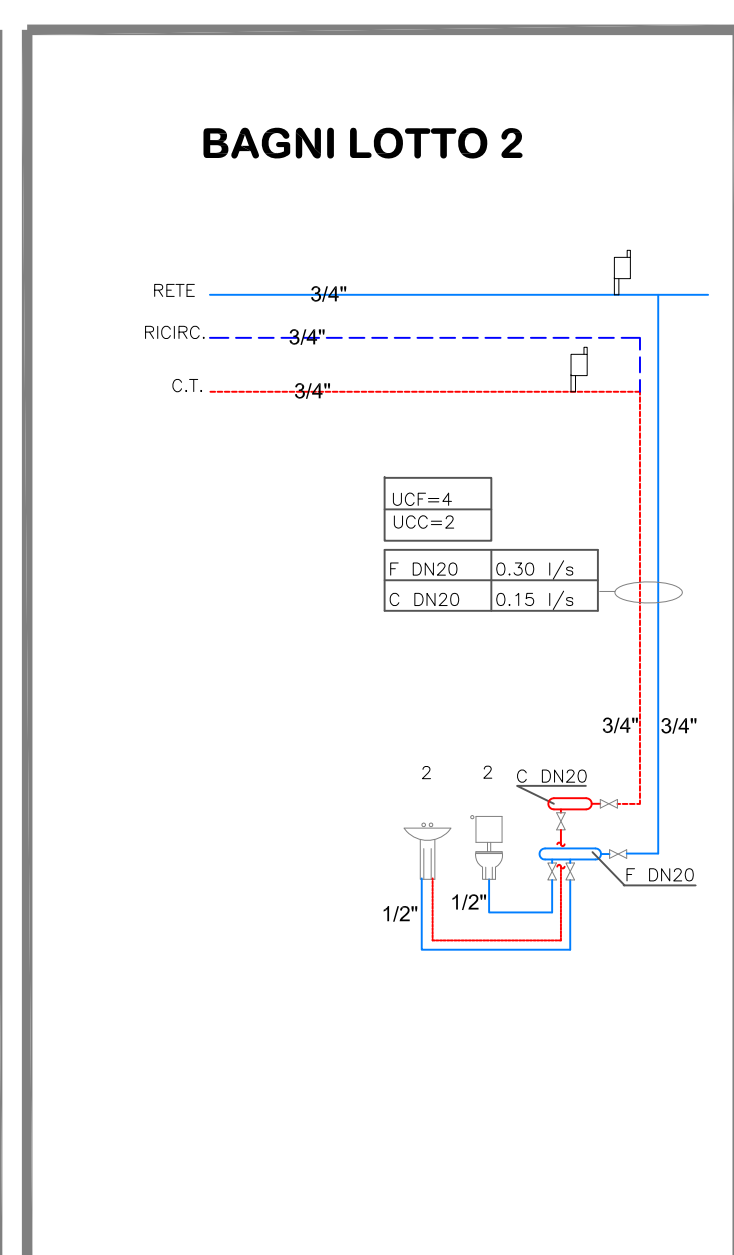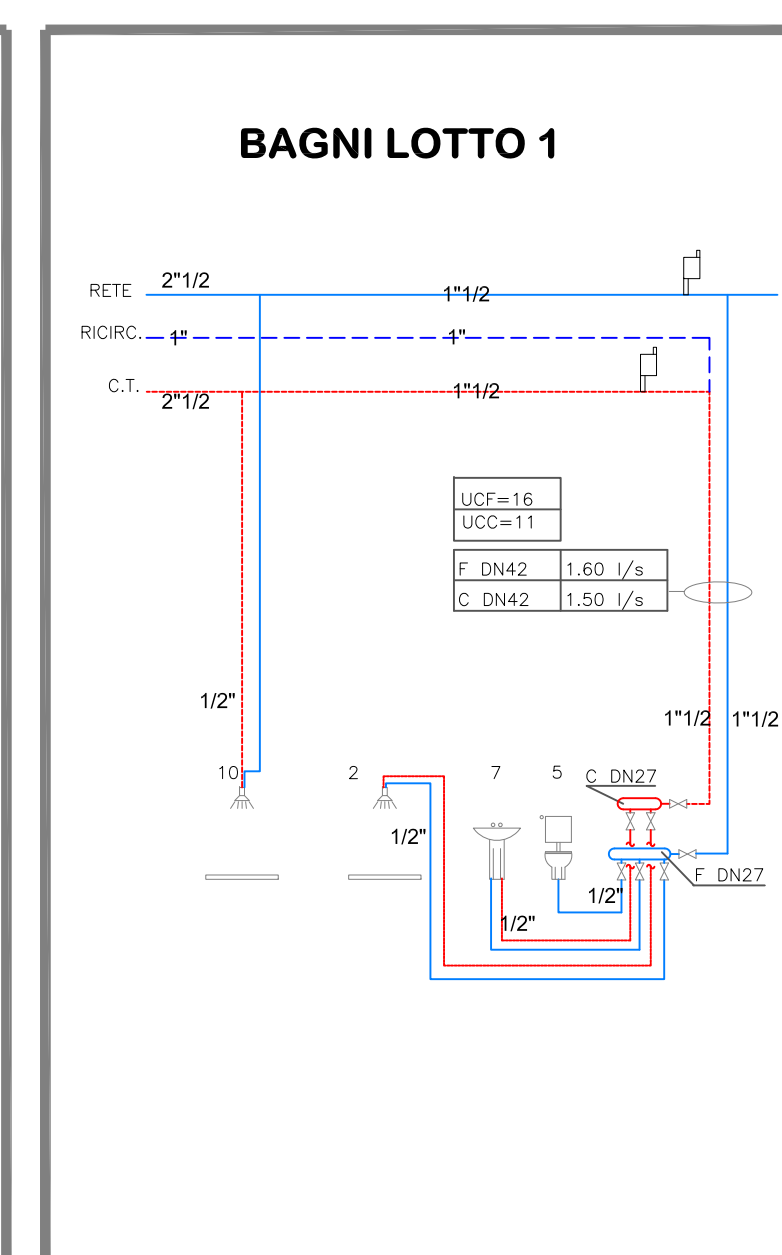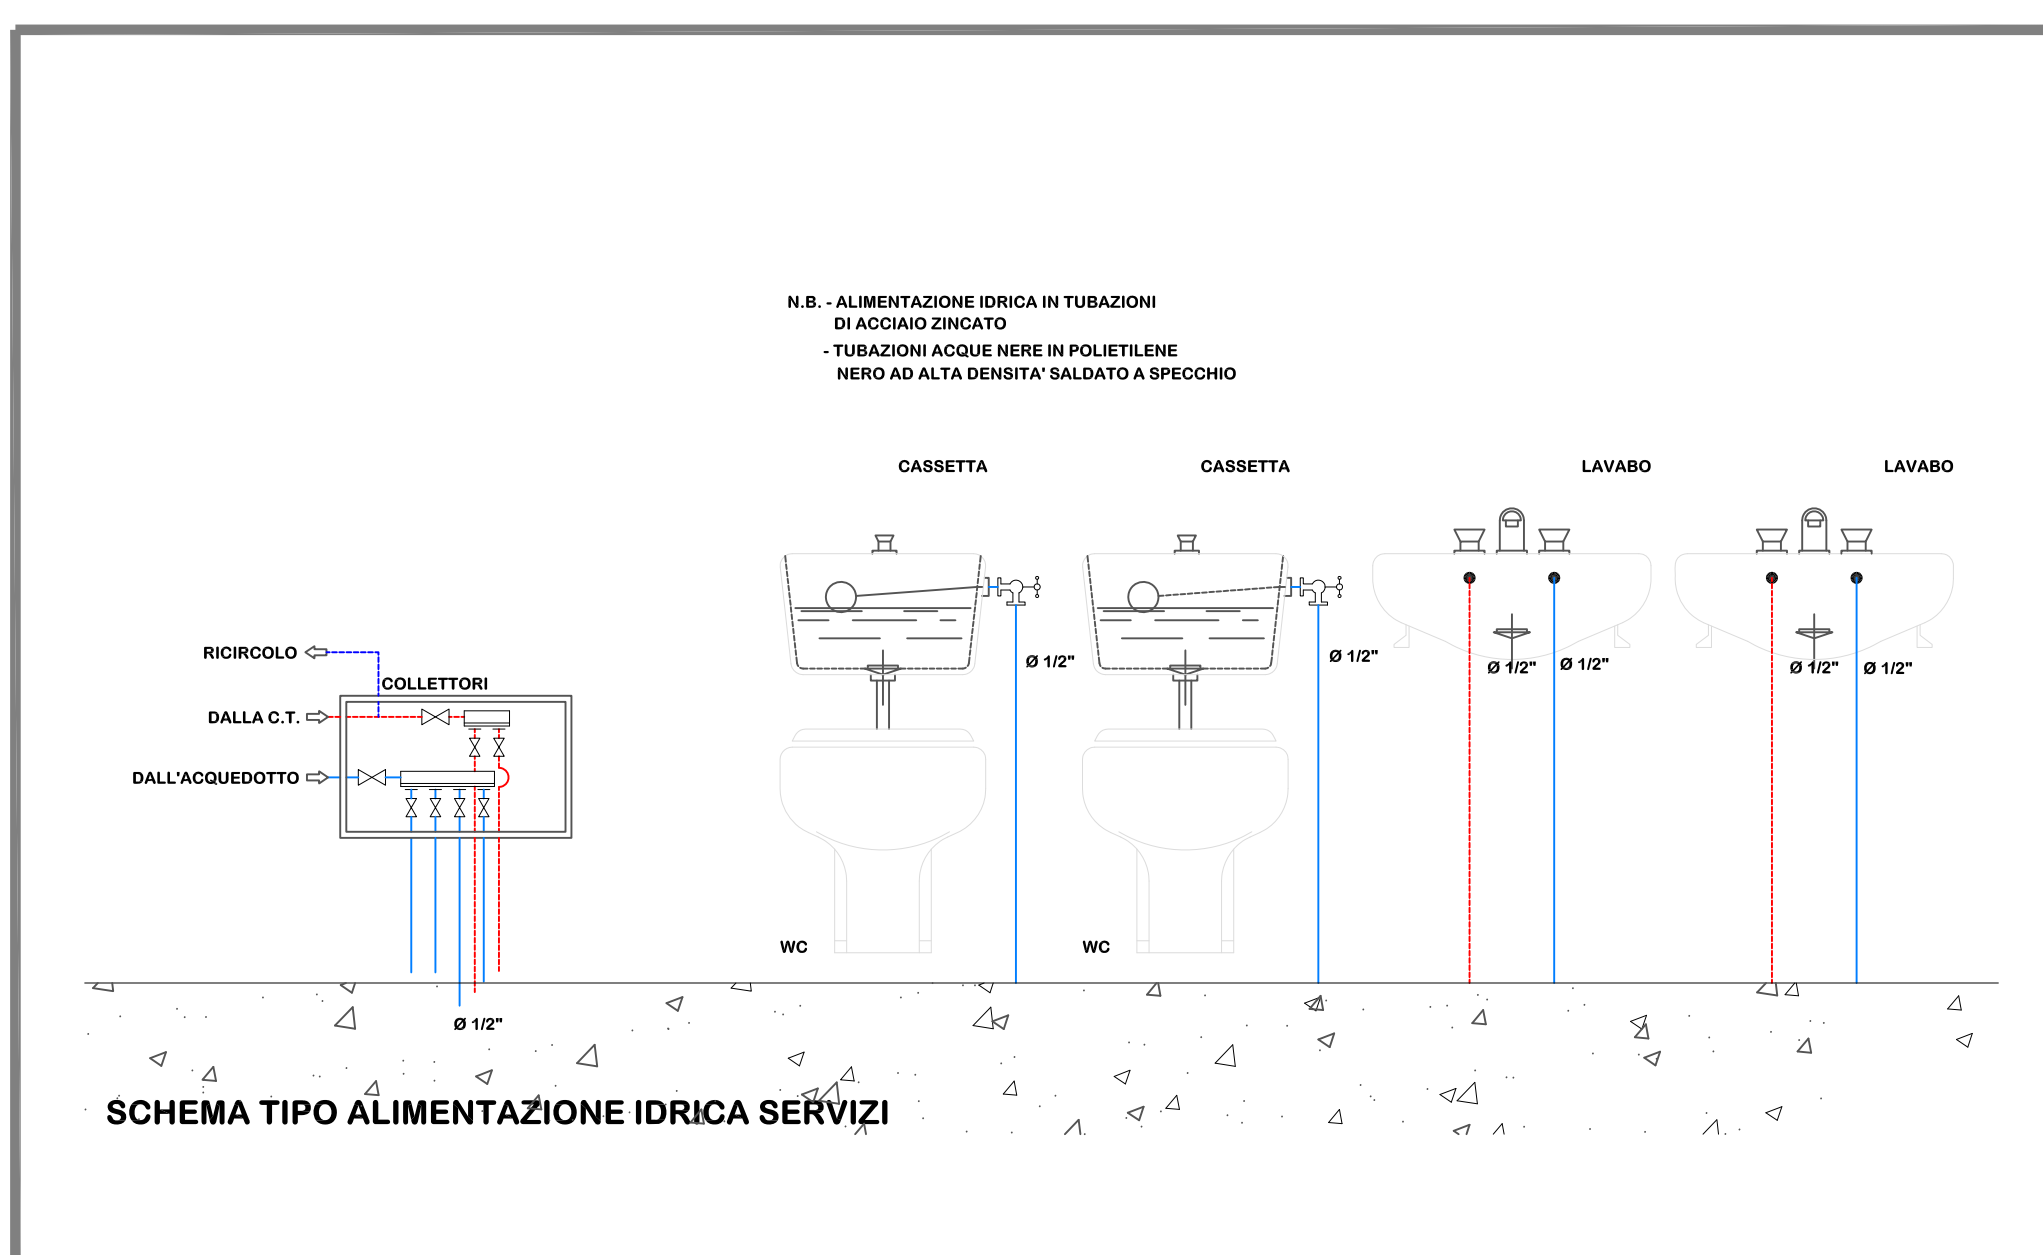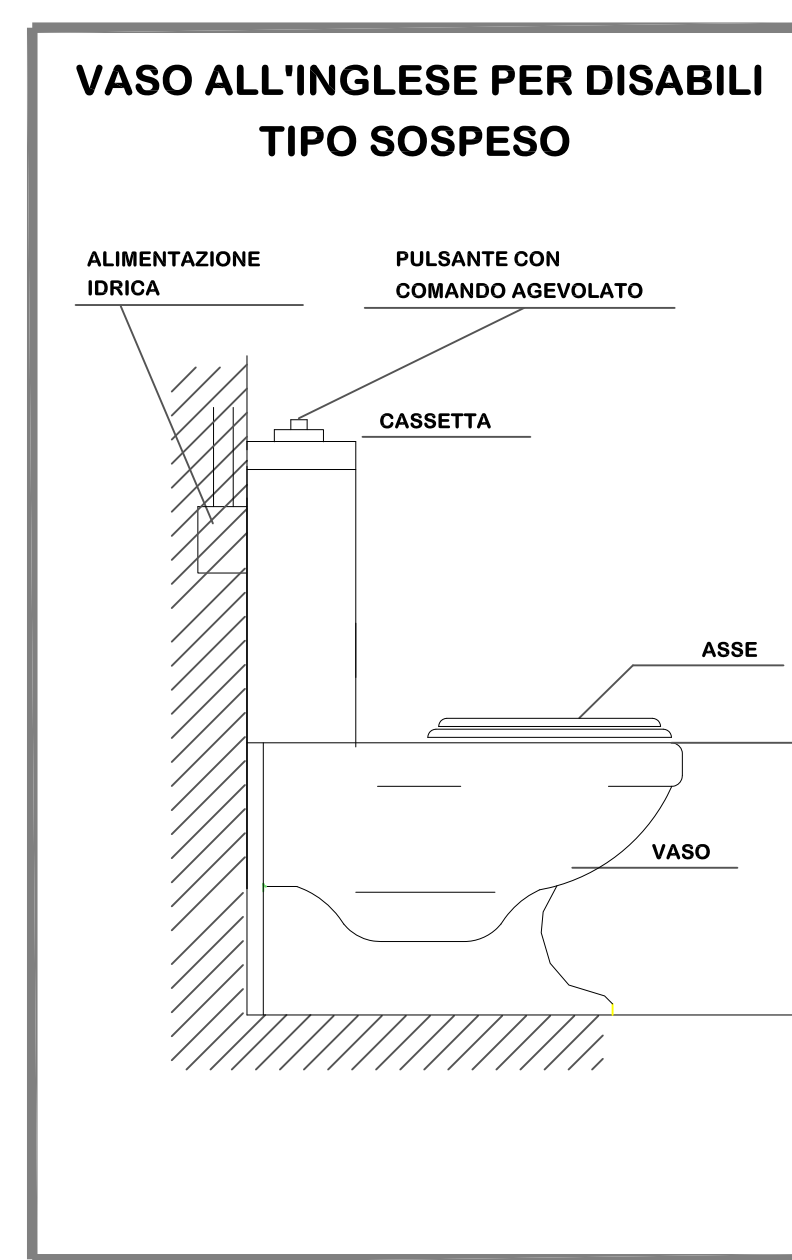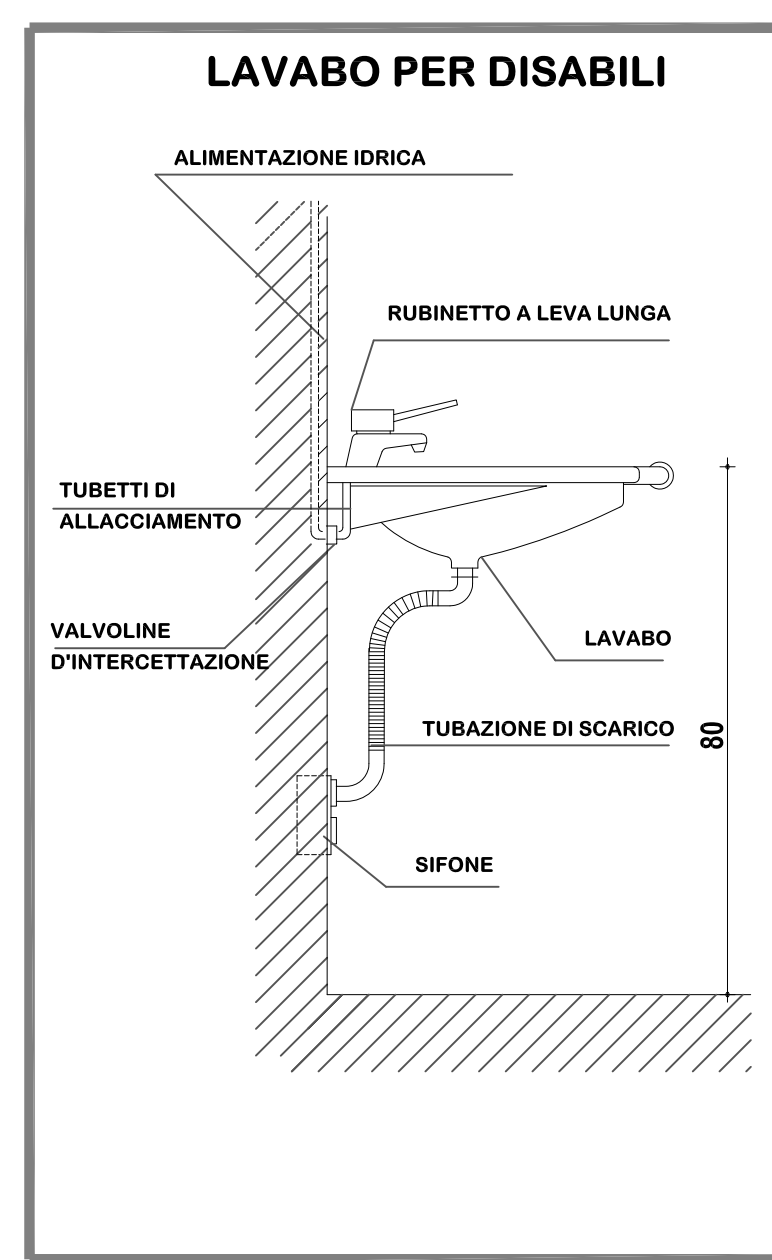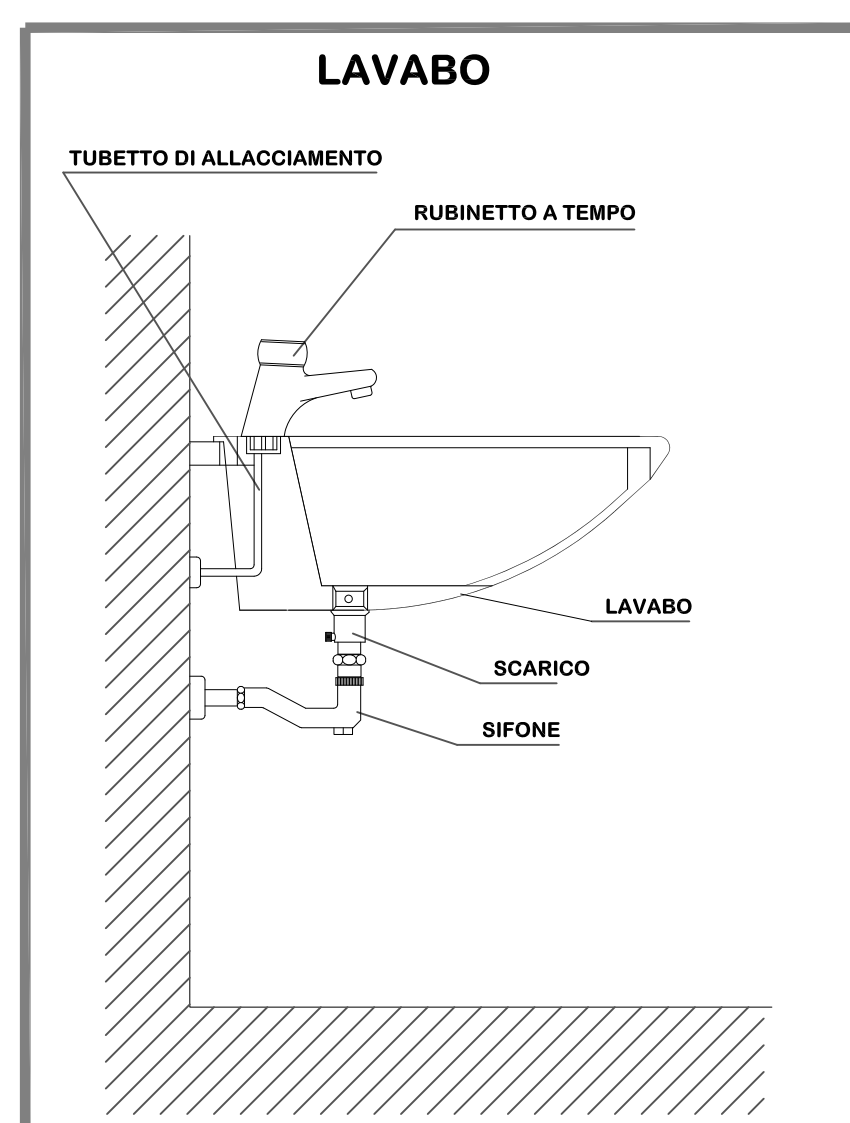

AGENZIA REGIONALE UNIVERSITÀ

LAVORI DI ADEGUAMENTO FUNZIONALE DELLA PISCINA COPERTA COMPLESSO SPORTIVO A. COLLANA VIA ROSSINI - NAPOLI

A CURA DELLA GIUNTA REGIONALE DELLA CAMPANIA - UFFICIO SPECIALE "GRANDI OPERE"

AGGIORNAMENTO PROGETTO ESECUTIVO

Progettati: R.T.P. arch. Angelo Saggese
Arch. ANGELO SAGGESE (responsabile R.T.P.)
Ing. MARCELLO ROMANO
Ing. GIOVANNI CHIRIMONTO

Comissario ad acta
Arch. PASQUALE MANDUCA
Il Responsabile ad interim
Ing. SERGIO NEGRO
Il Dirigente di staff
Arch. MICHELE TESTA
Il Responsabile Unico del Procedimento
Dott. MARIA GIOVANNA FUMIE

Coordinatore per la Sicurezza: arch. Angelo Saggese
Ing. Roberto Vito, Vincenzo De Paolillo, 9 Feb 2017 10:02 - Email: arch.angelo@prodiem.com

Obgetto: IMPIANTI IDRICI-SANITARI - PRODUZIONE ACS
GRUPPO SERVIZI - IMPIANTO CARICO/PARTICOLARI COSTRUTTIVI

Scala: Data di emissione: 1:50 Dicembre 2017 IS 01

Revisione n°: 1 Data: APRILE 2021 Descrizione revisione: AGGIORNAMENTO PROGETTO