
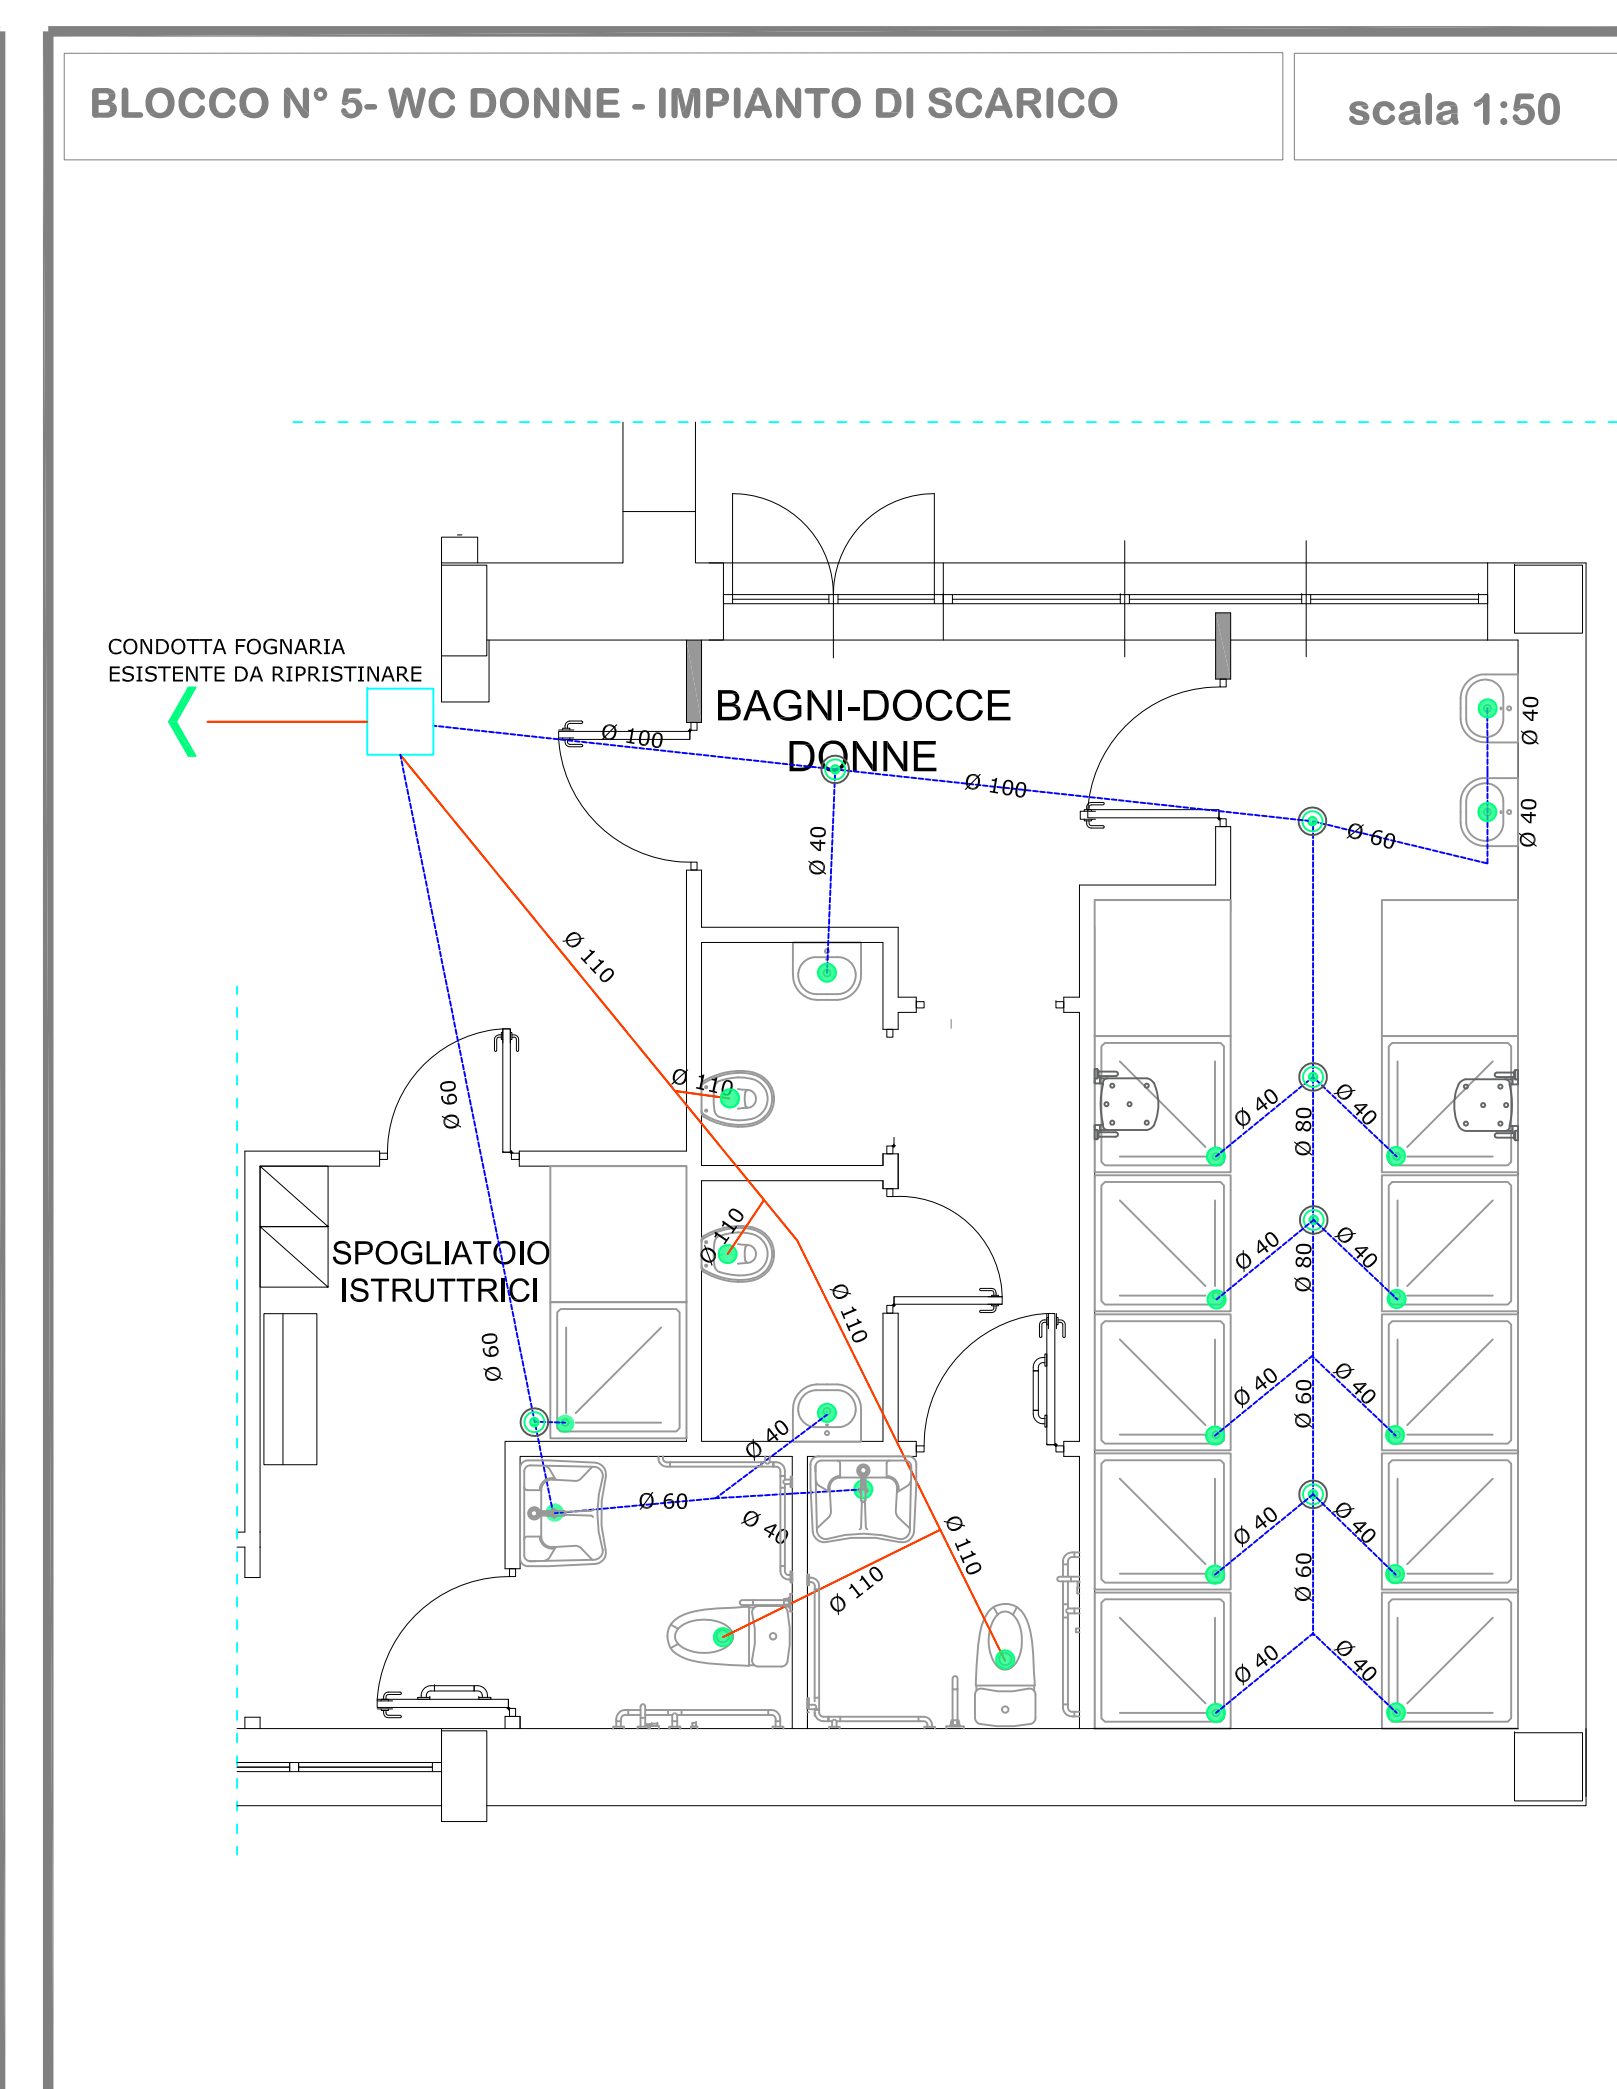
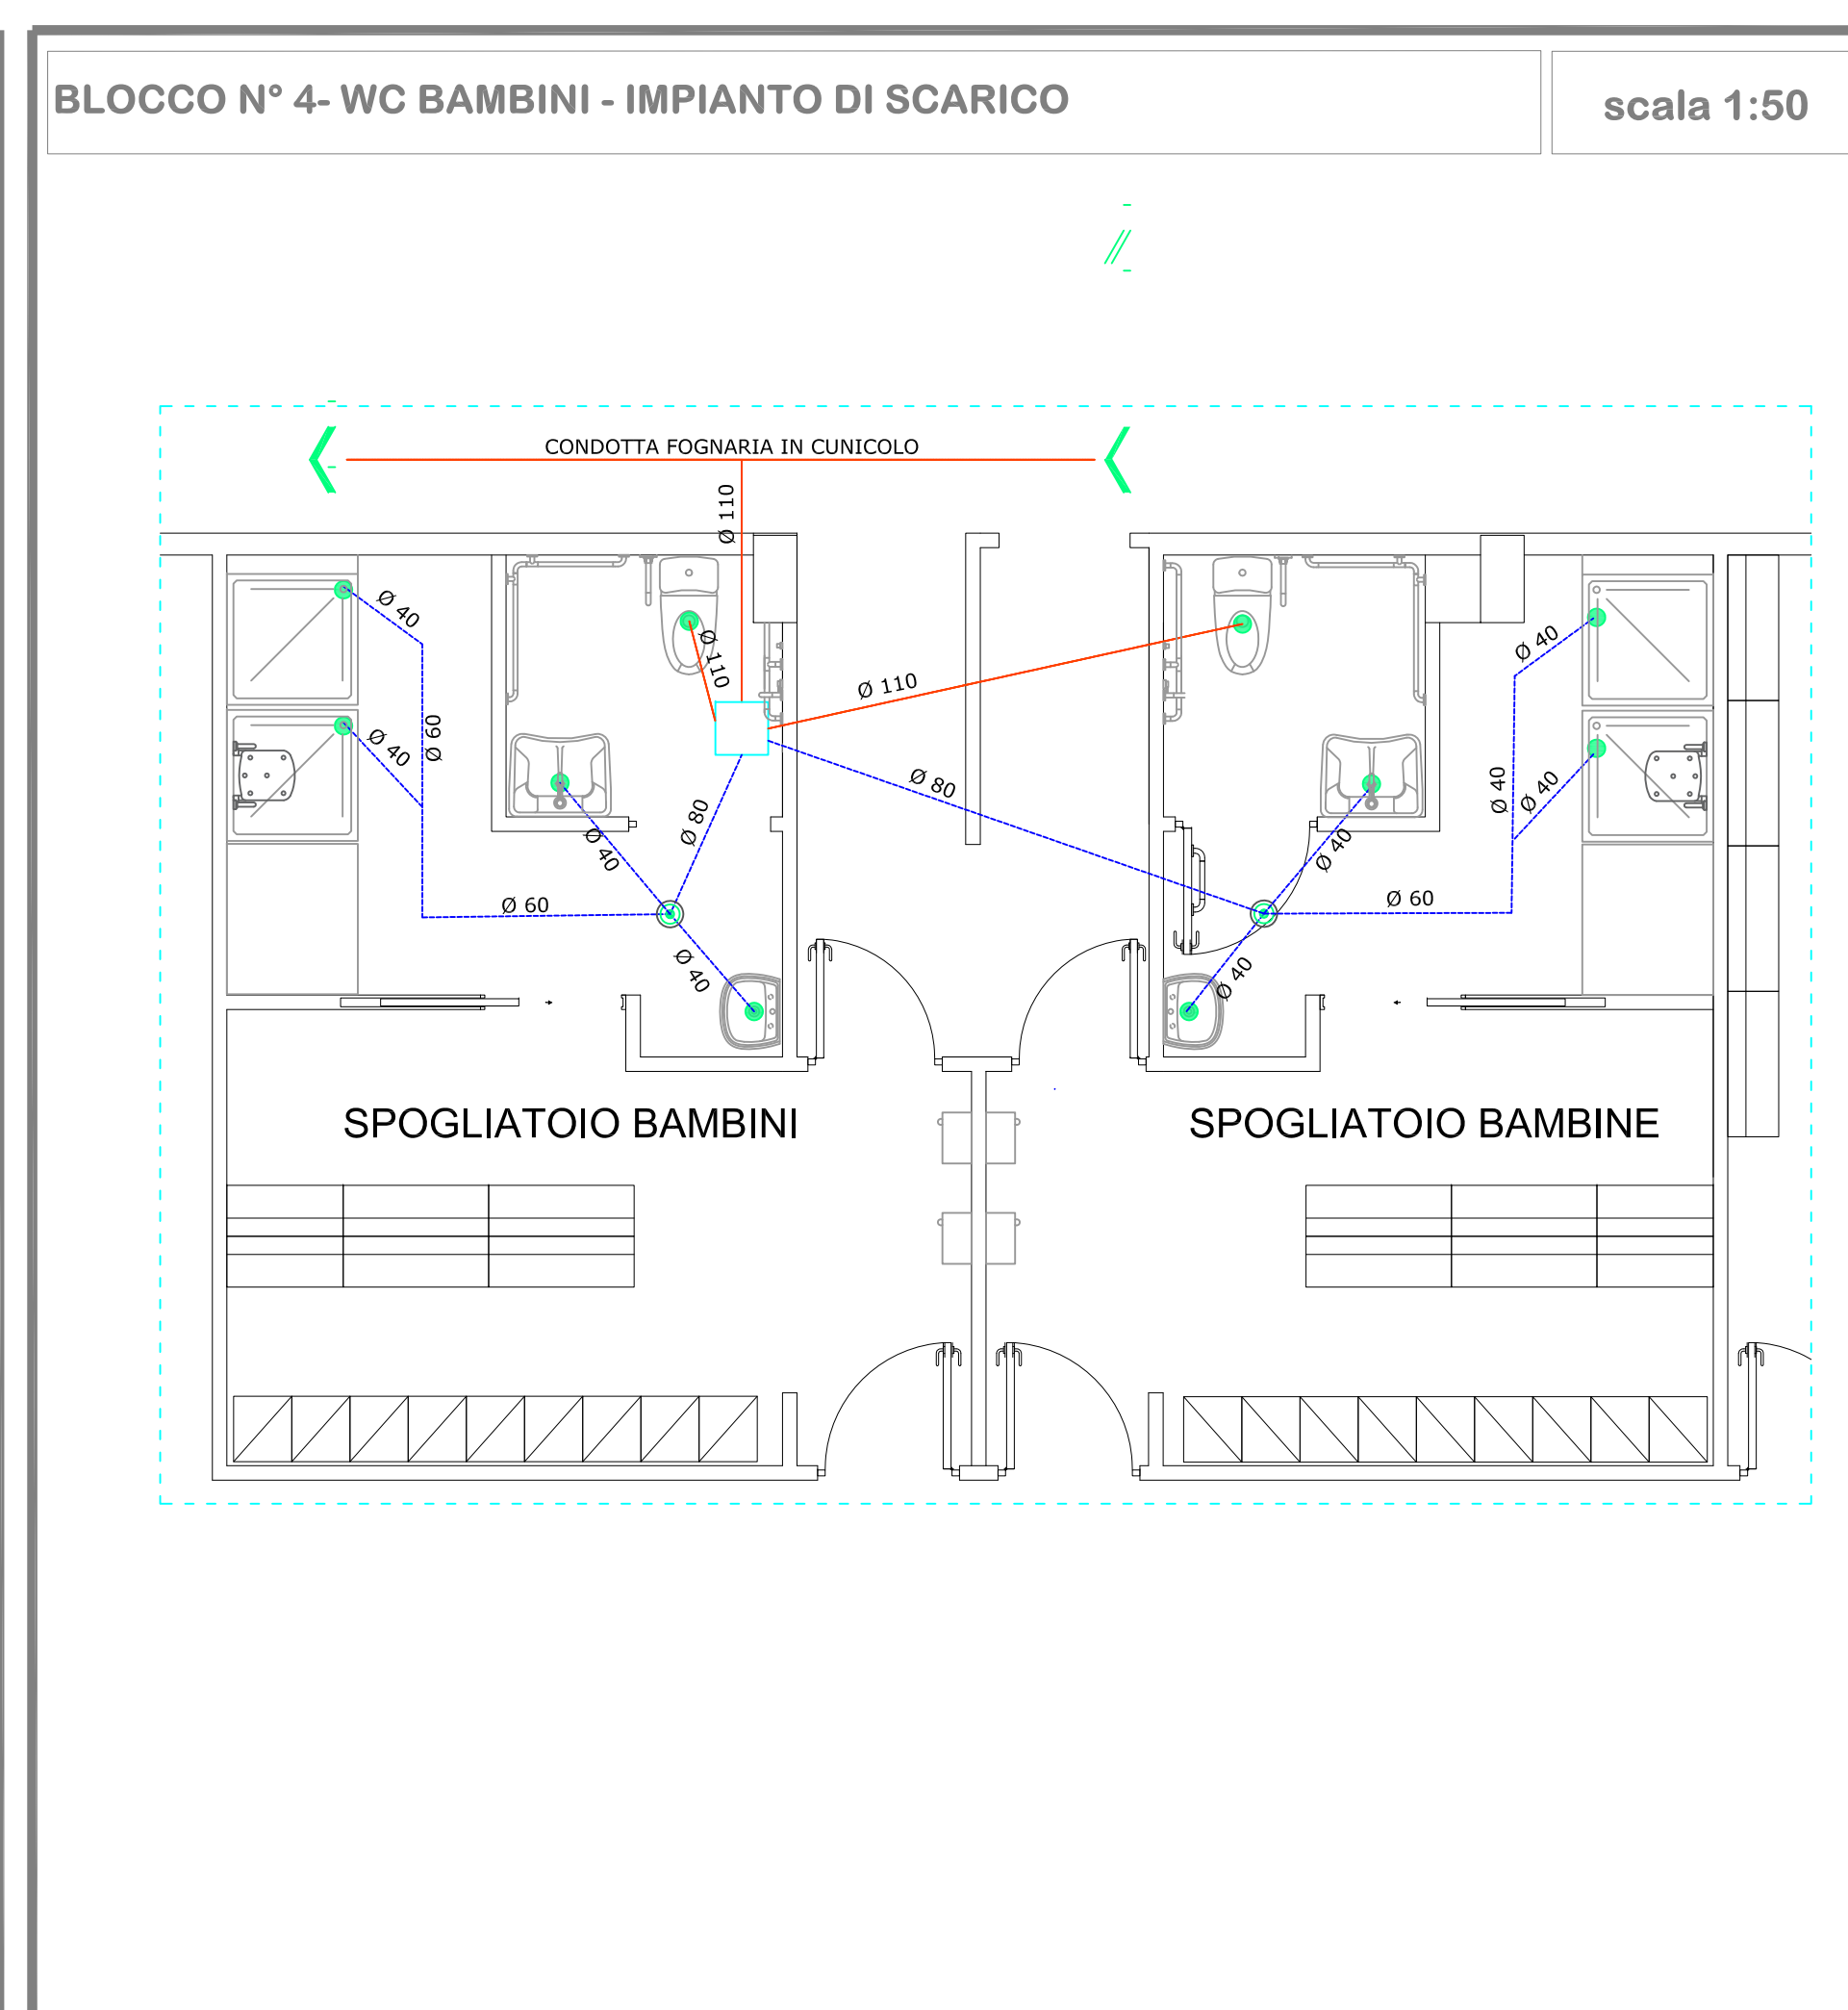
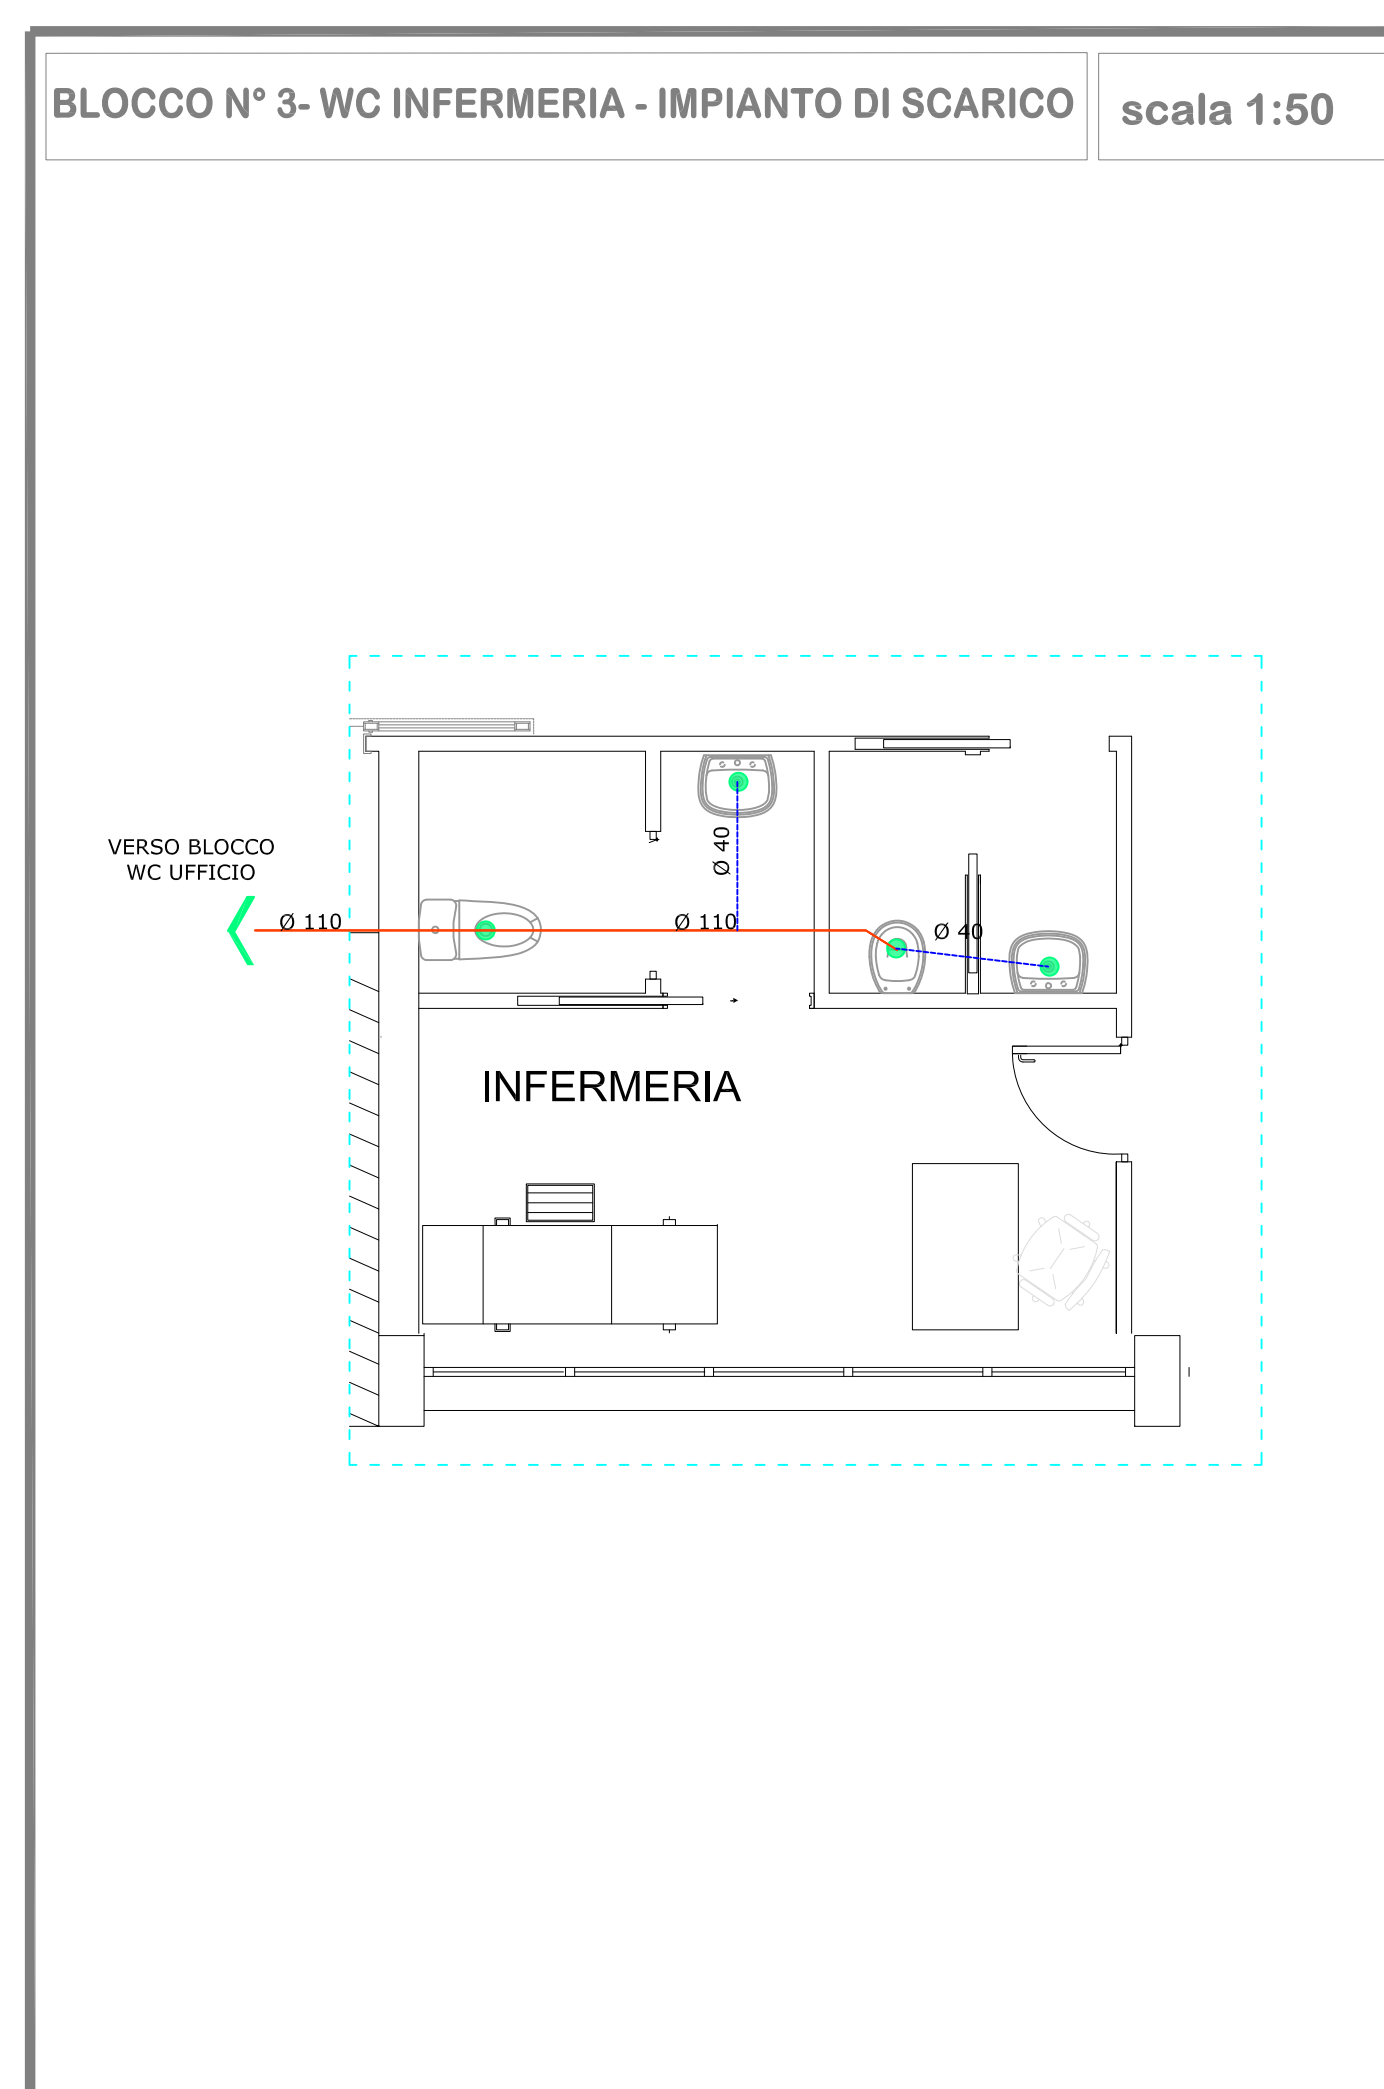
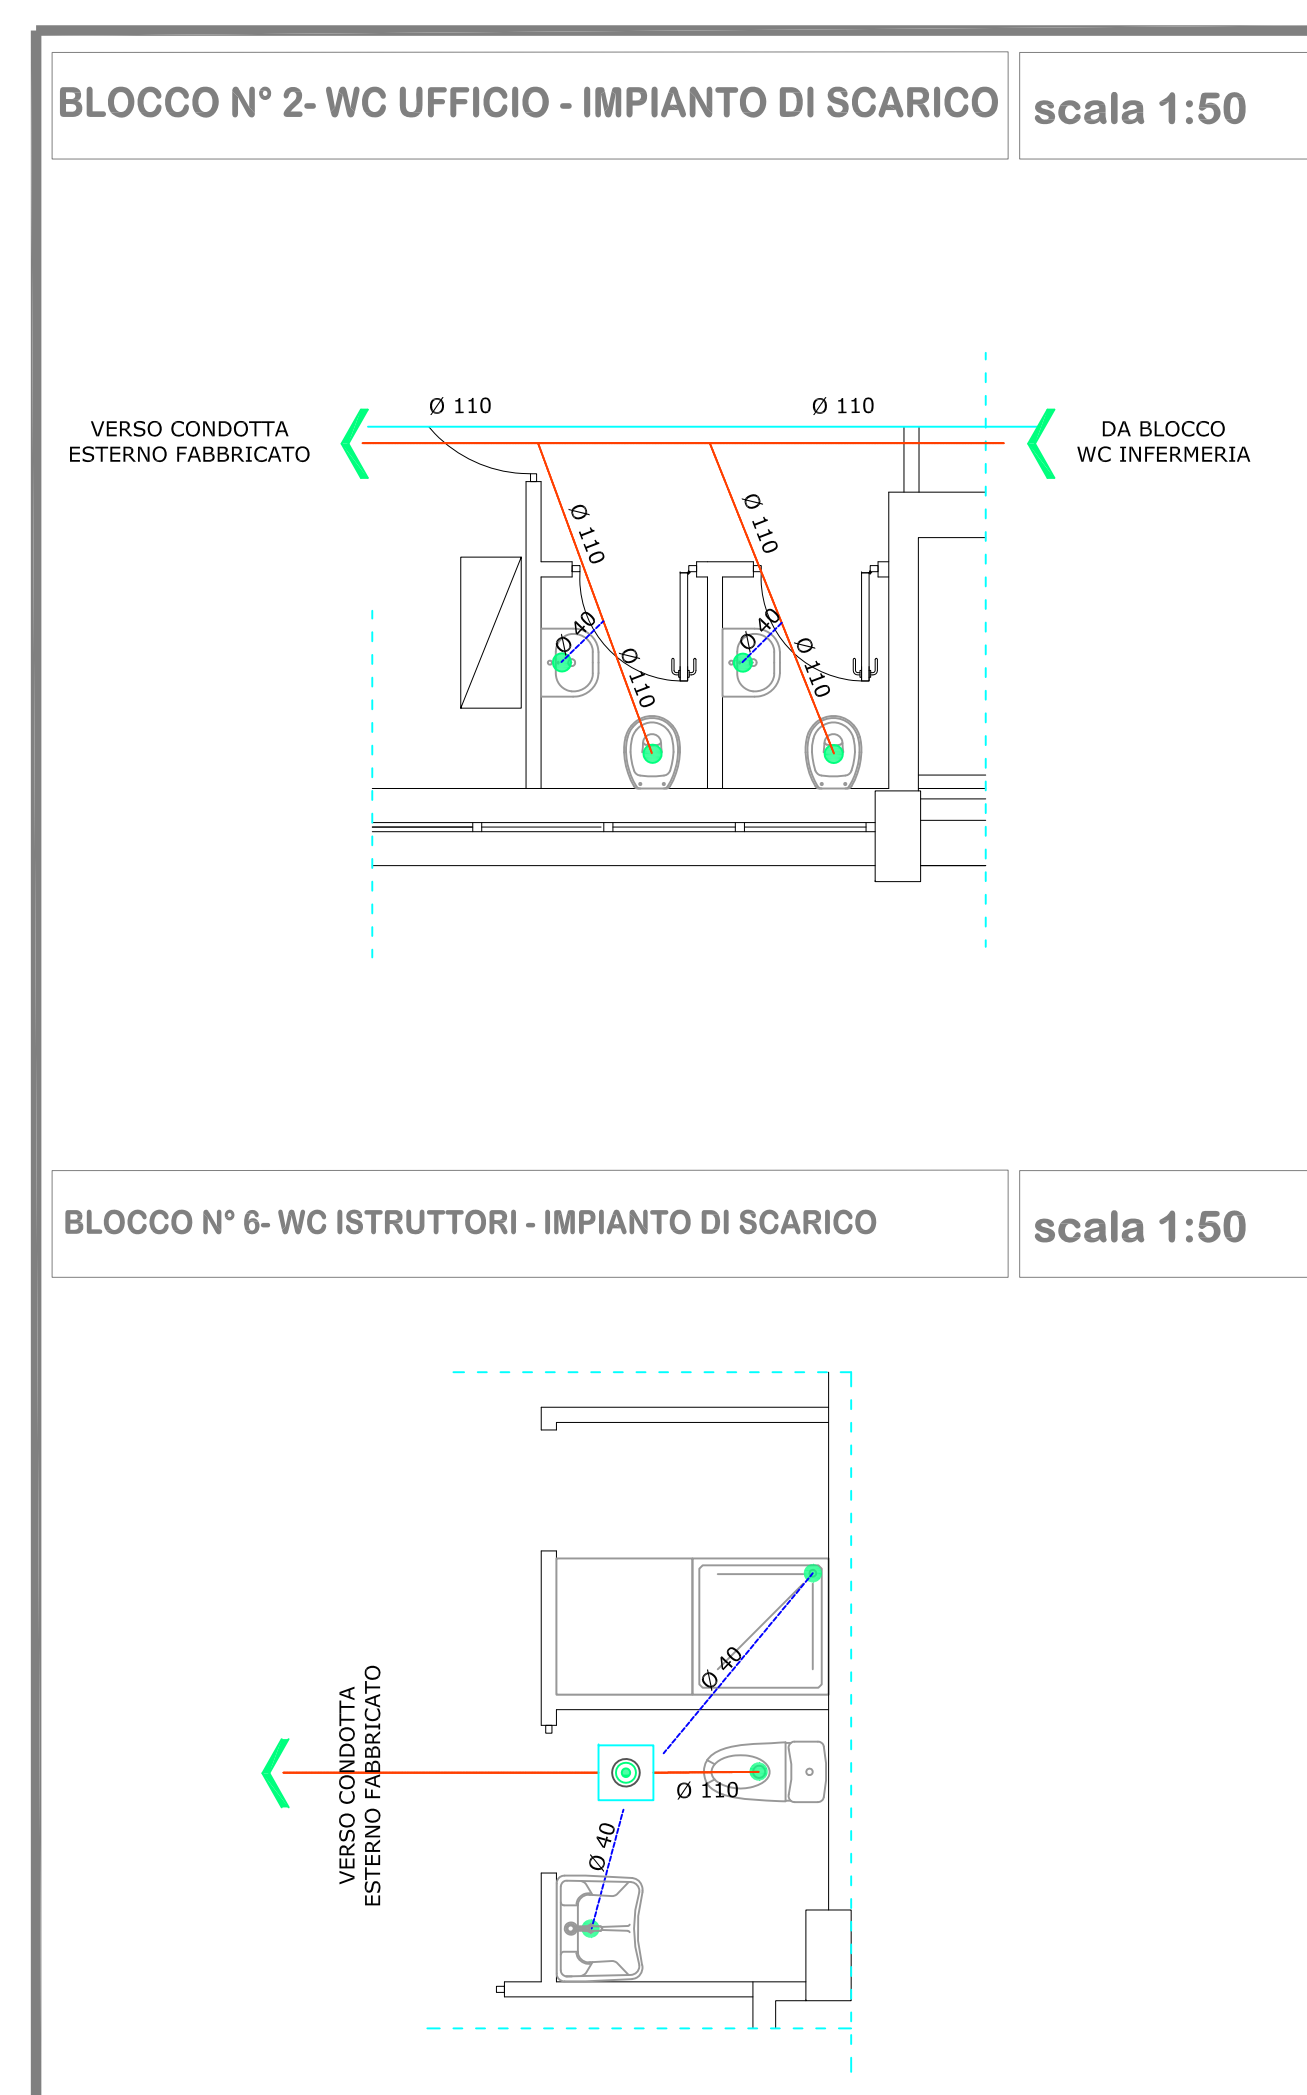


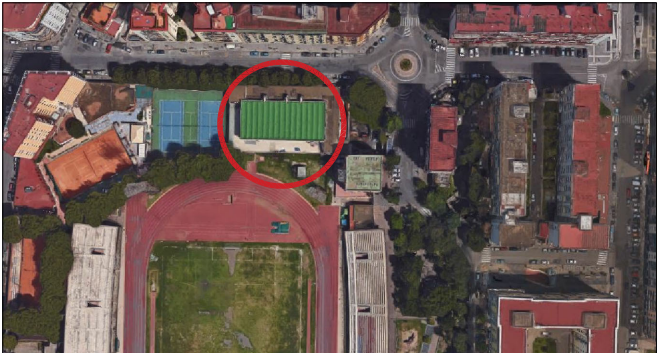

|   |   |   |
|---|---|---|
| <br><b>ARU2019</b><br>AGENZIA REGIONALE UNIVERSITÀ                                                                                               | <br>REGIONE<br>CAMPANIA |   |
| <b>LAVORI DI ADEGUAMENTO FUNZIONALE<br/>         DELLA PISCINA COPERTA A COMPLESSO SPORTIVO A. COLLANA<br/>         VIA ROSSINI - NAPOLI</b><br><b>A CURA DELLA GIUNTA REGIONALE DELLA CAMPANIA - UFFICIO SPECIALE "GRANDI OPERE"</b> |   |   |
| <b>AGGIORNAMENTO PROGETTO ESECUTIVO</b>   |   |   |
|   |   |   |
| Progettisti: R.T.P. arch. Angelo Saggese<br>Arch. ANGELO SAGGESE (coprogettore R.T.P.)<br>Ing. MARCELLO ROMANO<br>Ing. GIOVANNI CIRIUMOTTO                                                                                            |   | Il Commissario ad acta<br>Arch. PASQUALE MANDUCA<br><br>Il Responsabile ad interim<br>Ing. SERGIO NEGRO<br><br>Il Dirigente di staff<br>Arch. MICHELE TESTA<br><br>Il Responsabile Unico del Procedimento<br>Dott. MARIA GIOVANNA FUMIE |
| Coordinatore per la Sicurezza: arch. Angelo Saggese<br>     |   |   |
| Indirizzo: Via G. Vignola 10, 80138 Napoli, e l'apex@aruproject.it - email: arch.angelo.saggese@gmail.com   |   |   |
| Oggetto: <b>IMPIANTI IDRICI-SANITARI - PRODUZIONE ACS<br/>         GRUPPO SERVIZI - IMPIANTO SCARICO/PARTICOLARI COSTRUTTIVI</b>   |   |   |
| Scala:   | Data di emissione:                                                                                           | Ver:   |
| <b>1:50</b>   | <b>Dicembre 2017</b>                                                                                         | <b>IS 02</b>   |
| Revisione n°:   | Data:   | Descrizione revisione:   |
| 1   | APRILE 2021                                                                                                  | AGGIORNAMENTO PROGETTO   |
| -   | -   | -   |
|   |                         |   |
|   |   | <br>Finito per la <b>Sviluppo</b><br>e la <b>Conservazione</b>                                                                                     |