

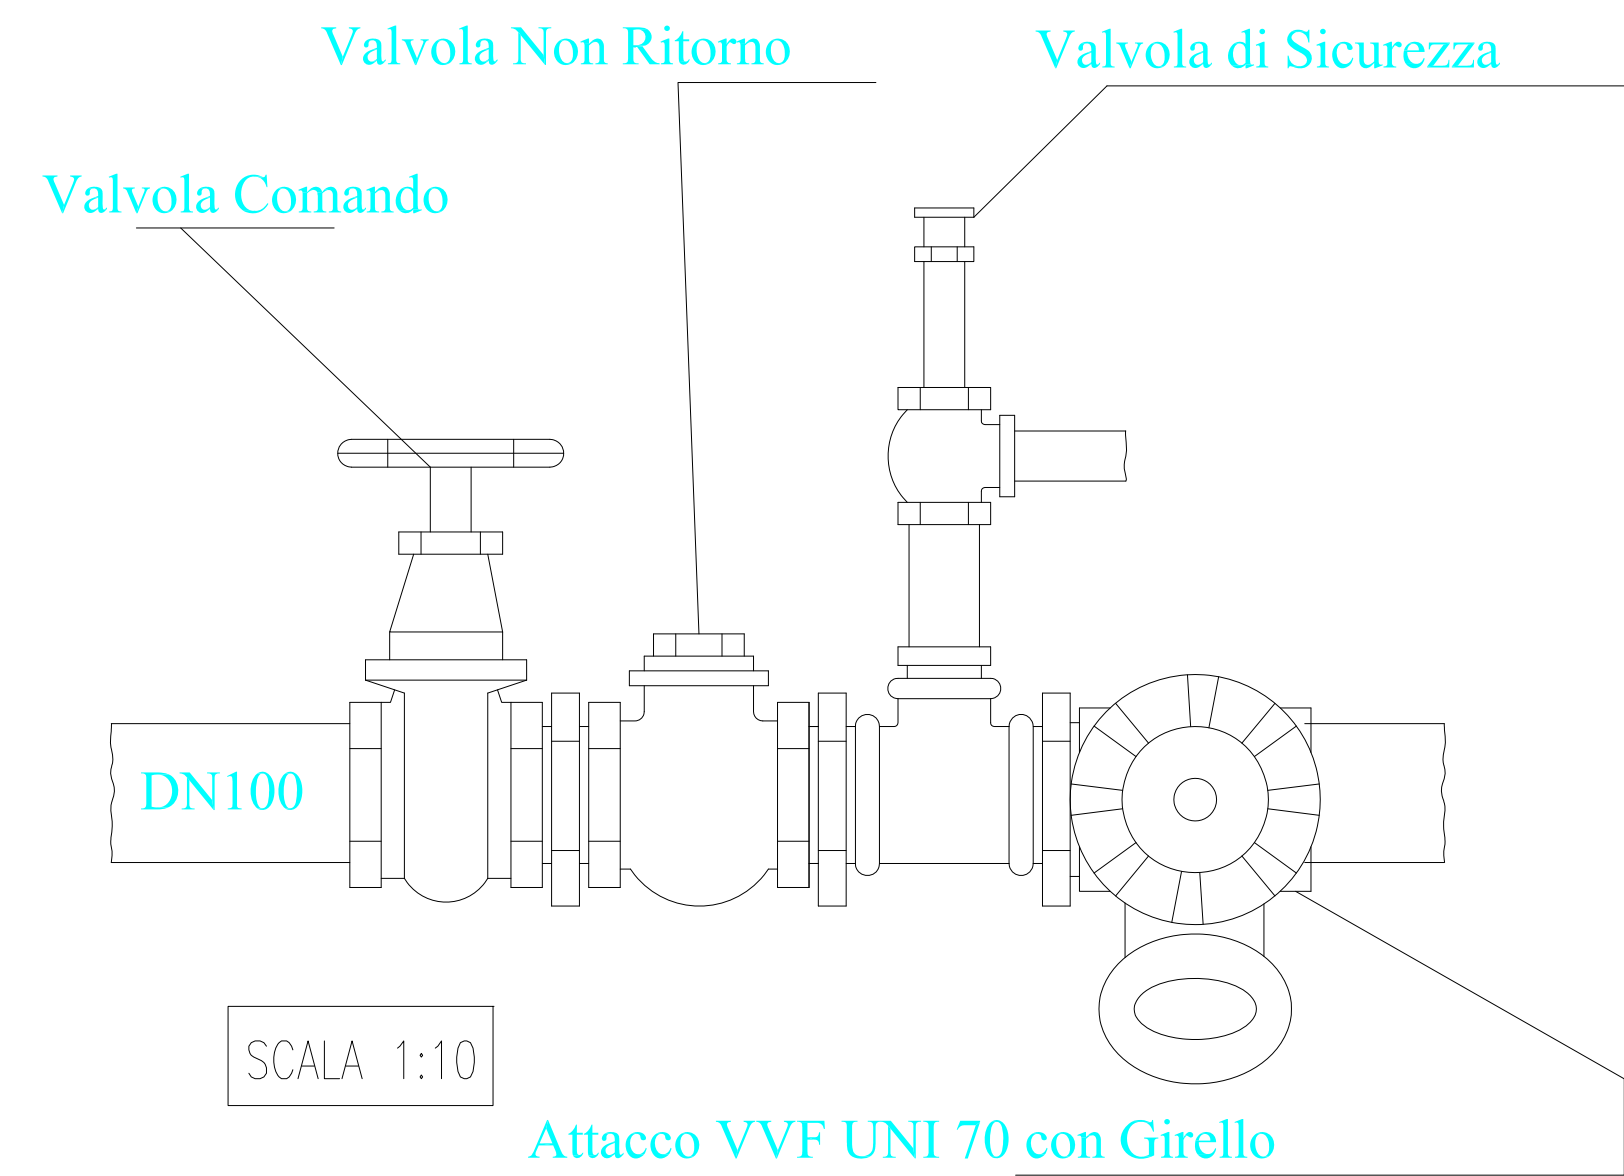


PARTICOLARE ATTACCO UNI 70 VVF

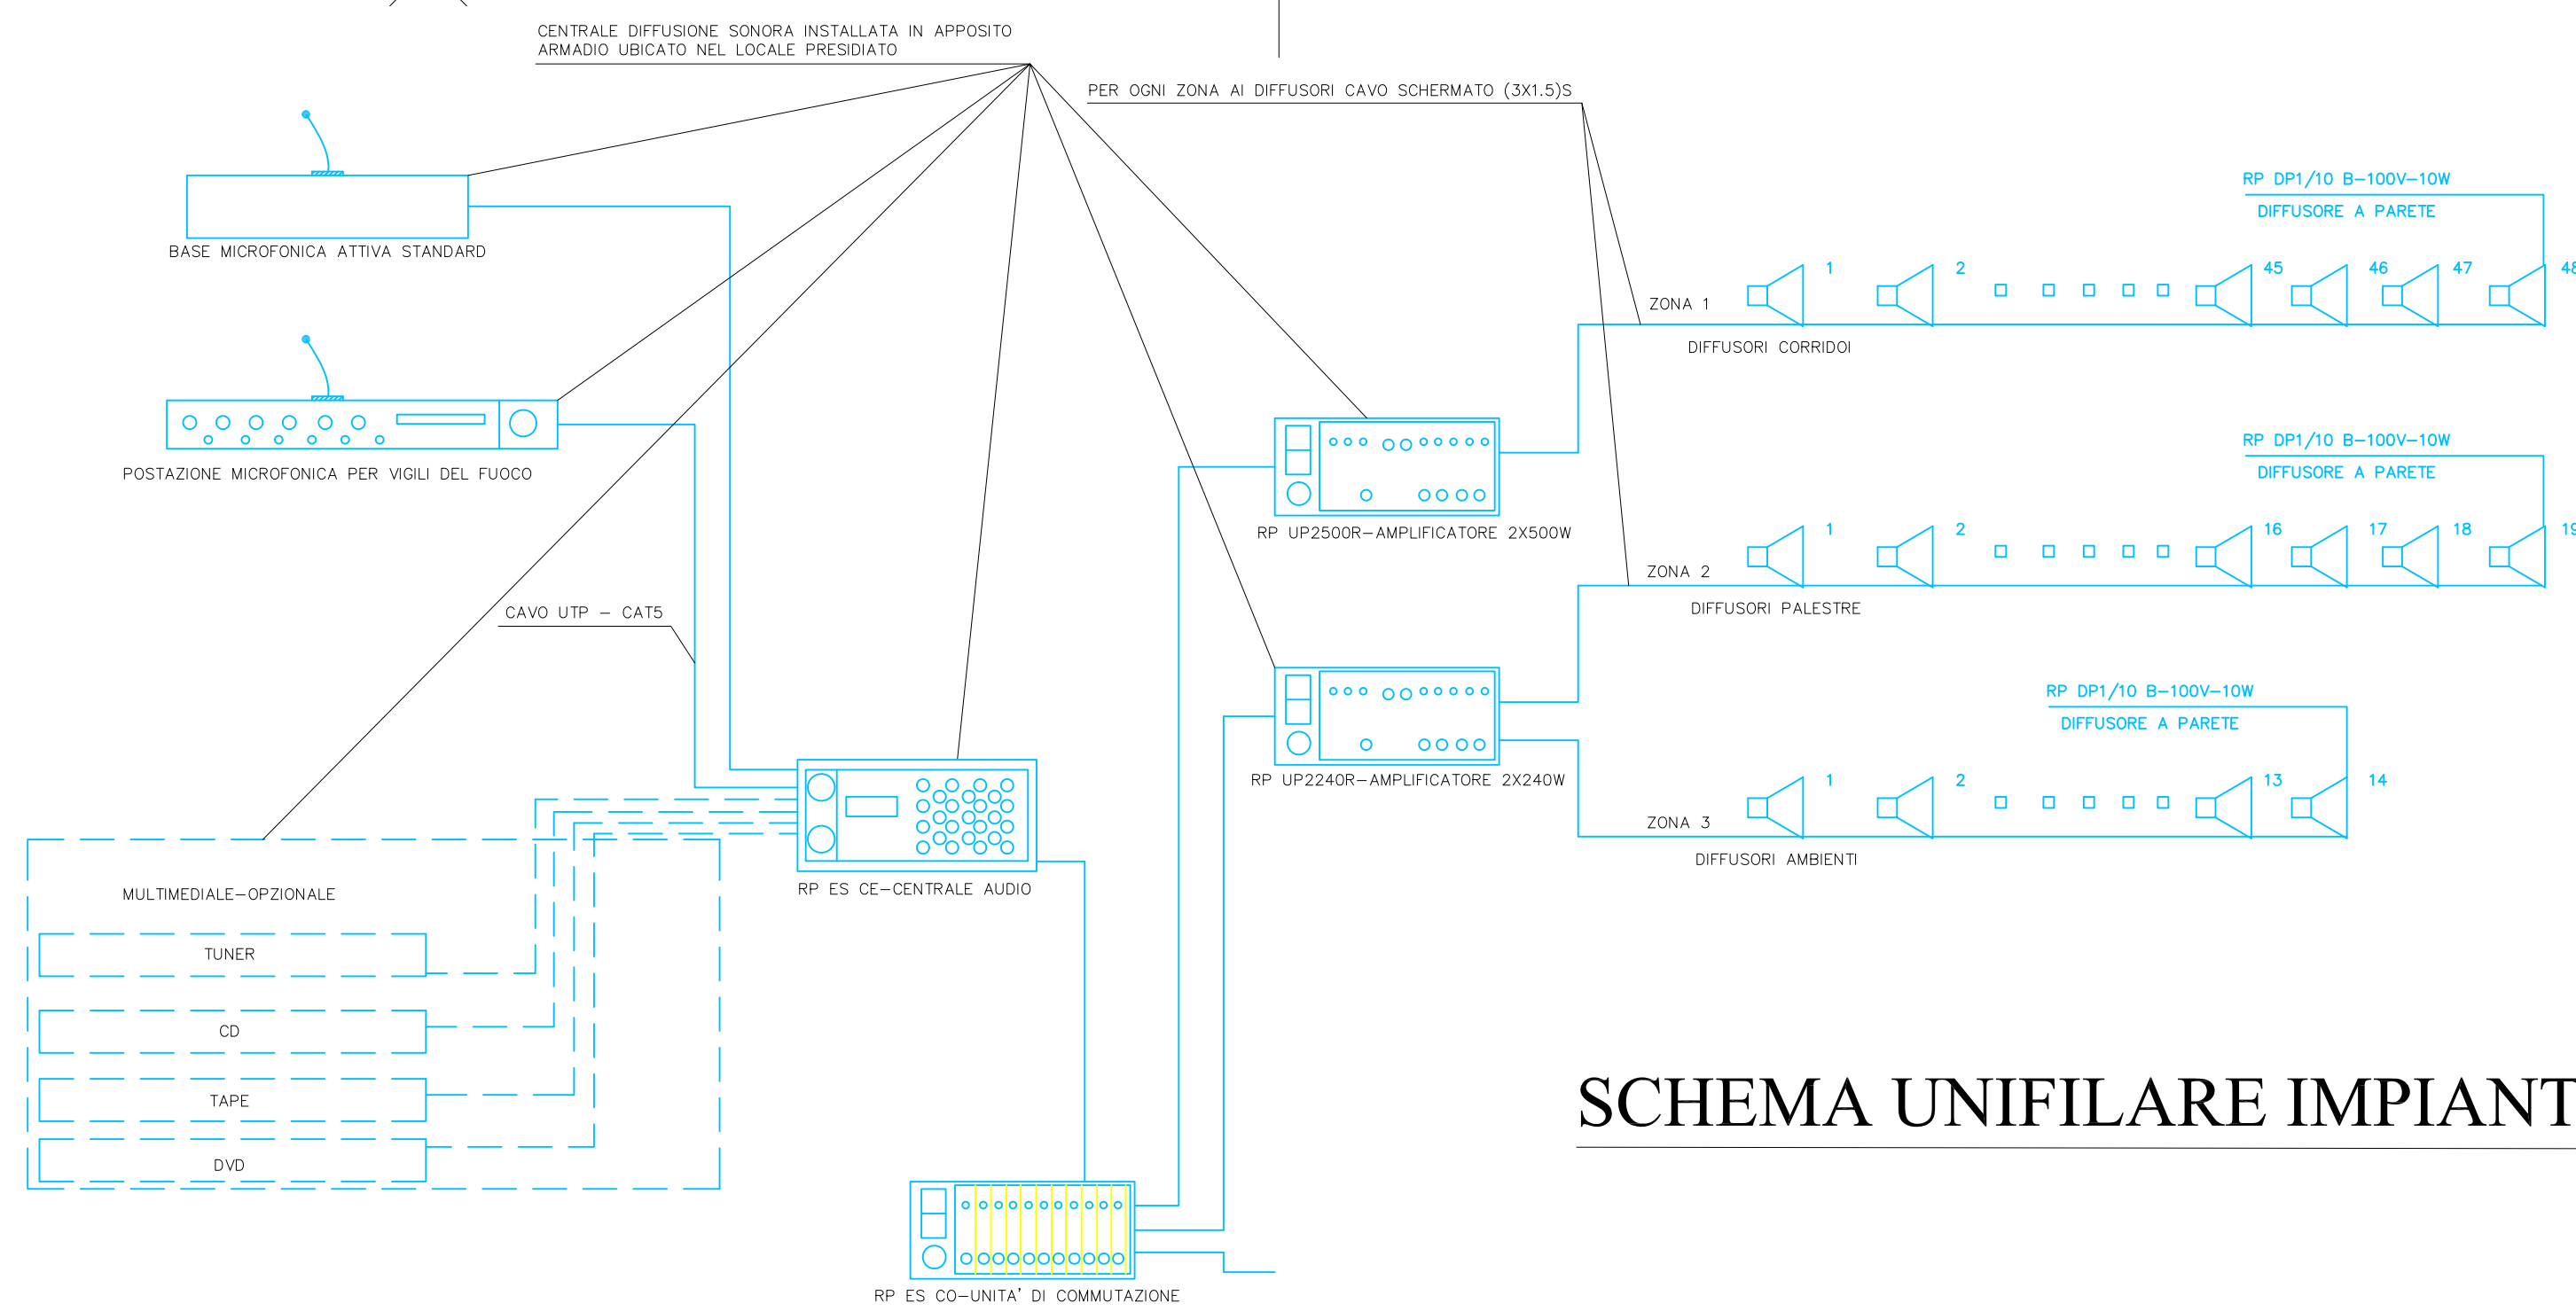


A - PARTICOLARE IDRANTE UNI 45

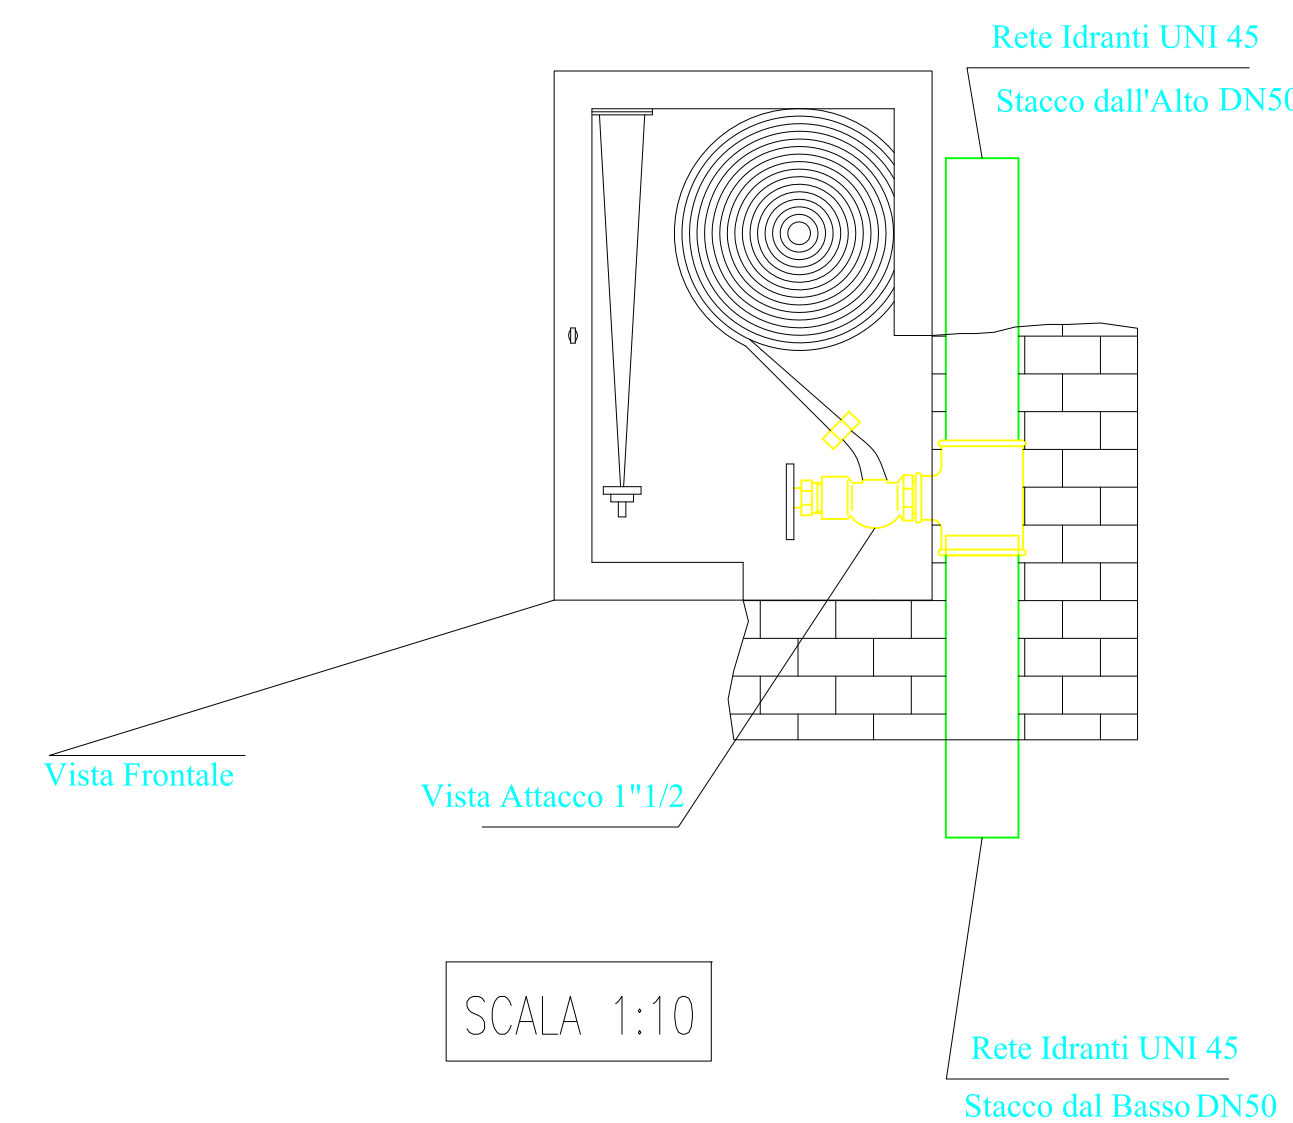


SCHEMA UNIFILARE IMPIANTO EVAC


B-Particolari Posa Tubazioni a Vista

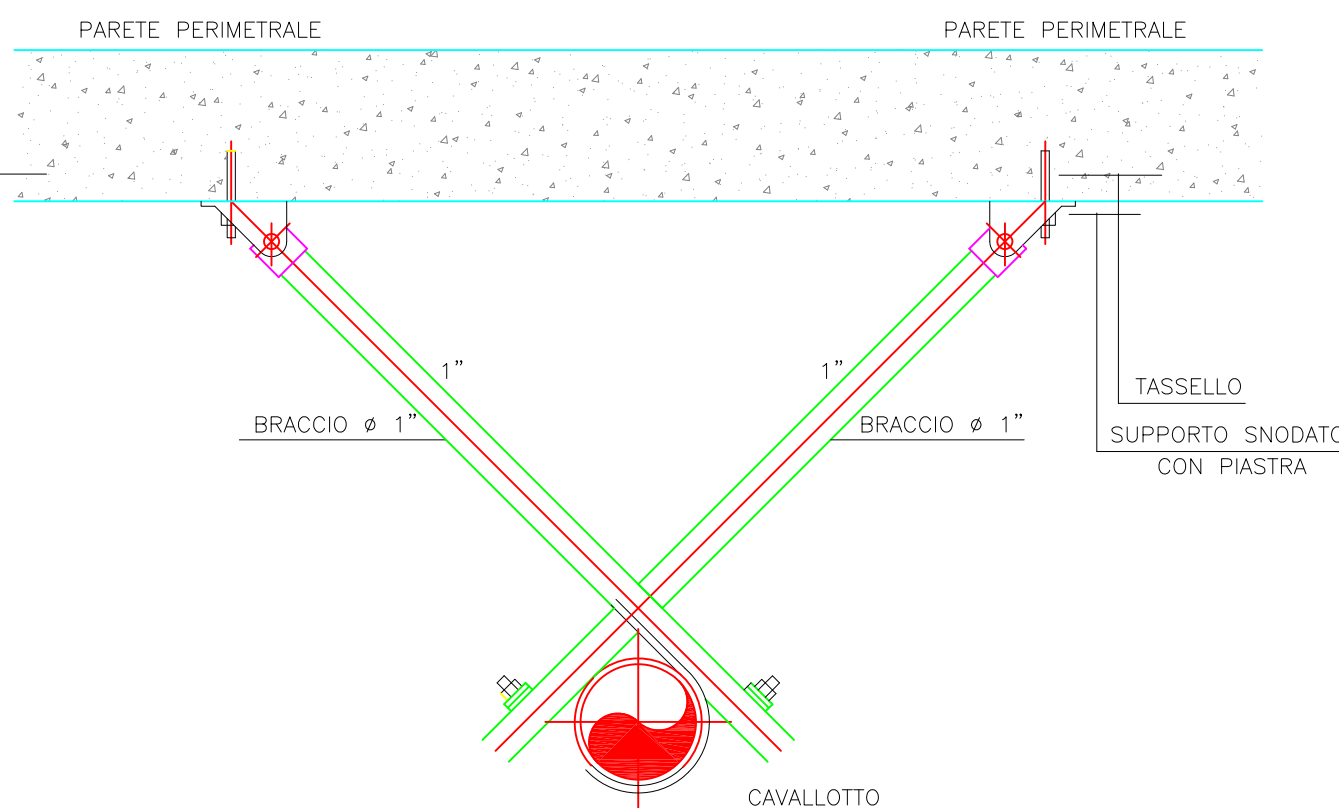

PARTICOLARE SUPPORTO PUNTO FISSO
PER ZONE SISMICHE A PARETE
(da installare sulla colonna montante in
arrivo dalla tubazione principale >2")

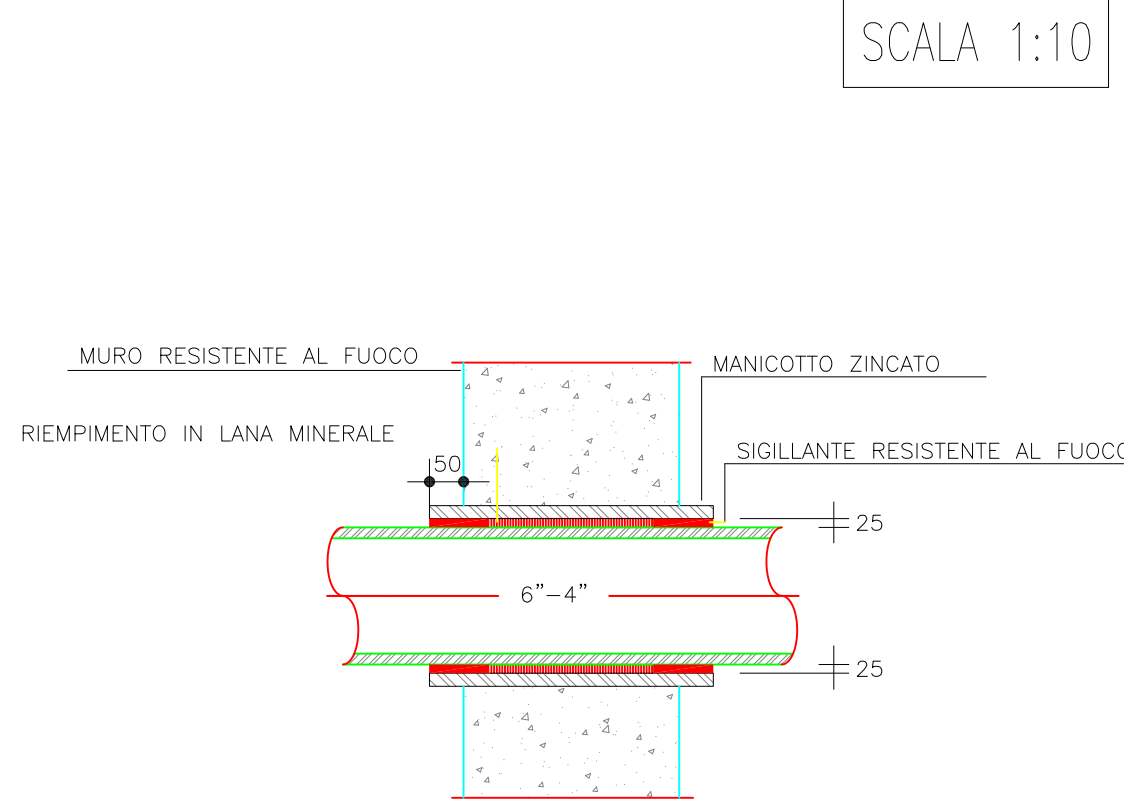

ATTRaversamento TUBAZIONE
IN PARETE RESISTENTE AL FUOCO

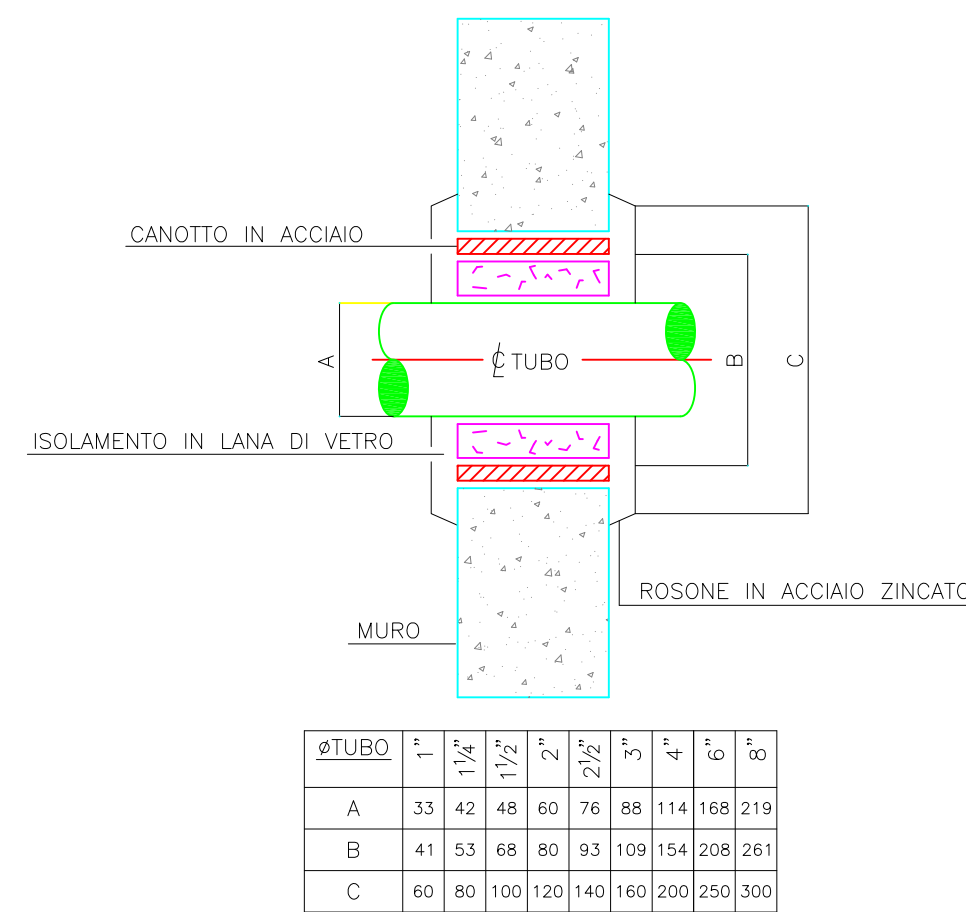

PARTICOLARE
ATTRaversamento PARETI

C-Coibentazione Tubazioni Esterne A Vista Rete Idranti

Coibentazione in Fibra
Minerale Classe 0 da
25mm


La Coibentazione deve
aderire al massimo alla
tubazione stessa

Posizione della Piegia del Manicotto sul Tubo

Tubo in Acciaio UNI 8863
per Rete Idranti UNI 70/45


Ricopertura in Materiale Plastico

SCALA 1:5

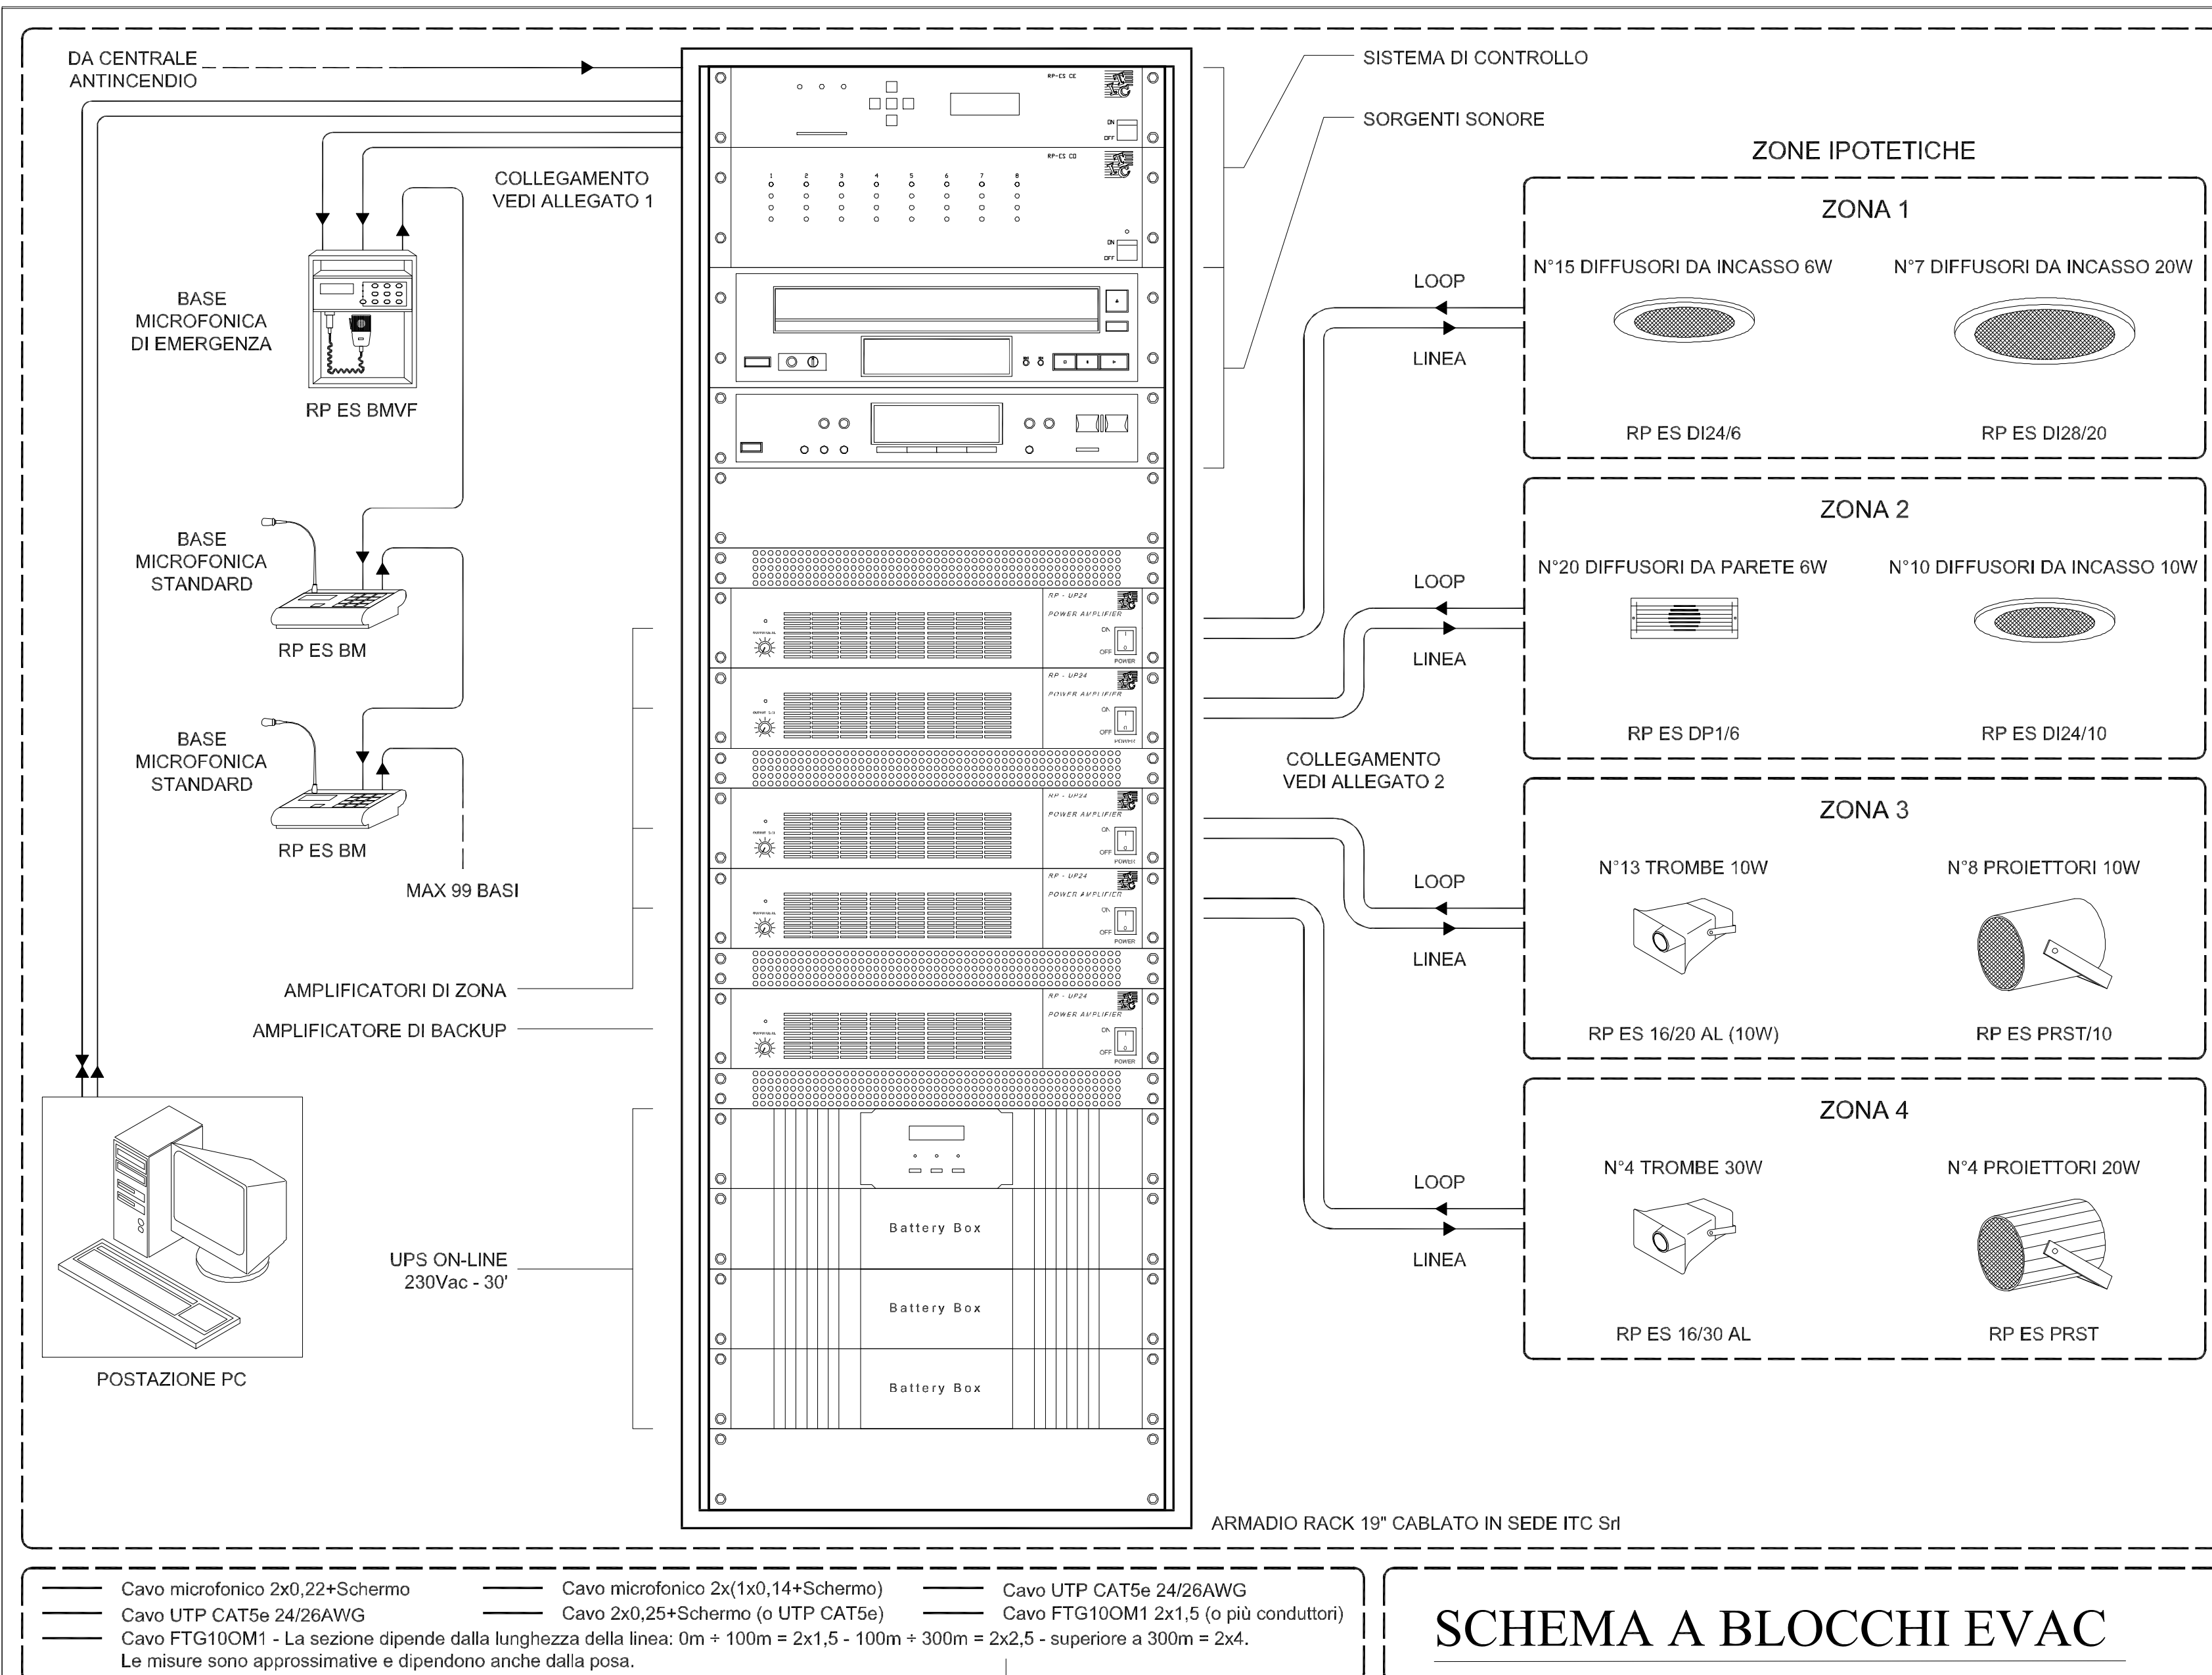

SCHEMA A BLOCCHI EVAC


D-PARTICOLARE COLLEGAMENTO DIFFUSORI EVAC

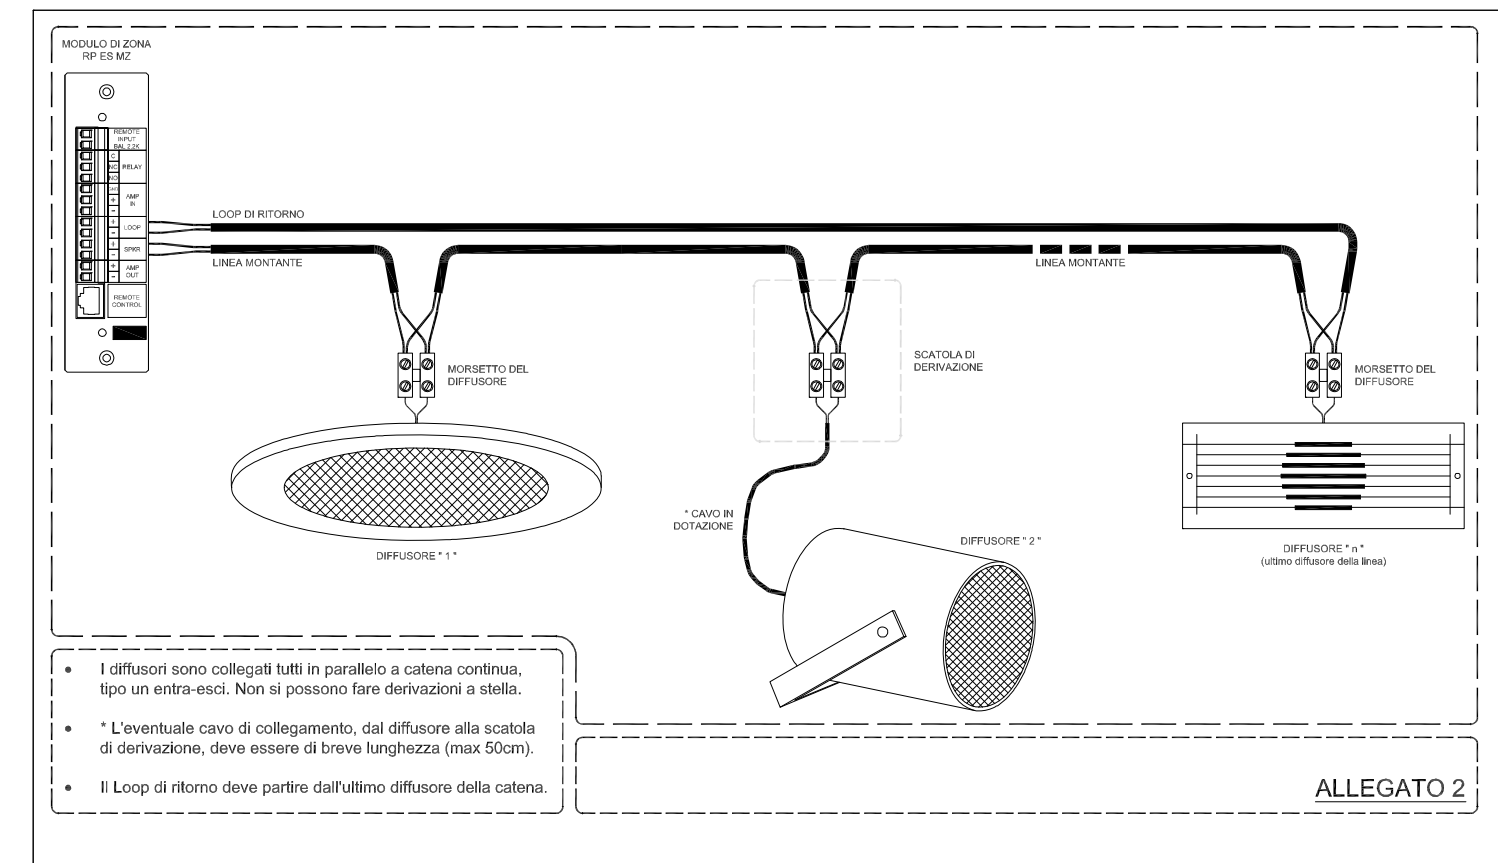


SCHEMA UNIFILARE IMPIANTO RIVELAZIONE

PIANO UNICO


COMPLESSO SPORTIVO "A.COLLANA"- PALESTRE/PISCINA
SCHEMA D'IMPIANTO DI RIVELAZIONE INCENDIO CON IMPIEGO DI UNA CENTRALE MASTER TRIDENT-XP

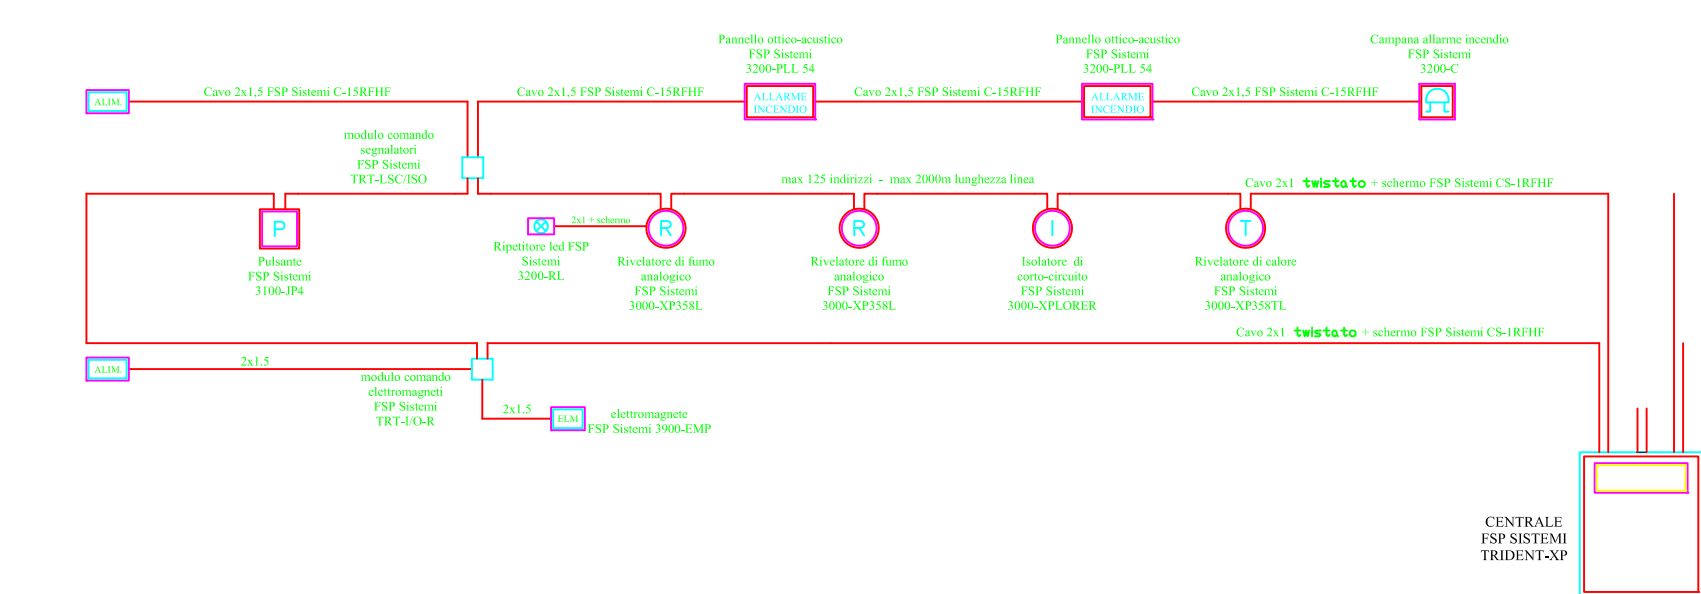

E- PARTICOLARI ELEMENTI RIVELAZIONE

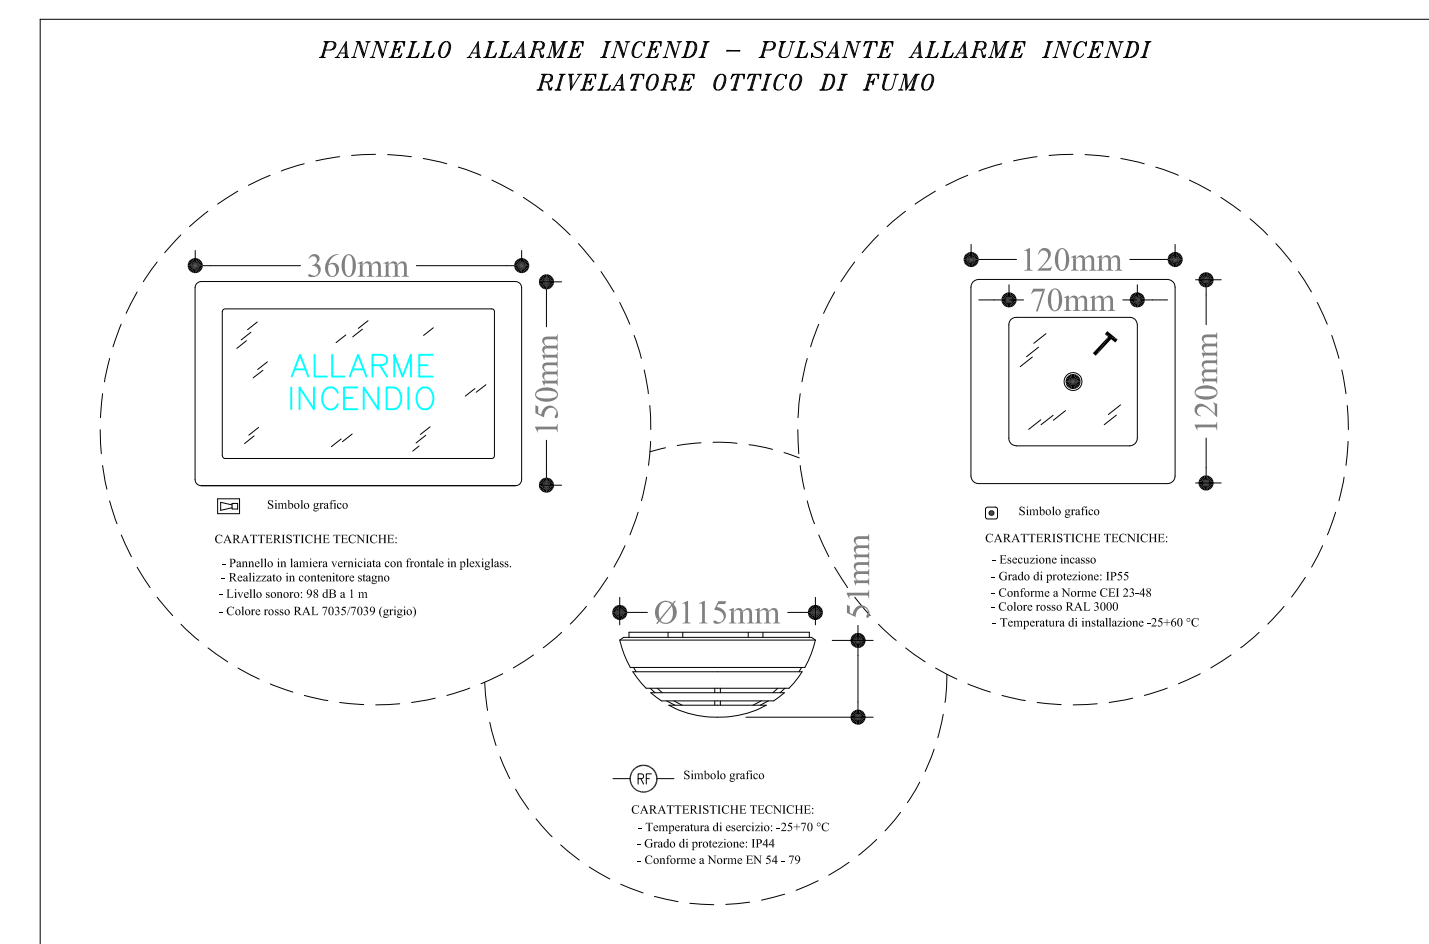

F-PARTICOLARE RIVELATORE FUMO

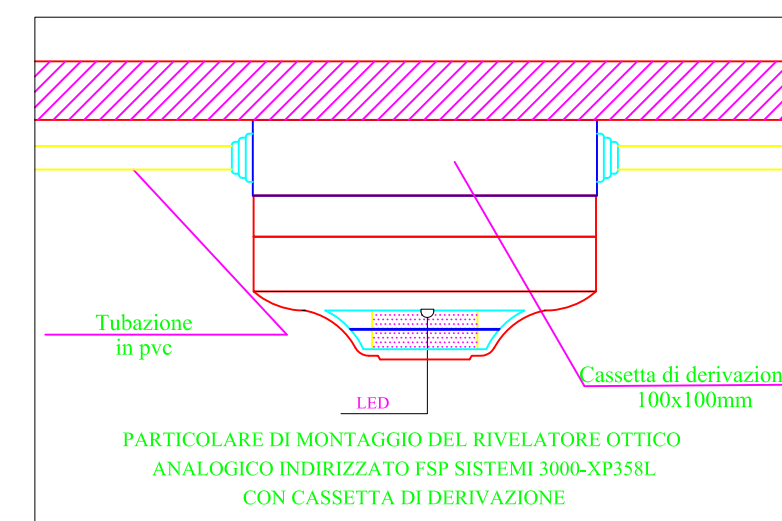




AGENZIA REGIONALE UNIVERSIADI

**LAVORI DI ADEGUAMENTO FUNZIONALE
DELLA PISCINA COPERTA COMPLESSO SPORTIVO A. COLLANA
VIA ROSSINI - NAPOLI**

A CURA DELLA GIUNTA REGIONALE DELLA CAMPANIA - UFFICIO SPECIALE "GRANDI OPERE"

AGGIORNAMENTO PROGETTO ESECUTIVO

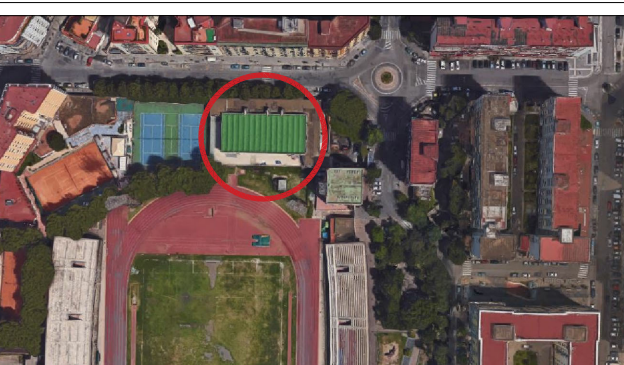

Progettisti: R.T.P. arch. Angelo Saggese
Arch. ANGELO SAGGESE (capogruppo R.T.P.)
Ing. MARCELLO ROMANO
Ing. GIOVANNI CHIUMMENTO

Il Commissario ad acta
Arch. PASQUALE MANDUCA

Il Responsabile ad Interim
Arch. SERGIO NEGRO

Il Dirigente di staff
Arch. MICHELE TESTA

Il Responsabile Unico del Procedimento
Dott. MARIA GIOVANNA FUME

Coordinatore per la Sicurezza: arch. Angelo Saggese
Salerno Via G. Vincenzo De Ruggiero, 1 Tel/Fax 081/5461 - Email: arch.saggese@gmail.com

Oggetto: ANTINCENDIO
PARTICOLARI COSTRUTTIVI - IDRANTI, ALLACCI, DERIVAZIONI, RIVELATORI, DIFFUSORI

Scala: - Data di emissione: Dicembre 2017 Tav: ANT 06

Revisione n°: 1 Data: APRILE 2021 Descrizione revisione: AGGIORNAMENTO PROGETTO



Questo documento è di proprietà dell'Autore e a norma di legge non può essere riprodotto, copiato, parzialmente o integralmente senza autorizzazione scritta.