



SEZIONE TIPO SONDAGGIO INCLINATO  
(Fuori Scala)

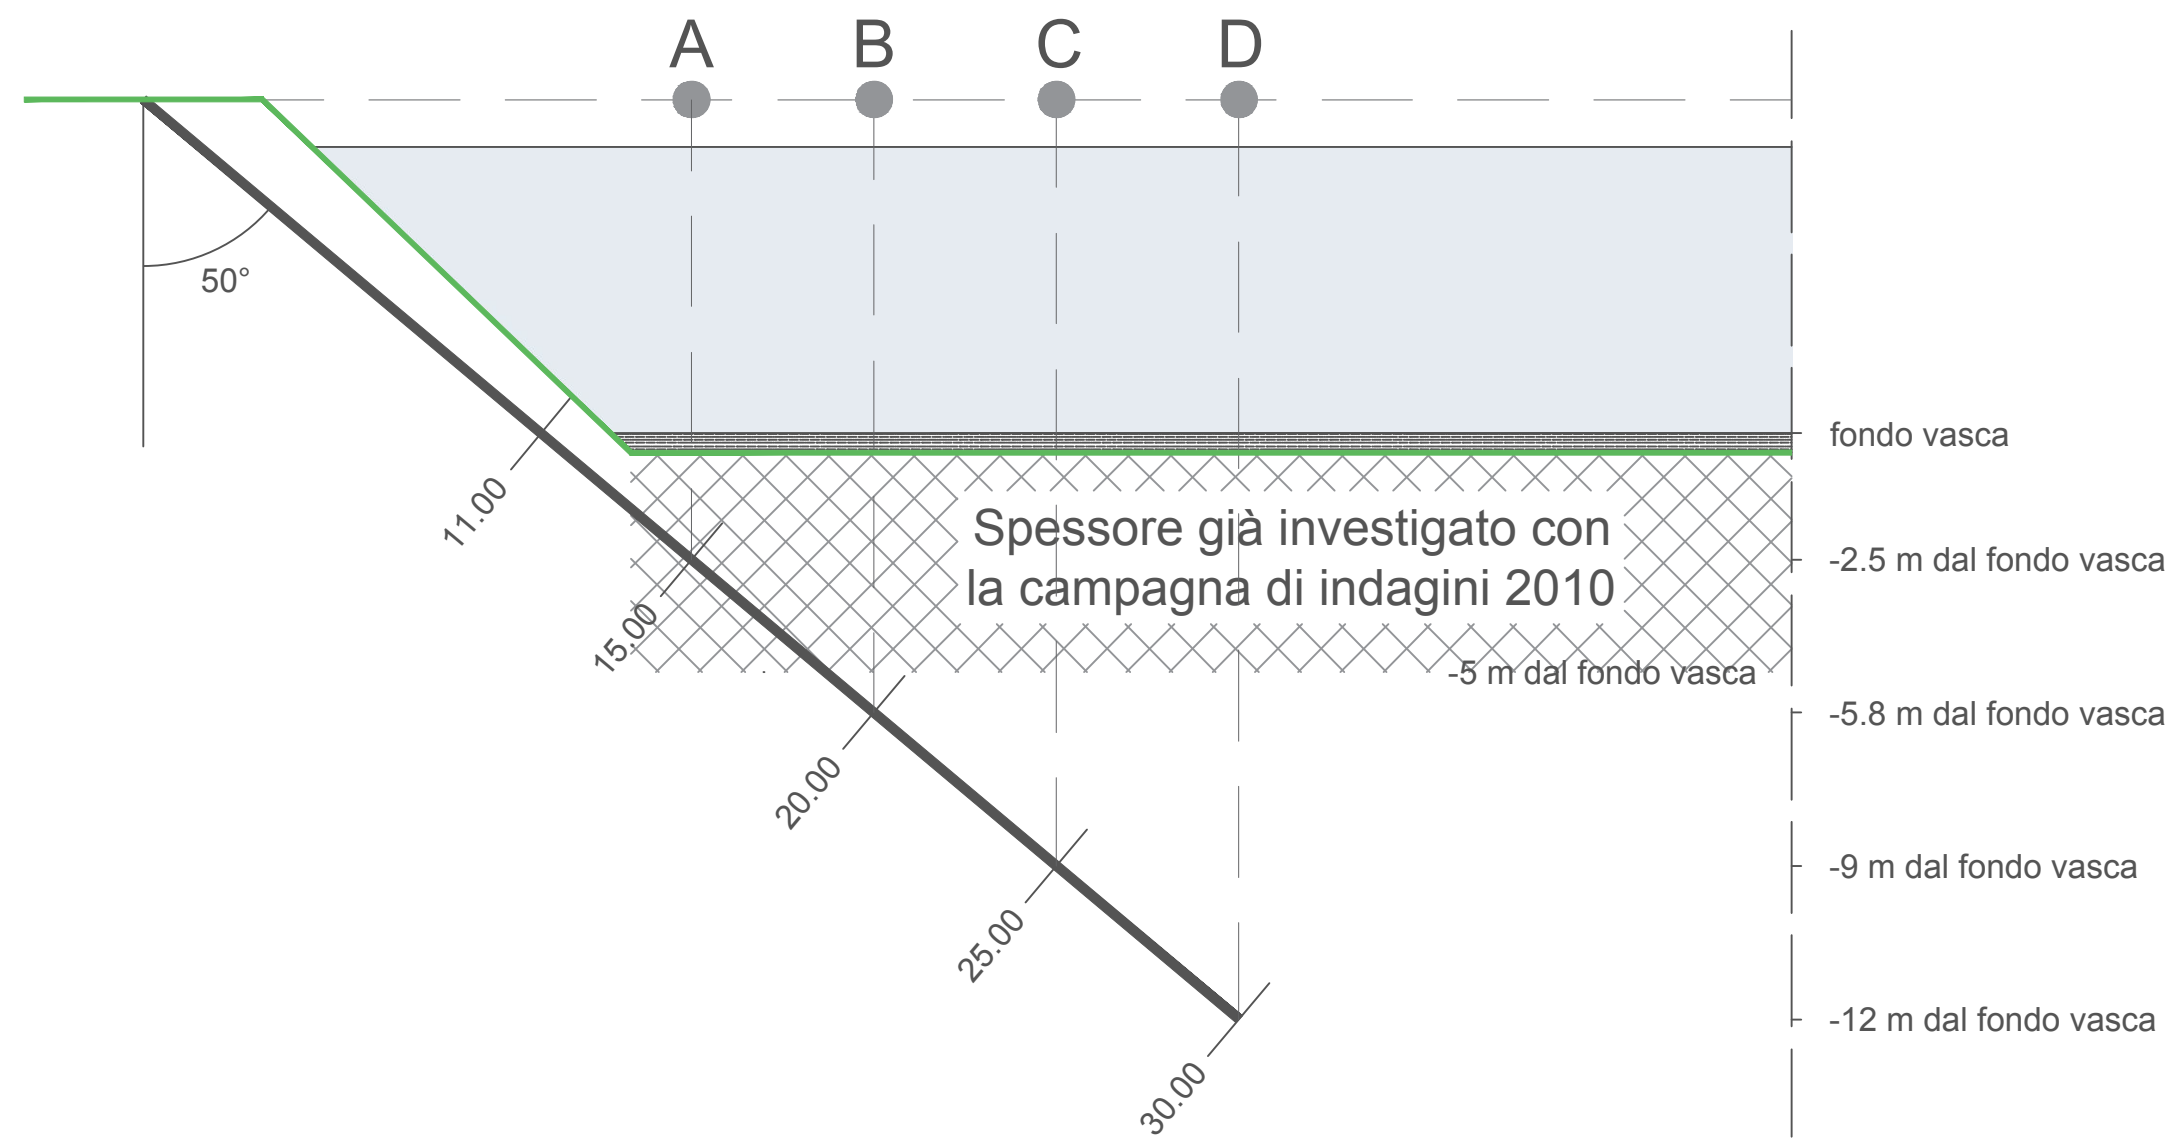

ESTRATTO DI MAPPA CATASTALE  
CON UBICAZIONE DELLE INDAGINI PREVISTE  
(Scala 1:2.000)

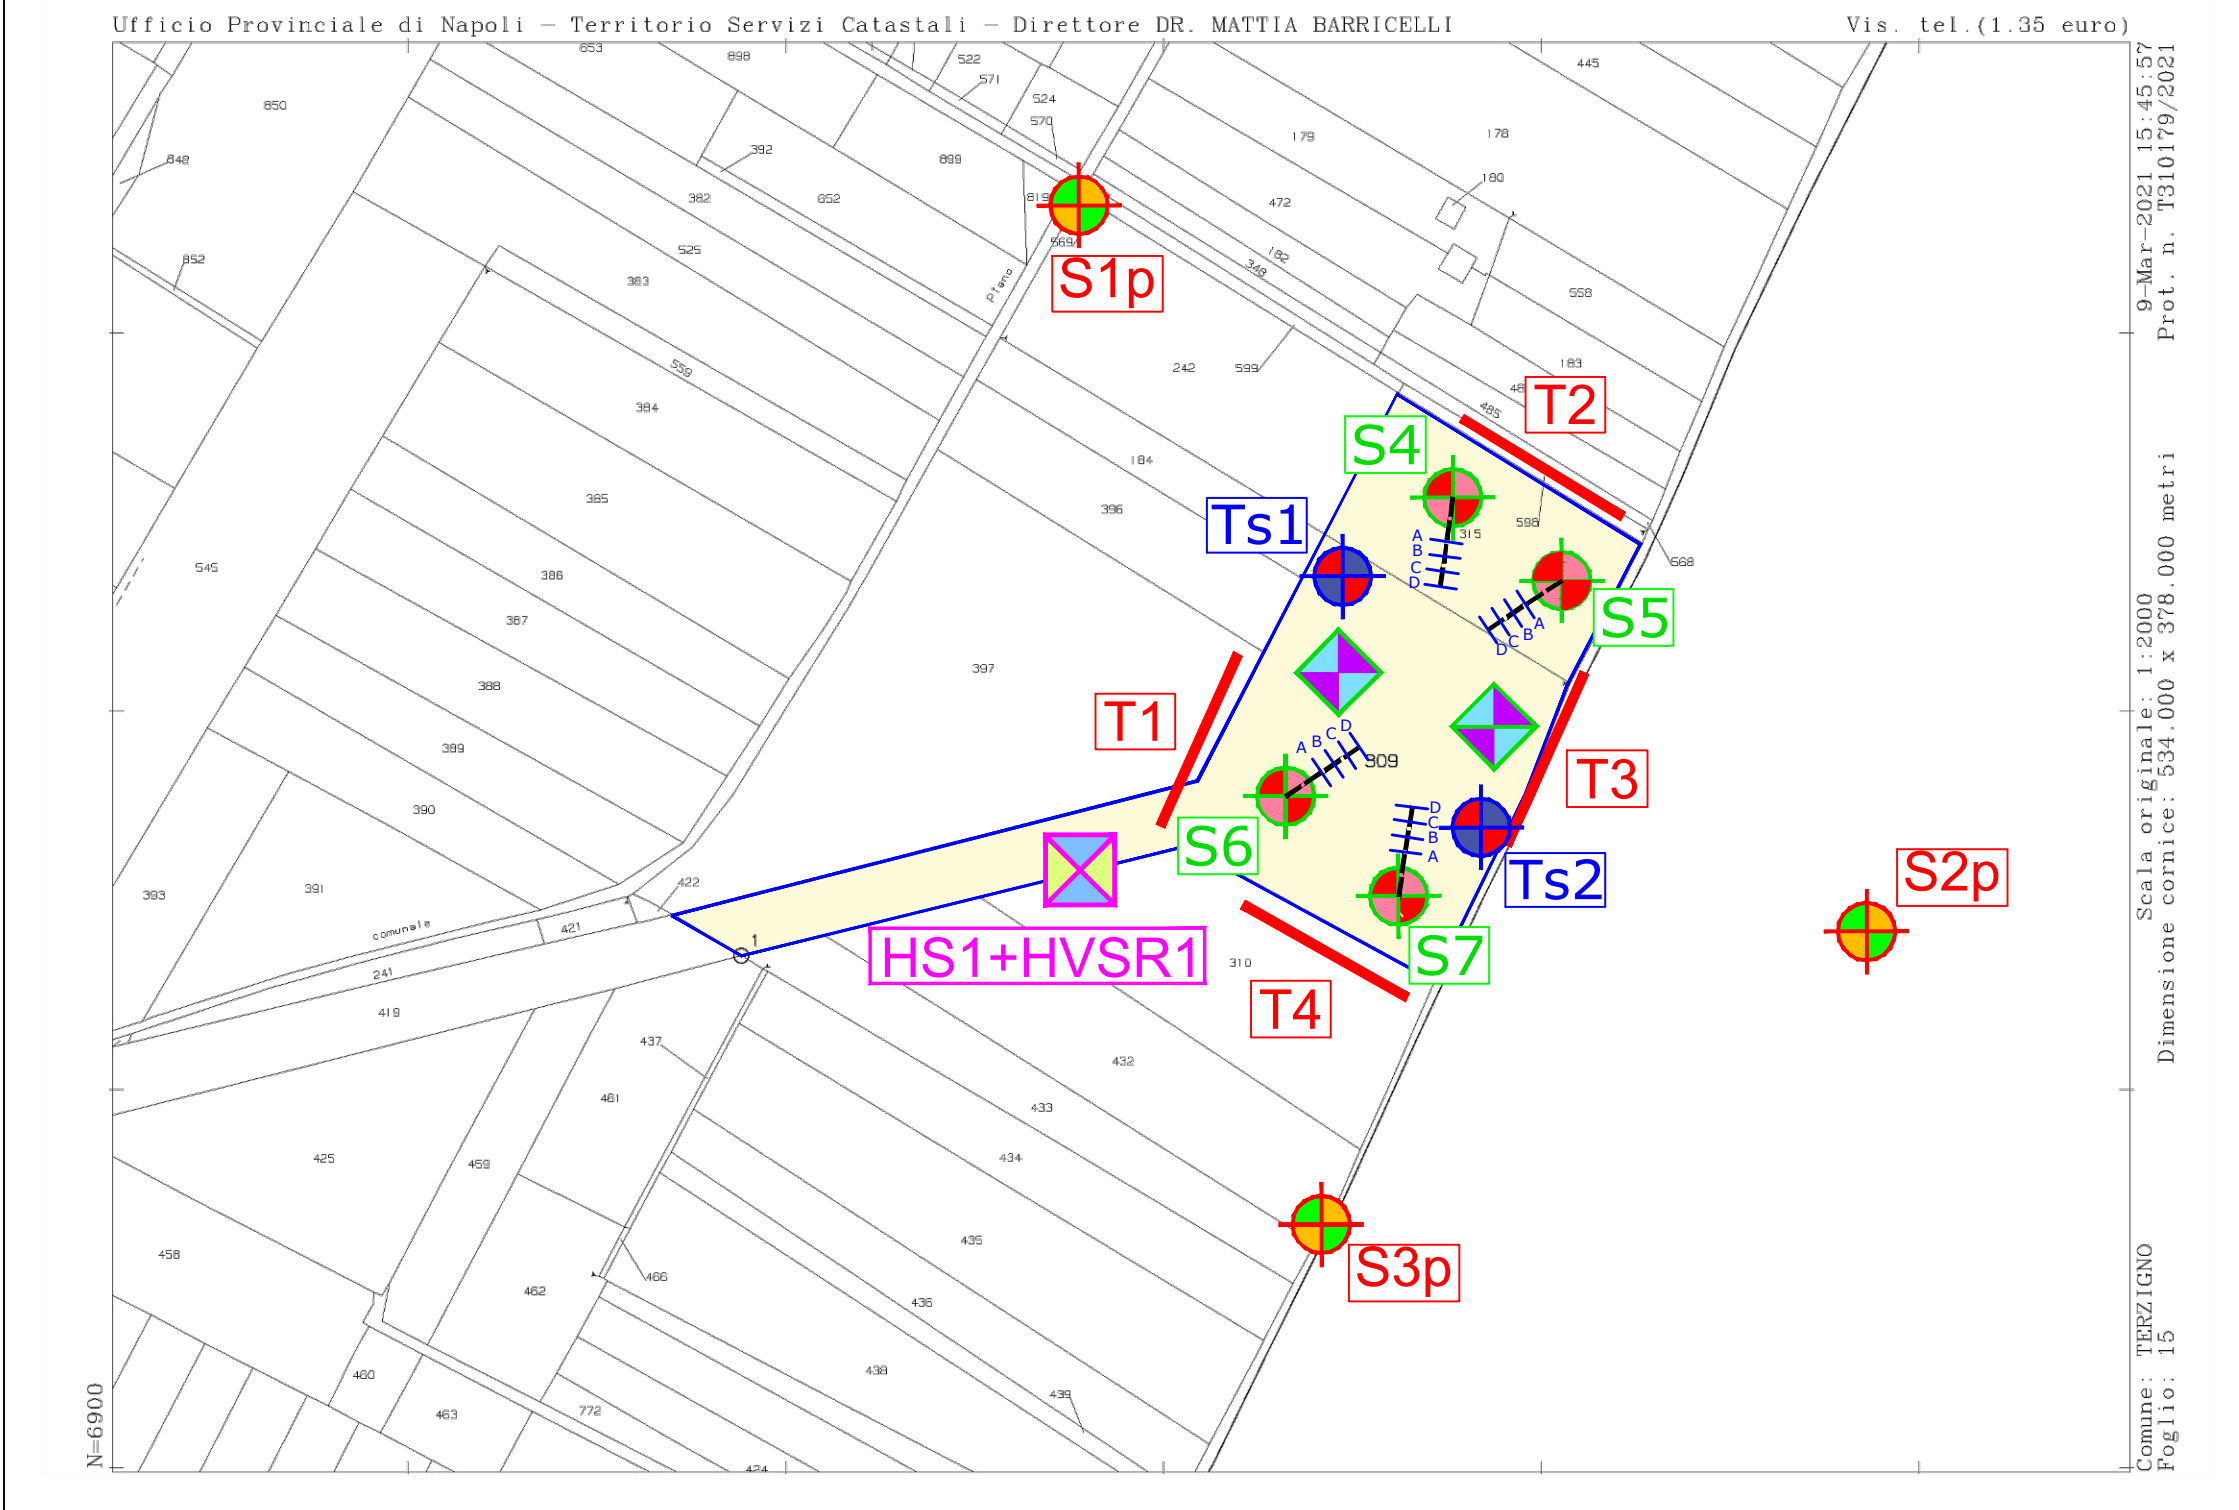


VASCA "FORNILLO"



ORTOFOTO CON UBICAZIONE DELLE INDAGINI PREVISTE  
(Scala 1:2.000)



STRALCIO AEROFOTOGRAMMETRICO CON UBICAZIONE DELLE INDAGINI PREVISTE  
(Scala 1:2.000)

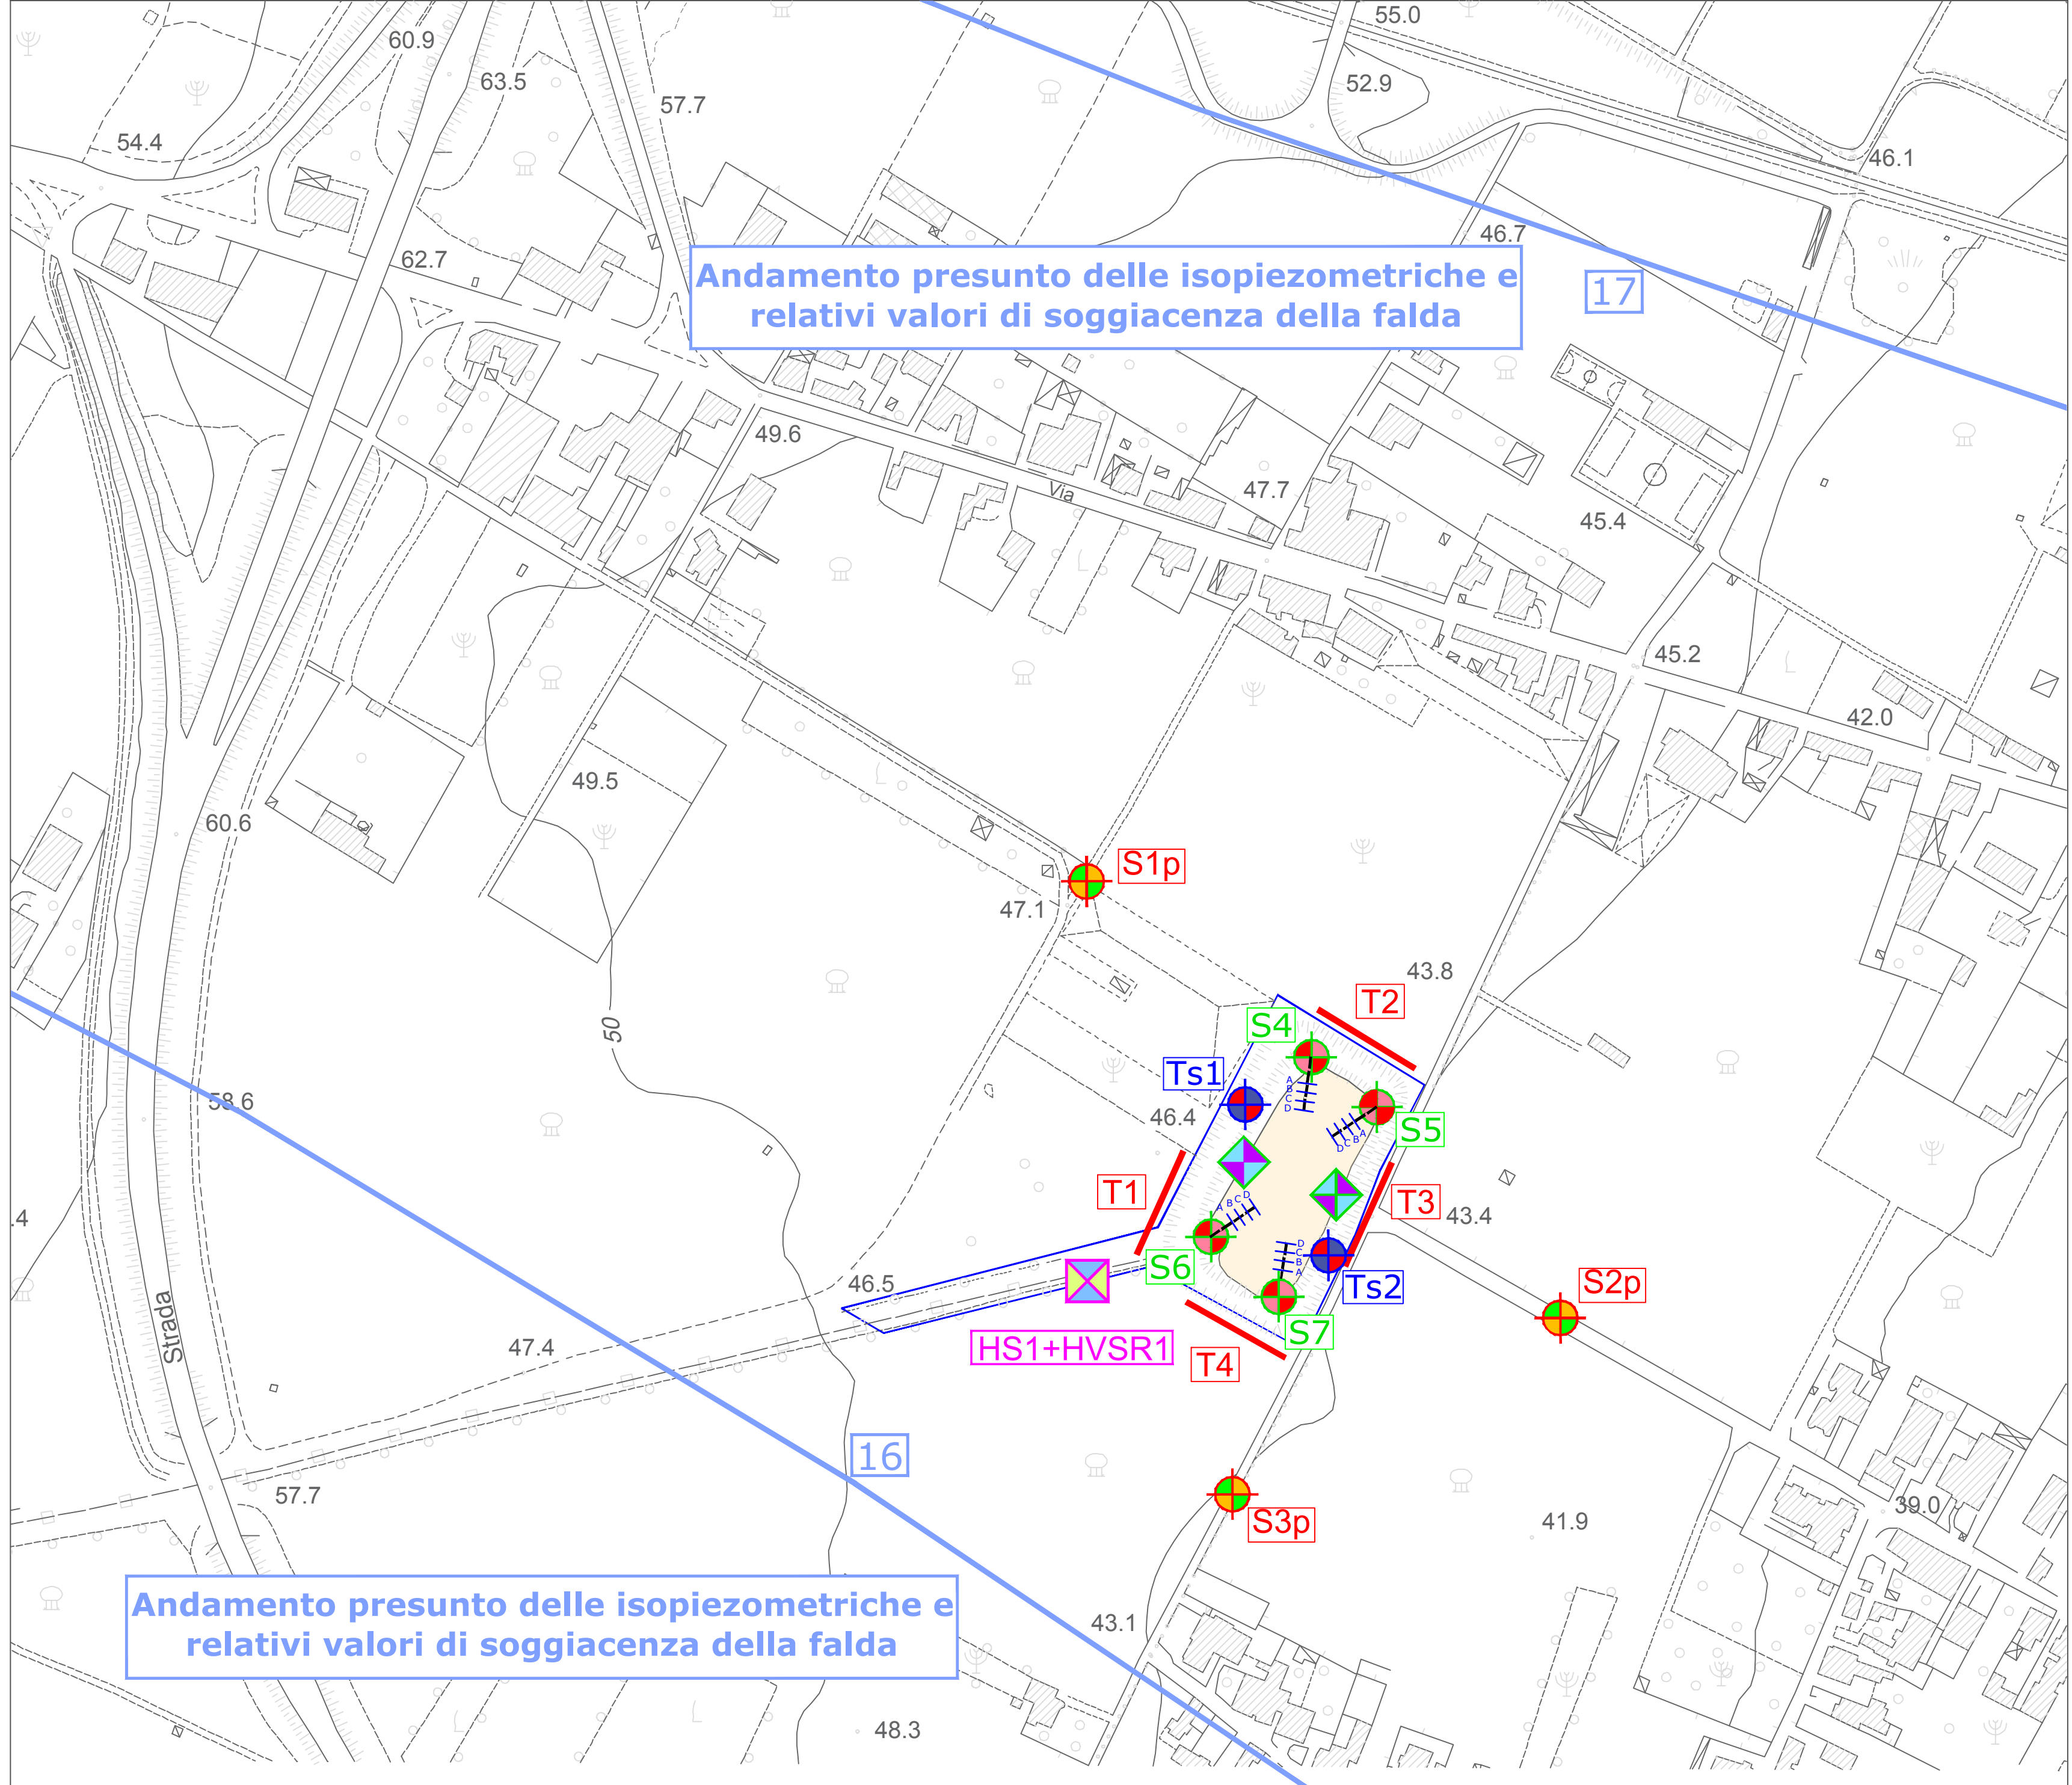

LEGENDA

- Sondaggi geognostici ("p" attrezzati a piezometro)
- Top soil
- Sondaggi inclinati per il prelievo dei terreni in sede sottostanti la vasca di assorbimento
- Prelievo acqua e sedimenti accumulati in vasca
- Prospezioni geosismiche
- Prospezioni geoelettriche
- Limite catastale



Procedura aperta per l'Accordo Quadro Quadriennale per servizi di progettazione e coordinamento sicurezza in fase di progettazione per la costruzione di opere di ingegneria ed architettura di cui al "Programma degli interventi di mitigazione del rischio idraulico di interesse regionale afferenti il bacino idrografico del fiume Sarno"-Lotto 3AQ



ELABORATO TITOLO: Piano di caratterizzazione ai sensi dell'art.242, comma 3 del D. Lgs. n.152/06 e s.m.i., della vasca di assorbimento "Fornillo" Scala 1:2.000  
Tav. 03

Mandataria: HUB ENGINEERING Mandanti: 3T VAMS ing. G. Di Marco  
ROMAIR ing. P. Benicivenga  
SERVIZI INTEGRATI ing. T. Cozzolino

Il Progettista responsabile Il Responsabile integrazione specialistica Il Responsabile Unico del Procedimento  
(ing. Massimo Facchini) (ing. Giovanni Di Marco) (ing. Roberto Vacca)

| Rev. | Data        | Descrizione | Elaborato | Verificato | Approvato |
|------|-------------|-------------|-----------|------------|-----------|
| 1    | Agosto 2021 | Emissione   |           |            |           |
| 0    | Marzo 2021  | Emissione   |           |            |           |