

RILIEVO DELL'AREA CON DOCUMENTAZIONE FOTOGRAFICA DELLO STATO DI FATTO
(Scala 1:500)



FOTO N. 1



FOTO N. 2



FOTO N. 3



FOTO N. 4



FOTO N. 5

VASCA "PIANILLO"




LEGENDA

- Cono di ripresa
- Foto scattata con drone
- Limite catastale



Procedura aperta per l'Accordo Quadro Quadriennale per servizi di progettazione e coordinamento sicurezza in fase di progettazione per la costruzione di opere di ingegneria ed architettura di cui al "Programma degli interventi di mitigazione del rischio idraulico di interesse regionale afferenti il bacino idrografico del fiume Sarno"-Lotto 3AQ

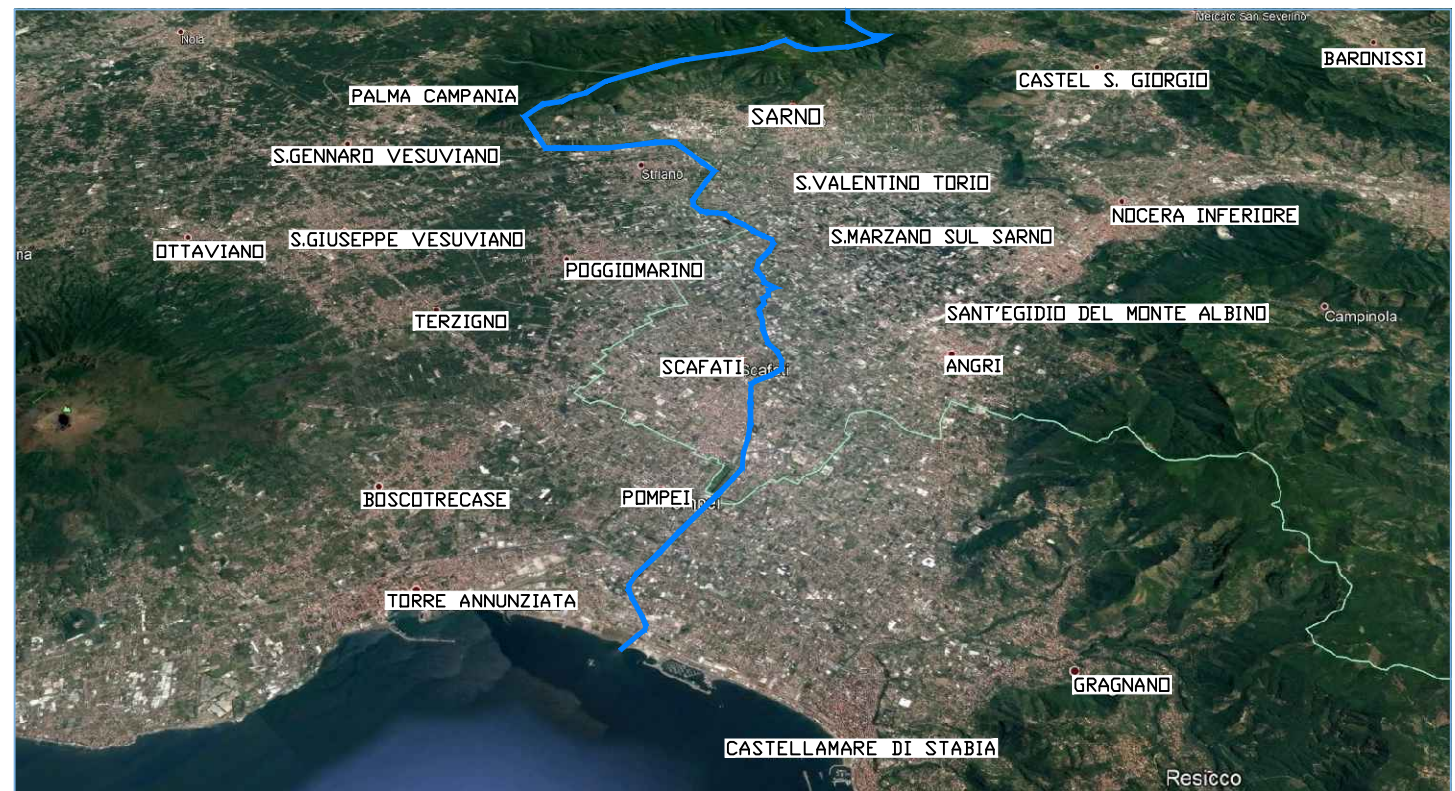

ELABORATO TITOLO: Piano di caratterizzazione ai sensi dell'art.242, comma 3 del D. Lgs. n.152/06 e s.m.i., della vasca di assorbimento "Pianillo" Scala 1:500
Tav. 02 RILIEVO DELL'AREA CON DOCUMENTAZIONE FOTOGRAFICA DELLO STATO DI FATTO

Mandataria: HUB Mandanti: 3TI VAMS, ROM AIR, SERVIZI INTEGRATI
ing. G. Di Marco
ing. P. Benavenga
ing. T. Cozzolino

Il Progettista responsabile	Il Responsabile integrazione specialistica	Il Responsabile Unico del Procedimento
(ing. Massimo Facchini)	(ing. Giovanni Di Marco)	(ing. Roberto Vacca)

Rev.	Data	Descrizione	Elaborato	Verificato	Approvato
1	Agosto 2021	Emissione			
0	Marzo 2021	Emissione			