
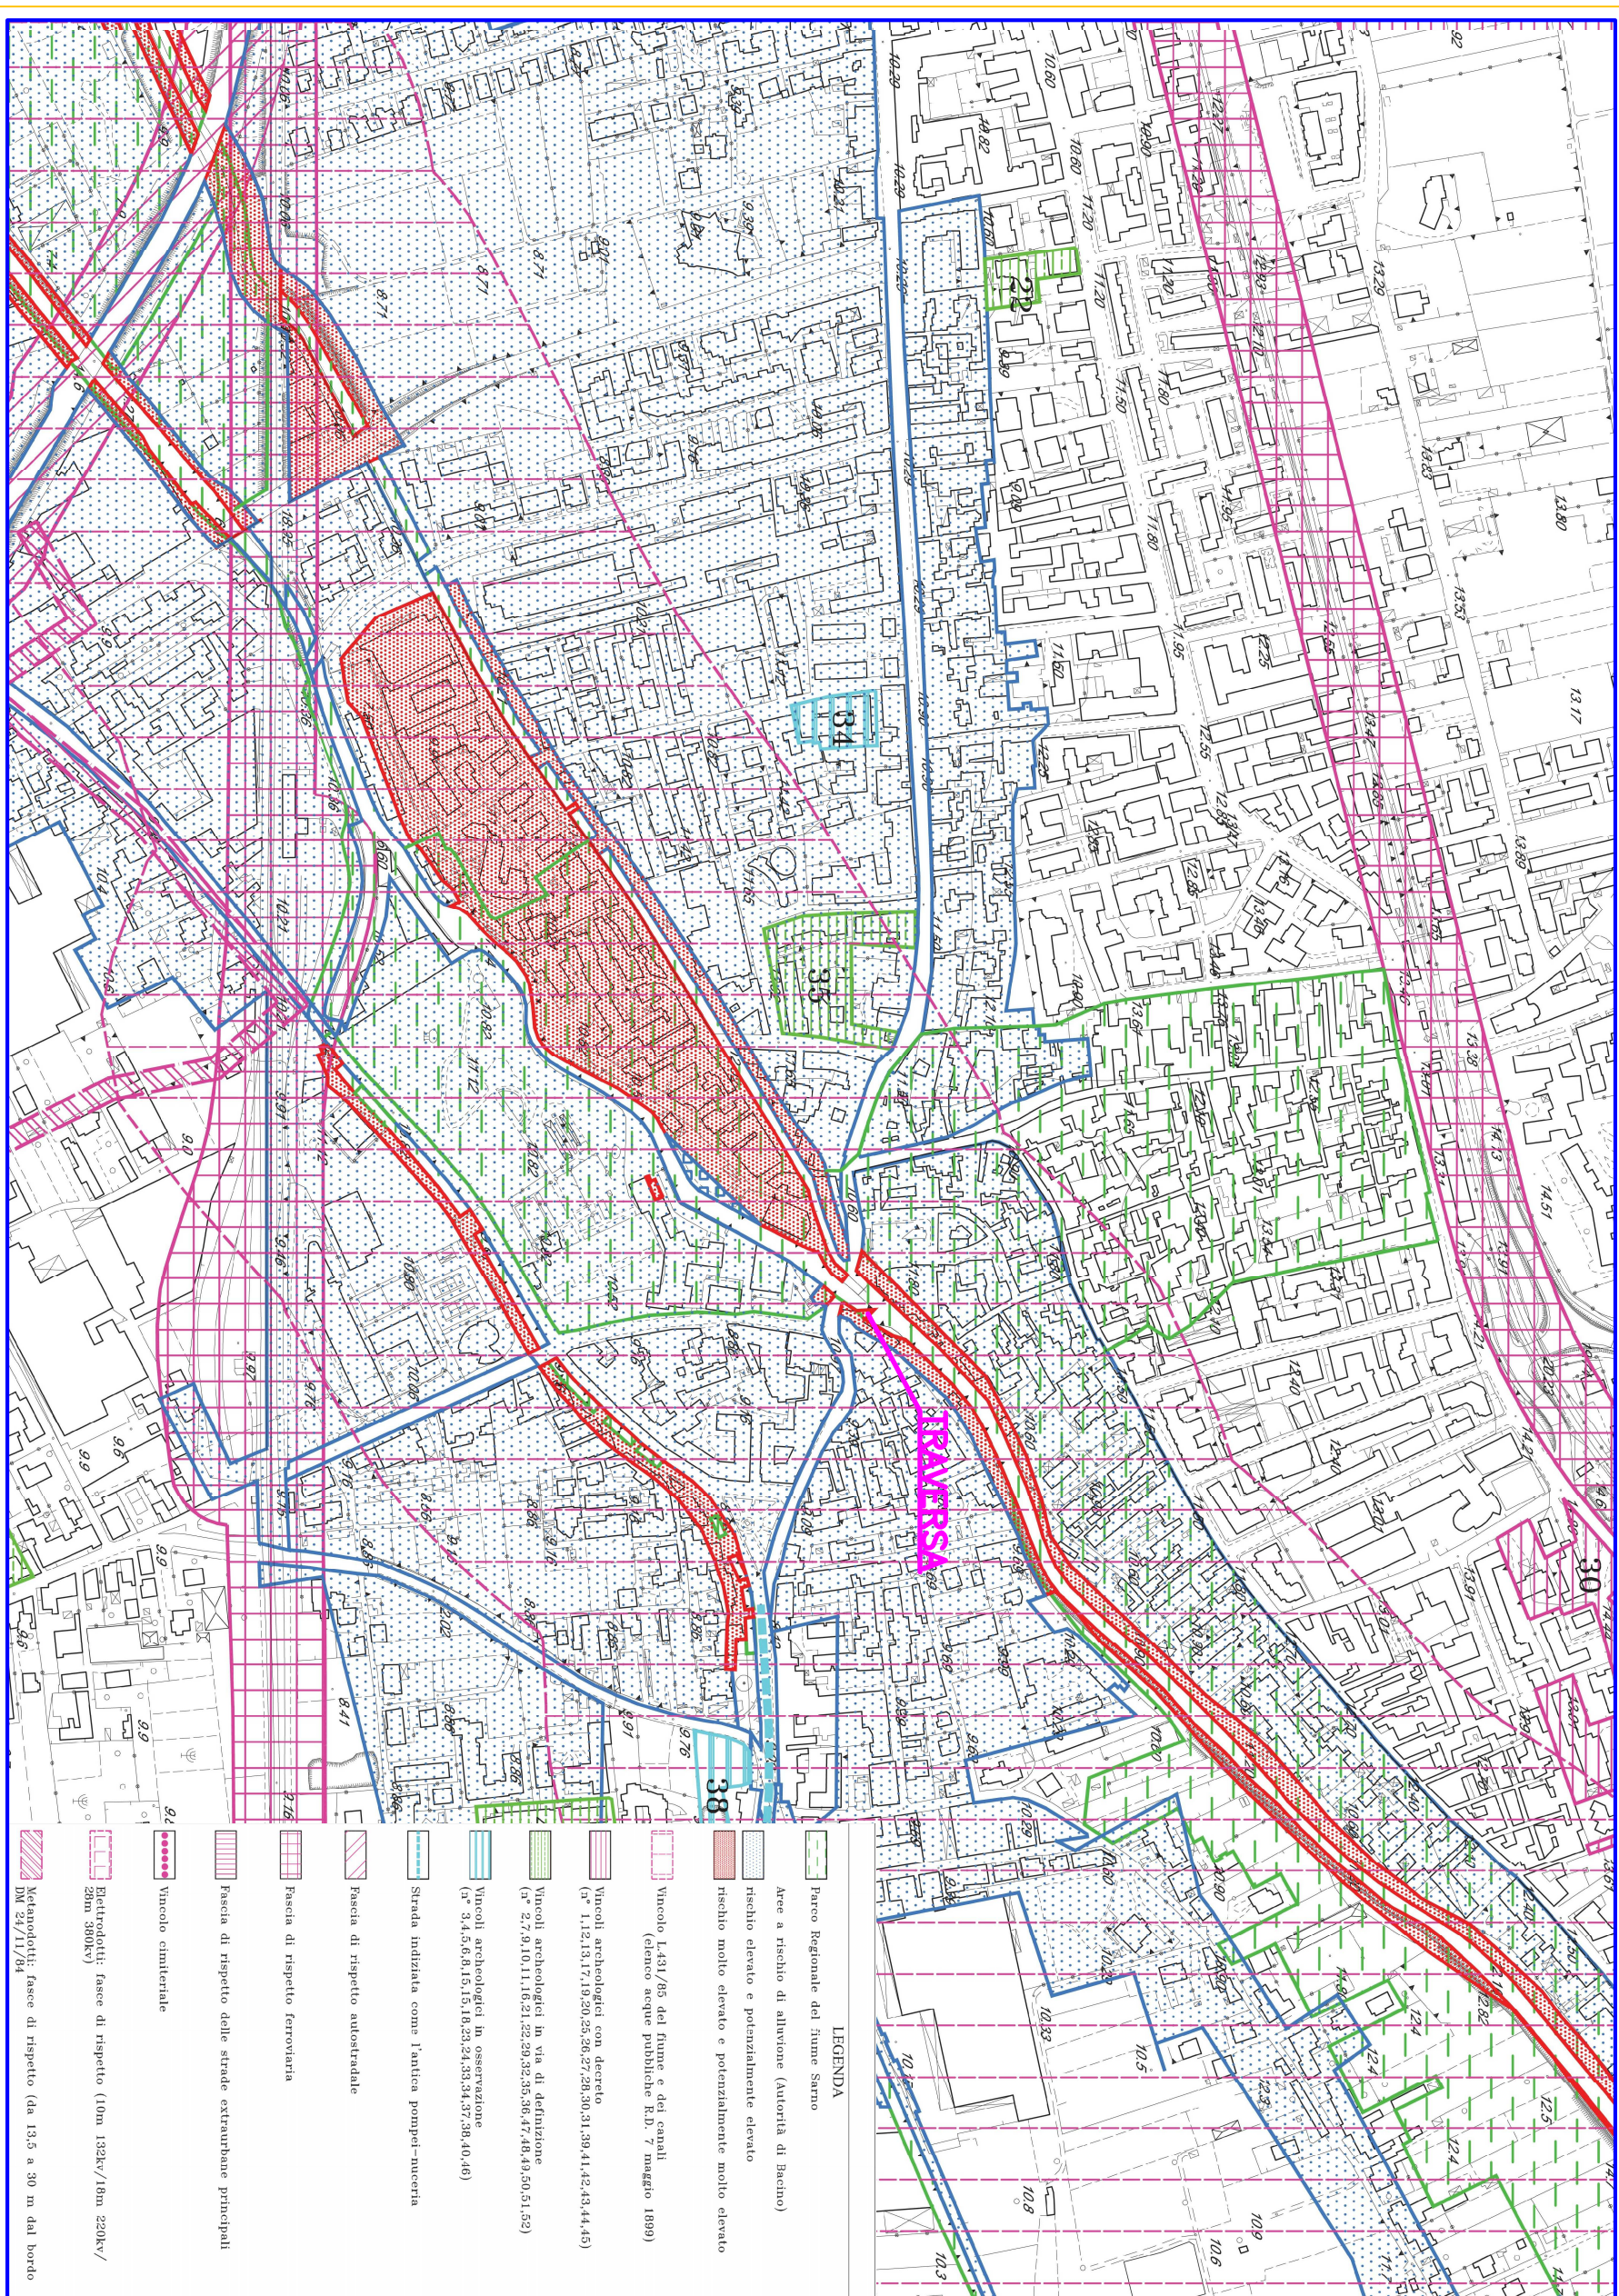
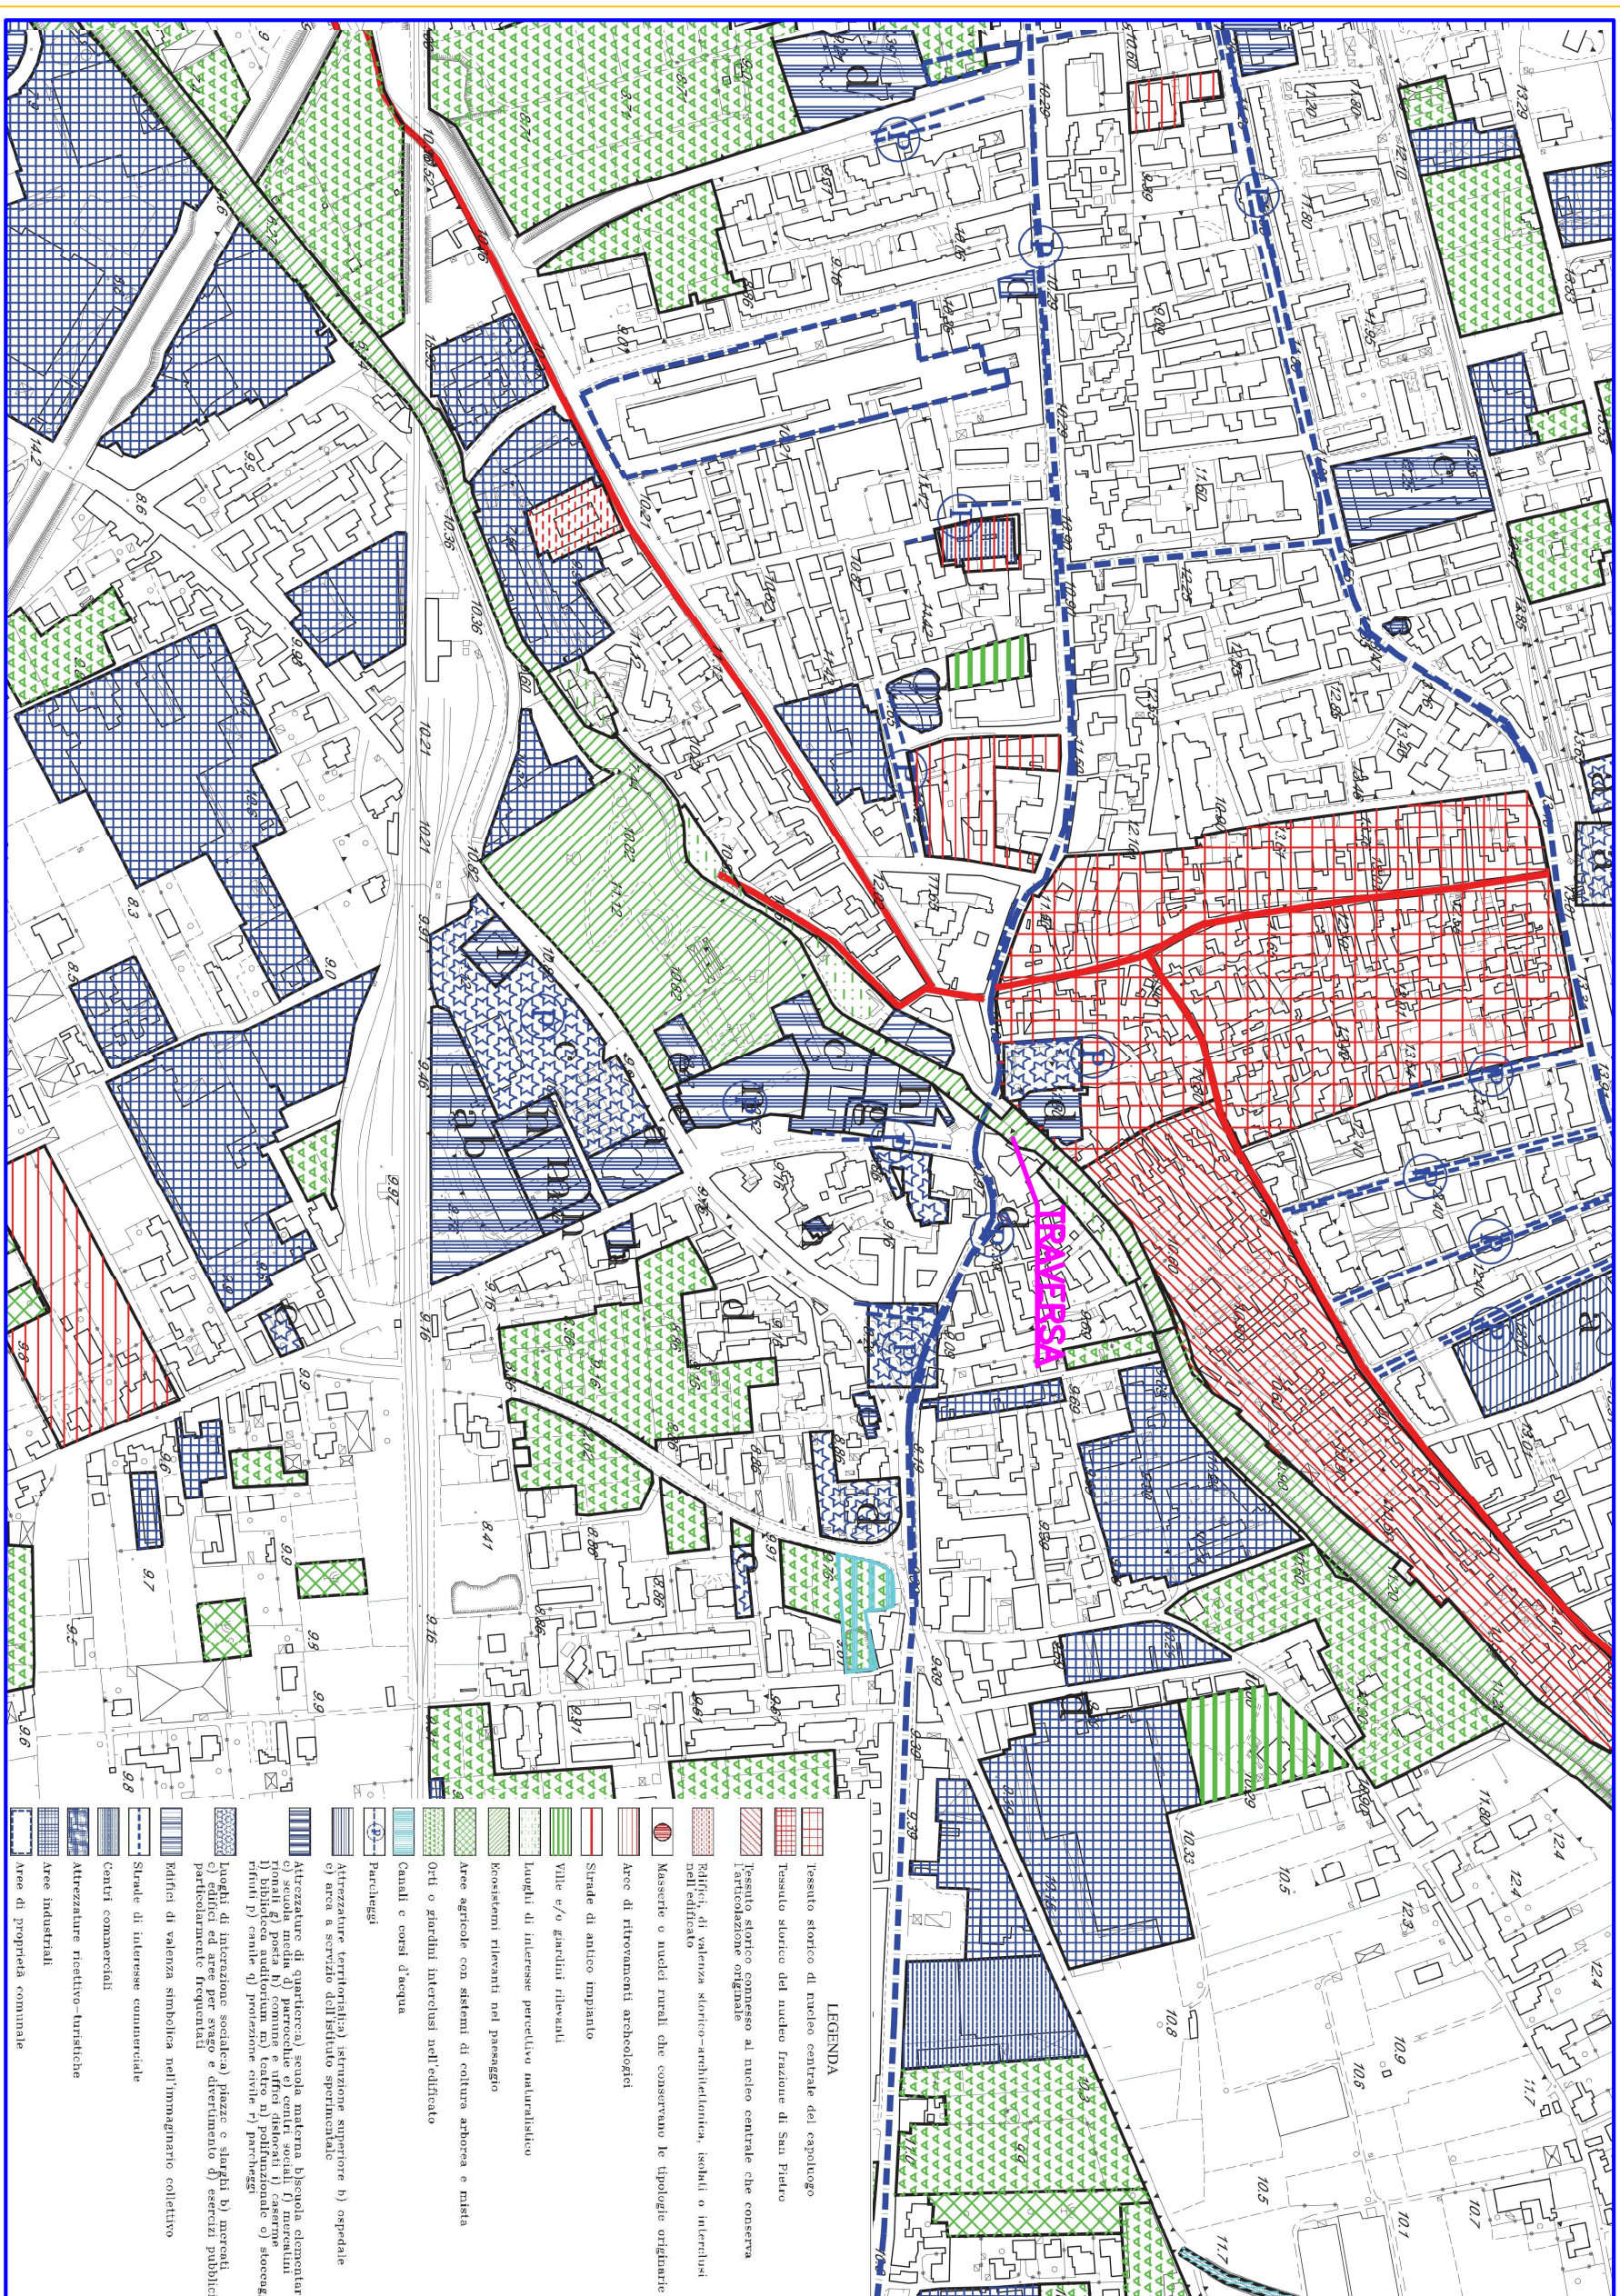


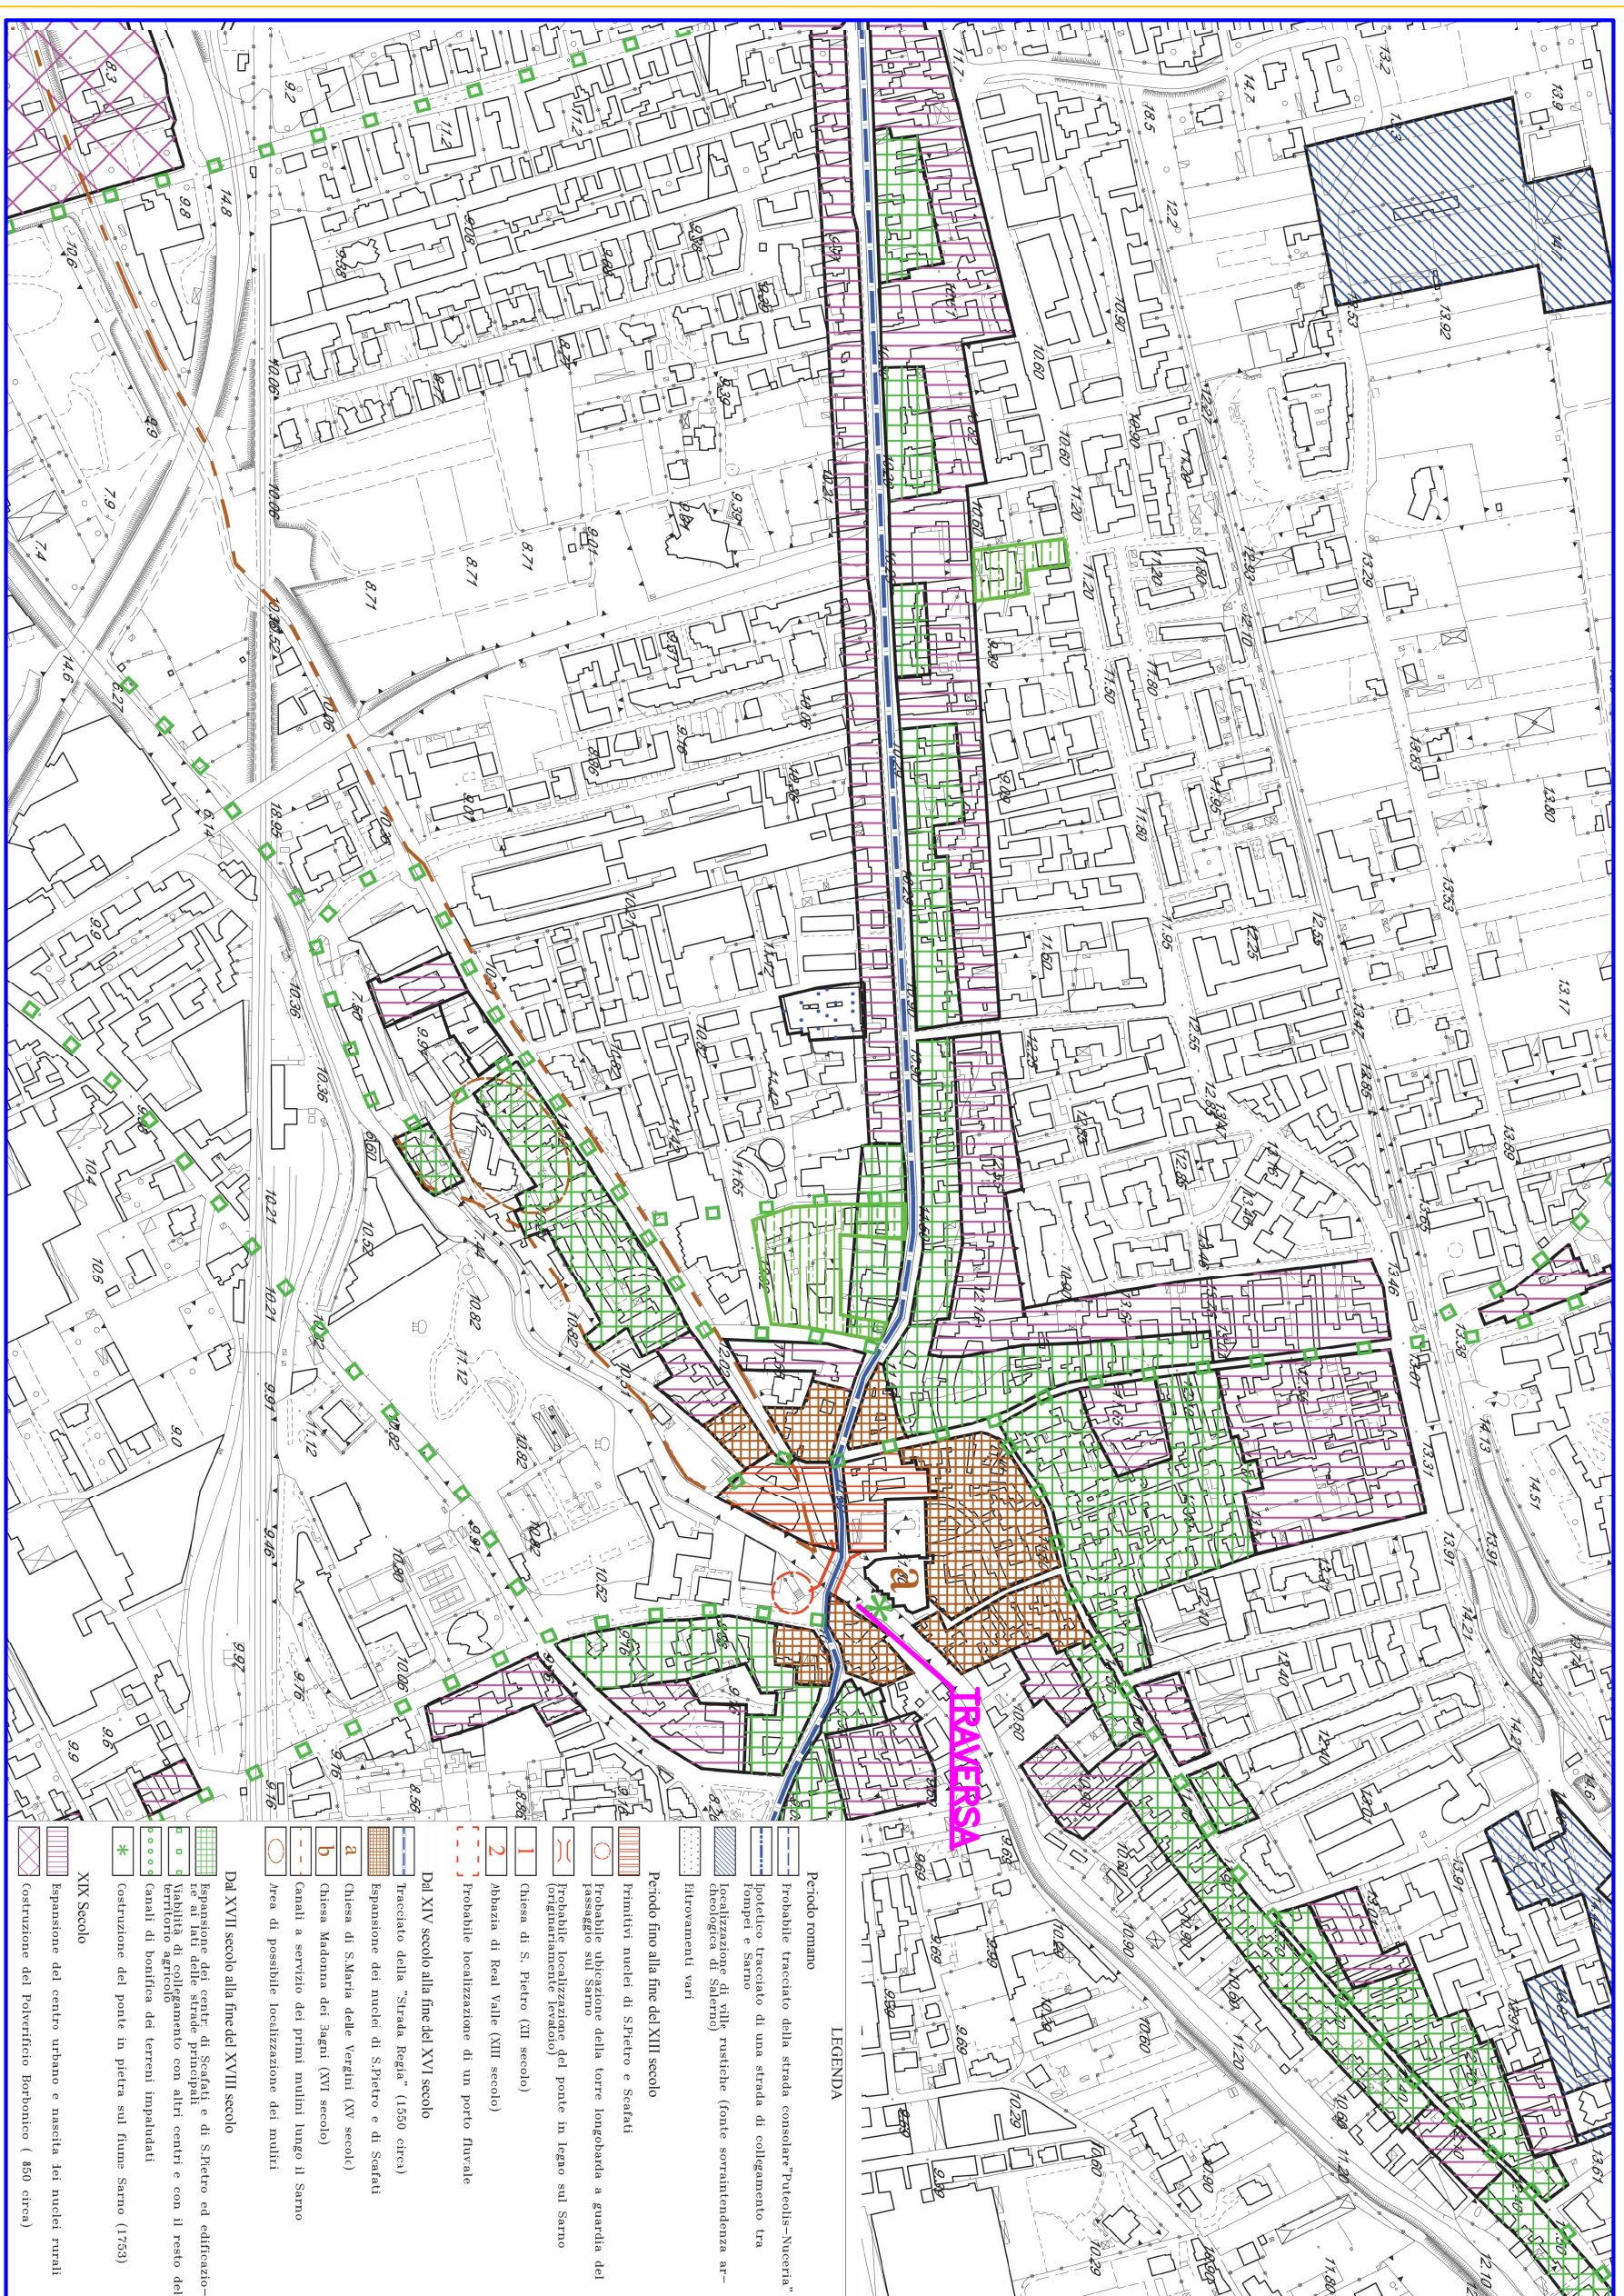

 Consorzio di Bonifica Integrale Società a partecipazione consortile a capitali versati e versando	MANUTENZIONE STRAORDINARIA DEL CANALE BOTTARO E DEL CANALE CASADOLICI NELL'AMBITO DEL CENTRO URBANO DEL COMUNE DI SCAFIATI (SA)	LIVELLO DI DEFINIZIONE DEL PROGETTO: PROGETTO ESECUTIVO	ELABORATO: N.5 STRALCIO CARTE DEI VINCOLI DEL PUC DEL COMUNE DI SCAFIATI RAPPE. 1/25000 DATA: LUGLIO 2018	PROGETTISTI: ING. GERARDO GIUSTO (Caso Ufficio Progettazione e D.L.) ING. GIACCARLO MIRANDA (Caso Ufficio Manutenzione Copre. Basseo) COLLABORAZIONE: ING. GIUSEPPE CECCHI (Ufficio Progettazione e D.L.) COORDINATORE DELLA SICUREZZA: ING. BRUNO CARLINI (Ufficio Progettazione e D.L.)
---	---	--	---	---