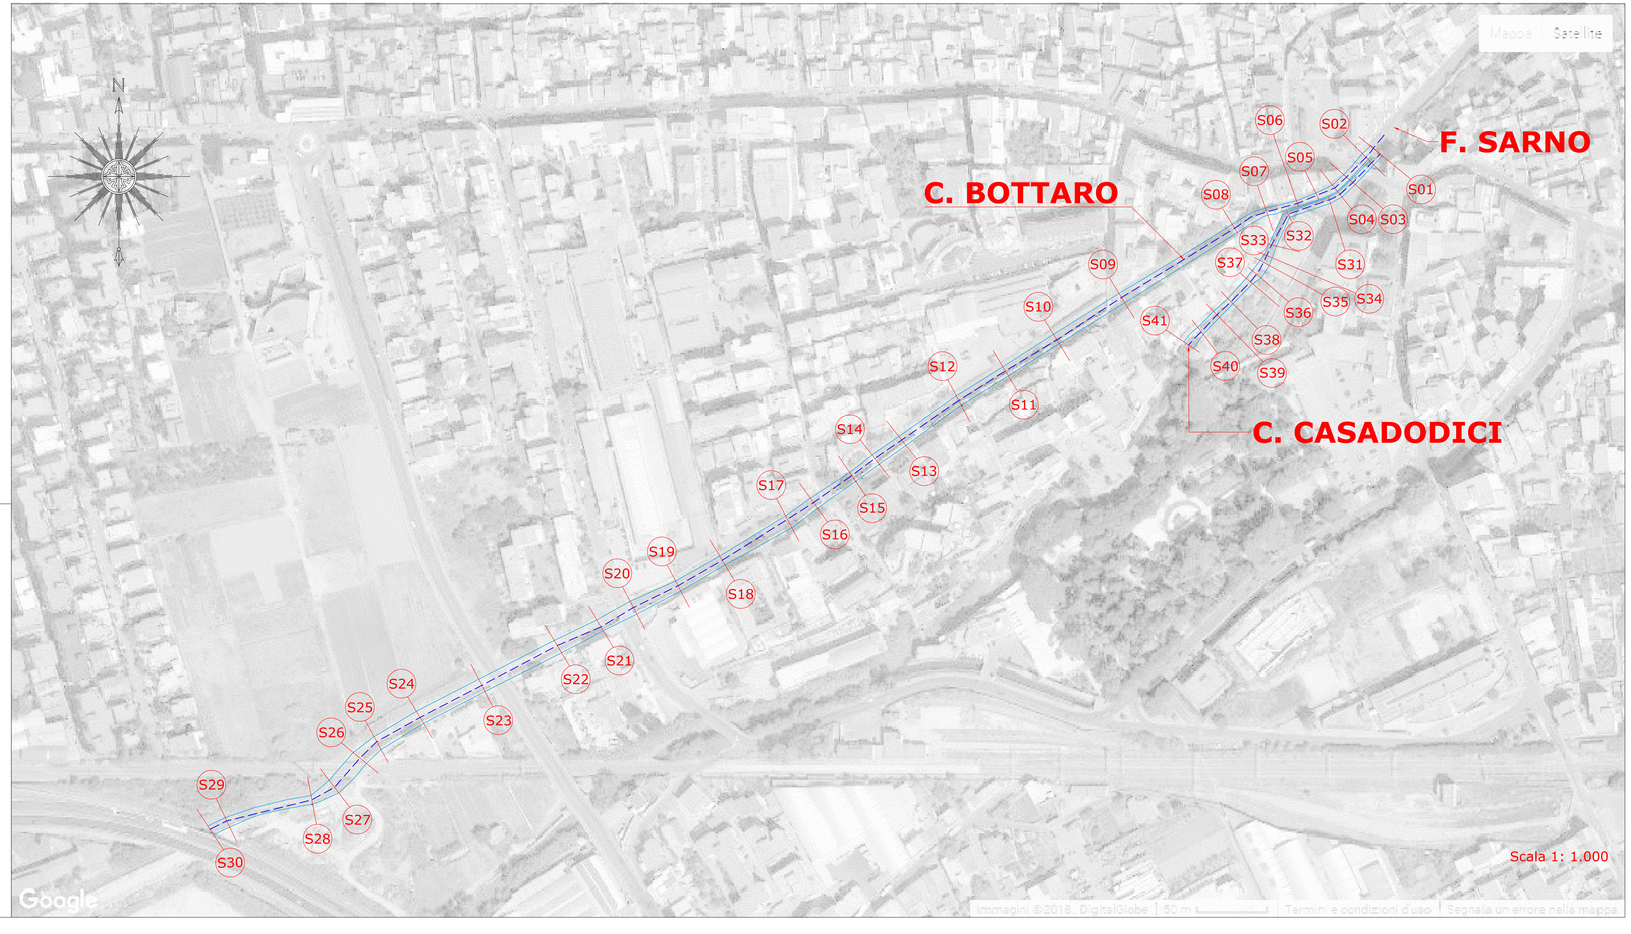

COMUNE DI SCAFATI
PROVINCIA DI SALERNO

Rilievo Topografico dei canali Bottaro
(tratto urbano via Zara - via Del Polverificio)
e Casadodici in Comune di Scafati (SA)

ELABORATI

- ■ PLANIMETRIA QUOTATA
- ☐ PROFILO LONGITUDINALE CANALE BOTTARO
- ☐ SEZIONI TRASVERSALI CANALE BOTTARO (S1-S30)
- ☐ PROFILO LONGITUDINALE CANALE CASADODICI
- ☐ SEZIONI TRASVERSALI CANALE CASADODICI (S1-S4 / S31-S41)

COMMITTENTE :	IL TECNICO RILEVATORE
Consorzio di Bonifica Integrale Compr.Sarno Nocera Inferiore (SA)	Geom. Francesco Mosca

DATA	*TAVOLA NUMERO*
LUGLIO 2018	1

Consorzio di Bonifica Integrale
COMPRENSORIO SARNO BACINI DEL SARNO, DEI TORRENTI VESUVIANI E DELL'IRNO

MANUTENZIONE STRAORDINARIA
DEL CANALE BOTTARO E DEL CANALE
CASADODICI NELL'AMBITO DEL CENTRO
URBANO DEL COMUNE DI SCAFATI (SA)

LIVELLO DI DEFINIZIONE DEL PROGETTO:
PROGETTO ESECUTIVO

ELABORATO: N.8

RILIEVO TOPOGRAFICO DELLO STATO ATTUALE:
PLANIMETRIA CON SEZIONI RAPP. 1/1000

DATA: LUGLIO 2018

PROGETTISTI:
ING. GERARDO GUSTATO
(CAPO UFFICIO PROGETTAZIONE E D.L.)
GEOM. GIANCARLO MIRANDA
(CAPO UFFICIO MANUTENZIONE COMP. BASSO)

RESPONSABILE DEL PROCEDIMENTO:
ING. BRUNO CARLONI
(DIRETTORE AREA TECNICA)

COLLABORAZIONI:
GEOM. ANTONIO GRECO
(UFFICIO PROGETTAZIONE E D.L.)

RILIEVI TOPOGRAFICI:
GEOM. FRANCESCO MOSCA